

与謝野駅周辺まちづくりワークショップ

成果おひろめ・意見交換会

日時： 令和8年2月27日（金）

19:00～

場所： 下山田地区公民館

1 開会

2 駅前の実施設計について

- ・概要説明と意見交換

3 駅舎の基本設計について


- ・概要説明と意見交換

4 チェックアウト-気づきの共有-

5 閉会









計画平面図 S=1:250

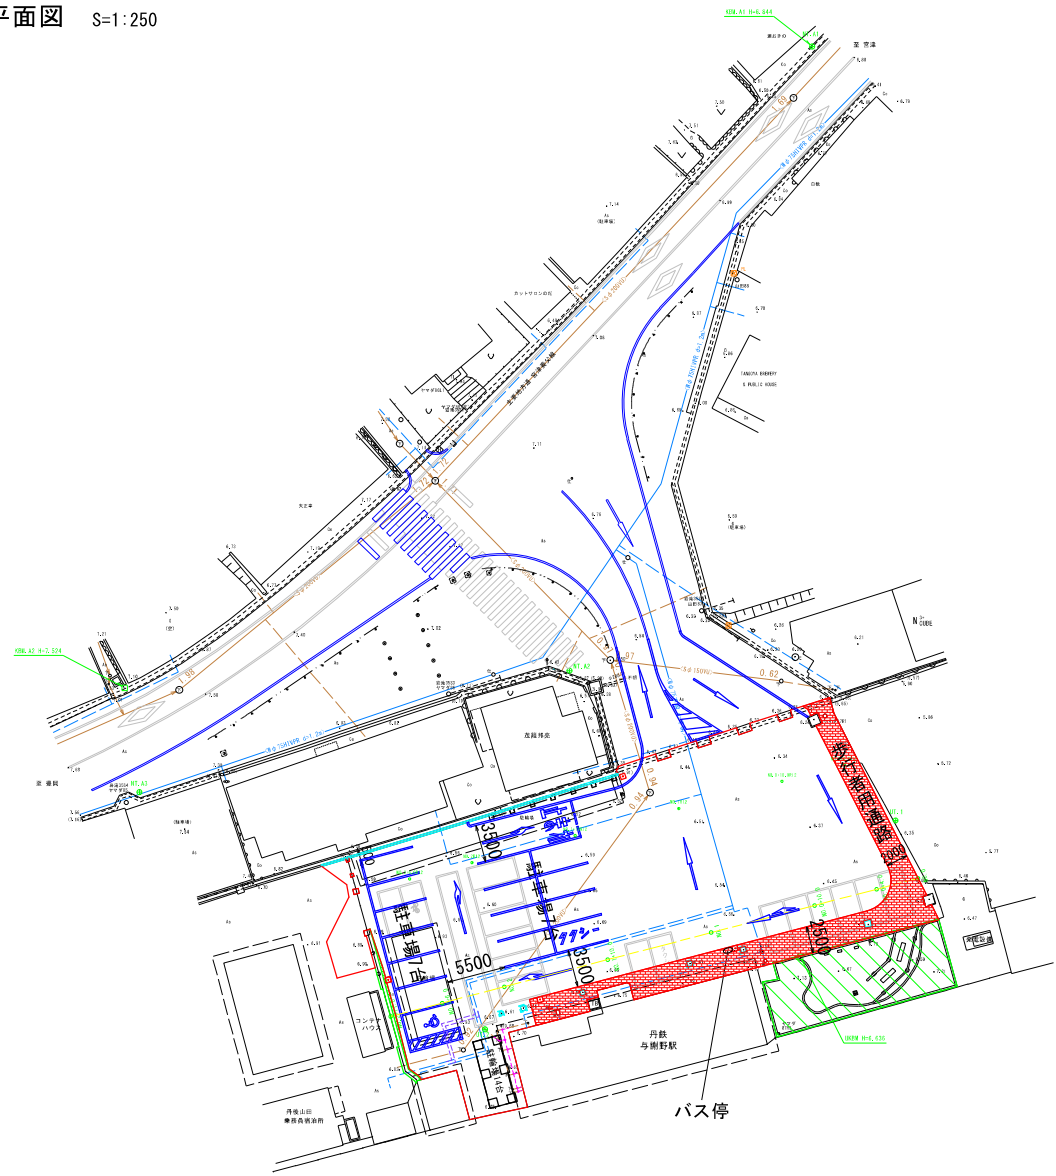

ワークショップのご意見を踏まえて作成した資料であり、
実施設計を進める中で変更等を行う場合があります。

工 事 名	与謝野駅前広場整備測量設計業務委託
工事番号	7号経管地委第1号
施工箇所	与謝野町宇下山田 地内
図面種類	平面図
縮 尺	S=1:250
図面番号	案之内

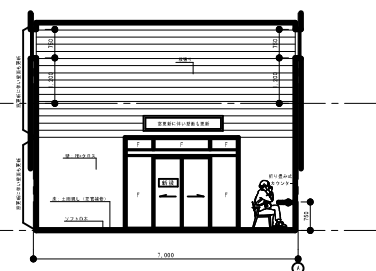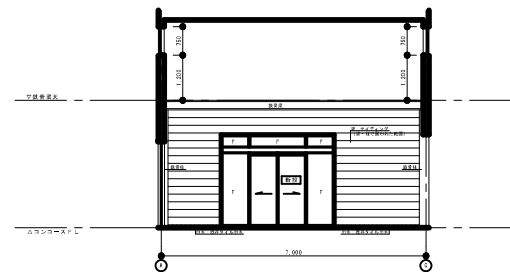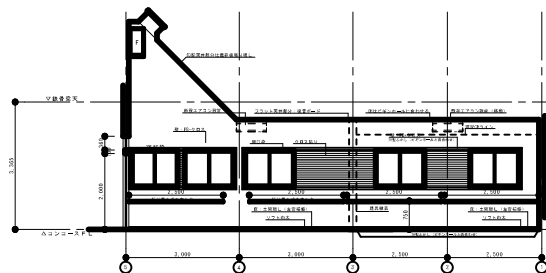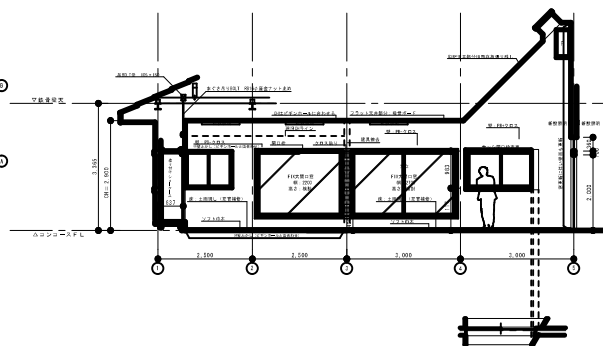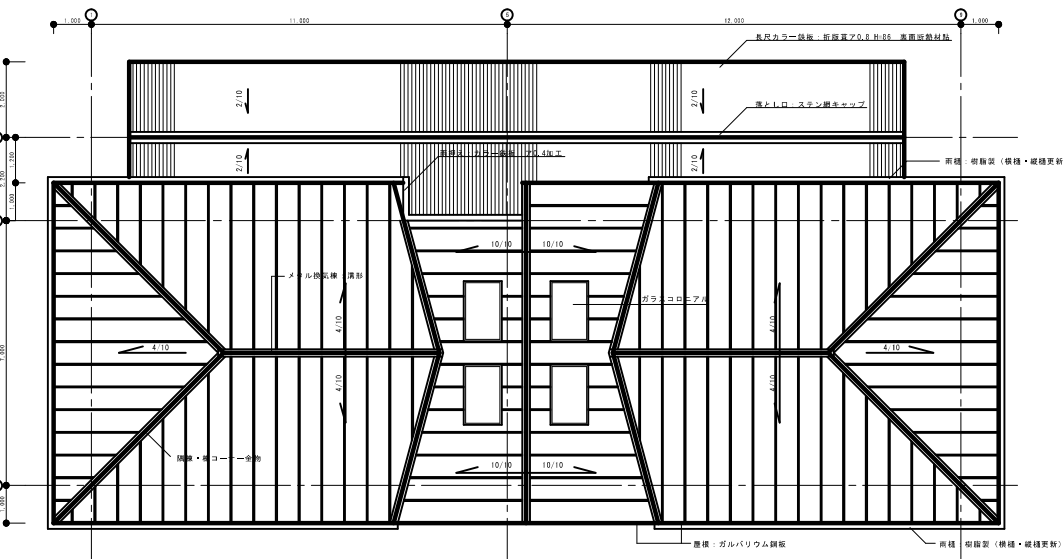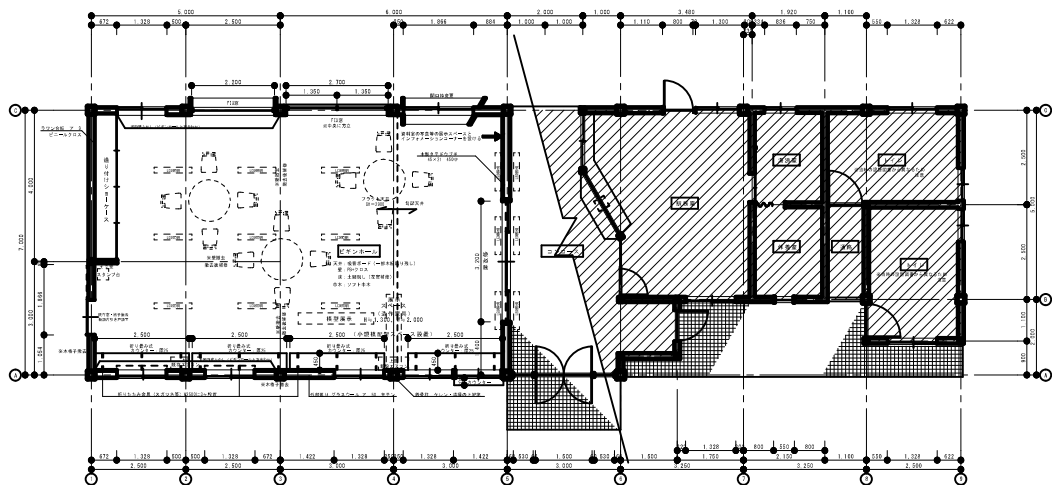

ワークショップのご意見を踏まえて作成した資料であり、実施設計を進める中で変更等を行う場合があります。

与謝野町

備考

一級建築士事務所
サンスイコンサルタント株式会社
一級建築士 第283352号 黒田祐五

工事名 与謝野駅舎整備工事基本設計業務

日付 2025/12


図面名 計画平面図・屋根伏図・展開図

縮尺 1/50


図面No A-03

パラソル2ヶ・くの字型ベンチ6ヶ

※大人二人で移動できる、かつ、強風（台風等）でも飛ばない

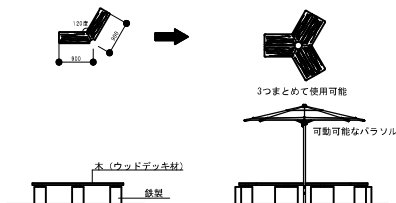


既存工作物：
床仕上げ（インターロッキング）
石
藤棚（パーゴラ）
ベンチ
縁石

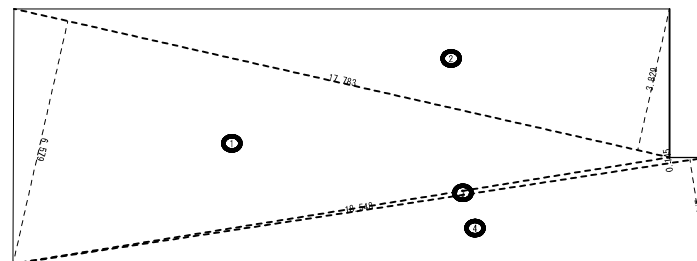

序号	底	边	高	倍	面	积	面	积
1	17.783		6.579		116.994357		58.4971785	
2	17.783		3.829		68.091107		34.0455335	
3	18.548		0.145		2.689460		1.3447300	
4	18.548		2.768		51.340864		25.6704320	
合 计							119.5578940	
敷 地 面 积							119.55 m ²	

枕木部分 求積図

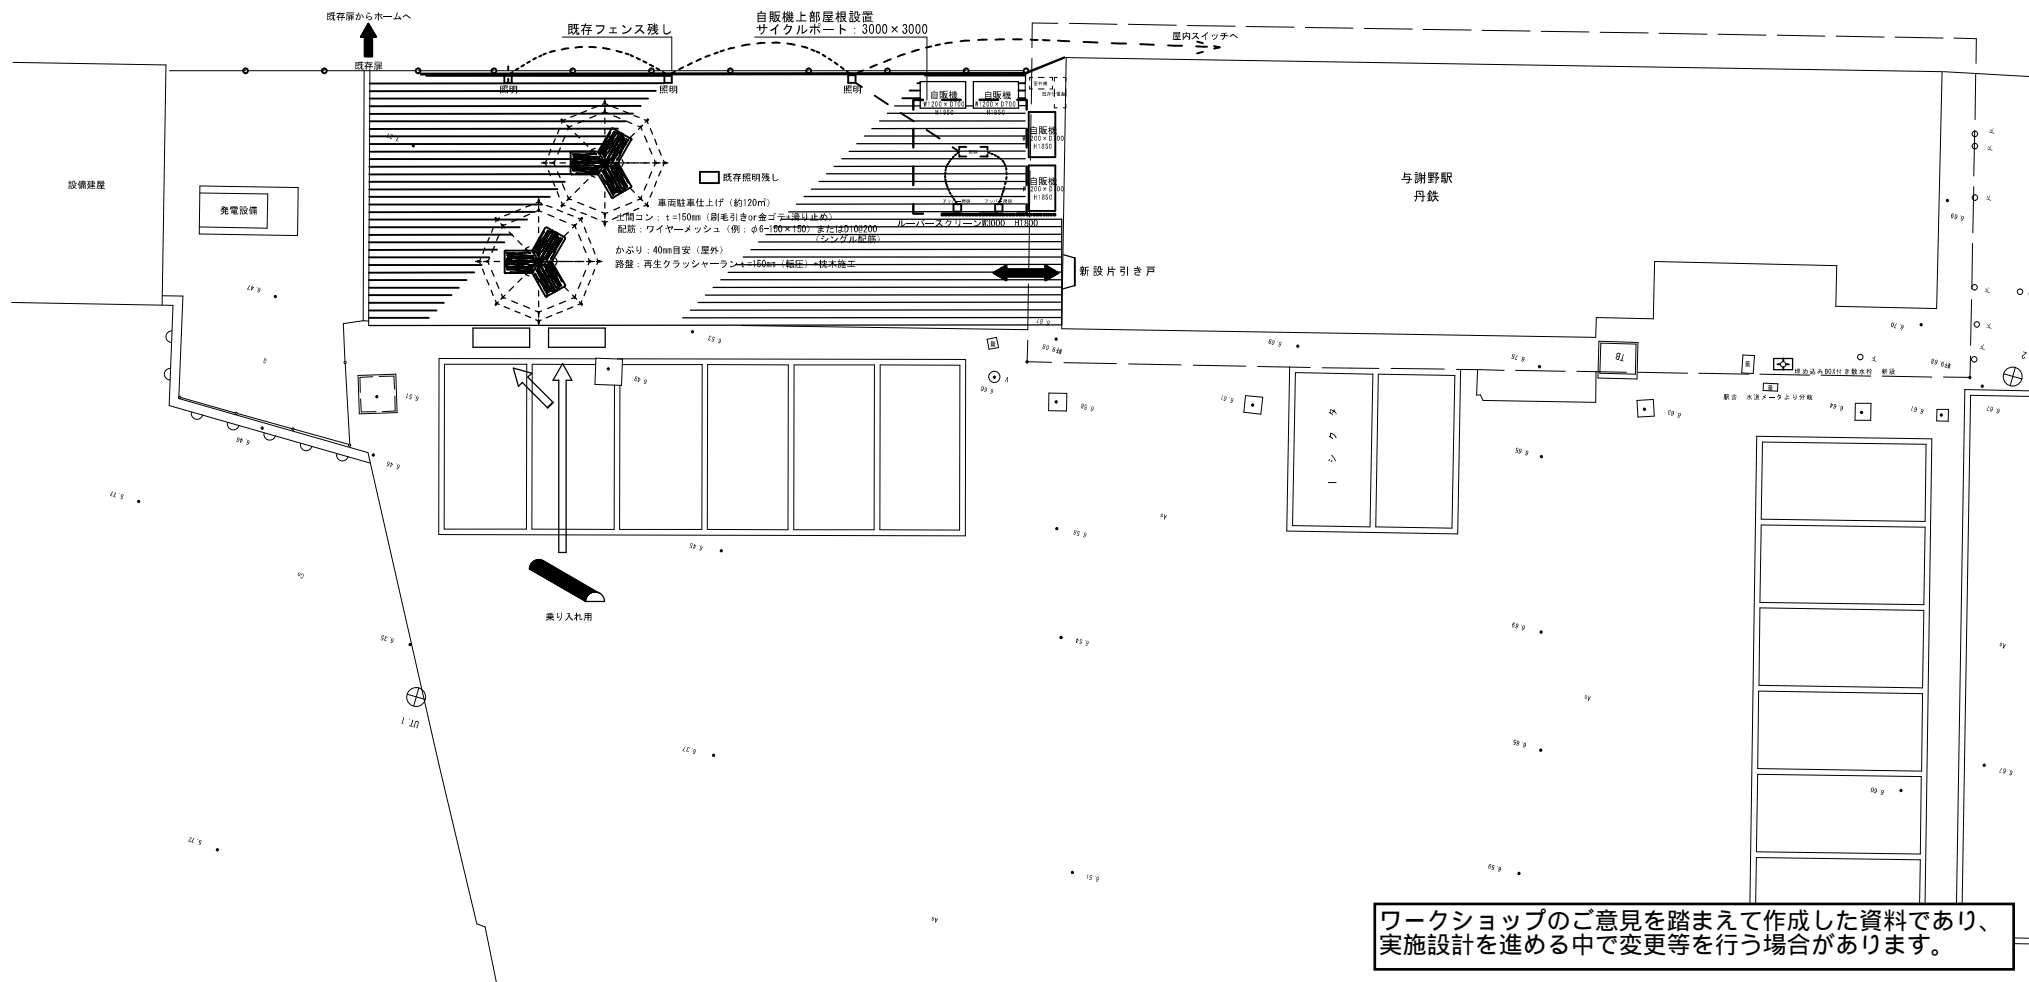

ワークショップのご意見を踏まえて作成した資料であり、実施設計を進める中で変更等を行う場合があります。