


附図 4 号 農業近代化施設整備計画図

S=1:30,000



事業名	位置	規模	受益の範囲			利用組織	対図番号
			受益地区	受益面積	受益戸数		
生活総合対策	加悦奥	肥料製造施設の改修 処理機整備 1 式	全城	130	80	町	1
生活総合対策	加悦奥	肥料製造施設の改修 製造プラント設備 1 式	全城	130	80	町	1

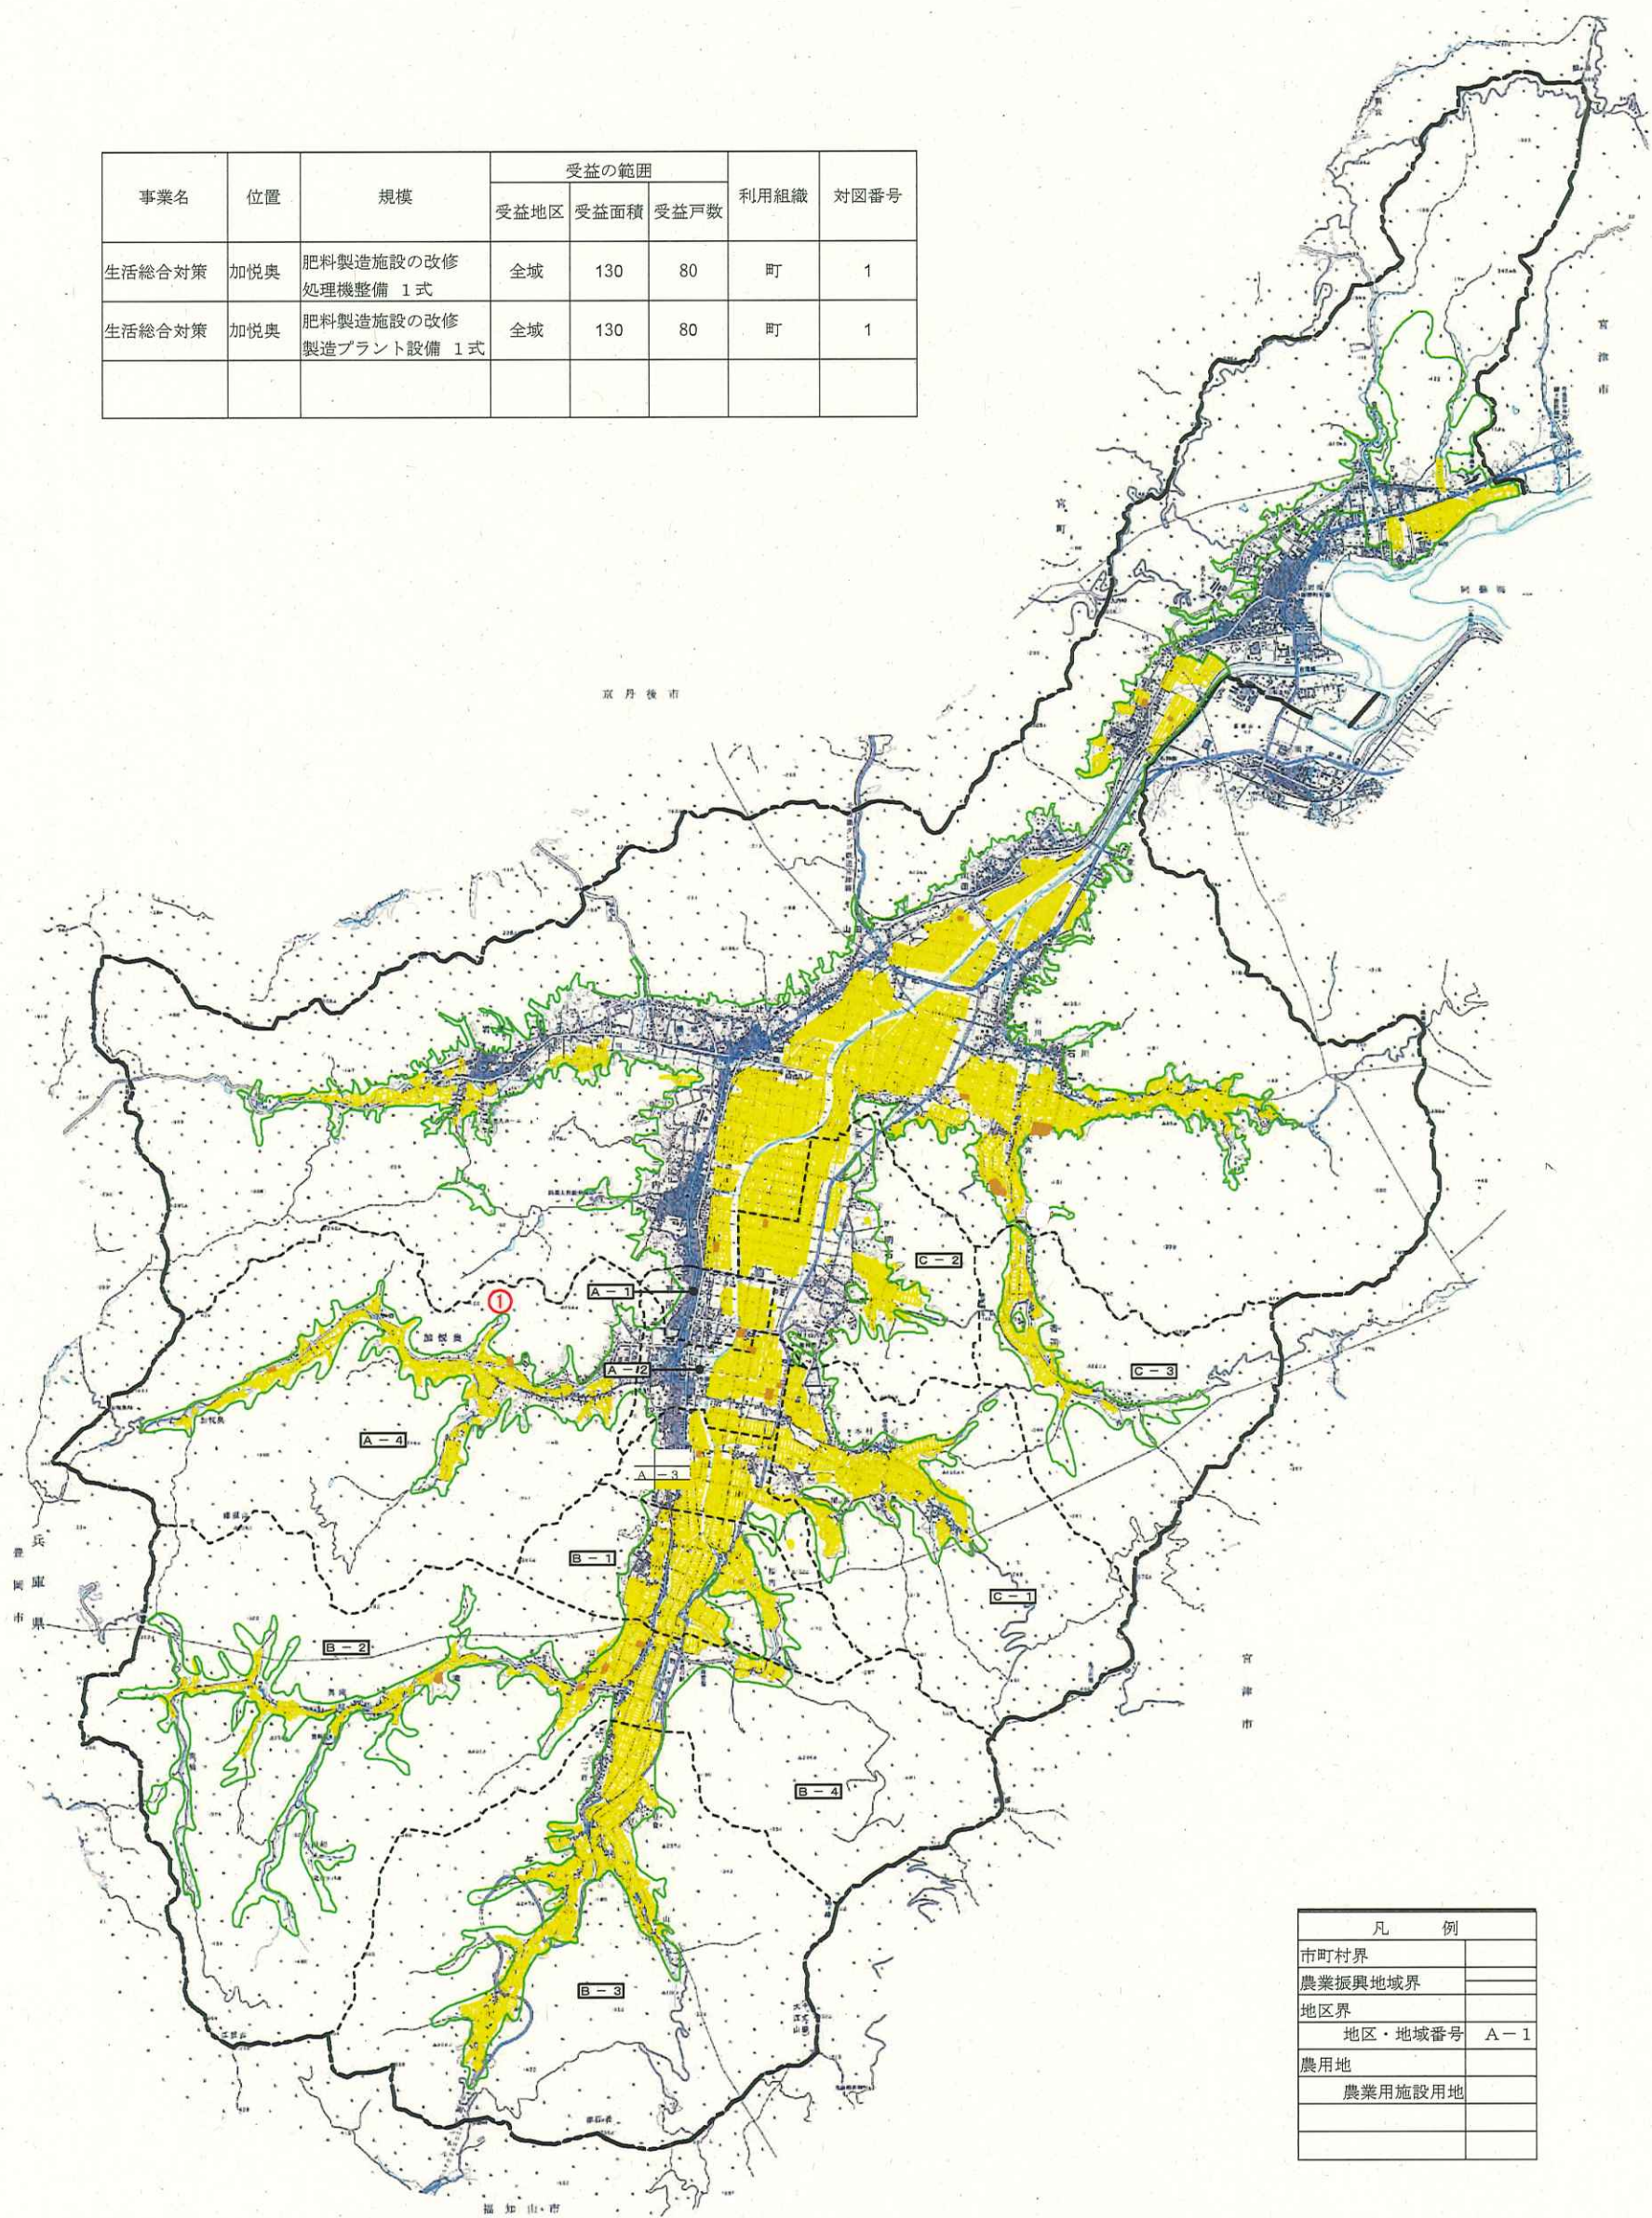

凡 例	
市町村界	
農業振興地域界	
地区界	
地区・地域番号	A-1
農用地	
農業用施設用地	