




バンガロー

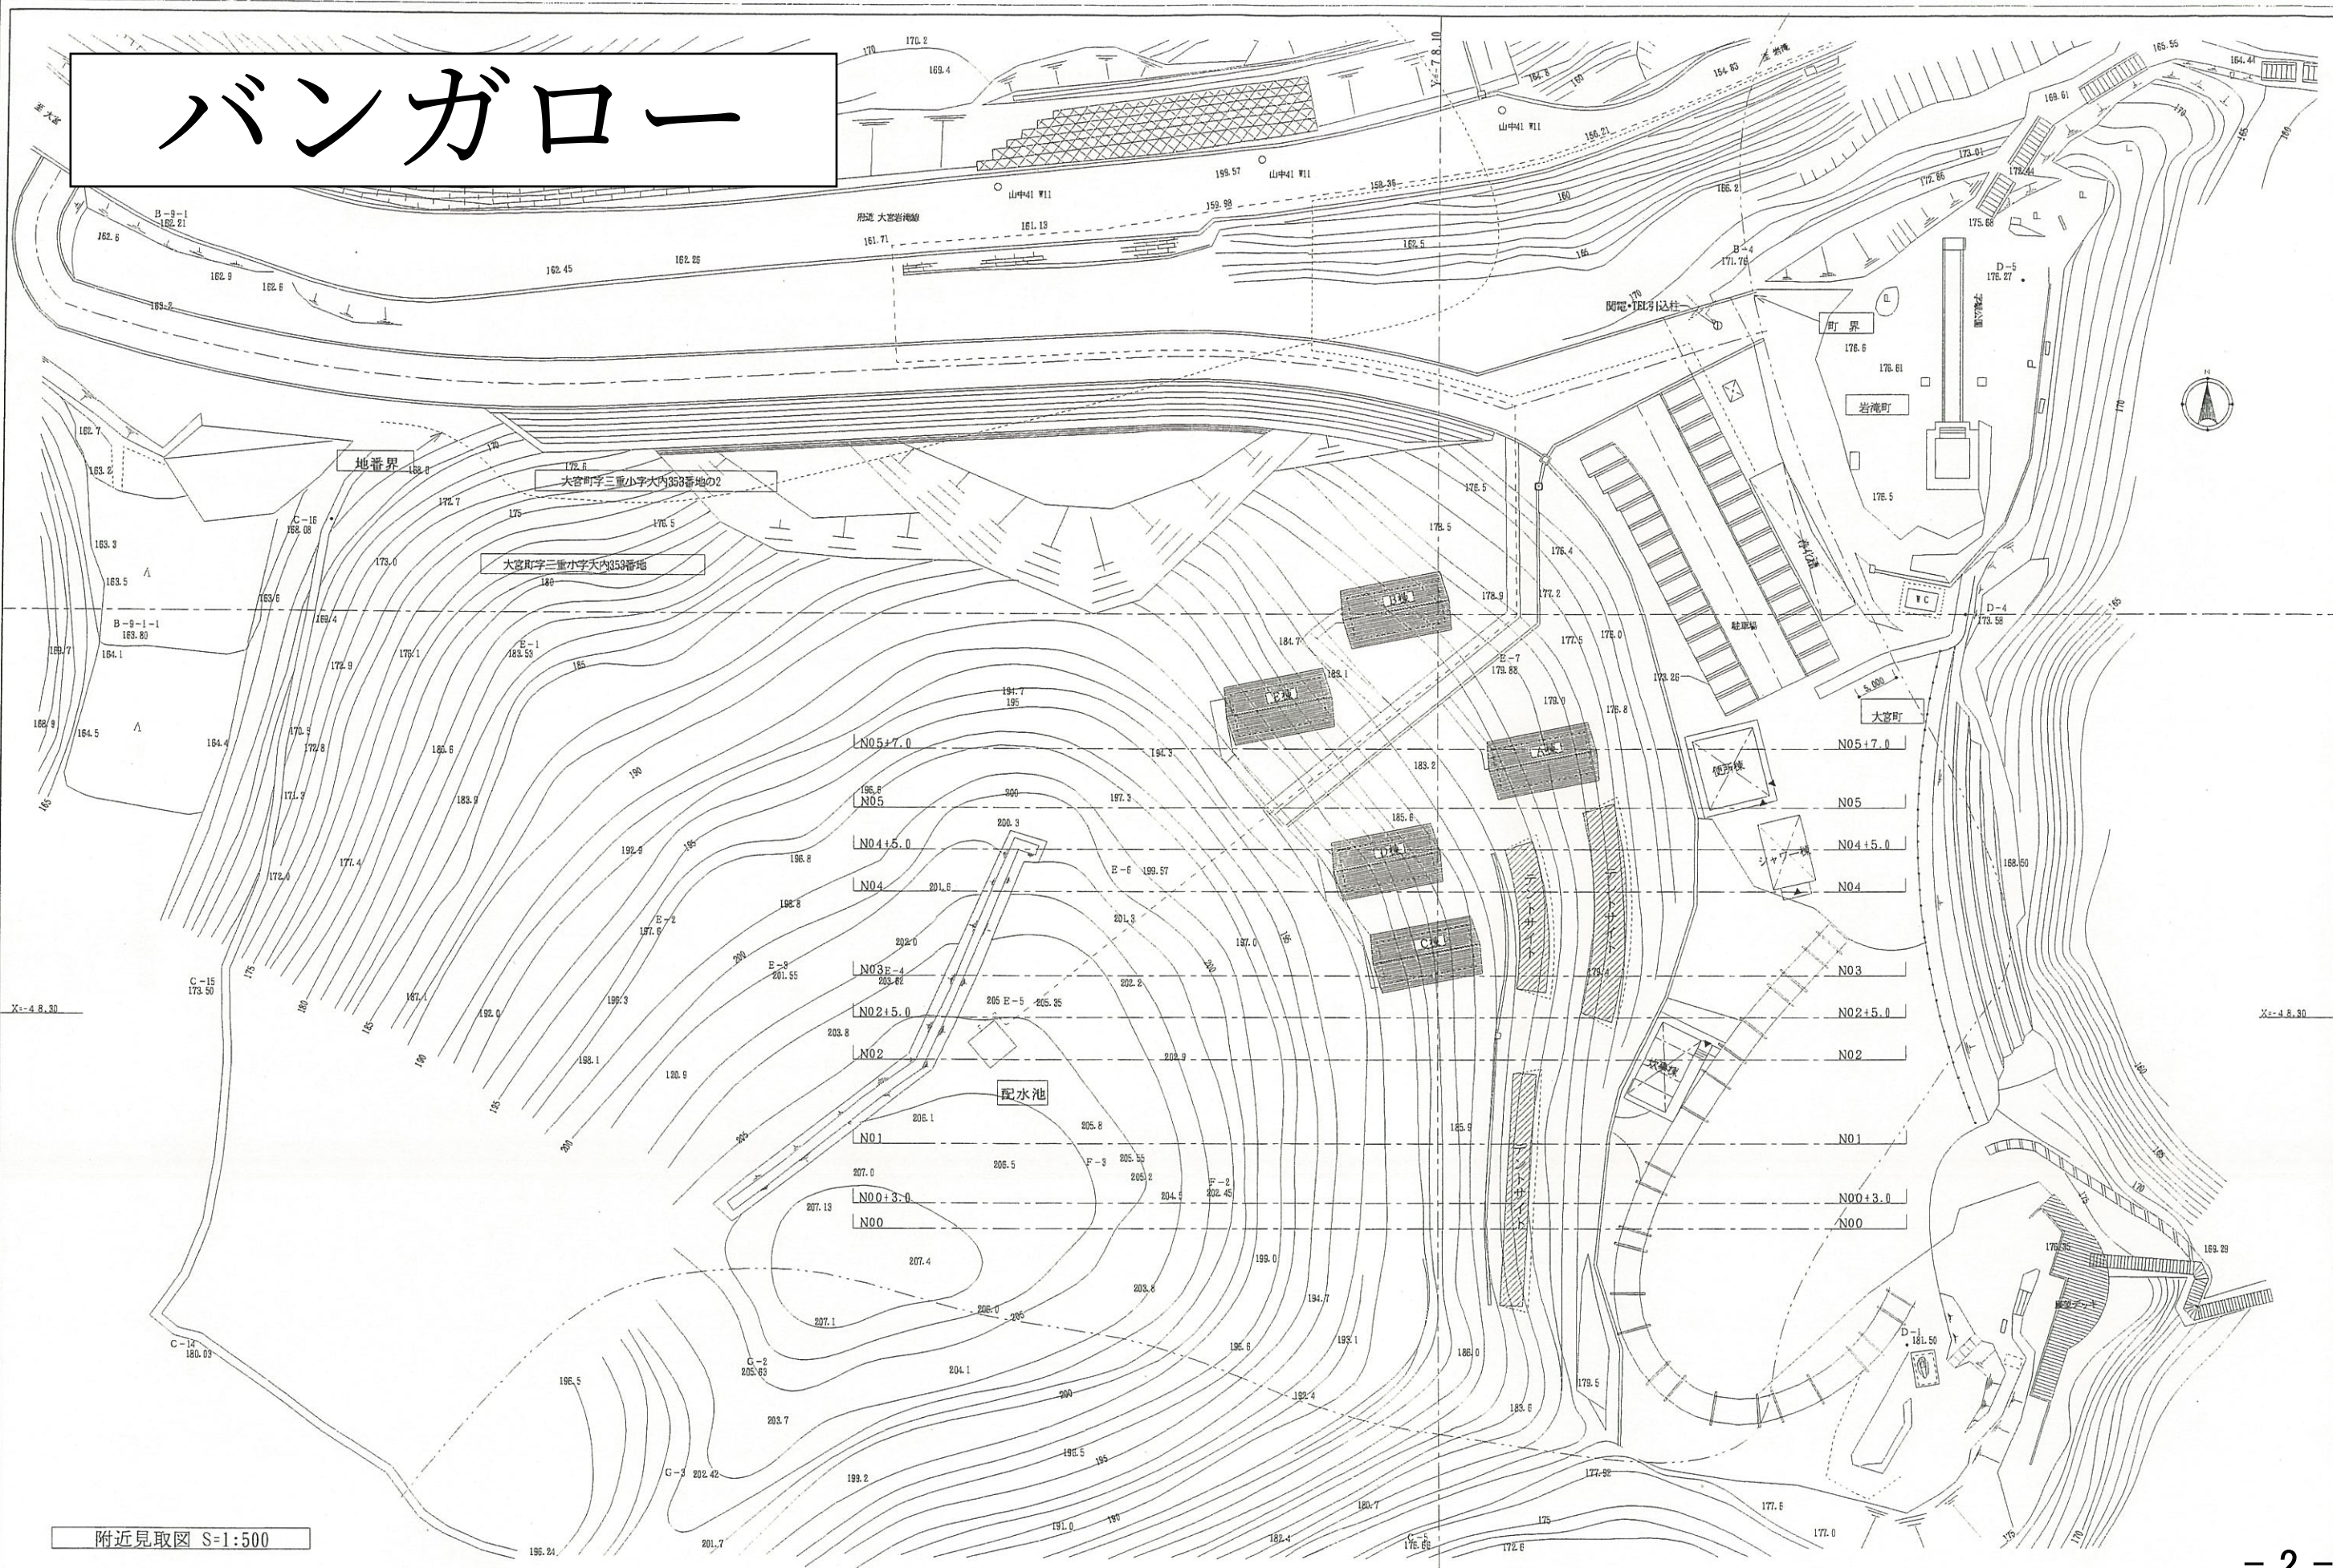


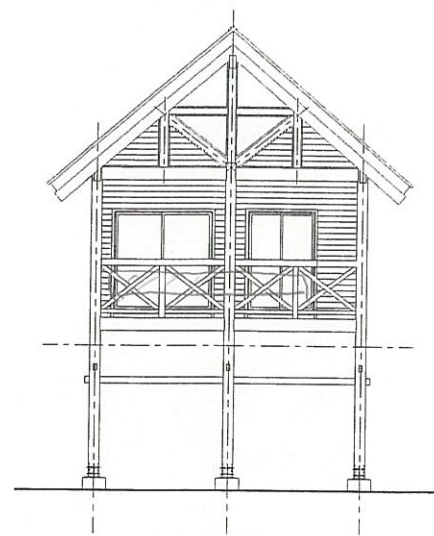


東立面図 S=1:100

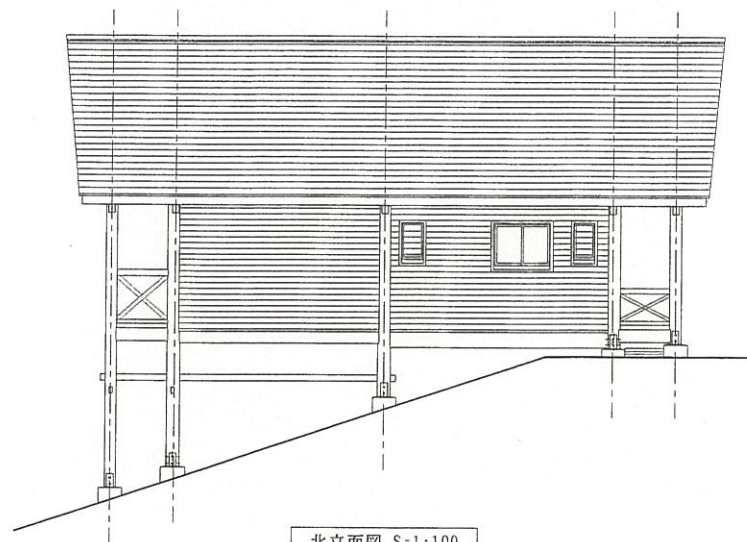


北立面図 S=1:100

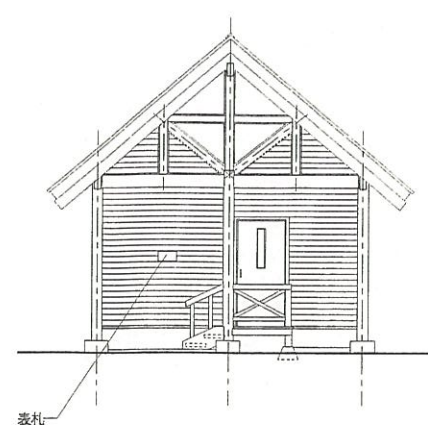

西立面図 S=1:100

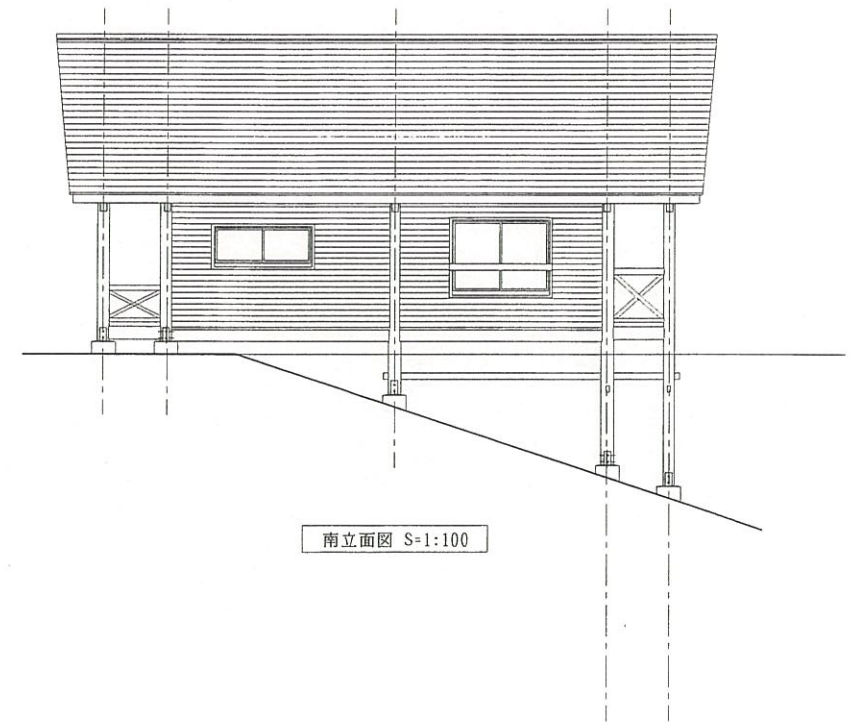


南立面図 S=1:100

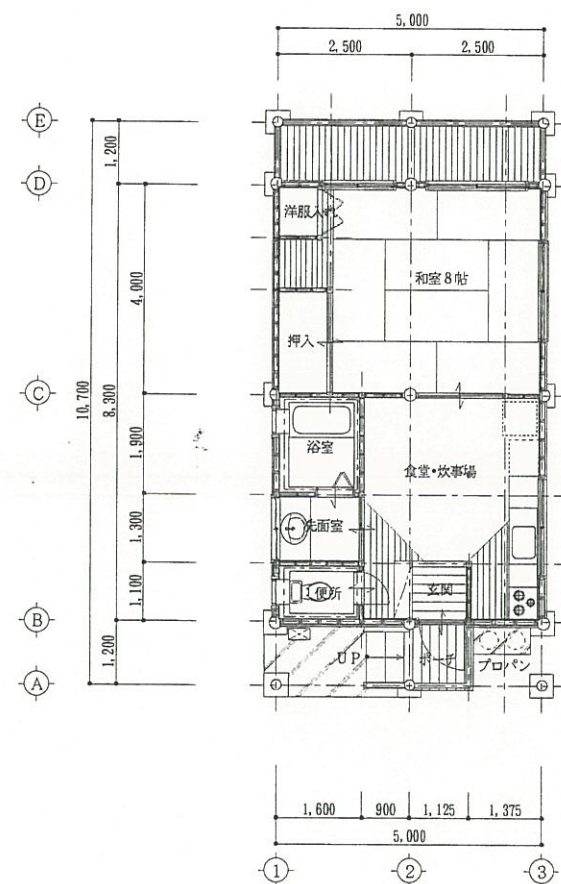


平面図 S=1:100

床面積 9.50x5.00=47.50m² (14.37T)

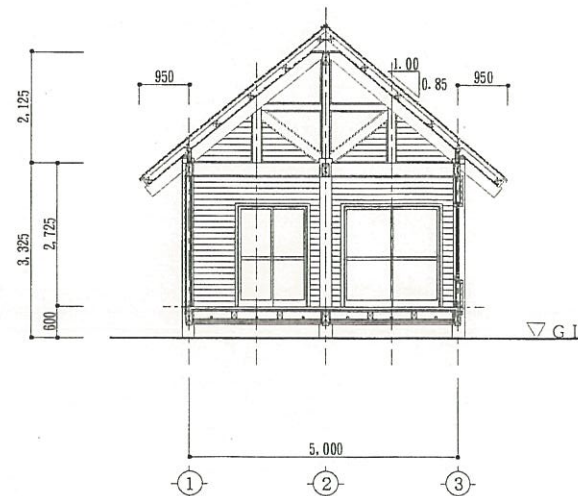


横断面図 S=1:100

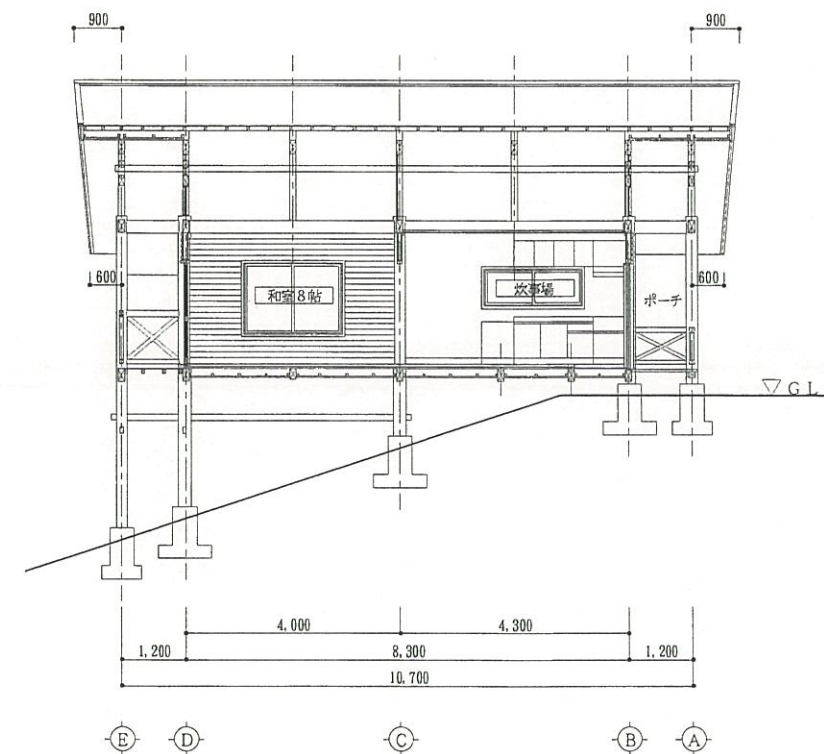


縦断面図 S=1:100


炊 事 棟

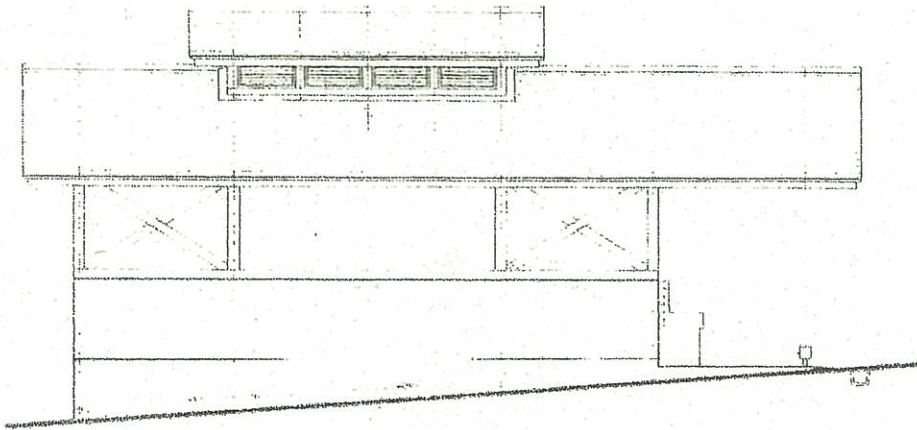


[西立面図 S=1:100]

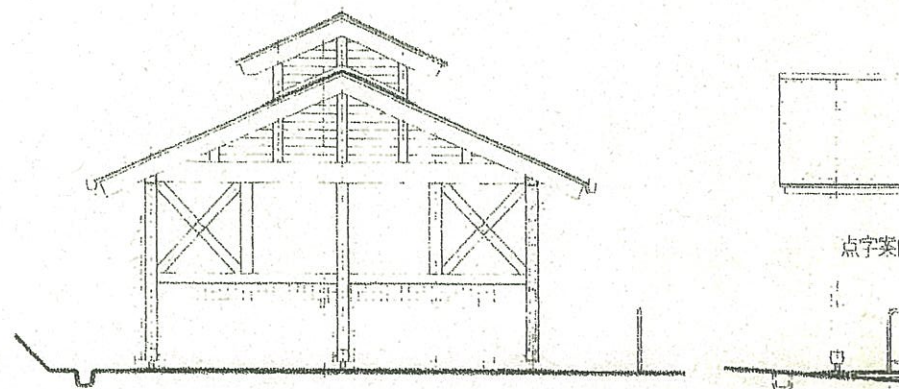

[南立面図 S=1:100]

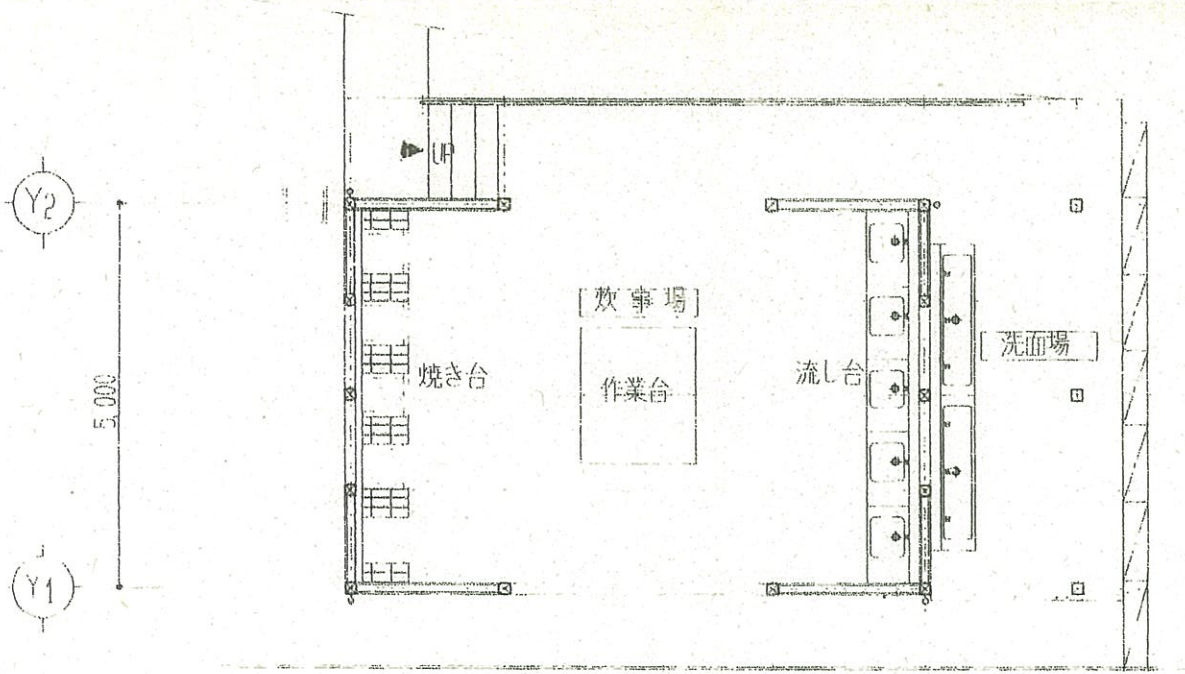

[平面図 S=1:100]

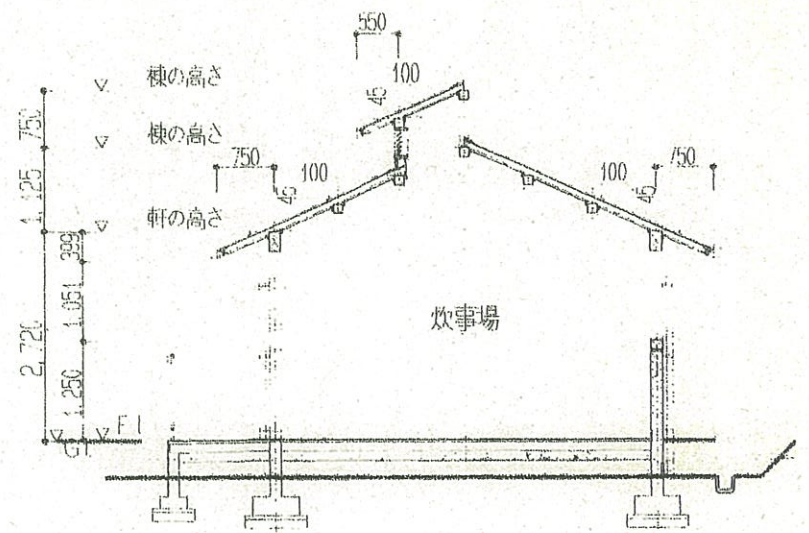


[断面図 S=1:100]


[面積算定表]

床面積 5.00 × 9.50 47.50㎡


シャワー棟

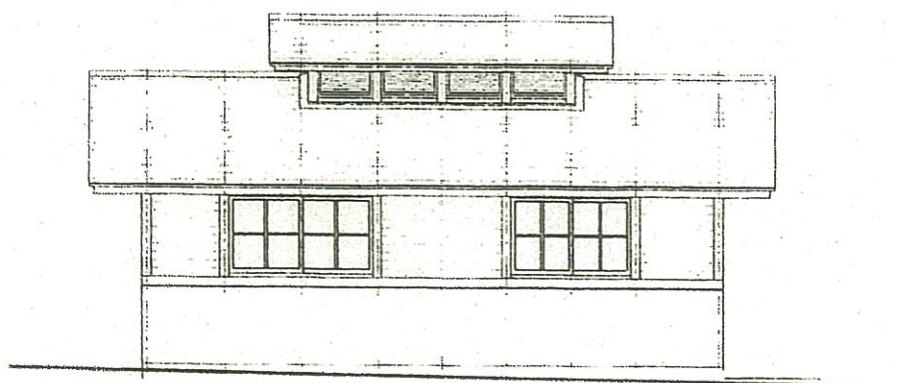


東立面図 S=1:100

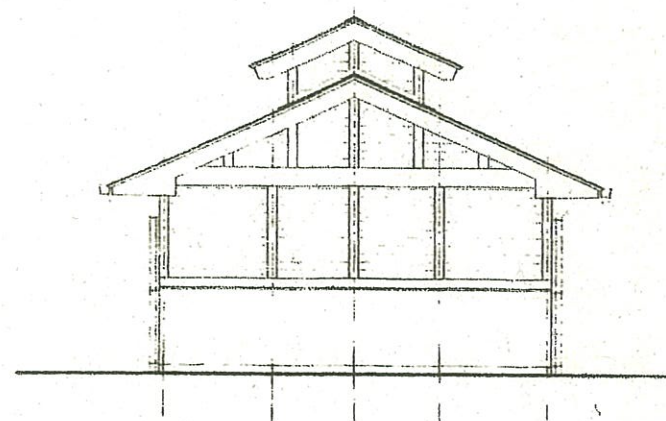

南立面図 S=1:100

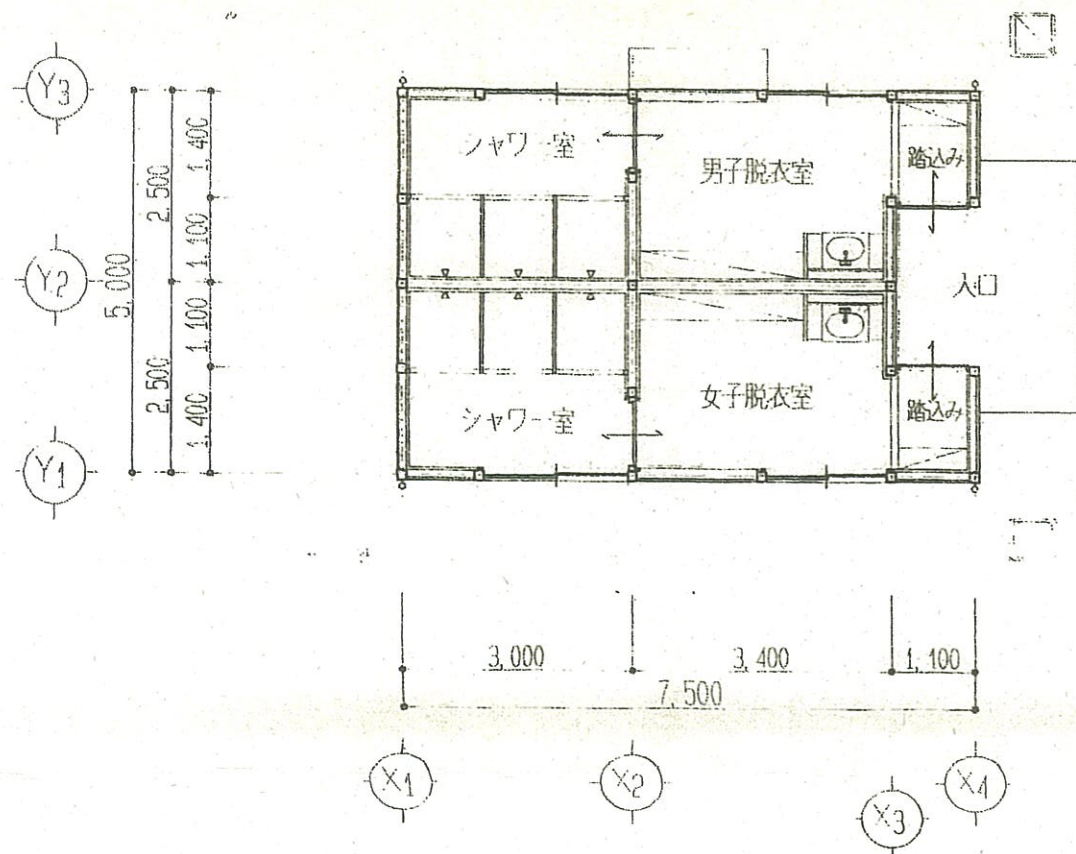

平面図 S=1:100

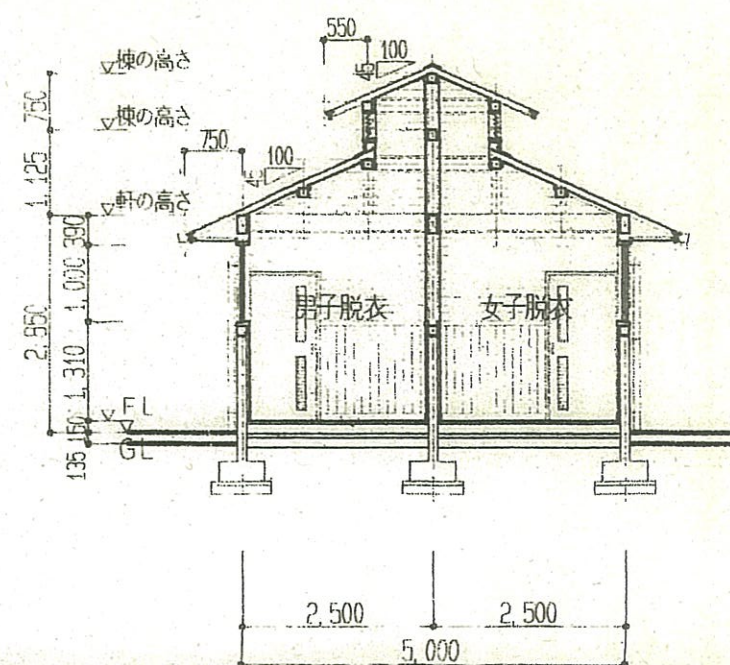

断面図 S=1:100


面積算定表

床面積 7.50 × 5.00 37.50m²

内
場
踏
脱
シャ
シャ

テントサイト平面図

S=1:250

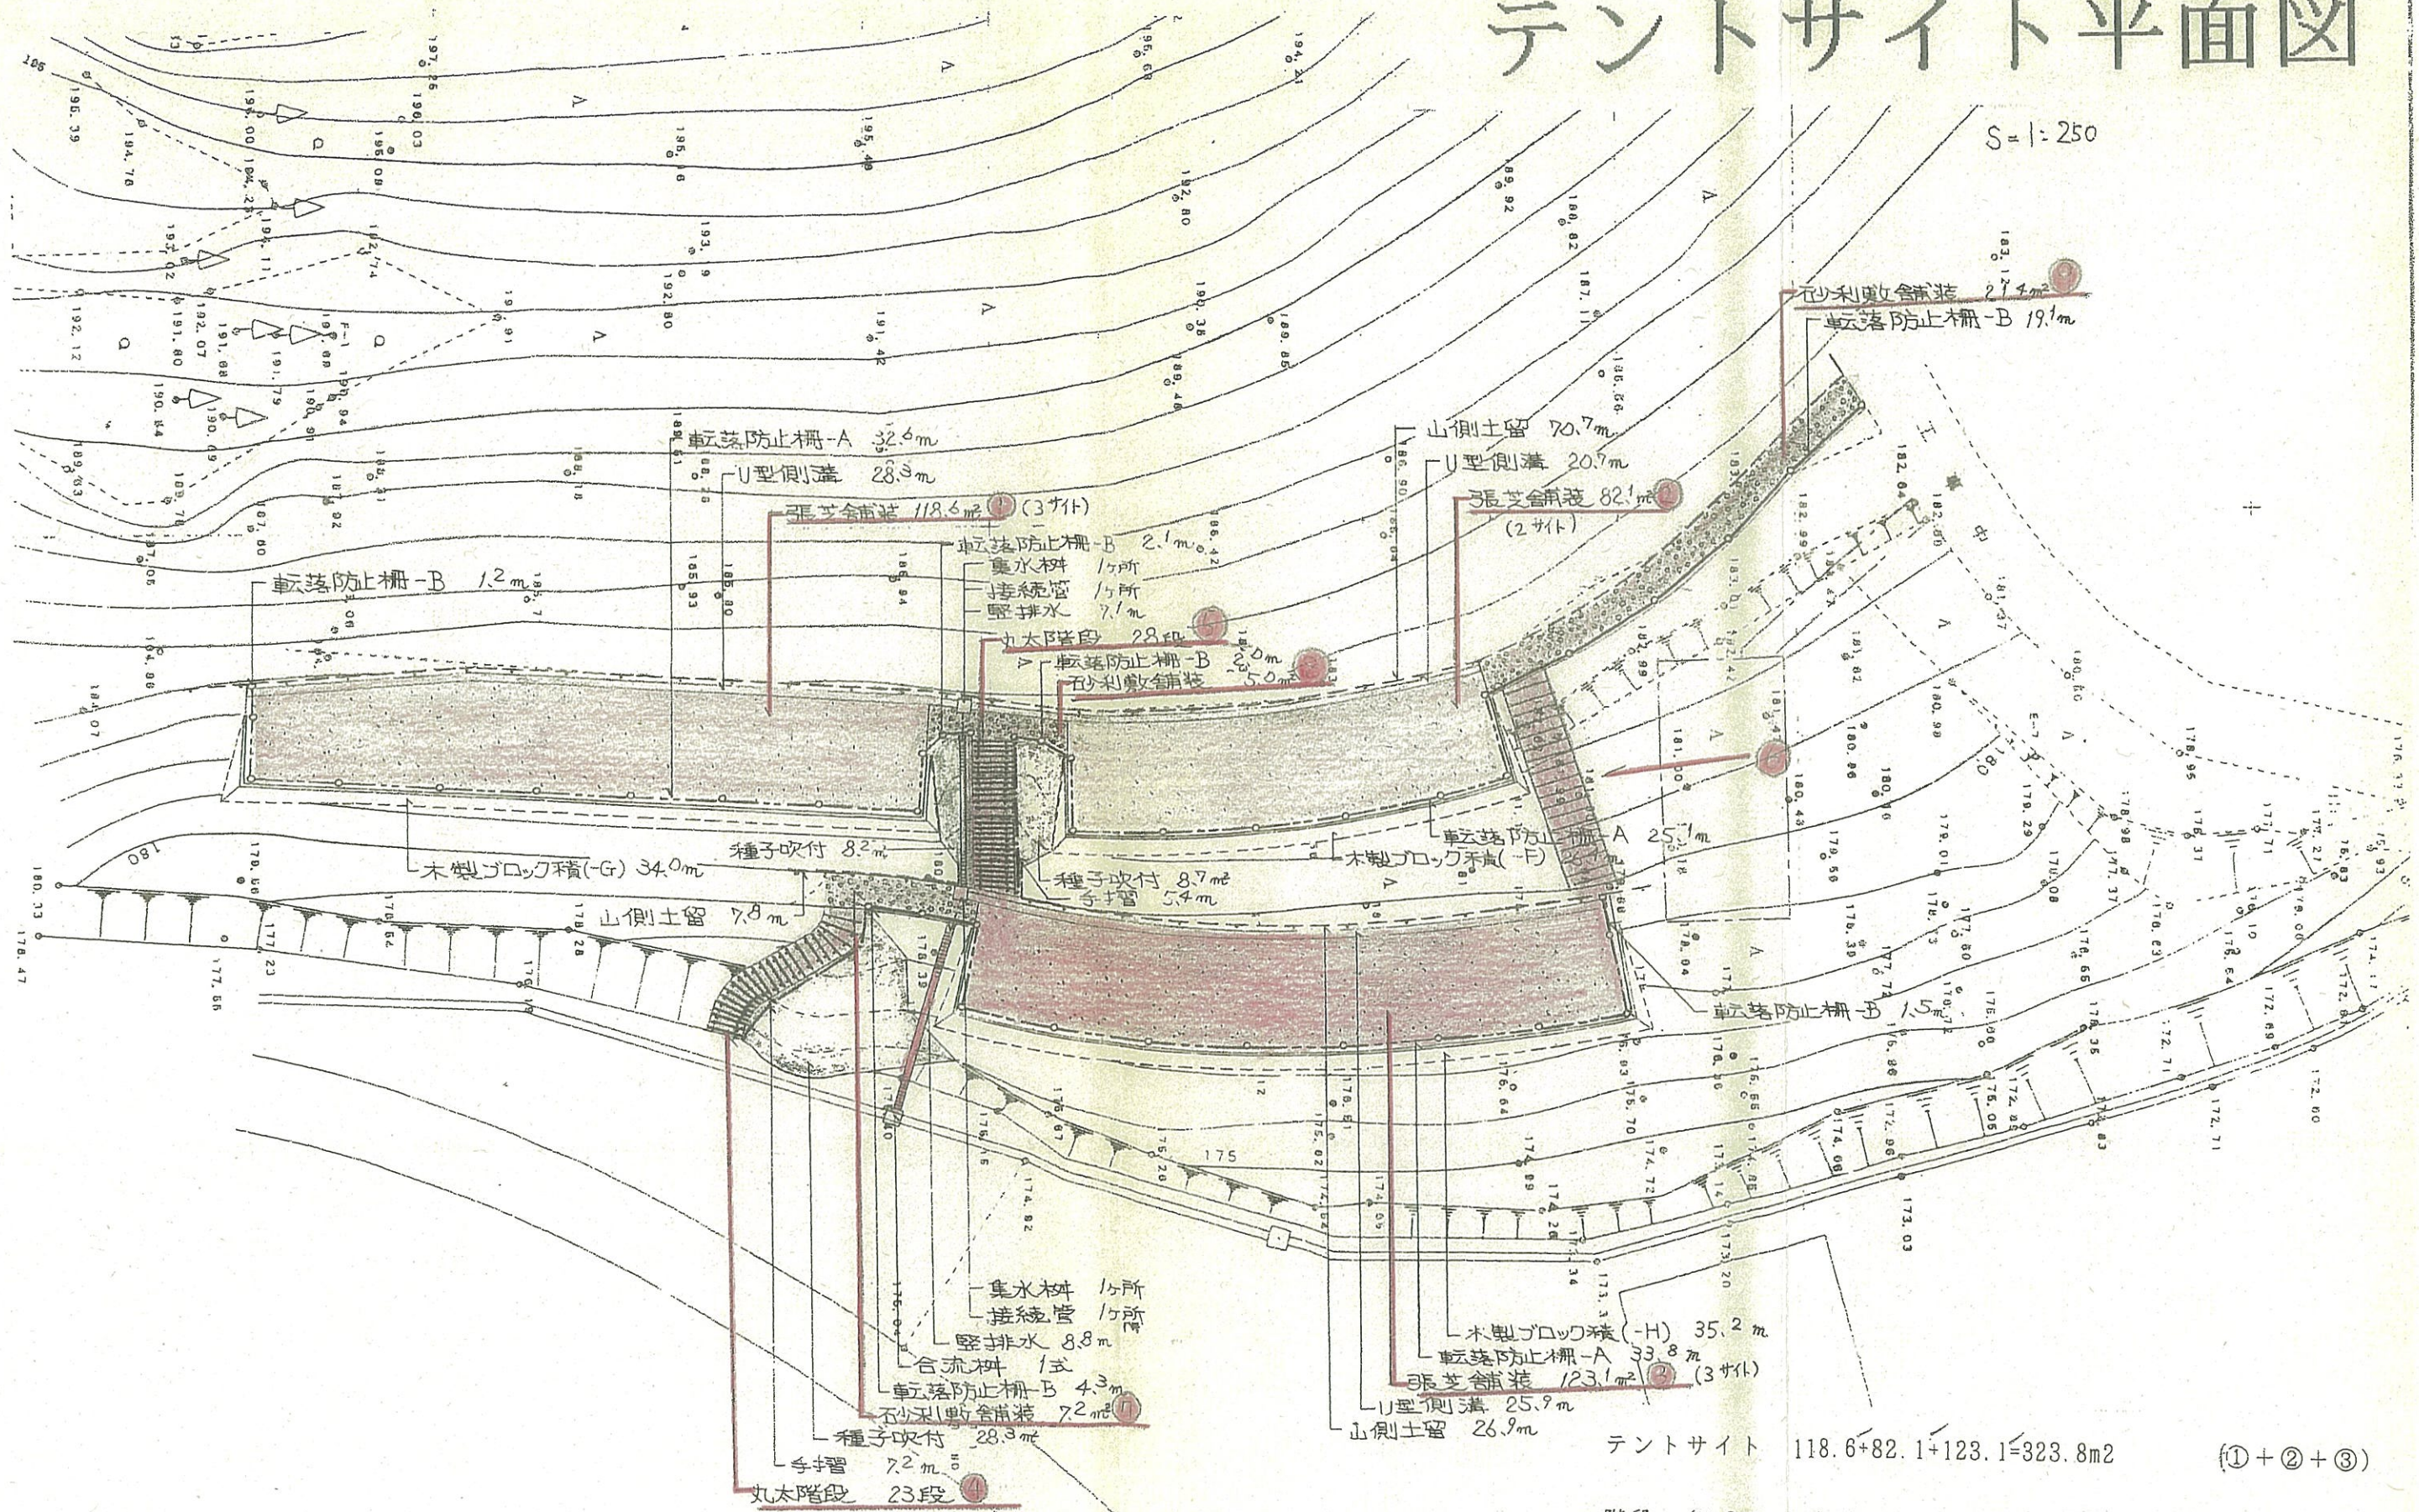


テントサイト $118.6 + 82.1 + 123.1 = 323.8\text{m}^2$ (① + ② + ③)

階段 $(7.6 + 5.6 + 9) * 1.5 = 33.3\text{m}^2$ (④ + ⑤ + ⑥)

通路分 $7.2 + 5 + 21.4 = 33.6\text{m}^2$ (⑦ + ⑧ + ⑨)

合計 390.7m²

管理棟

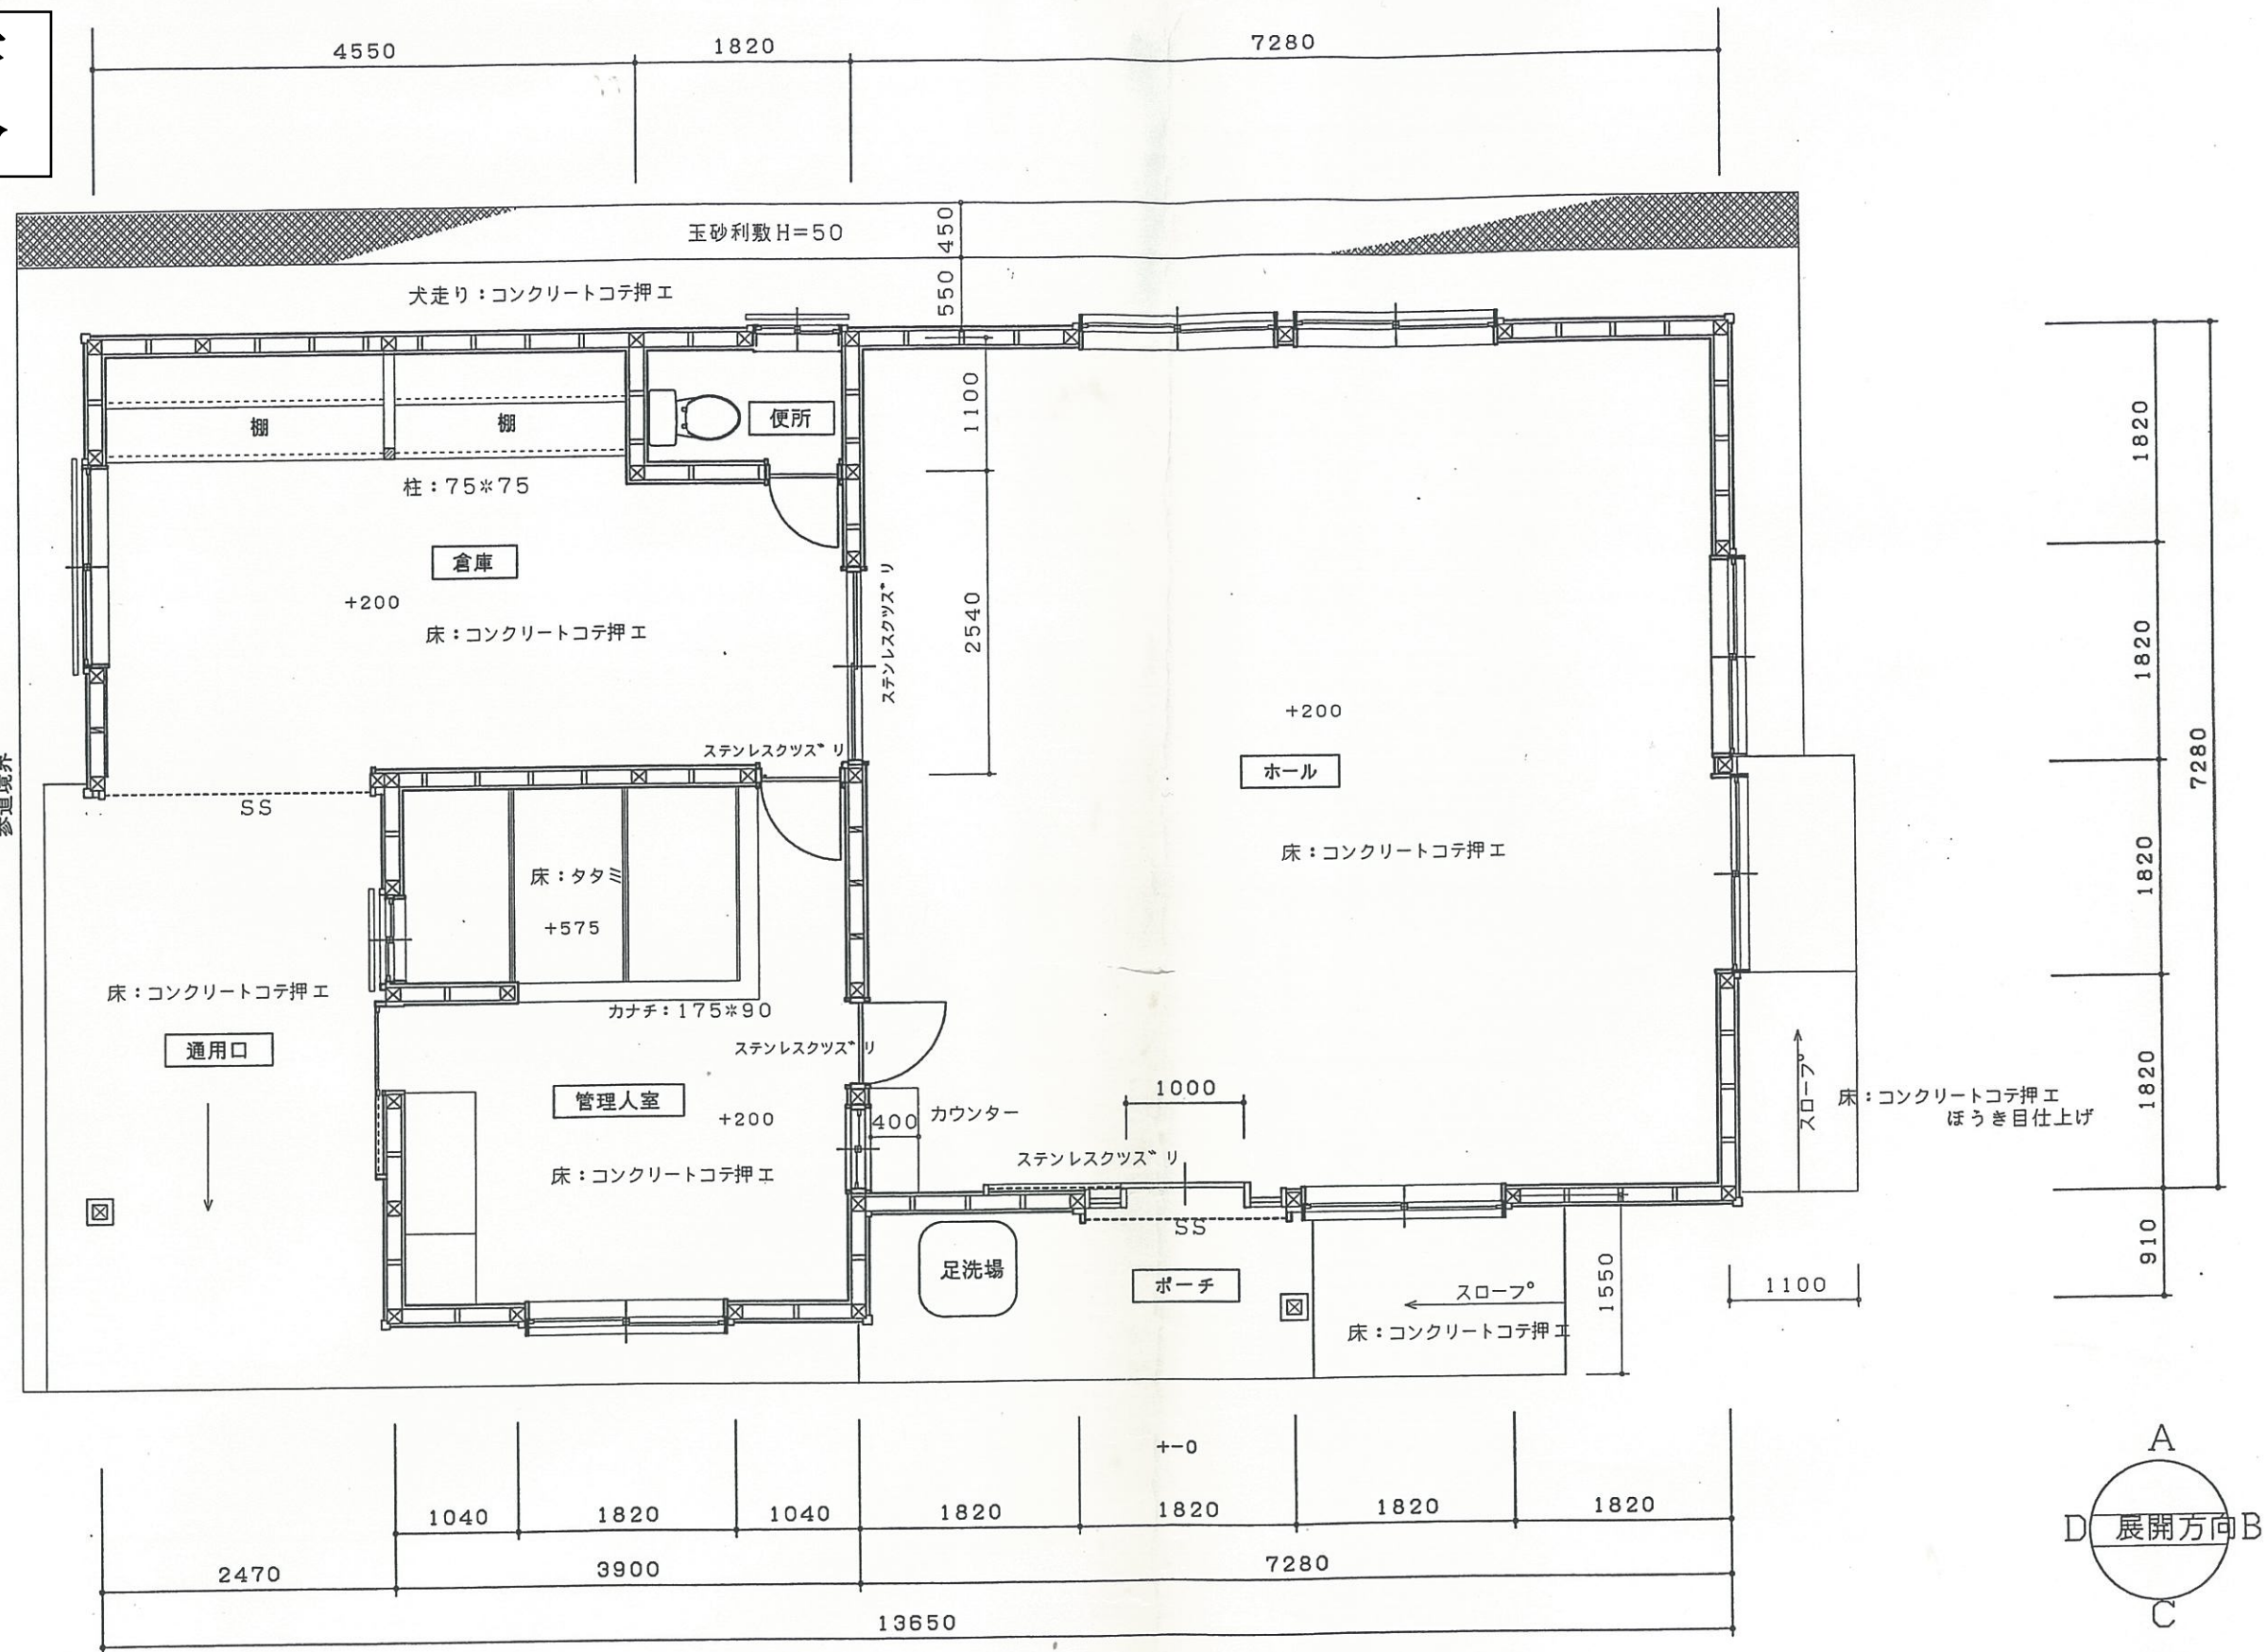

大内峠体験型レジャーパーク

春には桜をはじめ、様々な草木や小動物たちが目を覚まし、初夏には新緑と若狭湾のまぶしい蒼が美しいコントラストを奏で、秋には夕焼けとカエデが紅く山々を燃やし、冬には真綿のような雪が辺り一面をやわらかく白一色でつつみ込む。こんな美しくも力強い自然に育まれた大内一字観公園で、様々な四季を通じ、自然と一体となる貴重な体験をしてみたいいかがですか。皆様のお越しを、心からお待ちしております。

各施設のご紹介

パノラマコテージ



テントサイト



コテージ内部・和室



コテージ内部・キッチン



この公園は、パノラマコテージ(5棟)、シャワー棟(1棟)、炊事棟(1棟)、テントサイト(8サイト)、トイレ棟(1棟)、管理棟(1棟)などの施設があり、「山の自然」や「眺望」など自然資源を有効に活かし、「自然と遊び」「自然を知る」「自然にふれる」といった「体験型」施設です。

展望デッキ



見晴らしのゾーン

松の平



この施設のメインである公園の中心にあたり、「一字観」の眺望を楽しむための展望デッキがあります。この展望デッキから遊歩道で下に行くと、第二の展望所「松の平」があり、四阿で一息入れることができます。

炊事棟



シャワー棟



管理棟



トイレ棟



大内峠一字観公園ガイドマップ



体験のゾーン

持ち込み・貸し出し用のテント用のテントサイトが8サイト(1サイトあたり大人4~6人用)とパノラマコテージ5棟(1棟あたり大人6人用)から形成されており、もちろん炊事棟、男女シャワールームを兼ね備えるシャワー棟も完備しています。また、管理棟には多目的のホールがあり、会議、学習など色々な面からご利用いただけます。

出合いのゾーン

峠の登り口になる府道沿いにサイン看板などを設けて、施設の利用情報の提供や周辺の観光案内などを行っています。町に通じる遊歩道「近畿自然歩道(天の橋立を望む道)」があり自然を散策していただけます。

近畿自然歩道



インフォメーションポイント

