




附近見取図

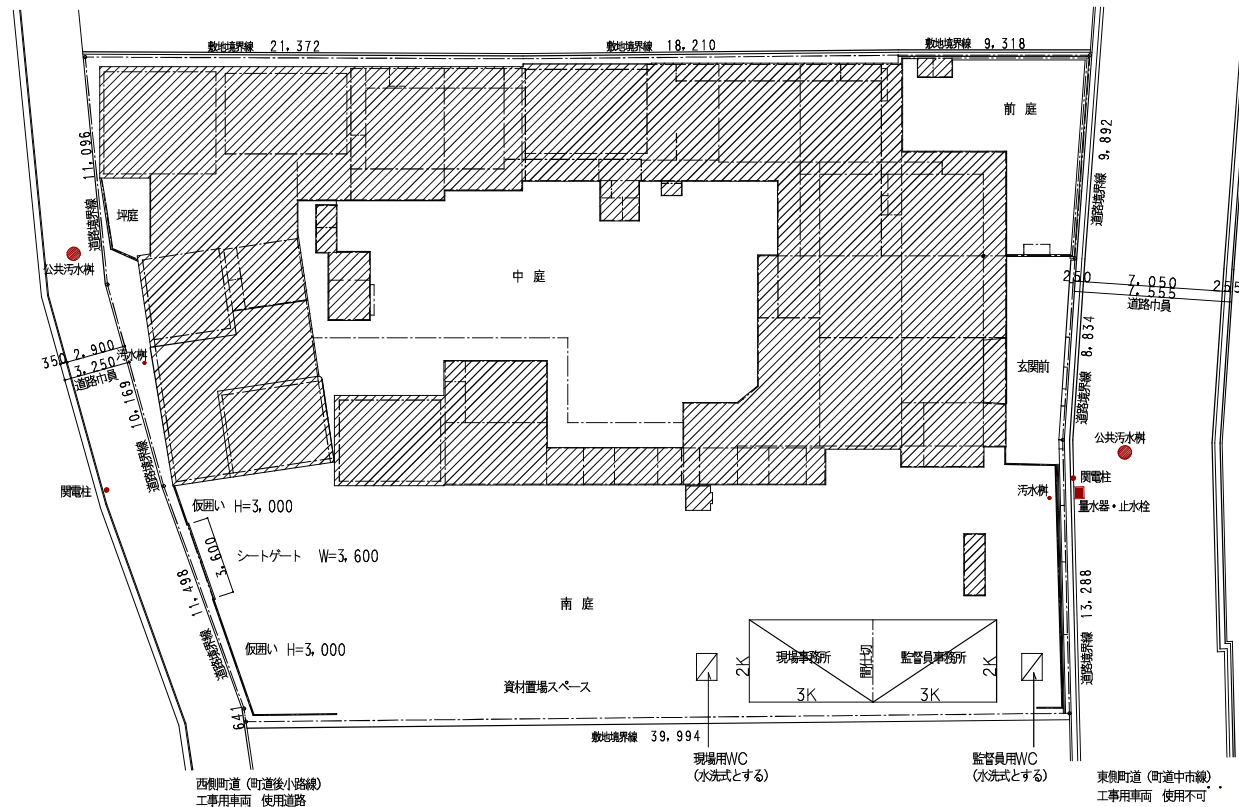

仮設計画図 S=1:200


- ◇建物周囲の足場に防災シート張 養生の事。(現建物 軒まで)
- ◇仮囲い：単管支柱・カラー鉄板製 H=3,000

特記事項


※工事用車両は、2t車までとする。
 ※現場に資材等の搬入・搬出は、交通誘導員を2名配置し安全を確保する事。(位置は、見取図参照)
 ※工事用車両の駐車場所は、旧加代町役場跡地の北側に10台使用可能。
 不足分は、業者にて確保の事。東側・西側の路上駐車は厳禁。

監督員事務所 仕様・備品

- | | | |
|---------------------------|----------------|-----|
| ◇プレハブ組立式 (2k×3k) | ◇行事予定表と黒板 | 1組 |
| ◇床は、バンチカーペット敷 | ◇来客用ヘルメット | 20個 |
| ◇平机・椅子 1組 | ◇上履用スリッパ | 20足 |
| ◇打合せ用 長テーブル (600×1800) 4卓 | ◇電子コピー機 (A3対応) | 1台 |
| ◇打合せ用 イス 16脚 | ◇下足箱 (20人用) | 1台 |
| ◇TEL・FAX (切替式可能) 1台 | ◇冷・暖房機 | 各1台 |

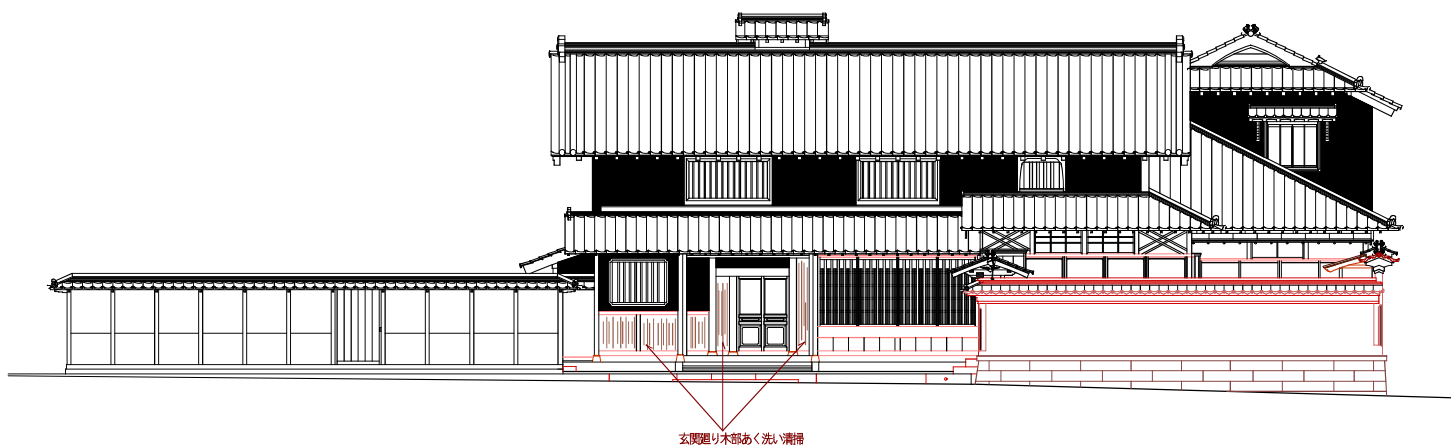


東立面図

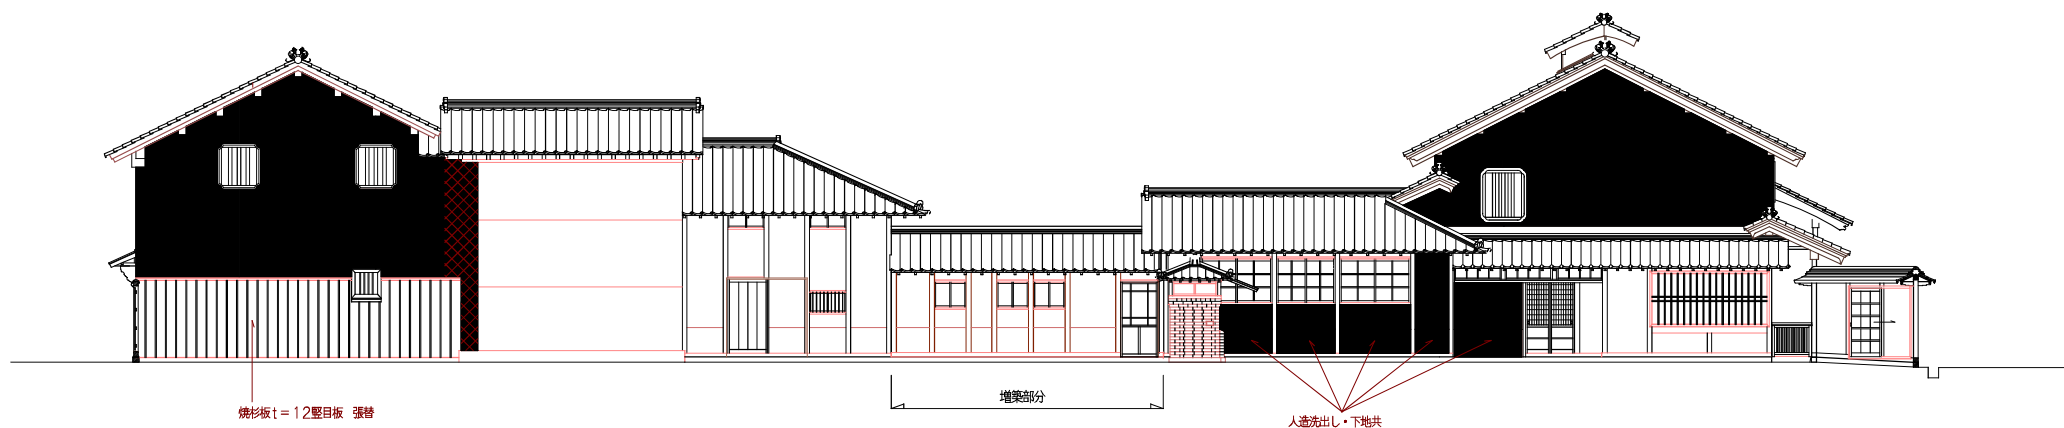


南立面図

- 部分 漆喰塗替 (中塗)
- 部分 漆喰塗替 (中塗・土壁下地共)
- 部分 人造洗出し仕上 (中塗)
- 土塀・高塀 改修は別図参照

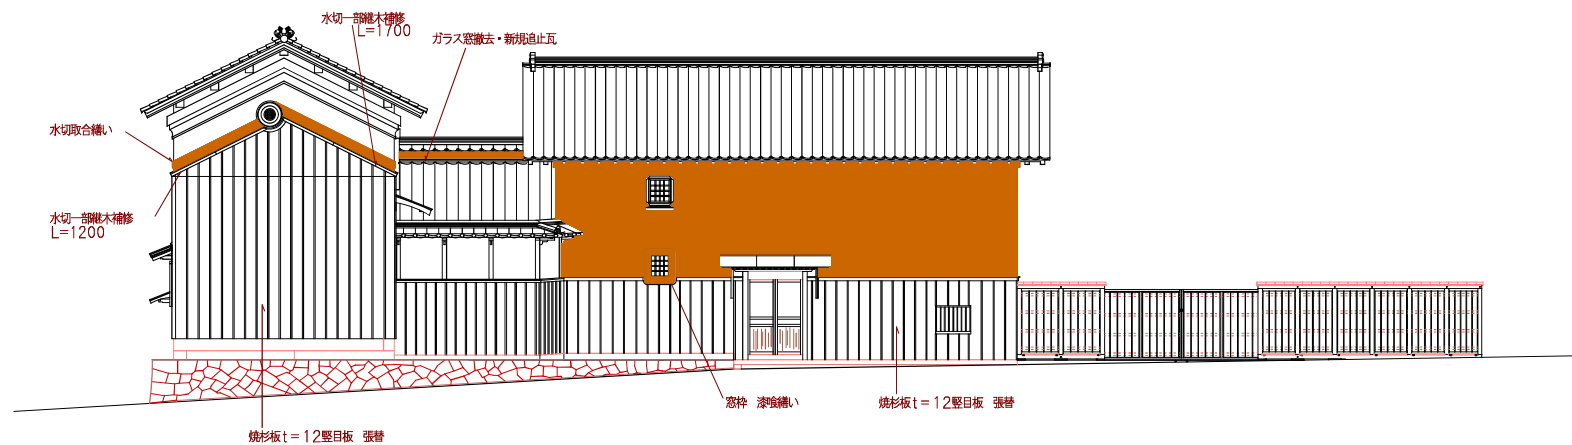

西立面图

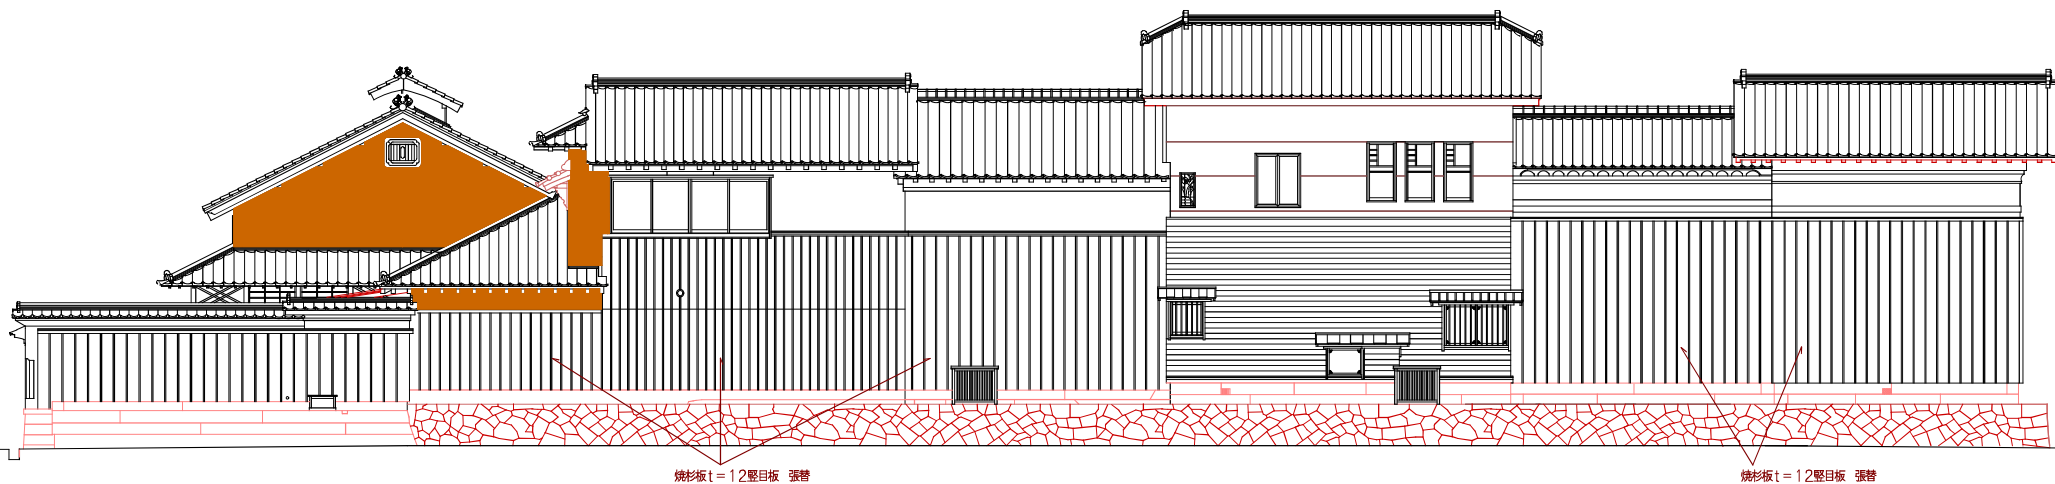

北立面图

- 部分 漆喰塗替 (中塗)
- 部分 漆喰塗替 (中塗・土壁下地共)
- 土塀・高塀 改修は別図参照