





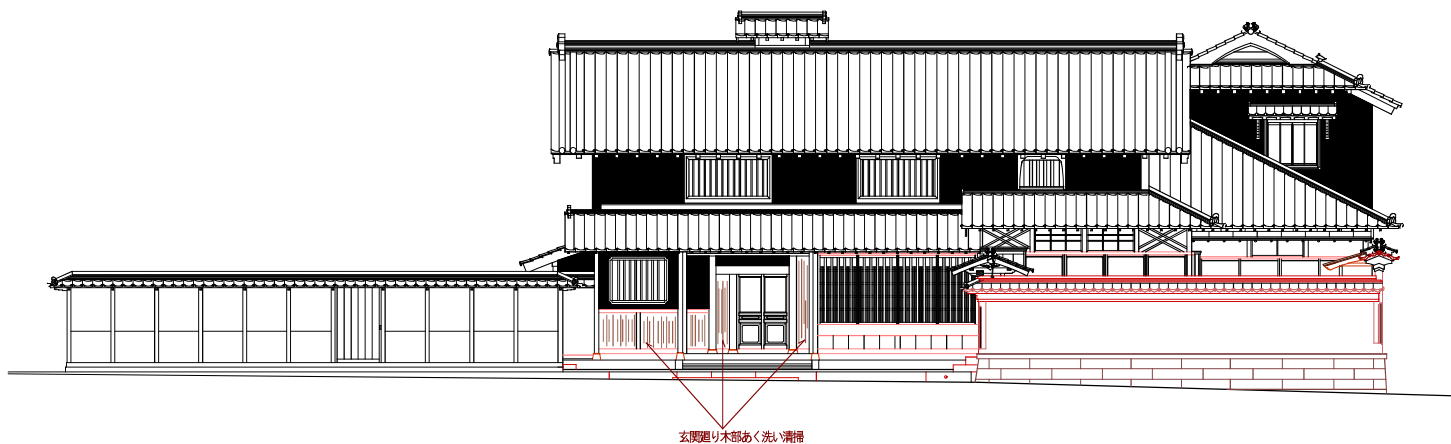

東立面図

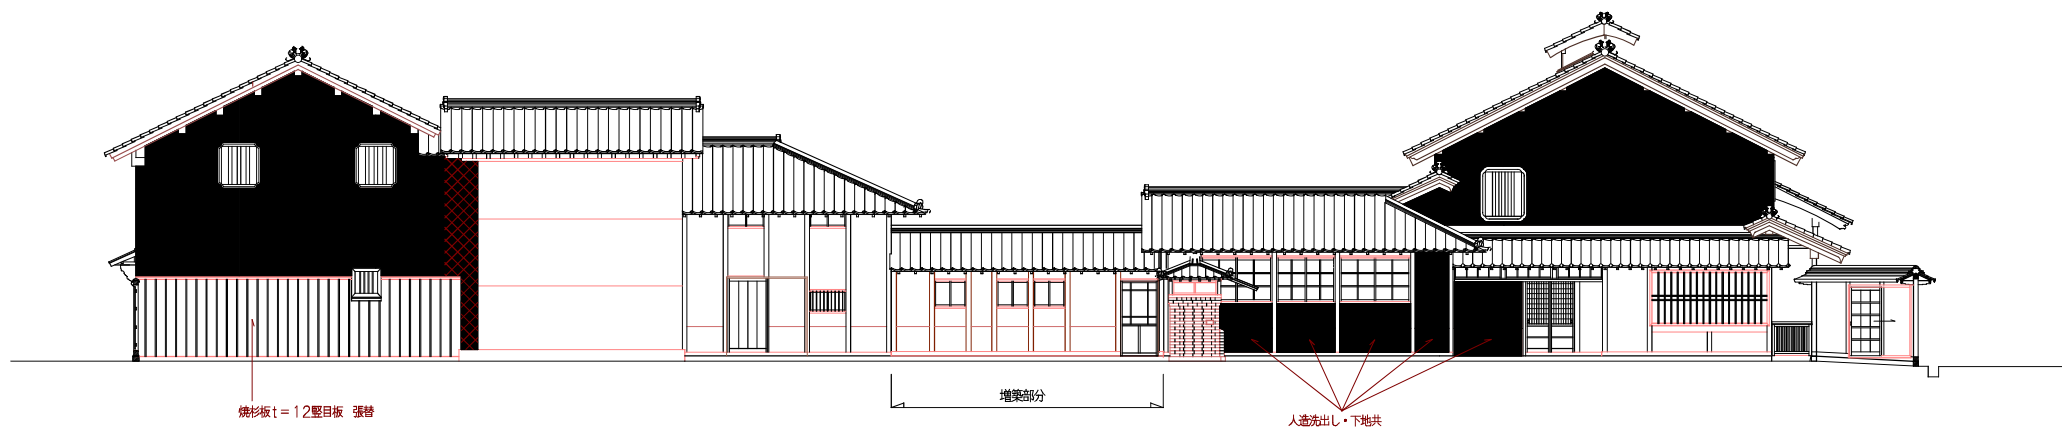

南立面図

- 部分 漆喰塗替 (中塗)
- 部分 漆喰塗替 (中塗・土壁下地共)
- 部分 人造洗出し仕上 (中塗)
- 土塀・高塀 改修は別図参照