


附図 1 号 土地利用計画図

S=1:30,000

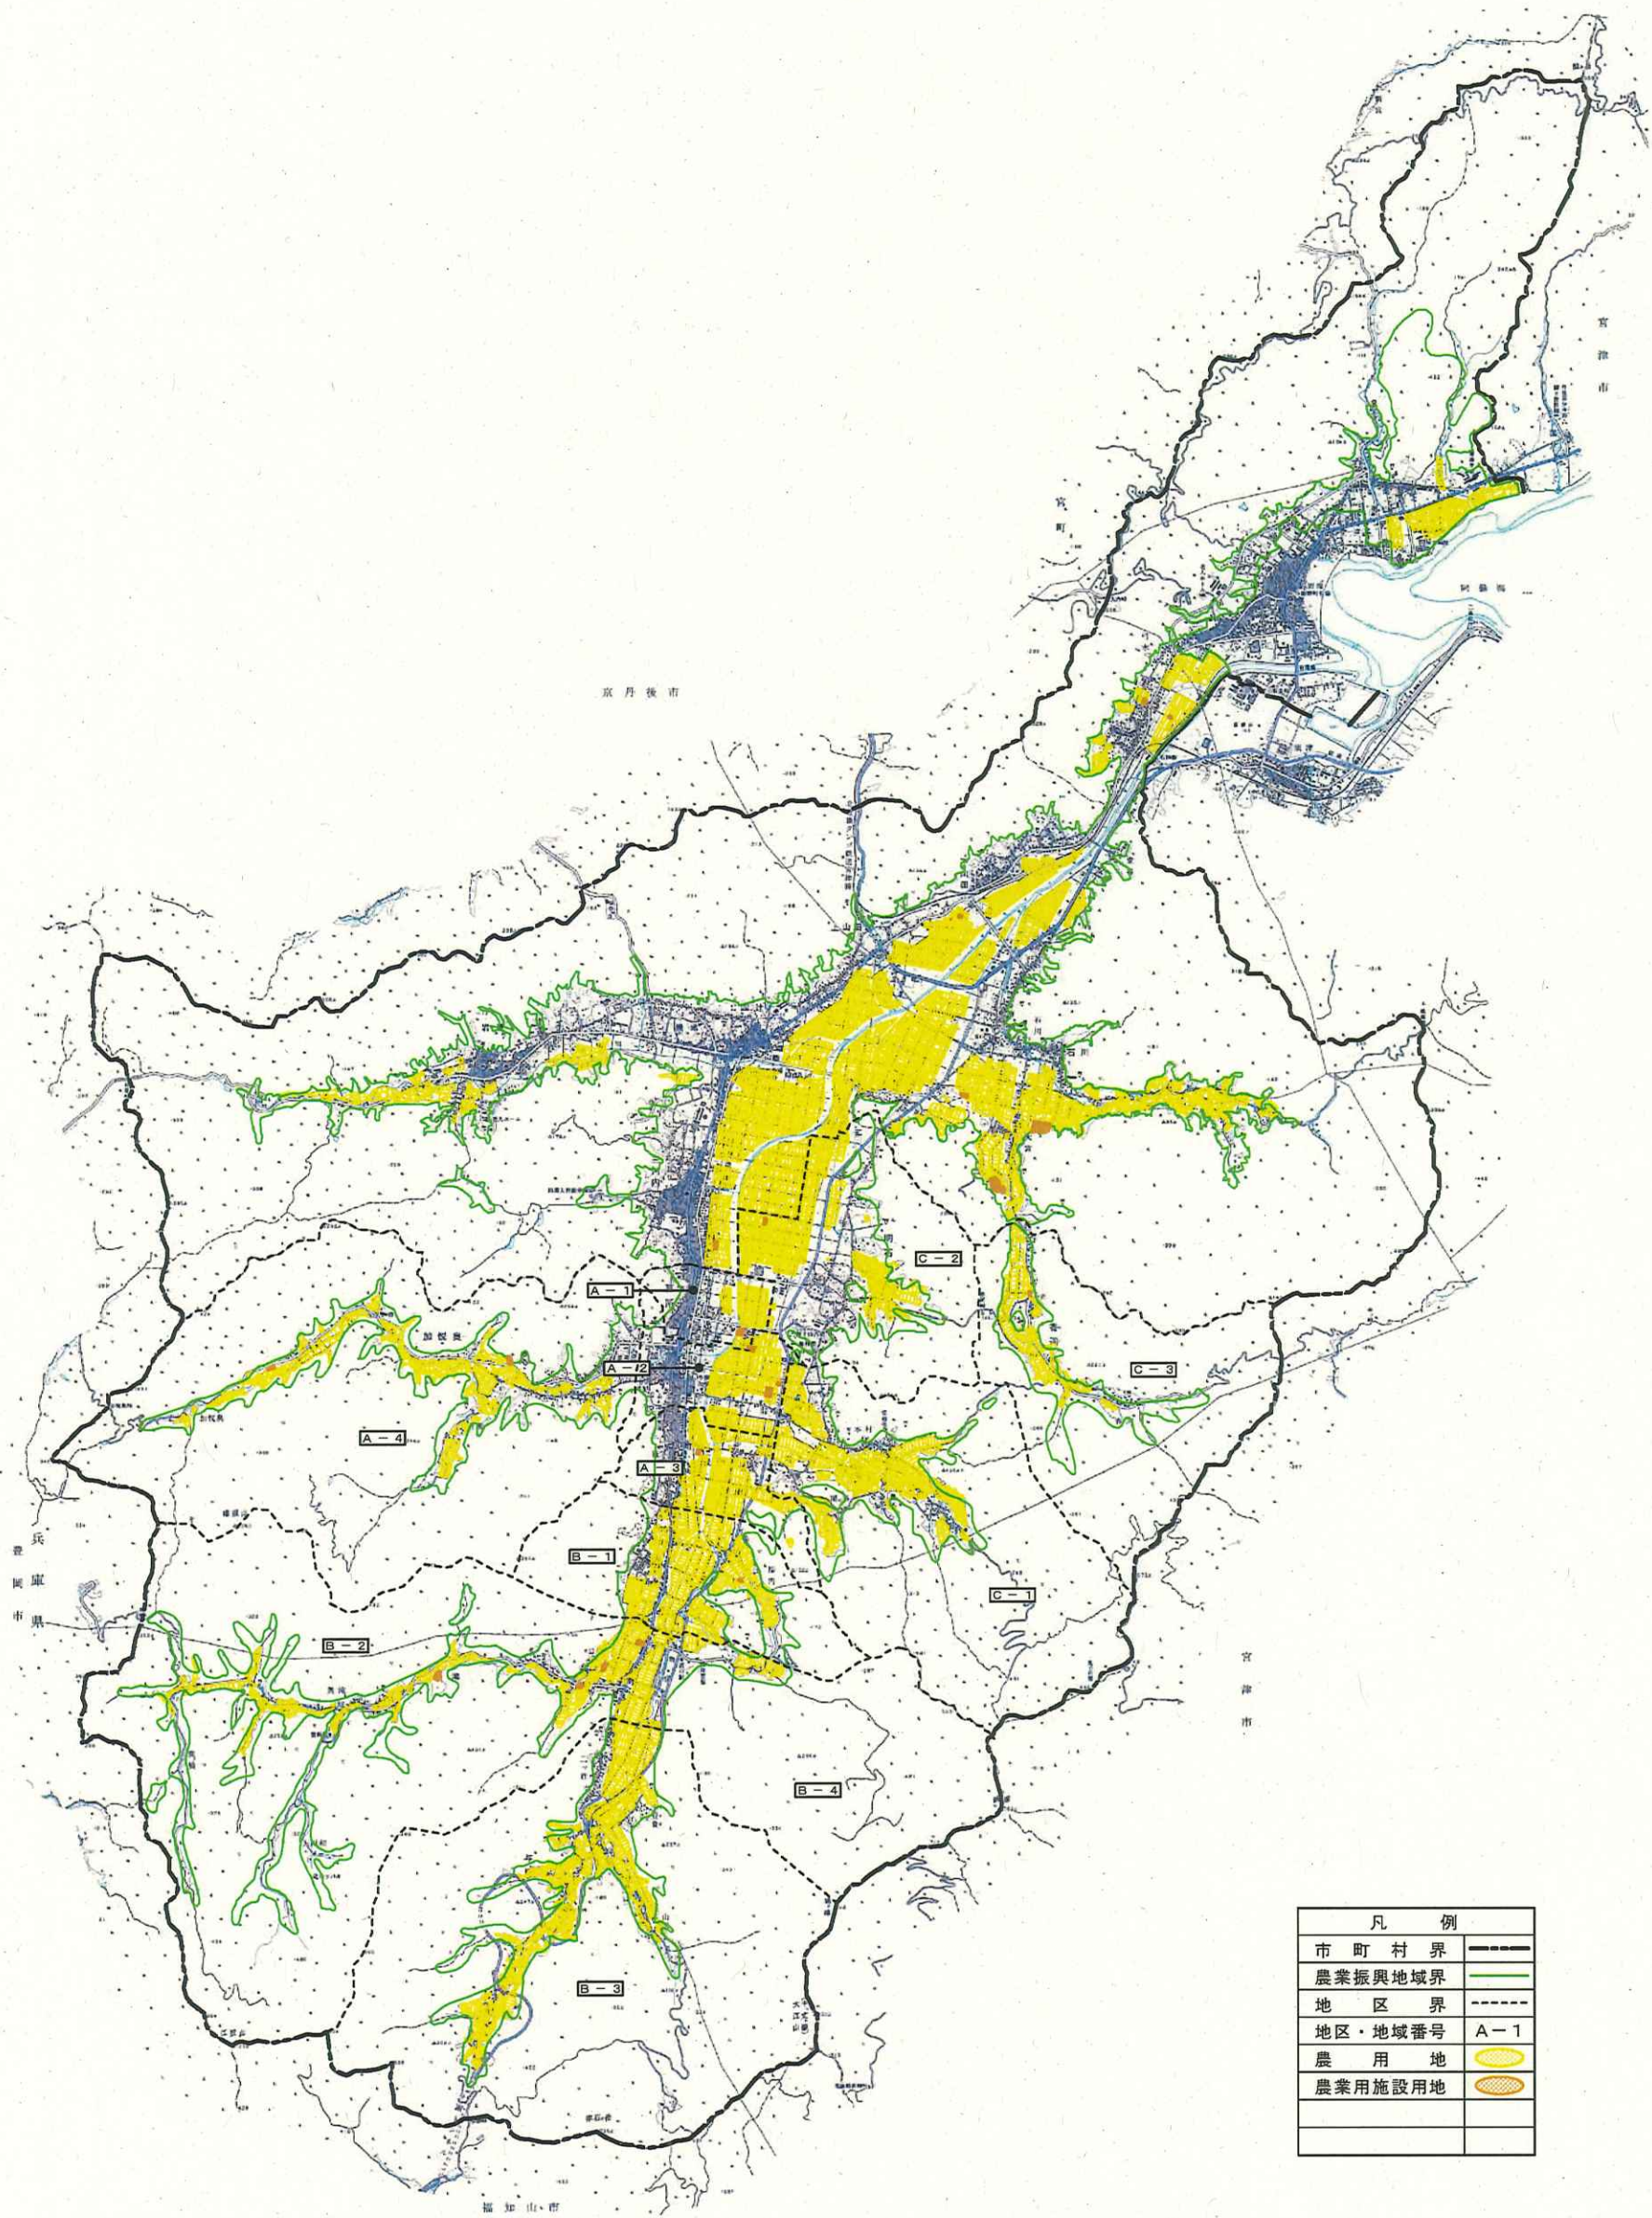

凡 例	
市 町 村 界	——
農業振興地域界	——
地 区 界	——
地区・地域番号	A-1
農 用 地	■
農業用施設用地	■

S=1:30,000(A1)

0 0.6 1.2 1.8 2.4km