



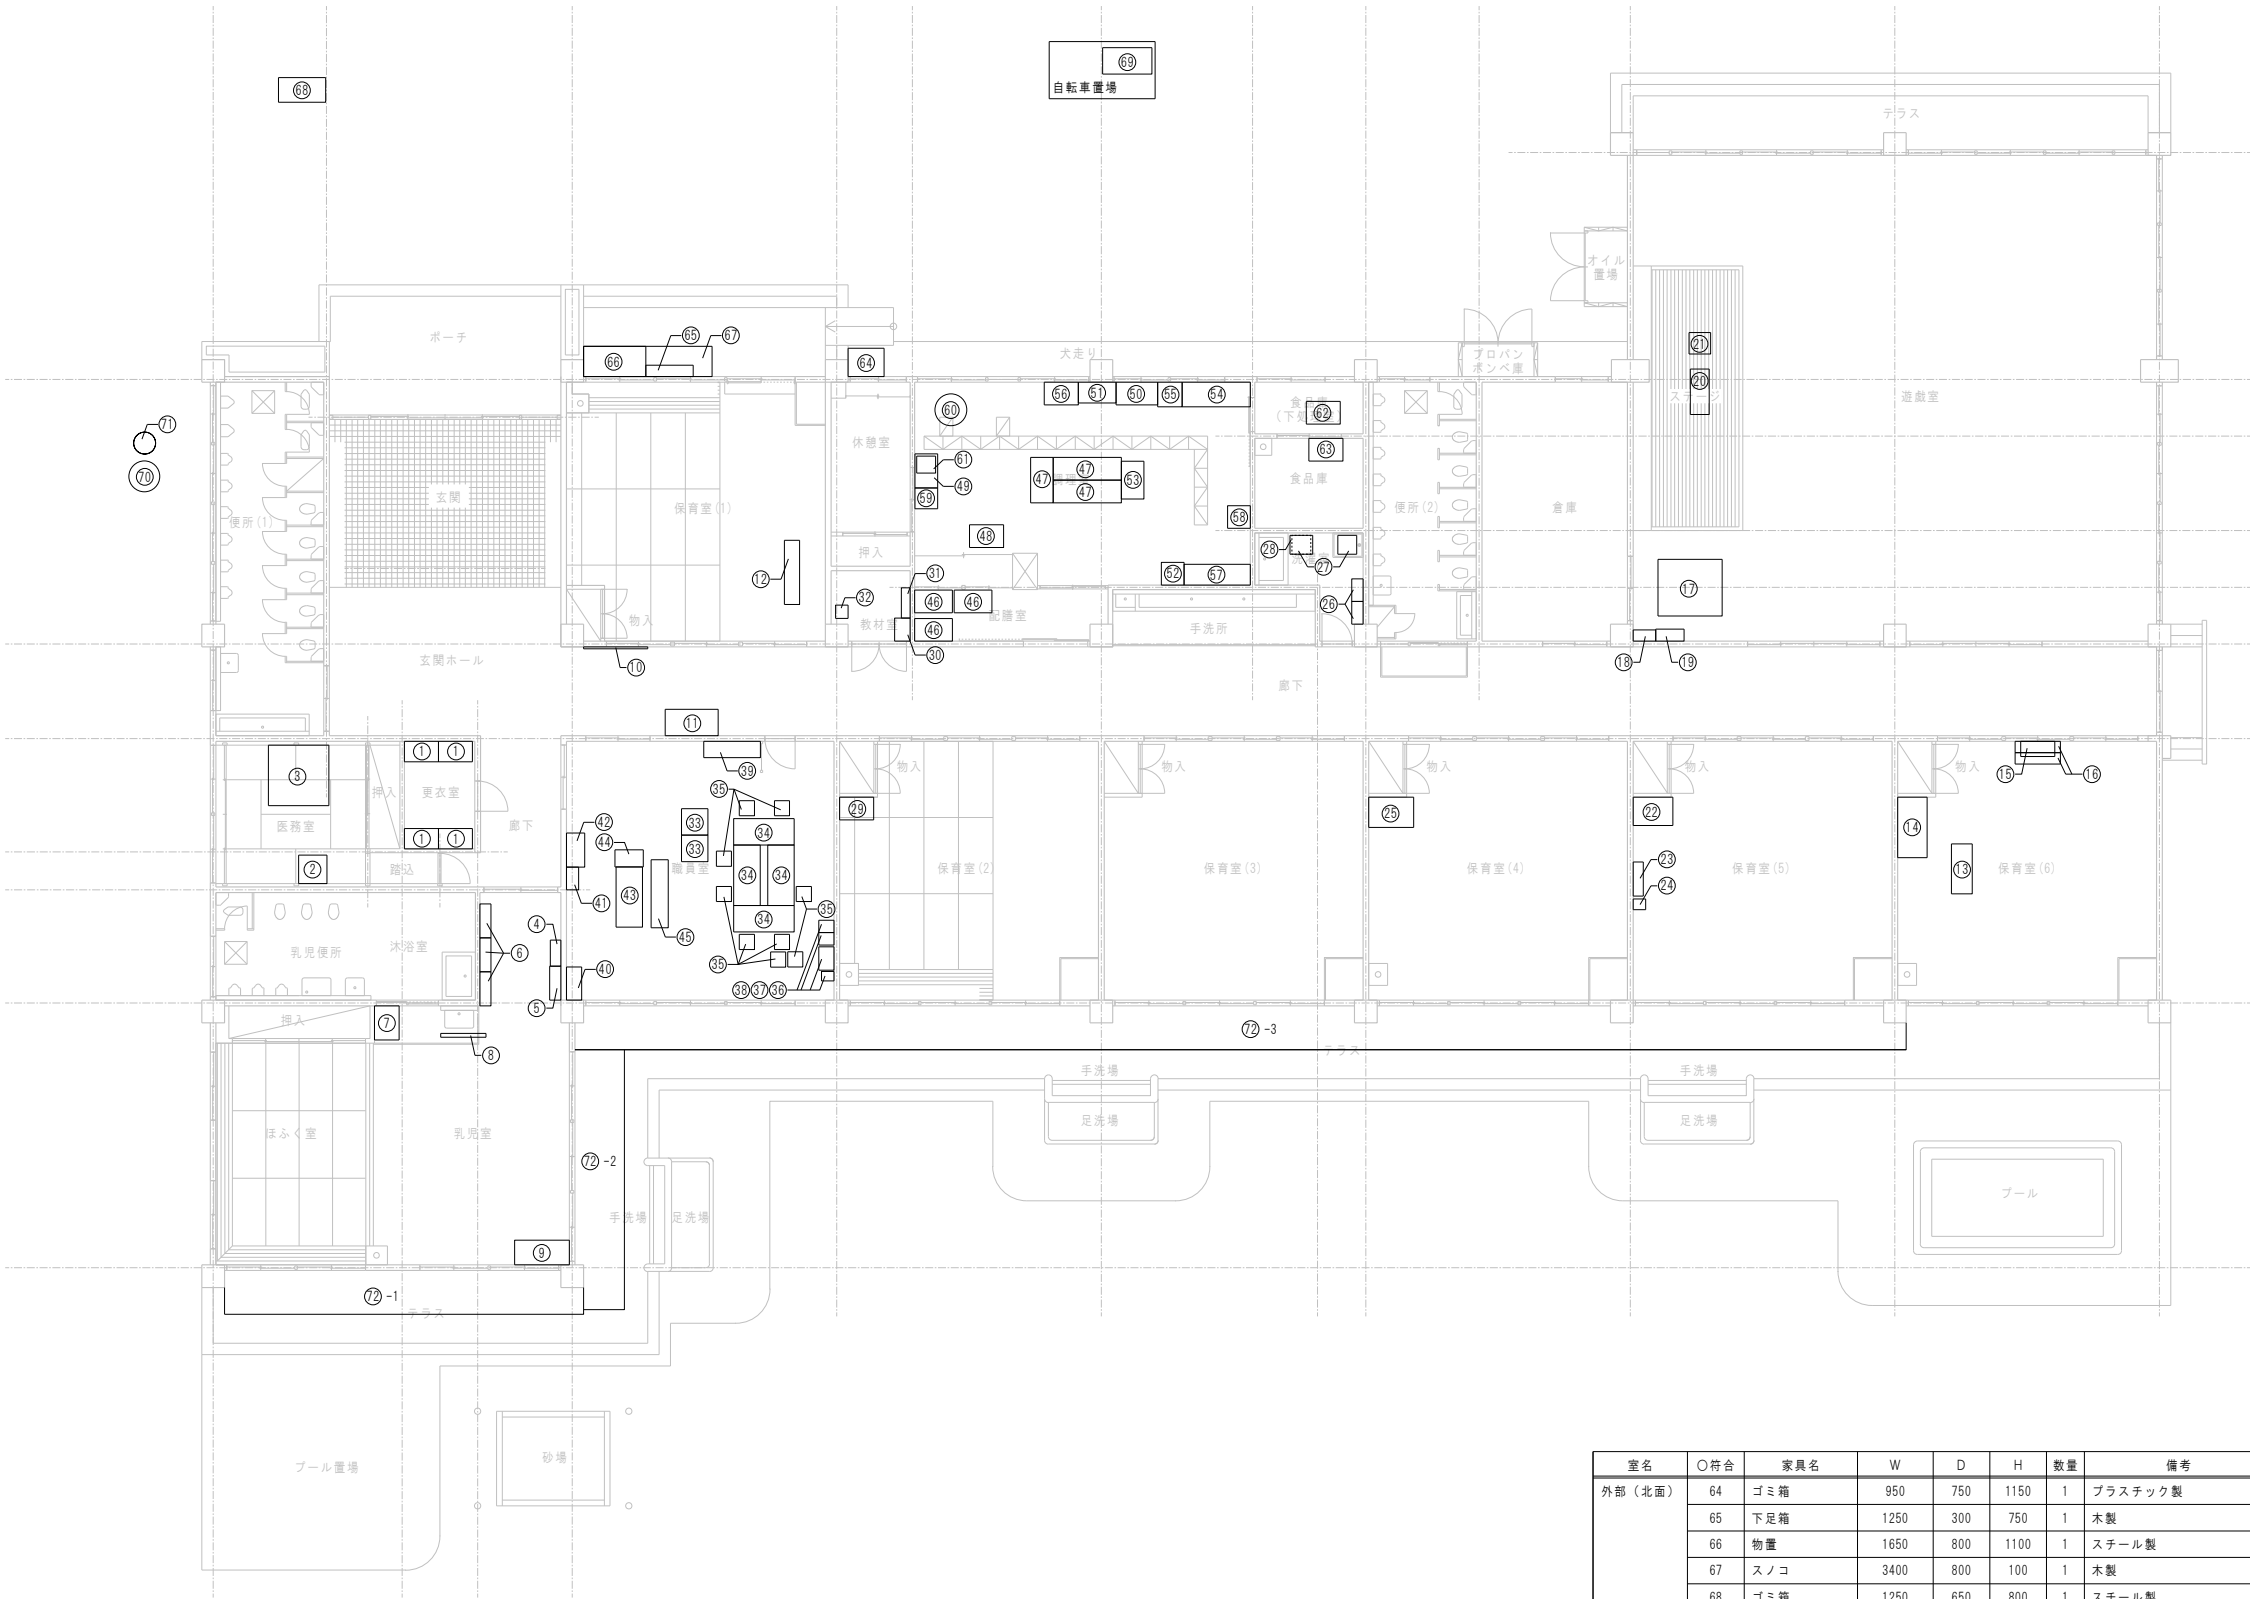

室名	○符合	家具名	W	D	H	数量	備考
外部（北面）	64	ゴミ箱	950	750	1150	1	プラスチック製
	65	下足箱	1250	300	750	1	木製
	66	物置	1650	800	1100	1	スチール製
	67	スノコ	3400	800	100	1	木製
	68	ゴミ箱	1250	650	800	1	スチール製
	69	自転車置場プラ遊具他	1300	700	1100	1	
	70	遊具	φ 820		530	1	木製
	71	遊具	φ 580		370	1	木製
	72-1	スノコ	9500	1160	100	1	木製
	72-2		6880	1080	100	1	木製
72-3			35230	1160	100	1	木製

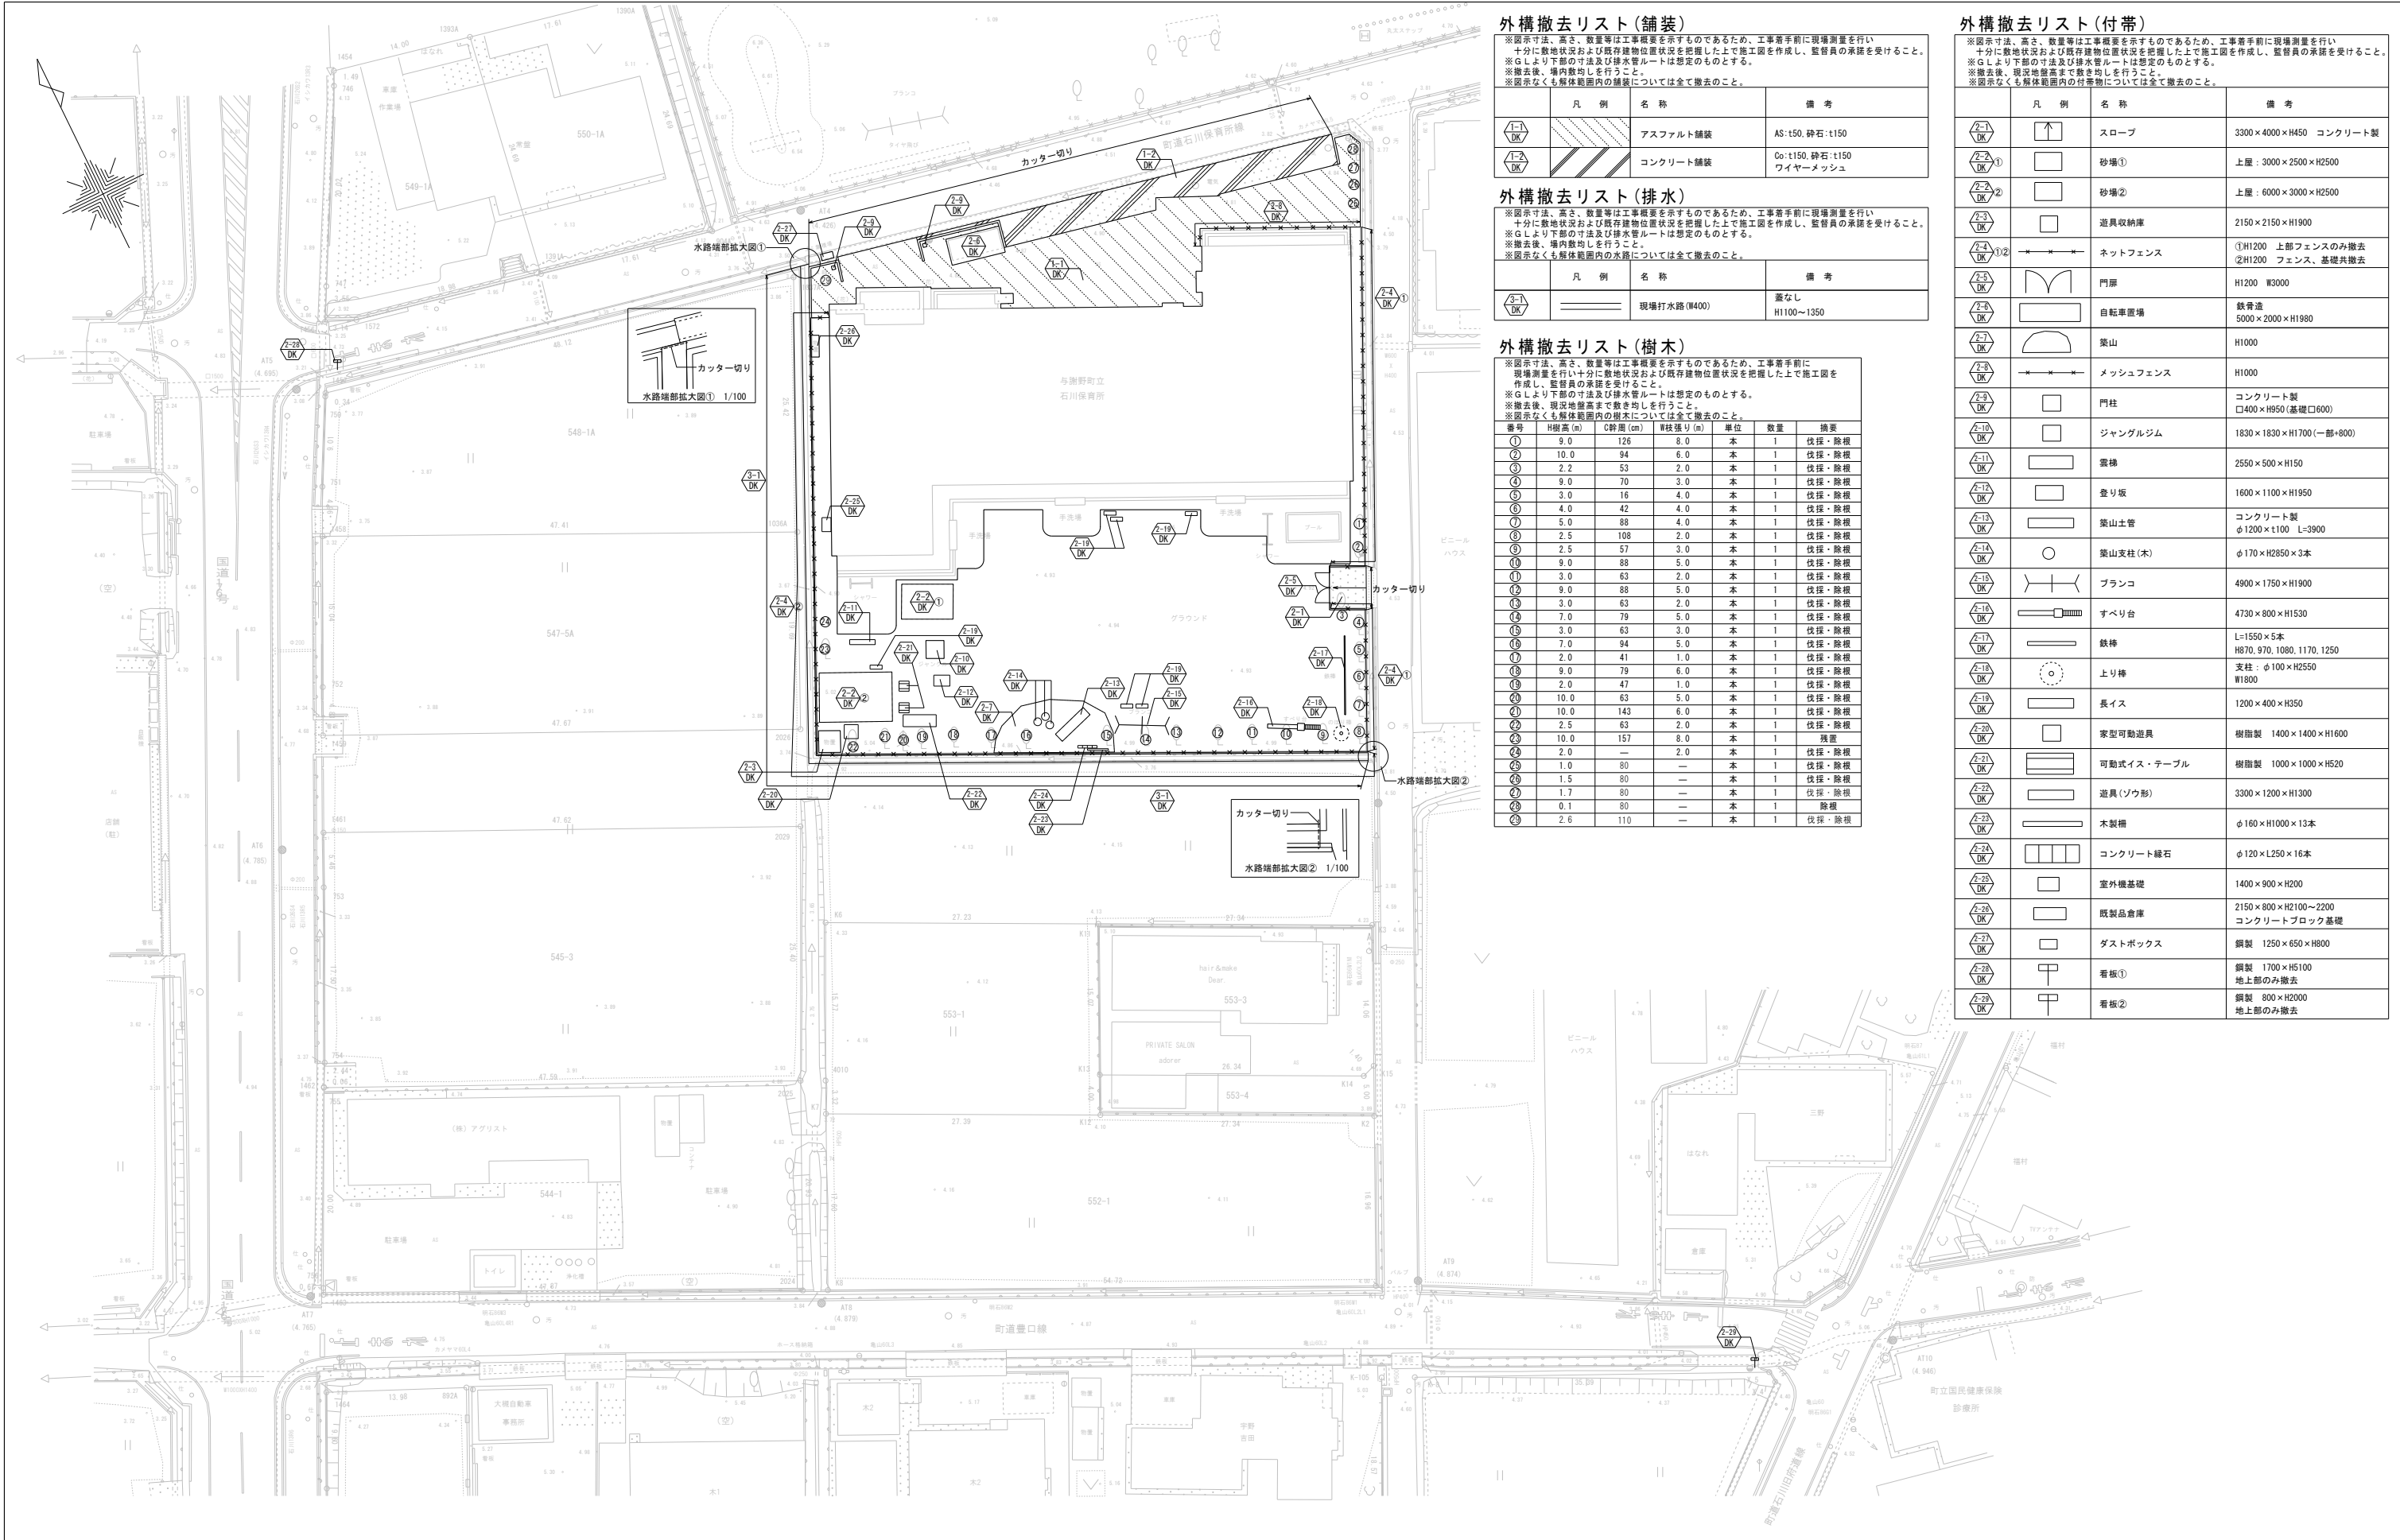

外構撤去リスト (舗装)

※図示寸法、高さ、数量等は工事概要を示すものであるため、工事着手前に現場測量を行い十分に敷地状況および既存建物位置状況を把握した上で施工図を作成し、監督員の承諾を受けること。
※Gより下部の寸法及び排水管ルートは想定のもとする。
※撤去後、境内敷均しを行うこと。
※図示なくも解体範囲内の舗装については全て撤去のこと。

	凡 例	名 称	備 考
1-1 DK		アスファルト舗装	AS:t50、砕石:t150
1-2 DK		コンクリート舗装	Co:t150、砕石:t150 ワイヤーメッシュ

外構撤去リスト (排水)

※図示寸法、高さ、数量等は工事概要を示すものであるため、工事着手前に現場測量を行い十分に敷地状況および既存建物位置状況を把握した上で施工図を作成し、監督員の承諾を受けること。
※Gより下部の寸法及び排水管ルートは想定のもとする。
※撤去後、境内敷均しを行うこと。
※図示なくも解体範囲内の水路については全て撤去のこと。

	凡 例	名 称	備 考
3-1 DK		現場打水路 (W400)	蓋なし H1100~1350

外構撤去リスト (樹木)

※図示寸法、高さ、数量等は工事概要を示すものであるため、工事着手前に現場測量を行い十分に敷地状況および既存建物位置状況を把握した上で施工図を作成し、監督員の承諾を受けること。
※Gより下部の寸法及び排水管ルートは想定のもとする。
※撤去後、現況地盤高まで敷き均しを行うこと。
※図示なくも解体範囲内の樹木については全て撤去のこと。

番号	H樹高 (m)	C幹周 (cm)	幹通り (m)	単位	数量	摘要
①	9.0	126	8.0	本	1	伐採・除根
②	10.0	94	6.0	本	1	伐採・除根
③	2.2	53	2.0	本	1	伐採・除根
④	9.0	70	3.0	本	1	伐採・除根
⑤	3.0	16	4.0	本	1	伐採・除根
⑥	4.0	42	4.0	本	1	伐採・除根
⑦	5.0	88	4.0	本	1	伐採・除根
⑧	2.5	108	2.0	本	1	伐採・除根
⑨	2.5	57	3.0	本	1	伐採・除根
⑩	9.0	88	5.0	本	1	伐採・除根
⑪	3.0	63	2.0	本	1	伐採・除根
⑫	9.0	88	5.0	本	1	伐採・除根
⑬	3.0	63	2.0	本	1	伐採・除根
⑭	7.0	79	5.0	本	1	伐採・除根
⑮	3.0	63	3.0	本	1	伐採・除根
⑯	7.0	94	5.0	本	1	伐採・除根
⑰	2.0	41	1.0	本	1	伐採・除根
⑱	9.0	79	6.0	本	1	伐採・除根
⑲	2.0	47	1.0	本	1	伐採・除根
⑳	10.0	63	5.0	本	1	伐採・除根
㉑	10.0	143	6.0	本	1	伐採・除根
㉒	2.5	63	2.0	本	1	伐採・除根
㉓	10.0	157	8.0	本	1	伐採・除根
㉔	2.0	—	2.0	本	1	伐採・除根
㉕	1.0	80	—	本	1	伐採・除根
㉖	1.5	80	—	本	1	伐採・除根
㉗	1.7	80	—	本	1	伐採・除根
㉘	0.1	80	—	本	1	除根
㉙	2.6	110	—	本	1	伐採・除根

外構撤去リスト (付帯)

※図示寸法、高さ、数量等は工事概要を示すものであるため、工事着手前に現場測量を行い十分に敷地状況および既存建物位置状況を把握した上で施工図を作成し、監督員の承諾を受けること。
※Gより下部の寸法及び排水管ルートは想定のもとする。
※撤去後、現況地盤高まで敷き均しを行うこと。
※図示なくも解体範囲内の付帯物については全て撤去のこと。


	凡 例	名 称	備 考
2-1 DK		スロープ	3300×4000×H450 コンクリート製
2-2 DK ①		砂場①	上層：3000×2500×H2500
2-2 DK ②		砂場②	上層：6000×3000×H2500
2-3 DK		遊具収納庫	2150×2150×H1900
2-4 DK ①②		ネットフェンス	①H1200 上部フェンスのみ撤去 ②H1200 フェンス、基礎共撤去
2-5 DK		門扉	H1200 W3000
2-6 DK		自転車置場	鉄骨造 5000×2000×H1980
2-7 DK		築山	H1000
2-8 DK		メッシュフェンス	H1000
2-9 DK		門柱	コンクリート製 □400×H950 (基礎□600)
2-10 DK		ジャングルジム	1830×1830×H1700 (一部+800)
2-11 DK		雲梯	2550×500×H150
2-12 DK		登り坂	1600×1100×H1950
2-13 DK		築山土管	コンクリート製 φ1200×1100 L=3900
2-14 DK		築山支柱 (木)	φ170×H2850×3本
2-15 DK		ブランコ	4900×1750×H1900
2-16 DK		すべり台	4730×800×H1530
2-17 DK		鉄棒	L=1550×5本 H870, 970, 1080, 1170, 1250
2-18 DK		上り棒	支柱：φ100×H2550 W1800
2-19 DK		長イス	1200×400×H350
2-20 DK		家型可動遊具	樹脂製 1400×1400×H1600
2-21 DK		可動式イス・テーブル	樹脂製 1000×1000×H520
2-22 DK		遊具 (ゾウ形)	3300×1200×H1300
2-23 DK		木製柵	φ160×H1000×13本
2-24 DK		コンクリート縁石	φ120×L250×16本
2-25 DK		室外機基礎	1400×900×H200
2-26 DK		既製品倉庫	2150×800×H2100~2200 コンクリートブロック基礎
2-27 DK		ダストボックス	鋼製 1250×650×H800
2-28 DK		看板①	鋼製 1700×H5100 地上部のみ撤去
2-29 DK		看板②	鋼製 800×H2000 地上部のみ撤去

				工事名称	旧石川保育所解体工事	
				図面名称	外構解体配置図	S=1:300 (A3縦 S=1:600)
					キタイ設計 (株)	A-32
					一級建築士 第319755号 小川龍二	


1-1 DK アスファルト舗装 S=1:10 備考 参考 ※G.Lより下部の寸法は想定のものとする。	1-2 DK コンクリート舗装 S=1:10 備考 参考 ※G.Lより下部の寸法は想定のものとする。	2-1 DK スロープ S=1:30.50 備考 参考 ※G.Lより下部の寸法は想定のものとする。	2-9 DK メッシュフェンス S=1:30 備考 参考 ※G.Lより下部の寸法は想定のものとする。
2-2 DK ①② 砂場①、② S=1:30.50 備考 参考 ※G.Lより下部の寸法は想定のものとする。	2-4 DK ①② ネットフェンス S=1:30 備考 参考 ※G.Lより下部の寸法は想定のものとする。	2-7 DK 築山 S=1:50 備考 参考 ※G.Lより下部の寸法は想定のものとする。	2-9 DK 門柱 S=1:20 備考 参考 ※G.Lより下部の寸法は想定のものとする。
2-3 DK 門扉 S=1:30.50 備考 参考 ※G.Lより下部の寸法は想定のものとする。	2-6 DK 自転車置場 S=1:30.50 備考 参考 ※G.Lより下部の寸法は想定のものとする。		
			工事名称 旧石川保育所解体工事 図面名称 外構解体詳細図(1) S:図示 キタイ設計 (株) 一級建築士 第319755号 小川龍二 A-33

A-18 DK ブランコ			S=1:50	A-19 DK すべり台			S=1:50
備考 ※G.Lより下部の寸法は想定のものとする。				備考 ※G.Lより下部の寸法は想定のものとする。			
鉄棒			S=1:30	上り棒			S=1:30
備考 ※G.Lより下部の寸法は想定のものとする。				備考 ※G.Lより下部の寸法は想定のものとする。			
家庭可動遊具			S=1:30	長イス			S=1:20
工事名称 旧石川保育所解体工事			図面名称 外構解体詳細図(3)			S:図示	
キタイ設計 (株)			一級建築士 第319755号 小川龍二			A-35	

[illegible]

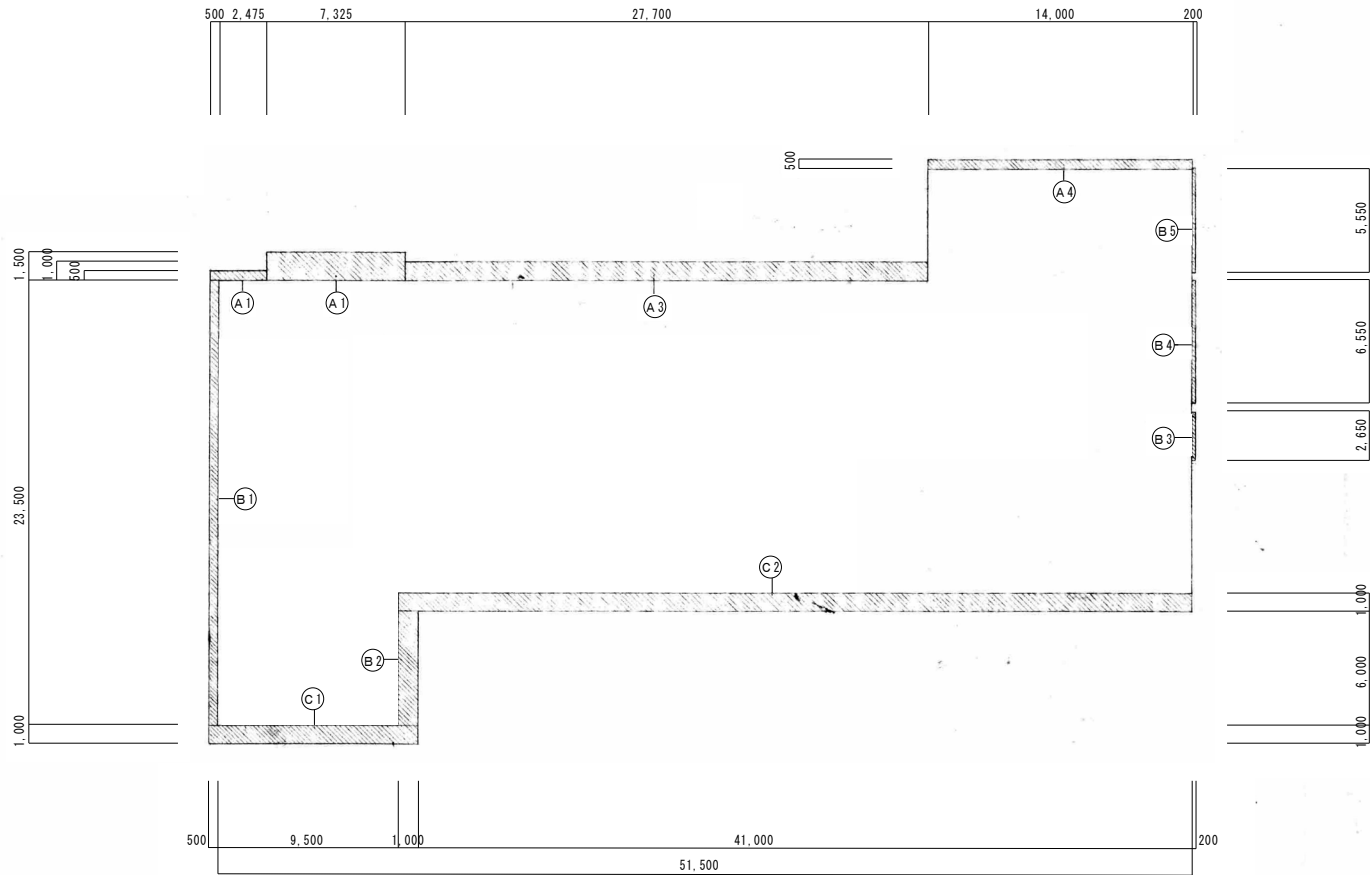

建築面積求積図 1:200

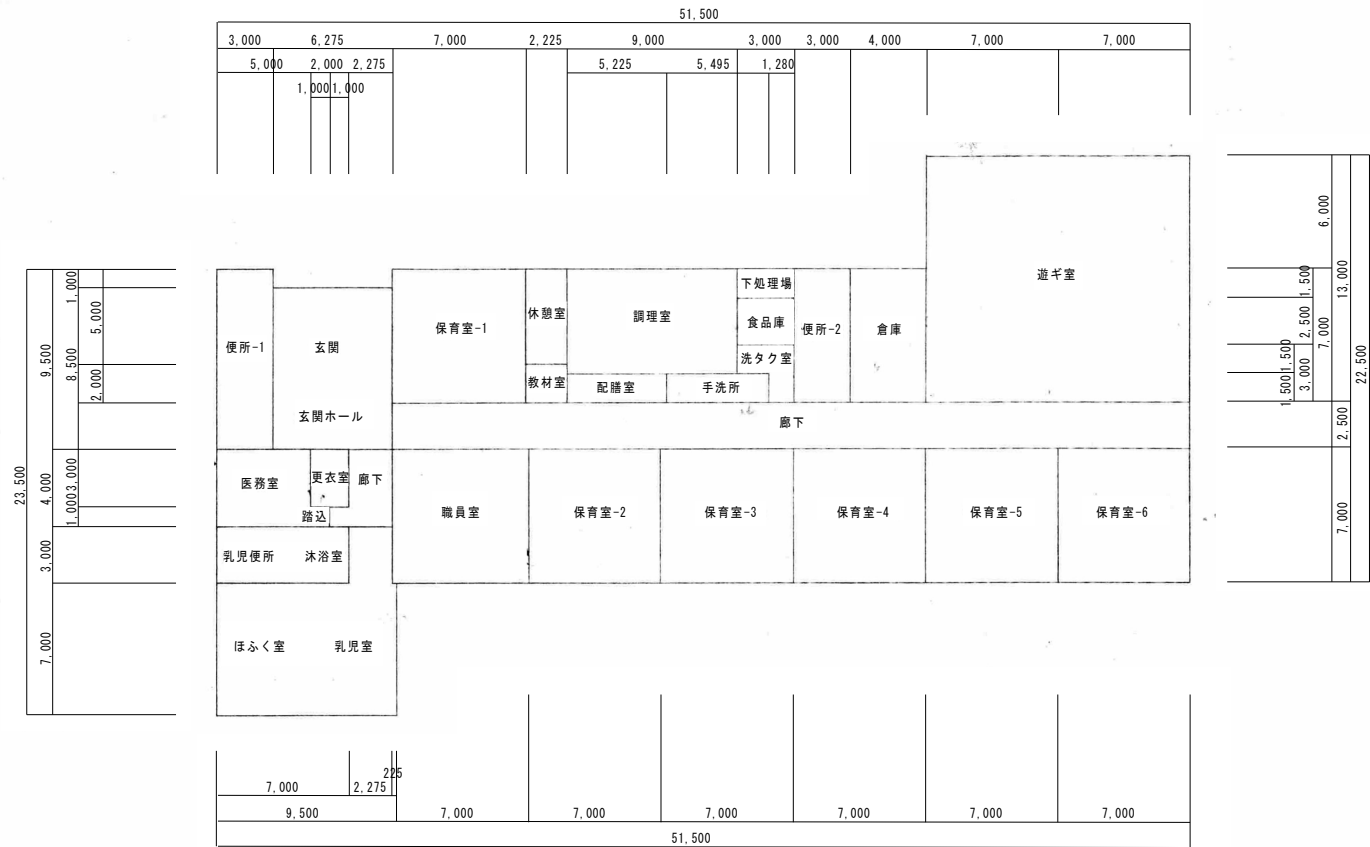

求積図 1:200

求積表			
番号	室名	計算式	計
1	玄関、玄関ホール	6.275 × 8.500	53.3375
2	保育室	7.000 × 7.000 × 6	294.000
3	休憩室	2.225 × 5.000	11.125
4	教材室	2.225 × 2.000	4.450
5	調理室	9.000 × 5.500	49.500
6	配膳室	5.225 × 1.500	7.8375
7	手洗所	5.495 × 1.500	8.2425
8	下処理場	3.000 × 1.500	4.500
9	食品庫	3.000 × 2.500	7.500
10	洗タク室	3.000 × 1.500 + 1.280 × 1.500	6.420
11	倉庫	4.000 × 7.000	28.000
12	遊ギ室	14.000 × 13.000	182.000
13	医務室、踏込	5.000 × 4.000 + 1.000 × 1.000	21.000
14	更衣室	2.000 × 3.000	6.000
15	職員室	7.225 × 7.000	50.575
16	乳児便所、沐浴室	7.000 × 3.000	21.000
17	ほふく室、乳児室	9.500 × 7.000 + 2.275 × 3.000	73.325
18	便所-1	3.000 × 9.500	28.500
19	便所-2	3.000 × 7.000	21.000
20	廊下	42.225 × 2.500 + 2.275 × 4.000 + 1.000 × 1.000	115.6625
	合計		993.975
建築面積			
Ⓐ	1~4	(0.500 + 2.475 + 14.000) × 0.500 + 7.325 × 1.500 + 27.700 × 1.000	47.175
Ⓑ	1~5	23.500 × 0.500 + 6.000 × 1.000 + (5.550 + 6.550 + 2.650) × 0.200	20.700
Ⓒ	1~2	(0.500 + 9.500 + 1.000 + 1.000 + 41.000) × 1.000	53.000
	合計		120.875
建築面積			
		993.975 + 120.875	1114.85
延面積			
			993.975
敷地面積			
		(36.400 + 45.600) × 74.500 × 1/2 + 57.000 × 1.400 × 1/2	3094.400

[illegible]

[illegible]