




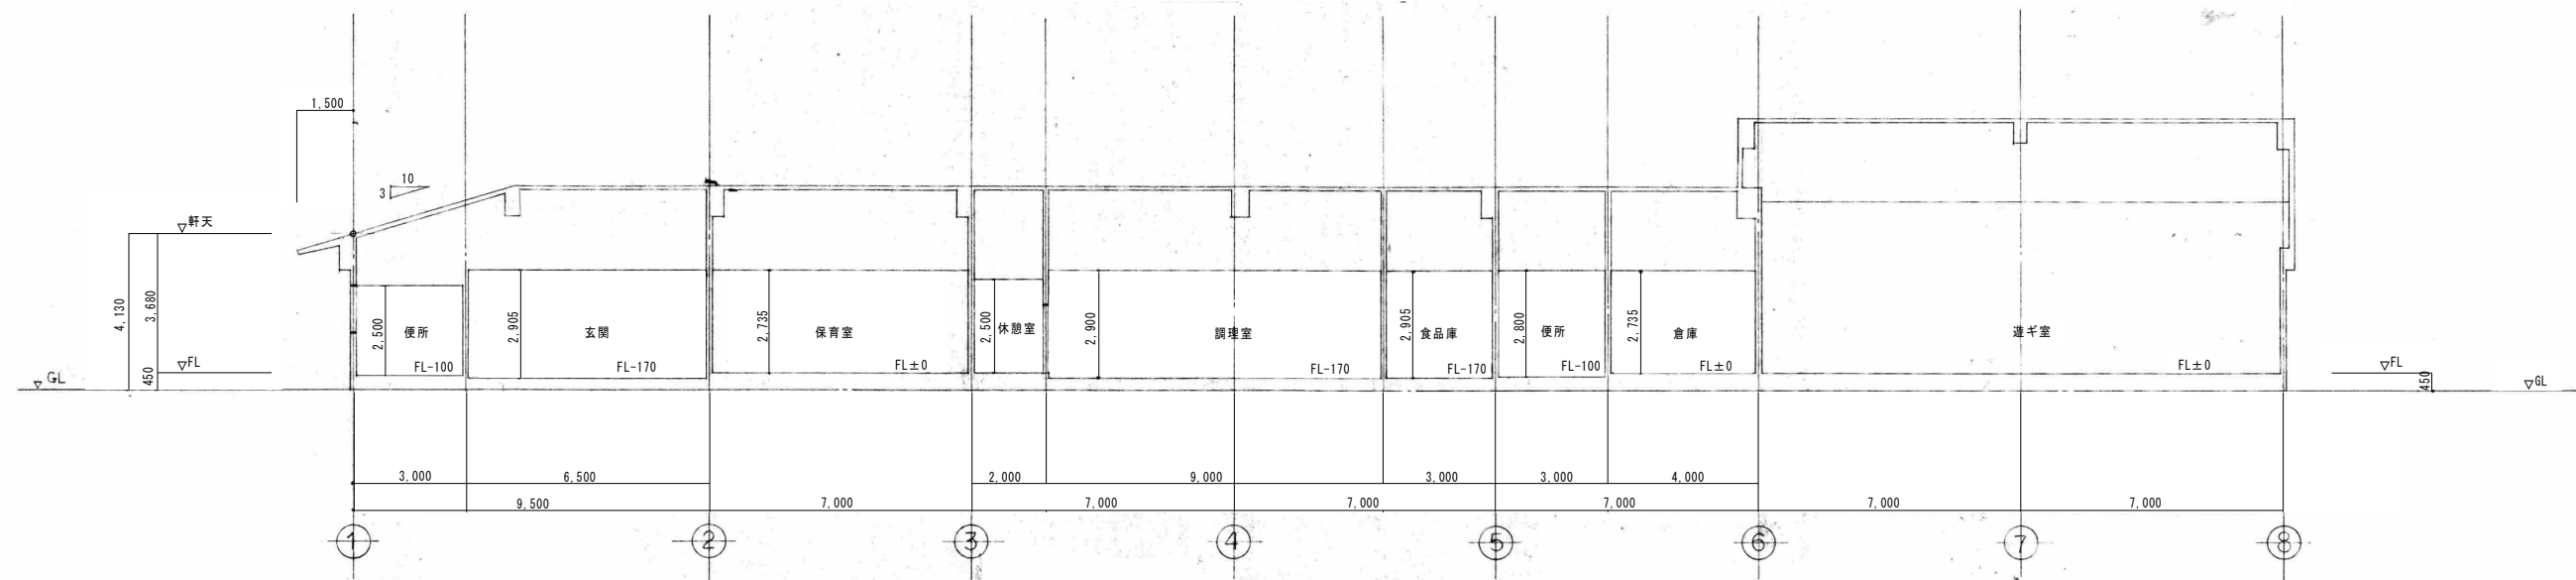


a-a断面図 1:100

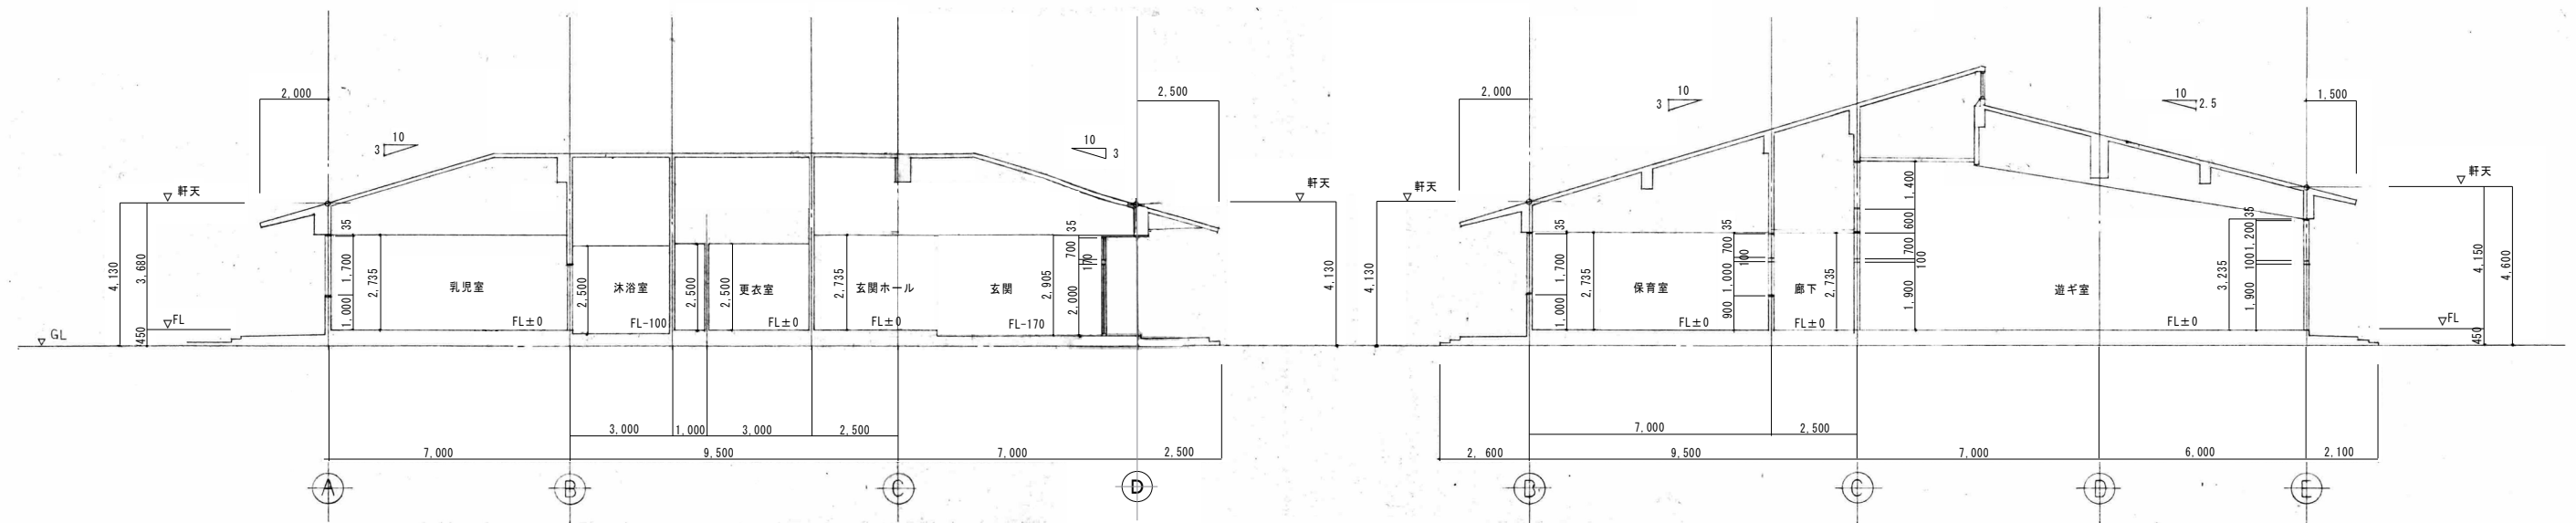

b-b断面図 1:100

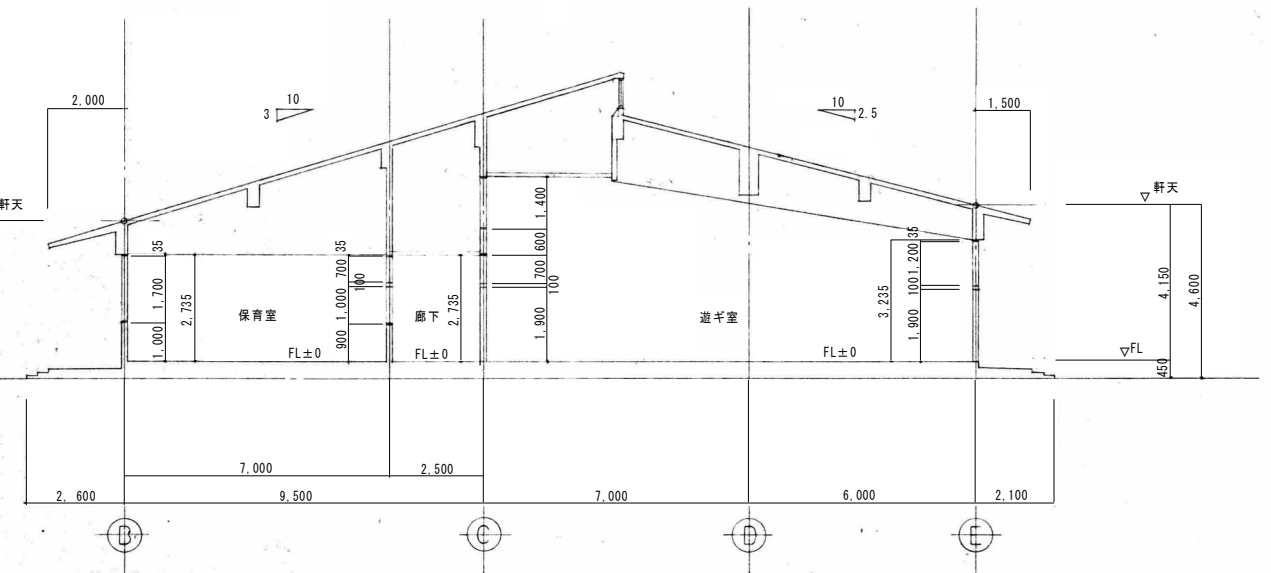


c-c断面図 1:100

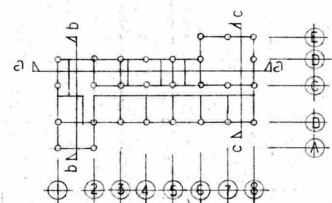

KEY PLAN

					工事名称	旧石川保育所解体工事	
					図面名称	断面図	S=1:100 (A3版 S=1:200)
						キタイ設計 (株)	A-11
						一級建築士 第319755号 小川龍二	

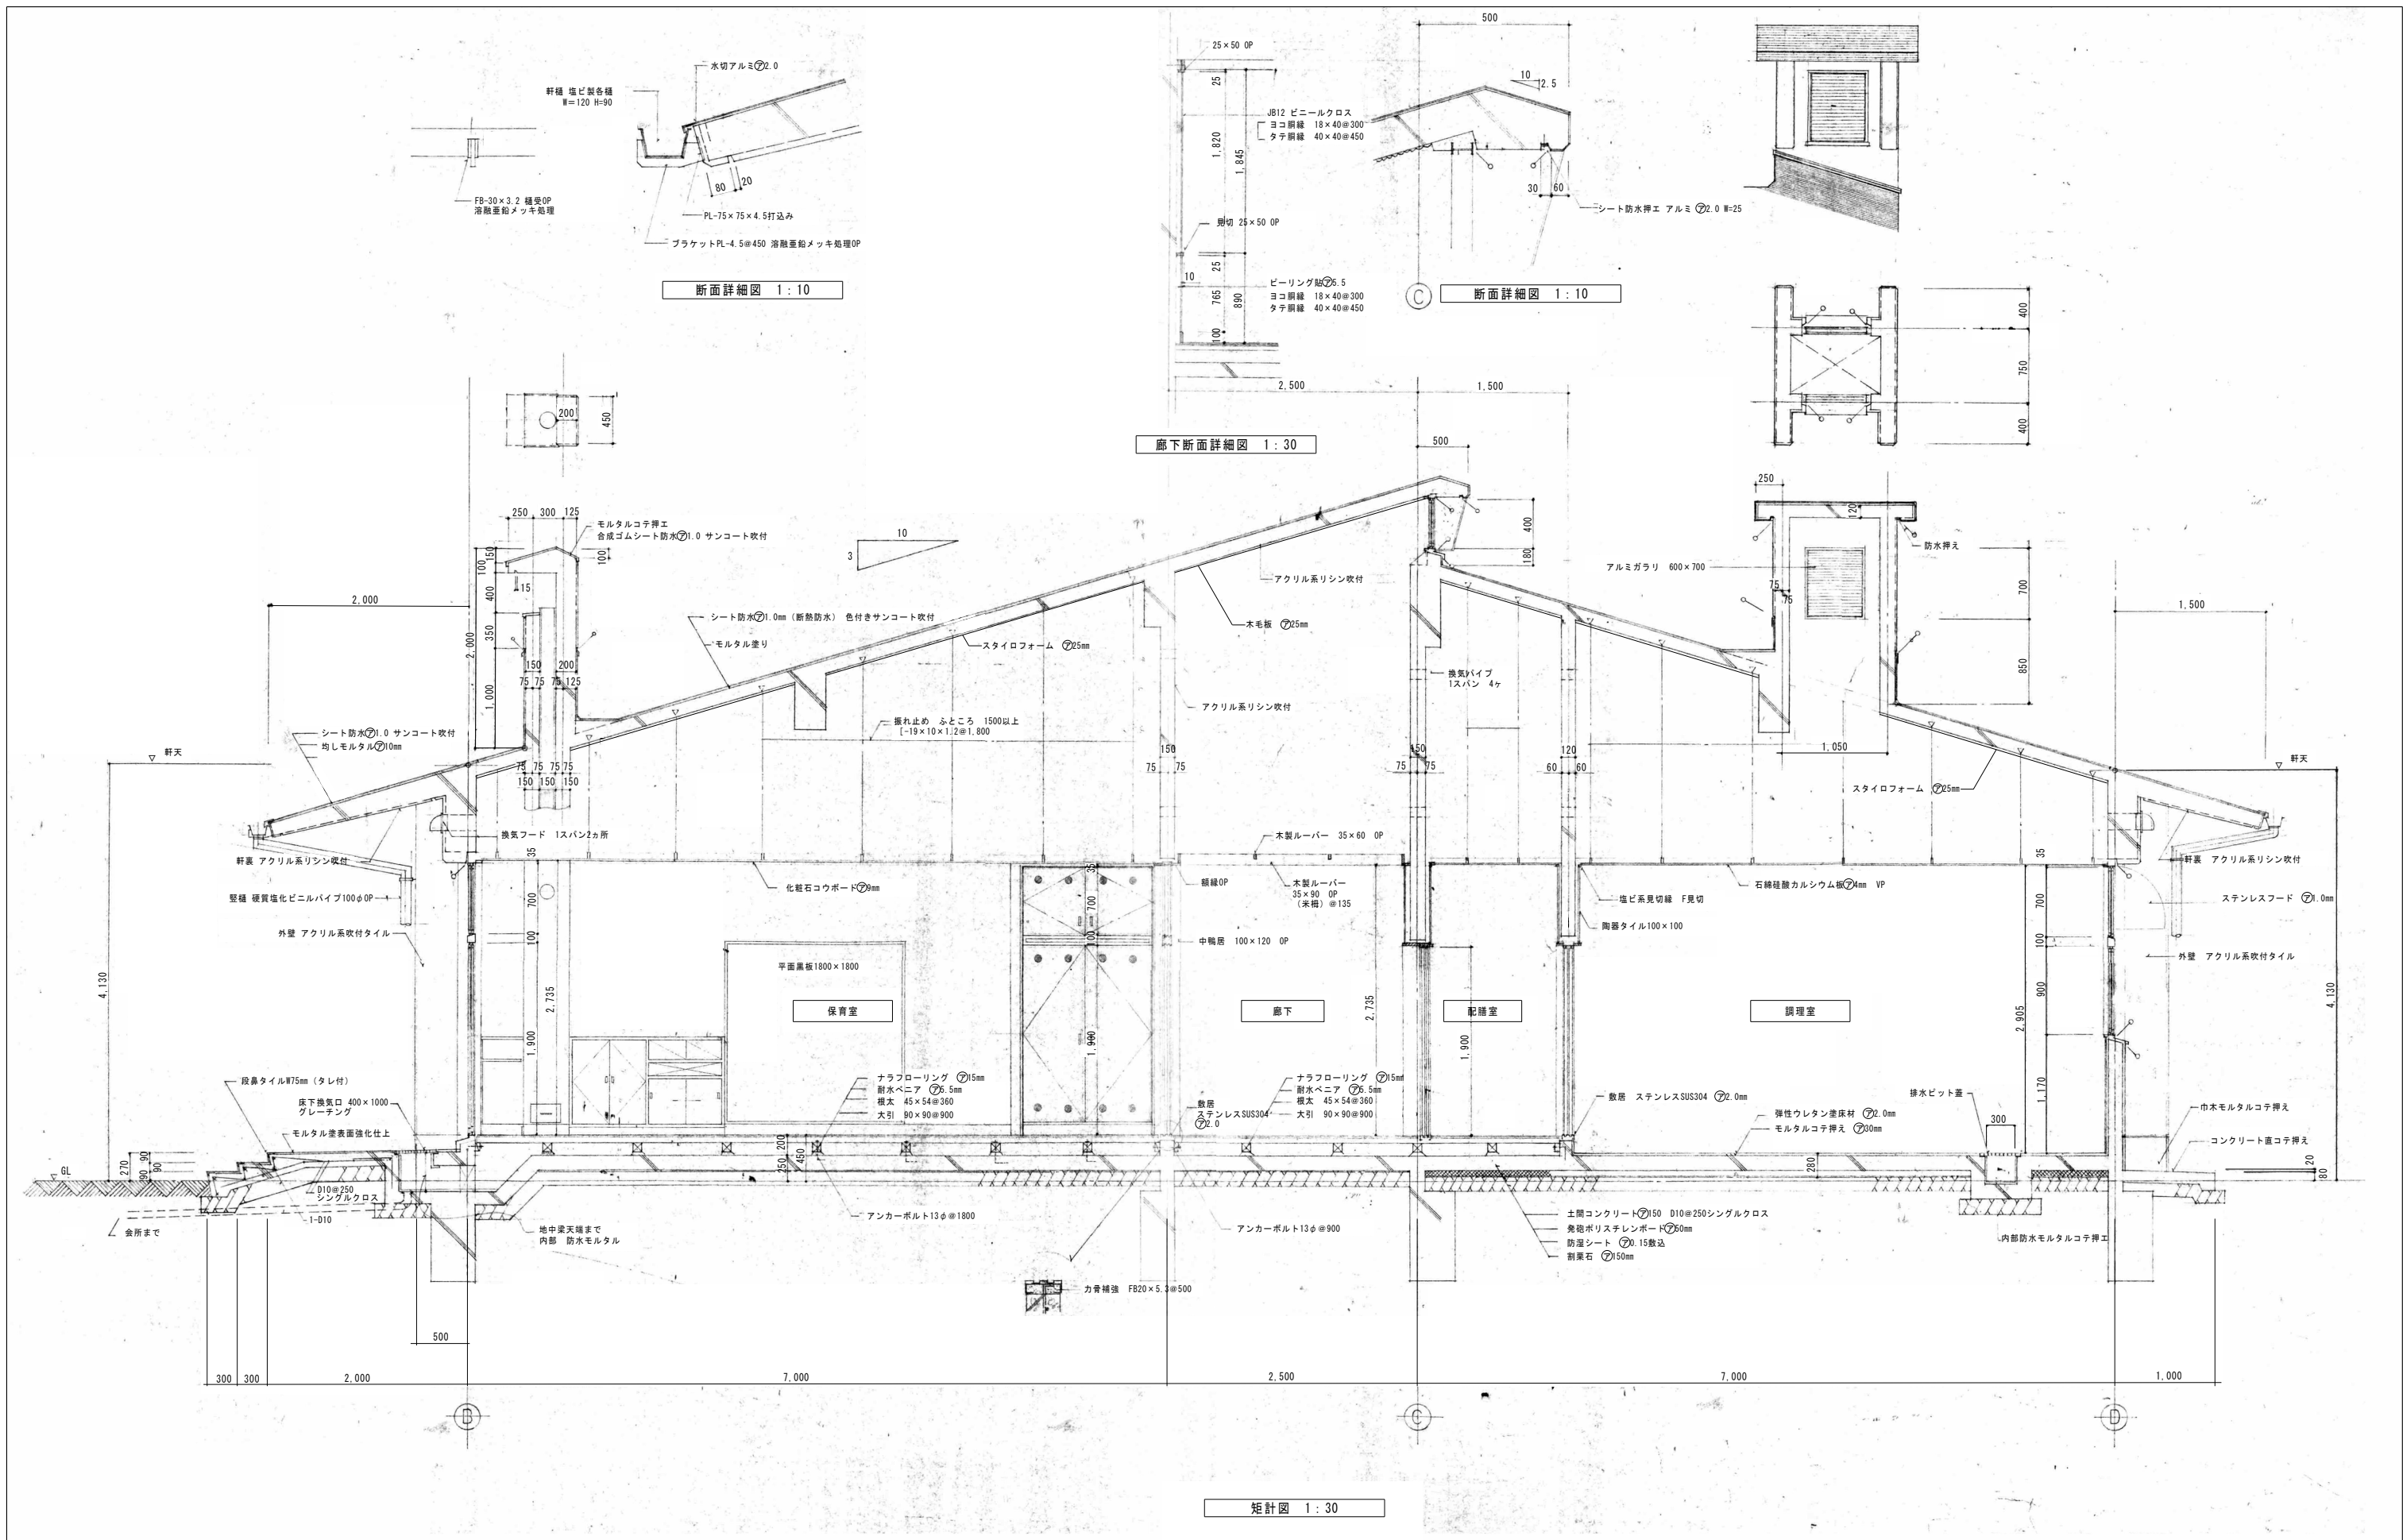

				工事名称	旧石川保育所解体工事	
				図面名称	矩計図 断面詳細図	S=1:10, 30 (A3版 S=1:20, 60)
					キタイ設計 (株)	A-12
					一級建築士 第319755号 小川龍二	

