


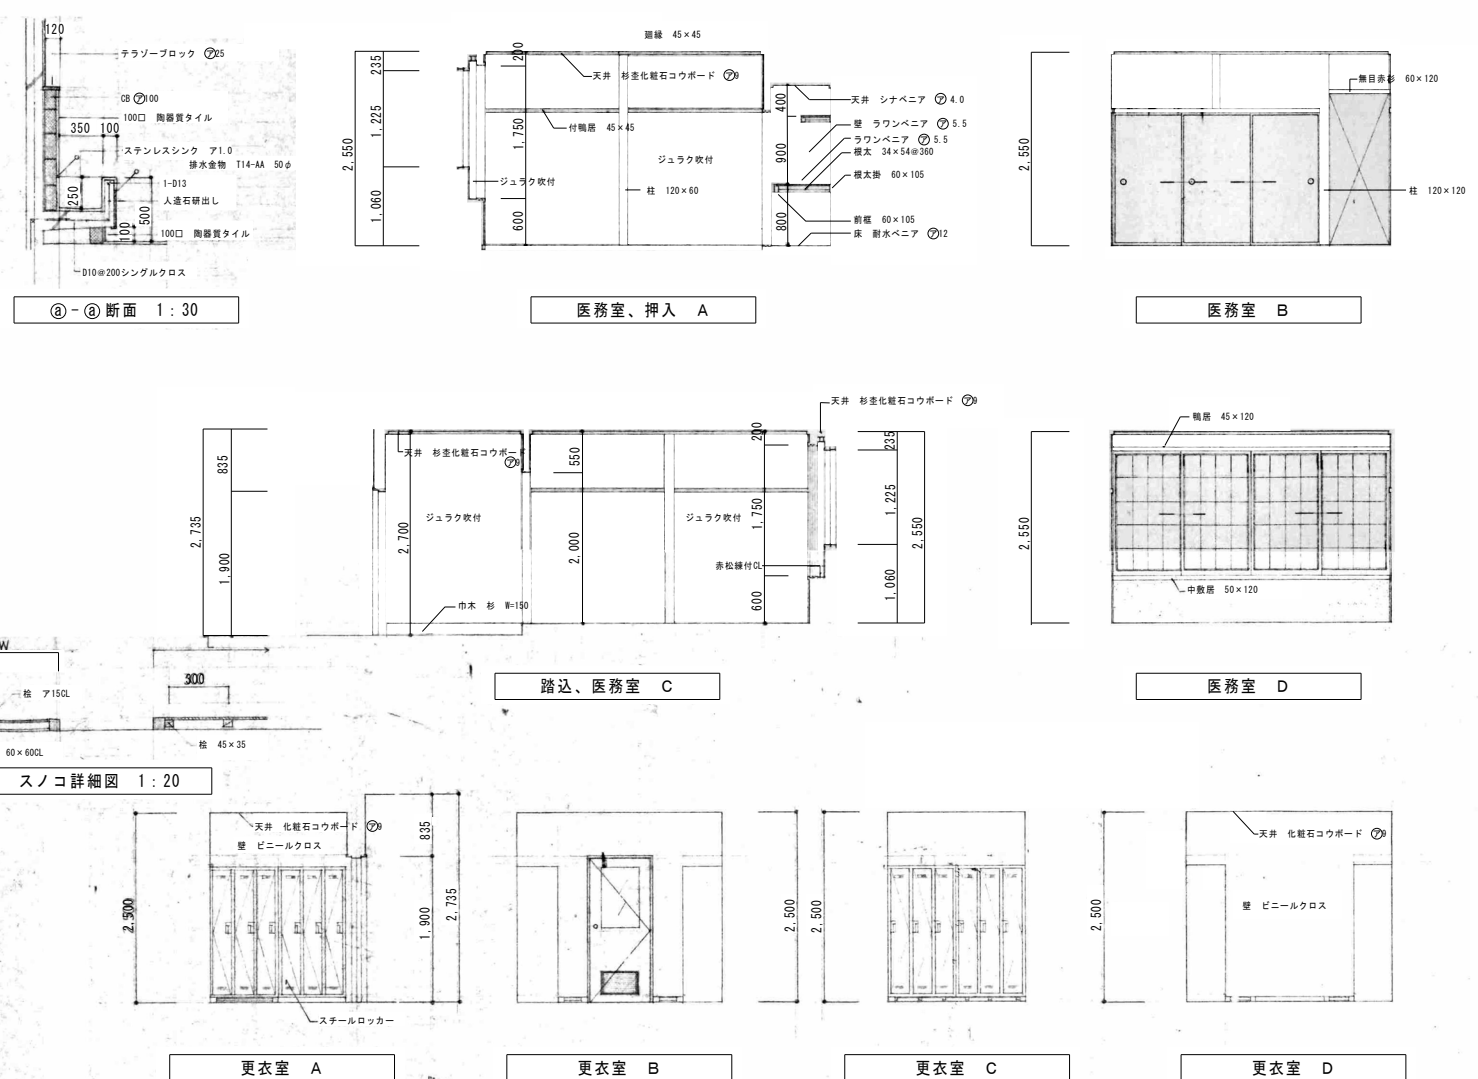
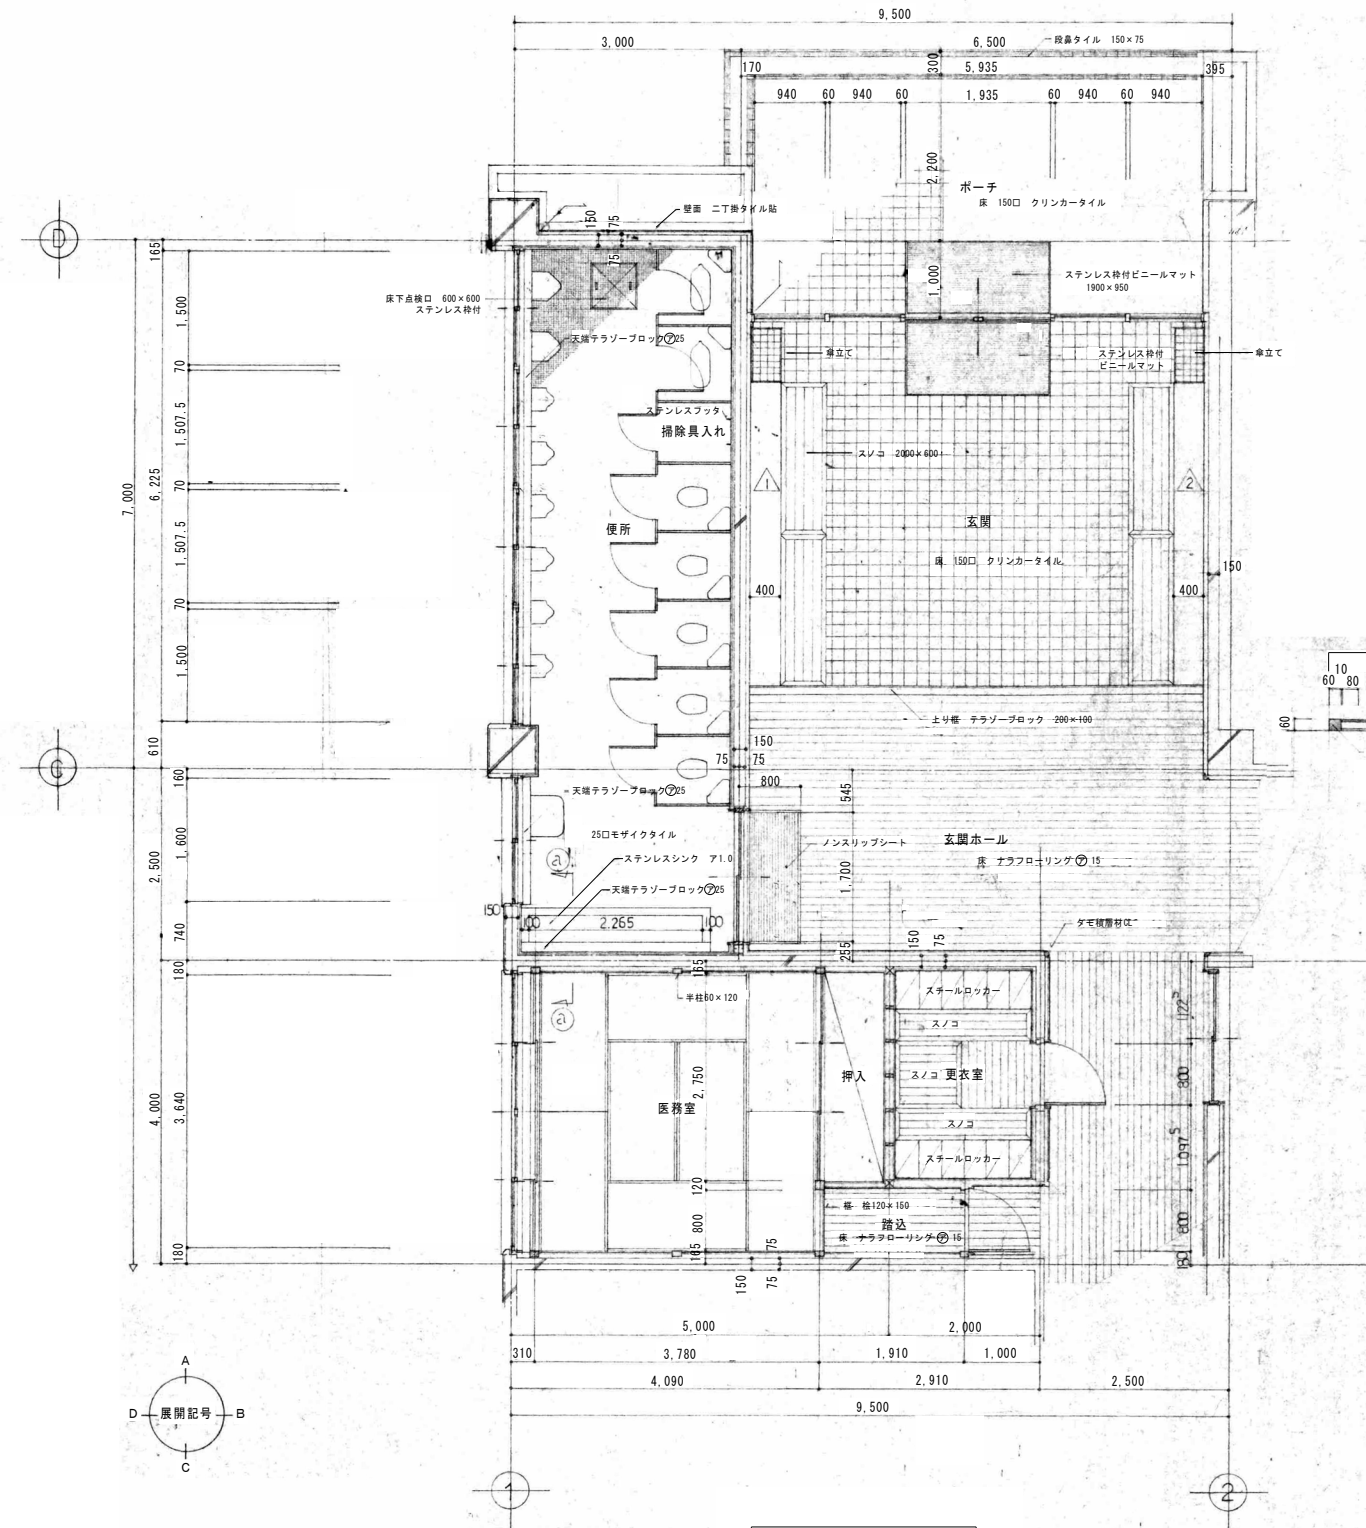


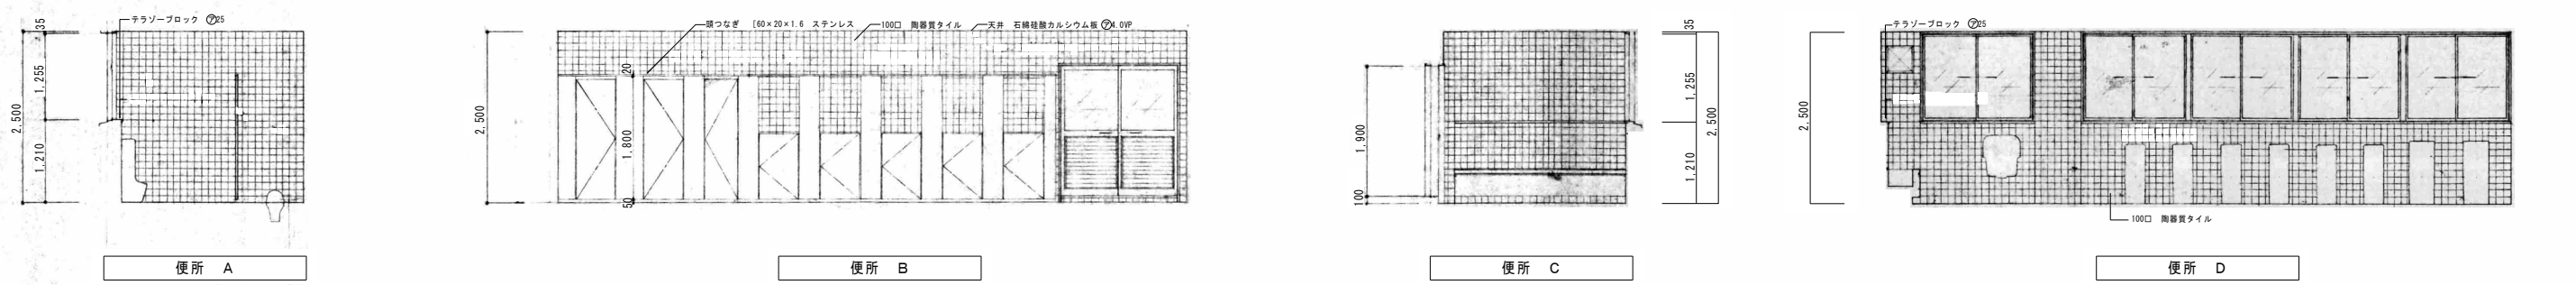



玄関		玄関ホール		便所		更衣室		医務室		路込	
床	150口クリンカータイル	床	ナラフローリング ㊦15	床	25口モザイクタイル	床	ナラフローリング ㊦15	床	タタミ敷 ㊦55	床	ナラフローリング ㊦15
巾木		巾木	木製巾木 H=100	巾木		巾木	木製巾木	巾木	タタミ寄せ	巾木	木製巾木 H=150
腰壁		腰壁	ビニールクロス H=785	腰壁		腰壁		腰壁		腰壁	
壁	ビニールクロス	壁	ビニールクロス	壁	100口陶器質タイル	壁	ビニールクロス	壁	ジュラク吹付	壁	ジュラク吹付
天井	ロックウール吸音板 ㊦9	天井	ロックウール吸音板 ㊦9	天井	石綿珪酸カルシウム板 ㊦M VP	天井	化粧石コウボード ㊦9	天井	杉化粧石コウボード ㊦9	天井	杉化粧石コウボード ㊦9

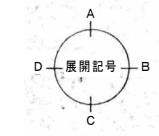

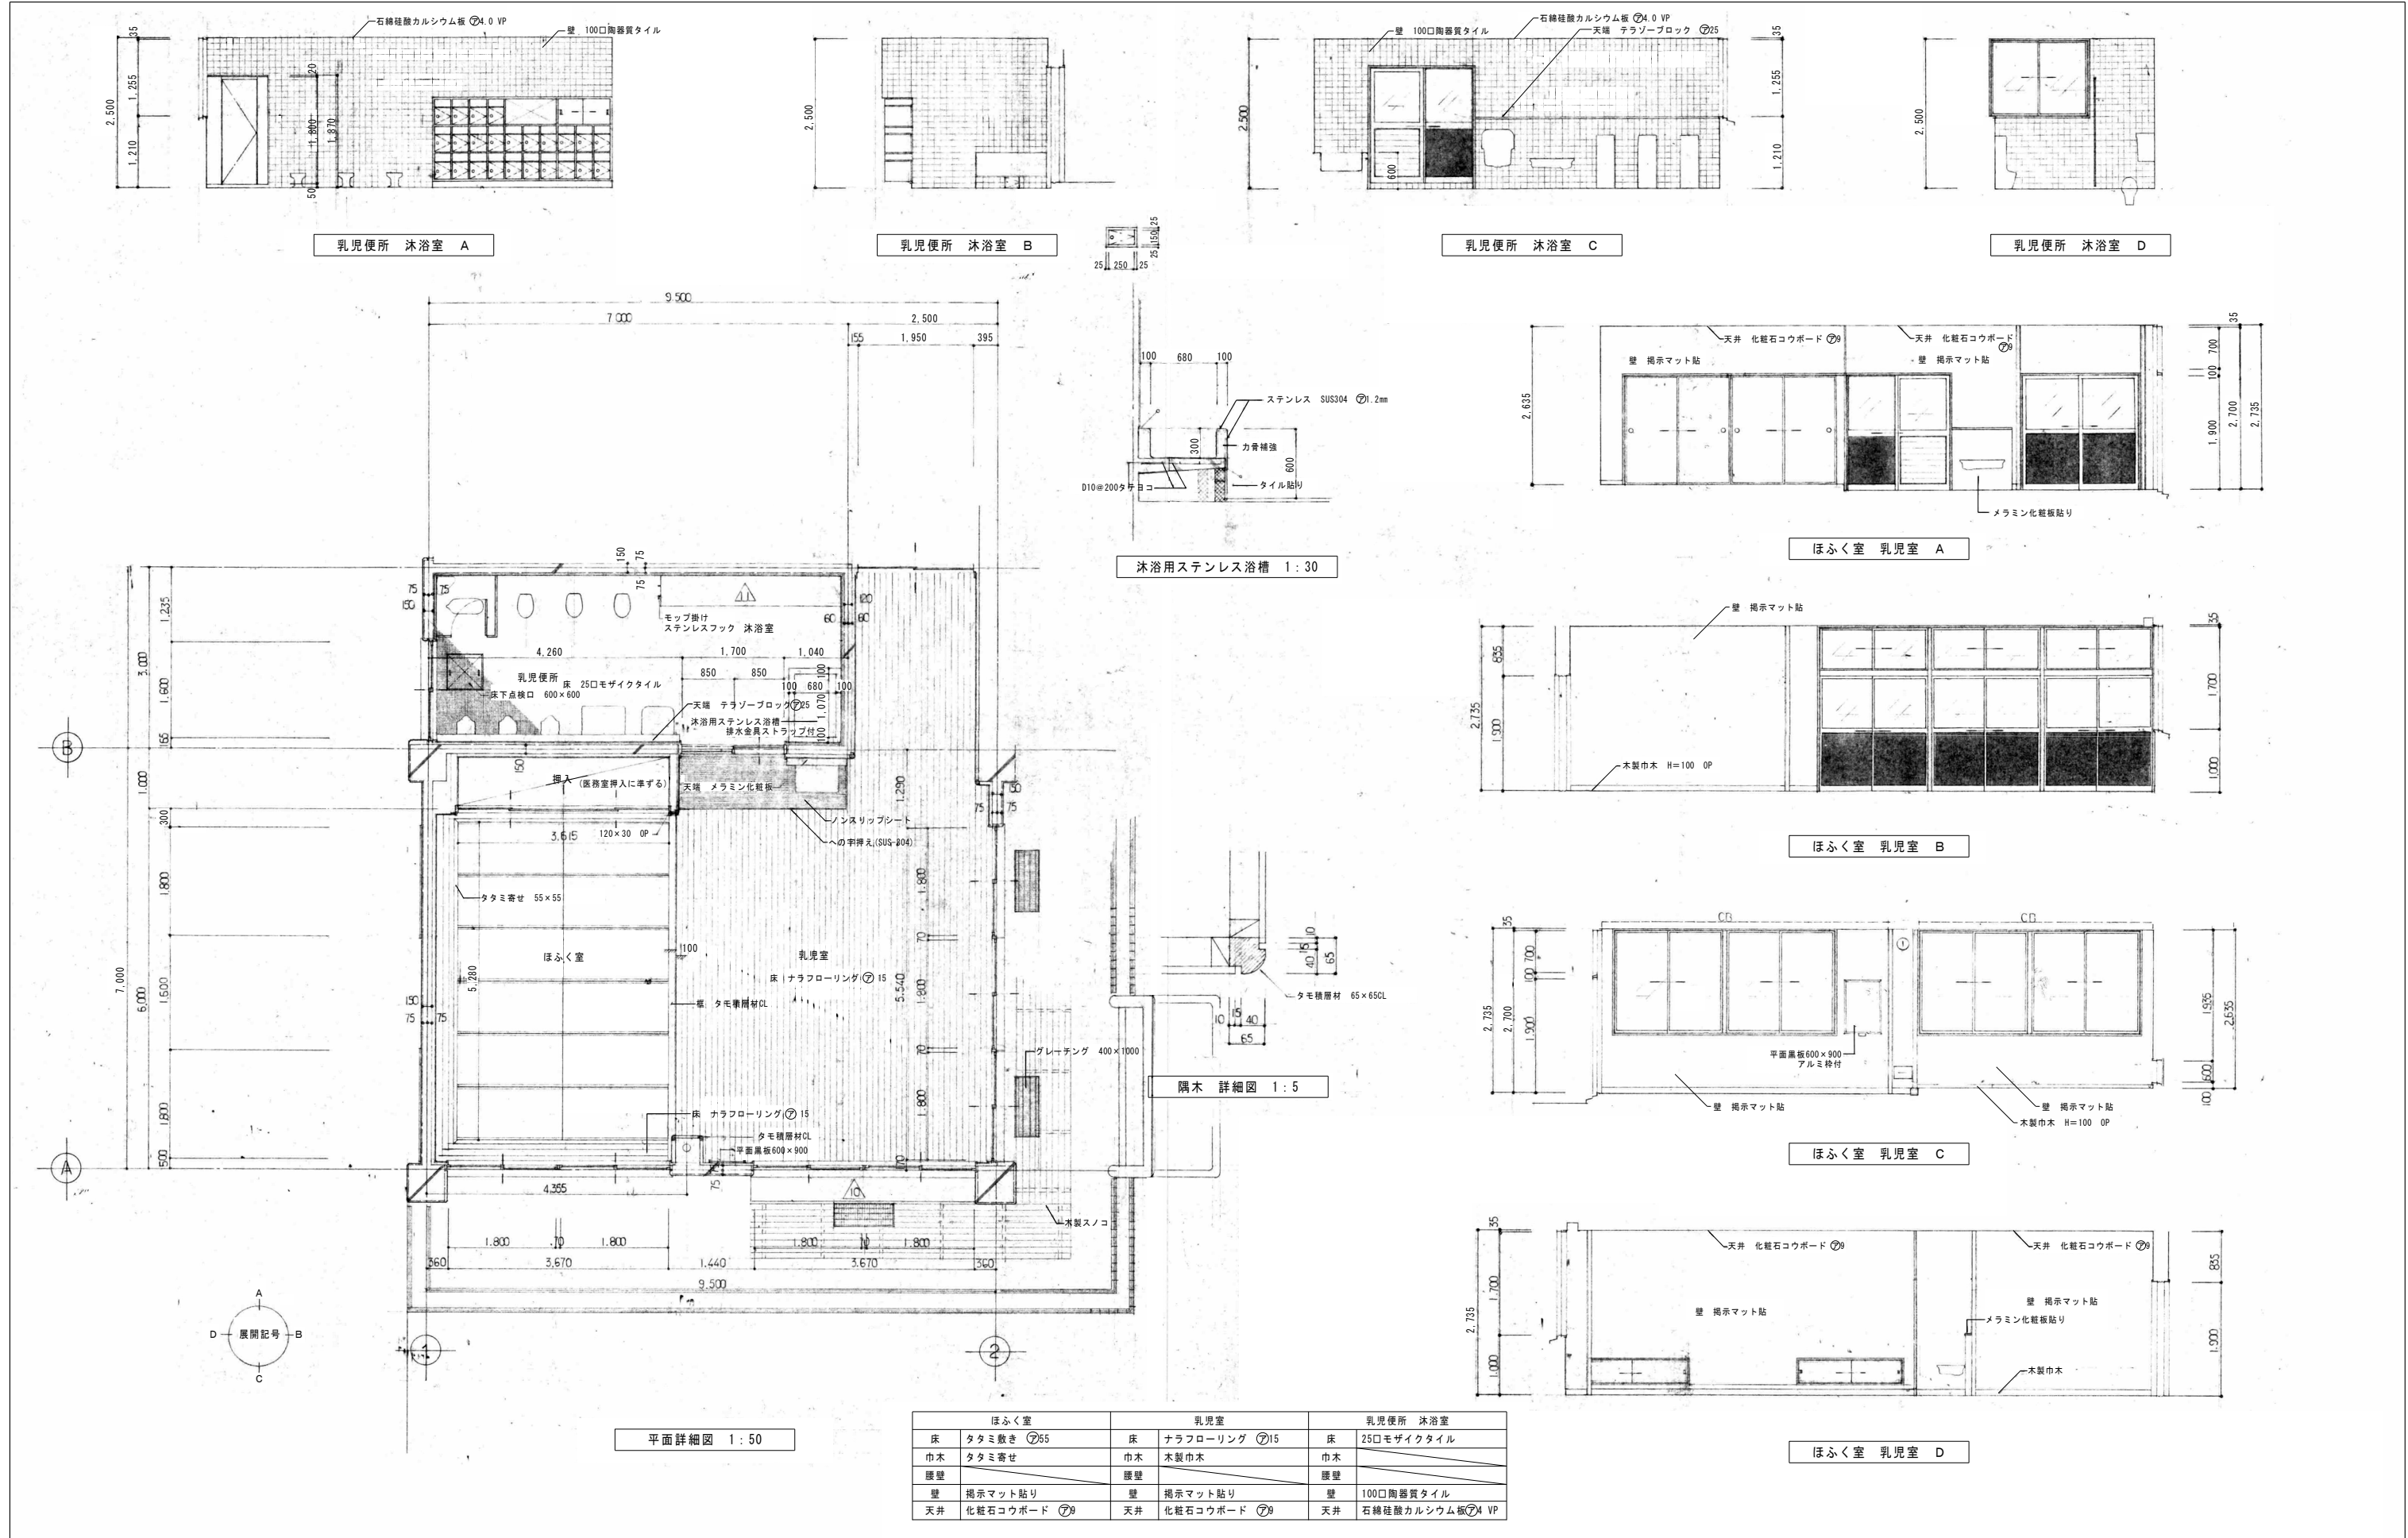


					工事名称	旧石川保育所解体工事	
					図面名称	ほふく室 乳児室 乳児便所 沐浴室	S=1:5, 30, 50
						平面詳細図 展開図	(A3) S=1:10, 60, 100
						キタイ設計 (株)	A-16
						一級建築士 第319755号 小川龍二	

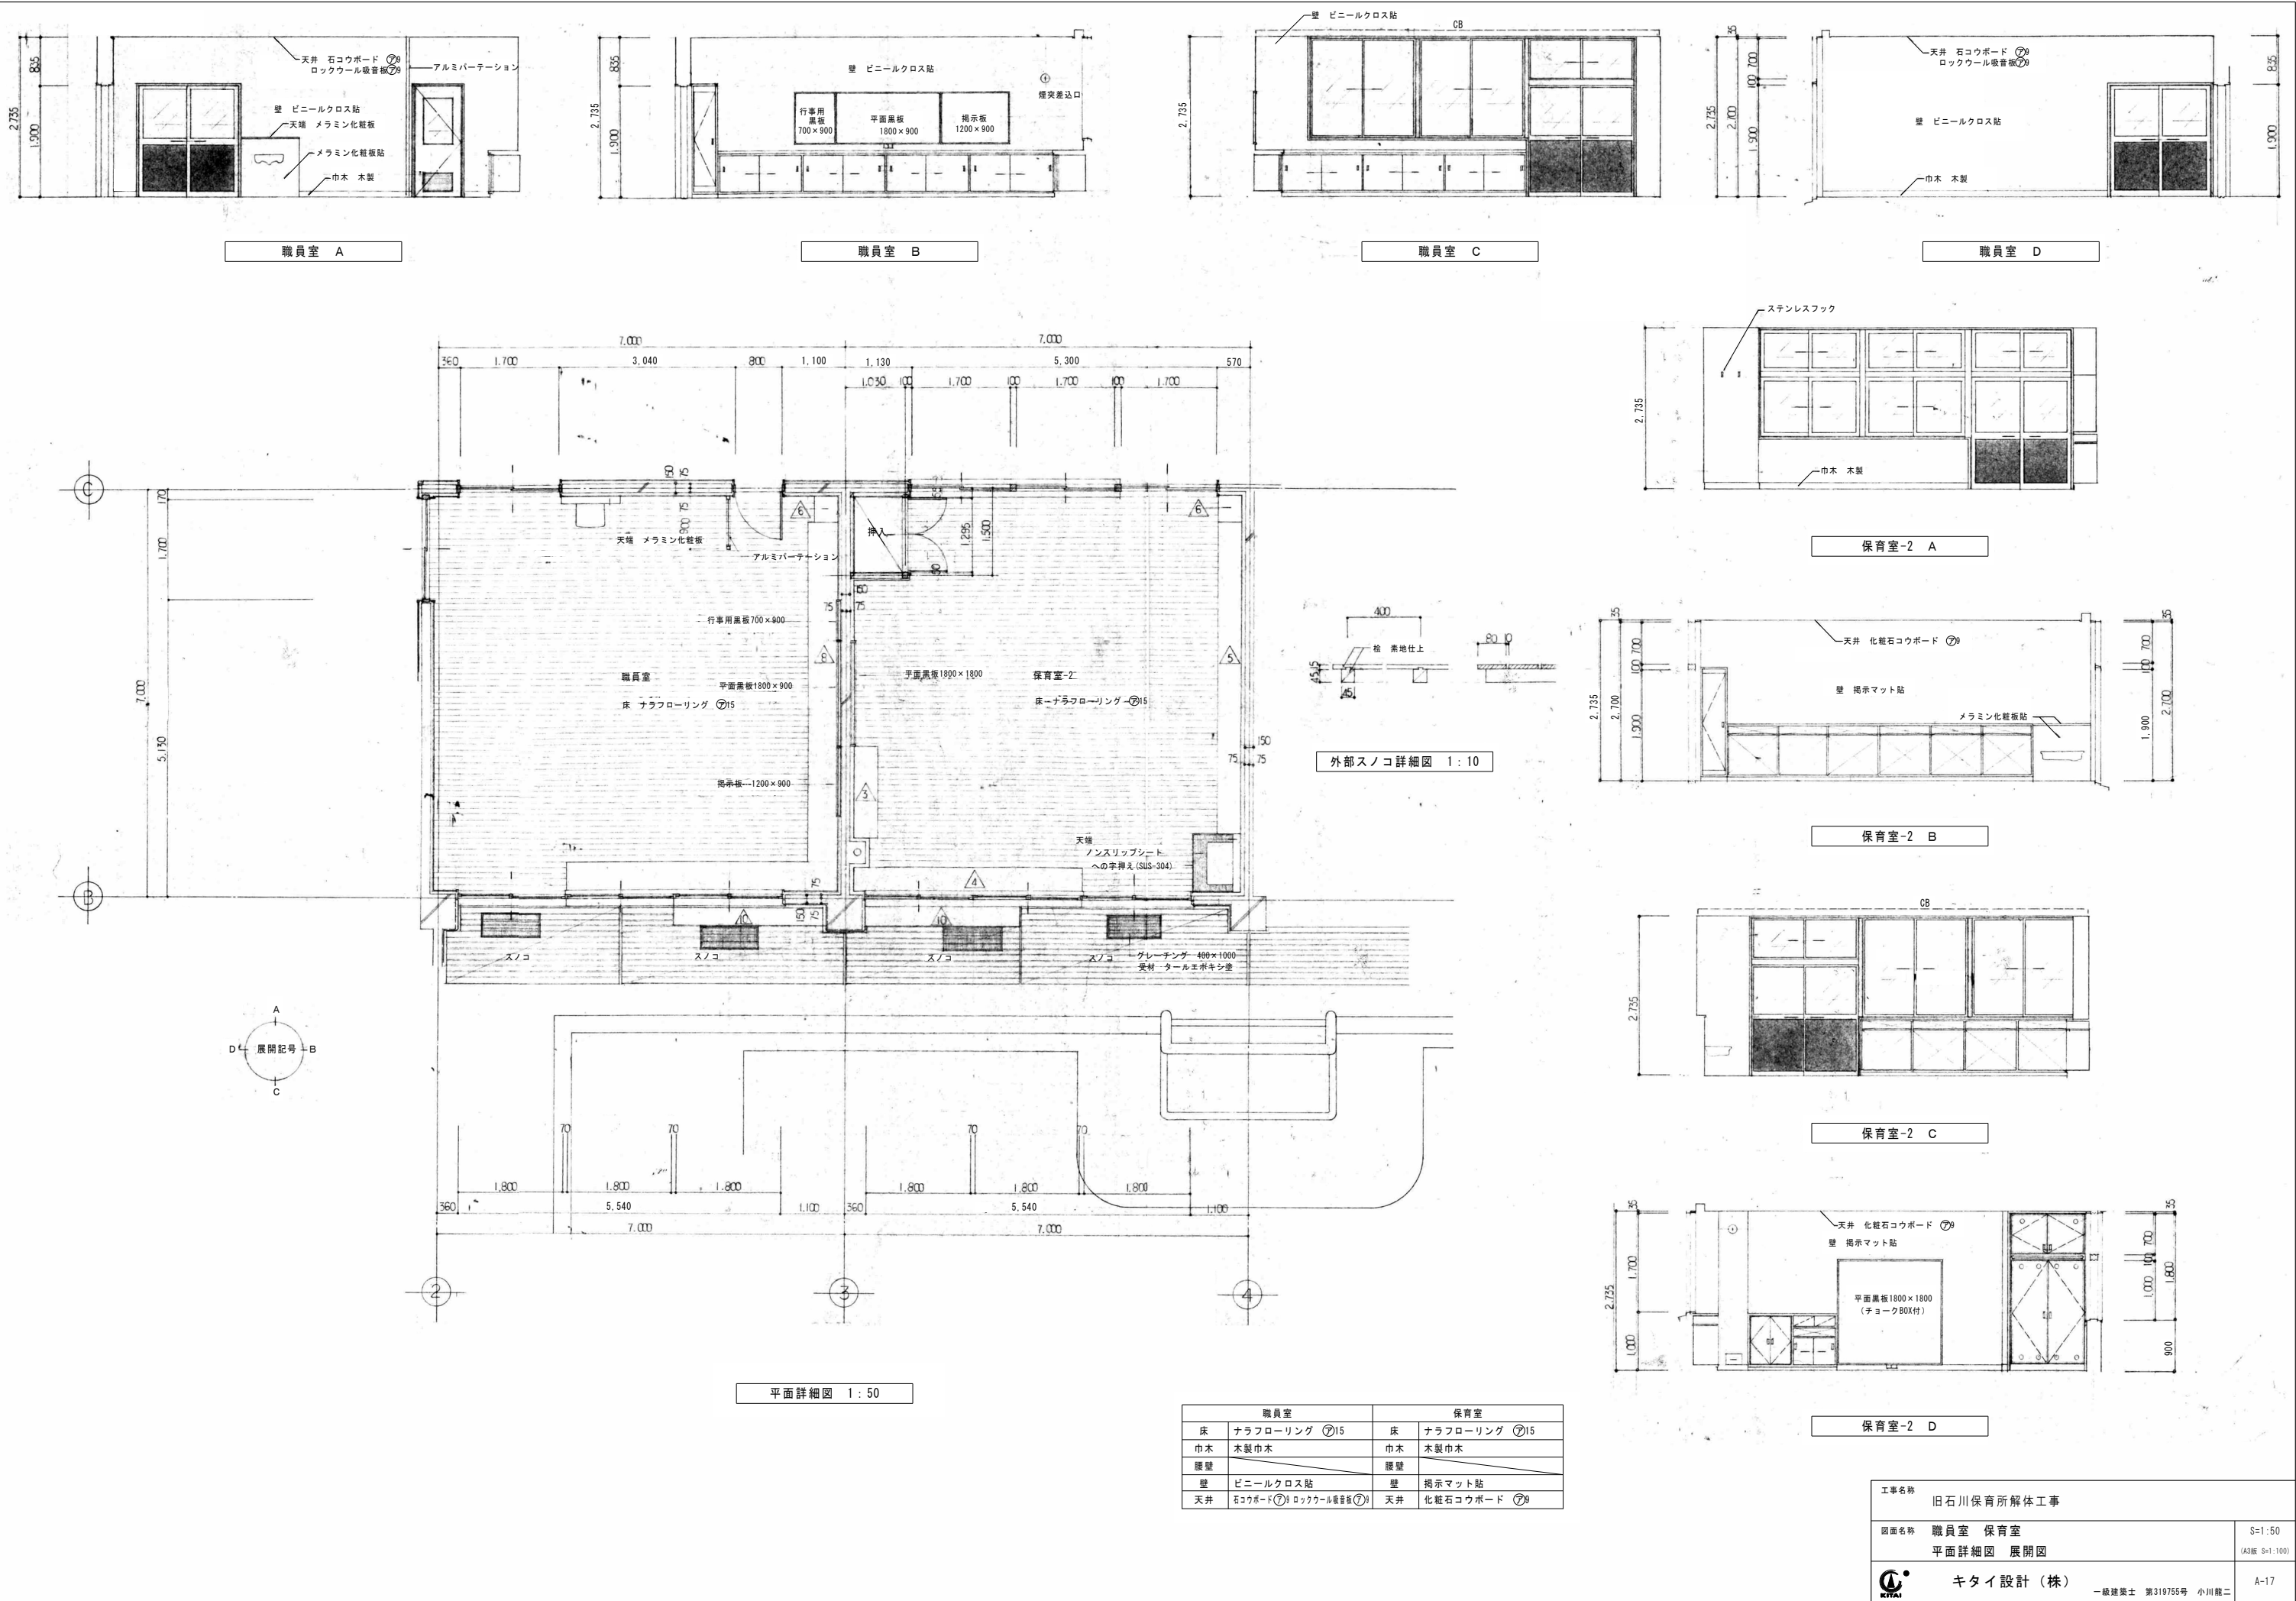

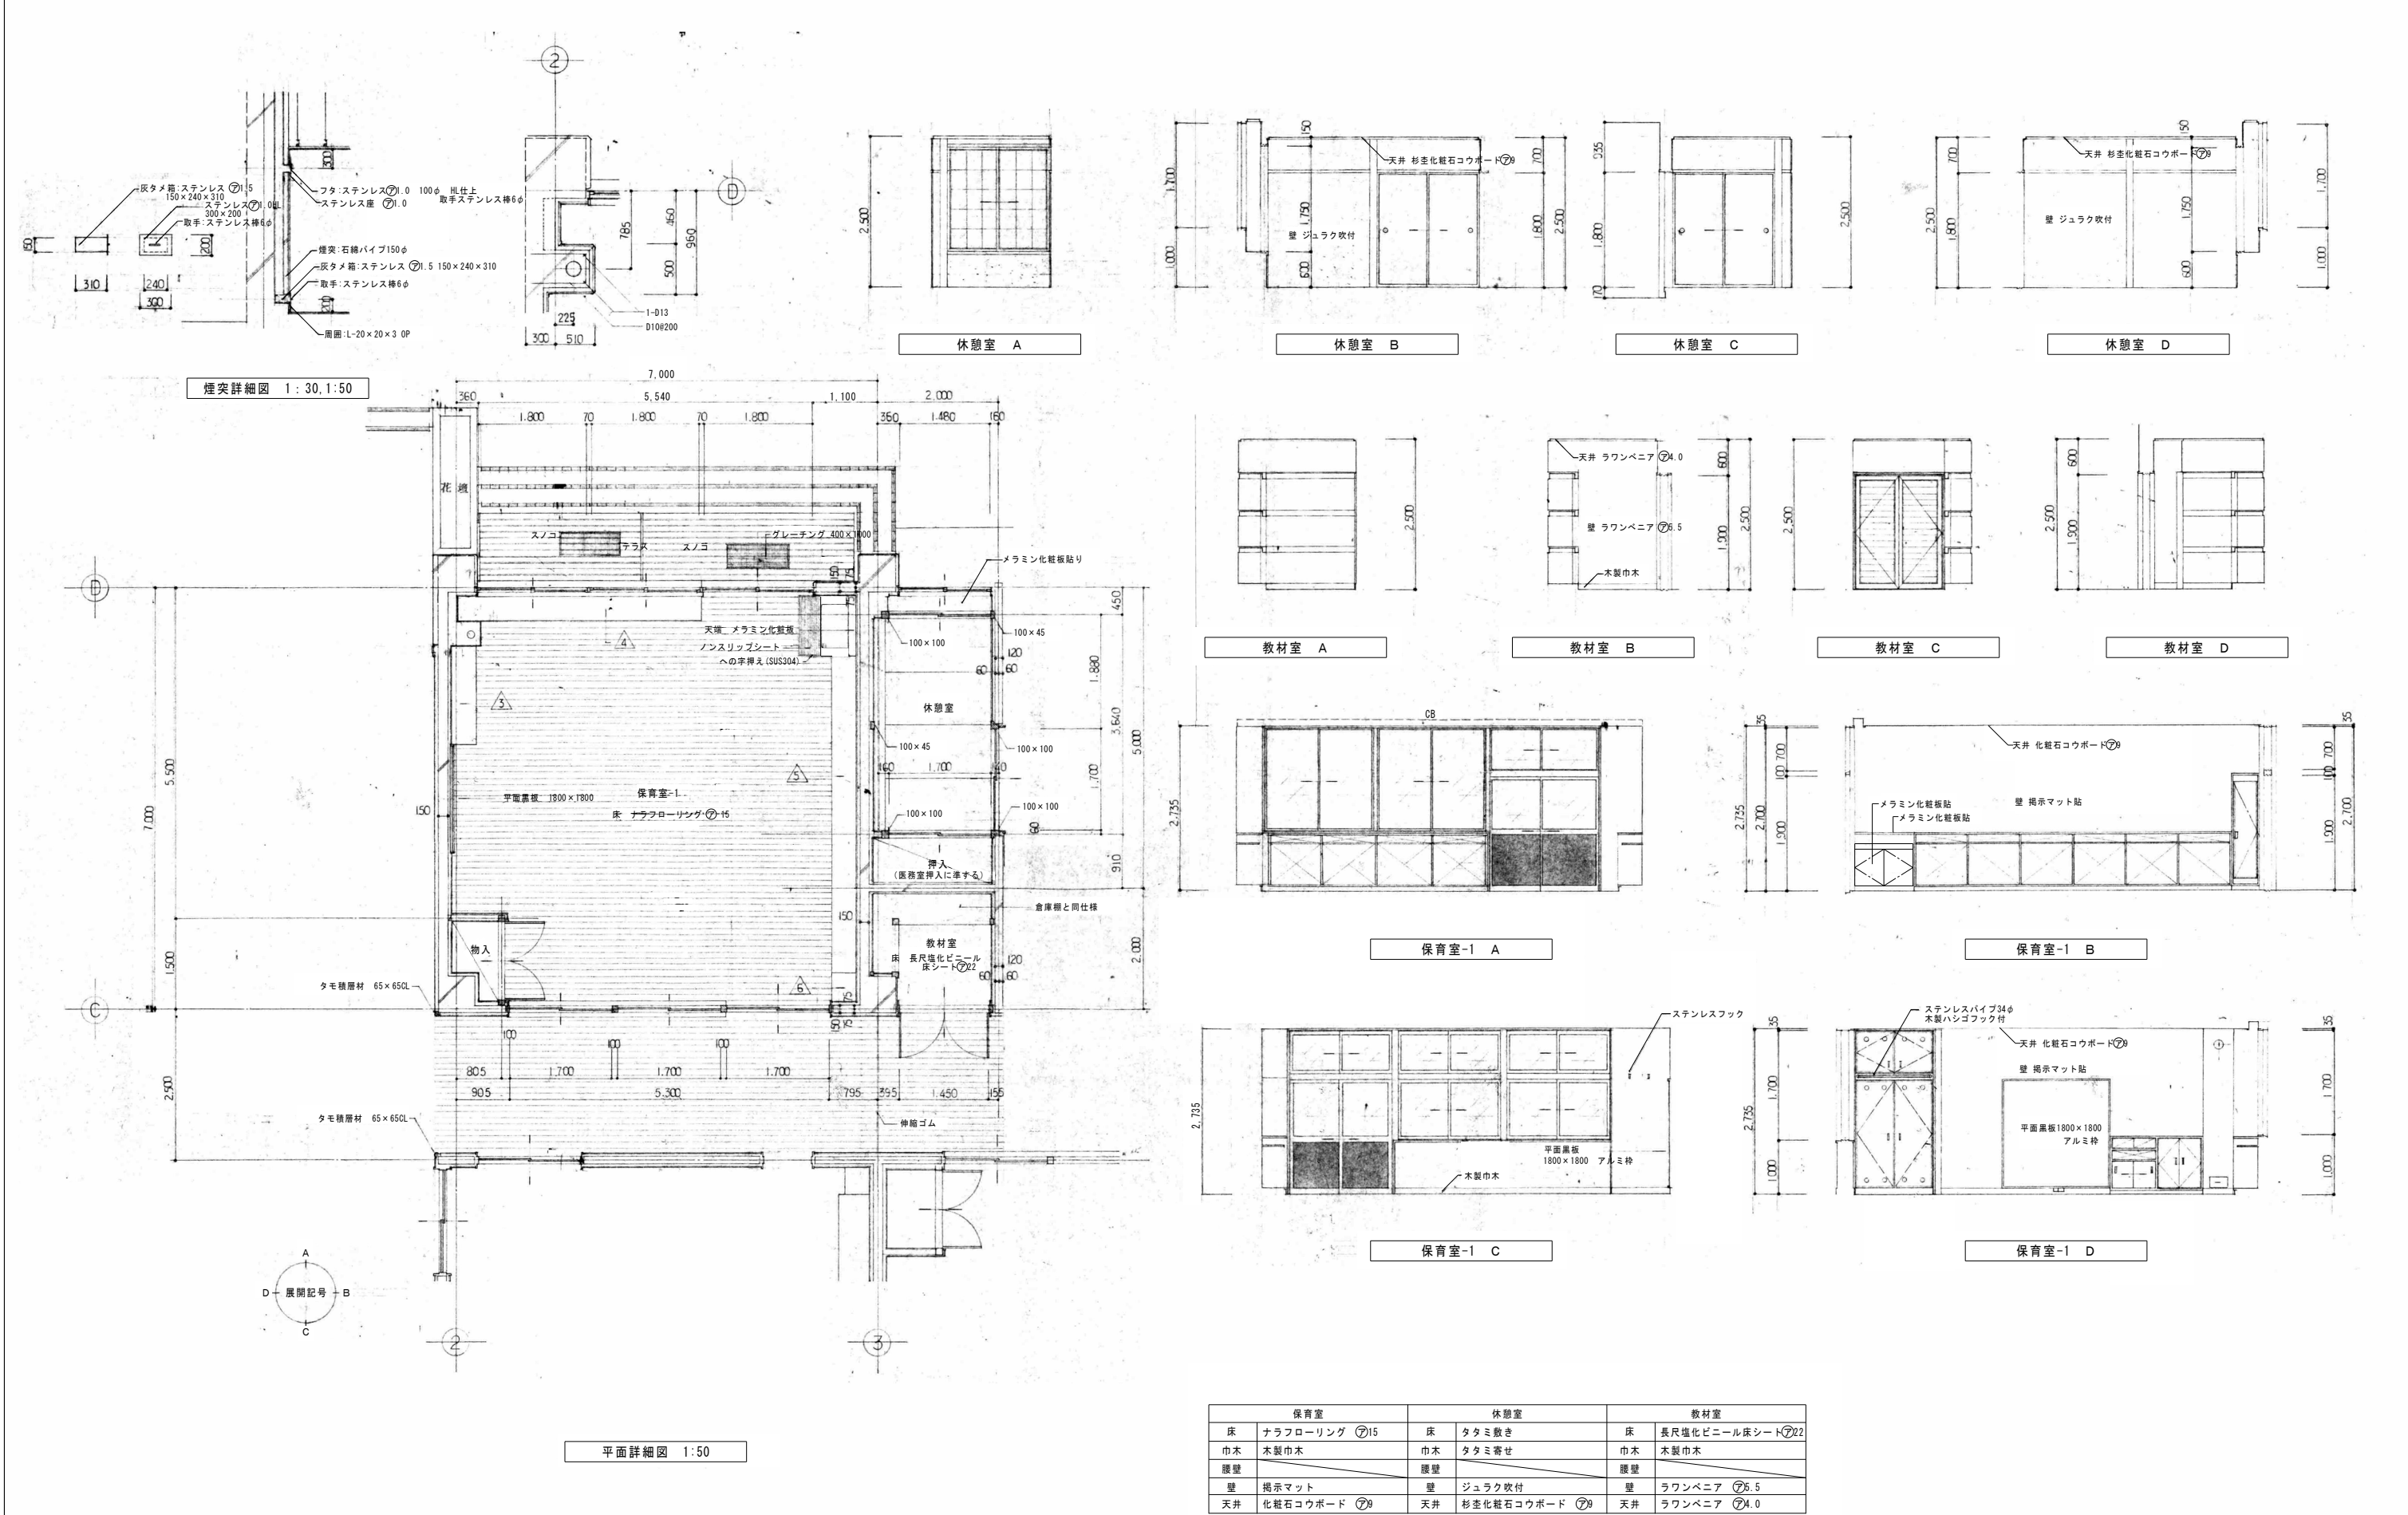

保育室		休憩室		教材室	
床	ナラフローリング ㊦15	床	タタミ敷き	床	長尺塩化ビニール床シート ㊦22
巾木	木製巾木	巾木	タタミ寄せ	巾木	木製巾木
腰壁		腰壁		腰壁	
壁	掲示マット	壁	ジュラク吹付	壁	ラワンベニア ㊦6.5
天井	化粧石コウボード ㊦9	天井	杉並化粧石コウボード ㊦9	天井	ラワンベニア ㊦4.0

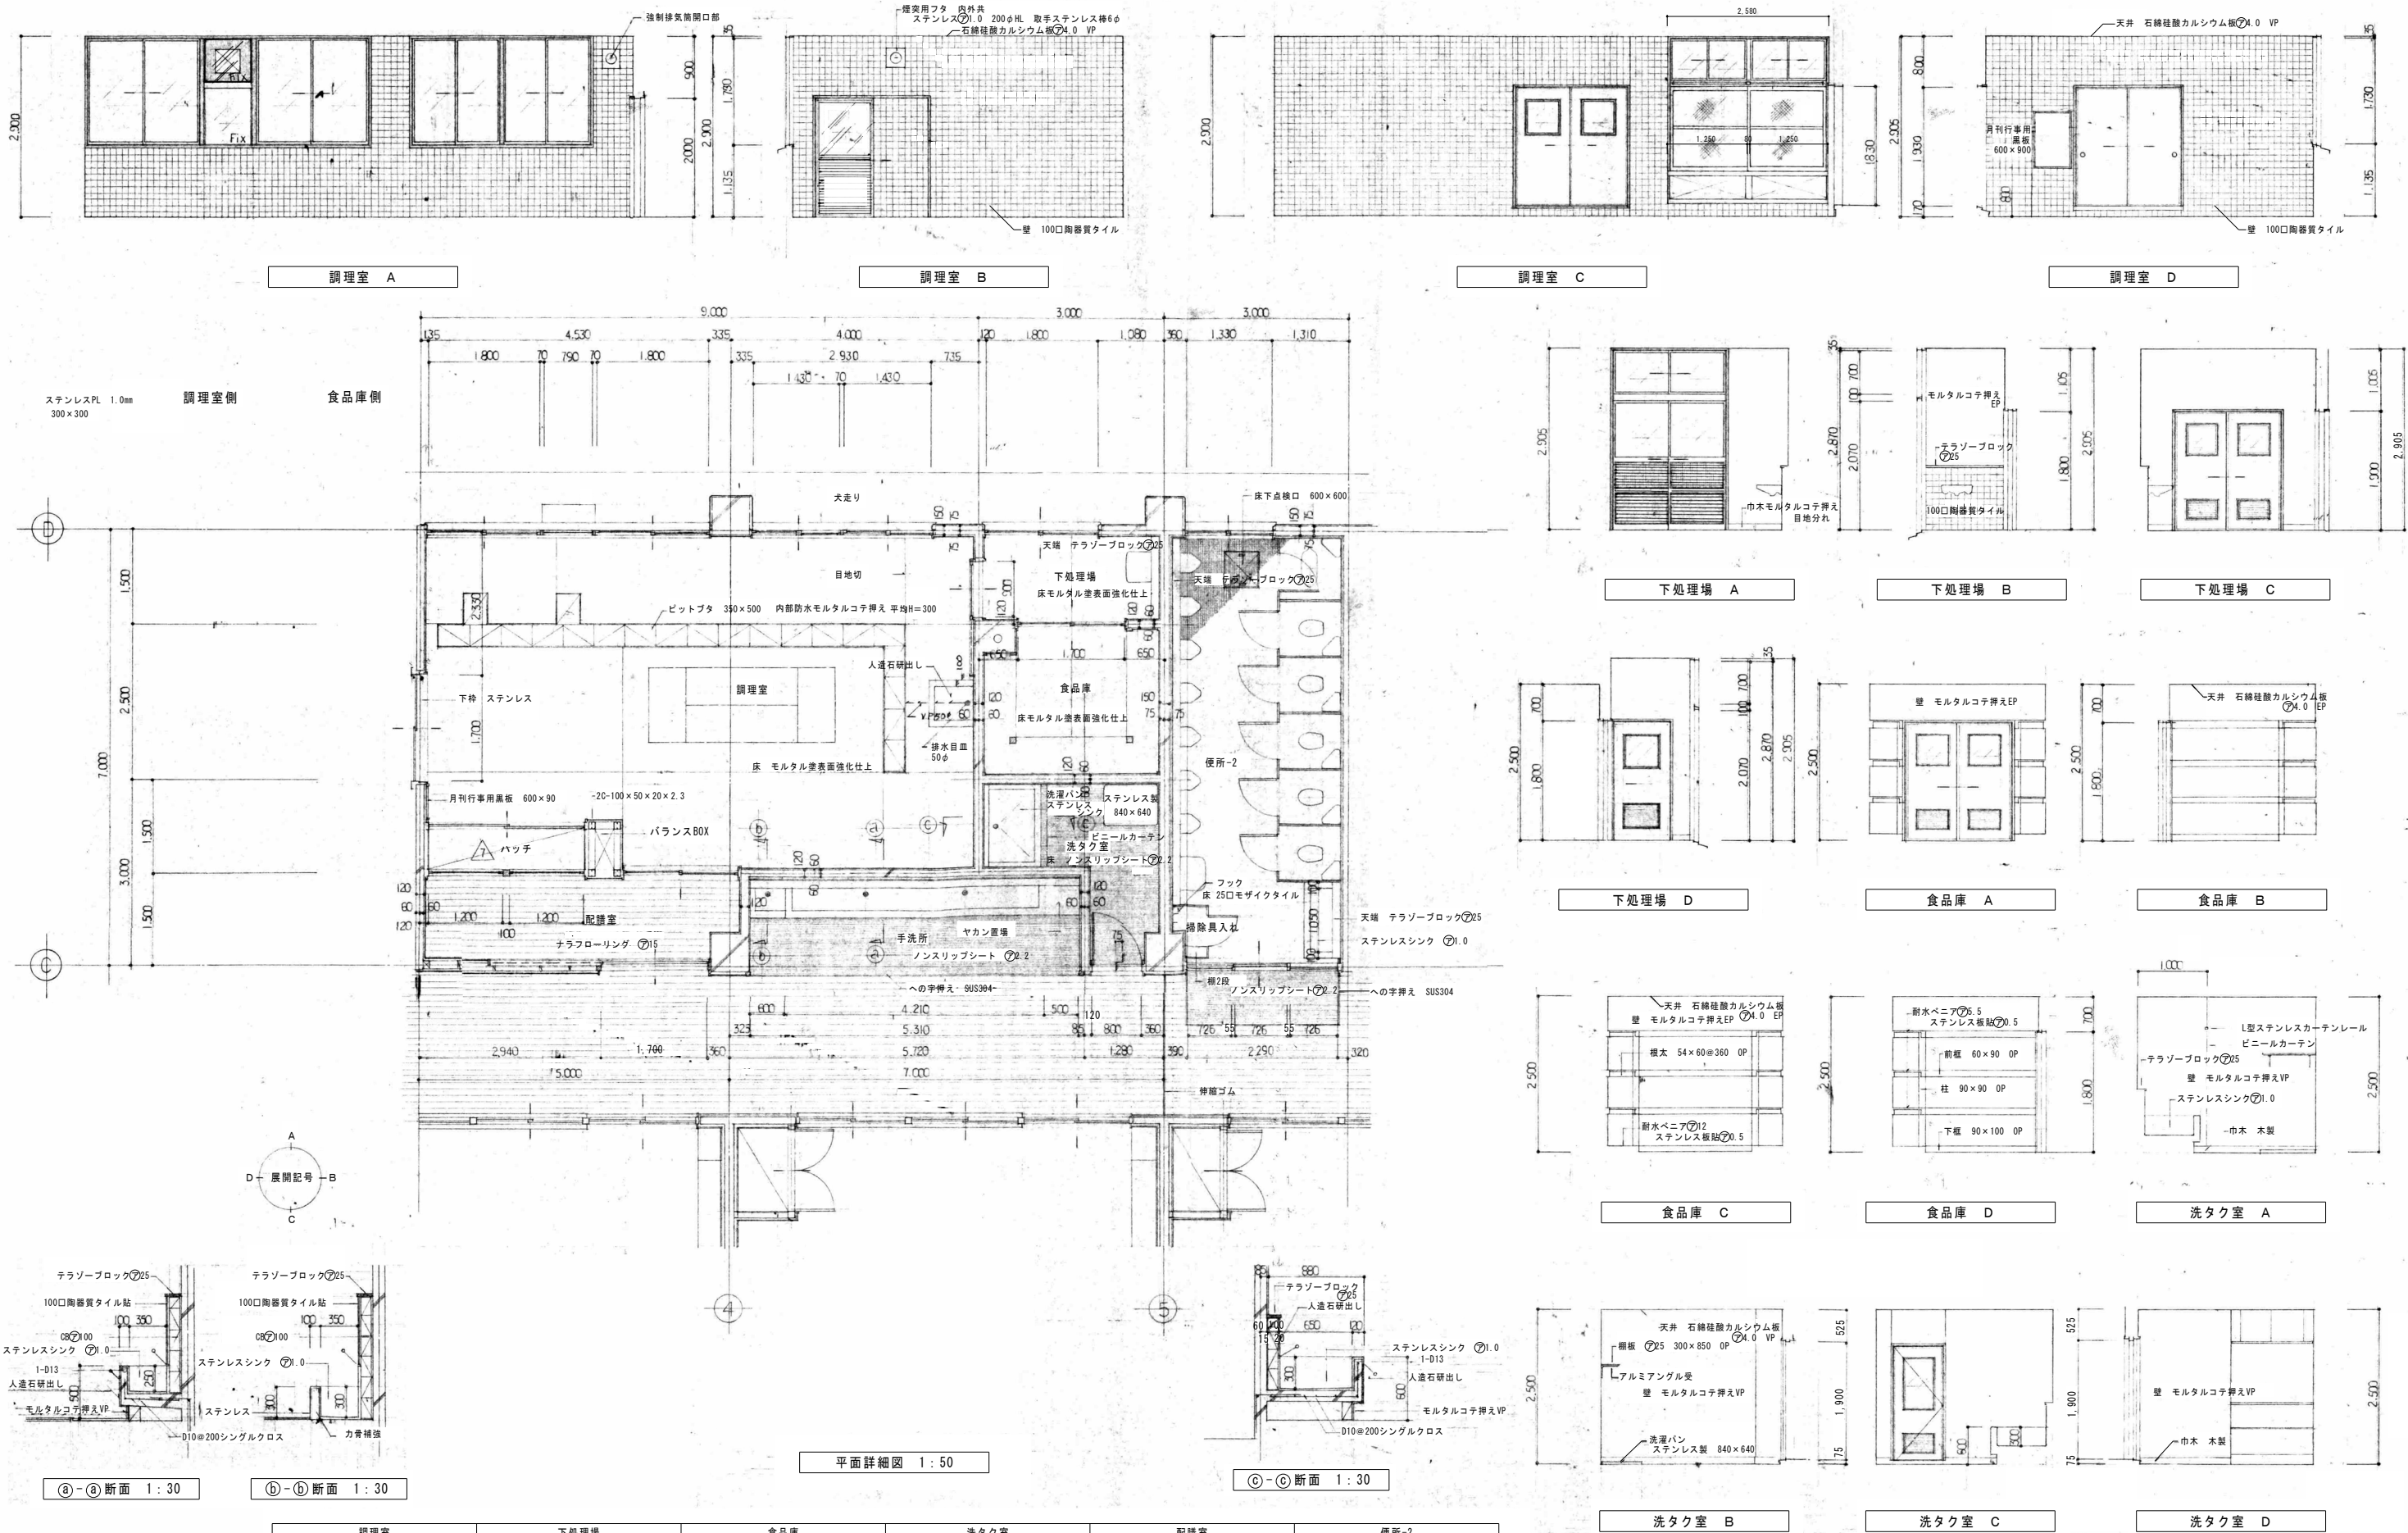

調理室		下処理場		食品庫		洗タク室		配膳室		便所-2	
床	モルタル塗面強化仕上	床	モルタル塗面強化仕上	床	モルタル塗面強化仕上	床	ノンスリップシート ②2.2	床	ナラフローリング ①15	床	25口モザイクタイル
巾木		巾木	モルタルコテ押え	巾木		巾木	木製巾木	巾木	木製巾木	巾木	
腰壁		腰壁		腰壁		腰壁		腰壁		腰壁	
壁	100口陶器質タイル	壁	モルタルコテ押え EP	壁	モルタルコテ押え EP	壁	モルタルコテ押え VP	壁	モルタルコテ押え ビニールクロス	壁	100口陶器質タイル
天井	石綿硫酸カルシウム板 ④4.0 VP	天井	石綿硫酸カルシウム板 ④4.0 EP	天井	石綿硫酸カルシウム板 ④4.0 EP	天井	石綿硫酸カルシウム板 ④4.0 VP	天井	化粧石膏ボード ④9	天井	石綿硫酸カルシウム板 VP