

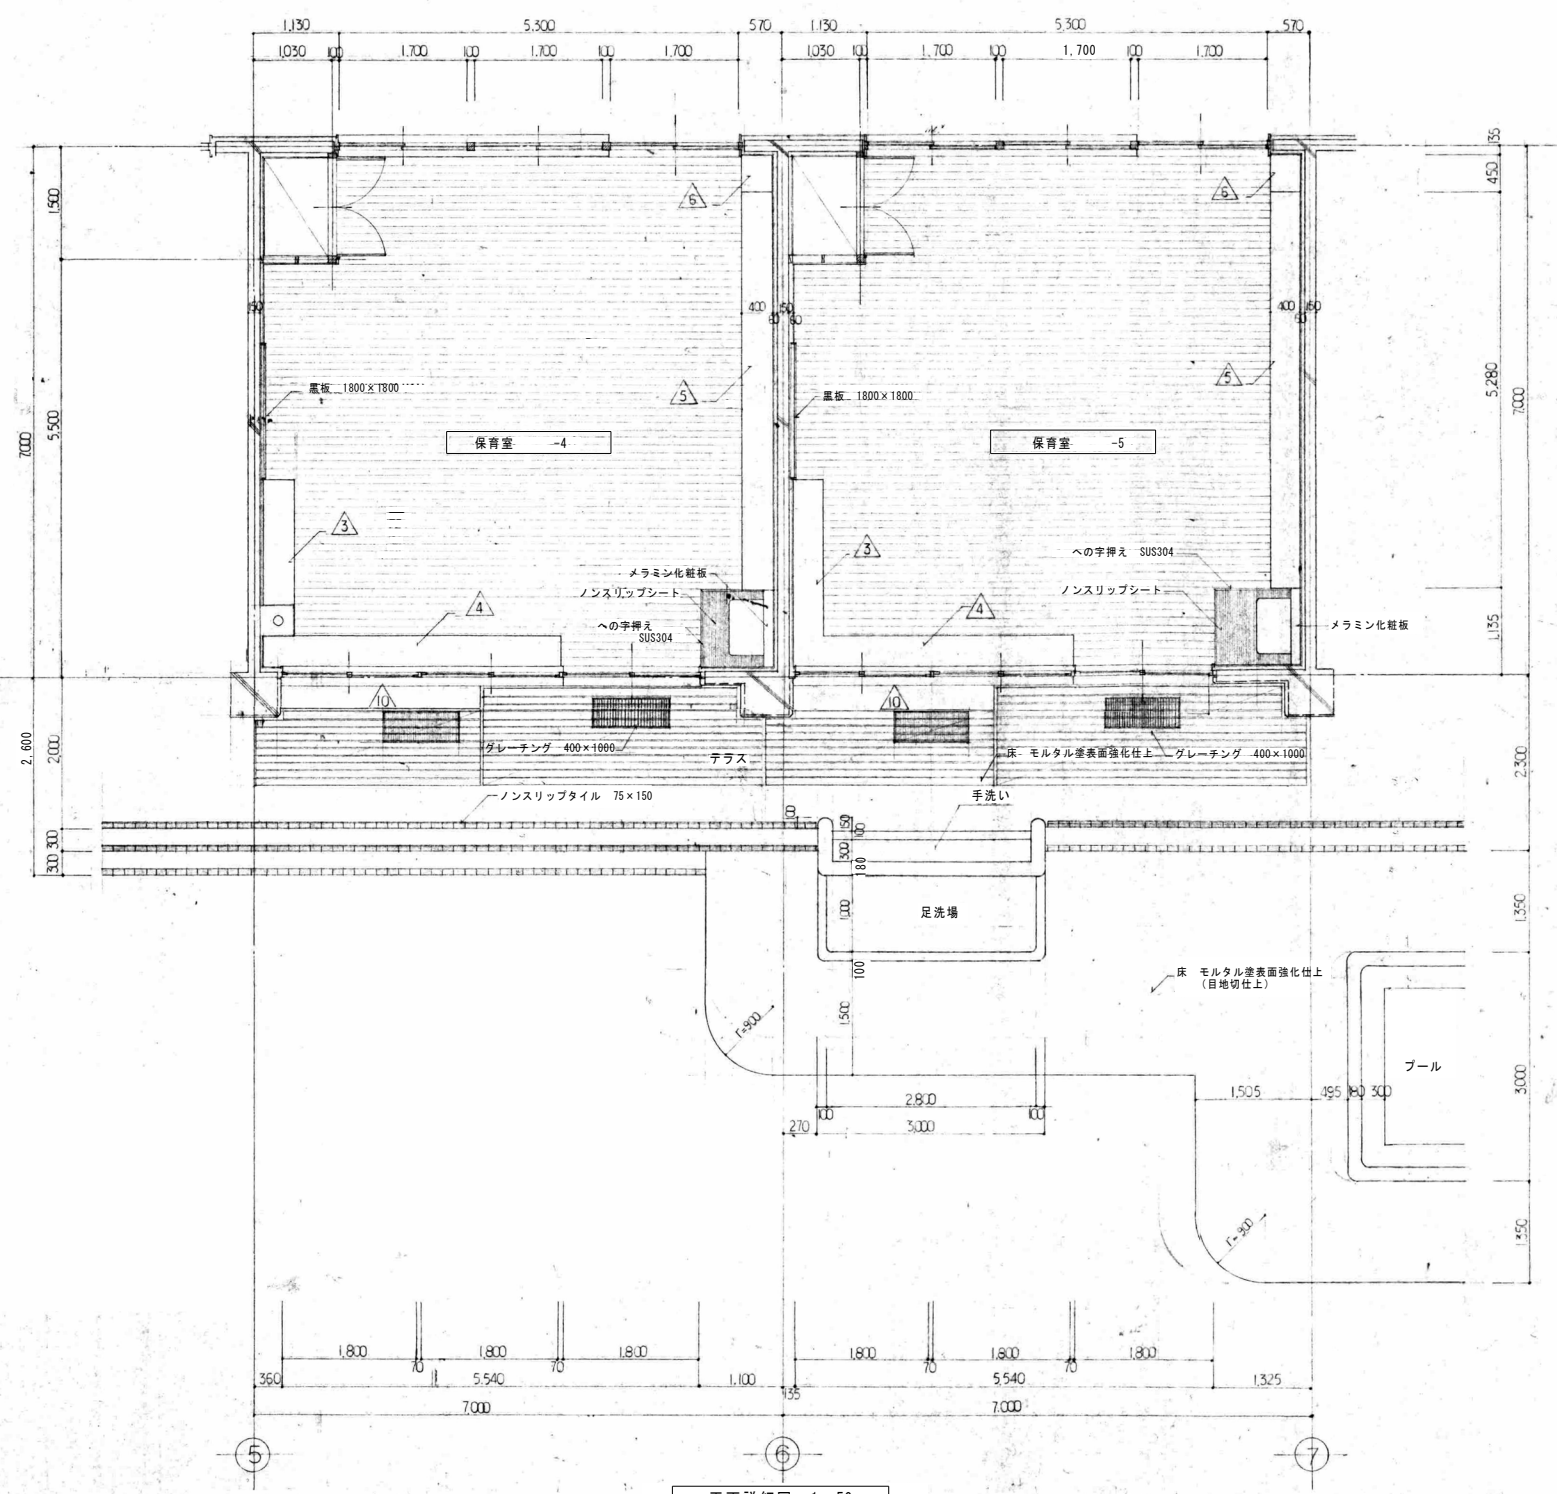
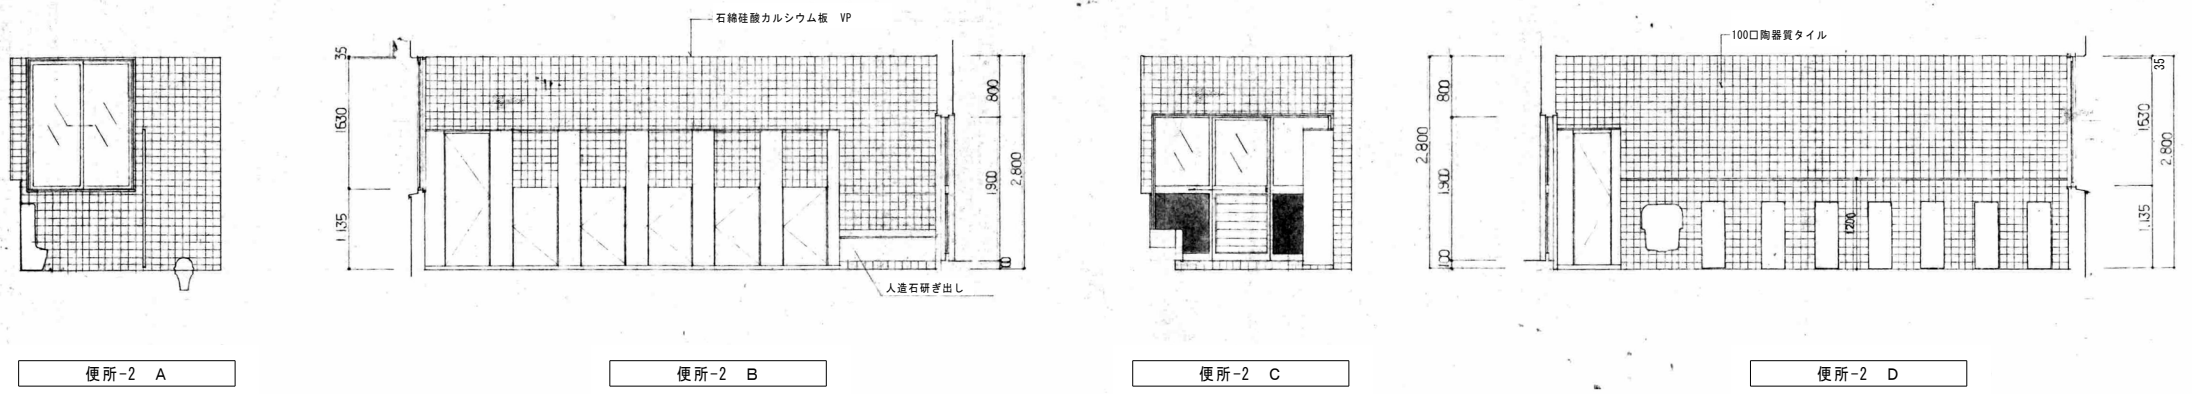


平面詳細図 1:50


工事名称	旧石川保育所解体工事	
図面名称	保育室 平面詳細図	S=1:50
	便所 手洗所 配膳室 展開図	(A3版 S=1:100)
キタイ設計 (株)	一級建築士 第319755号 小川龍二	A-20

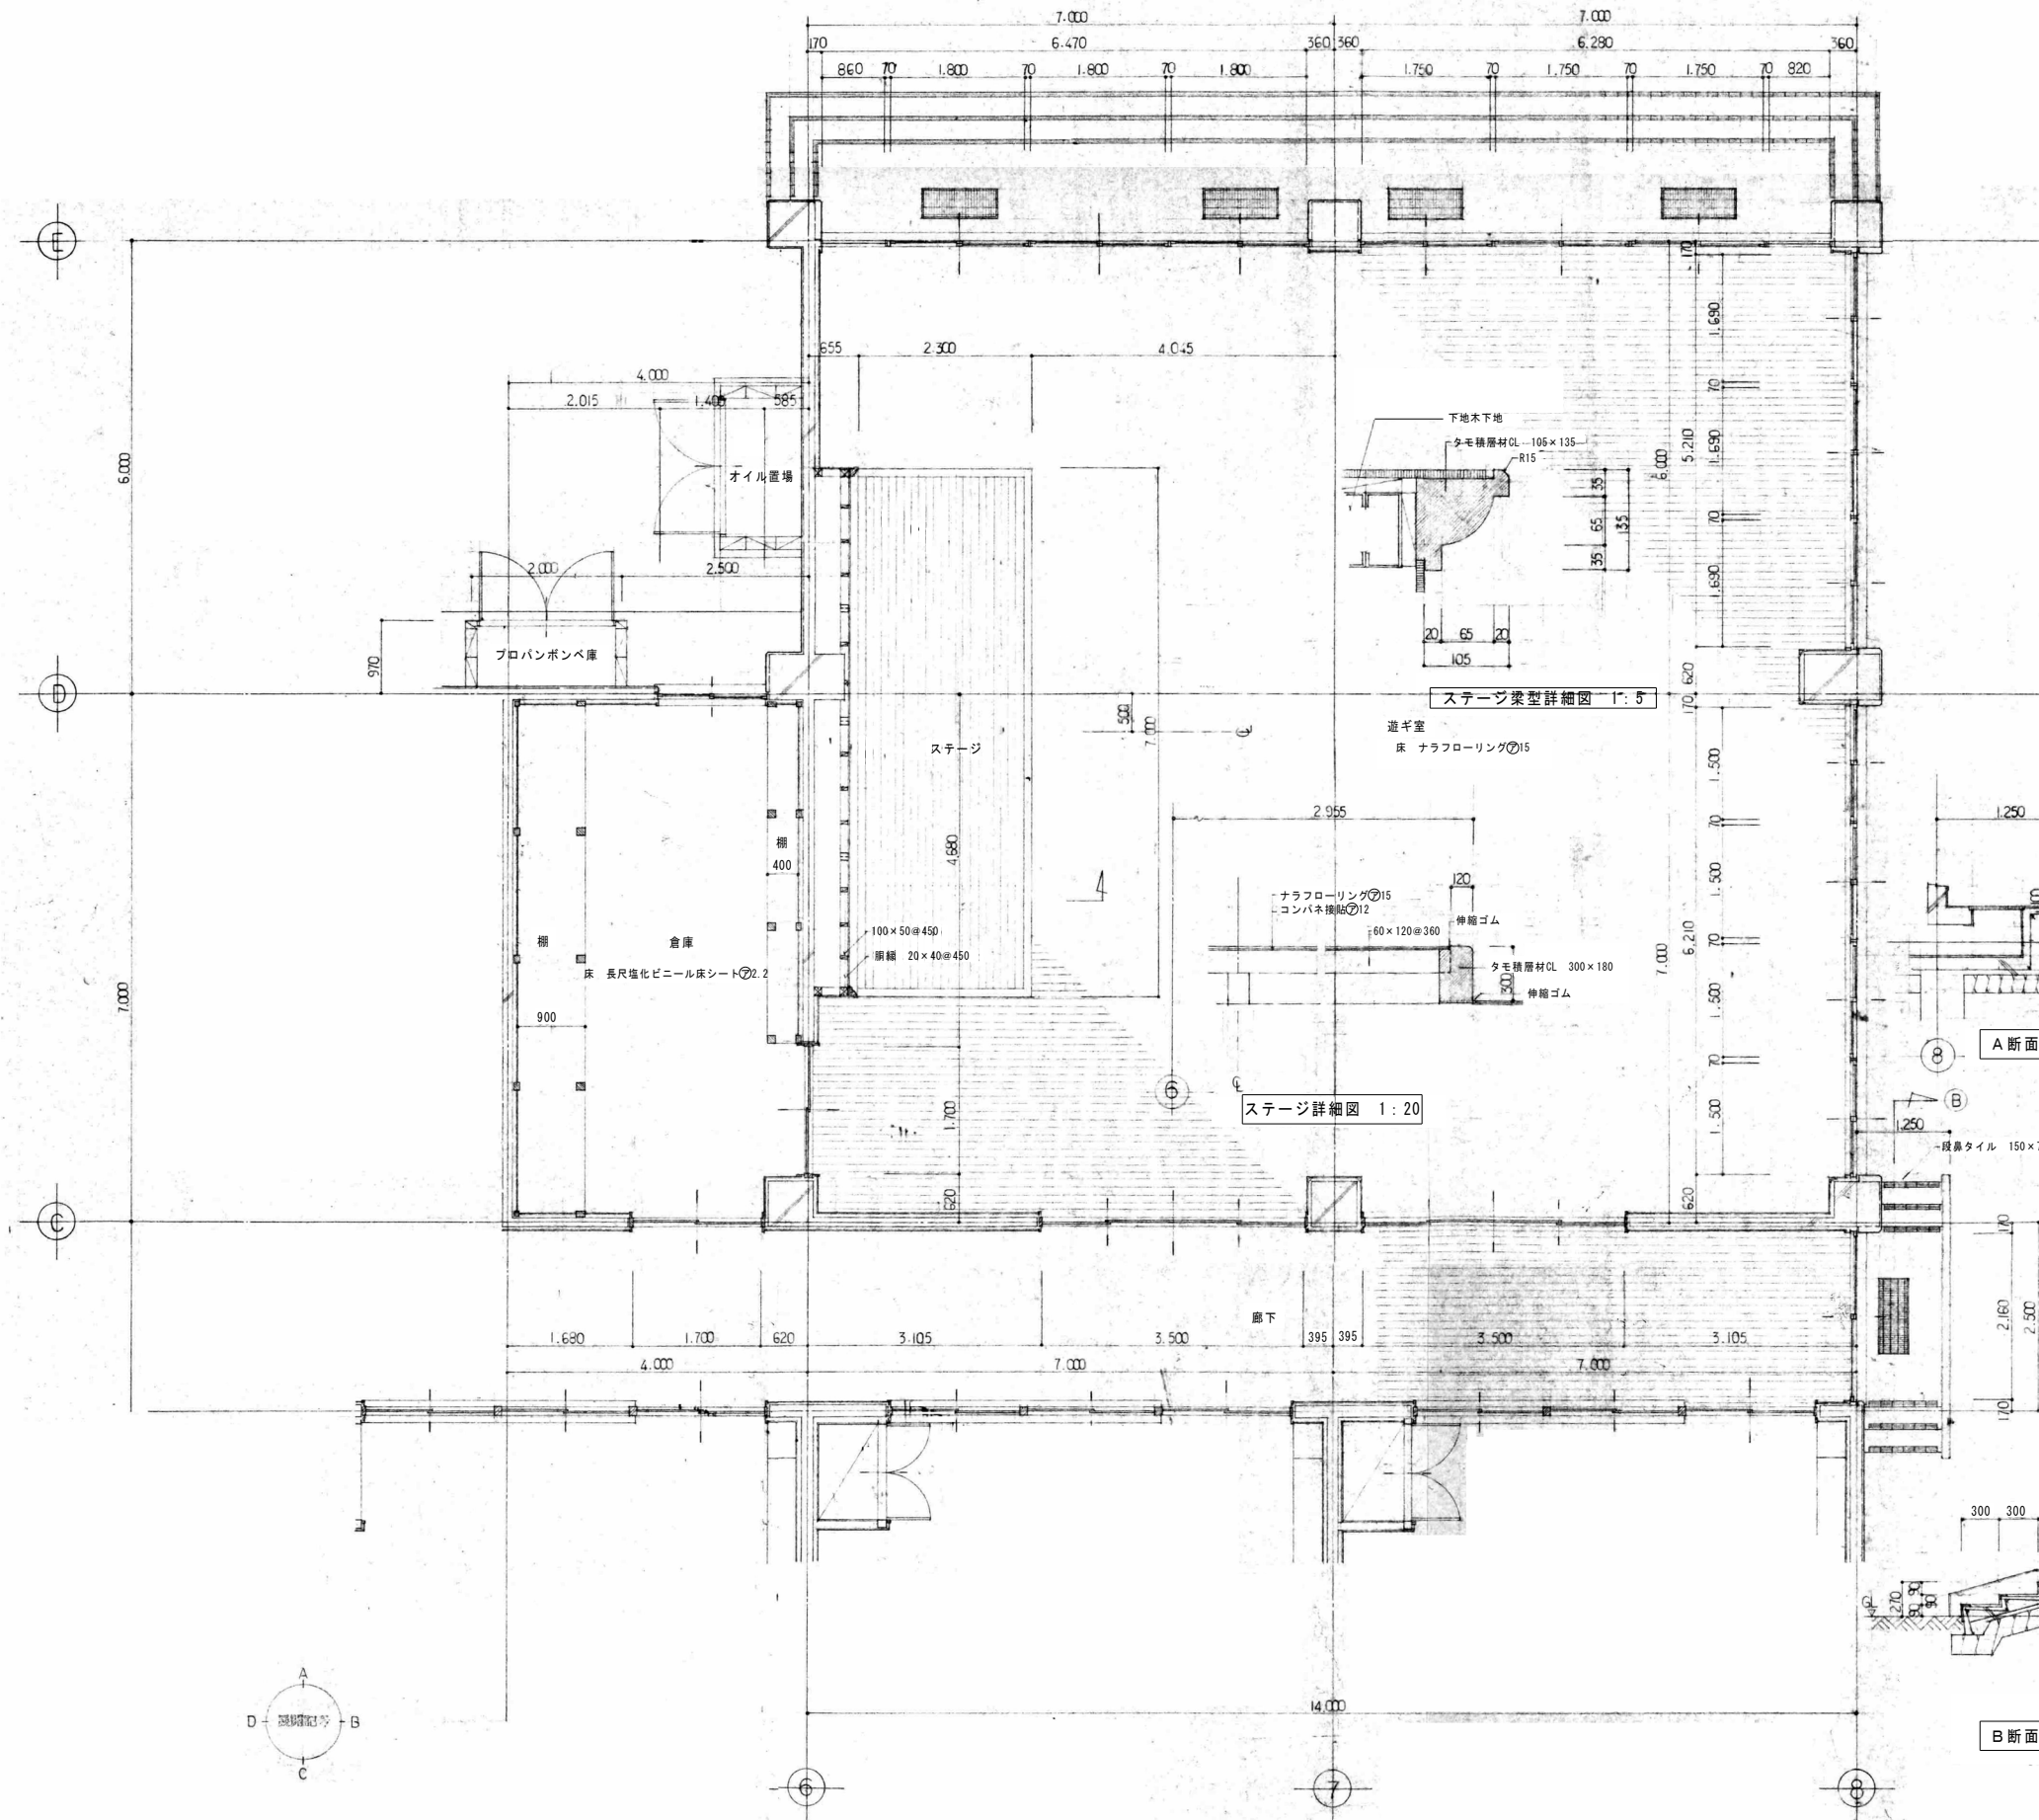


平面詳細図 1: 50

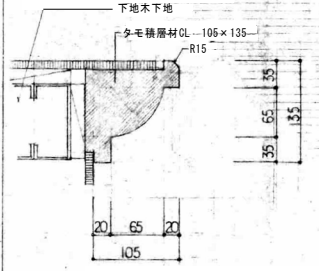

ステージ素型詳細図 1: 5

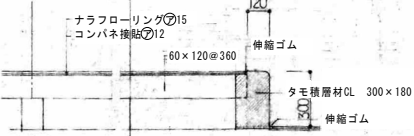


ステージ詳細図 1: 20

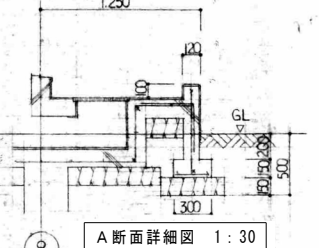


A断面詳細図 1: 30


段鼻タイル 150×75 タレ付

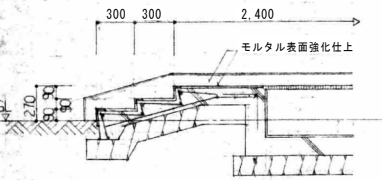


B断面詳細図 1: 30

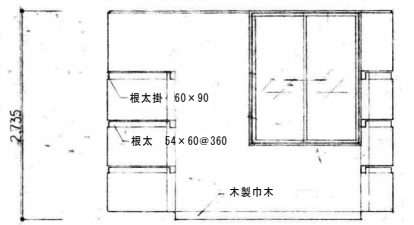


倉庫 A

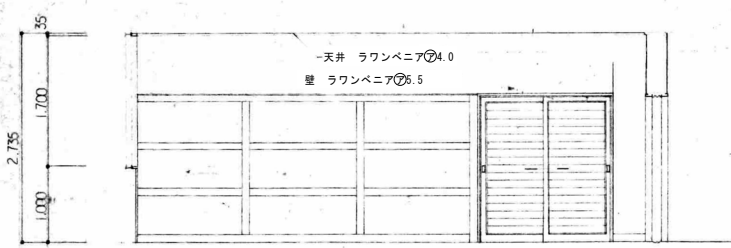

倉庫 B

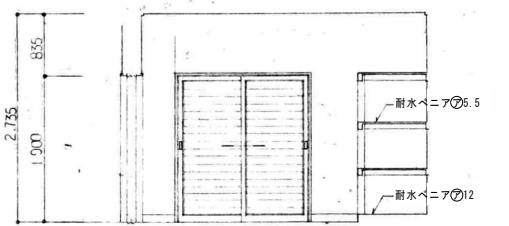


倉庫 C

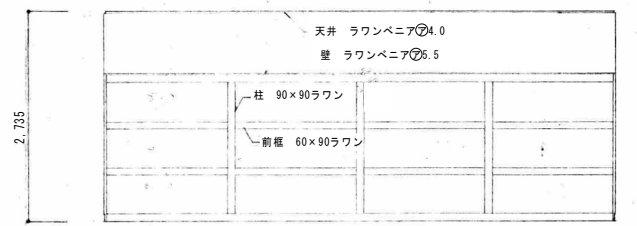


倉庫 D


倉庫		遊ギ室	
床	長尺塩化ビニール床シート	床	ナラフローリング
巾木	木製巾木	巾木	巾木
腰壁	有孔シナベニア	腰壁	木製巾木
壁	有孔シナベニア	壁	有孔シナベニア
天井	有孔シナベニア	天井	化粧石膏ボード

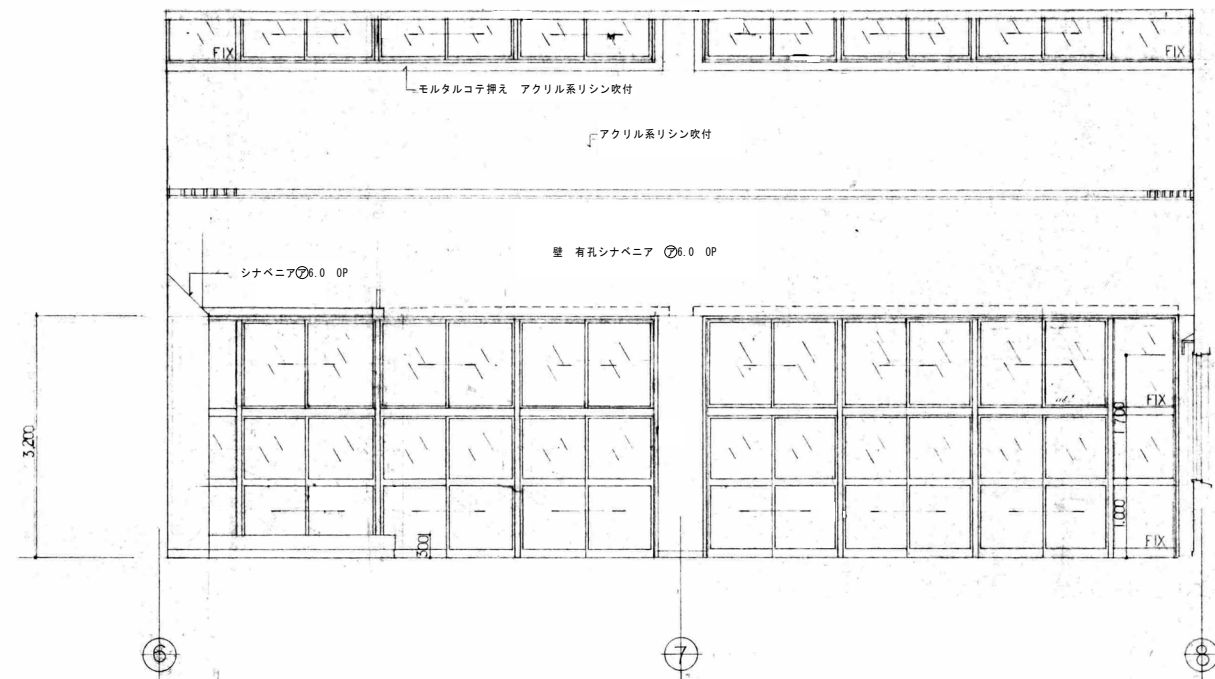


遊ギ室 A

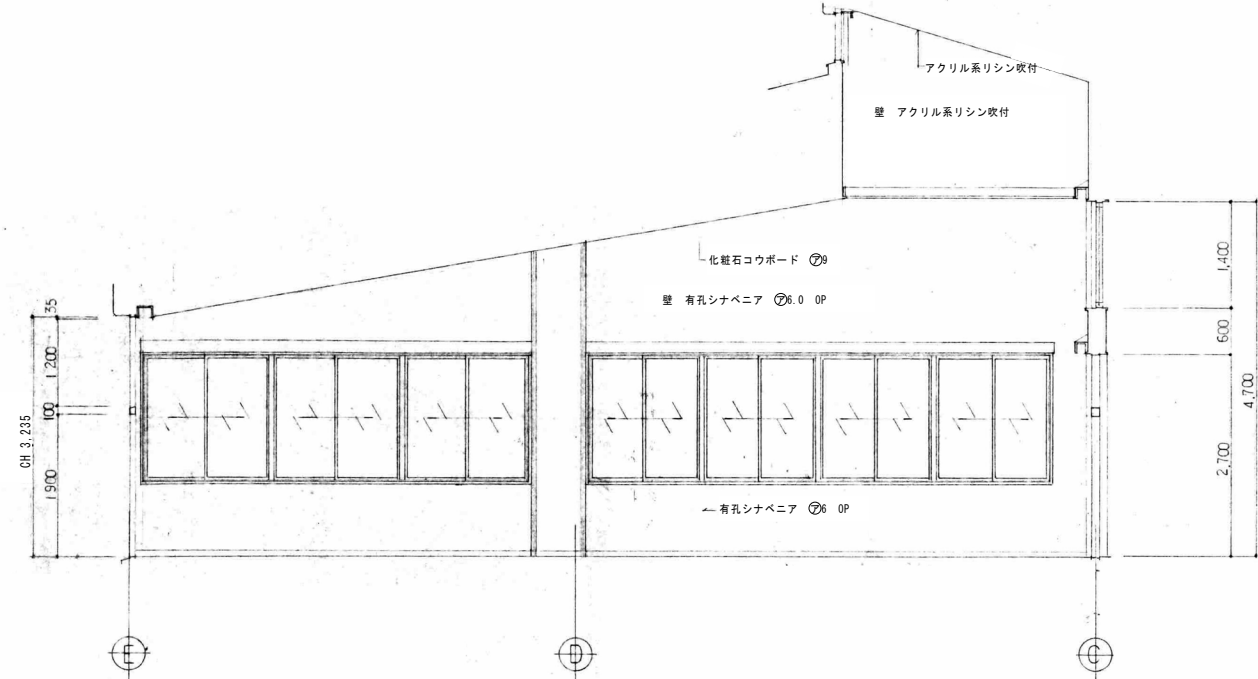


遊ギ室 B

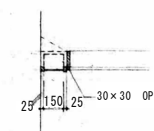


A-A 詳細図 1:30

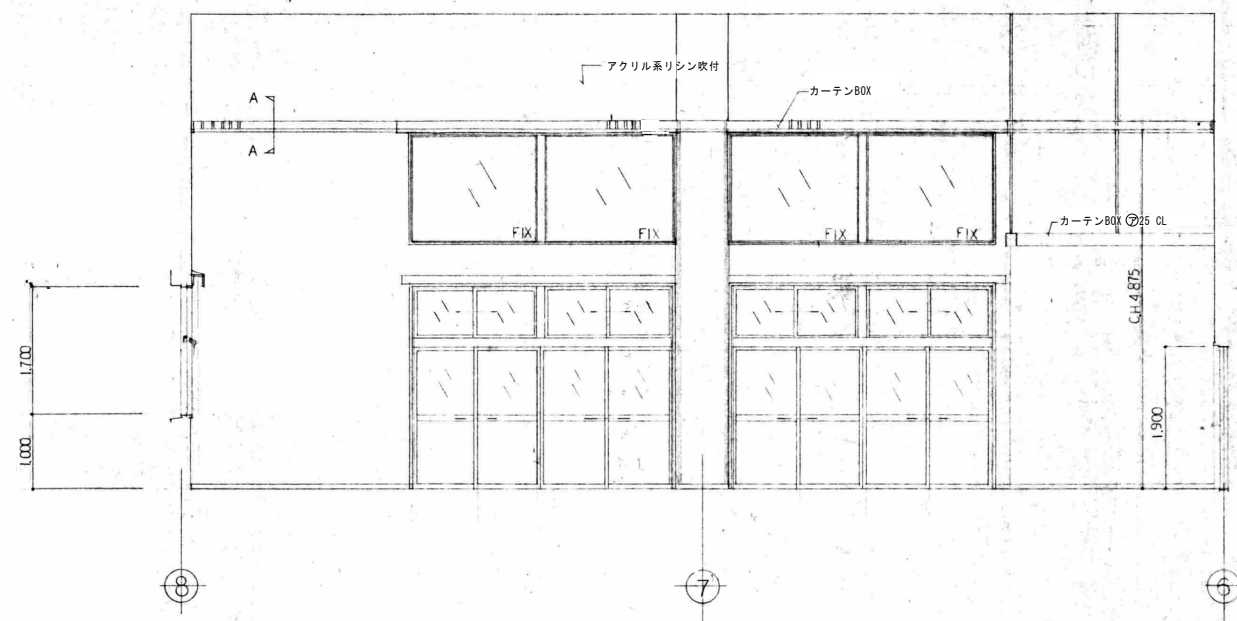








遊ギ室 C

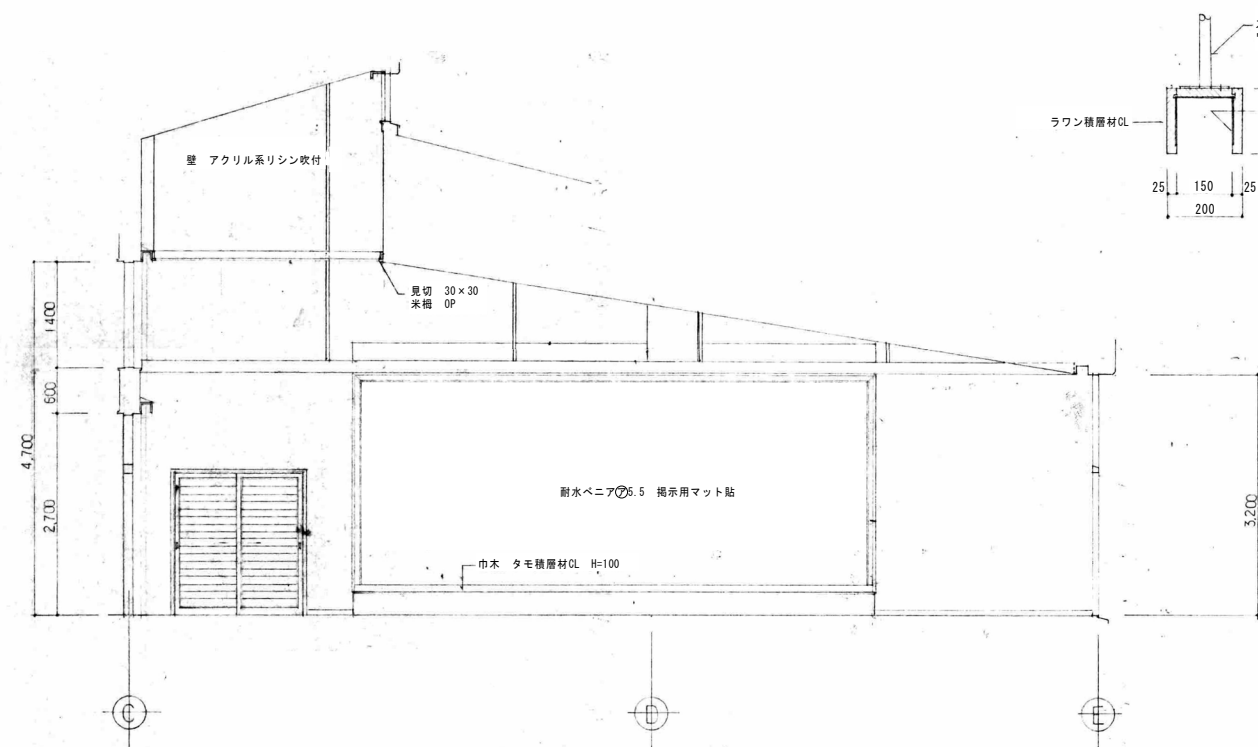

遊ギ室 D

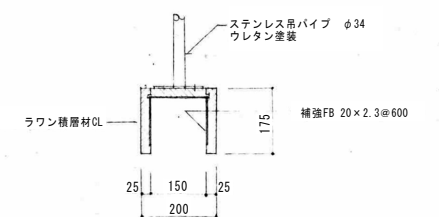


					工事名称	旧石川保育所解体工事	
					図面名称	遊ギ室 展開図	S=1:50 (A3版 S=1:100)
						キタイ設計 (株)	A-22
						一級建築士 第319755号 小川龍二	

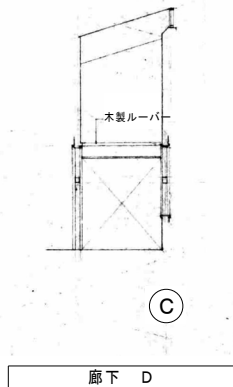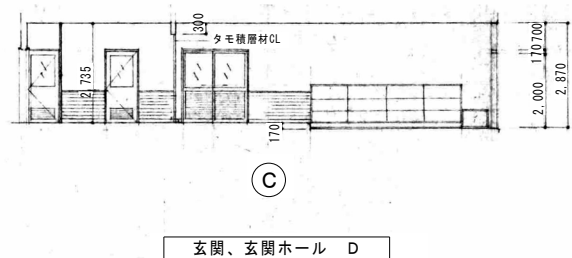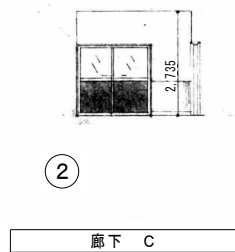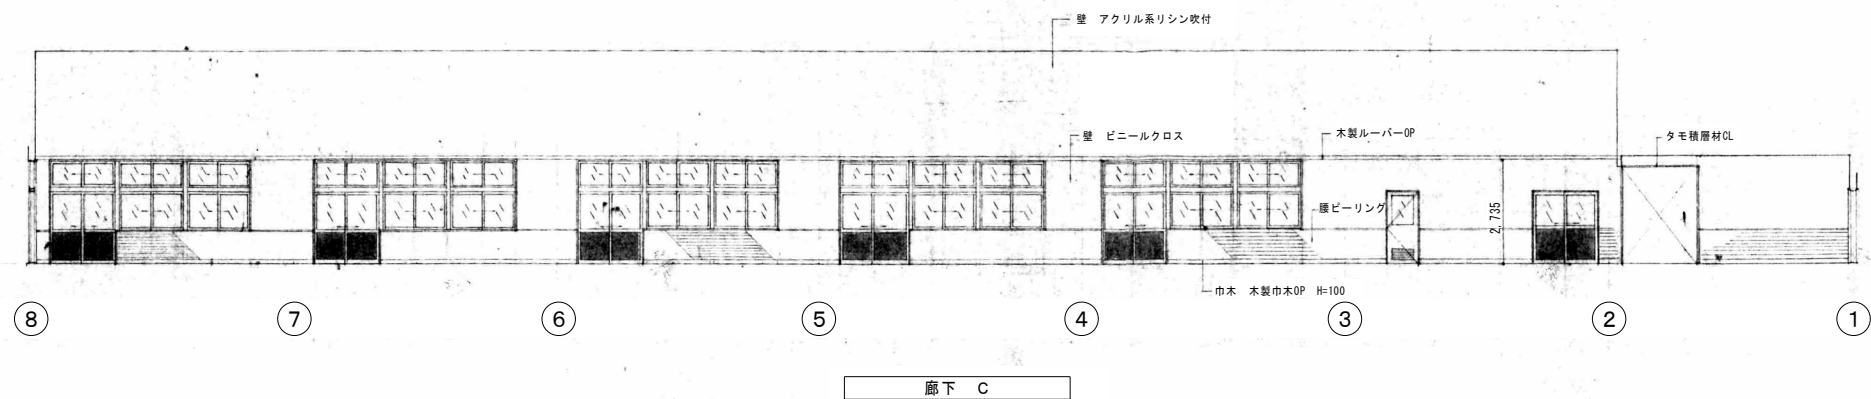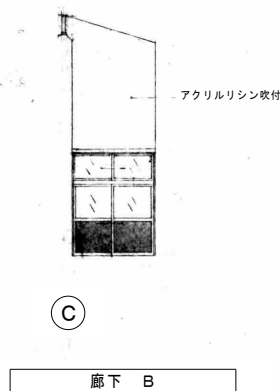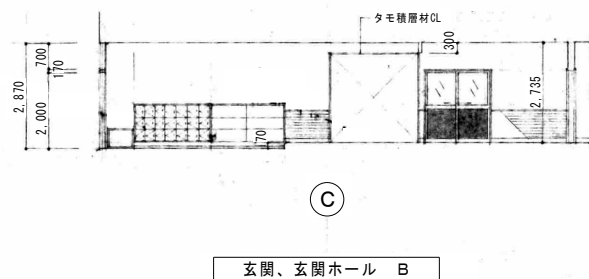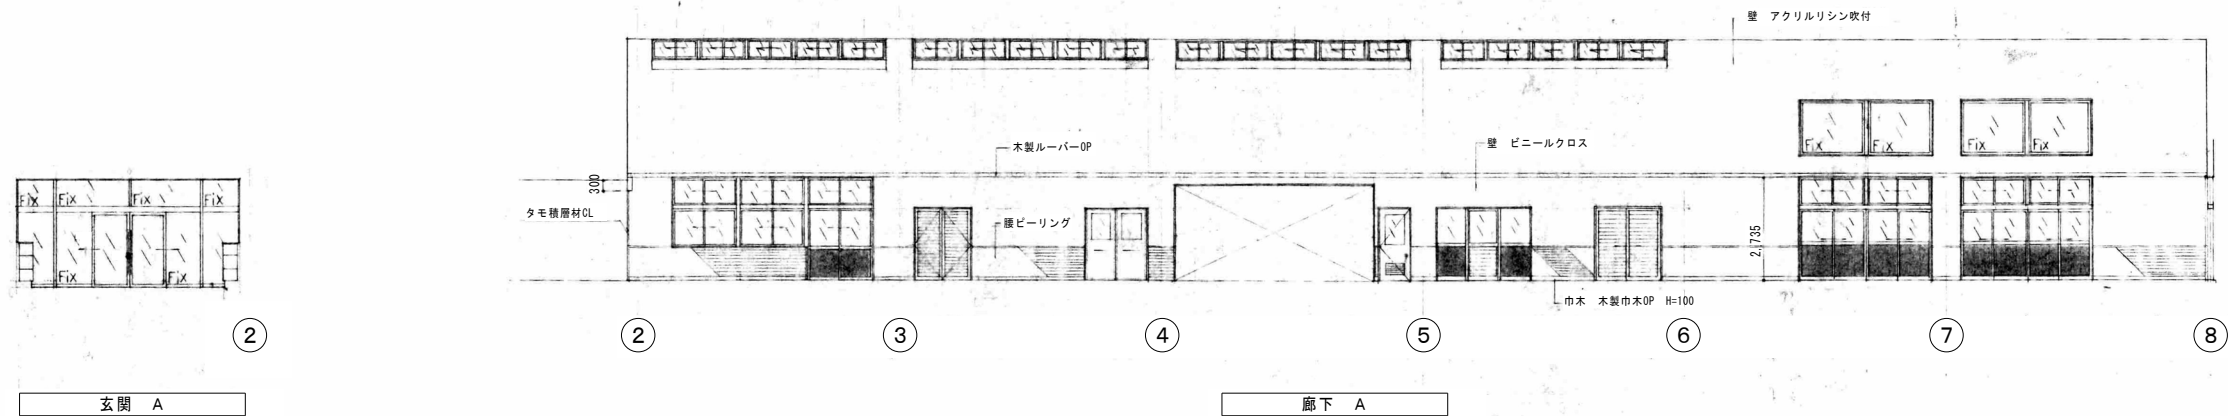

廊下 玄関 玄関ホール	
床	ナラフローリング ⑦15
巾木	木製巾木OP
暖壁	ビーリング
壁	ビニールクロス アクリル系リシン吹付
天井	アクリル系リシン吹付

					工事名称	旧石川保育所解体工事
					図面名称	廊下 玄関 玄関ホール 展開図
						S=1:100 (A3版 S=1:200)
					キタイ設計 (株)	一級建築士 第319755号 小川龍二
						A-23

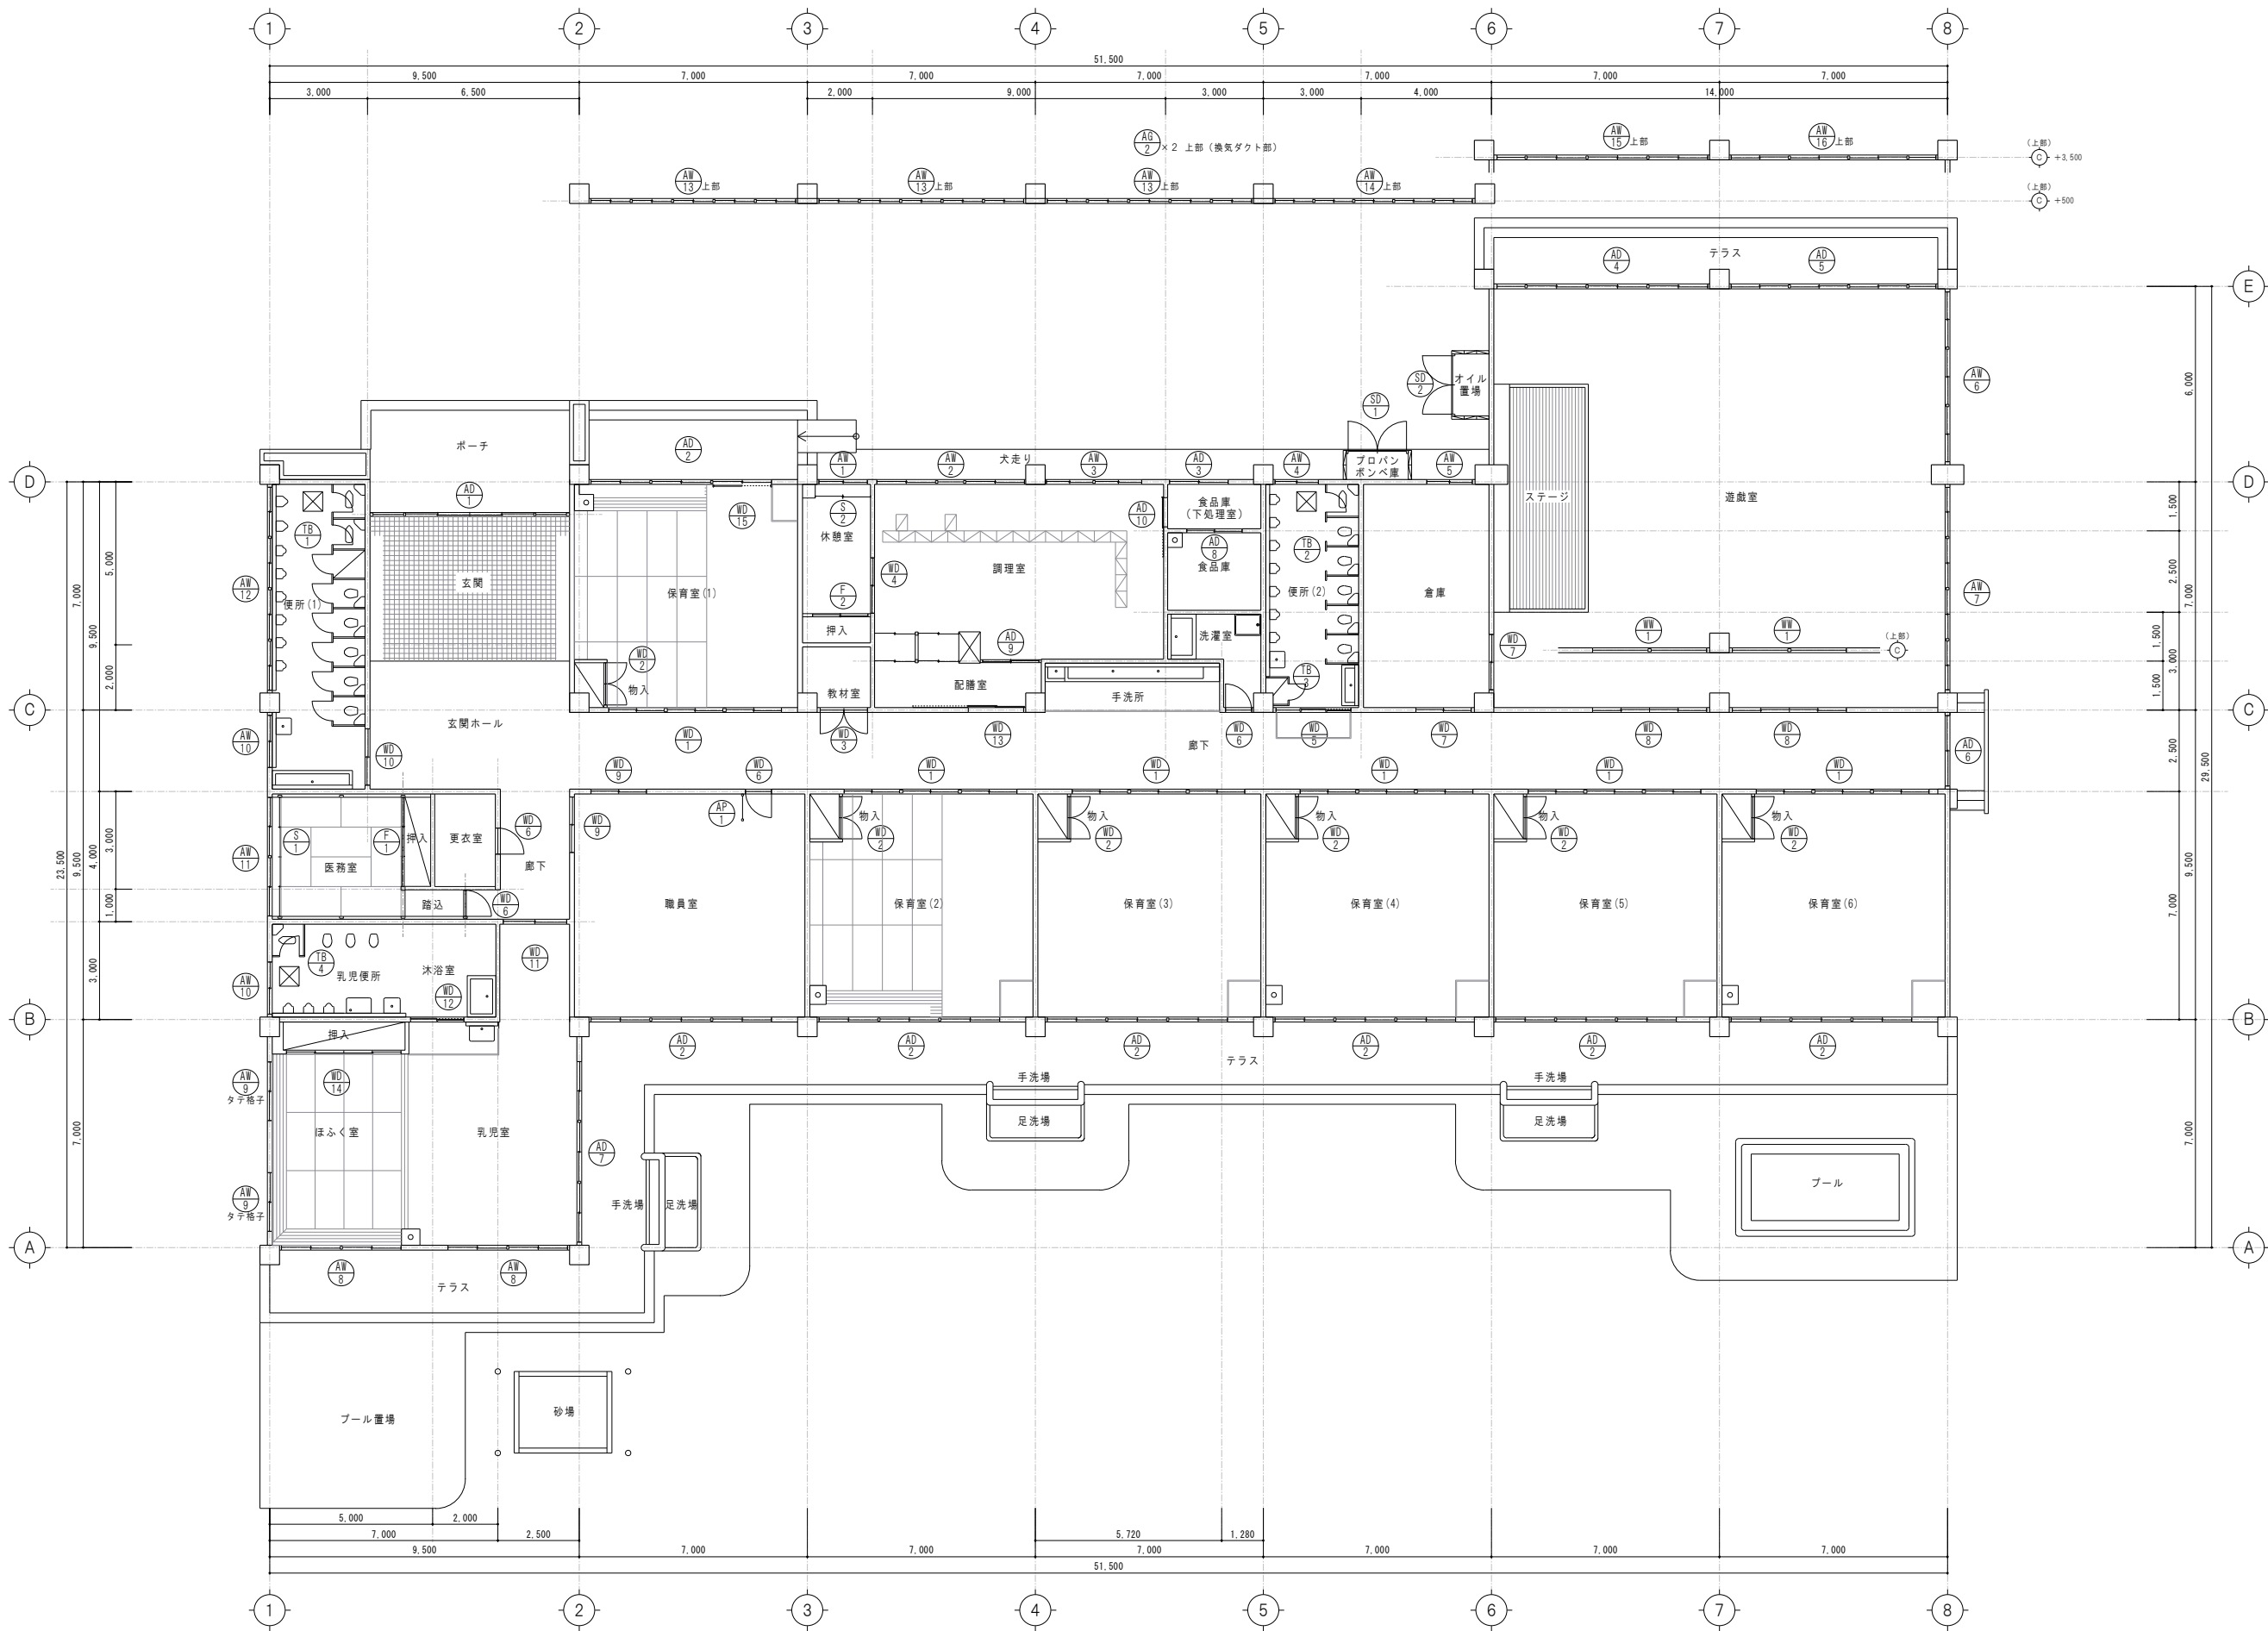

				工事名称 旧石川保育所解体工事	
				図面名称 建具配置図	S=1:100 (A3版 S=1:200)
				キタイ設計 (株)	A-24
				一級建築士 第319755号 小川龍二	