

図面	AD-1 ランマ両袖嵌殺窓付引戸		AD-2 ランマ両袖付 引違戸		AD-3 ランマ付引連障子パネル及び固定ガラリ戸		AD-4 袖嵌殺窓ランマ付三連引違戸						
	玄関		保育室-1~6、職員室		下処理場		遊学室						
	見込	数量	100	70	7	70	1	70	1				
	仕上	ガラス	アルミニウム カラー	アルミニウム アルマイト	FL5、AL5	全左	FL5	全左	FL5、AL5				
建具金物	BH、SUR、AP		SUR、AP、AS		SUR、AP、GR、EP		SUR、AP						
備考	T52UW (KKユニオン)		職員室のみアミド付き				オペレーター						
符 号	AD-5 袖嵌殺窓ランマ付三連引違戸		AD-6 ランマ付引違戸		AD-7 ランマ付三連引違戸		AD-8 引連障子ランマ付 (障固定ガラリ付)		AD-9 引連障子ランマ付				
図面													
	遊学室		廊下		乳児室		食品庫		調理室				
	見込	数量	70	70	1	70	1	70	1	70	1		
	仕上	ガラス	アルミニウム アルマイト	FL5、AL5	全左	FL5、AL5	全左	全左	F4	全左	FWL		
	建具金物	SUR、AP		全左		全左		SUR、AG、GR		SL、SUR、AP、AG、SUS、GR、SUA			
備考	オペレーター				オペレーター				FD、SUR、AG、GR				
符 号	AW-1 引違窓		AW-2 中央嵌殺窓付両袖引違窓 (機軸パネル付)		AW-3 二連引違窓		AW-4 引違窓		AW-5 引違窓				
図面													
	休憩室		調理室		調理室		便所-2		倉庫				
	見込	数量	70	70	1	70	1	70	1	70	1		
	仕上	ガラス	全左	FL5	アルミニウム アルマイト	F6	全左	全左	全左	全左	FL5		
	建具金物	AP、AS、SUA		AG、AS、SUA		AG、AS、SUA		全左		AP、AS			
備考													
符 号	AW-7 四連引違窓		AW-8 二連引違窓		AW-9 引違窓 (パネル付)		AW-10 引違窓		AW-11 二連引違窓				
図面													
	遊学室		乳児室 ほかく室		ほかく室		乳児便所、便所-1		医務室				
	見込	数量	70	70	2	70	2	70	2	70	1		
	仕上	ガラス	アルミニウム アルマイト	FL5	全左	PWL	全左	全左	FWL	全左	PWL		
	建具金物	AP、AS		全左		SL、AP、AS、AK		AG、AS、SUA		AP、AS			
備考			乙種防火戸		全左		全左		全左				
											工事名称	旧石川保育所解体工事	
											図面名称	建具表 (1)	S=1:50 (A3用 S=1:100)
											キタイ設計 (株)		一級建築士 第319755号 小川龍二
											A-25		

符号	AW-12 四連引違窓			AW-13 五連引違窓			AW-14 五連引違窓			AW-15 片軸散殺窓付三連引違窓				
姿図														
取付位置	便所			廊下			廊下			遊ギ室				
見込数量	70			70			70			70				
仕上ガラス	アルミニウム フルマイト			全左			全左			全左				
建具金物	AG, AS, SUA			AP, AS			全左			全左				
備考	乙種防犯P			オペレーター			全左			全左				
符号	AW-16 片軸散殺窓三連引違窓			WD-1 三連ランマ付窓付出入口			WD-2 ランマ付押入窓開戸			WD-3 前後きガラリ戸			WD-4 引違フッシュ戸	WD-5 下ガラリ付片引戸
姿図														
取付位置	遊ギ室			保育室			物入			教材室			休憩室	便所
見込数量	70			30			36			36			36	30
仕上ガラス	アルミニウム フルマイト			スプレース OP			スプレース OP, シナベニア, ビニルクロス,			スプレース OP			スプレース OP, ポリエステル, メクワ, シントリノコ	スプレース OP
建具金物	AP, AS			SL, SUR, ソコヒラグルマ, ヒキテ, ナカオレジョウ			トッテ, チョウパン, ローラーキャッチ			トッテ, チョウパン, ローラーキャッチ, SUK			ヒラソコグルマ, ヒキテ	SUR, ヒキテ, ソコヒラグルマ
備考	オペレーター						プラスチックバンチンク-50P							
符号	WD-6 下ガラリ付窓付片開戸	WD-7 引違ガラリ戸	WD-8 ランマ付四枚引違戸		WD-9 二枚引違戸		WD-10 下ガラリ付二枚引違戸		WD-11 二枚引違戸		WD-12 下ガラリ付片引戸		WD-13 窓付二枚引違戸	
姿図														
取付位置	洗タク室、職員室、更衣室、踏込み	倉庫	遊ギ室		職員室		便所		乳児室		沐浴室		配膳室	
見込数量	36	4	36	2	30	2	30	1	30	1	30	1	30	1
仕上ガラス	スプレース OP, ポリエステル	スプレース OP	全左		全左		全左		全左		全左		全左	
建具金物	HM, PH, DC, SUK, GR	SUR, ヒキテ, ソコヒラグルマ	FL3, AL3		FB, AL5		FL3		AL3		FL3, AL3		FL3	
備考	ガラス, F4		全左		全左		全左		SL, SUR, ヒキテ, ソコヒラグルマ		SUR, ヒキテ, ソコヒラグルマ		全左	
符号	WD-14 四枚引違フッシュ戸		WW-1 重窓散殺窓		F-1 三枚引違襖		F-2 二枚引違襖		S-1 四枚引違障子		S-2 二枚引違障子		WD-15	
姿図														
取付位置	押入		遊ギ室		押入		押入		医務室		休憩室		保育室-1	
見込数量	36		30		21		21		30		30		30	
仕上ガラス	スプレース OP, シナベニア, ビニルクロス		スプレース OP		メクワ, シントリノコ		全左		スキ, ミノワシ		全左		スプレース OP	
建具金物	ヒキテ, ヒラソコグルマ				ヒキテ		全左		ヒキテ		全左		その他金物一式	
備考									スリプテ, クロガキ		全左			

工事名称

旧石川保育所解体工事

工事名称 旧石川保育所解体工事

図面名称 建具表(2)

S=1:50
(A3版 S=1:100)




キタイ設計(株)

一級建築士 第319755号 小川龍二



A-26

符 号		TB-1 トイレブース		TB-2 トイレブース		TB-3 トイレブース			
姿 図									
	取付位置		便所-1		便所-2		便所-2		
	見 込	数 量	36		36		36		
	仕 上	ガラス	スプレーズ 樹脂ベネィ OP				全左		
	建具金物		ラバトリーヒンジ ホカ				全左		
備考		モップ カケ フック 3ヶ				モップ カケ フック 3ヶ			
符 号		TB-4 トイレブース						AP-1 アルミハーターション	
姿 図									
	取付位置		乳児便所						職員室
	見 込	数 量	36						60
	仕 上	ガラス	スプレーズ 樹脂ベネィ OP						アルミニウム アルマイト FWL
	建具金物		ラバトリーヒンジ ホカ						
備考									
符 号		AG-1 アルミガラリ		AG-2 アルミガラリ		SD-1 両開きスチールパネル戸		SD-2 両開きスチールパネル戸	
姿 図									
	取付位置		調理室		屋根		プロパンボンベ庫		オイルオキハ
	見 込	数 量	70		70		100		100
	仕 上	ガラス	アルミニウム アルマイト		全左		ボンデライトスチール OP		全左
	建具金物		AG, AS アルマイト		AS		ヨウセツチョウパン, カンヌキ, ナンキンジョウ		全左
備考		ステンレスネット 付		全左		フランス オトシ		全左	
符 号									
姿 図									
	取付位置								
	見 込	数 量							
	仕 上	ガラス							
	建具金物								
備考									
符 号									
取付位置									
見 込	数 量								
仕 上	ガラス								
建具金物									
備考									
符 号									
取付位置									
見 込	数 量								
仕 上	ガラス					</			

 

※特記なきものは木製

					工事名称	旧石川保育所解体工事		
					図面名称	家具配置図（造付）	S=1:100 (A3版 S=1:200)	
						 キタイ設計（株）	一級建築士 第319755号 小川 隆二	A-28

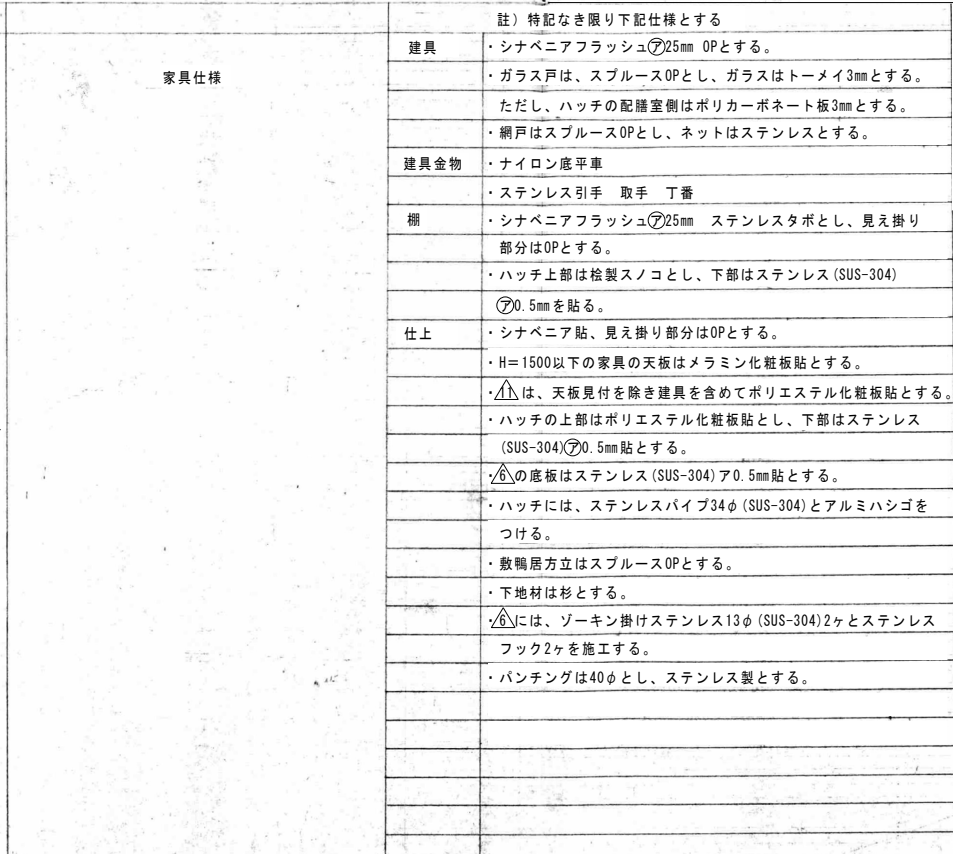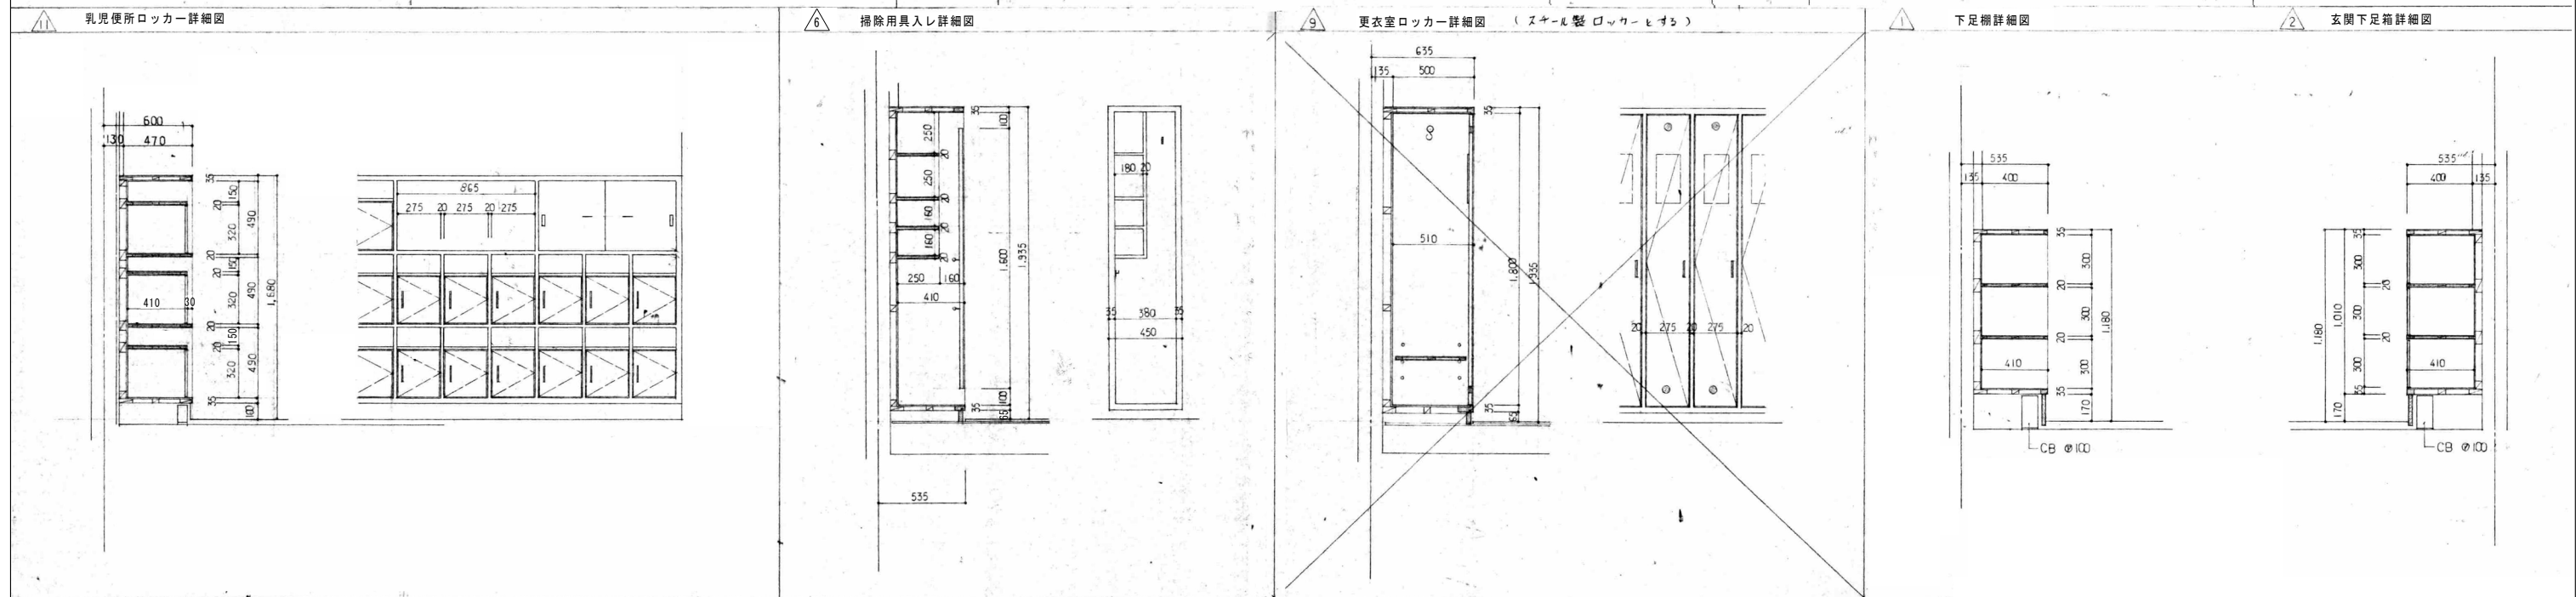

	(註) 特記なき限り下記仕様とする
建具	・ シナベニアフラッシュ⑦25mm OPとする。 ・ ガラス戸は、スブルースOPとし、ガラスはトーマイ3mmとする。 - ただし、ハッチの配膳室側はポリカーボネート板3mmとする。 ・ 網戸はスブルースOPとし、ネットはステンレスとする。
建具金物	・ ナイロン底平車 ・ ステンレス引手 取手 丁番
棚	・ シナベニアフラッシュ⑦25mm ステンレスタボとし、見え掛り部分はOPとする。 ・ ハッチ上部は桧製スノコとし、下部はステンレス (SUS-304)
	⑦0.5mmを貼る。
仕上	・ シナベニア貼、見え掛り部分はOPとする。 ・ H=1500以下の家具の天板はメラミン化粧板貼とする。 ・ △は、天板見付を除き建具を含めてポリエステル化粧板貼とする。 ・ ハッチの上部はポリエステル化粧板貼とし、下部はステンレス (SUS-304)⑦0.5mm貼とする。 ・ △の底板はステンレス (SUS-304)ア0.5mm貼とする。 ・ ハッチには、ステンレスパイプ34φ (SUS-304)とアルミハシゴをつける。 ・ 敷居居方立はスブルースOPとする。 ・ 下地材は杉とする。 ・ △には、ゾーキン掛けステンレス13φ (SUS-304)2ヶとステンレスフック2ヶを施工する。 ・ パンチングは40φとし、ステンレス製とする。