


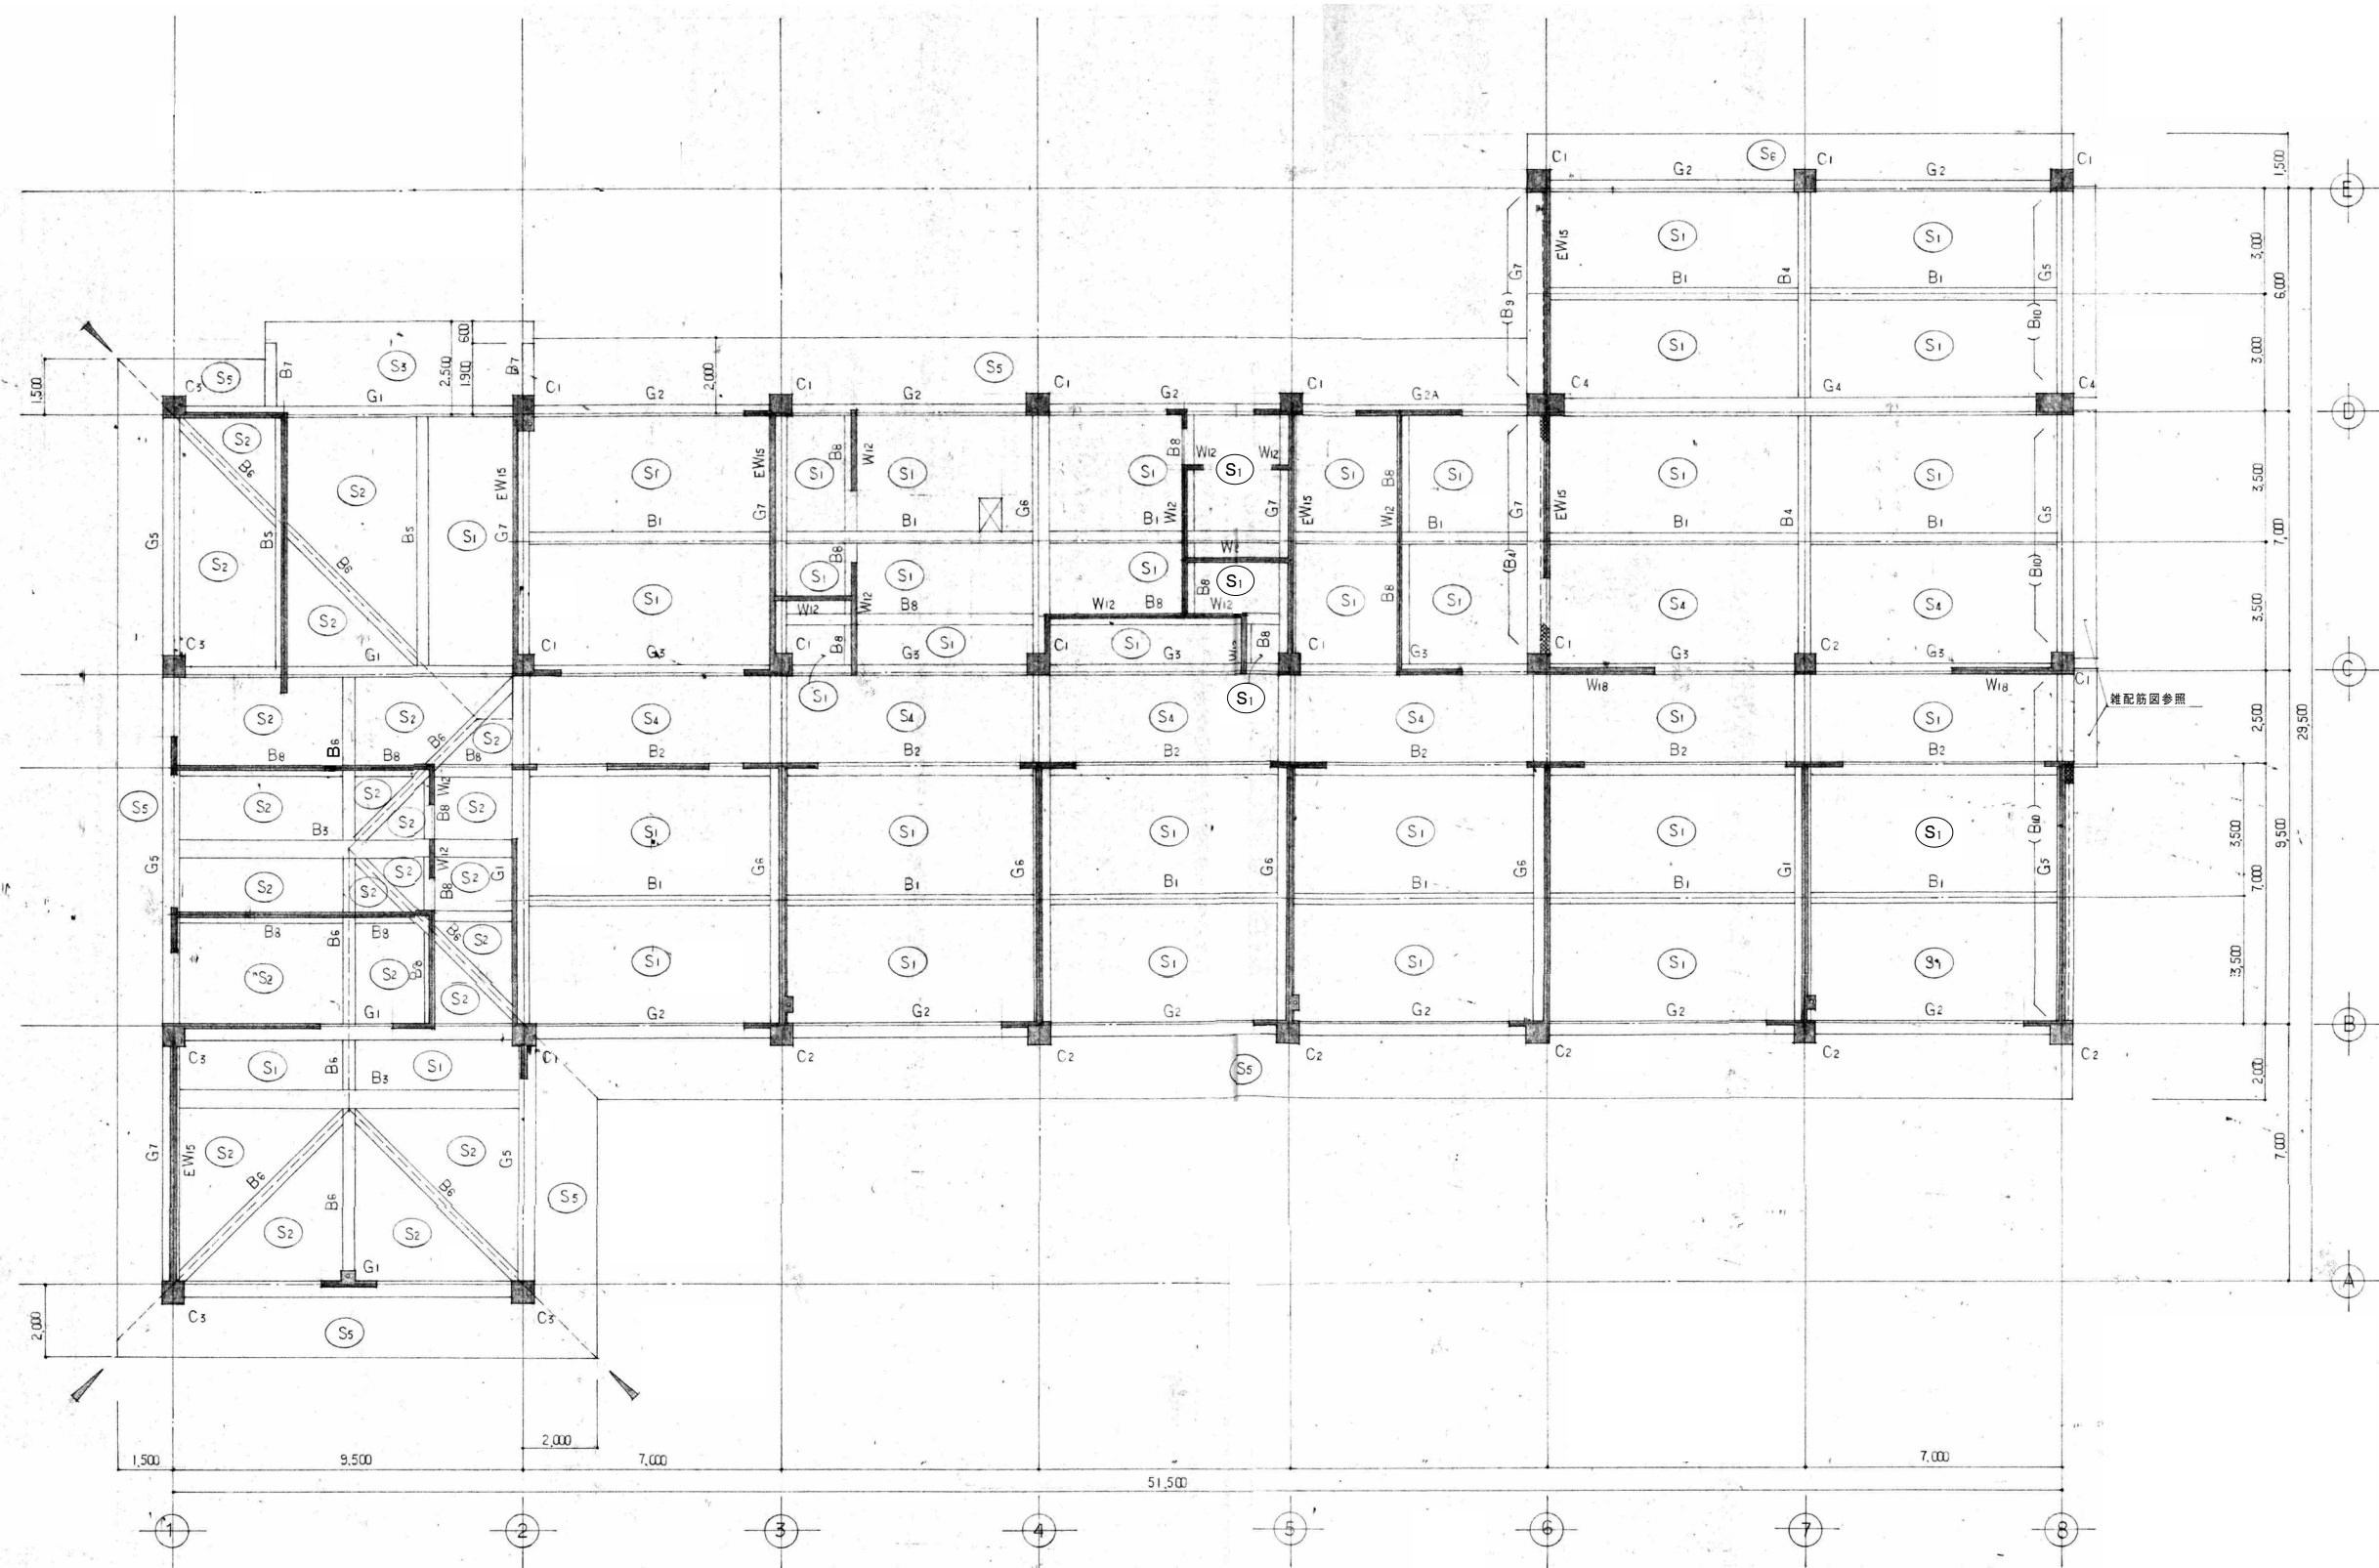
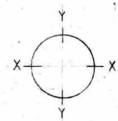


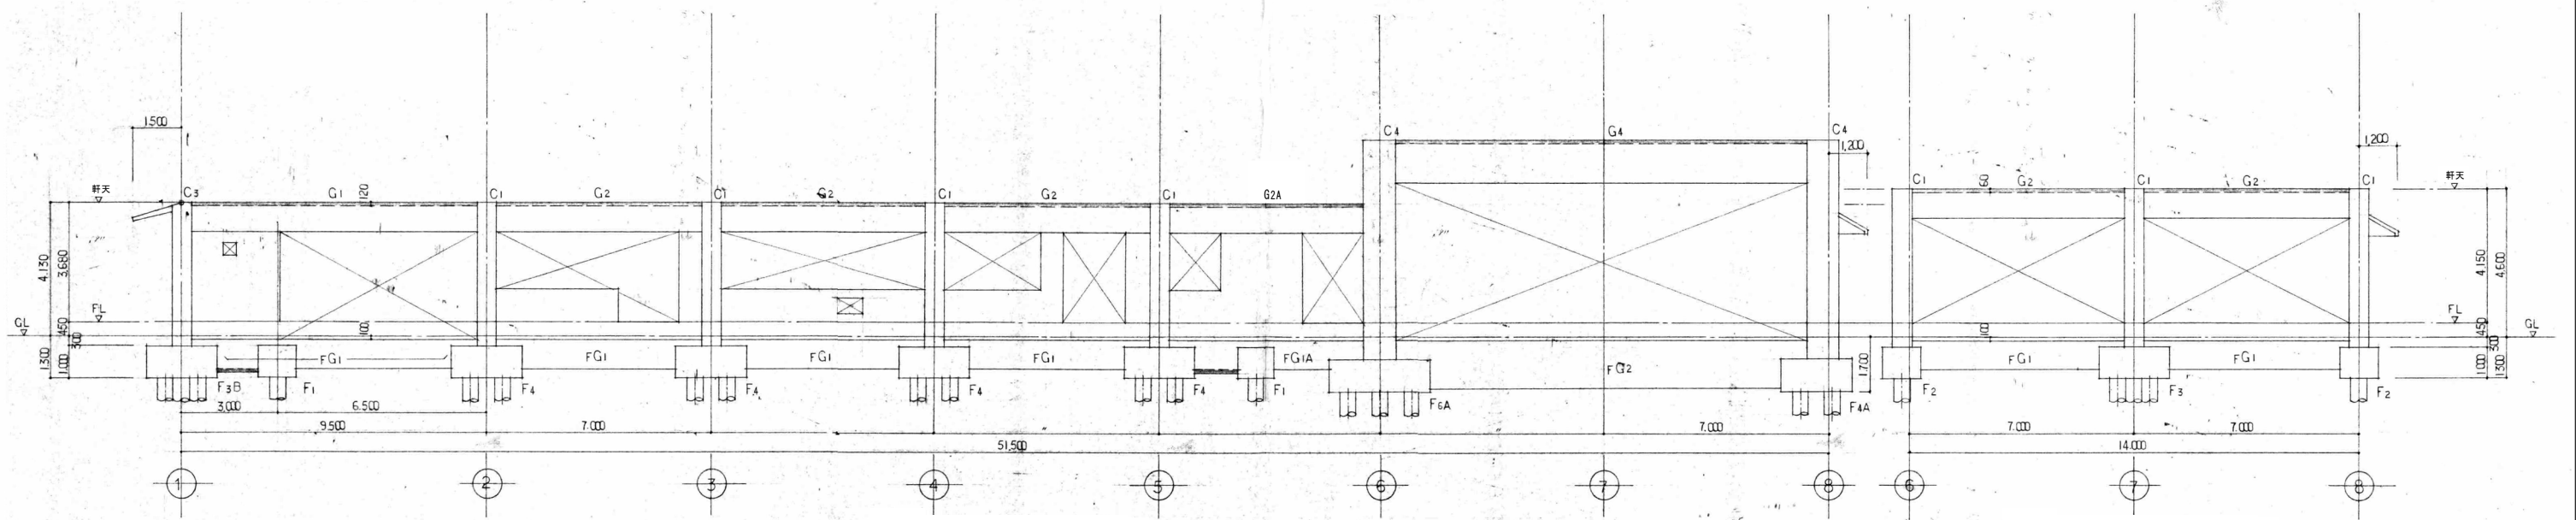

屋根伏図 1/100

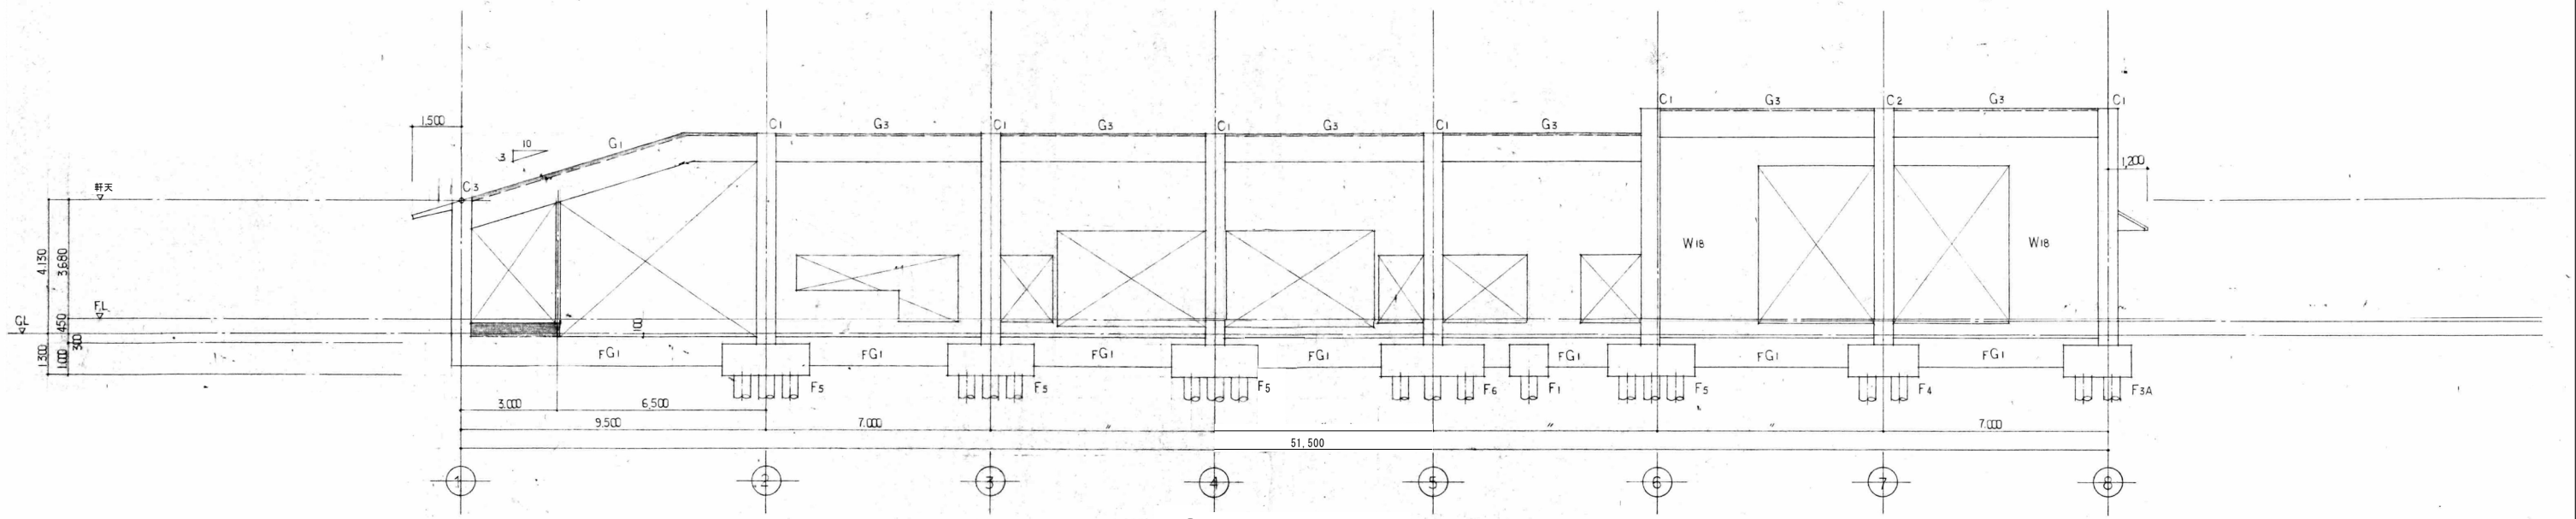


- 共通事項
- 1 特記なき限り壁はW15とする。
 - 2 梁、床版天端は、軸組図及意匠図参照
 - 3 左記表示部は、隅角部補強筋を示し補強方法は標準図による。
 - 4 左記表示部は、増打コンクリートを示す。
 - 5 左記表示は、二重梁を示し、()内は梁符号を示す。

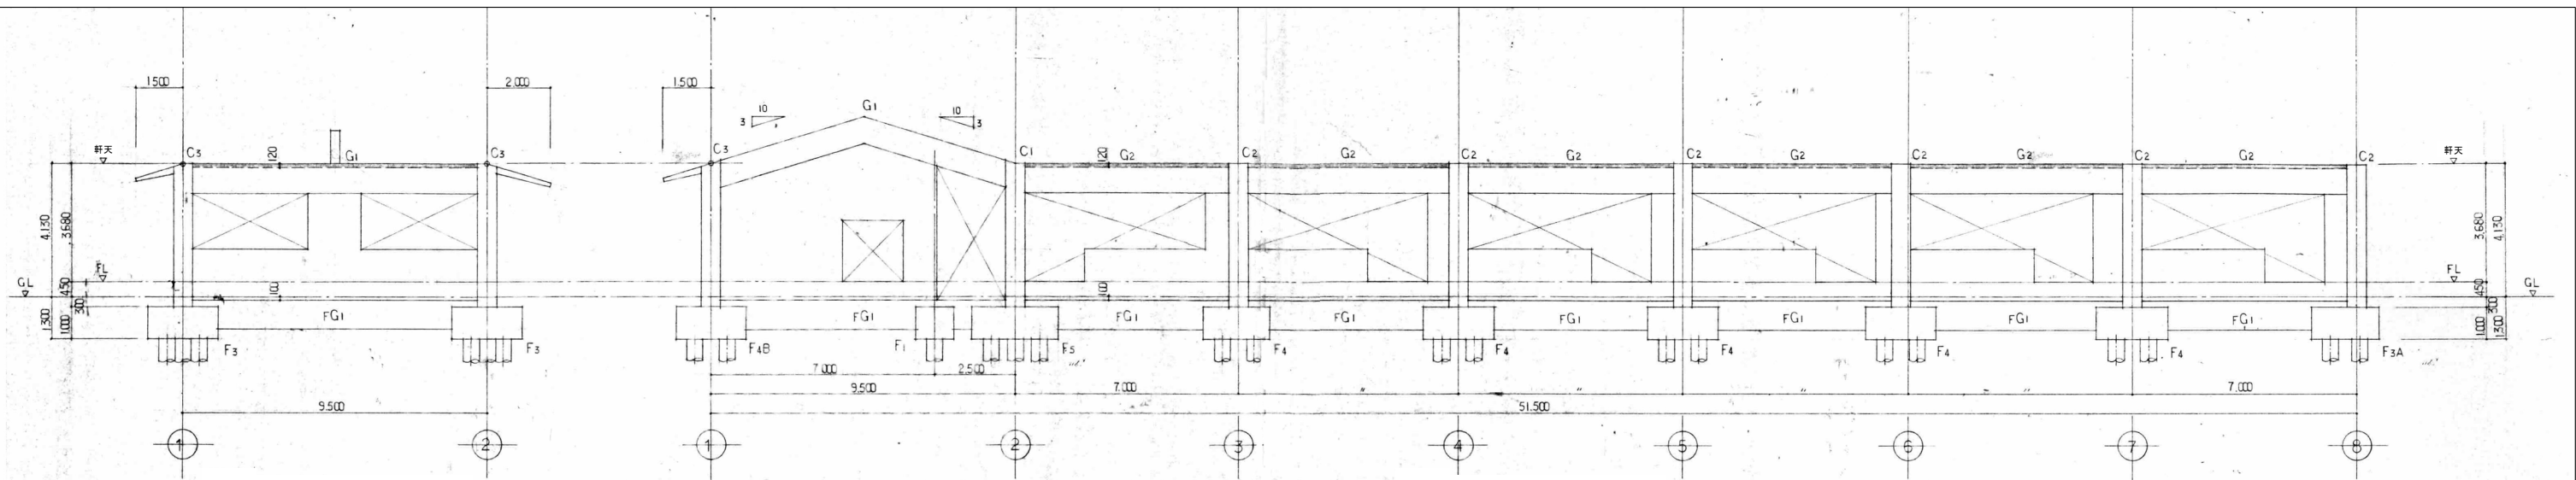

- 共通事項
- 1 特記なき限り壁はW15とする。
 - 2 左記表示は、増打コンクリートを示す。

(D) 通軸組図 1/100



(E) 通軸組図 1/100

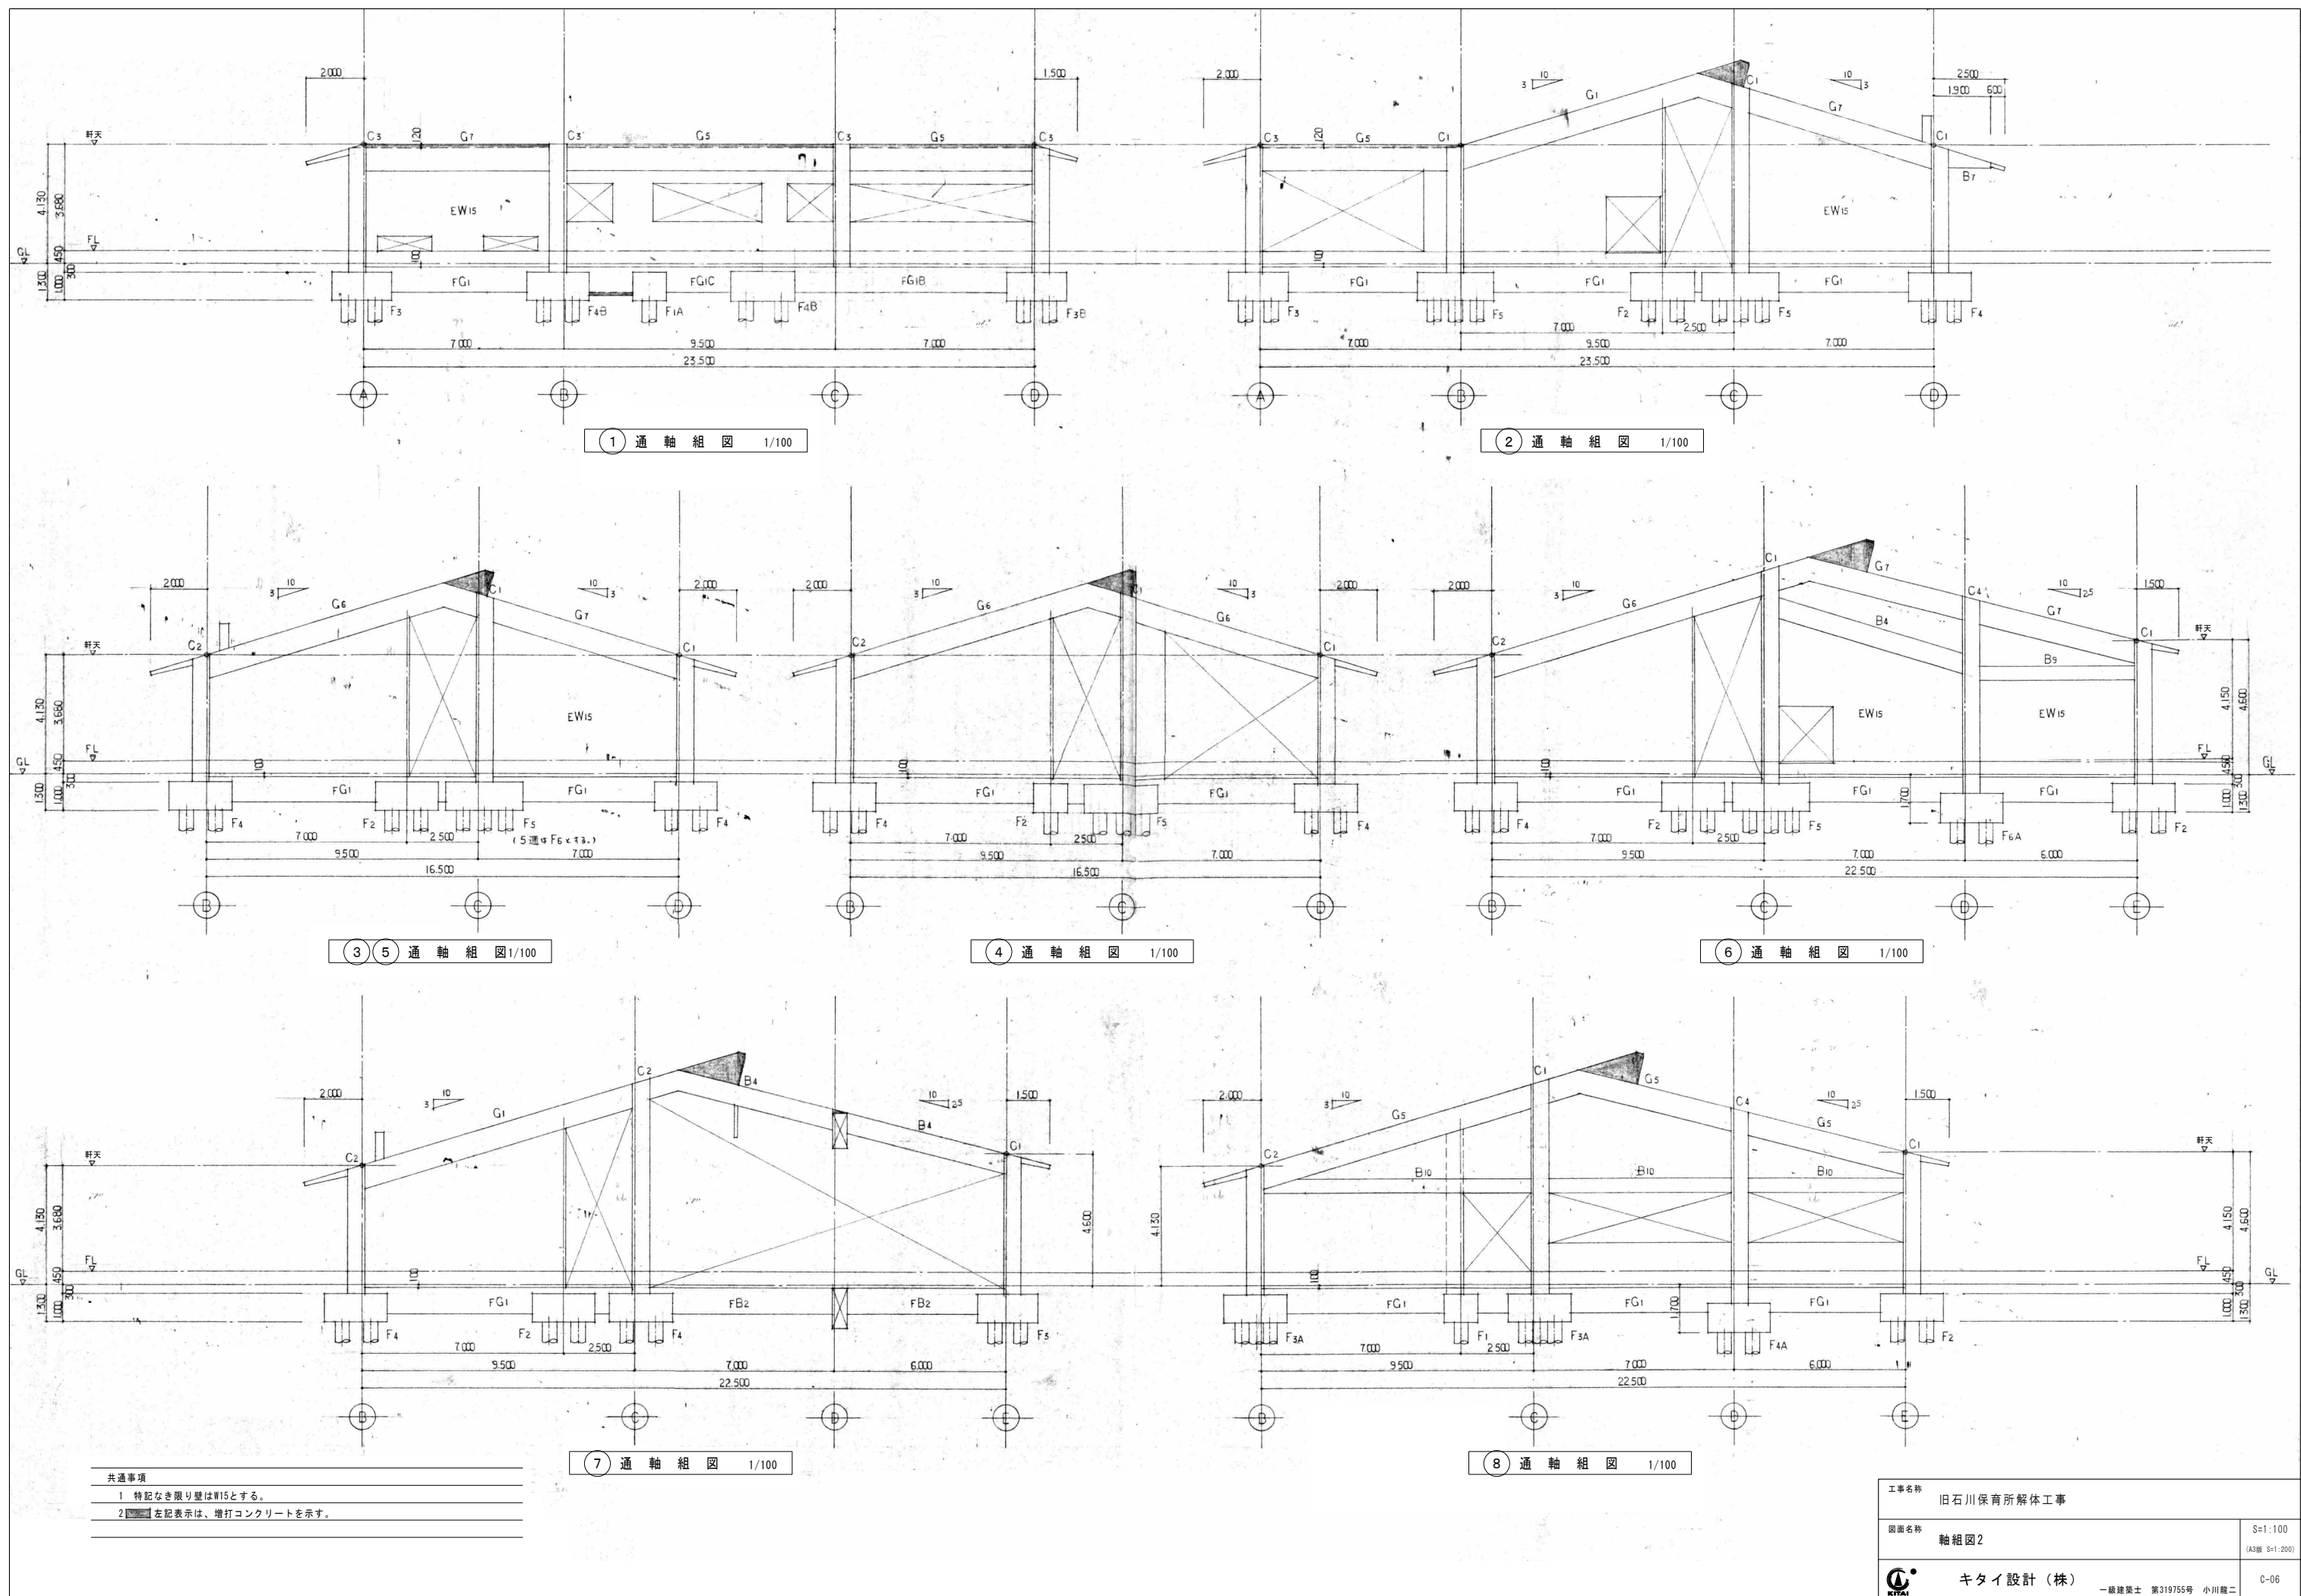

梁リスト 1/50		注 記) 腹筋用巾止筋はD10@600とする									
符 号	G1		G2		G3		G4		G5		
位 置	端 部	中 央	端 部	中 央	端 部	中 央	端 部	中 央	端 部	中 央	
断 面											
B X D	450 x 800		300 x 800		300 x 800		500 x 1200		450 x 800		
上 端 筋	8-D25 4-D25		4-D25 2-D25		6-D25 3-D25		9-D25 7-D25		6-D25 3-D25		
下 端 筋	5-D25 6-D25		2-D25 3-D25		6-D25 3-D25		5-D25 10-D25		3-D25 3-D25		
スターラップ	D13 @ 200		D10 @ 200		D13 @ 200		D13 @ 150		D10 @ 150		
腹 筋	2-D10		2-D10		2-D10		6-D10		2-D10		
符 号	G6		G7		G2A						
位 置	外 端	中 央	内 端	全 断 面	5通端	中 央	6通端				
断 面											
B X D	450 x 800		450 x 800		300 x 800						
上 端 筋	5-D25 5-D25 10-D25		3-D25		4-D25 3-D25 6-D25						
下 端 筋	5-D25 7-D25 10-D25		3-D25		2-D25 3-D25 3-D25						
スターラップ	D13 @ 100		D10 @ 150		D10 @ 200						
腹 筋	2-D10		2-D10		2-D10						

柱リスト 1/50					
符 号	C1	C2	C3	C4	
断 面					
B X D	600 x 600	600 x 600	600 x 600	1000 x 600	
主 筋	8-D25	16-D25	12-D25	18-D25	
フープ	D13 @ 100	D13 @ 100	D13 @ 100	D13 @ 100	
Dフープ	D10 @ 600	D10 @ 600	D10 @ 600	D10 @ 600	
符 号					
断 面					
B X D					
主 筋					
フープ					
Dフープ					

地中梁リスト		1/50		注 記) 腹筋用巾止筋はD10@600とする										
符 号	FG1		FG1A			FG2		FG1B			FG1C			
位 置	端 部 中 央		5通端 中 央 6通端			端 部 中 央		D通端 中 央 C通端			B通端 中 央 C通端			
断 面														
	B X D		450 x 900			500 x 1500		600 x 1600			600 x 1600			
	上 端 筋		4-D25 3-D25			6-D25 4-D25		5-D25 5-D25 11-D25			5-D25 5-D25 11-D25			
	下 端 筋		4-D25 4-D25			4-D25 4-D25 4-D25		4-D25 6-D25		5-D25 10-D25 10-D25			5-D25 5-D25 5-D25	
スターラップ		D13 @ 200		D13 @ 200			D13 @ 200		3-D13@100			D13 @ 200		
腹 筋		4-D13		4-D13			8-D13		8-D13			8-D13		
符 号	FB1		FB2			FB3		FB1A						
位 置	端 部 中 央		全 断 面			全 断 面								
断 面														
	B X D		300 x 900			300 x 900		300 x 600		500 x 900				
	上 端 筋		5-D22 3-D22			3-D22			3-D22		4-D25 4-D25			
	下 端 筋		3-D22 5-D22			3-D22			3-D22		4-D25 9-D25			
スターラップ		D13 @ 200		D13 @ 200			D13 @ 200		D13@200					
腹 筋		4-D13		4-D13			2-D13		4-D13					

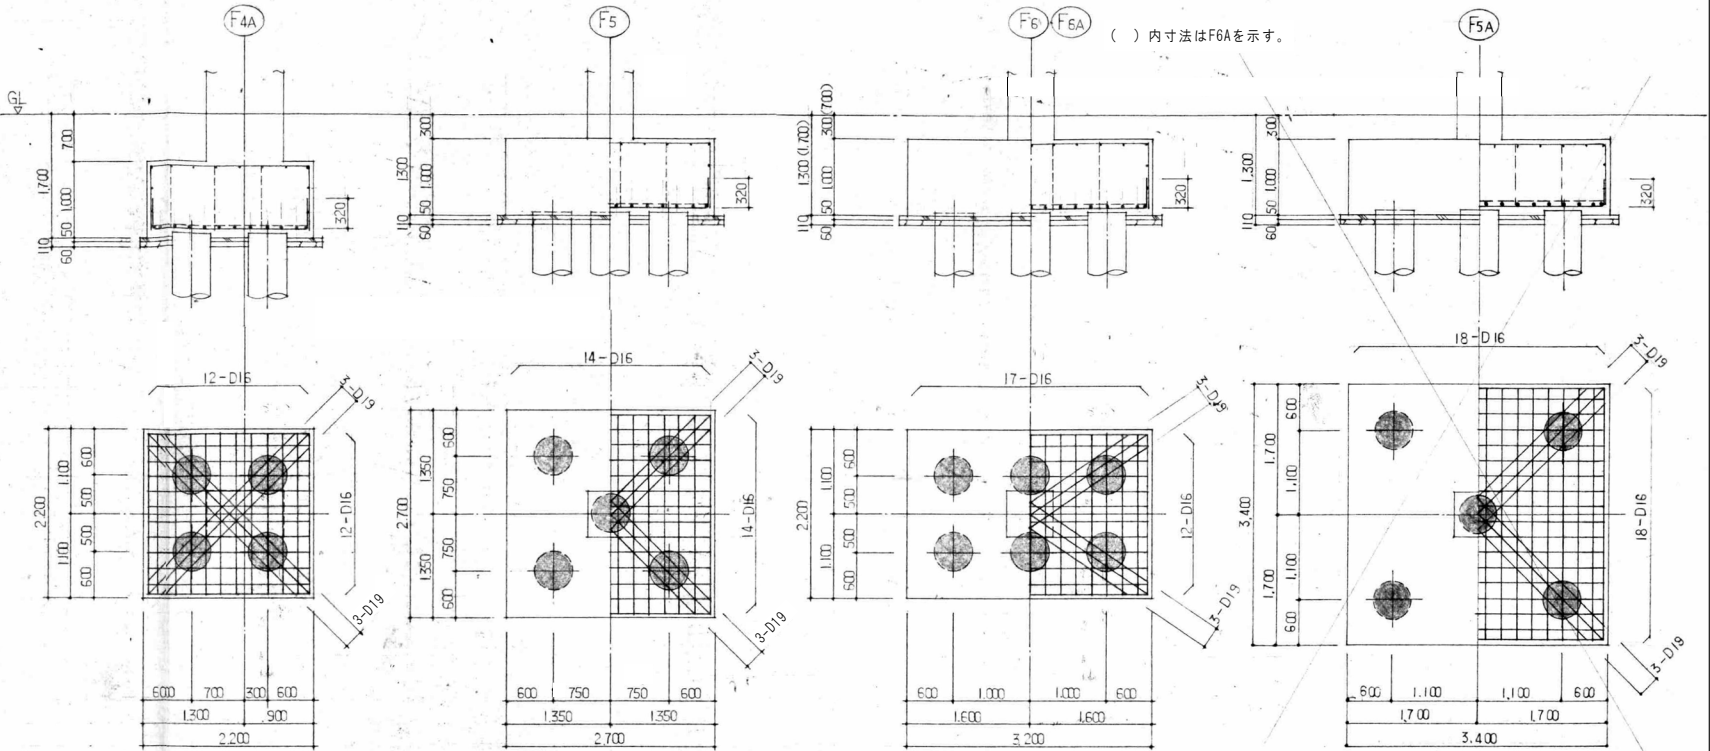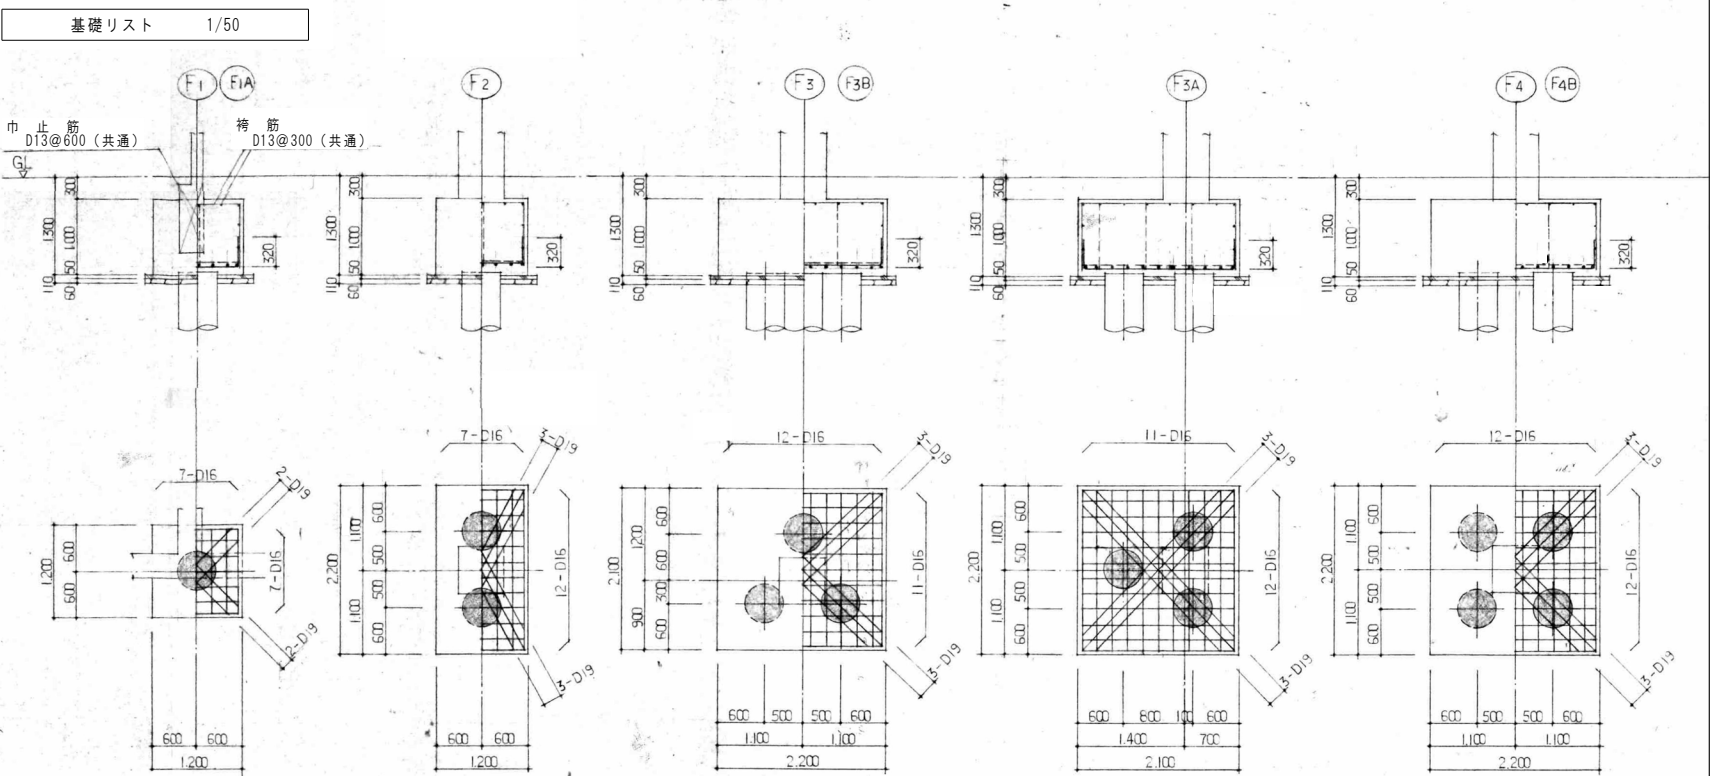

小梁リスト		注 記) 腹筋用中止筋はD10@600とする									
符 号	B ₁	B ₂	B ₃	B ₄	B ₅	B ₆	B ₇	B ₈	B ₉	B ₁₀	
位 置	端 部 中 央	端 部 中 央	端 部 中 央	端 部 中 央	端 部 中 央	全 断 面	根 元 先 端	全 断 面	全 断 面	全 断 面	
断 面											
B X D	300 × 600	350 × 600	500 × 750	350 × 700	300 × 600	300 × 600	300 × 700 ~ 300 × 250	300 × 300	600 × 500	375 × 500	
上 端 筋	5-D22 3-D22	6-D22 3-D22	5-D25 9-D25	6-D22 4-D22	4-D22 4-D22	3-D22	5-D22 3-D22	3-D16	3-D16	3-D16	
下 端 筋	3-D22 4-D22	5-D22 5-D22	5-D25 9-D25	4-D22 6-D22	3-D22 5-D22	5-D22	3-D22 3-D22	3-D16	3-D16	3-D16	
スターラップ	D10 @ 200	D10 @ 150	D13 @ 200	D10 @ 200	D10 @ 200	D10 @ 200	D13 @ 200	D10 @ 200	D10 @ 200	D10 @ 200	
腹 筋	2-D10	2-D10	2-D10	2-D10	2-D10	2-D10	2-D10				

壁リスト		1/50				
符 号		W ₁₂	W ₁₅	W ₁₈	W ₁₅	CB ₁₀
断 面						
構 造		鉄筋コンクリート造	鉄筋コンクリート造	鉄筋コンクリート造	鉄筋コンクリート造	コンクリートブロック造
厚 サ		120	150	180	150	100
縦 筋		D10 @250 シングル配筋	D10 @200 シングル配筋	D10 @200 ダブル配筋	D10 @150 シングル配筋	D10 @ 40 シングル配筋
横 筋		D10 @250 シングル配筋	D10 @200 シングル配筋	D10 @200 ダブル配筋	D10 @150 シングル配筋	D10 @ 600 シングル配筋
開口部補強筋		1-D13	1-D13	2-D13	1-D13	1-D13
巾 止 筋				1-D10/M2		

床版リスト														
符 号	厚 サ	位 置	短 辺 方 向						長 辺 方 向					
			端 部		中 央		周 辺 部		端 部		中 央		周 辺 部	
S ₁	120	上層配筋	D13	@200	D13	@200	D13	@200	D10	@250	D10	@250	D10	@250
		下層配筋	D13	@200	D13	@200	D13	@200	D10	@250	D10	@250	D10	@250
S ₂	120	上層配筋	D13	@200	D13	@200	D13	@200	D13	@200	D13	@200	D13	@200
		下層配筋	D13	@200	D13	@200	D13	@200	D13	@200	D13	@200	D13	@200
S ₃	根元 200	上層配筋	D13	@100	D13	@100	D13	@100	D13	@100	D13	@100	D13	@100
	先端 150	下層配筋	D10	@200	D10	@200	D10	@200	D13	@200	D13	@200	D13	@200
S ₄	180	上層配筋	D13	@100	D13	@100	D13	@100	D13	@100	D13	@100	D13	@100
		下層配筋	D10	@200	D10	@200	D10	@200	D13	@200	D13	@200	D13	@200
S ₅	根元 220	上層配筋	D13	@100	D13	@100	D13	@100	D10	@250	D10	@250	D10	@250
	先端 120	下層配筋	D10	@200	D10	@200	D10	@200	D10	@250	D10	@250	D10	@250
S ₆	根元 180	上層配筋	D13	@200	D13	@200	D13	@200	D10	@250	D10	@250	D10	@250
	先端 120	下層配筋	D10	@400	D10	@400	D10	@400	D10	@250	D10	@250	D10	@250
S ₇	150	上層配筋	D13	@200	D13	@200	D13	@200	D13	@250	D13	@250	D13	@250
		下層配筋	D13	@200	D13	@200	D13	@200	D13	@250	D13	@250	D13	@250
FS ₁	200	上層配筋	D13	@200	D13	@200	D13	@200	D13	@200	D13	@200	D13	@200
		下層配筋	D13	@200	D13	@200	D13	@200	D13	@200	D13	@200	D13	@200

