調査位置図

業務概要
　マンホール目視調査工　N=31箇所
　本管ＴＶカメラ調査工　L=1367m

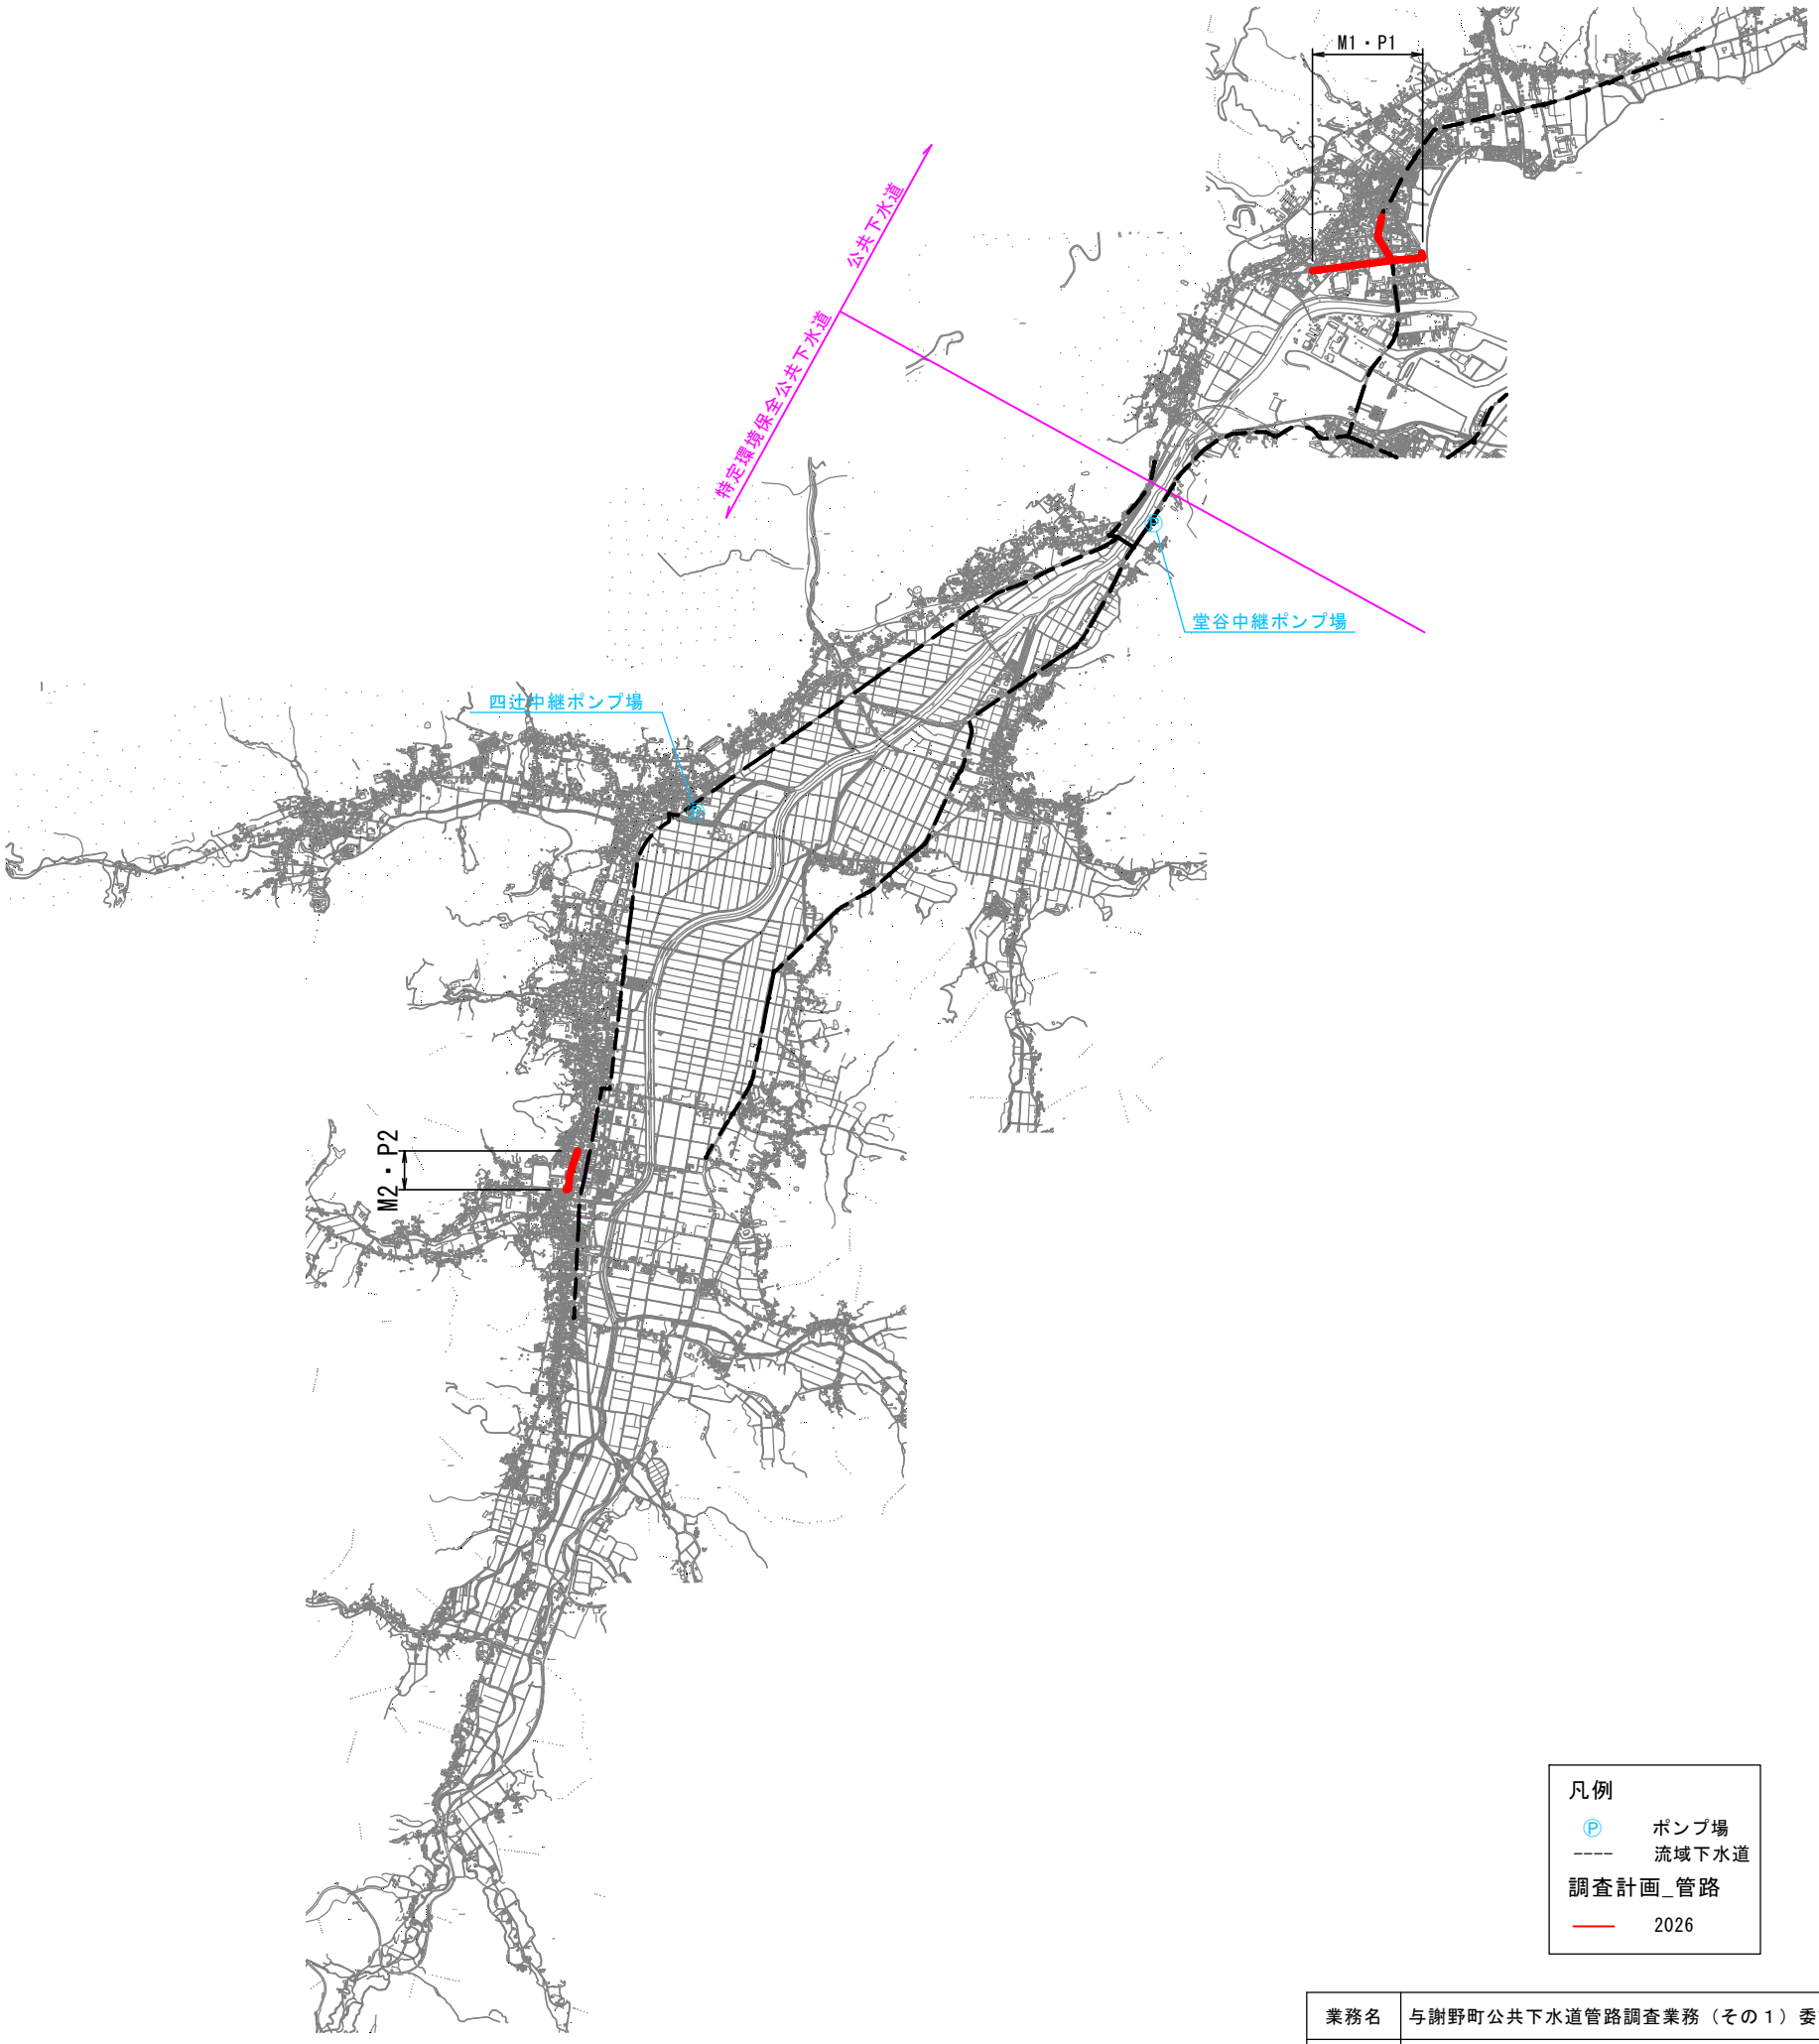

凡例
Ⓟ　ポンプ場
----　流域下水道
調査計画_管路
——　2026

業務名	与謝野町公共下水道管路調査業務（その１）委託		
業務番号	８与下委第７号		
業務場所	与謝郡与謝野町字 岩滝 地内他		
縮尺	フリー	図面番号	１／１
図面種別	位置図		
発注者名	与謝野町上下水道課		