与謝野町水道管路台帳図

令和8年3月

与謝野町役場　上下水道課

※当図面は、水道管の維持管理のために作成した参考図であり、現状と異なる場合がありますので、必ず現地で最終確認してください。

この図面の利用により生じた損害や不利益について、与謝野町上水道事業は一切の責任を負いません。

索引図

：岩滝地区

：野田川地区

：加悦地区

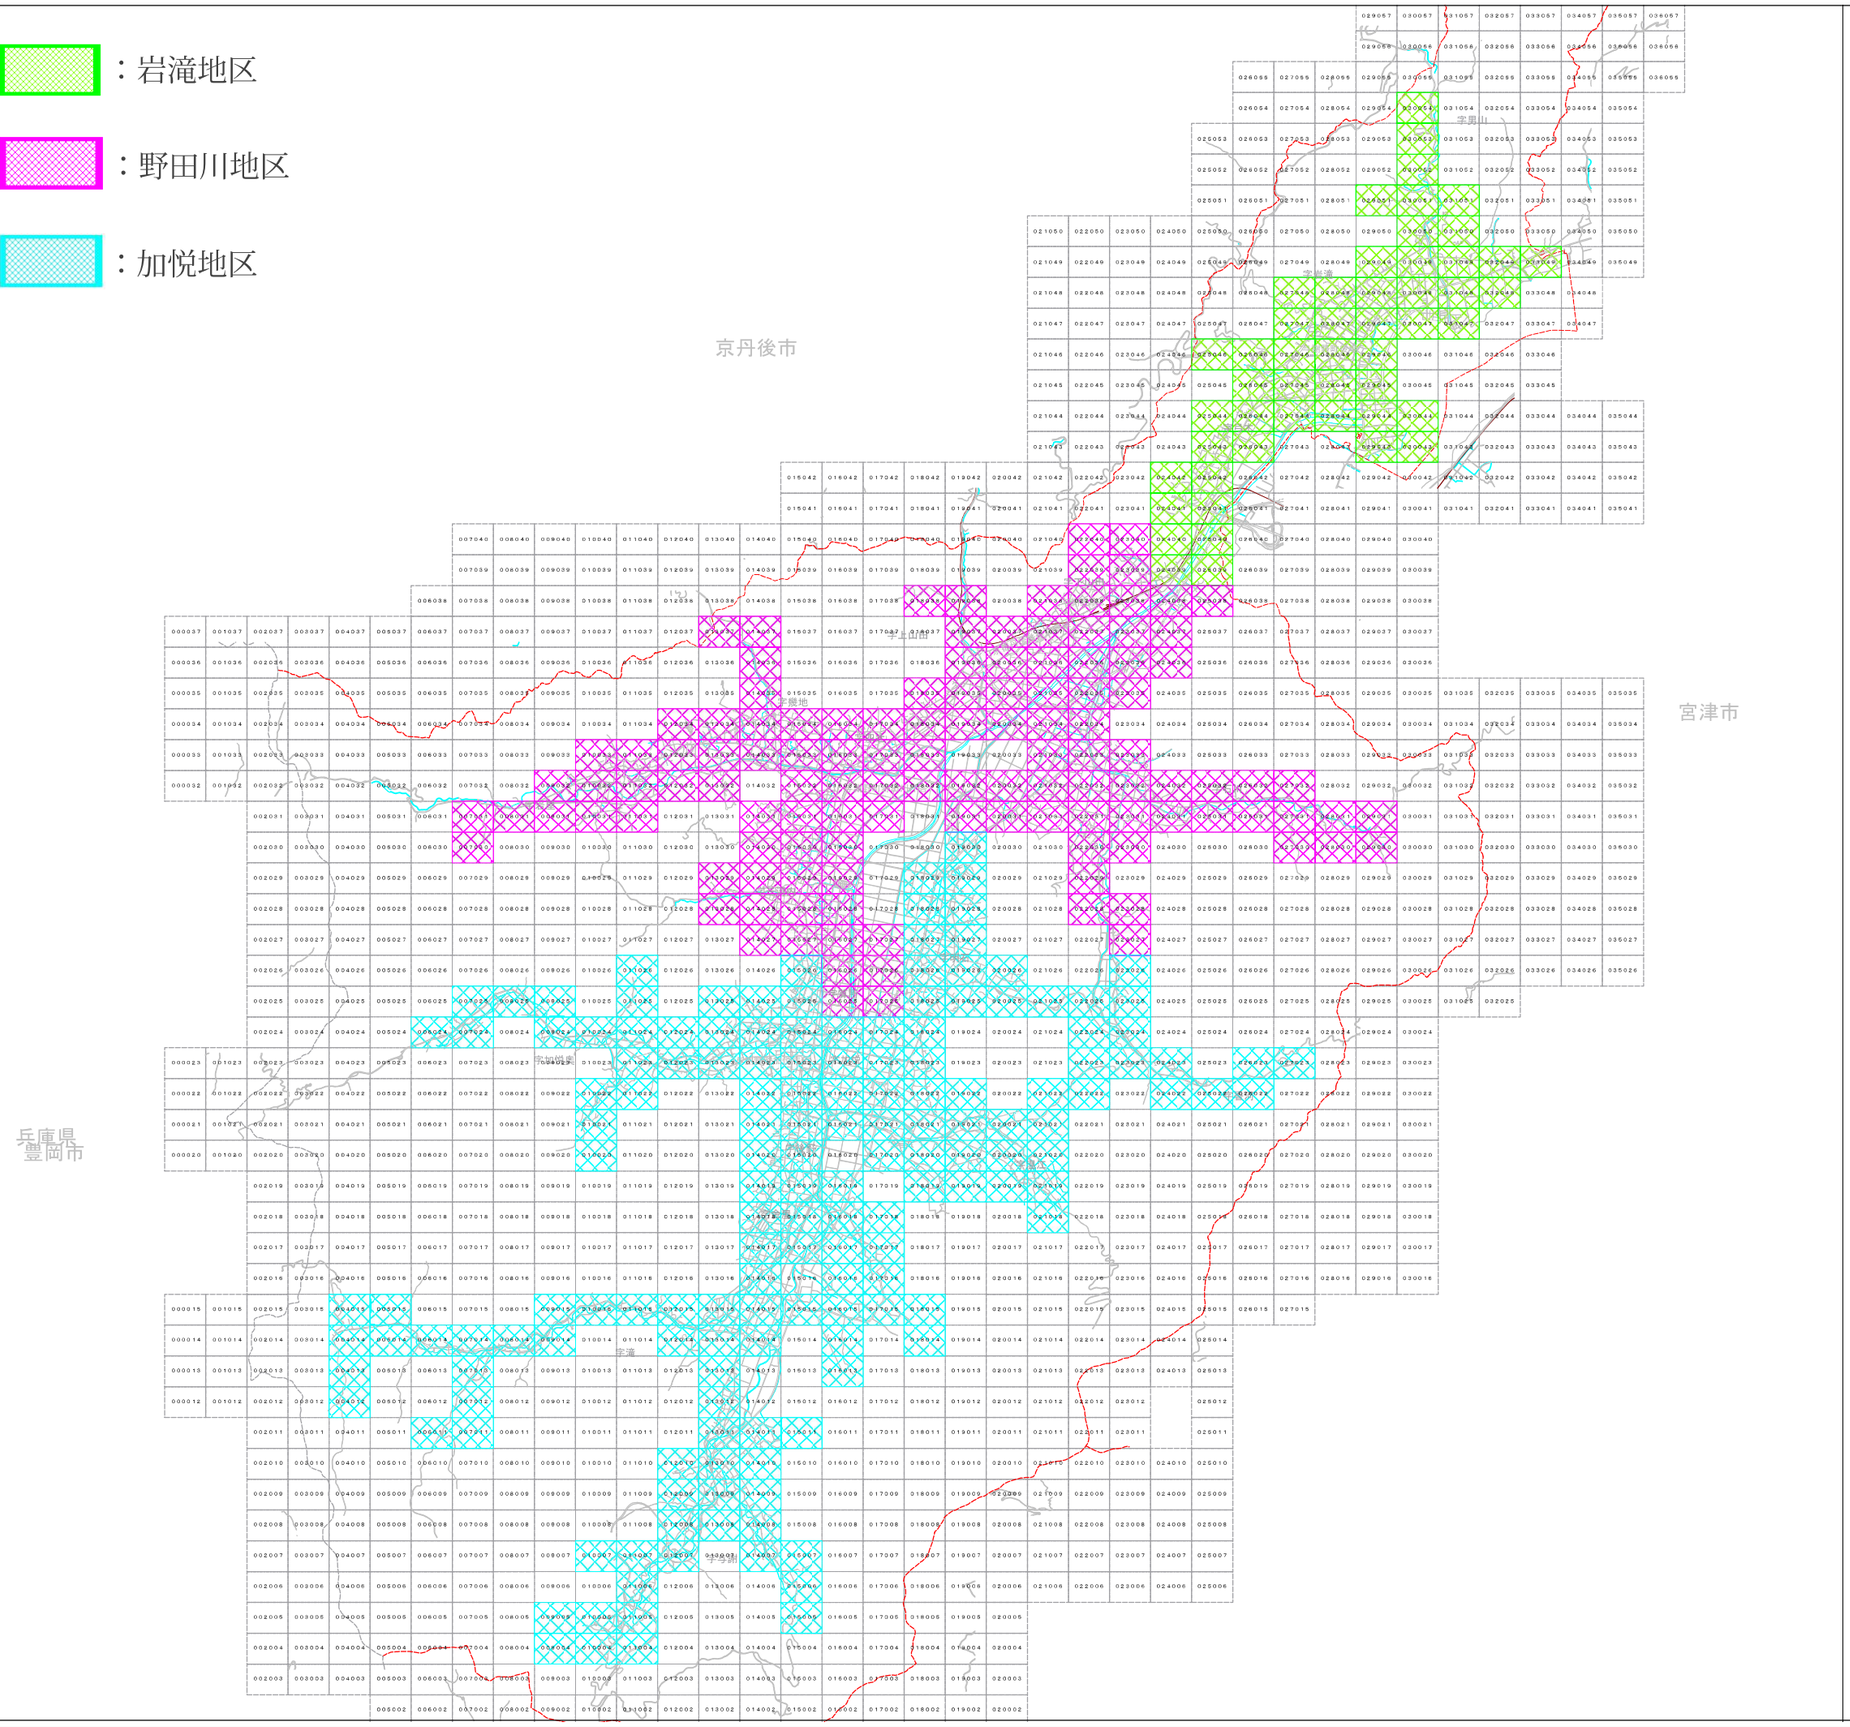

岩滝地区水道管路台帳図

令和8年3月

与謝野町役場　上下水道課

※当図面は、水道管の維持管理のために作成した参考図であり、現状と異なる場合がありますので、必ず現地で最終確認してください。

この図面の利用により生じた損害や不利益について、与謝野町上水道事業は一切の責任を負いません。

岩滝地区

026055 027055 028055 029055 030055 031055 032055 033055 034055 035055 03605
026054 027054 028054 029054 030054 031054 032054 033054 03405
字男山
025053 026053 027053 028053 029053 030053 031053 032053 033053 034053 035053
025052 026052 027052 028052 029052 030052 031052 032052 033052 034052 035052
025051 026051 027051 028051 029051 030051 031051 032051 033051 034051 035051
024050 025050 026050 027050 028050 029050 030050 031050 032050 033050 034050 035050
024049 025049 026049 027049 028049 029049 030049 031049 032049 033049 034049 035049
字岩滝
024048 025048 026048 027048 028048 029048 030048 031048 032048 033048 034048
024047 025047 026047 027047 028047 029047 030047 031047 032047 033047 034047
024046 025046 026046 027046 028046 029046 030046 031046 032046 033046
024045 025045 026045 027045 028045 029045 030045 031045 032045 033045
024044 025044 026044 027044 028044 029044 030044 031044 032044 033044 034044 035044
024043 025043 026043 027043 028043 029043 030043 031043 032043 033043 034043 035043
024042 025042 026042 027042 028042 029042 030042 031042 032042 033042 034042 035042
024041 025041 026041 027041 028041 029041 030041 031041 032041 033041 034041 035041
024040 025040 026040 027040 028040 029040 030040
024039 025039 026039 027039 028039 029039 030039

024039

与謝野町上水道事業　配管図

023040	024040	025040
023039	024039	025039
023038	024038	025038

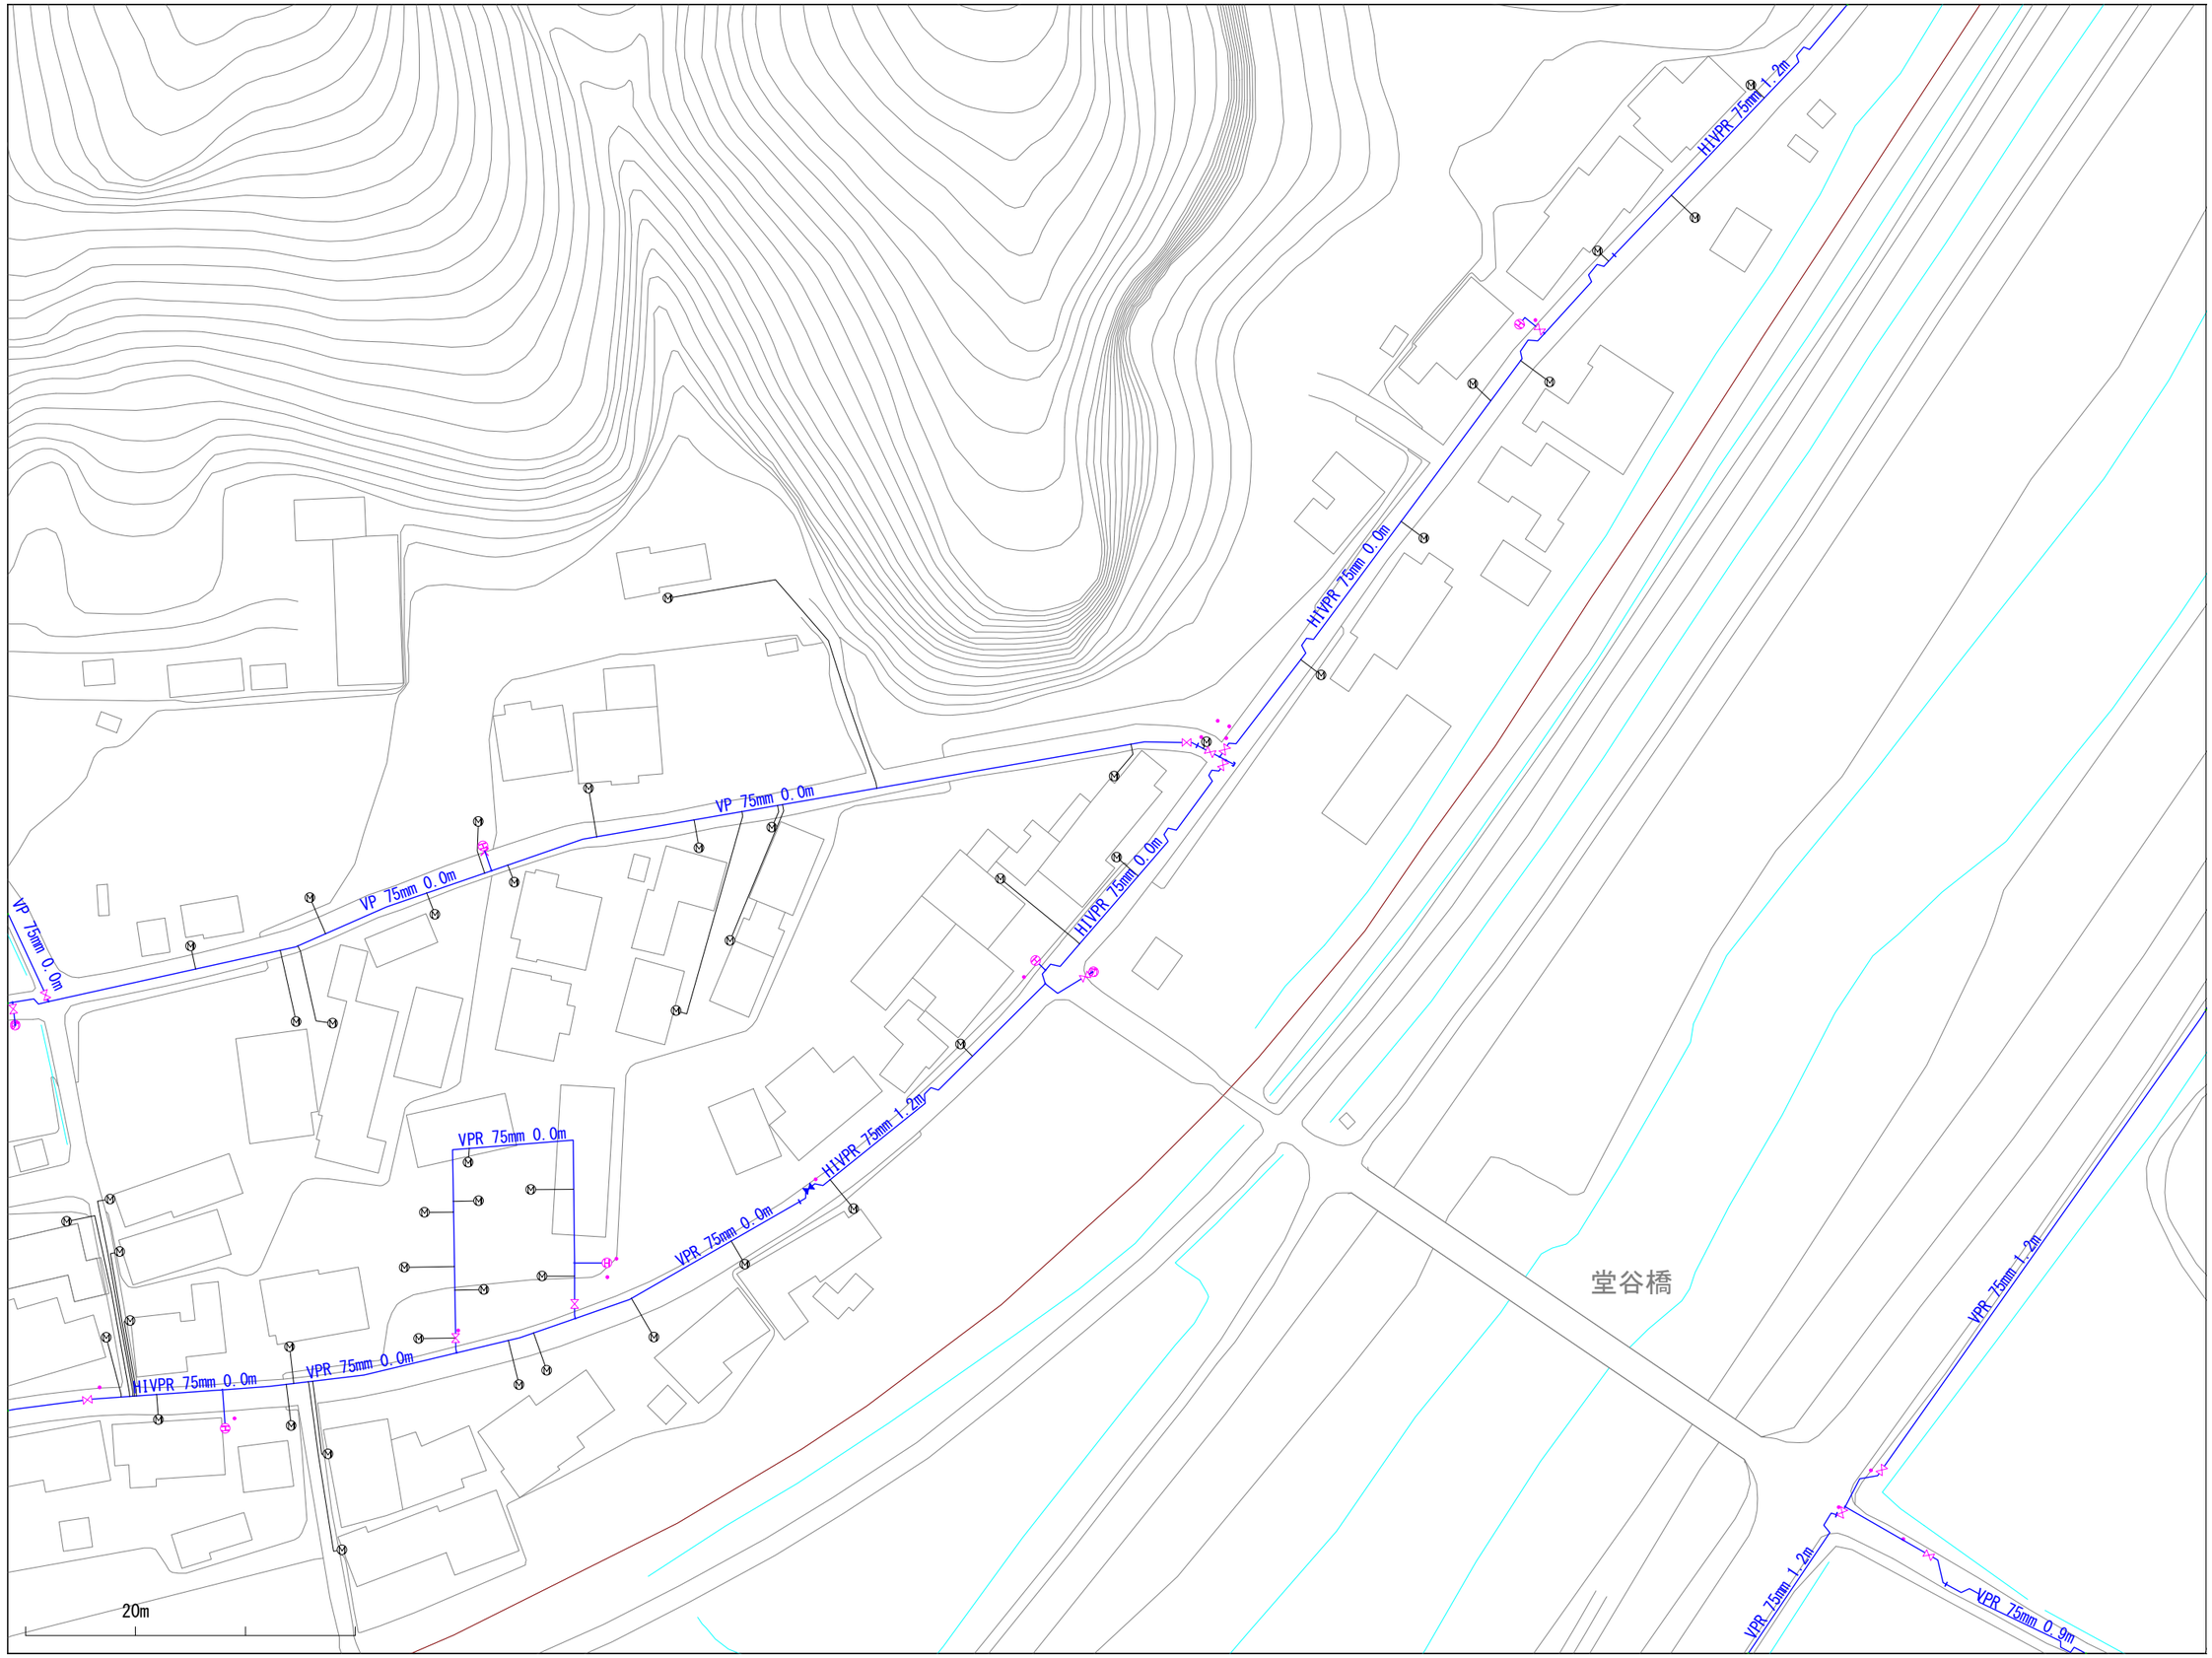

※当図面は、水道管の維持管理のために作成した参考図であり、現状と異なる場合がありますので、必ず現地で最終確認してください。

1:1100

この図面の利用により生じる損害や不利益について、与謝野町上水道事業は一切の責任を負いません。

024040

与謝野町上水道事業　配管図

023041	024041	025041
023040	024040	025040
023039	024039	025039

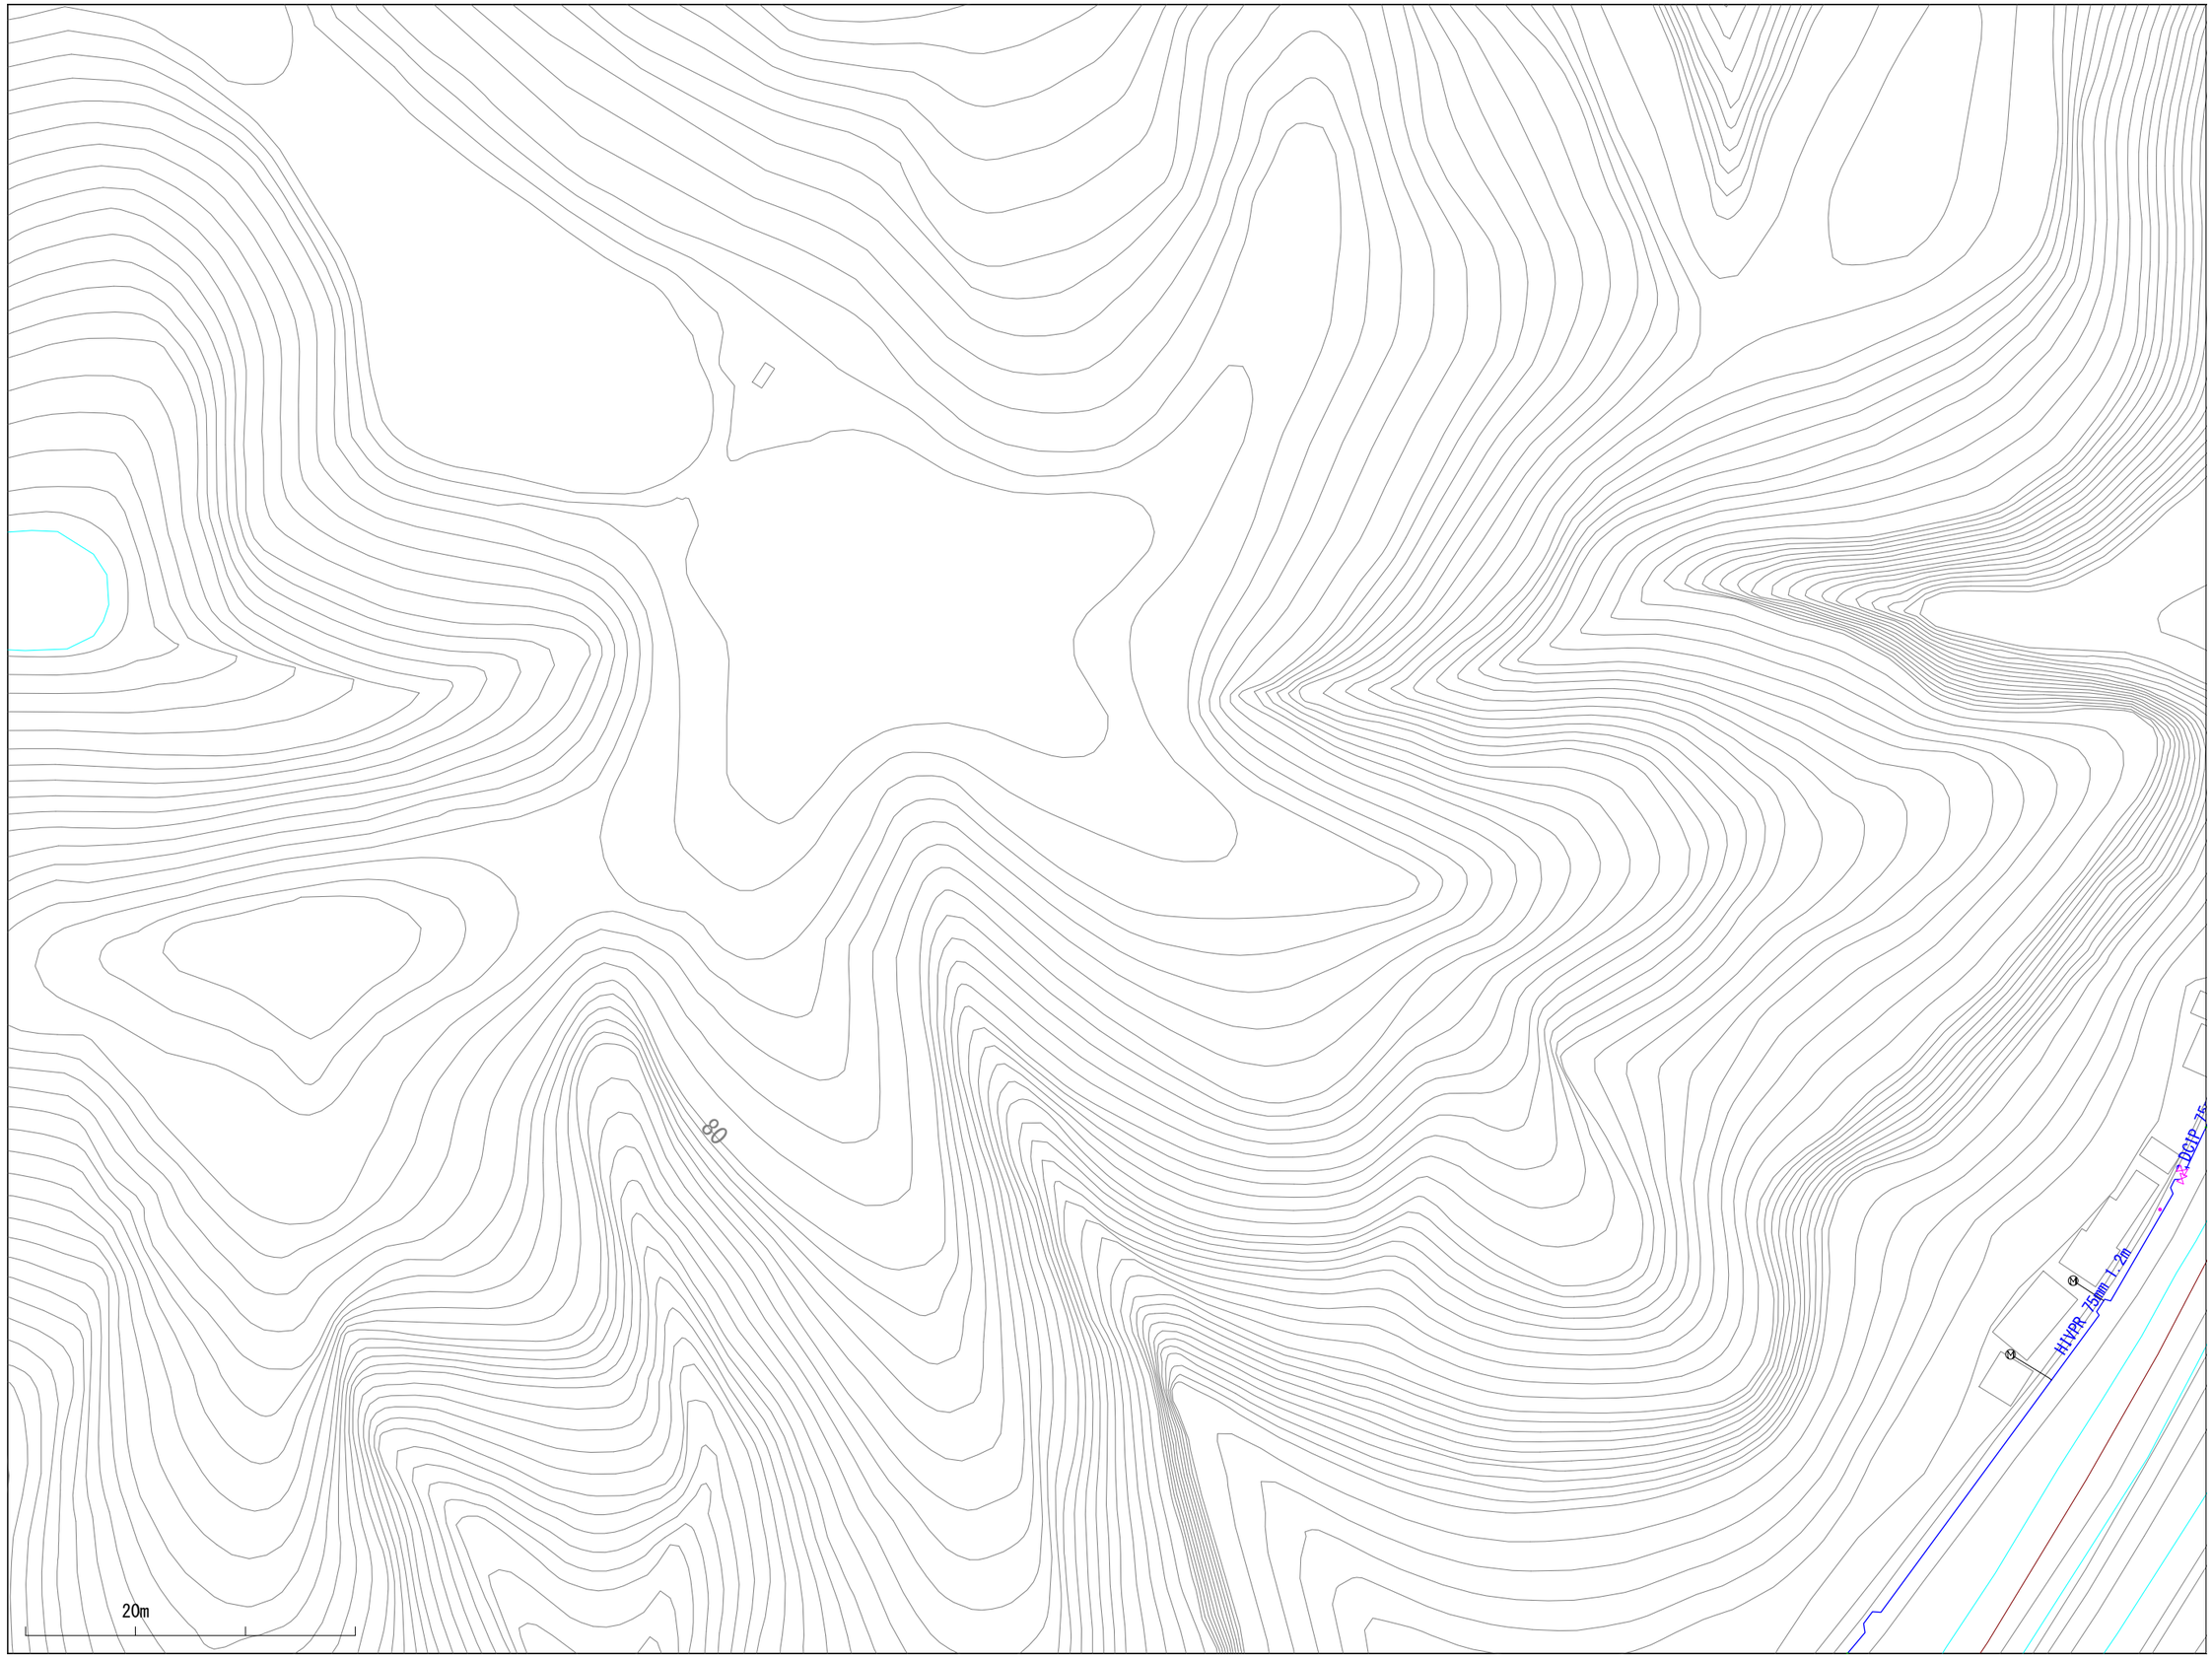

※当図面は、水道管の維持管理のために作成した参考図であり、現状と異なる場合がありますので、必ず現地で最終確認してください。

1:1100

この図面の利用により生じる損害や不利益について、与謝野町上水道事業は一切の責任を負いません。

024041

与謝野町上水道事業　配管図

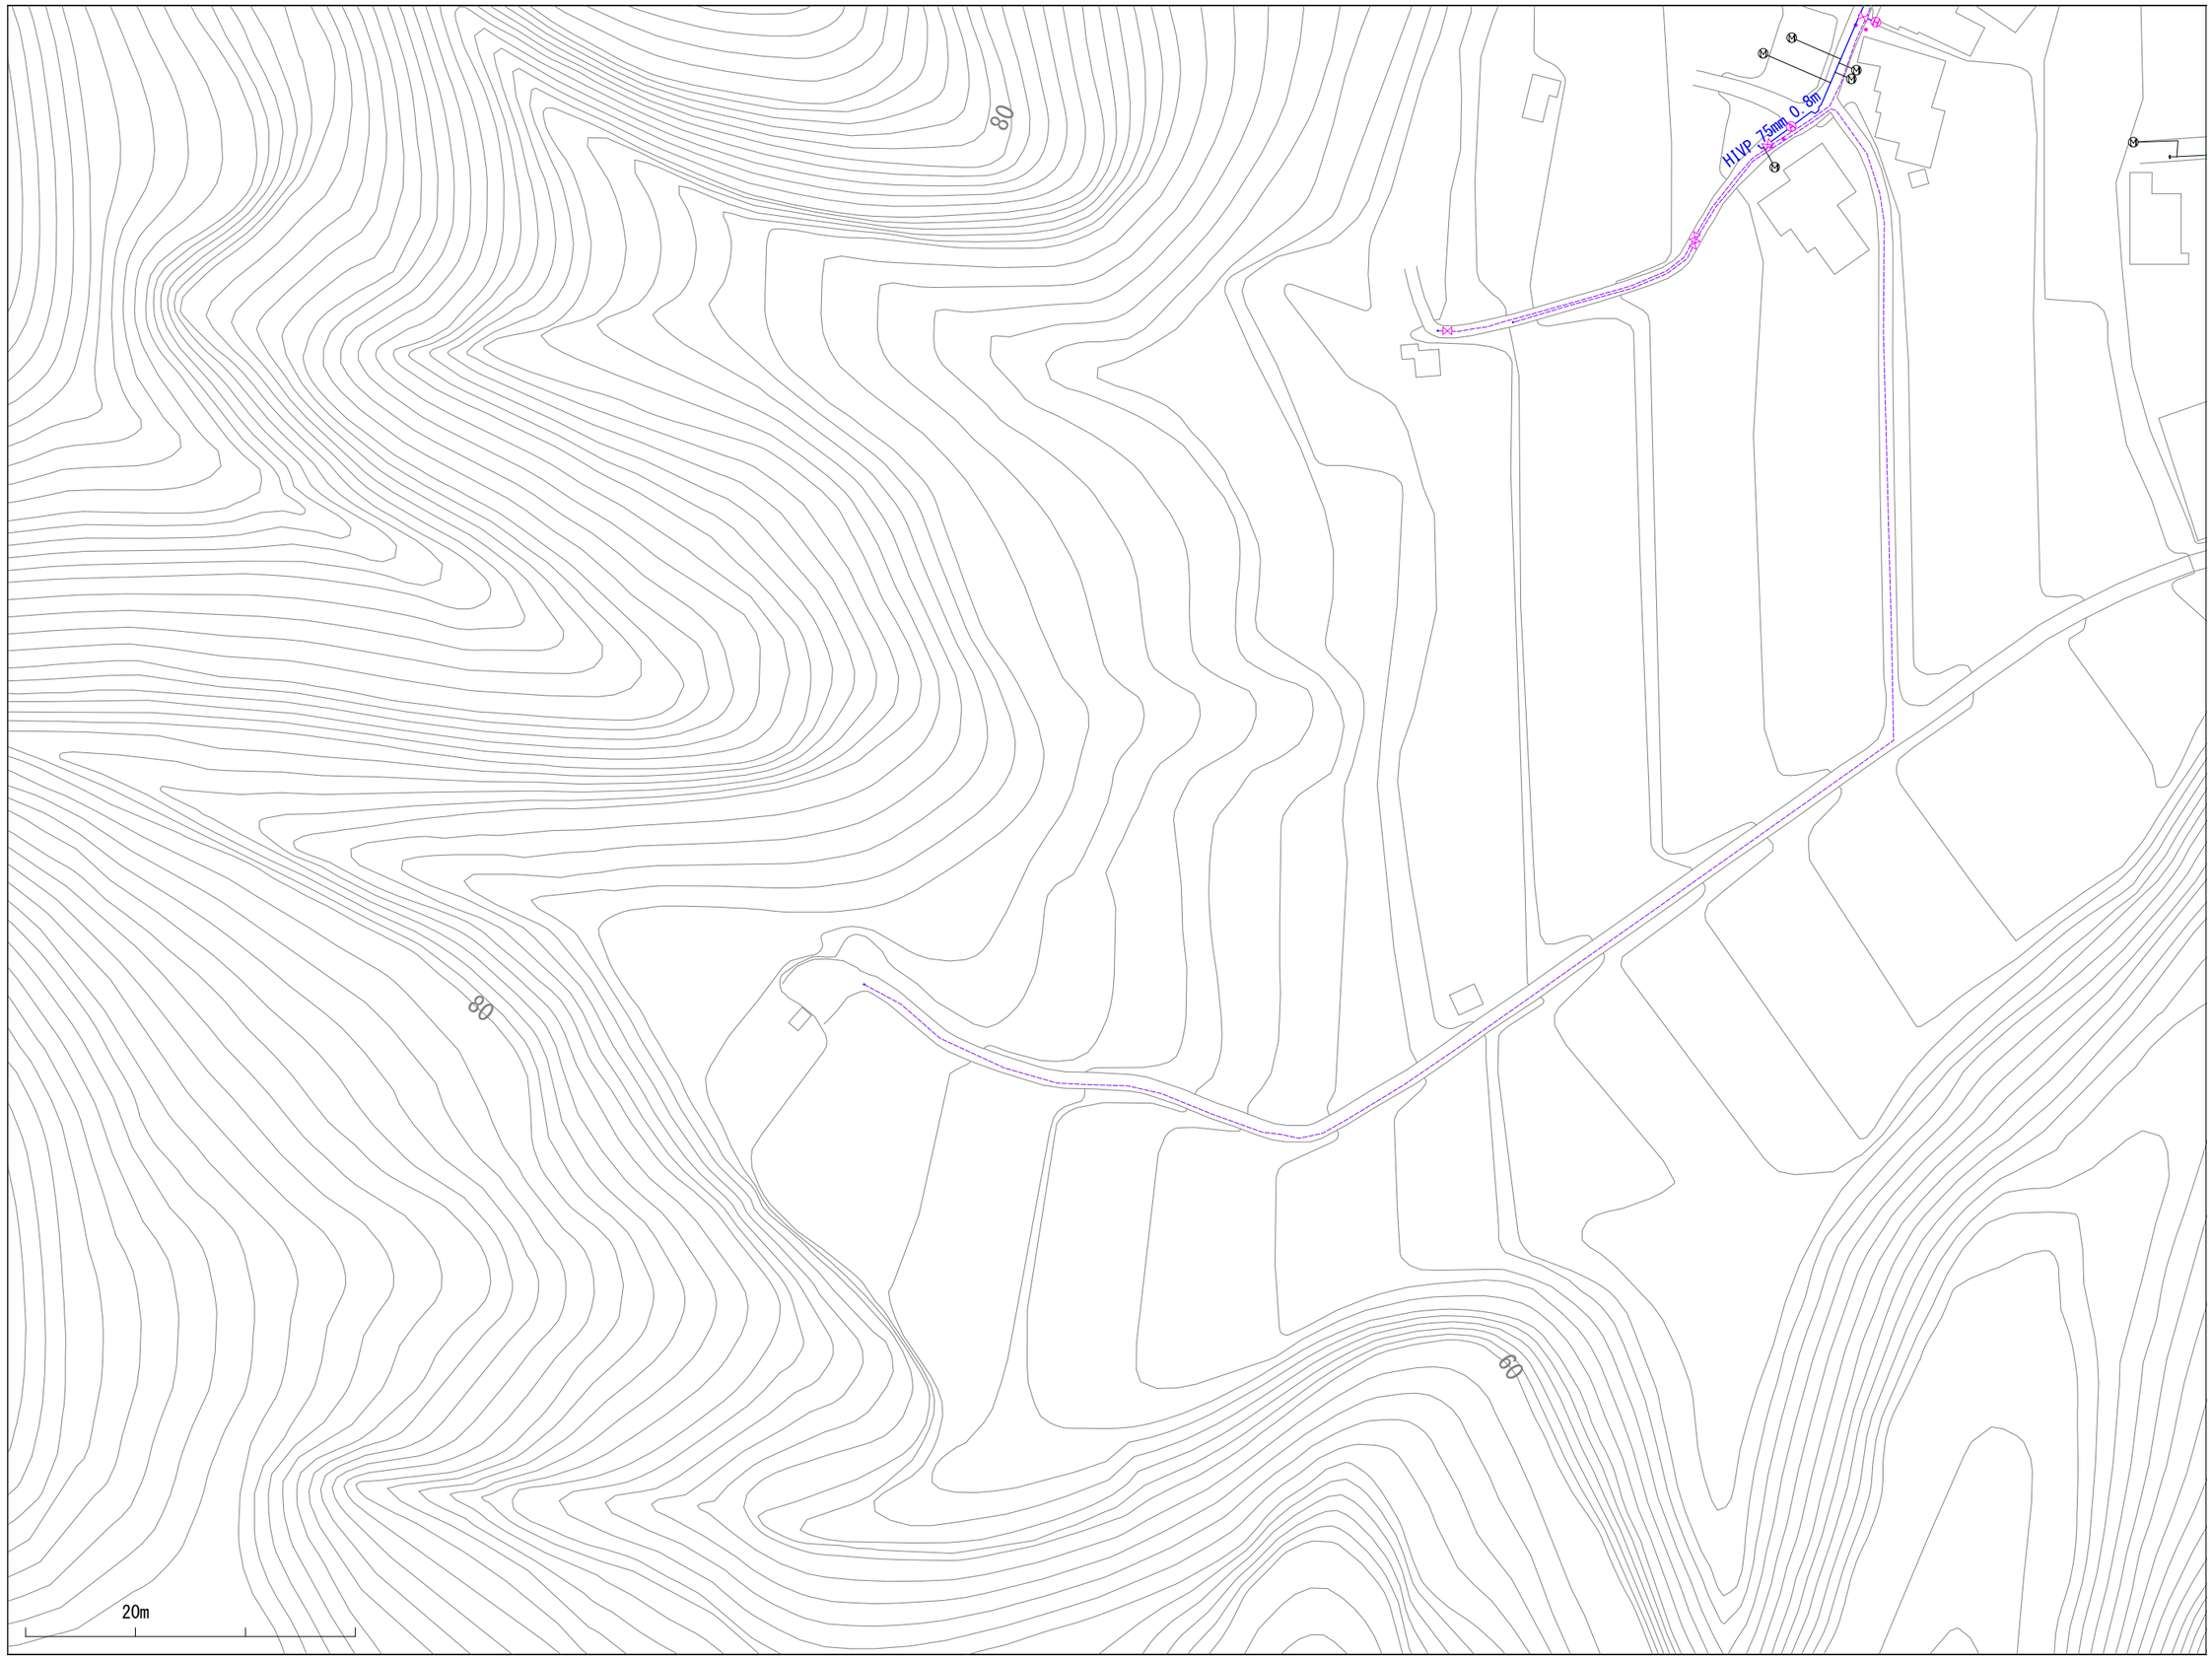

023042	024042	025042
023041	024041	025041
023040	024040	025040

※当図面は、水道管の維持管理のために作成した参考図であり、現状と異なる場合がありますので、必ず現地で最終確認してください。

1:1100

この図面の利用により生じる損害や不利益について、与謝野町上水道事業は一切の責任を負いません。

024042

与謝野町上水道事業　配管図

023043	024043	025043
023042	024042	025042
023041	024041	025041

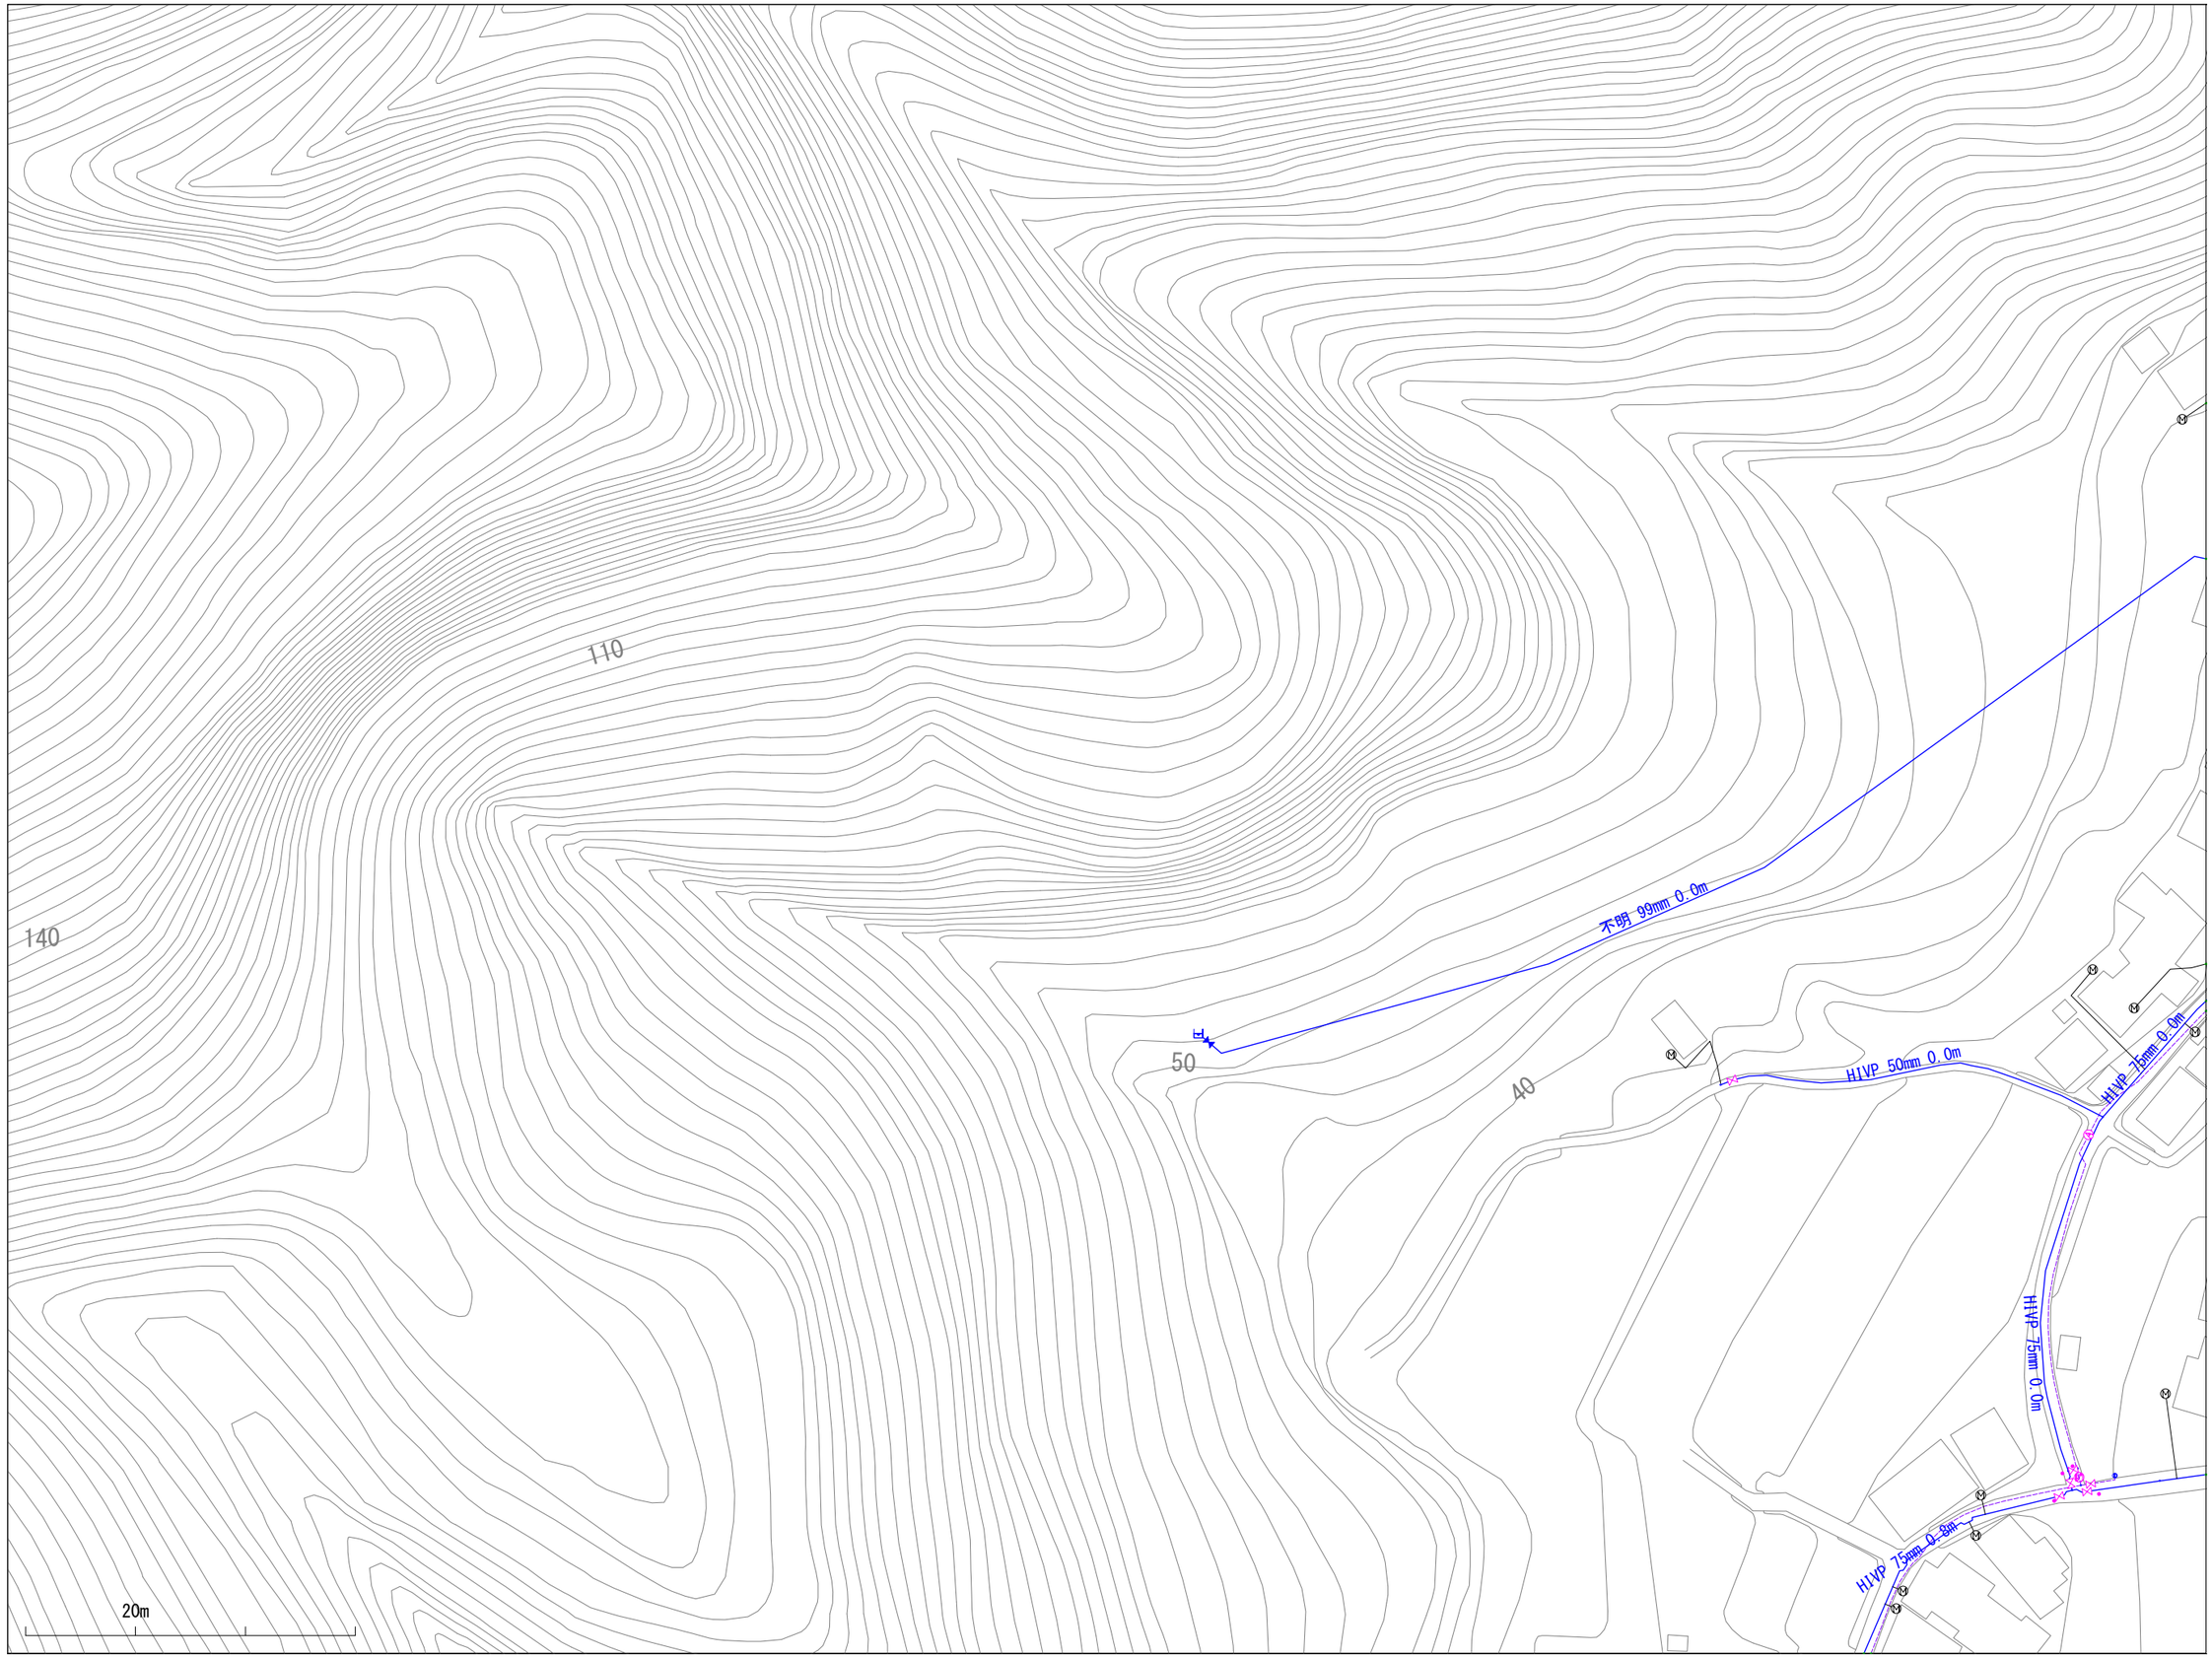

※当図面は、水道管の維持管理のために作成した参考図であり、現状と異なる場合がありますので、必ず現地で最終確認してください。

1:1100

この図面の利用により生じる損害や不利益について、与謝野町上水道事業は一切の責任を負いません。

与謝野町上水道事業　配管図

024040	025040	026040
024039	025039	026039
024038	025038	026038

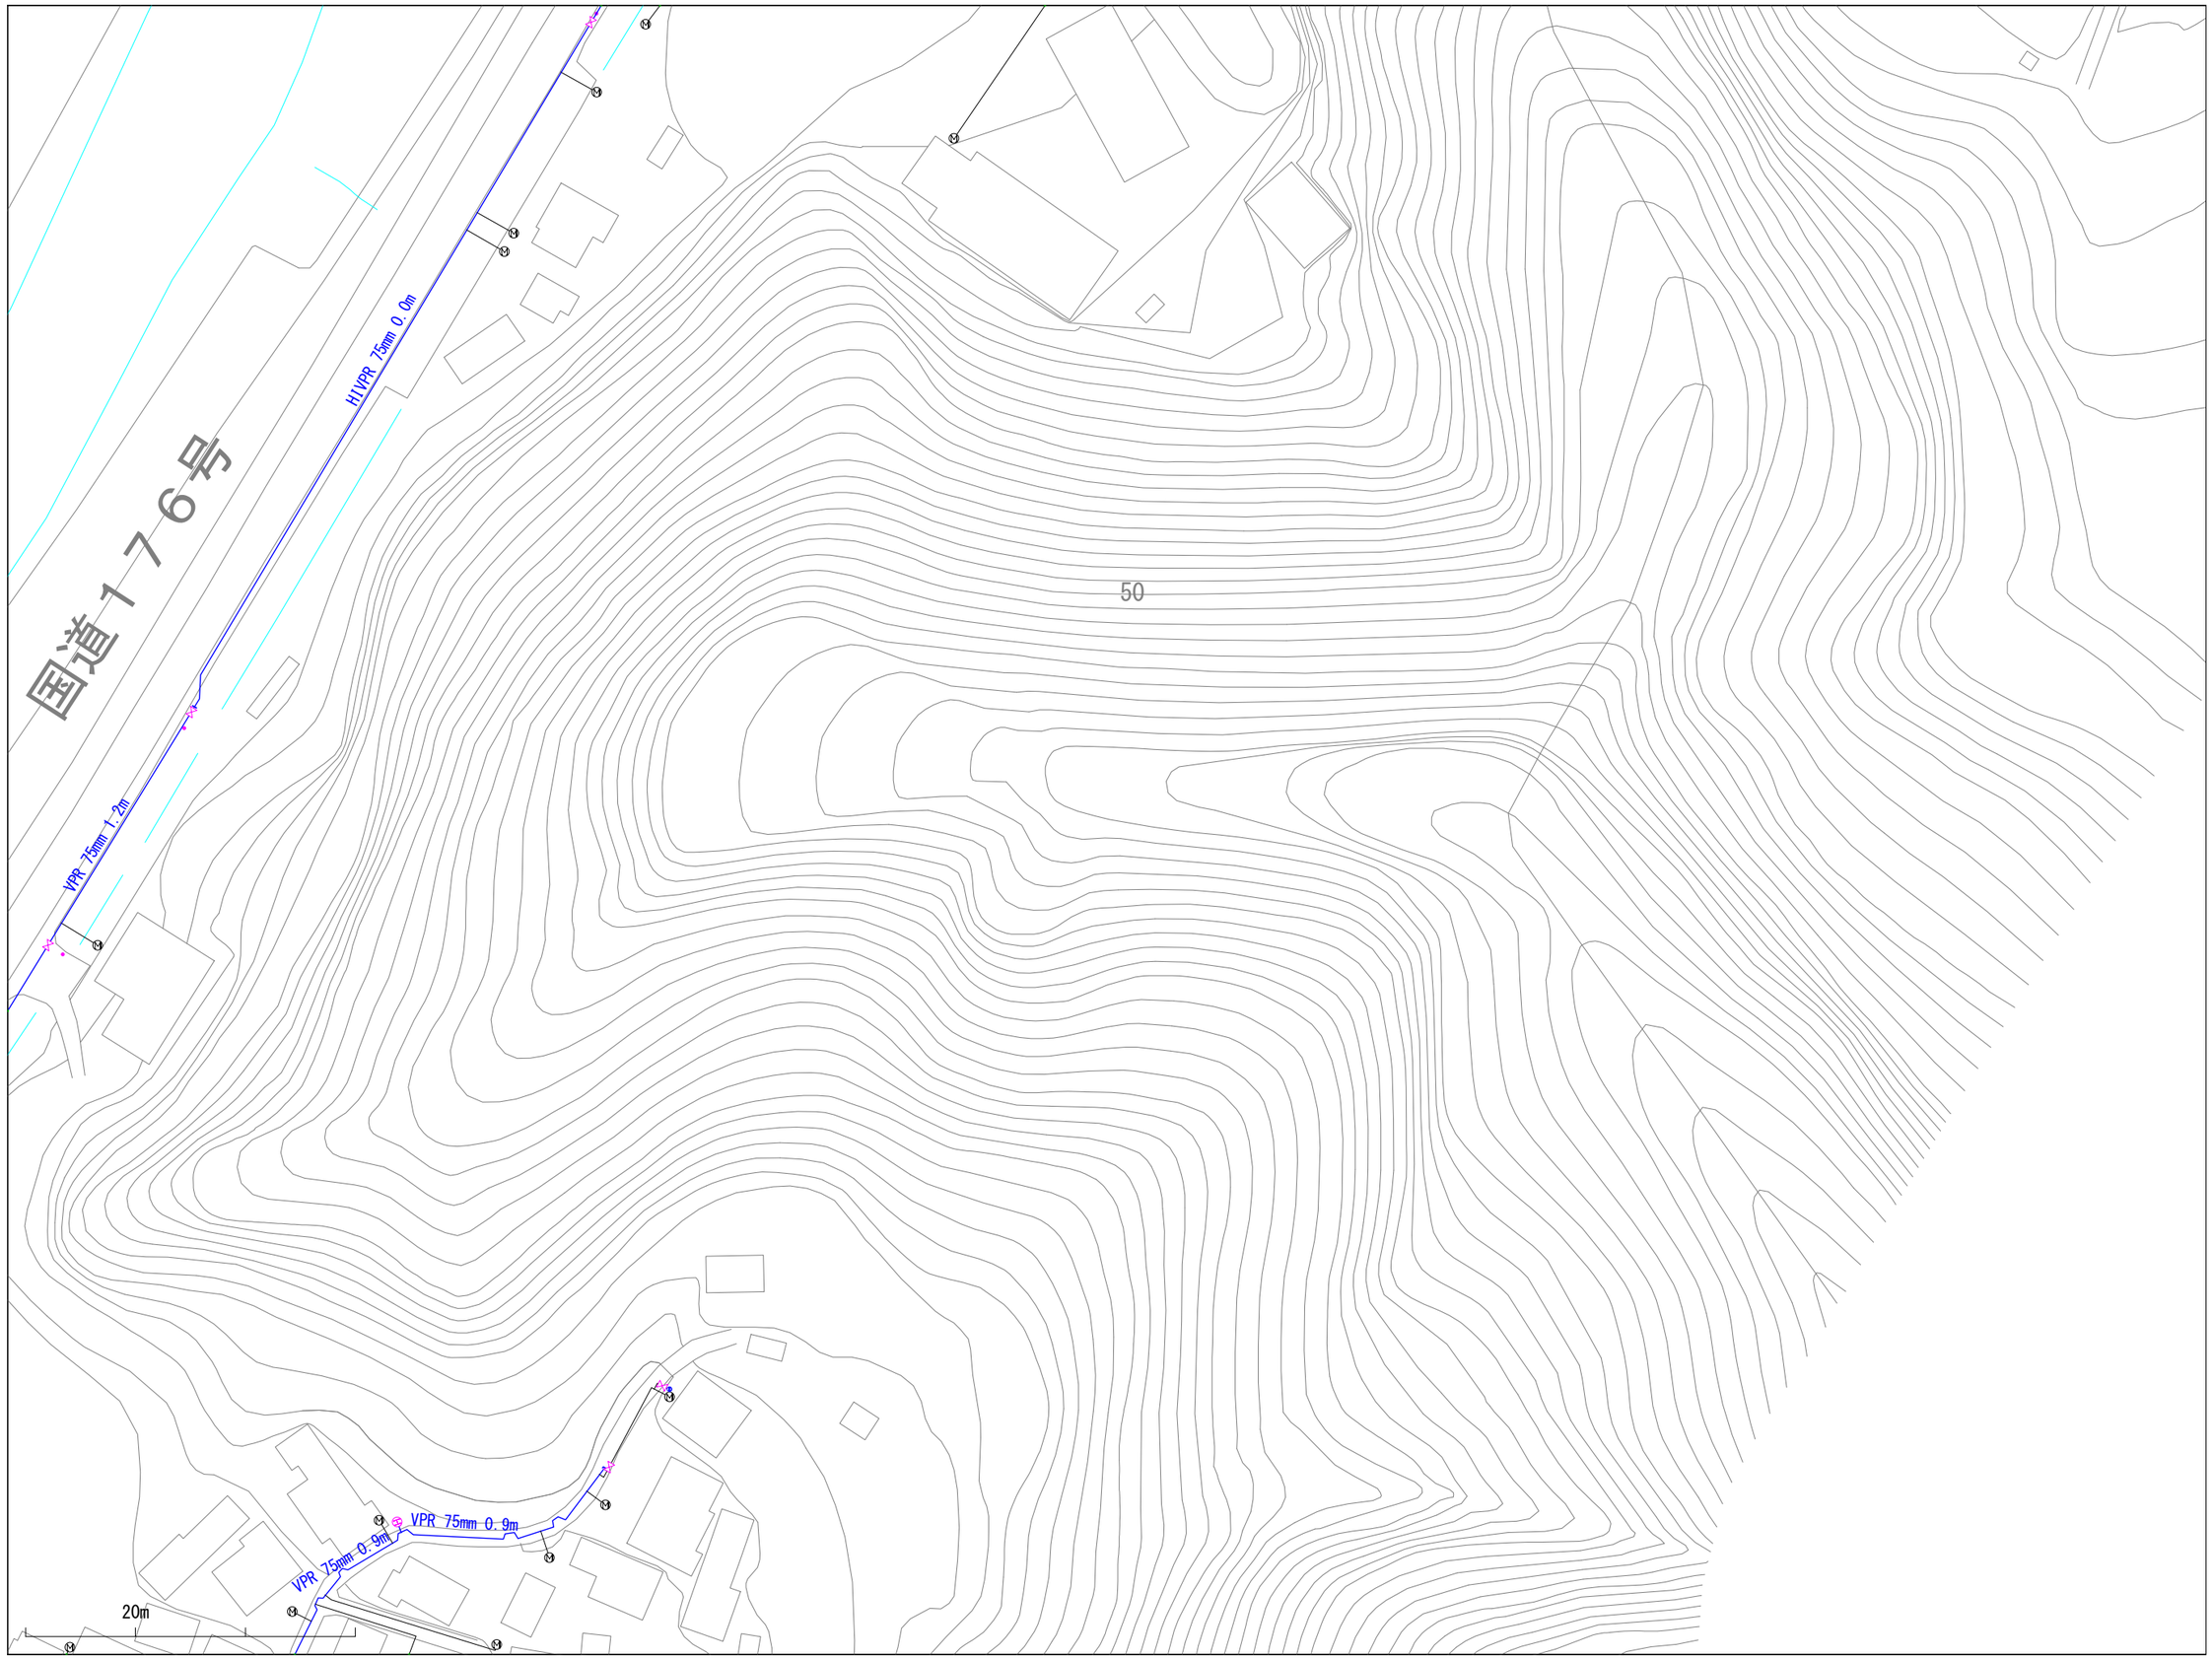

※当図面は、水道管の維持管理のために作成した参考図であり、現状と異なる場合がありますので、必ず現地で最終確認してください。

1:1100

この図面の利用により生じる損害や不利益について、与謝野町上水道事業は一切の責任を負いません。

025040

与謝野町上水道事業　配管図

024041	025041	026041
024040	025040	026040
024039	025039	026039

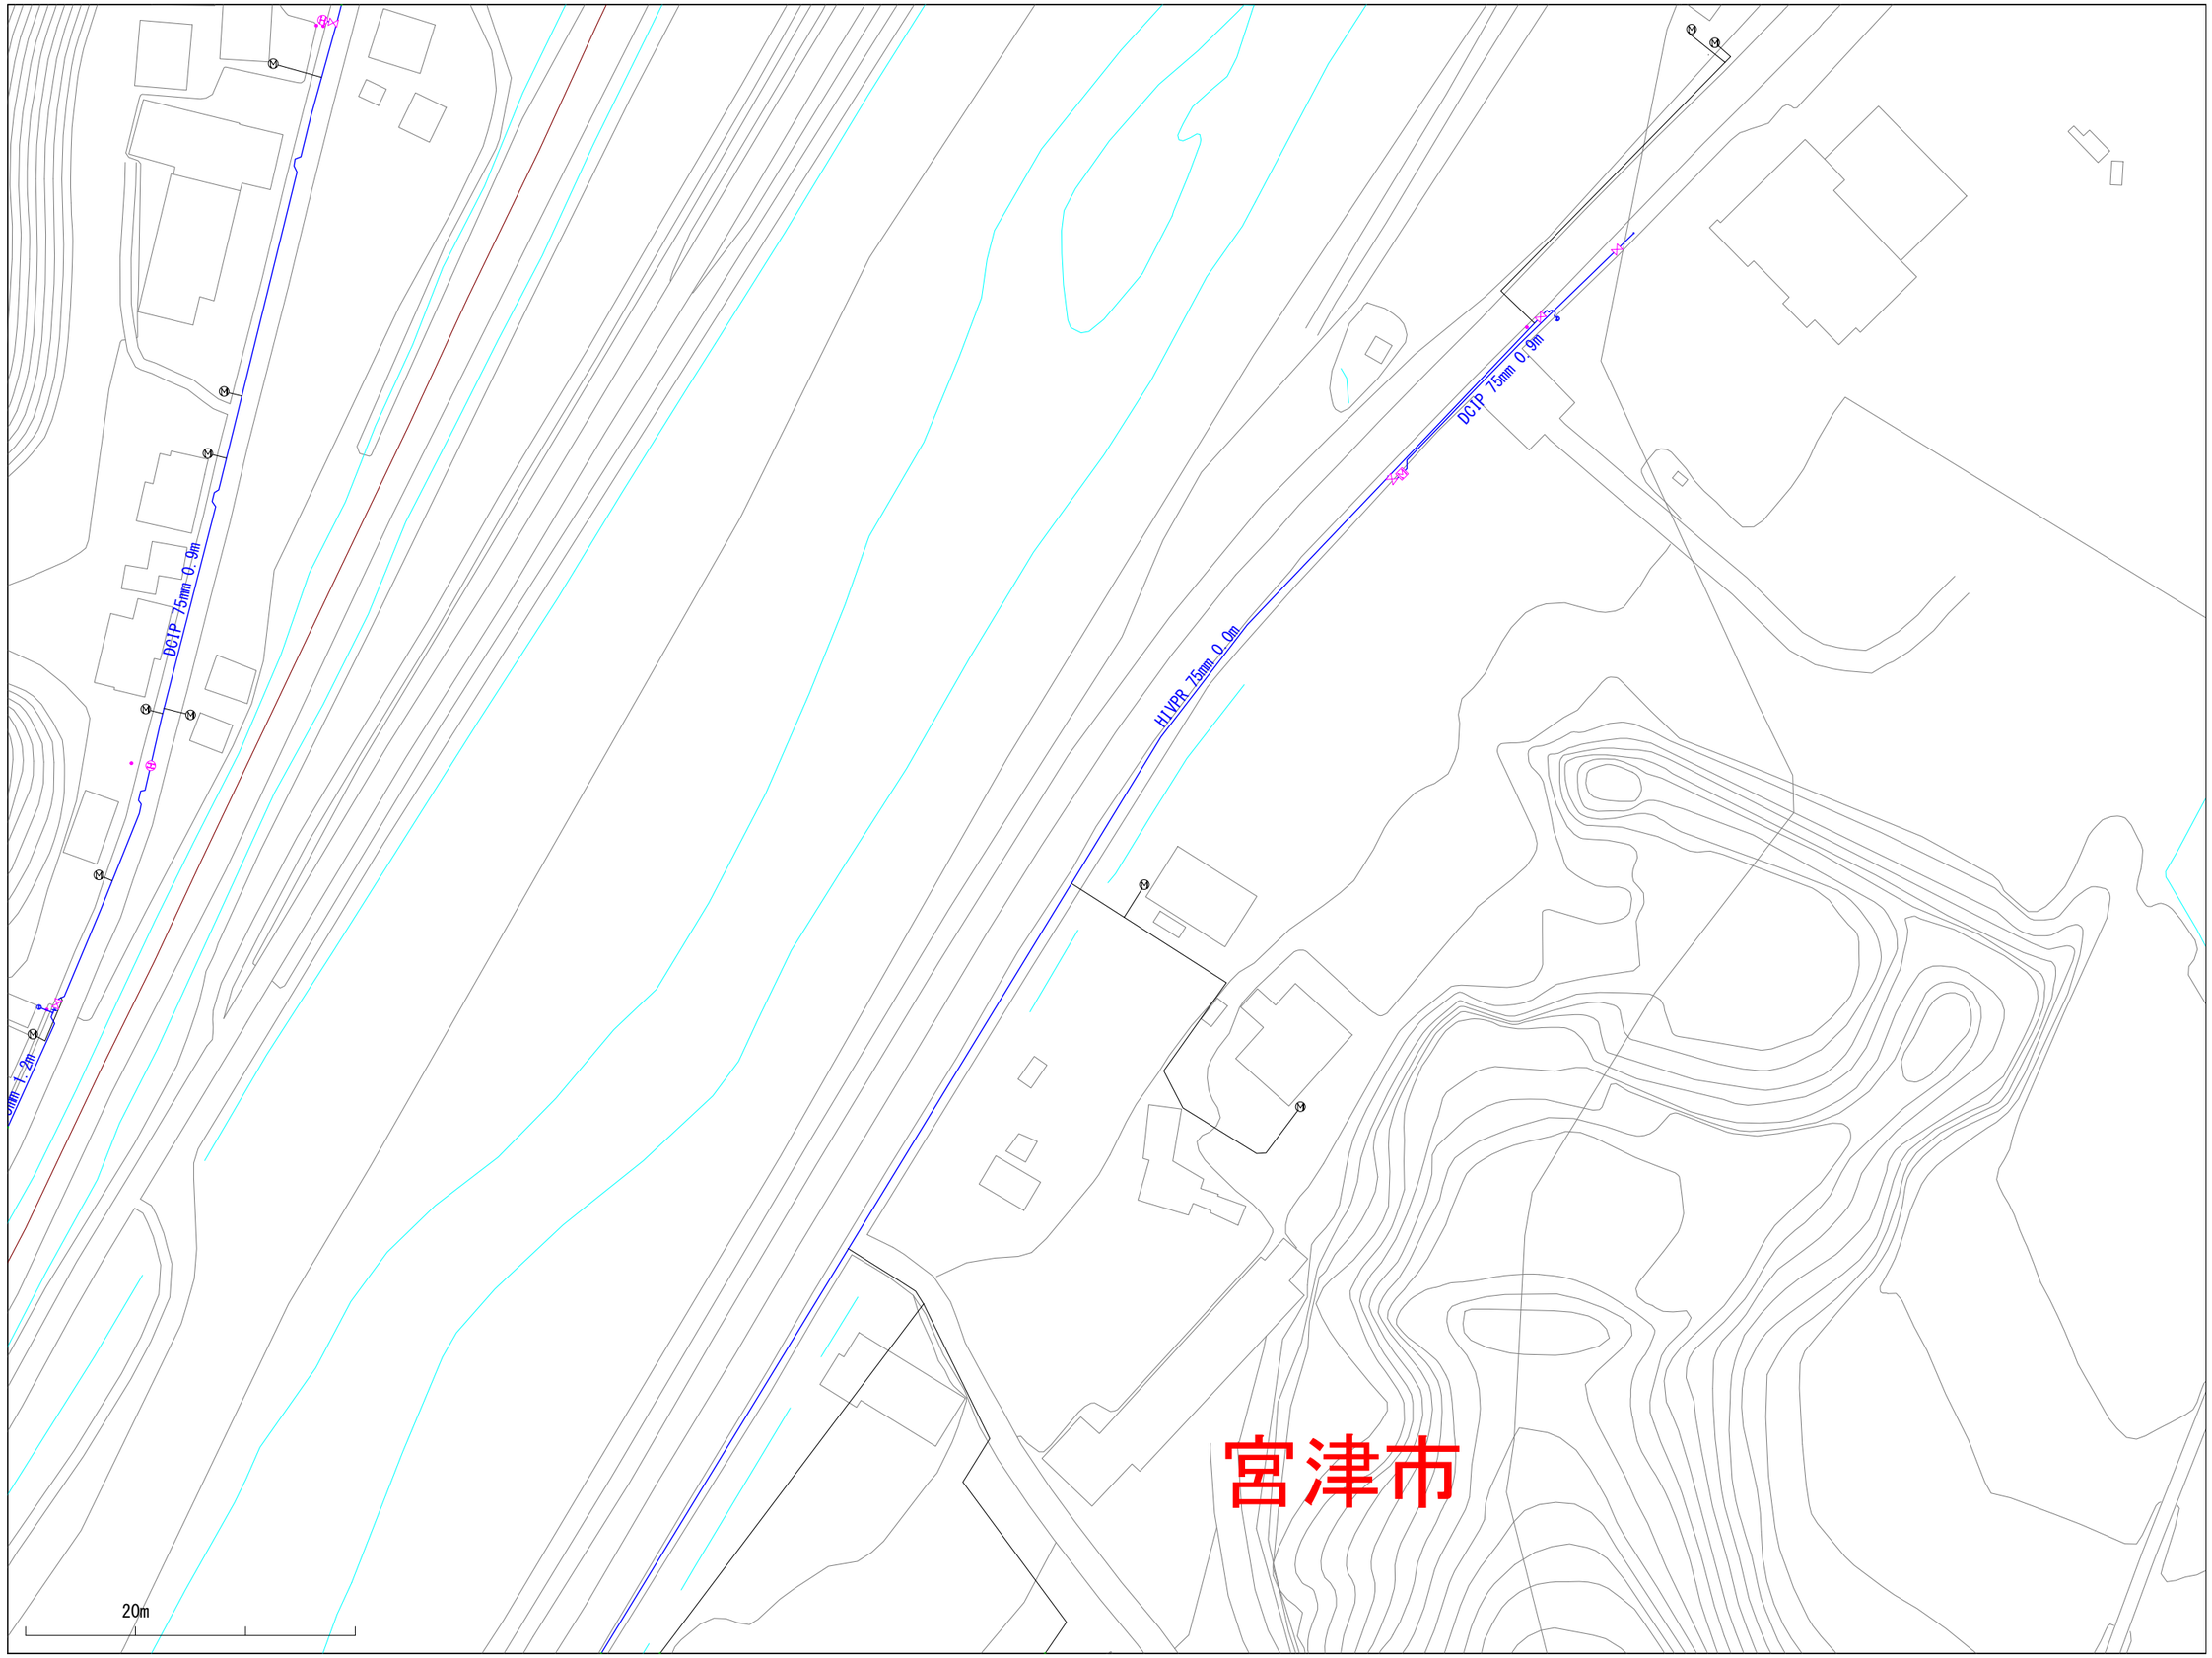

※当図面は、水道管の維持管理のために作成した参考図であり、現状と異なる場合がありますので、必ず現地で最終確認してください。

1:1100

この図面の利用により生じる損害や不利益について、与謝野町上水道事業は一切の責任を負いません。

025041

与謝野町上水道事業　配管図

024042	025042	026042
024041	025041	026041
024040	025040	026040

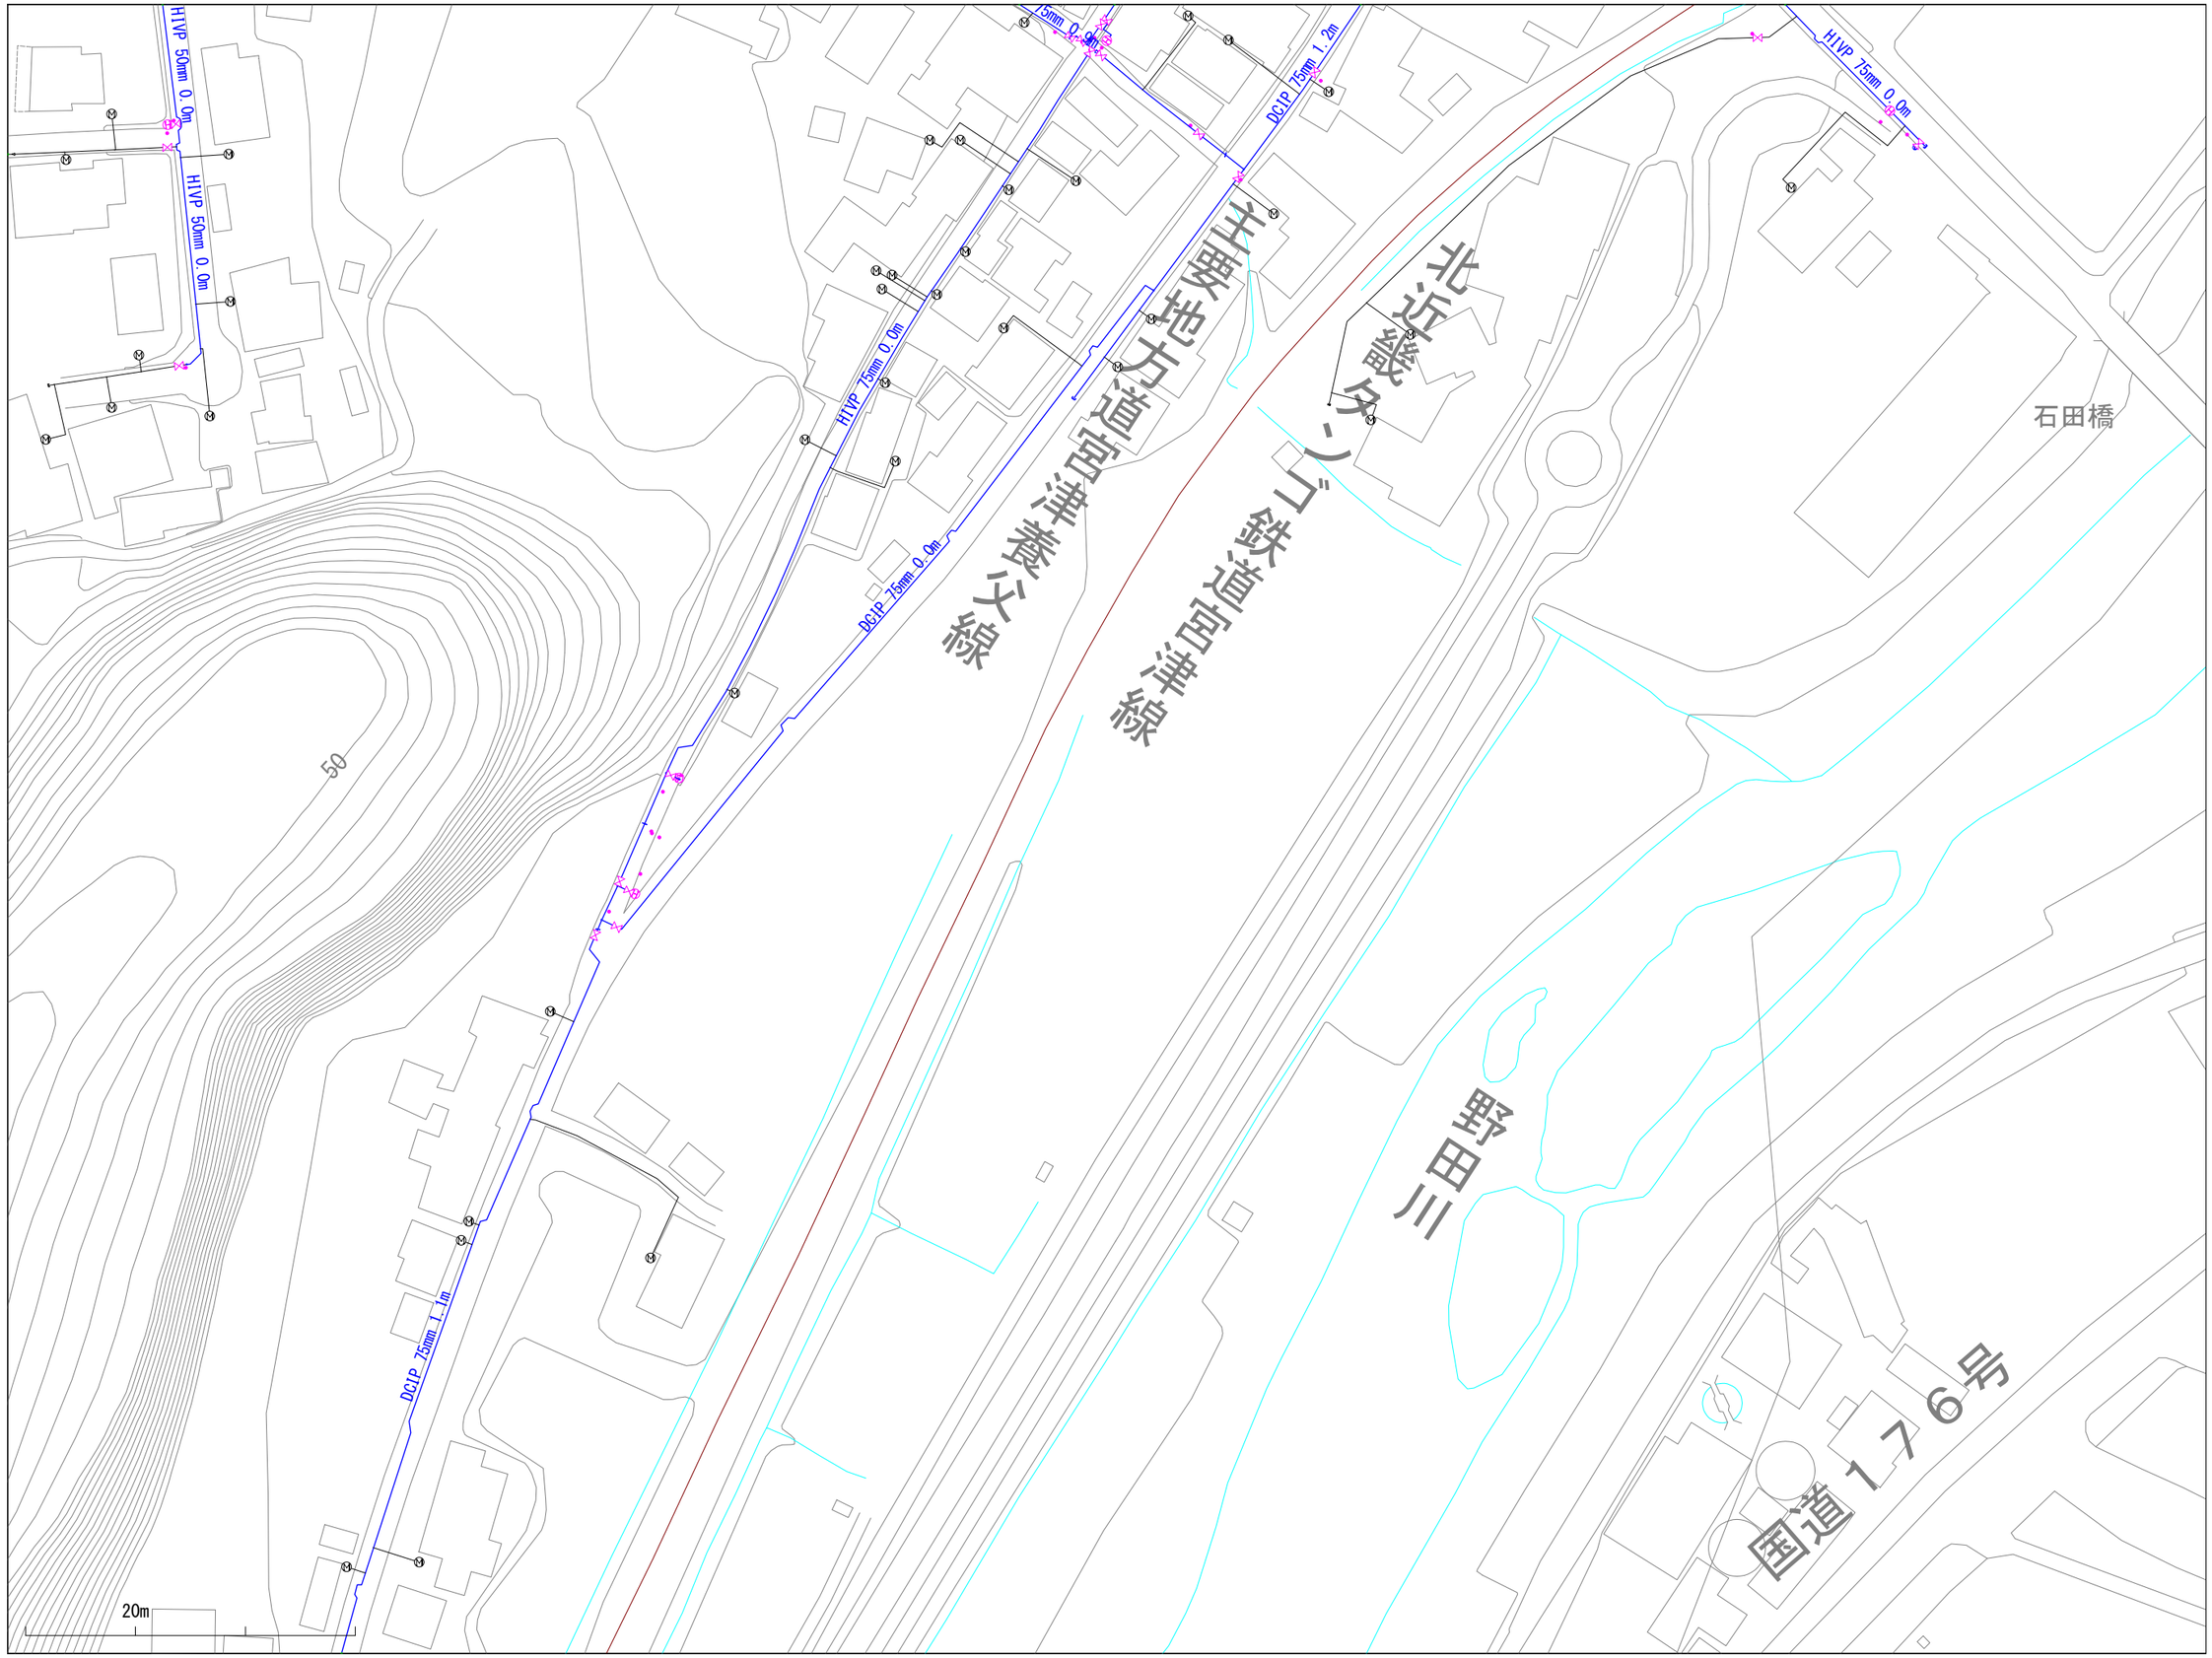

※当図面は、水道管の維持管理のために作成した参考図であり、現状と異なる場合がありますので、必ず現地で最終確認してください。

1:1100

この図面の利用により生じる損害や不利益について、与謝野町上水道事業は一切の責任を負いません。

025042

与謝野町上水道事業　配管図

024043	025043	026043
024042	025042	026042
024041	025041	026041

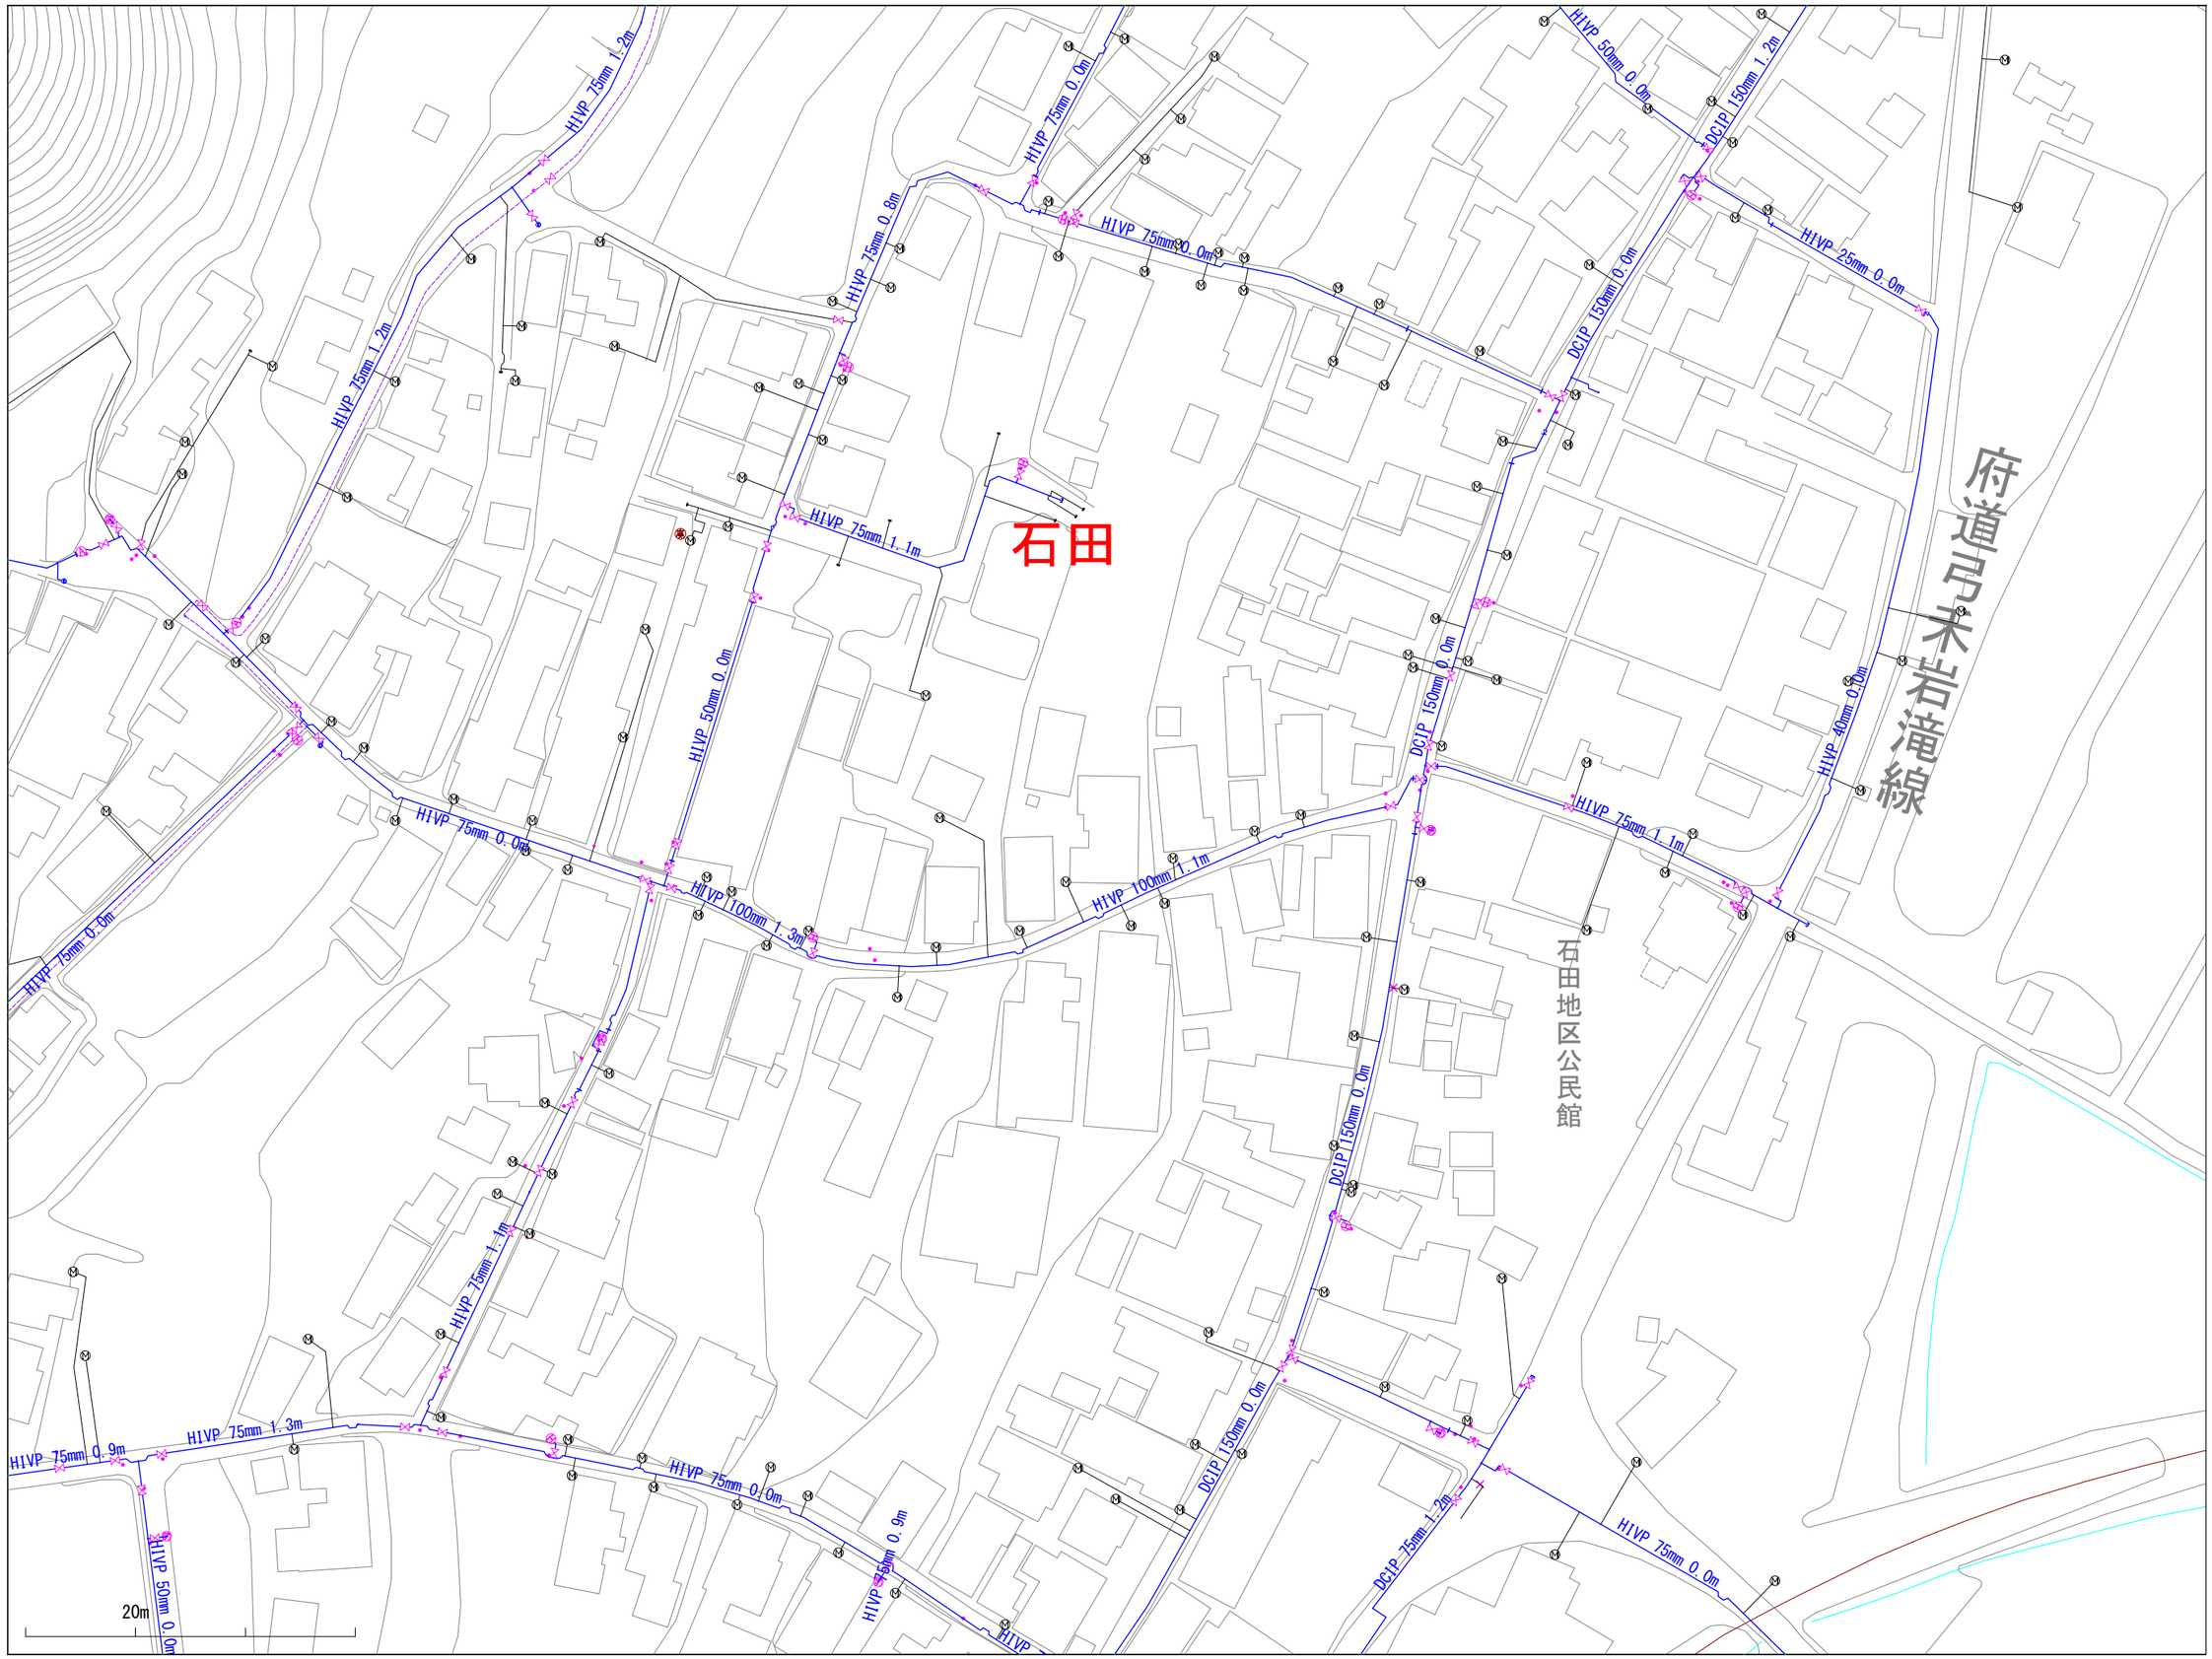

※当図面は、水道管の維持管理のために作成した参考図であり、現状と異なる場合がありますので、必ず現地で最終確認してください。

1:1100

この図面の利用により生じる損害や不利益について、与謝野町上水道事業は一切の責任を負いません。

025043

与謝野町上水道事業　配管図

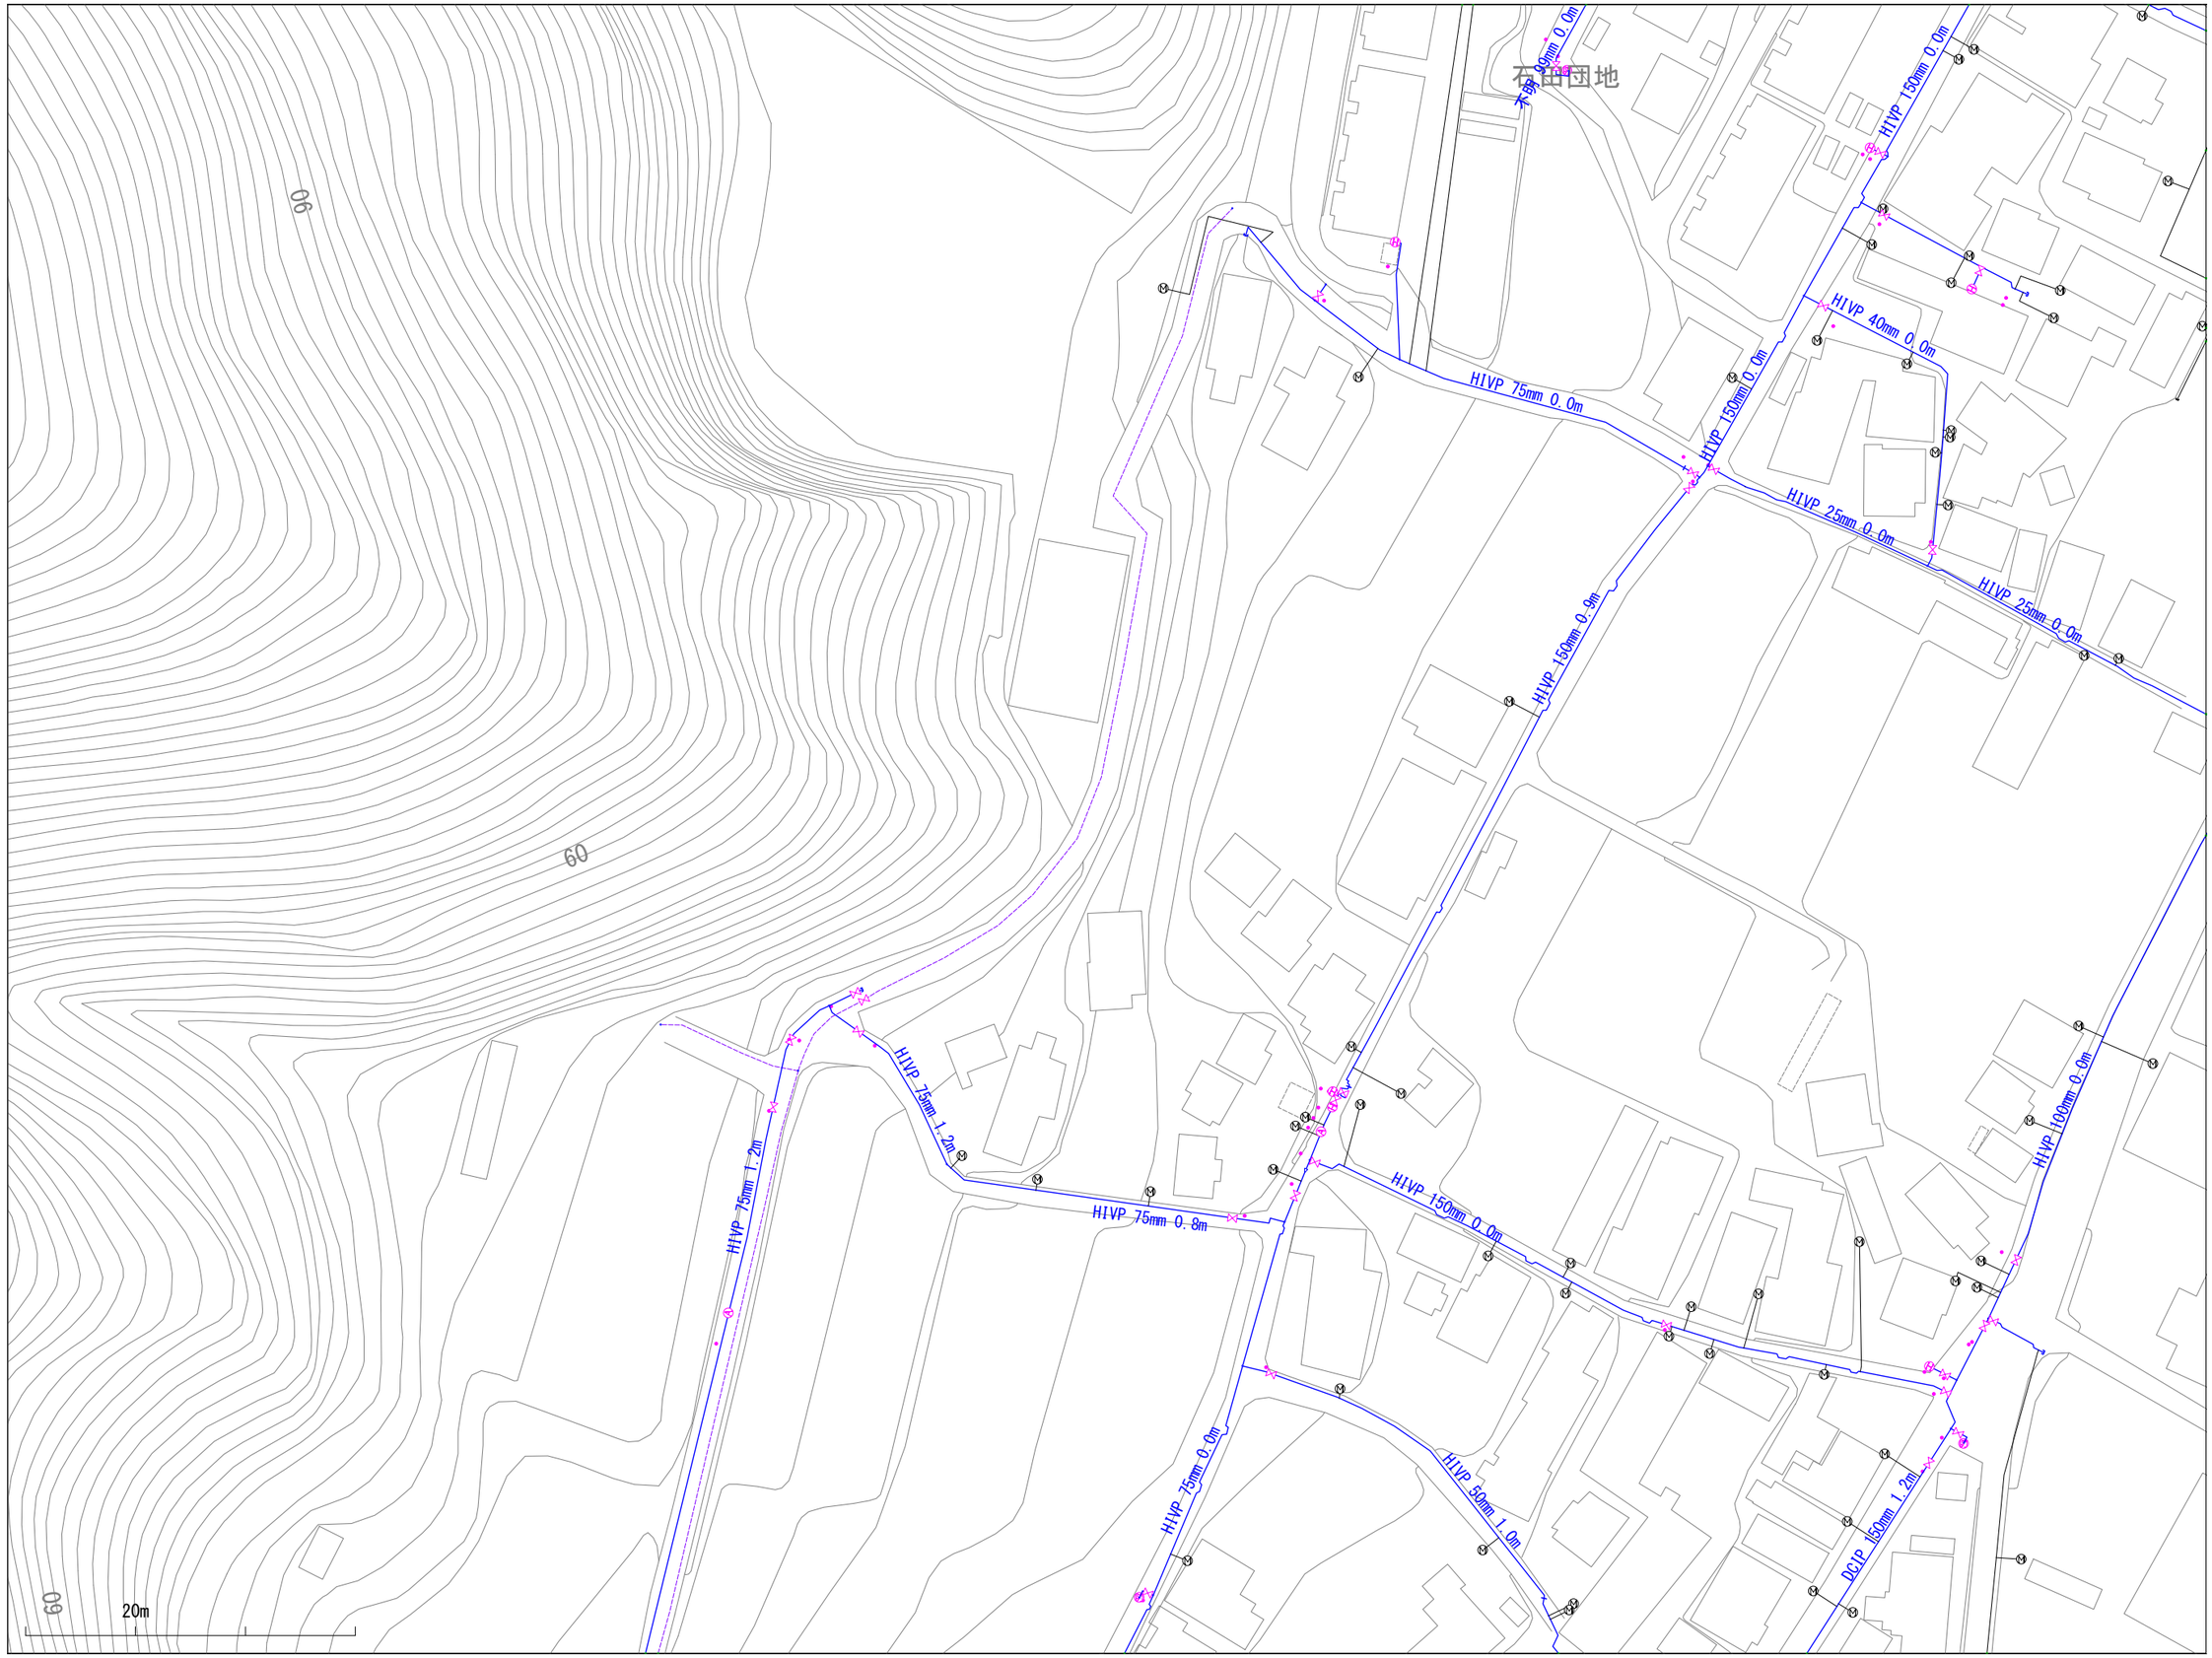

024044	025044	026044
024043	025043	026043
024042	025042	026042

※当図面は、水道管の維持管理のために作成した参考図であり、現状と異なる場合がありますので、必ず現地で最終確認してください。

1:1100

この図面の利用により生じる損害や不利益について、与謝野町上水道事業は一切の責任を負いません。

025044

与謝野町上水道事業　配管図

024045	025045	026045
024044	025044	026044
024043	025043	026043

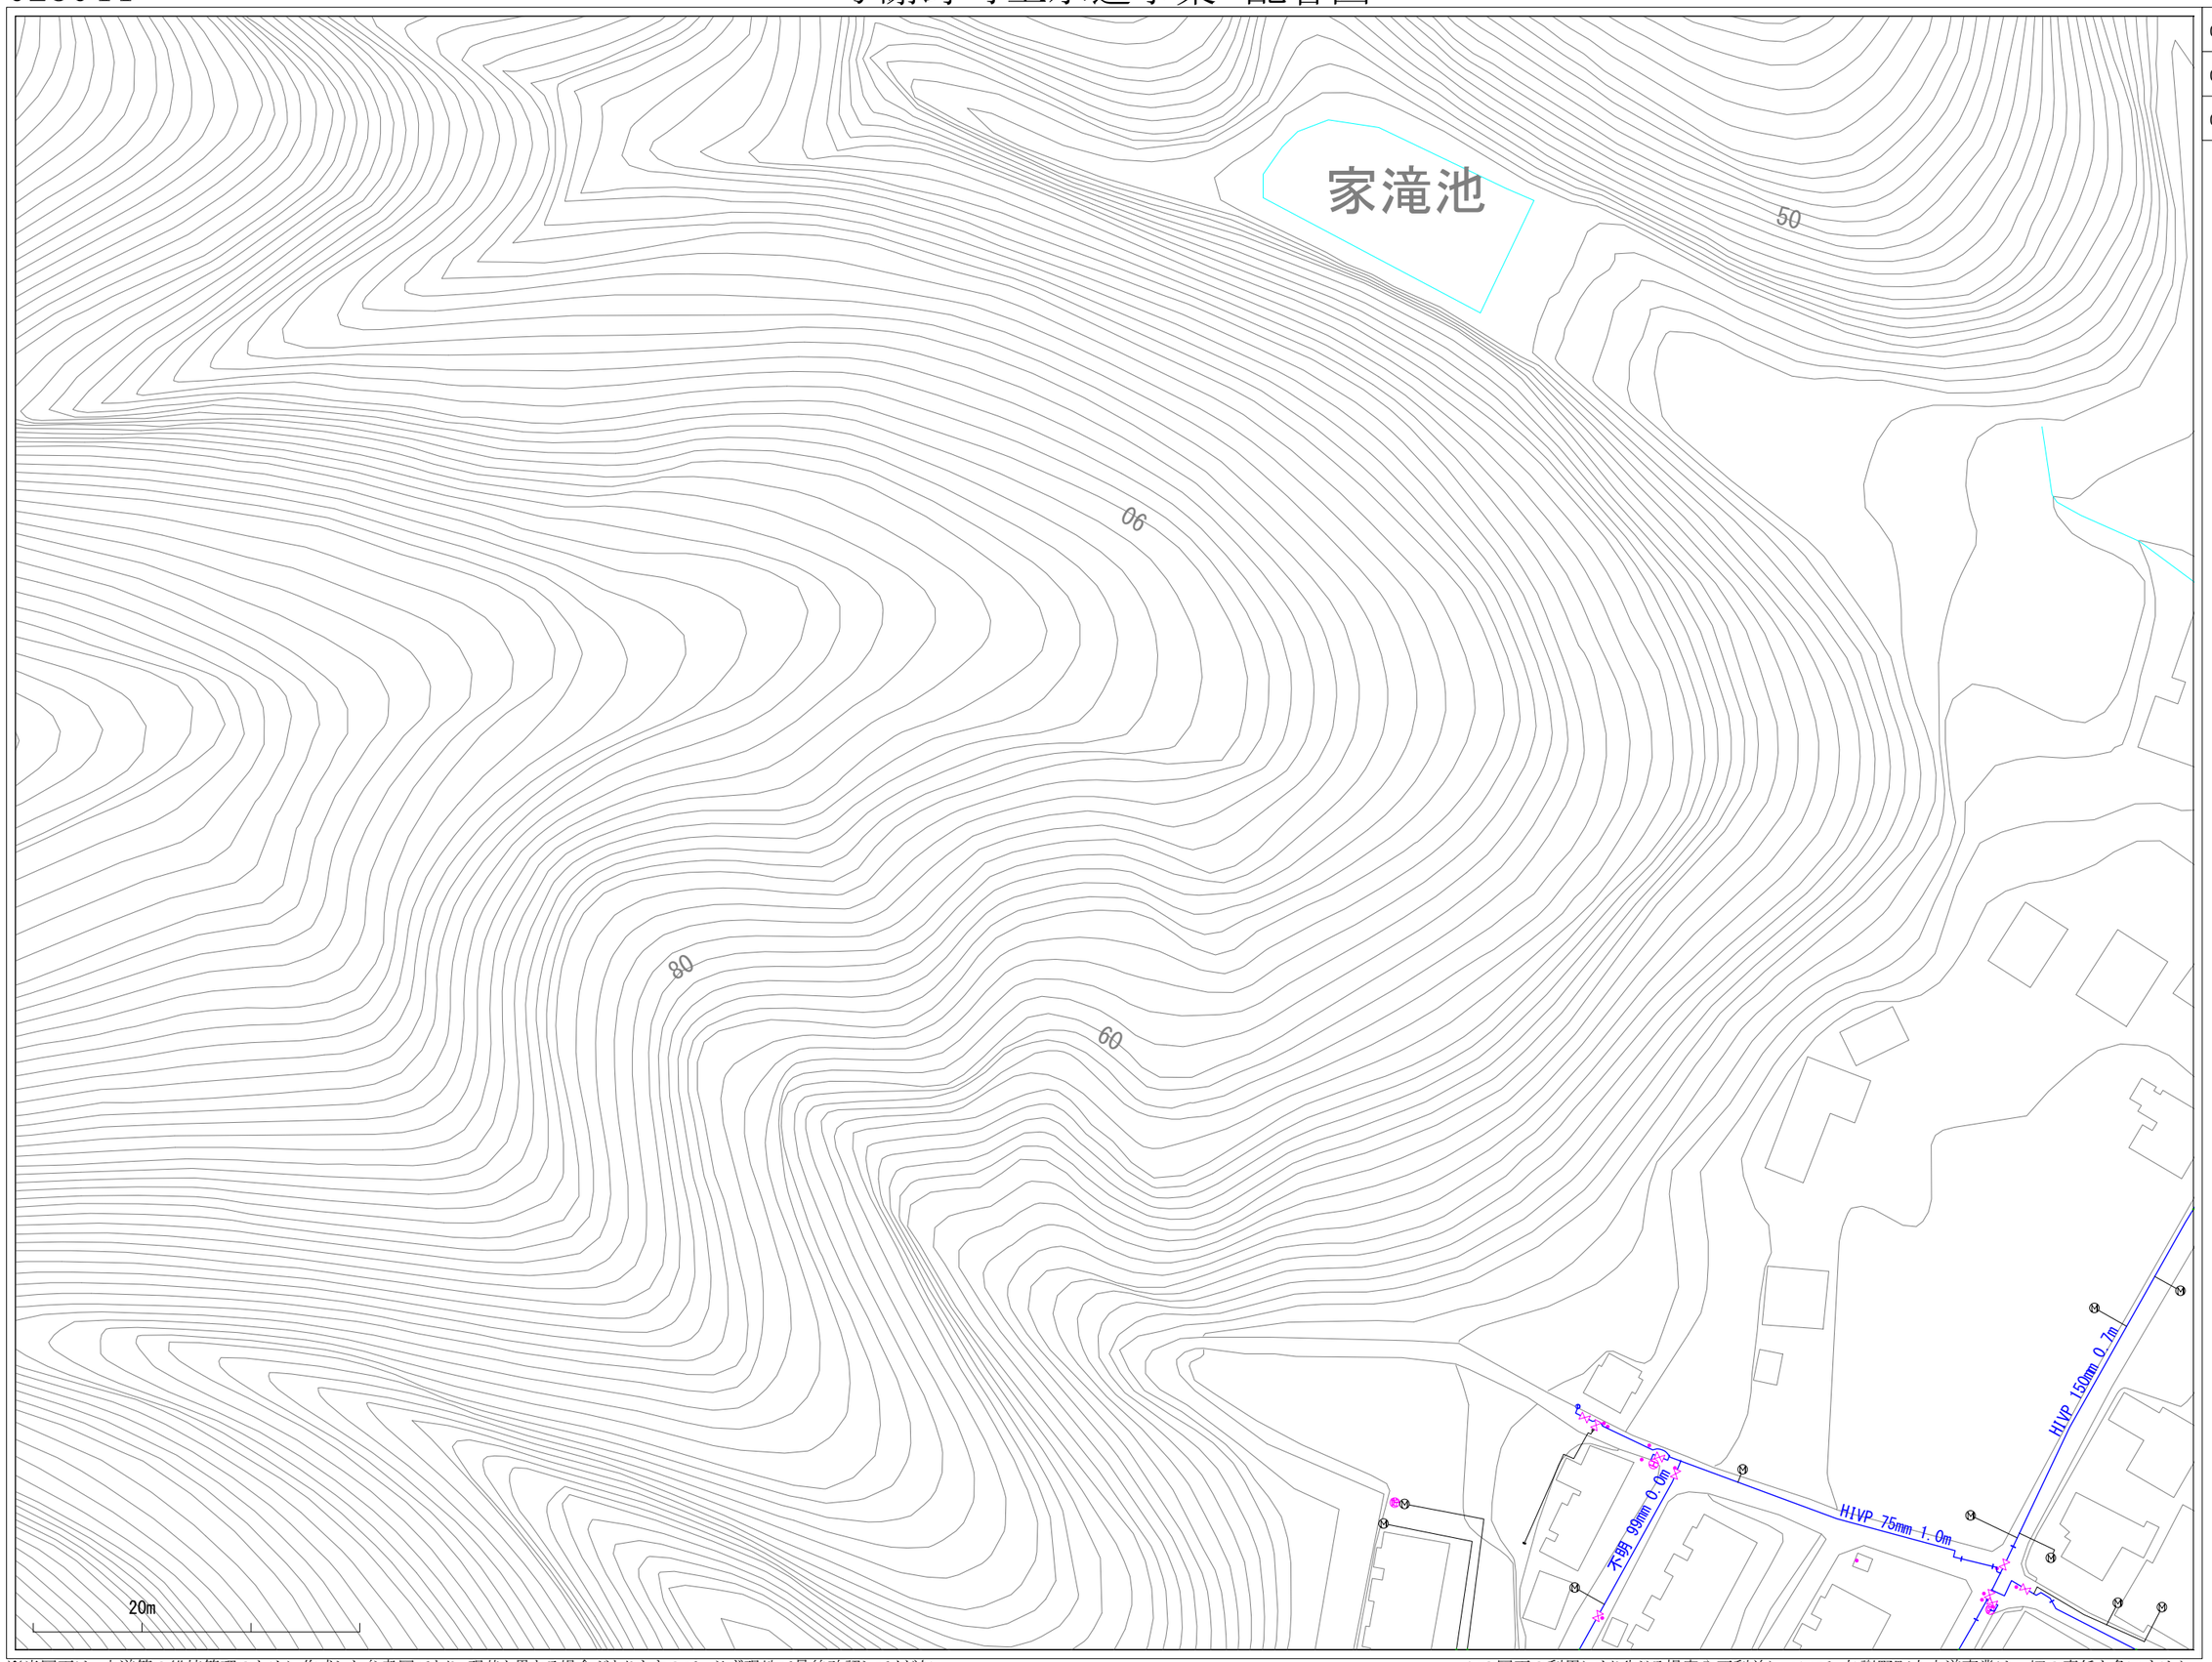

※当図面は、水道管の維持管理のために作成した参考図であり、現状と異なる場合がありますので、必ず現地で最終確認してください。

1:1100

この図面の利用により生じる損害や不利益について、与謝野町上水道事業は一切の責任を負いません。

025046

与謝野町上水道事業　配管図

024047	025047	026047
024046	025046	026046
024045	025045	026045

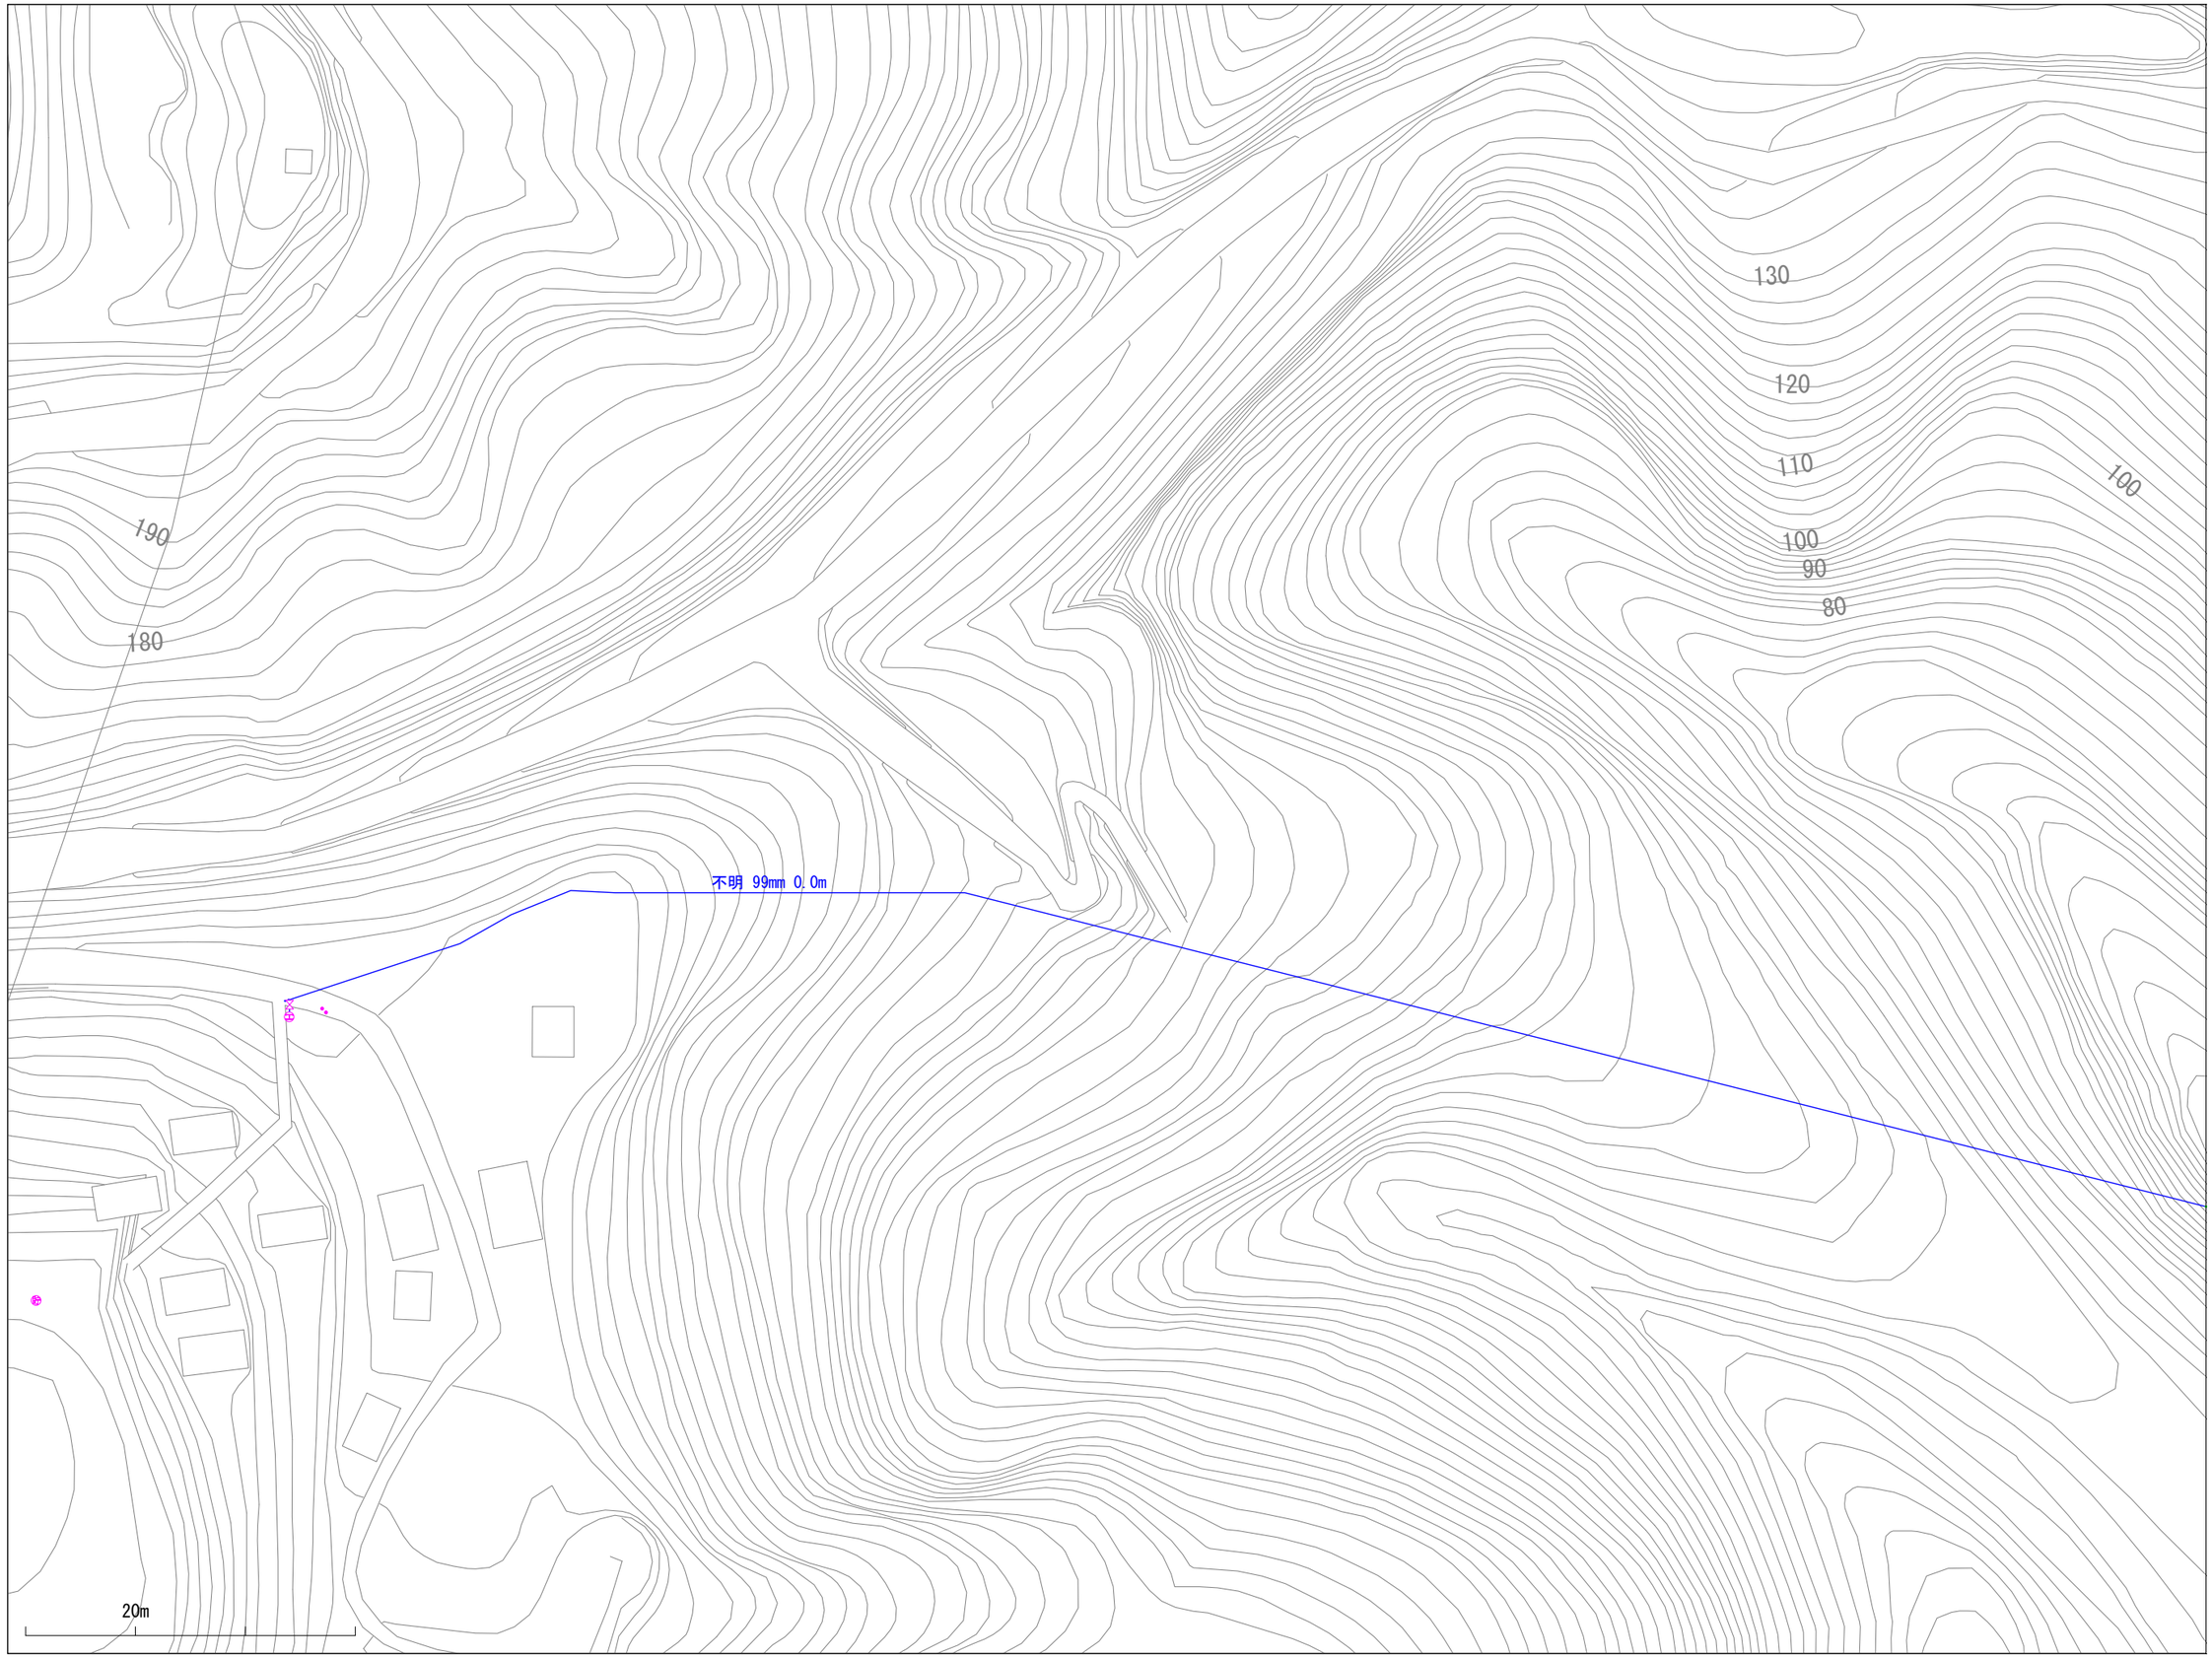

※当図面は、水道管の維持管理のために作成した参考図であり、現状と異なる場合がありますので、必ず現地で最終確認してください。

1:1100

この図面の利用により生じる損害や不利益について、与謝野町上水道事業は一切の責任を負いません。

026043

与謝野町上水道事業　配管図

025044	026044	027044
025043	026043	027043
025042	026042	027042

※当図面は、水道管の維持管理のために作成した参考図であり、現状と異なる場合がありますので、必ず現地で最終確認してください。

1:1100

この図面の利用により生じる損害や不利益について、与謝野町上水道事業は一切の責任を負いません。

026044

与謝野町上水道事業　配管図

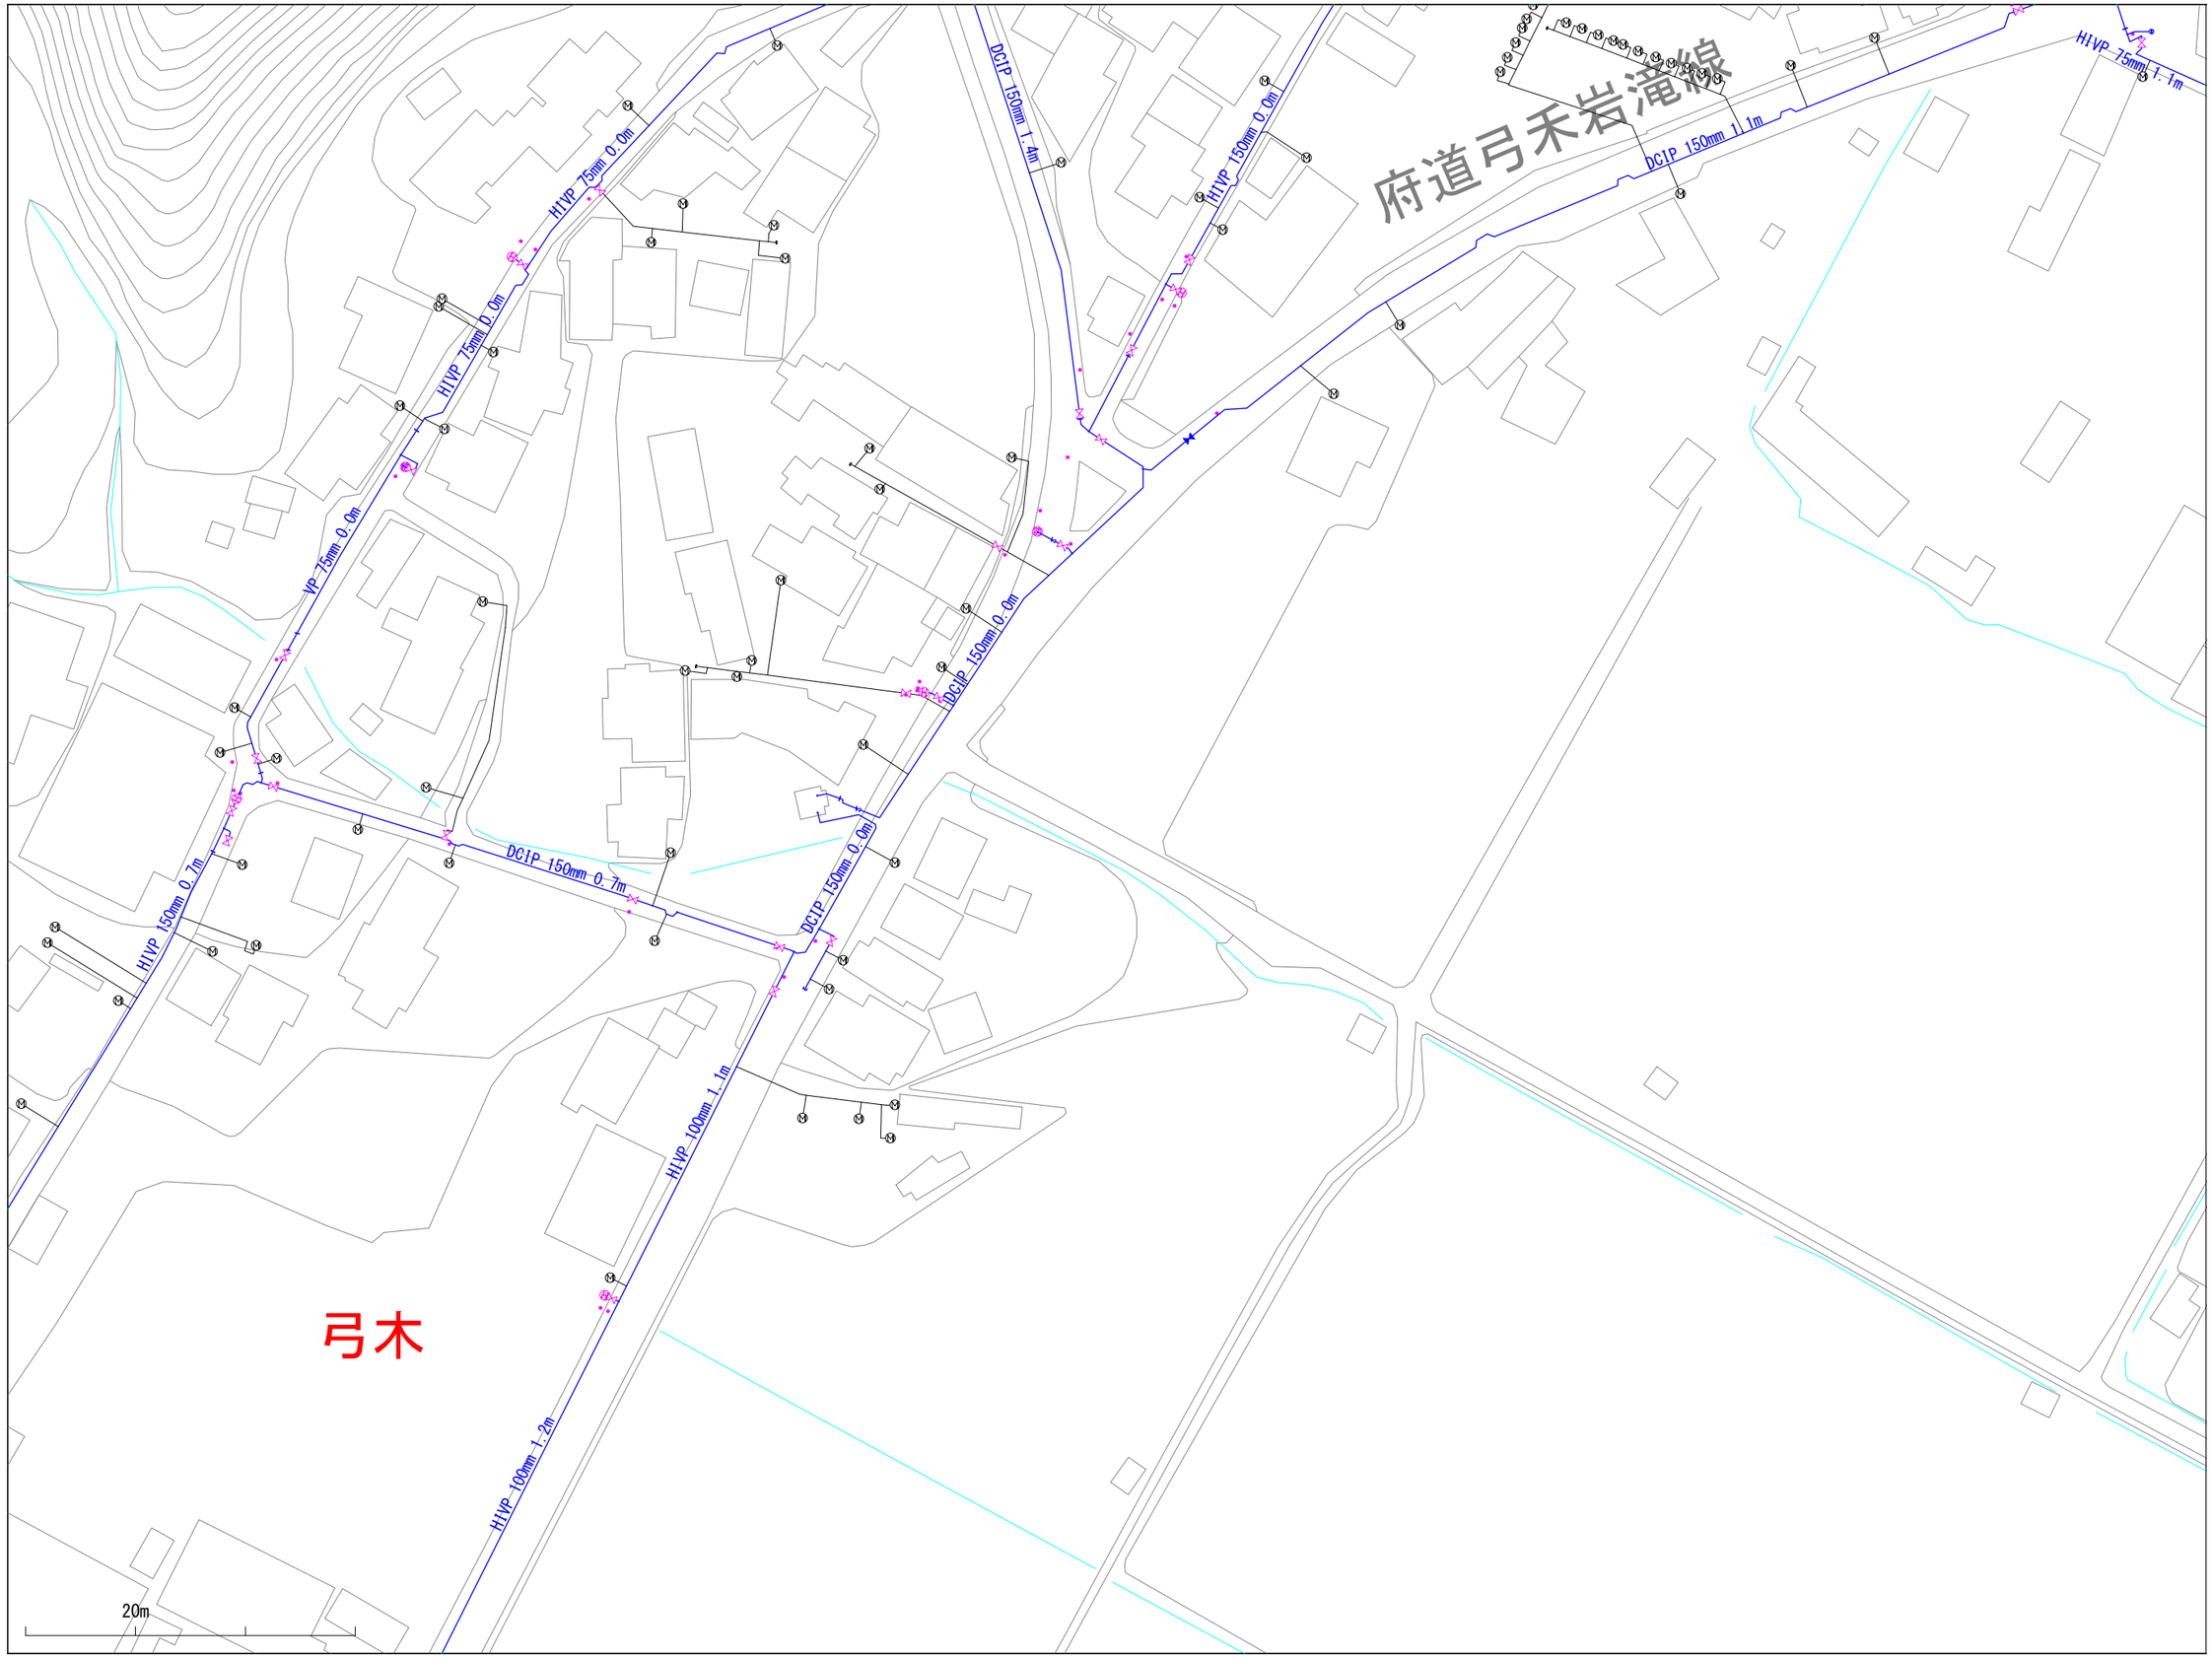

025045	026045	027045
025044	026044	027044
025043	026043	027043

※当図面は、水道管の維持管理のために作成した参考図であり、現状と異なる場合がありますので、必ず現地で最終確認してください。

1:1100

この図面の利用により生じる損害や不利益について、与謝野町上水道事業は一切の責任を負いません。

026045

与謝野町上水道事業　配管図

025046	026046	027046
025045	026045	027045
025044	026044	027044

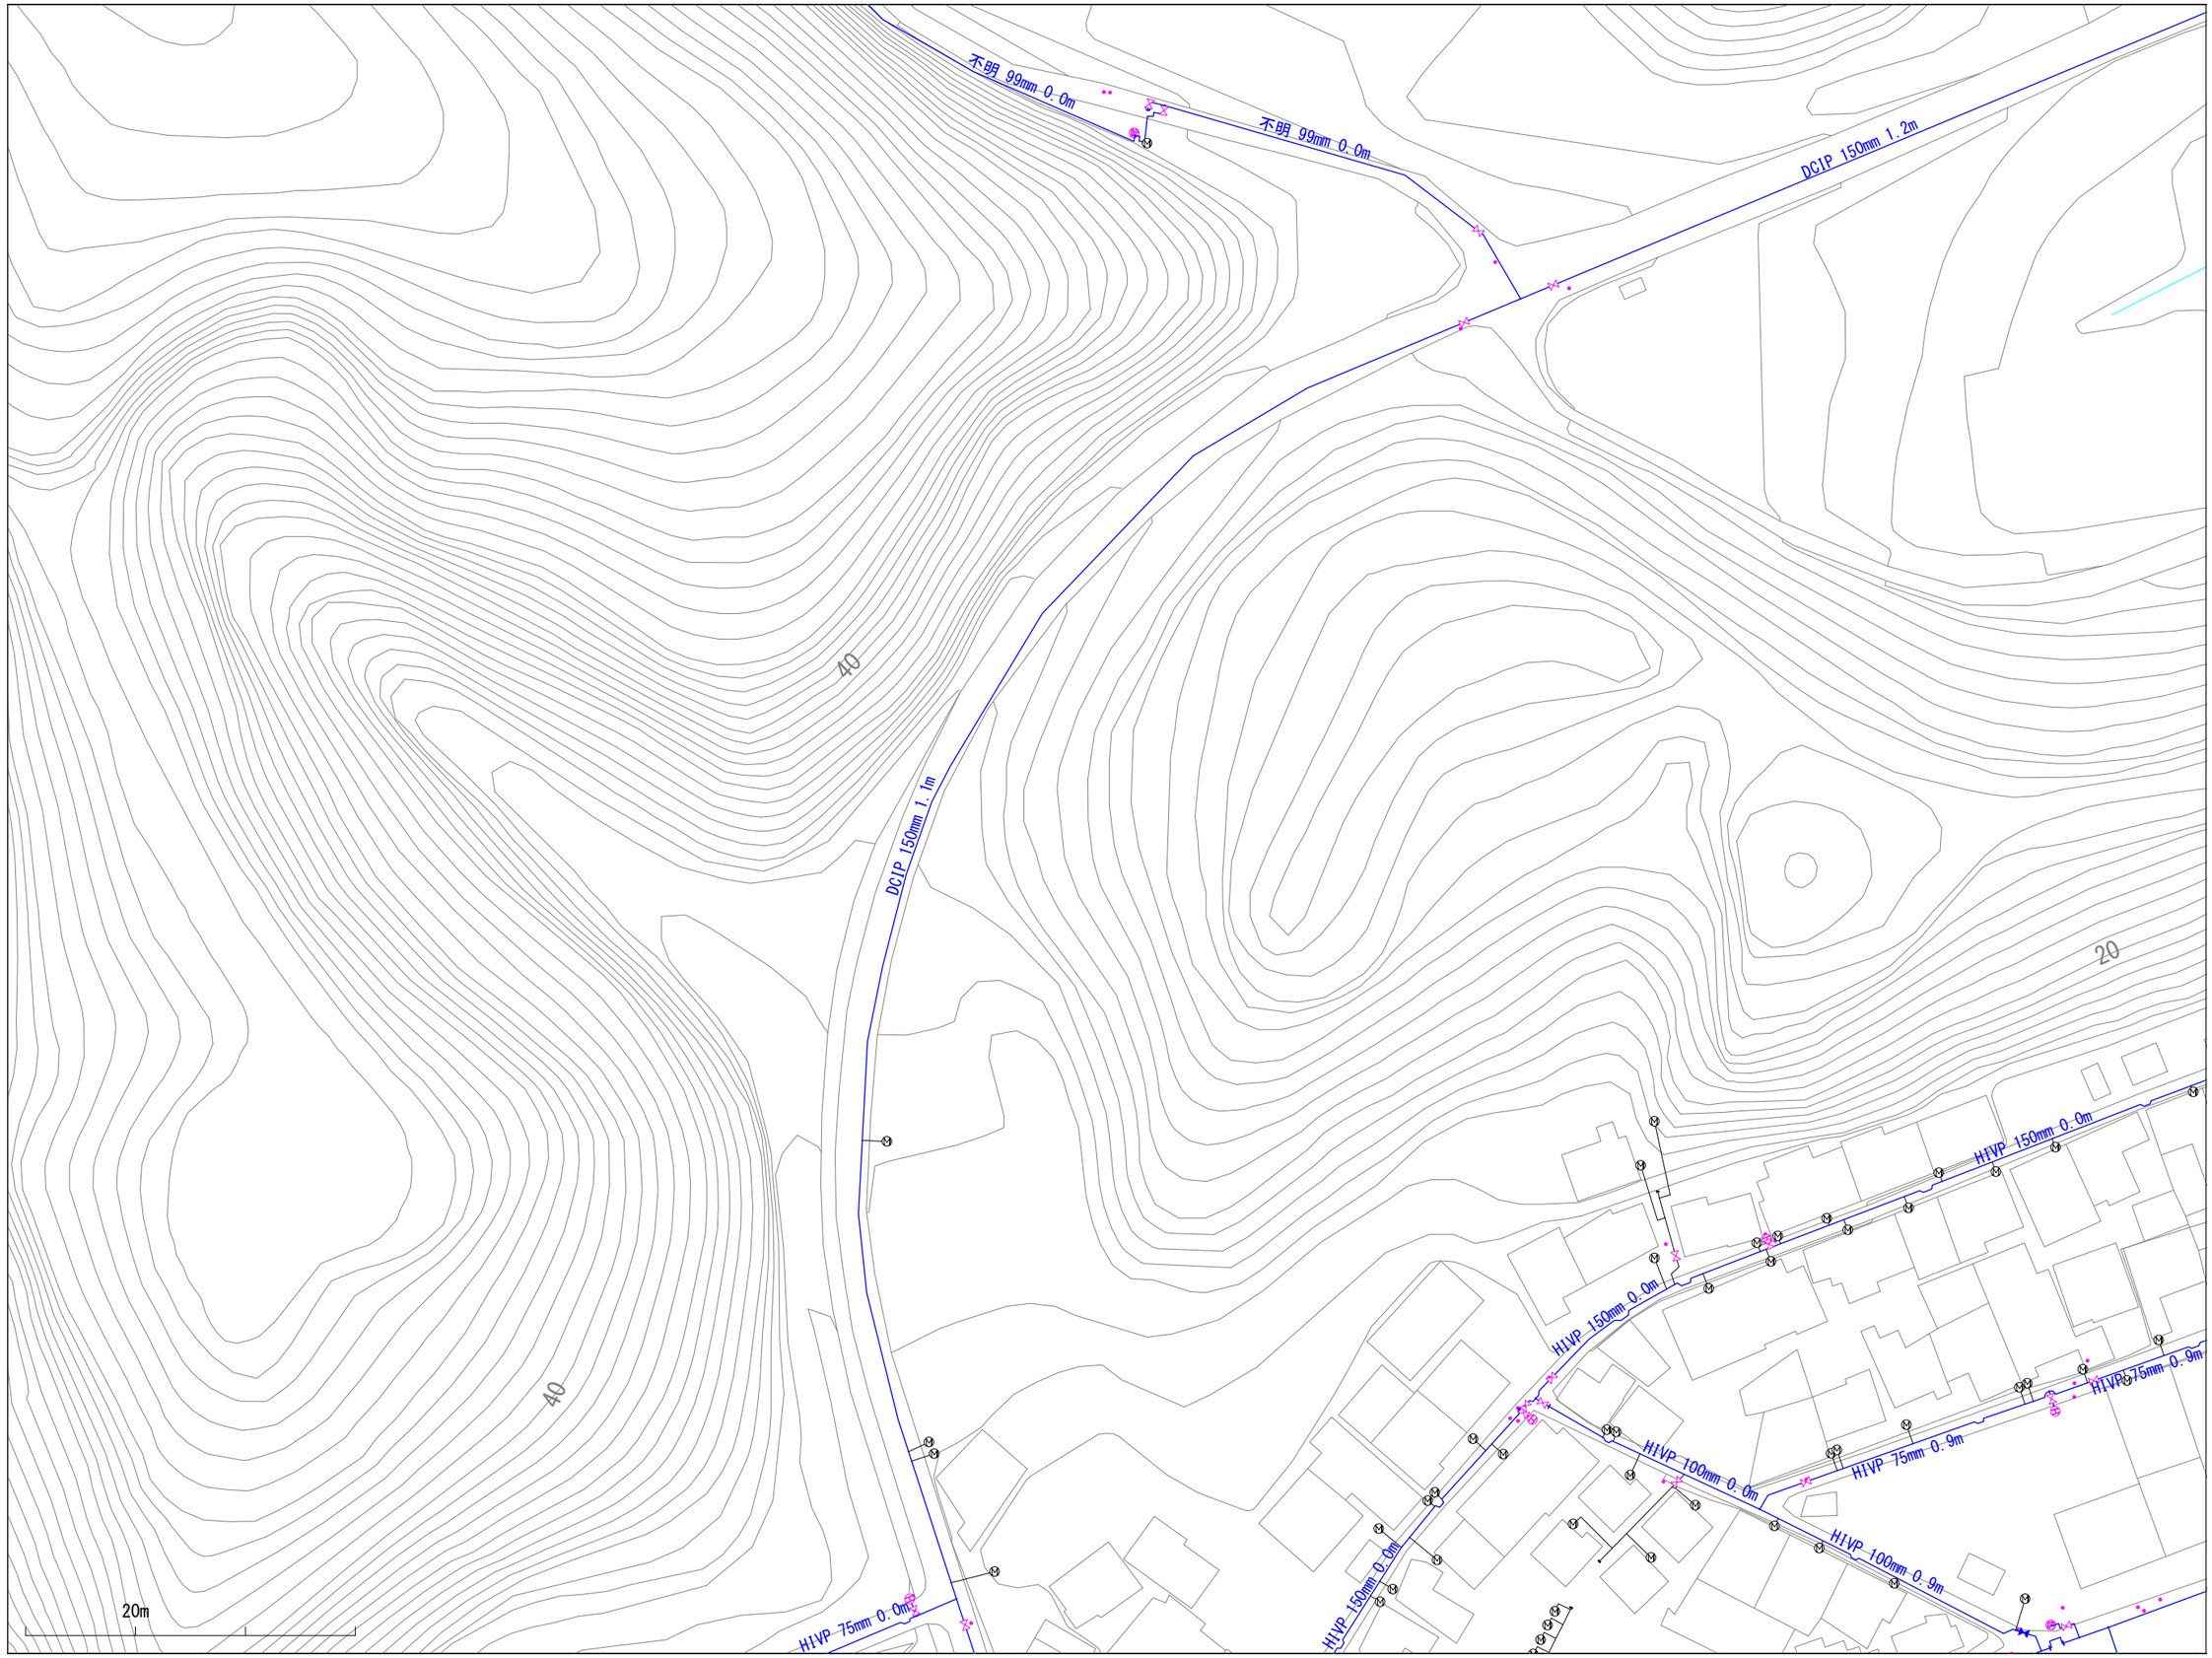

※当図面は、水道管の維持管理のために作成した参考図であり、現状と異なる場合がありますので、必ず現地で最終確認してください。

1:1100

この図面の利用により生じる損害や不利益について、与謝野町上水道事業は一切の責任を負いません。

026046

与謝野町上水道事業　配管図

025047	026047	027047
025046	026046	027046
025045	026045	027045

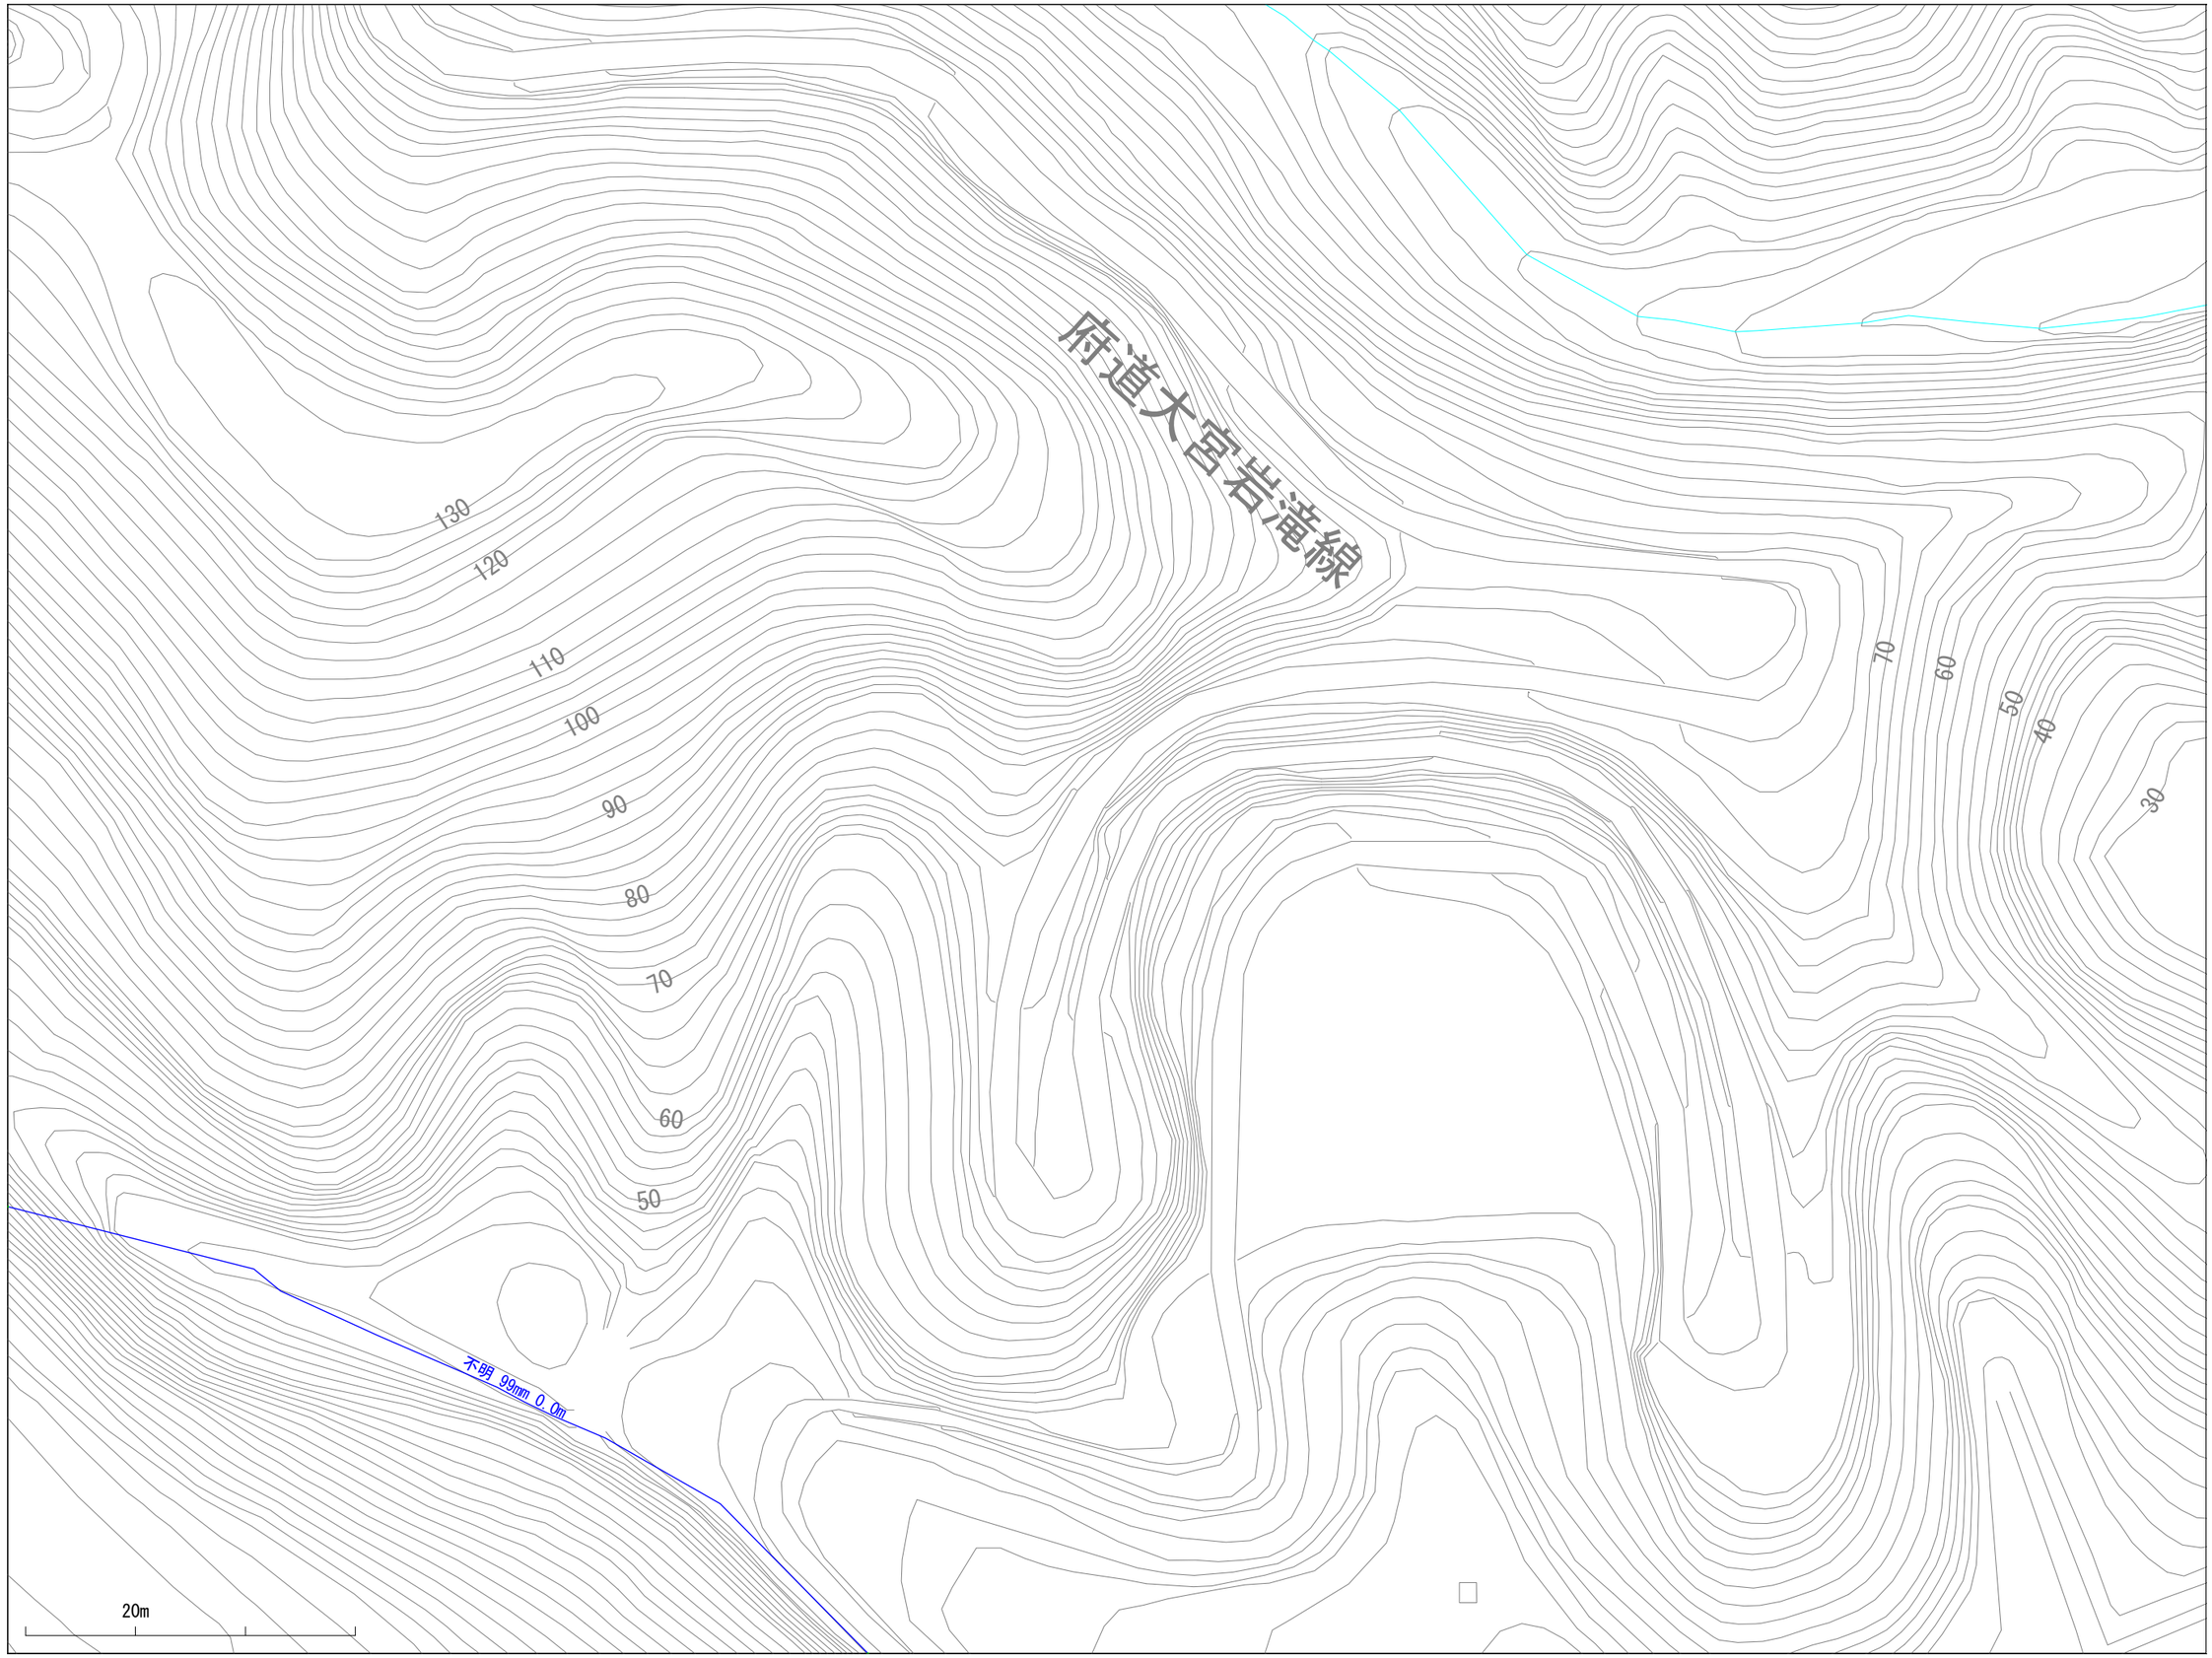

※当図面は、水道管の維持管理のために作成した参考図であり、現状と異なる場合がありますので、必ず現地で最終確認してください。

1:1100

この図面の利用により生じる損害や不利益について、与謝野町上水道事業は一切の責任を負いません。

027044

与謝野町上水道事業　配管図

026045	027045	028045
026044	027044	028044
026043	027043	028043

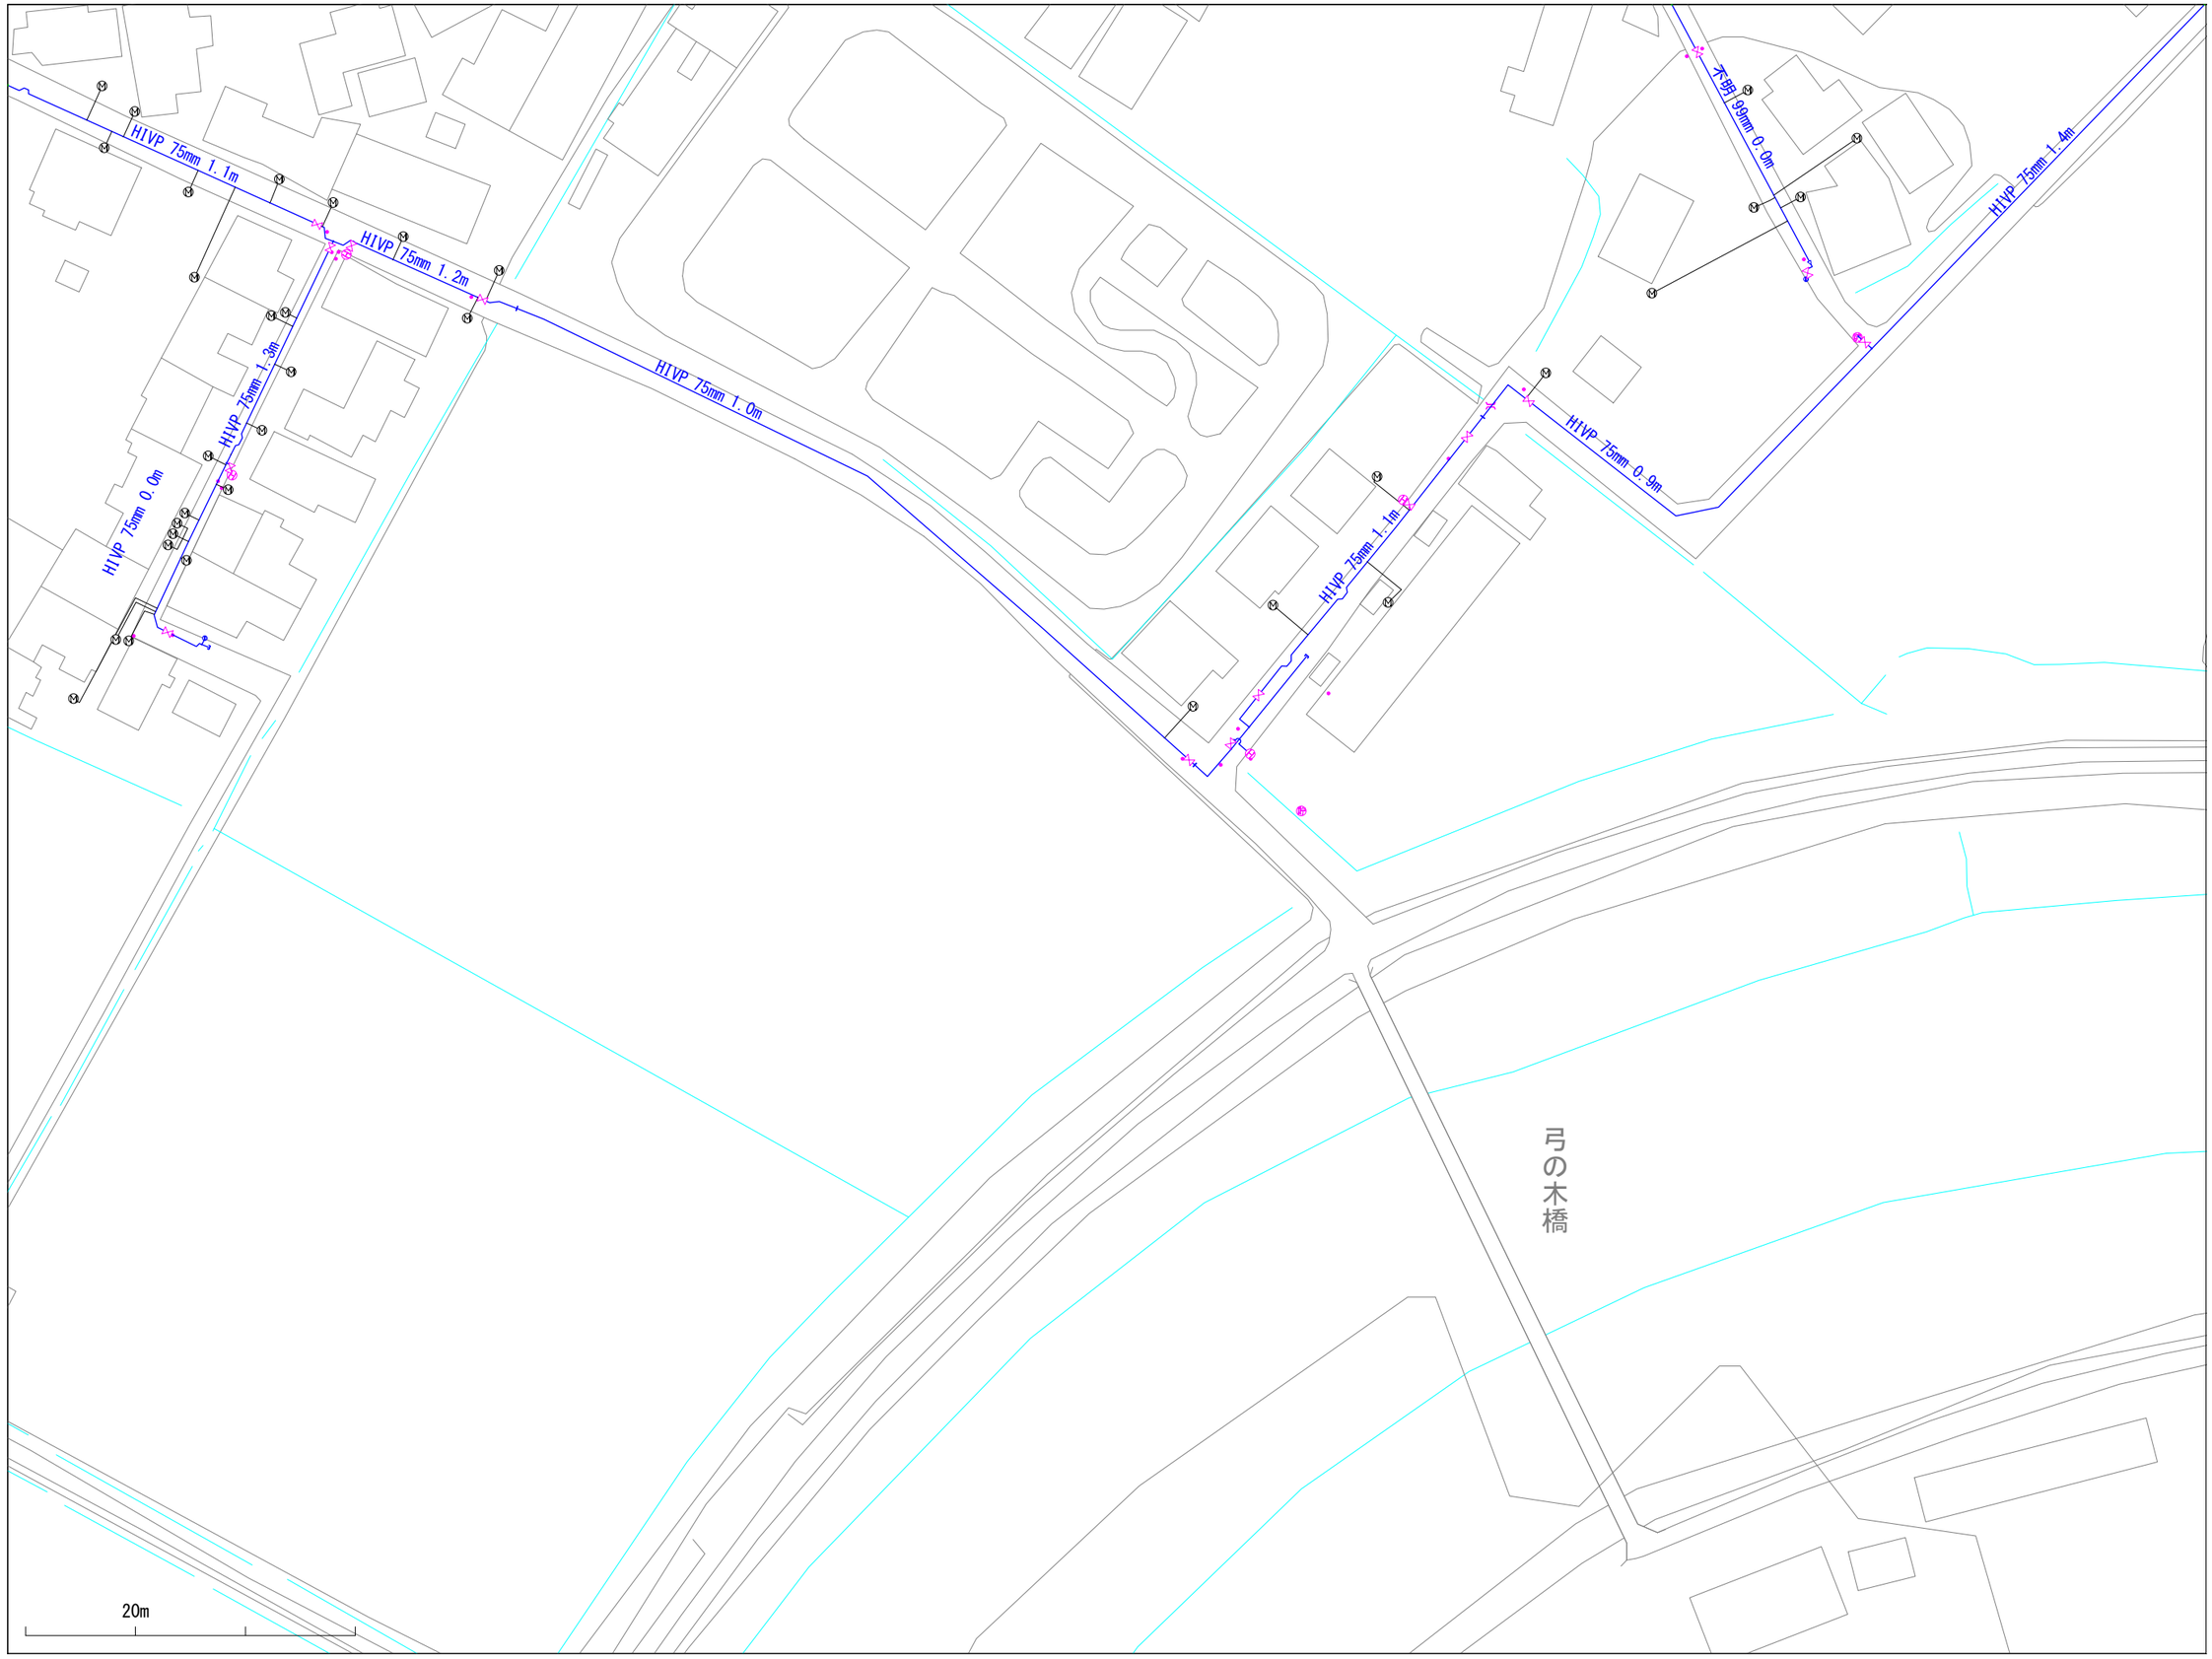

※当図面は、水道管の維持管理のために作成した参考図であり、現状と異なる場合がありますので、必ず現地で最終確認してください。

1:1100

この図面の利用により生じる損害や不利益について、与謝野町上水道事業は一切の責任を負いません。

027045

与謝野町上水道事業　配管図

026046	027046	028046
026045	027045	028045
026044	027044	028044

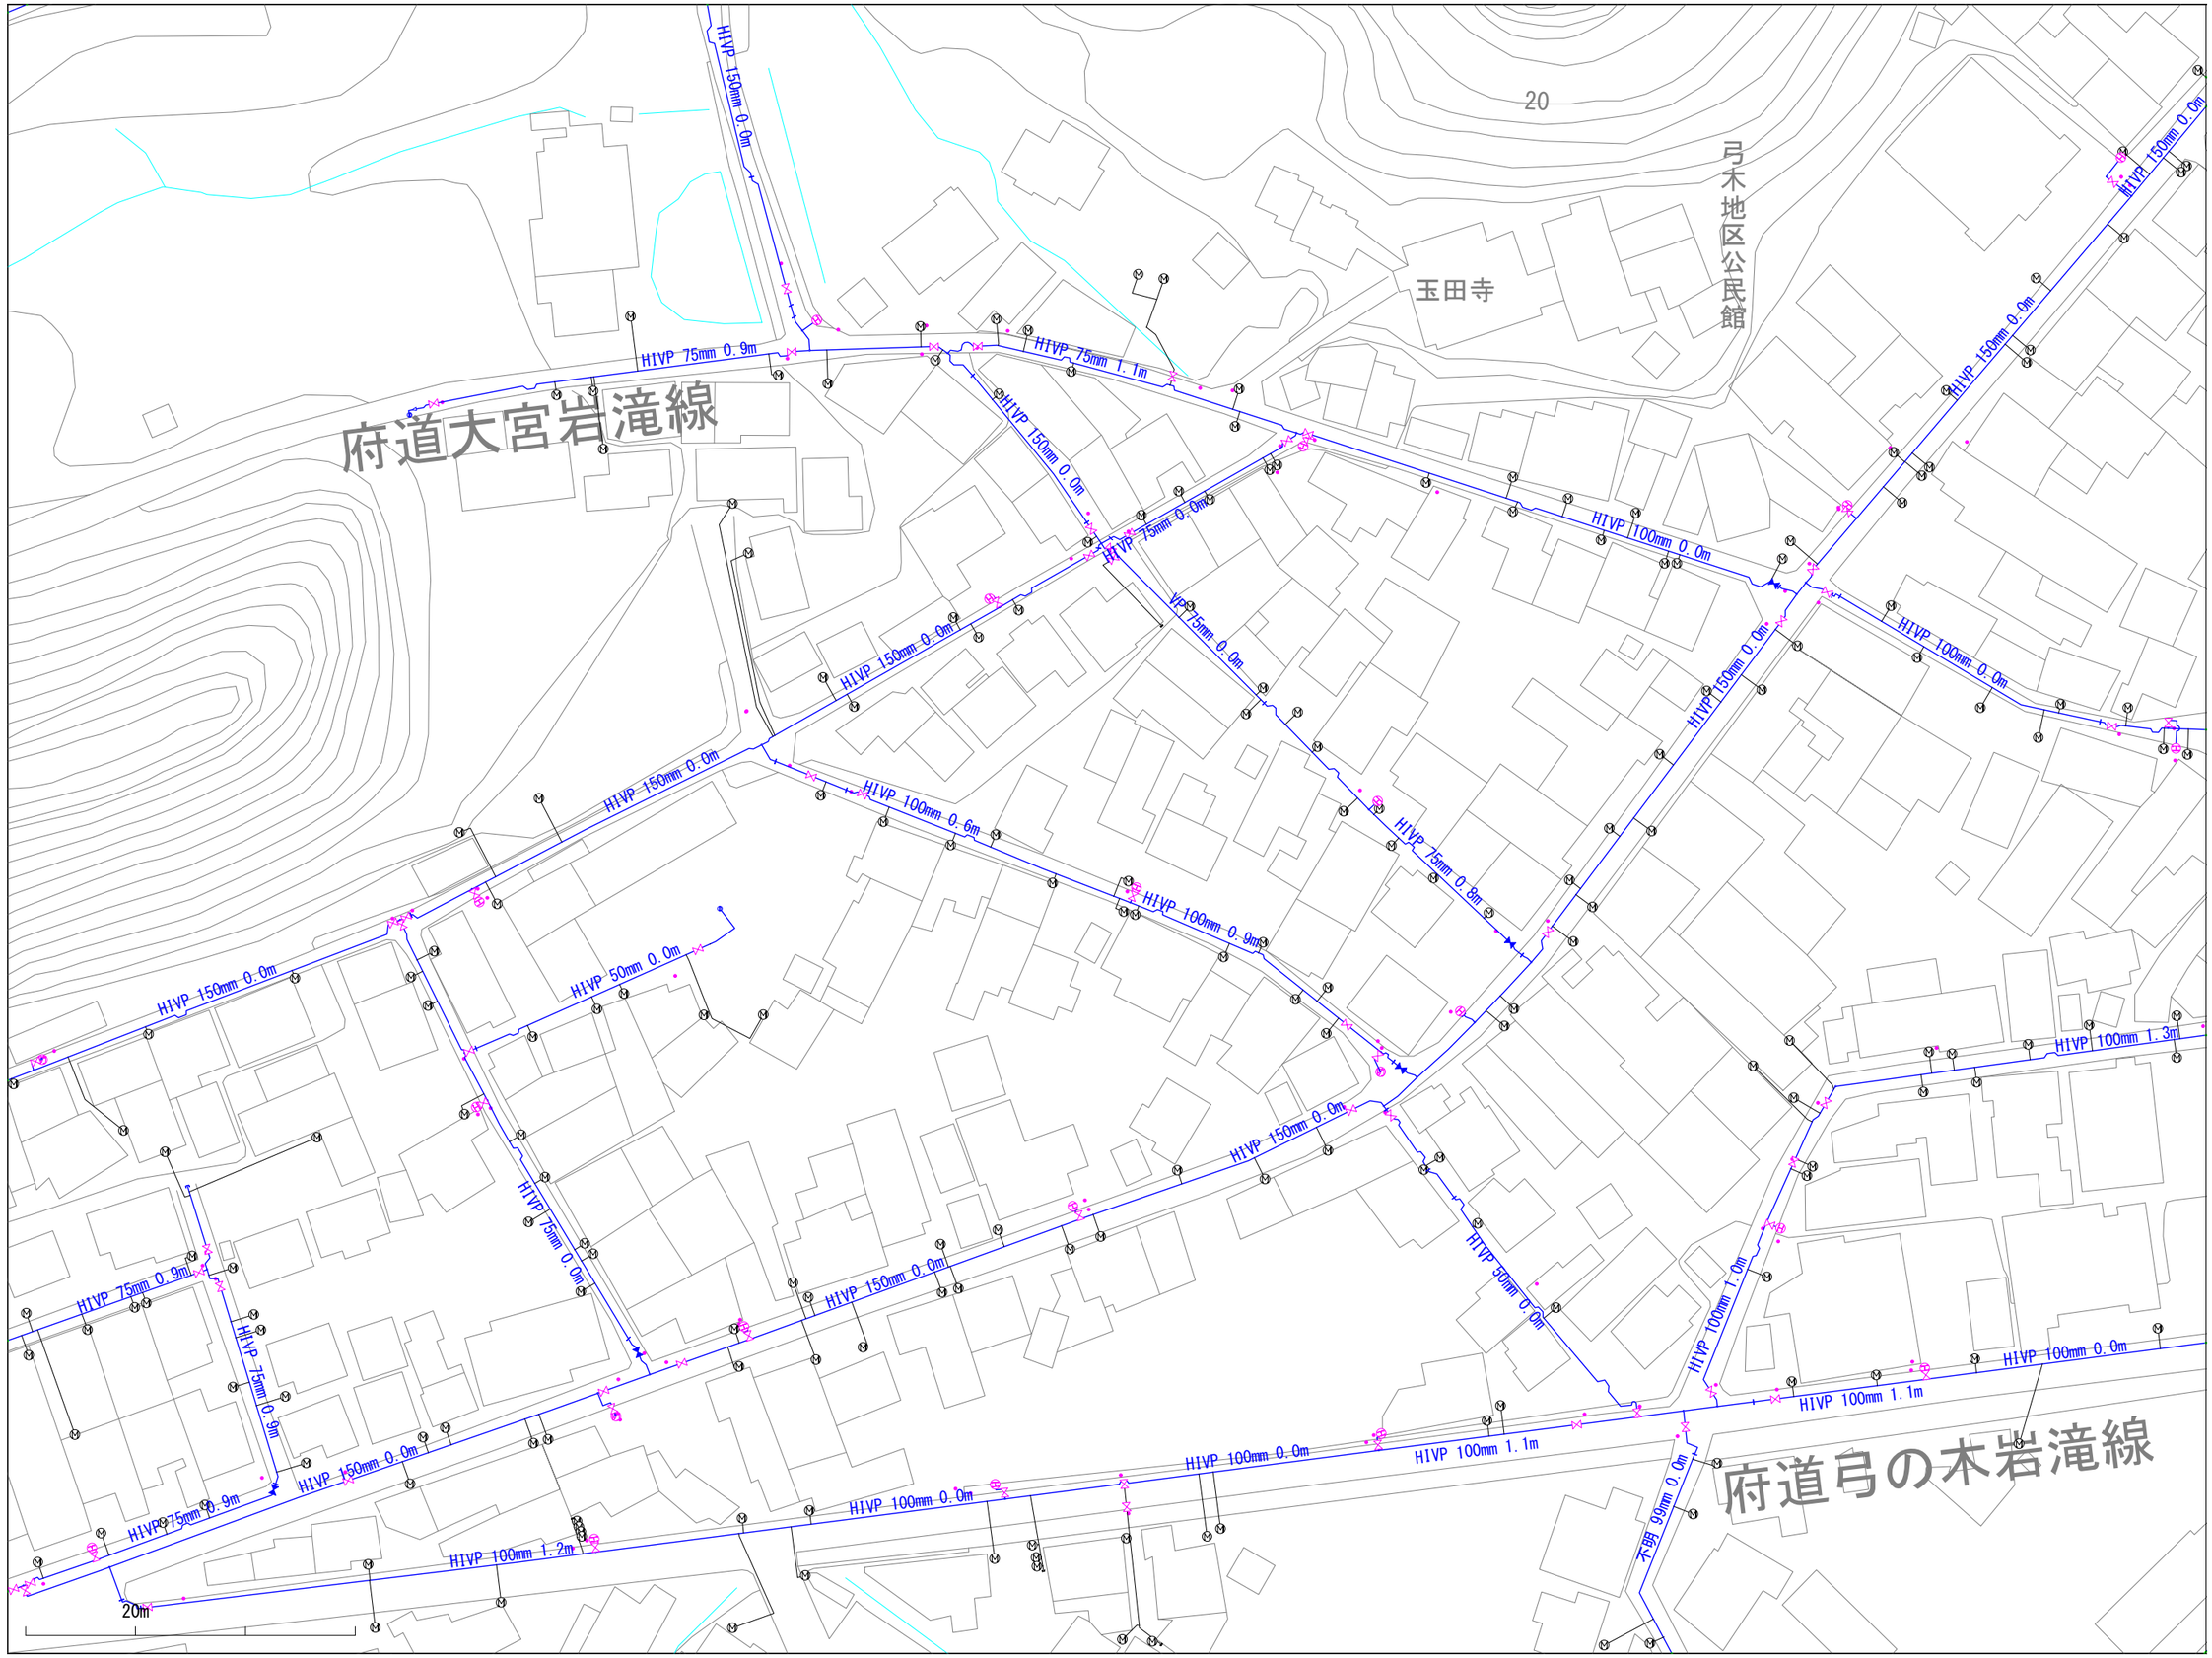

※当図面は、水道管の維持管理のために作成した参考図であり、現状と異なる場合がありますので、必ず現地で最終確認してください。

1:1100

この図面の利用により生じる損害や不利益について、与謝野町上水道事業は一切の責任を負いません。

027046

与謝野町上水道事業　配管図

026047	027047	028047
026046	027046	028046
026045	027045	028045

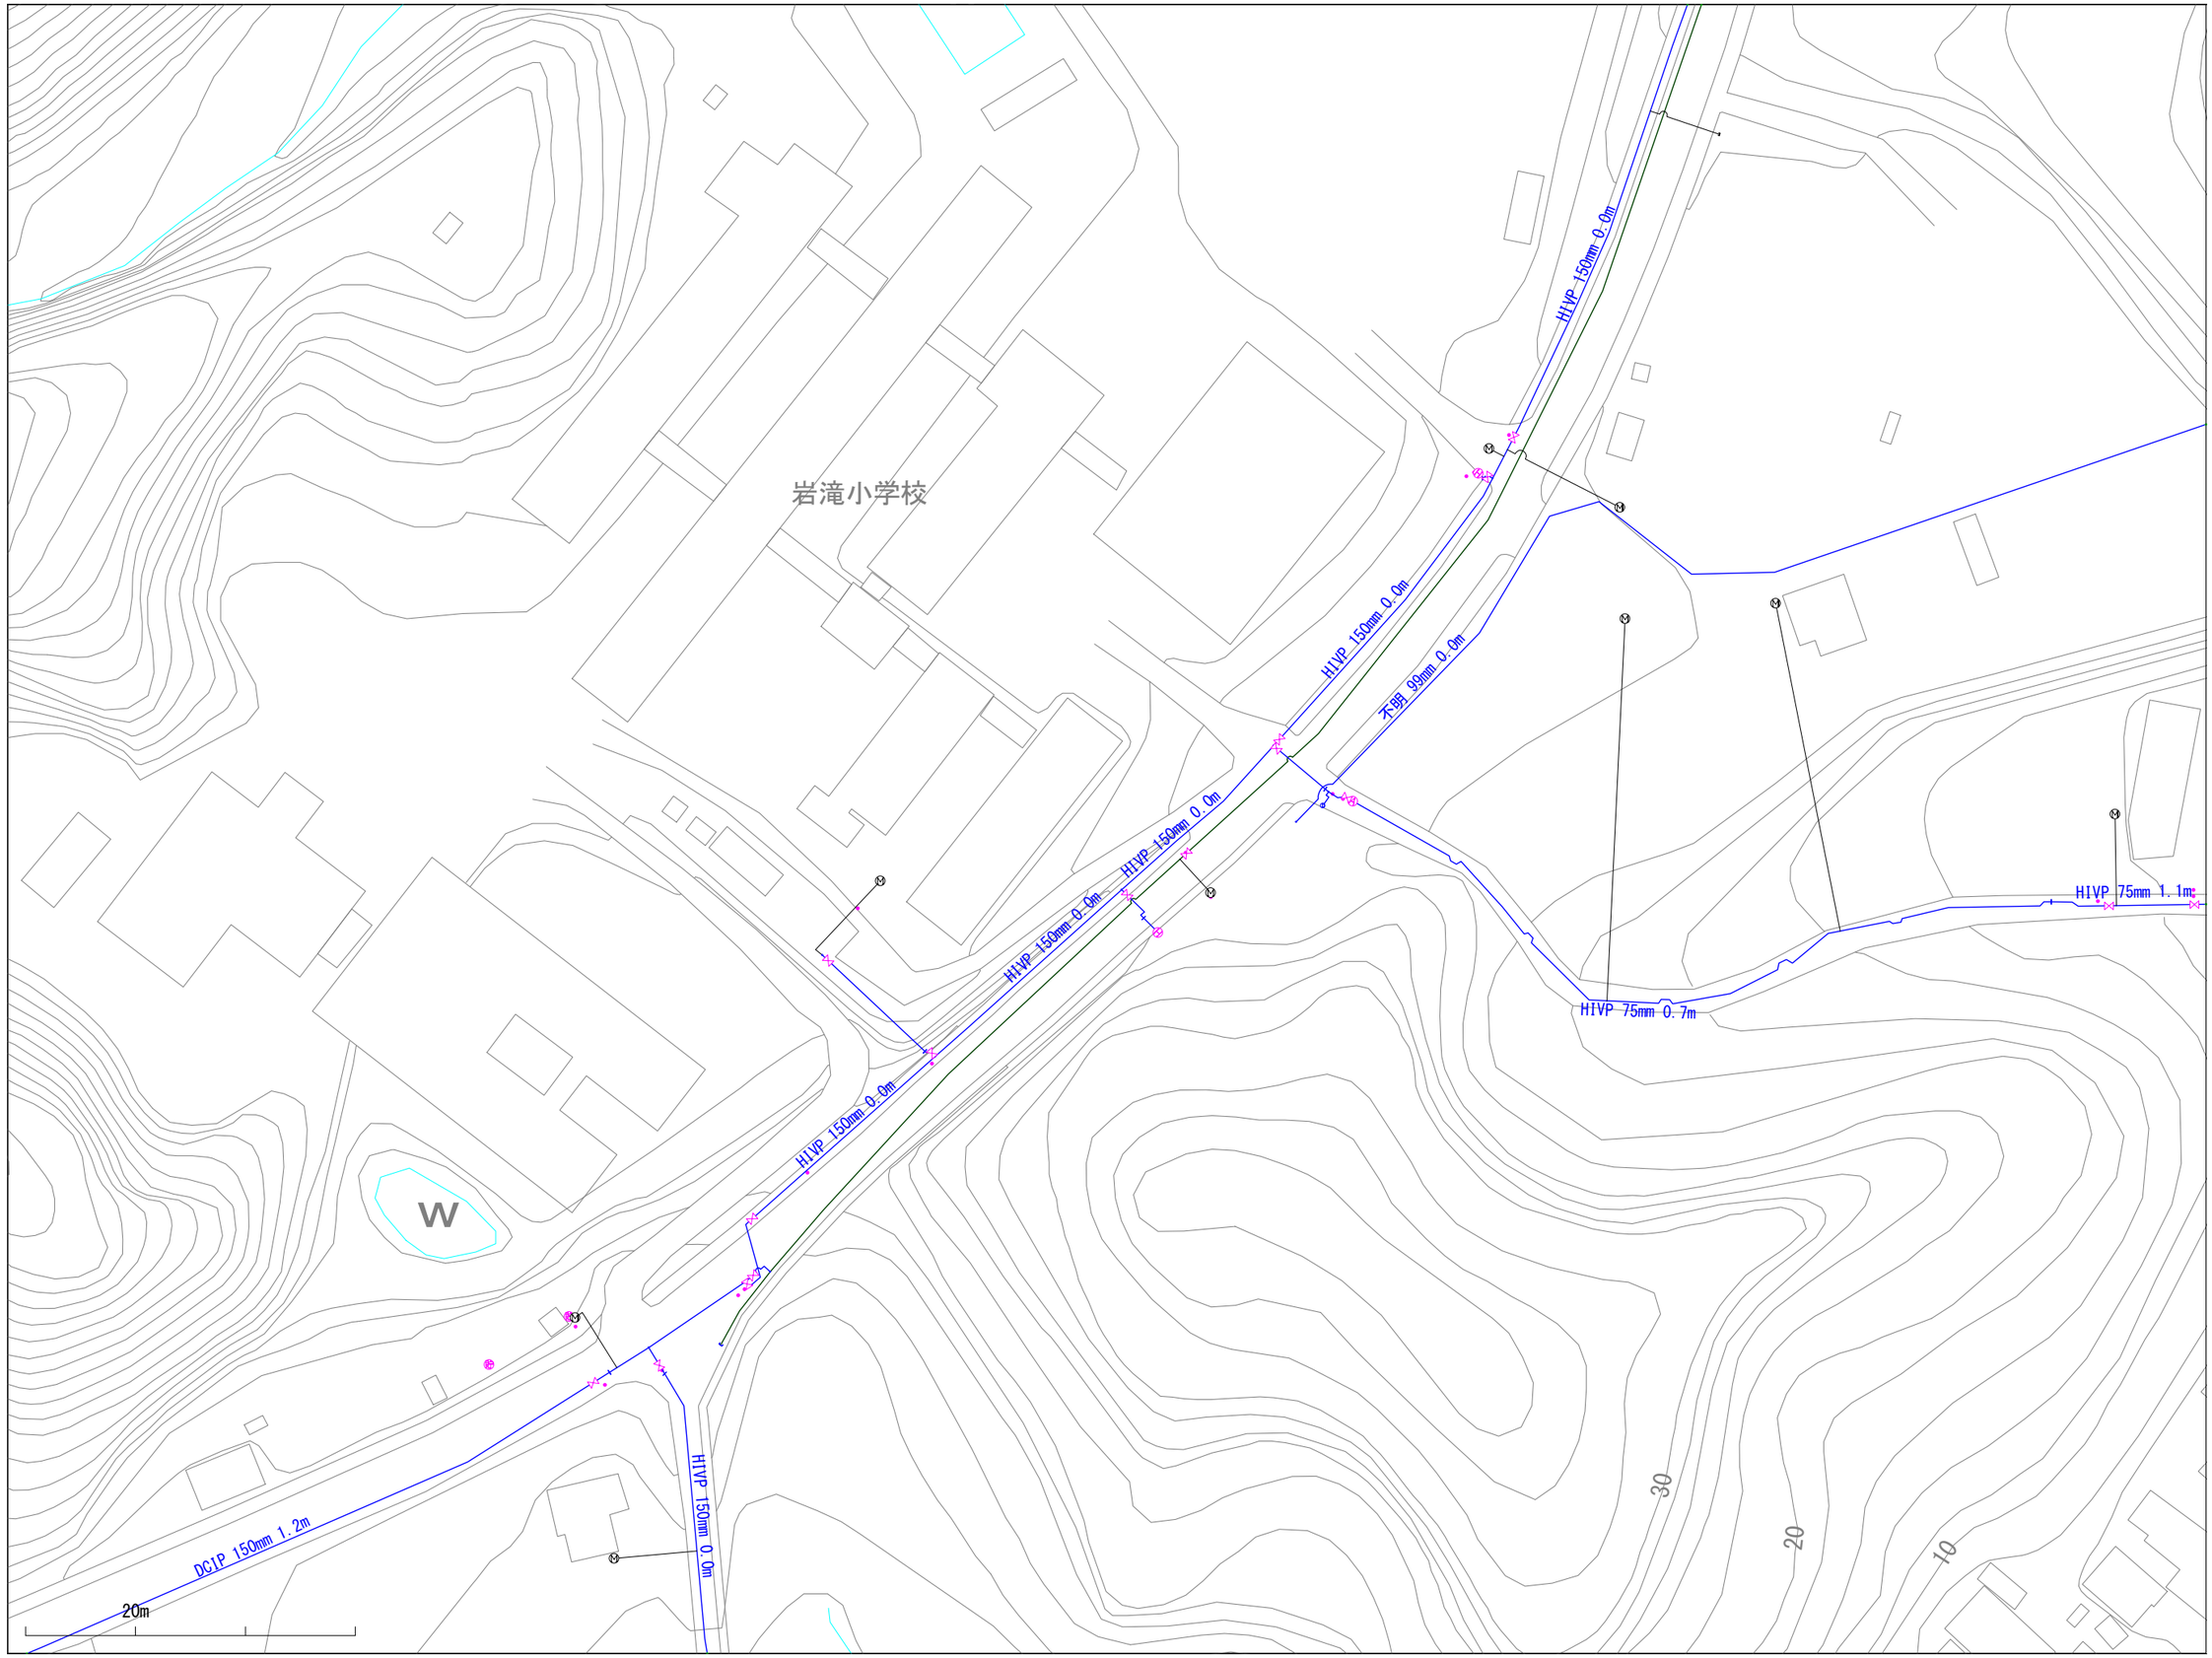

※当図面は、水道管の維持管理のために作成した参考図であり、現状と異なる場合がありますので、必ず現地で最終確認してください。

1:1100

この図面の利用により生じる損害や不利益について、与謝野町上水道事業は一切の責任を負いません。

027047

与謝野町上水道事業　配管図

026048	027048	028048
026047	027047	028047
026046	027046	028046

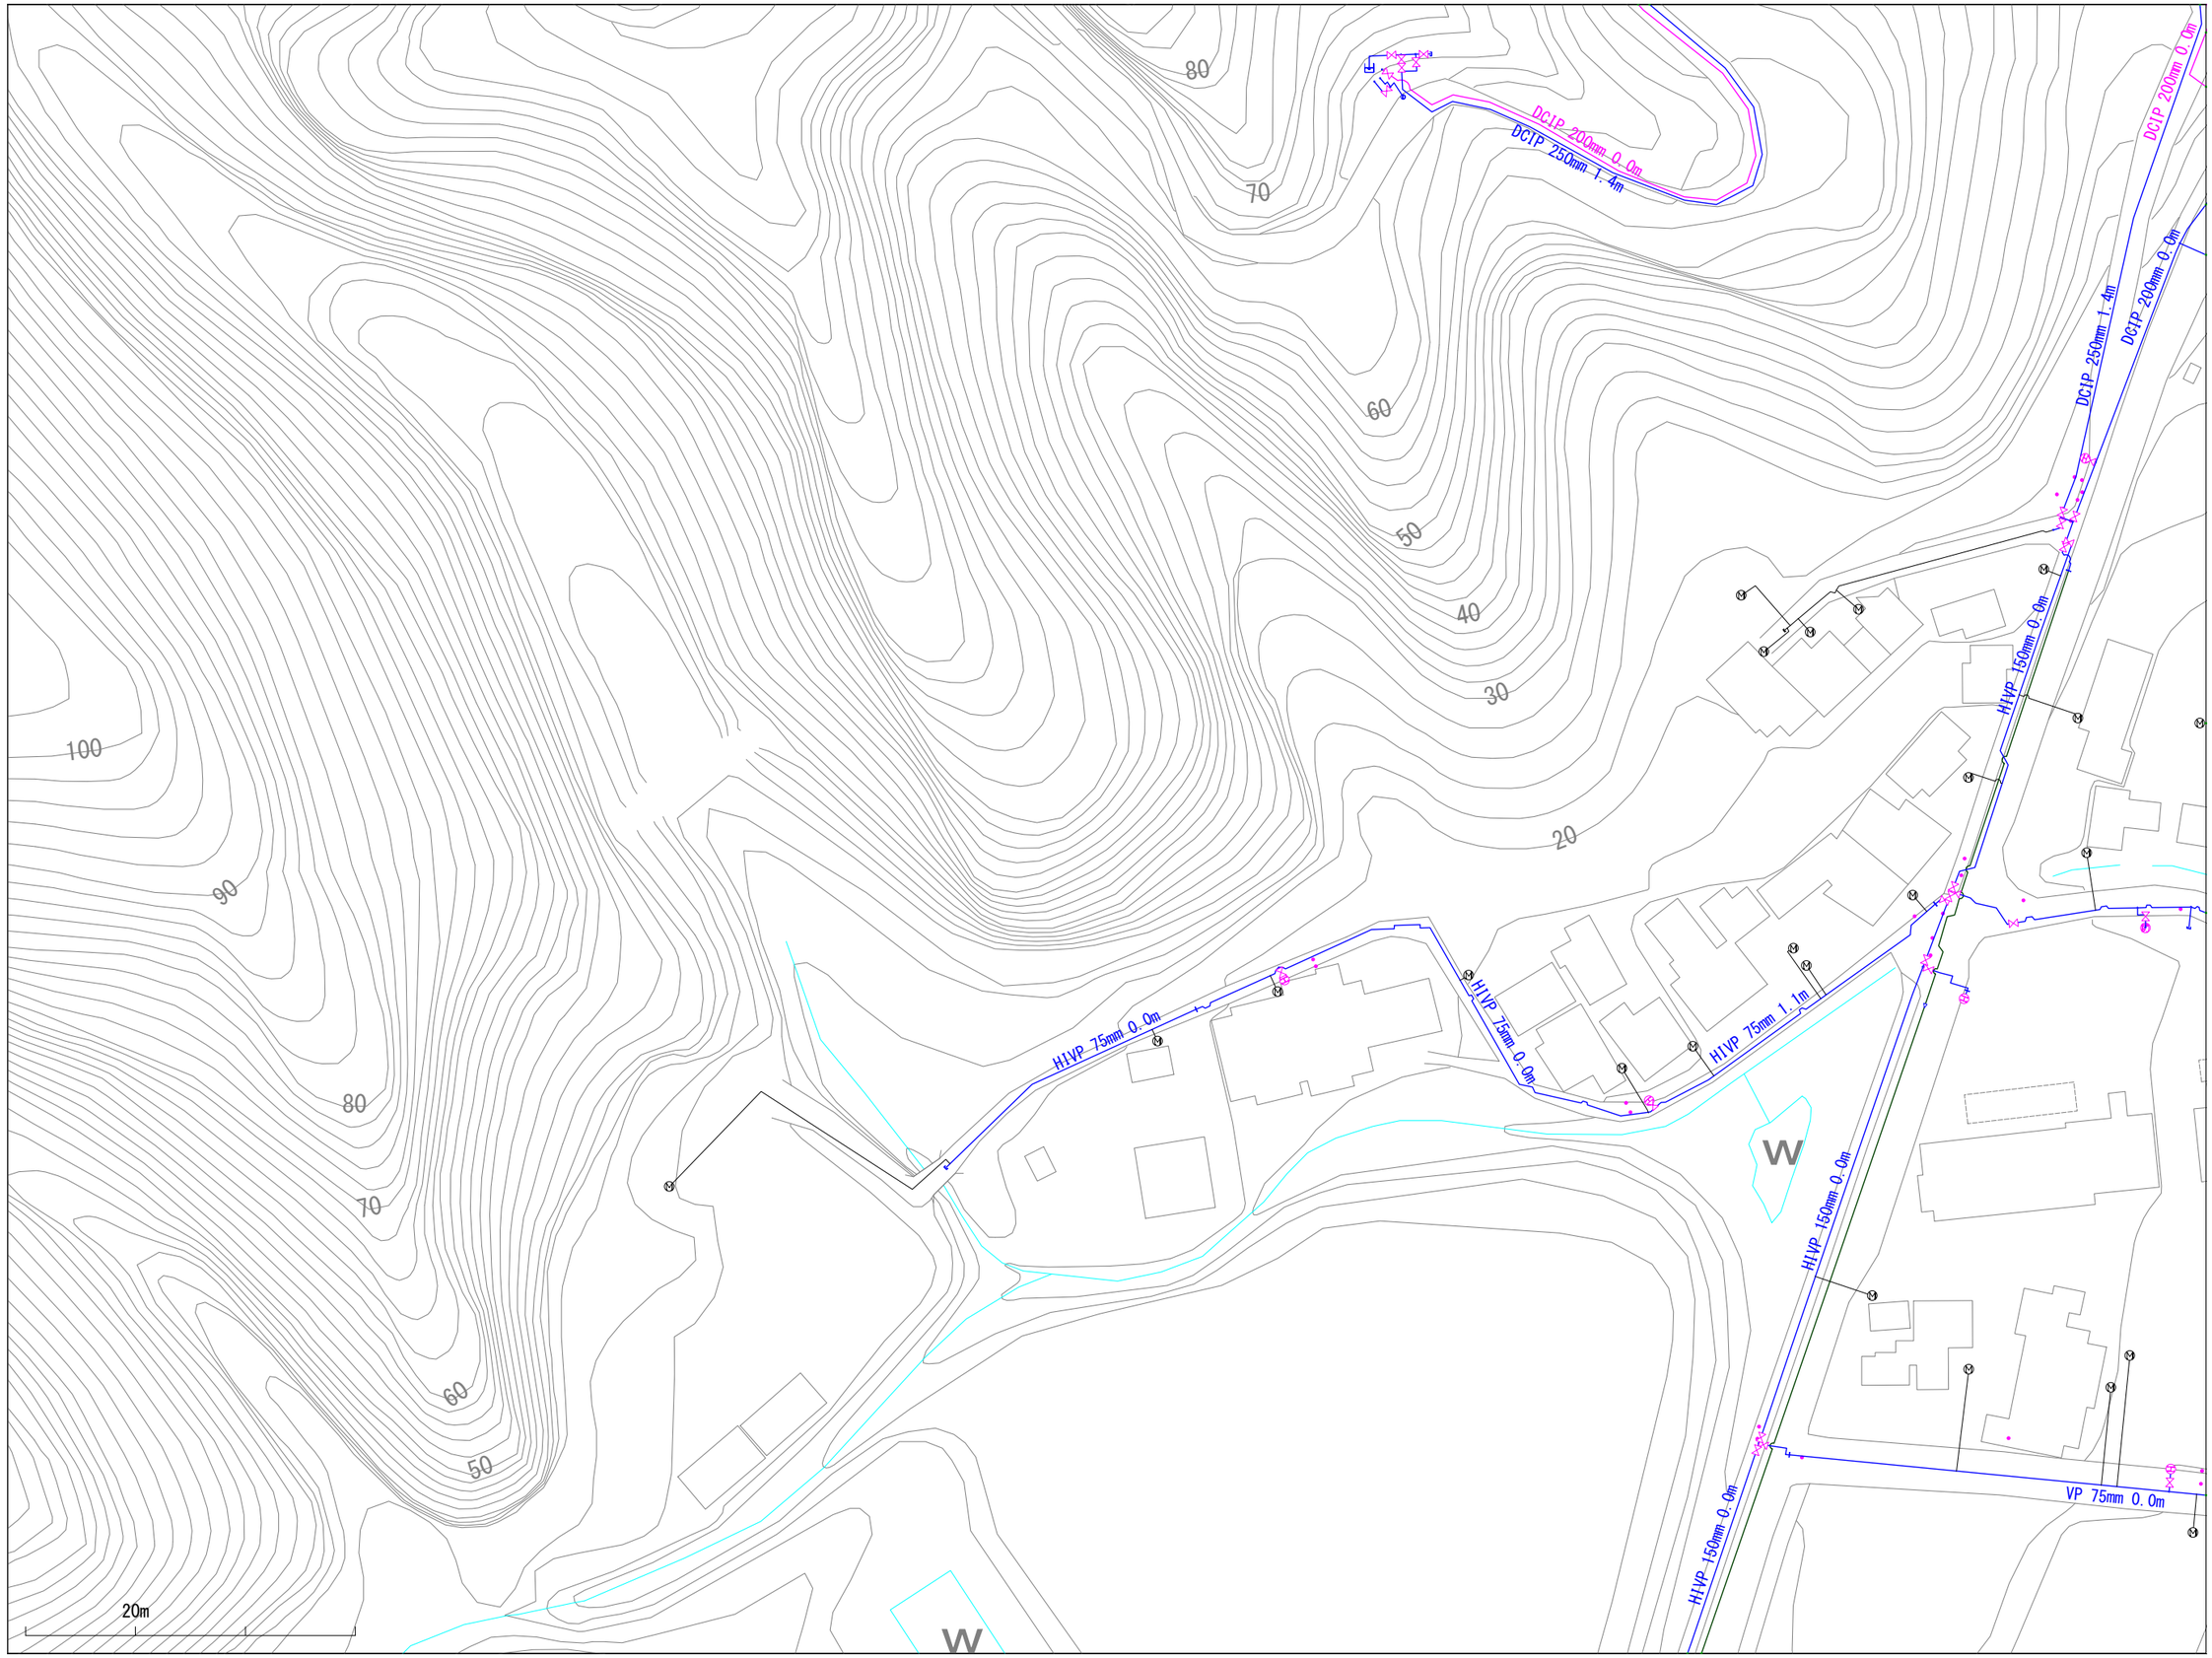

※当図面は、水道管の維持管理のために作成した参考図であり、現状と異なる場合がありますので、必ず現地で最終確認してください。

1:1100

この図面の利用により生じる損害や不利益について、与謝野町上水道事業は一切の責任を負いません。

027048

与謝野町上水道事業　配管図

026049	027049	028049
026048	027048	028048
026047	027047	028047

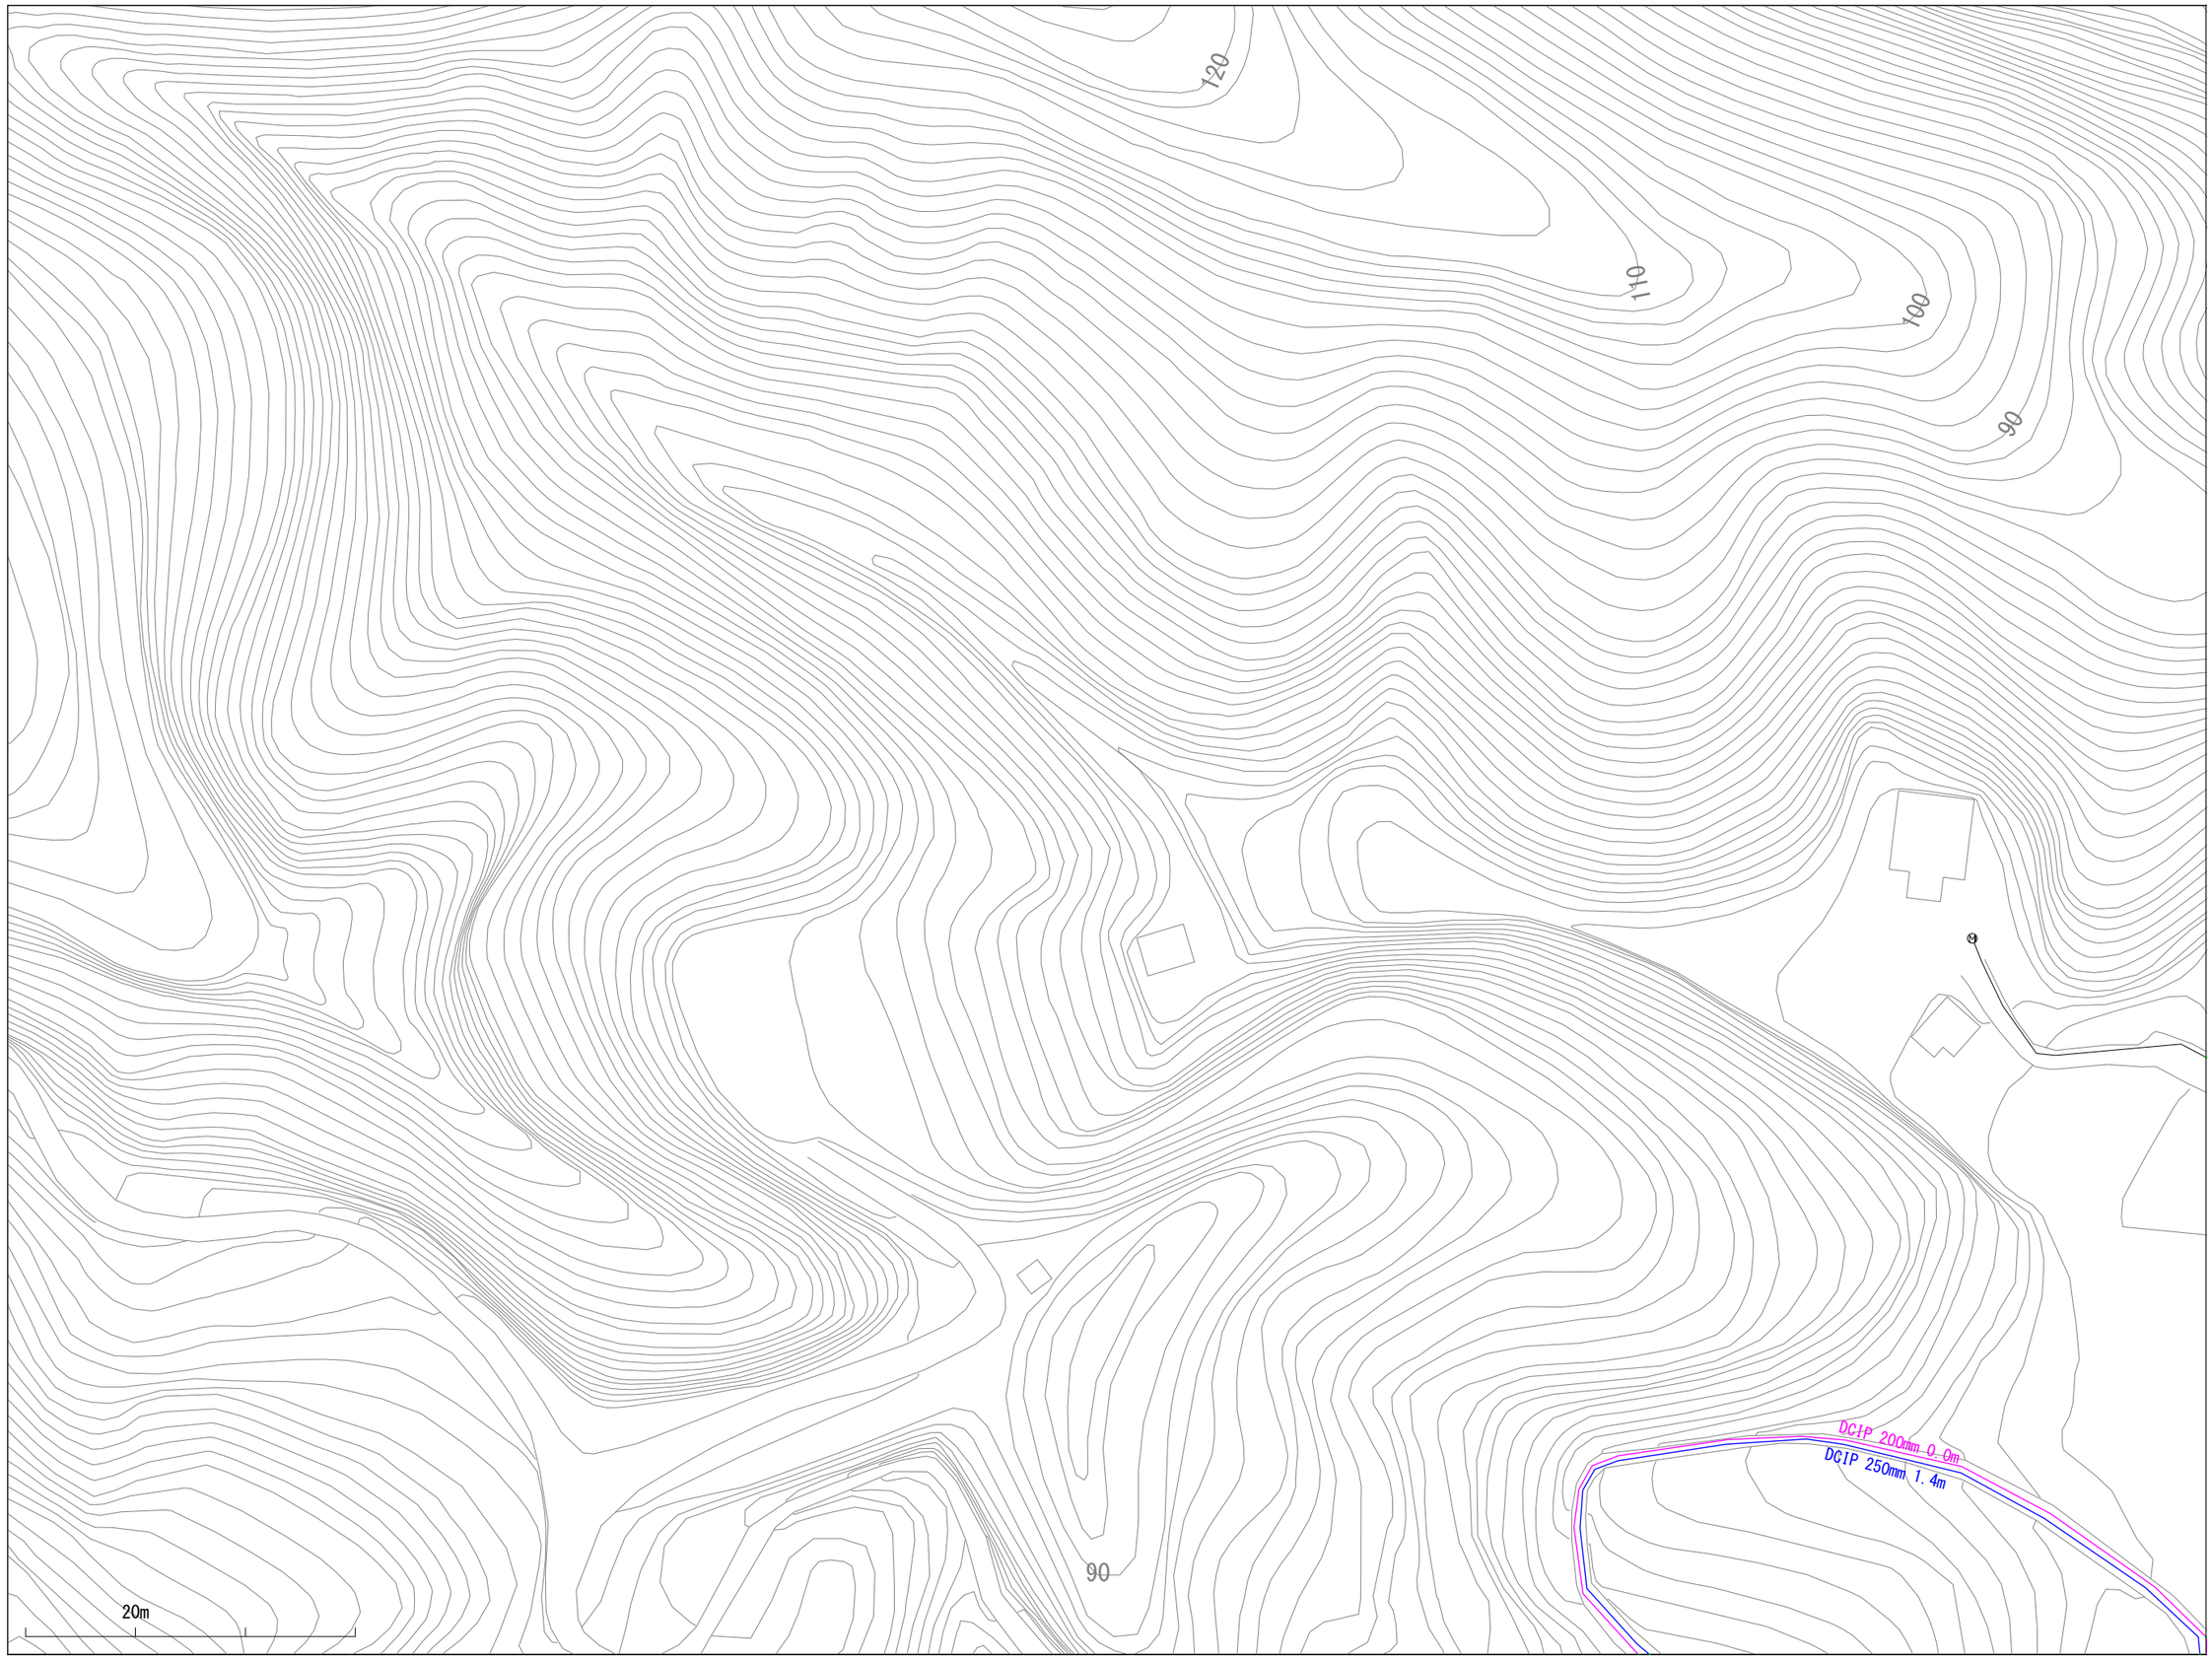

※当図面は、水道管の維持管理のために作成した参考図であり、現状と異なる場合がありますので、必ず現地で最終確認してください。

1:1100

この図面の利用により生じる損害や不利益について、与謝野町上水道事業は一切の責任を負いません。

028044

与謝野町上水道事業　配管図

027045	028045	029045
027044	028044	029044
027043	028043	029043

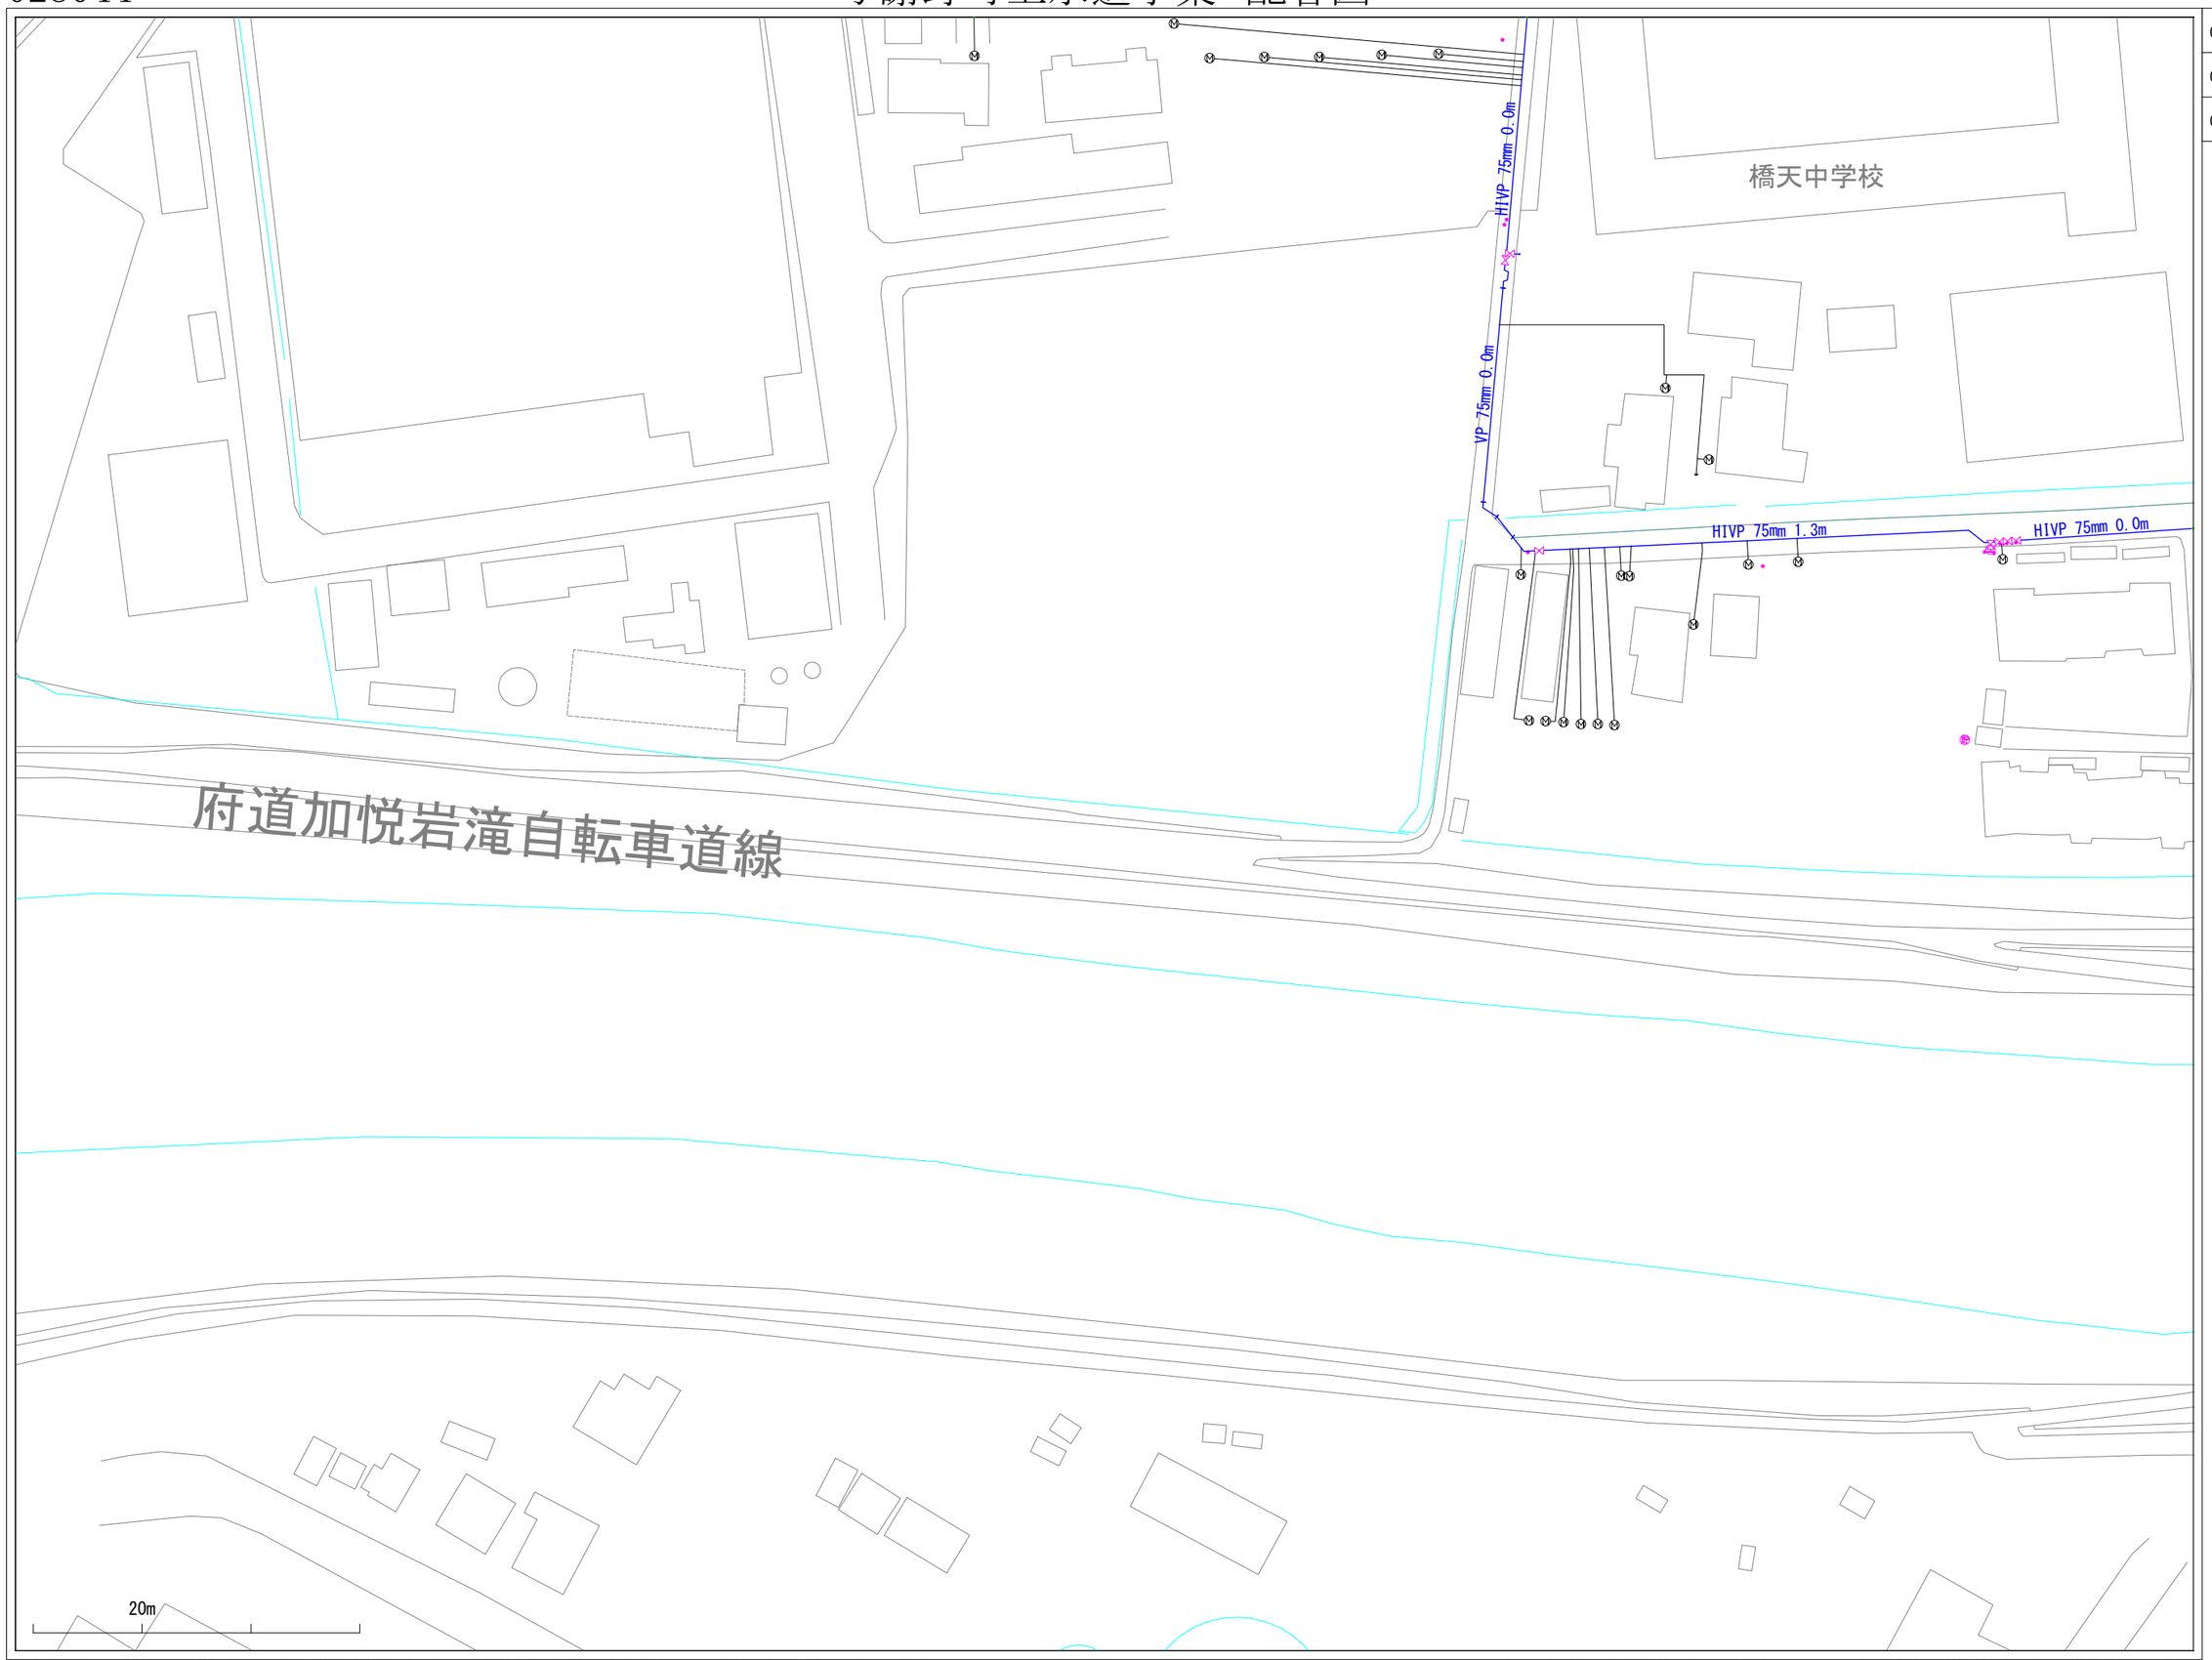

※当図面は、水道管の維持管理のために作成した参考図であり、現状と異なる場合がありますので、必ず現地で最終確認してください。

1:1100

この図面の利用により生じる損害や不利益について、与謝野町上水道事業は一切の責任を負いません。

028045

与謝野町上水道事業　配管図

027046	028046	029046
027045	028045	029045
027044	028044	029044

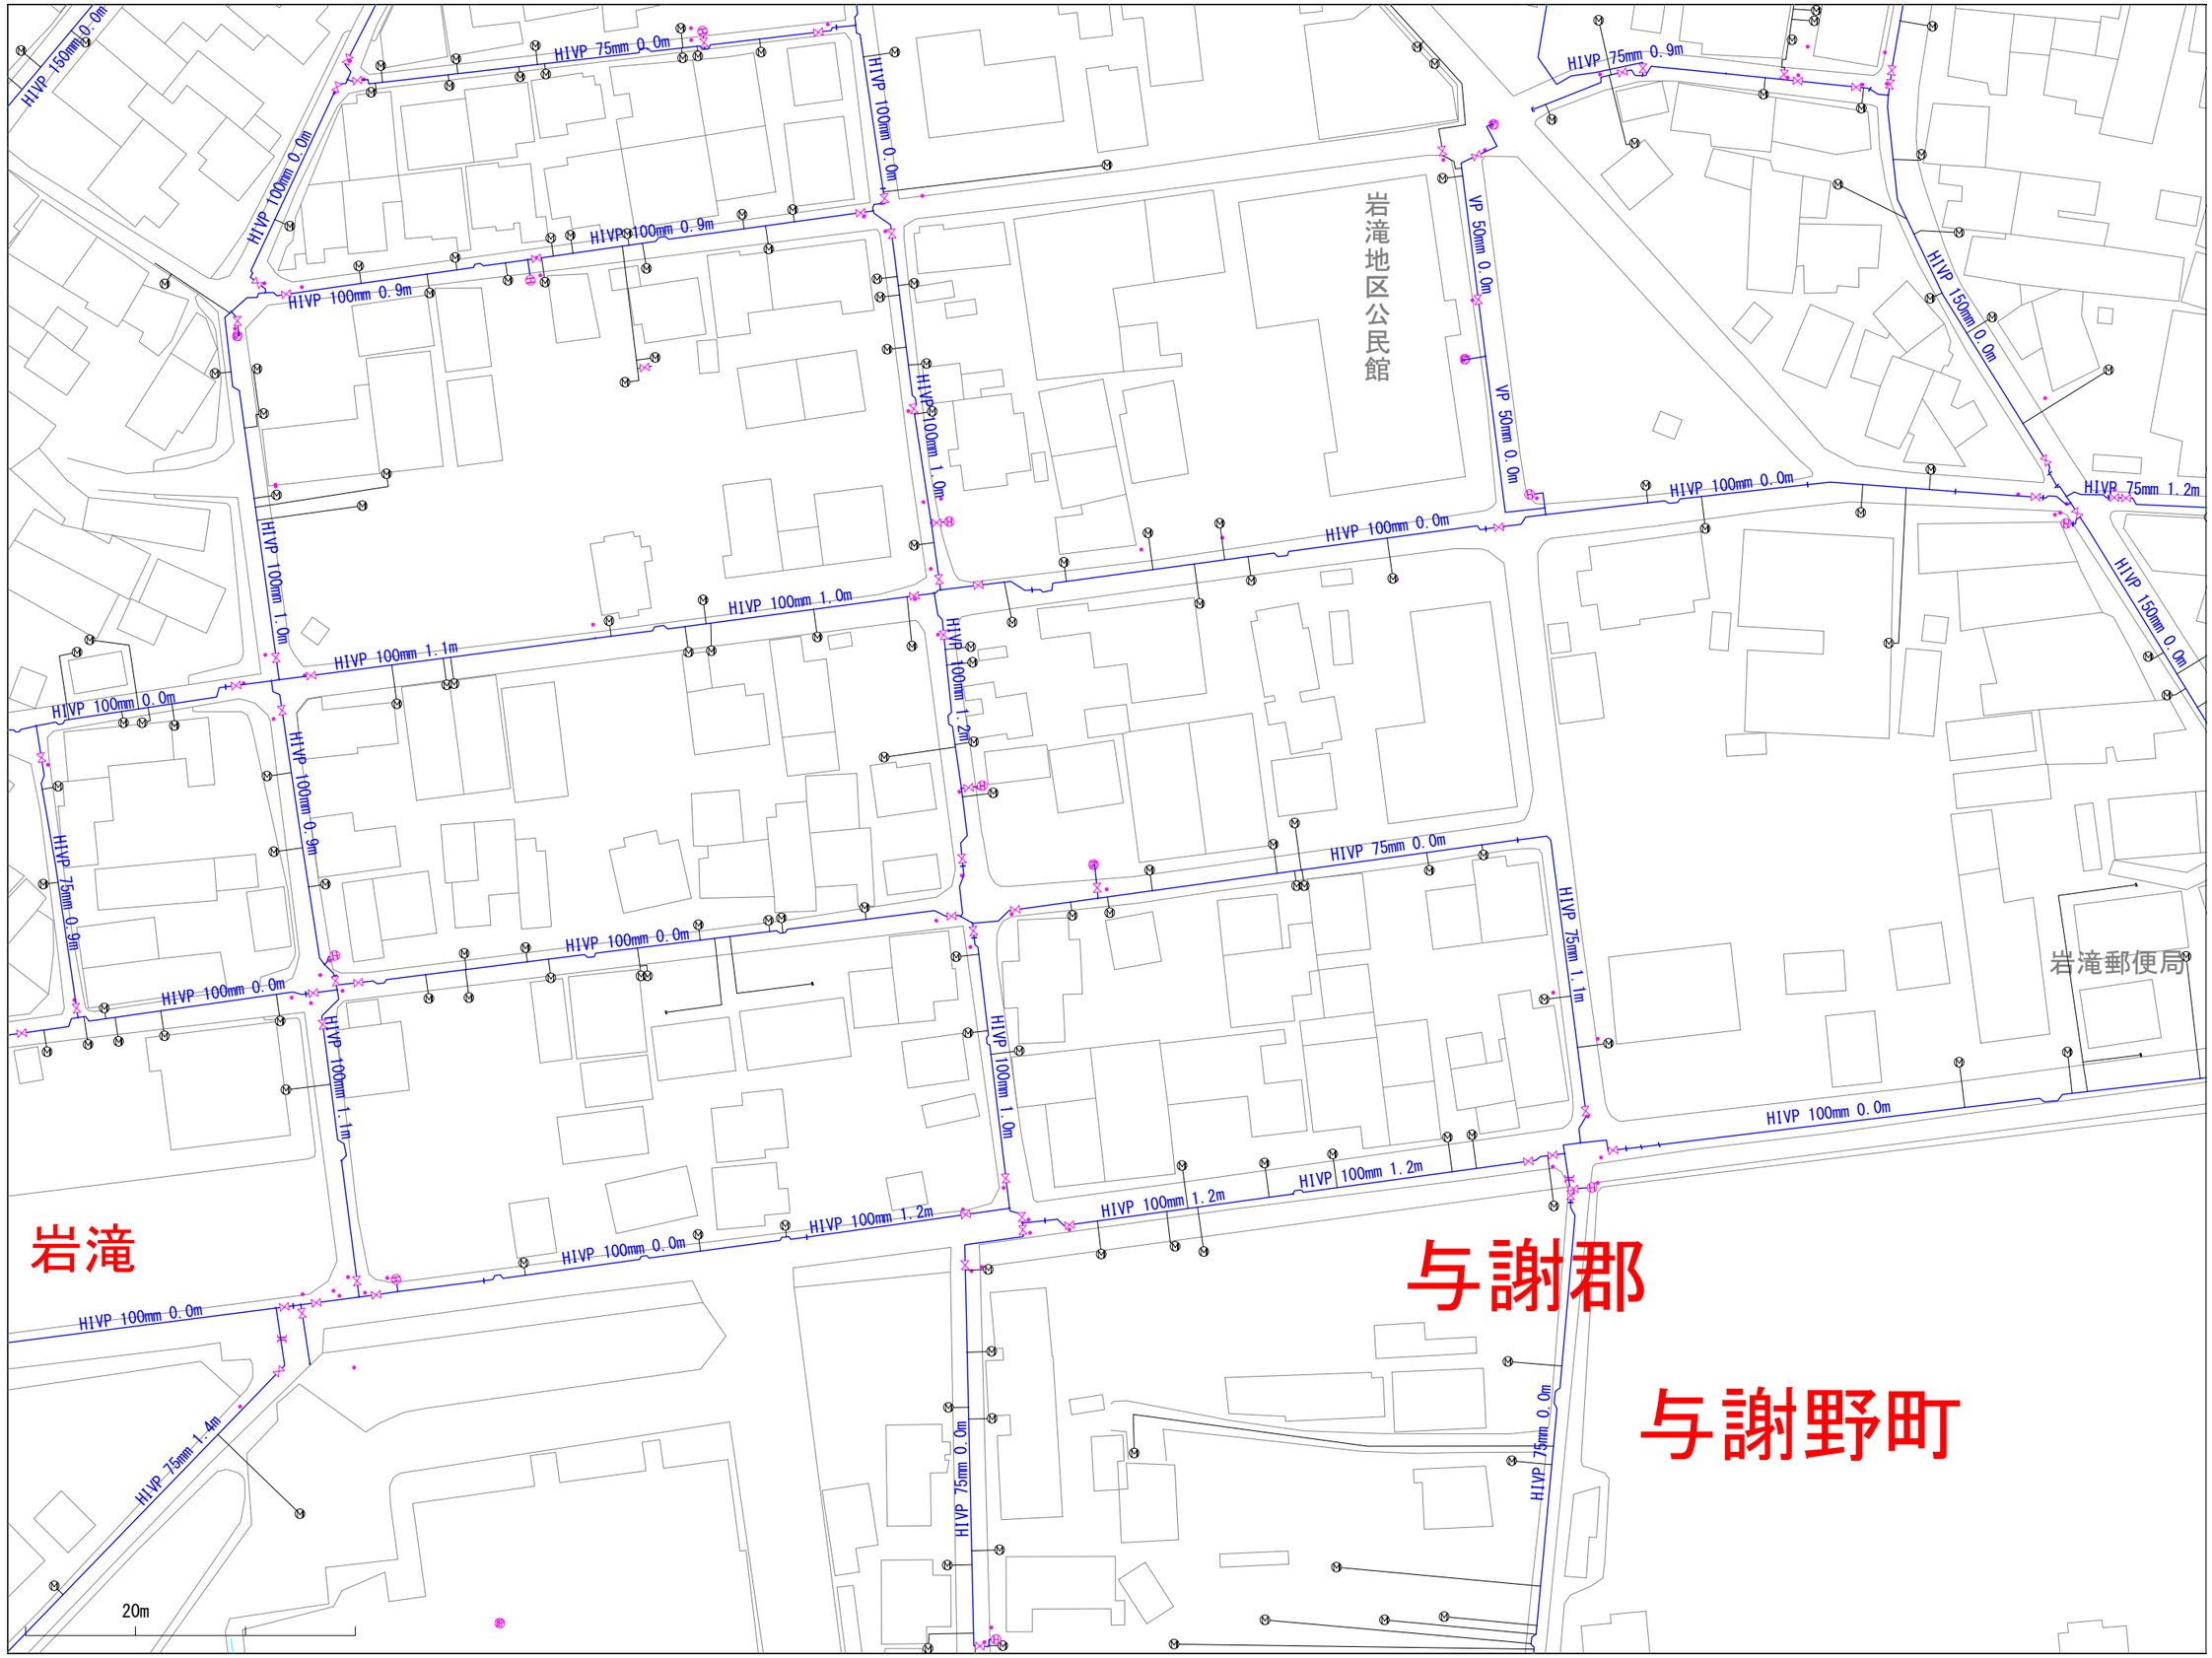

※当図面は、水道管の維持管理のために作成した参考図であり、現状と異なる場合がありますので、必ず現地で最終確認してください。

1:1100

この図面の利用により生じる損害や不利益について、与謝野町上水道事業は一切の責任を負いません。

028046

与謝野町上水道事業　配管図

027047	028047	029047
027046	028046	029046
027045	028045	029045

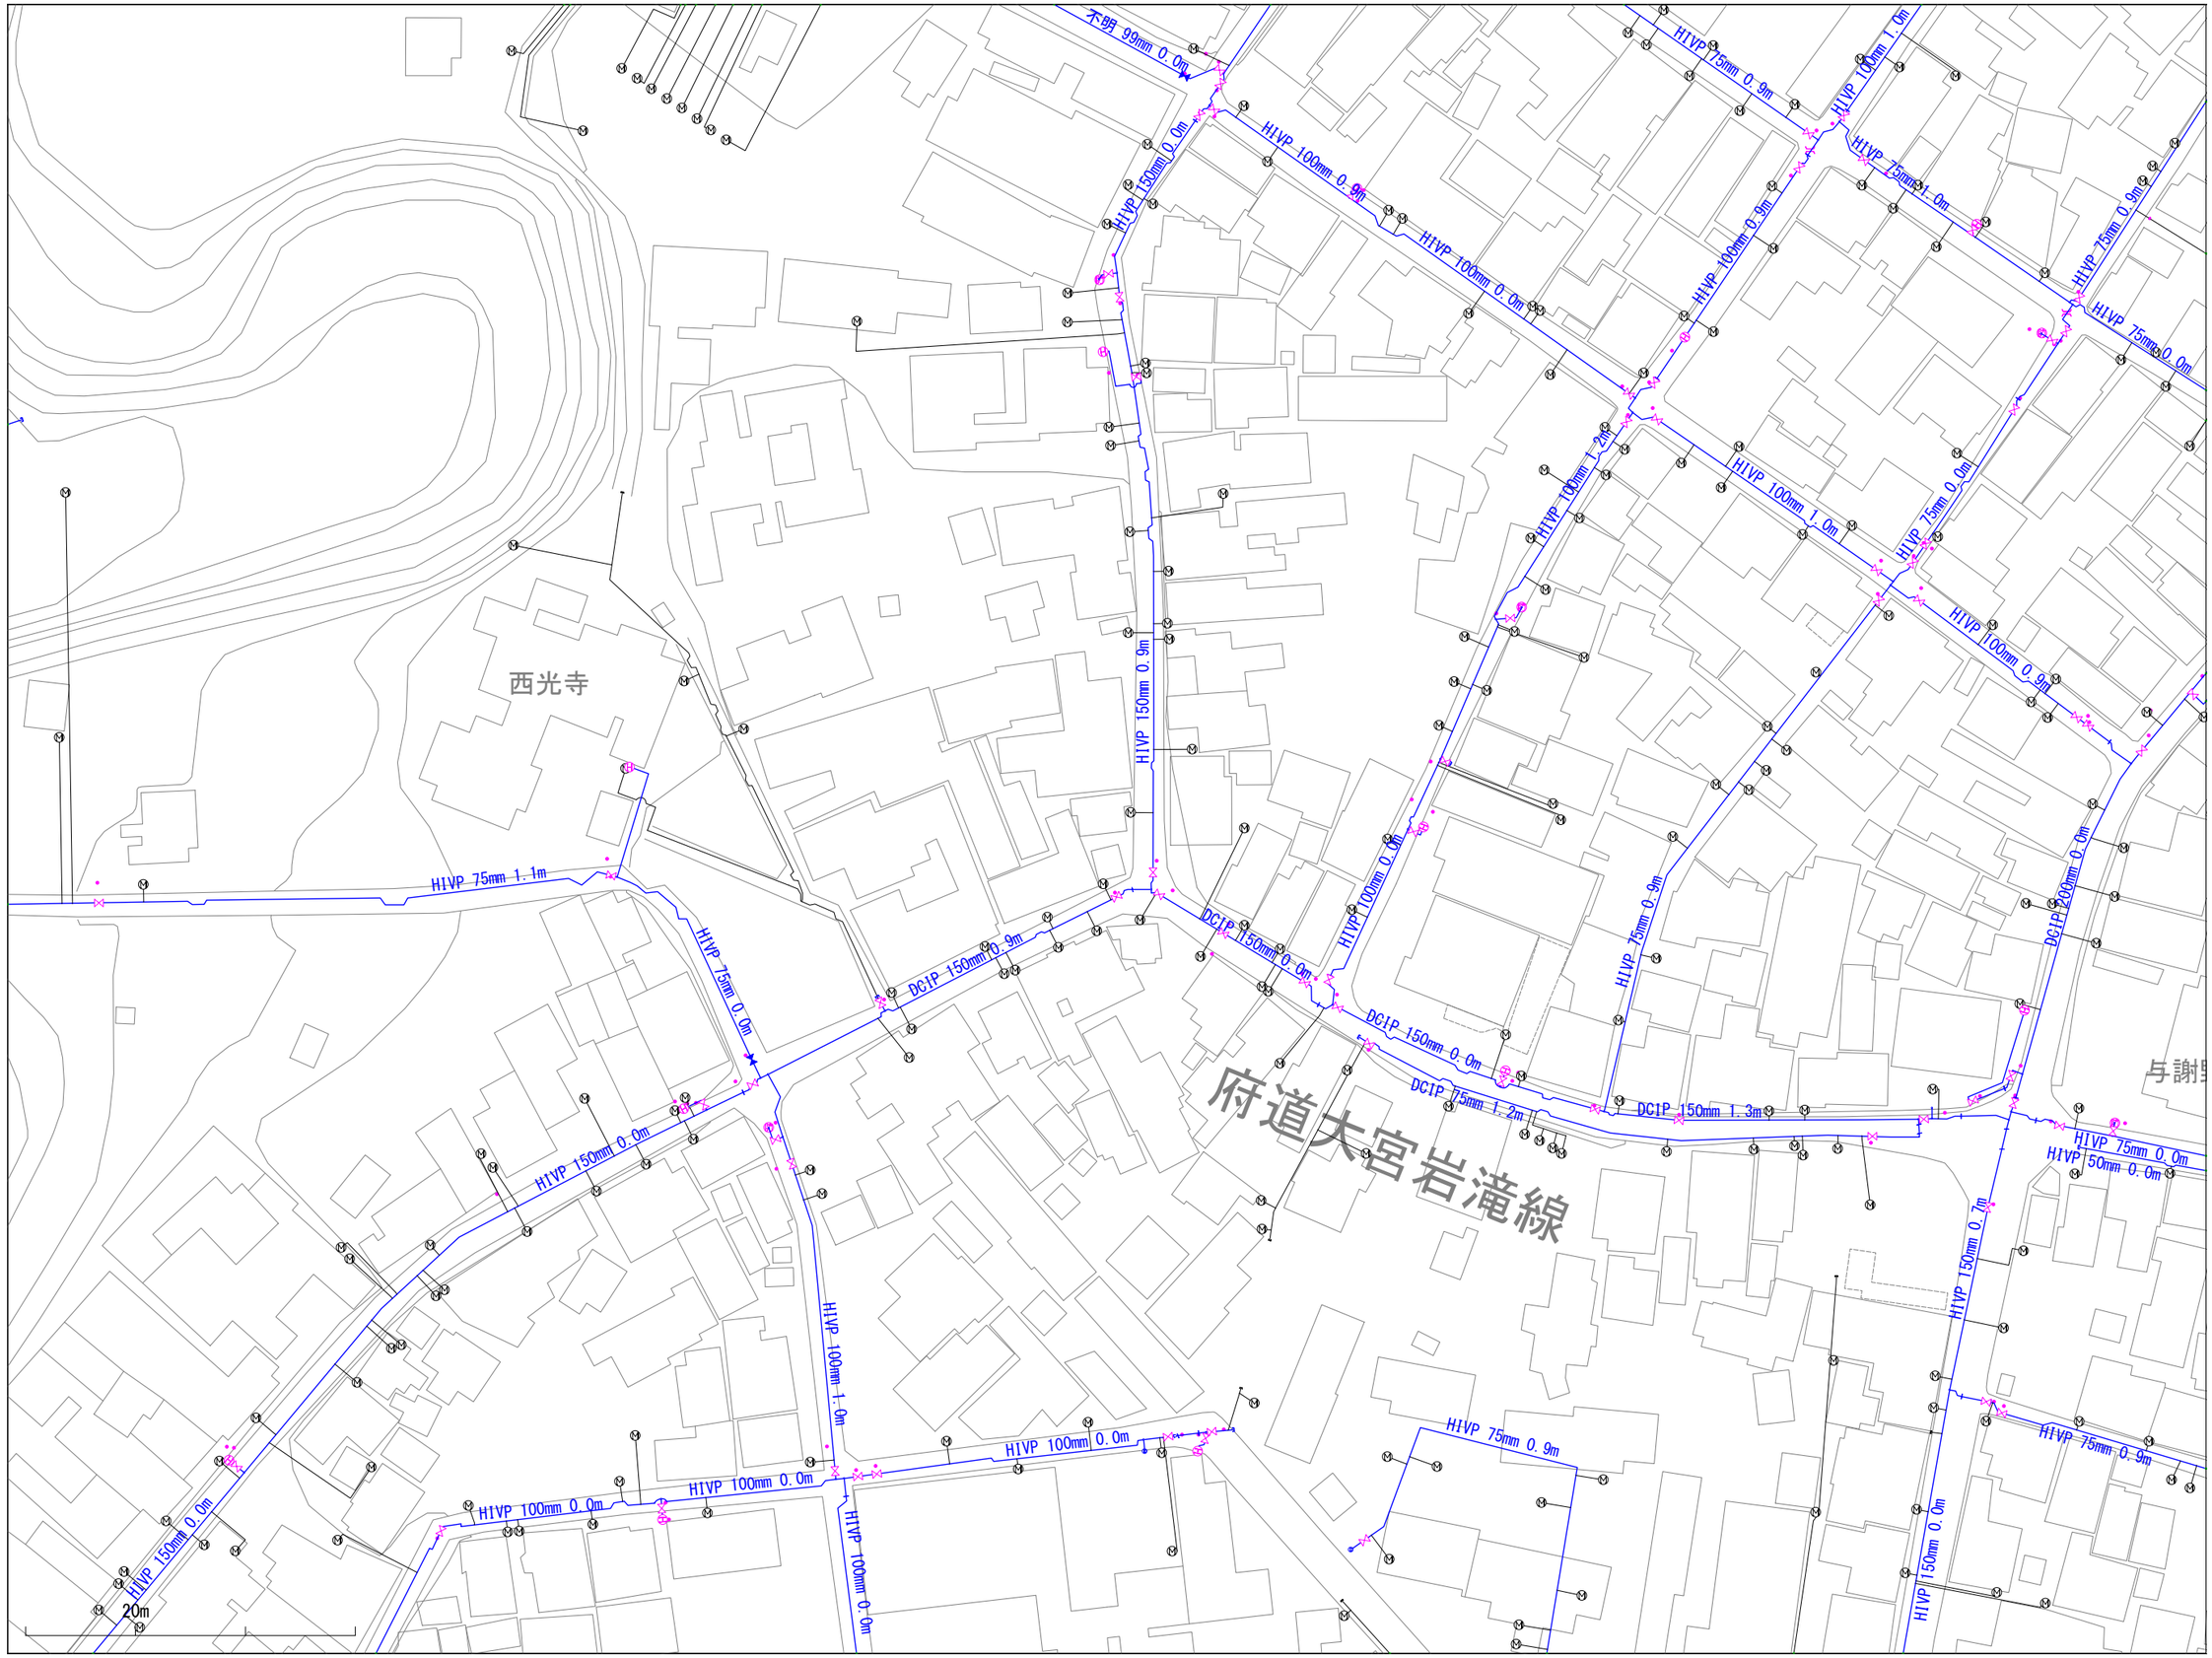

※当図面は、水道管の維持管理のために作成した参考図であり、現状と異なる場合がありますので、必ず現地で最終確認してください。

1:1100

この図面の利用により生じる損害や不利益について、与謝野町上水道事業は一切の責任を負いません。

028047

与謝野町上水道事業　配管図

027048	028048	029048
027047	028047	029047
027046	028046	029046

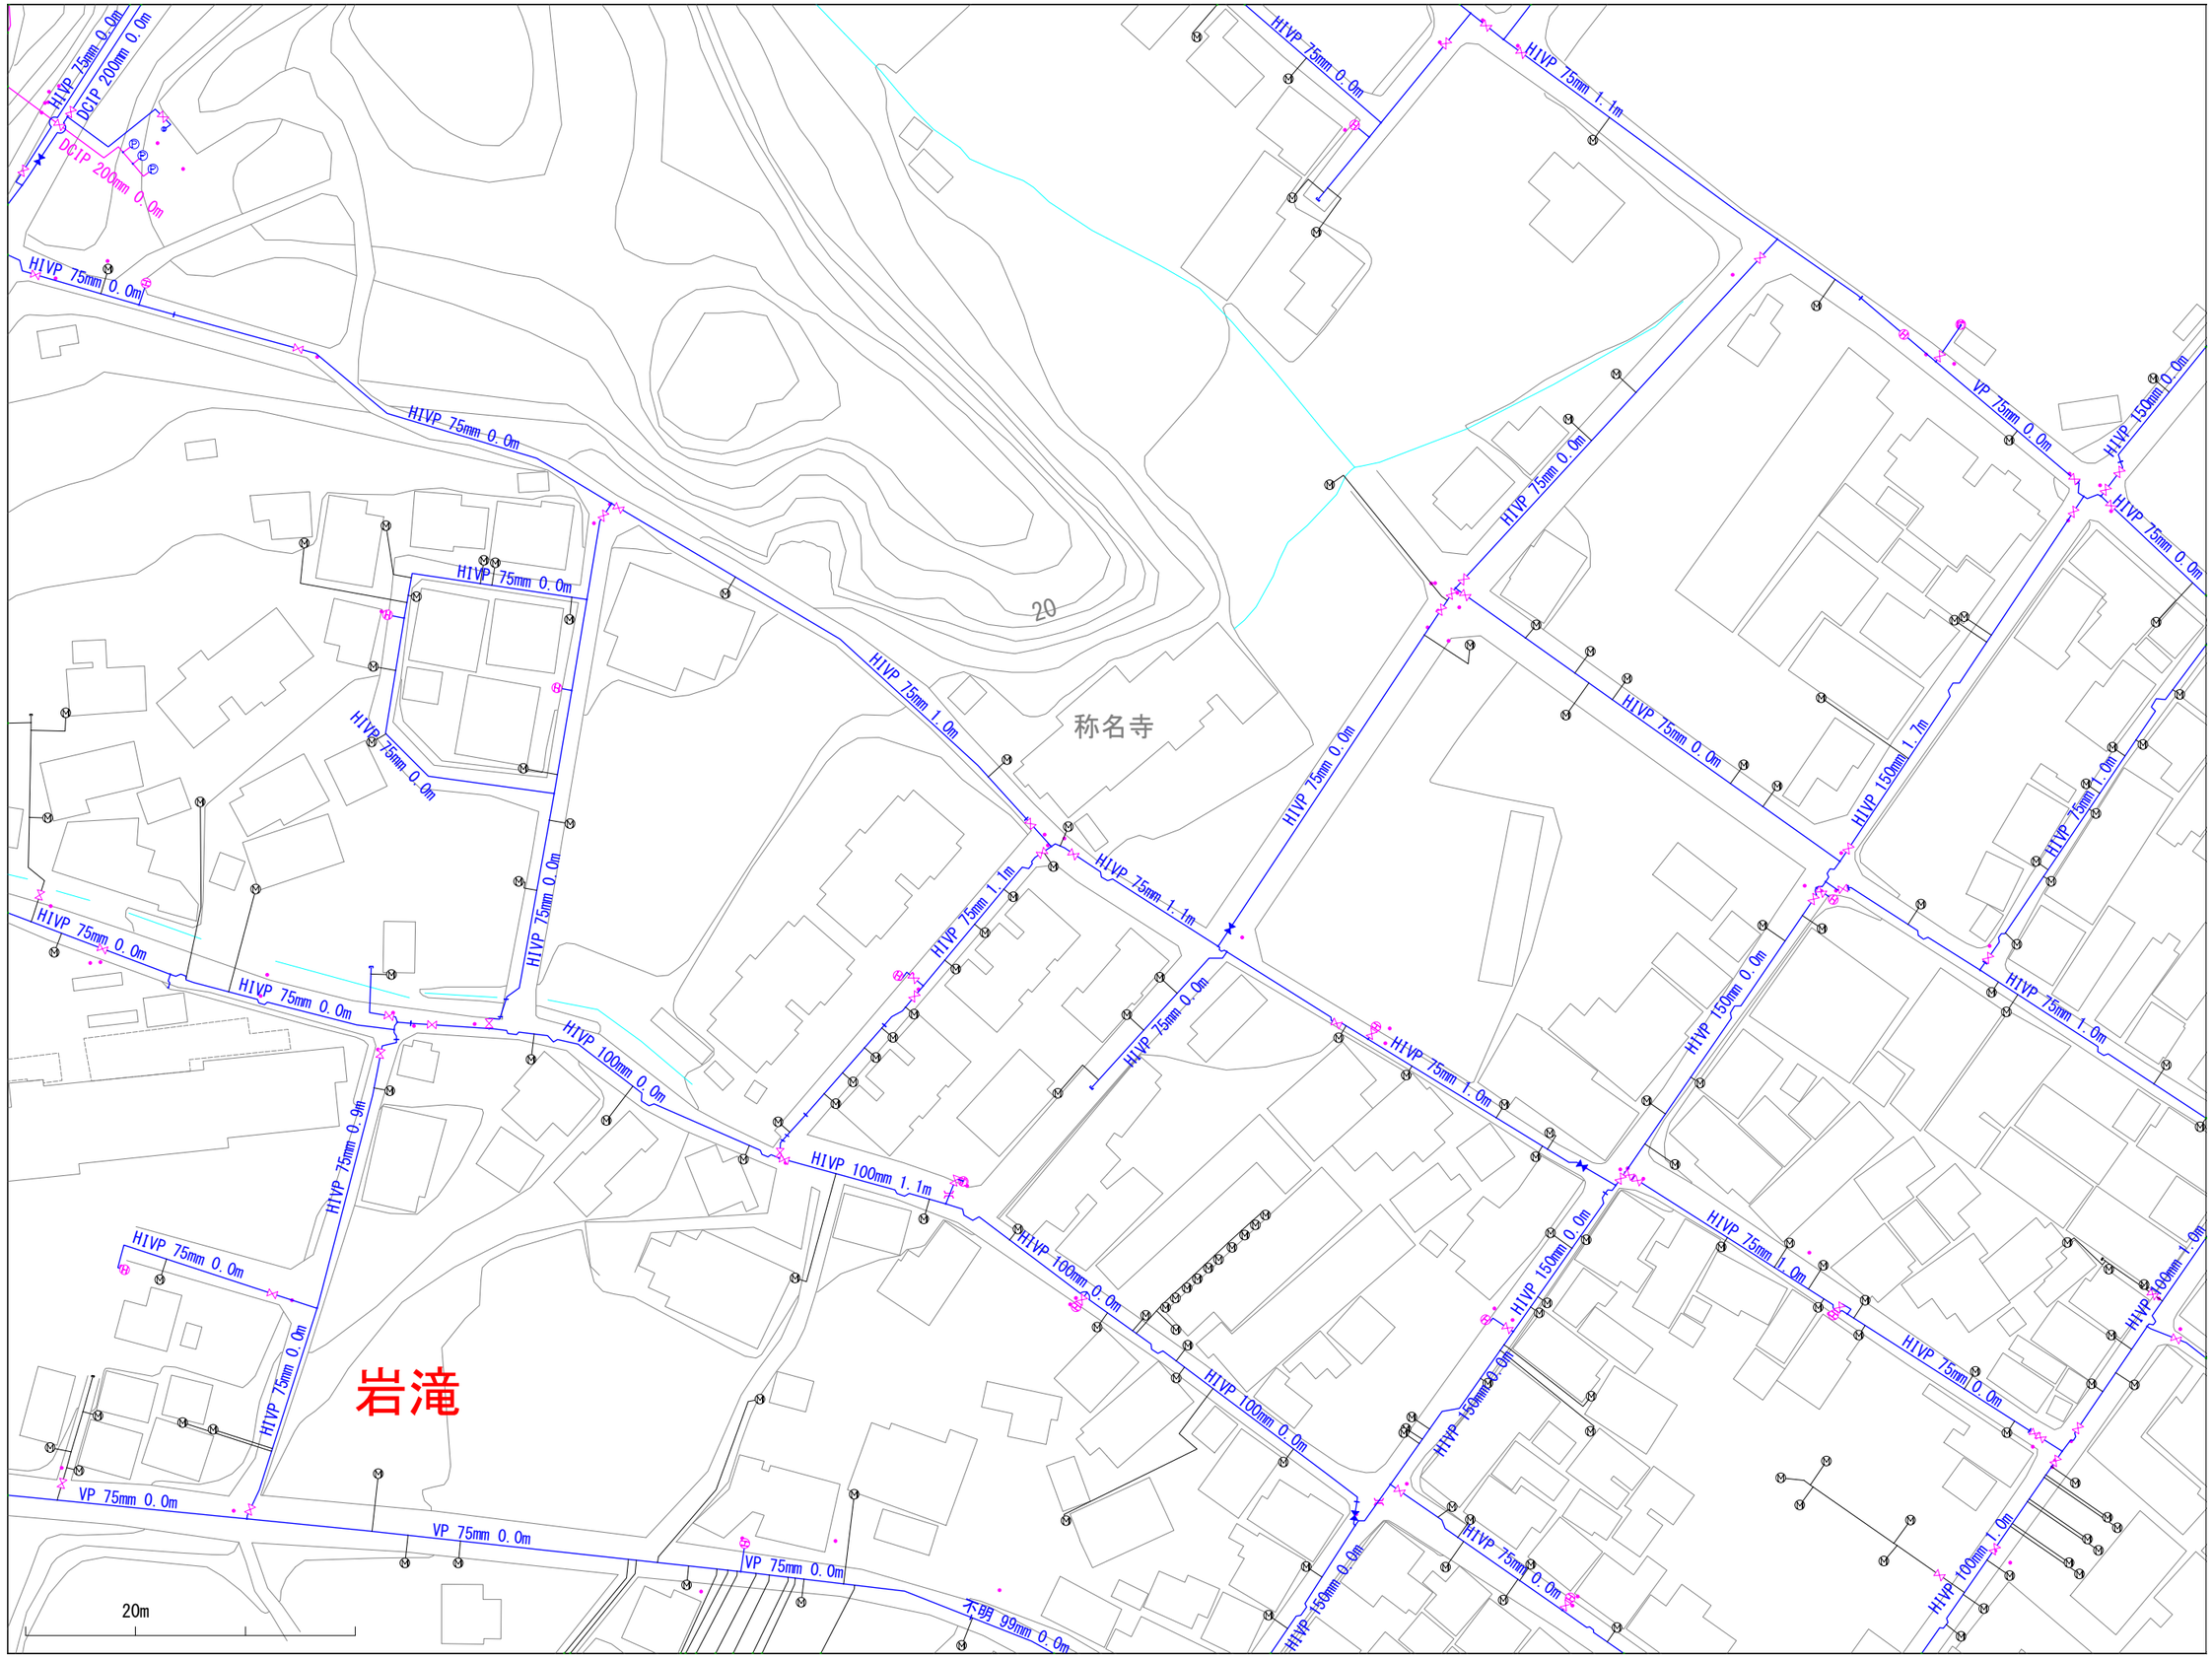

※当図面は、水道管の維持管理のために作成した参考図であり、現状と異なる場合がありますので、必ず現地で最終確認してください。

1:1100

この図面の利用により生じる損害や不利益について、与謝野町上水道事業は一切の責任を負いません。

028048

与謝野町上水道事業　配管図

027049	028049	029049
027048	028048	029048
027047	028047	029047

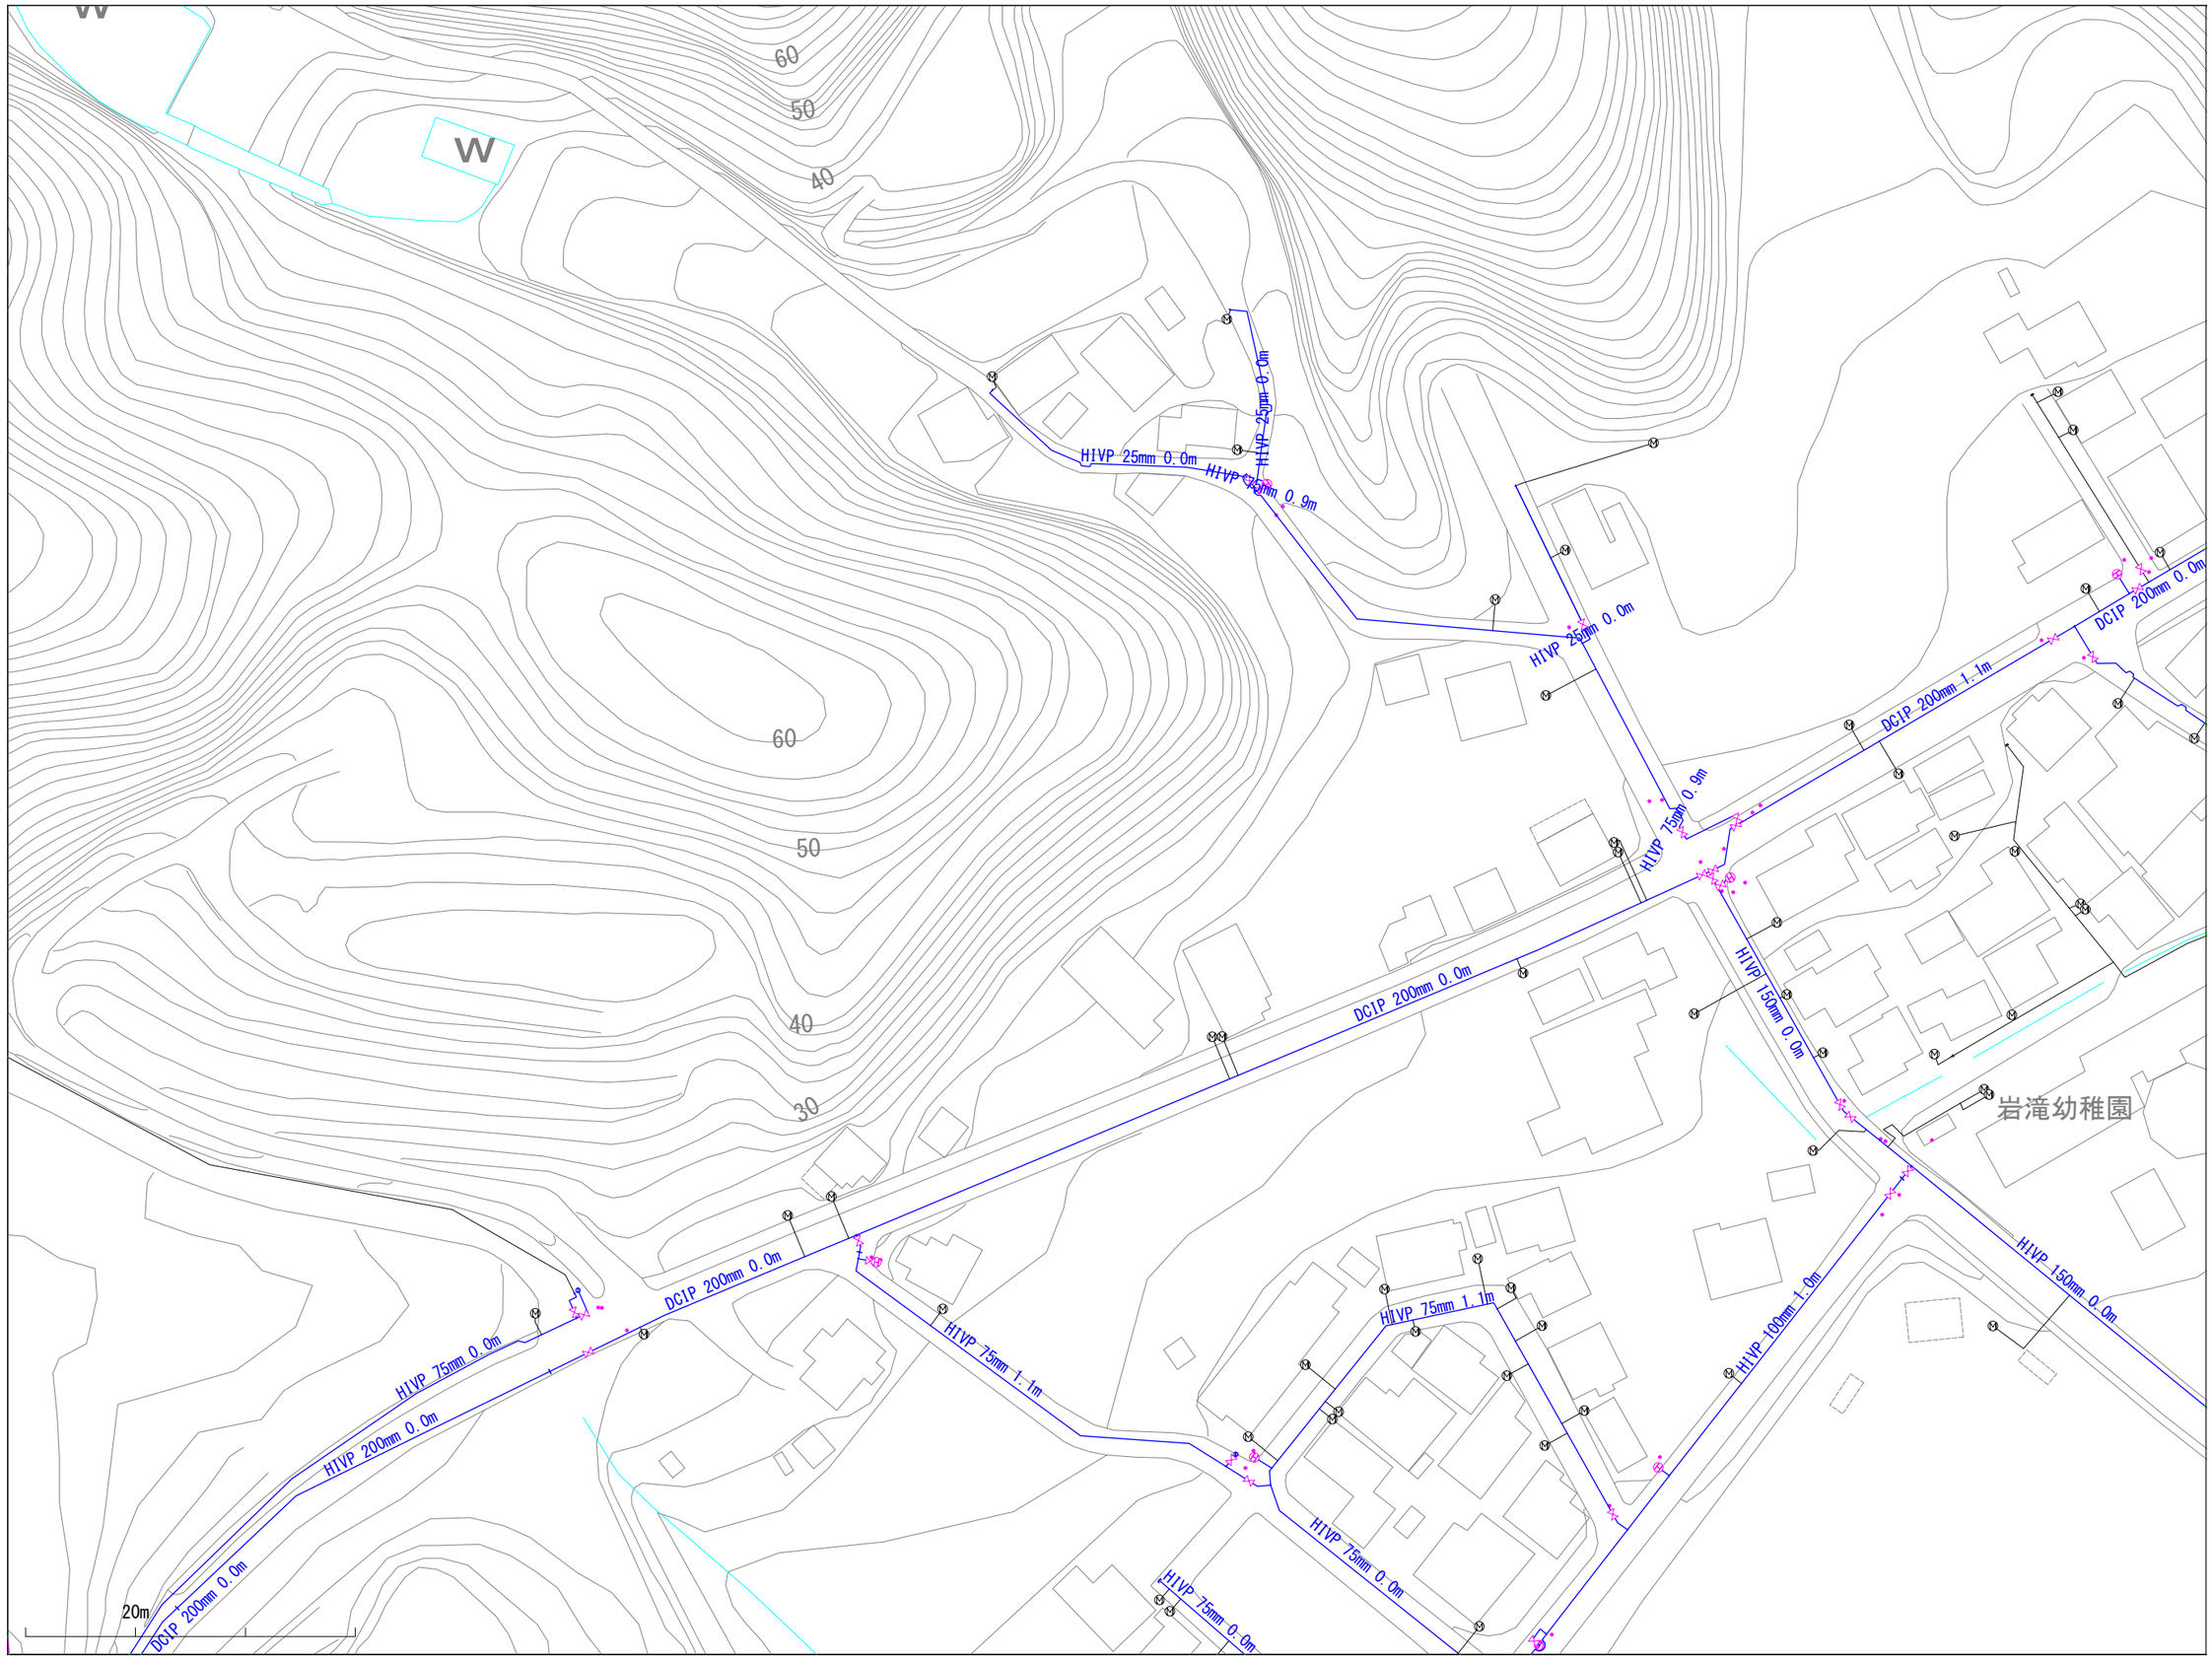

※当図面は、水道管の維持管理のために作成した参考図であり、現状と異なる場合がありますので、必ず現地で最終確認してください。

1:1100

この図面の利用により生じる損害や不利益について、与謝野町上水道事業は一切の責任を負いません。

029043

与謝野町上水道事業　配管図

028044	029044	030044
028043	029043	030043
028042	029042	030042

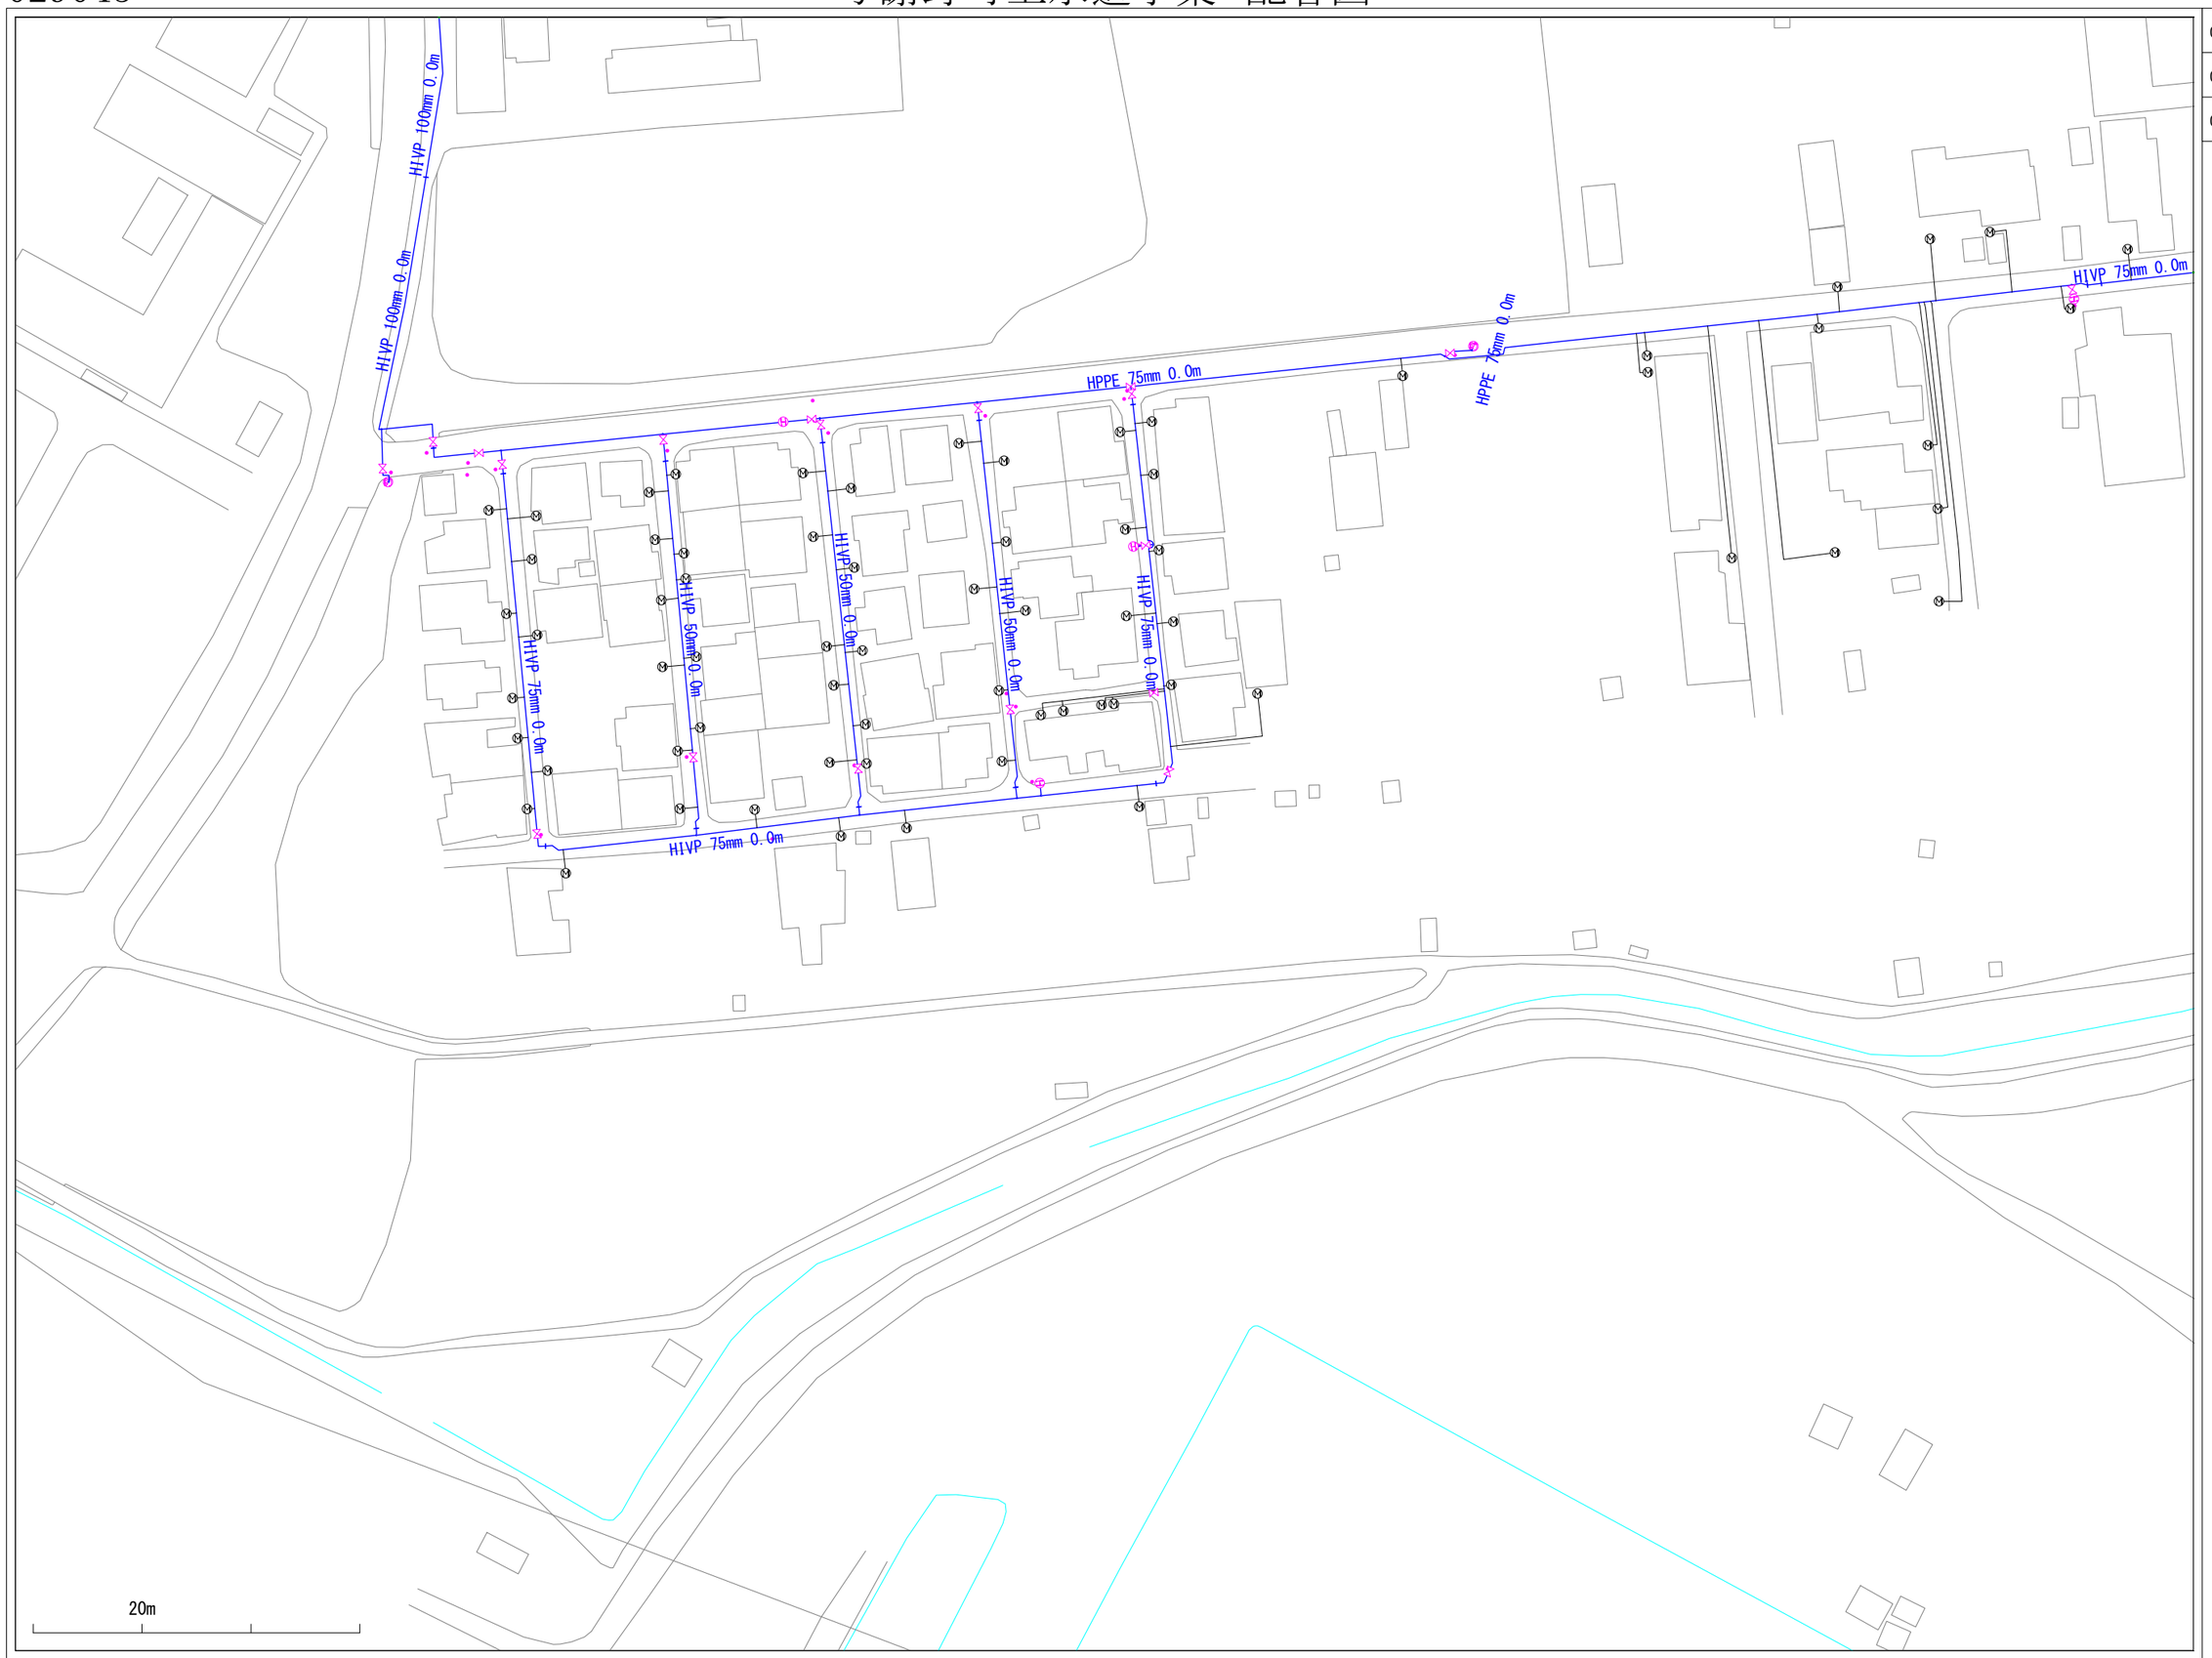

※当図面は、水道管の維持管理のために作成した参考図であり、現状と異なる場合がありますので、必ず現地で最終確認してください。

1:1100

この図面の利用により生じる損害や不利益について、与謝野町上水道事業は一切の責任を負いません。

029044

与謝野町上水道事業　配管図

028045	029045	030045
028044	029044	030044
028043	029043	030043

※当図面は、水道管の維持管理のために作成した参考図であり、現状と異なる場合がありますので、必ず現地で最終確認してください。

1:1100

この図面の利用により生じる損害や不利益について、与謝野町上水道事業は一切の責任を負いません。

029045

与謝野町上水道事業　配管図

028046	029046	030046
028045	029045	030045
028044	029044	030044

※当図面は、水道管の維持管理のために作成した参考図であり、現状と異なる場合がありますので、必ず現地で最終確認してください。

1:1100

この図面の利用により生じる損害や不利益について、与謝野町上水道事業は一切の責任を負いません。

029046

与謝野町上水道事業　配管図

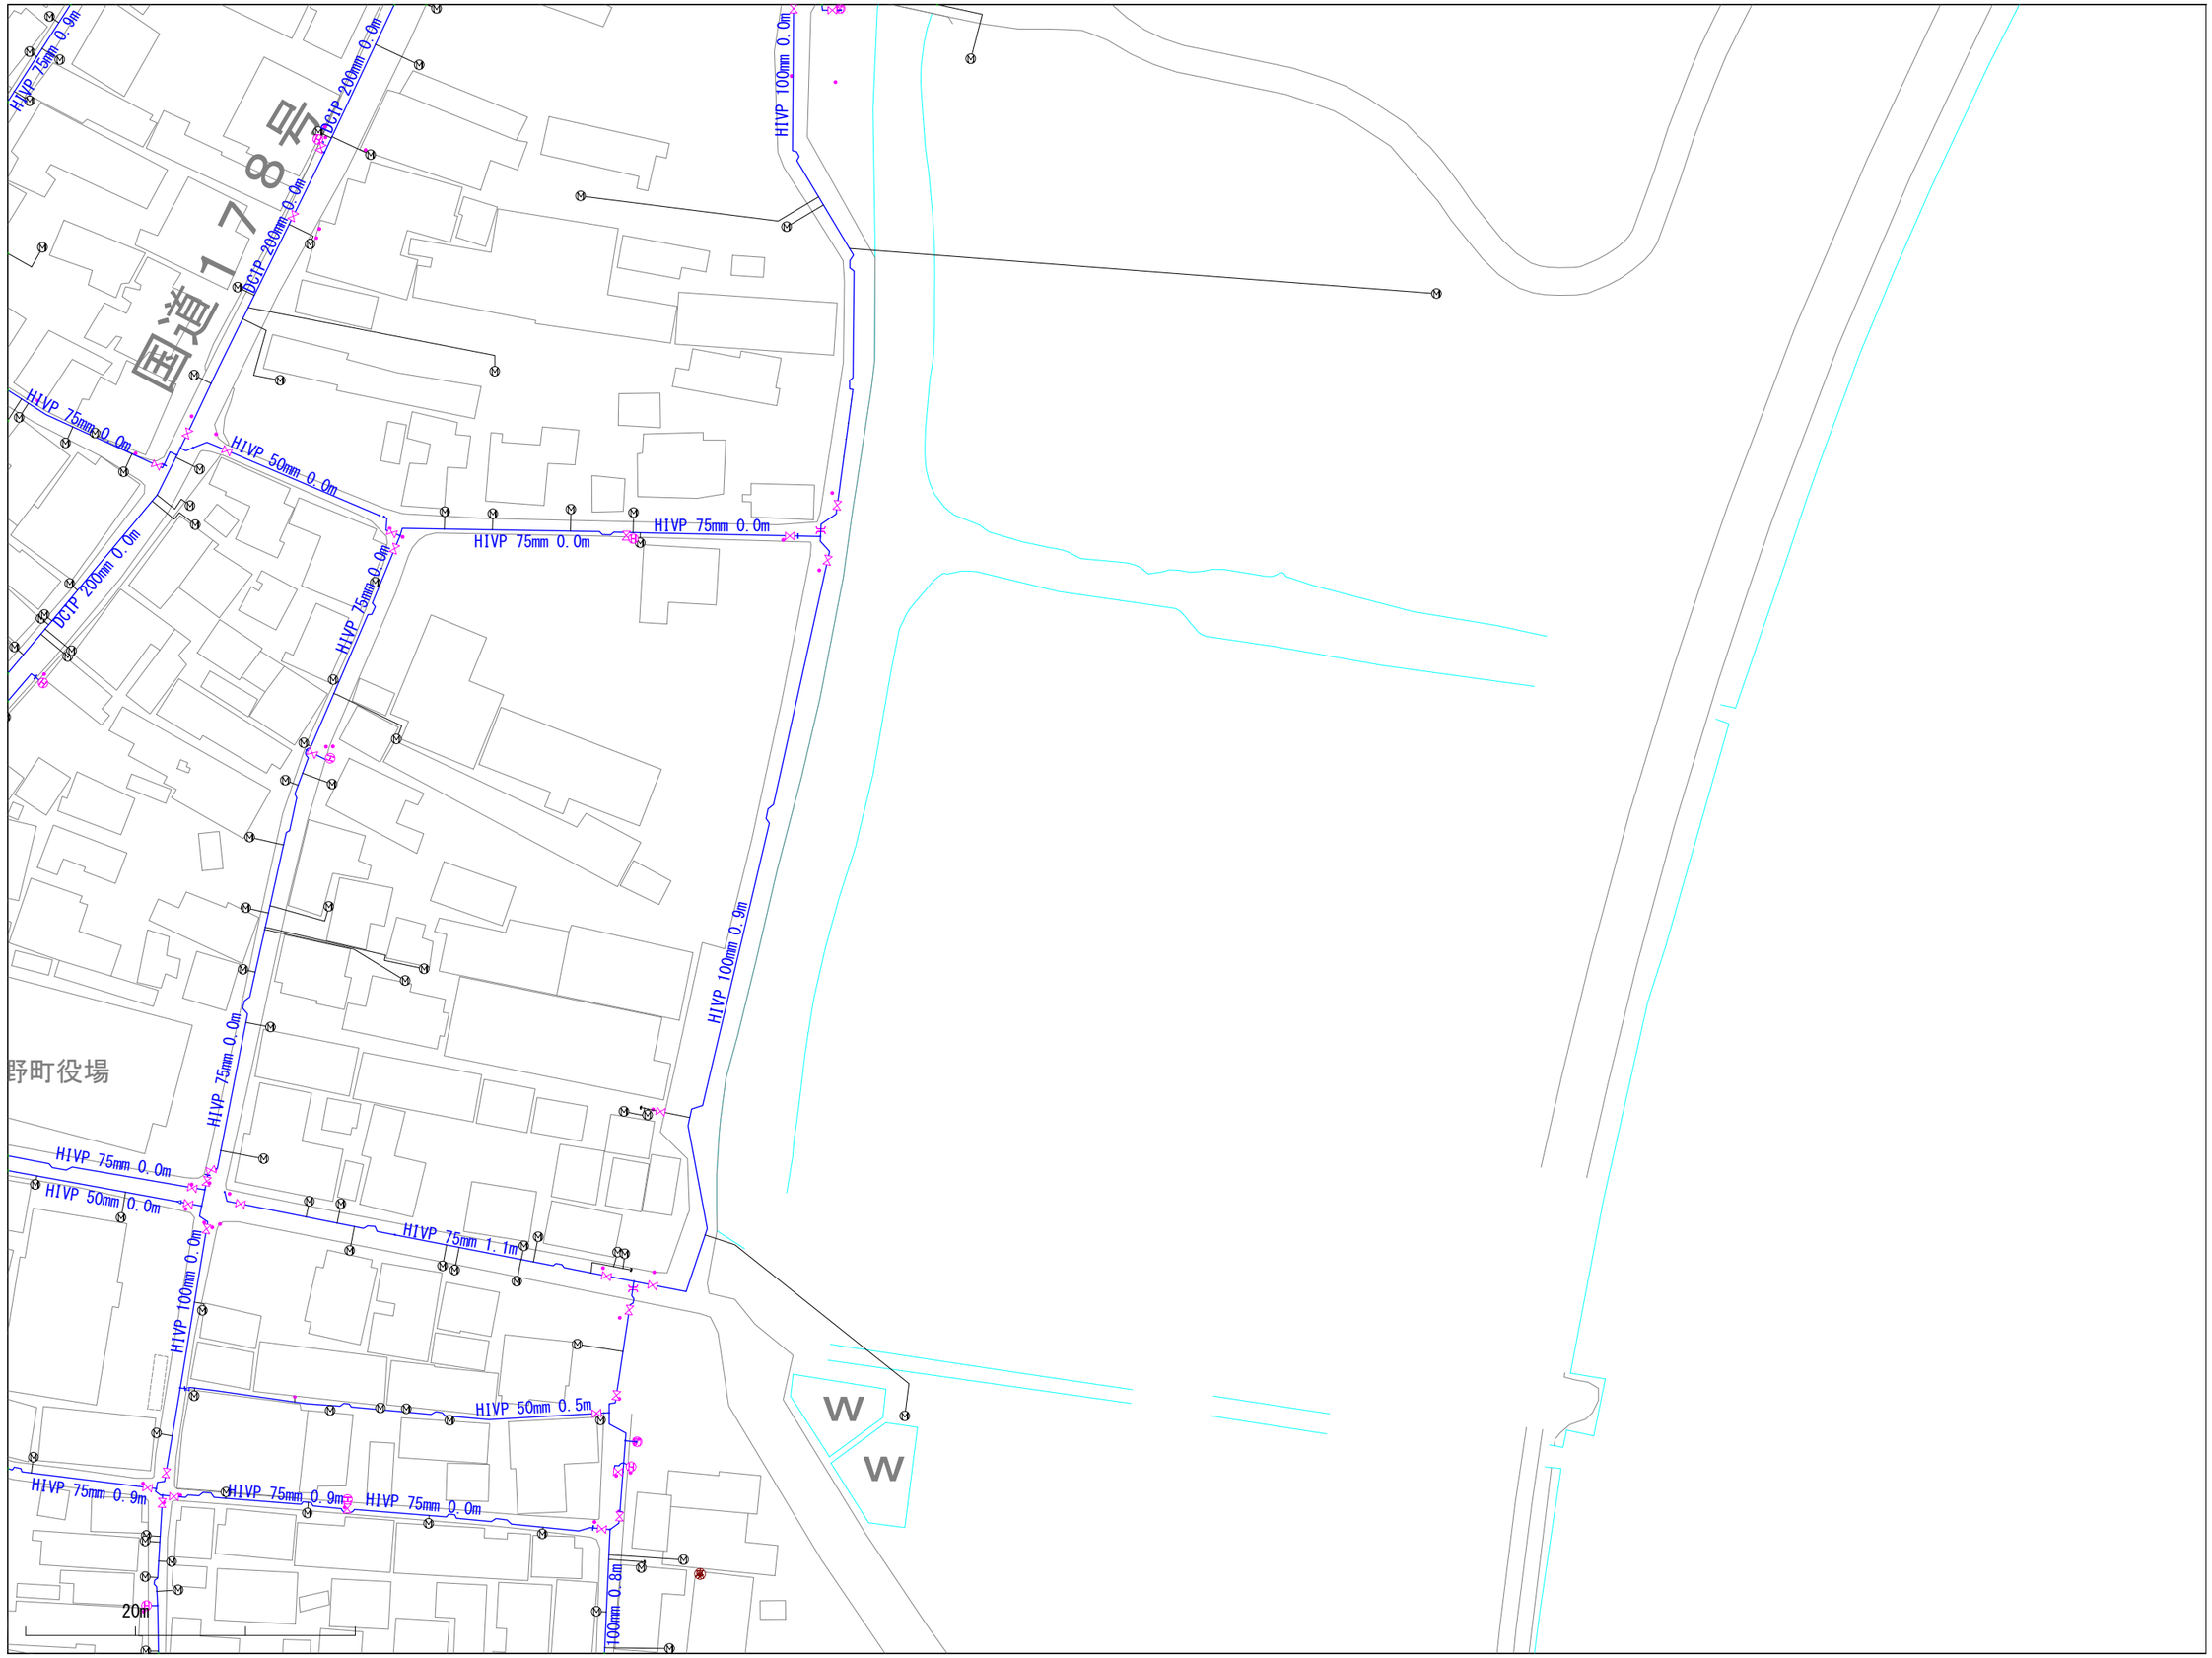

028047	029047	030047
028046	029046	030046
028045	029045	030045

※当図面は、水道管の維持管理のために作成した参考図であり、現状と異なる場合がありますので、必ず現地で最終確認してください。

1:1100

この図面の利用により生じる損害や不利益について、与謝野町上水道事業は一切の責任を負いません。

029047

与謝野町上水道事業　配管図

028048	029048	030048
028047	029047	030047
028046	029046	030046

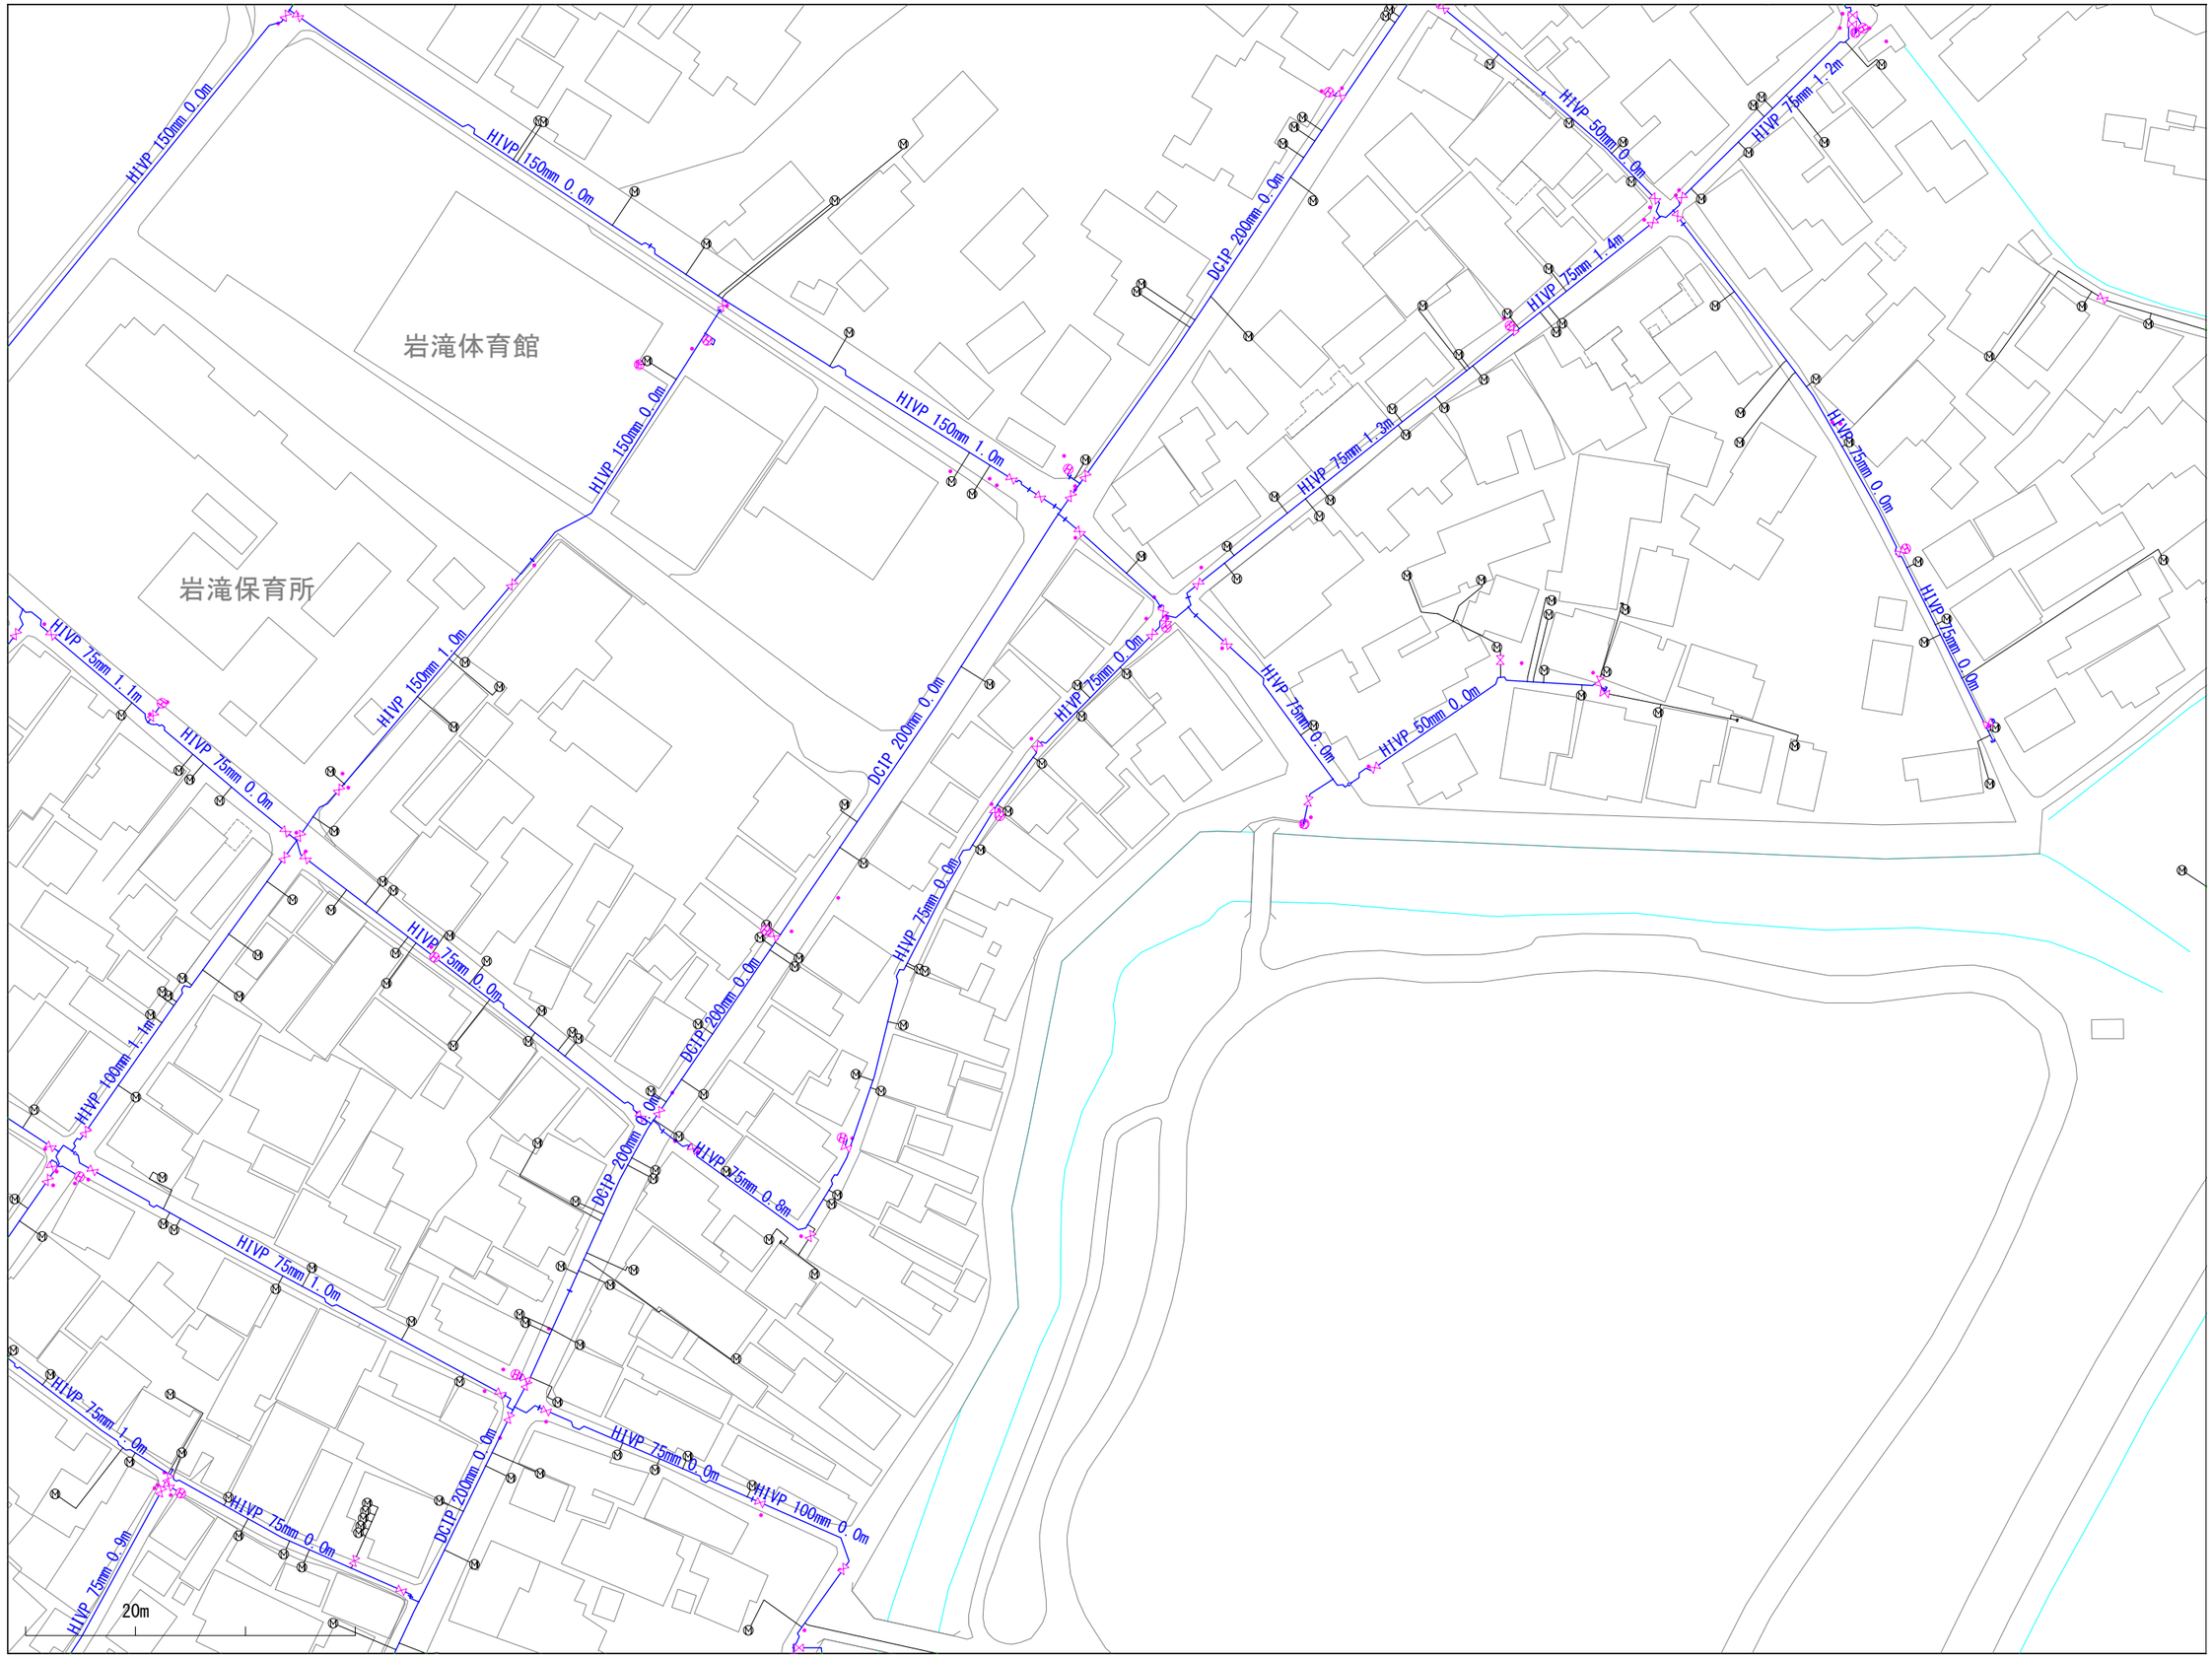

※当図面は、水道管の維持管理のために作成した参考図であり、現状と異なる場合がありますので、必ず現地で最終確認してください。

1:1100

この図面の利用により生じる損害や不利益について、与謝野町上水道事業は一切の責任を負いません。

029048

与謝野町上水道事業　配管図

028049	029049	030049
028048	029048	030048
028047	029047	030047

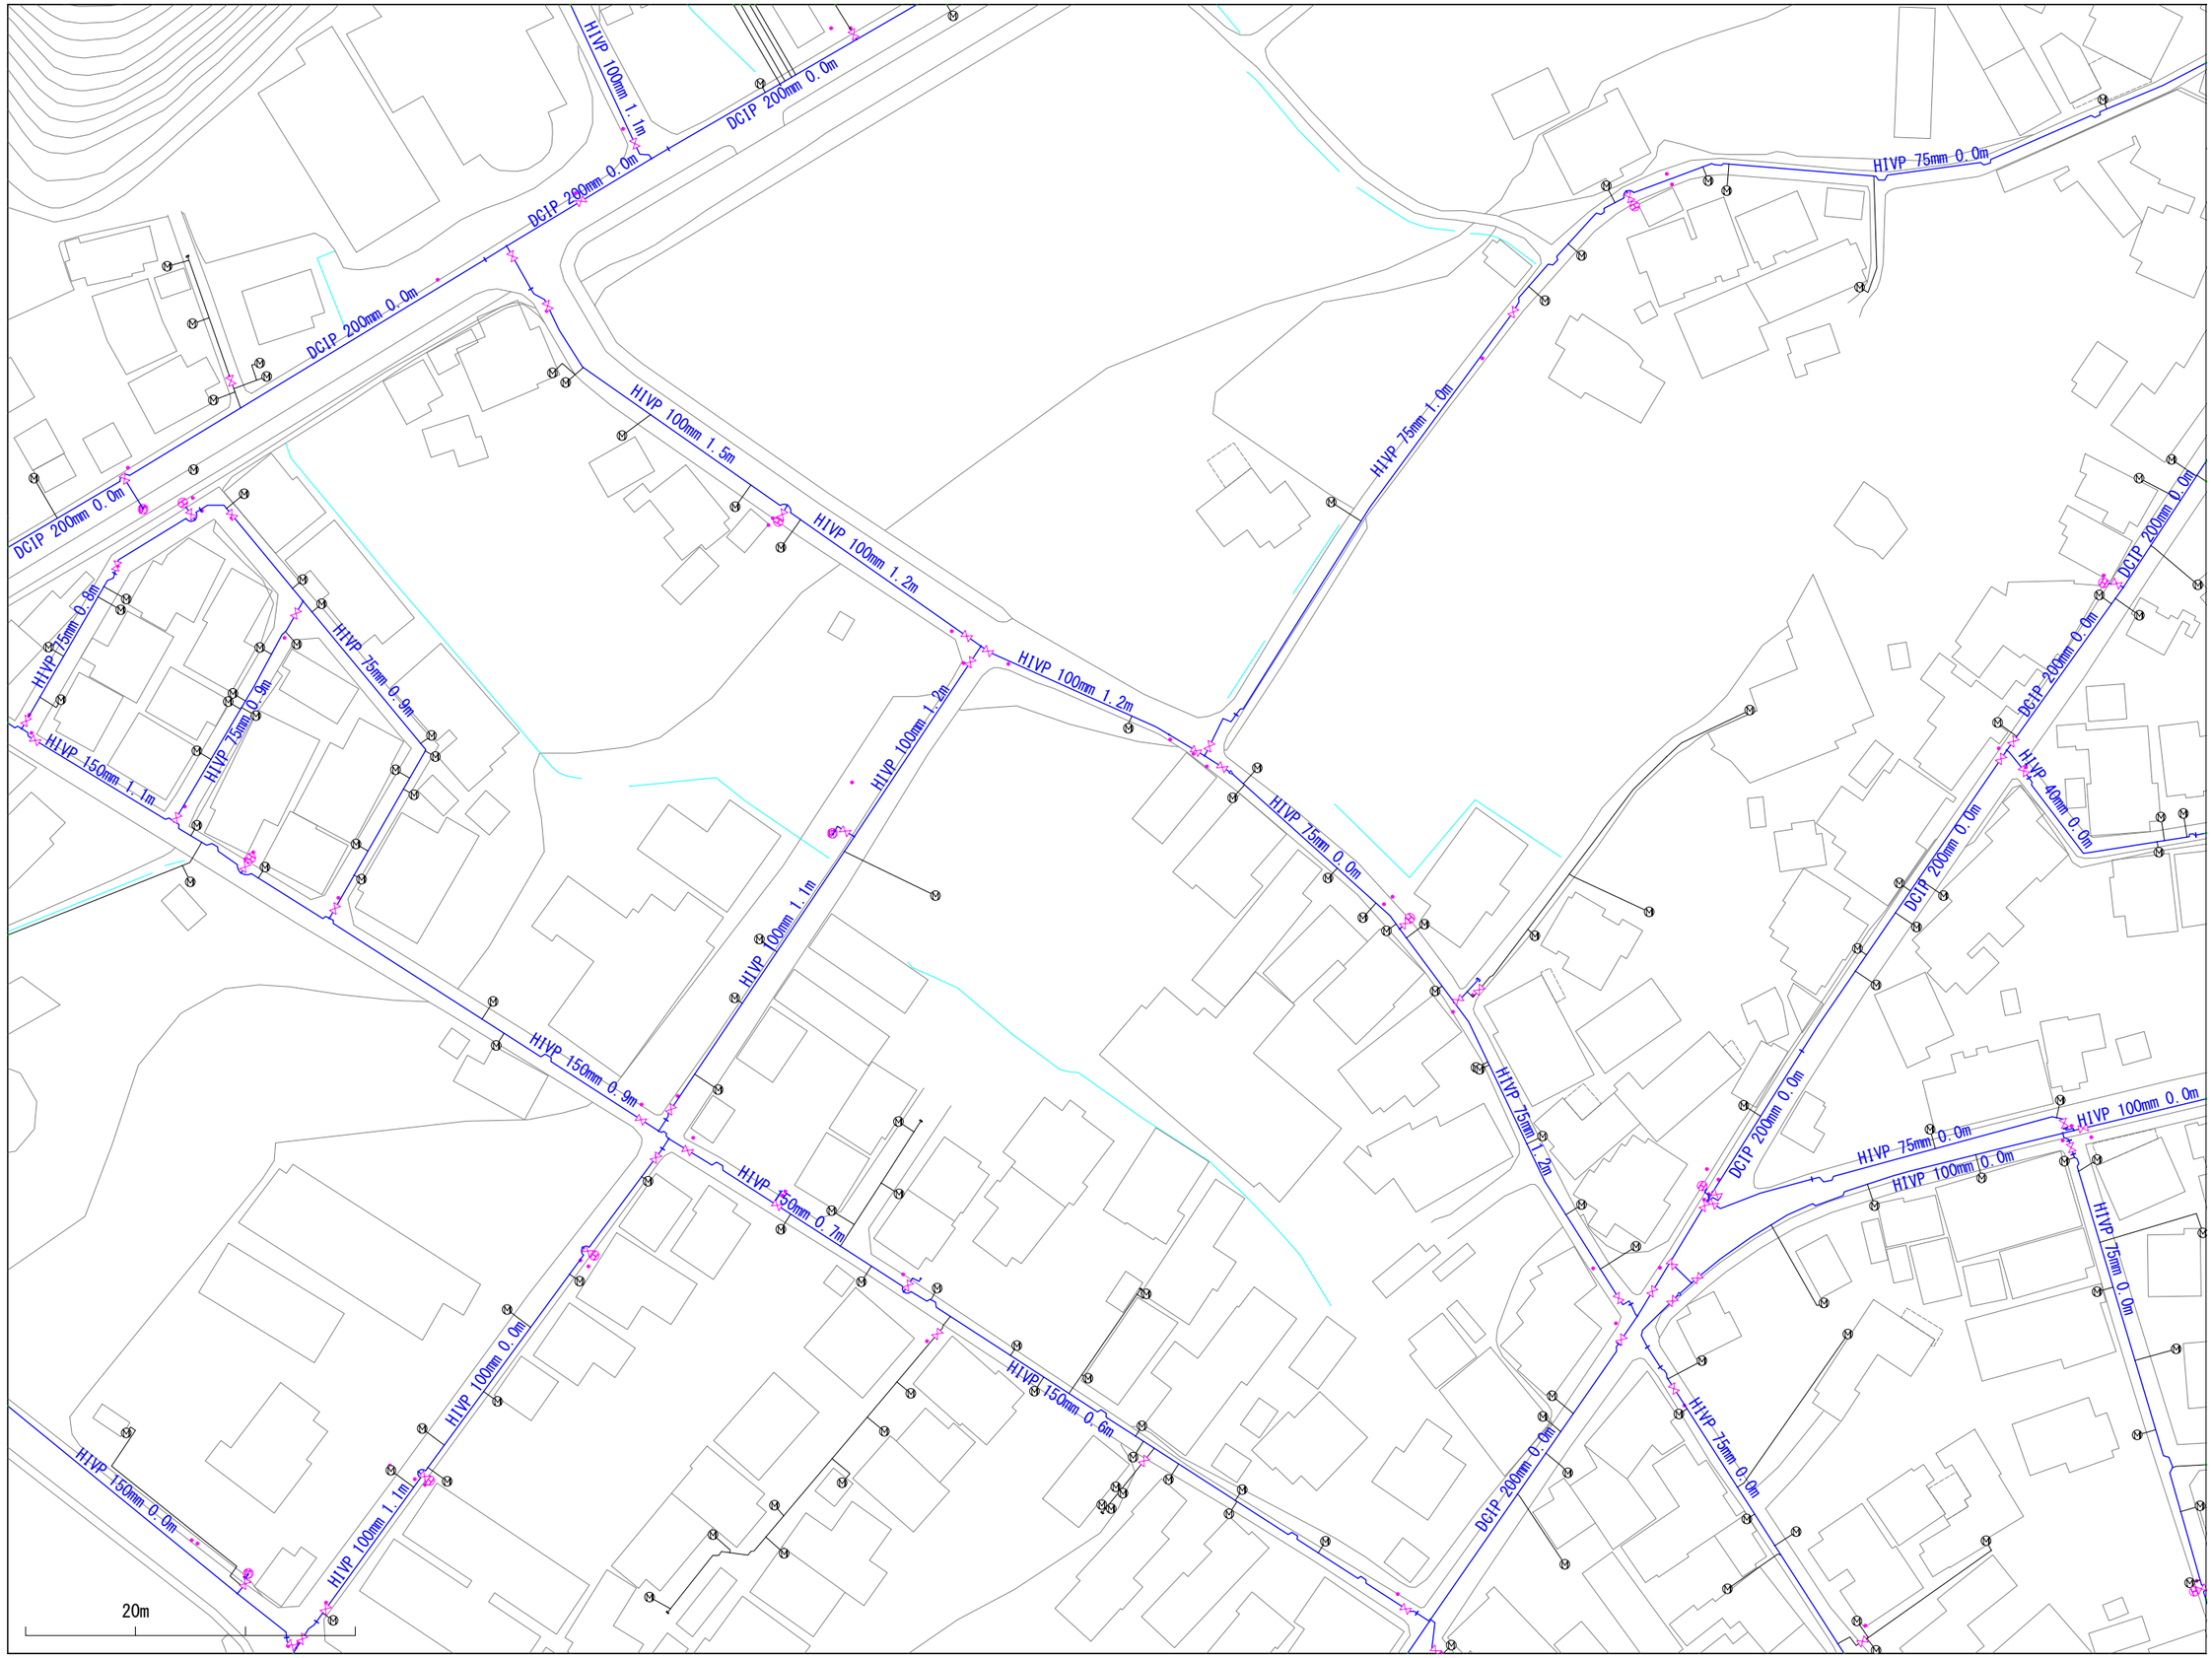

※当図面は、水道管の維持管理のために作成した参考図であり、現状と異なる場合がありますので、必ず現地で最終確認してください。

1:1100

この図面の利用により生じる損害や不利益について、与謝野町上水道事業は一切の責任を負いません。

029049

与謝野町上水道事業　配管図

028050	029050	030050
028049	029049	030049
028048	029048	030048

※当図面は、水道管の維持管理のために作成した参考図であり、現状と異なる場合がありますので、必ず現地で最終確認してください。

1:1100

この図面の利用により生じる損害や不利益について、与謝野町上水道事業は一切の責任を負いません。

029051

与謝野町上水道事業　配管図

028052	029052	030052
028051	029051	030051
028050	029050	030050

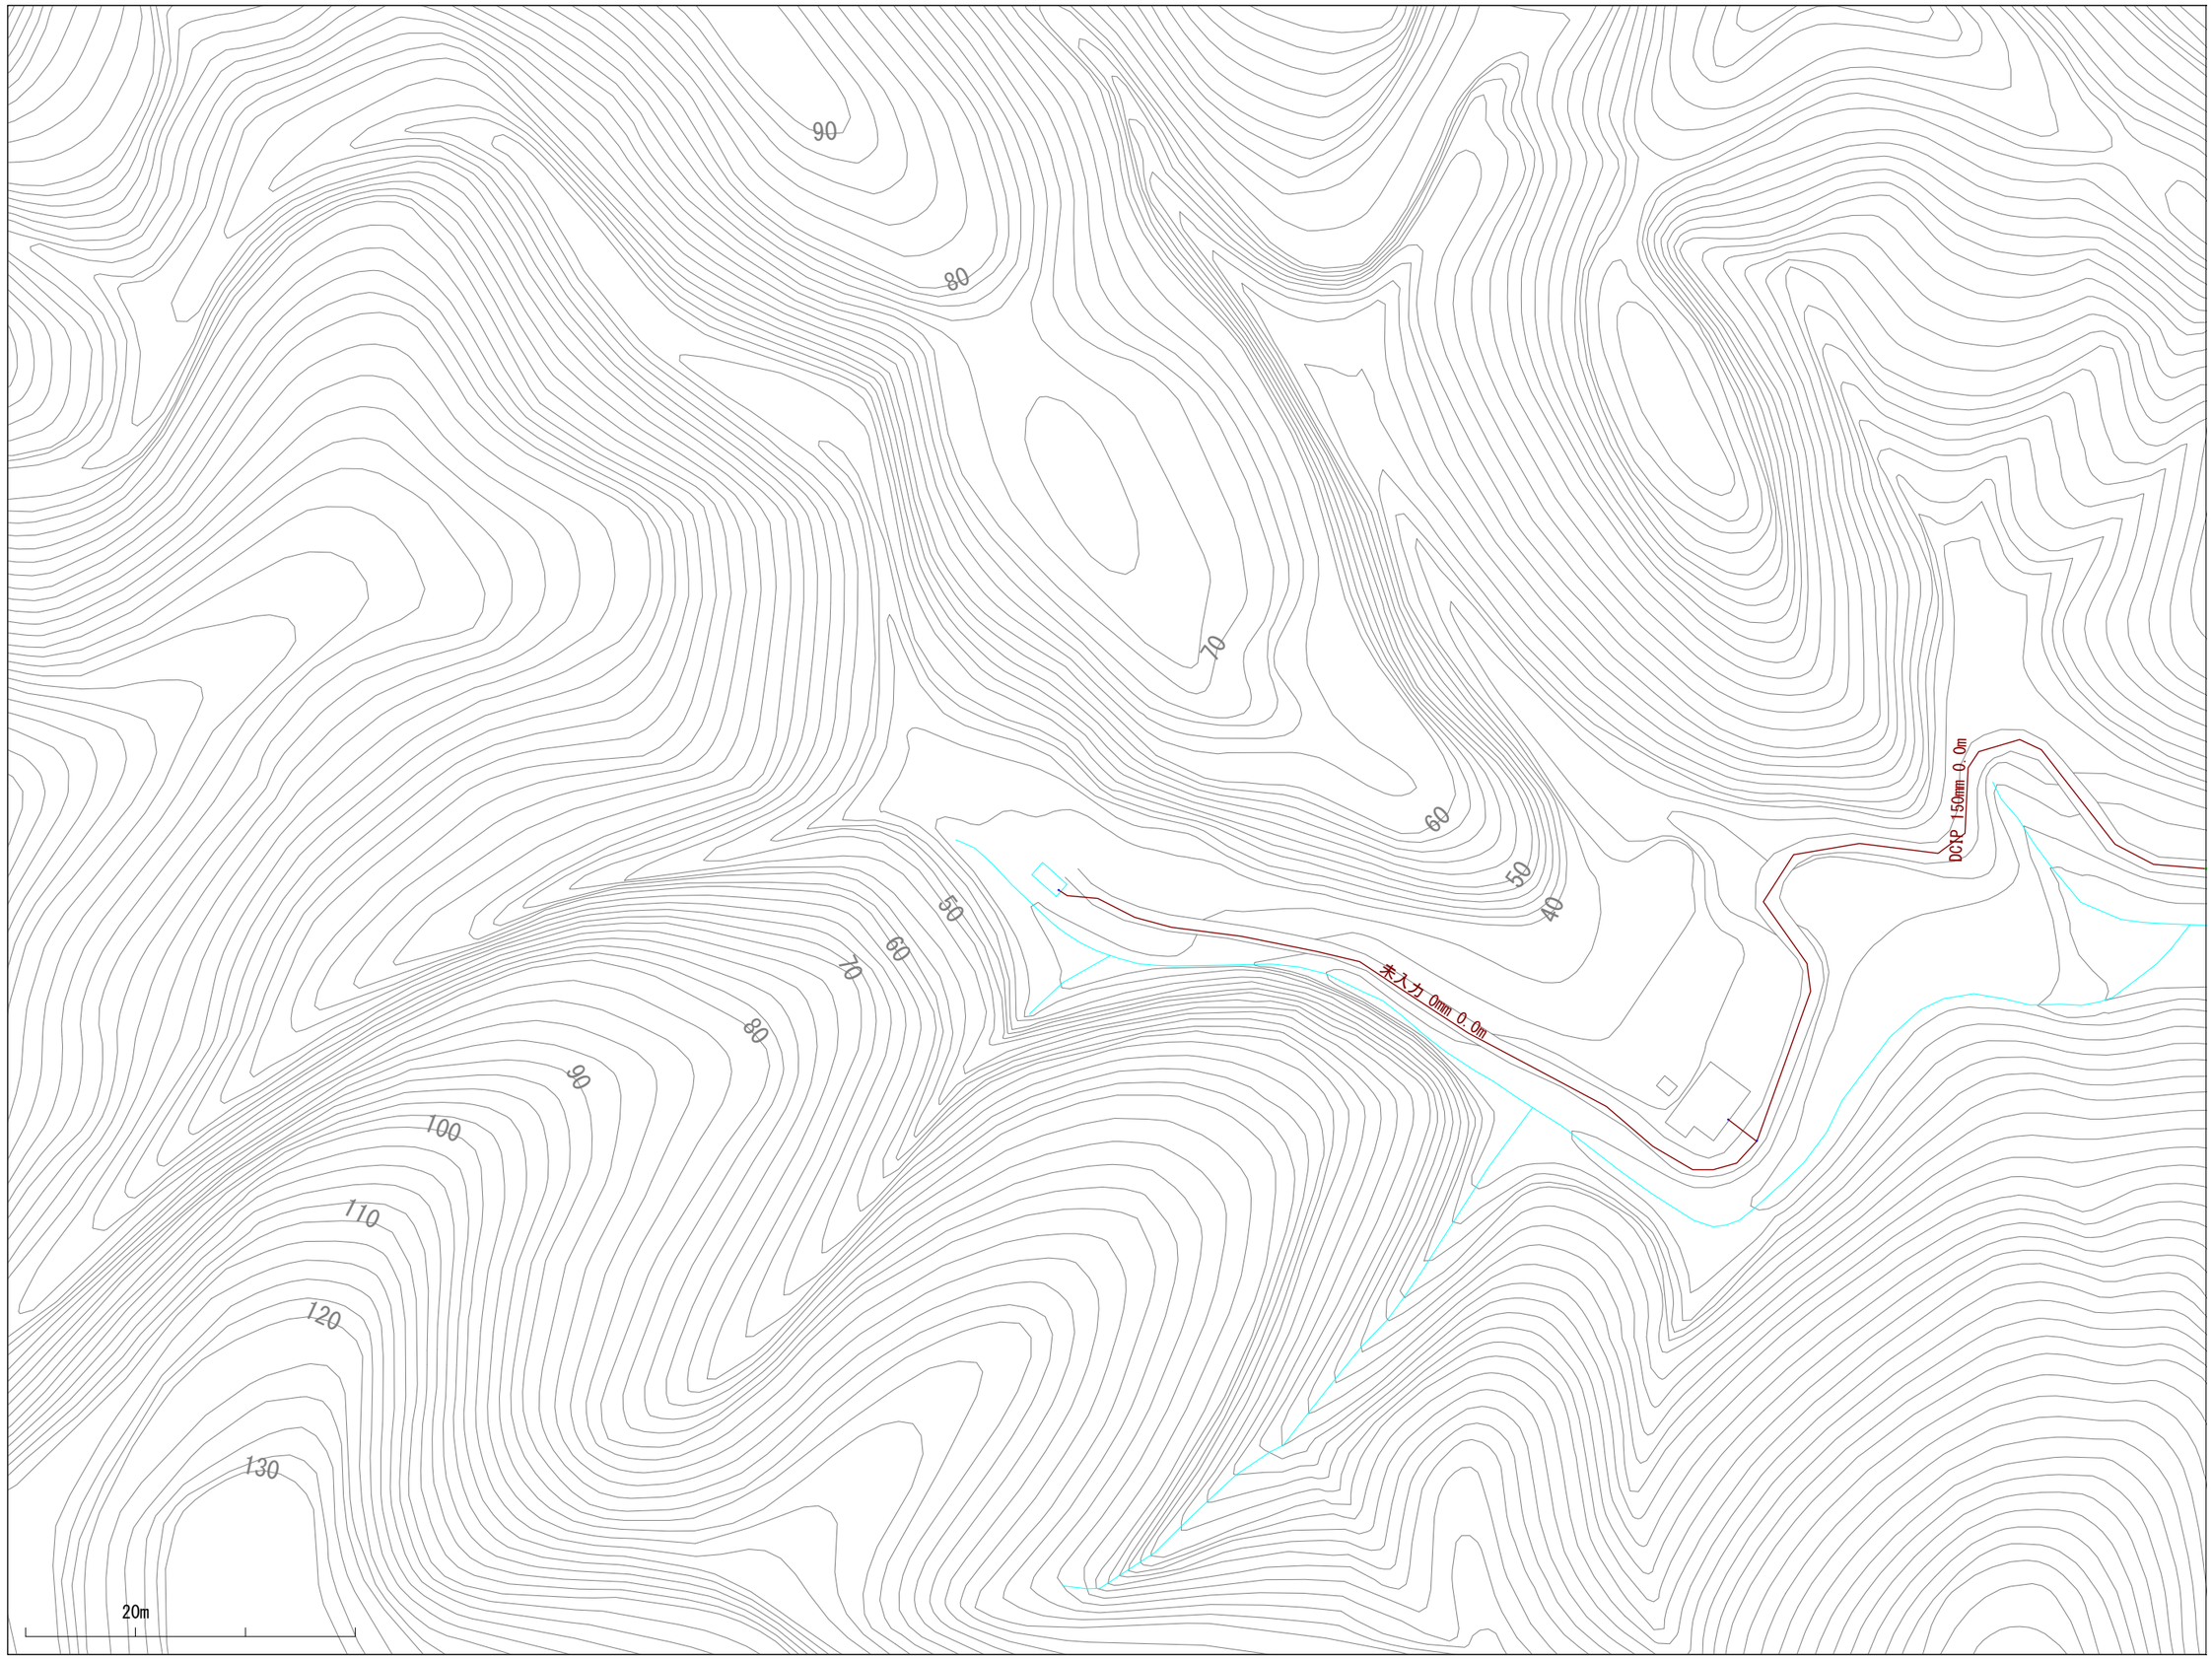

※当図面は、水道管の維持管理のために作成した参考図であり、現状と異なる場合がありますので、必ず現地で最終確認してください。

1:1100

この図面の利用により生じる損害や不利益について、与謝野町上水道事業は一切の責任を負いません。

030043

与謝野町上水道事業　配管図

029044	030044	031044
029043	030043	031043
029042	030042	031042

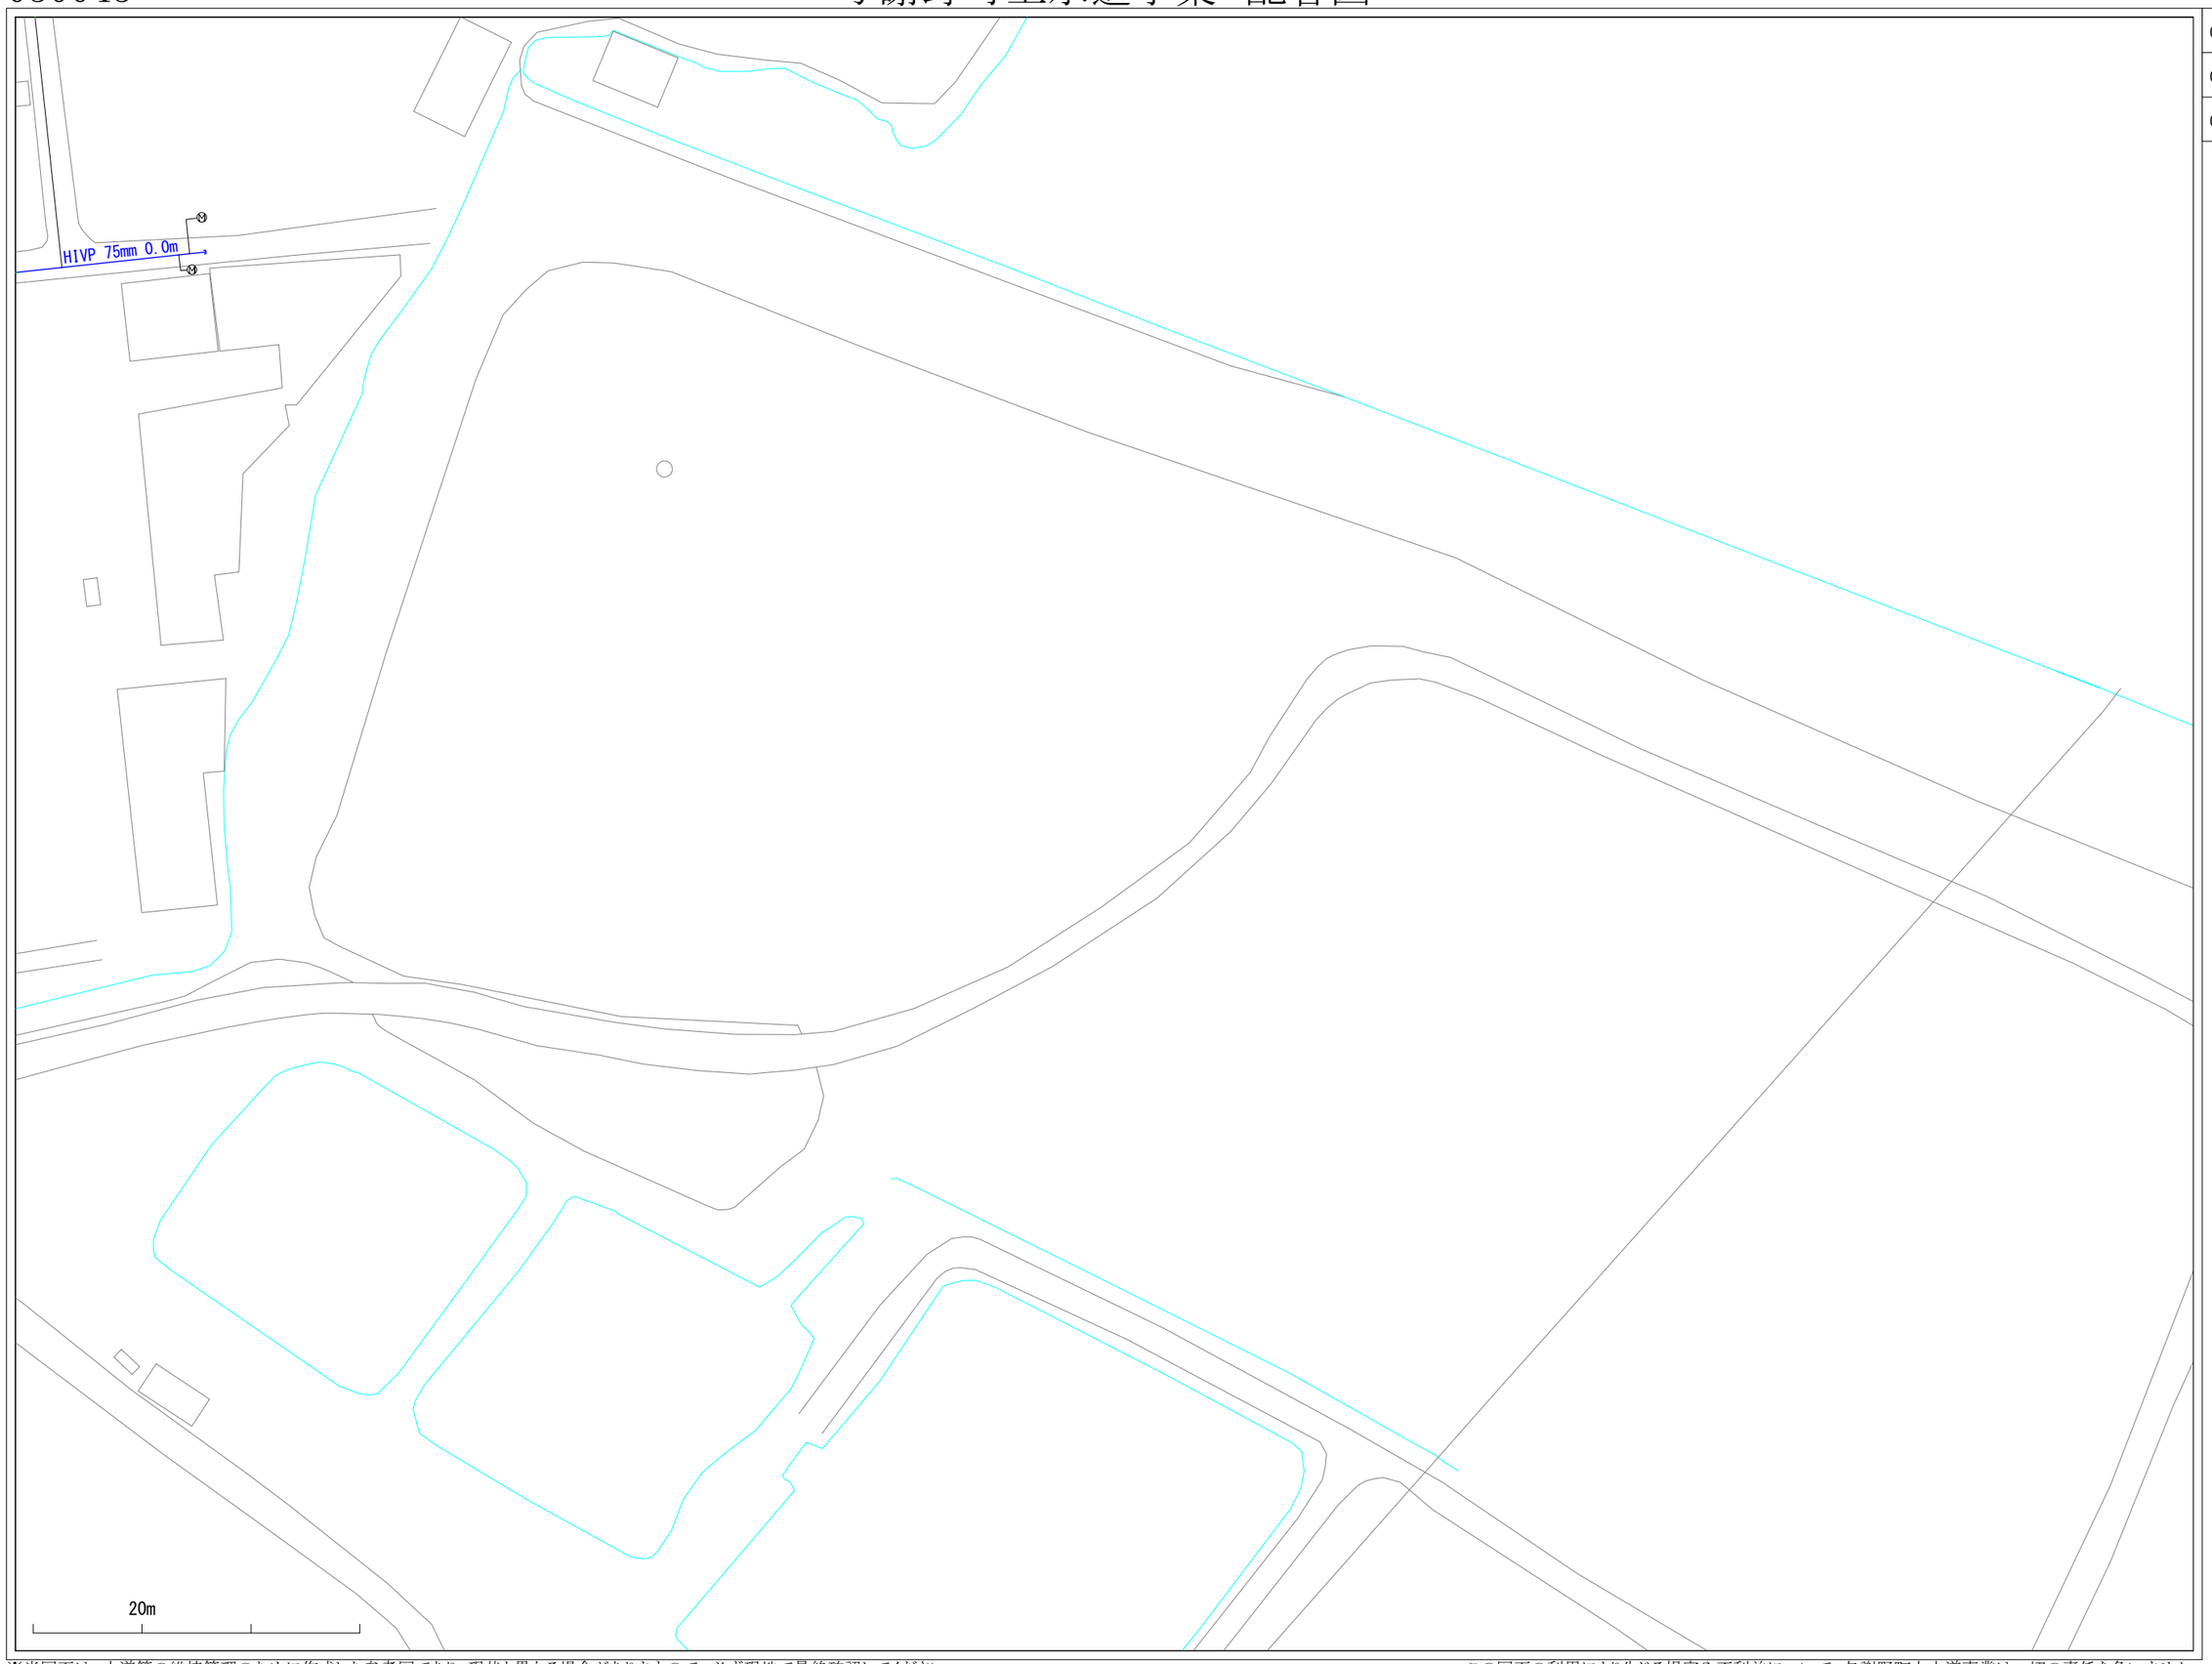

※当図面は、水道管の維持管理のために作成した参考図であり、現状と異なる場合がありますので、必ず現地で最終確認してください。

1:1100

この図面の利用により生じる損害や不利益について、与謝野町上水道事業は一切の責任を負いません。

与謝野町上水道事業　配管図

029045	030045	031045
029044	030044	031044
029043	030043	031043

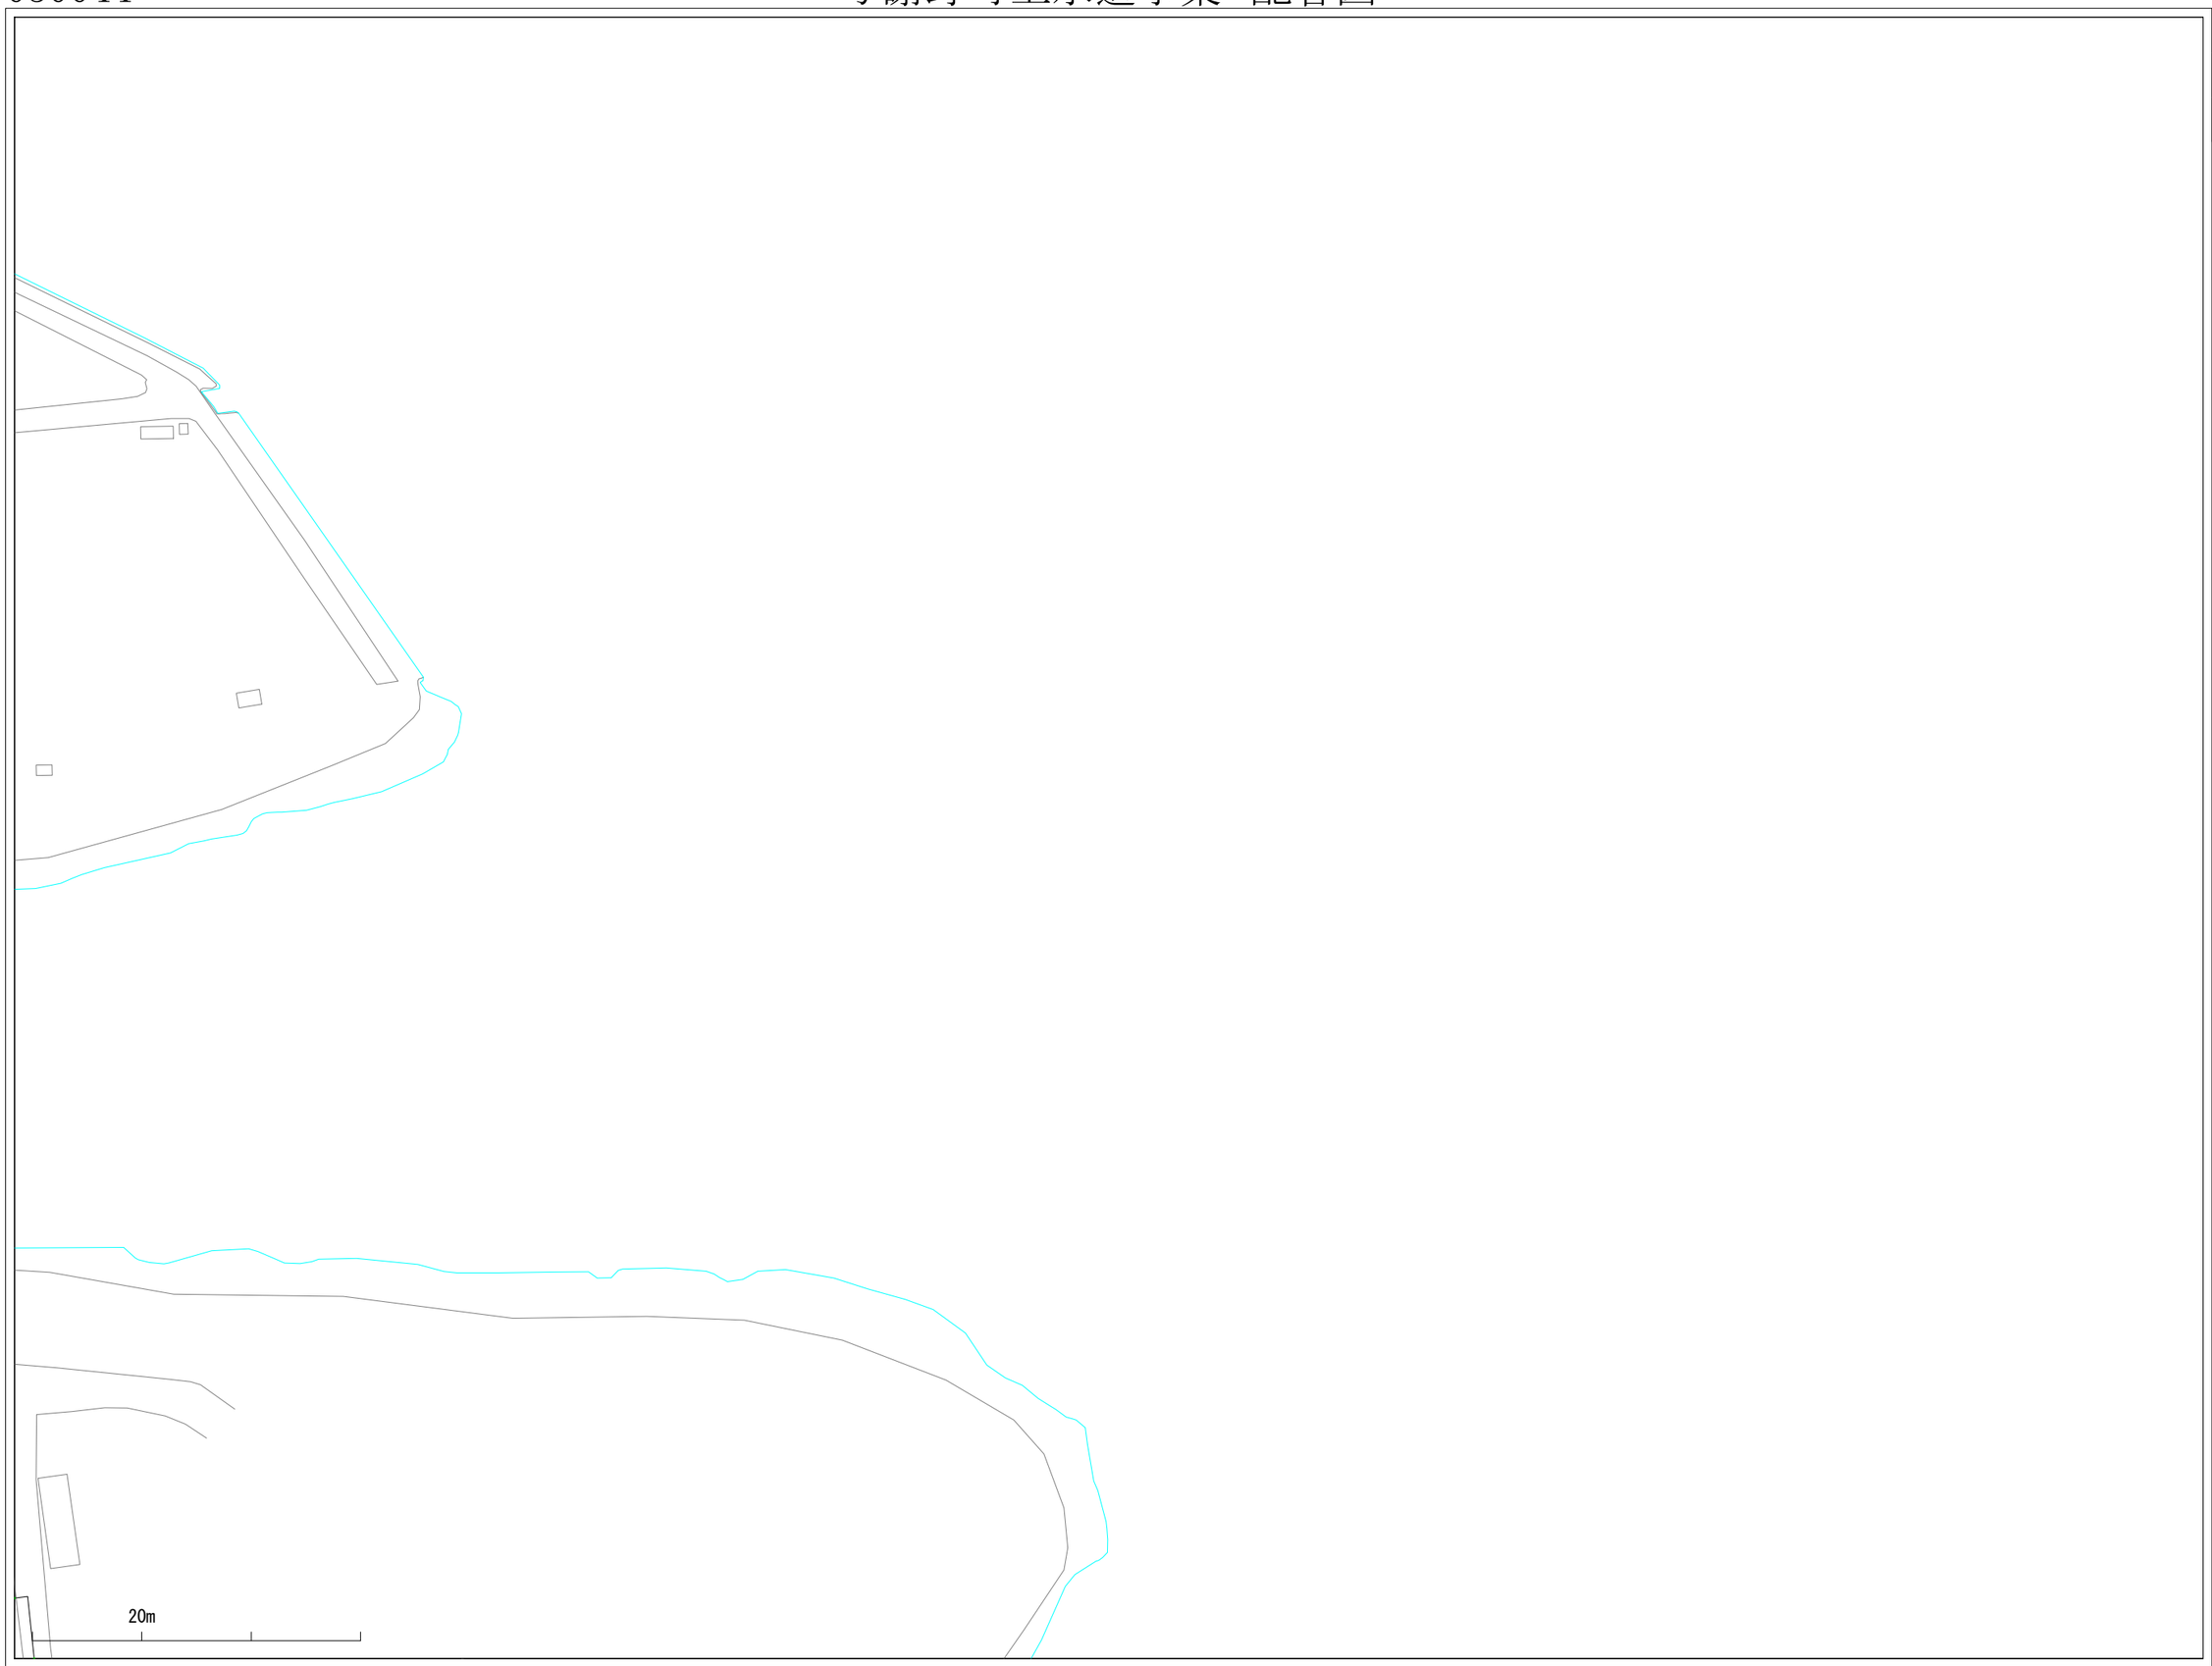

※当図面は、水道管の維持管理のために作成した参考図であり、現状と異なる場合がありますので、必ず現地で最終確認してください。

1:1100

この図面の利用により生じる損害や不利益について、与謝野町上水道事業は一切の責任を負いません。

与謝野町上水道事業　配管図

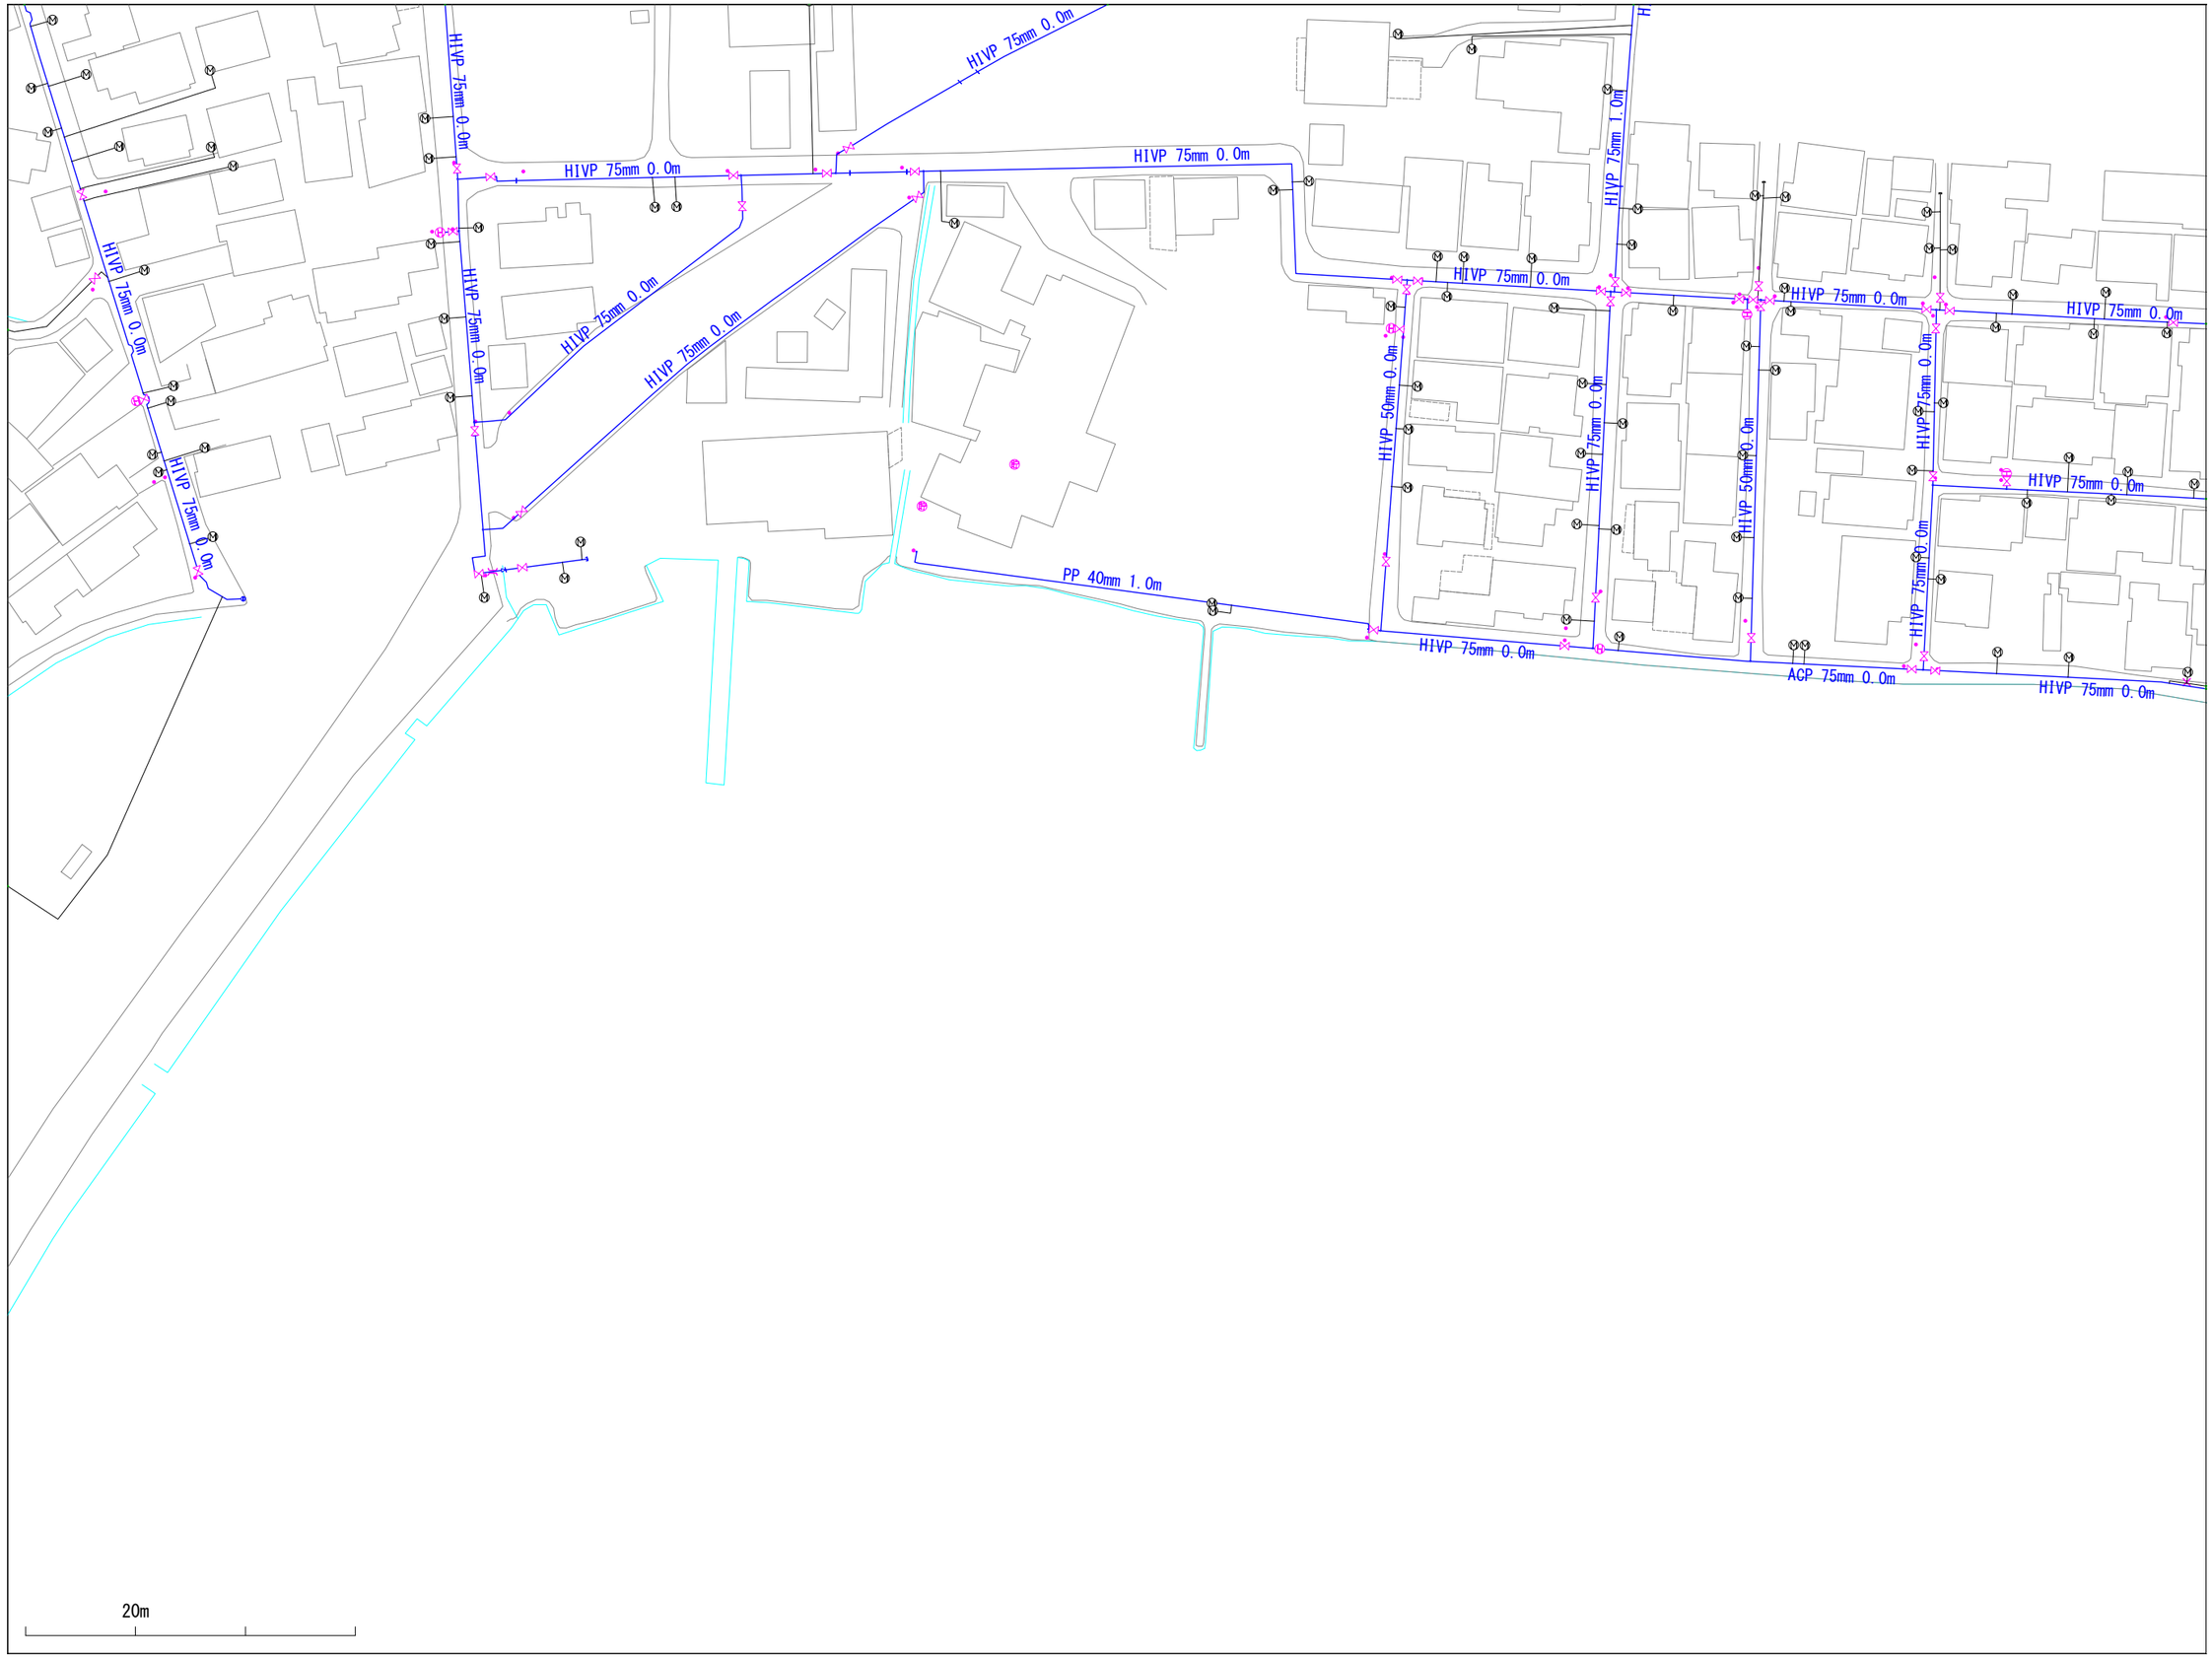

029048	030048	031048
029047	030047	031047
029046	030046	031046

※当図面は、水道管の維持管理のために作成した参考図であり、現状と異なる場合がありますので、必ず現地で最終確認してください。

1:1100

この図面の利用により生じる損害や不利益について、与謝野町上水道事業は一切の責任を負いません。

与謝野町上水道事業　配管図

029049	030049	031049
029048	030048	031048
029047	030047	031047

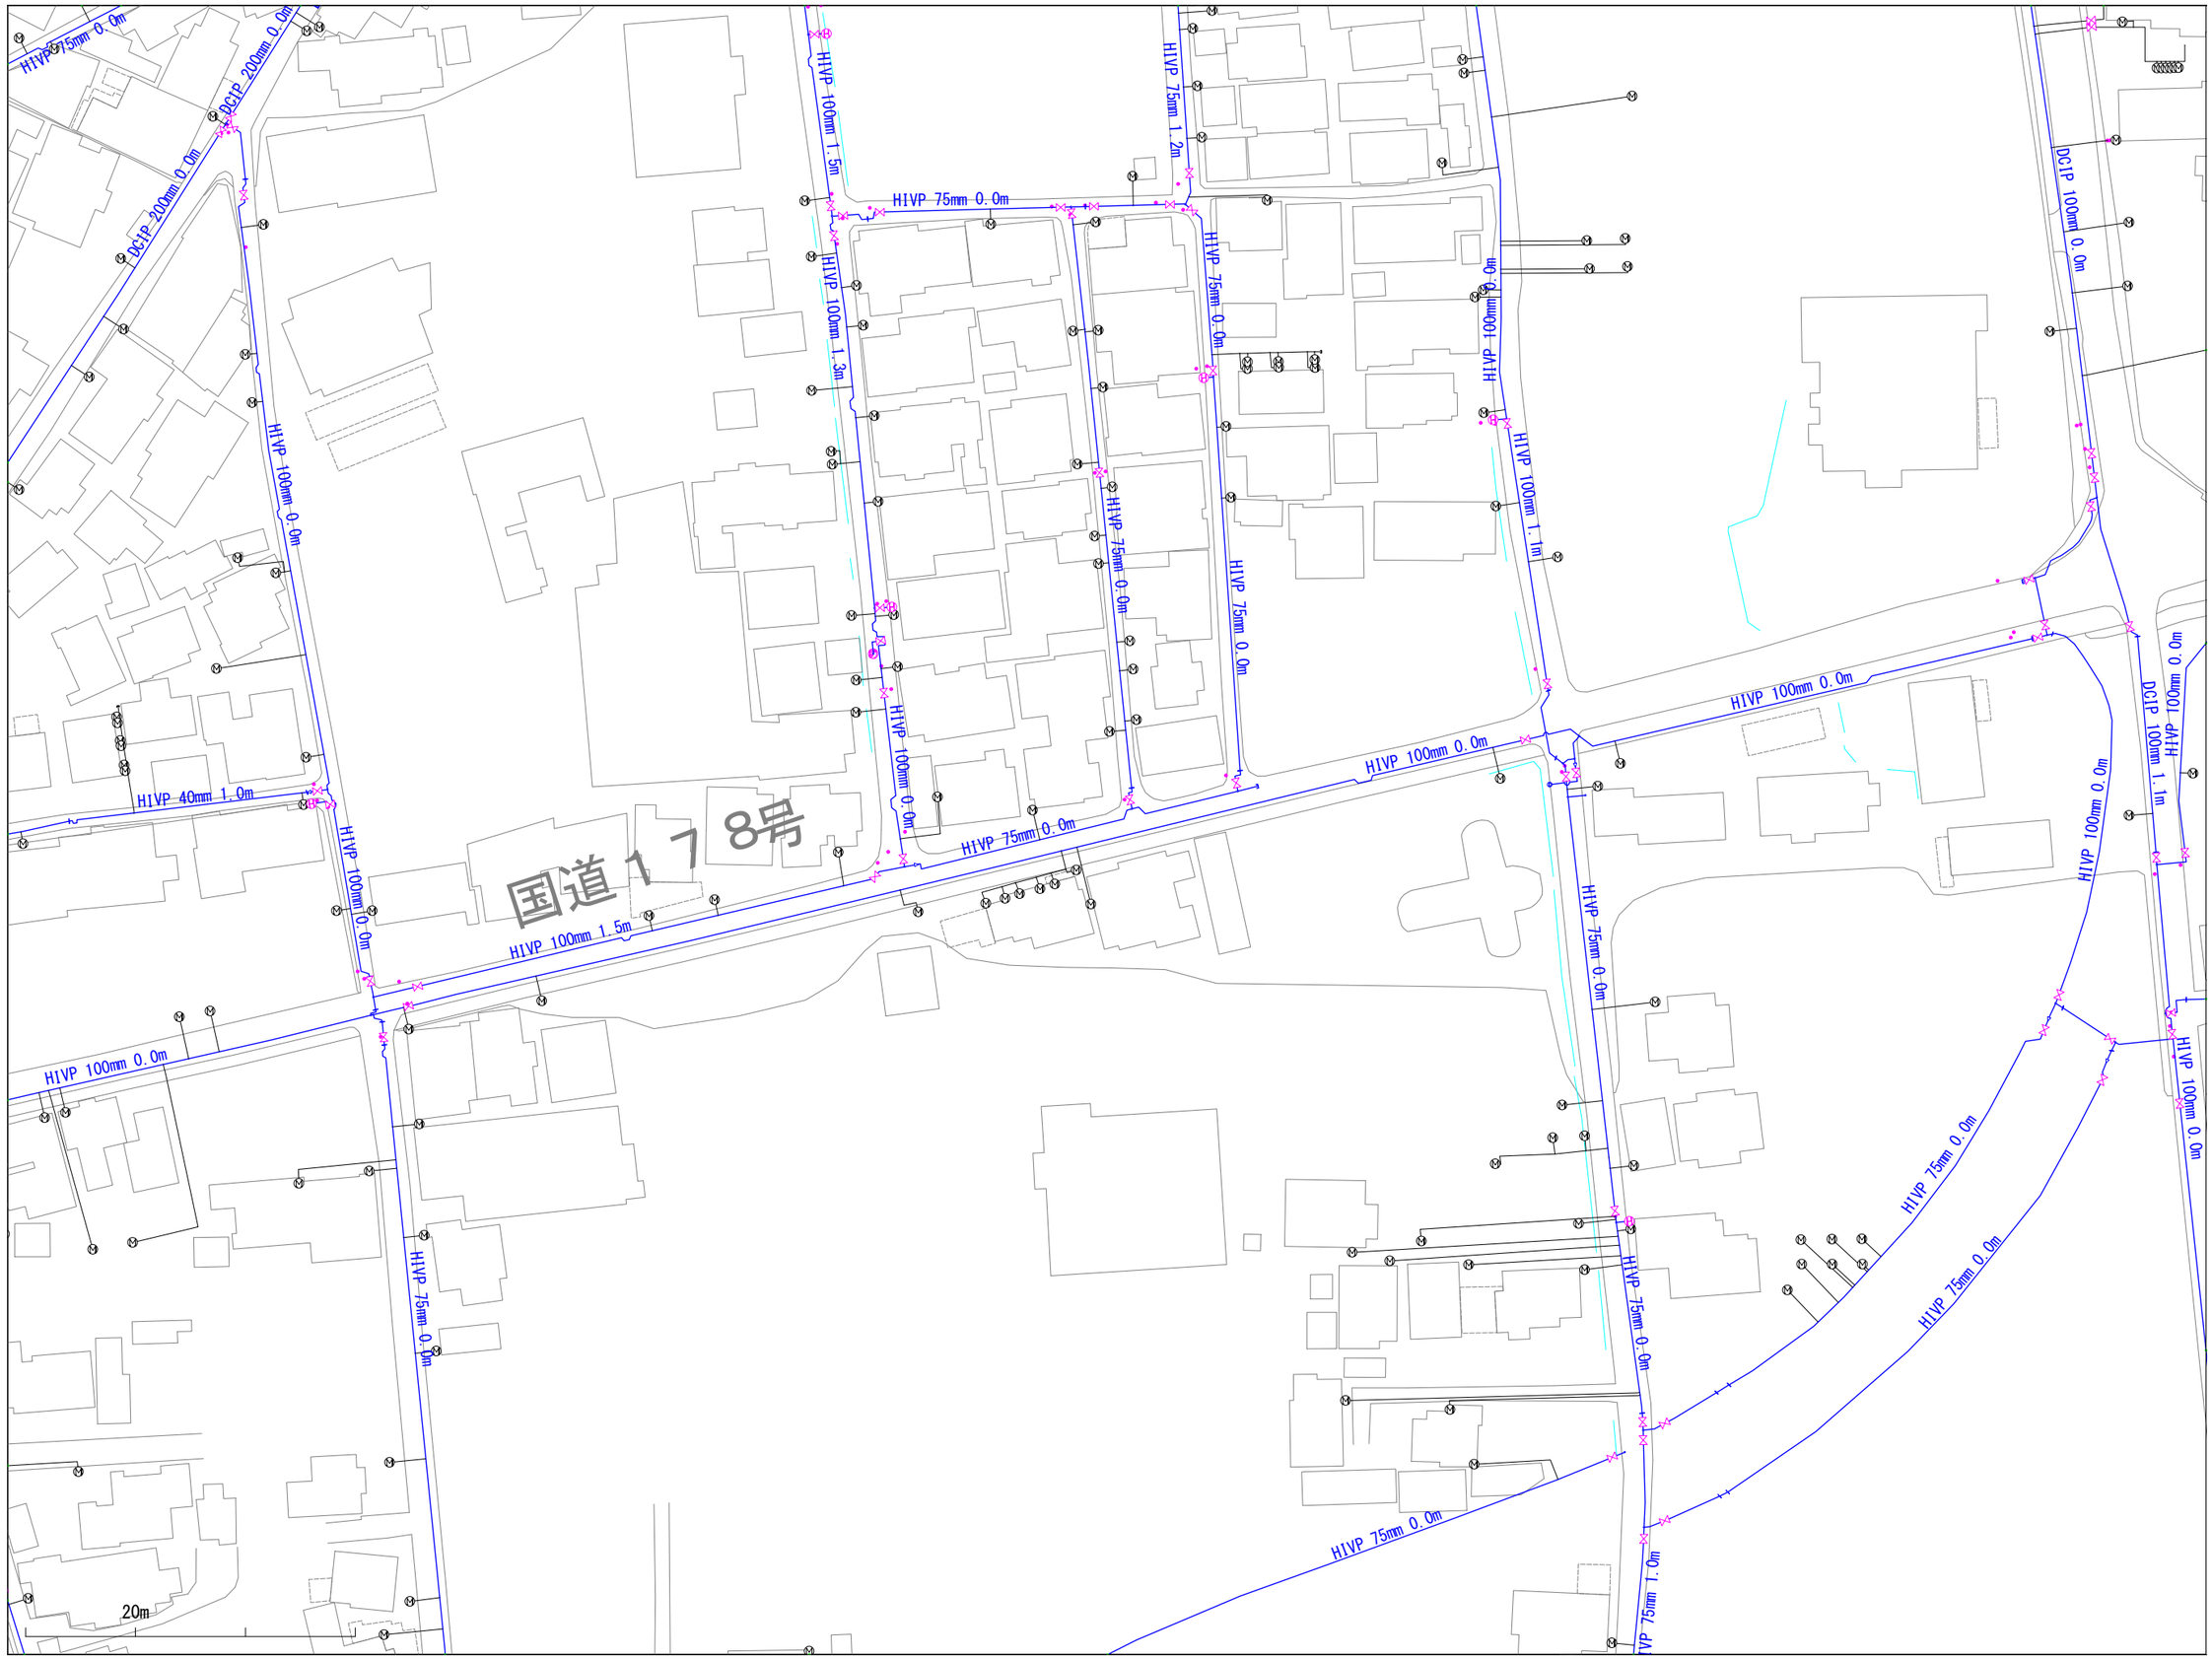

※当図面は、水道管の維持管理のために作成した参考図であり、現状と異なる場合がありますので、必ず現地で最終確認してください。

1:1100

この図面の利用により生じる損害や不利益について、与謝野町上水道事業は一切の責任を負いません。

与謝野町上水道事業　配管図

029050	030050	031050
029049	030049	031049
029048	030048	031048

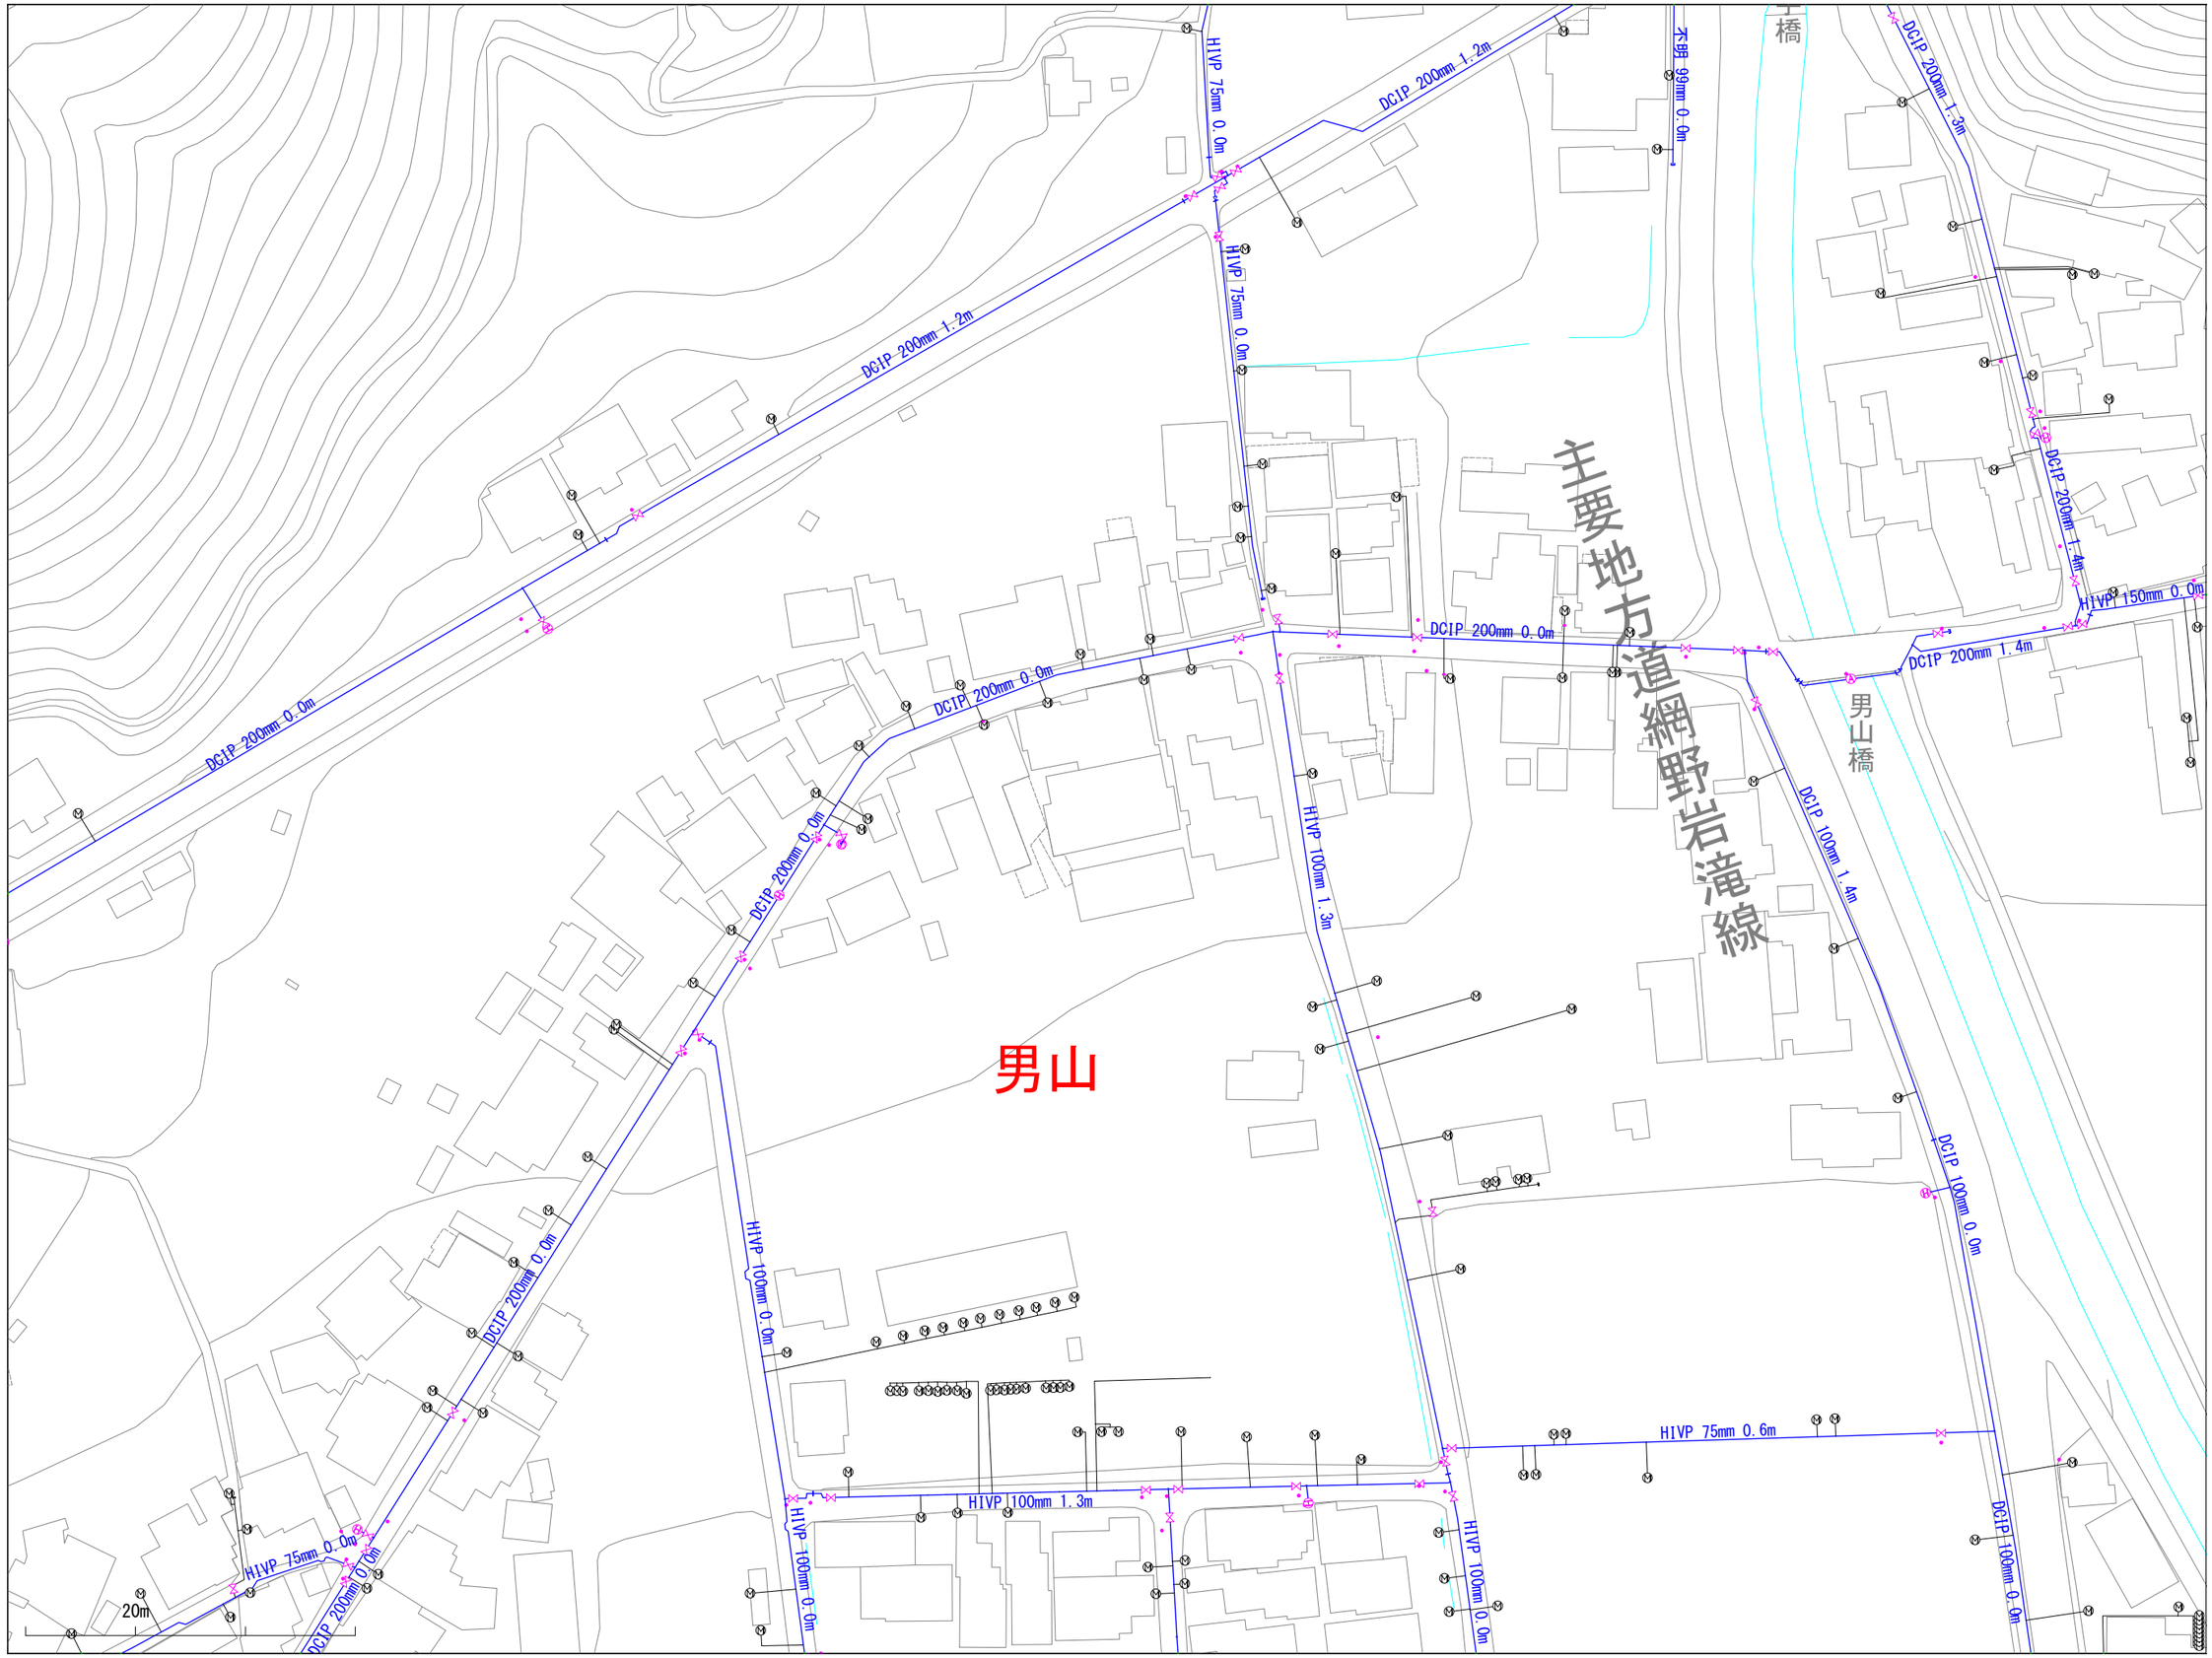

※当図面は、水道管の維持管理のために作成した参考図であり、現状と異なる場合がありますので、必ず現地で最終確認してください。

1:1100

この図面の利用により生じる損害や不利益について、与謝野町上水道事業は一切の責任を負いません。

030050

与謝野町上水道事業　配管図

029051	030051	031051
029050	030050	031050
029049	030049	031049

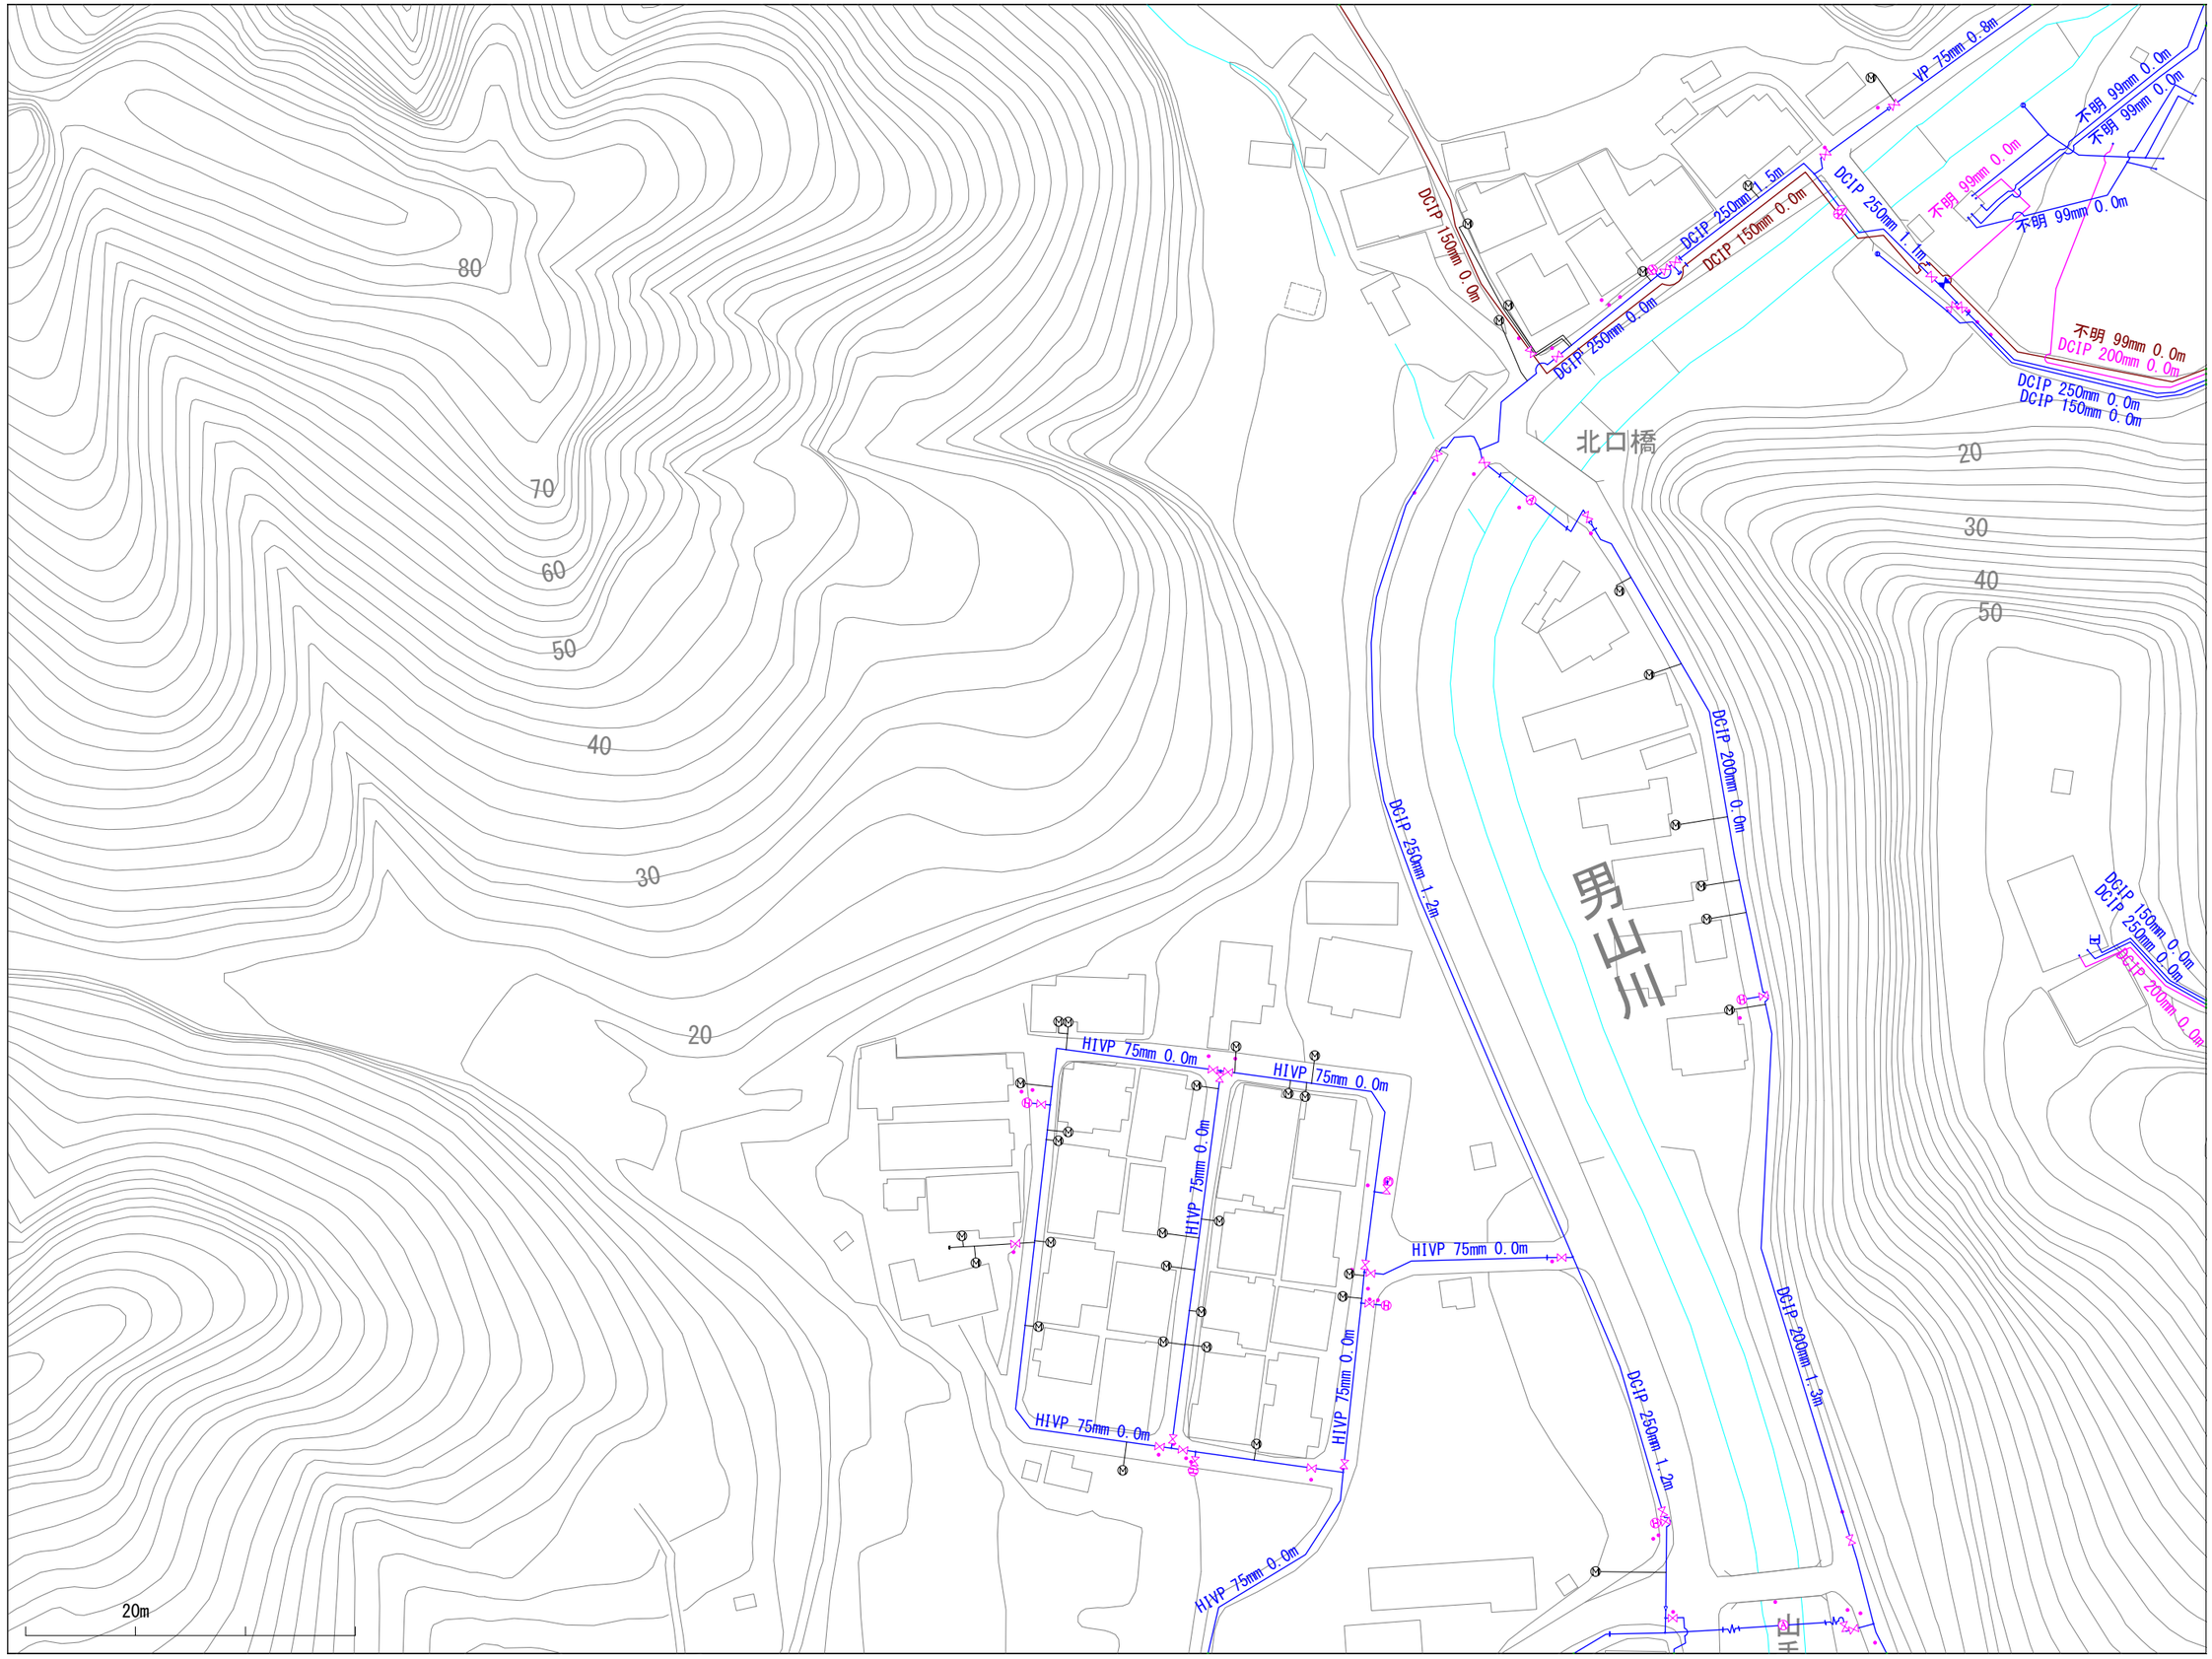

※当図面は、水道管の維持管理のために作成した参考図であり、現状と異なる場合がありますので、必ず現地で最終確認してください。

1:1100

この図面の利用により生じる損害や不利益について、与謝野町上水道事業は一切の責任を負いません。

030051

与謝野町上水道事業　配管図

029052	030052	031052
029051	030051	031051
029050	030050	031050

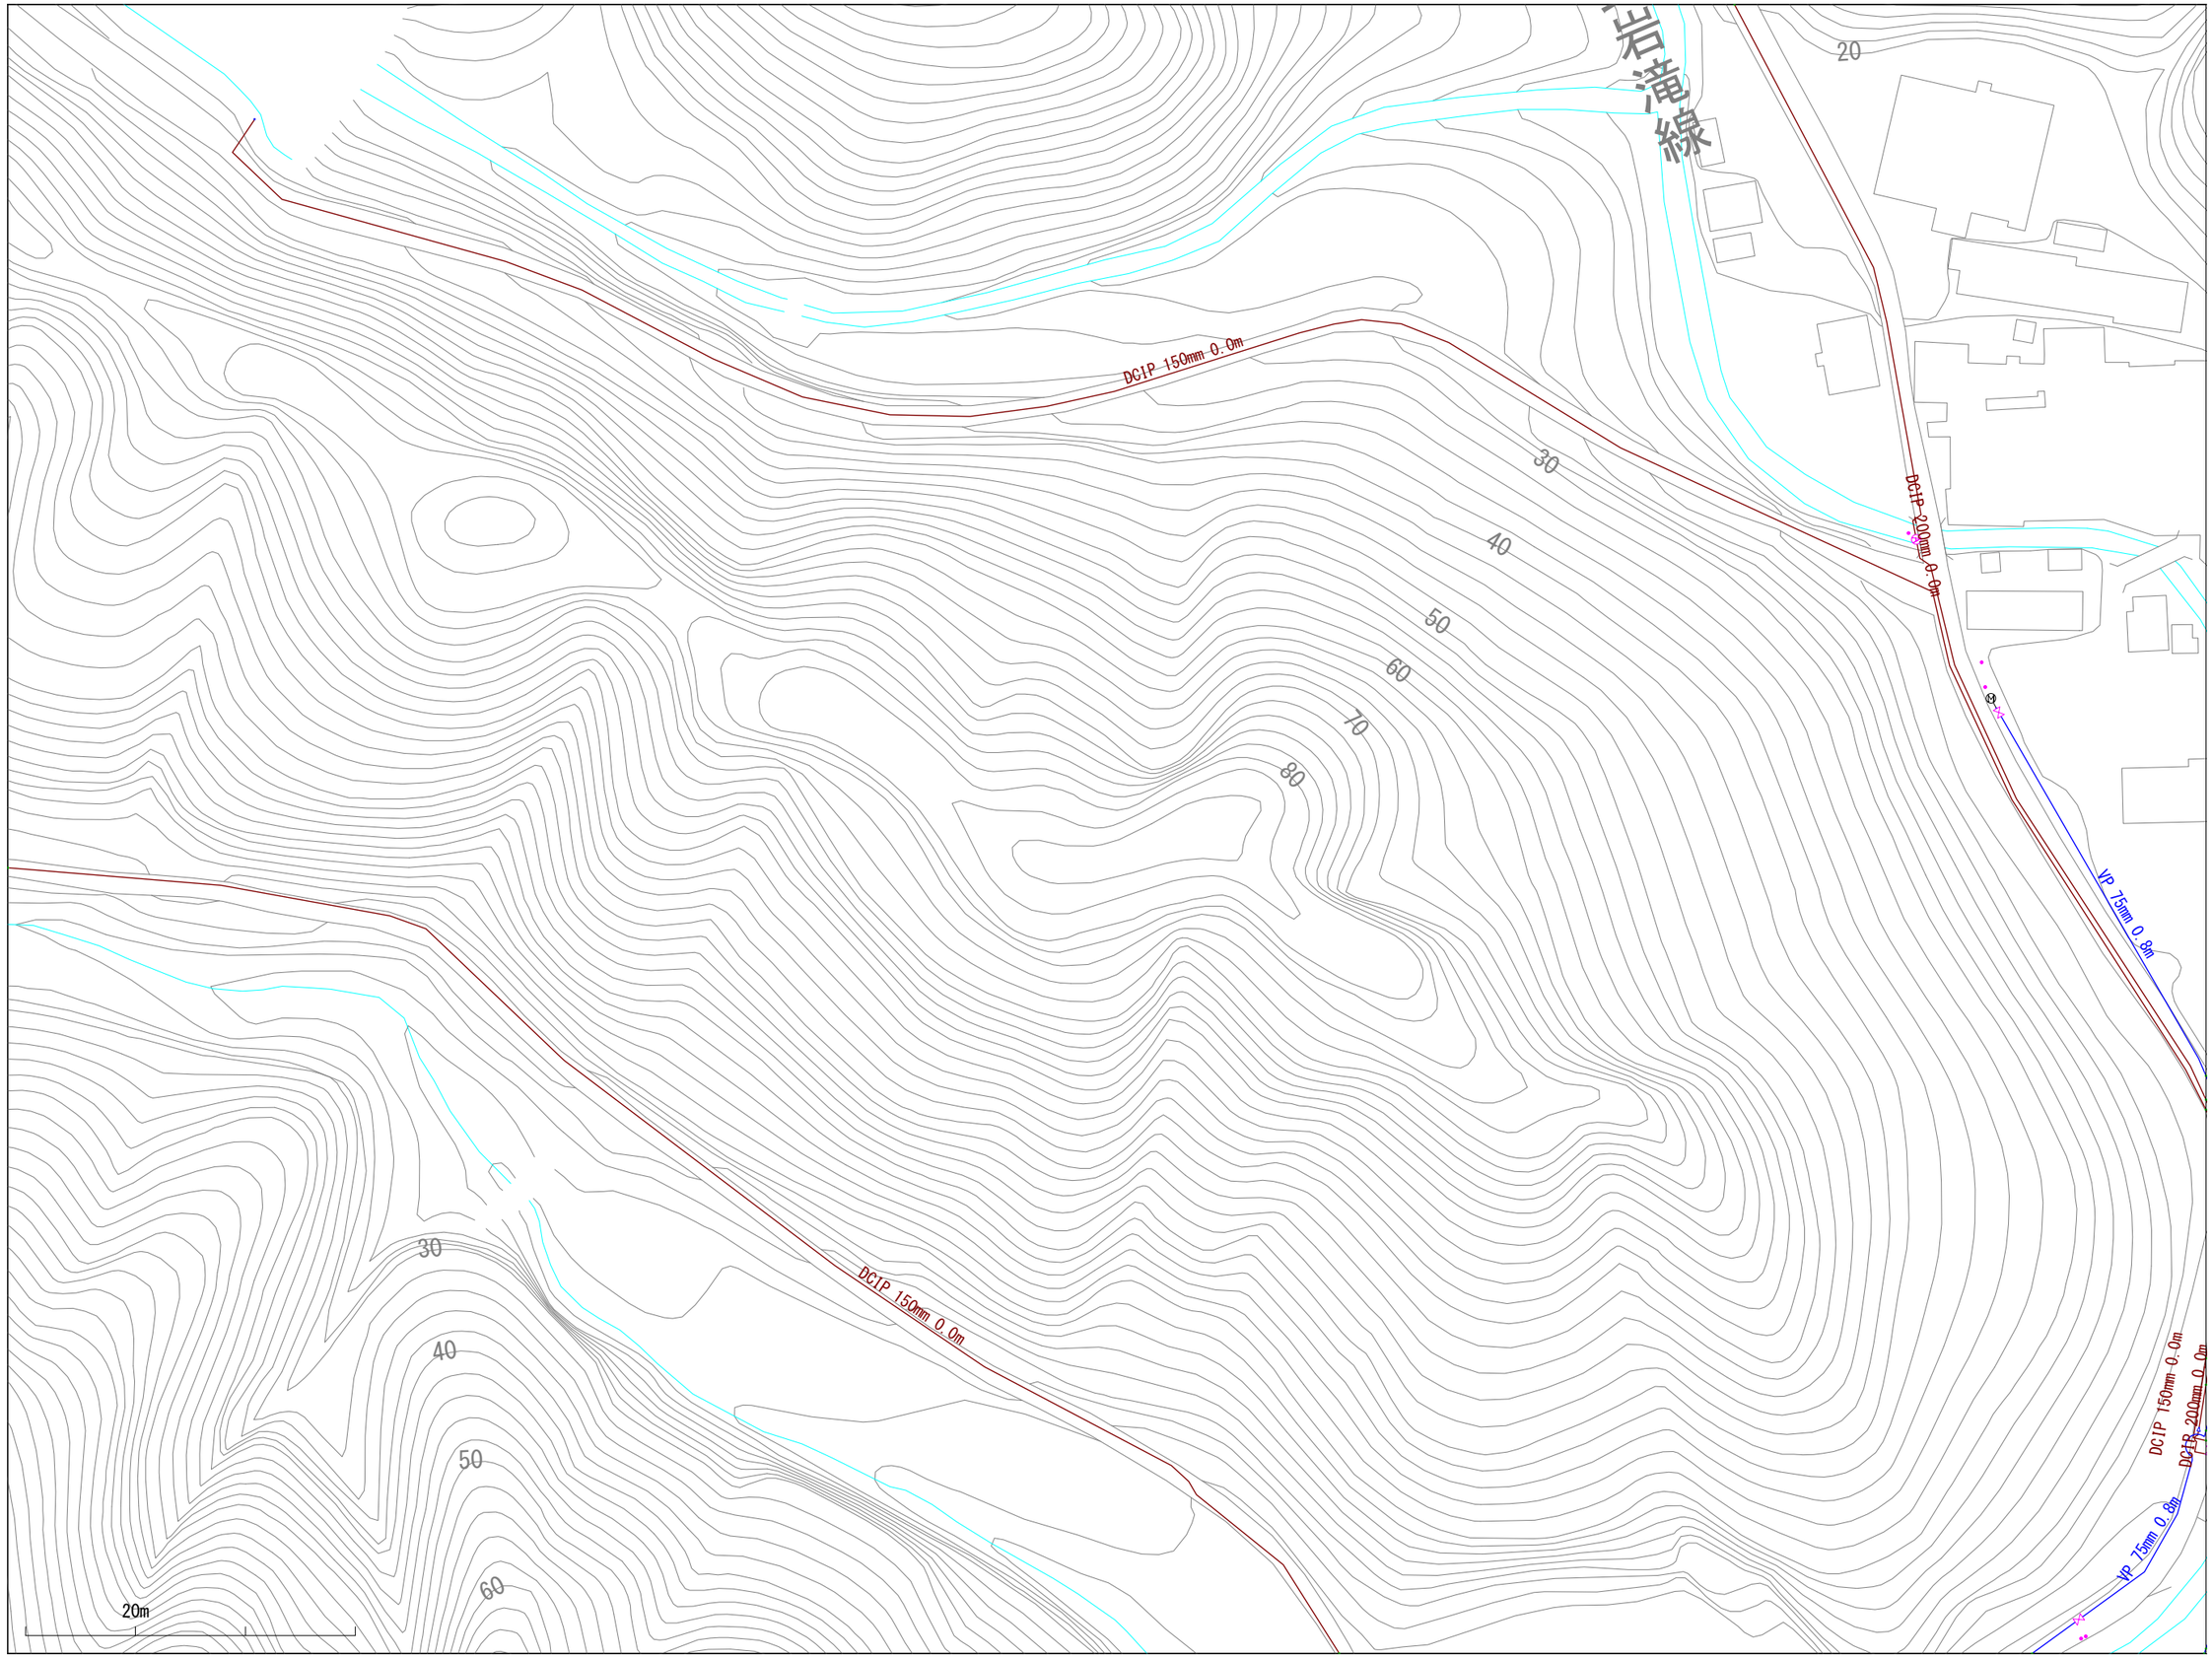

※当図面は、水道管の維持管理のために作成した参考図であり、現状と異なる場合がありますので、必ず現地で最終確認してください。

1:1100

この図面の利用により生じる損害や不利益について、与謝野町上水道事業は一切の責任を負いません。

030052

与謝野町上水道事業　配管図

029053	030053	031053
029052	030052	031052
029051	030051	031051

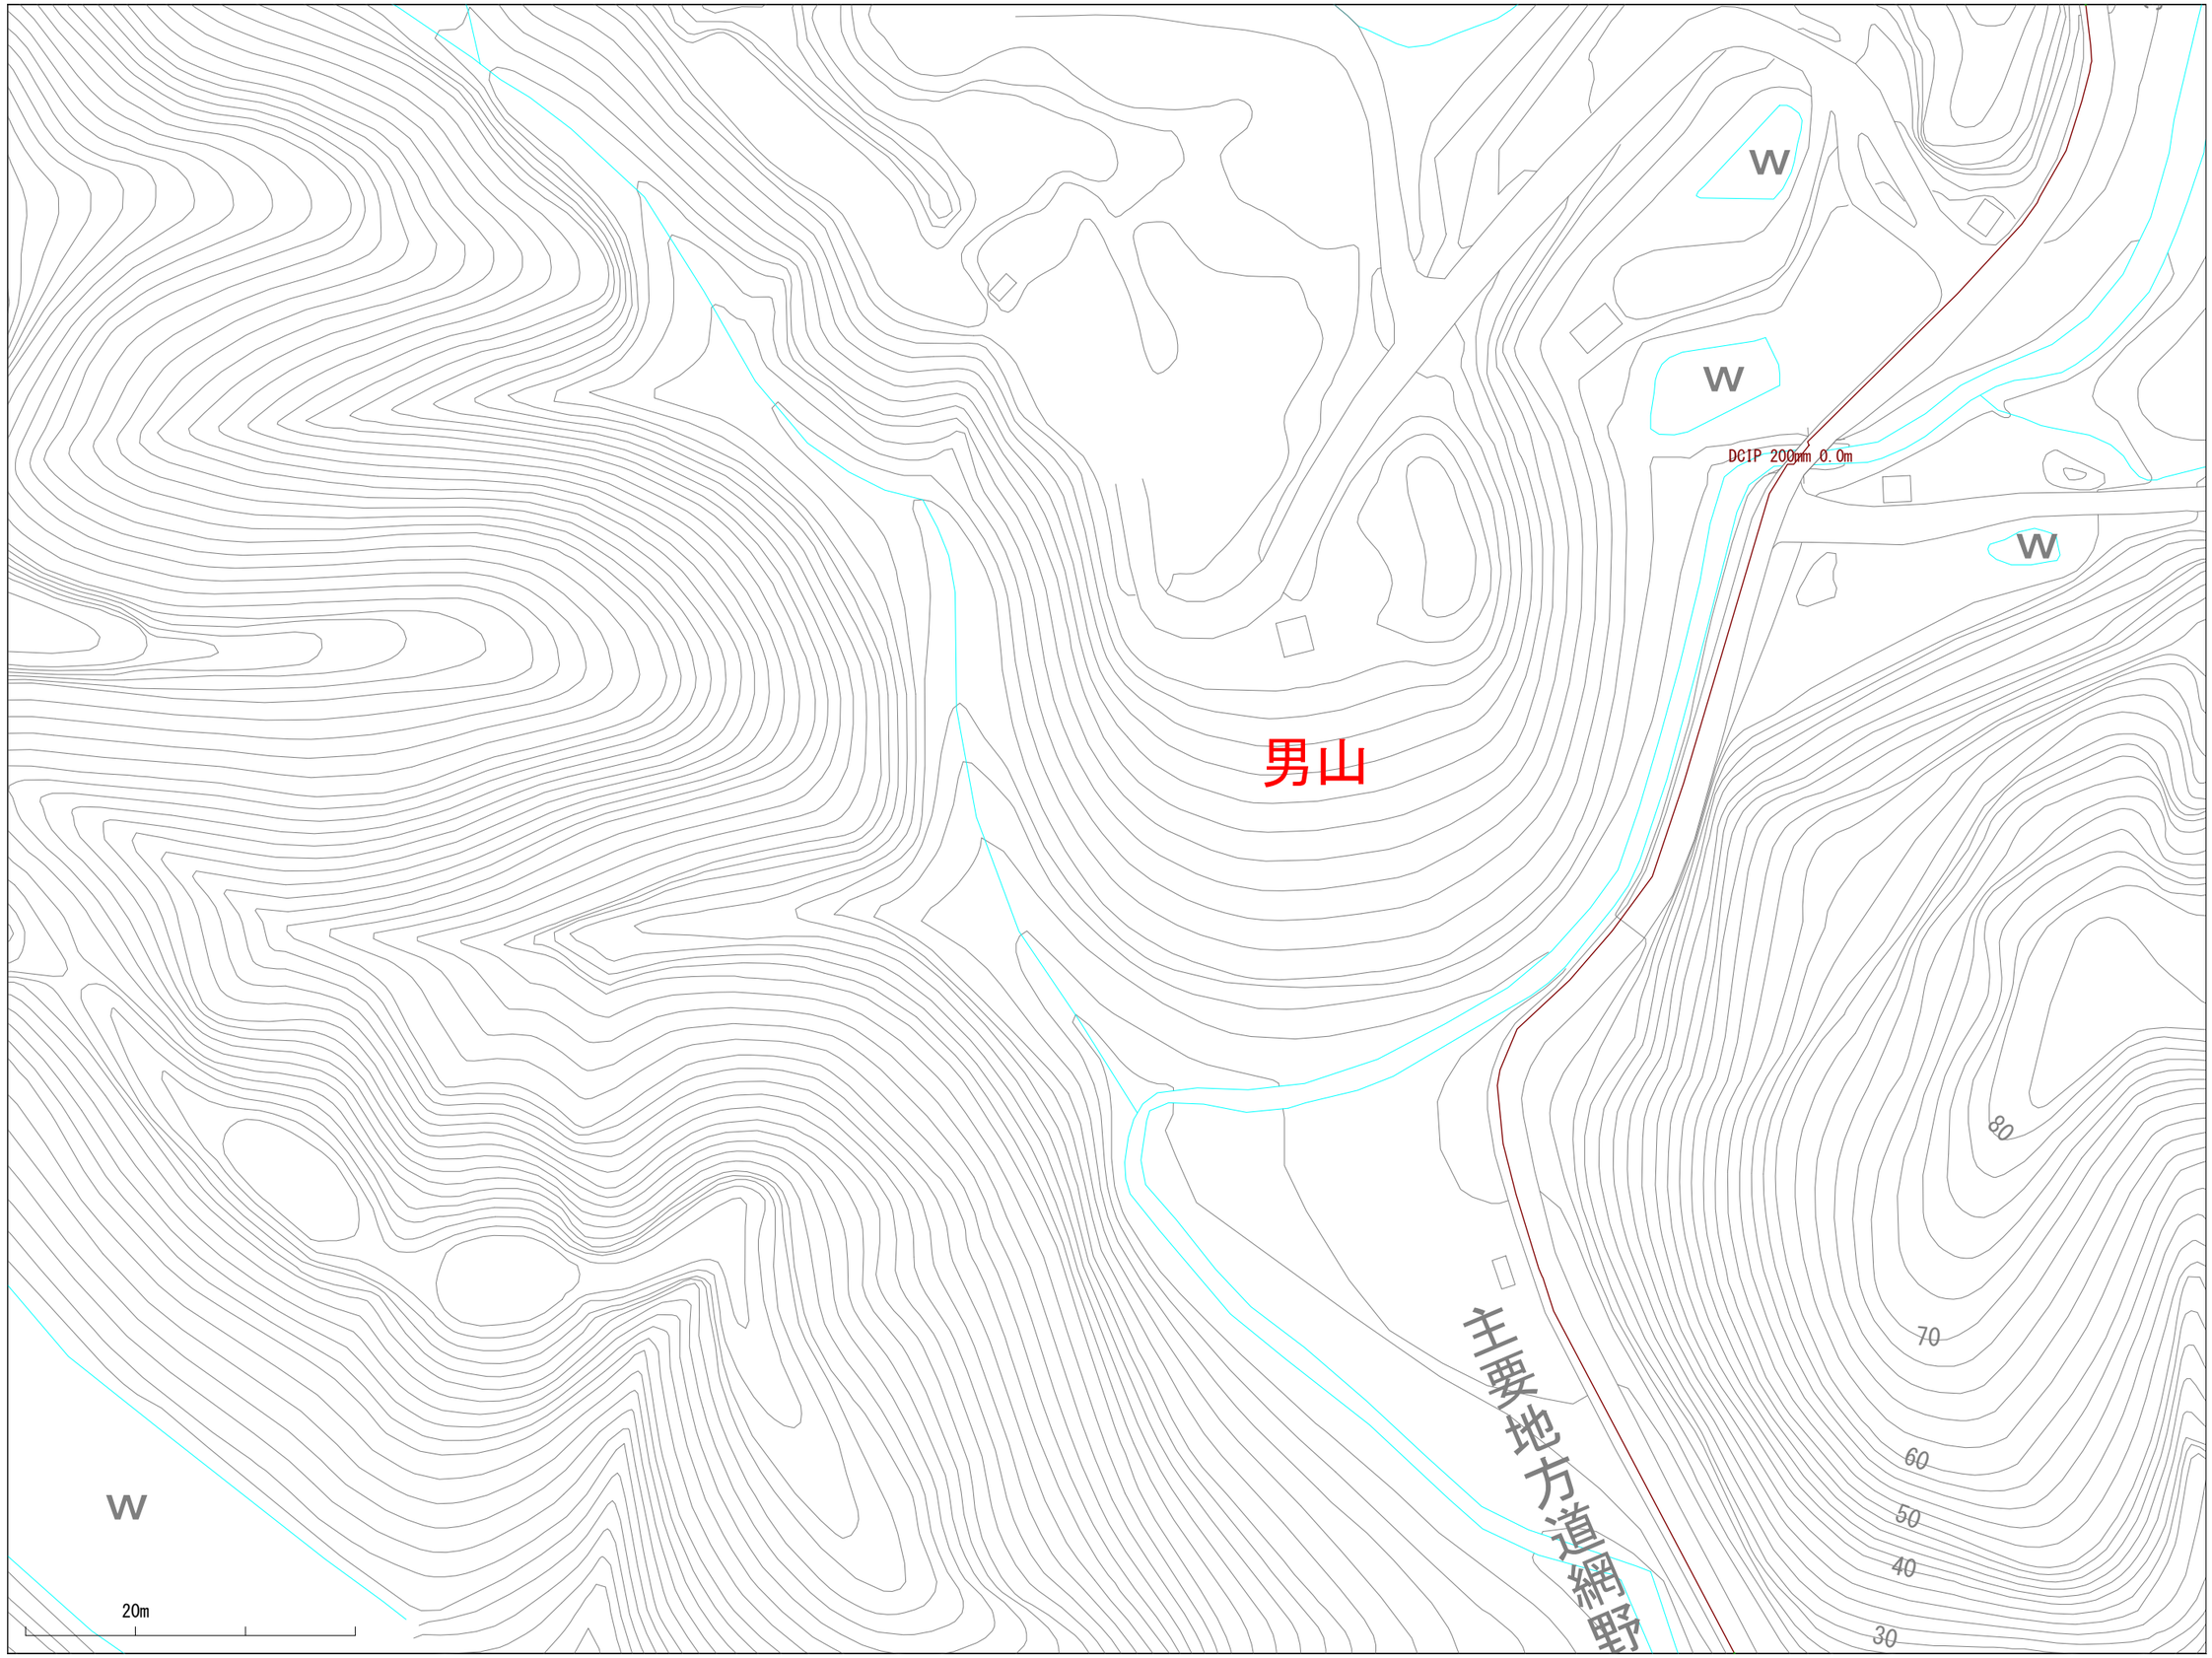

※当図面は、水道管の維持管理のために作成した参考図であり、現状と異なる場合がありますので、必ず現地で最終確認してください。

1:1100

この図面の利用により生じる損害や不利益について、与謝野町上水道事業は一切の責任を負いません。

030053

与謝野町上水道事業　配管図

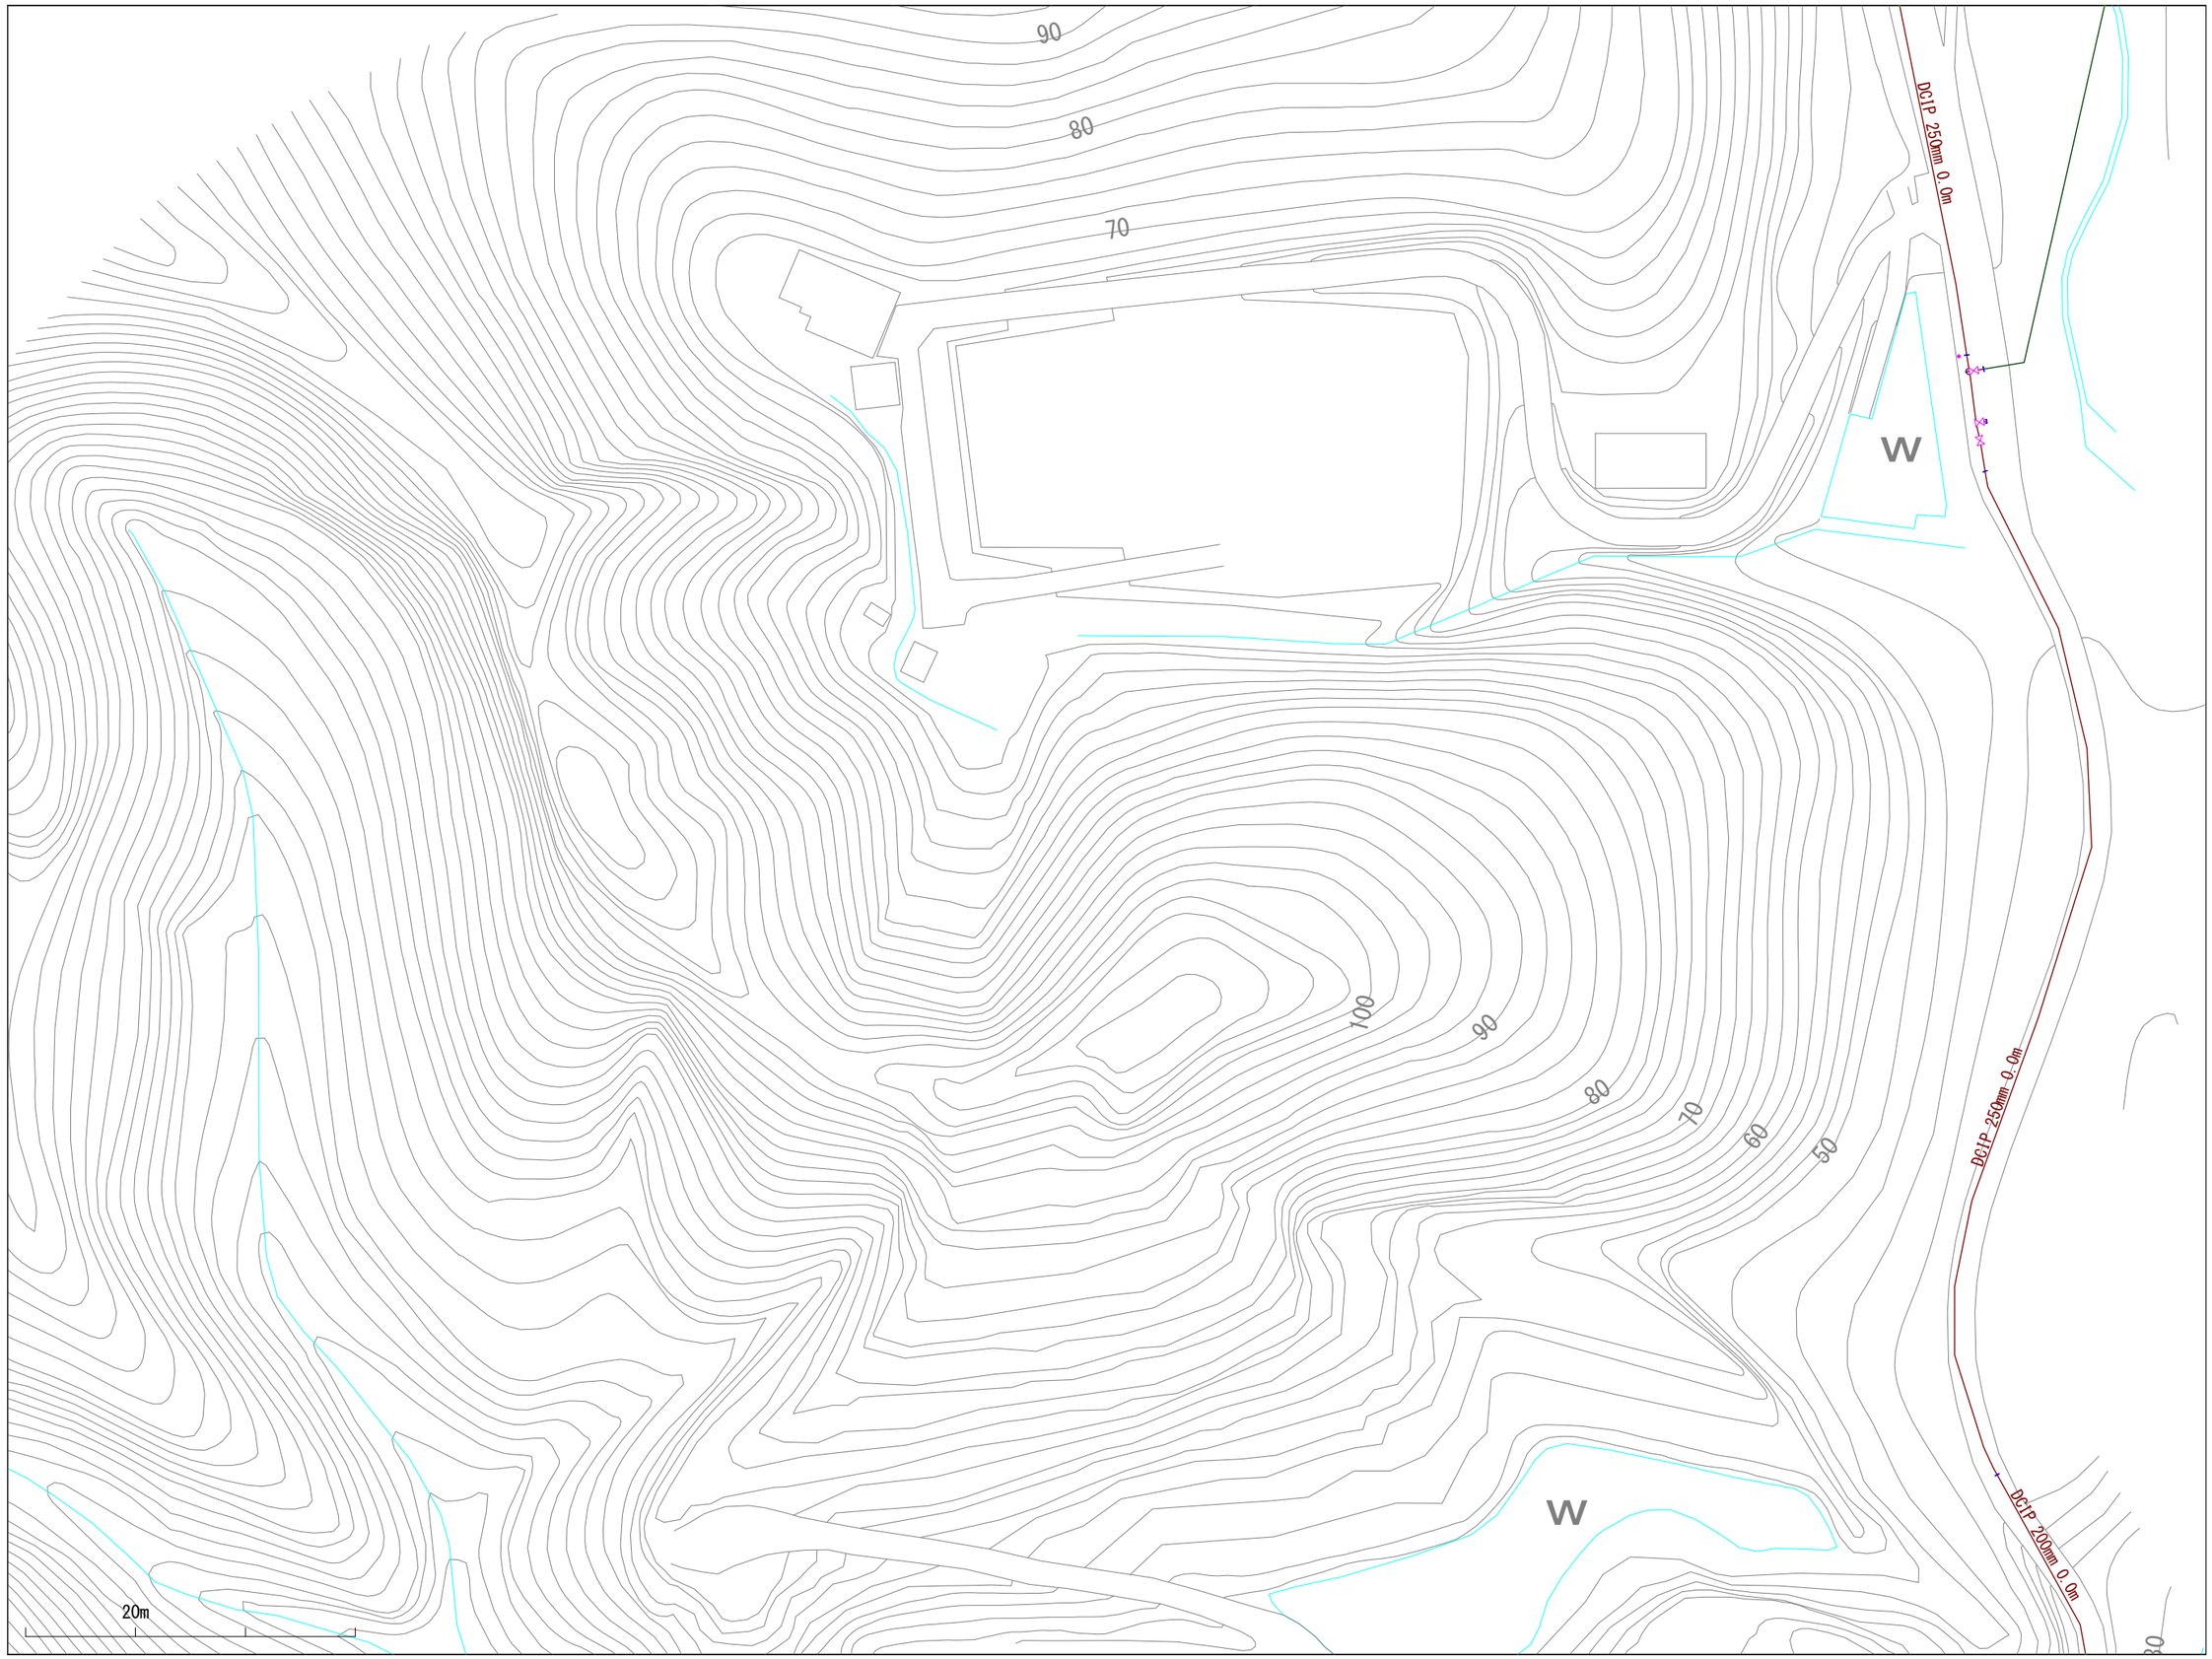

029054	030054	031054
029053	030053	031053
029052	030052	031052

※当図面は、水道管の維持管理のために作成した参考図であり、現状と異なる場合がありますので、必ず現地で最終確認してください。

1:1100

この図面の利用により生じる損害や不利益について、与謝野町上水道事業は一切の責任を負いません。

与謝野町上水道事業　配管図

029055	030055	031055
029054	030054	031054
029053	030053	031053

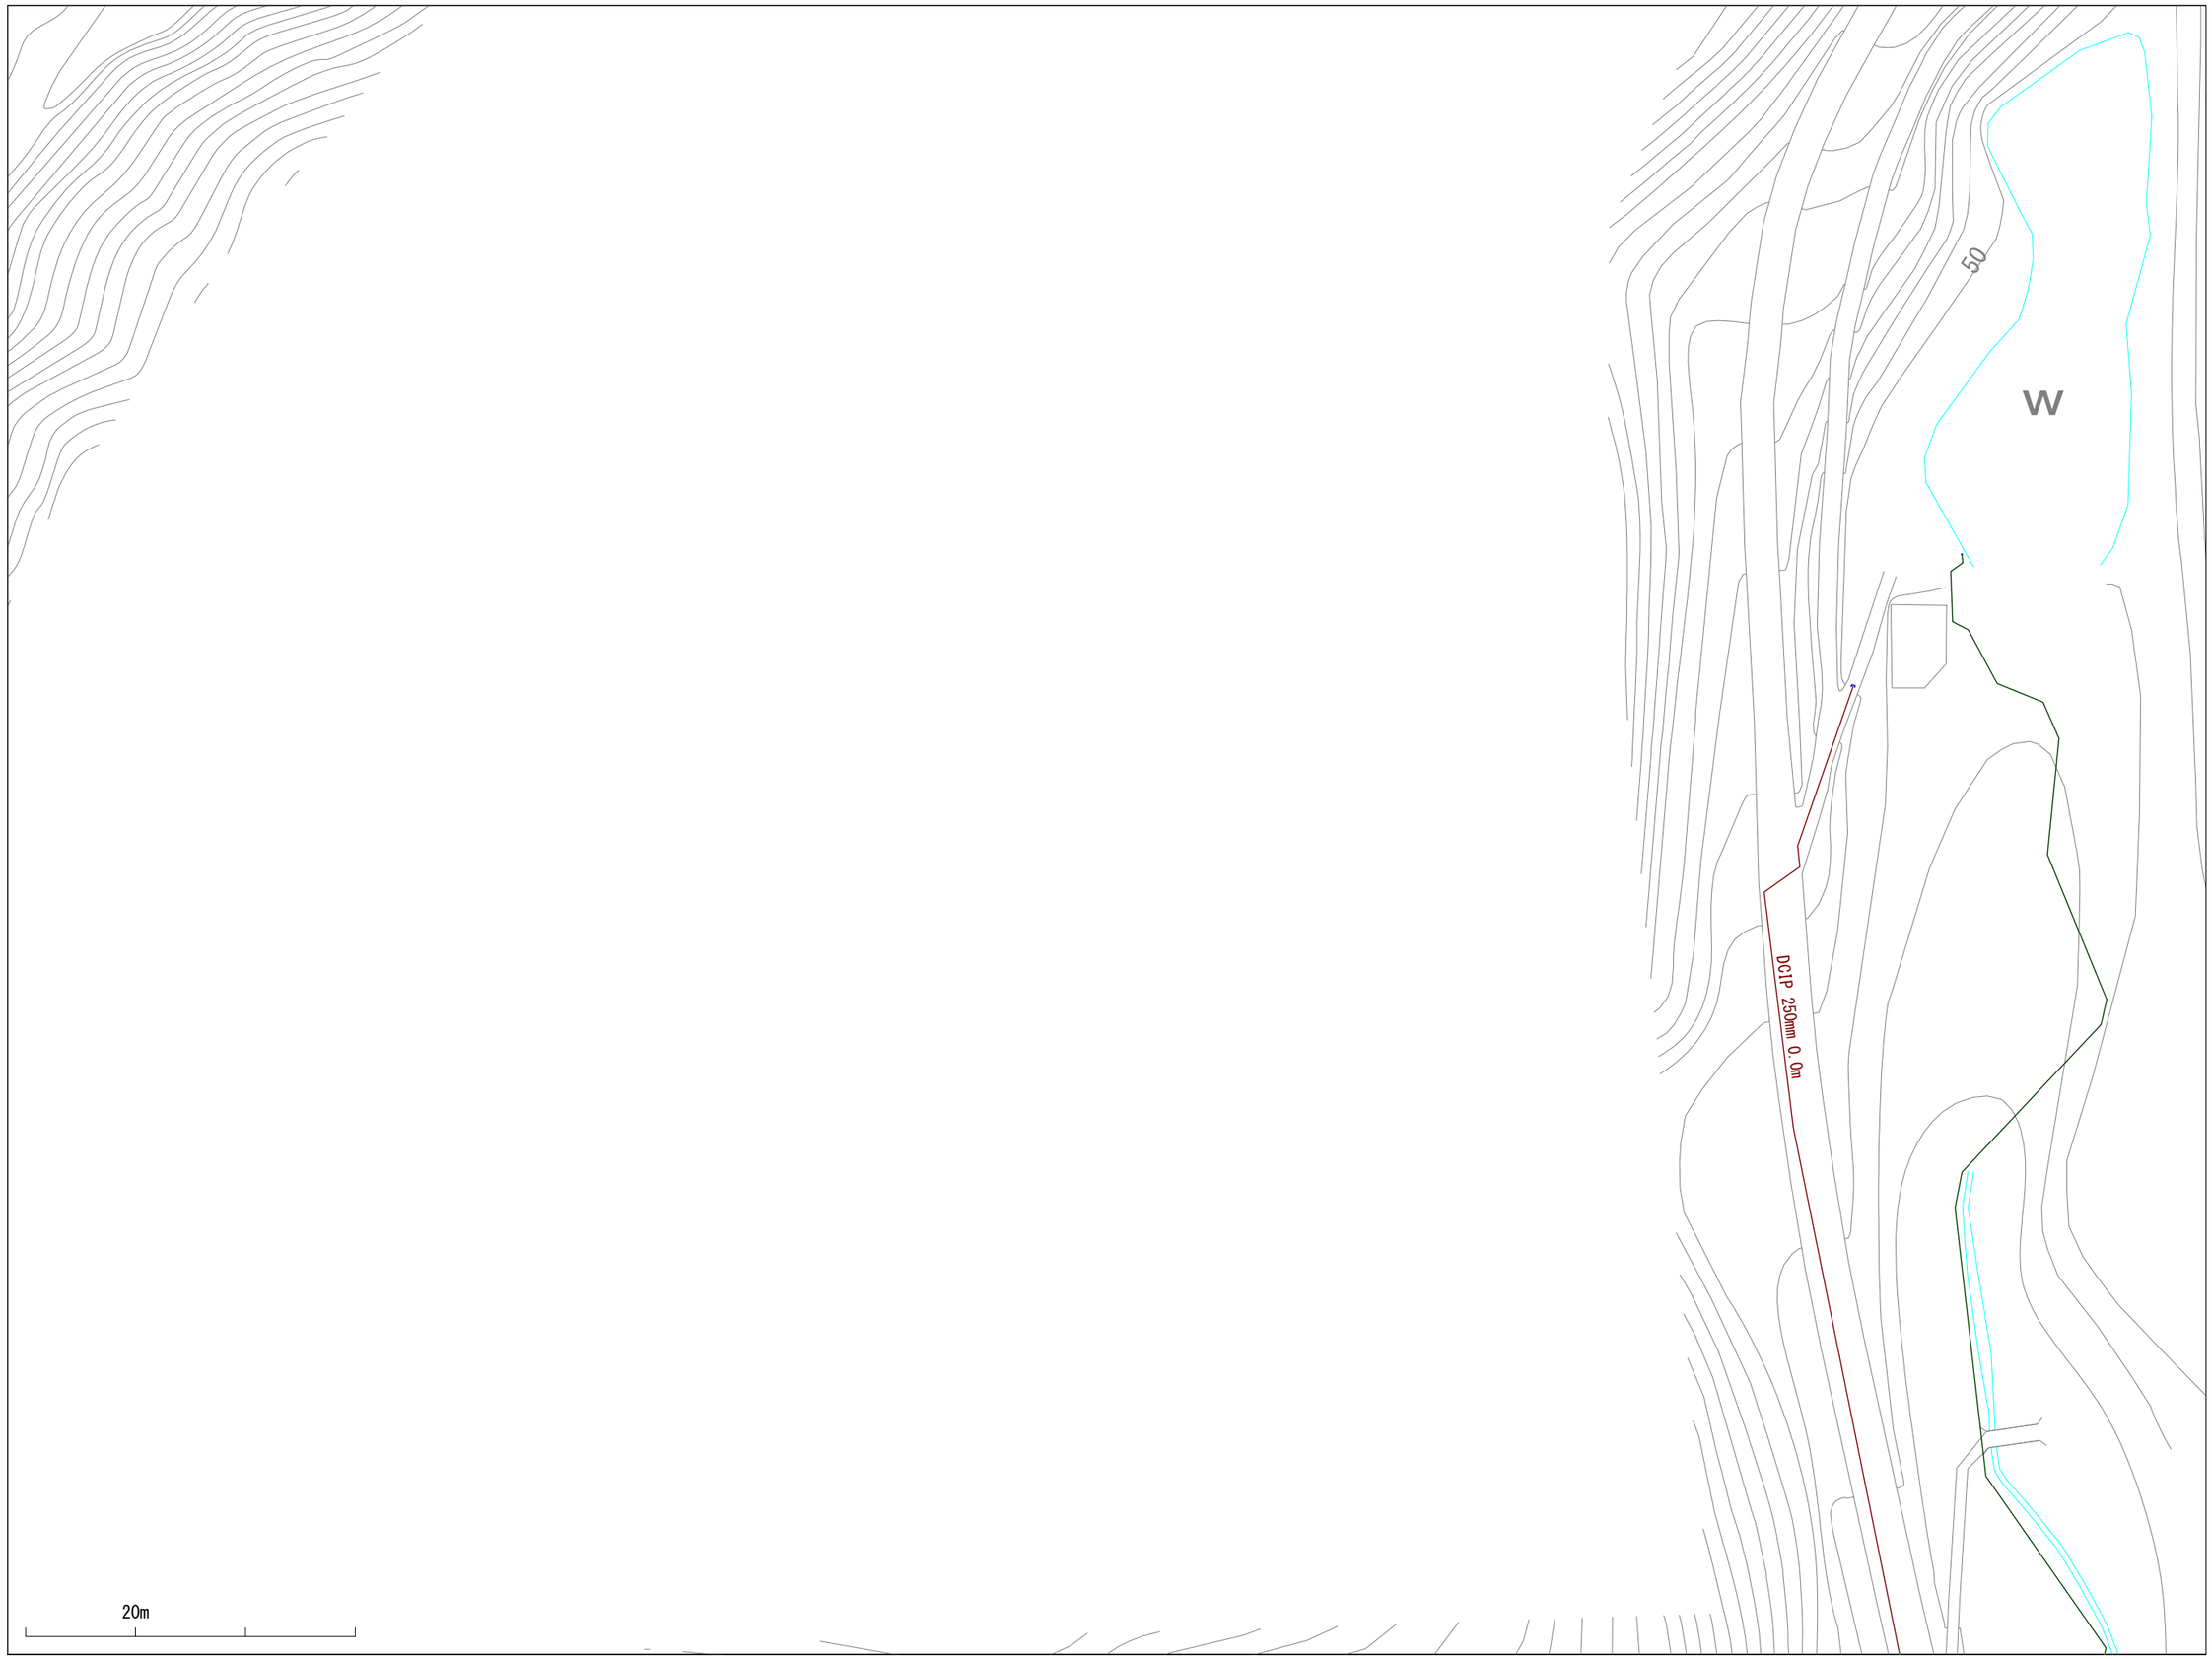

※当図面は、水道管の維持管理のために作成した参考図であり、現状と異なる場合がありますので、必ず現地で最終確認してください。

1:1100

この図面の利用により生じる損害や不利益について、与謝野町上水道事業は一切の責任を負いません。

031047

与謝野町上水道事業　配管図

030048	031048	032048
030047	031047	032047
030046	031046	032046

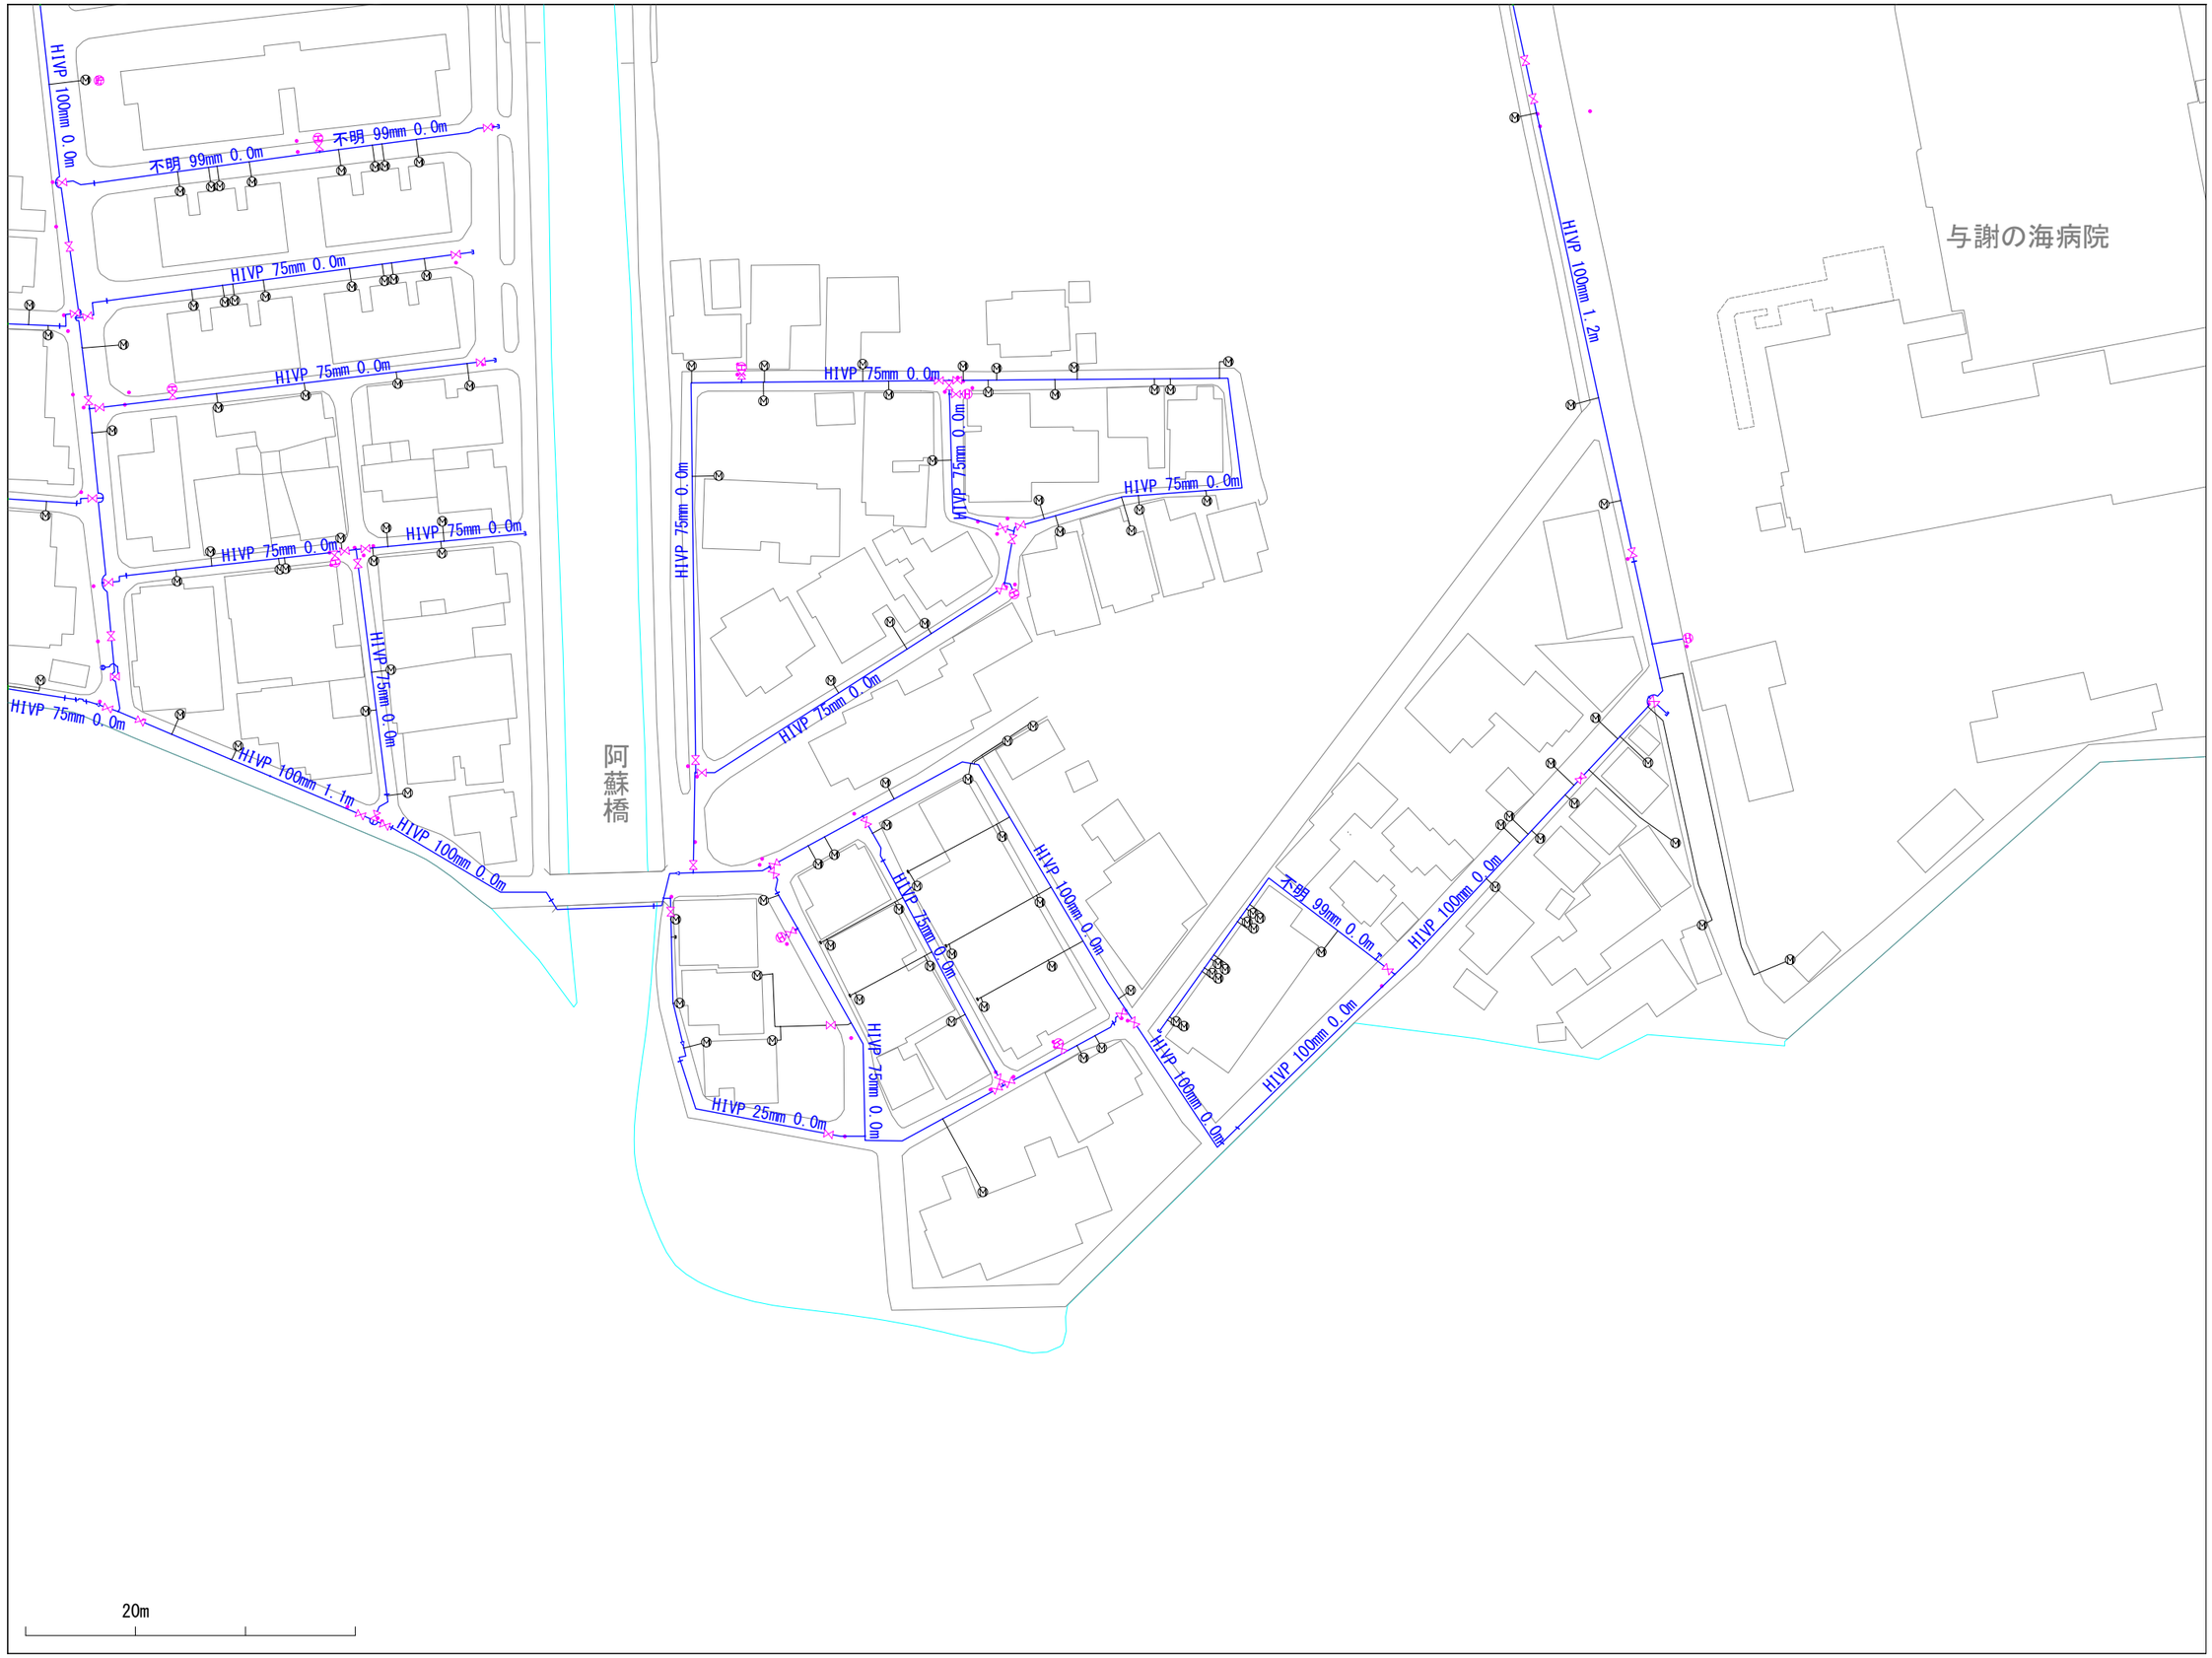

※当図面は、水道管の維持管理のために作成した参考図であり、現状と異なる場合がありますので、必ず現地で最終確認してください。

1:1100

この図面の利用により生じる損害や不利益について、与謝野町上水道事業は一切の責任を負いません。

031048

与謝野町上水道事業　配管図

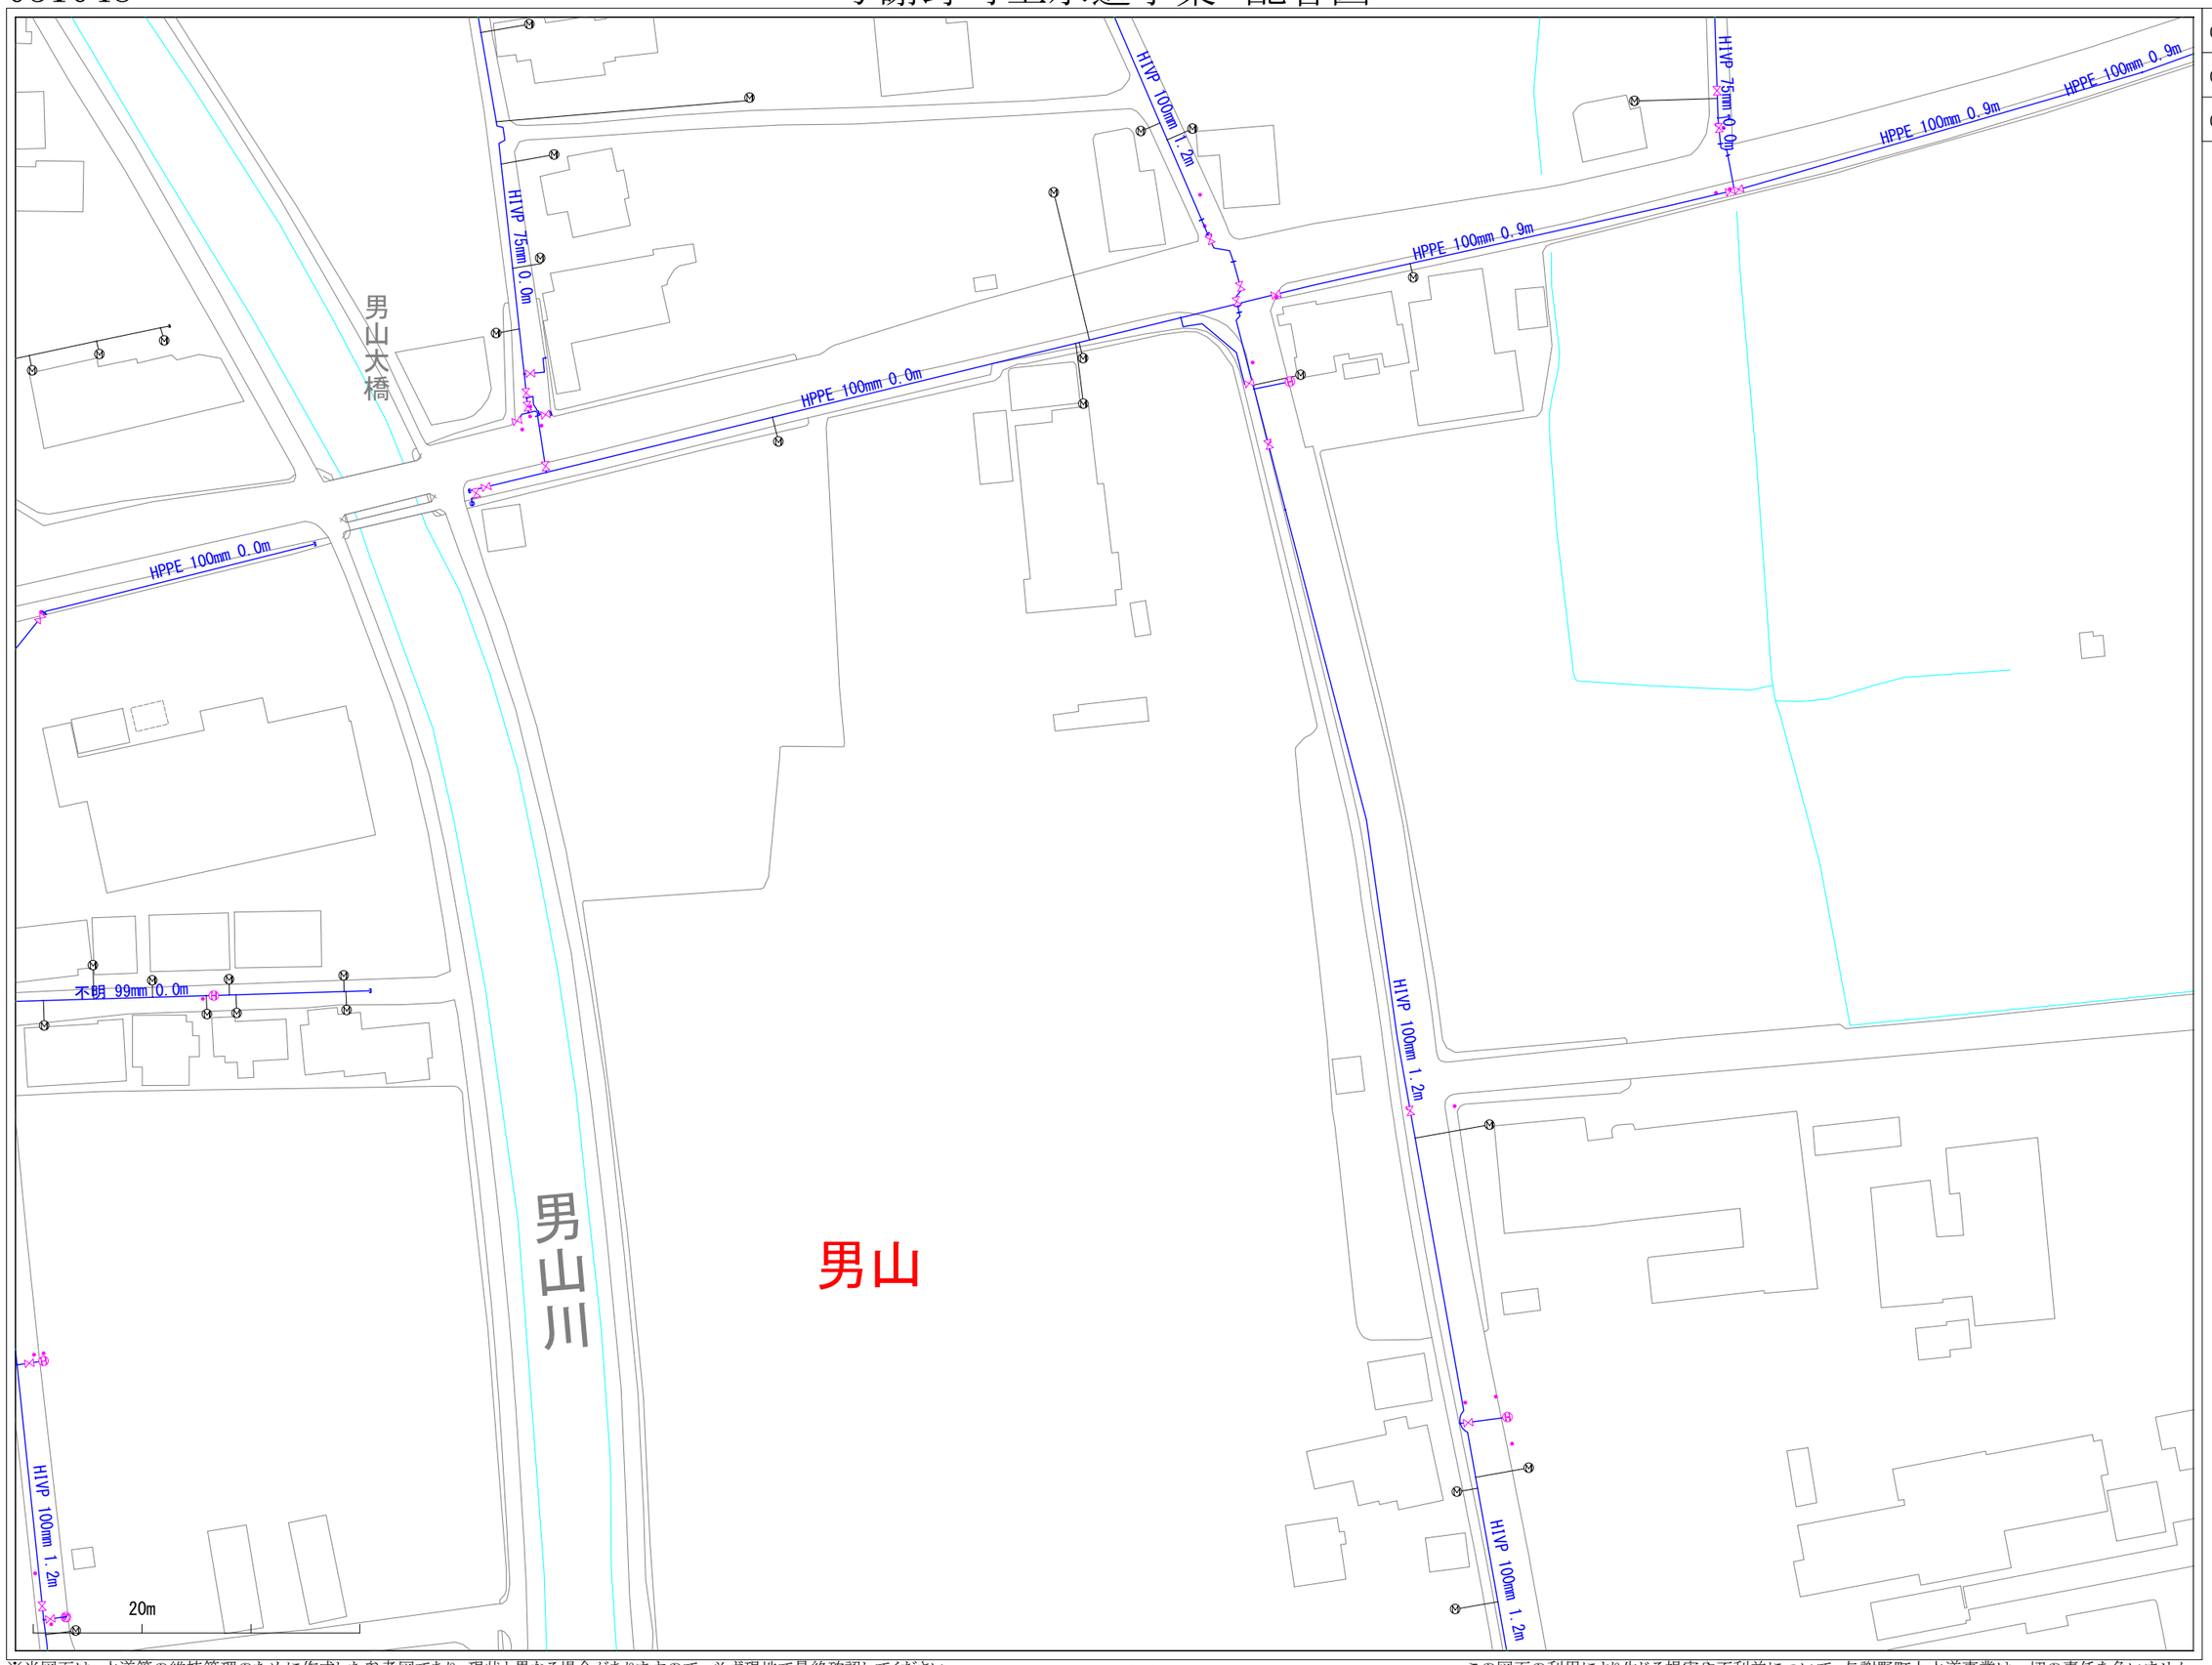

030049	031049	032049
030048	031048	032048
030047	031047	032047

※当図面は、水道管の維持管理のために作成した参考図であり、現状と異なる場合がありますので、必ず現地で最終確認してください。

1:1100

この図面の利用により生じる損害や不利益について、与謝野町上水道事業は一切の責任を負いません。

031049

与謝野町上水道事業　配管図

030050	031050	032050
030049	031049	032049
030048	031048	032048

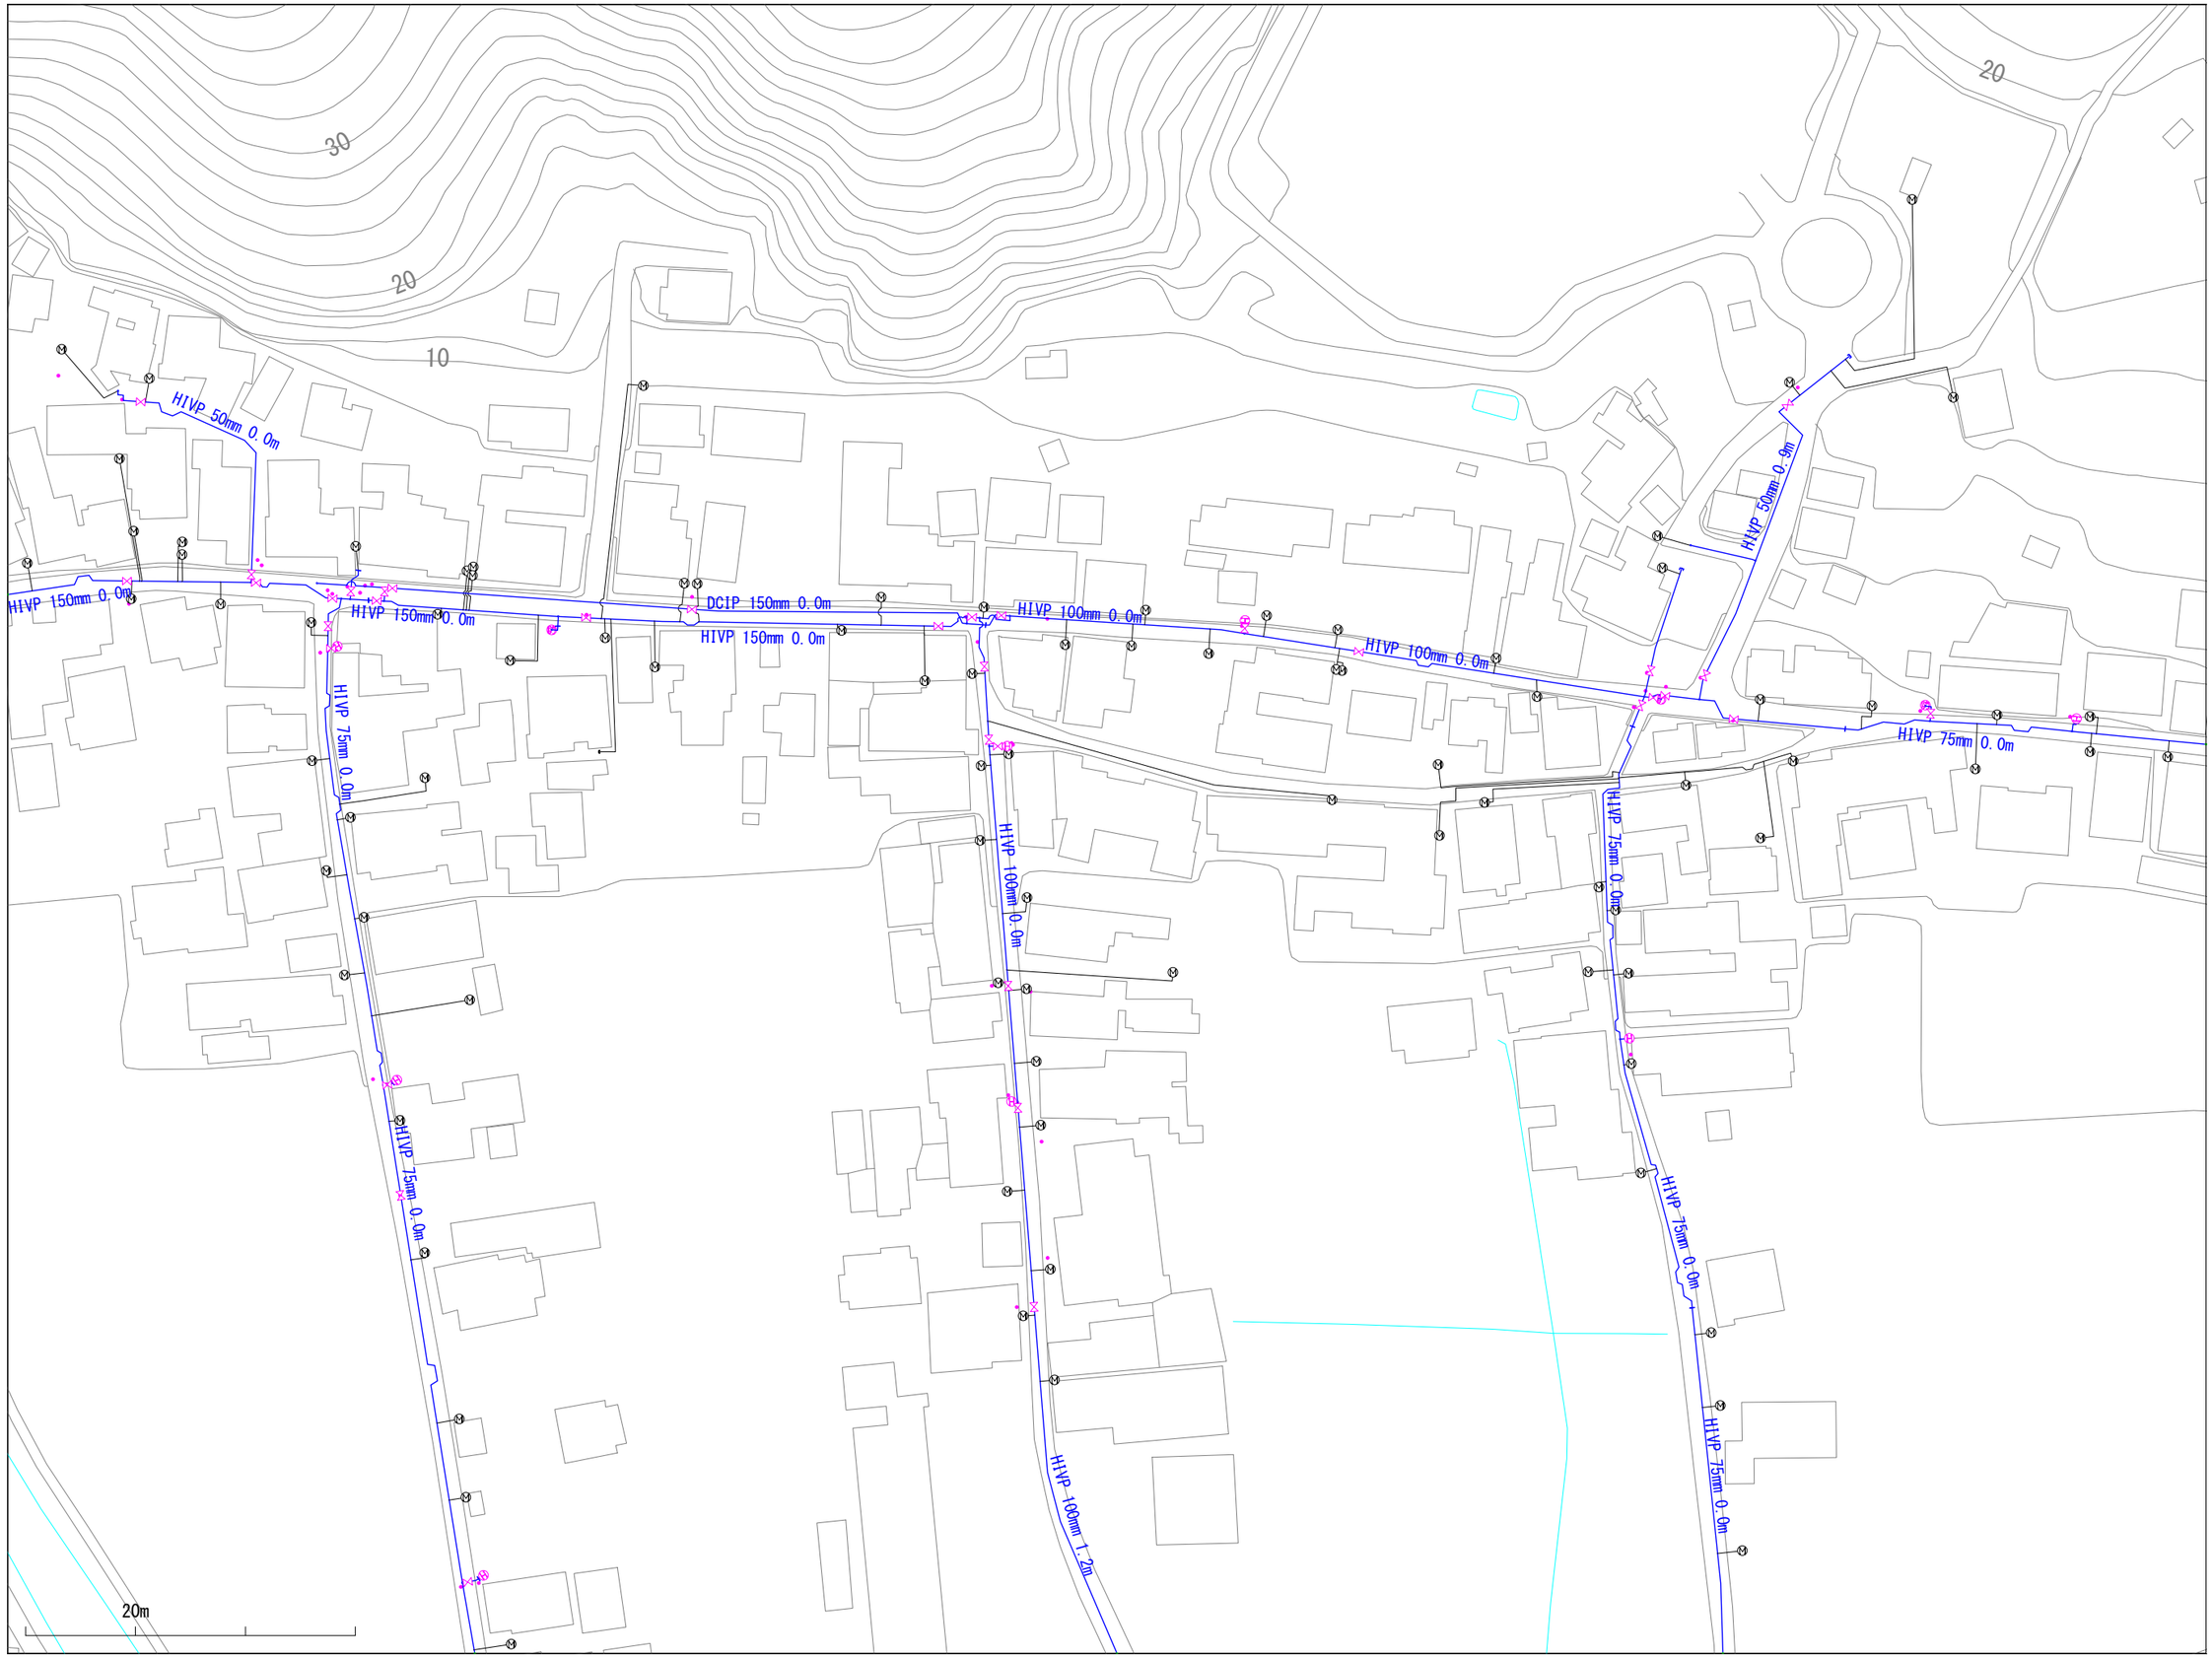

※当図面は、水道管の維持管理のために作成した参考図であり、現状と異なる場合がありますので、必ず現地で最終確認してください。

1:1100

この図面の利用により生じる損害や不利益について、与謝野町上水道事業は一切の責任を負いません。

031050

与謝野町上水道事業　配管図

030051	031051	032051
030050	031050	032050
030049	031049	032049

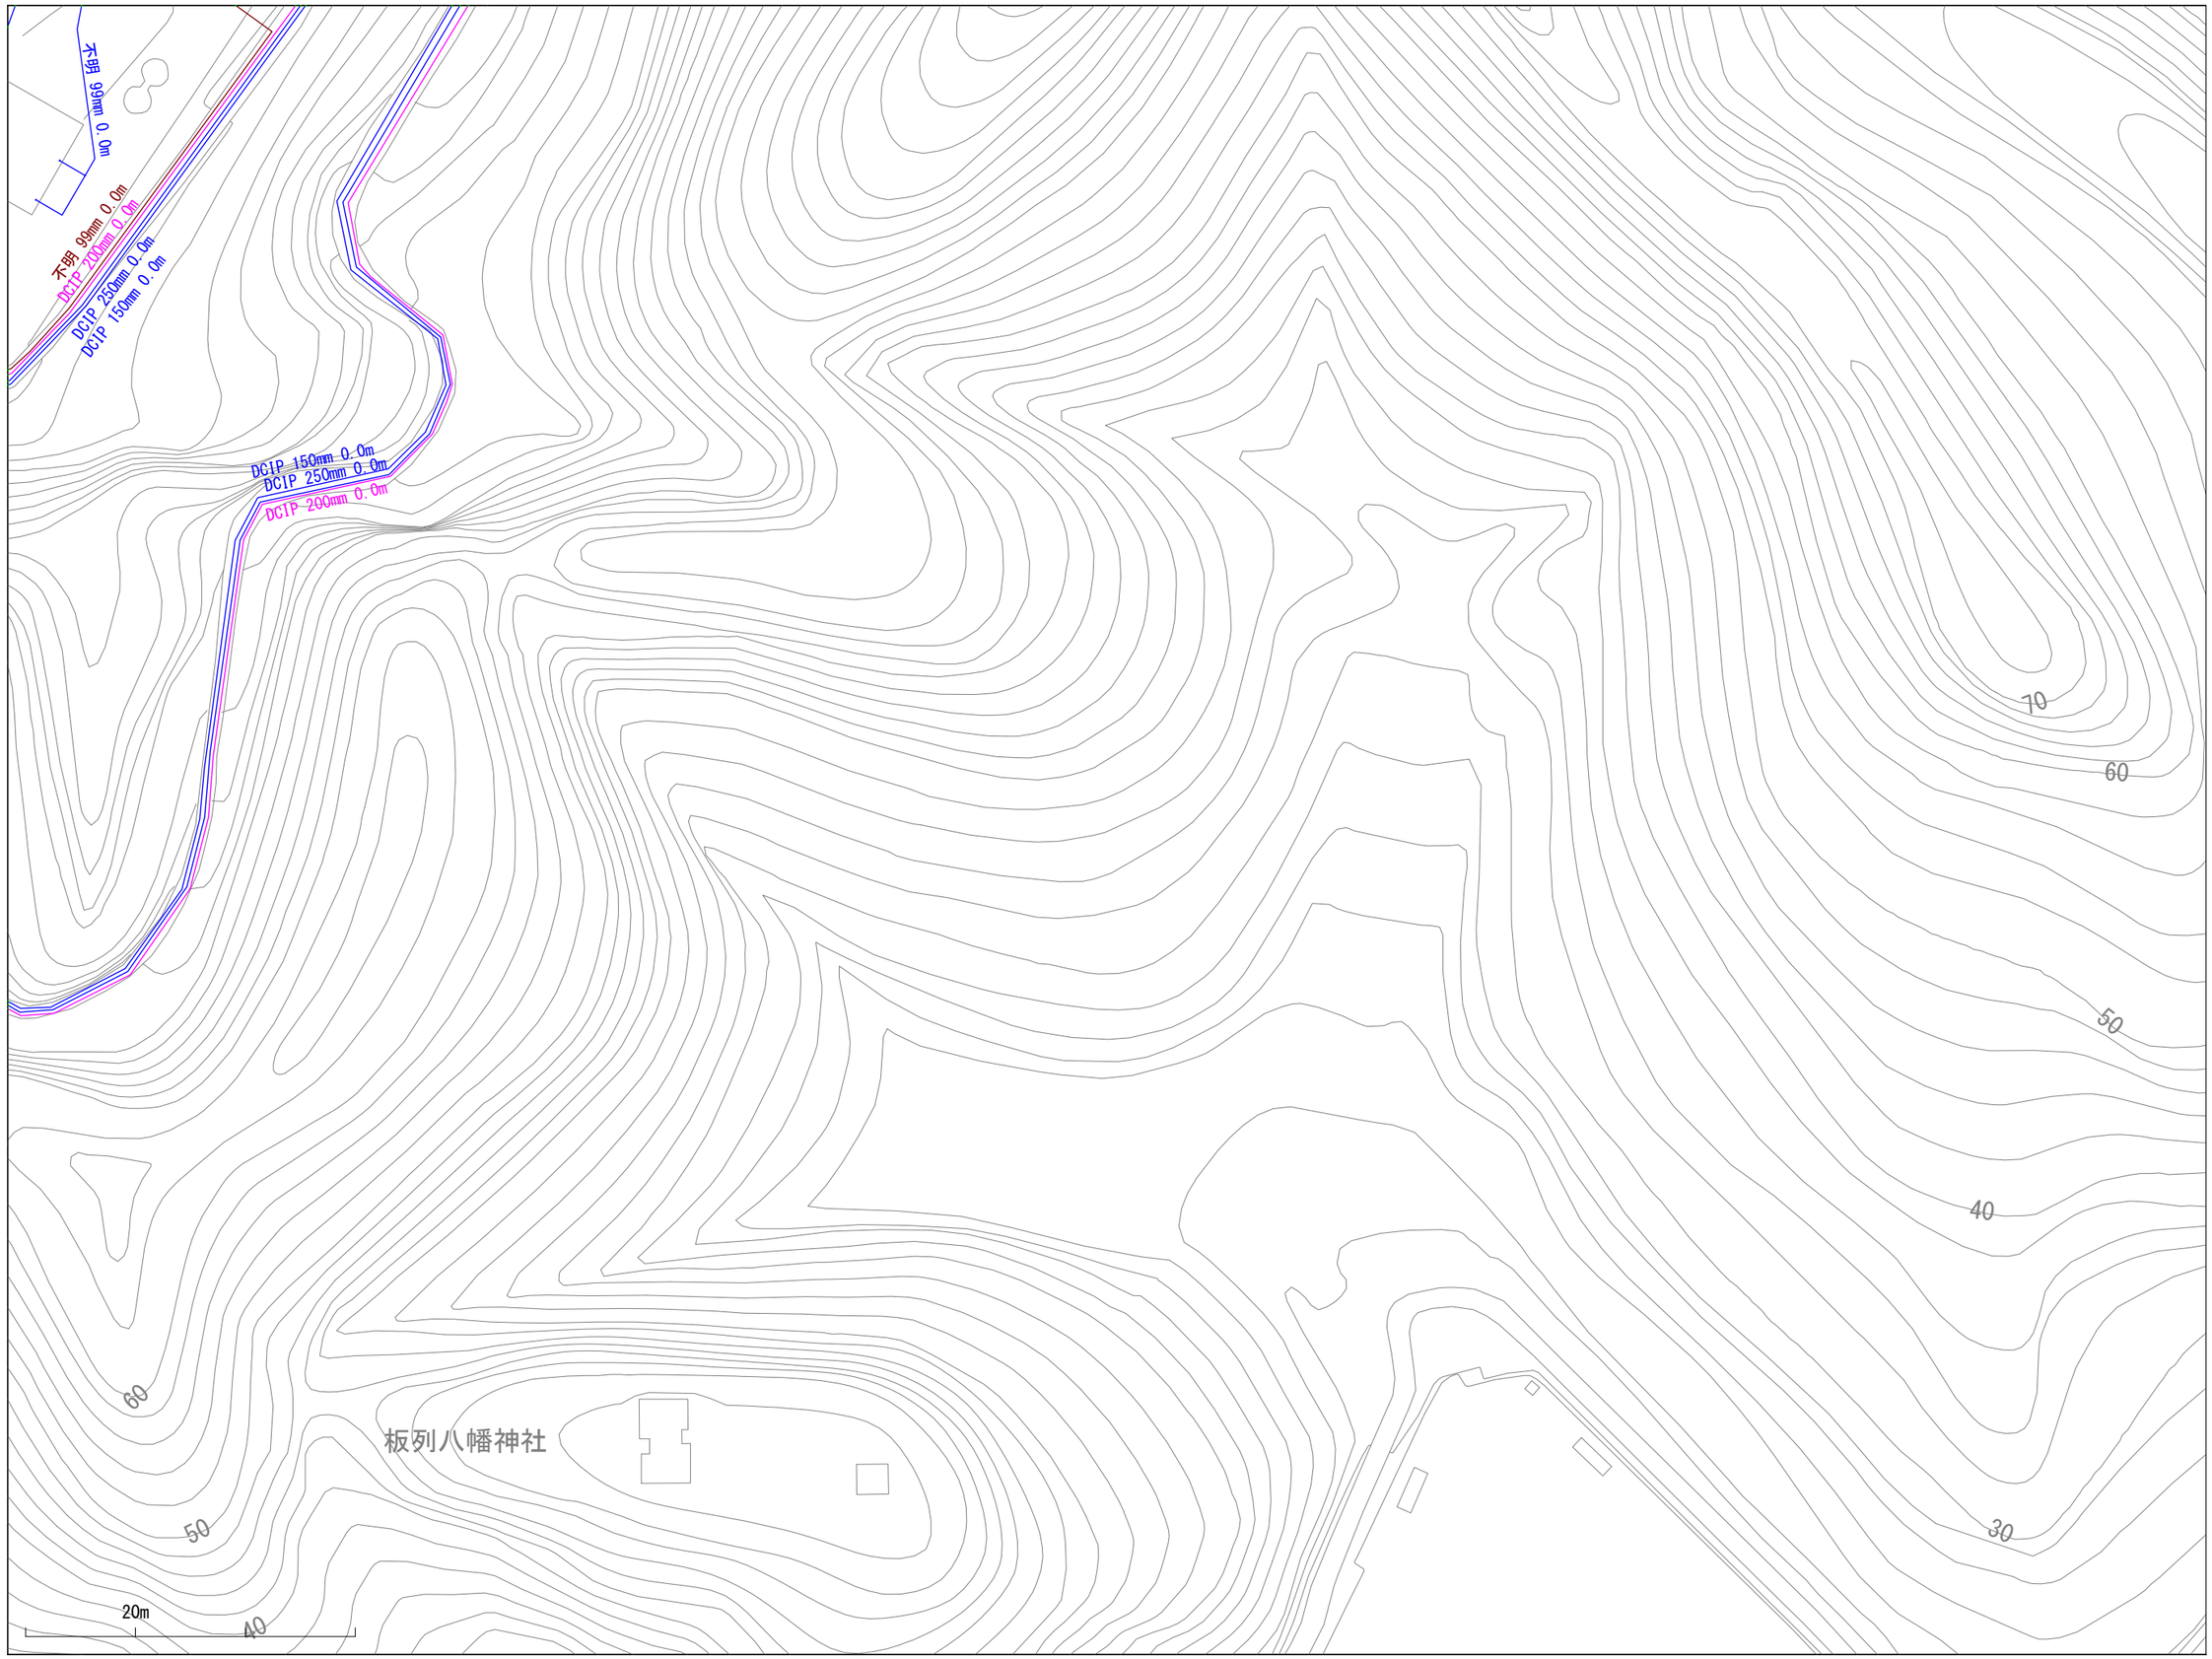

※当図面は、水道管の維持管理のために作成した参考図であり、現状と異なる場合がありますので、必ず現地で最終確認してください。

1:1100

この図面の利用により生じる損害や不利益について、与謝野町上水道事業は一切の責任を負いません。

031051

与謝野町上水道事業　配管図

030052	031052	032052
030051	031051	032051
030050	031050	032050

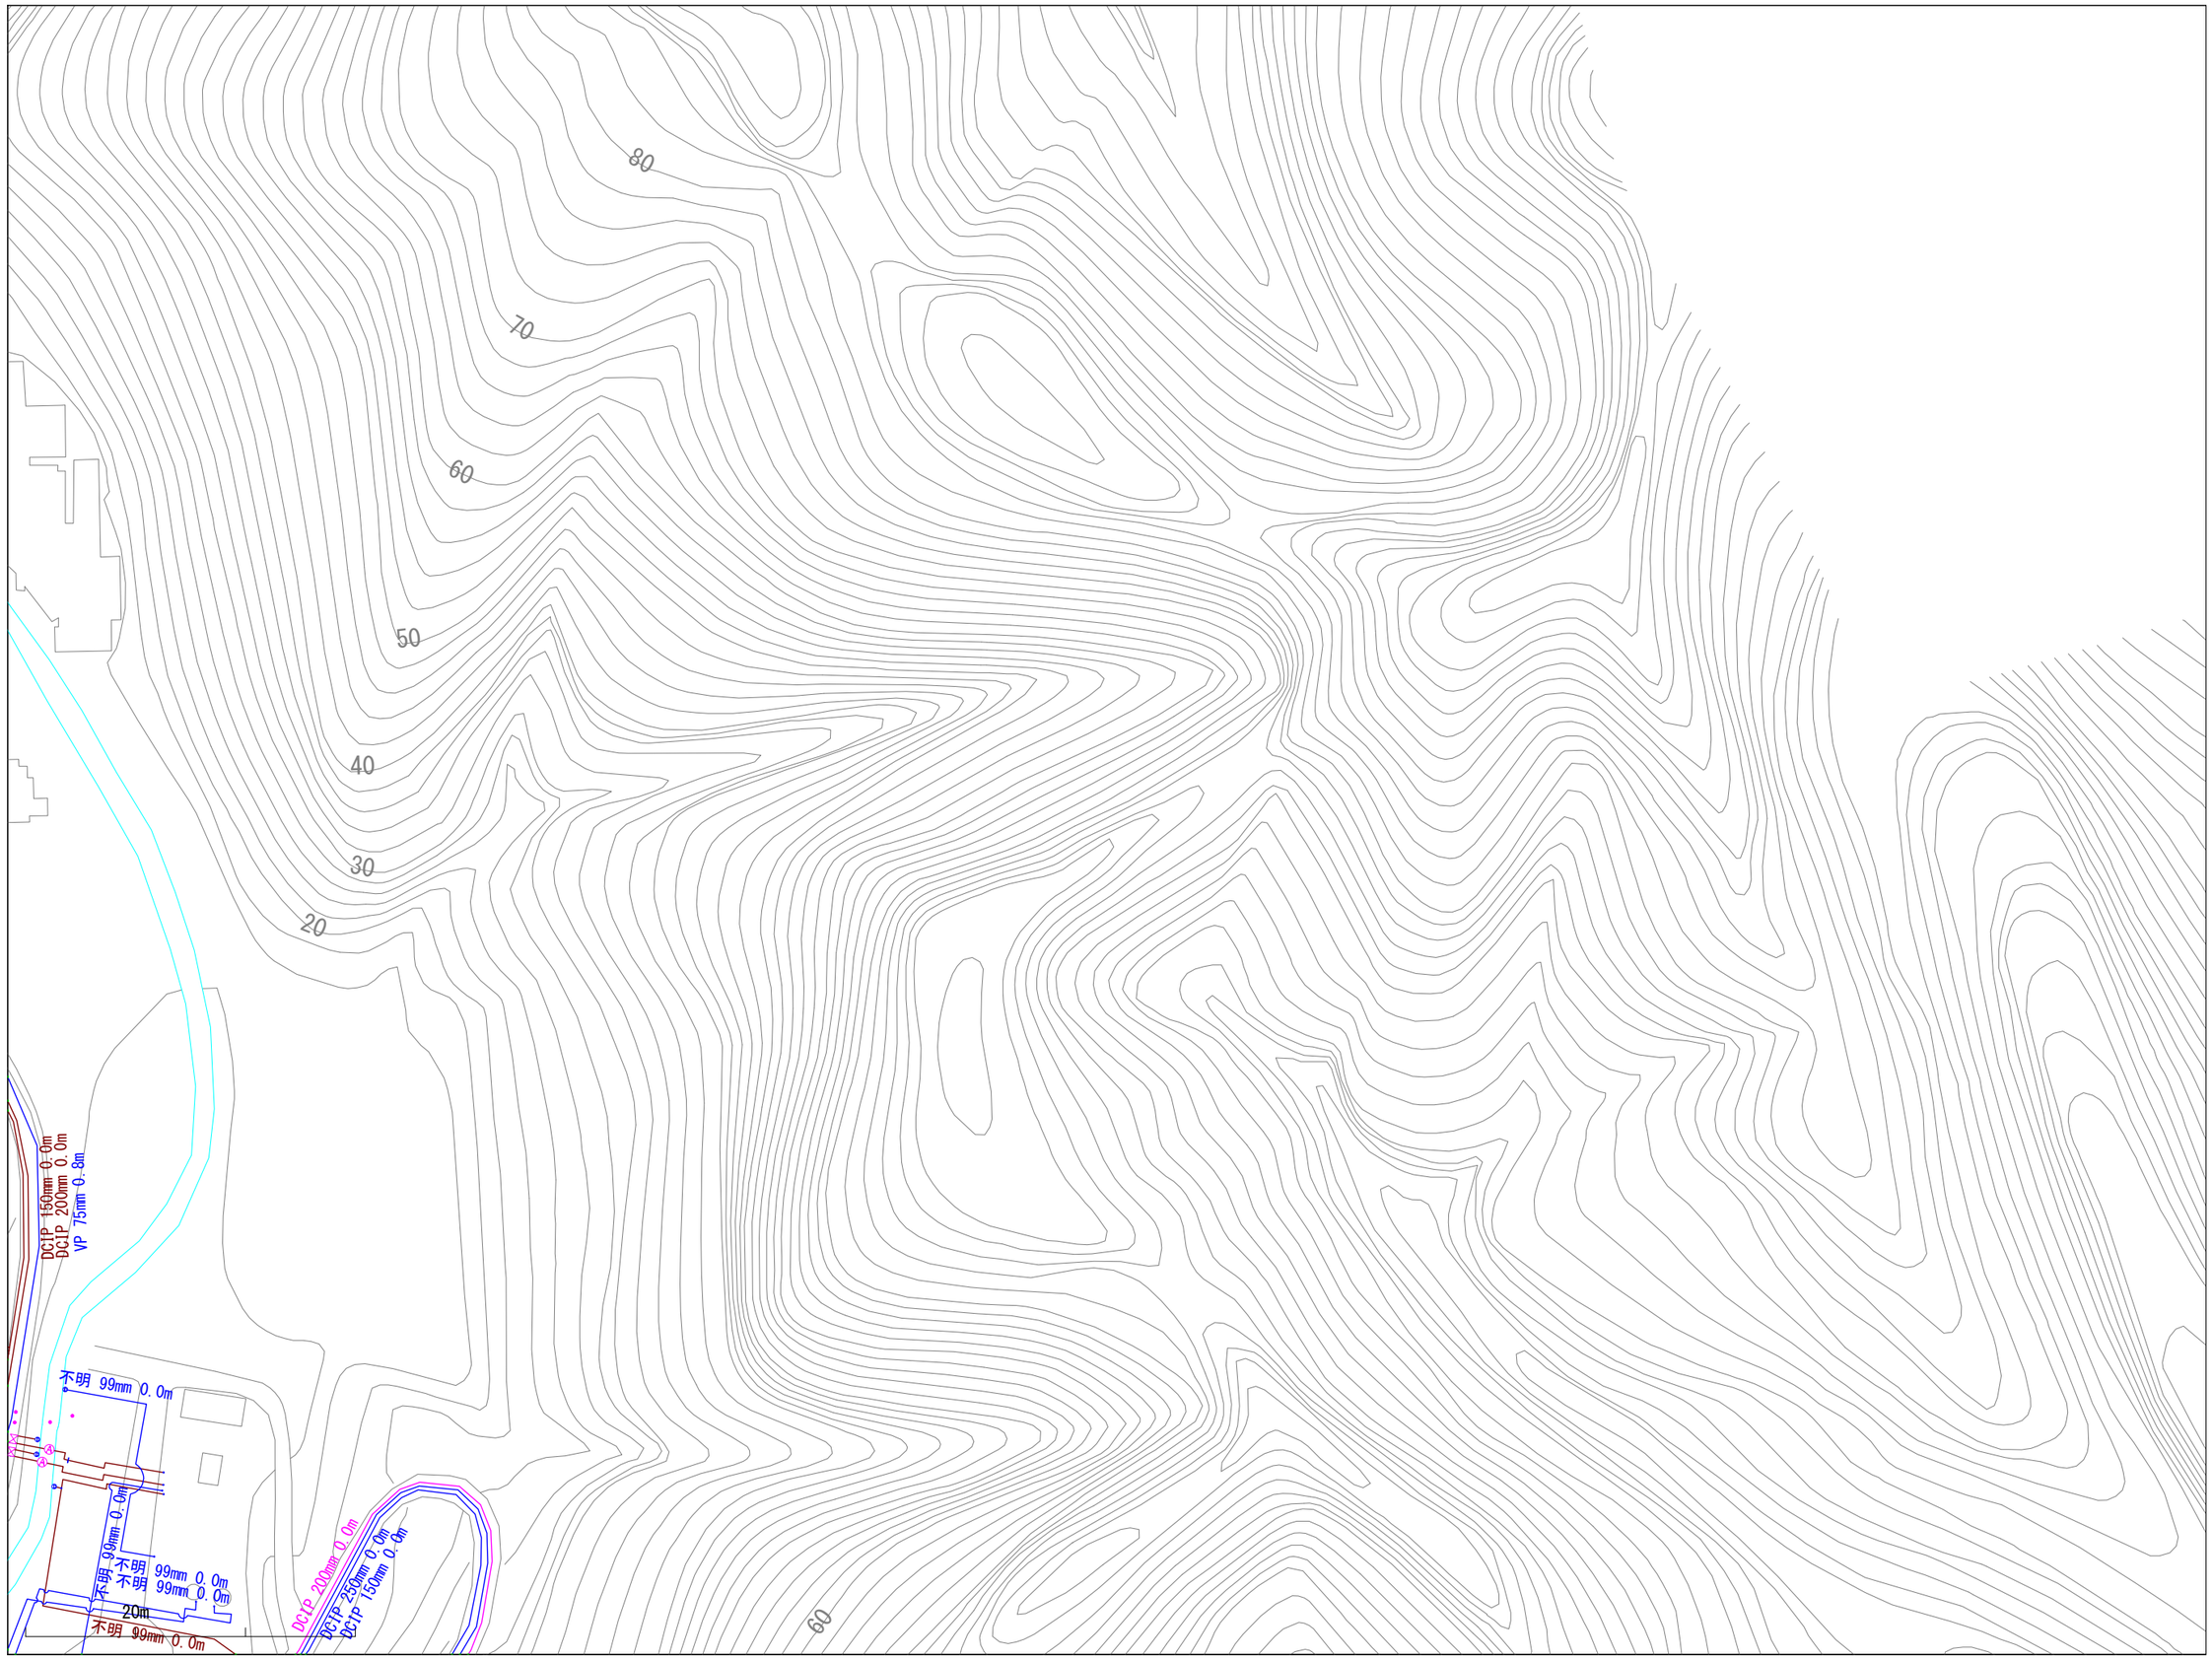

※当図面は、水道管の維持管理のために作成した参考図であり、現状と異なる場合がありますので、必ず現地で最終確認してください。

1:1100

この図面の利用により生じる損害や不利益について、与謝野町上水道事業は一切の責任を負いません。

032048

与謝野町上水道事業　配管図

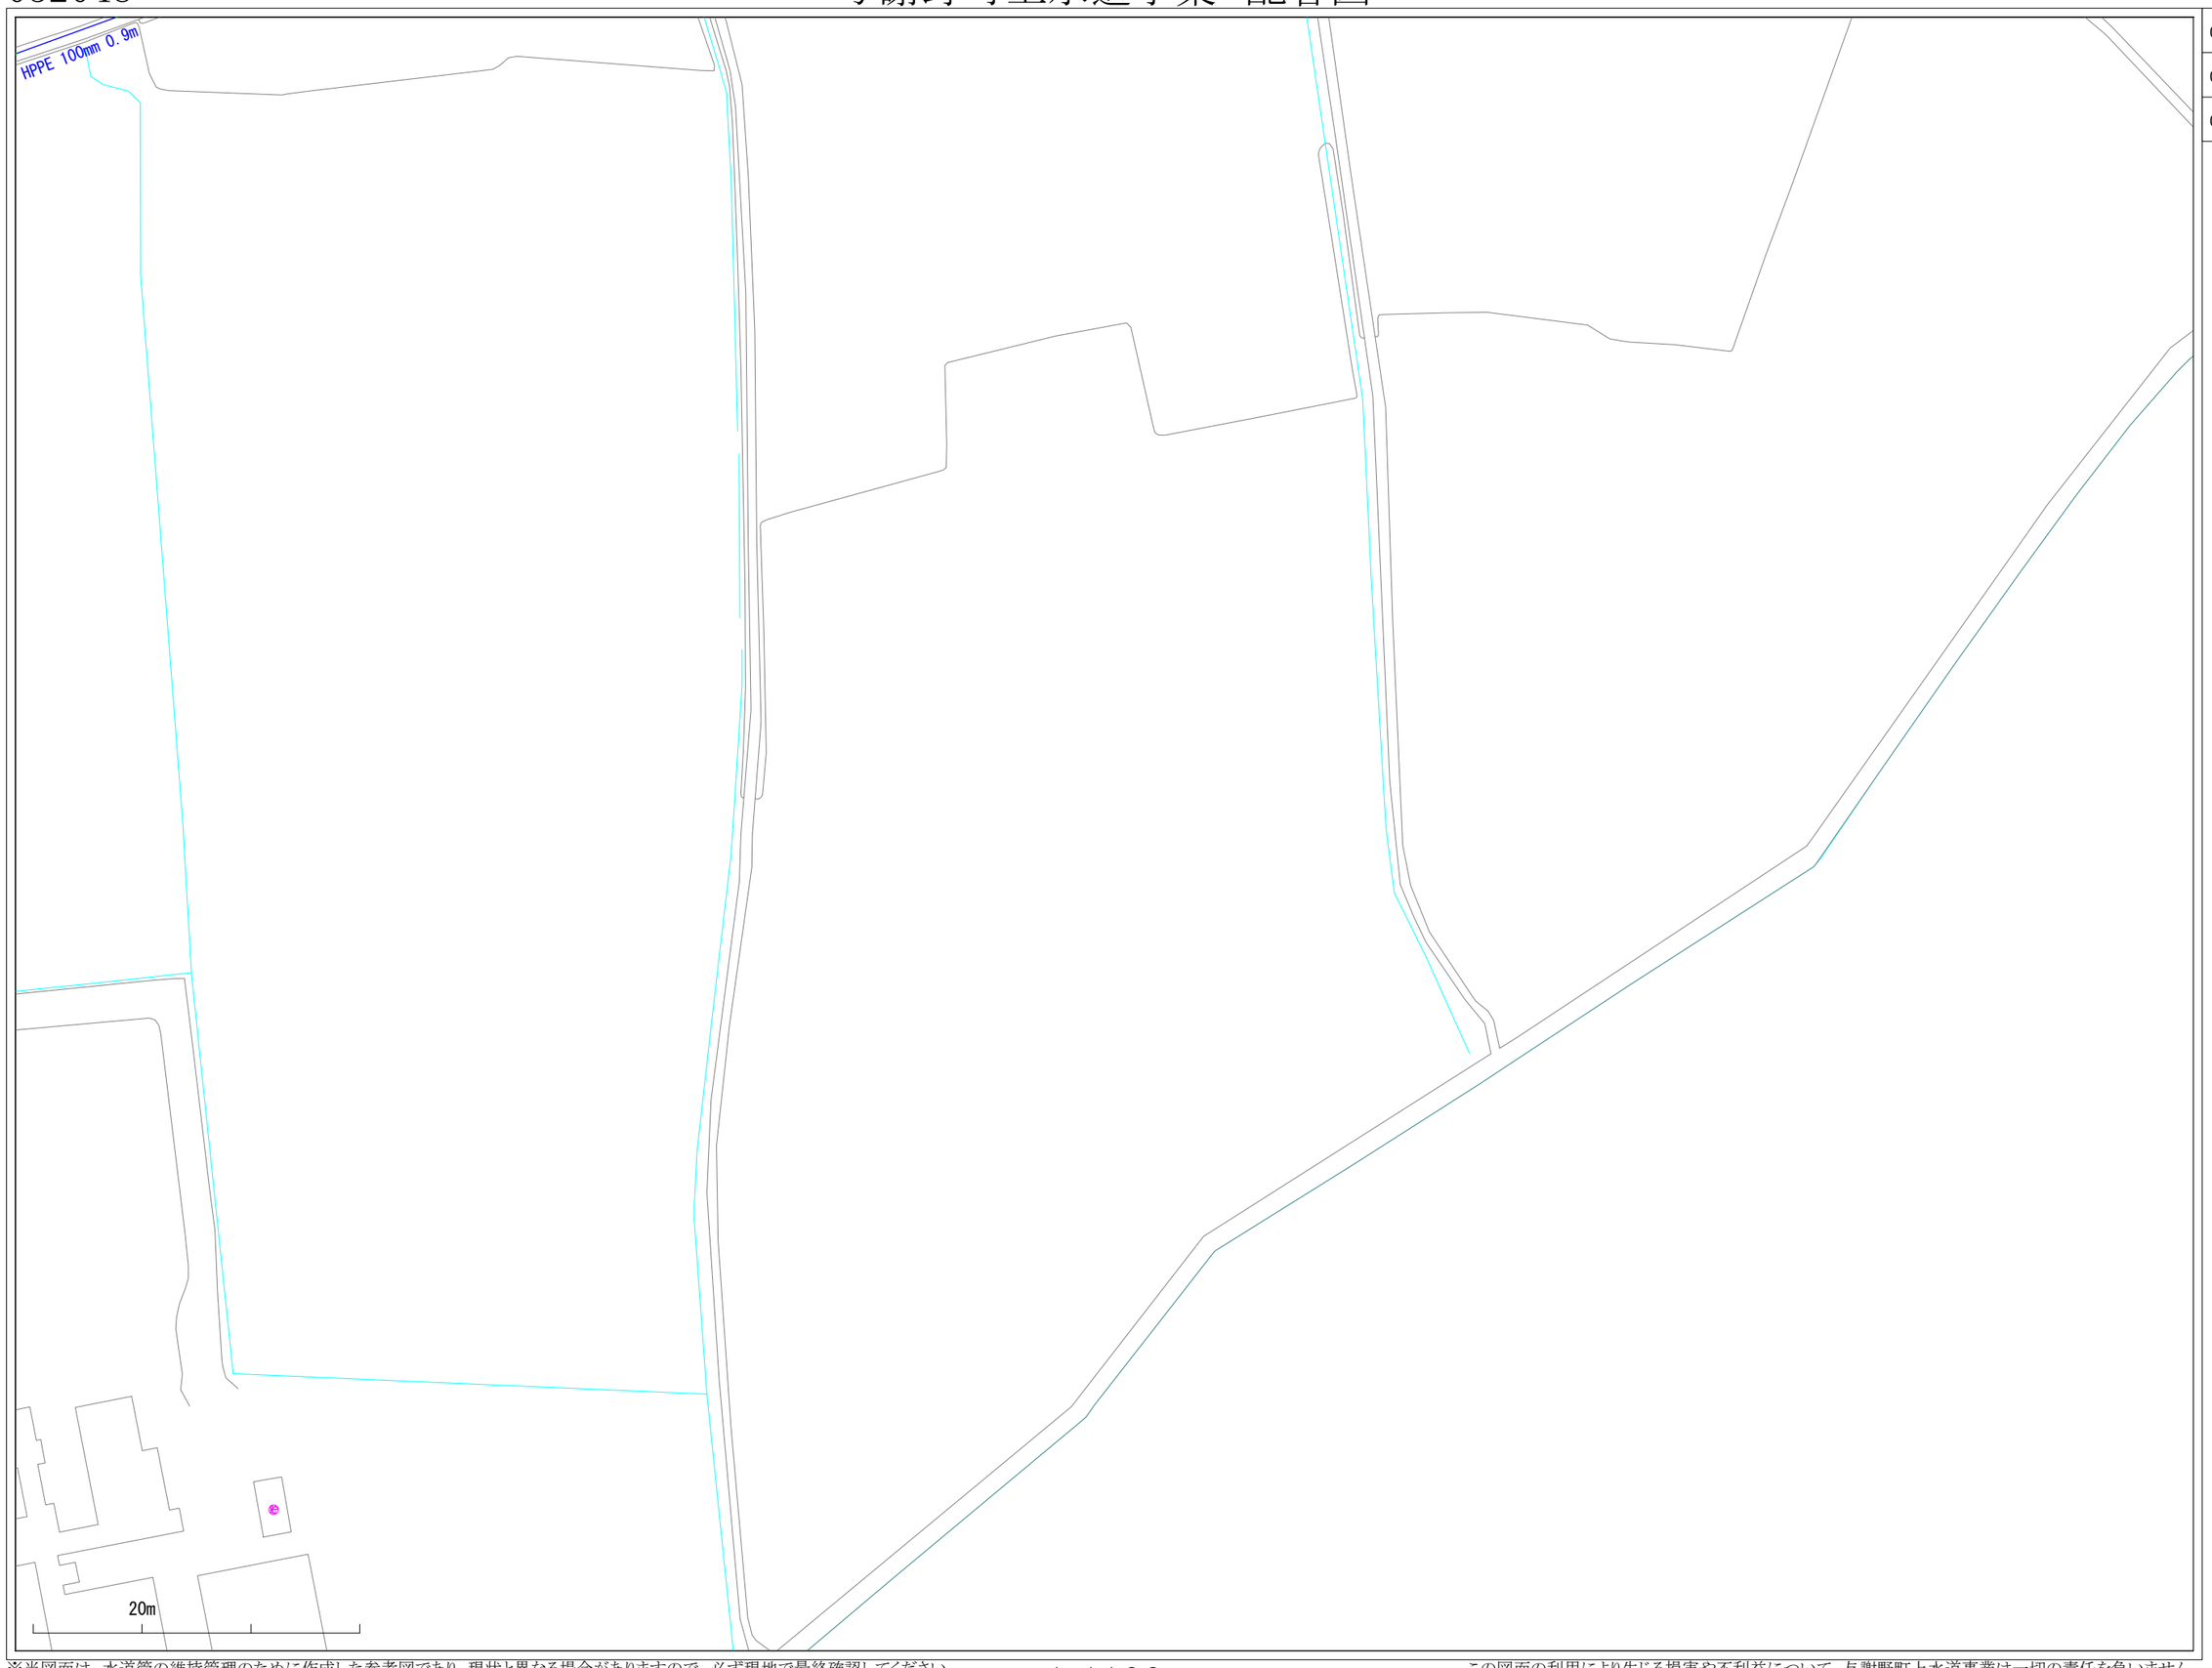

031049	032049	033049
031048	032048	033048
031047	032047	033047

※当図面は、水道管の維持管理のために作成した参考図であり、現状と異なる場合がありますので、必ず現地で最終確認してください。

1:1100

この図面の利用により生じる損害や不利益について、与謝野町上水道事業は一切の責任を負いません。

032049

与謝野町上水道事業　配管図

031050	032050	033050
031049	032049	033049
031048	032048	033048

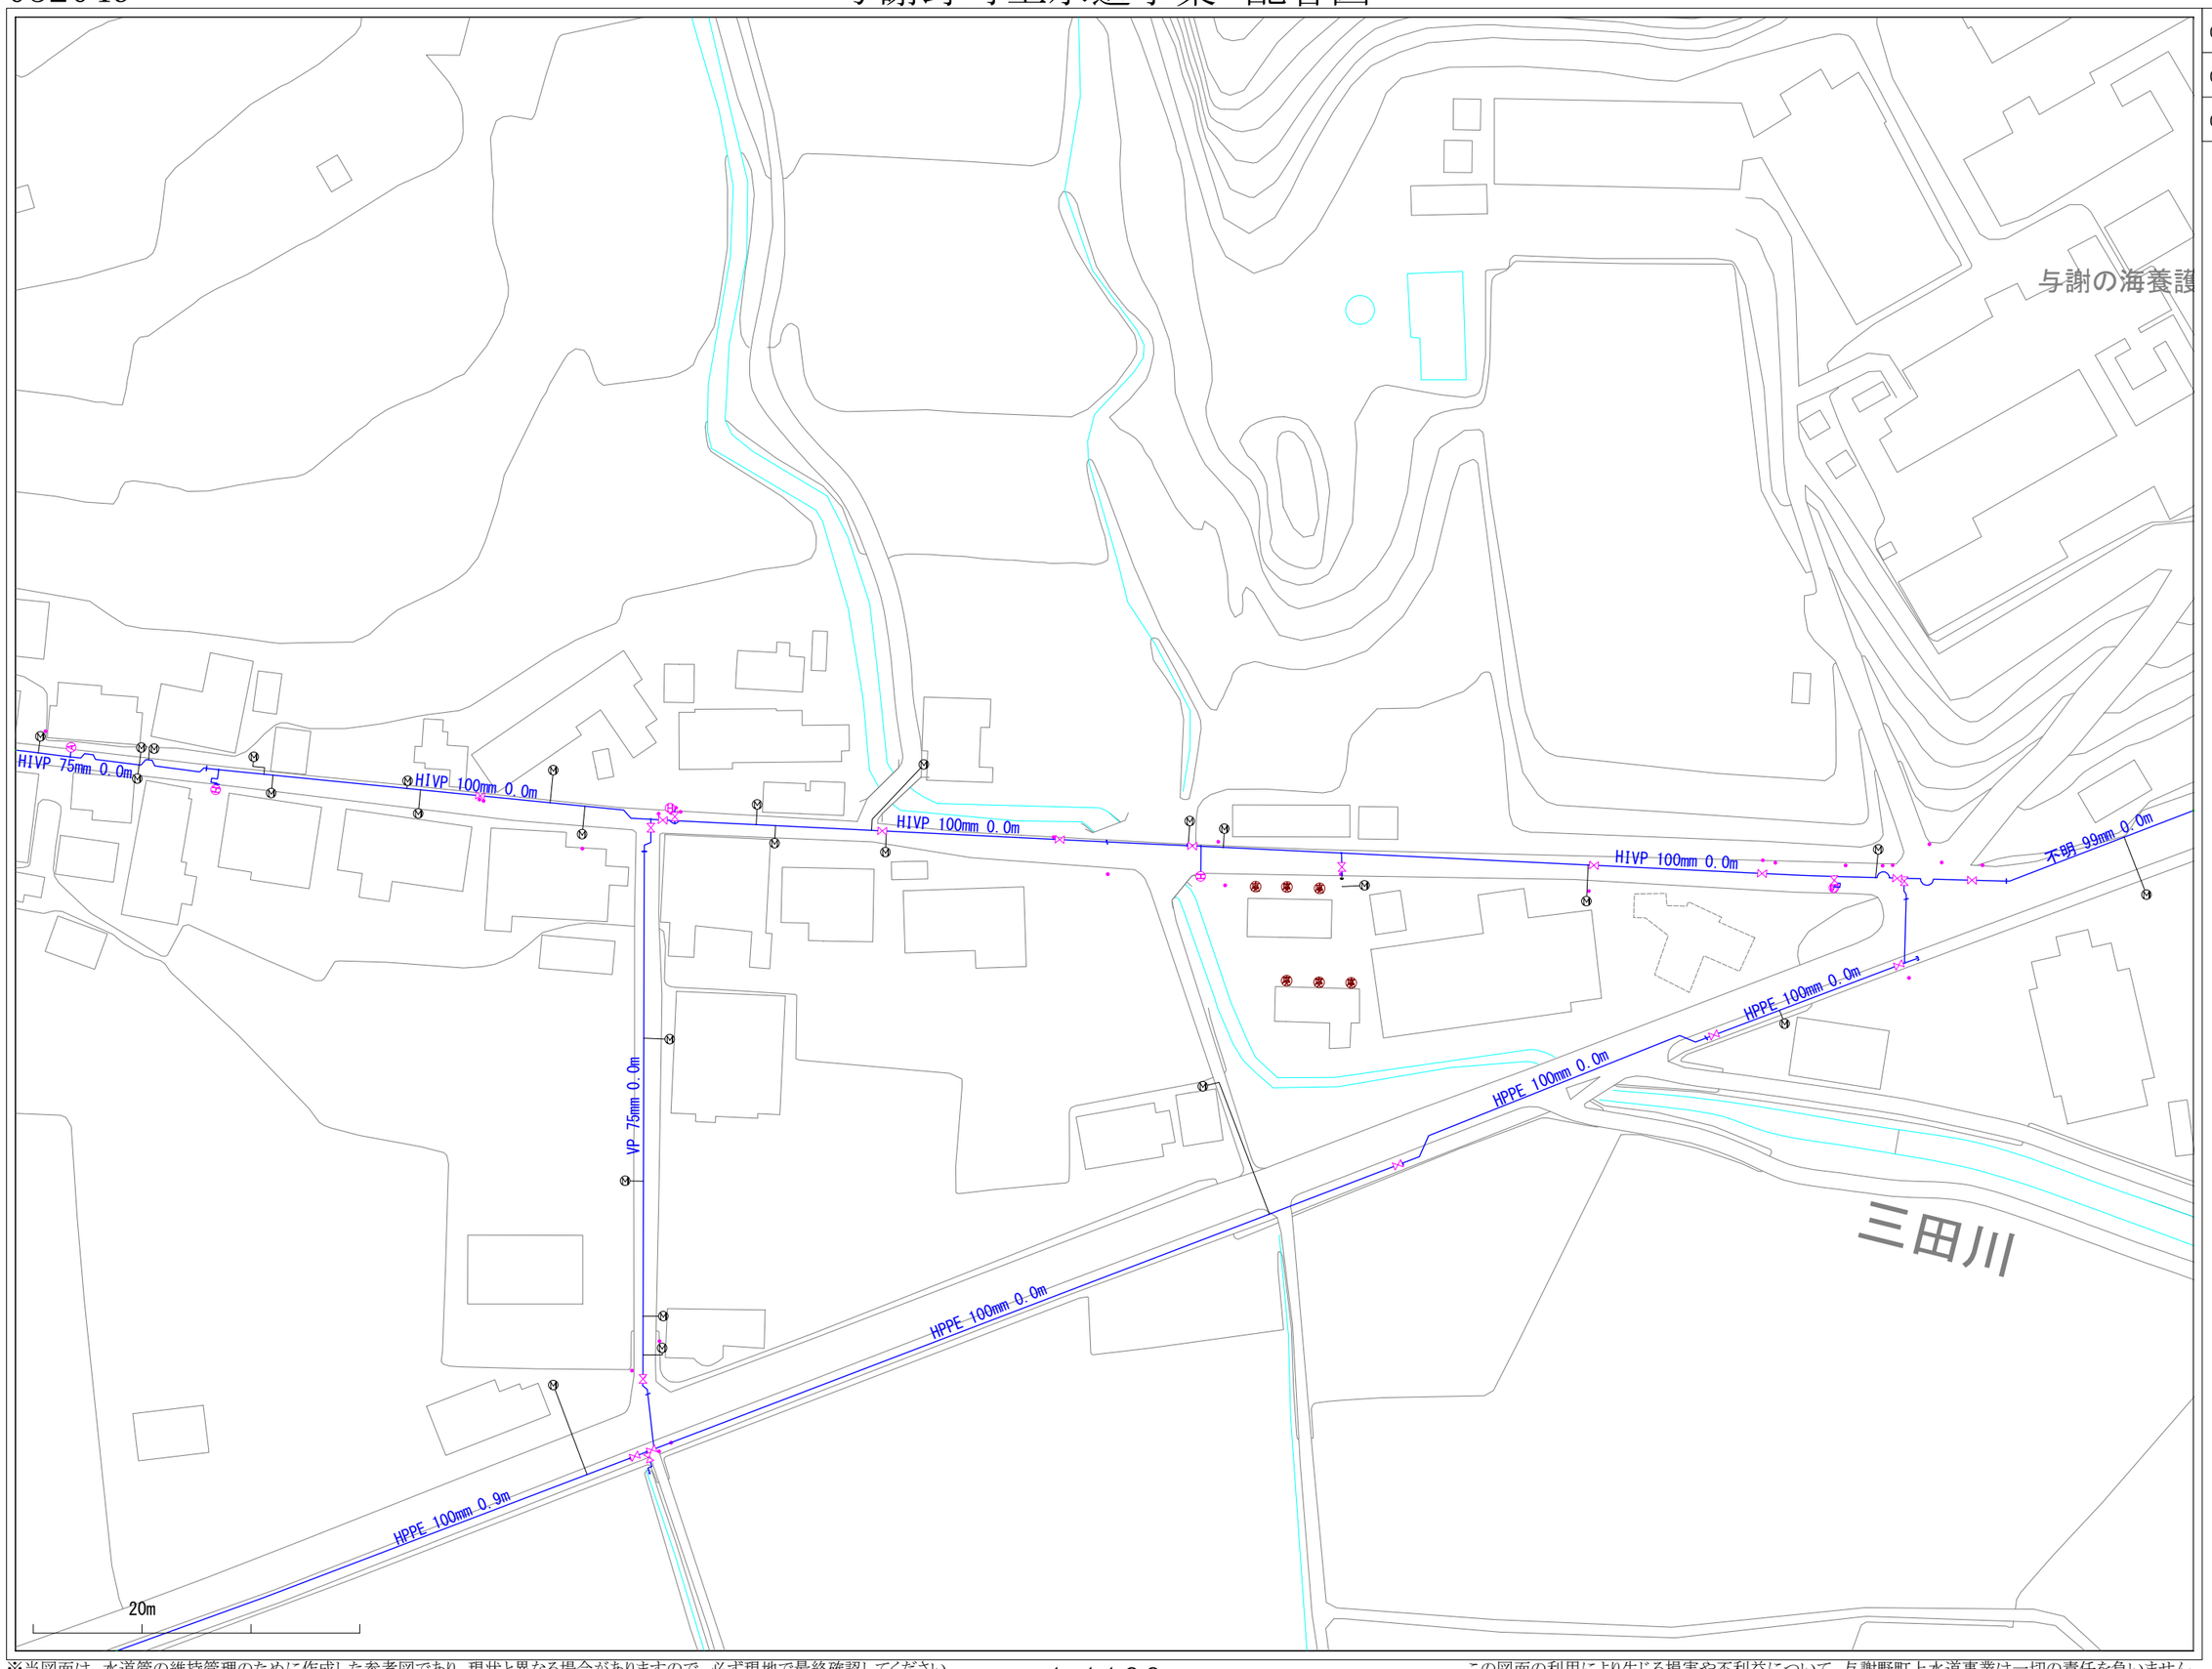

※当図面は、水道管の維持管理のために作成した参考図であり、現状と異なる場合がありますので、必ず現地で最終確認してください。

1:1100

この図面の利用により生じる損害や不利益について、与謝野町上水道事業は一切の責任を負いません。

033049

与謝野町上水道事業　配管図

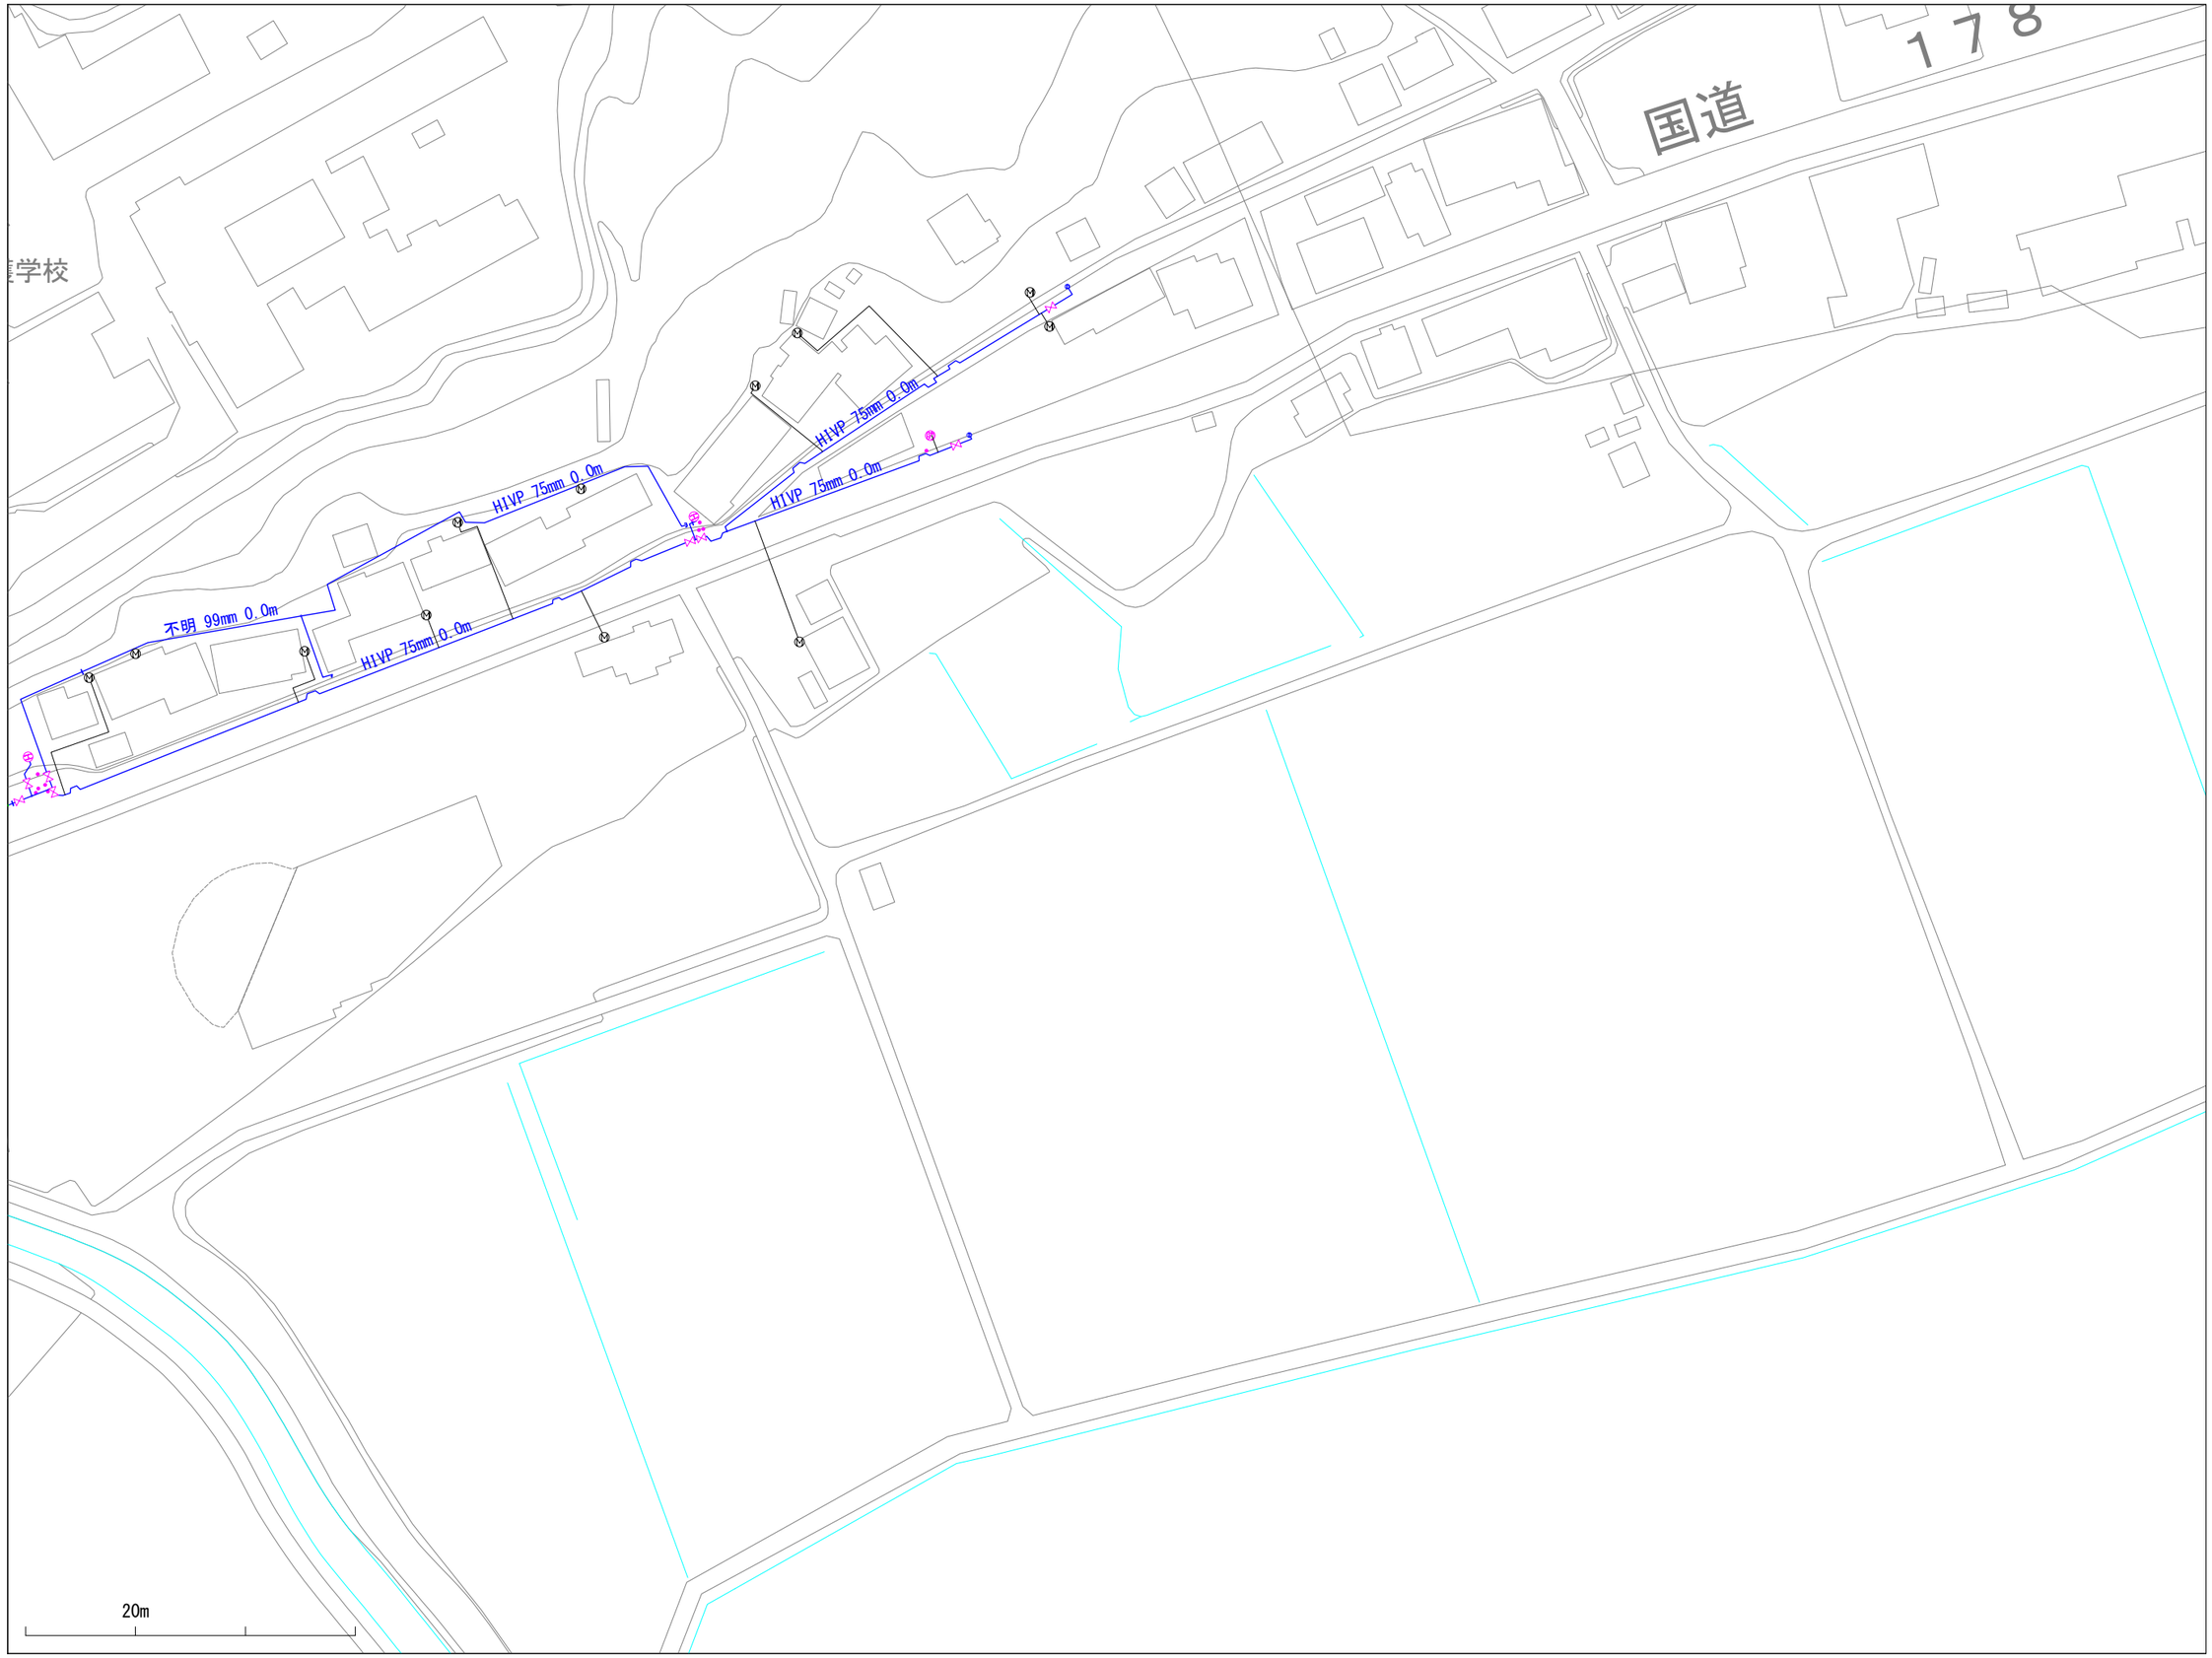

032050	033050	034050
032049	033049	034049
032048	033048	034048

※当図面は、水道管の維持管理のために作成した参考図であり、現状と異なる場合がありますので、必ず現地で最終確認してください。

1:1100

この図面の利用により生じる損害や不利益について、与謝野町上水道事業は一切の責任を負いません。

野田川地区水道管路台帳図

令和8年3月

与謝野町役場　上下水道課

※当図面は、水道管の維持管理のために作成した参考図であり、現状と異なる場合がありますので、必ず現地で最終確認してください。

この図面の利用により生じた損害や不利益について、与謝野町上水道事業は一切の責任を負いません。

野田川地区

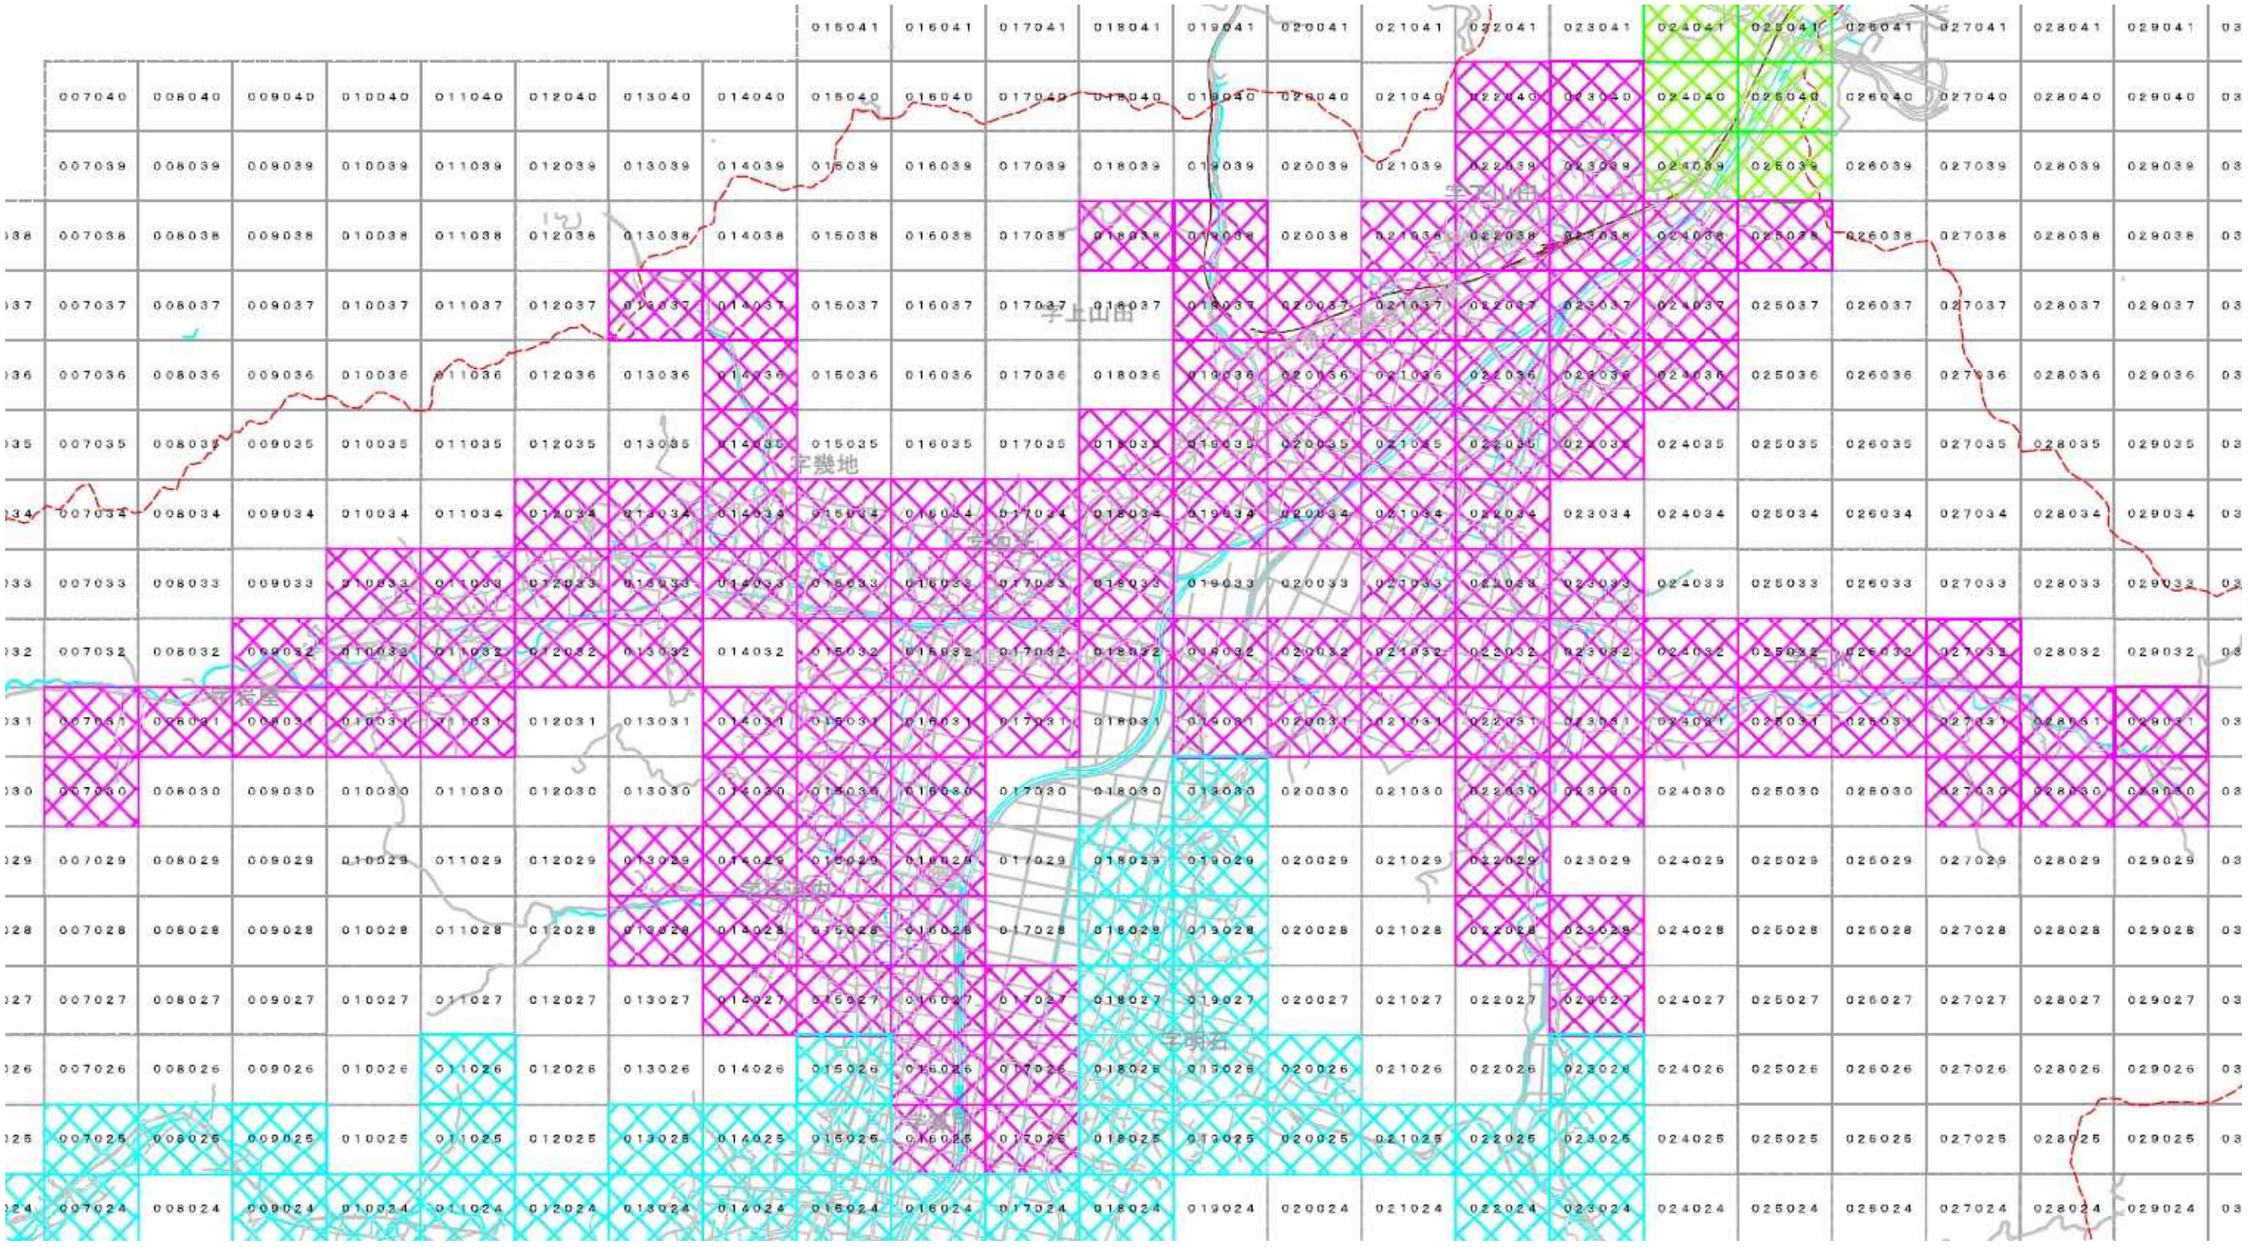

005023

与謝野町上水道事業　配管図

004024	005024	006024
004023	005023	006023
004022	005022	006022

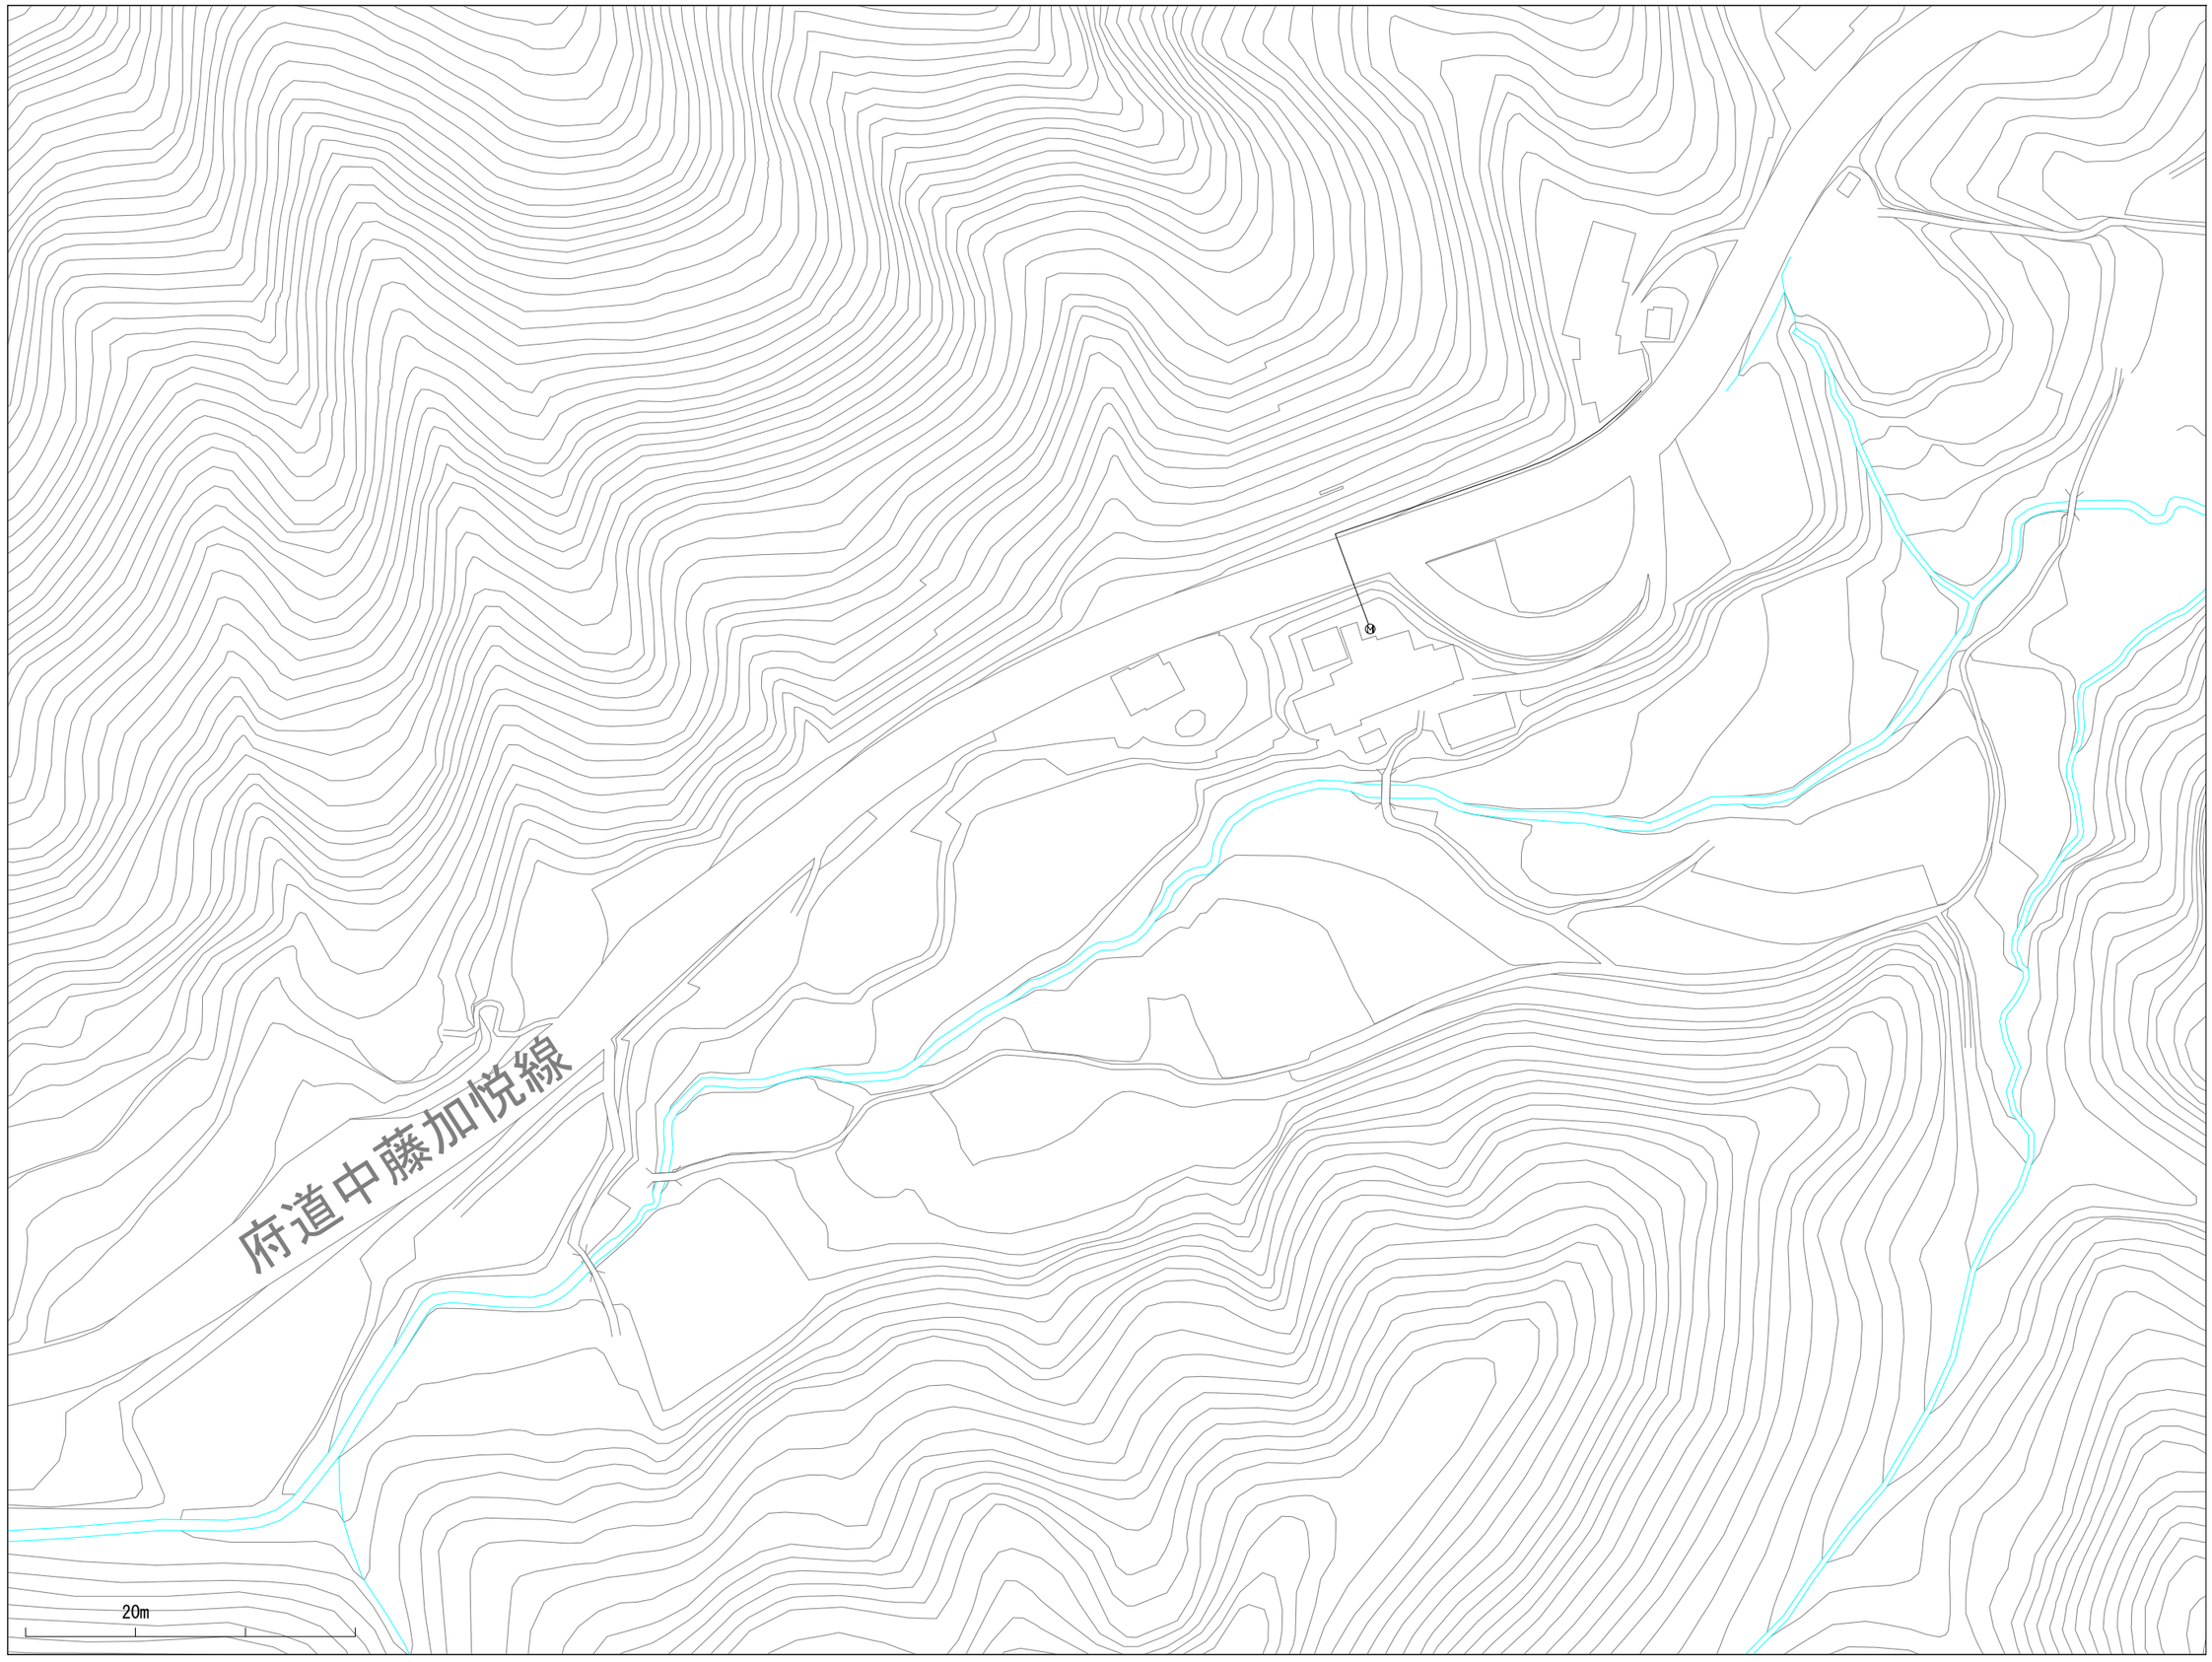

※当図面は、水道管の維持管理のために作成した参考図であり、現状と異なる場合がありますので、必ず現地で最終確認してください。

1:1100

この図面の利用により生じる損害や不利益について、与謝野町上水道事業は一切の責任を負いません。

007030

与謝野町上水道事業　配管図

006031	007031	008031
006030	007030	008030
006029	007029	008029

※当図面は、水道管の維持管理のために作成した参考図であり、現状と異なる場合がありますので、必ず現地で最終確認してください。

1:1100

この図面の利用により生じる損害や不利益について、与謝野町上水道事業は一切の責任を負いません。

007031

与謝野町上水道事業　配管図

006032	007032	008032
006031	007031	008031
006030	007030	008030

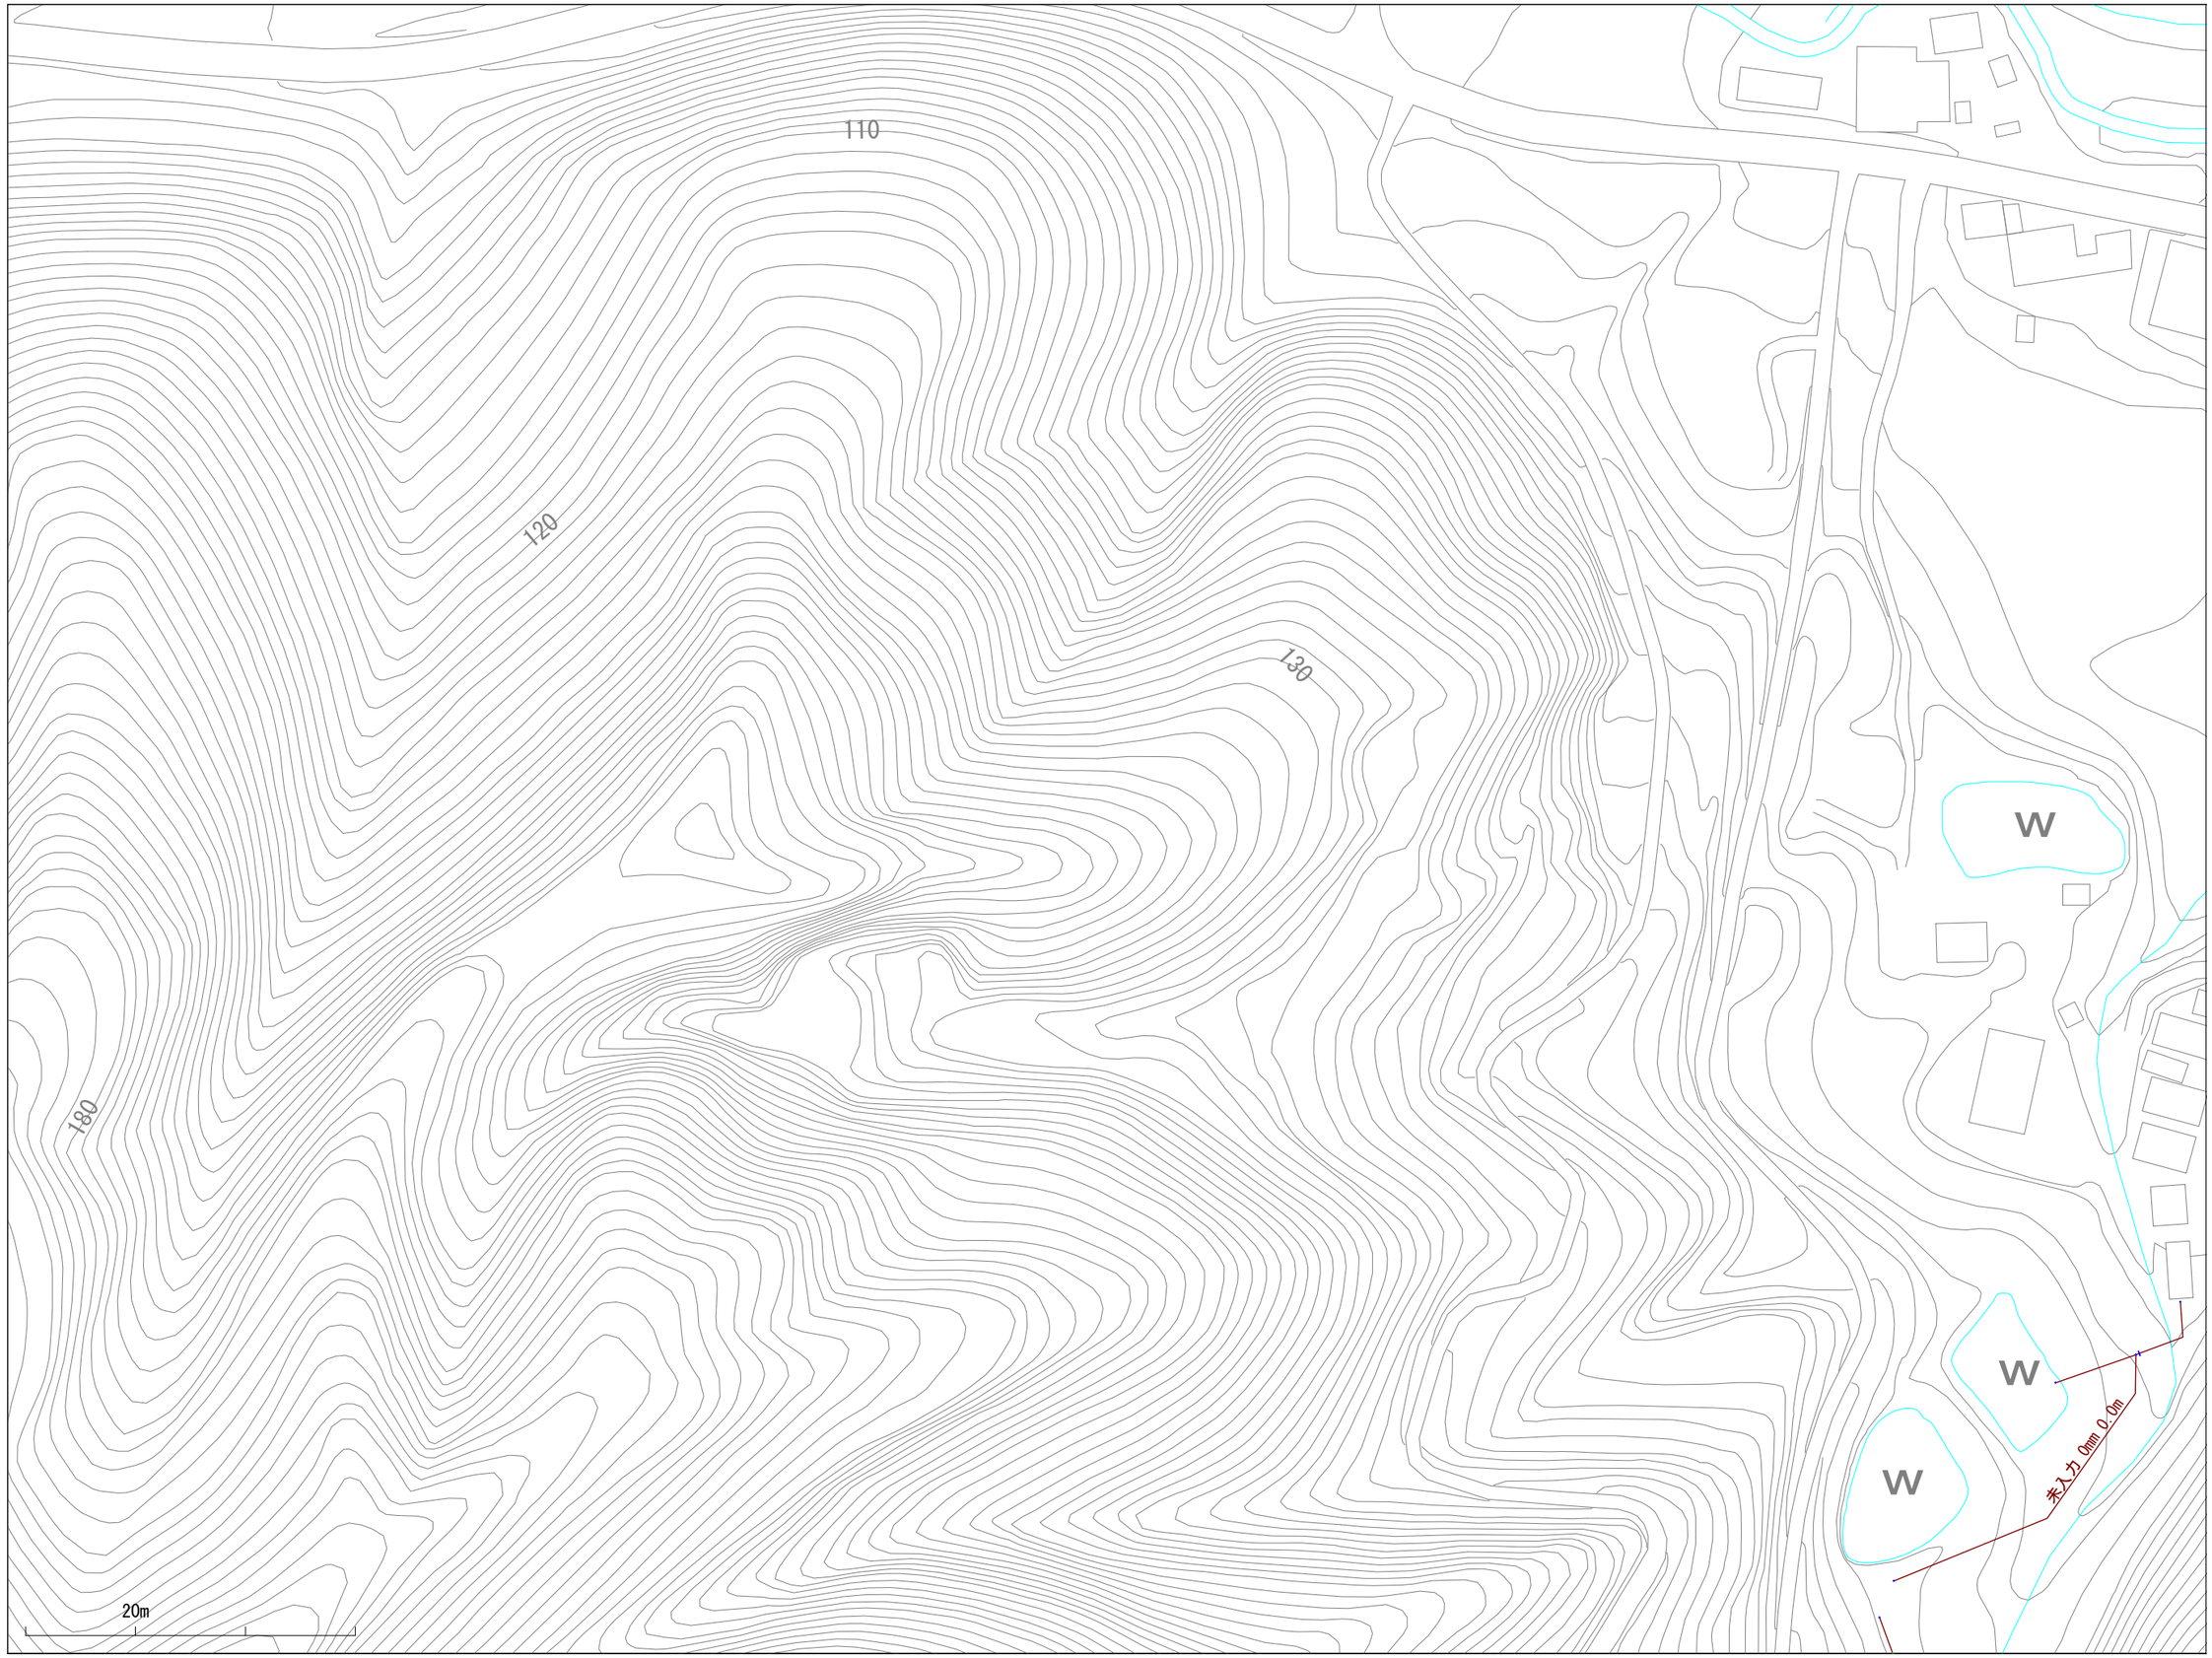

※当図面は、水道管の維持管理のために作成した参考図であり、現状と異なる場合がありますので、必ず現地で最終確認してください。

1:1100

この図面の利用により生じる損害や不利益について、与謝野町上水道事業は一切の責任を負いません。

008031

与謝野町上水道事業　配管図

007032	008032	009032
007031	008031	009031
007030	008030	009030

※当図面は、水道管の維持管理のために作成した参考図であり、現状と異なる場合がありますので、必ず現地で最終確認してください。

1:1100

この図面の利用により生じる損害や不利益について、与謝野町上水道事業は一切の責任を負いません。

009031

与謝野町上水道事業　配管図

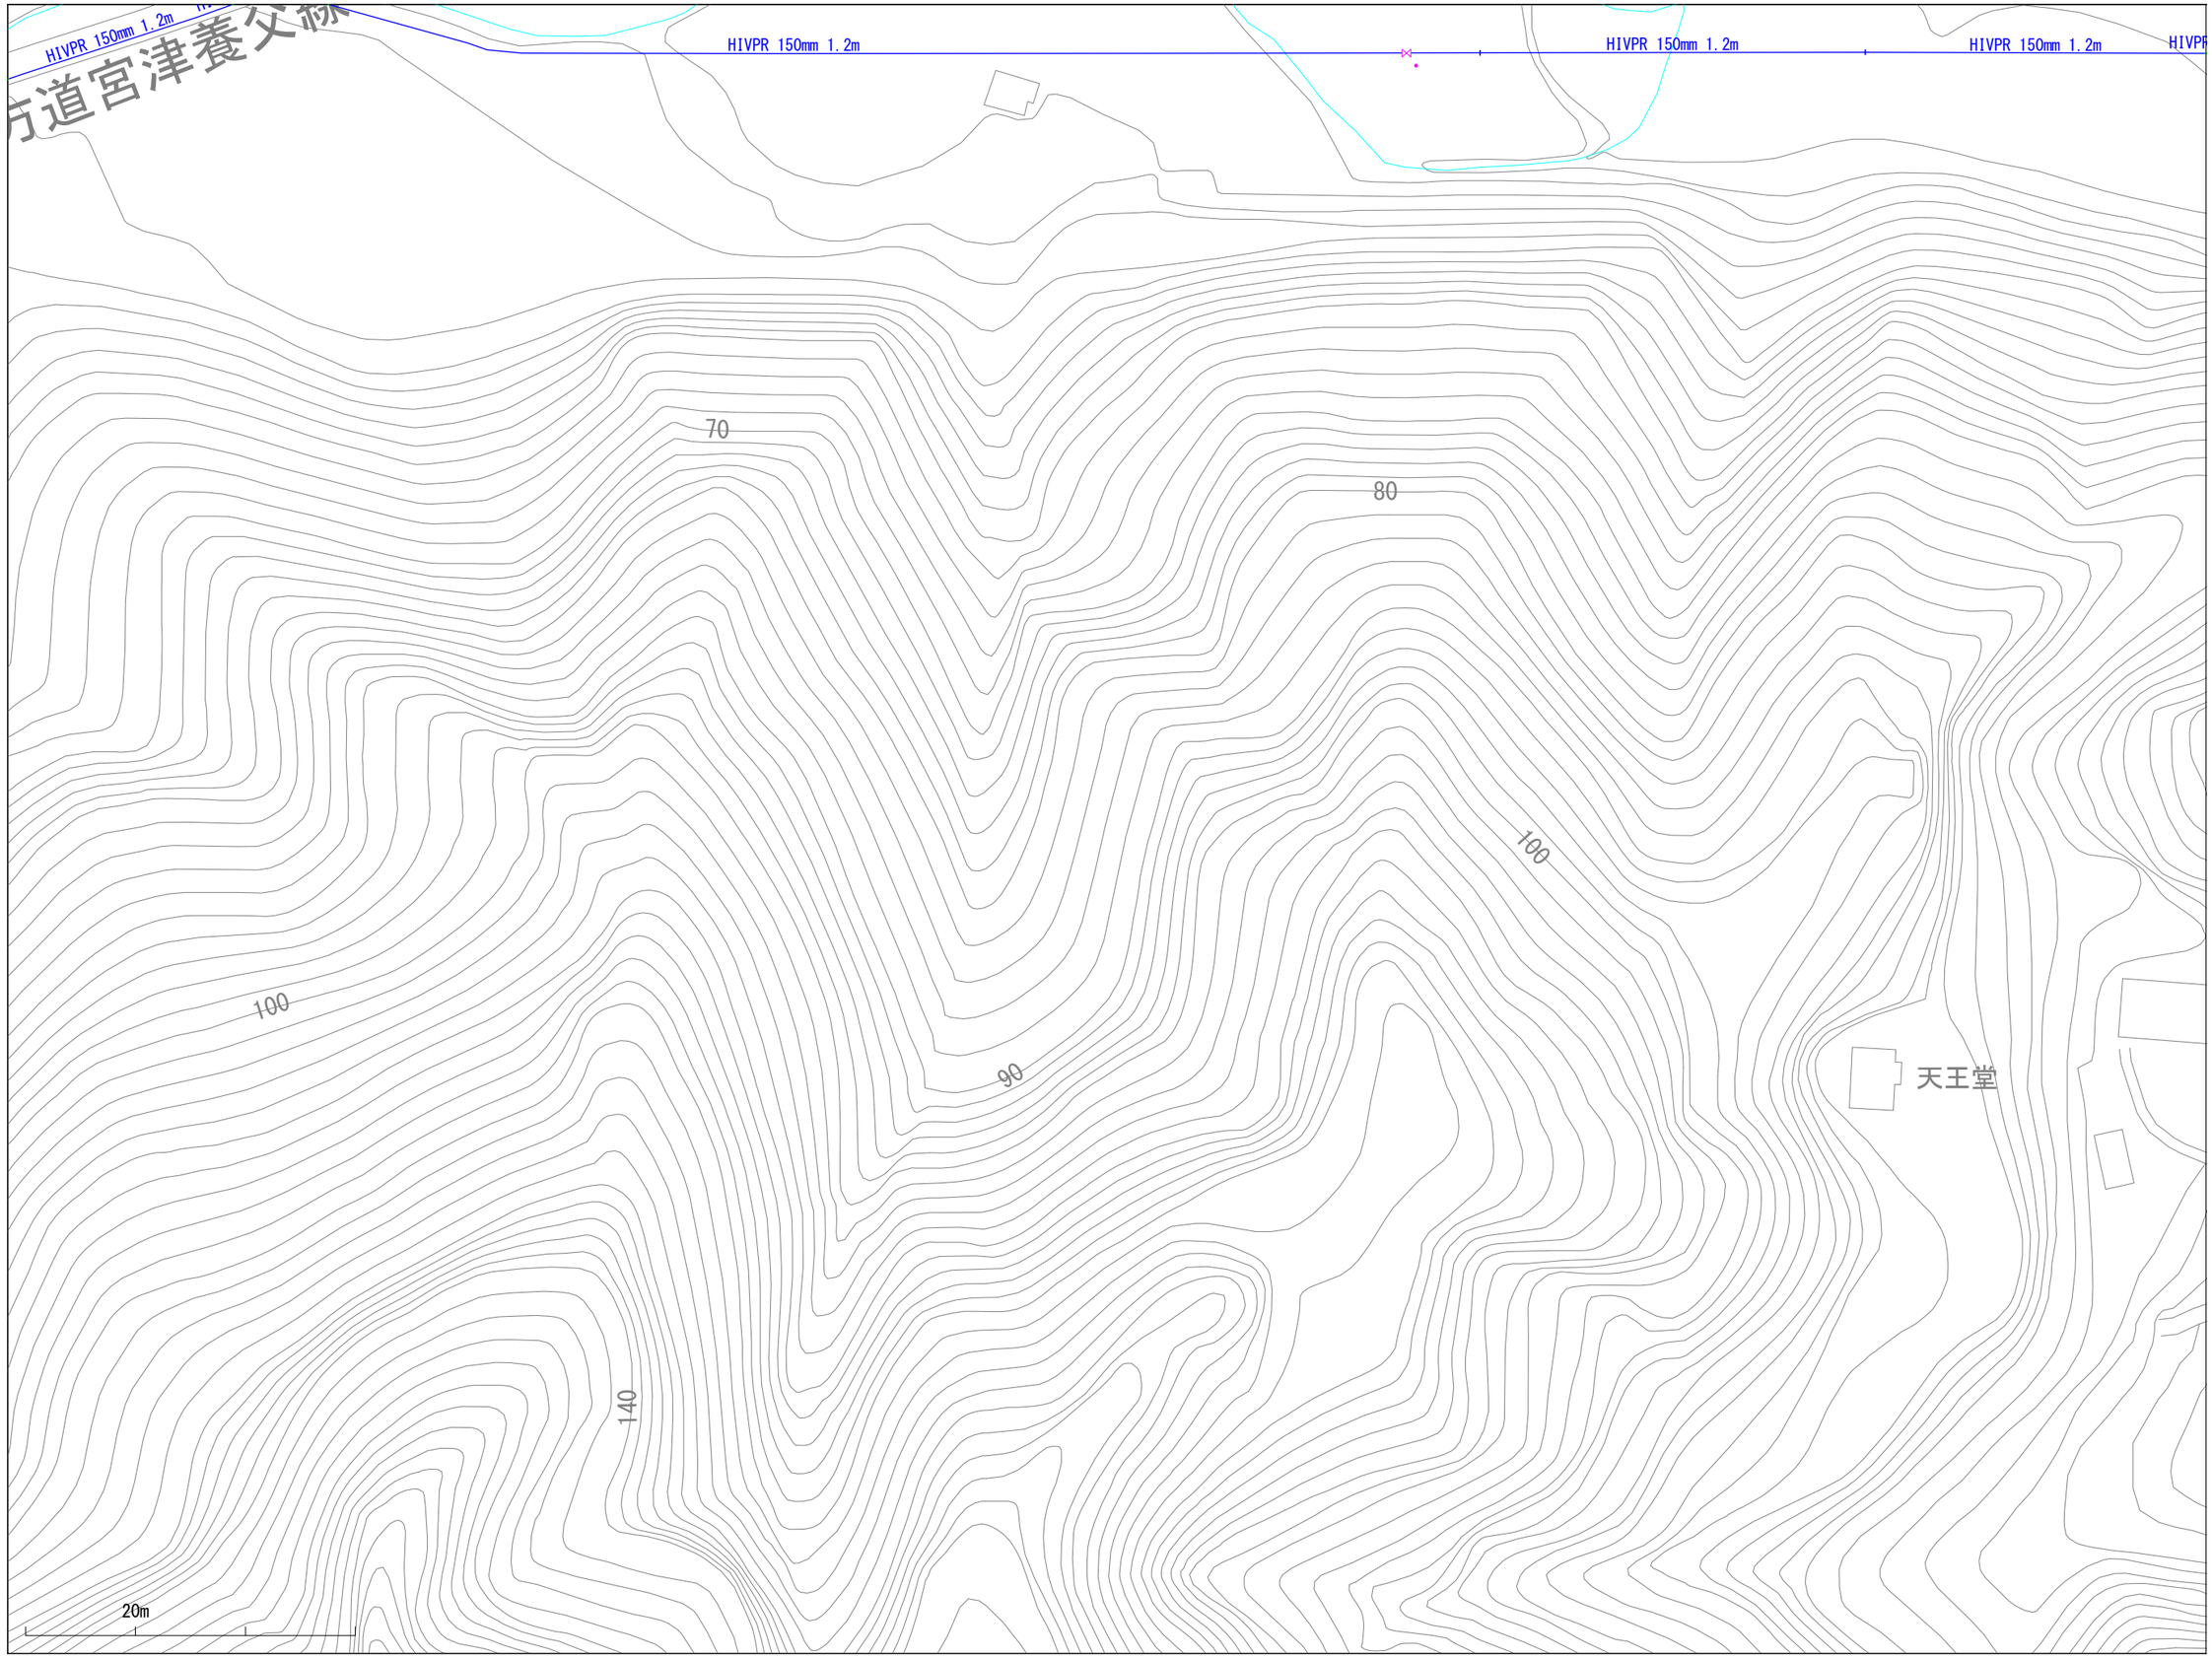

008032	009032	010032
008031	009031	010031
008030	009030	010030

※当図面は、水道管の維持管理のために作成した参考図であり、現状と異なる場合がありますので、必ず現地で最終確認してください。

1:1100

この図面の利用により生じる損害や不利益について、与謝野町上水道事業は一切の責任を負いません。

009032

与謝野町上水道事業　配管図

008033	009033	010033
008032	009032	010032
008031	009031	010031

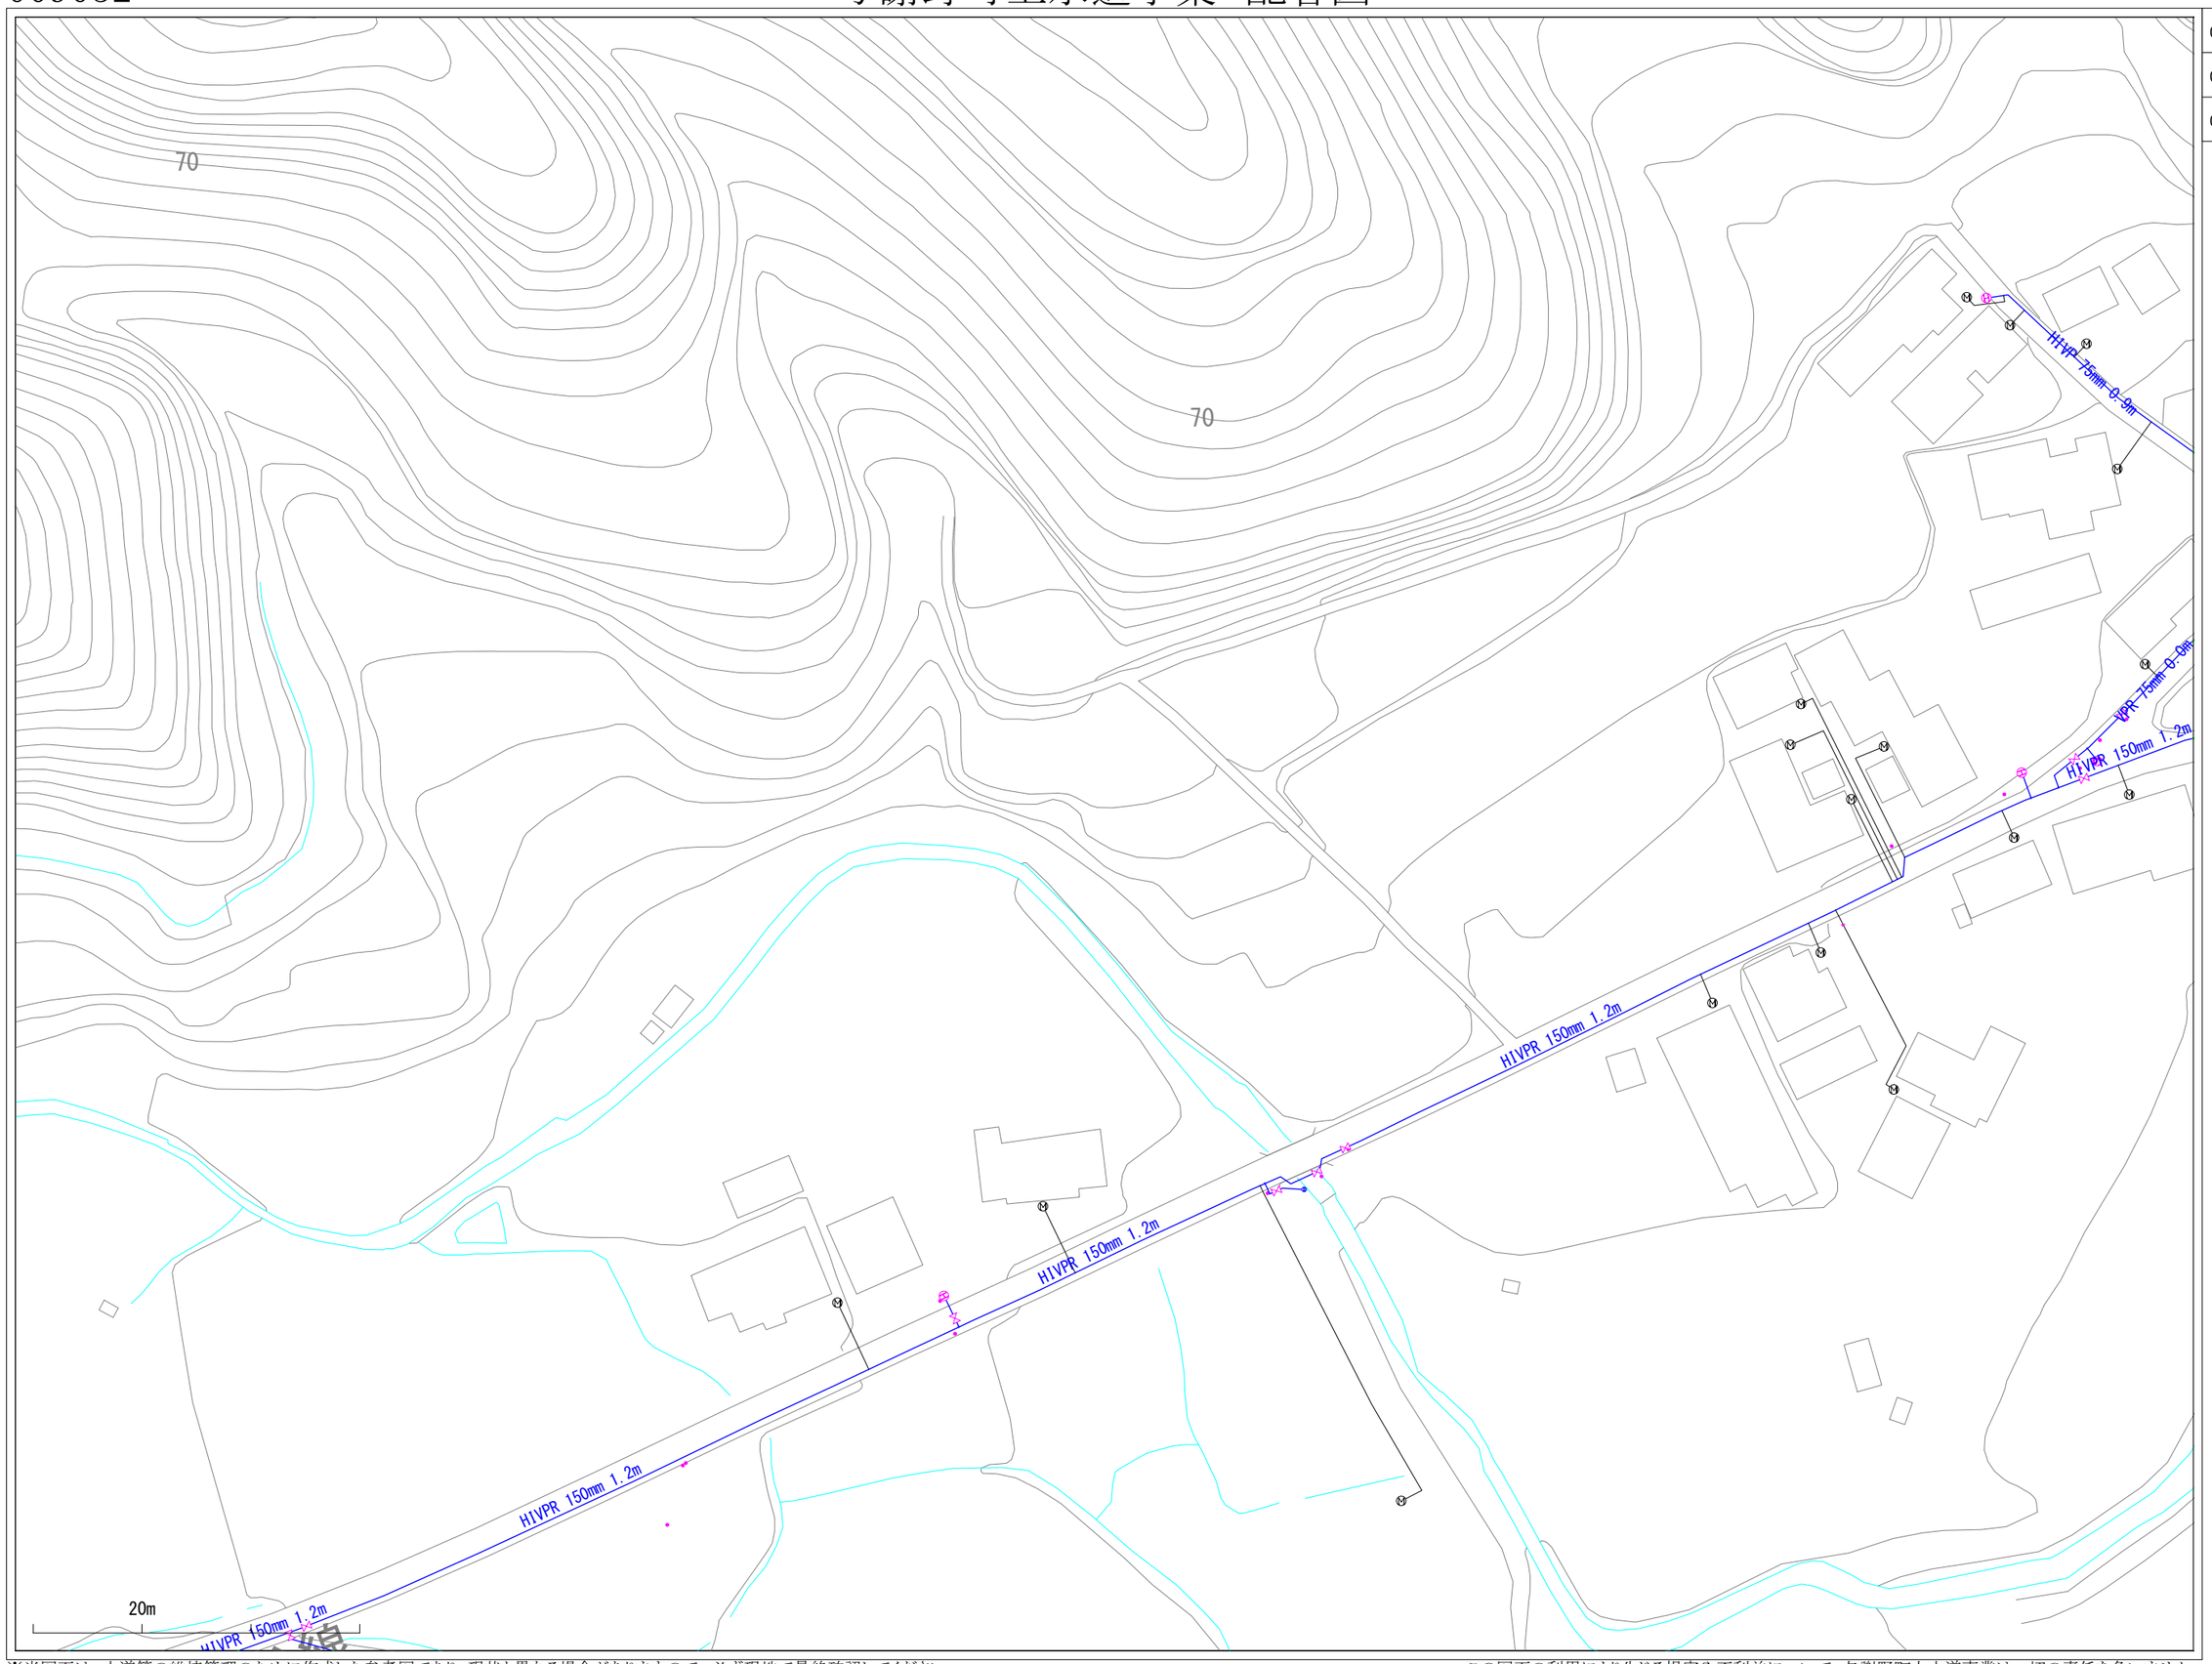

※当図面は、水道管の維持管理のために作成した参考図であり、現状と異なる場合がありますので、必ず現地で最終確認してください。

1:1100

この図面の利用により生じる損害や不利益について、与謝野町上水道事業は一切の責任を負いません。

010031

与謝野町上水道事業　配管図

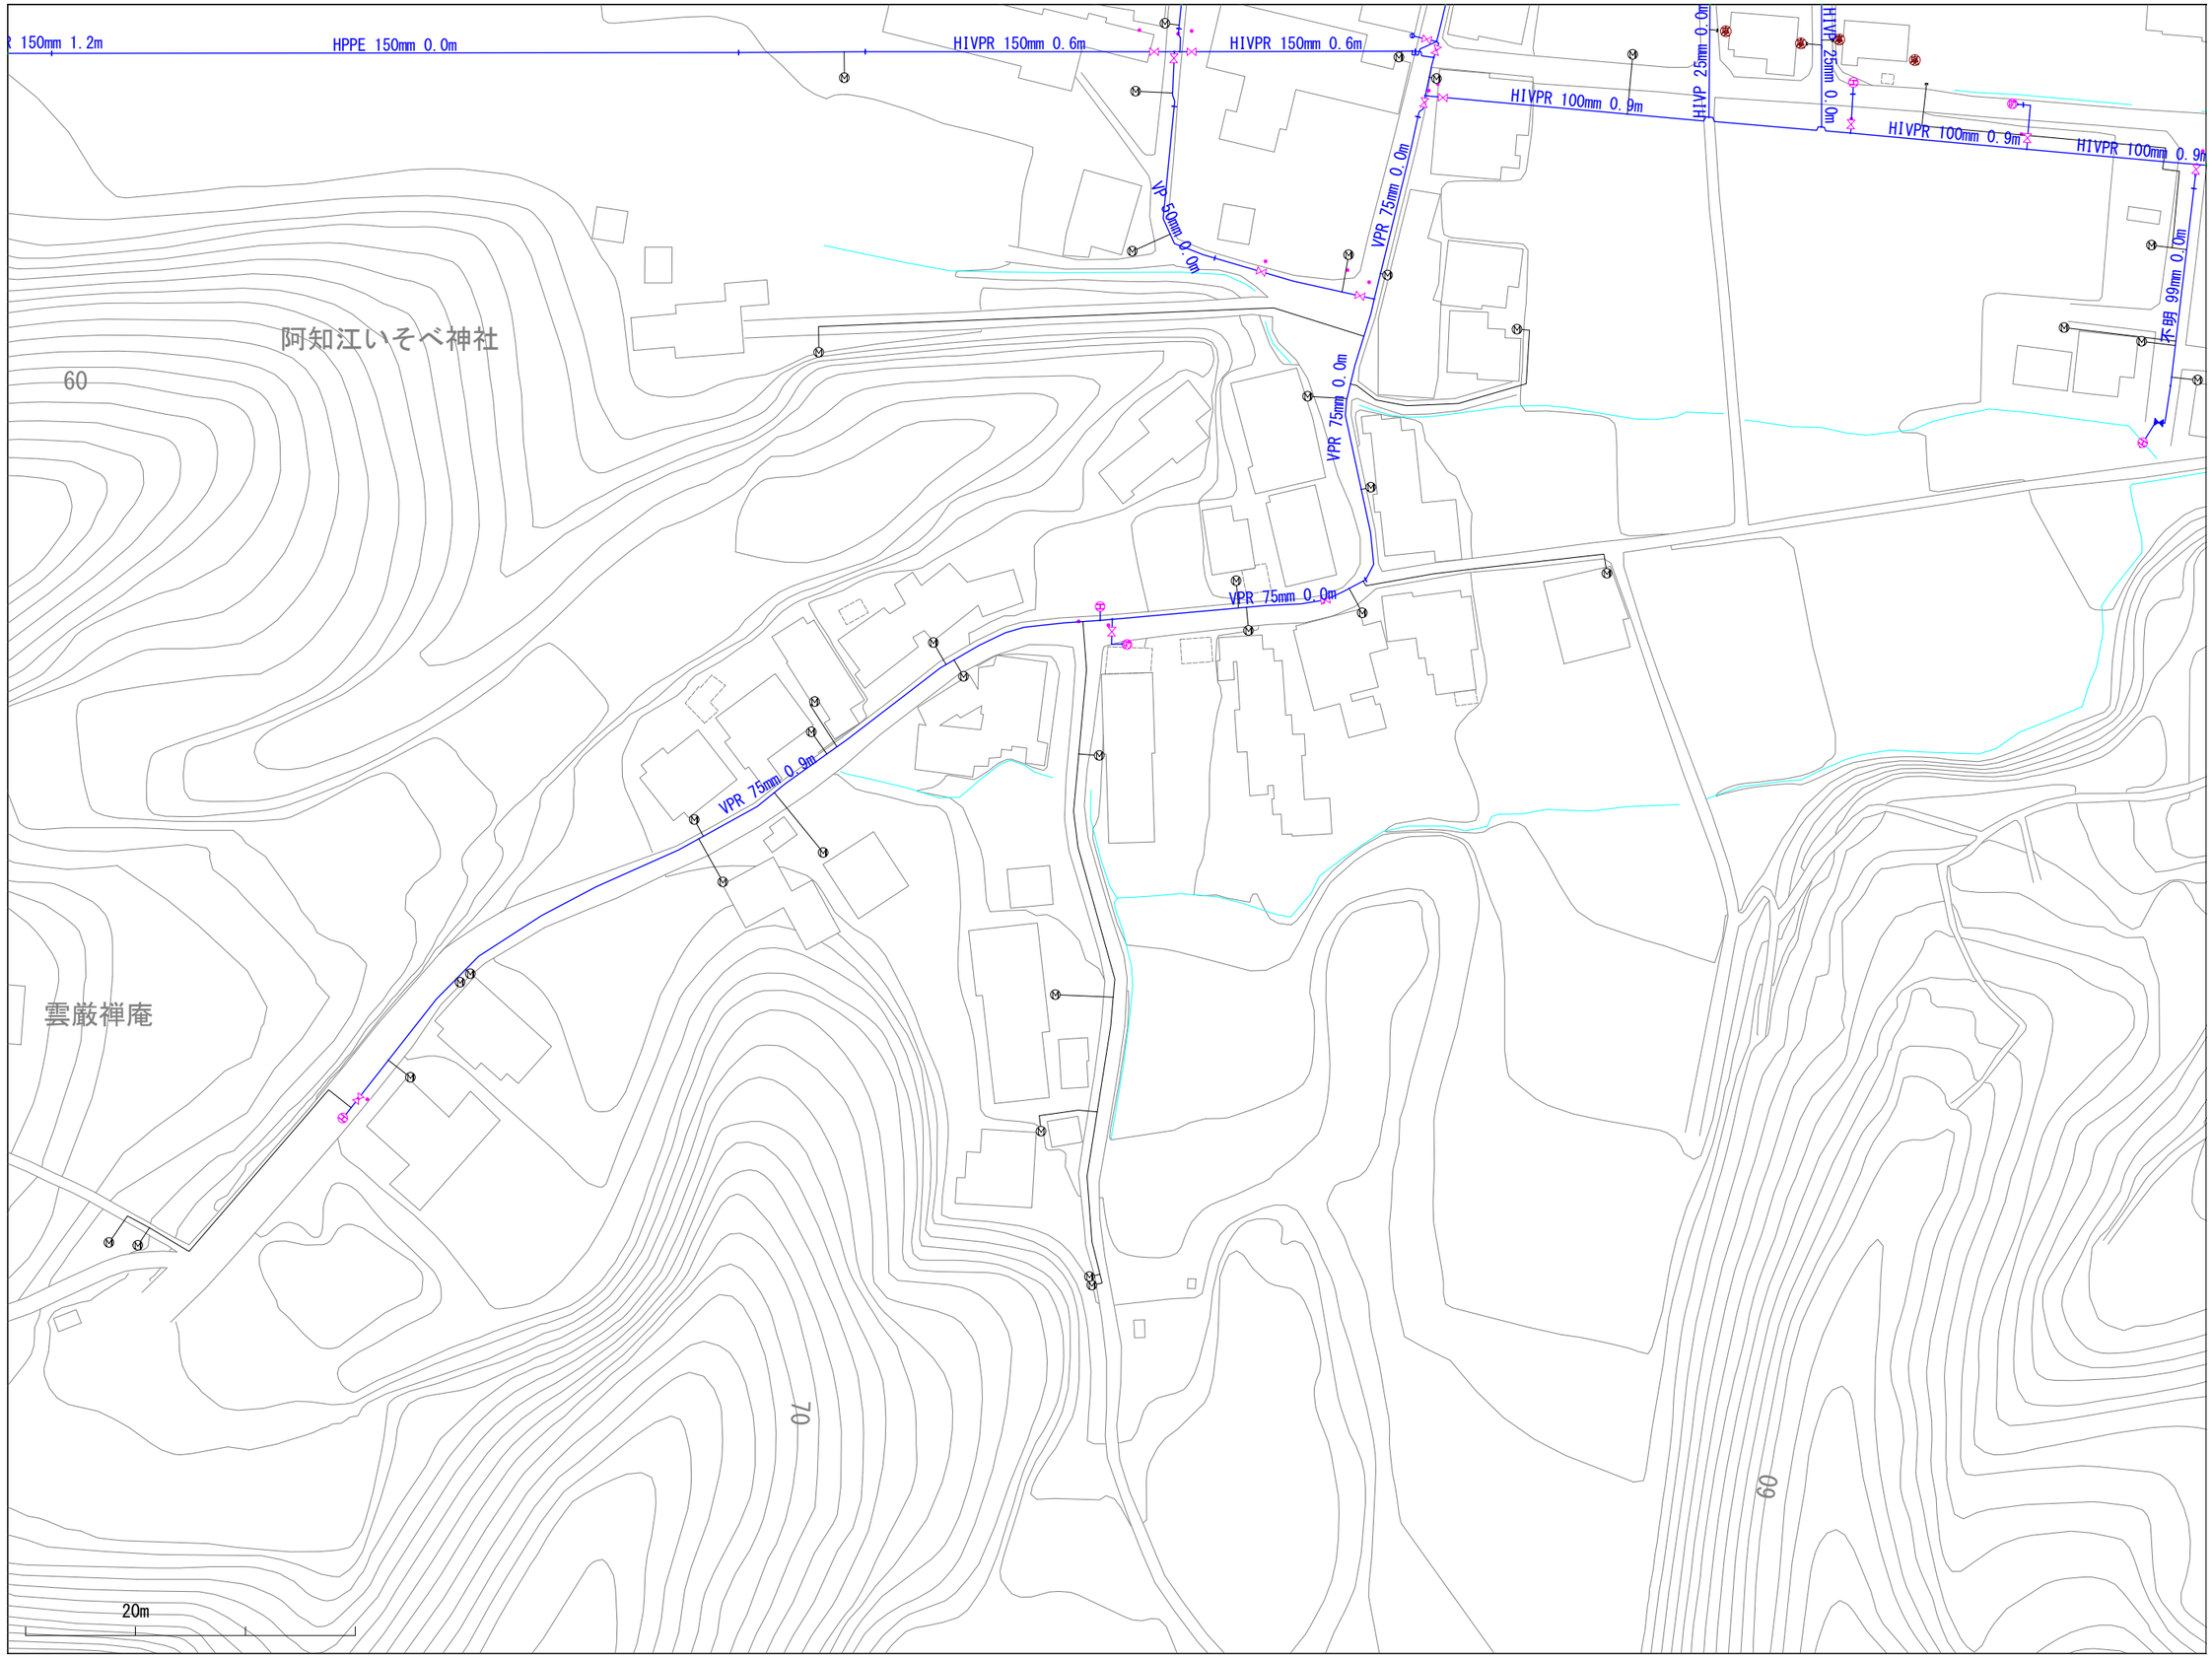

009032	010032	011032
009031	010031	011031
009030	010030	011030

※当図面は、水道管の維持管理のために作成した参考図であり、現状と異なる場合がありますので、必ず現地で最終確認してください。

1:1100

この図面の利用により生じる損害や不利益について、与謝野町上水道事業は一切の責任を負いません。

010032

与謝野町上水道事業　配管図

009033	010033	011033
009032	010032	011032
009031	010031	011031

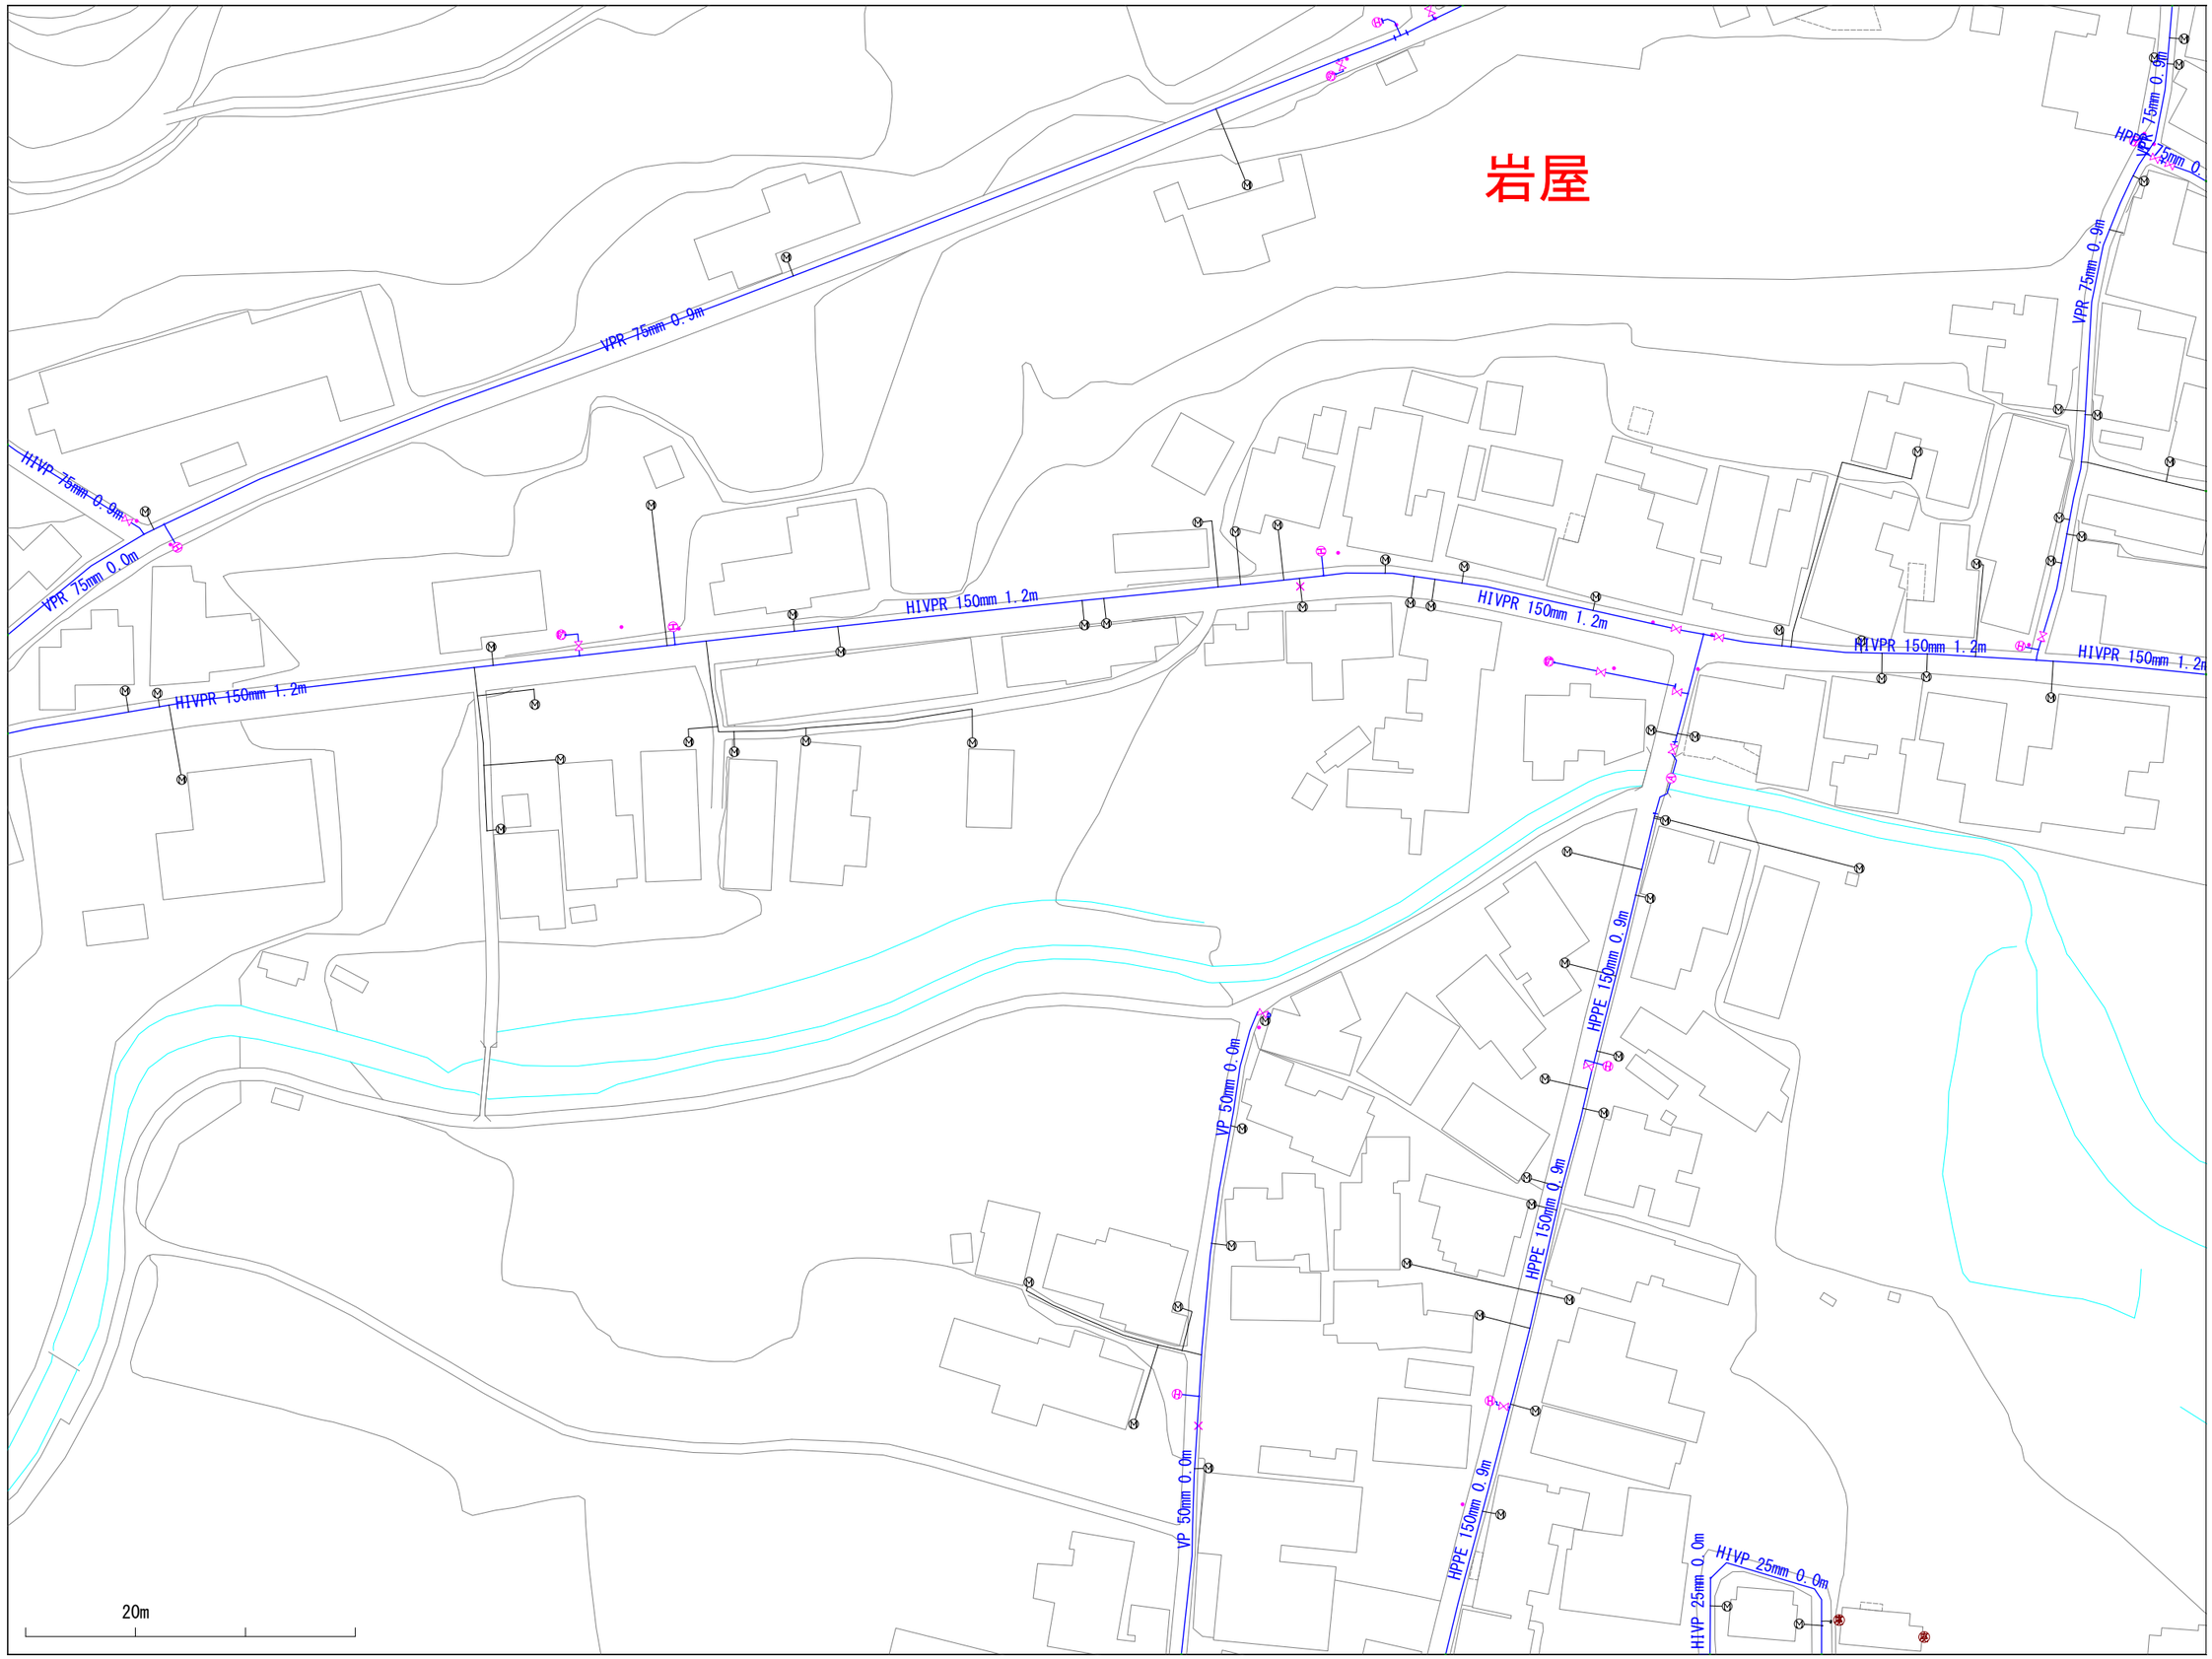

※当図面は、水道管の維持管理のために作成した参考図であり、現状と異なる場合がありますので、必ず現地で最終確認してください。

1:1100

この図面の利用により生じる損害や不利益について、与謝野町上水道事業は一切の責任を負いません。

010033

与謝野町上水道事業　配管図

009034	010034	011034
009033	010033	011033
009032	010032	011032

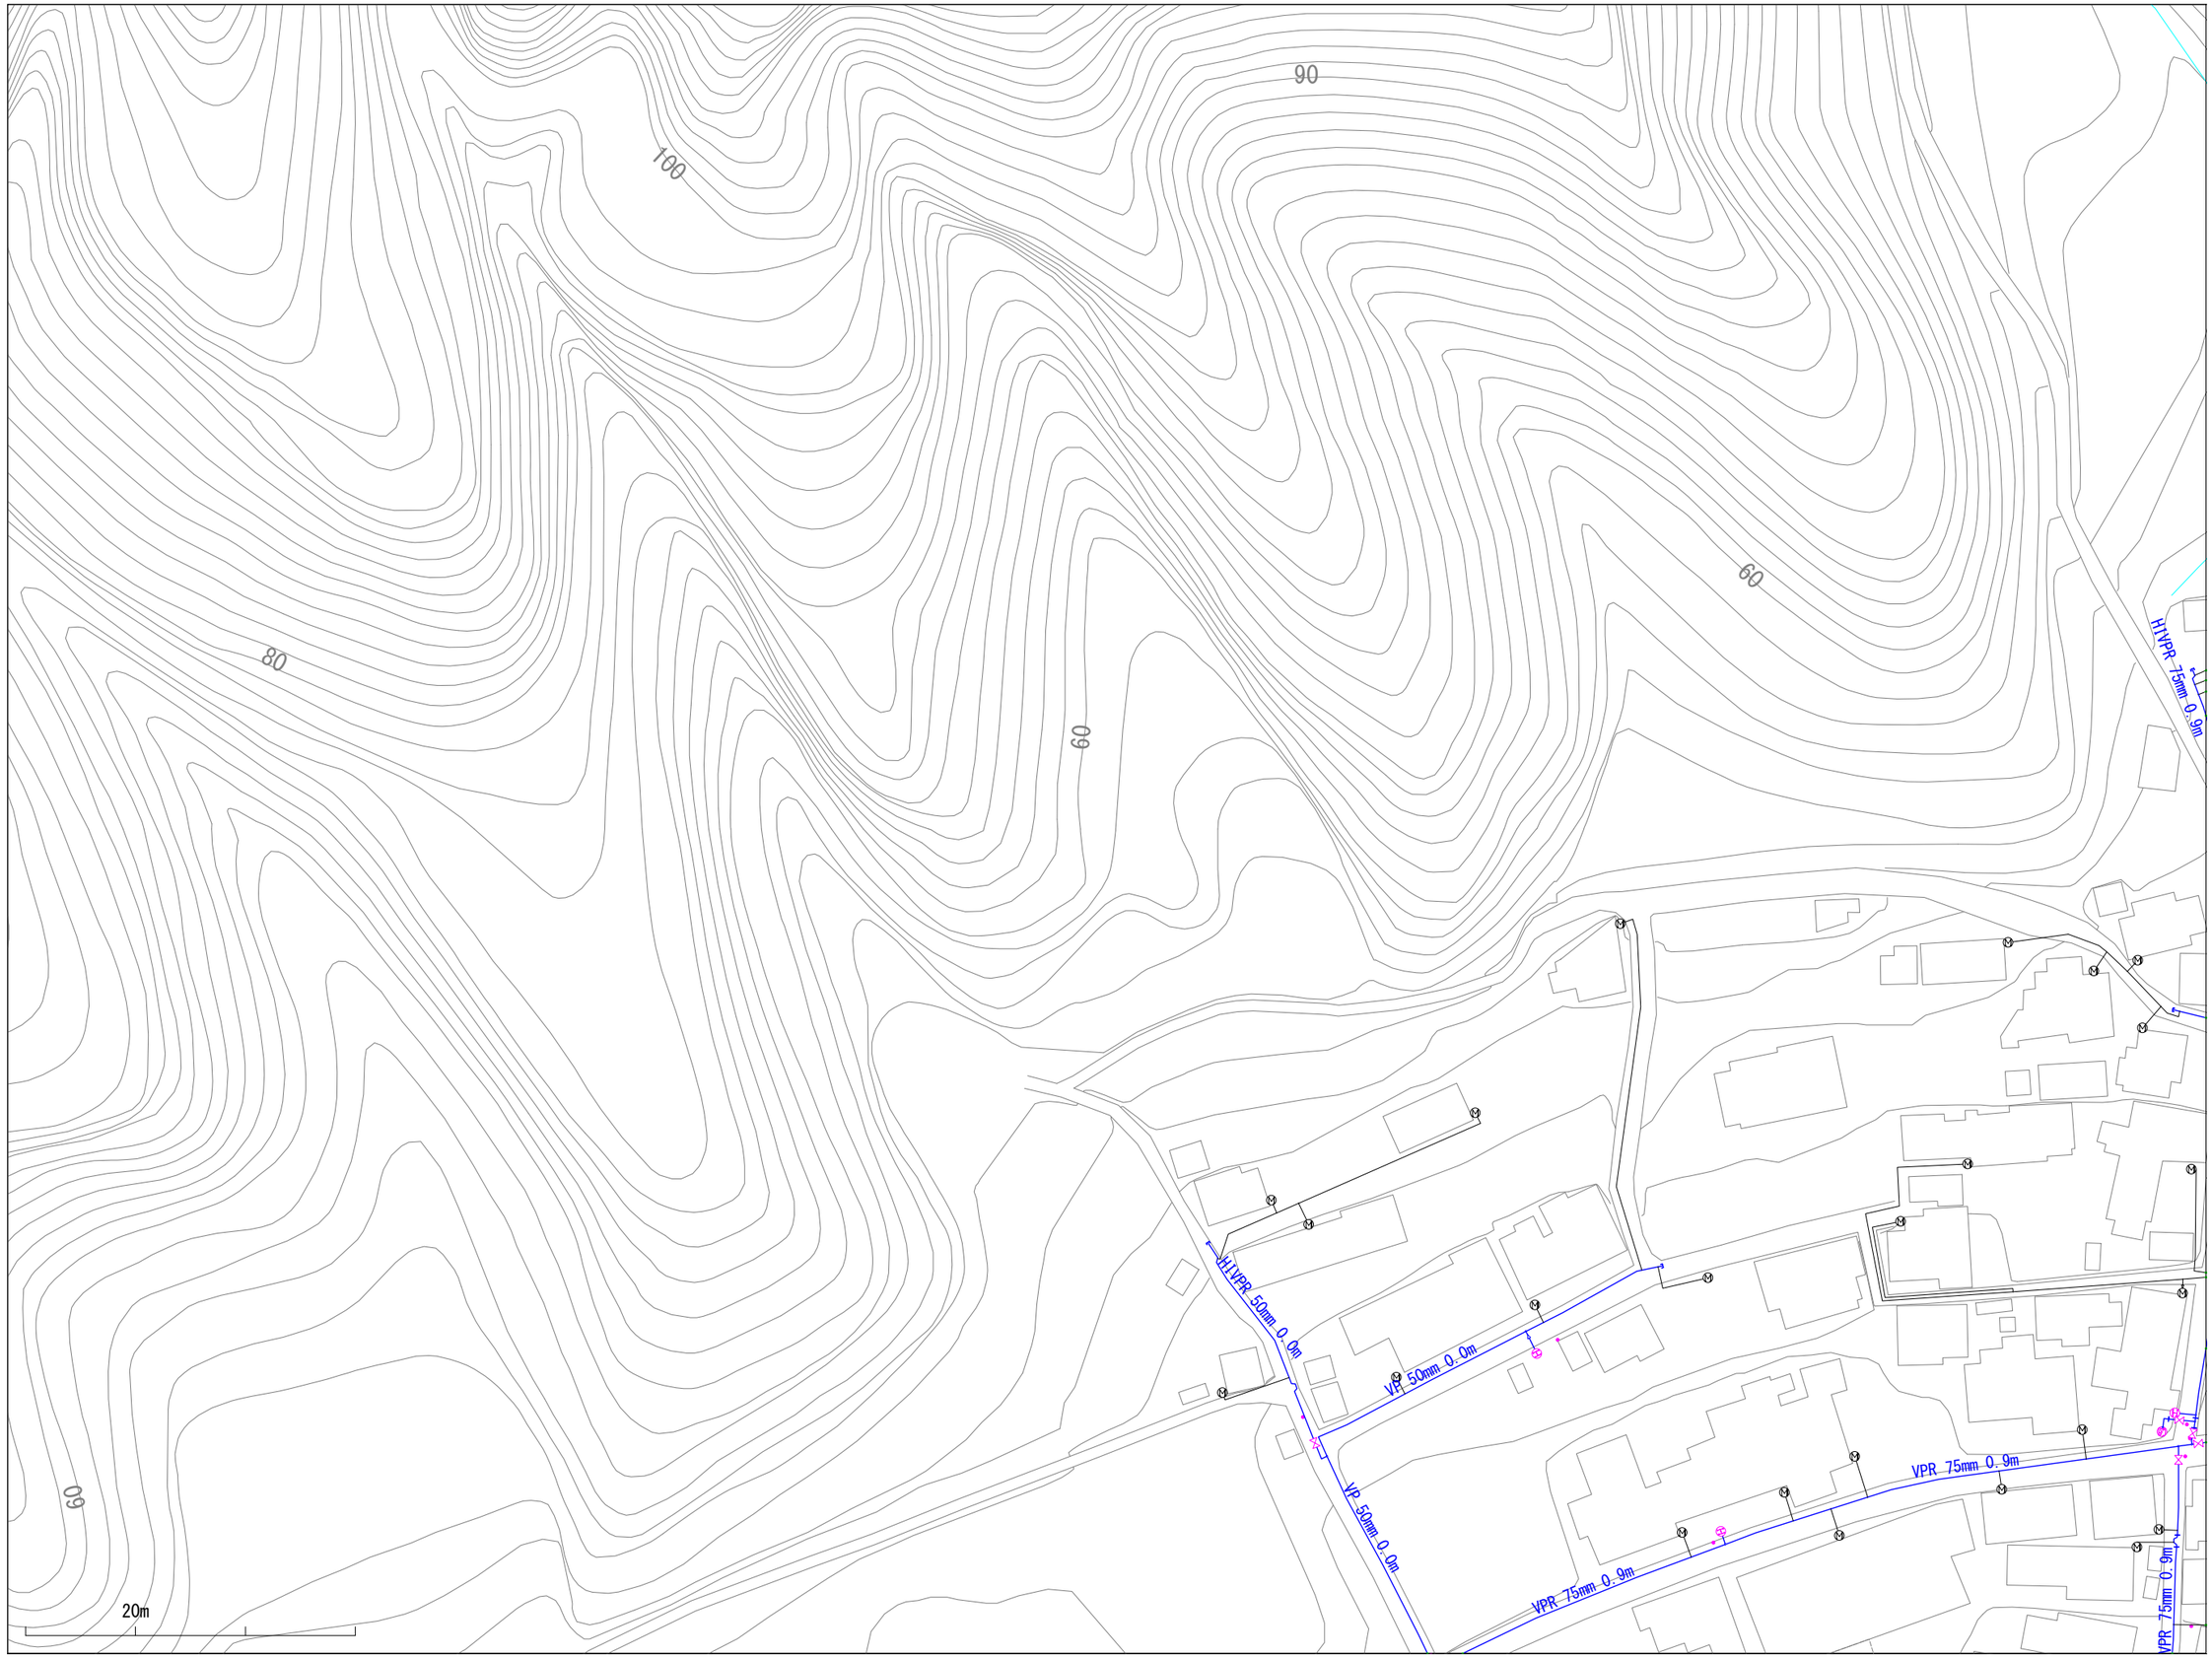

※当図面は、水道管の維持管理のために作成した参考図であり、現状と異なる場合がありますので、必ず現地で最終確認してください。

1:1100

この図面の利用により生じる損害や不利益について、与謝野町上水道事業は一切の責任を負いません。

011031

与謝野町上水道事業　配管図

010032	011032	012032
010031	011031	012031
010030	011030	012030

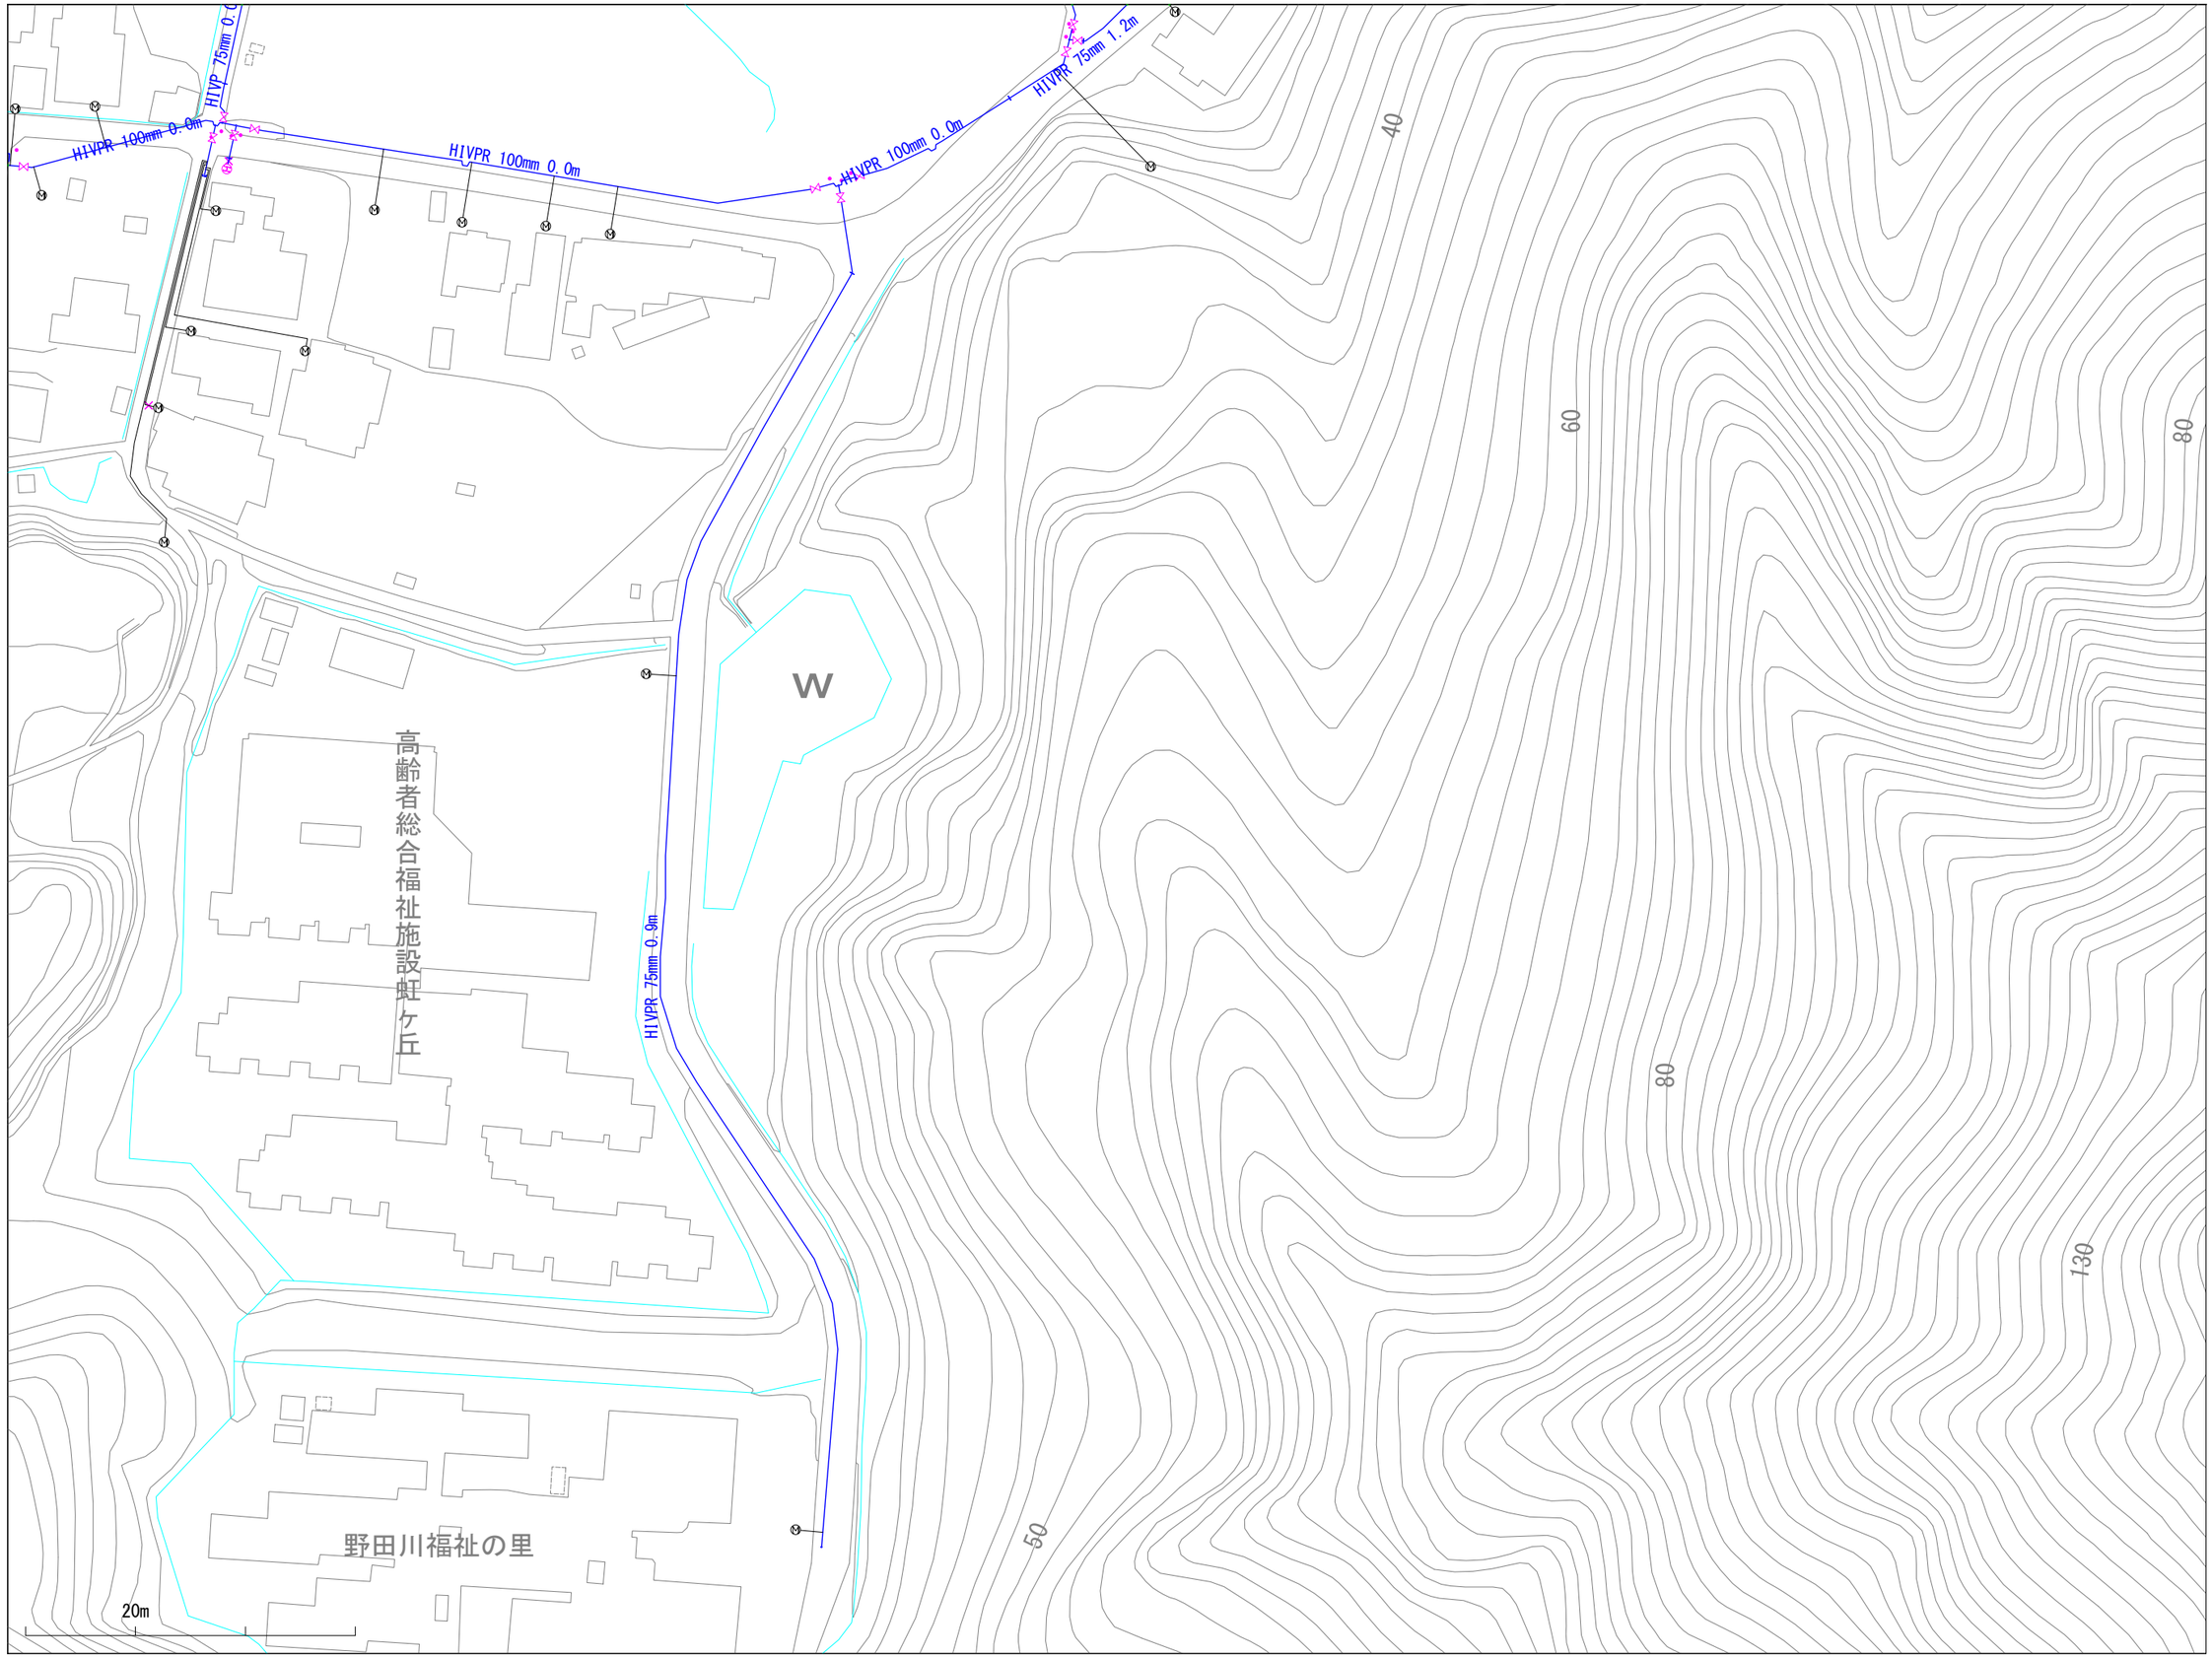

※当図面は、水道管の維持管理のために作成した参考図であり、現状と異なる場合がありますので、必ず現地で最終確認してください。

1:1100

この図面の利用により生じる損害や不利益について、与謝野町上水道事業は一切の責任を負いません。

011032

与謝野町上水道事業　配管図

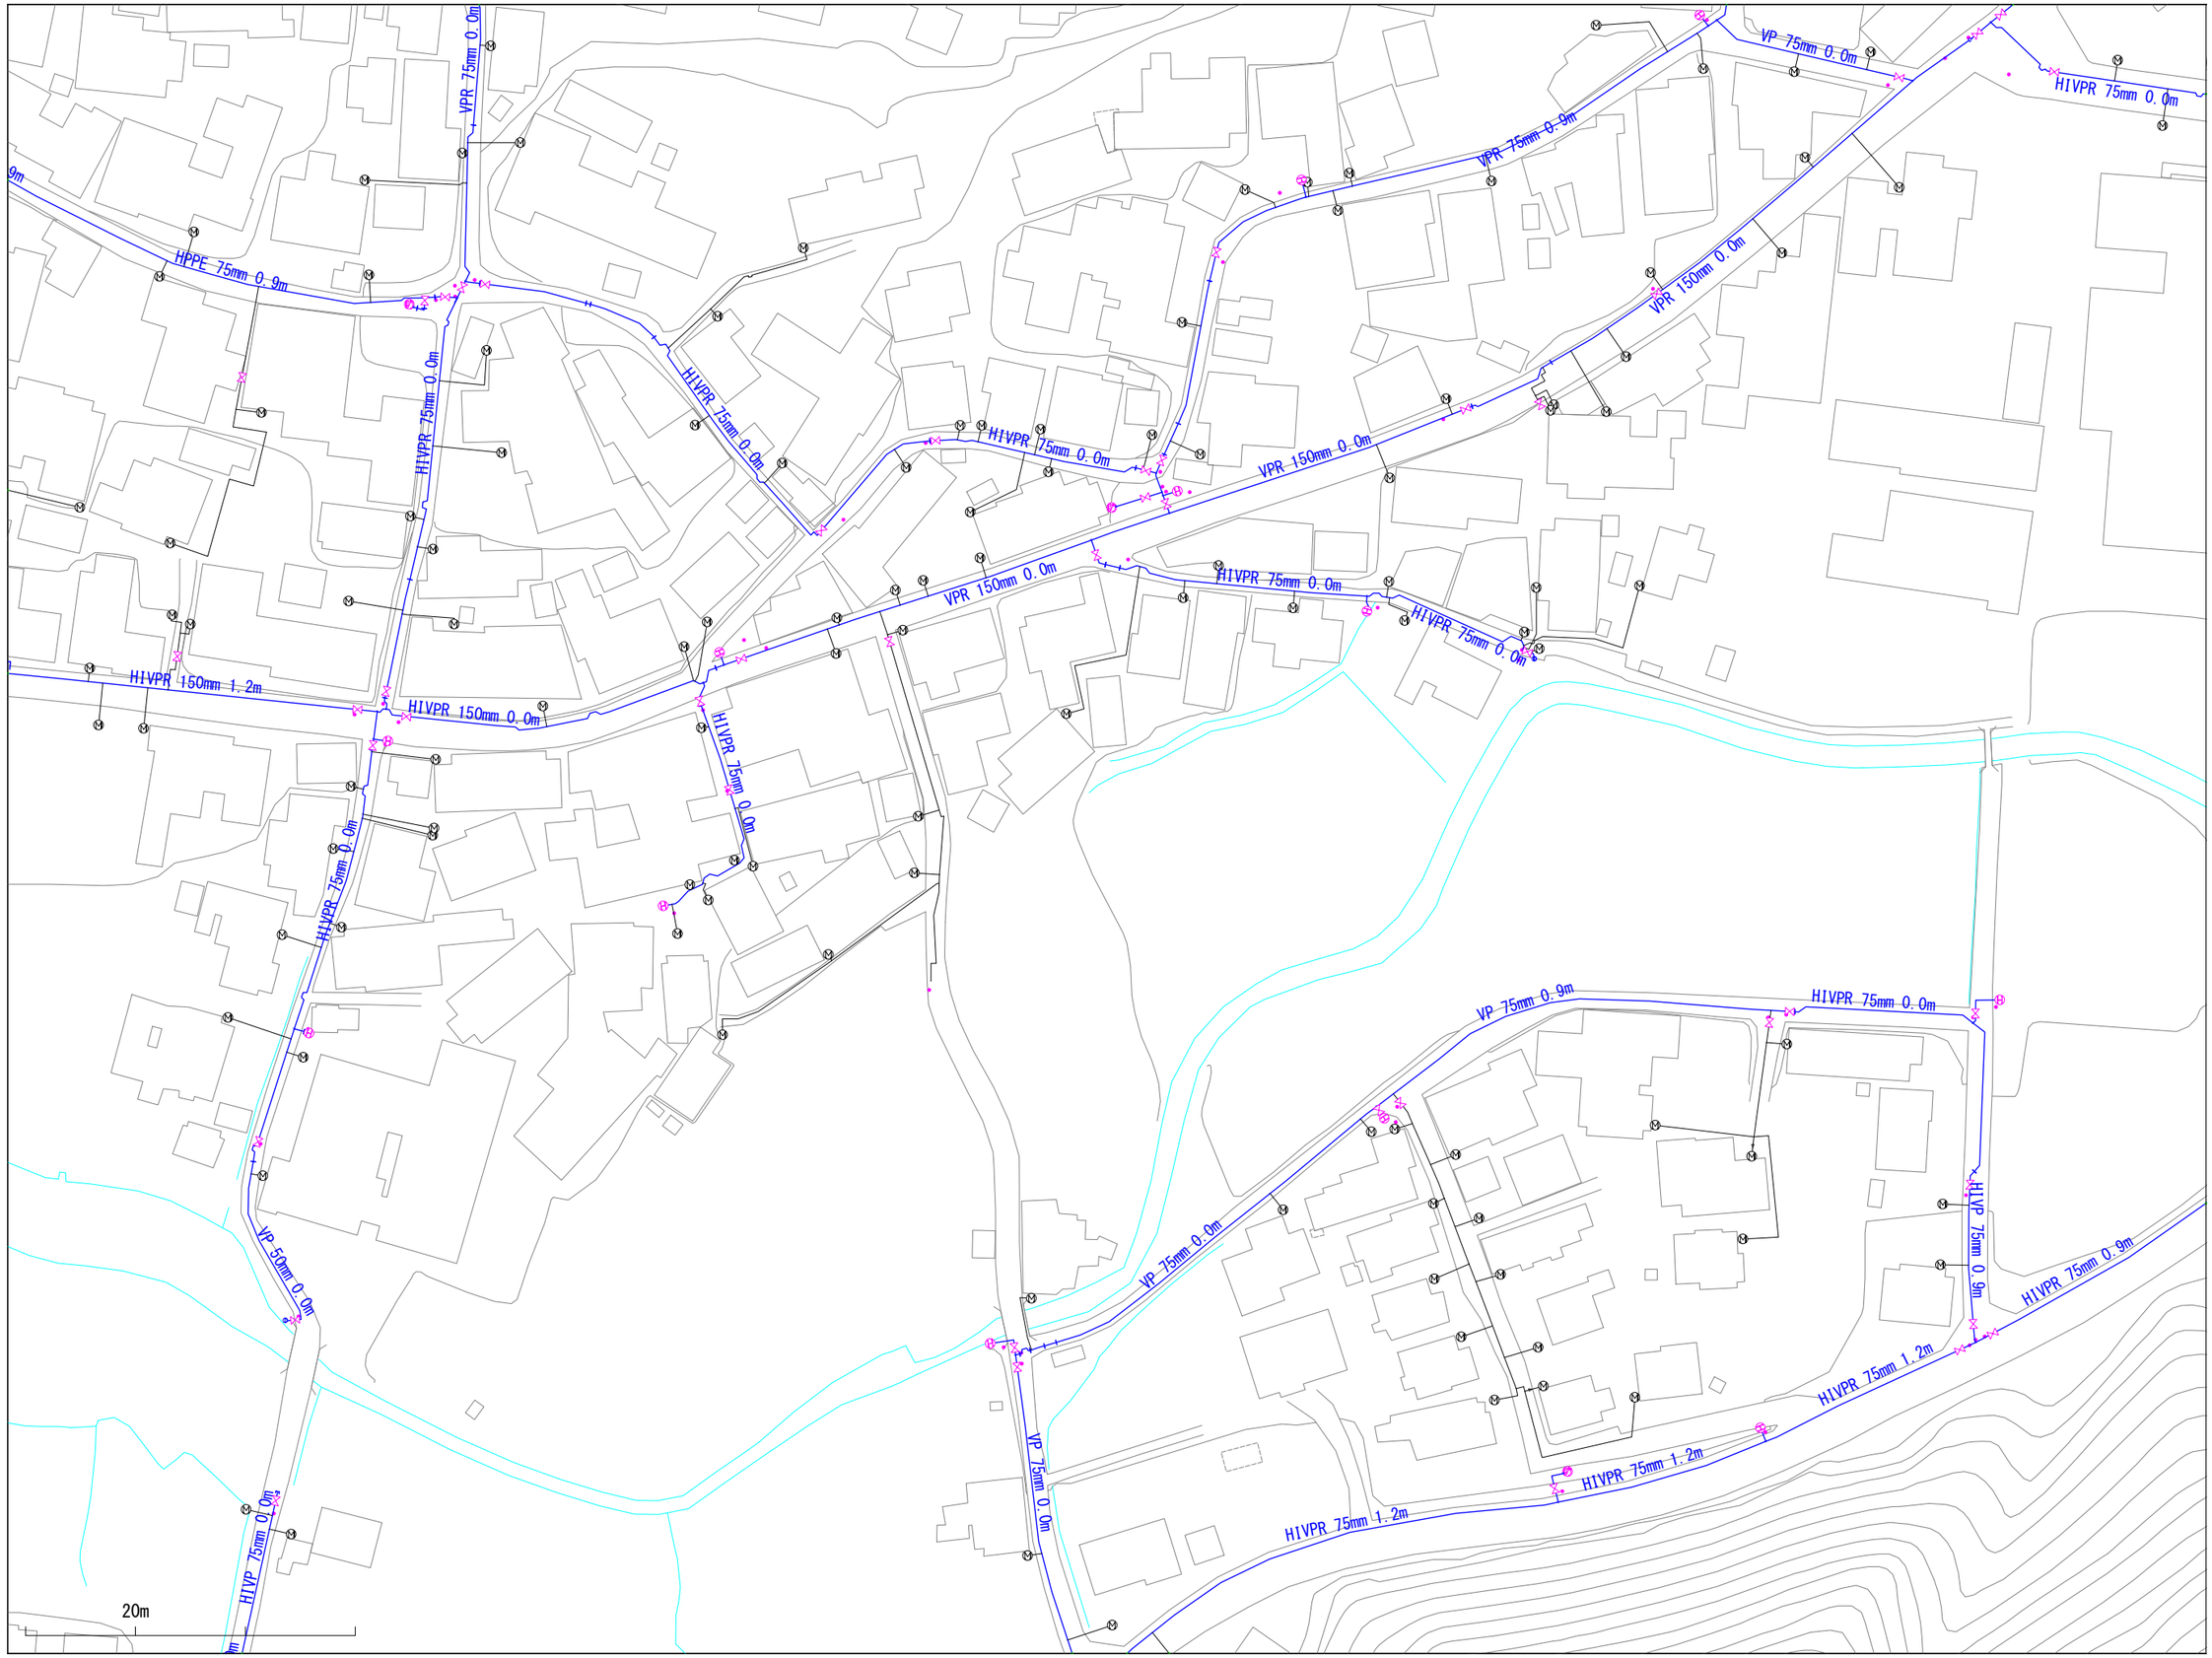

010033	011033	012033
010032	011032	012032
010031	011031	012031

※当図面は、水道管の維持管理のために作成した参考図であり、現状と異なる場合がありますので、必ず現地で最終確認してください。

1:1100

この図面の利用により生じる損害や不利益について、与謝野町上水道事業は一切の責任を負いません。

011033

与謝野町上水道事業　配管図

010034	011034	012034
010033	011033	012033
010032	011032	012032

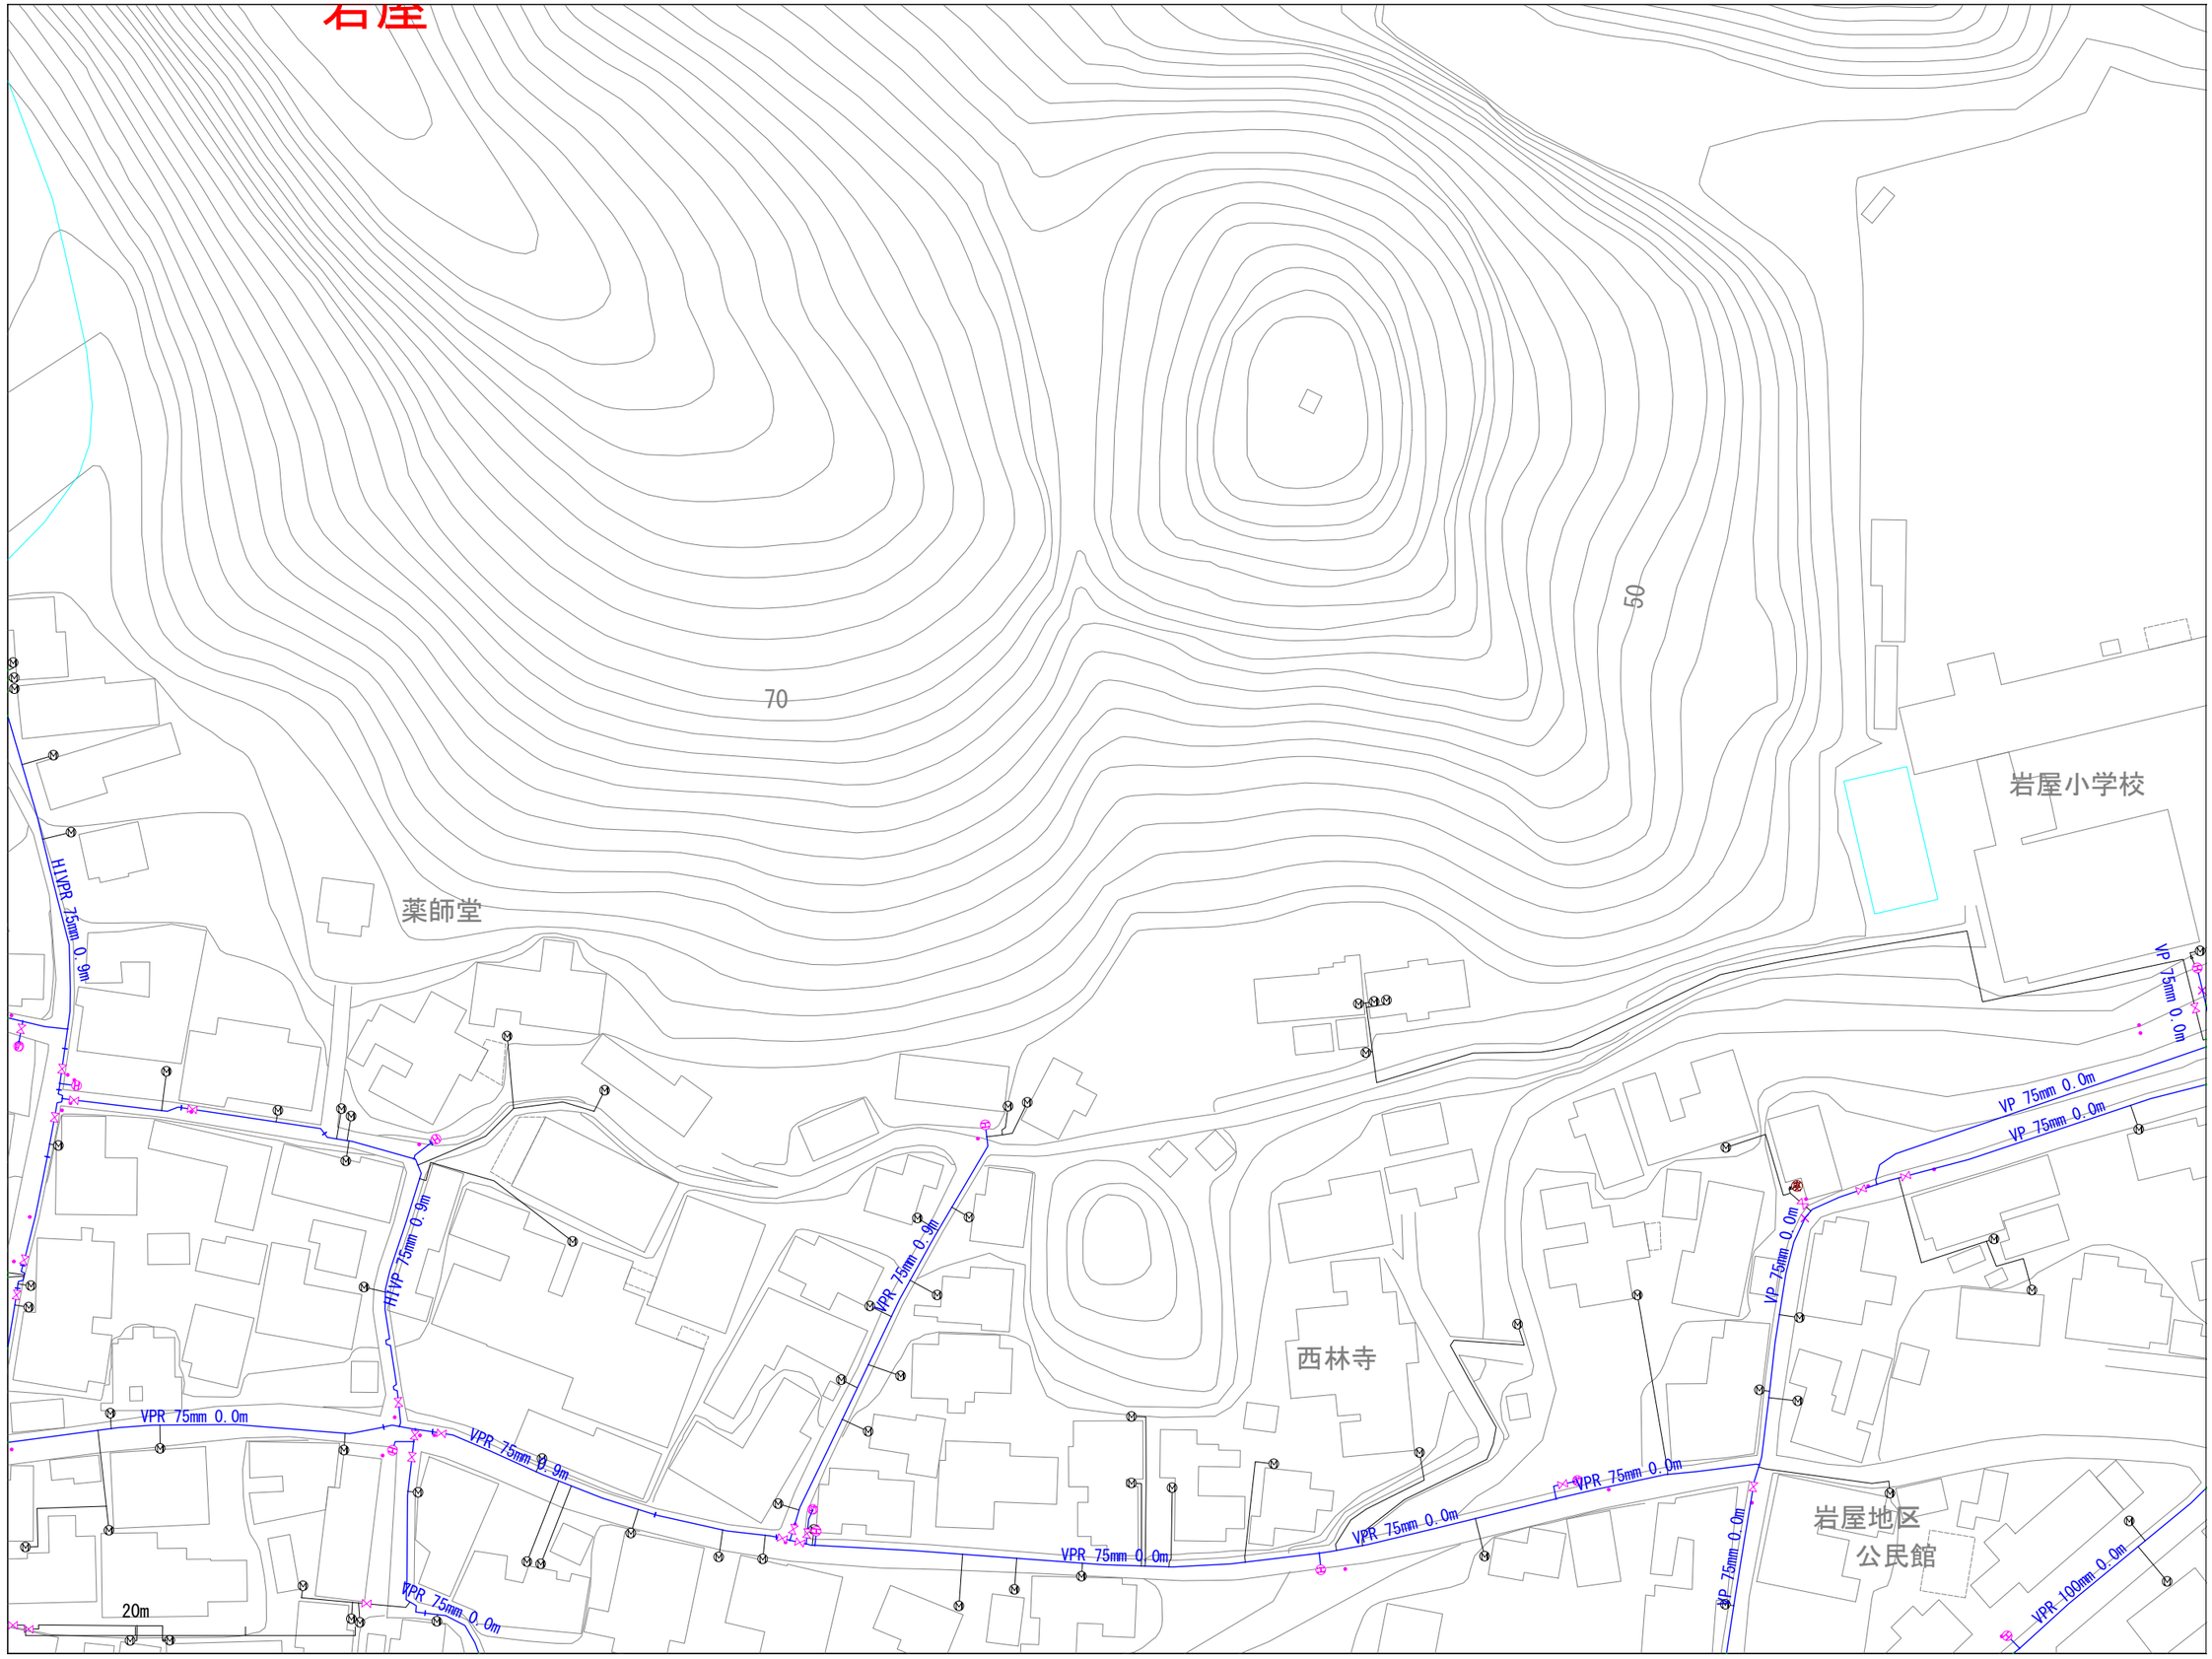

※当図面は、水道管の維持管理のために作成した参考図であり、現状と異なる場合がありますので、必ず現地で最終確認してください。

1:1100

この図面の利用により生じる損害や不利益について、与謝野町上水道事業は一切の責任を負いません。

012032

与謝野町上水道事業　配管図

011033	012033	013033
011032	012032	013032
011031	012031	013031

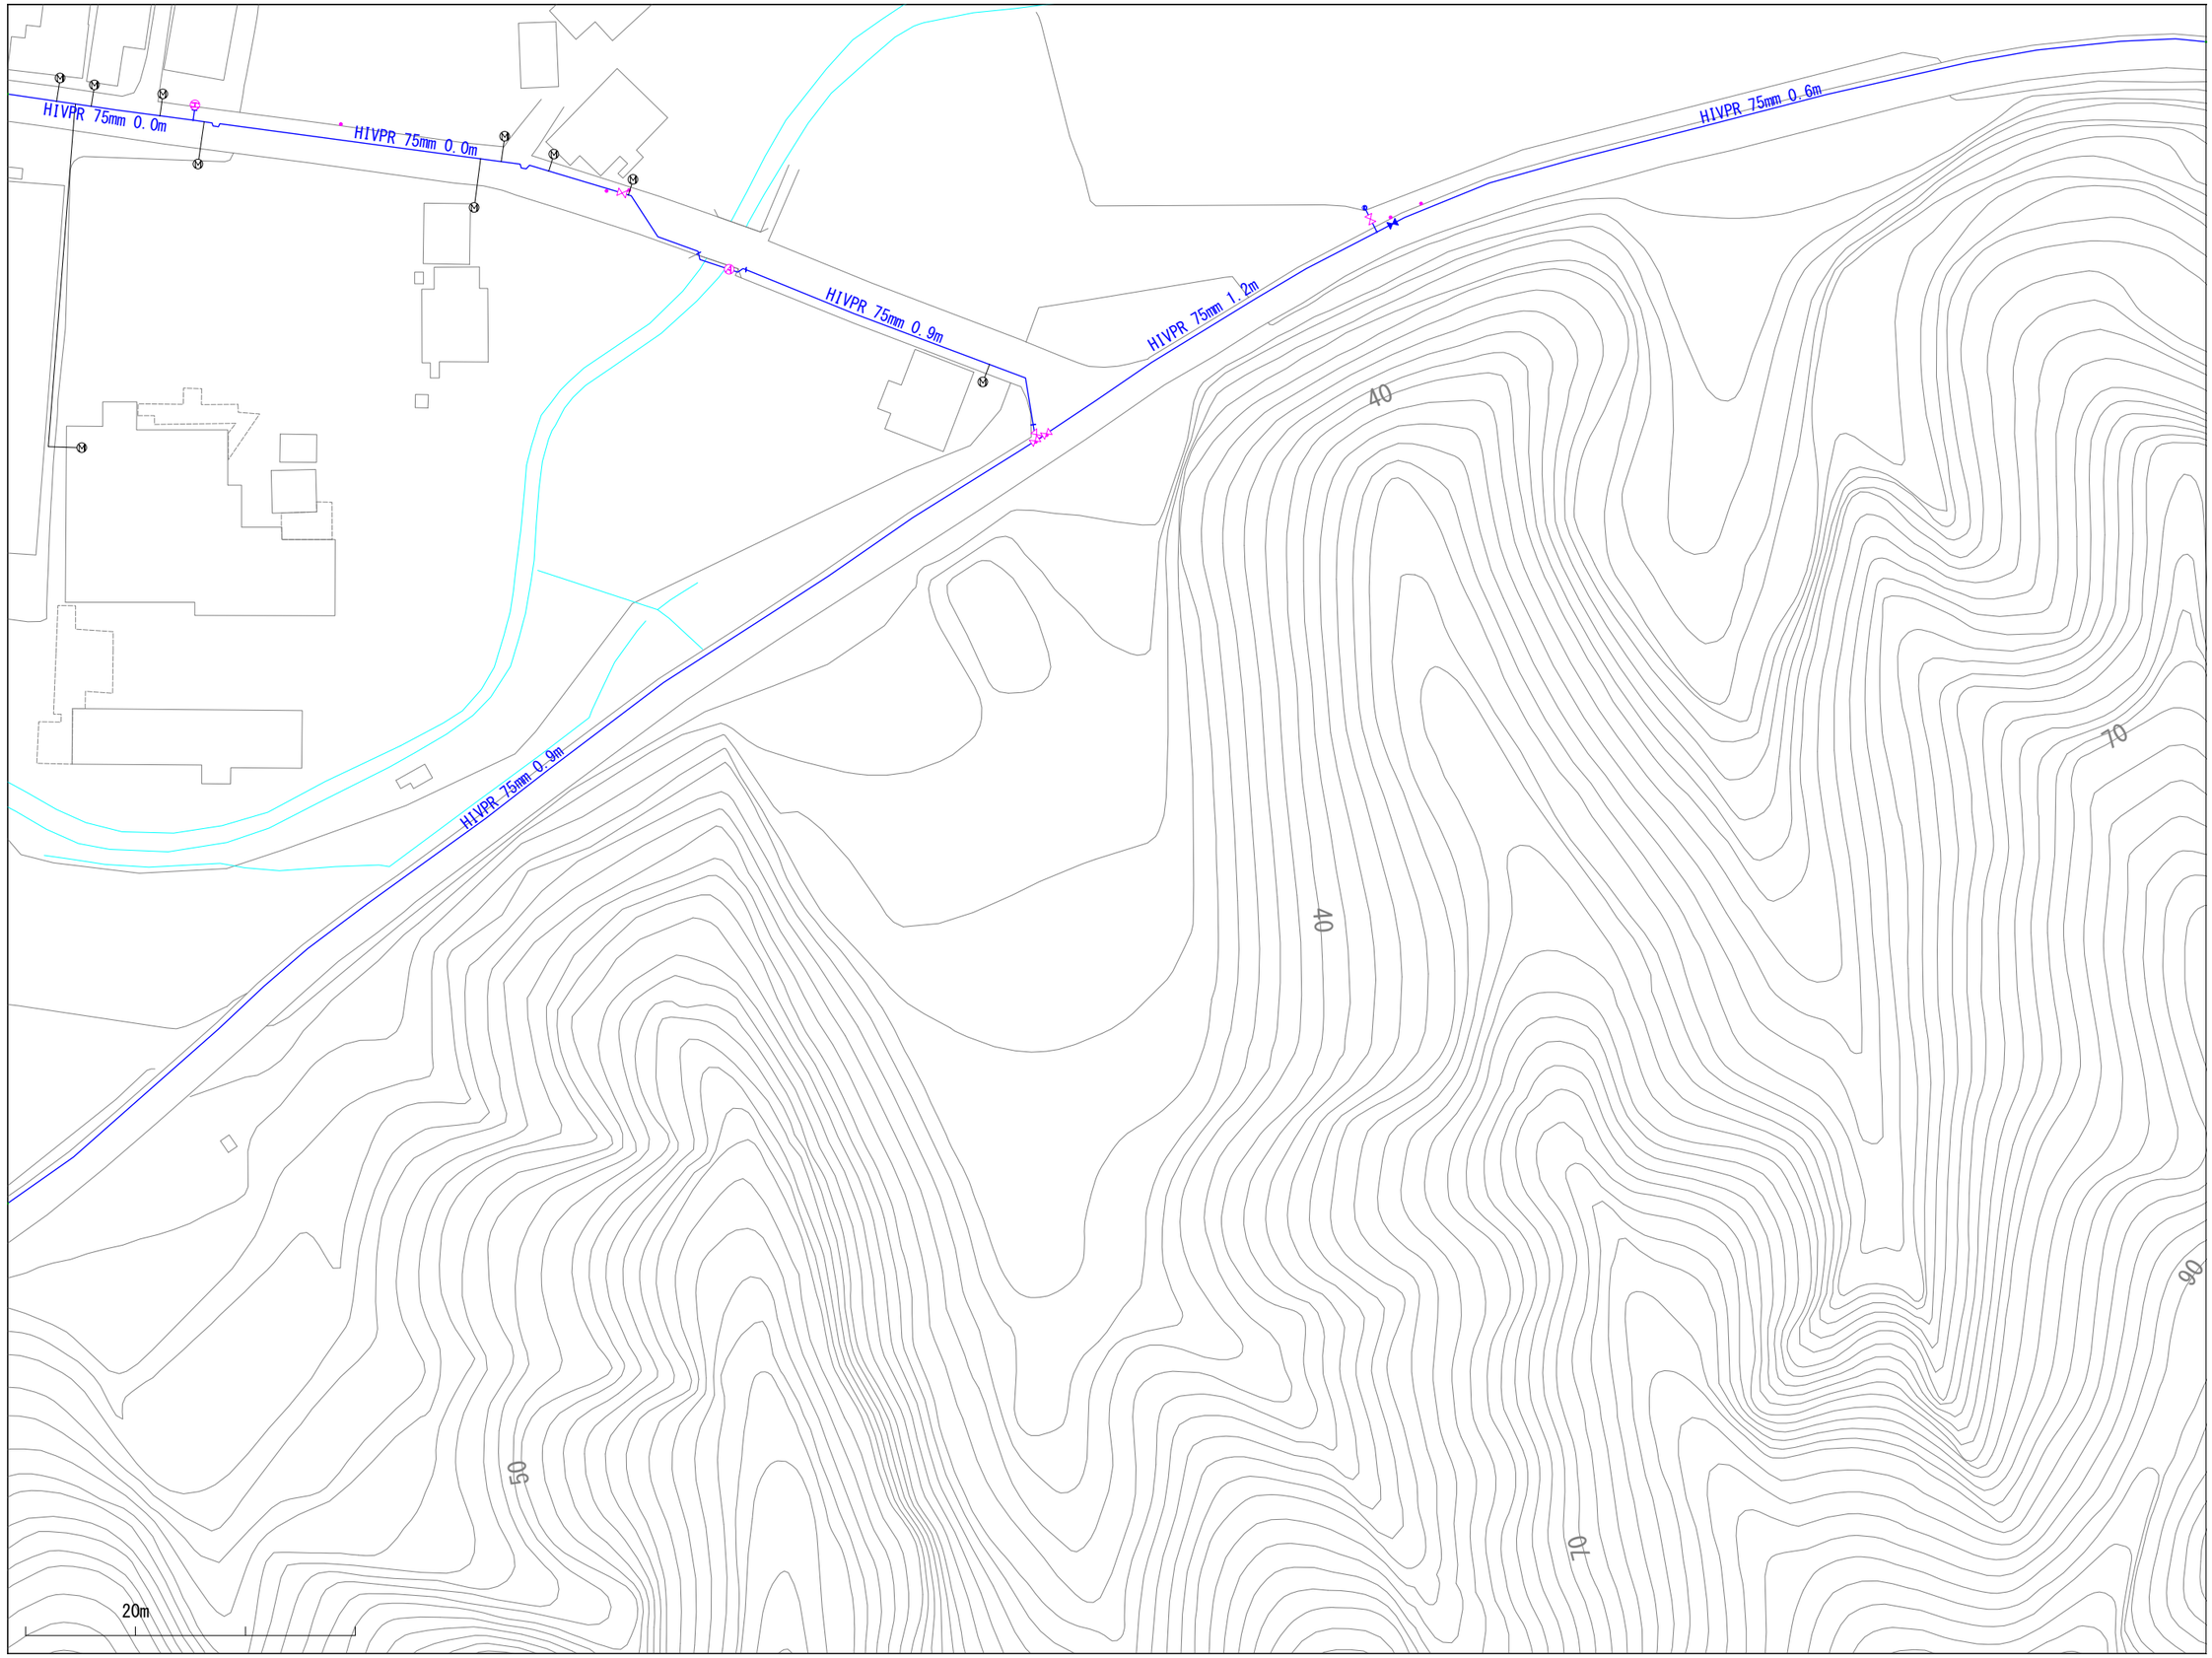

※当図面は、水道管の維持管理のために作成した参考図であり、現状と異なる場合がありますので、必ず現地で最終確認してください。

1:1100

この図面の利用により生じる損害や不利益について、与謝野町上水道事業は一切の責任を負いません。

012033

与謝野町上水道事業　配管図

011034	012034	013034
011033	012033	013033
011032	012032	013032

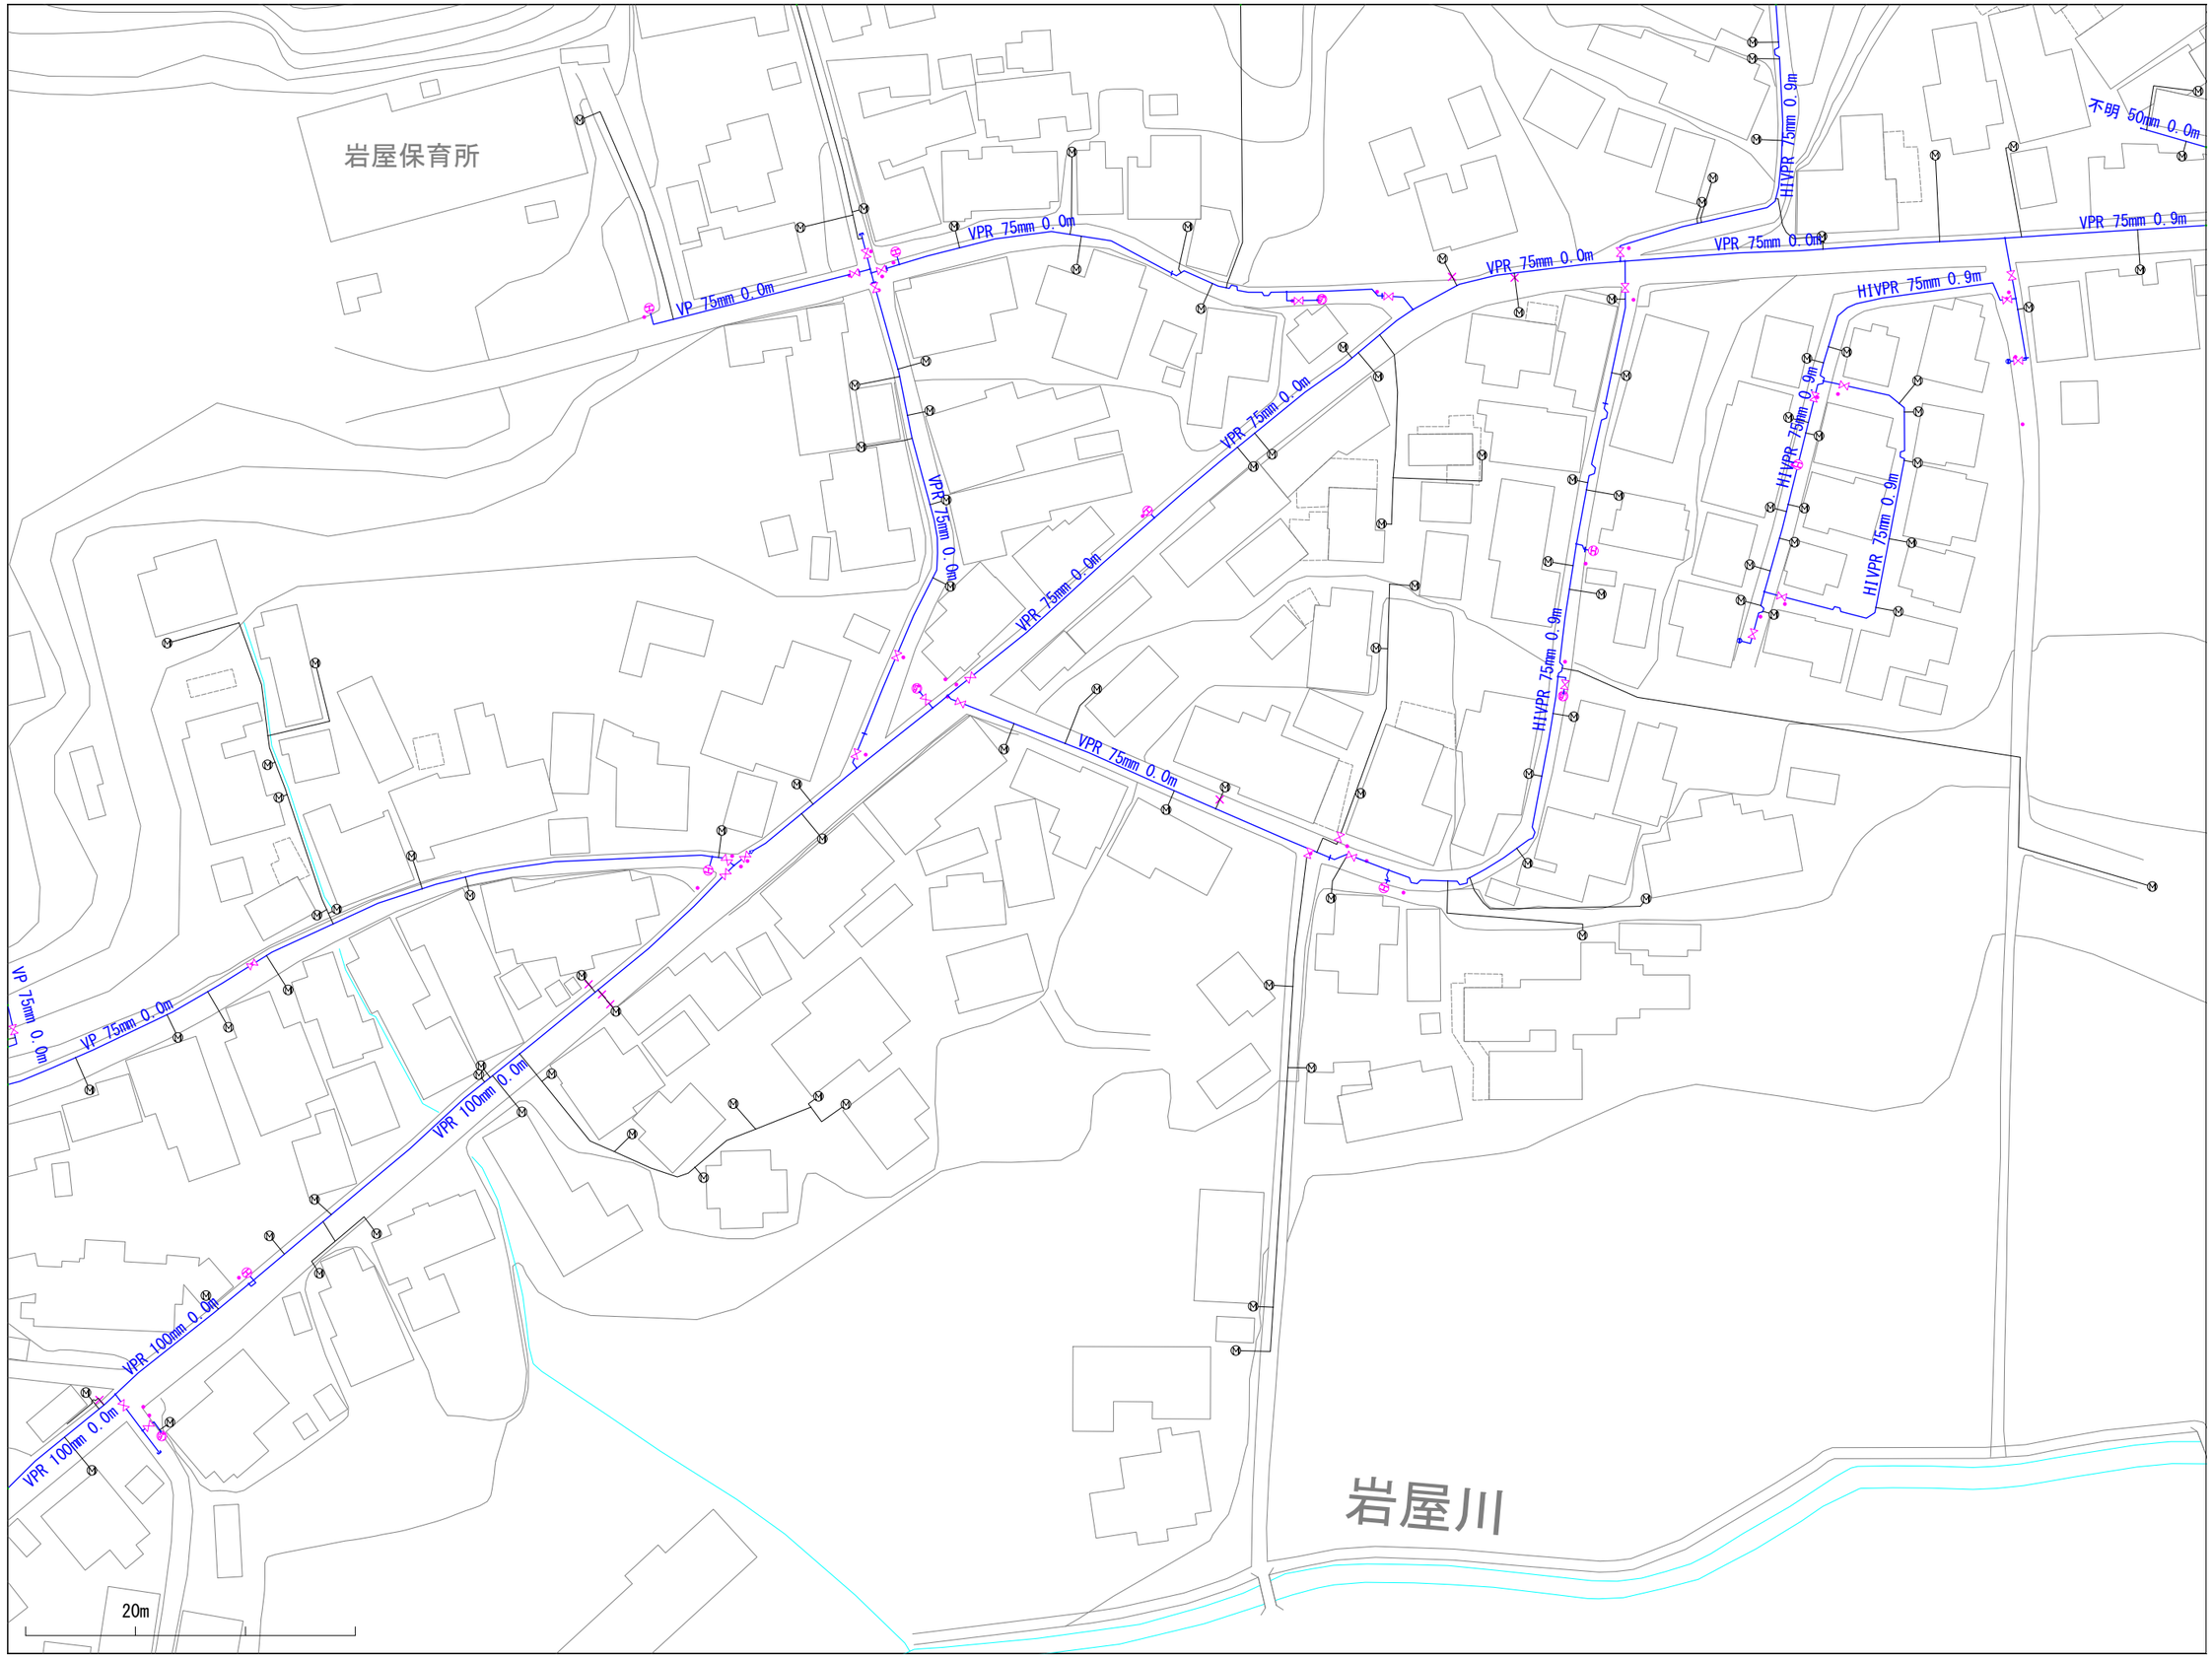

※当図面は、水道管の維持管理のために作成した参考図であり、現状と異なる場合がありますので、必ず現地で最終確認してください。

1:1100

この図面の利用により生じる損害や不利益について、与謝野町上水道事業は一切の責任を負いません。

012034

与謝野町上水道事業　配管図

011035	012035	013035
011034	012034	013034
011033	012033	013033

※当図面は、水道管の維持管理のために作成した参考図であり、現状と異なる場合がありますので、必ず現地で最終確認してください。

1:1100

この図面の利用により生じる損害や不利益について、与謝野町上水道事業は一切の責任を負いません。

013028

与謝野町上水道事業　配管図

012029	013029	014029
012028	013028	014028
012027	013027	014027

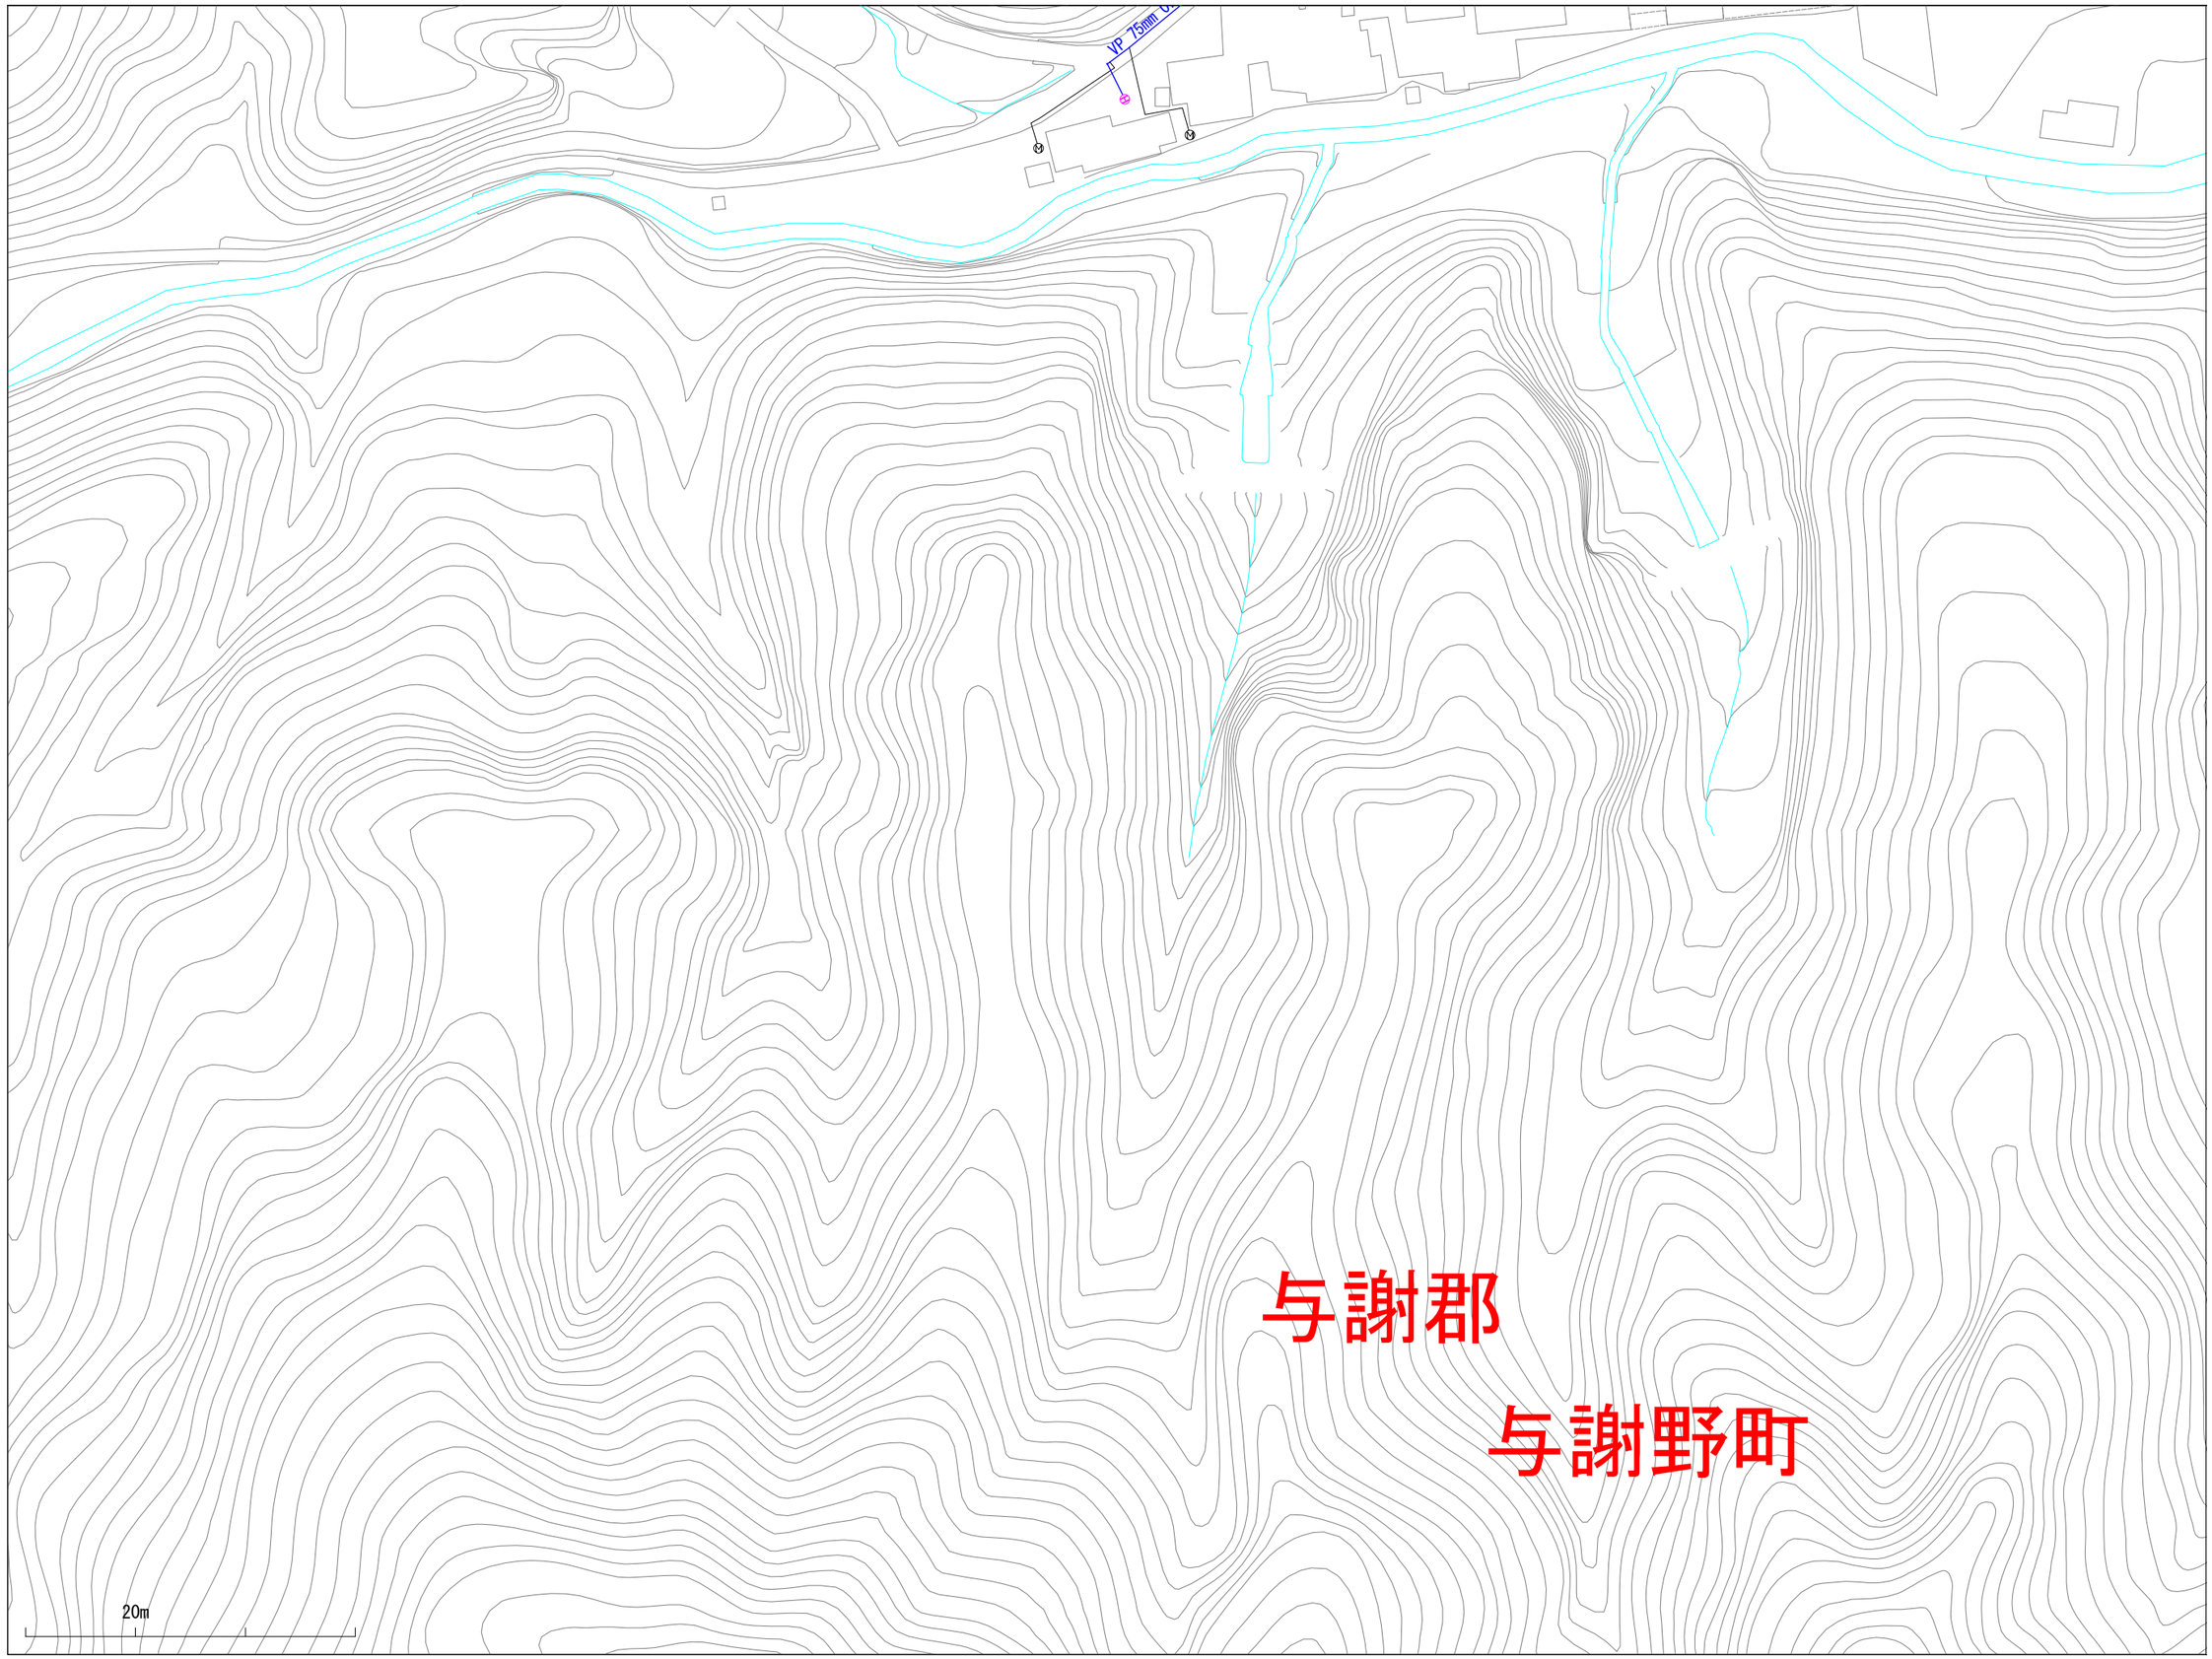

※当図面は、水道管の維持管理のために作成した参考図であり、現状と異なる場合がありますので、必ず現地で最終確認してください。

1:1100

この図面の利用により生じる損害や不利益について、与謝野町上水道事業は一切の責任を負いません。

013029

与謝野町上水道事業　配管図

012030	013030	014030
012029	013029	014029
012028	013028	014028

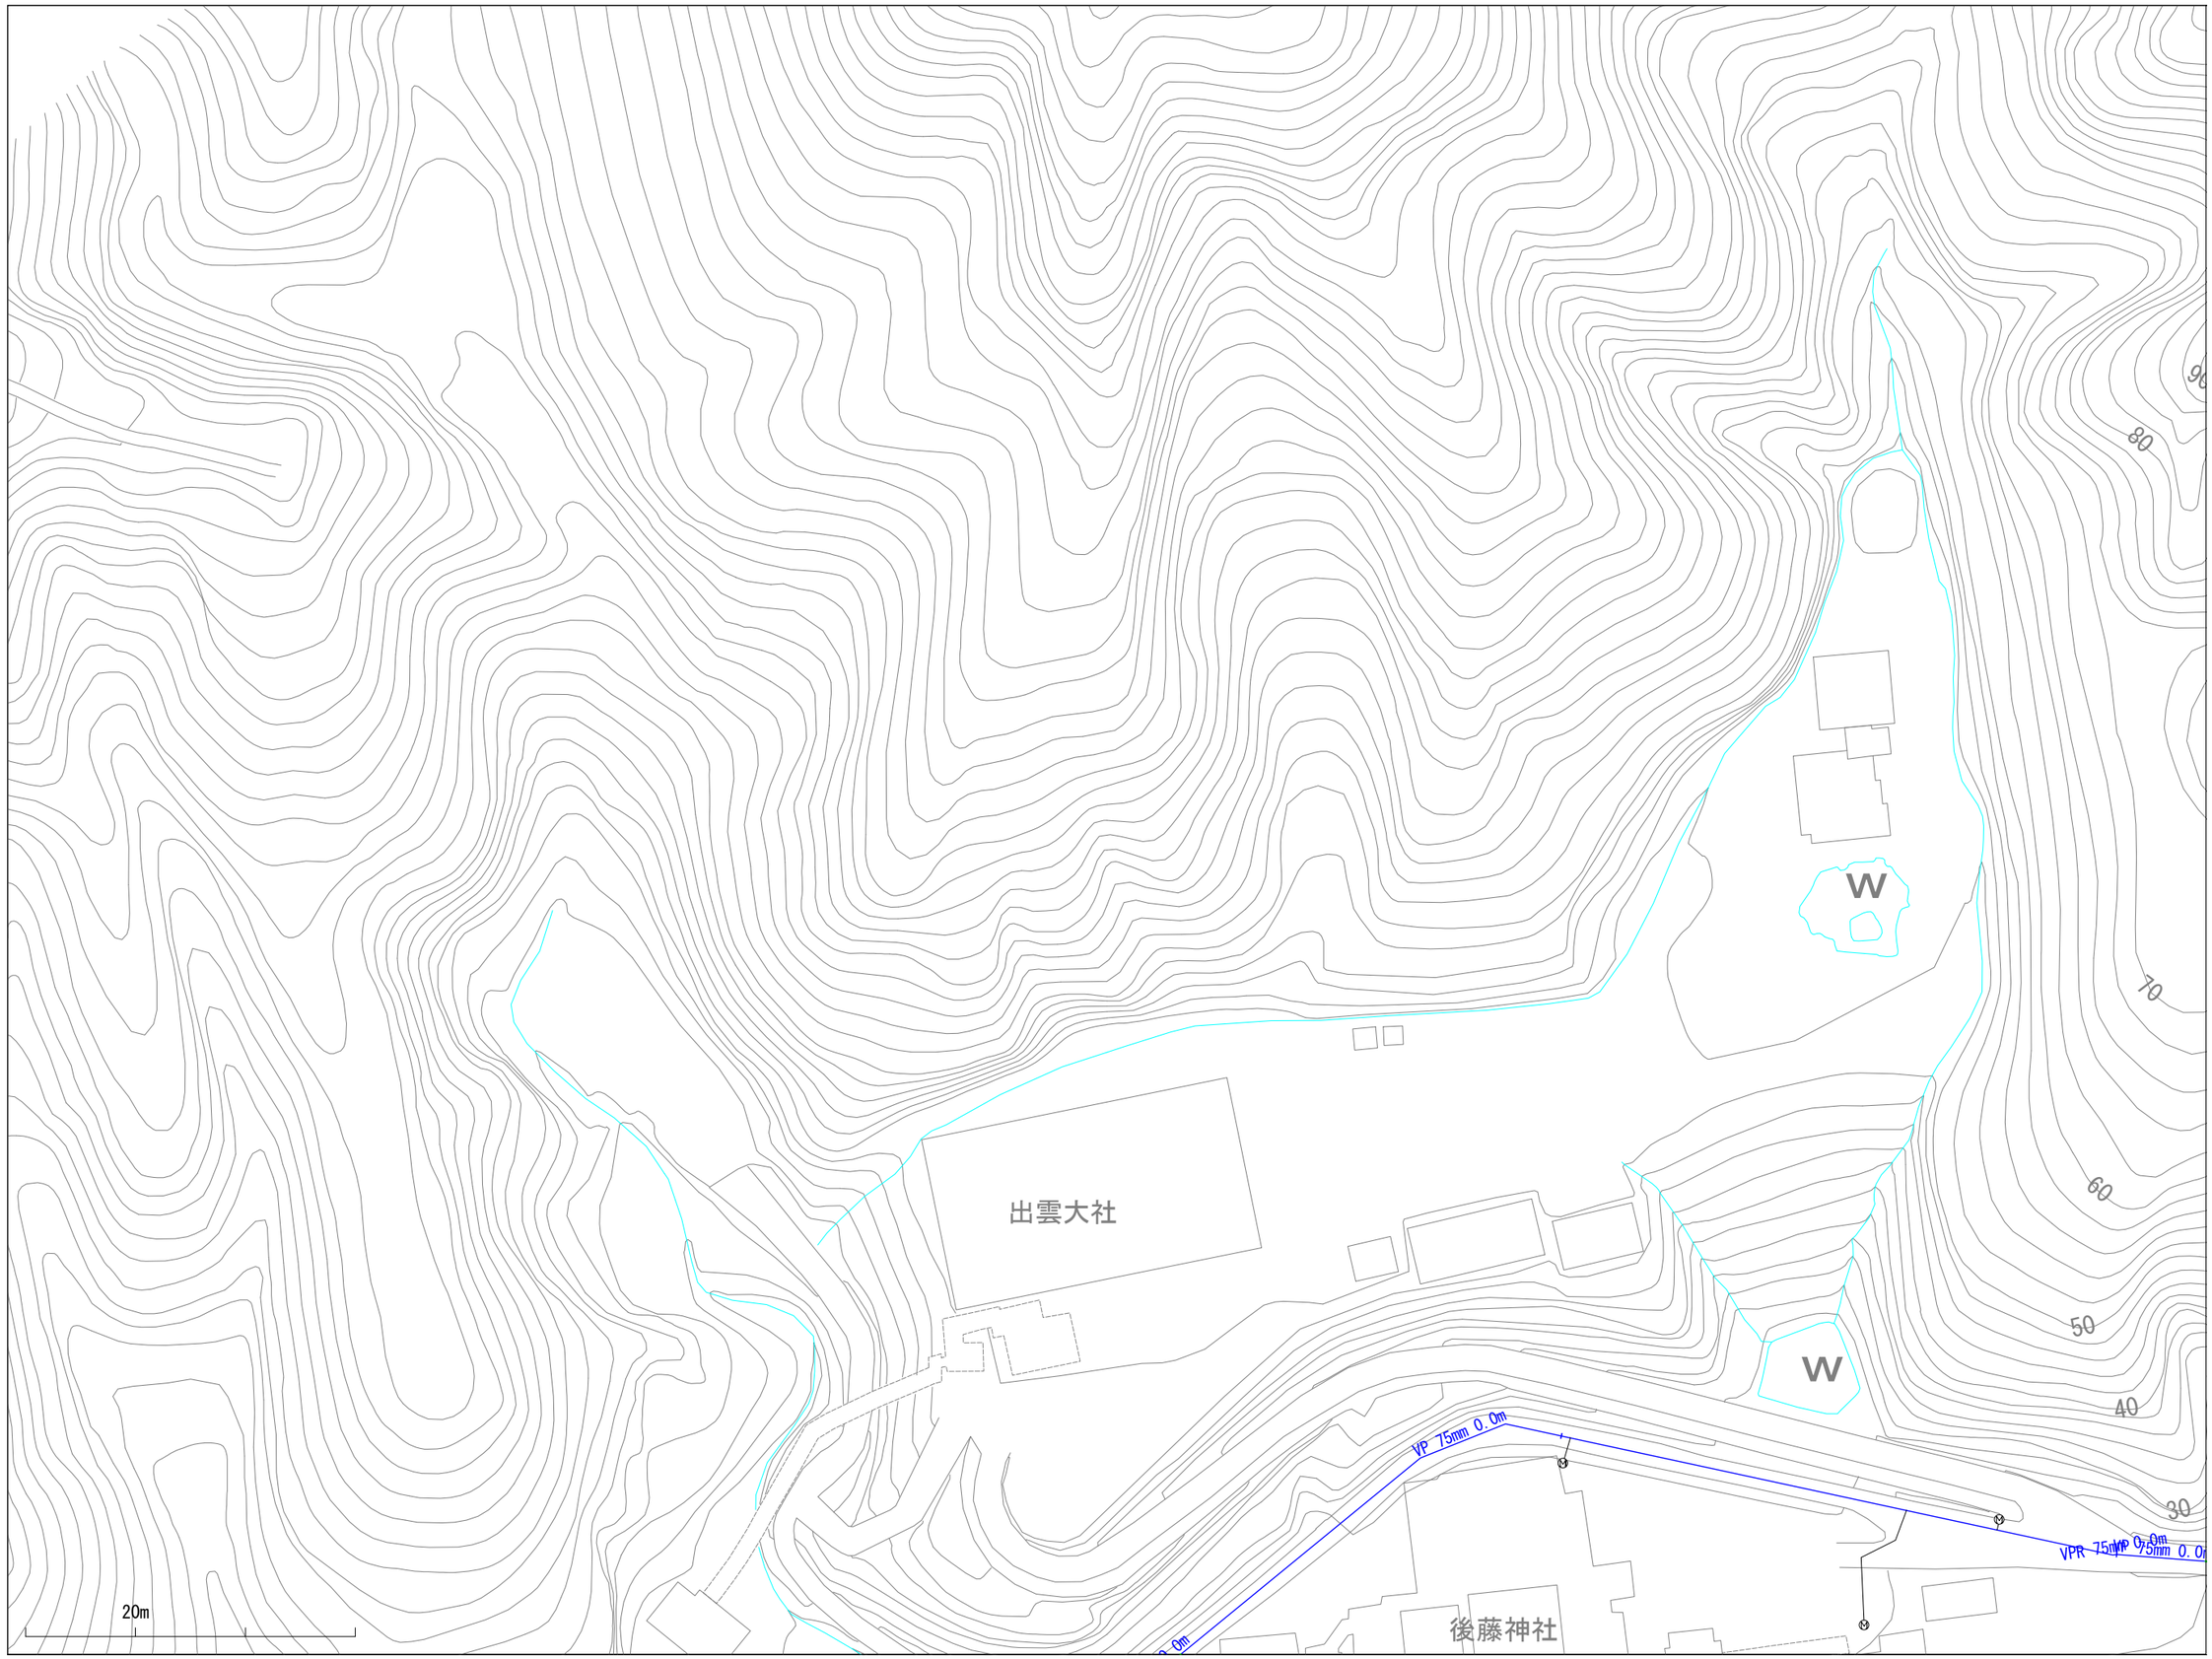

※当図面は、水道管の維持管理のために作成した参考図であり、現状と異なる場合がありますので、必ず現地で最終確認してください。

1:1100

この図面の利用により生じる損害や不利益について、与謝野町上水道事業は一切の責任を負いません。

013032

与謝野町上水道事業　配管図

012033	013033	014033
012032	013032	014032
012031	013031	014031

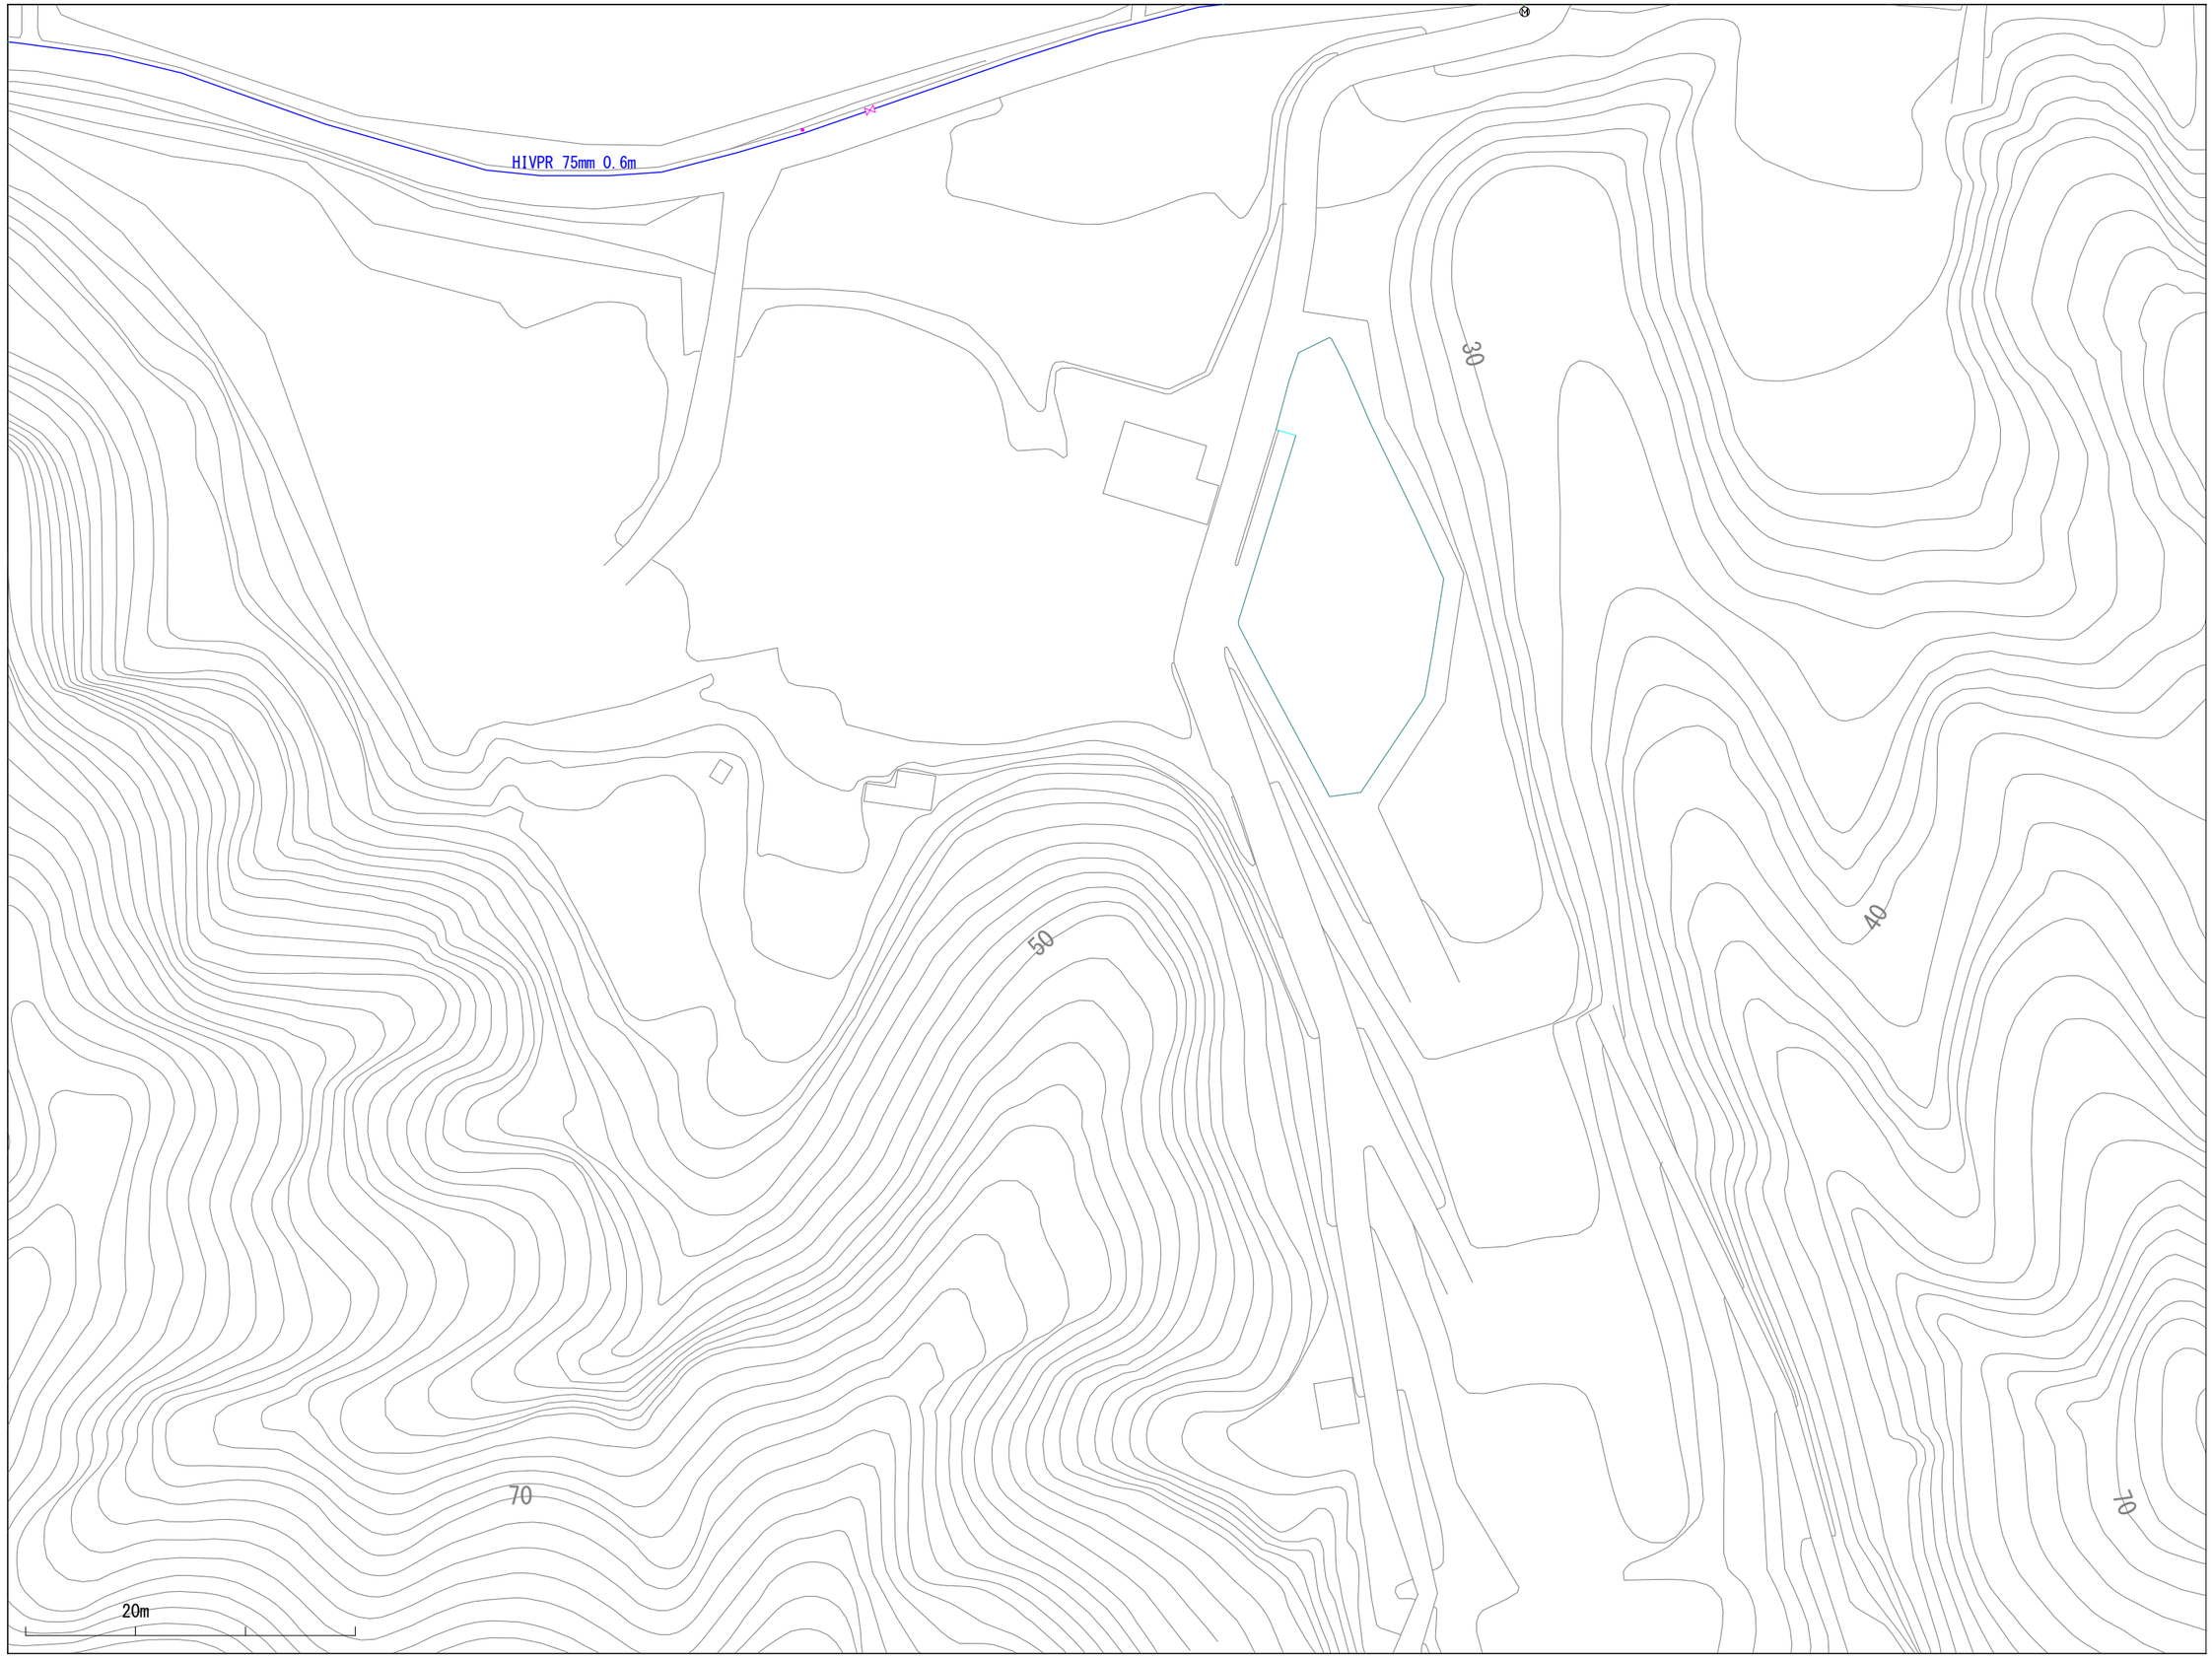

※当図面は、水道管の維持管理のために作成した参考図であり、現状と異なる場合がありますので、必ず現地で最終確認してください。

1:1100

この図面の利用により生じる損害や不利益について、与謝野町上水道事業は一切の責任を負いません。

013033

与謝野町上水道事業　配管図

012034	013034	014034
012033	013033	014033
012032	013032	014032

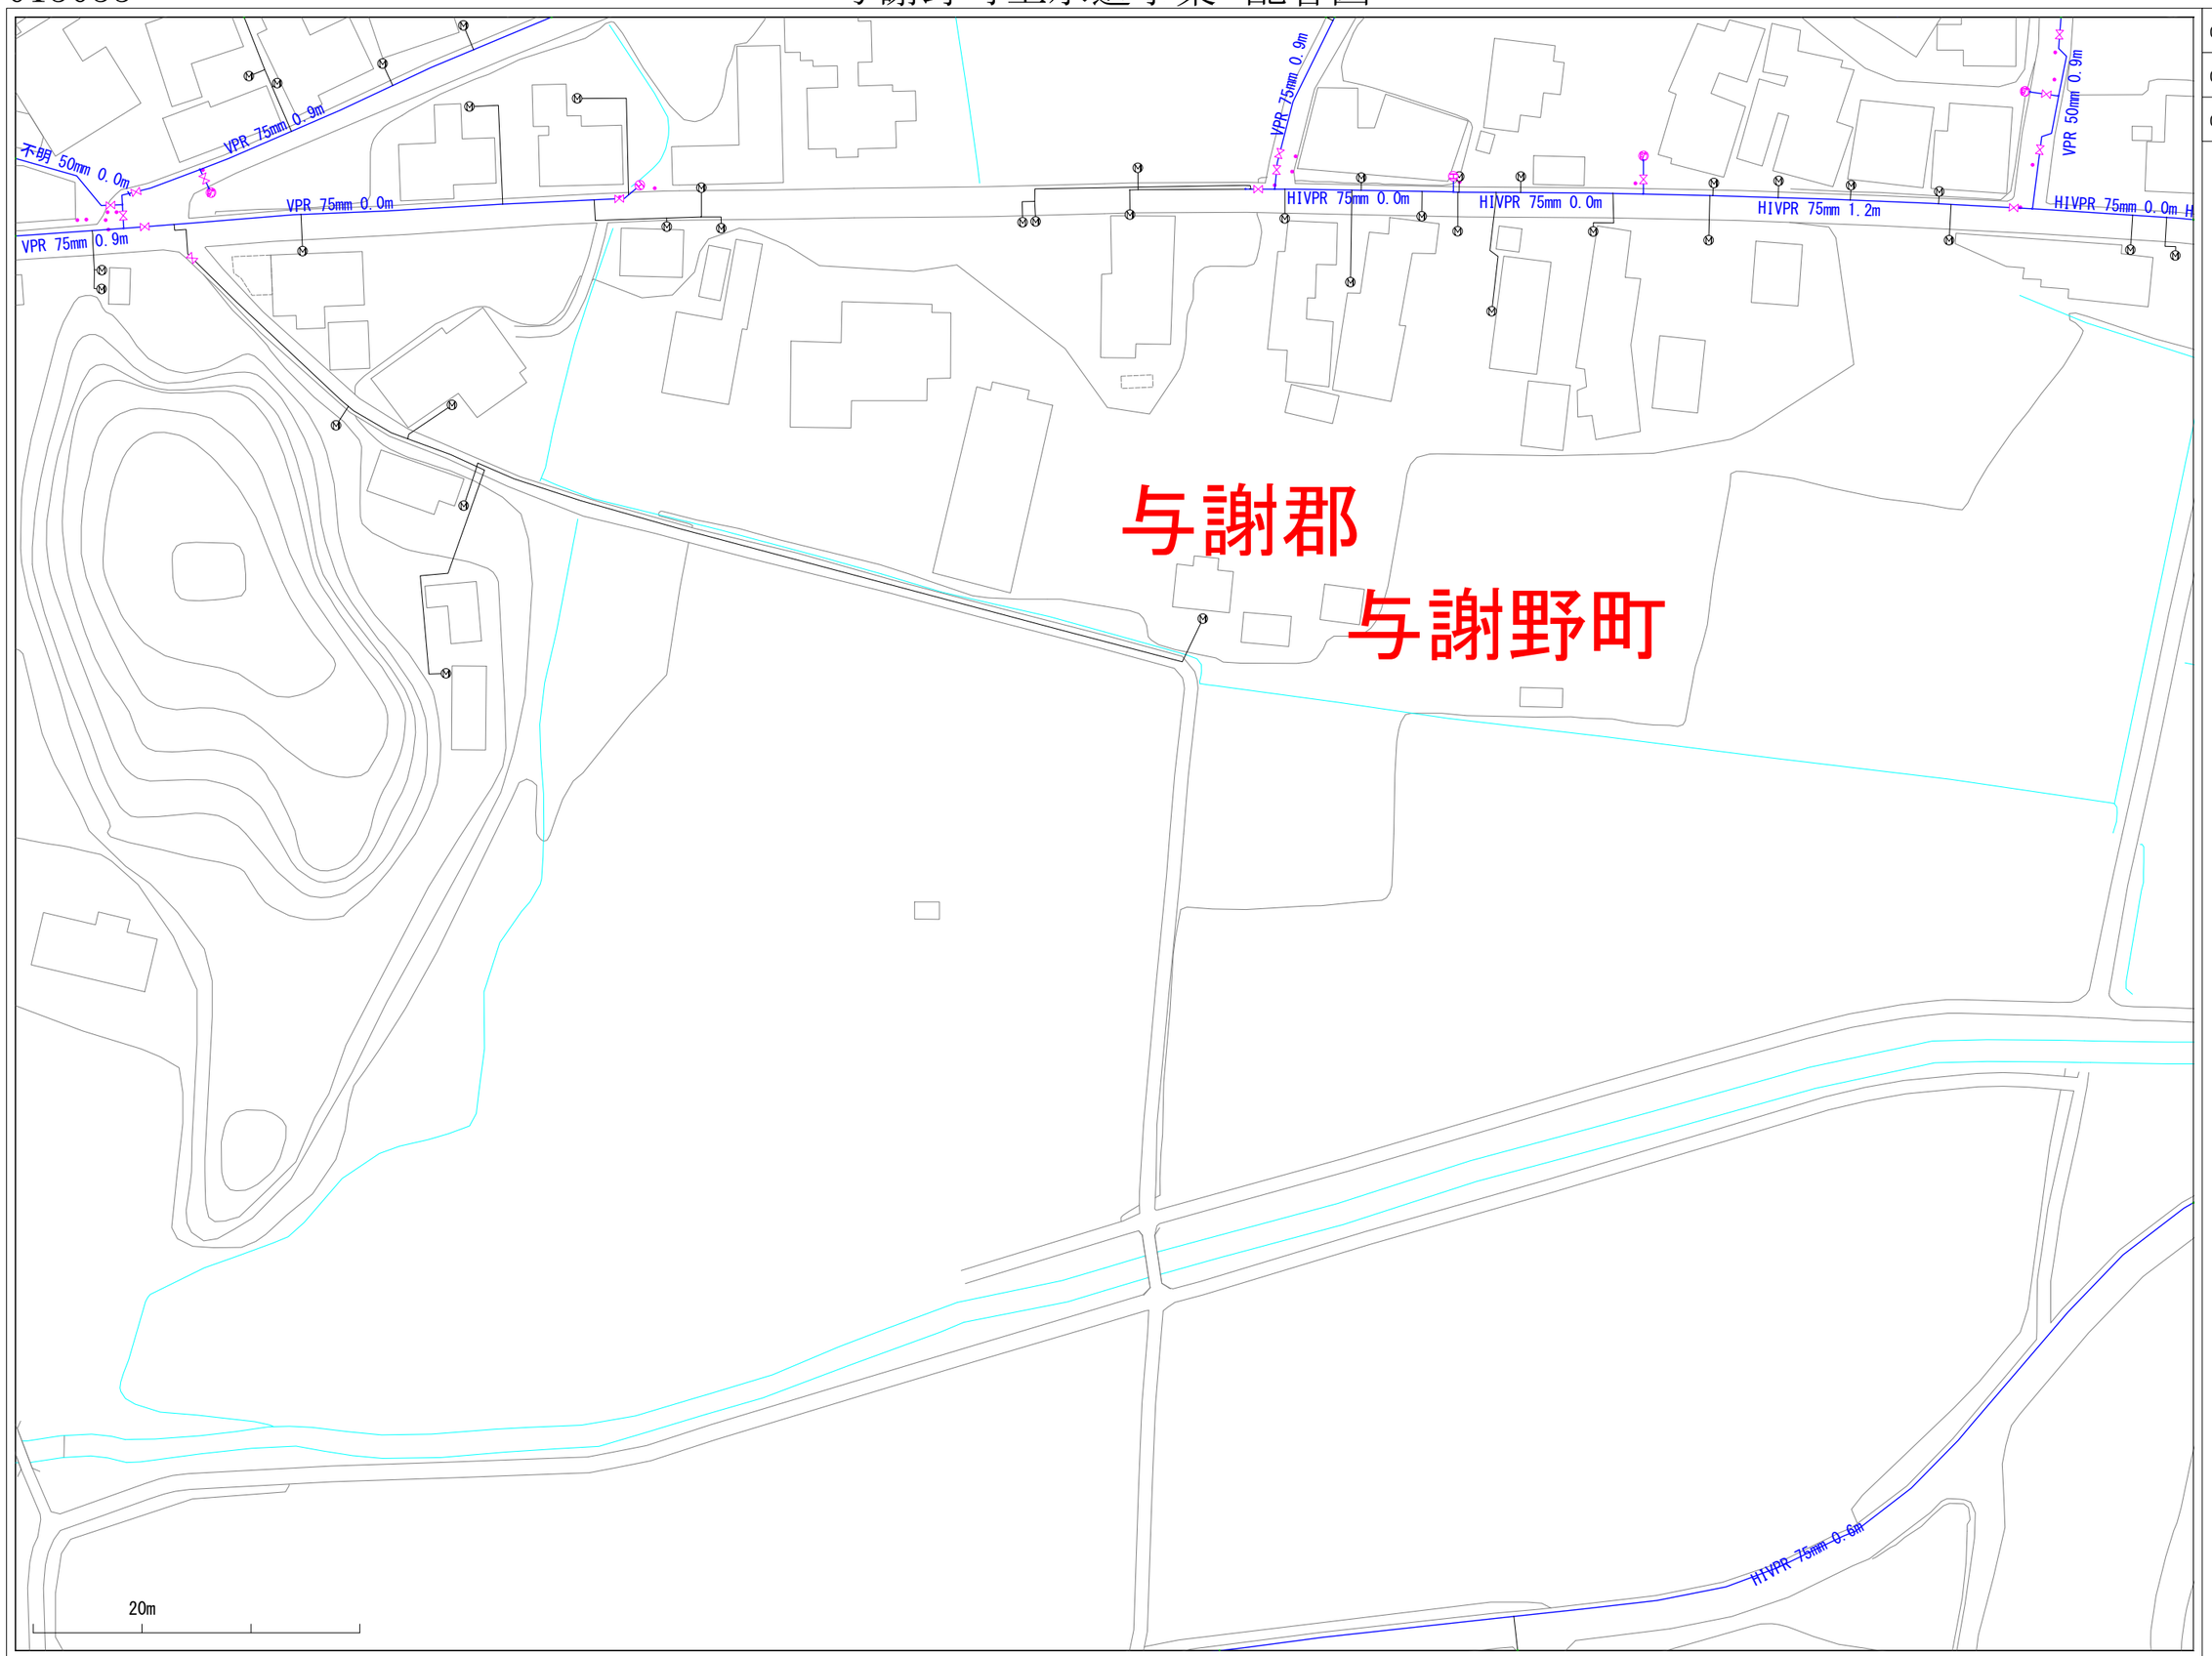

※当図面は、水道管の維持管理のために作成した参考図であり、現状と異なる場合がありますので、必ず現地で最終確認してください。

1:1100

この図面の利用により生じる損害や不利益について、与謝野町上水道事業は一切の責任を負いません。

013034

与謝野町上水道事業　配管図

012035	013035	014035
012034	013034	014034
012033	013033	014033

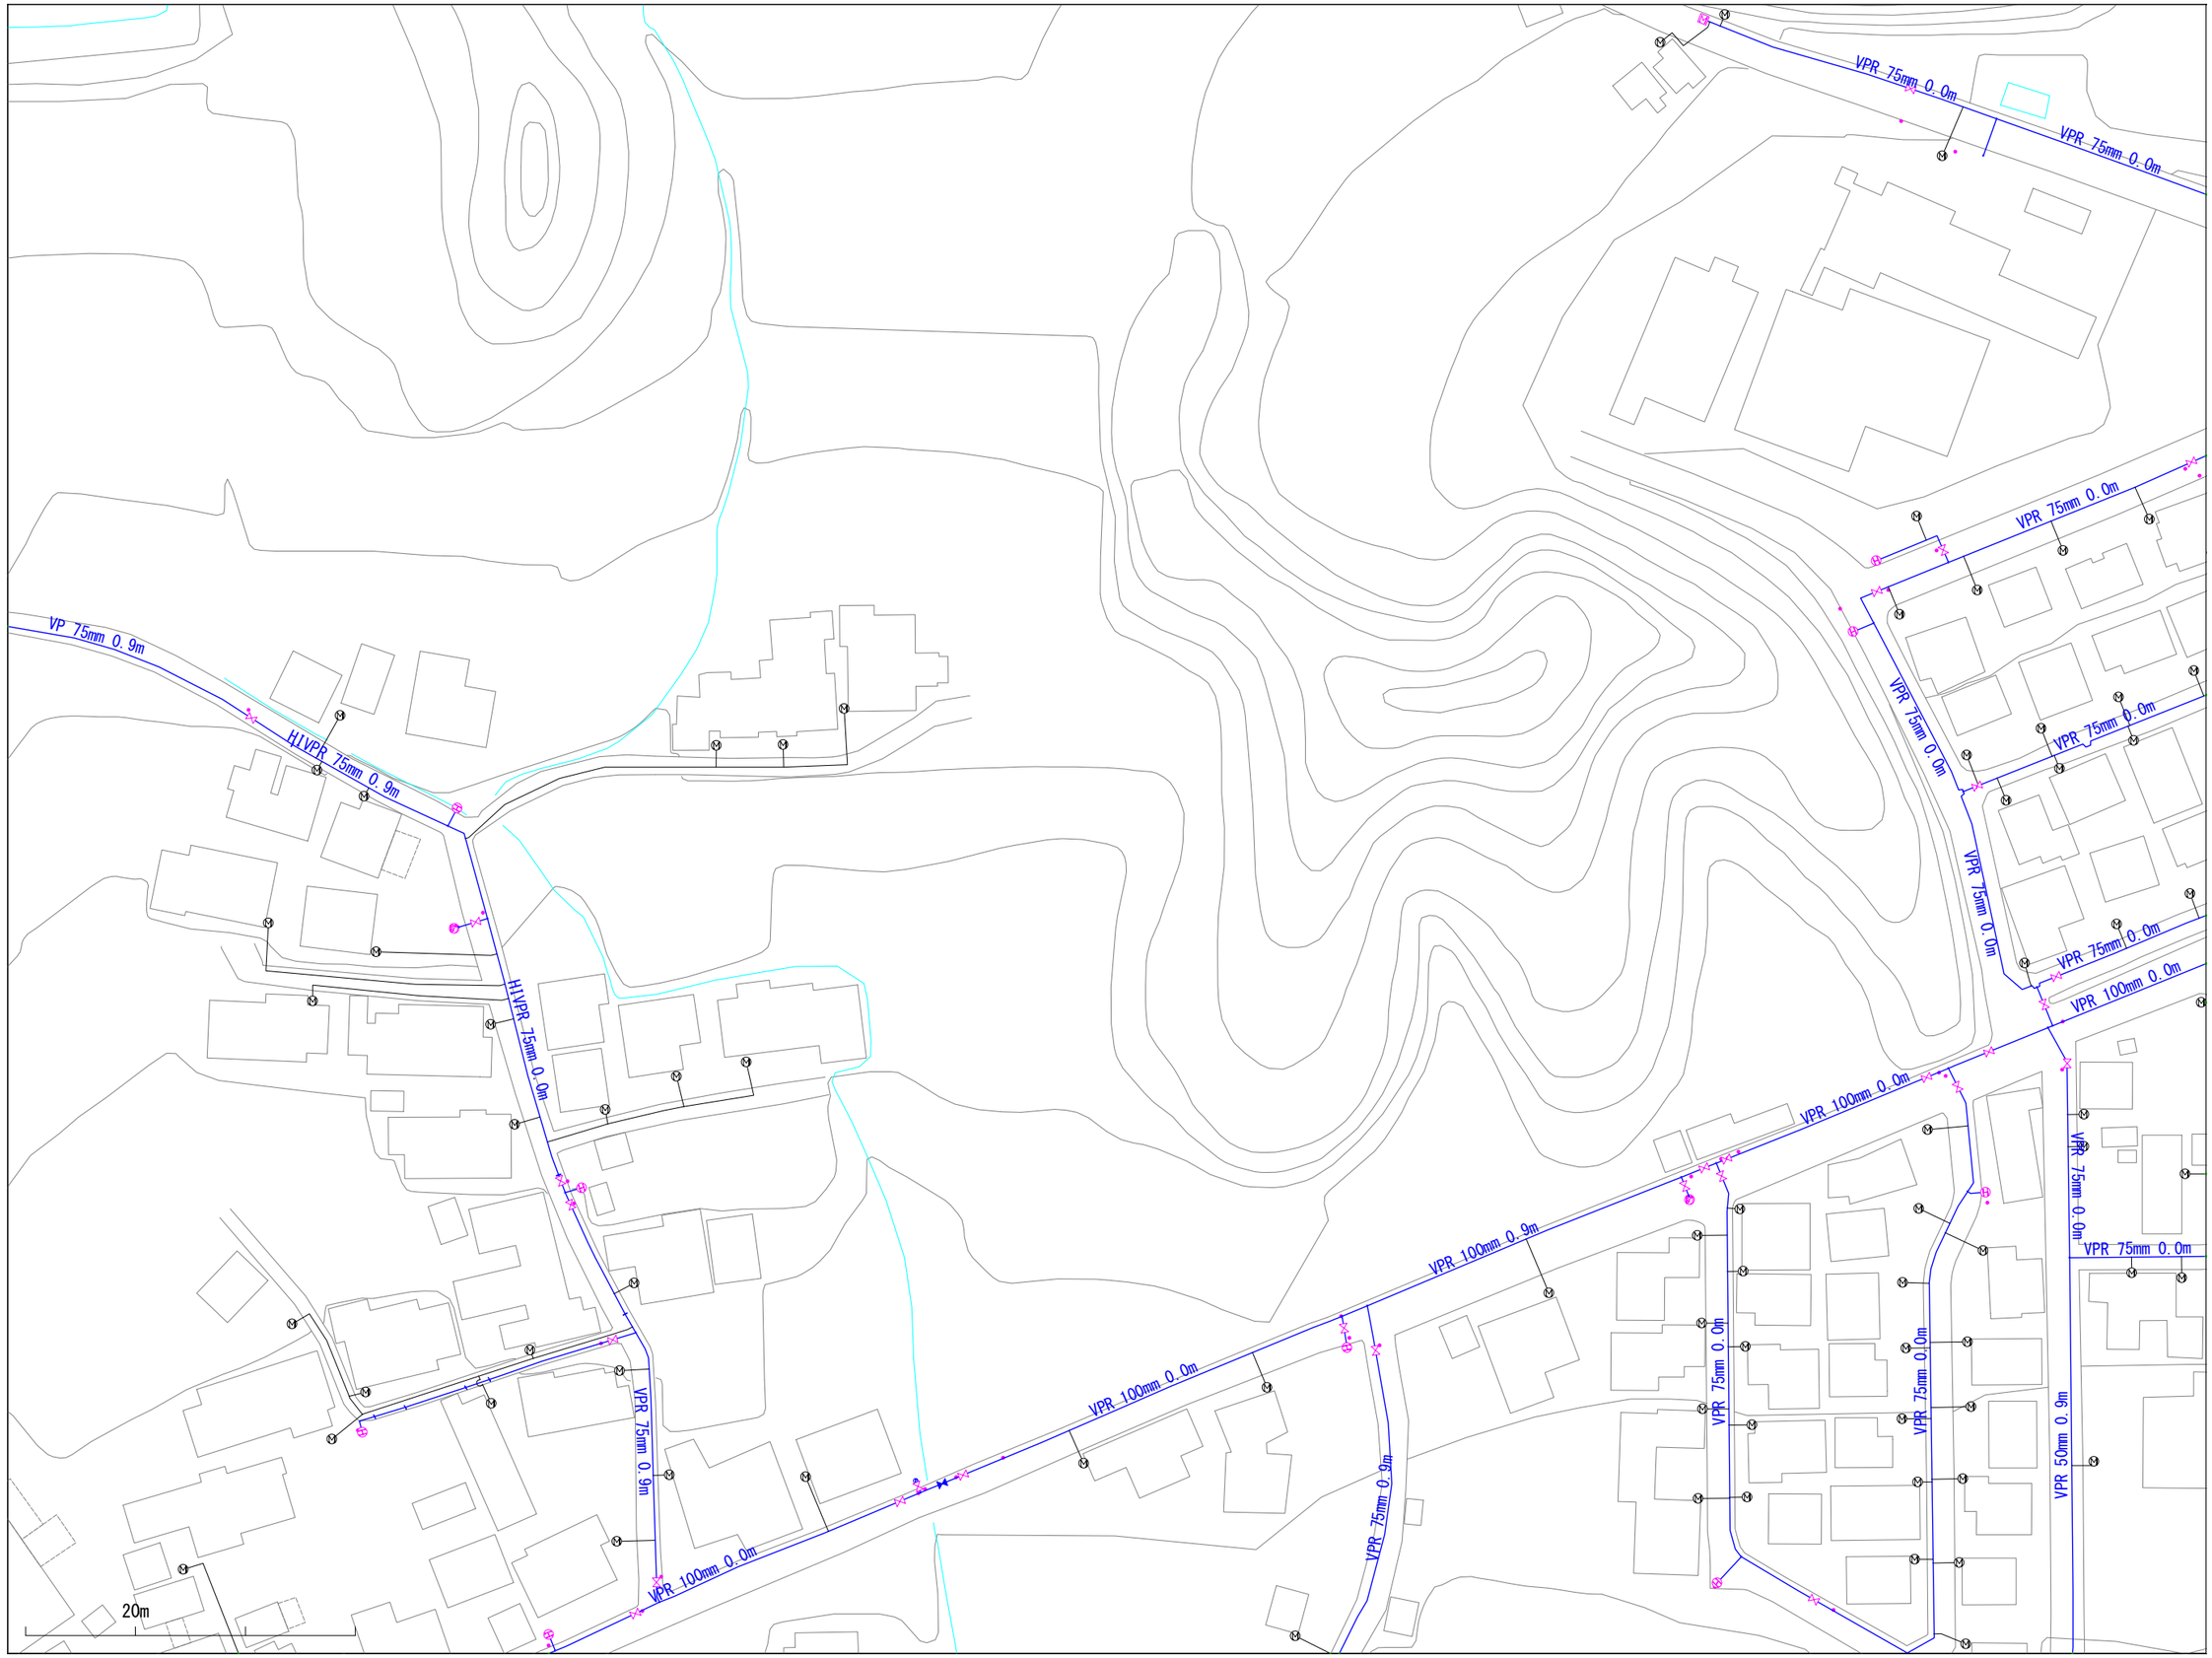

※当図面は、水道管の維持管理のために作成した参考図であり、現状と異なる場合がありますので、必ず現地で最終確認してください。

1:1100

この図面の利用により生じる損害や不利益について、与謝野町上水道事業は一切の責任を負いません。

013037

与謝野町上水道事業　配管図

012038	013038	014038
012037	013037	014037
012036	013036	014036

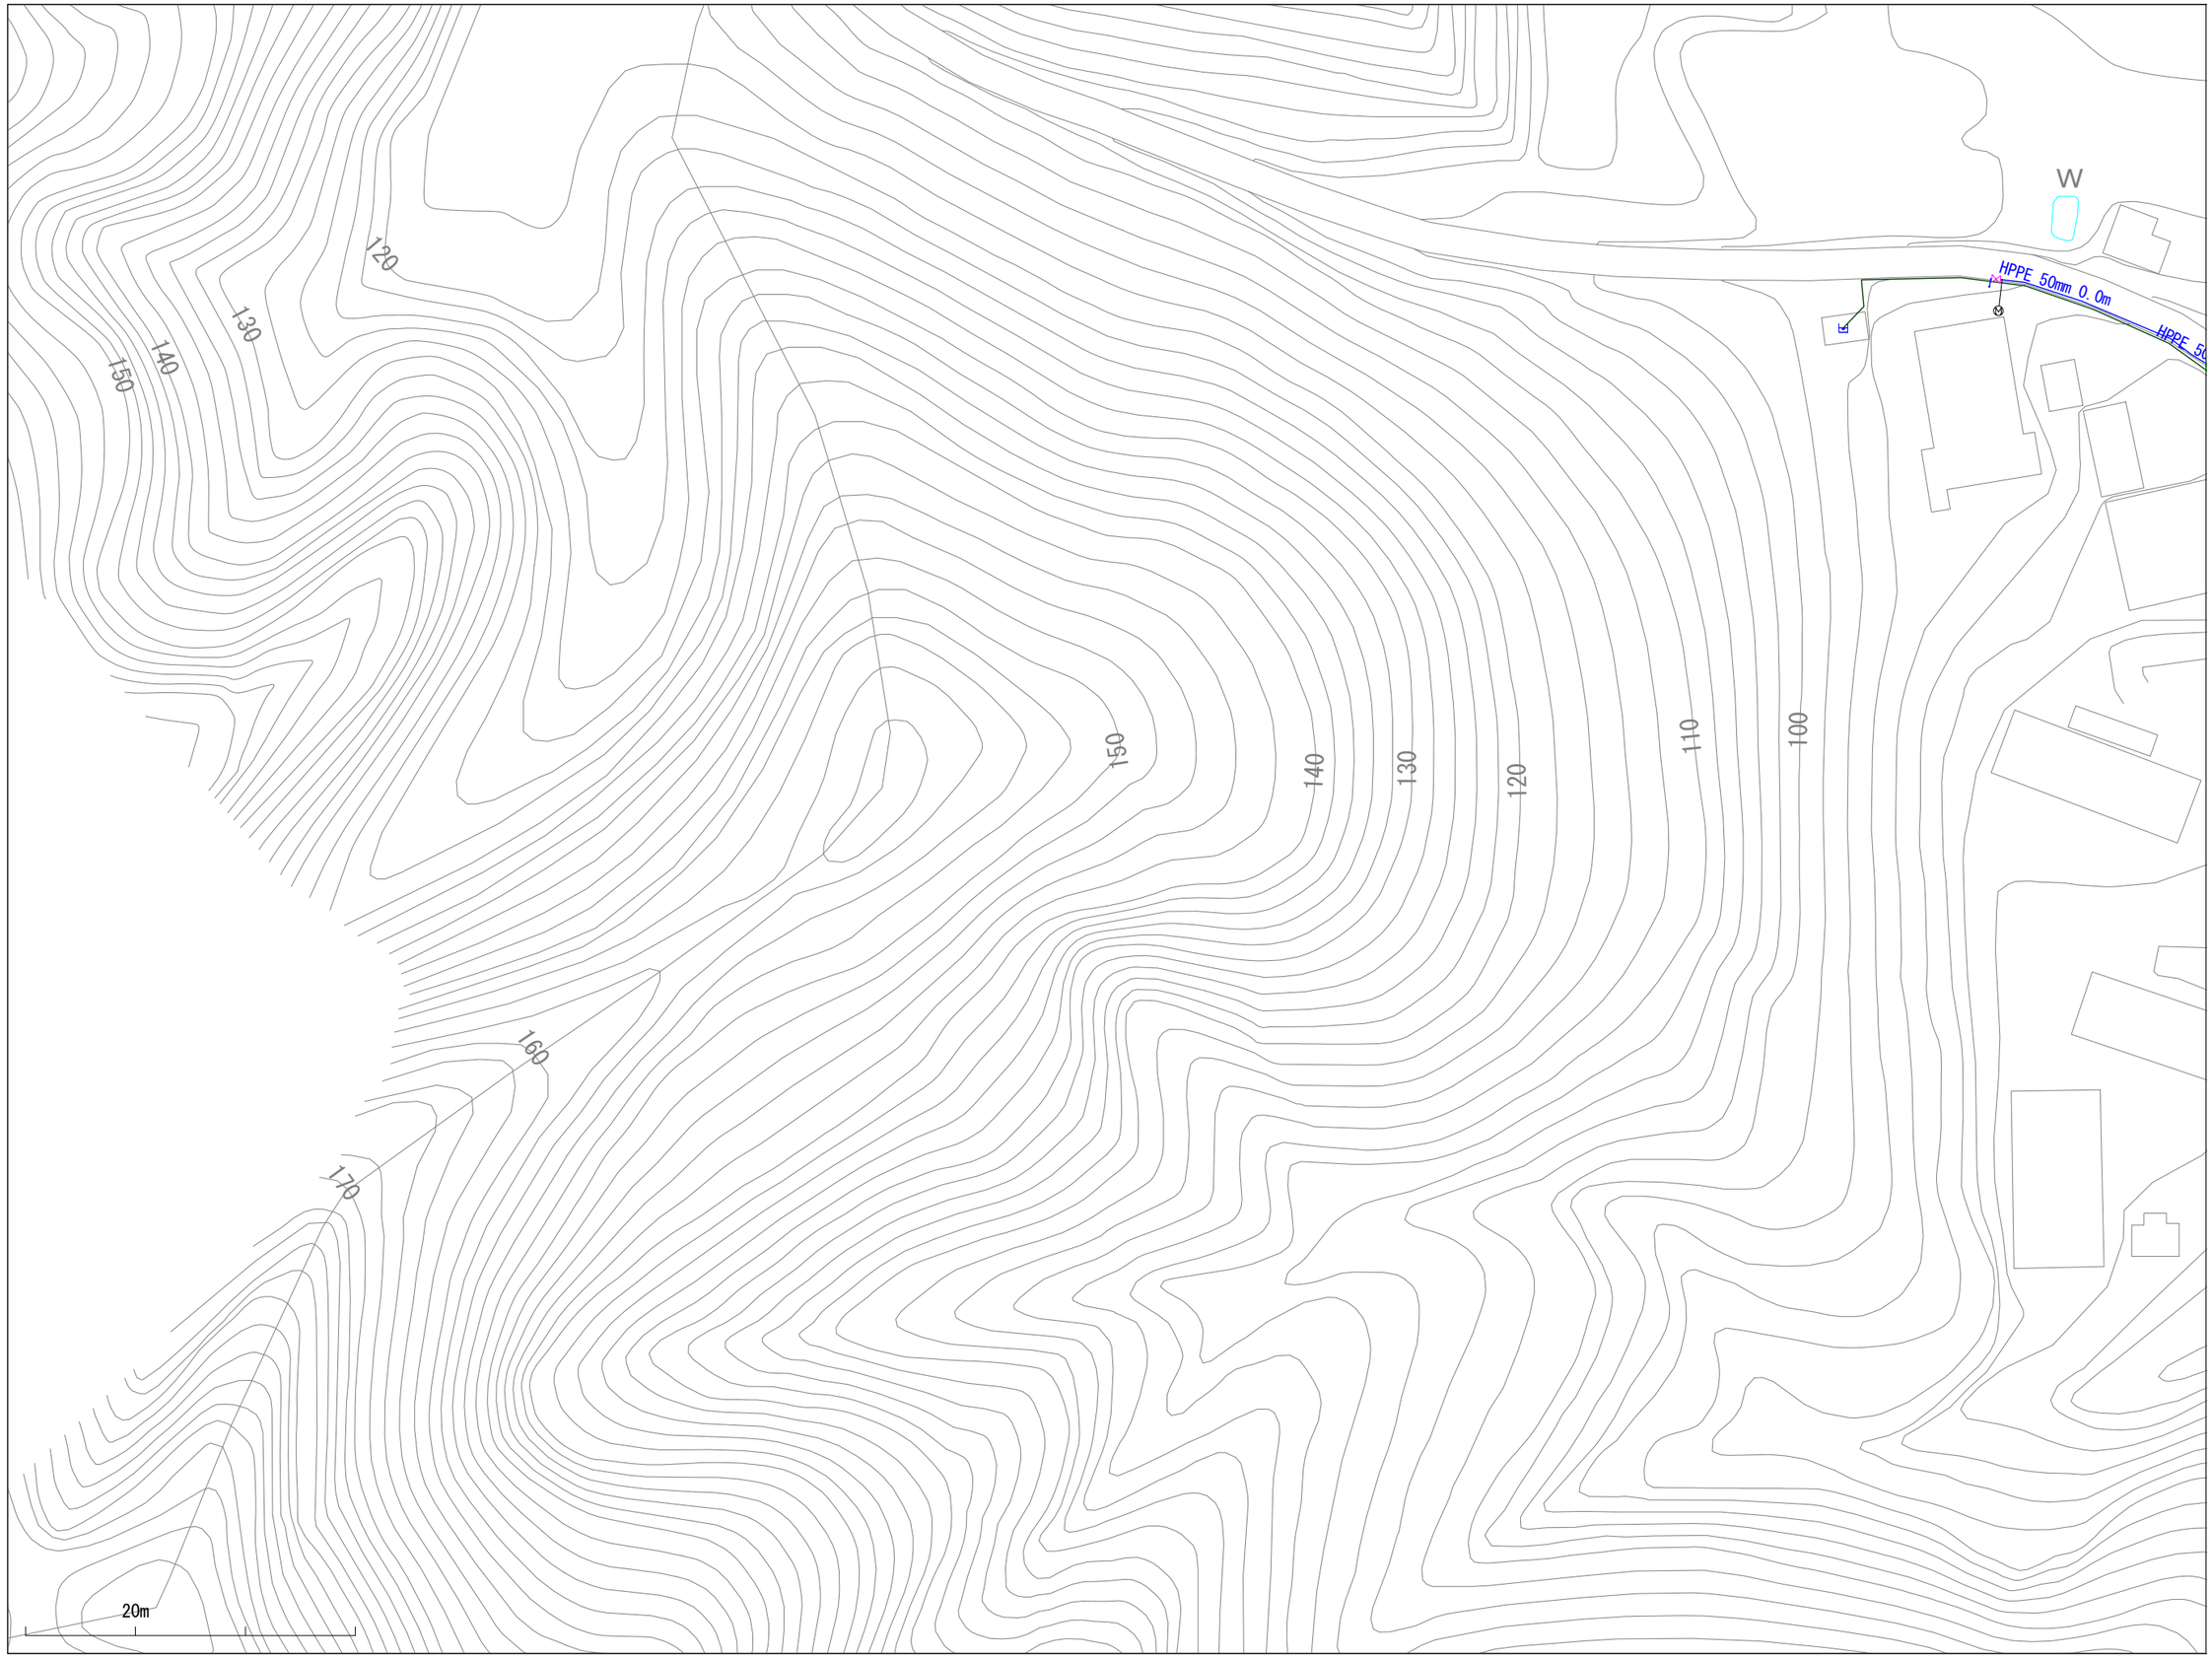

※当図面は、水道管の維持管理のために作成した参考図であり、現状と異なる場合がありますので、必ず現地で最終確認してください。

1:1100

この図面の利用により生じる損害や不利益について、与謝野町上水道事業は一切の責任を負いません。

014027

与謝野町上水道事業　配管図

013028	014028	015028
013027	014027	015027
013026	014026	015026

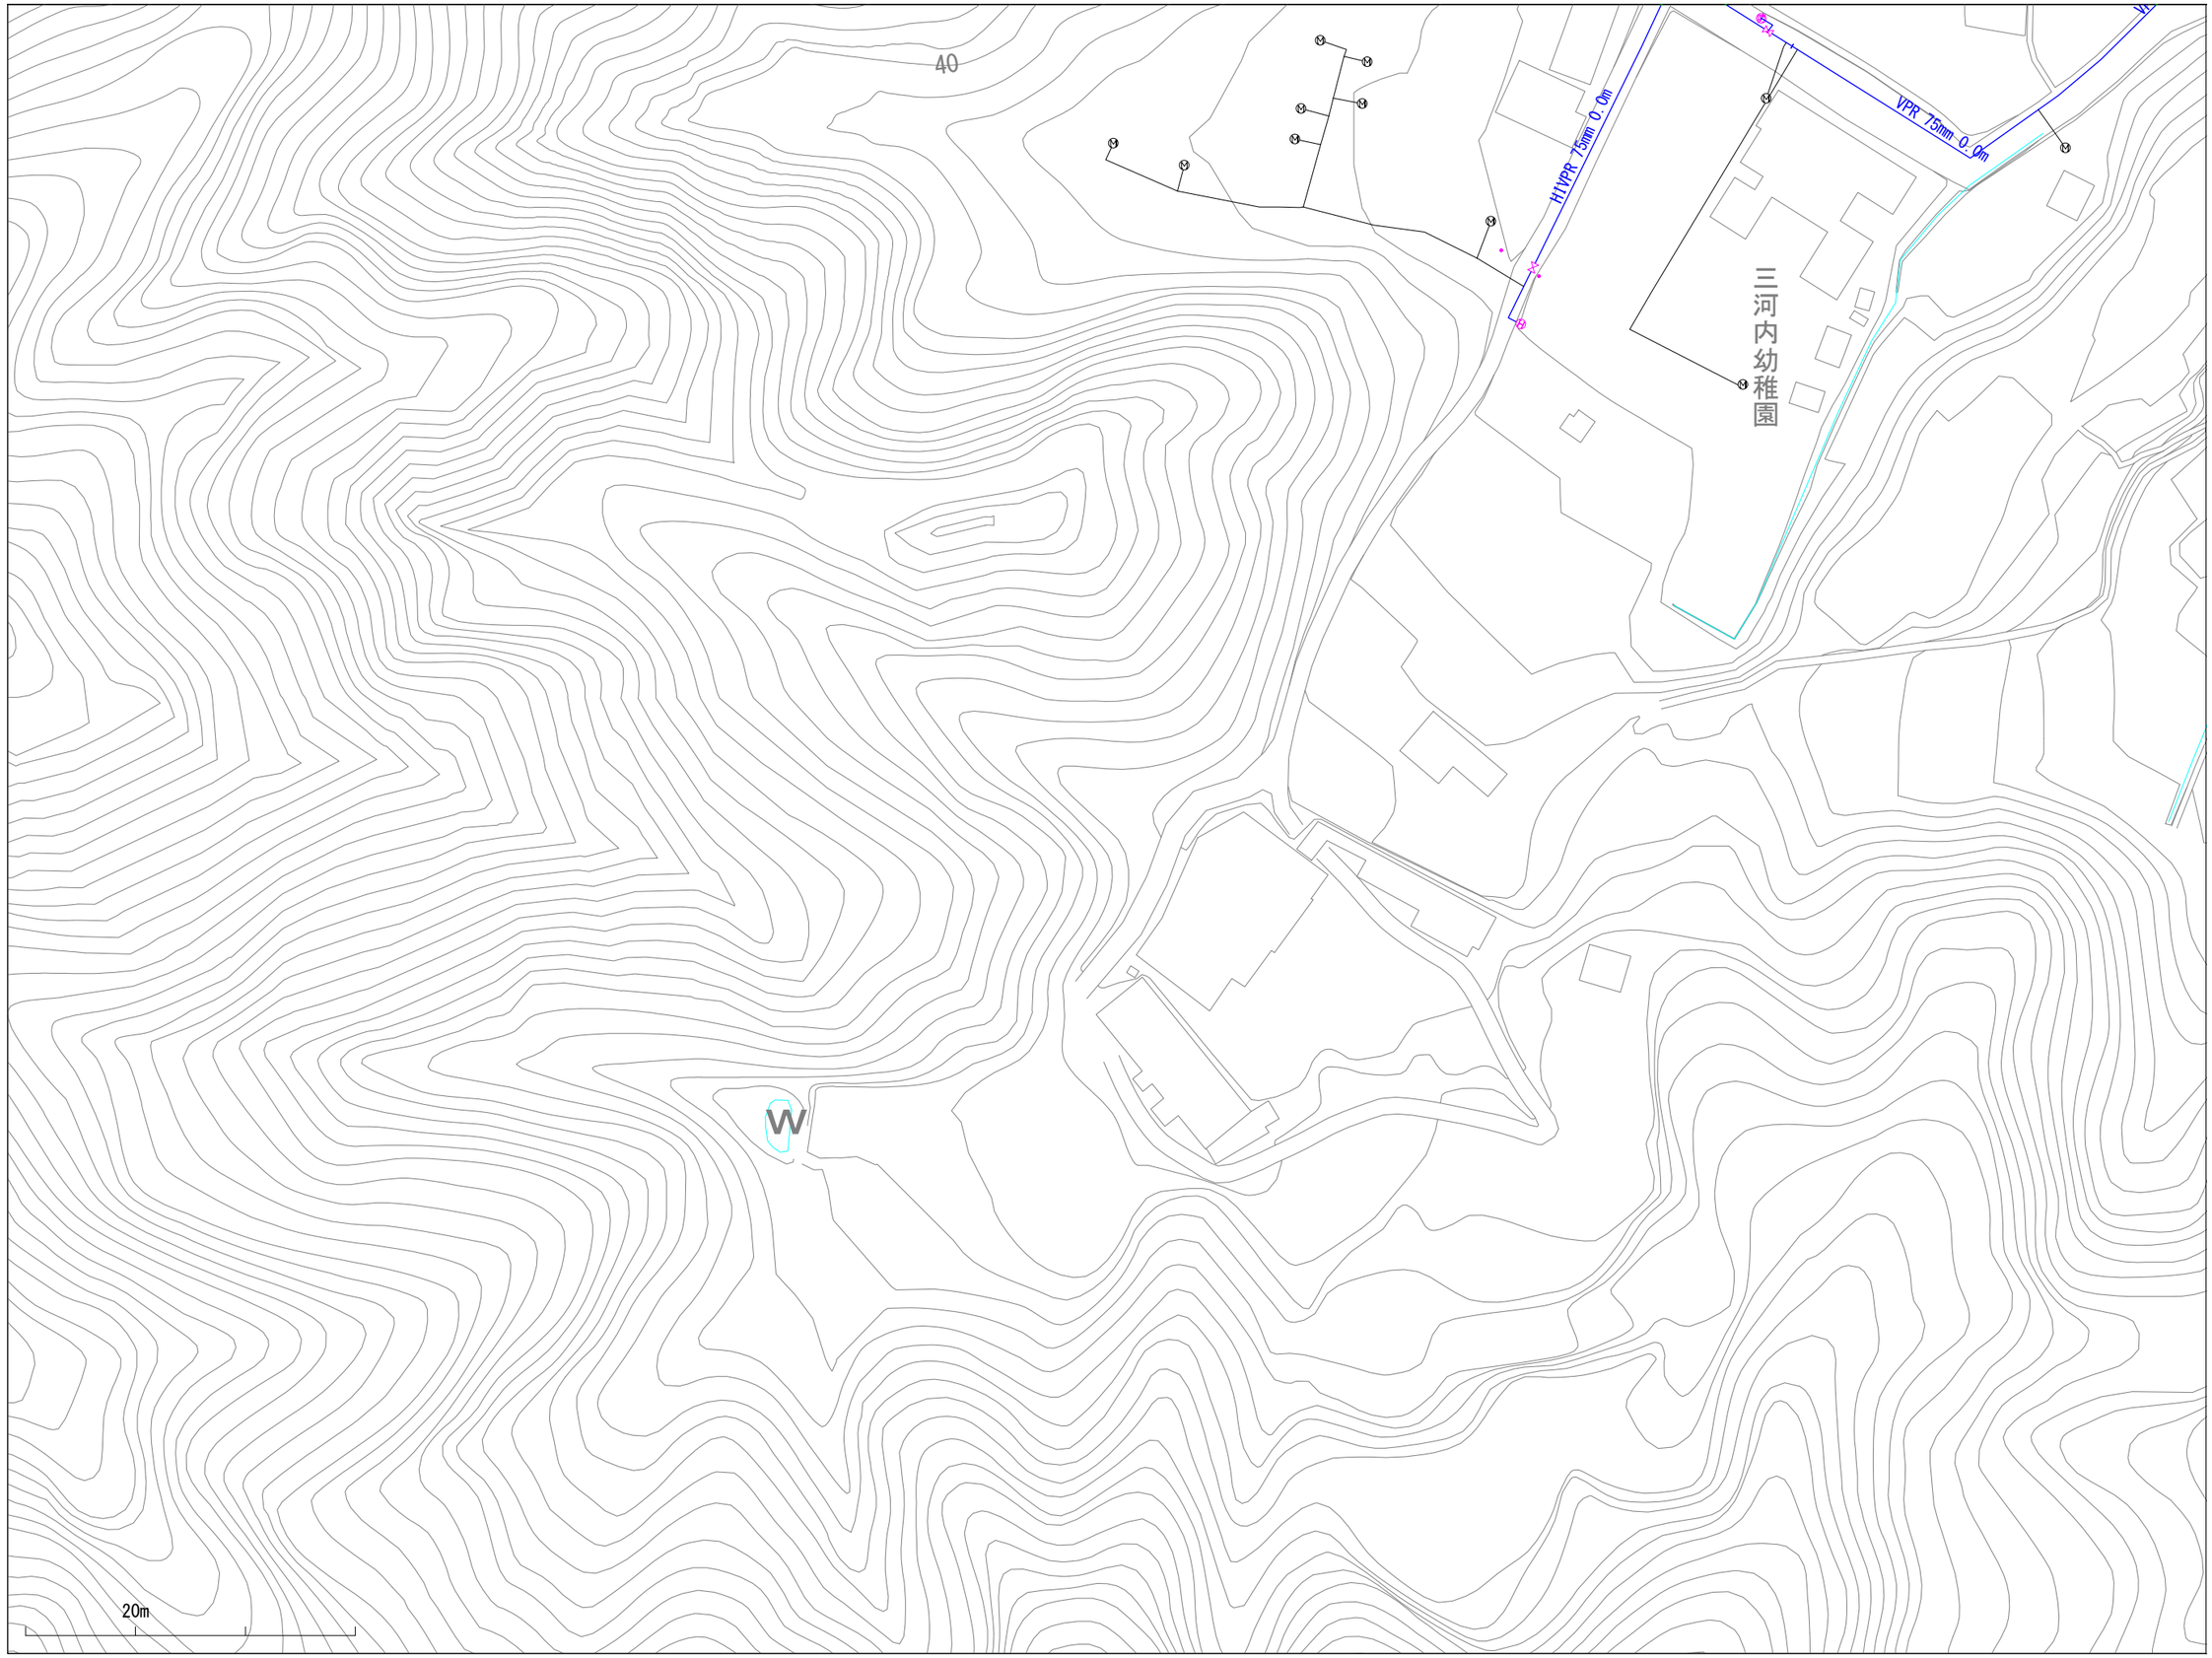

※当図面は、水道管の維持管理のために作成した参考図であり、現状と異なる場合がありますので、必ず現地で最終確認してください。

1:1100

この図面の利用により生じる損害や不利益について、与謝野町上水道事業は一切の責任を負いません。

014028

与謝野町上水道事業　配管図

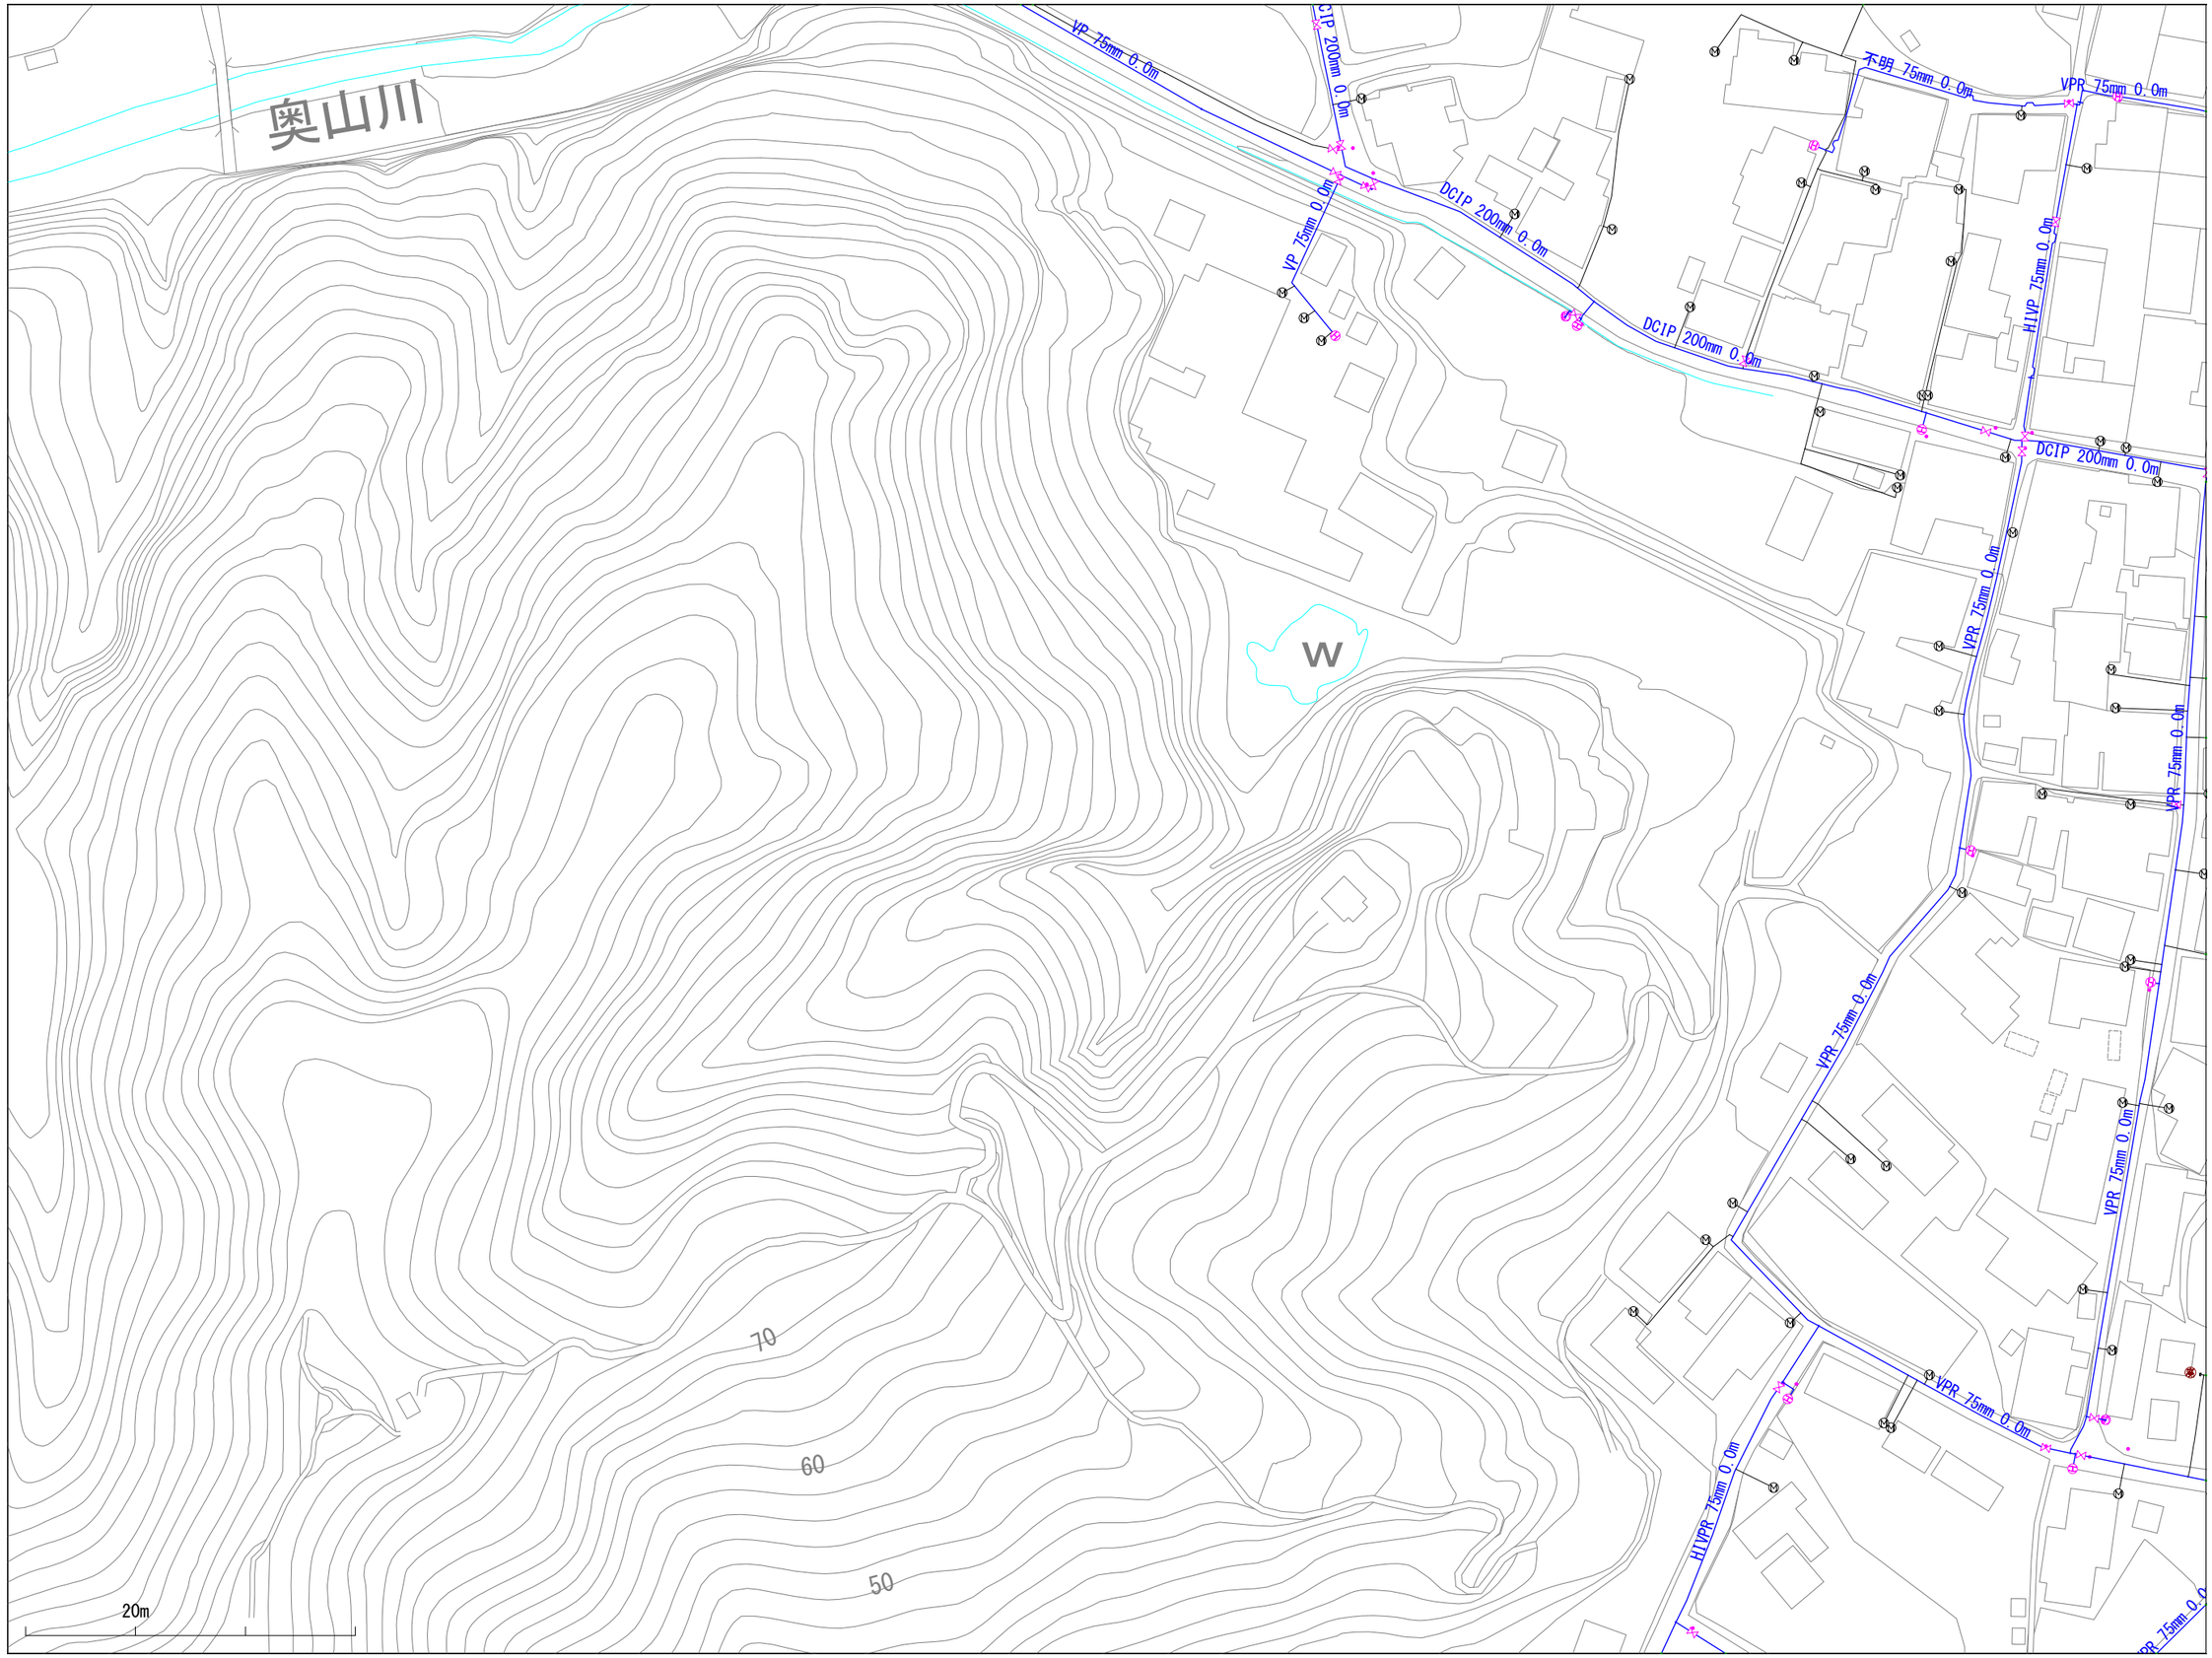

013029	014029	015029
013028	014028	015028
013027	014027	015027

※当図面は、水道管の維持管理のために作成した参考図であり、現状と異なる場合がありますので、必ず現地で最終確認してください。

1:1100

この図面の利用により生じる損害や不利益について、与謝野町上水道事業は一切の責任を負いません。

014029

与謝野町上水道事業　配管図

013030	014030	015030
013029	014029	015029
013028	014028	015028

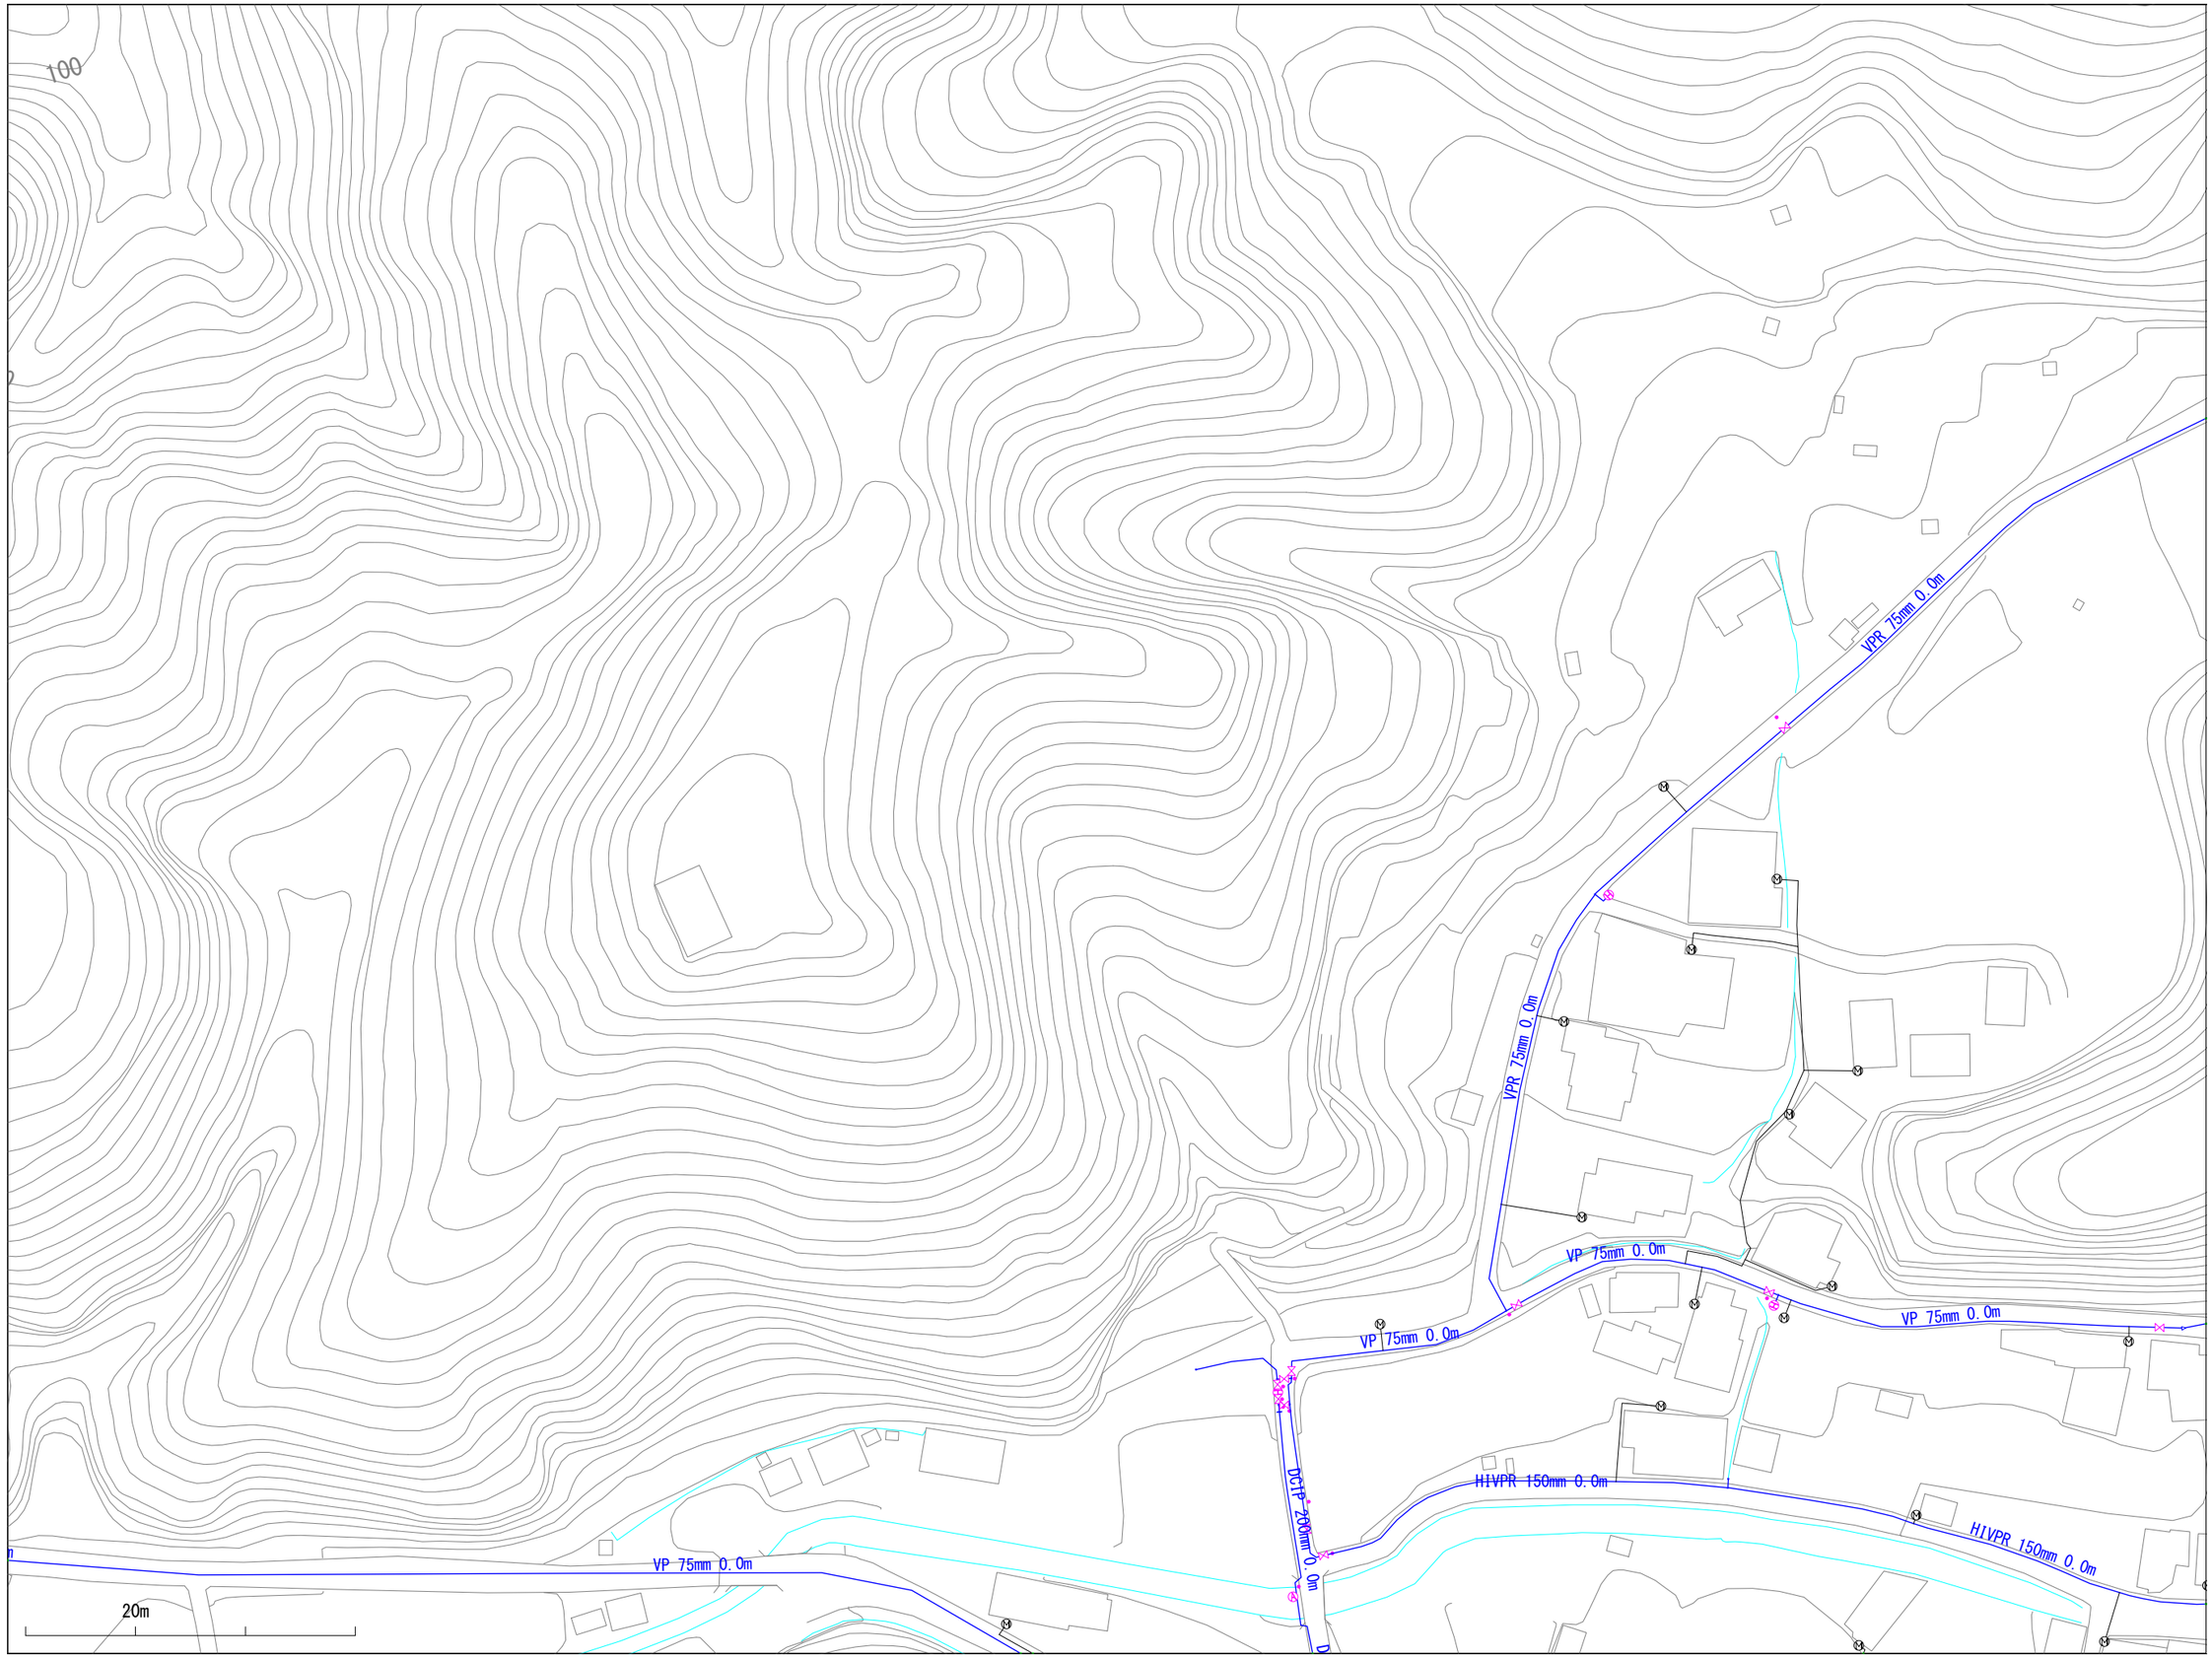

※当図面は、水道管の維持管理のために作成した参考図であり、現状と異なる場合がありますので、必ず現地で最終確認してください。

1:1100

この図面の利用により生じる損害や不利益について、与謝野町上水道事業は一切の責任を負いません。

014030

与謝野町上水道事業　配管図

013031	014031	015031
013030	014030	015030
013029	014029	015029

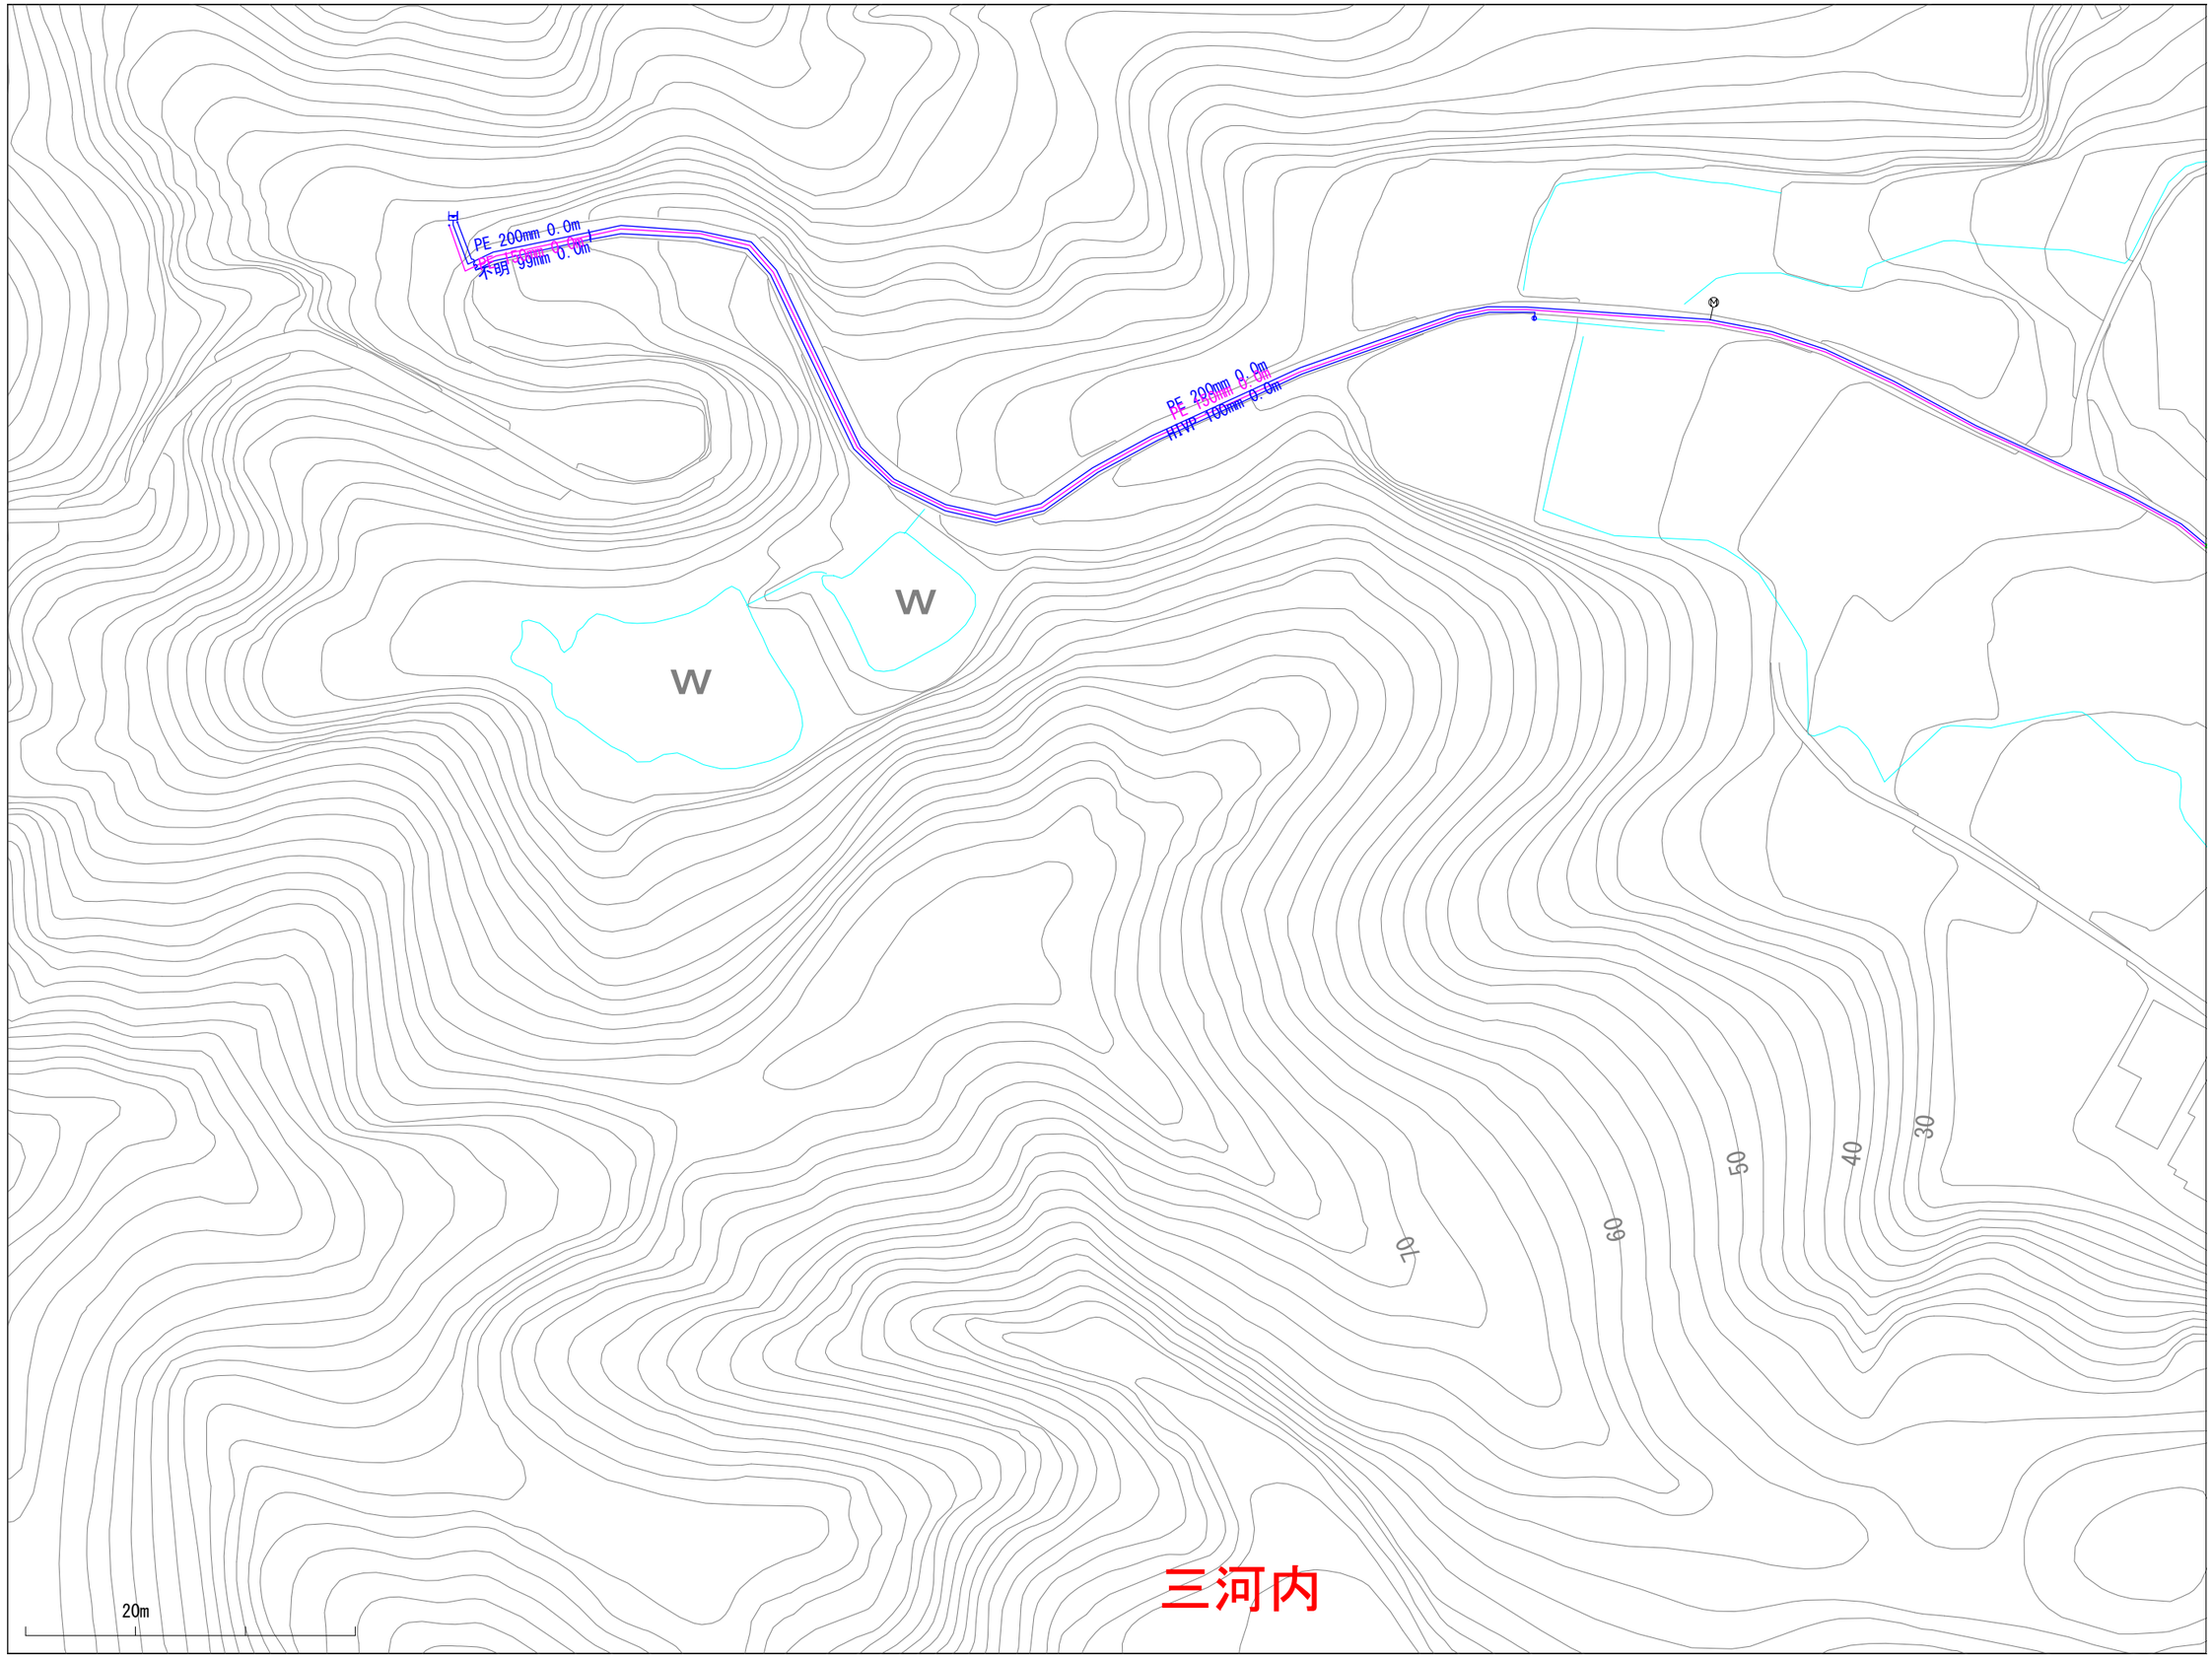

※当図面は、水道管の維持管理のために作成した参考図であり、現状と異なる場合がありますので、必ず現地で最終確認してください。

1:1100

この図面の利用により生じる損害や不利益について、与謝野町上水道事業は一切の責任を負いません。

014031

与謝野町上水道事業　配管図

013032	014032	015032
013031	014031	015031
013030	014030	015030

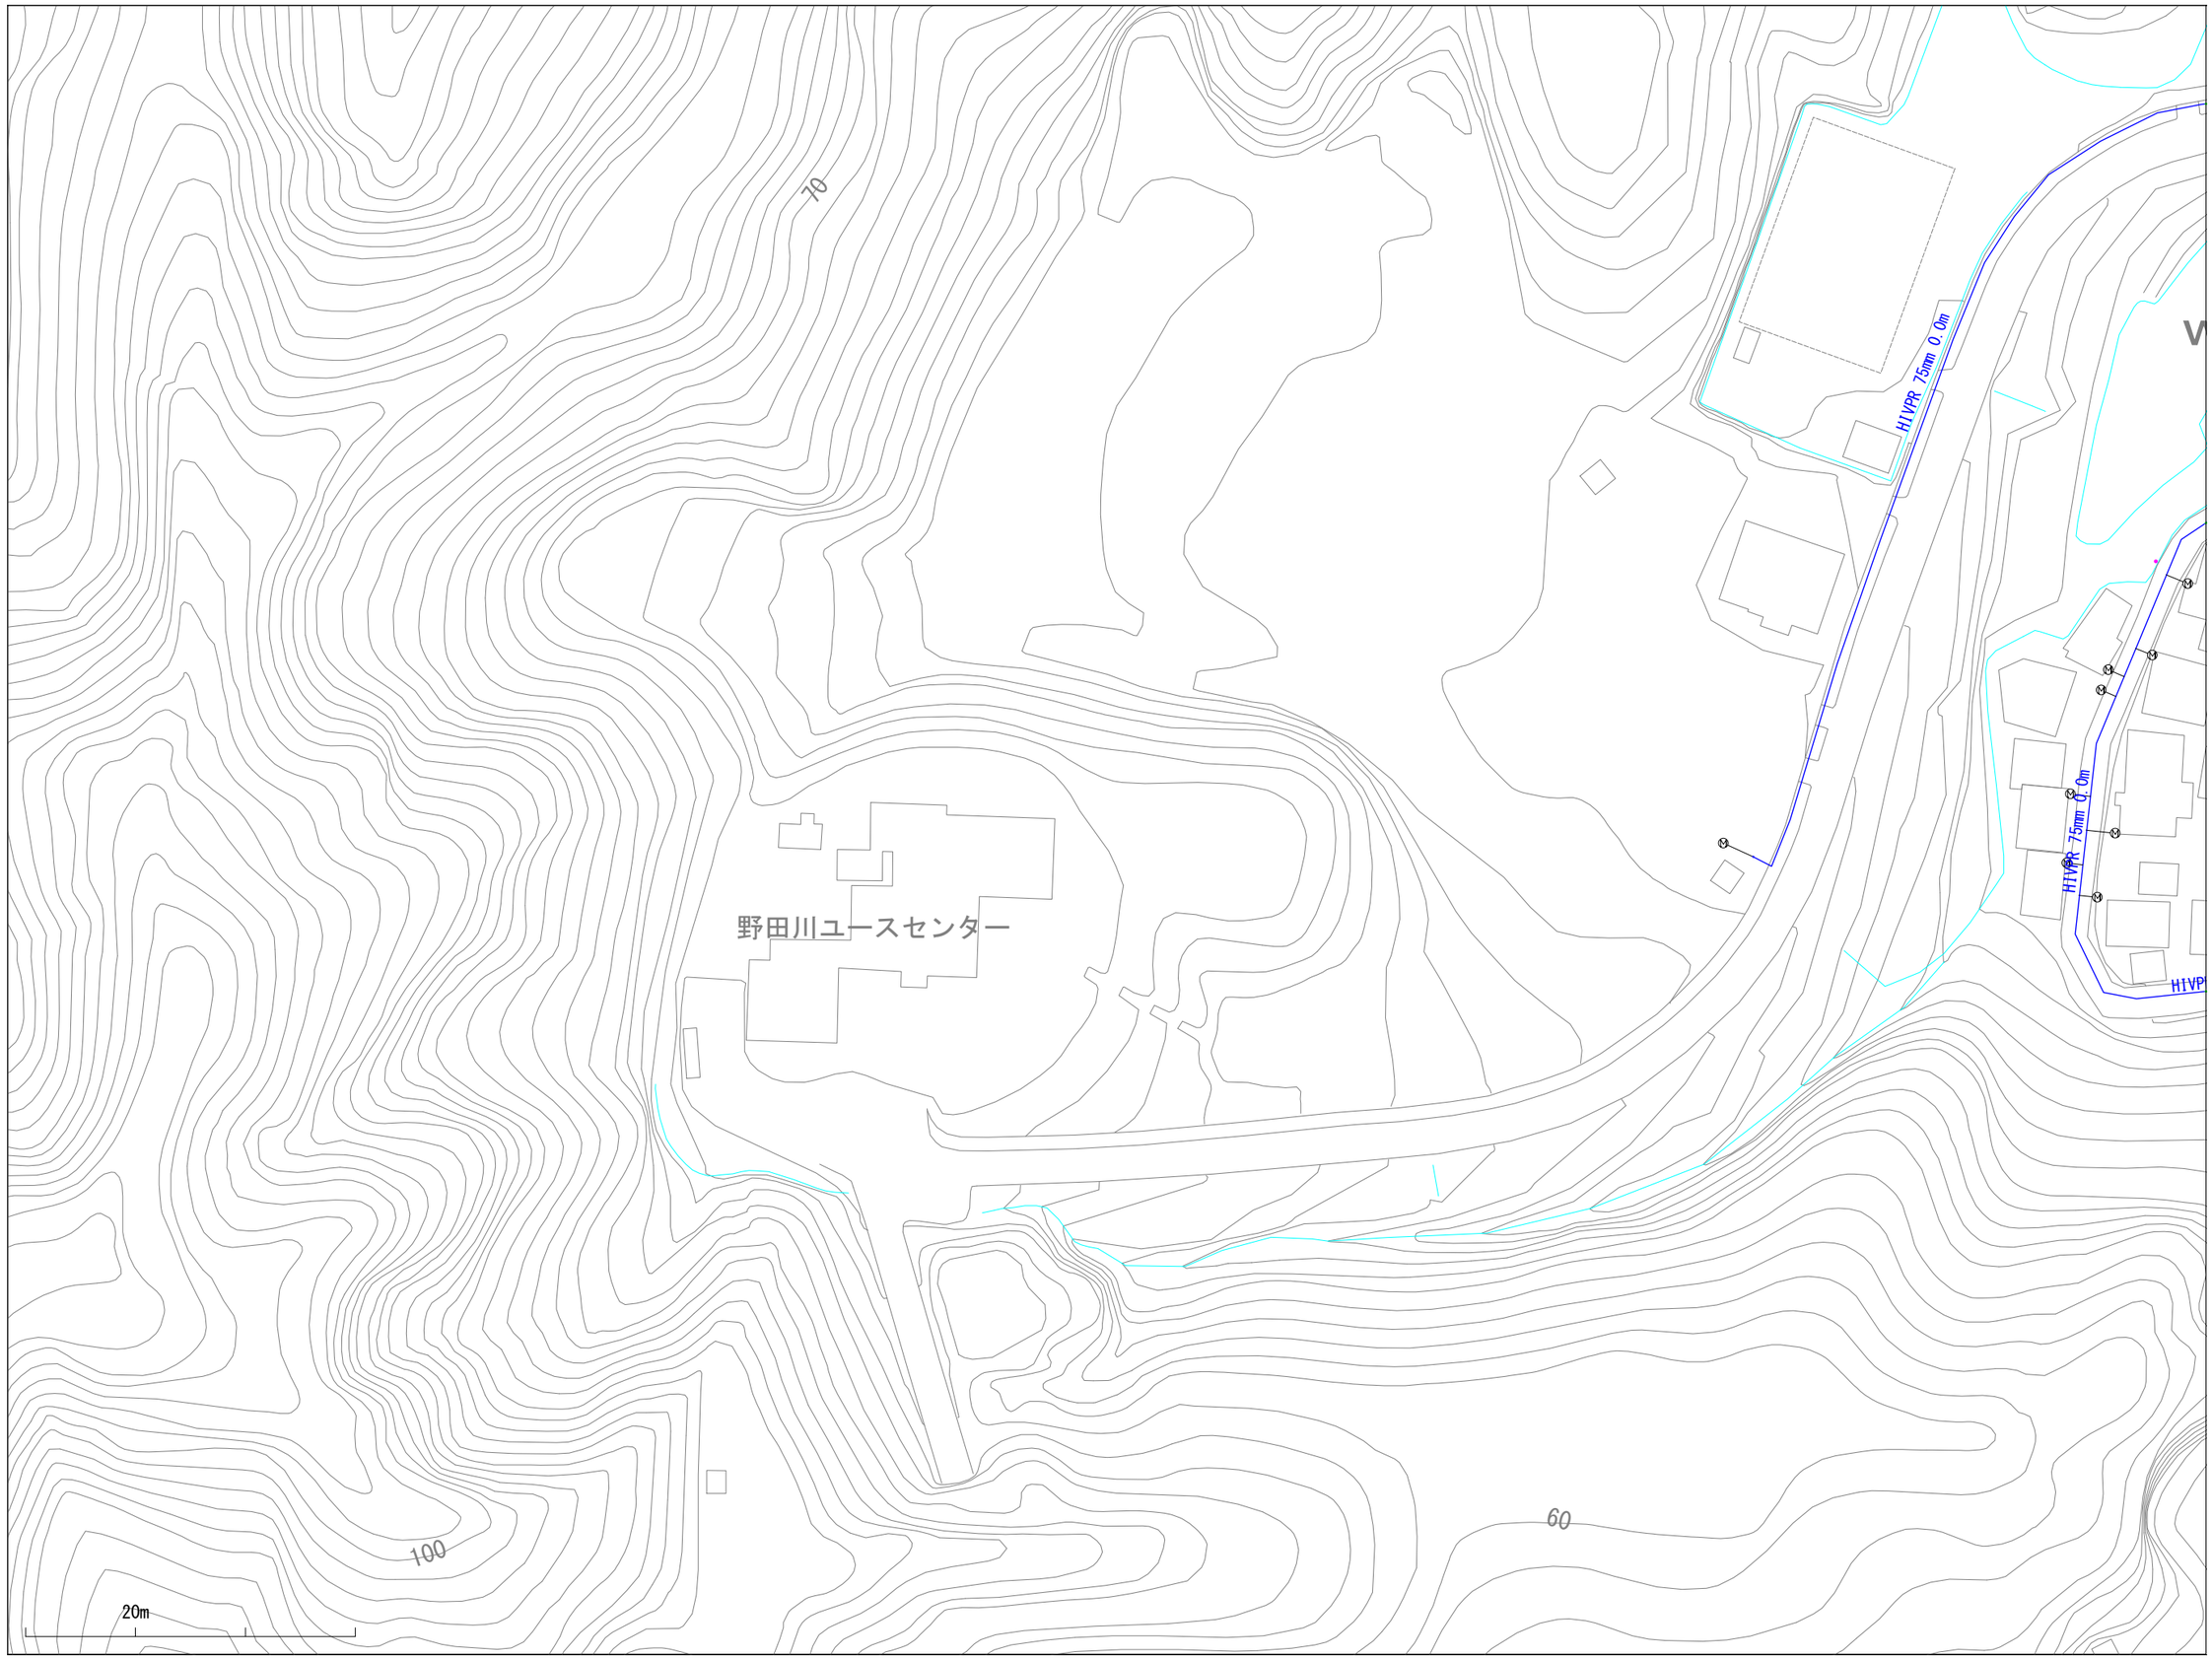

※当図面は、水道管の維持管理のために作成した参考図であり、現状と異なる場合がありますので、必ず現地で最終確認してください。

1:1100

この図面の利用により生じる損害や不利益について、与謝野町上水道事業は一切の責任を負いません。

014033

与謝野町上水道事業　配管図

013034	014034	015034
013033	014033	015033
013032	014032	015032

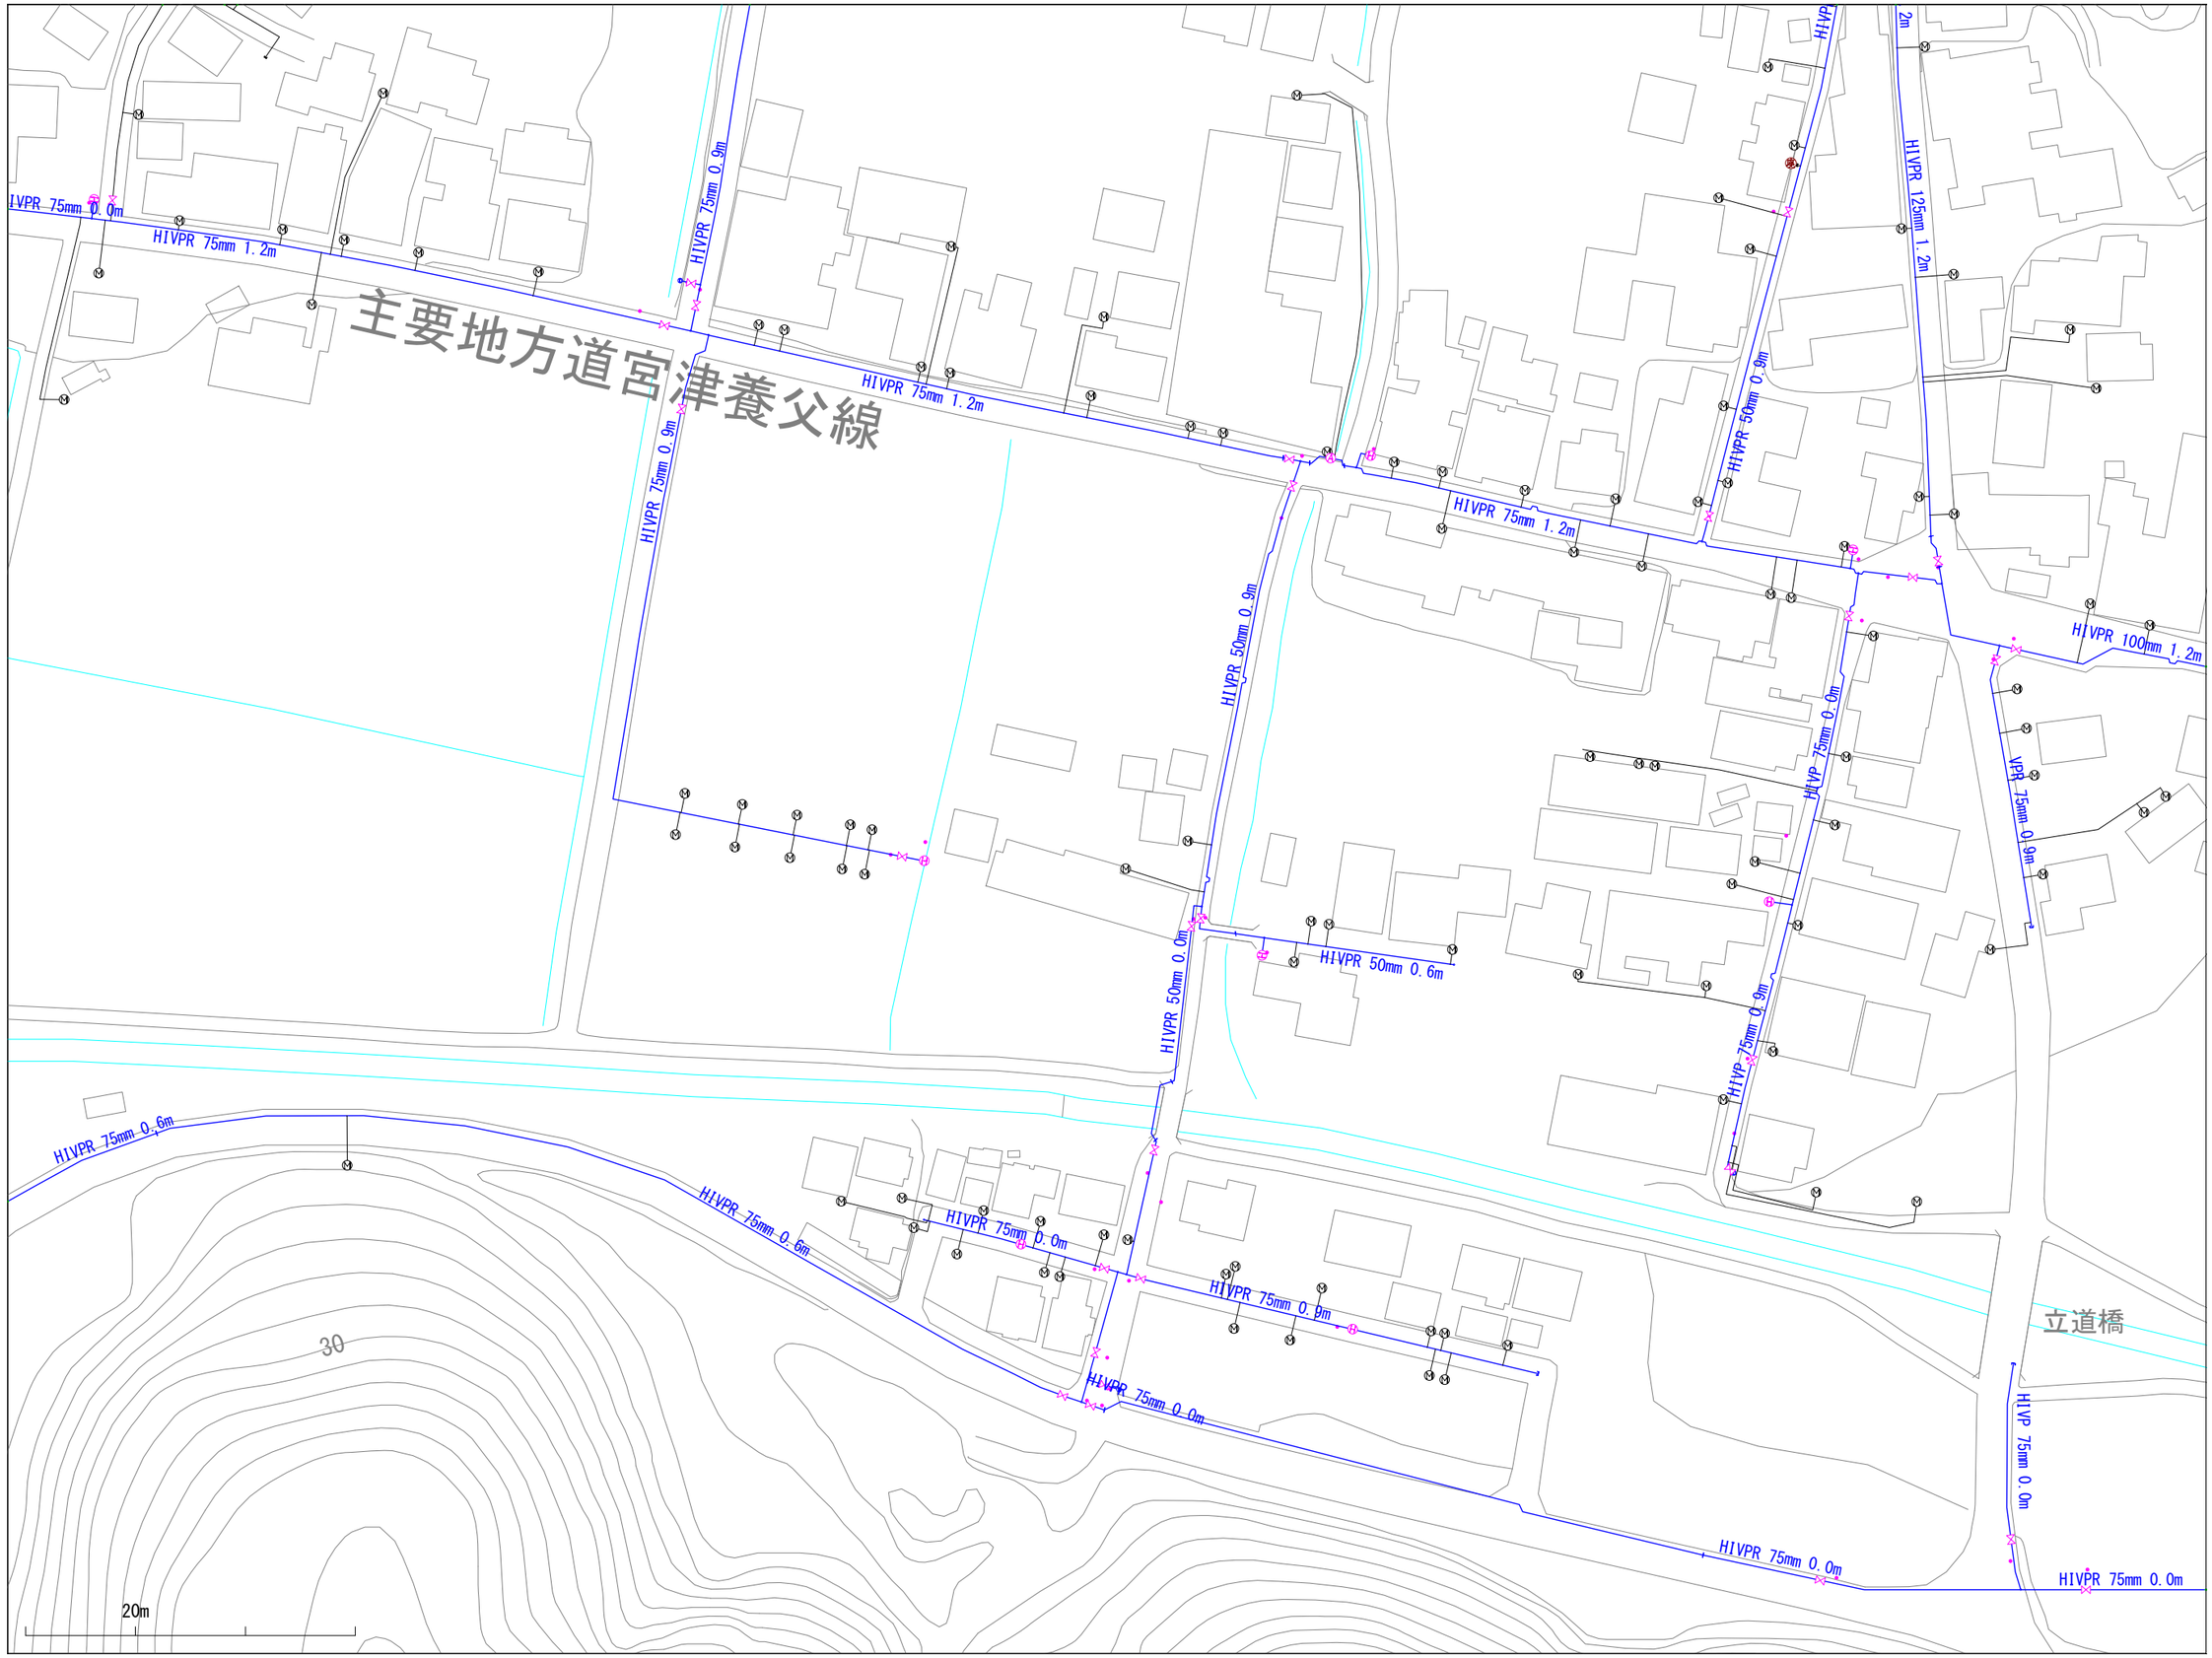

※当図面は、水道管の維持管理のために作成した参考図であり、現状と異なる場合がありますので、必ず現地で最終確認してください。

1:1100

この図面の利用により生じる損害や不利益について、与謝野町上水道事業は一切の責任を負いません。

014034

与謝野町上水道事業　配管図

013035	014035	015035
013034	014034	015034
013033	014033	015033

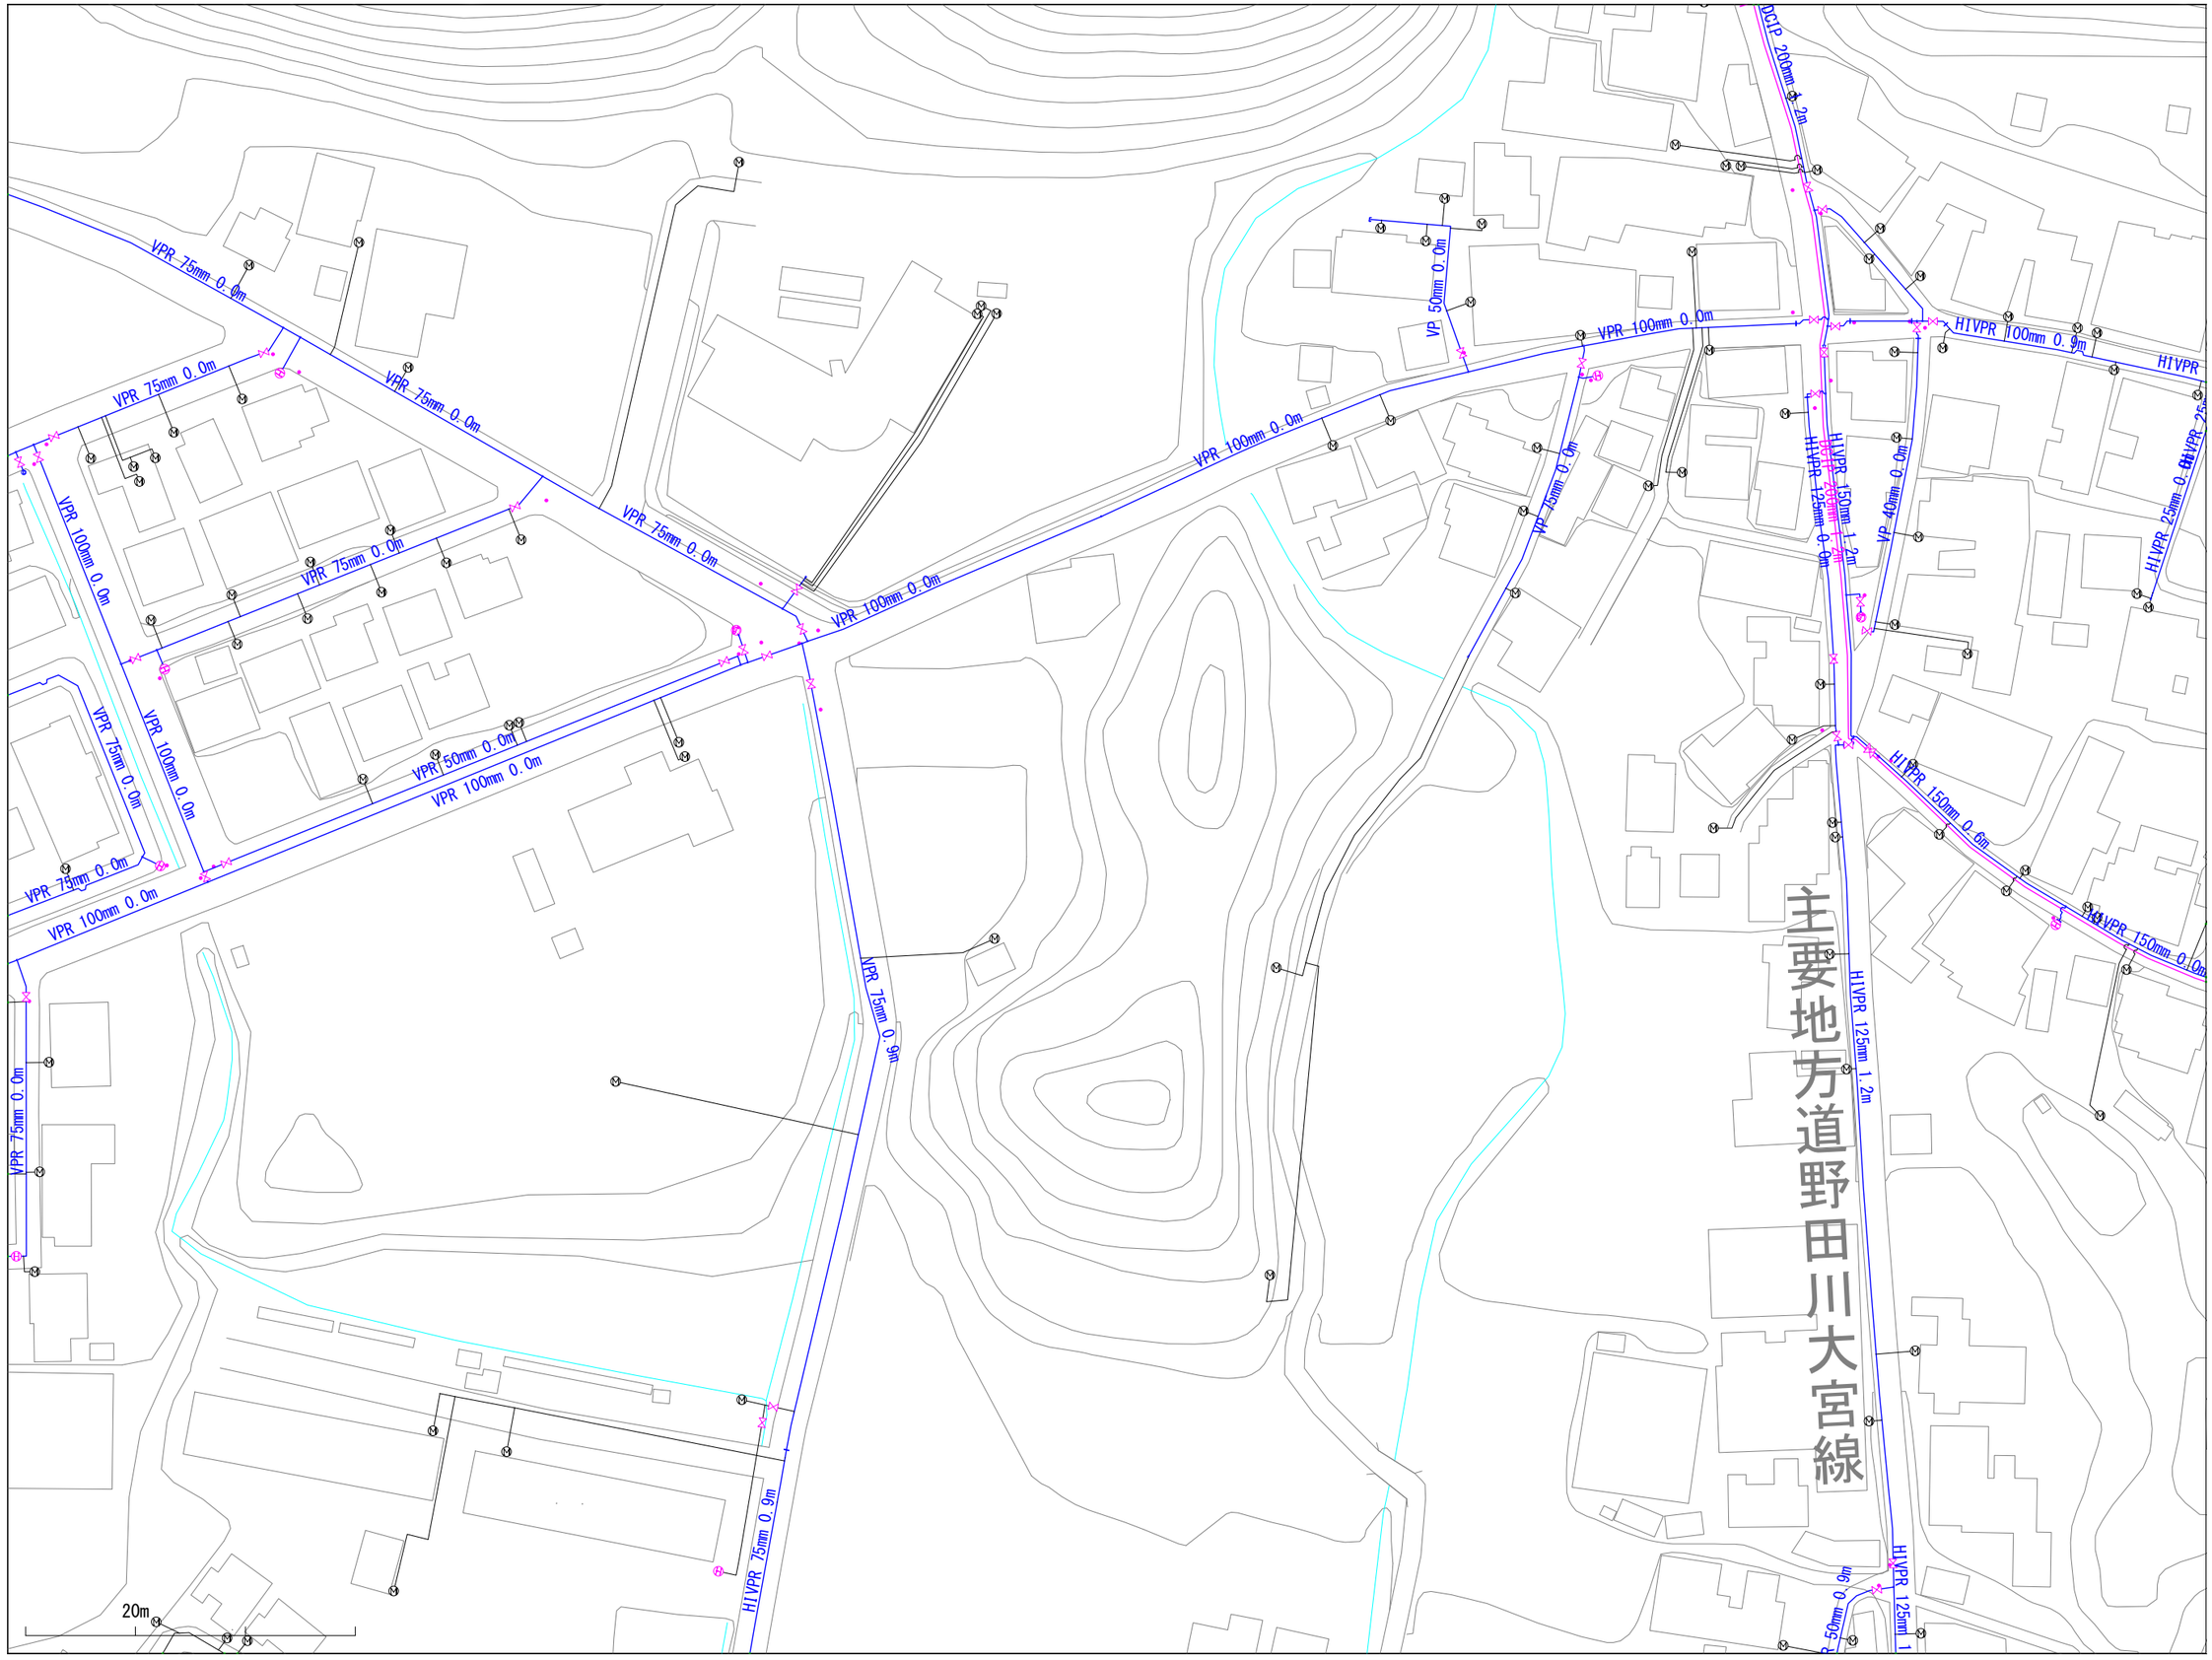

※当図面は、水道管の維持管理のために作成した参考図であり、現状と異なる場合がありますので、必ず現地で最終確認してください。

1:1100

この図面の利用により生じる損害や不利益について、与謝野町上水道事業は一切の責任を負いません。

014035

与謝野町上水道事業　配管図

013036	014036	015036
013035	014035	015035
013034	014034	015034

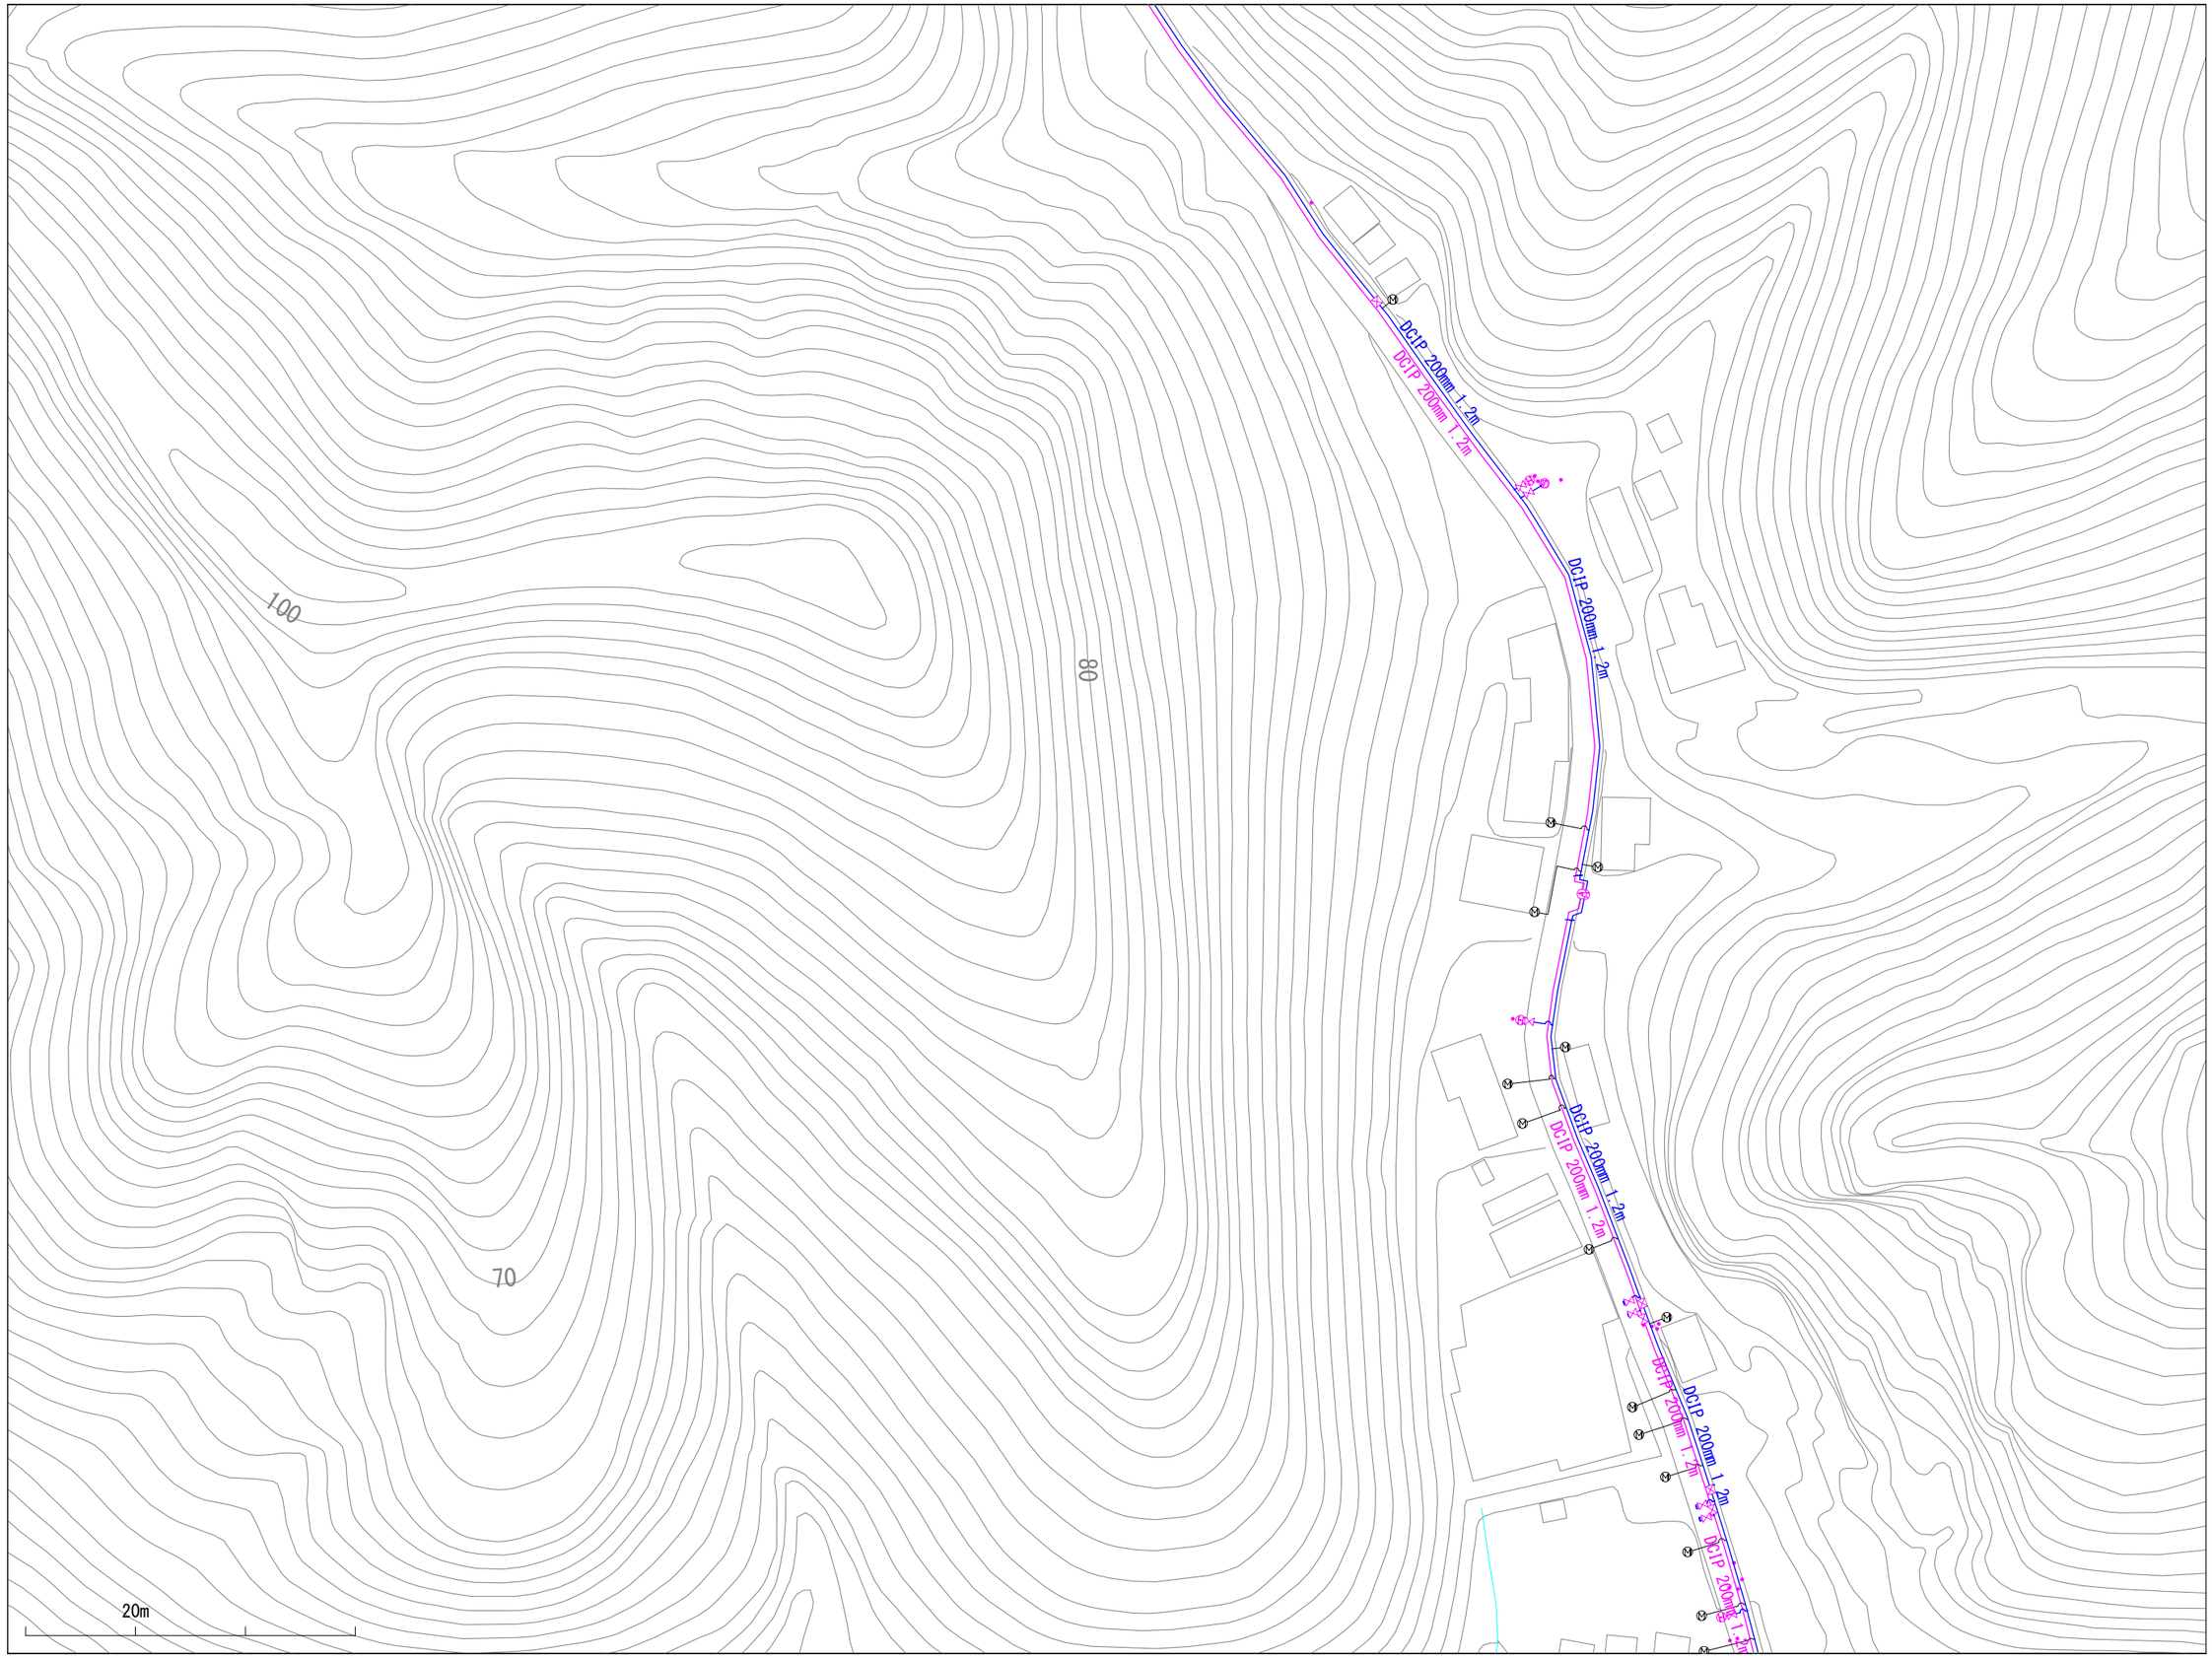

※当図面は、水道管の維持管理のために作成した参考図であり、現状と異なる場合がありますので、必ず現地で最終確認してください。

1:1100

この図面の利用により生じる損害や不利益について、与謝野町上水道事業は一切の責任を負いません。

014036

与謝野町上水道事業　配管図

013037	014037	015037
013036	014036	015036
013035	014035	015035

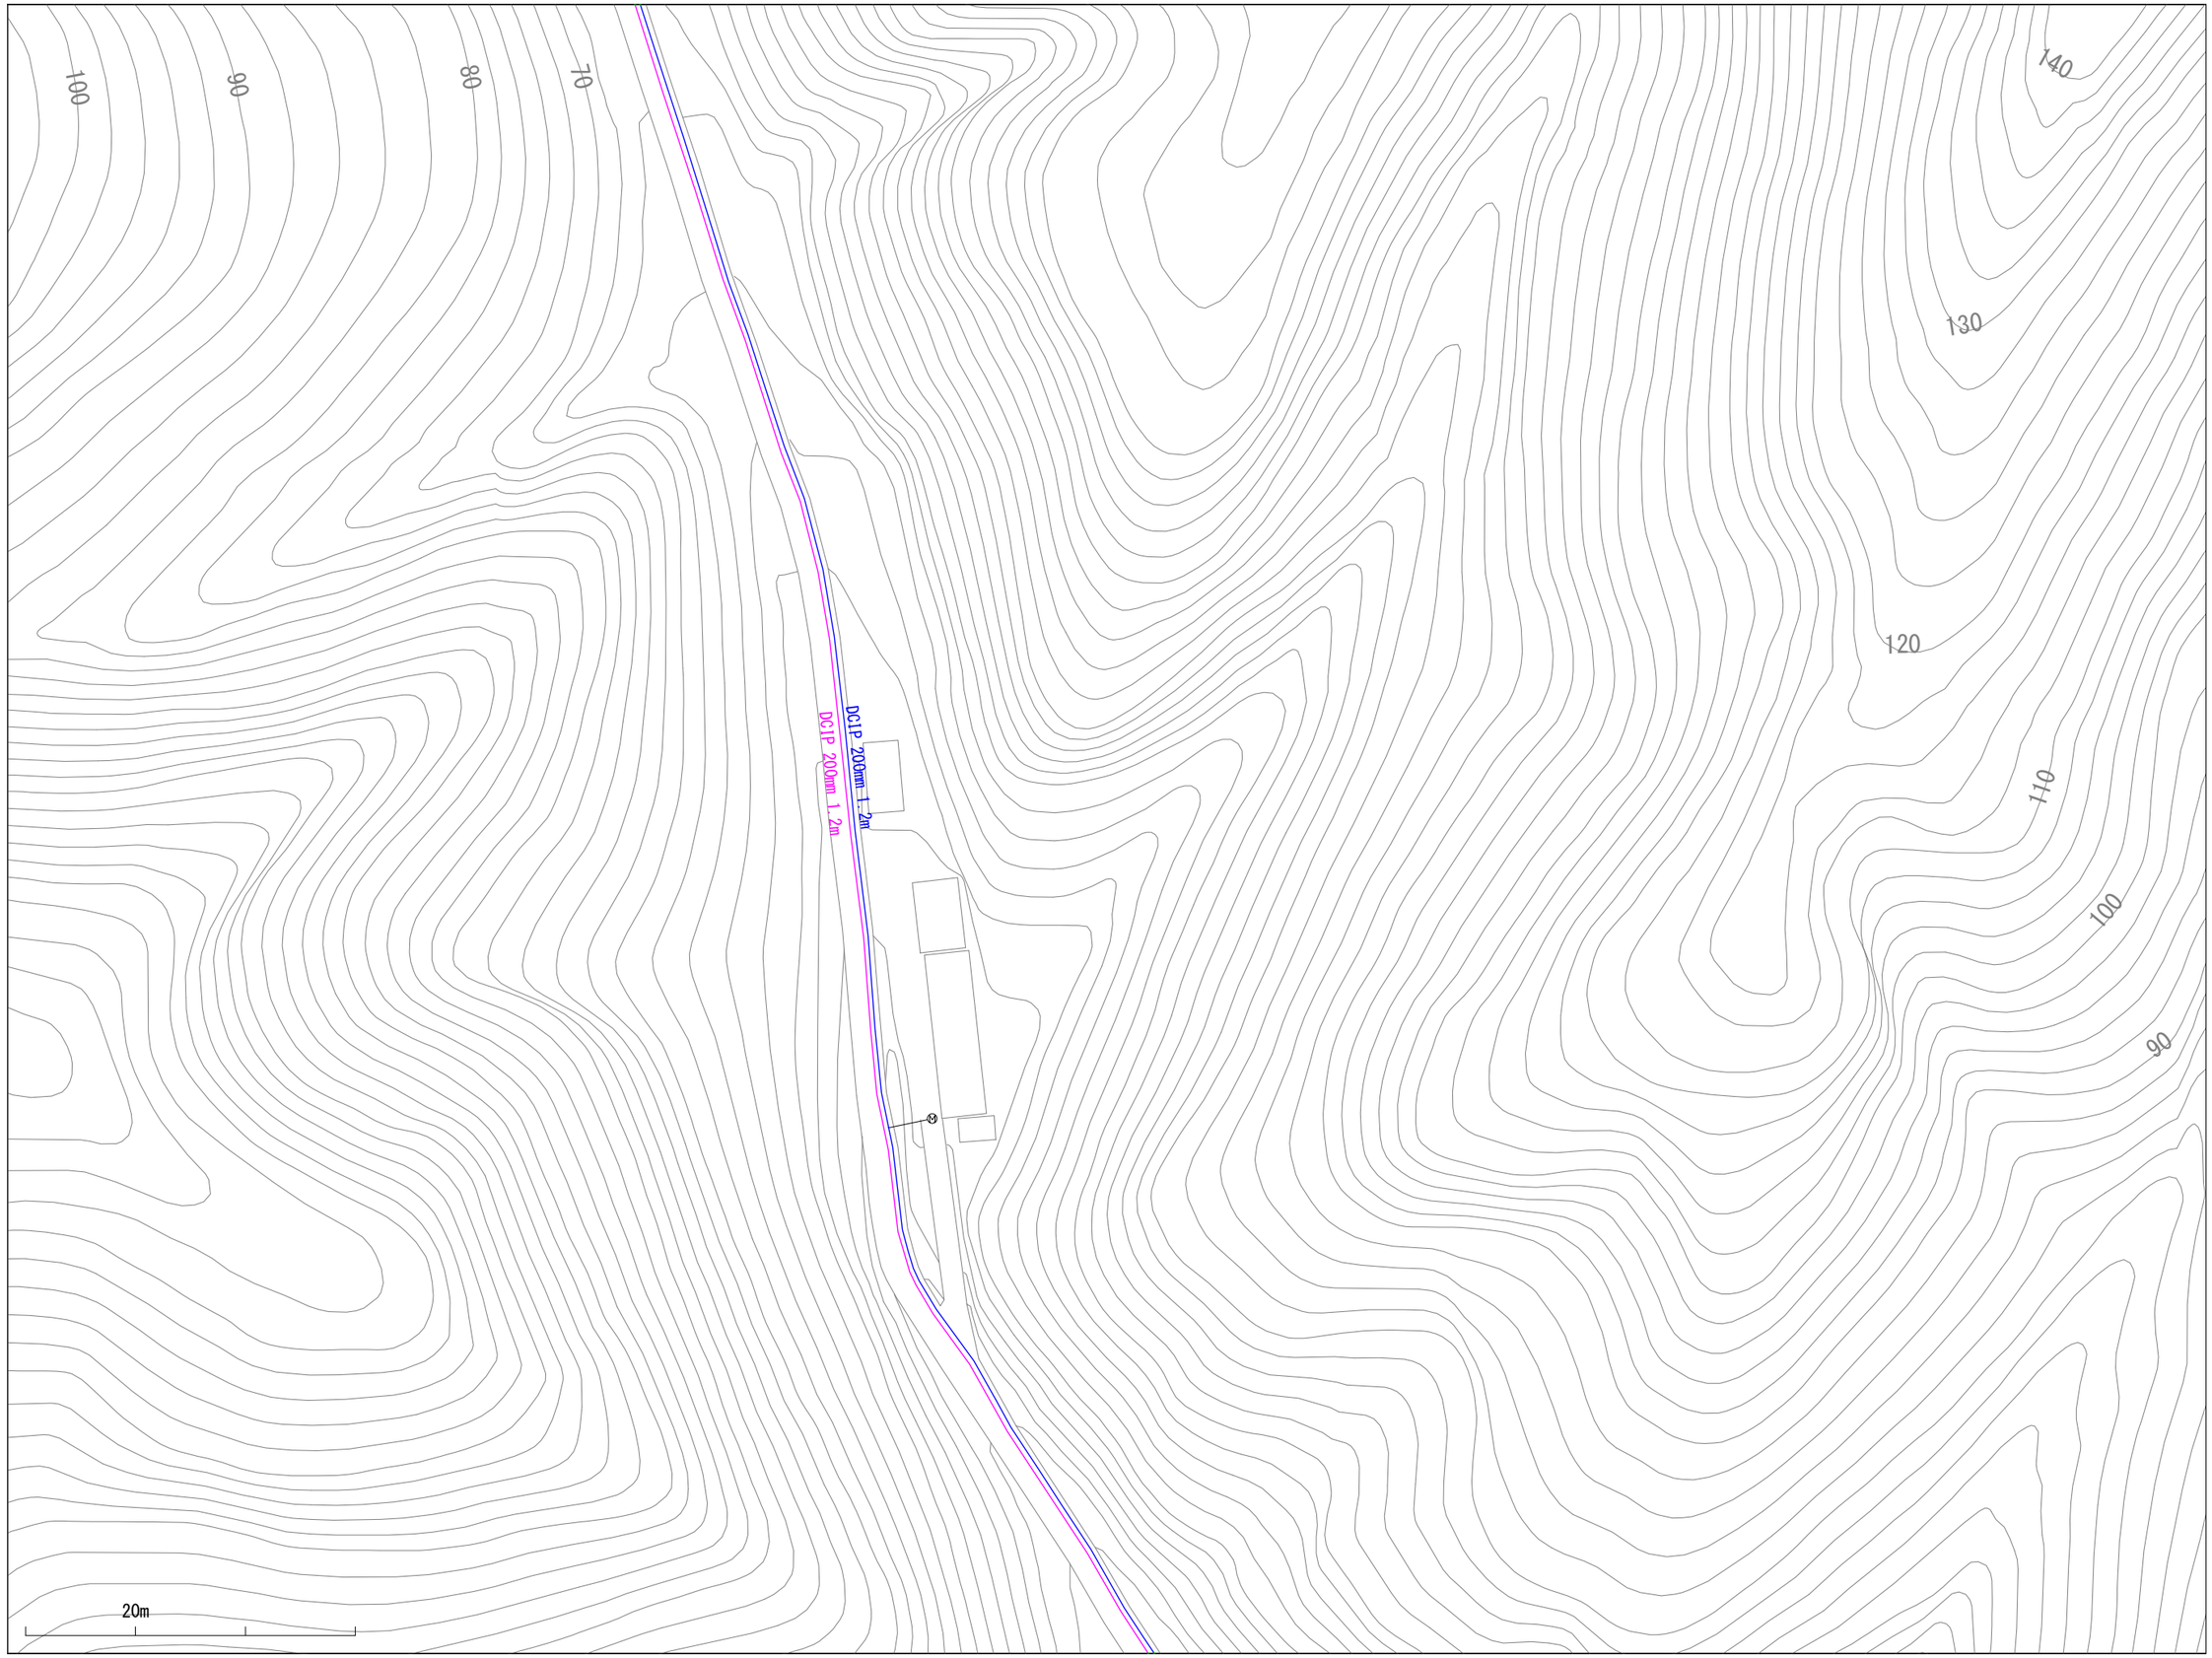

※当図面は、水道管の維持管理のために作成した参考図であり、現状と異なる場合がありますので、必ず現地で最終確認してください。

1:1100

この図面の利用により生じる損害や不利益について、与謝野町上水道事業は一切の責任を負いません。

014037

与謝野町上水道事業　配管図

013038	014038	015038
013037	014037	015037
013036	014036	015036

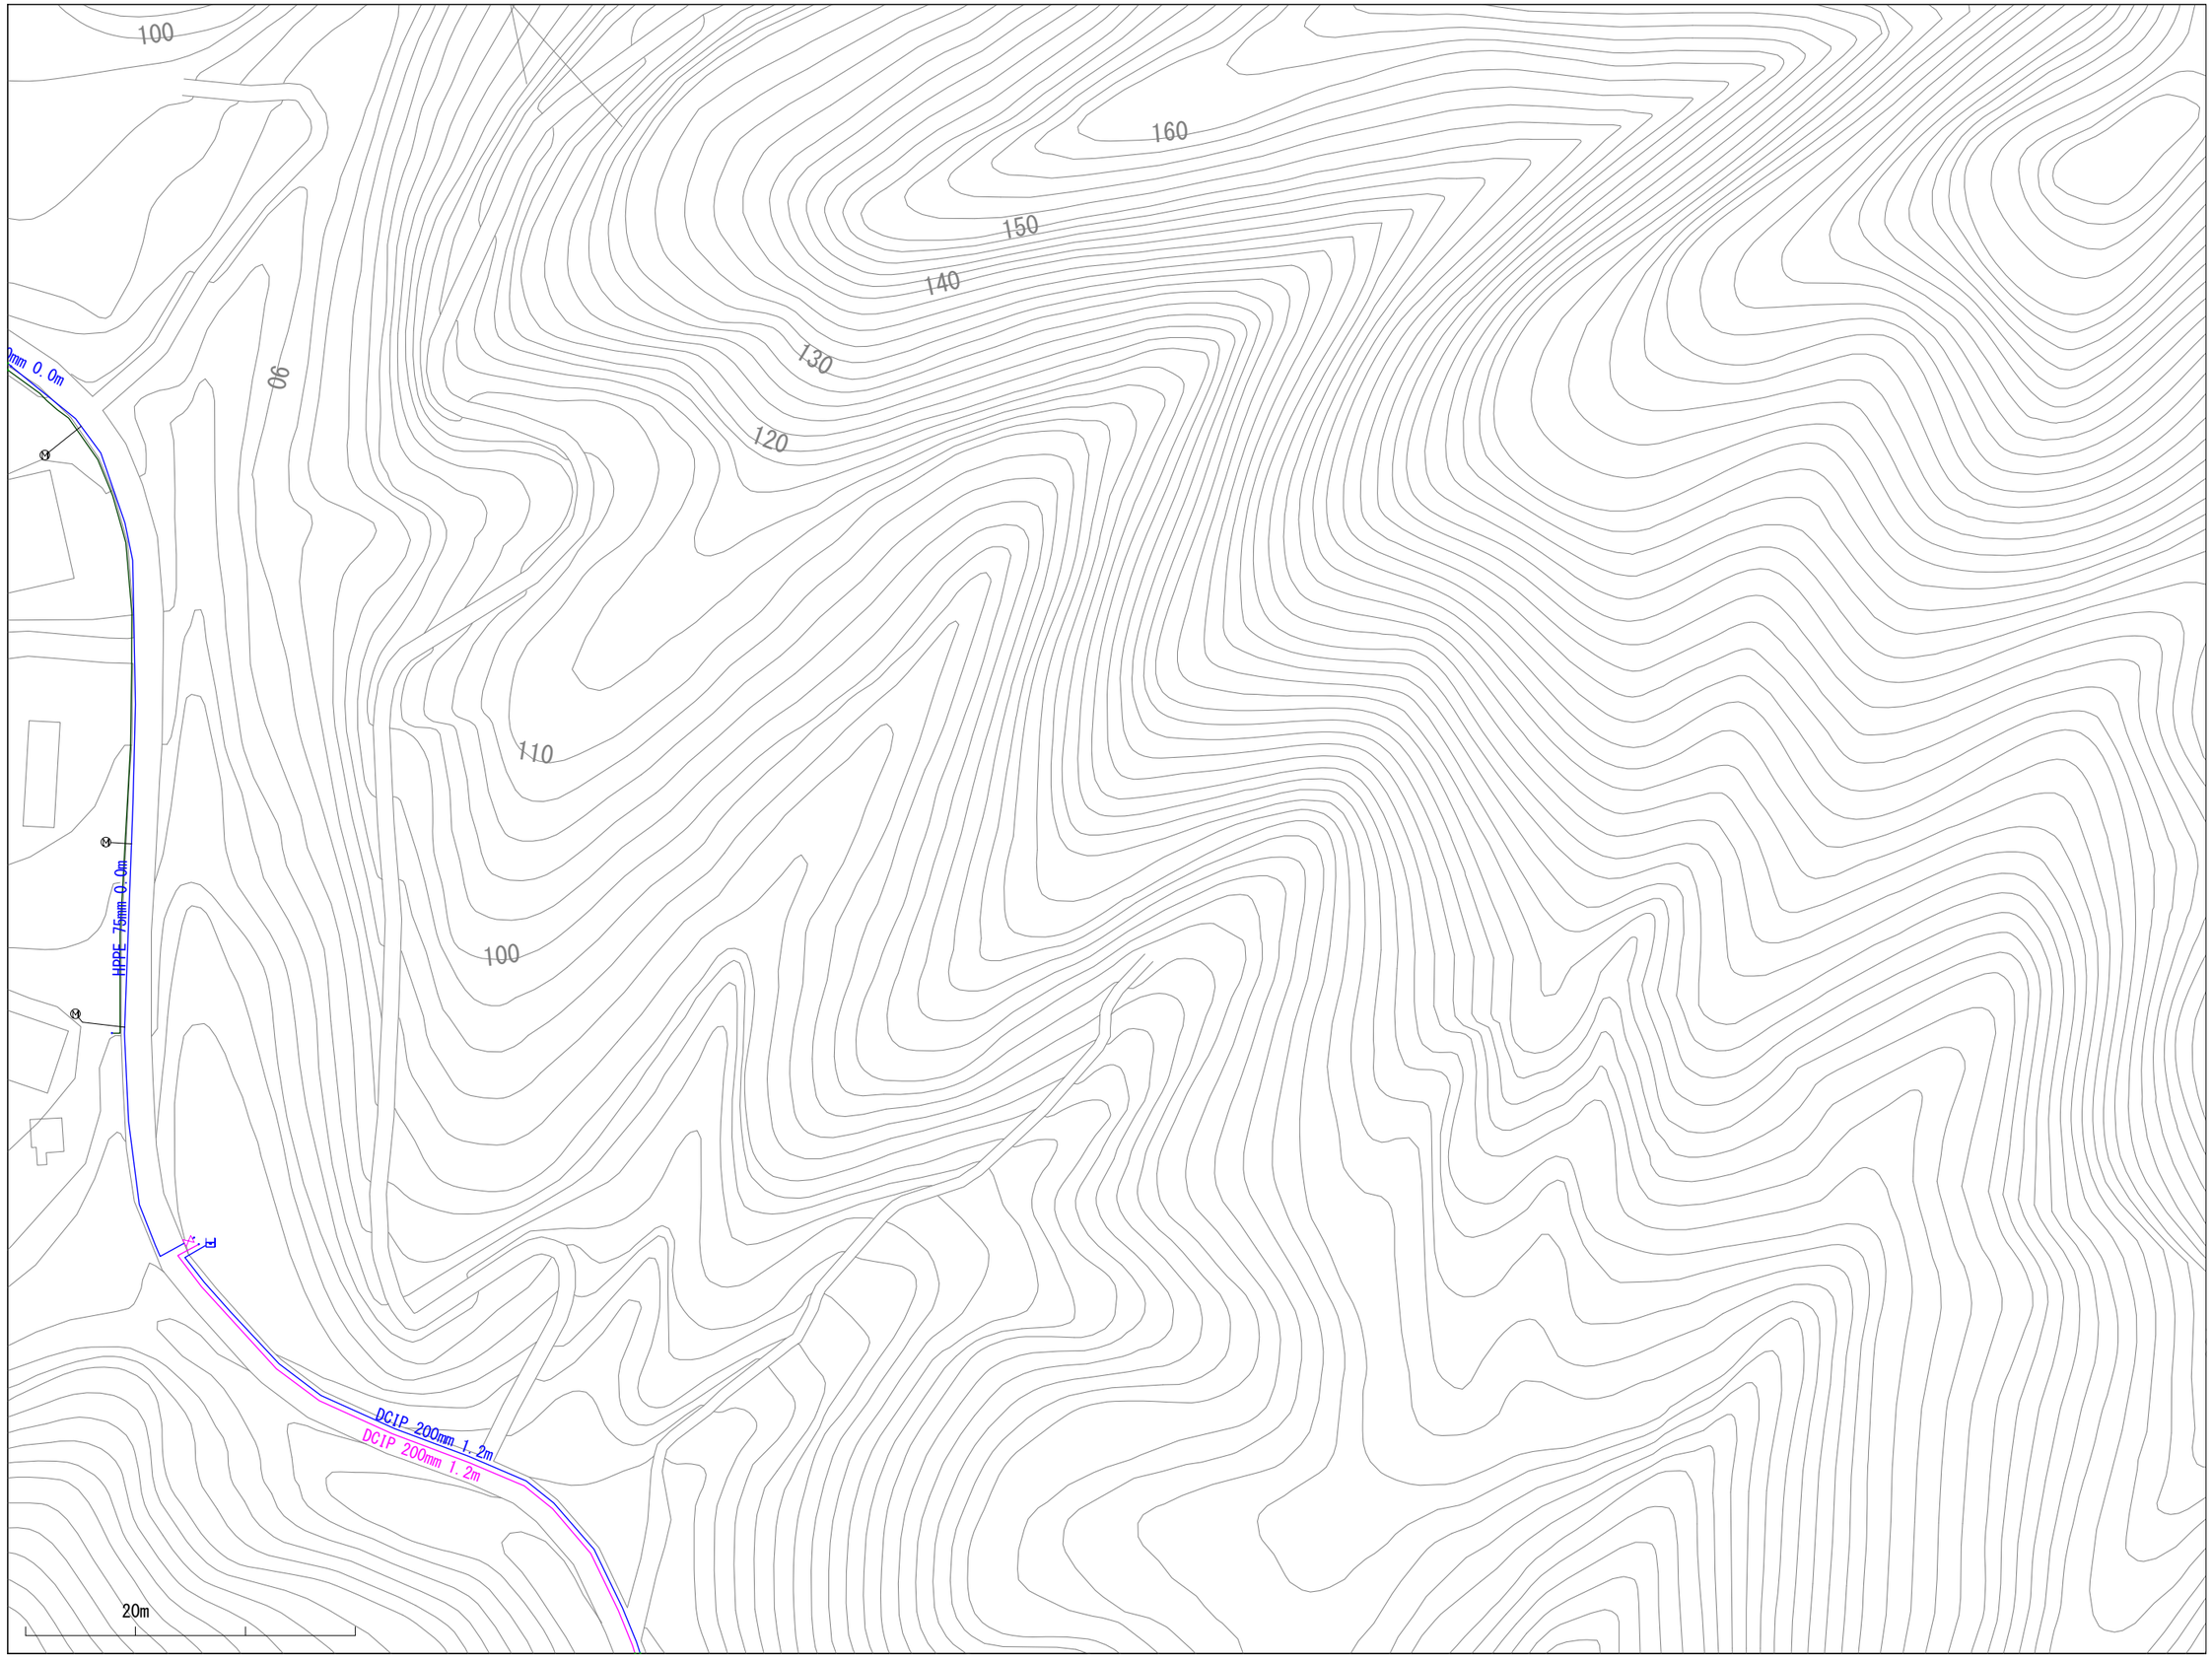

※当図面は、水道管の維持管理のために作成した参考図であり、現状と異なる場合がありますので、必ず現地で最終確認してください。

1:1100

この図面の利用により生じる損害や不利益について、与謝野町上水道事業は一切の責任を負いません。

015027

与謝野町上水道事業　配管図

014028	015028	016028
014027	015027	016027
014026	015026	016026

※当図面は、水道管の維持管理のために作成した参考図であり、現状と異なる場合がありますので、必ず現地で最終確認してください。

1:1100

この図面の利用により生じる損害や不利益について、与謝野町上水道事業は一切の責任を負いません。

015028

与謝野町上水道事業　配管図

014029	015029	016029
014028	015028	016028
014027	015027	016027

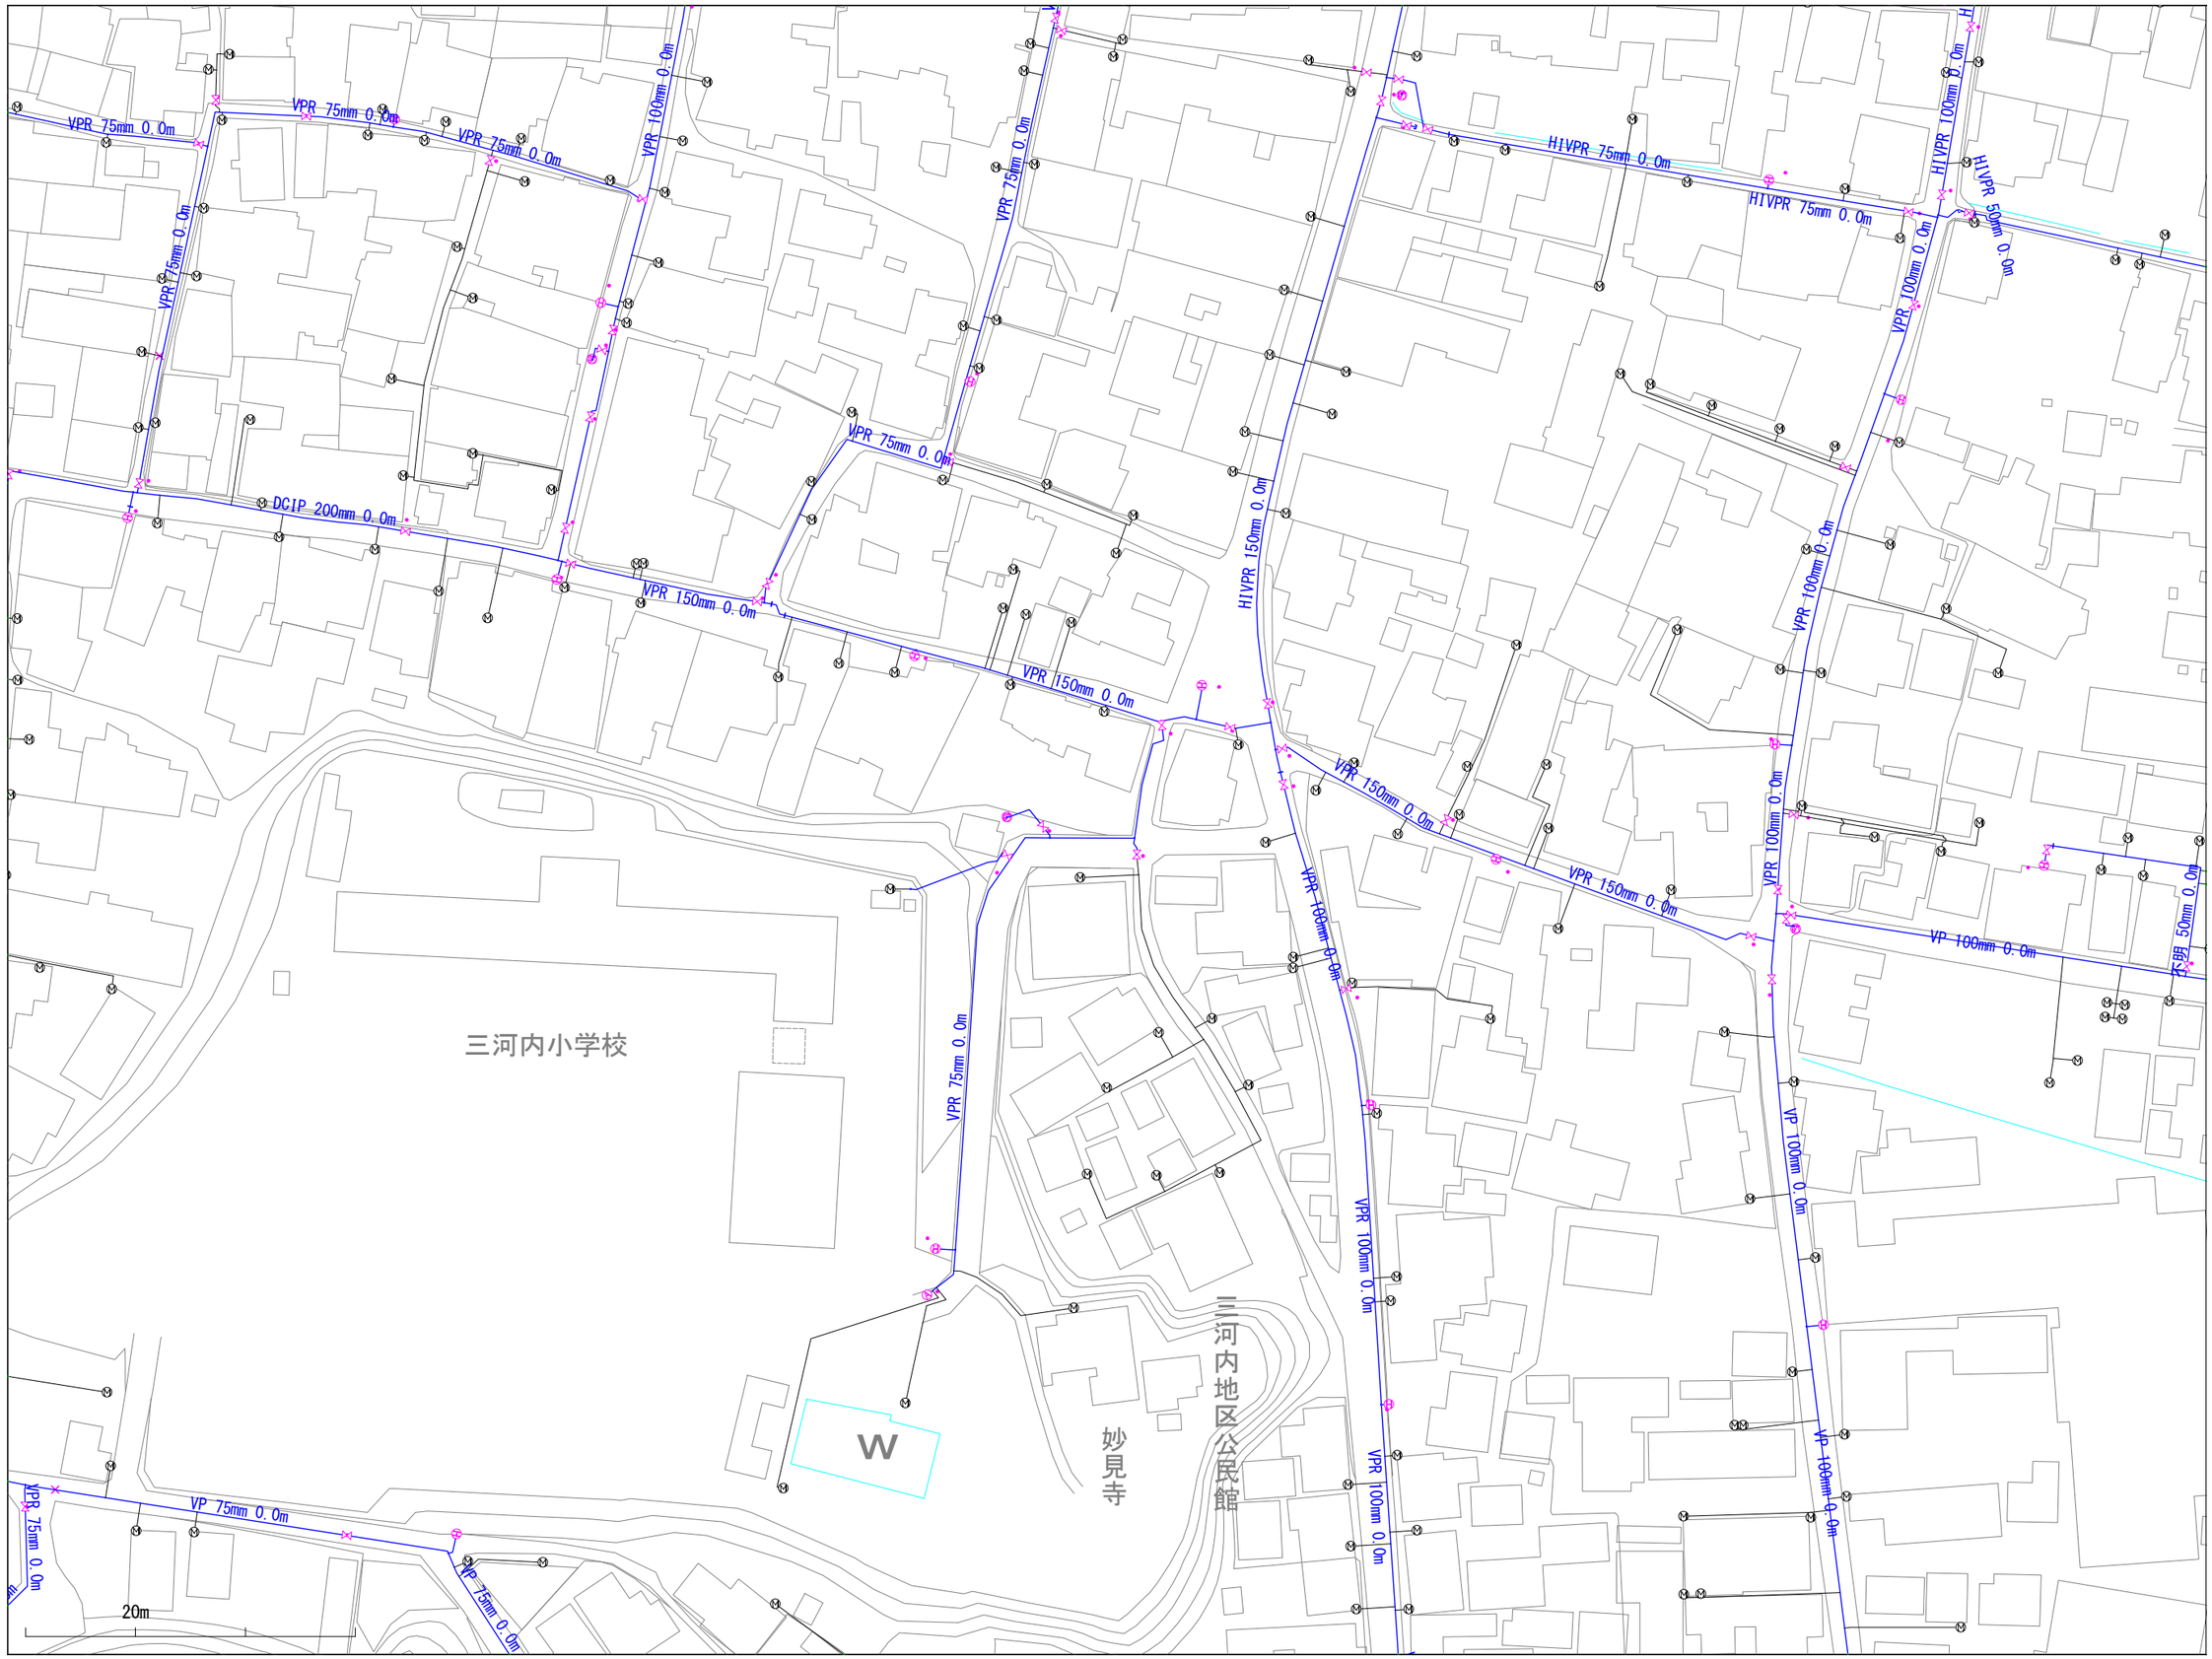

※当図面は、水道管の維持管理のために作成した参考図であり、現状と異なる場合がありますので、必ず現地で最終確認してください。

1:1100

この図面の利用により生じる損害や不利益について、与謝野町上水道事業は一切の責任を負いません。

015029

与謝野町上水道事業　配管図

014030	015030	016030
014029	015029	016029
014028	015028	016028

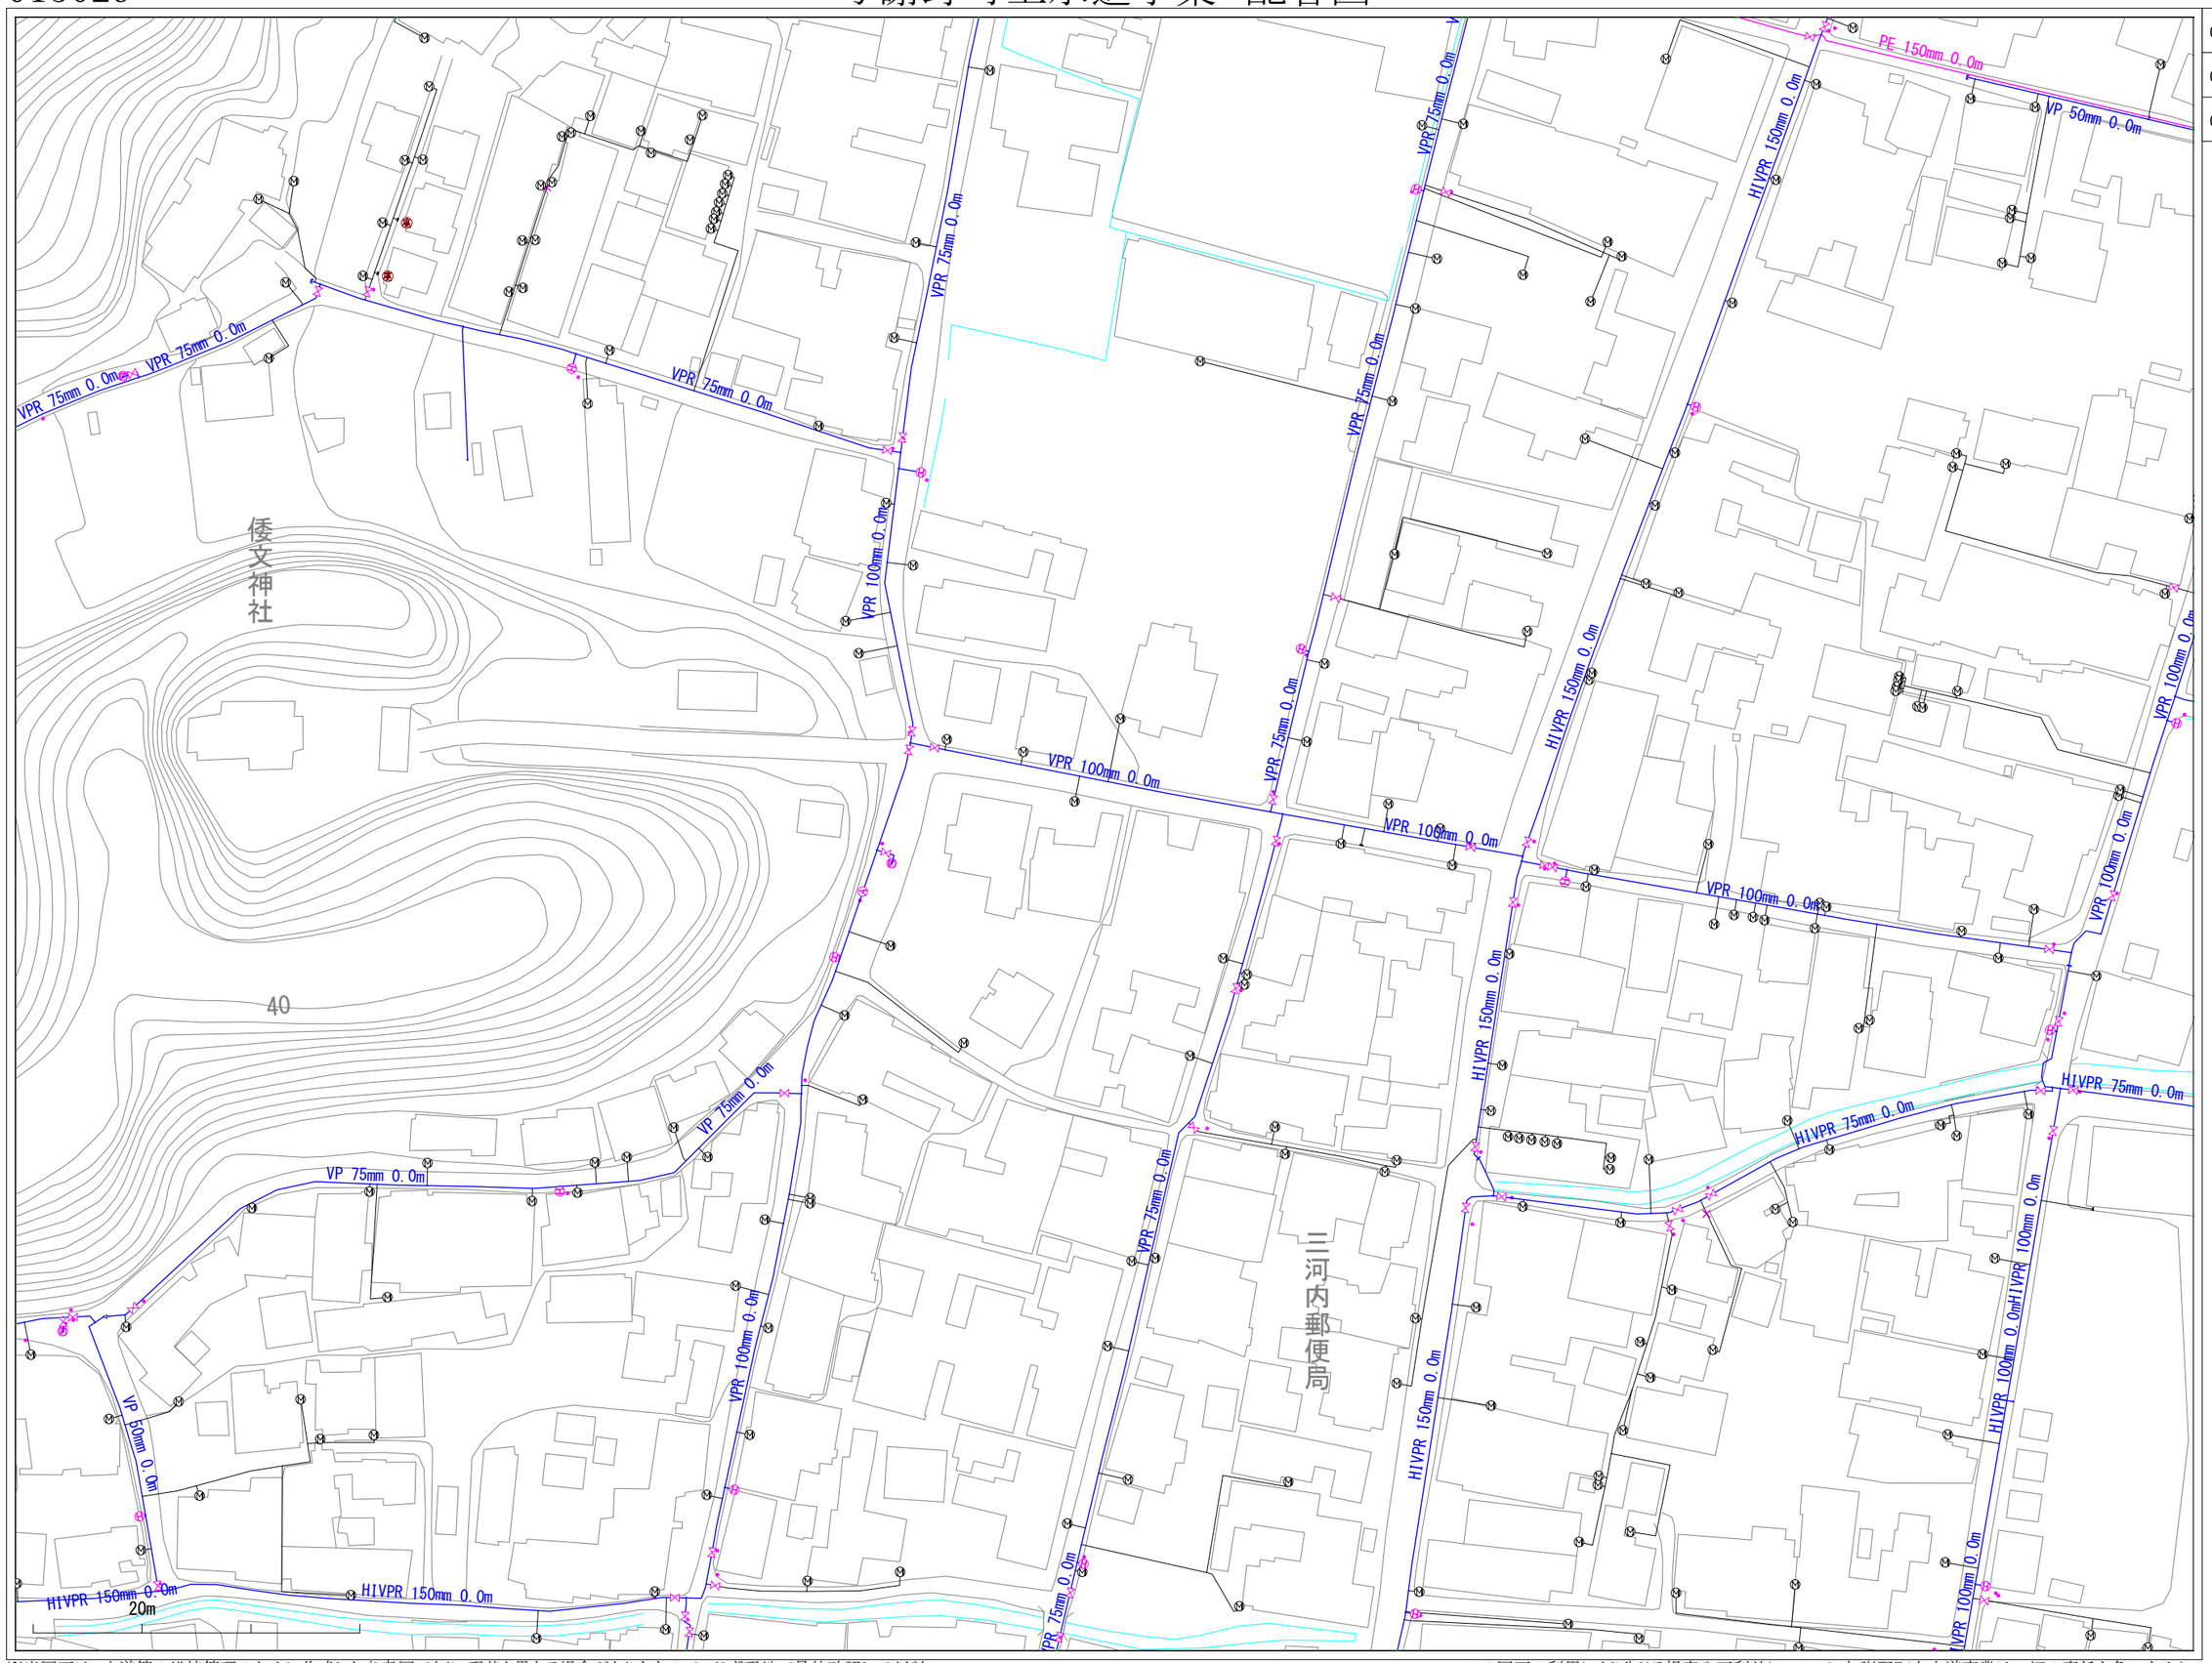

※当図面は、水道管の維持管理のために作成した参考図であり、現状と異なる場合がありますので、必ず現地で最終確認してください。

1:1100

この図面の利用により生じる損害や不利益について、与謝野町上水道事業は一切の責任を負いません。

015030

与謝野町上水道事業　配管図

014031	015031	016031
014030	015030	016030
014029	015029	016029

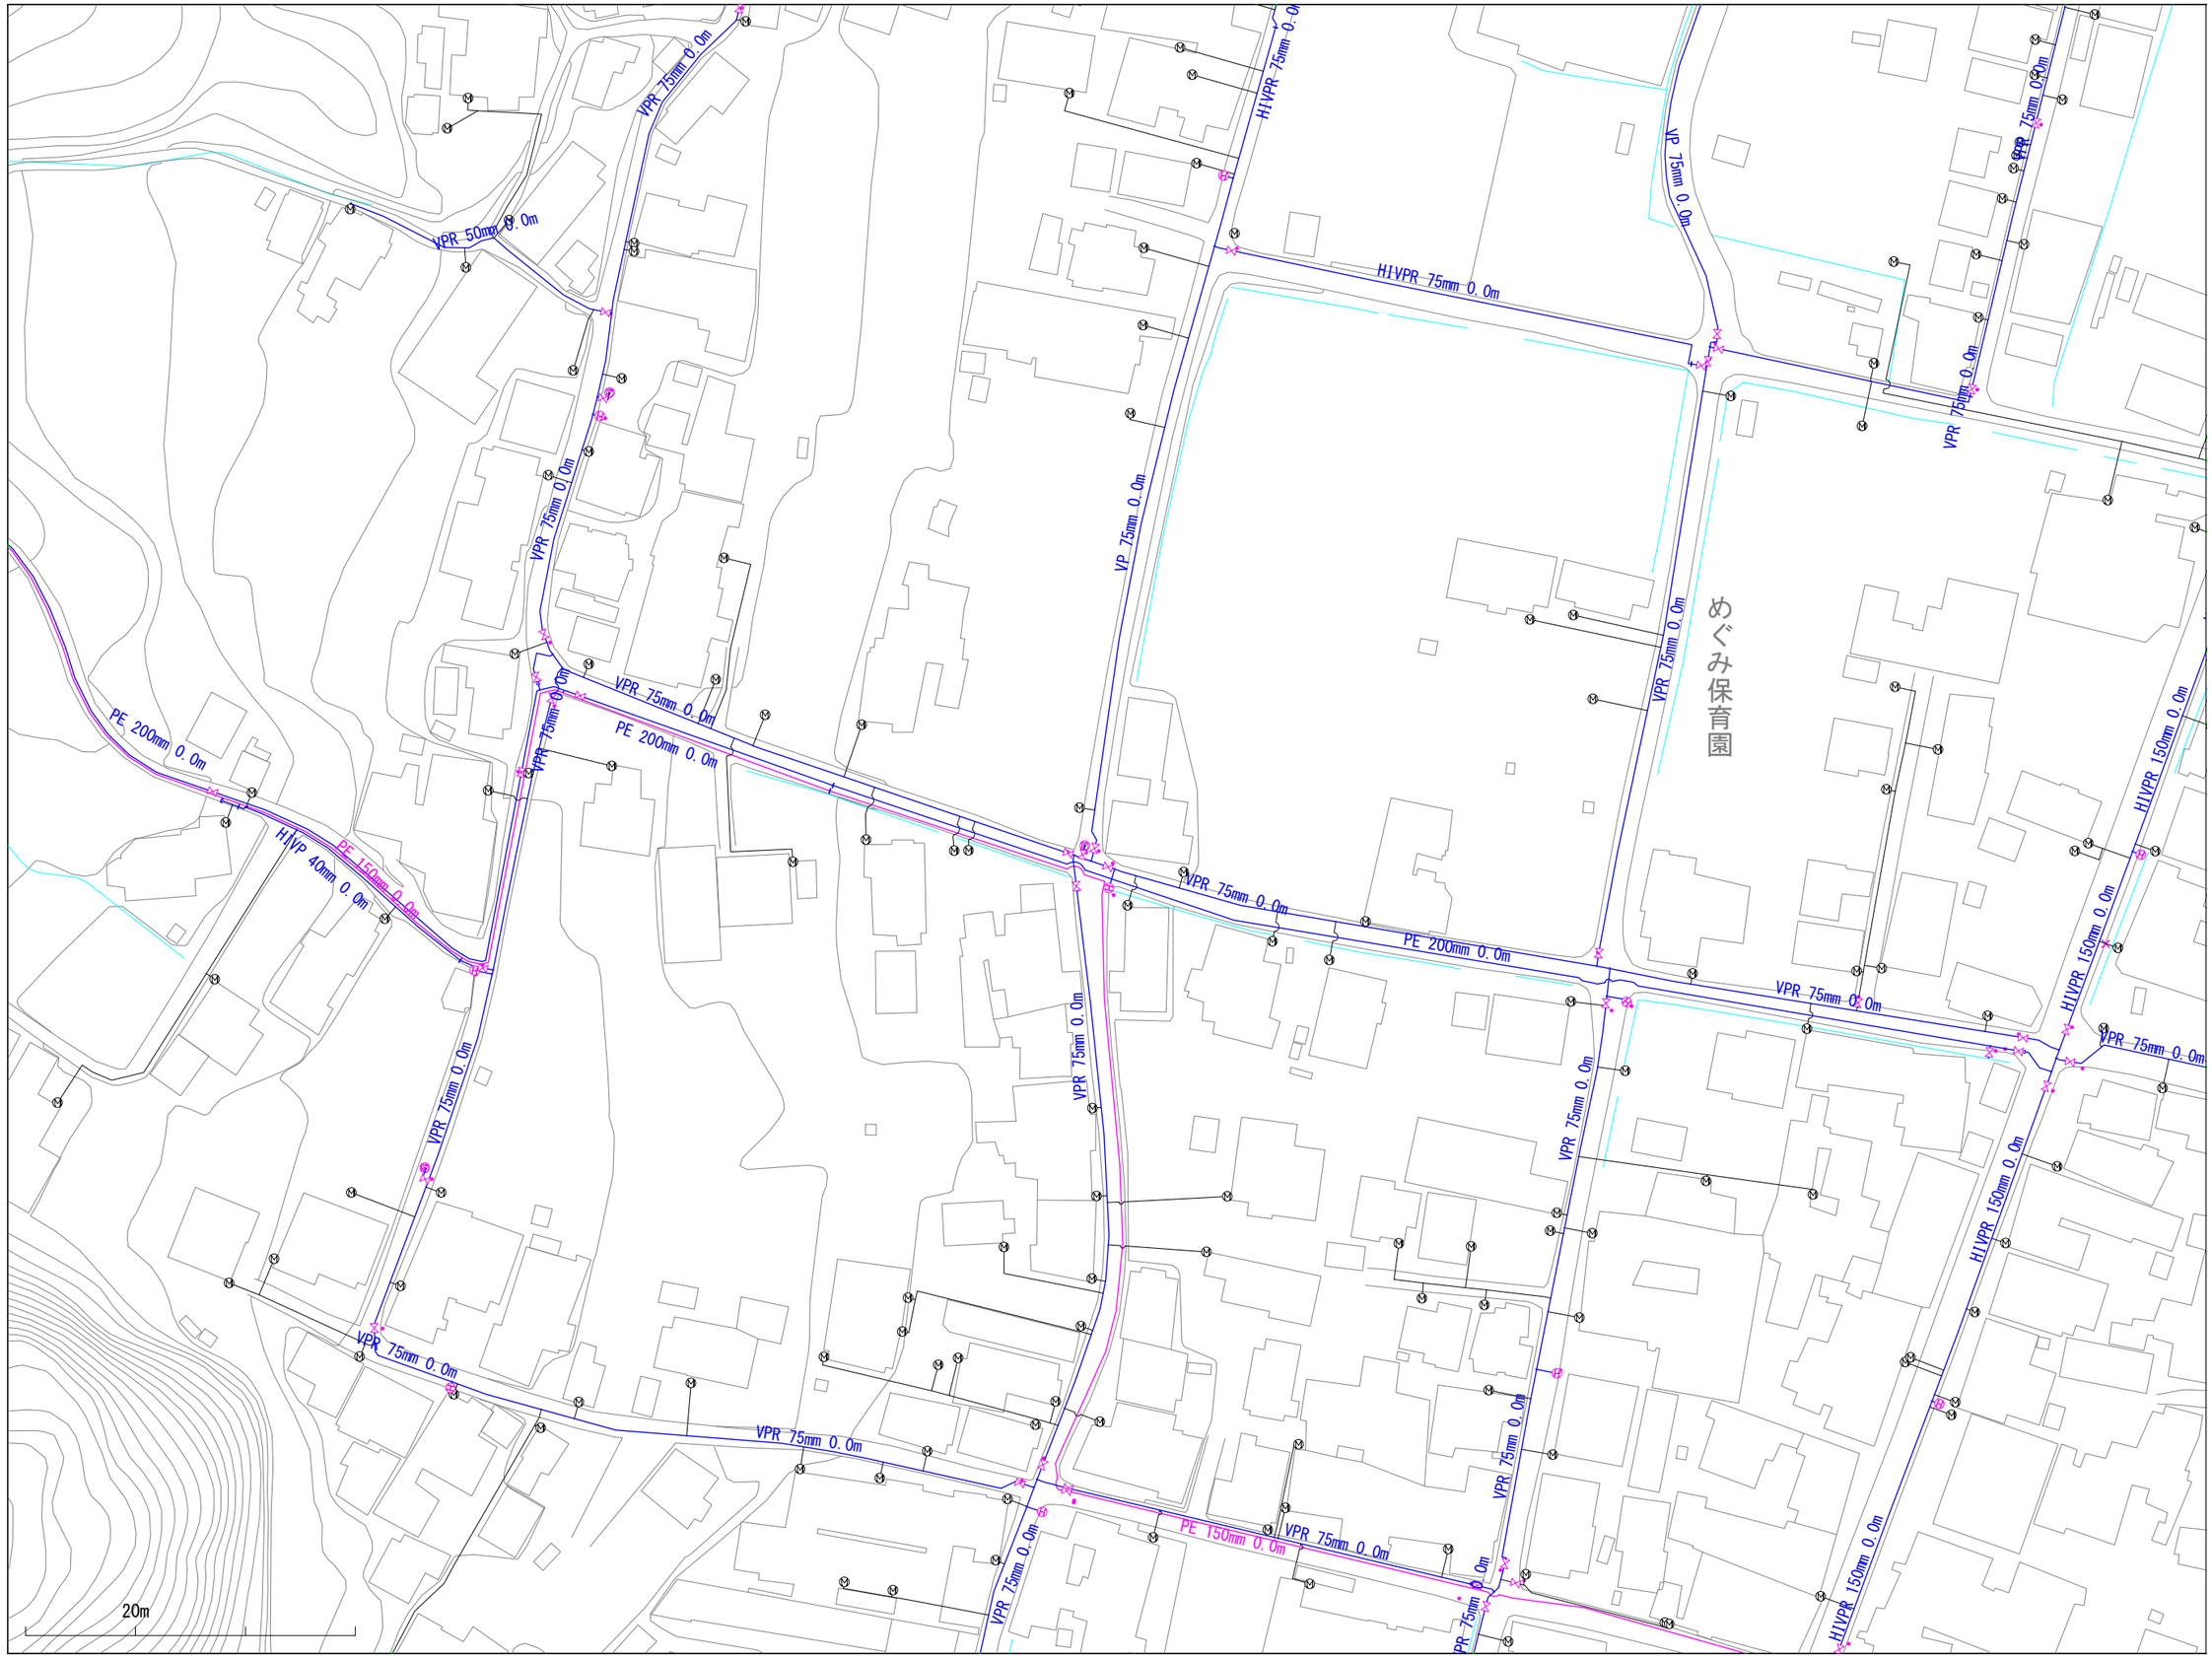

※当図面は、水道管の維持管理のために作成した参考図であり、現状と異なる場合がありますので、必ず現地で最終確認してください。

1:1100

この図面の利用により生じる損害や不利益について、与謝野町上水道事業は一切の責任を負いません。

015031

与謝野町上水道事業　配管図

014032	015032	016032
014031	015031	016031
014030	015030	016030

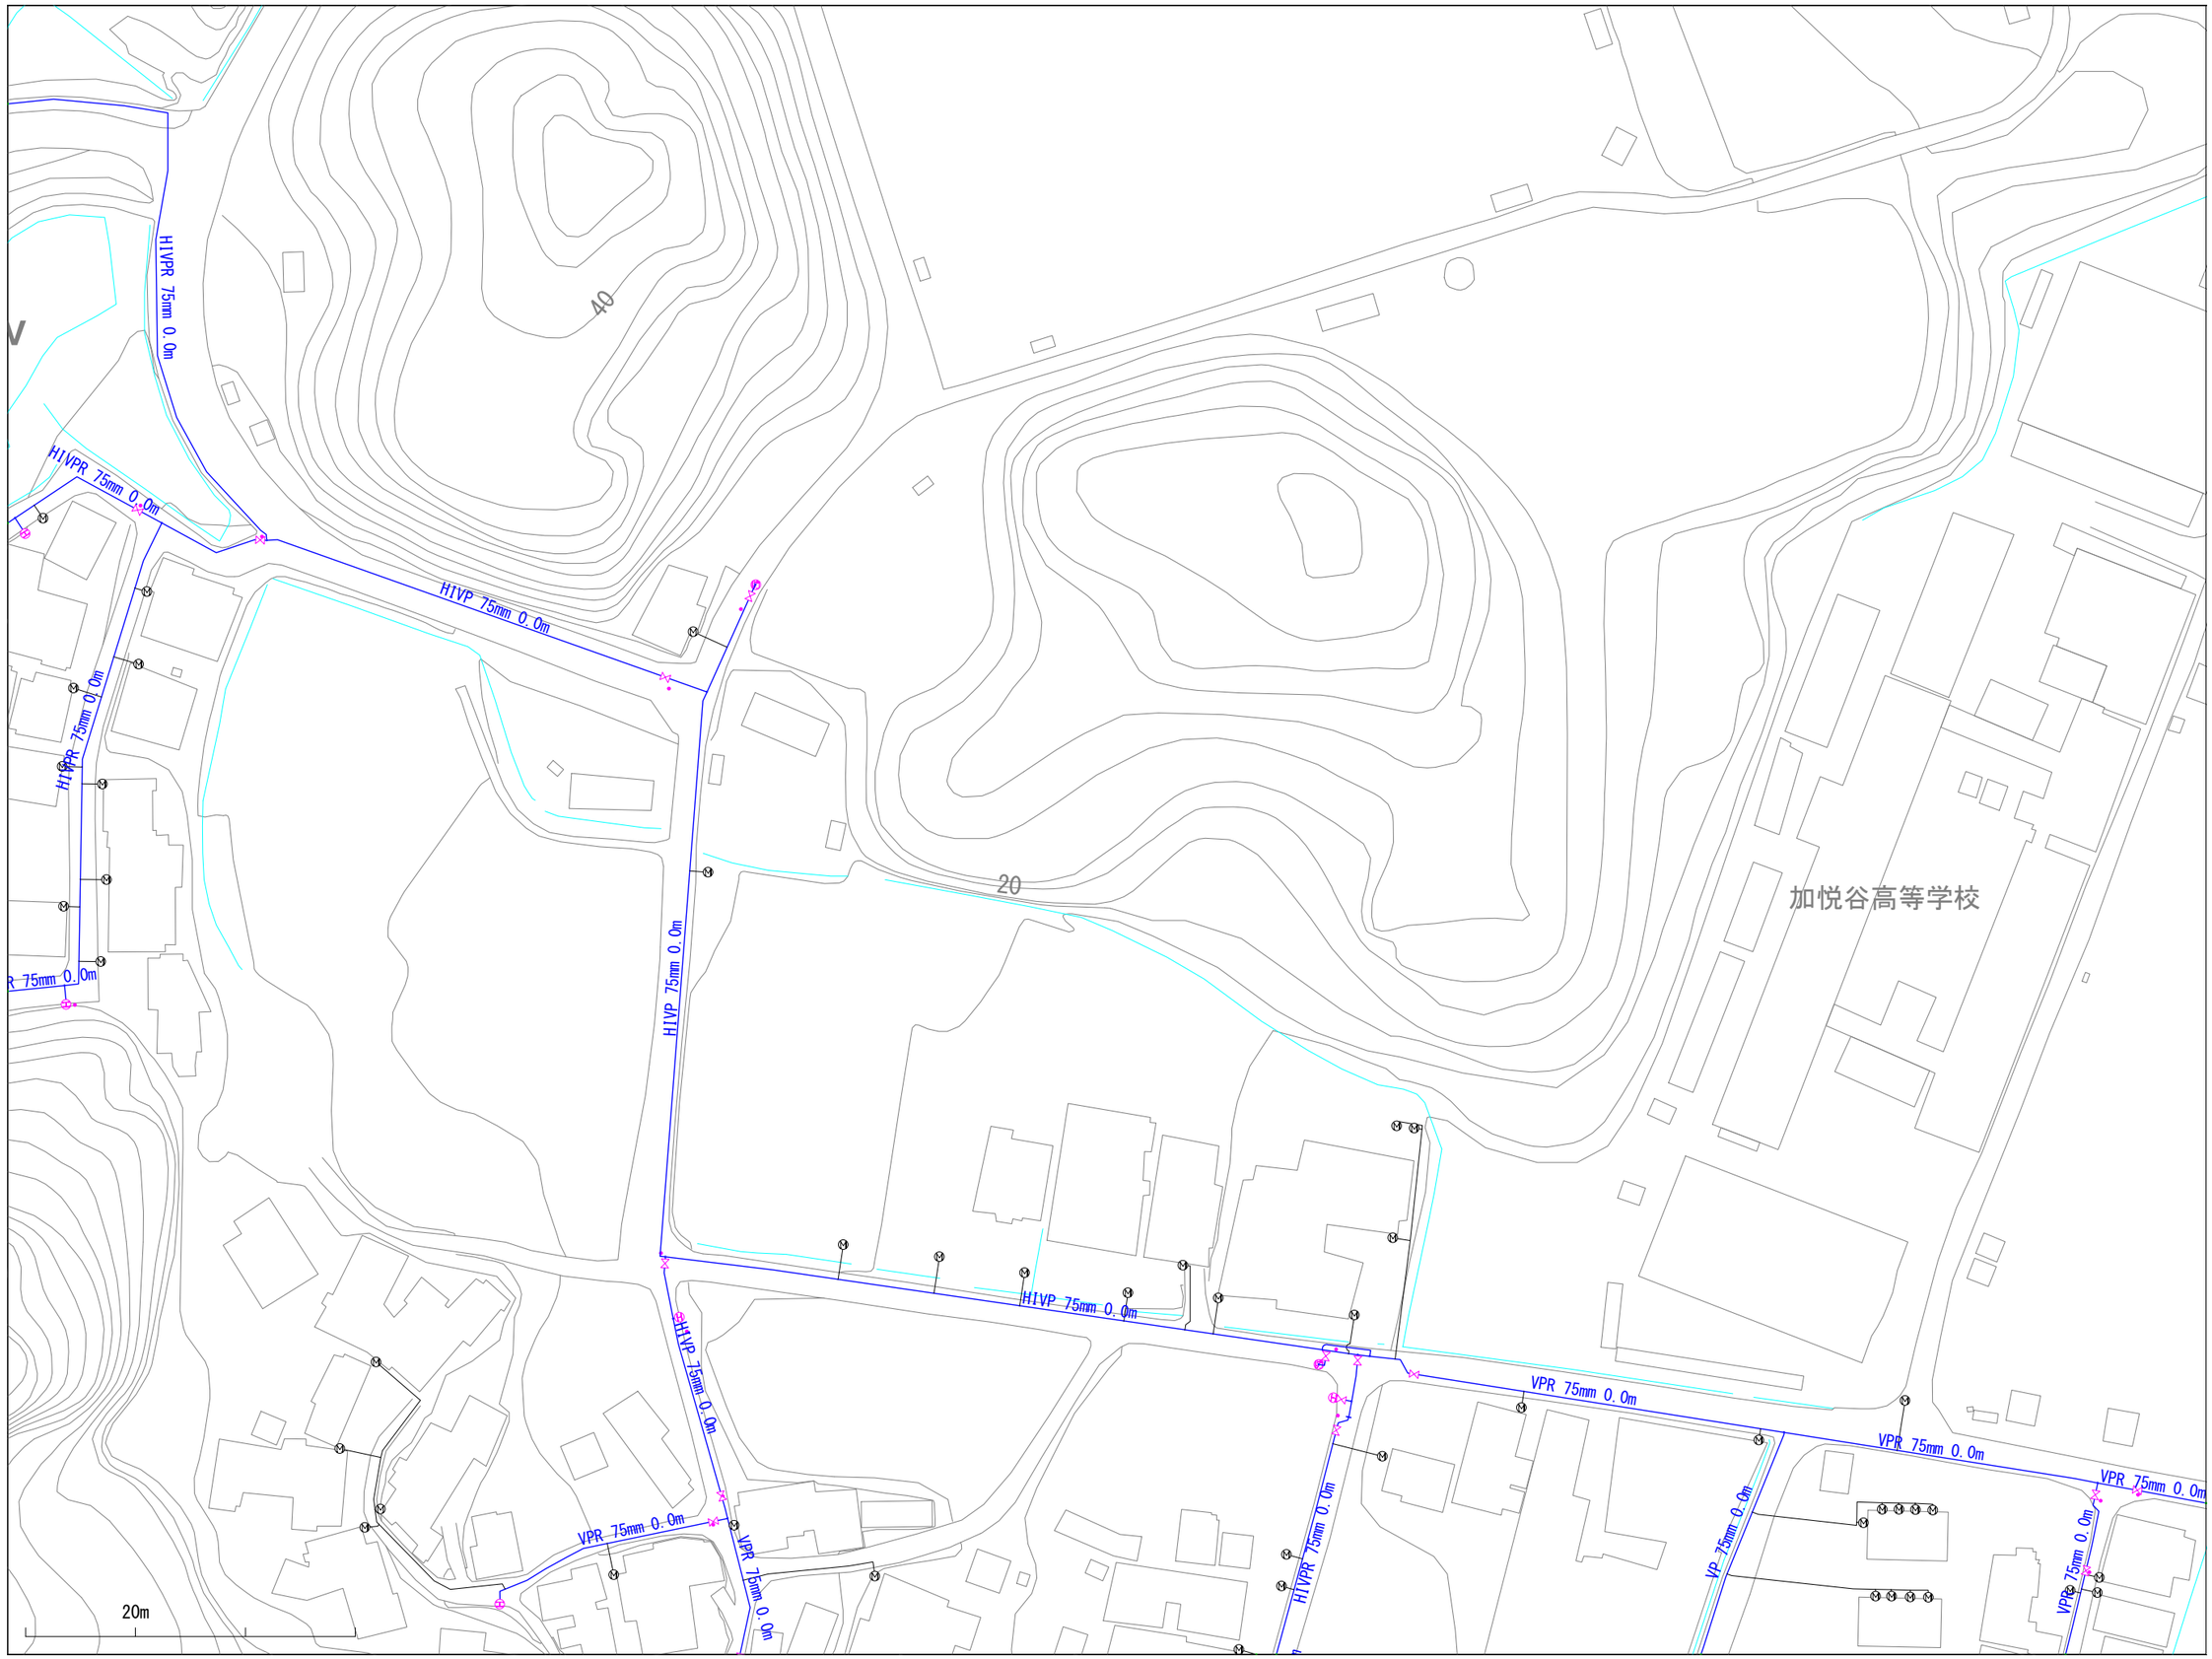

※当図面は、水道管の維持管理のために作成した参考図であり、現状と異なる場合がありますので、必ず現地で最終確認してください。

1:1100

この図面の利用により生じる損害や不利益について、与謝野町上水道事業は一切の責任を負いません。

015032

与謝野町上水道事業　配管図

014033	015033	016033
014032	015032	016032
014031	015031	016031

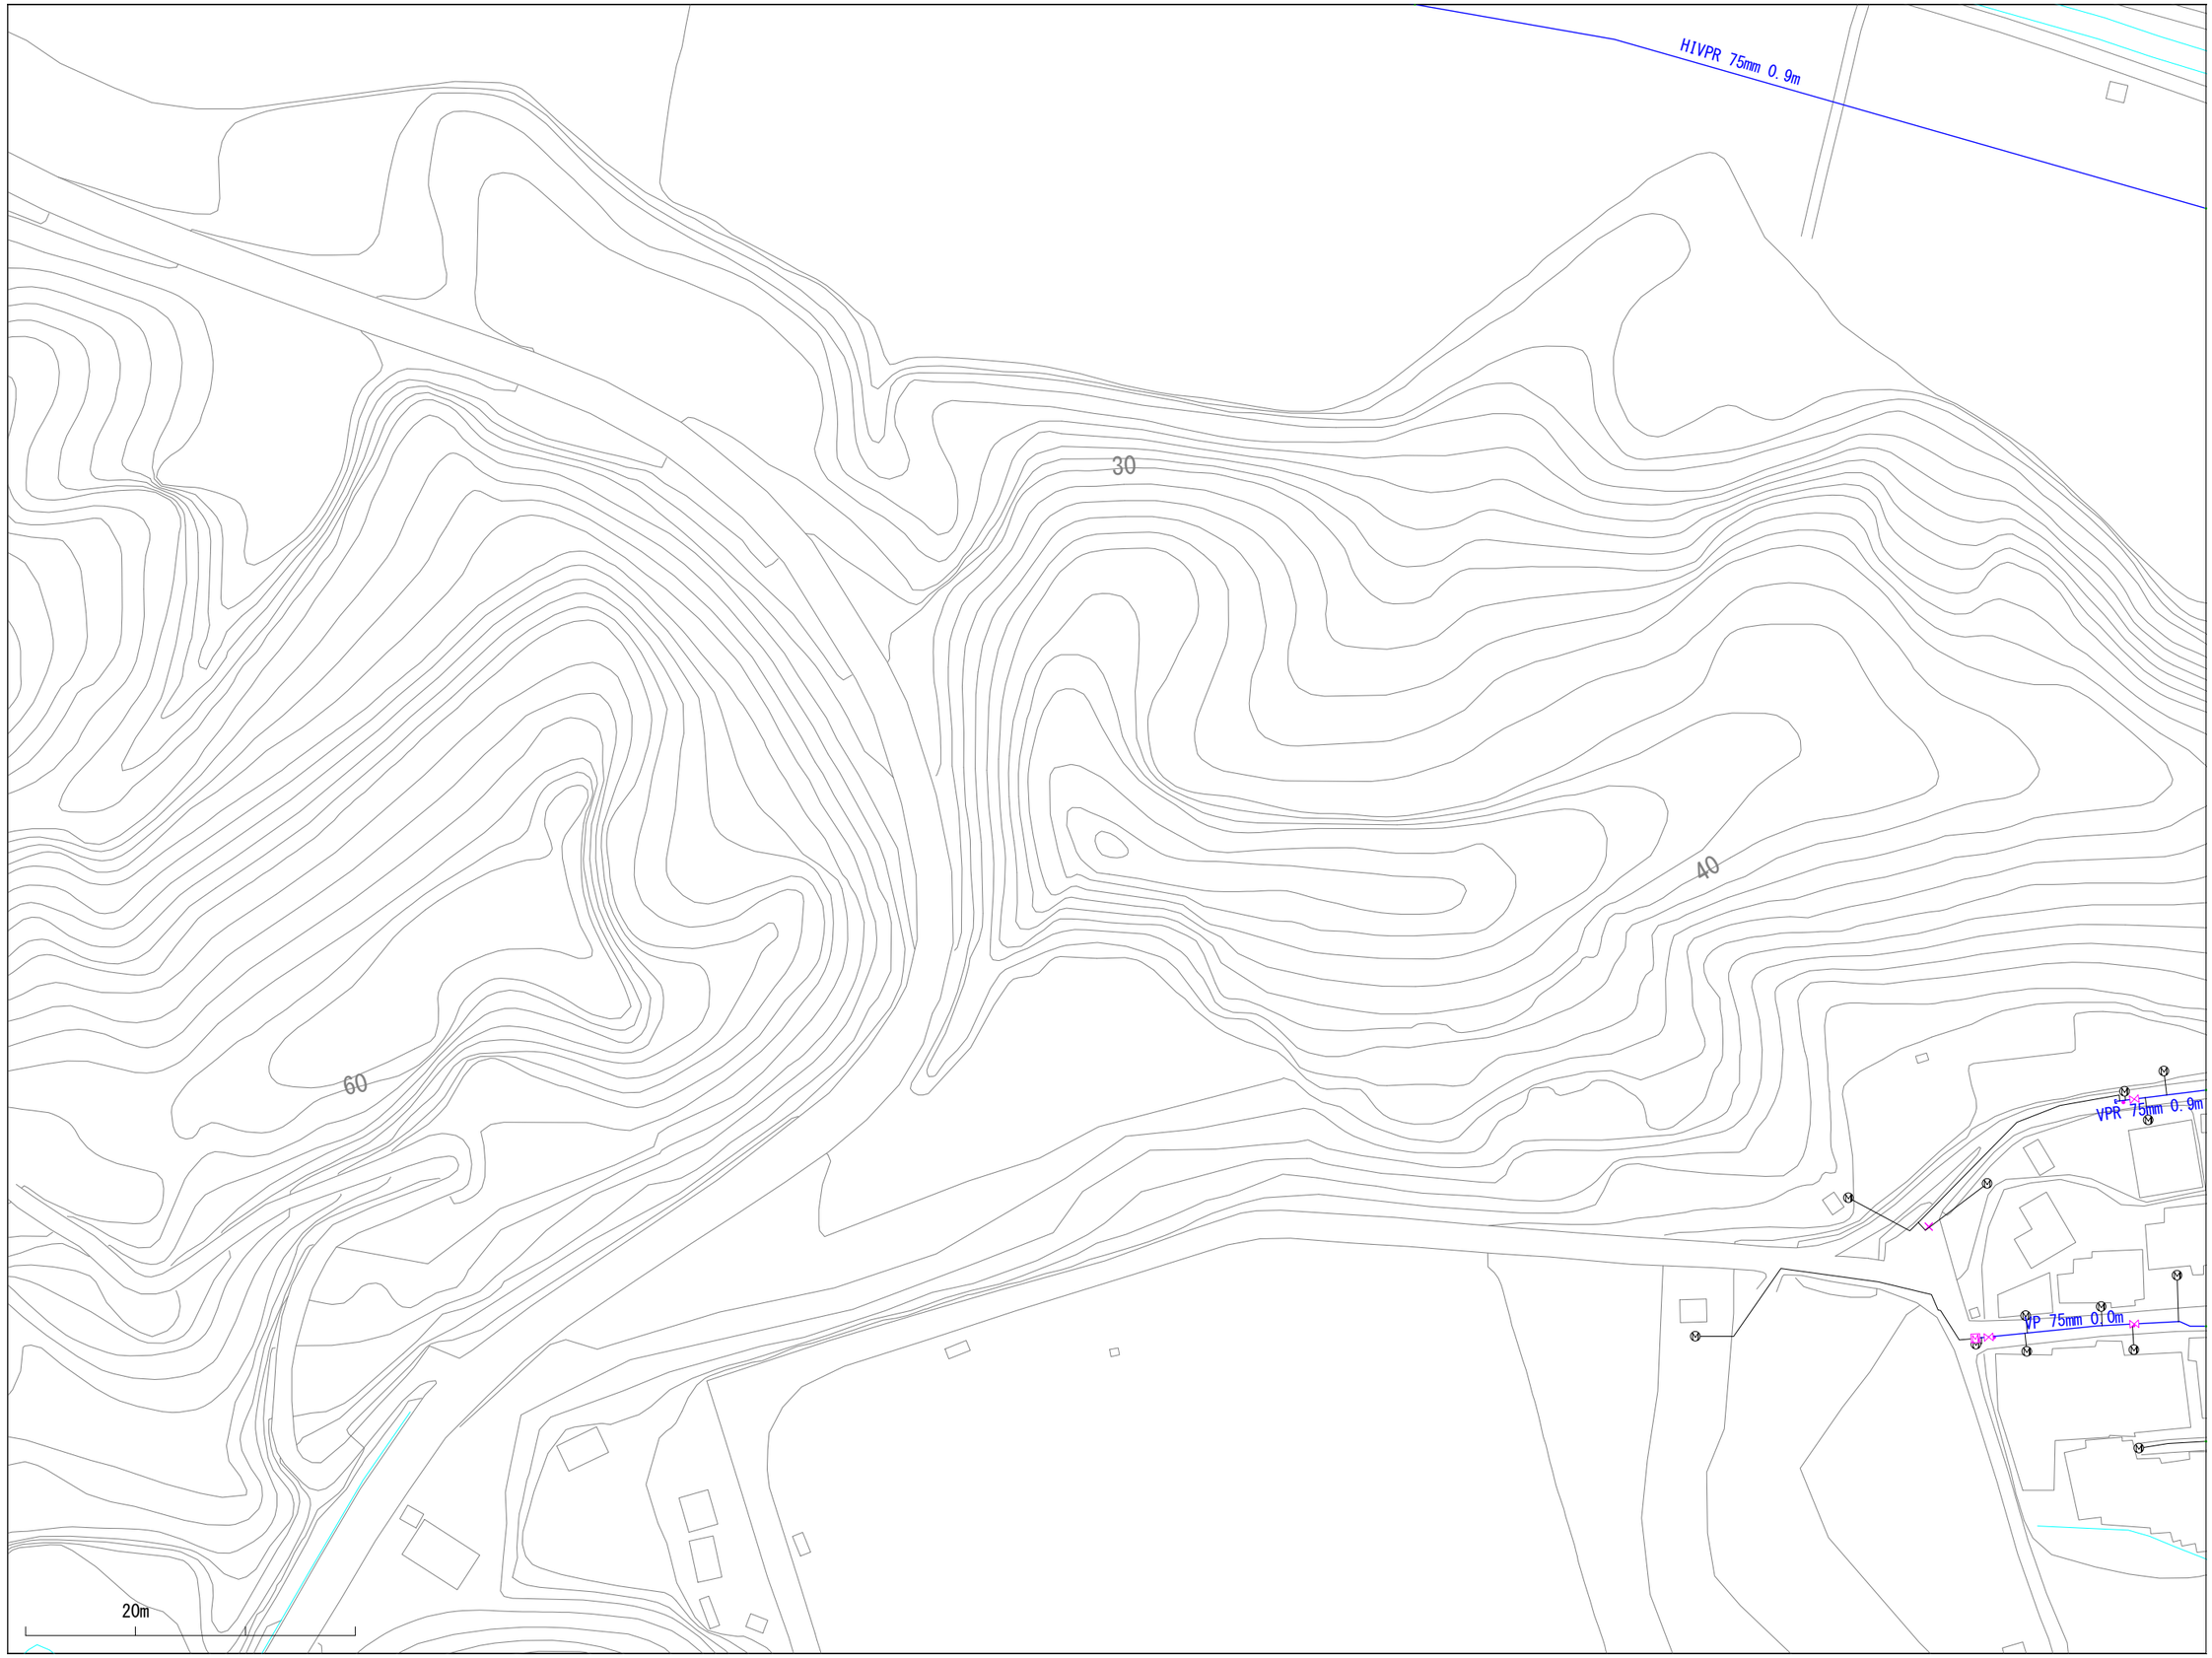

※当図面は、水道管の維持管理のために作成した参考図であり、現状と異なる場合がありますので、必ず現地で最終確認してください。

1:1100

この図面の利用により生じる損害や不利益について、与謝野町上水道事業は一切の責任を負いません。

015033

与謝野町上水道事業　配管図

014034	015034	016034
014033	015033	016033
014032	015032	016032

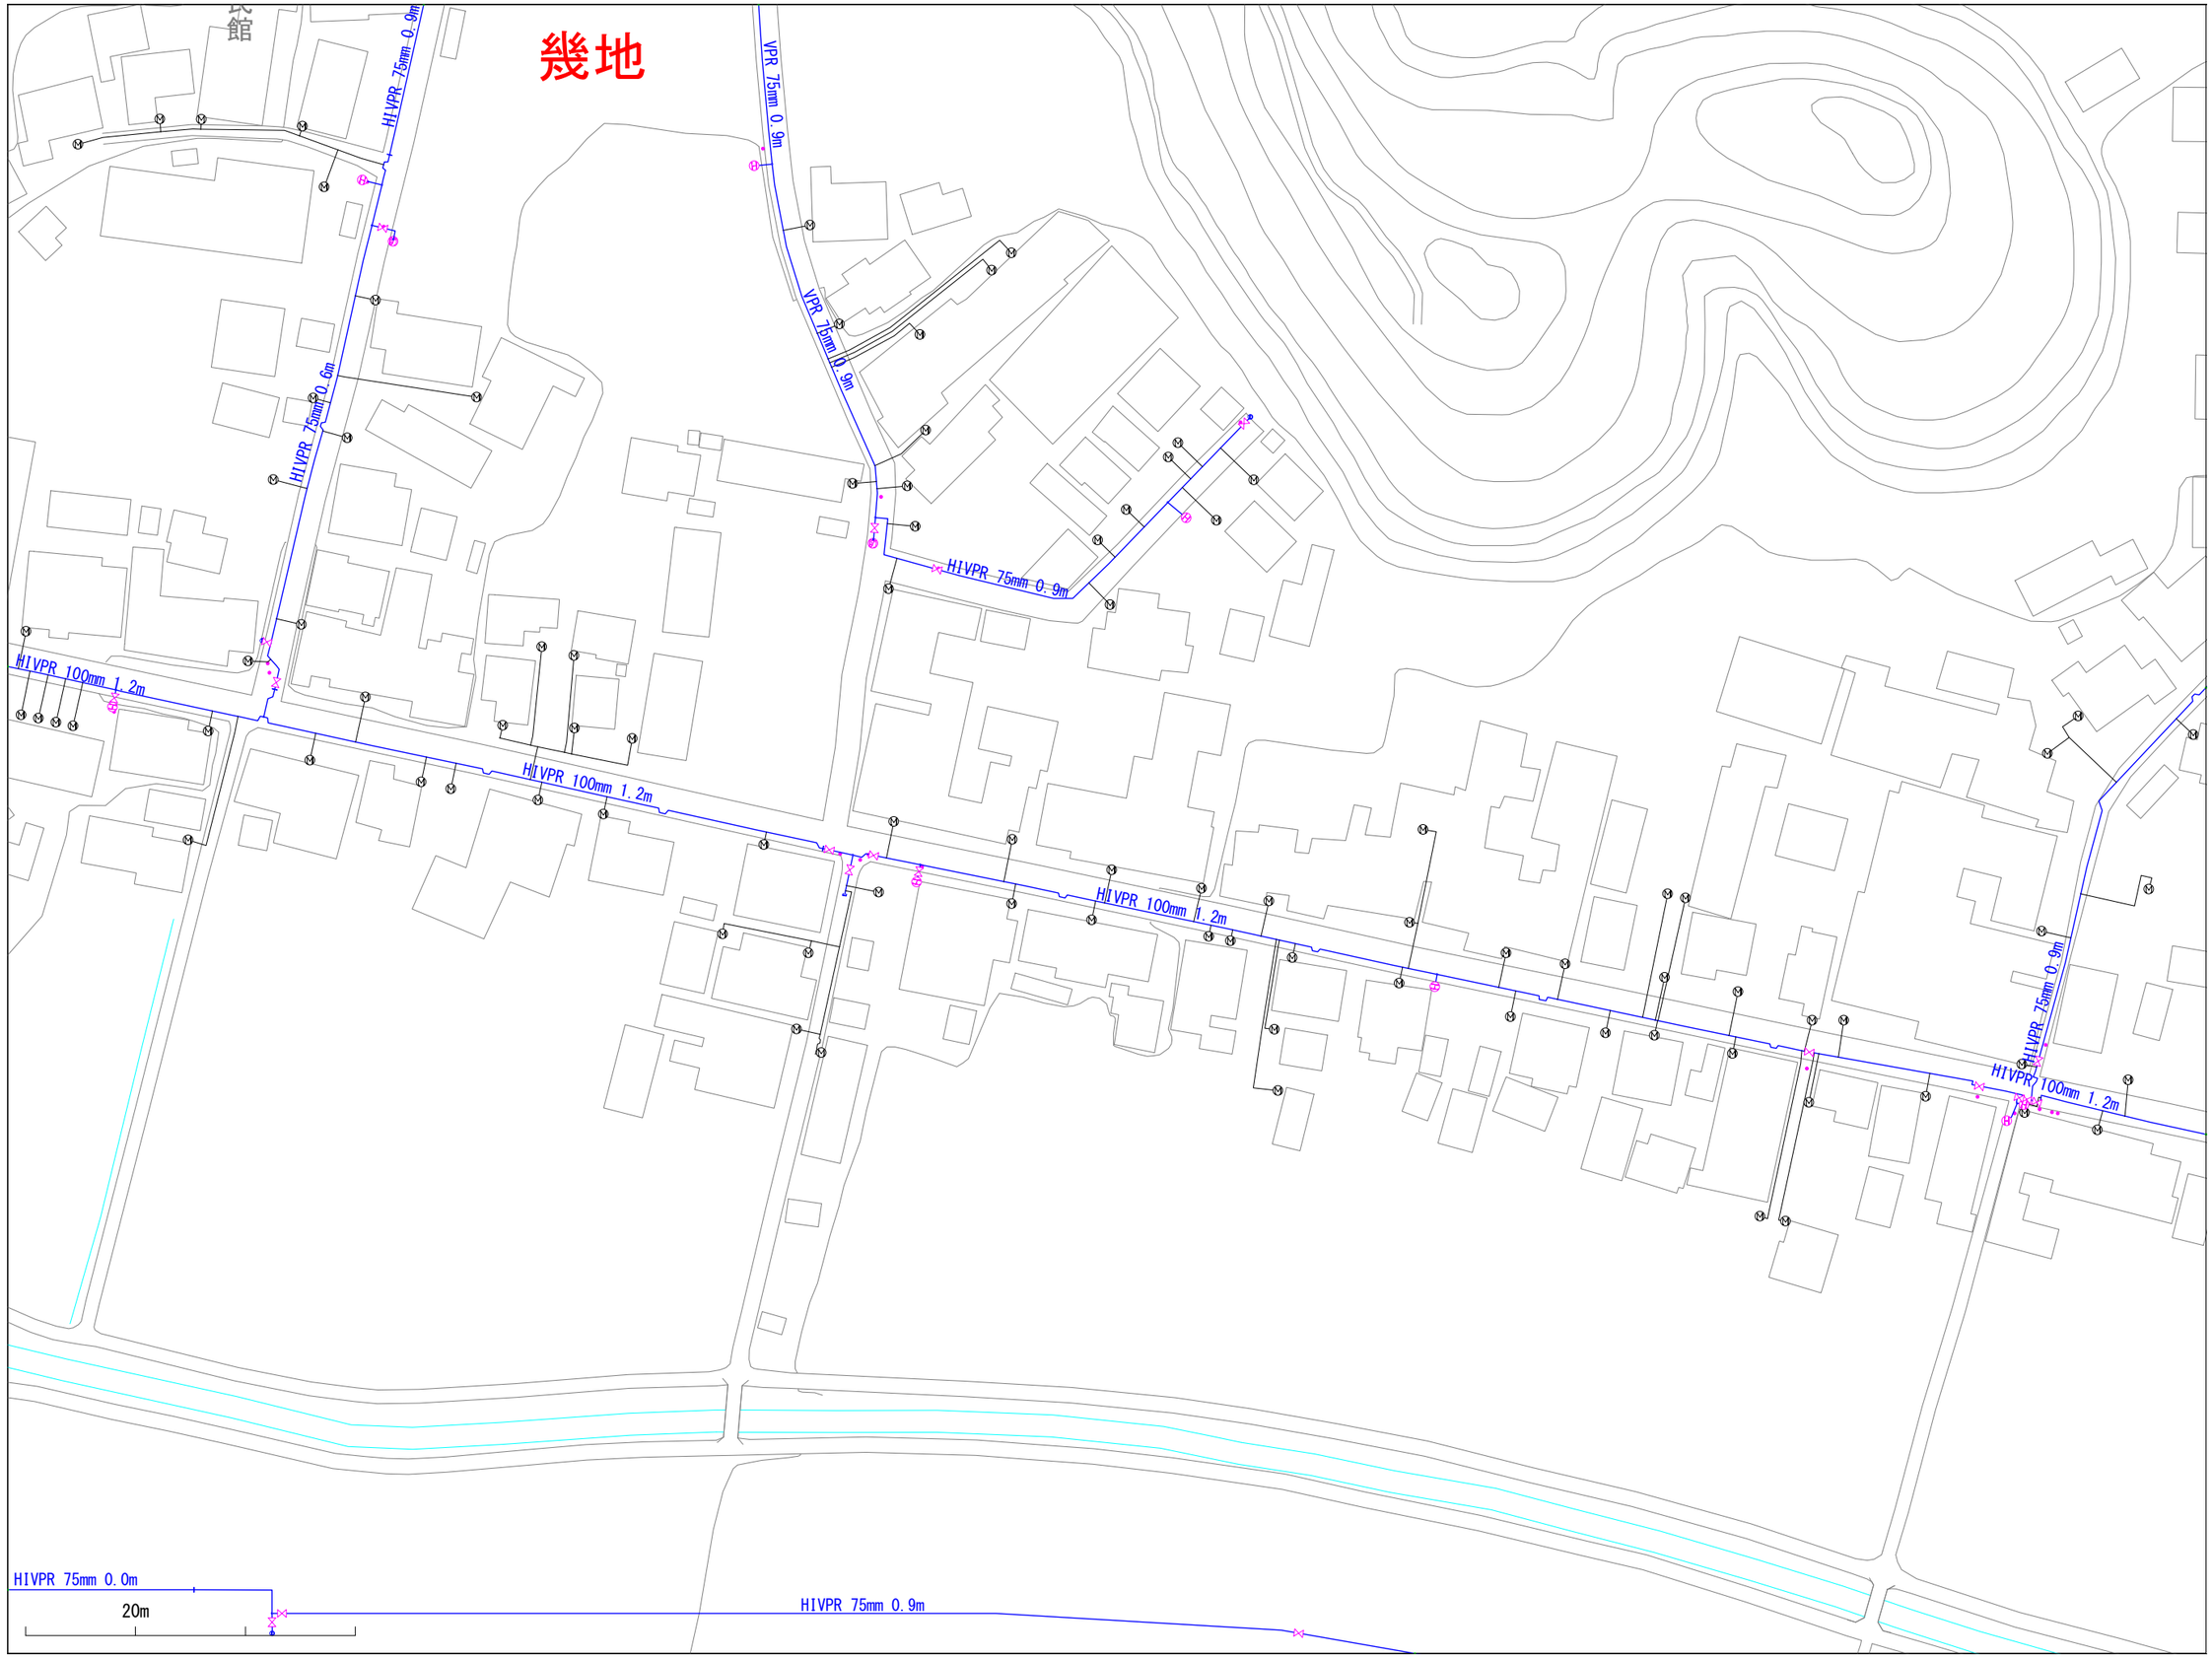

※当図面は、水道管の維持管理のために作成した参考図であり、現状と異なる場合がありますので、必ず現地で最終確認してください。

1:1100

この図面の利用により生じる損害や不利益について、与謝野町上水道事業は一切の責任を負いません。

015034

与謝野町上水道事業　配管図

014035	015035	016035
014034	015034	016034
014033	015033	016033

※当図面は、水道管の維持管理のために作成した参考図であり、現状と異なる場合がありますので、必ず現地で最終確認してください。

1:1100

この図面の利用により生じる損害や不利益について、与謝野町上水道事業は一切の責任を負いません。

016025

与謝野町上水道事業　配管図

015026	016026	017026
015025	016025	017025
015024	016024	017024

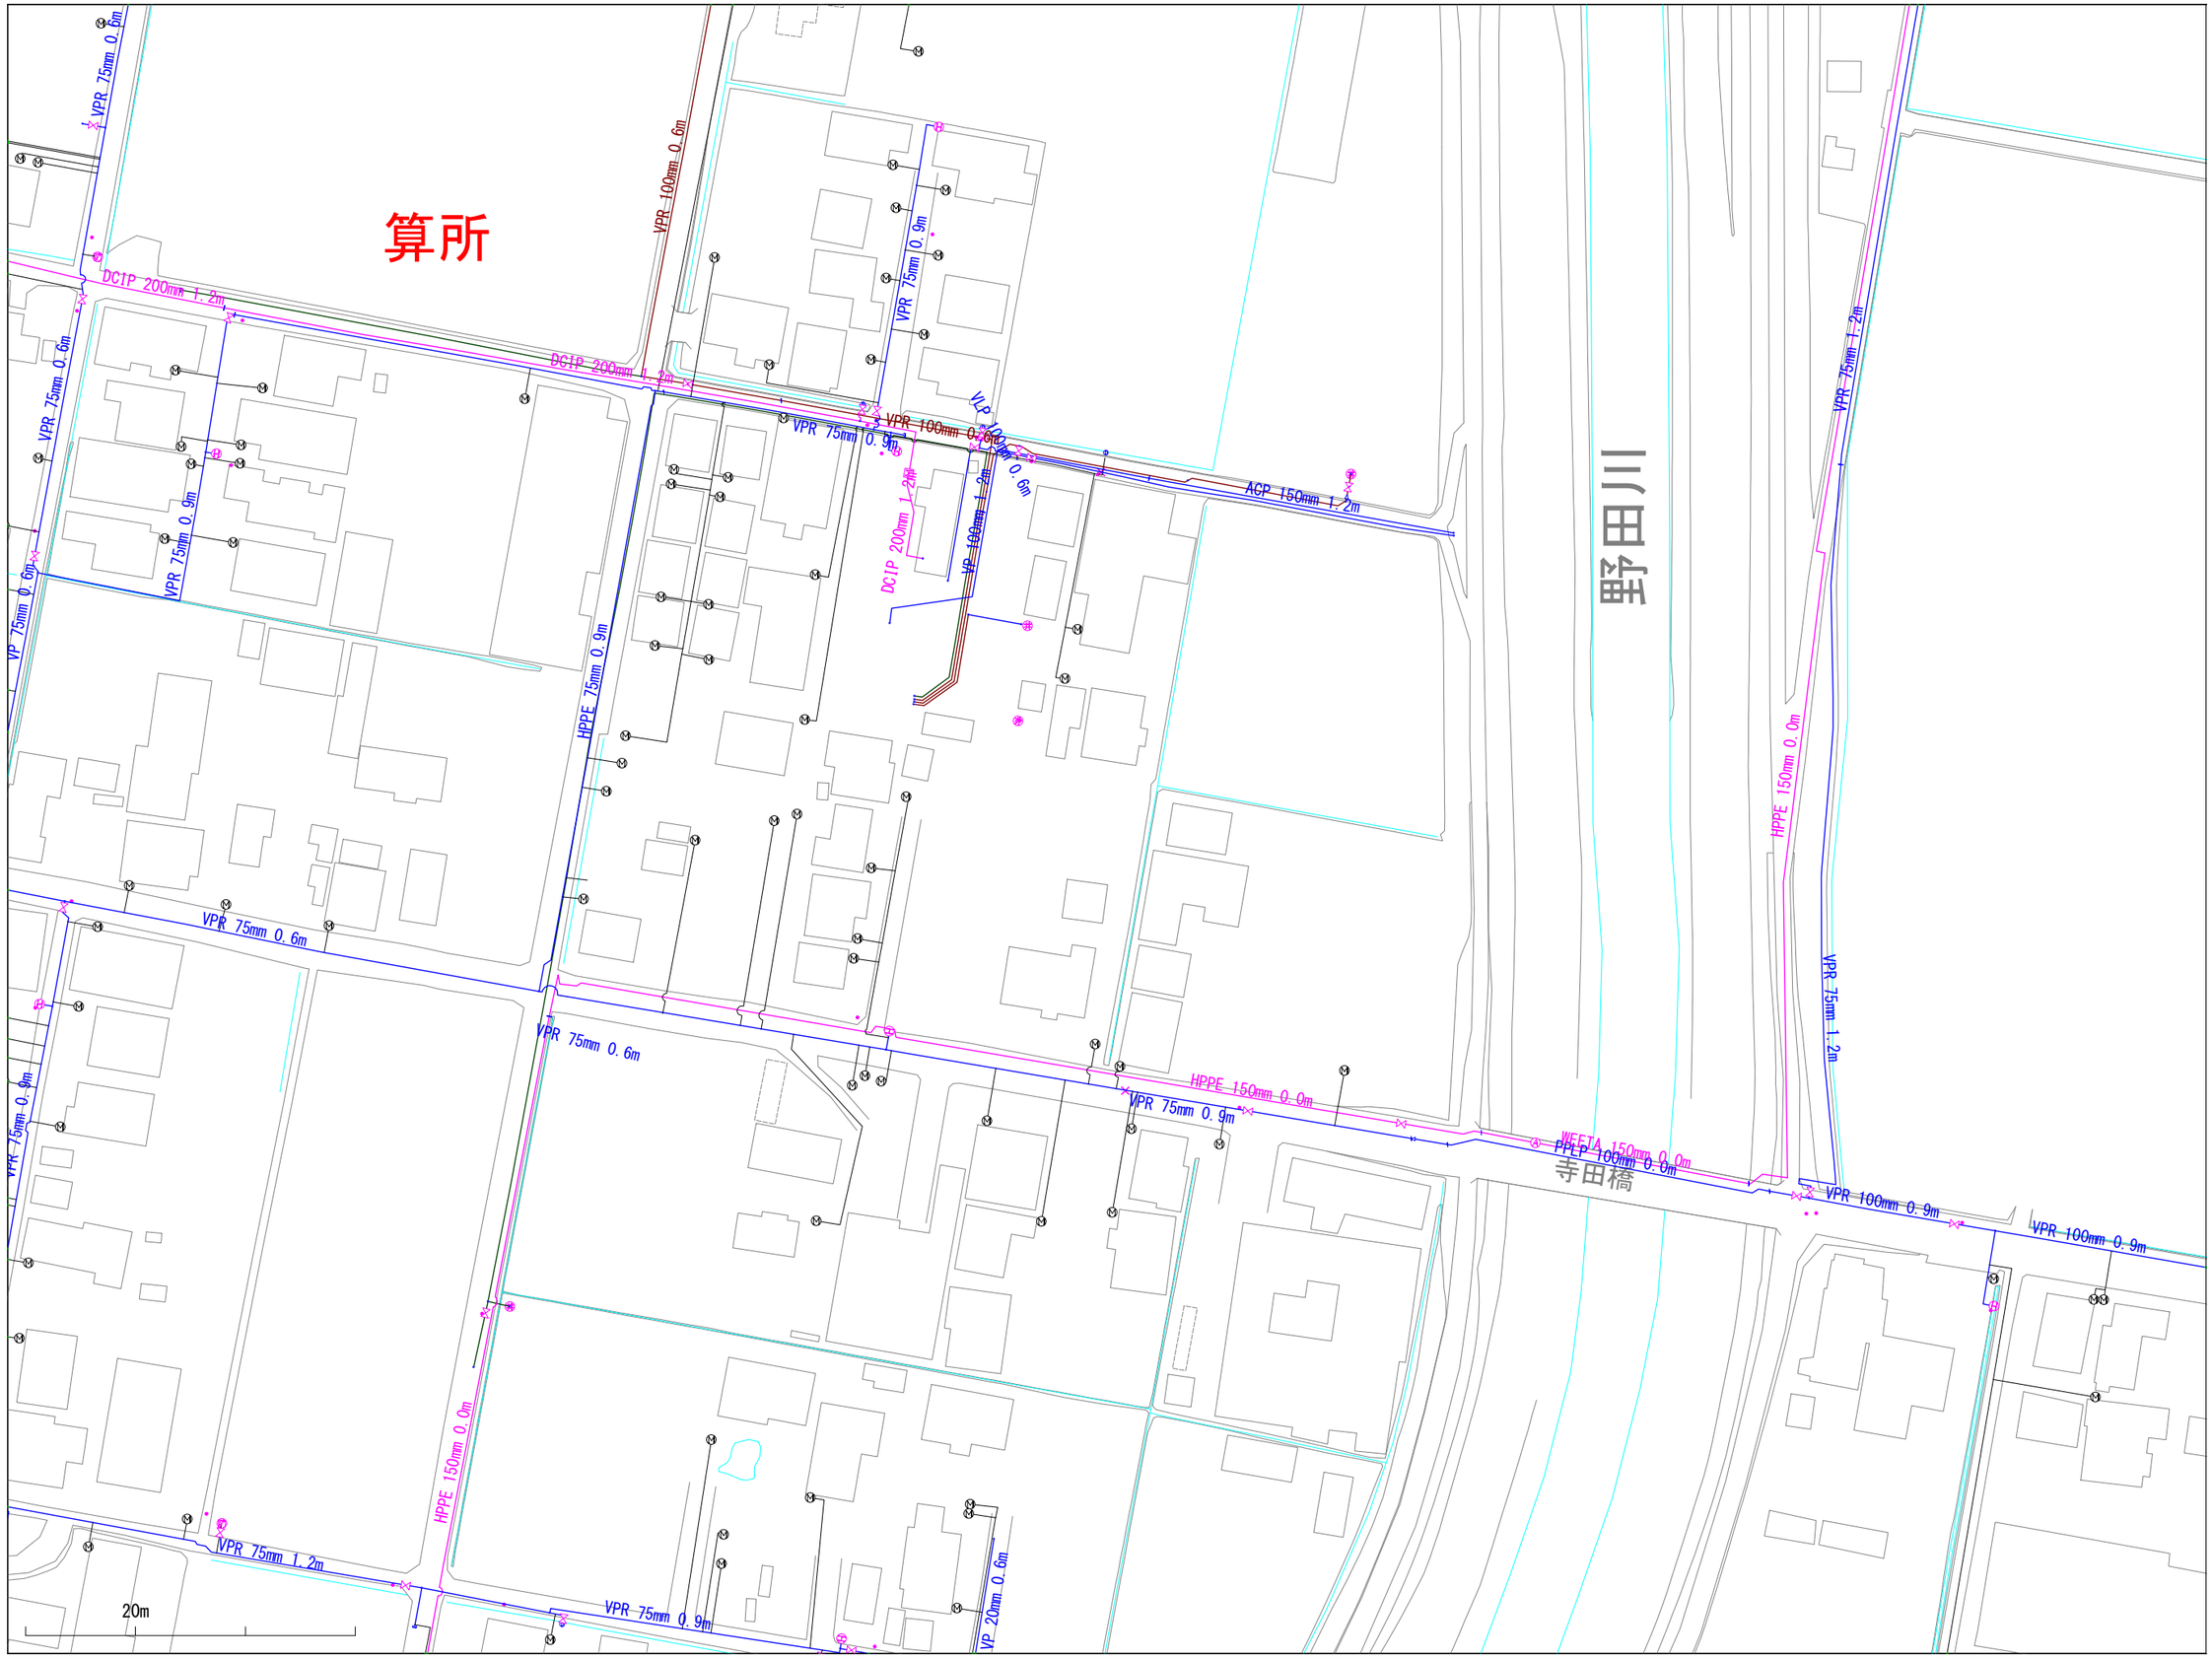

※当図面は、水道管の維持管理のために作成した参考図であり、現状と異なる場合がありますので、必ず現地で最終確認してください。

1:1100

この図面の利用により生じる損害や不利益について、与謝野町上水道事業は一切の責任を負いません。

016026

与謝野町上水道事業　配管図

015027	016027	017027
015026	016026	017026
015025	016025	017025

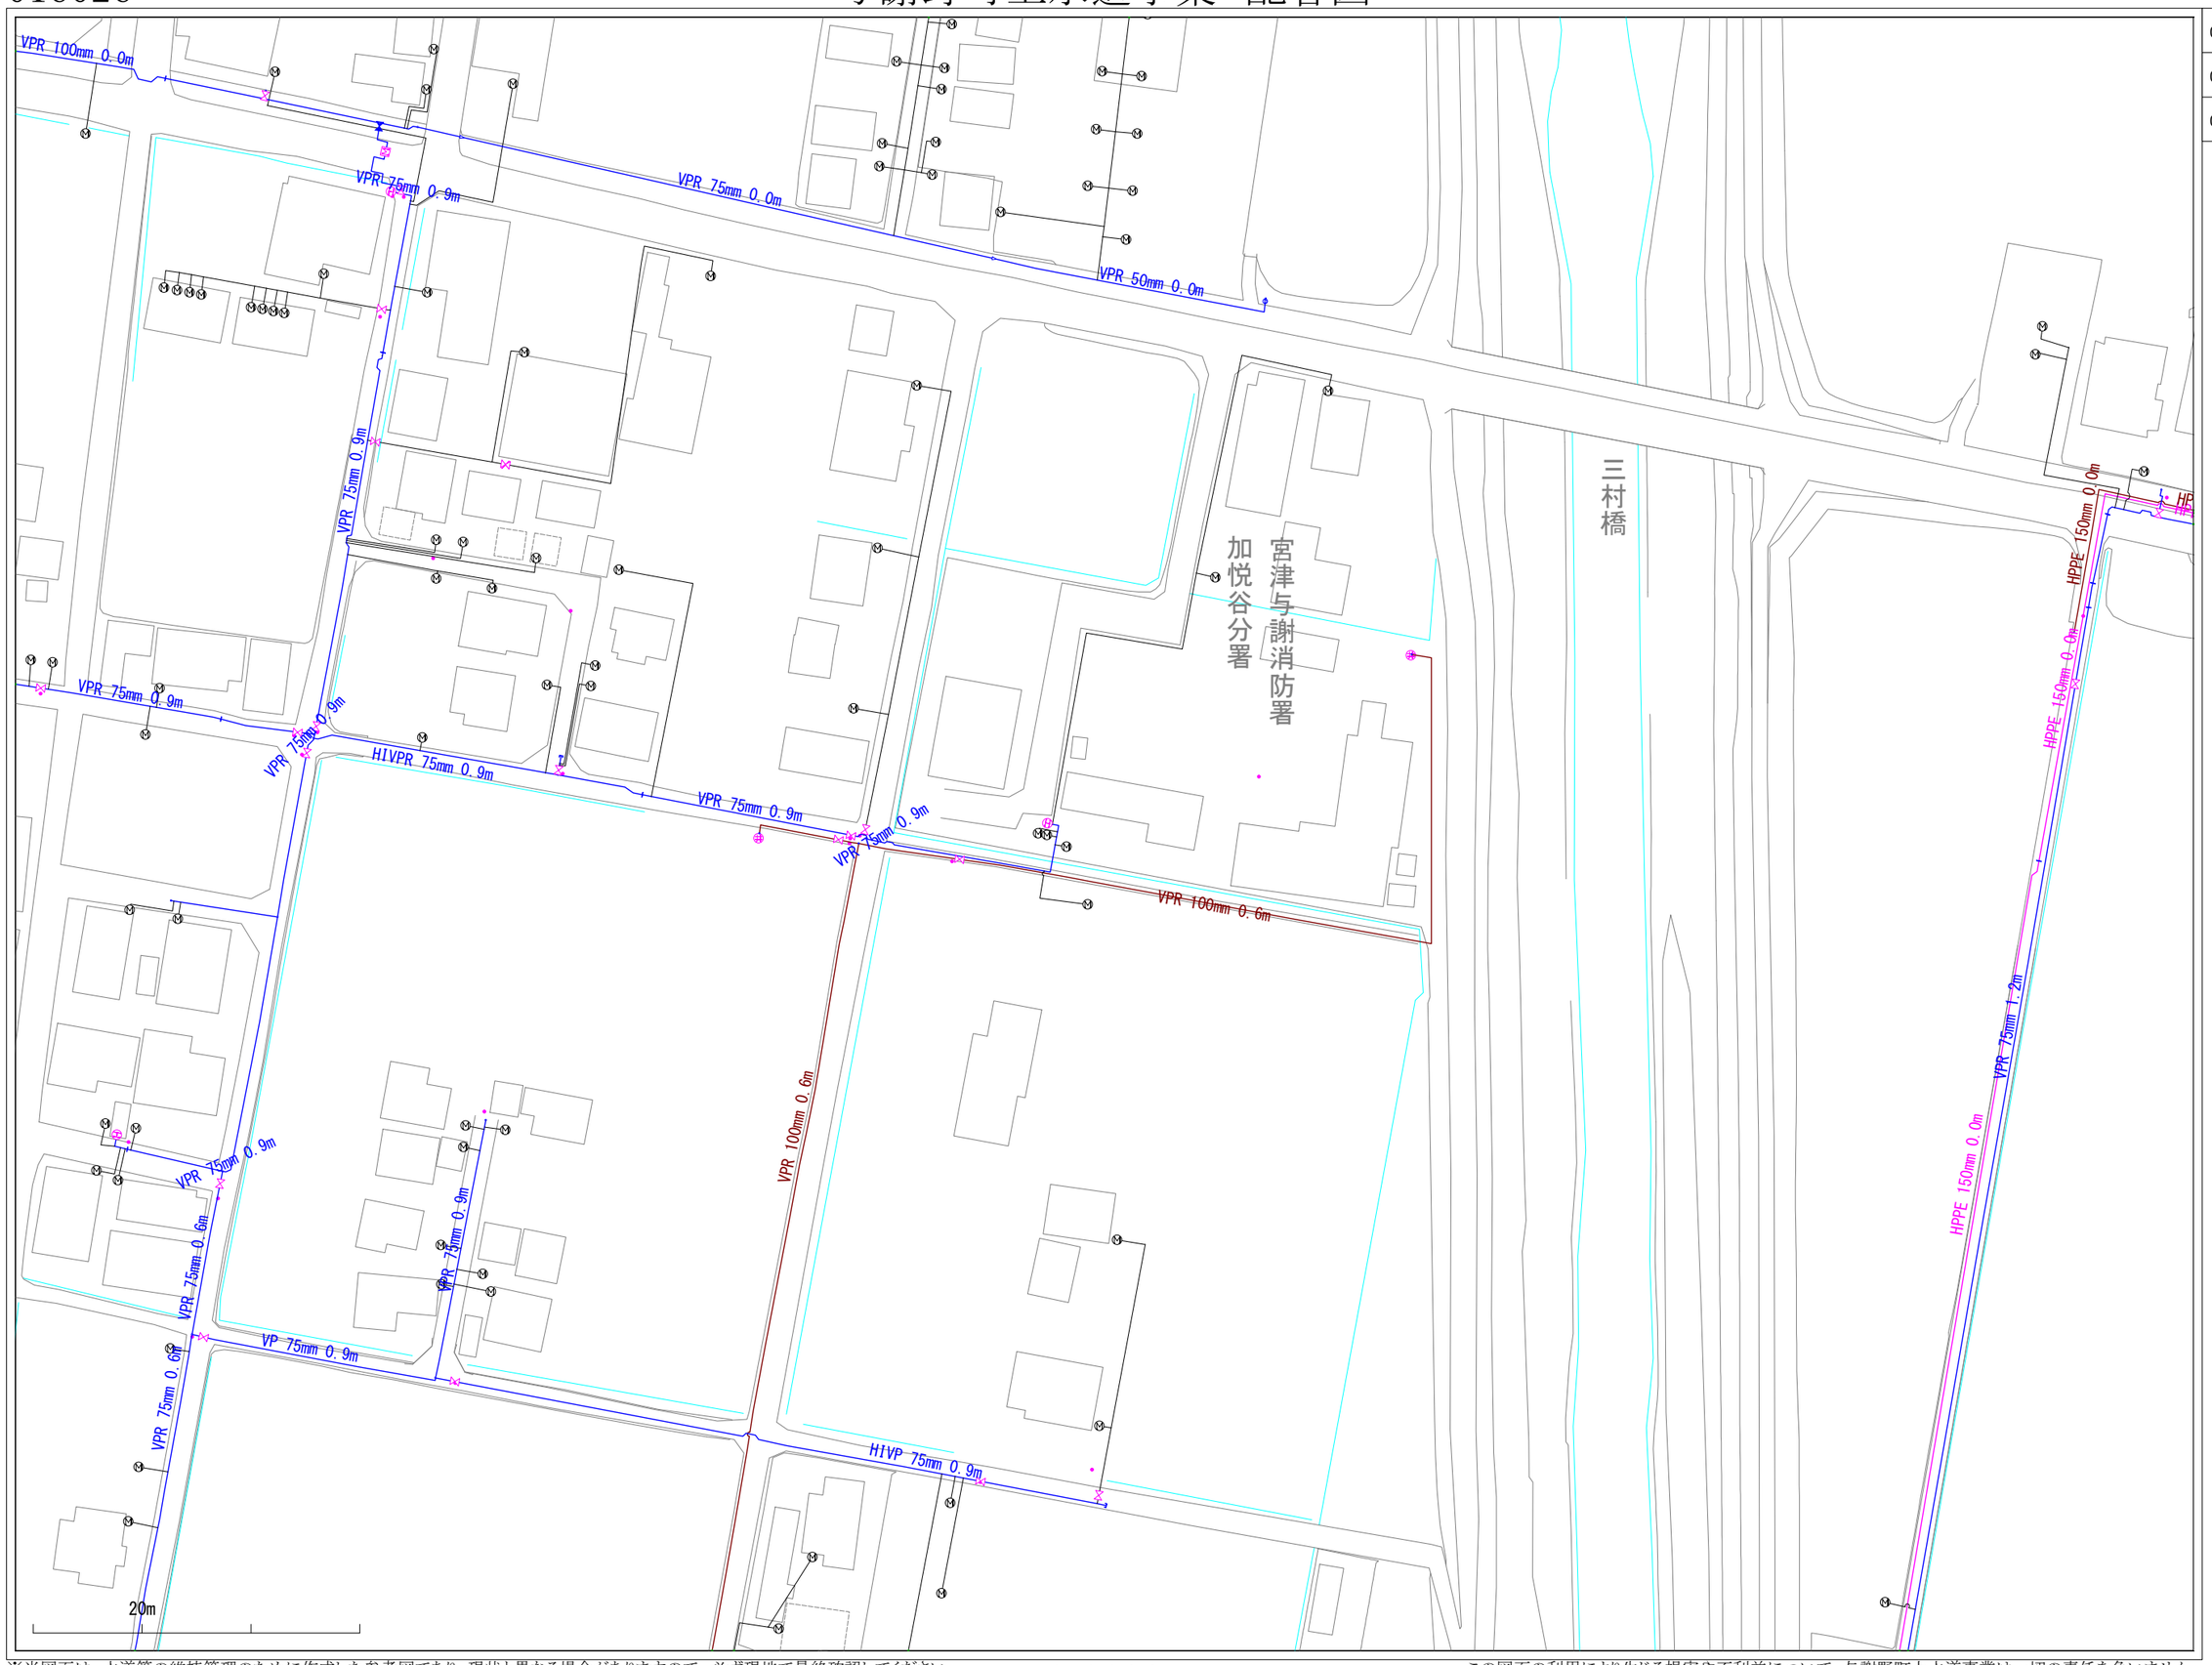

※当図面は、水道管の維持管理のために作成した参考図であり、現状と異なる場合がありますので、必ず現地で最終確認してください。

1:1100

この図面の利用により生じる損害や不利益について、与謝野町上水道事業は一切の責任を負いません。

016027

与謝野町上水道事業　配管図

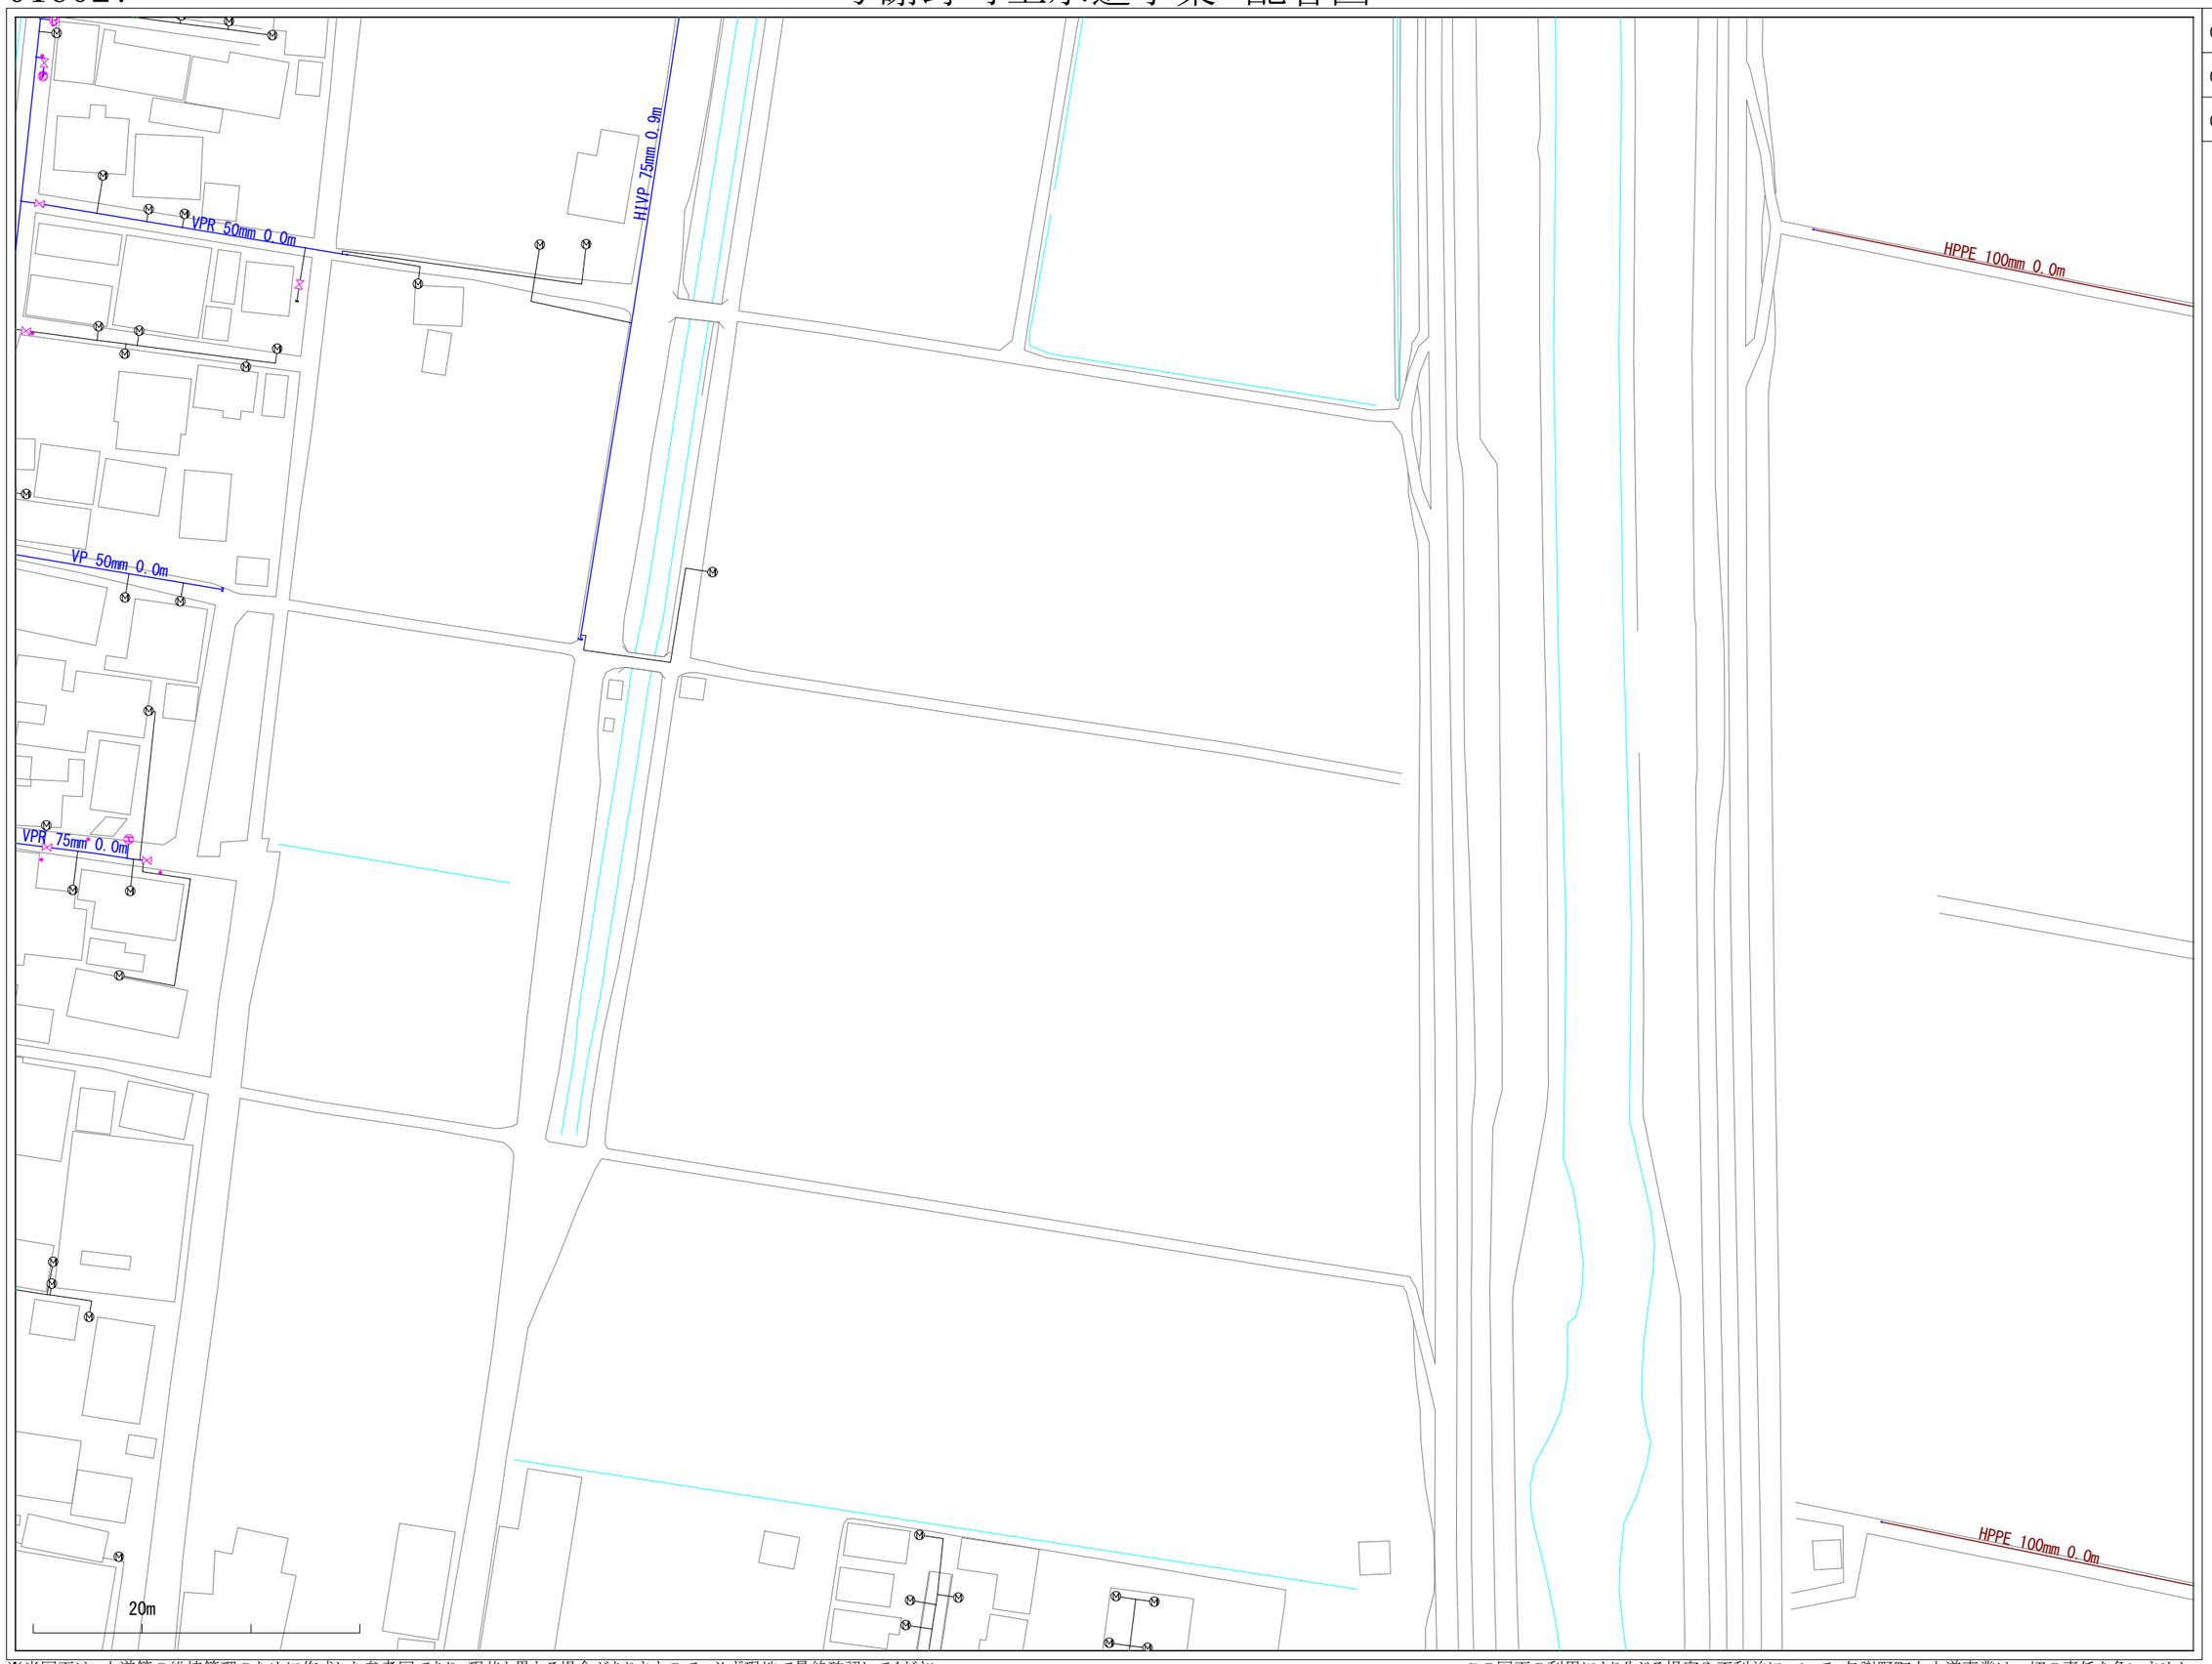

015028	016028	017028
015027	016027	017027
015026	016026	017026

※当図面は、水道管の維持管理のために作成した参考図であり、現状と異なる場合がありますので、必ず現地で最終確認してください。

1:1100

この図面の利用により生じる損害や不利益について、与謝野町上水道事業は一切の責任を負いません。

016028

与謝野町上水道事業　配管図

015029	016029	017029
015028	016028	017028
015027	016027	017027

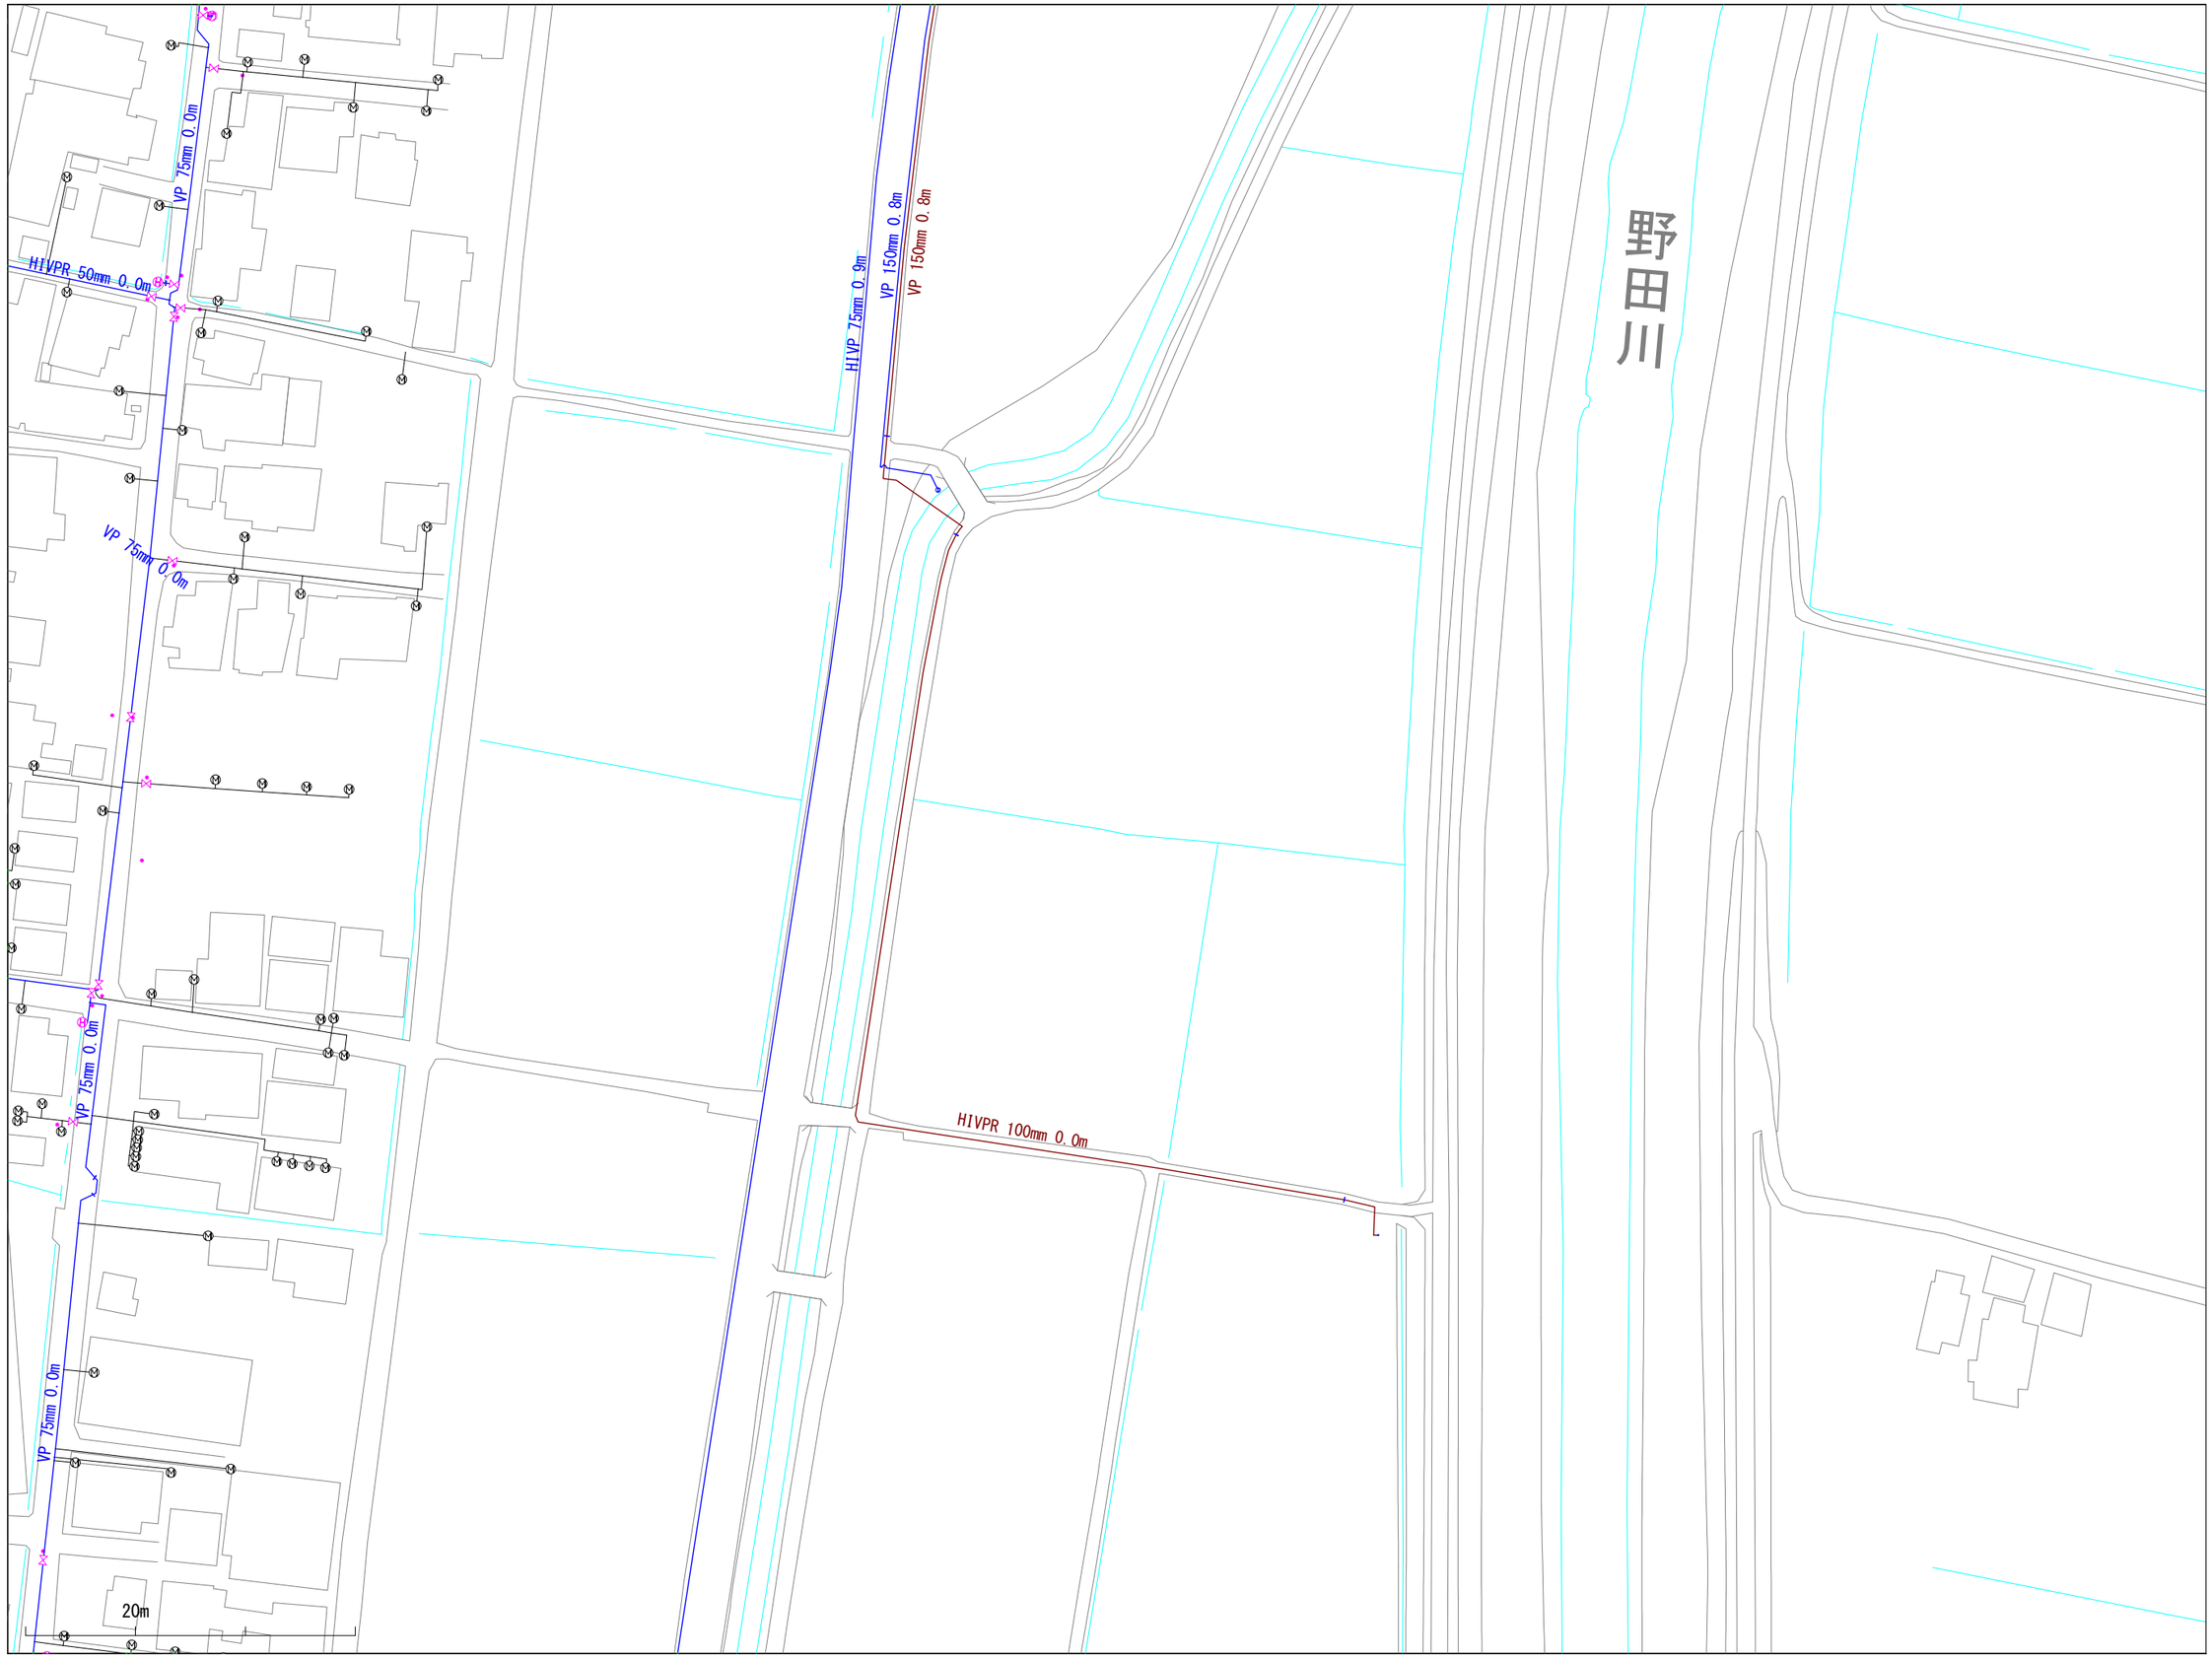

※当図面は、水道管の維持管理のために作成した参考図であり、現状と異なる場合がありますので、必ず現地で最終確認してください。

1:1100

この図面の利用により生じる損害や不利益について、与謝野町上水道事業は一切の責任を負いません。

016029

与謝野町上水道事業　配管図

015030	016030	017030
015029	016029	017029
015028	016028	017028

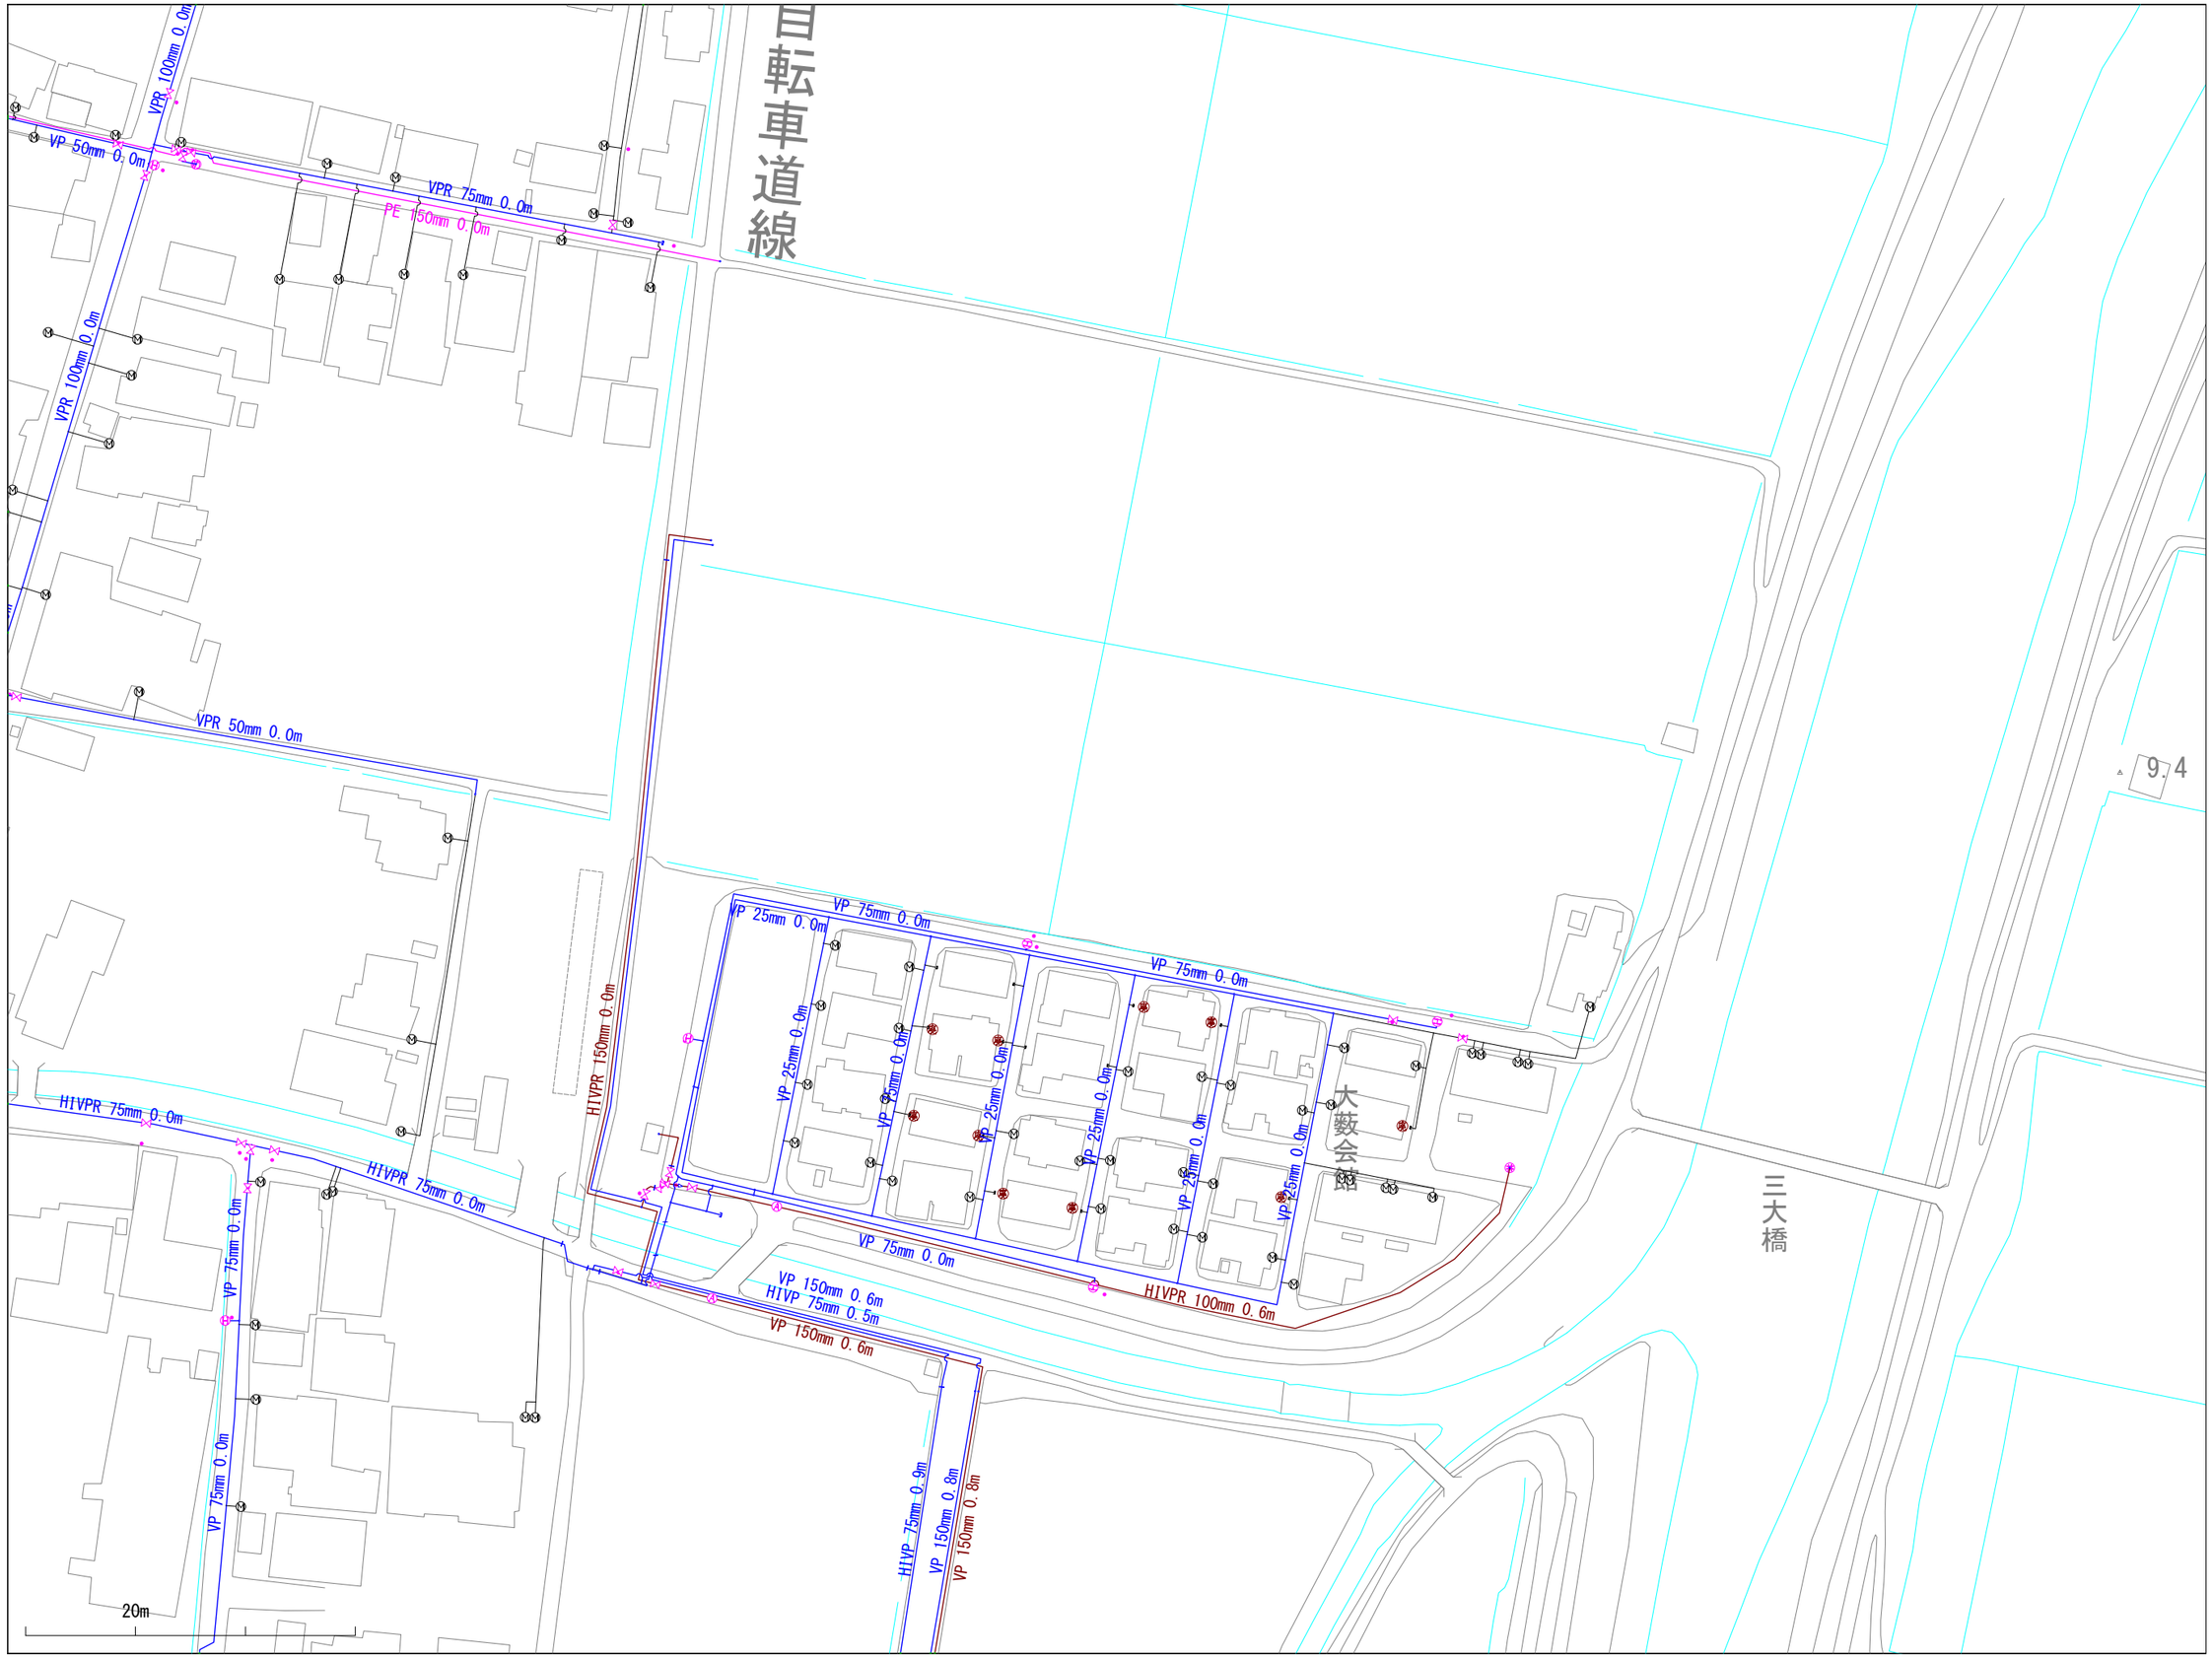

※当図面は、水道管の維持管理のために作成した参考図であり、現状と異なる場合がありますので、必ず現地で最終確認してください。

1:1100

この図面の利用により生じる損害や不利益について、与謝野町上水道事業は一切の責任を負いません。

016030

与謝野町上水道事業　配管図

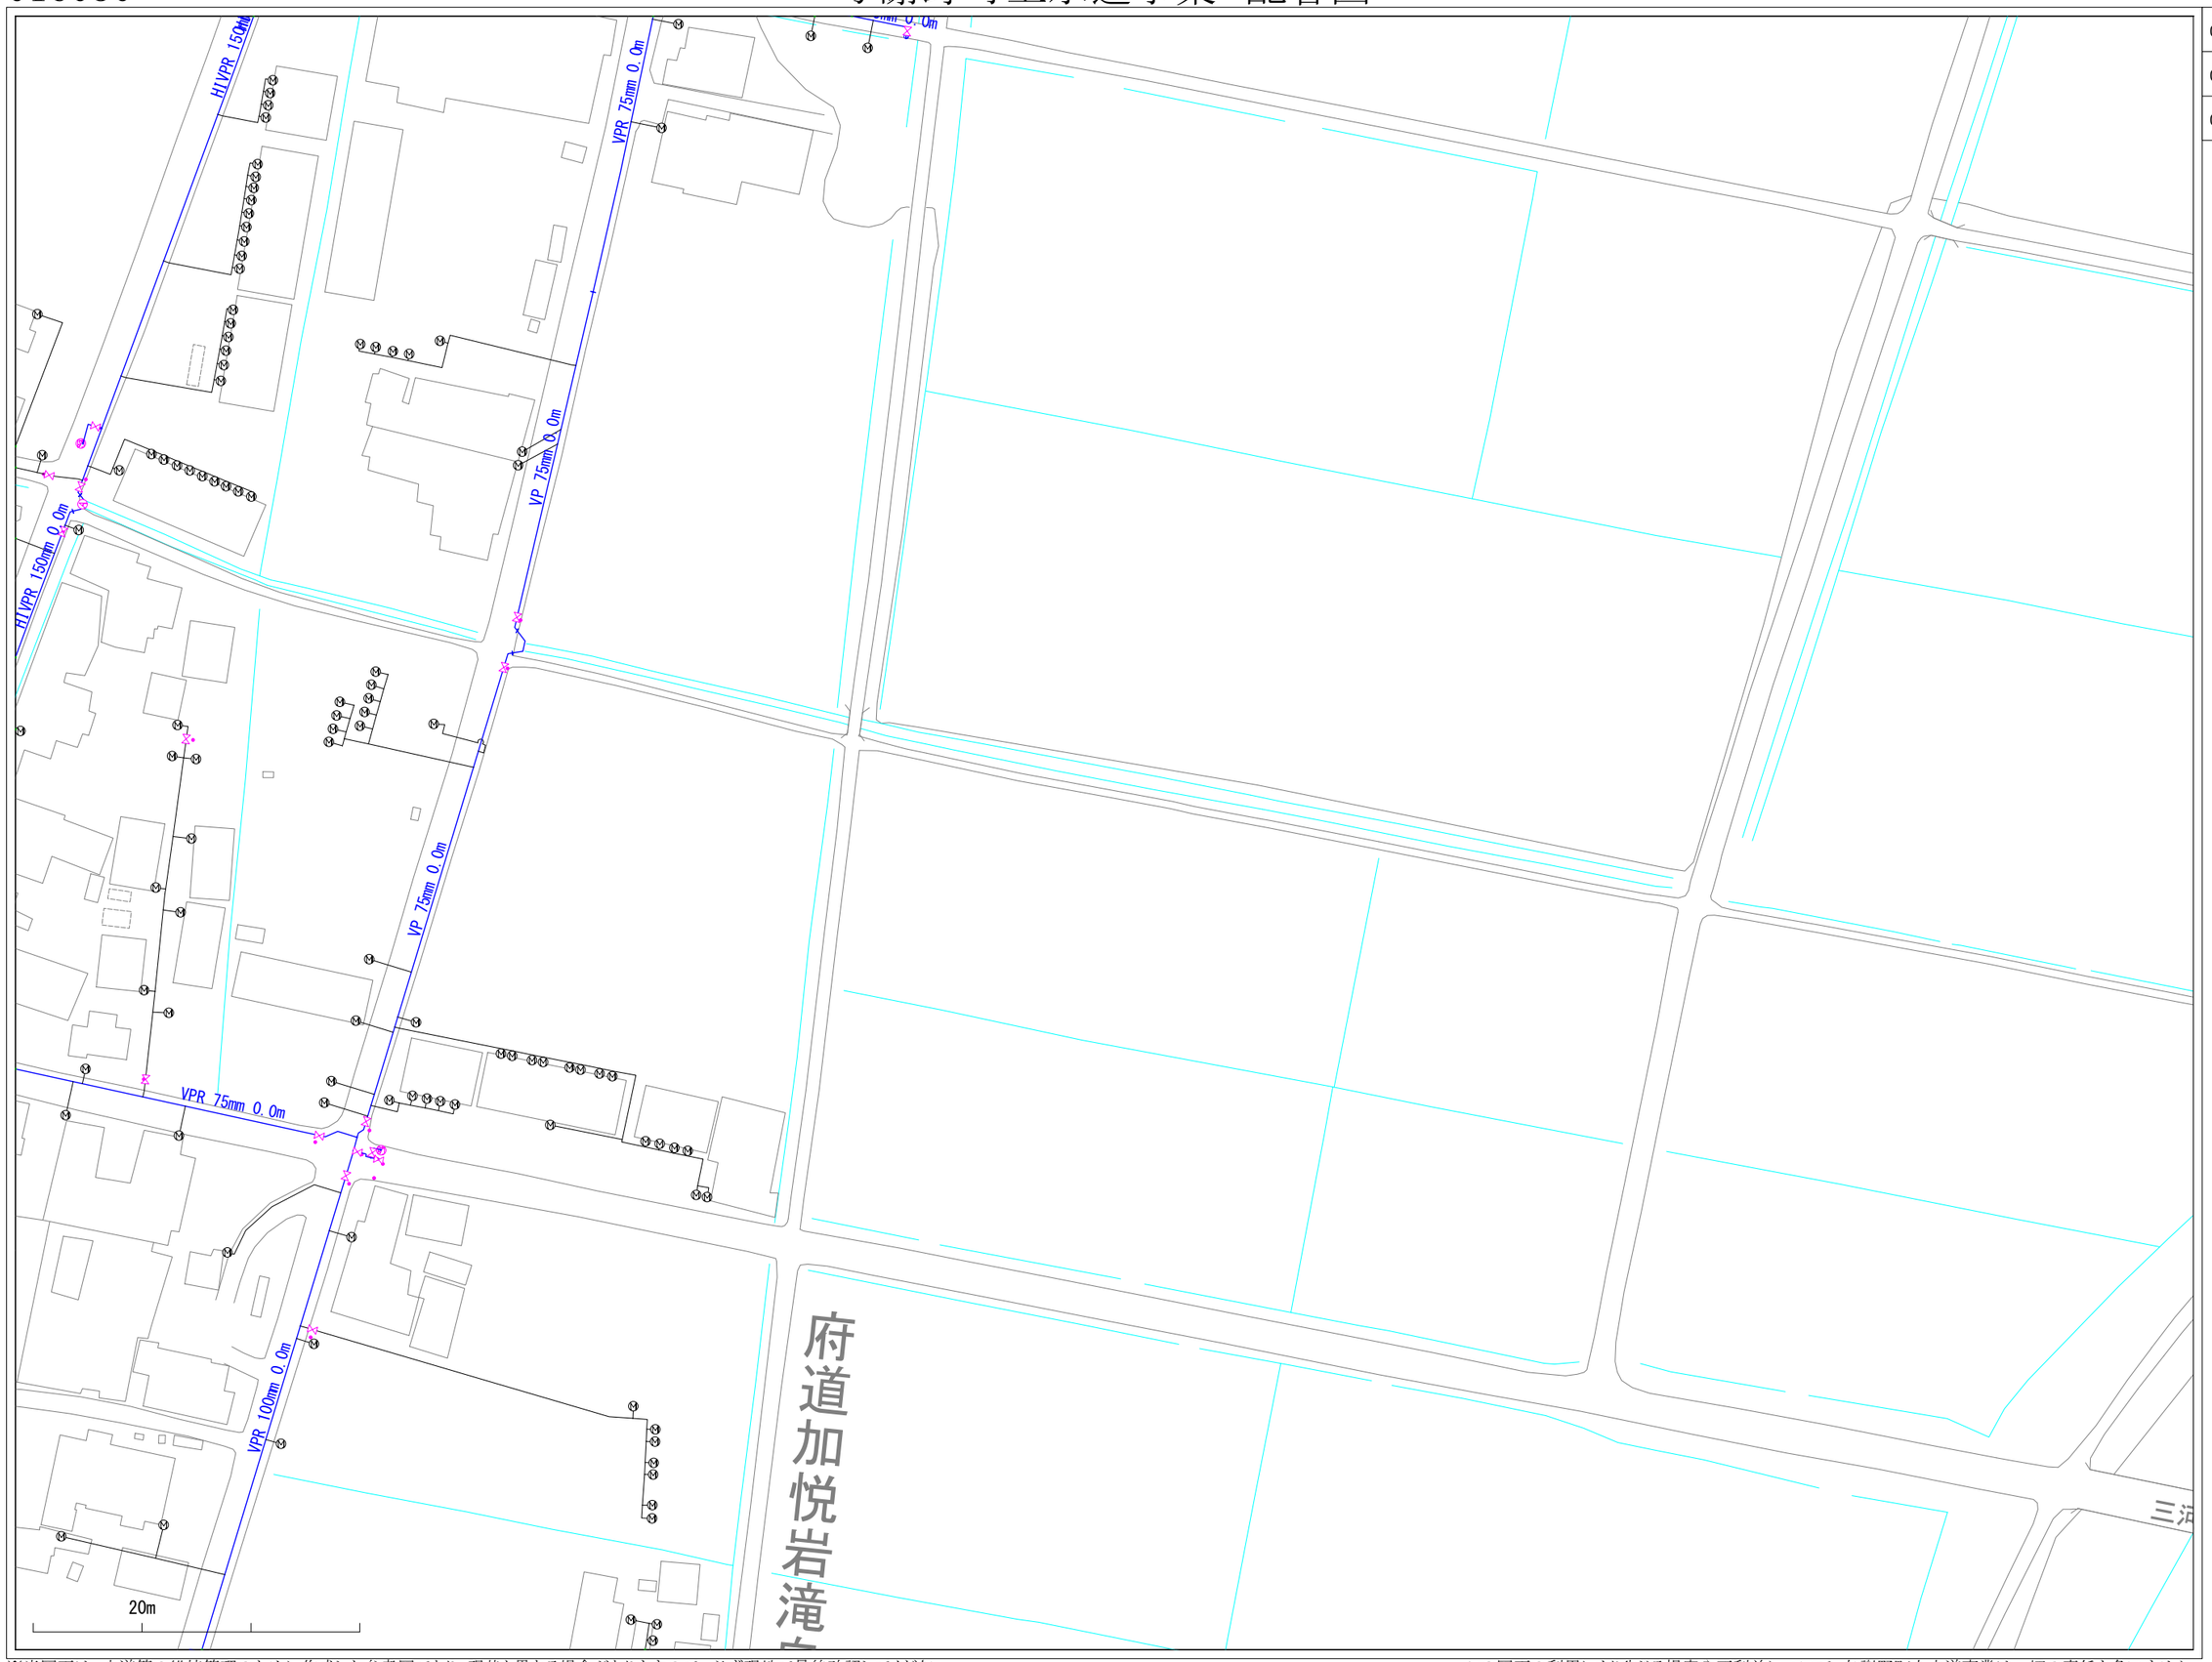

015031	016031	017031
015030	016030	017030
015029	016029	017029

※当図面は、水道管の維持管理のために作成した参考図であり、現状と異なる場合がありますので、必ず現地で最終確認してください。

1:1100

この図面の利用により生じる損害や不利益について、与謝野町上水道事業は一切の責任を負いません。

016031

与謝野町上水道事業　配管図

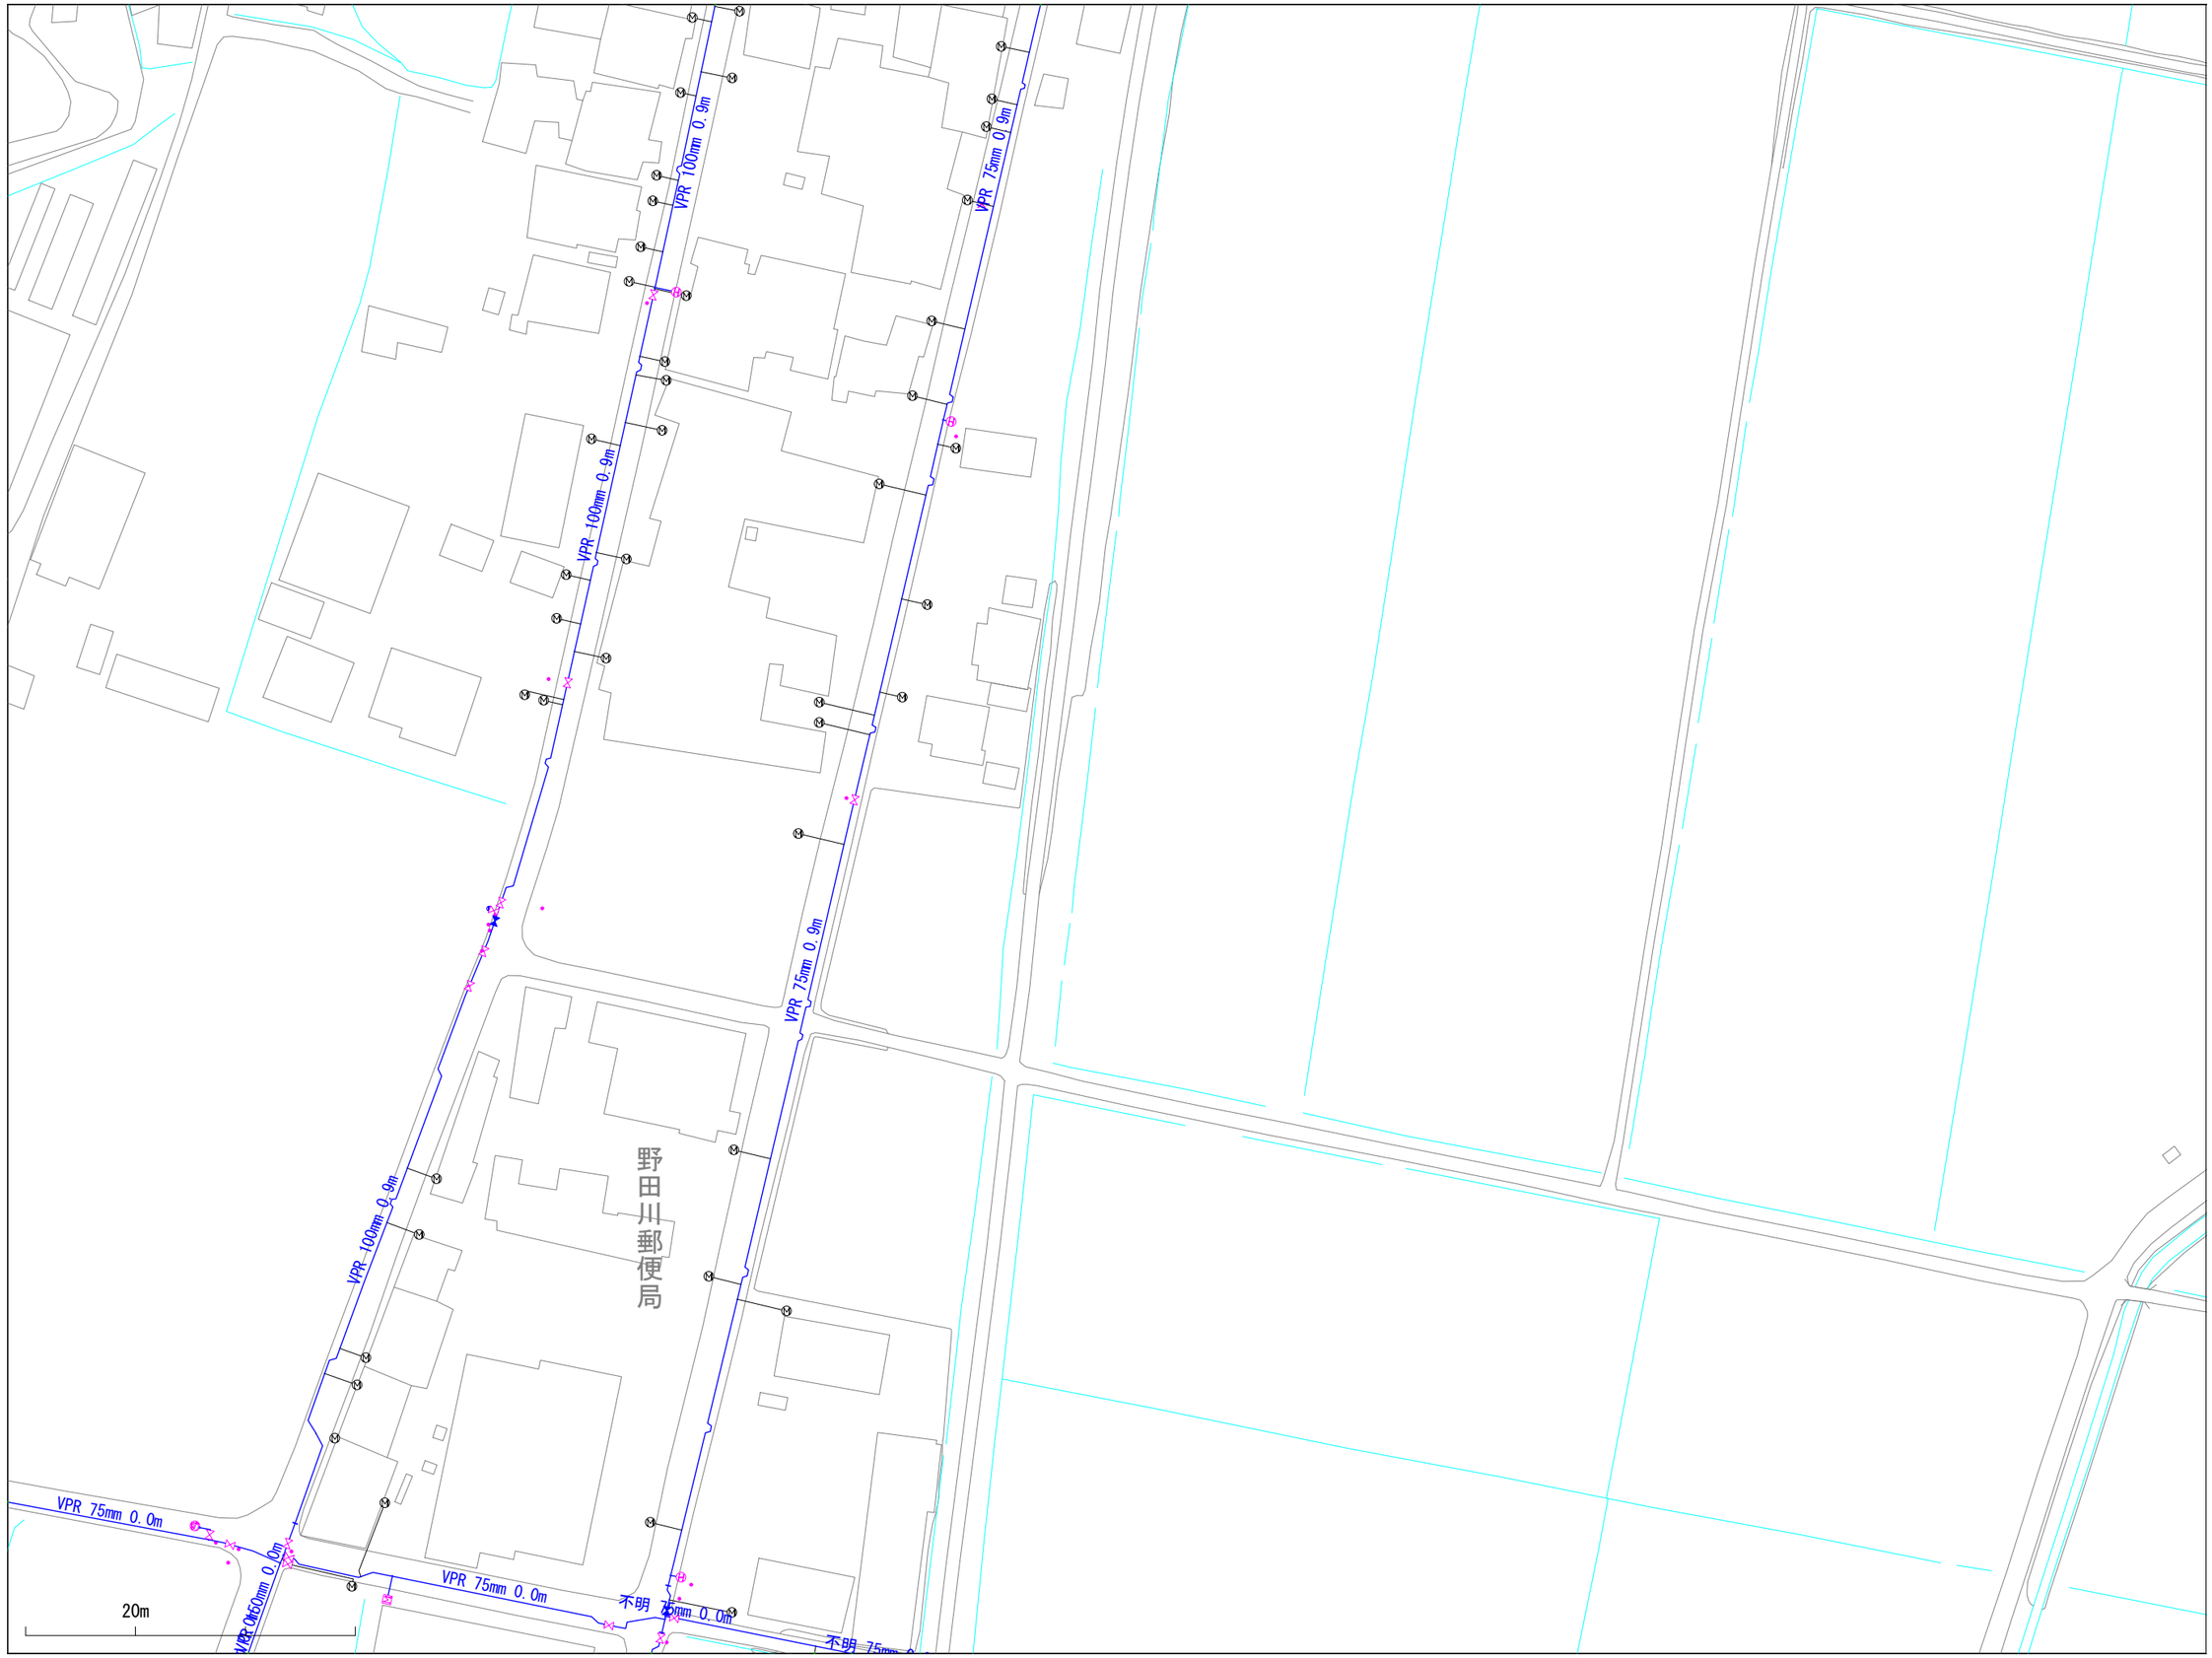

015032	016032	017032
015031	016031	017031
015030	016030	017030

※当図面は、水道管の維持管理のために作成した参考図であり、現状と異なる場合がありますので、必ず現地で最終確認してください。

1:1100

この図面の利用により生じる損害や不利益について、与謝野町上水道事業は一切の責任を負いません。

016032

与謝野町上水道事業　配管図

015033	016033	017033
015032	016032	017032
015031	016031	017031

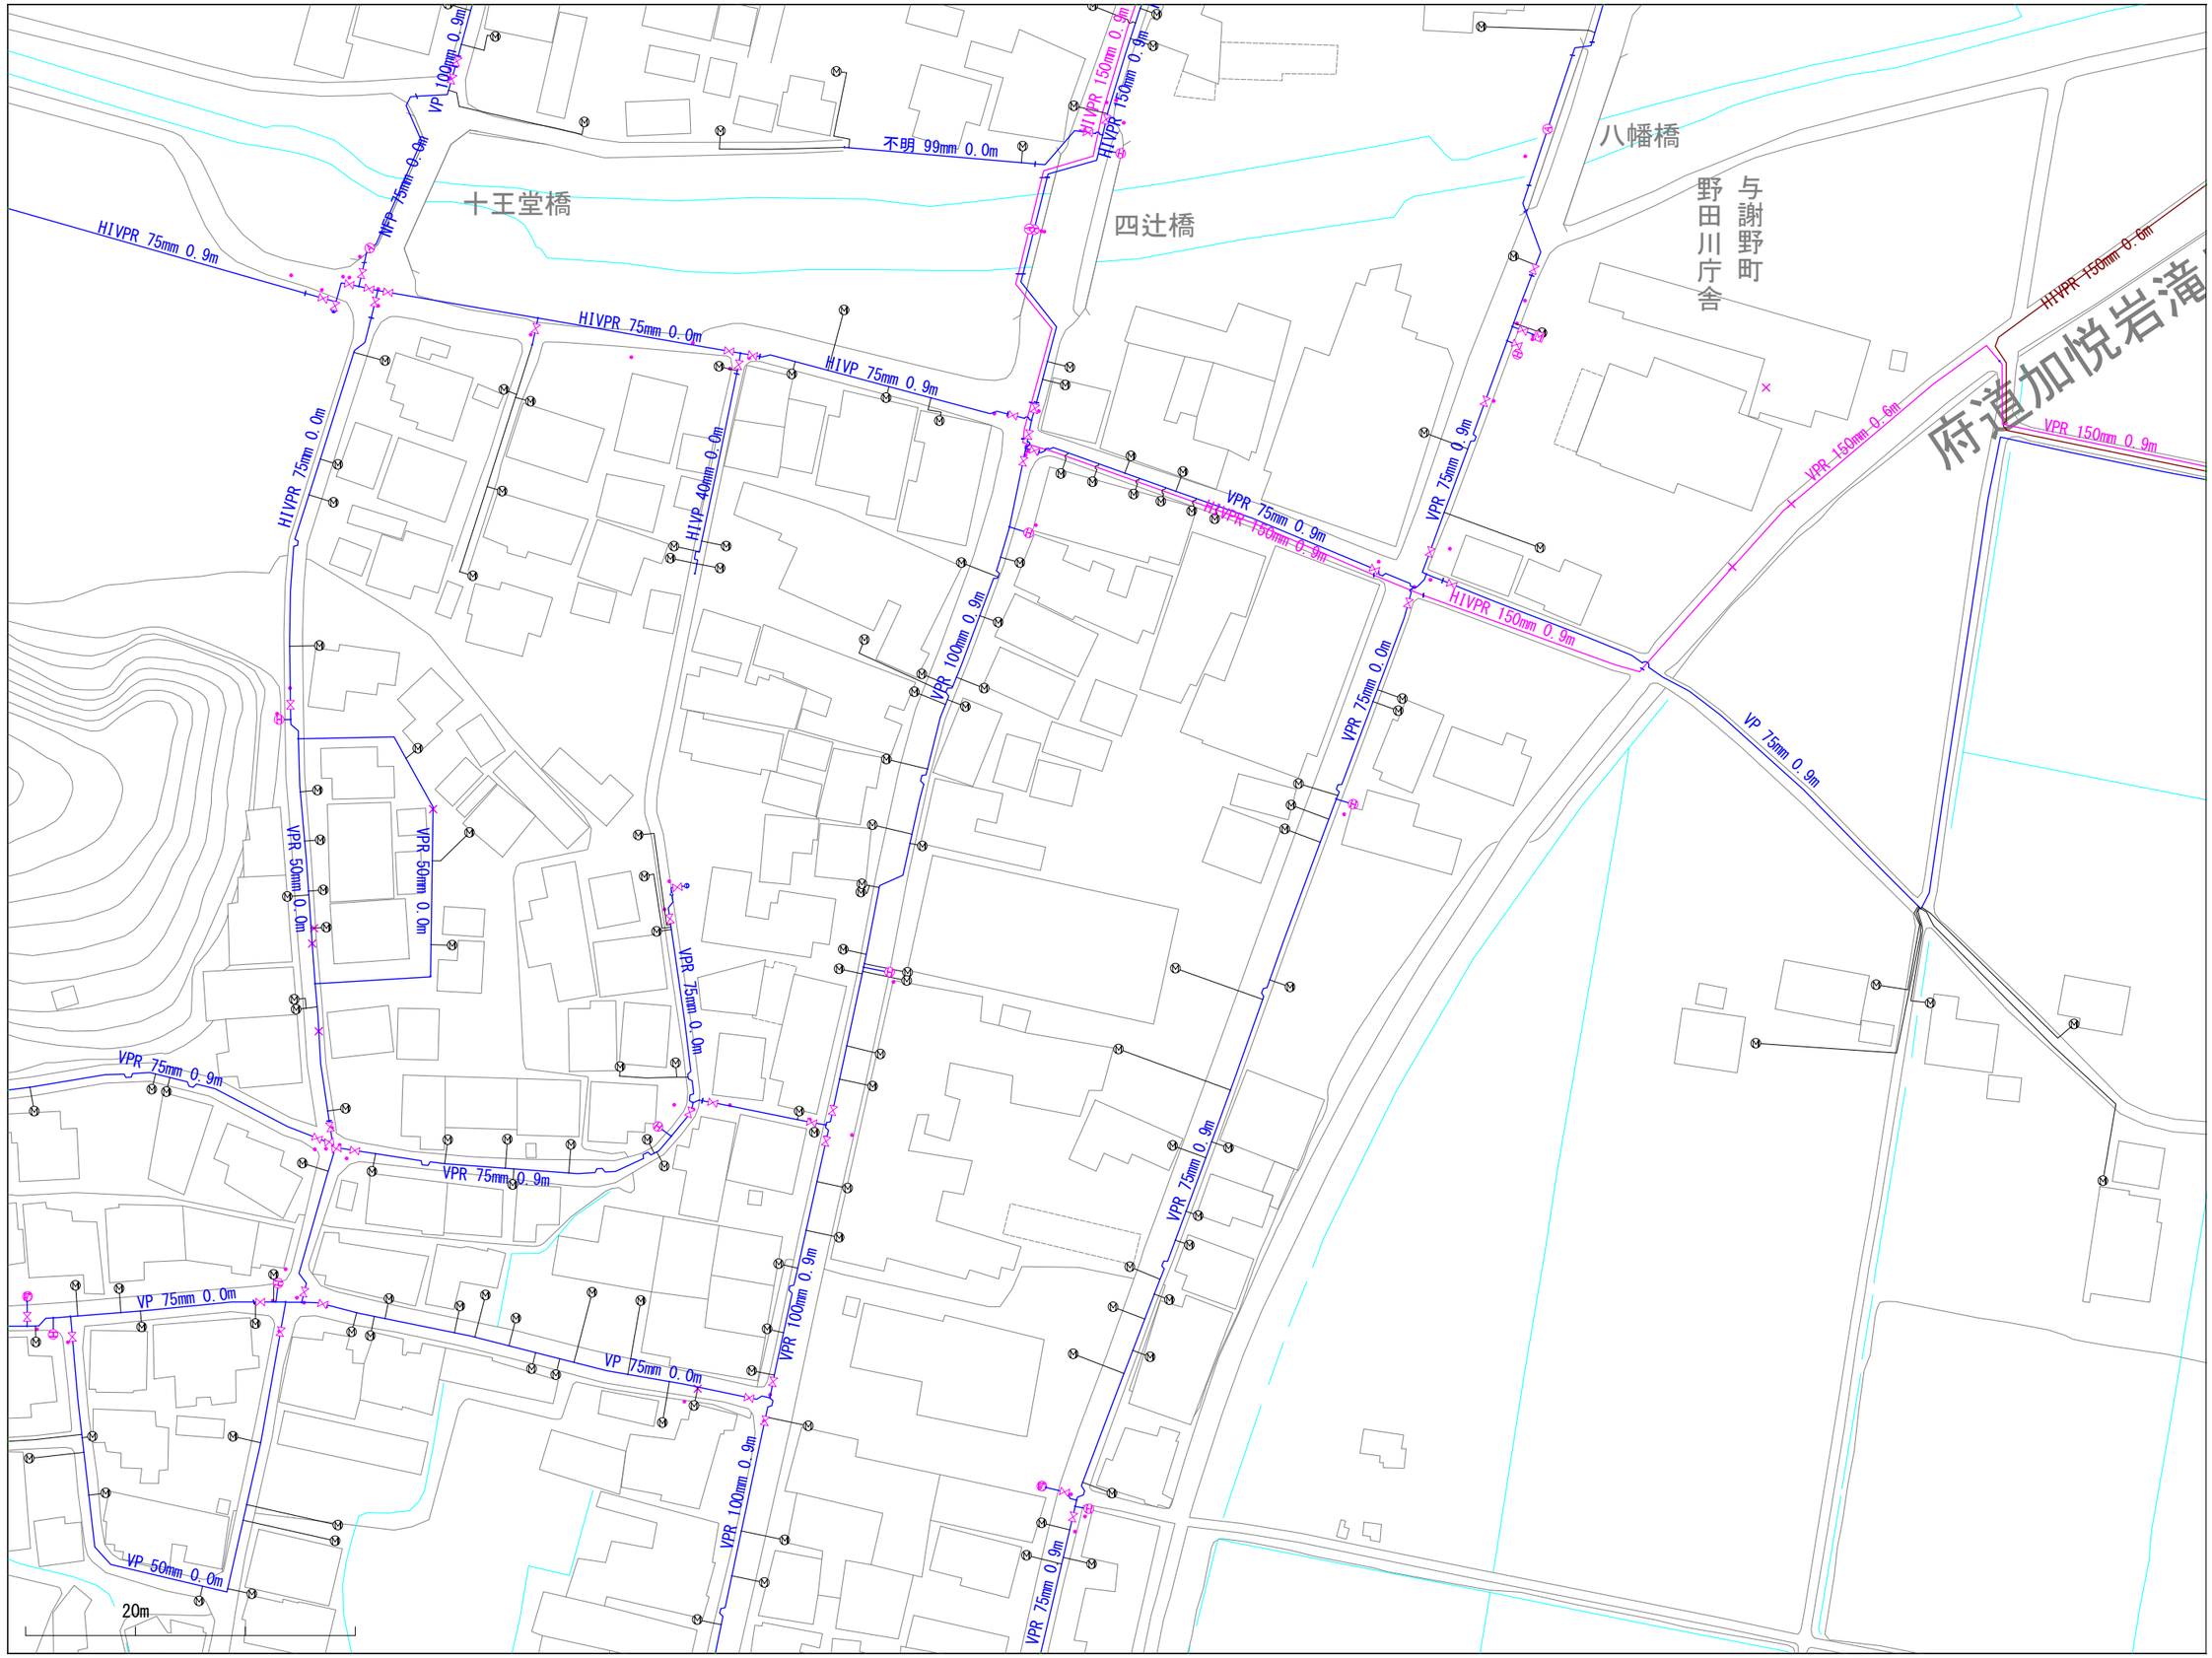

※当図面は、水道管の維持管理のために作成した参考図であり、現状と異なる場合がありますので、必ず現地で最終確認してください。

1:1100

この図面の利用により生じる損害や不利益について、与謝野町上水道事業は一切の責任を負いません。

016033

与謝野町上水道事業　配管図

015034	016034	017034
015033	016033	017033
015032	016032	017032

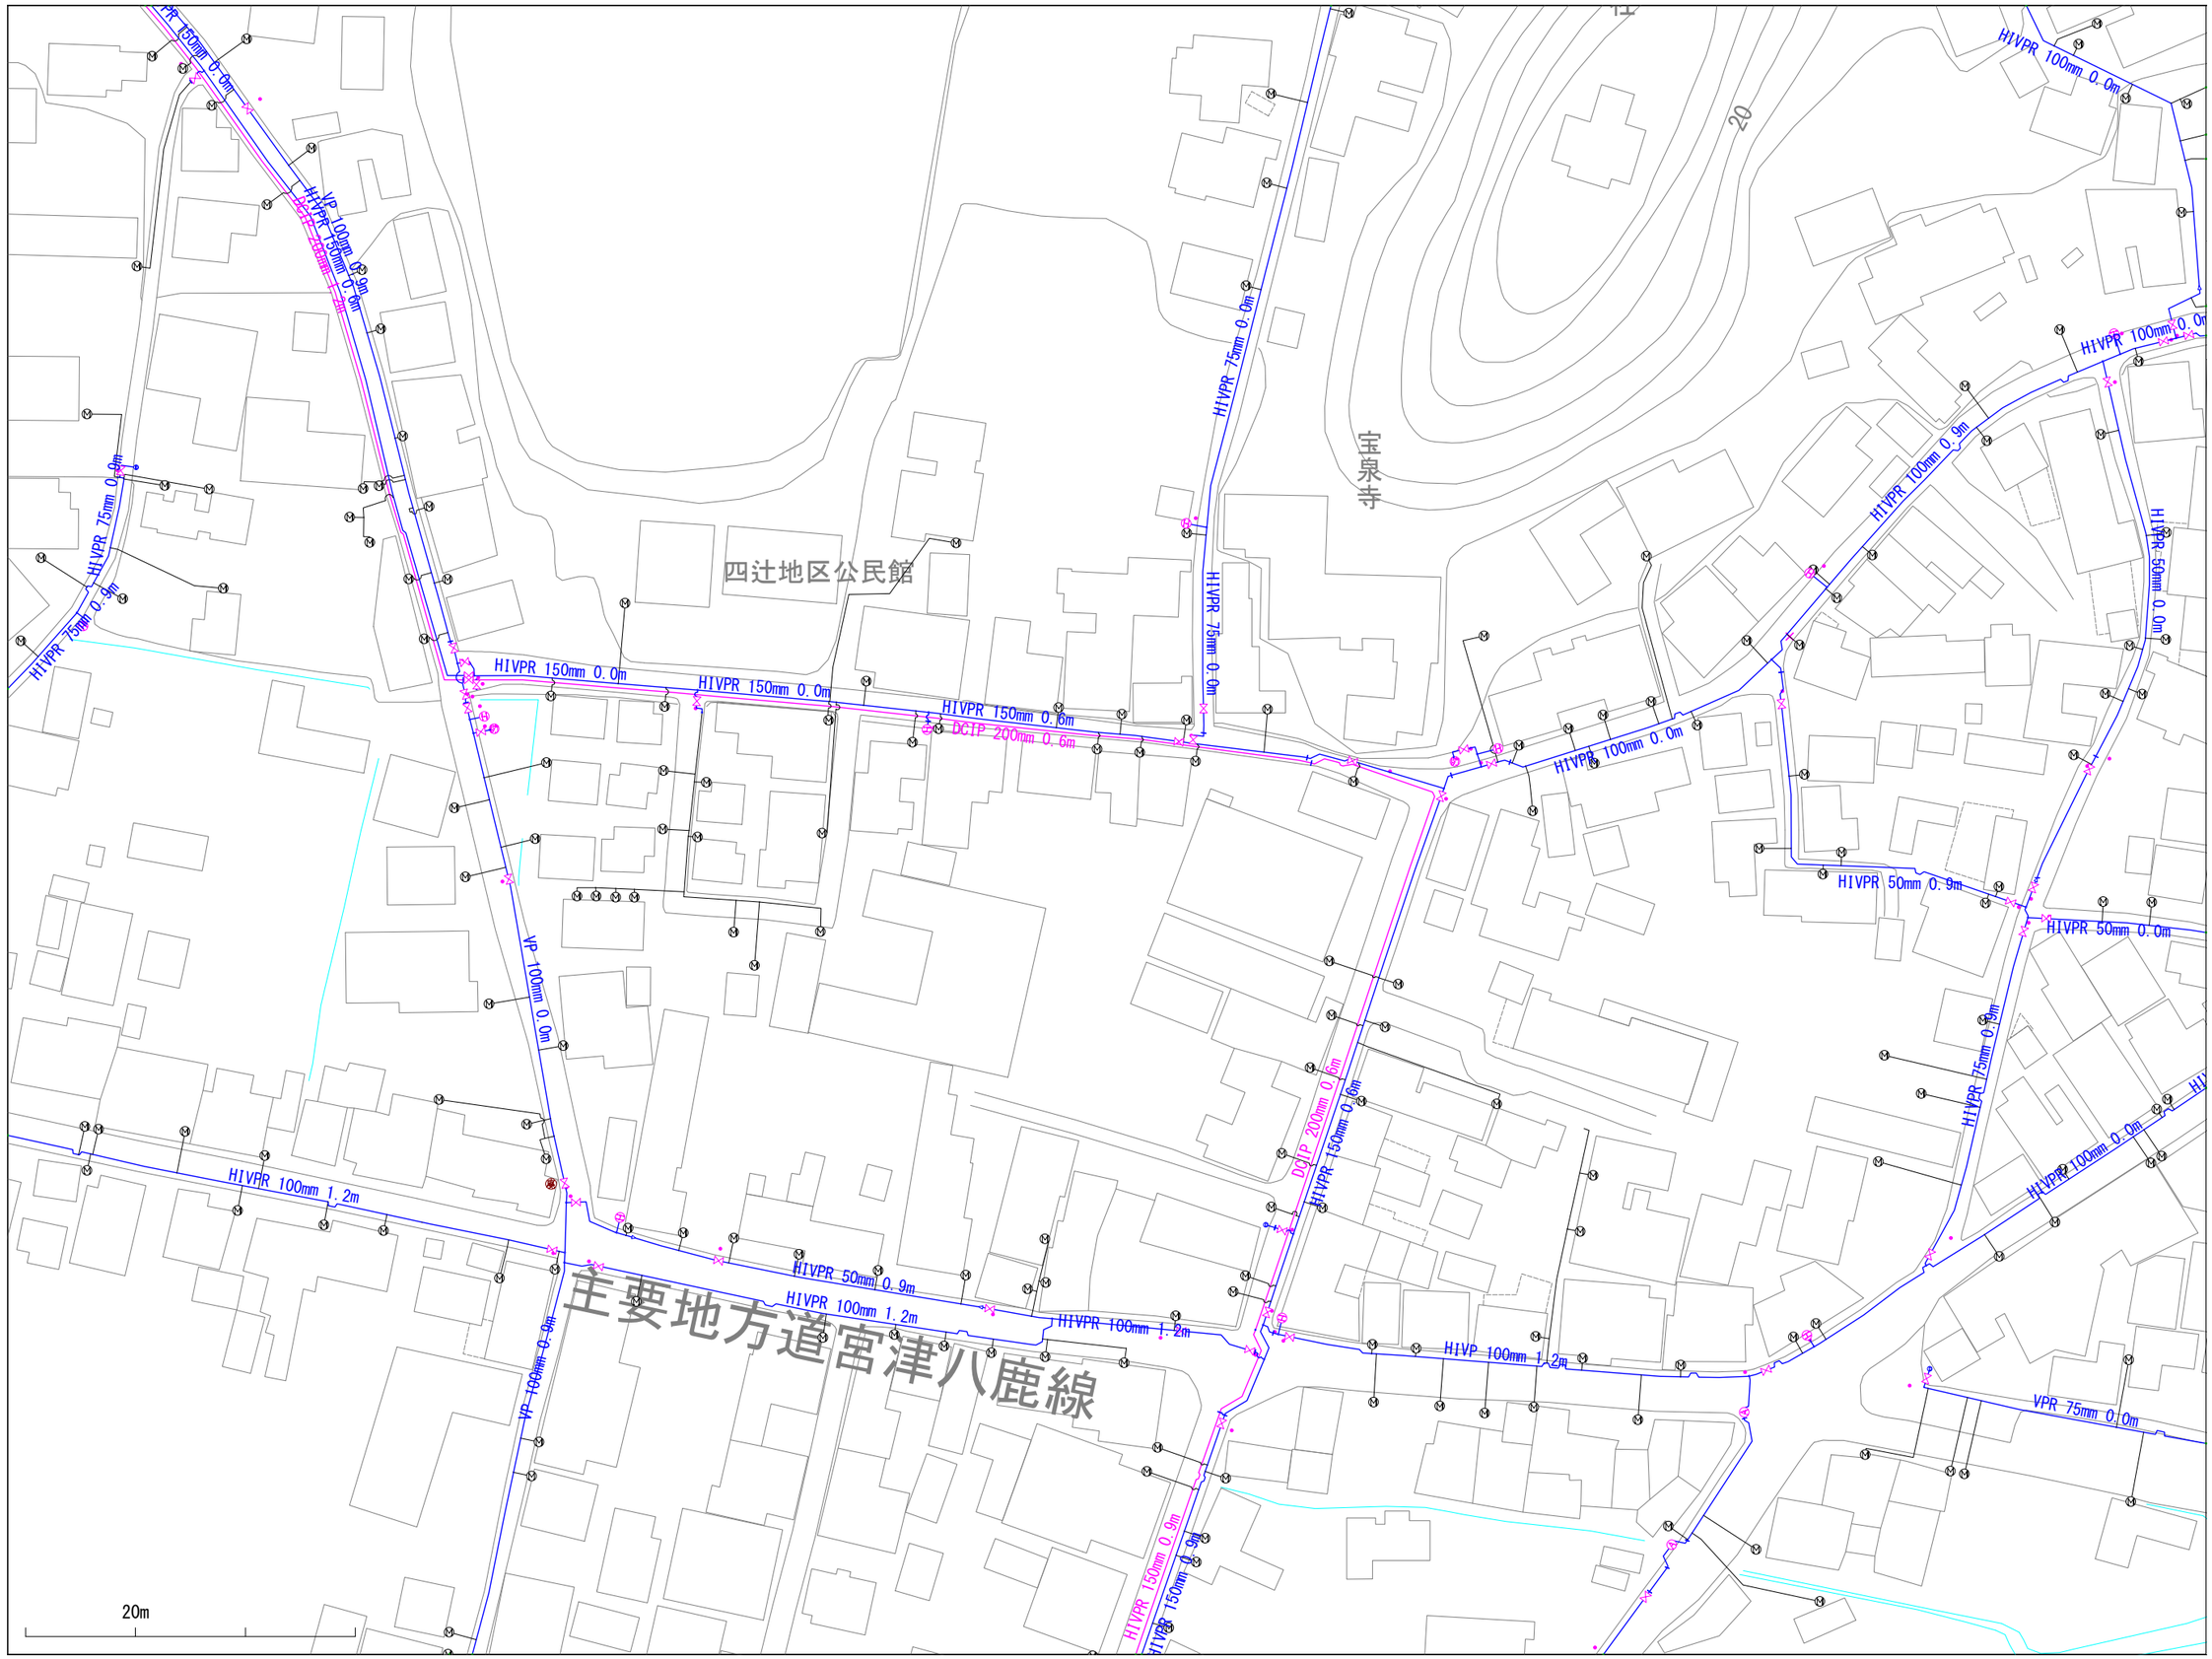

※当図面は、水道管の維持管理のために作成した参考図であり、現状と異なる場合がありますので、必ず現地で最終確認してください。

1:1100

この図面の利用により生じる損害や不利益について、与謝野町上水道事業は一切の責任を負いません。

016034

与謝野町上水道事業　配管図

015035	016035	017035
015034	016034	017034
015033	016033	017033

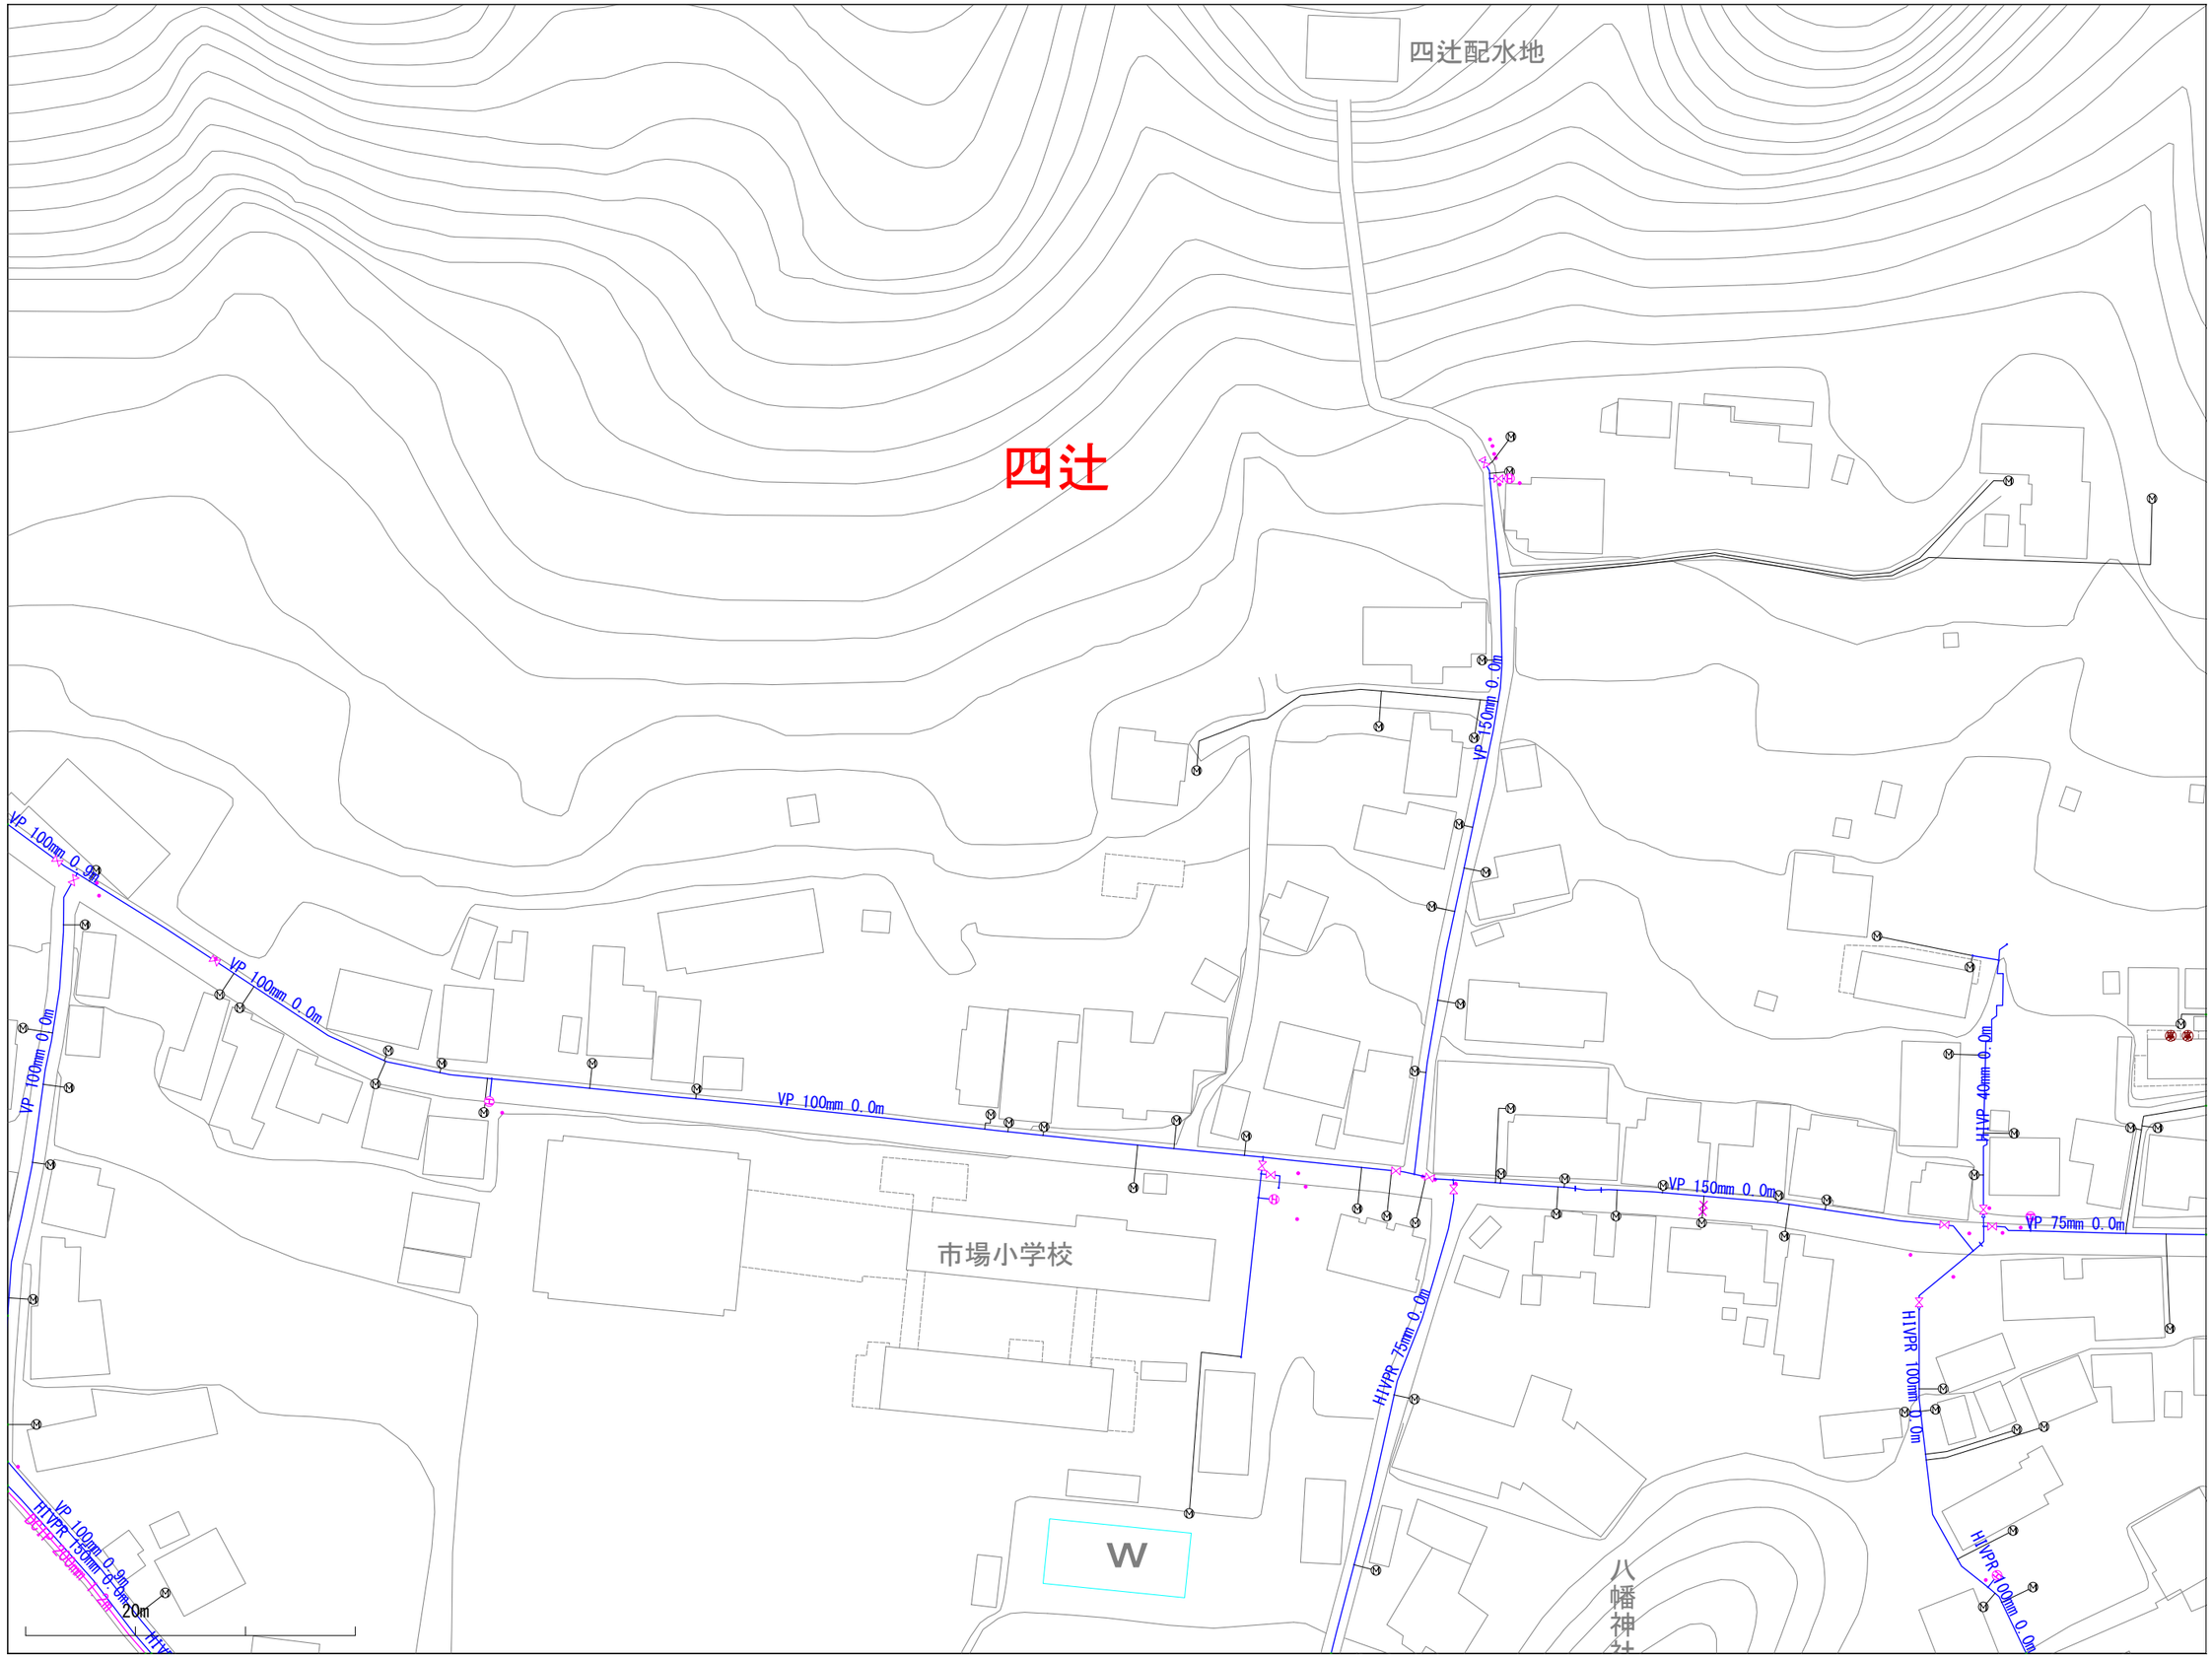

※当図面は、水道管の維持管理のために作成した参考図であり、現状と異なる場合がありますので、必ず現地で最終確認してください。

1:1100

この図面の利用により生じる損害や不利益について、与謝野町上水道事業は一切の責任を負いません。

017025

与謝野町上水道事業　配管図

016026	017026	018026
016025	017025	018025
016024	017024	018024

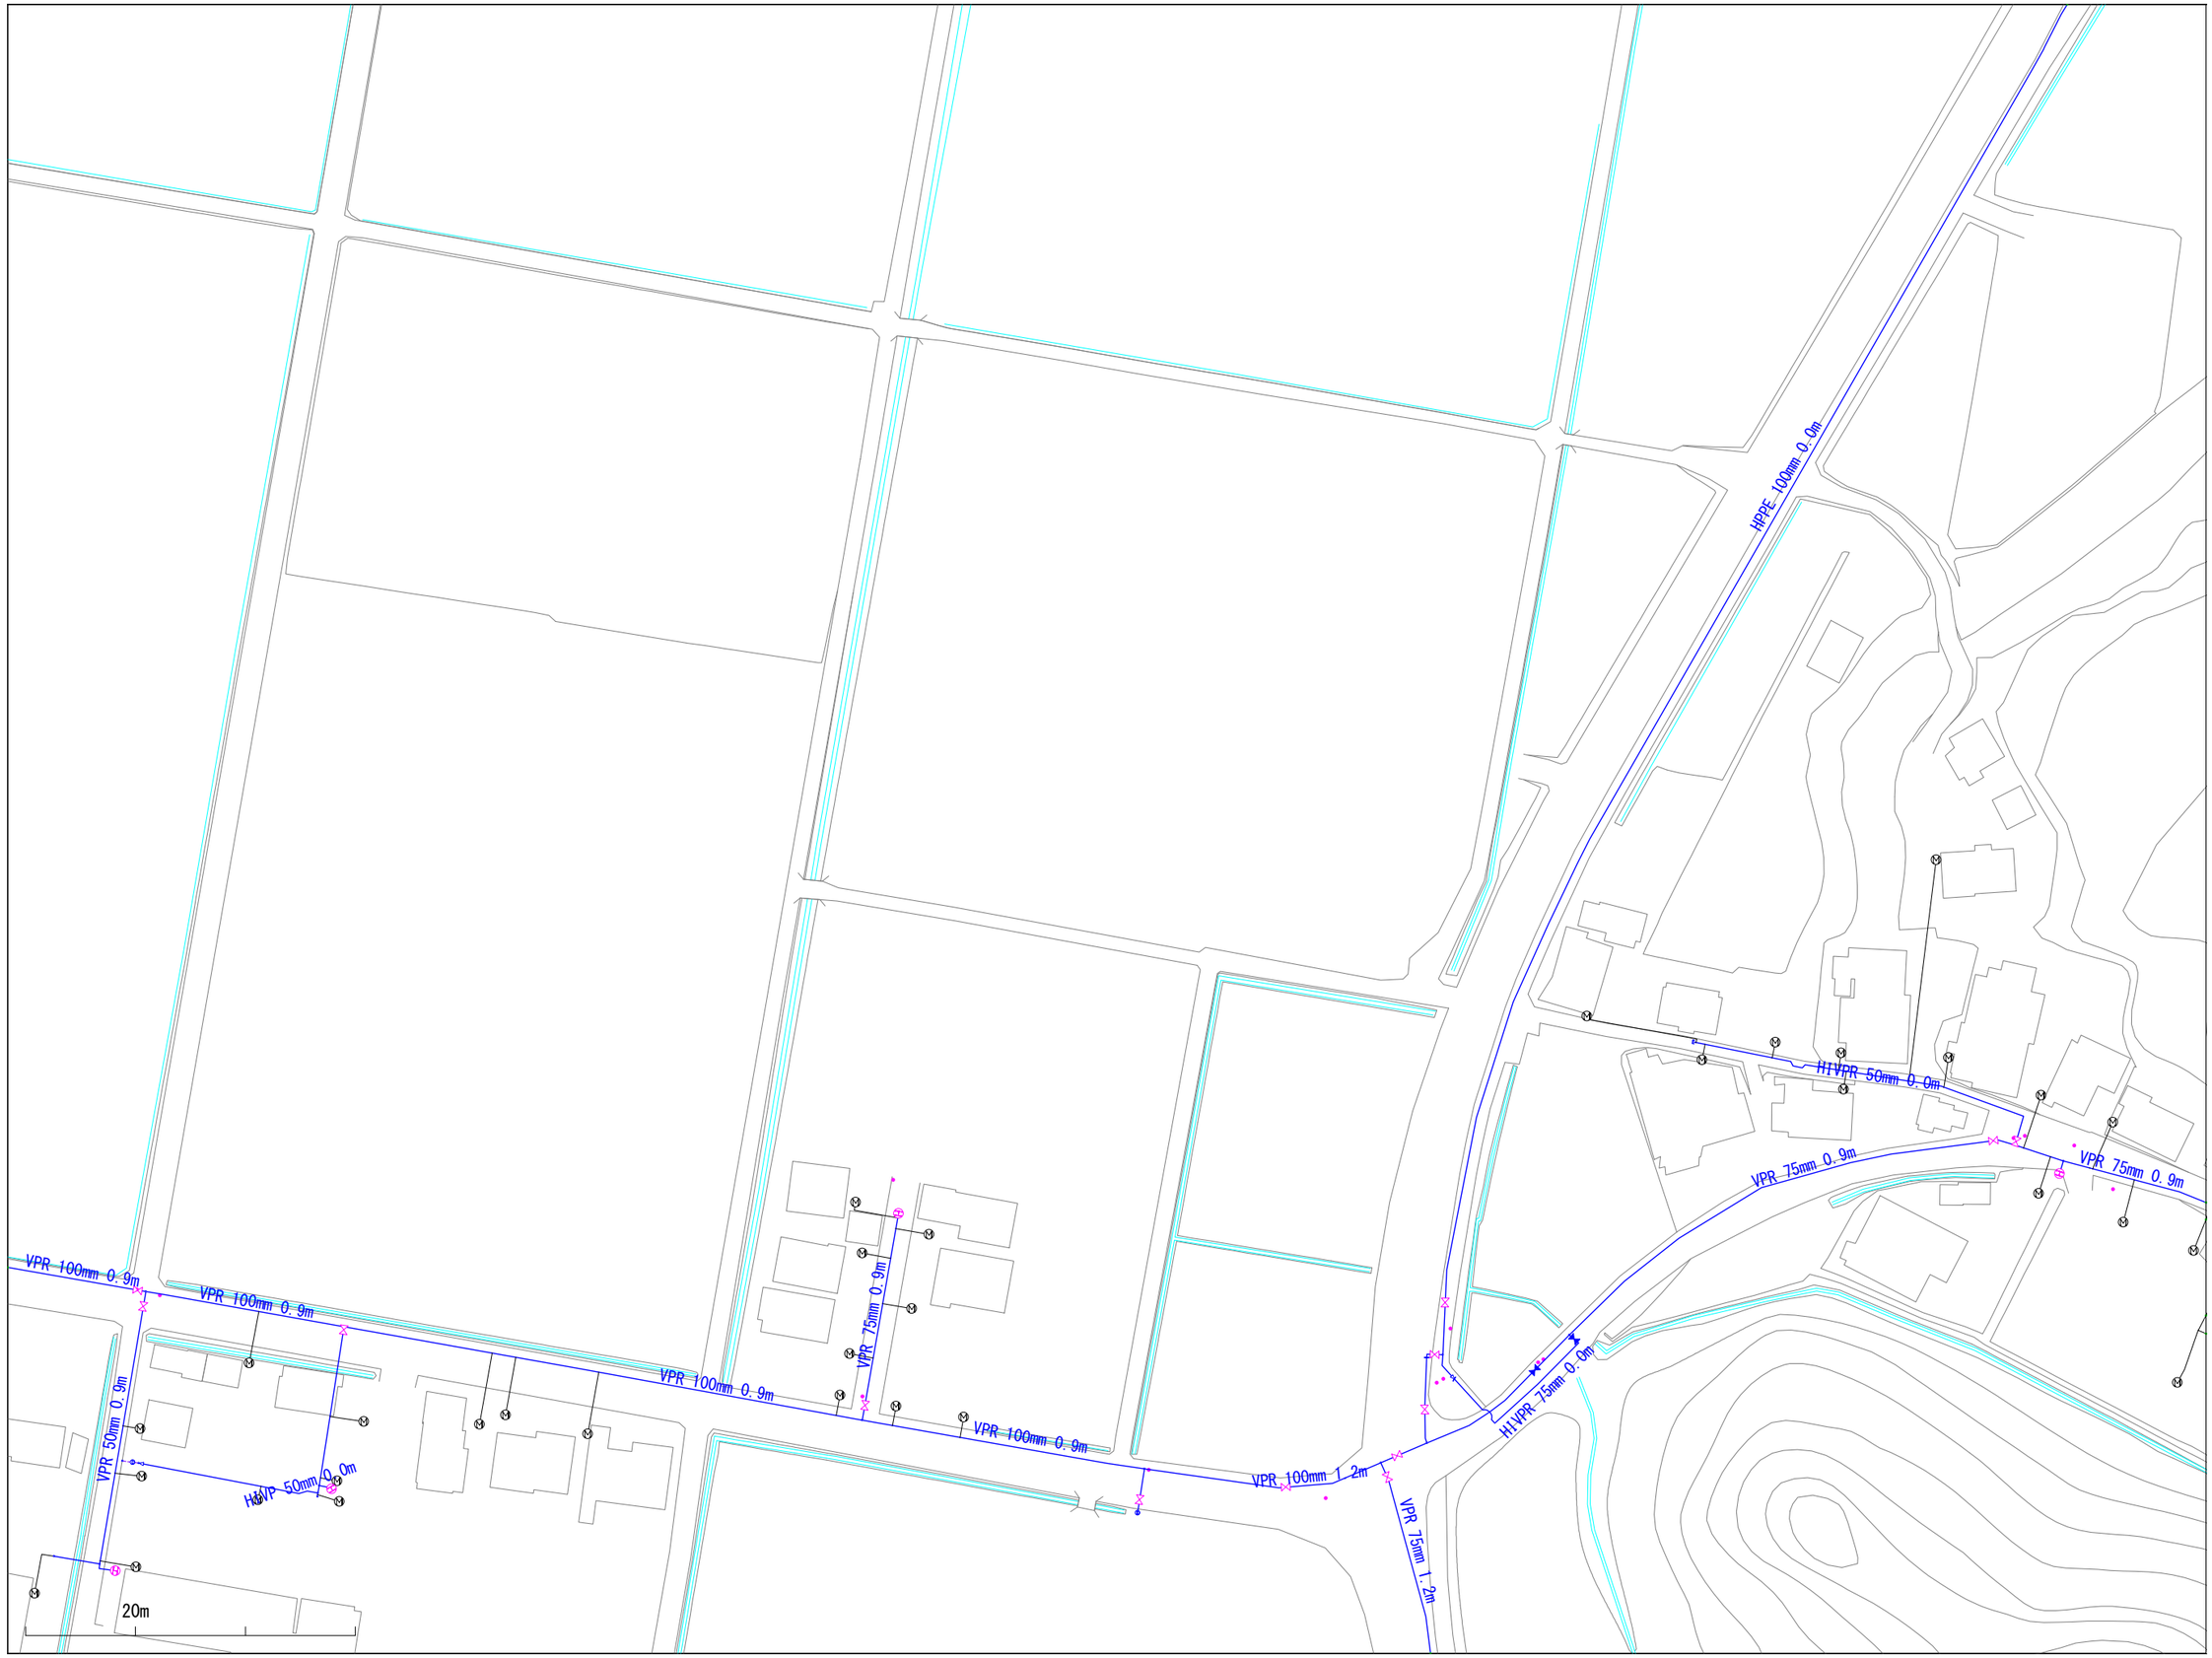

※当図面は、水道管の維持管理のために作成した参考図であり、現状と異なる場合がありますので、必ず現地で最終確認してください。

1:1100

この図面の利用により生じる損害や不利益について、与謝野町上水道事業は一切の責任を負いません。

017026

与謝野町上水道事業　配管図

016027	017027	018027
016026	017026	018026
016025	017025	018025

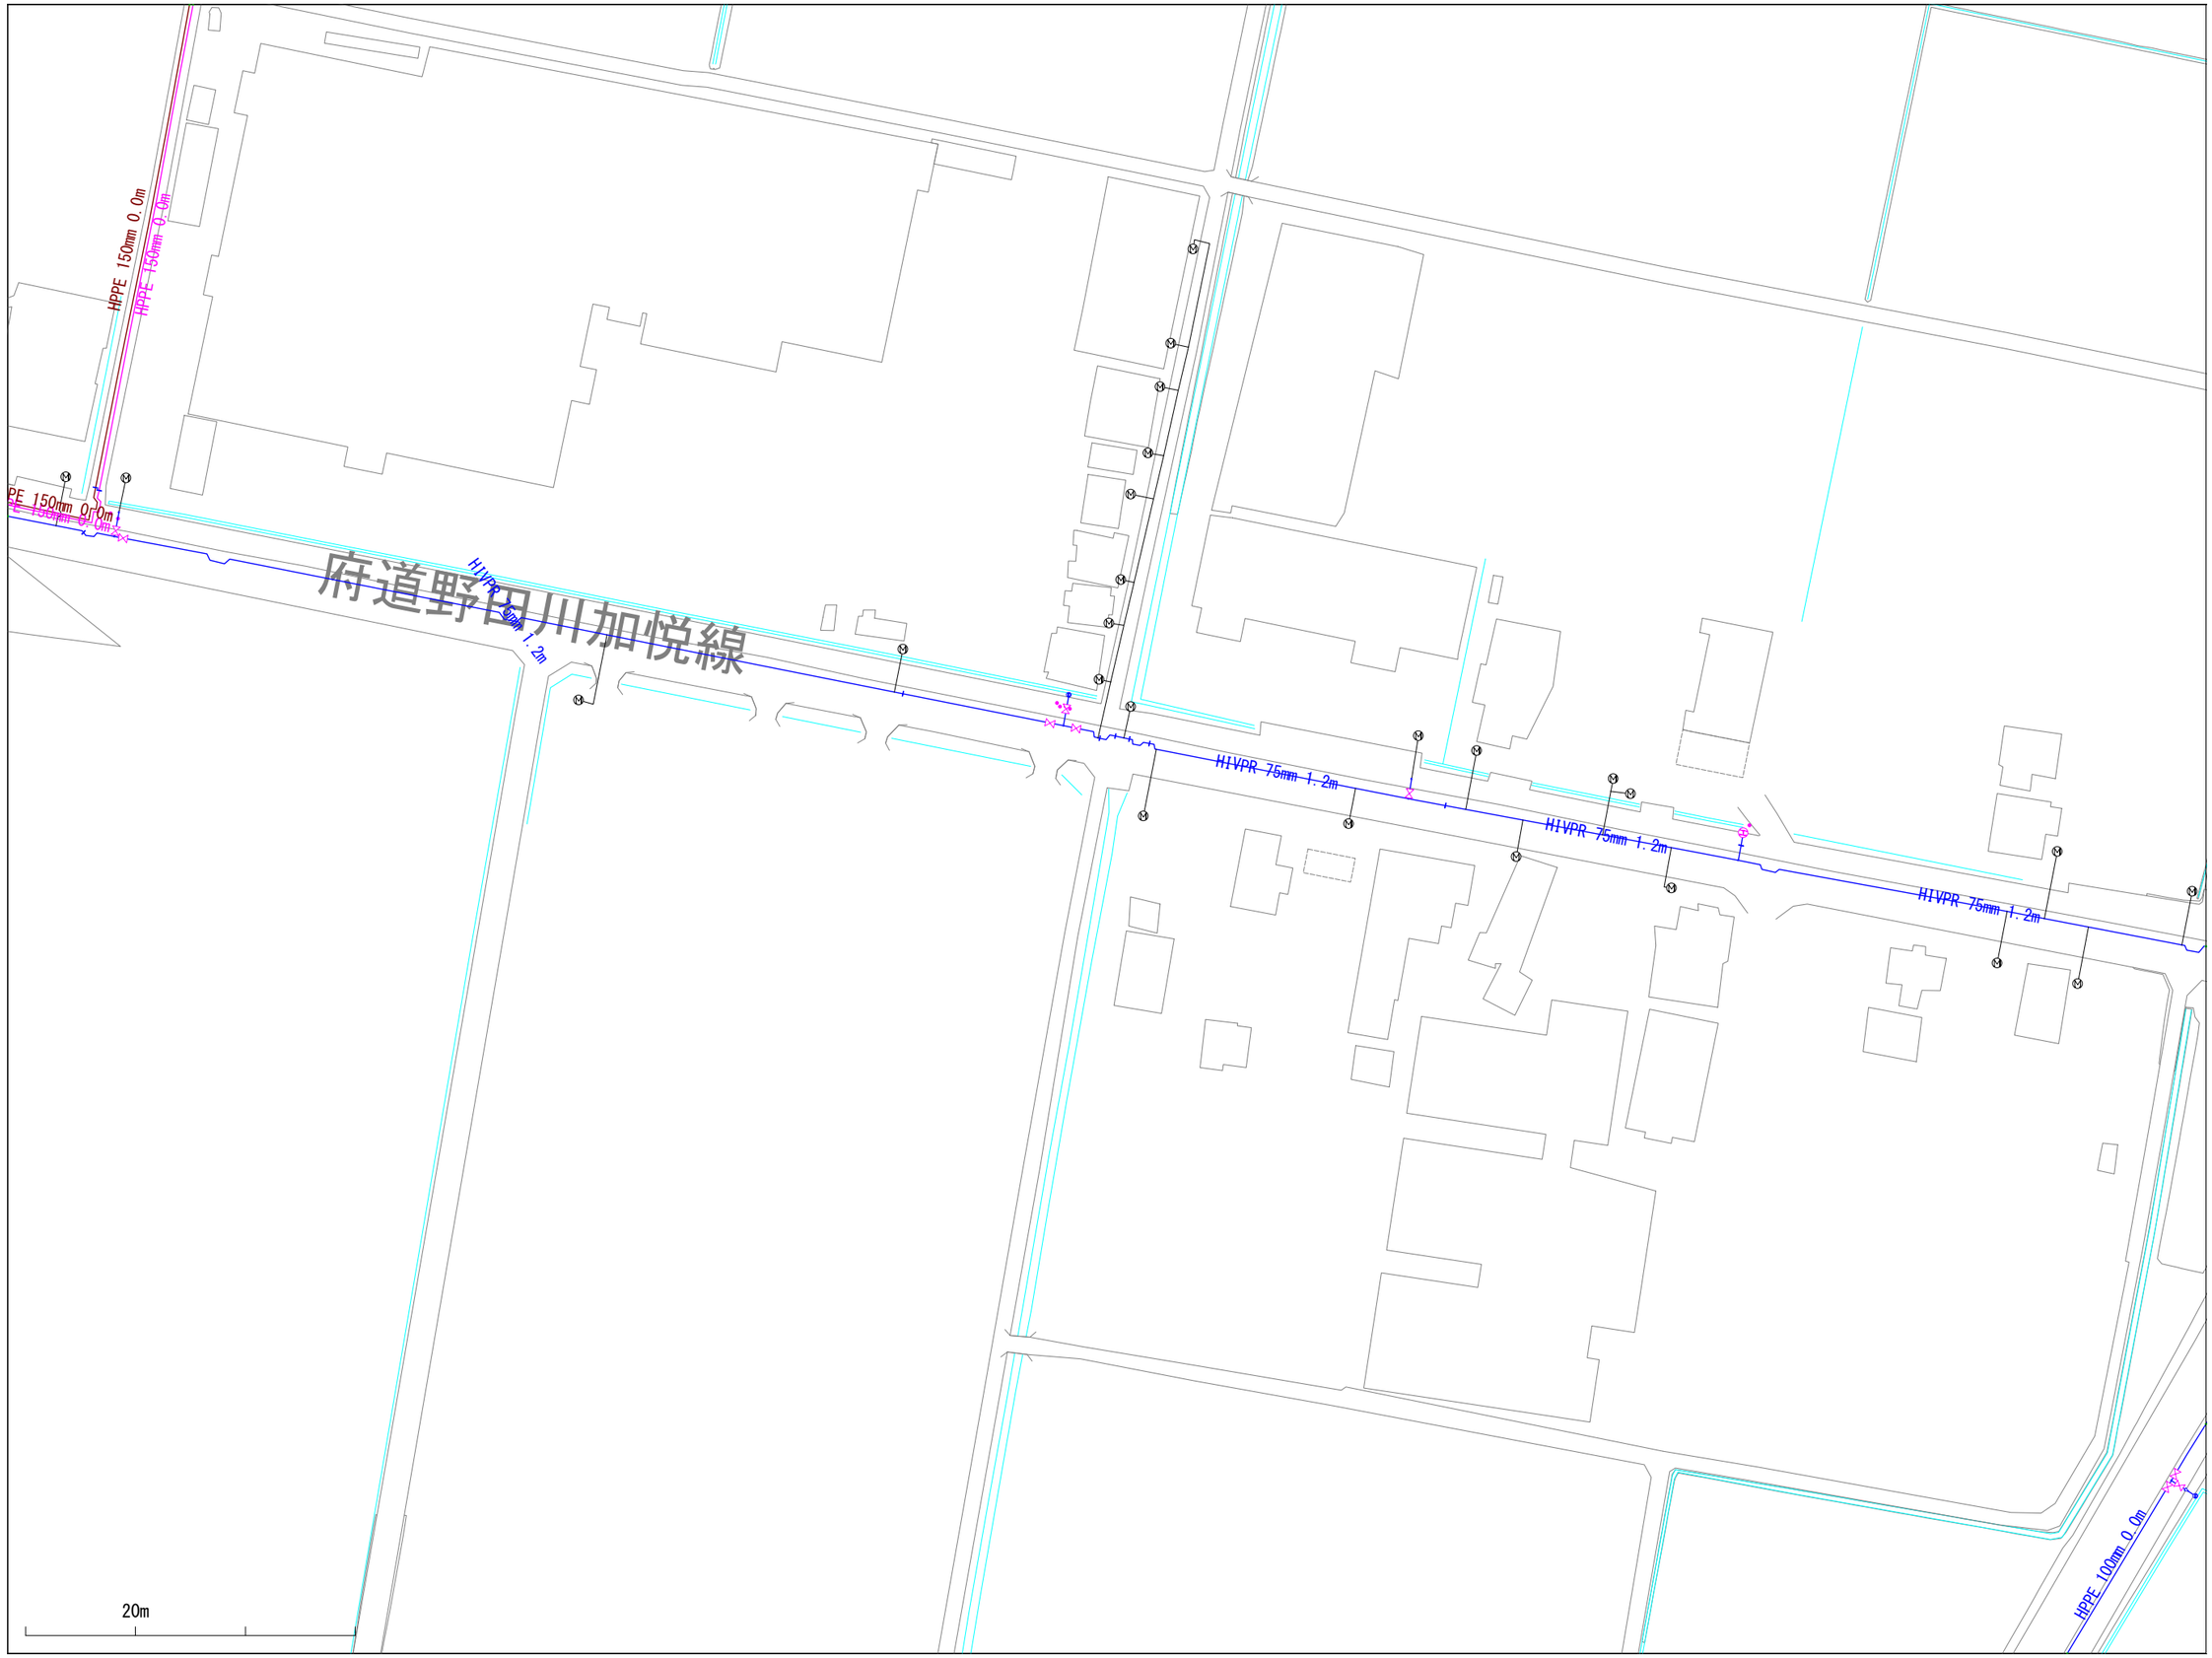

※当図面は、水道管の維持管理のために作成した参考図であり、現状と異なる場合がありますので、必ず現地で最終確認してください。

1:1100

この図面の利用により生じる損害や不利益について、与謝野町上水道事業は一切の責任を負いません。

017027

与謝野町上水道事業　配管図

016028	017028	018028
016027	017027	018027
016026	017026	018026

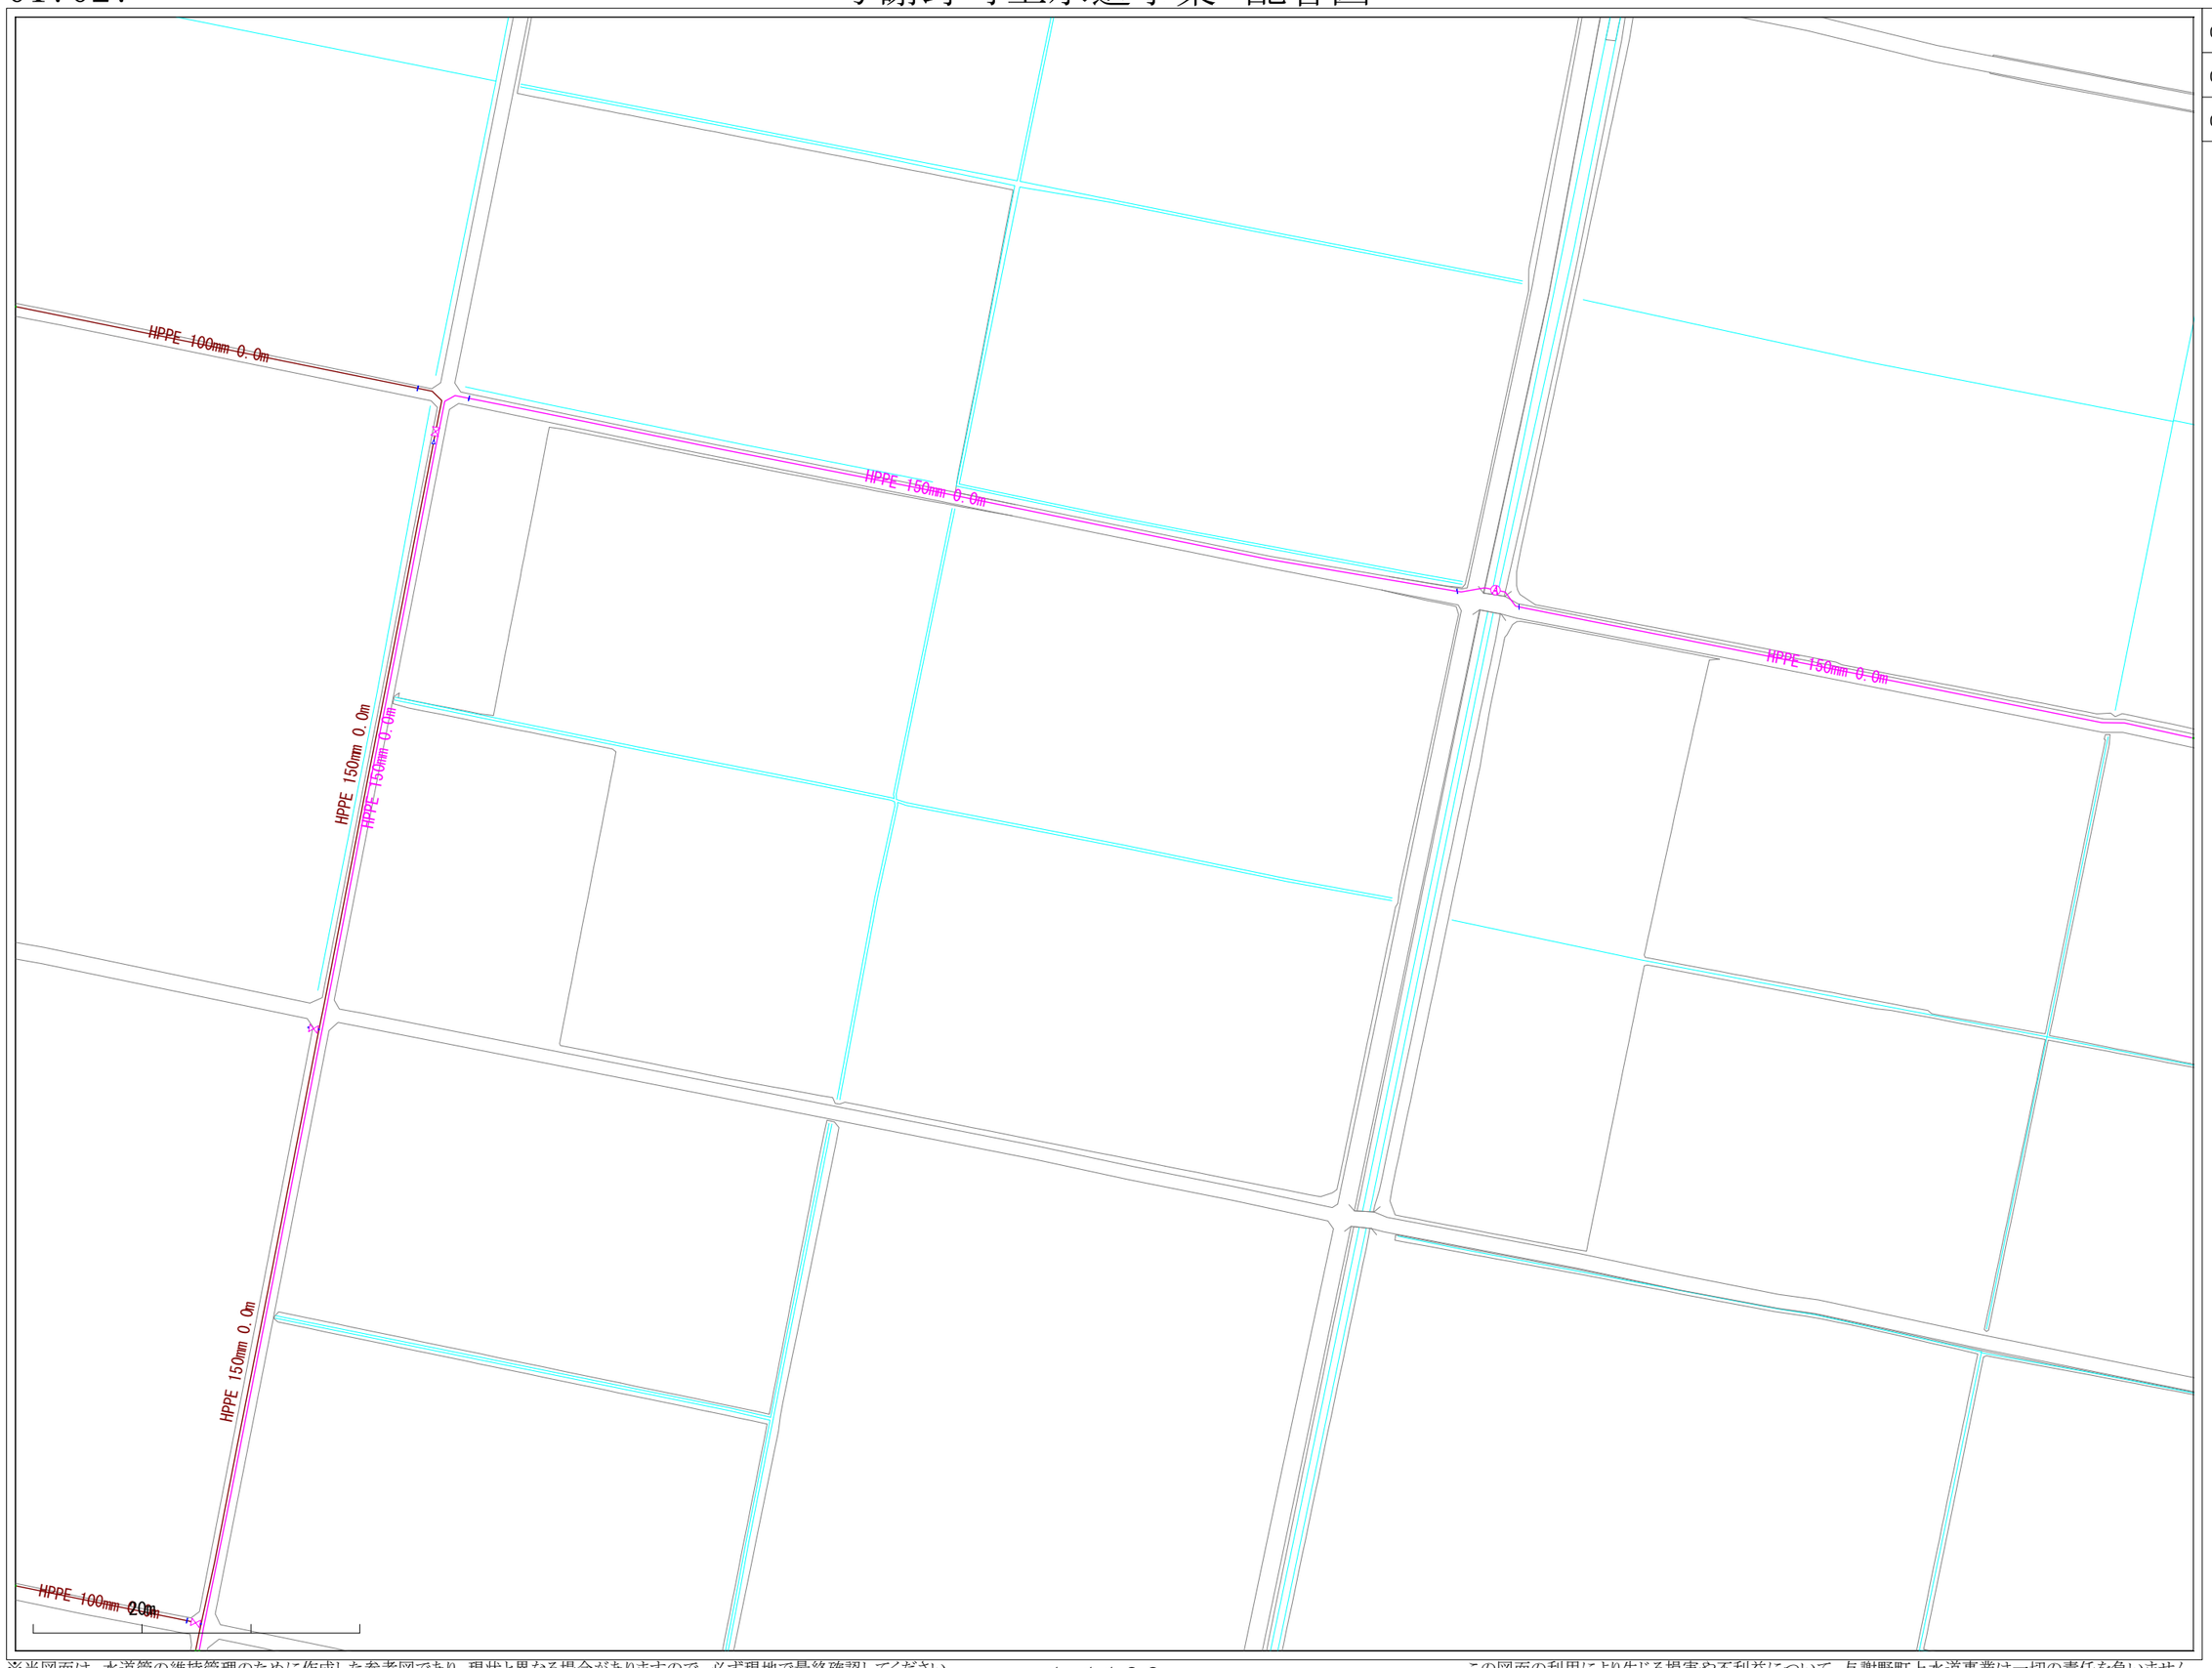

※当図面は、水道管の維持管理のために作成した参考図であり、現状と異なる場合がありますので、必ず現地で最終確認してください。

1:1100

この図面の利用により生じる損害や不利益について、与謝野町上水道事業は一切の責任を負いません。

017031

与謝野町上水道事業　配管図

016032	017032	018032
016031	017031	018031
016030	017030	018030

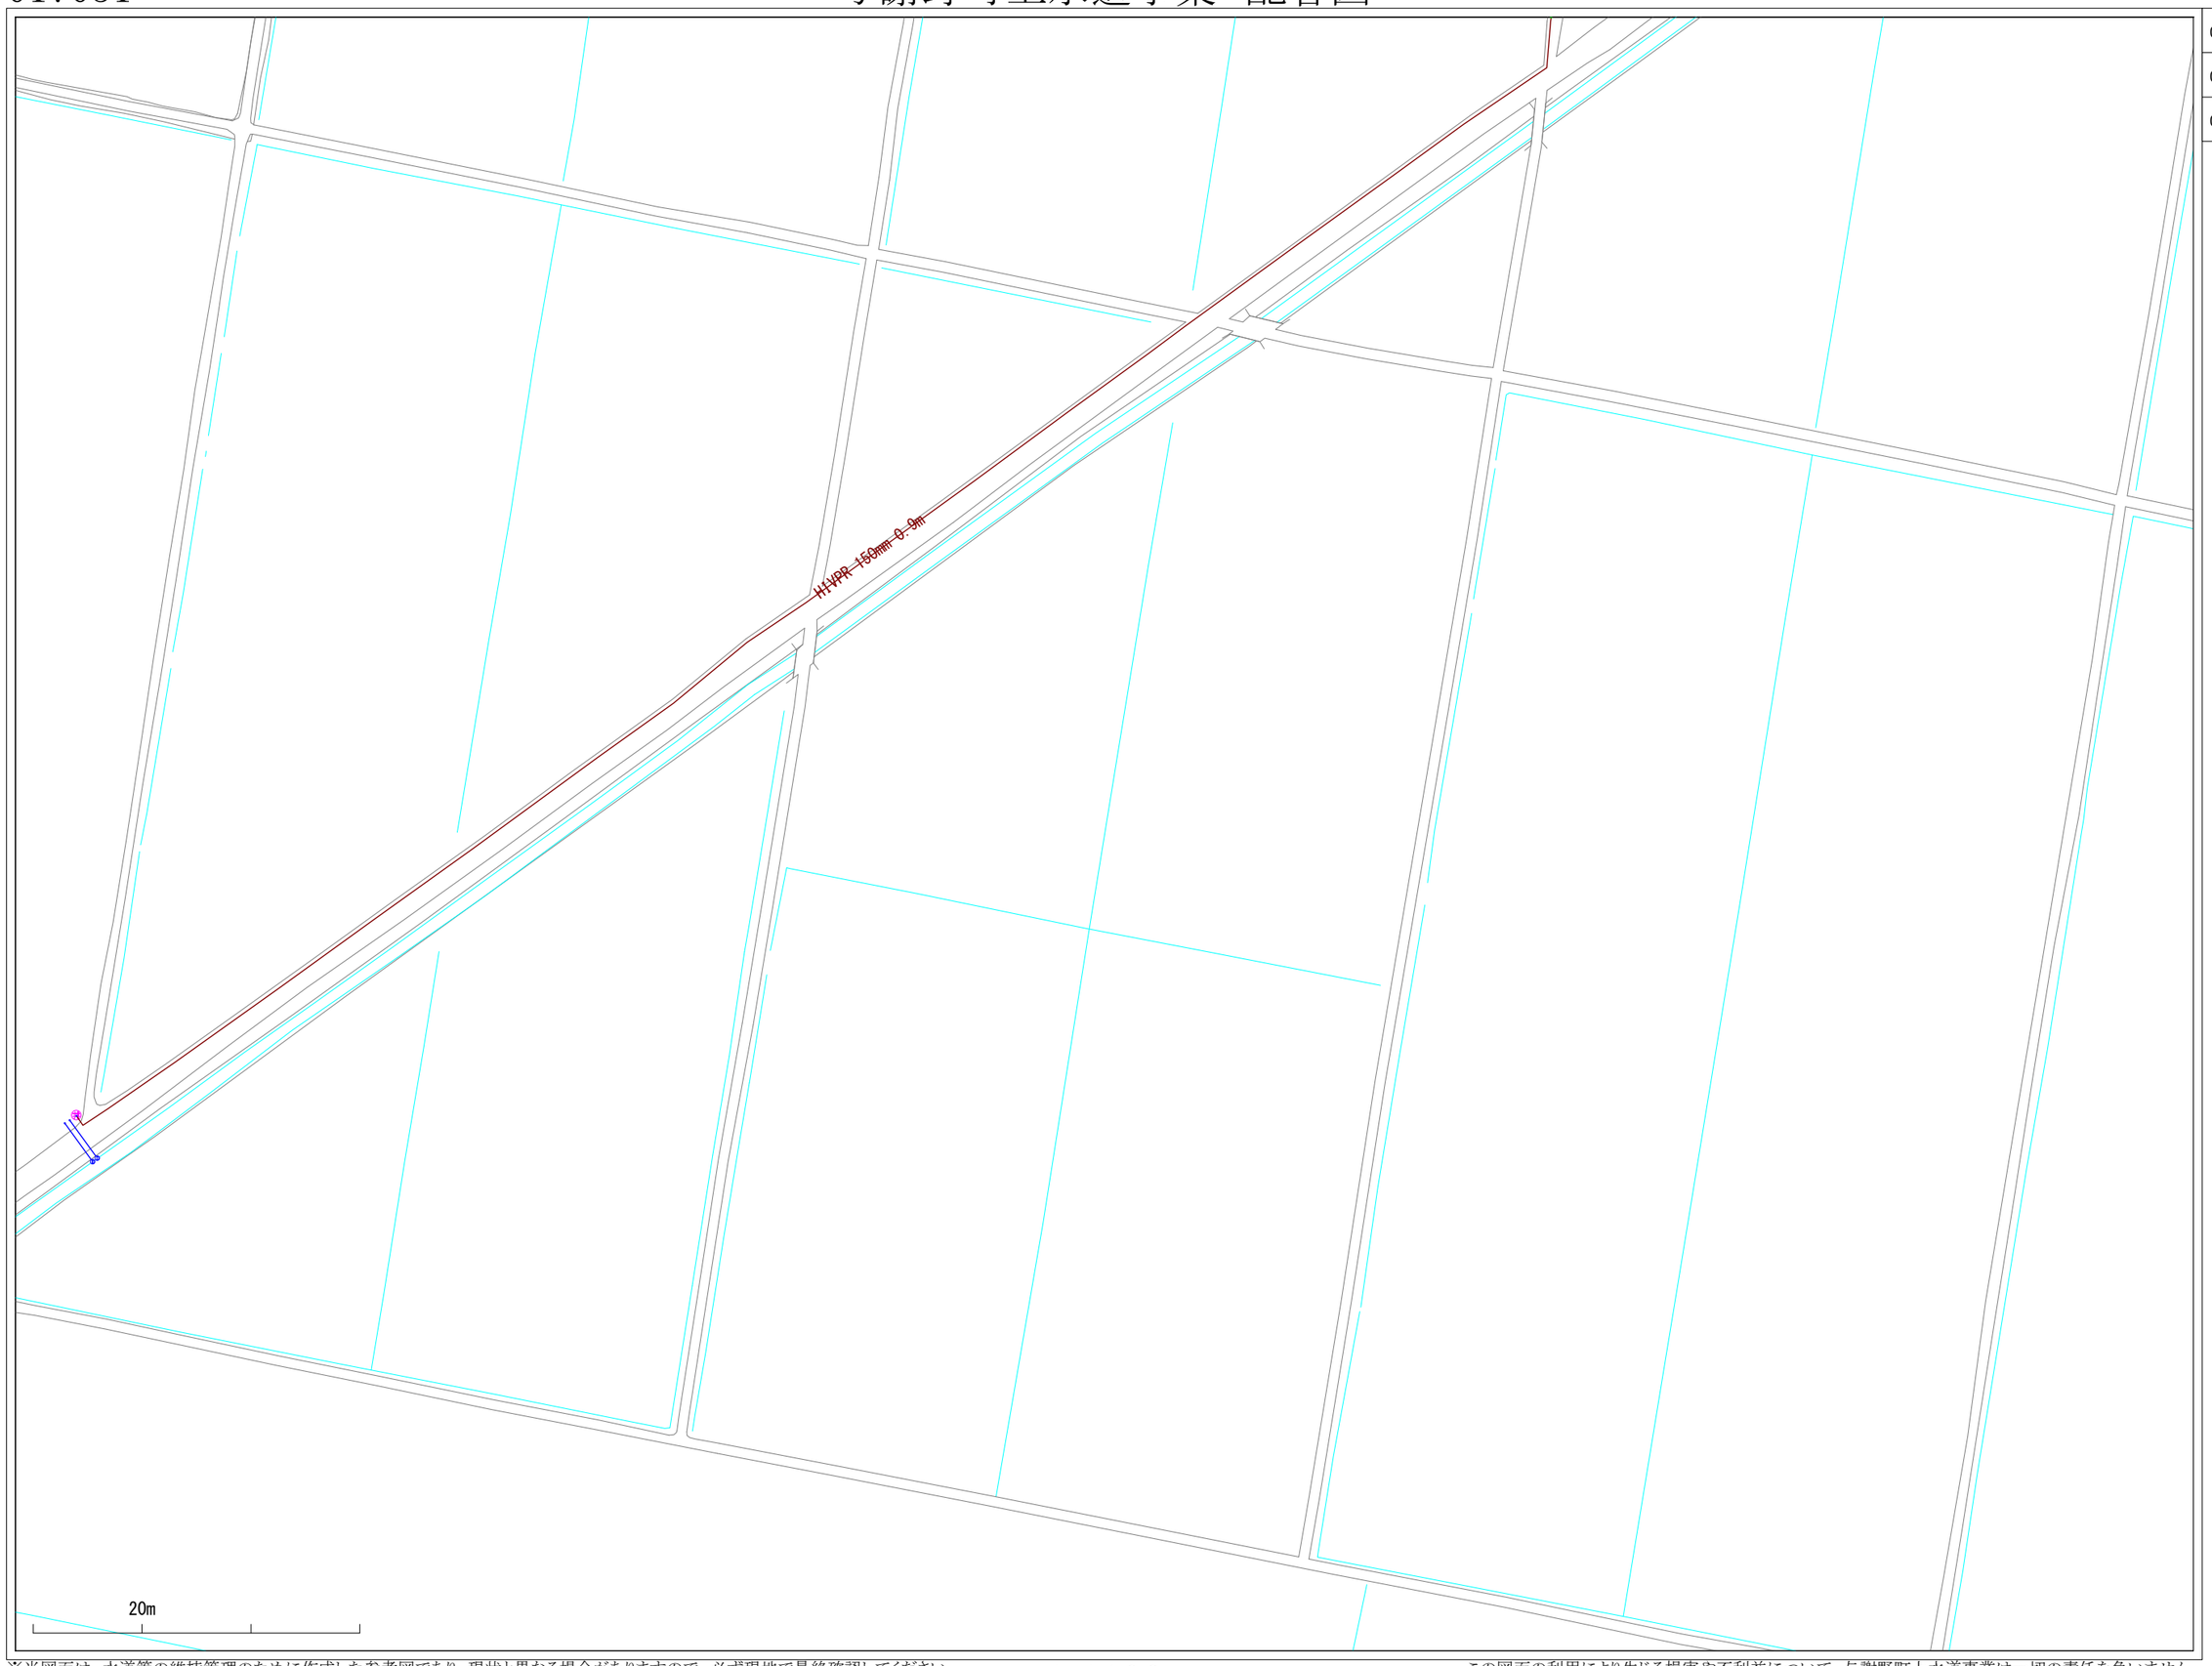

※当図面は、水道管の維持管理のために作成した参考図であり、現状と異なる場合がありますので、必ず現地で最終確認してください。

1:1100

この図面の利用により生じる損害や不利益について、与謝野町上水道事業は一切の責任を負いません。

017032

与謝野町上水道事業　配管図

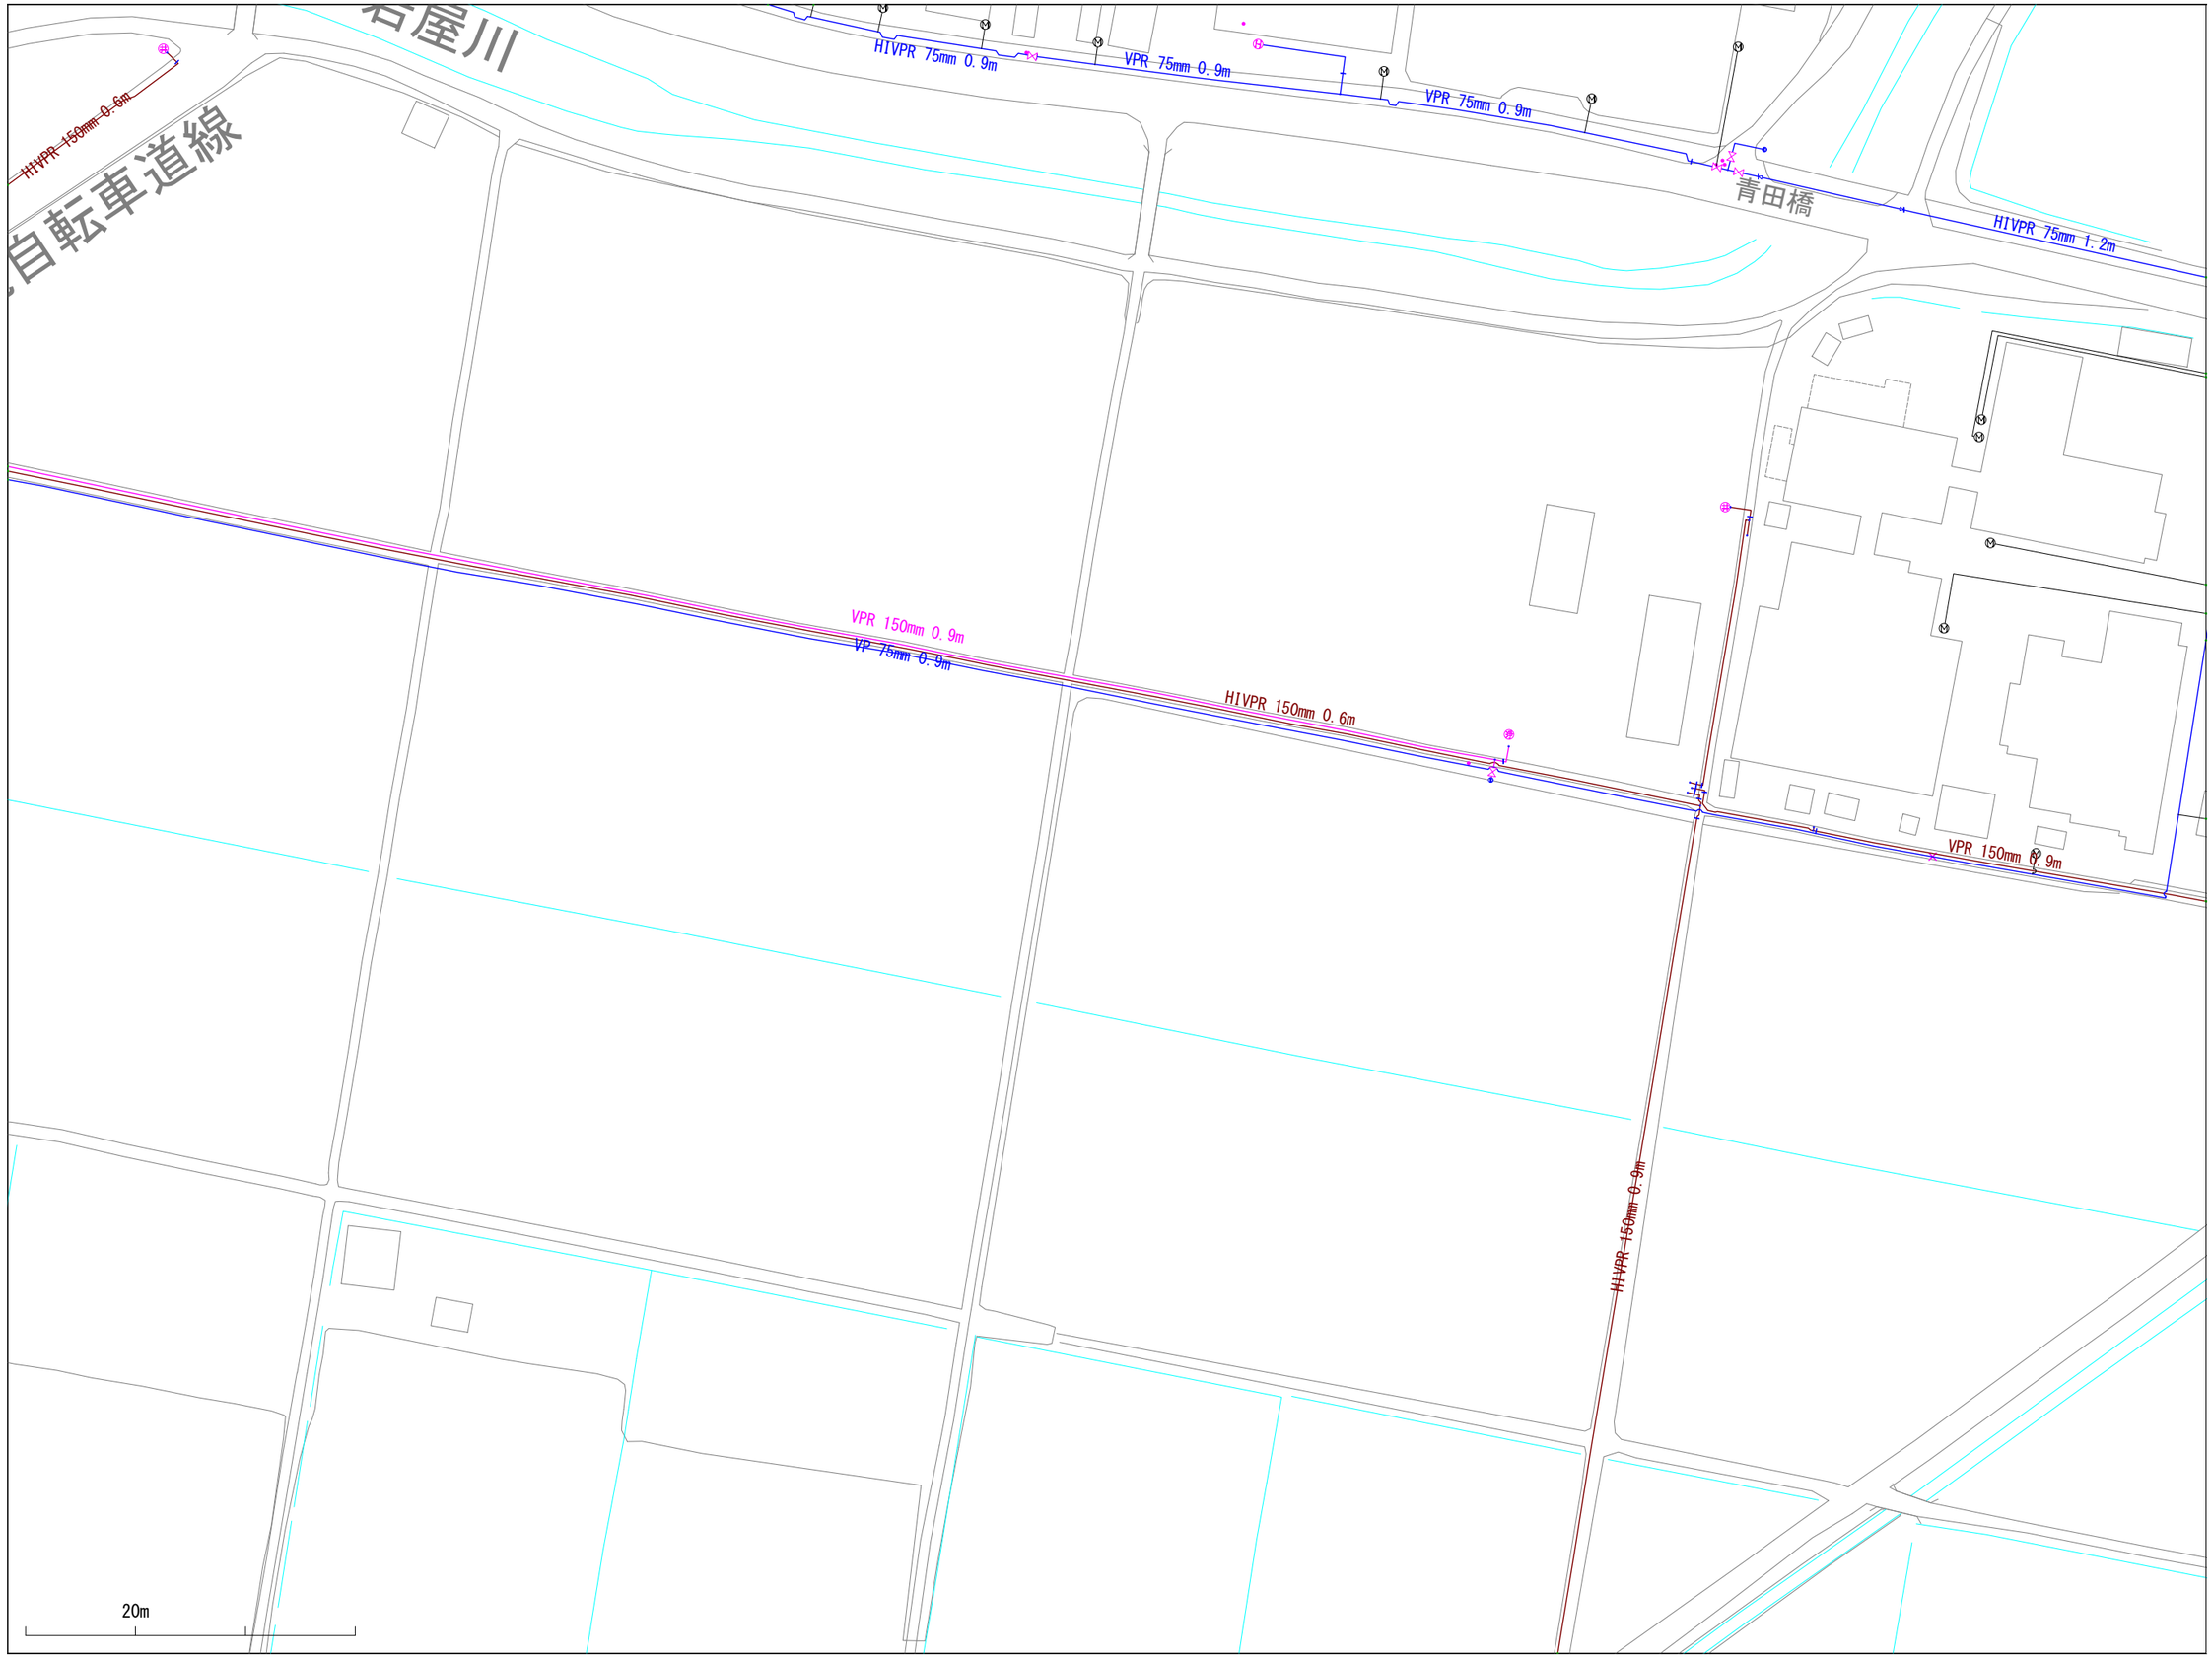

016033	017033	018033
016032	017032	018032
016031	017031	018031

※当図面は、水道管の維持管理のために作成した参考図であり、現状と異なる場合がありますので、必ず現地で最終確認してください。

1:1100

この図面の利用により生じる損害や不利益について、与謝野町上水道事業は一切の責任を負いません。

017033

与謝野町上水道事業　配管図

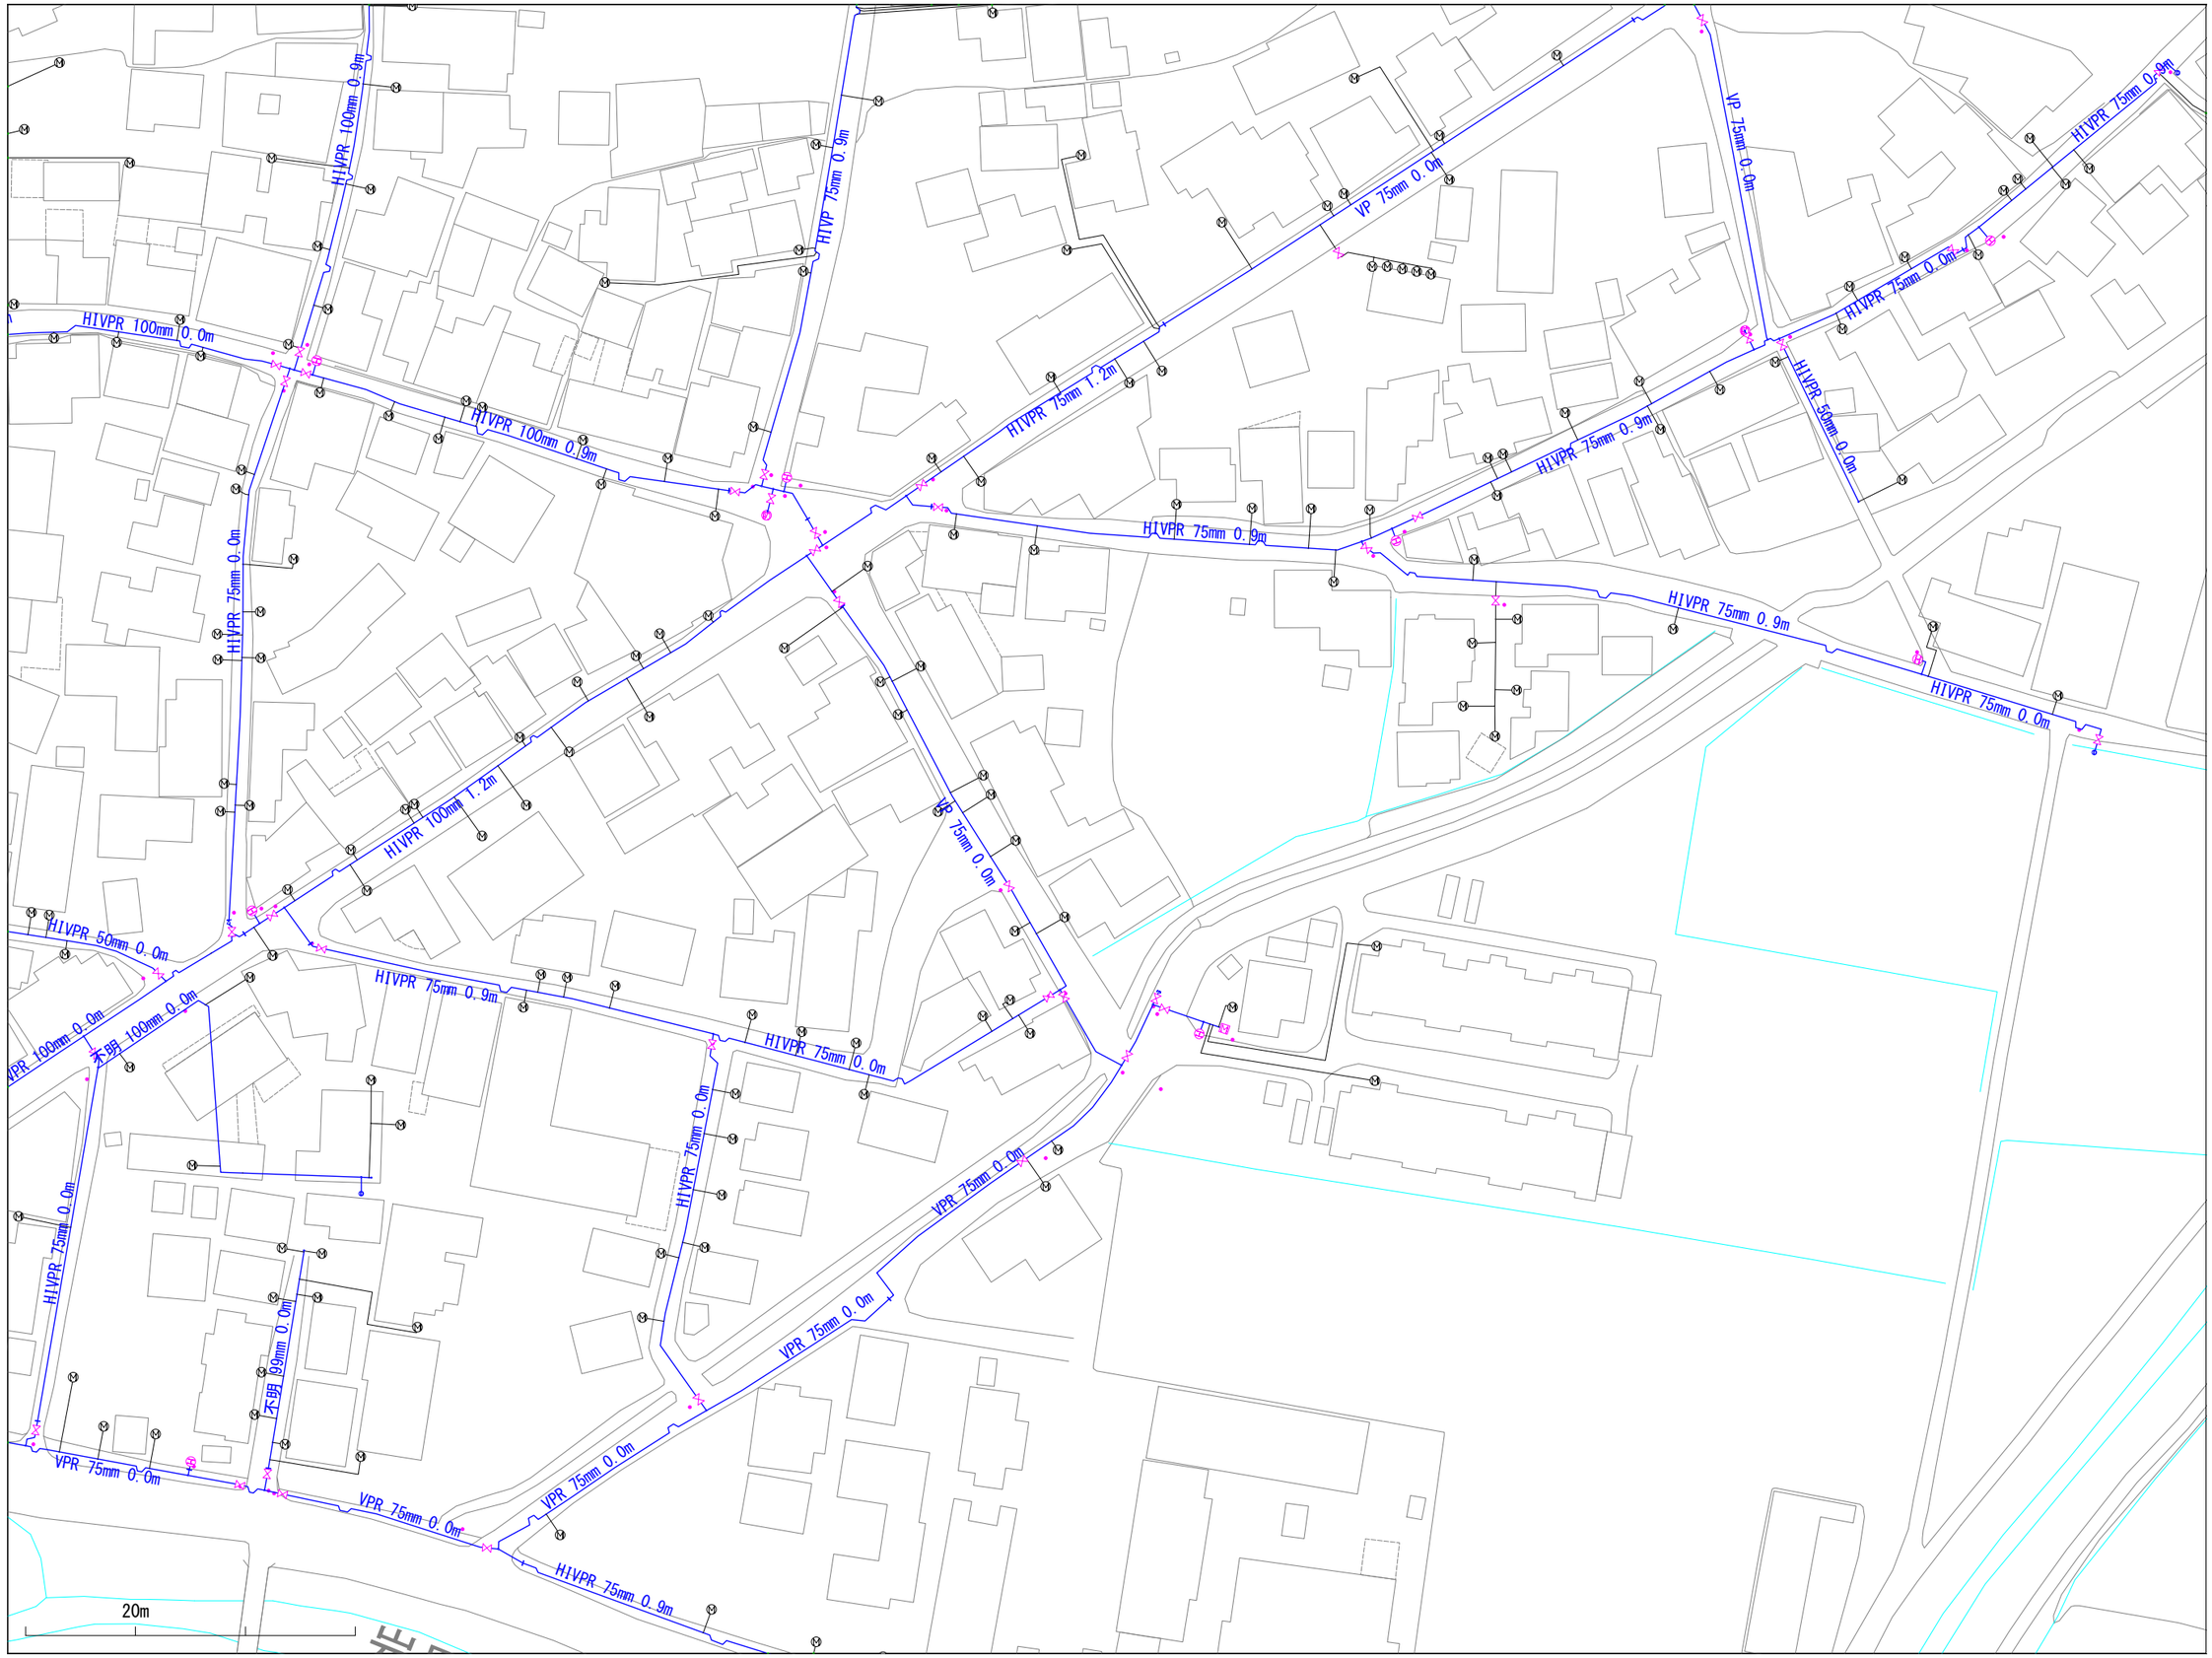

016034	017034	018034
016033	017033	018033
016032	017032	018032

※当図面は、水道管の維持管理のために作成した参考図であり、現状と異なる場合がありますので、必ず現地で最終確認してください。

1:1100

この図面の利用により生じる損害や不利益について、与謝野町上水道事業は一切の責任を負いません。

017034

与謝野町上水道事業　配管図

016035	017035	018035
016034	017034	018034
016033	017033	018033

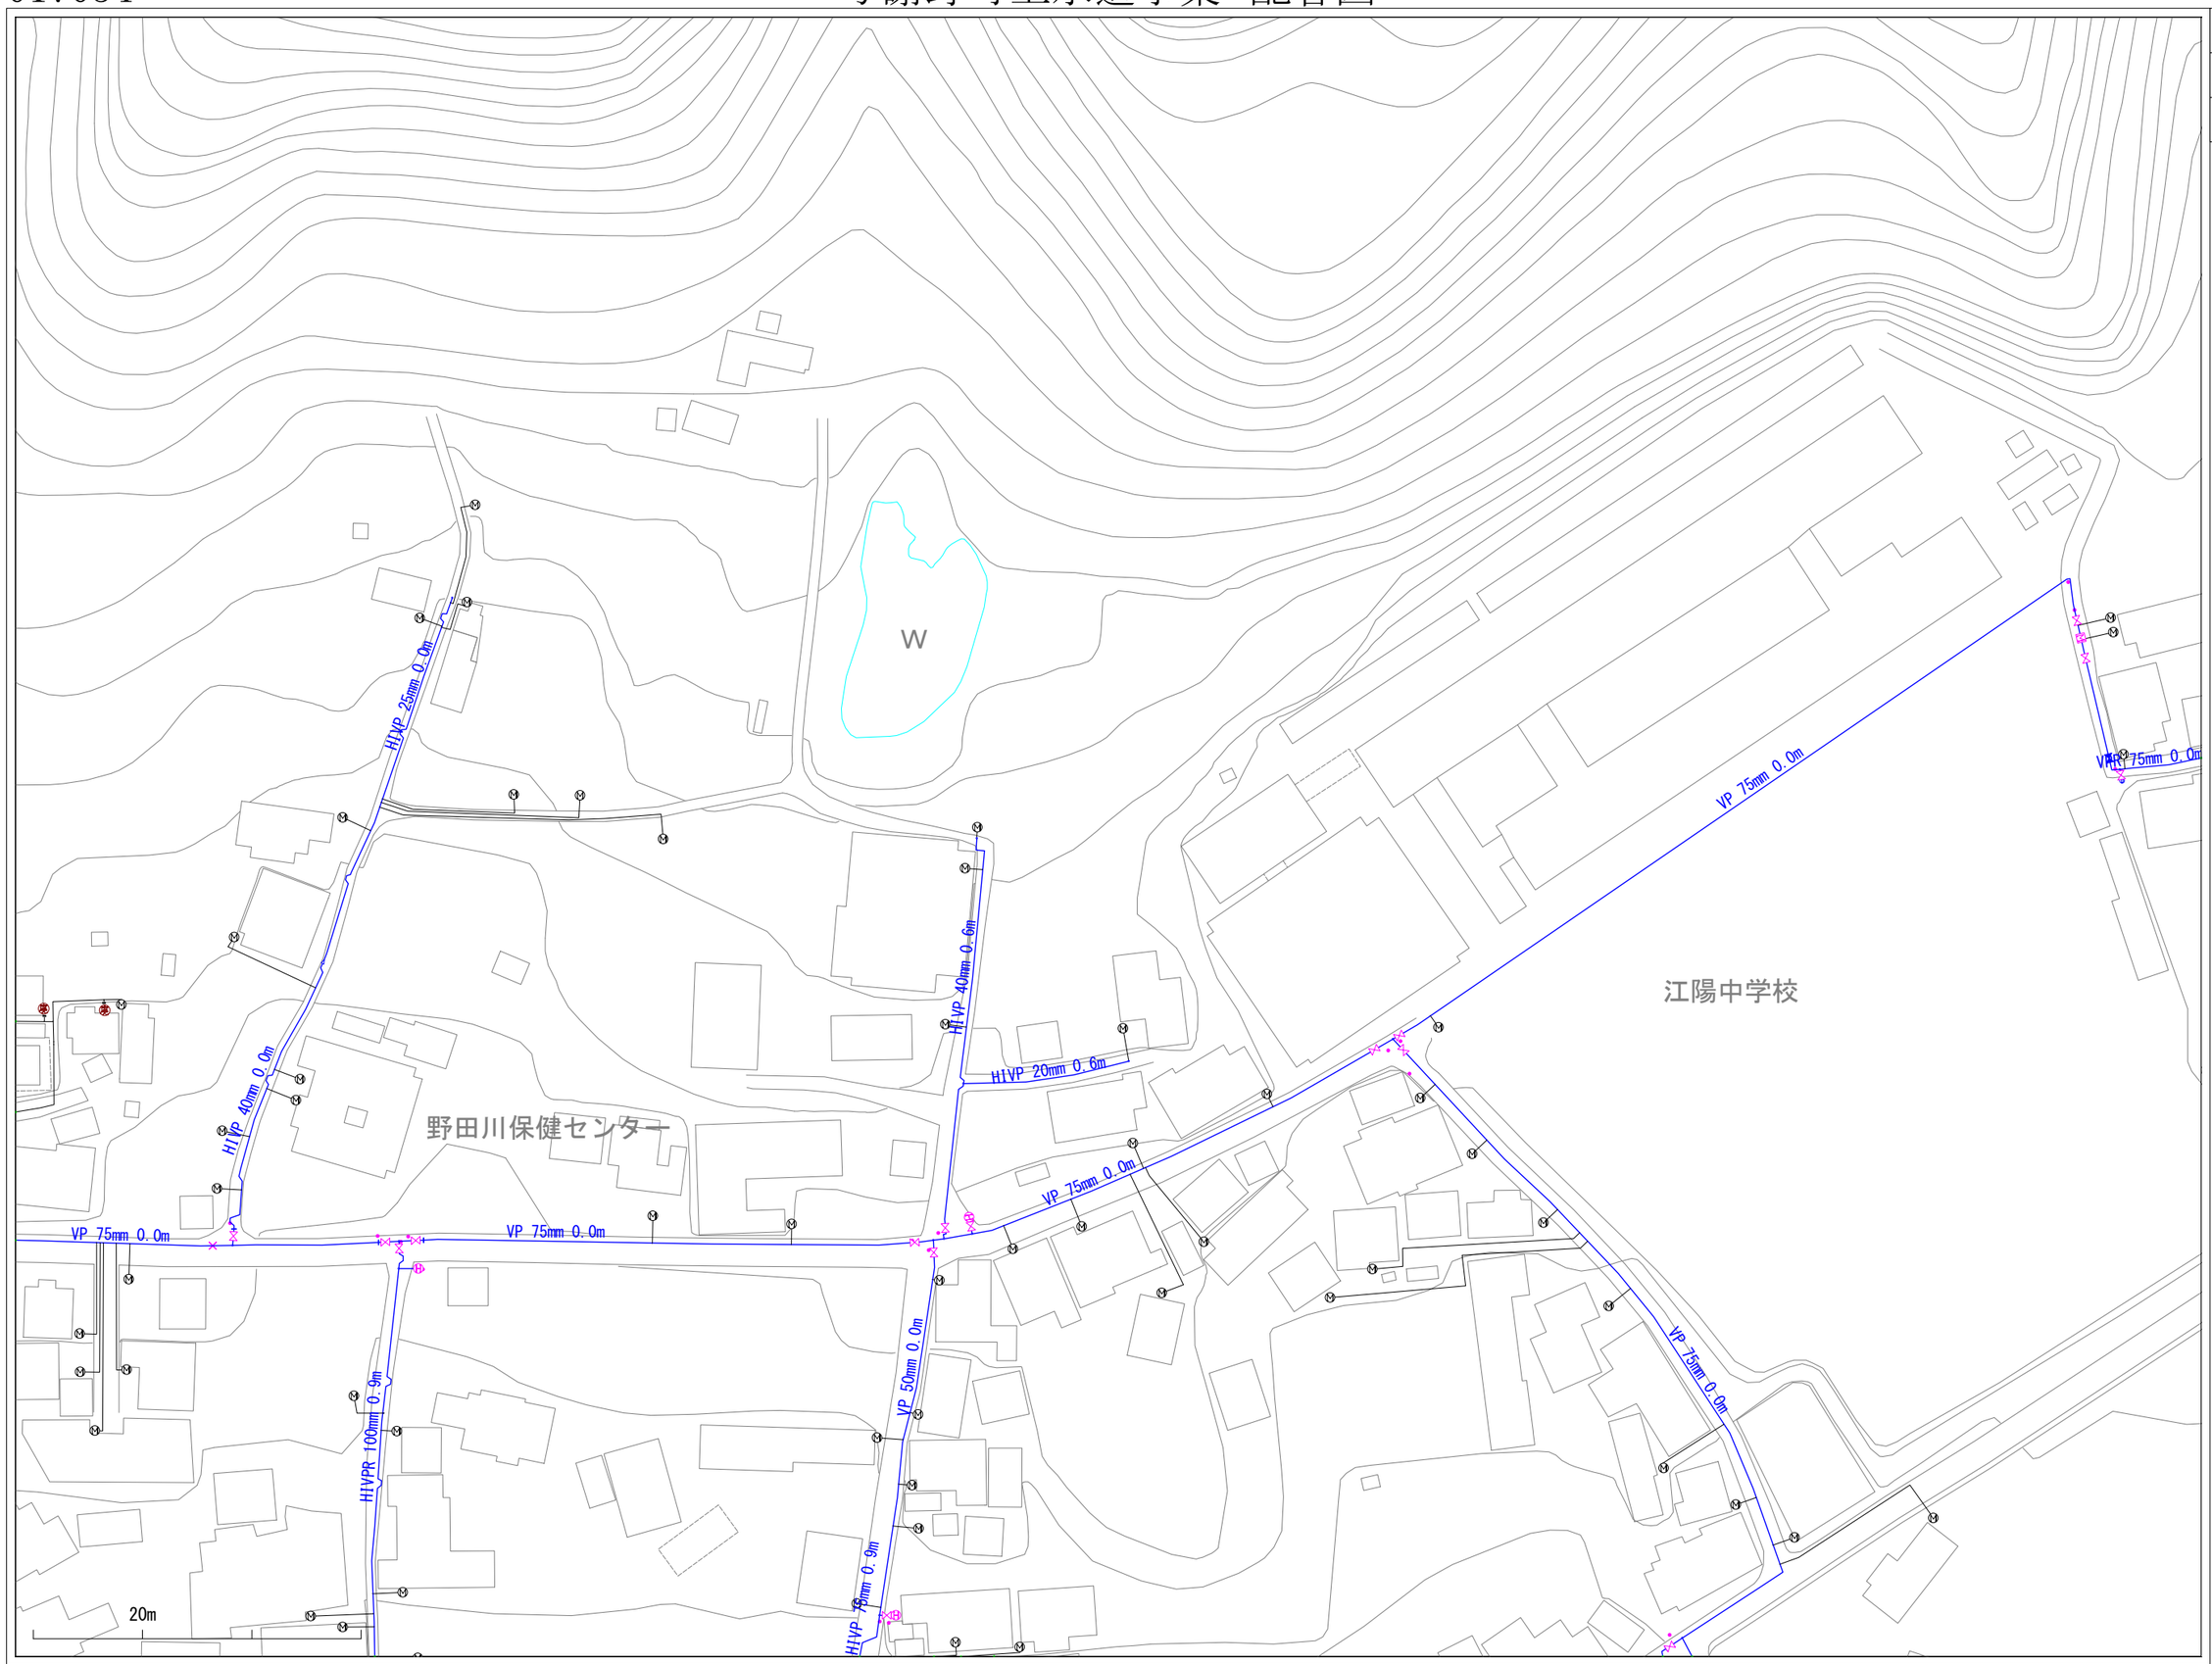

※当図面は、水道管の維持管理のために作成した参考図であり、現状と異なる場合がありますので、必ず現地で最終確認してください。

1:1100

この図面の利用により生じる損害や不利益について、与謝野町上水道事業は一切の責任を負いません。

018032

与謝野町上水道事業　配管図

017033	018033	019033
017032	018032	019032
017031	018031	019031

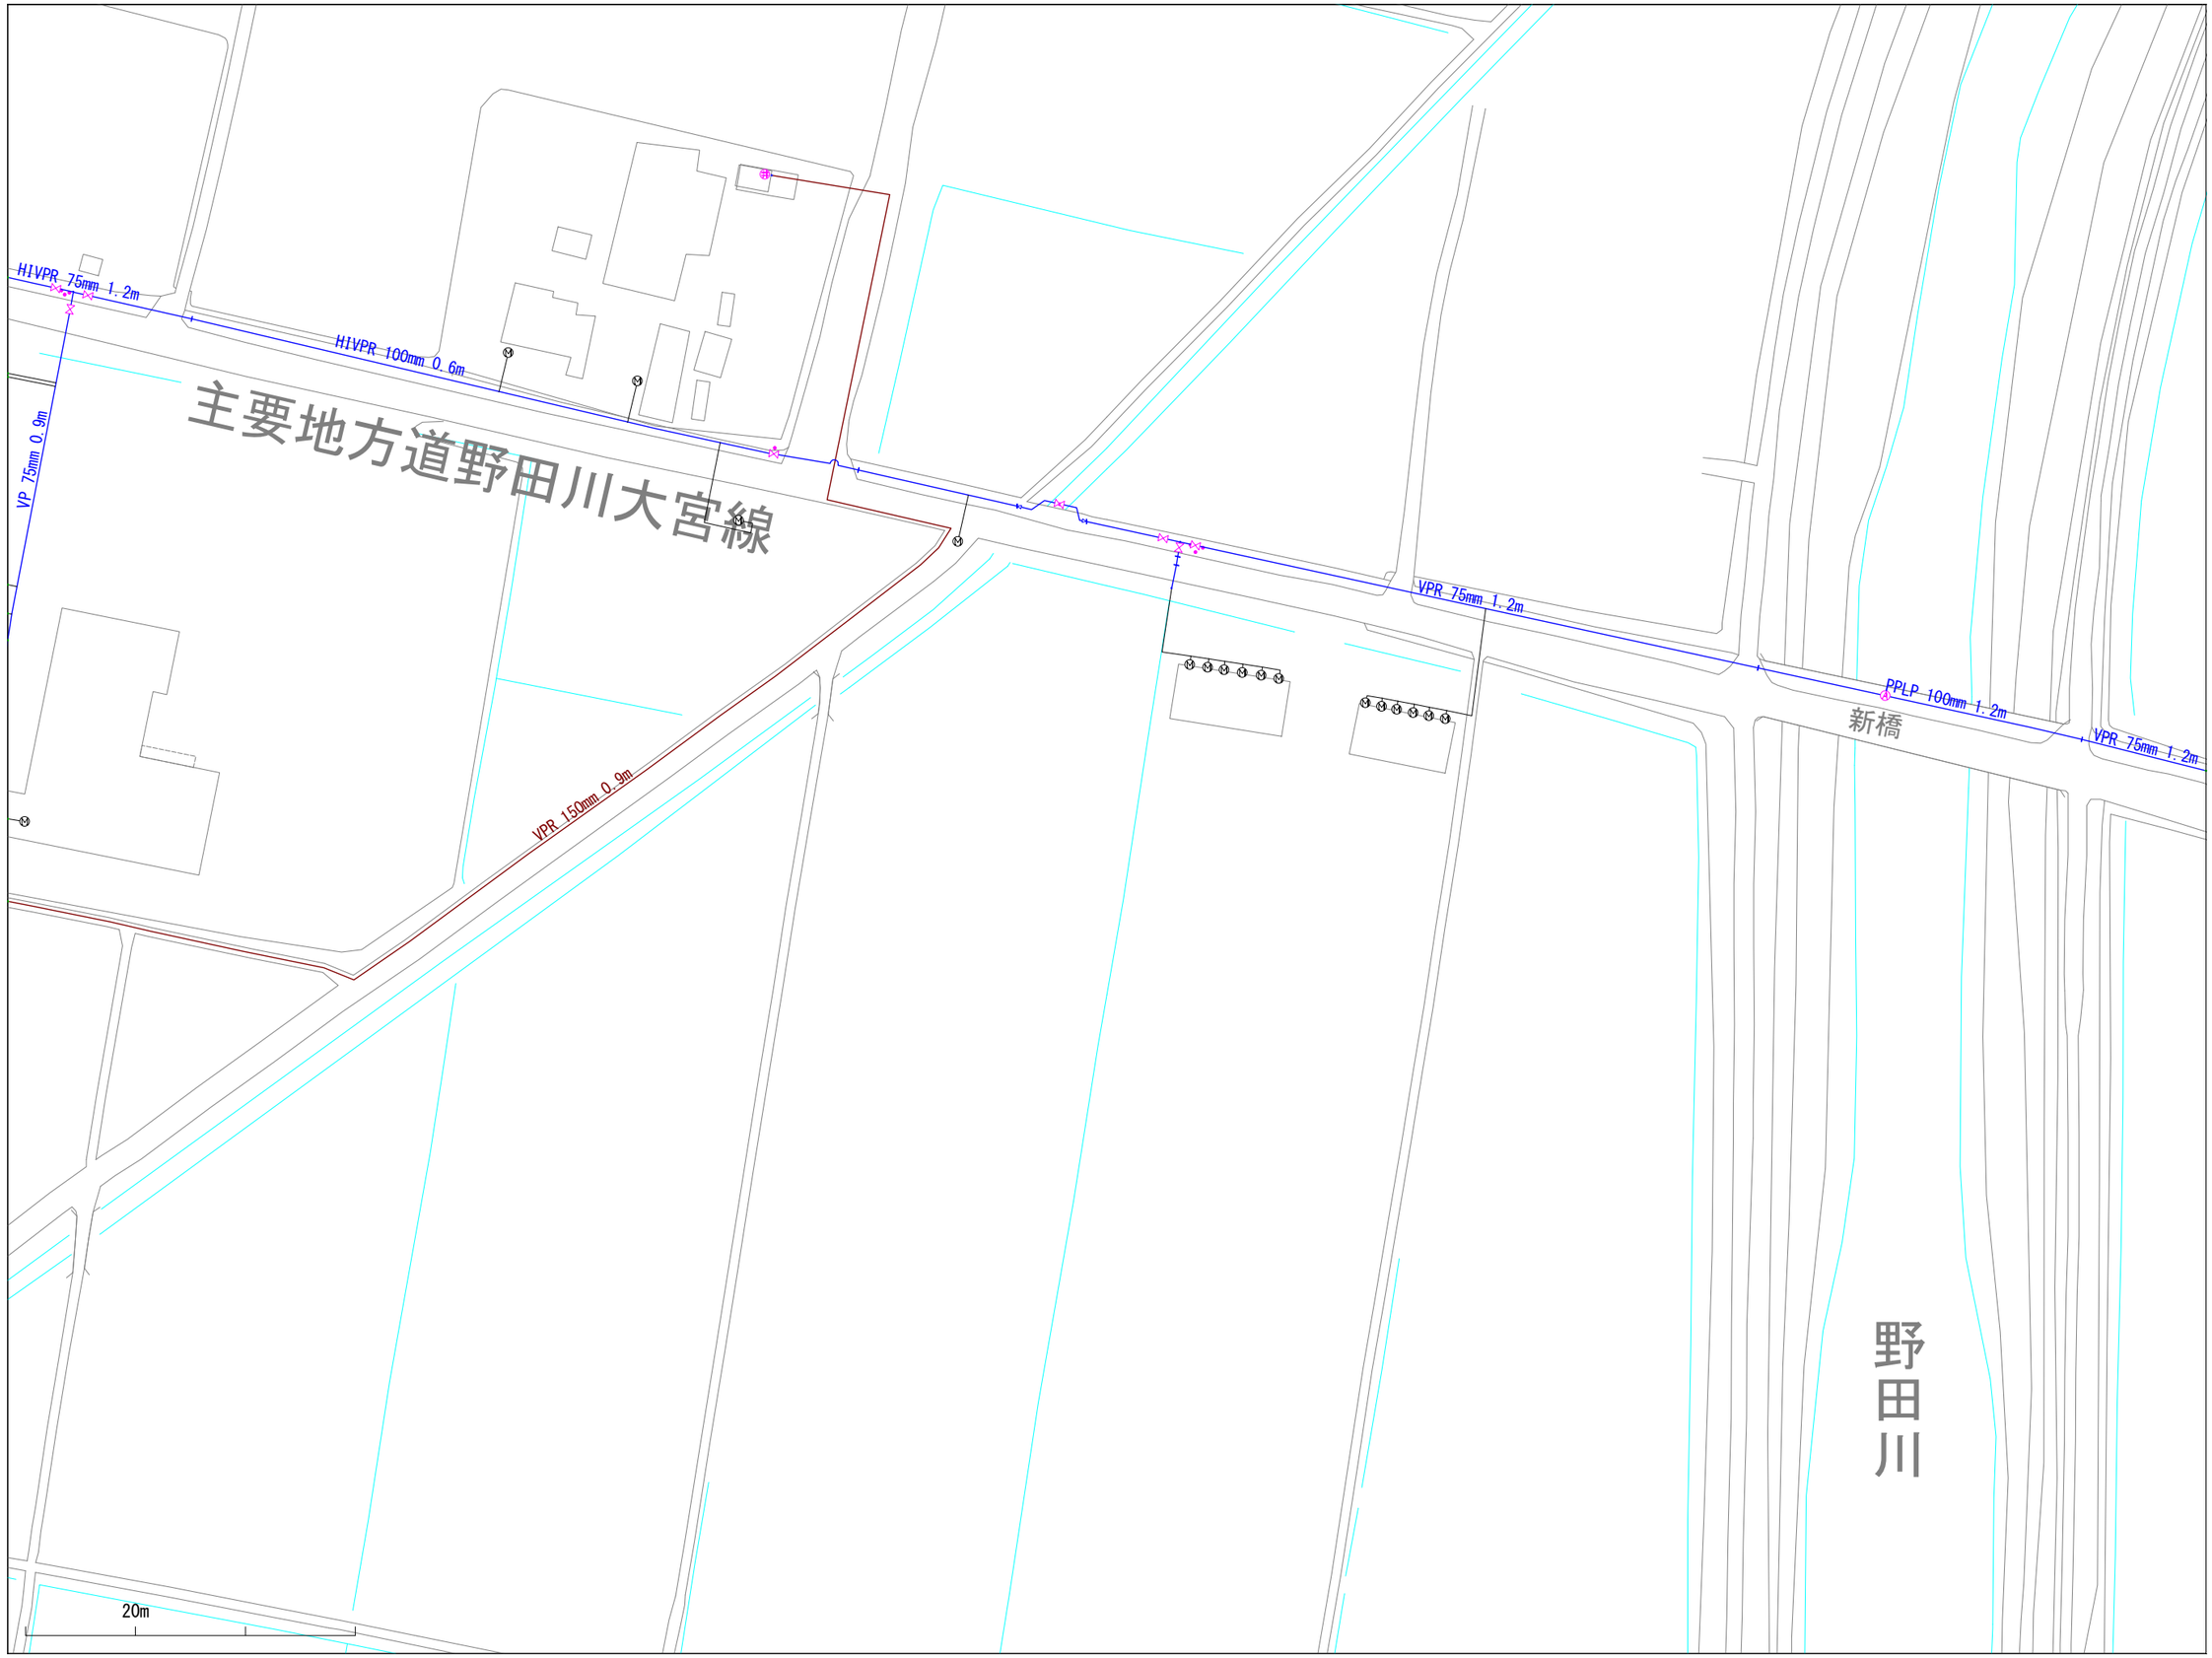

※当図面は、水道管の維持管理のために作成した参考図であり、現状と異なる場合がありますので、必ず現地で最終確認してください。

1:1100

この図面の利用により生じる損害や不利益について、与謝野町上水道事業は一切の責任を負いません。

018033

与謝野町上水道事業　配管図

017034	018034	019034
017033	018033	019033
017032	018032	019032

※当図面は、水道管の維持管理のために作成した参考図であり、現状と異なる場合がありますので、必ず現地で最終確認してください。

1:1100

この図面の利用により生じる損害や不利益について、与謝野町上水道事業は一切の責任を負いません。

018034

与謝野町上水道事業　配管図

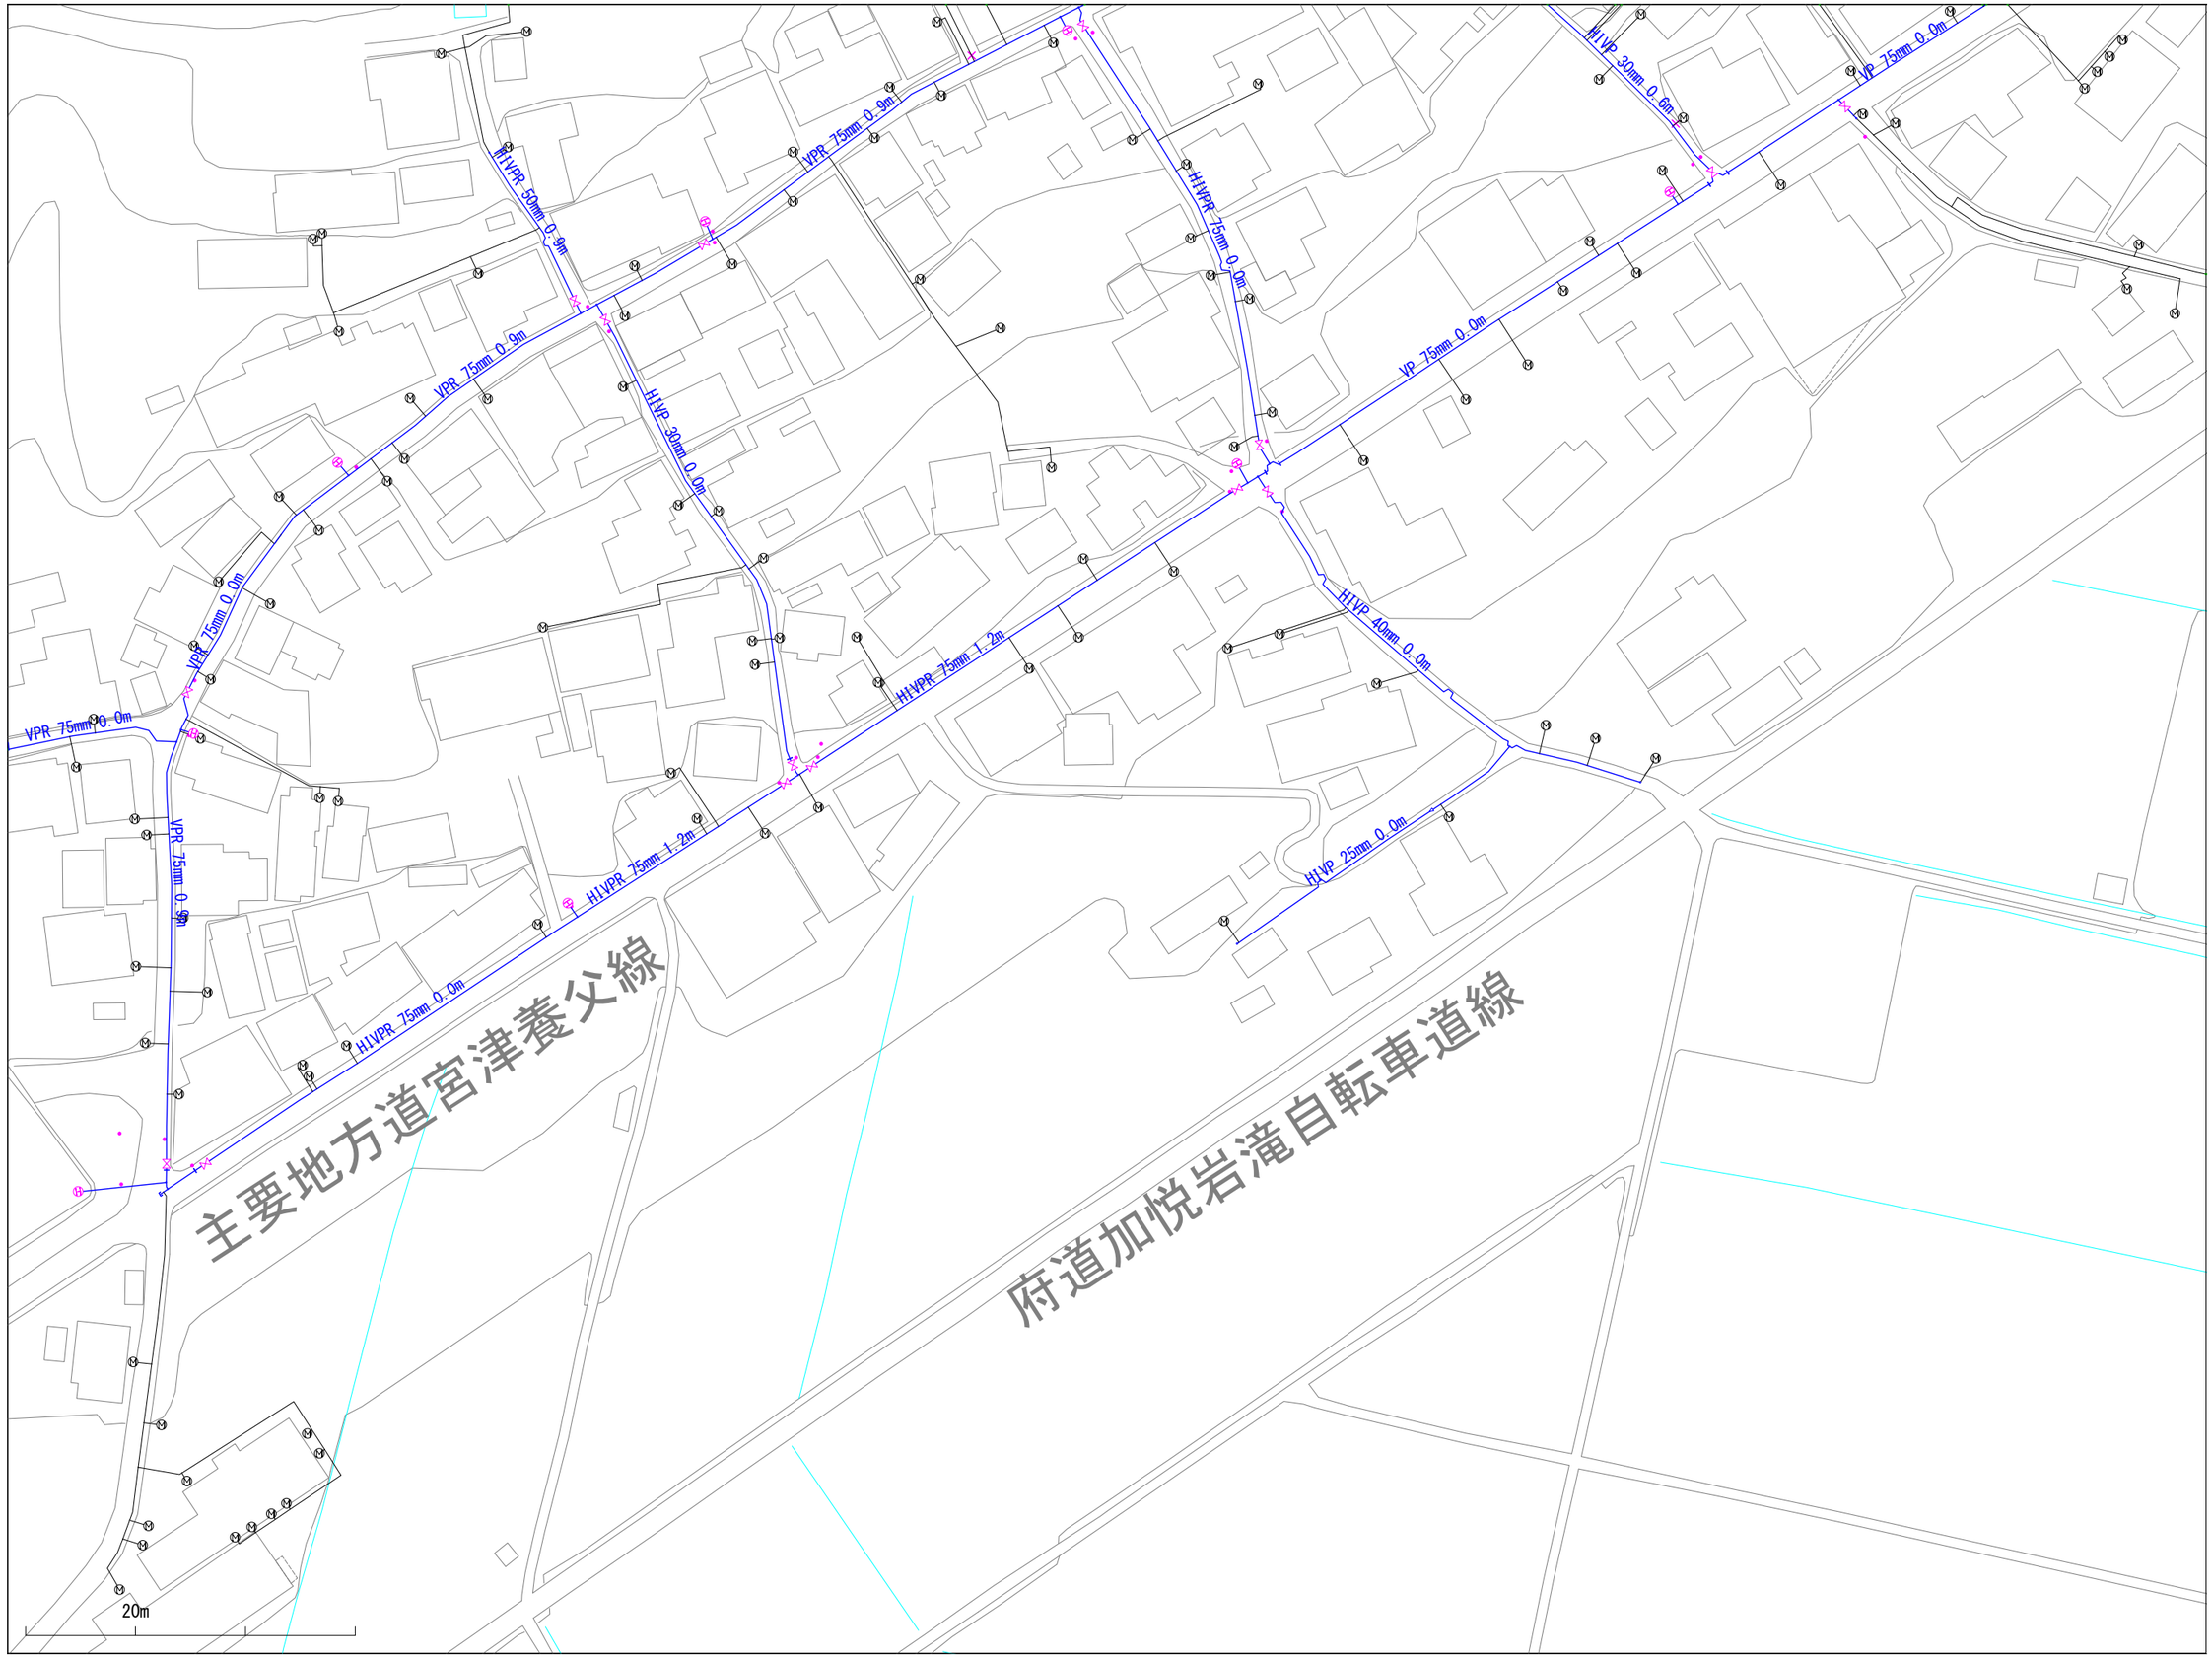

017035	018035	019035
017034	018034	019034
017033	018033	019033

※当図面は、水道管の維持管理のために作成した参考図であり、現状と異なる場合がありますので、必ず現地で最終確認してください。

1:1100

この図面の利用により生じる損害や不利益について、与謝野町上水道事業は一切の責任を負いません。

018035

与謝野町上水道事業　配管図

017036	018036	019036
017035	018035	019035
017034	018034	019034

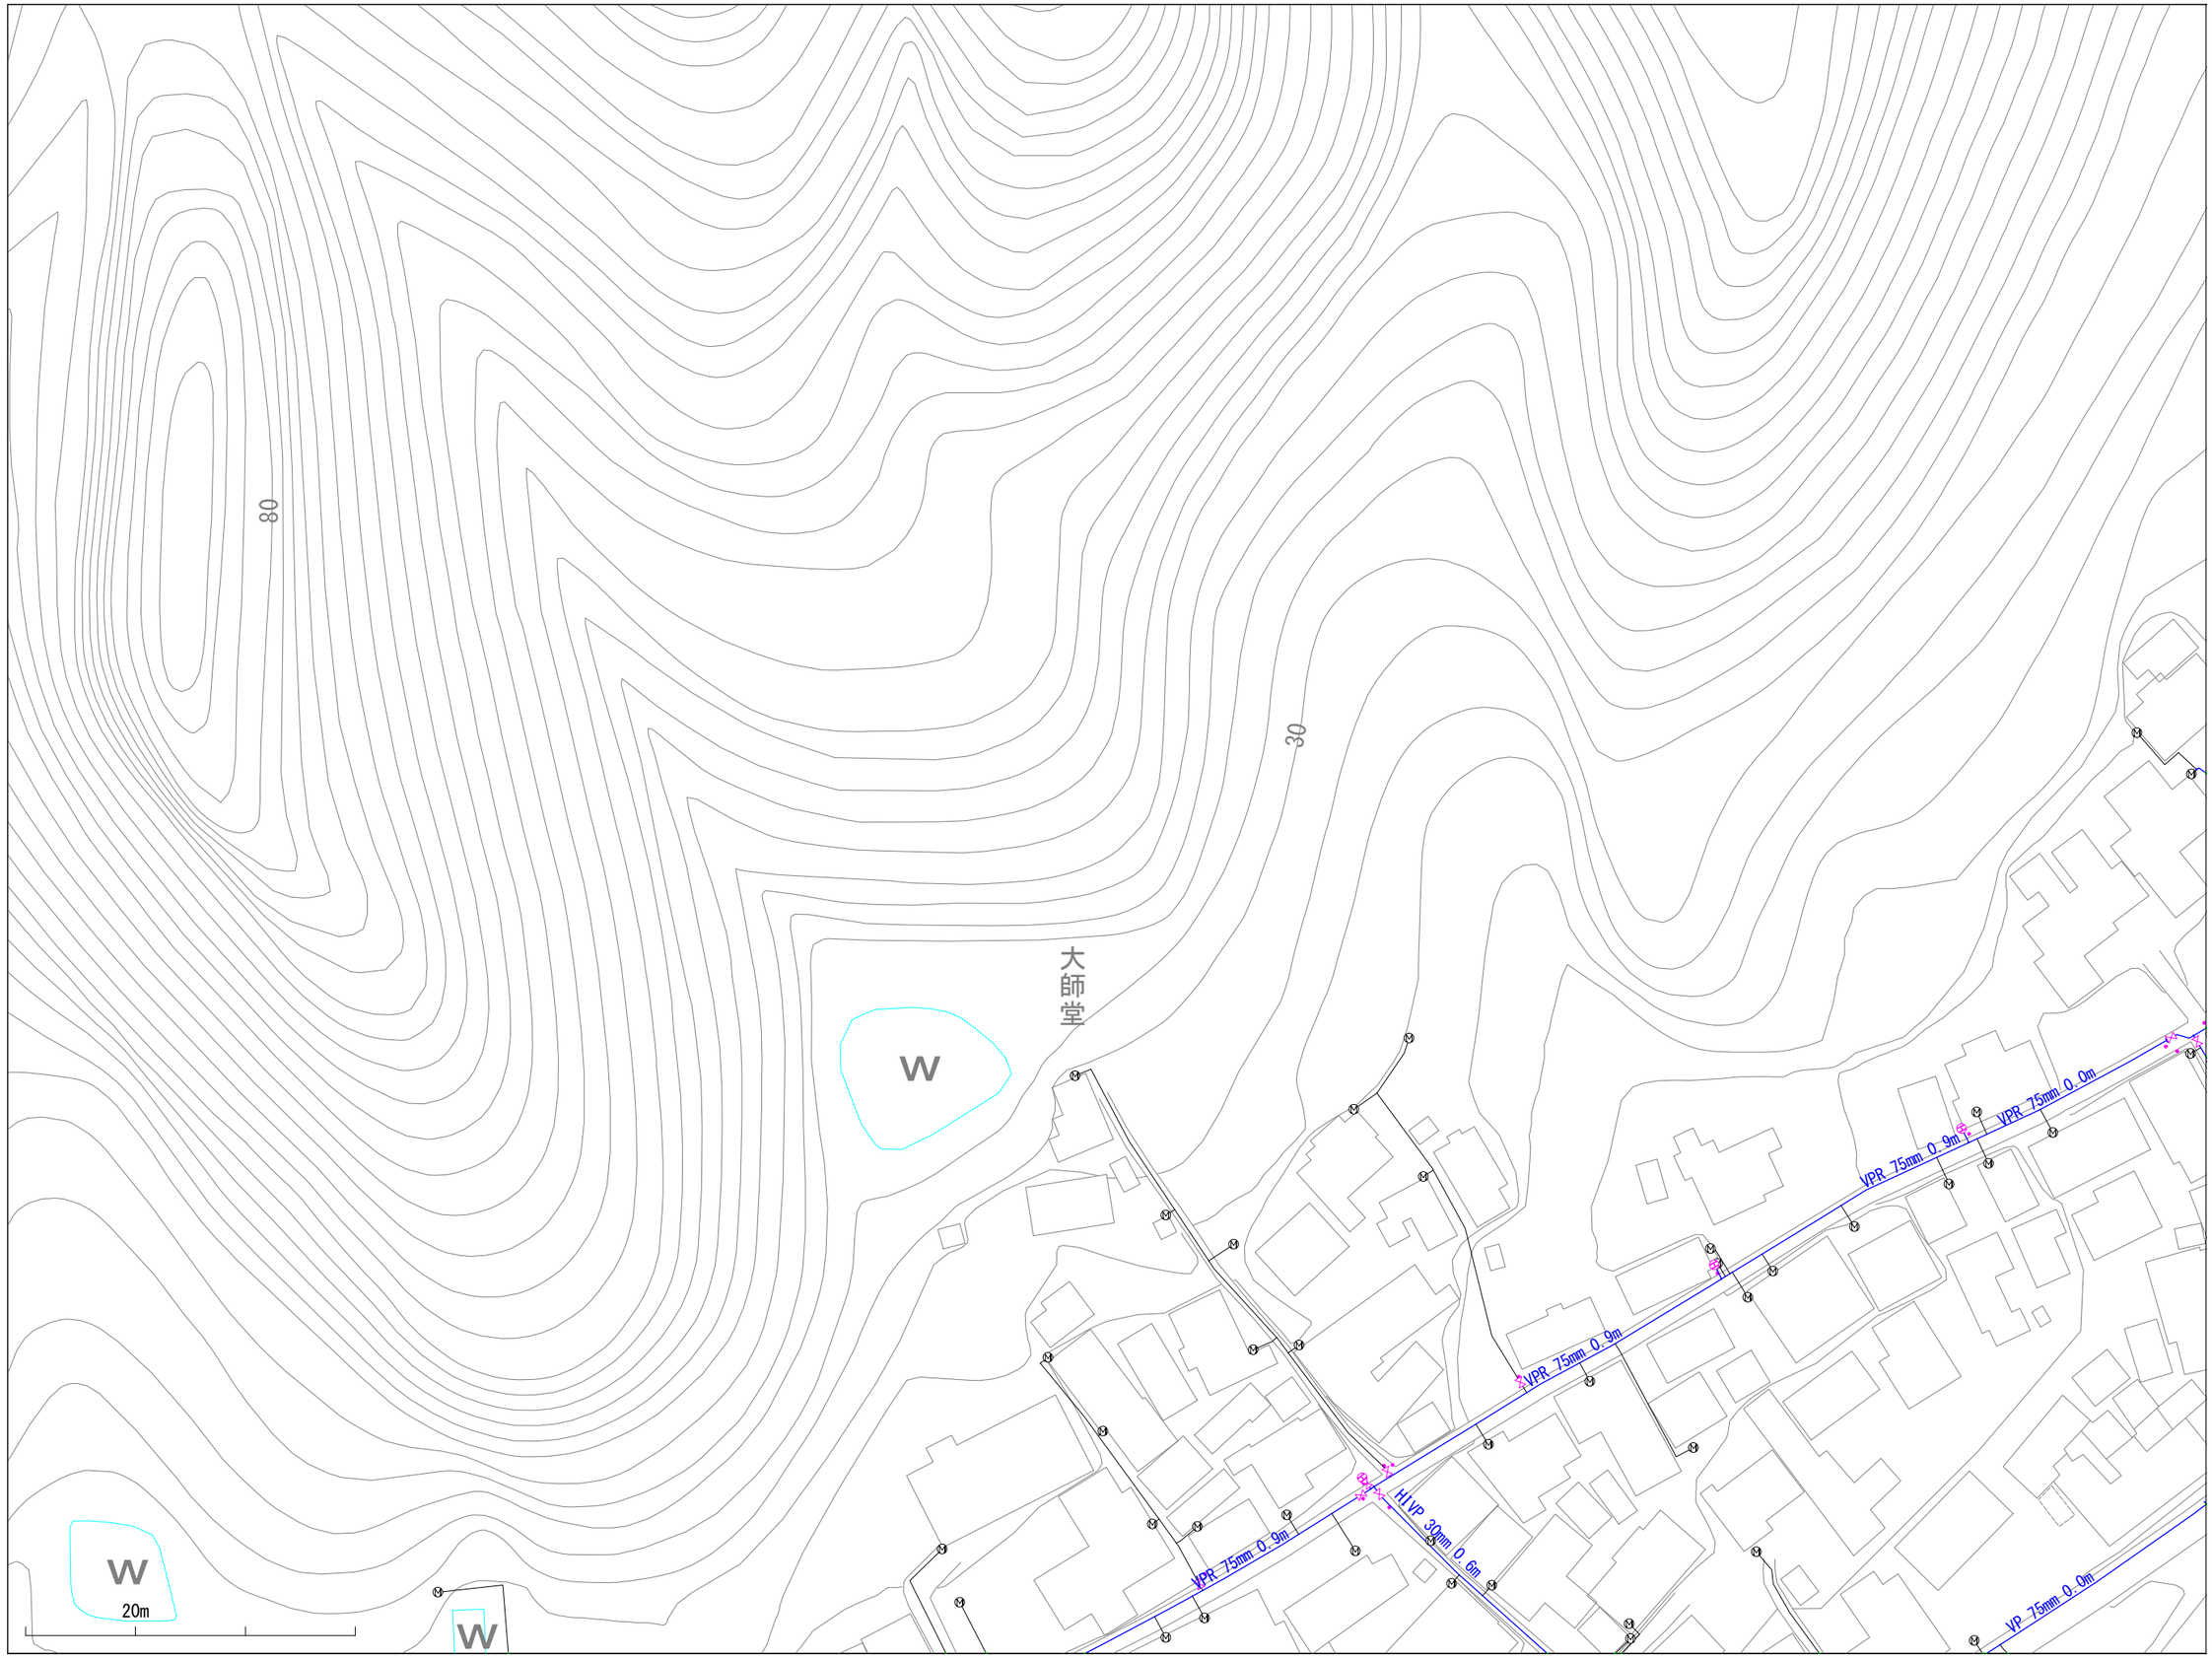

※当図面は、水道管の維持管理のために作成した参考図であり、現状と異なる場合がありますので、必ず現地で最終確認してください。

1:1100

この図面の利用により生じる損害や不利益について、与謝野町上水道事業は一切の責任を負いません。

018038

与謝野町上水道事業　配管図

017039	018039	019039
017038	018038	019038
017037	018037	019037

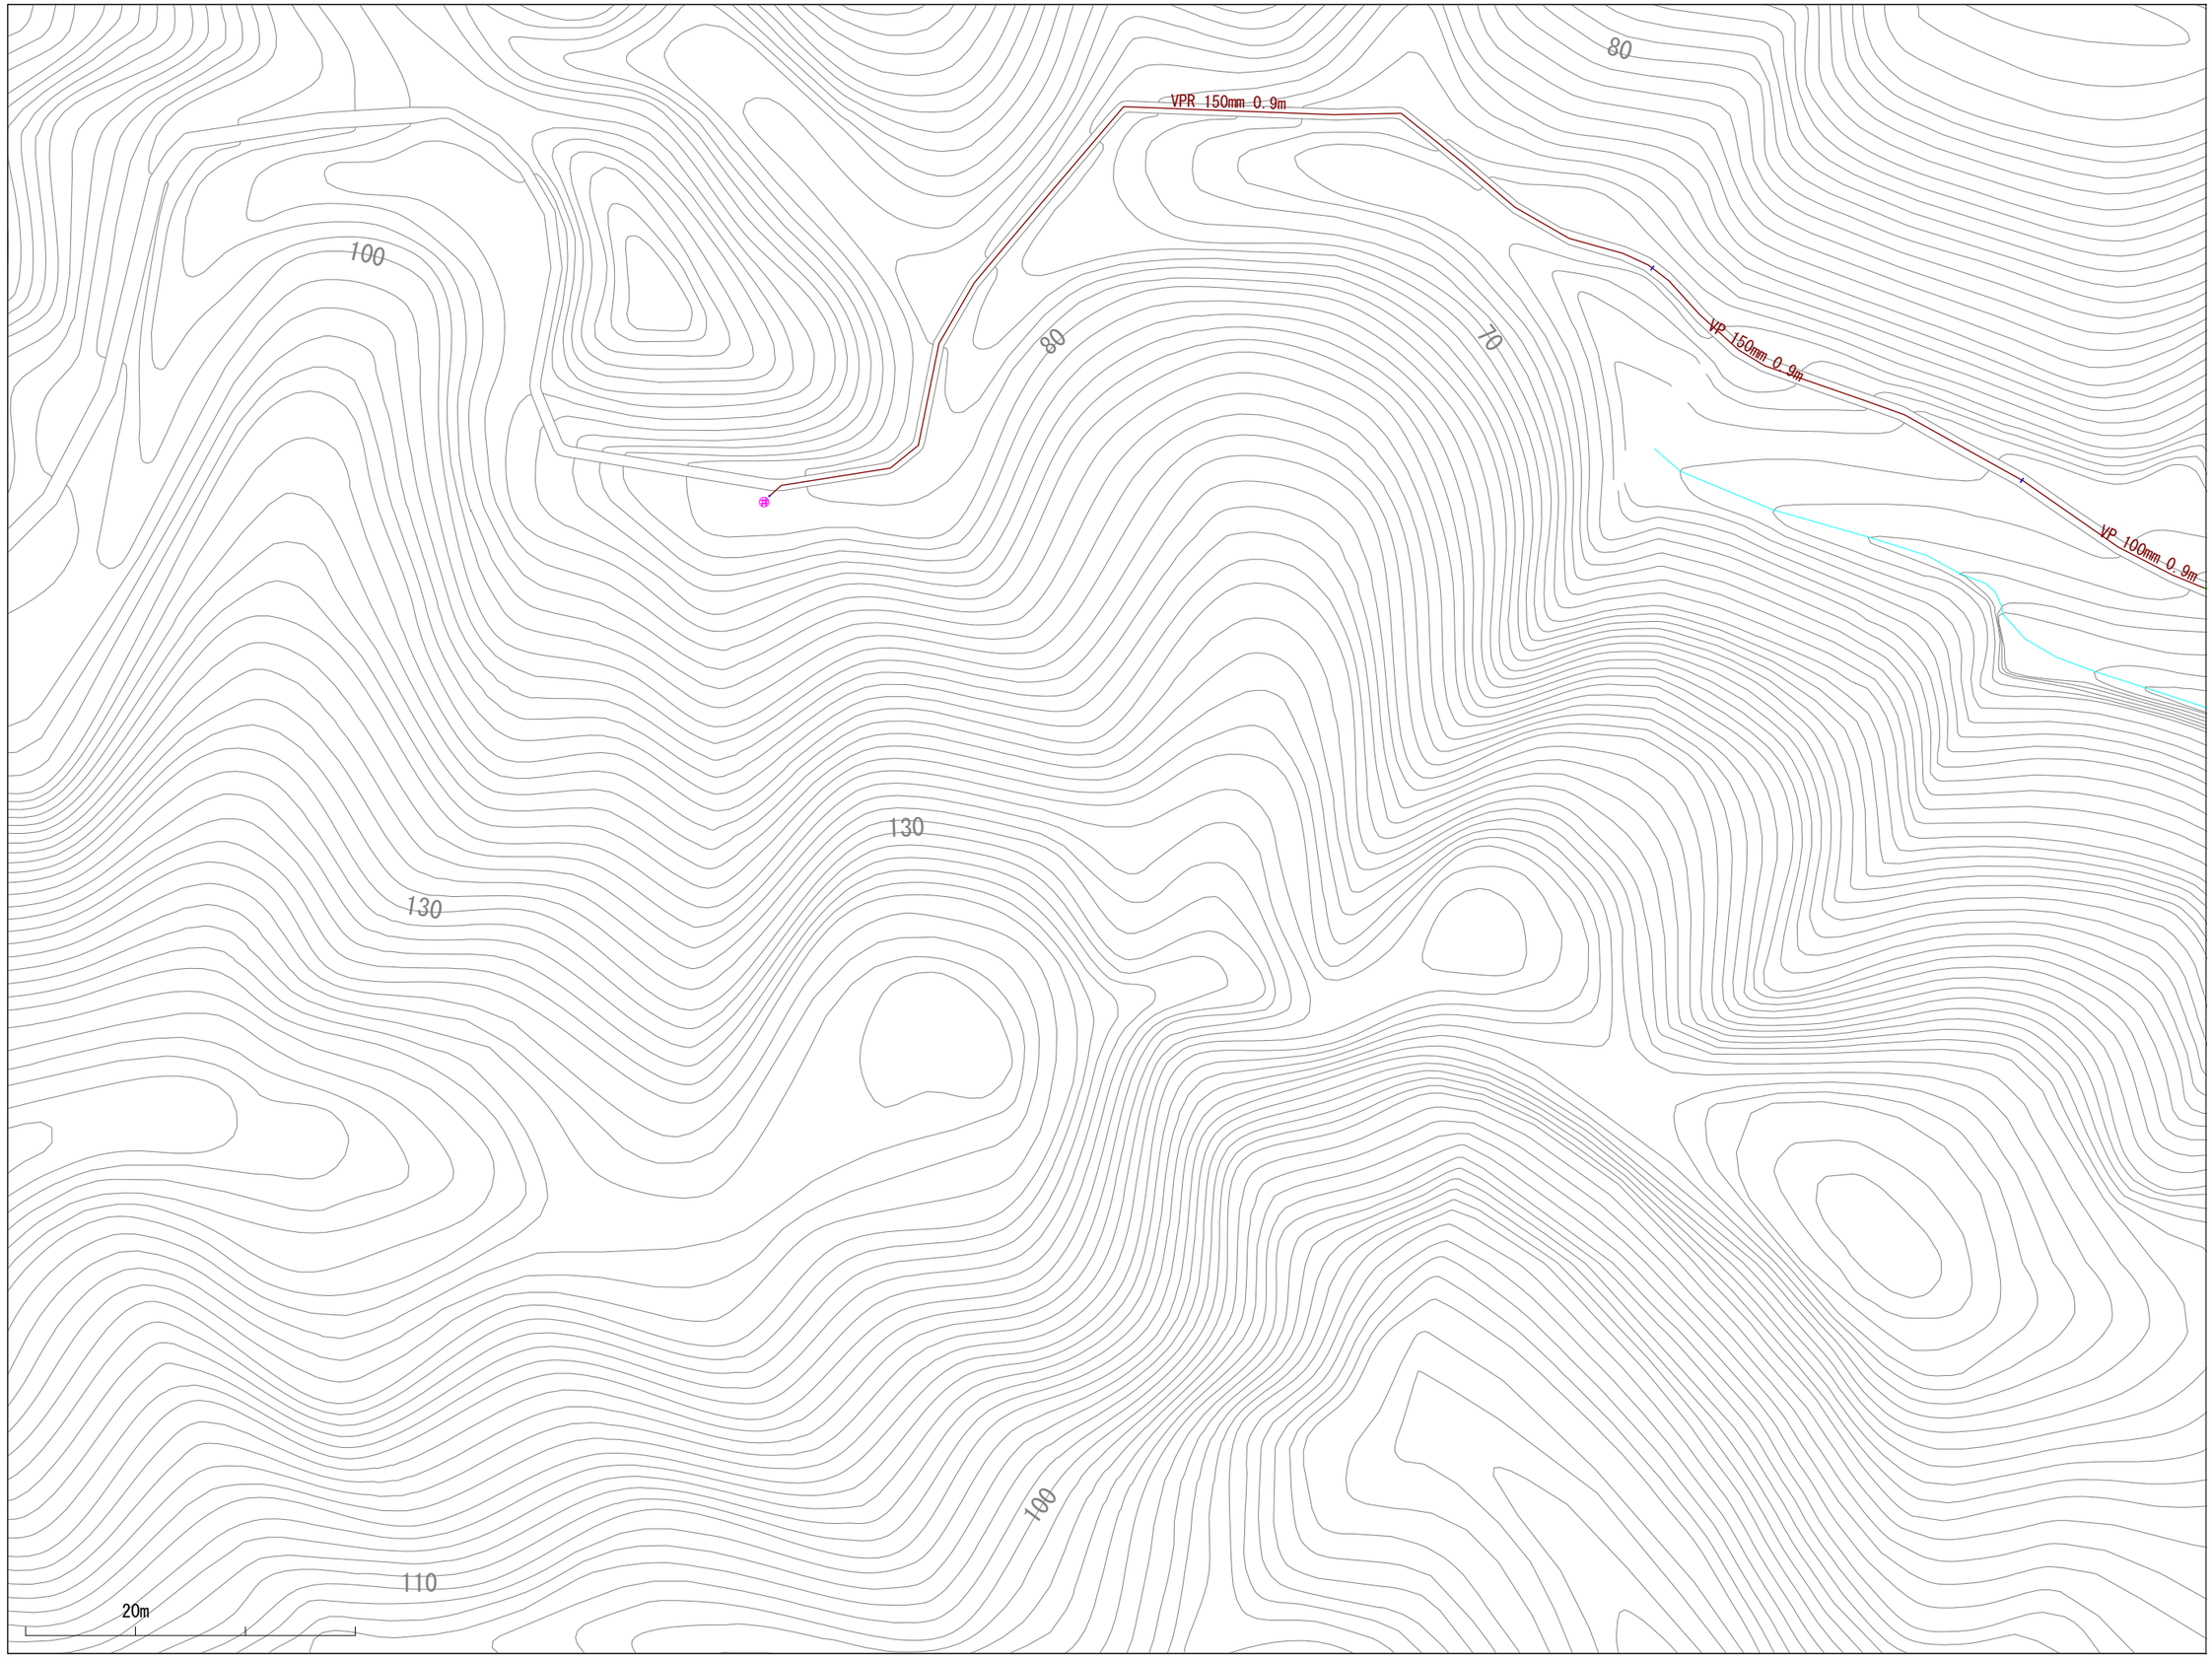

※当図面は、水道管の維持管理のために作成した参考図であり、現状と異なる場合がありますので、必ず現地で最終確認してください。

1:1100

この図面の利用により生じる損害や不利益について、与謝野町上水道事業は一切の責任を負いません。

019031

与謝野町上水道事業　配管図

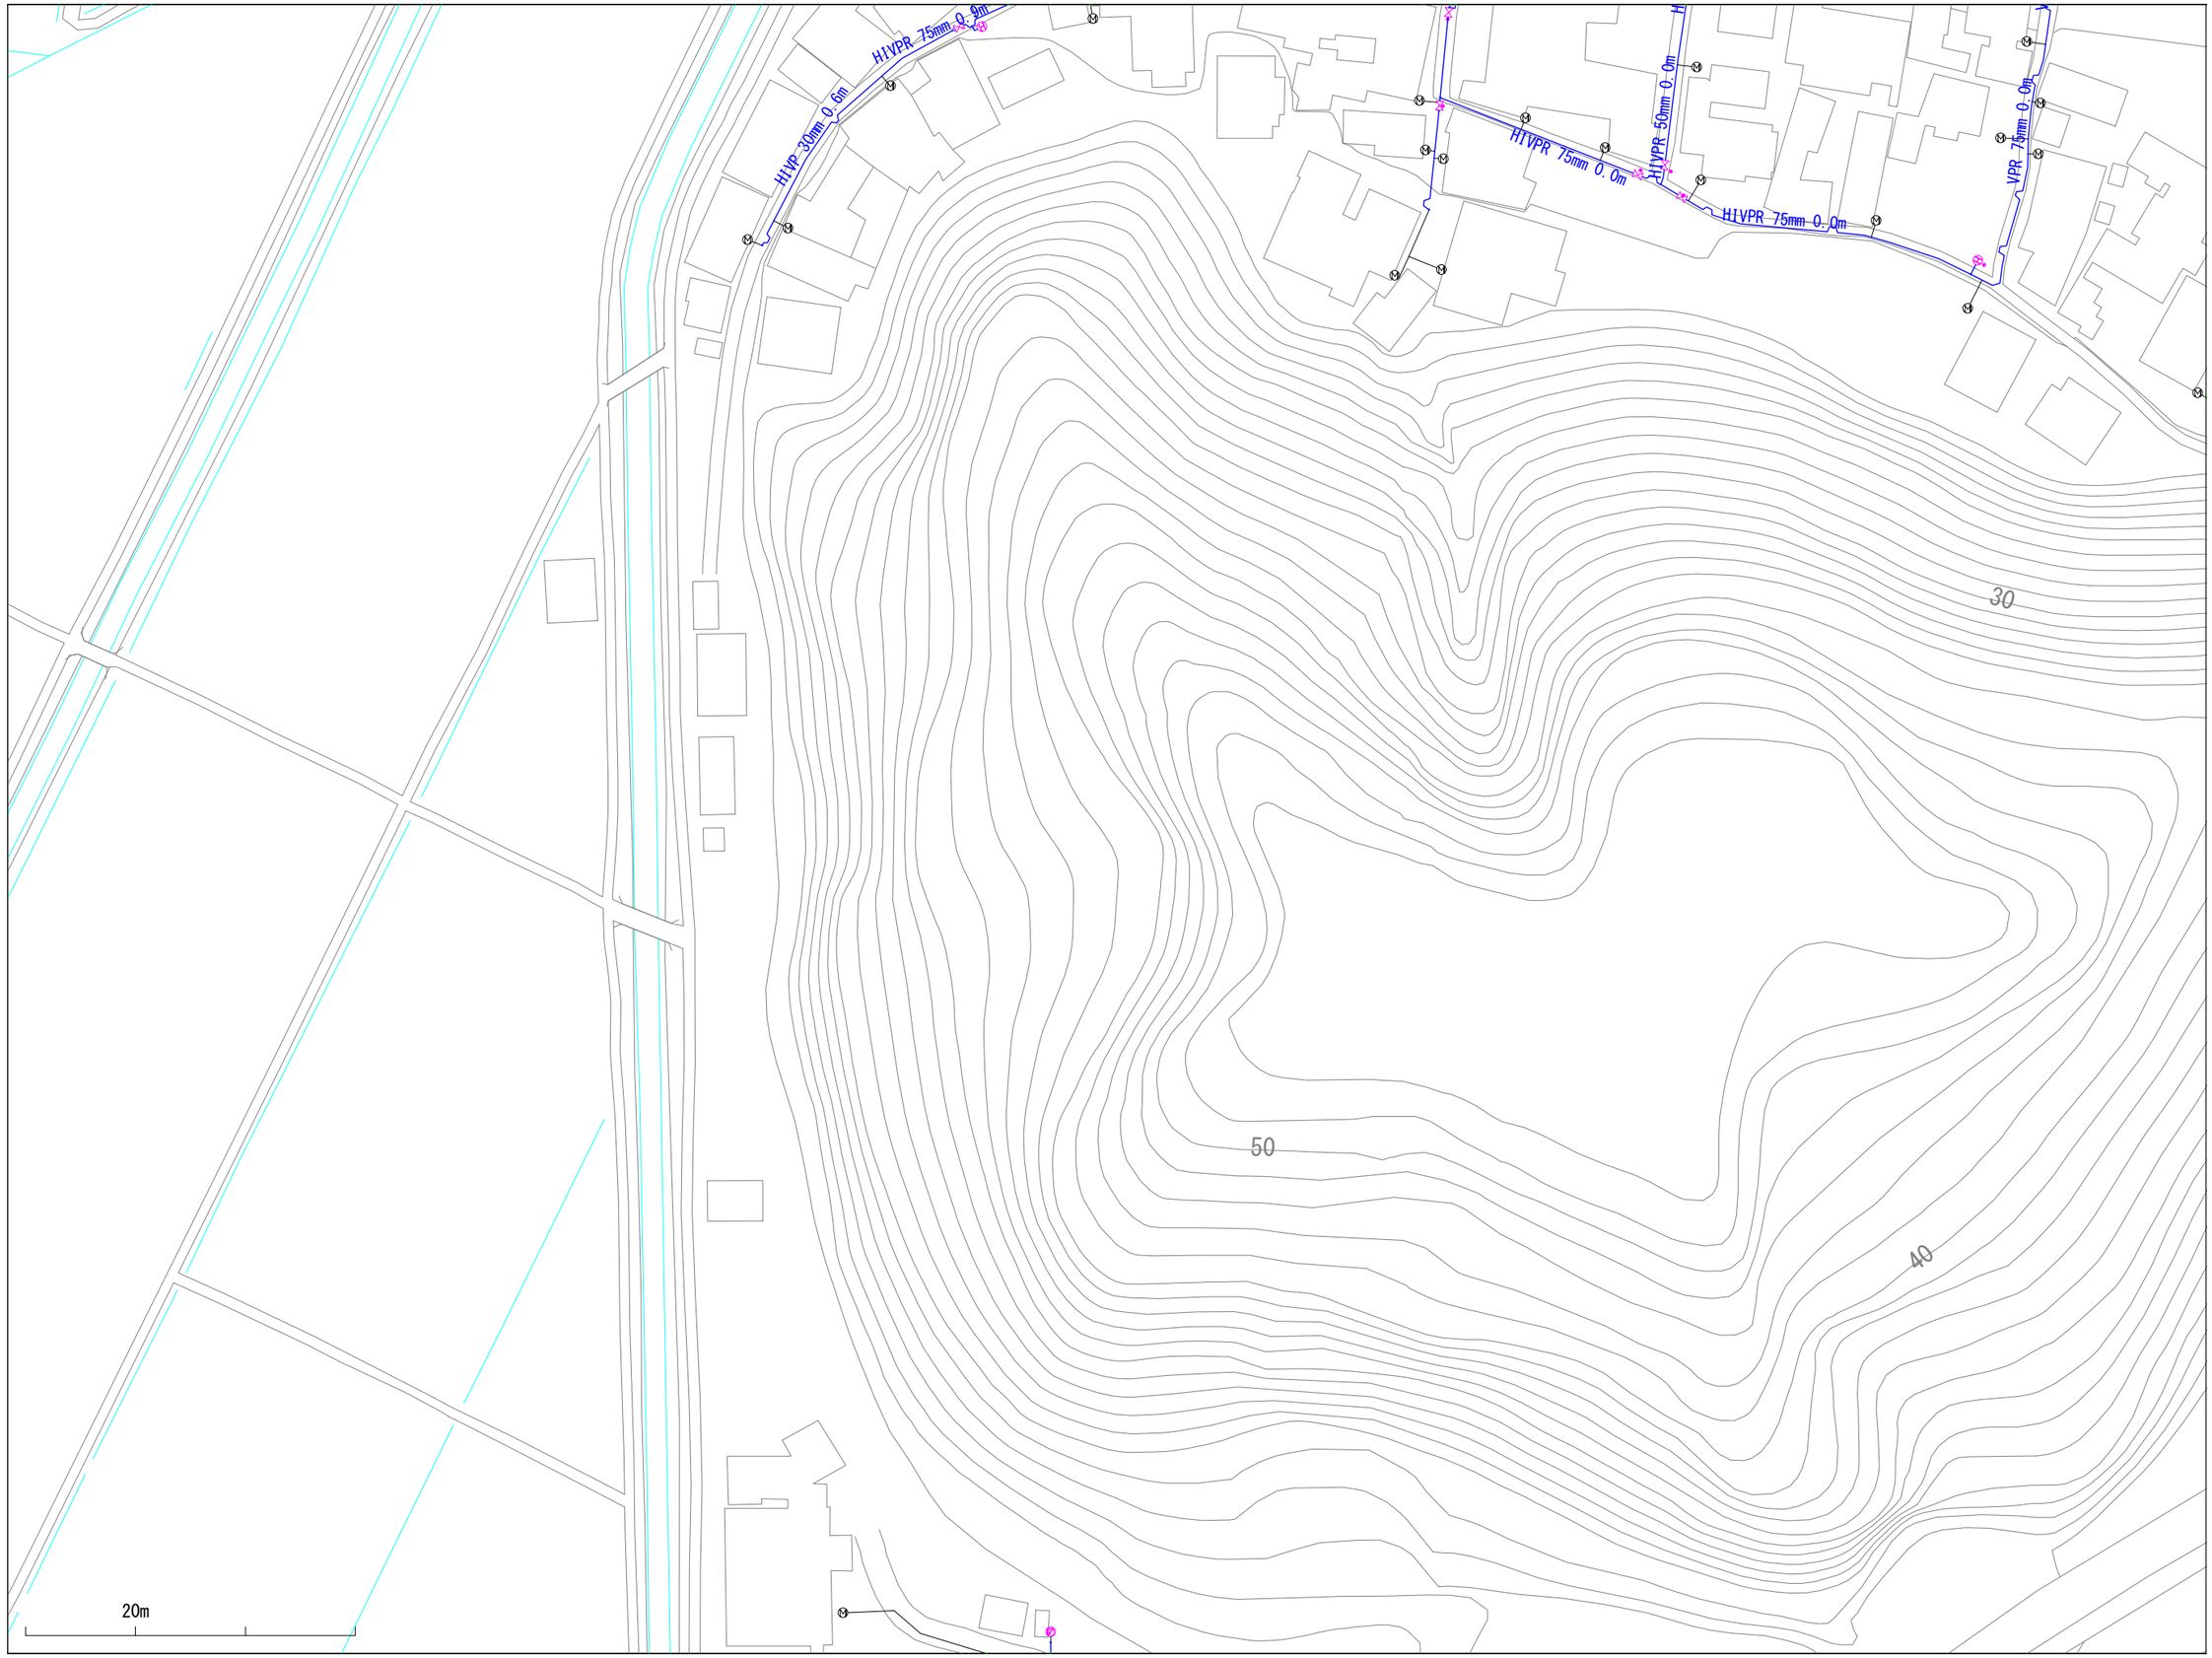

018032	019032	020032
018031	019031	020031
018030	019030	020030

※当図面は、水道管の維持管理のために作成した参考図であり、現状と異なる場合がありますので、必ず現地で最終確認してください。

1:1100

この図面の利用により生じる損害や不利益について、与謝野町上水道事業は一切の責任を負いません。

019032

与謝野町上水道事業　配管図

018033	019033	020033
018032	019032	020032
018031	019031	020031

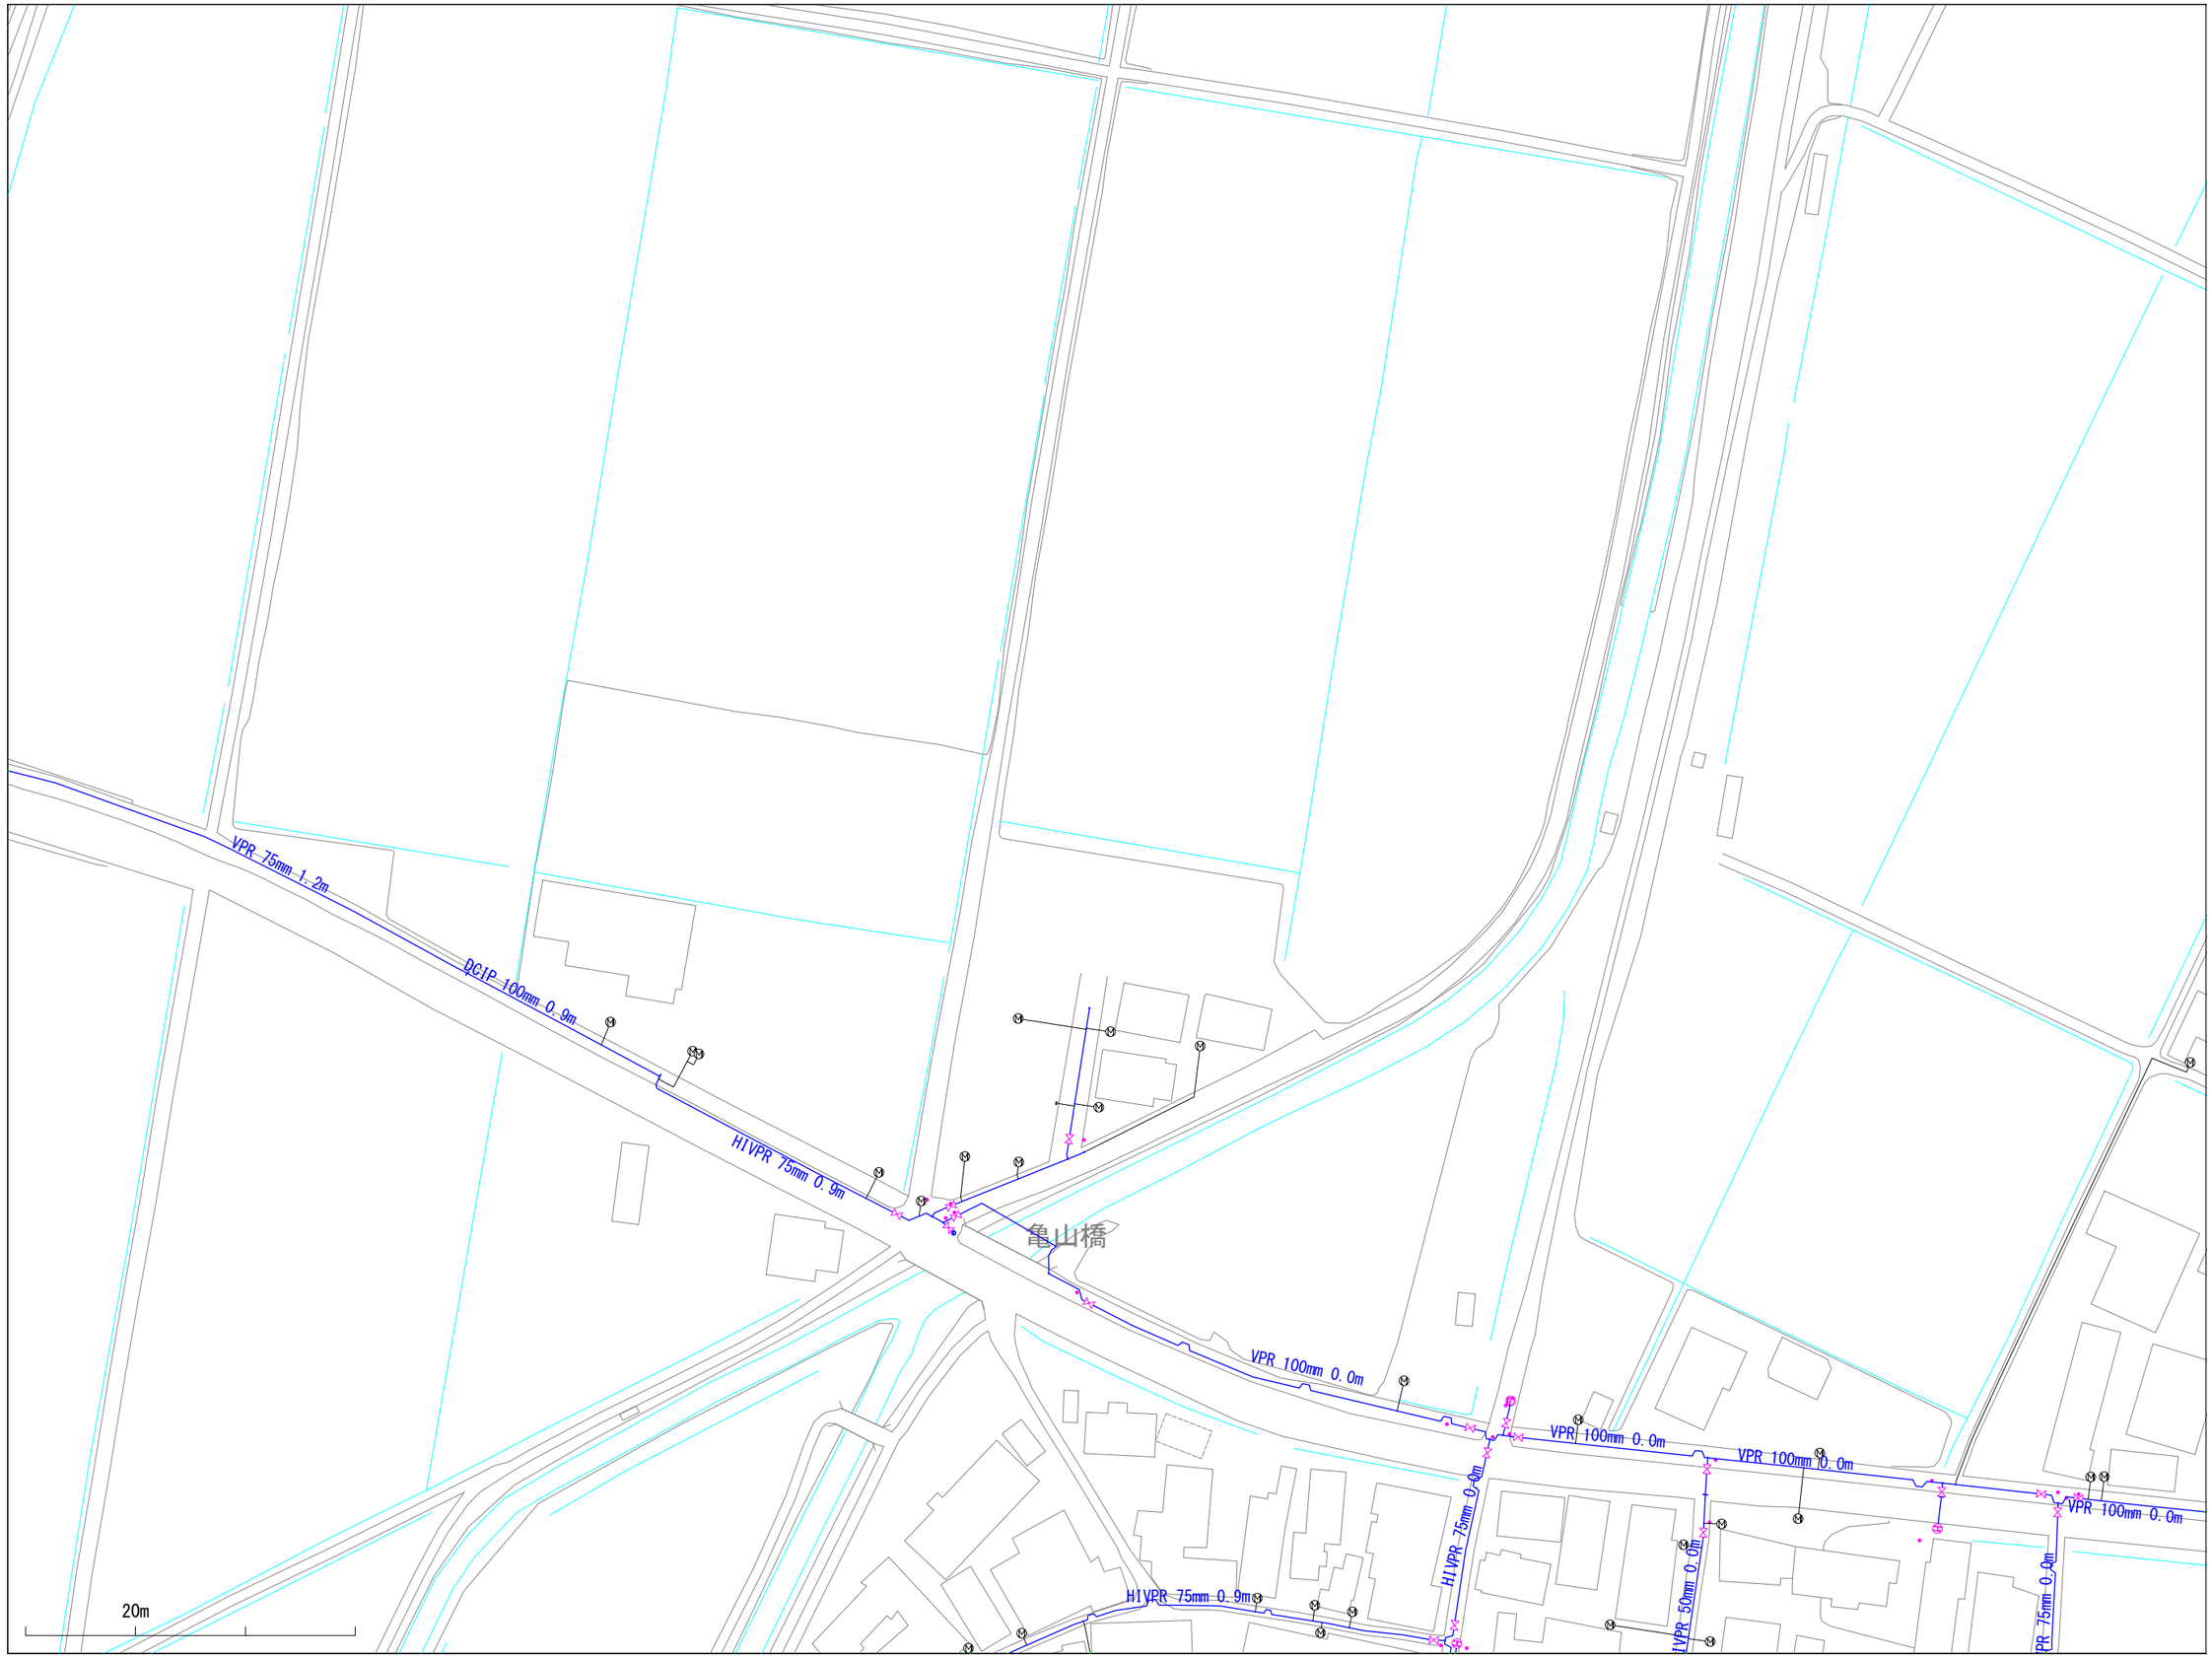

※当図面は、水道管の維持管理のために作成した参考図であり、現状と異なる場合がありますので、必ず現地で最終確認してください。

1:1100

この図面の利用により生じる損害や不利益について、与謝野町上水道事業は一切の責任を負いません。

019034

与謝野町上水道事業　配管図

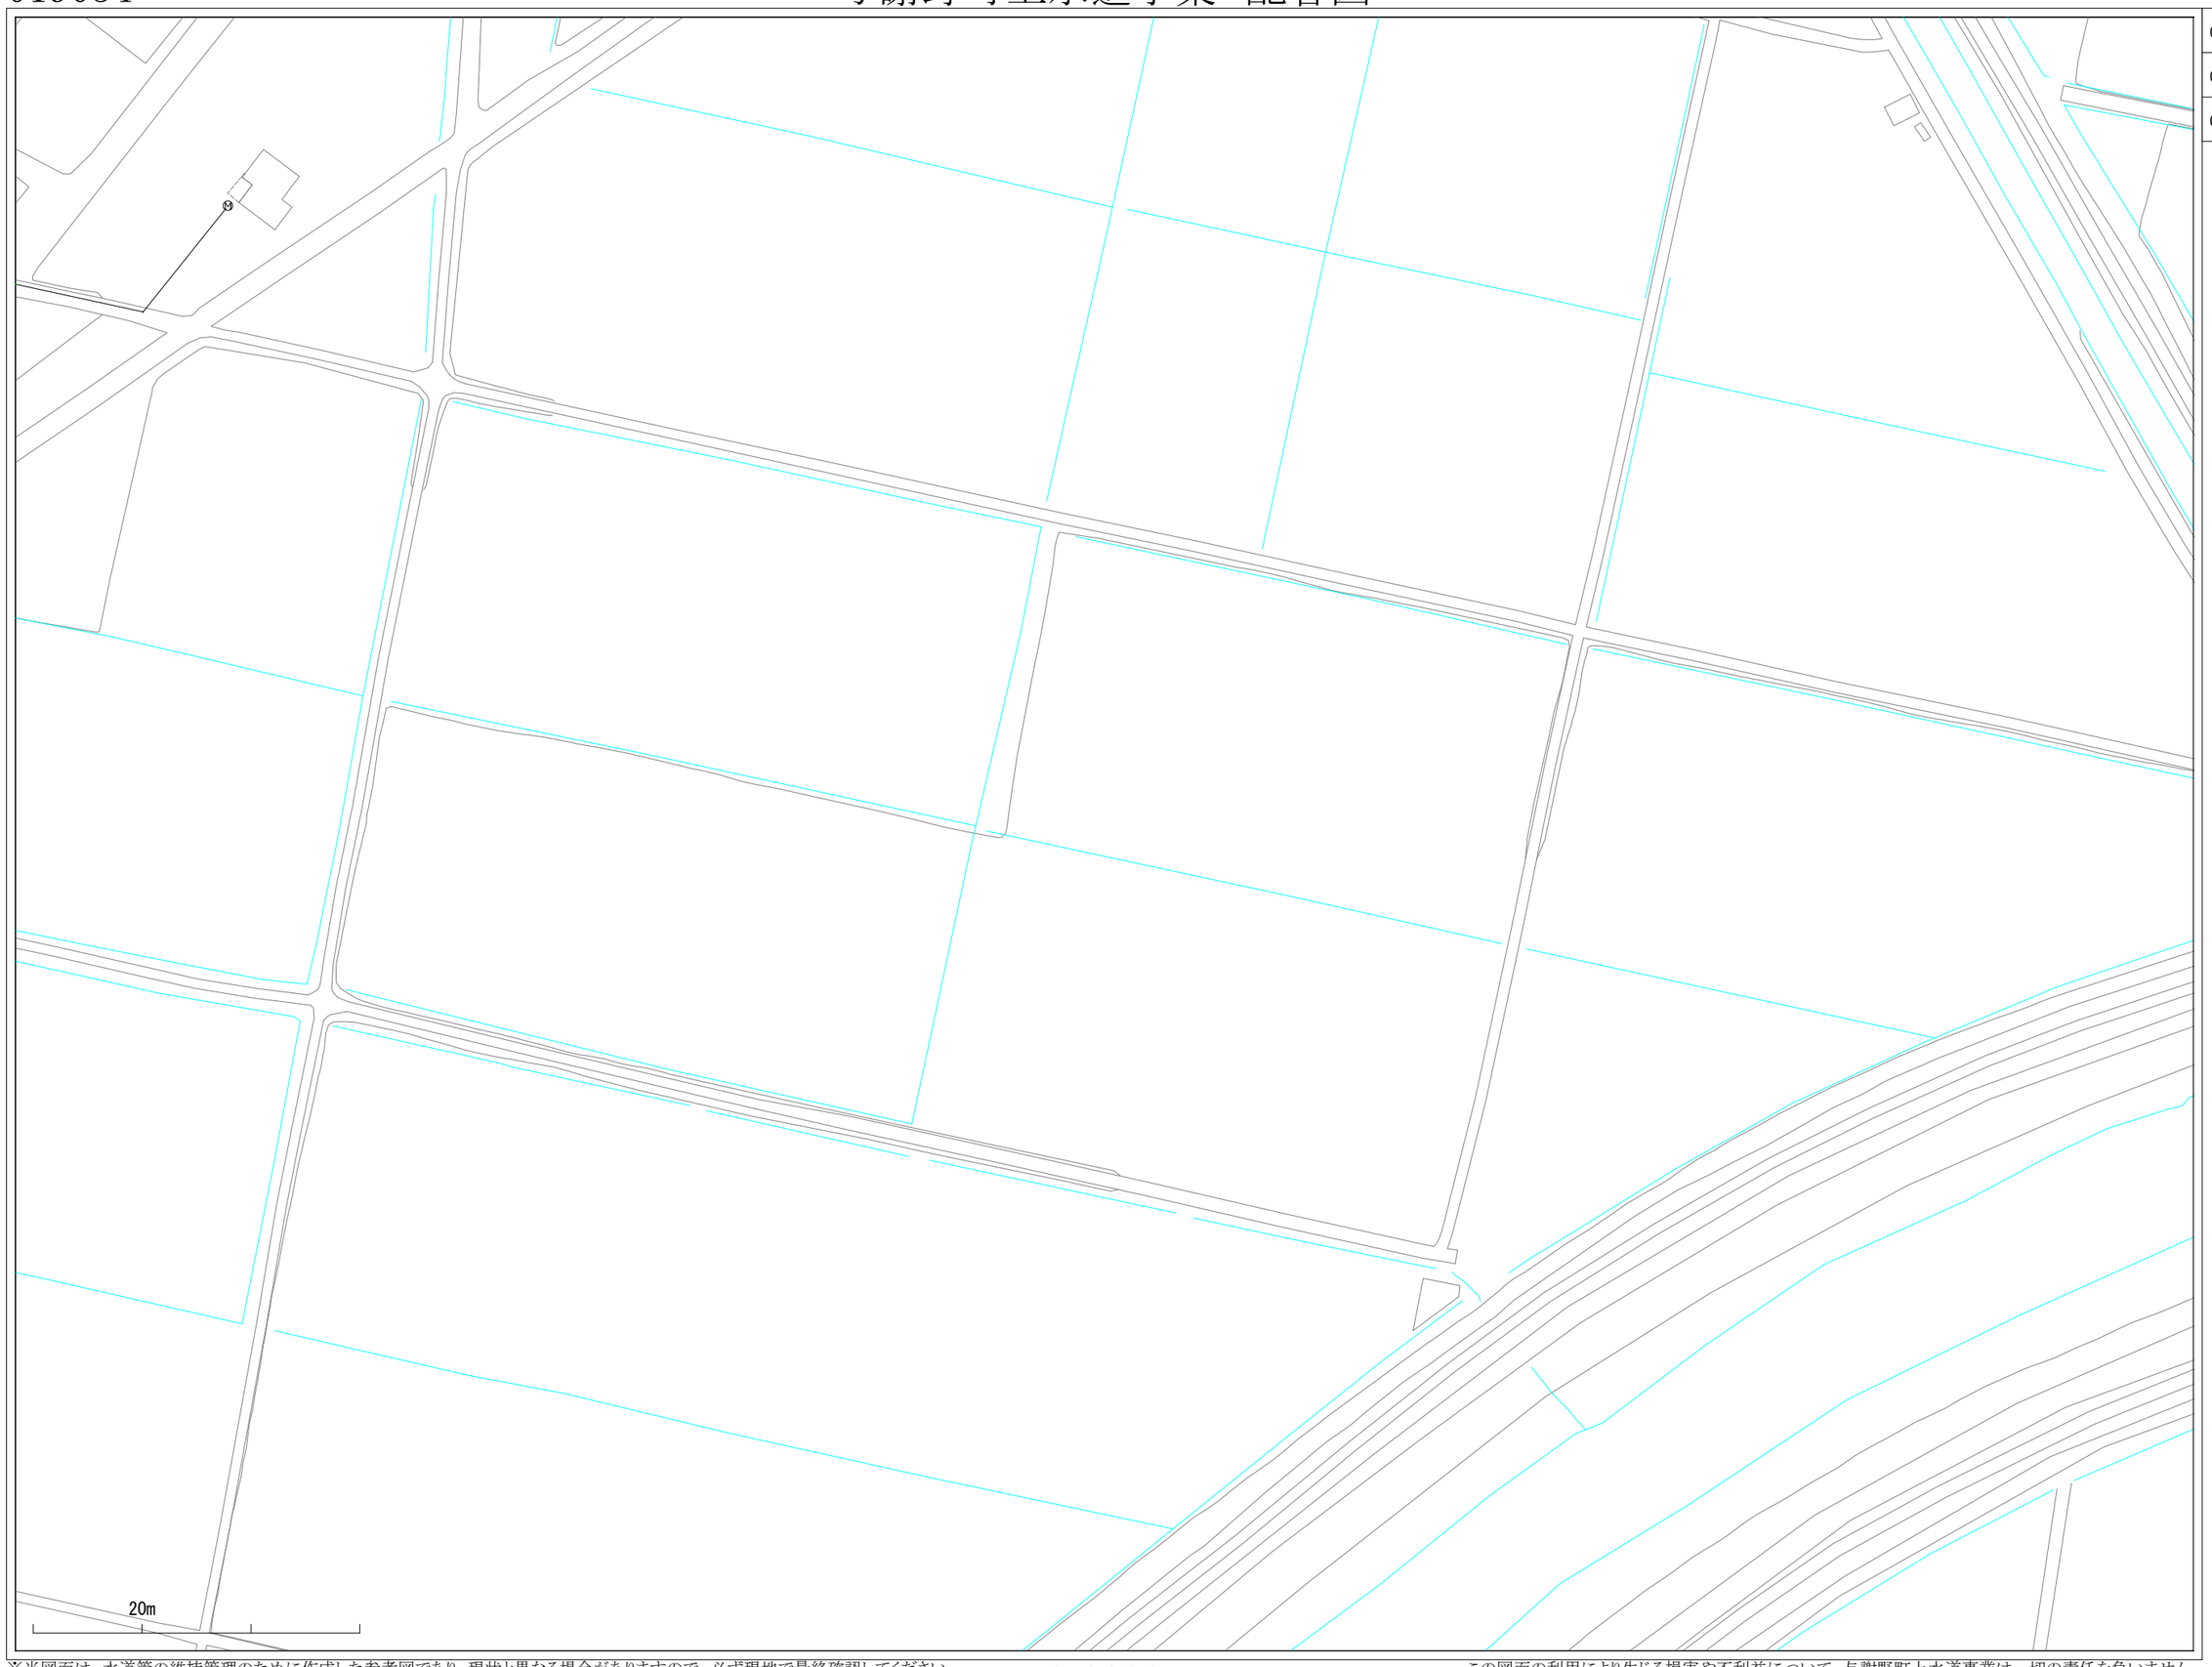

018035	019035	020035
018034	019034	020034
018033	019033	020033

※当図面は、水道管の維持管理のために作成した参考図であり、現状と異なる場合がありますので、必ず現地で最終確認してください。

1:1100

この図面の利用により生じる損害や不利益について、与謝野町上水道事業は一切の責任を負いません。

019035

与謝野町上水道事業　配管図

018036	019036	020036
018035	019035	020035
018034	019034	020034

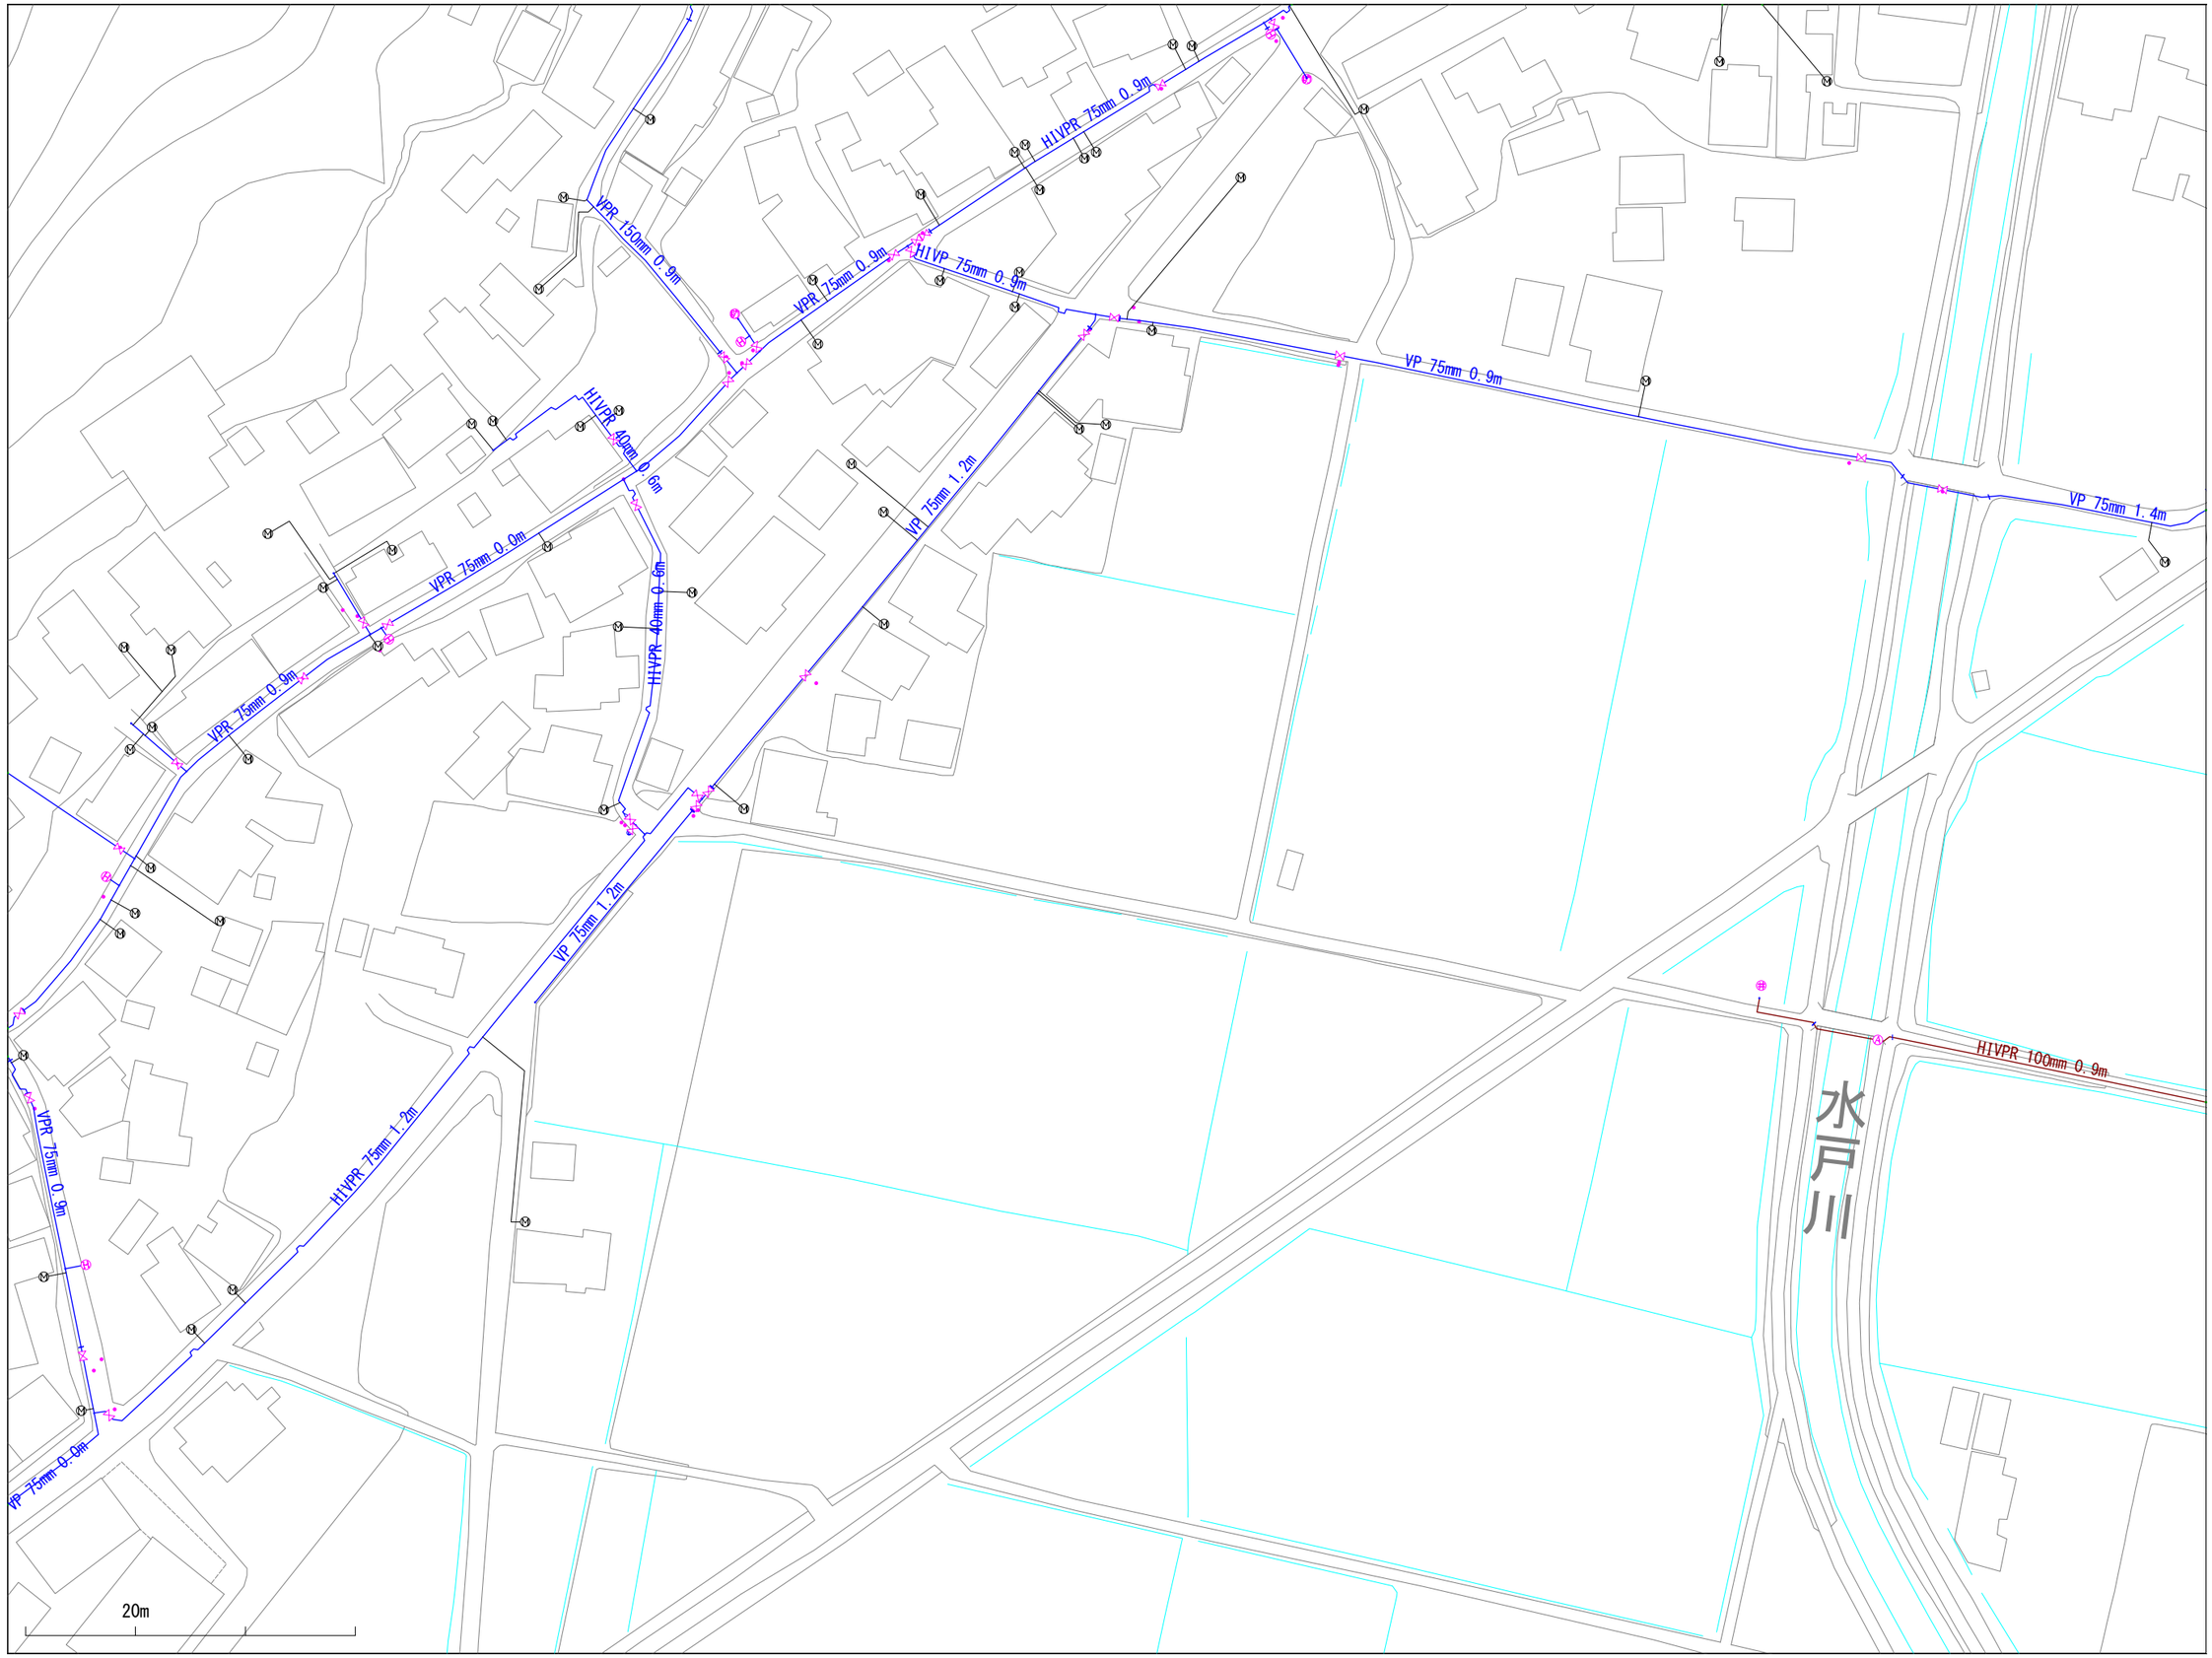

※当図面は、水道管の維持管理のために作成した参考図であり、現状と異なる場合がありますので、必ず現地で最終確認してください。

1:1100

この図面の利用により生じる損害や不利益について、与謝野町上水道事業は一切の責任を負いません。

019036

与謝野町上水道事業　配管図

018037	019037	020037
018036	019036	020036
018035	019035	020035

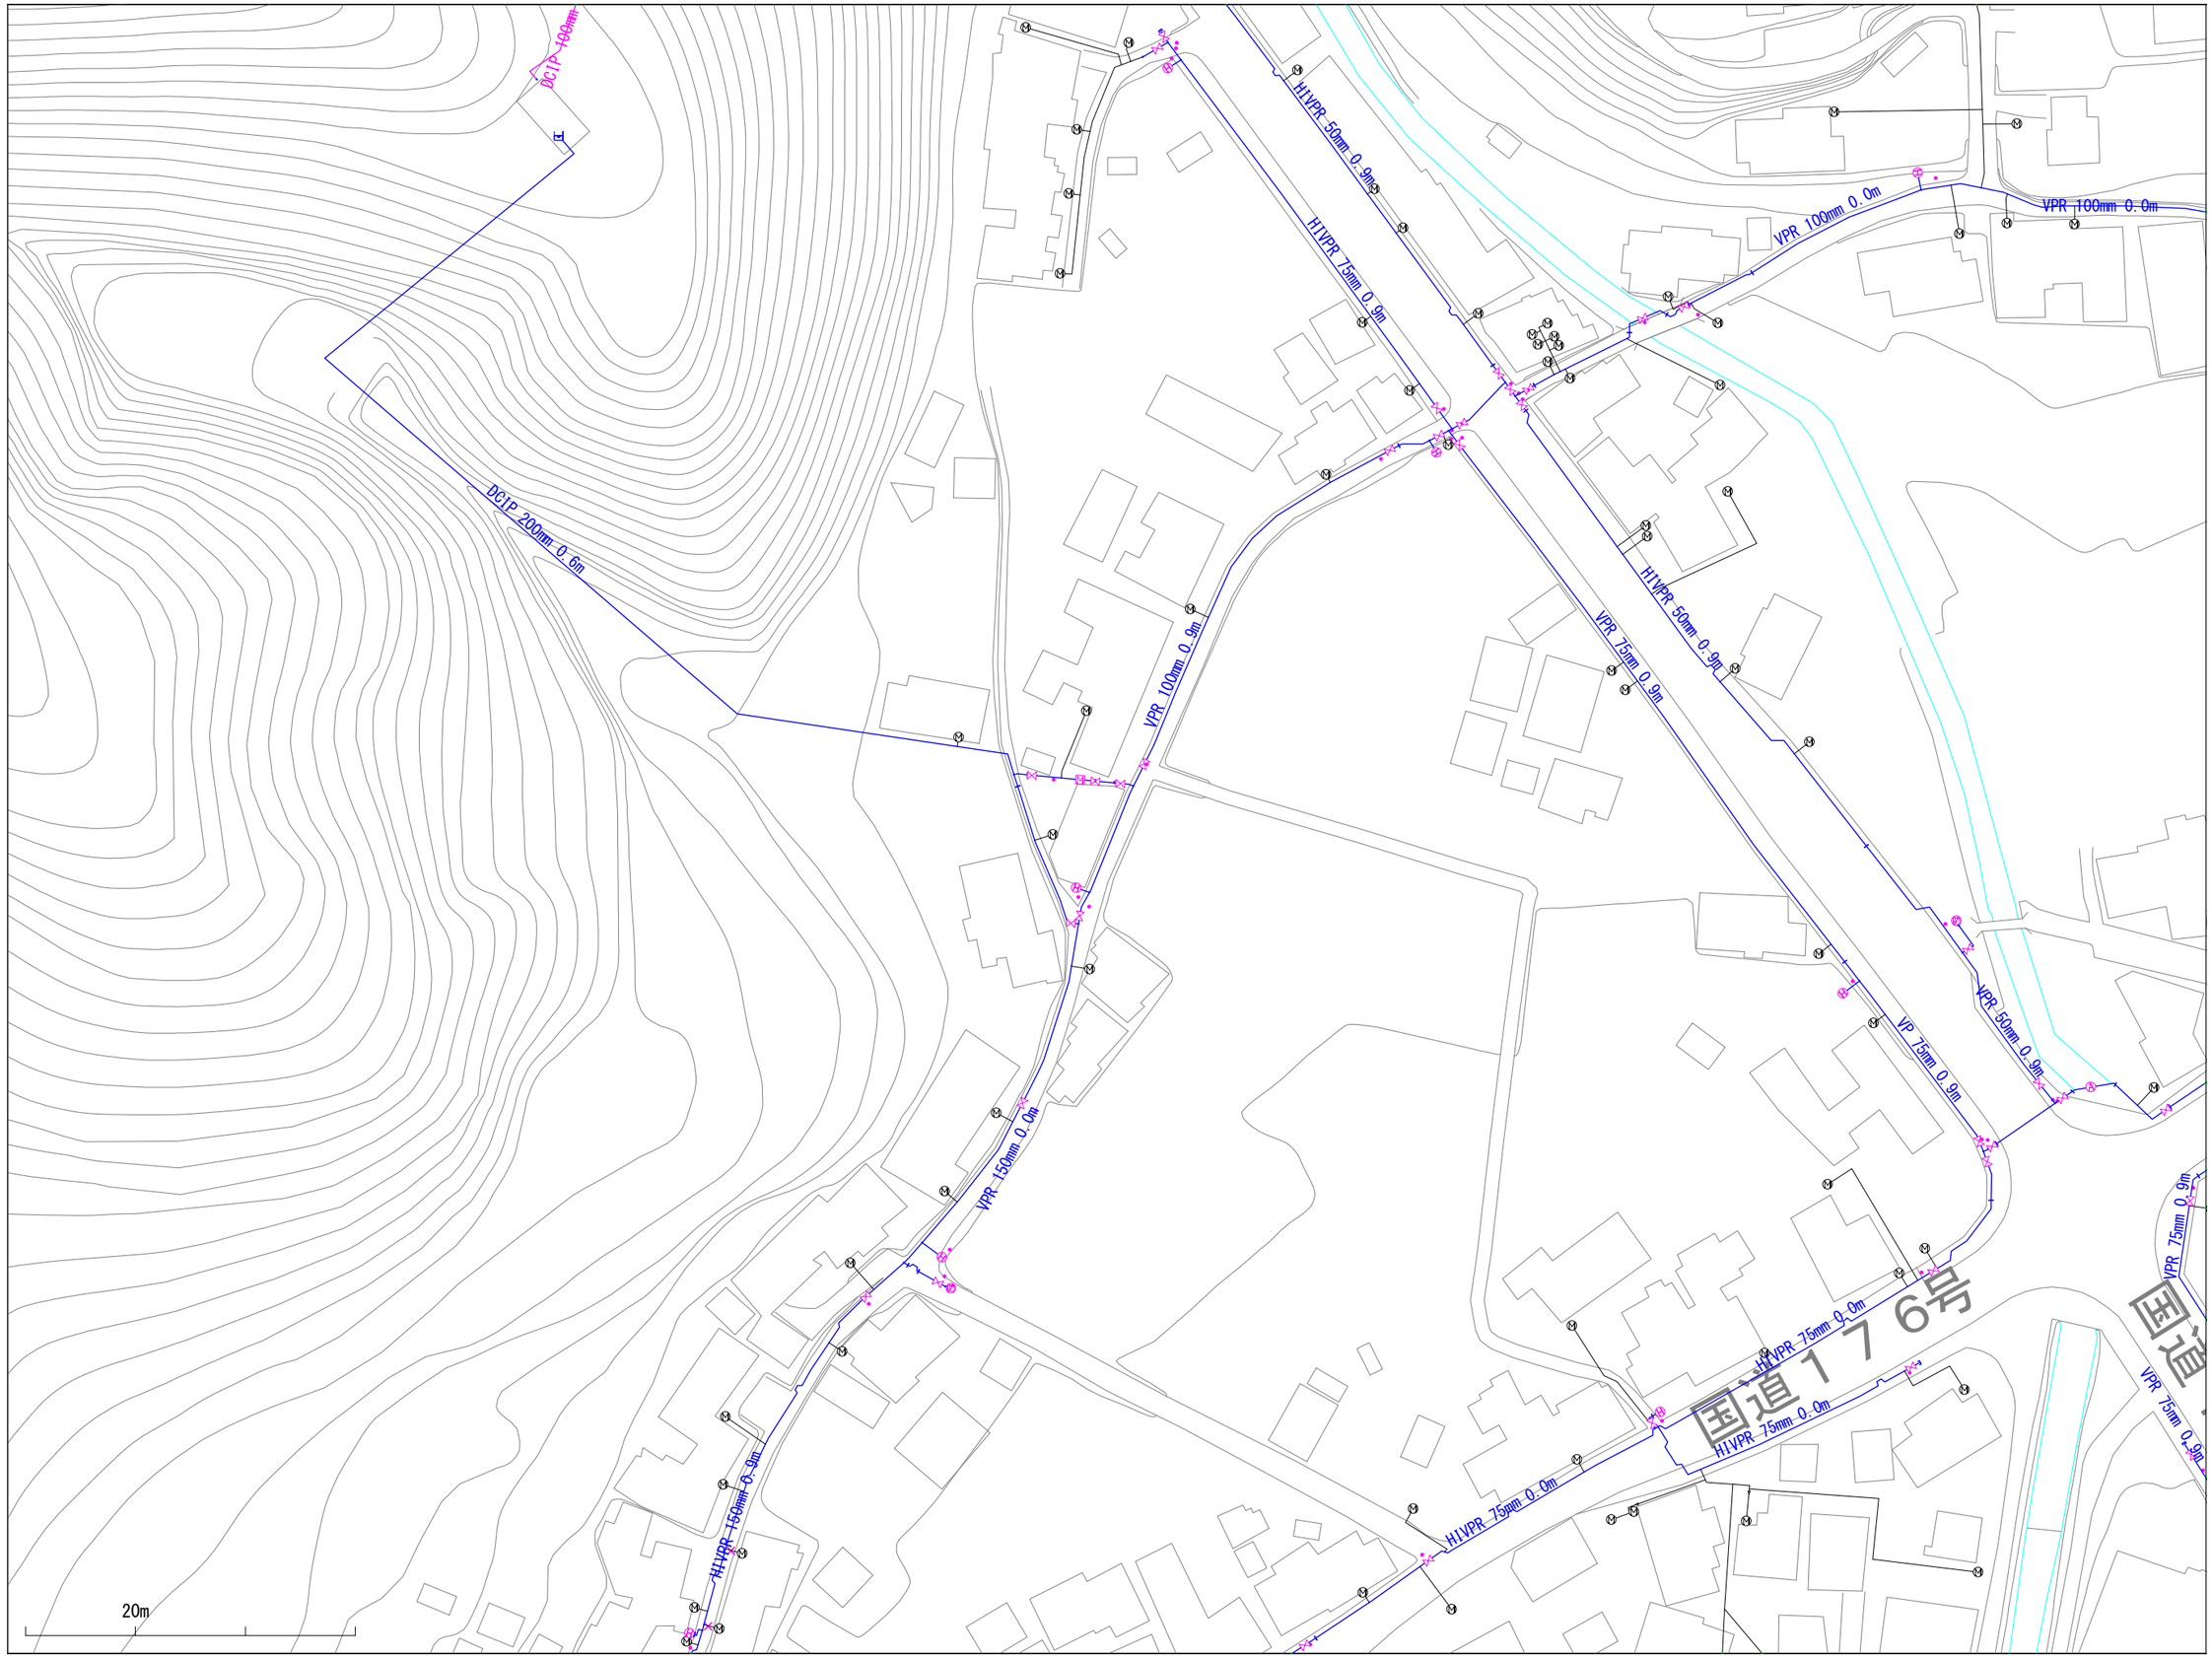

※当図面は、水道管の維持管理のために作成した参考図であり、現状と異なる場合がありますので、必ず現地で最終確認してください。

1:1100

この図面の利用により生じる損害や不利益について、与謝野町上水道事業は一切の責任を負いません。

019037

与謝野町上水道事業　配管図

018038	019038	020038
018037	019037	020037
018036	019036	020036

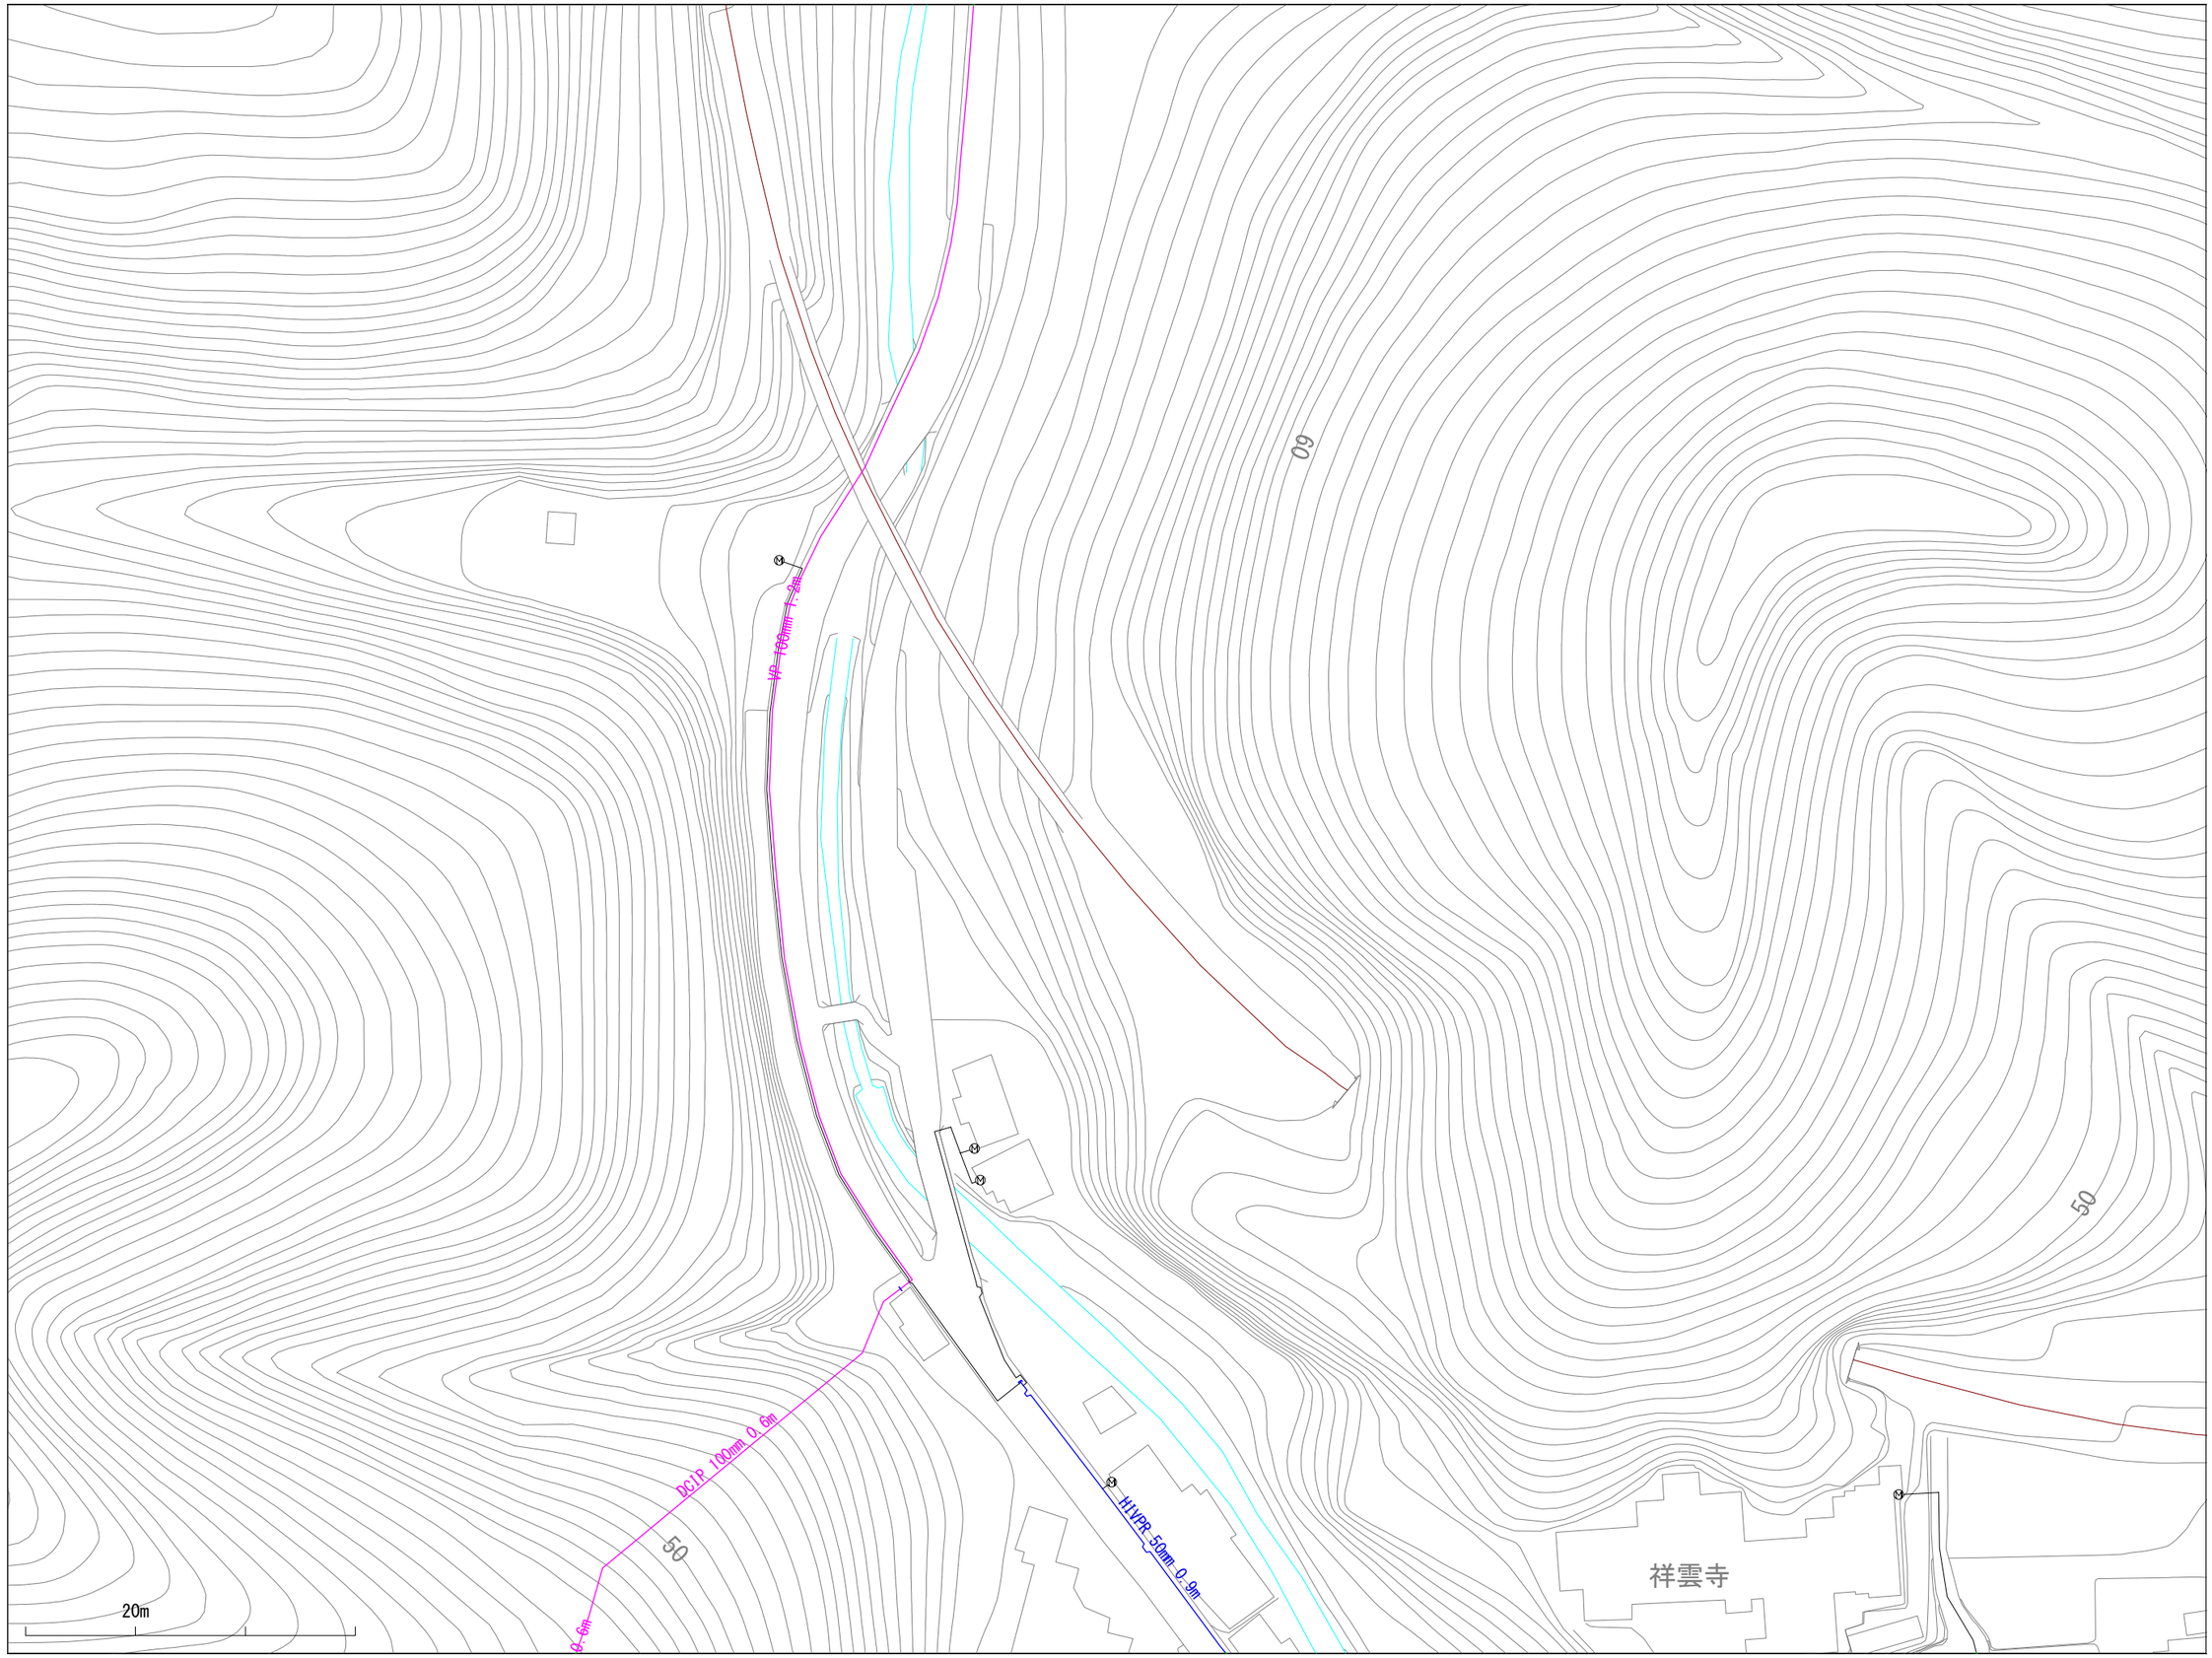

※当図面は、水道管の維持管理のために作成した参考図であり、現状と異なる場合がありますので、必ず現地で最終確認してください。

1:1100

この図面の利用により生じる損害や不利益について、与謝野町上水道事業は一切の責任を負いません。

019038

与謝野町上水道事業　配管図

018039	019039	020039
018038	019038	020038
018037	019037	020037

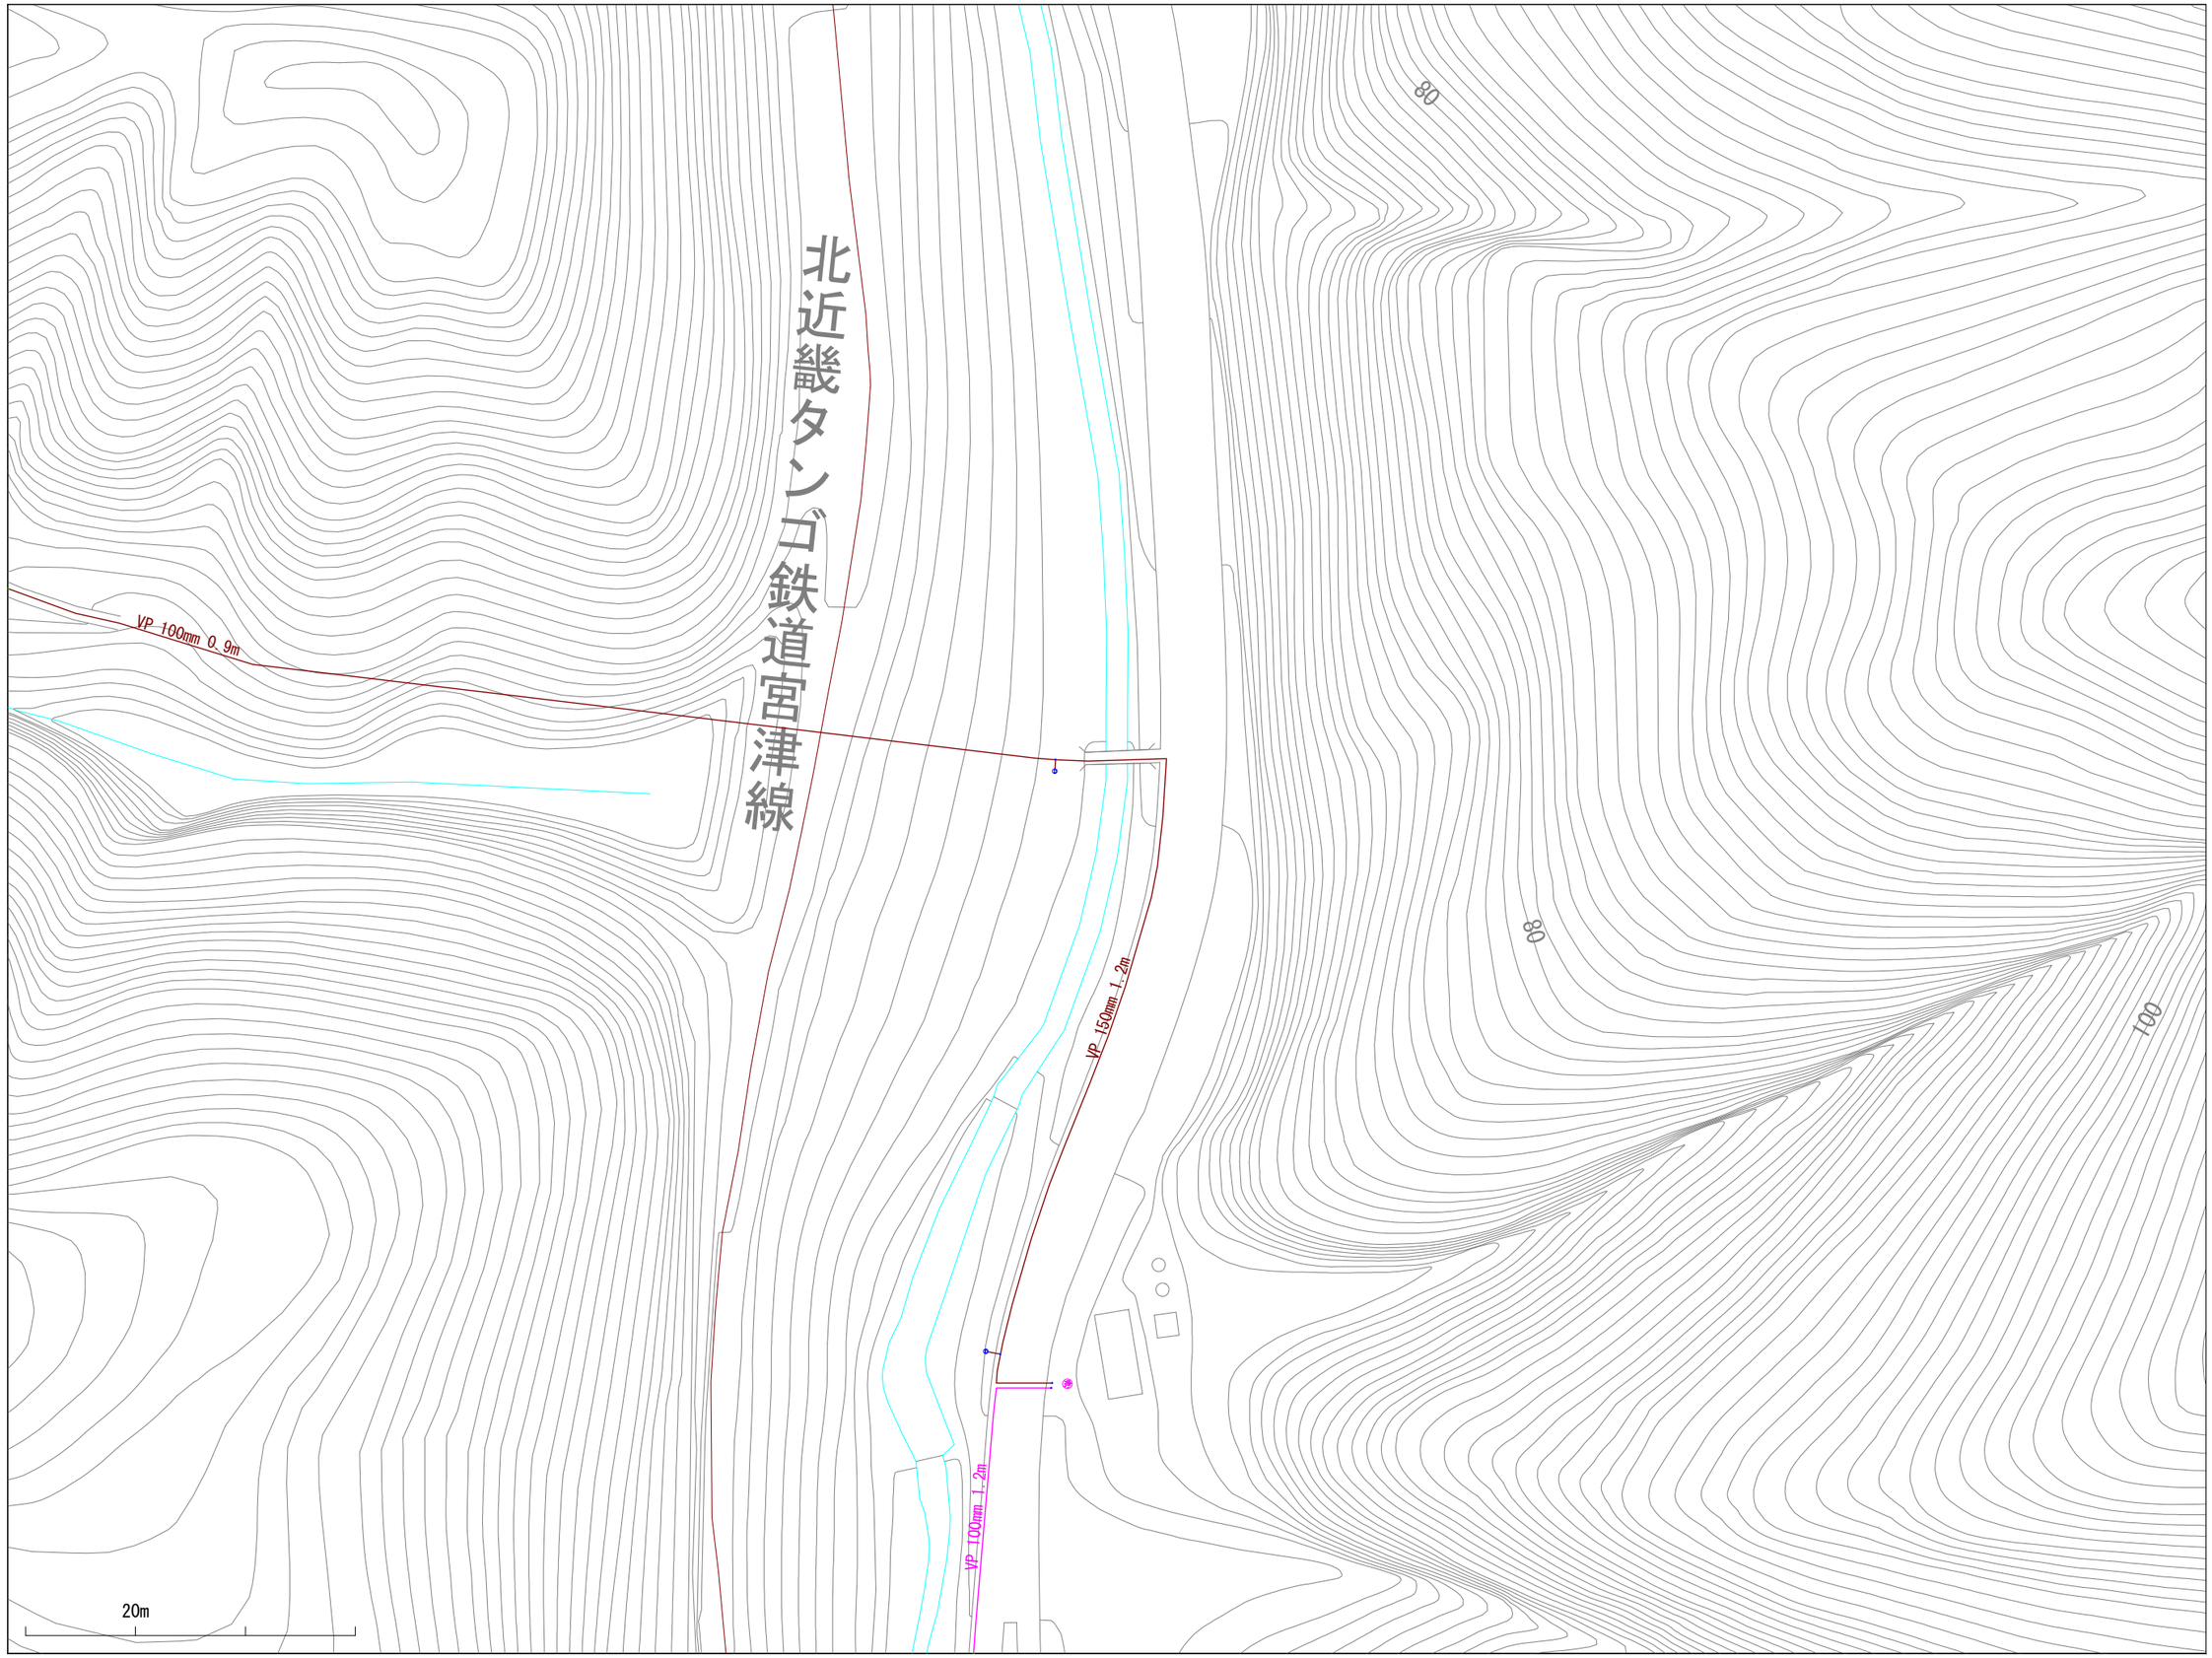

※当図面は、水道管の維持管理のために作成した参考図であり、現状と異なる場合がありますので、必ず現地で最終確認してください。

1:1100

この図面の利用により生じる損害や不利益について、与謝野町上水道事業は一切の責任を負いません。

020031

与謝野町上水道事業　配管図

019032	020032	021032
019031	020031	021031
019030	020030	021030

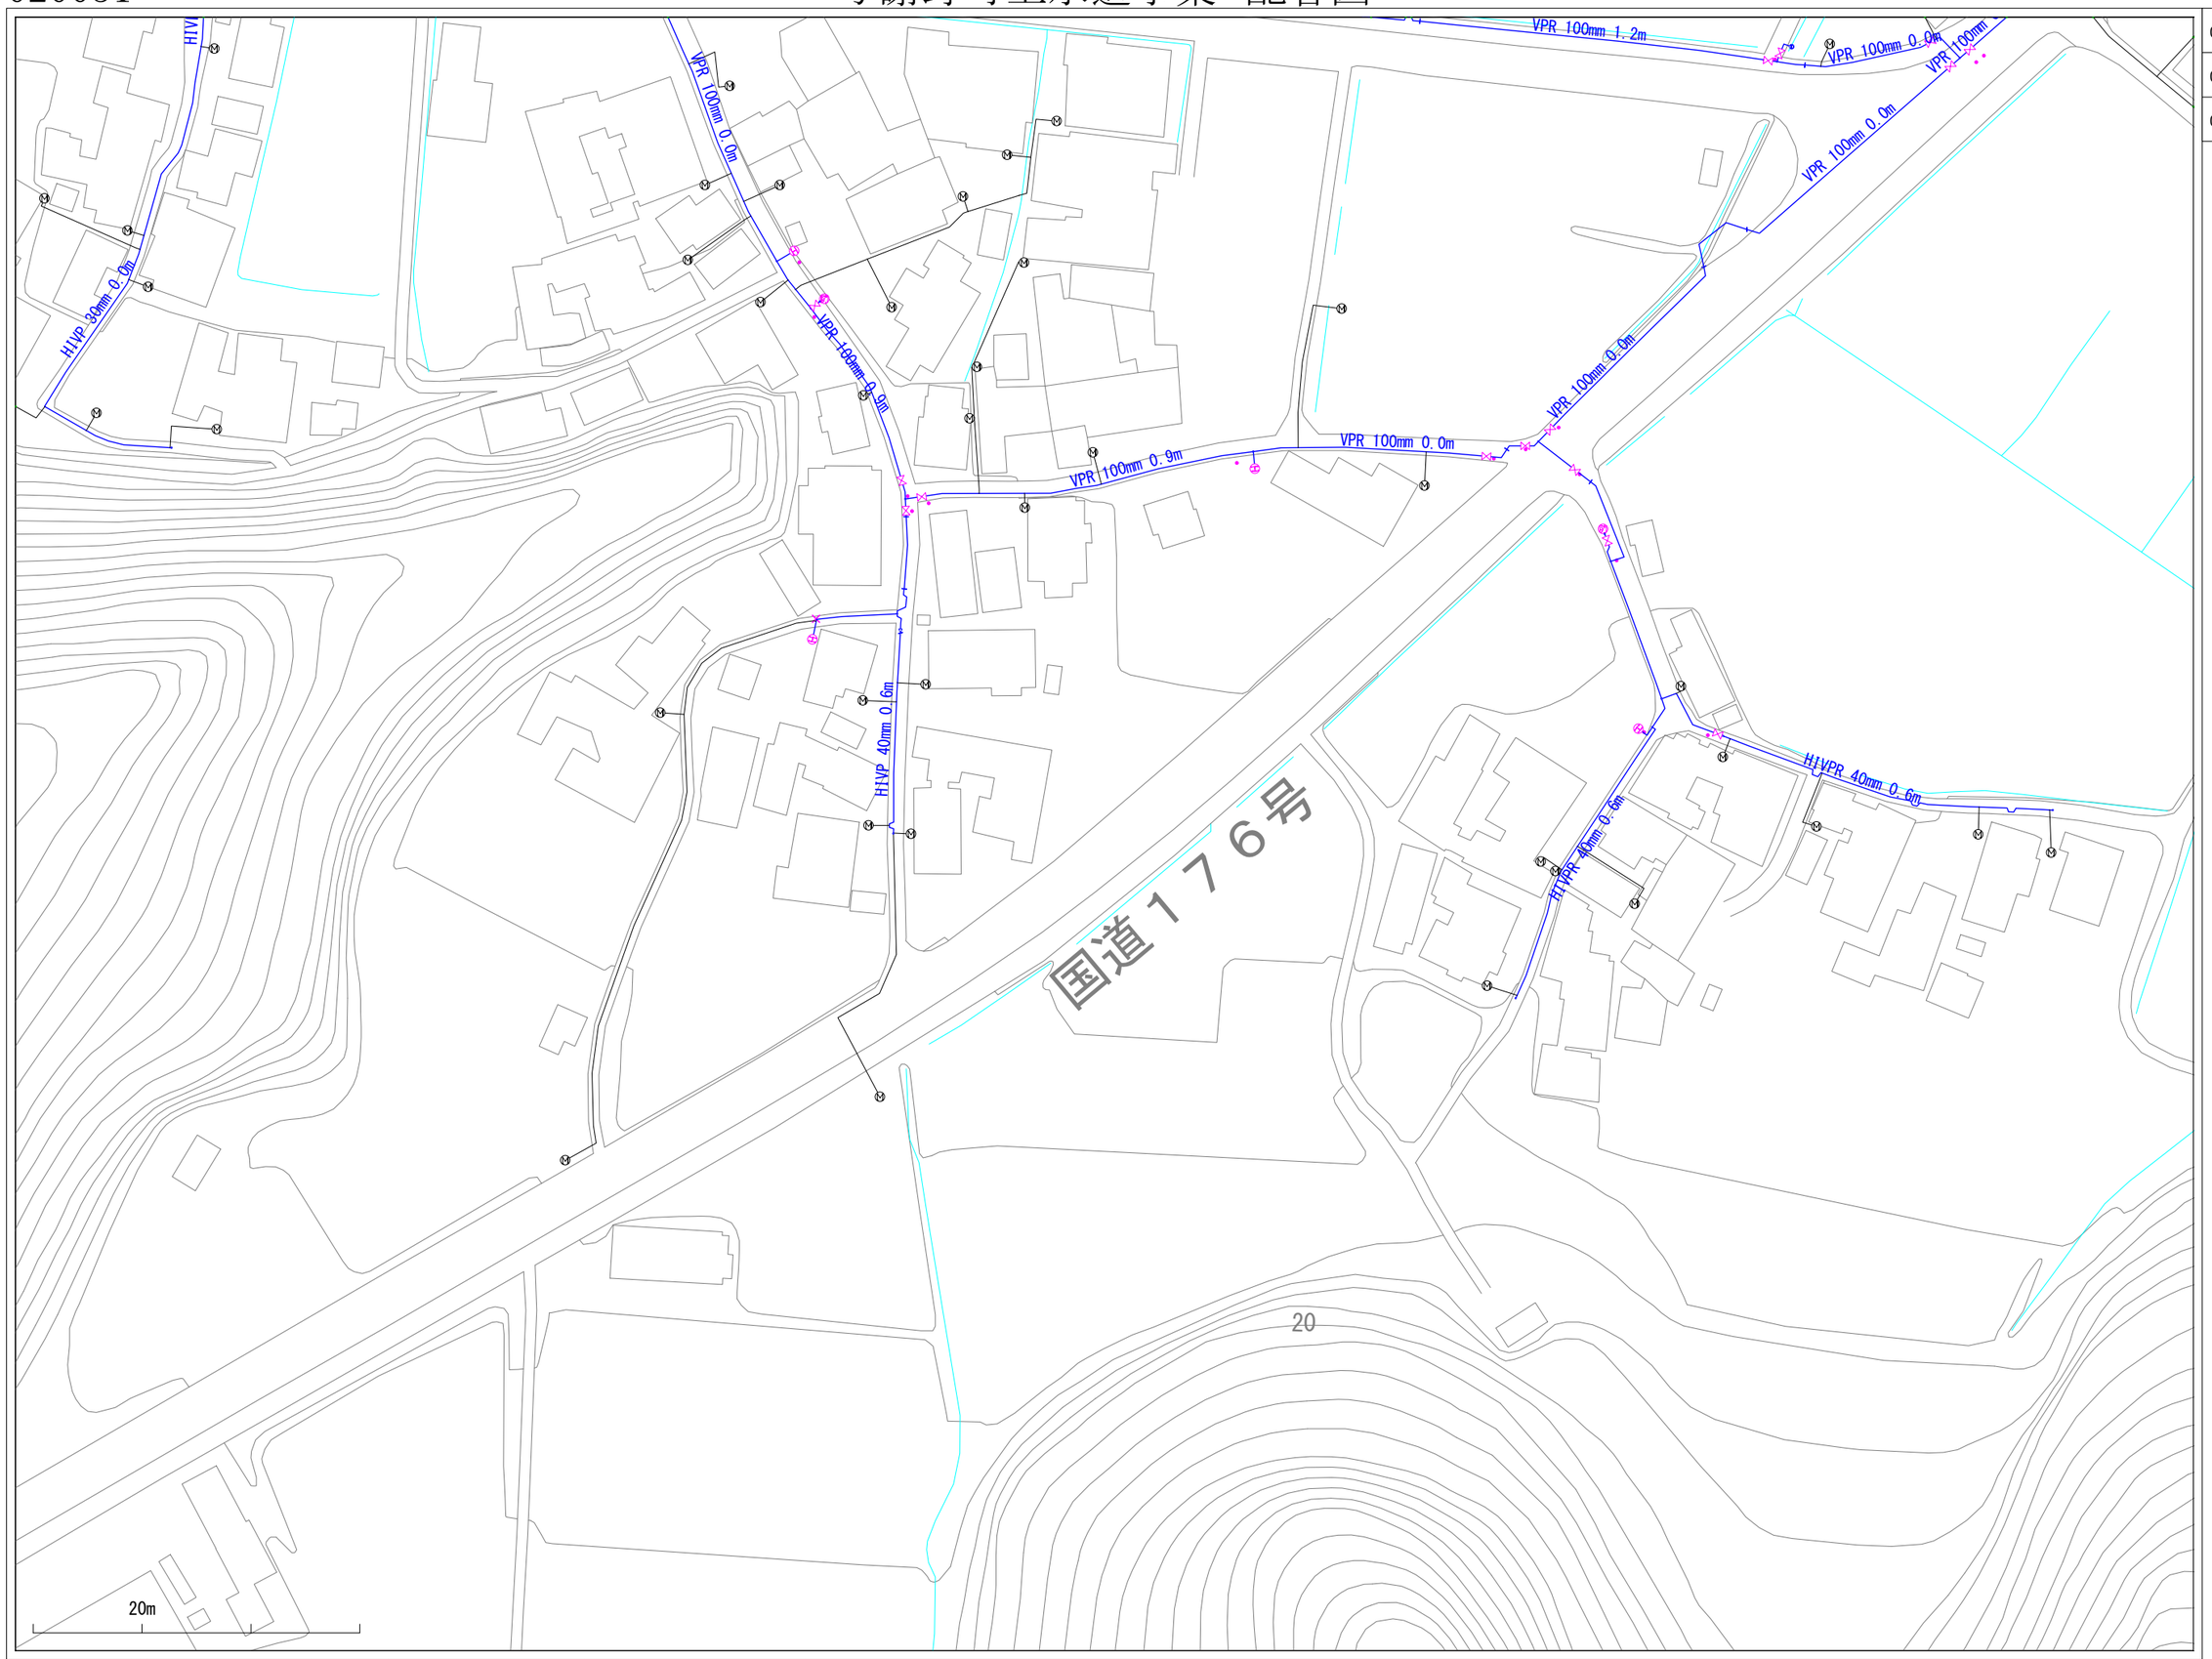

※当図面は、水道管の維持管理のために作成した参考図であり、現状と異なる場合がありますので、必ず現地で最終確認してください。

1:1100

この図面の利用により生じる損害や不利益について、与謝野町上水道事業は一切の責任を負いません。

020032

与謝野町上水道事業　配管図

019033	020033	021033
019032	020032	021032
019031	020031	021031

※当図面は、水道管の維持管理のために作成した参考図であり、現状と異なる場合がありますので、必ず現地で最終確認してください。

1:1100

この図面の利用により生じる損害や不利益について、与謝野町上水道事業は一切の責任を負いません。

020034

与謝野町上水道事業　配管図

019035	020035	021035
019034	020034	021034
019033	020033	021033

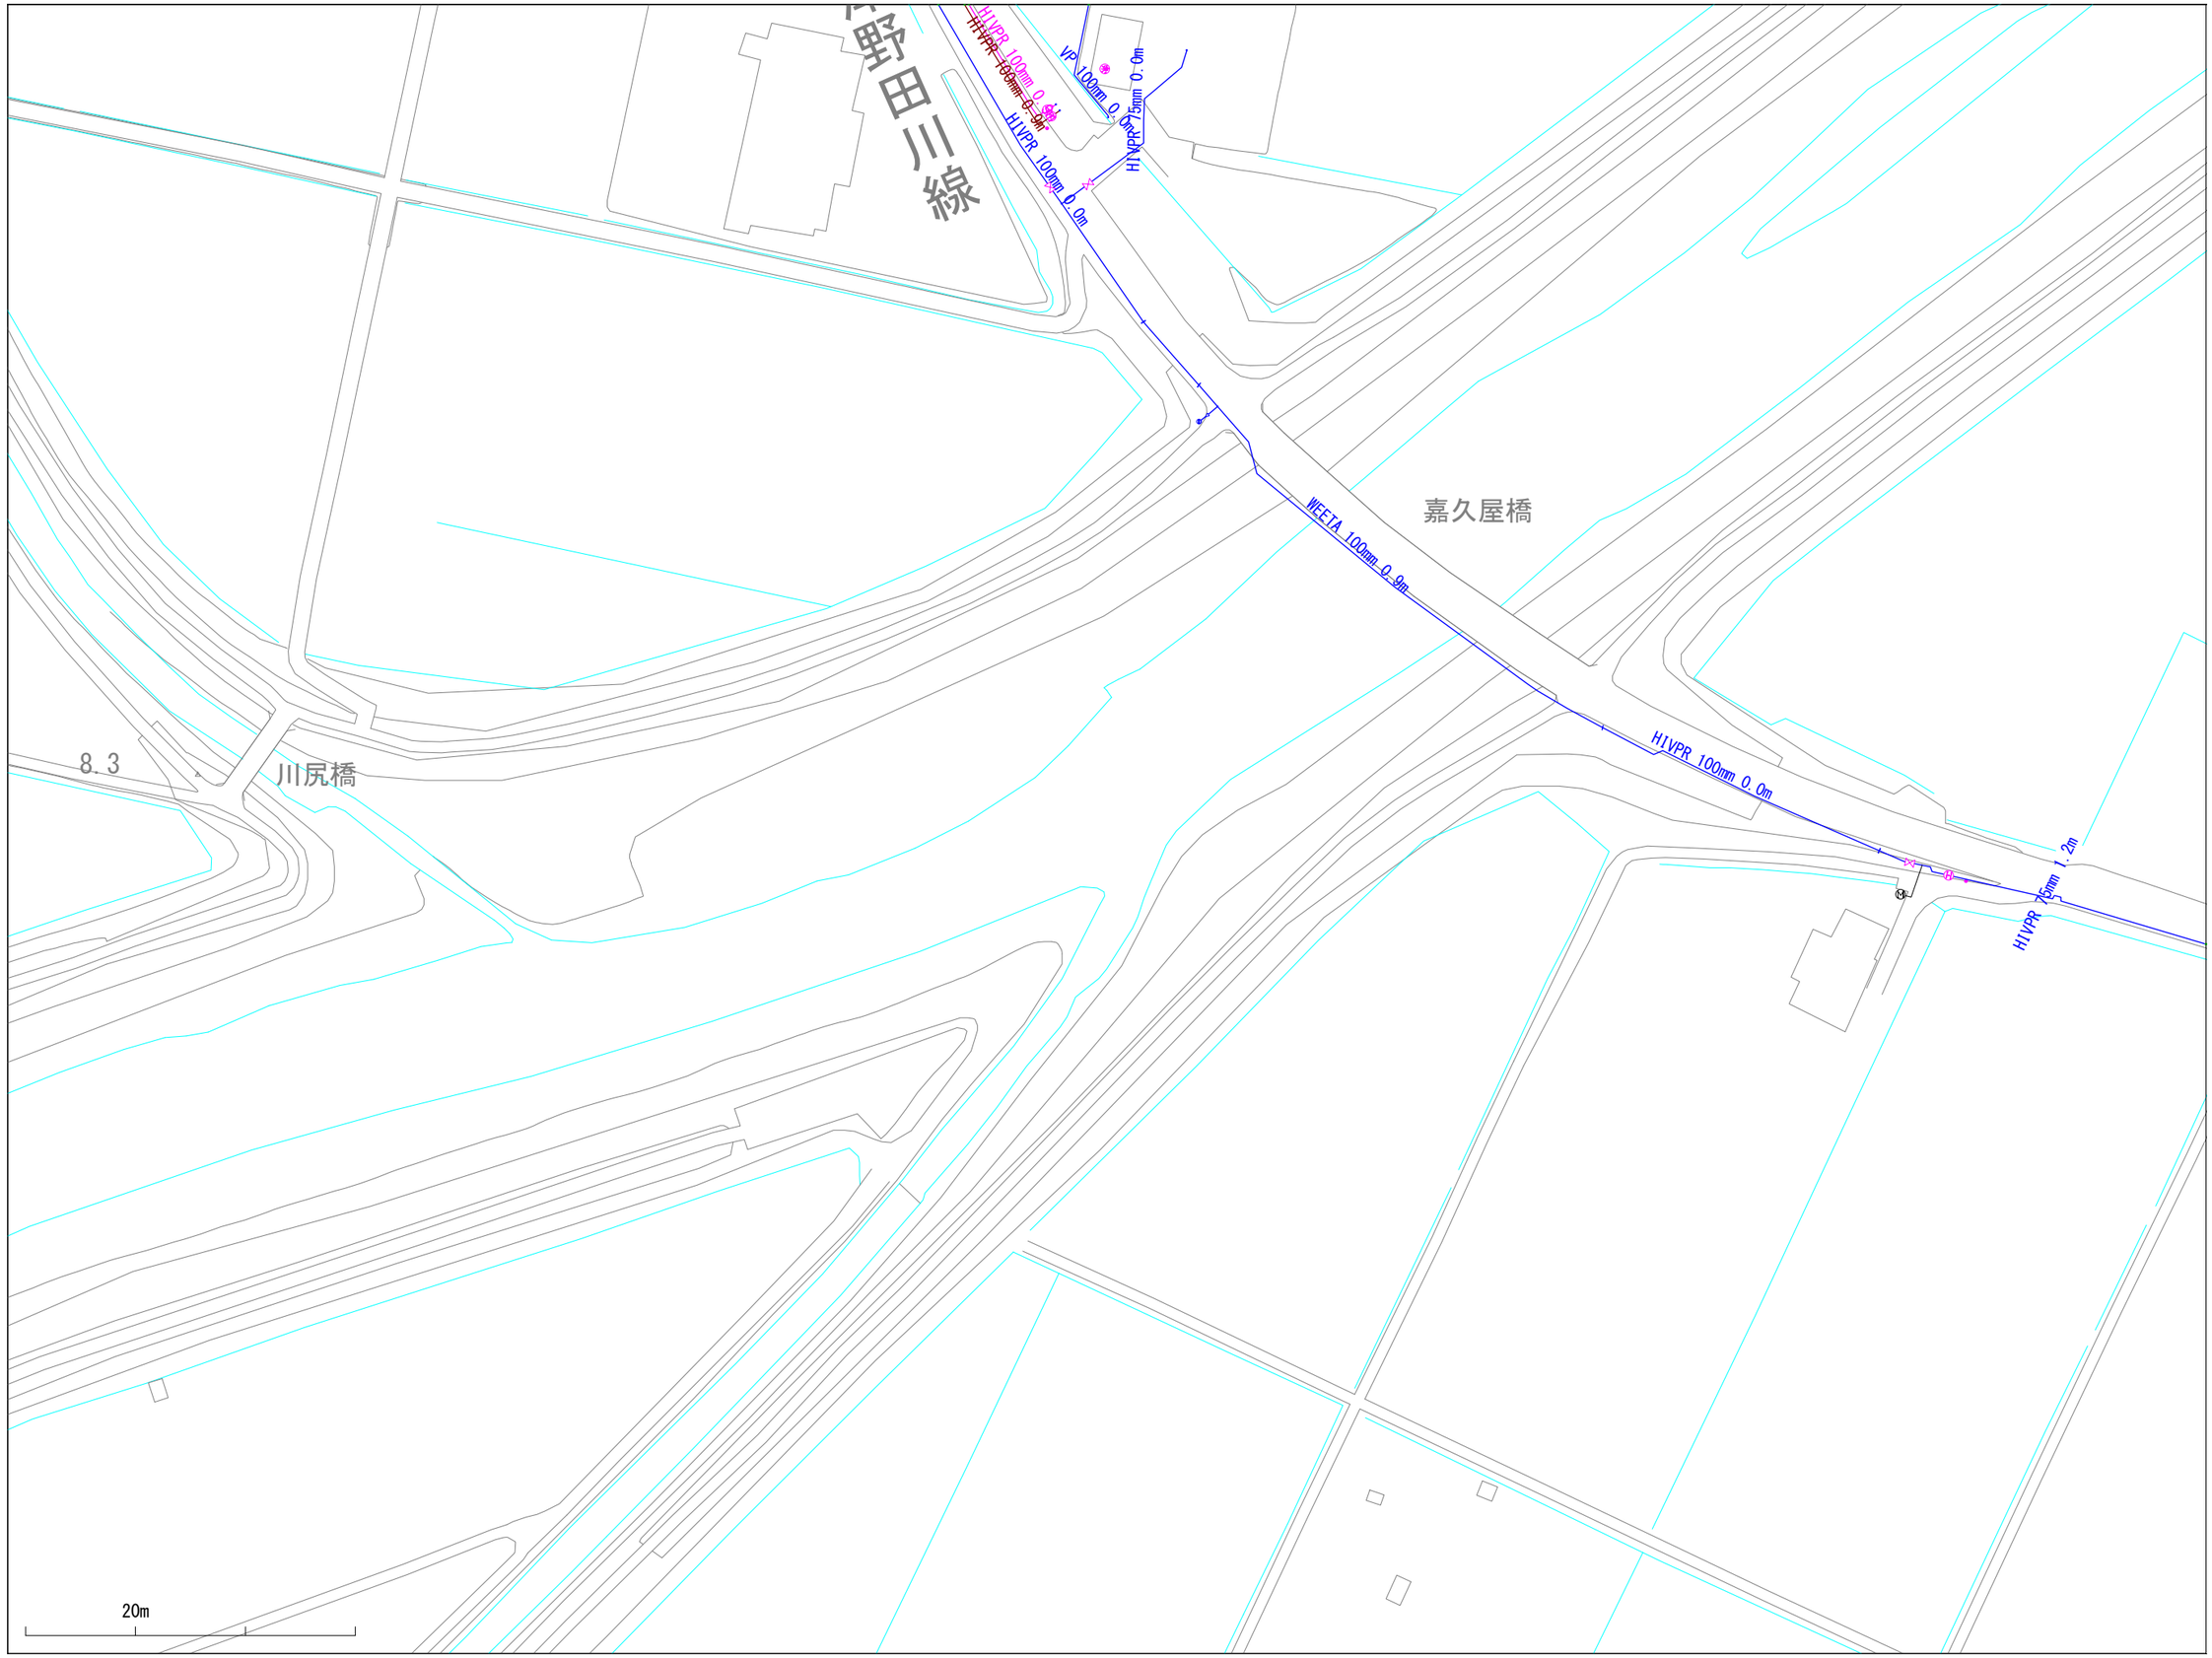

※当図面は、水道管の維持管理のために作成した参考図であり、現状と異なる場合がありますので、必ず現地で最終確認してください。

1:1100

この図面の利用により生じる損害や不利益について、与謝野町上水道事業は一切の責任を負いません。

020035

与謝野町上水道事業　配管図

019036	020036	021036
019035	020035	021035
019034	020034	021034

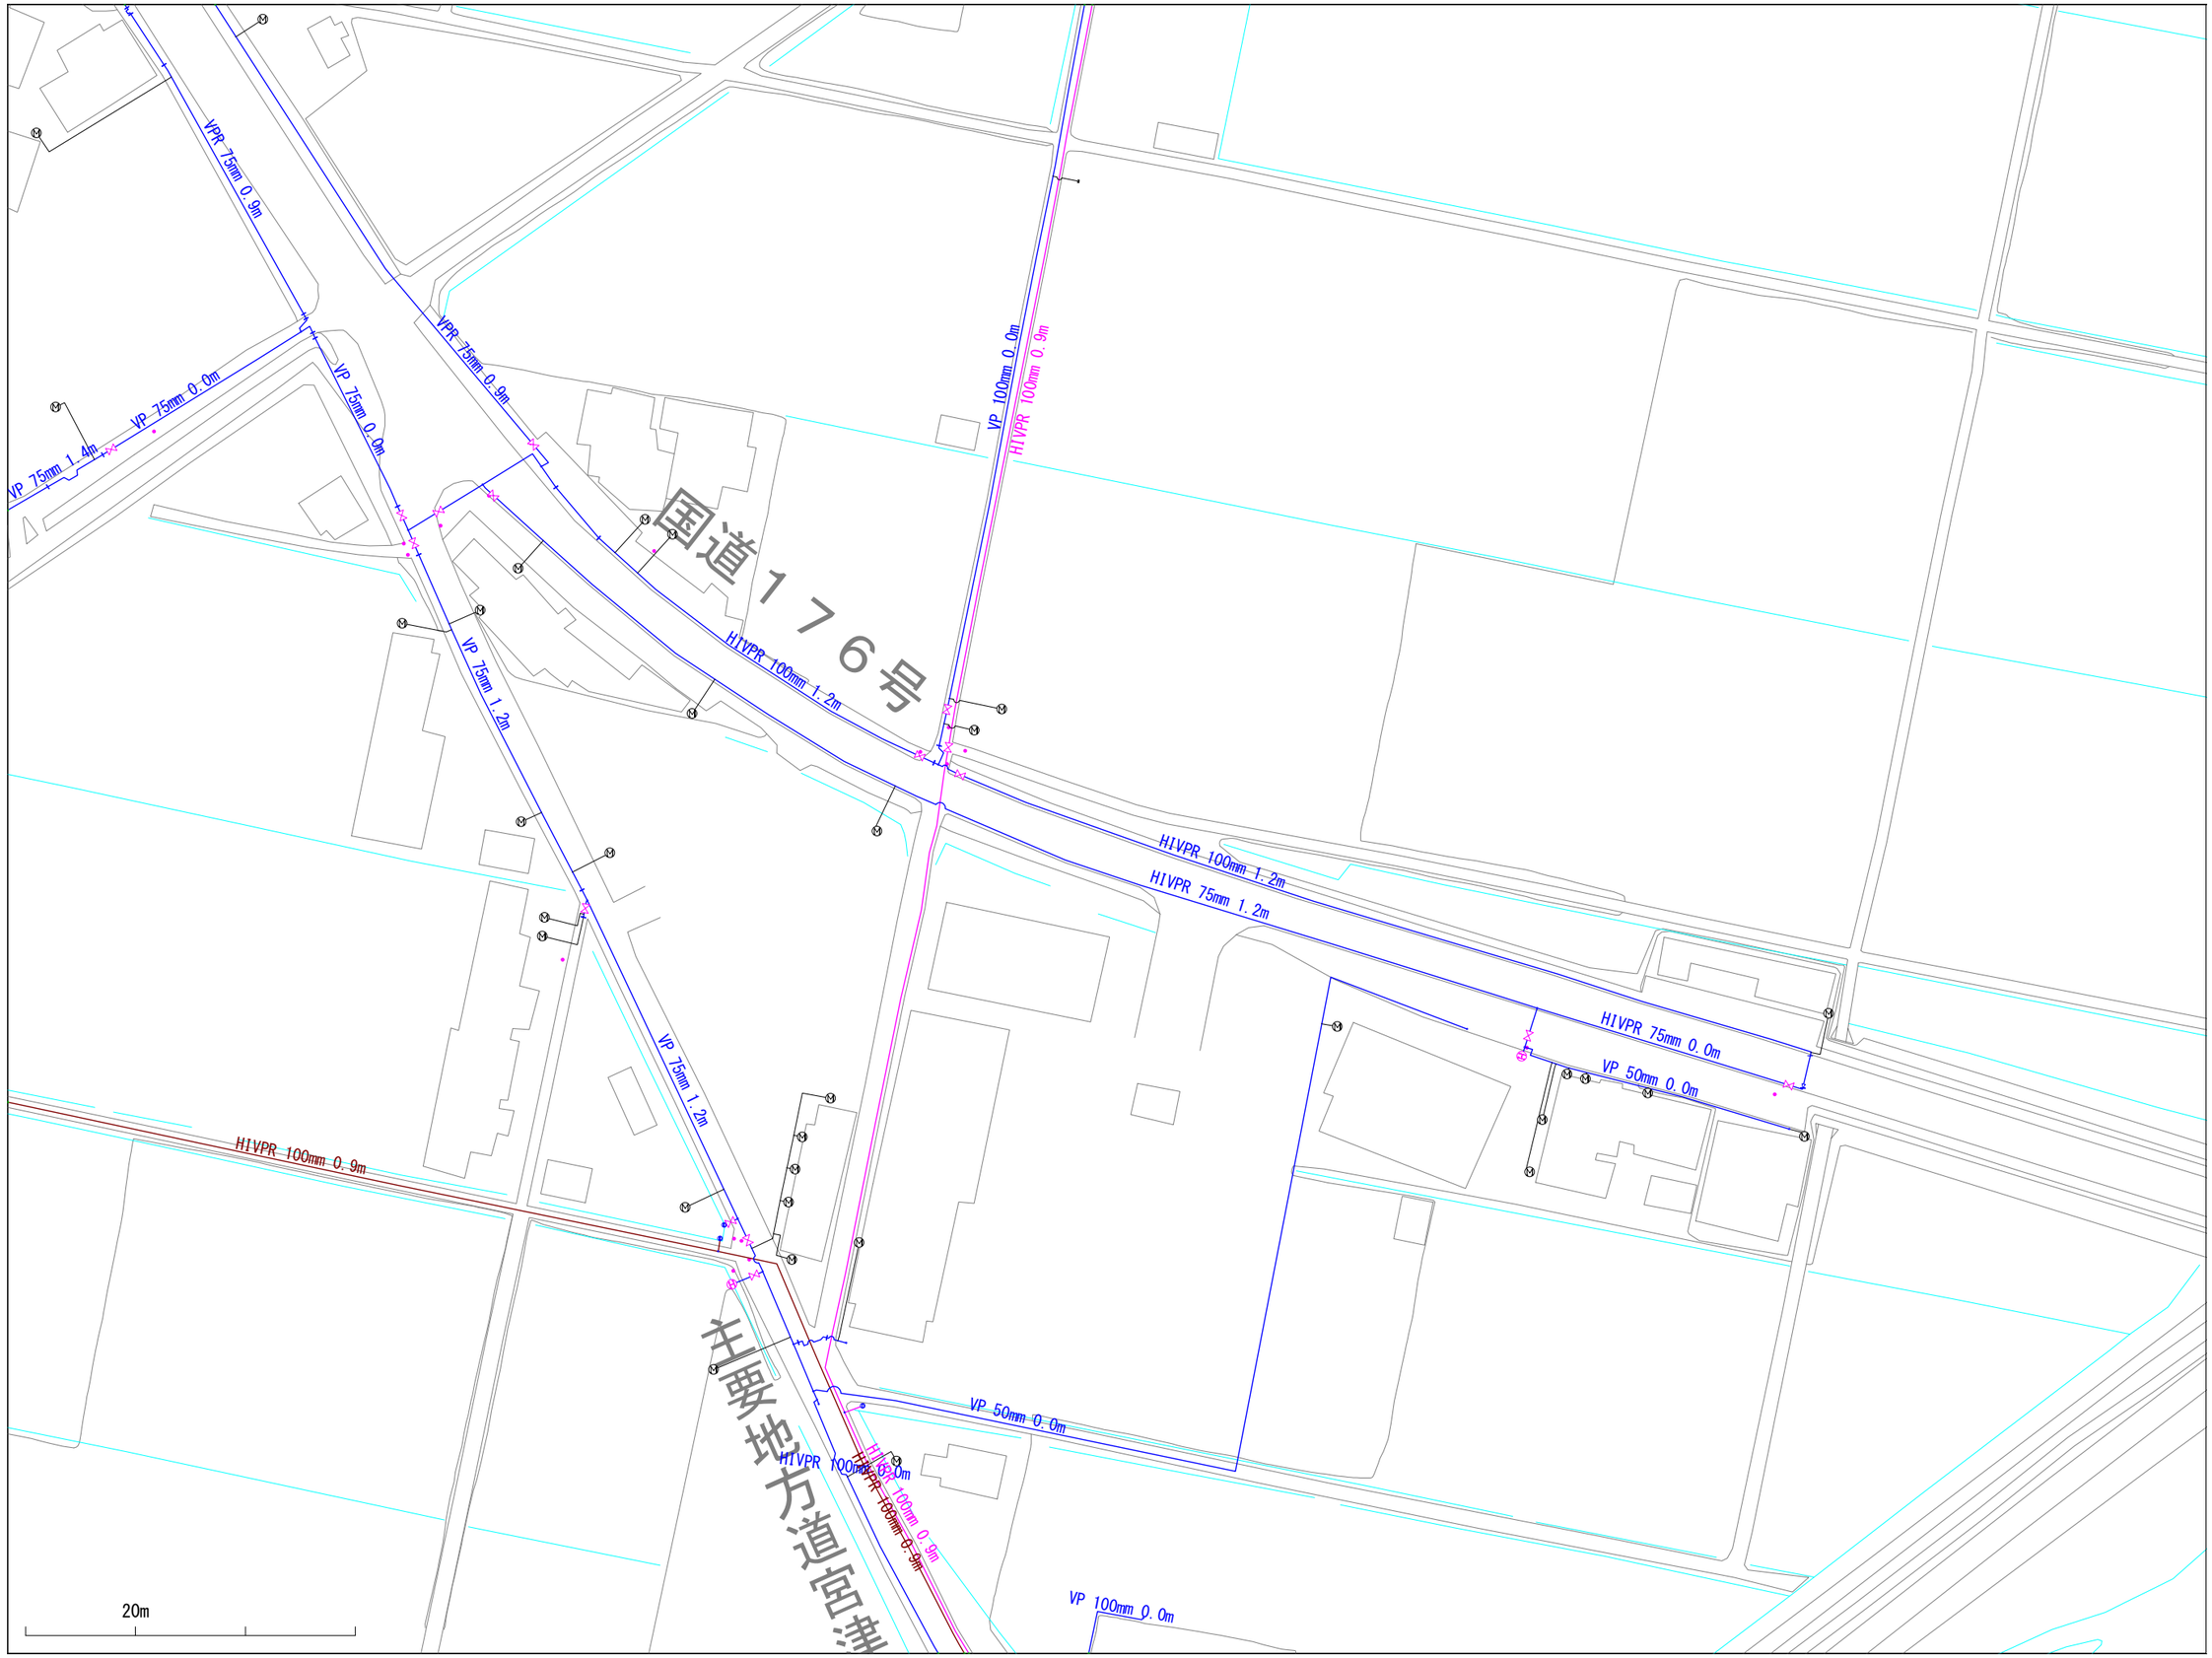

※当図面は、水道管の維持管理のために作成した参考図であり、現状と異なる場合がありますので、必ず現地で最終確認してください。

1:1100

この図面の利用により生じる損害や不利益について、与謝野町上水道事業は一切の責任を負いません。

020036

与謝野町上水道事業　配管図

019037	020037	021037
019036	020036	021036
019035	020035	021035

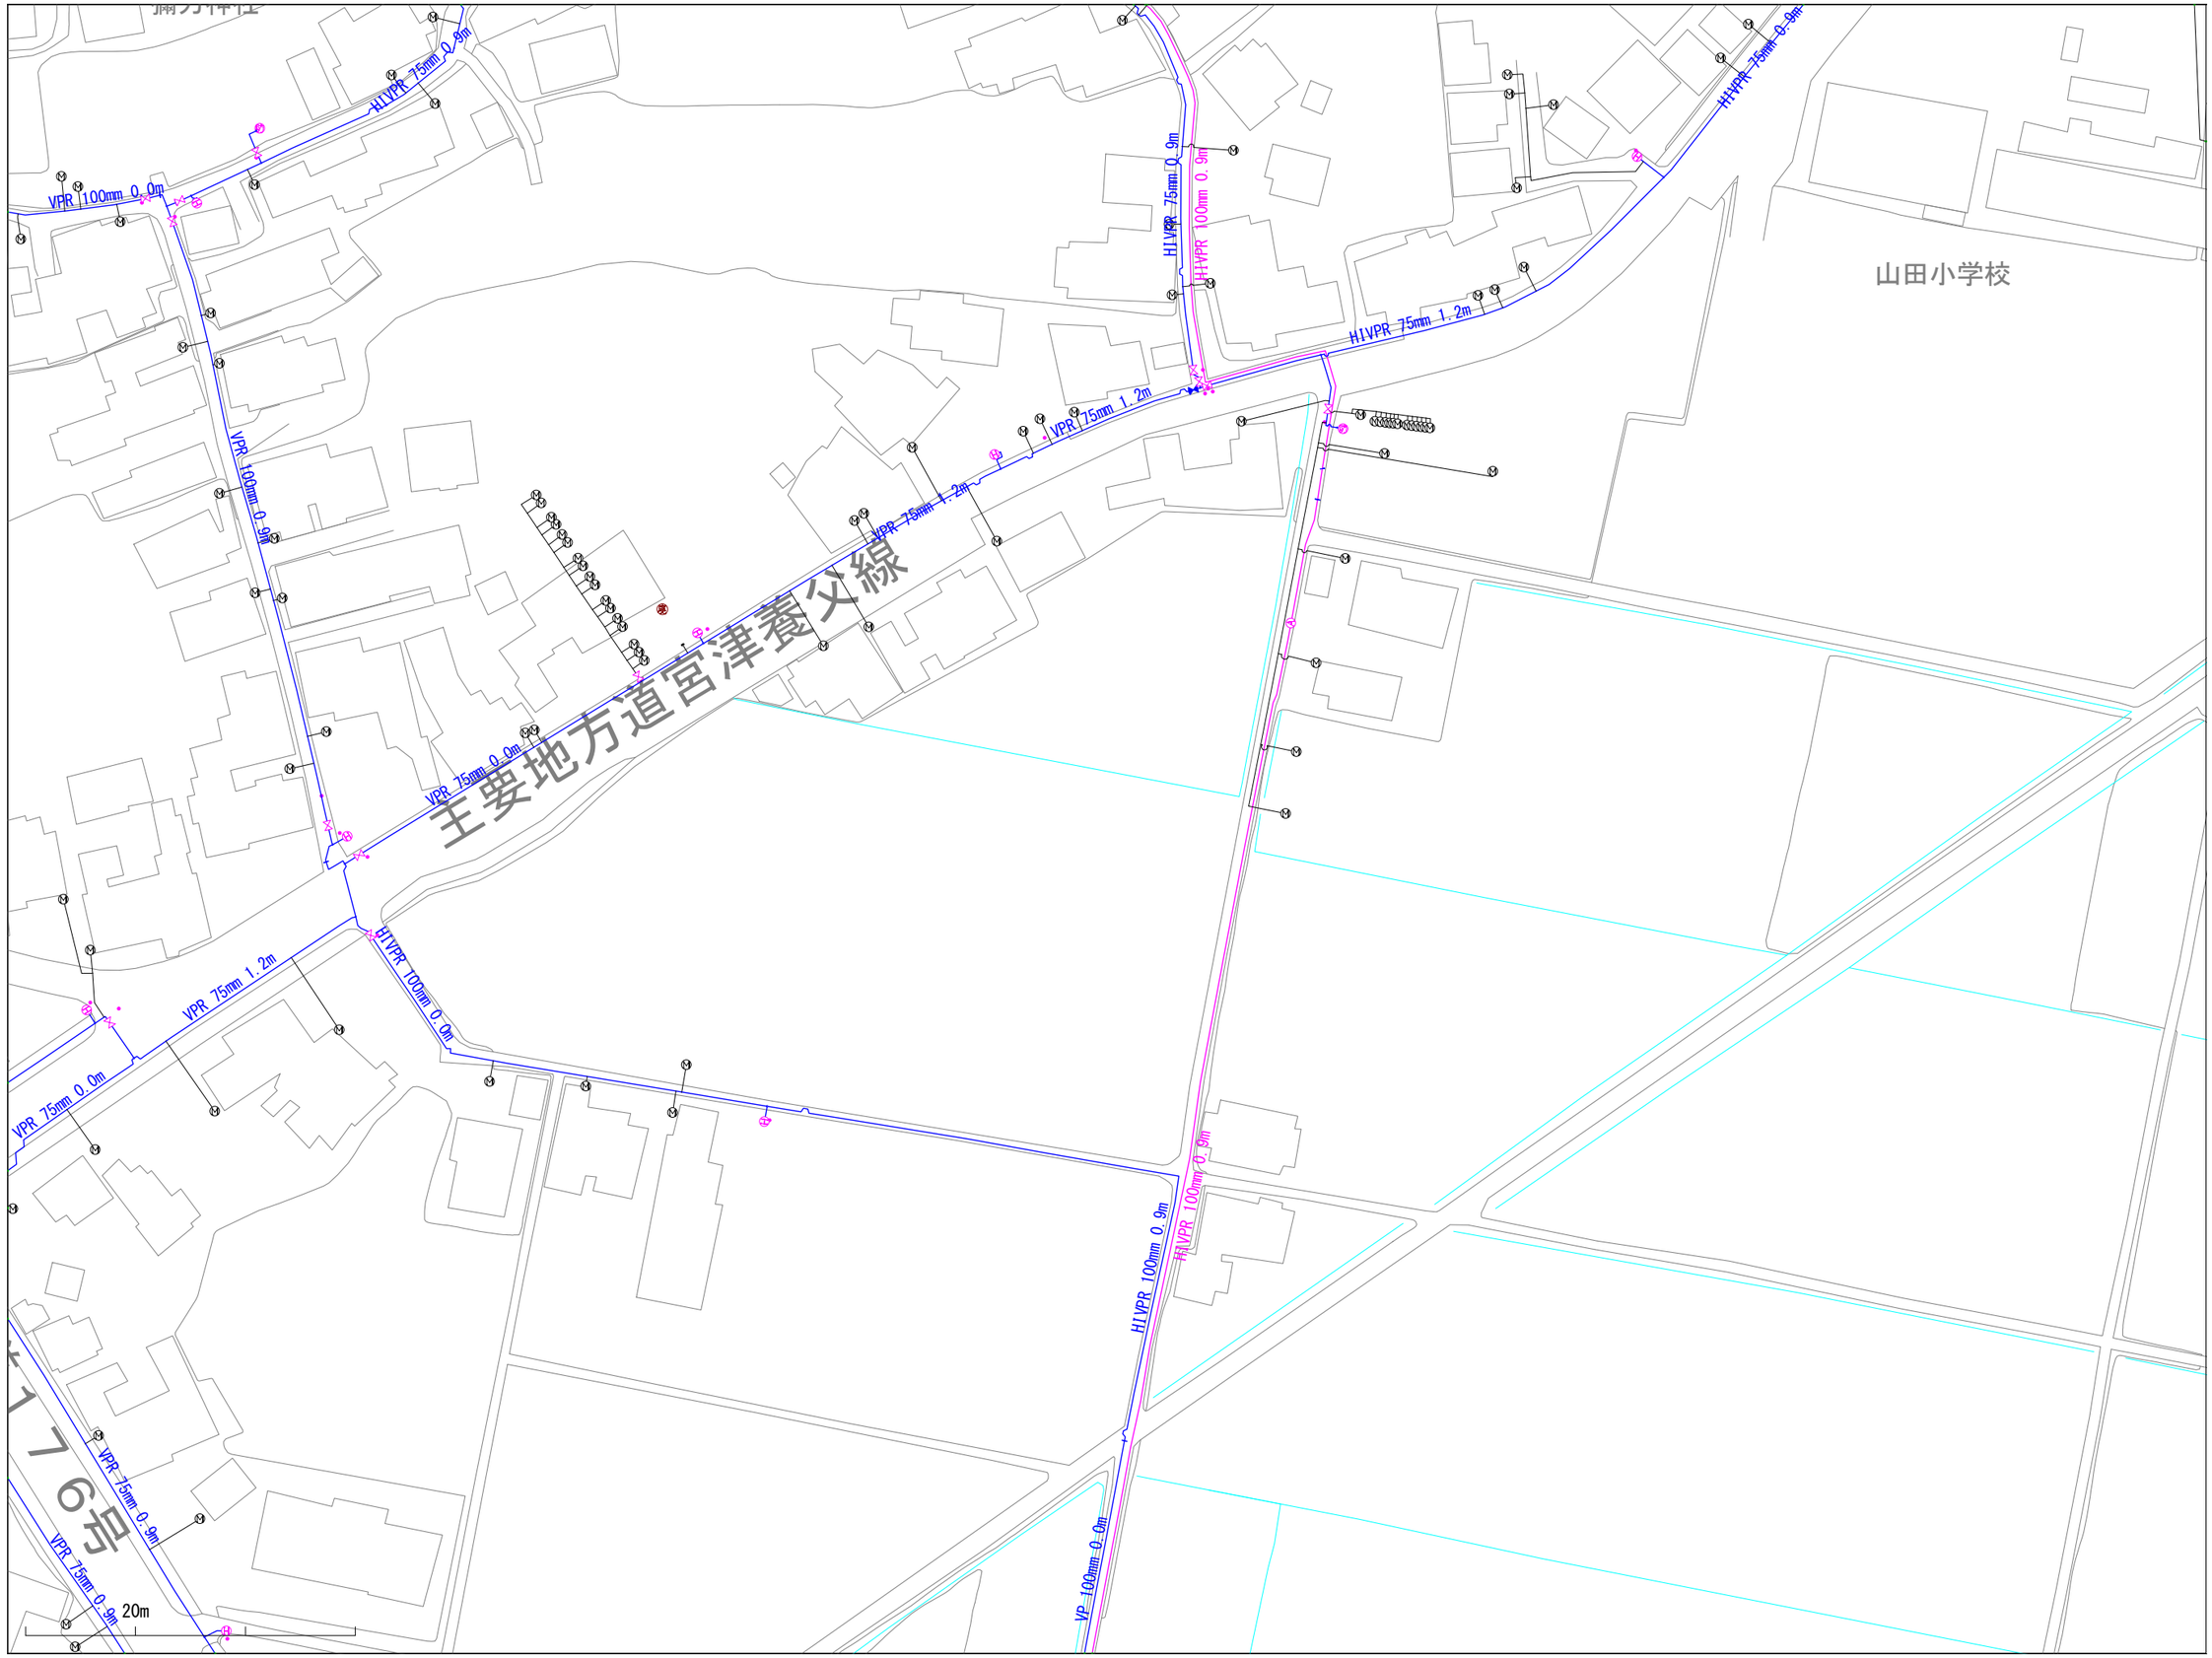

※当図面は、水道管の維持管理のために作成した参考図であり、現状と異なる場合がありますので、必ず現地で最終確認してください。

1:1100

この図面の利用により生じる損害や不利益について、与謝野町上水道事業は一切の責任を負いません。

020037

与謝野町上水道事業　配管図

019038	020038	021038
019037	020037	021037
019036	020036	021036

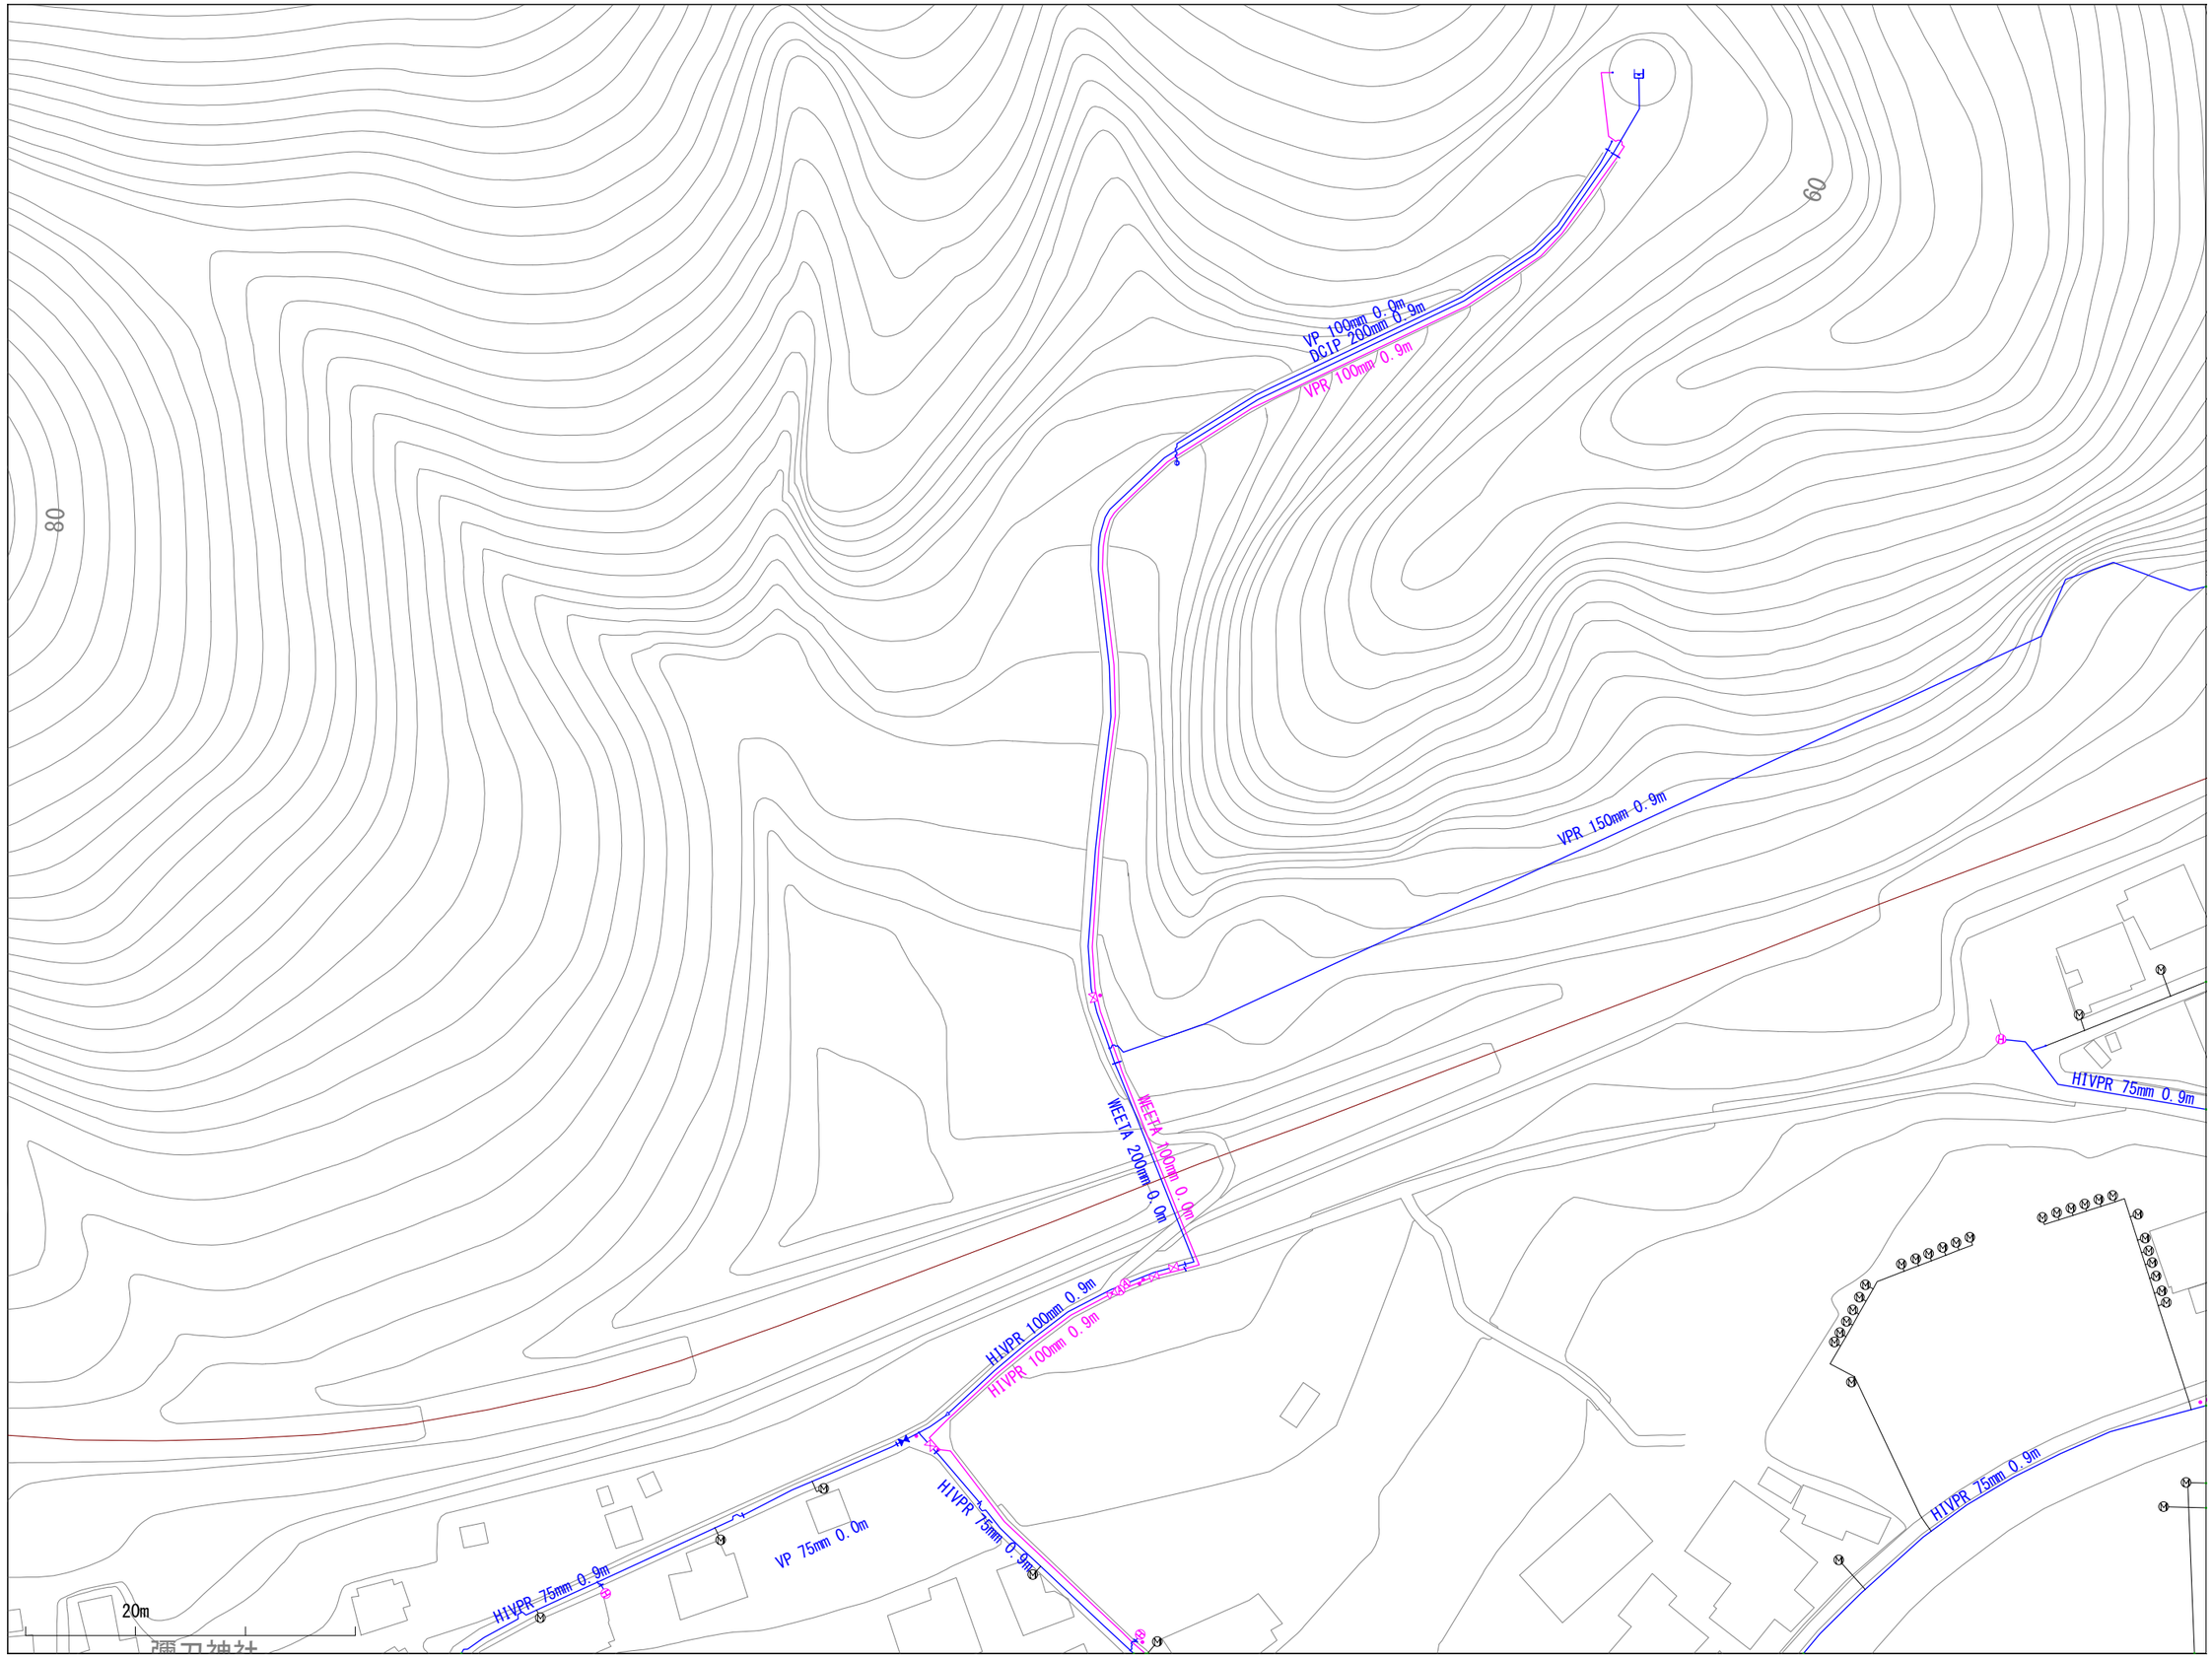

※当図面は、水道管の維持管理のために作成した参考図であり、現状と異なる場合がありますので、必ず現地で最終確認してください。

1:1100

この図面の利用により生じる損害や不利益について、与謝野町上水道事業は一切の責任を負いません。

021031

与謝野町上水道事業　配管図

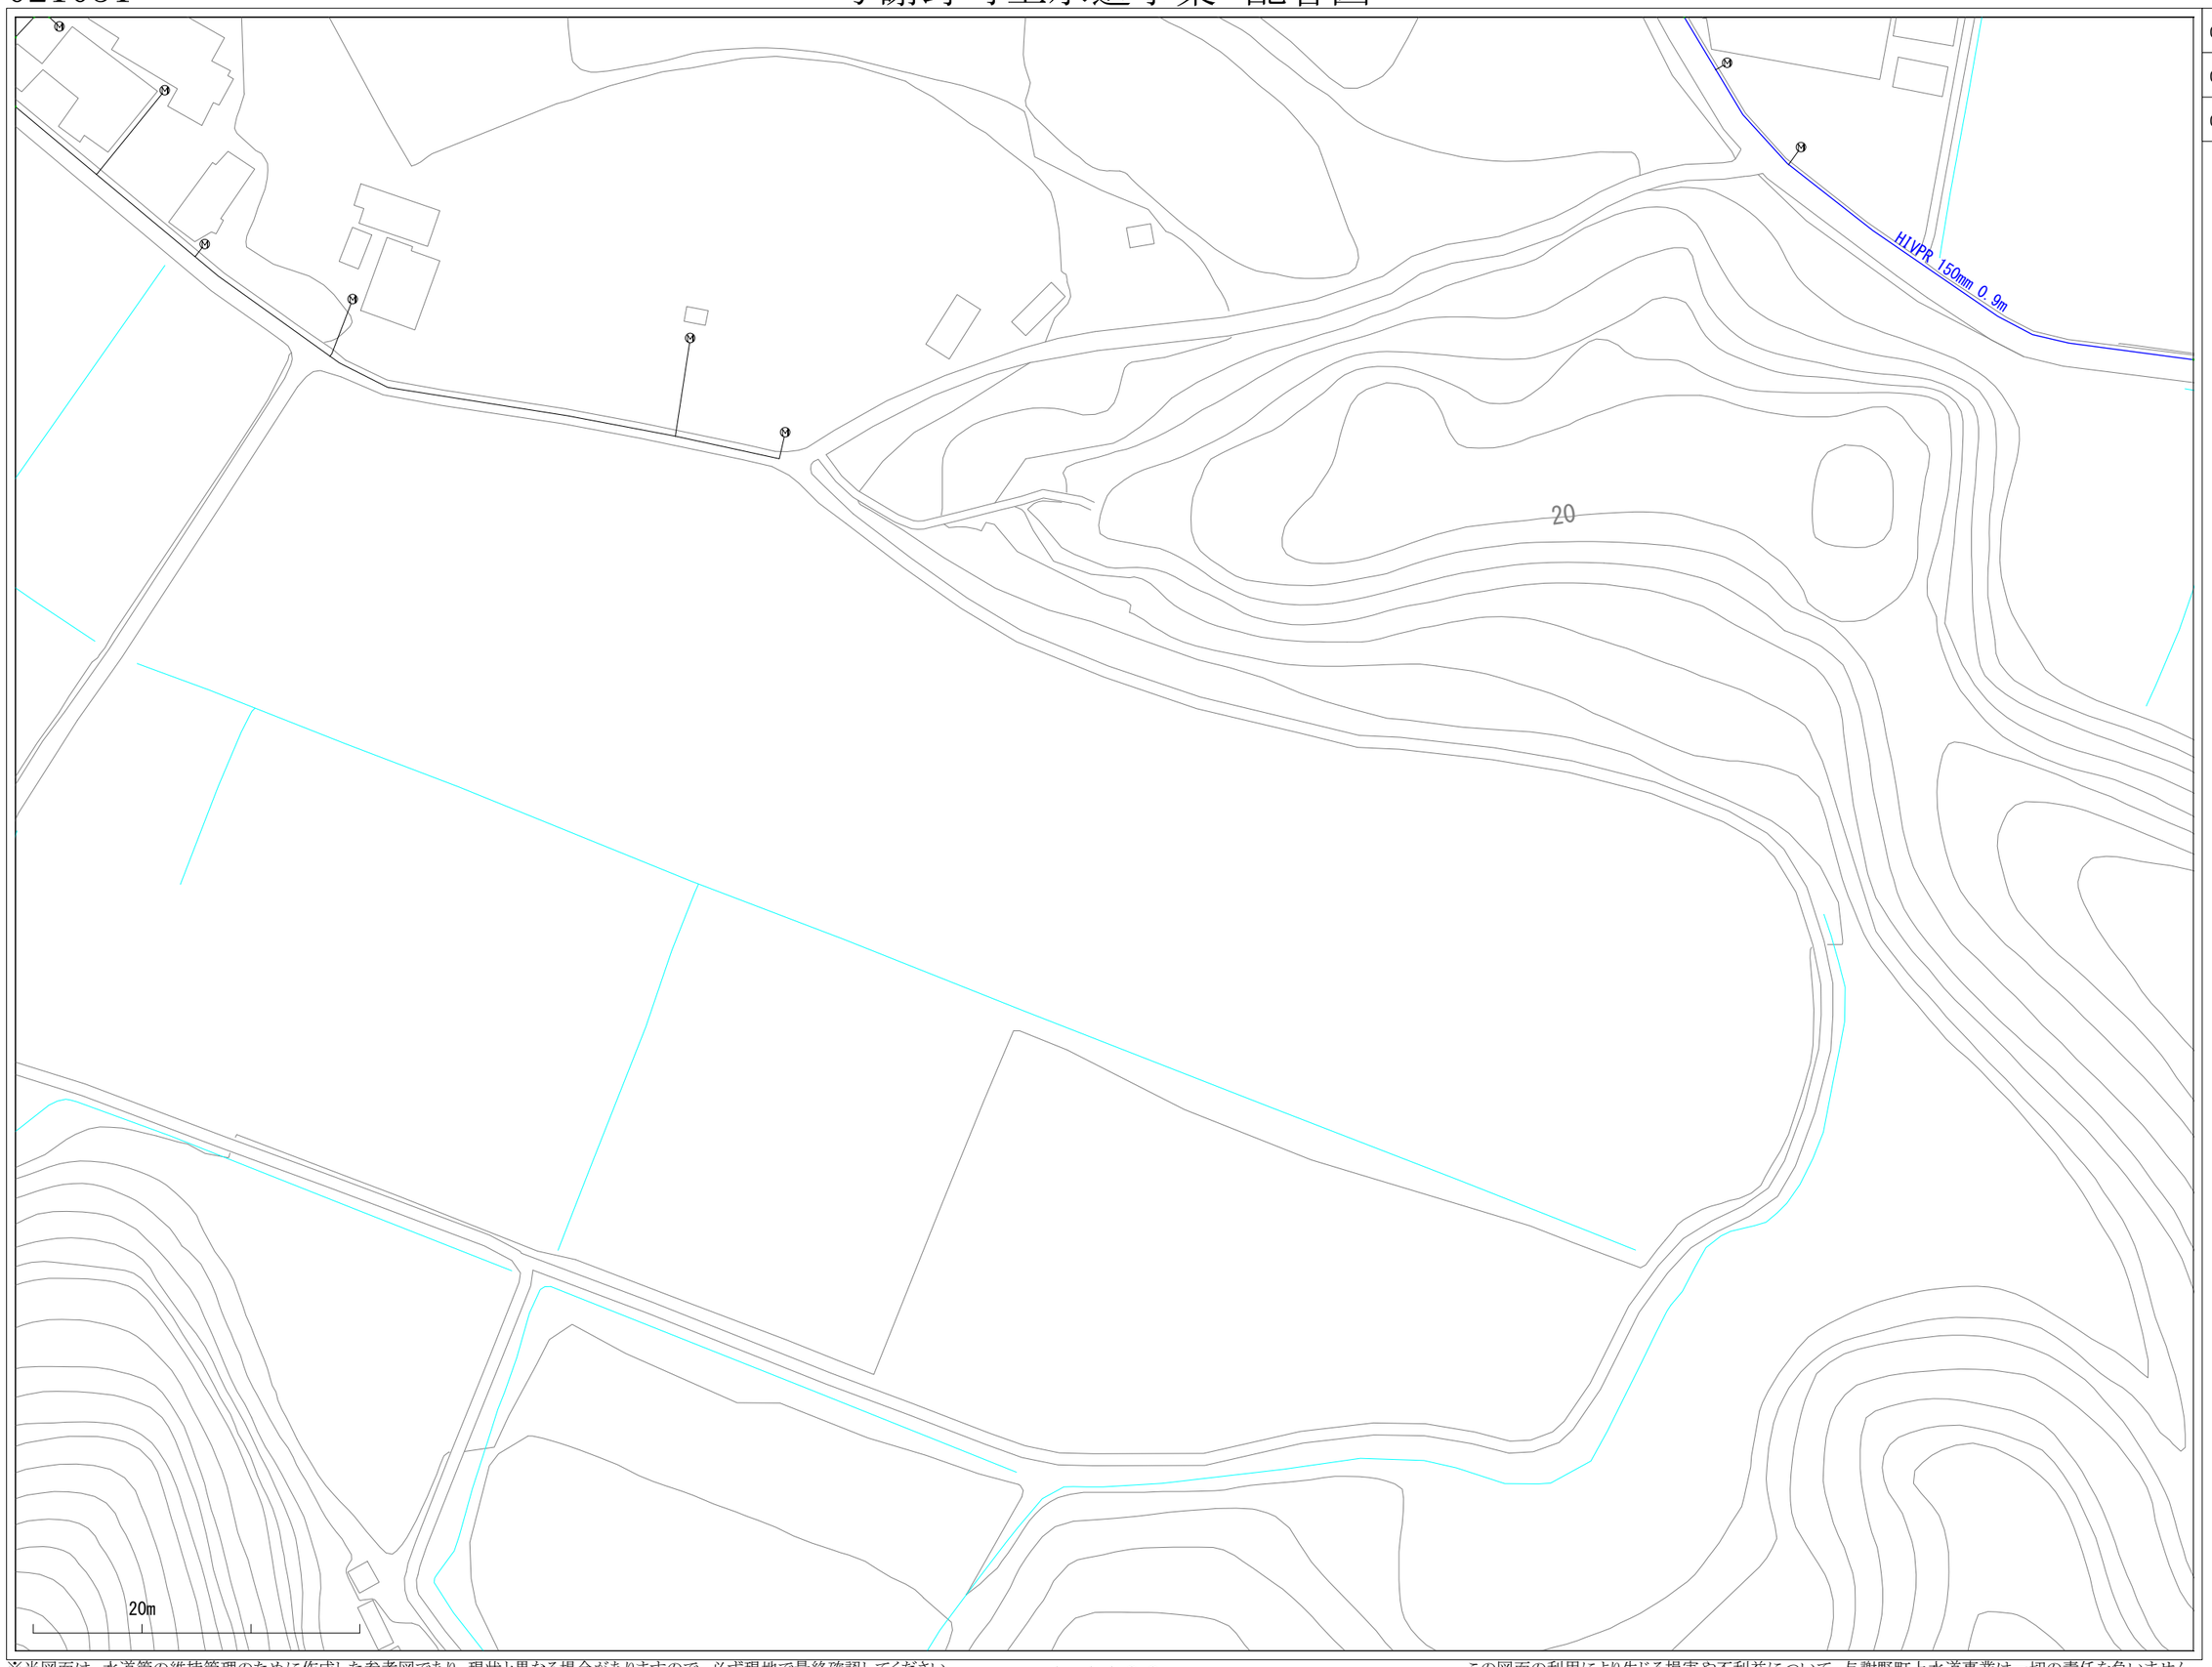

020032	021032	022032
020031	021031	022031
020030	021030	022030

※当図面は、水道管の維持管理のために作成した参考図であり、現状と異なる場合がありますので、必ず現地で最終確認してください。

1:1100

この図面の利用により生じる損害や不利益について、与謝野町上水道事業は一切の責任を負いません。

021032

与謝野町上水道事業　配管図

020033	021033	022033
020032	021032	022032
020031	021031	022031

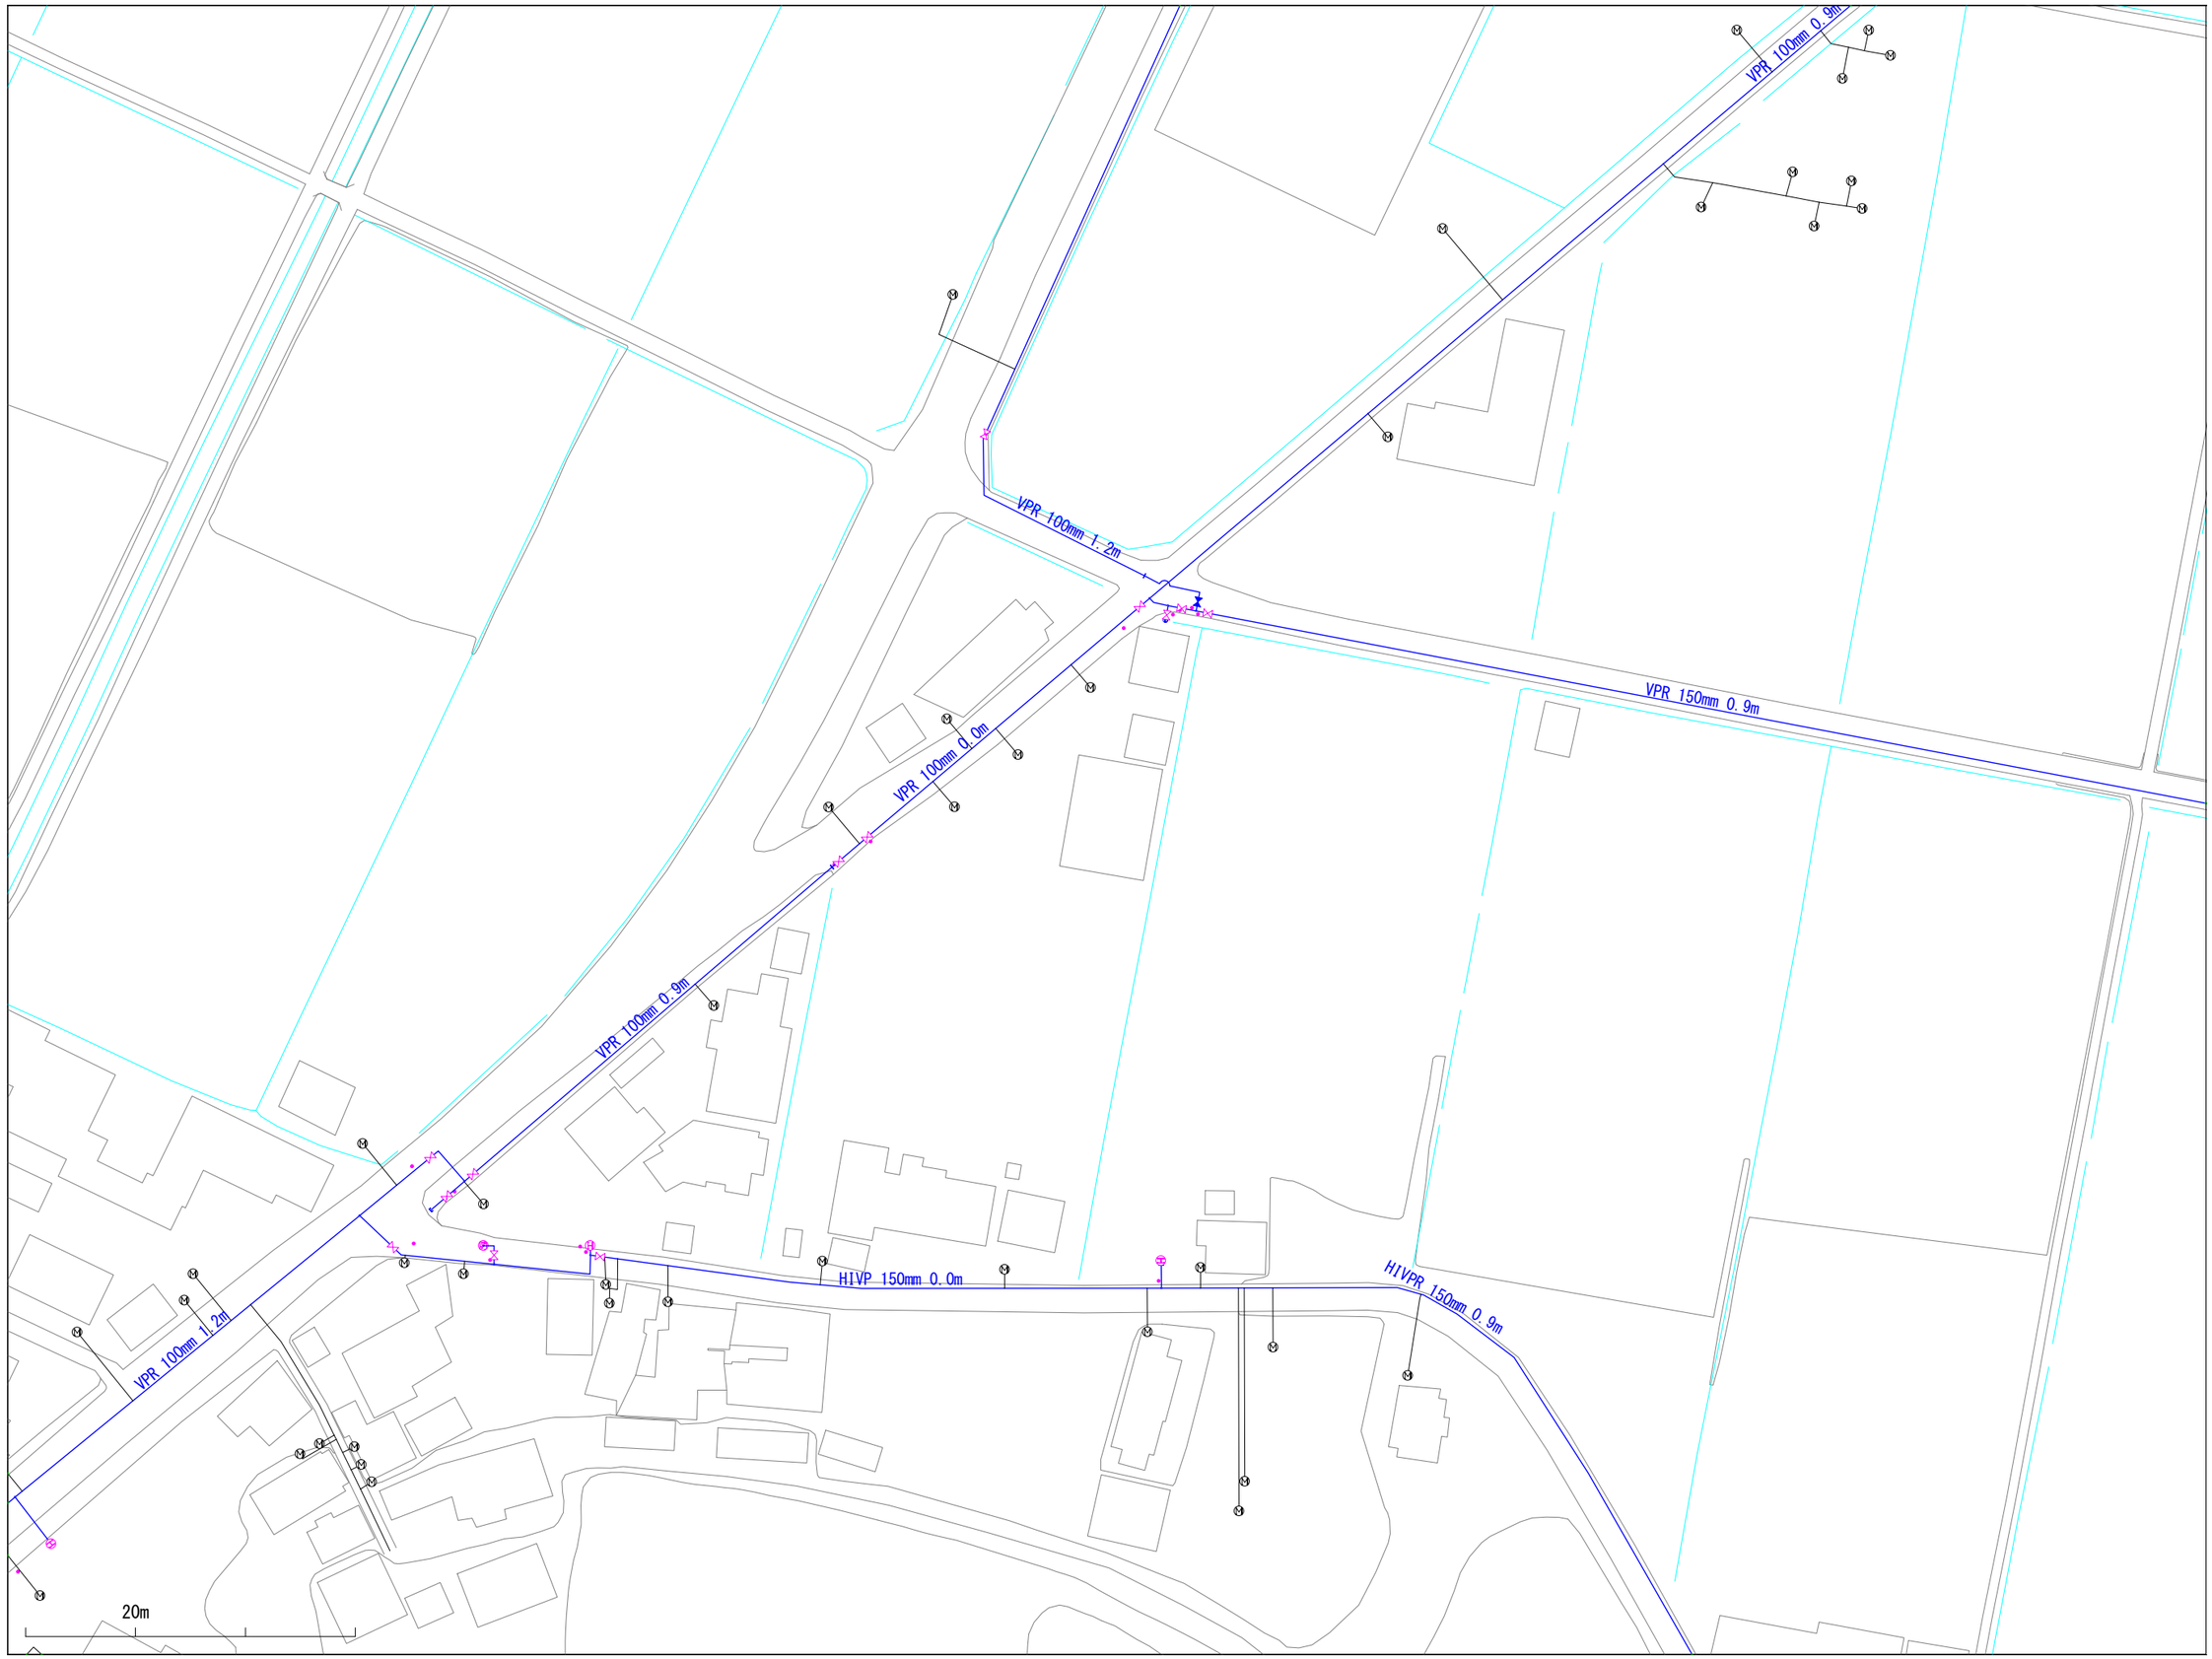

※当図面は、水道管の維持管理のために作成した参考図であり、現状と異なる場合がありますので、必ず現地で最終確認してください。

1:1100

この図面の利用により生じる損害や不利益について、与謝野町上水道事業は一切の責任を負いません。

021033

与謝野町上水道事業　配管図

020034	021034	022034
020033	021033	022033
020032	021032	022032

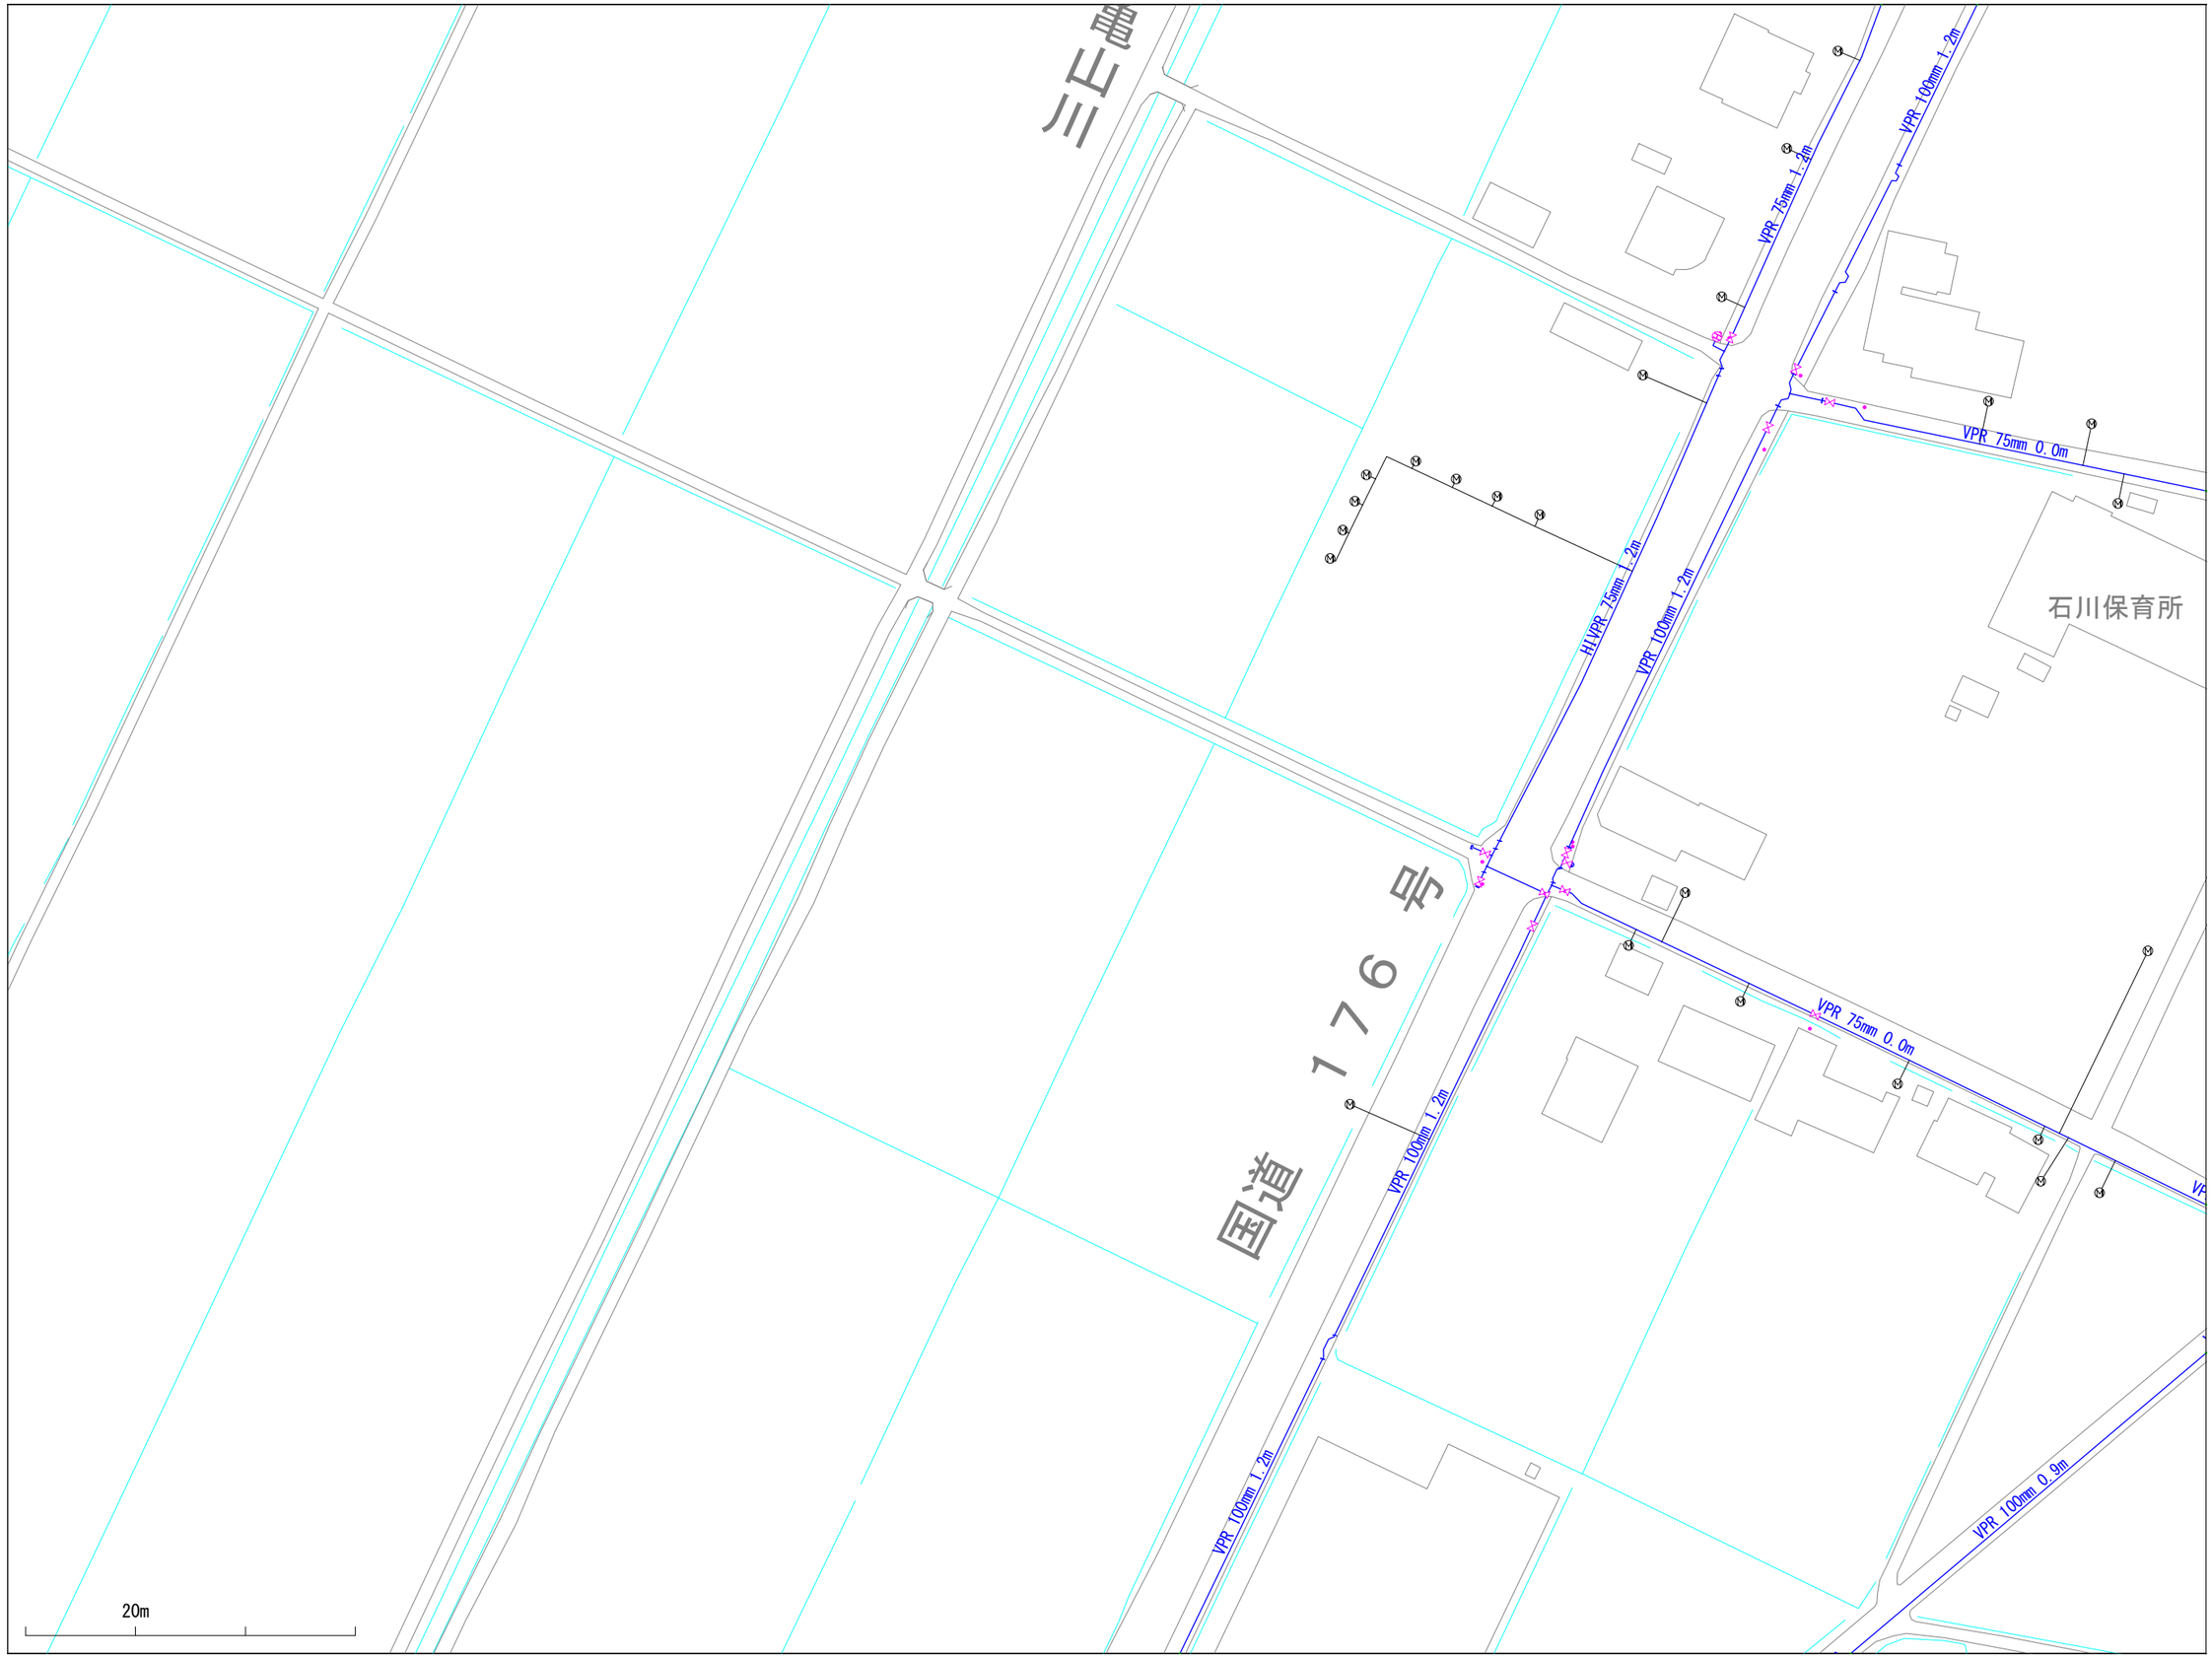

※当図面は、水道管の維持管理のために作成した参考図であり、現状と異なる場合がありますので、必ず現地で最終確認してください。

1:1100

この図面の利用により生じる損害や不利益について、与謝野町上水道事業は一切の責任を負いません。

021034

与謝野町上水道事業　配管図

020035	021035	022035
020034	021034	022034
020033	021033	022033

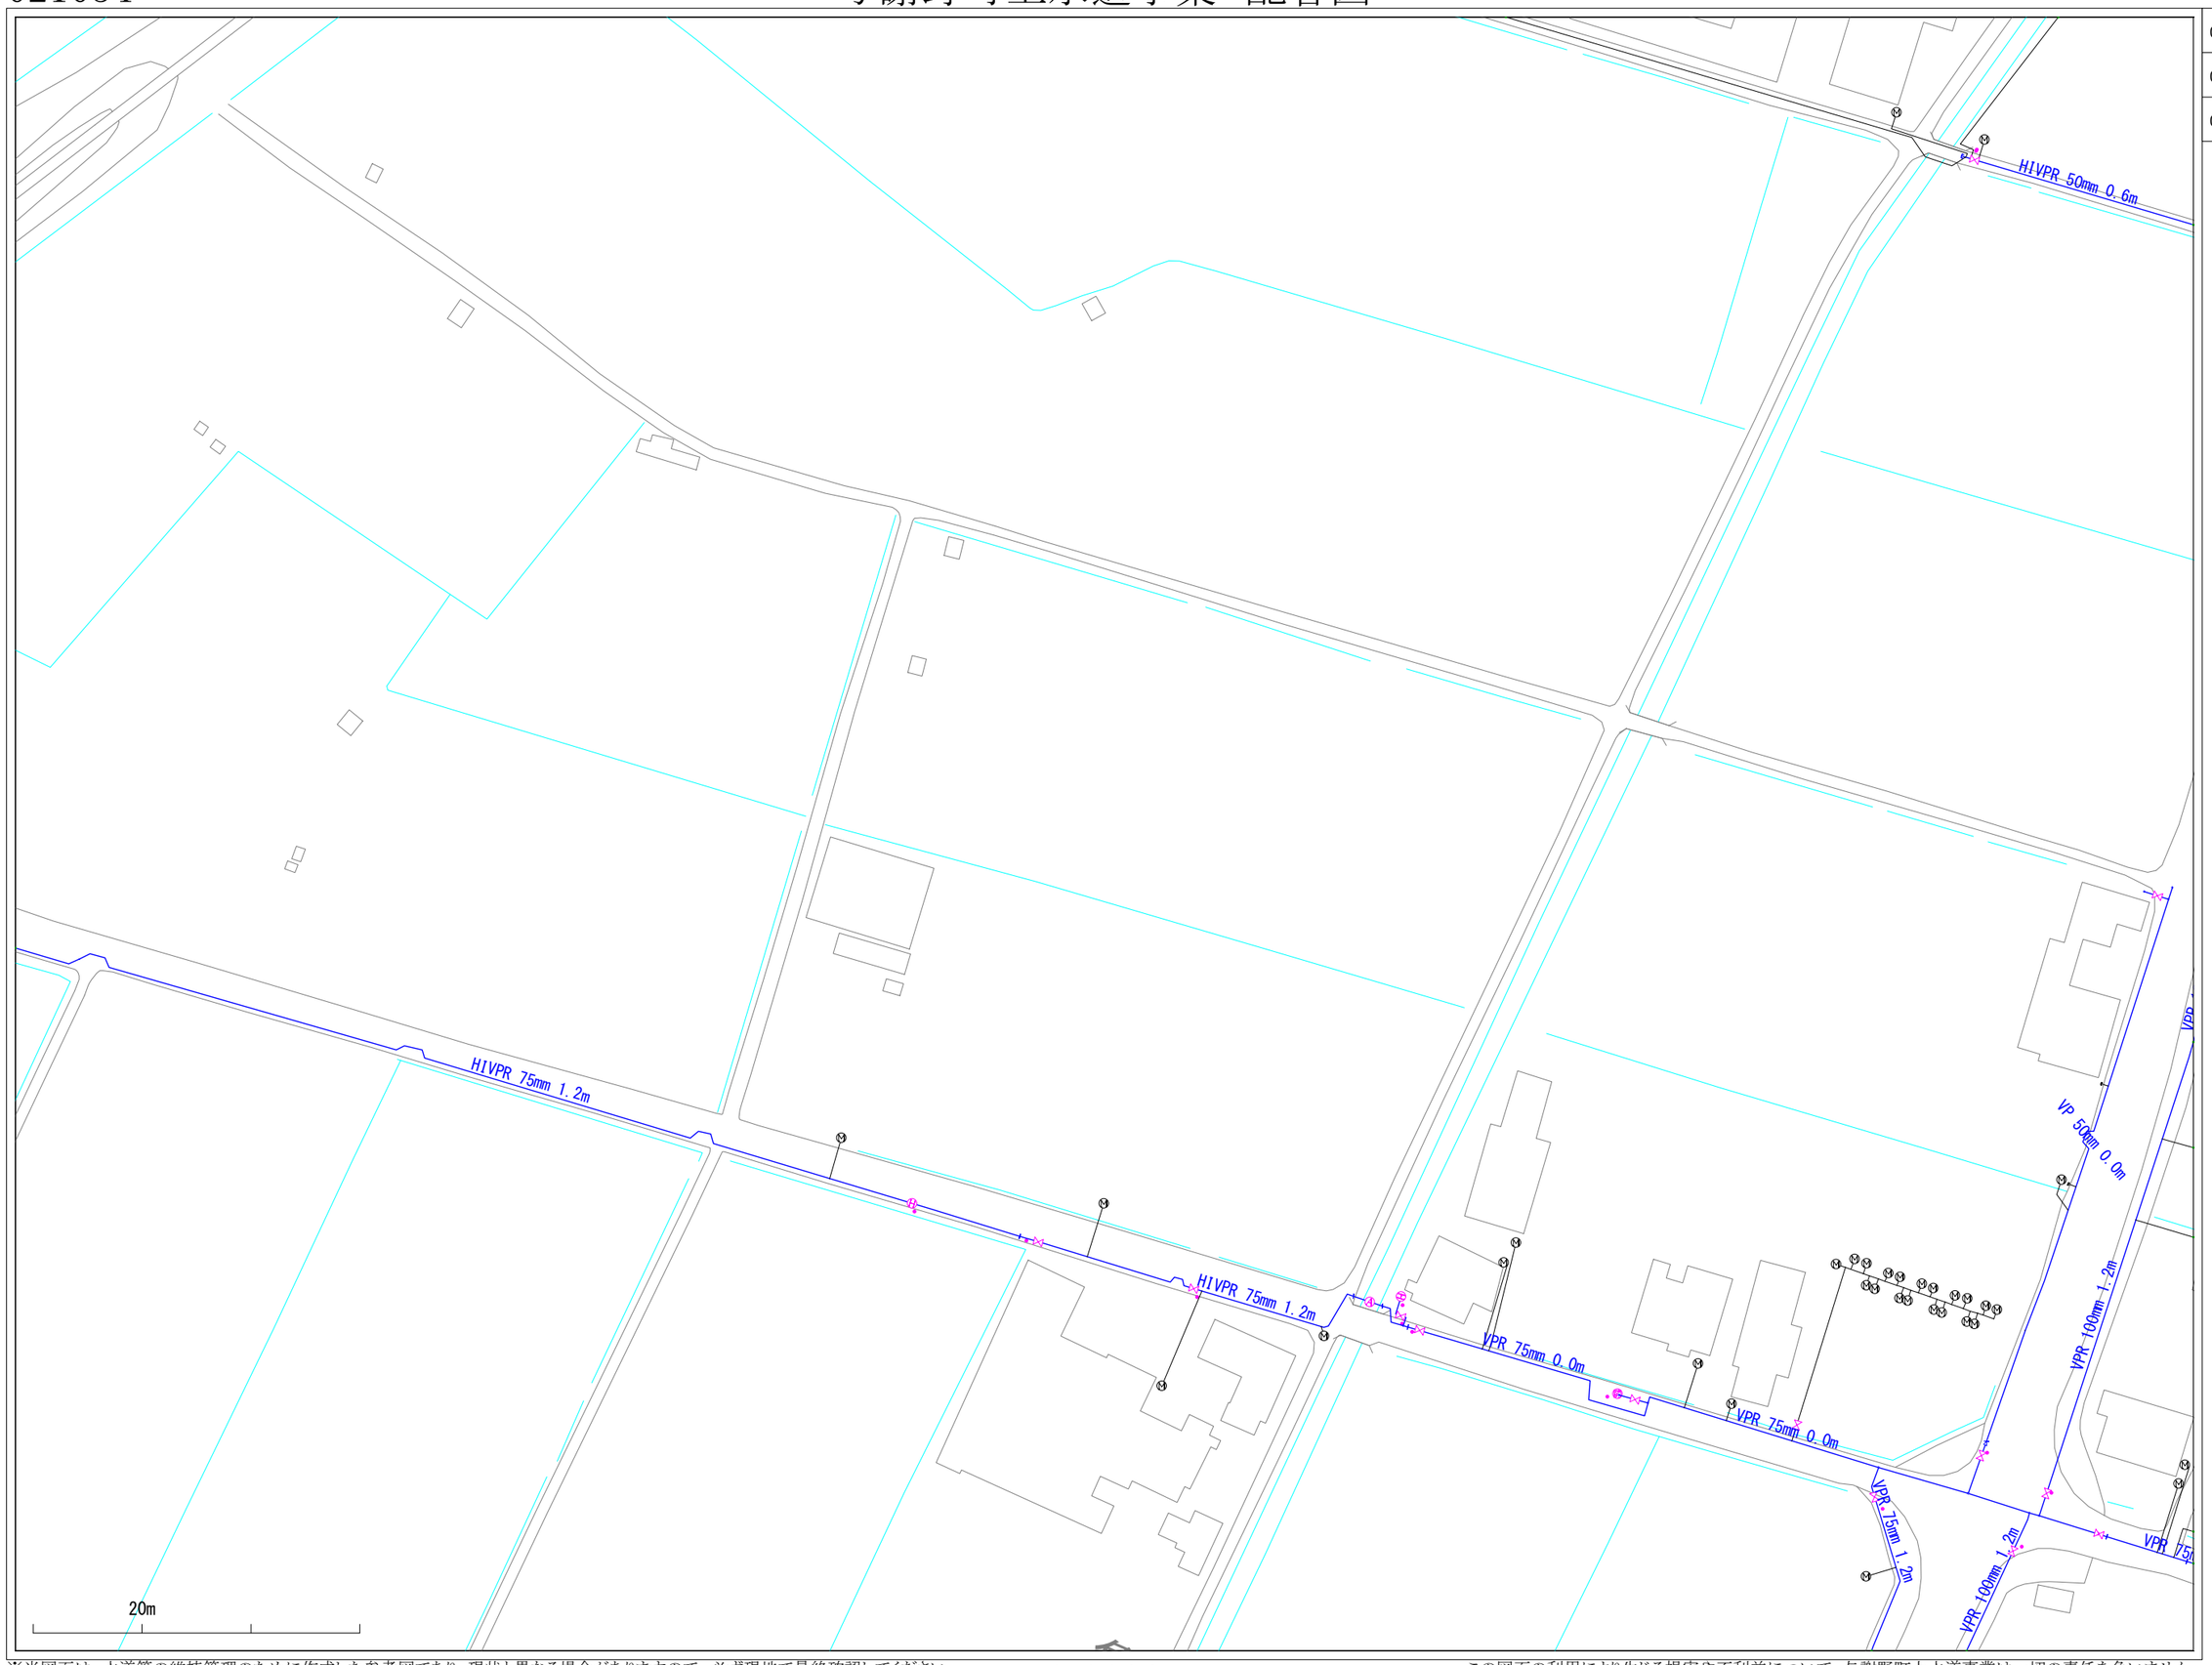

※当図面は、水道管の維持管理のために作成した参考図であり、現状と異なる場合がありますので、必ず現地で最終確認してください。

1:1100

この図面の利用により生じる損害や不利益について、与謝野町上水道事業は一切の責任を負いません。

021035

与謝野町上水道事業　配管図

020036	021036	022036
020035	021035	022035
020034	021034	022034

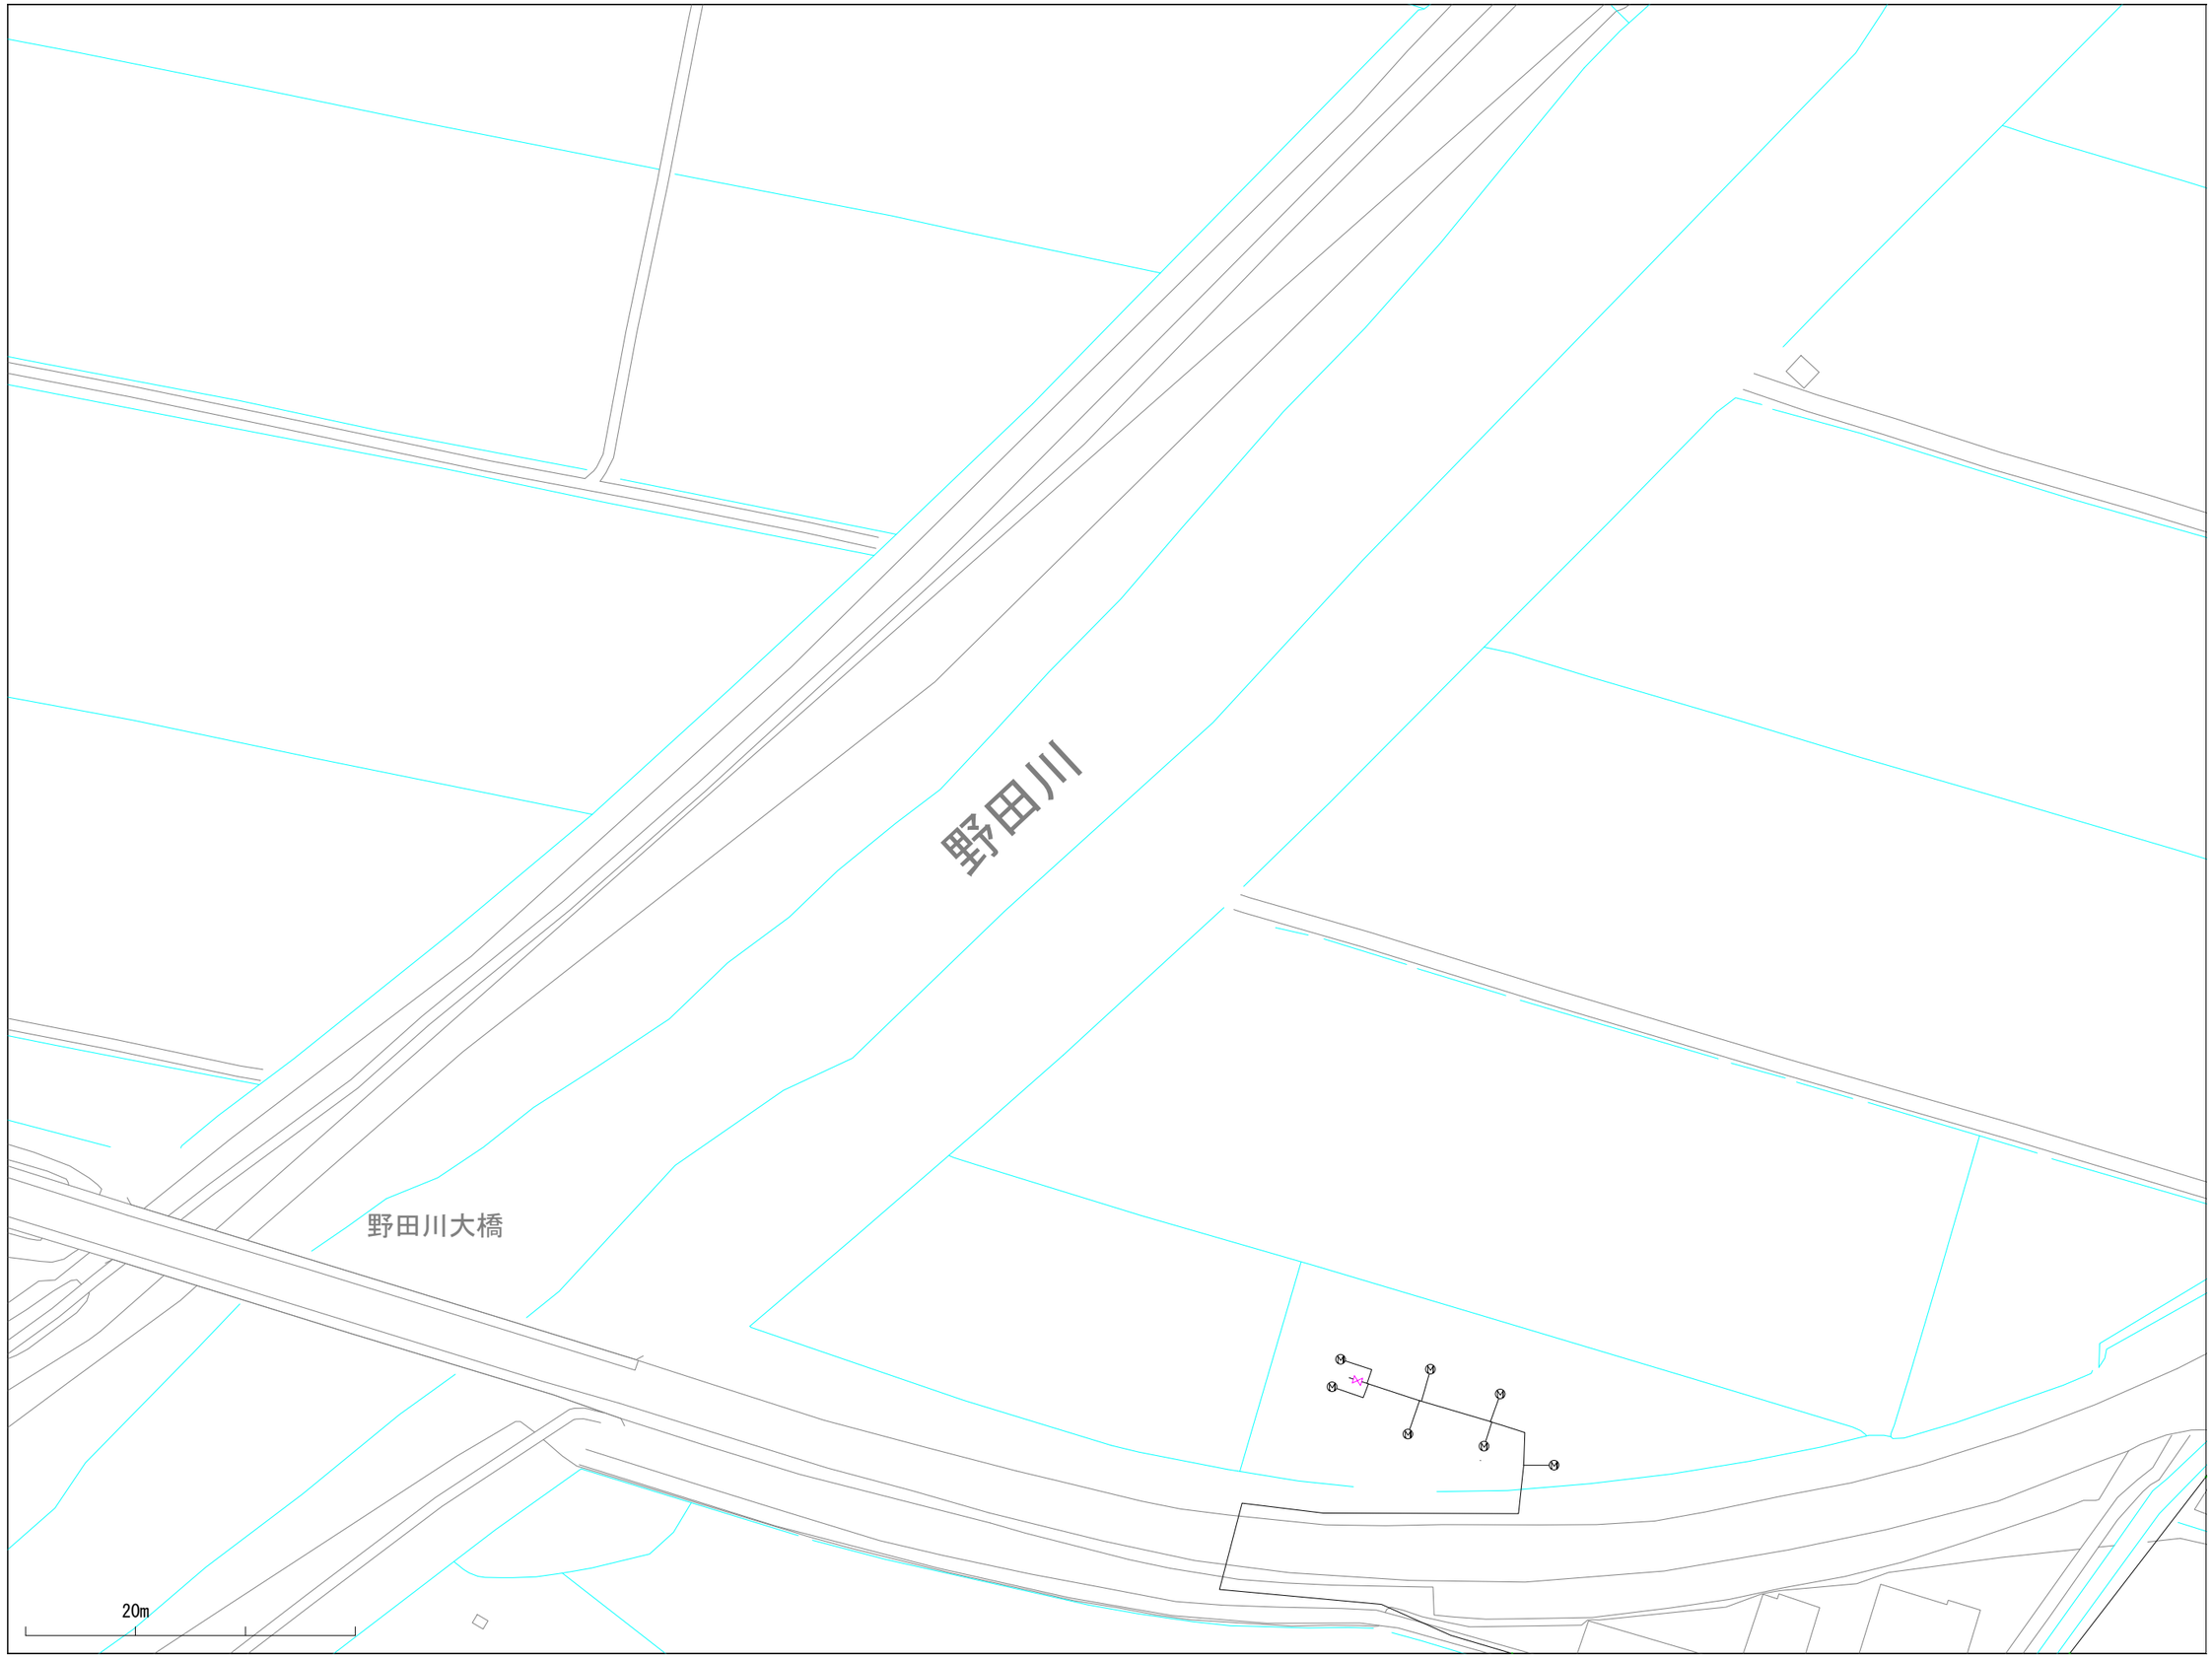

※当図面は、水道管の維持管理のために作成した参考図であり、現状と異なる場合がありますので、必ず現地で最終確認してください。

1:1100

この図面の利用により生じる損害や不利益について、与謝野町上水道事業は一切の責任を負いません。

021036

与謝野町上水道事業　配管図

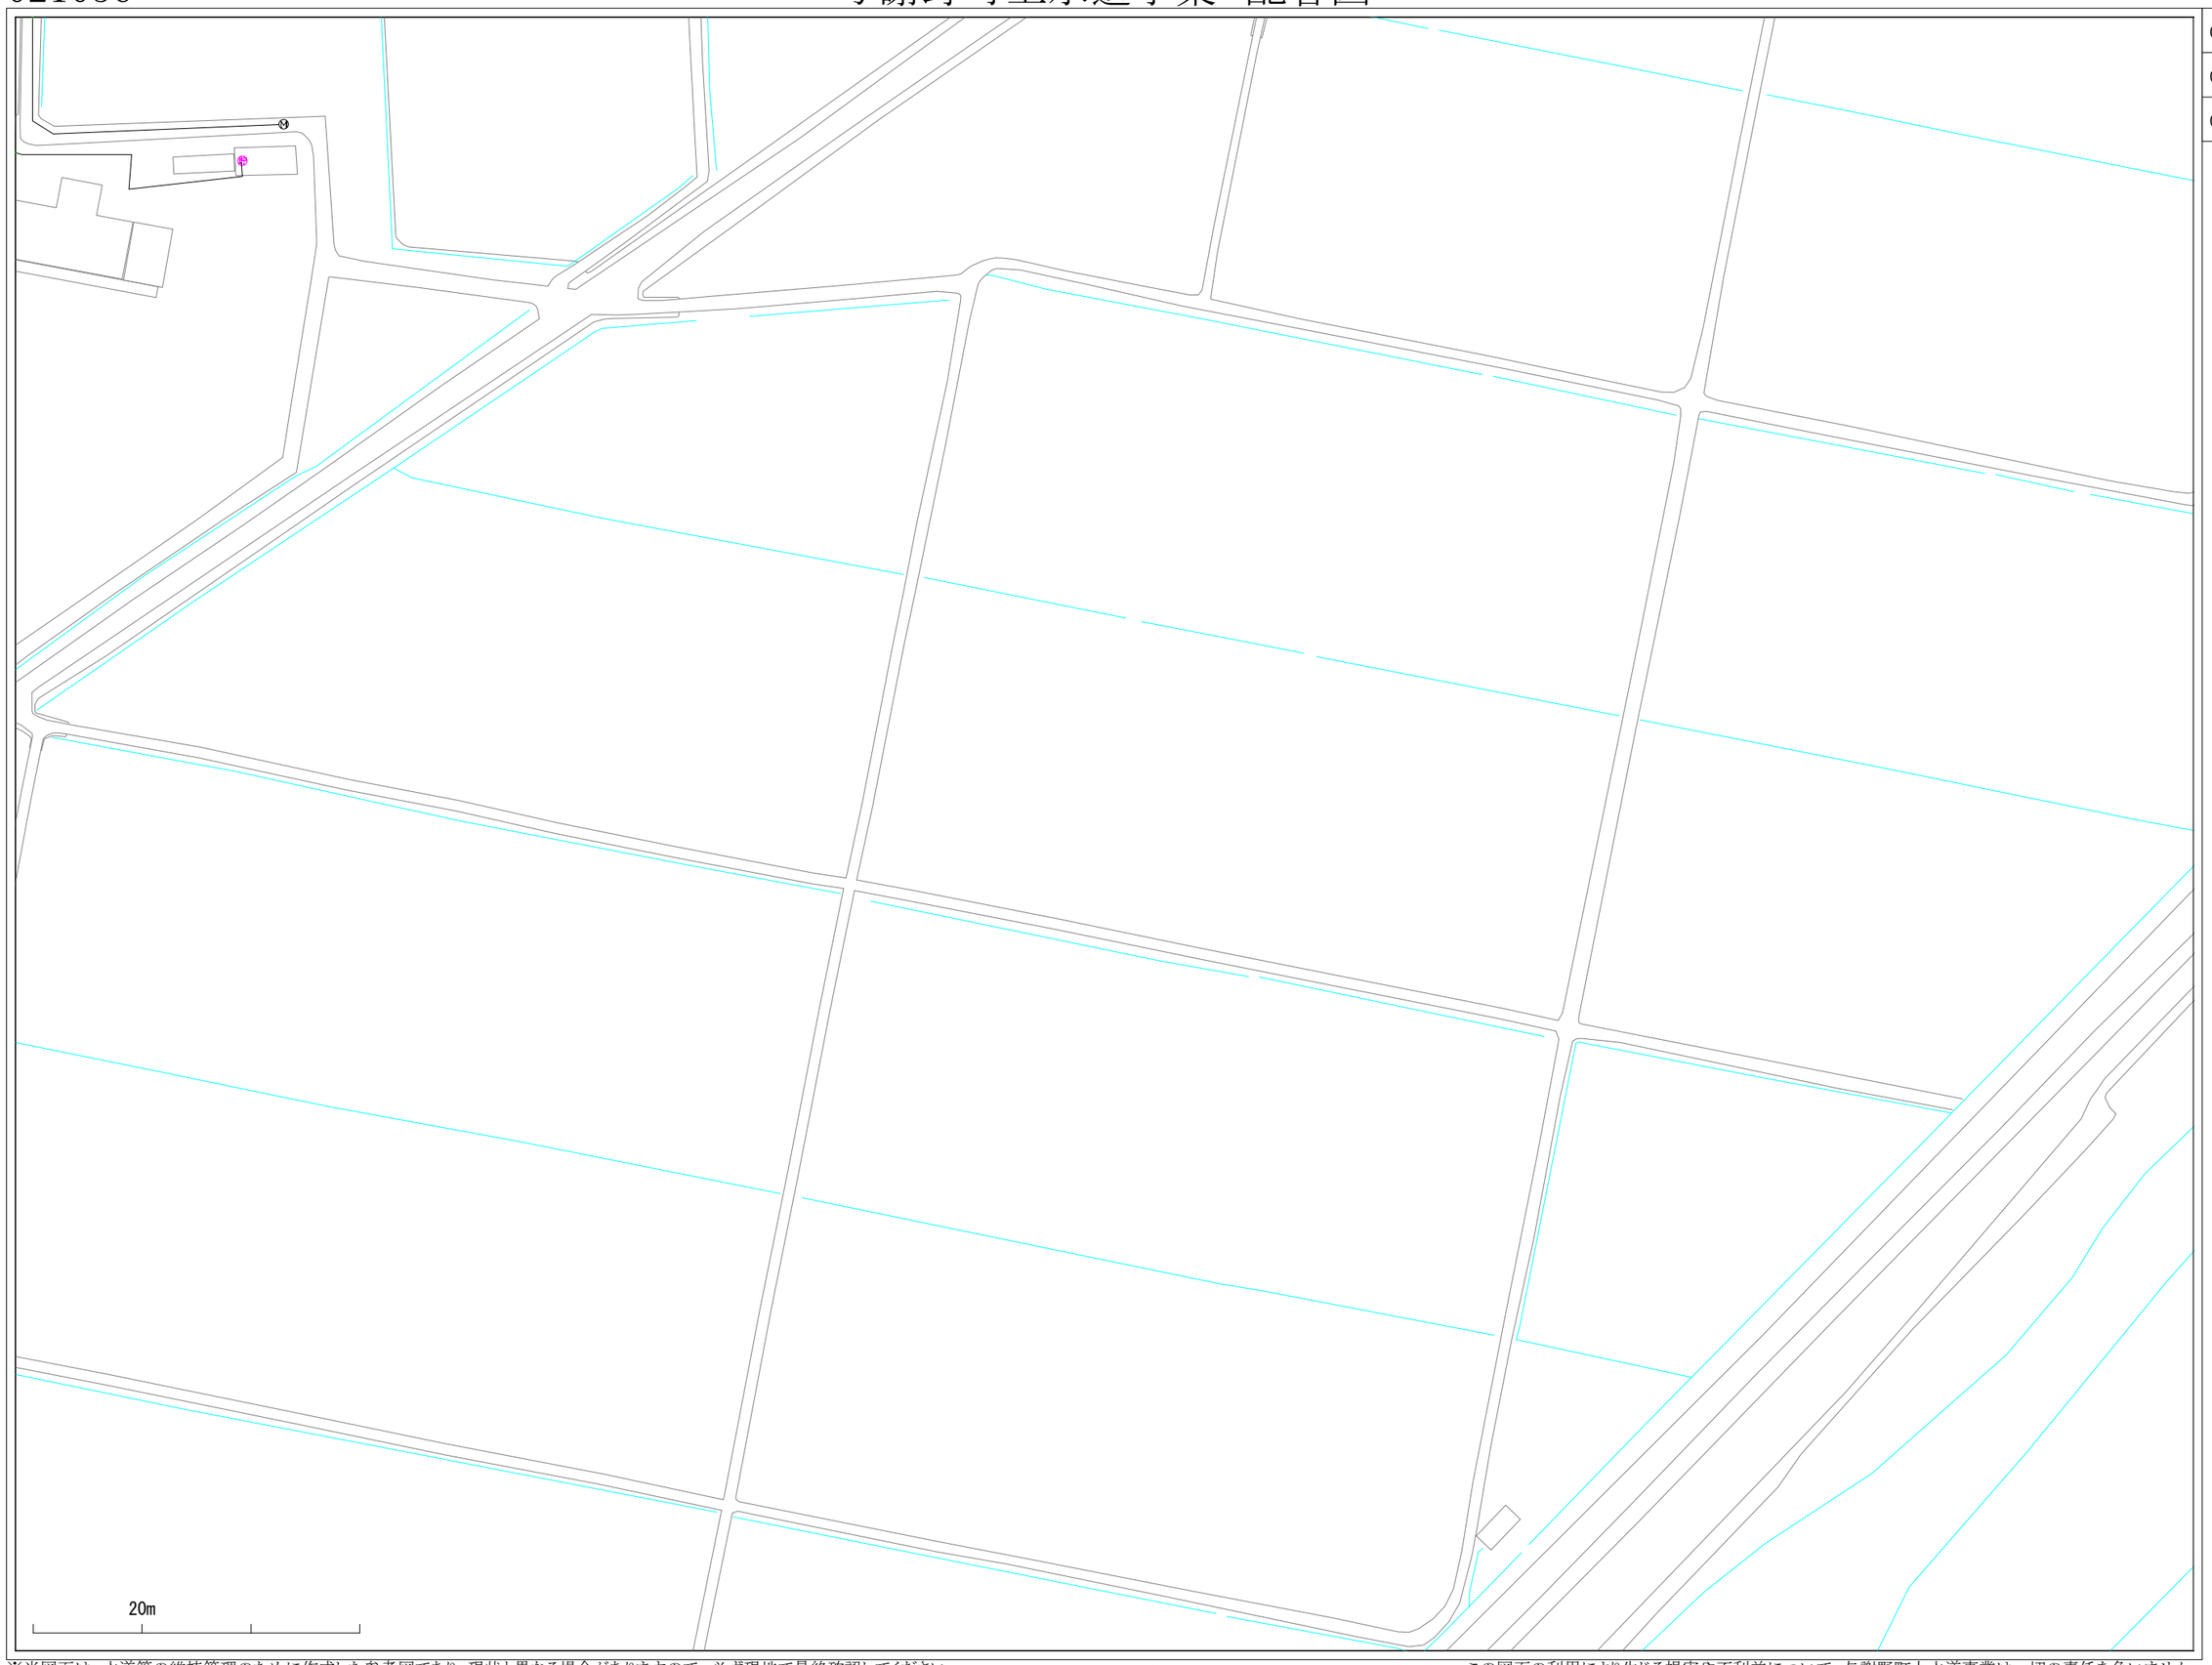

020037	021037	022037
020036	021036	022036
020035	021035	022035

※当図面は、水道管の維持管理のために作成した参考図であり、現状と異なる場合がありますので、必ず現地で最終確認してください。

1:1100

この図面の利用により生じる損害や不利益について、与謝野町上水道事業は一切の責任を負いません。

021037

与謝野町上水道事業　配管図

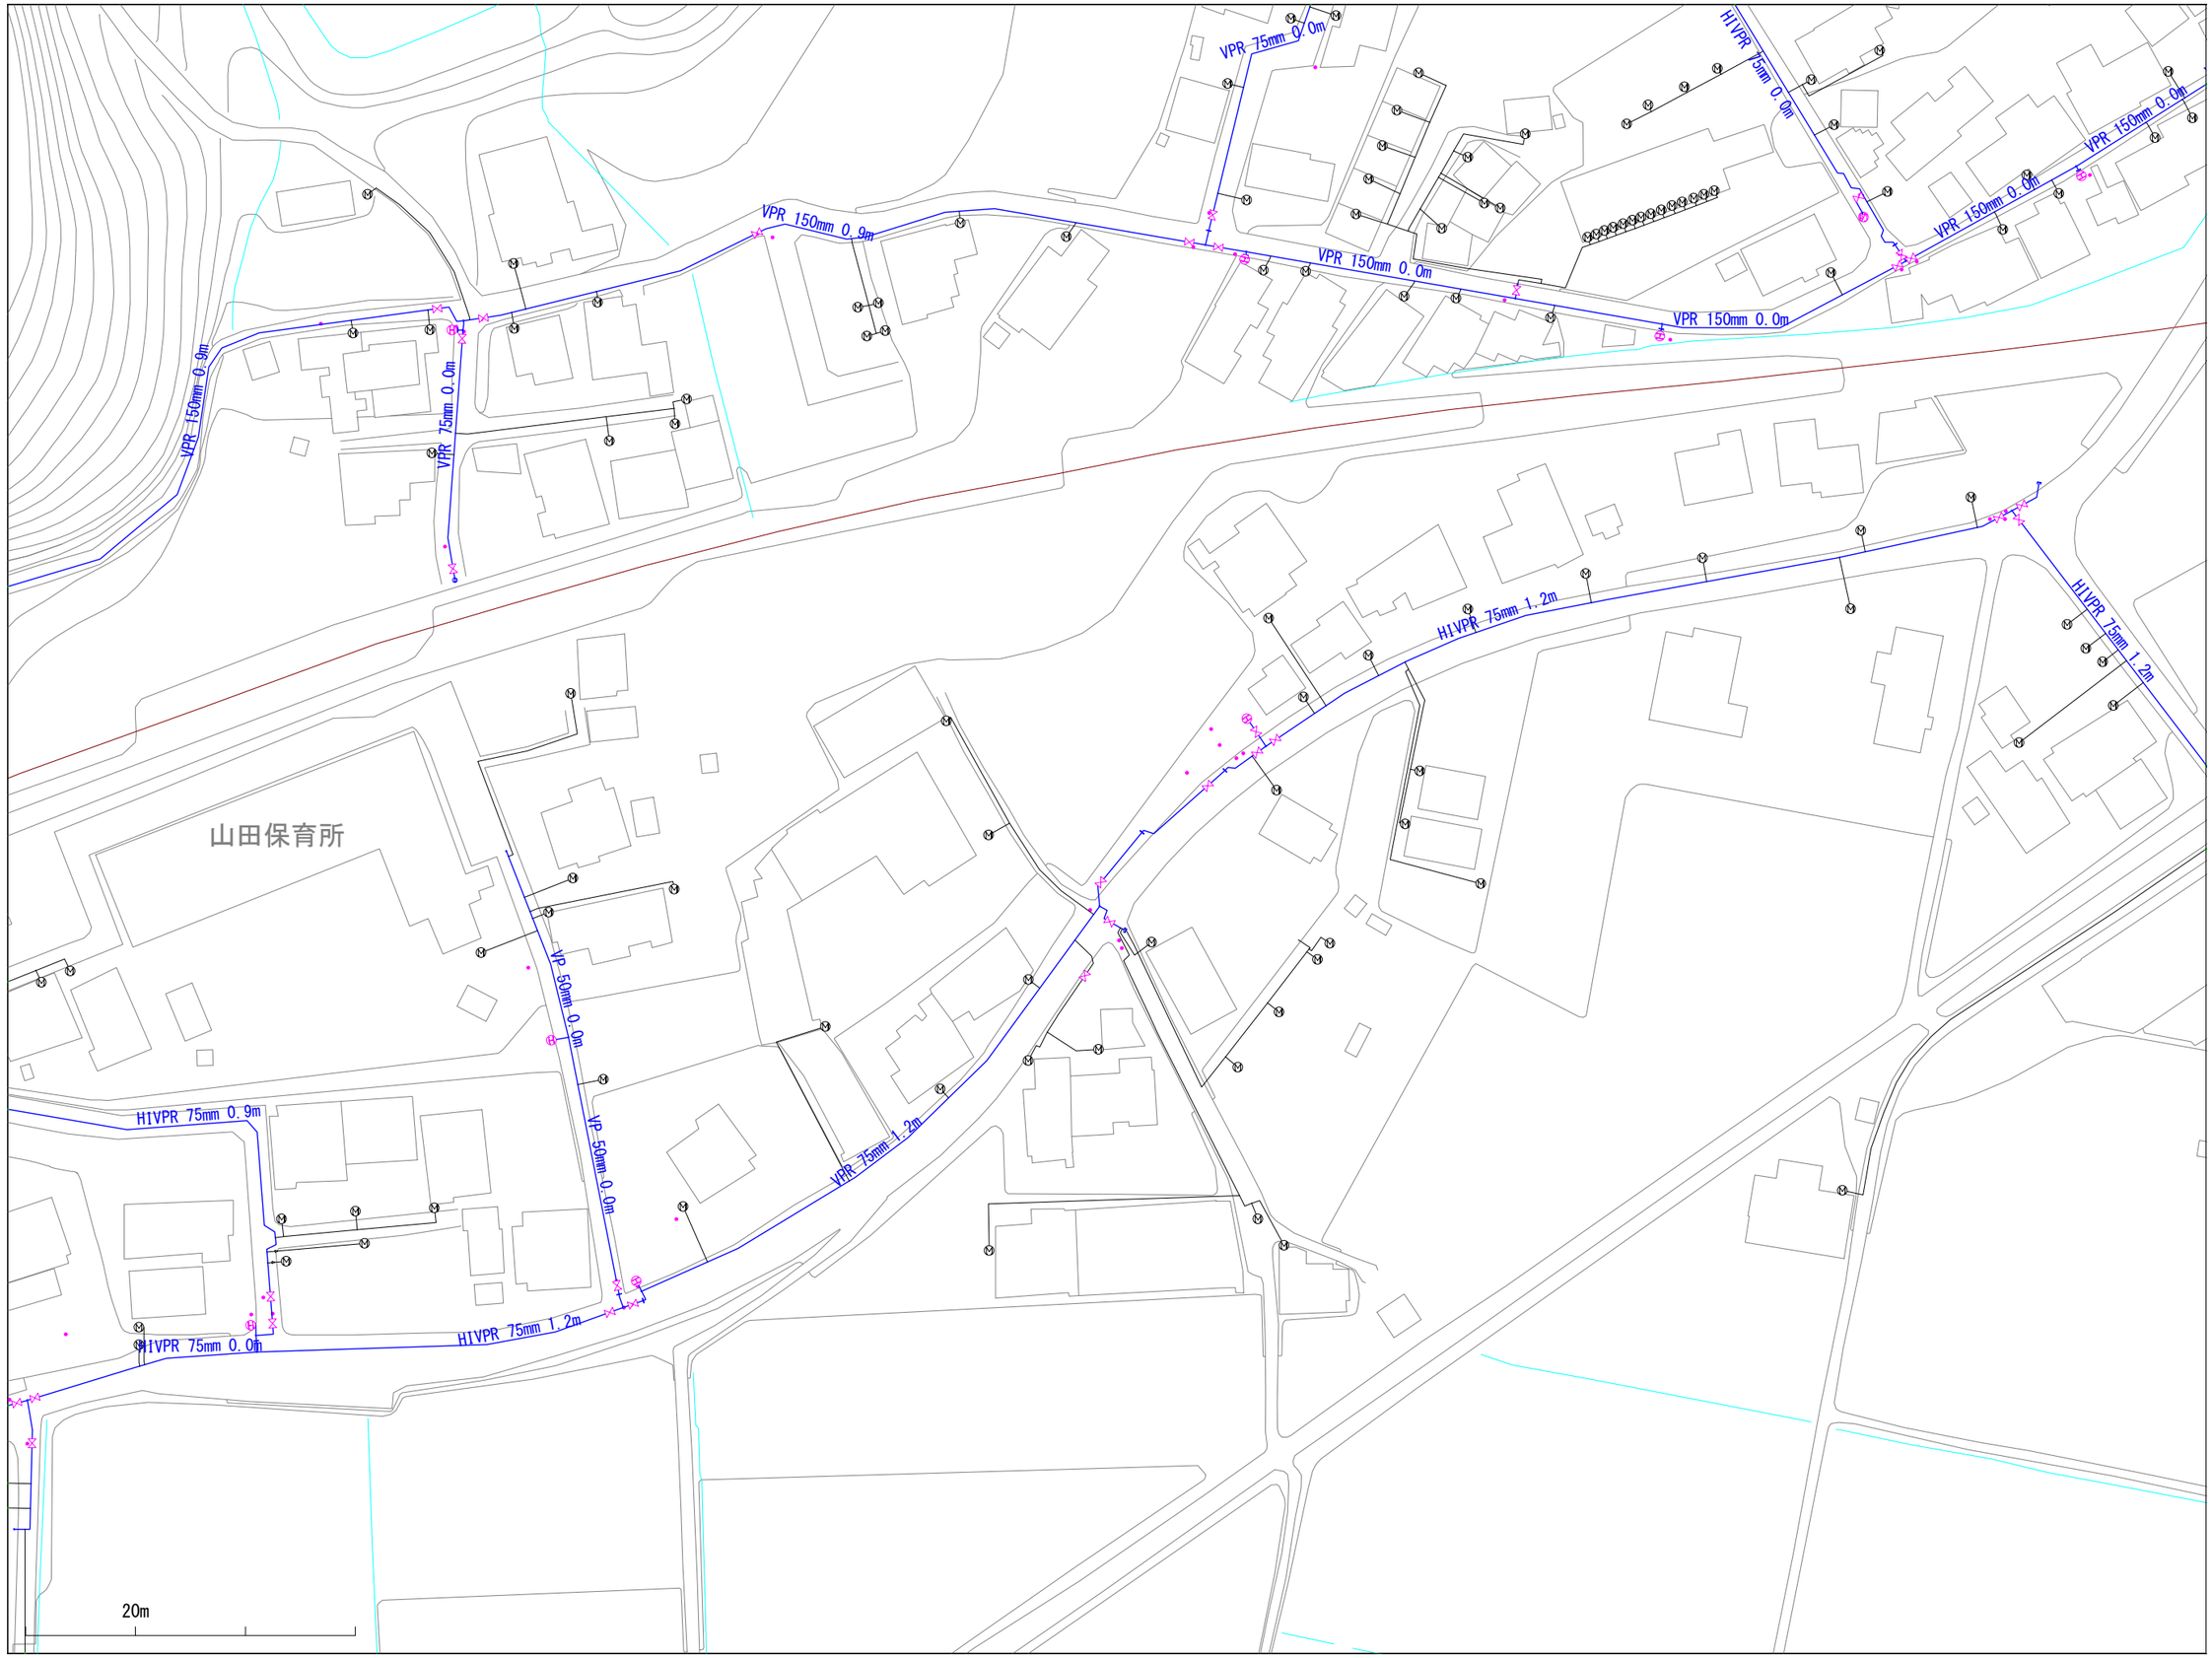

020038	021038	022038
020037	021037	022037
020036	021036	022036

※当図面は、水道管の維持管理のために作成した参考図であり、現状と異なる場合がありますので、必ず現地で最終確認してください。

1:1100

この図面の利用により生じる損害や不利益について、与謝野町上水道事業は一切の責任を負いません。

021038

与謝野町上水道事業　配管図

020039	021039	022039
020038	021038	022038
020037	021037	022037

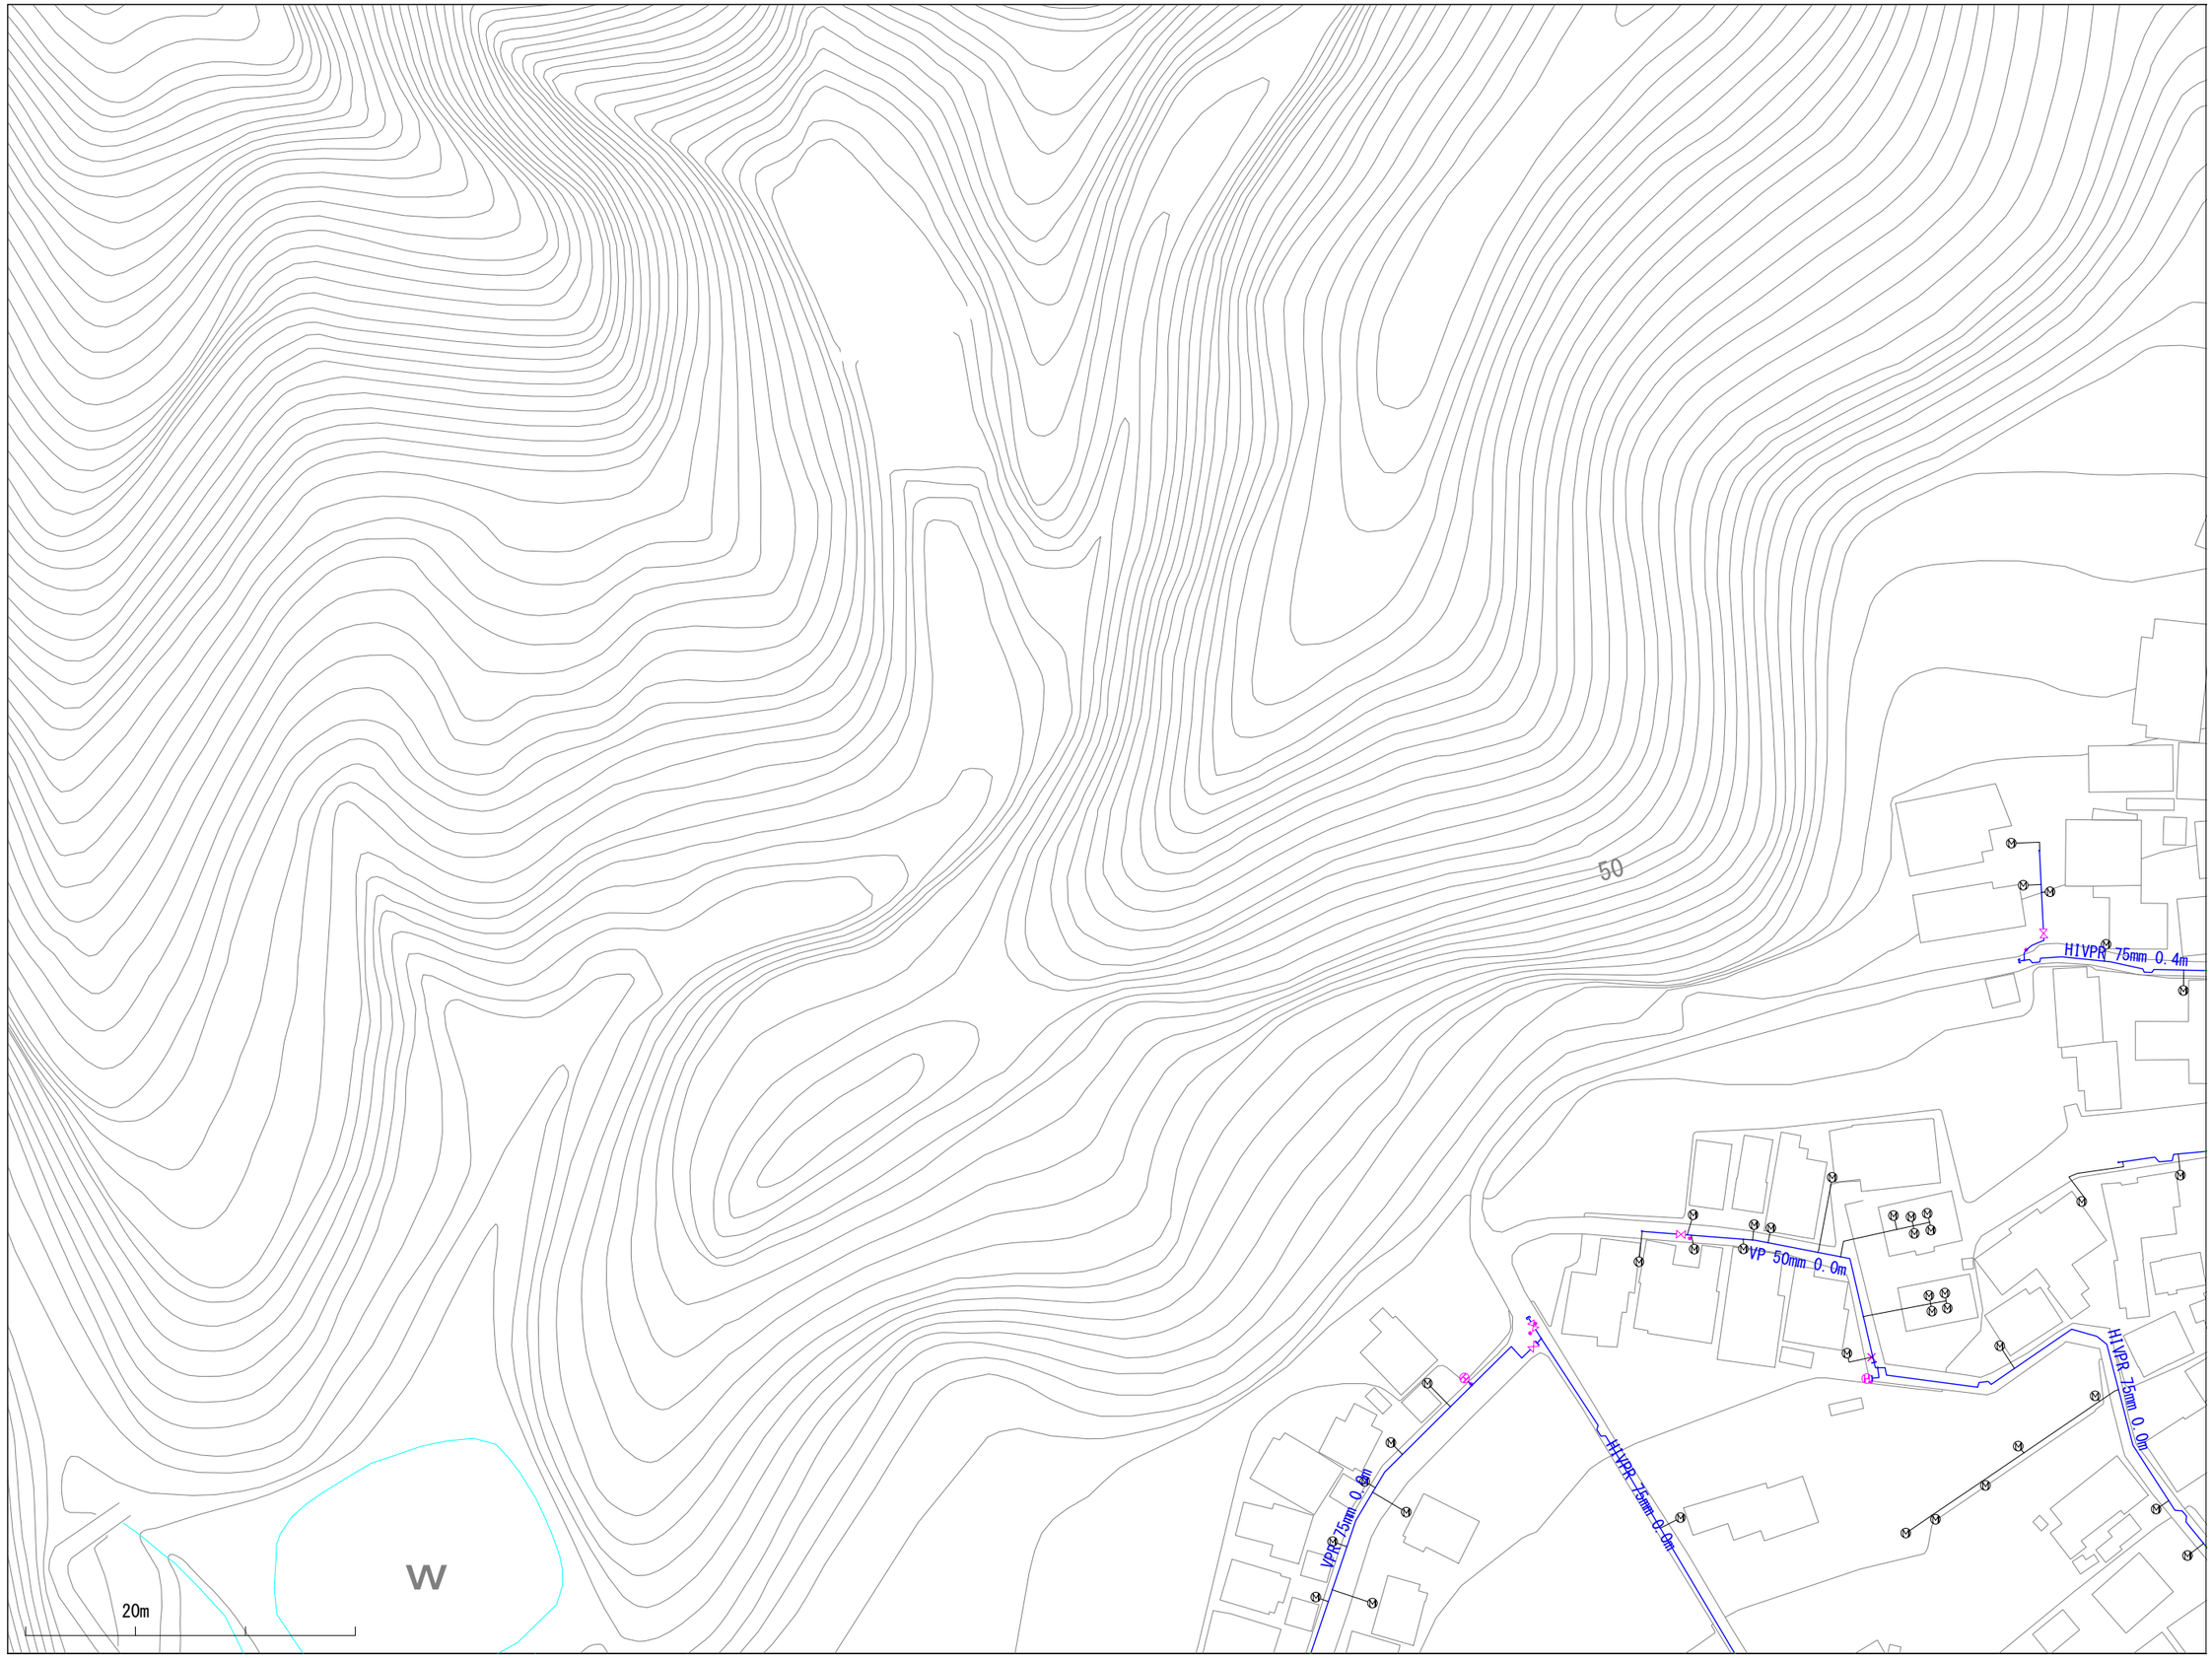

※当図面は、水道管の維持管理のために作成した参考図であり、現状と異なる場合がありますので、必ず現地で最終確認してください。

1:1100

この図面の利用により生じる損害や不利益について、与謝野町上水道事業は一切の責任を負いません。

022028

与謝野町上水道事業　配管図

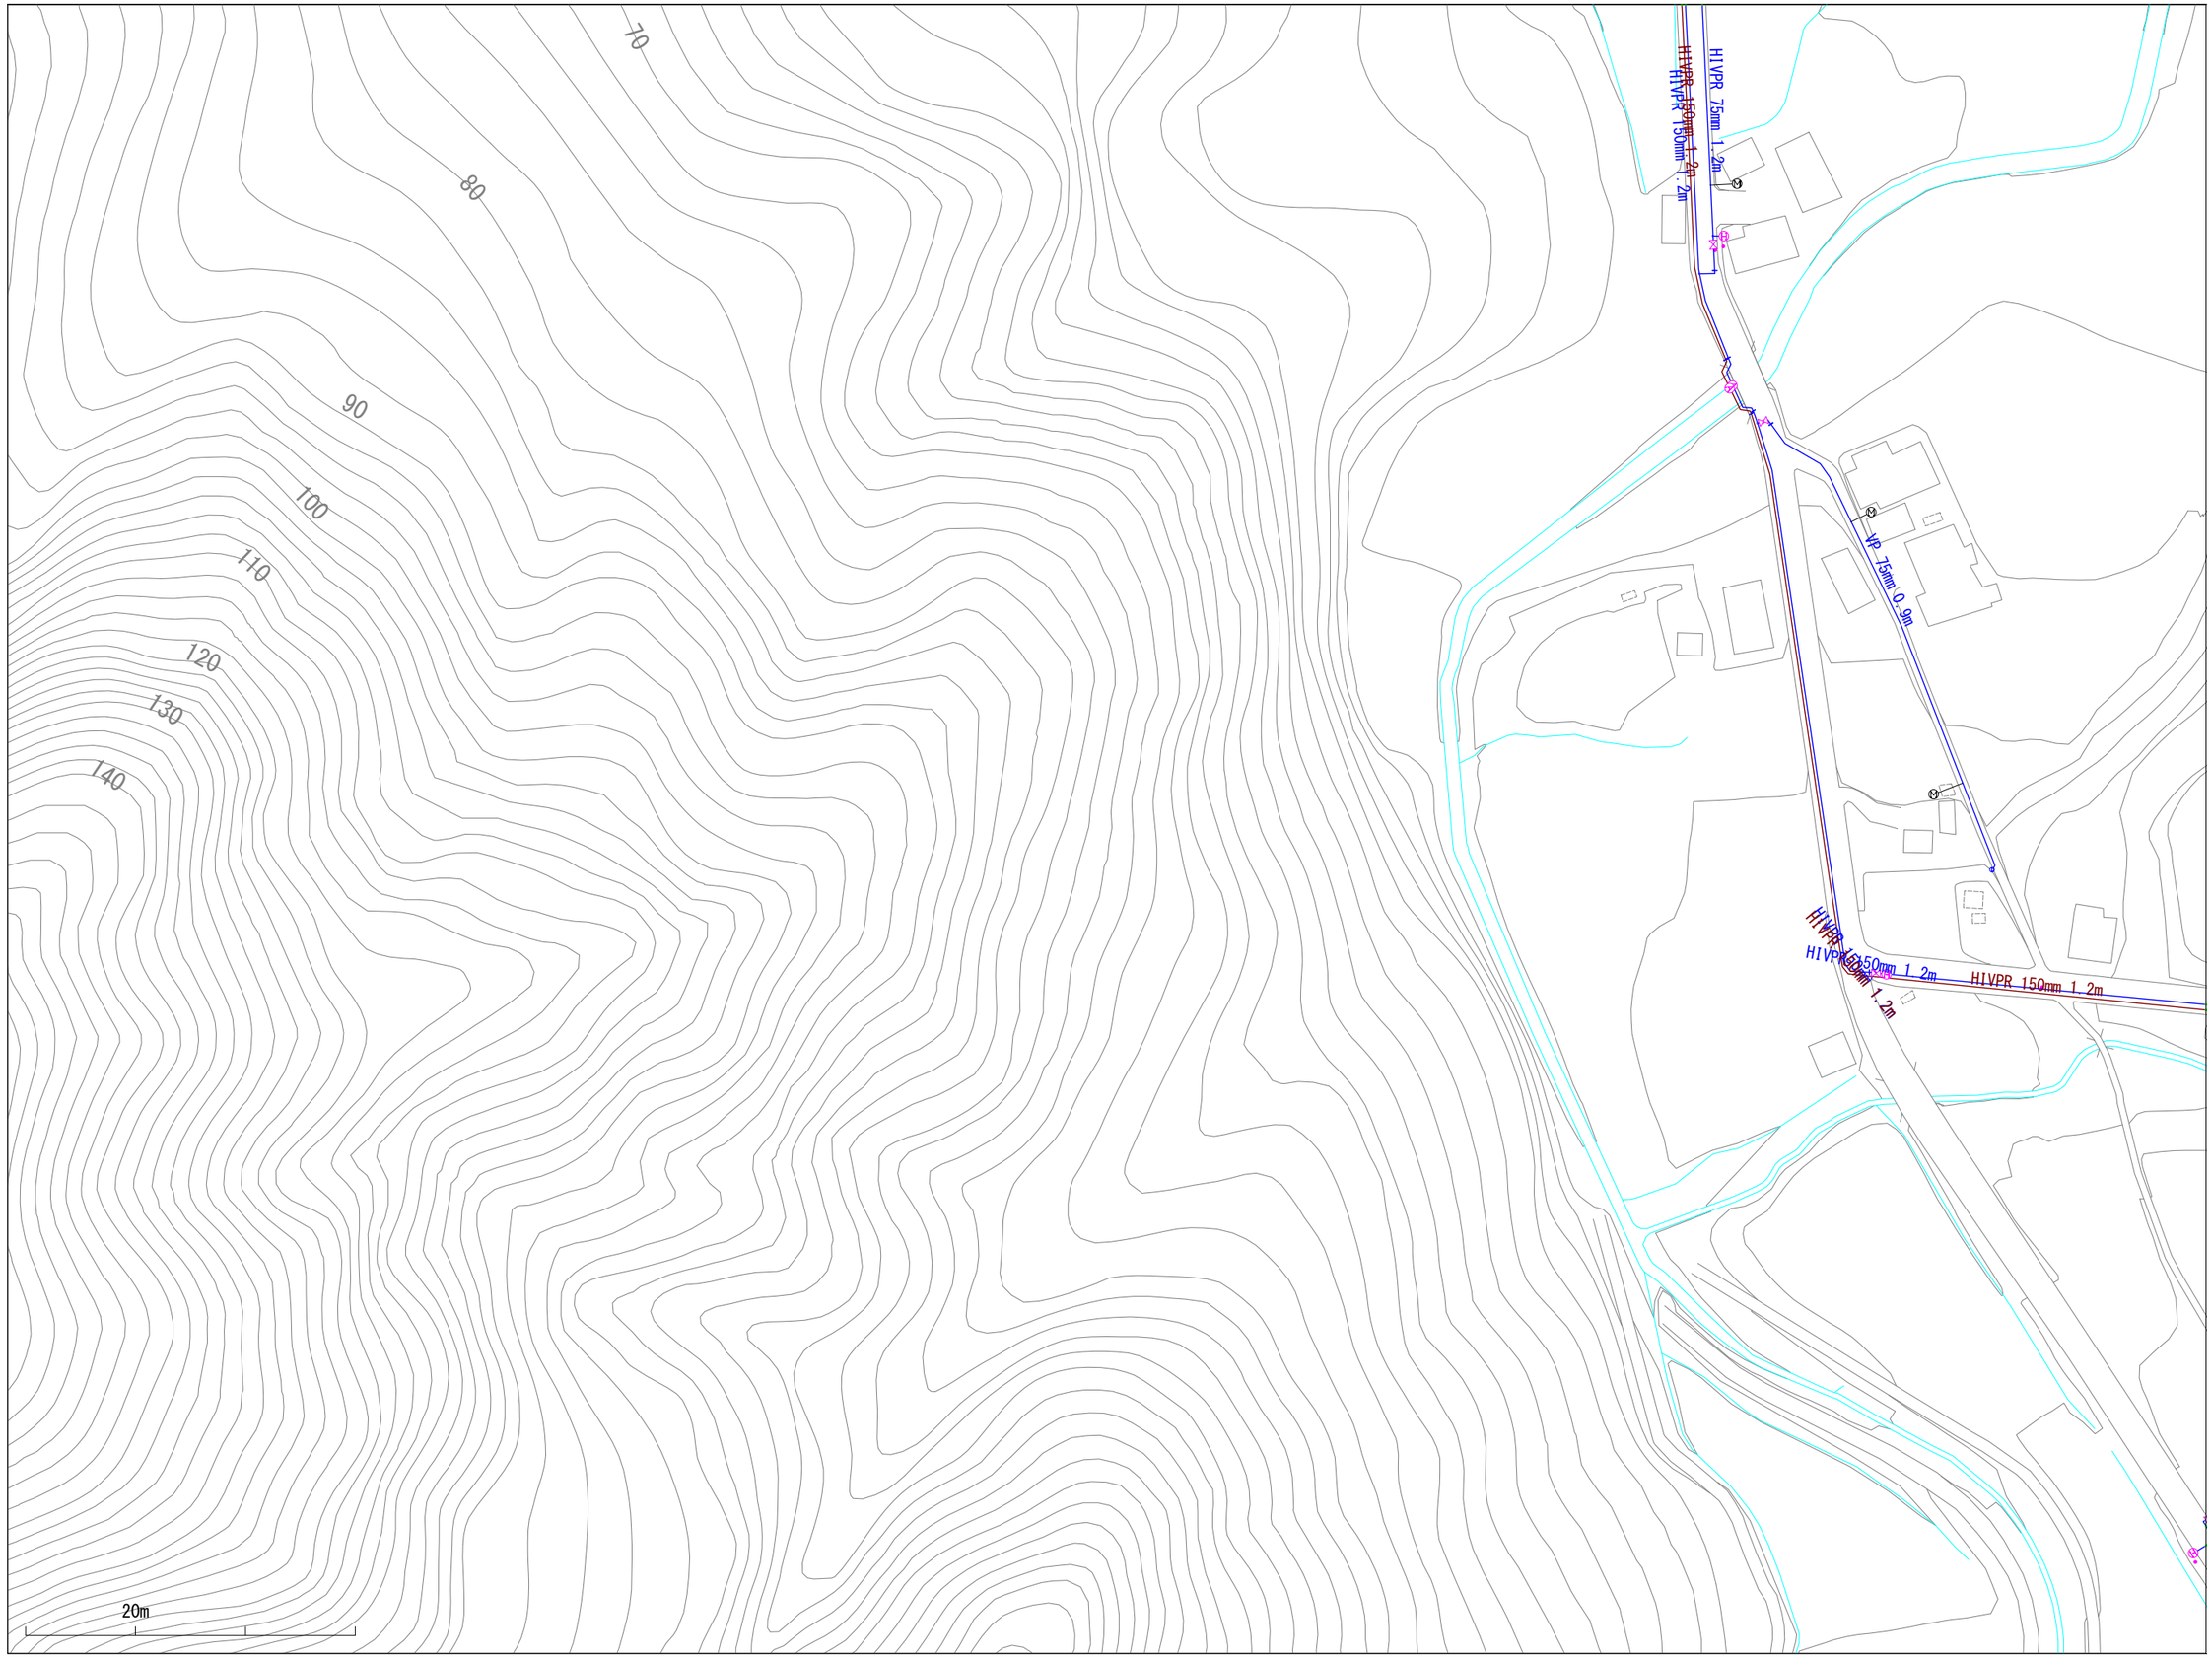

021029	022029	023029
021028	022028	023028
021027	022027	023027

※当図面は、水道管の維持管理のために作成した参考図であり、現状と異なる場合がありますので、必ず現地で最終確認してください。

1:1100

この図面の利用により生じる損害や不利益について、与謝野町上水道事業は一切の責任を負いません。

022029

与謝野町上水道事業　配管図

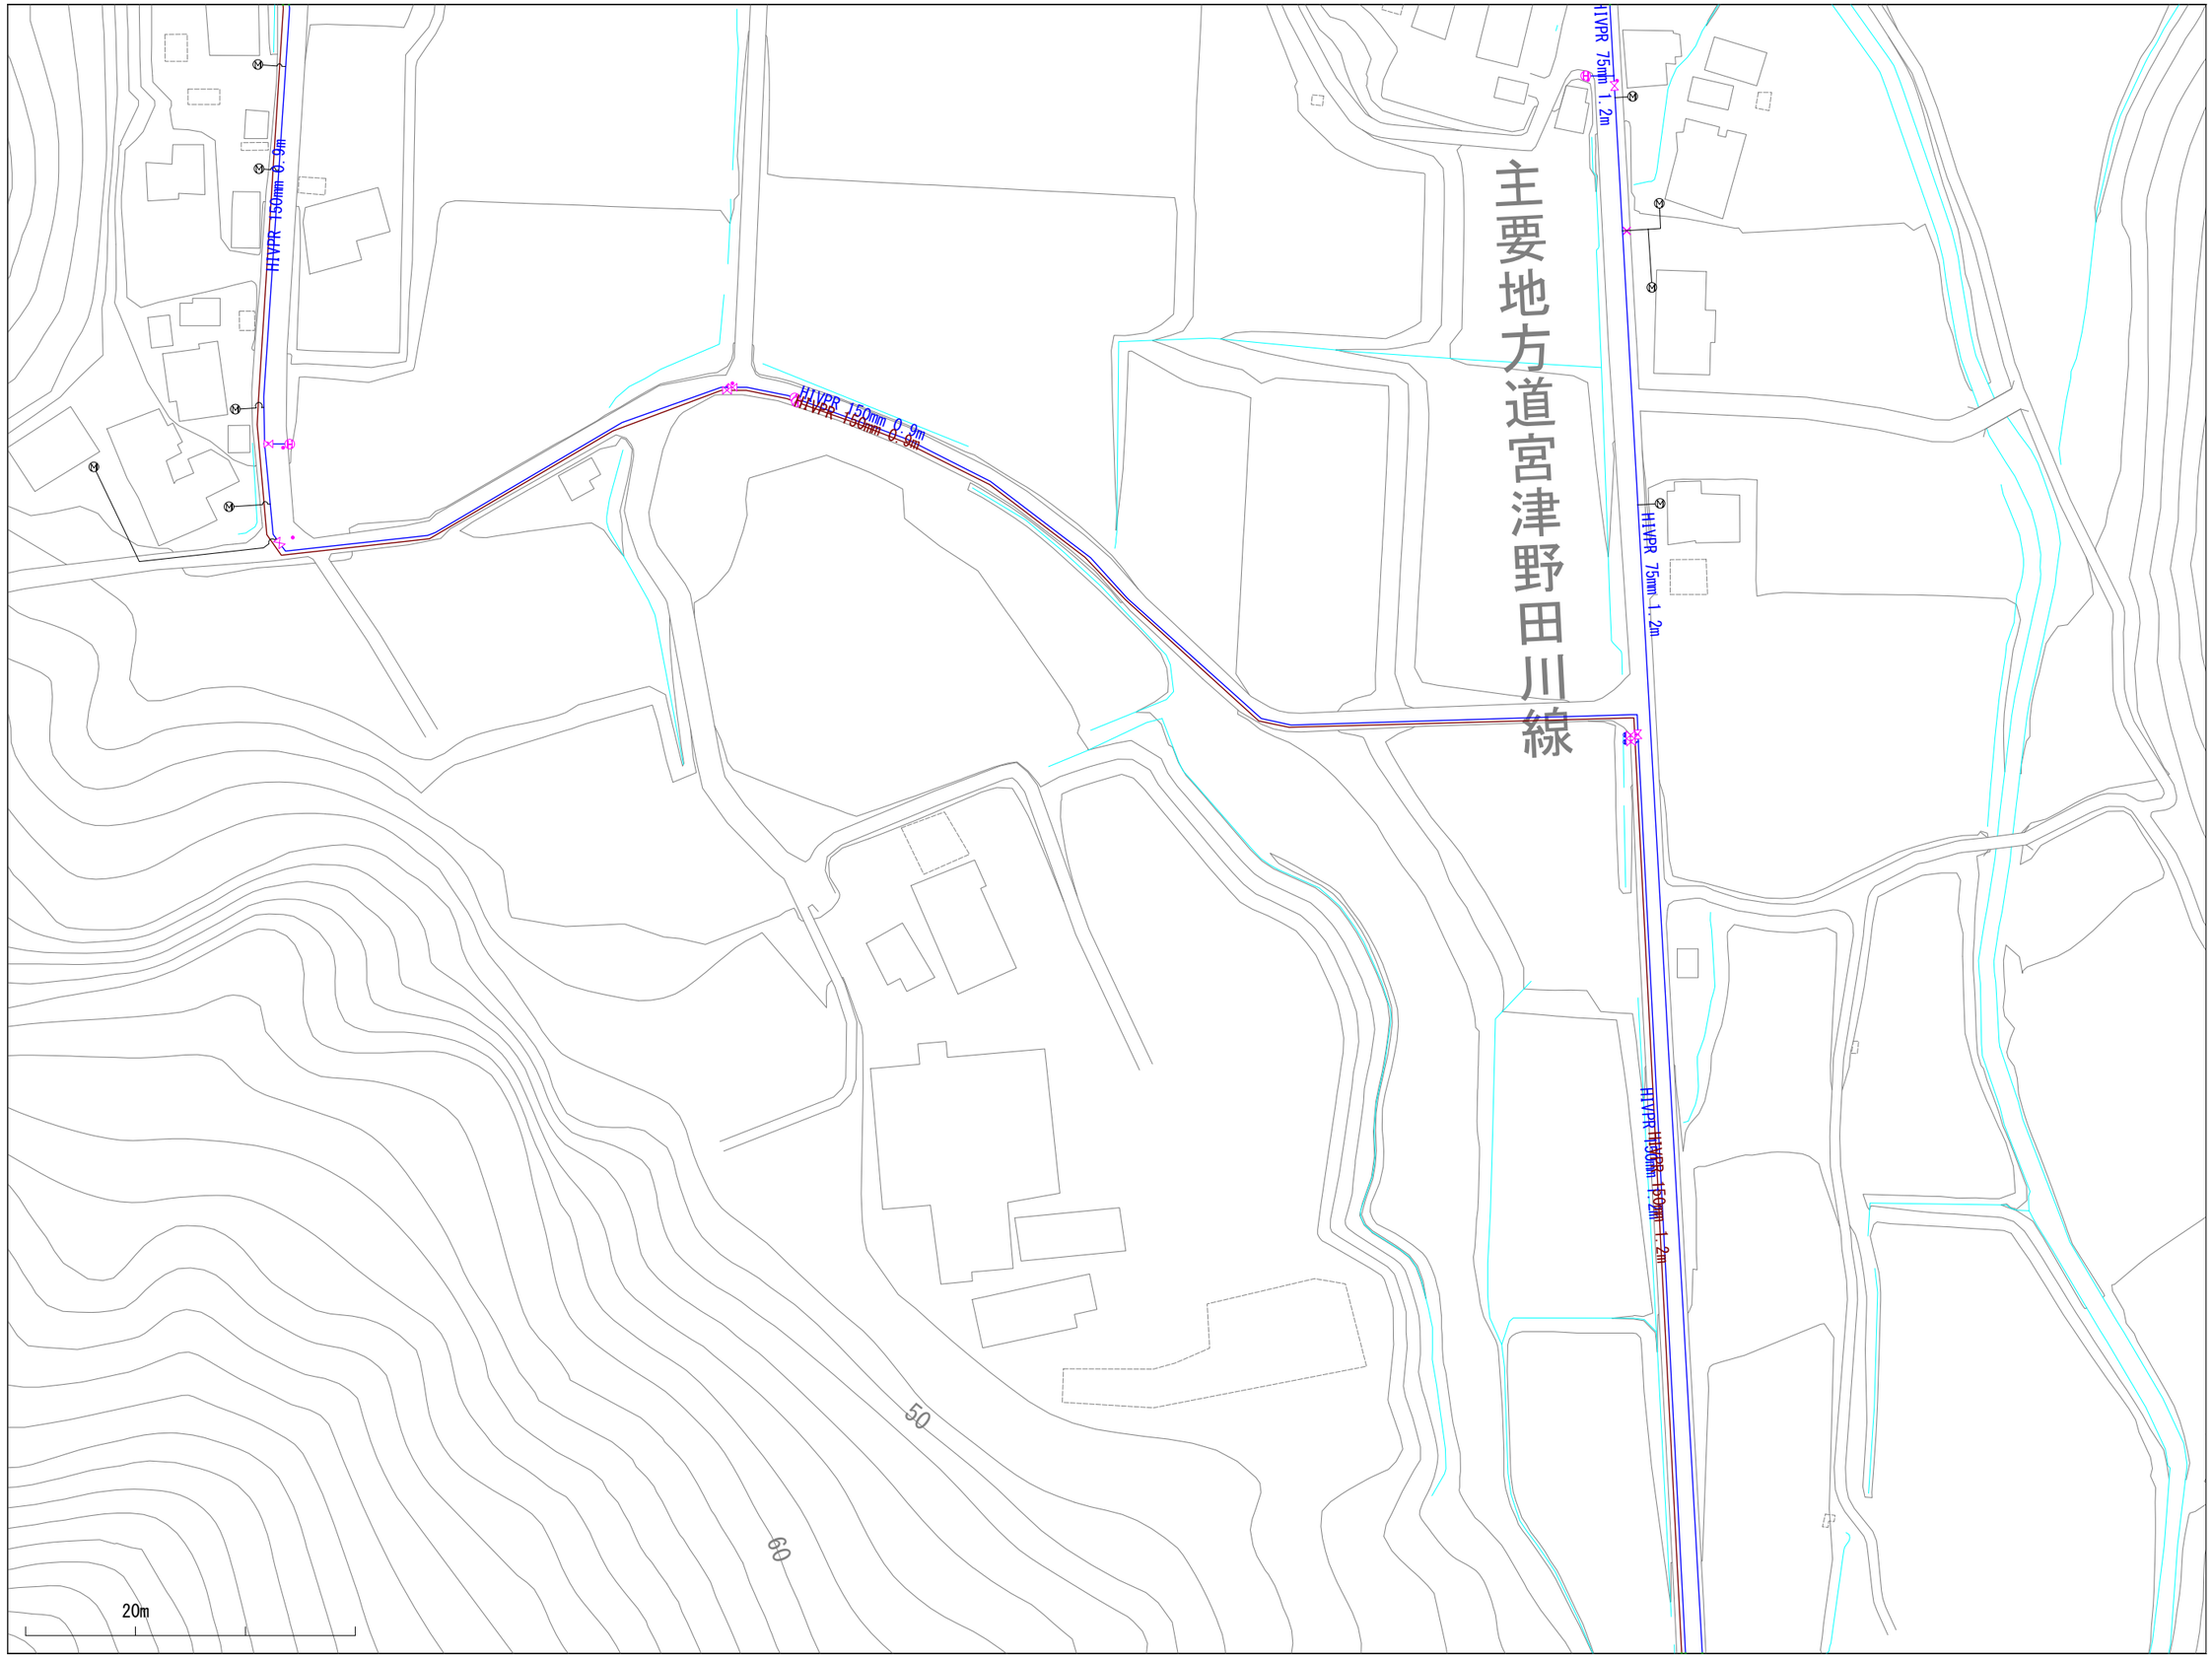

021030	022030	023030
021029	022029	023029
021028	022028	023028

※当図面は、水道管の維持管理のために作成した参考図であり、現状と異なる場合がありますので、必ず現地で最終確認してください。

1:1100

この図面の利用により生じる損害や不利益について、与謝野町上水道事業は一切の責任を負いません。

022030

与謝野町上水道事業　配管図

021031	022031	023031
021030	022030	023030
021029	022029	023029

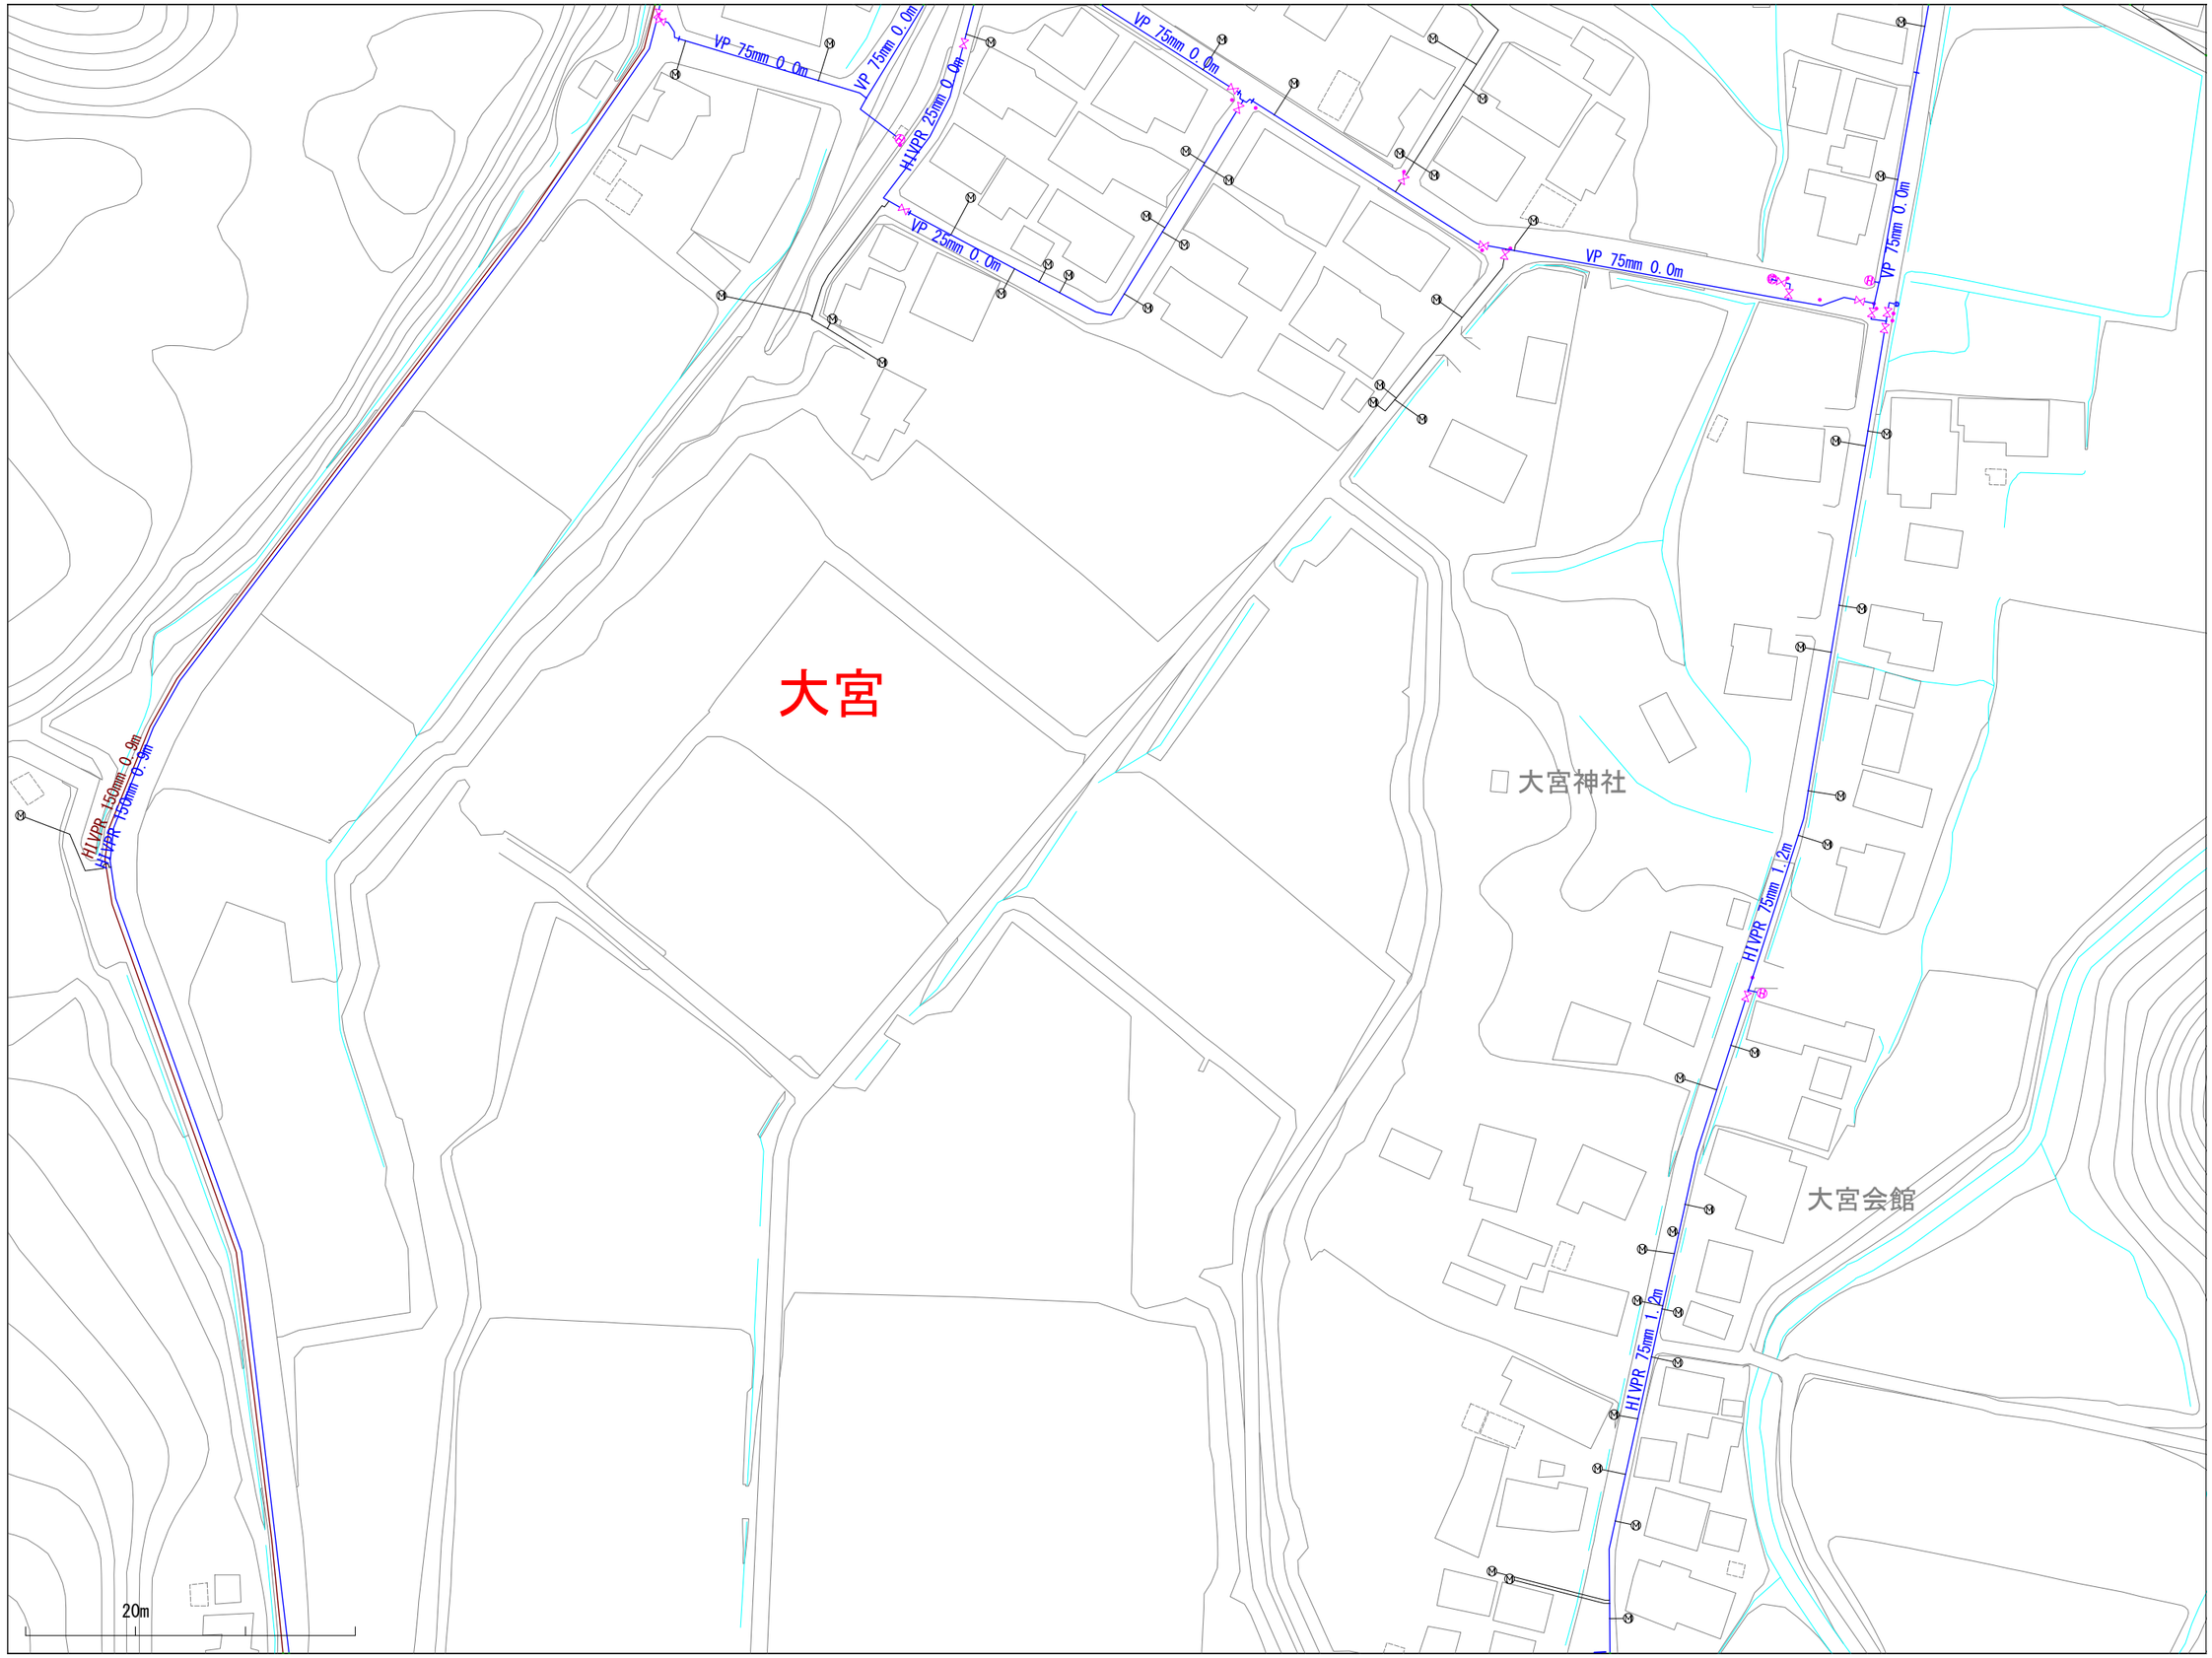

※当図面は、水道管の維持管理のために作成した参考図であり、現状と異なる場合がありますので、必ず現地で最終確認してください。

1:1100

この図面の利用により生じる損害や不利益について、与謝野町上水道事業は一切の責任を負いません。

022031

与謝野町上水道事業　配管図

021032	022032	023032
021031	022031	023031
021030	022030	023030

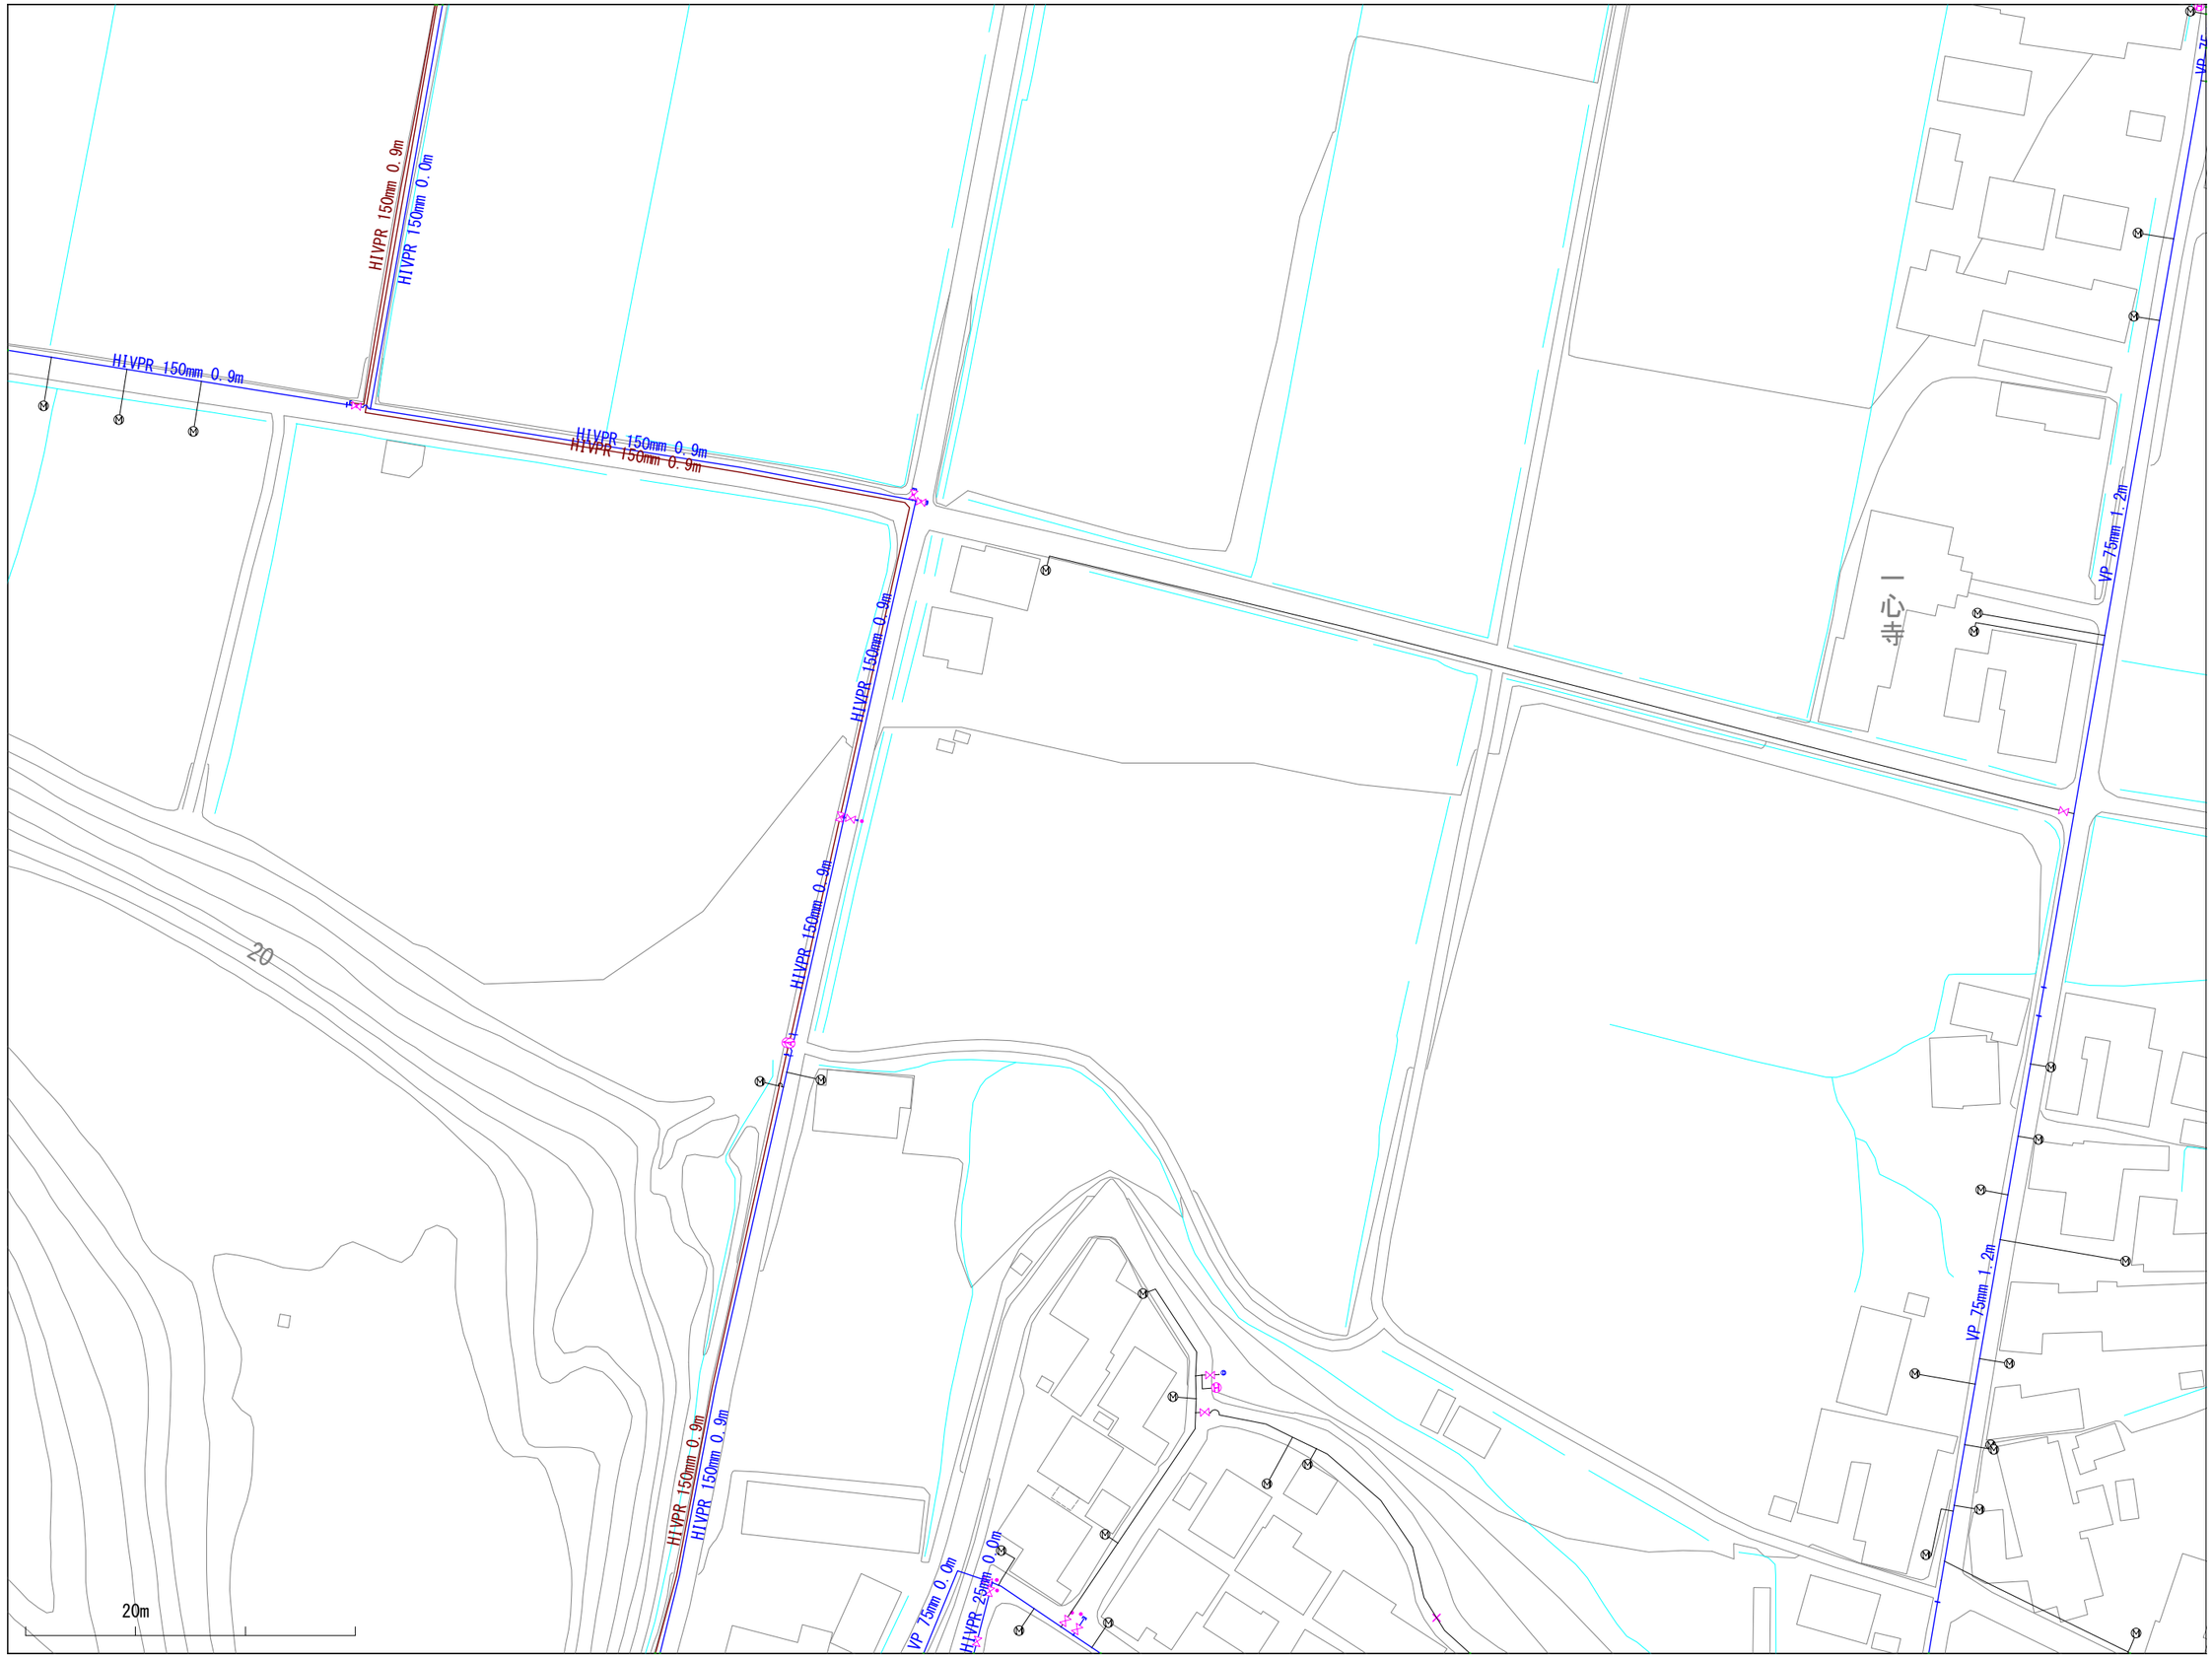

※当図面は、水道管の維持管理のために作成した参考図であり、現状と異なる場合がありますので、必ず現地で最終確認してください。

1:1100

この図面の利用により生じる損害や不利益について、与謝野町上水道事業は一切の責任を負いません。

022032

与謝野町上水道事業　配管図

021033	022033	023033
021032	022032	023032
021031	022031	023031

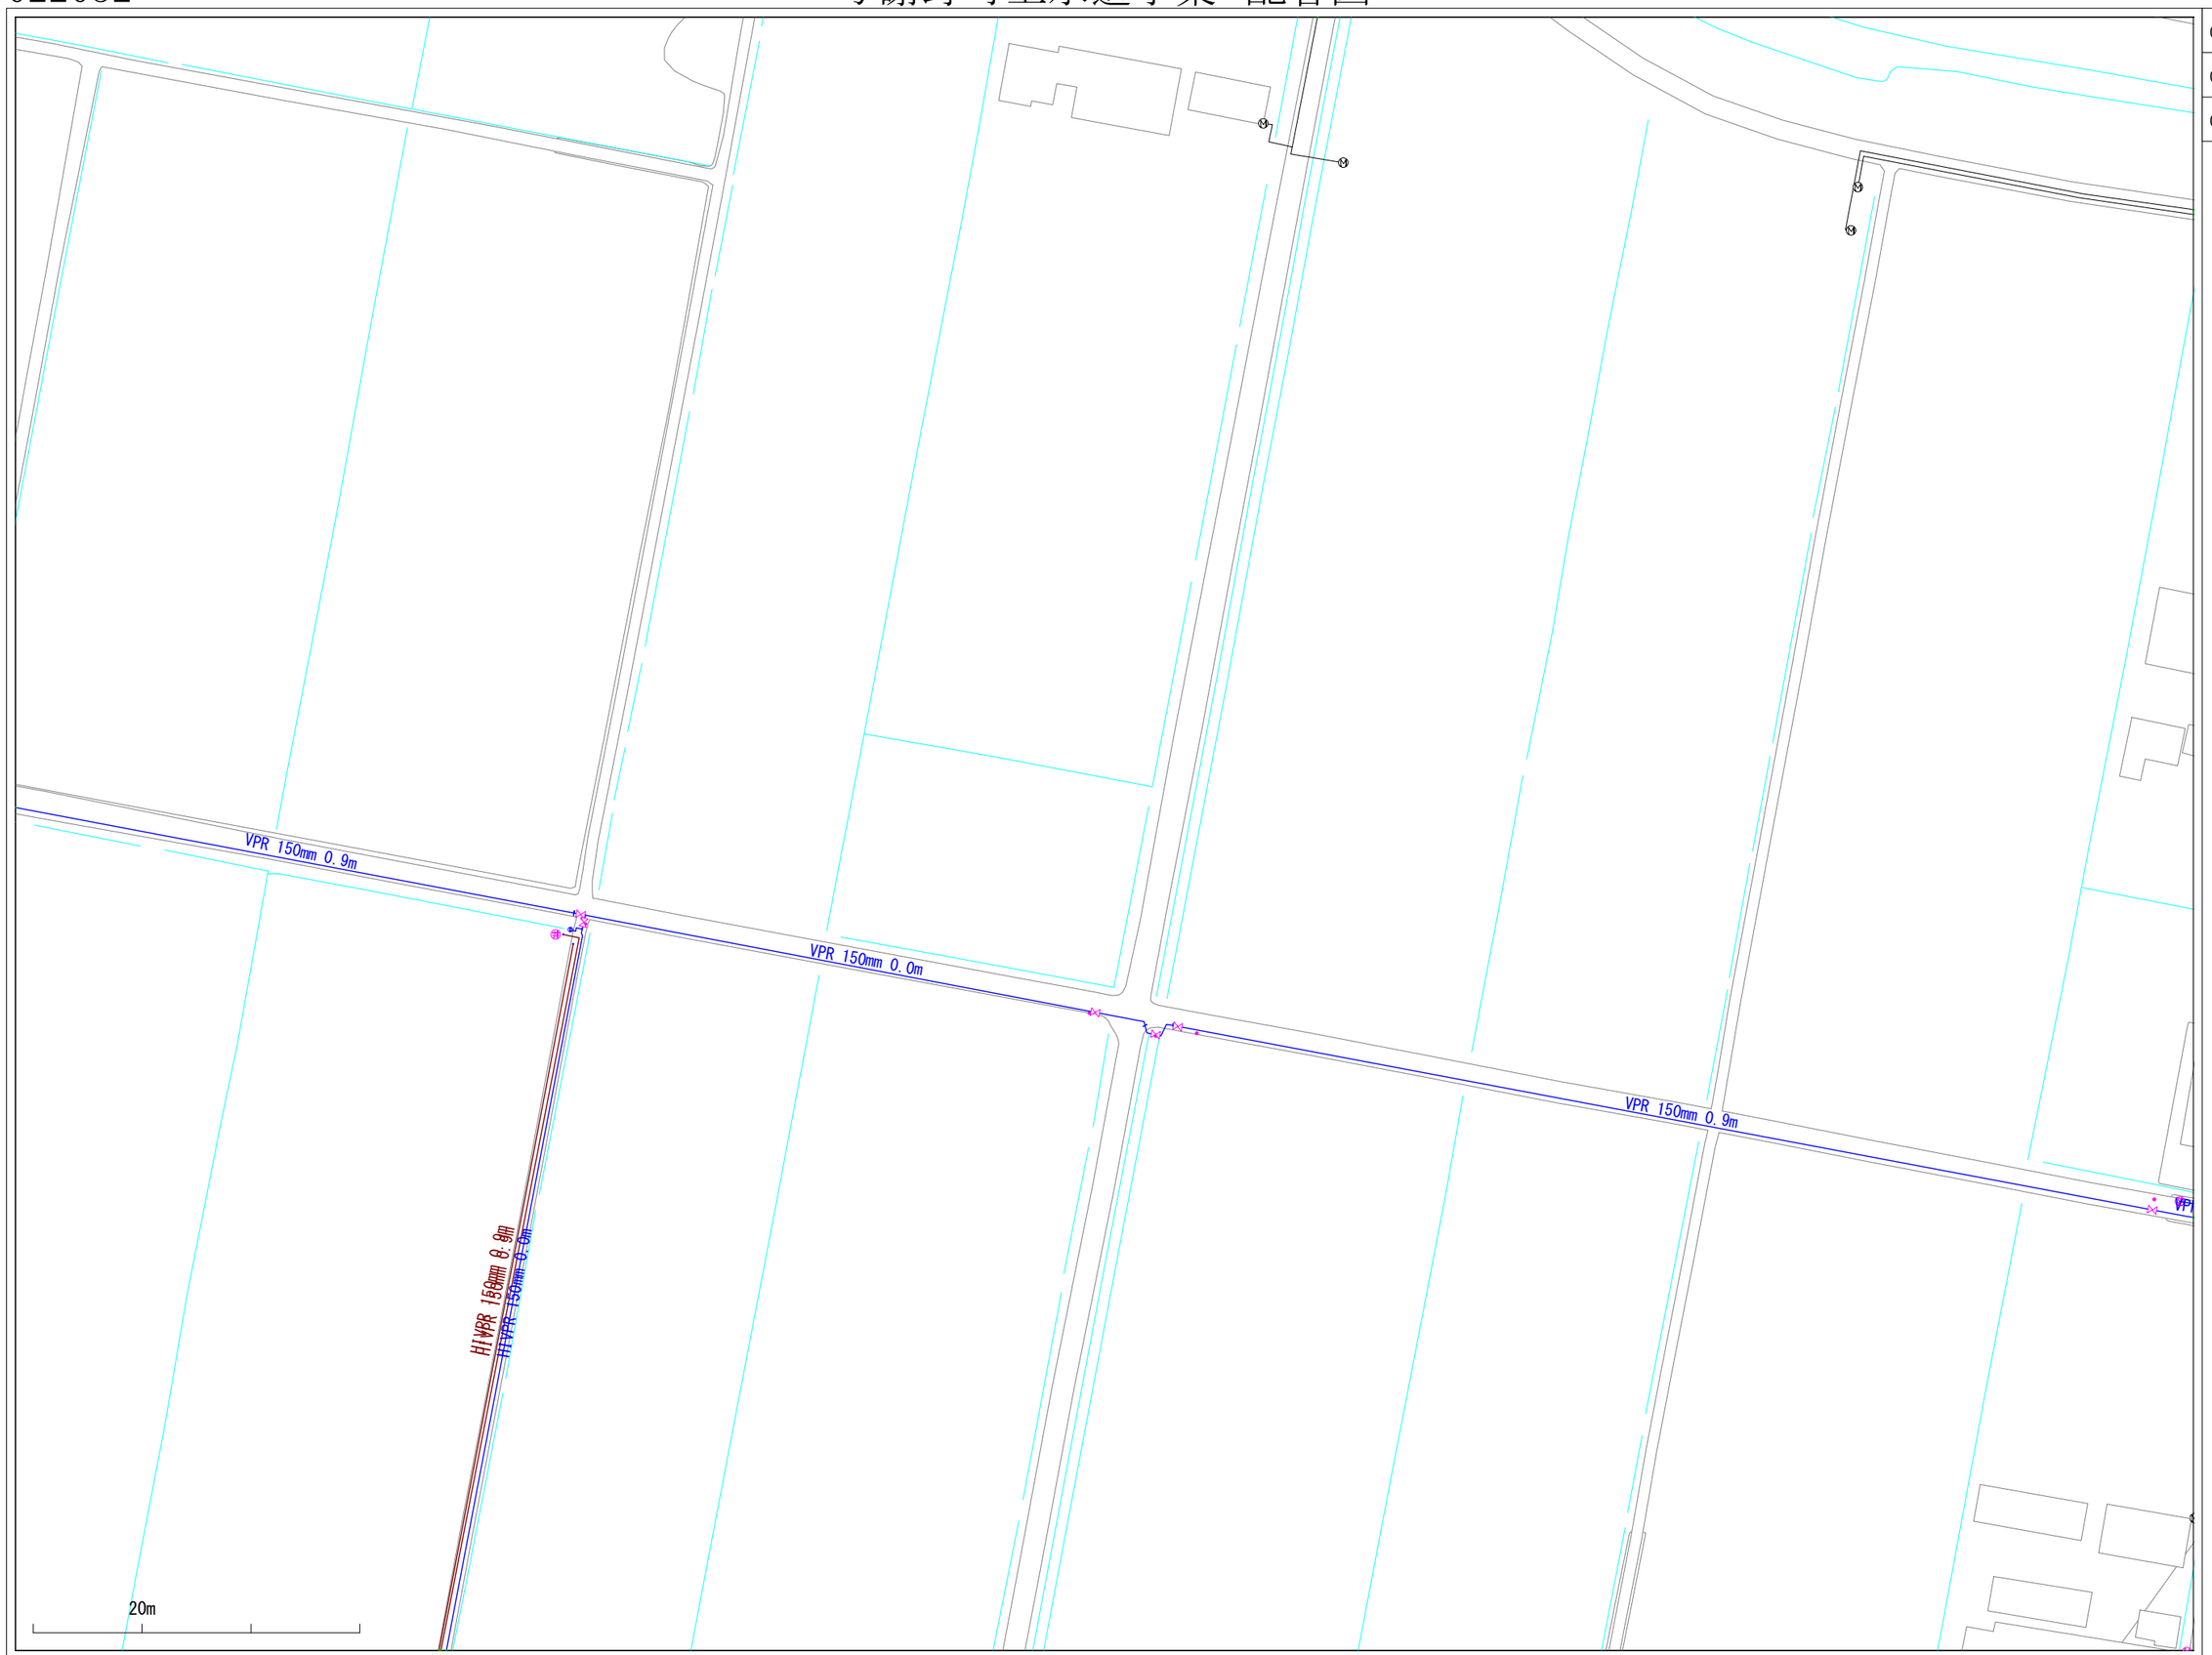

※当図面は、水道管の維持管理のために作成した参考図であり、現状と異なる場合がありますので、必ず現地で最終確認してください。

1:1100

この図面の利用により生じる損害や不利益について、与謝野町上水道事業は一切の責任を負いません。

022033

与謝野町上水道事業　配管図

021034	022034	023034
021033	022033	023033
021032	022032	023032

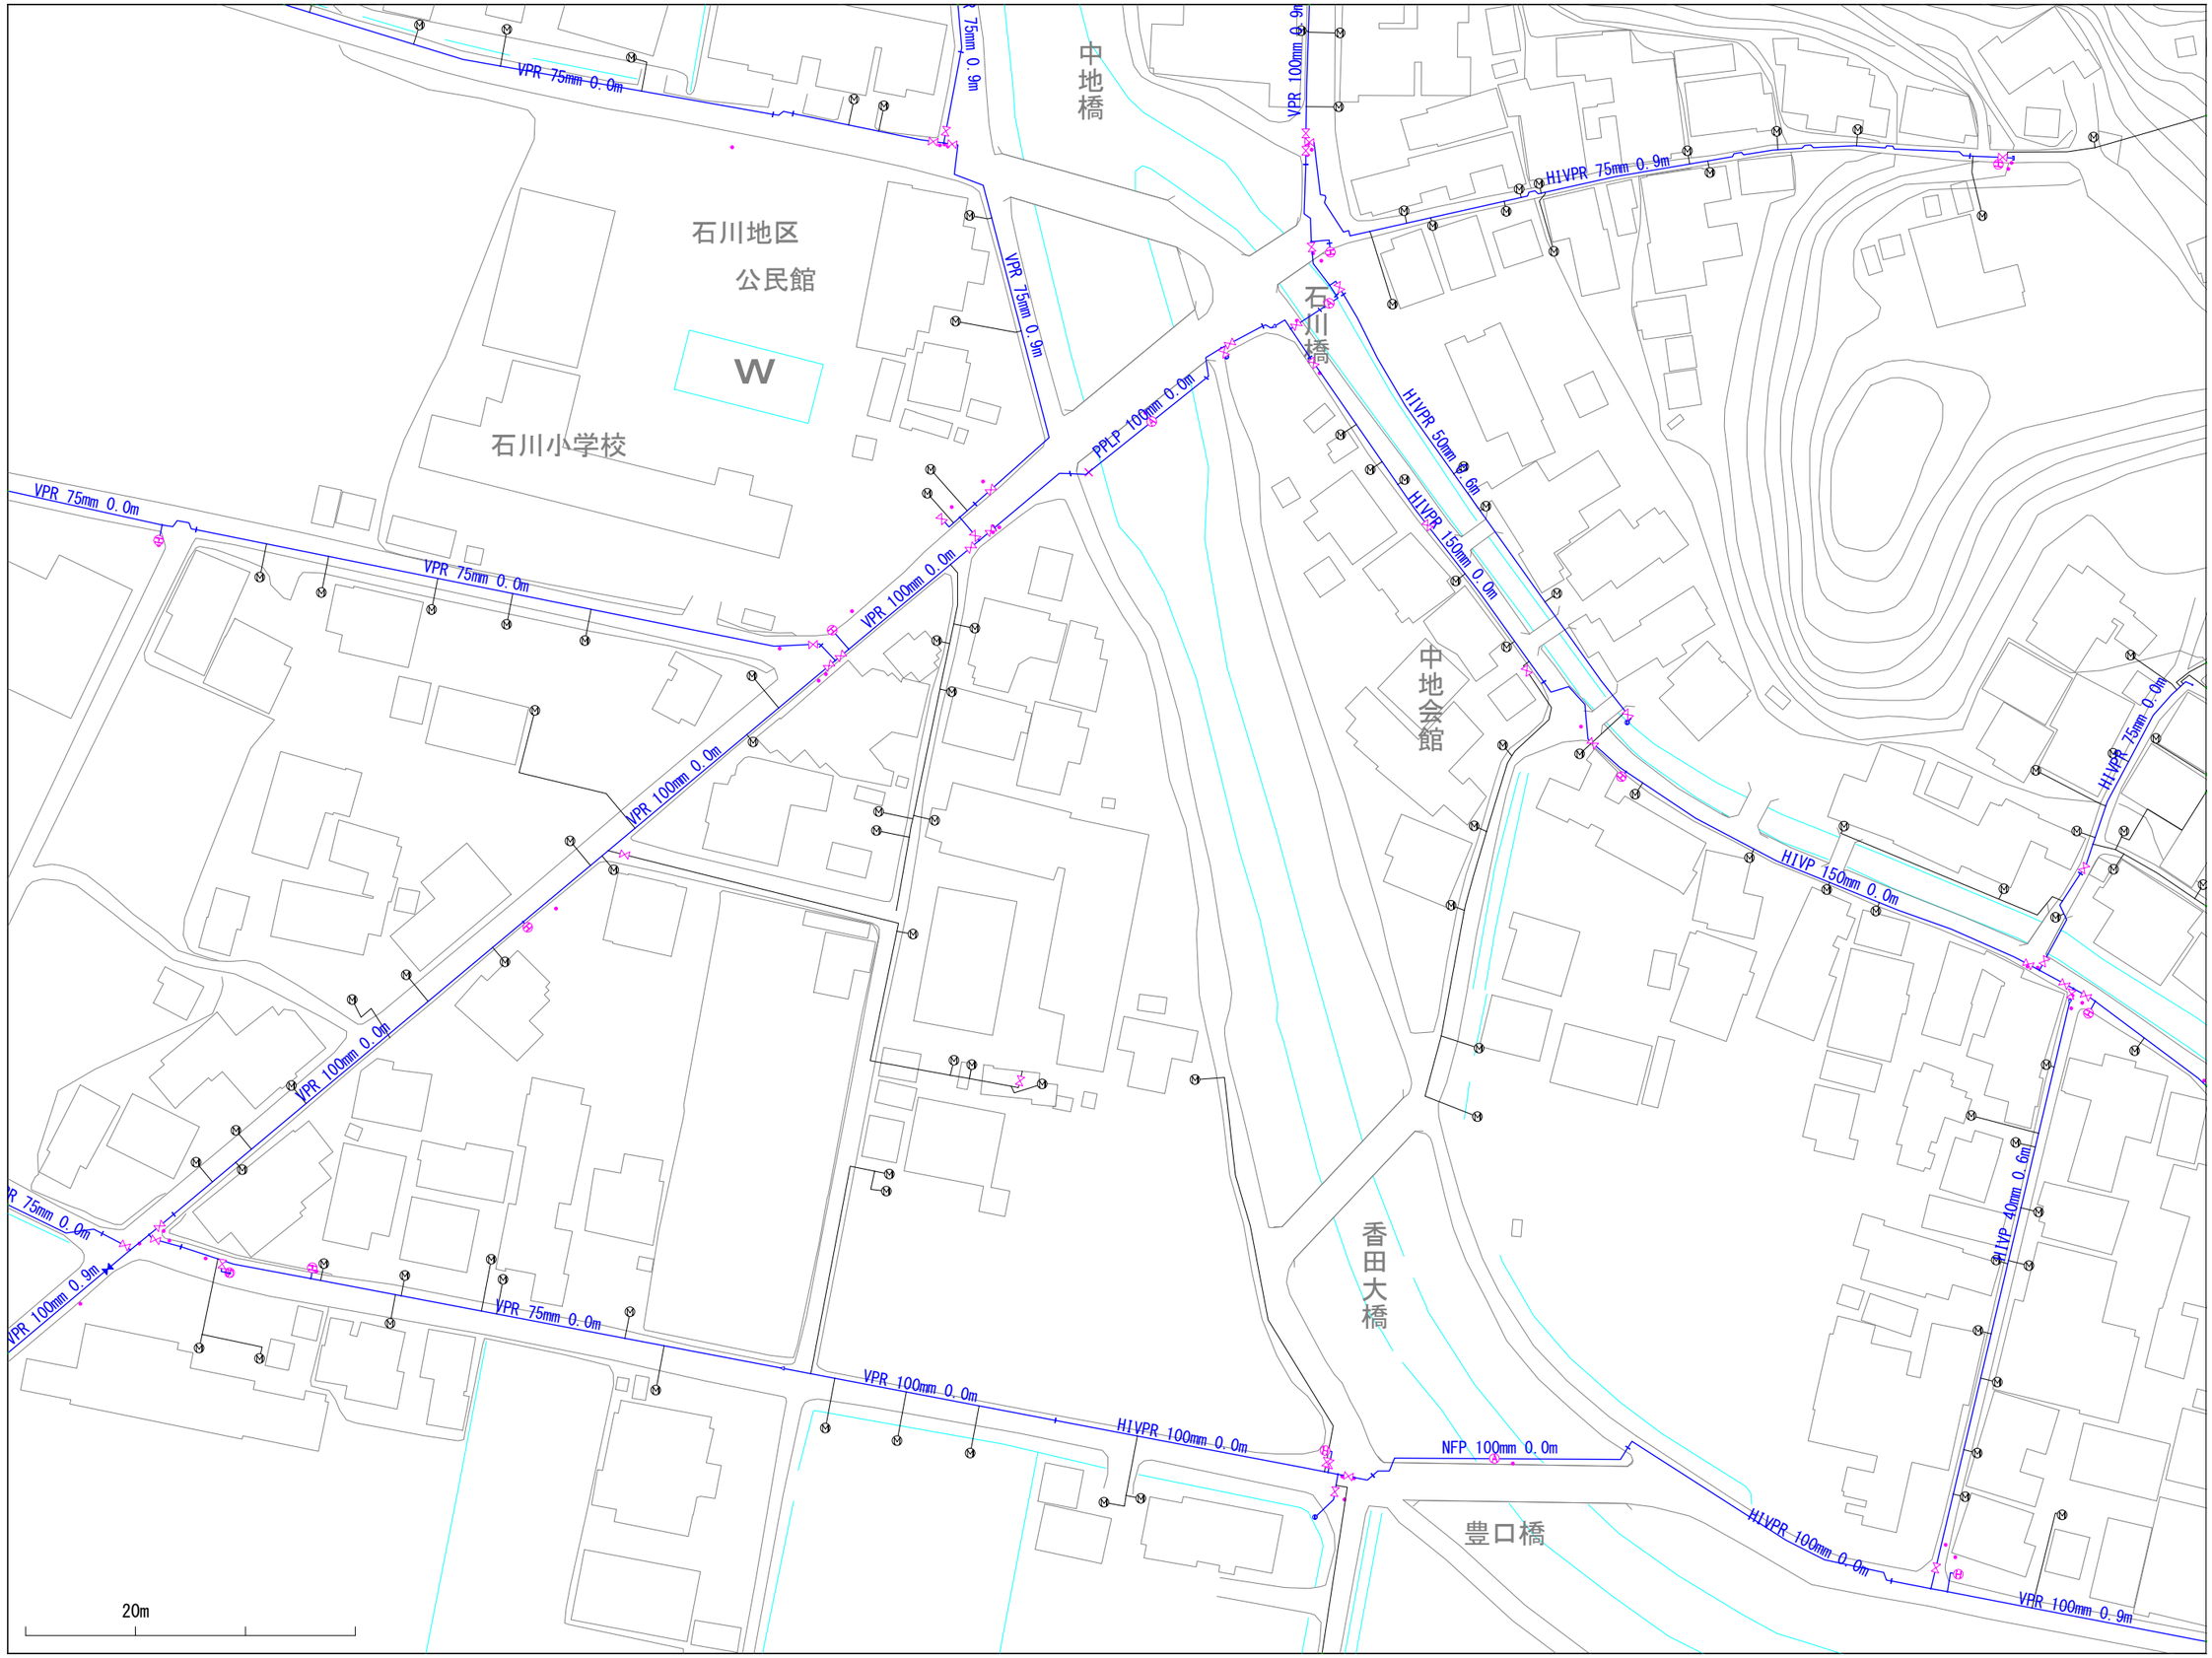

※当図面は、水道管の維持管理のために作成した参考図であり、現状と異なる場合がありますので、必ず現地で最終確認してください。

1:1100

この図面の利用により生じる損害や不利益について、与謝野町上水道事業は一切の責任を負いません。

022034

与謝野町上水道事業　配管図

021035	022035	023035
021034	022034	023034
021033	022033	023033

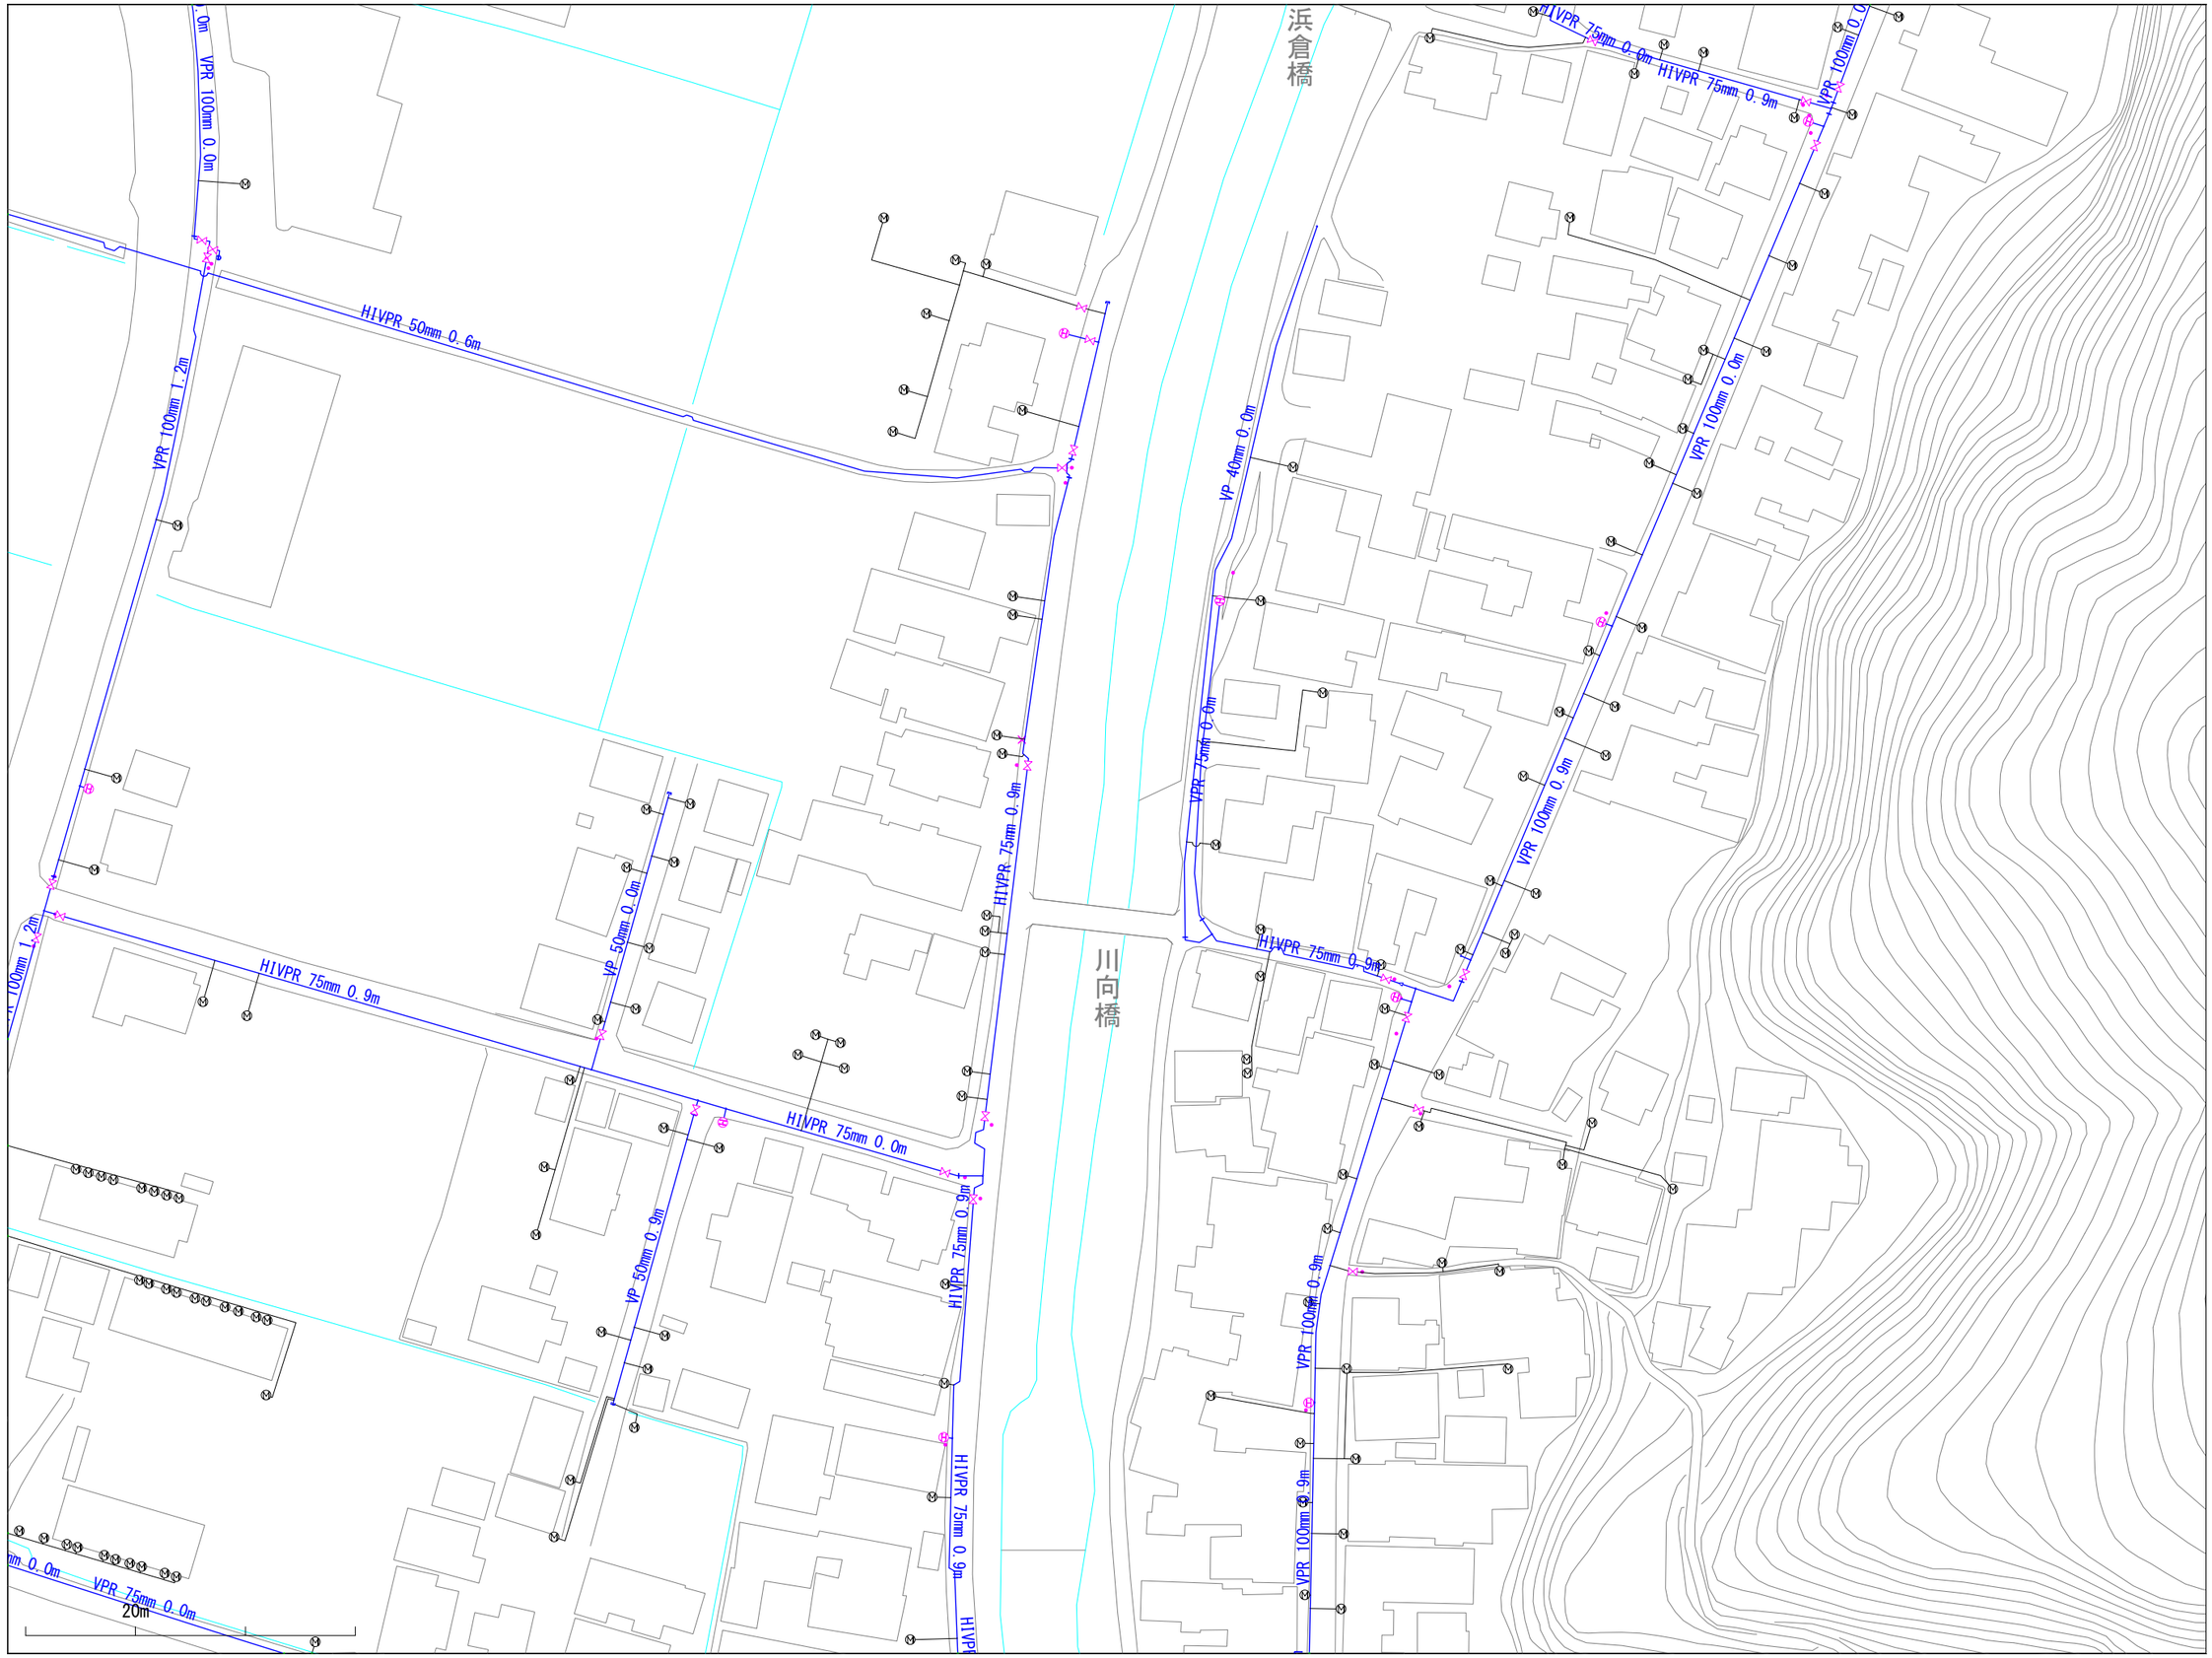

※当図面は、水道管の維持管理のために作成した参考図であり、現状と異なる場合がありますので、必ず現地で最終確認してください。

1:1100

この図面の利用により生じる損害や不利益について、与謝野町上水道事業は一切の責任を負いません。

022035

与謝野町上水道事業　配管図

021036	022036	023036
021035	022035	023035
021034	022034	023034

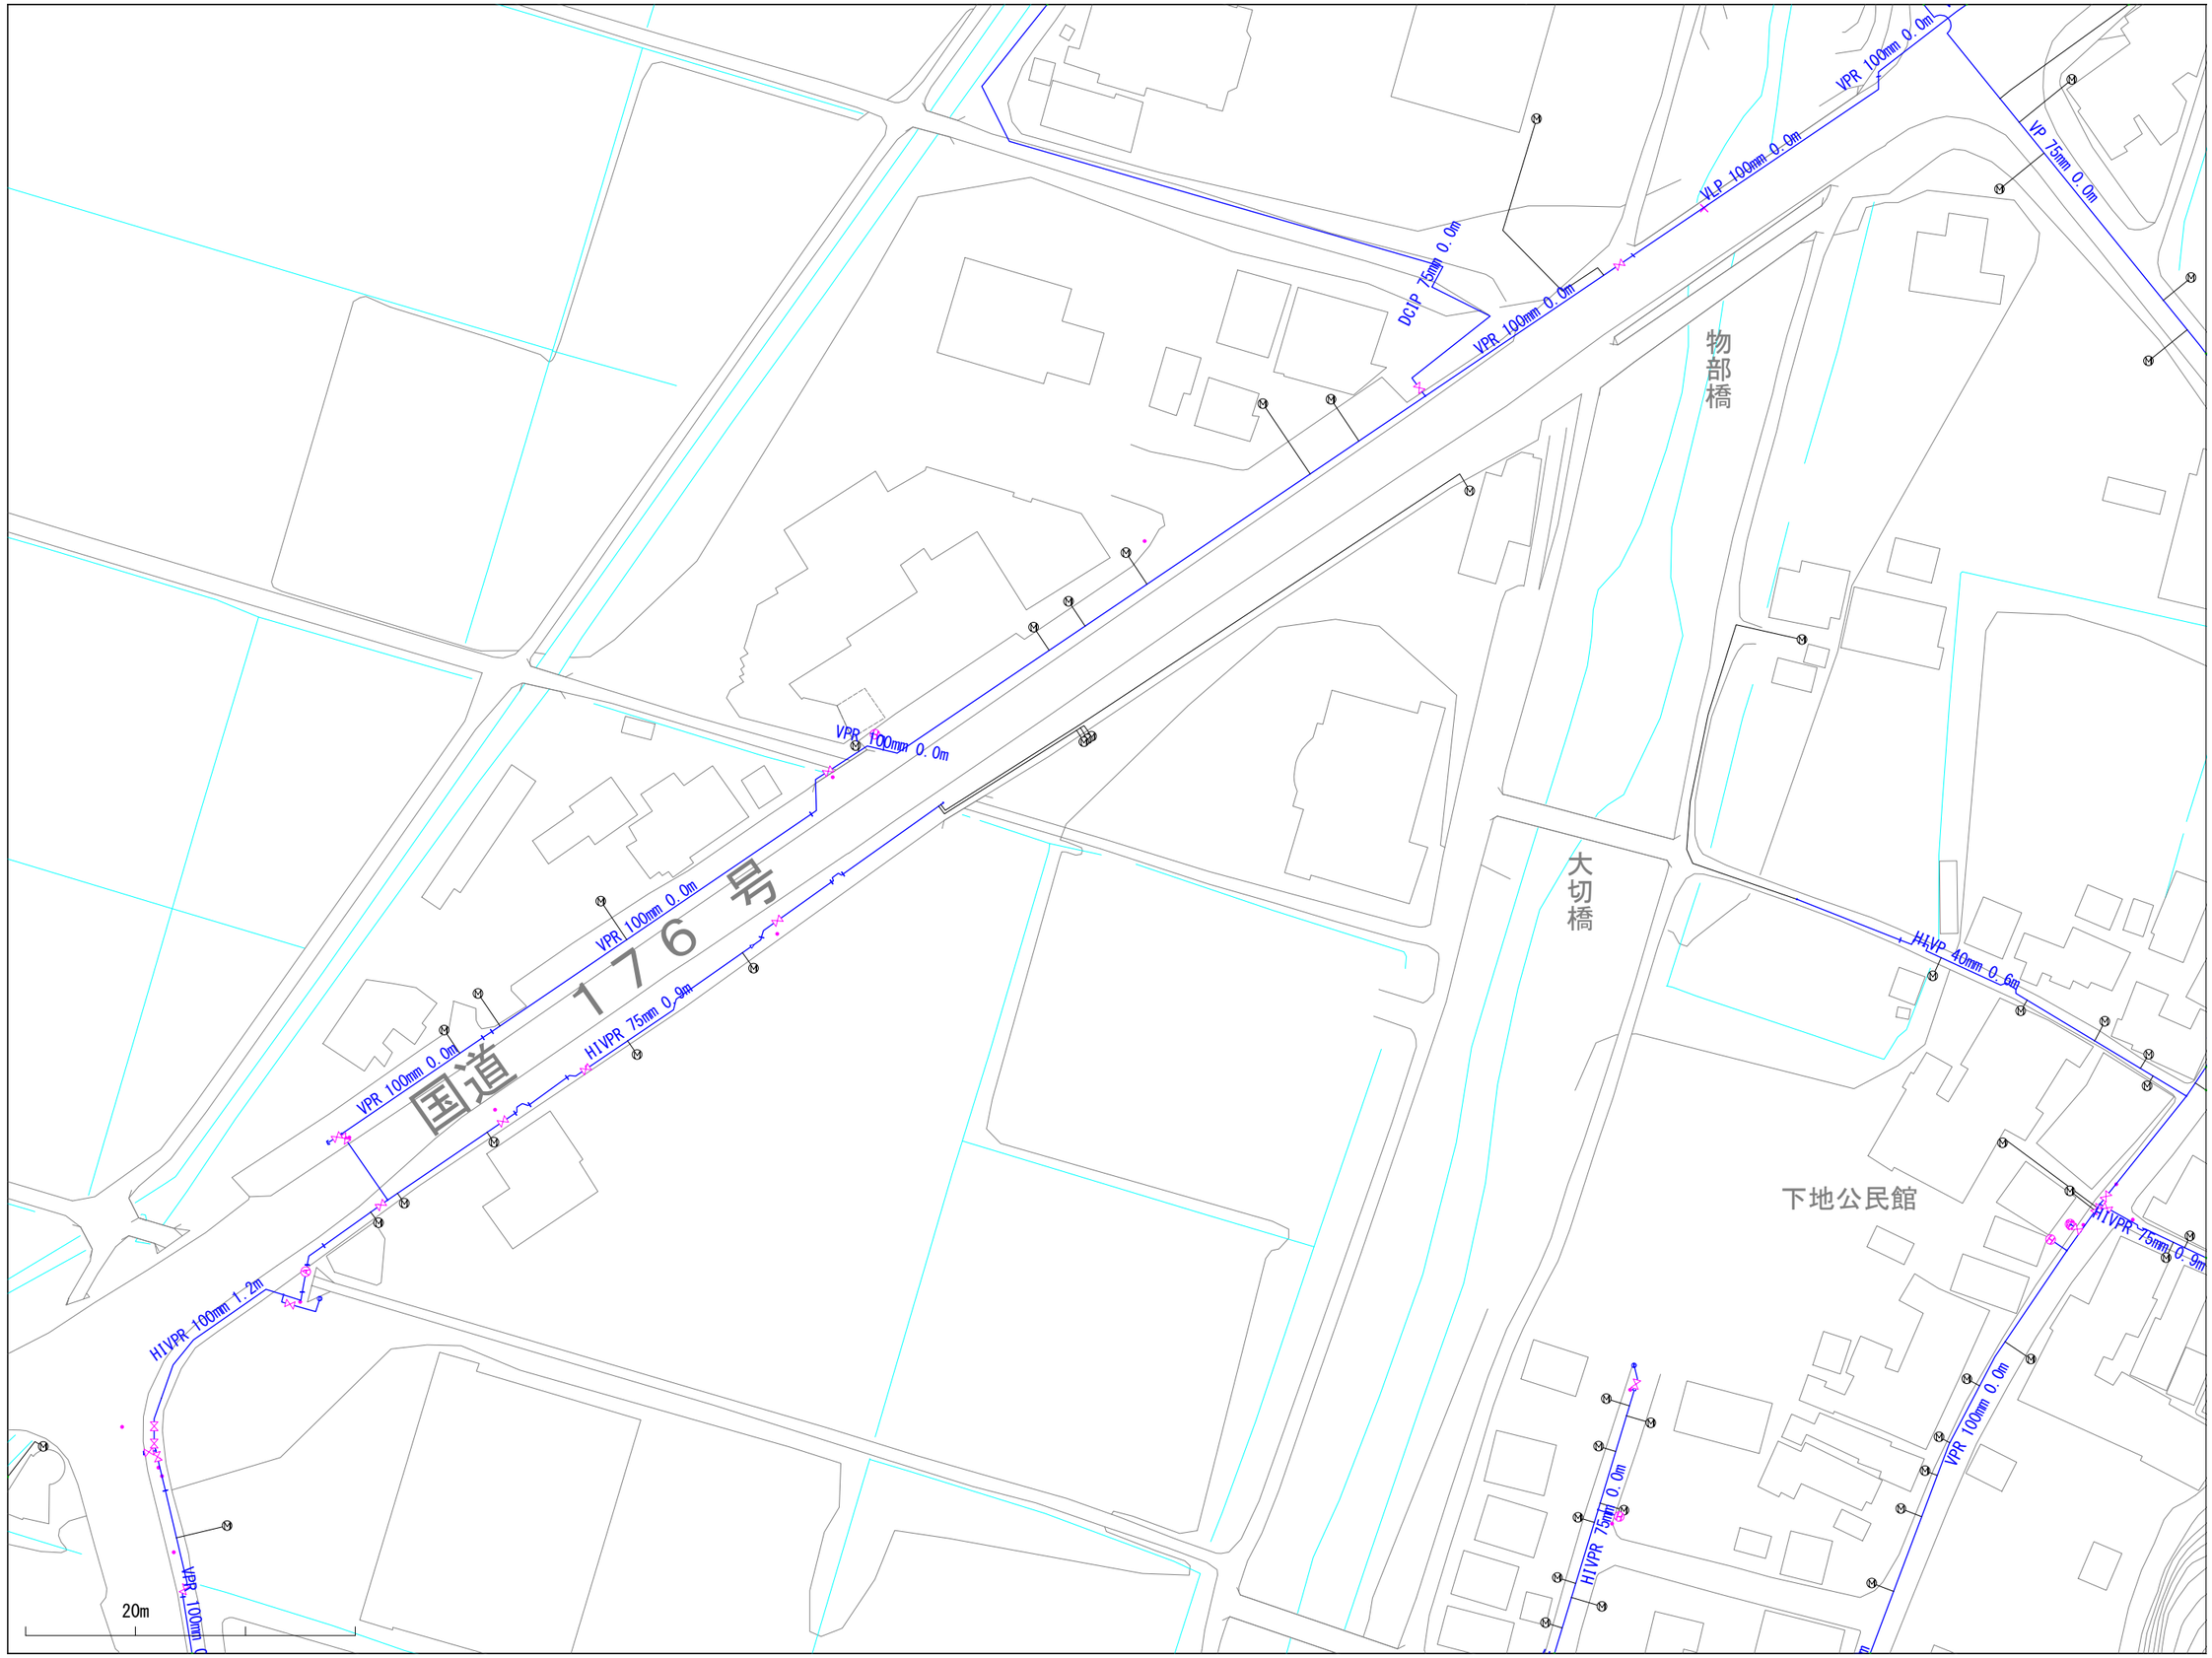

※当図面は、水道管の維持管理のために作成した参考図であり、現状と異なる場合がありますので、必ず現地で最終確認してください。

1:1100

この図面の利用により生じる損害や不利益について、与謝野町上水道事業は一切の責任を負いません。

022036

与謝野町上水道事業　配管図

021037	022037	023037
021036	022036	023036
021035	022035	023035

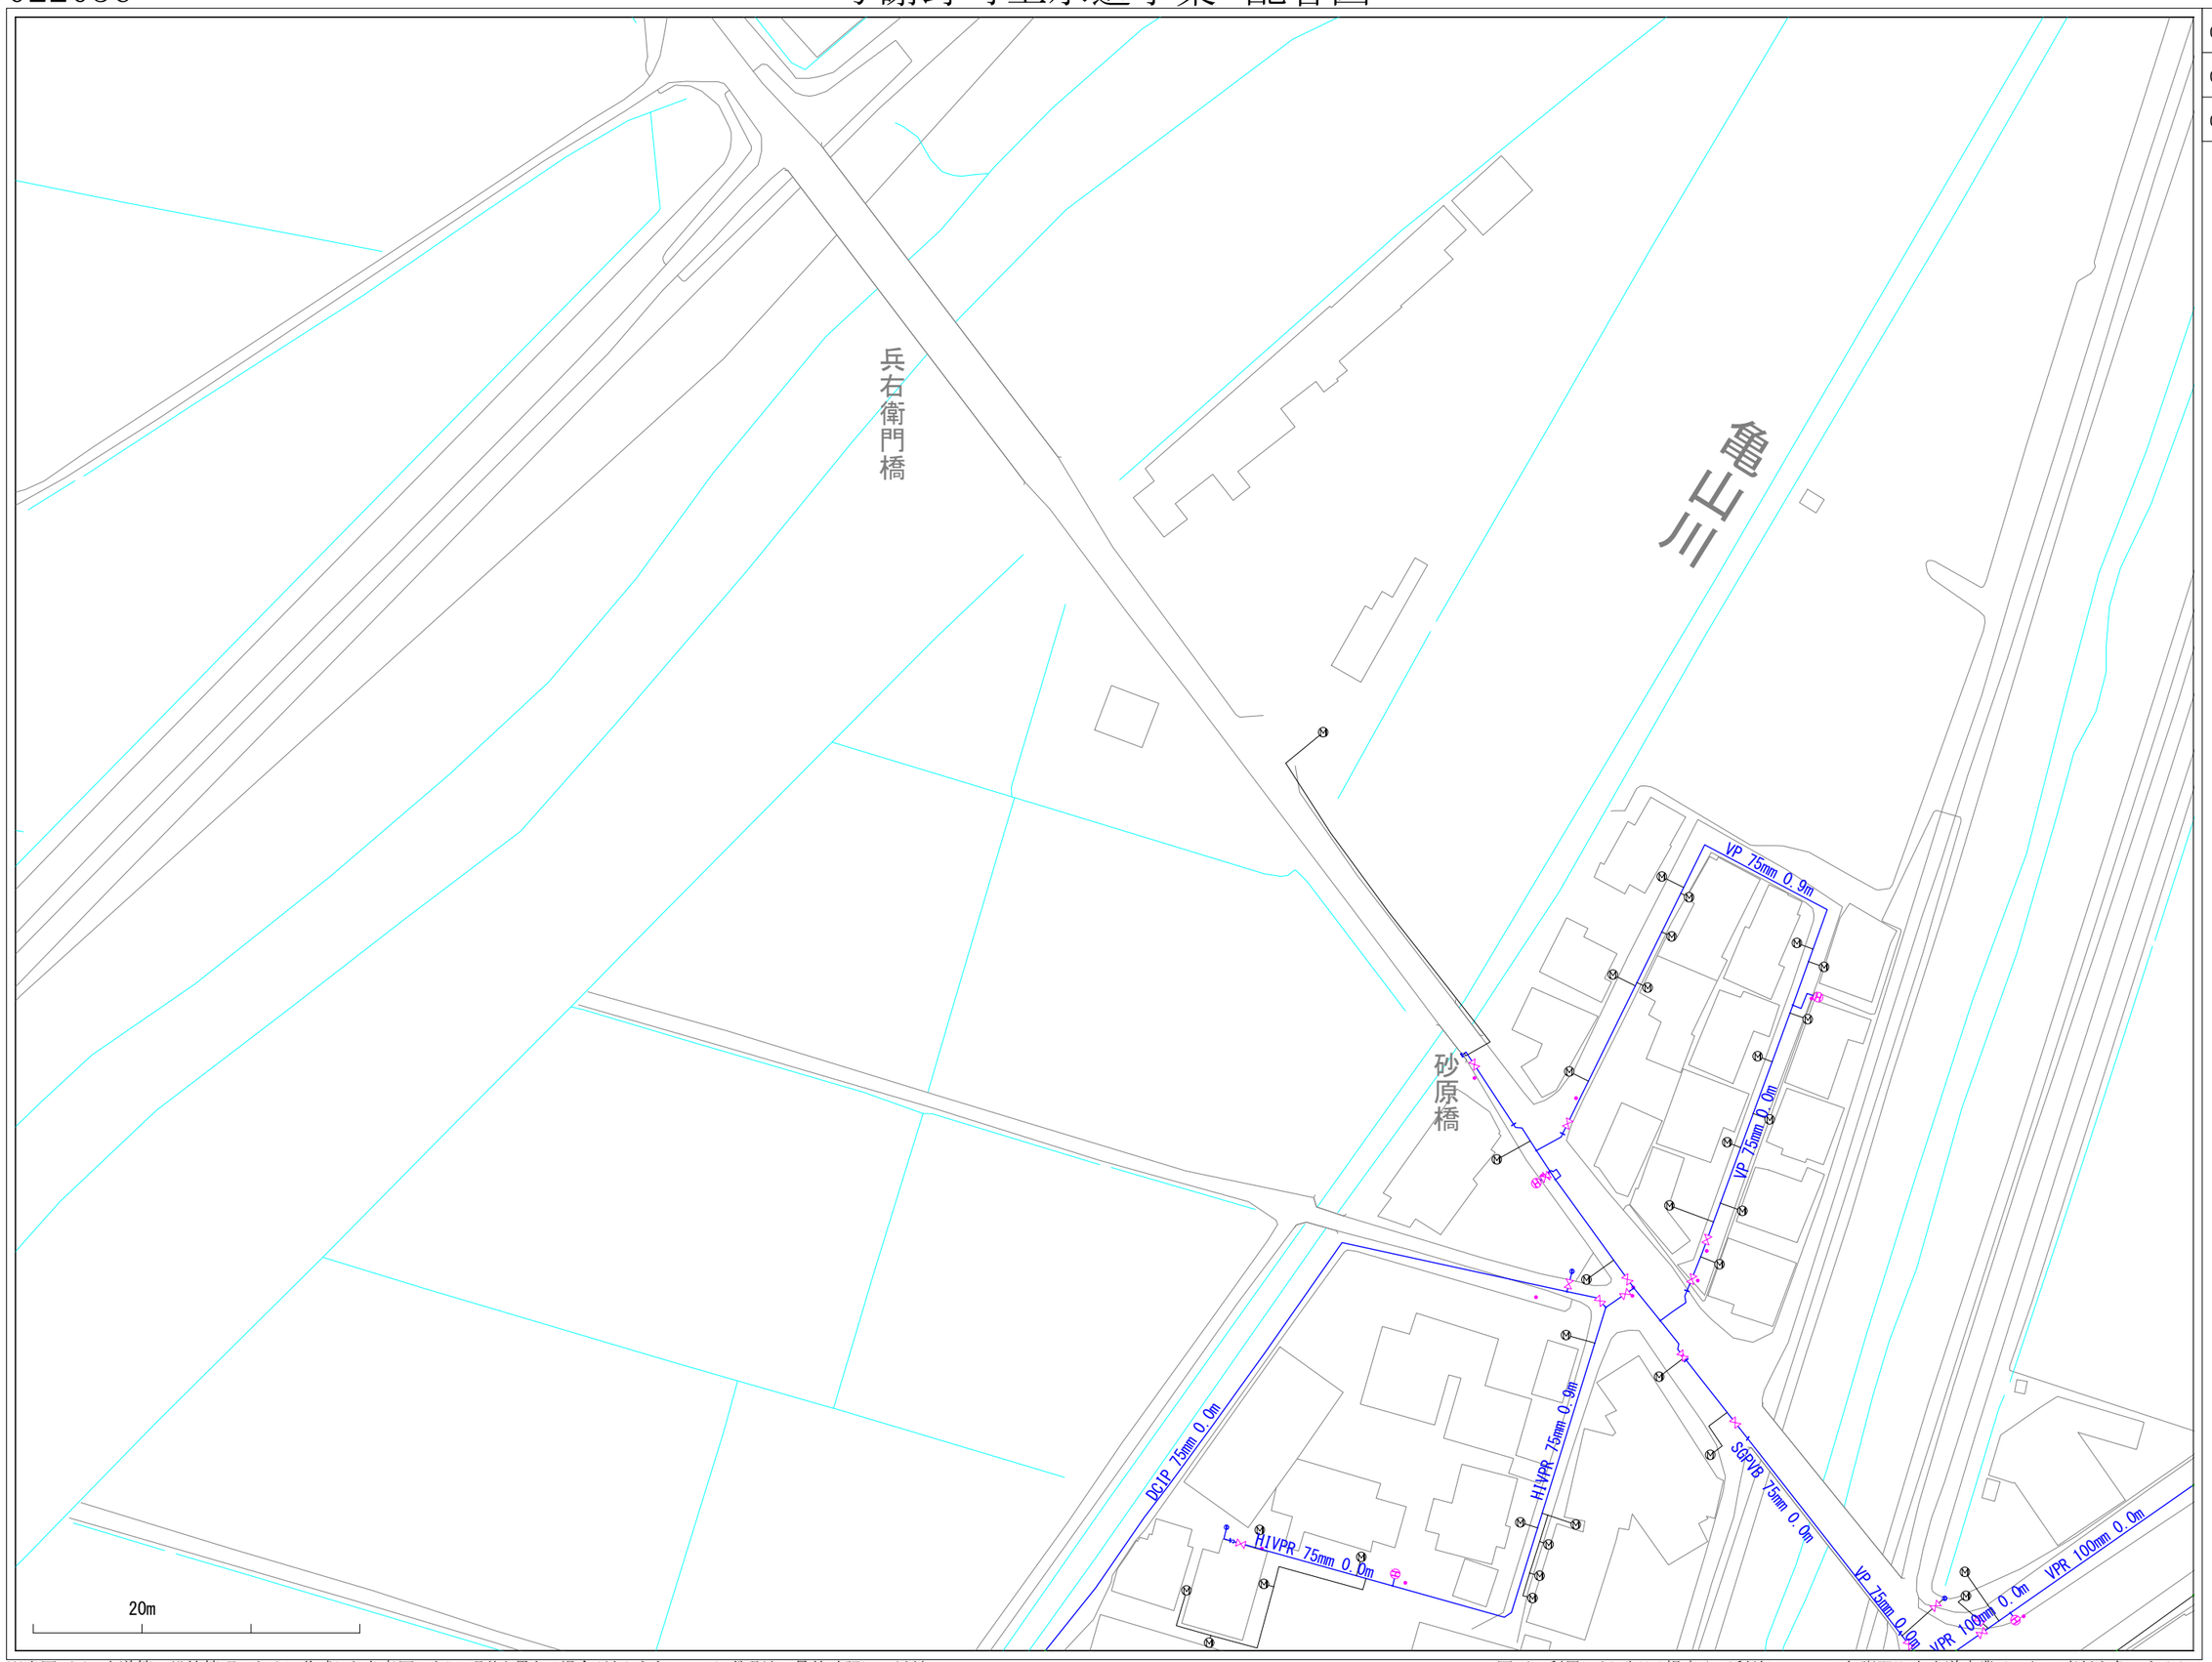

※当図面は、水道管の維持管理のために作成した参考図であり、現状と異なる場合がありますので、必ず現地で最終確認してください。

1:1100

この図面の利用により生じる損害や不利益について、与謝野町上水道事業は一切の責任を負いません。

022037

与謝野町上水道事業　配管図

021038	022038	023038
021037	022037	023037
021036	022036	023036

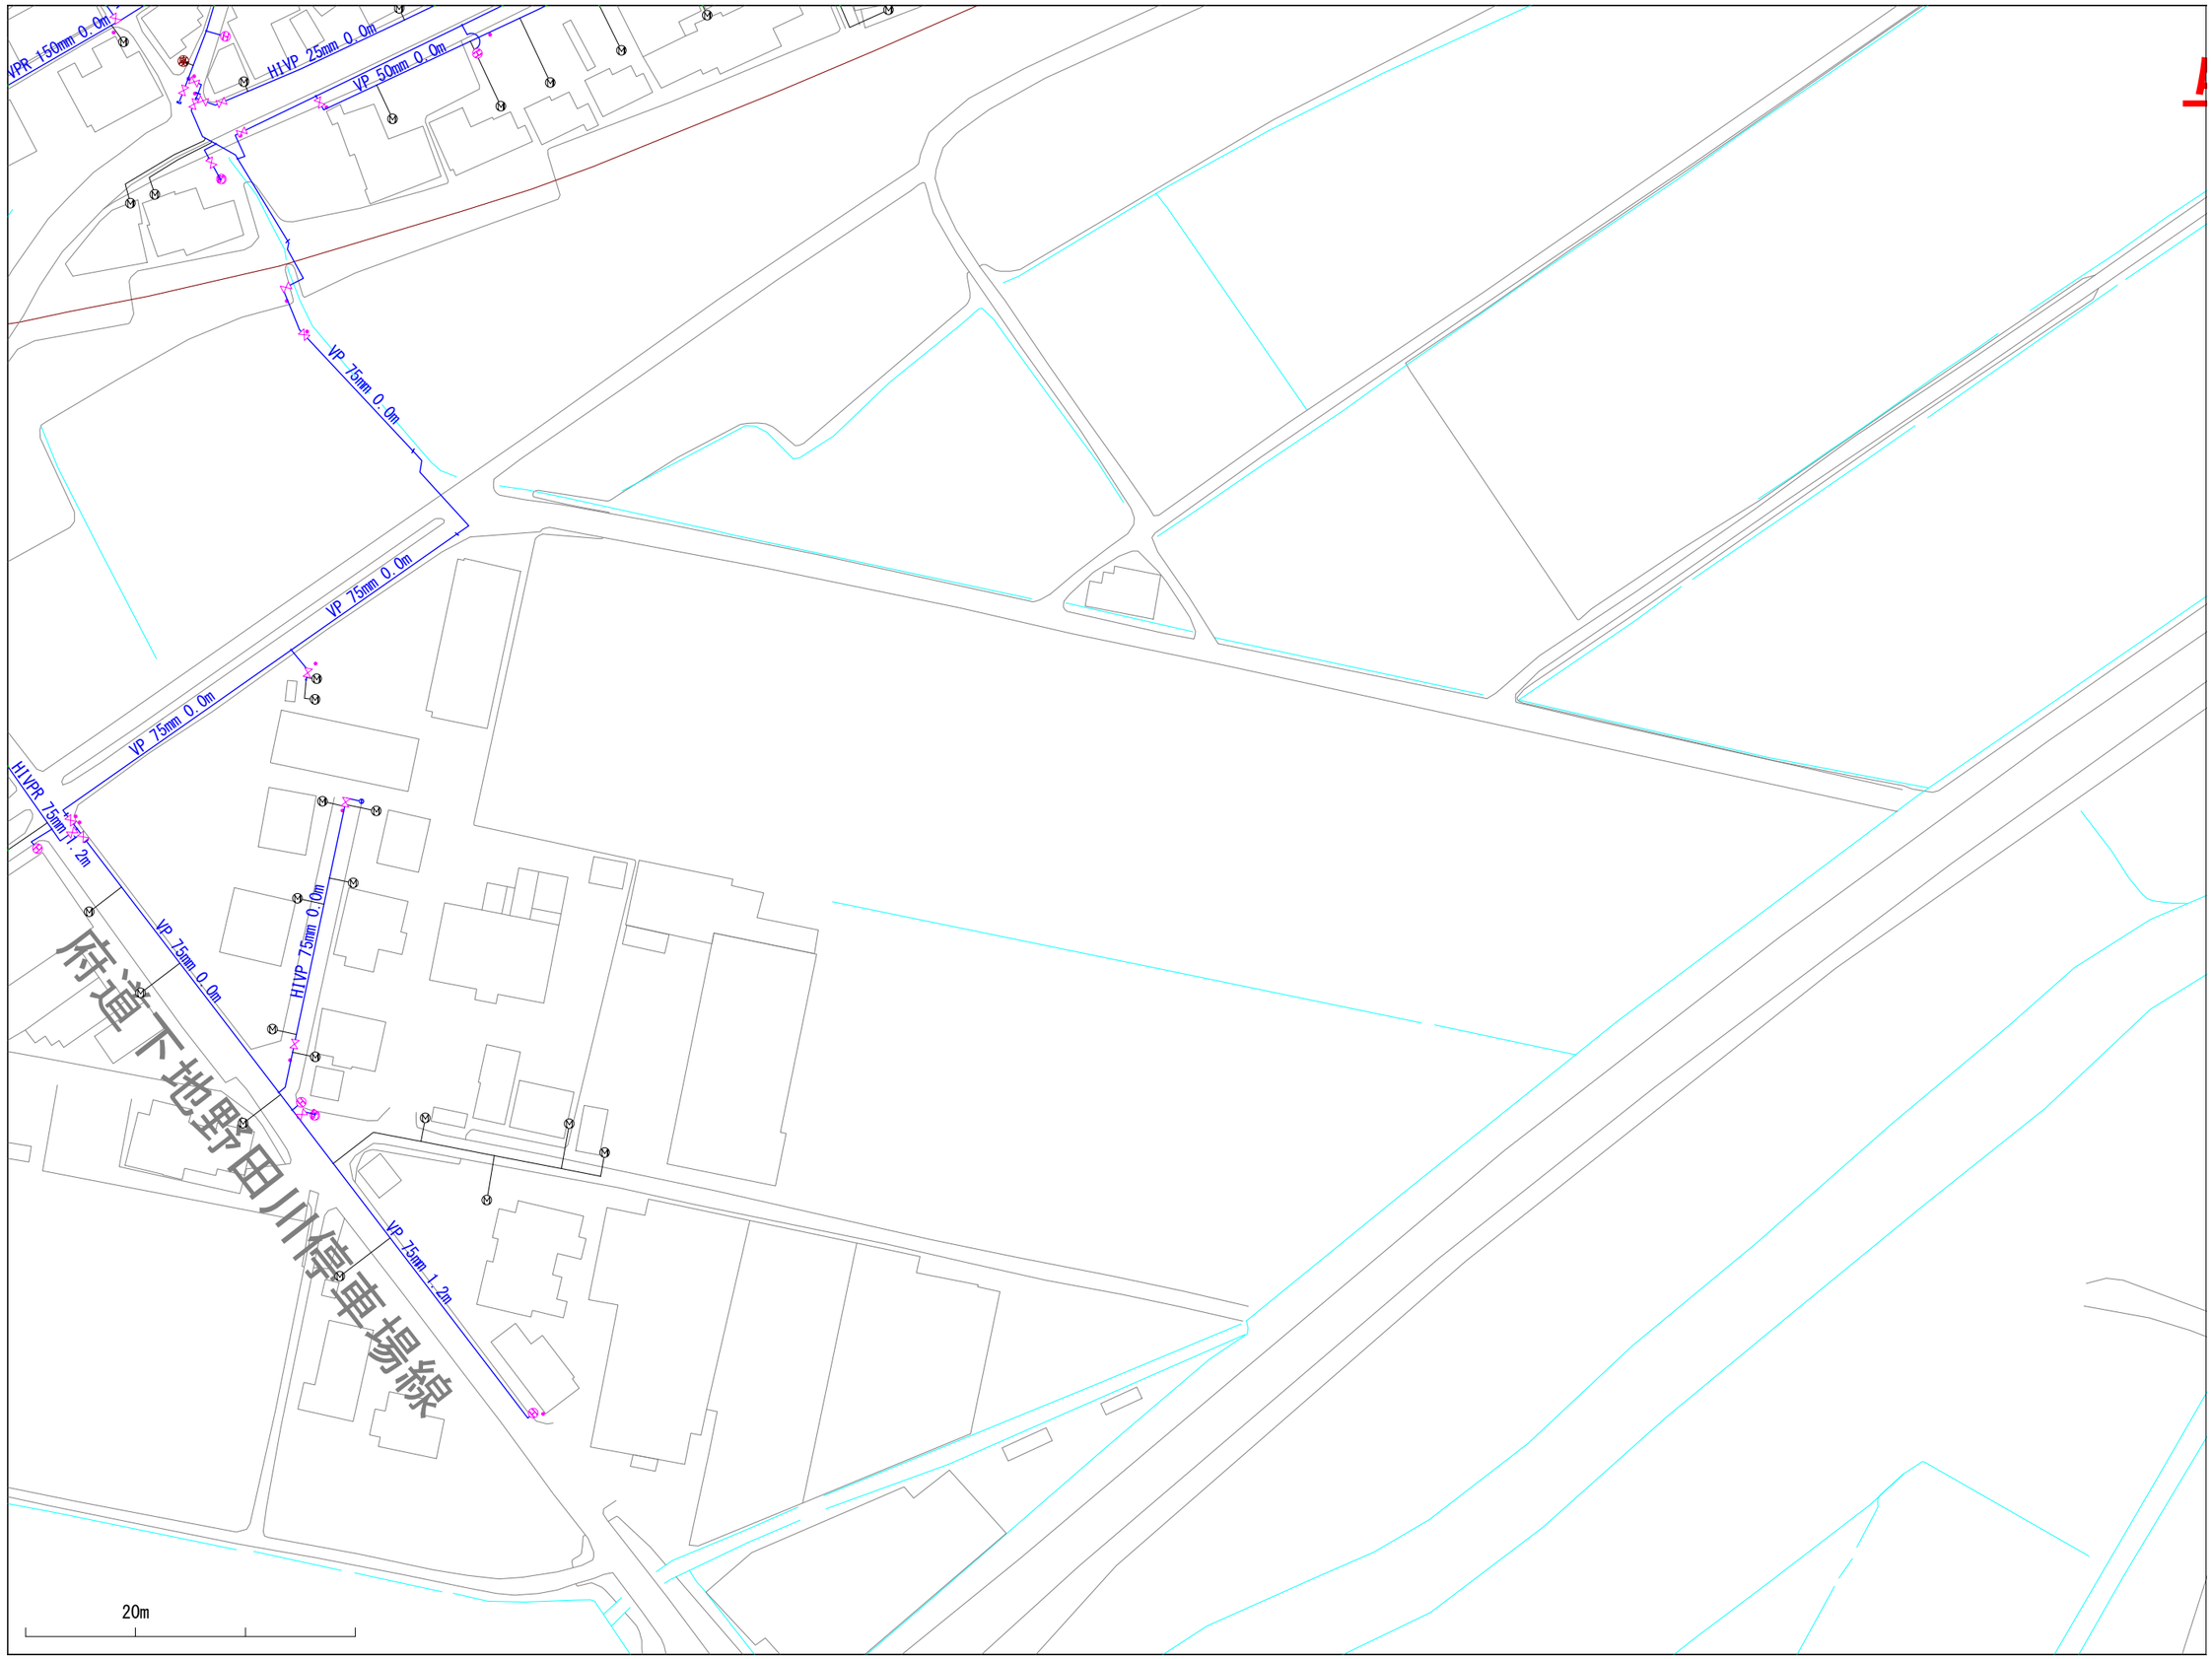

※当図面は、水道管の維持管理のために作成した参考図であり、現状と異なる場合がありますので、必ず現地で最終確認してください。

1:1100

この図面の利用により生じる損害や不利益について、与謝野町上水道事業は一切の責任を負いません。

022038

与謝野町上水道事業　配管図

021039	022039	023039
021038	022038	023038
021037	022037	023037

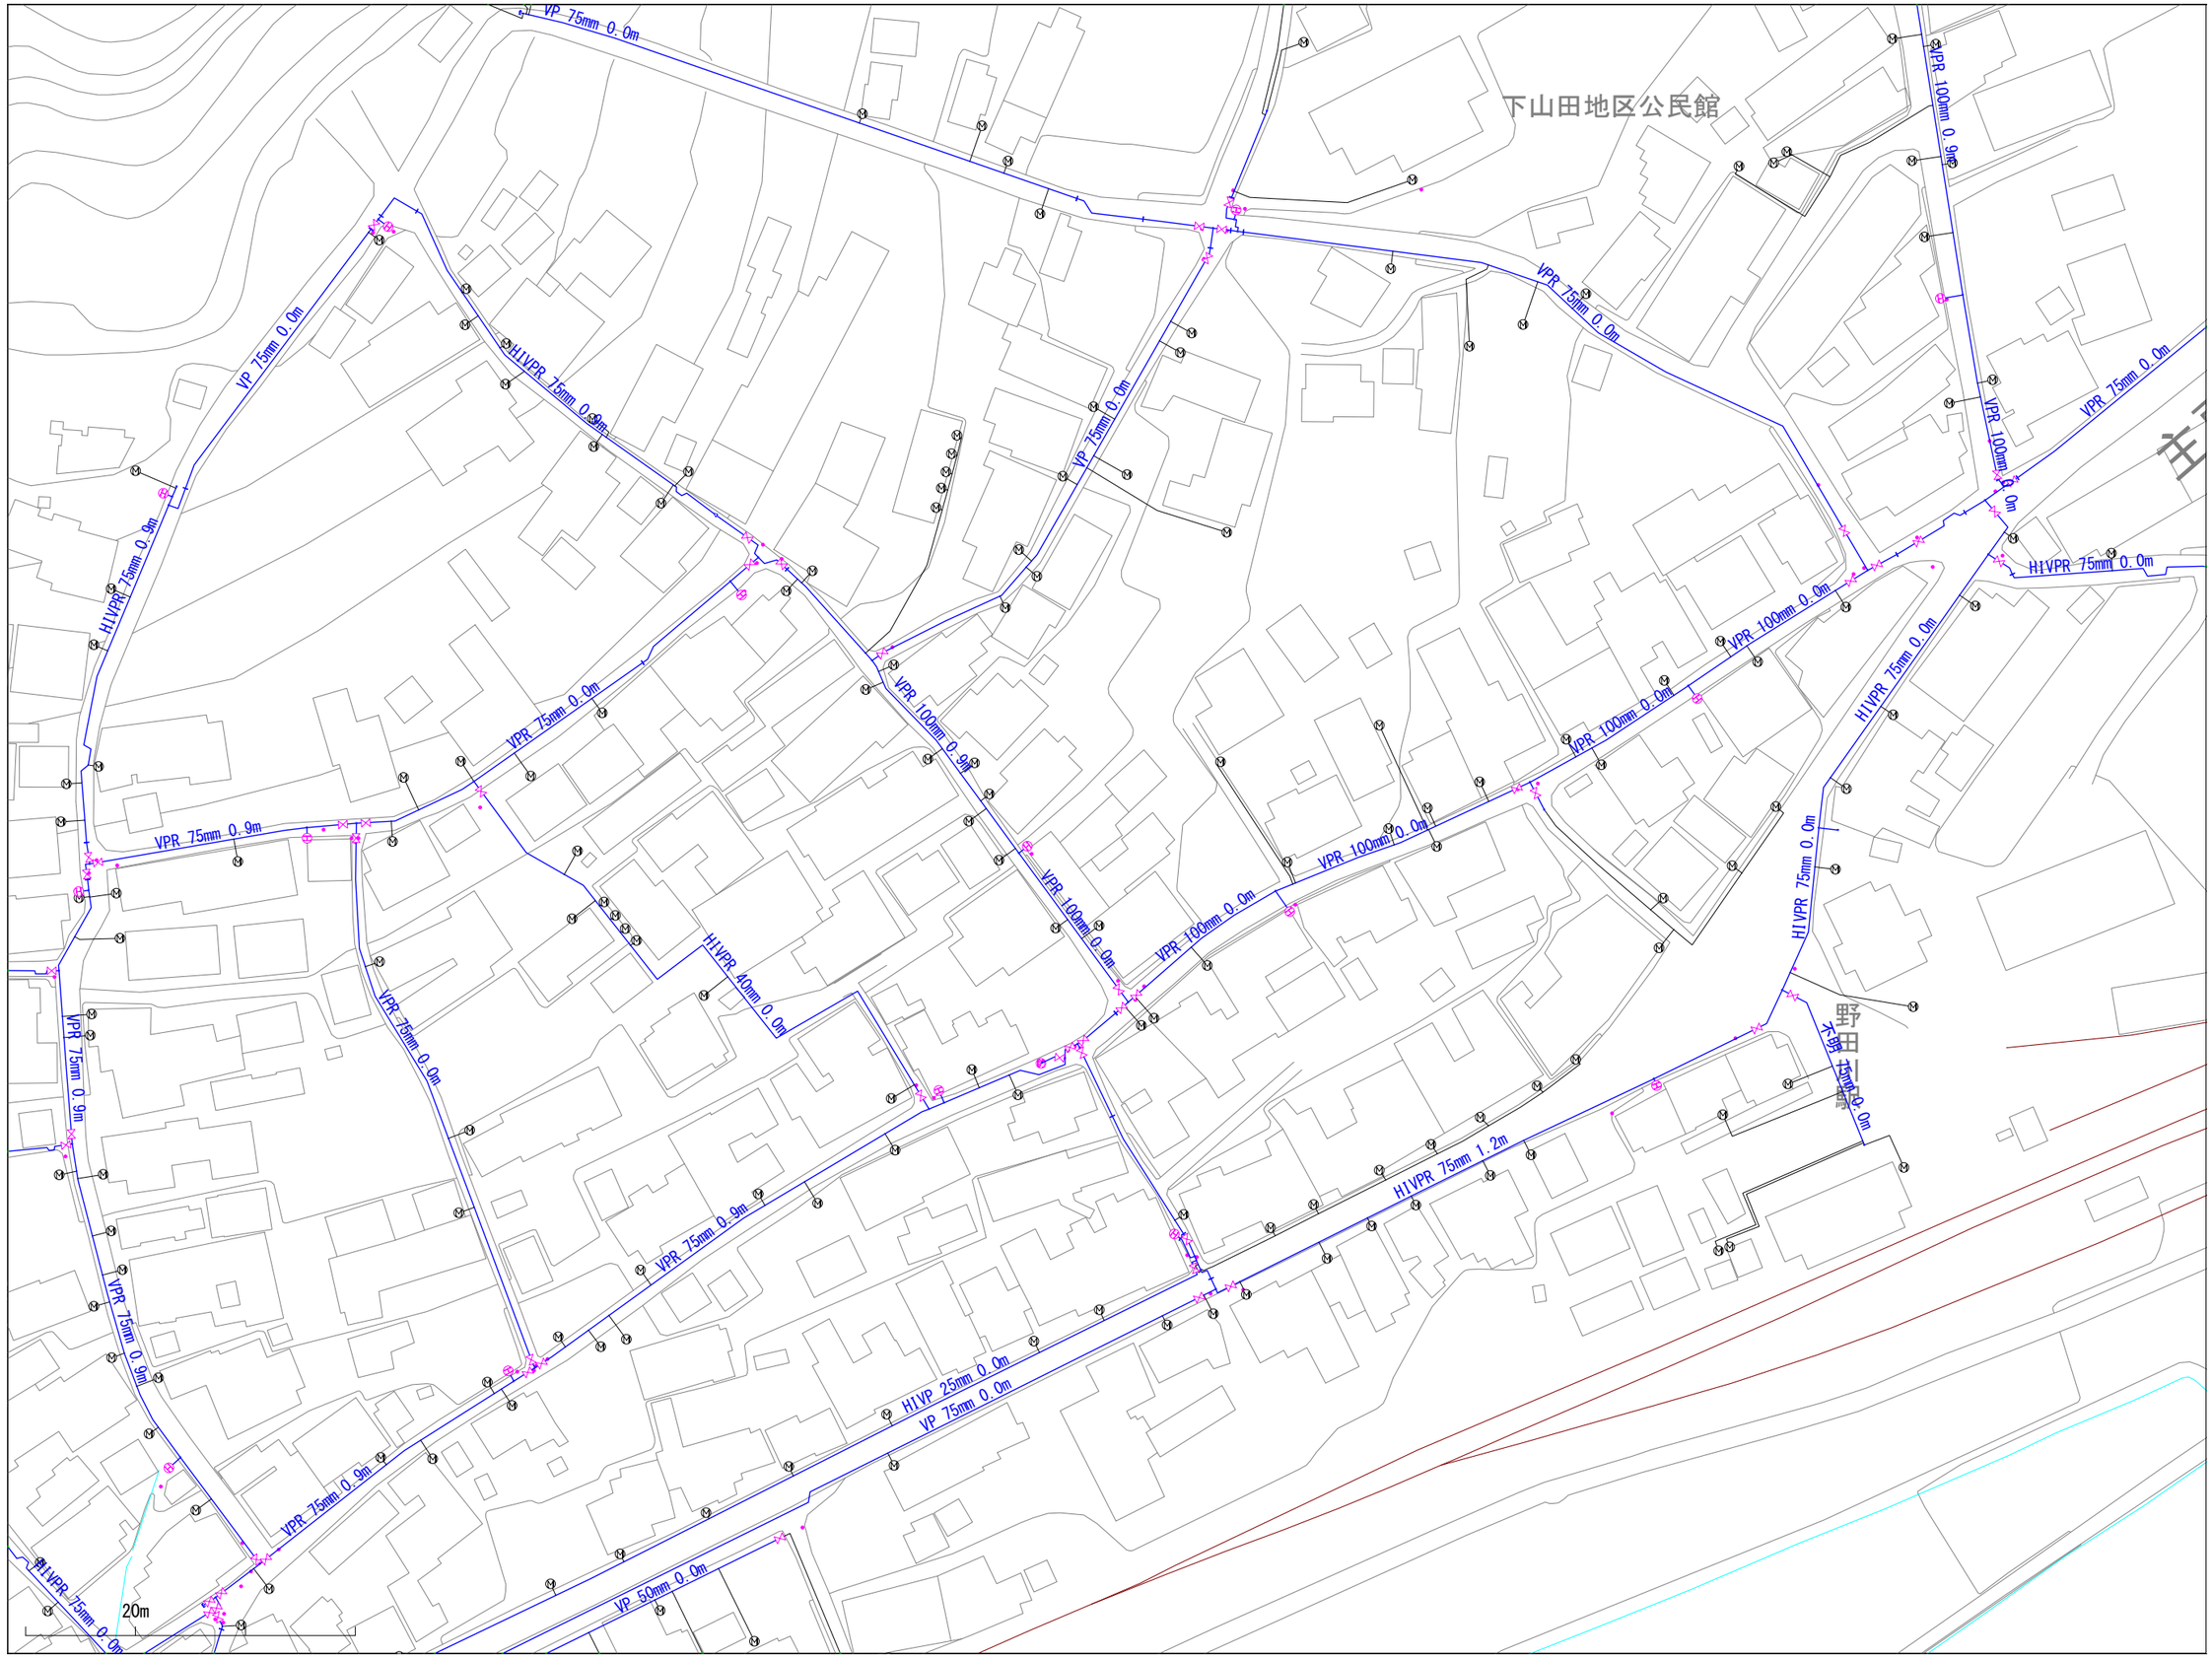

※当図面は、水道管の維持管理のために作成した参考図であり、現状と異なる場合がありますので、必ず現地で最終確認してください。

1:1100

この図面の利用により生じる損害や不利益について、与謝野町上水道事業は一切の責任を負いません。

022039

与謝野町上水道事業　配管図

021040	022040	023040
021039	022039	023039
021038	022038	023038

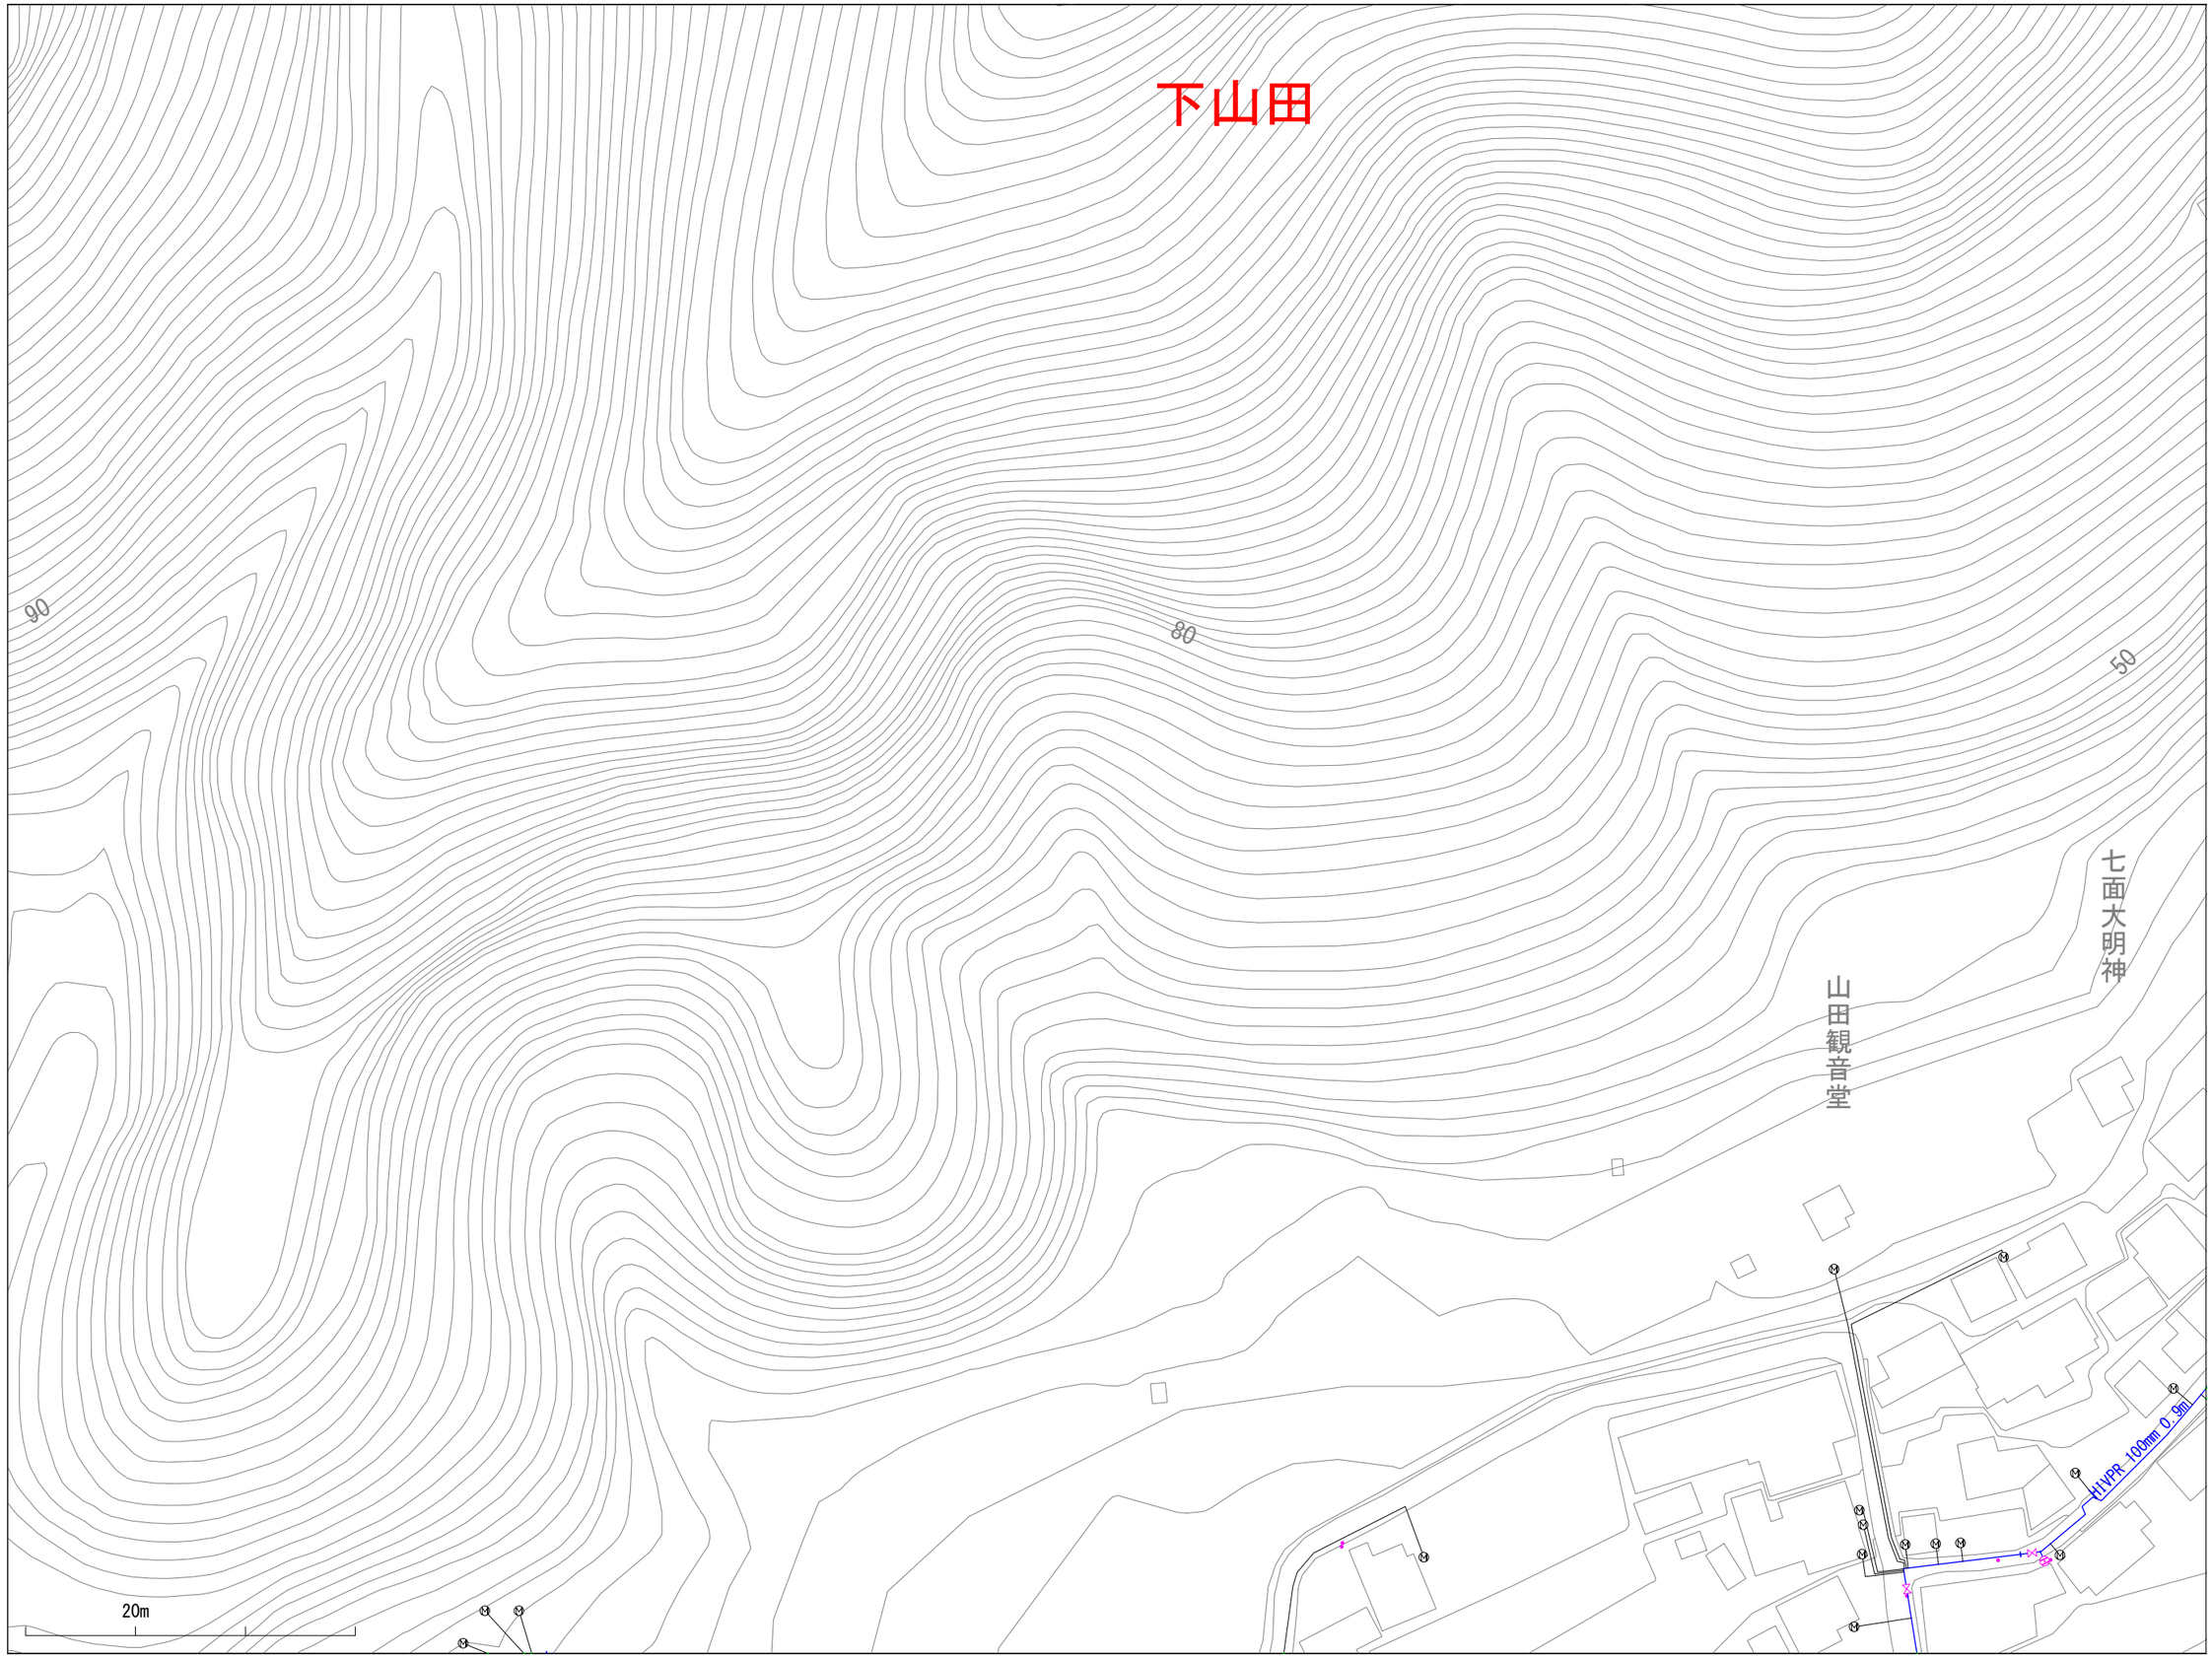

※当図面は、水道管の維持管理のために作成した参考図であり、現状と異なる場合がありますので、必ず現地で最終確認してください。

1:1100

この図面の利用により生じる損害や不利益について、与謝野町上水道事業は一切の責任を負いません。

022040

与謝野町上水道事業　配管図

021041	022041	023041
021040	022040	023040
021039	022039	023039

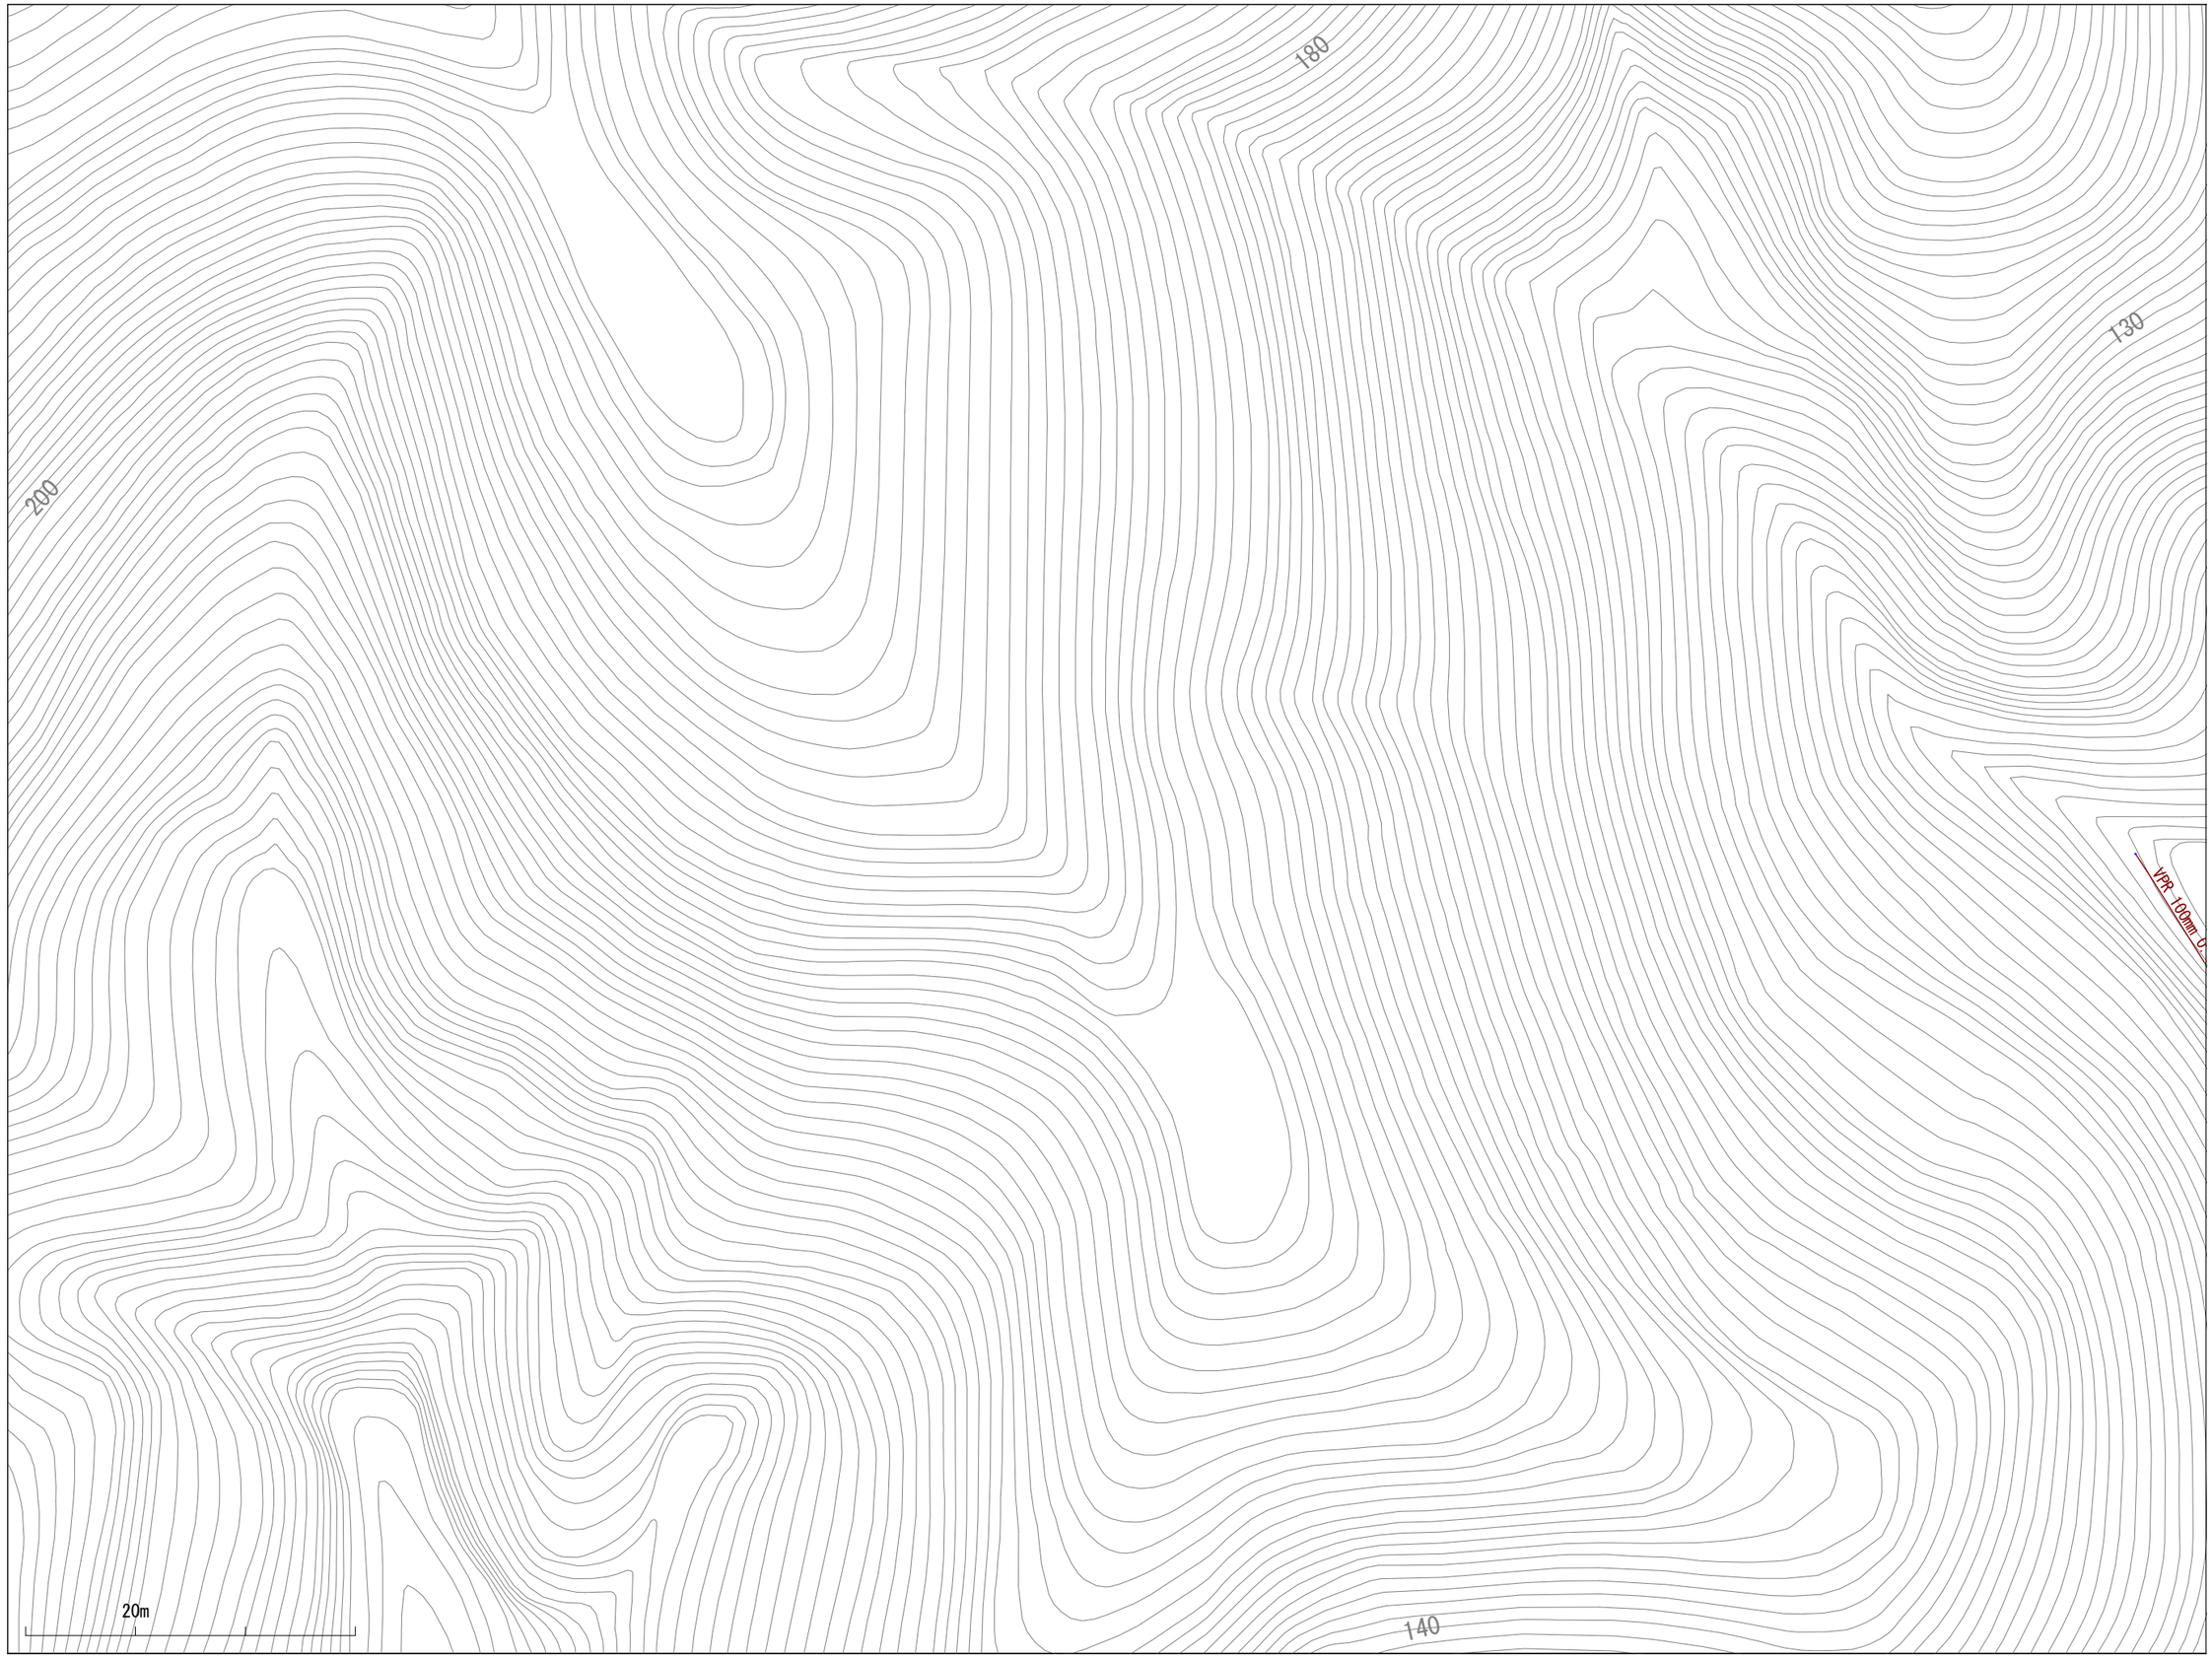

※当図面は、水道管の維持管理のために作成した参考図であり、現状と異なる場合がありますので、必ず現地で最終確認してください。

1:1100

この図面の利用により生じる損害や不利益について、与謝野町上水道事業は一切の責任を負いません。

023027

与謝野町上水道事業　配管図

022028	023028	024028
022027	023027	024027
022026	023026	024026

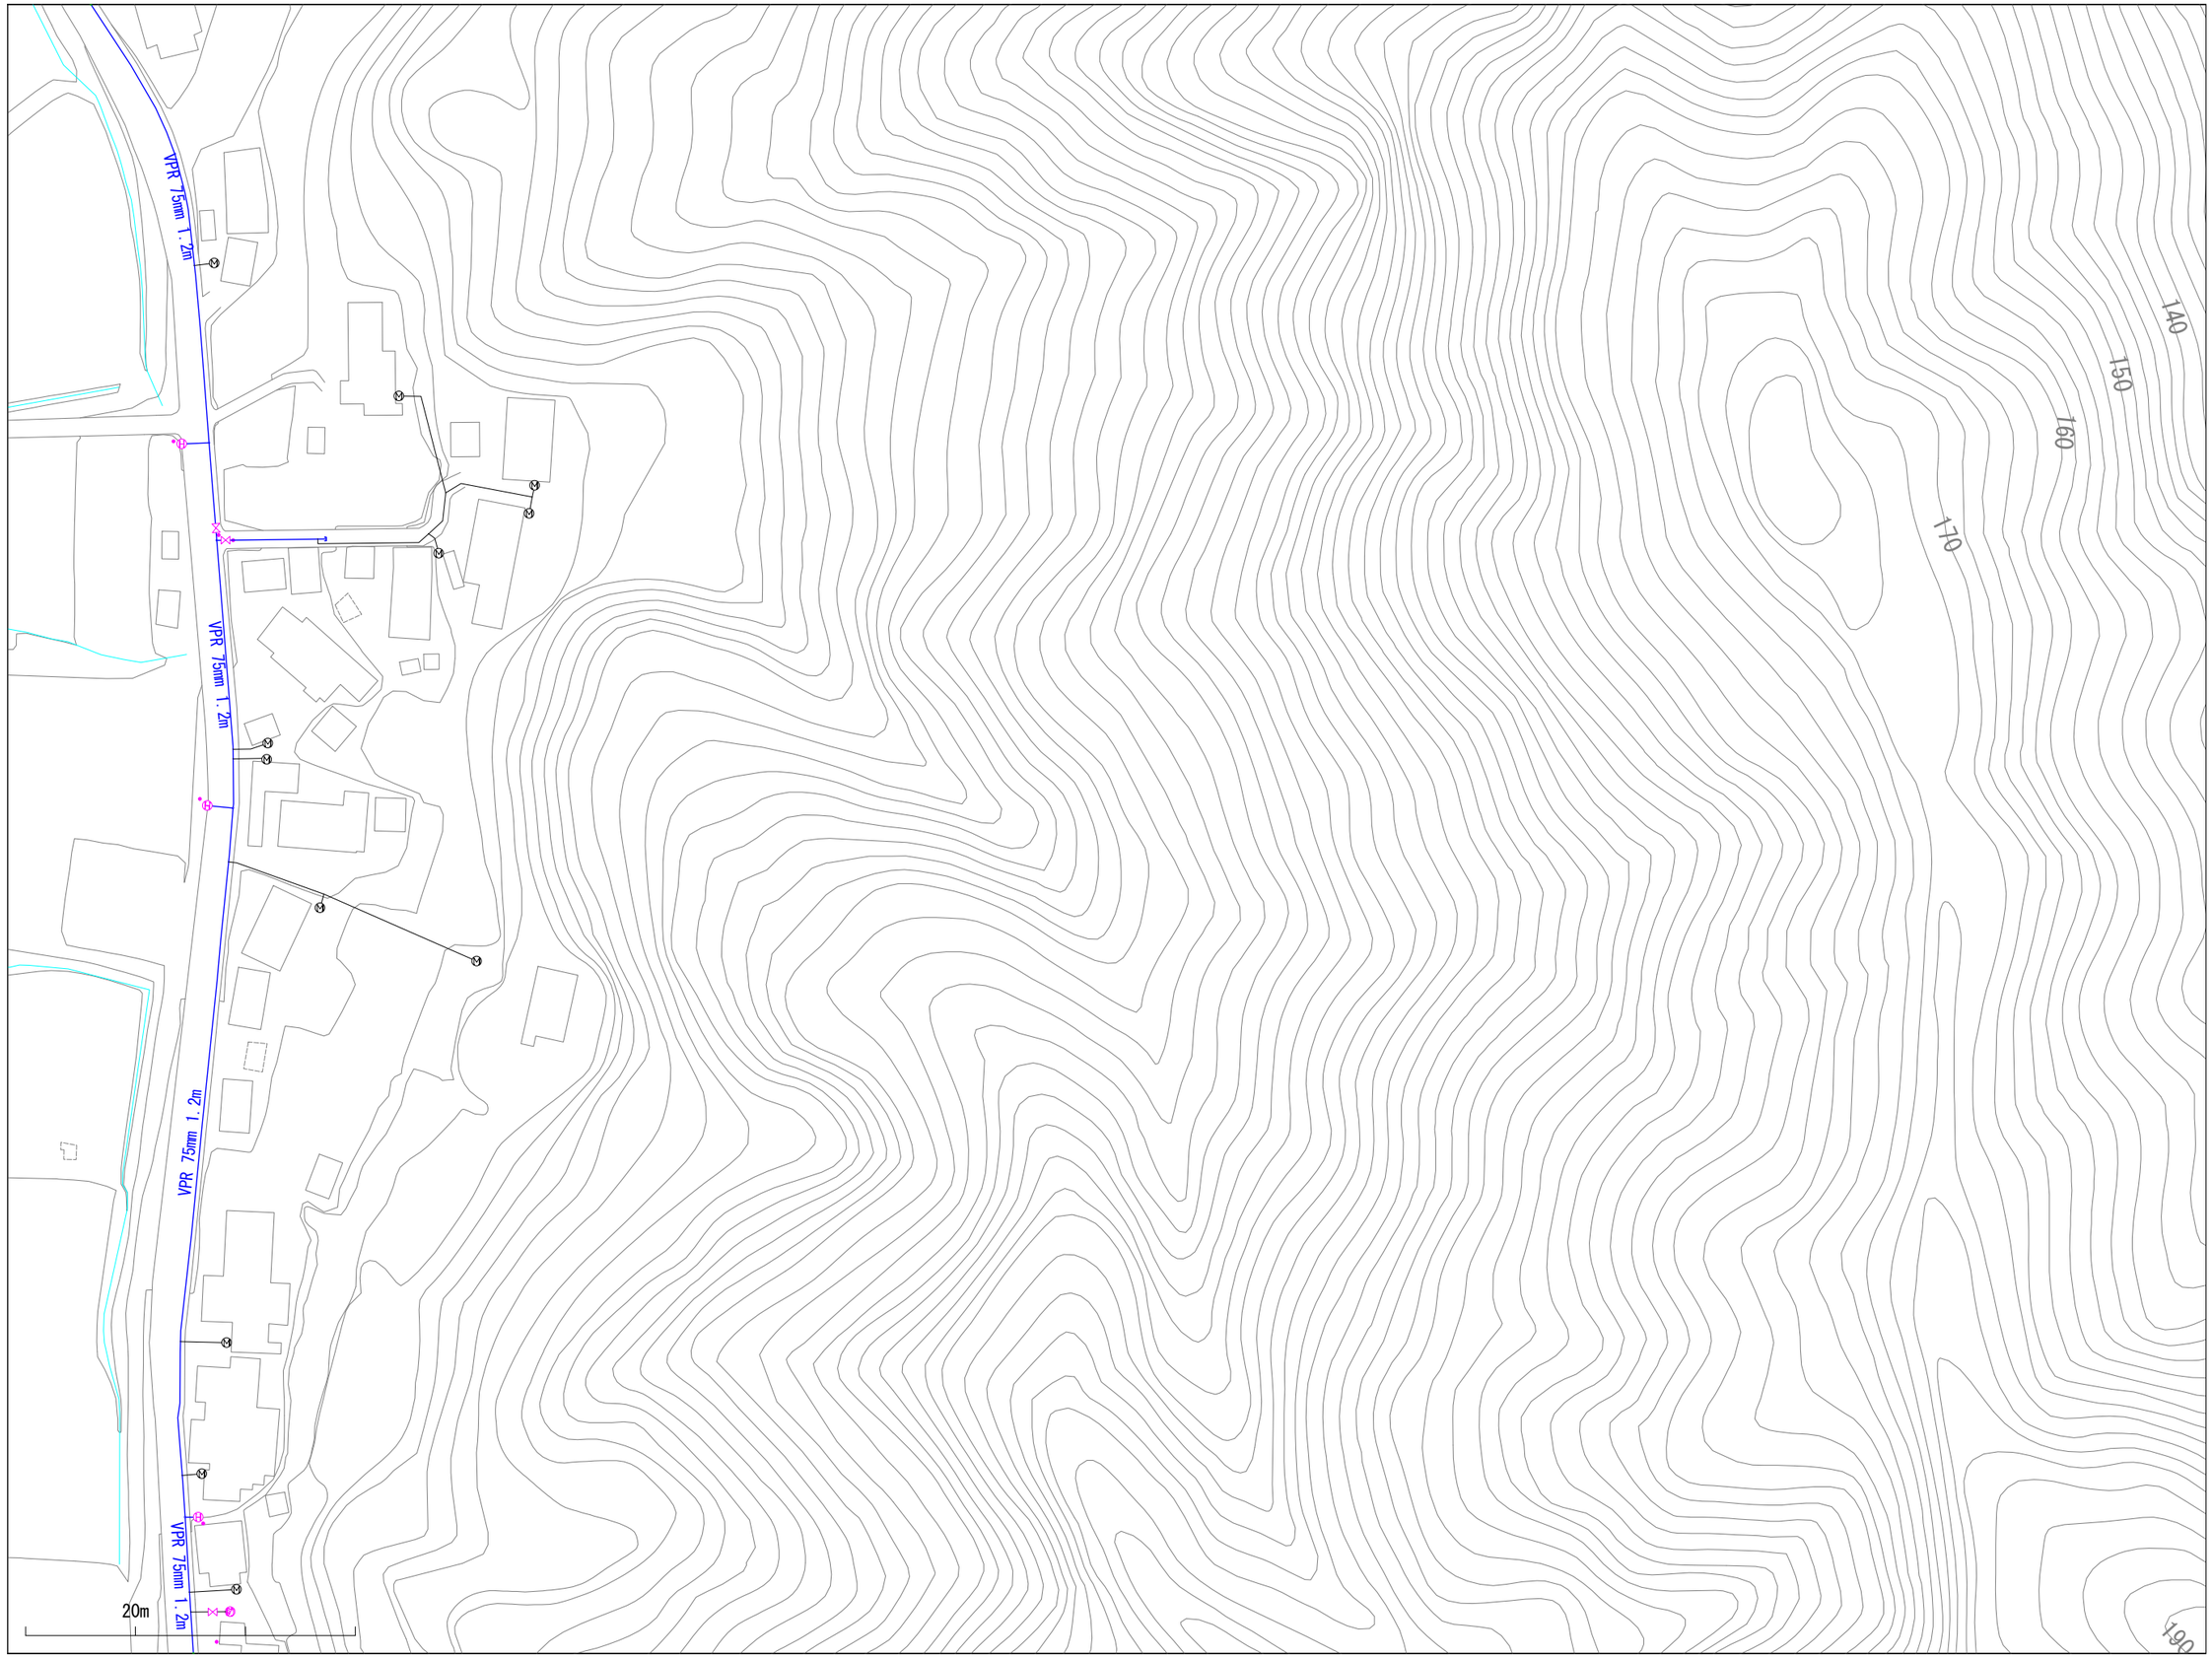

※当図面は、水道管の維持管理のために作成した参考図であり、現状と異なる場合がありますので、必ず現地で最終確認してください。

1:1100

この図面の利用により生じる損害や不利益について、与謝野町上水道事業は一切の責任を負いません。

023028

与謝野町上水道事業　配管図

022029	023029	024029
022028	023028	024028
022027	023027	024027

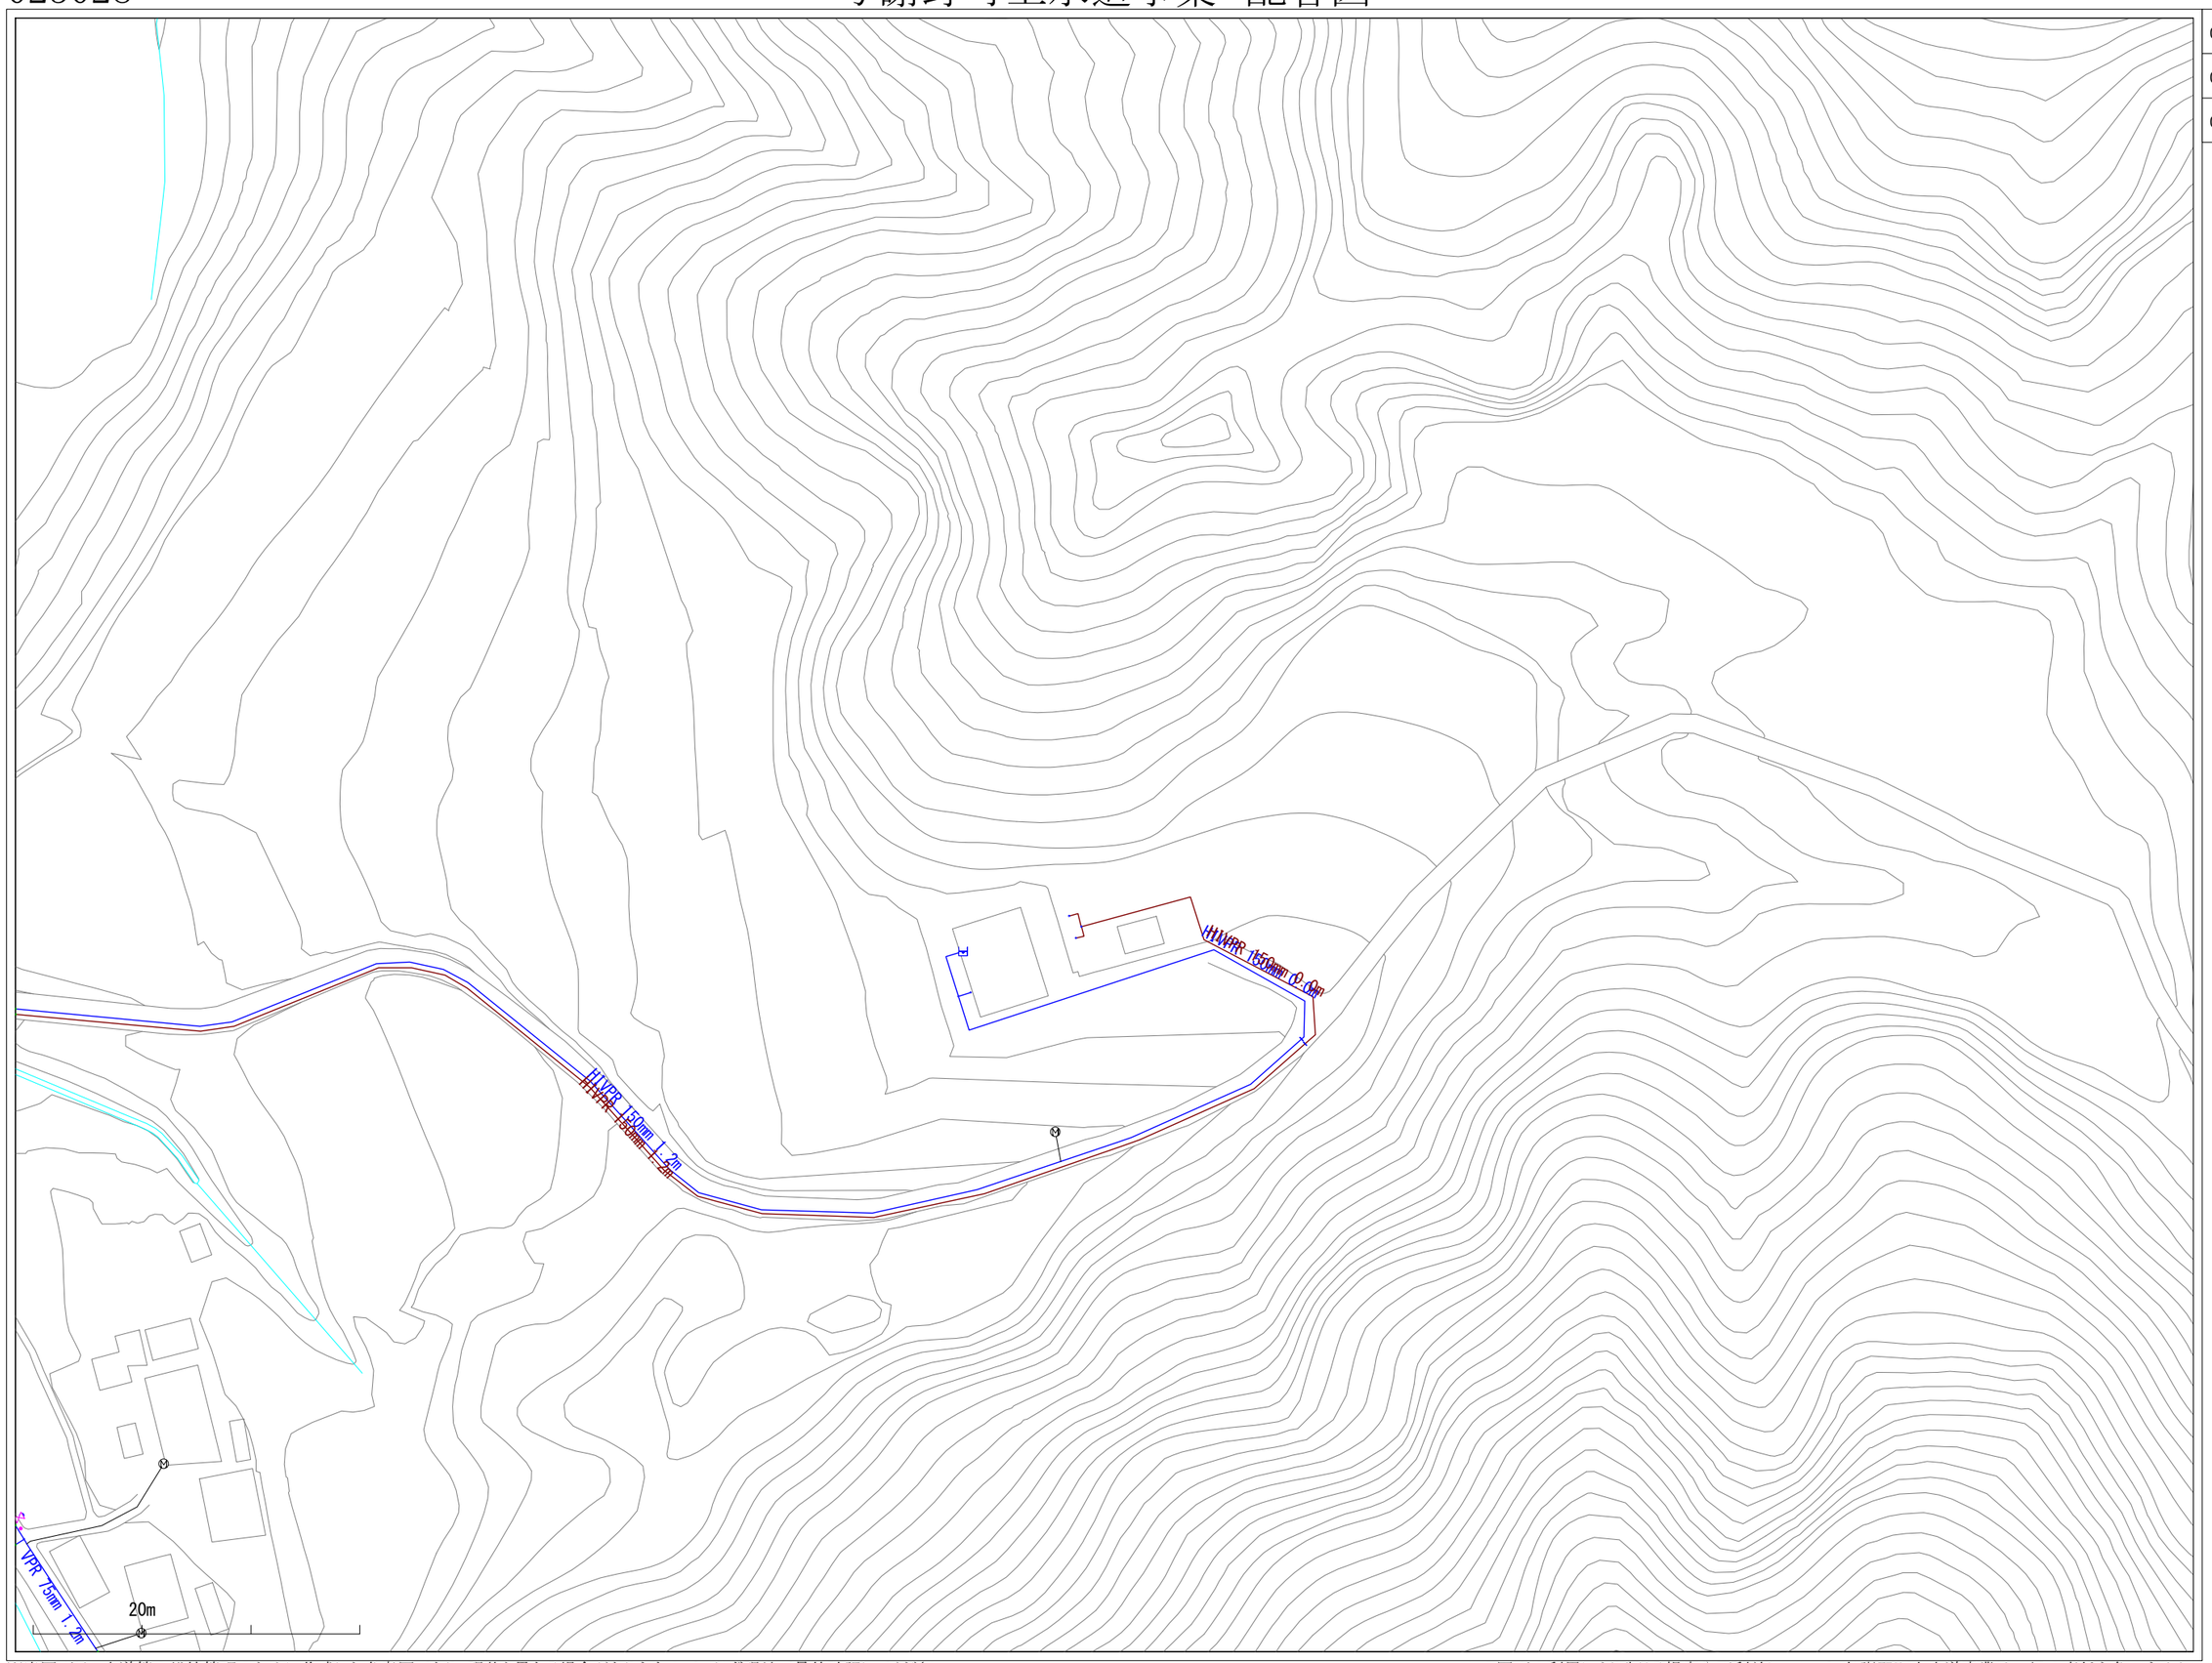

※当図面は、水道管の維持管理のために作成した参考図であり、現状と異なる場合がありますので、必ず現地で最終確認してください。

1:1100

この図面の利用により生じる損害や不利益について、与謝野町上水道事業は一切の責任を負いません。

023030

与謝野町上水道事業　配管図

022031	023031	024031
022030	023030	024030
022029	023029	024029

※当図面は、水道管の維持管理のために作成した参考図であり、現状と異なる場合がありますので、必ず現地で最終確認してください。

1:1100

この図面の利用により生じる損害や不利益について、与謝野町上水道事業は一切の責任を負いません。

023031

与謝野町上水道事業　配管図

022032	023032	024032
022031	023031	024031
022030	023030	024030

※当図面は、水道管の維持管理のために作成した参考図であり、現状と異なる場合がありますので、必ず現地で最終確認してください。

1:1100

この図面の利用により生じる損害や不利益について、与謝野町上水道事業は一切の責任を負いません。

023032

与謝野町上水道事業　配管図

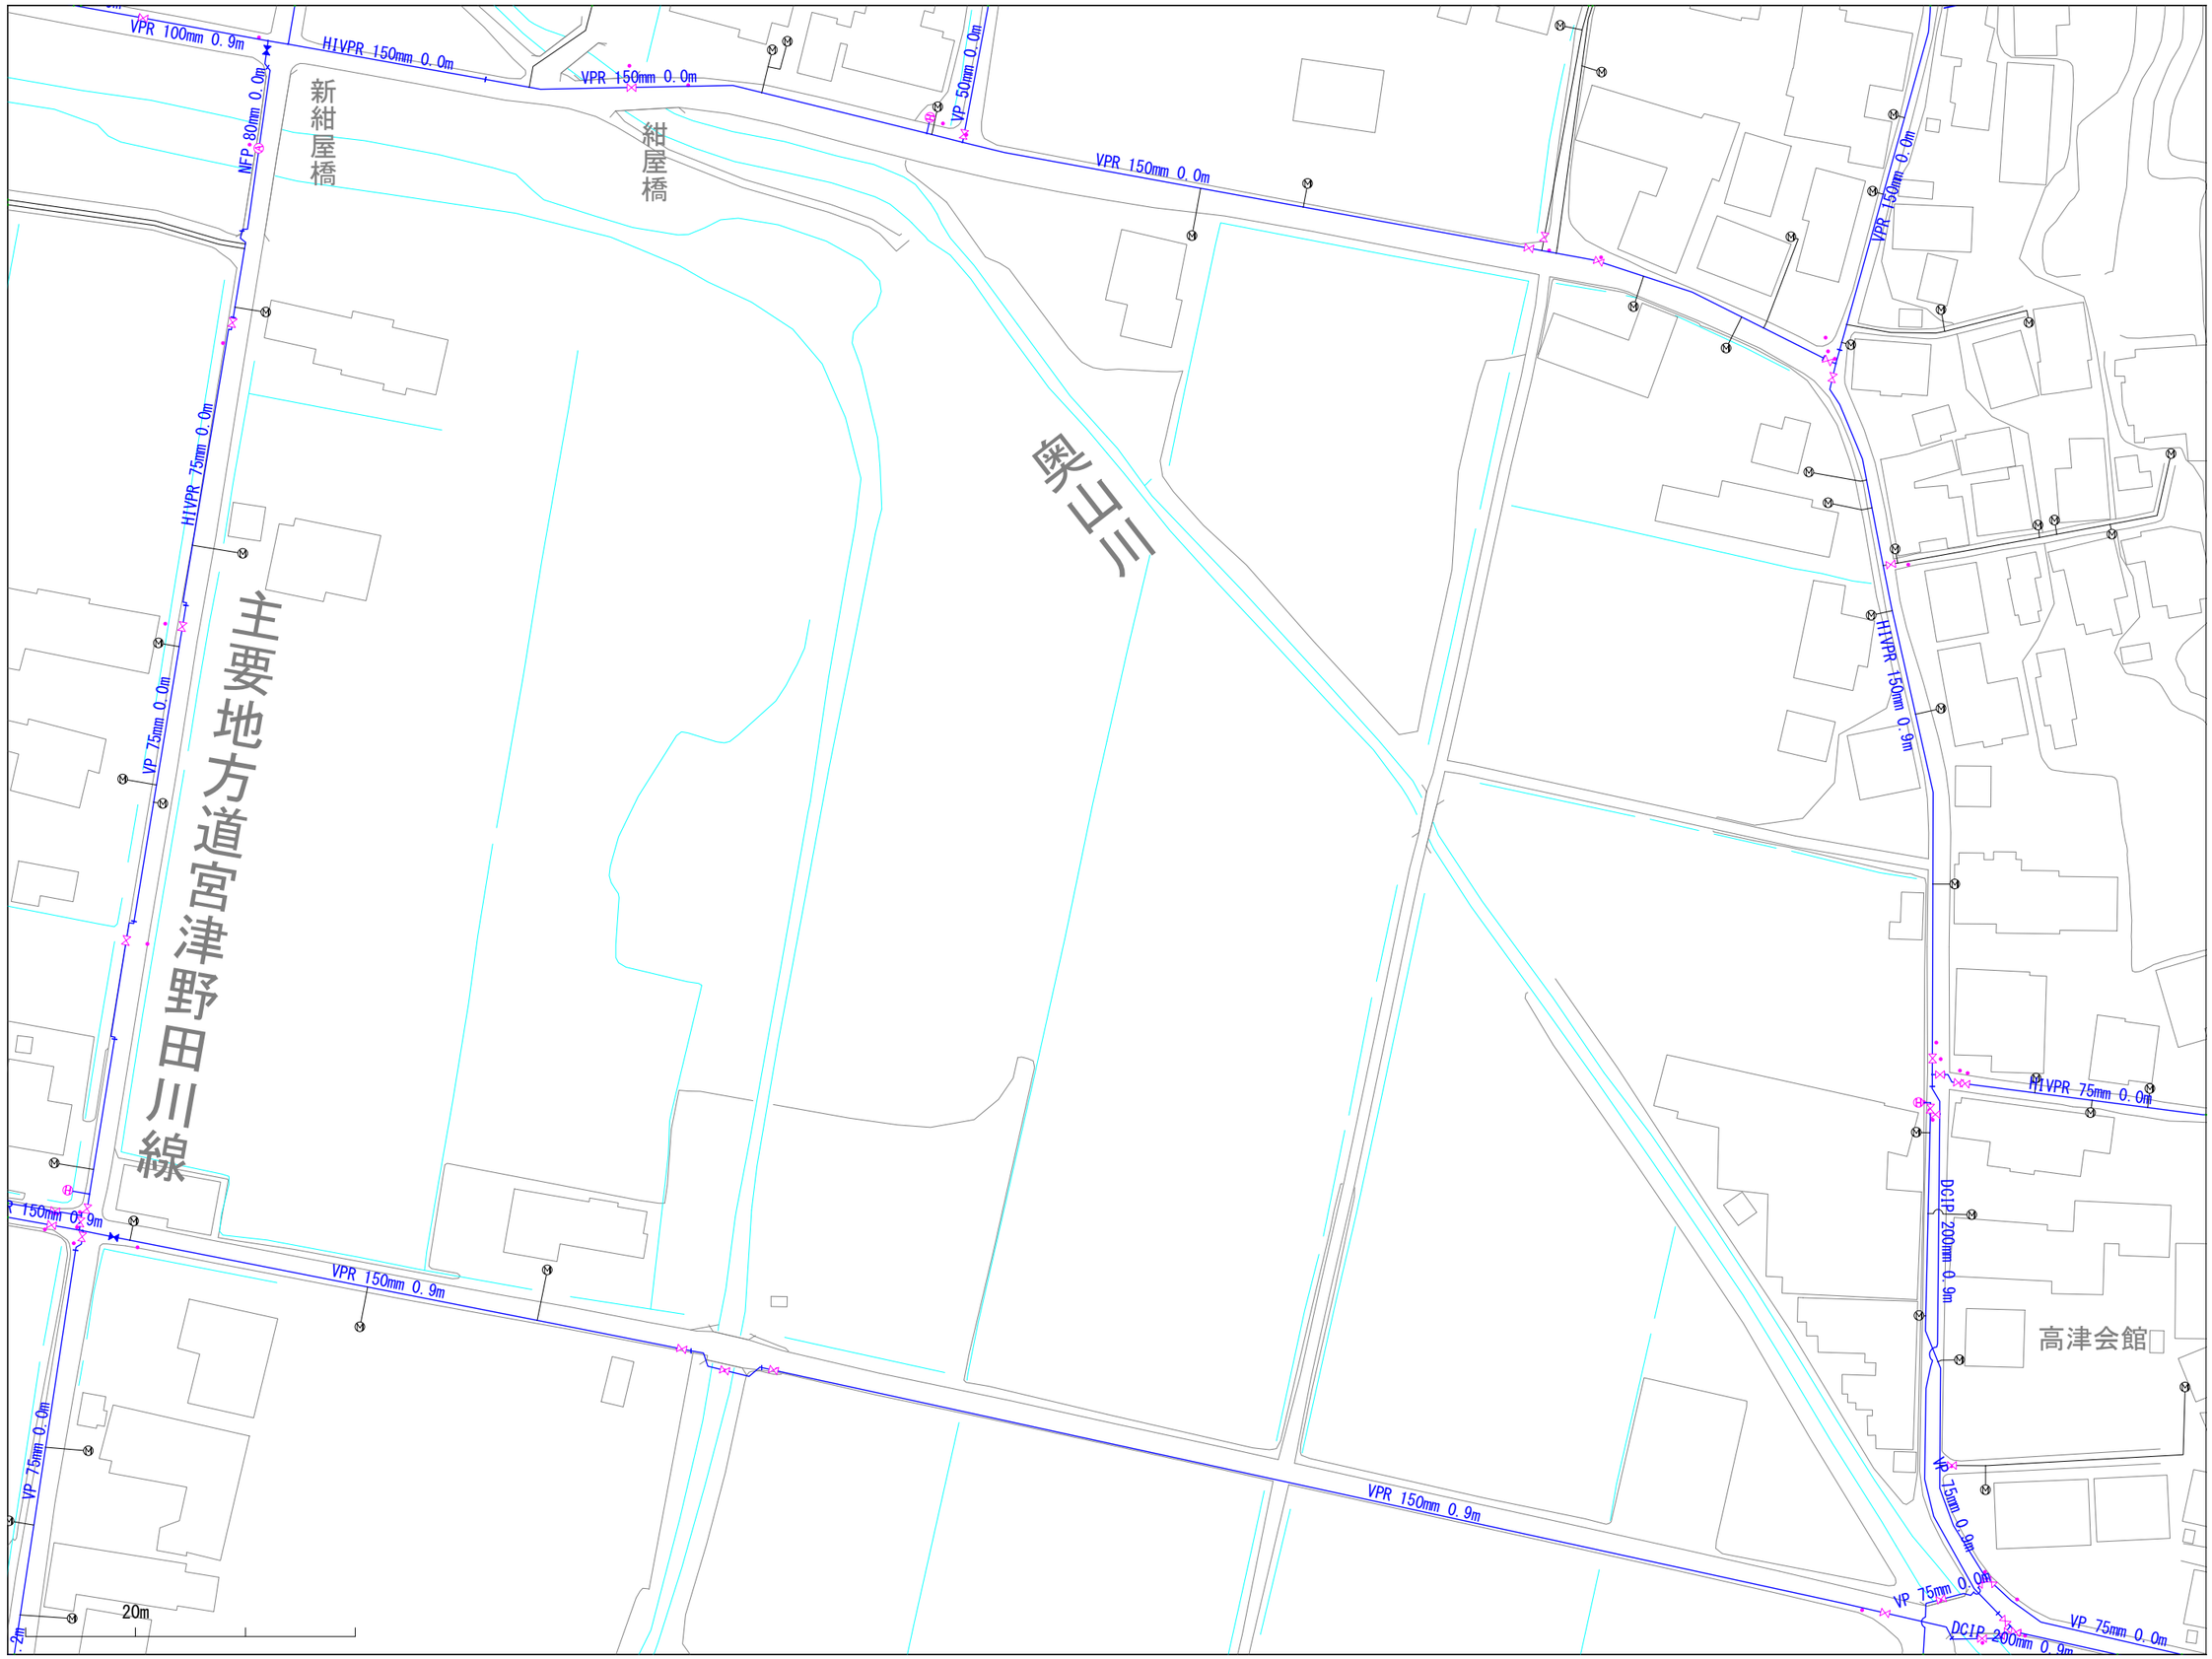

022033	023033	024033
022032	023032	024032
022031	023031	024031

※当図面は、水道管の維持管理のために作成した参考図であり、現状と異なる場合がありますので、必ず現地で最終確認してください。

1:1100

この図面の利用により生じる損害や不利益について、与謝野町上水道事業は一切の責任を負いません。

023033

与謝野町上水道事業　配管図

022034	023034	024034
022033	023033	024033
022032	023032	024032

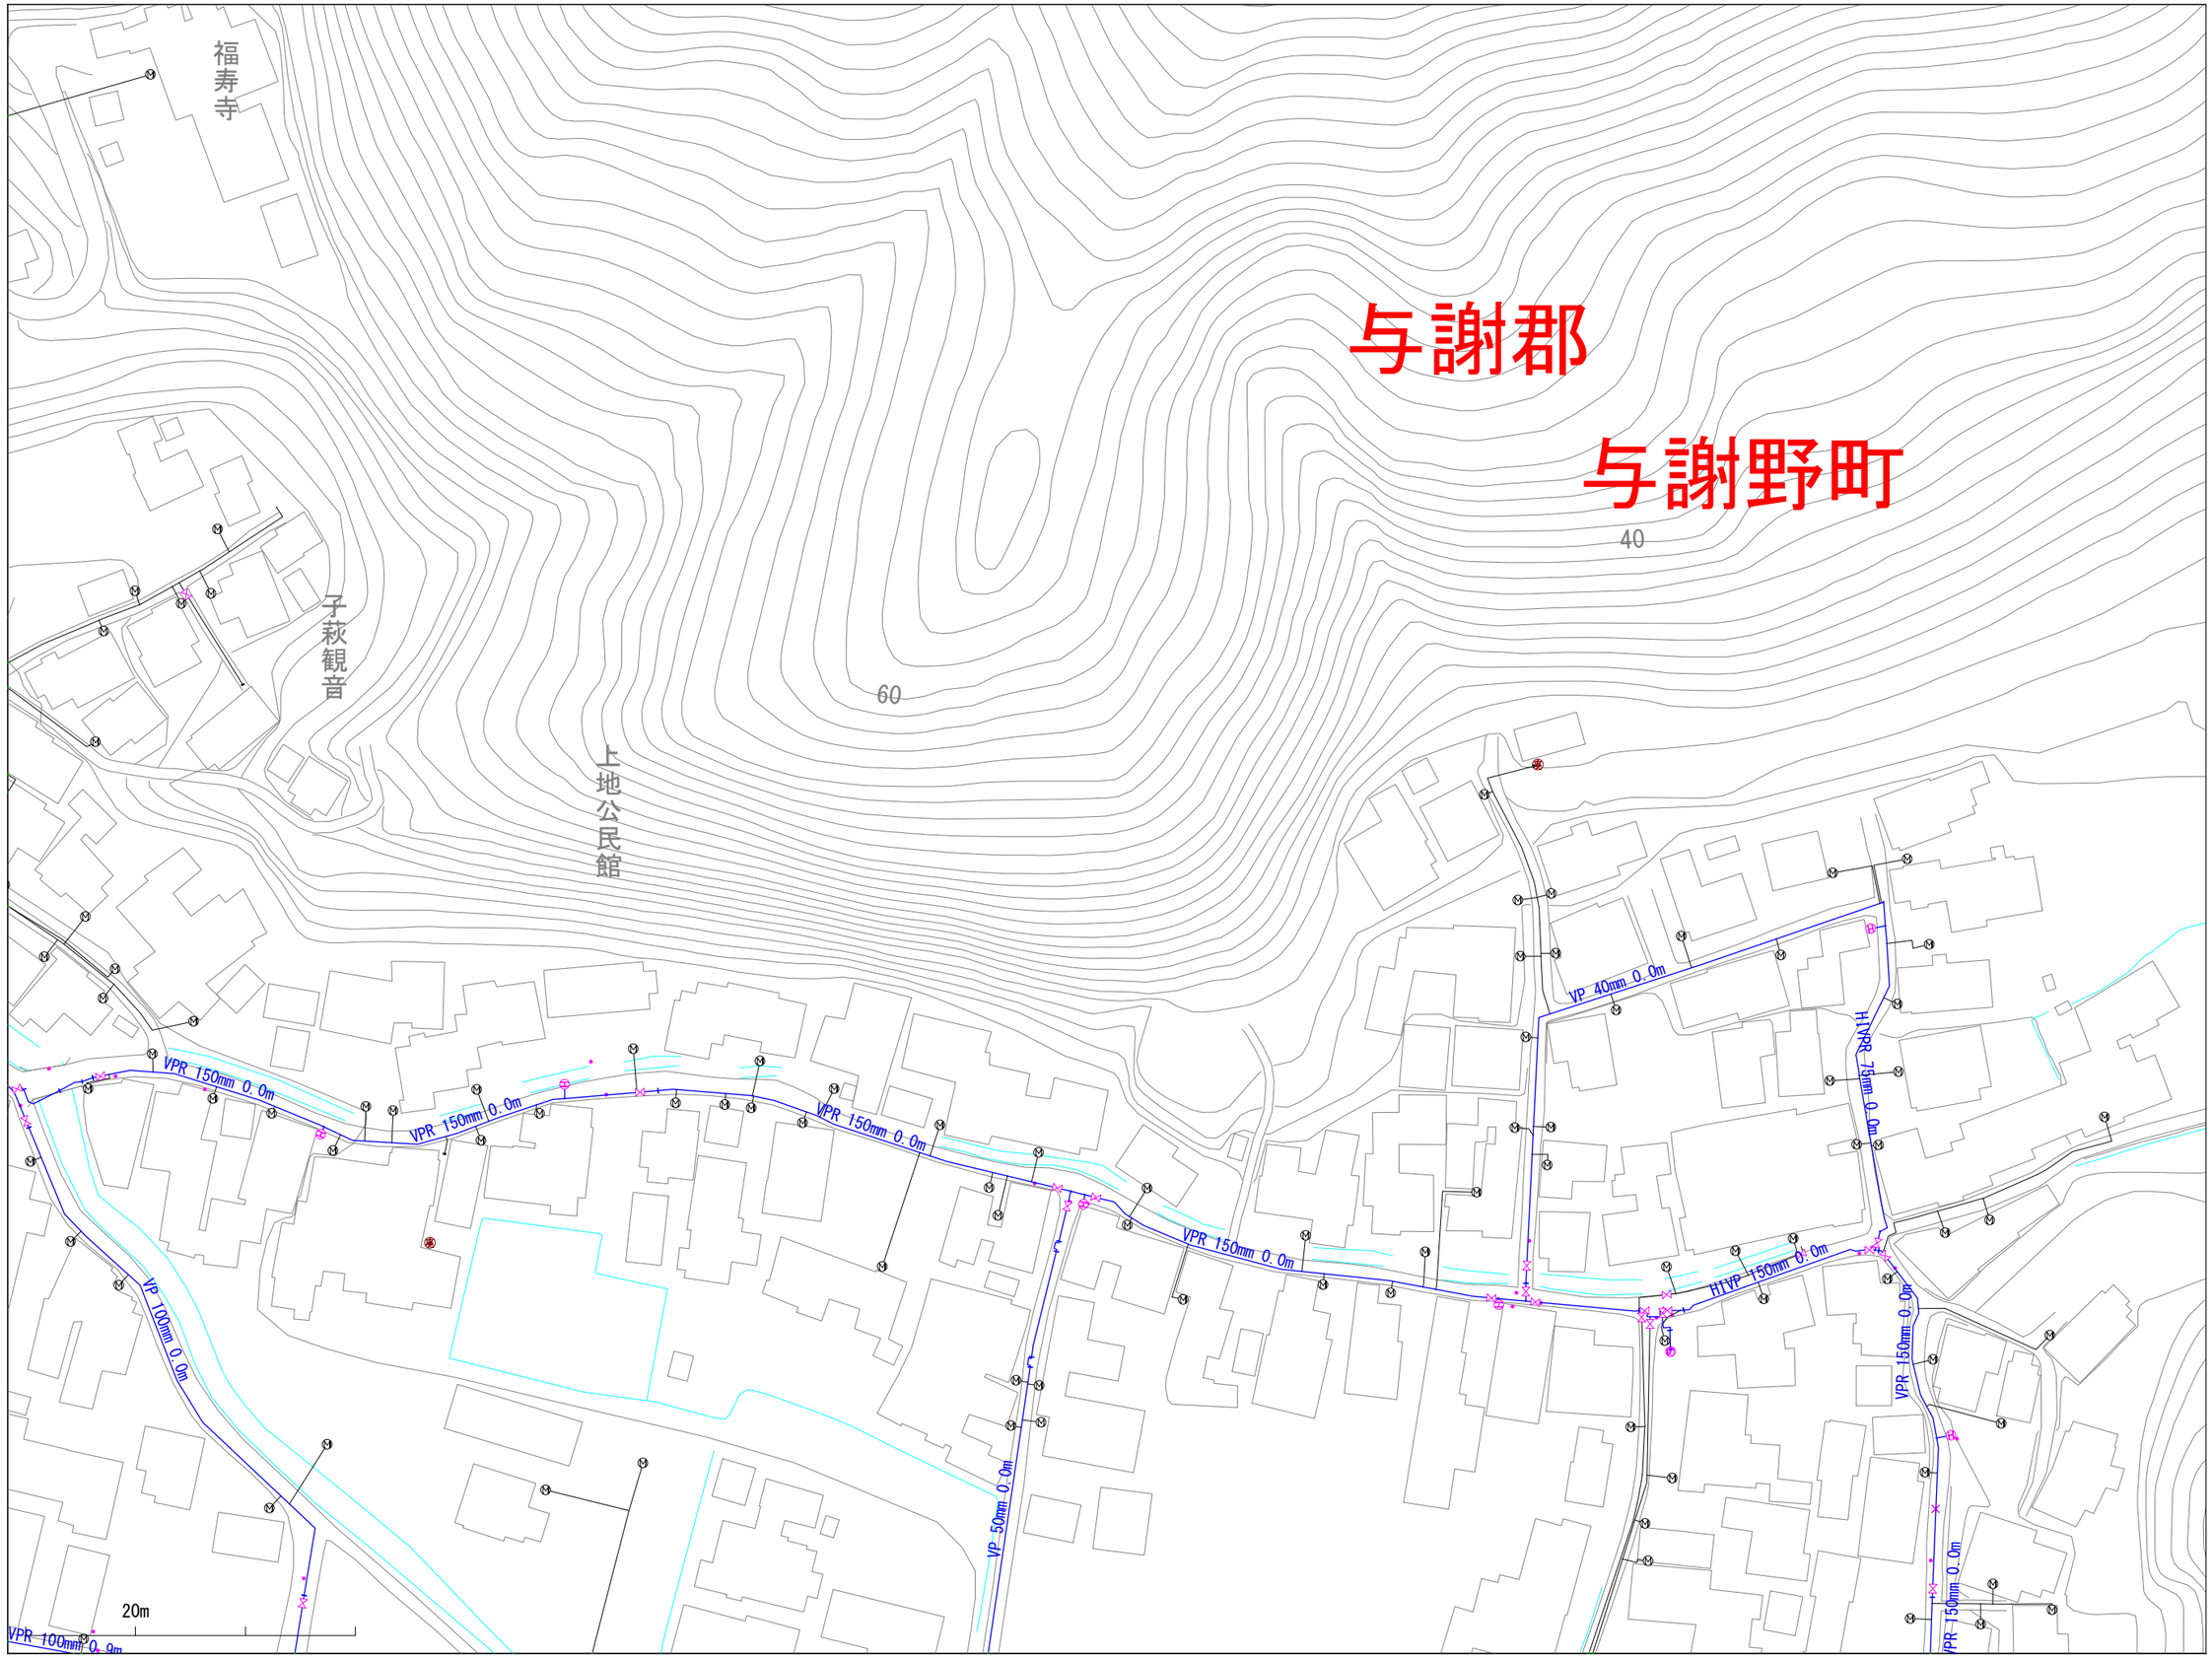

※当図面は、水道管の維持管理のために作成した参考図であり、現状と異なる場合がありますので、必ず現地で最終確認してください。

1:1100

この図面の利用により生じる損害や不利益について、与謝野町上水道事業は一切の責任を負いません。

023035

与謝野町上水道事業　配管図

022036	023036	024036
022035	023035	024035
022034	023034	024034

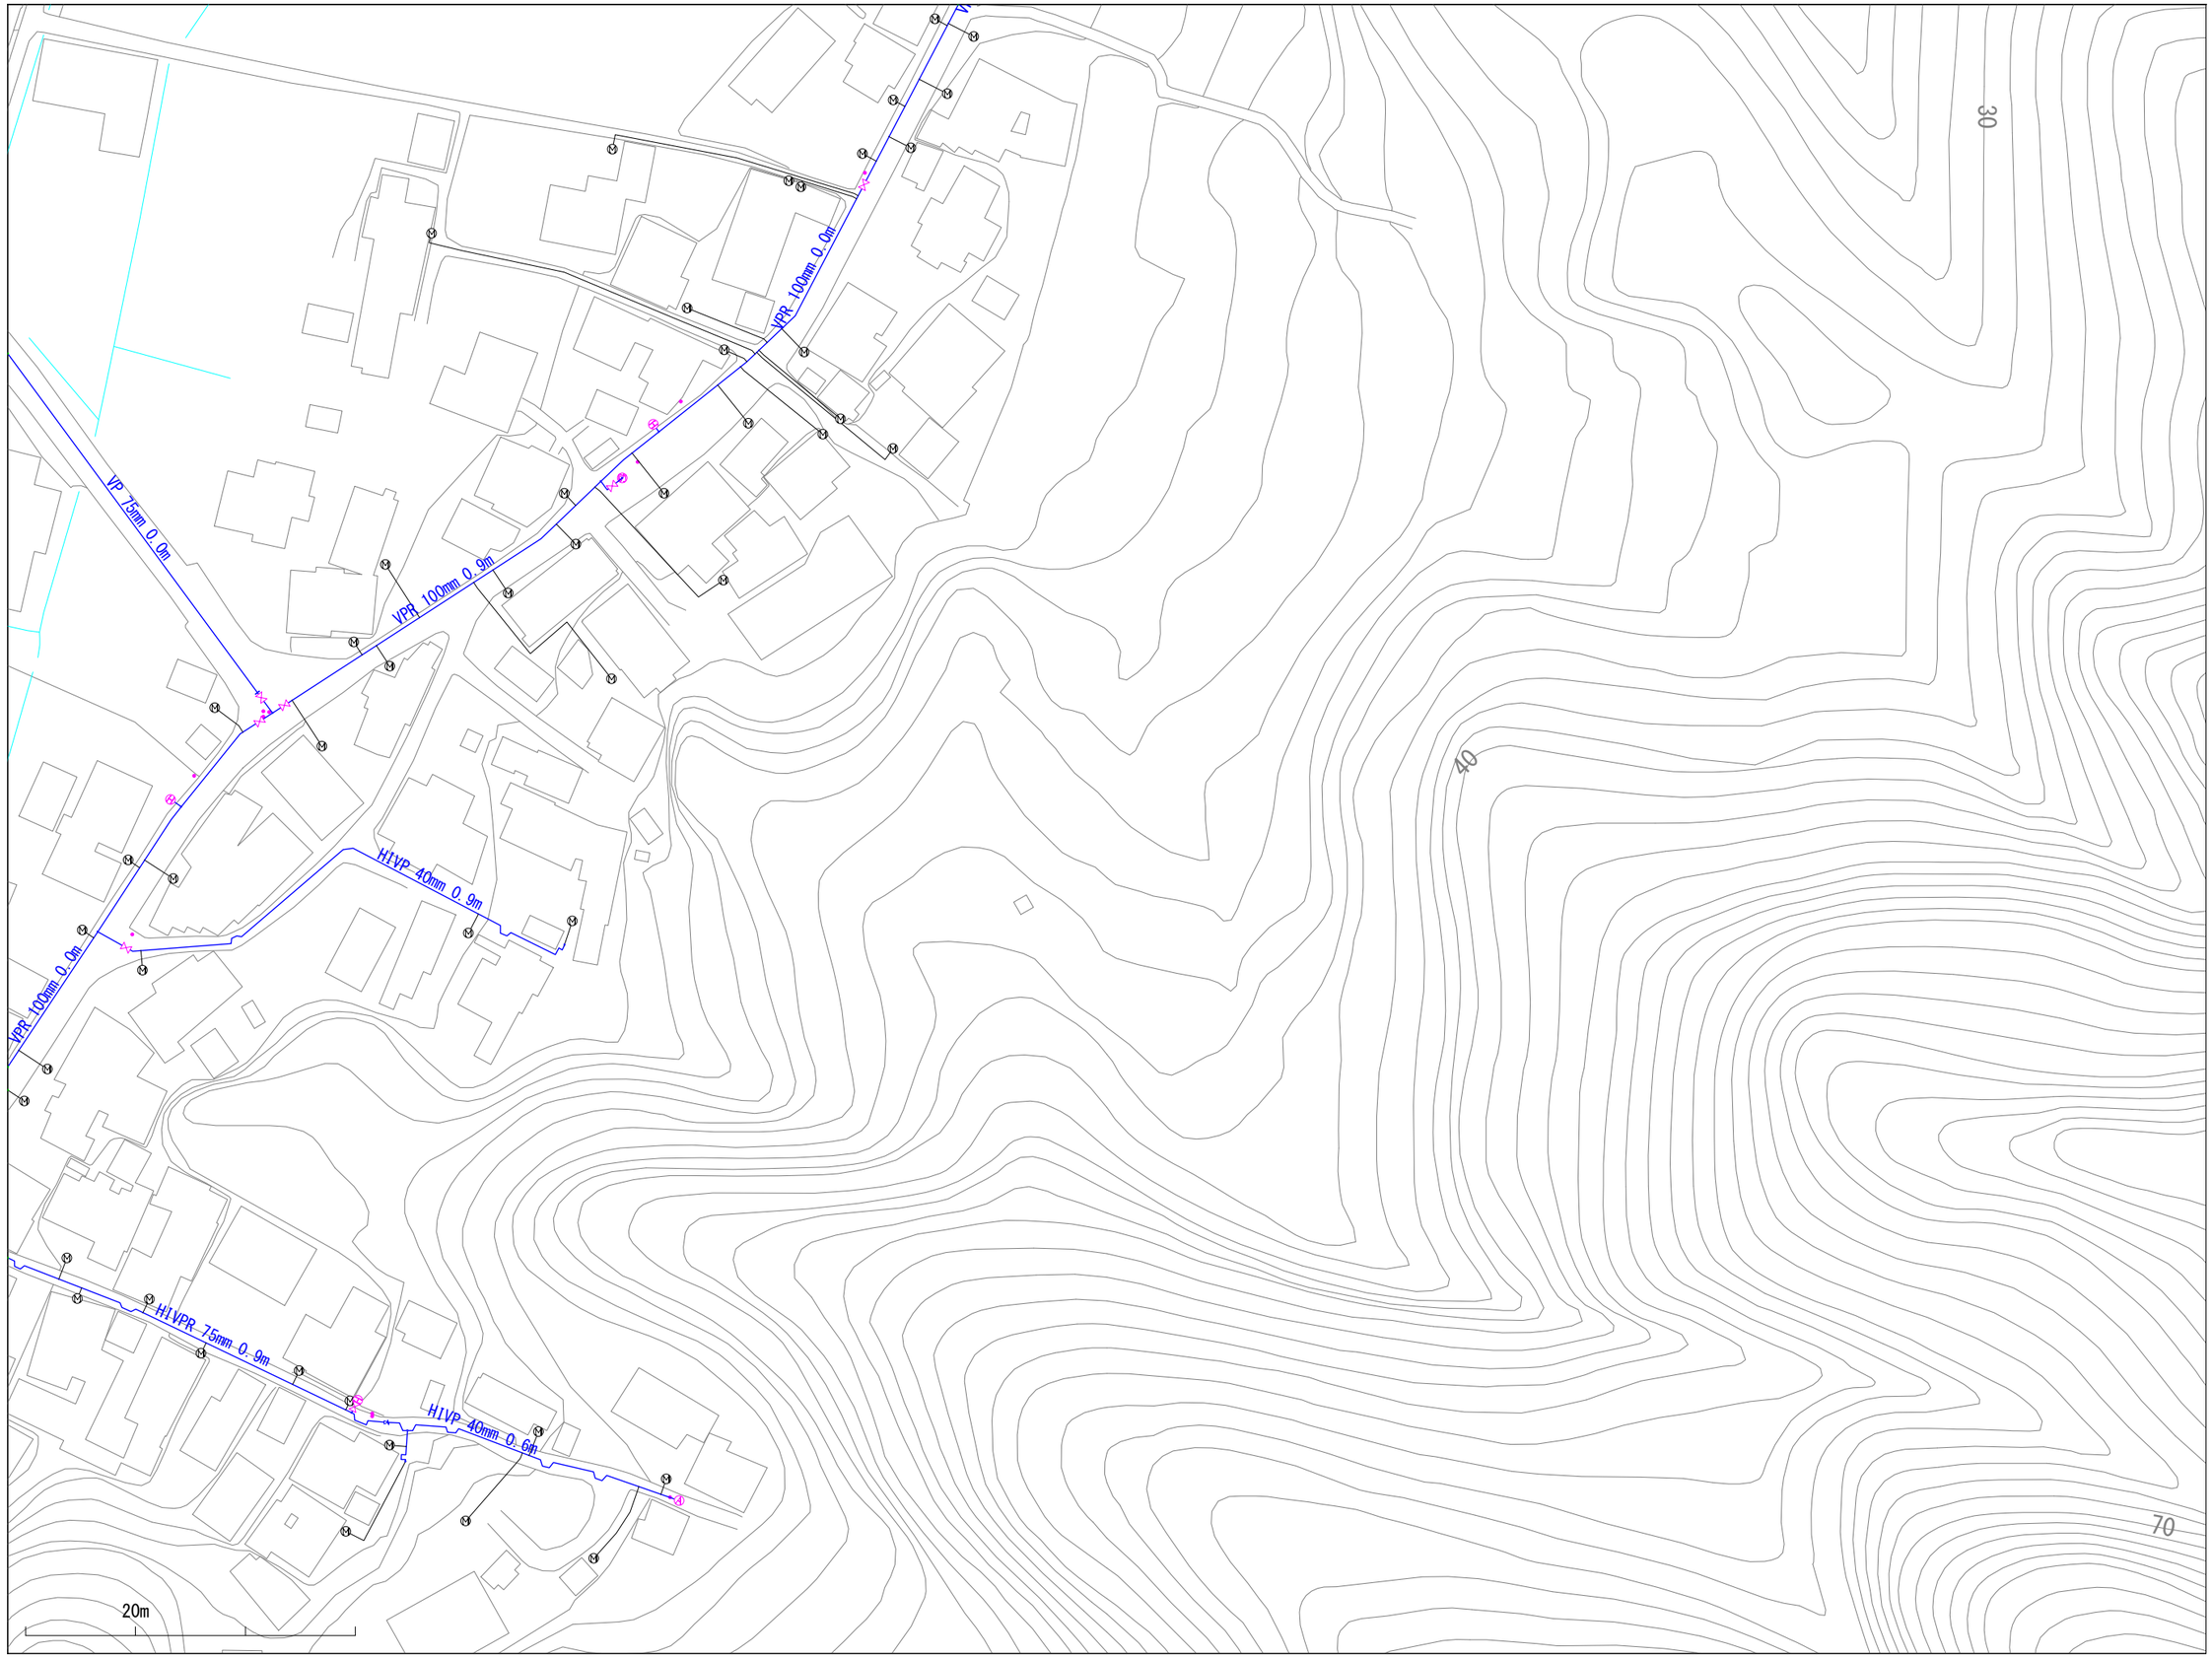

※当図面は、水道管の維持管理のために作成した参考図であり、現状と異なる場合がありますので、必ず現地で最終確認してください。

1:1100

この図面の利用により生じる損害や不利益について、与謝野町上水道事業は一切の責任を負いません。

023036

与謝野町上水道事業　配管図

022037	023037	024037
022036	023036	024036
022035	023035	024035

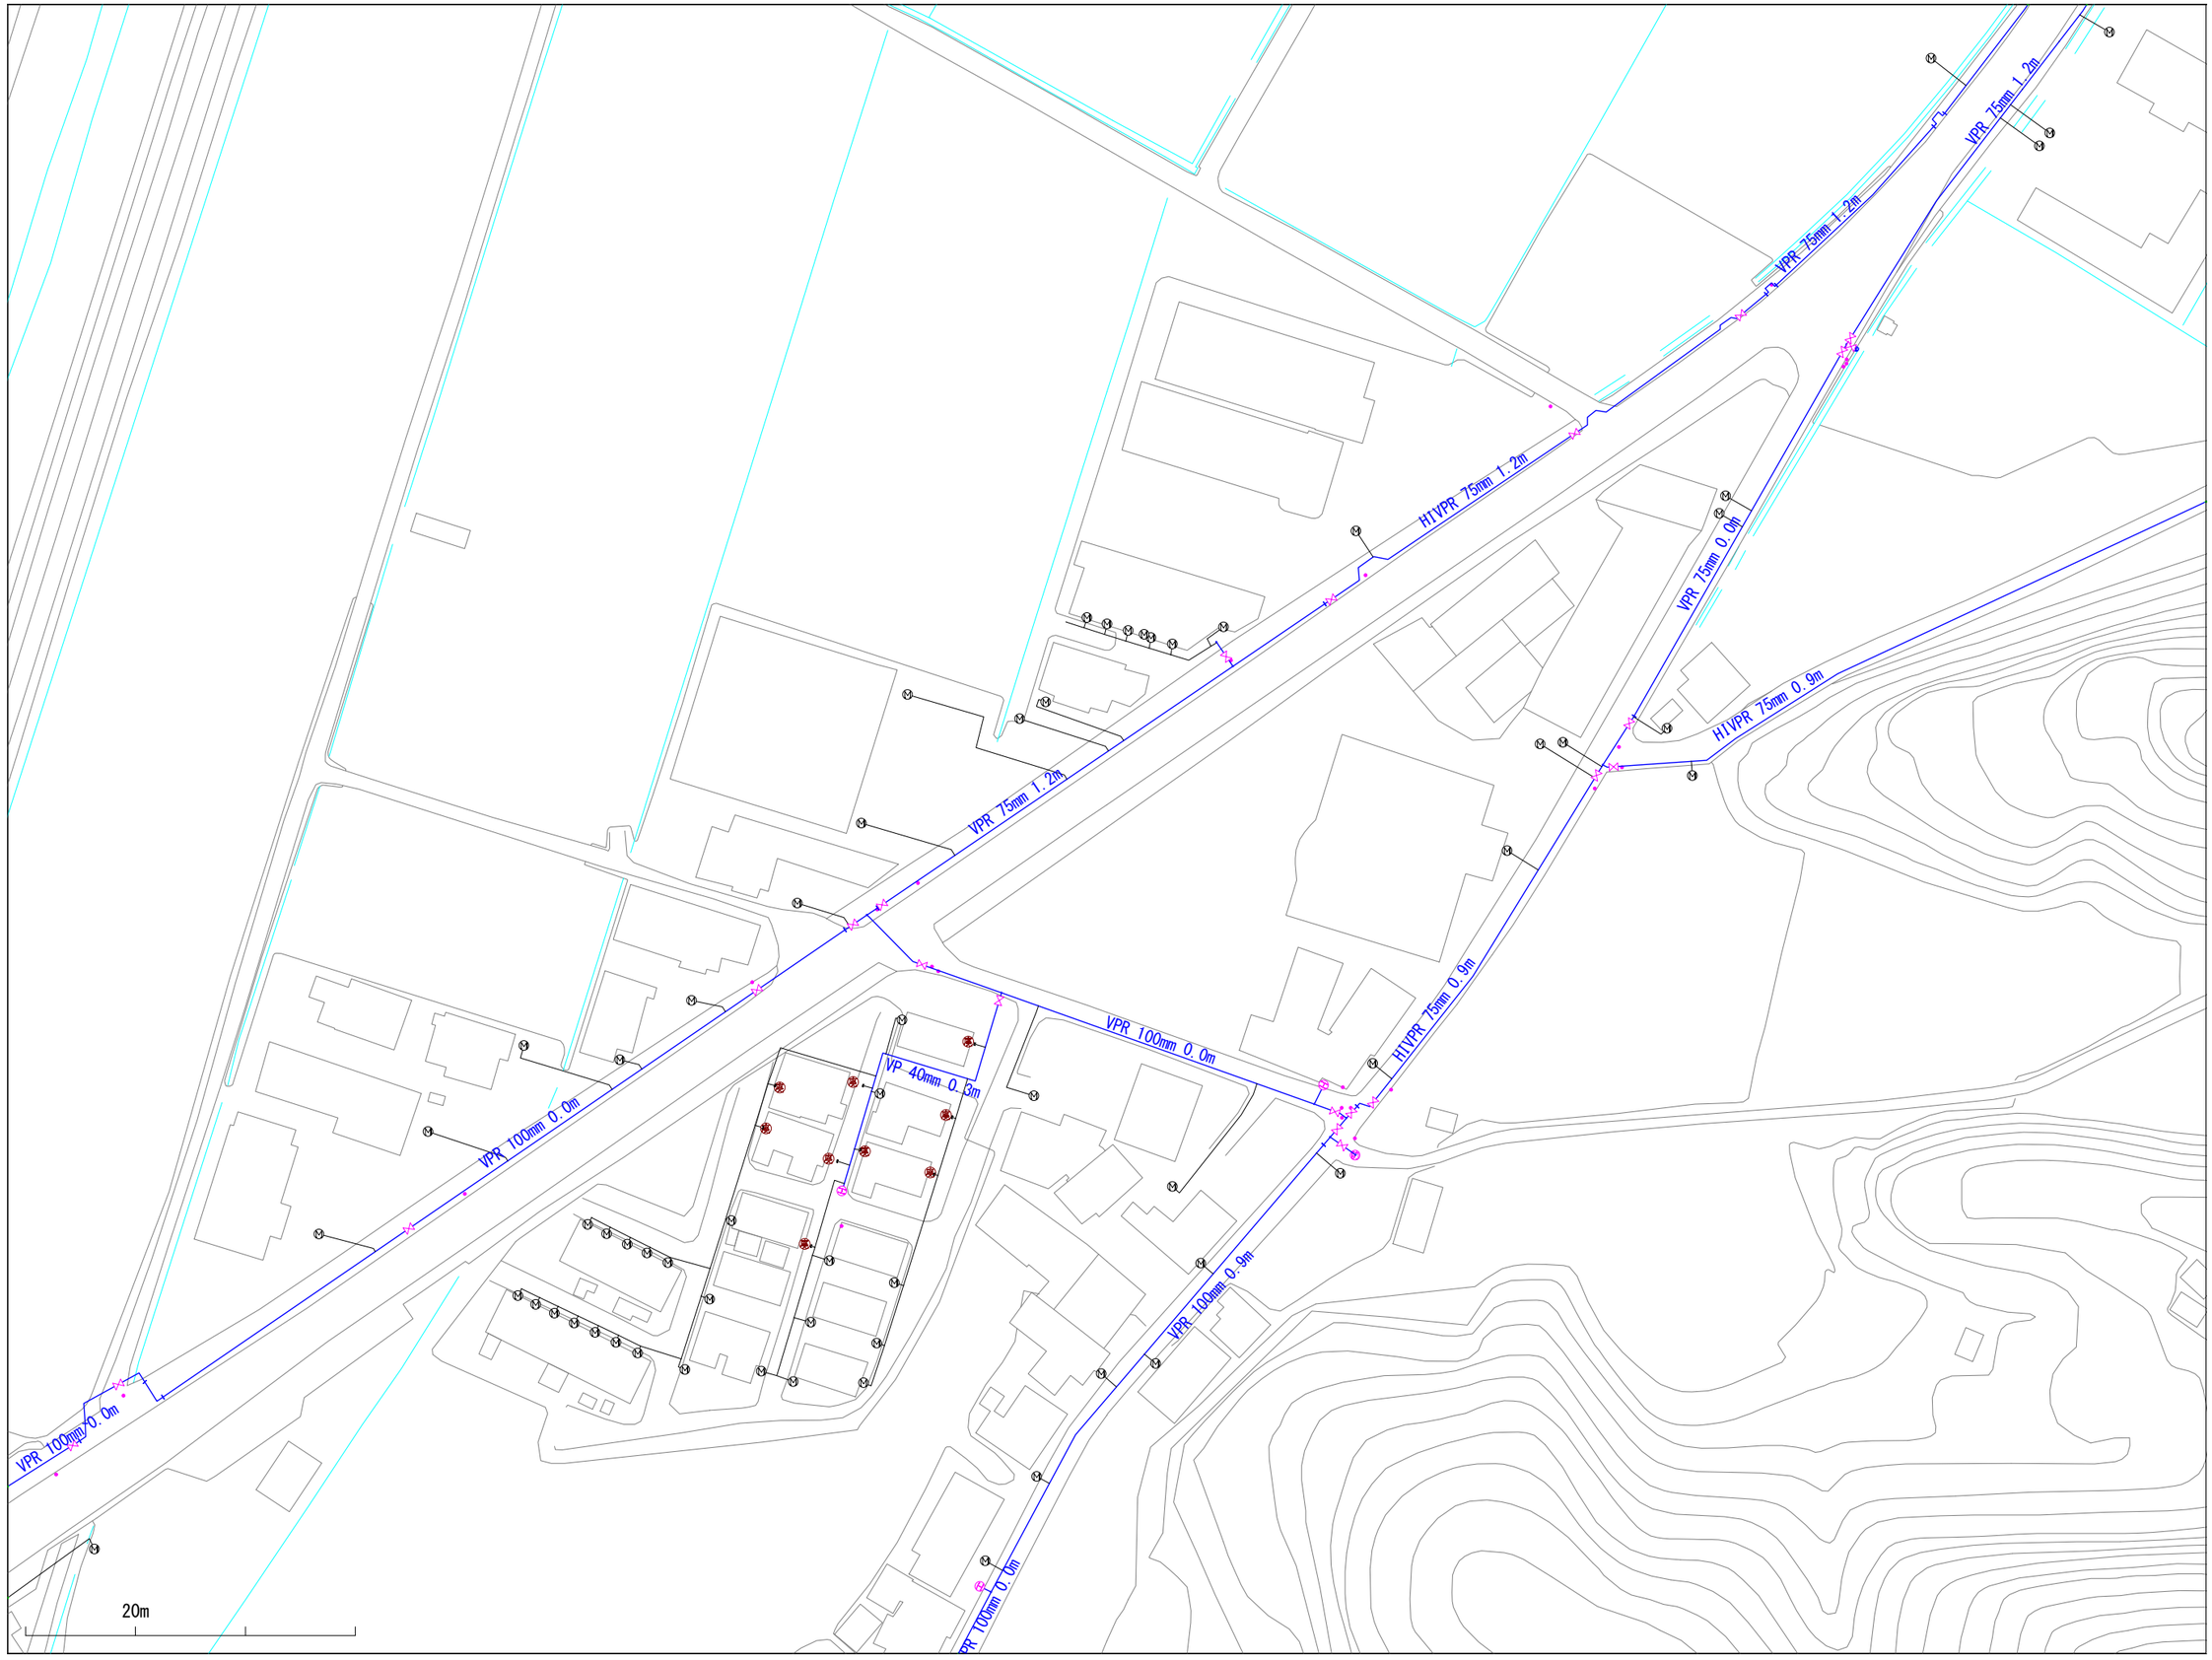

※当図面は、水道管の維持管理のために作成した参考図であり、現状と異なる場合がありますので、必ず現地で最終確認してください。

1:1100

この図面の利用により生じる損害や不利益について、与謝野町上水道事業は一切の責任を負いません。

023037

与謝野町上水道事業　配管図

022038	023038	024038
022037	023037	024037
022036	023036	024036

※当図面は、水道管の維持管理のために作成した参考図であり、現状と異なる場合がありますので、必ず現地で最終確認してください。

1:1100

この図面の利用により生じる損害や不利益について、与謝野町上水道事業は一切の責任を負いません。

023038

与謝野町上水道事業　配管図

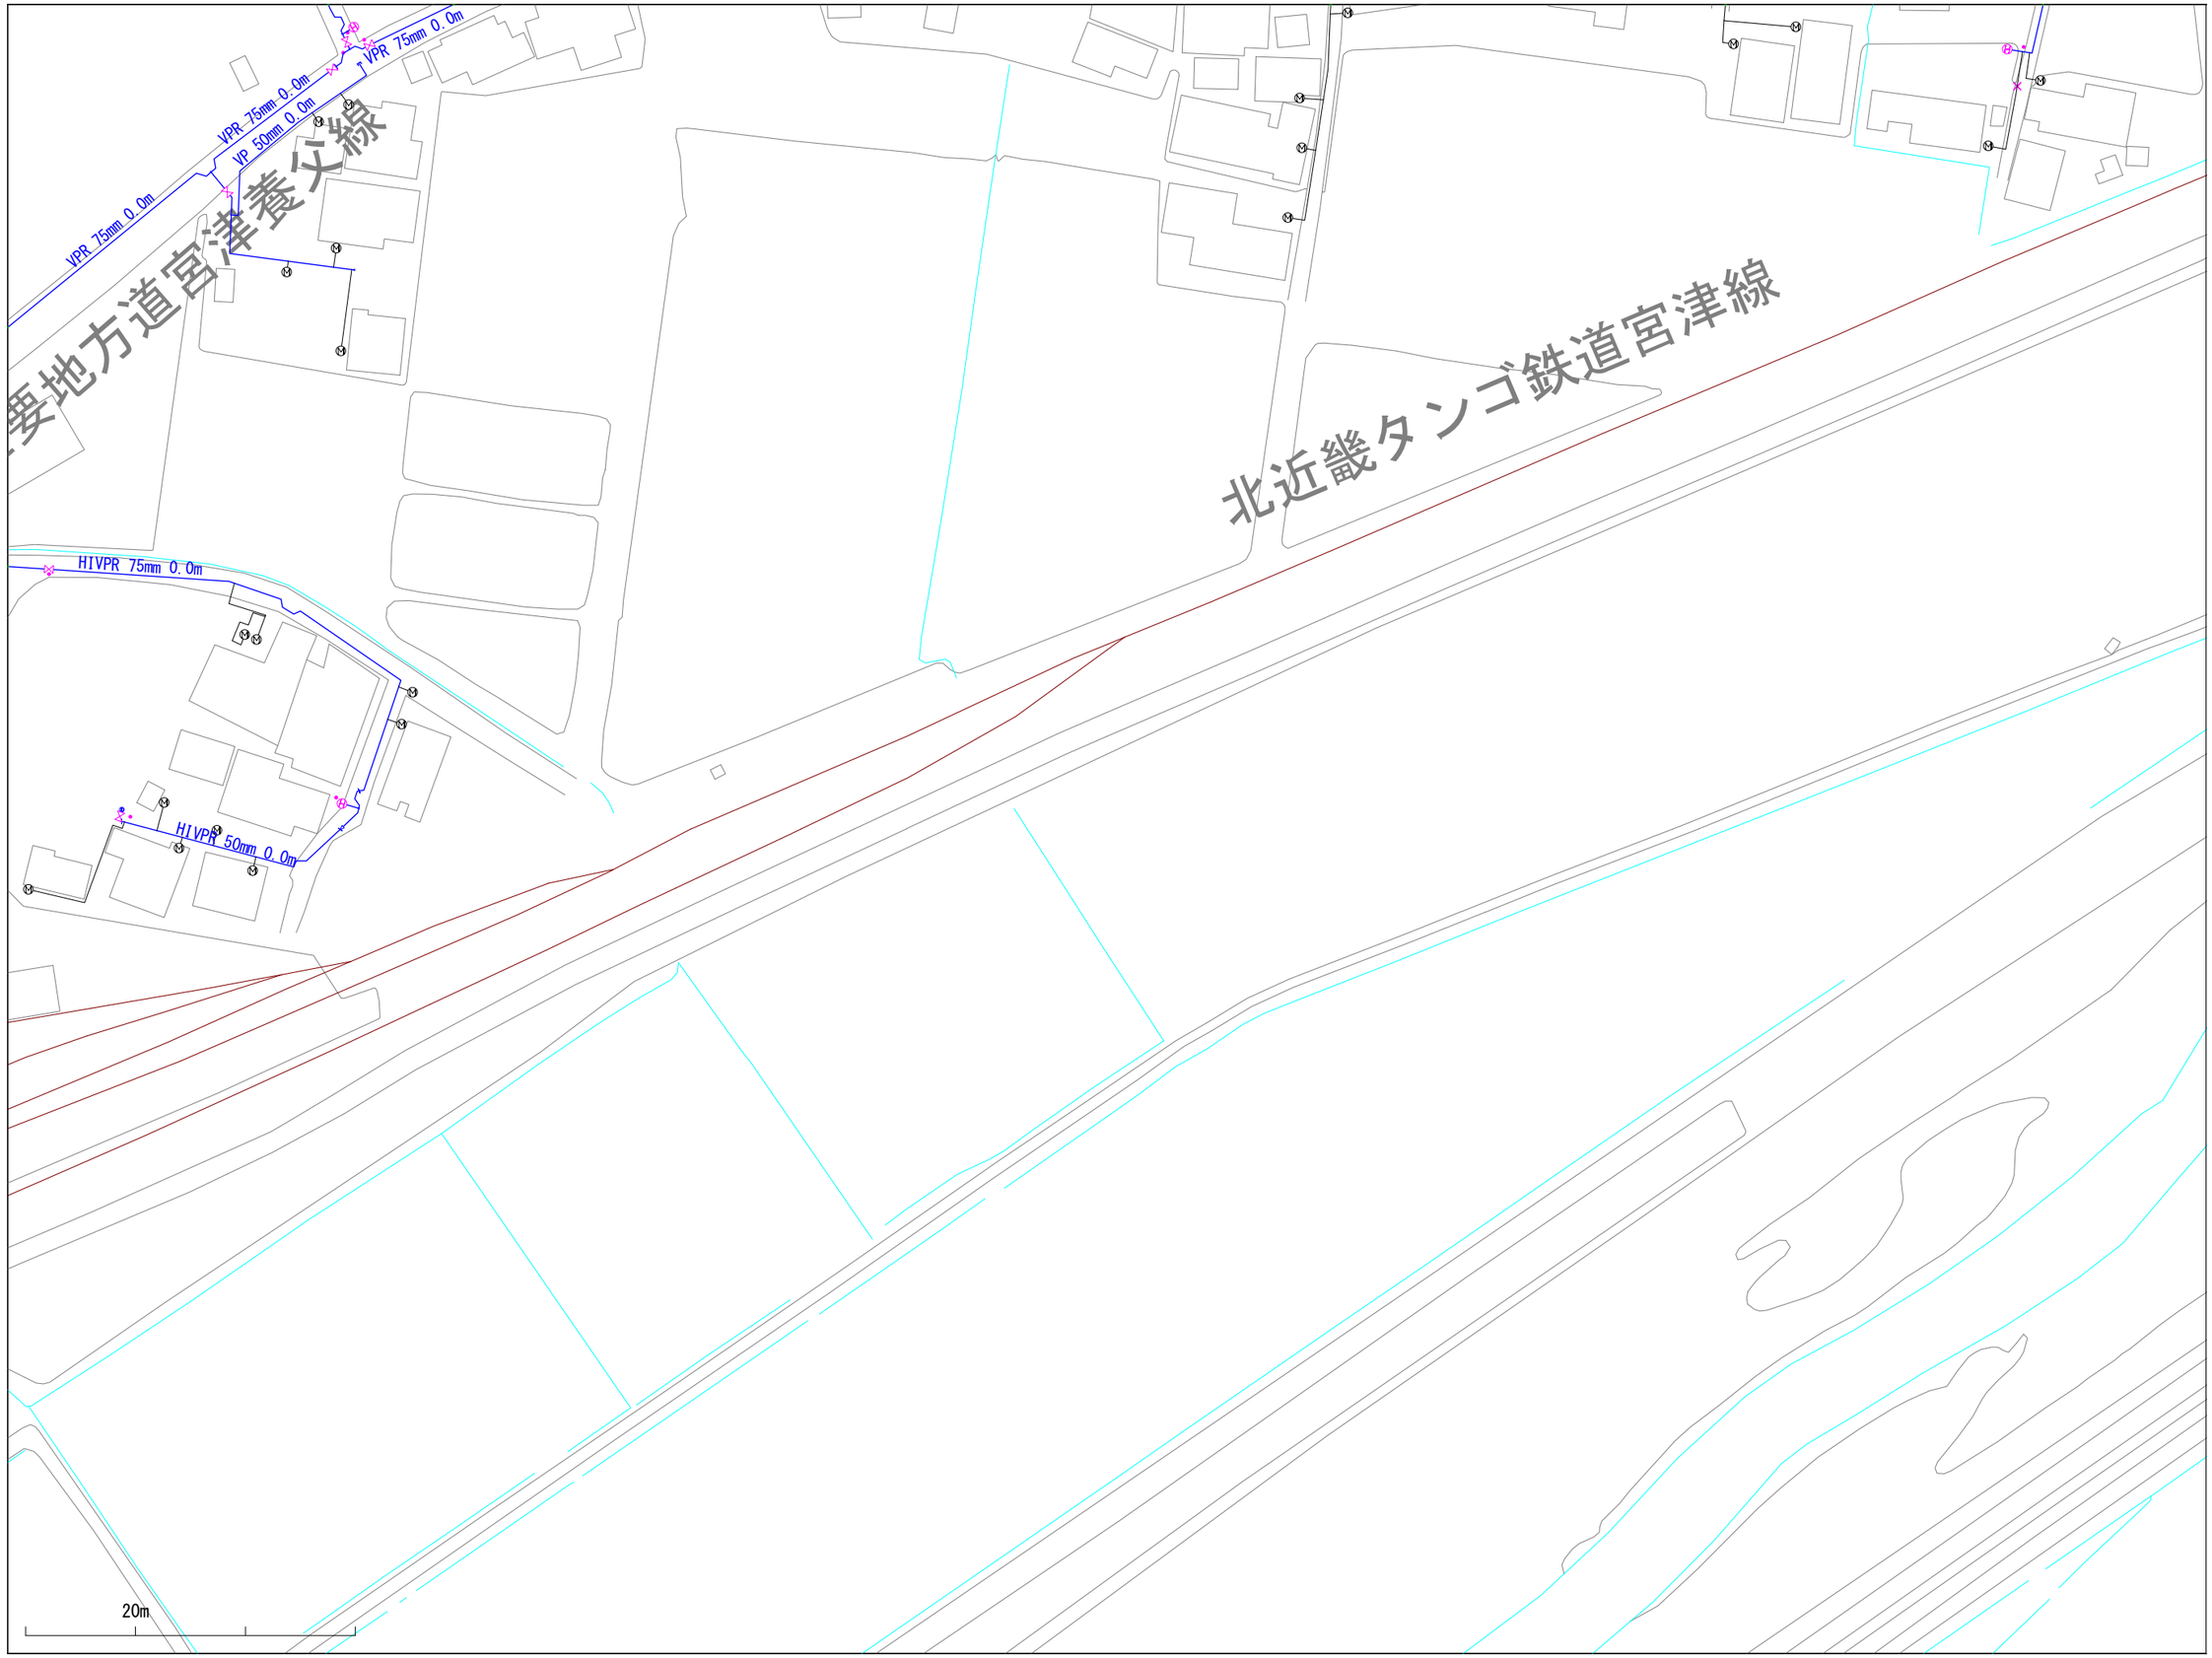

022039	023039	024039
022038	023038	024038
022037	023037	024037

※当図面は、水道管の維持管理のために作成した参考図であり、現状と異なる場合がありますので、必ず現地で最終確認してください。

1:1100

この図面の利用により生じる損害や不利益について、与謝野町上水道事業は一切の責任を負いません。

023039

与謝野町上水道事業　配管図

022040	023040	024040
022039	023039	024039
022038	023038	024038

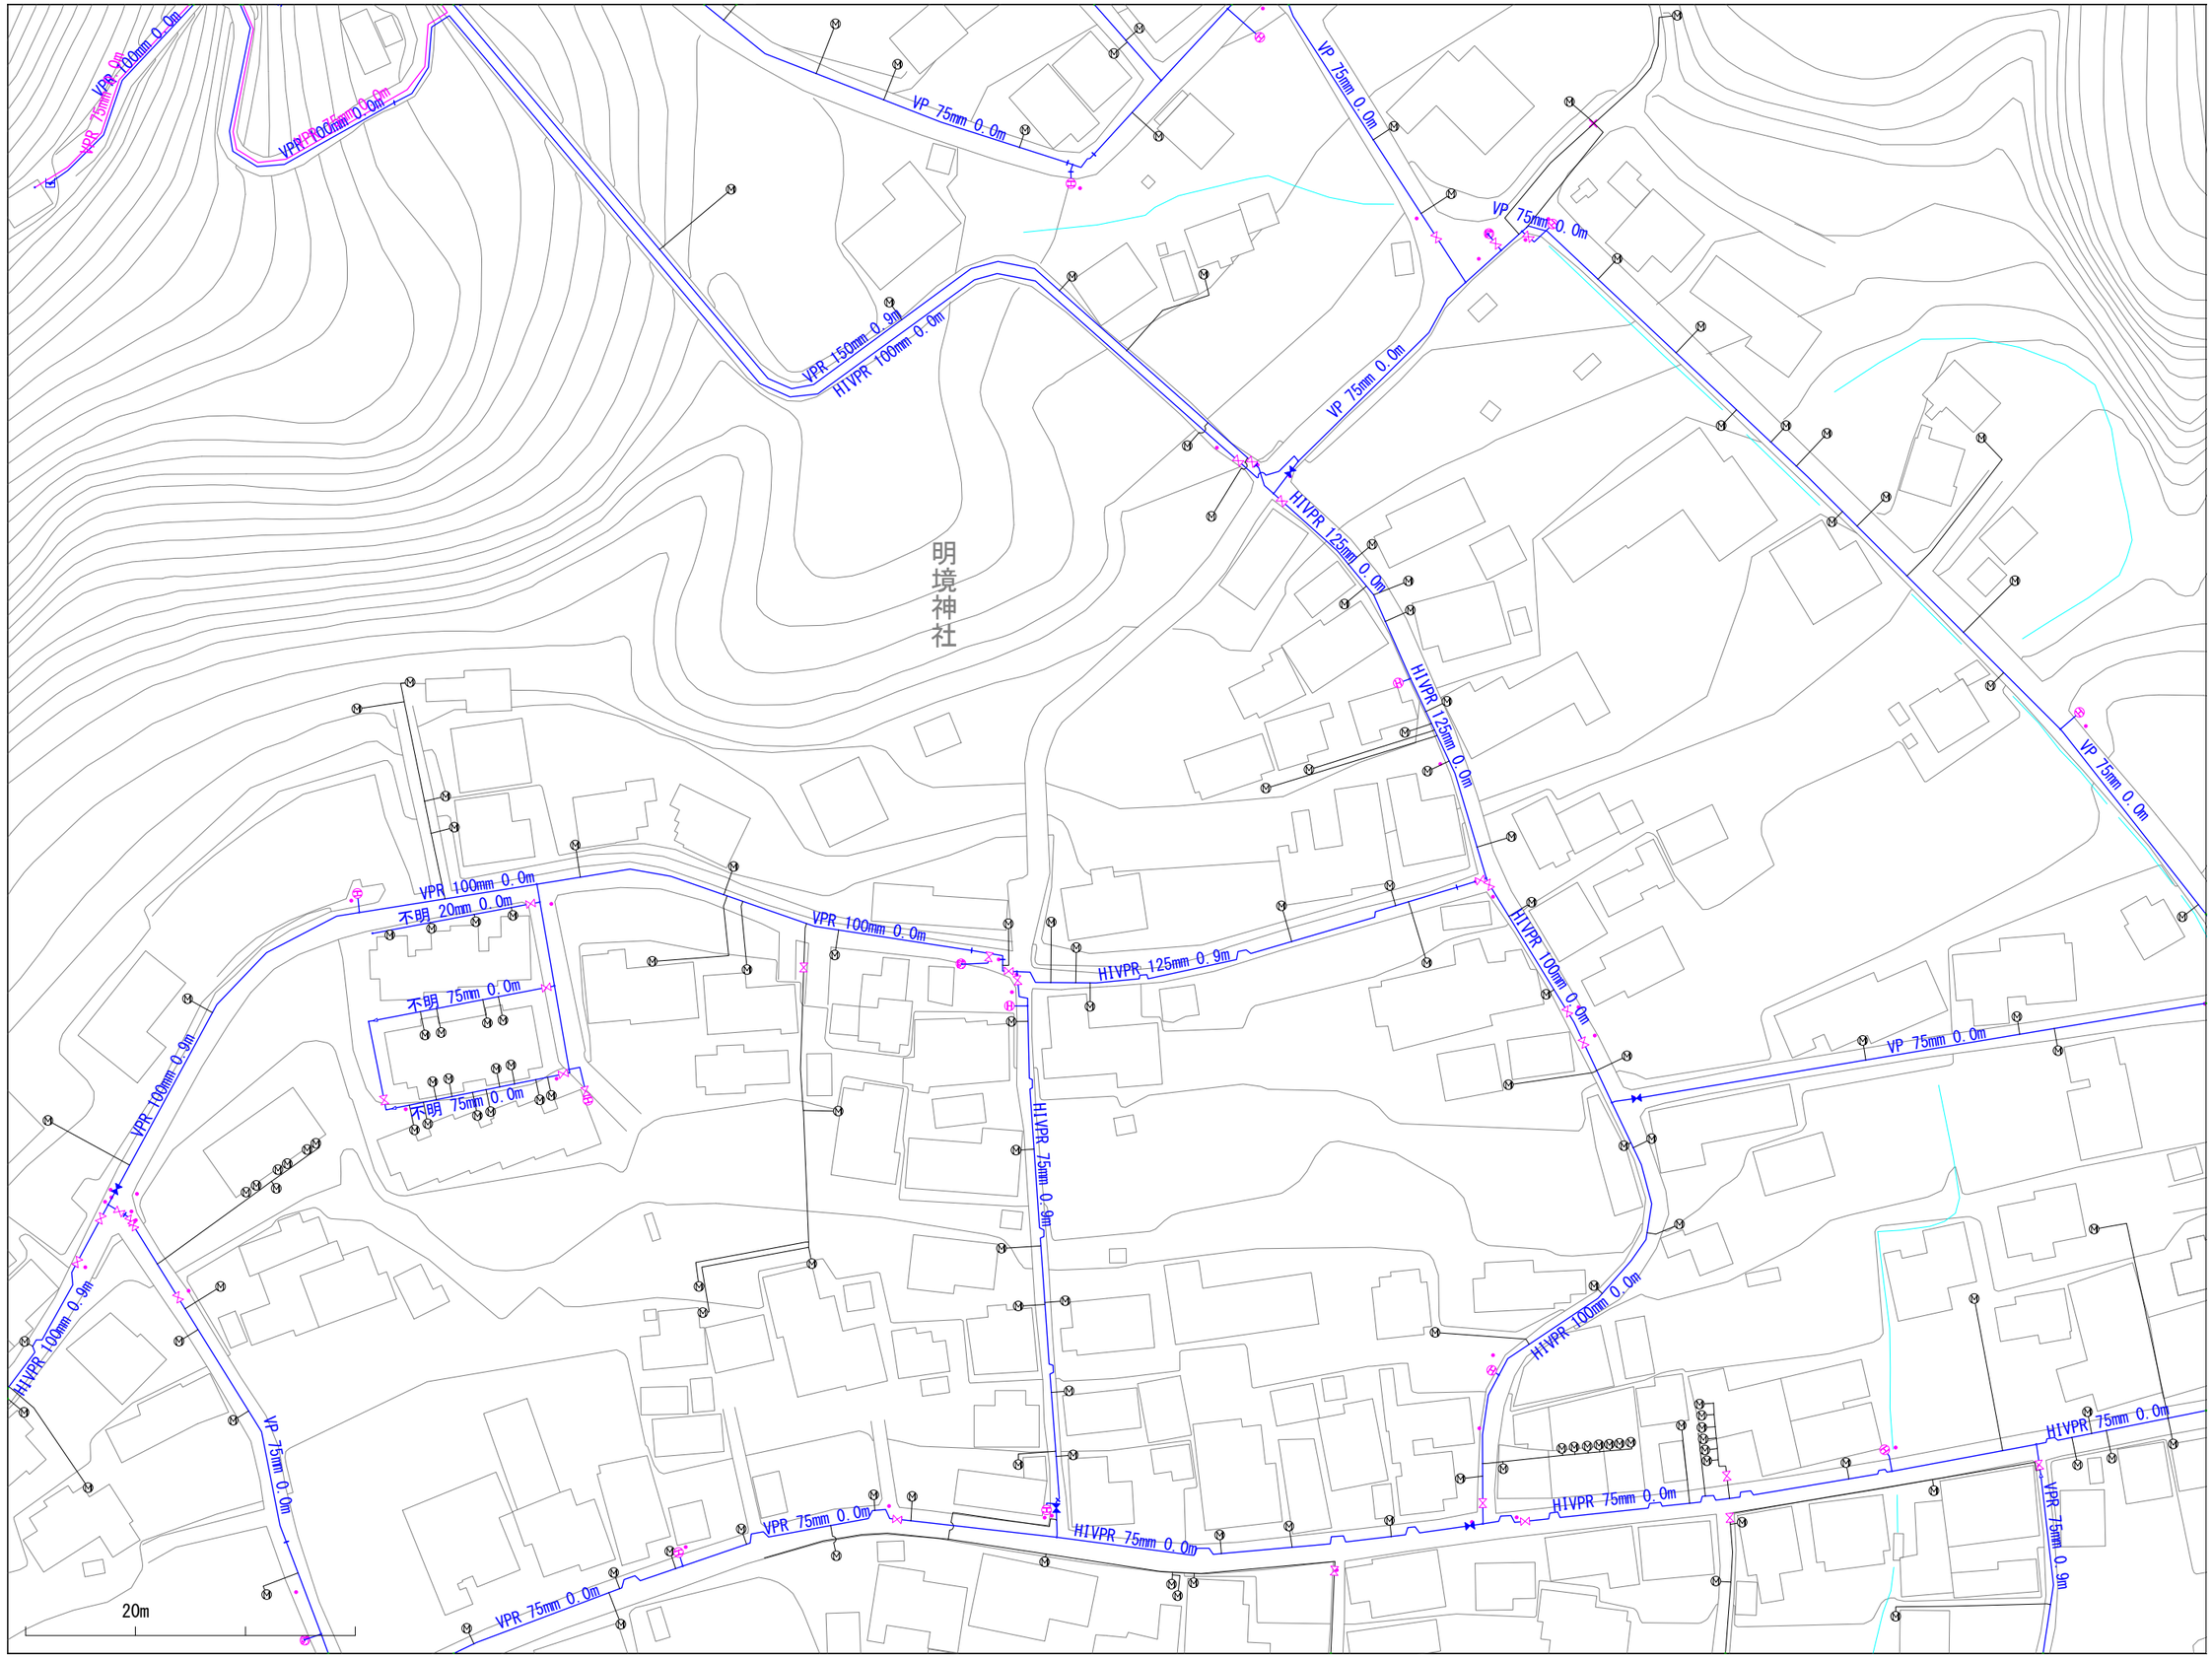

※当図面は、水道管の維持管理のために作成した参考図であり、現状と異なる場合がありますので、必ず現地で最終確認してください。

1:1100

この図面の利用により生じる損害や不利益について、与謝野町上水道事業は一切の責任を負いません。

023040

与謝野町上水道事業　配管図

022041	023041	024041
022040	023040	024040
022039	023039	024039

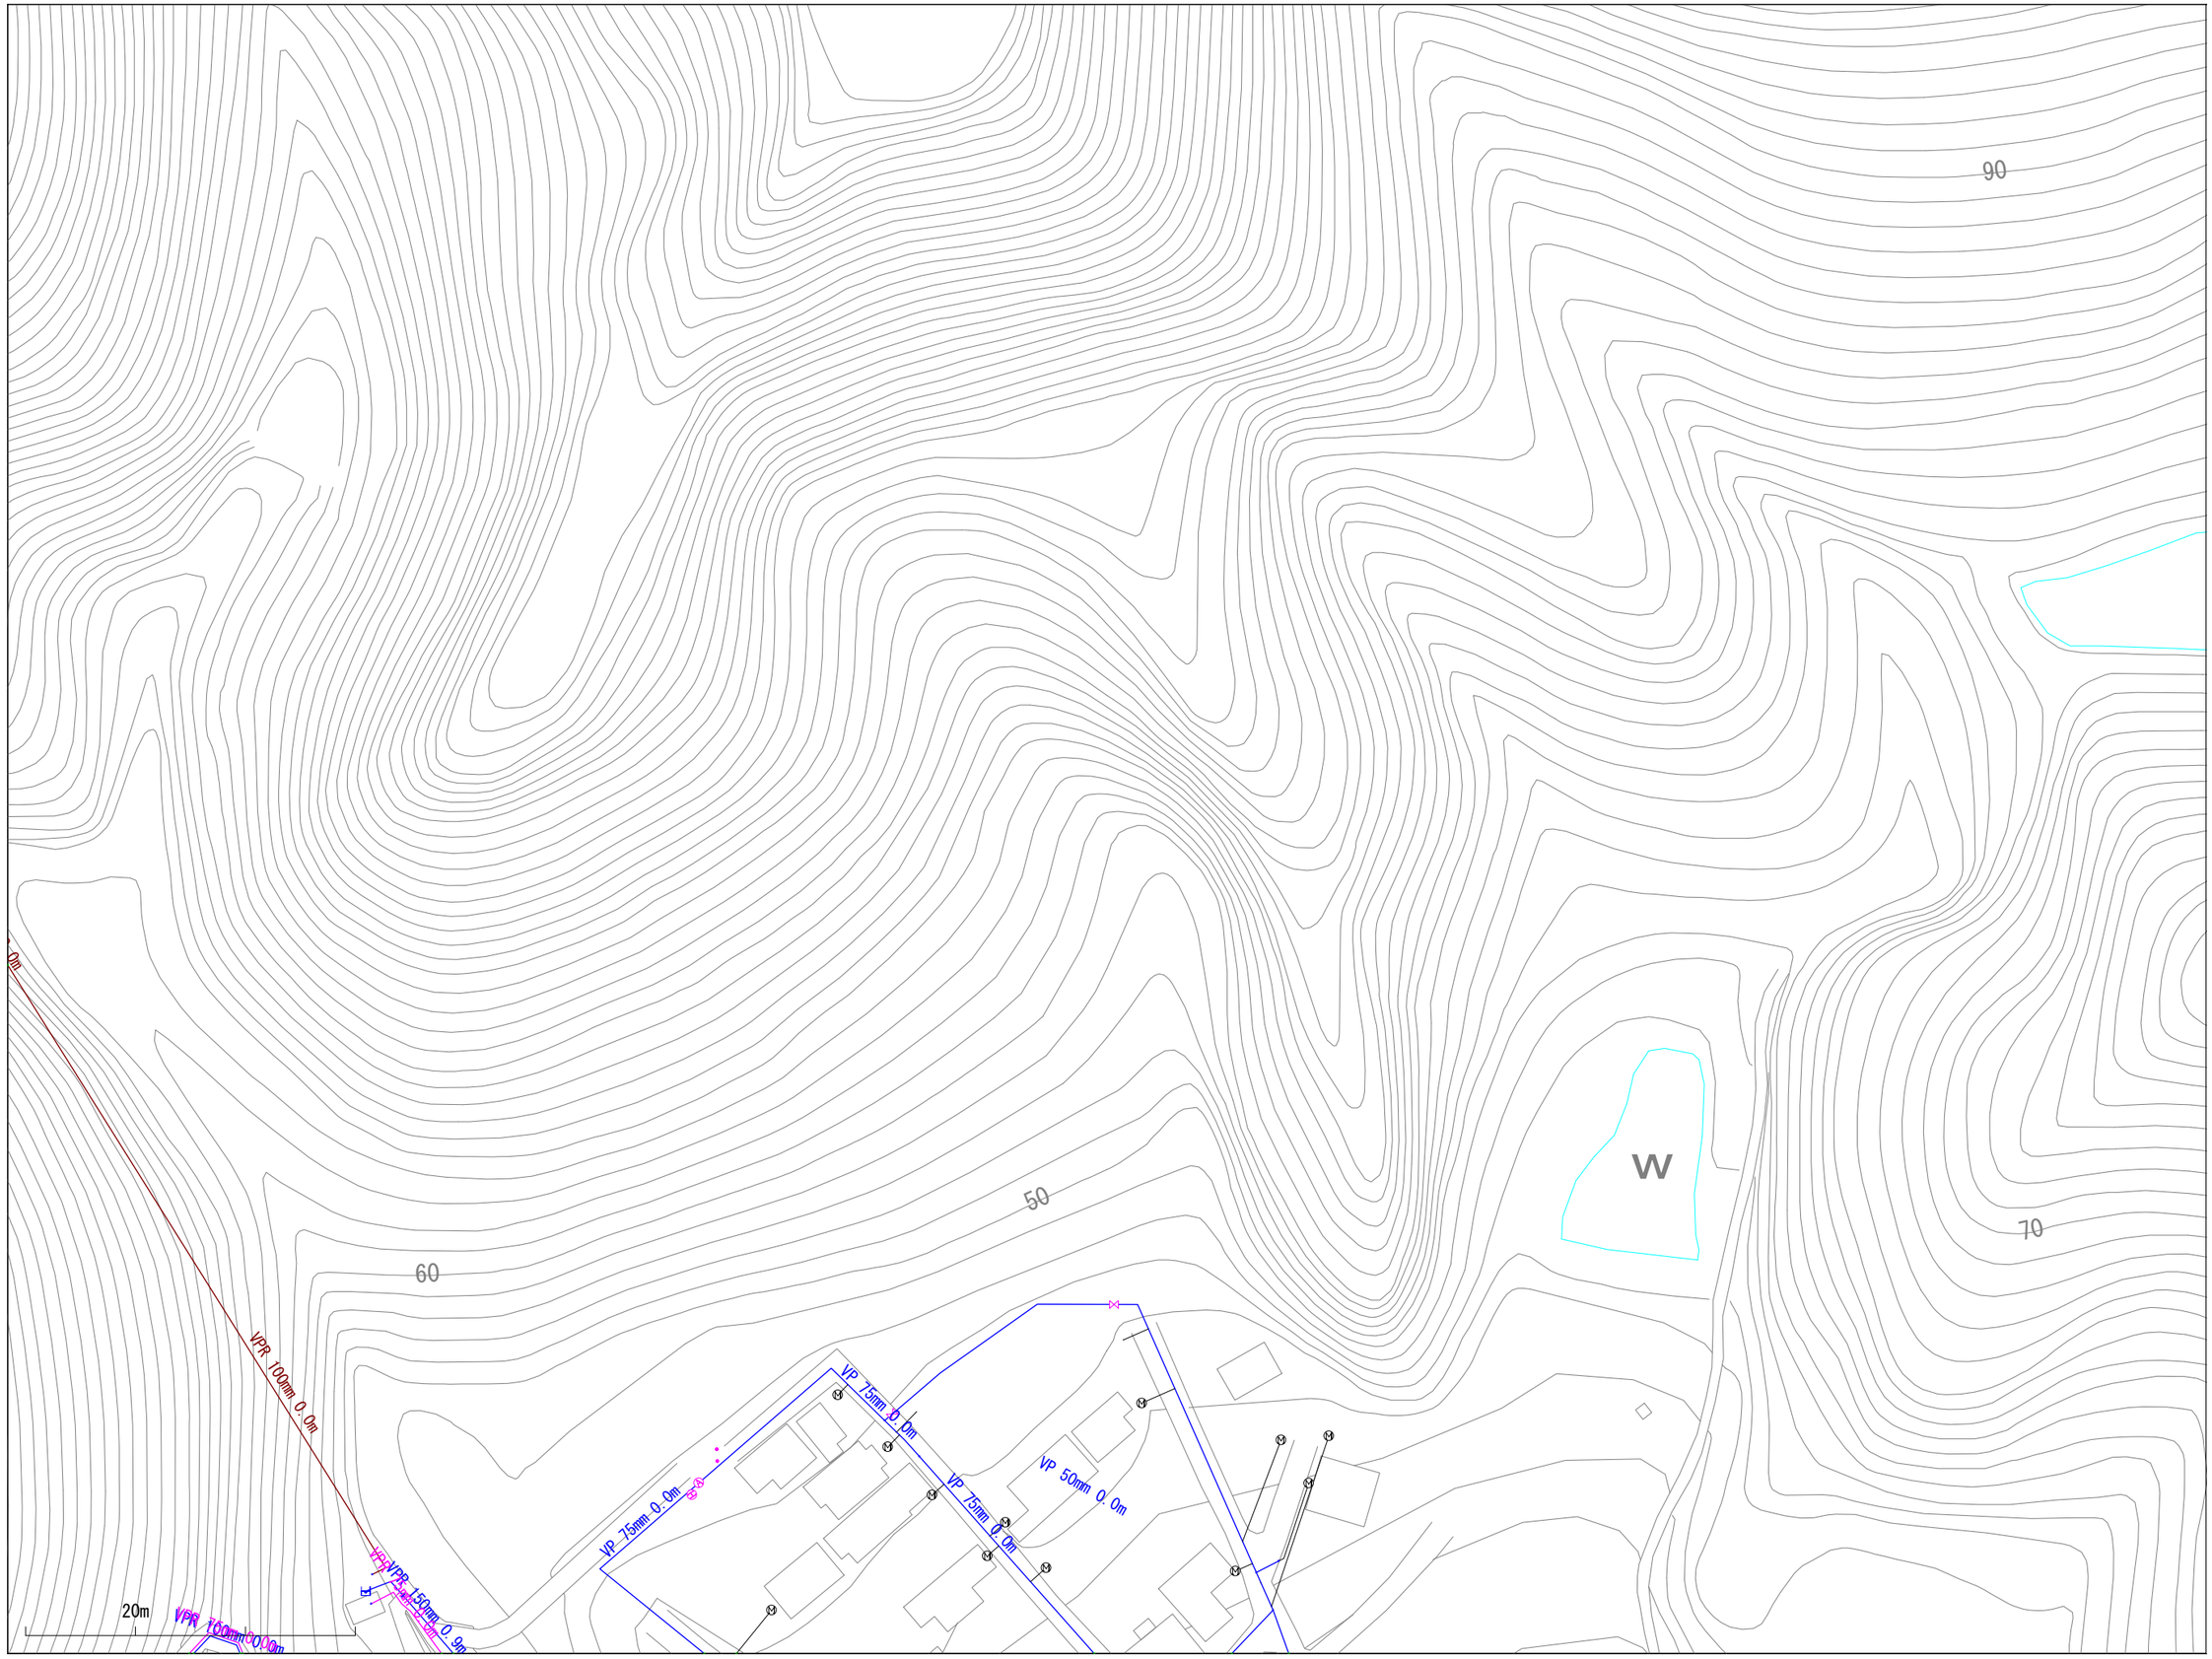

※当図面は、水道管の維持管理のために作成した参考図であり、現状と異なる場合がありますので、必ず現地で最終確認してください。

1:1100

この図面の利用により生じる損害や不利益について、与謝野町上水道事業は一切の責任を負いません。

024031

与謝野町上水道事業　配管図

023032	024032	025032
023031	024031	025031
023030	024030	025030

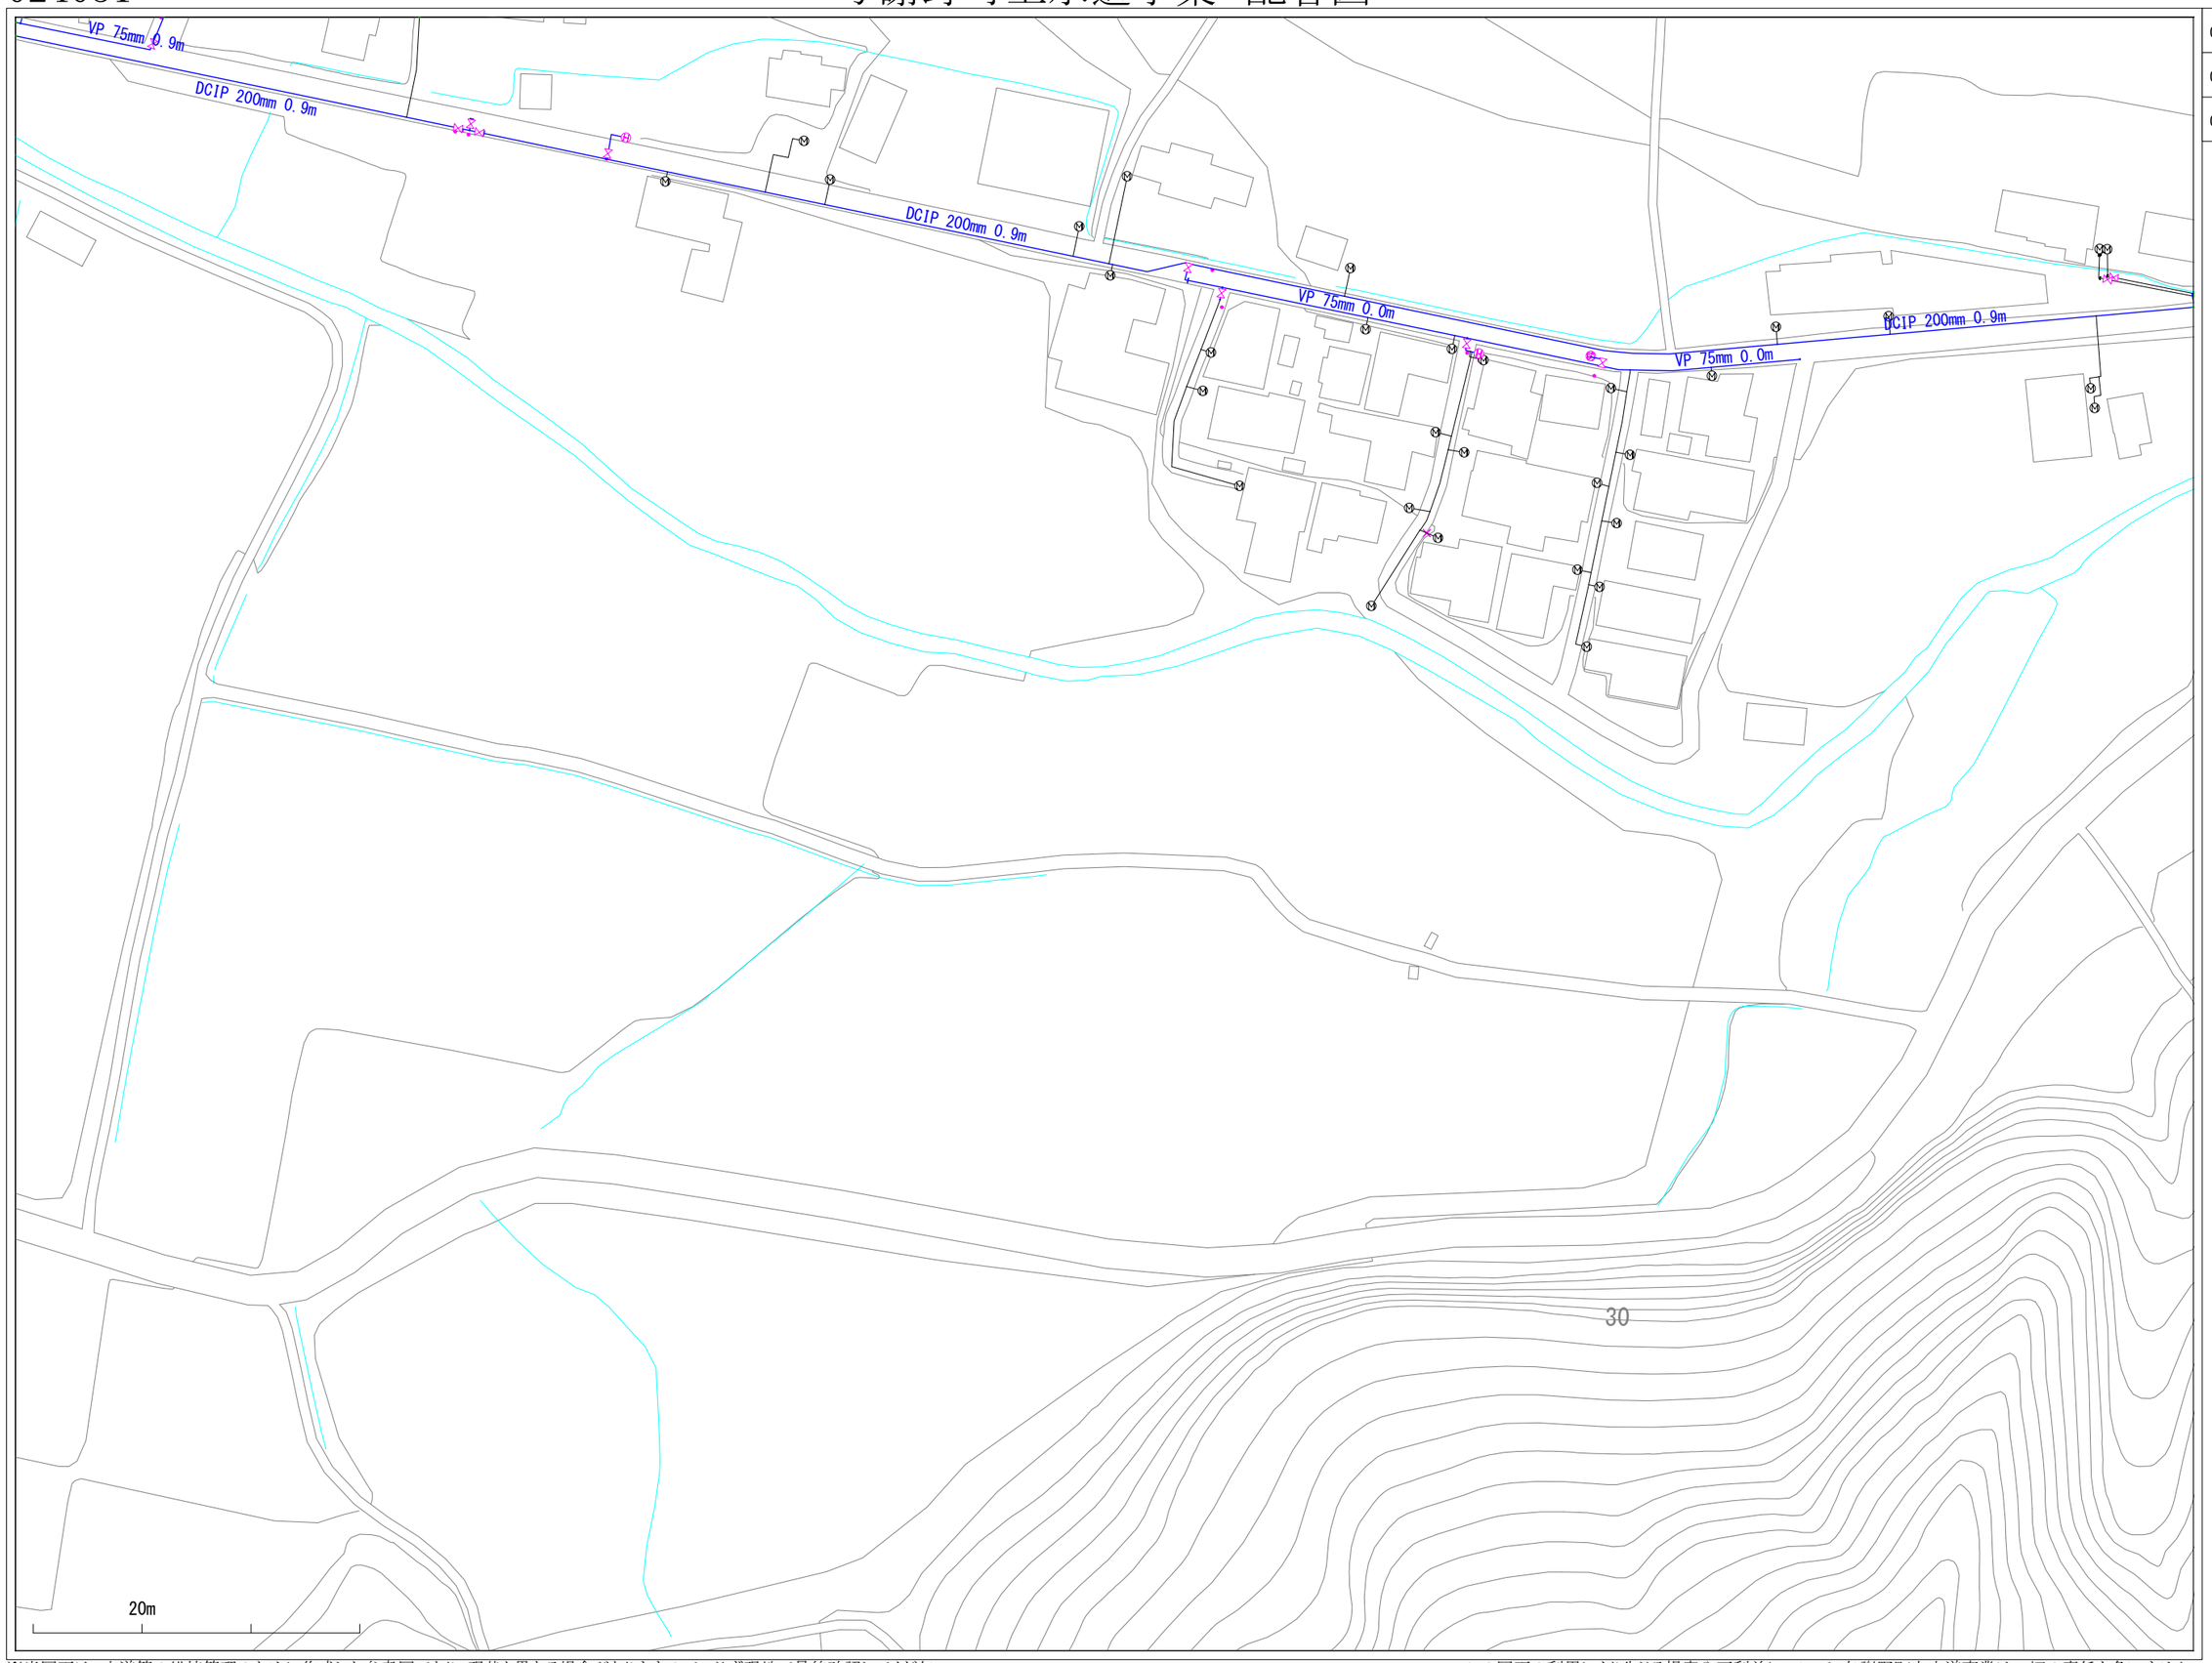

※当図面は、水道管の維持管理のために作成した参考図であり、現状と異なる場合がありますので、必ず現地で最終確認してください。

1:1100

この図面の利用により生じる損害や不利益について、与謝野町上水道事業は一切の責任を負いません。

024032

与謝野町上水道事業　配管図

023033	024033	025033
023032	024032	025032
023031	024031	025031

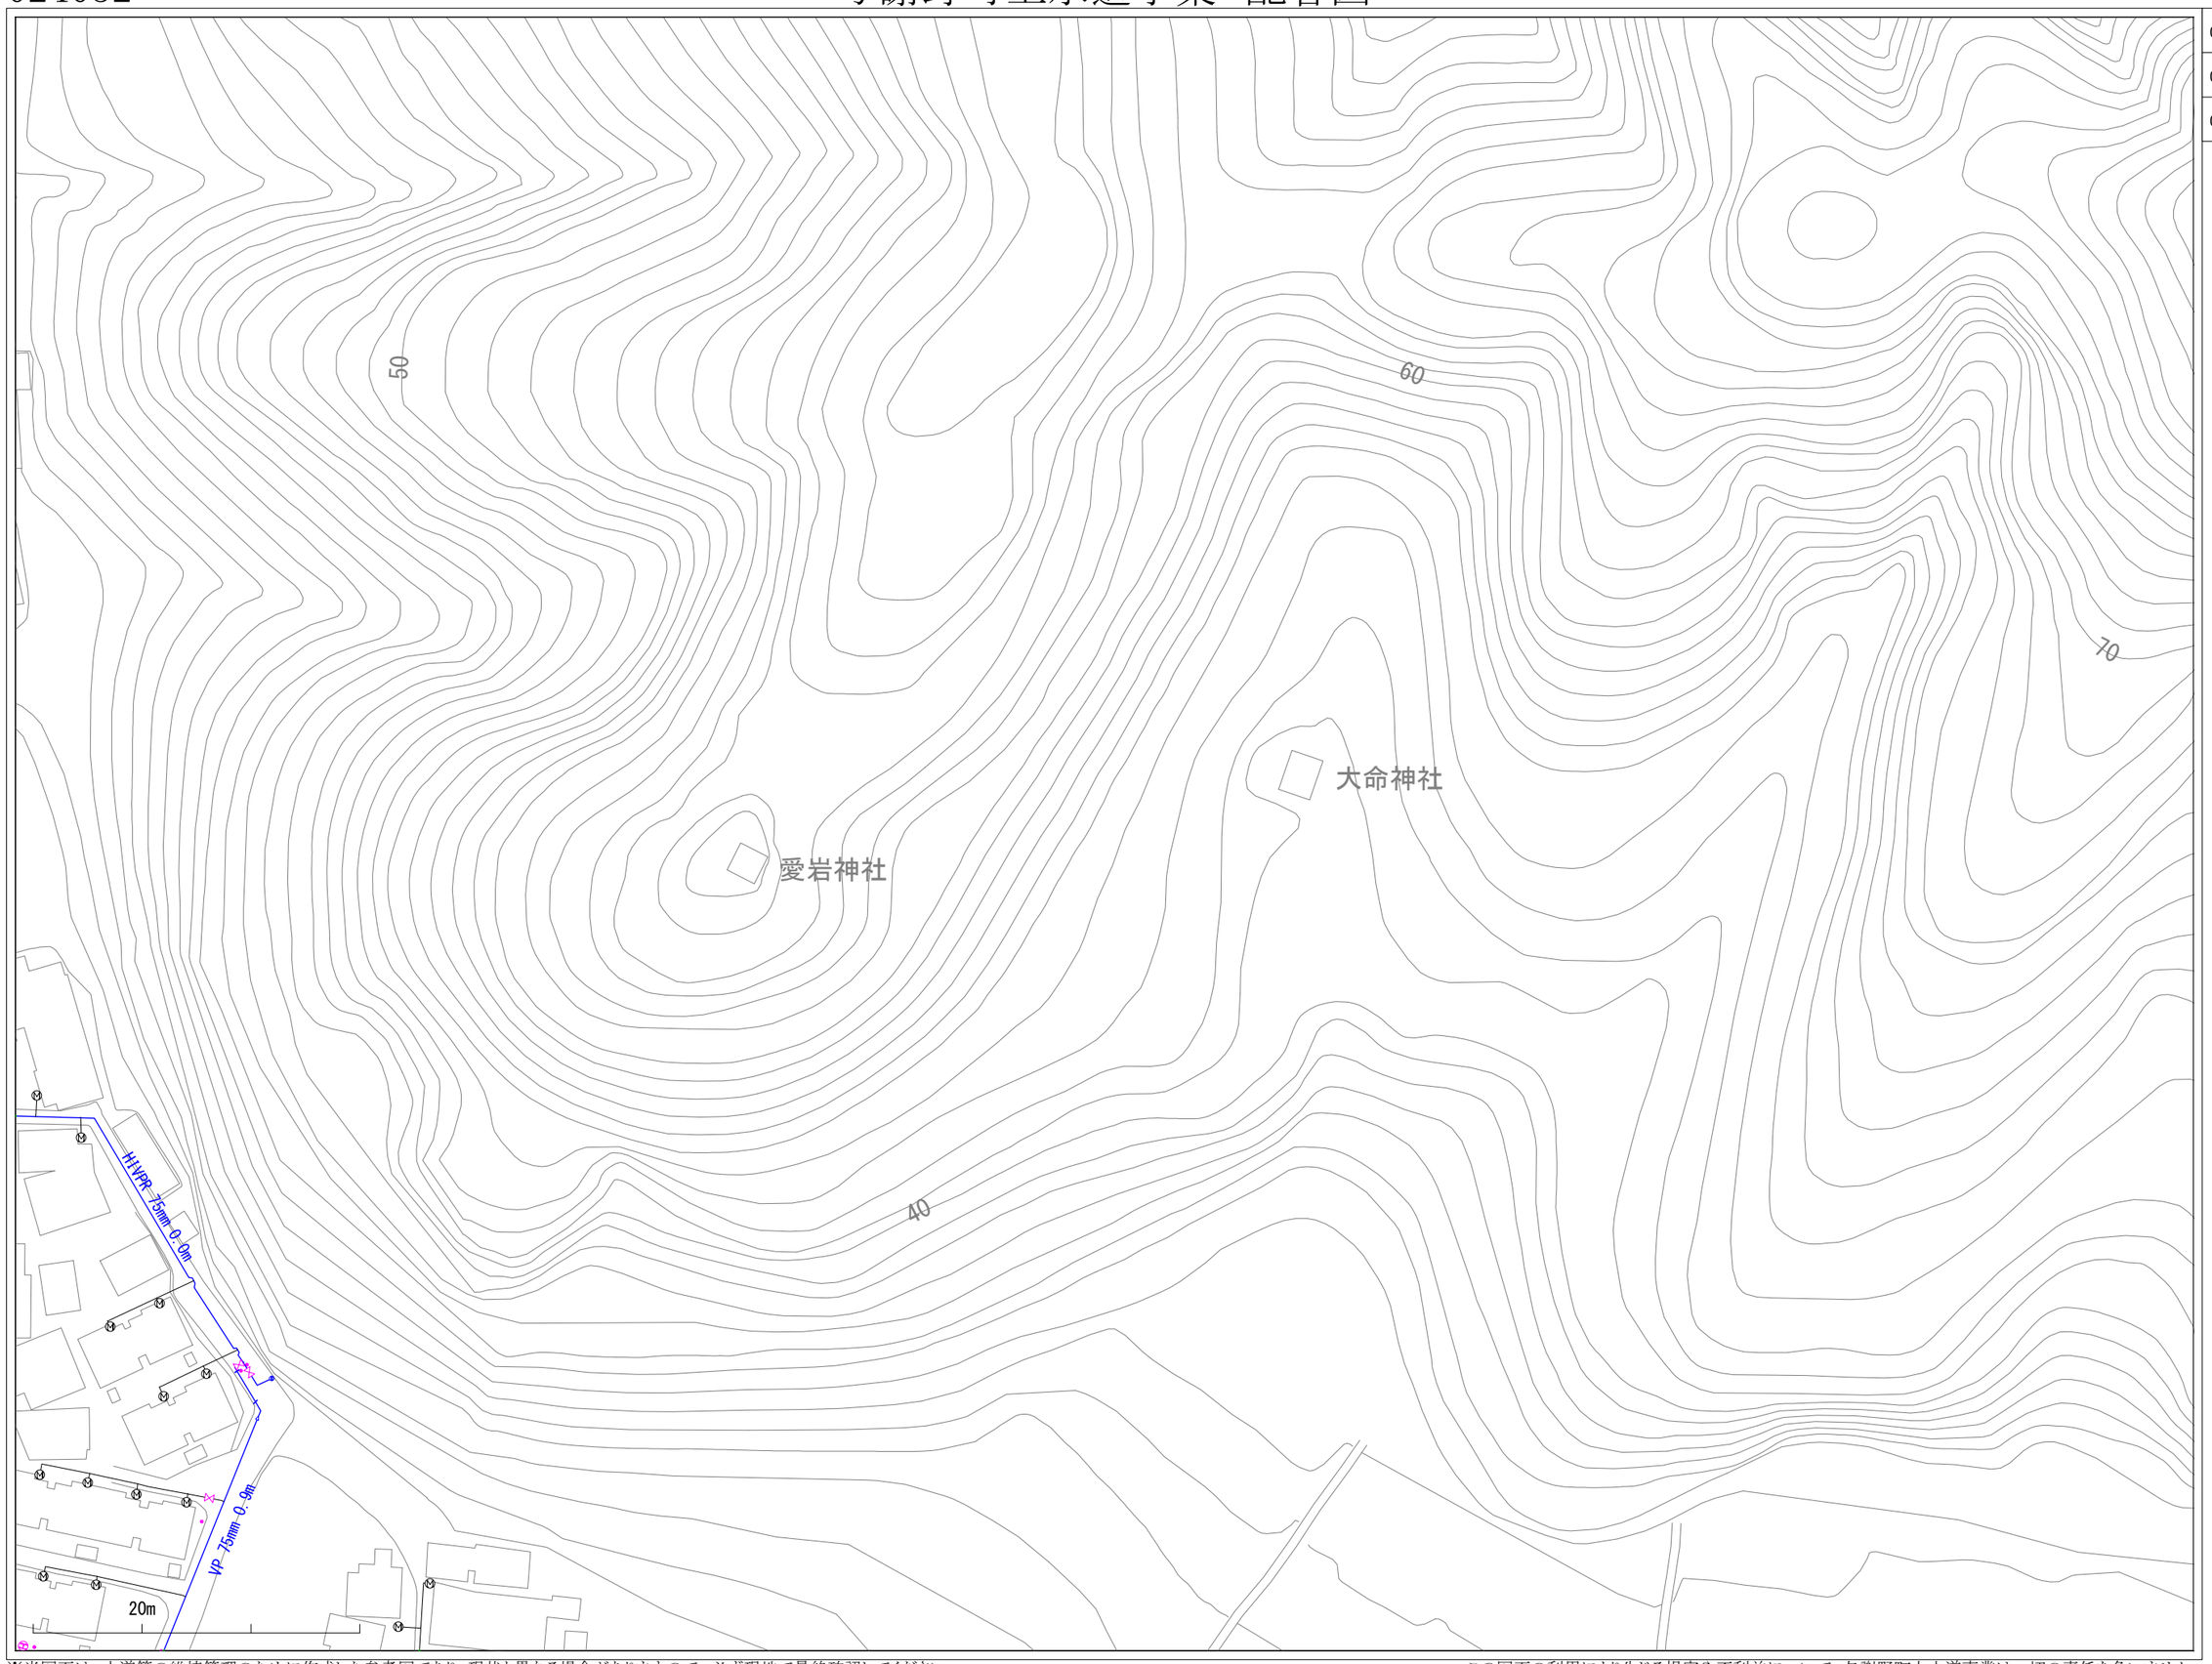

※当図面は、水道管の維持管理のために作成した参考図であり、現状と異なる場合がありますので、必ず現地で最終確認してください。

1:1100

この図面の利用により生じる損害や不利益について、与謝野町上水道事業は一切の責任を負いません。

与謝野町上水道事業　配管図

023037	024037	025037
023036	024036	025036
023035	024035	025035

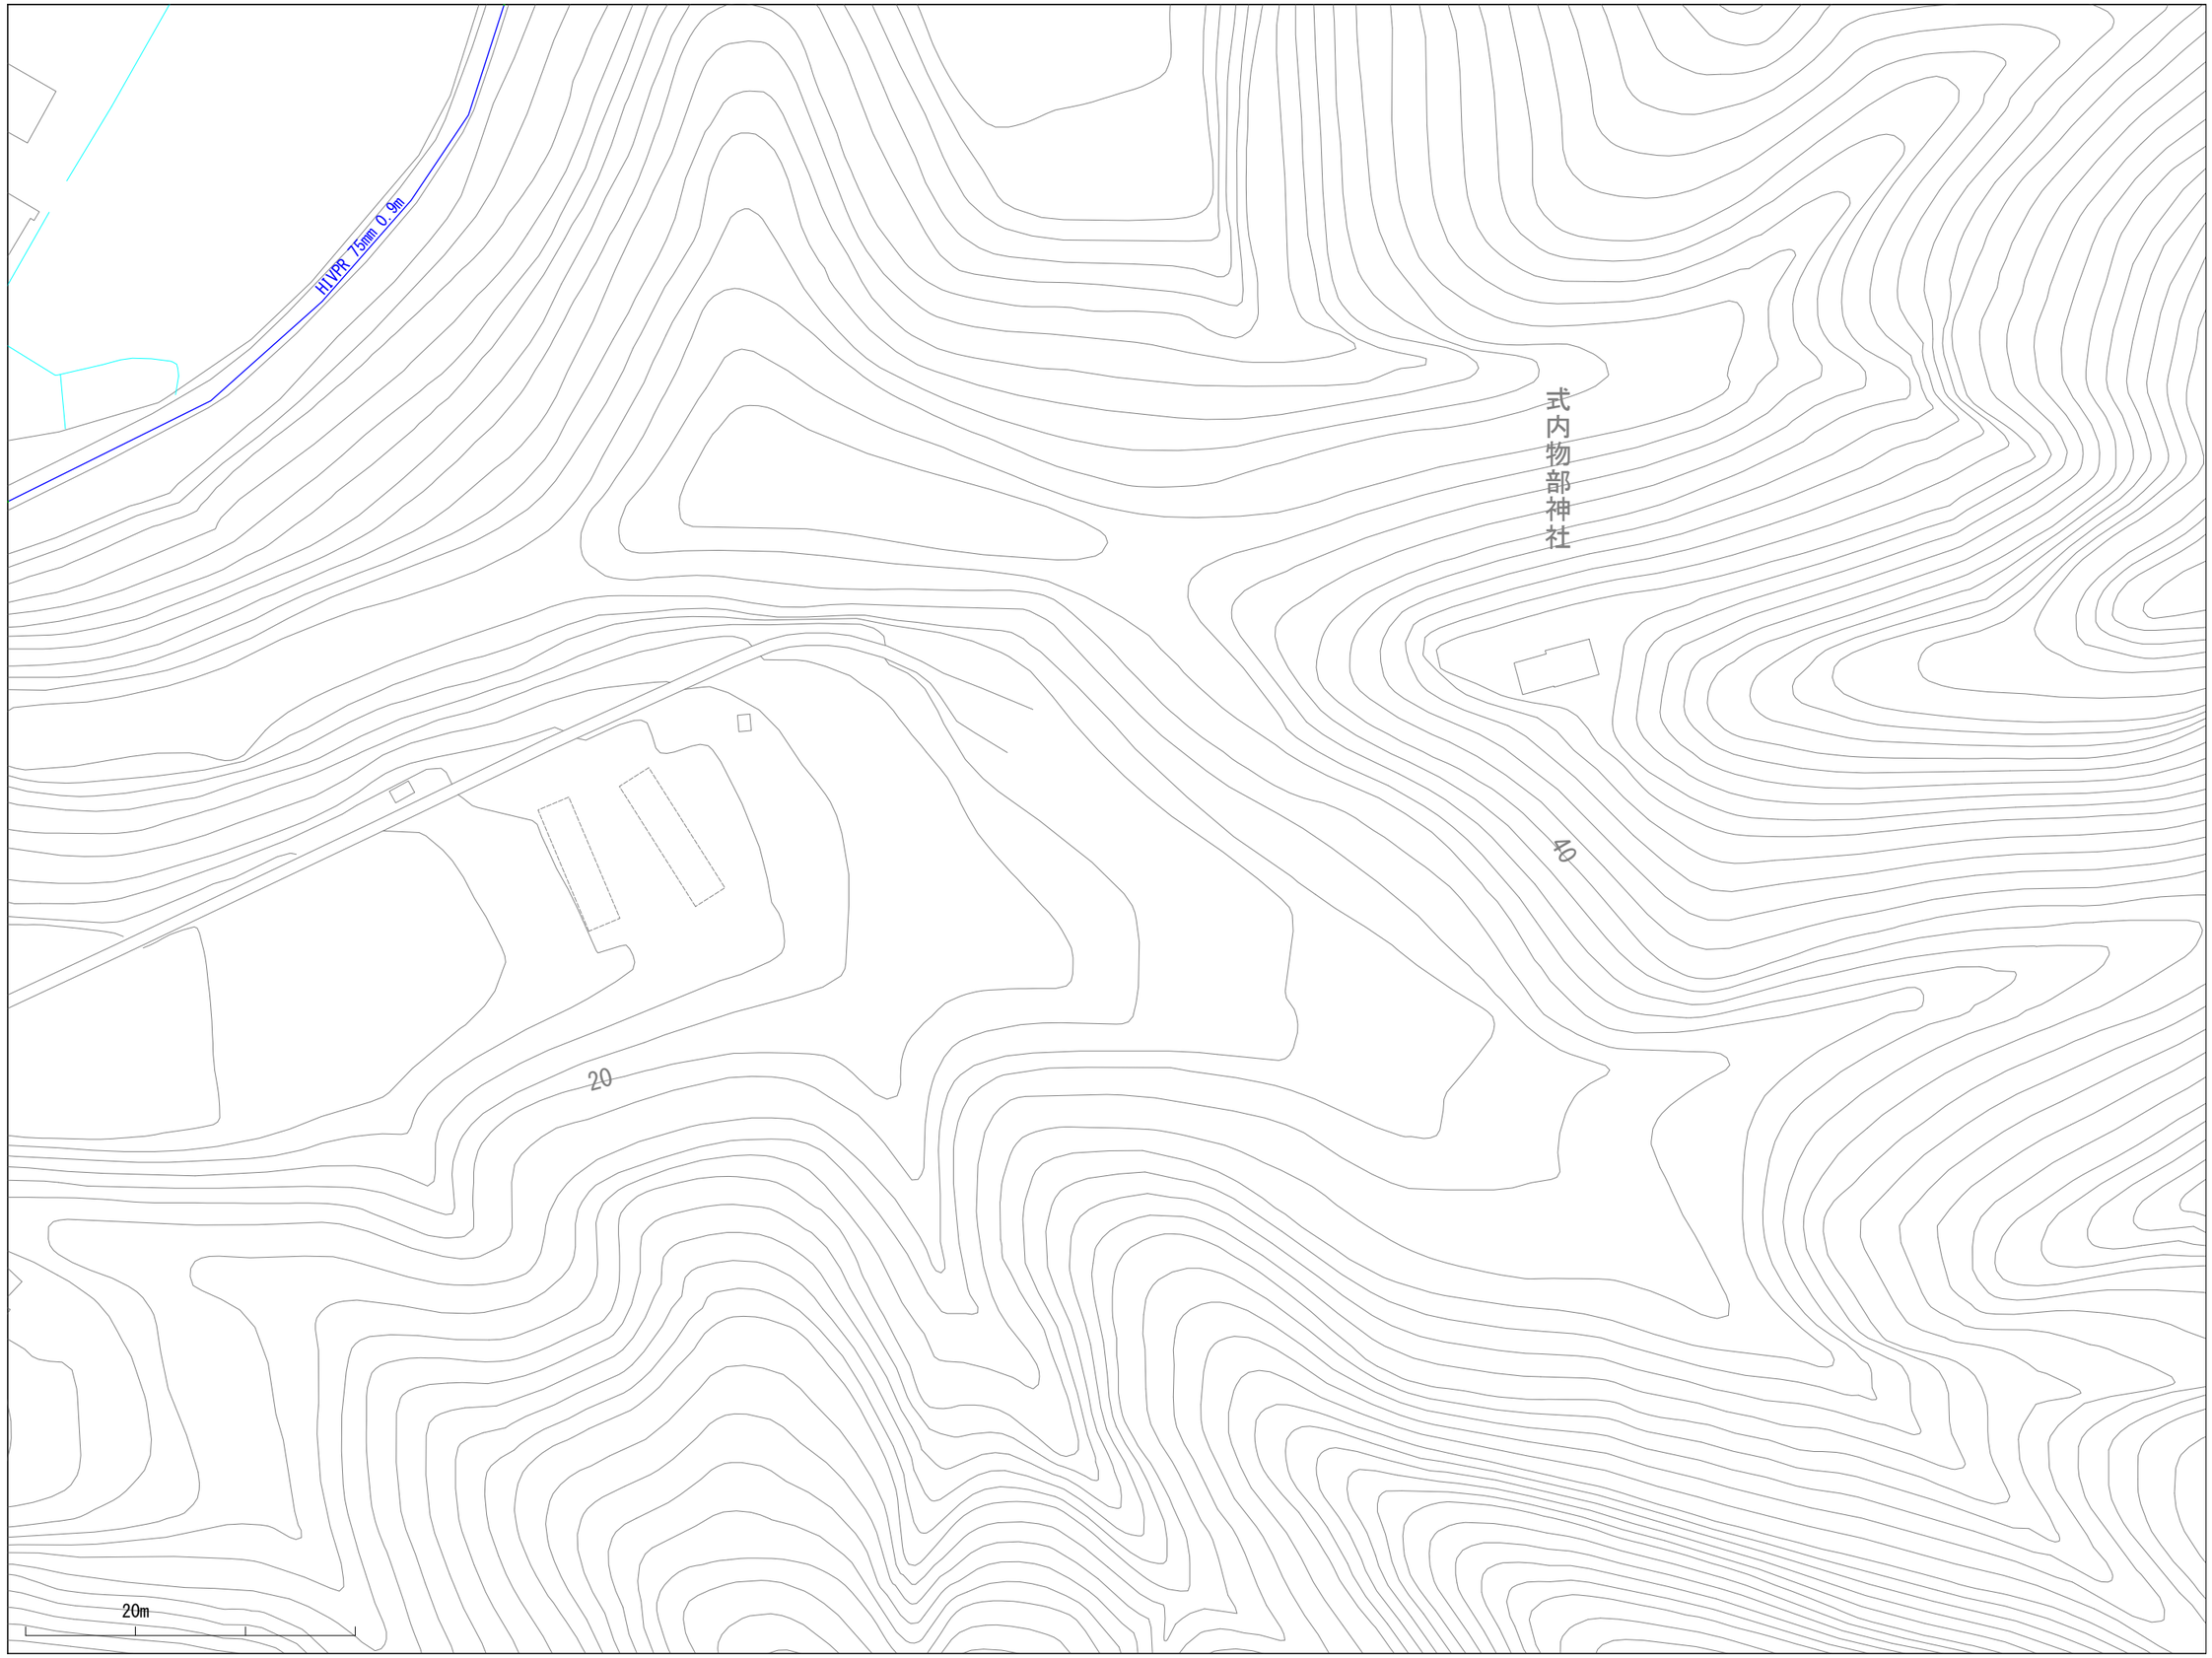

※当図面は、水道管の維持管理のために作成した参考図であり、現状と異なる場合がありますので、必ず現地で最終確認してください。

1:1100

この図面の利用により生じる損害や不利益について、与謝野町上水道事業は一切の責任を負いません。

024037

与謝野町上水道事業　配管図

023038	024038	025038
023037	024037	025037
023036	024036	025036

※当図面は、水道管の維持管理のために作成した参考図であり、現状と異なる場合がありますので、必ず現地で最終確認してください。

1:1100

この図面の利用により生じる損害や不利益について、与謝野町上水道事業は一切の責任を負いません。

024038

与謝野町上水道事業　配管図

023039	024039	025039
023038	024038	025038
023037	024037	025037

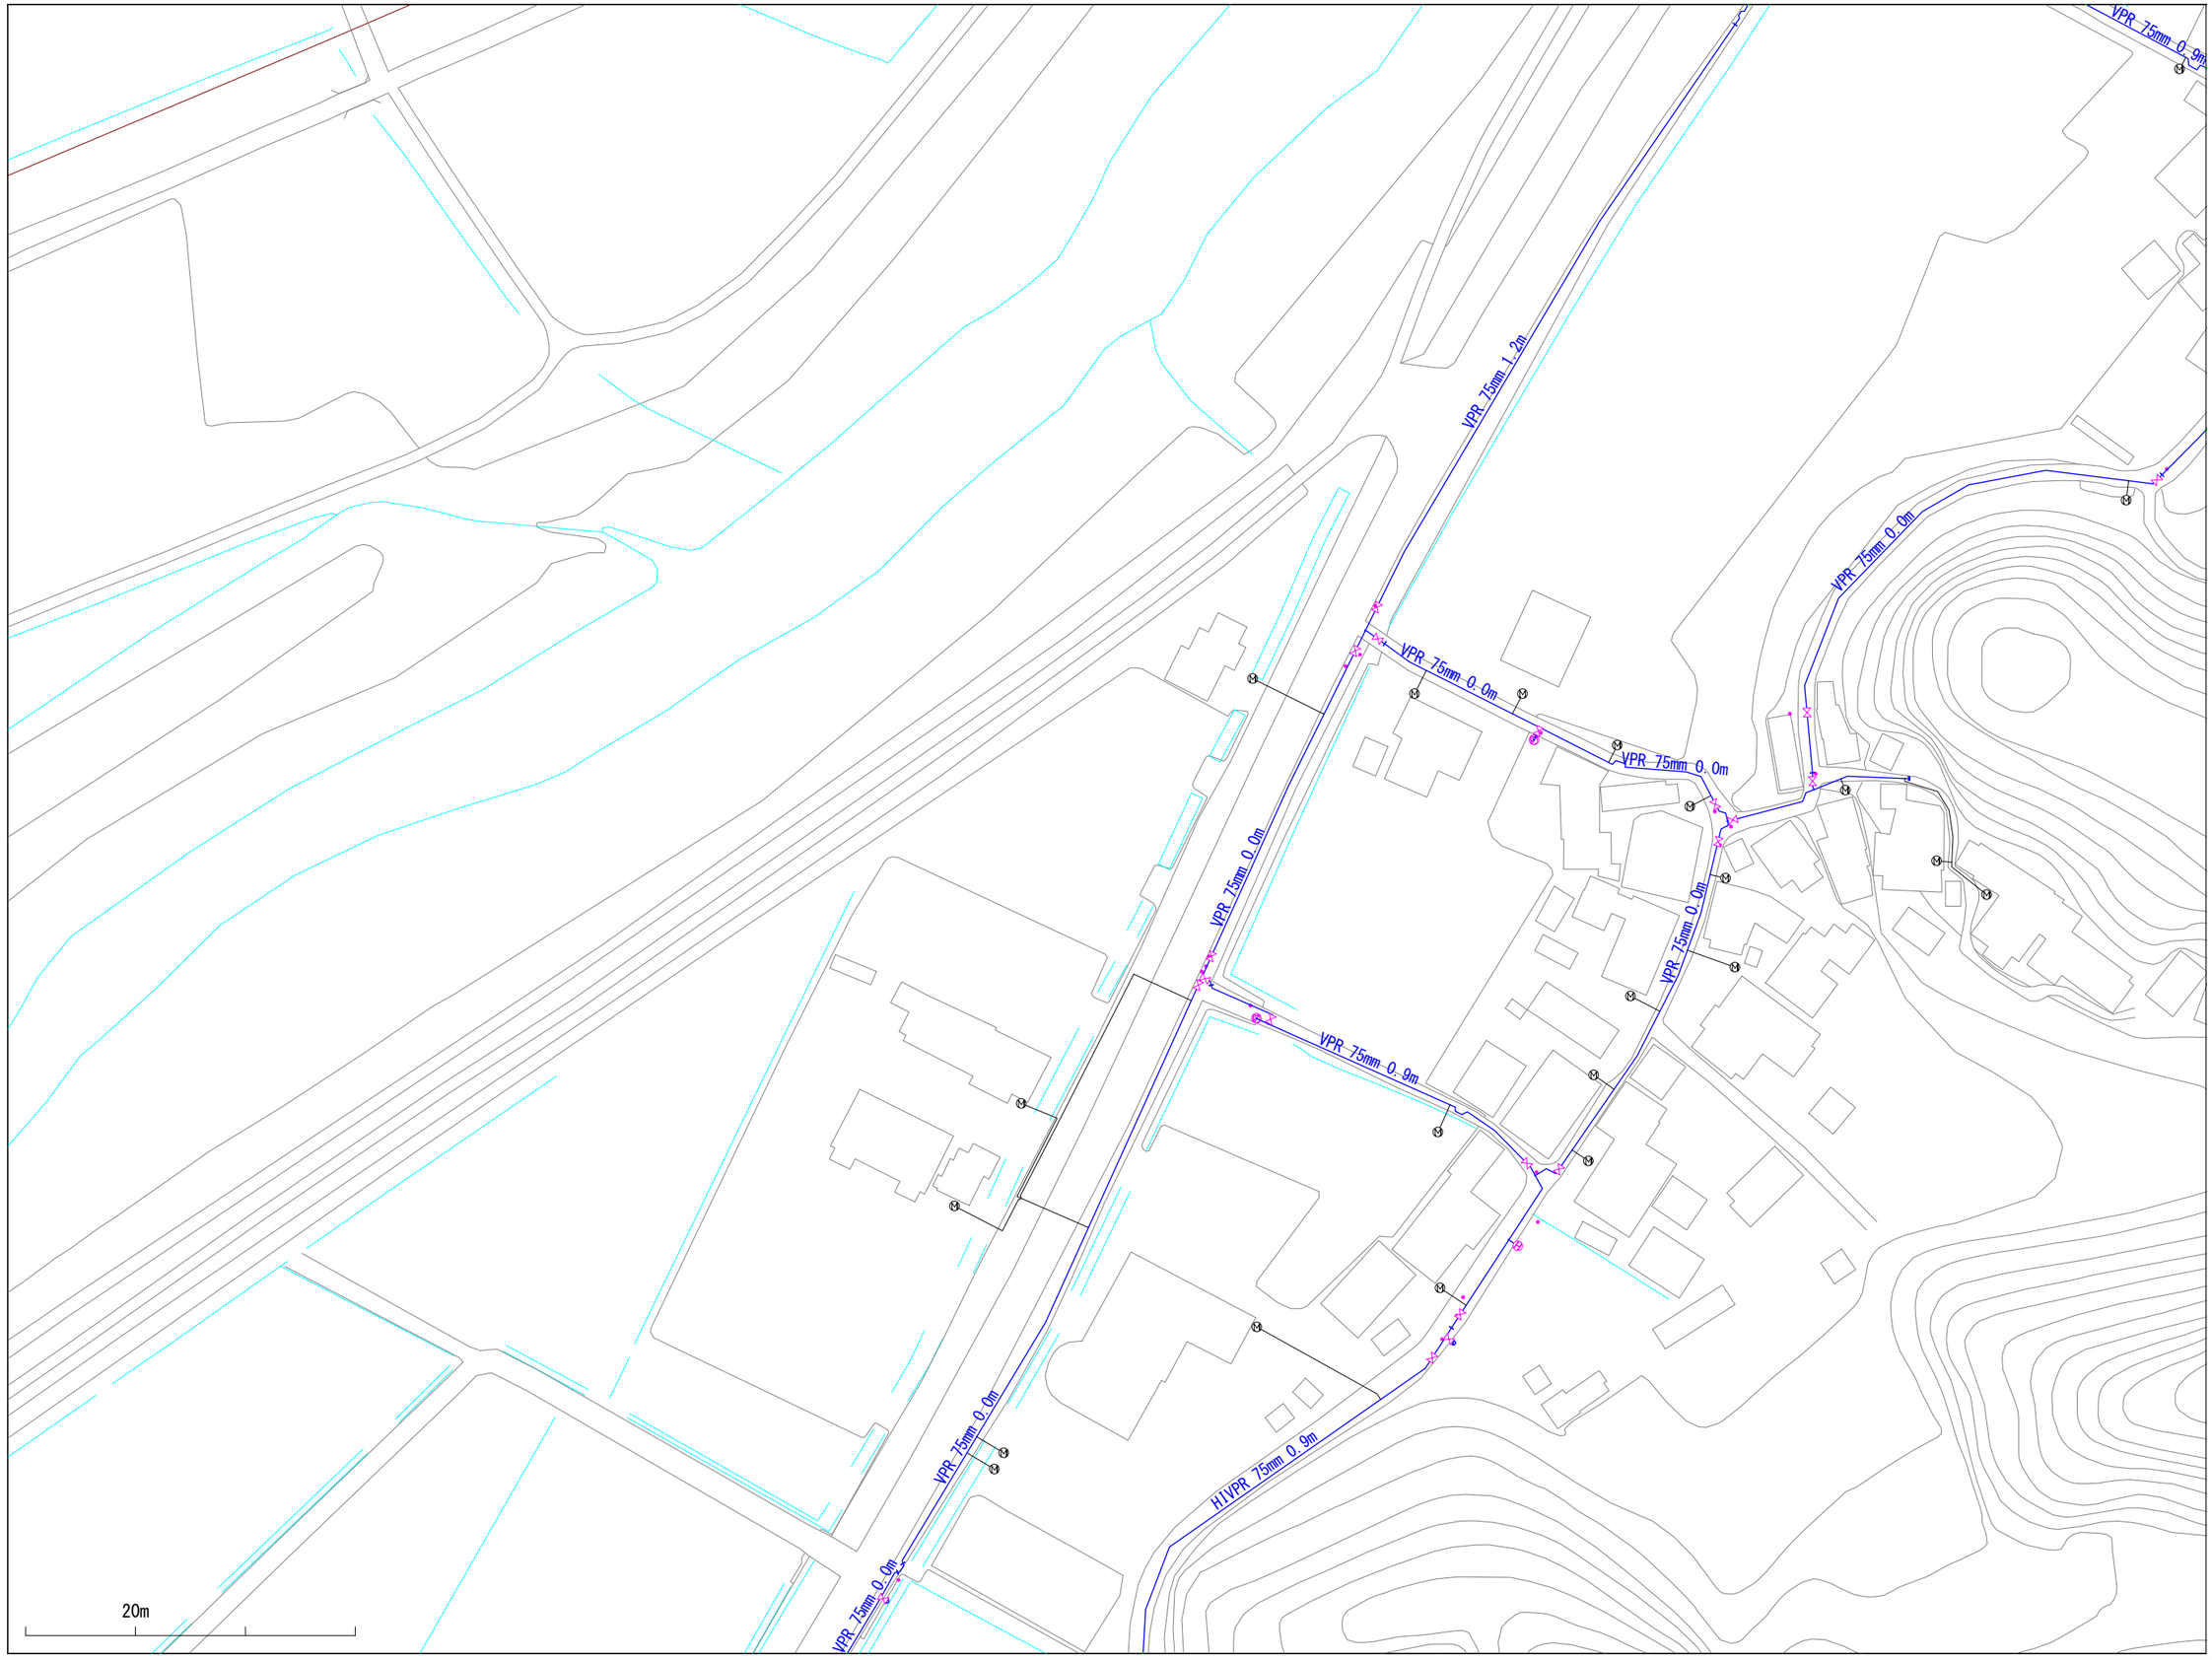

※当図面は、水道管の維持管理のために作成した参考図であり、現状と異なる場合がありますので、必ず現地で最終確認してください。

1:1100

この図面の利用により生じる損害や不利益について、与謝野町上水道事業は一切の責任を負いません。

025031

与謝野町上水道事業　配管図

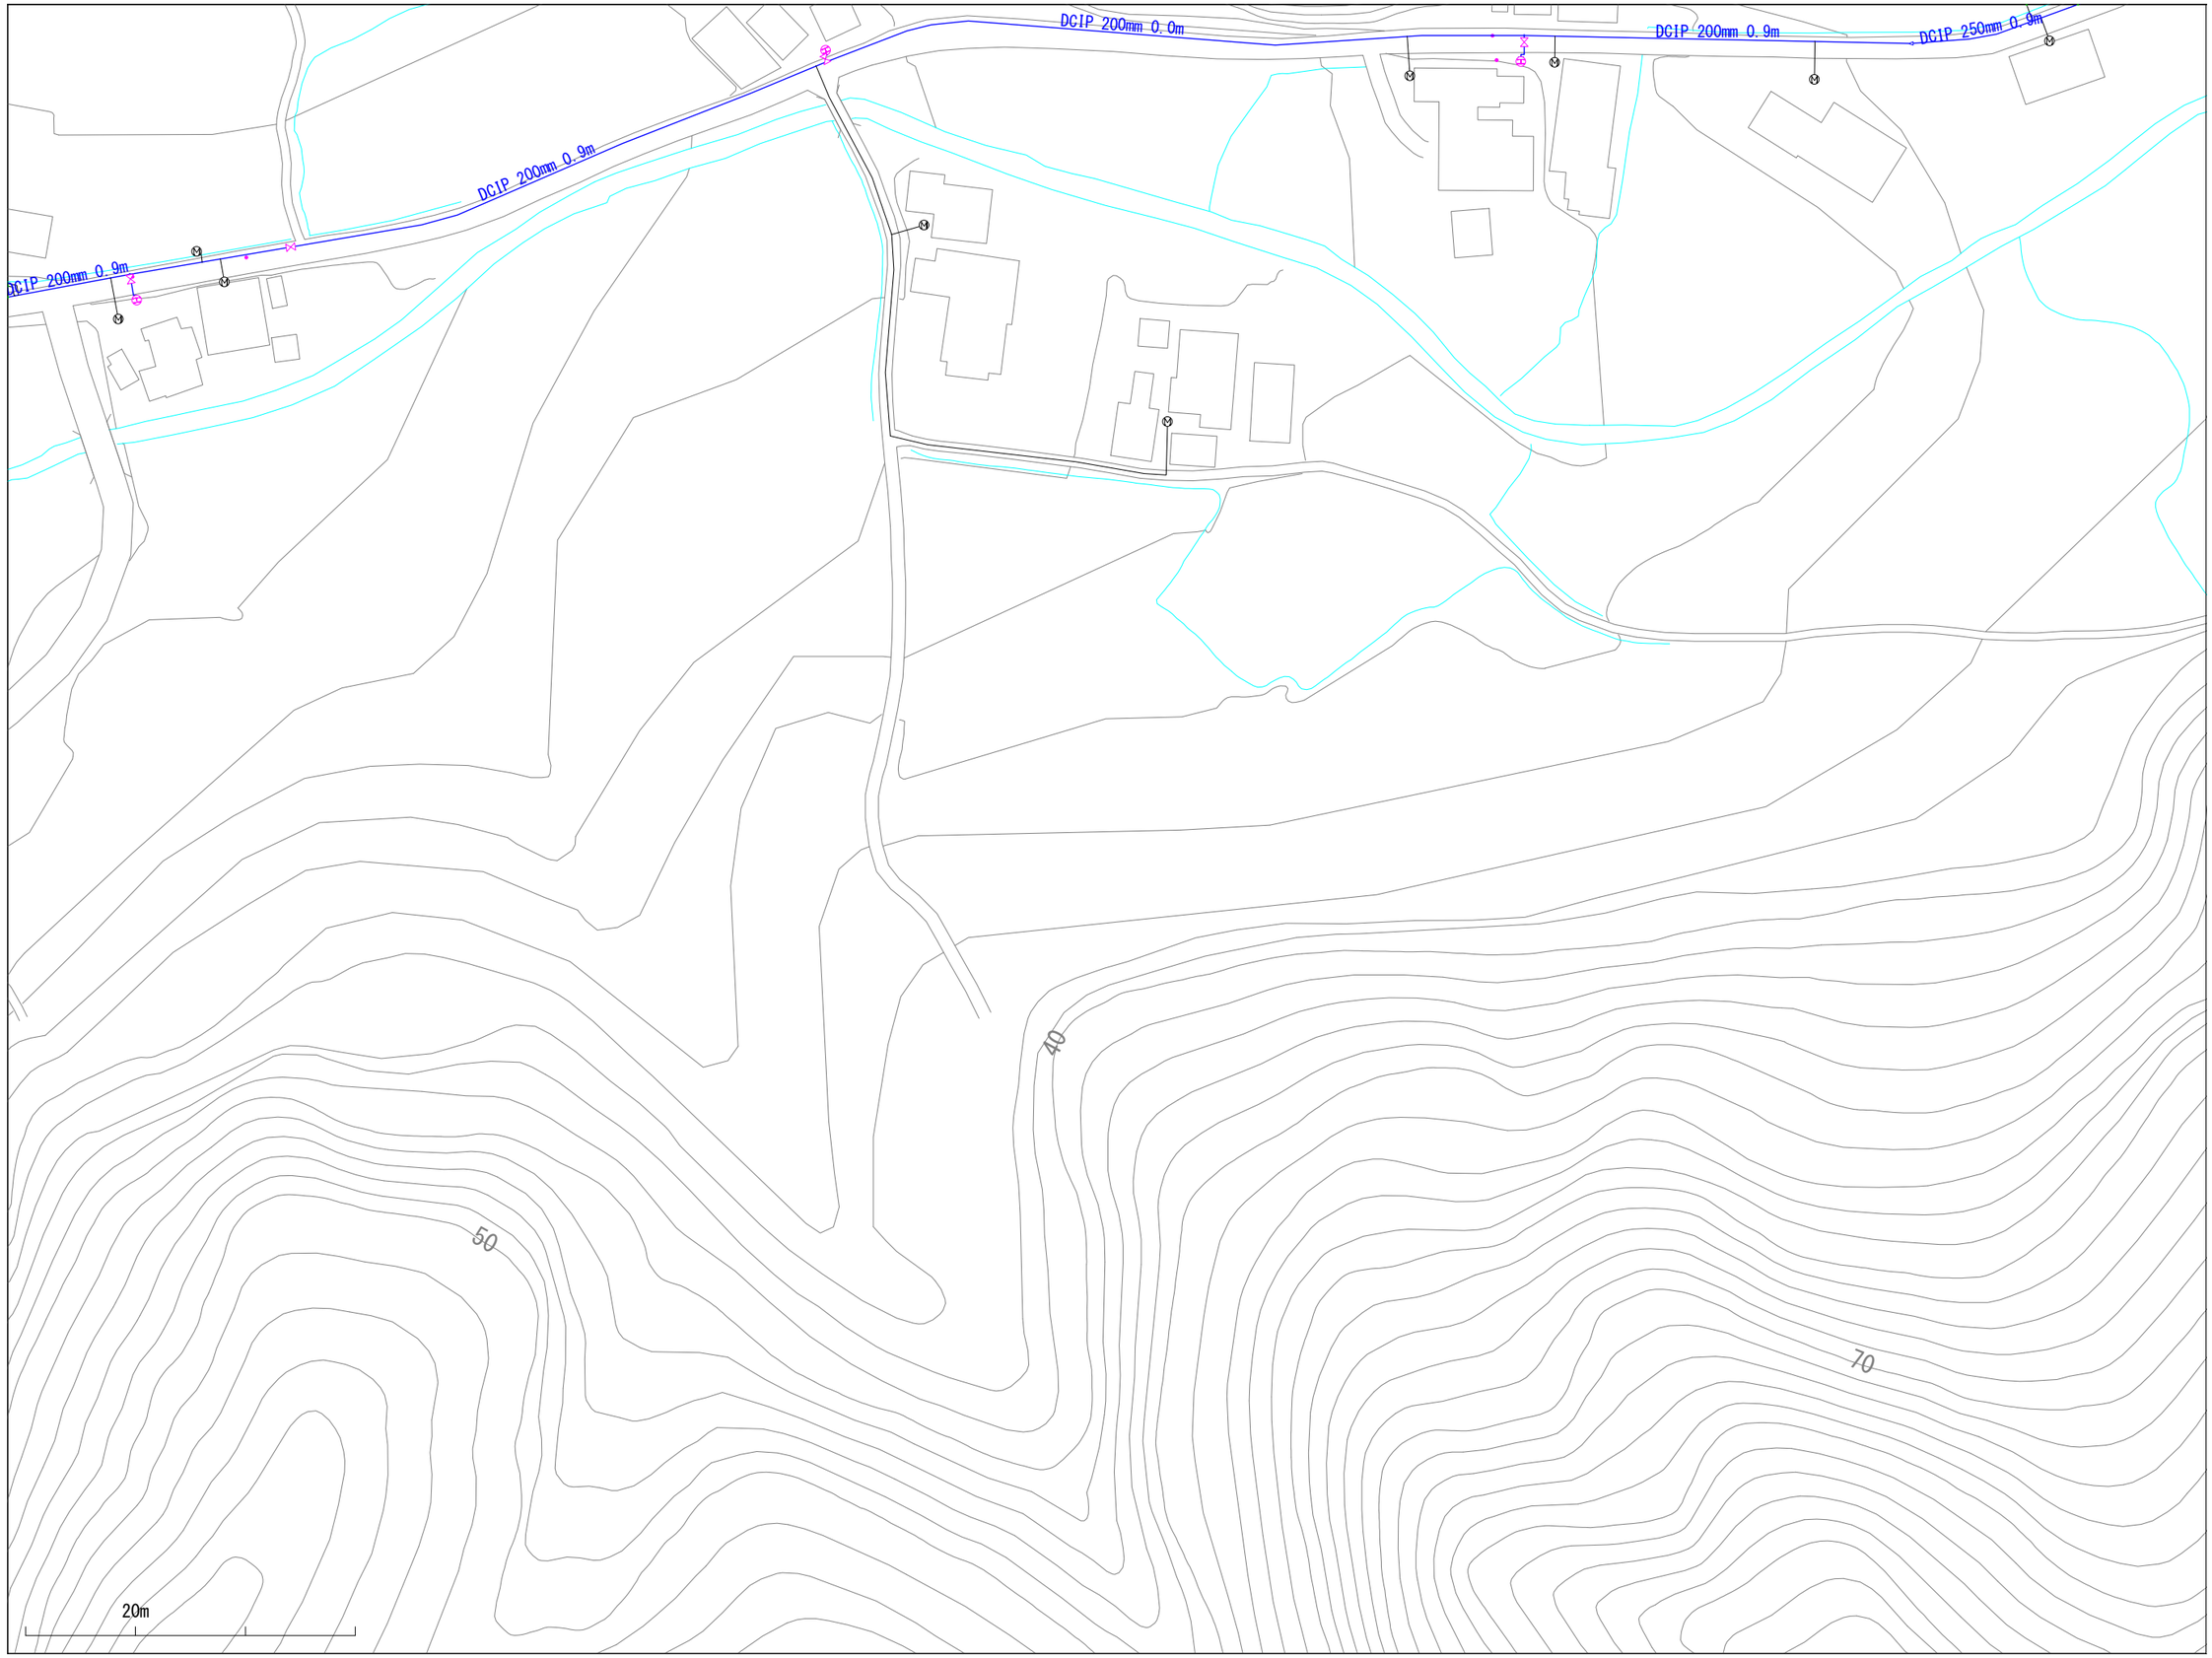

024032	025032	026032
024031	025031	026031
024030	025030	026030

※当図面は、水道管の維持管理のために作成した参考図であり、現状と異なる場合がありますので、必ず現地で最終確認してください。

1:1100

この図面の利用により生じる損害や不利益について、与謝野町上水道事業は一切の責任を負いません。

025032

与謝野町上水道事業　配管図

024033	025033	026033
024032	025032	026032
024031	025031	026031

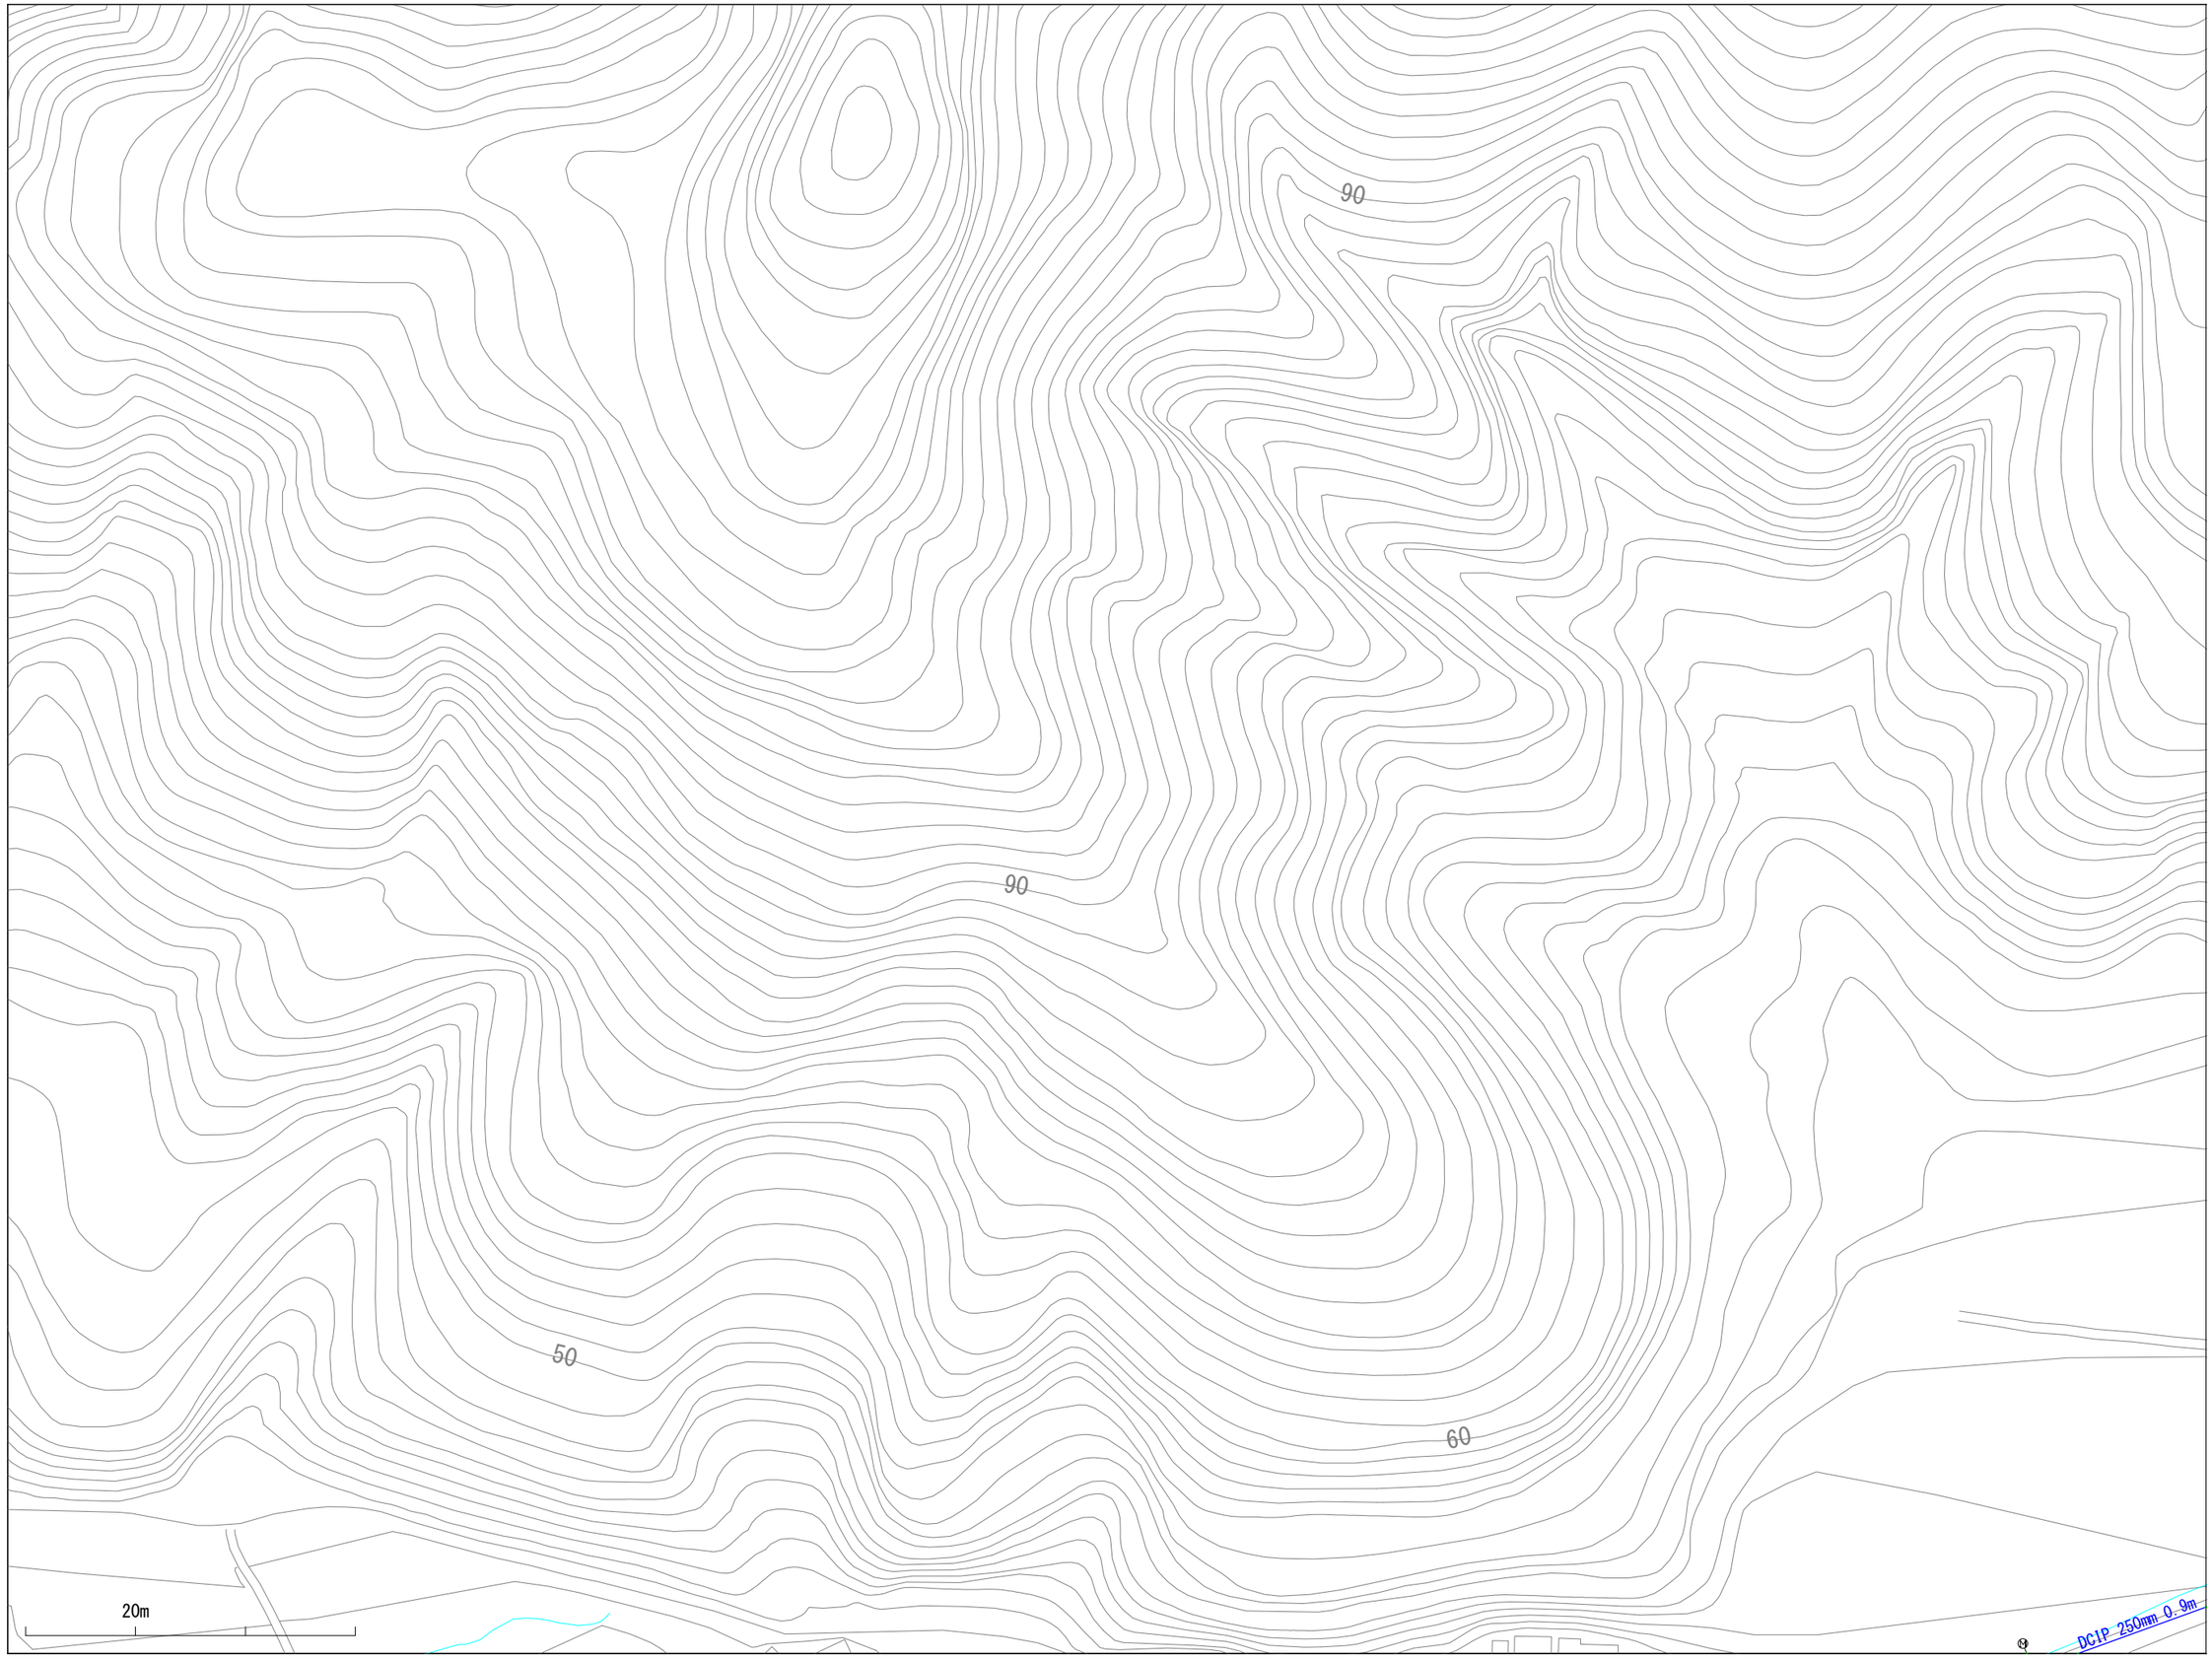

※当図面は、水道管の維持管理のために作成した参考図であり、現状と異なる場合がありますので、必ず現地で最終確認してください。

1:1100

この図面の利用により生じる損害や不利益について、与謝野町上水道事業は一切の責任を負いません。

与謝野町上水道事業　配管図

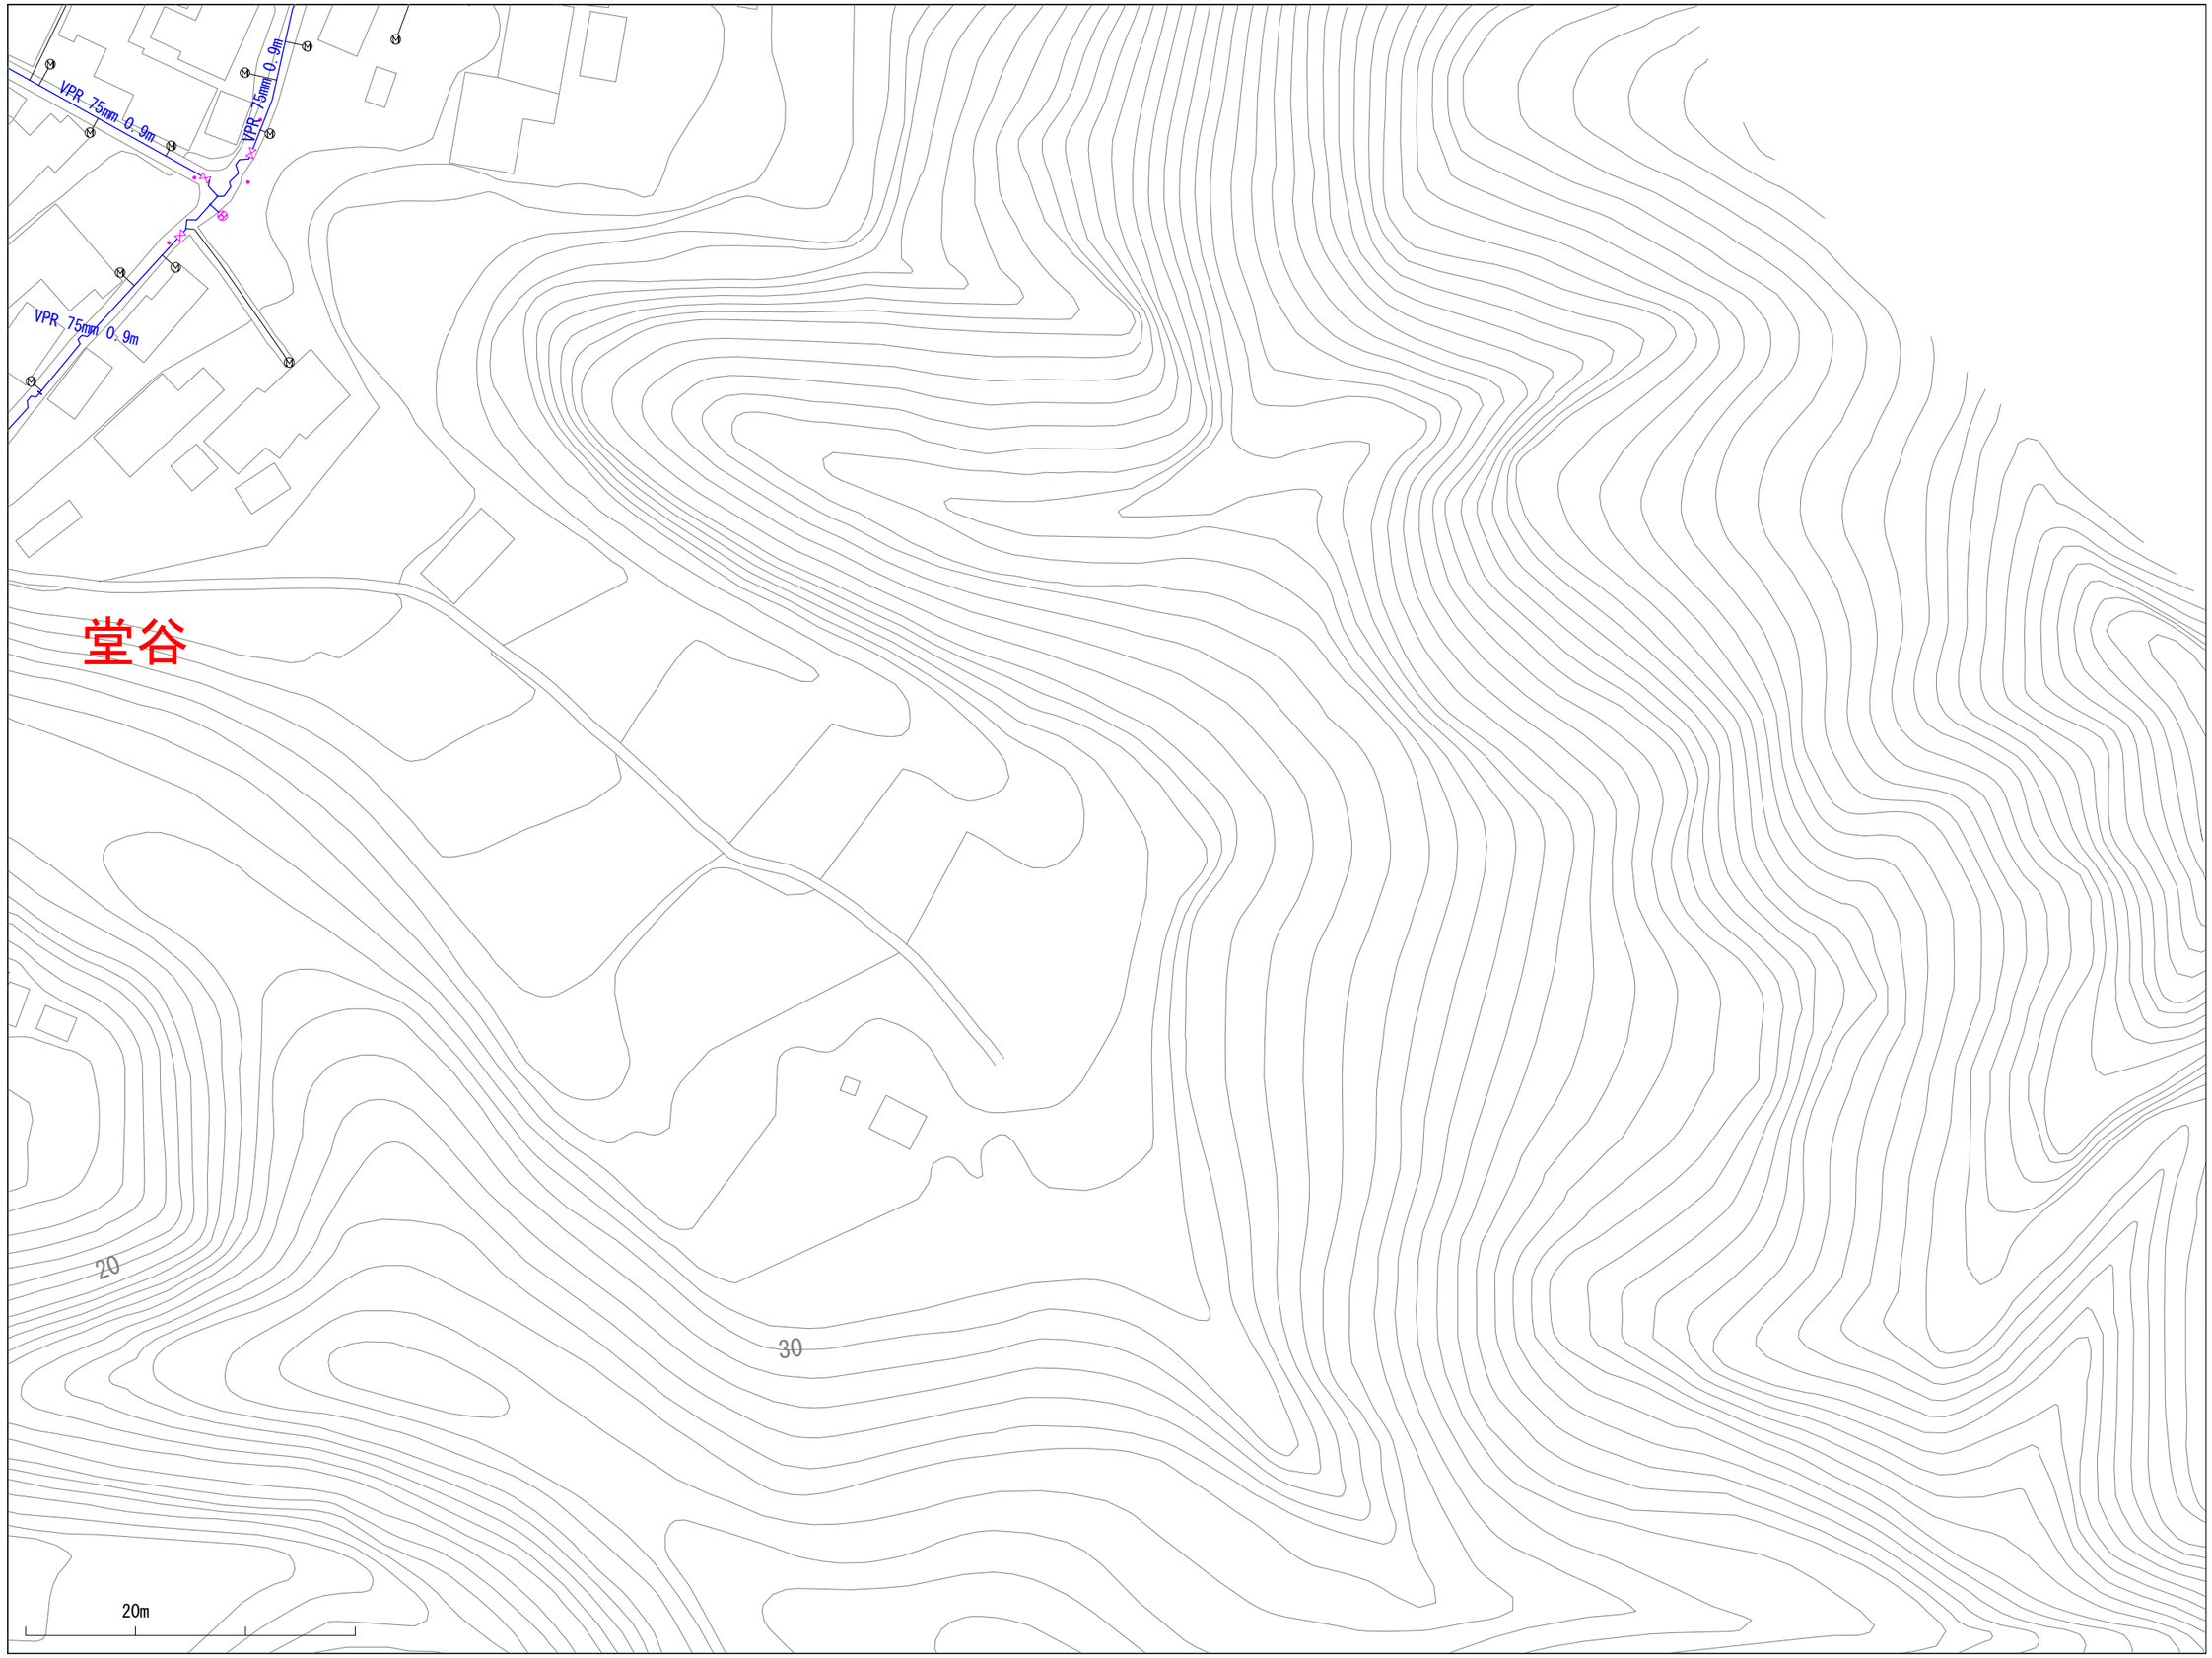

024039	025039	026039
024038	025038	026038
024037	025037	026037

※当図面は、水道管の維持管理のために作成した参考図であり、現状と異なる場合がありますので、必ず現地で最終確認してください。

1:1100

この図面の利用により生じる損害や不利益について、与謝野町上水道事業は一切の責任を負いません。

026031

与謝野町上水道事業　配管図

025032	026032	027032
025031	026031	027031
025030	026030	027030

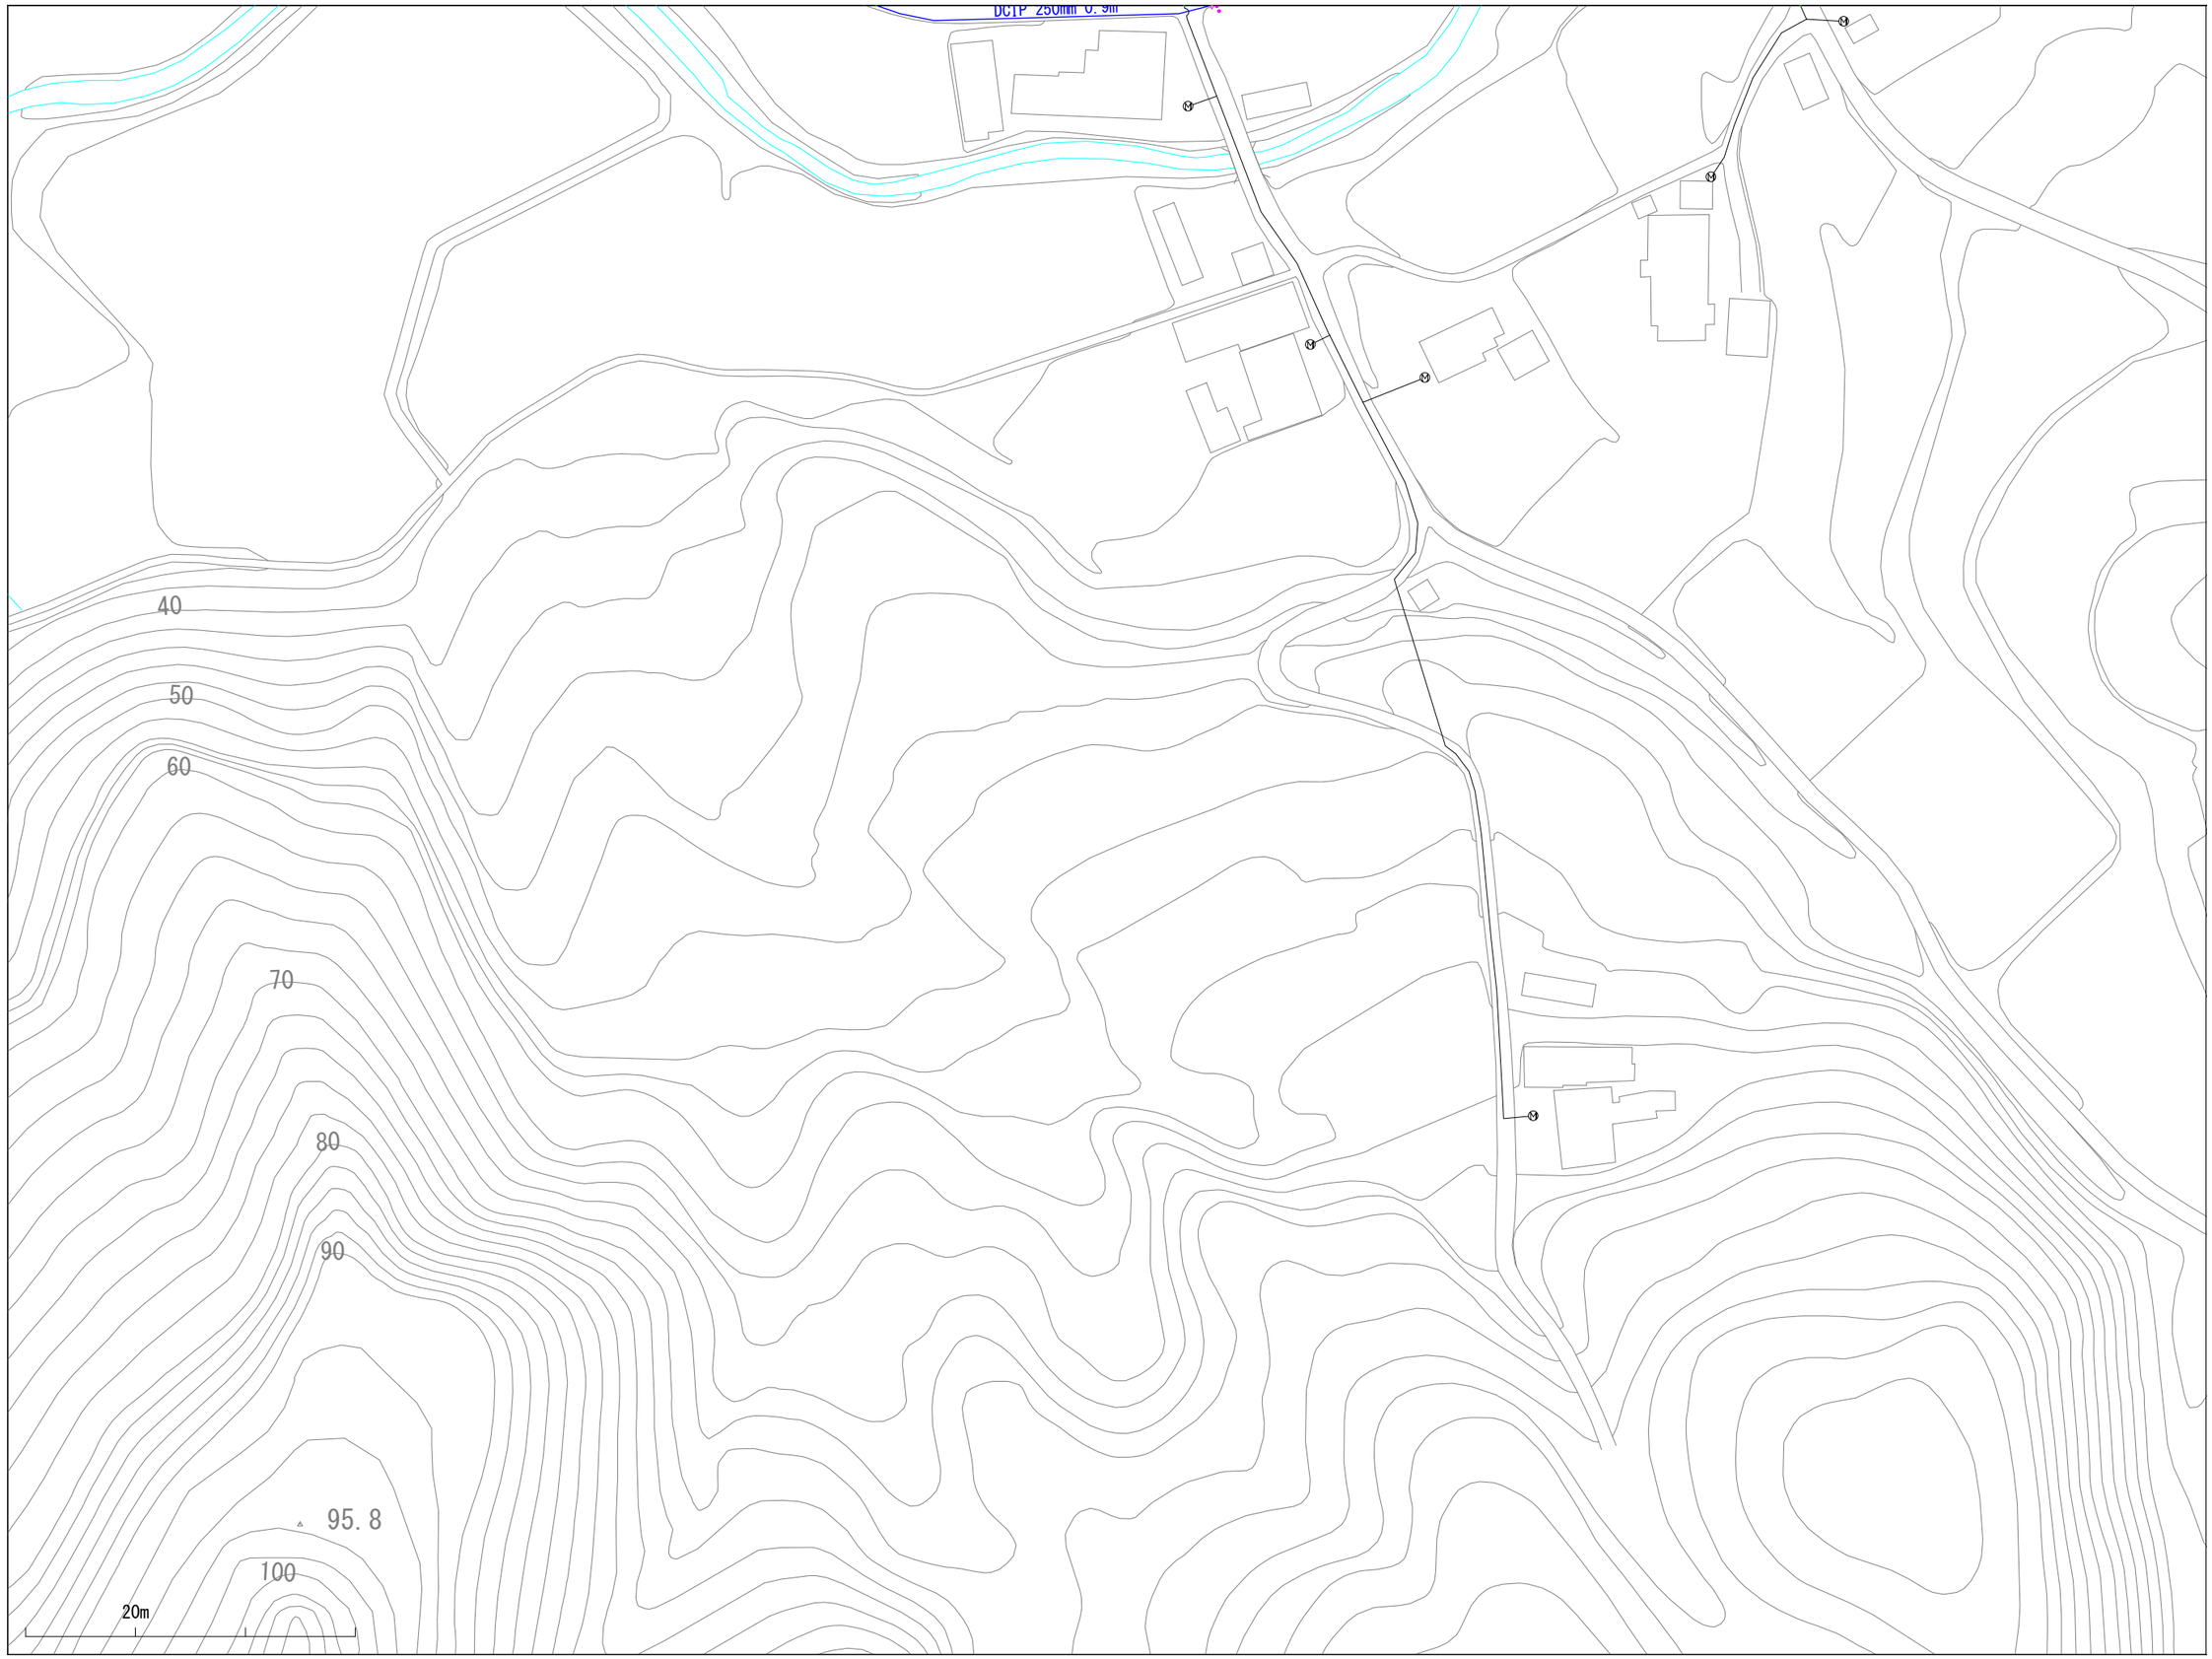

※当図面は、水道管の維持管理のために作成した参考図であり、現状と異なる場合がありますので、必ず現地で最終確認してください。

1:1100

この図面の利用により生じる損害や不利益について、与謝野町上水道事業は一切の責任を負いません。

026032

与謝野町上水道事業　配管図

025033	026033	027033
025032	026032	027032
025031	026031	027031

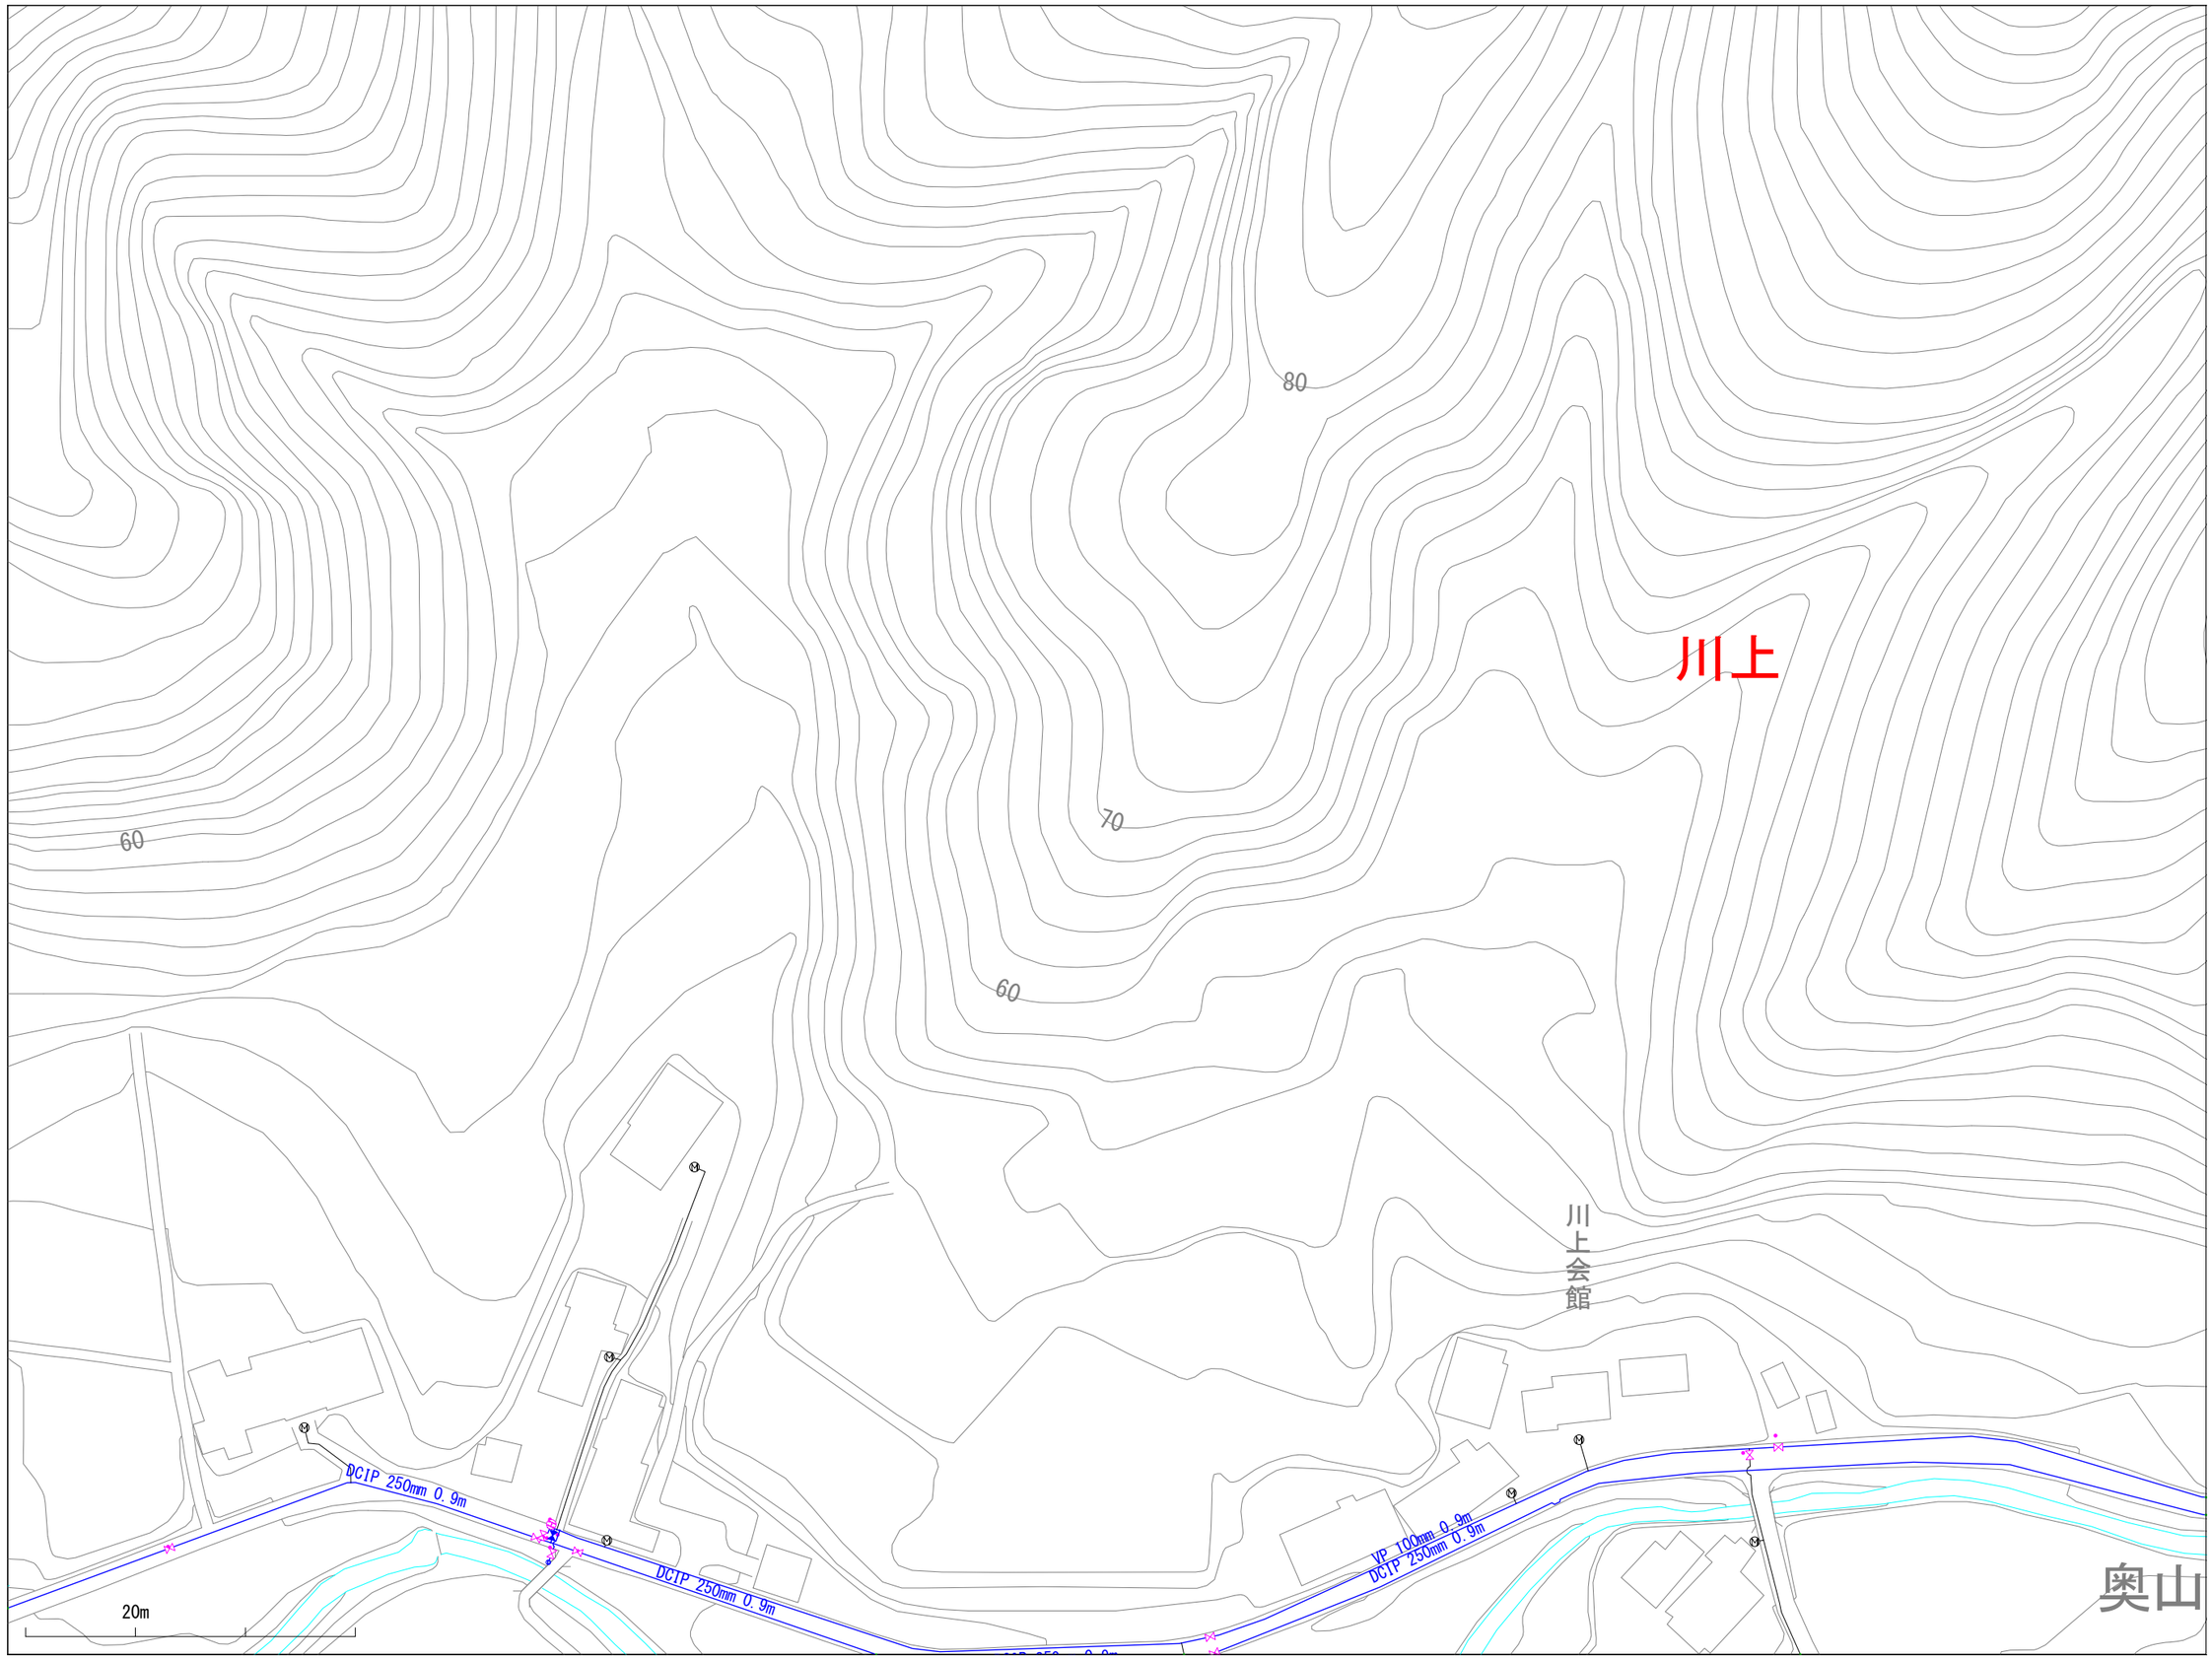

※当図面は、水道管の維持管理のために作成した参考図であり、現状と異なる場合がありますので、必ず現地で最終確認してください。

1:1100

この図面の利用により生じる損害や不利益について、与謝野町上水道事業は一切の責任を負いません。

027030

与謝野町上水道事業　配管図

026031	027031	028031
026030	027030	028030
026029	027029	028029

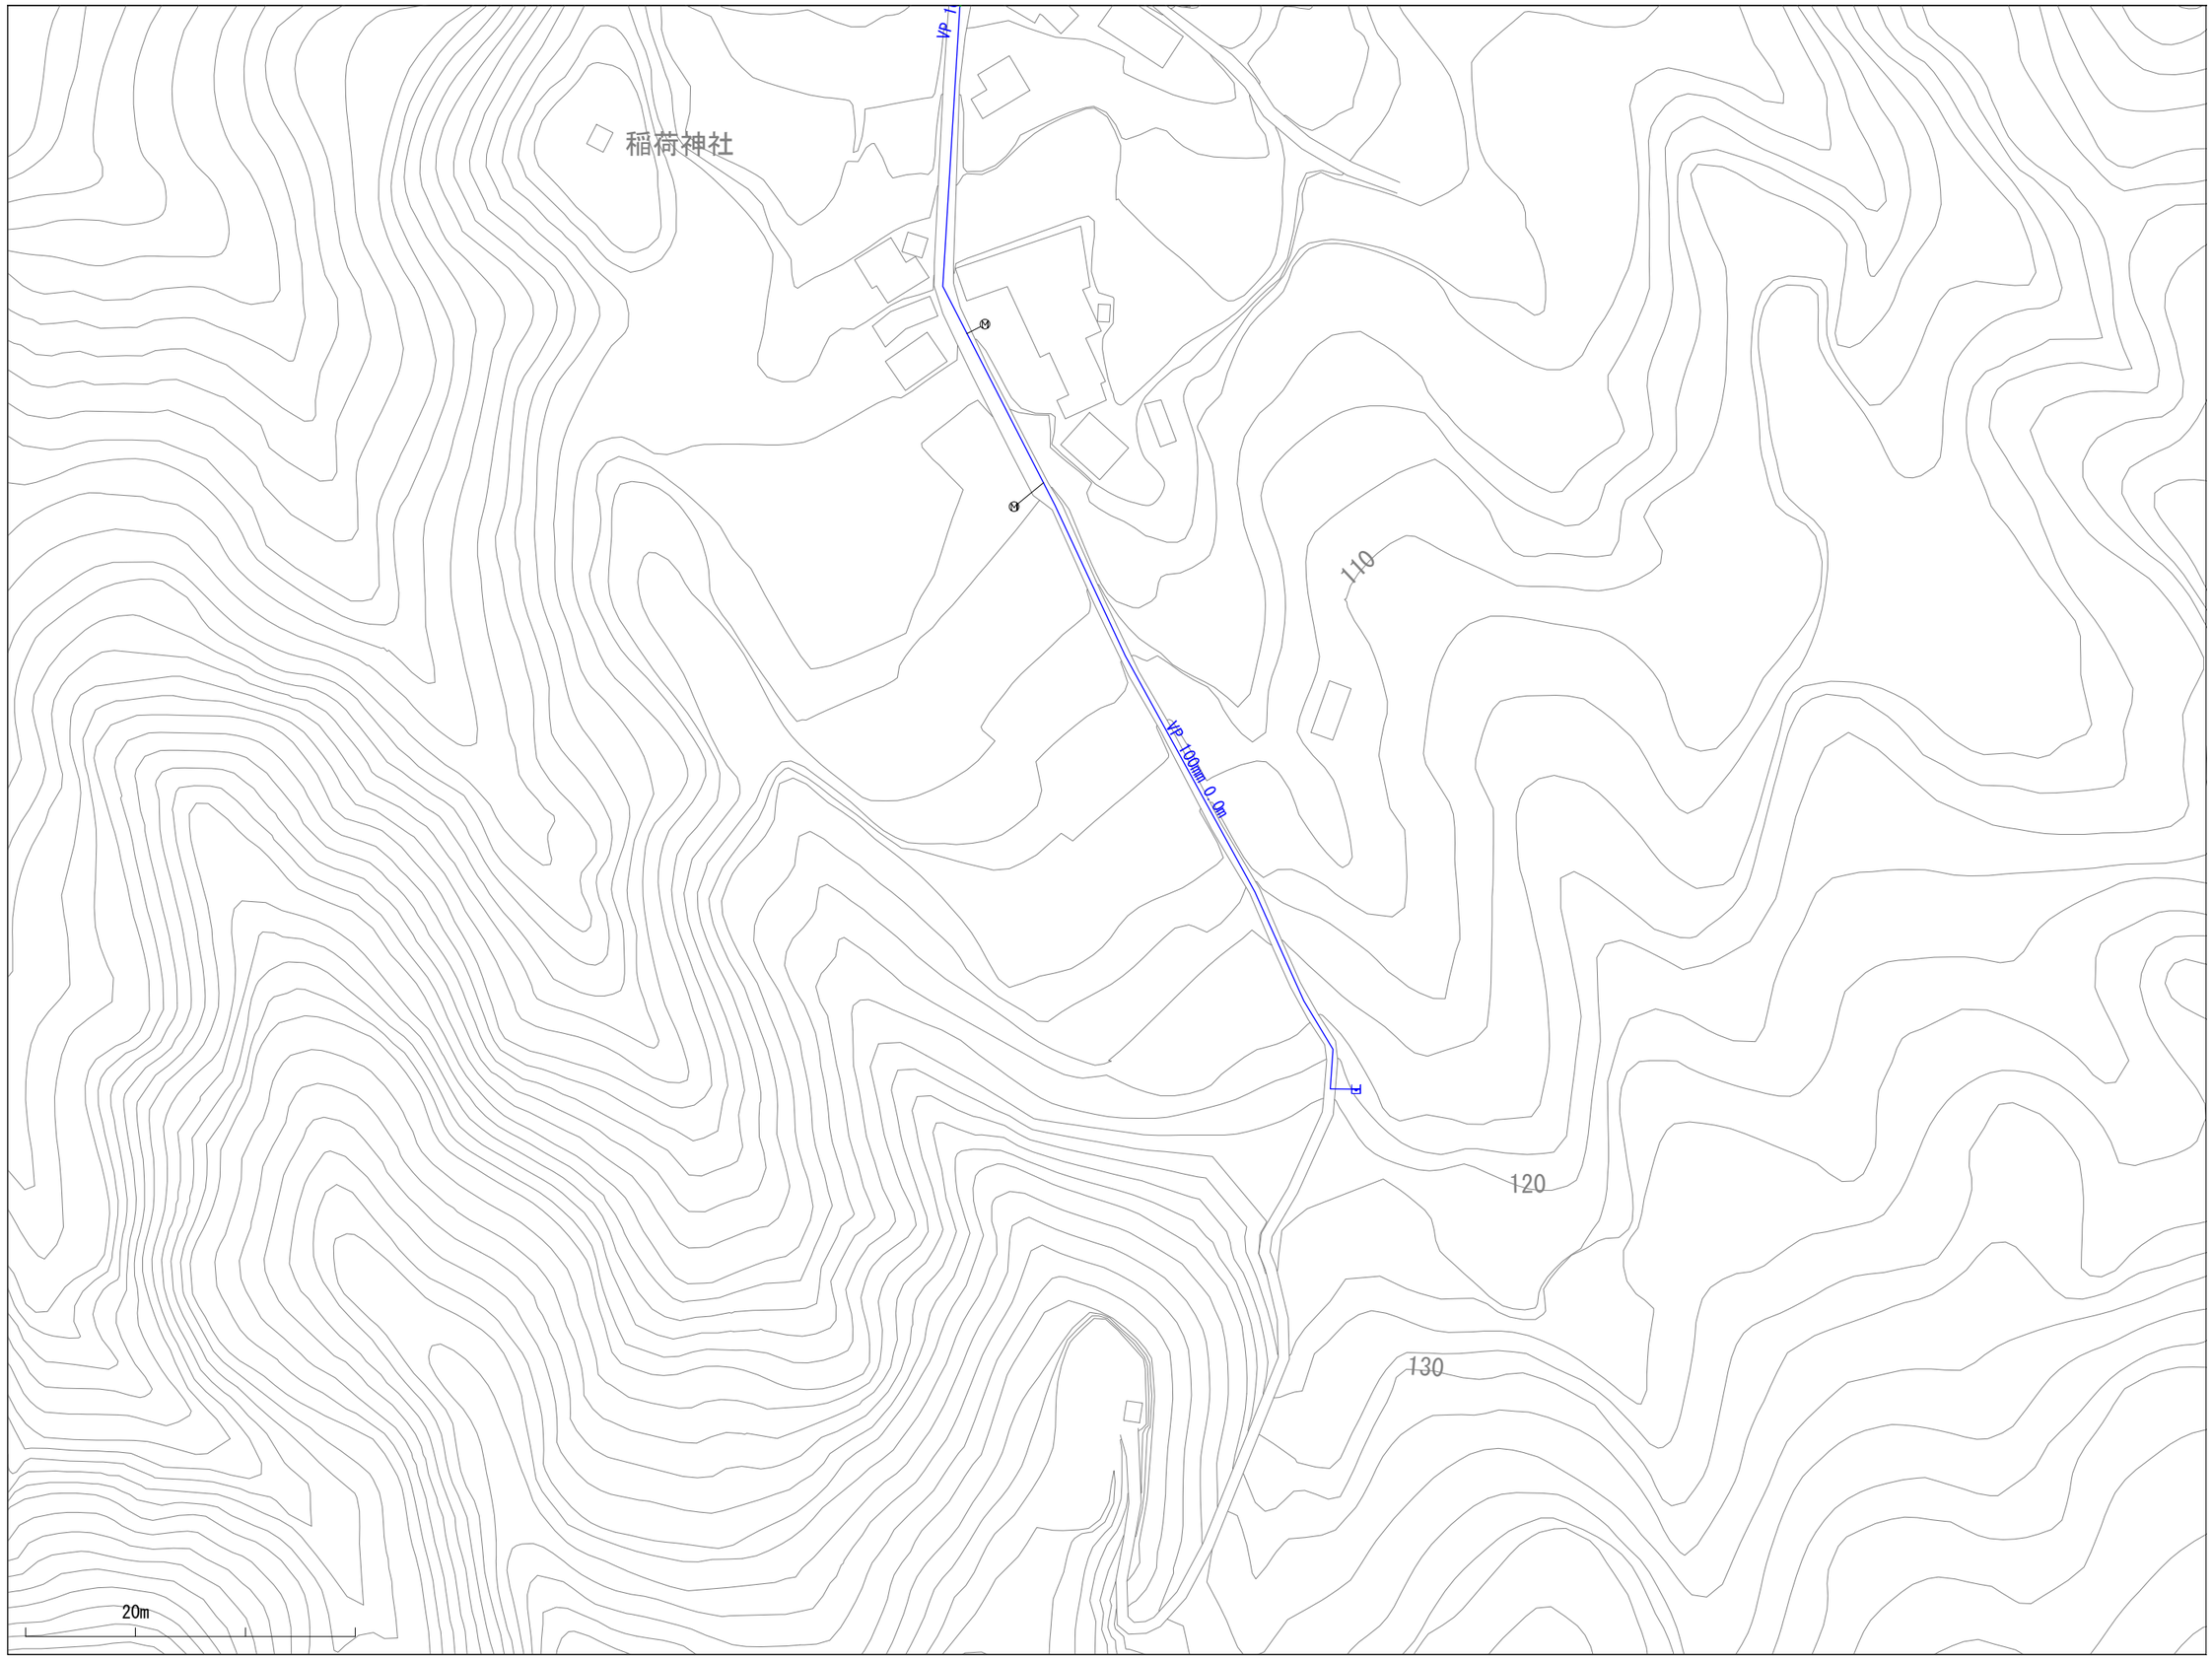

※当図面は、水道管の維持管理のために作成した参考図であり、現状と異なる場合がありますので、必ず現地で最終確認してください。

1:1100

この図面の利用により生じる損害や不利益について、与謝野町上水道事業は一切の責任を負いません。

027031

与謝野町上水道事業　配管図

026032	027032	028032
026031	027031	028031
026030	027030	028030

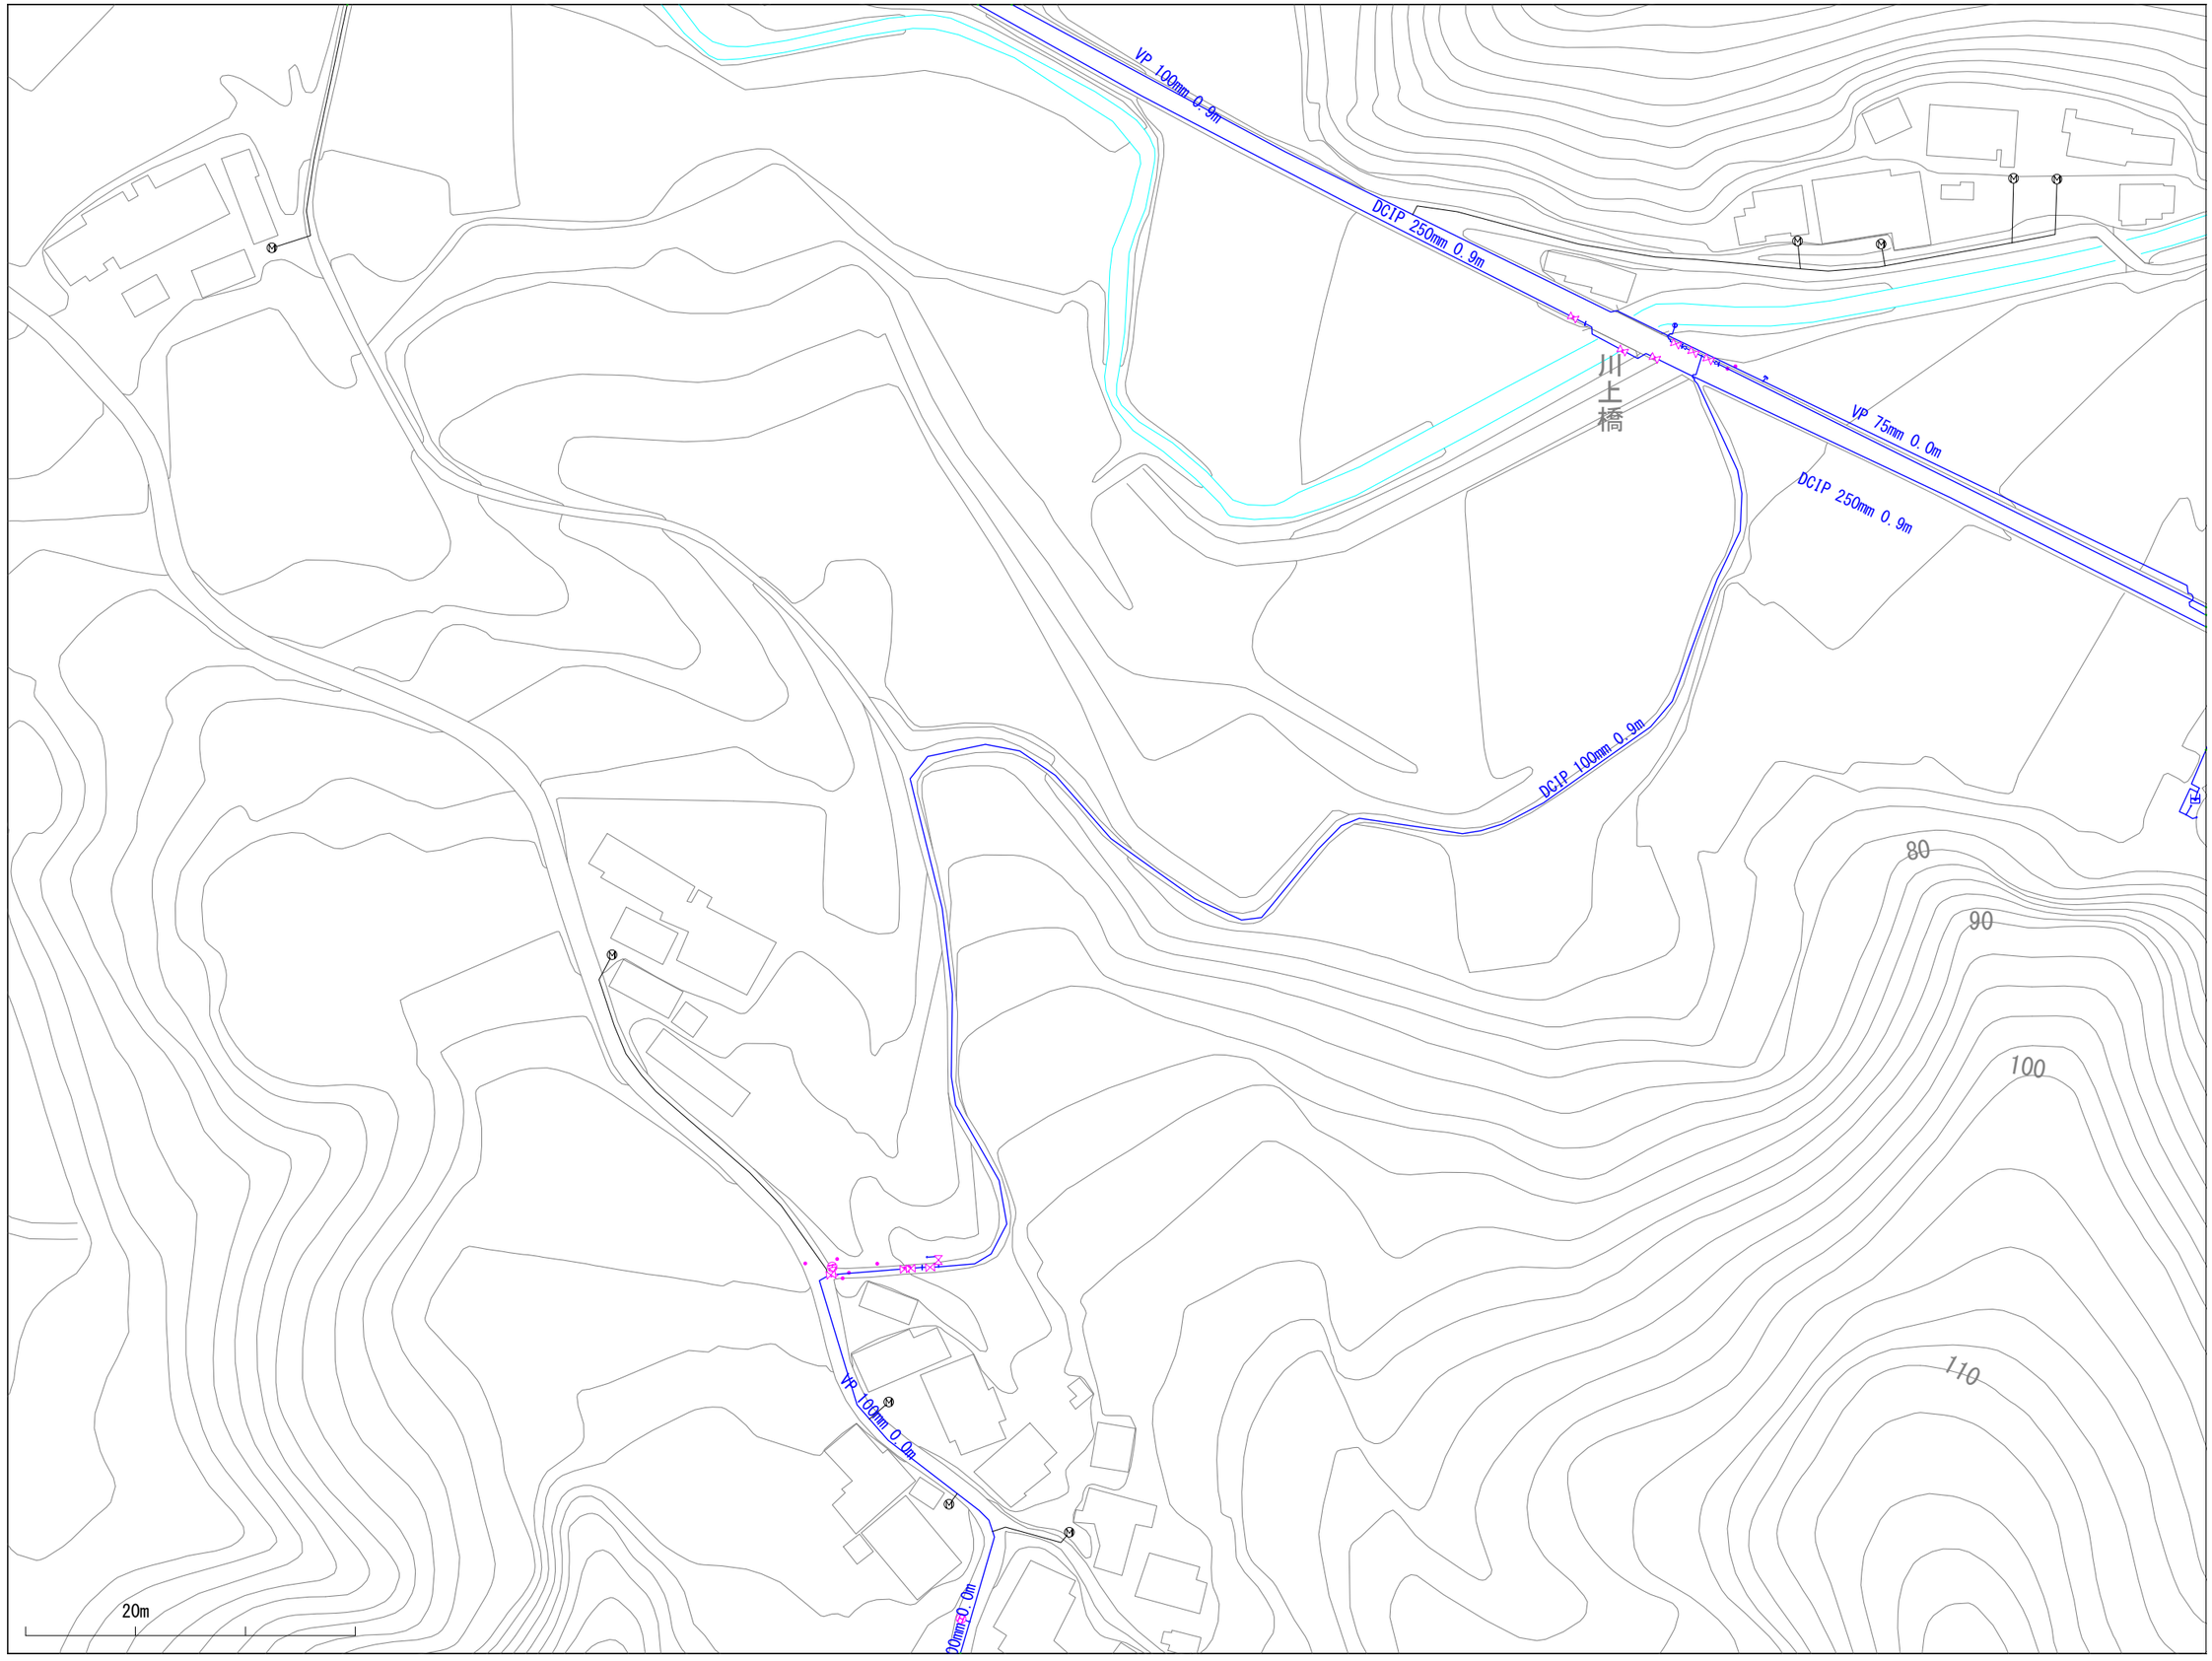

※当図面は、水道管の維持管理のために作成した参考図であり、現状と異なる場合がありますので、必ず現地で最終確認してください。

1:1100

この図面の利用により生じる損害や不利益について、与謝野町上水道事業は一切の責任を負いません。

027032

与謝野町上水道事業　配管図

026033	027033	028033
026032	027032	028032
026031	027031	028031

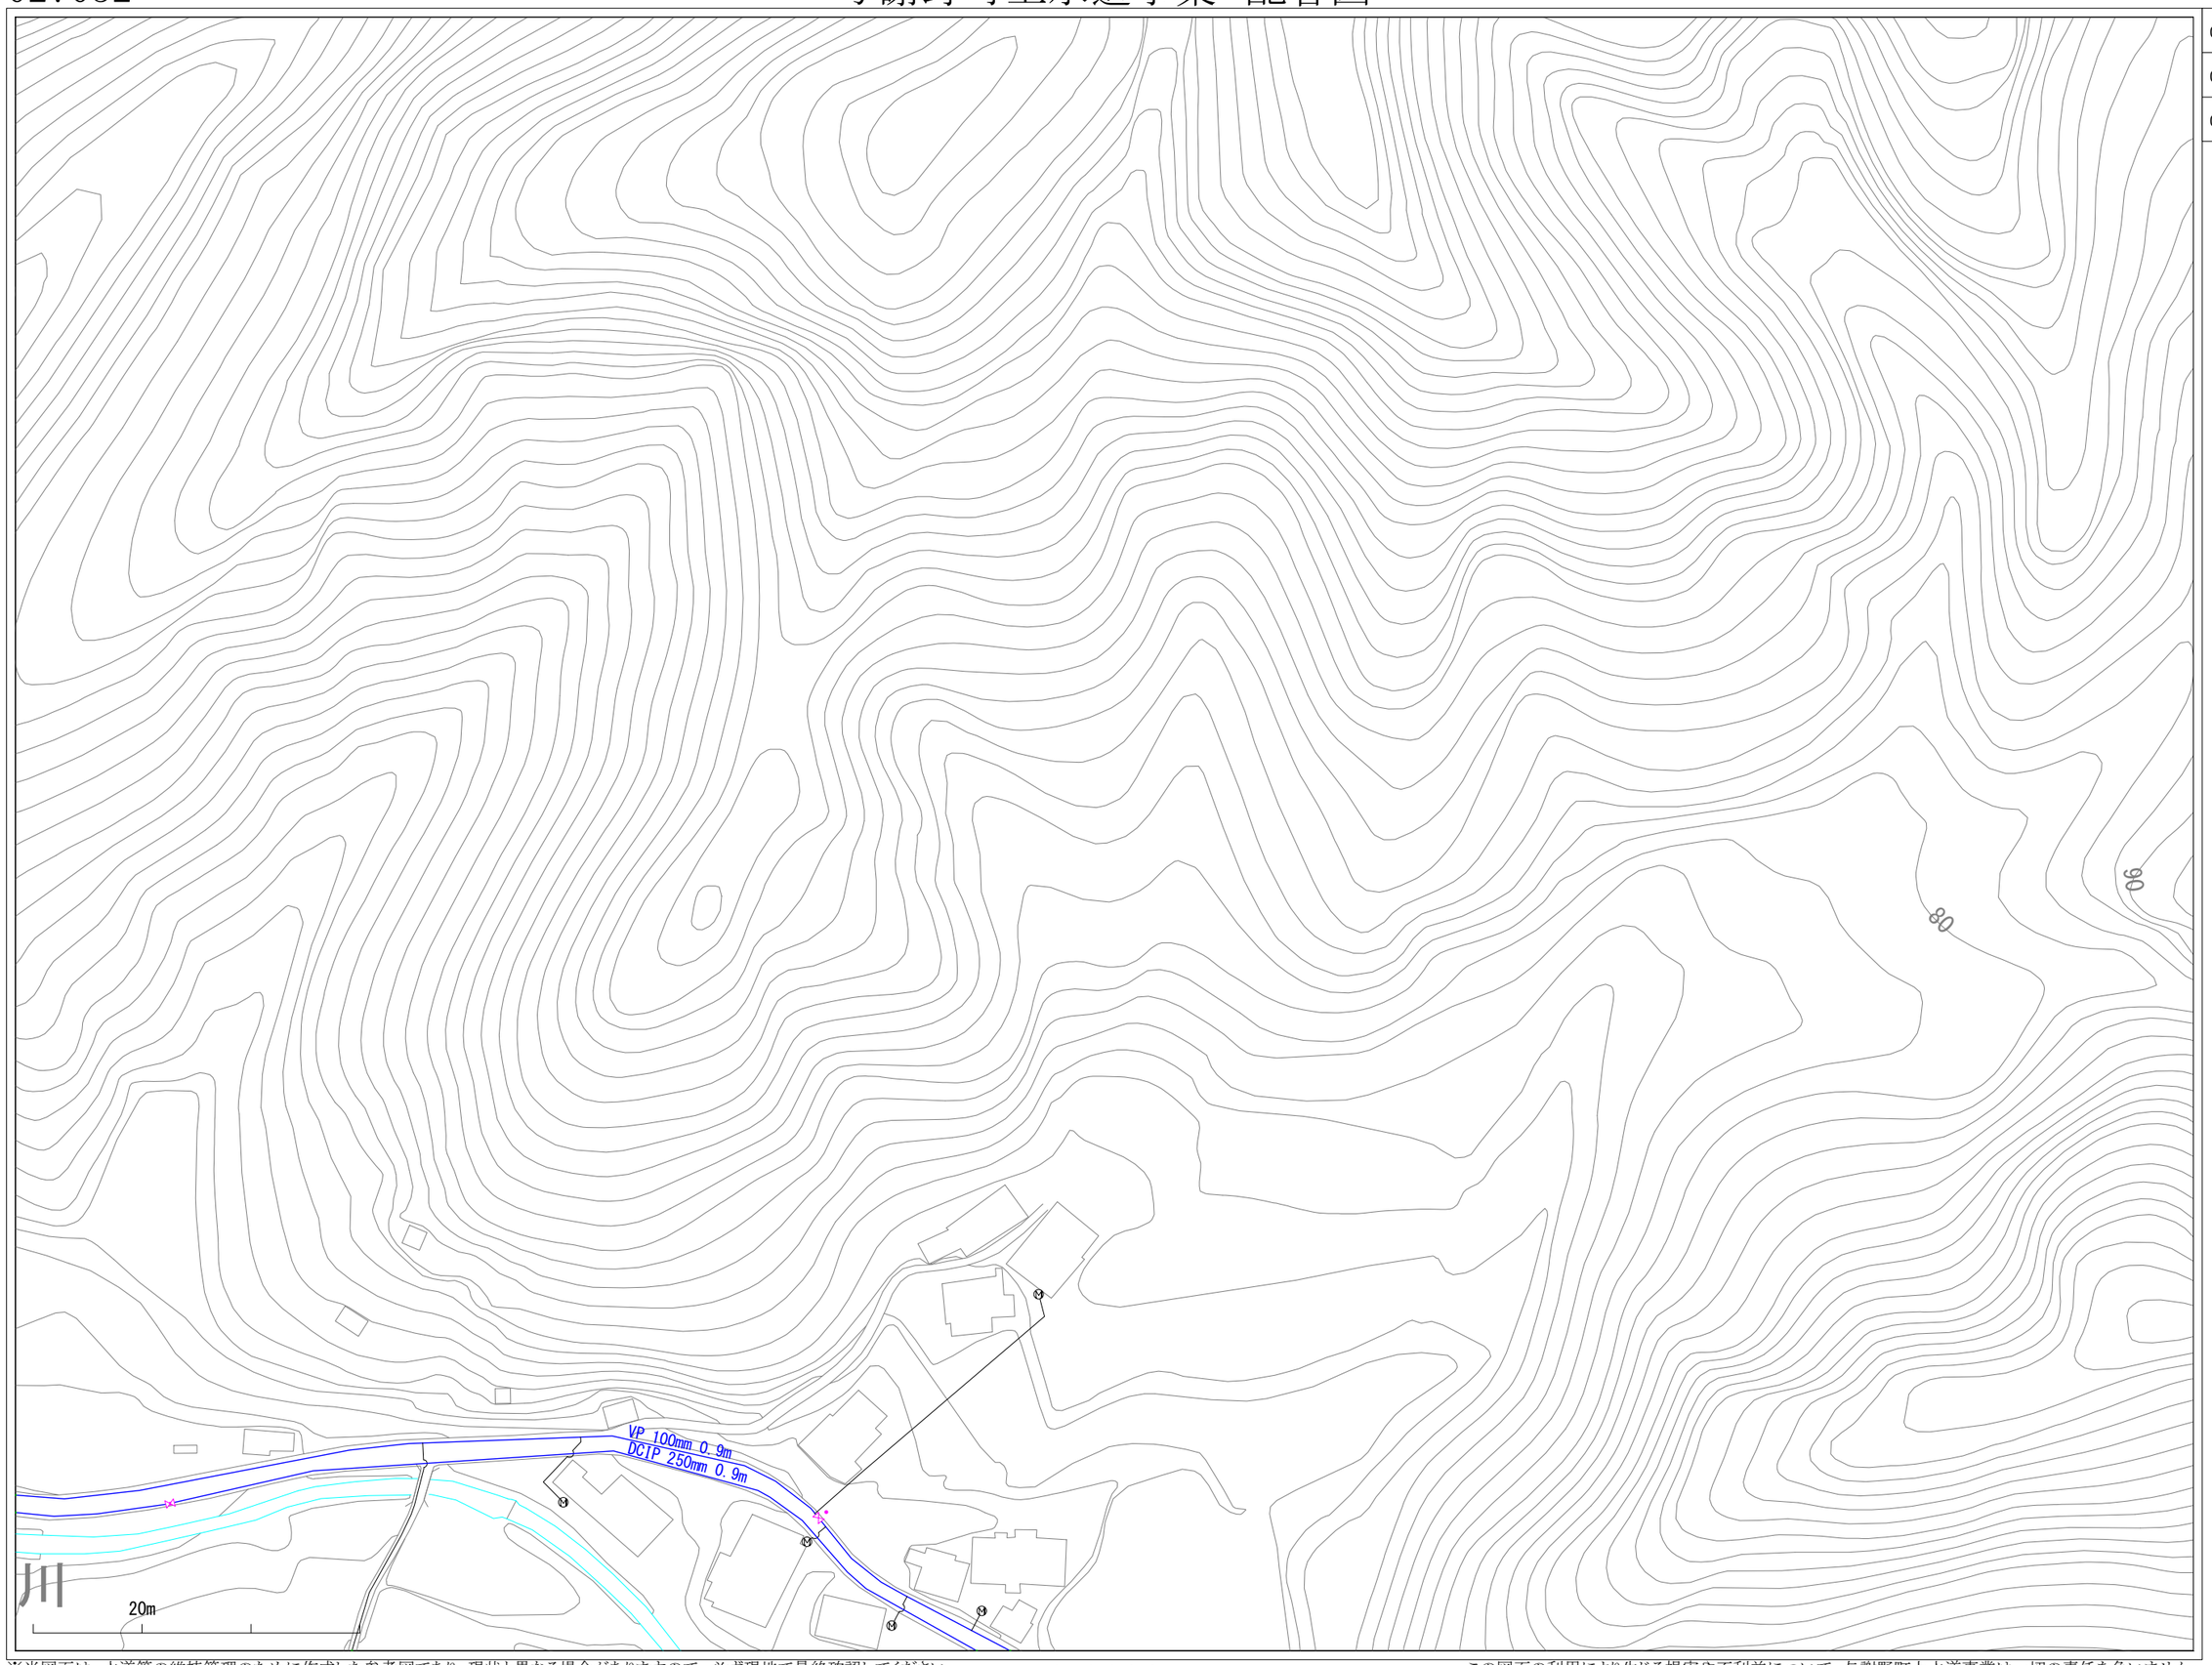

※当図面は、水道管の維持管理のために作成した参考図であり、現状と異なる場合がありますので、必ず現地で最終確認してください。

1:1100

この図面の利用により生じる損害や不利益について、与謝野町上水道事業は一切の責任を負いません。

与謝野町上水道事業　配管図

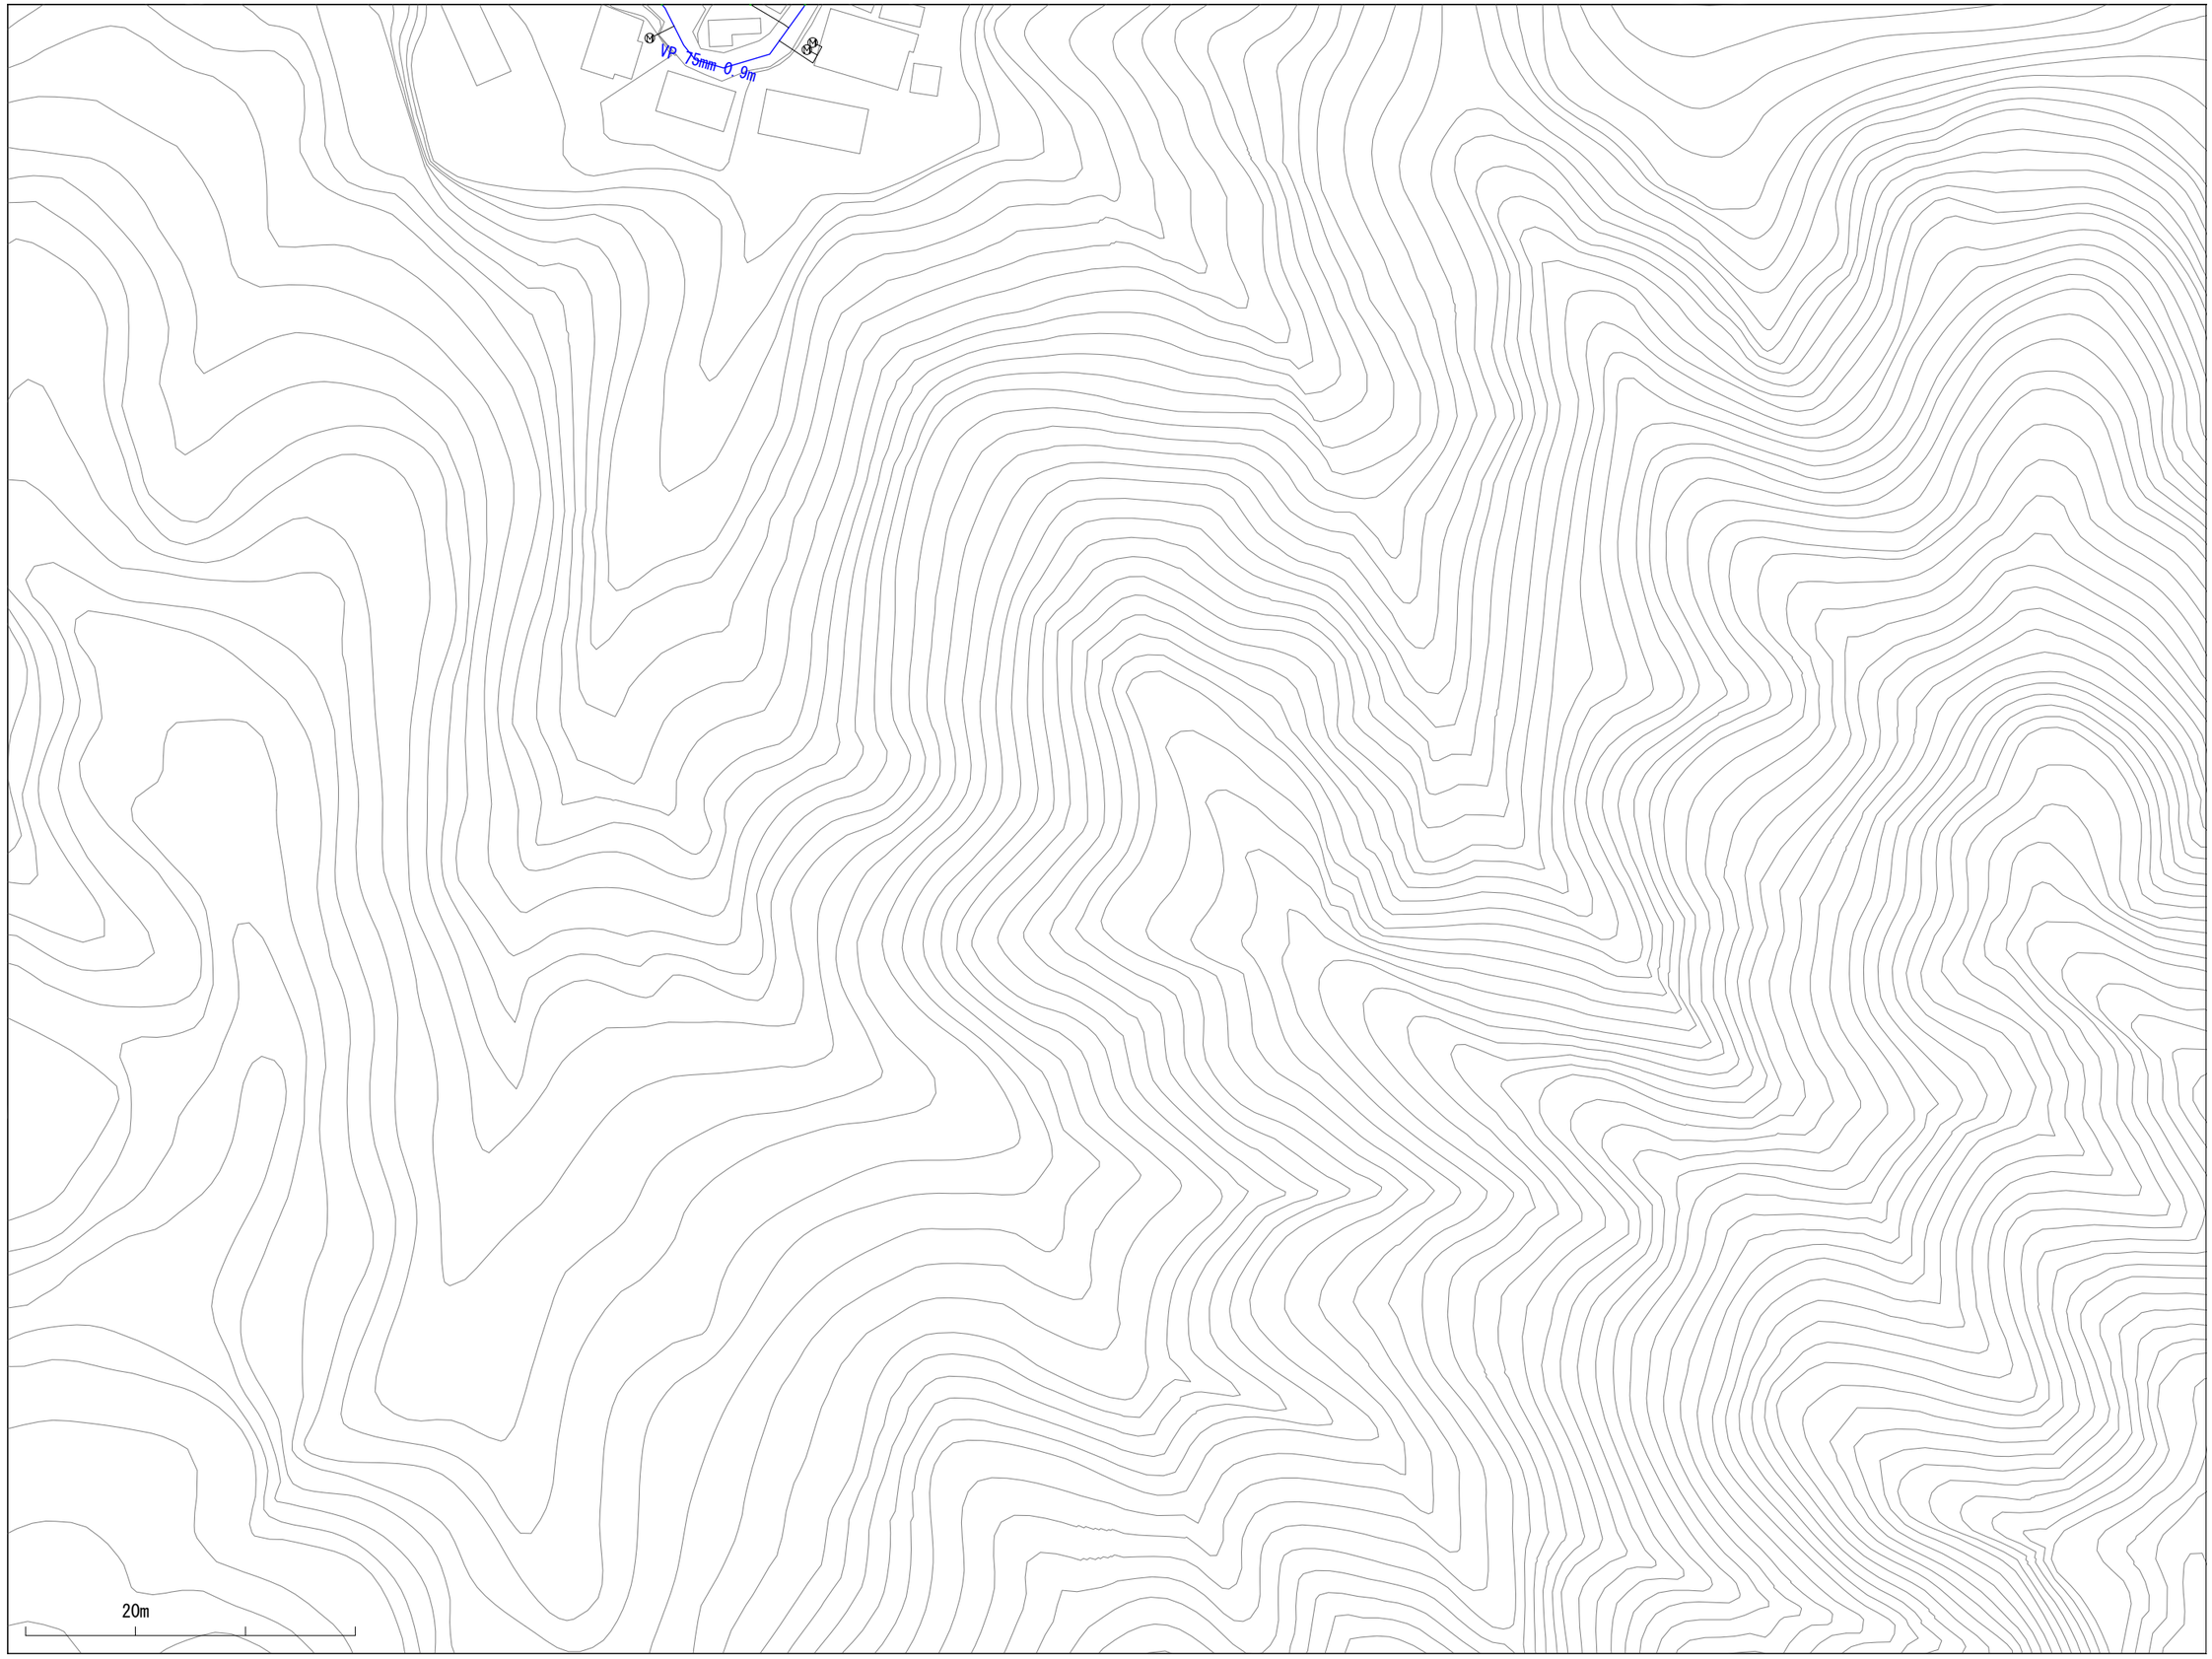

027031	028031	029031
027030	028030	029030
027029	028029	029029

※当図面は、水道管の維持管理のために作成した参考図であり、現状と異なる場合がありますので、必ず現地で最終確認してください。

1:1100

この図面の利用により生じる損害や不利益について、与謝野町上水道事業は一切の責任を負いません。

028031

与謝野町上水道事業　配管図

027032	028032	029032
027031	028031	029031
027030	028030	029030

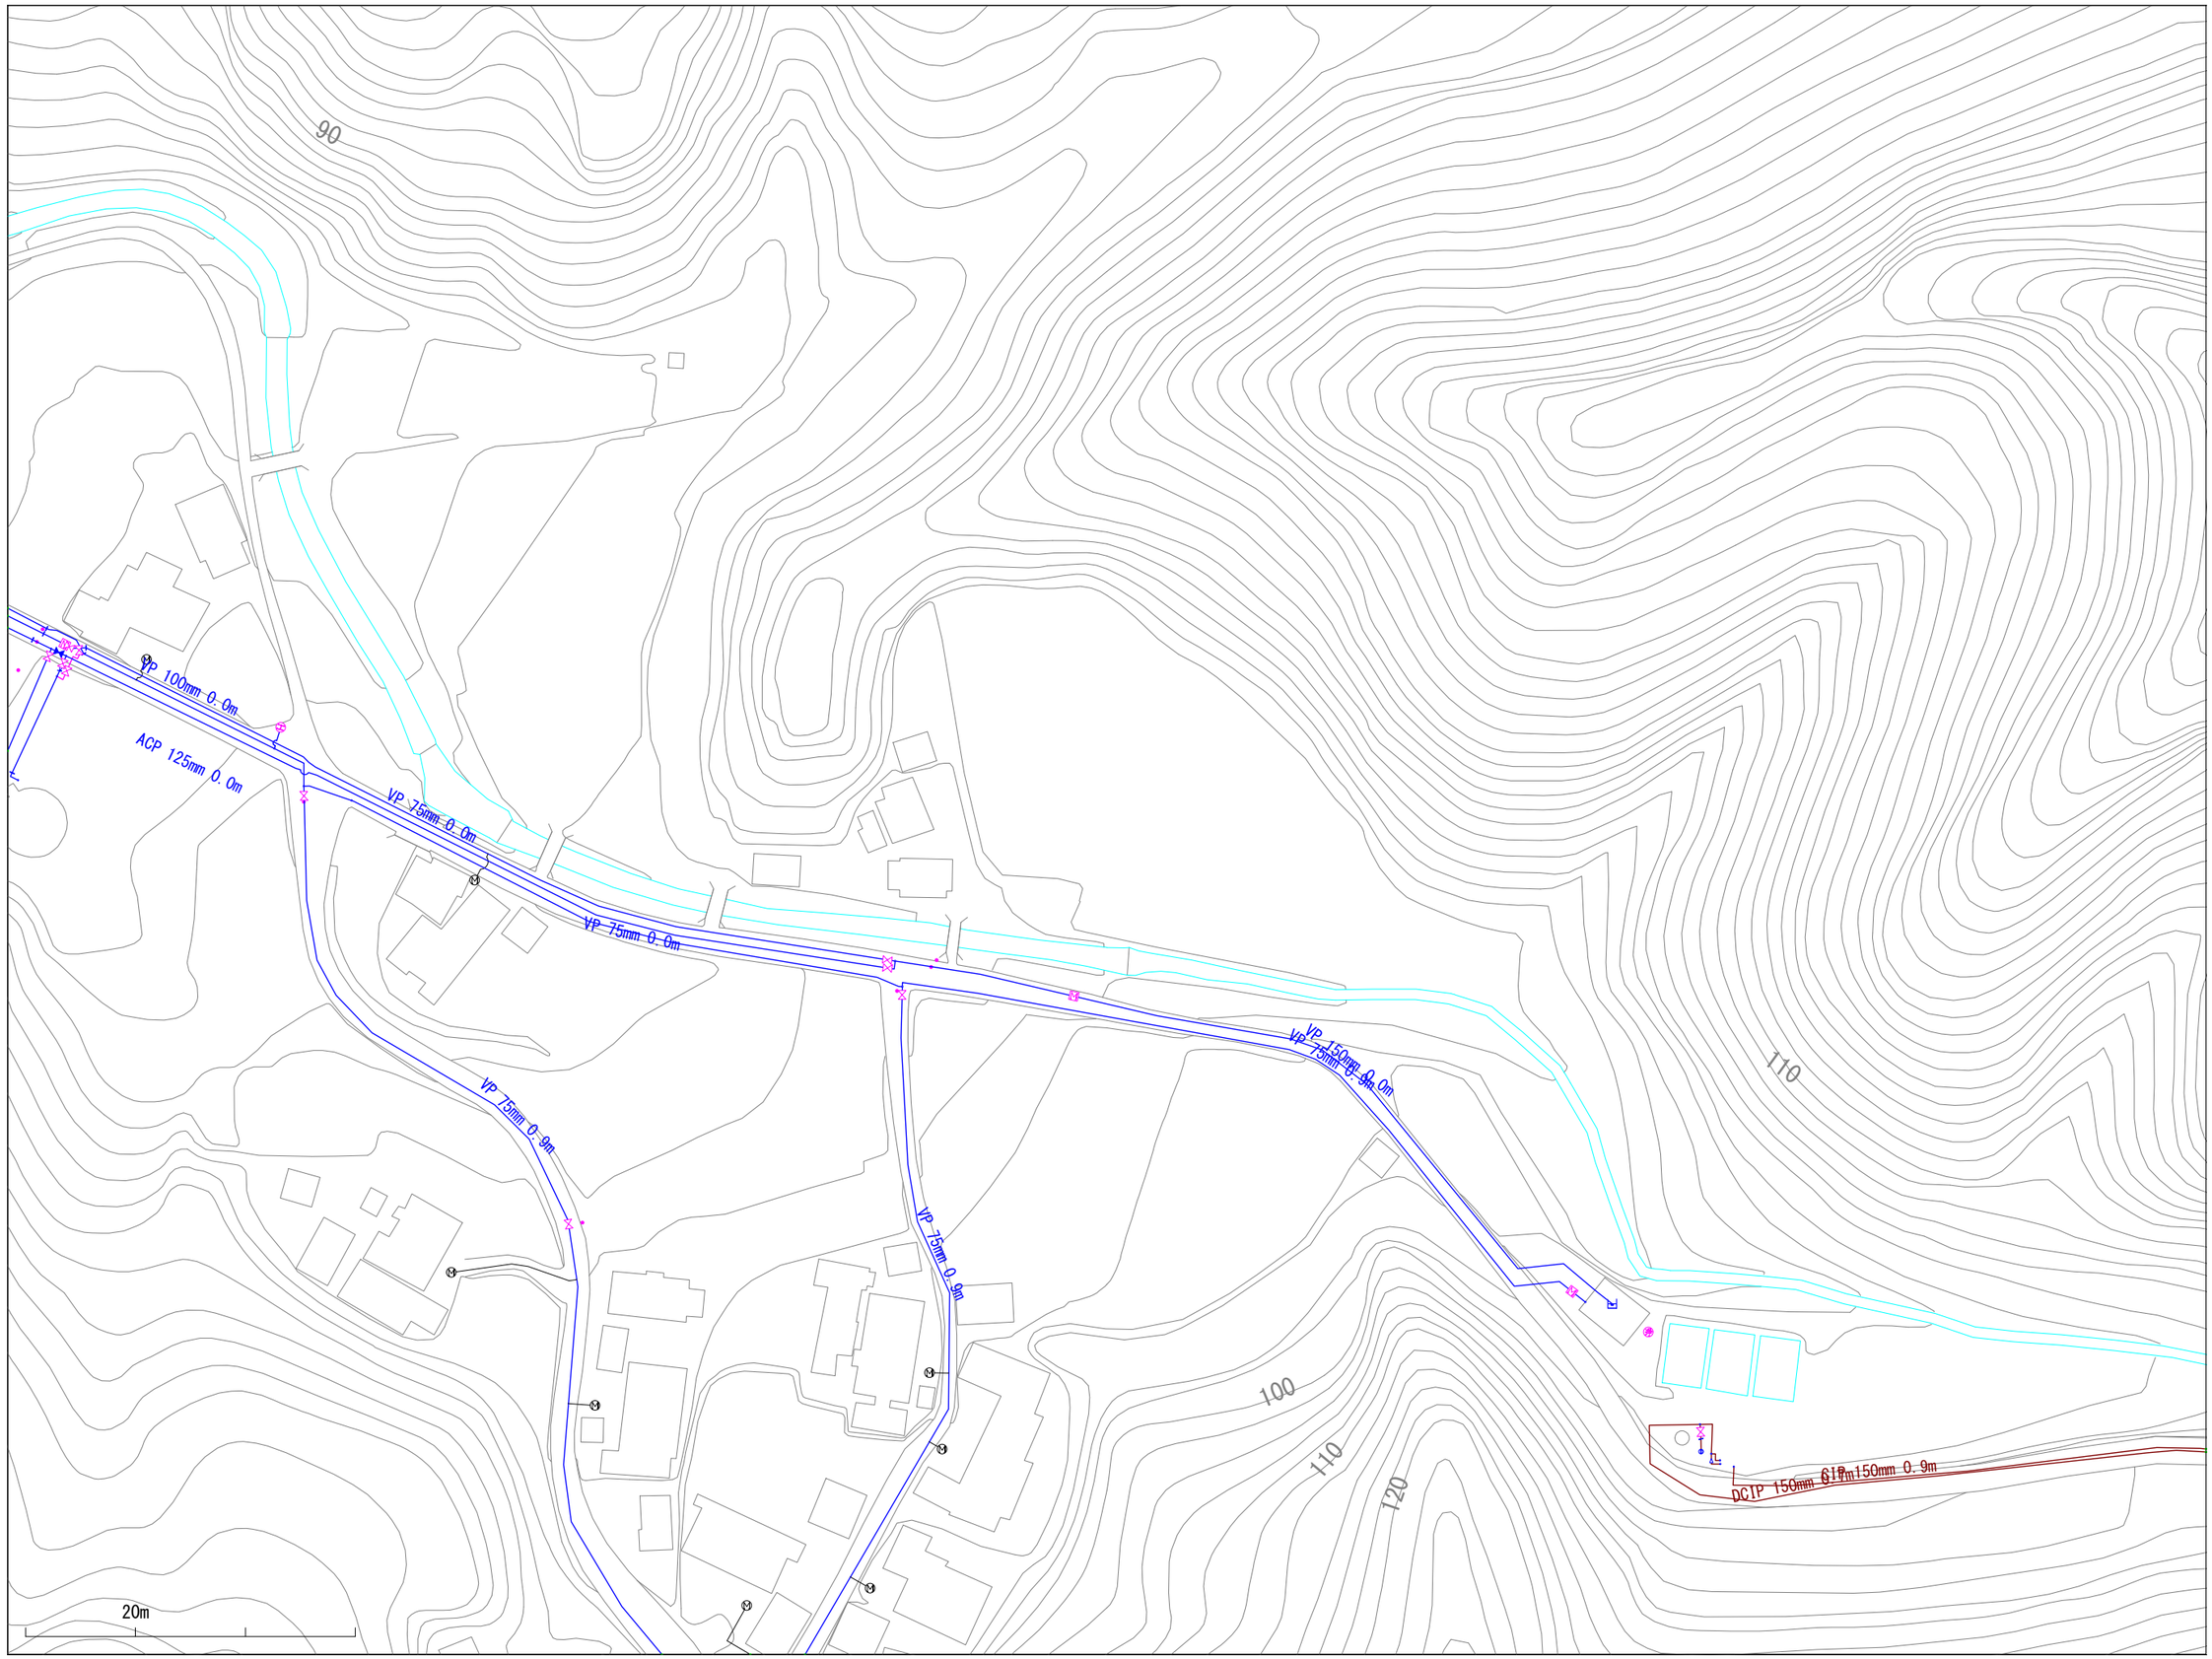

※当図面は、水道管の維持管理のために作成した参考図であり、現状と異なる場合がありますので、必ず現地で最終確認してください。

1:1100

この図面の利用により生じる損害や不利益について、与謝野町上水道事業は一切の責任を負いません。

029030

与謝野町上水道事業　配管図

028031	029031	030031
028030	029030	030030
028029	029029	030029

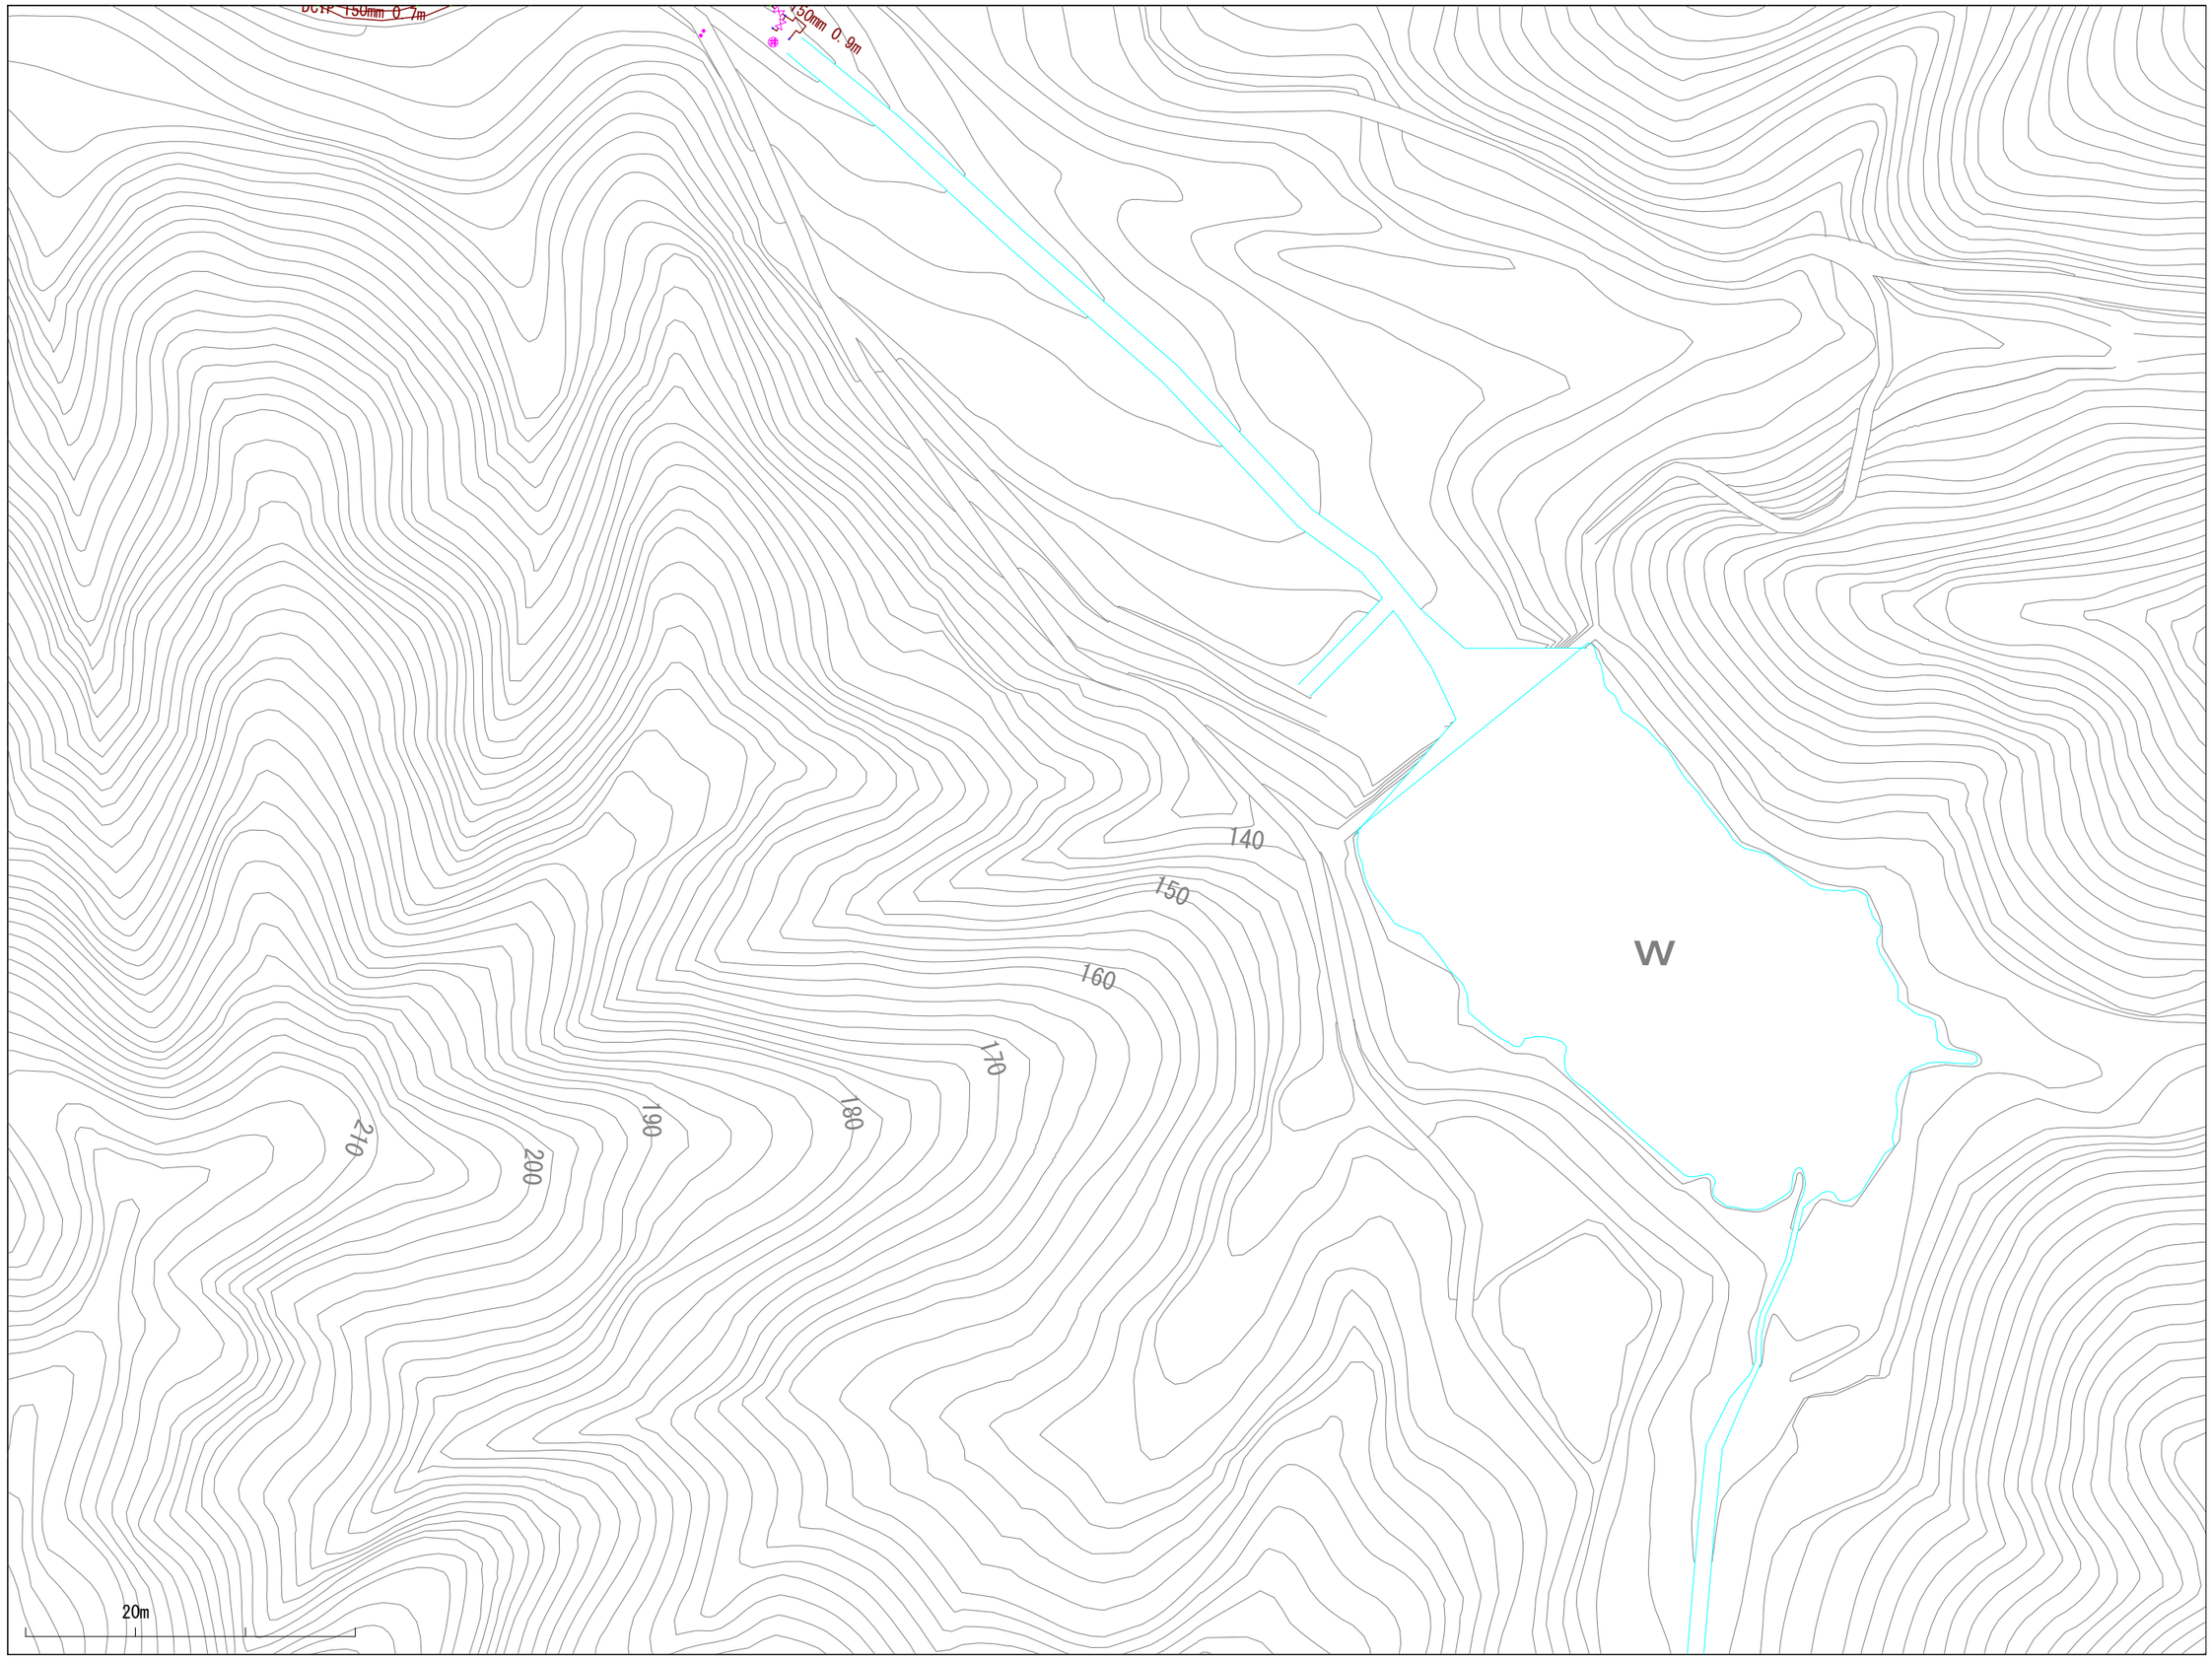

※当図面は、水道管の維持管理のために作成した参考図であり、現状と異なる場合がありますので、必ず現地で最終確認してください。

1:1100

この図面の利用により生じる損害や不利益について、与謝野町上水道事業は一切の責任を負いません。

029031

与謝野町上水道事業　配管図

028032	029032	030032
028031	029031	030031
028030	029030	030030

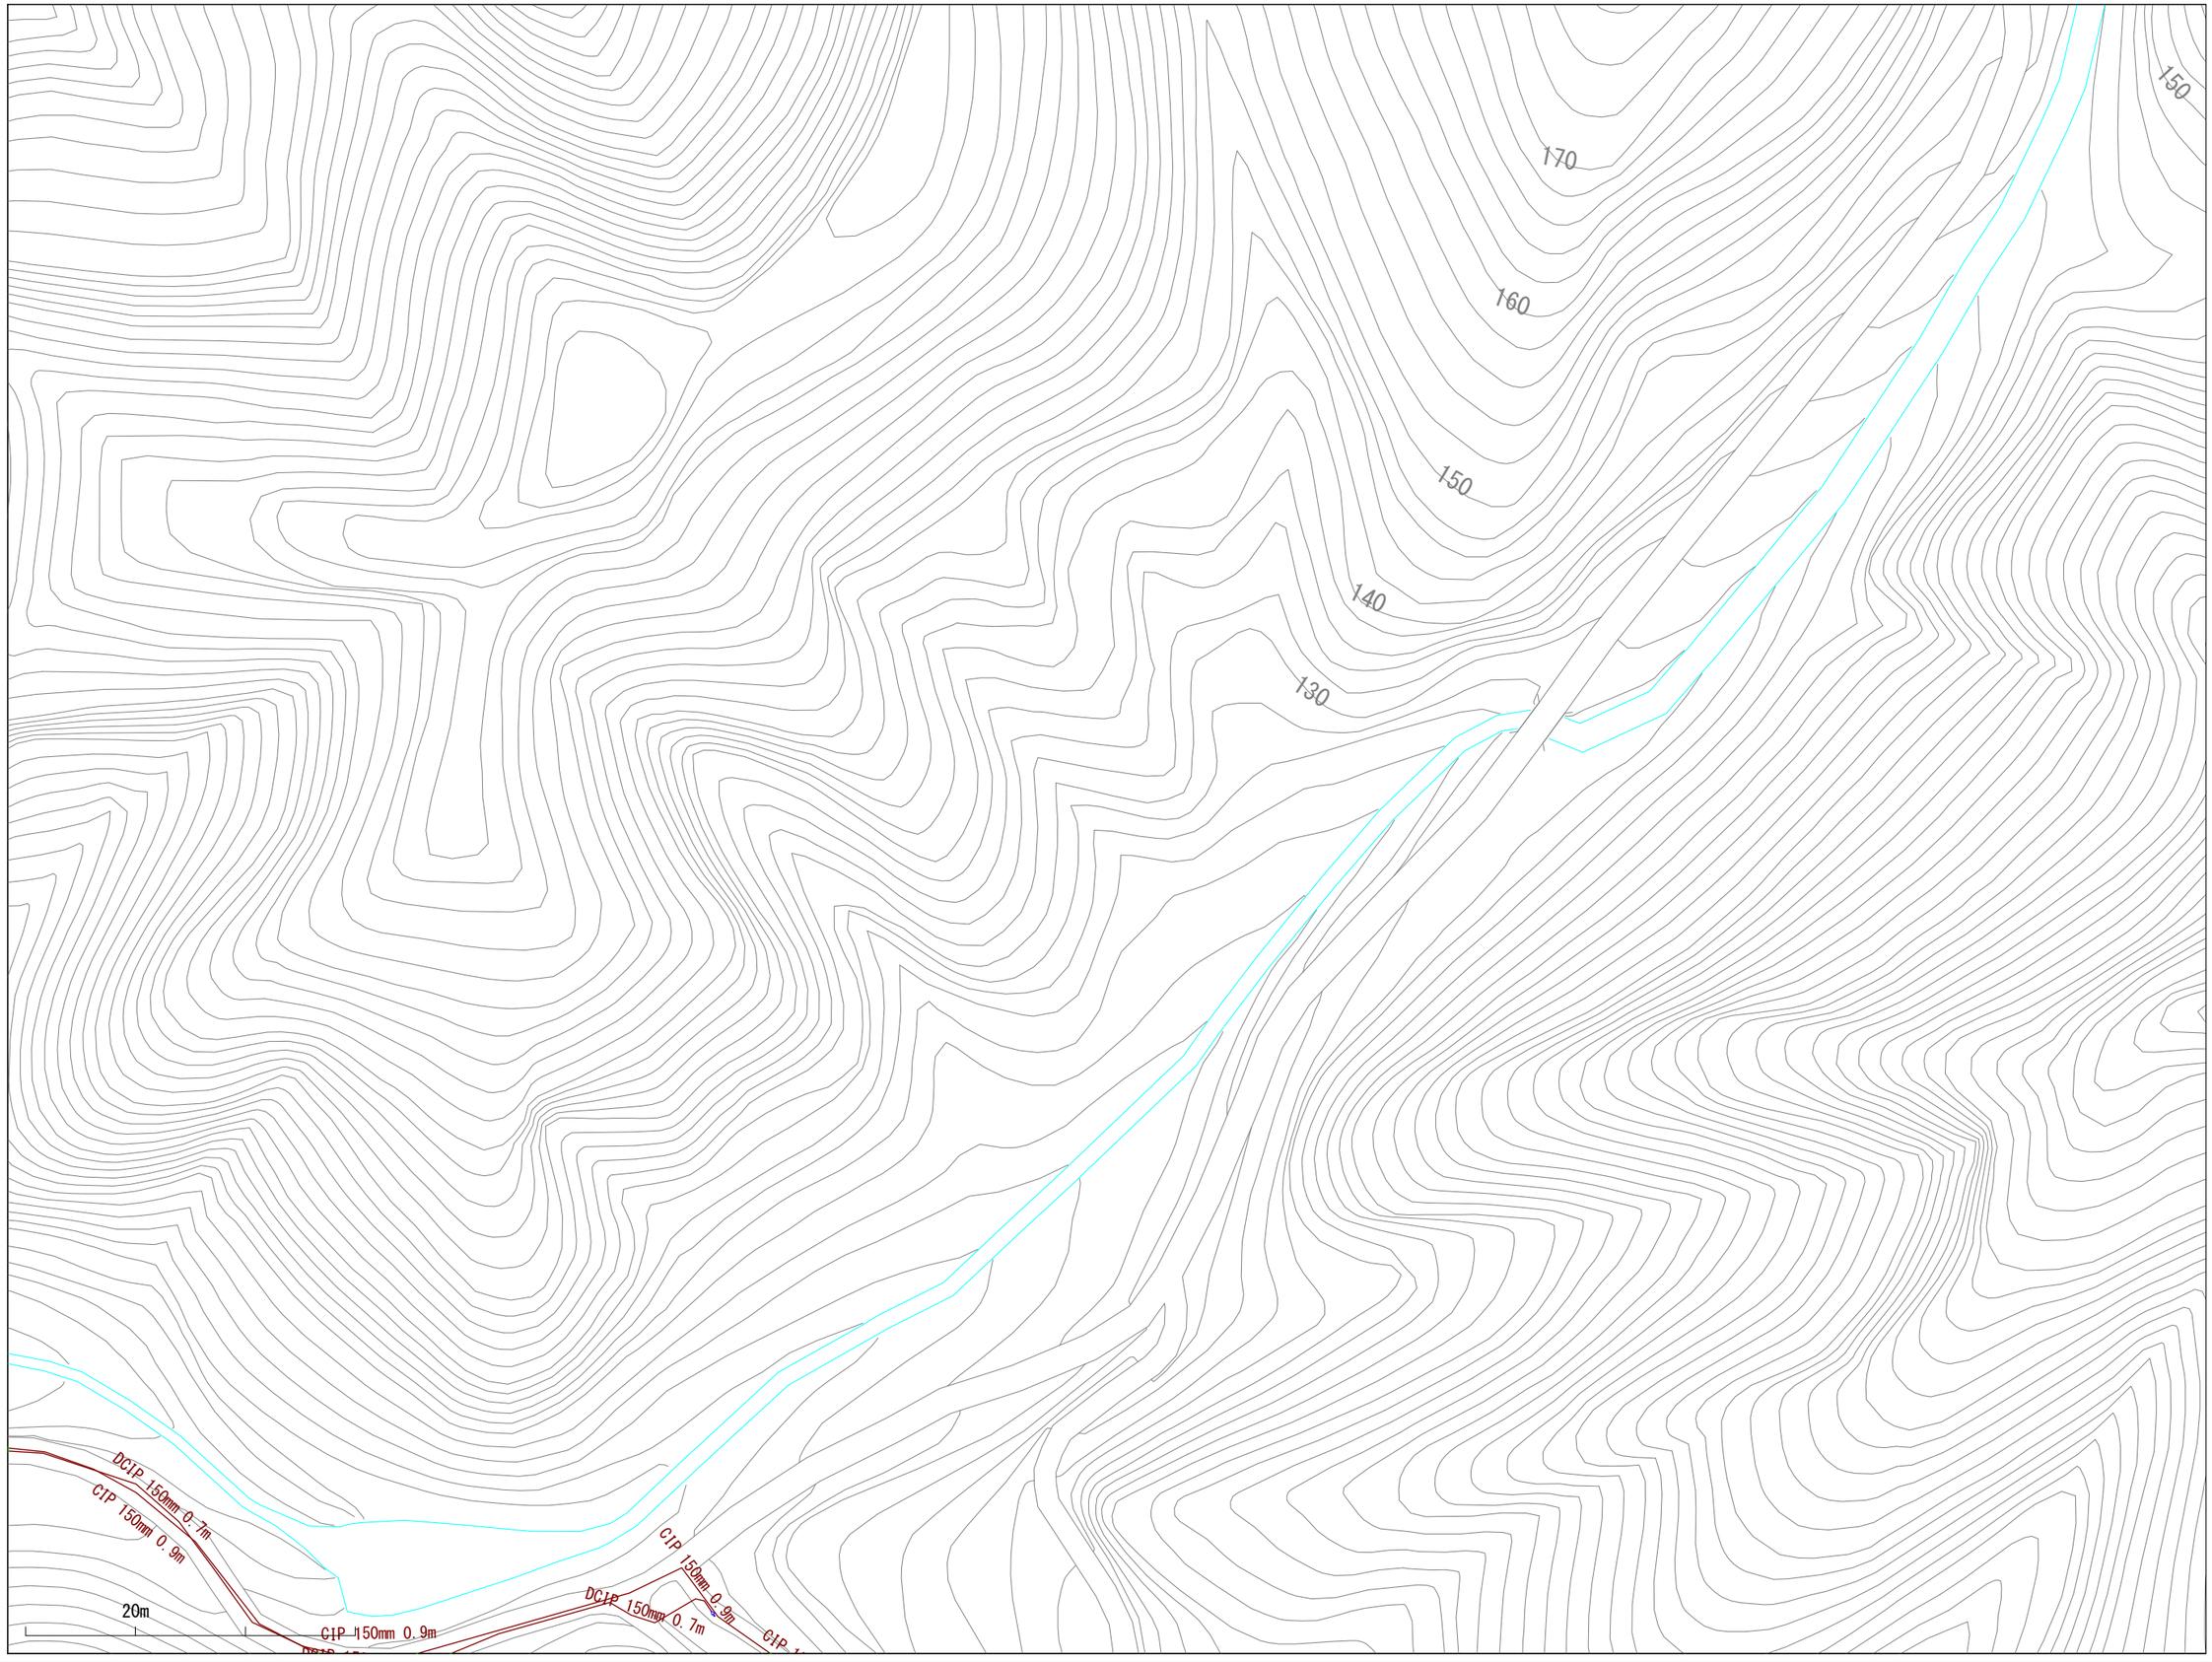

※当図面は、水道管の維持管理のために作成した参考図であり、現状と異なる場合がありますので、必ず現地で最終確認してください。

1:1100

この図面の利用により生じる損害や不利益について、与謝野町上水道事業は一切の責任を負いません。

加悦地区水道管路台帳図

令和8年3月

与謝野町役場　上下水道課

※当図面は、水道管の維持管理のために作成した参考図であり、現状と異なる場合がありますので、必ず現地で最終確認してください。

この図面の利用により生じた損害や不利益について、与謝野町上水道事業は一切の責任を負いません。

加悦地区

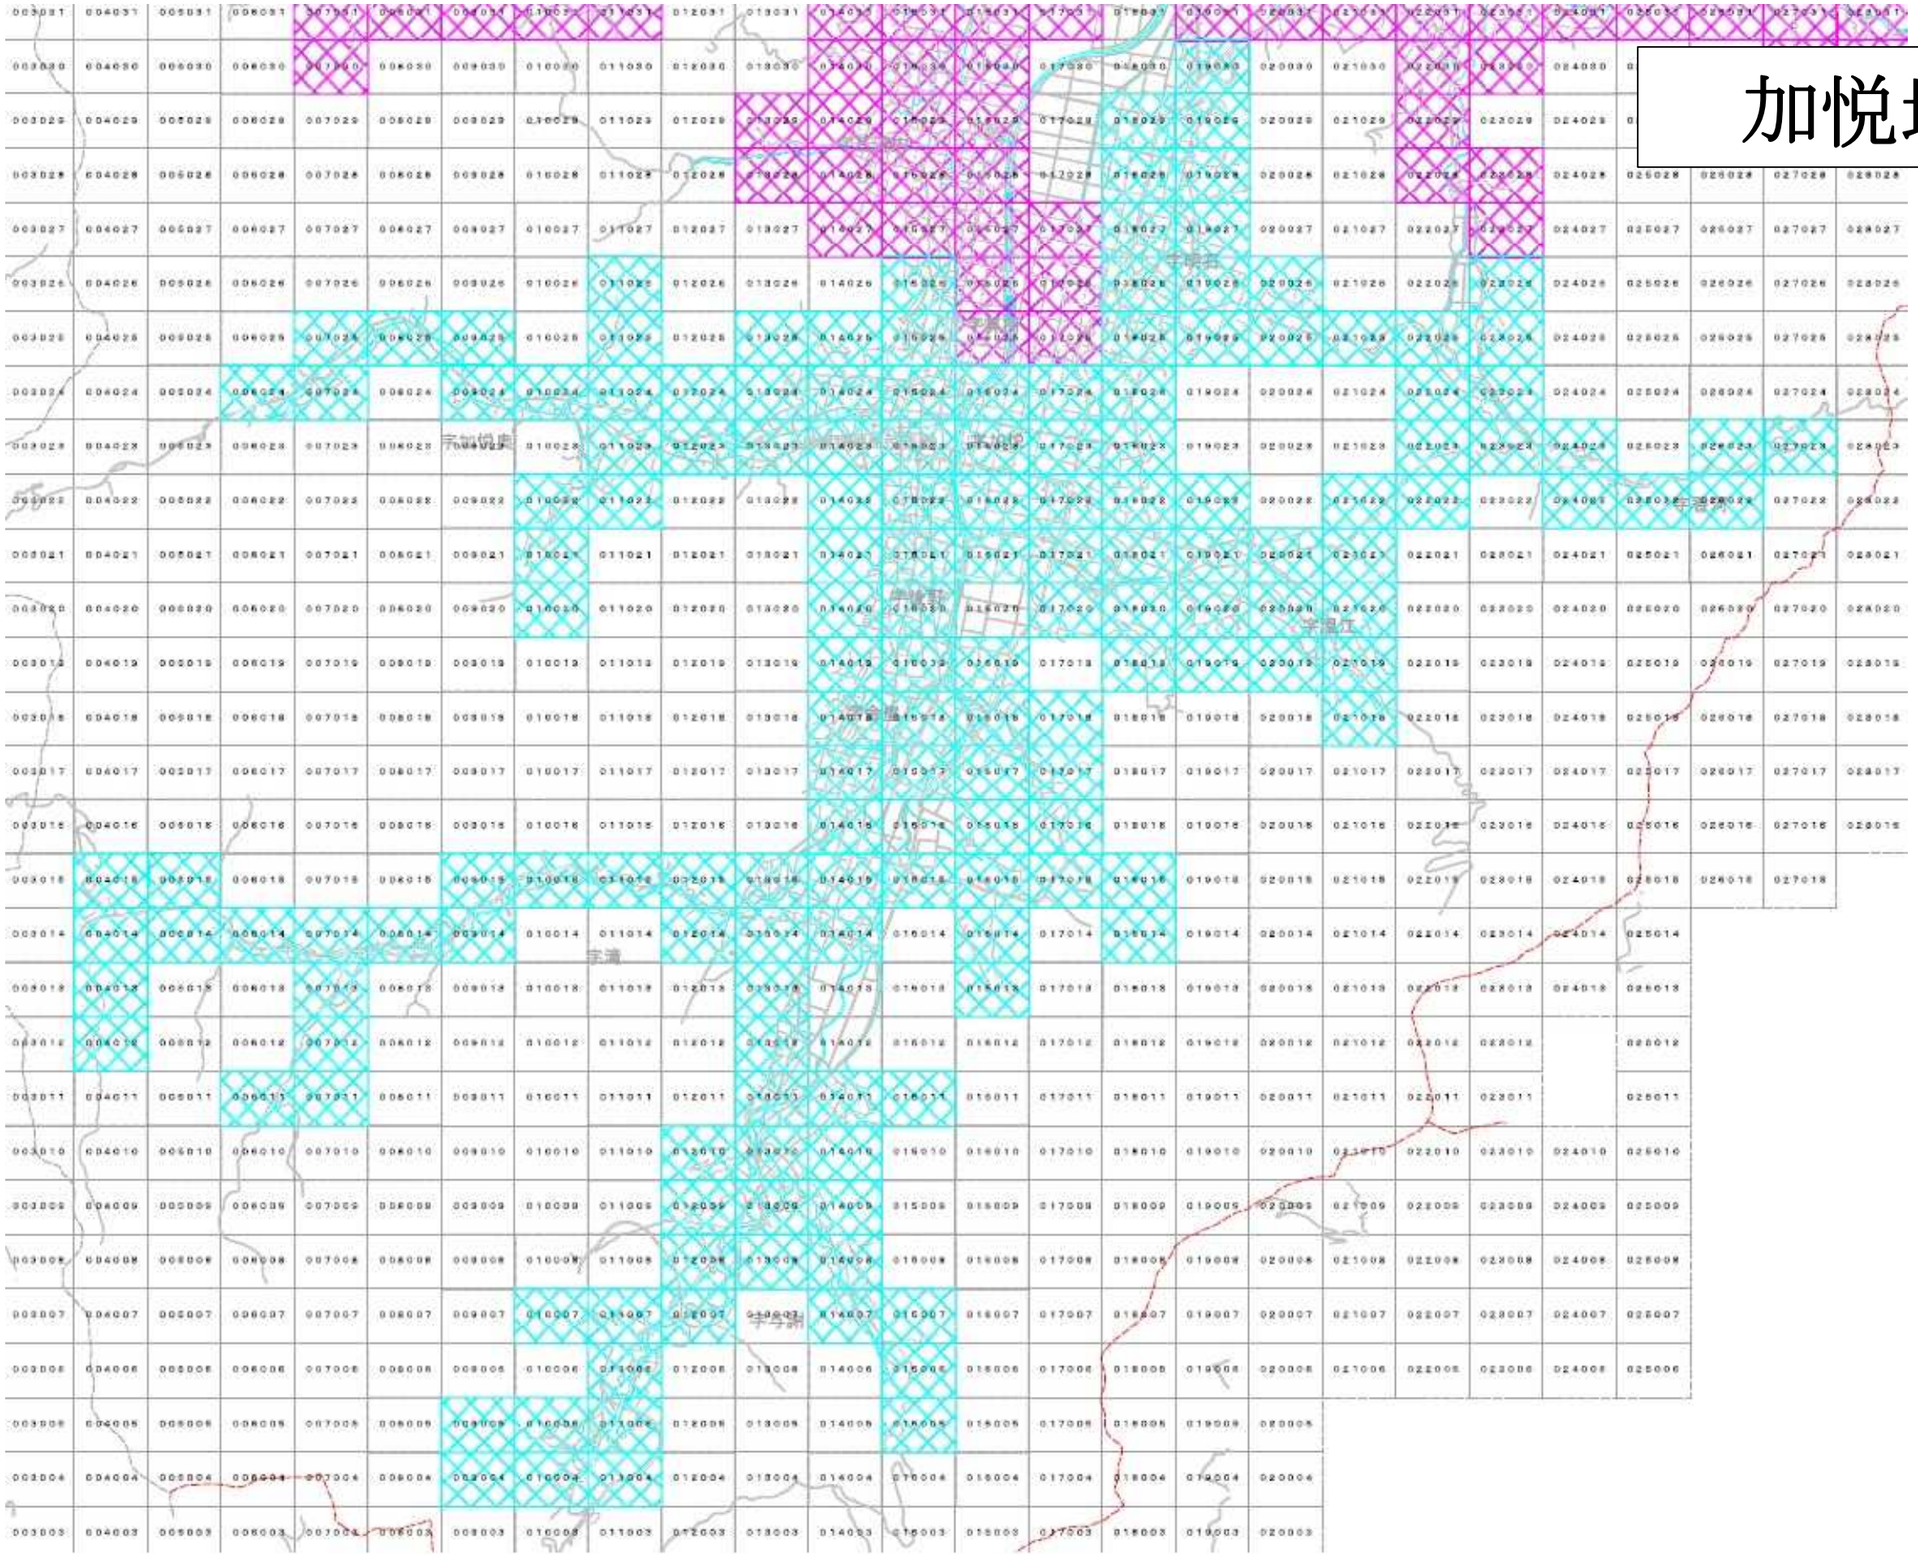

004012

与謝野町上水道事業　配管図

003013	004013	005013
003012	004012	005012
003011	004011	005011

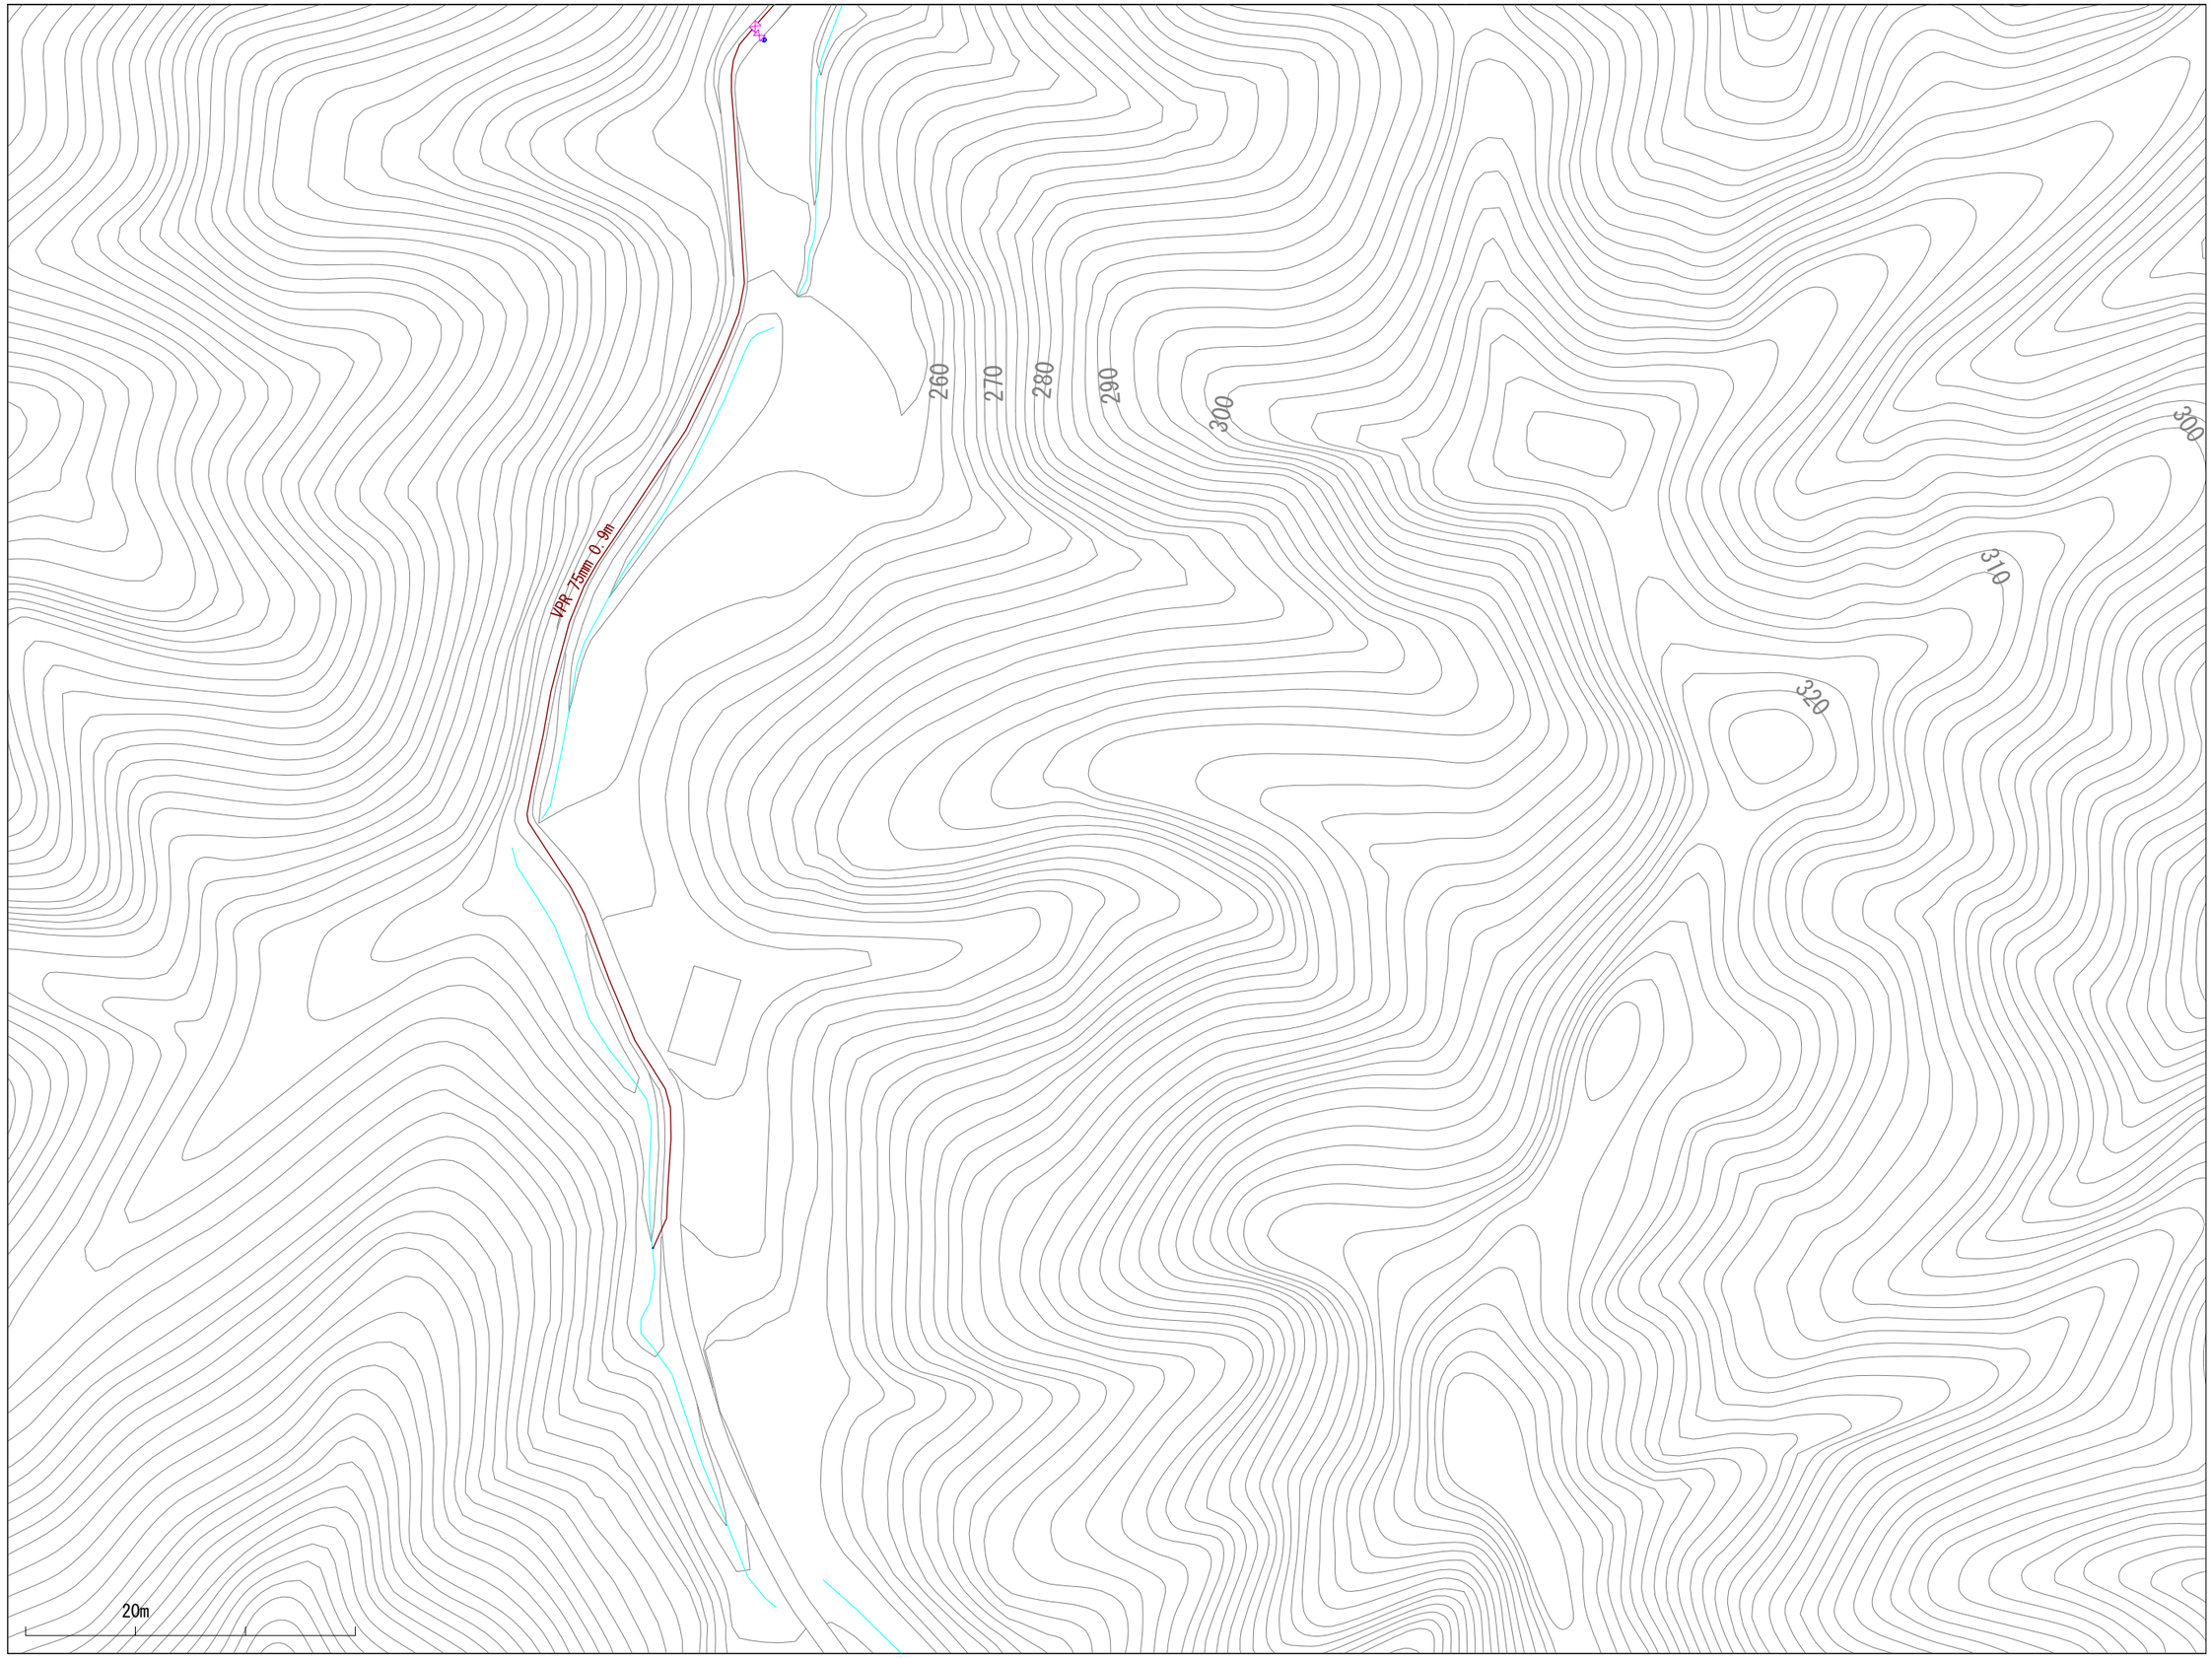

※当図面は、水道管の維持管理のために作成した参考図であり、現状と異なる場合がありますので、必ず現地で最終確認してください。

1:1100

この図面の利用により生じる損害や不利益について、与謝野町上水道事業は一切の責任を負いません。

与謝野町上水道事業　配管図

003014	004014	005014
003013	004013	005013
003012	004012	005012

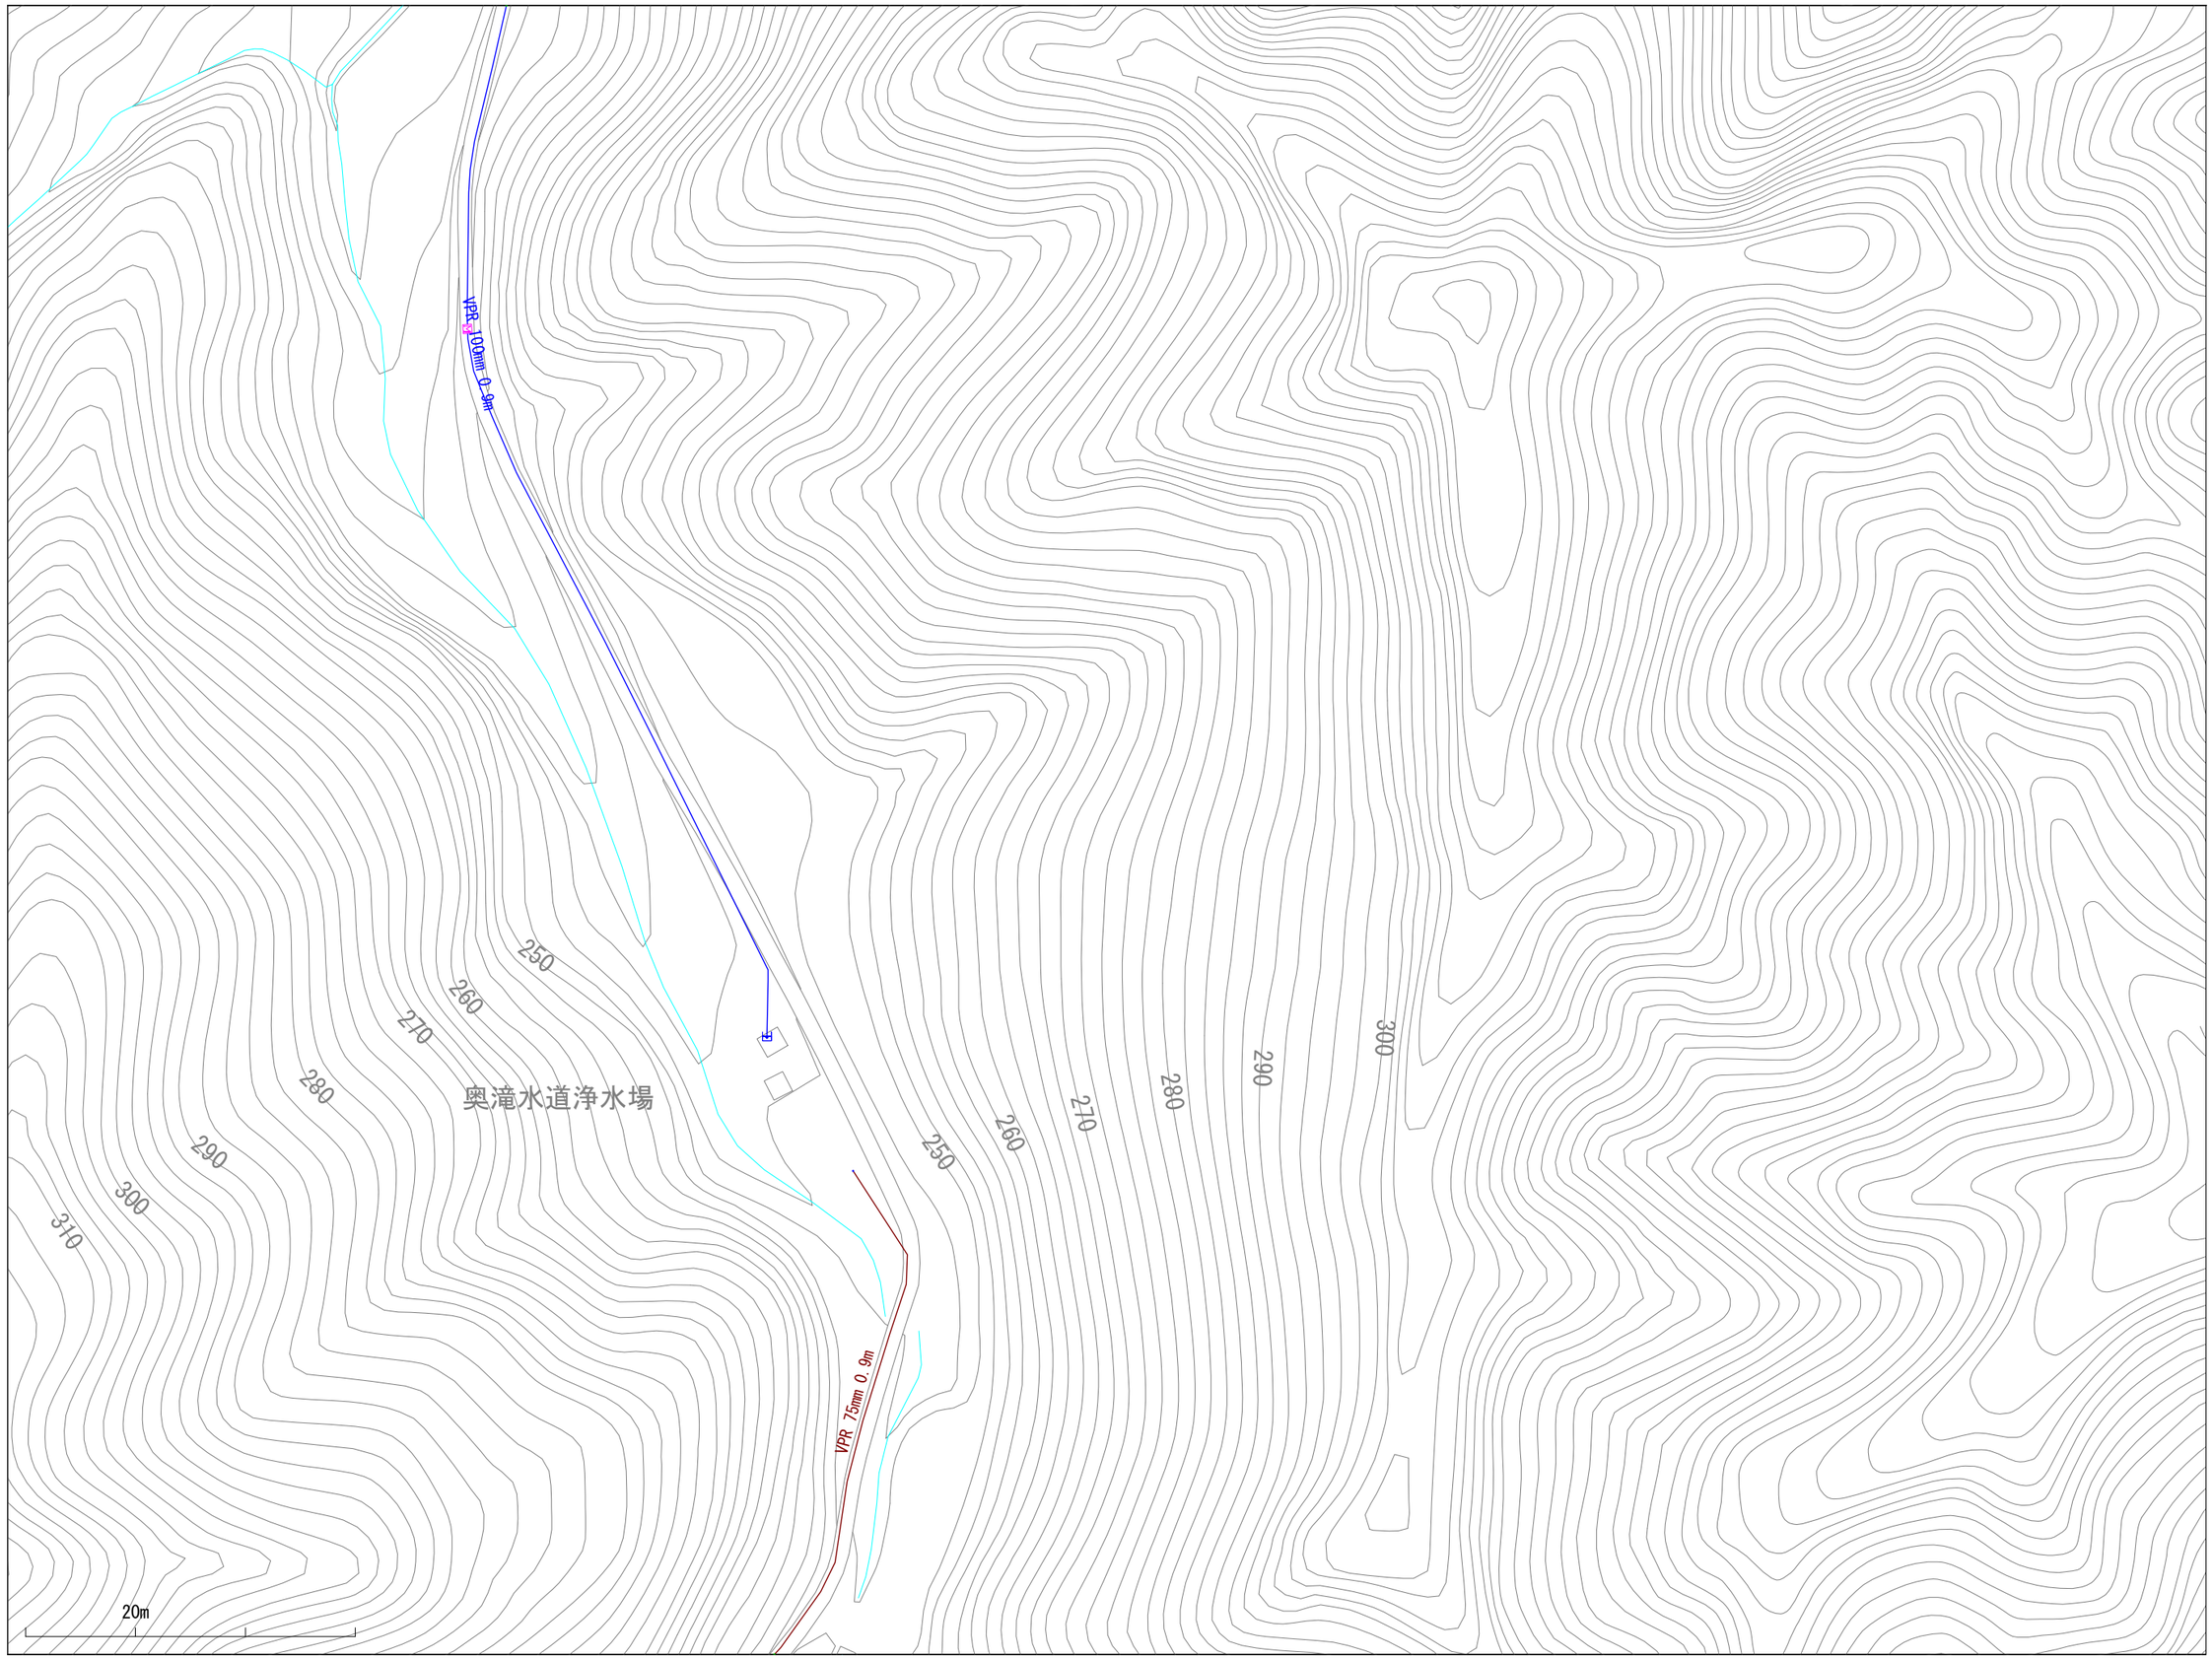

※当図面は、水道管の維持管理のために作成した参考図であり、現状と異なる場合がありますので、必ず現地で最終確認してください。

1:1100

この図面の利用により生じる損害や不利益について、与謝野町上水道事業は一切の責任を負いません。

004014

与謝野町上水道事業　配管図

003015	004015	005015
003014	004014	005014
003013	004013	005013

※当図面は、水道管の維持管理のために作成した参考図であり、現状と異なる場合がありますので、必ず現地で最終確認してください。

1:1100

この図面の利用により生じる損害や不利益について、与謝野町上水道事業は一切の責任を負いません。

004015

与謝野町上水道事業　配管図

003016	004016	005016
003015	004015	005015
003014	004014	005014

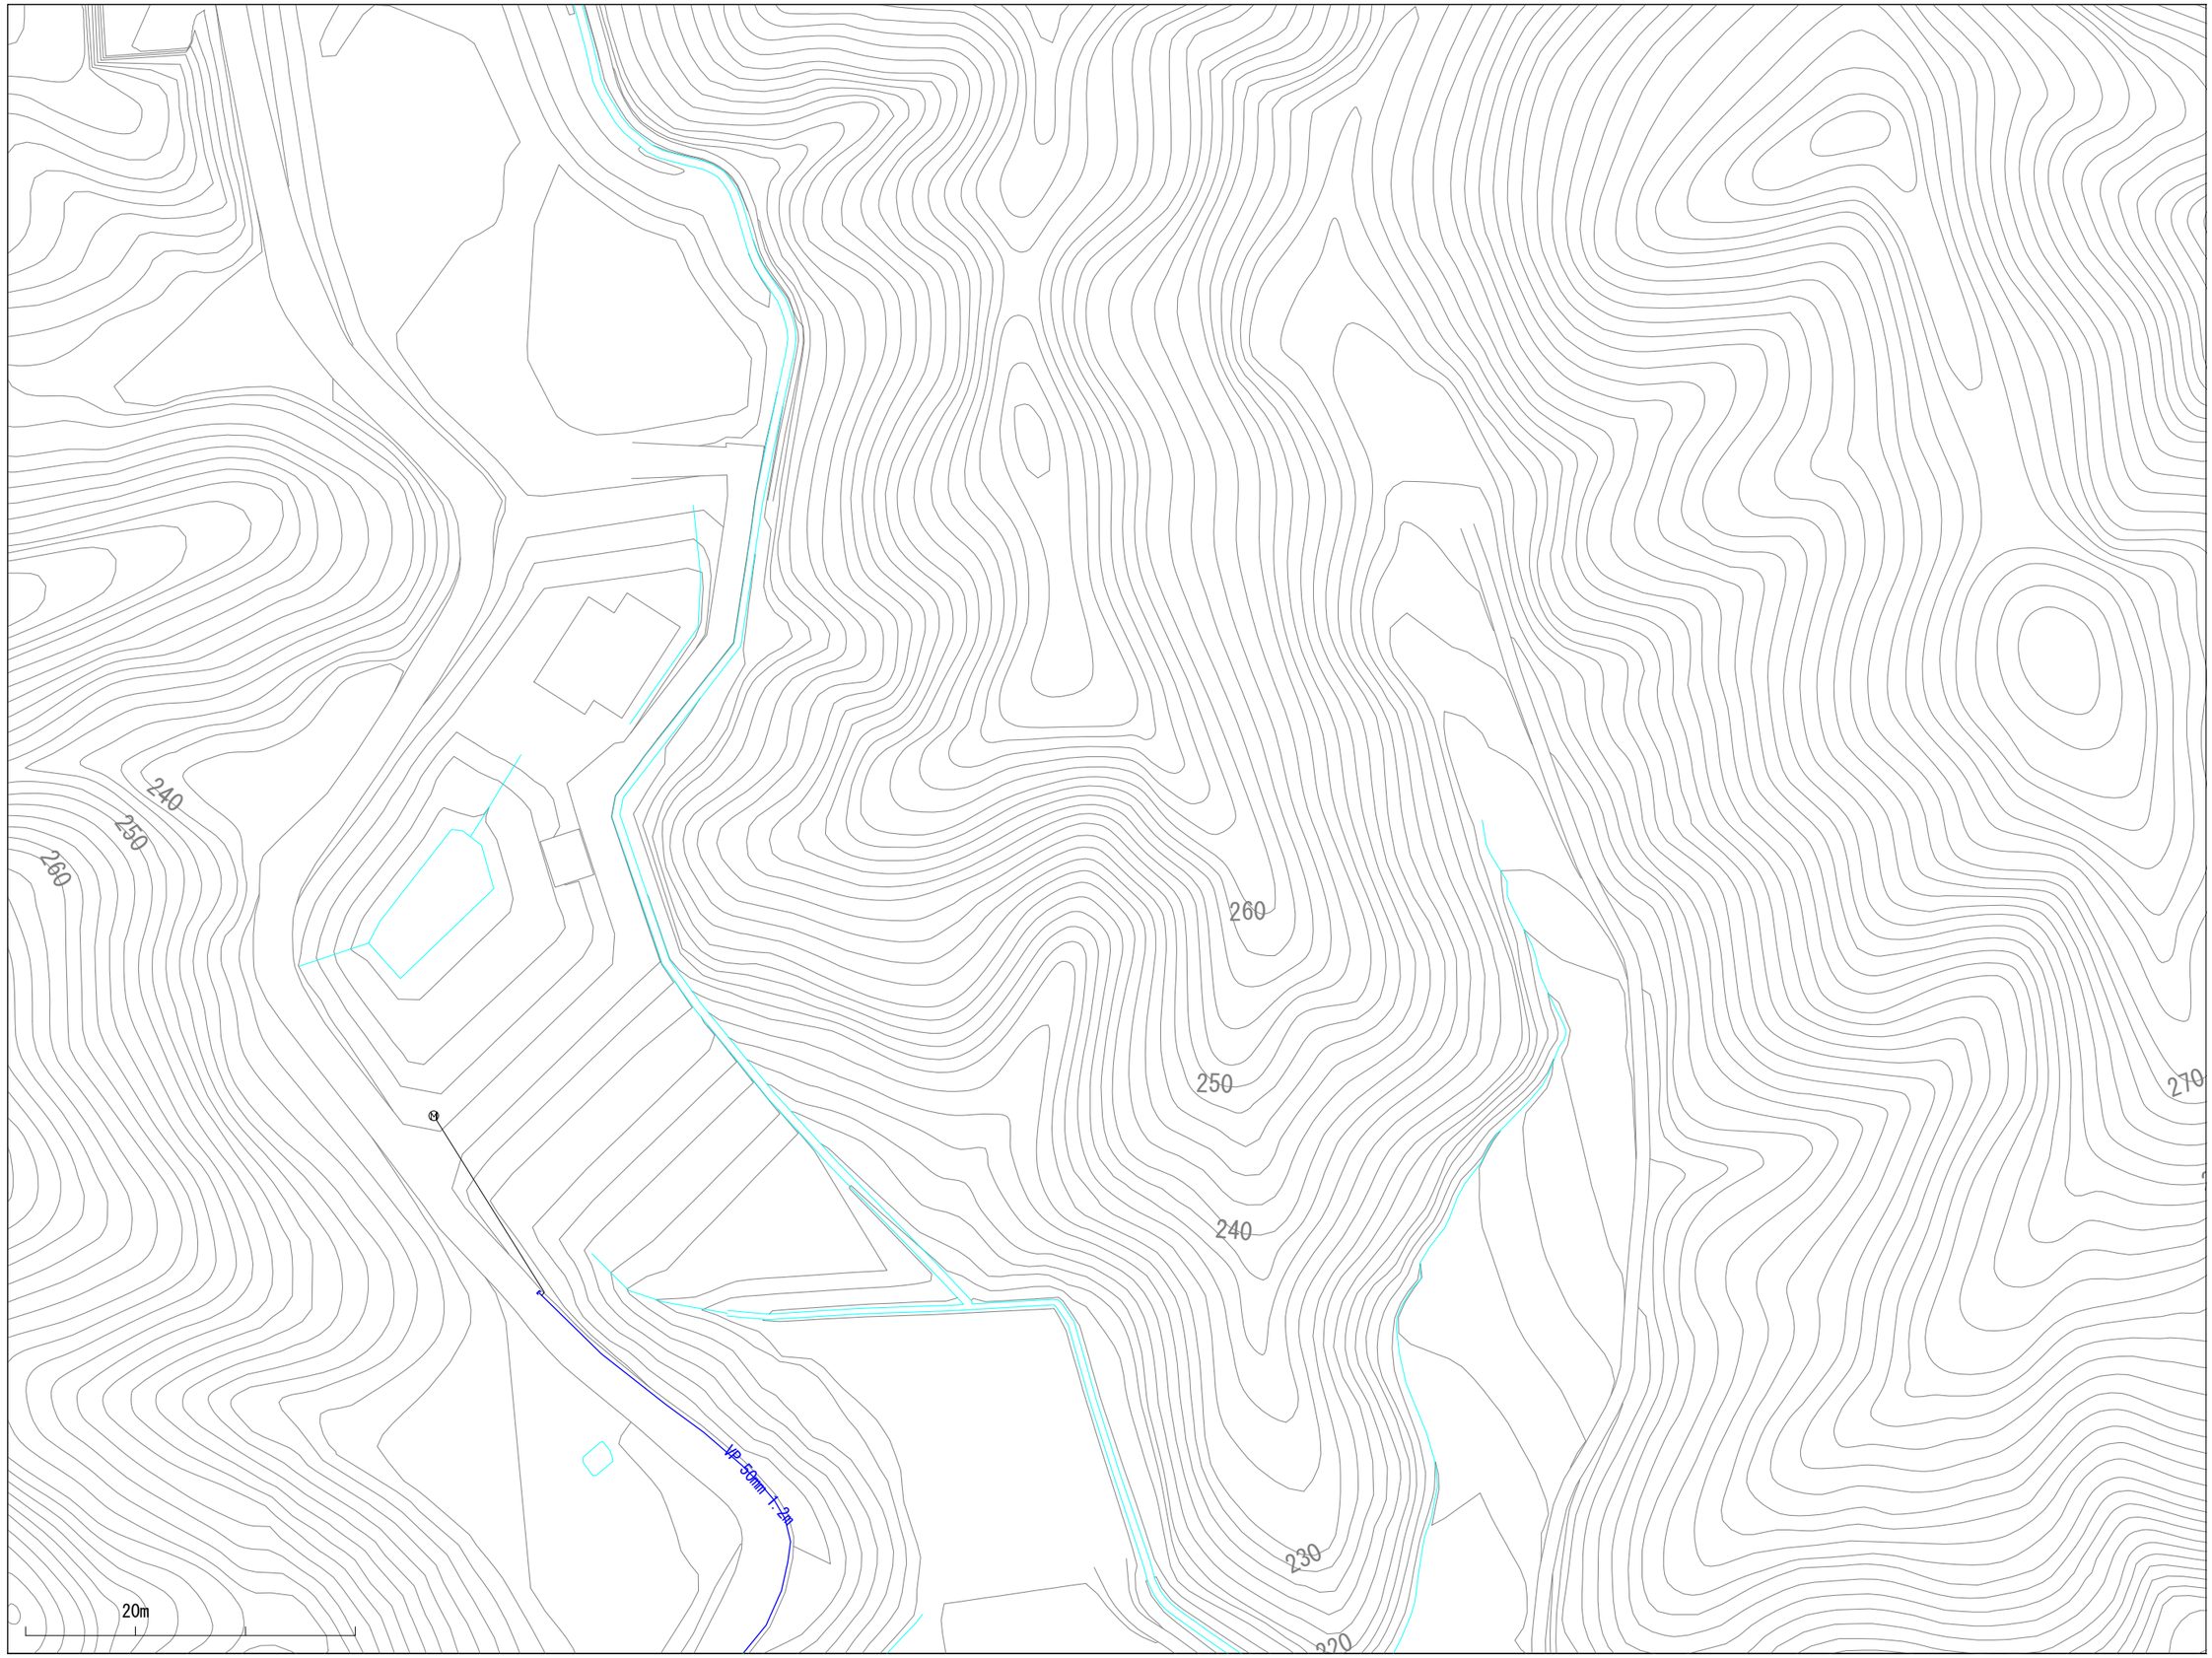

※当図面は、水道管の維持管理のために作成した参考図であり、現状と異なる場合がありますので、必ず現地で最終確認してください。

1:1100

この図面の利用により生じる損害や不利益について、与謝野町上水道事業は一切の責任を負いません。

005014

与謝野町上水道事業　配管図

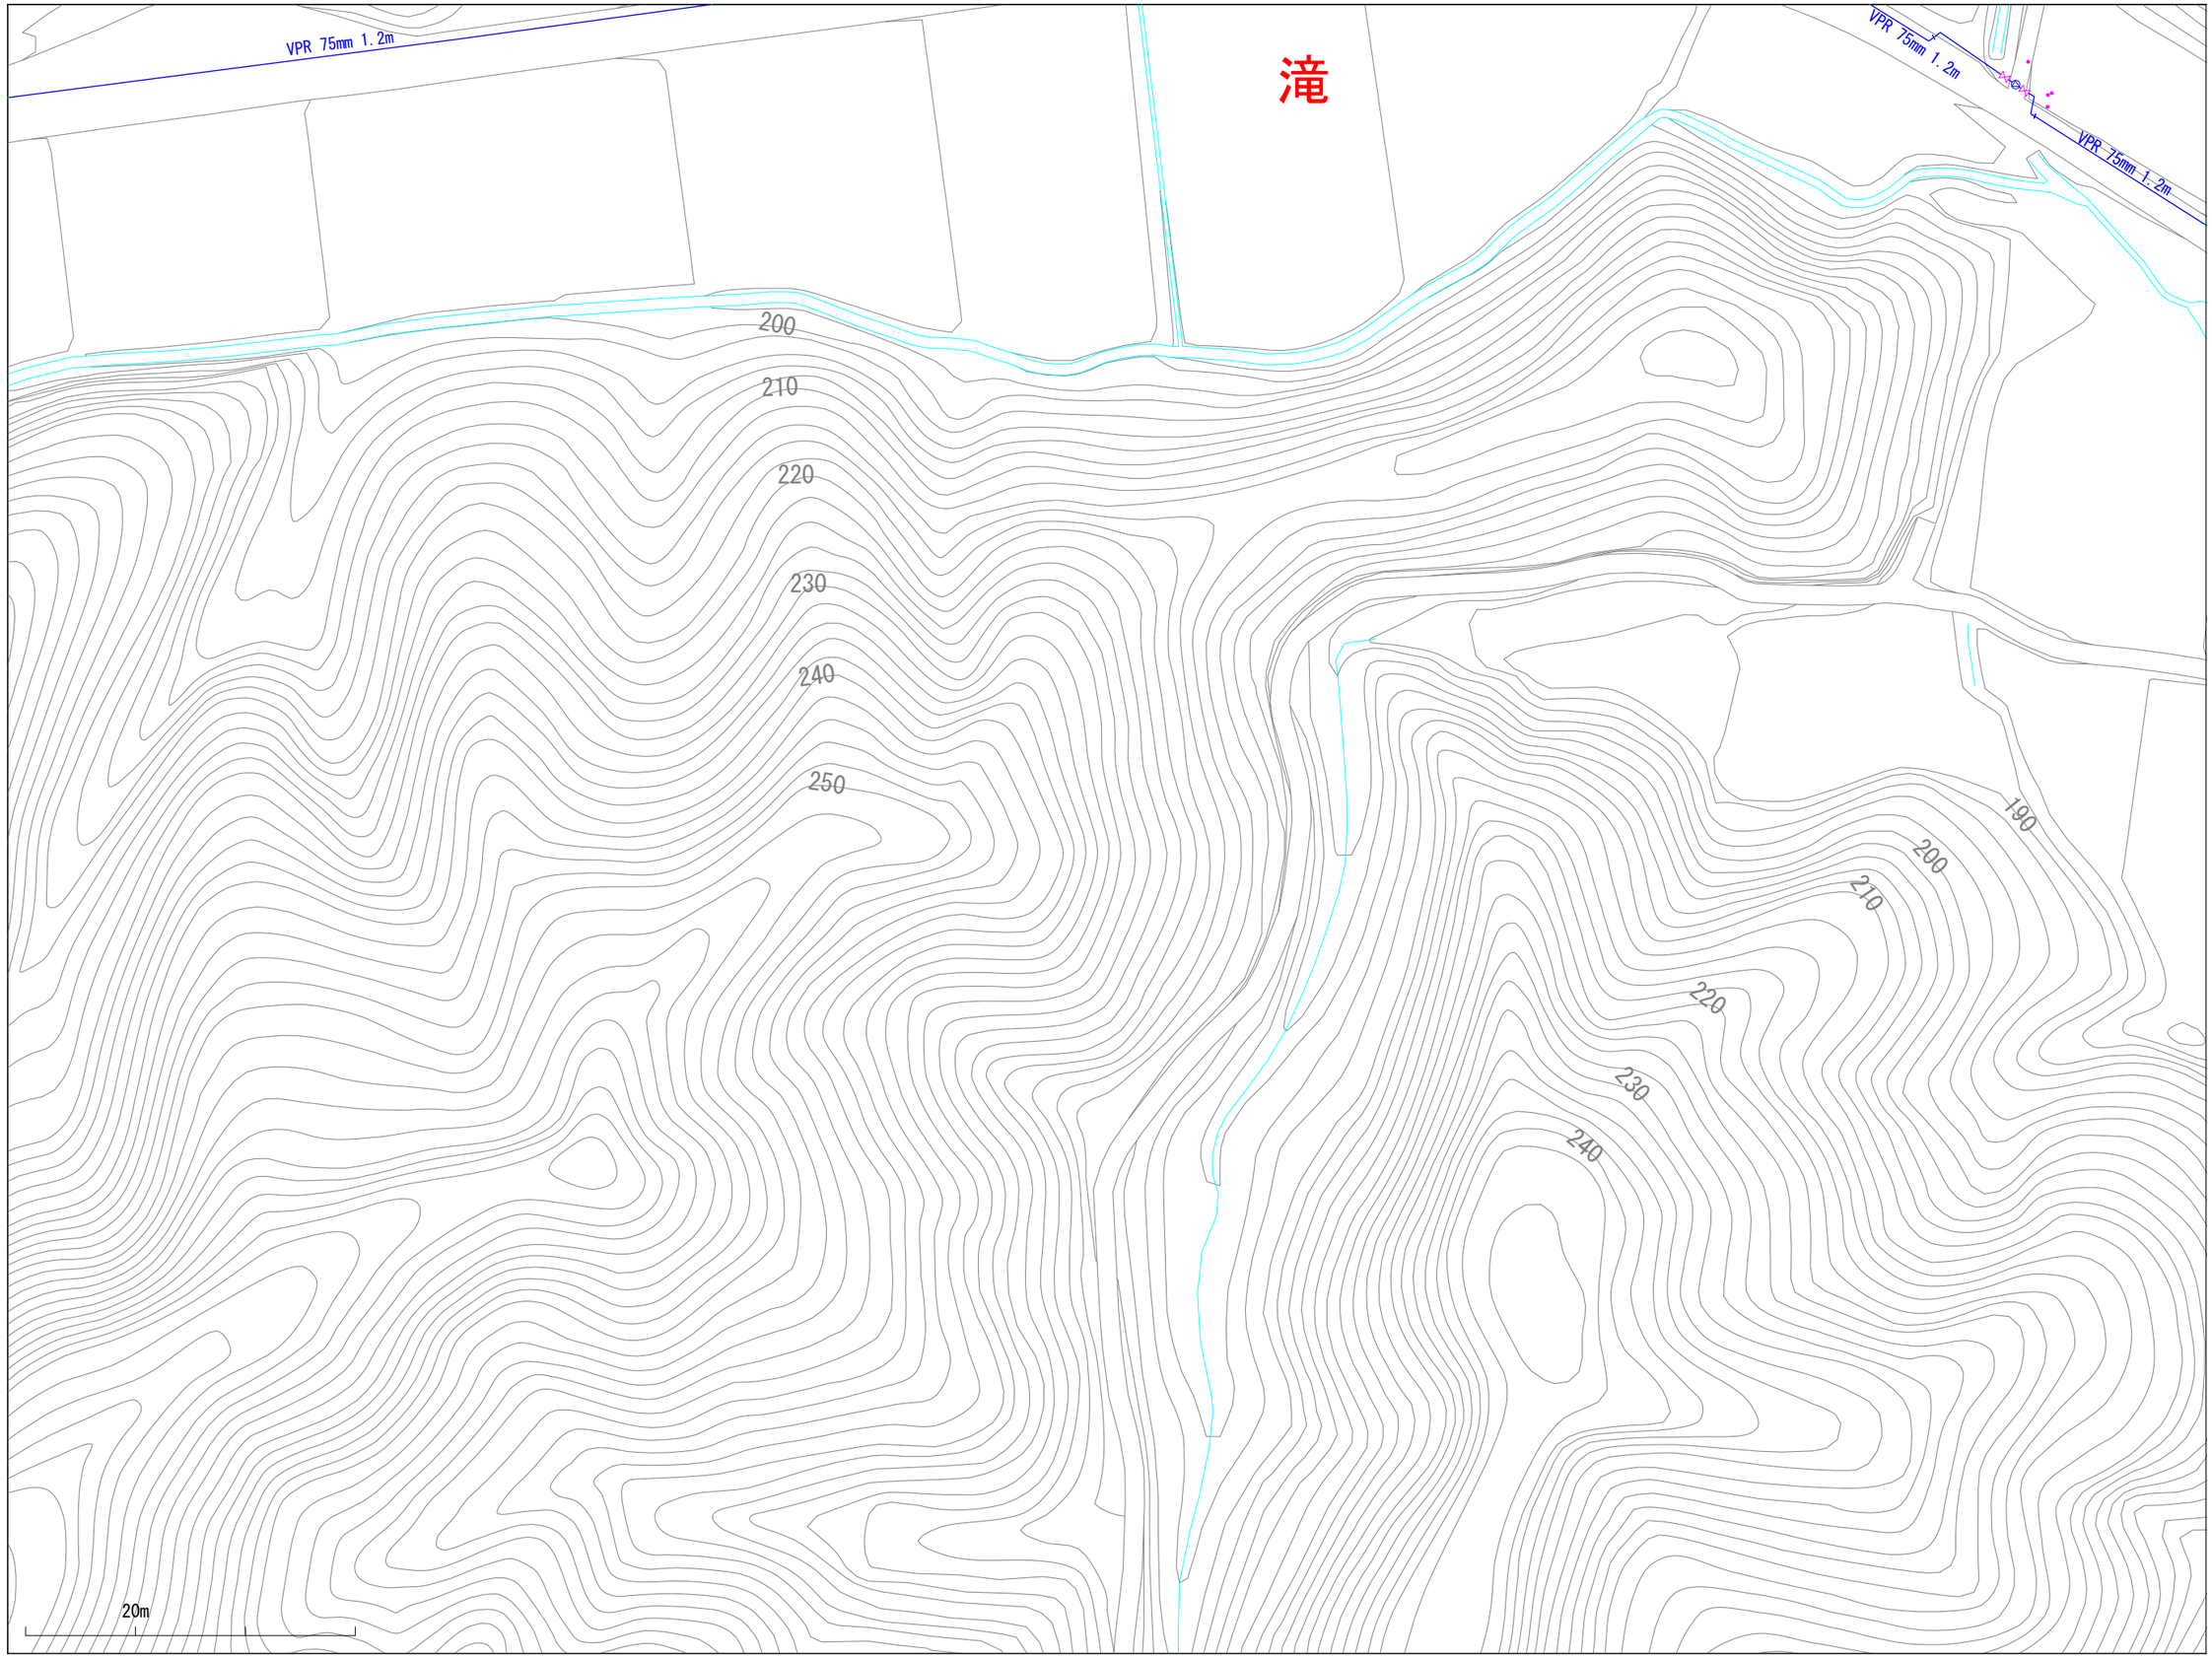

004015	005015	006015
004014	005014	006014
004013	005013	006013

※当図面は、水道管の維持管理のために作成した参考図であり、現状と異なる場合がありますので、必ず現地で最終確認してください。

1:1100

この図面の利用により生じる損害や不利益について、与謝野町上水道事業は一切の責任を負いません。

005015

与謝野町上水道事業　配管図

004016	005016	006016
004015	005015	006015
004014	005014	006014

※当図面は、水道管の維持管理のために作成した参考図であり、現状と異なる場合がありますので、必ず現地で最終確認してください。

1:1100

この図面の利用により生じる損害や不利益について、与謝野町上水道事業は一切の責任を負いません。

006011

与謝野町上水道事業　配管図

005012	006012	007012
005011	006011	007011
005010	006010	007010

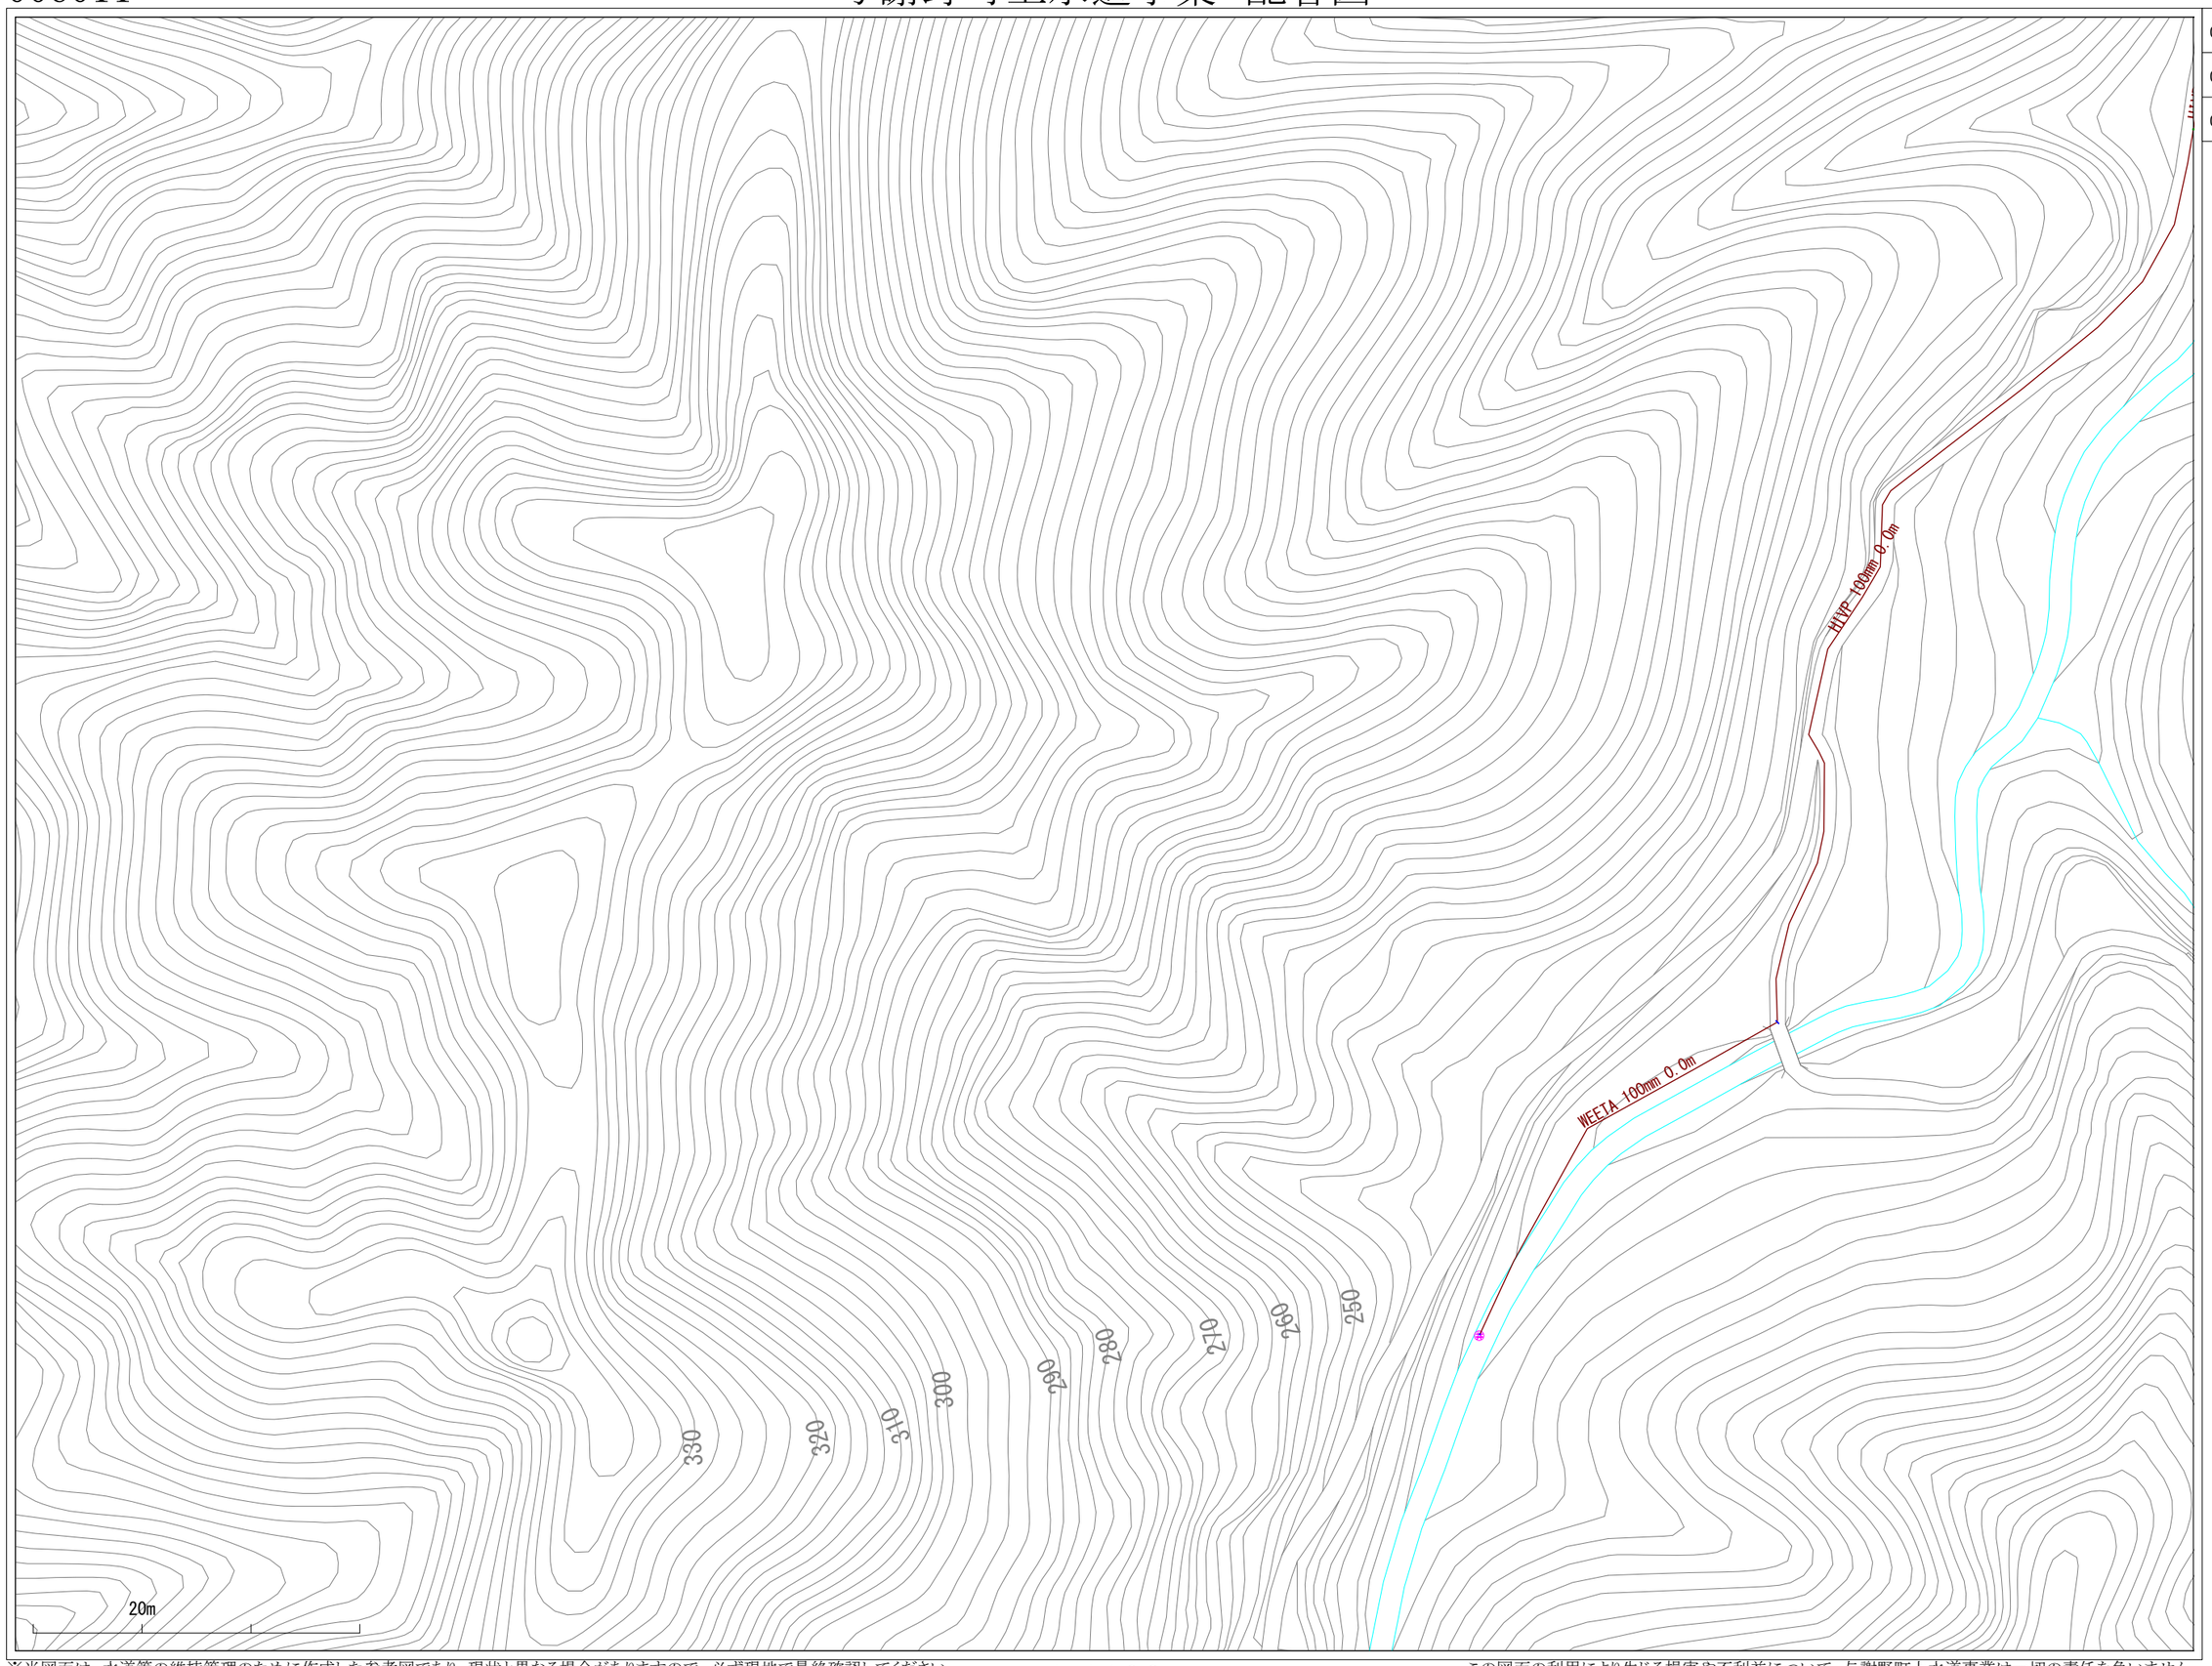

※当図面は、水道管の維持管理のために作成した参考図であり、現状と異なる場合がありますので、必ず現地で最終確認してください。

1:1100

この図面の利用により生じる損害や不利益について、与謝野町上水道事業は一切の責任を負いません。

006014

与謝野町上水道事業　配管図

005015	006015	007015
005014	006014	007014
005013	006013	007013

※当図面は、水道管の維持管理のために作成した参考図であり、現状と異なる場合がありますので、必ず現地で最終確認してください。

1:1100

この図面の利用により生じる損害や不利益について、与謝野町上水道事業は一切の責任を負いません。

006024

与謝野町上水道事業　配管図

005025	006025	007025
005024	006024	007024
005023	006023	007023

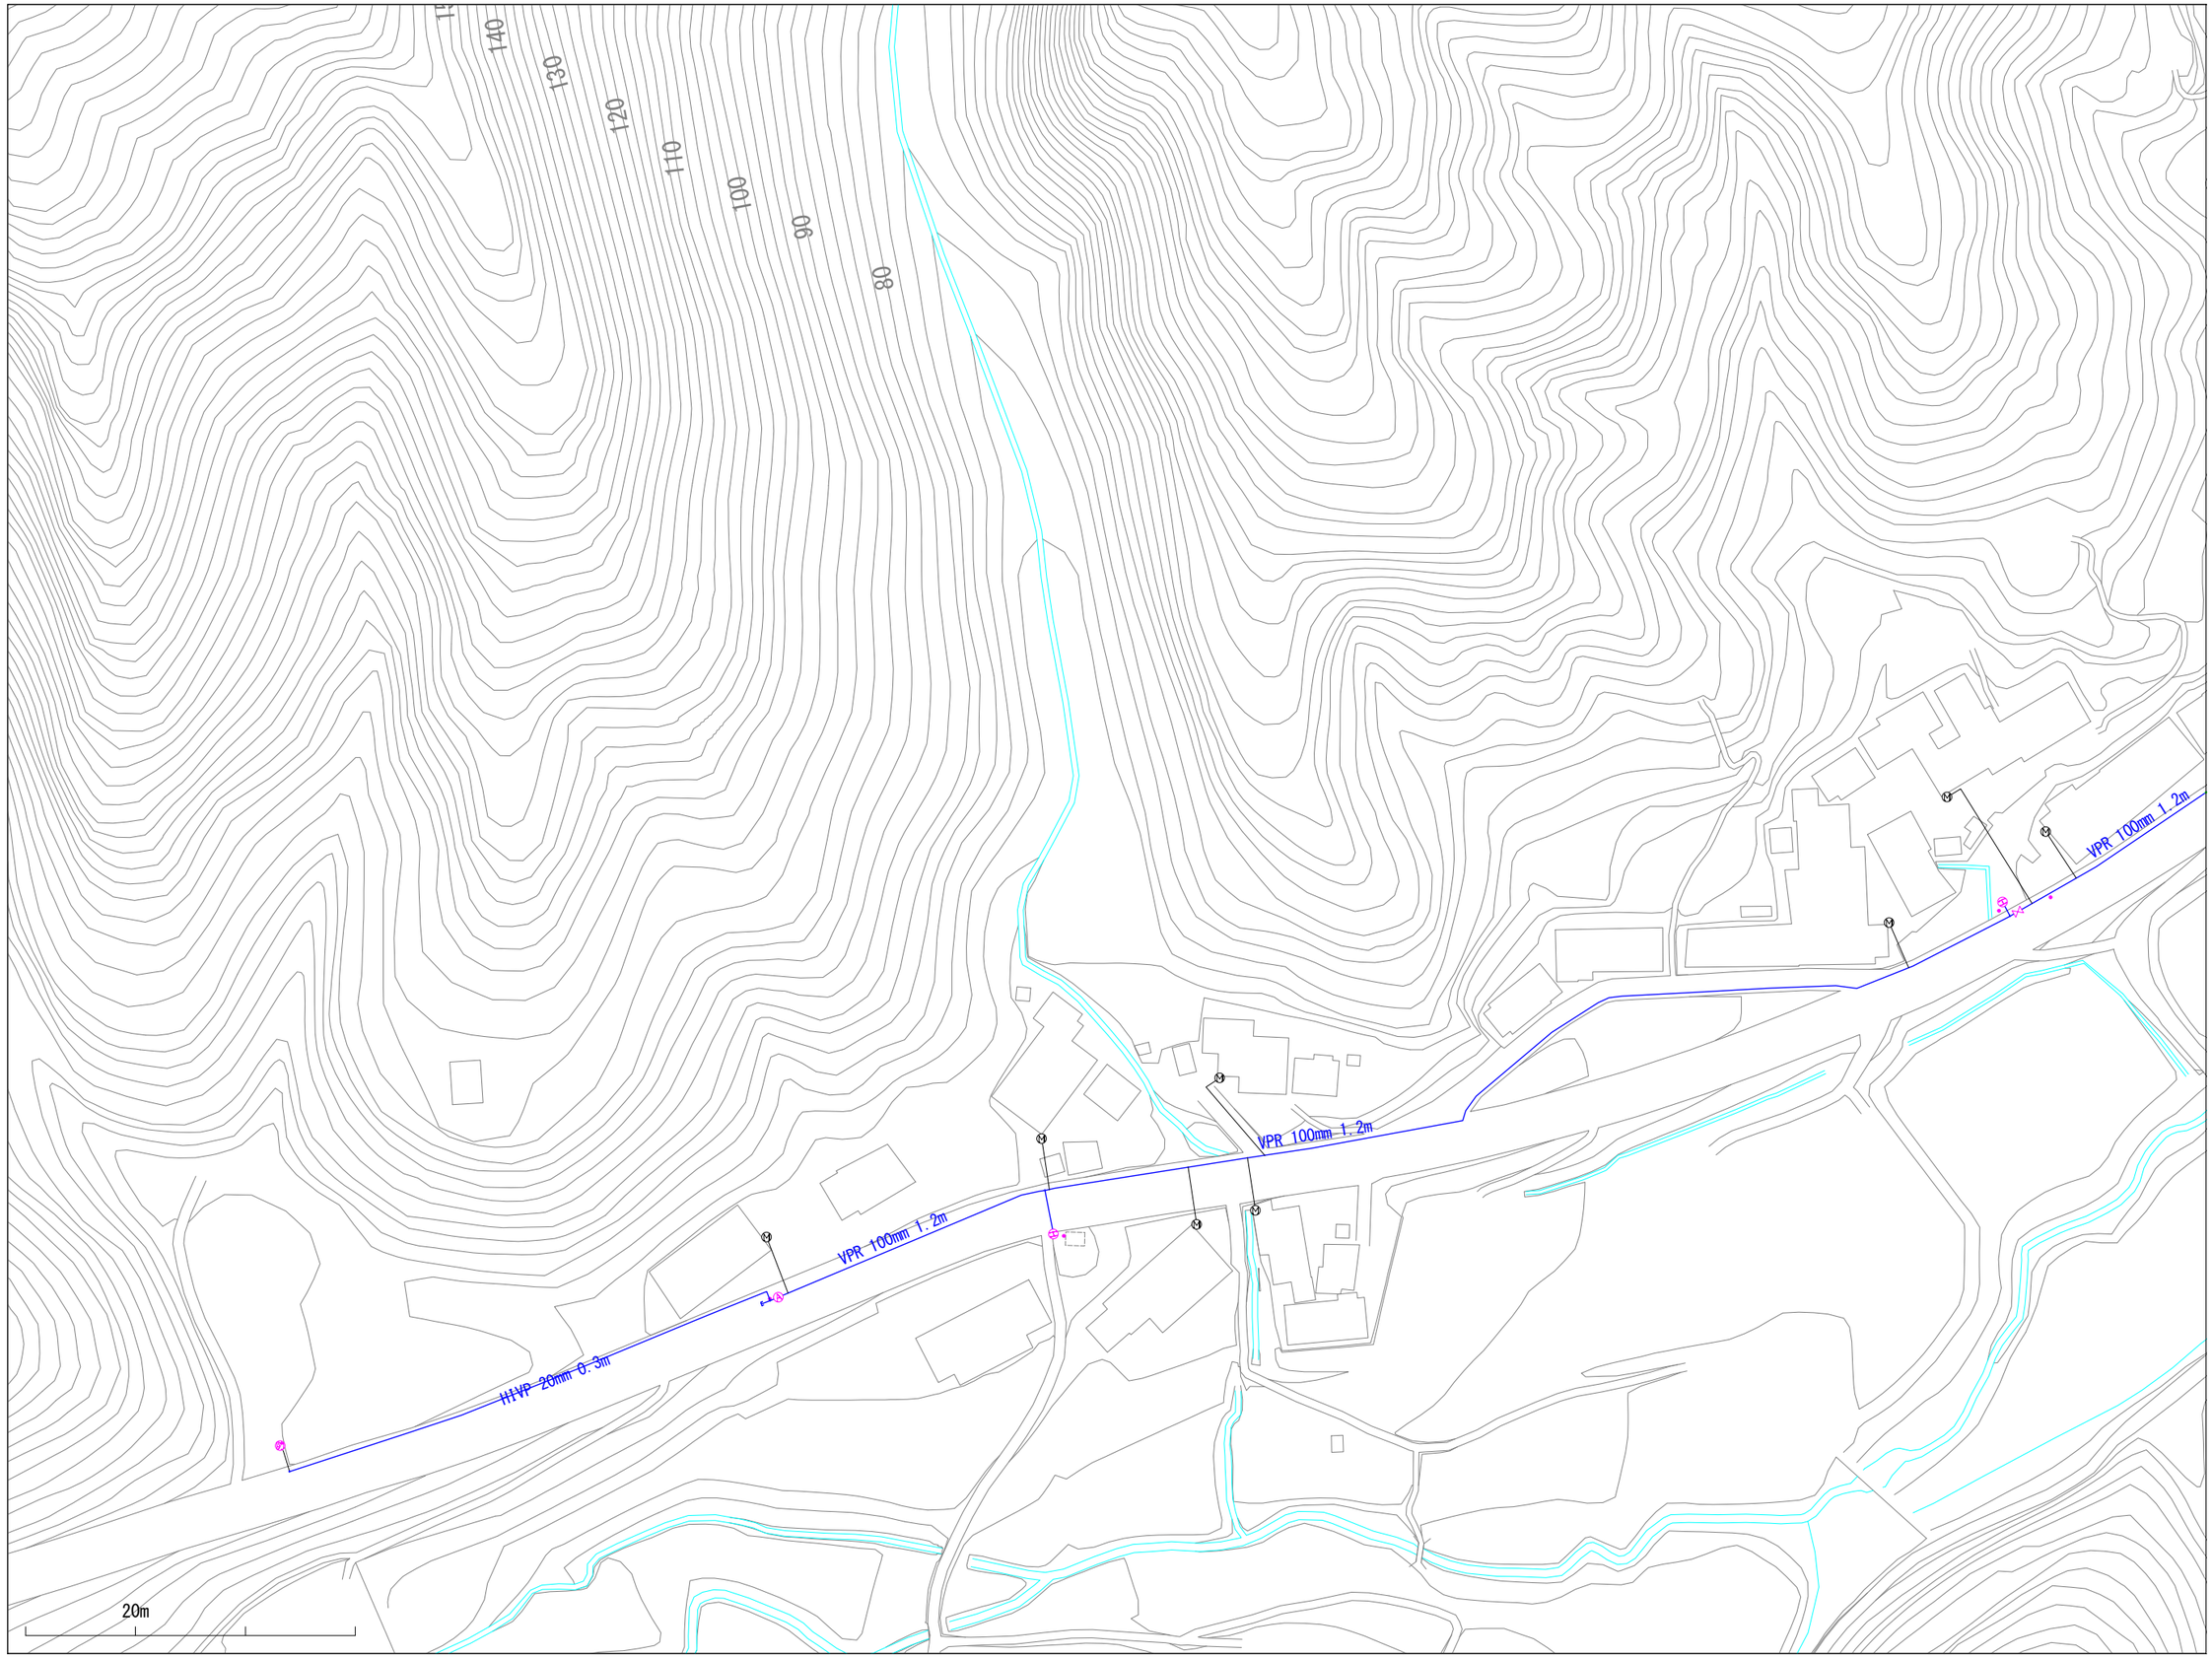

※当図面は、水道管の維持管理のために作成した参考図であり、現状と異なる場合がありますので、必ず現地で最終確認してください。

1:1100

この図面の利用により生じる損害や不利益について、与謝野町上水道事業は一切の責任を負いません。

007011

与謝野町上水道事業　配管図

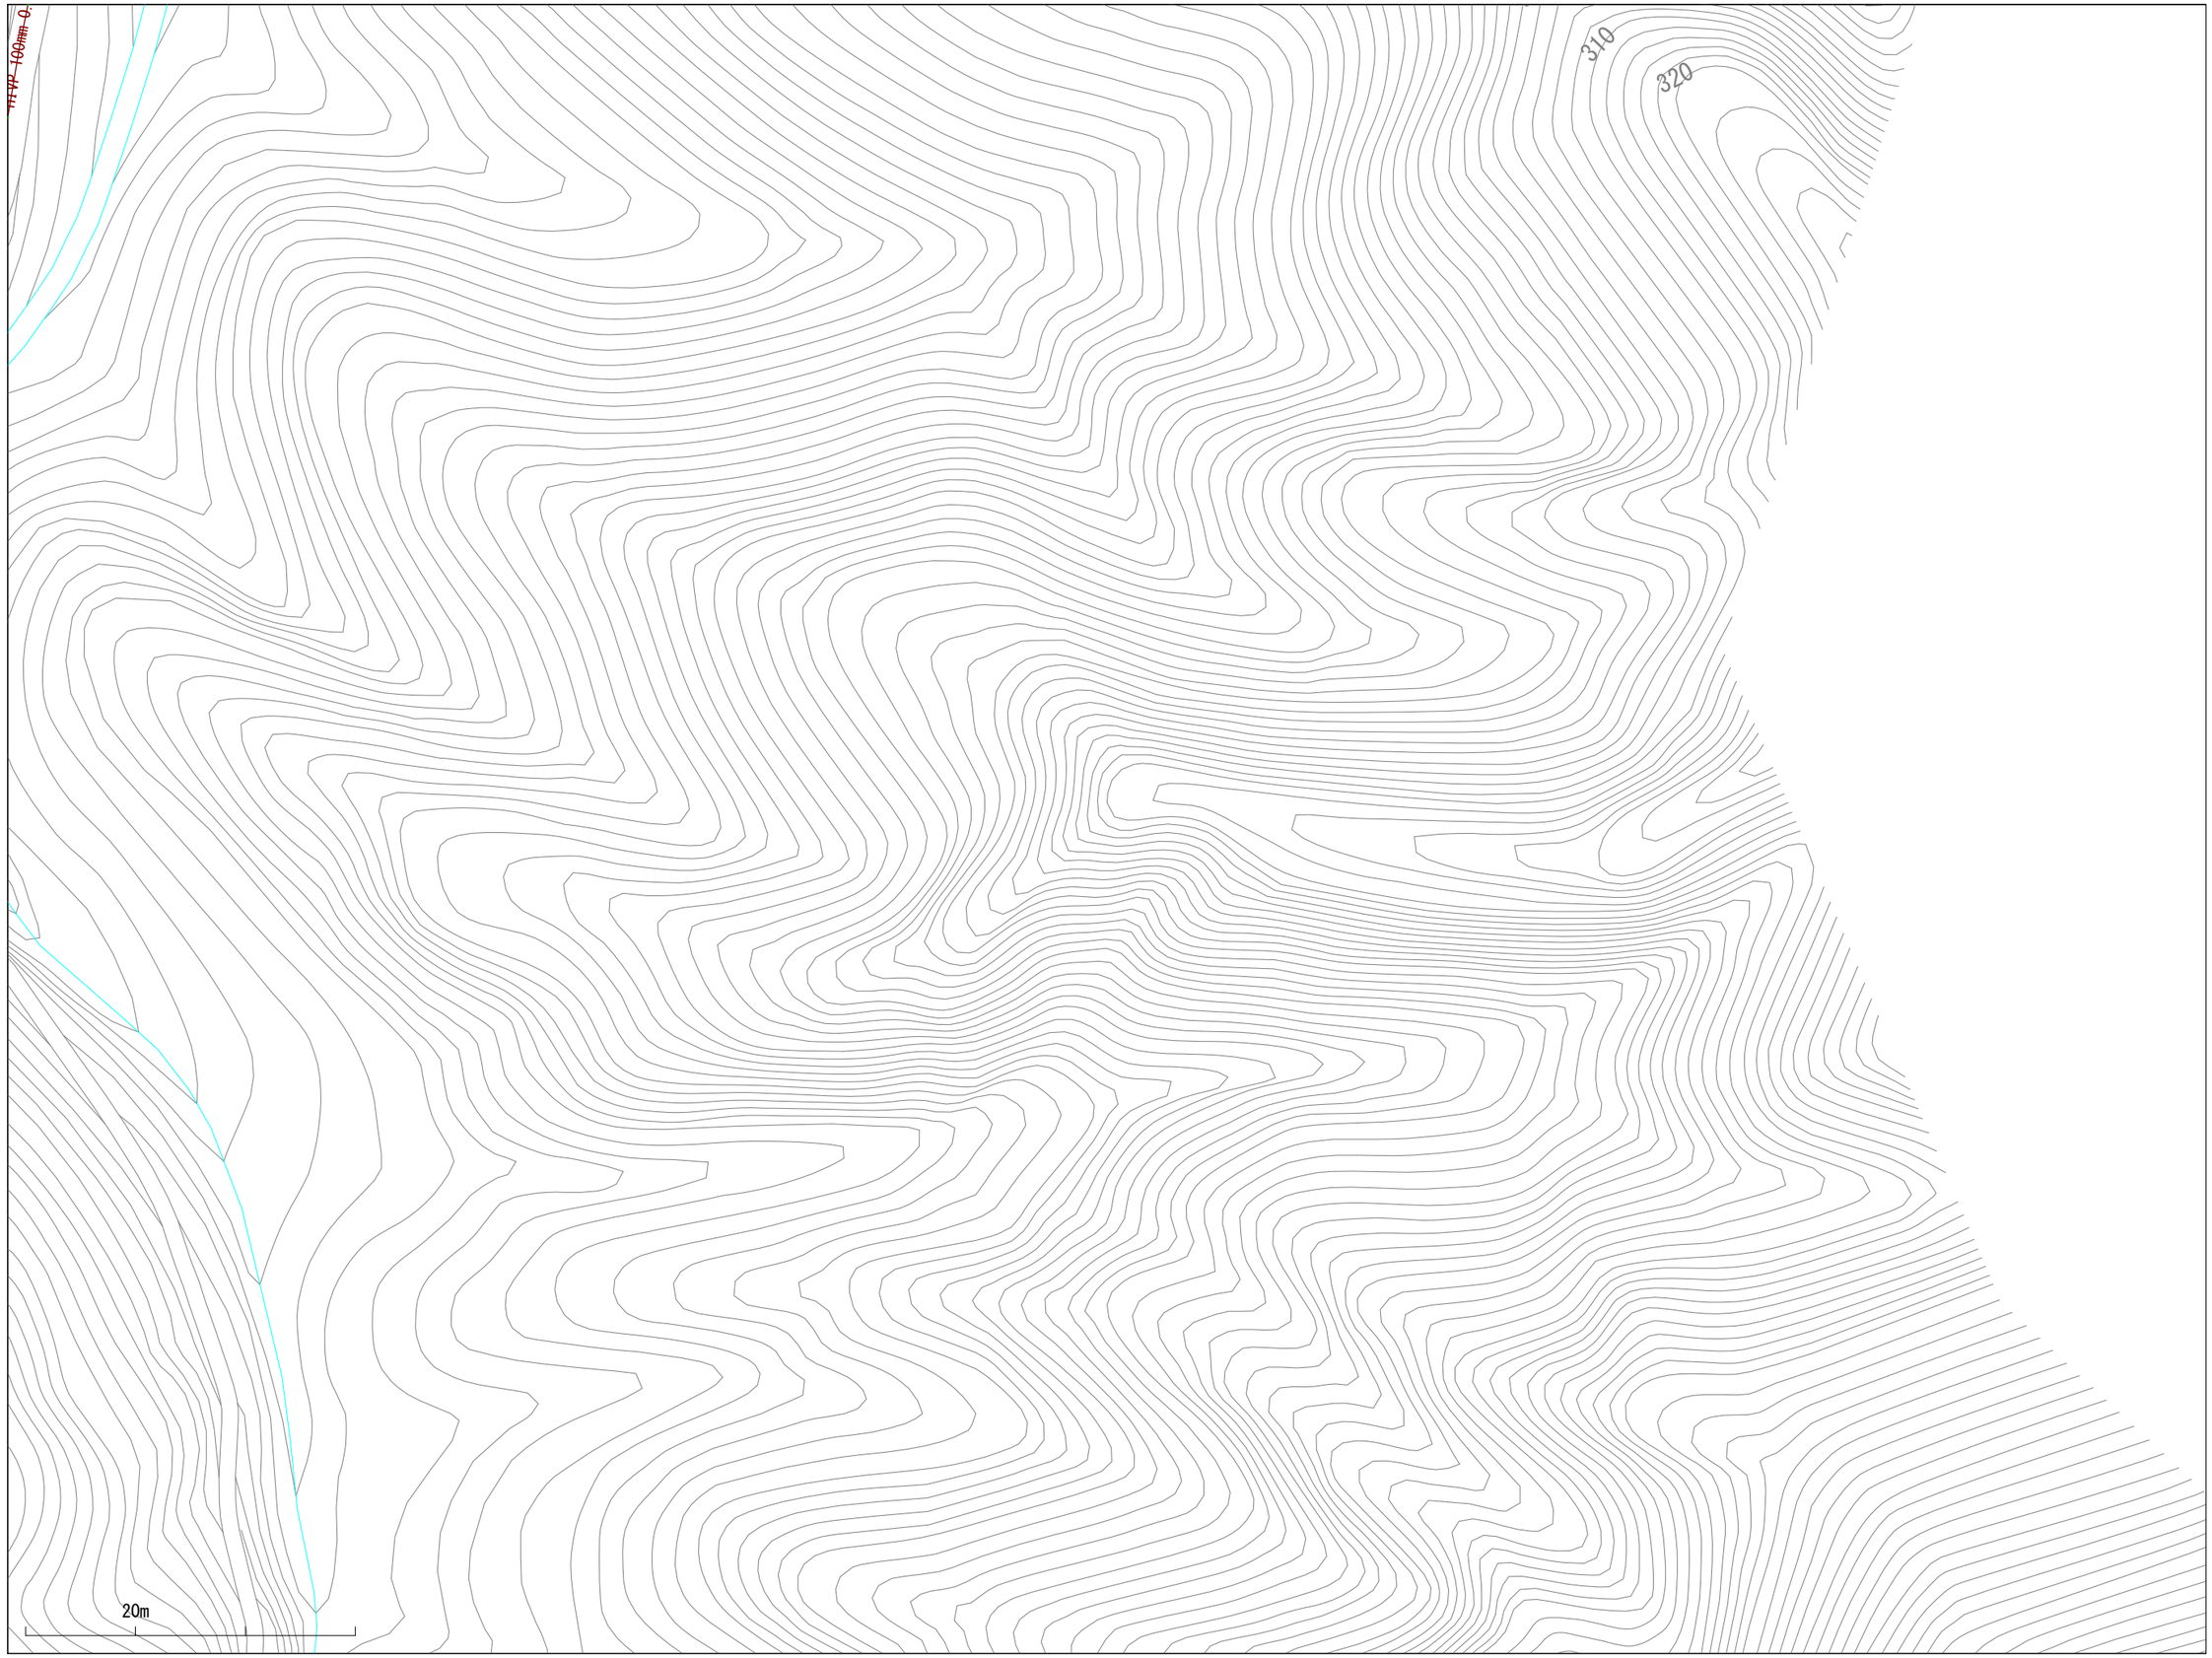

006012	007012	008012
006011	007011	008011
006010	007010	008010

※当図面は、水道管の維持管理のために作成した参考図であり、現状と異なる場合がありますので、必ず現地で最終確認してください。

1:1100

この図面の利用により生じる損害や不利益について、与謝野町上水道事業は一切の責任を負いません。

007012

与謝野町上水道事業　配管図

006013	007013	008013
006012	007012	008012
006011	007011	008011

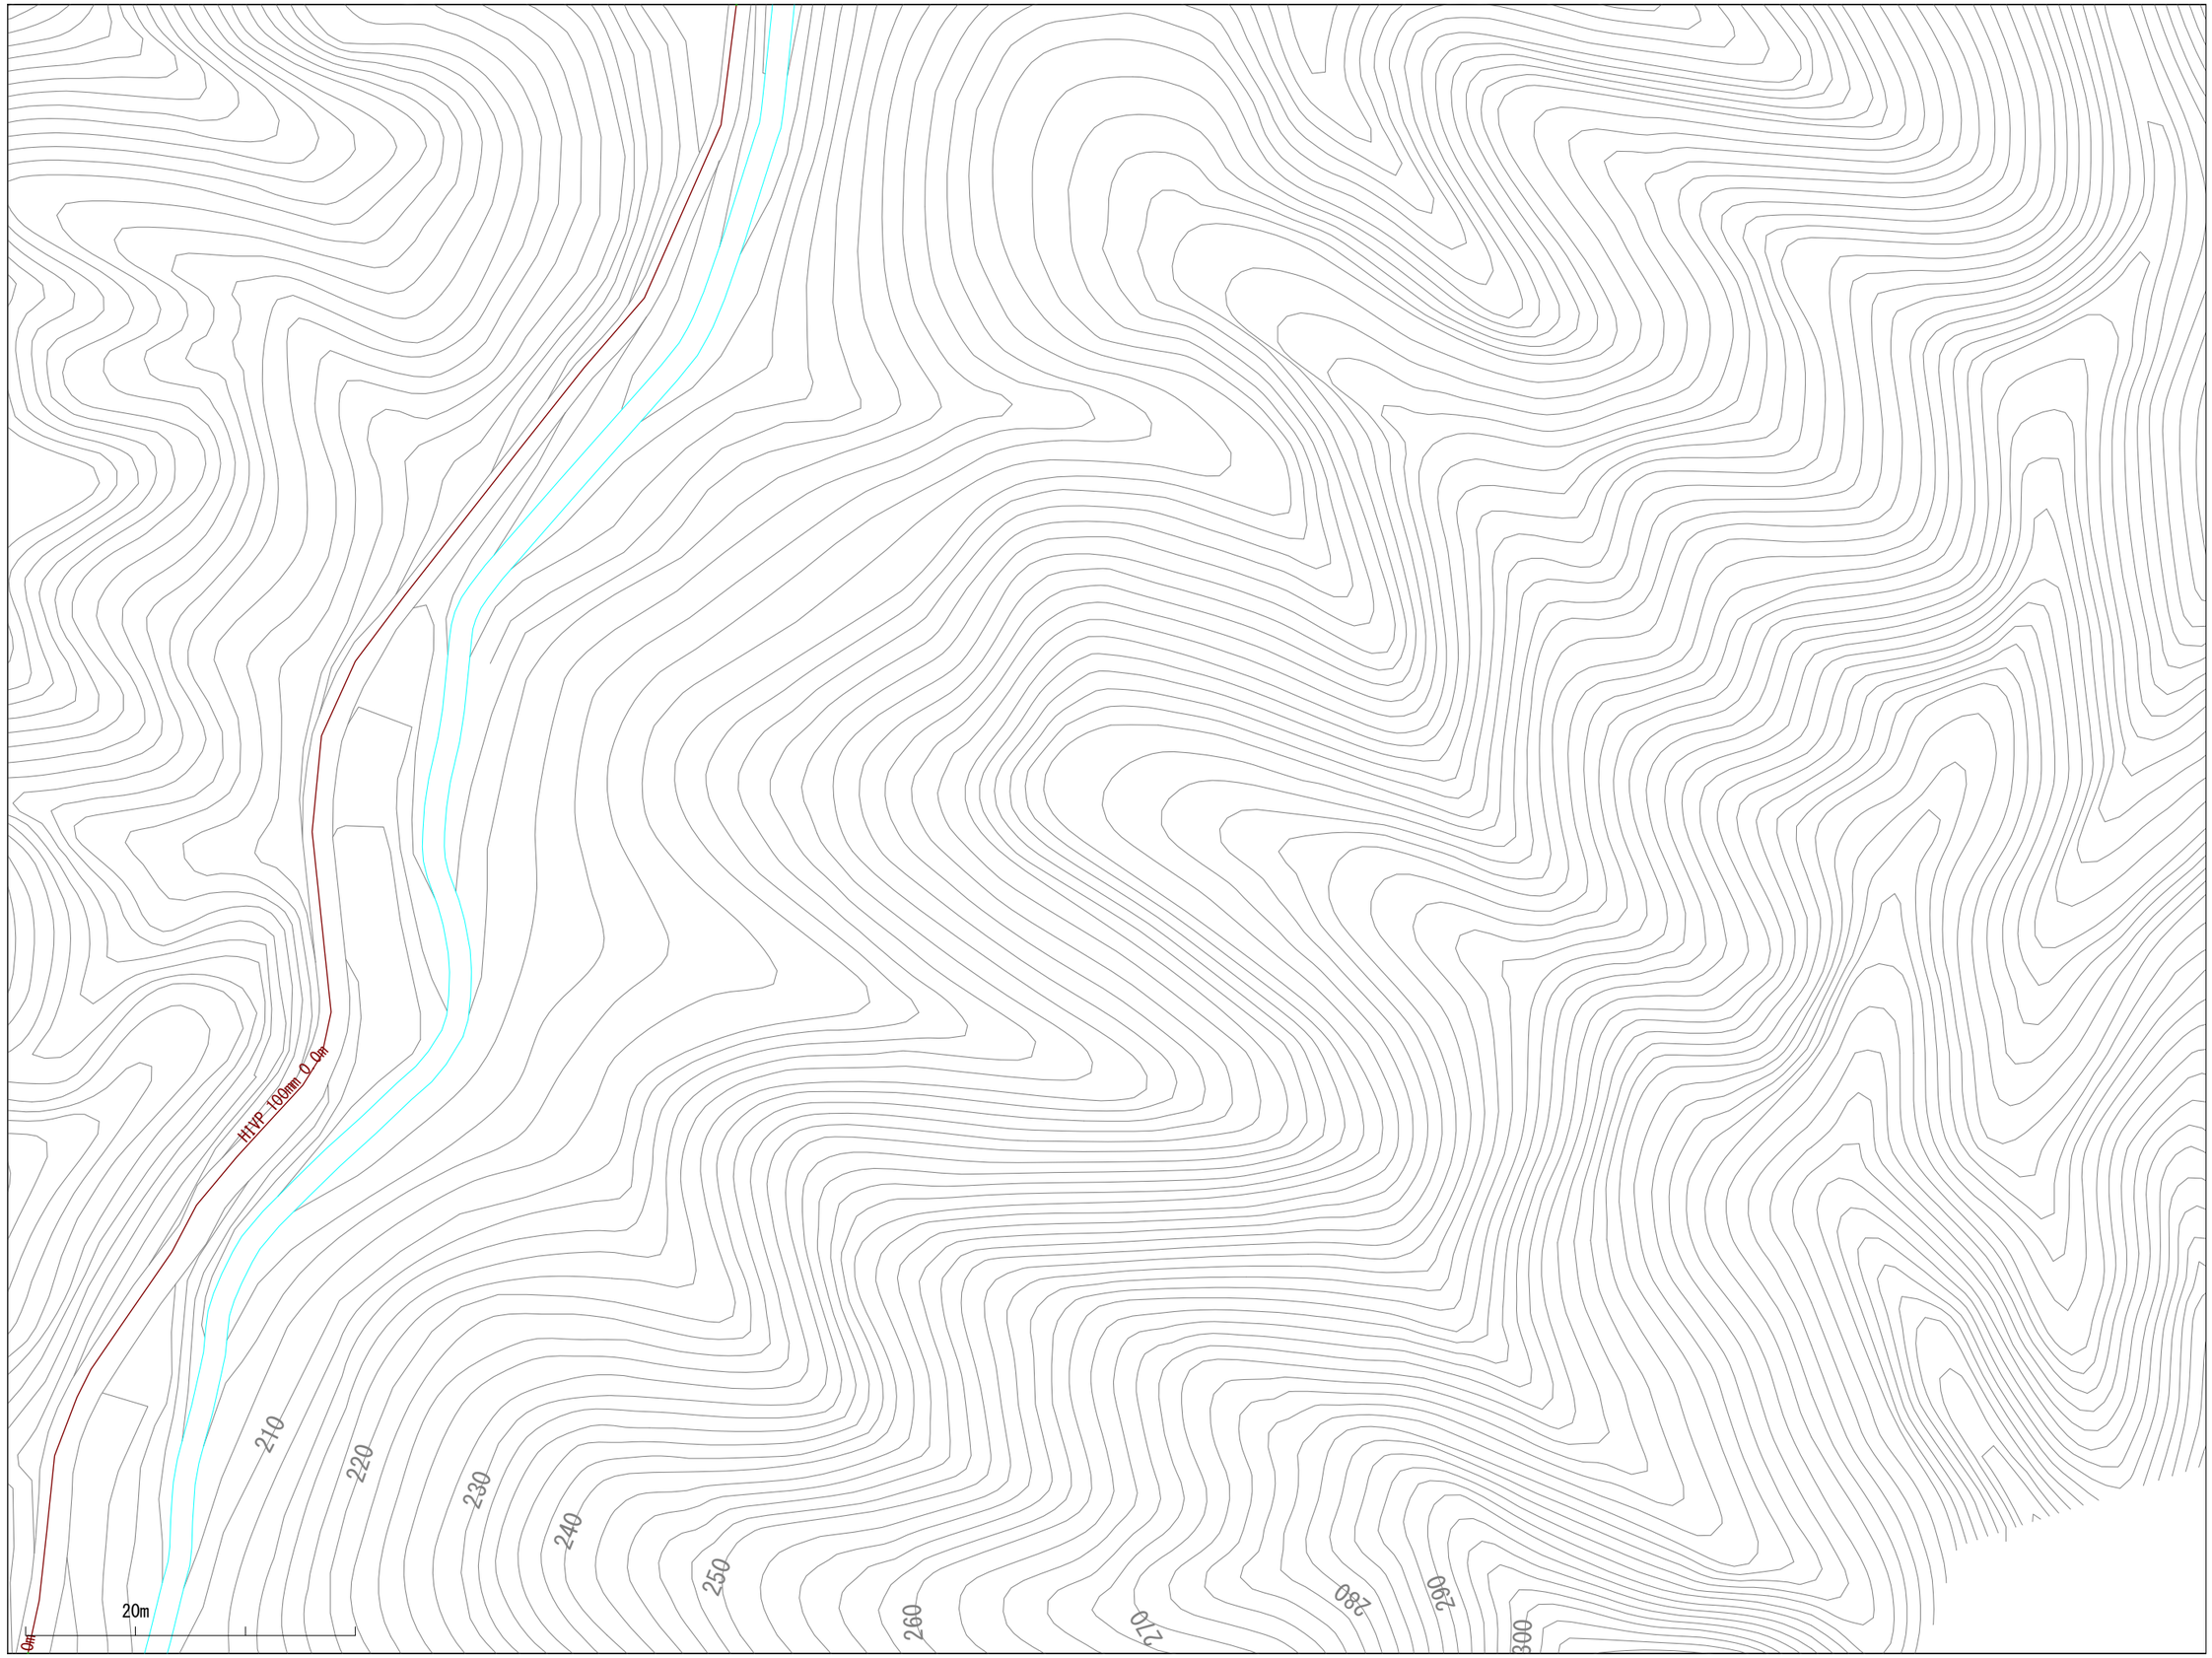

※当図面は、水道管の維持管理のために作成した参考図であり、現状と異なる場合がありますので、必ず現地で最終確認してください。

1:1100

この図面の利用により生じる損害や不利益について、与謝野町上水道事業は一切の責任を負いません。

与謝野町上水道事業　配管図

006014	007014	008014
006013	007013	008013
006012	007012	008012

※当図面は、水道管の維持管理のために作成した参考図であり、現状と異なる場合がありますので、必ず現地で最終確認してください。

1:1100

この図面の利用により生じる損害や不利益について、与謝野町上水道事業は一切の責任を負いません。

007014

与謝野町上水道事業　配管図

006015	007015	008015
006014	007014	008014
006013	007013	008013

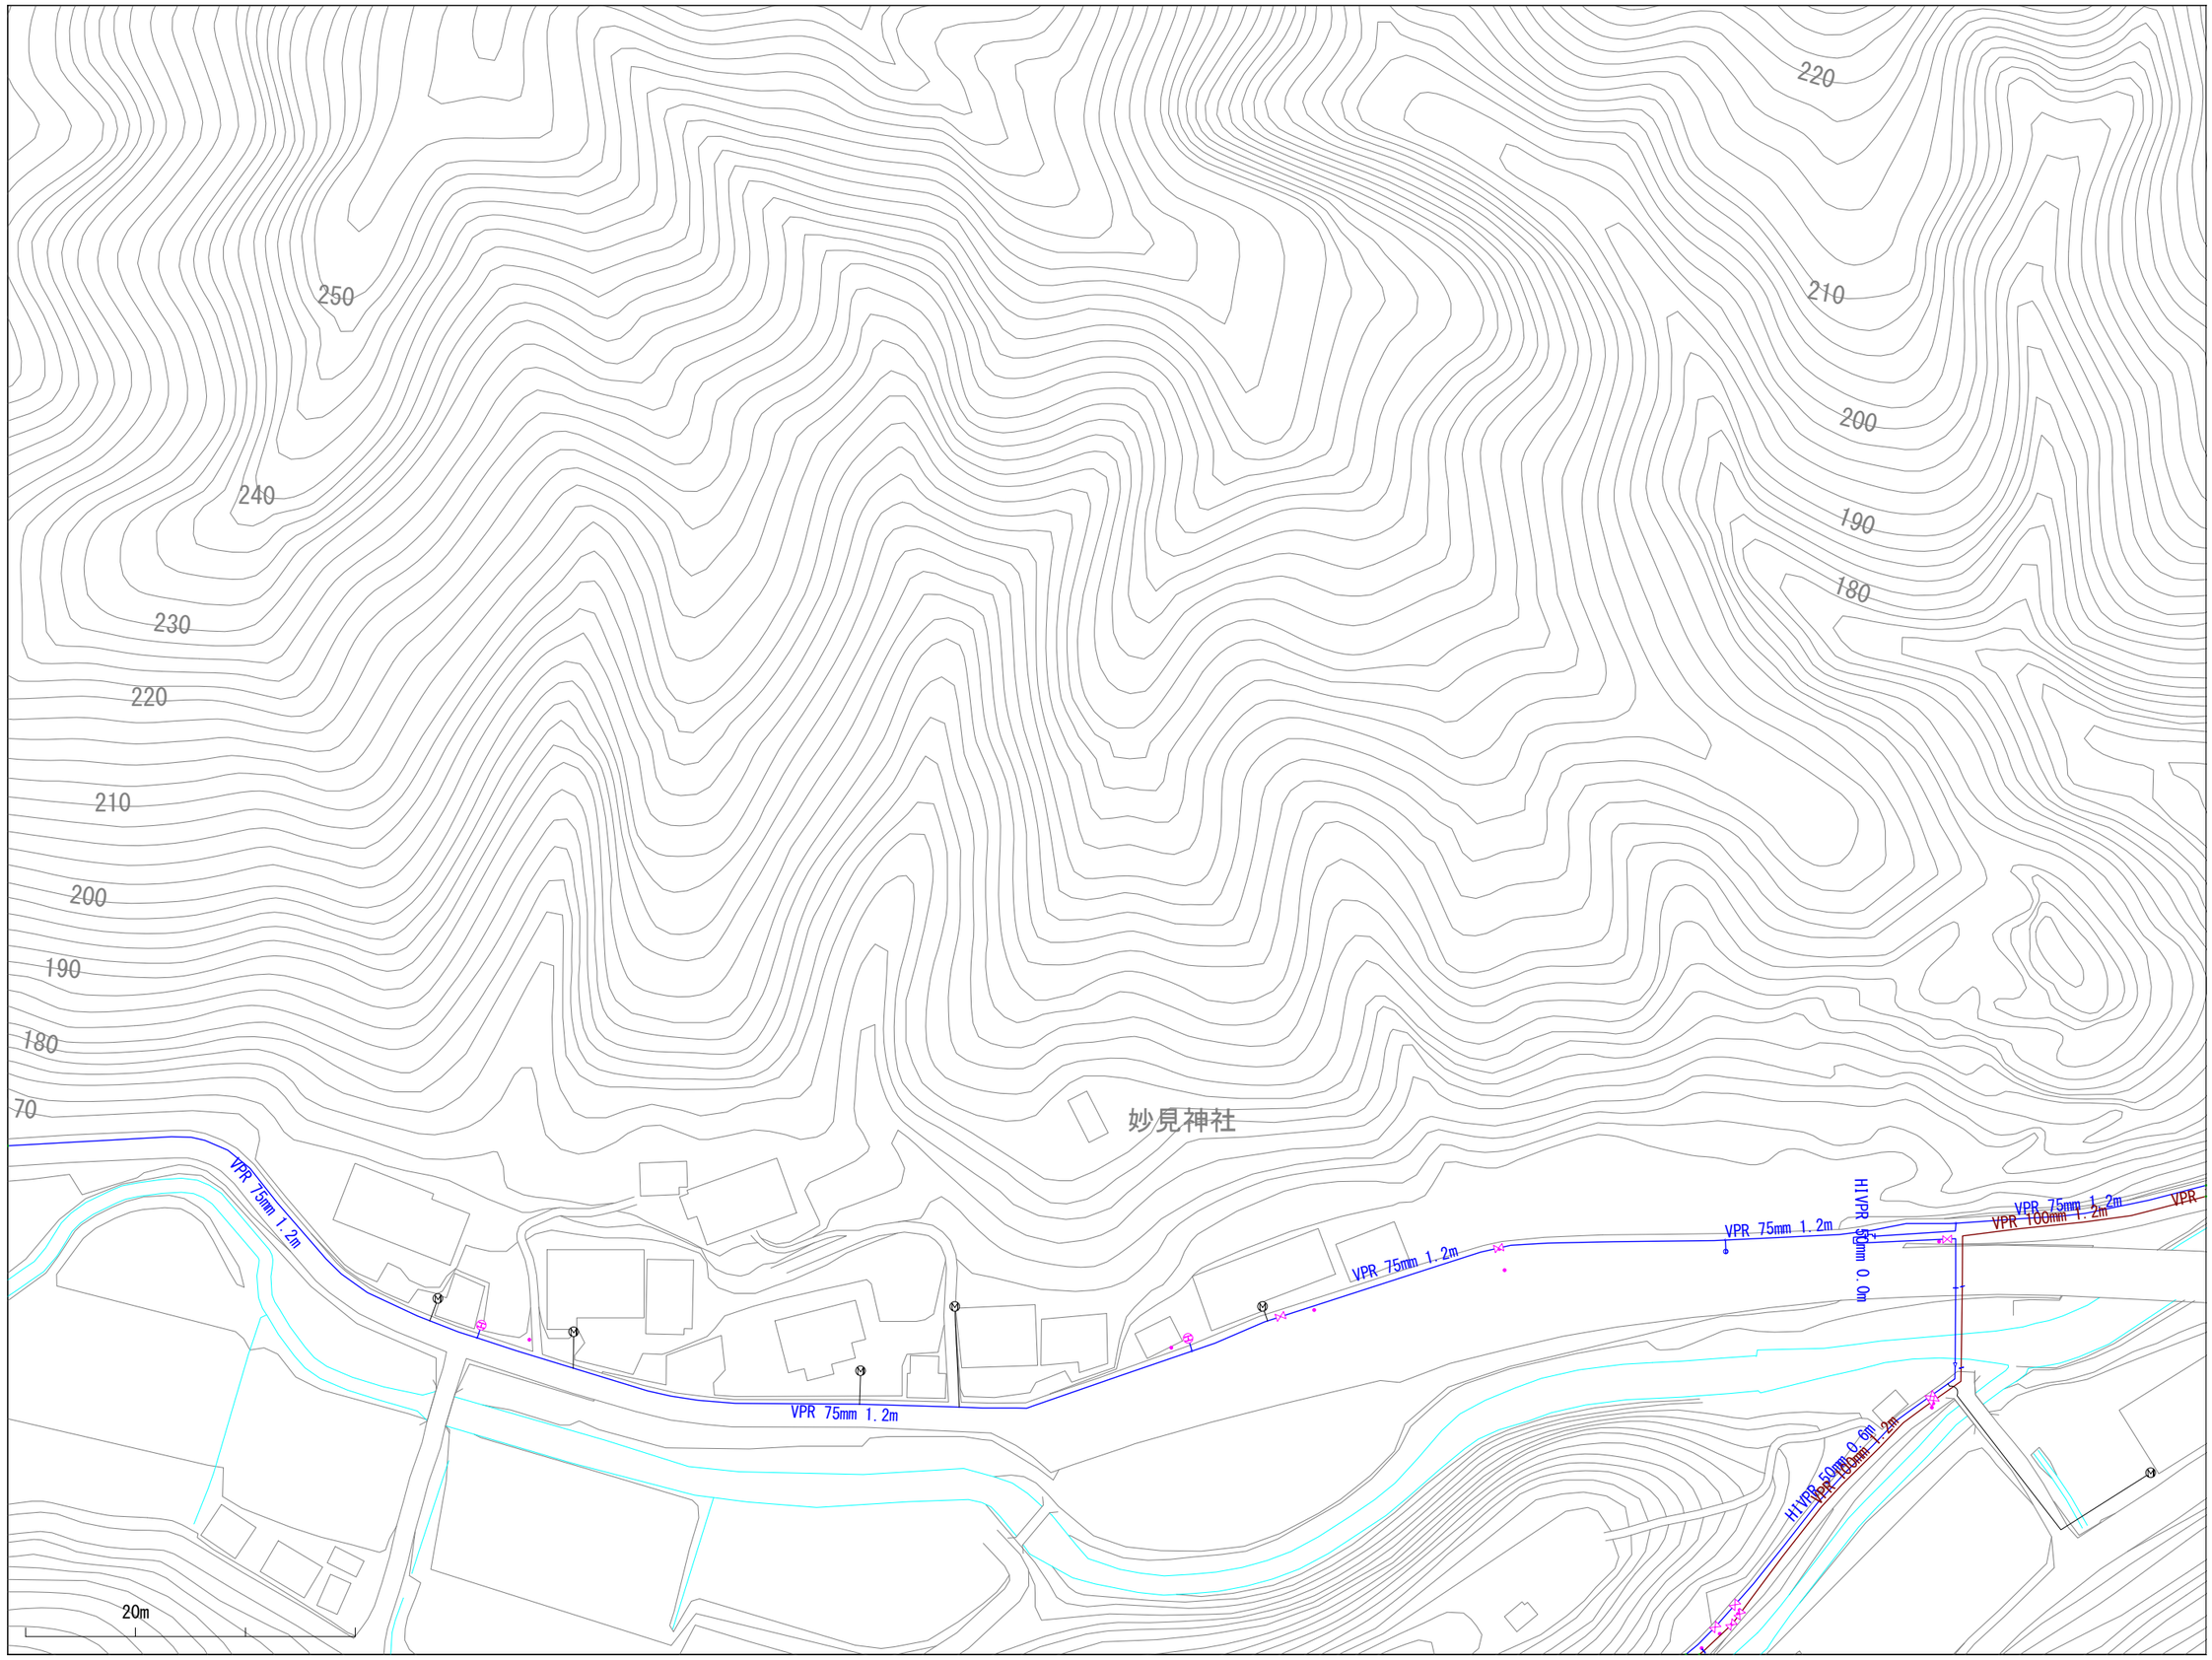

※当図面は、水道管の維持管理のために作成した参考図であり、現状と異なる場合がありますので、必ず現地で最終確認してください。

1:1100

この図面の利用により生じる損害や不利益について、与謝野町上水道事業は一切の責任を負いません。

007024

与謝野町上水道事業　配管図

006025	007025	008025
006024	007024	008024
006023	007023	008023

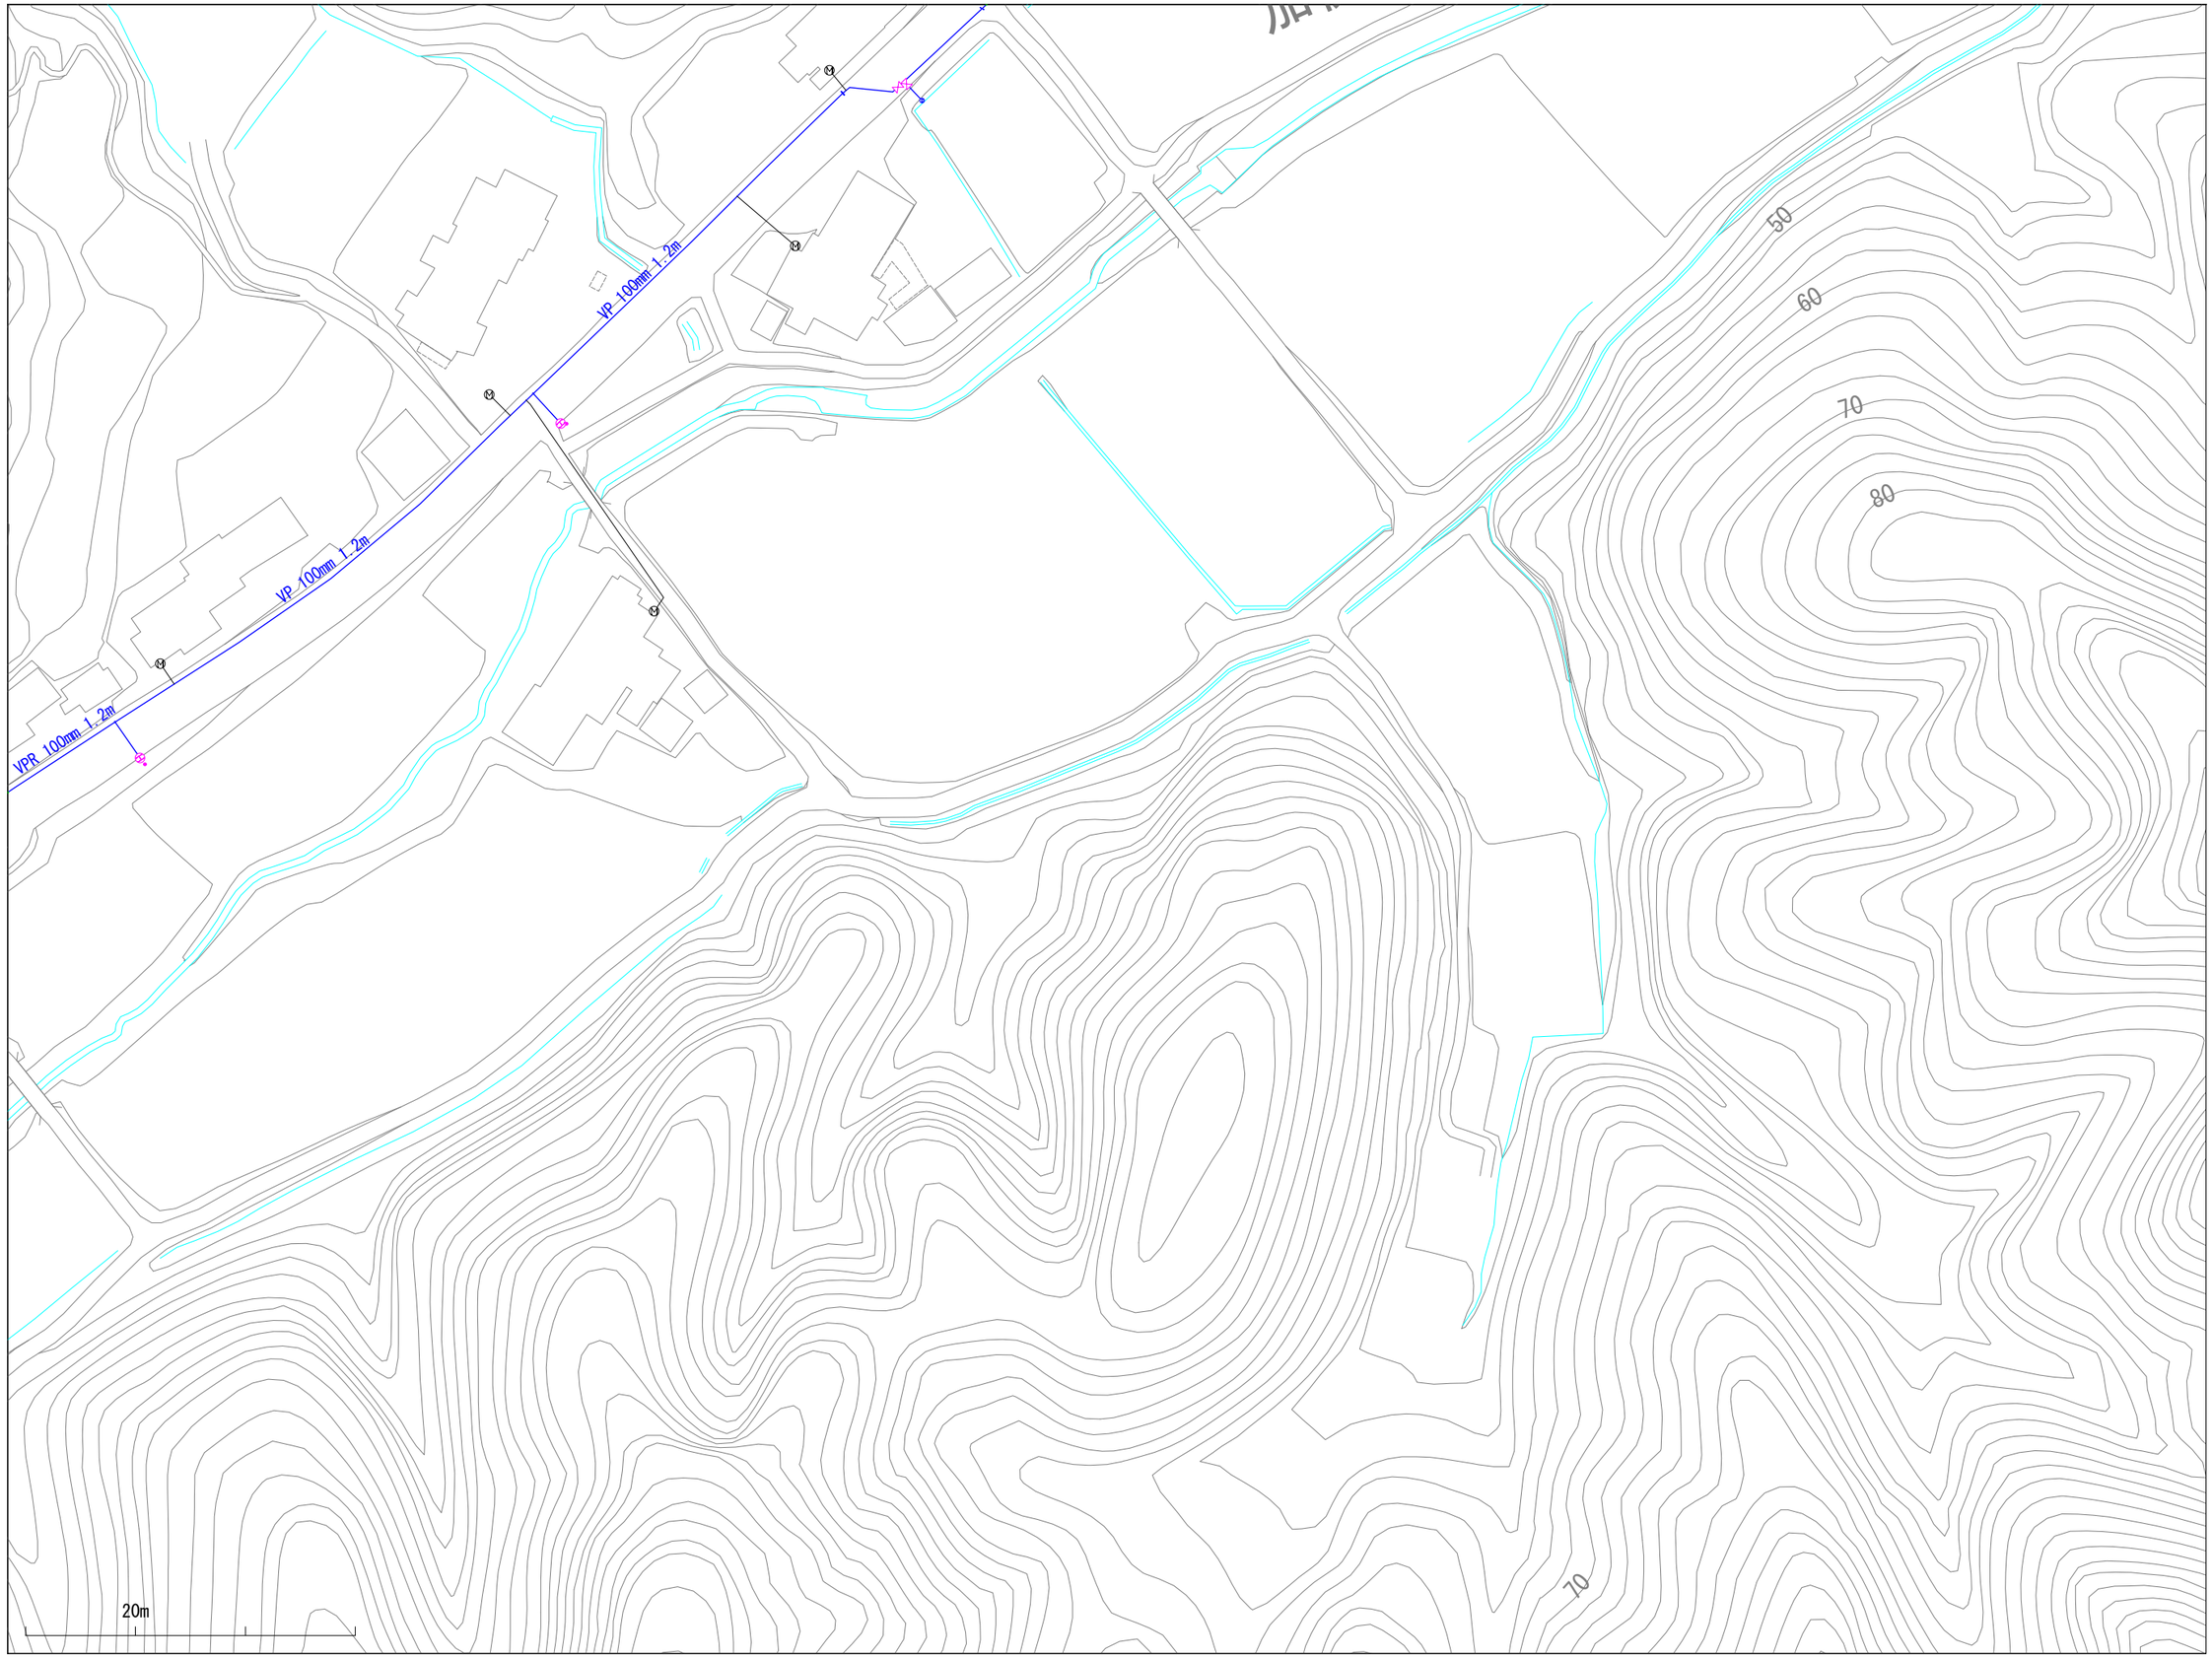

※当図面は、水道管の維持管理のために作成した参考図であり、現状と異なる場合がありますので、必ず現地で最終確認してください。

1:1100

この図面の利用により生じる損害や不利益について、与謝野町上水道事業は一切の責任を負いません。

007025

与謝野町上水道事業　配管図

006026	007026	008026
006025	007025	008025
006024	007024	008024

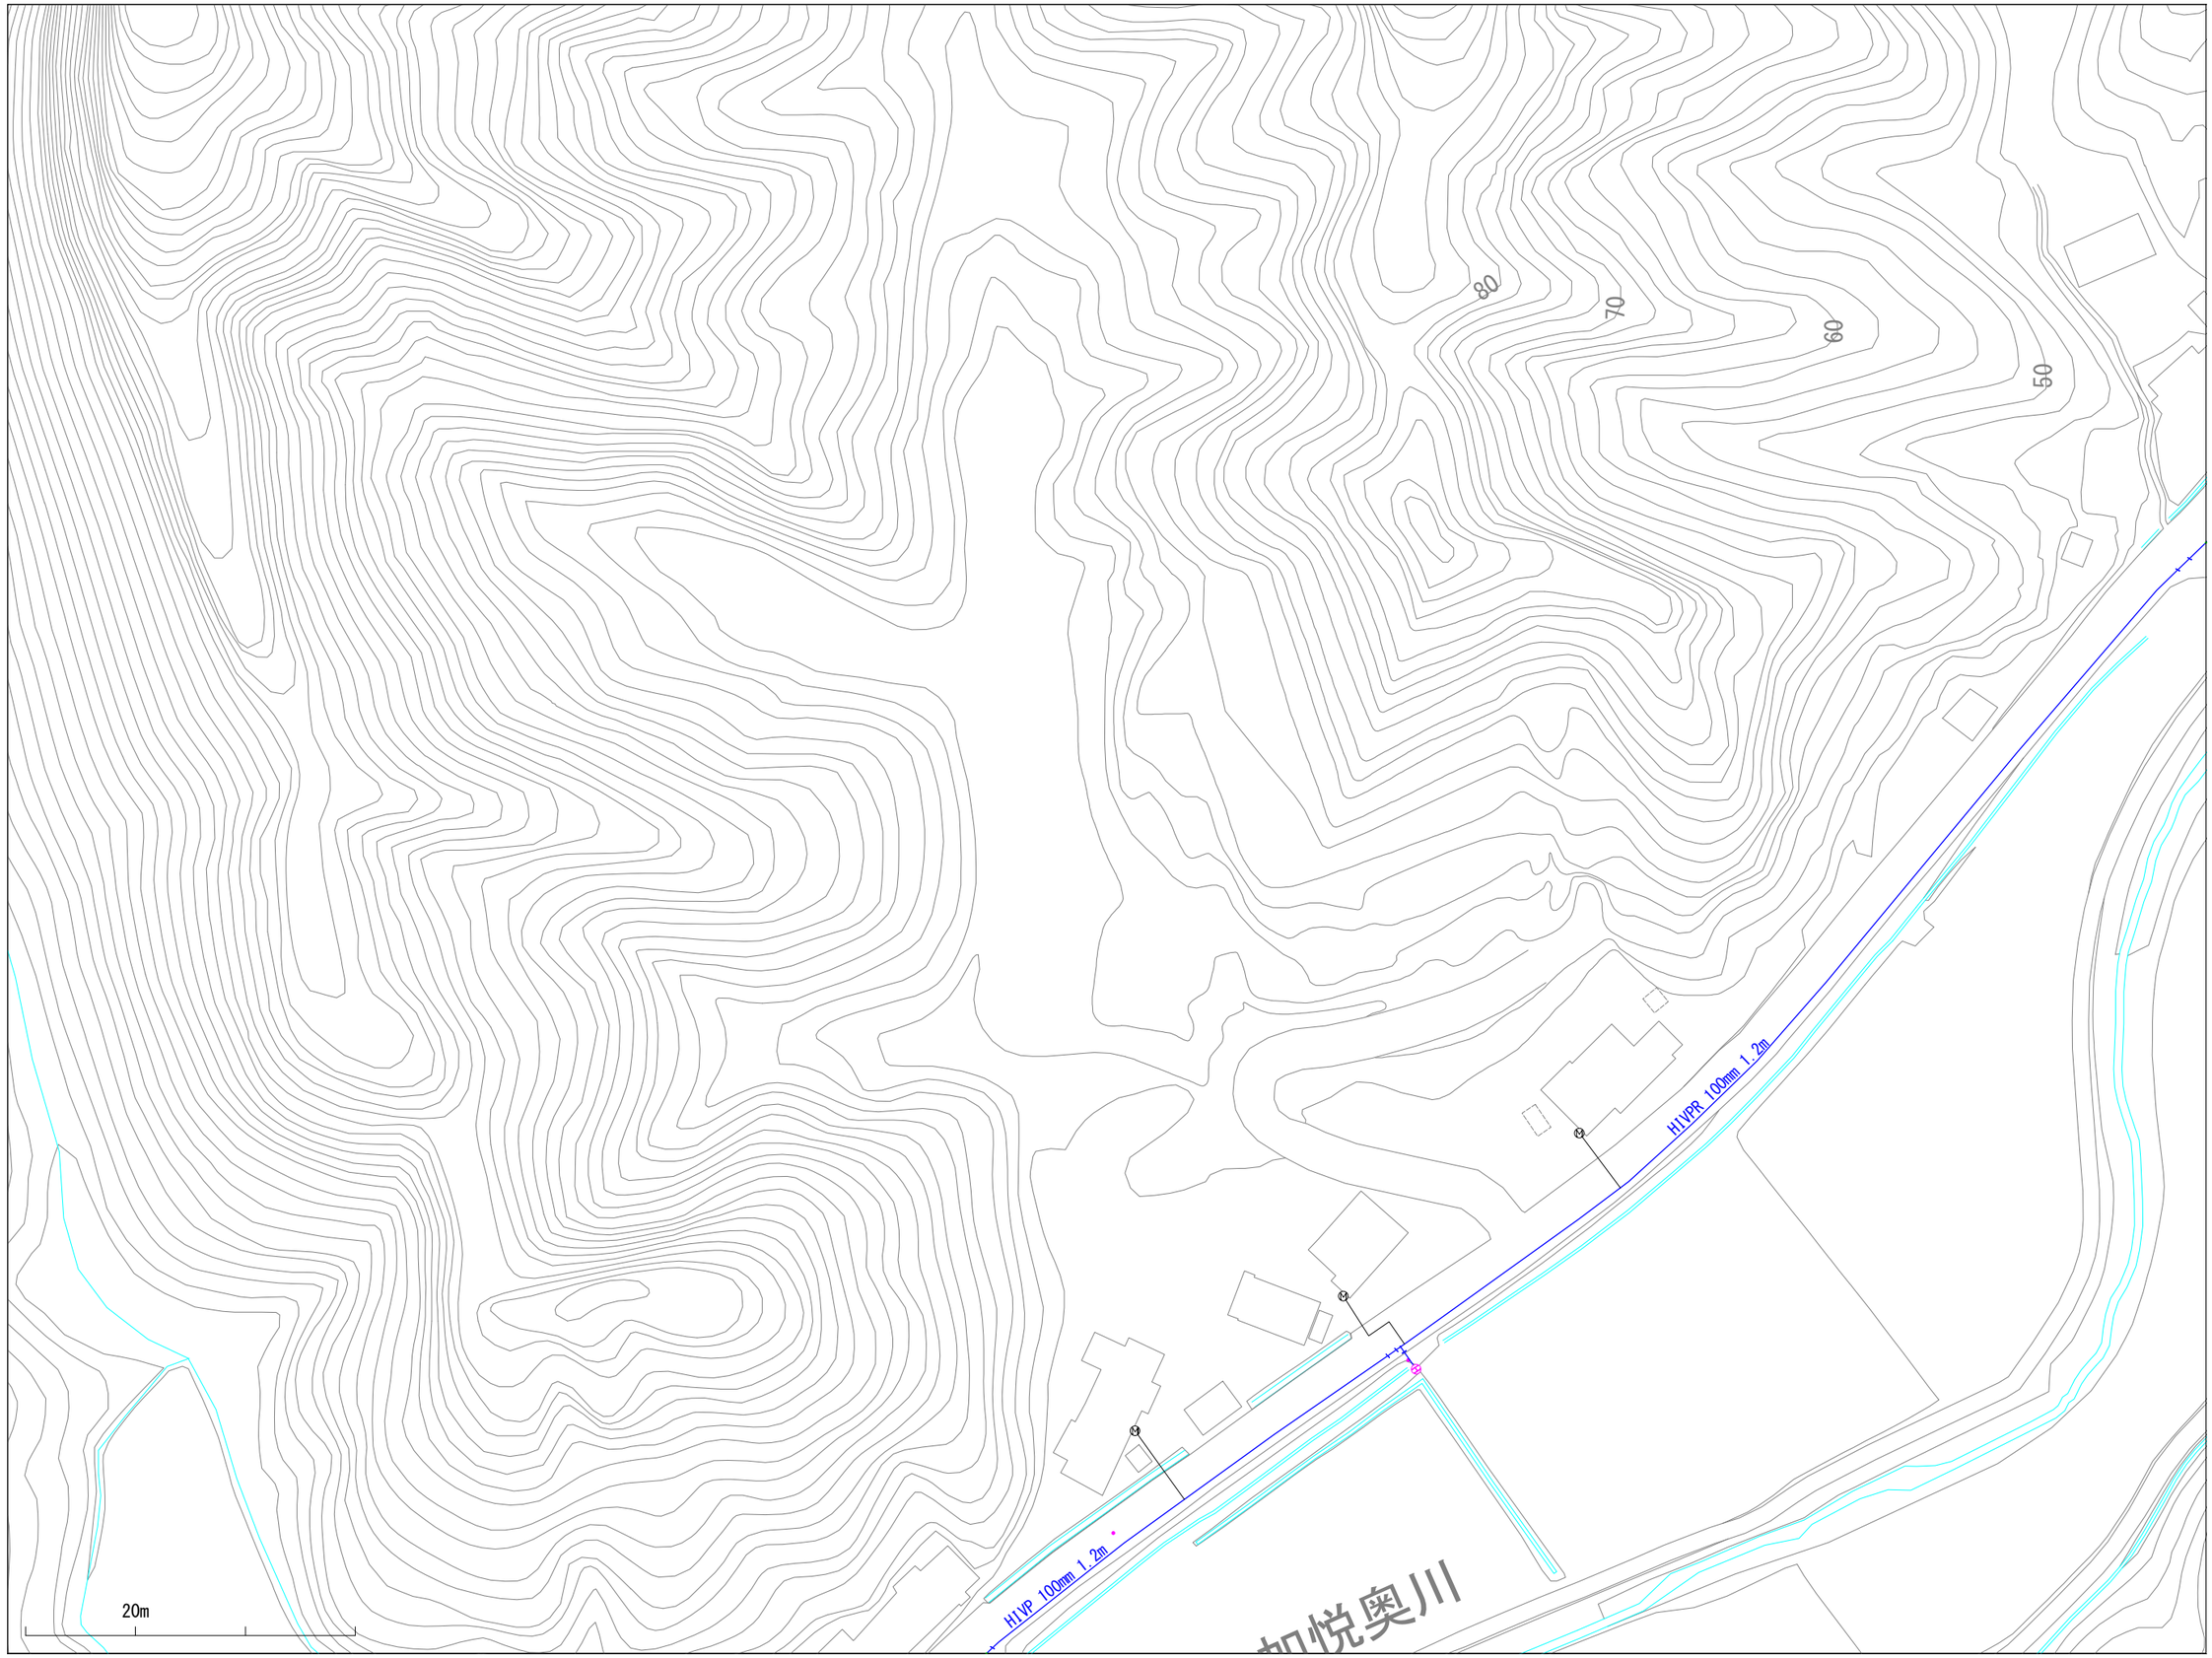

※当図面は、水道管の維持管理のために作成した参考図であり、現状と異なる場合がありますので、必ず現地で最終確認してください。

1:1100

この図面の利用により生じる損害や不利益について、与謝野町上水道事業は一切の責任を負いません。

008014

与謝野町上水道事業　配管図

007015	008015	009015
007014	008014	009014
007013	008013	009013

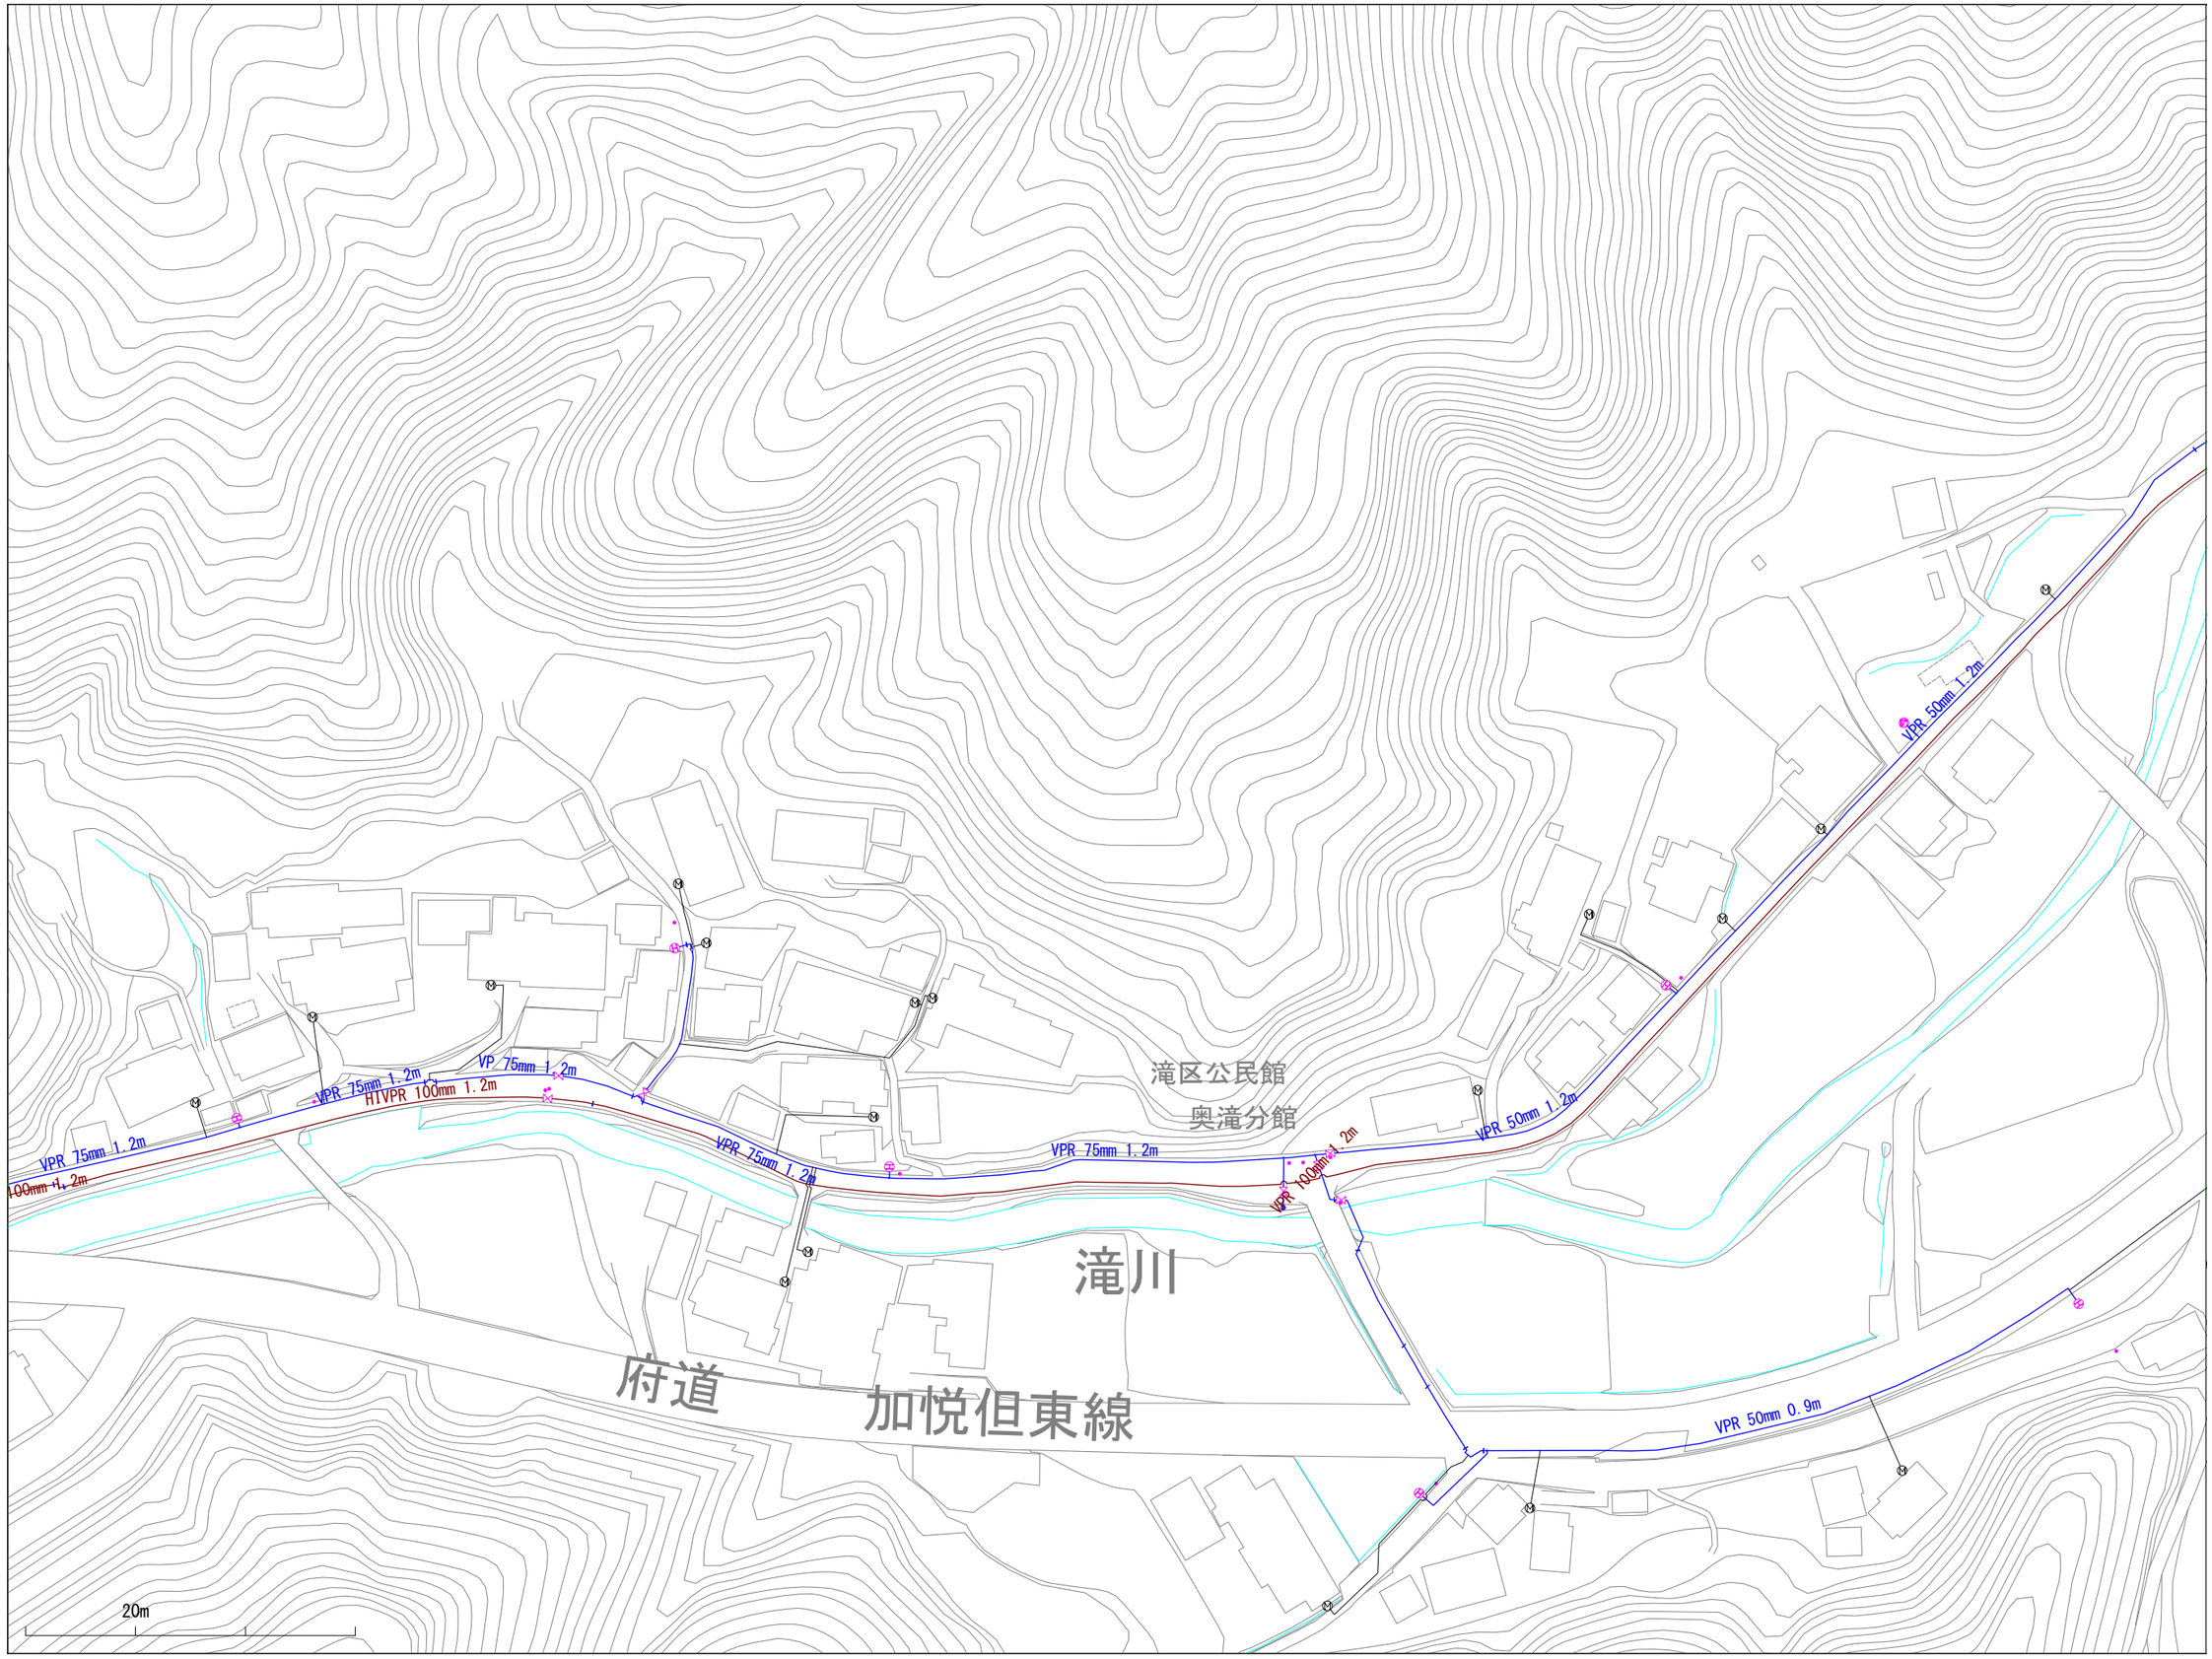

※当図面は、水道管の維持管理のために作成した参考図であり、現状と異なる場合がありますので、必ず現地で最終確認してください。

1:1100

この図面の利用により生じる損害や不利益について、与謝野町上水道事業は一切の責任を負いません。

008025

与謝野町上水道事業　配管図

007026	008026	009026
007025	008025	009025
007024	008024	009024

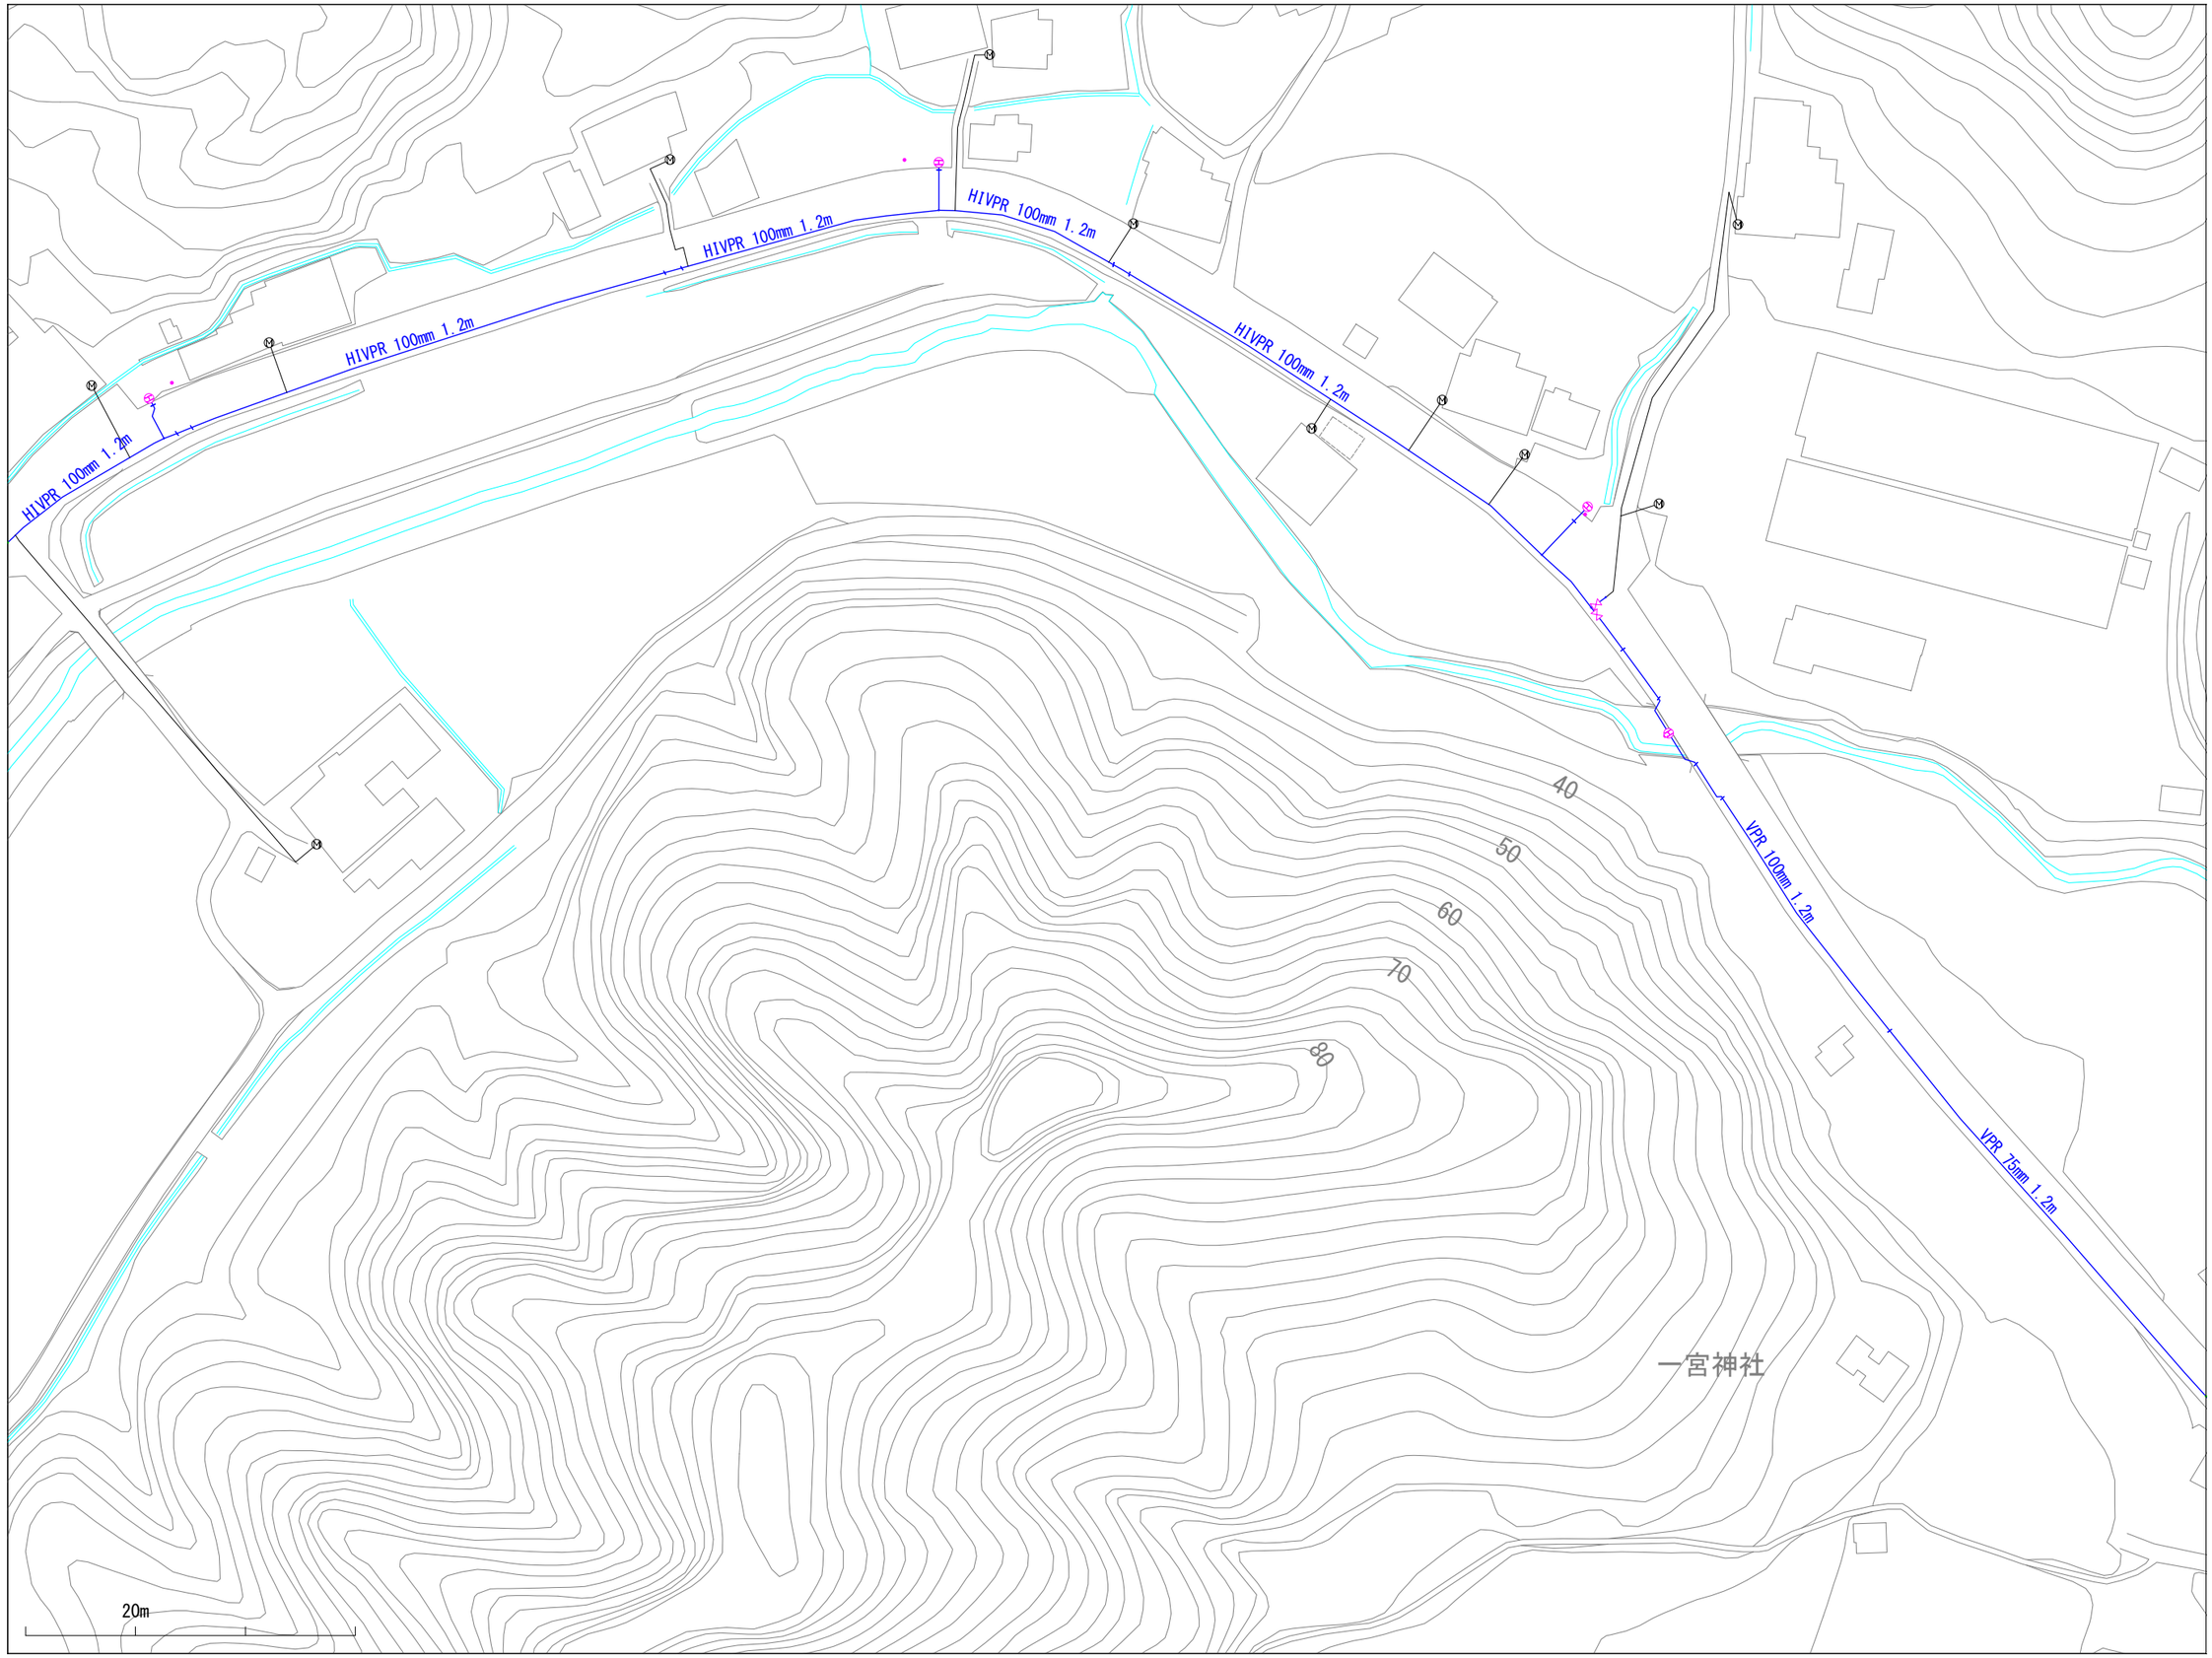

※当図面は、水道管の維持管理のために作成した参考図であり、現状と異なる場合がありますので、必ず現地で最終確認してください。

1:1100

この図面の利用により生じる損害や不利益について、与謝野町上水道事業は一切の責任を負いません。

009004

与謝野町上水道事業　配管図

008005	009005	010005
008004	009004	010004
008003	009003	010003

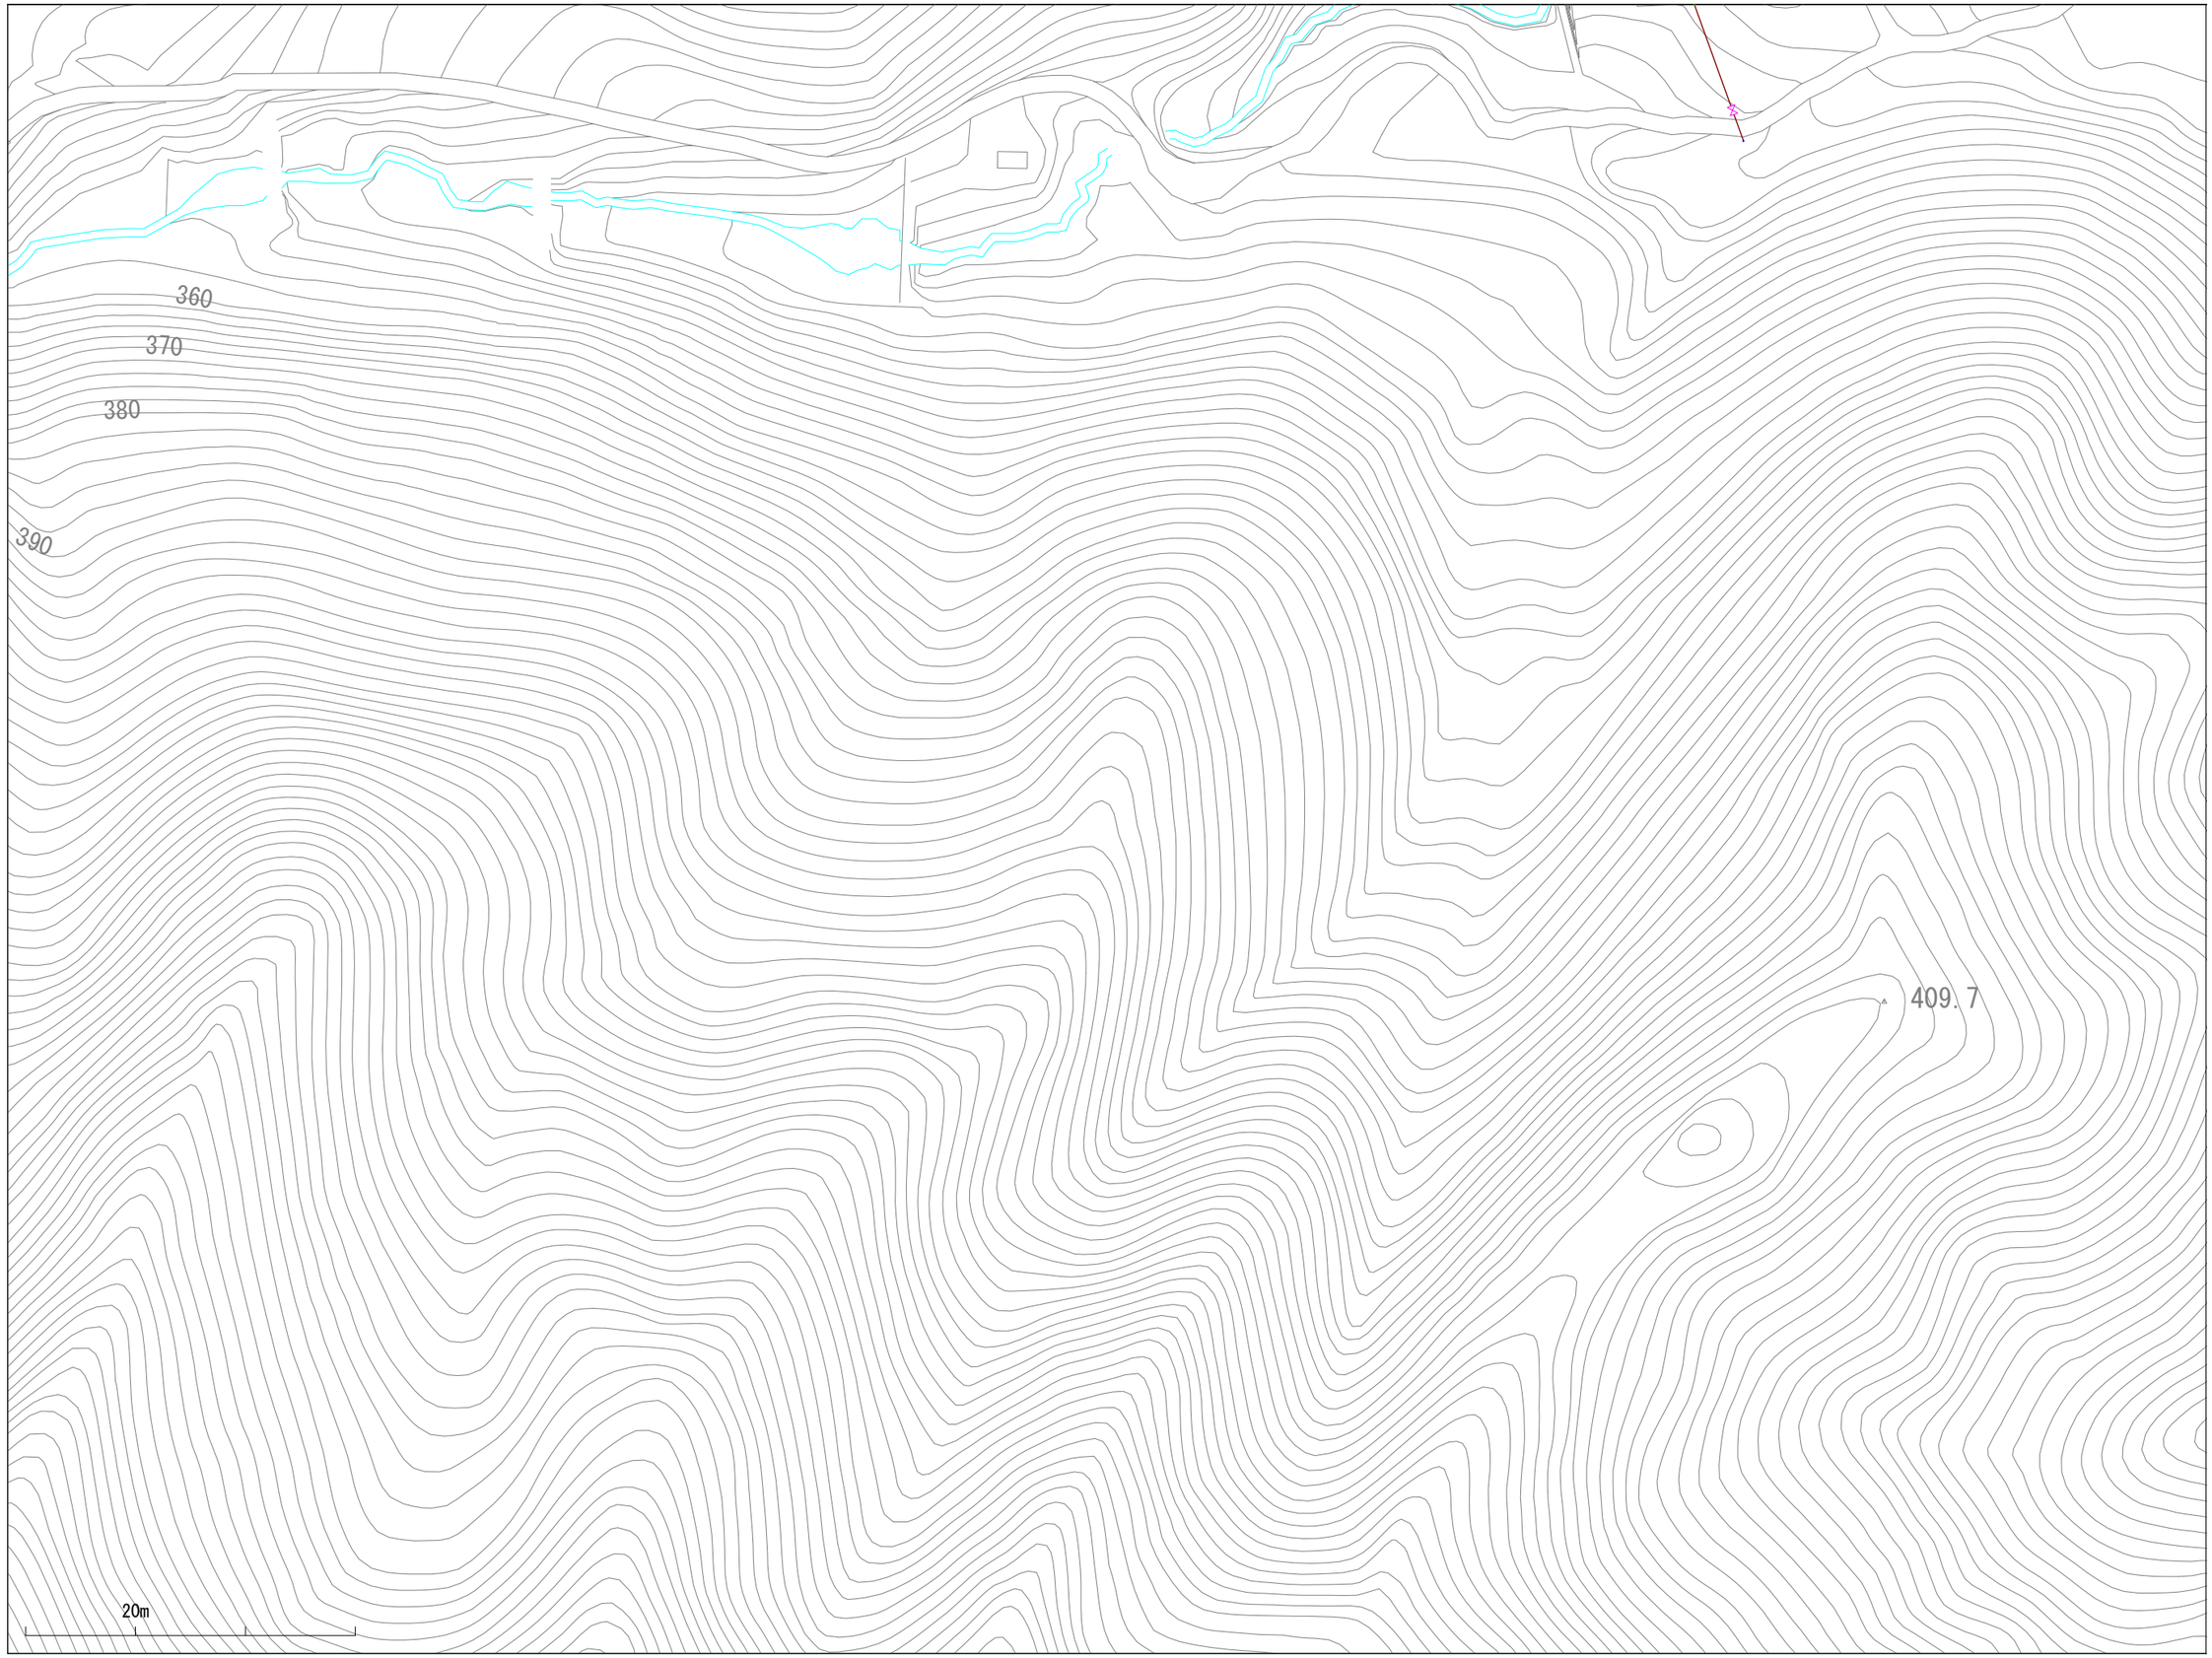

※当図面は、水道管の維持管理のために作成した参考図であり、現状と異なる場合がありますので、必ず現地で最終確認してください。

1:1100

この図面の利用により生じる損害や不利益について、与謝野町上水道事業は一切の責任を負いません。

009005

与謝野町上水道事業　配管図

008006	009006	010006
008005	009005	010005
008004	009004	010004

※当図面は、水道管の維持管理のために作成した参考図であり、現状と異なる場合がありますので、必ず現地で最終確認してください。

1:1100

この図面の利用により生じる損害や不利益について、与謝野町上水道事業は一切の責任を負いません。

与謝野町上水道事業　配管図

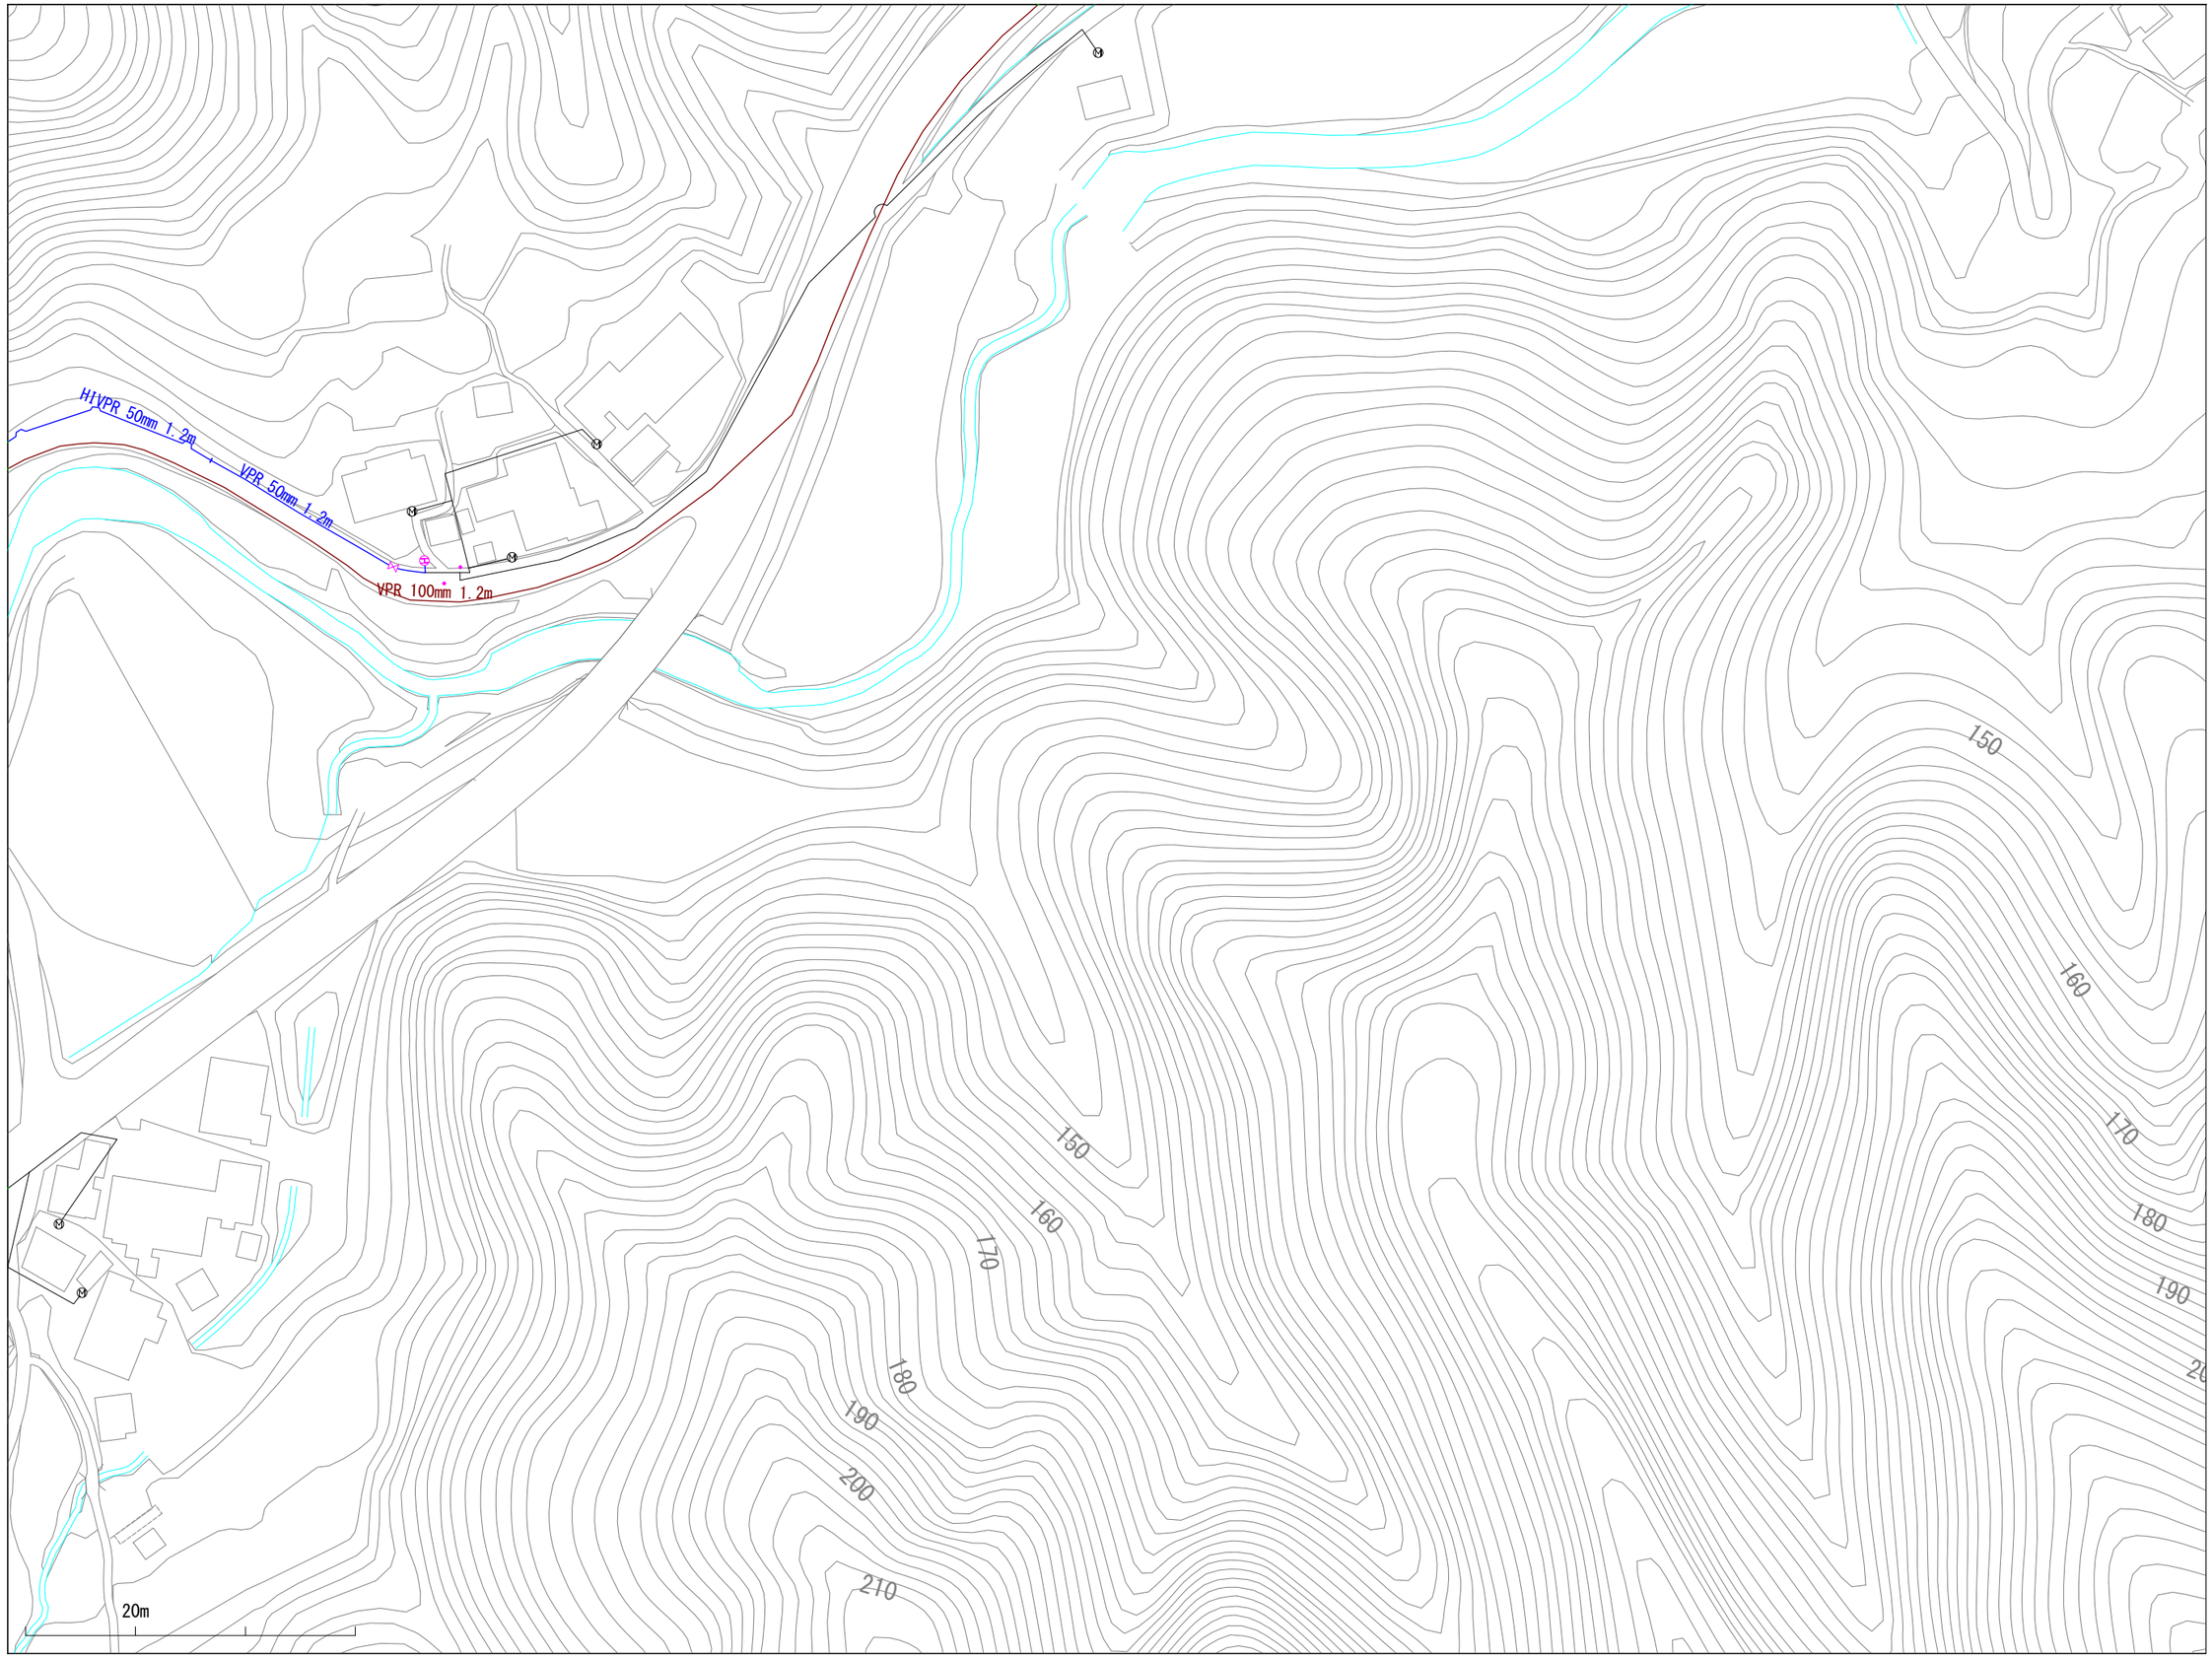

008015	009015	010015
008014	009014	010014
008013	009013	010013

※当図面は、水道管の維持管理のために作成した参考図であり、現状と異なる場合がありますので、必ず現地で最終確認してください。

1:1100

この図面の利用により生じる損害や不利益について、与謝野町上水道事業は一切の責任を負いません。

009015

与謝野町上水道事業　配管図

008016	009016	010016
008015	009015	010015
008014	009014	010014

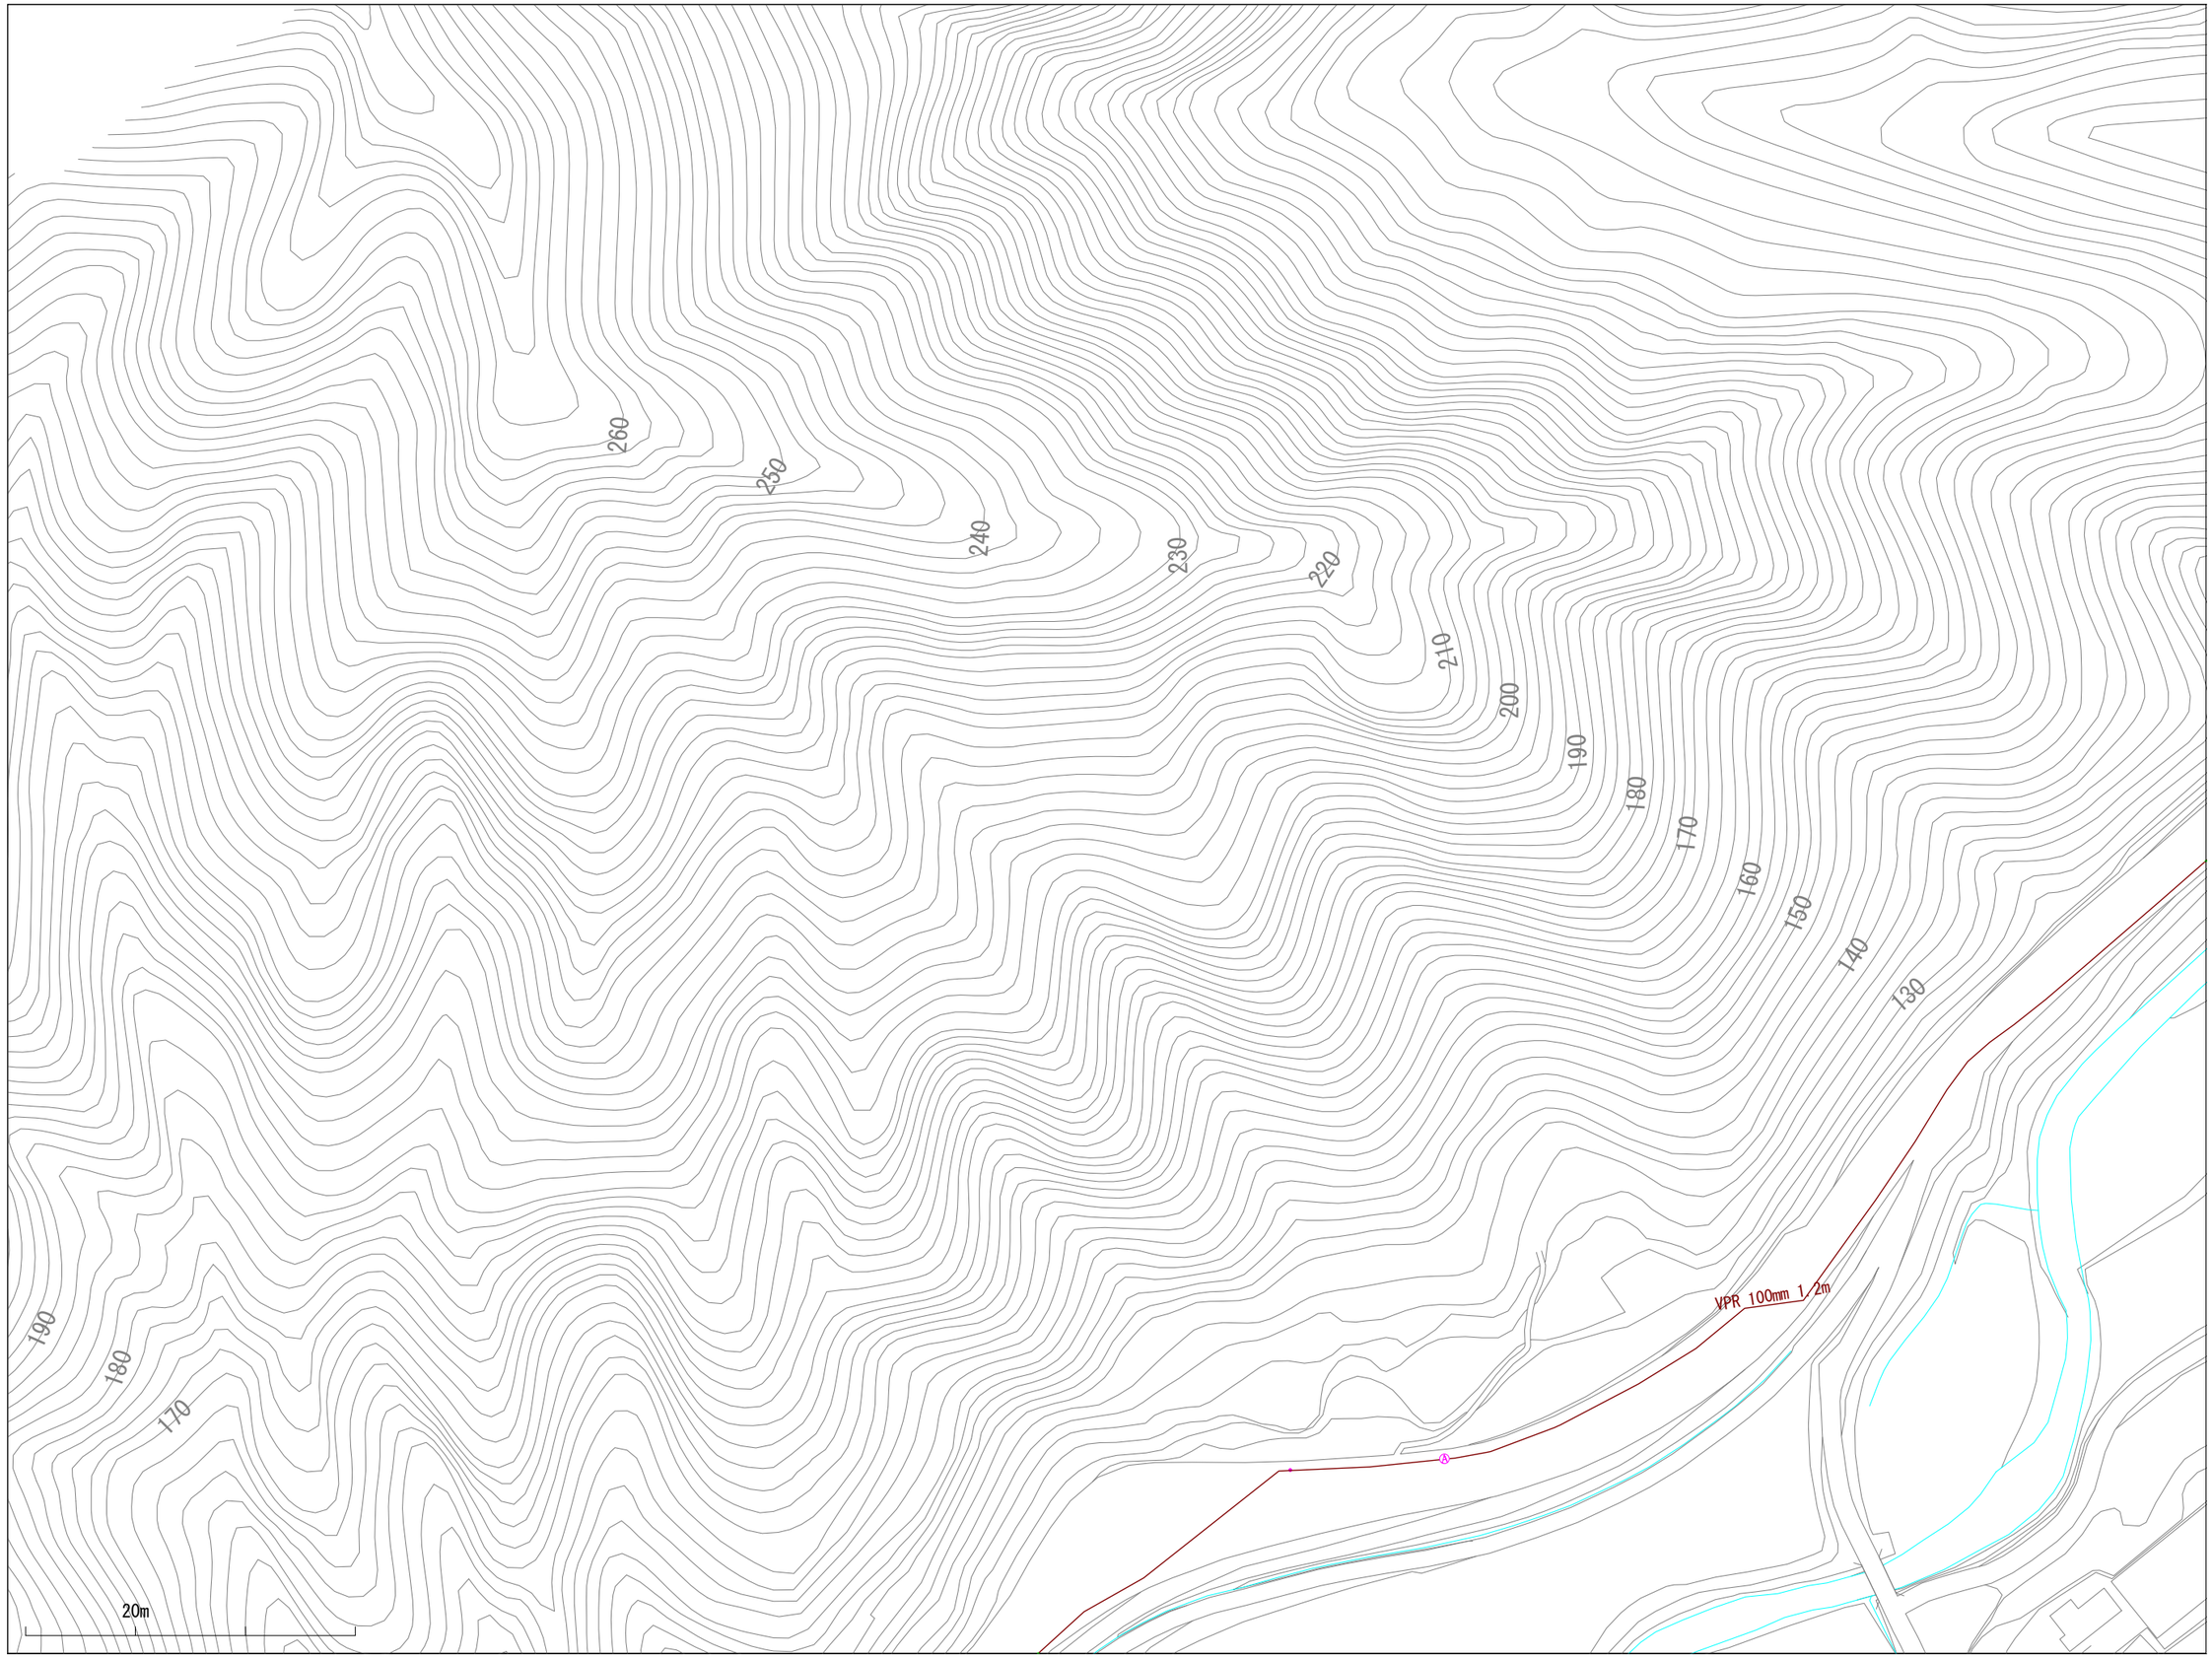

※当図面は、水道管の維持管理のために作成した参考図であり、現状と異なる場合がありますので、必ず現地で最終確認してください。

1:1100

この図面の利用により生じる損害や不利益について、与謝野町上水道事業は一切の責任を負いません。

009024

与謝野町上水道事業　配管図

008025	009025	010025
008024	009024	010024
008023	009023	010023

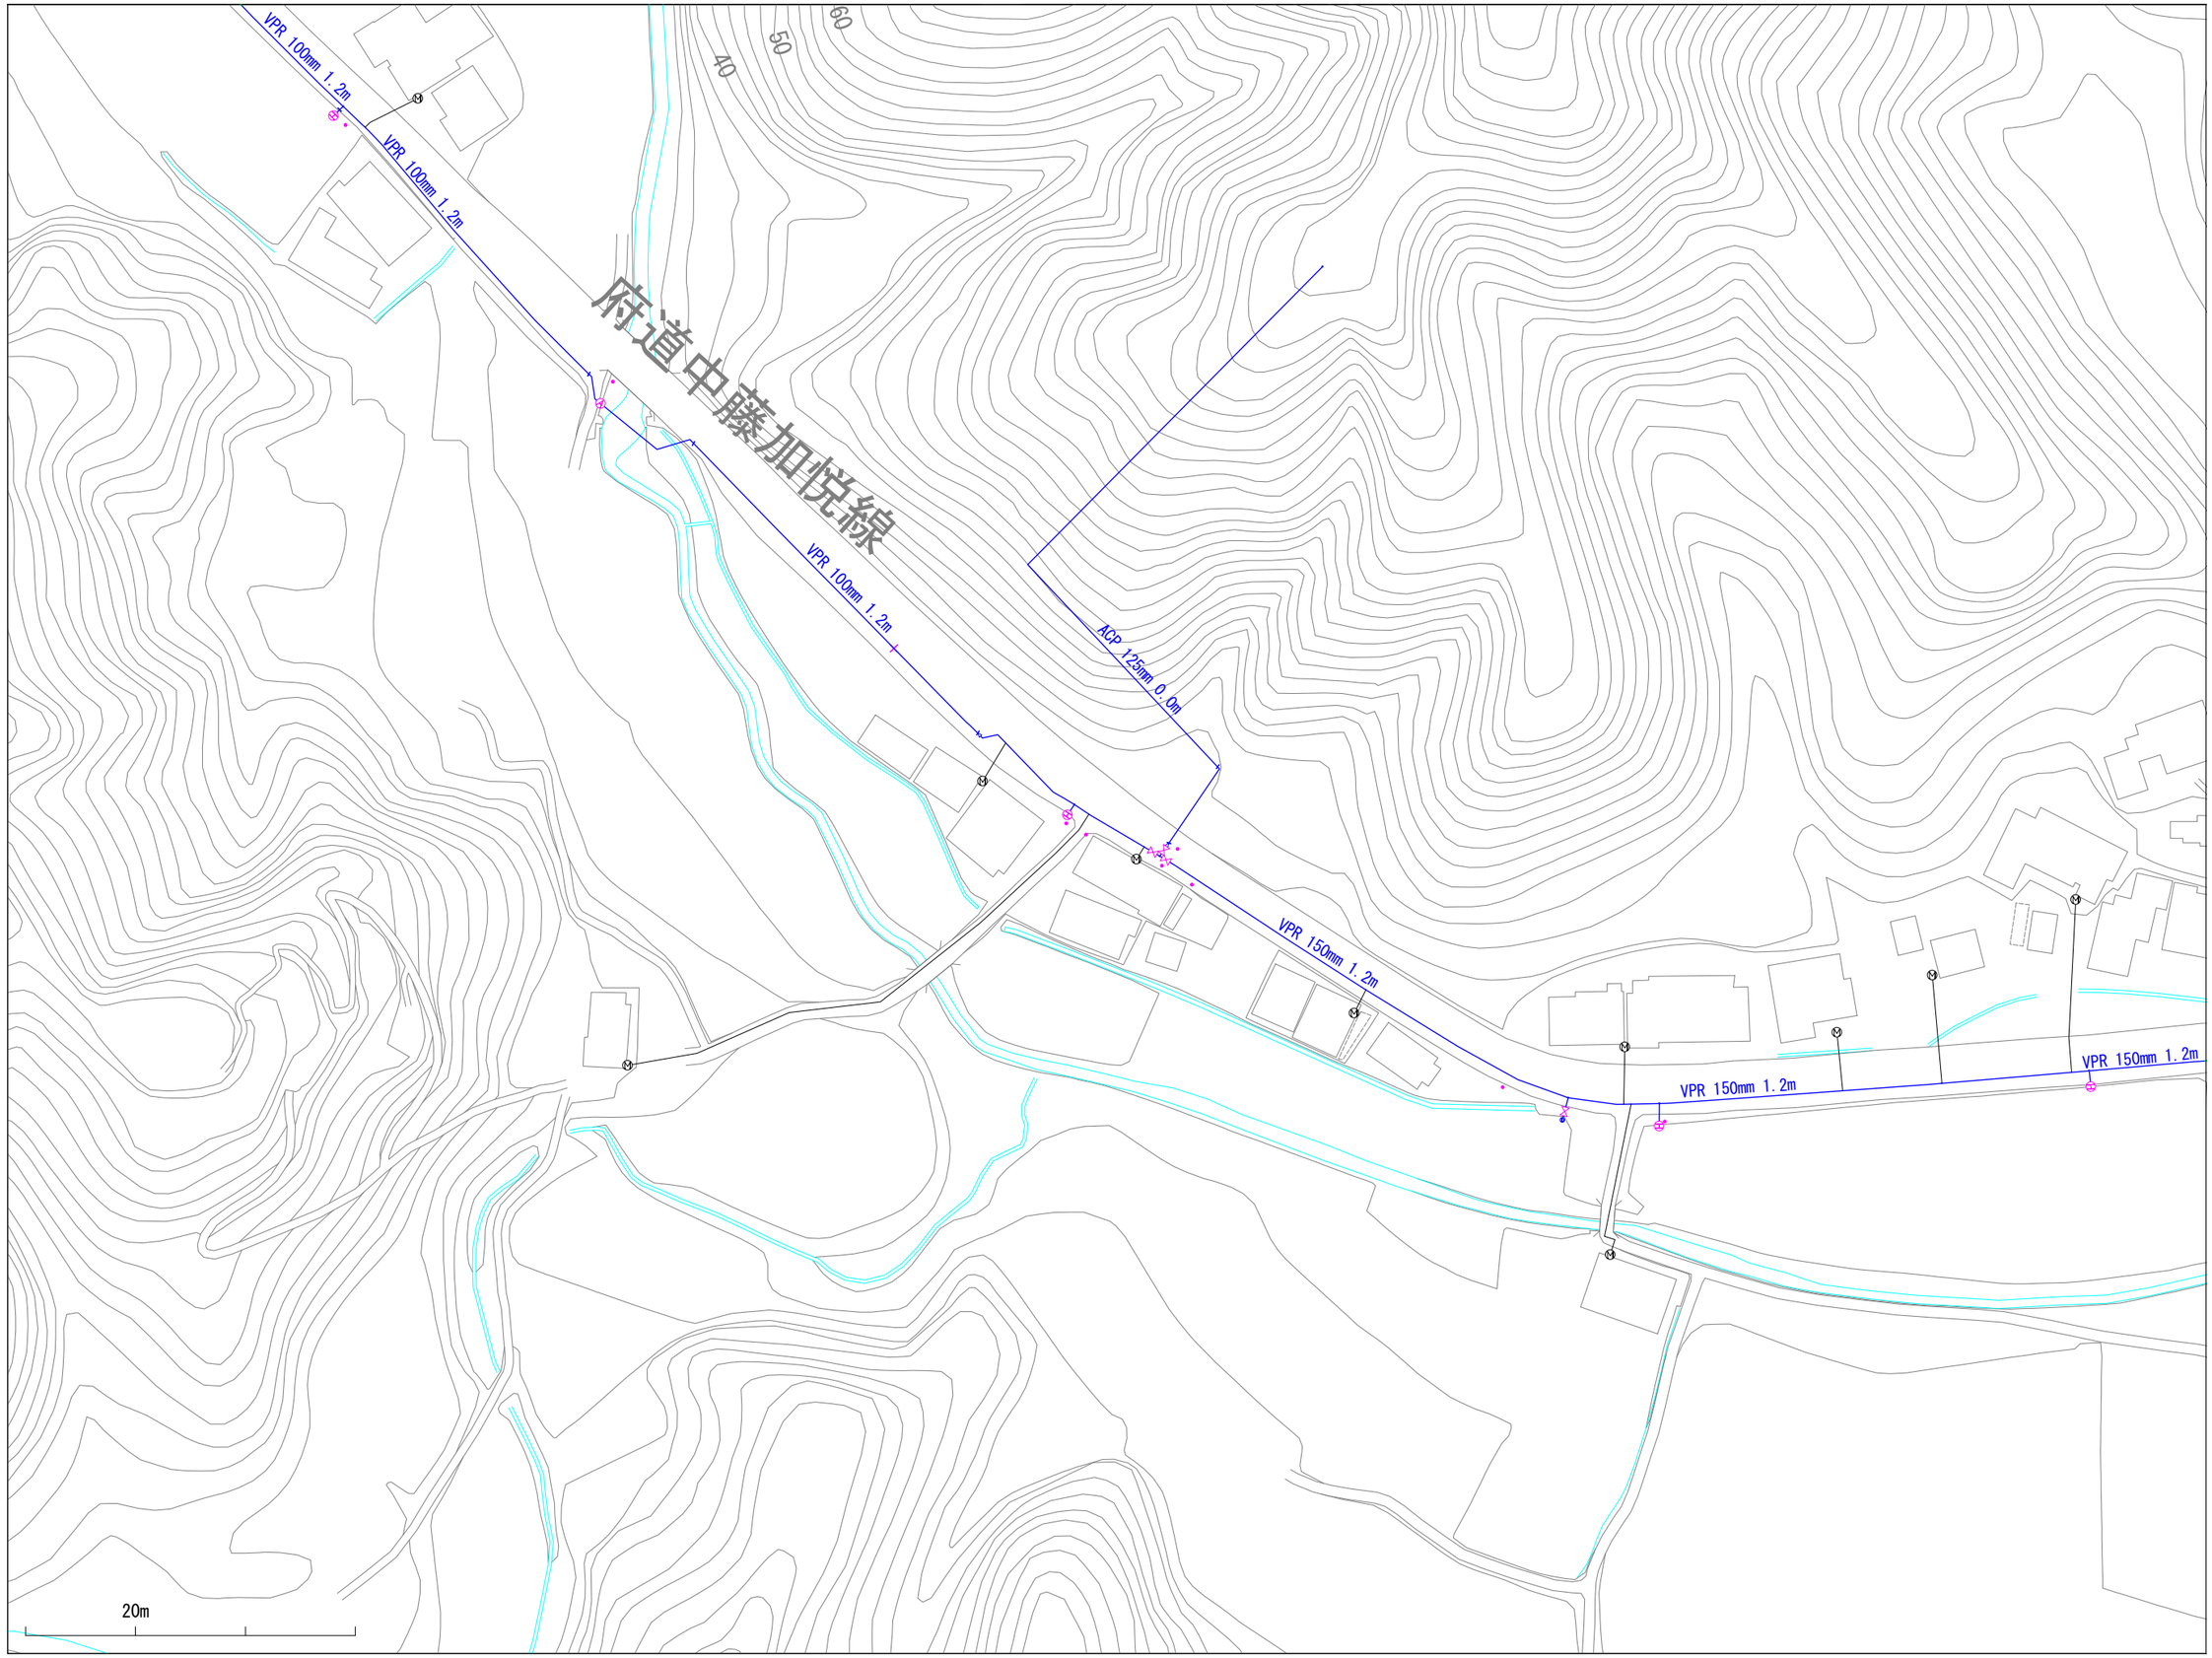

※当図面は、水道管の維持管理のために作成した参考図であり、現状と異なる場合がありますので、必ず現地で最終確認してください。

1:1100

この図面の利用により生じる損害や不利益について、与謝野町上水道事業は一切の責任を負いません。

009025

与謝野町上水道事業　配管図

008026	009026	010026
008025	009025	010025
008024	009024	010024

※当図面は、水道管の維持管理のために作成した参考図であり、現状と異なる場合がありますので、必ず現地で最終確認してください。

1:1100

この図面の利用により生じる損害や不利益について、与謝野町上水道事業は一切の責任を負いません。

010004

与謝野町上水道事業　配管図

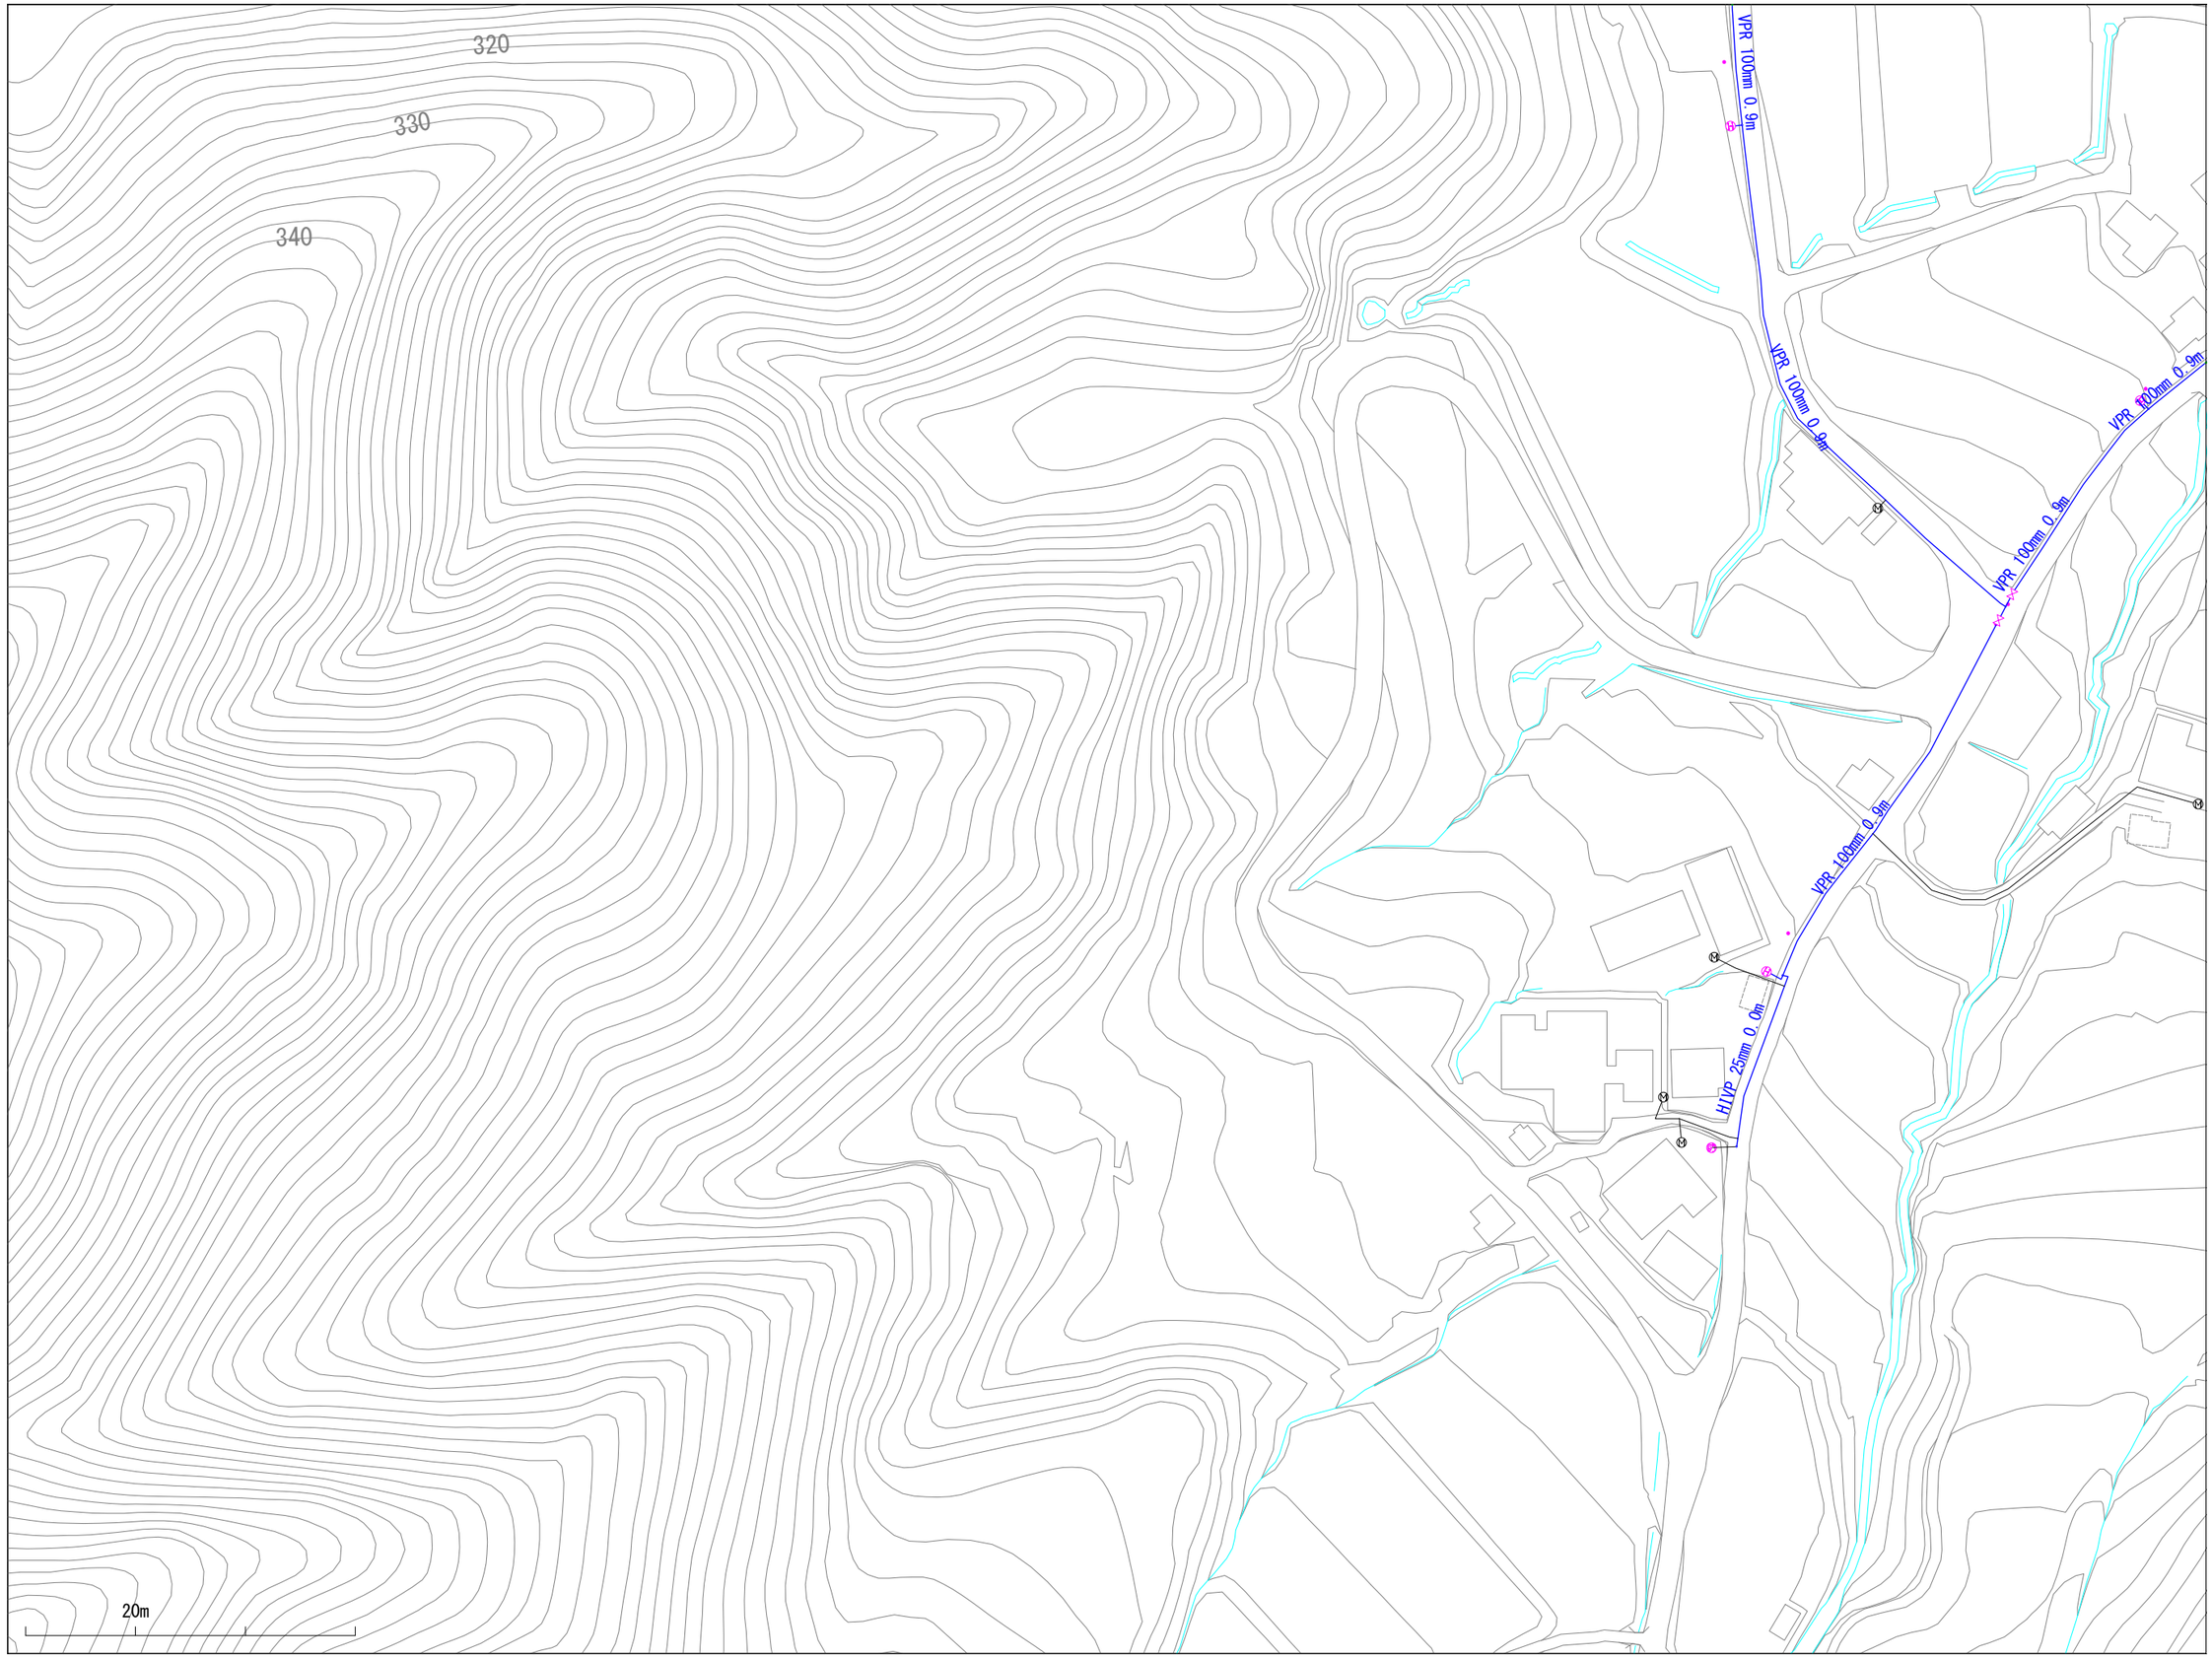

009005	010005	011005
009004	010004	011004
009003	010003	011003

※当図面は、水道管の維持管理のために作成した参考図であり、現状と異なる場合がありますので、必ず現地で最終確認してください。

1:1100

この図面の利用により生じる損害や不利益について、与謝野町上水道事業は一切の責任を負いません。

010005

与謝野町上水道事業　配管図

009006	010006	011006
009005	010005	011005
009004	010004	011004

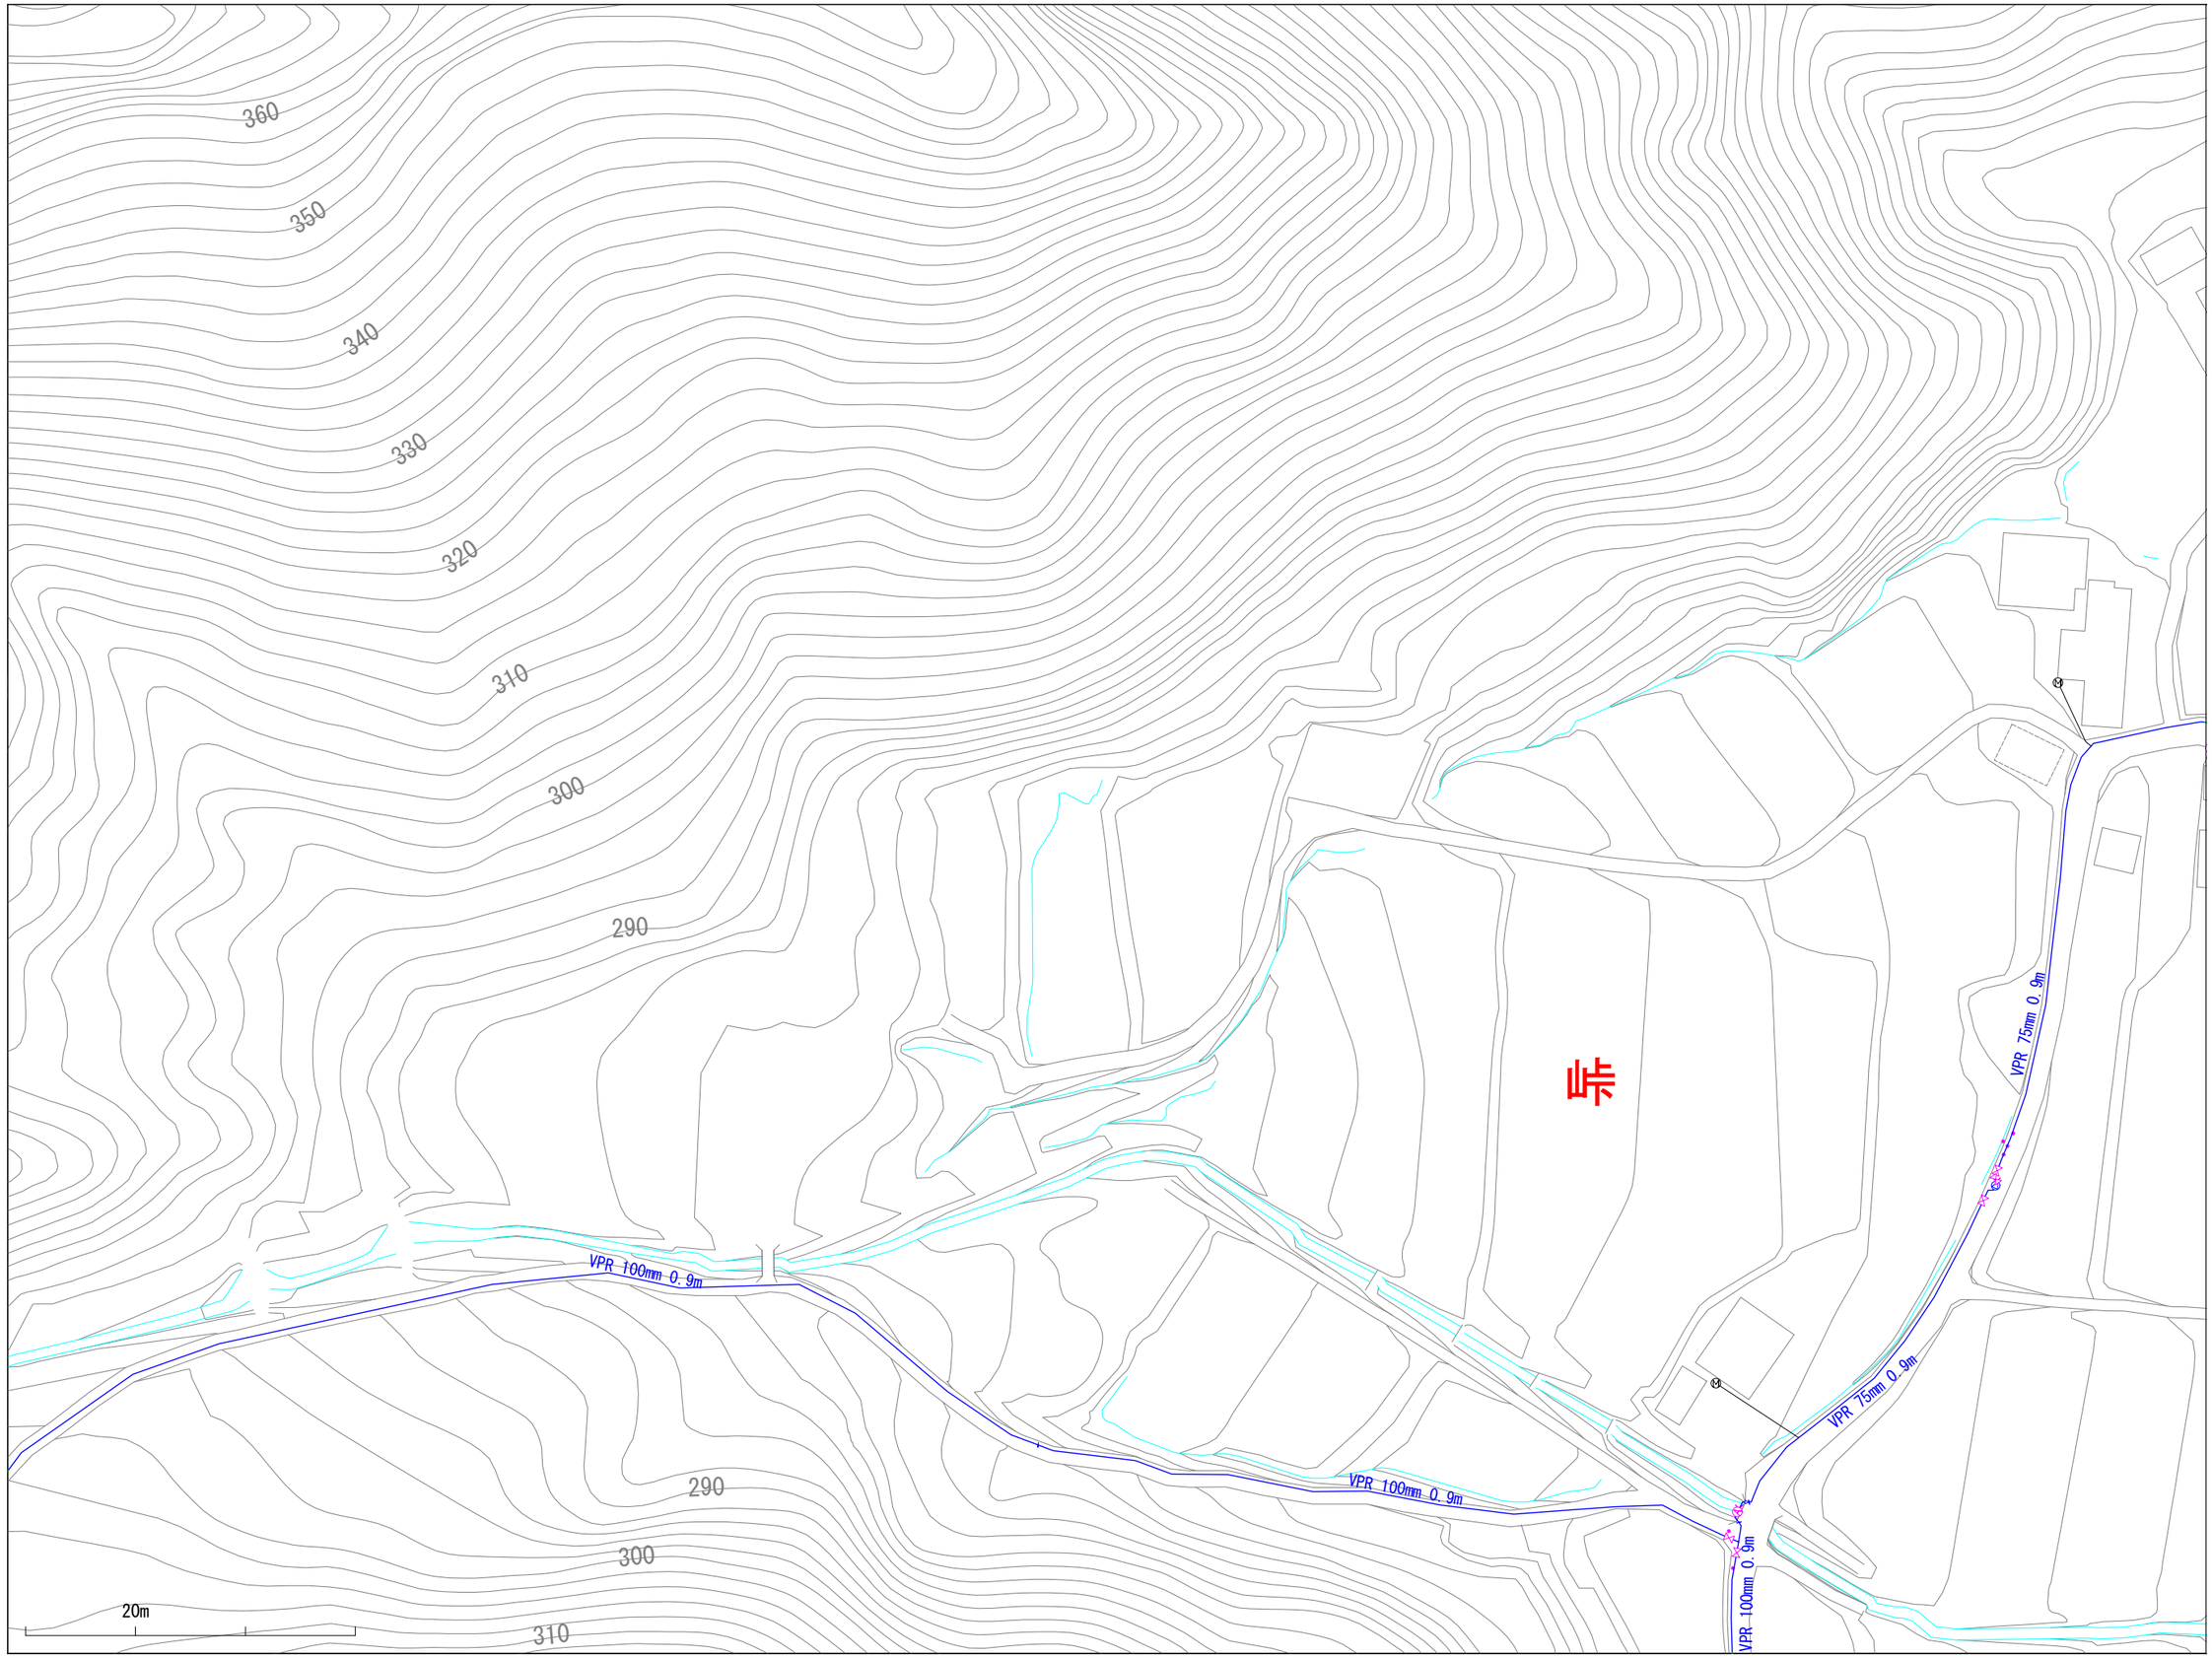

※当図面は、水道管の維持管理のために作成した参考図であり、現状と異なる場合がありますので、必ず現地で最終確認してください。

1:1100

この図面の利用により生じる損害や不利益について、与謝野町上水道事業は一切の責任を負いません。

010007

与謝野町上水道事業　配管図

009008	010008	011008
009007	010007	011007
009006	010006	011006

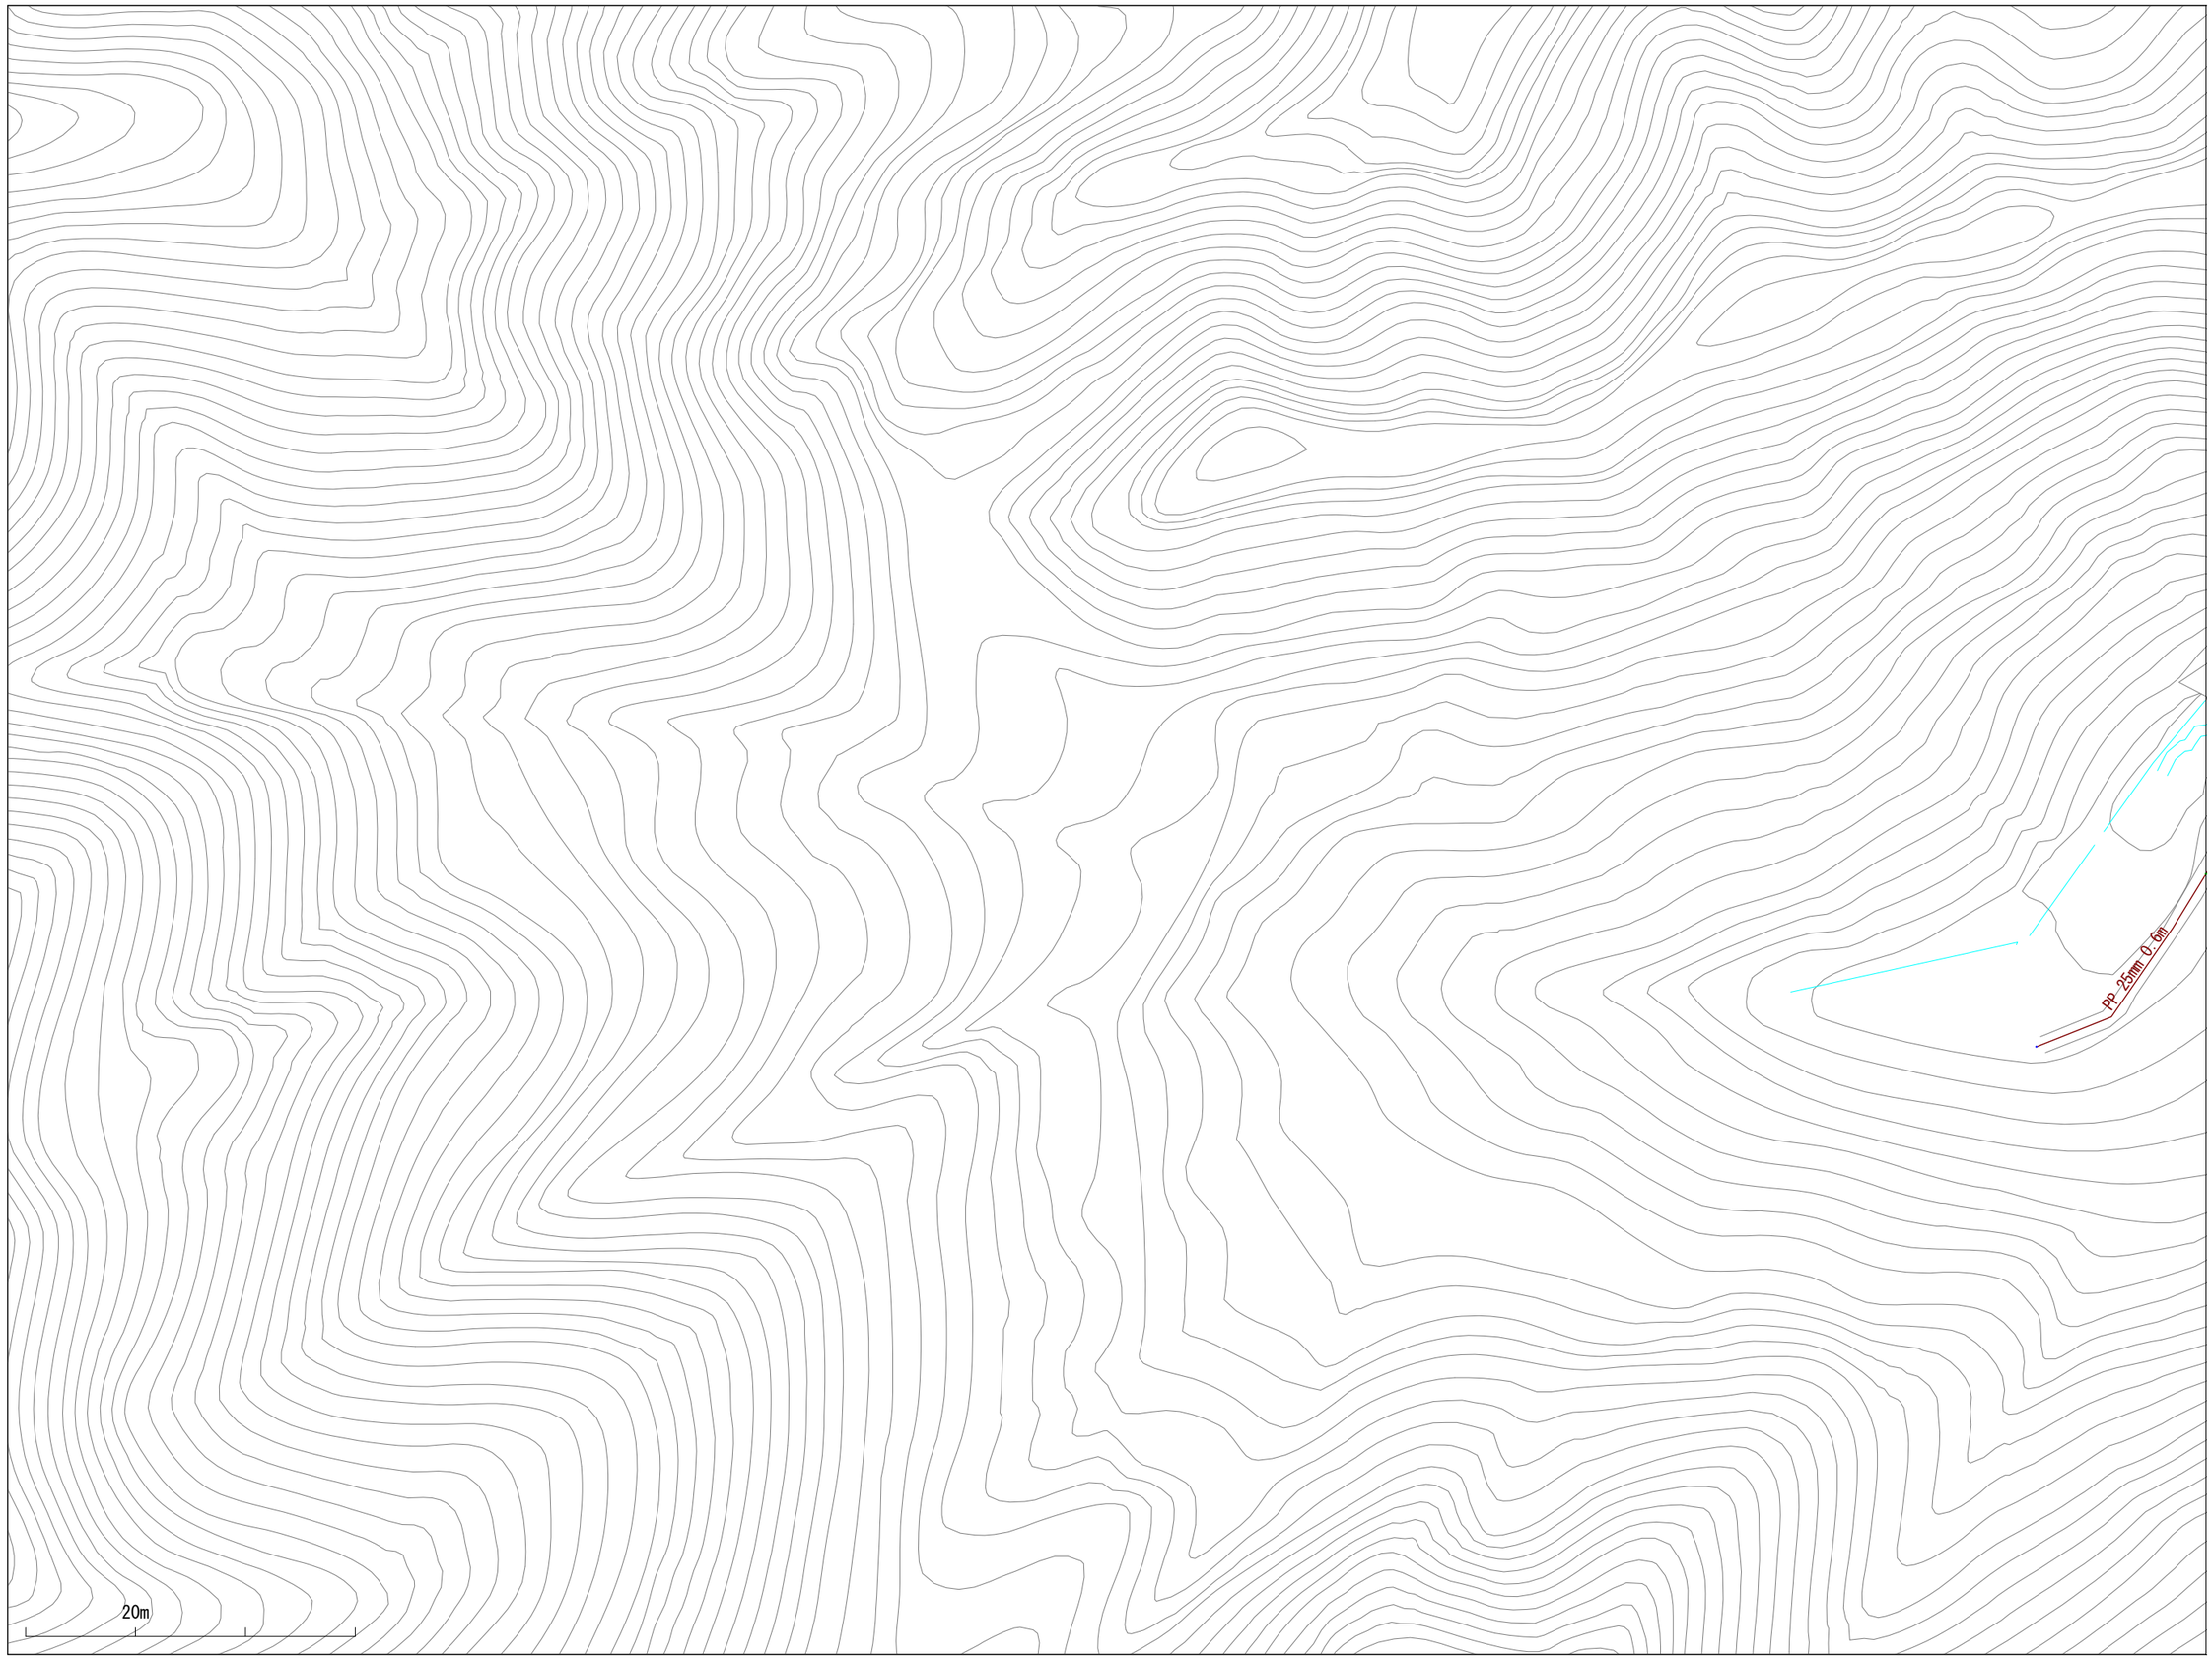

※当図面は、水道管の維持管理のために作成した参考図であり、現状と異なる場合がありますので、必ず現地で最終確認してください。

1:1100

この図面の利用により生じる損害や不利益について、与謝野町上水道事業は一切の責任を負いません。

010015

与謝野町上水道事業　配管図

009016	010016	011016
009015	010015	011015
009014	010014	011014

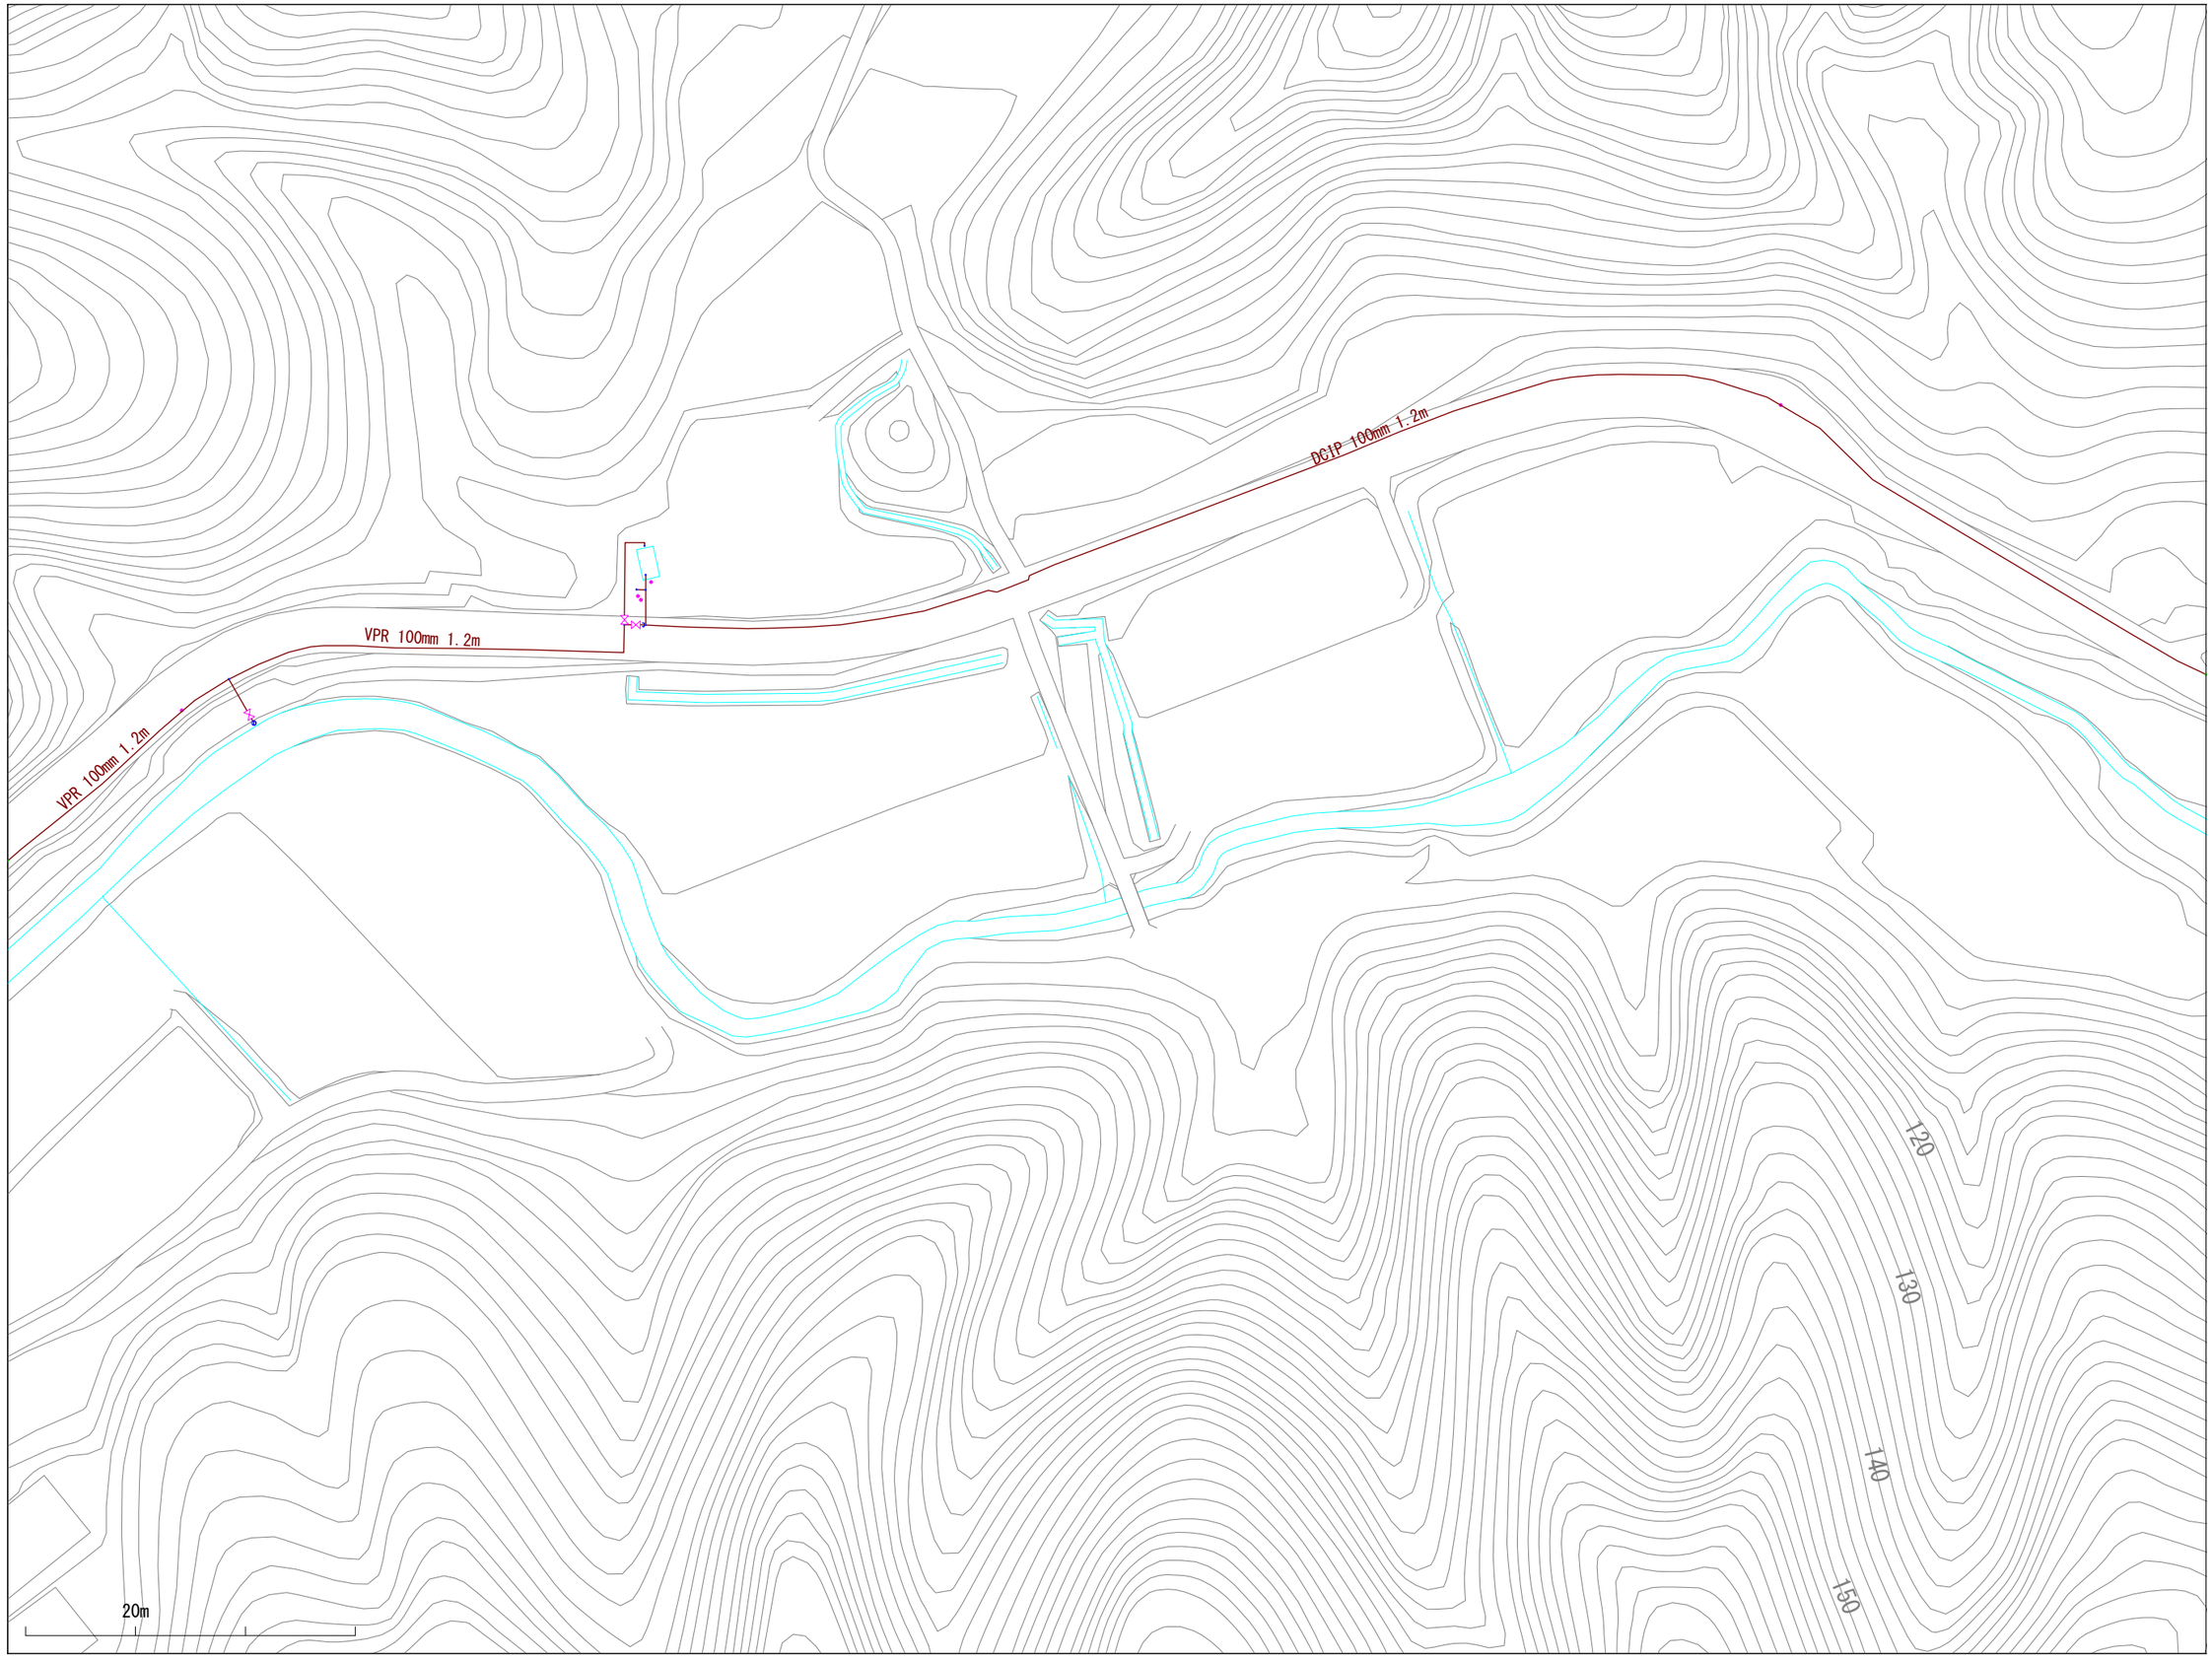

※当図面は、水道管の維持管理のために作成した参考図であり、現状と異なる場合がありますので、必ず現地で最終確認してください。

1:1100

この図面の利用により生じる損害や不利益について、与謝野町上水道事業は一切の責任を負いません。

010020

与謝野町上水道事業　配管図

009021	010021	011021
009020	010020	011020
009019	010019	011019

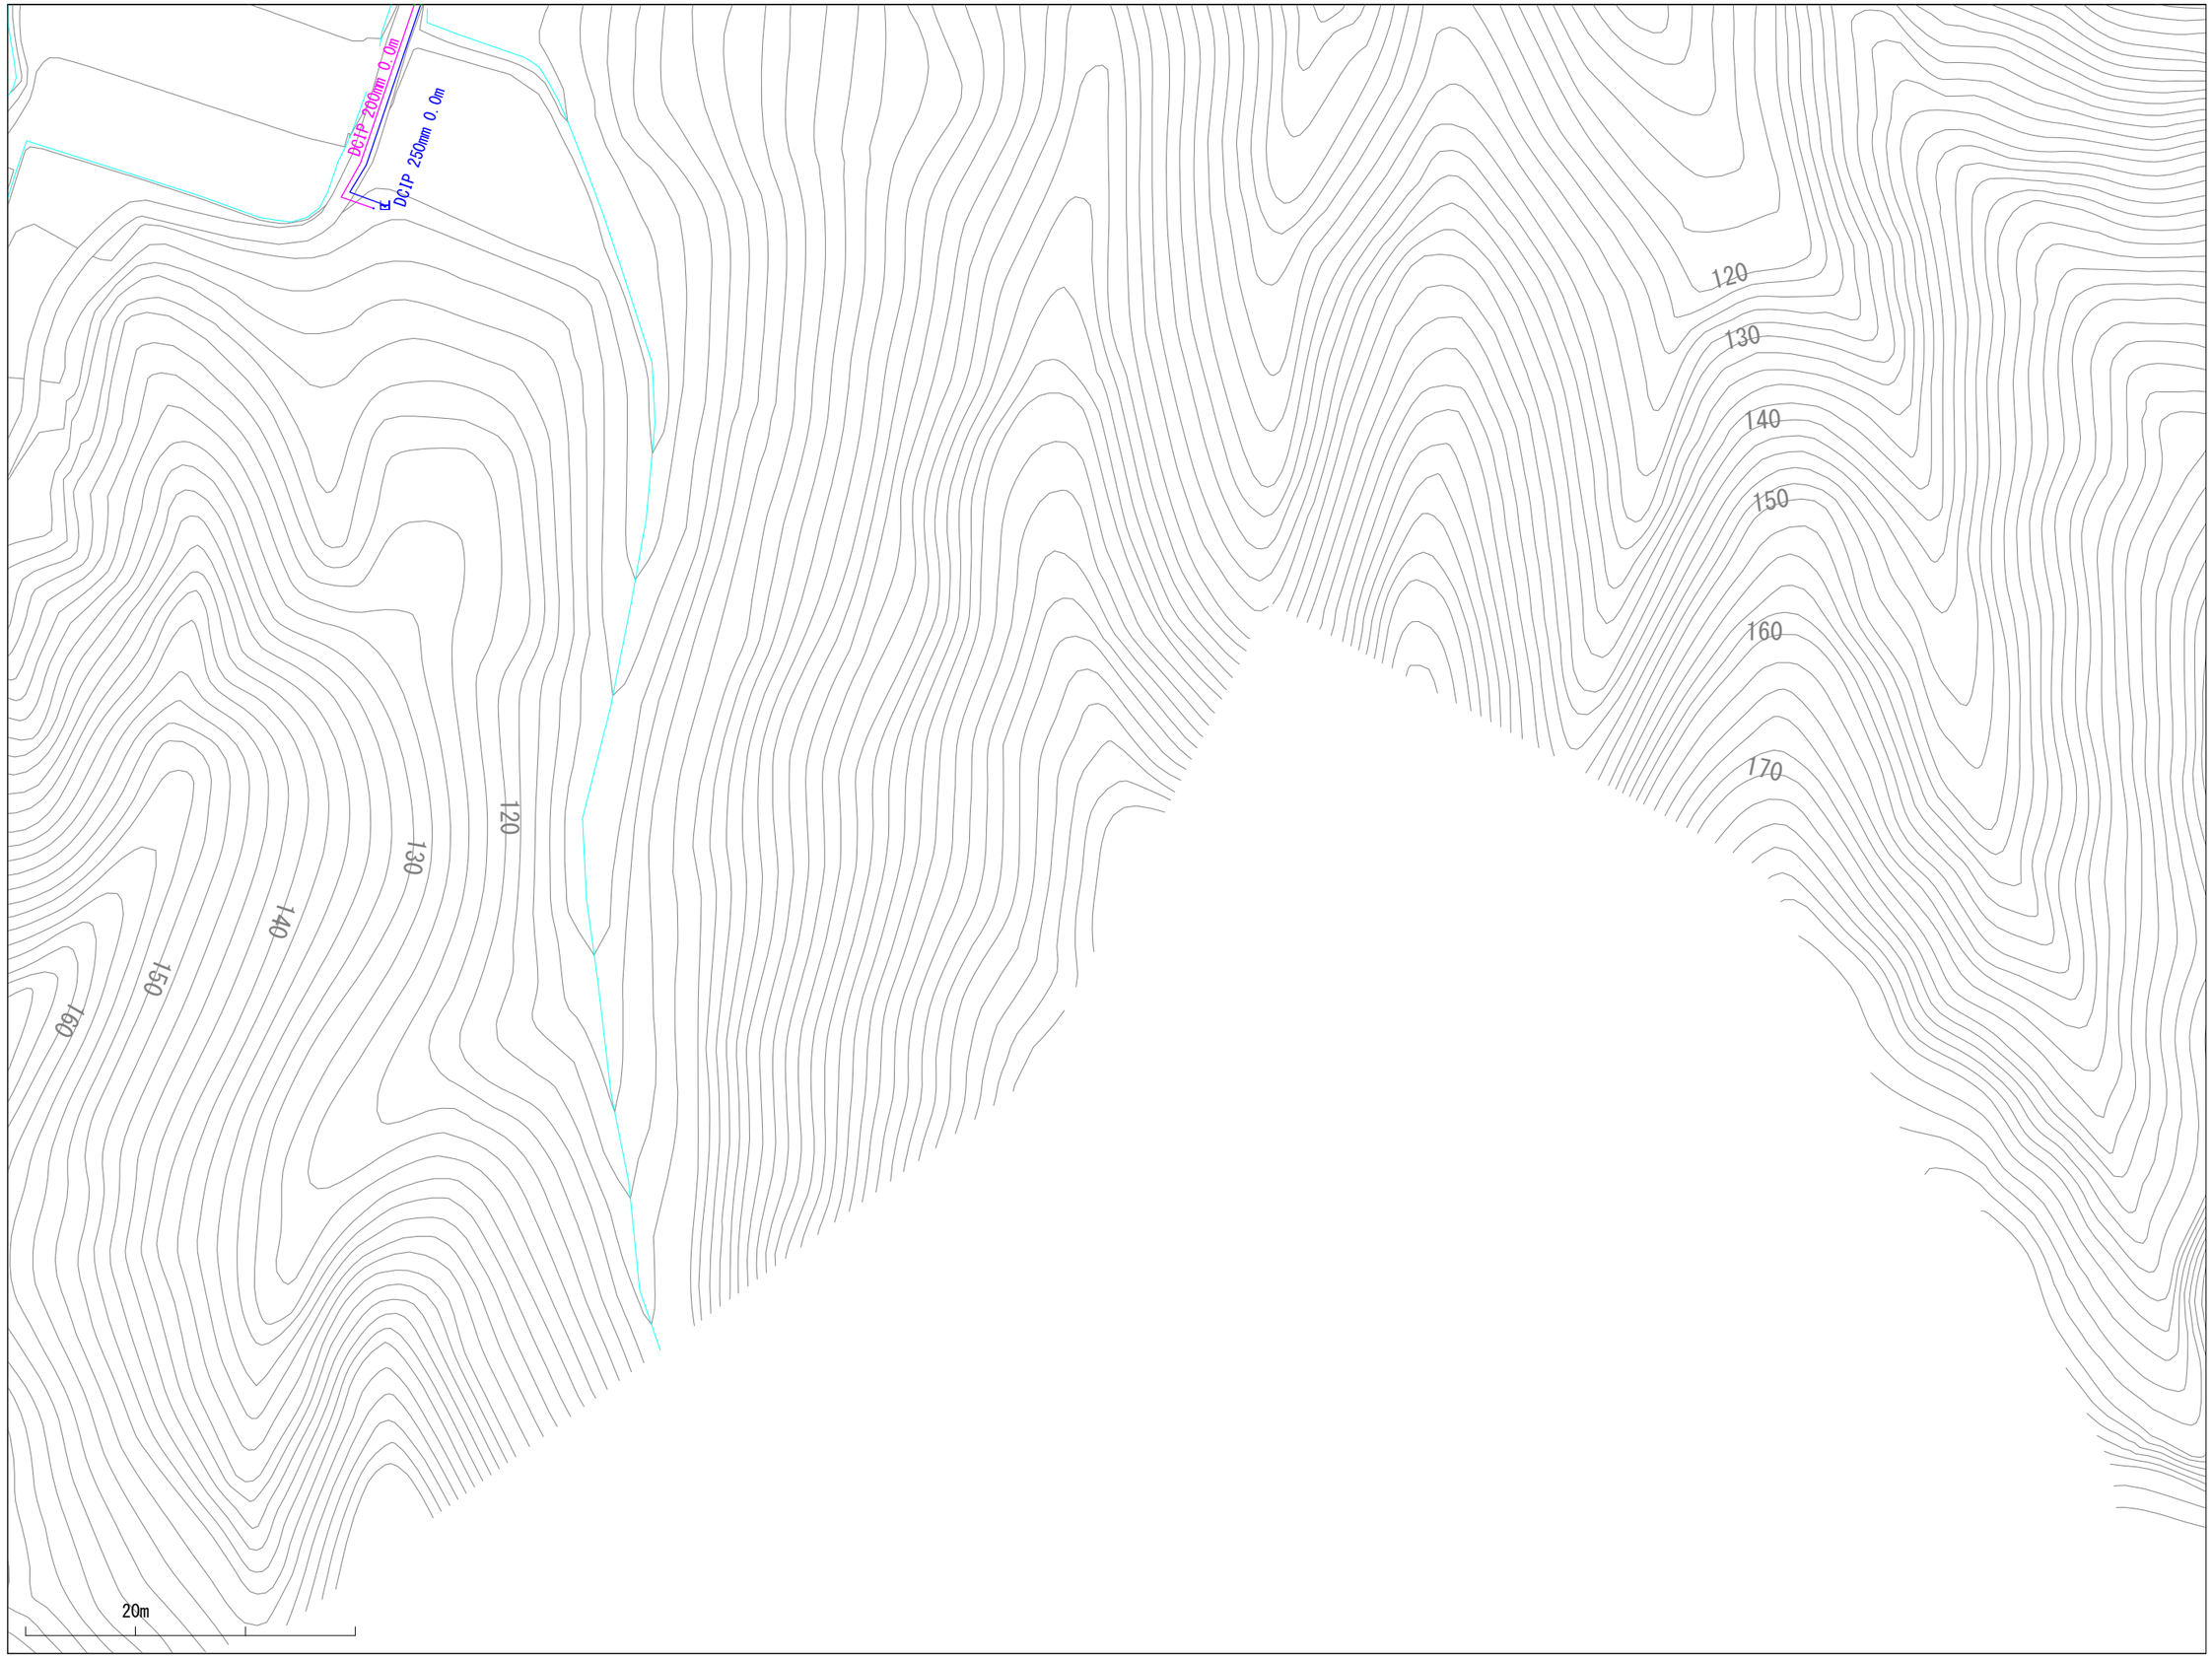

※当図面は、水道管の維持管理のために作成した参考図であり、現状と異なる場合がありますので、必ず現地で最終確認してください。

1:1100

この図面の利用により生じる損害や不利益について、与謝野町上水道事業は一切の責任を負いません。

010021

与謝野町上水道事業　配管図

009022	010022	011022
009021	010021	011021
009020	010020	011020

※当図面は、水道管の維持管理のために作成した参考図であり、現状と異なる場合がありますので、必ず現地で最終確認してください。

1:1100

この図面の利用により生じる損害や不利益について、与謝野町上水道事業は一切の責任を負いません。

010022

与謝野町上水道事業　配管図

009023	010023	011023
009022	010022	011022
009021	010021	011021

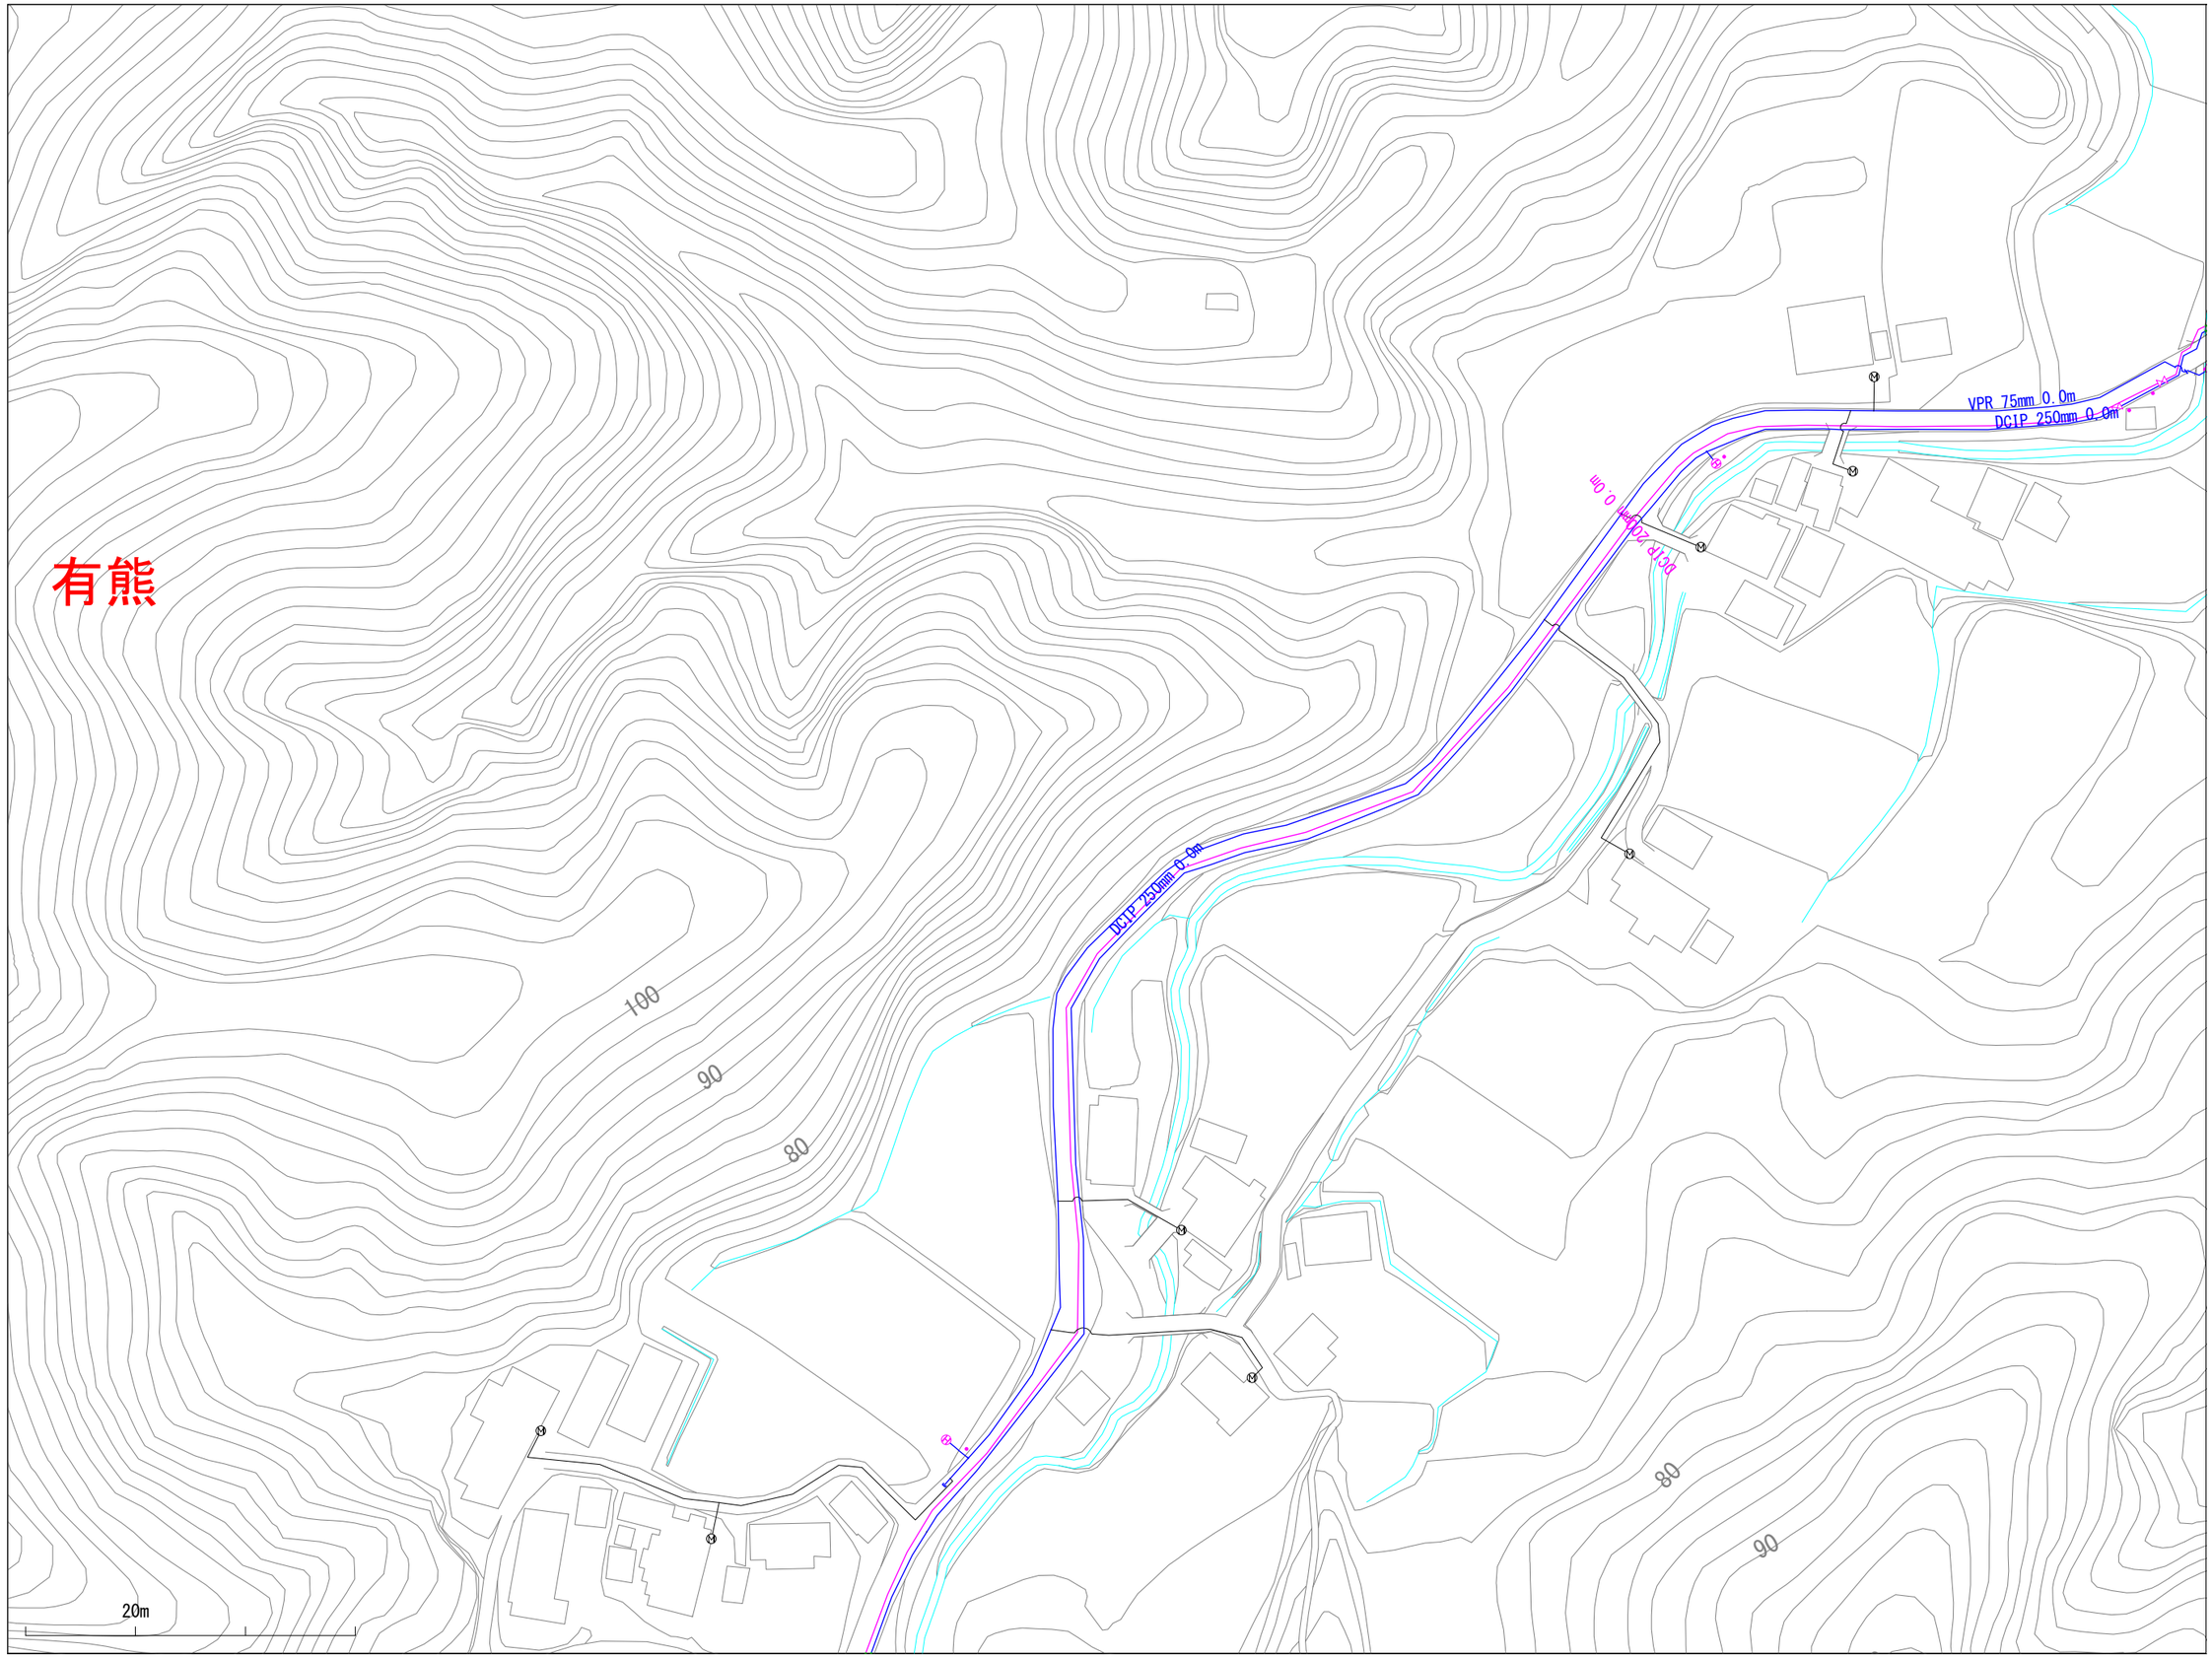

※当図面は、水道管の維持管理のために作成した参考図であり、現状と異なる場合がありますので、必ず現地で最終確認してください。

1:1100

この図面の利用により生じる損害や不利益について、与謝野町上水道事業は一切の責任を負いません。

010024

与謝野町上水道事業　配管図

009025	010025	011025
009024	010024	011024
009023	010023	011023

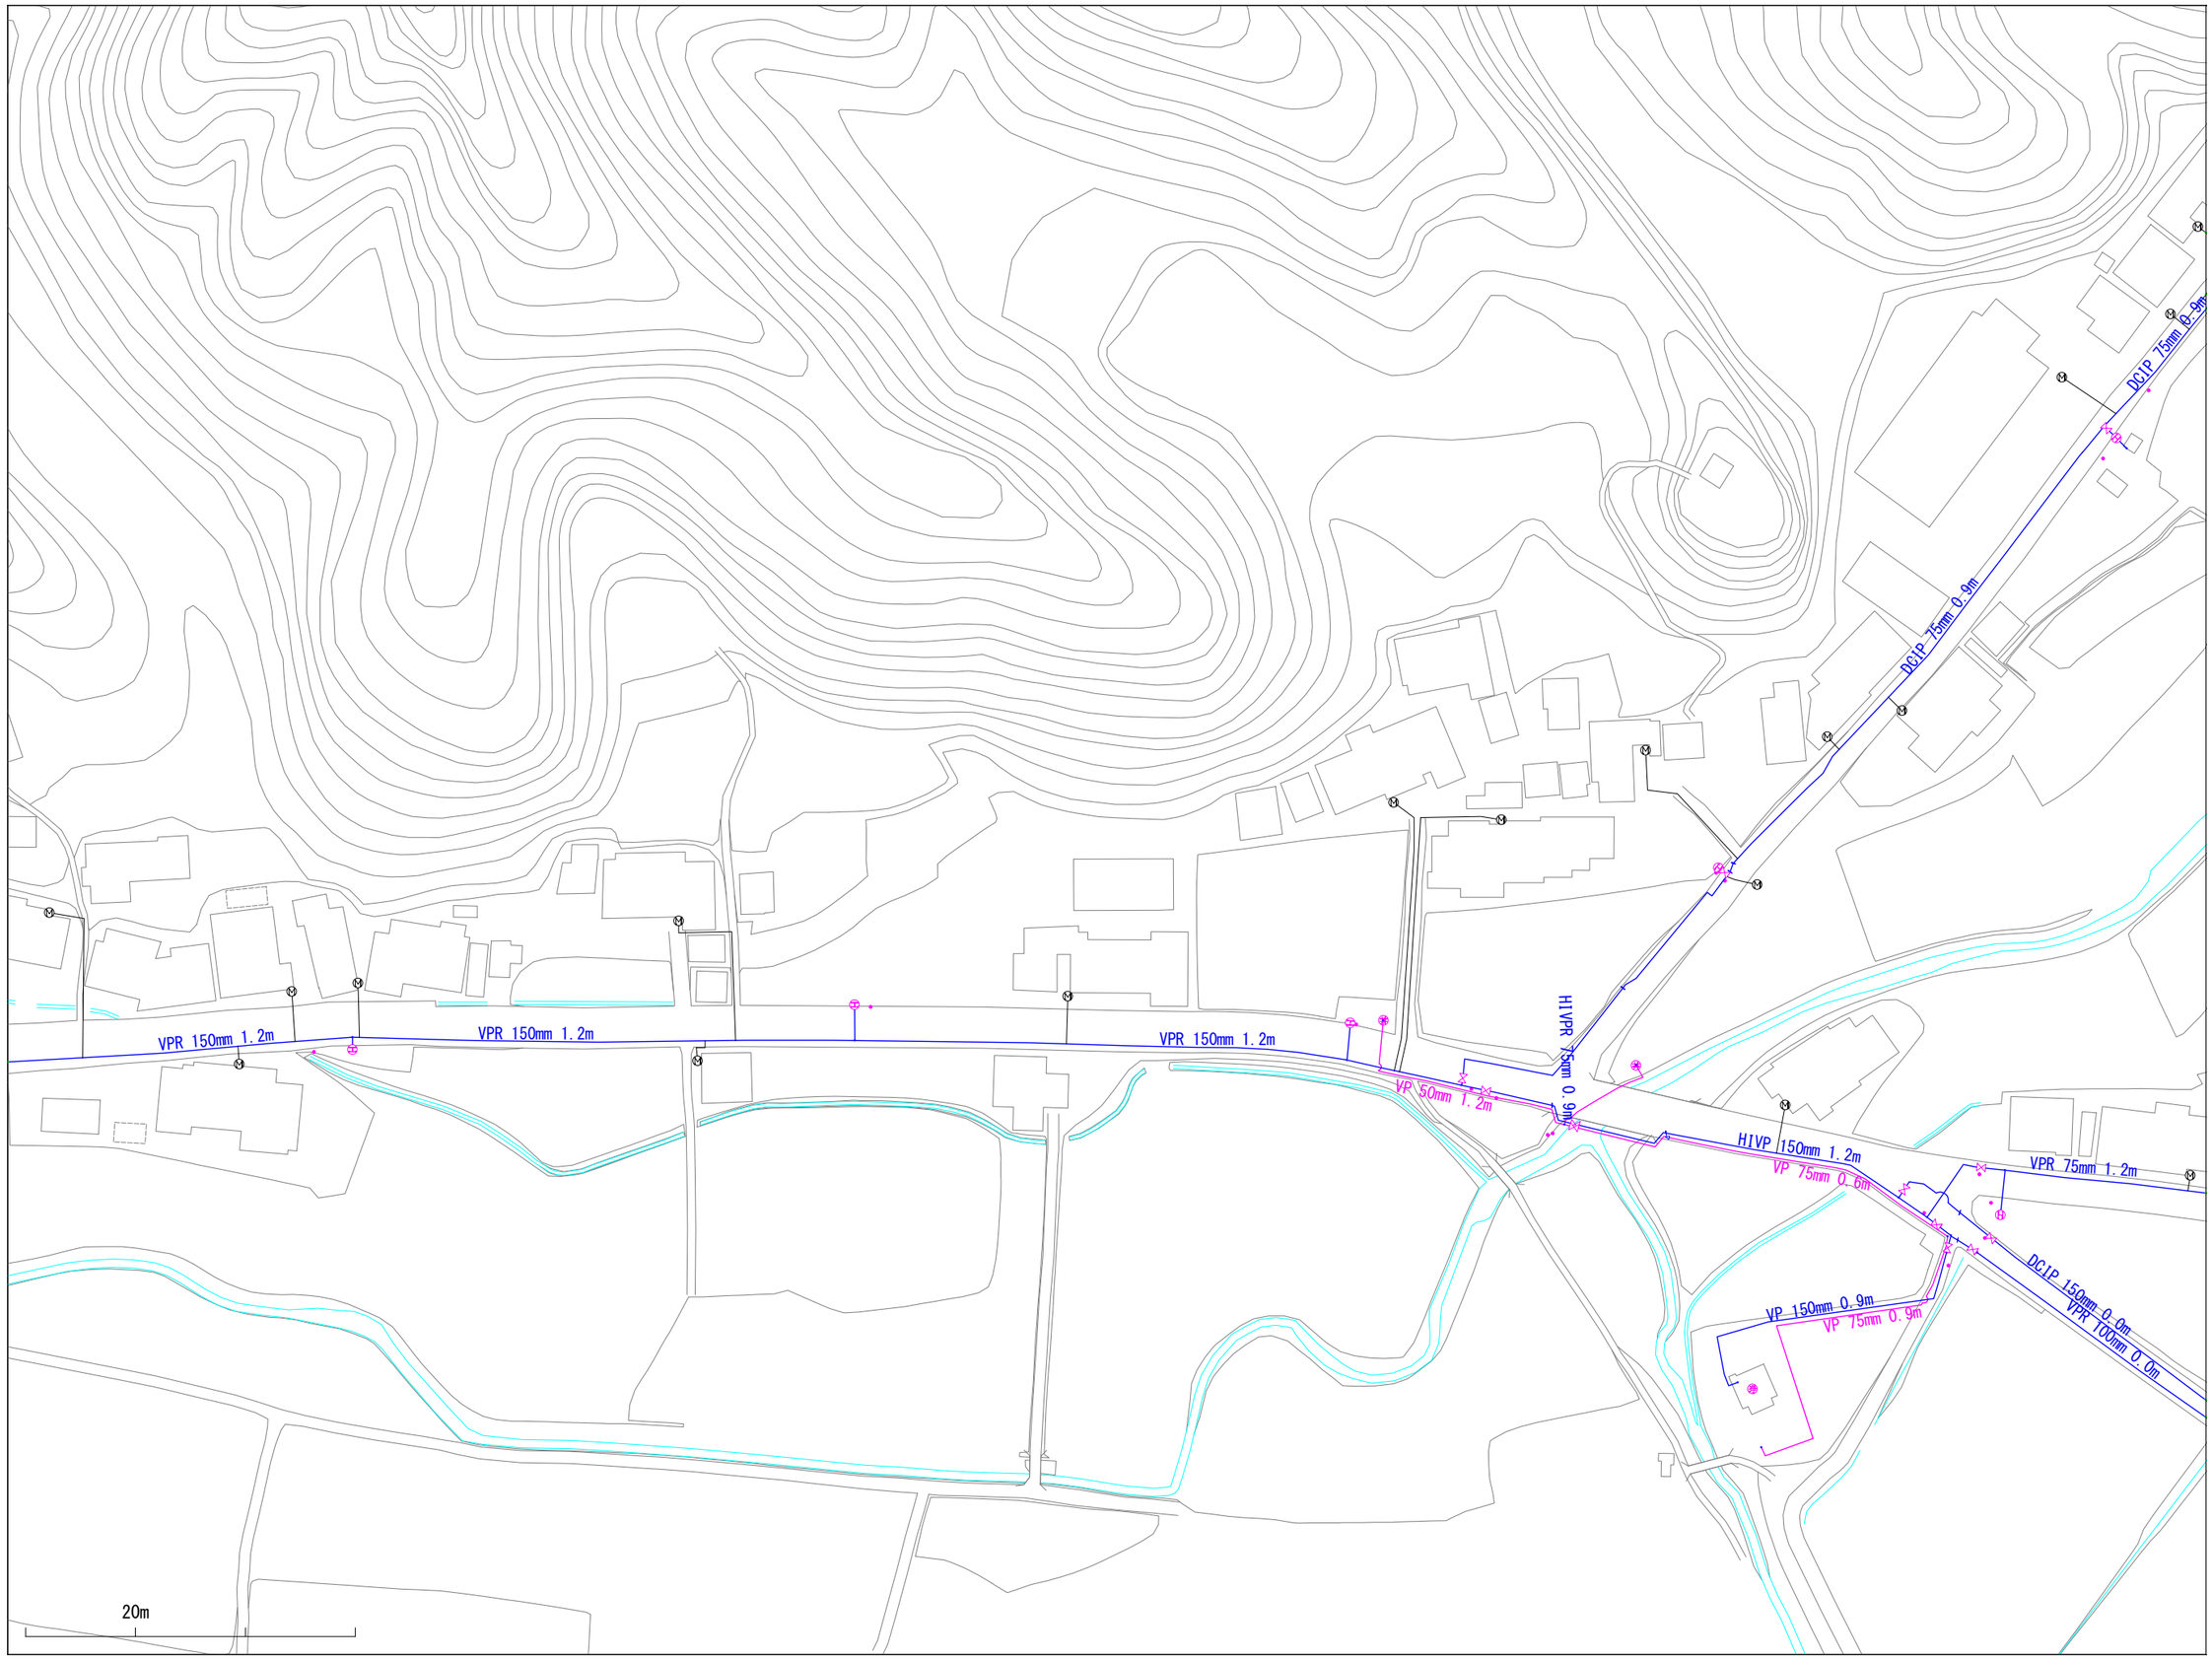

※当図面は、水道管の維持管理のために作成した参考図であり、現状と異なる場合がありますので、必ず現地で最終確認してください。

1:1100

この図面の利用により生じる損害や不利益について、与謝野町上水道事業は一切の責任を負いません。

011004

与謝野町上水道事業　配管図

010005	011005	012005
010004	011004	012004
010003	011003	012003

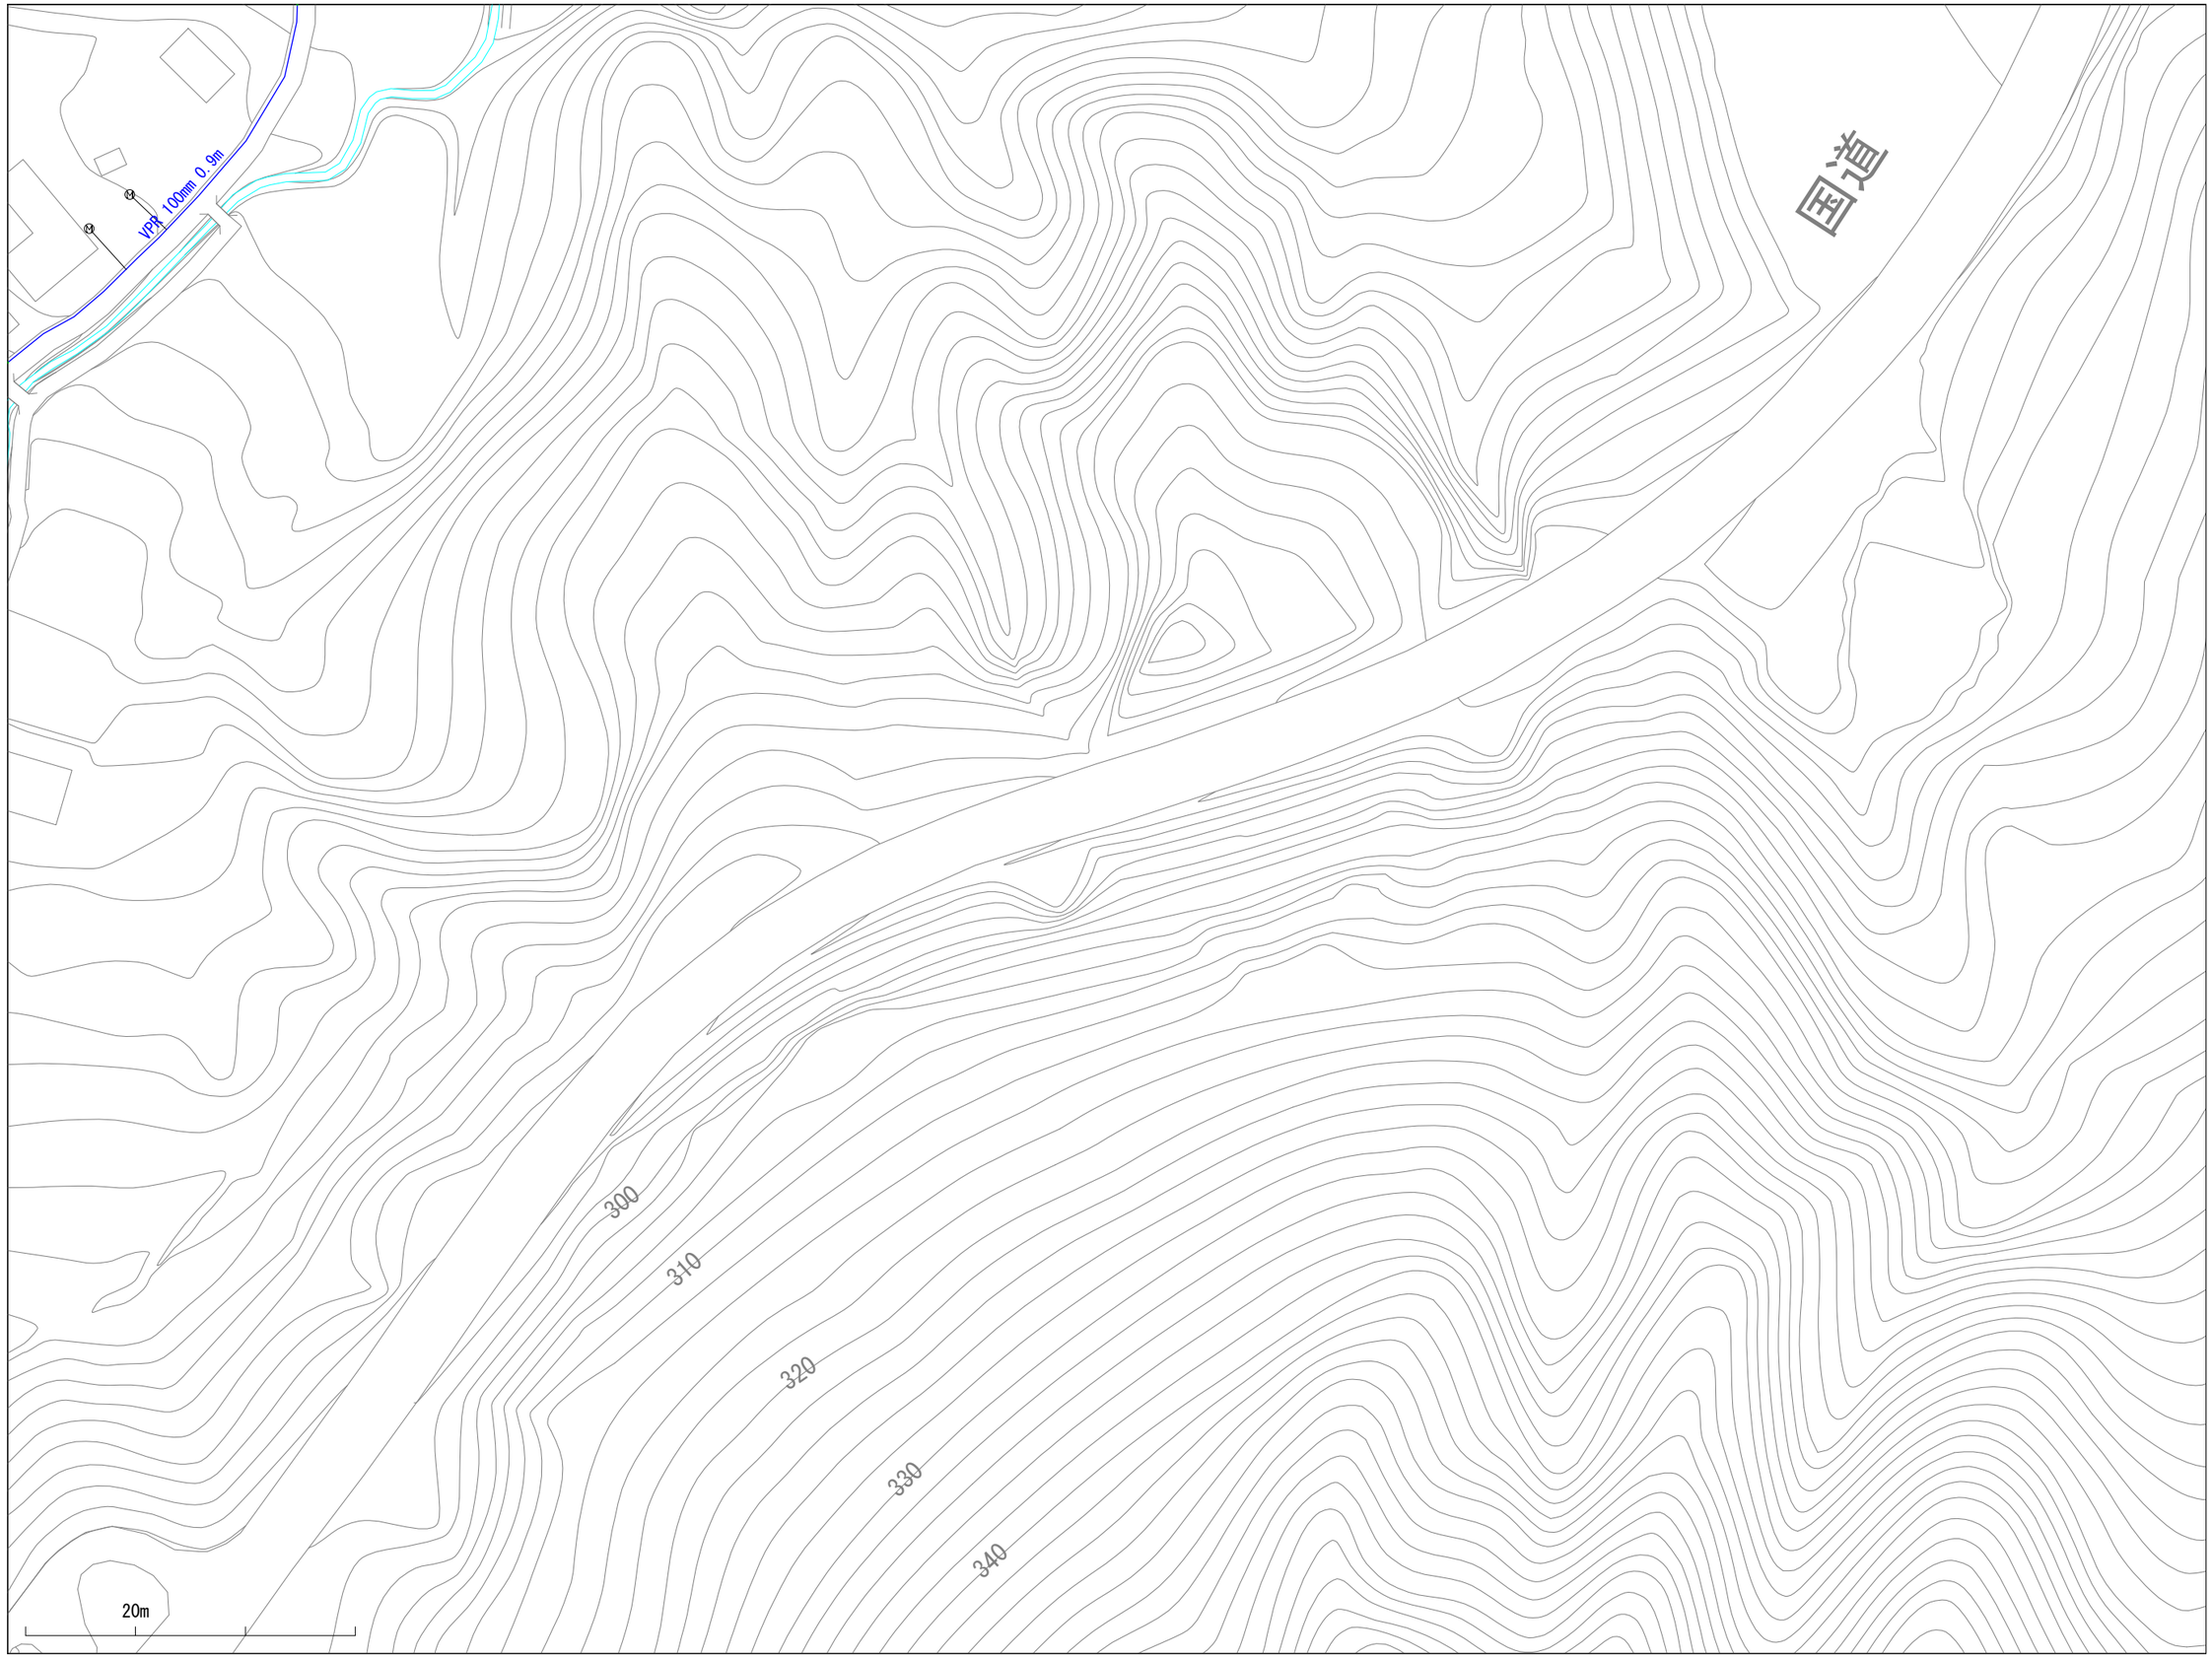

※当図面は、水道管の維持管理のために作成した参考図であり、現状と異なる場合がありますので、必ず現地で最終確認してください。

1:1100

この図面の利用により生じる損害や不利益について、与謝野町上水道事業は一切の責任を負いません。

011005

与謝野町上水道事業　配管図

010006	011006	012006
010005	011005	012005
010004	011004	012004

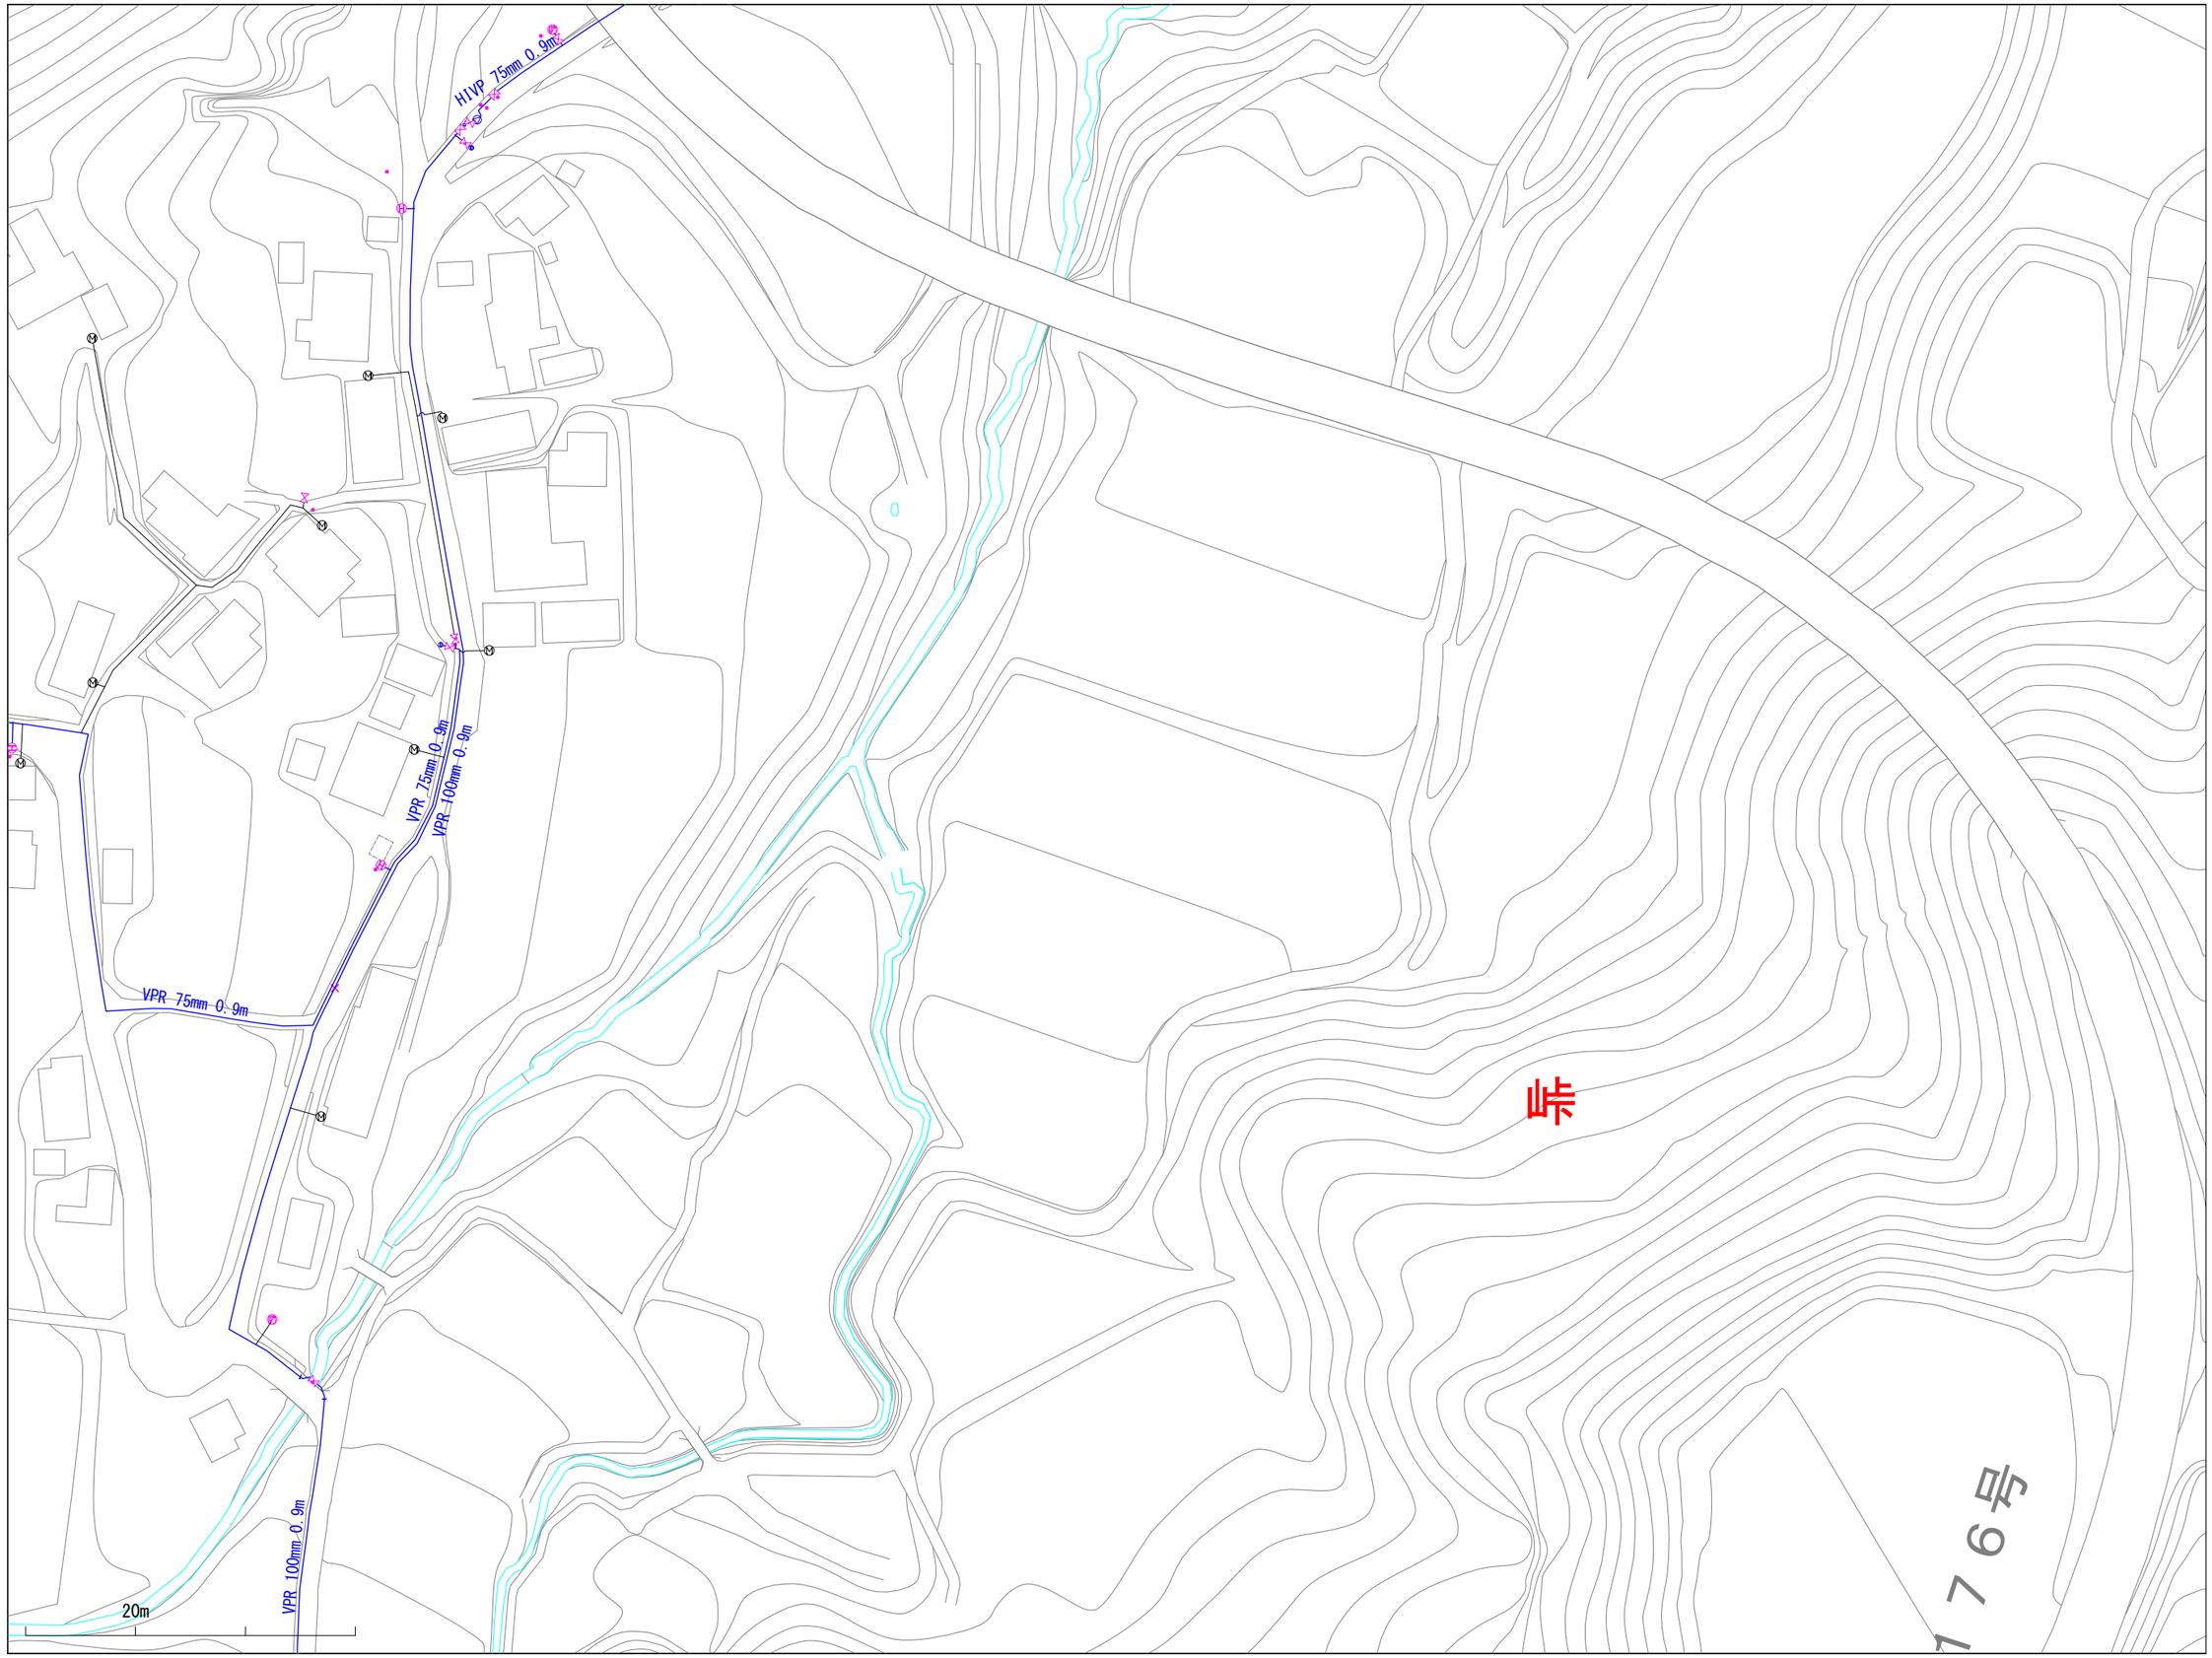

※当図面は、水道管の維持管理のために作成した参考図であり、現状と異なる場合がありますので、必ず現地で最終確認してください。

1:1100

この図面の利用により生じる損害や不利益について、与謝野町上水道事業は一切の責任を負いません。

011006

与謝野町上水道事業　配管図

010007	011007	012007
010006	011006	012006
010005	011005	012005

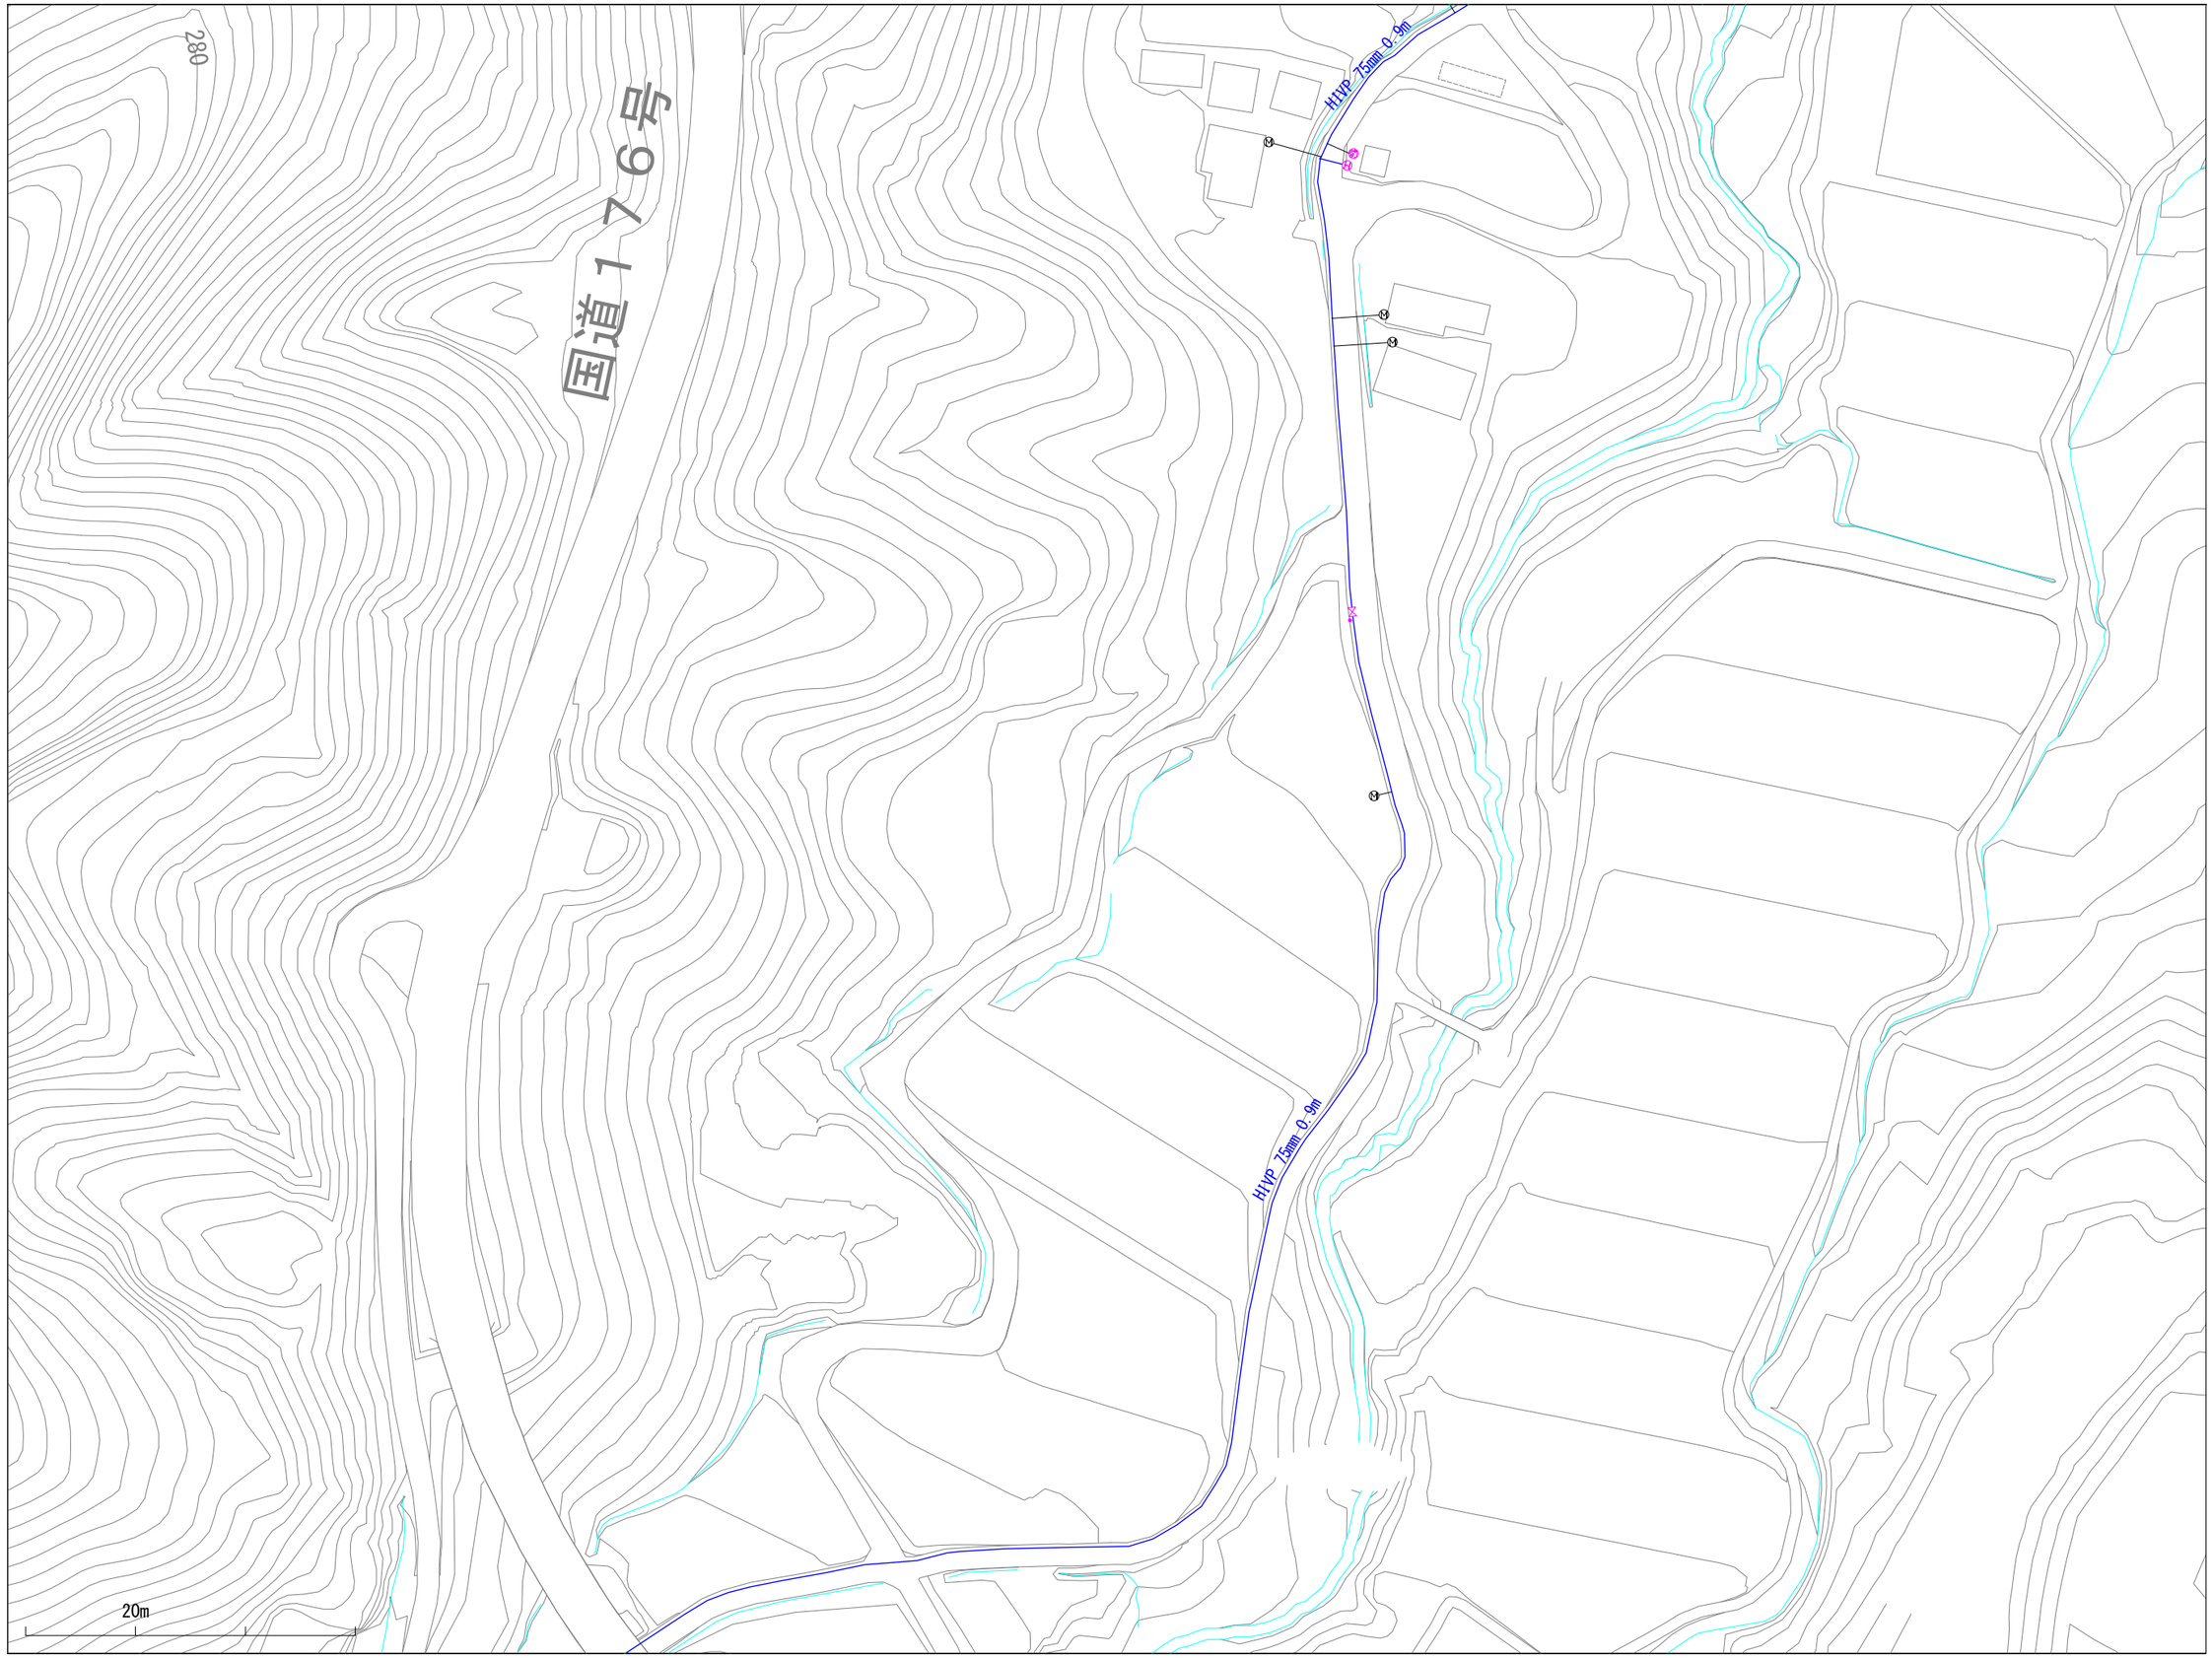

※当図面は、水道管の維持管理のために作成した参考図であり、現状と異なる場合がありますので、必ず現地で最終確認してください。

1:1100

この図面の利用により生じる損害や不利益について、与謝野町上水道事業は一切の責任を負いません。

011007

与謝野町上水道事業　配管図

010008	011008	012008
010007	011007	012007
010006	011006	012006

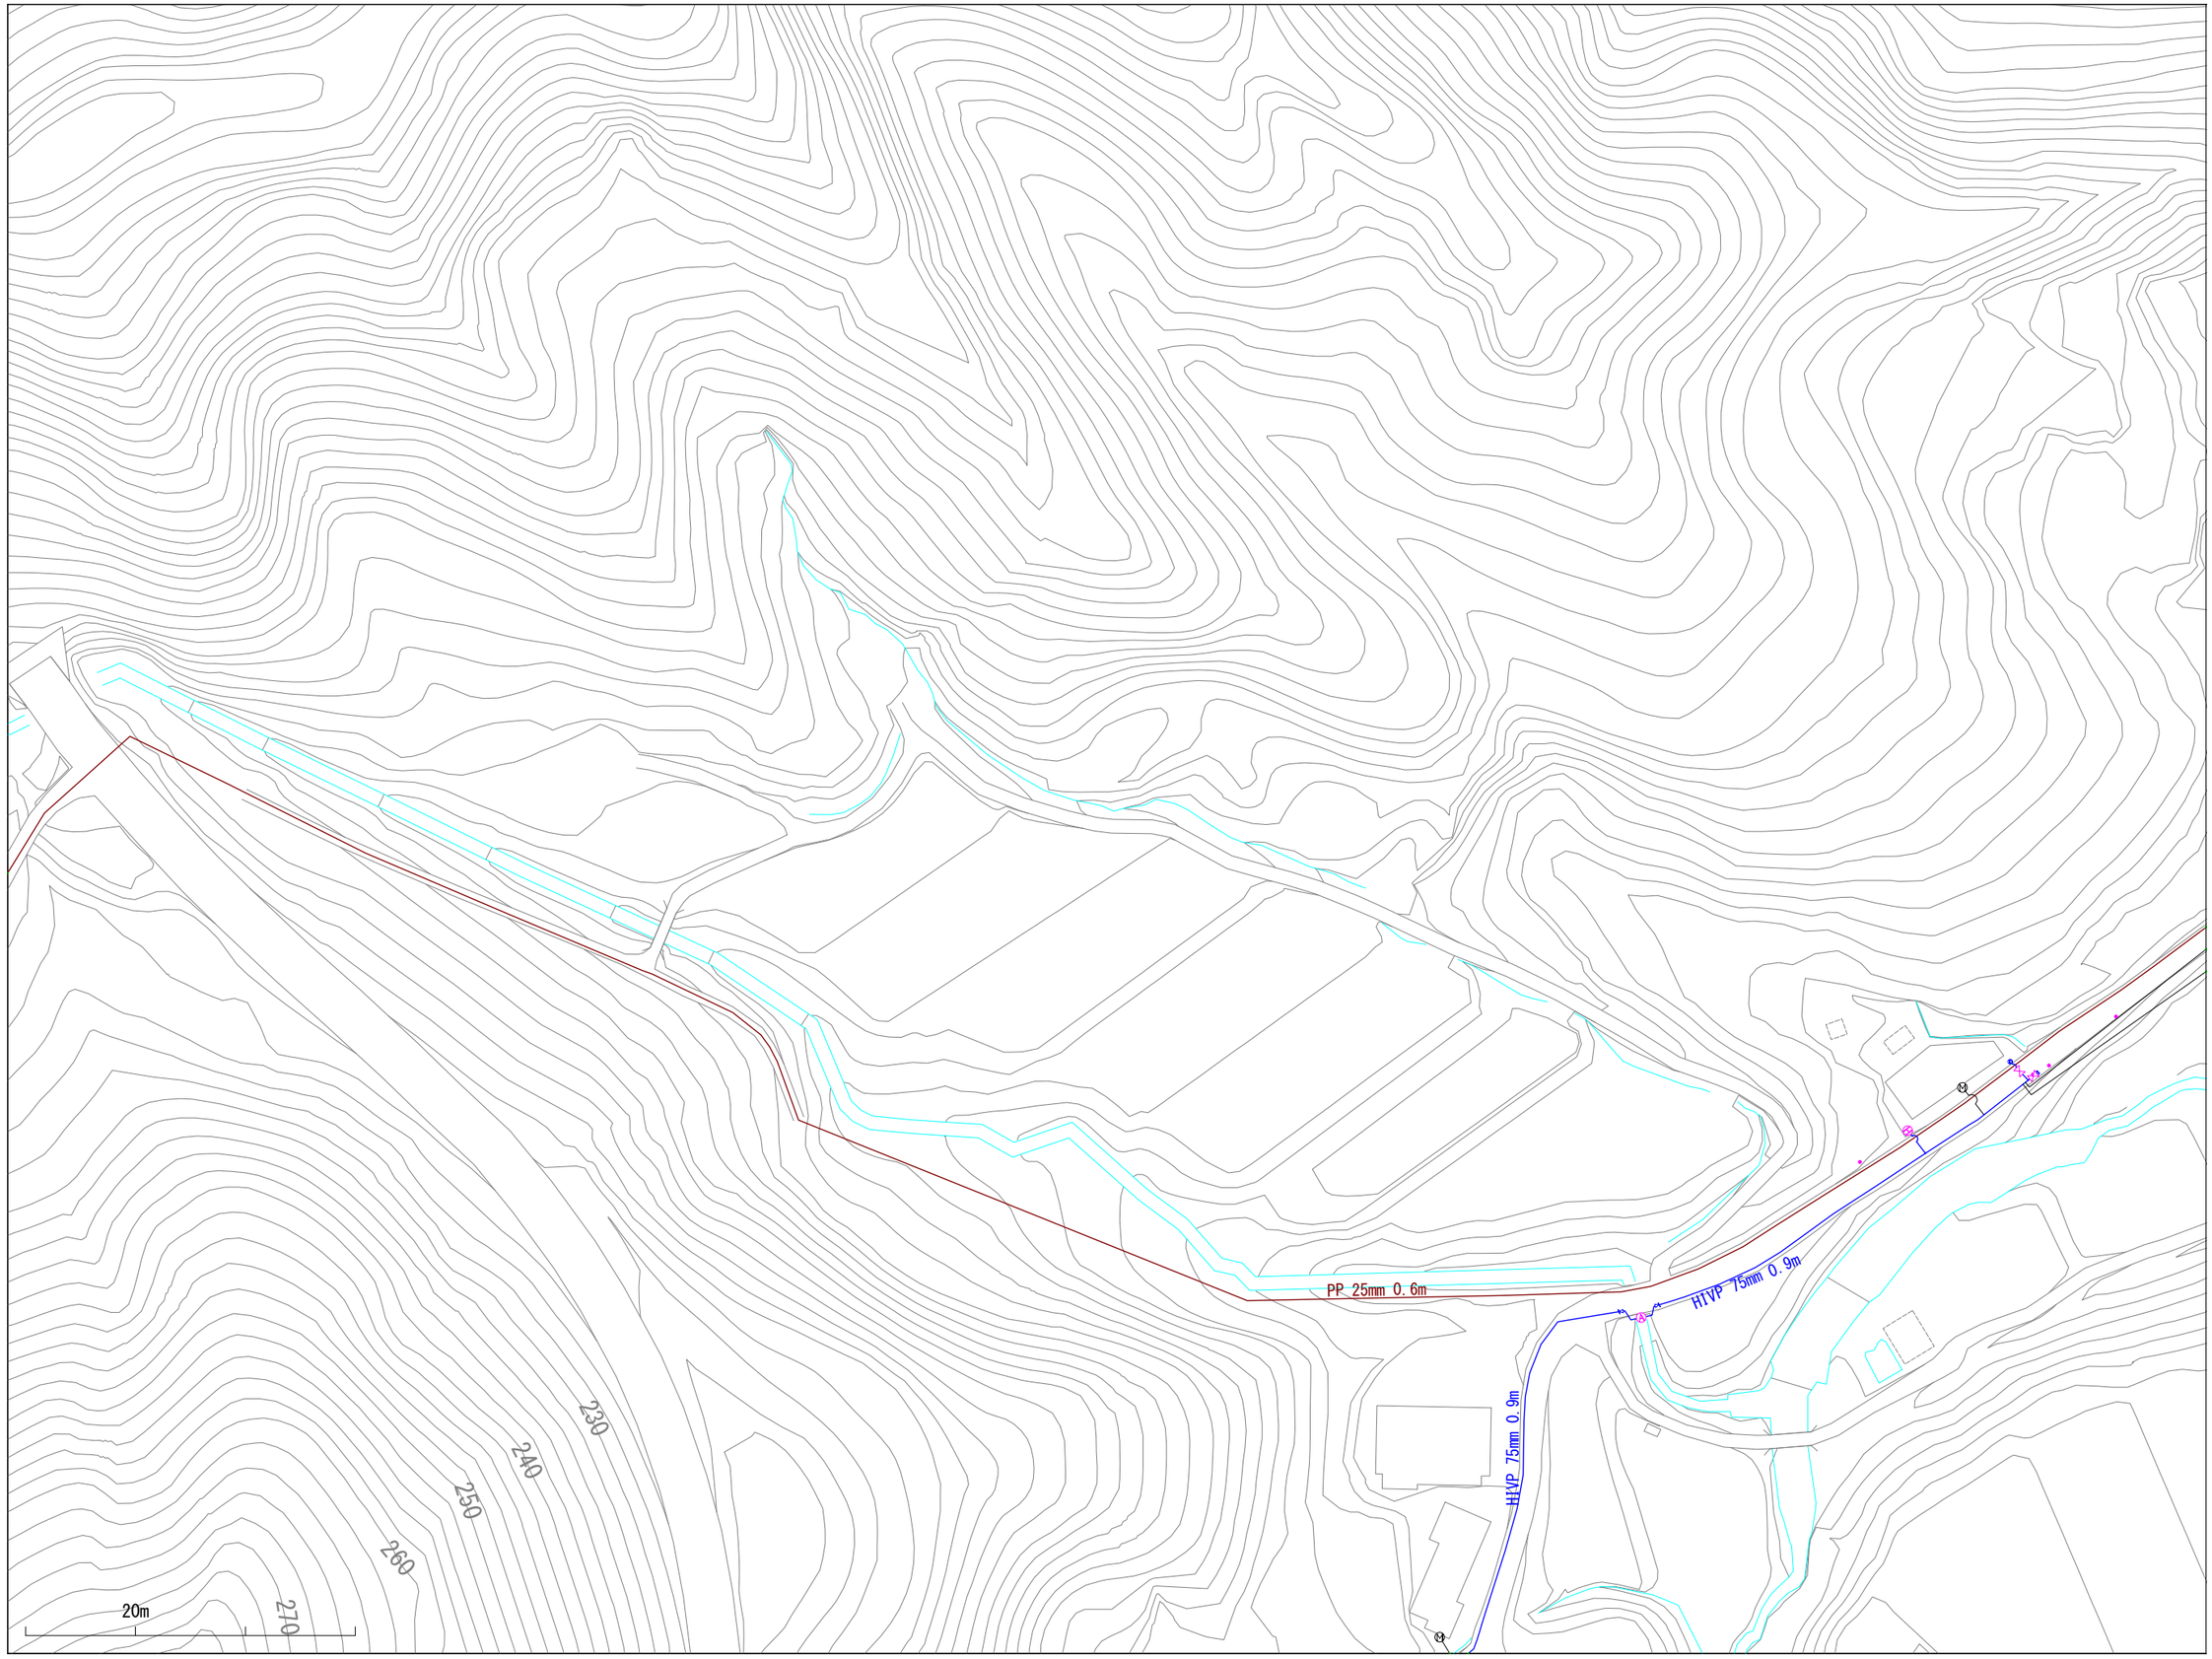

※当図面は、水道管の維持管理のために作成した参考図であり、現状と異なる場合がありますので、必ず現地で最終確認してください。

1:1100

この図面の利用により生じる損害や不利益について、与謝野町上水道事業は一切の責任を負いません。

011015

与謝野町上水道事業　配管図

010016	011016	012016
010015	011015	012015
010014	011014	012014

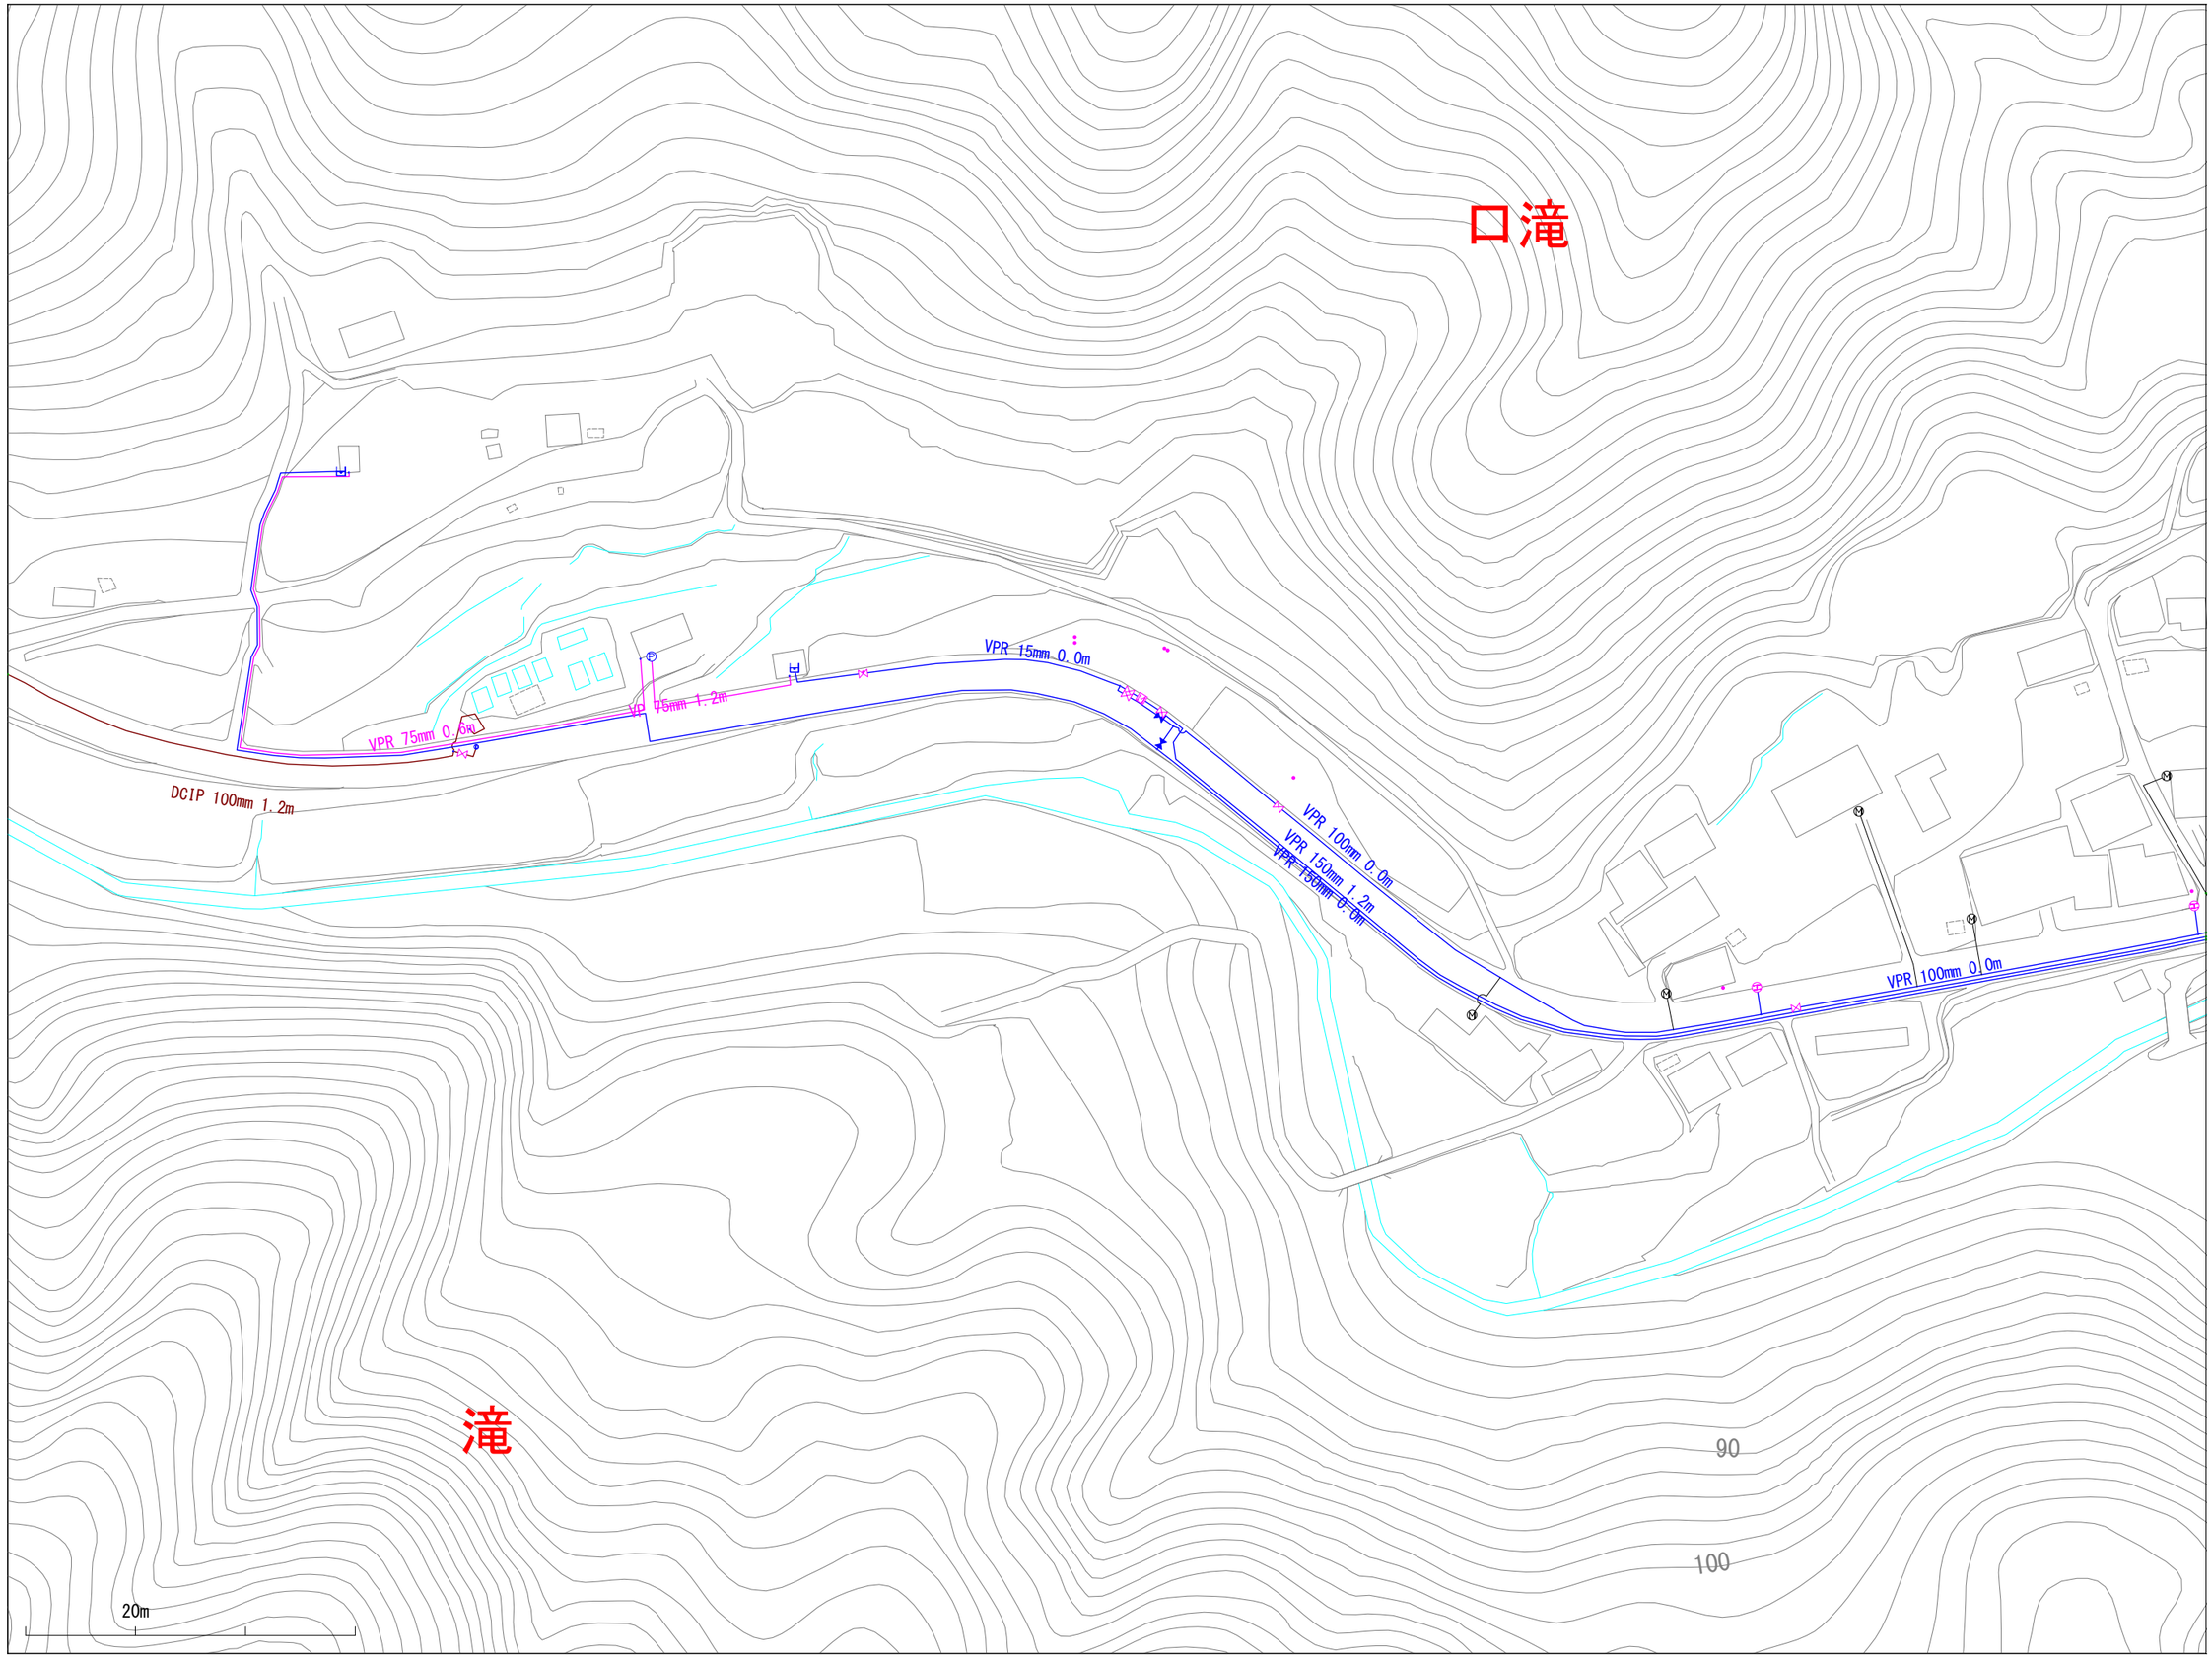

※当図面は、水道管の維持管理のために作成した参考図であり、現状と異なる場合がありますので、必ず現地で最終確認してください。

1:1100

この図面の利用により生じる損害や不利益について、与謝野町上水道事業は一切の責任を負いません。

011022

与謝野町上水道事業　配管図

010023	011023	012023
010022	011022	012022
010021	011021	012021

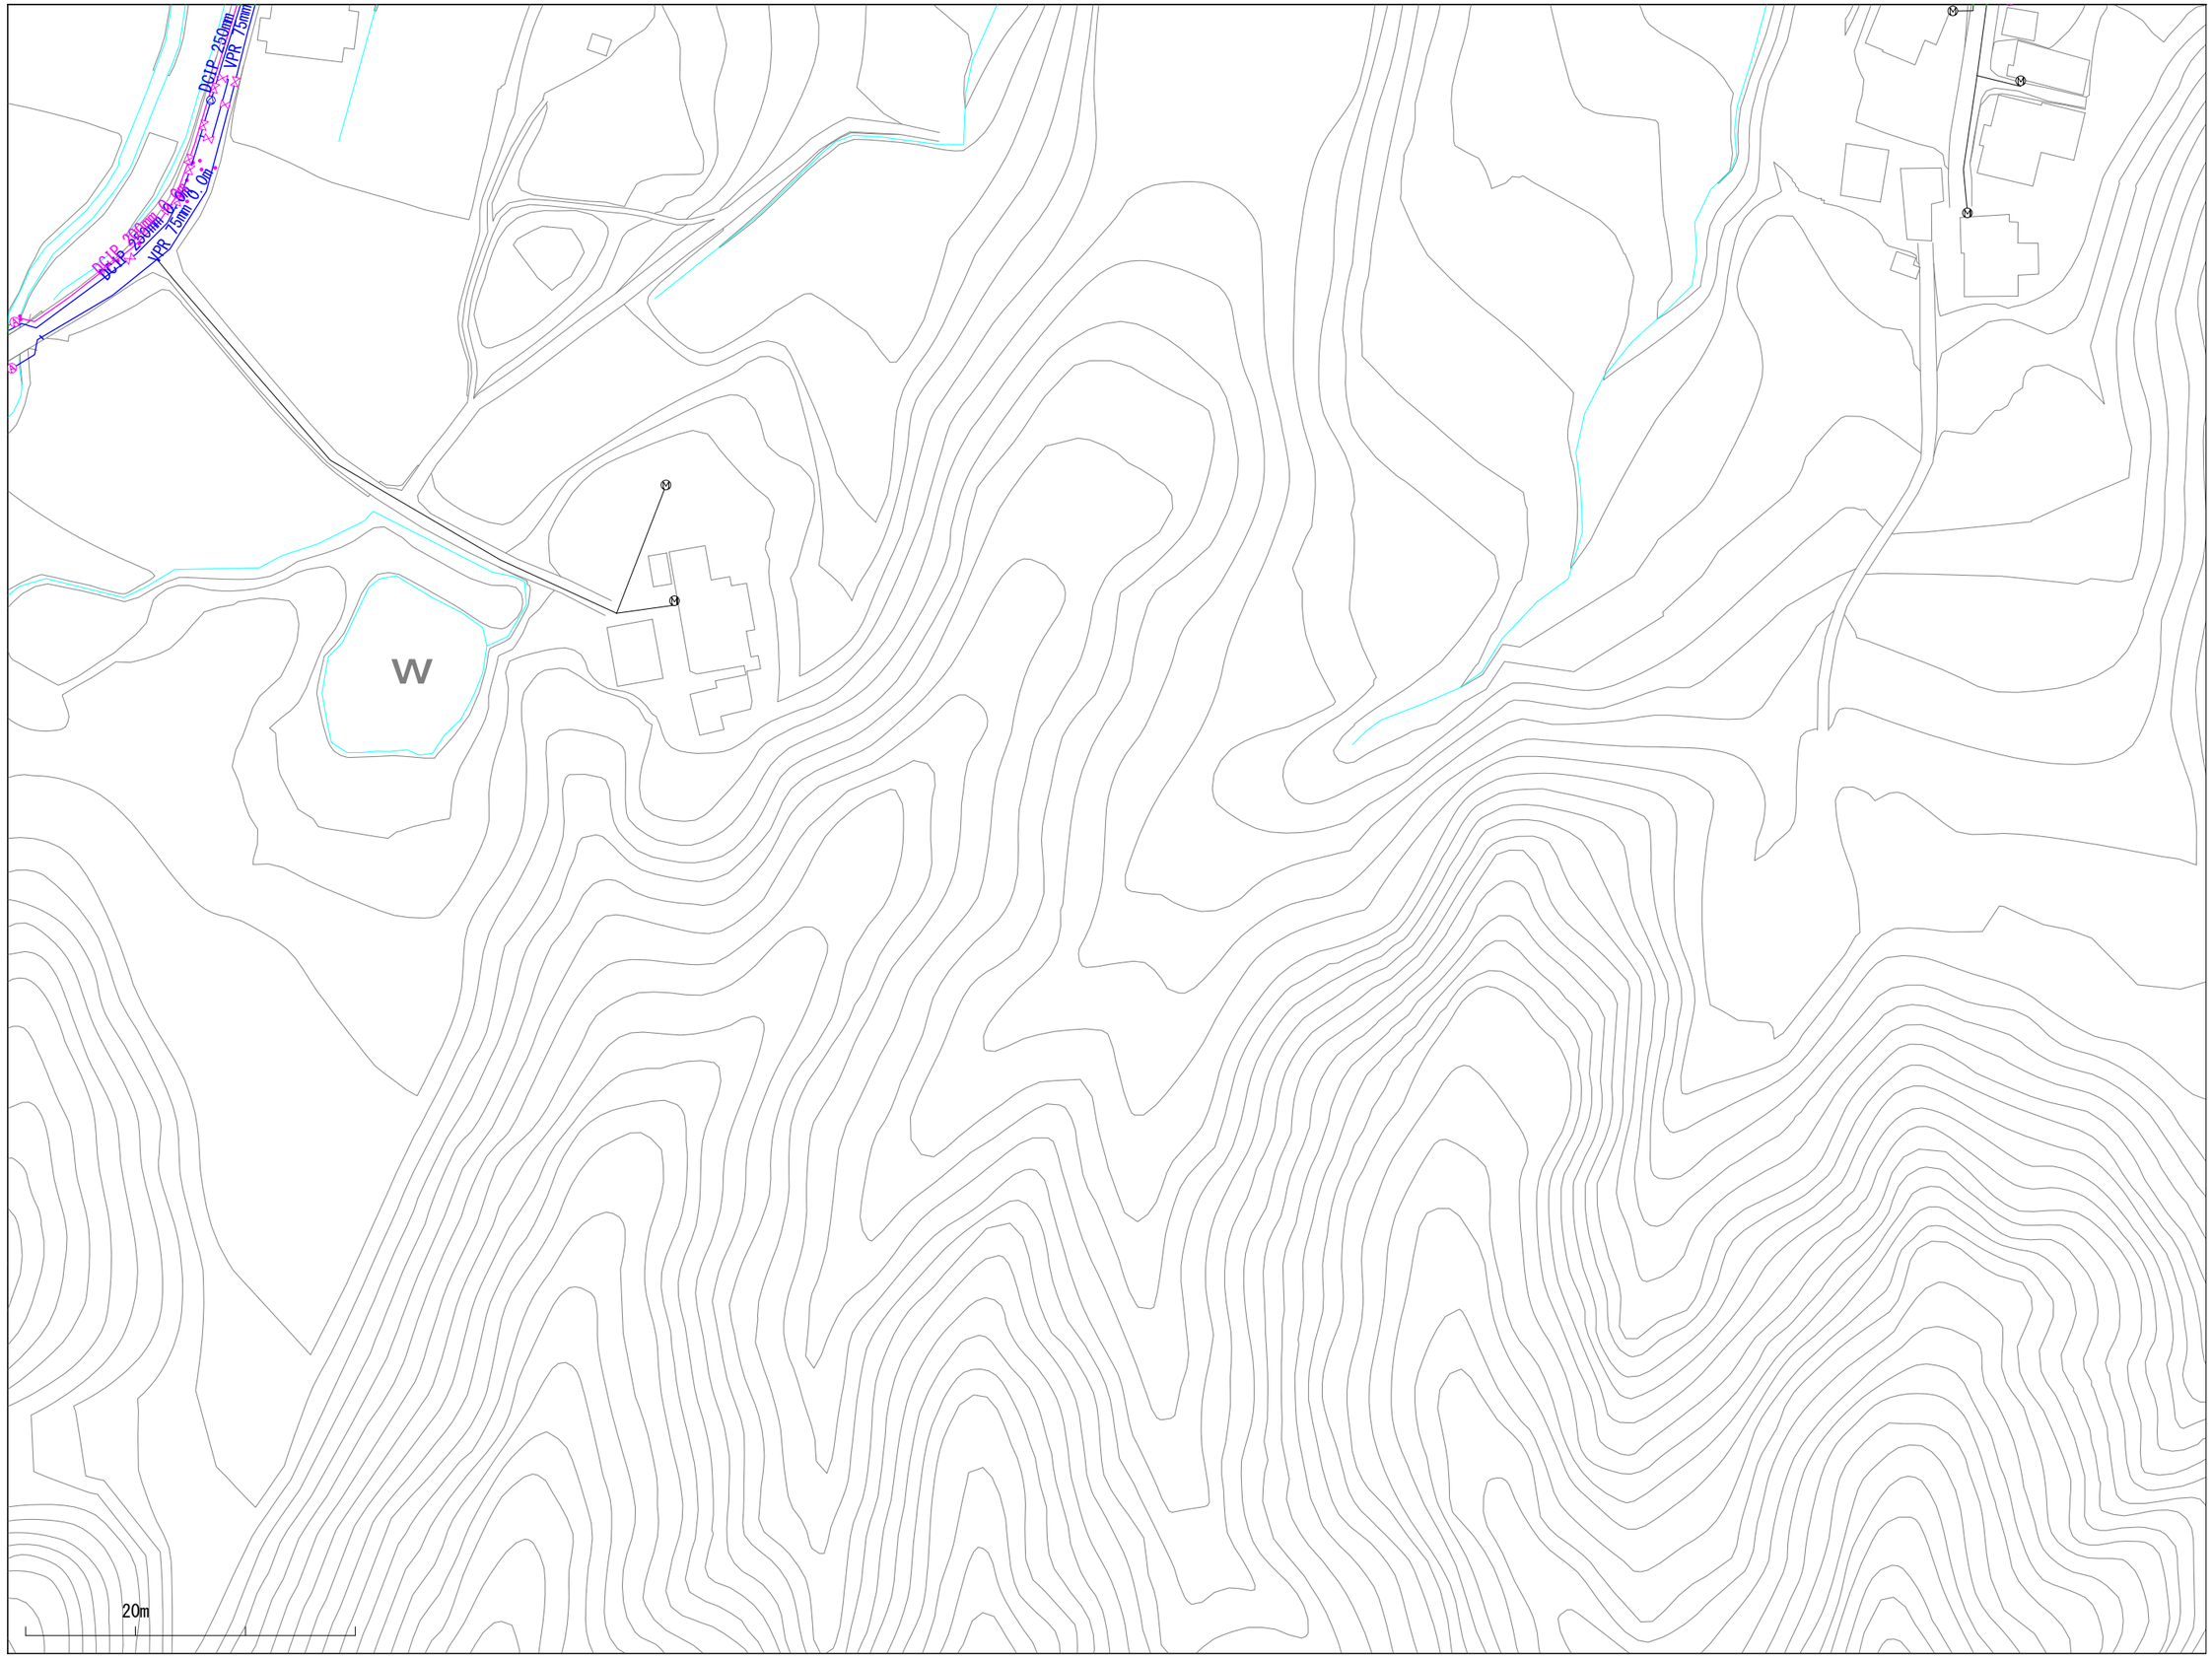

※当図面は、水道管の維持管理のために作成した参考図であり、現状と異なる場合がありますので、必ず現地で最終確認してください。

1:1100

この図面の利用により生じる損害や不利益について、与謝野町上水道事業は一切の責任を負いません。

011023

与謝野町上水道事業　配管図

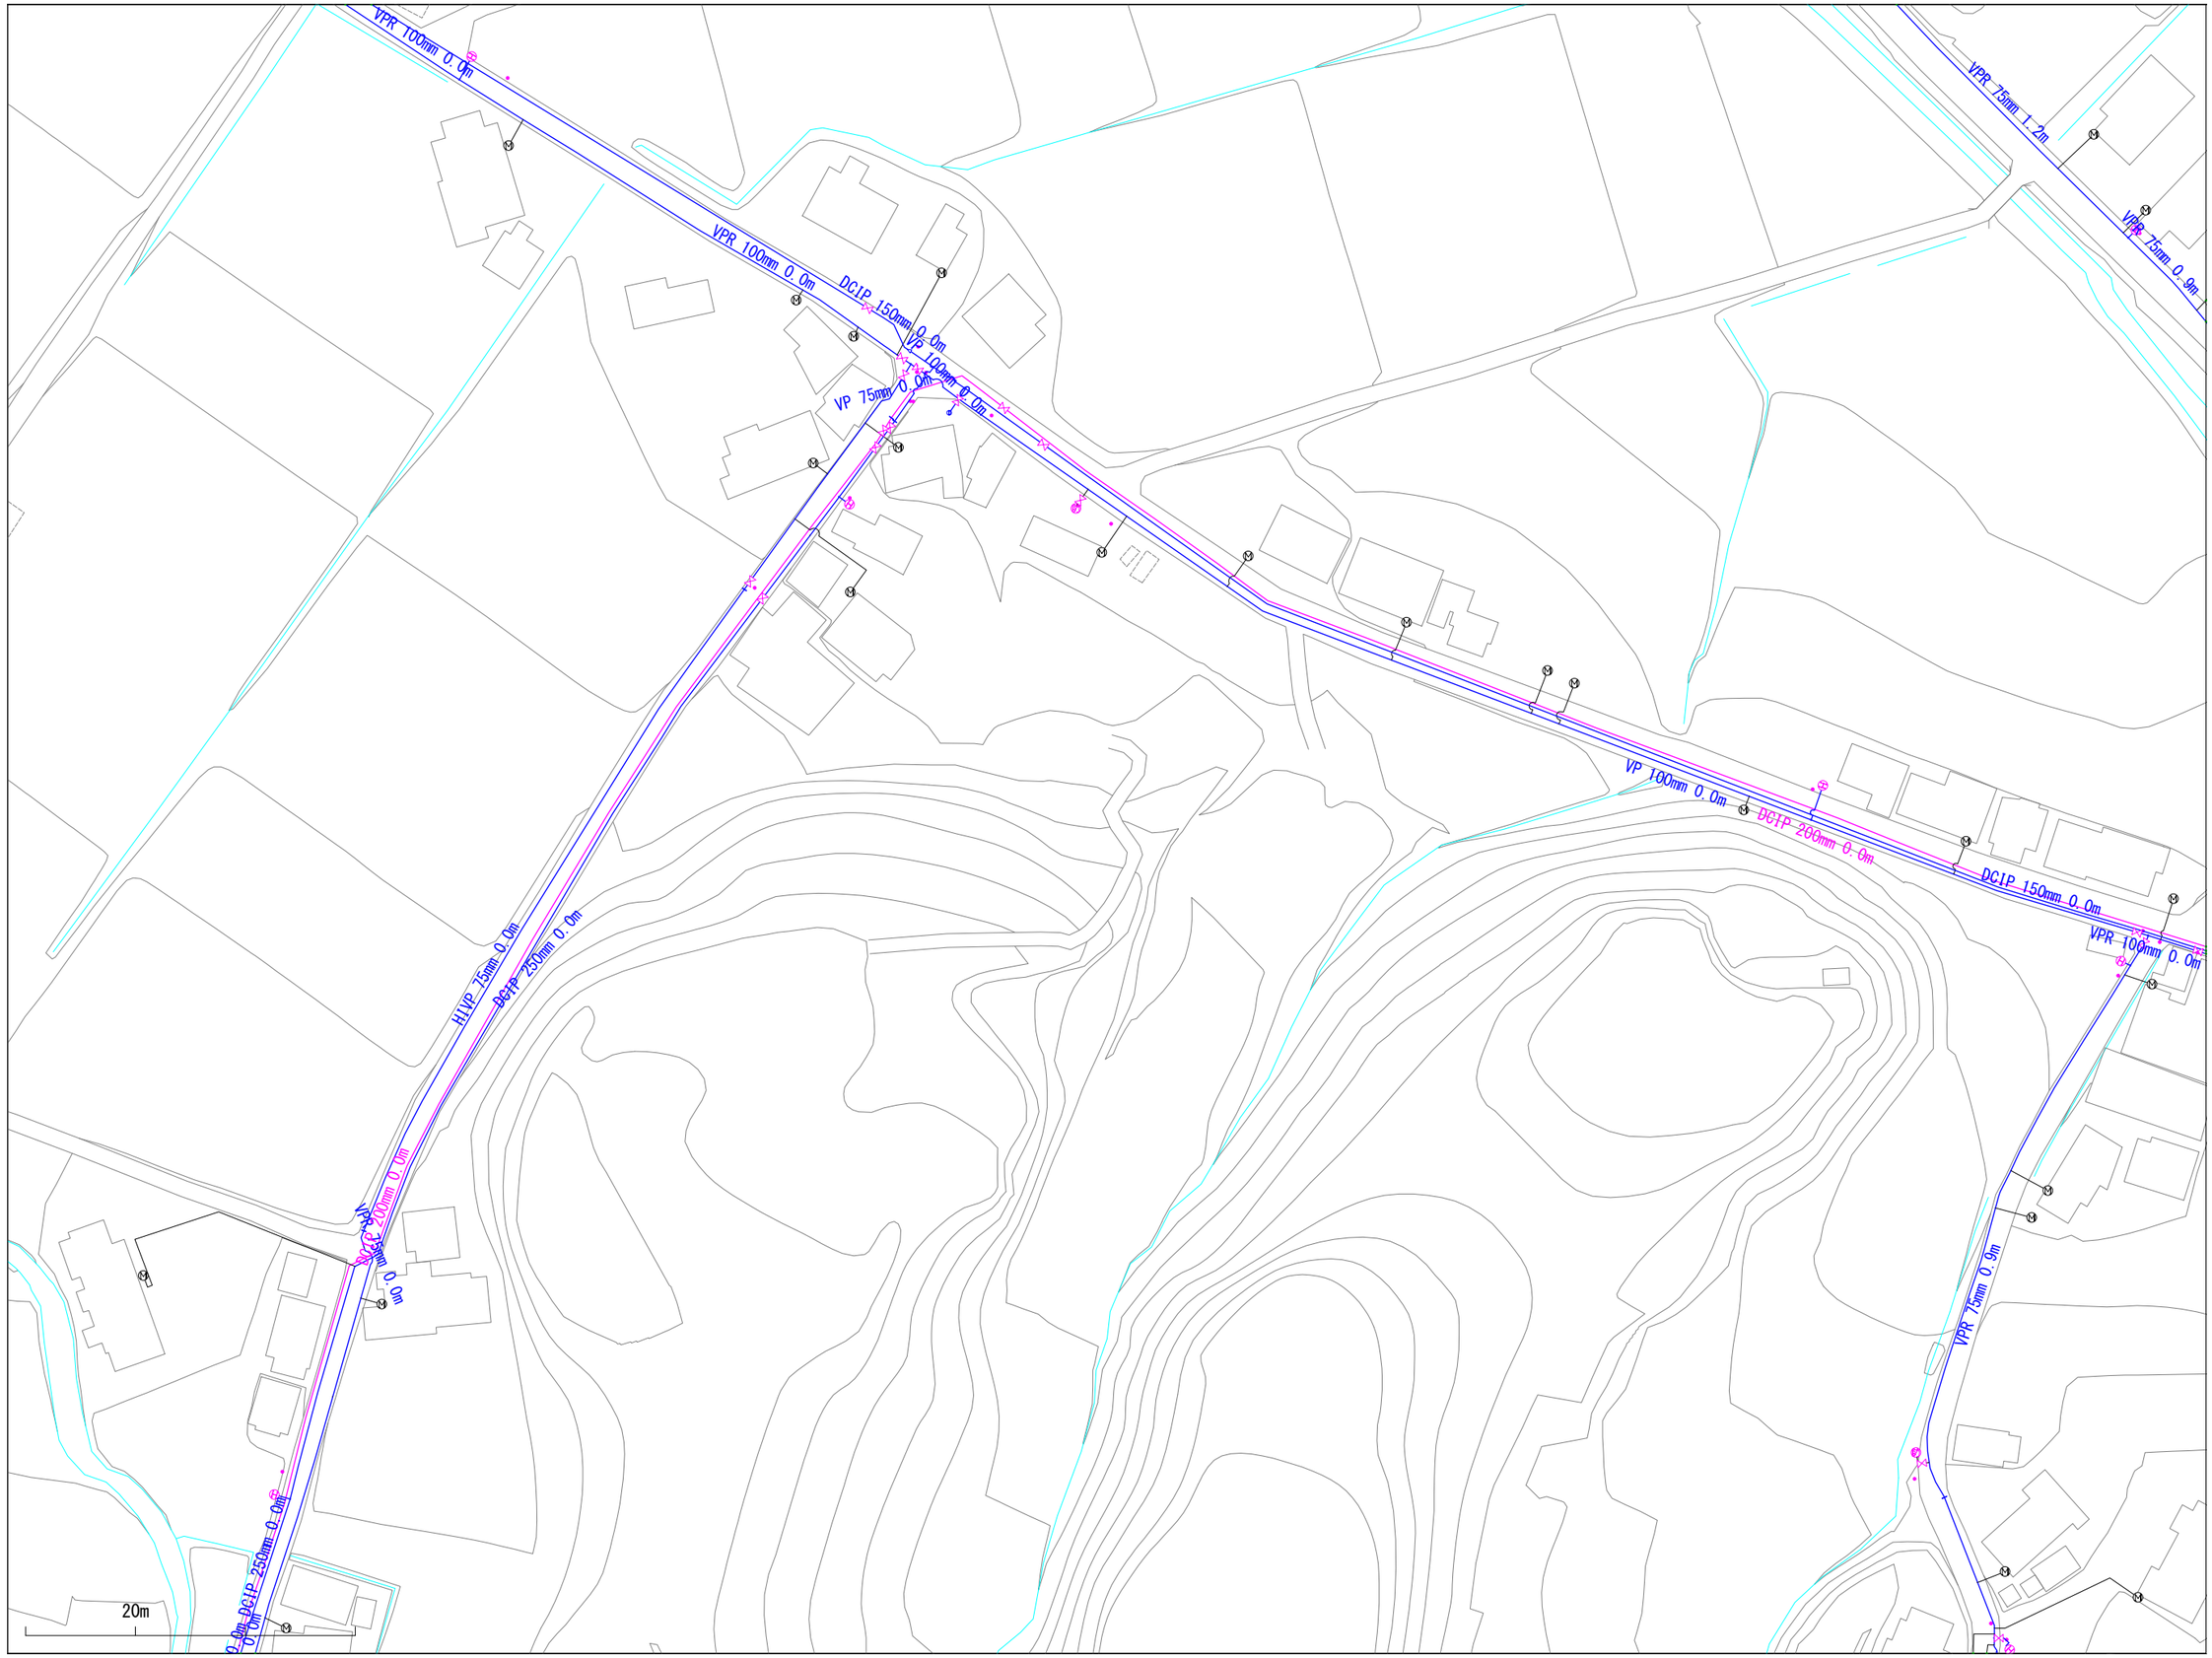

010024	011024	012024
010023	011023	012023
010022	011022	012022

※当図面は、水道管の維持管理のために作成した参考図であり、現状と異なる場合がありますので、必ず現地で最終確認してください。

1:1100

この図面の利用により生じる損害や不利益について、与謝野町上水道事業は一切の責任を負いません。

011024

与謝野町上水道事業　配管図

010025	011025	012025
010024	011024	012024
010023	011023	012023

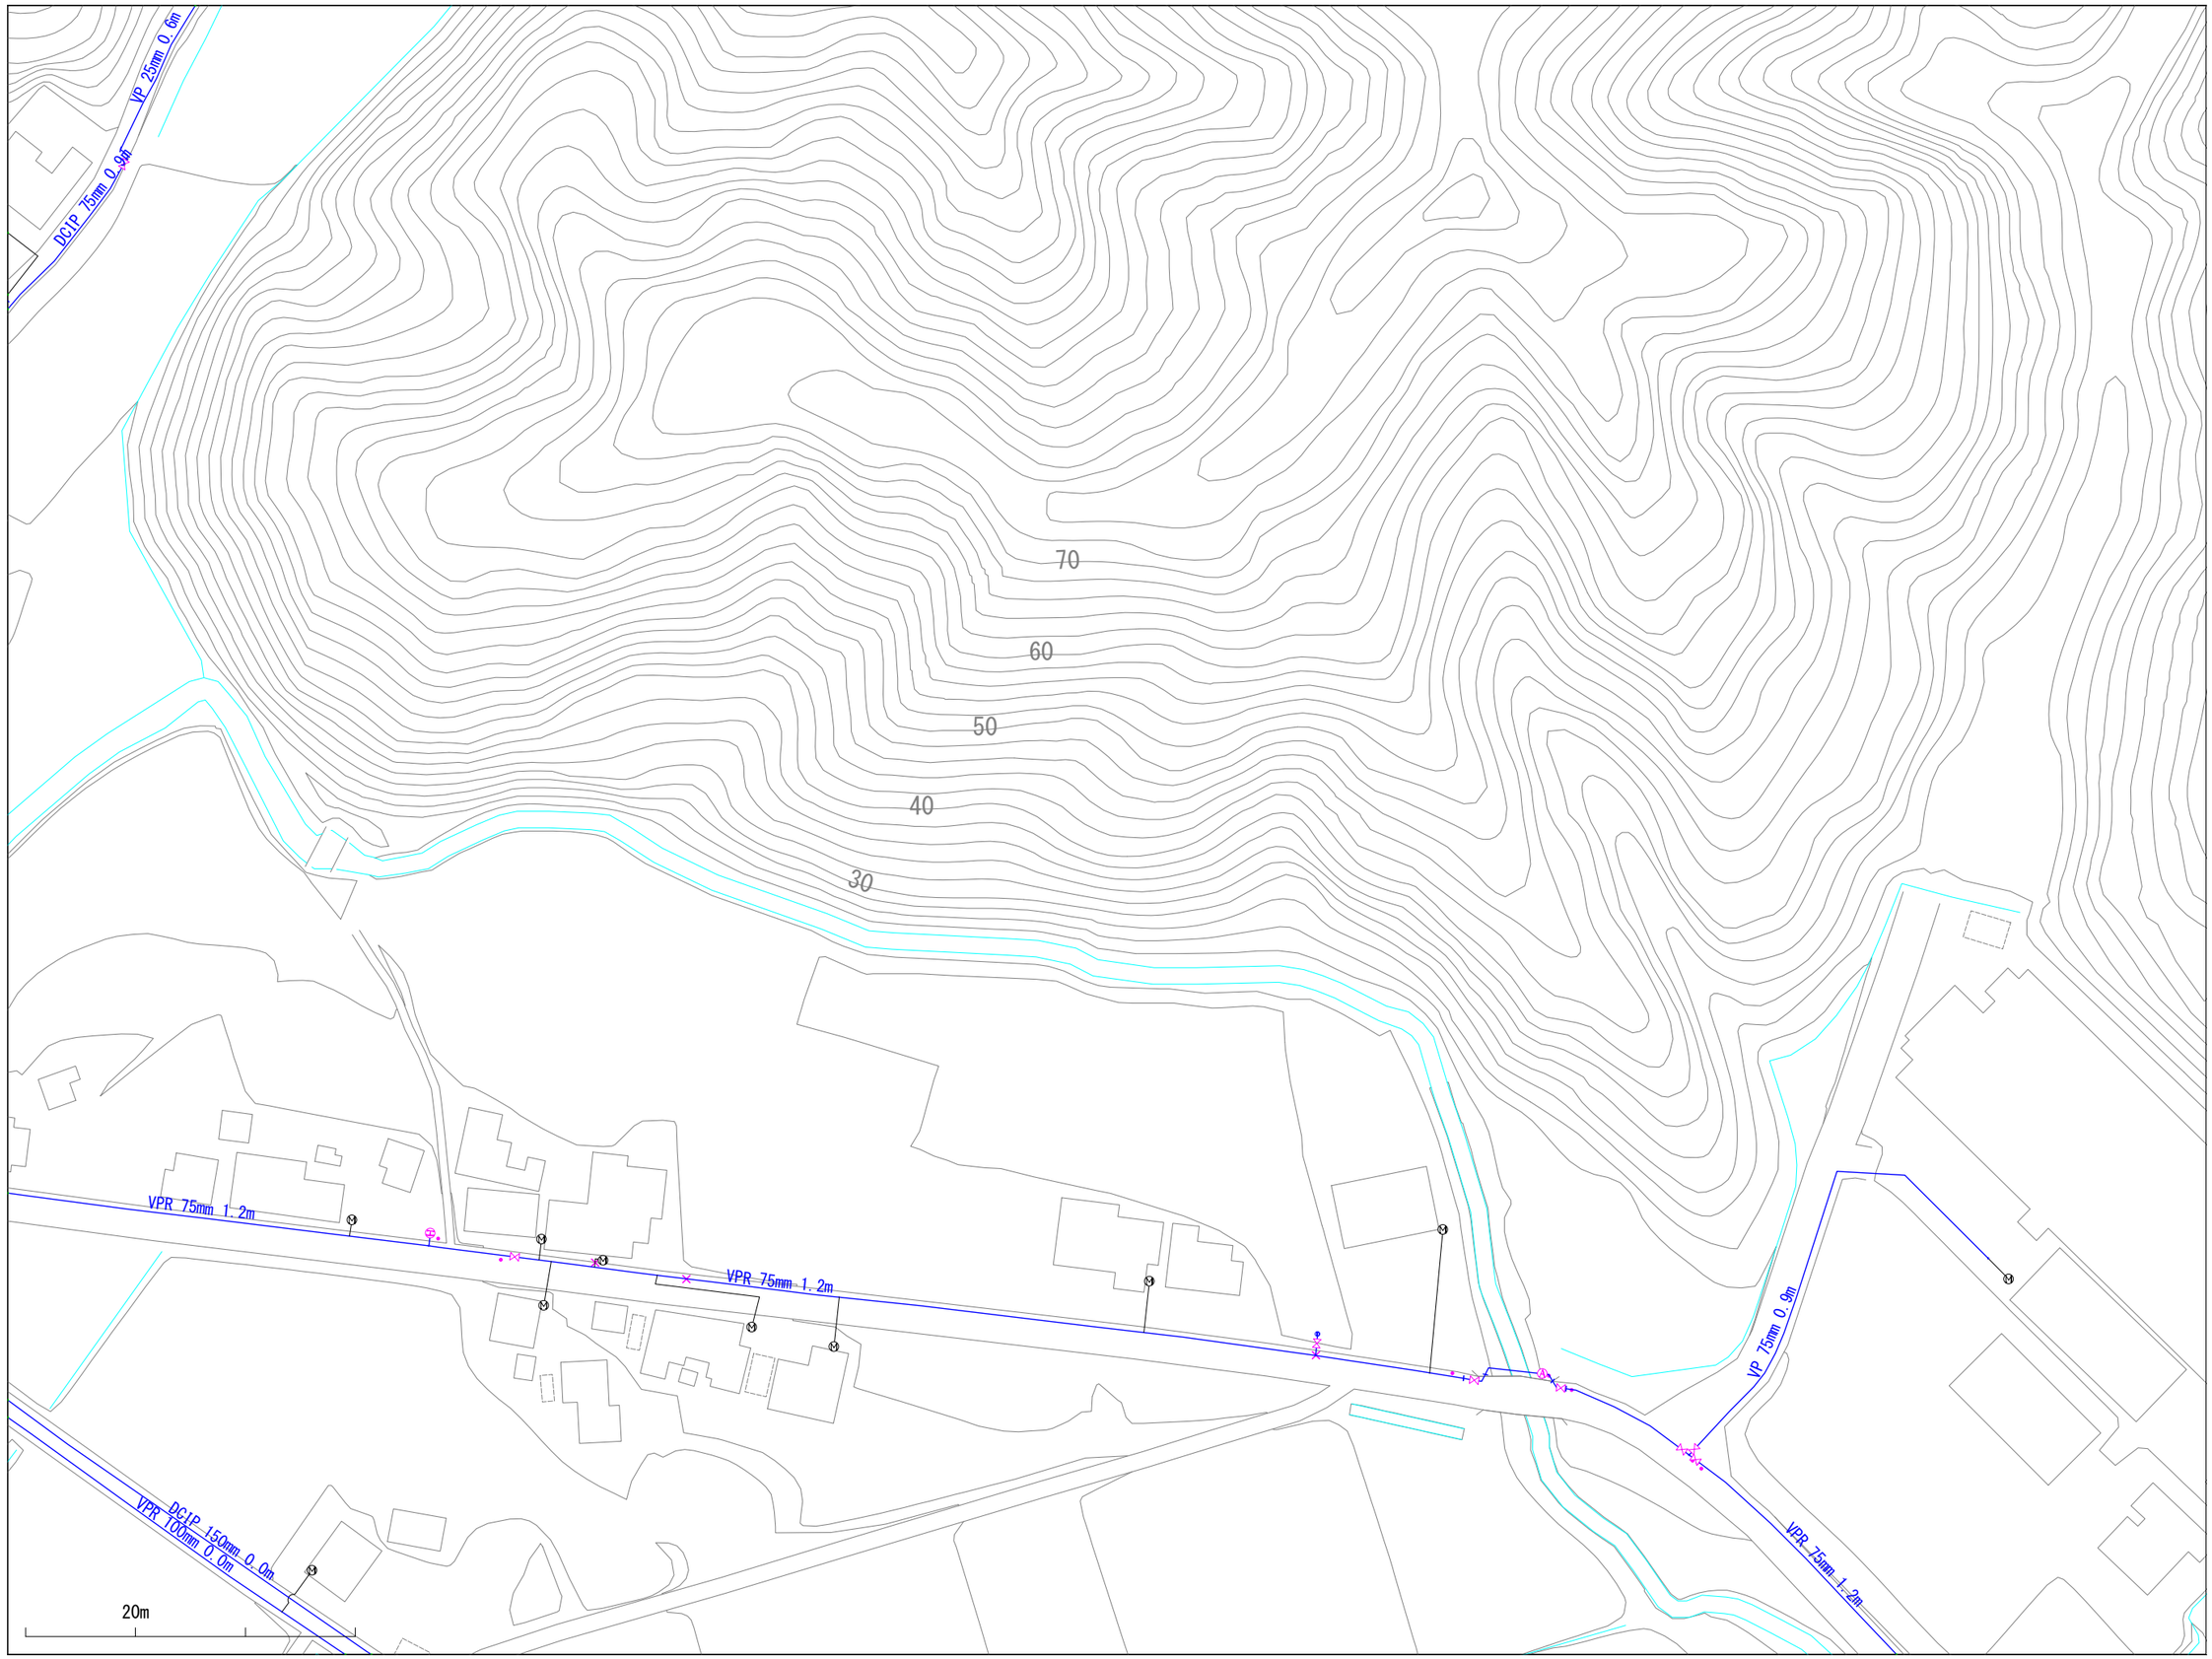

※当図面は、水道管の維持管理のために作成した参考図であり、現状と異なる場合がありますので、必ず現地で最終確認してください。

1:1100

この図面の利用により生じる損害や不利益について、与謝野町上水道事業は一切の責任を負いません。

011025

与謝野町上水道事業　配管図

010026	011026	012026
010025	011025	012025
010024	011024	012024

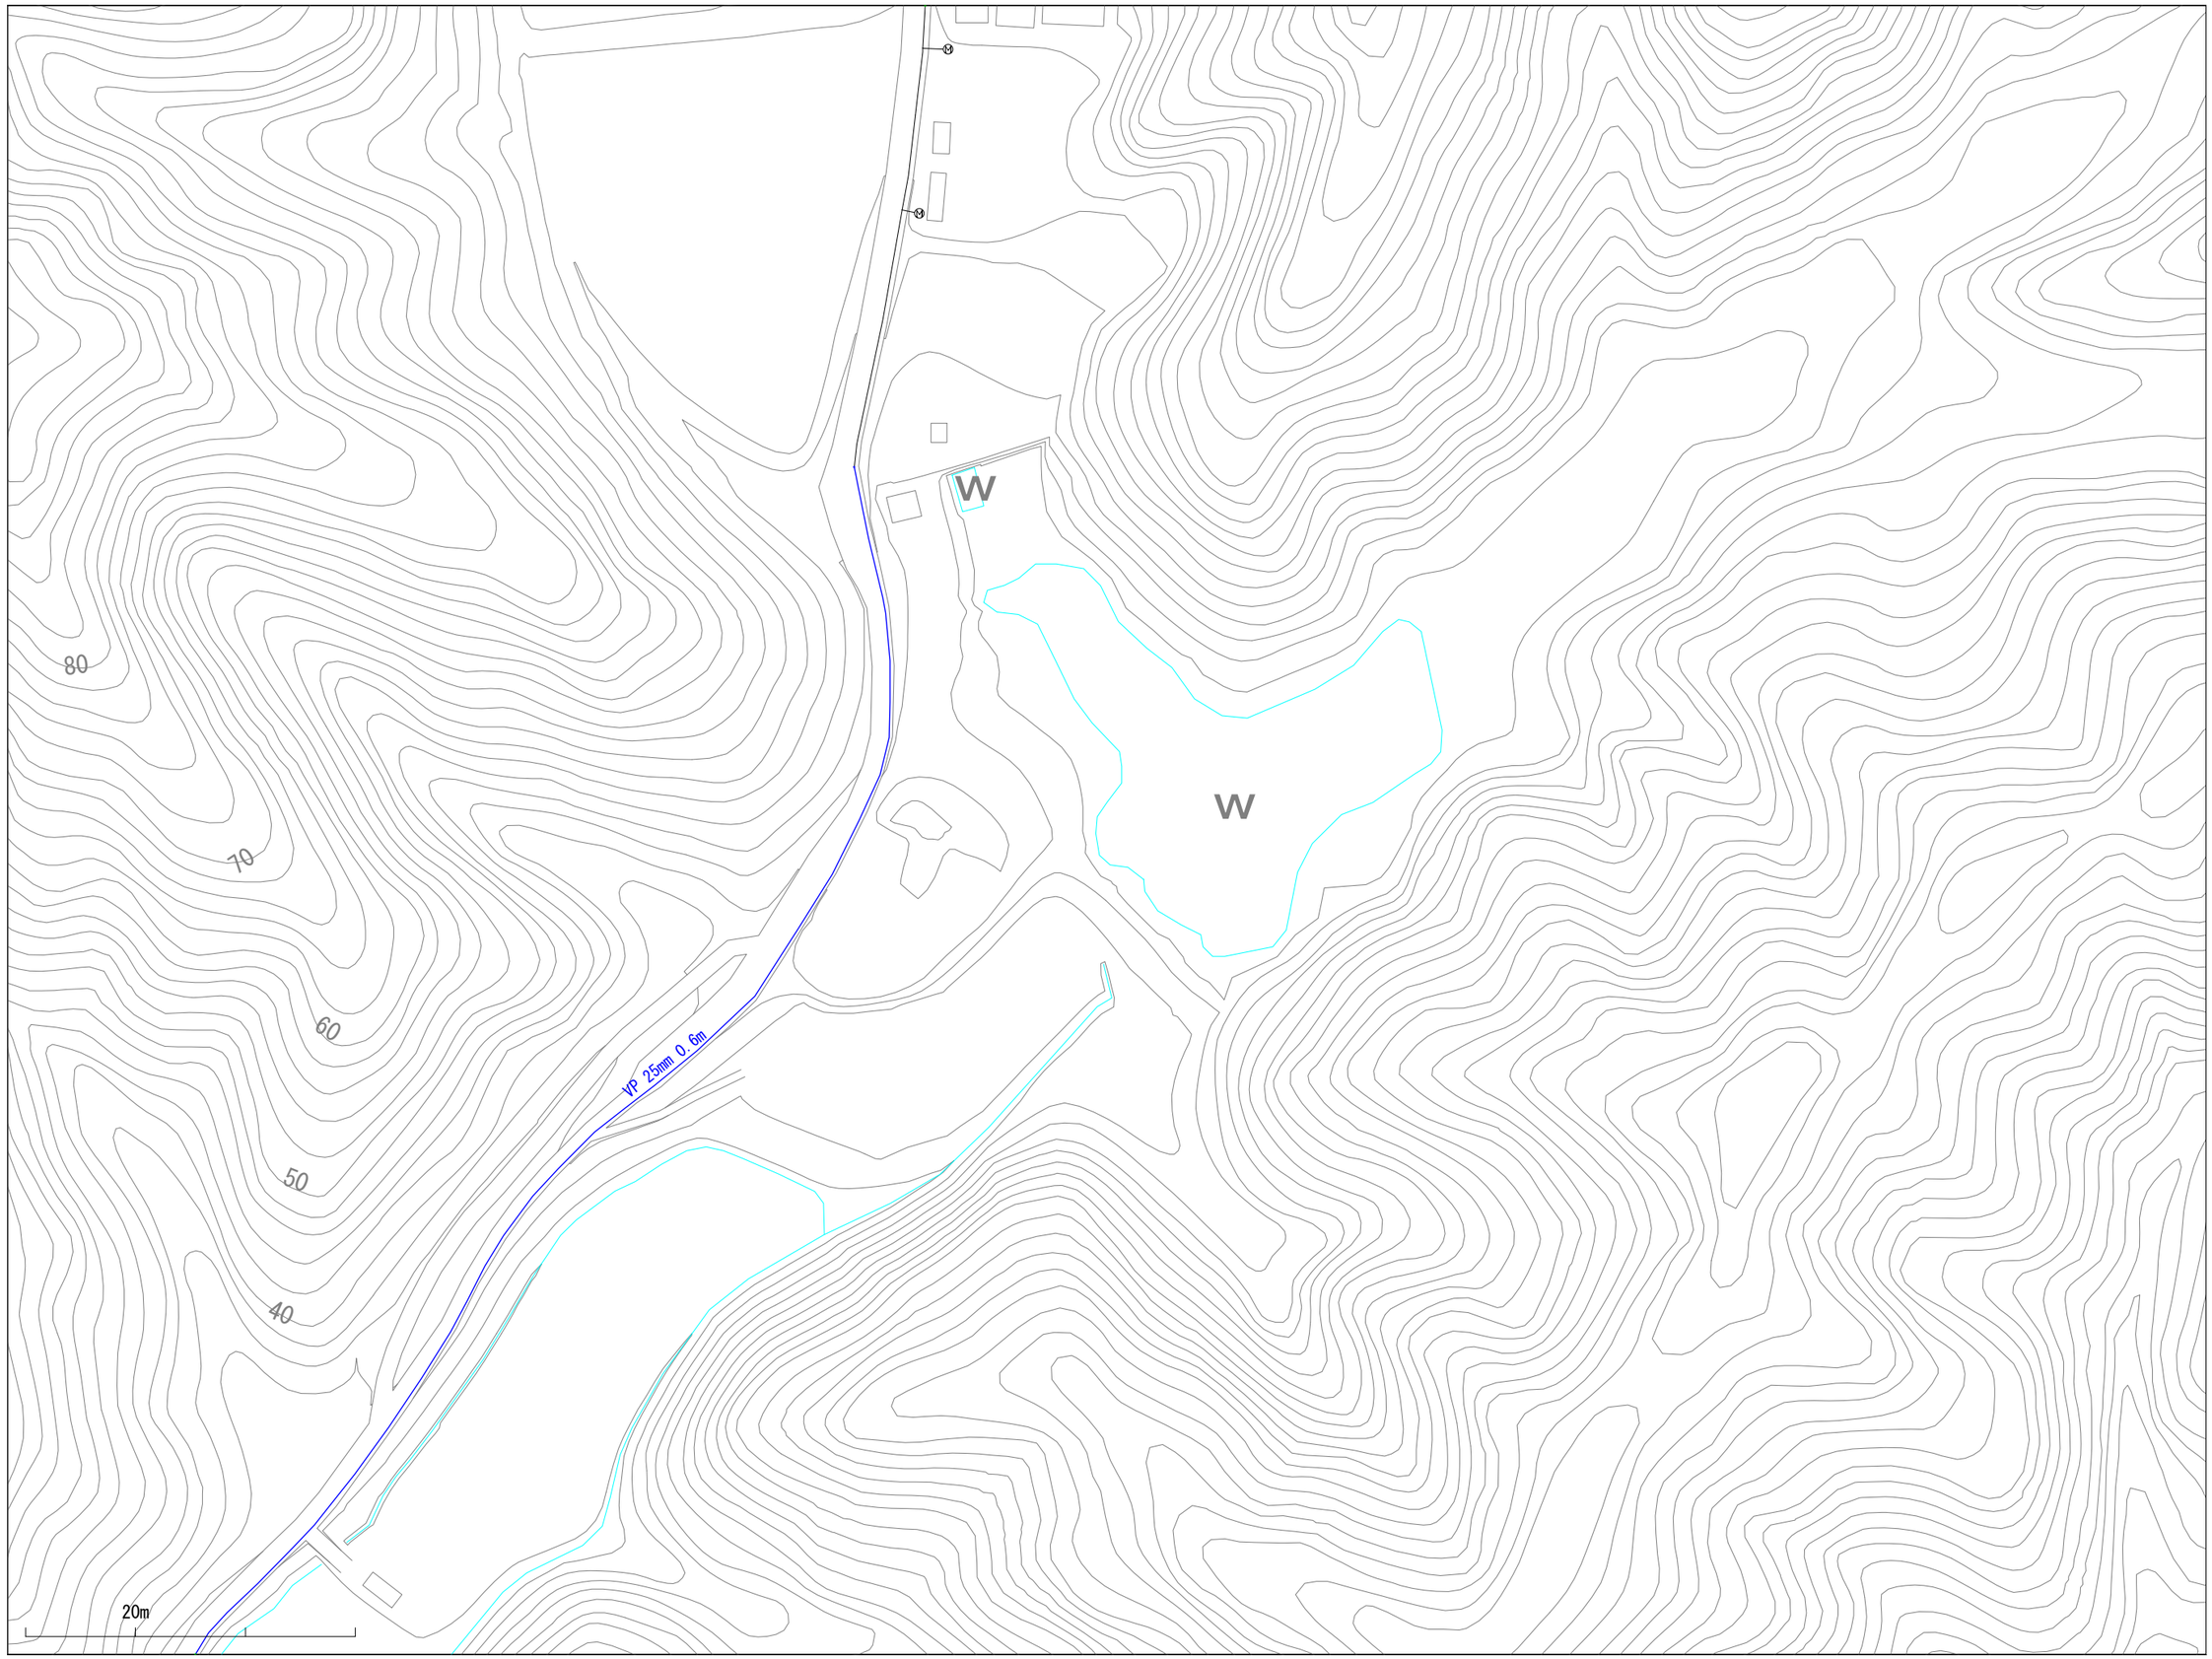

※当図面は、水道管の維持管理のために作成した参考図であり、現状と異なる場合がありますので、必ず現地で最終確認してください。

1:1100

この図面の利用により生じる損害や不利益について、与謝野町上水道事業は一切の責任を負いません。

011026

与謝野町上水道事業　配管図

010027	011027	012027
010026	011026	012026
010025	011025	012025

※当図面は、水道管の維持管理のために作成した参考図であり、現状と異なる場合がありますので、必ず現地で最終確認してください。

1:1100

この図面の利用により生じる損害や不利益について、与謝野町上水道事業は一切の責任を負いません。

012007

与謝野町上水道事業　配管図

011008	012008	013008
011007	012007	013007
011006	012006	013006

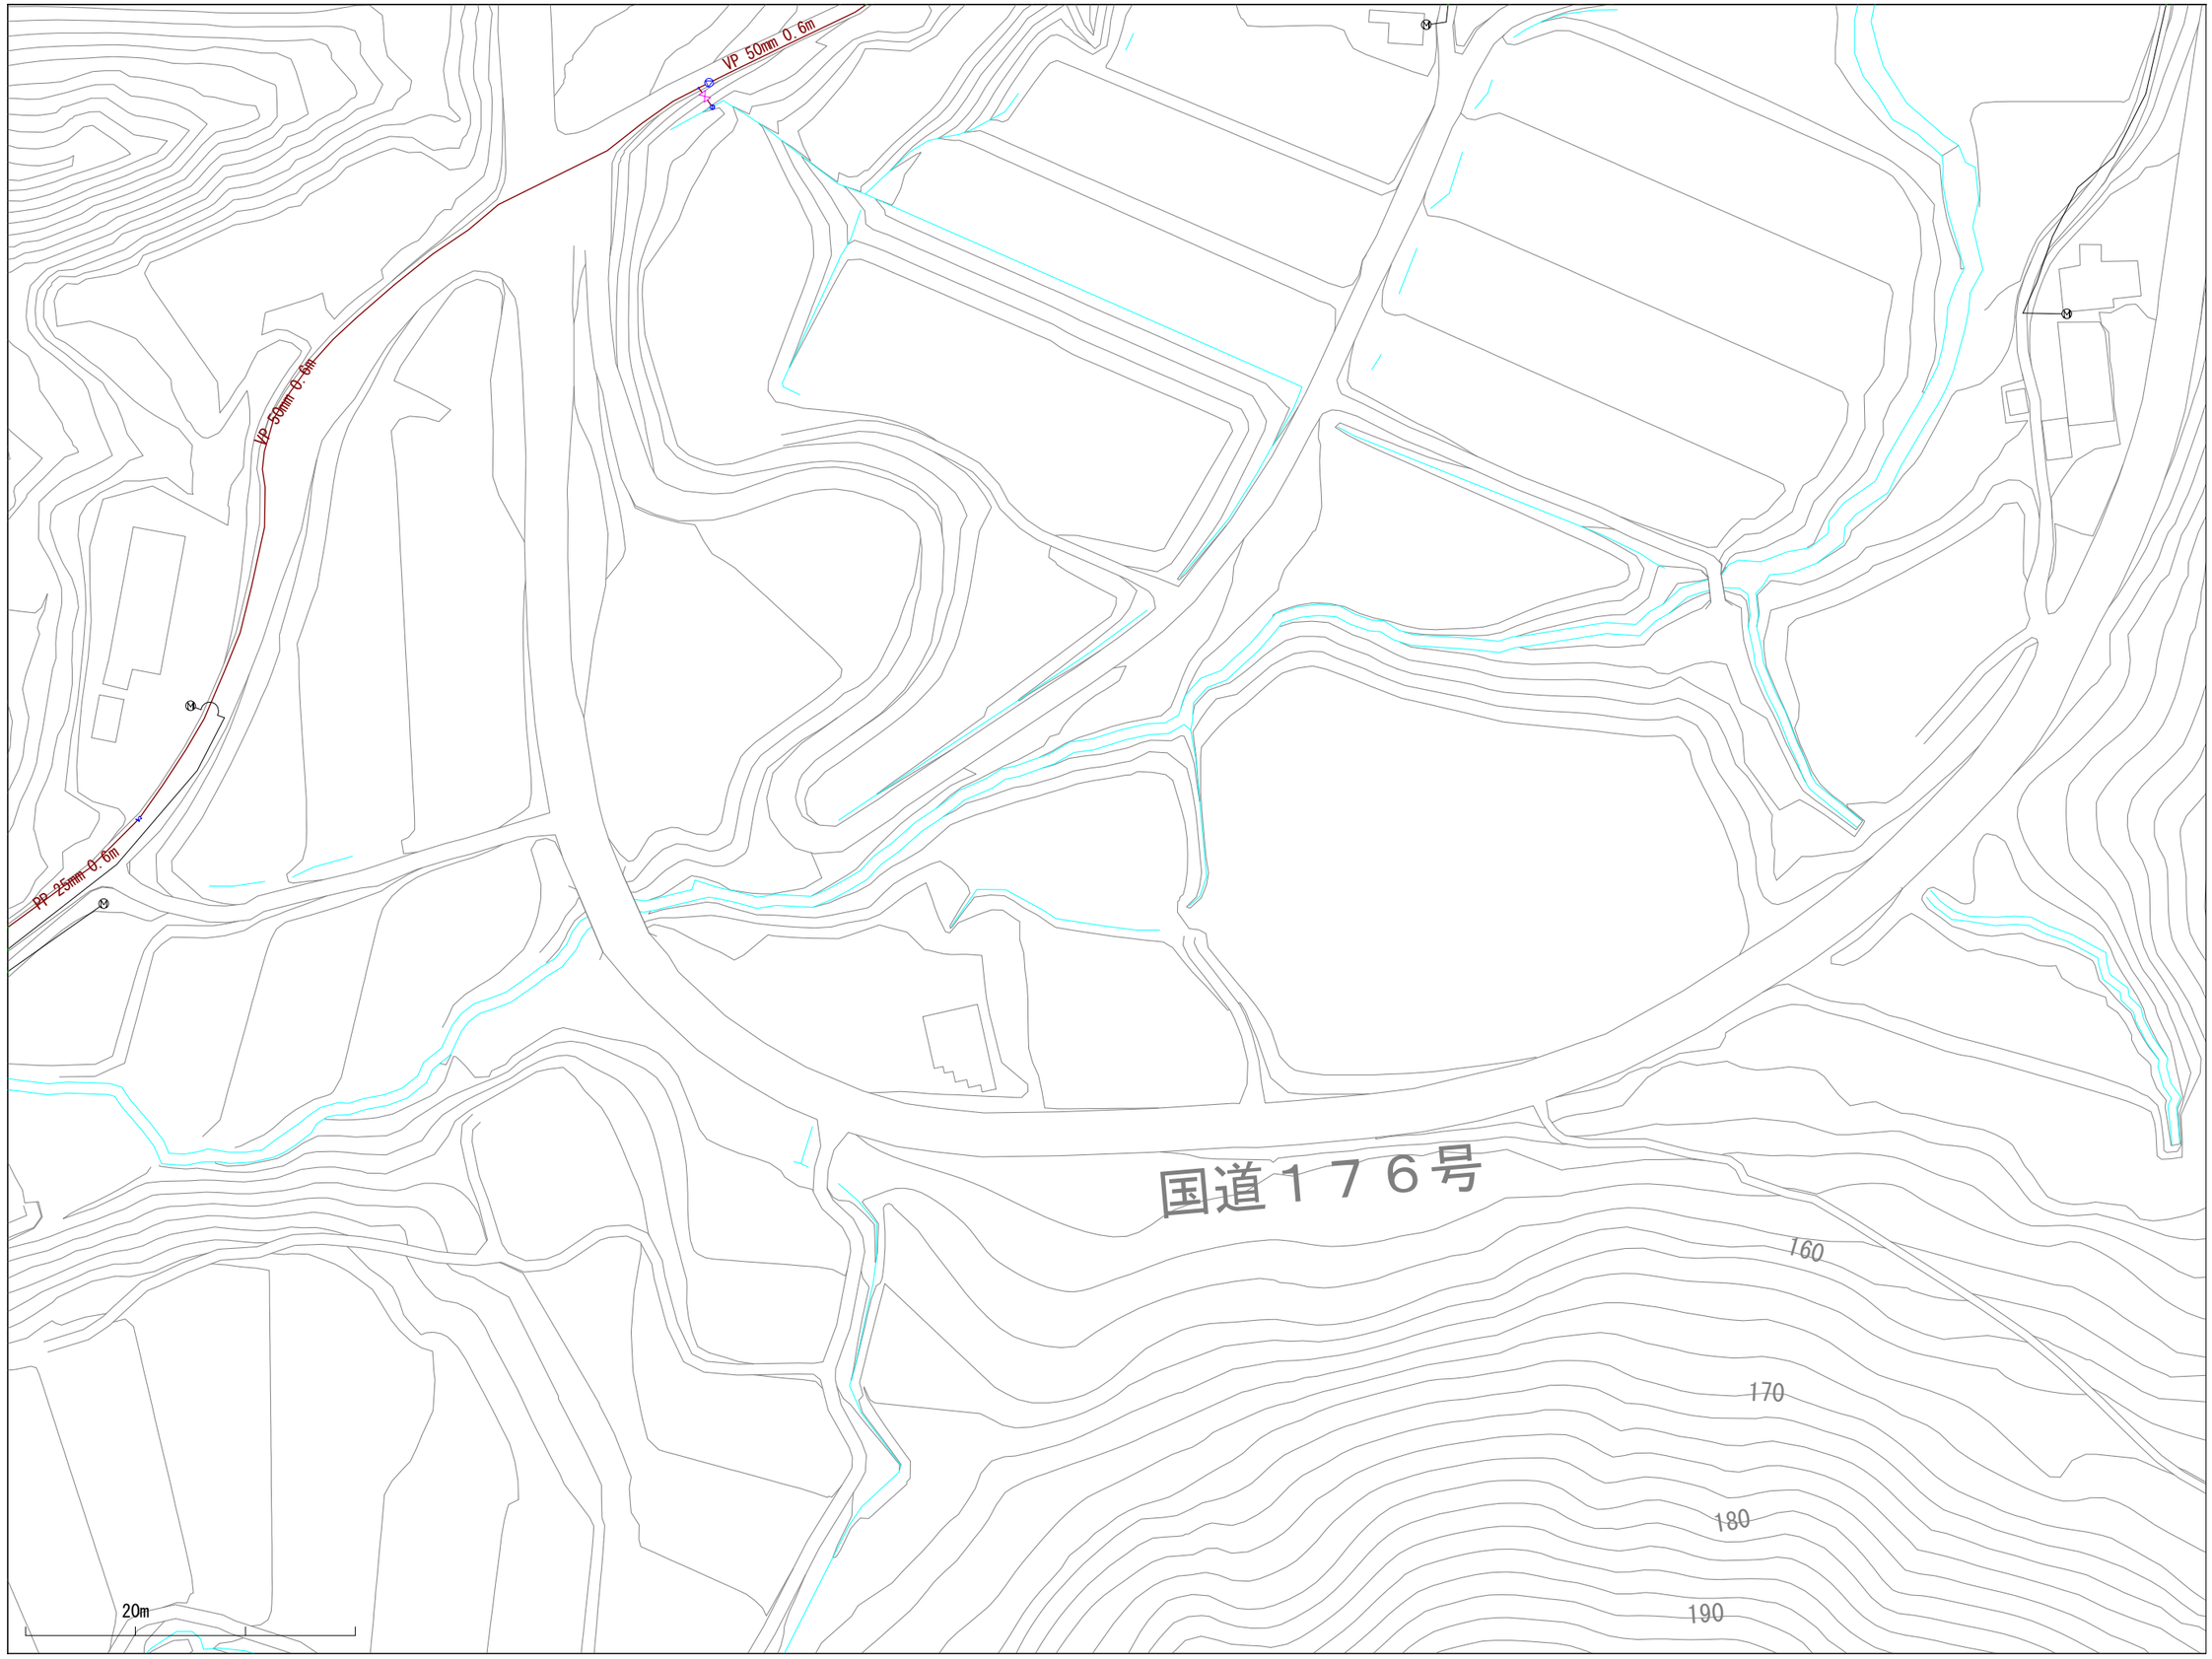

※当図面は、水道管の維持管理のために作成した参考図であり、現状と異なる場合がありますので、必ず現地で最終確認してください。

1:1100

この図面の利用により生じる損害や不利益について、与謝野町上水道事業は一切の責任を負いません。

012008

与謝野町上水道事業　配管図

011009	012009	013009
011008	012008	013008
011007	012007	013007

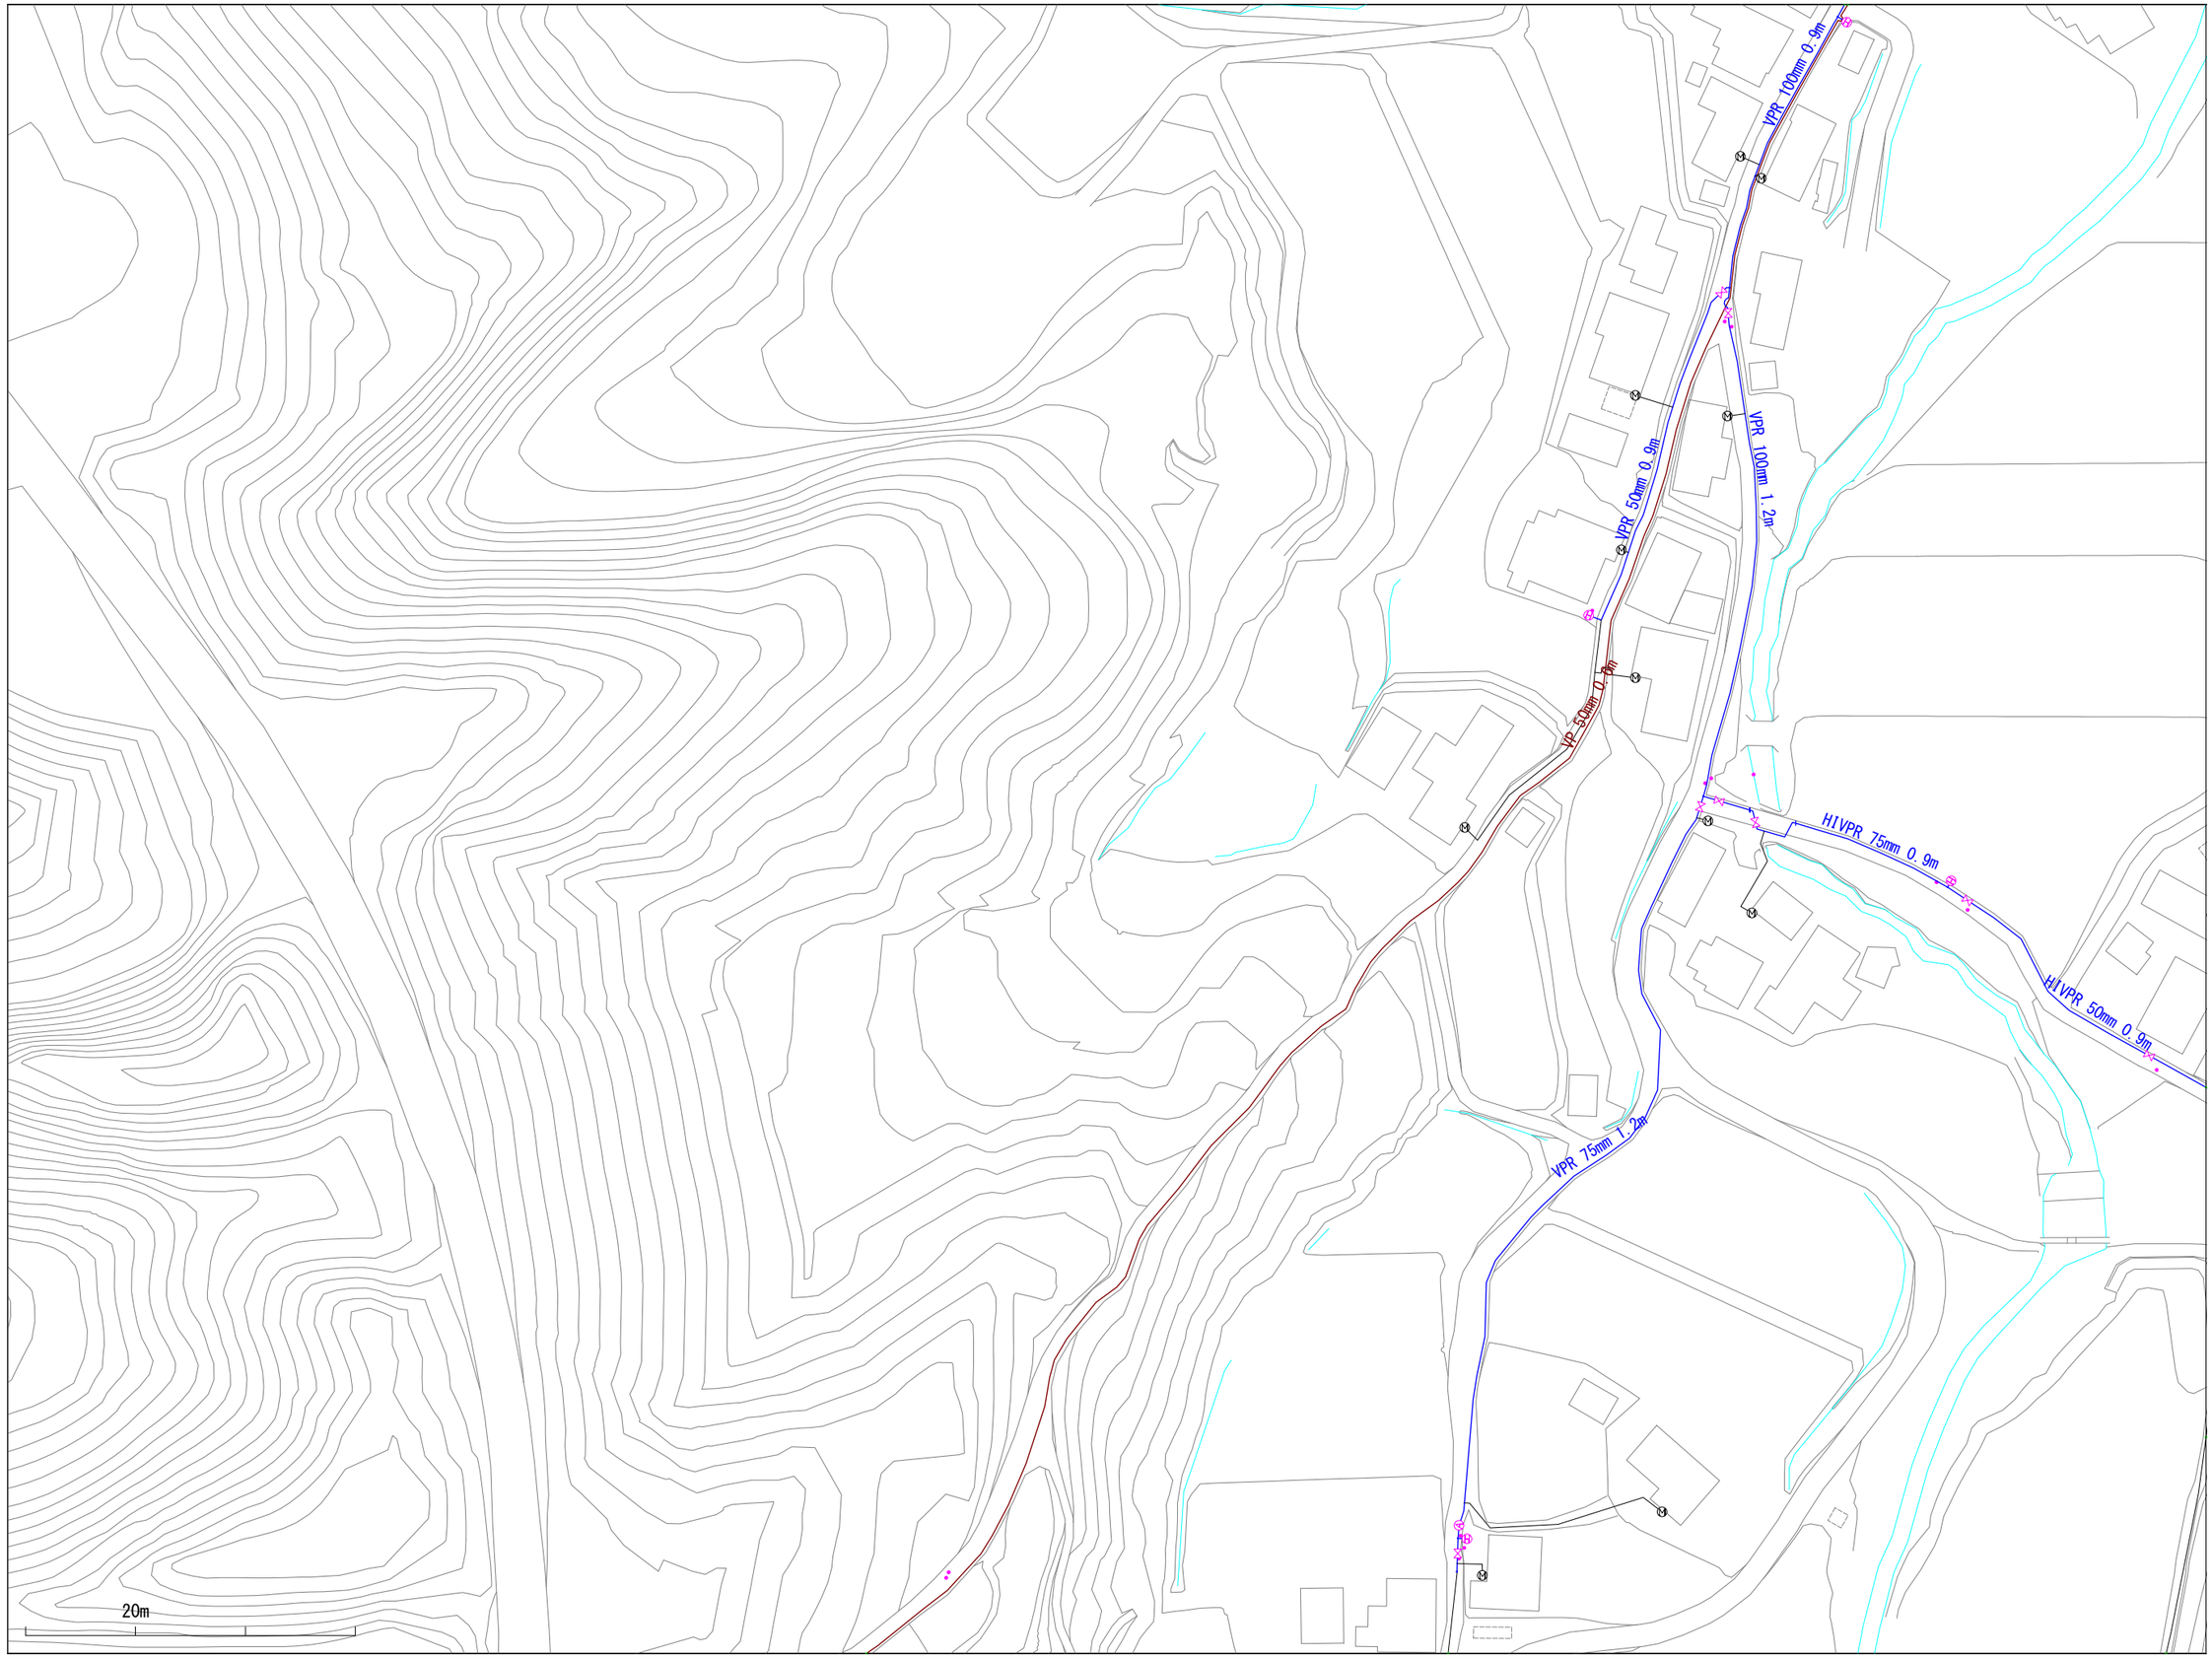

※当図面は、水道管の維持管理のために作成した参考図であり、現状と異なる場合がありますので、必ず現地で最終確認してください。

1:1100

この図面の利用により生じる損害や不利益について、与謝野町上水道事業は一切の責任を負いません。

012009

与謝野町上水道事業　配管図

011010	012010	013010
011009	012009	013009
011008	012008	013008

※当図面は、水道管の維持管理のために作成した参考図であり、現状と異なる場合がありますので、必ず現地で最終確認してください。

1:1100

この図面の利用により生じる損害や不利益について、与謝野町上水道事業は一切の責任を負いません。

012010

与謝野町上水道事業　配管図

011011	012011	013011
011010	012010	013010
011009	012009	013009

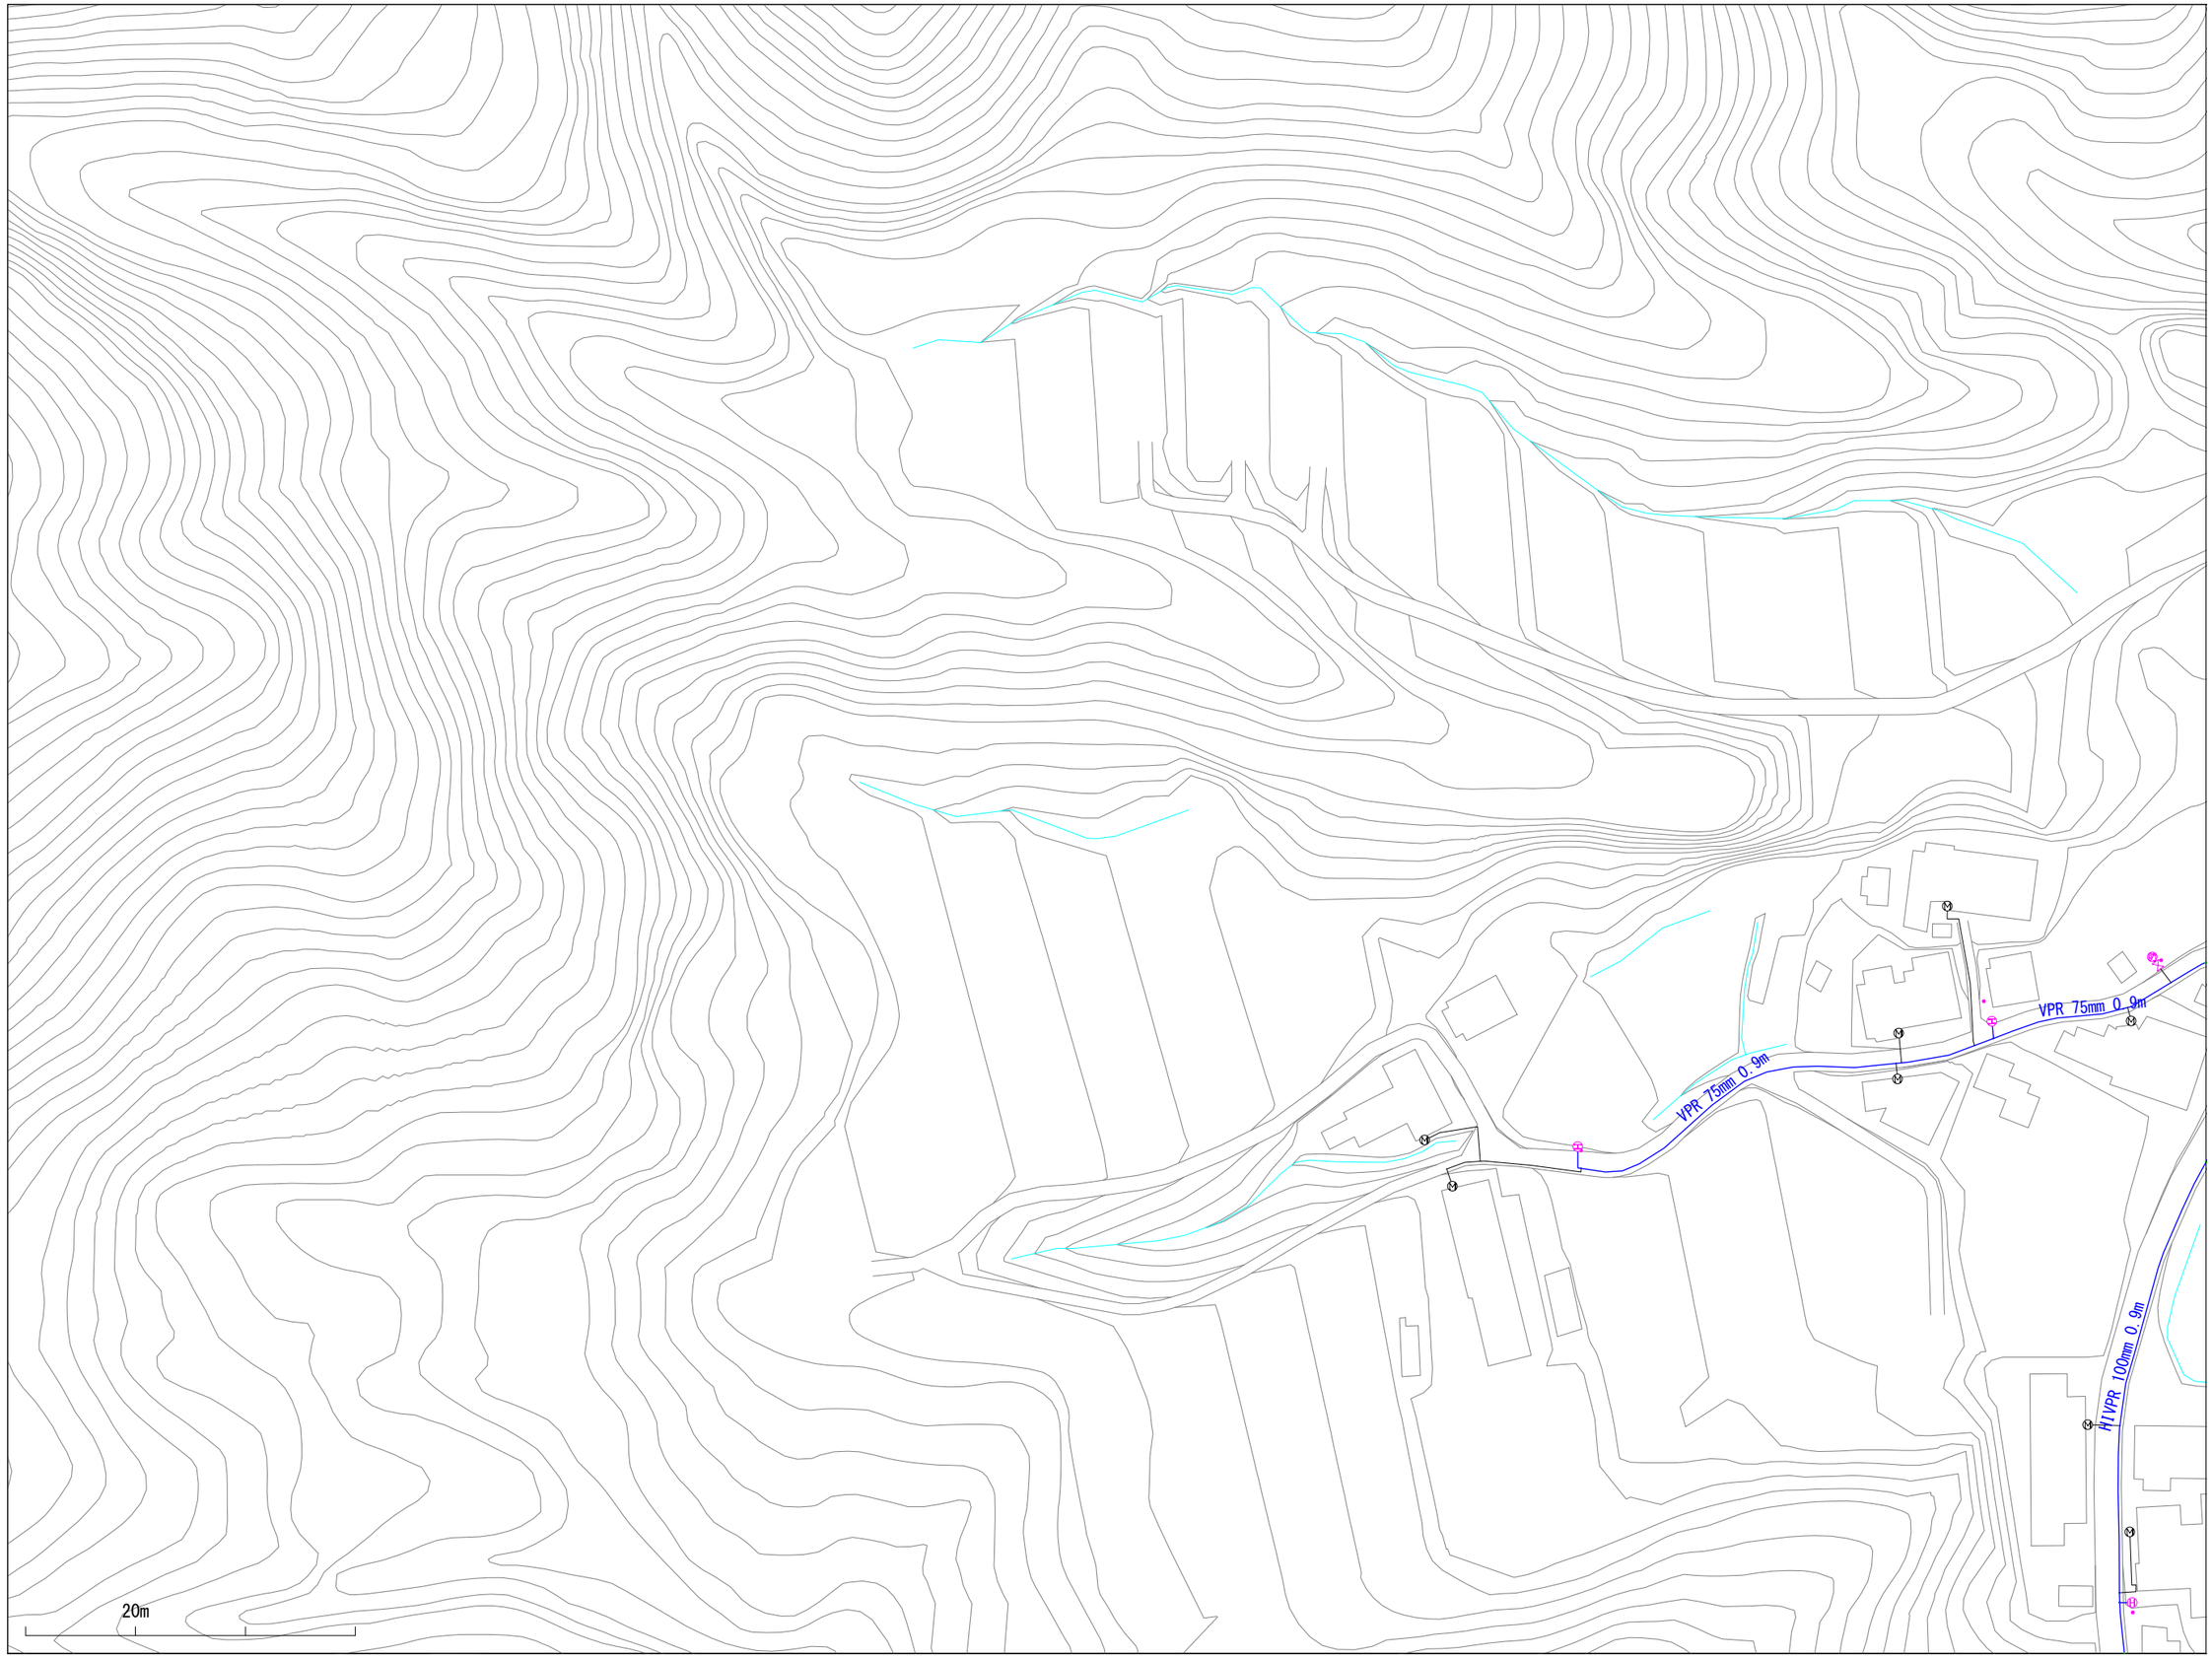

※当図面は、水道管の維持管理のために作成した参考図であり、現状と異なる場合がありますので、必ず現地で最終確認してください。

1:1100

この図面の利用により生じる損害や不利益について、与謝野町上水道事業は一切の責任を負いません。

012014

与謝野町上水道事業　配管図

011015	012015	013015
011014	012014	013014
011013	012013	013013

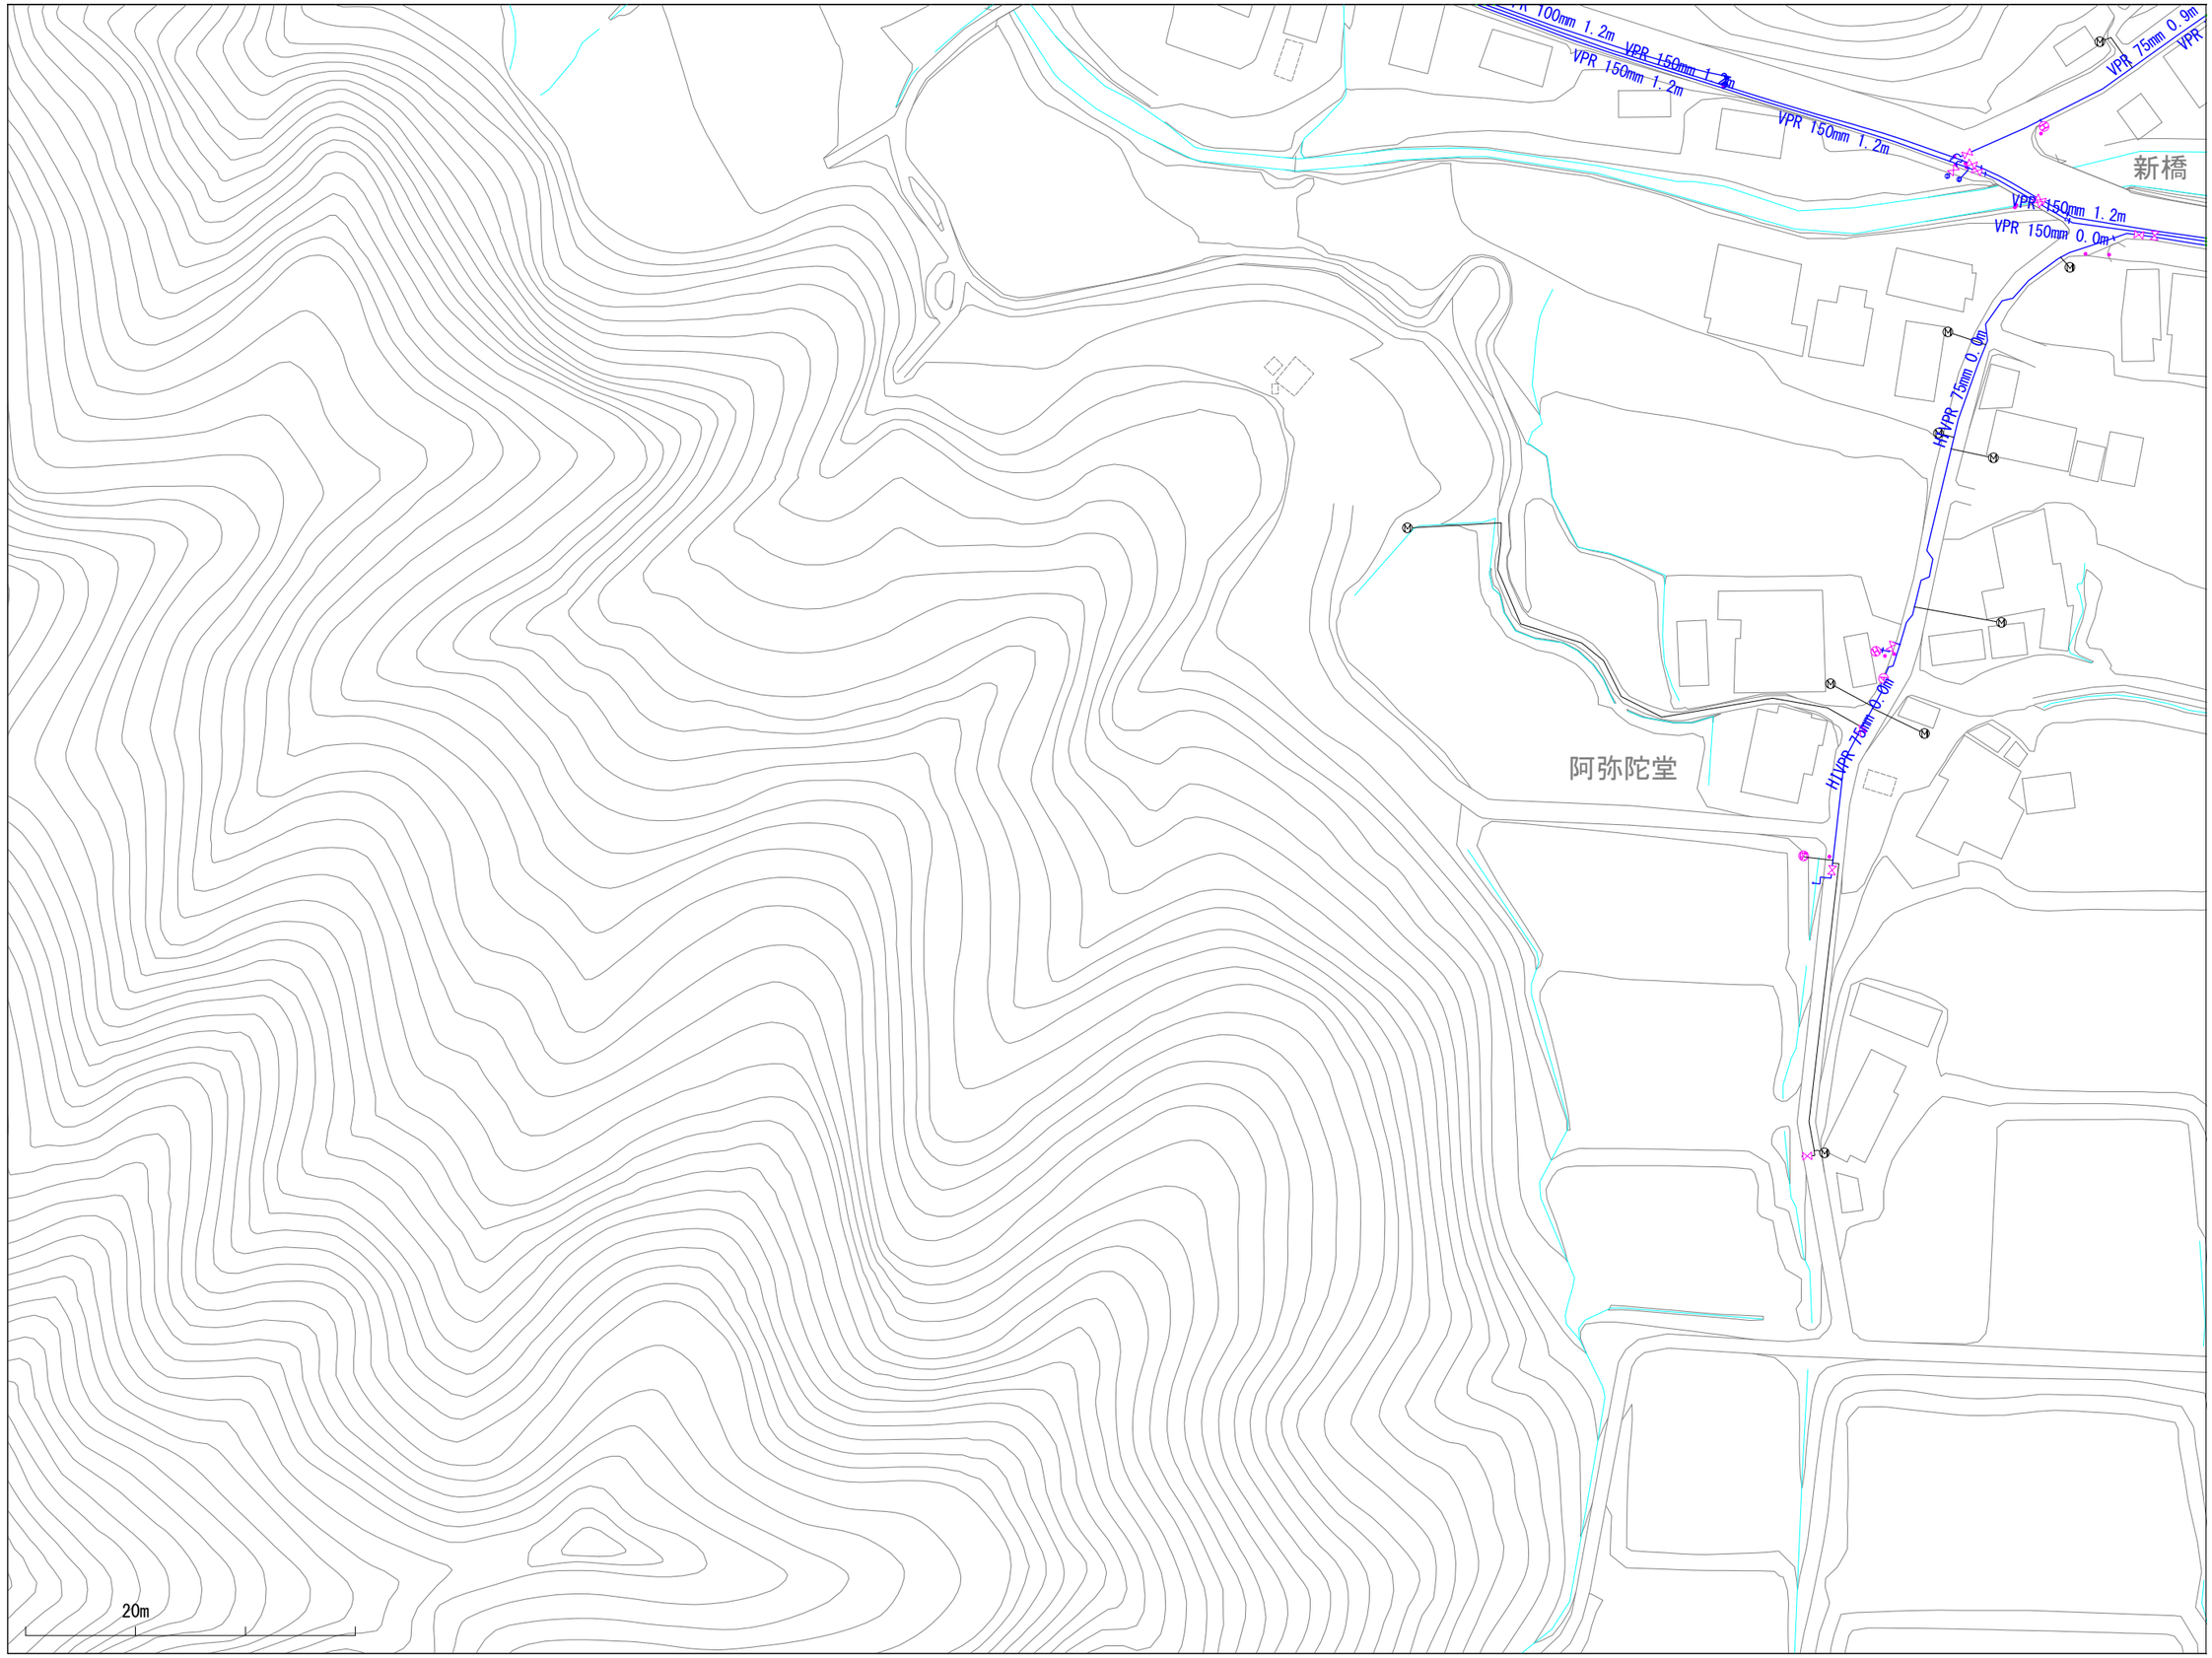

※当図面は、水道管の維持管理のために作成した参考図であり、現状と異なる場合がありますので、必ず現地で最終確認してください。

1:1100

この図面の利用により生じる損害や不利益について、与謝野町上水道事業は一切の責任を負いません。

012015

与謝野町上水道事業　配管図

011016	012016	013016
011015	012015	013015
011014	012014	013014

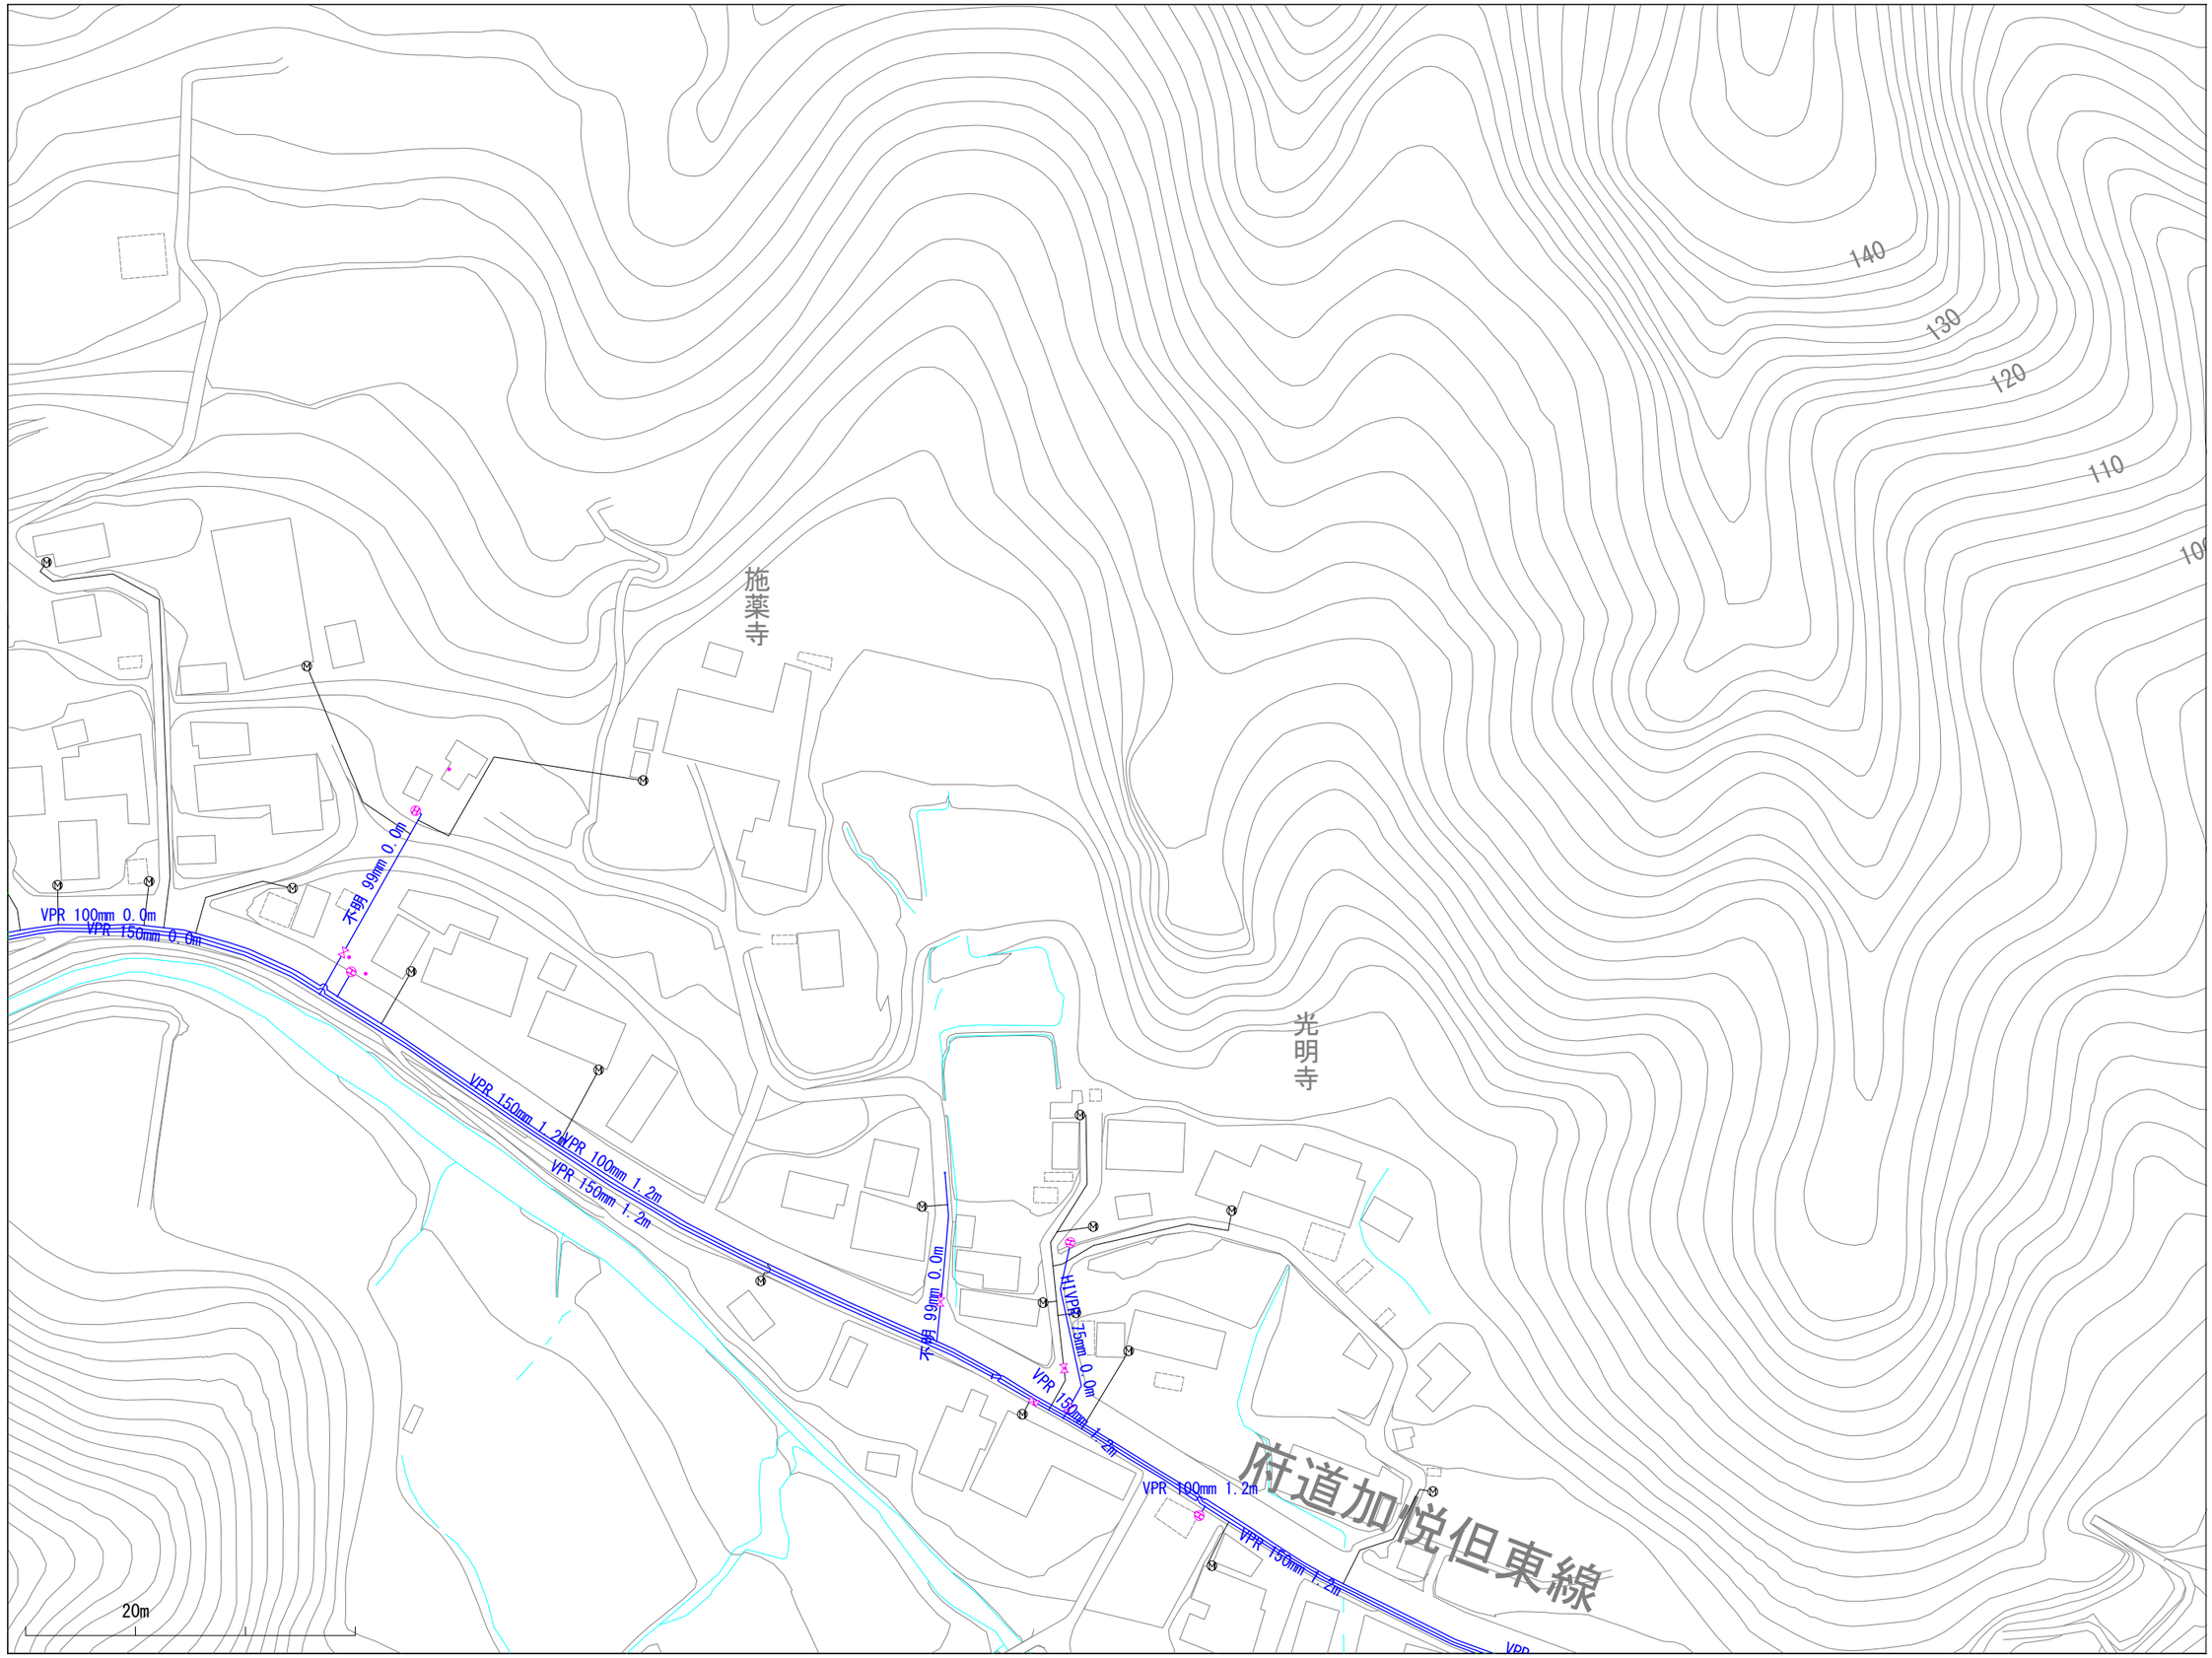

※当図面は、水道管の維持管理のために作成した参考図であり、現状と異なる場合がありますので、必ず現地で最終確認してください。

1:1100

この図面の利用により生じる損害や不利益について、与謝野町上水道事業は一切の責任を負いません。

012023

与謝野町上水道事業　配管図

011024	012024	013024
011023	012023	013023
011022	012022	013022

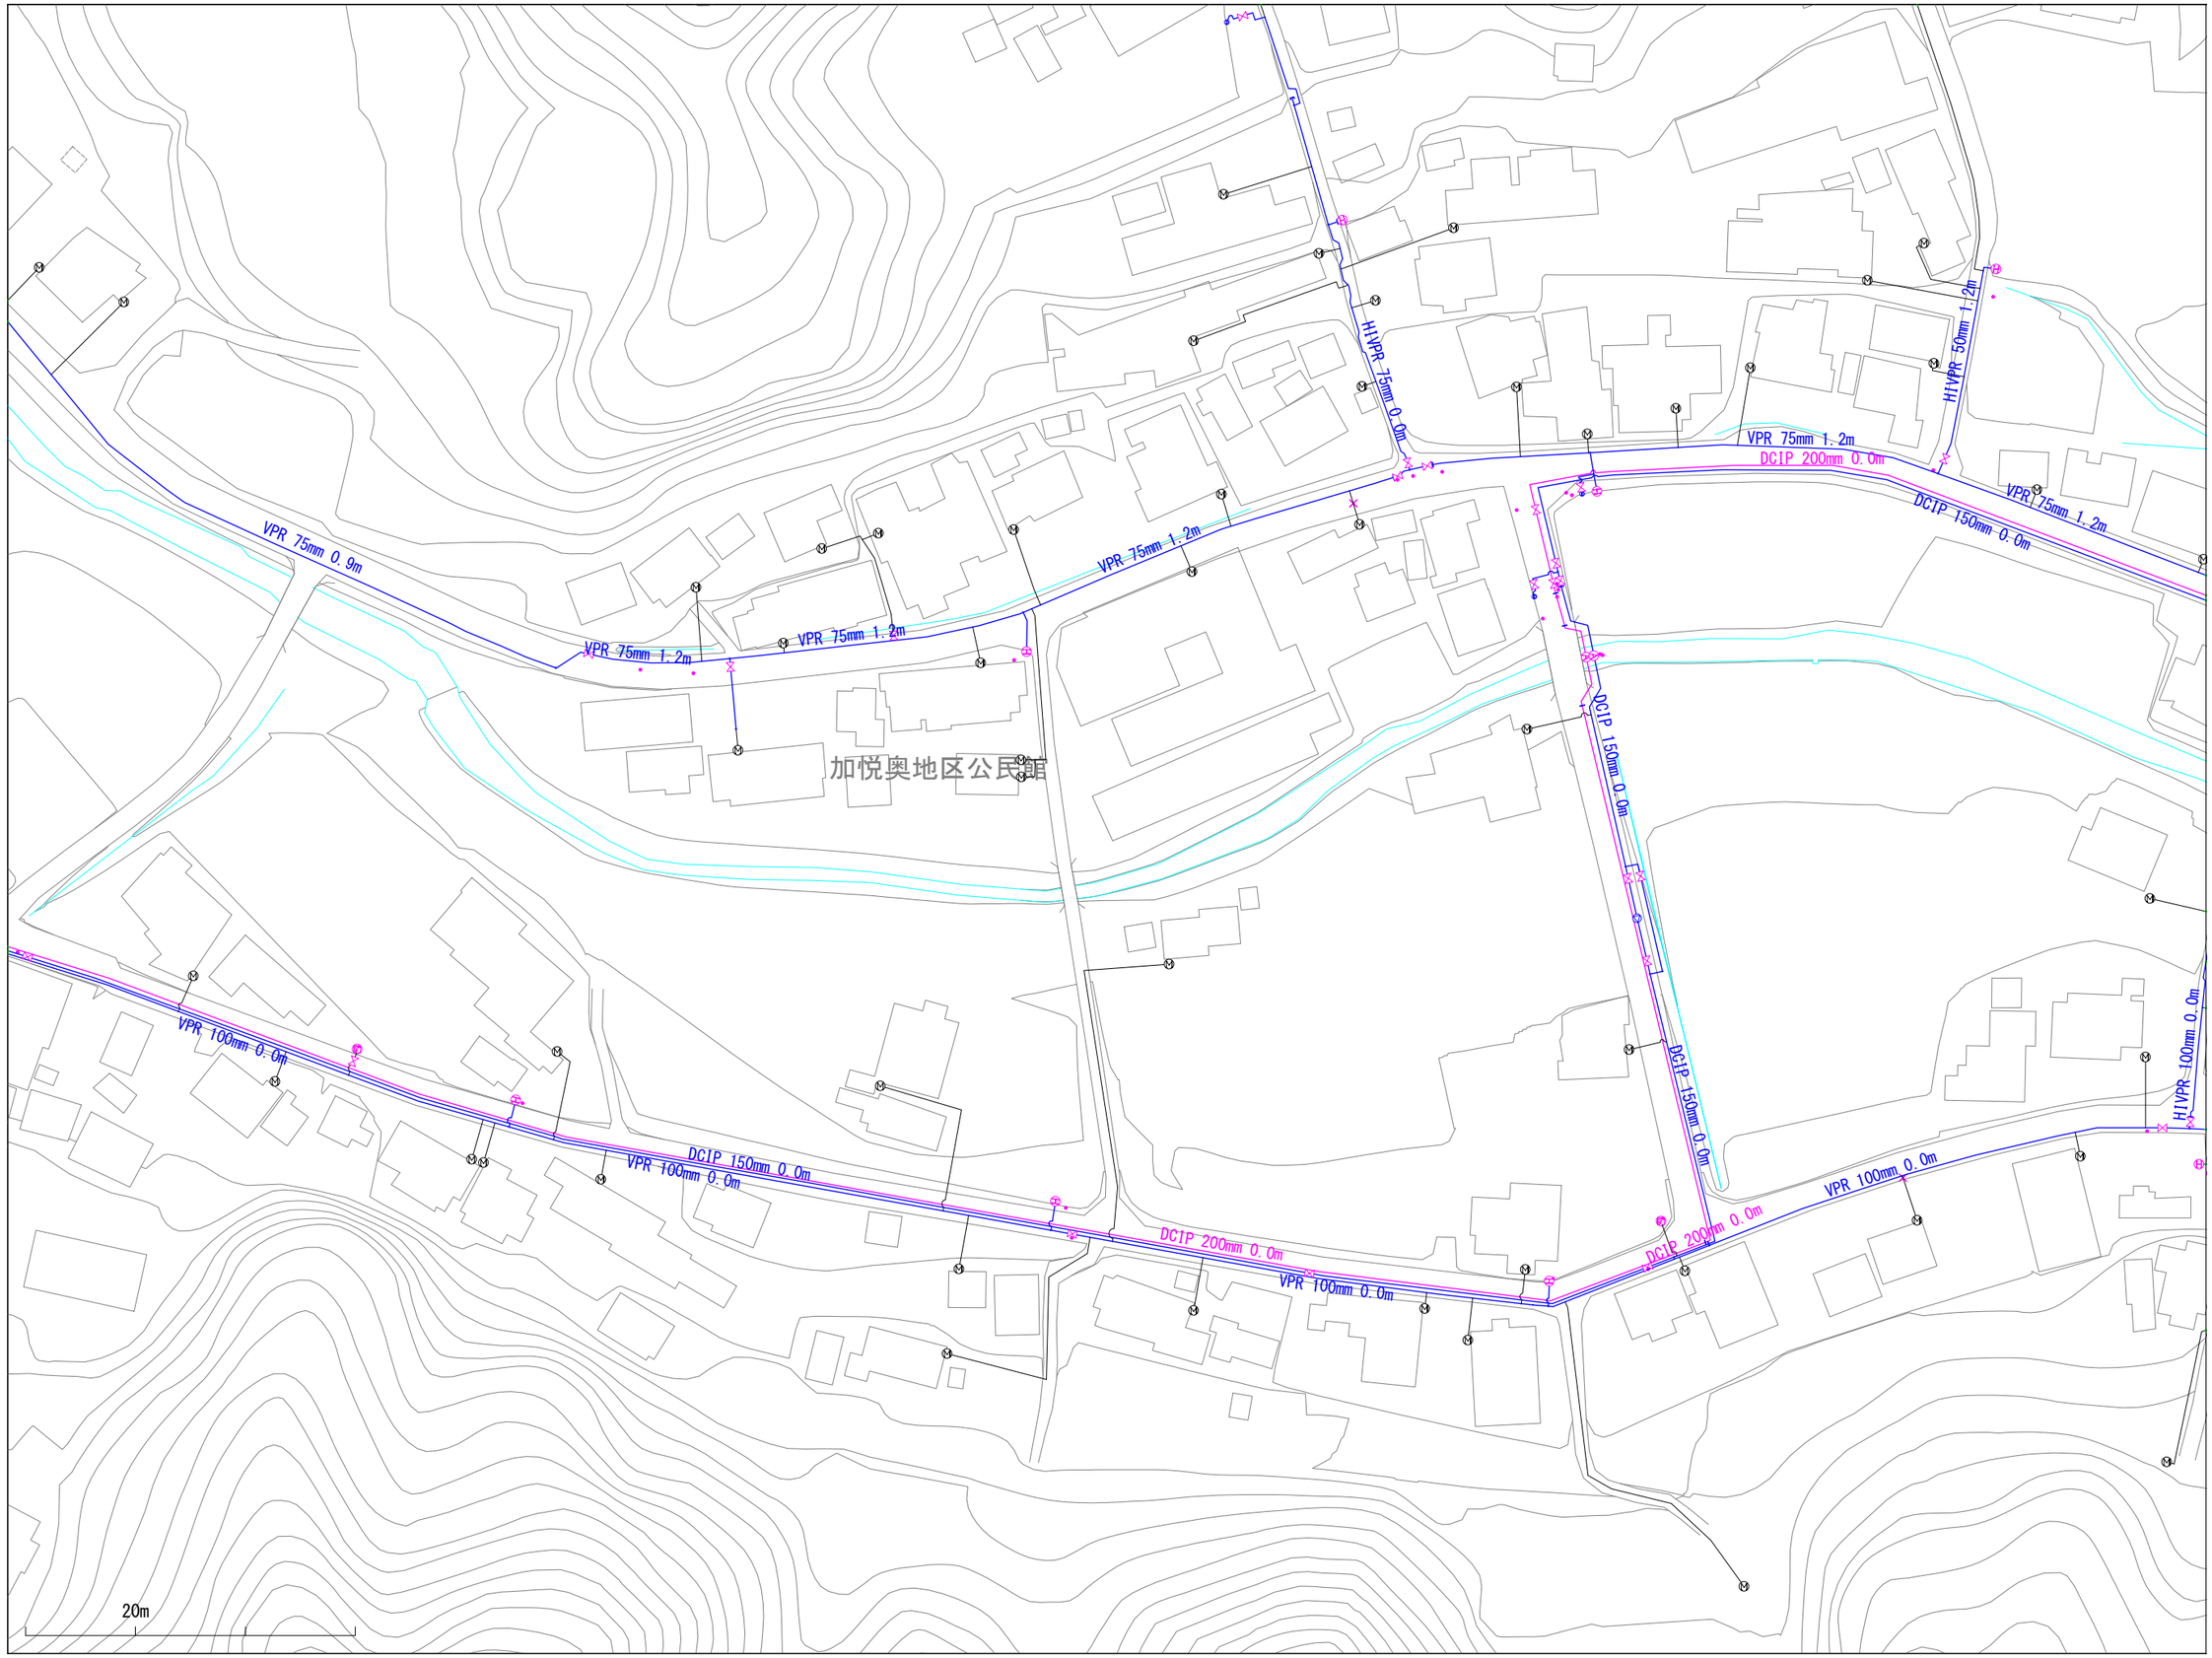

※当図面は、水道管の維持管理のために作成した参考図であり、現状と異なる場合がありますので、必ず現地で最終確認してください。

1:1100

この図面の利用により生じる損害や不利益について、与謝野町上水道事業は一切の責任を負いません。

012024

与謝野町上水道事業　配管図

011025	012025	013025
011024	012024	013024
011023	012023	013023

※当図面は、水道管の維持管理のために作成した参考図であり、現状と異なる場合がありますので、必ず現地で最終確認してください。

1:1100

この図面の利用により生じる損害や不利益について、与謝野町上水道事業は一切の責任を負いません。

与謝野町上水道事業　配管図

012009	013009	014009
012008	013008	014008
012007	013007	014007

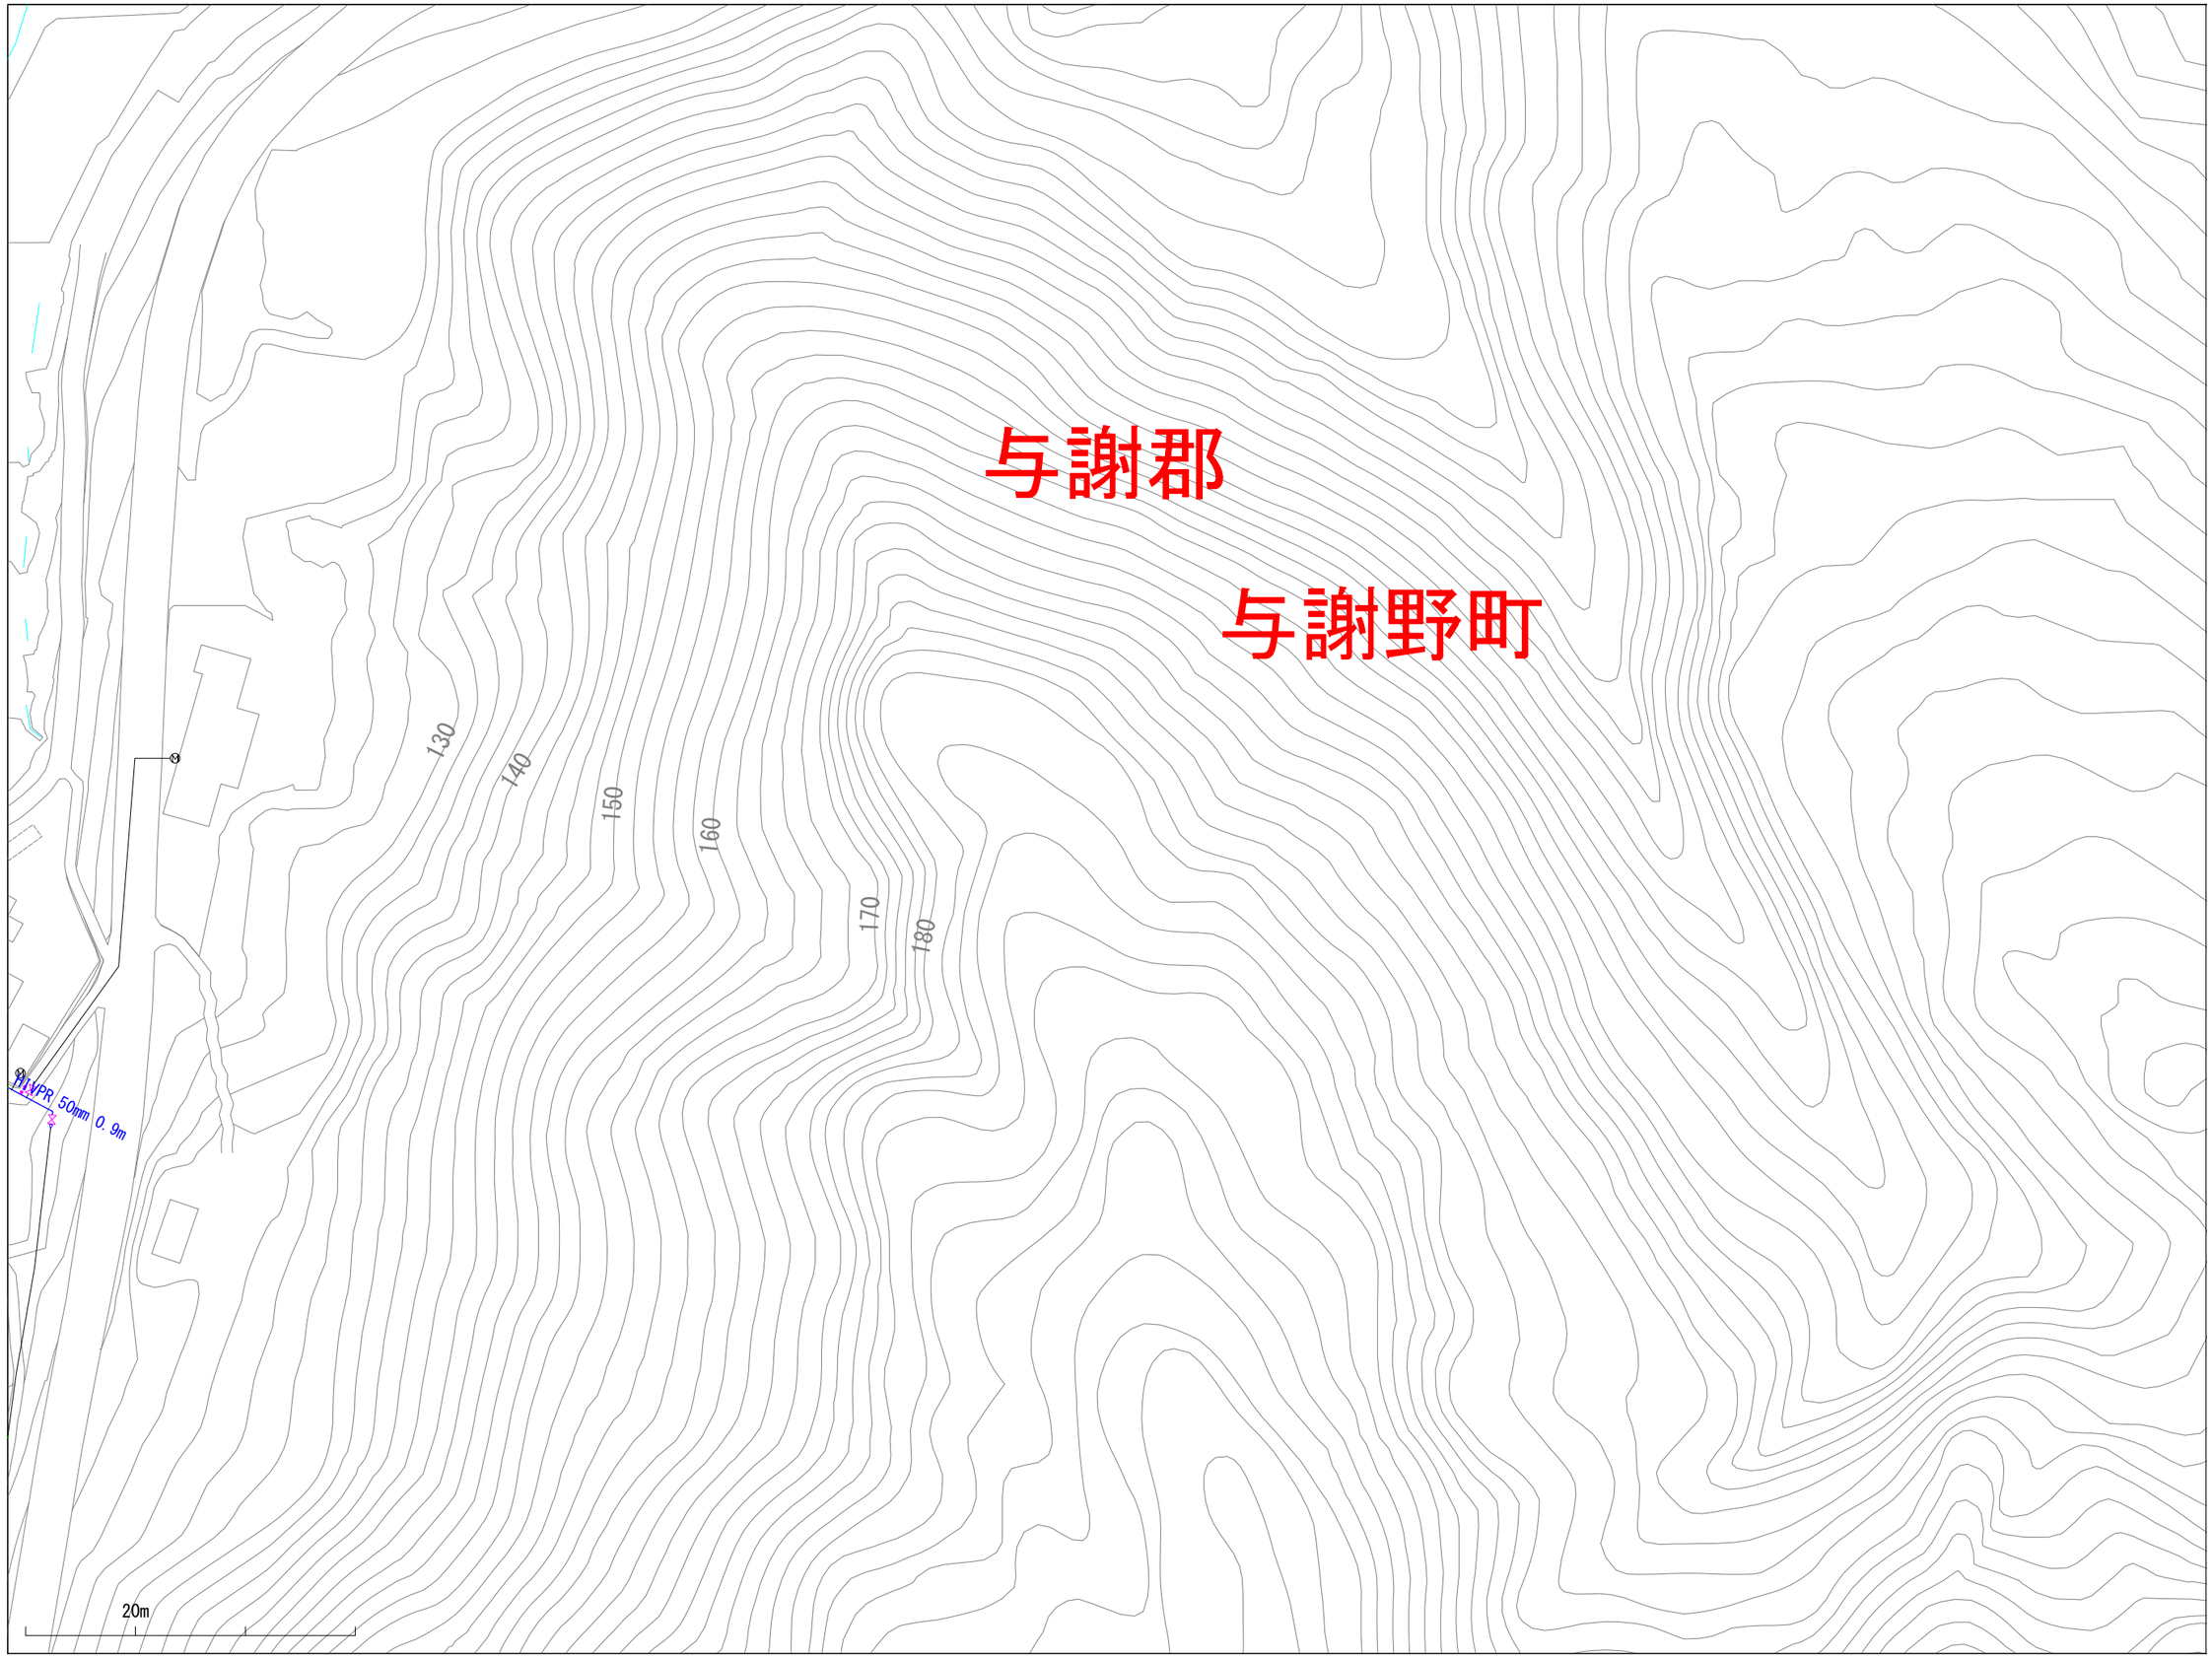

※当図面は、水道管の維持管理のために作成した参考図であり、現状と異なる場合がありますので、必ず現地で最終確認してください。

1:1100

この図面の利用により生じる損害や不利益について、与謝野町上水道事業は一切の責任を負いません。

013009

与謝野町上水道事業　配管図

012010	013010	014010
012009	013009	014009
012008	013008	014008

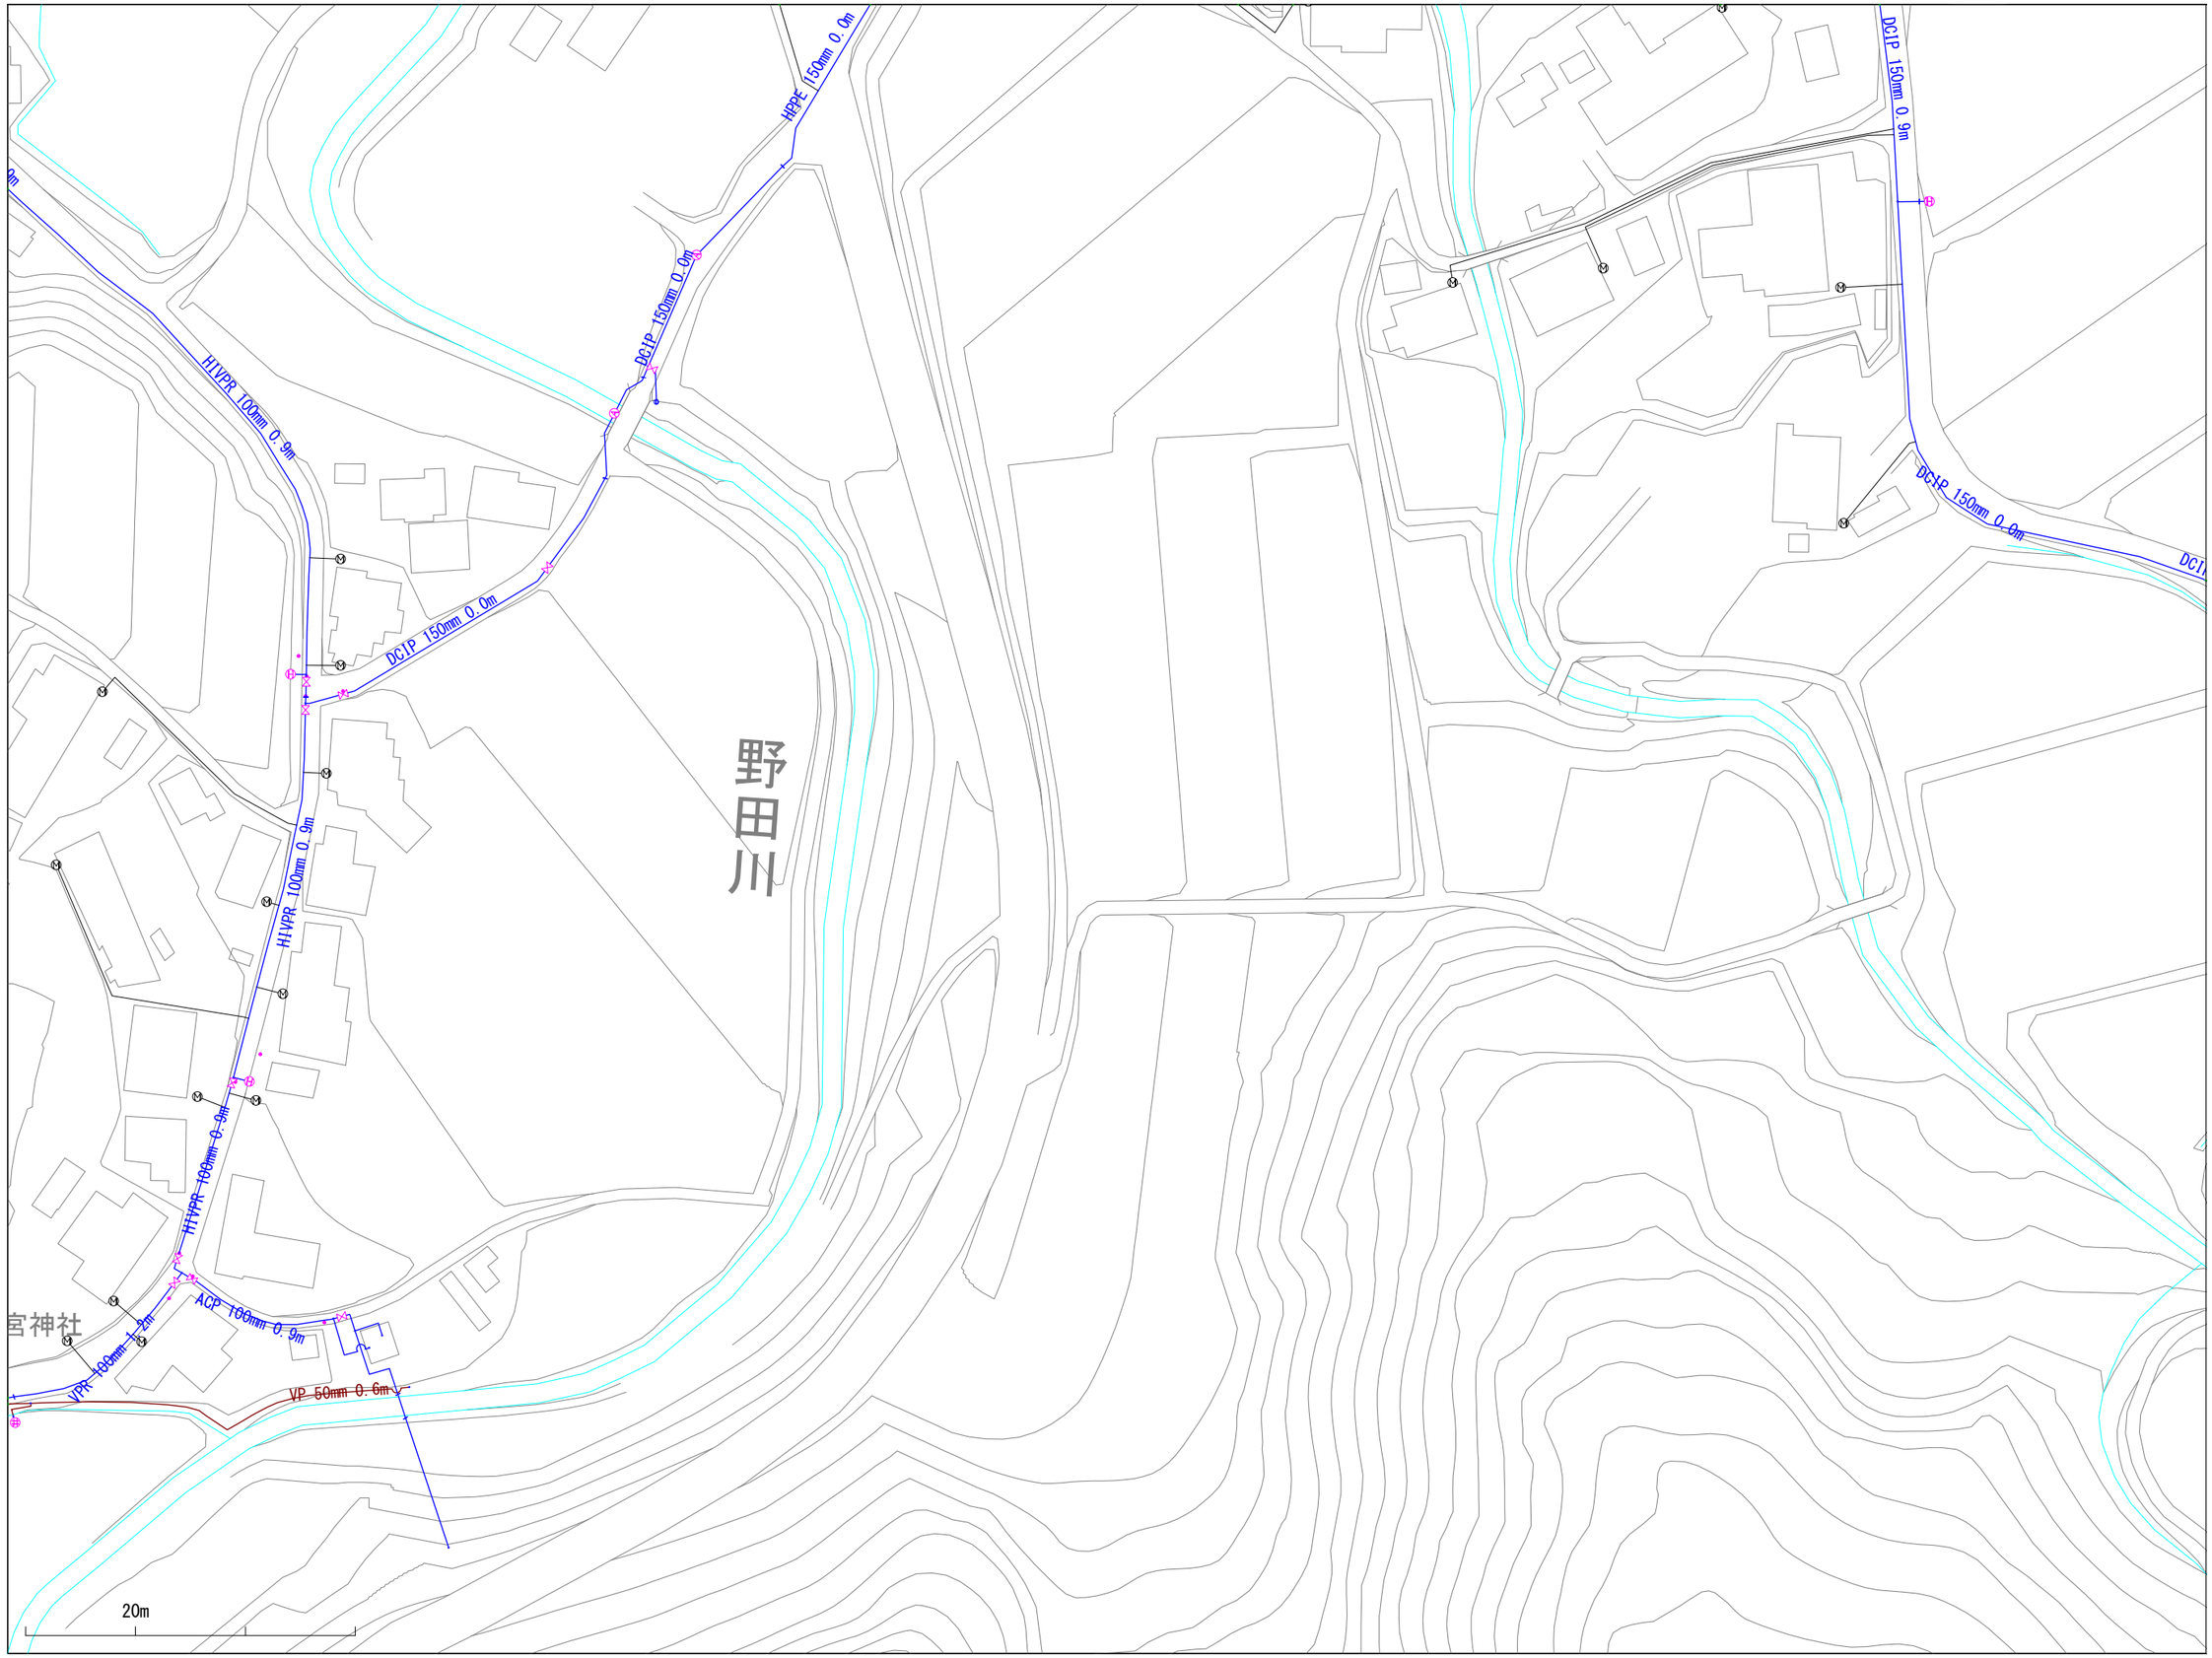

※当図面は、水道管の維持管理のために作成した参考図であり、現状と異なる場合がありますので、必ず現地で最終確認してください。

1:1100

この図面の利用により生じる損害や不利益について、与謝野町上水道事業は一切の責任を負いません。

013010

与謝野町上水道事業　配管図

012011	013011	014011
012010	013010	014010
012009	013009	014009

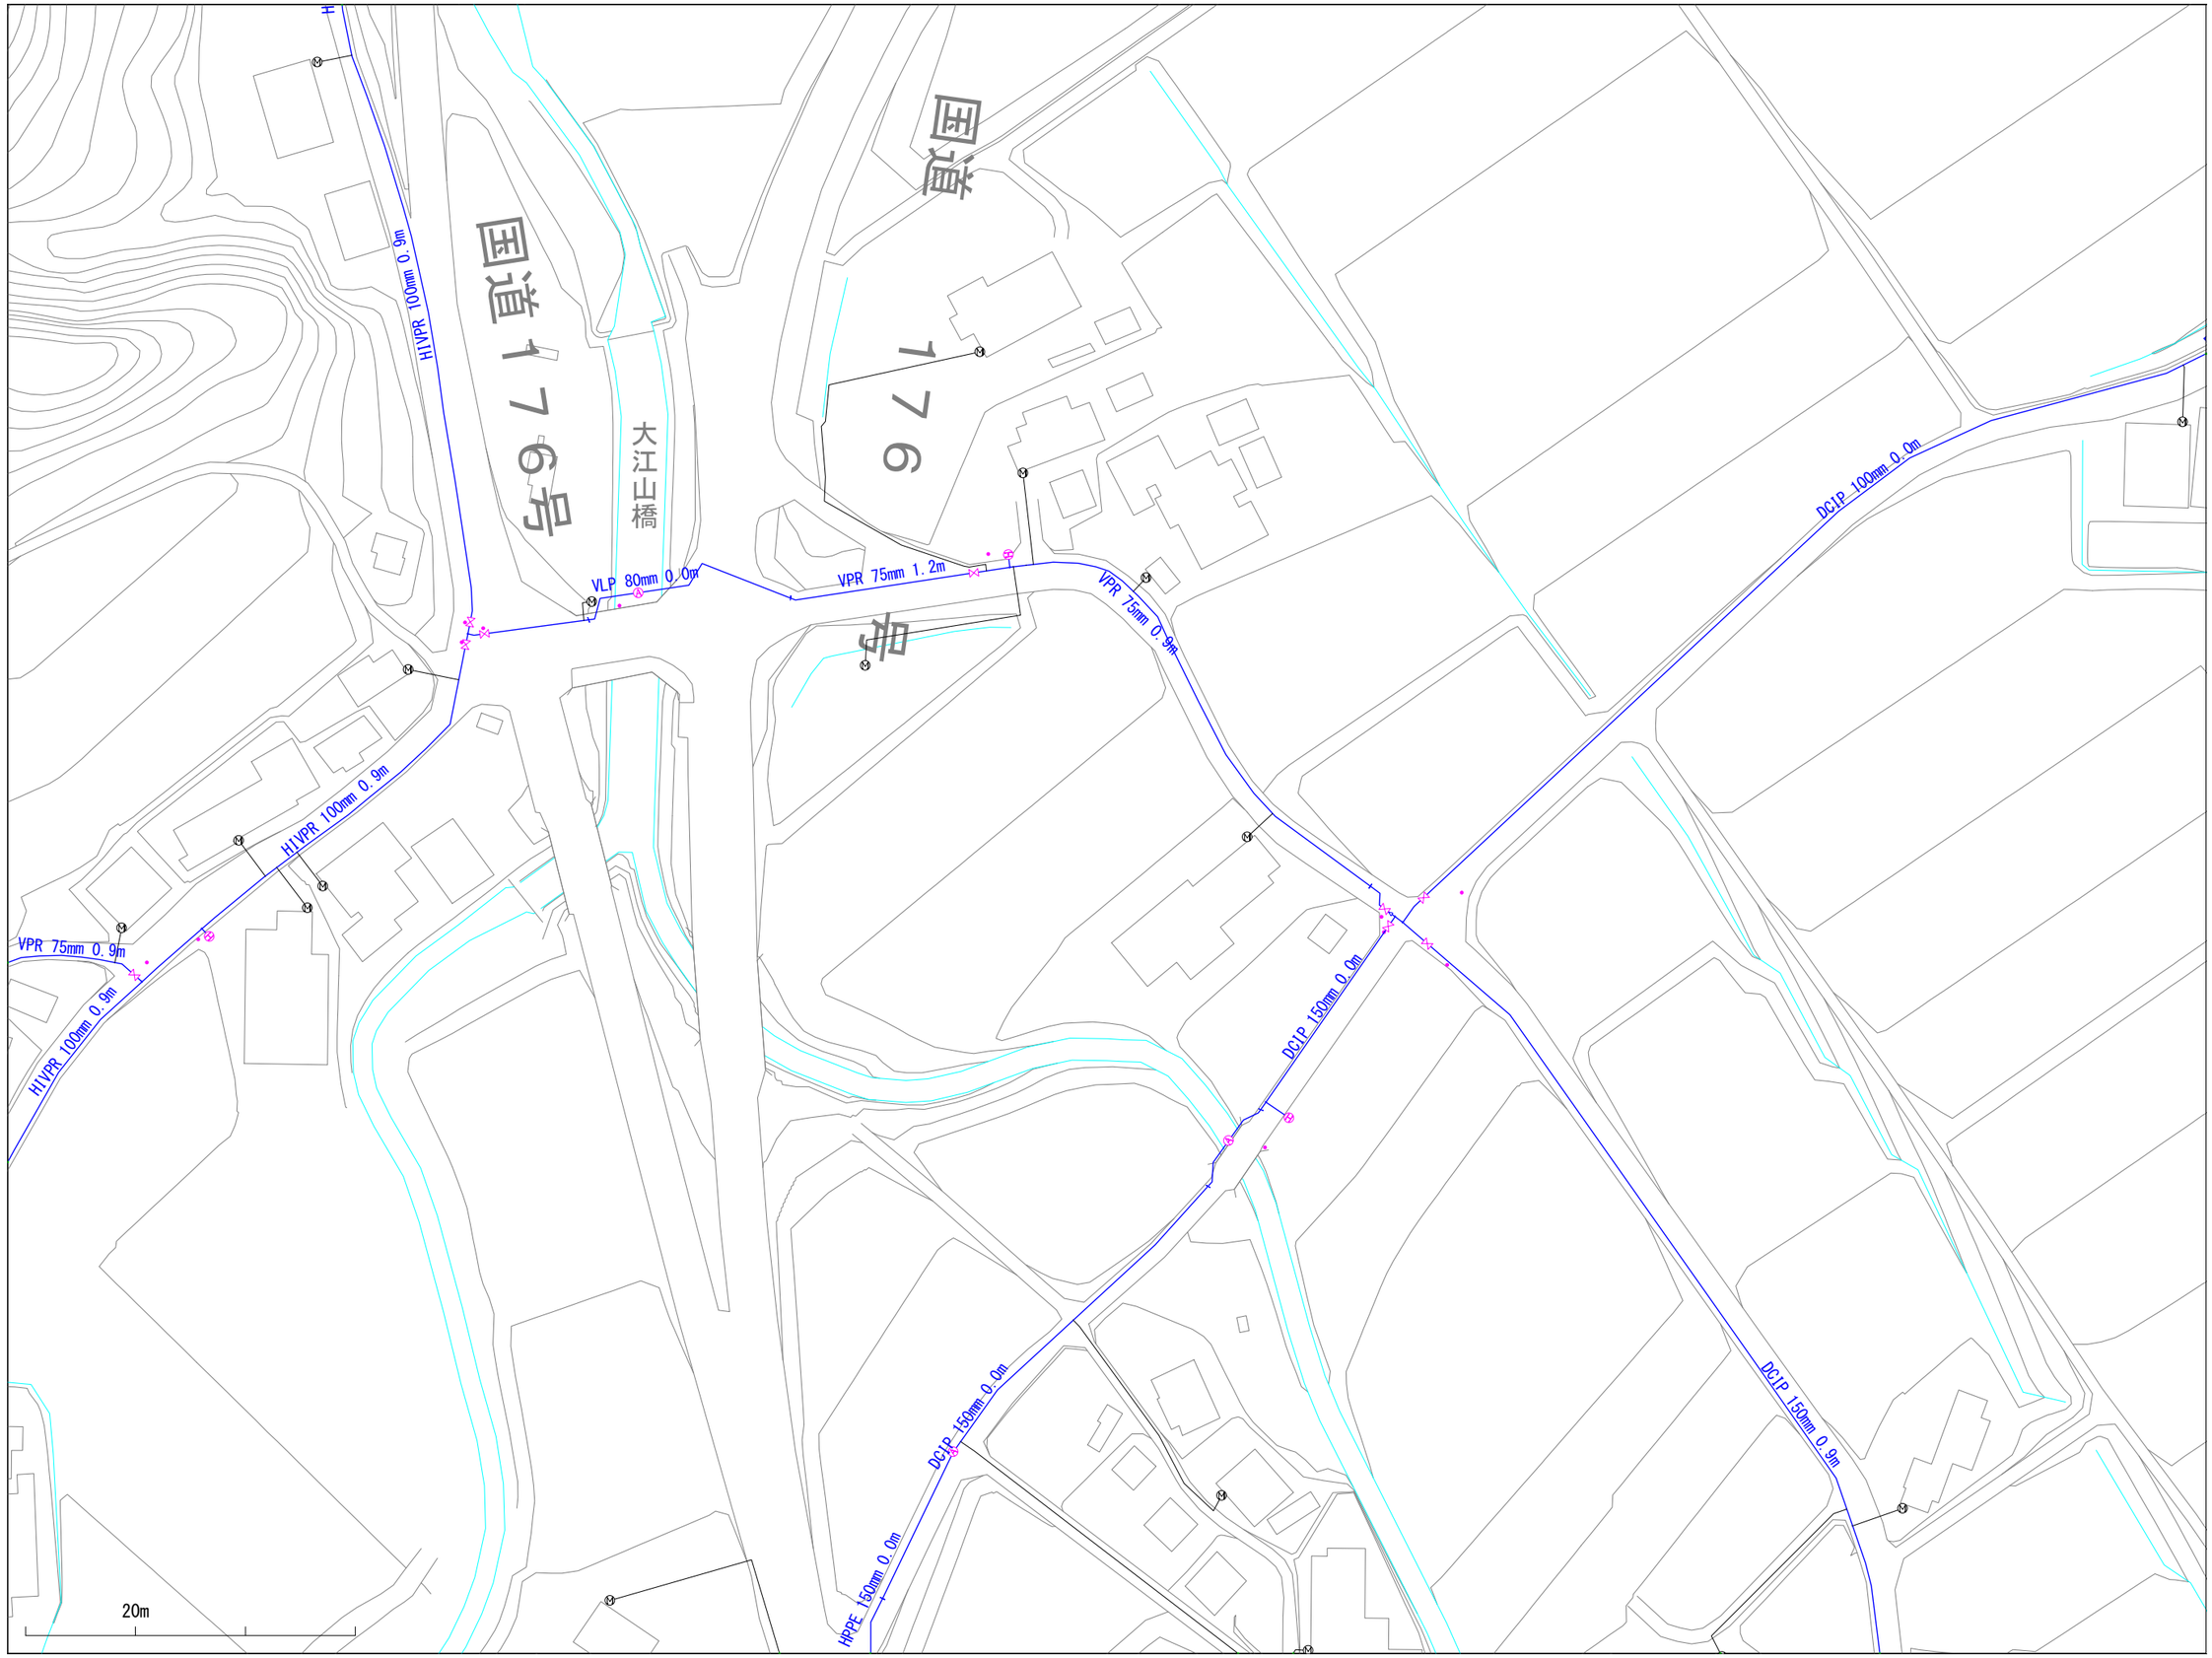

※当図面は、水道管の維持管理のために作成した参考図であり、現状と異なる場合がありますので、必ず現地で最終確認してください。

1:1100

この図面の利用により生じる損害や不利益について、与謝野町上水道事業は一切の責任を負いません。

013011

与謝野町上水道事業　配管図

012012	013012	014012
012011	013011	014011
012010	013010	014010

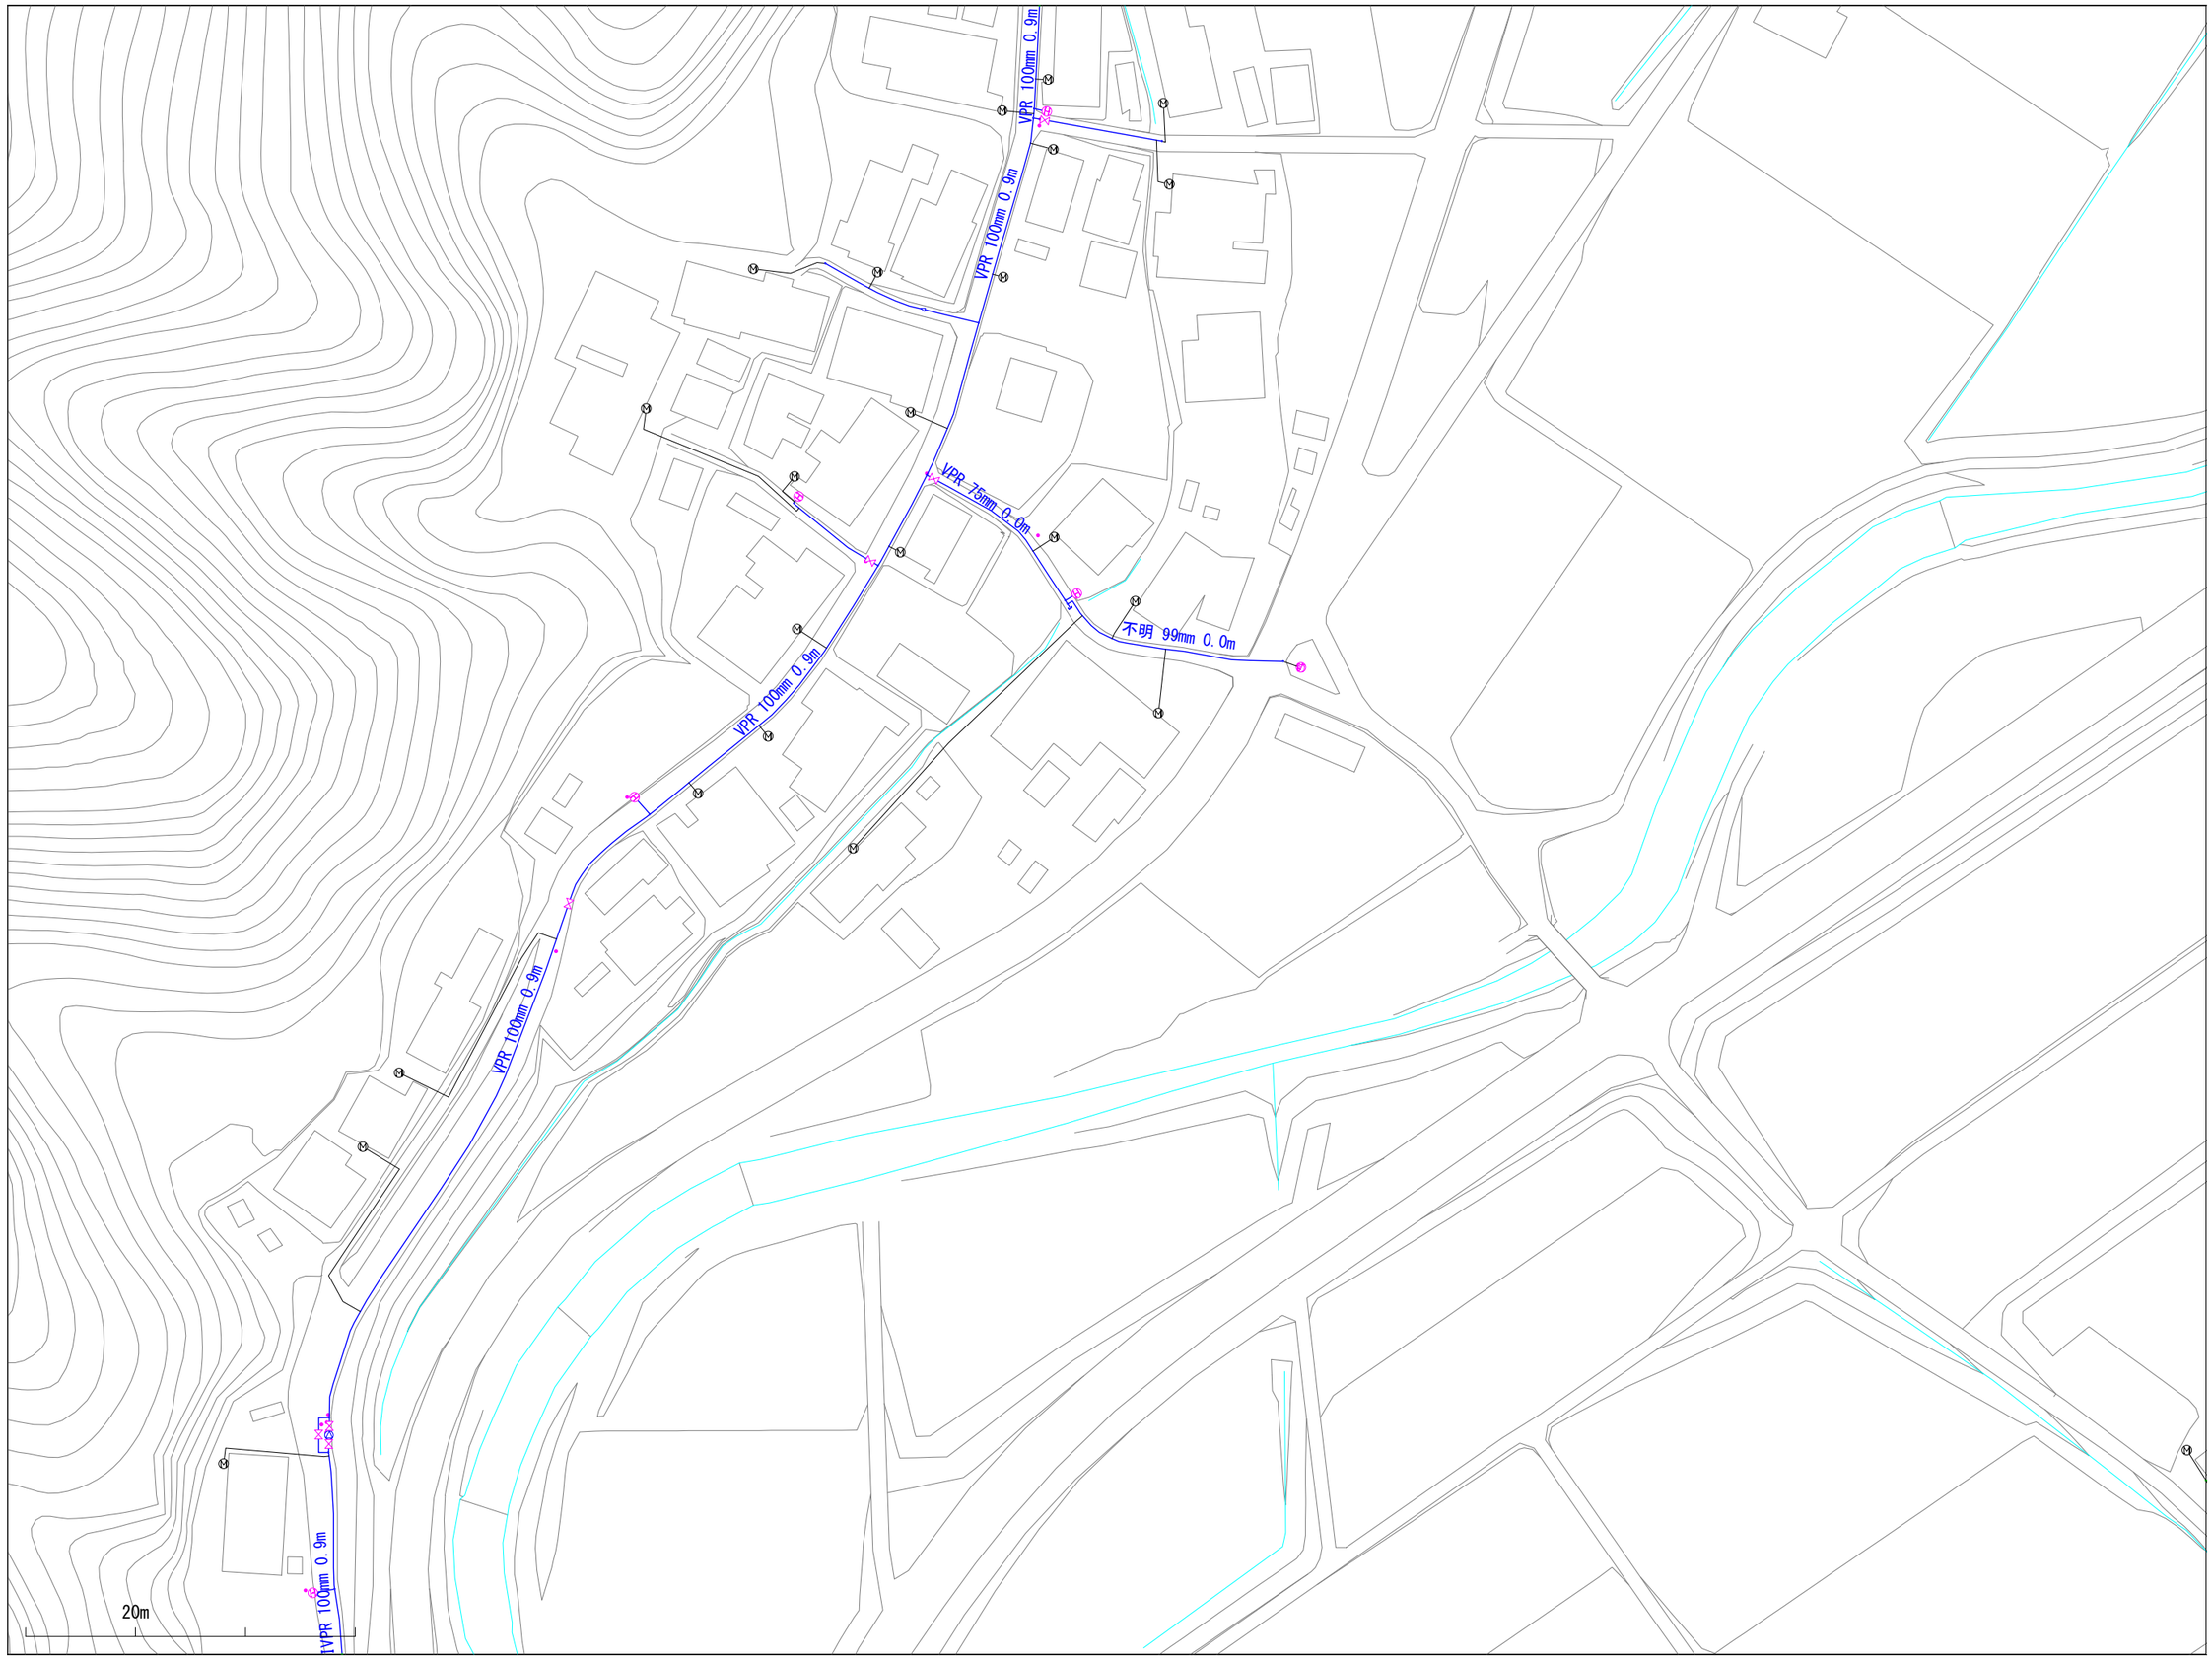

※当図面は、水道管の維持管理のために作成した参考図であり、現状と異なる場合がありますので、必ず現地で最終確認してください。

1:1100

この図面の利用により生じる損害や不利益について、与謝野町上水道事業は一切の責任を負いません。

013012

与謝野町上水道事業　配管図

012013	013013	014013
012012	013012	014012
012011	013011	014011

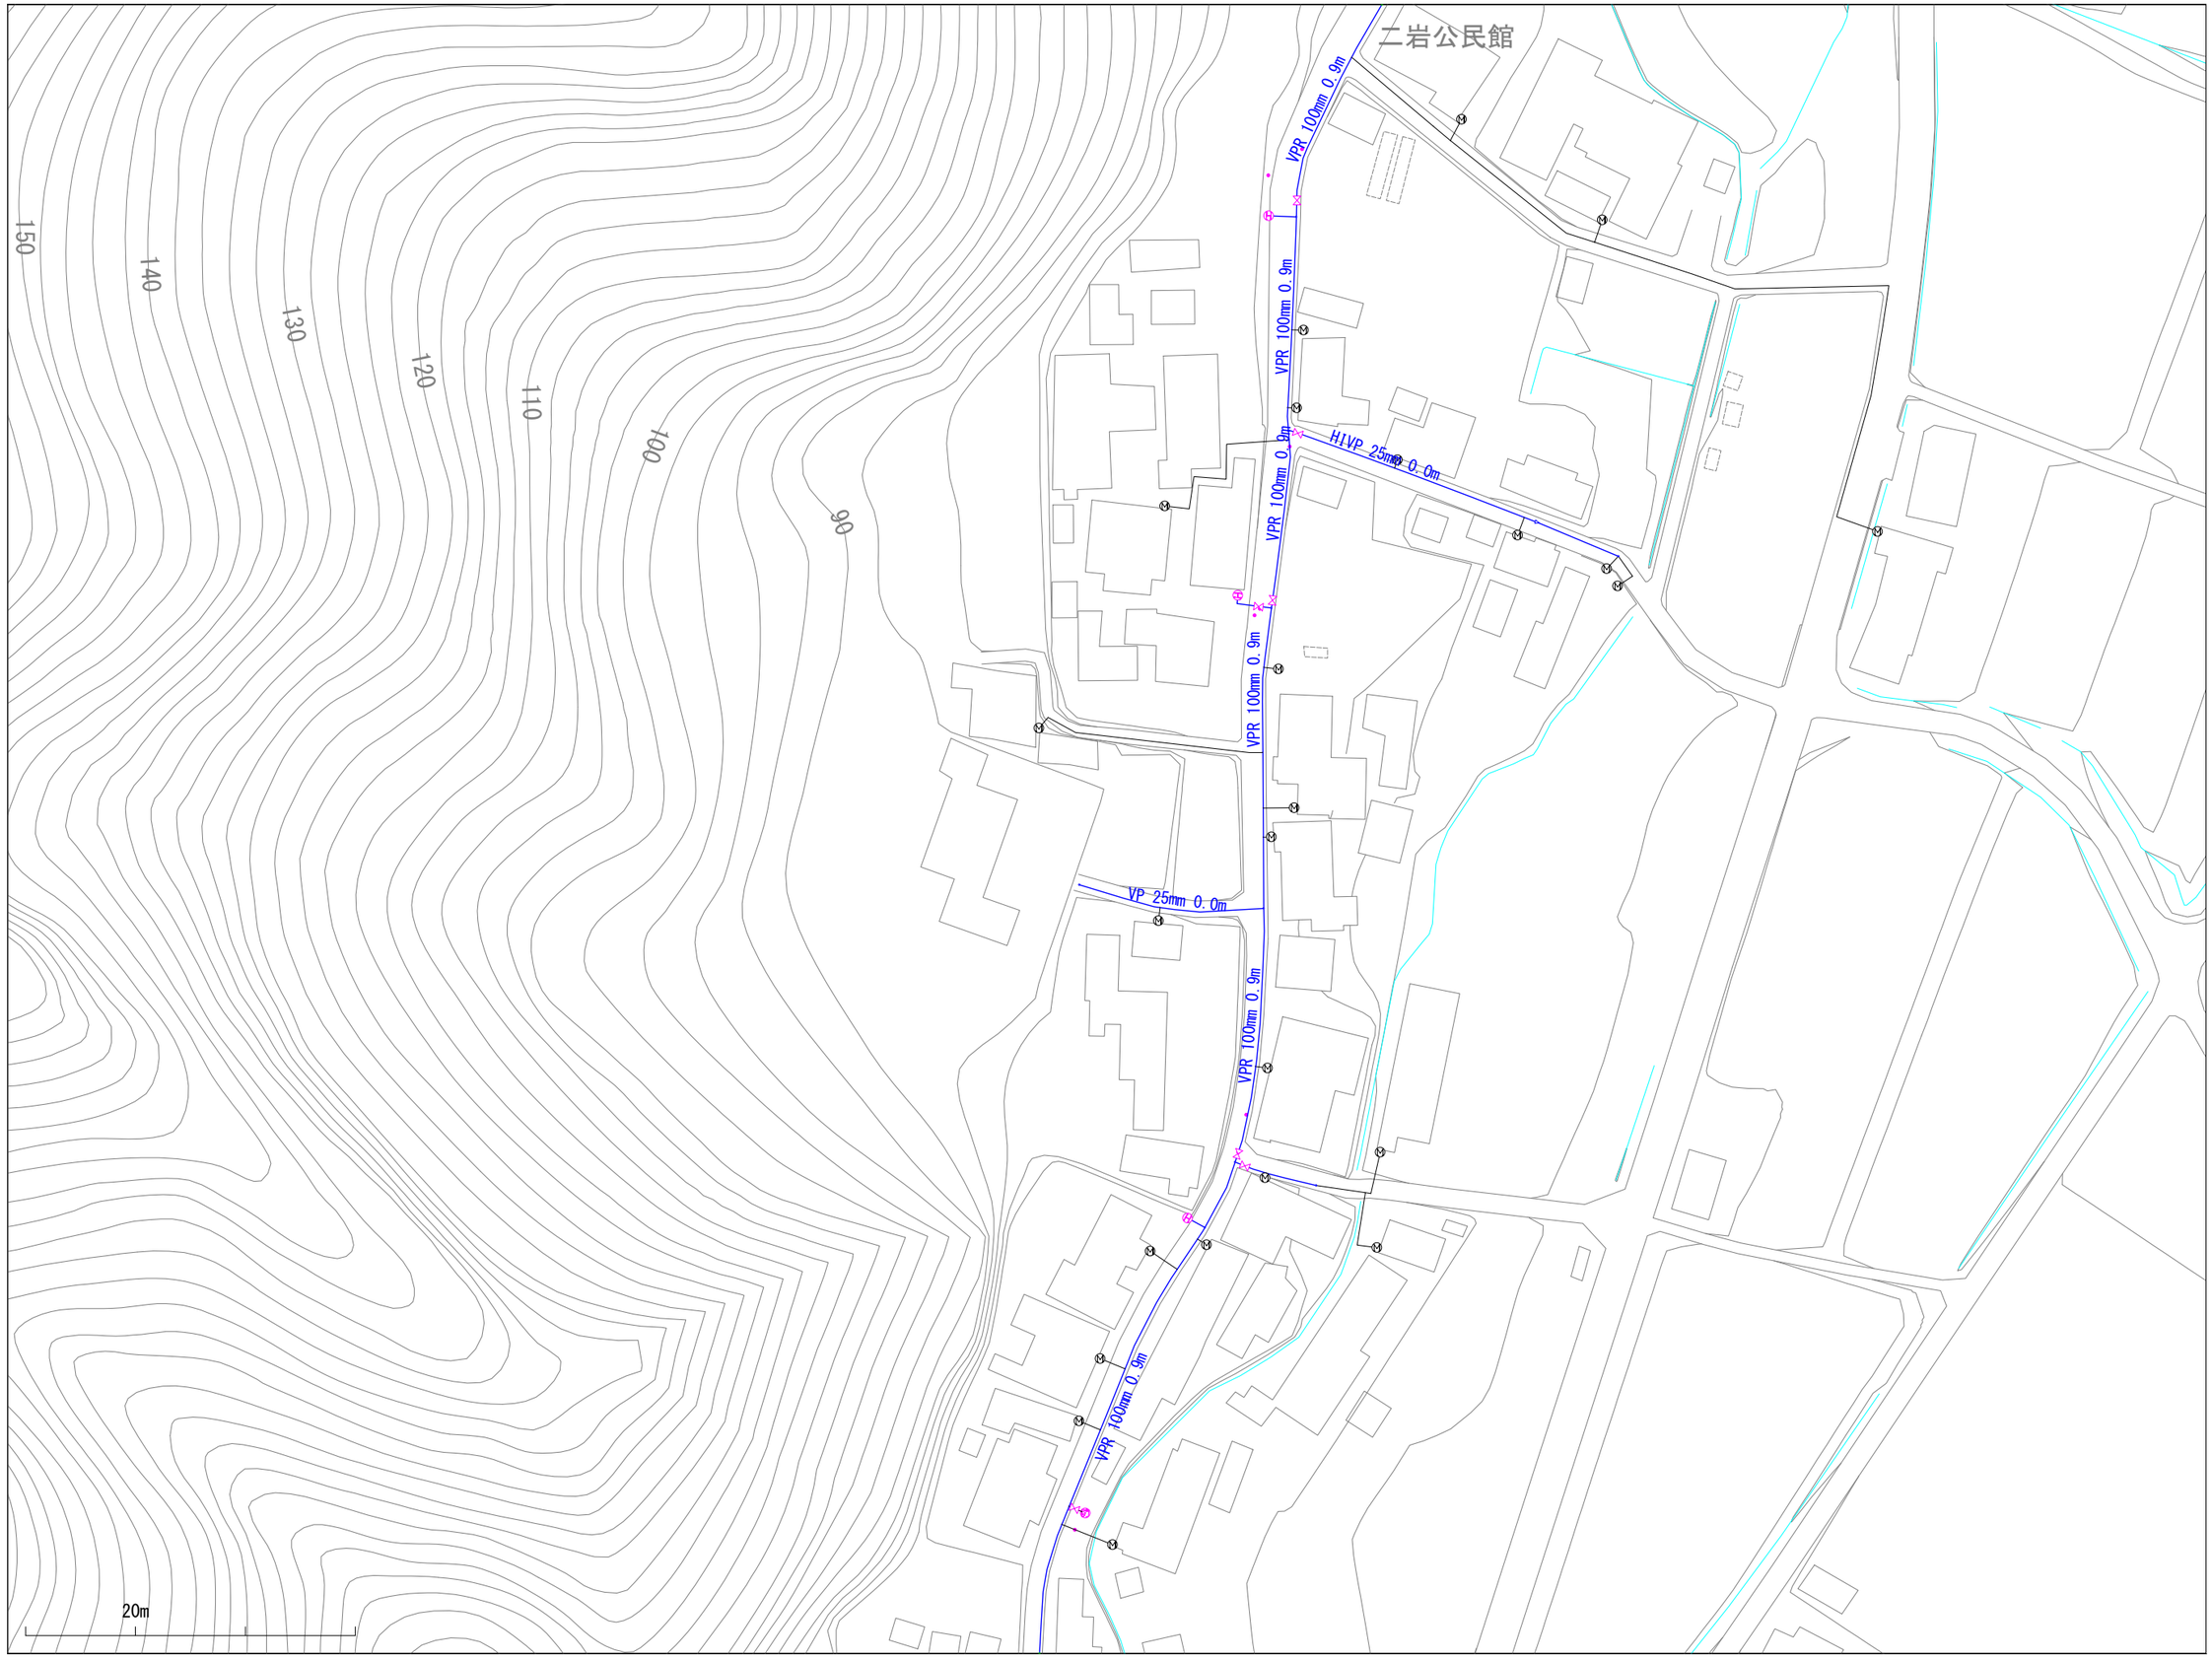

※当図面は、水道管の維持管理のために作成した参考図であり、現状と異なる場合がありますので、必ず現地で最終確認してください。

1:1100

この図面の利用により生じる損害や不利益について、与謝野町上水道事業は一切の責任を負いません。

013013

与謝野町上水道事業　配管図

012014	013014	014014
012013	013013	014013
012012	013012	014012

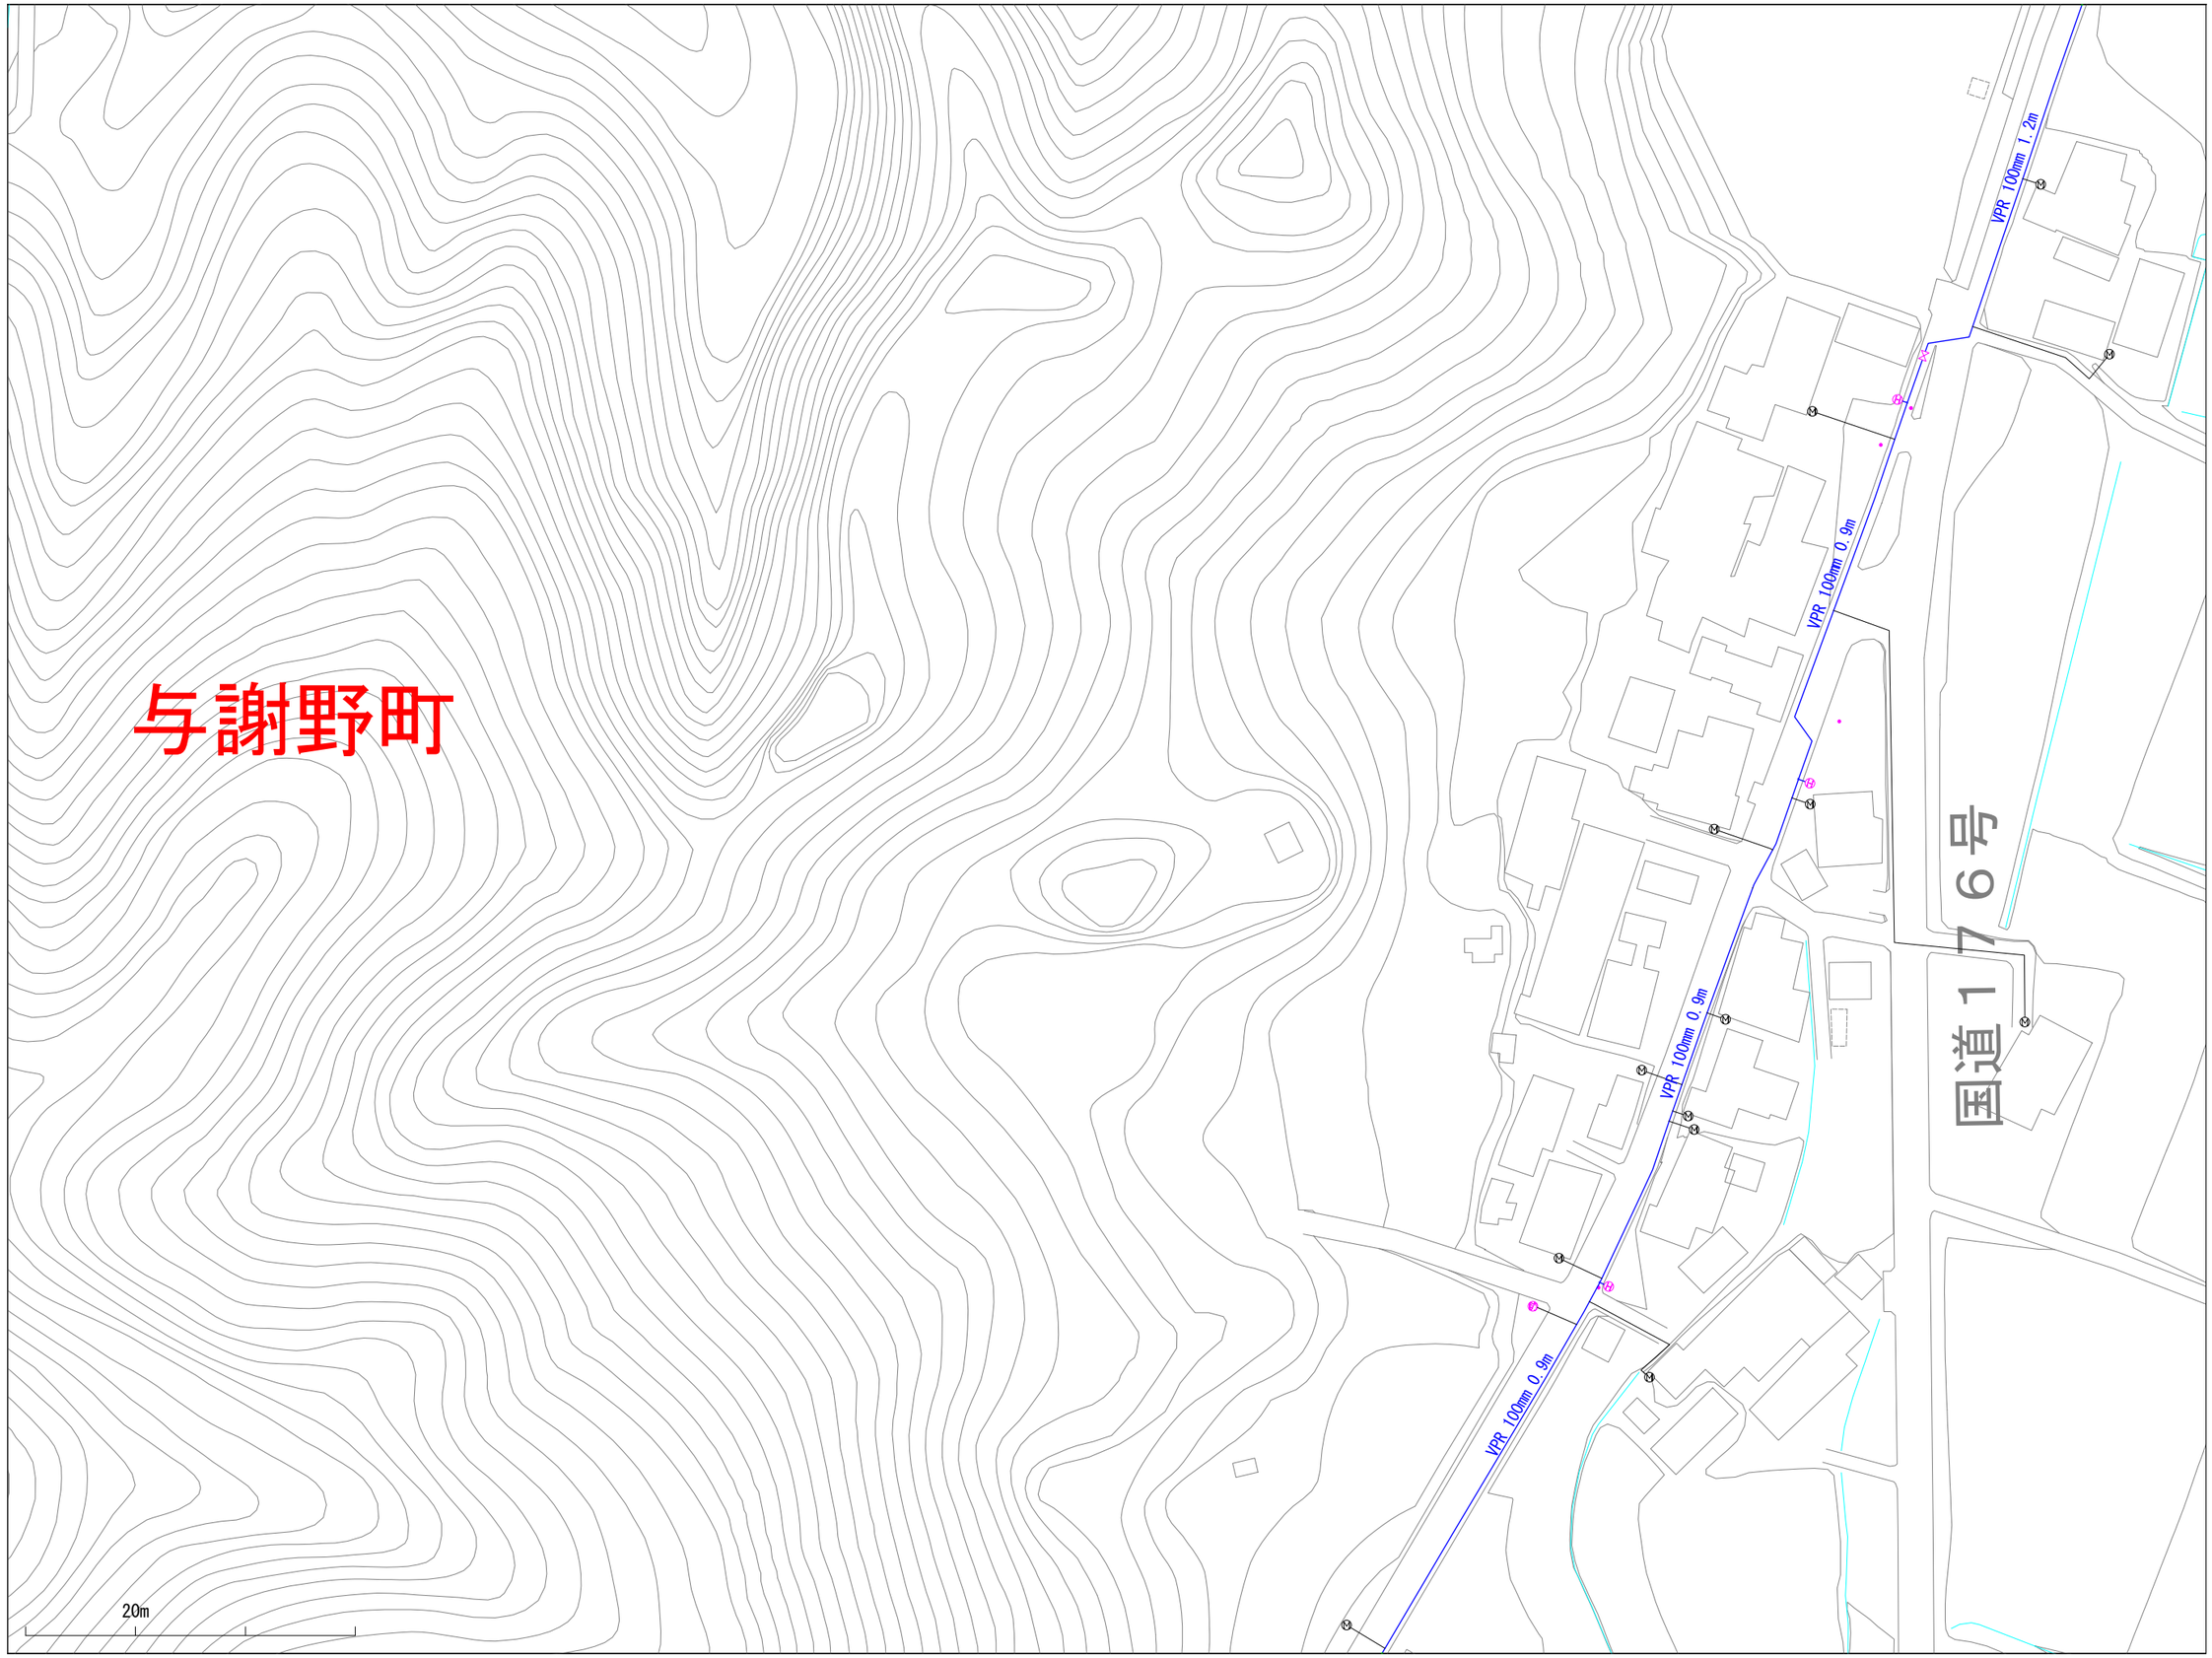

※当図面は、水道管の維持管理のために作成した参考図であり、現状と異なる場合がありますので、必ず現地で最終確認してください。

1:1100

この図面の利用により生じる損害や不利益について、与謝野町上水道事業は一切の責任を負いません。

013014

与謝野町上水道事業　配管図

012015	013015	014015
012014	013014	014014
012013	013013	014013

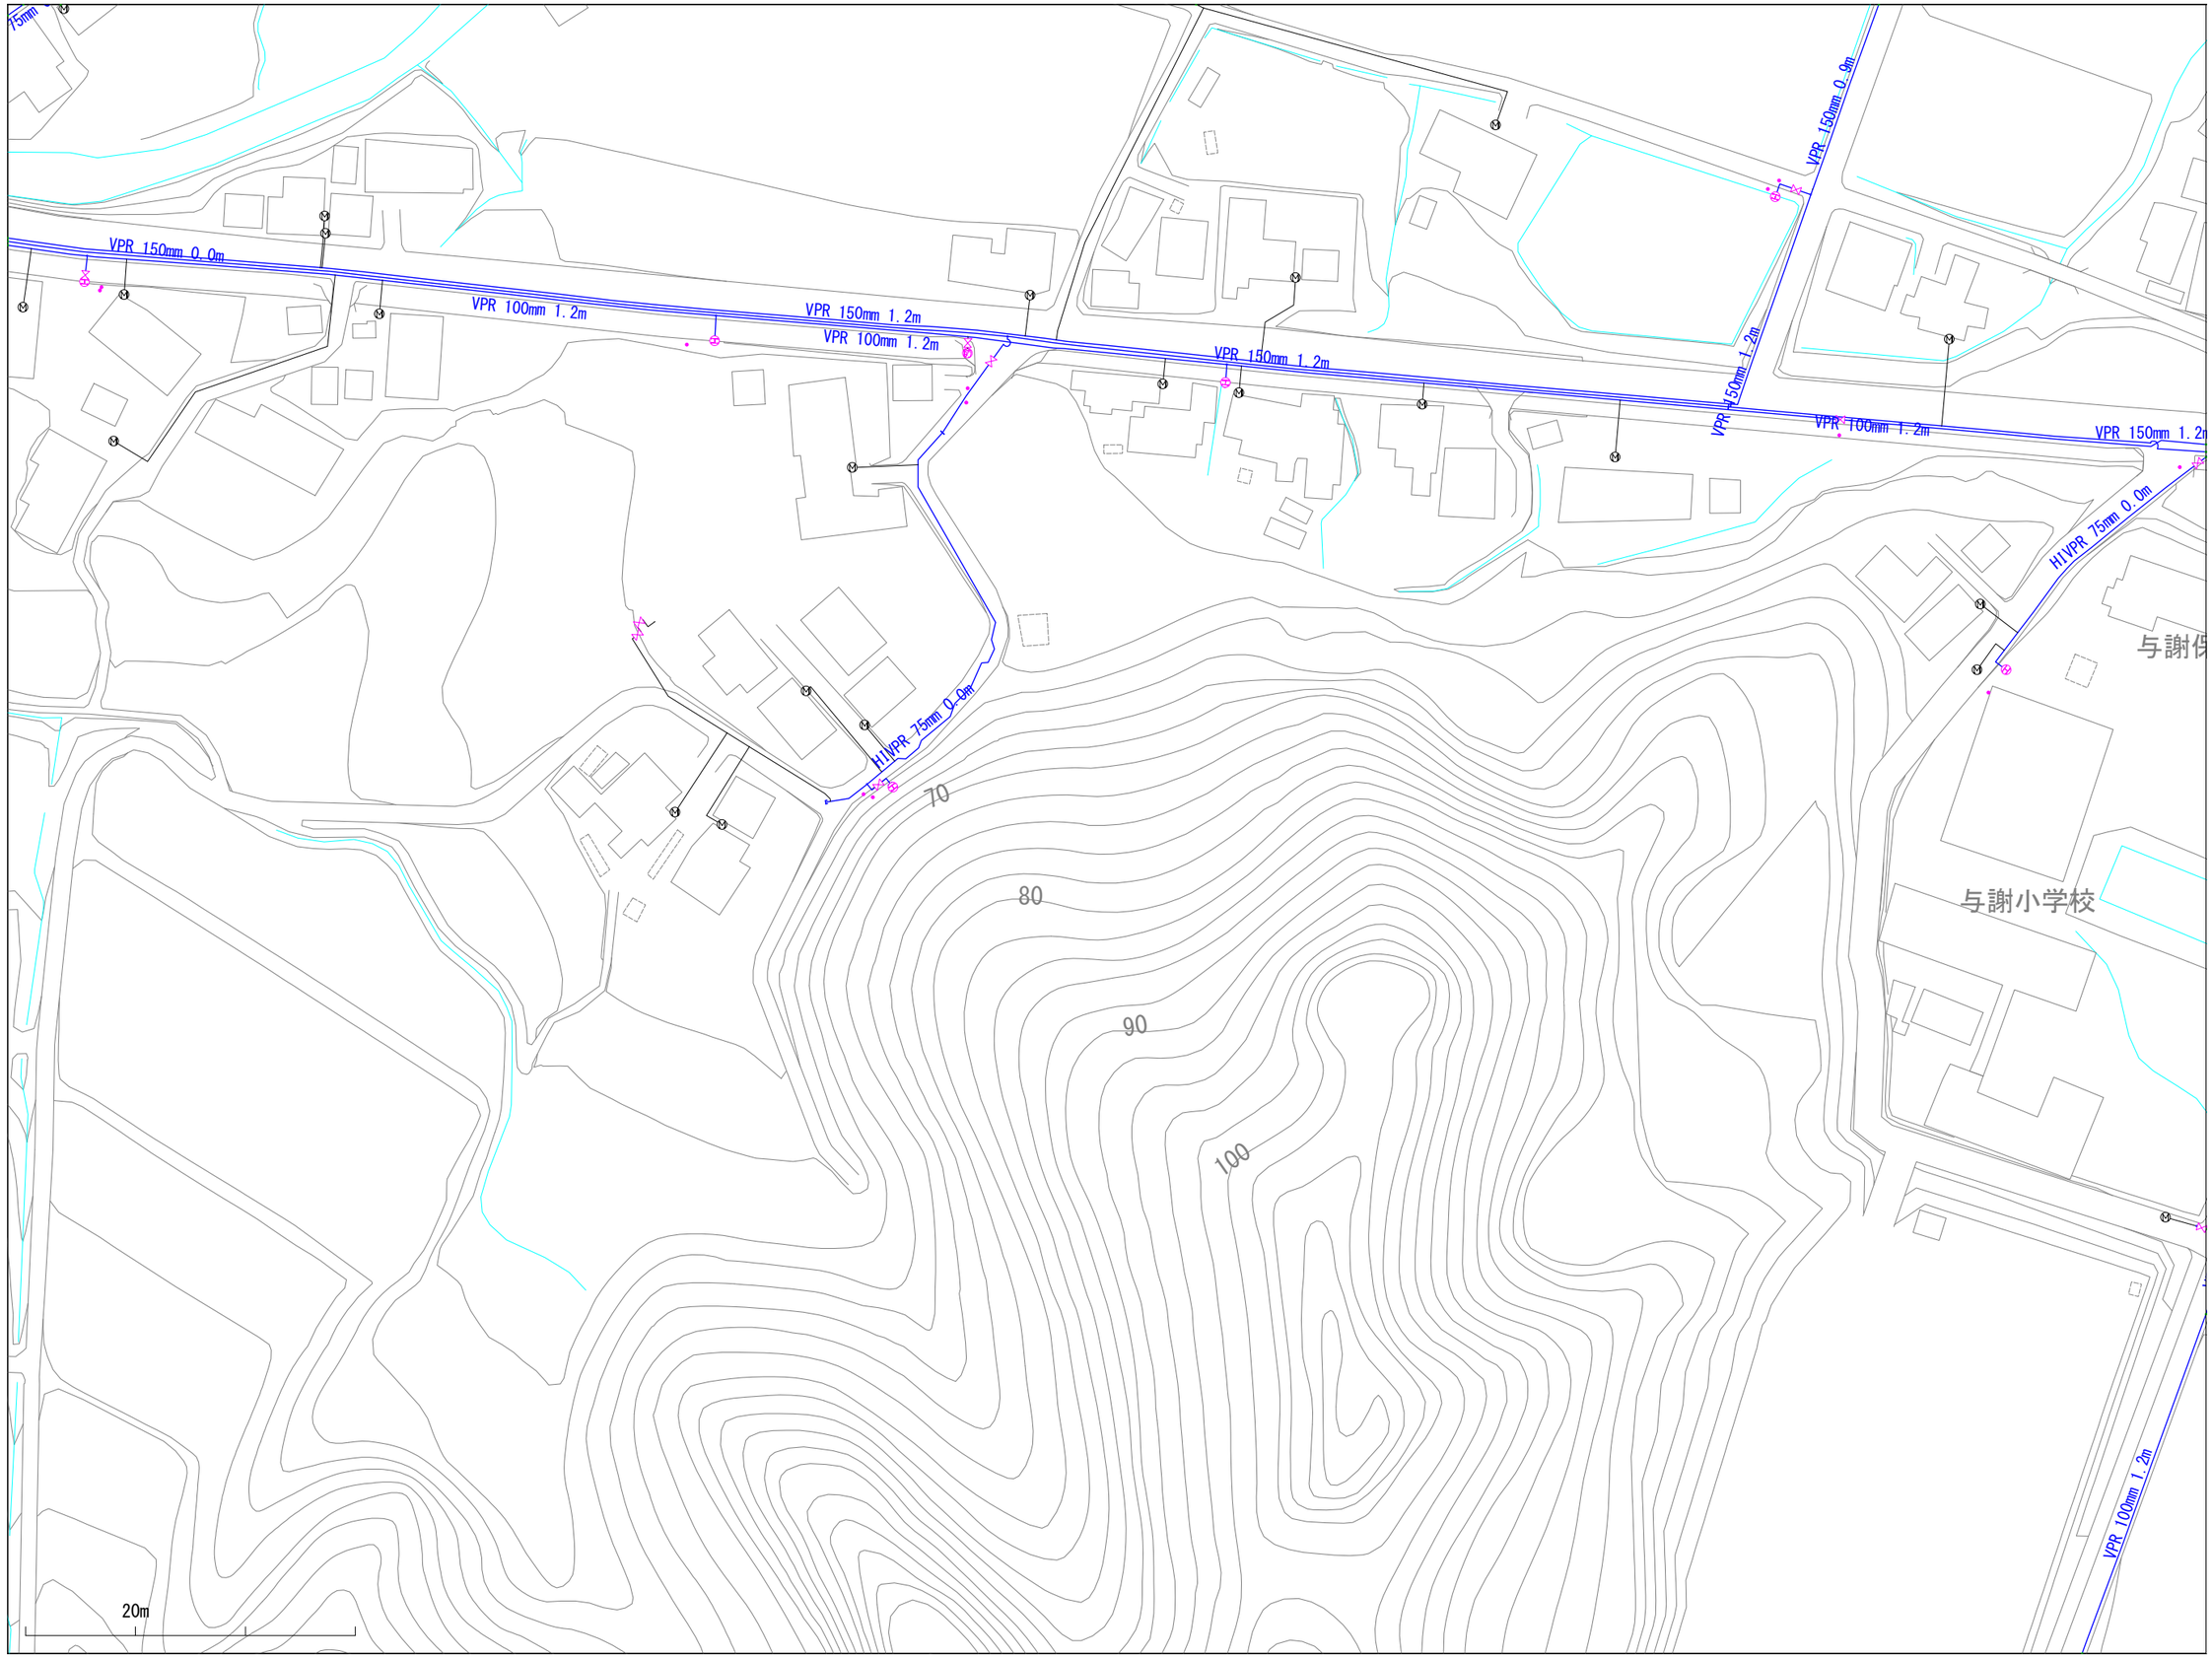

※当図面は、水道管の維持管理のために作成した参考図であり、現状と異なる場合がありますので、必ず現地で最終確認してください。

1:1100

この図面の利用により生じる損害や不利益について、与謝野町上水道事業は一切の責任を負いません。

013015

与謝野町上水道事業　配管図

012016	013016	014016
012015	013015	014015
012014	013014	014014

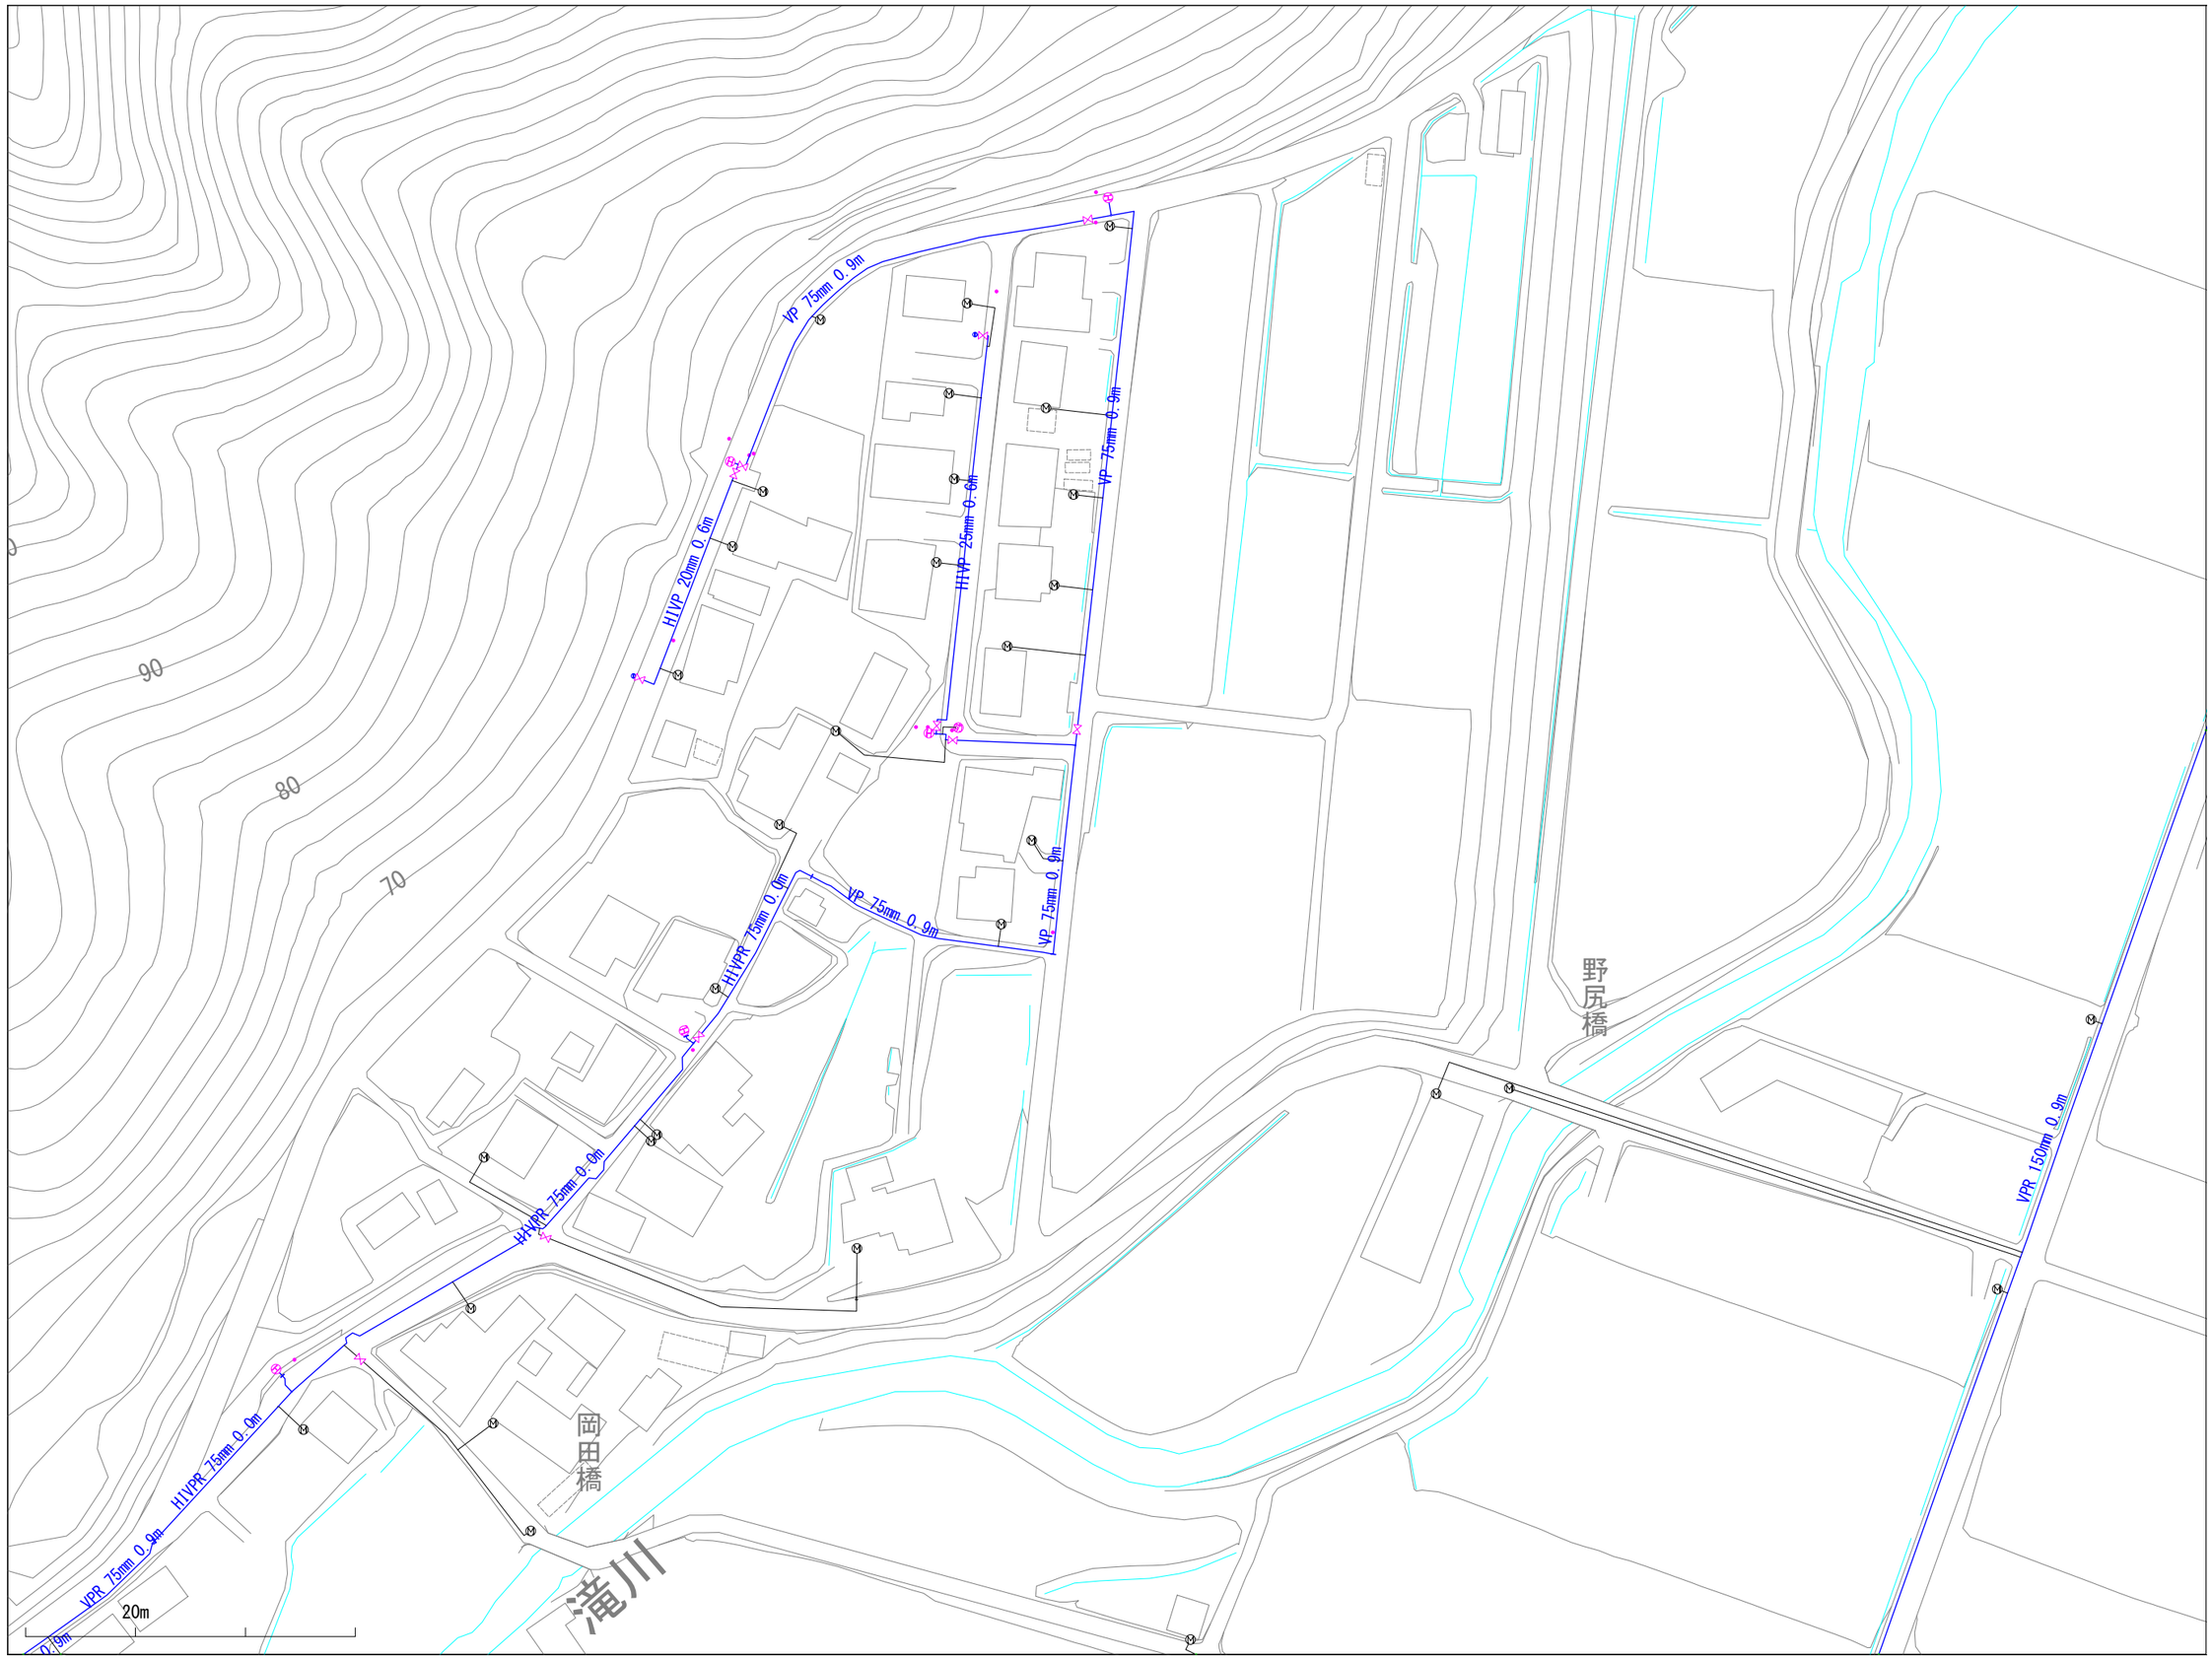

※当図面は、水道管の維持管理のために作成した参考図であり、現状と異なる場合がありますので、必ず現地で最終確認してください。

1:1100

この図面の利用により生じる損害や不利益について、与謝野町上水道事業は一切の責任を負いません。

013023

与謝野町上水道事業　配管図

012024	013024	014024
012023	013023	014023
012022	013022	014022

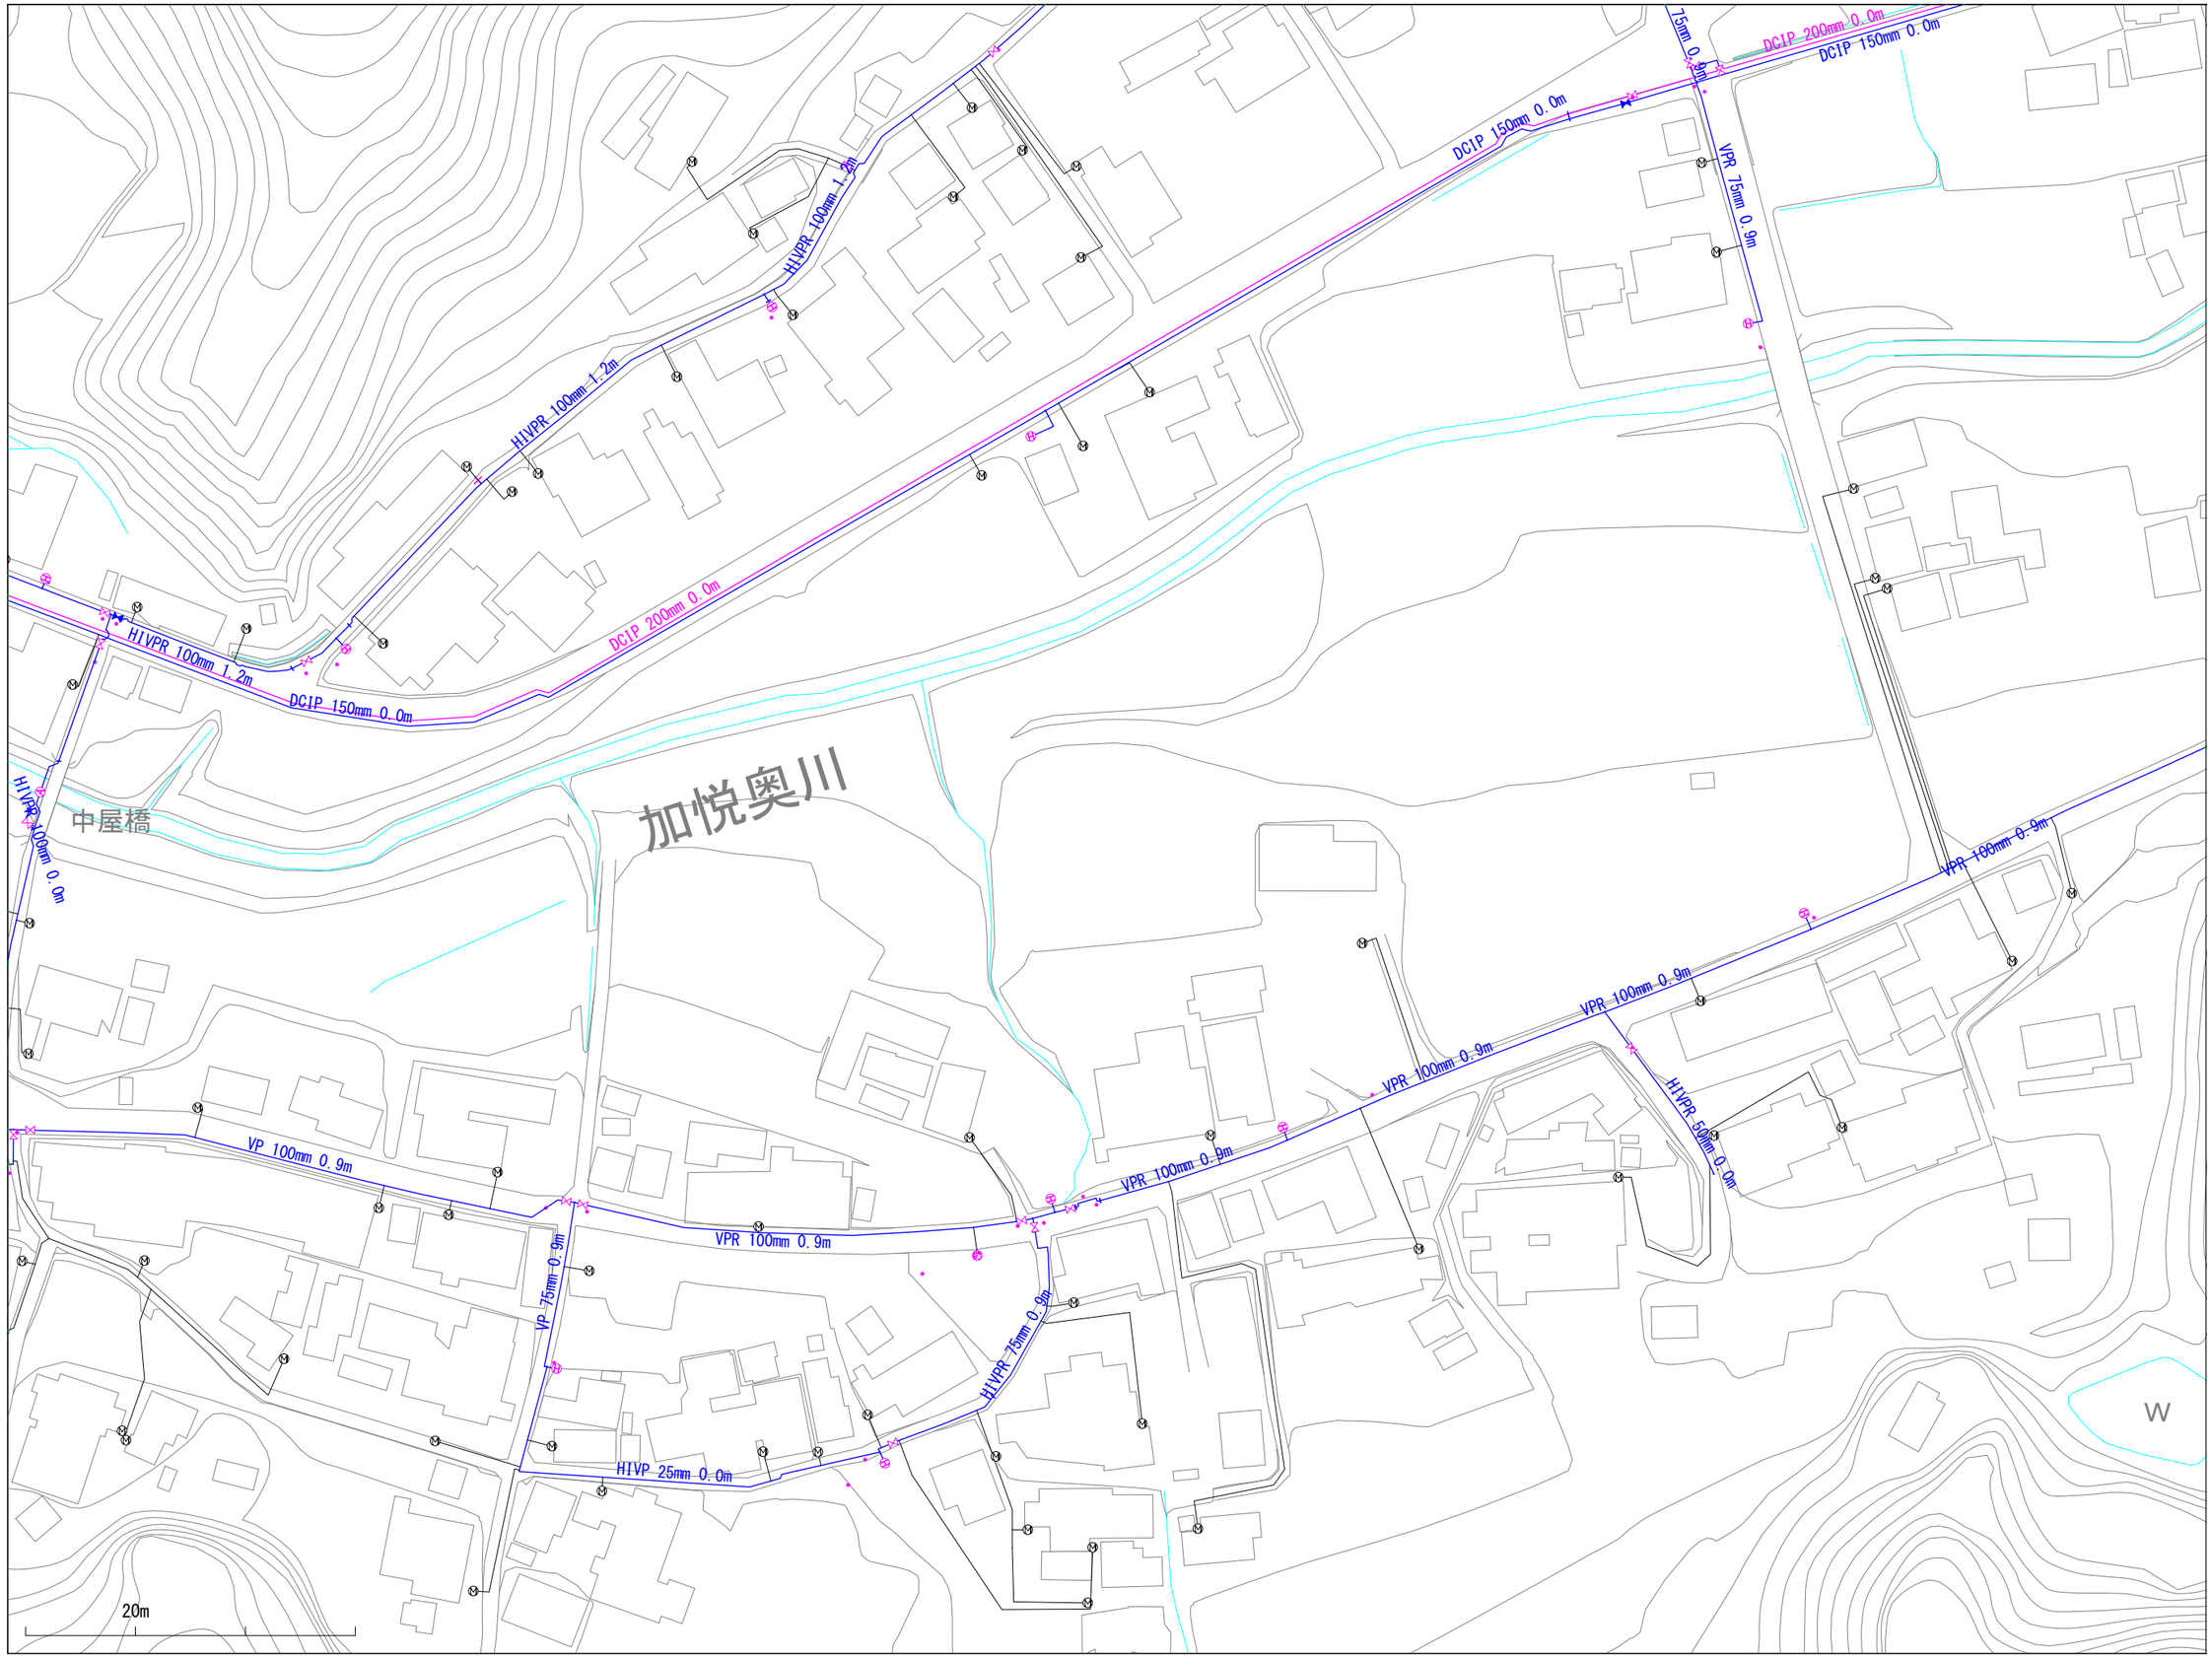

※当図面は、水道管の維持管理のために作成した参考図であり、現状と異なる場合がありますので、必ず現地で最終確認してください。

1:1100

この図面の利用により生じる損害や不利益について、与謝野町上水道事業は一切の責任を負いません。

013024

与謝野町上水道事業　配管図

012025	013025	014025
012024	013024	014024
012023	013023	014023

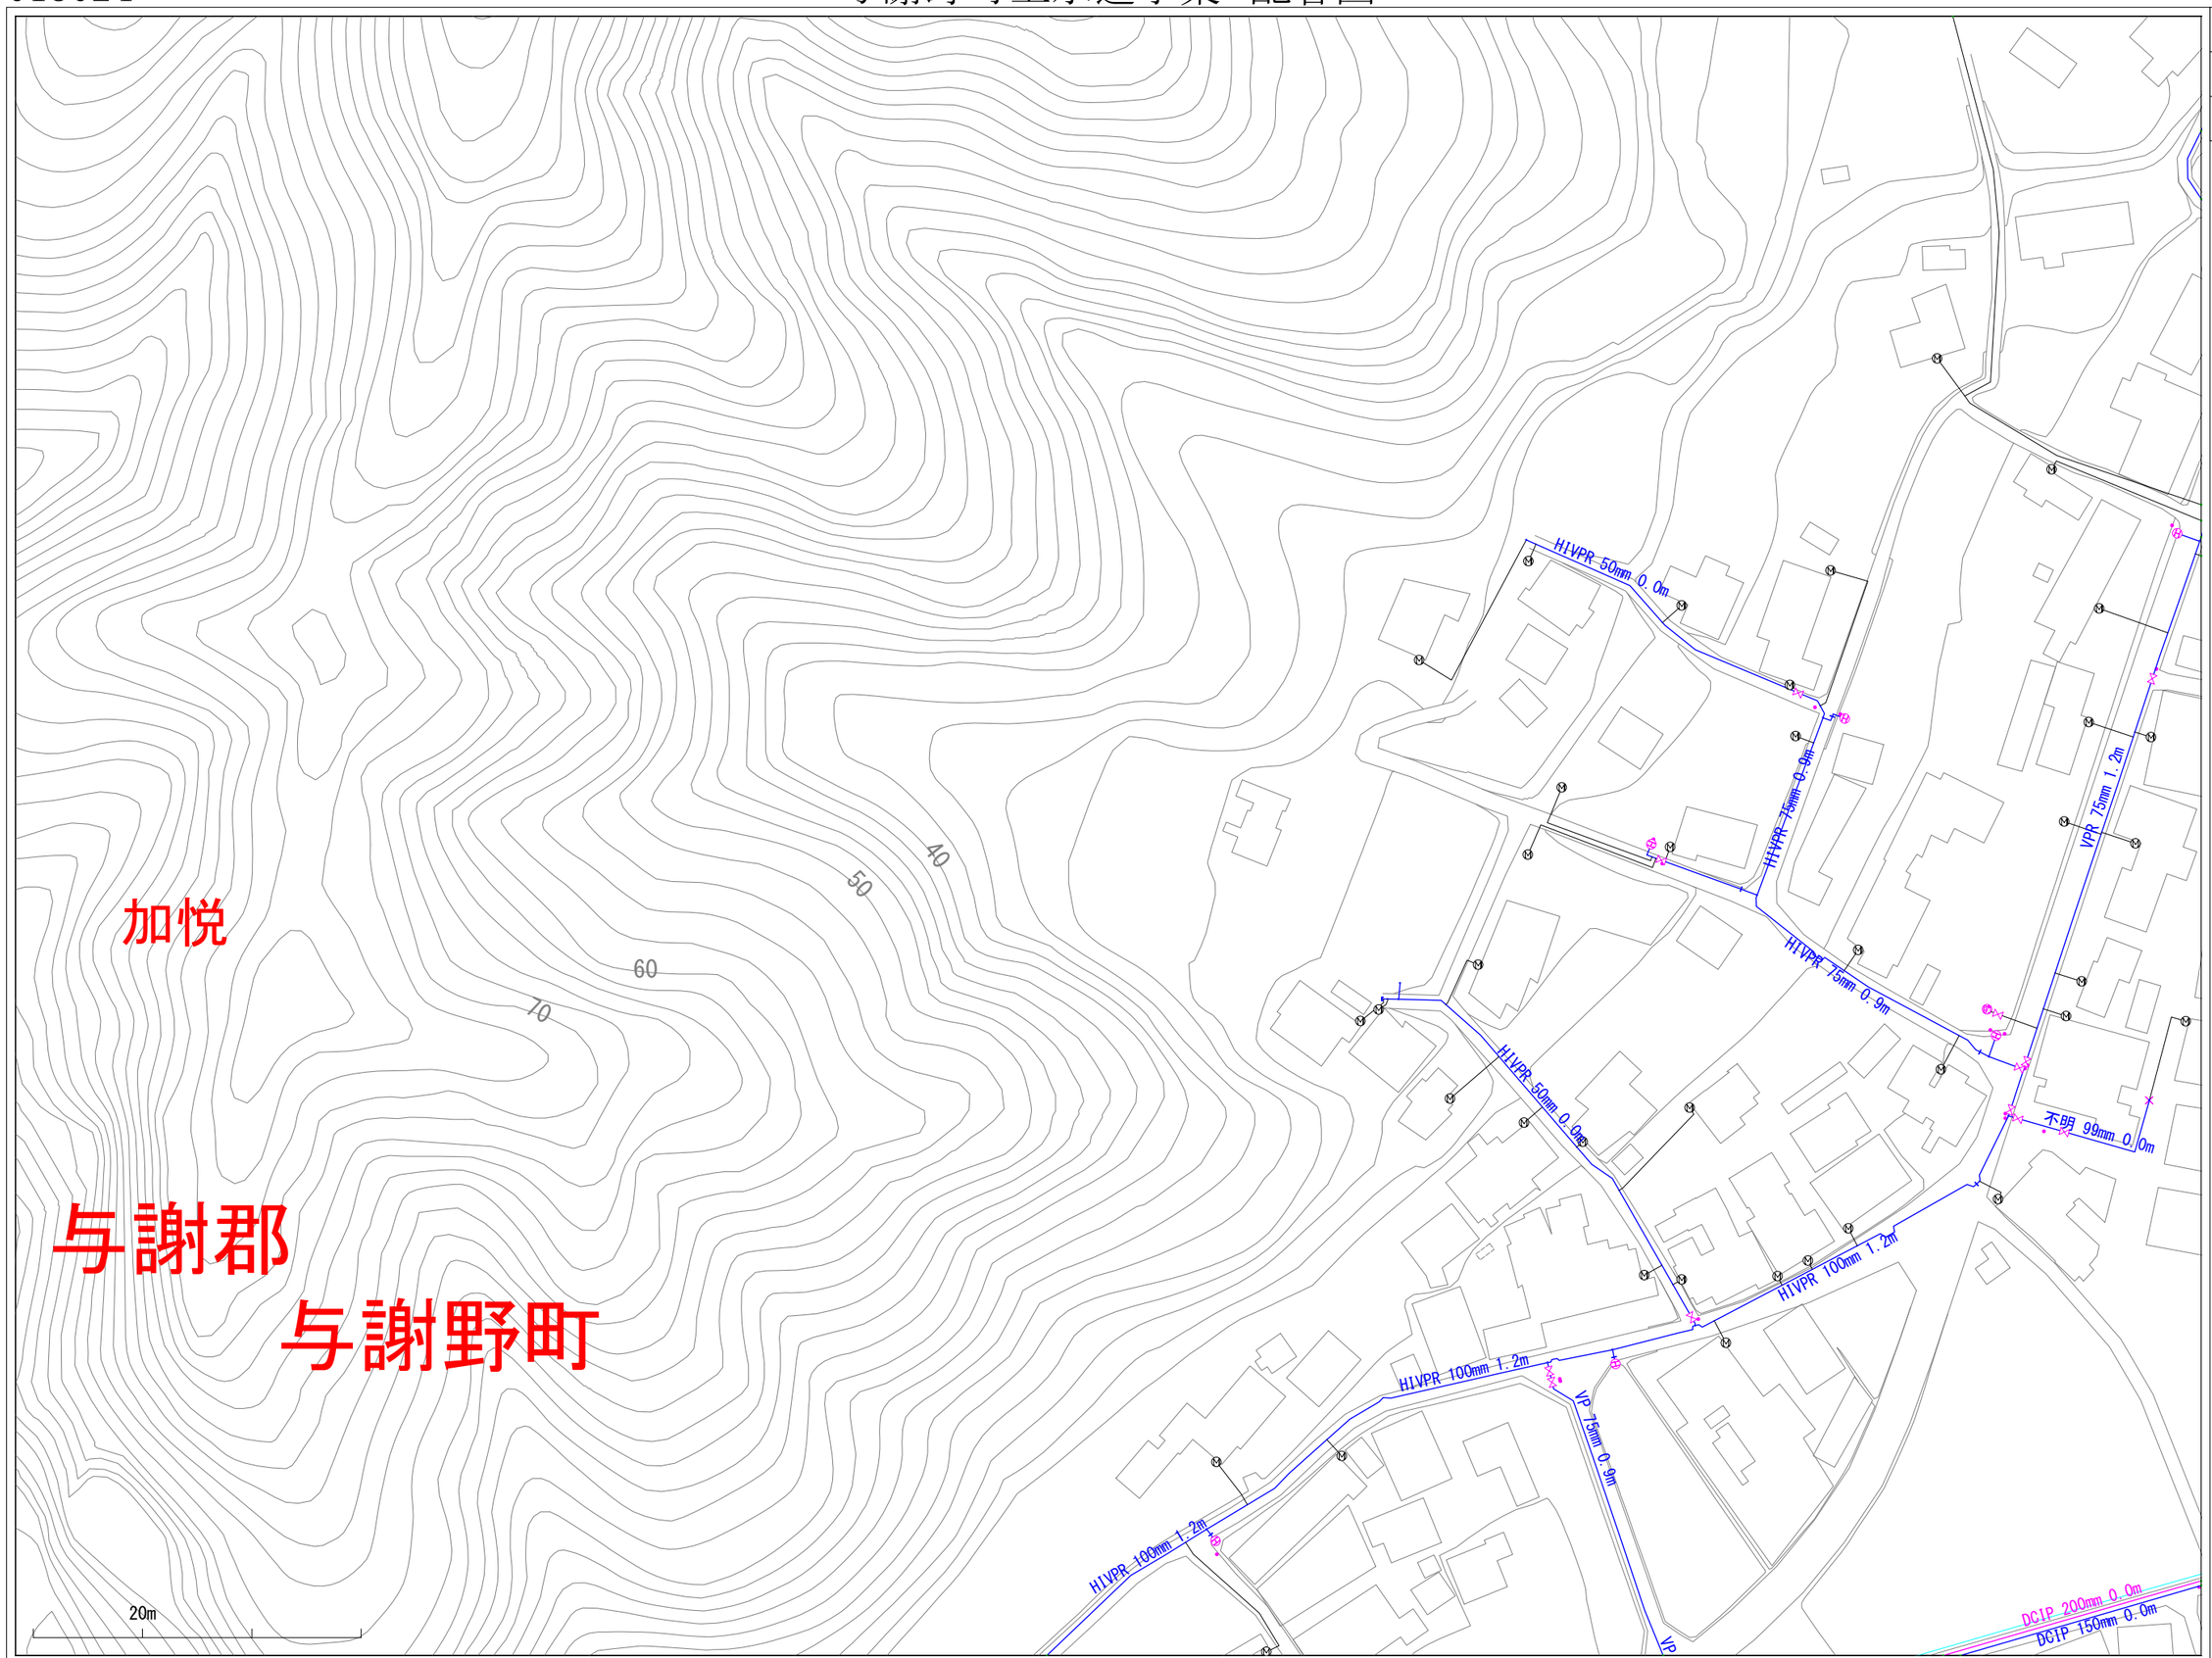

※当図面は、水道管の維持管理のために作成した参考図であり、現状と異なる場合がありますので、必ず現地で最終確認してください。

1:1100

この図面の利用により生じる損害や不利益について、与謝野町上水道事業は一切の責任を負いません。

013025

与謝野町上水道事業　配管図

012026	013026	014026
012025	013025	014025
012024	013024	014024

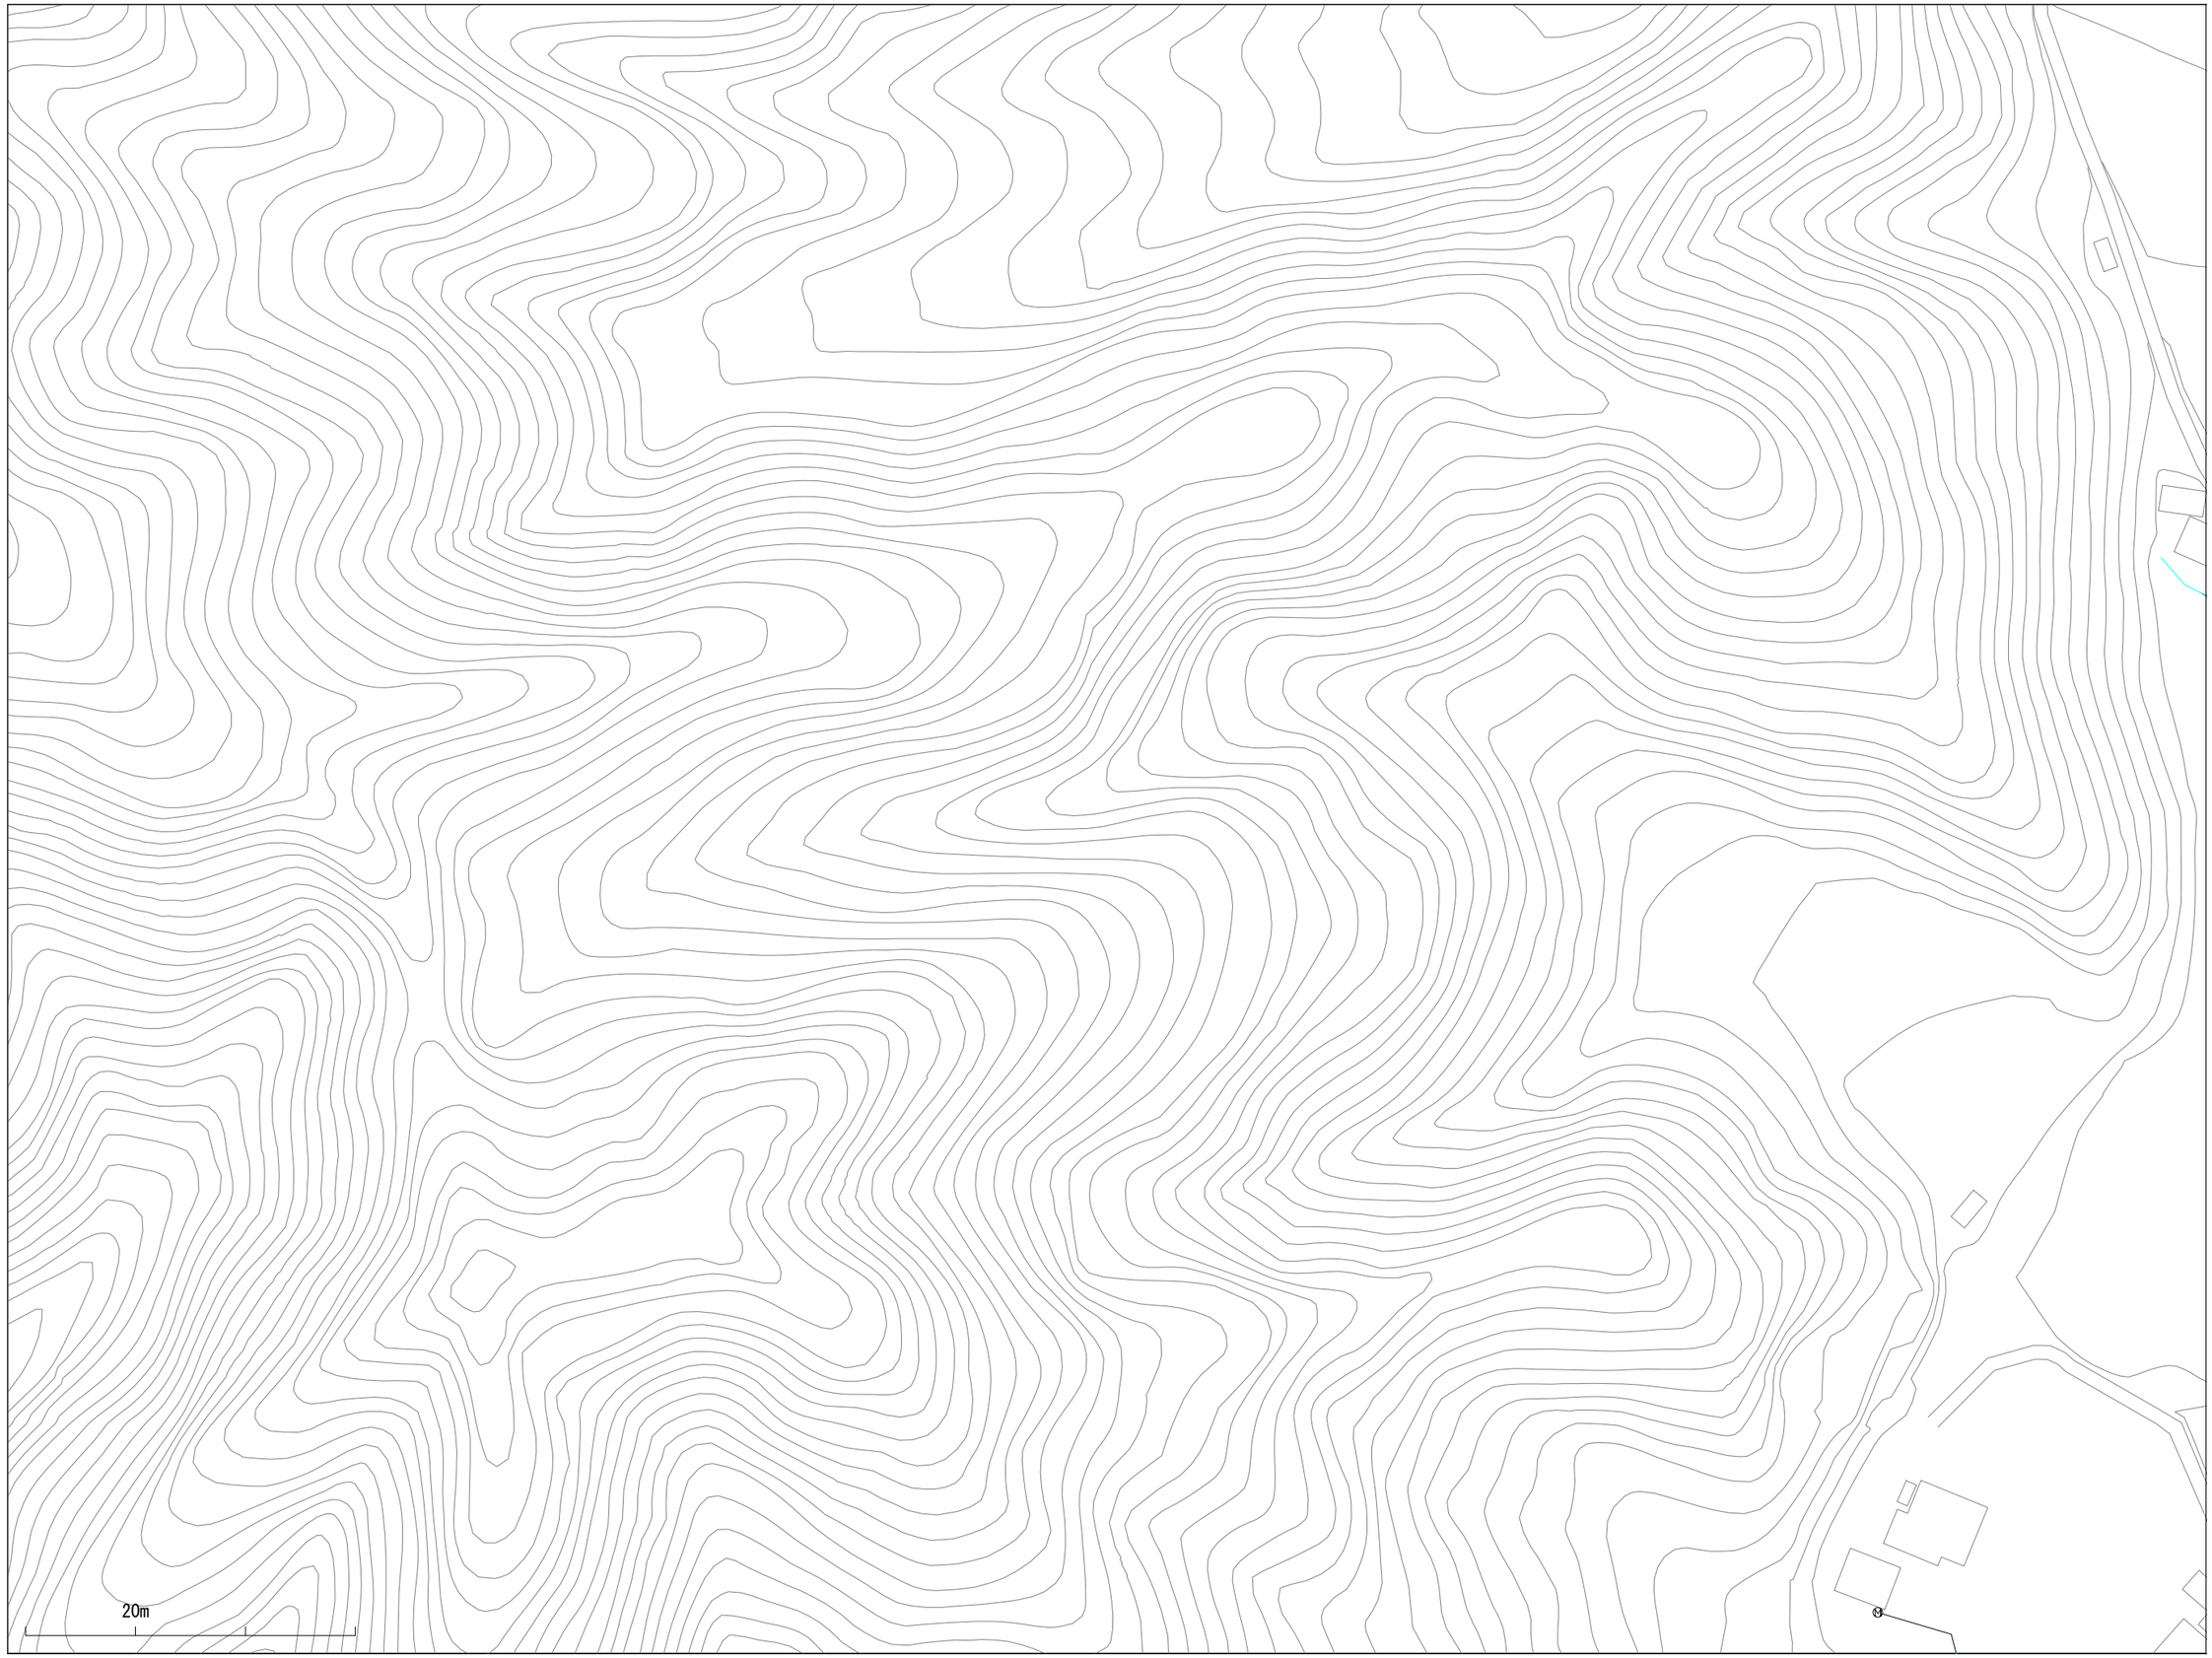

※当図面は、水道管の維持管理のために作成した参考図であり、現状と異なる場合がありますので、必ず現地で最終確認してください。

1:1100

この図面の利用により生じる損害や不利益について、与謝野町上水道事業は一切の責任を負いません。

014007

与謝野町上水道事業　配管図

013008	014008	015008
013007	014007	015007
013006	014006	015006

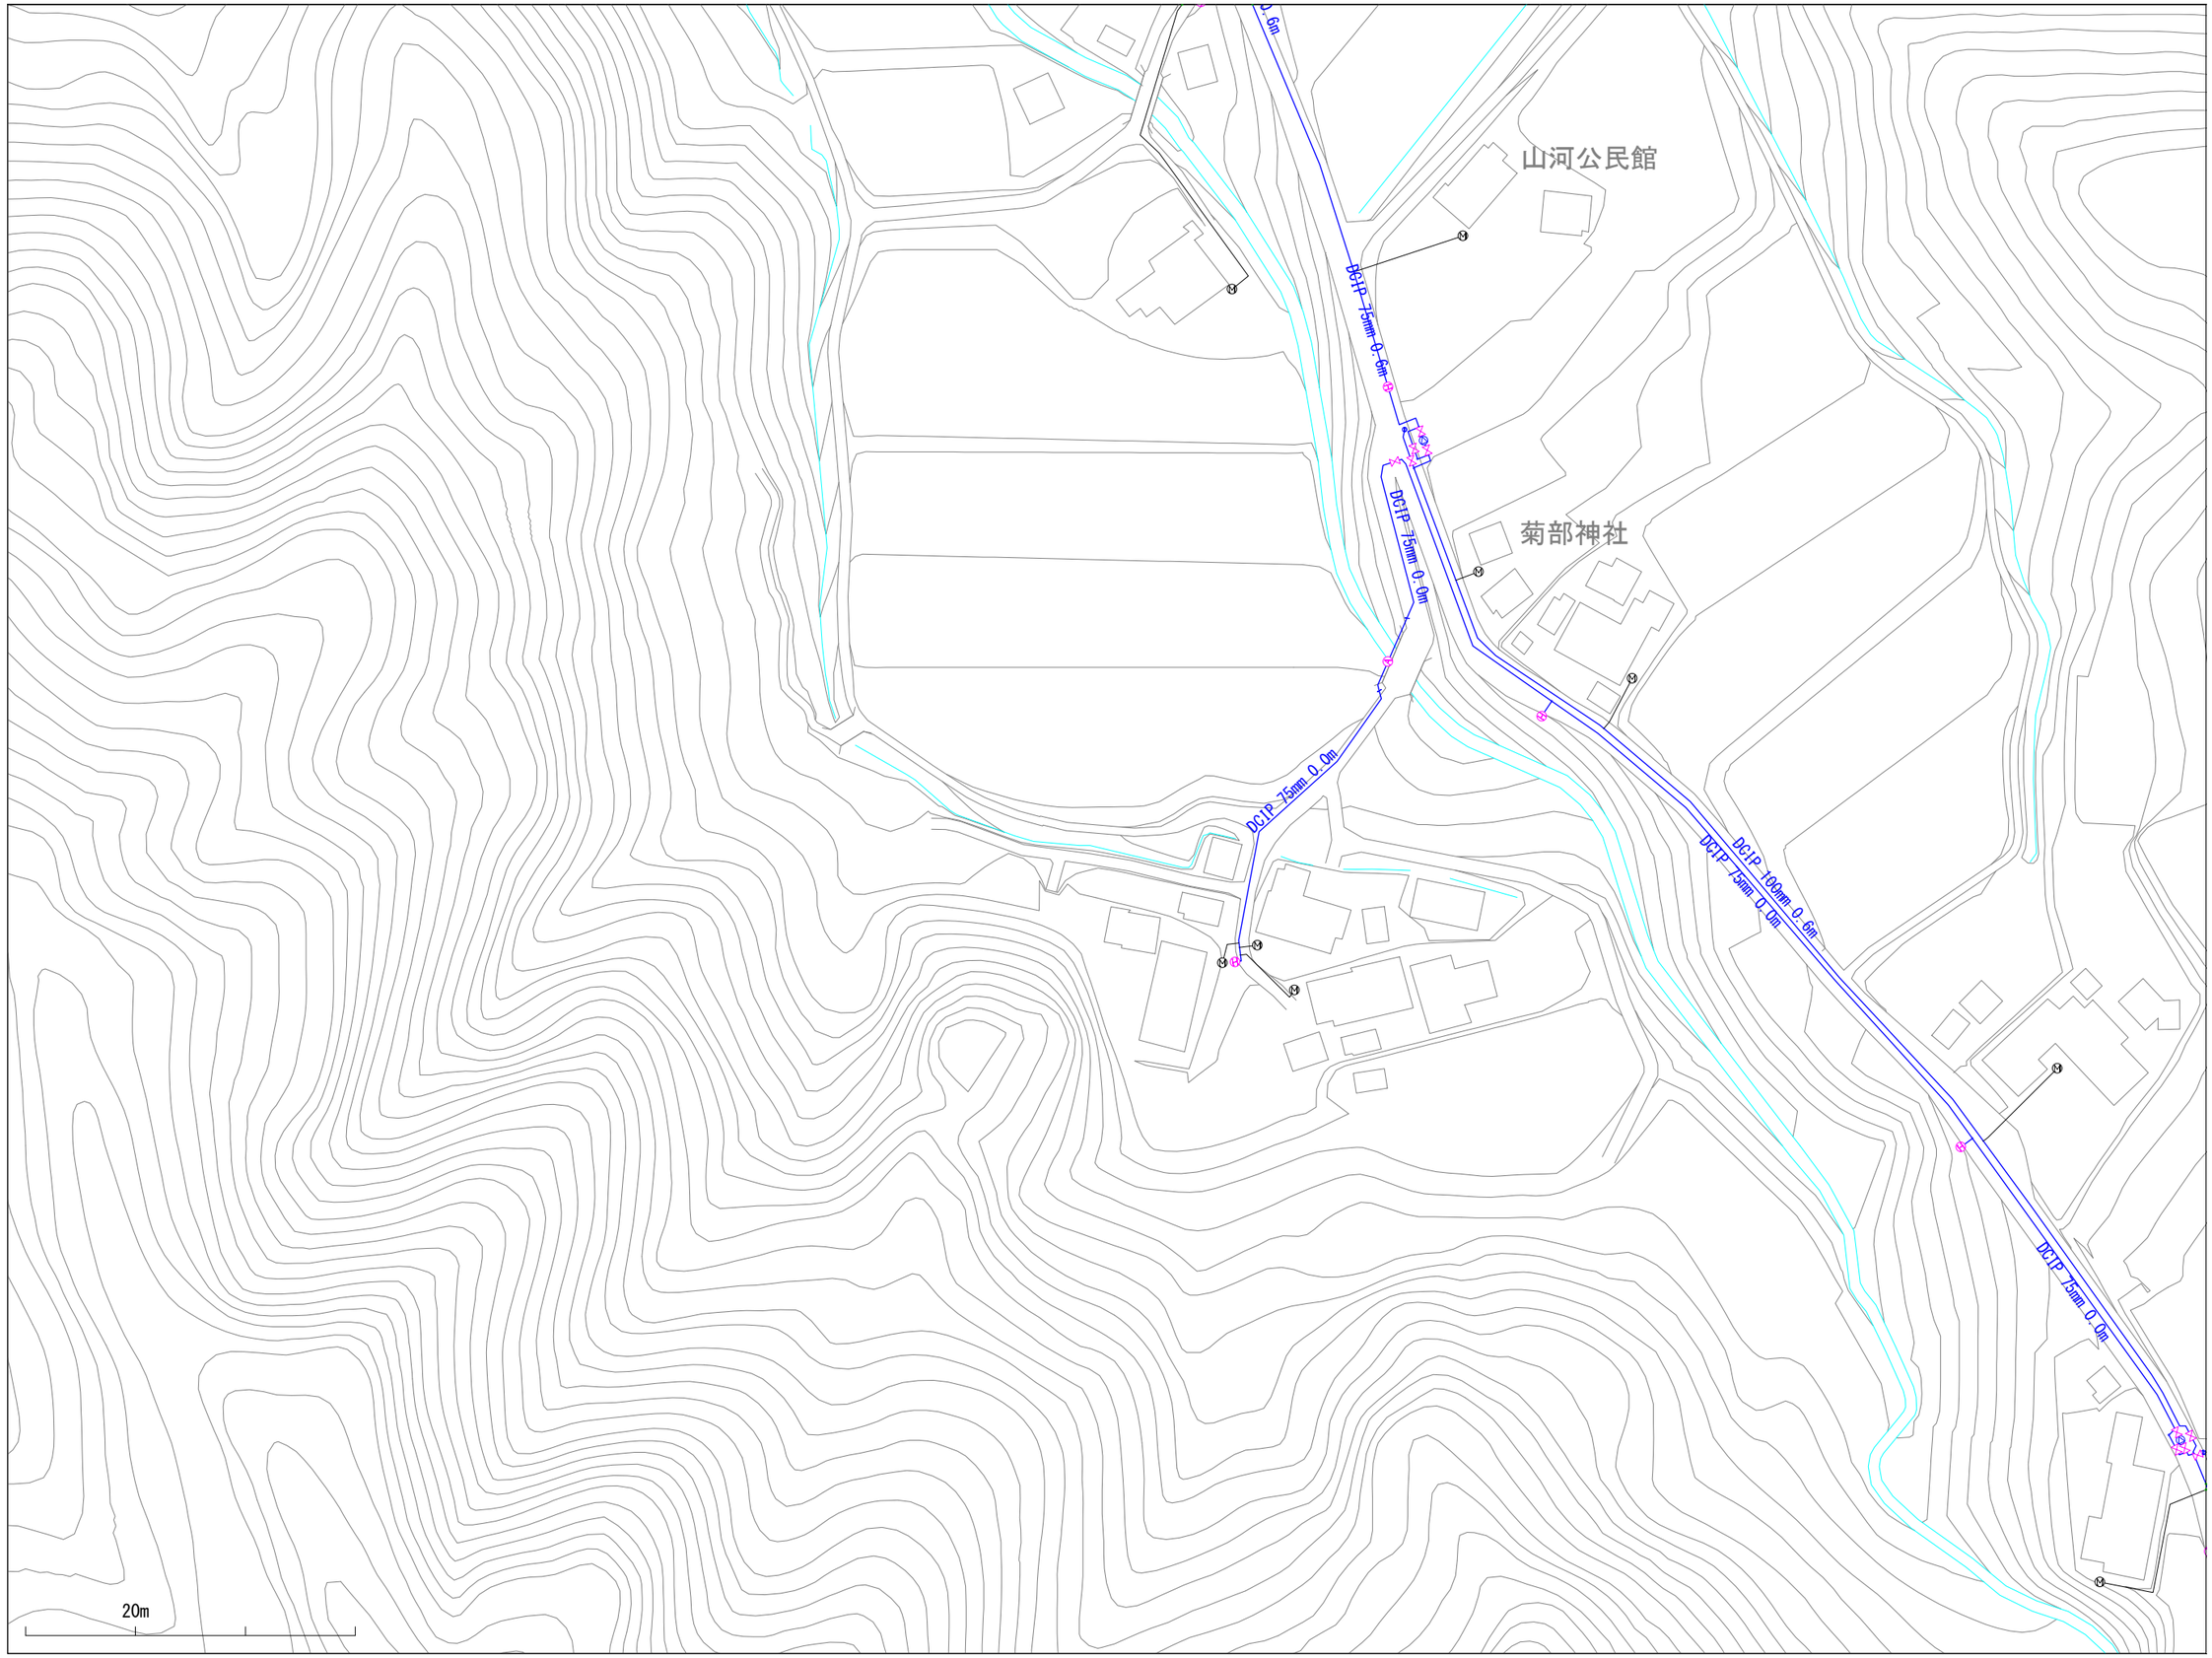

※当図面は、水道管の維持管理のために作成した参考図であり、現状と異なる場合がありますので、必ず現地で最終確認してください。

1:1100

この図面の利用により生じる損害や不利益について、与謝野町上水道事業は一切の責任を負いません。

014008

与謝野町上水道事業　配管図

013009	014009	015009
013008	014008	015008
013007	014007	015007

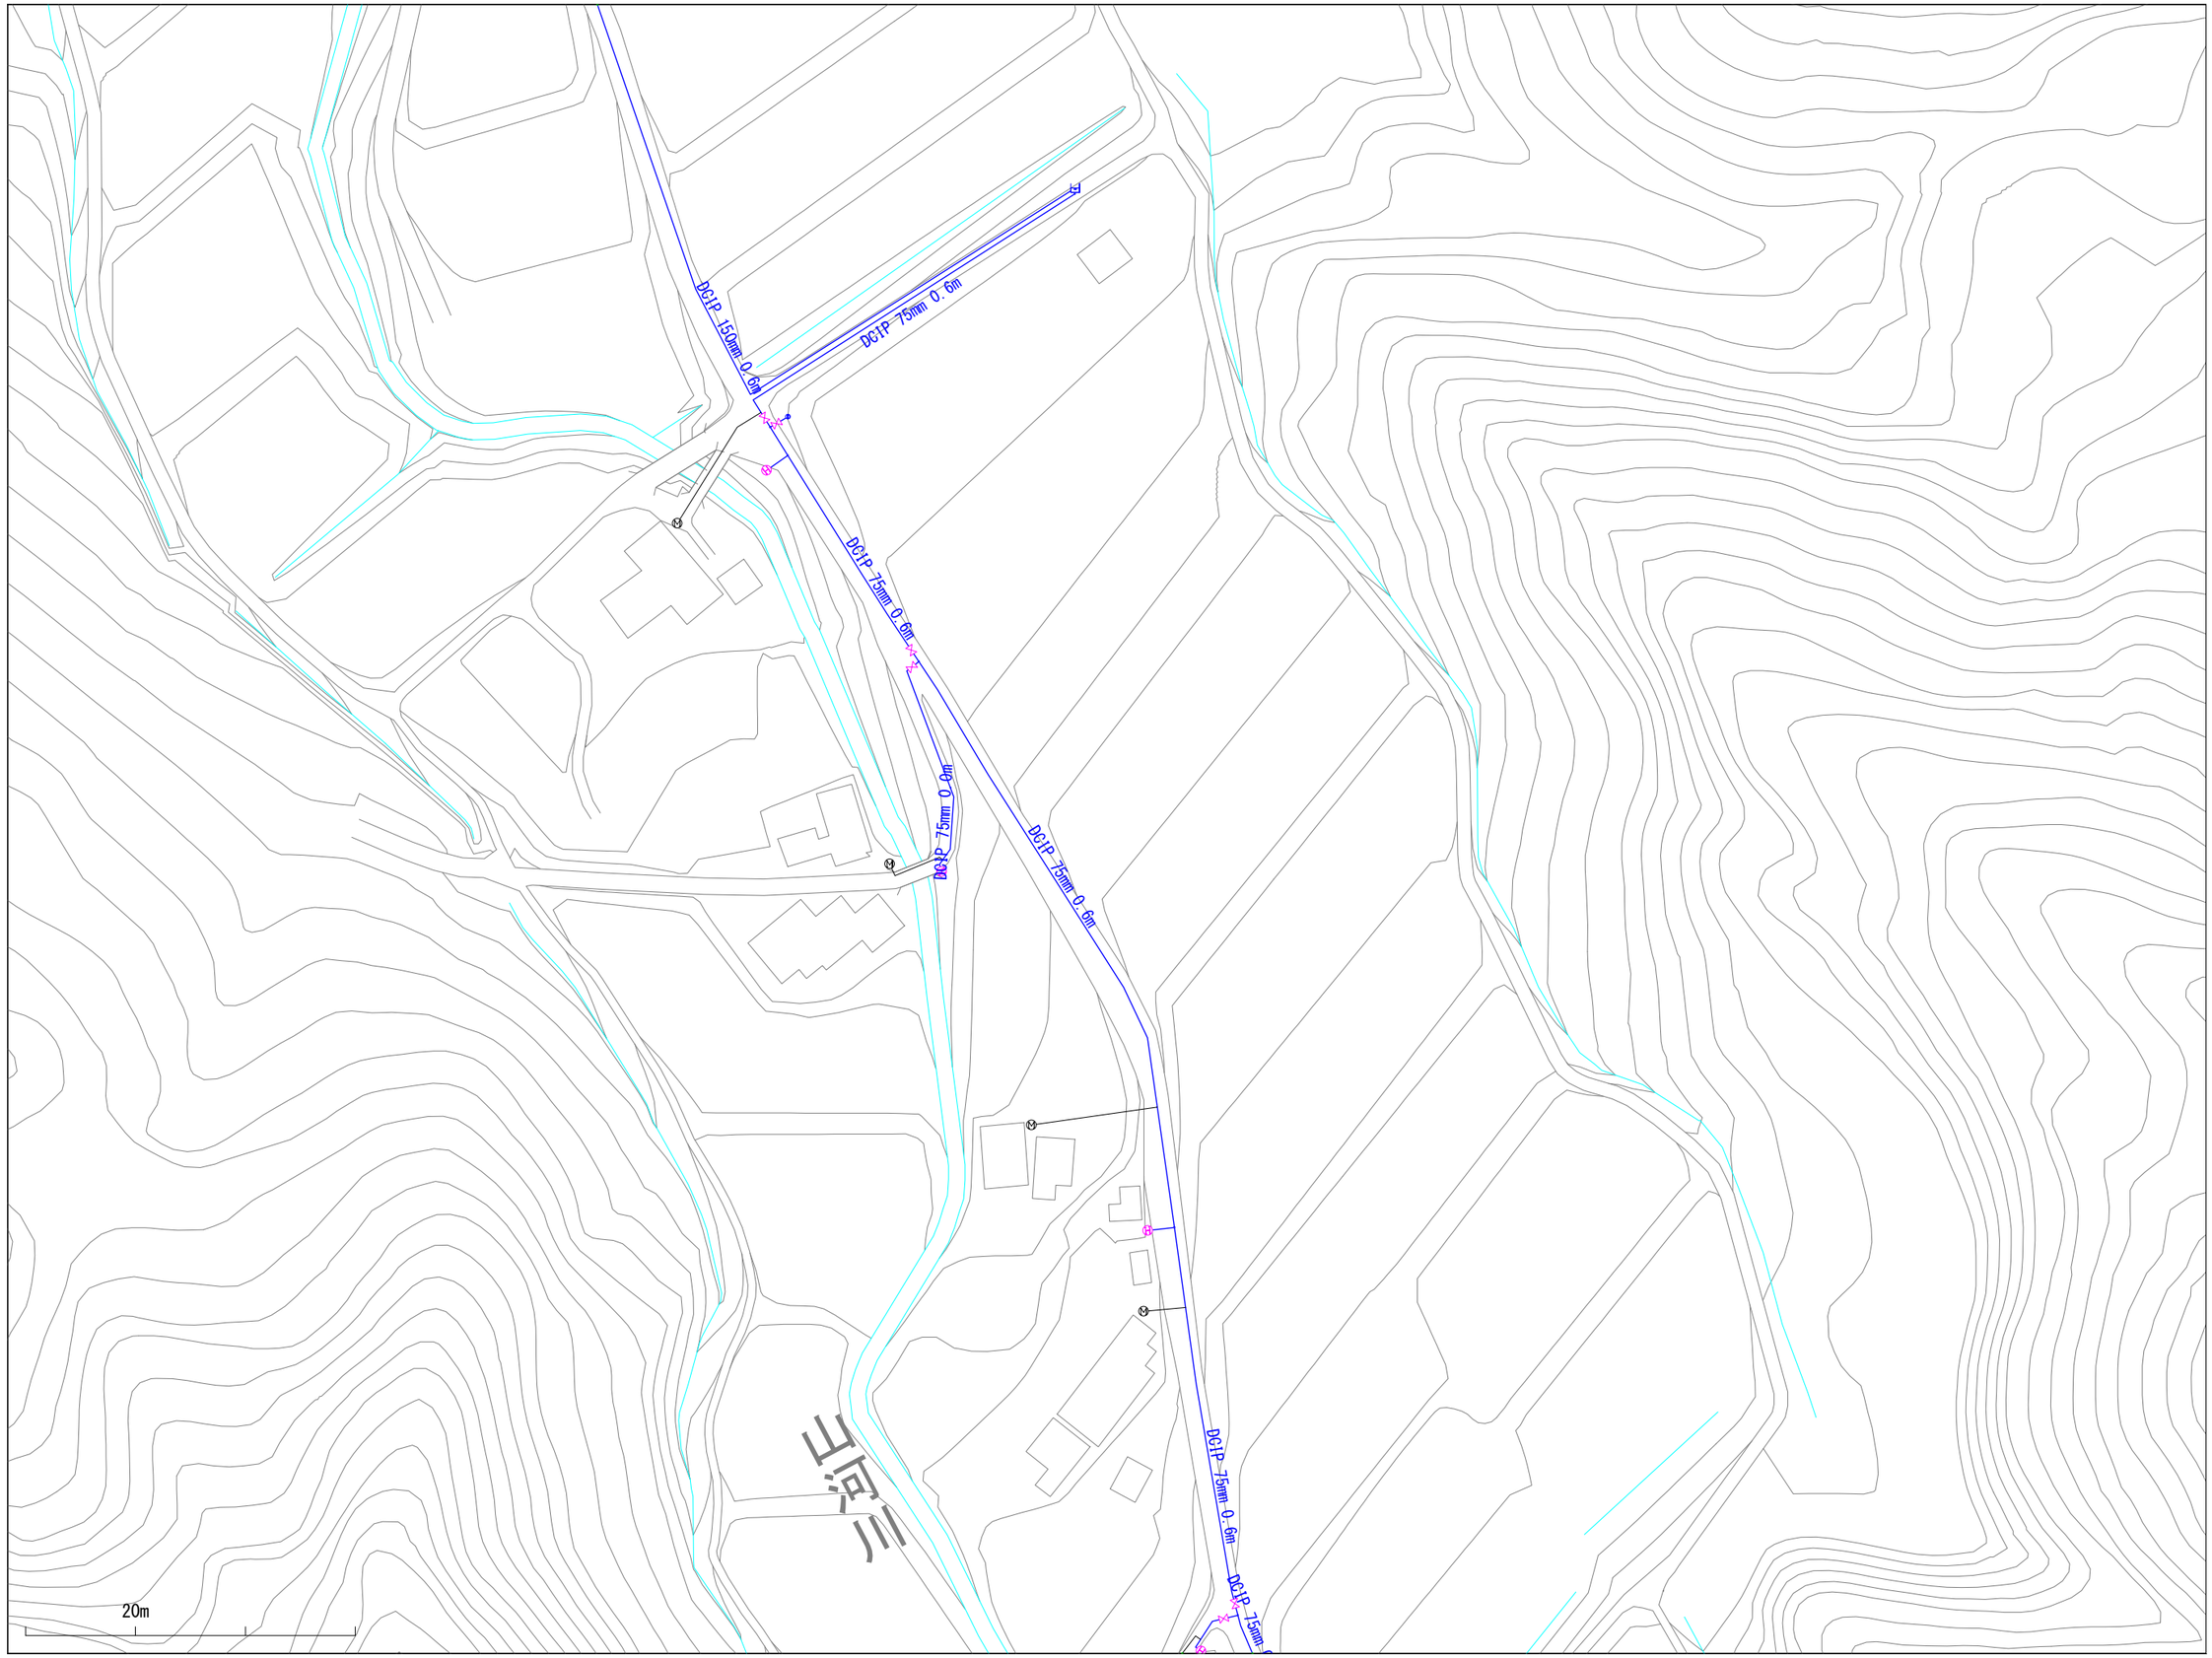

※当図面は、水道管の維持管理のために作成した参考図であり、現状と異なる場合がありますので、必ず現地で最終確認してください。

1:1100

この図面の利用により生じる損害や不利益について、与謝野町上水道事業は一切の責任を負いません。

014009

与謝野町上水道事業　配管図

013010	014010	015010
013009	014009	015009
013008	014008	015008

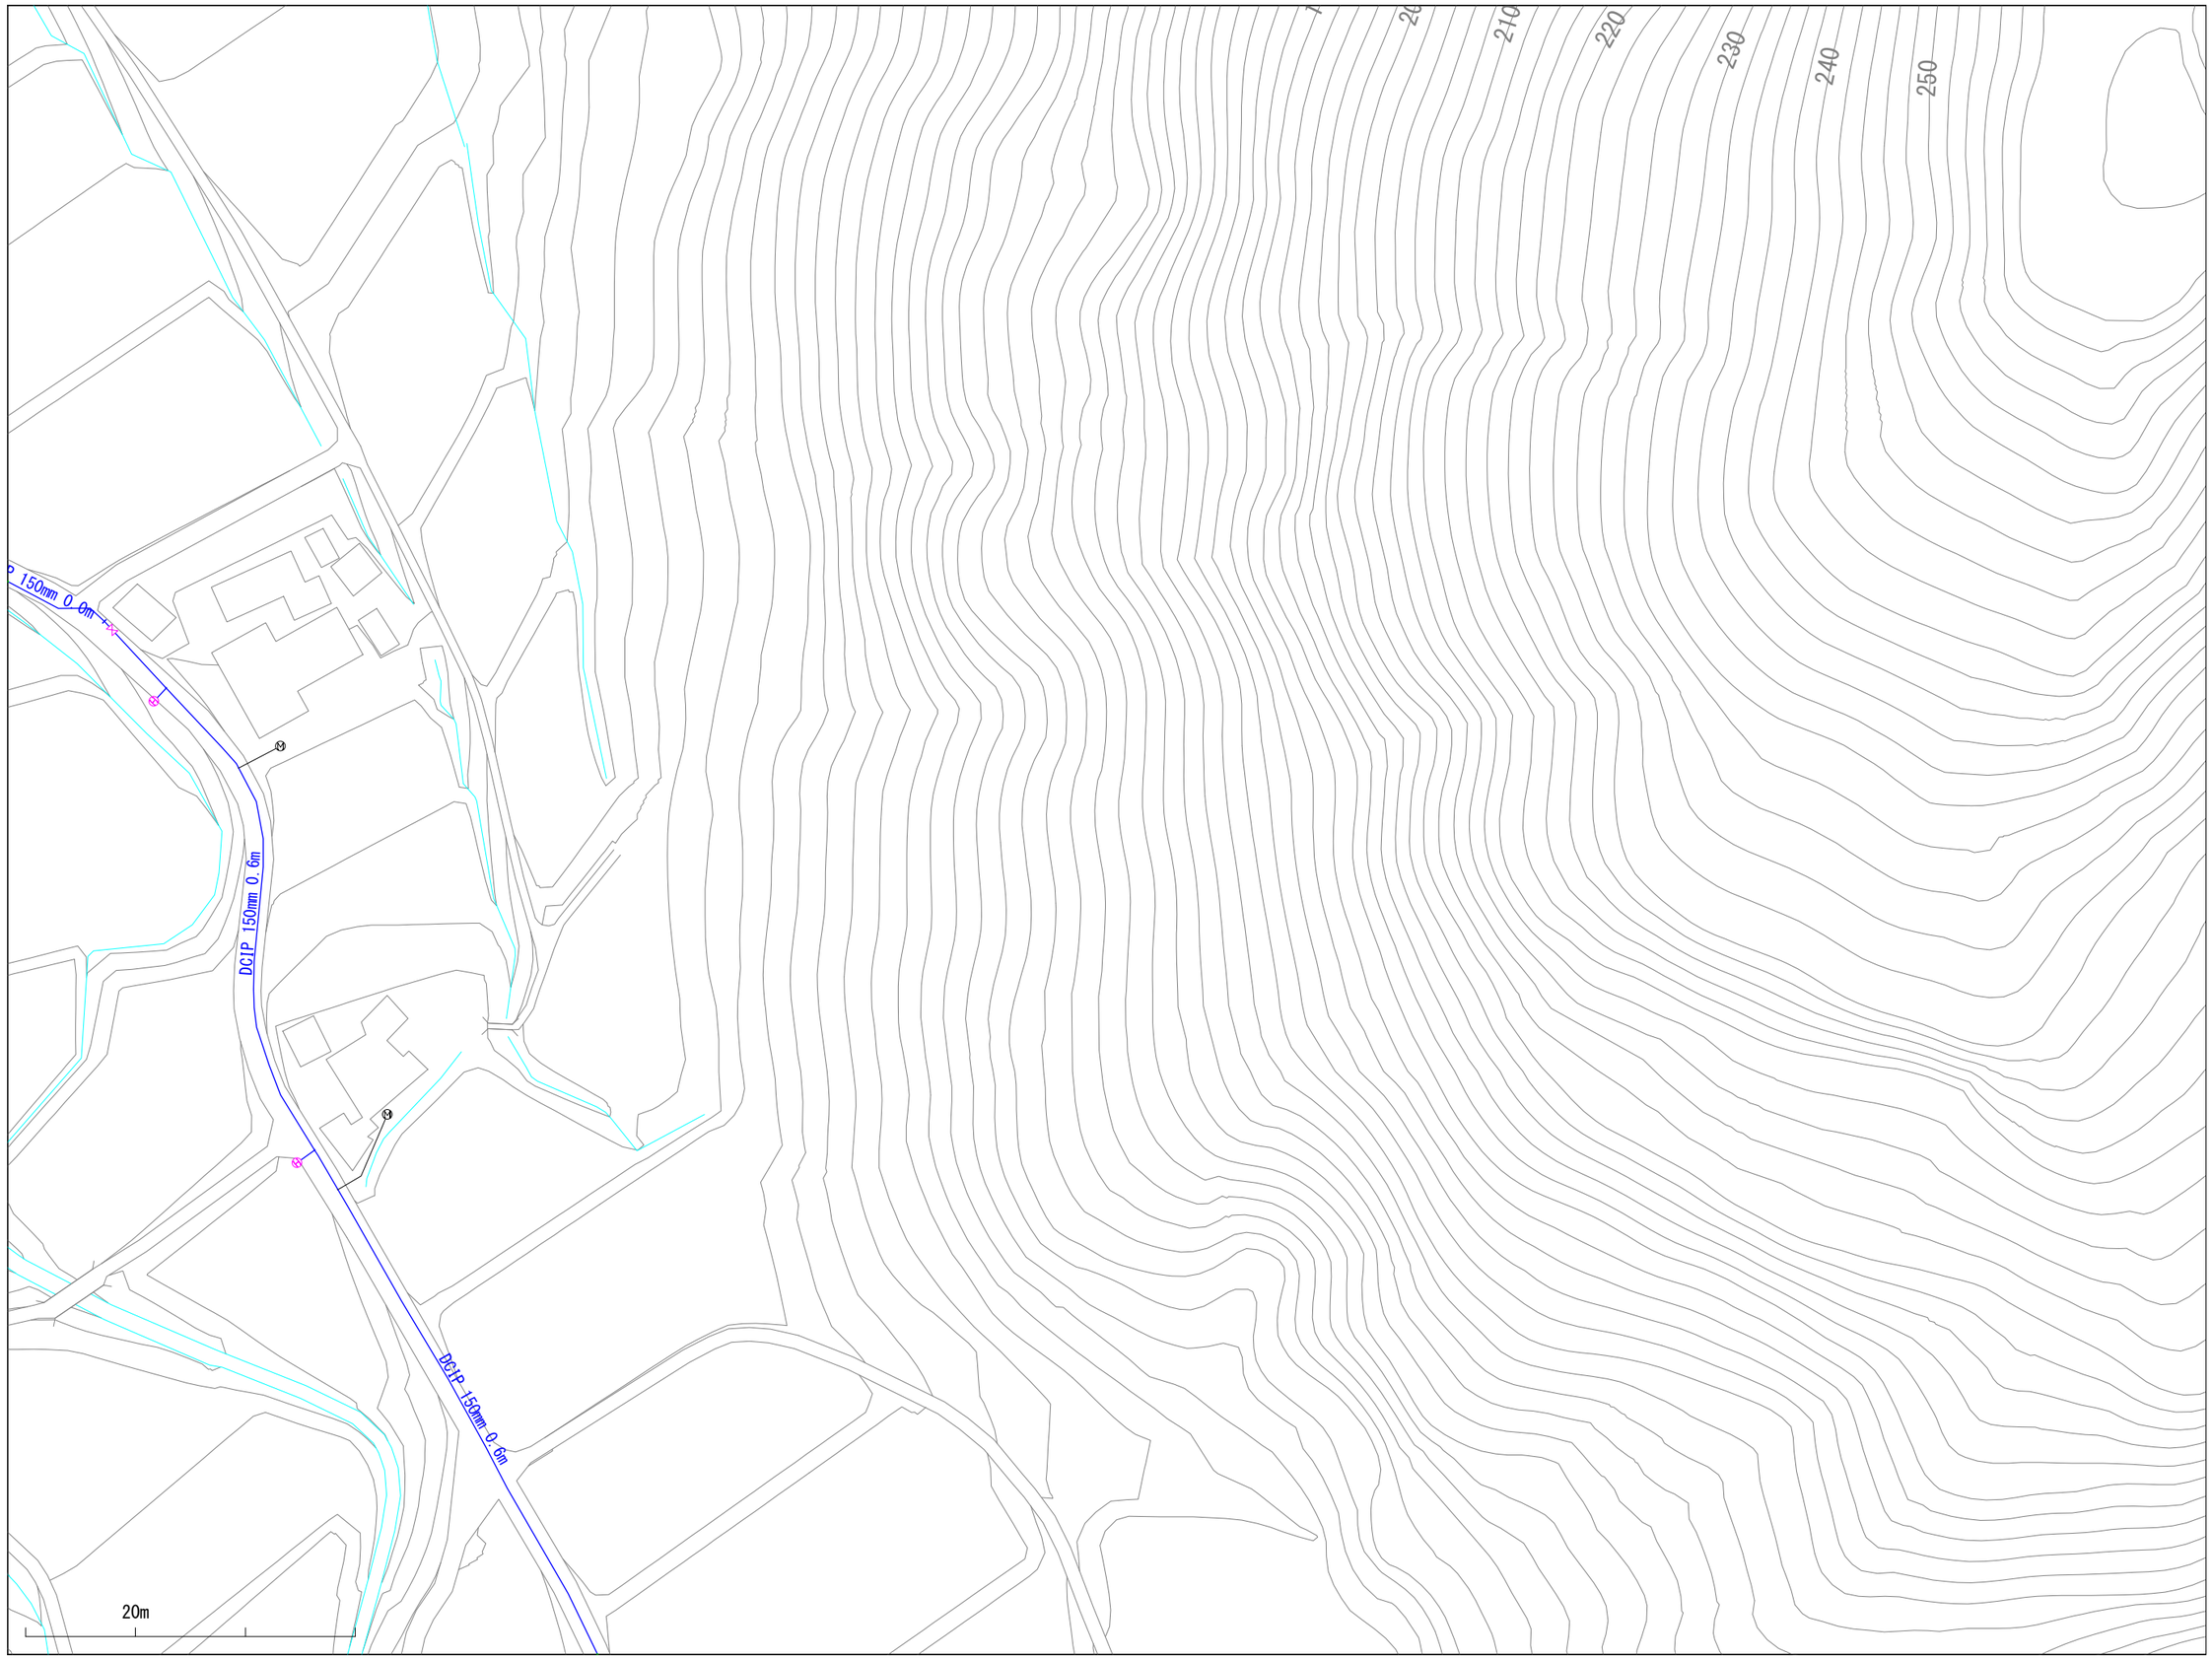

※当図面は、水道管の維持管理のために作成した参考図であり、現状と異なる場合がありますので、必ず現地で最終確認してください。

1:1100

この図面の利用により生じる損害や不利益について、与謝野町上水道事業は一切の責任を負いません。

014010

与謝野町上水道事業　配管図

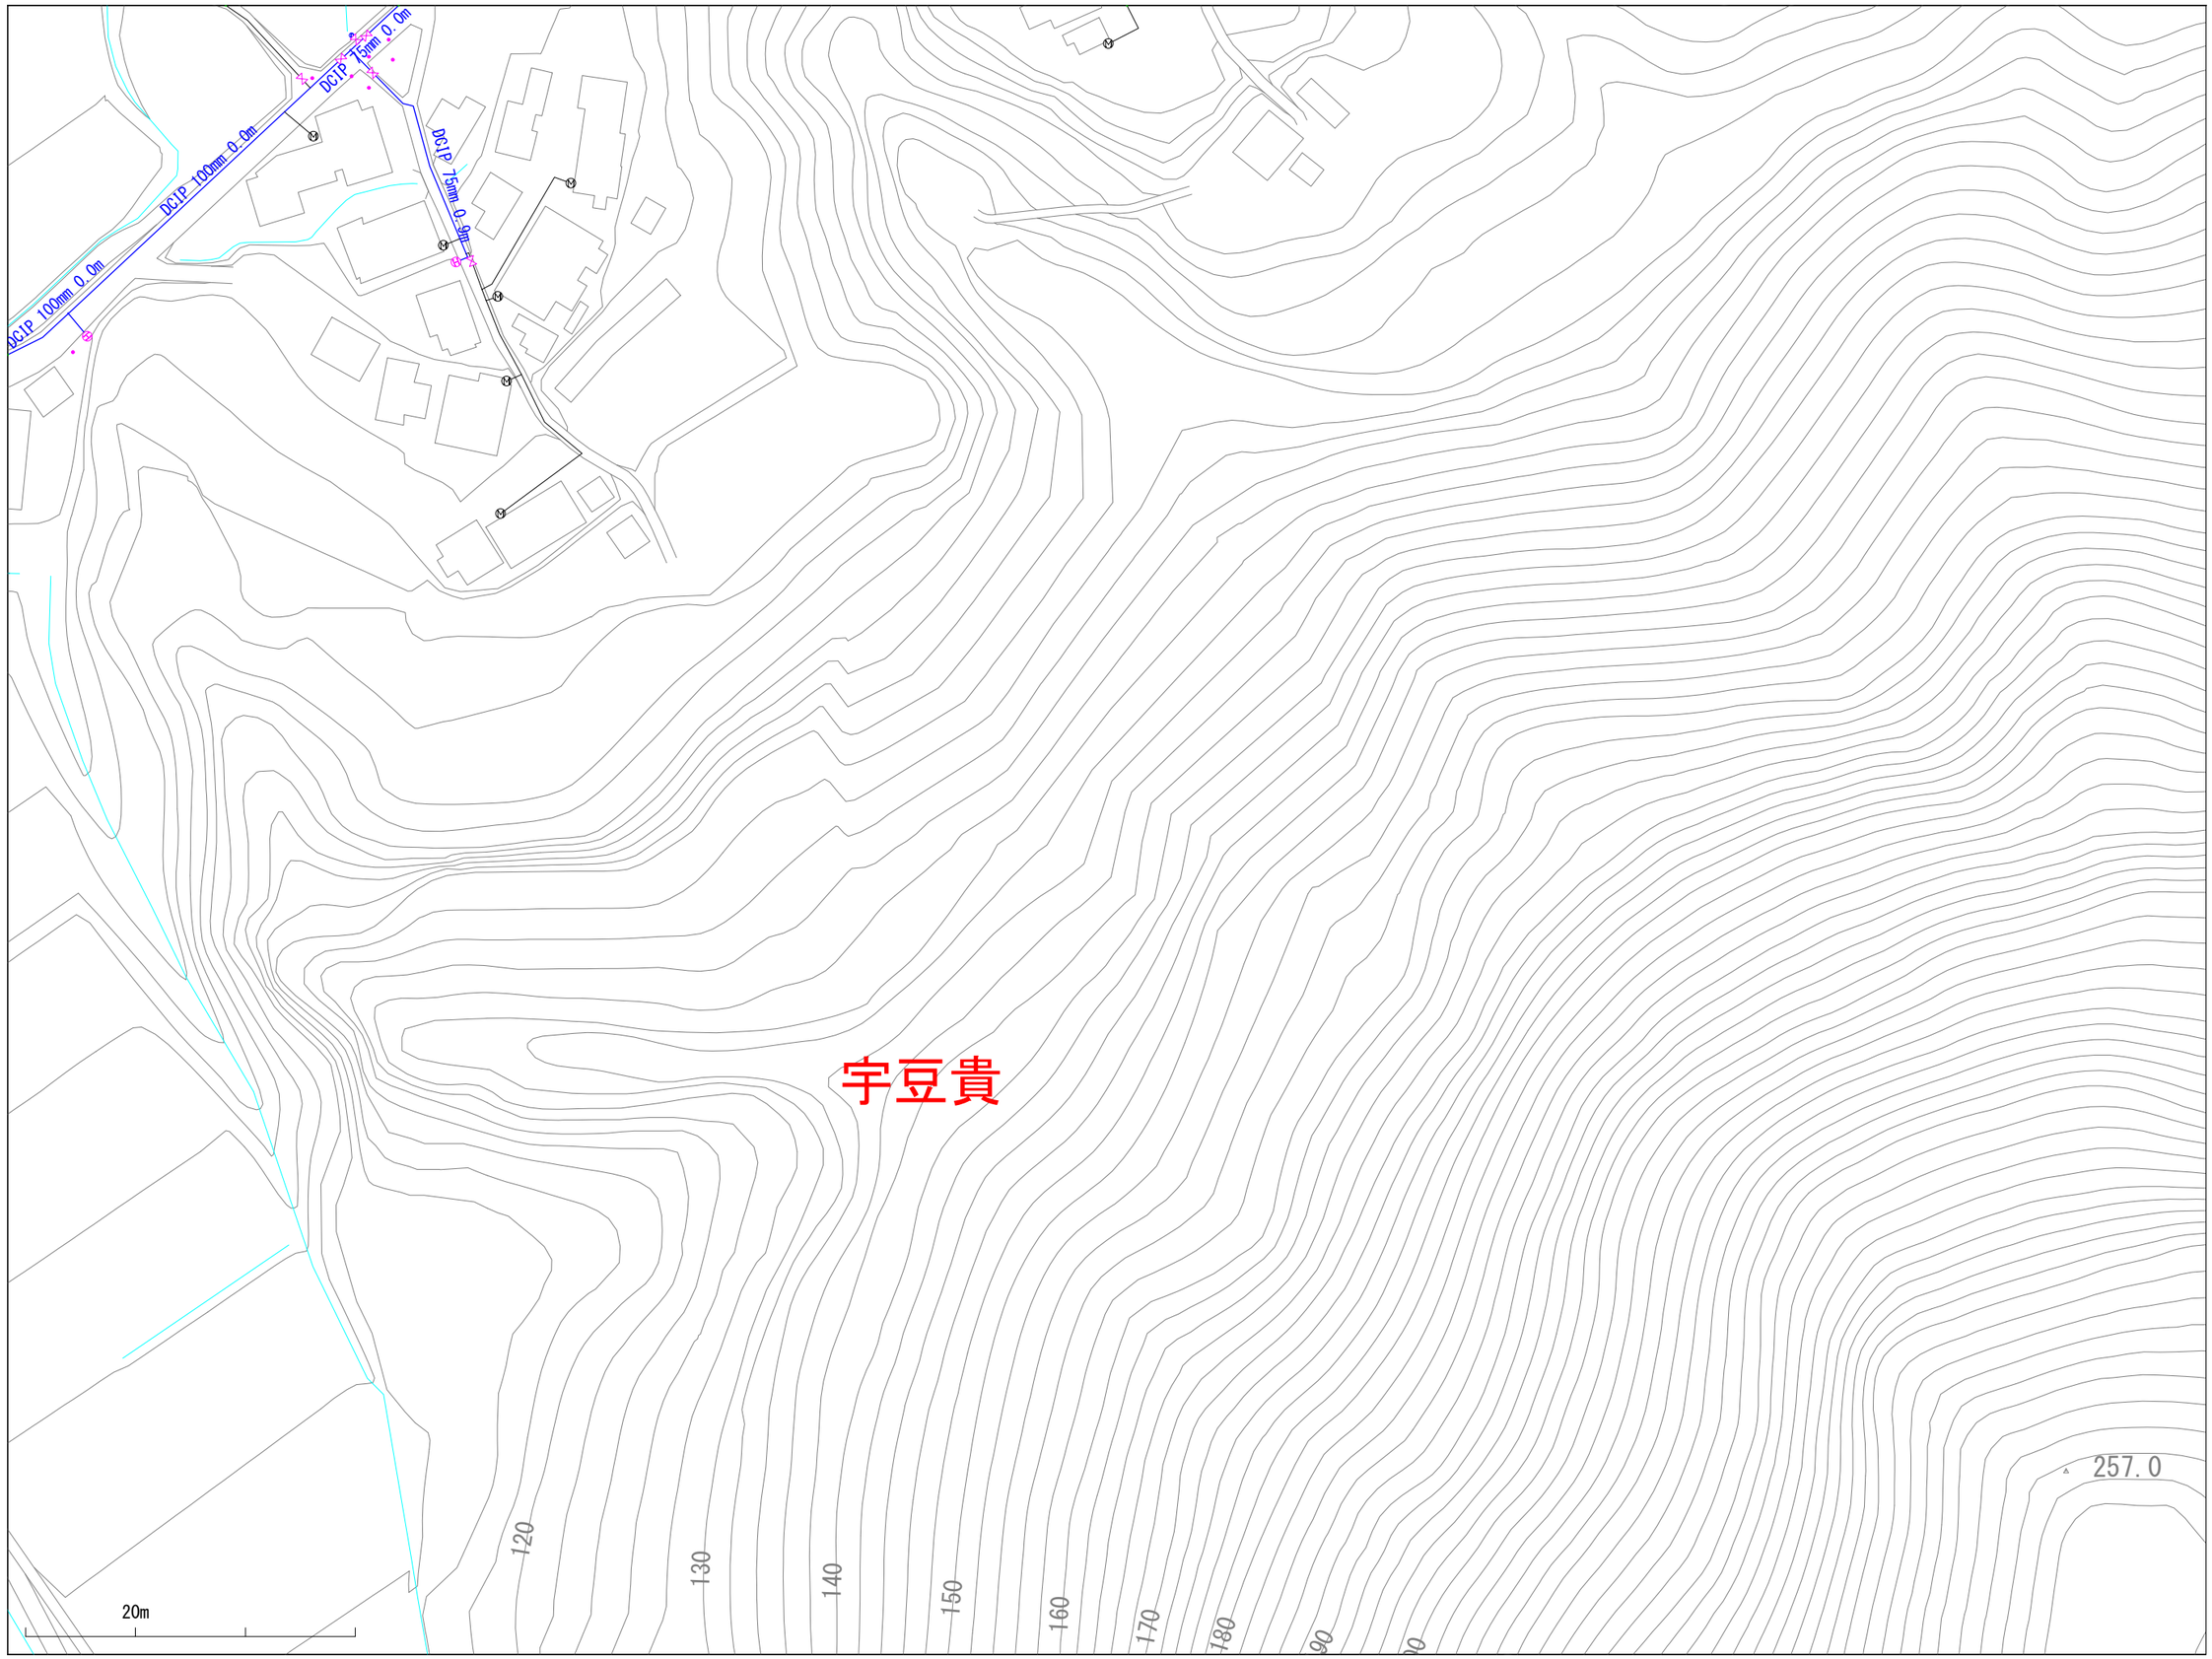

013011	014011	015011
013010	014010	015010
013009	014009	015009

※当図面は、水道管の維持管理のために作成した参考図であり、現状と異なる場合がありますので、必ず現地で最終確認してください。

1:1100

この図面の利用により生じる損害や不利益について、与謝野町上水道事業は一切の責任を負いません。

014011

与謝野町上水道事業　配管図

013012	014012	015012
013011	014011	015011
013010	014010	015010

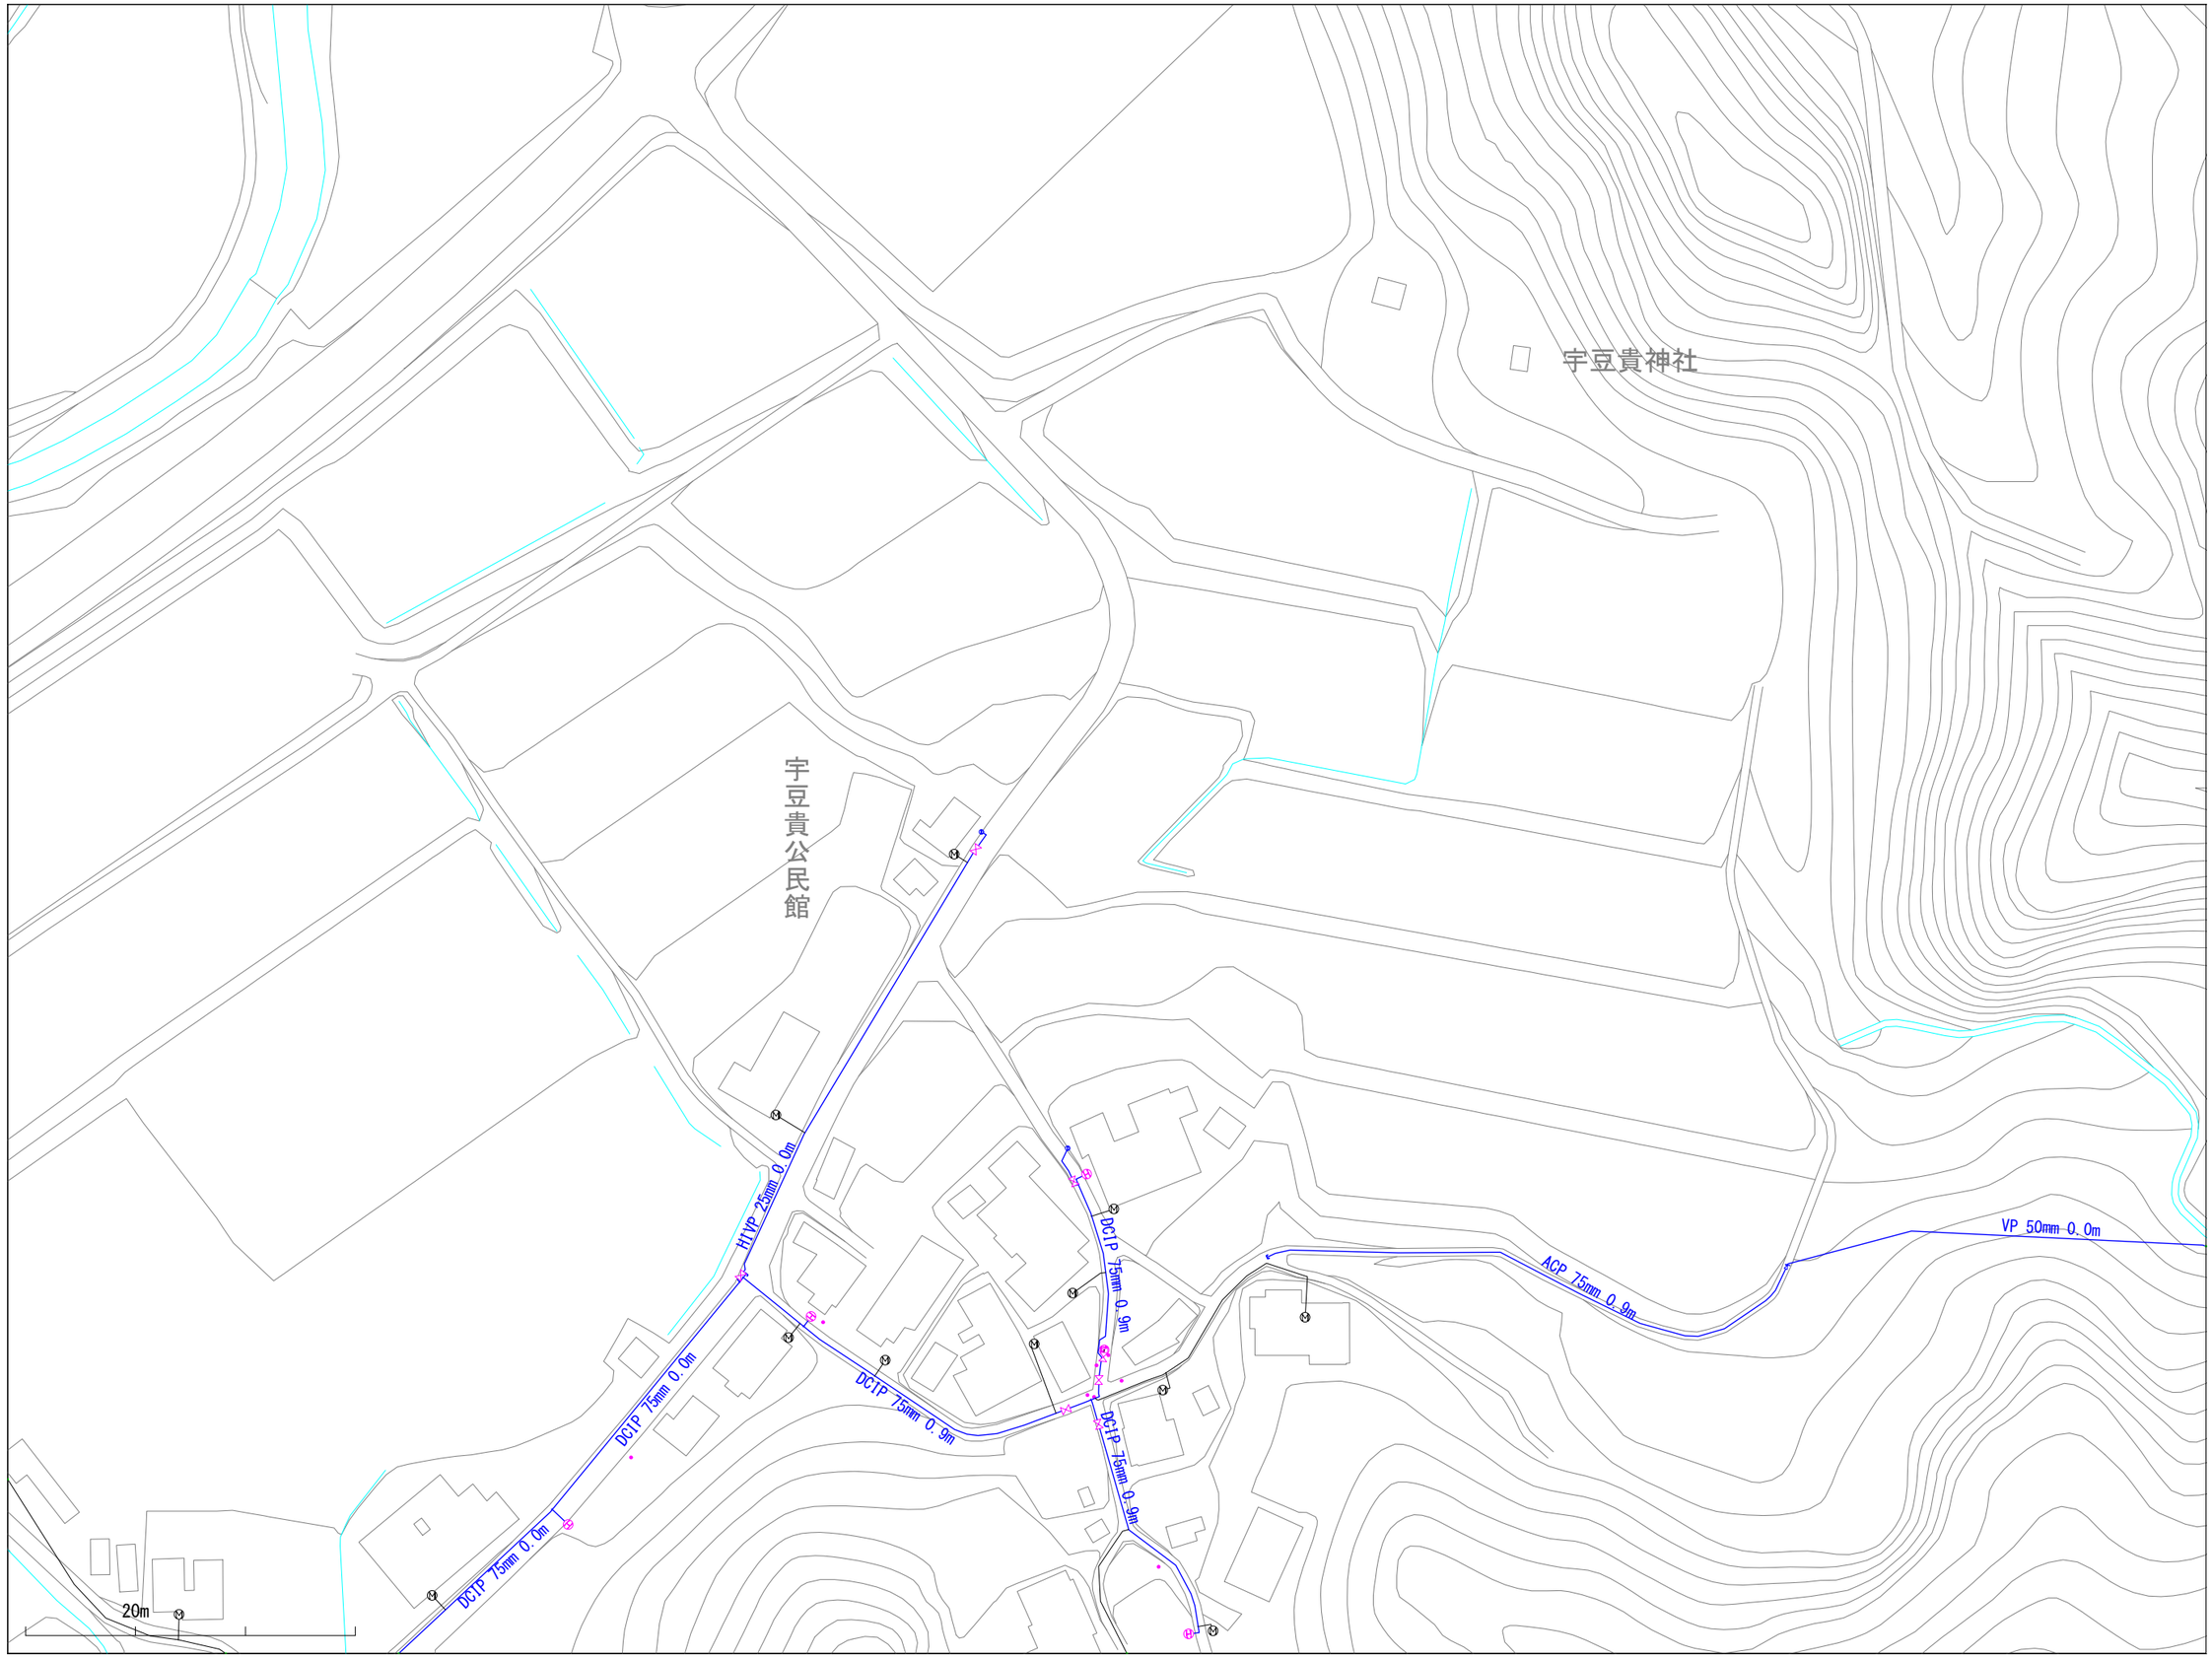

※当図面は、水道管の維持管理のために作成した参考図であり、現状と異なる場合がありますので、必ず現地で最終確認してください。

1:1100

この図面の利用により生じる損害や不利益について、与謝野町上水道事業は一切の責任を負いません。

014014

与謝野町上水道事業　配管図

013015	014015	015015
013014	014014	015014
013013	014013	015013

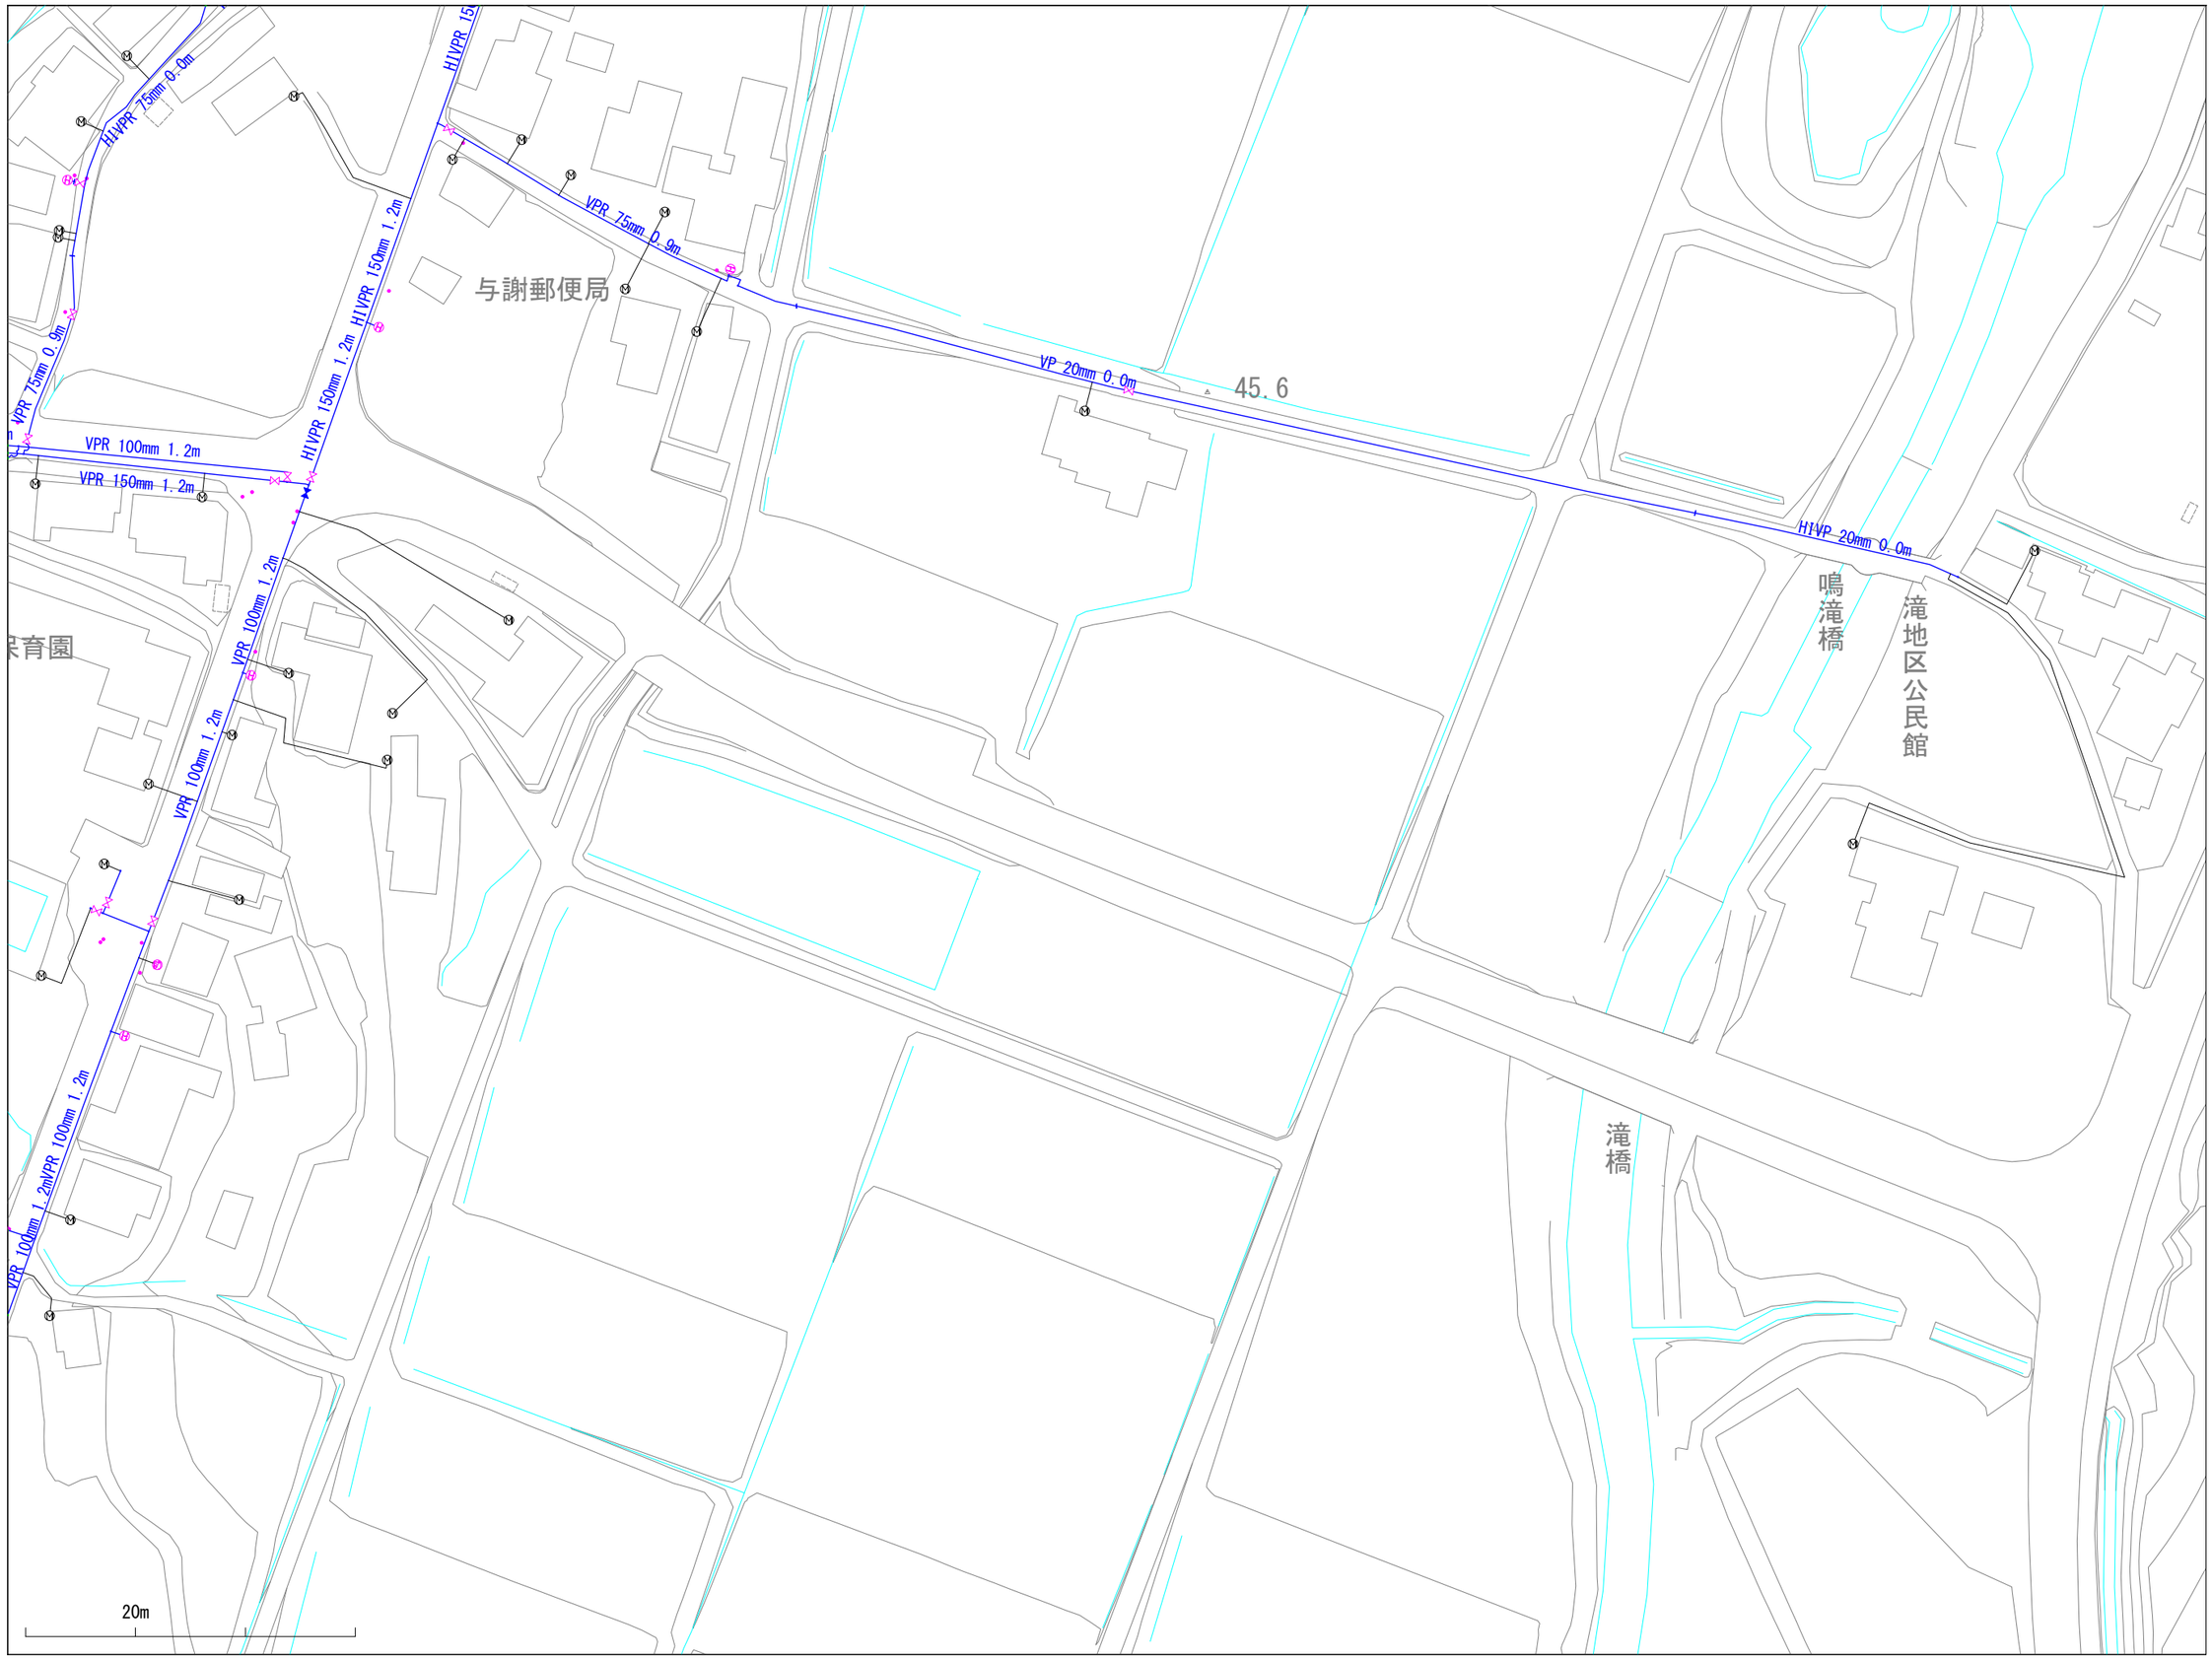

※当図面は、水道管の維持管理のために作成した参考図であり、現状と異なる場合がありますので、必ず現地で最終確認してください。

1:1100

この図面の利用により生じる損害や不利益について、与謝野町上水道事業は一切の責任を負いません。

014015

与謝野町上水道事業　配管図

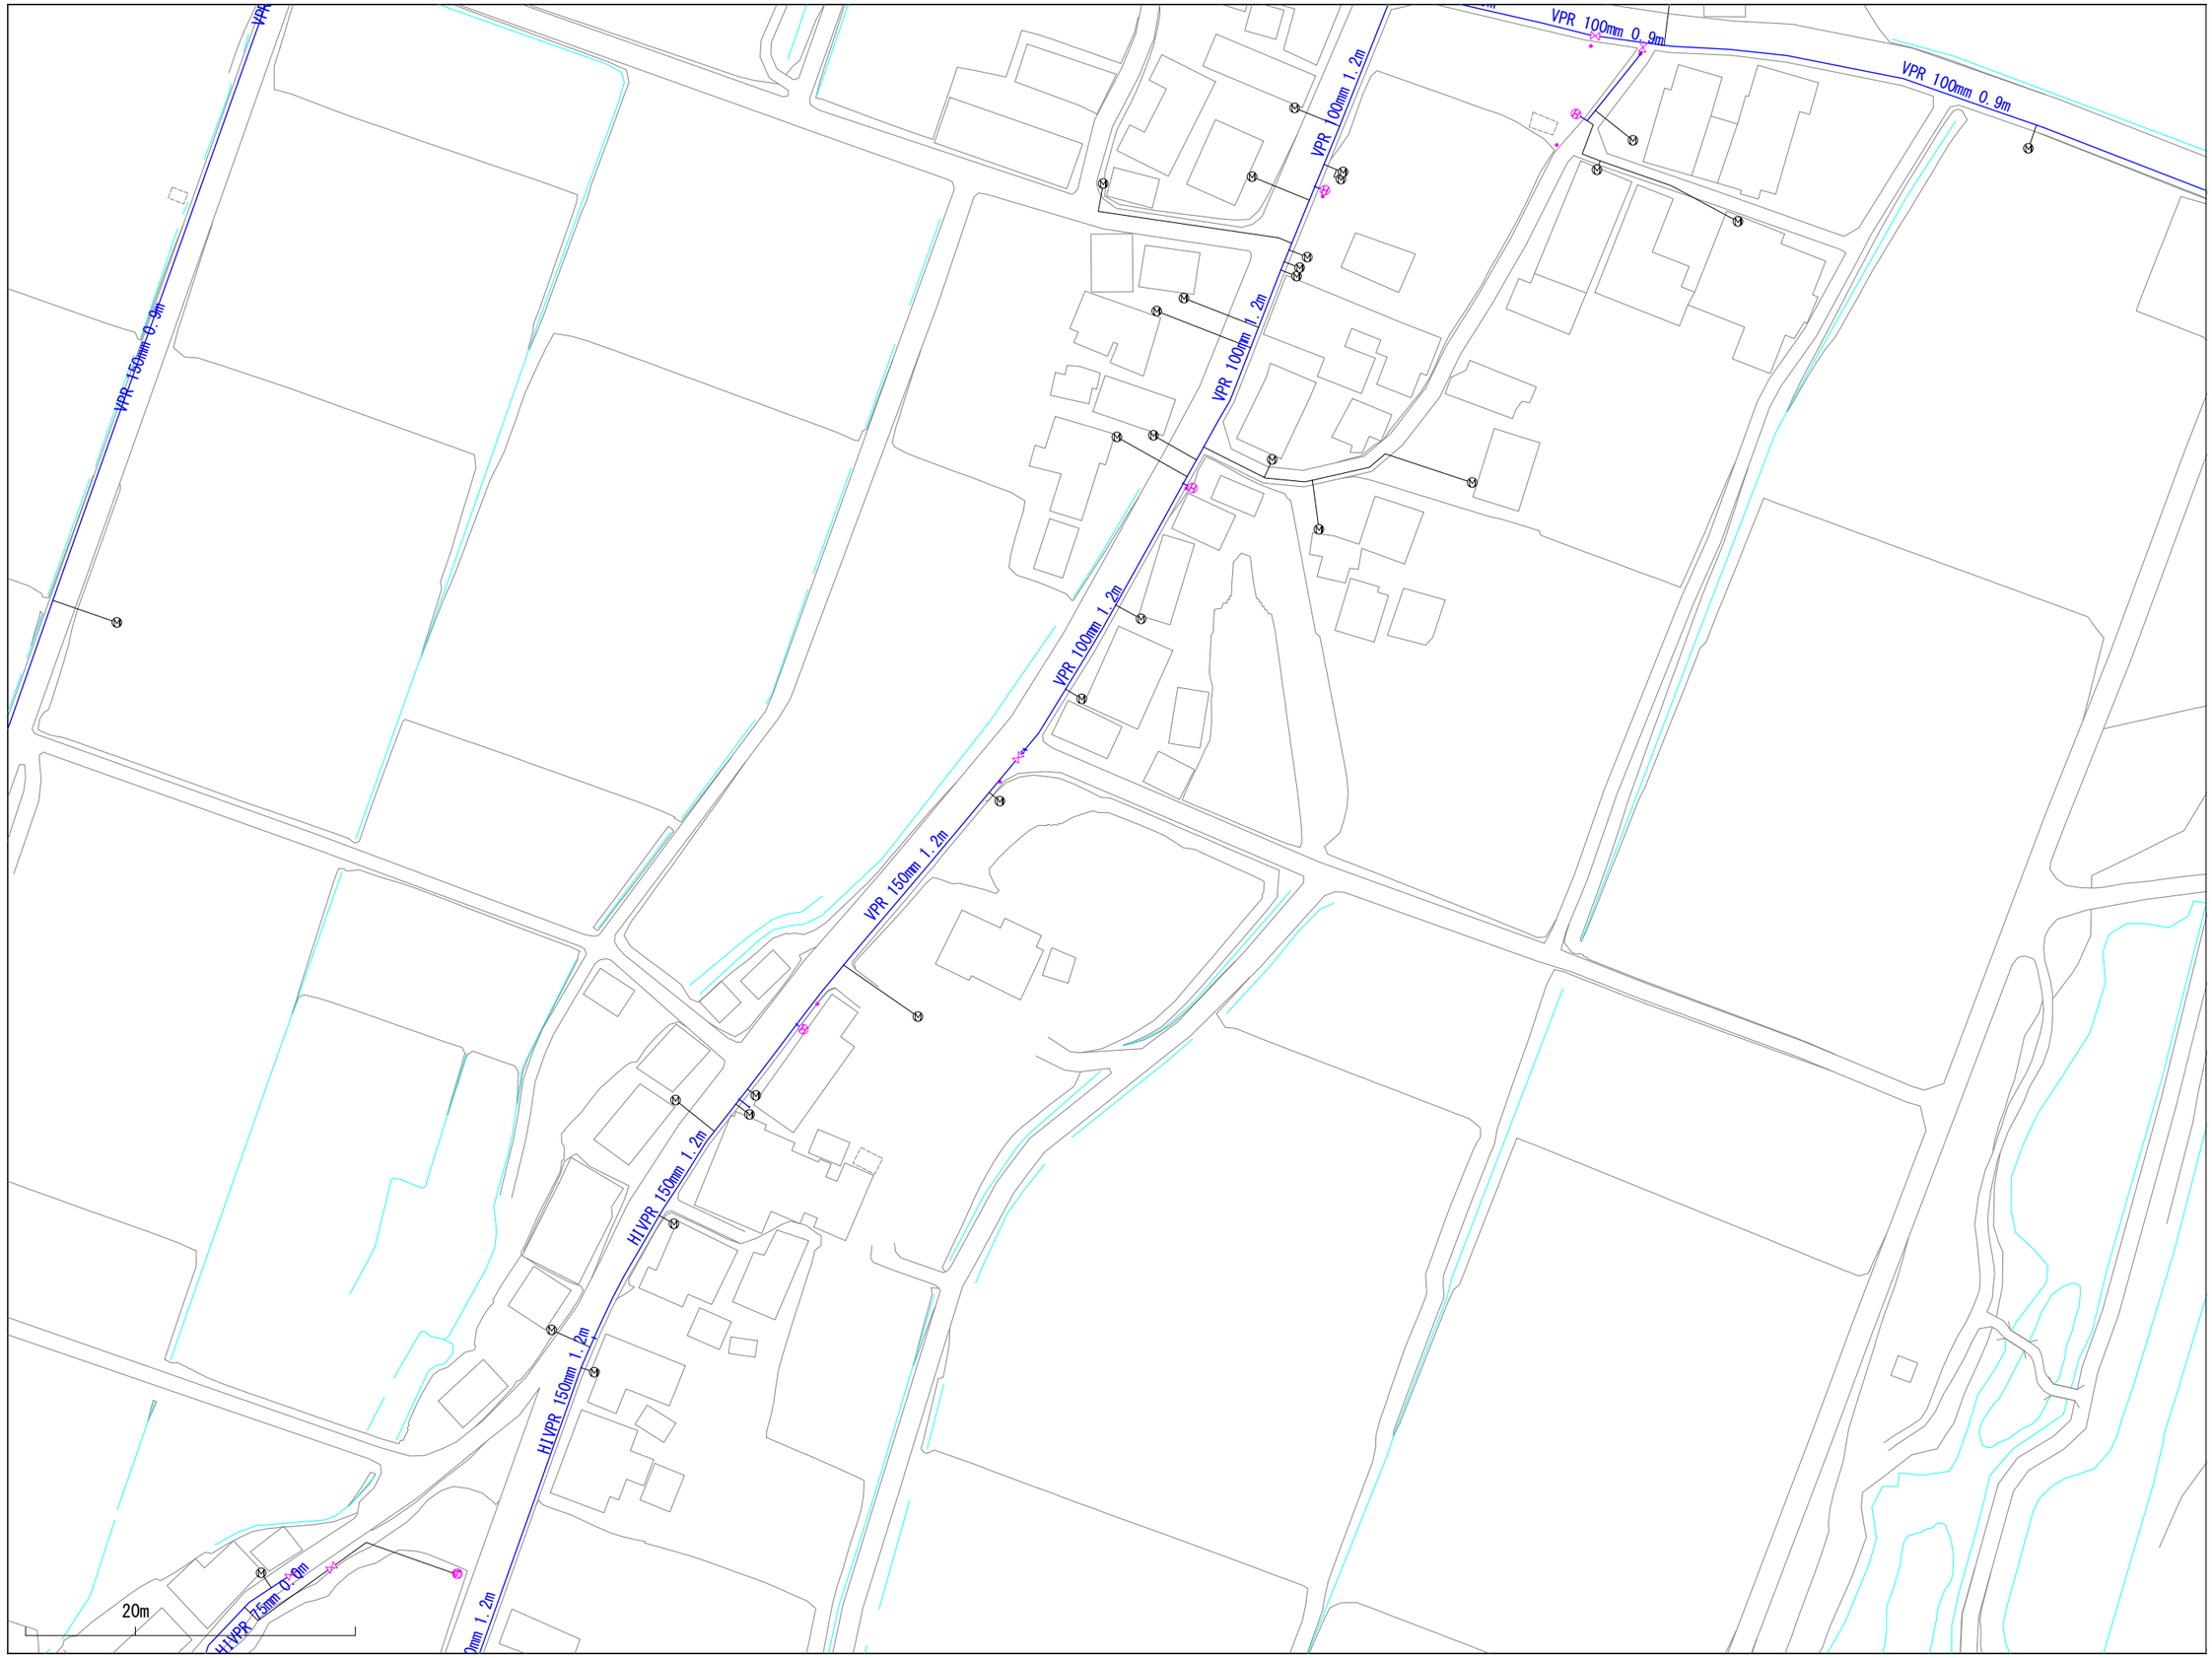

013016	014016	015016
013015	014015	015015
013014	014014	015014

※当図面は、水道管の維持管理のために作成した参考図であり、現状と異なる場合がありますので、必ず現地で最終確認してください。

1:1100

この図面の利用により生じる損害や不利益について、与謝野町上水道事業は一切の責任を負いません。

014016

与謝野町上水道事業　配管図

013017	014017	015017
013016	014016	015016
013015	014015	015015

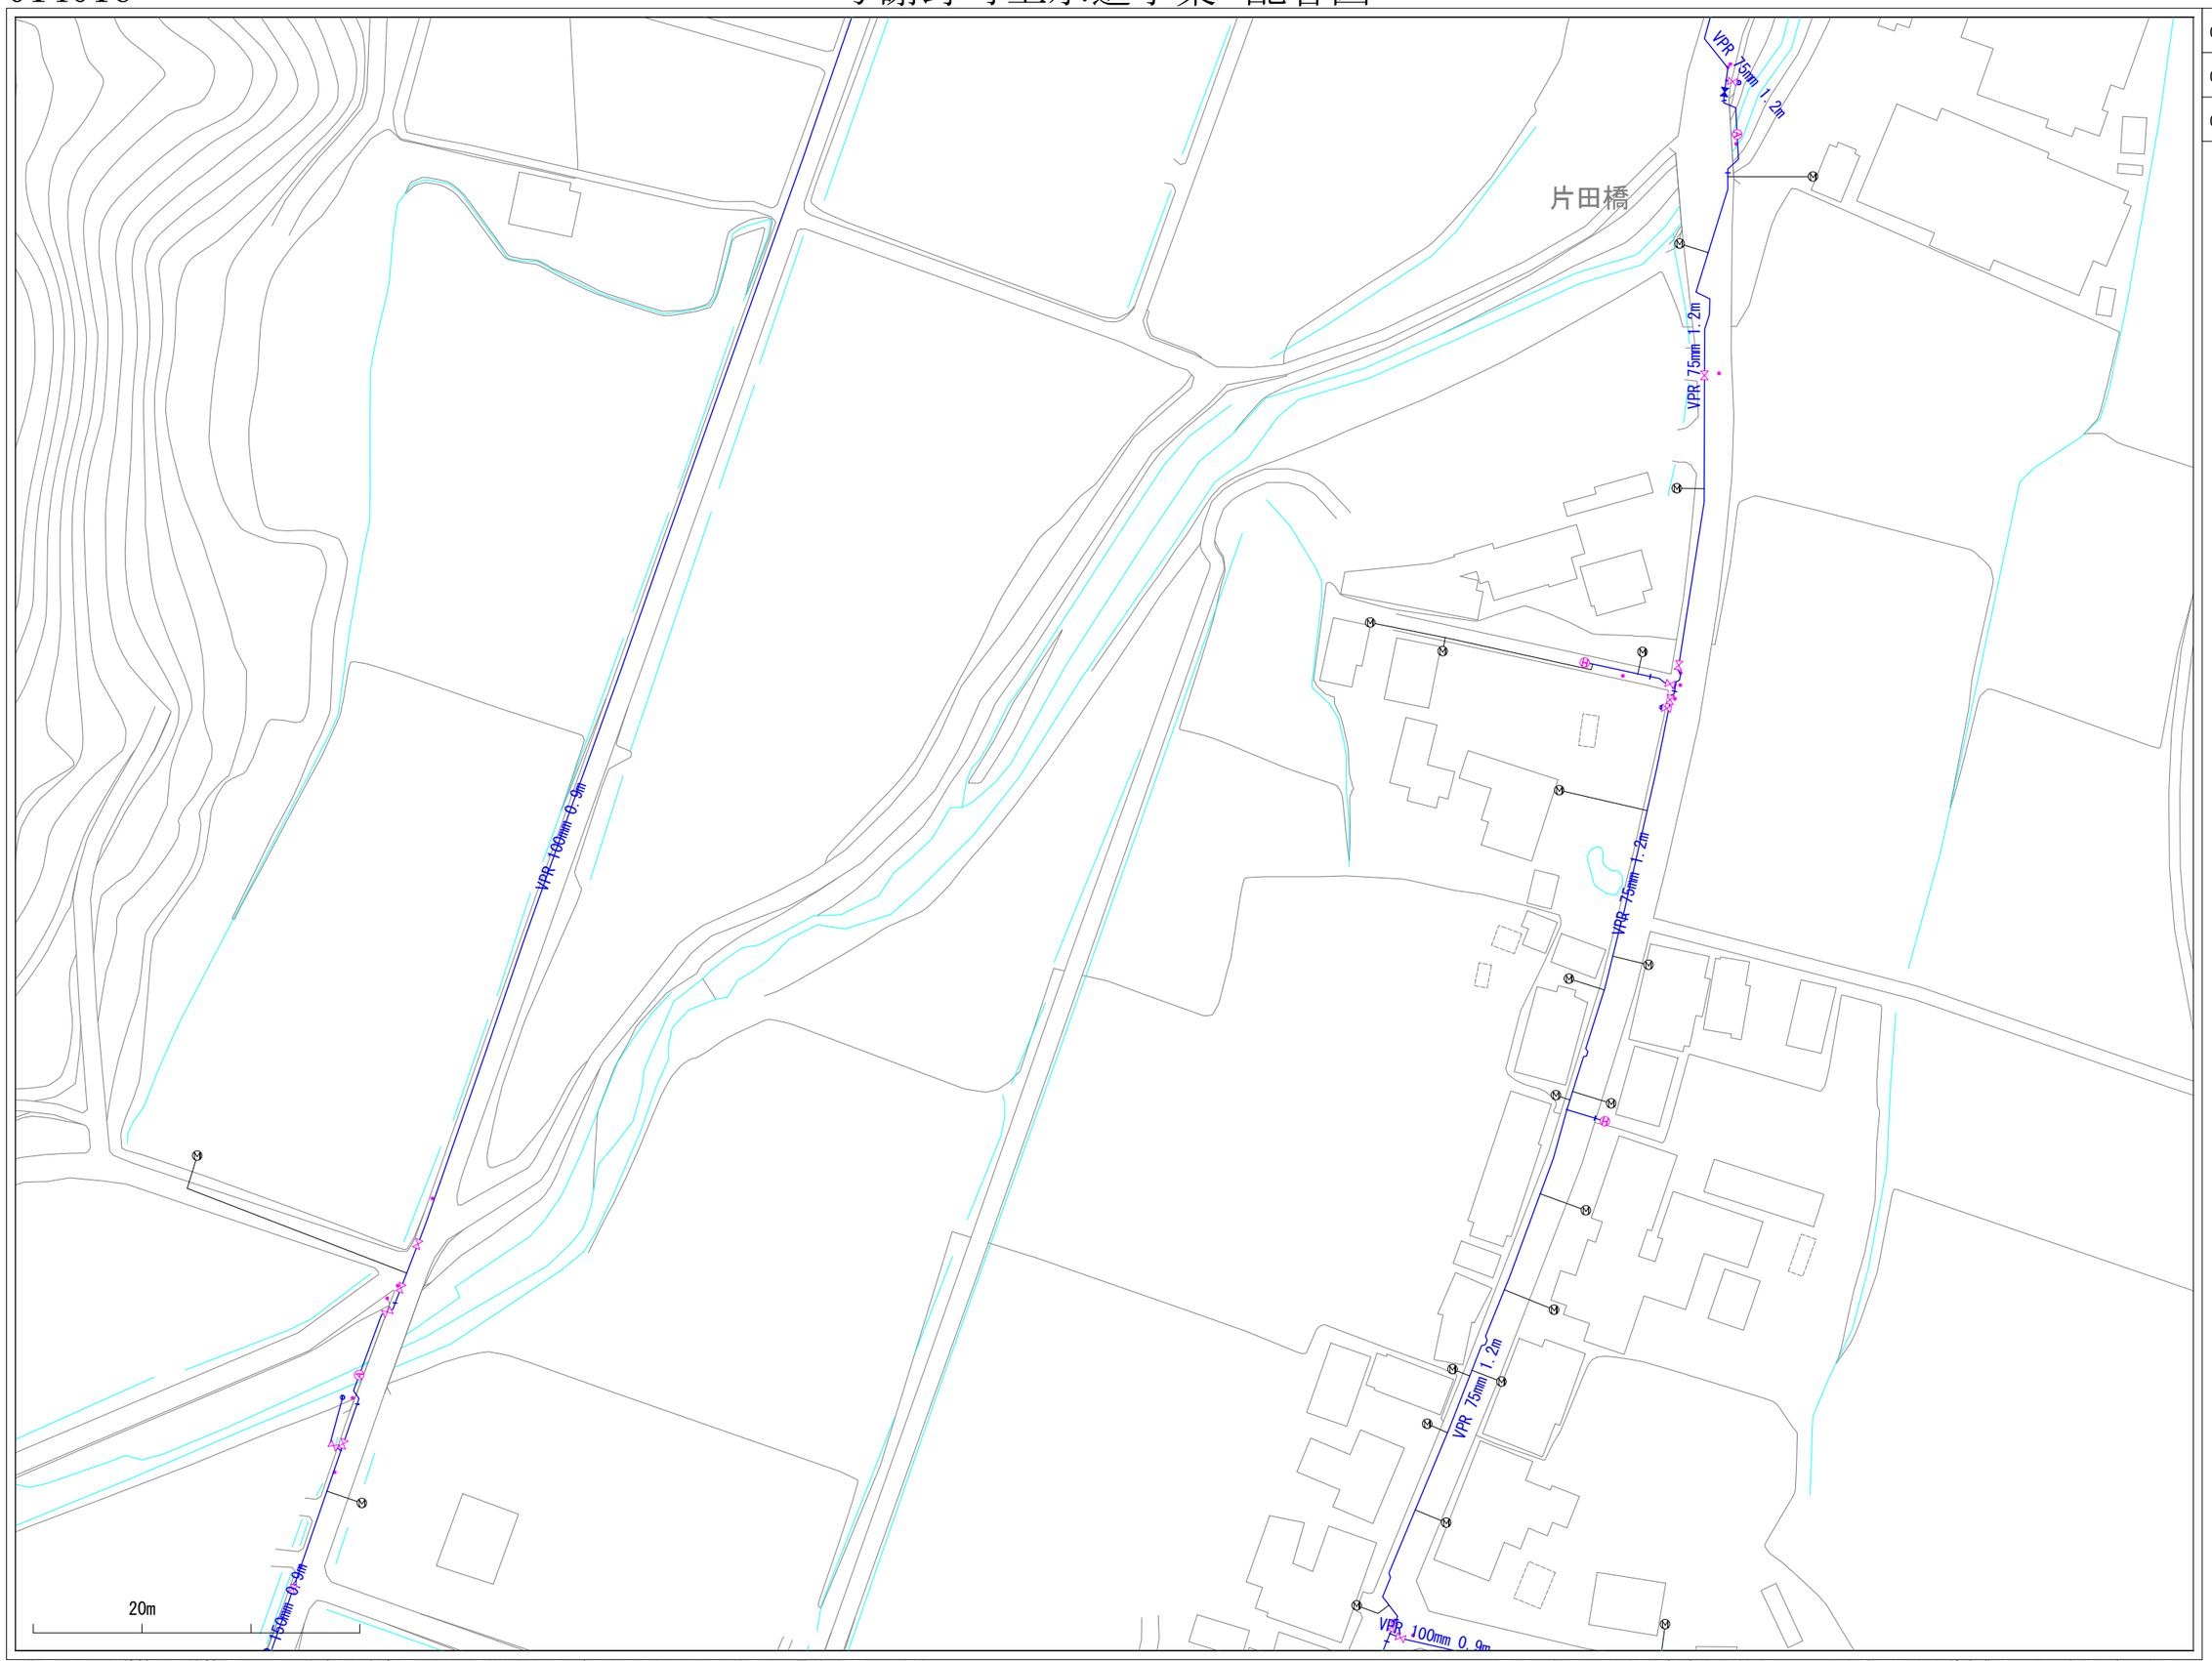

※当図面は、水道管の維持管理のために作成した参考図であり、現状と異なる場合がありますので、必ず現地で最終確認してください。

1:1100

この図面の利用により生じる損害や不利益について、与謝野町上水道事業は一切の責任を負いません。

014017

与謝野町上水道事業　配管図

013018	014018	015018
013017	014017	015017
013016	014016	015016

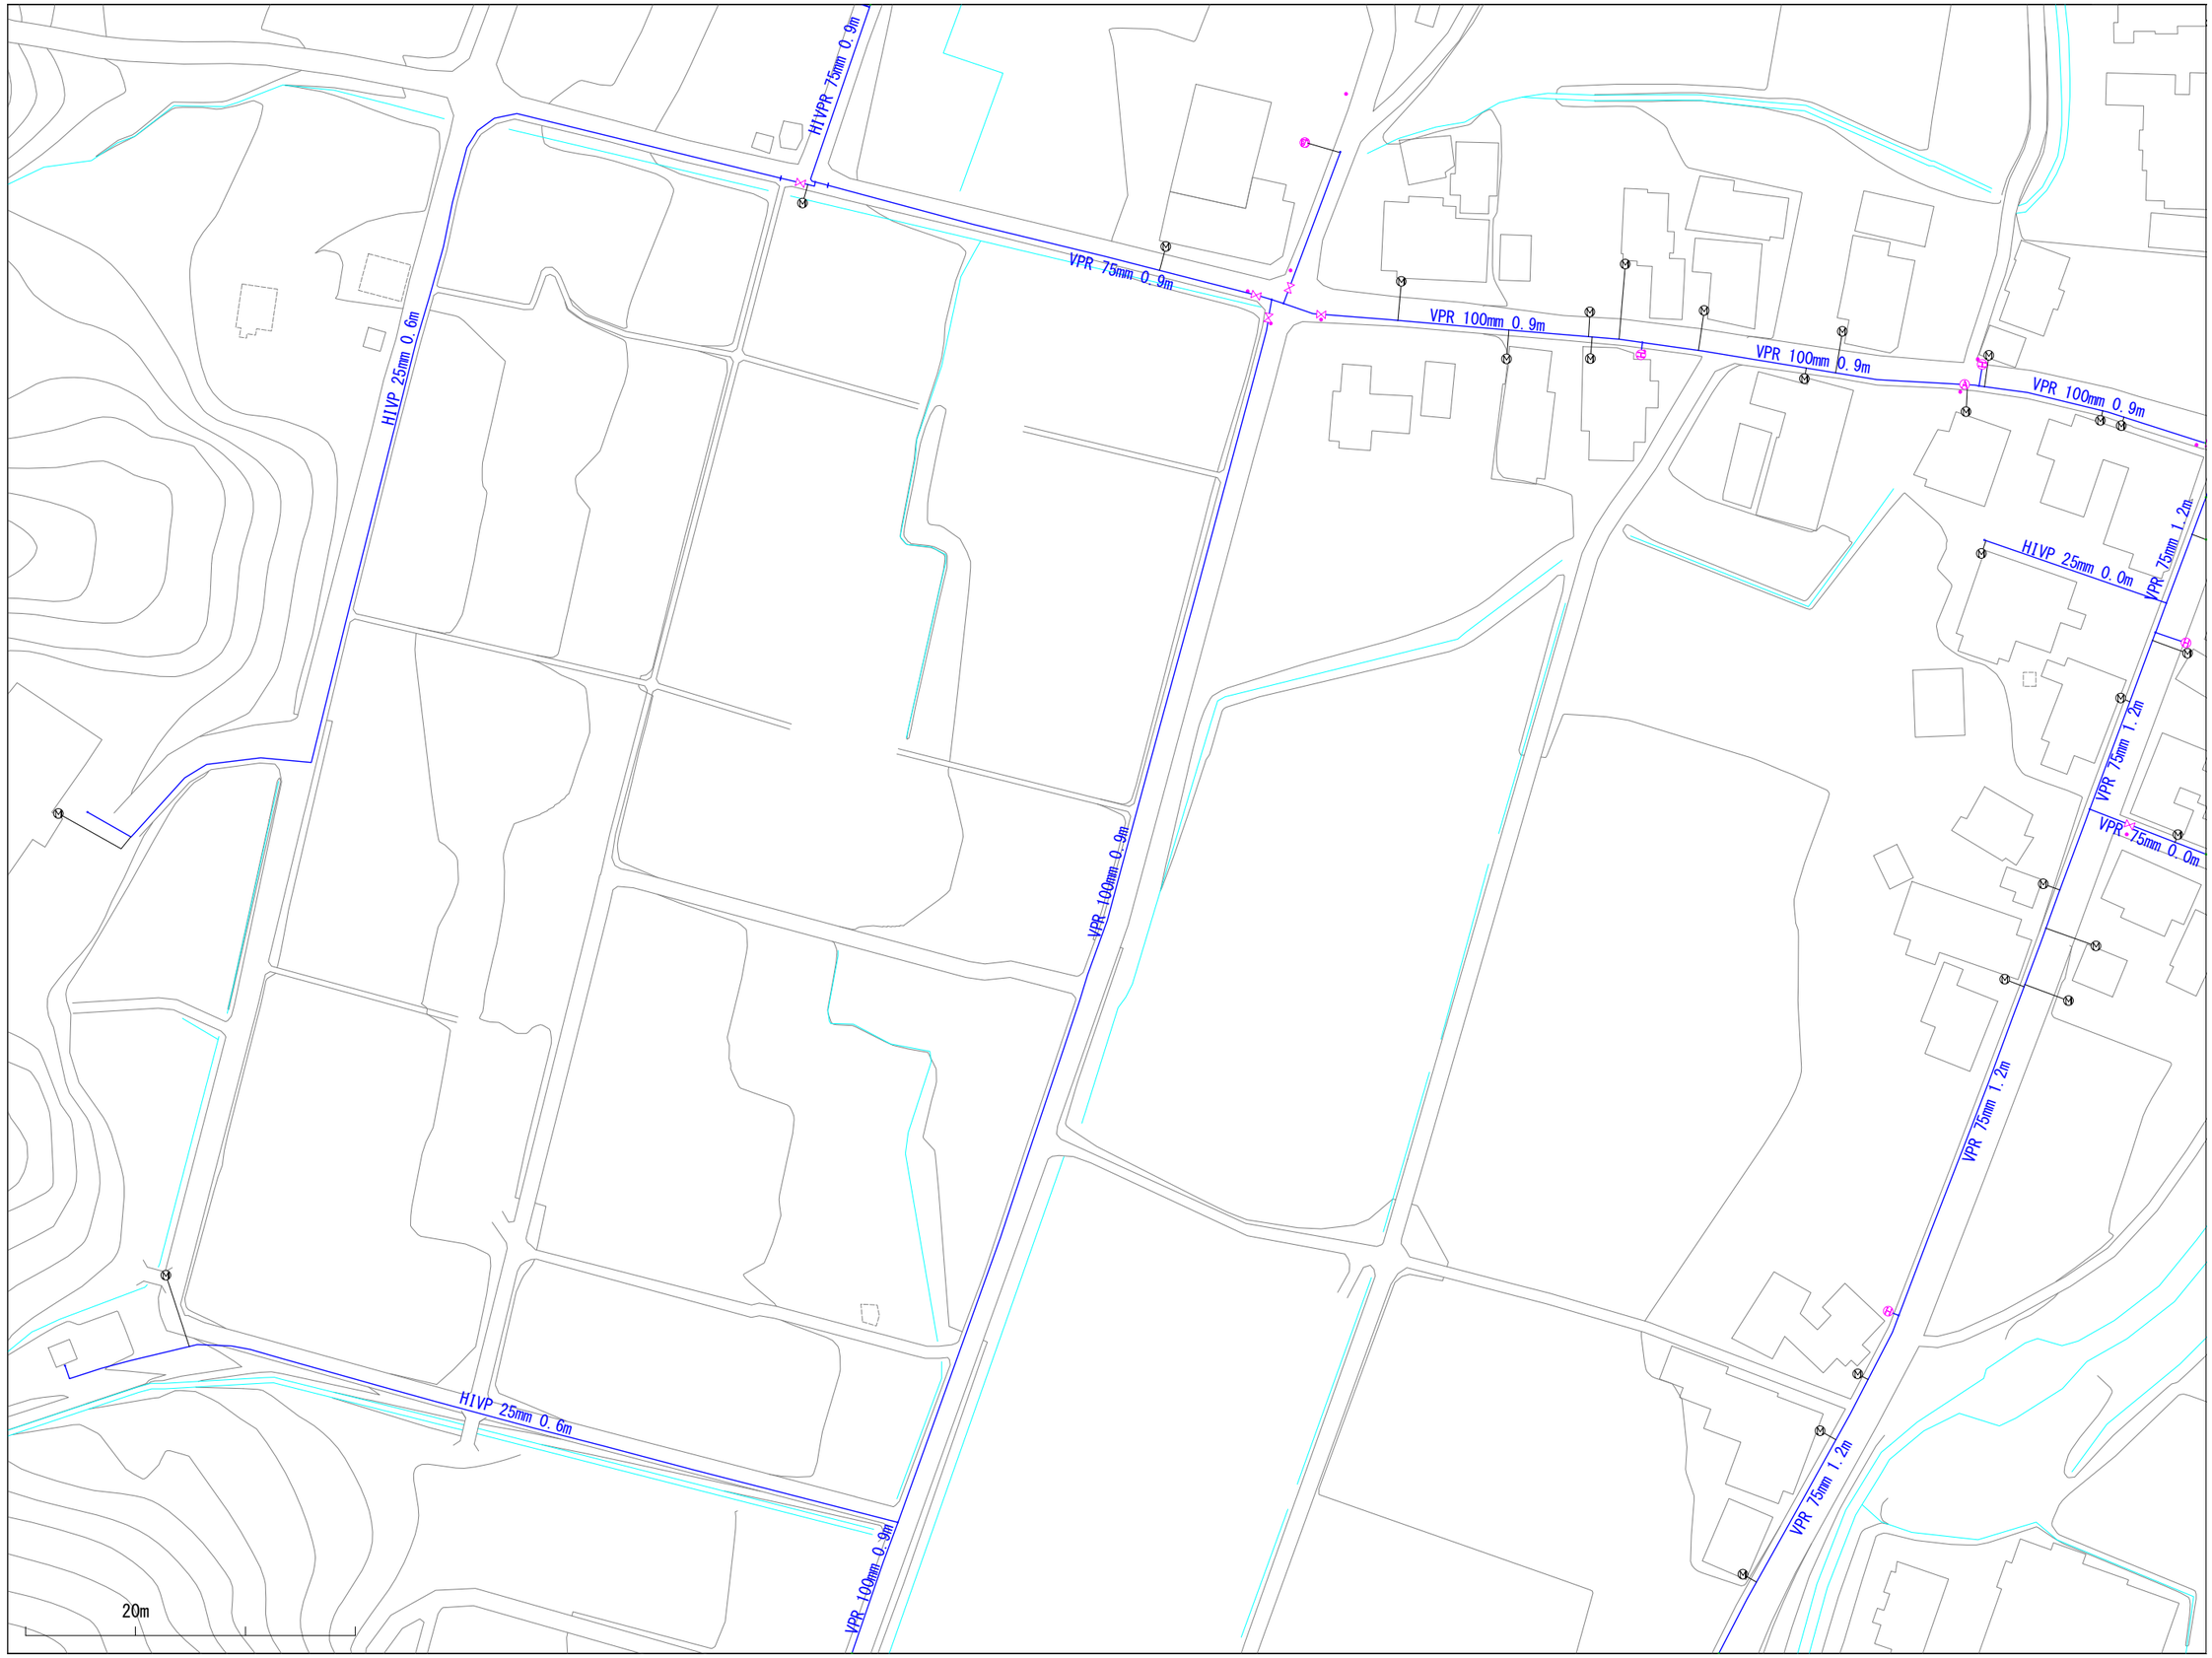

※当図面は、水道管の維持管理のために作成した参考図であり、現状と異なる場合がありますので、必ず現地で最終確認してください。

1:1100

この図面の利用により生じる損害や不利益について、与謝野町上水道事業は一切の責任を負いません。

014018

与謝野町上水道事業　配管図

013019	014019	015019
013018	014018	015018
013017	014017	015017

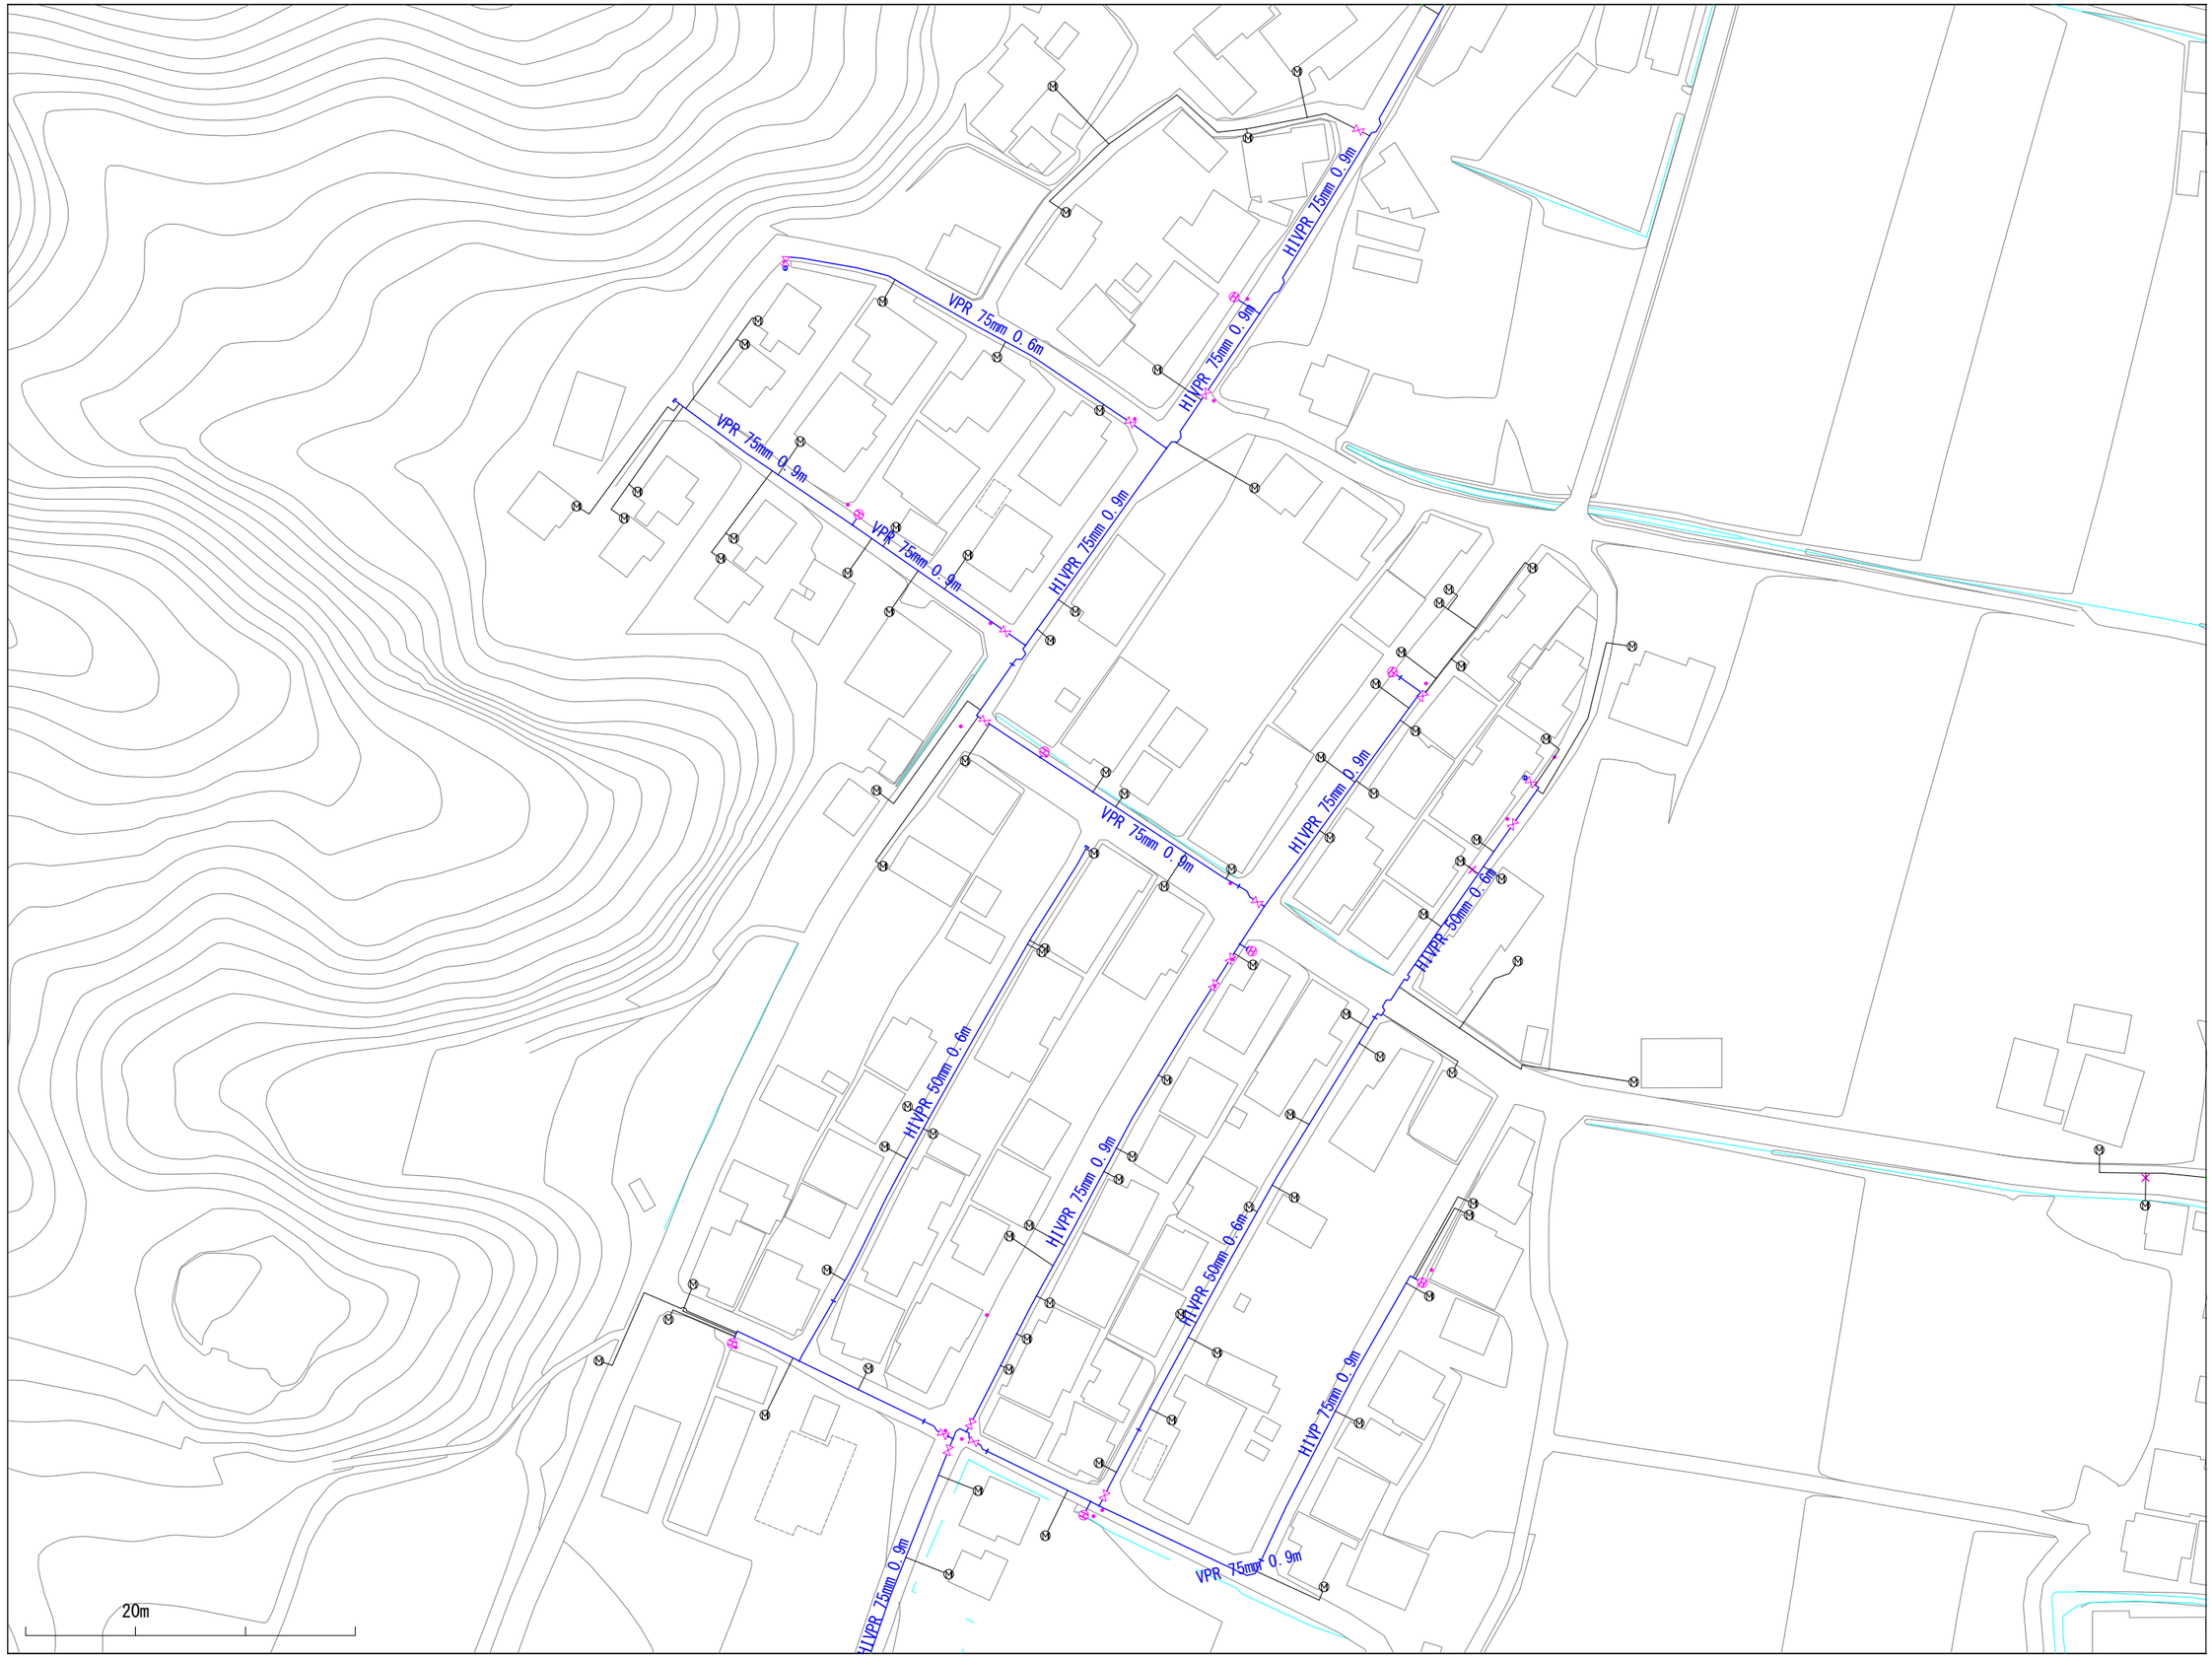

※当図面は、水道管の維持管理のために作成した参考図であり、現状と異なる場合がありますので、必ず現地で最終確認してください。

1:1100

この図面の利用により生じる損害や不利益について、与謝野町上水道事業は一切の責任を負いません。

014019

与謝野町上水道事業　配管図

013020	014020	015020
013019	014019	015019
013018	014018	015018

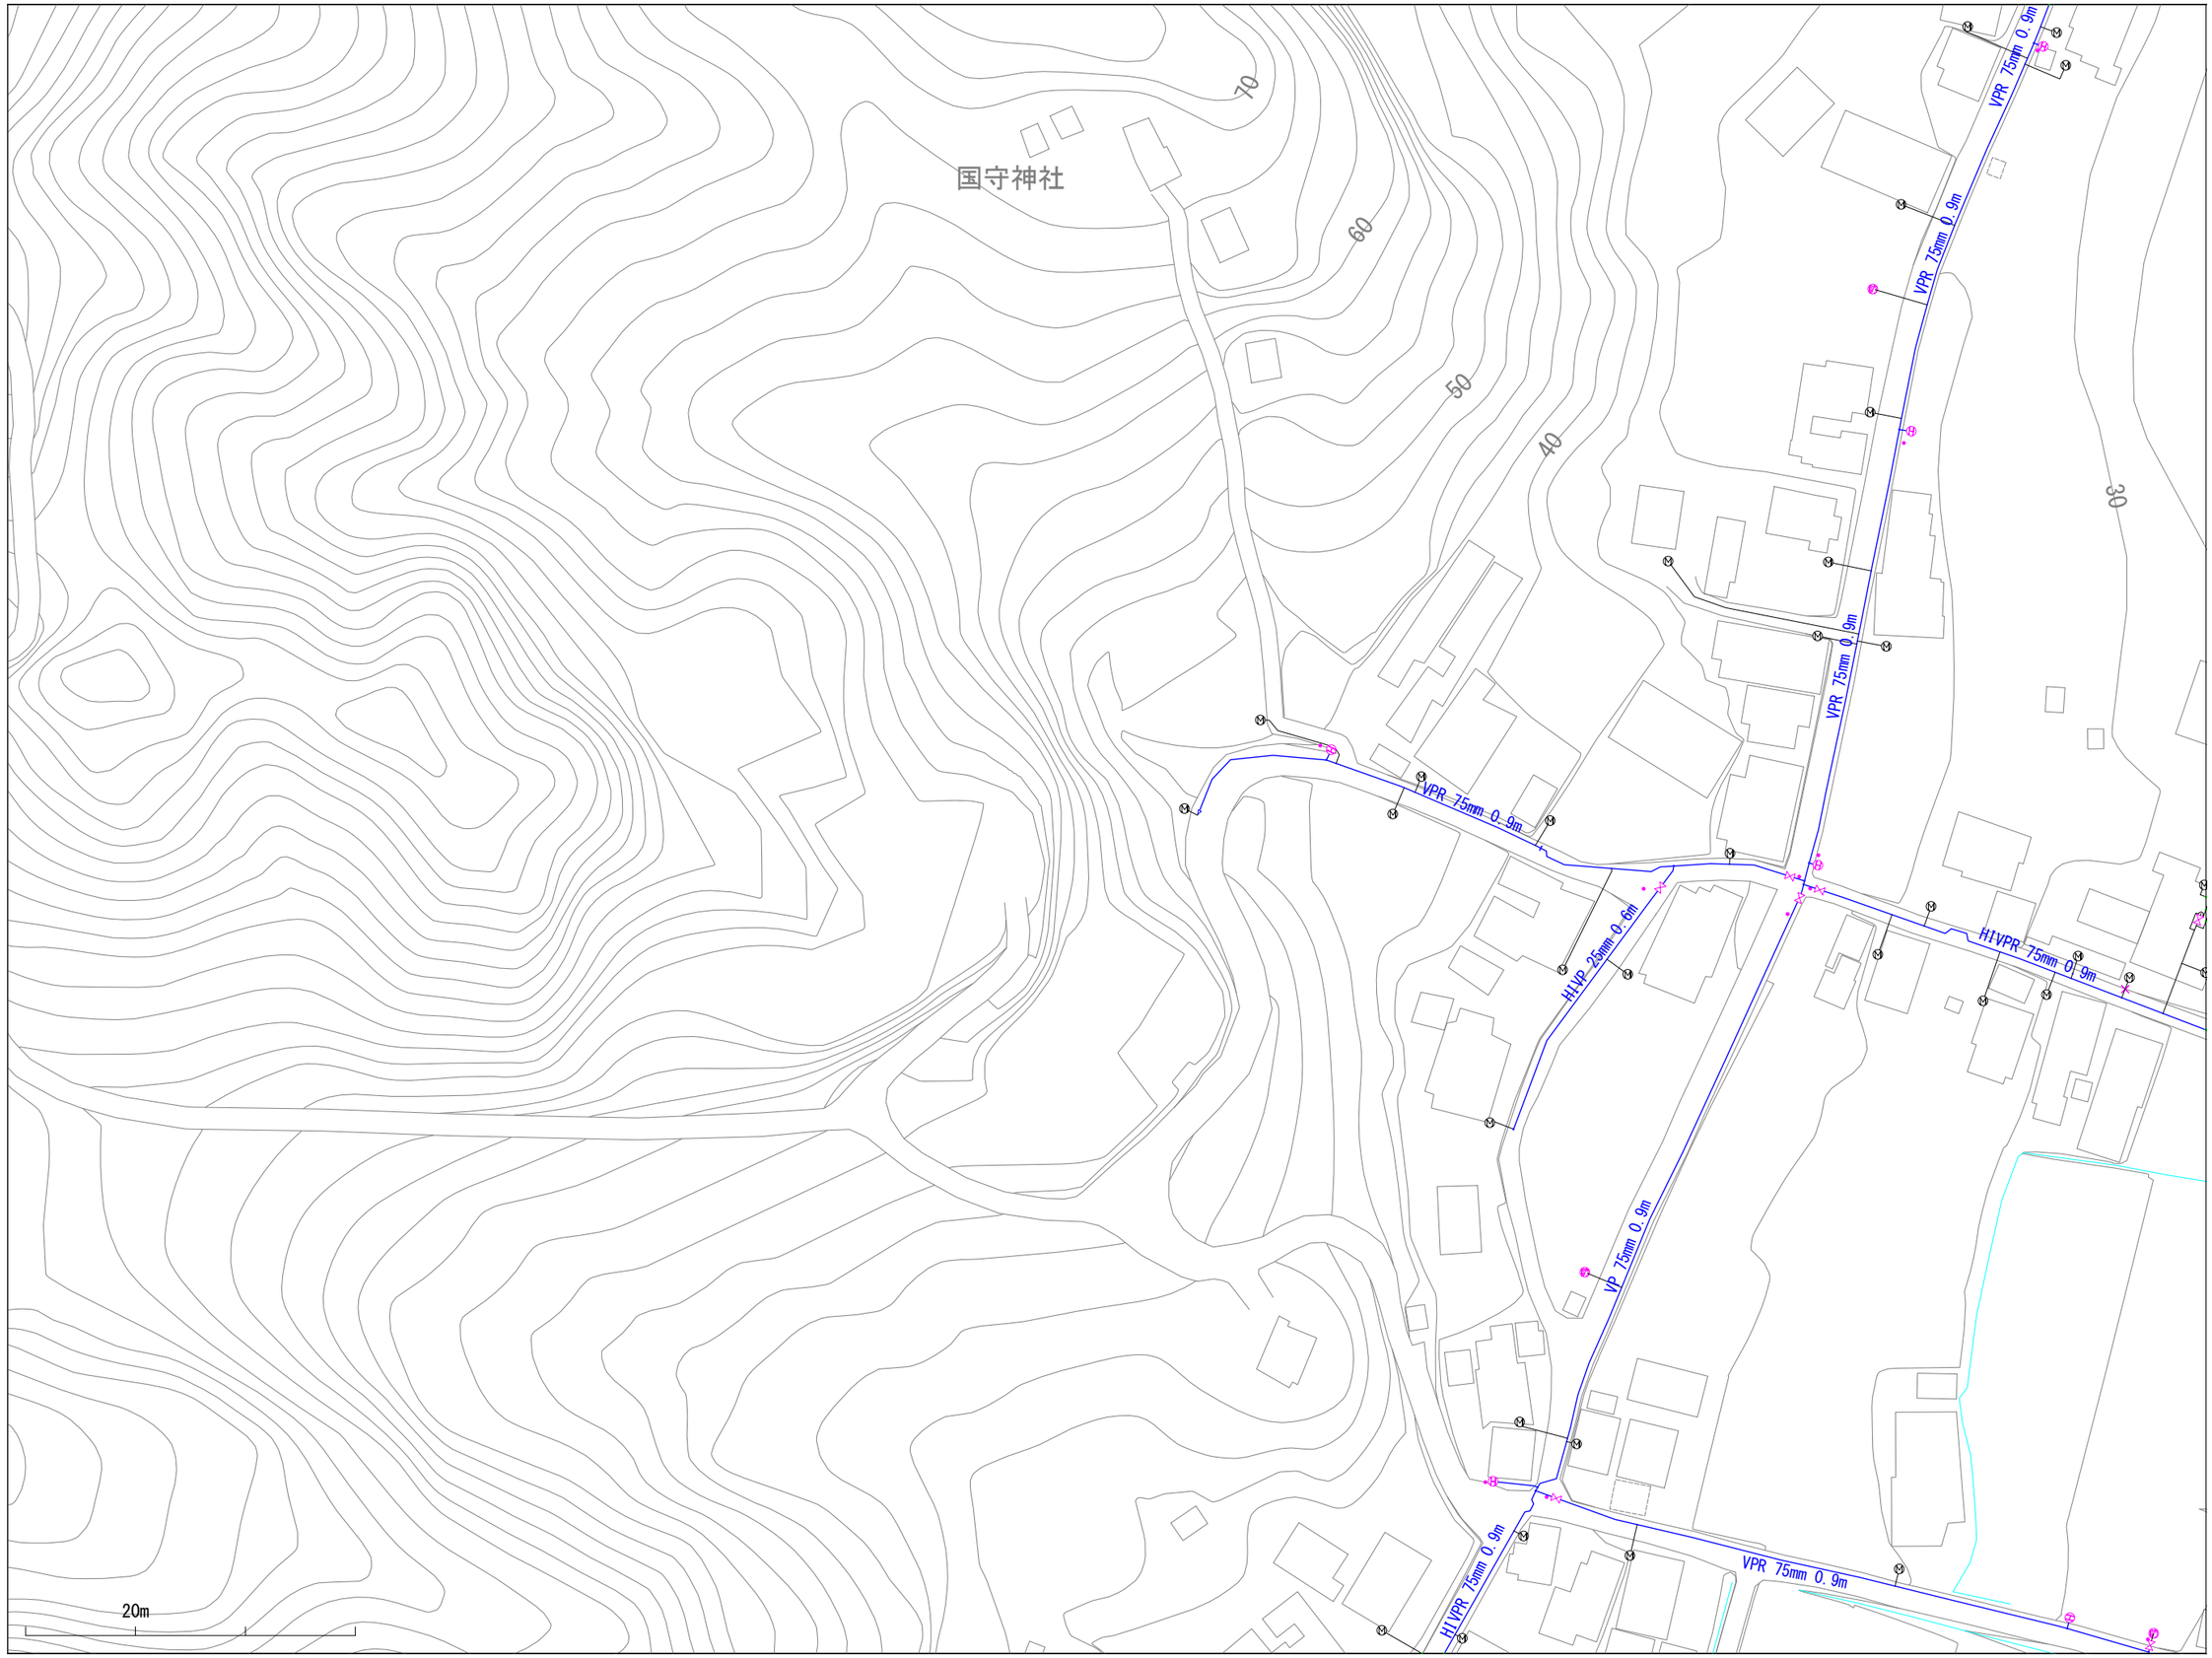

※当図面は、水道管の維持管理のために作成した参考図であり、現状と異なる場合がありますので、必ず現地で最終確認してください。

1:1100

この図面の利用により生じる損害や不利益について、与謝野町上水道事業は一切の責任を負いません。

014020

与謝野町上水道事業　配管図

013021	014021	015021
013020	014020	015020
013019	014019	015019

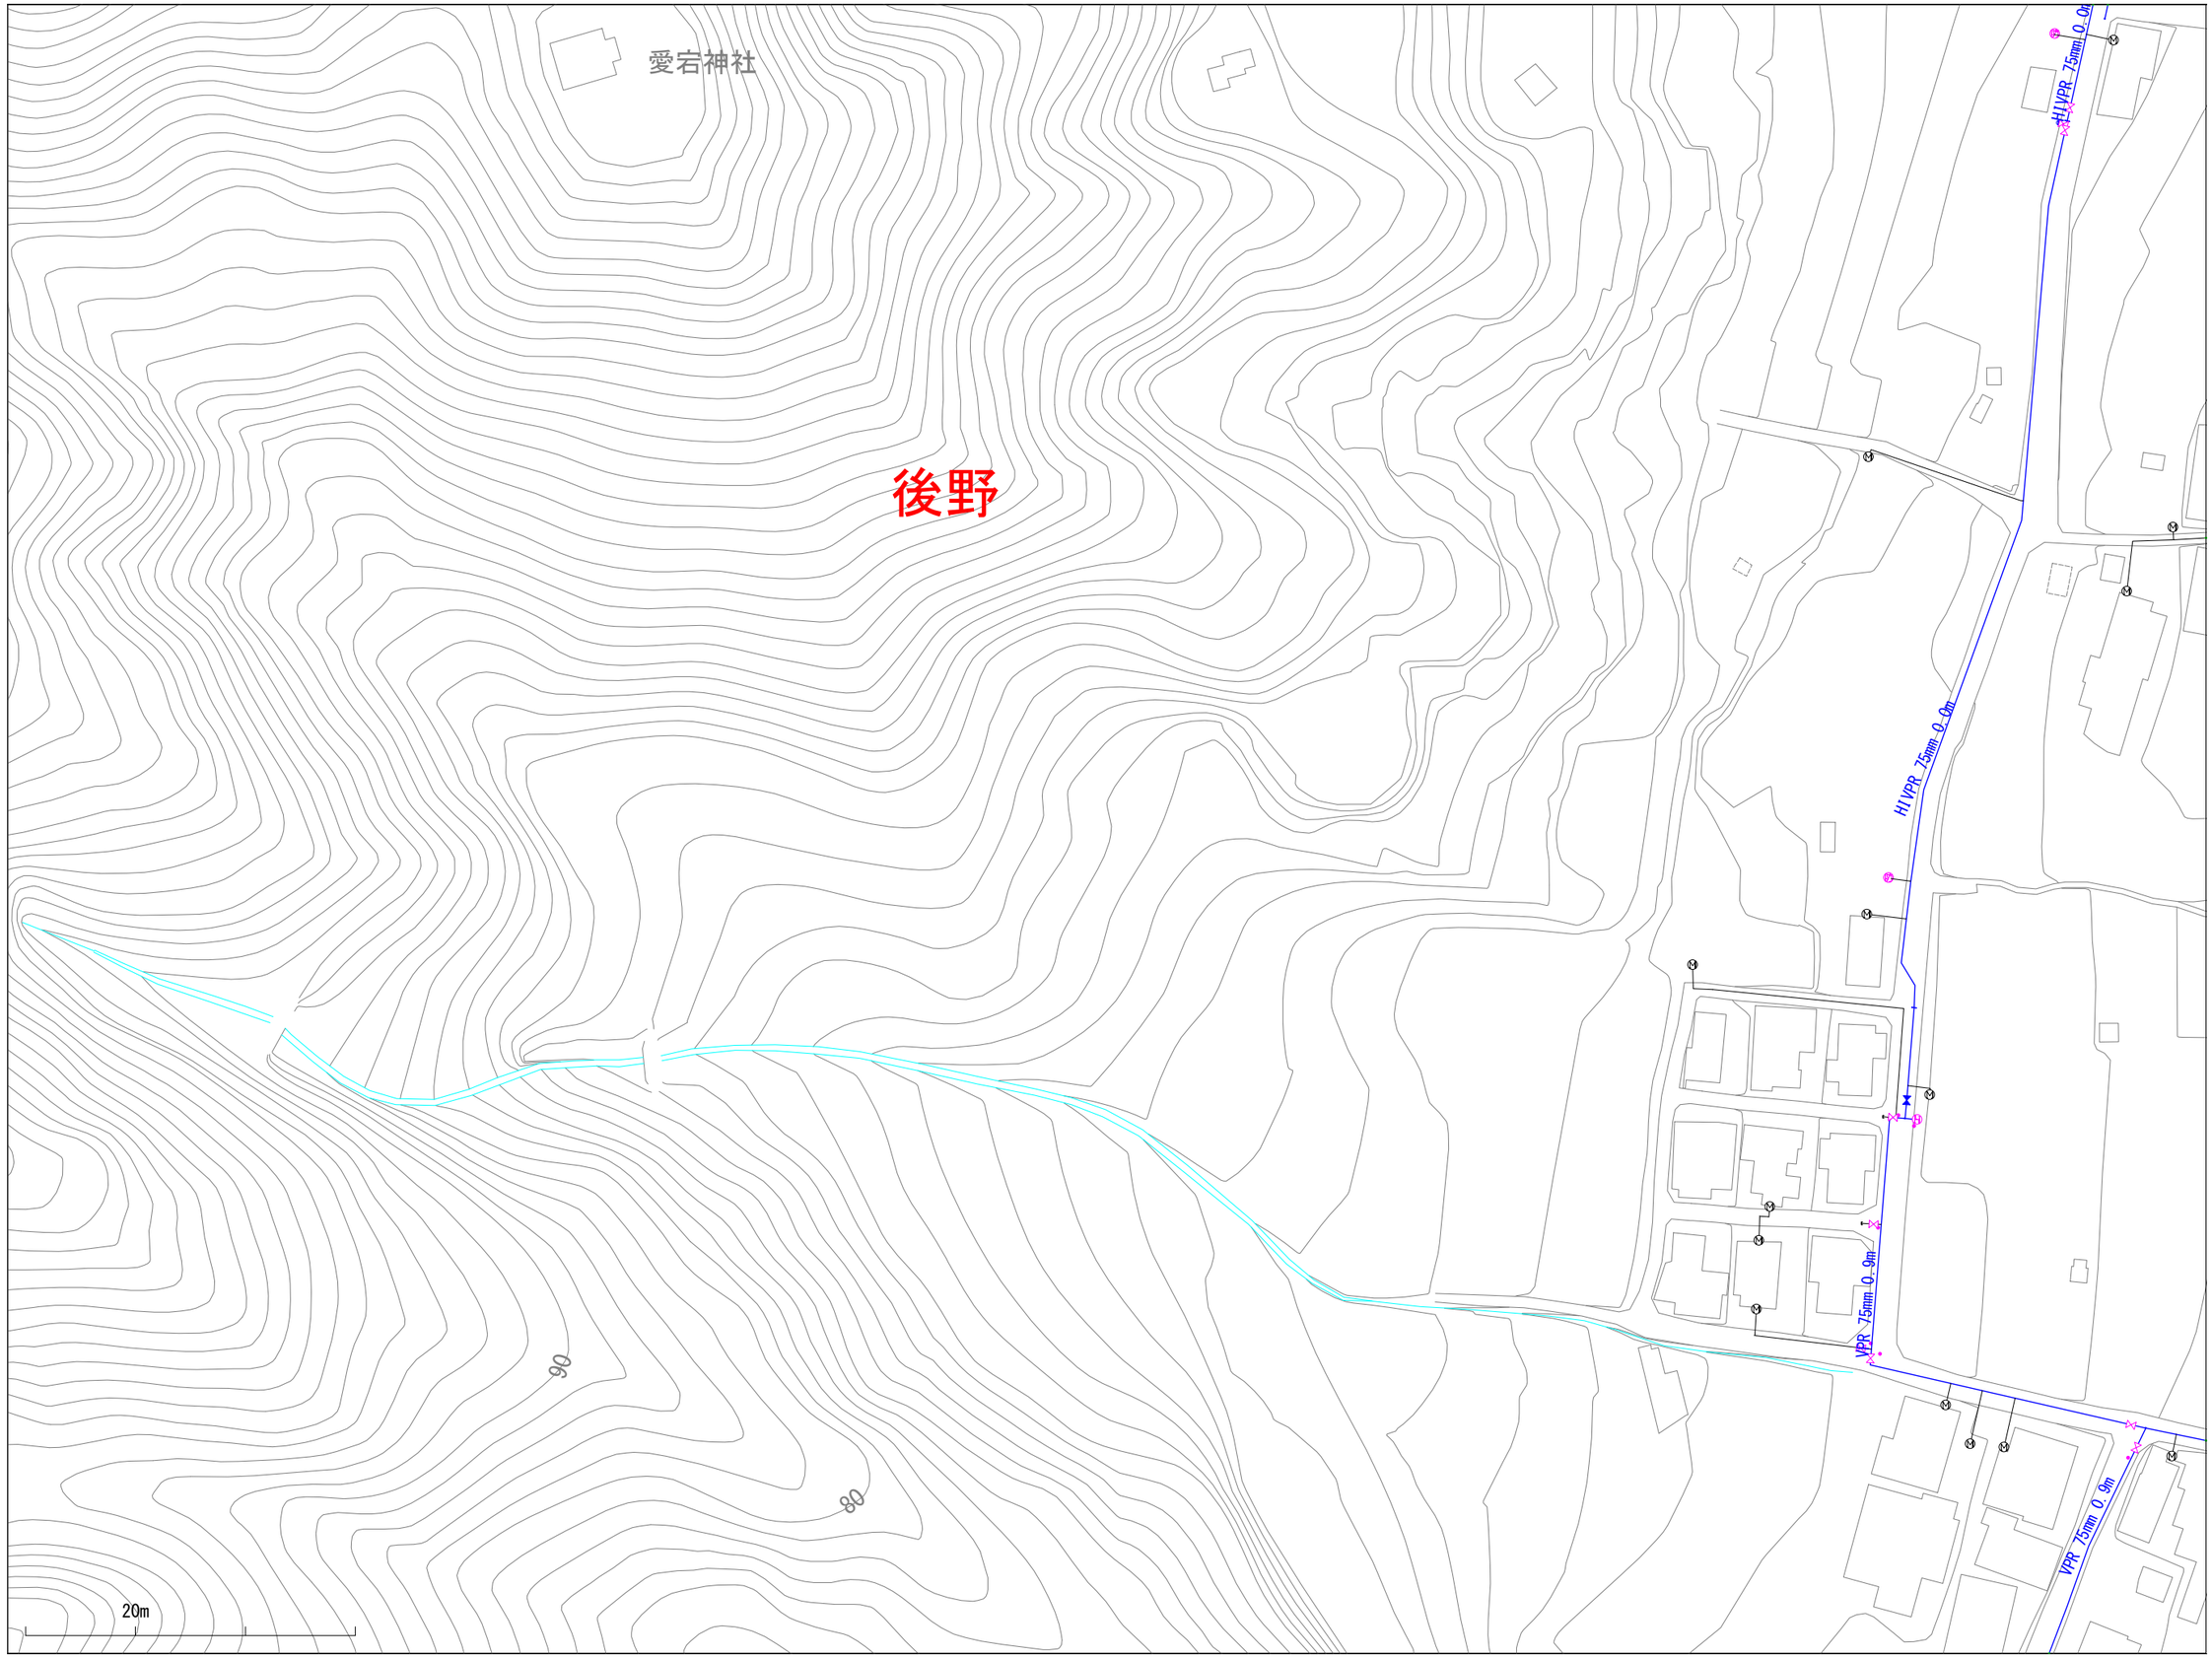

※当図面は、水道管の維持管理のために作成した参考図であり、現状と異なる場合がありますので、必ず現地で最終確認してください。

1:1100

この図面の利用により生じる損害や不利益について、与謝野町上水道事業は一切の責任を負いません。

014021

与謝野町上水道事業　配管図

013022	014022	015022
013021	014021	015021
013020	014020	015020

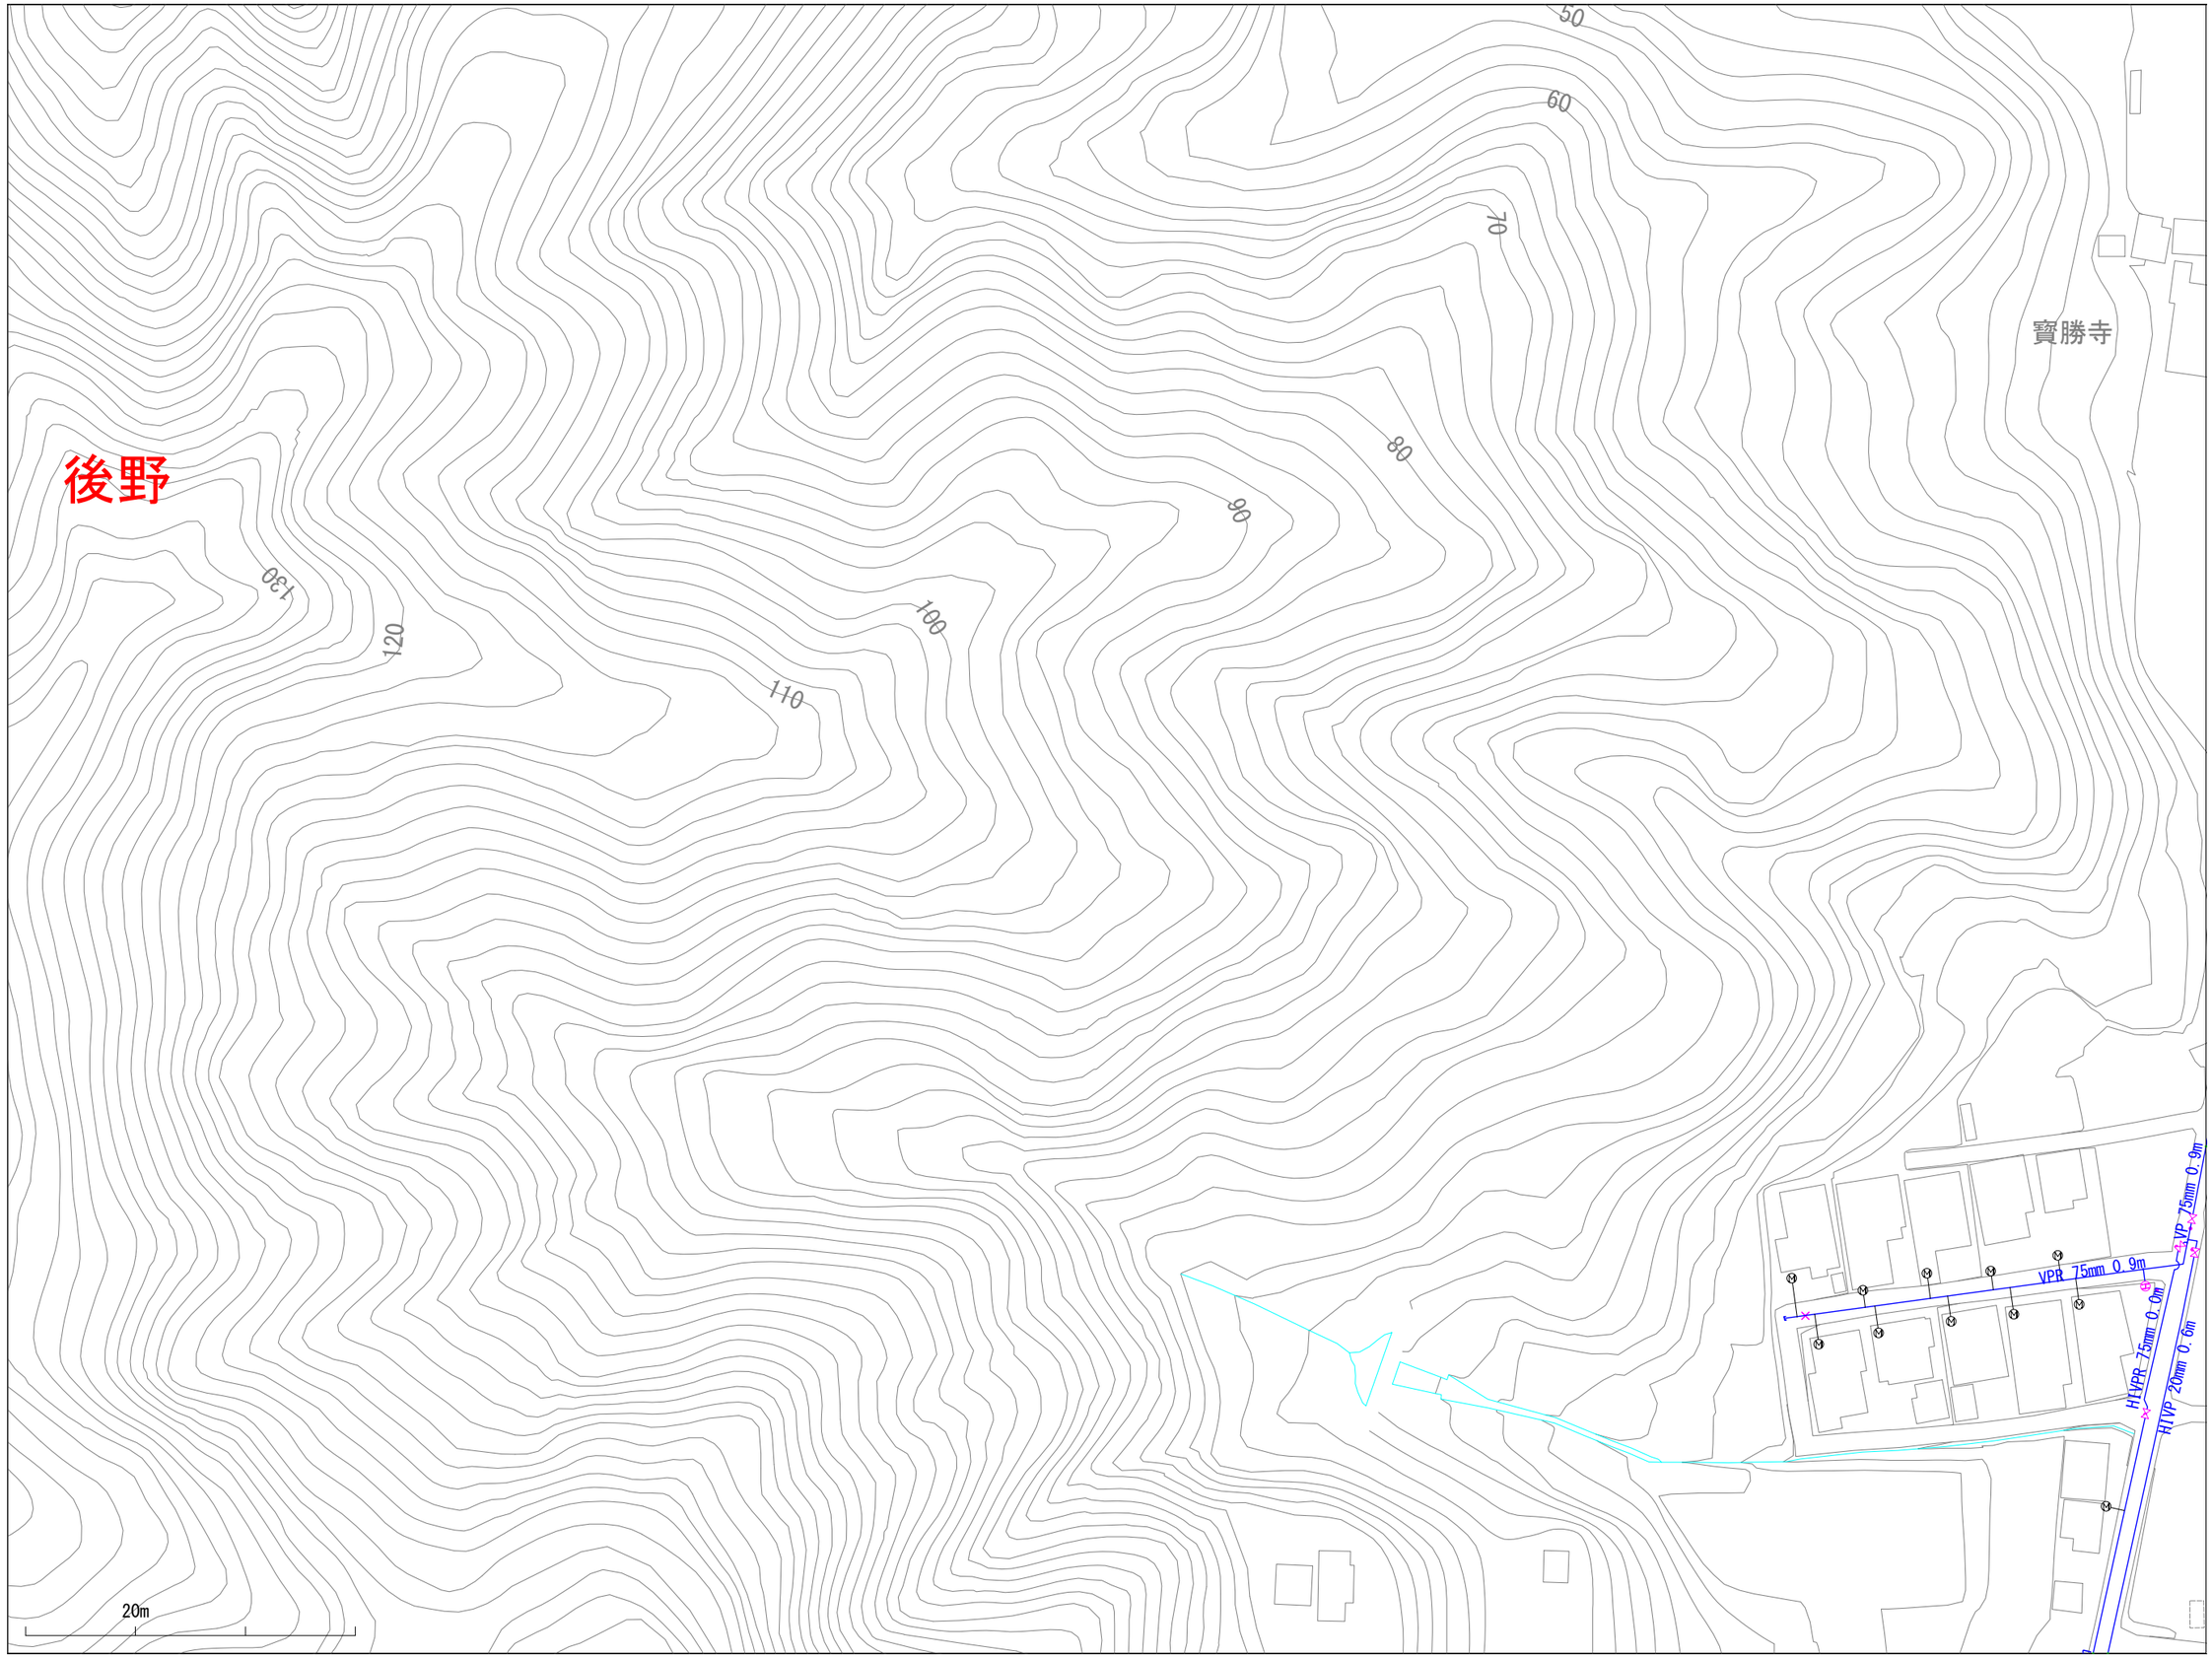

※当図面は、水道管の維持管理のために作成した参考図であり、現状と異なる場合がありますので、必ず現地で最終確認してください。

1:1100

この図面の利用により生じる損害や不利益について、与謝野町上水道事業は一切の責任を負いません。

014022

与謝野町上水道事業　配管図

013023	014023	015023
013022	014022	015022
013021	014021	015021

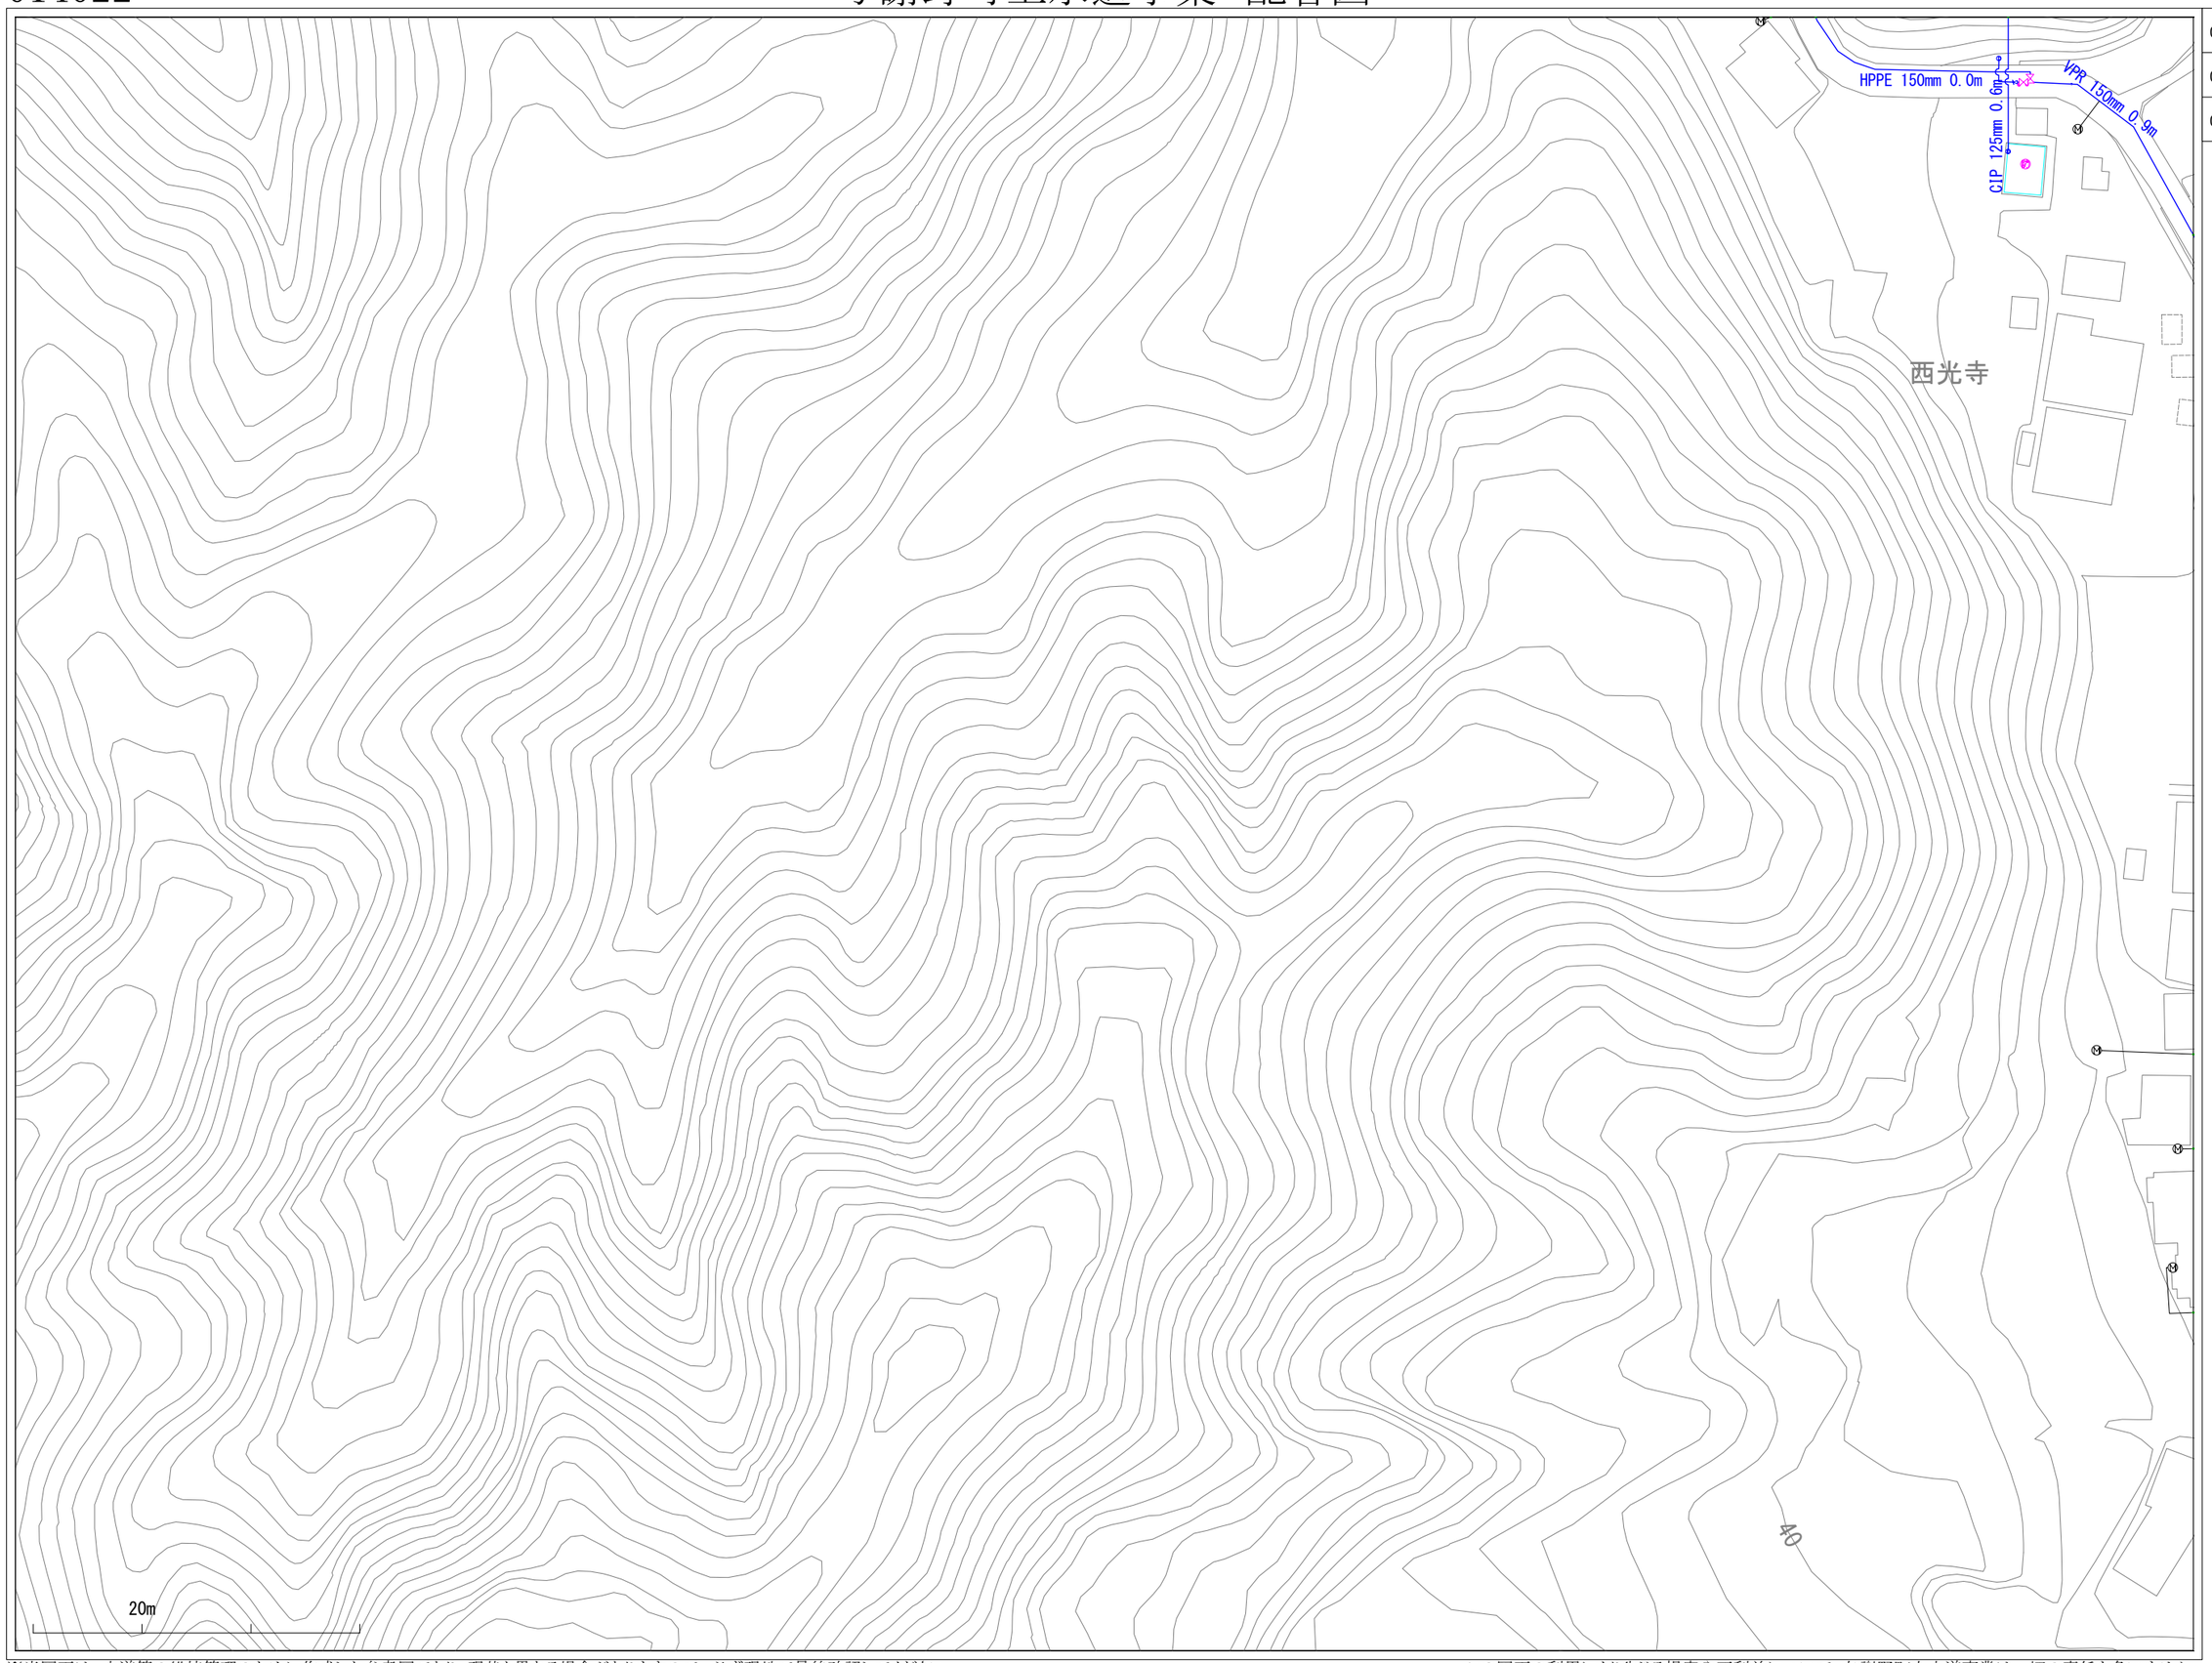

※当図面は、水道管の維持管理のために作成した参考図であり、現状と異なる場合がありますので、必ず現地で最終確認してください。

1:1100

この図面の利用により生じる損害や不利益について、与謝野町上水道事業は一切の責任を負いません。

014023

与謝野町上水道事業　配管図

013024	014024	015024
013023	014023	015023
013022	014022	015022

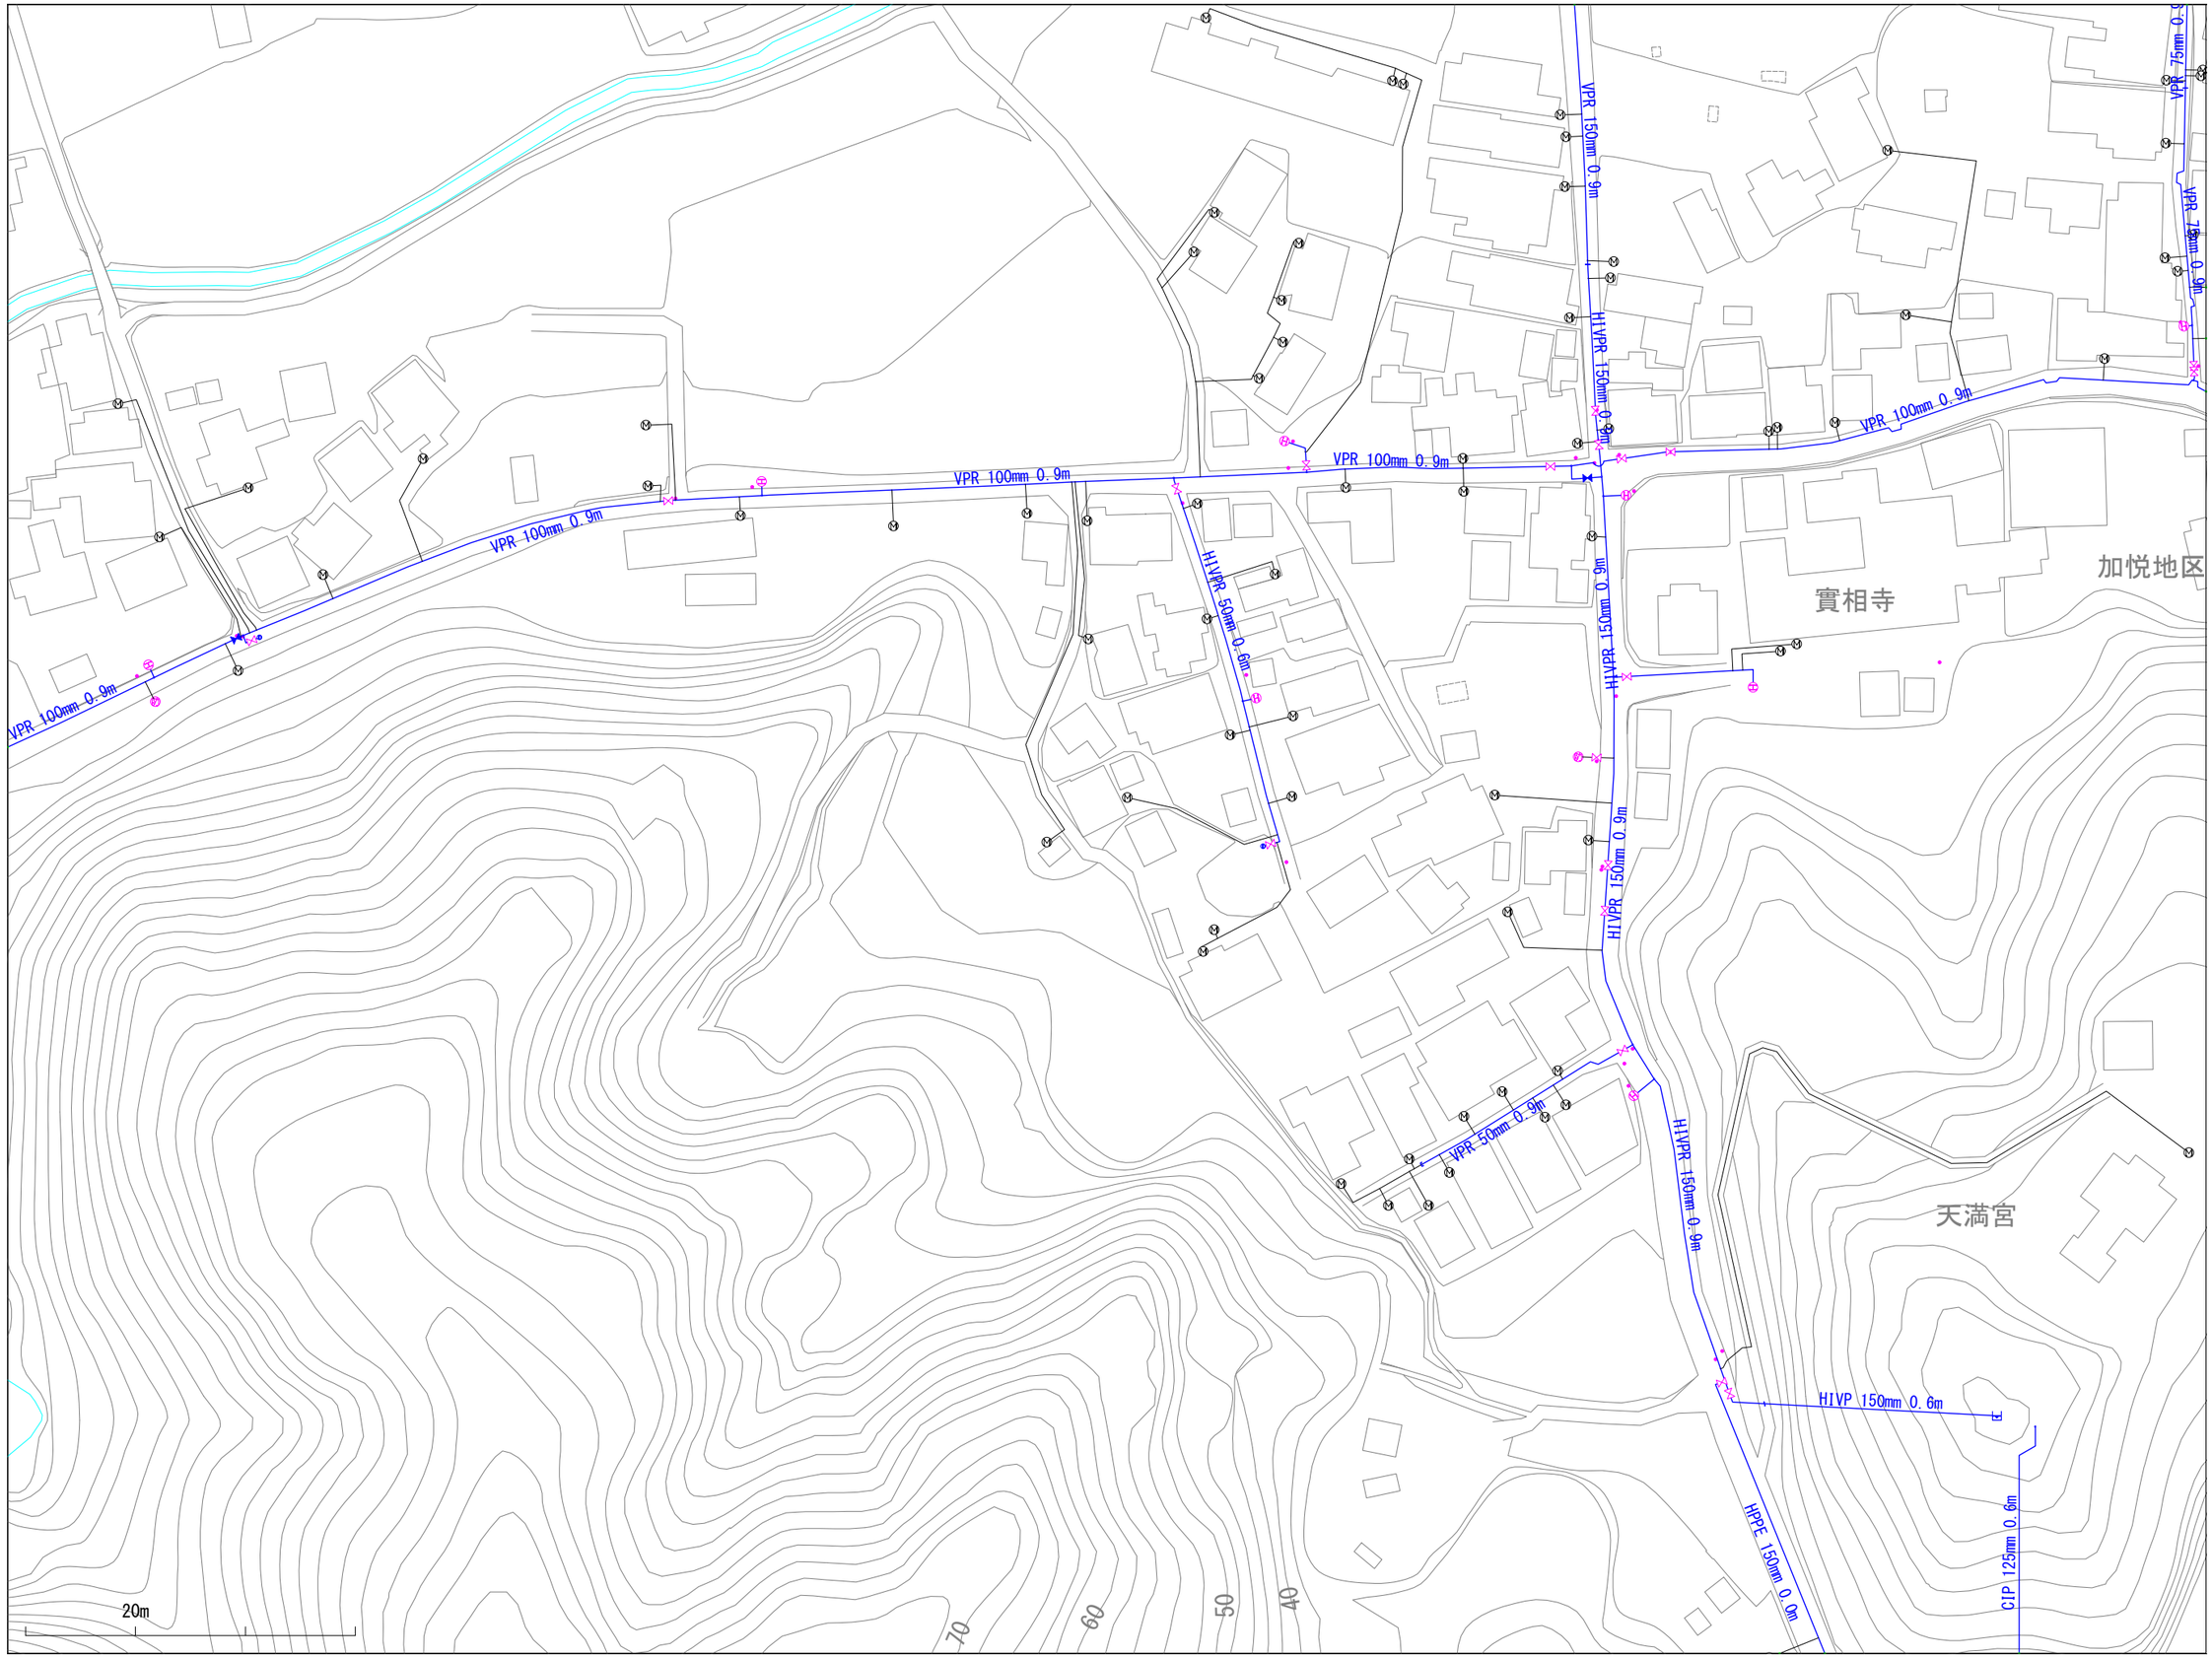

※当図面は、水道管の維持管理のために作成した参考図であり、現状と異なる場合がありますので、必ず現地で最終確認してください。

1:1100

この図面の利用により生じる損害や不利益について、与謝野町上水道事業は一切の責任を負いません。

014024

与謝野町上水道事業　配管図

013025	014025	015025
013024	014024	015024
013023	014023	015023

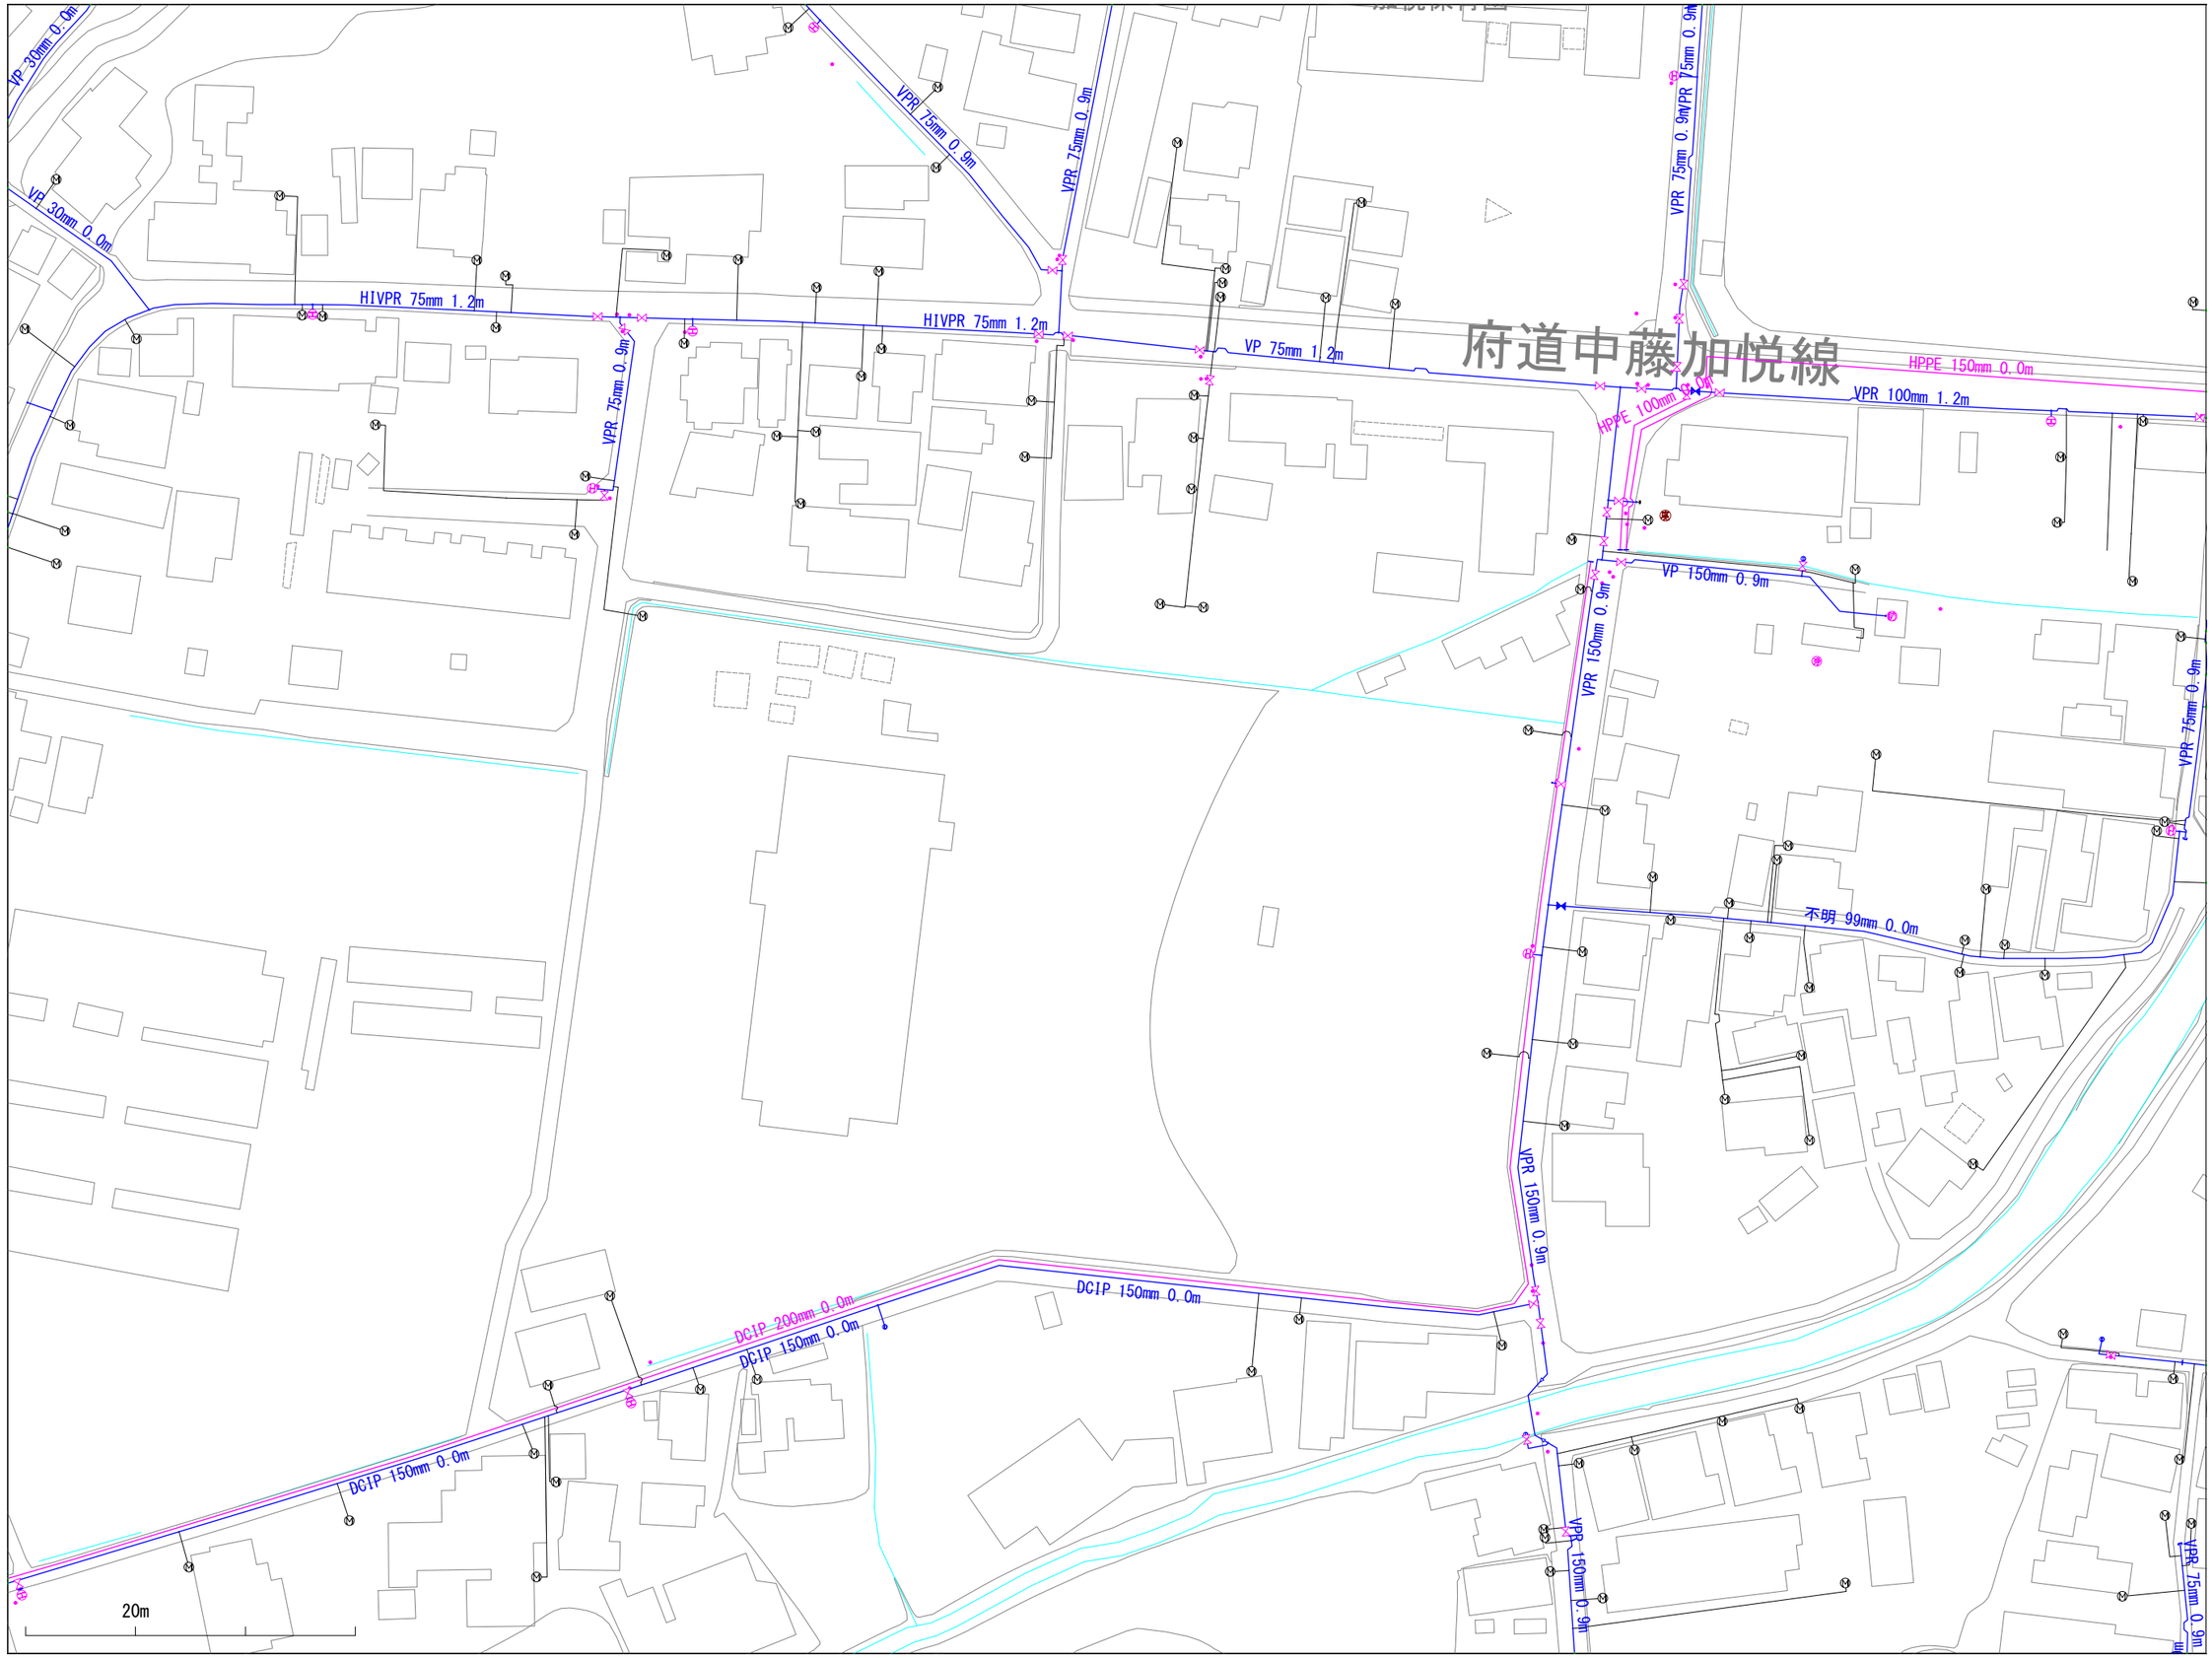

※当図面は、水道管の維持管理のために作成した参考図であり、現状と異なる場合がありますので、必ず現地で最終確認してください。

1:1100

この図面の利用により生じる損害や不利益について、与謝野町上水道事業は一切の責任を負いません。

014025

与謝野町上水道事業　配管図

013026	014026	015026
013025	014025	015025
013024	014024	015024

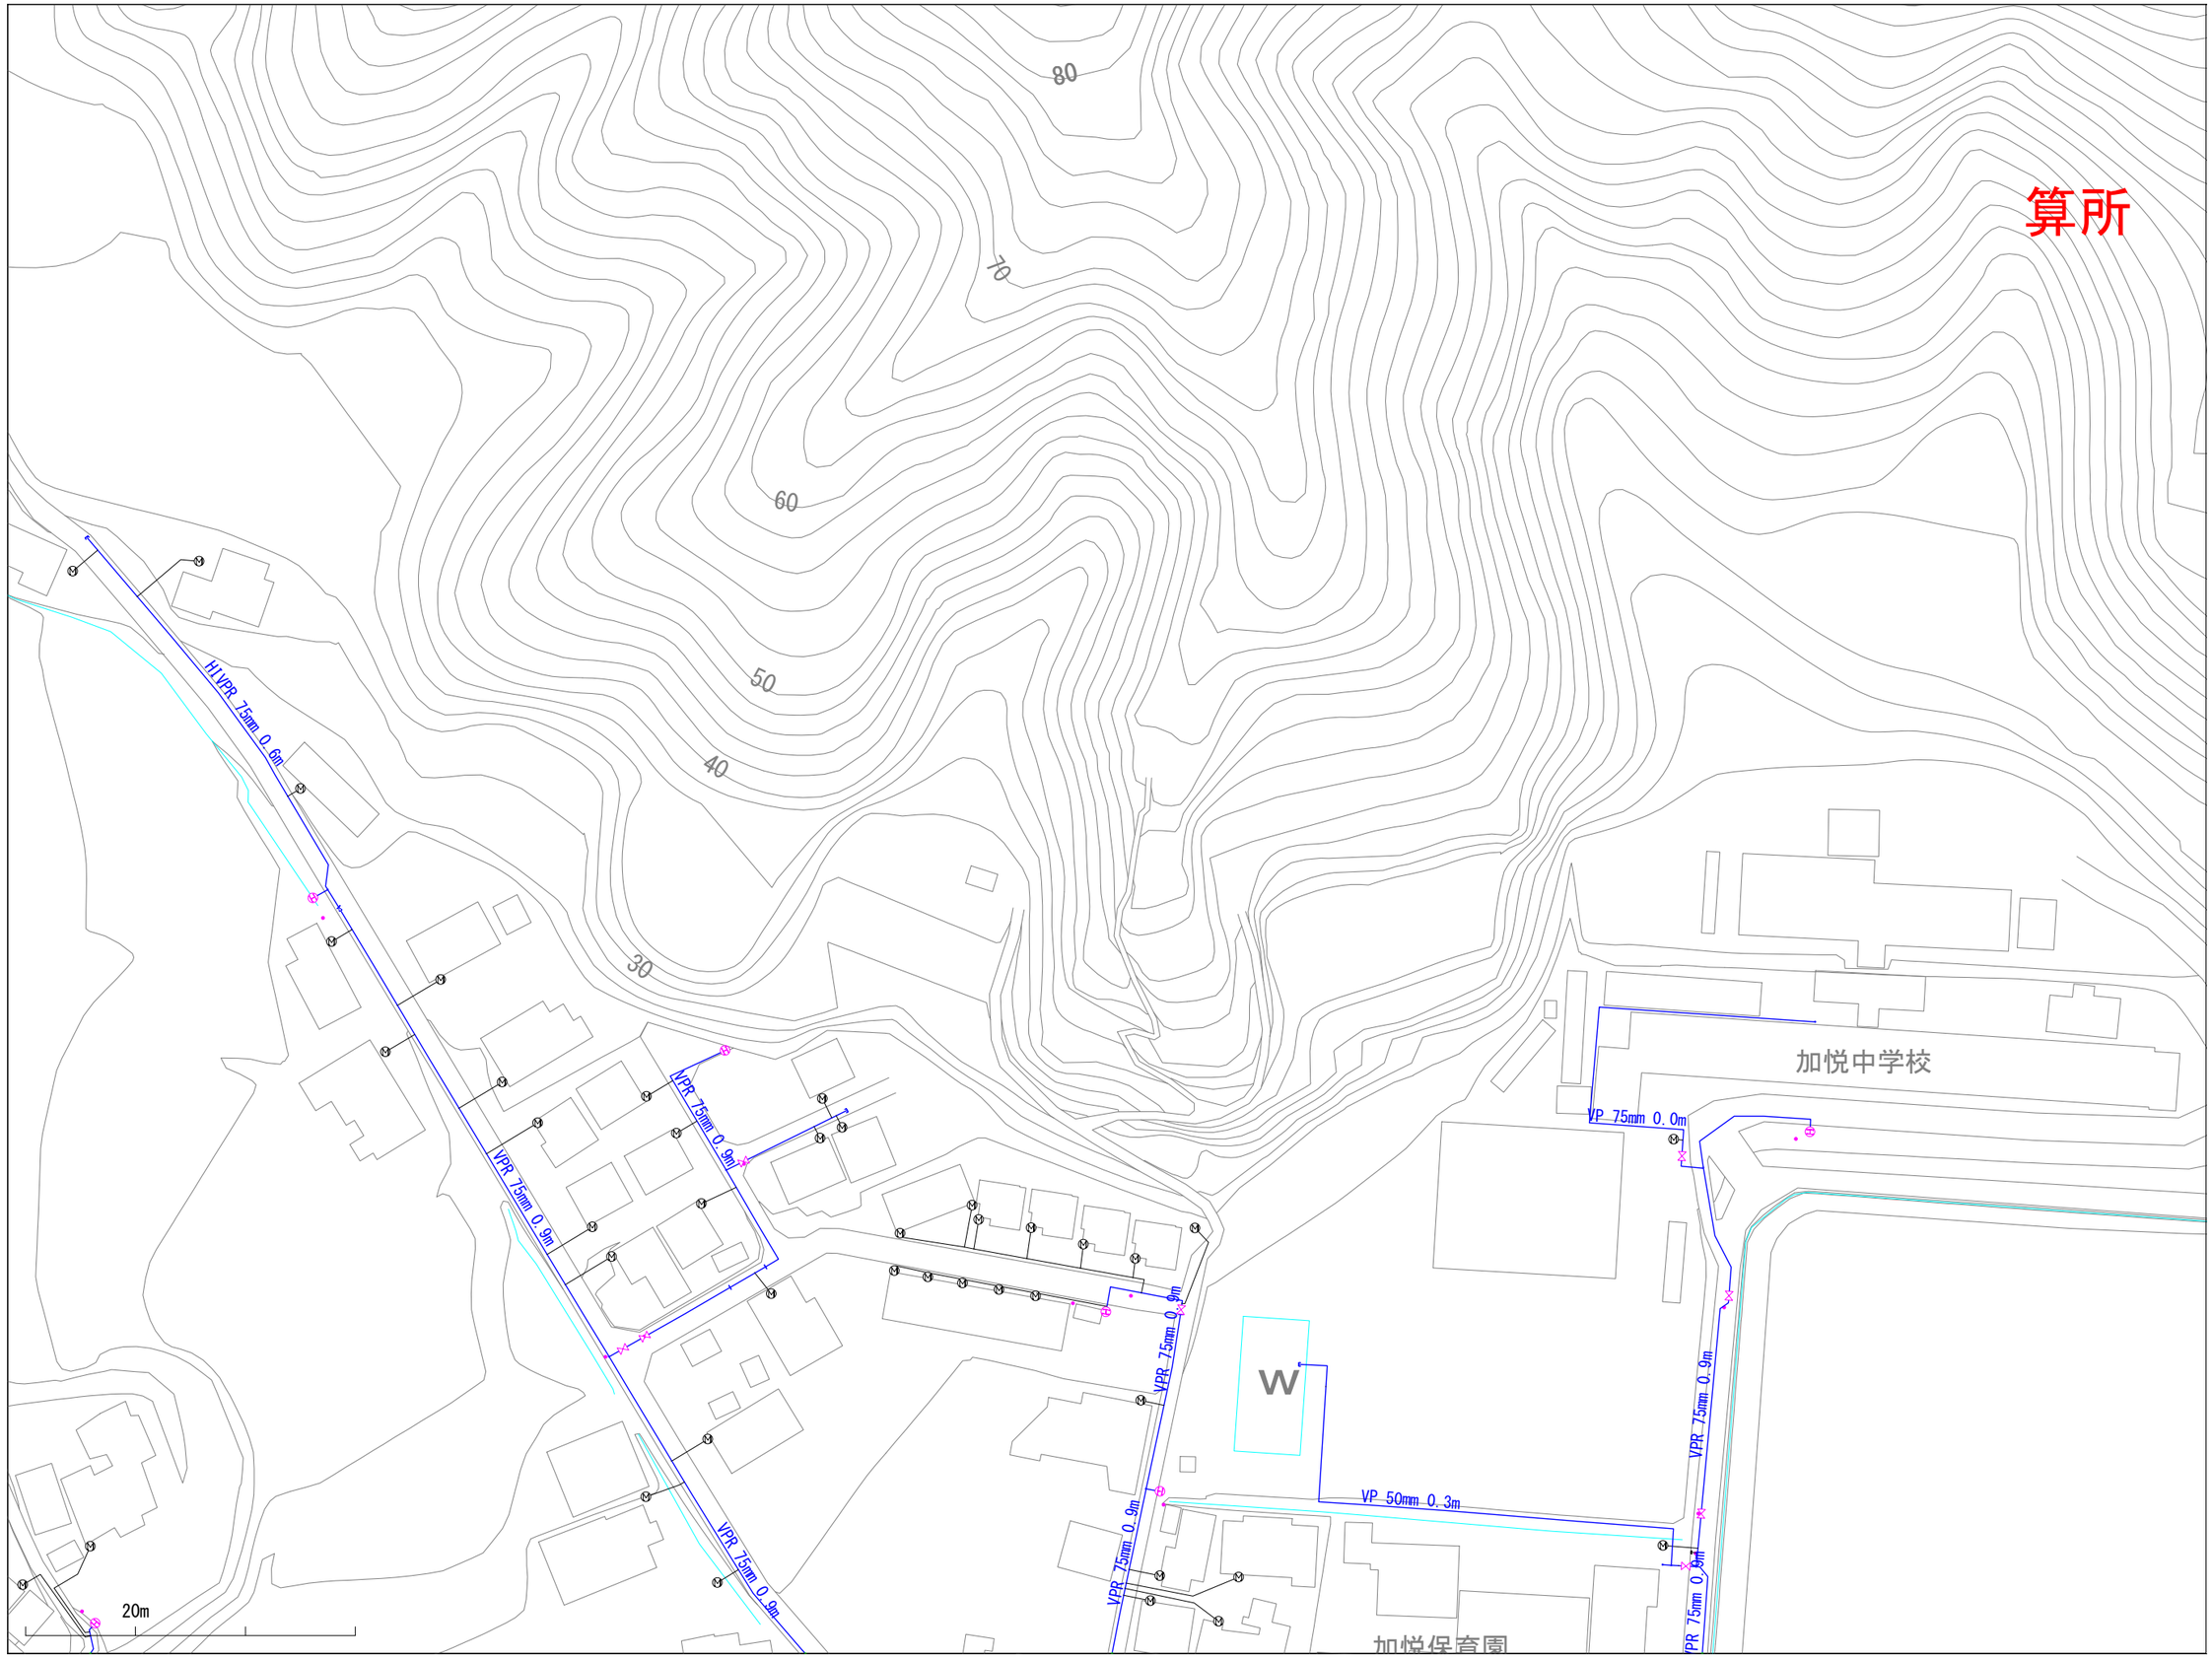

※当図面は、水道管の維持管理のために作成した参考図であり、現状と異なる場合がありますので、必ず現地で最終確認してください。

1:1100

この図面の利用により生じる損害や不利益について、与謝野町上水道事業は一切の責任を負いません。

015005

与謝野町上水道事業　配管図

014006	015006	016006
014005	015005	016005
014004	015004	016004

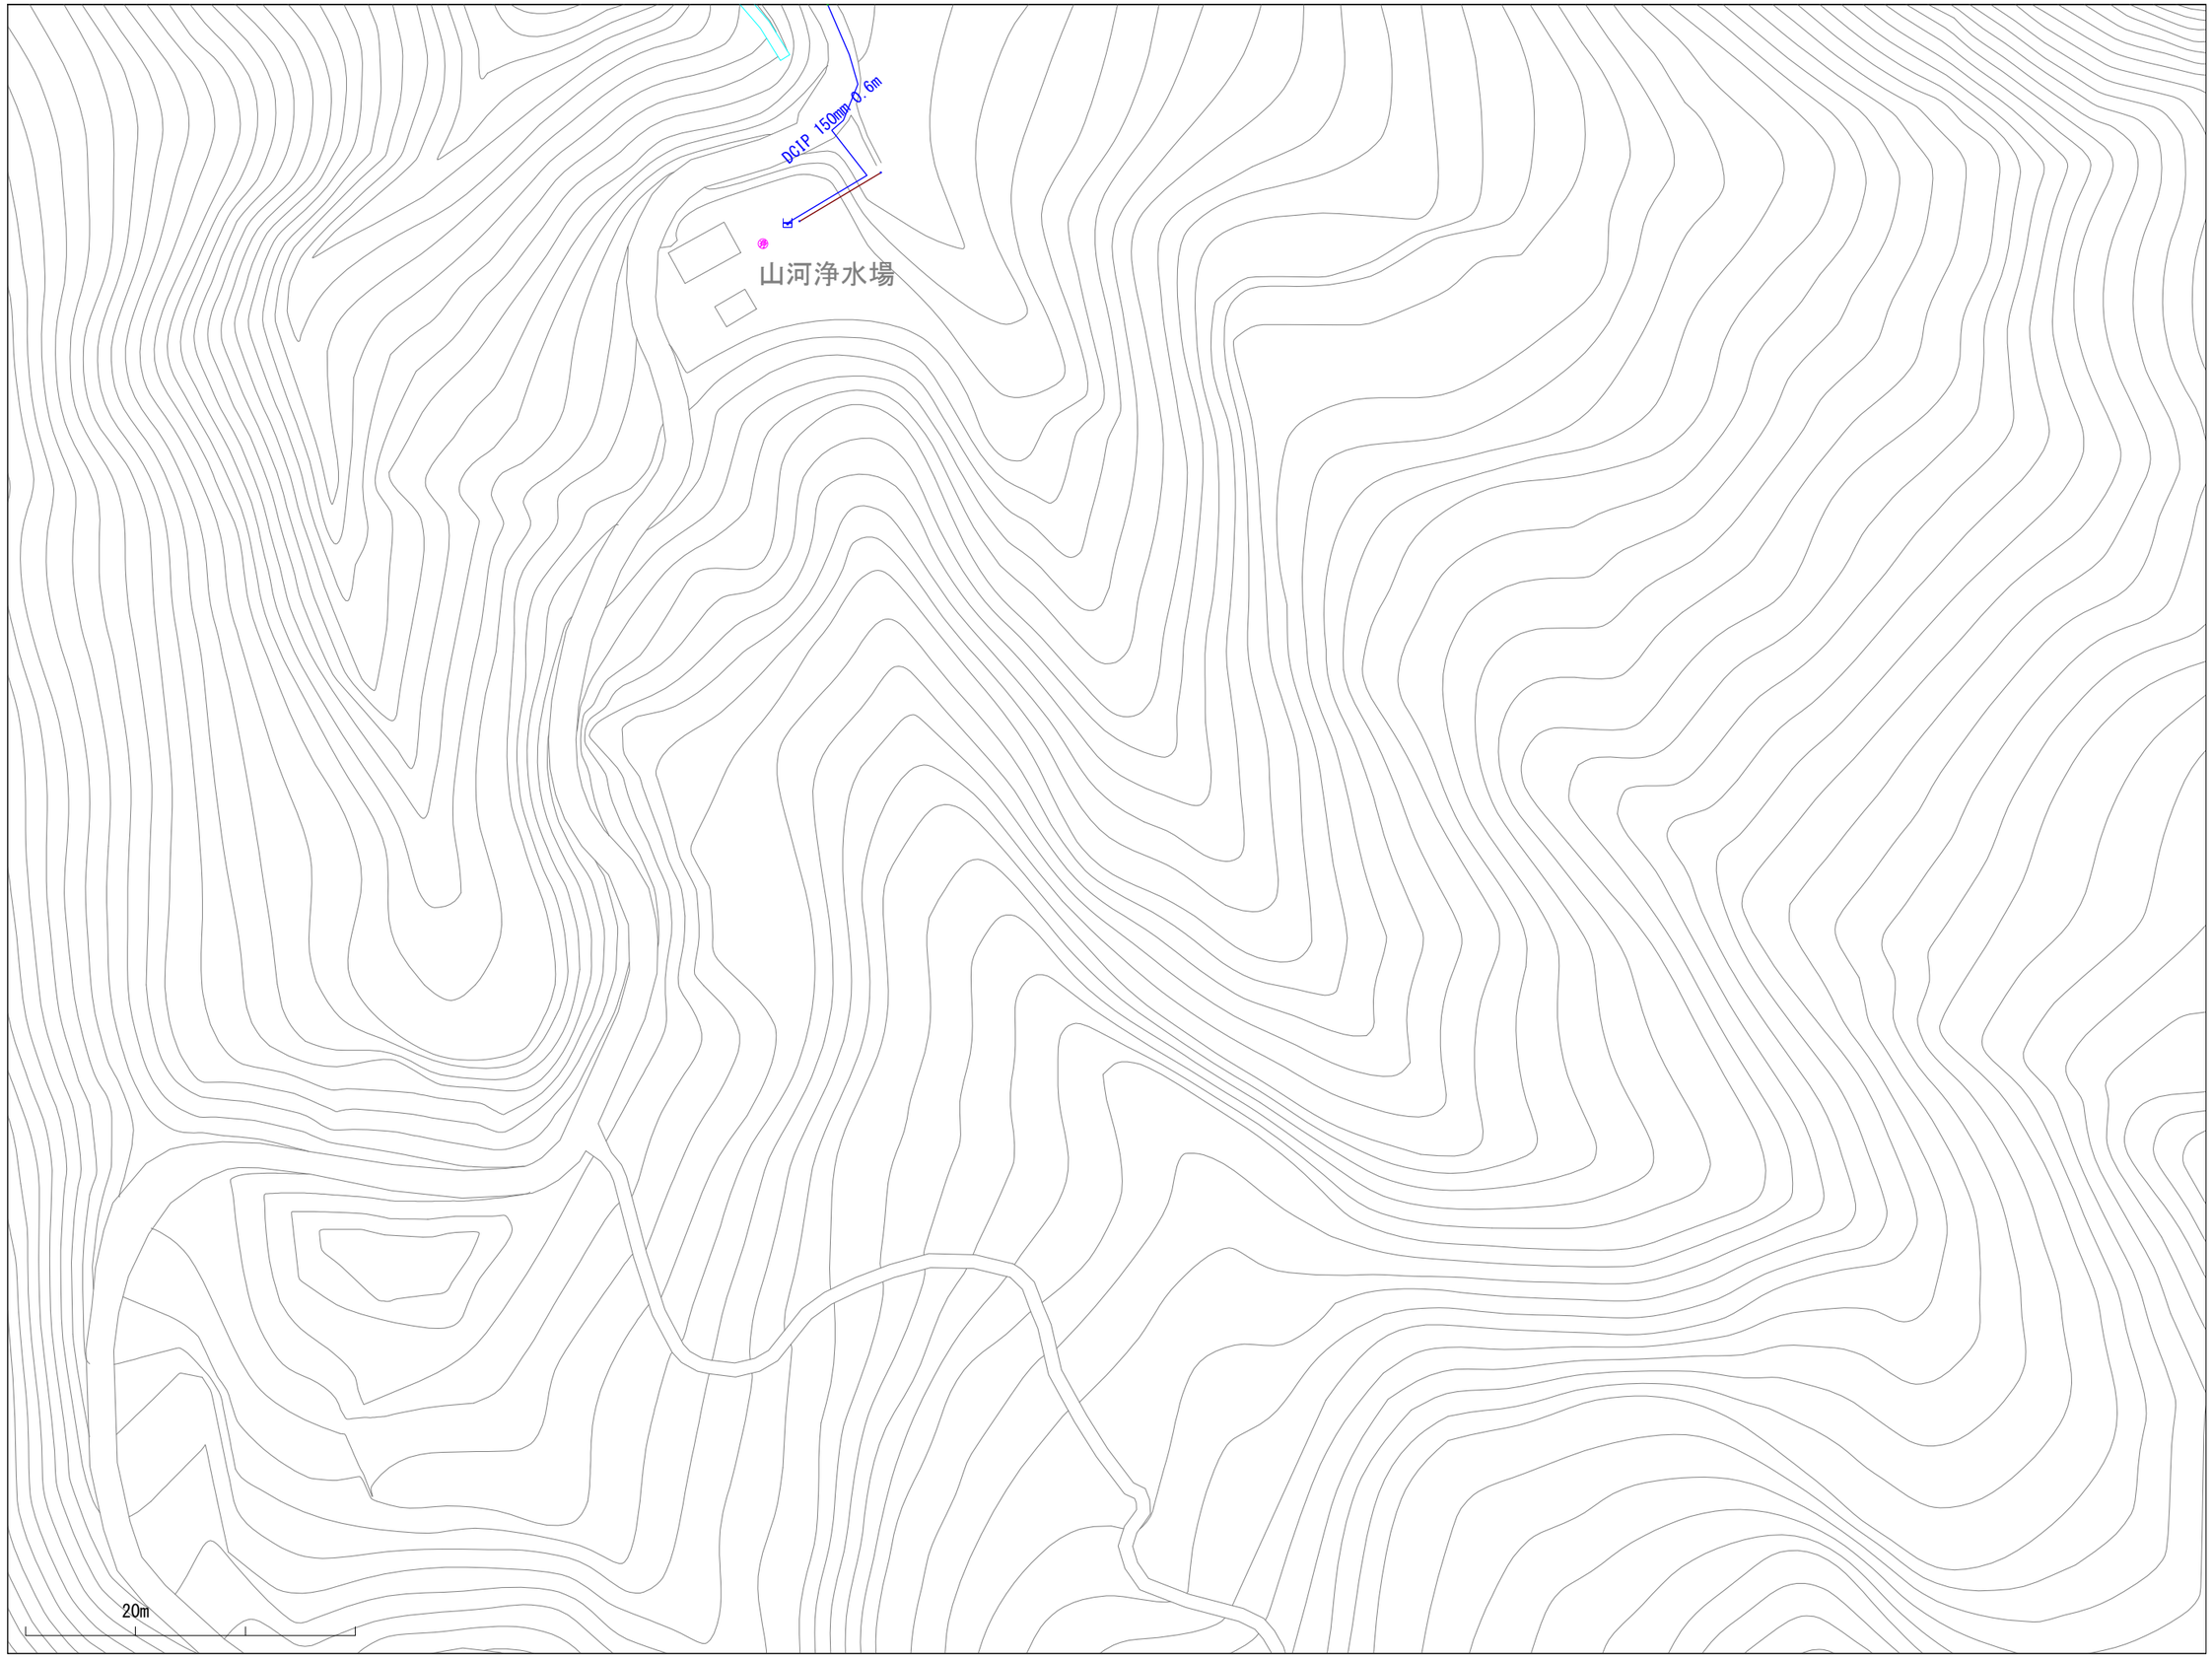

※当図面は、水道管の維持管理のために作成した参考図であり、現状と異なる場合がありますので、必ず現地で最終確認してください。

1:1100

この図面の利用により生じる損害や不利益について、与謝野町上水道事業は一切の責任を負いません。

015006

与謝野町上水道事業　配管図

014007	015007	016007
014006	015006	016006
014005	015005	016005

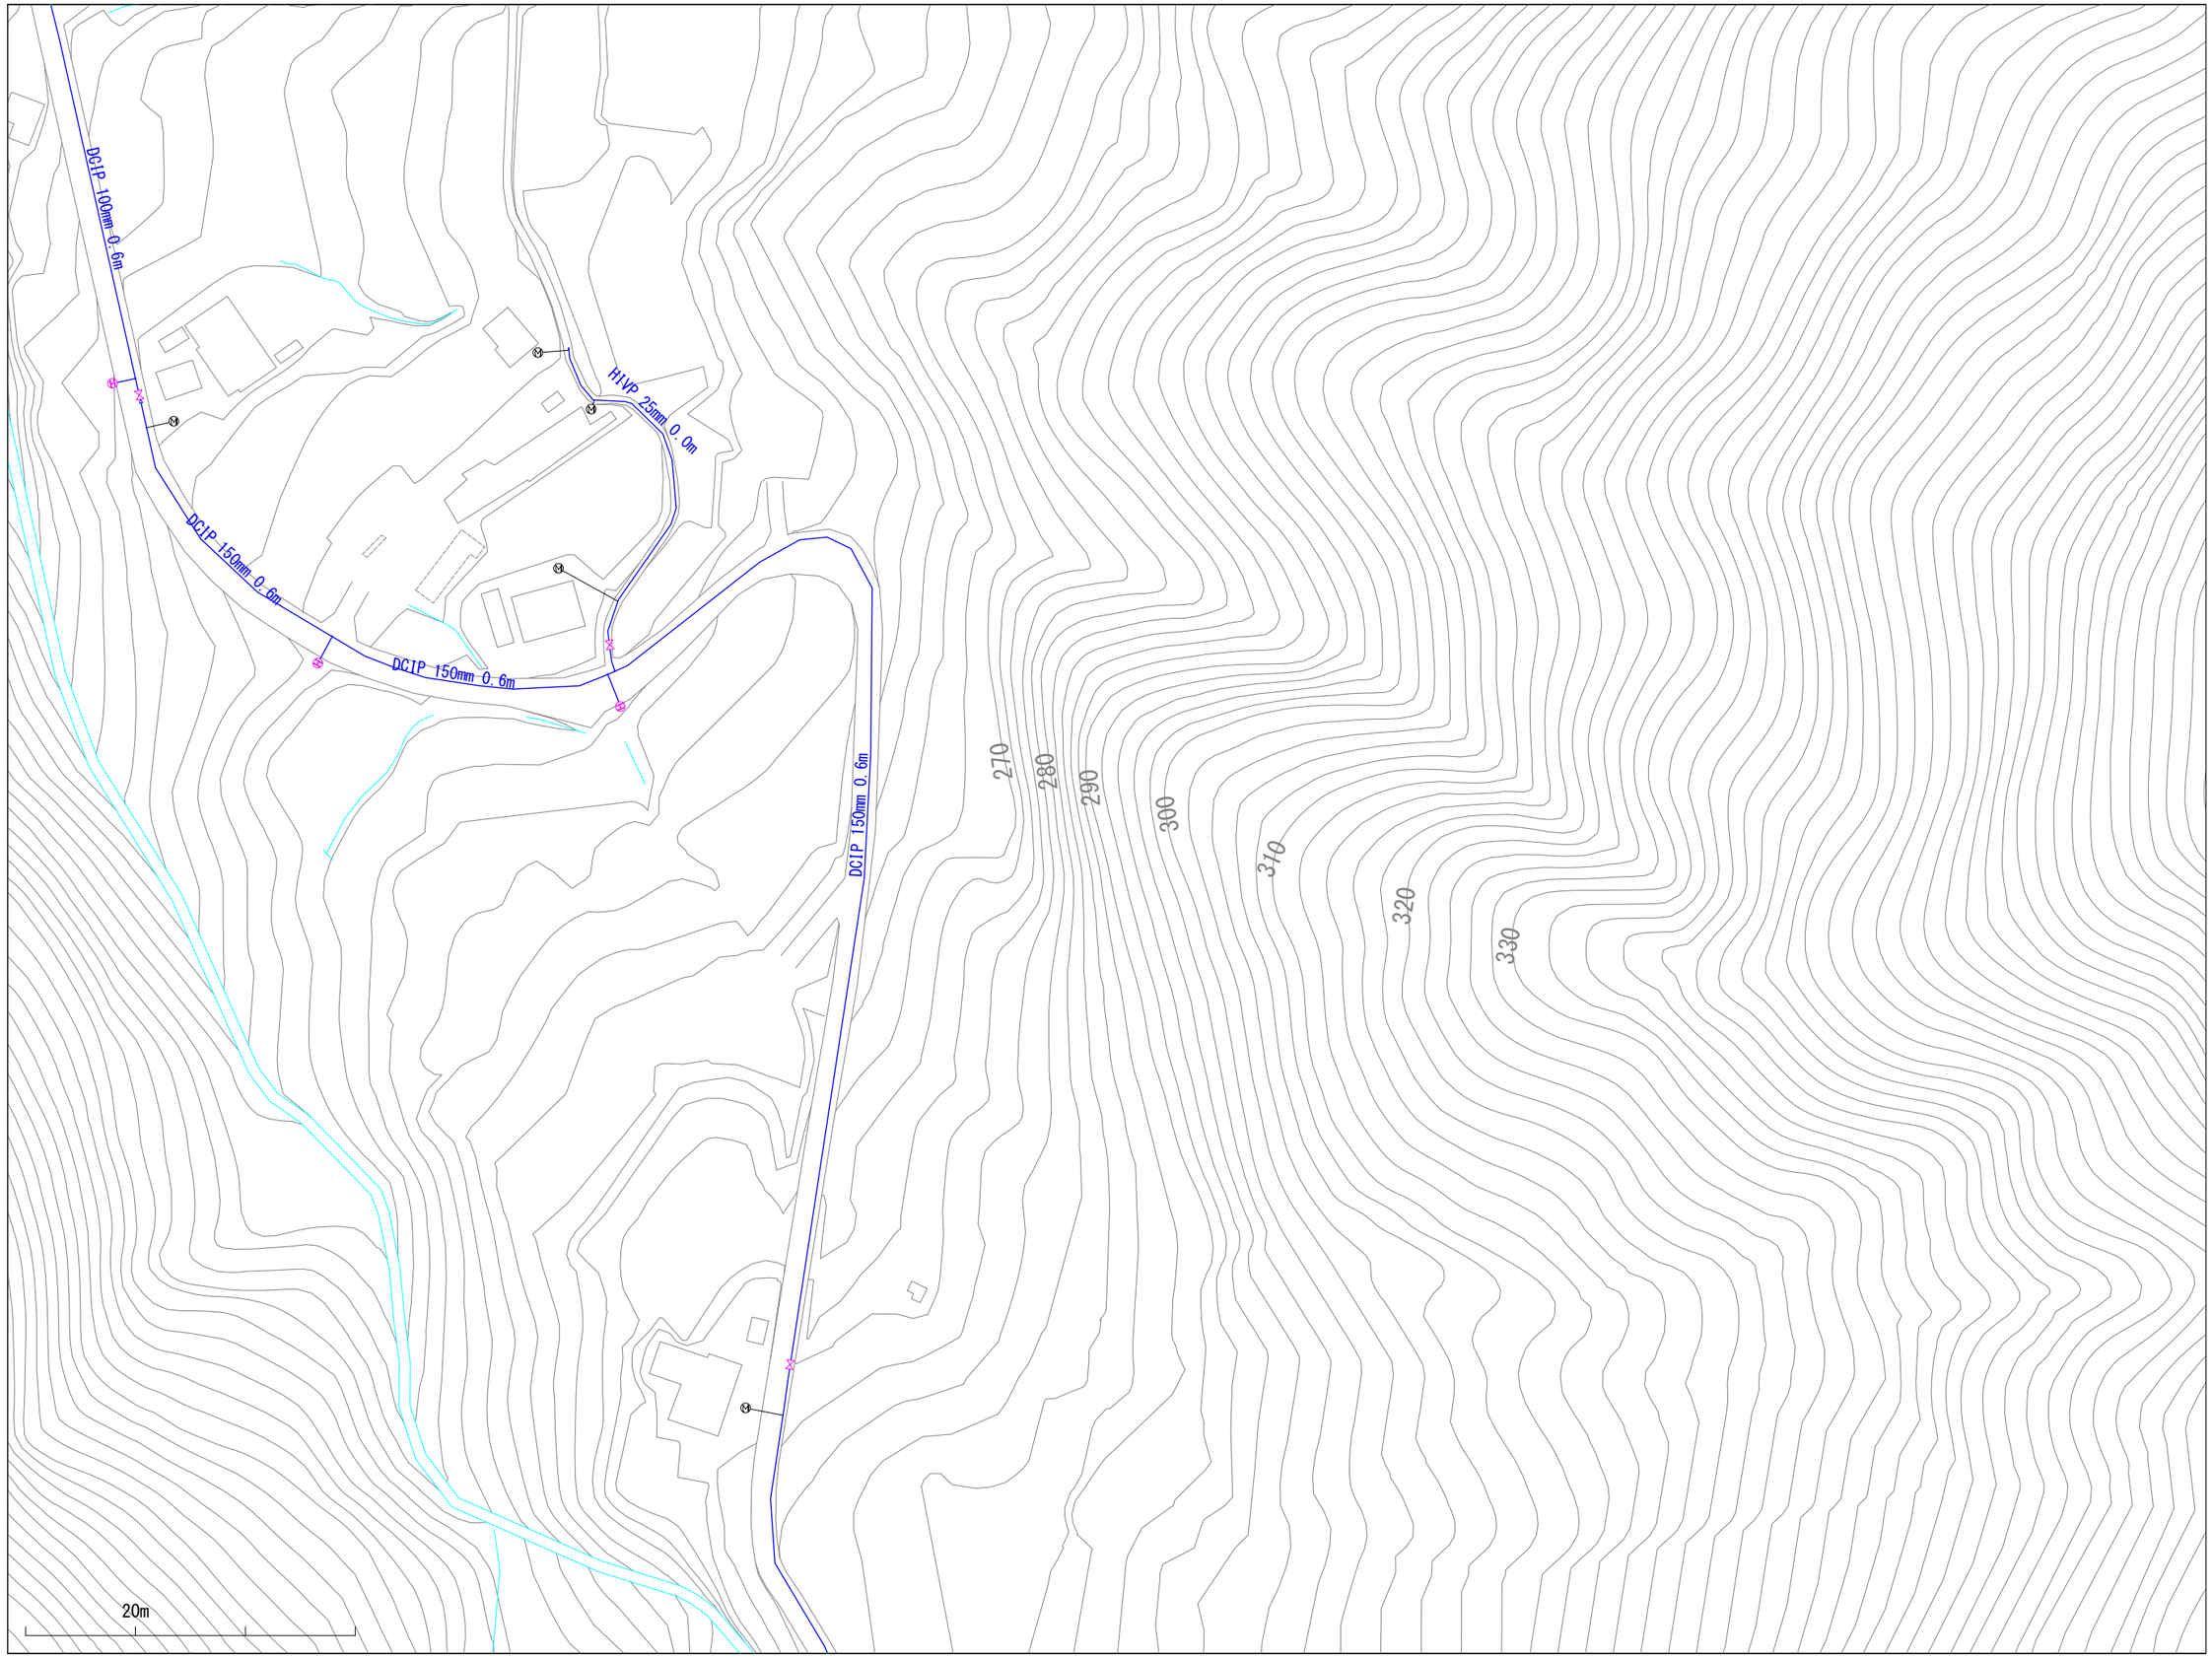

※当図面は、水道管の維持管理のために作成した参考図であり、現状と異なる場合がありますので、必ず現地で最終確認してください。

1:1100

この図面の利用により生じる損害や不利益について、与謝野町上水道事業は一切の責任を負いません。

015007

与謝野町上水道事業　配管図

014008	015008	016008
014007	015007	016007
014006	015006	016006

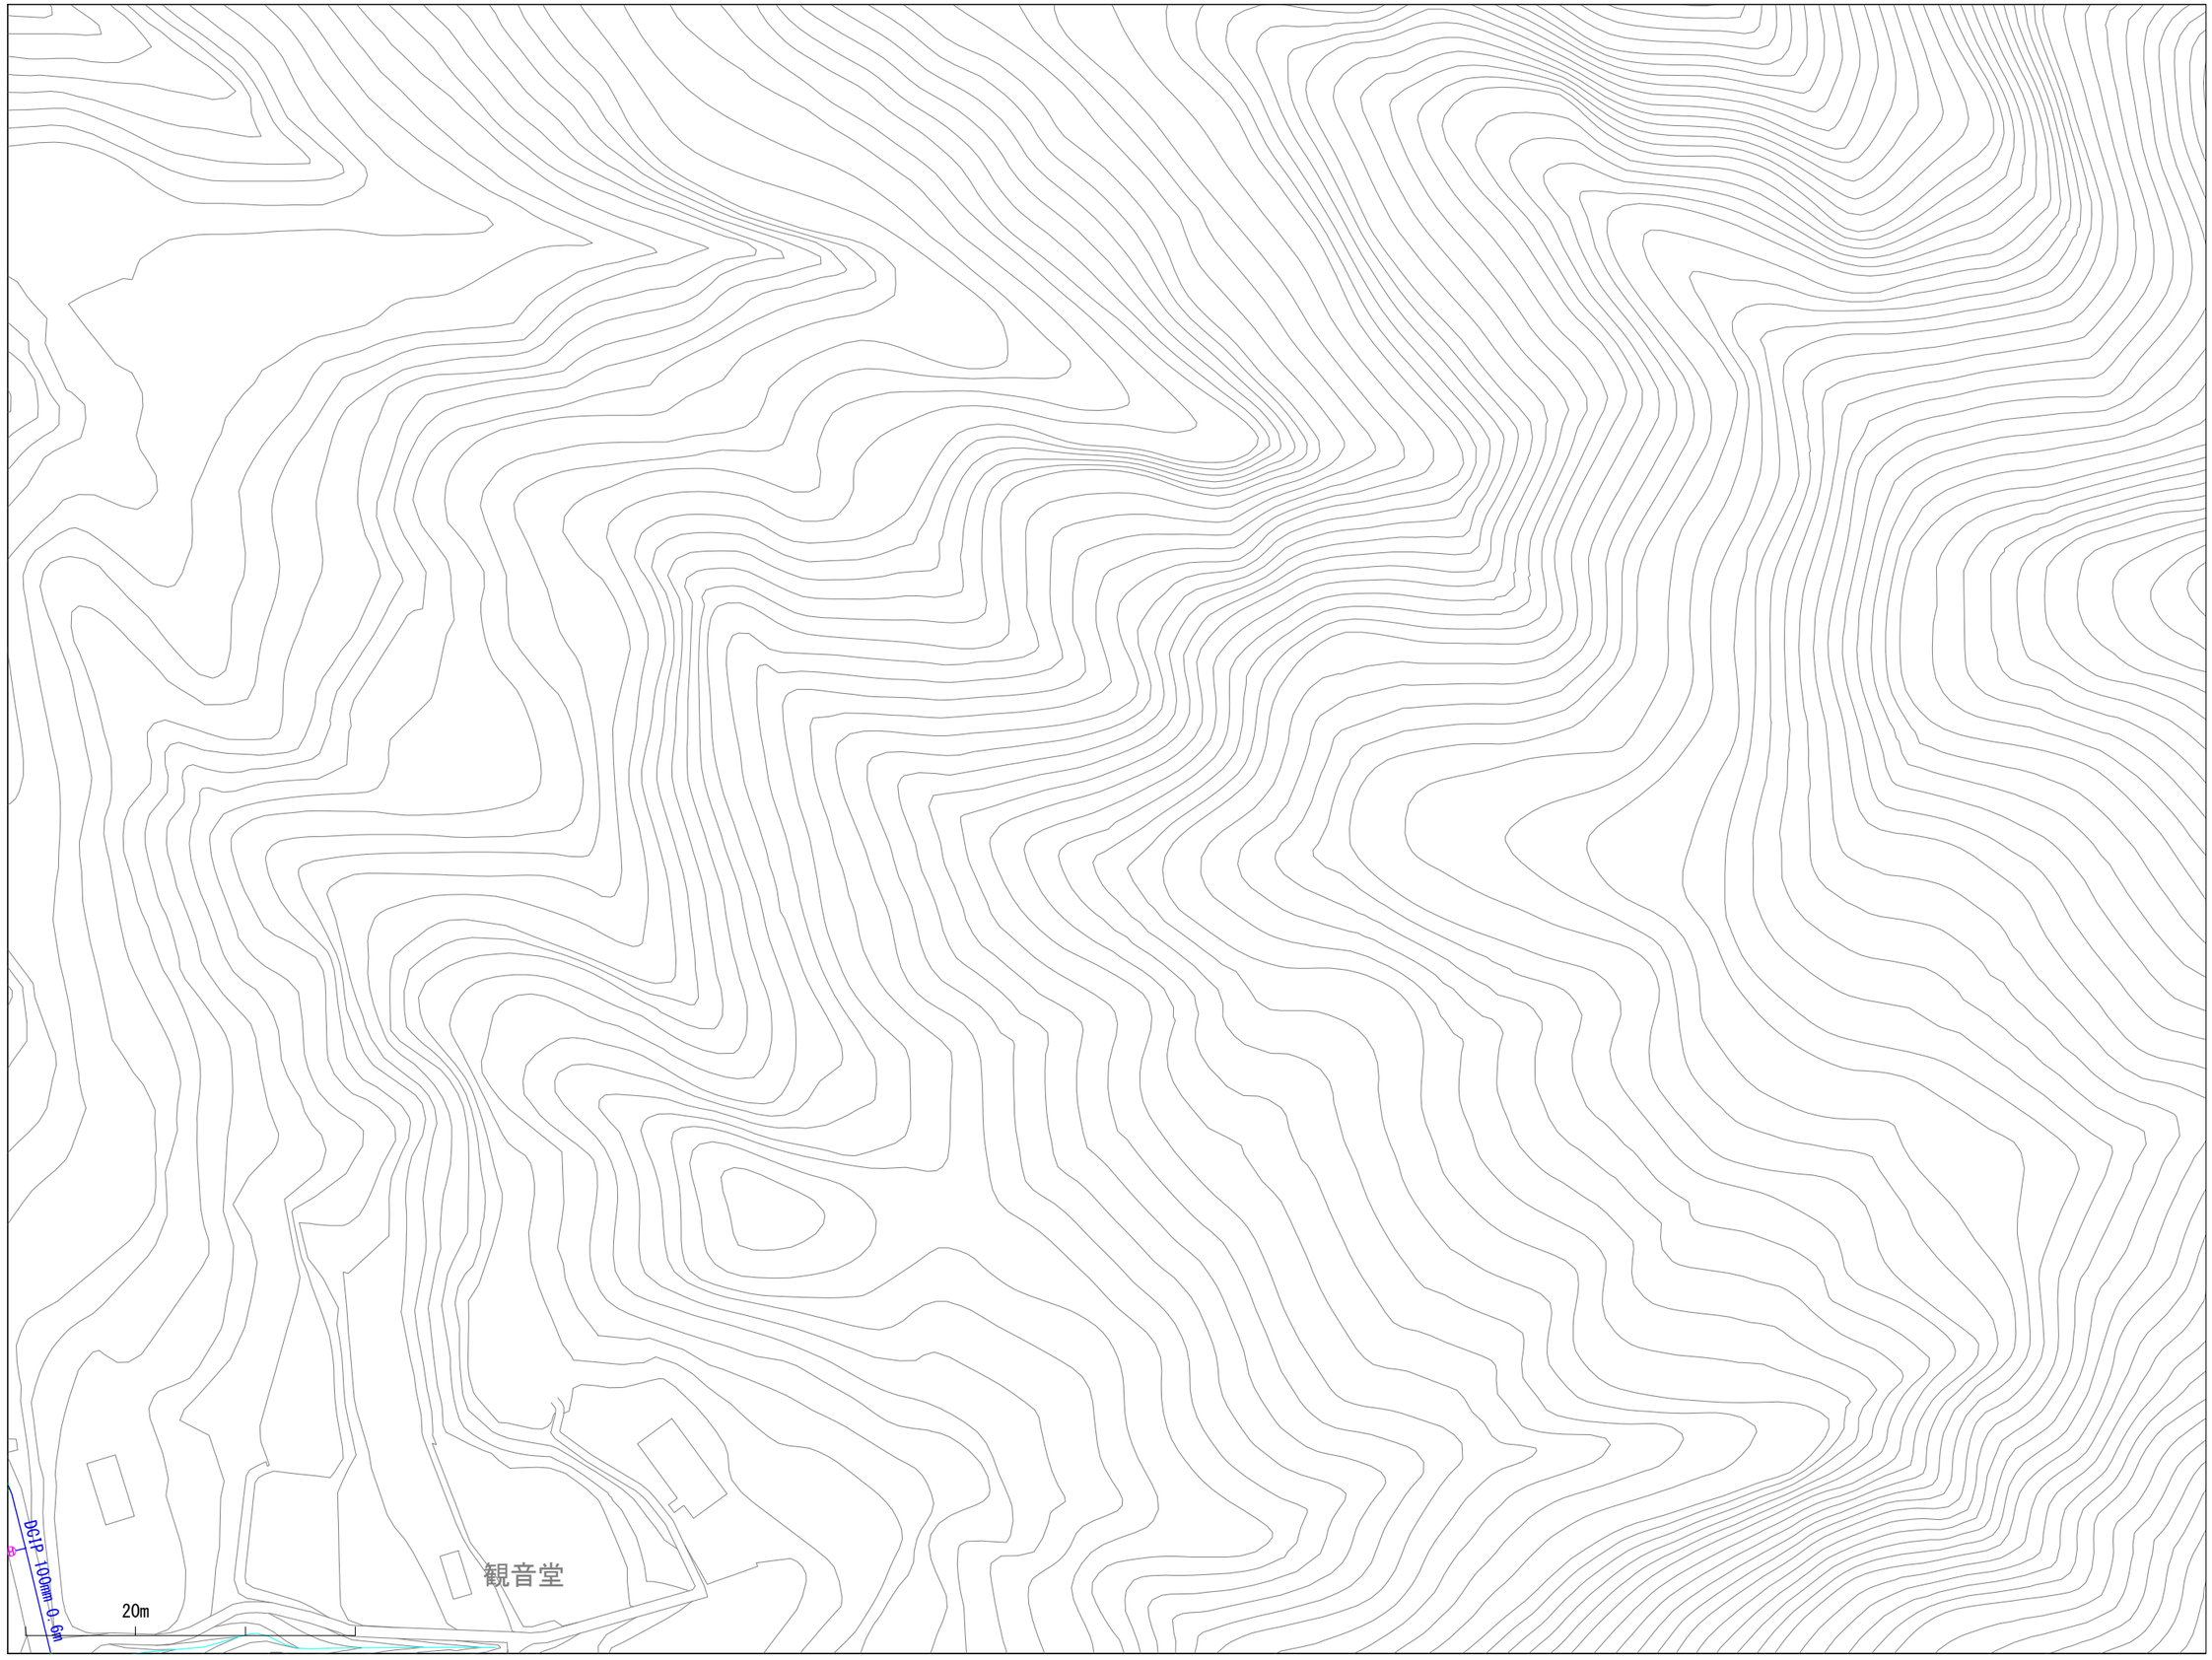

※当図面は、水道管の維持管理のために作成した参考図であり、現状と異なる場合がありますので、必ず現地で最終確認してください。

1:1100

この図面の利用により生じる損害や不利益について、与謝野町上水道事業は一切の責任を負いません。

015011

与謝野町上水道事業　配管図

014012	015012	016012
014011	015011	016011
014010	015010	016010

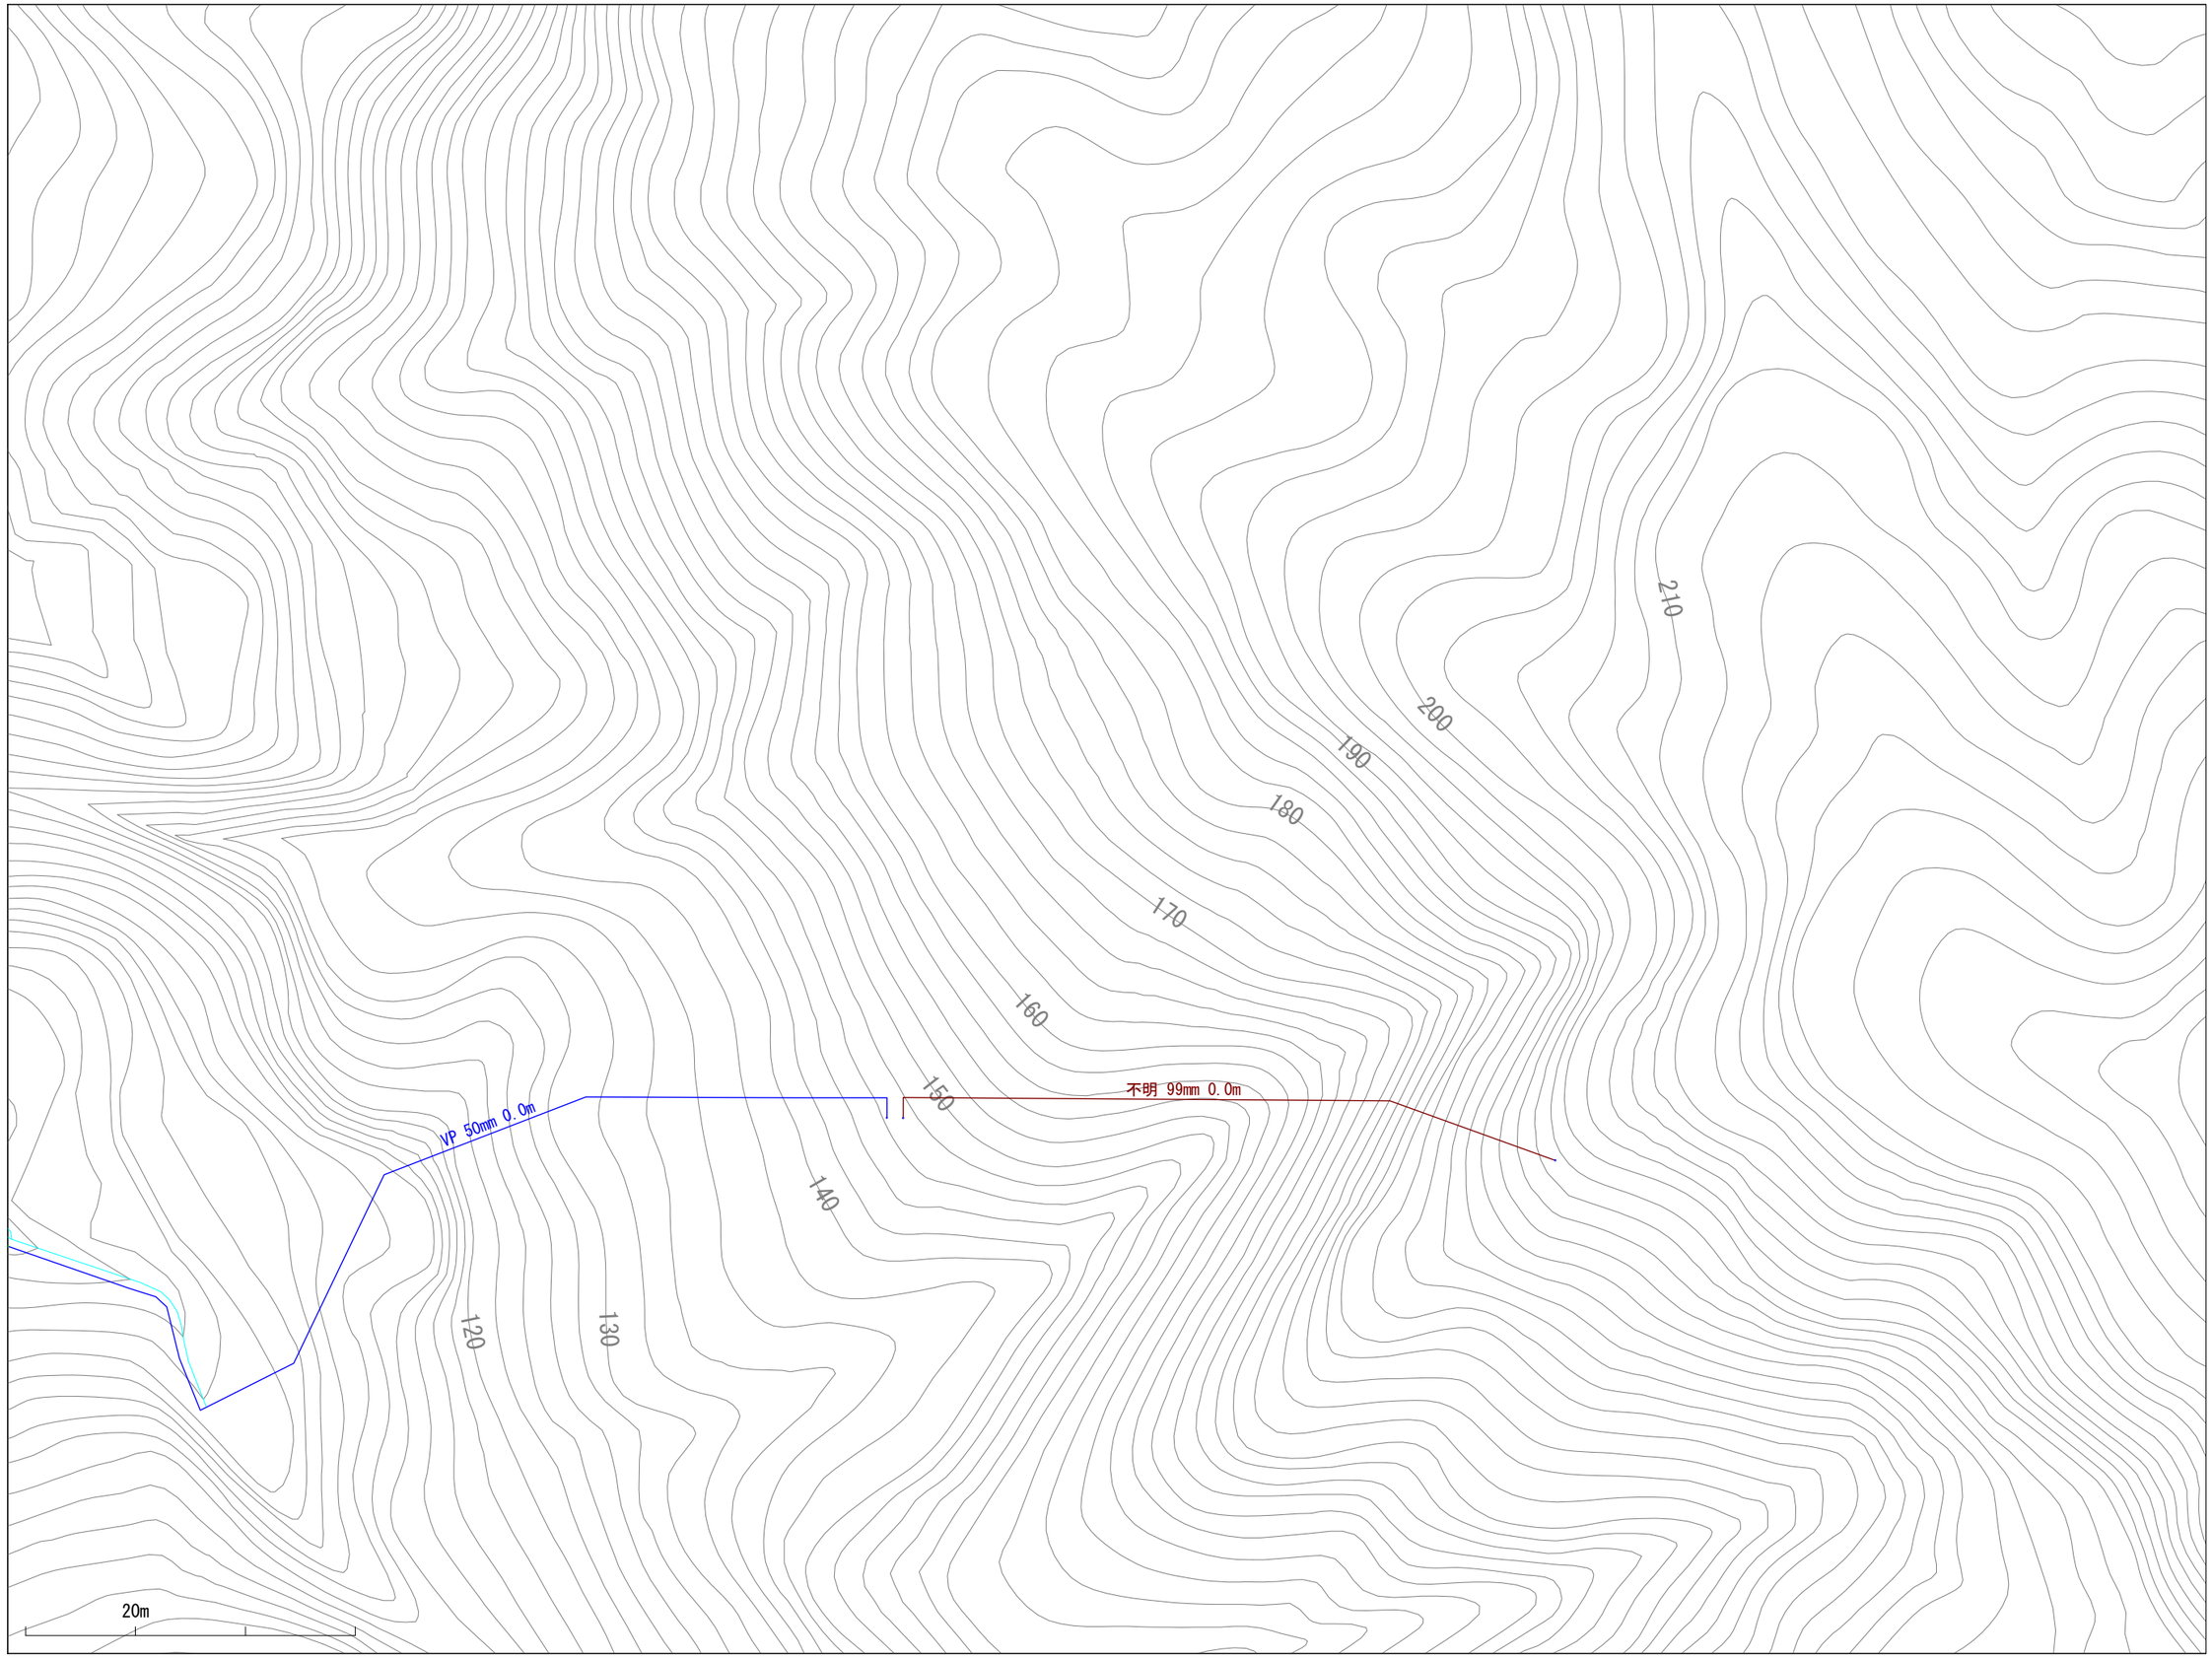

※当図面は、水道管の維持管理のために作成した参考図であり、現状と異なる場合がありますので、必ず現地で最終確認してください。

1:1100

この図面の利用により生じる損害や不利益について、与謝野町上水道事業は一切の責任を負いません。

015015

与謝野町上水道事業　配管図

014016	015016	016016
014015	015015	016015
014014	015014	016014

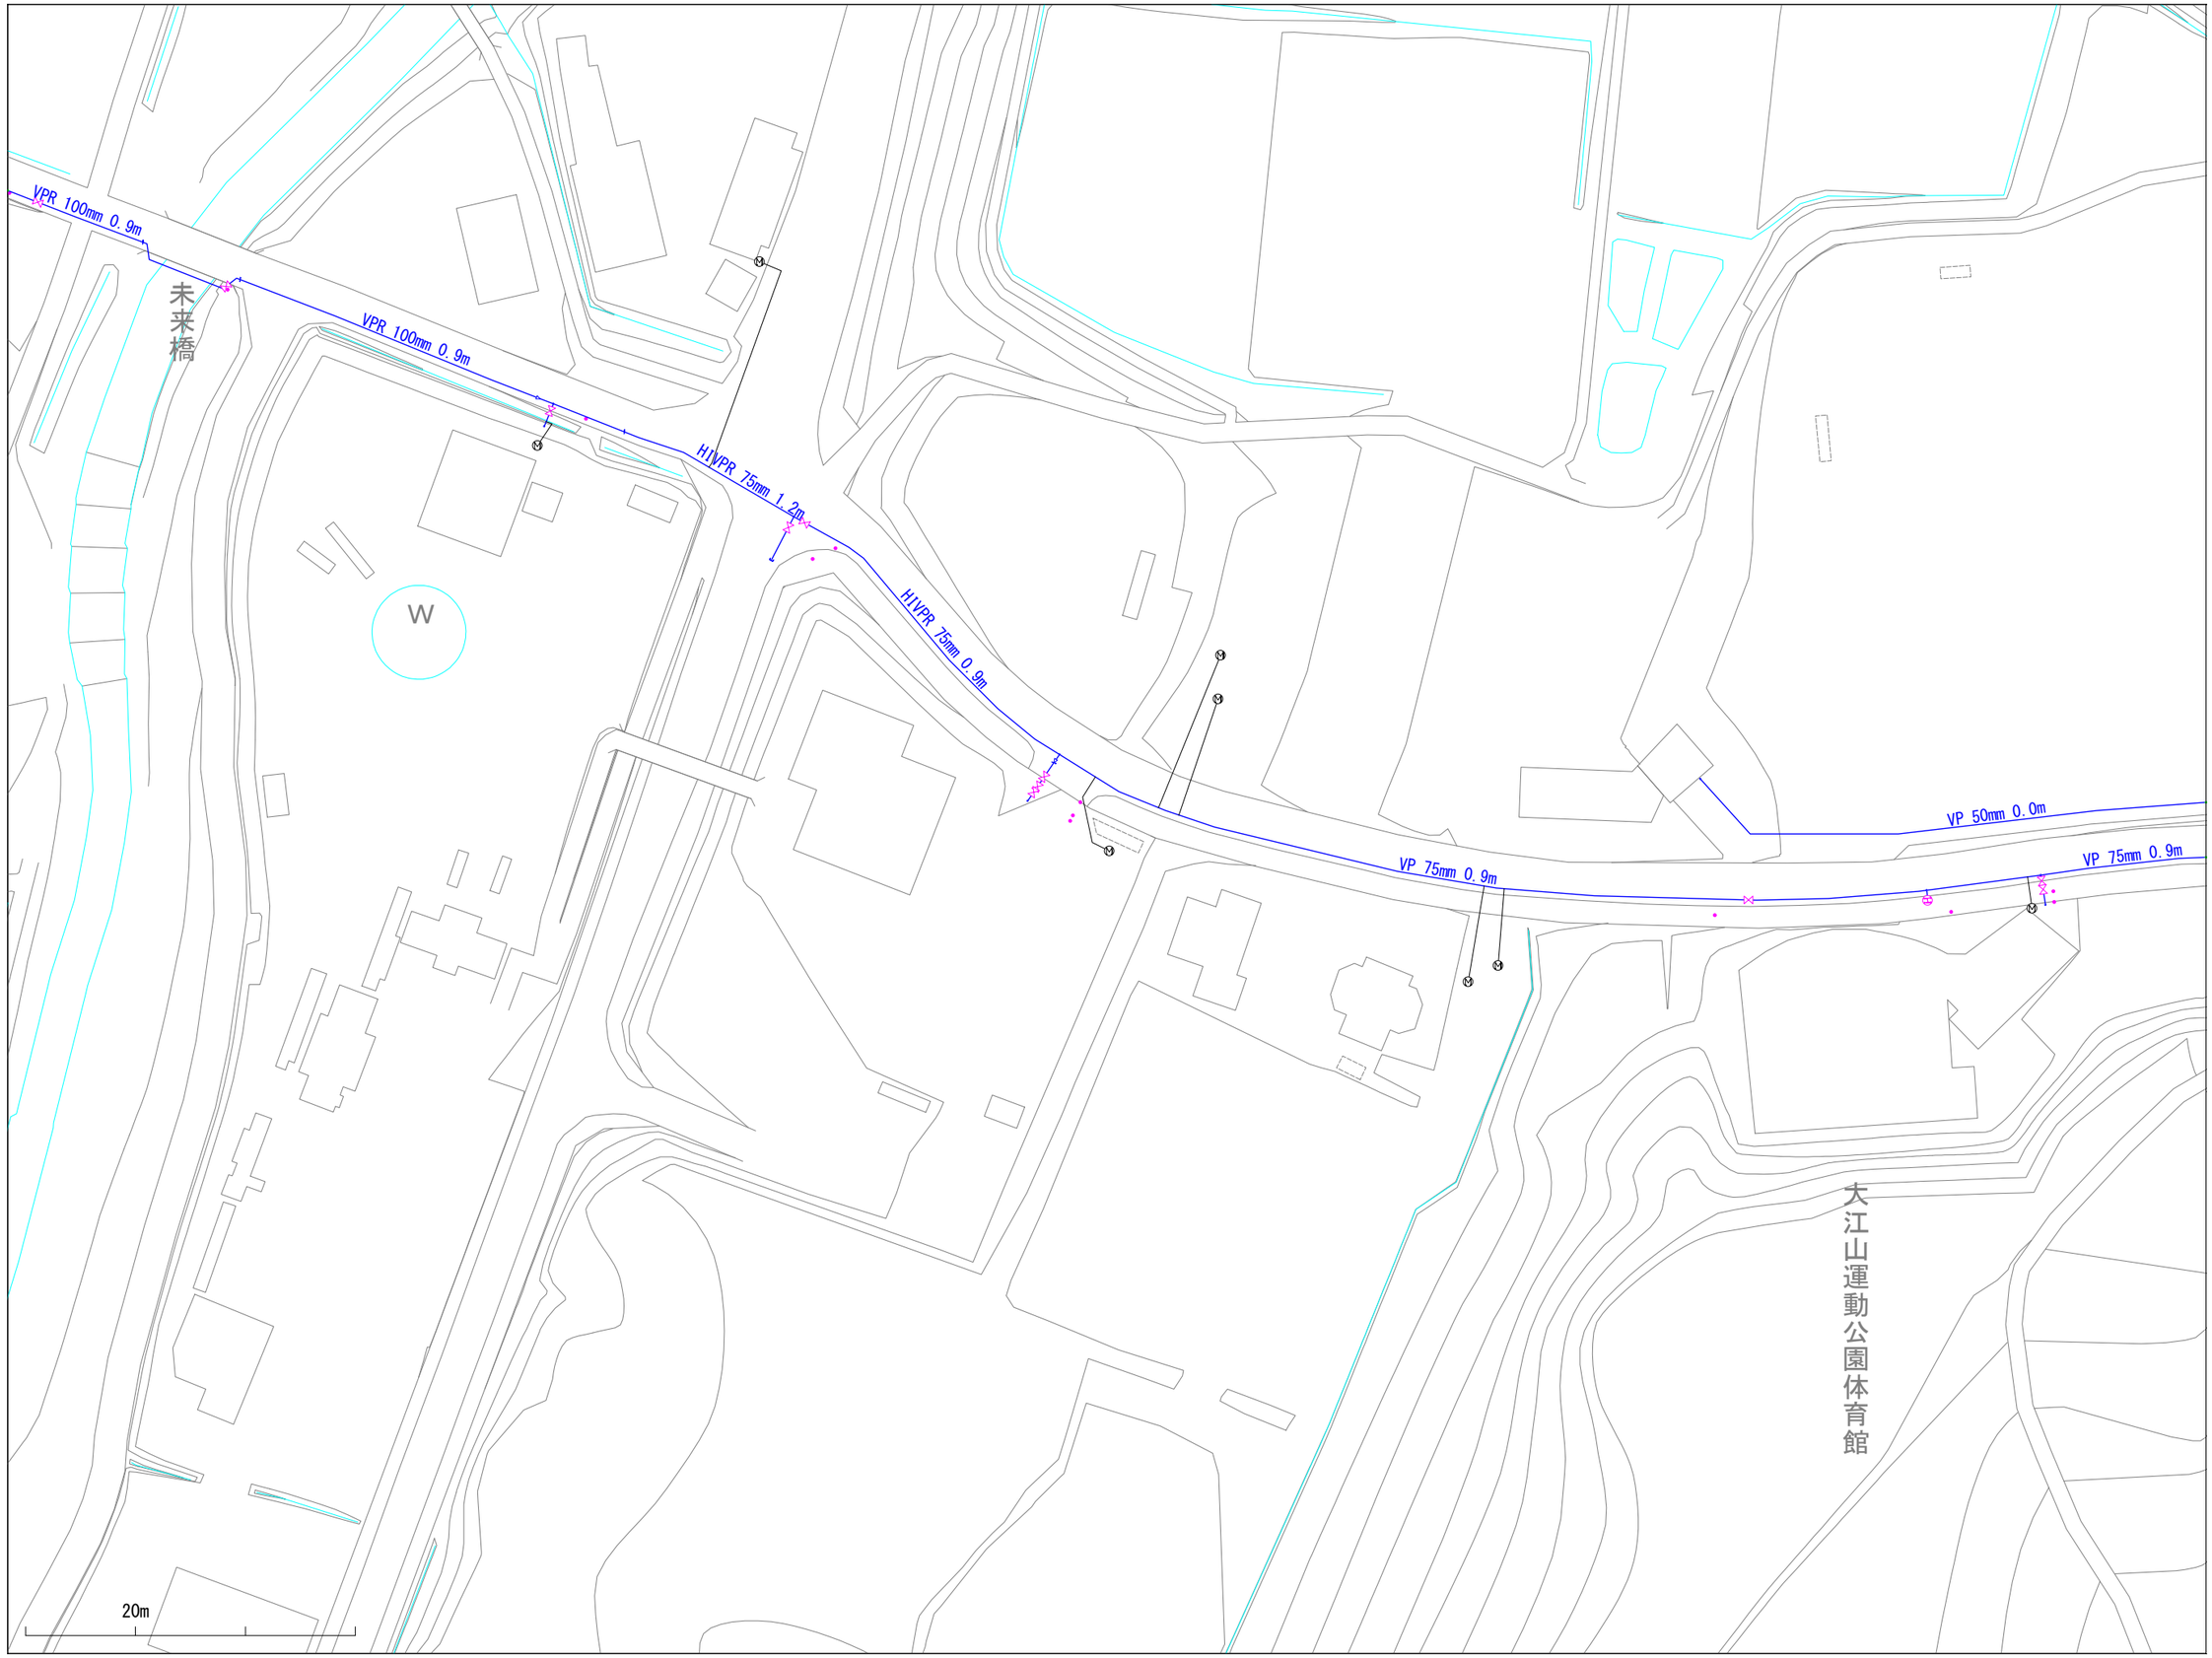

※当図面は、水道管の維持管理のために作成した参考図であり、現状と異なる場合がありますので、必ず現地で最終確認してください。

1:1100

この図面の利用により生じる損害や不利益について、与謝野町上水道事業は一切の責任を負いません。

015017

与謝野町上水道事業　配管図

014018	015018	016018
014017	015017	016017
014016	015016	016016

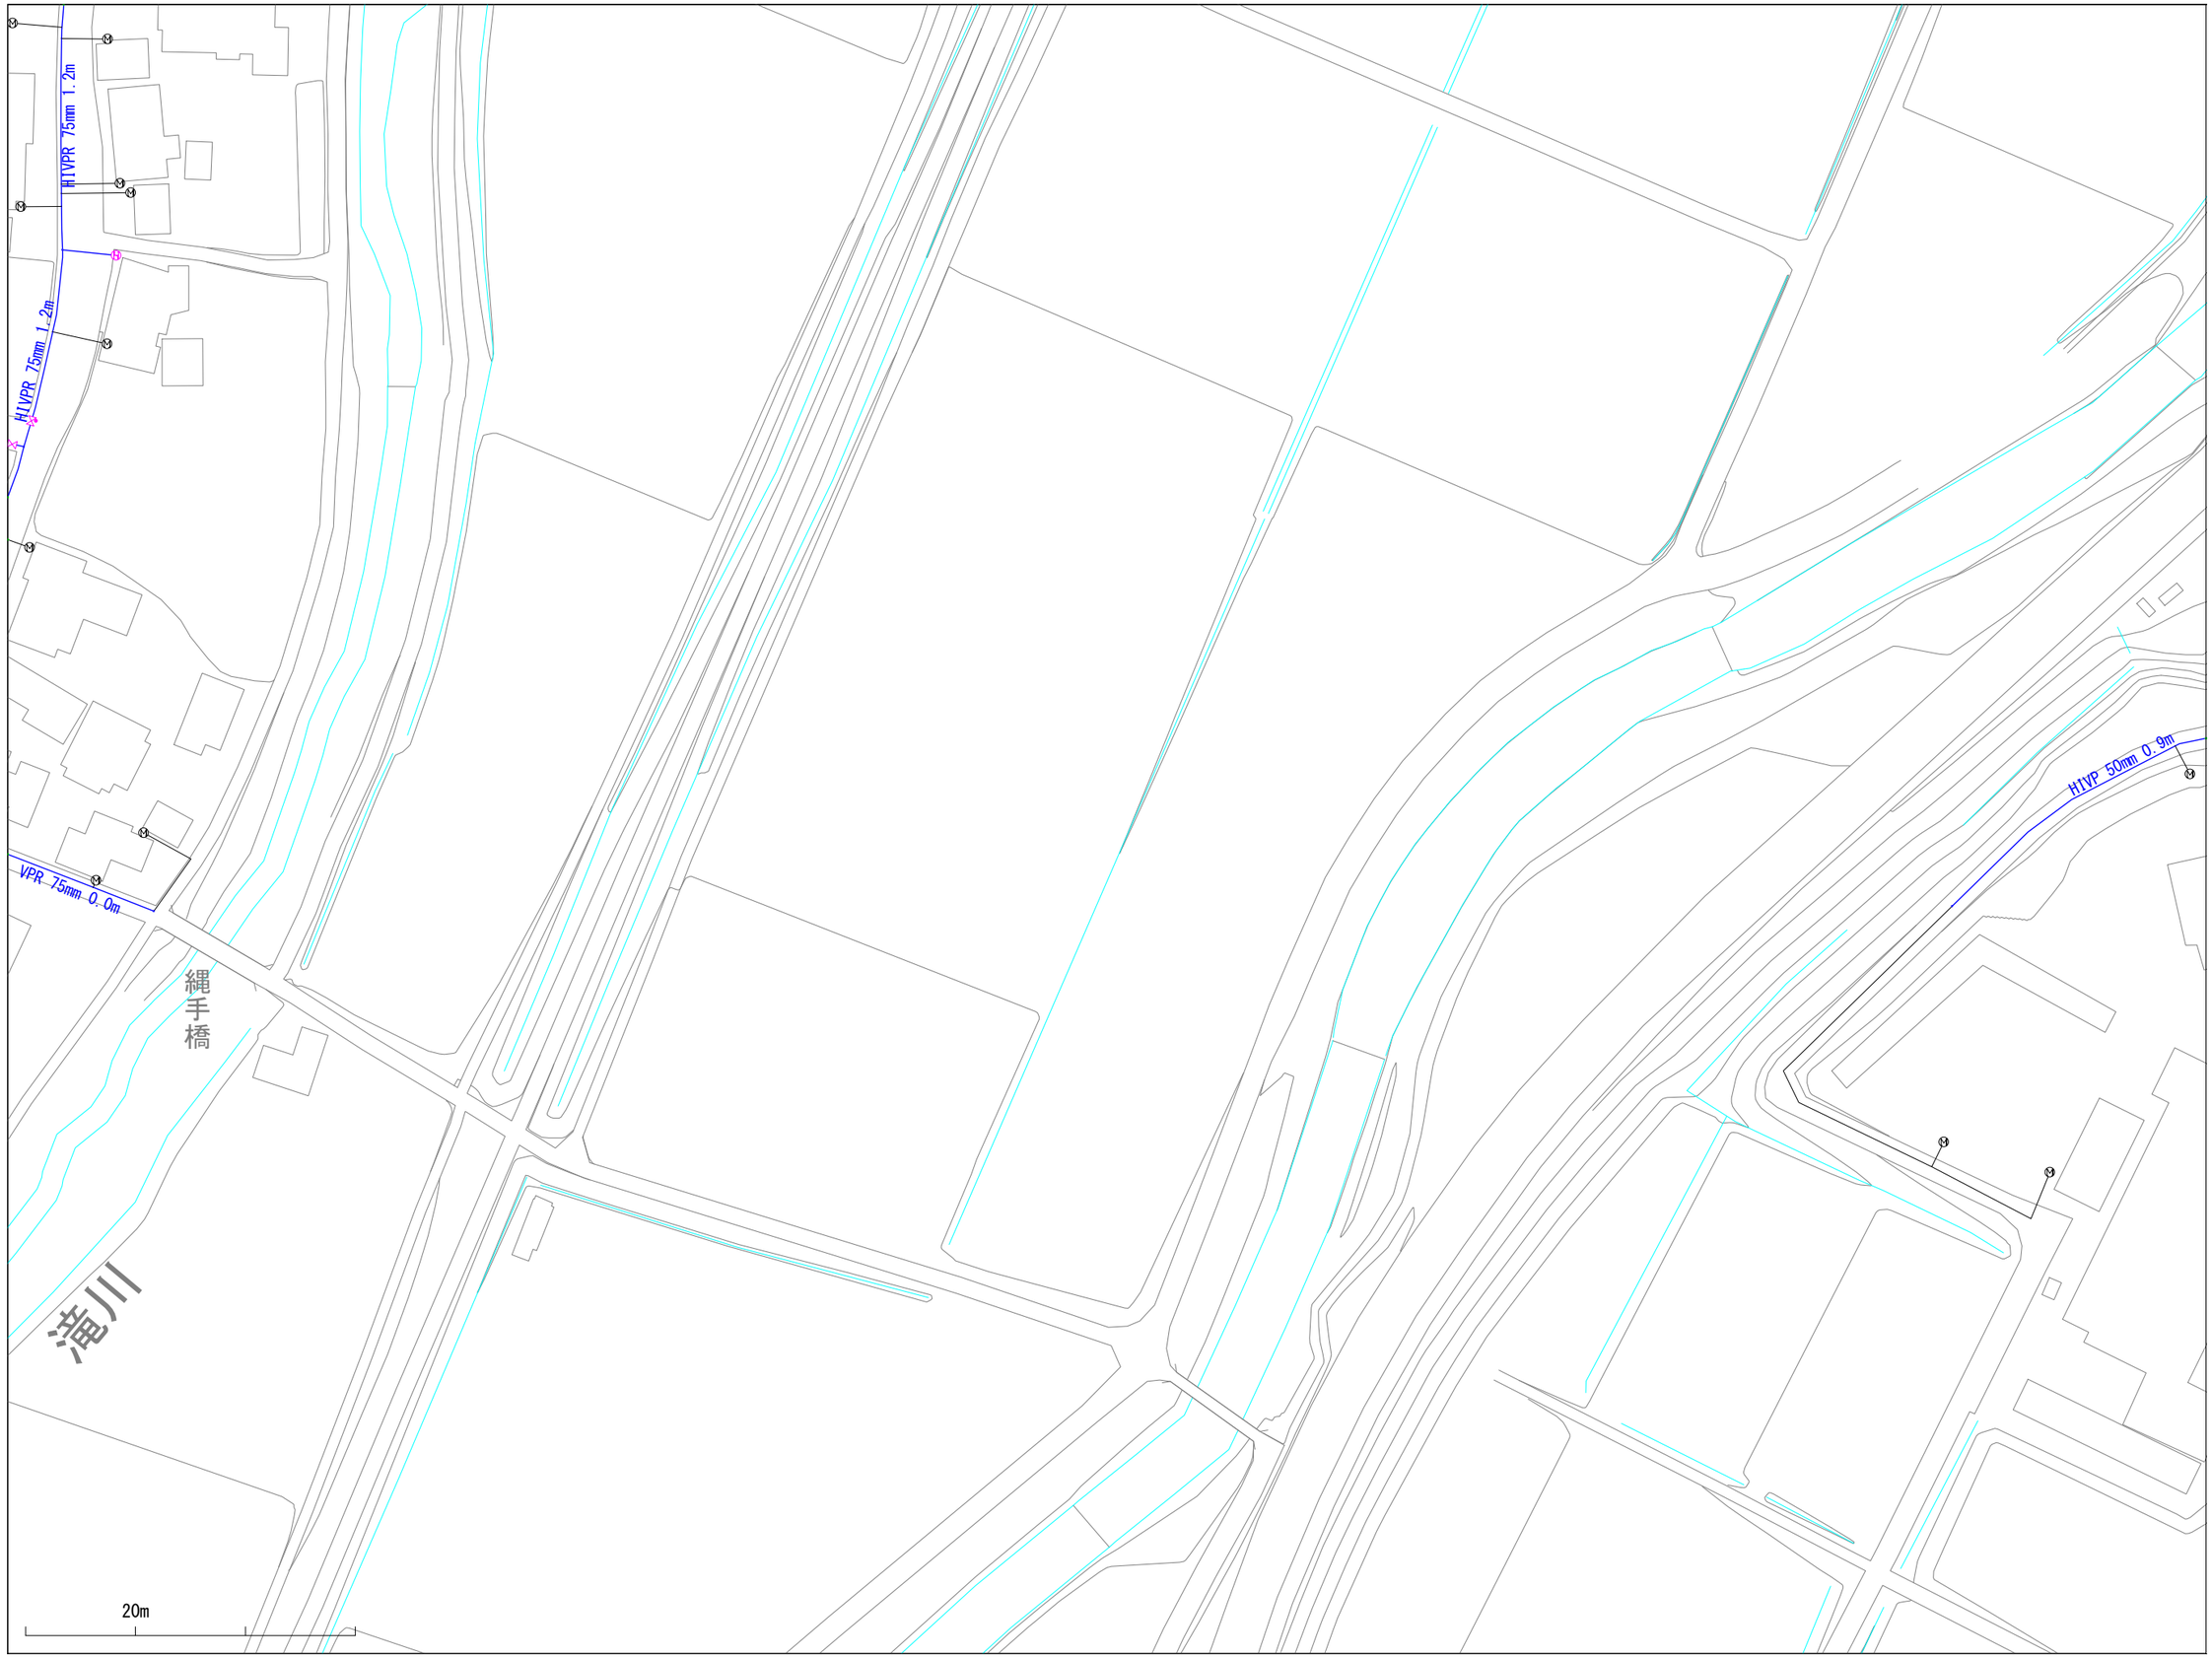

※当図面は、水道管の維持管理のために作成した参考図であり、現状と異なる場合がありますので、必ず現地で最終確認してください。

1:1100

この図面の利用により生じる損害や不利益について、与謝野町上水道事業は一切の責任を負いません。

015018

与謝野町上水道事業　配管図

014019	015019	016019
014018	015018	016018
014017	015017	016017

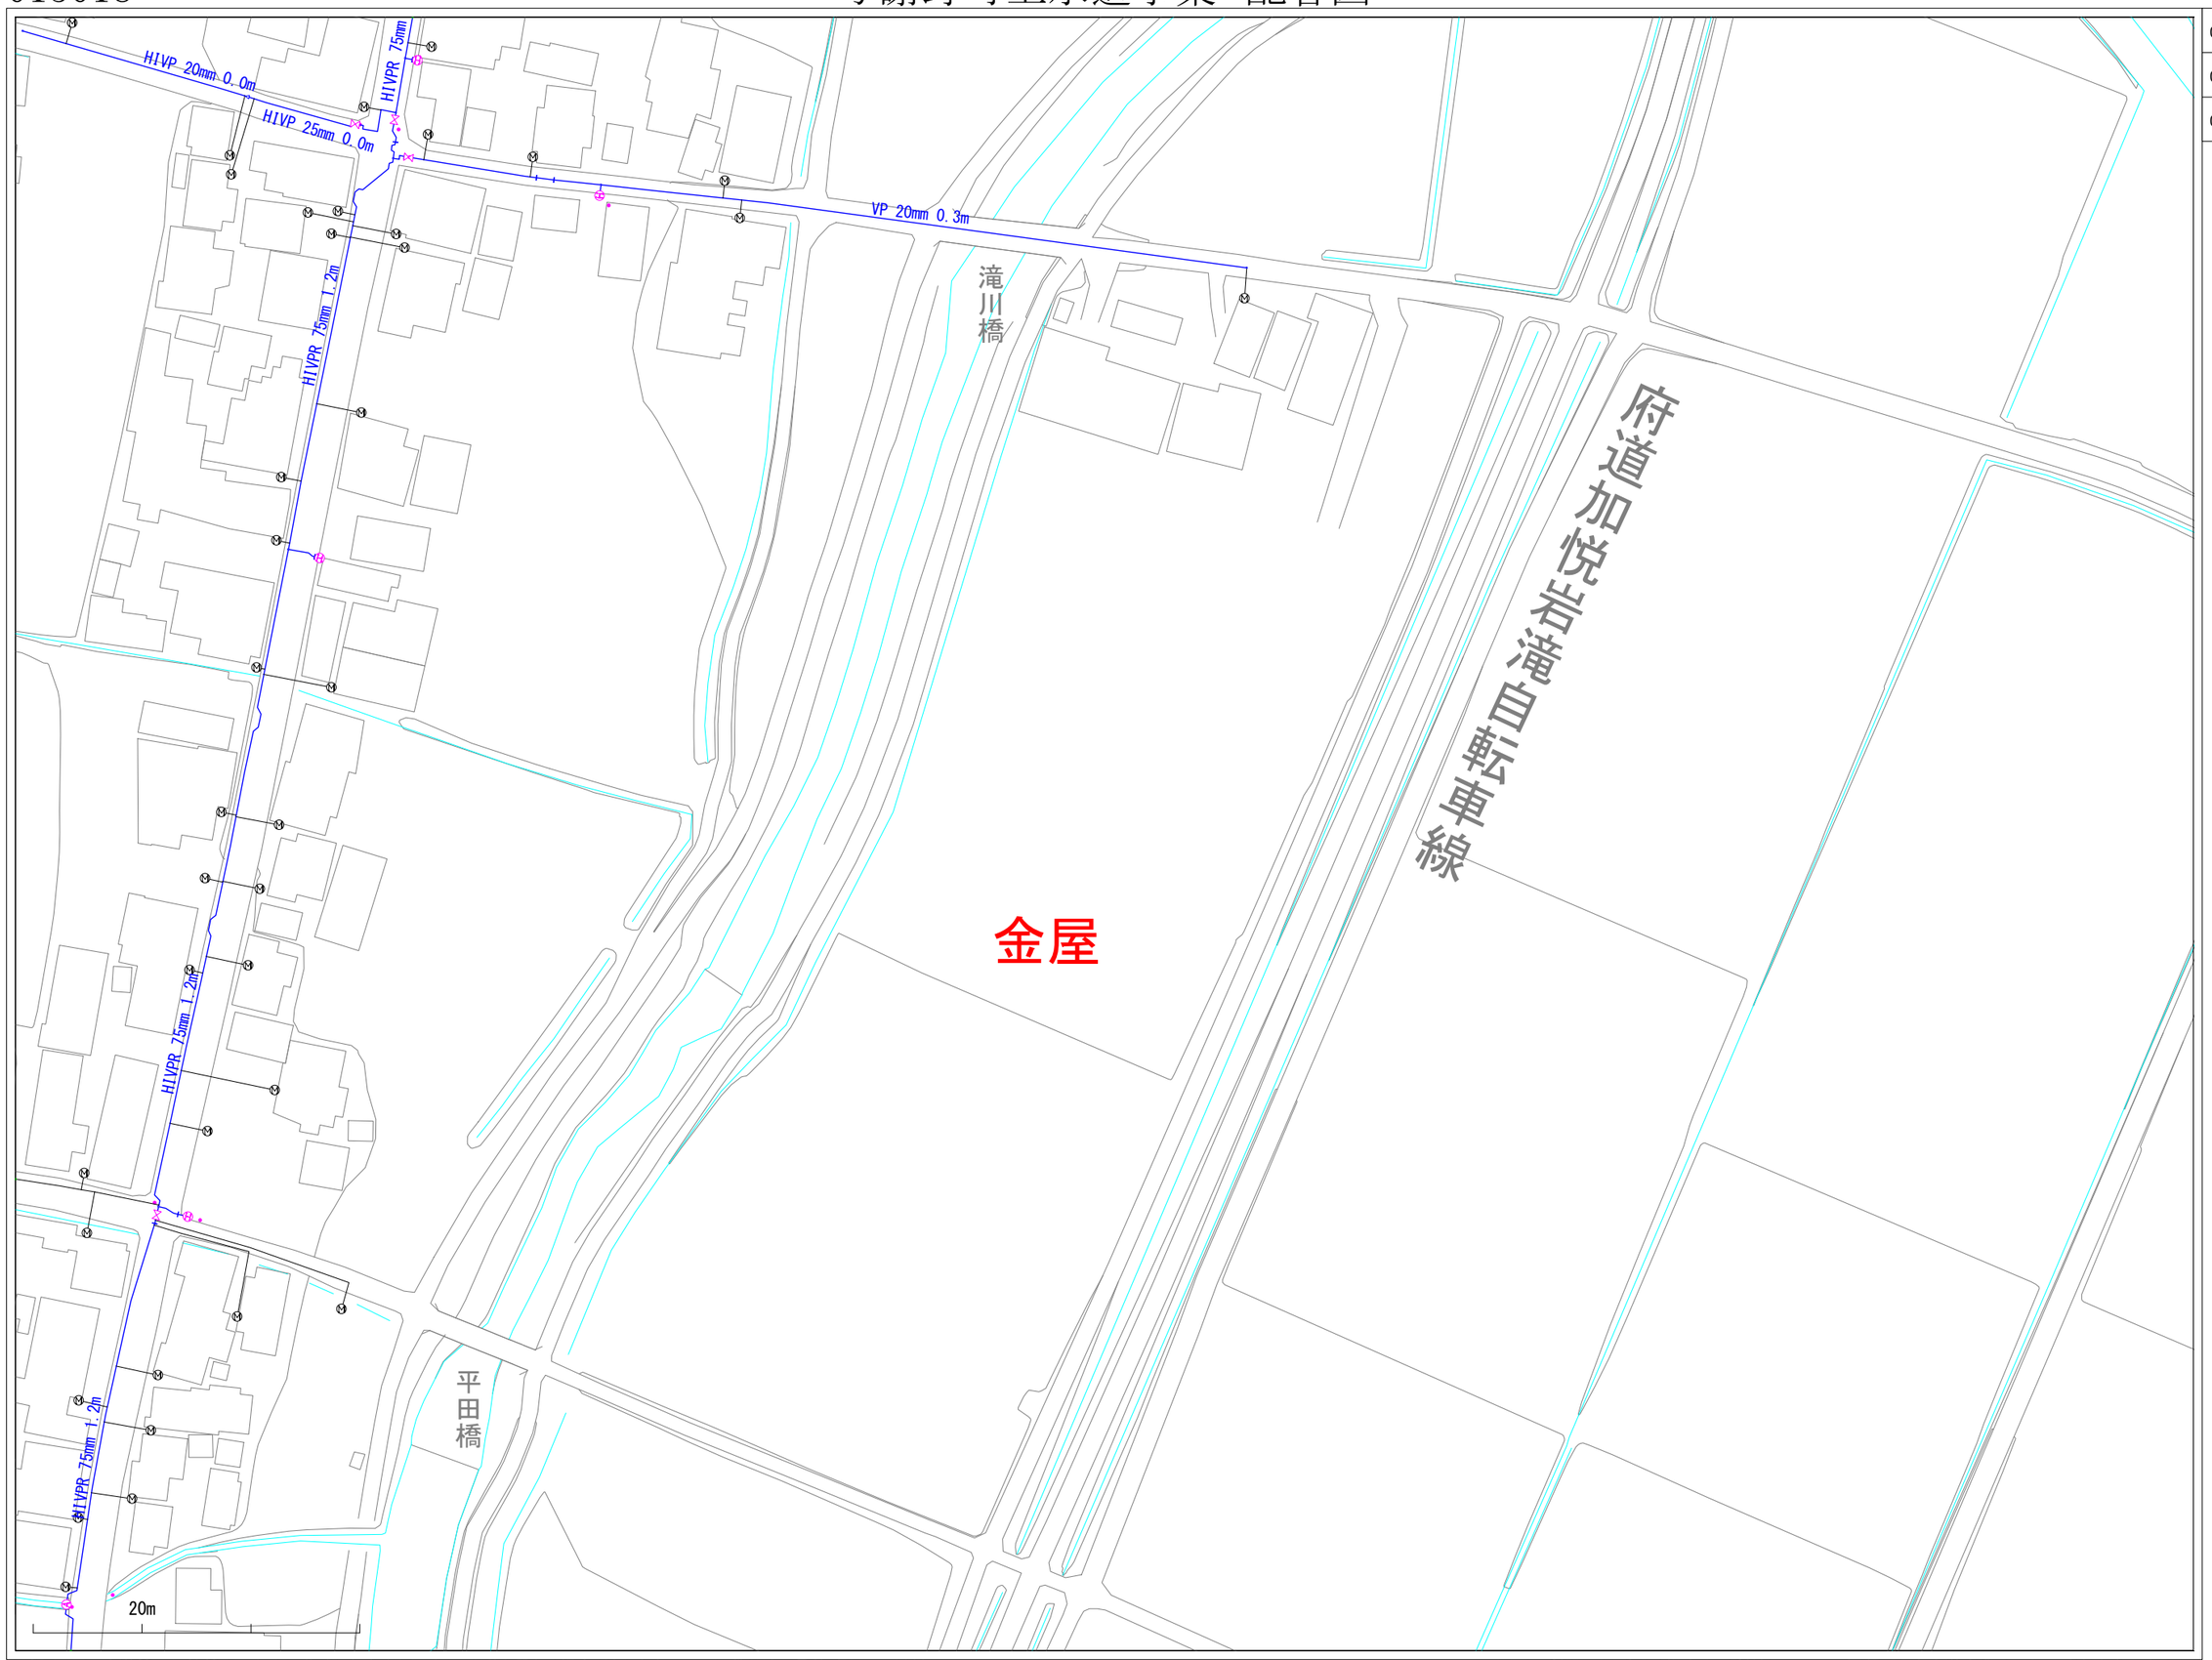

※当図面は、水道管の維持管理のために作成した参考図であり、現状と異なる場合がありますので、必ず現地で最終確認してください。

1:1100

この図面の利用により生じる損害や不利益について、与謝野町上水道事業は一切の責任を負いません。

015019

与謝野町上水道事業　配管図

014020	015020	016020
014019	015019	016019
014018	015018	016018

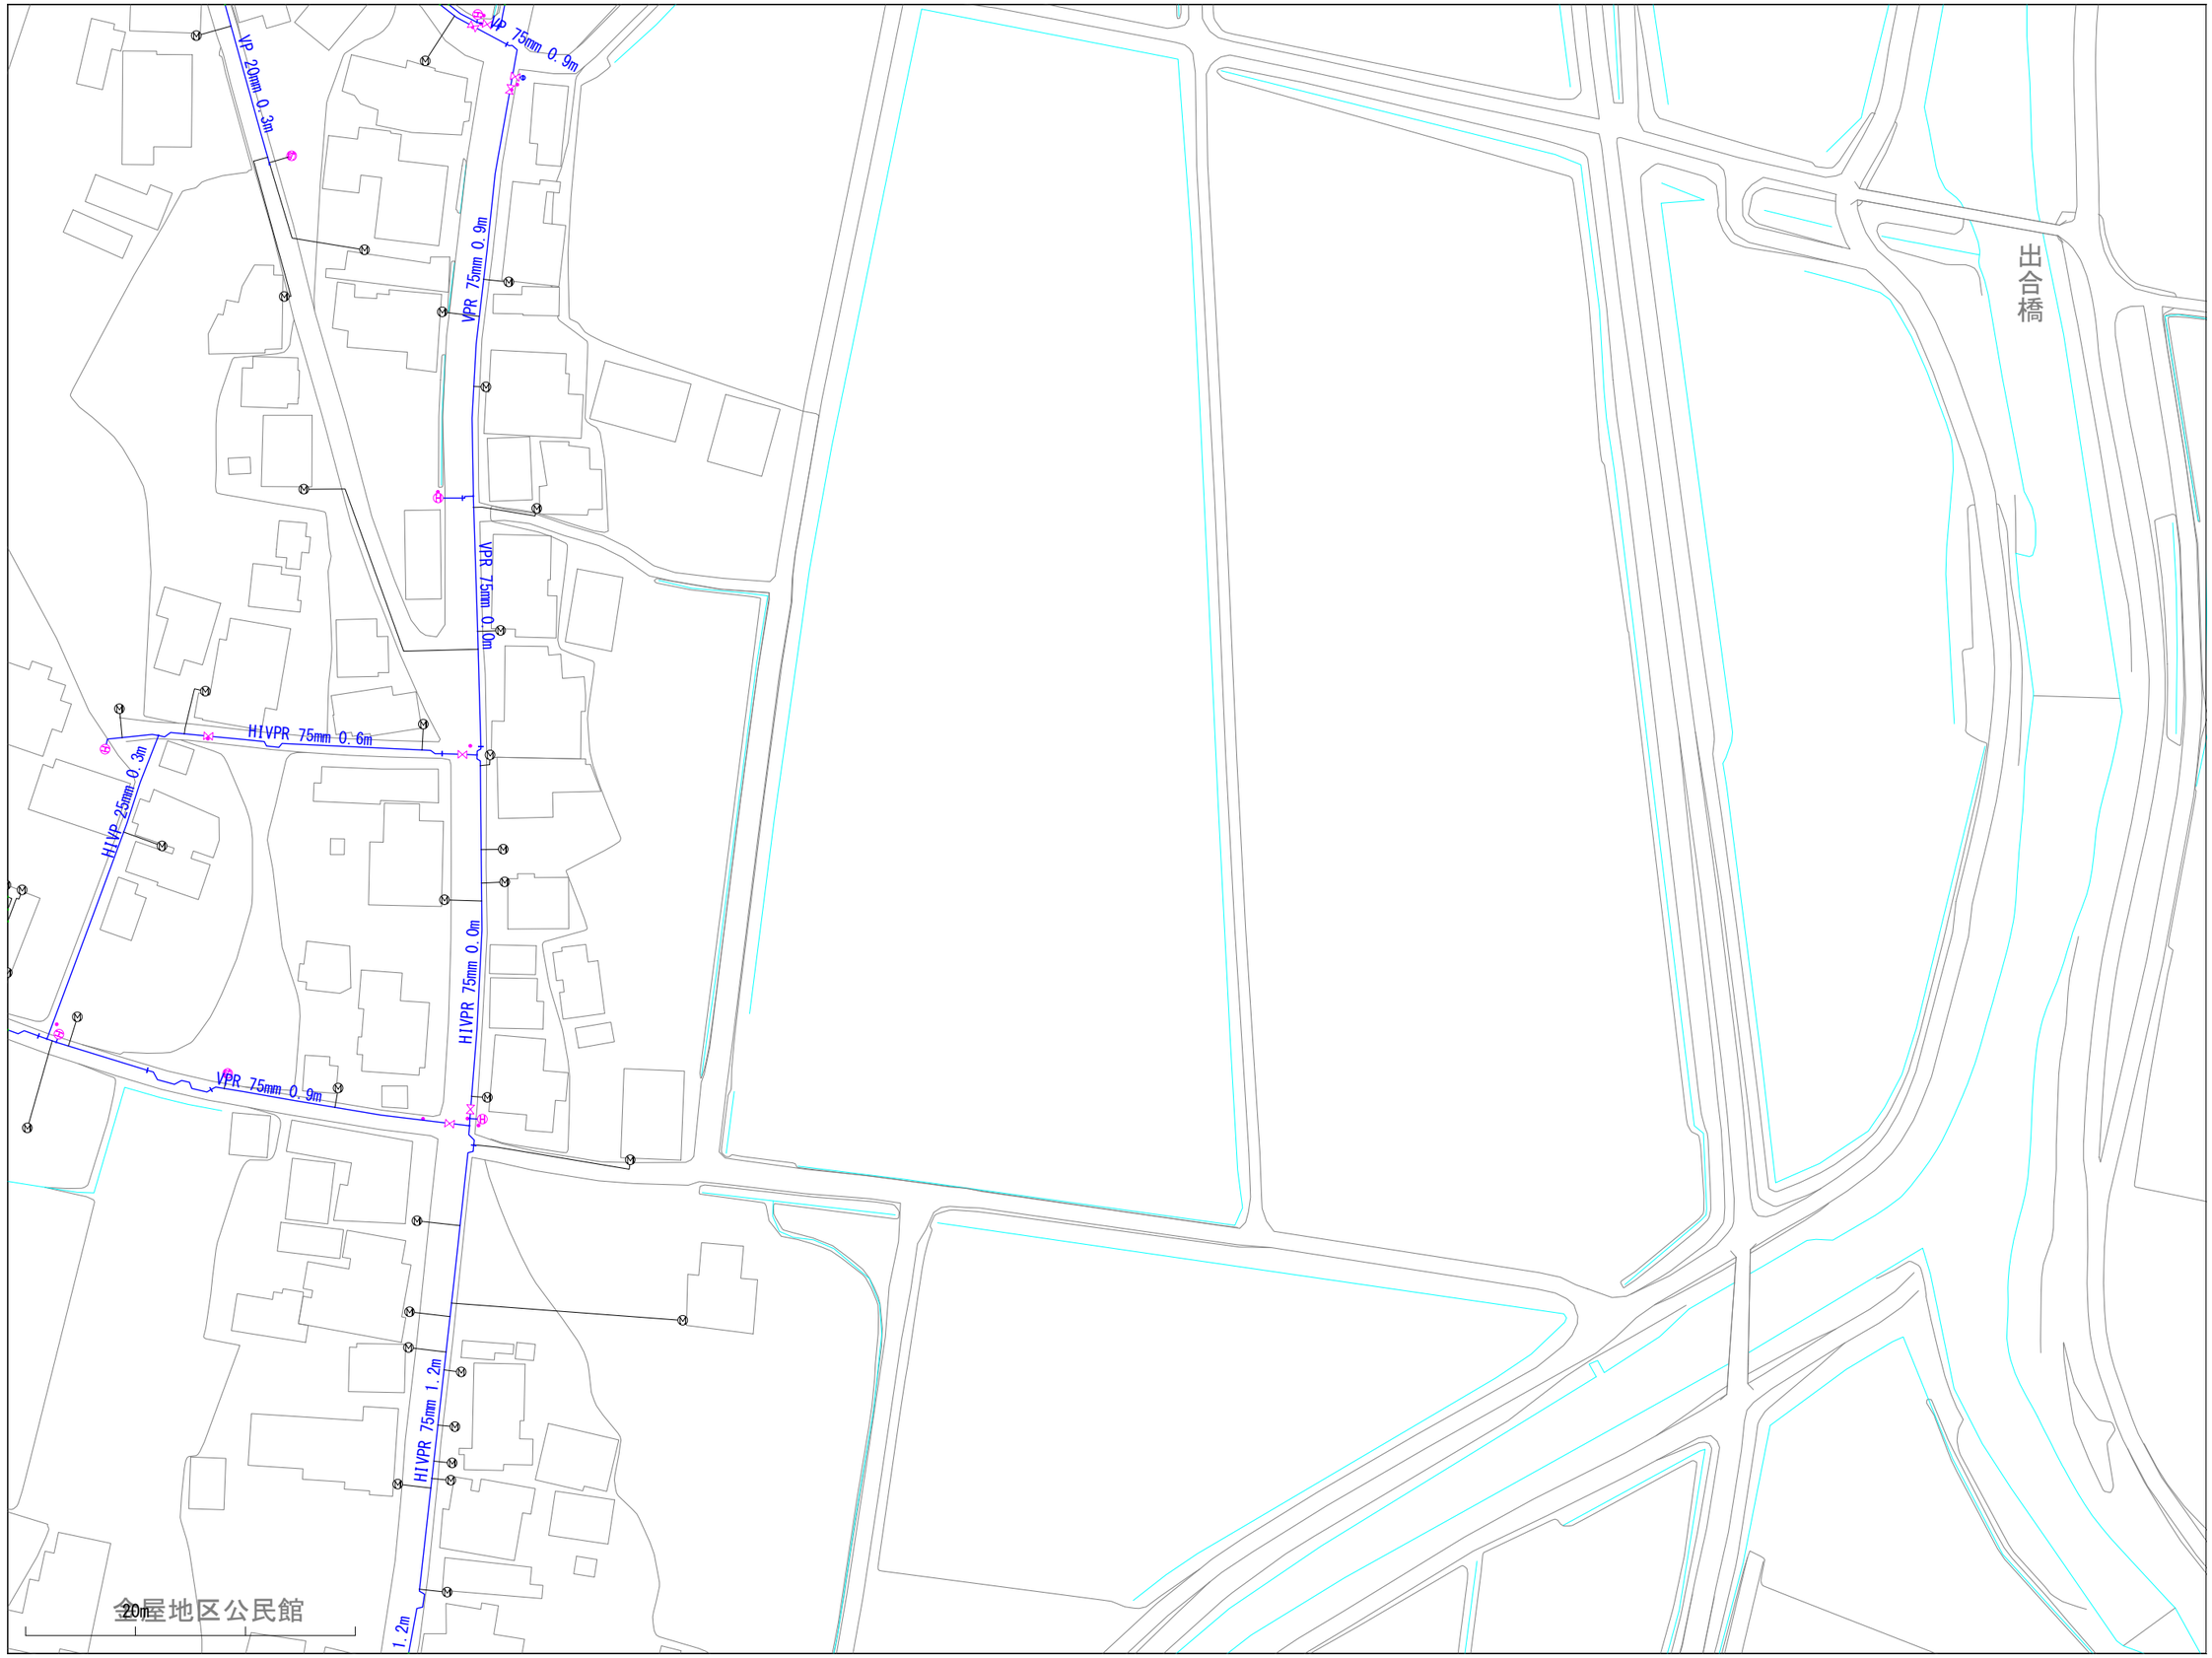

※当図面は、水道管の維持管理のために作成した参考図であり、現状と異なる場合がありますので、必ず現地で最終確認してください。

1:1100

この図面の利用により生じる損害や不利益について、与謝野町上水道事業は一切の責任を負いません。

015020

与謝野町上水道事業　配管図

014021	015021	016021
014020	015020	016020
014019	015019	016019

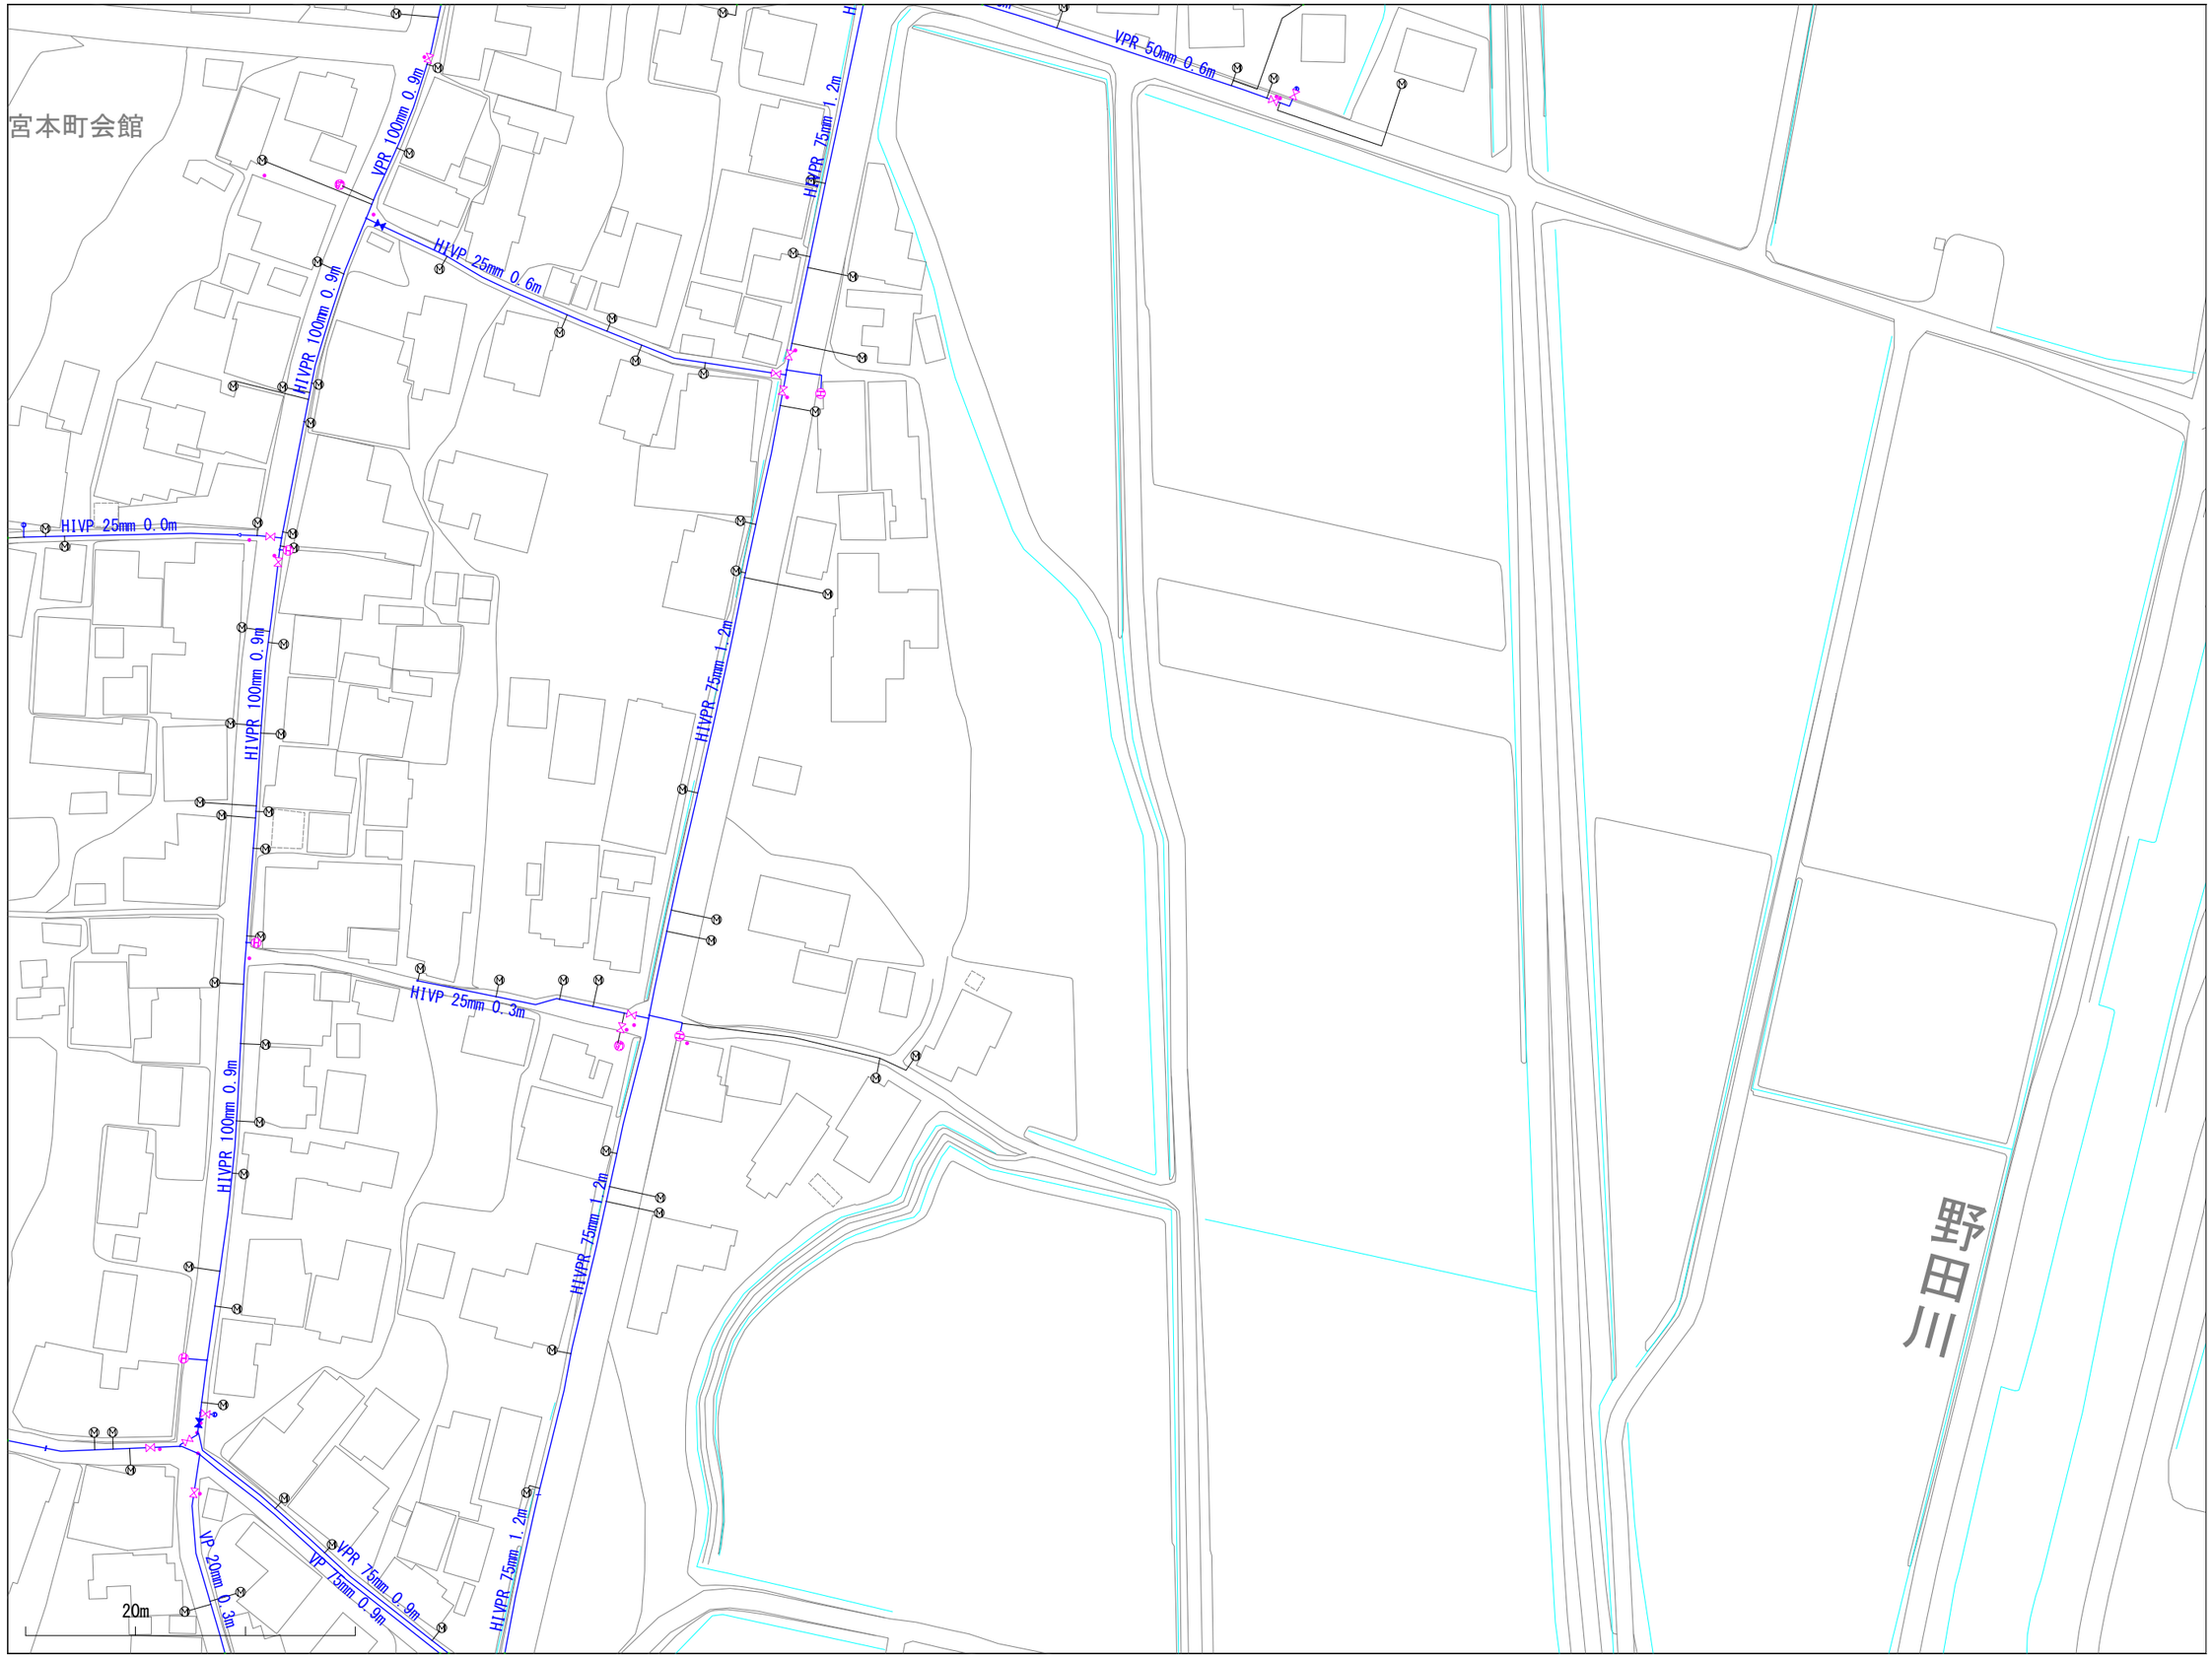

※当図面は、水道管の維持管理のために作成した参考図であり、現状と異なる場合がありますので、必ず現地で最終確認してください。

1:1100

この図面の利用により生じる損害や不利益について、与謝野町上水道事業は一切の責任を負いません。

015021

与謝野町上水道事業　配管図

014022	015022	016022
014021	015021	016021
014020	015020	016020

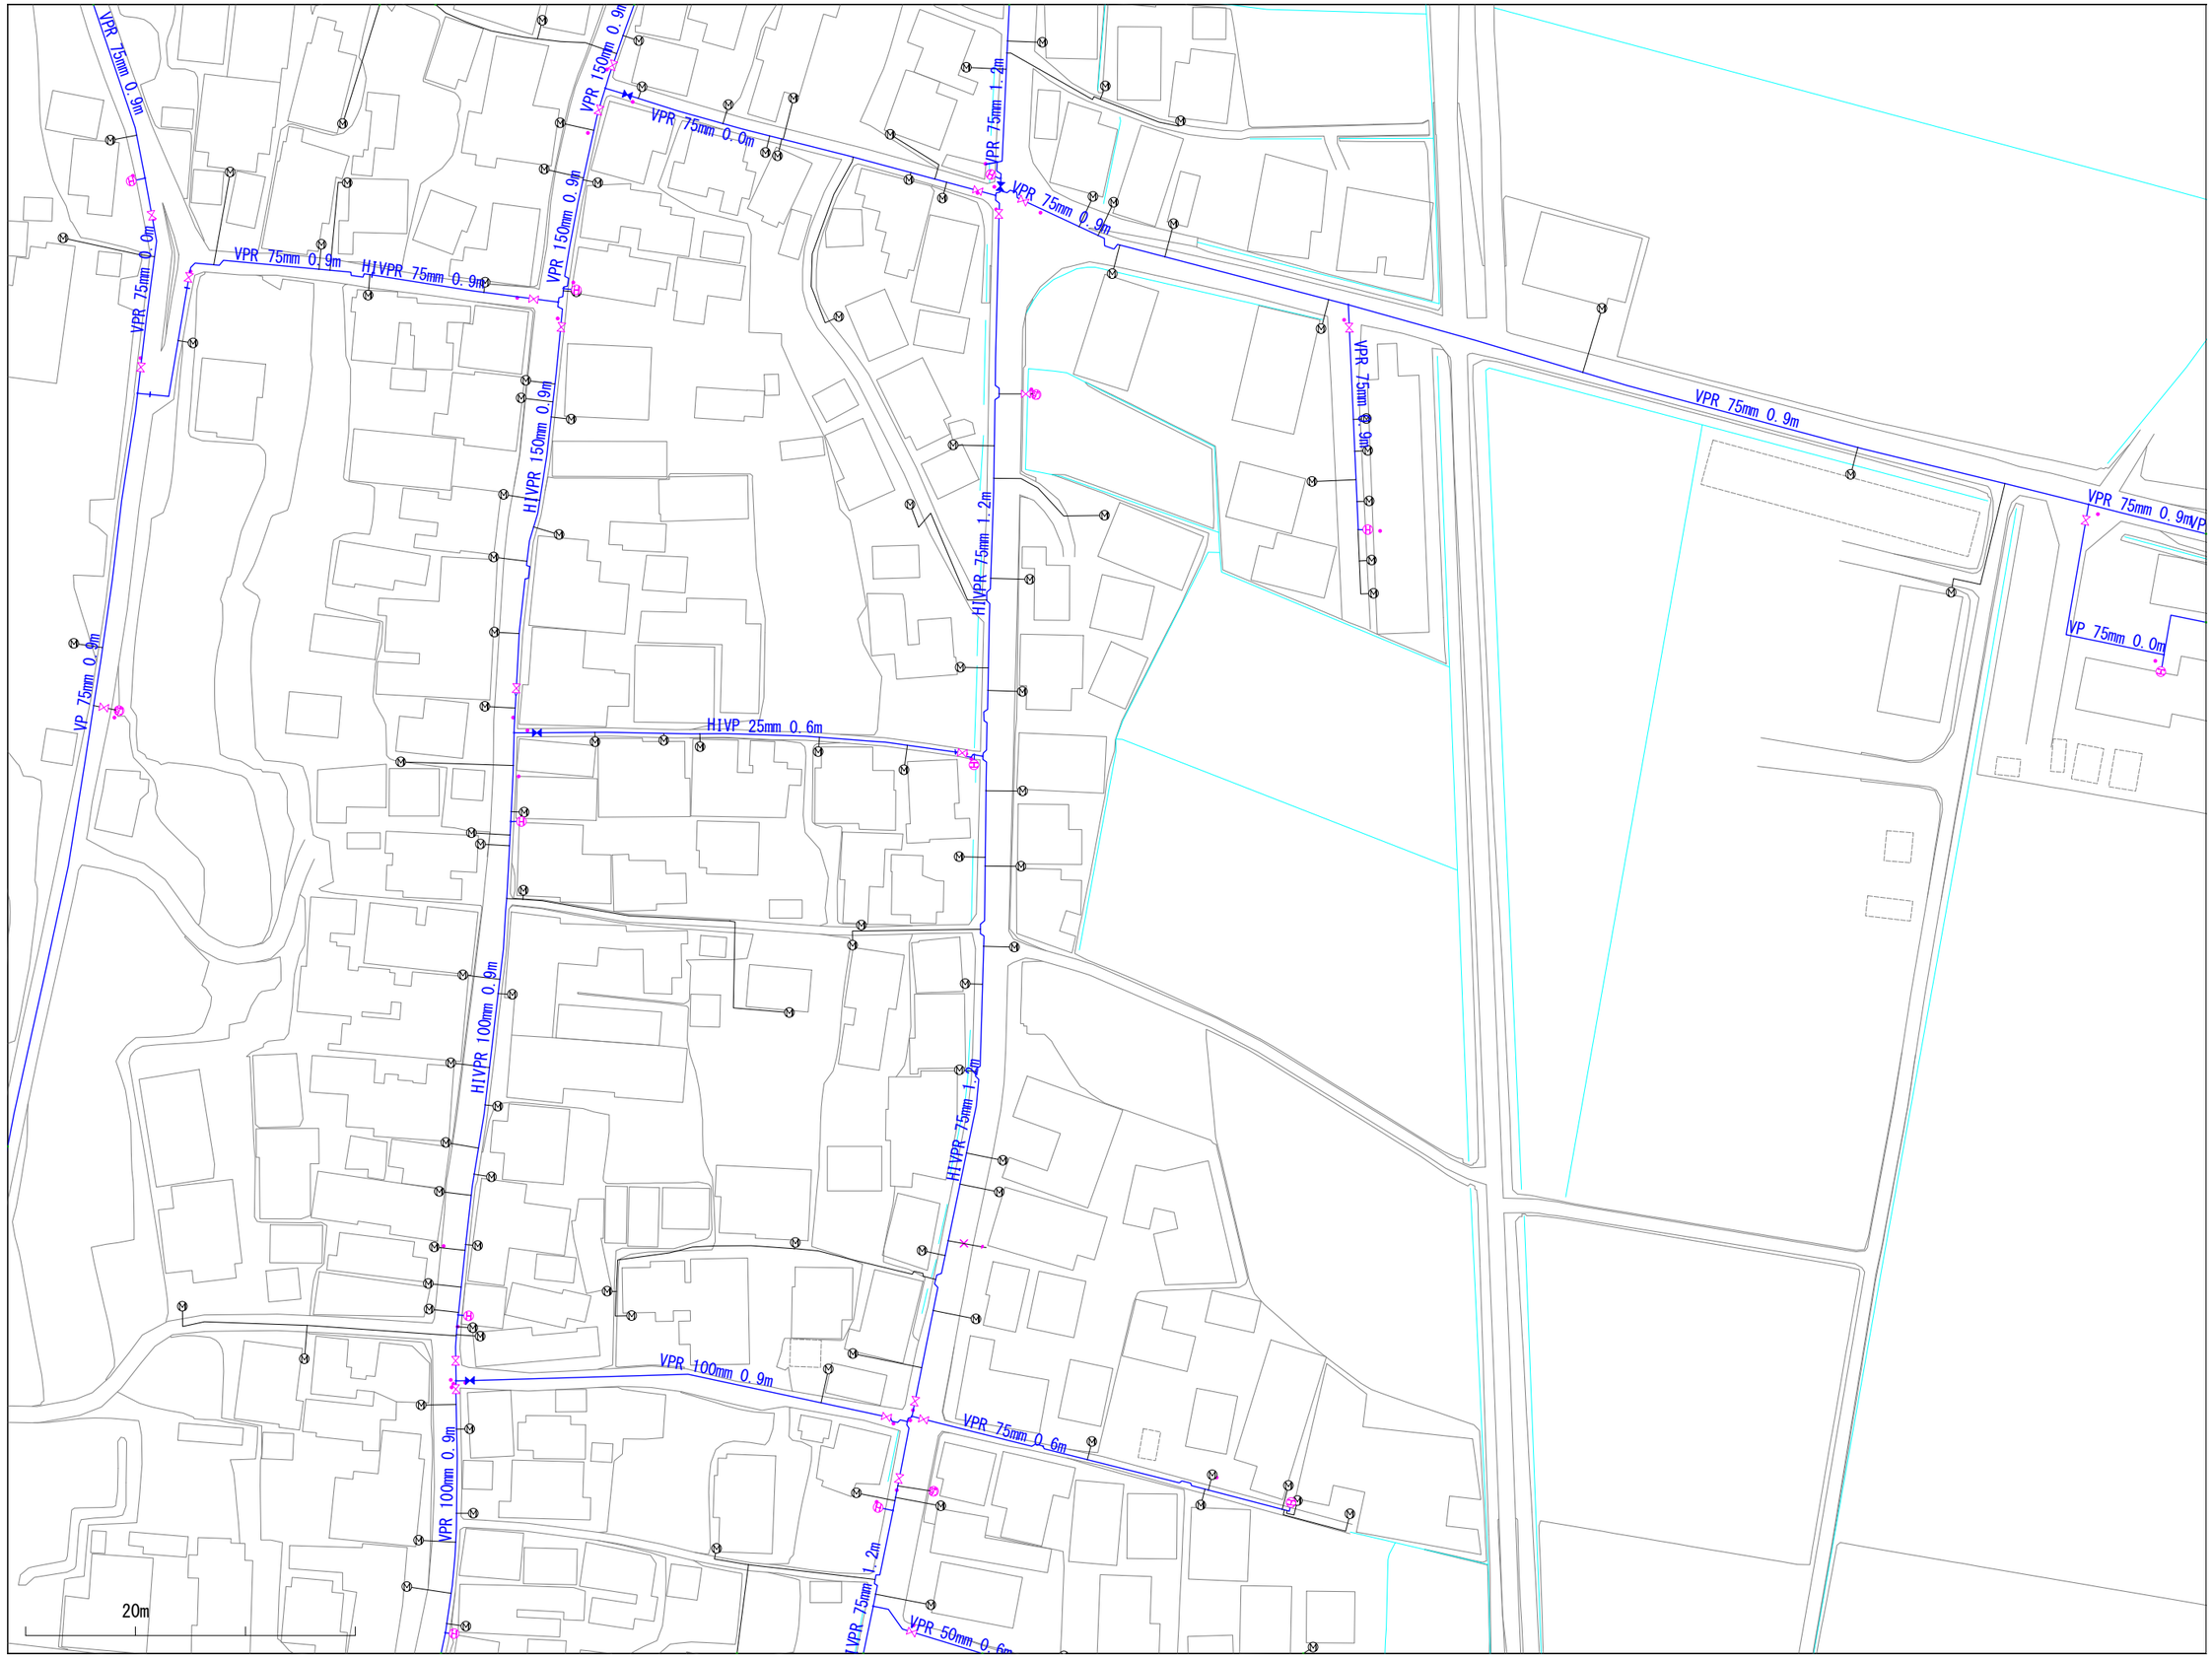

※当図面は、水道管の維持管理のために作成した参考図であり、現状と異なる場合がありますので、必ず現地で最終確認してください。

1:1100

この図面の利用により生じる損害や不利益について、与謝野町上水道事業は一切の責任を負いません。

015022

与謝野町上水道事業　配管図

014023	015023	016023
014022	015022	016022
014021	015021	016021

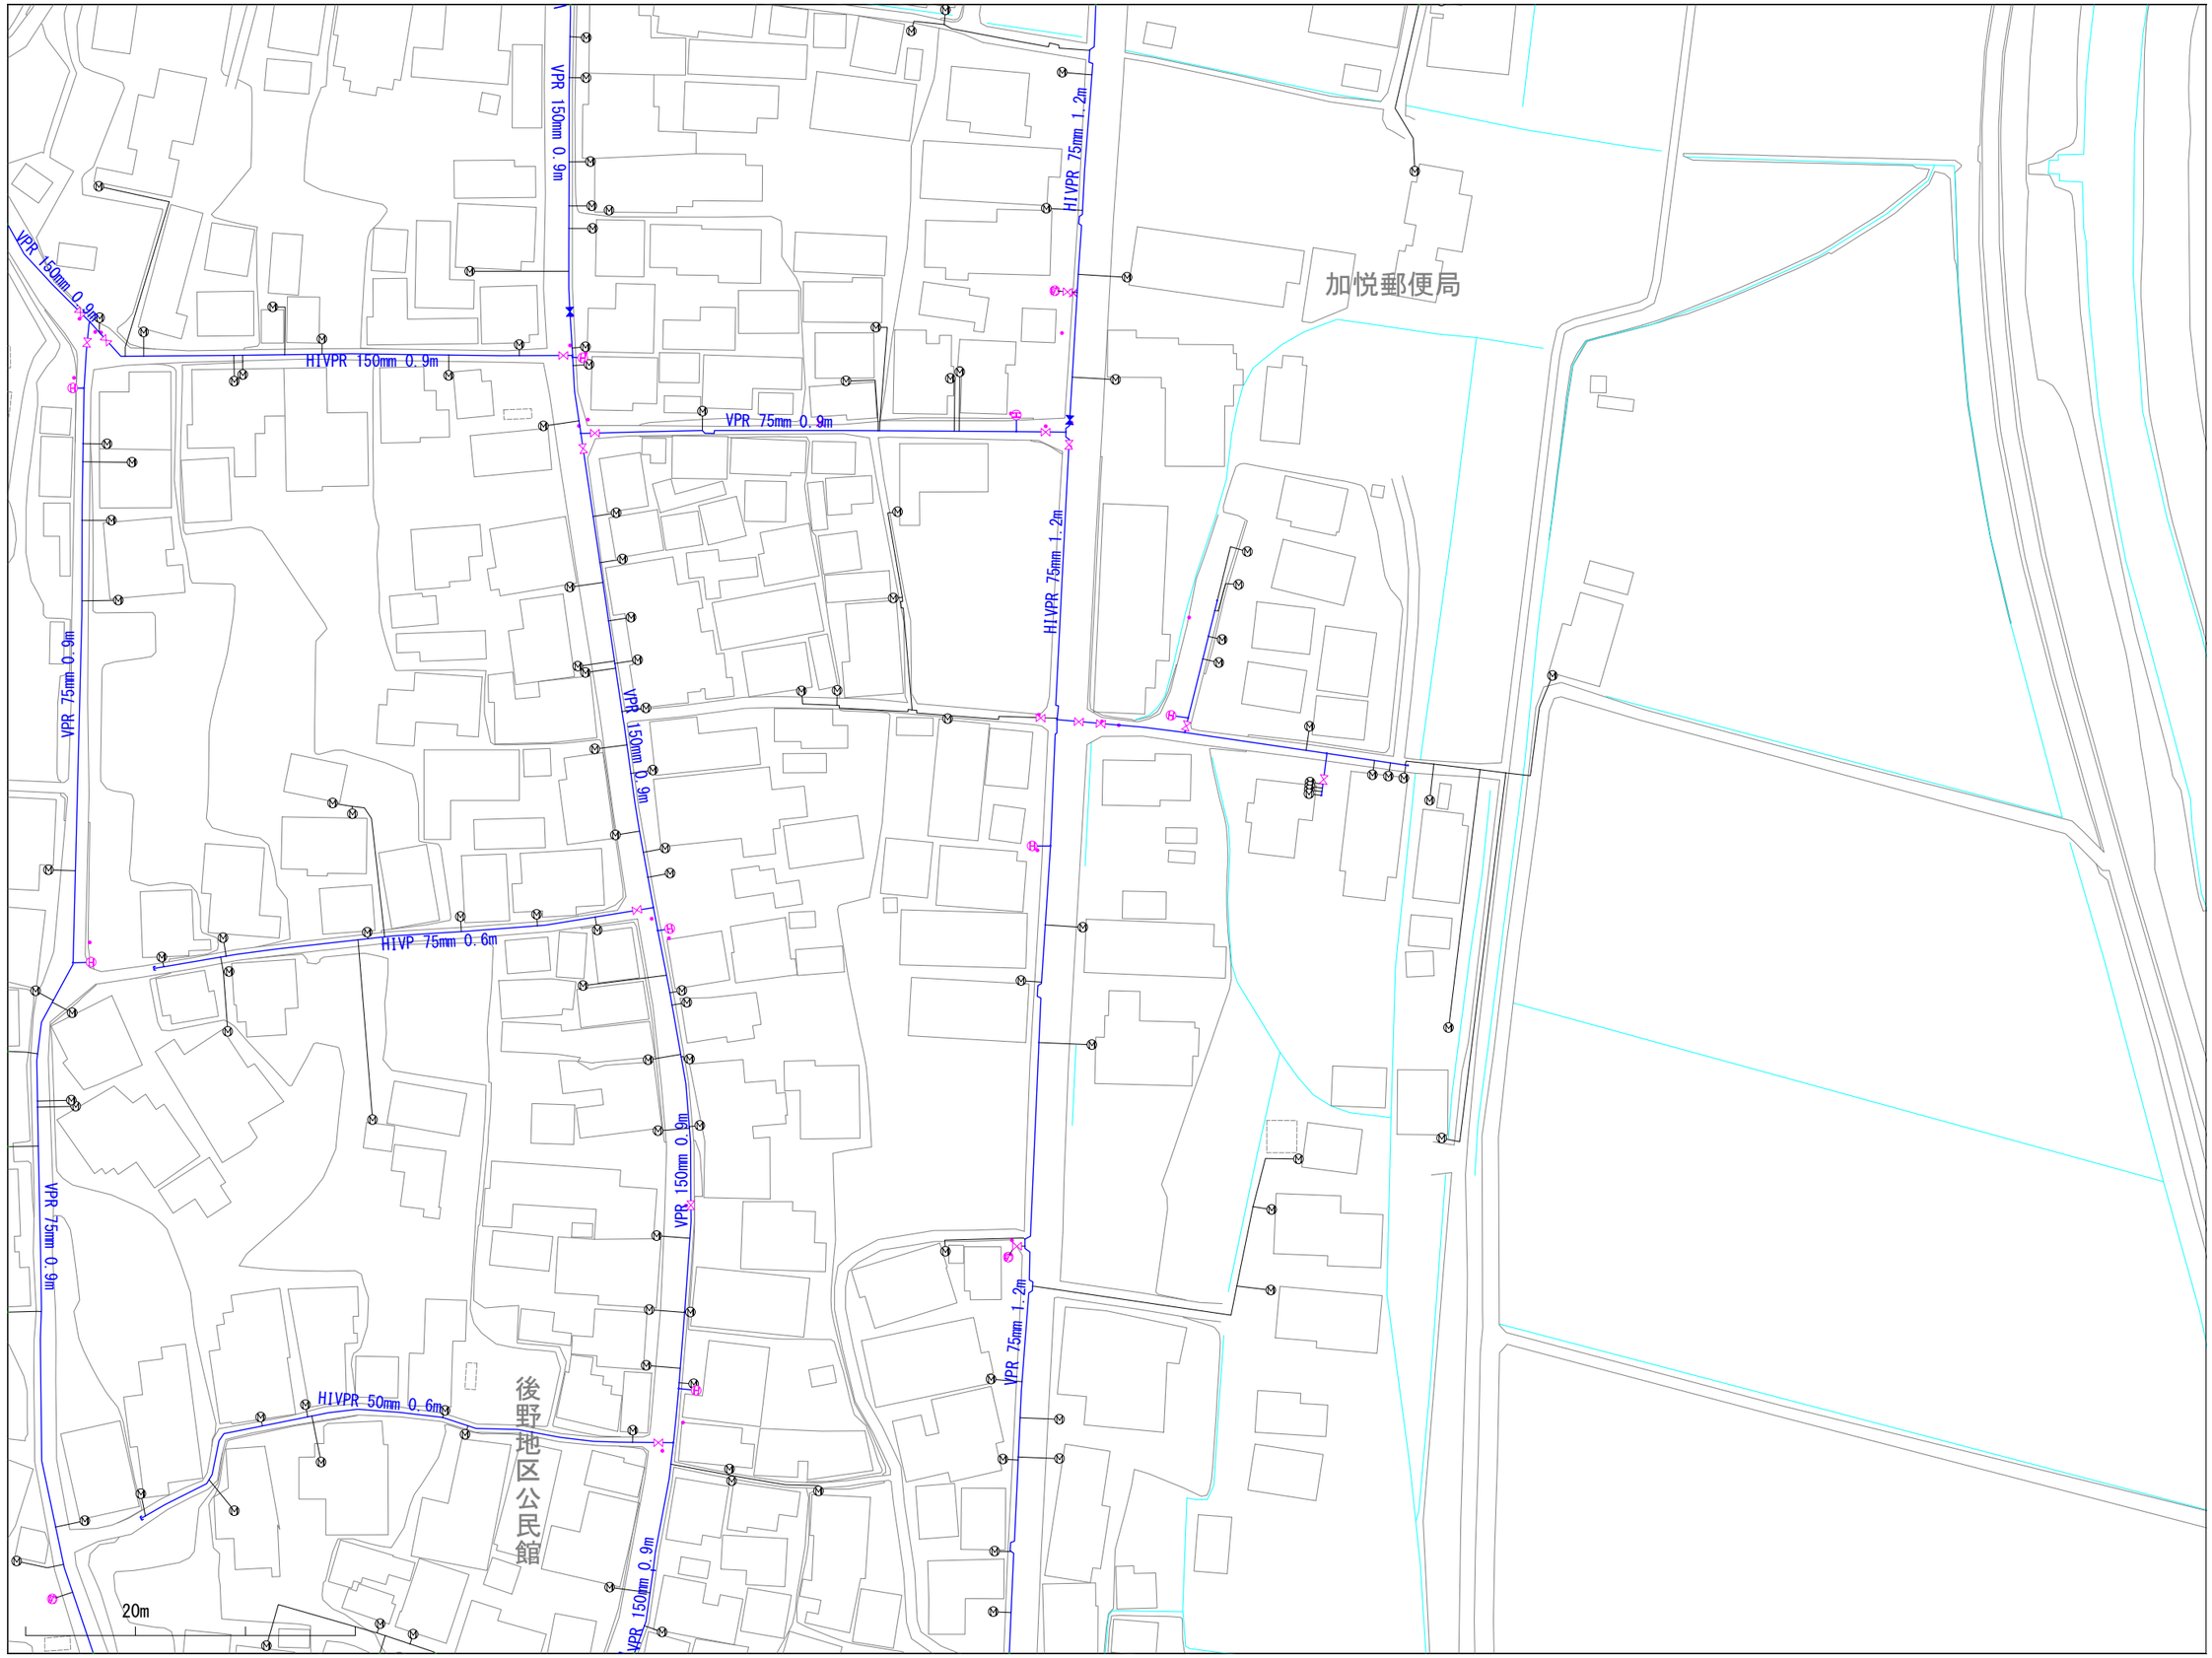

※当図面は、水道管の維持管理のために作成した参考図であり、現状と異なる場合がありますので、必ず現地で最終確認してください。

1:1100

この図面の利用により生じる損害や不利益について、与謝野町上水道事業は一切の責任を負いません。

015023

与謝野町上水道事業　配管図

014024	015024	016024
014023	015023	016023
014022	015022	016022

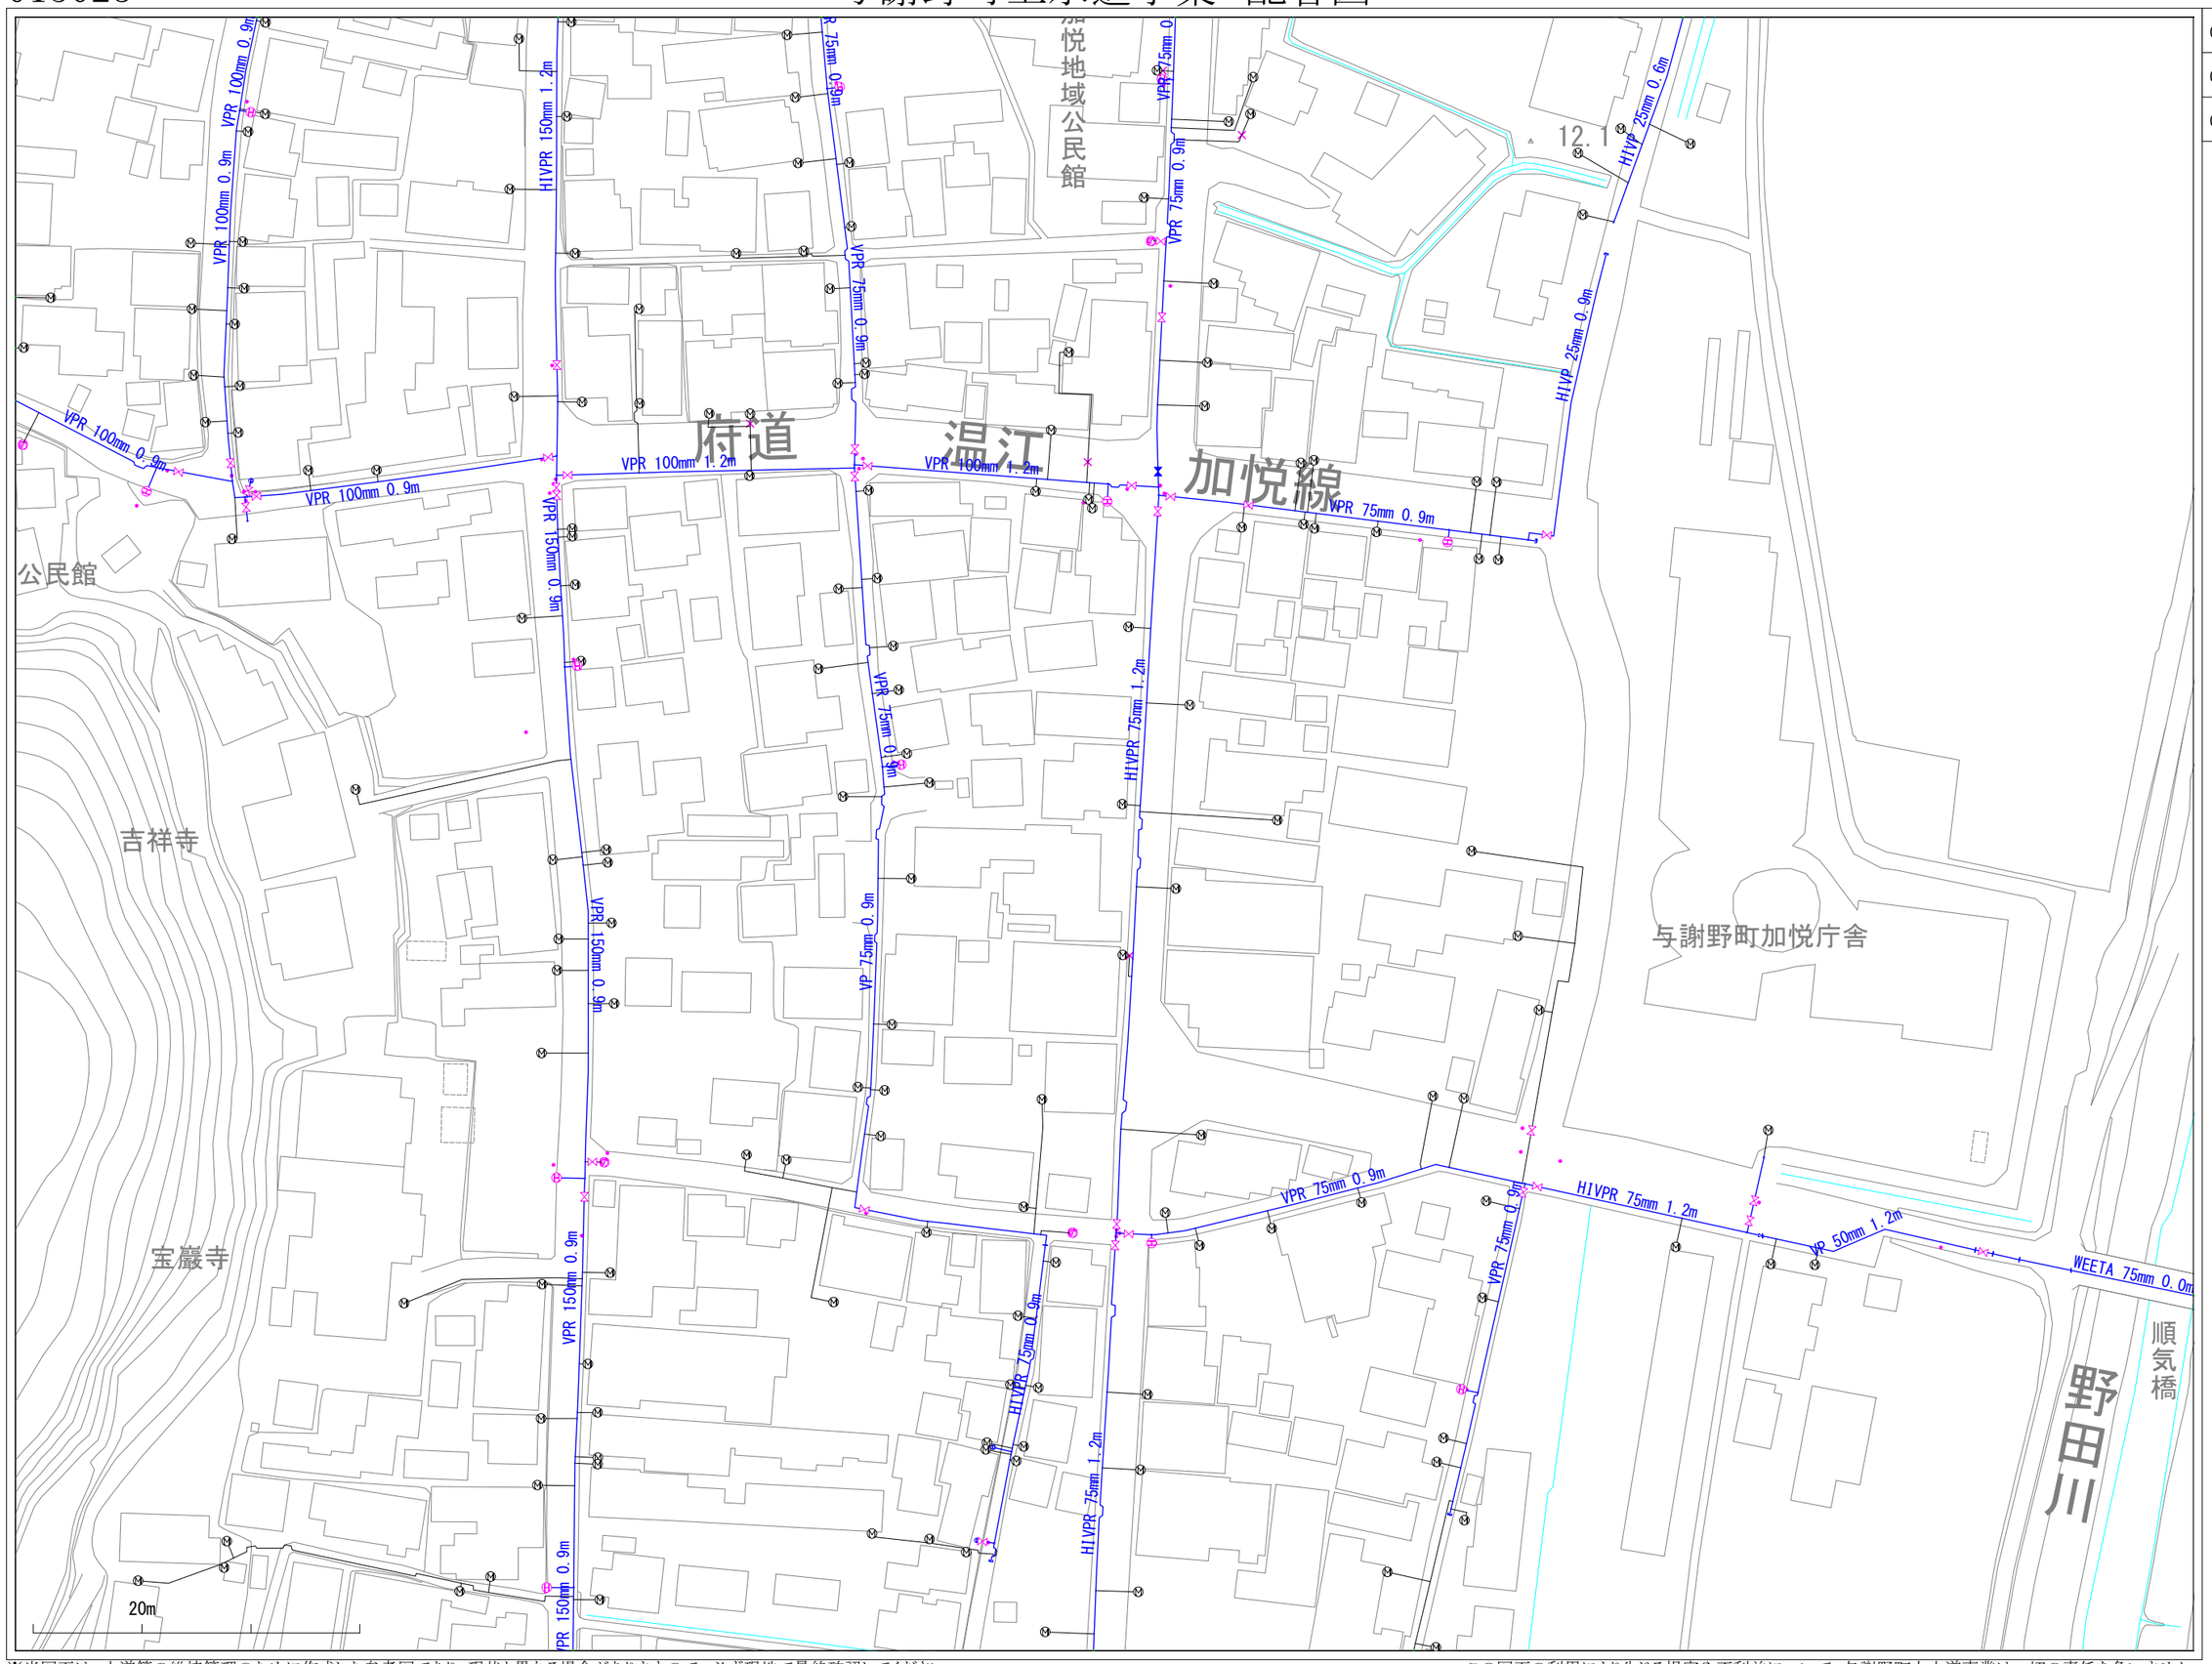

※当図面は、水道管の維持管理のために作成した参考図であり、現状と異なる場合がありますので、必ず現地で最終確認してください。

1:1100

この図面の利用により生じる損害や不利益について、与謝野町上水道事業は一切の責任を負いません。

015024

与謝野町上水道事業　配管図

014025	015025	016025
014024	015024	016024
014023	015023	016023

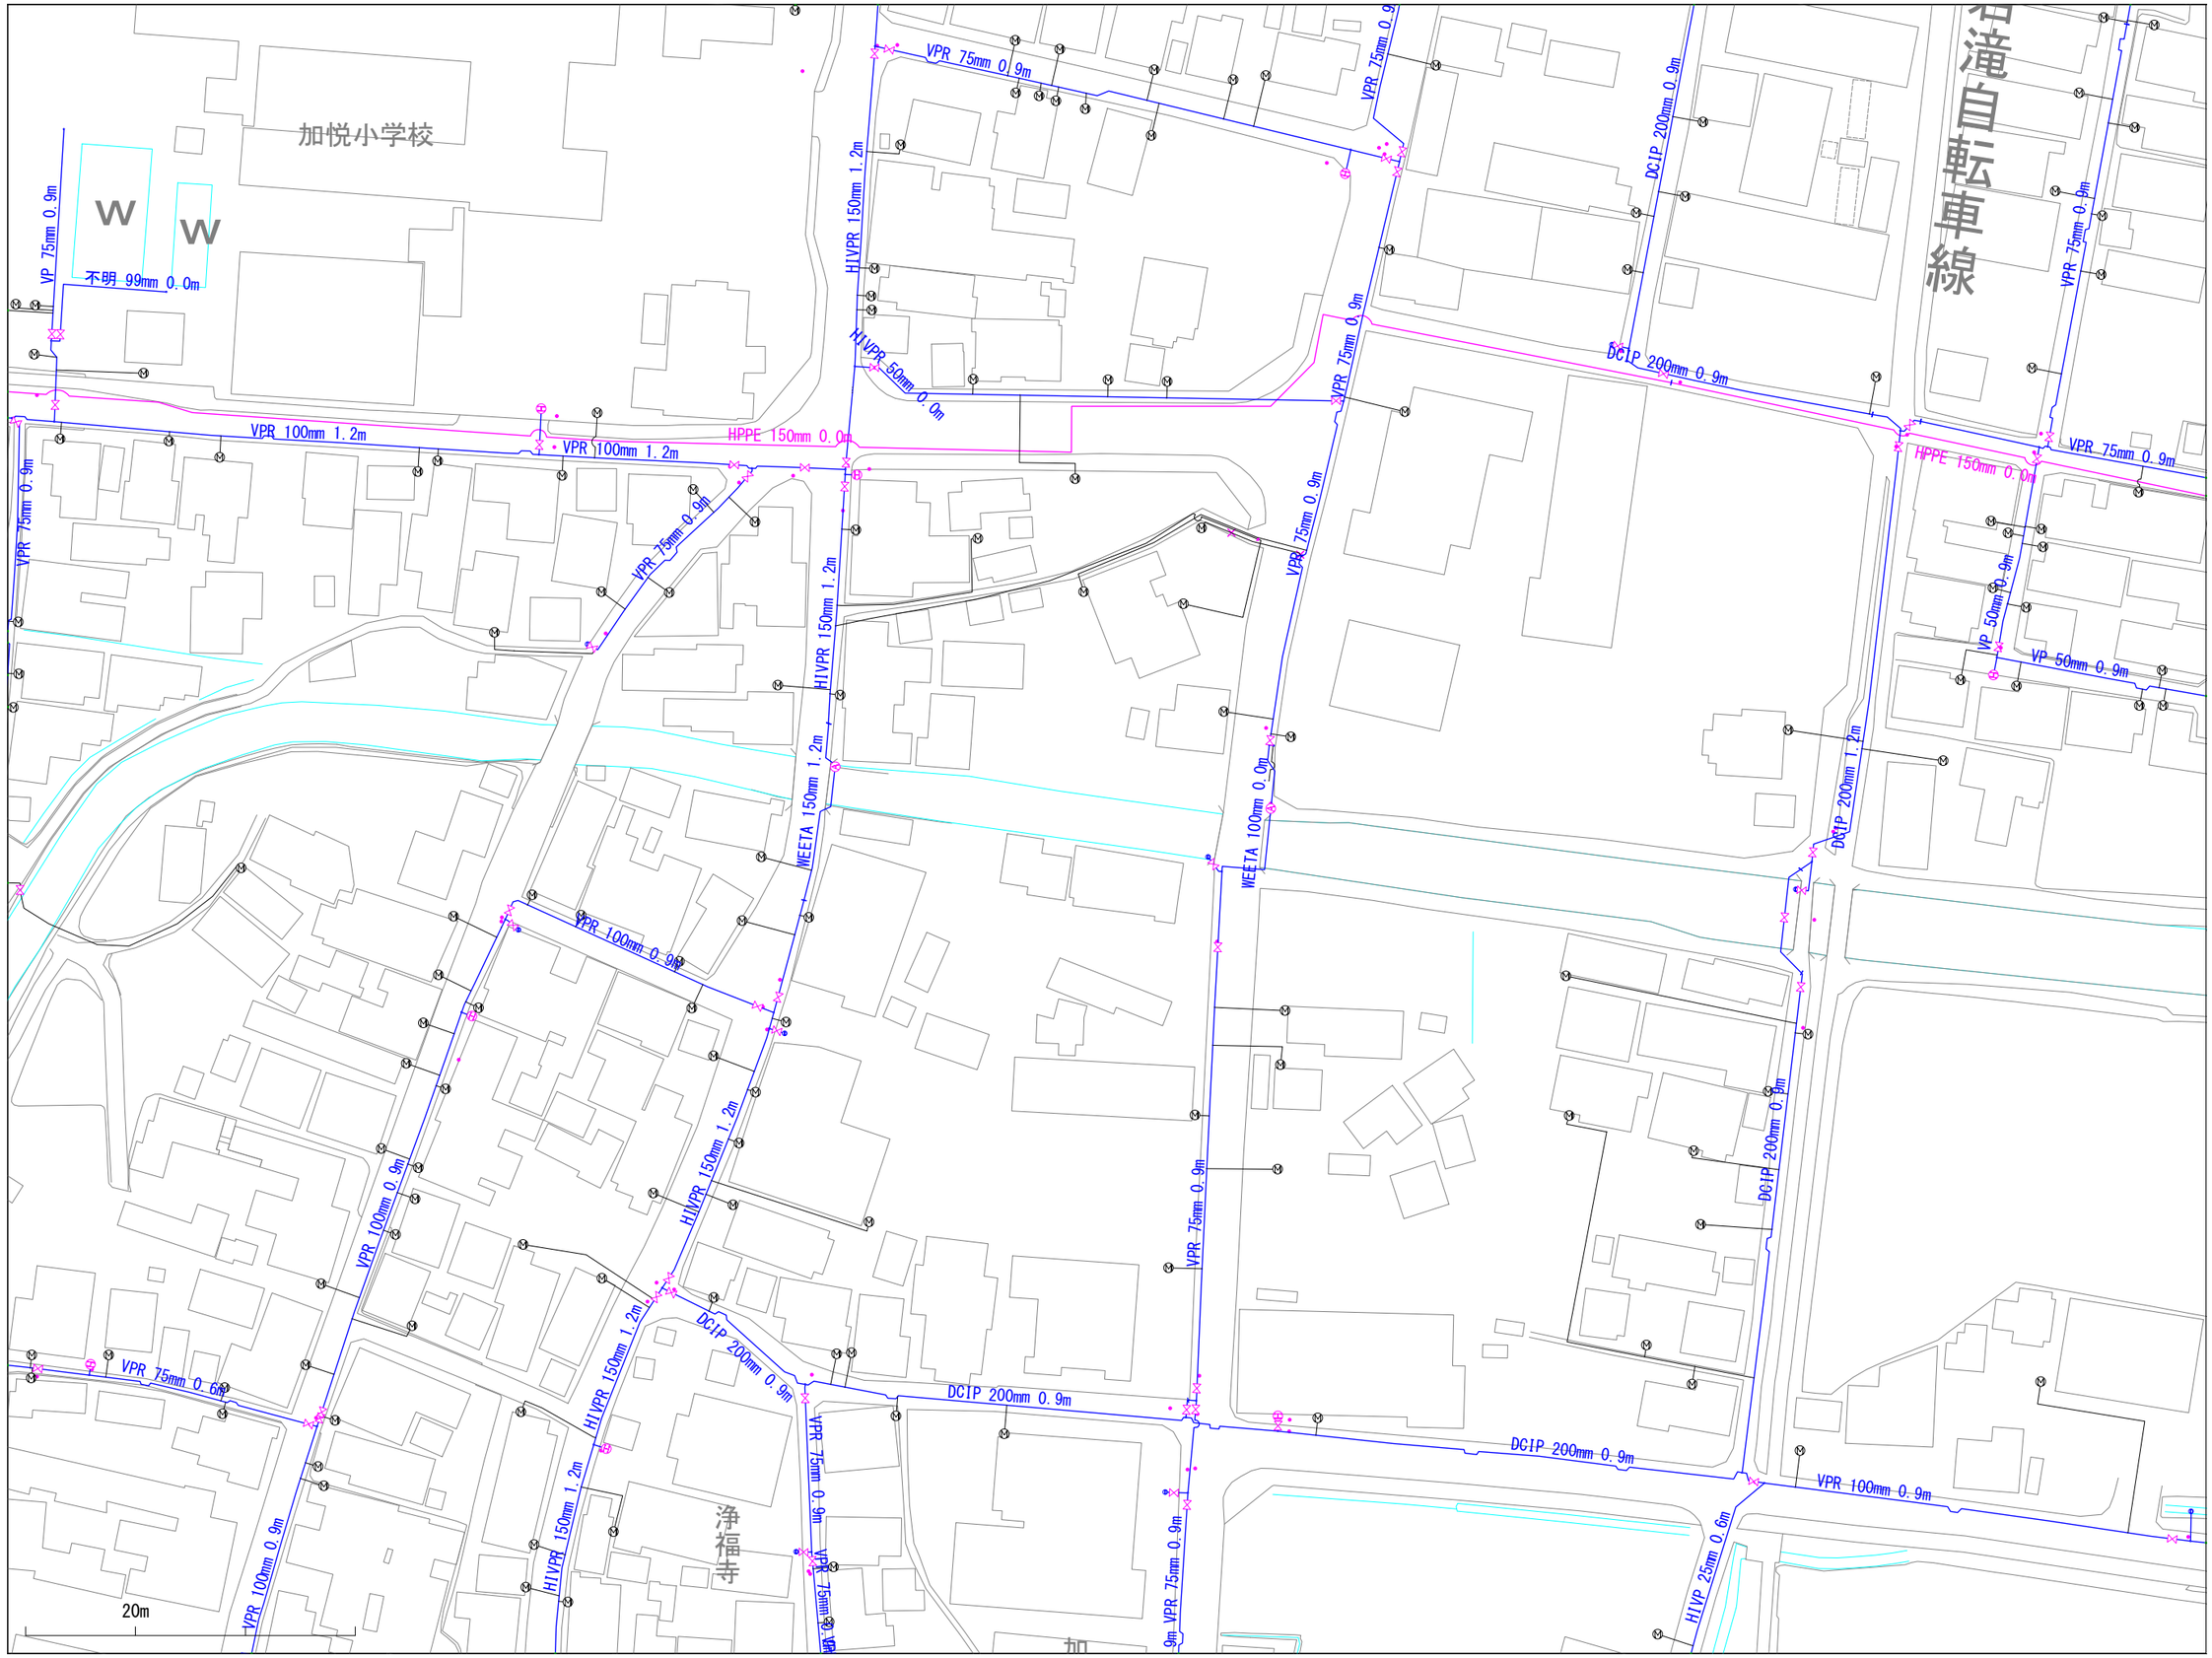

※当図面は、水道管の維持管理のために作成した参考図であり、現状と異なる場合がありますので、必ず現地で最終確認してください。

1:1100

この図面の利用により生じる損害や不利益について、与謝野町上水道事業は一切の責任を負いません。

015025

与謝野町上水道事業　配管図

014026	015026	016026
014025	015025	016025
014024	015024	016024

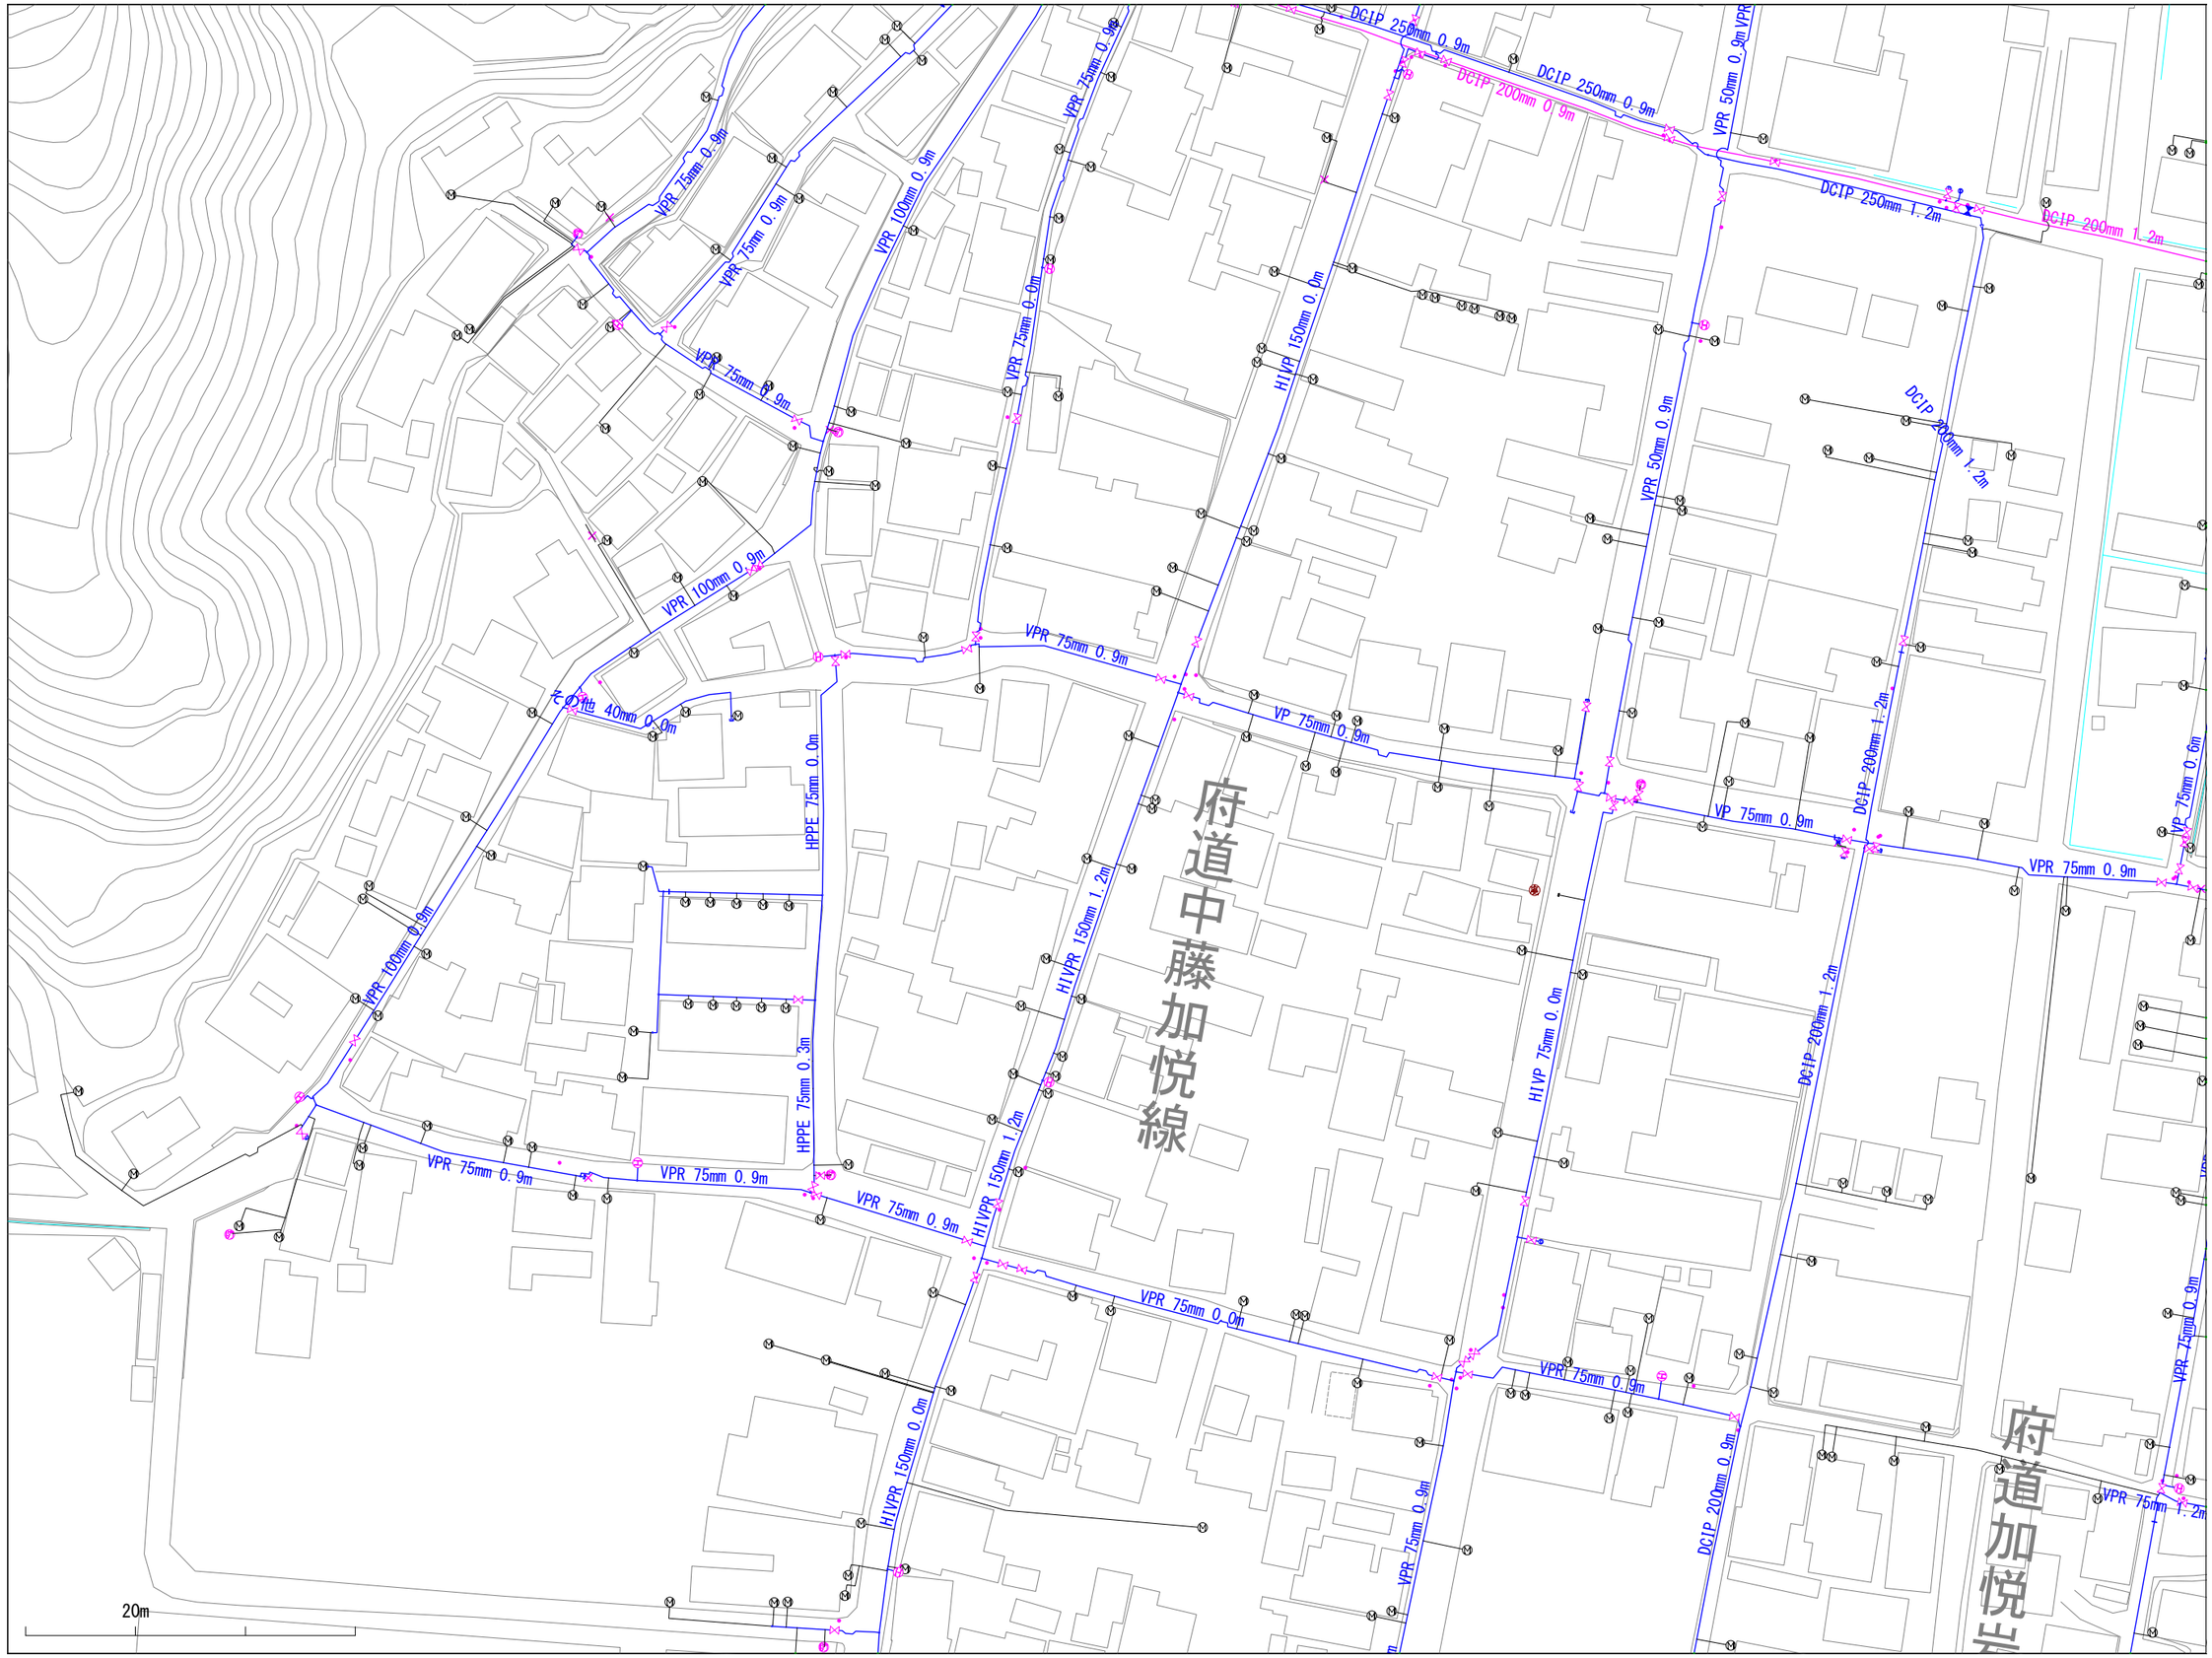

※当図面は、水道管の維持管理のために作成した参考図であり、現状と異なる場合がありますので、必ず現地で最終確認してください。

1:1100

この図面の利用により生じる損害や不利益について、与謝野町上水道事業は一切の責任を負いません。

015026

与謝野町上水道事業　配管図

014027	015027	016027
014026	015026	016026
014025	015025	016025

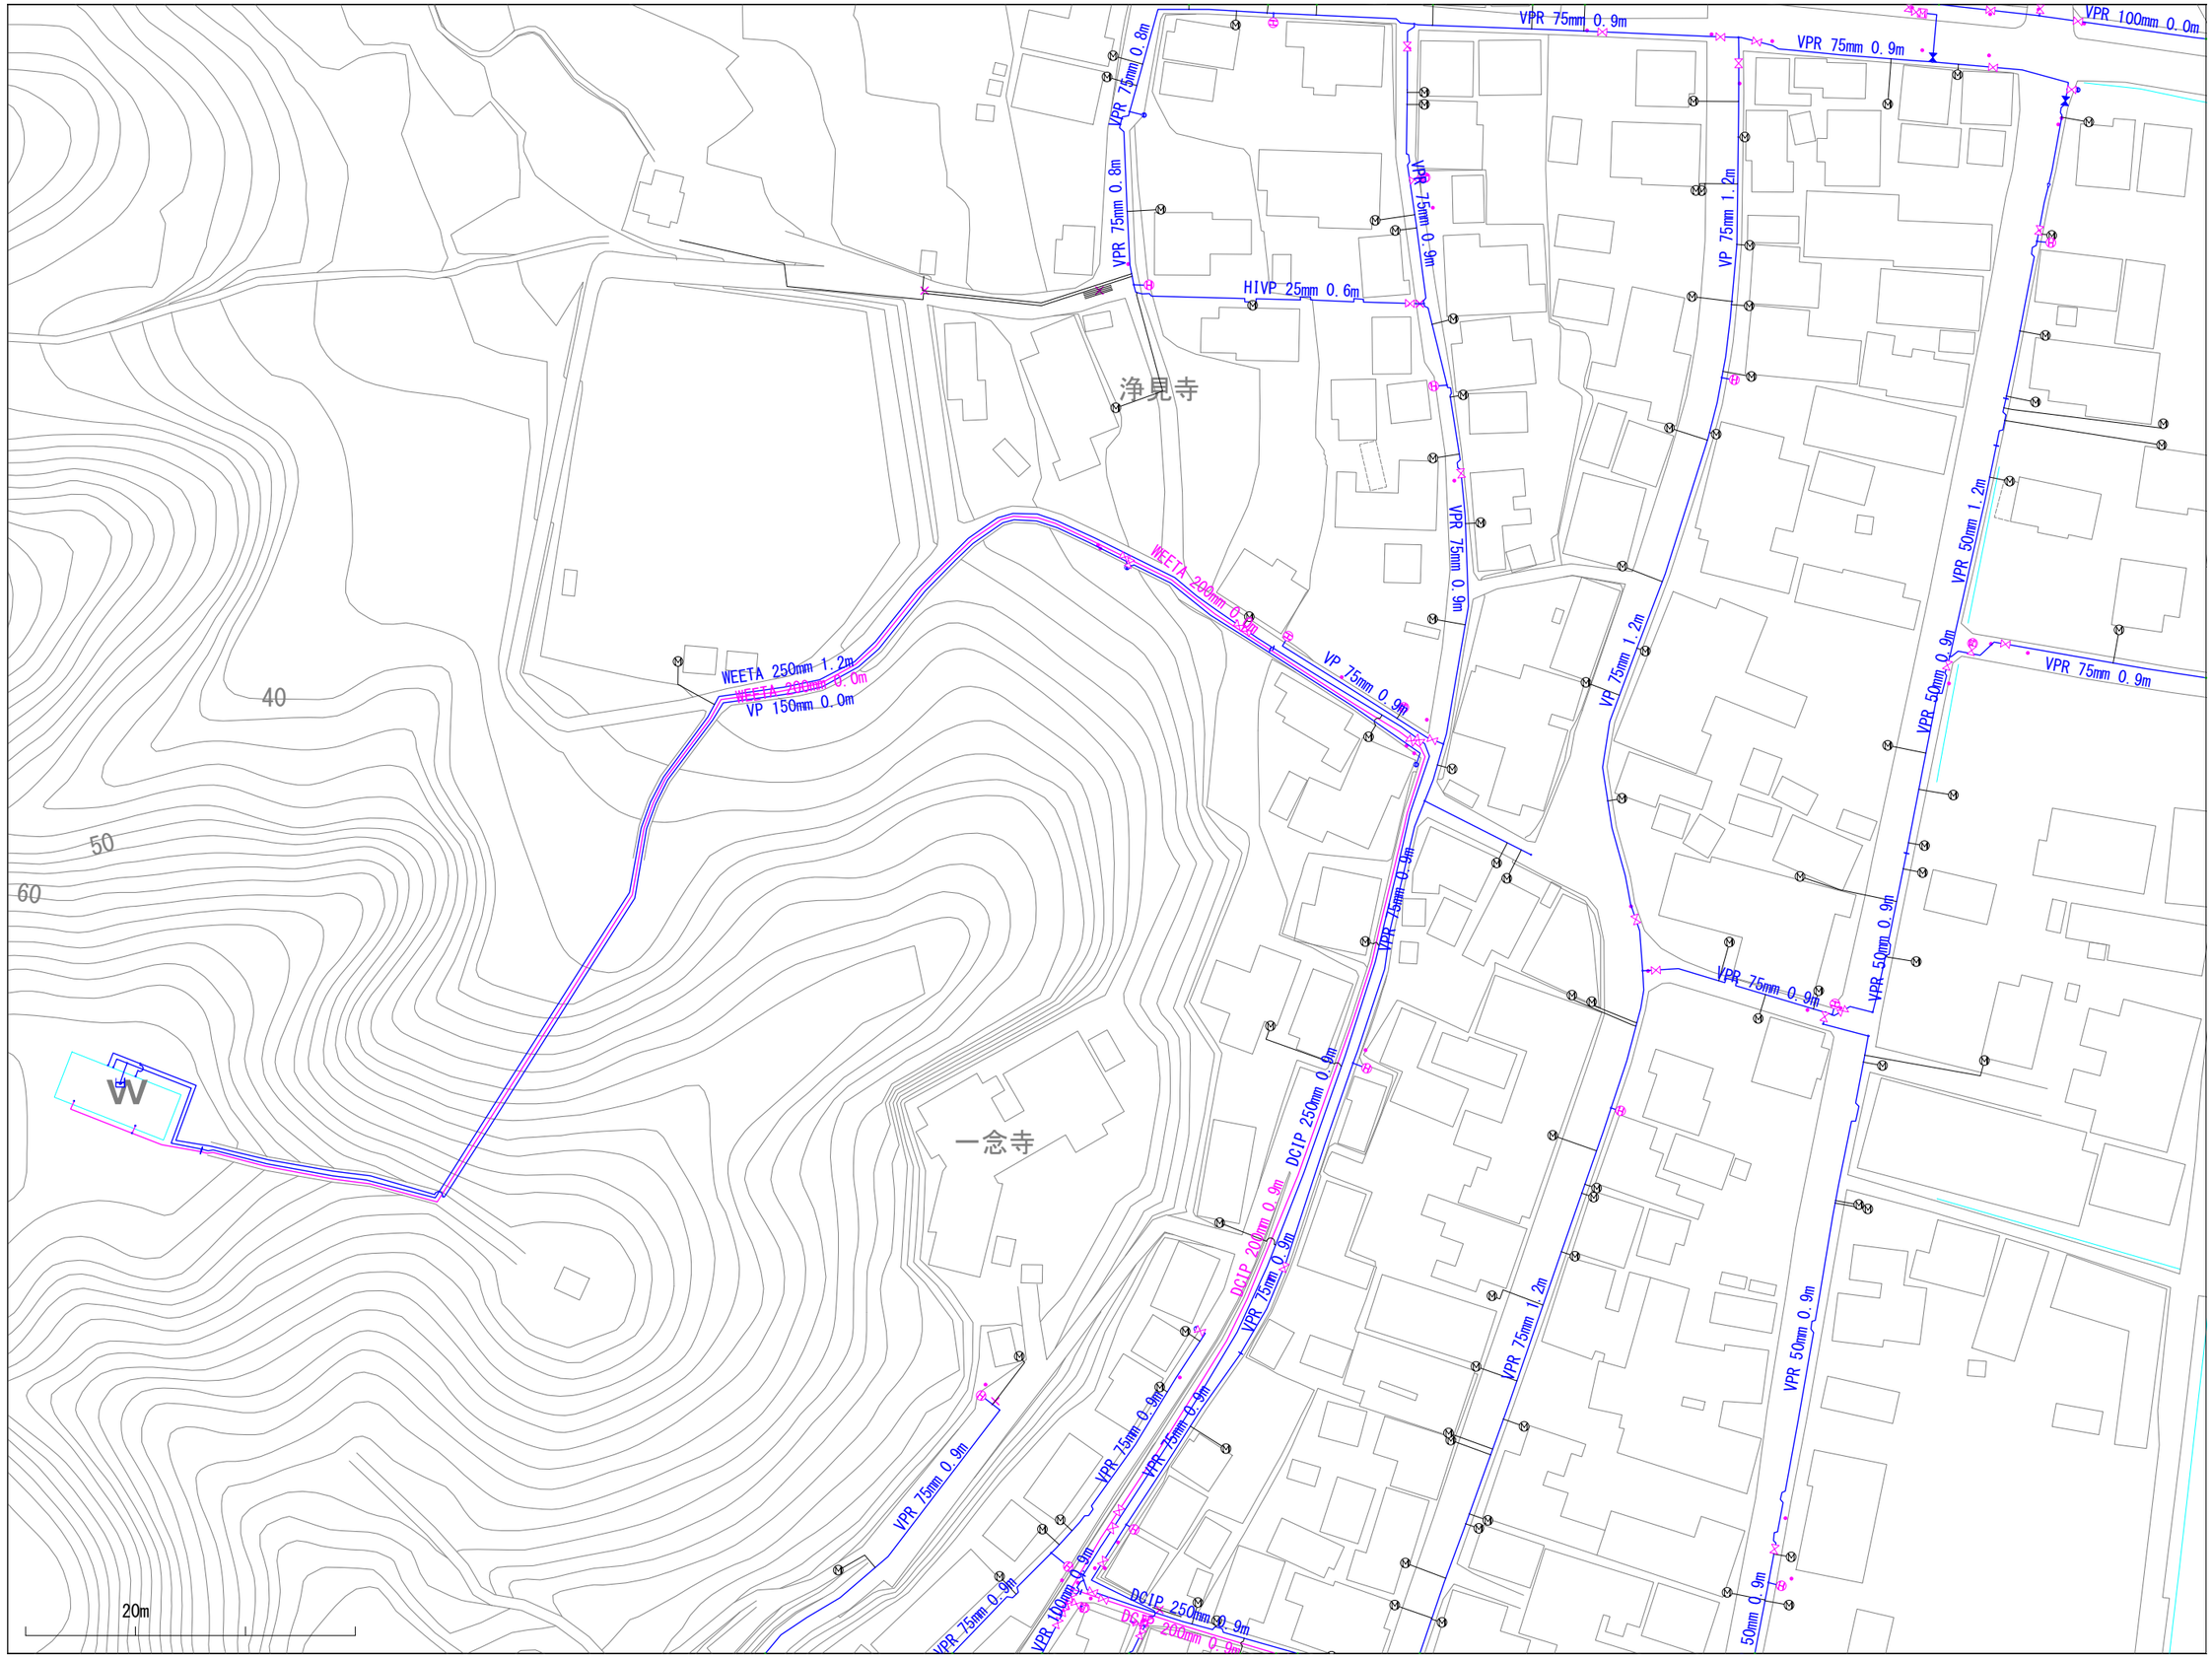

※当図面は、水道管の維持管理のために作成した参考図であり、現状と異なる場合がありますので、必ず現地で最終確認してください。

1:1100

この図面の利用により生じる損害や不利益について、与謝野町上水道事業は一切の責任を負いません。

016013

与謝野町上水道事業　配管図

015014	016014	017014
015013	016013	017013
015012	016012	017012

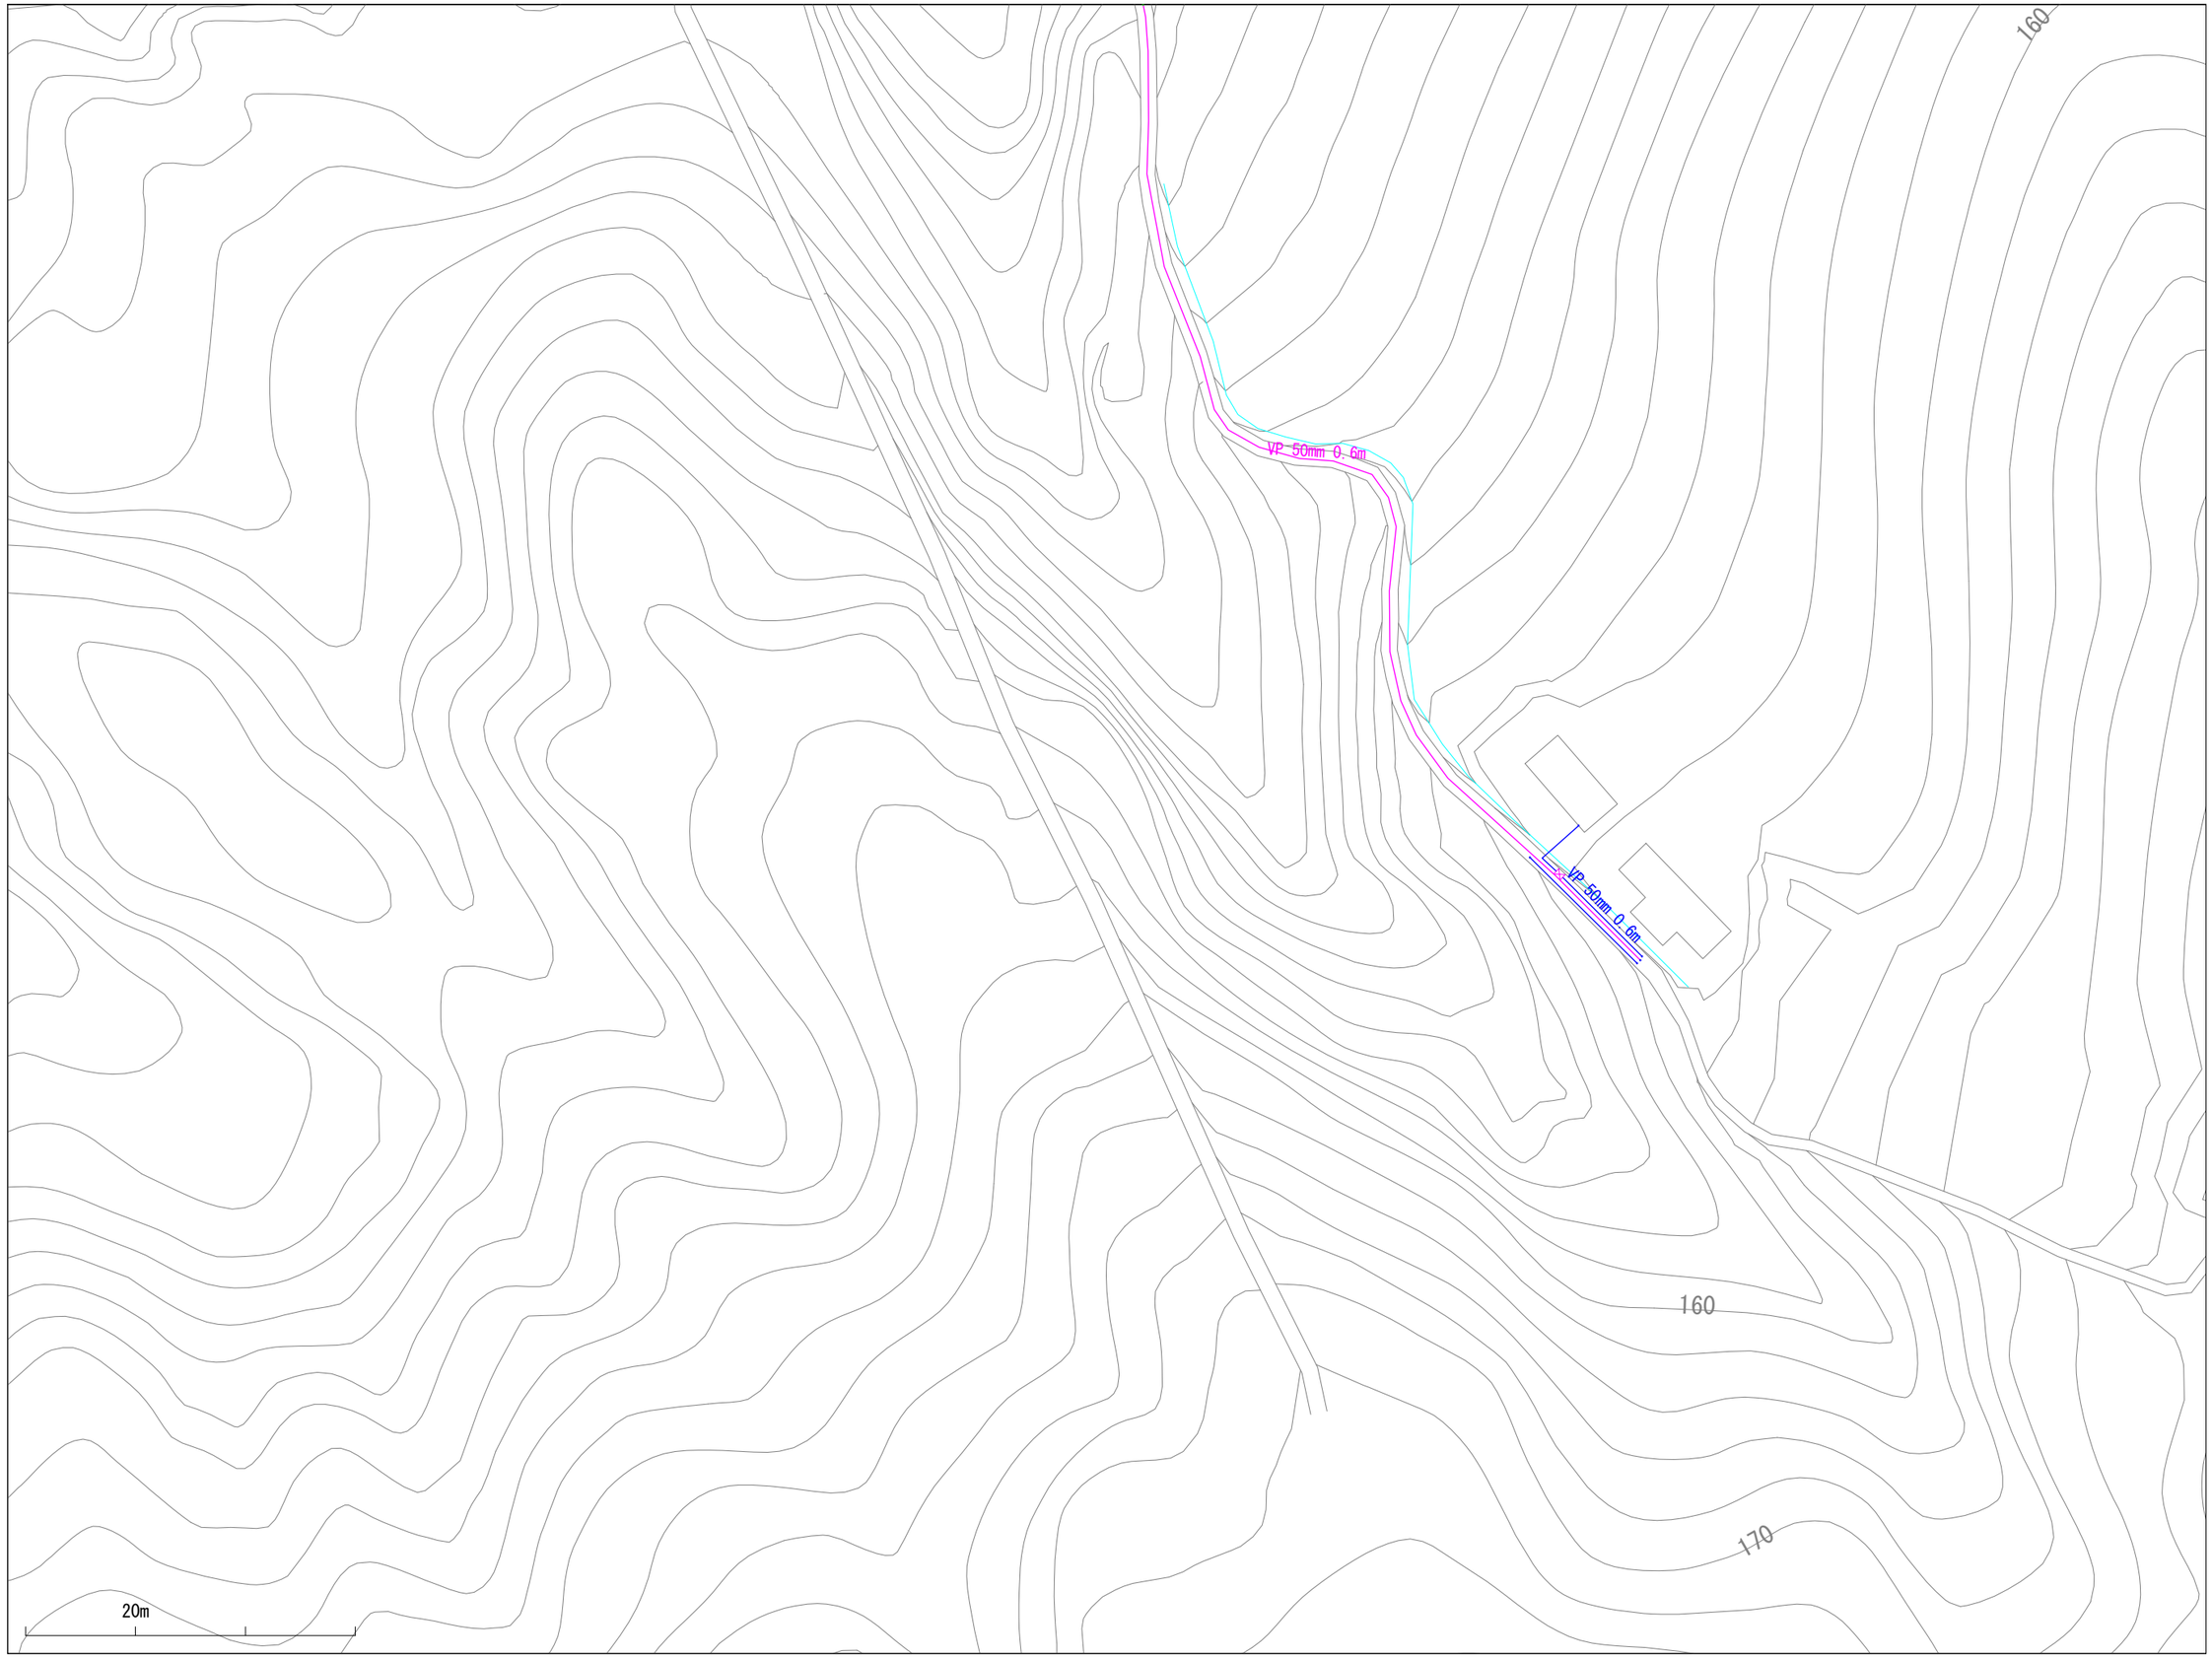

※当図面は、水道管の維持管理のために作成した参考図であり、現状と異なる場合がありますので、必ず現地で最終確認してください。

1:1100

この図面の利用により生じる損害や不利益について、与謝野町上水道事業は一切の責任を負いません。

016014

与謝野町上水道事業　配管図

015015	016015	017015
015014	016014	017014
015013	016013	017013

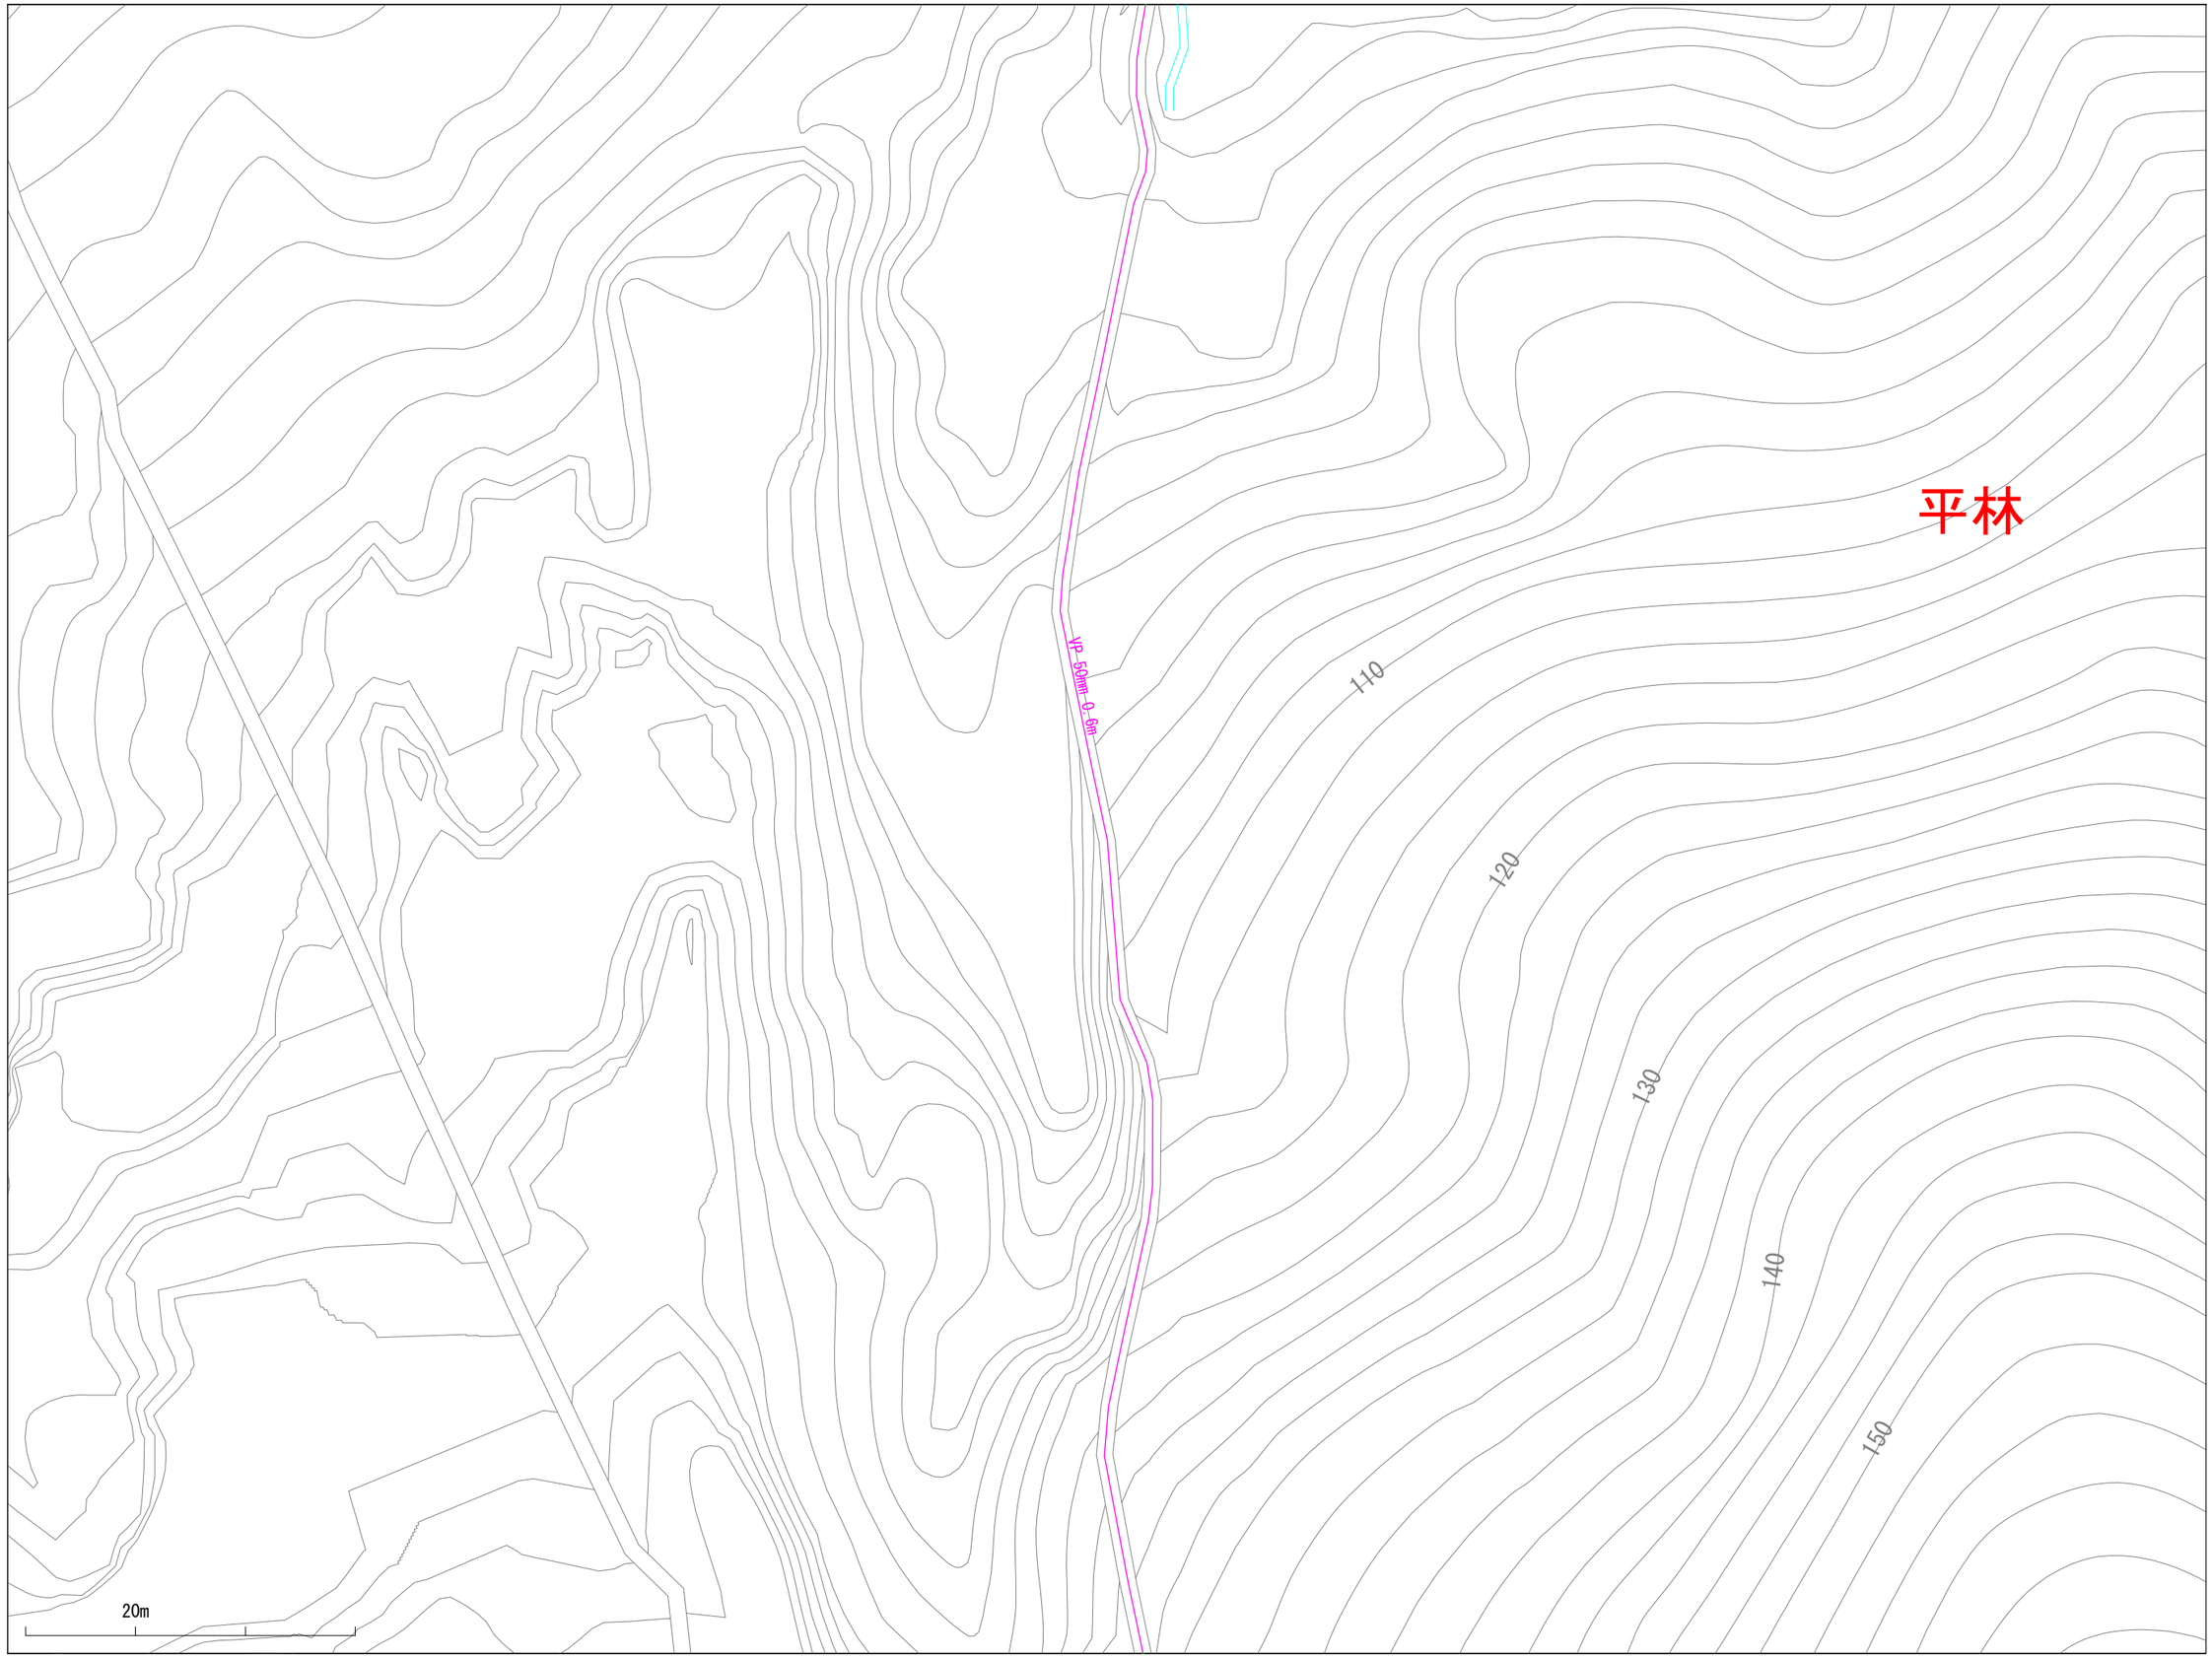

※当図面は、水道管の維持管理のために作成した参考図であり、現状と異なる場合がありますので、必ず現地で最終確認してください。

1:1100

この図面の利用により生じる損害や不利益について、与謝野町上水道事業は一切の責任を負いません。

016015

与謝野町上水道事業　配管図

015016	016016	017016
015015	016015	017015
015014	016014	017014

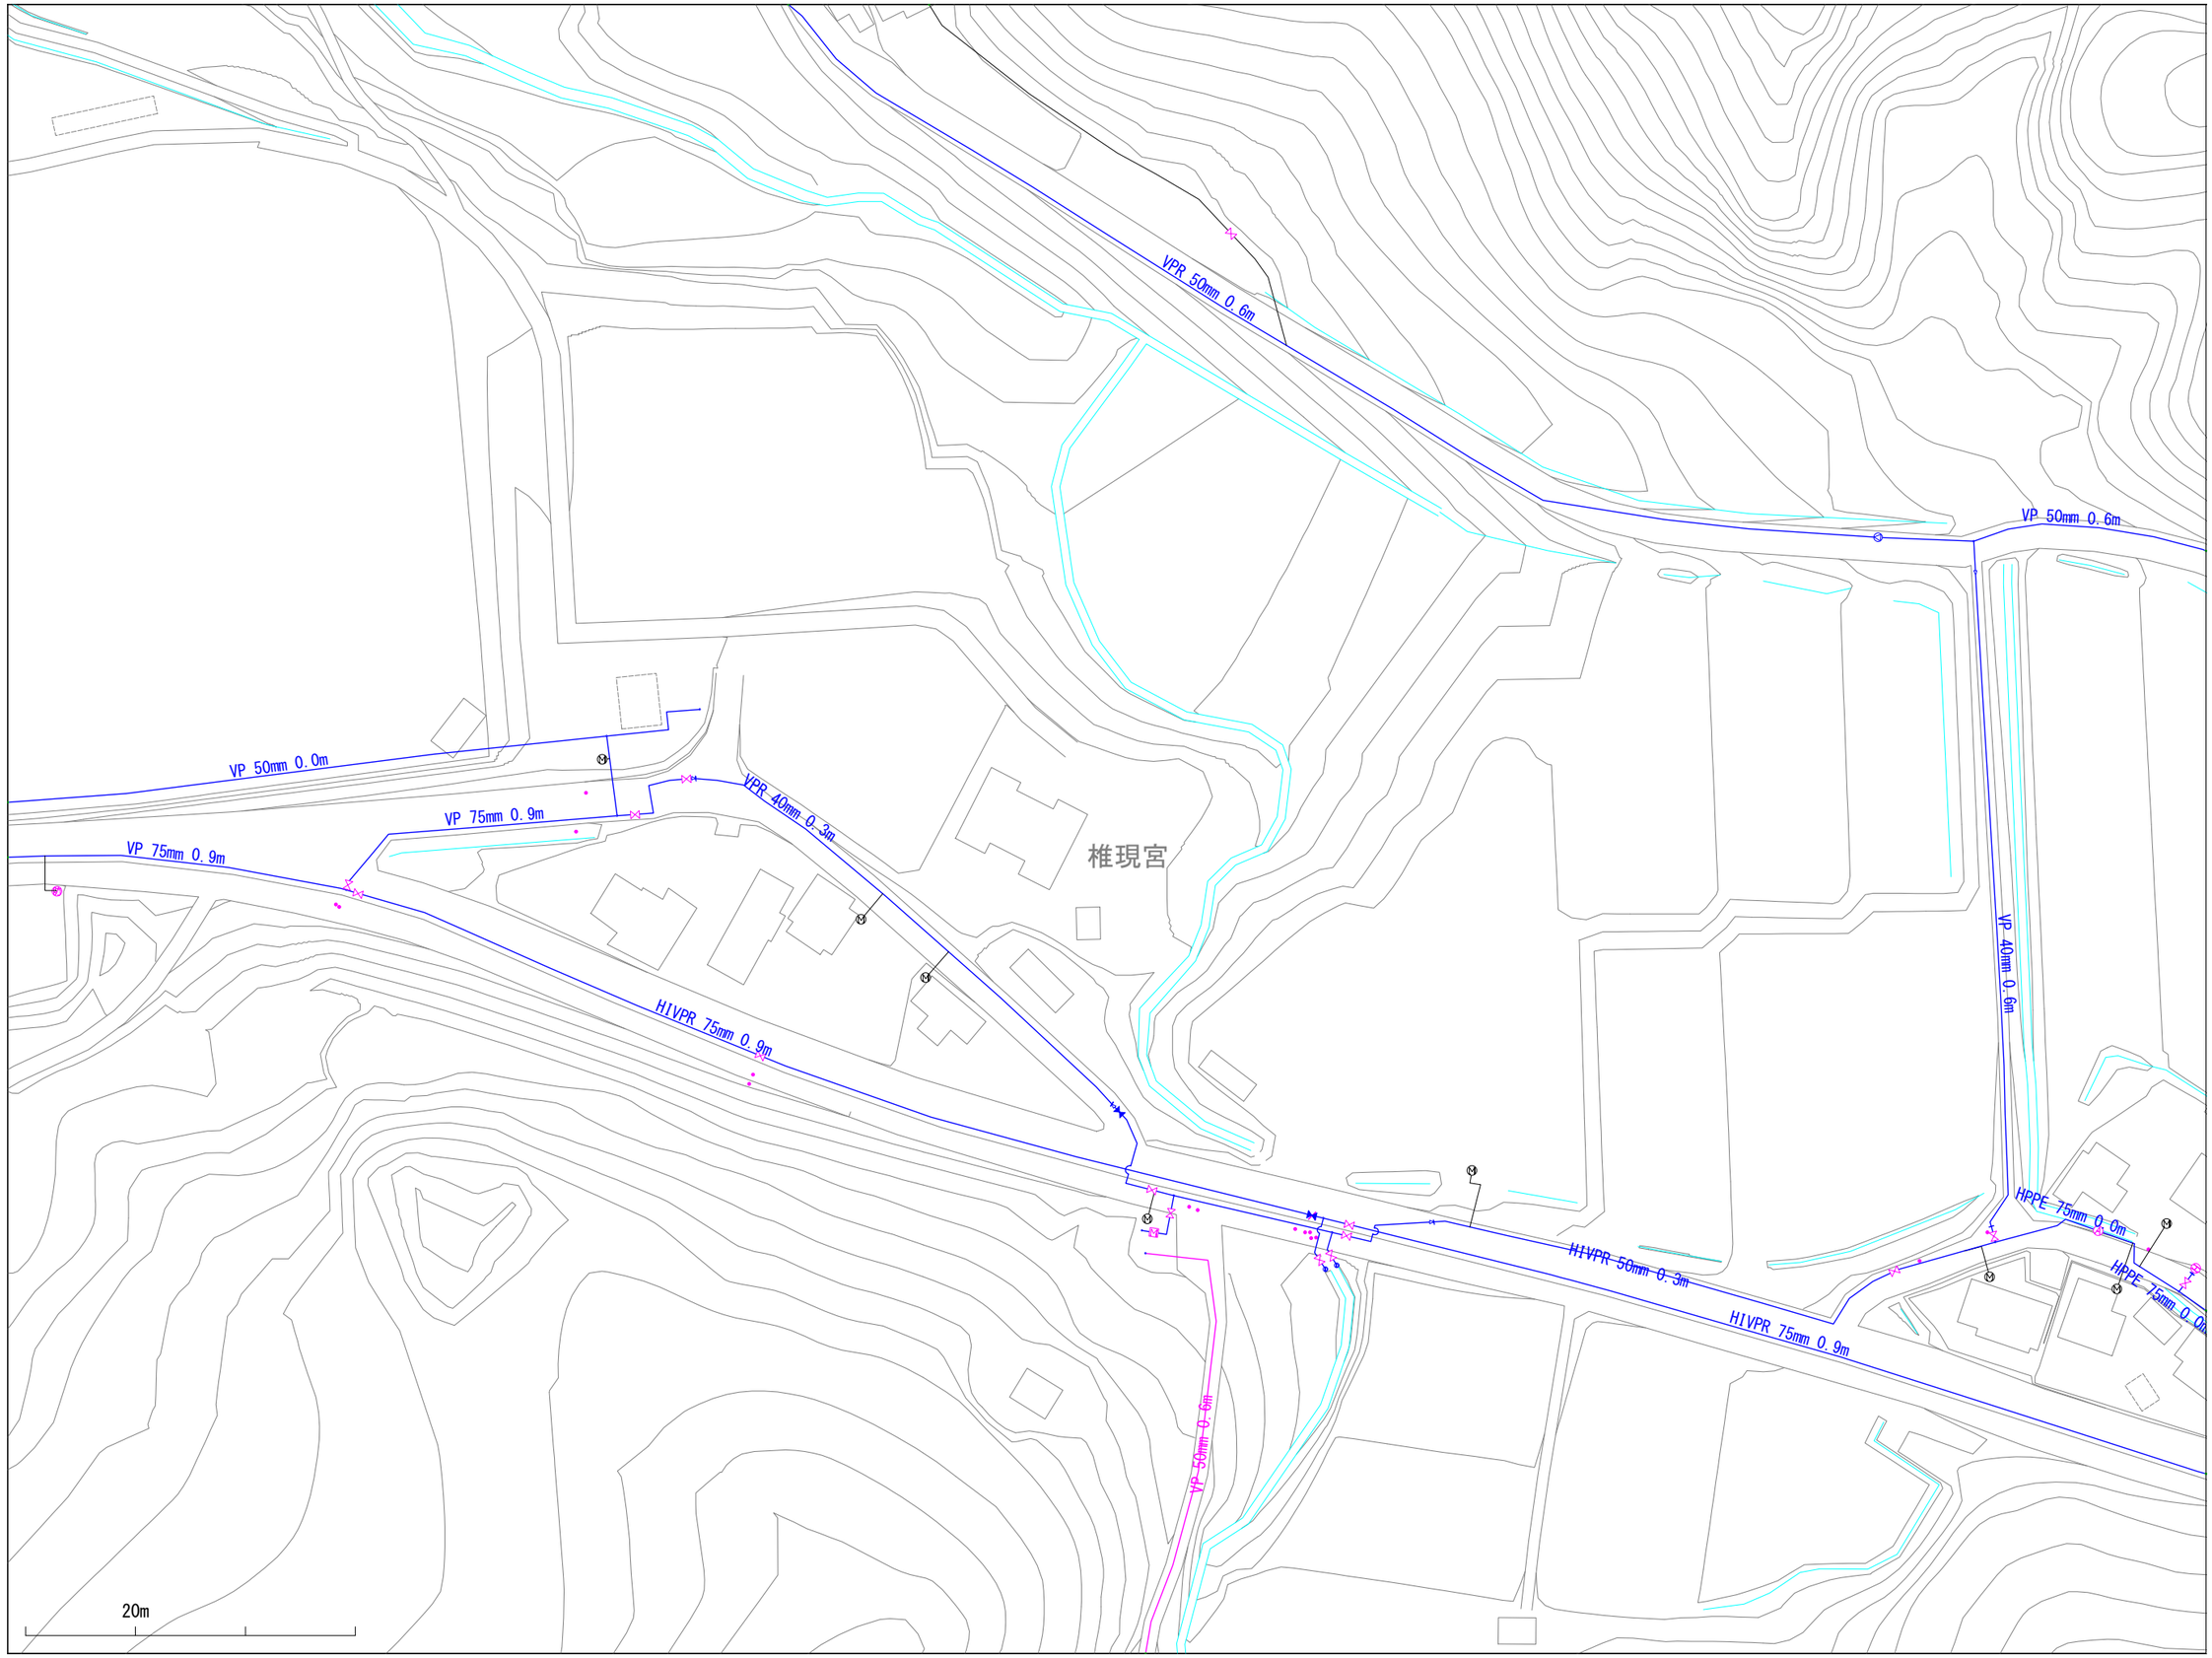

※当図面は、水道管の維持管理のために作成した参考図であり、現状と異なる場合がありますので、必ず現地で最終確認してください。

1:1100

この図面の利用により生じる損害や不利益について、与謝野町上水道事業は一切の責任を負いません。

016016

与謝野町上水道事業　配管図

015017	016017	017017
015016	016016	017016
015015	016015	017015

※当図面は、水道管の維持管理のために作成した参考図であり、現状と異なる場合がありますので、必ず現地で最終確認してください。

1:1100

この図面の利用により生じる損害や不利益について、与謝野町上水道事業は一切の責任を負いません。

016017

与謝野町上水道事業　配管図

015018	016018	017018
015017	016017	017017
015016	016016	017016

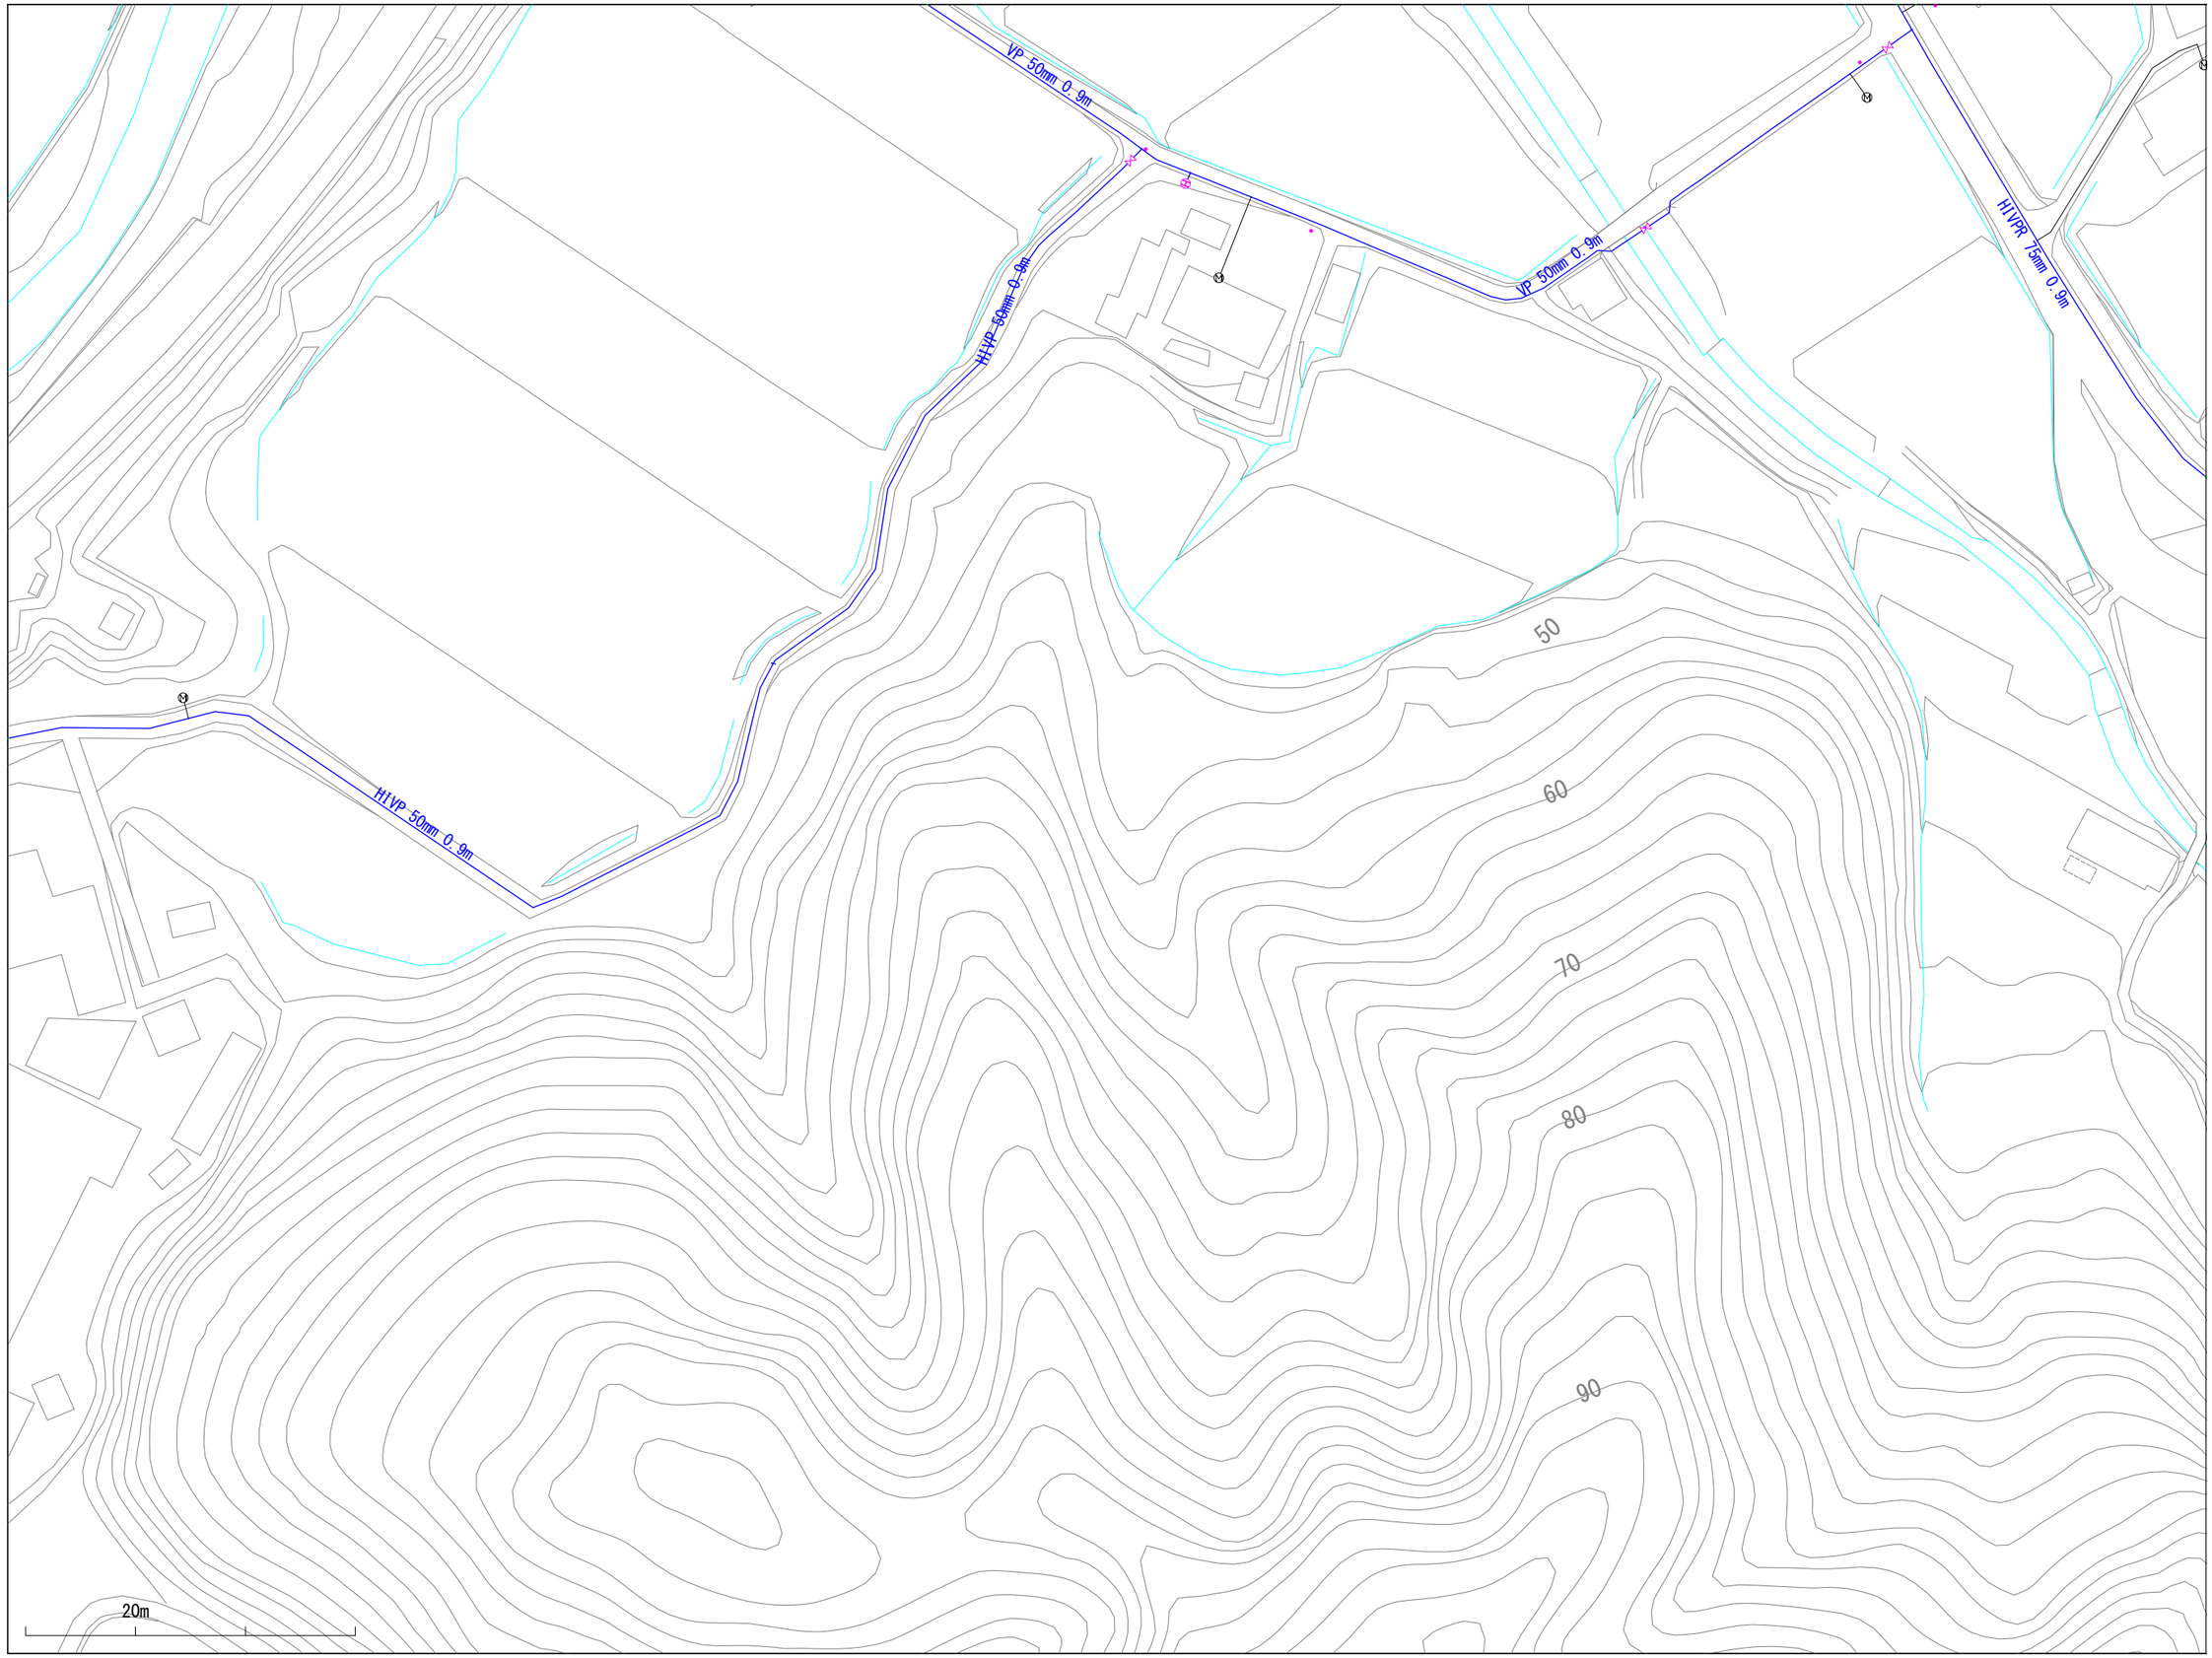

※当図面は、水道管の維持管理のために作成した参考図であり、現状と異なる場合がありますので、必ず現地で最終確認してください。

1:1100

この図面の利用により生じる損害や不利益について、与謝野町上水道事業は一切の責任を負いません。

016018

与謝野町上水道事業　配管図

015019	016019	017019
015018	016018	017018
015017	016017	017017

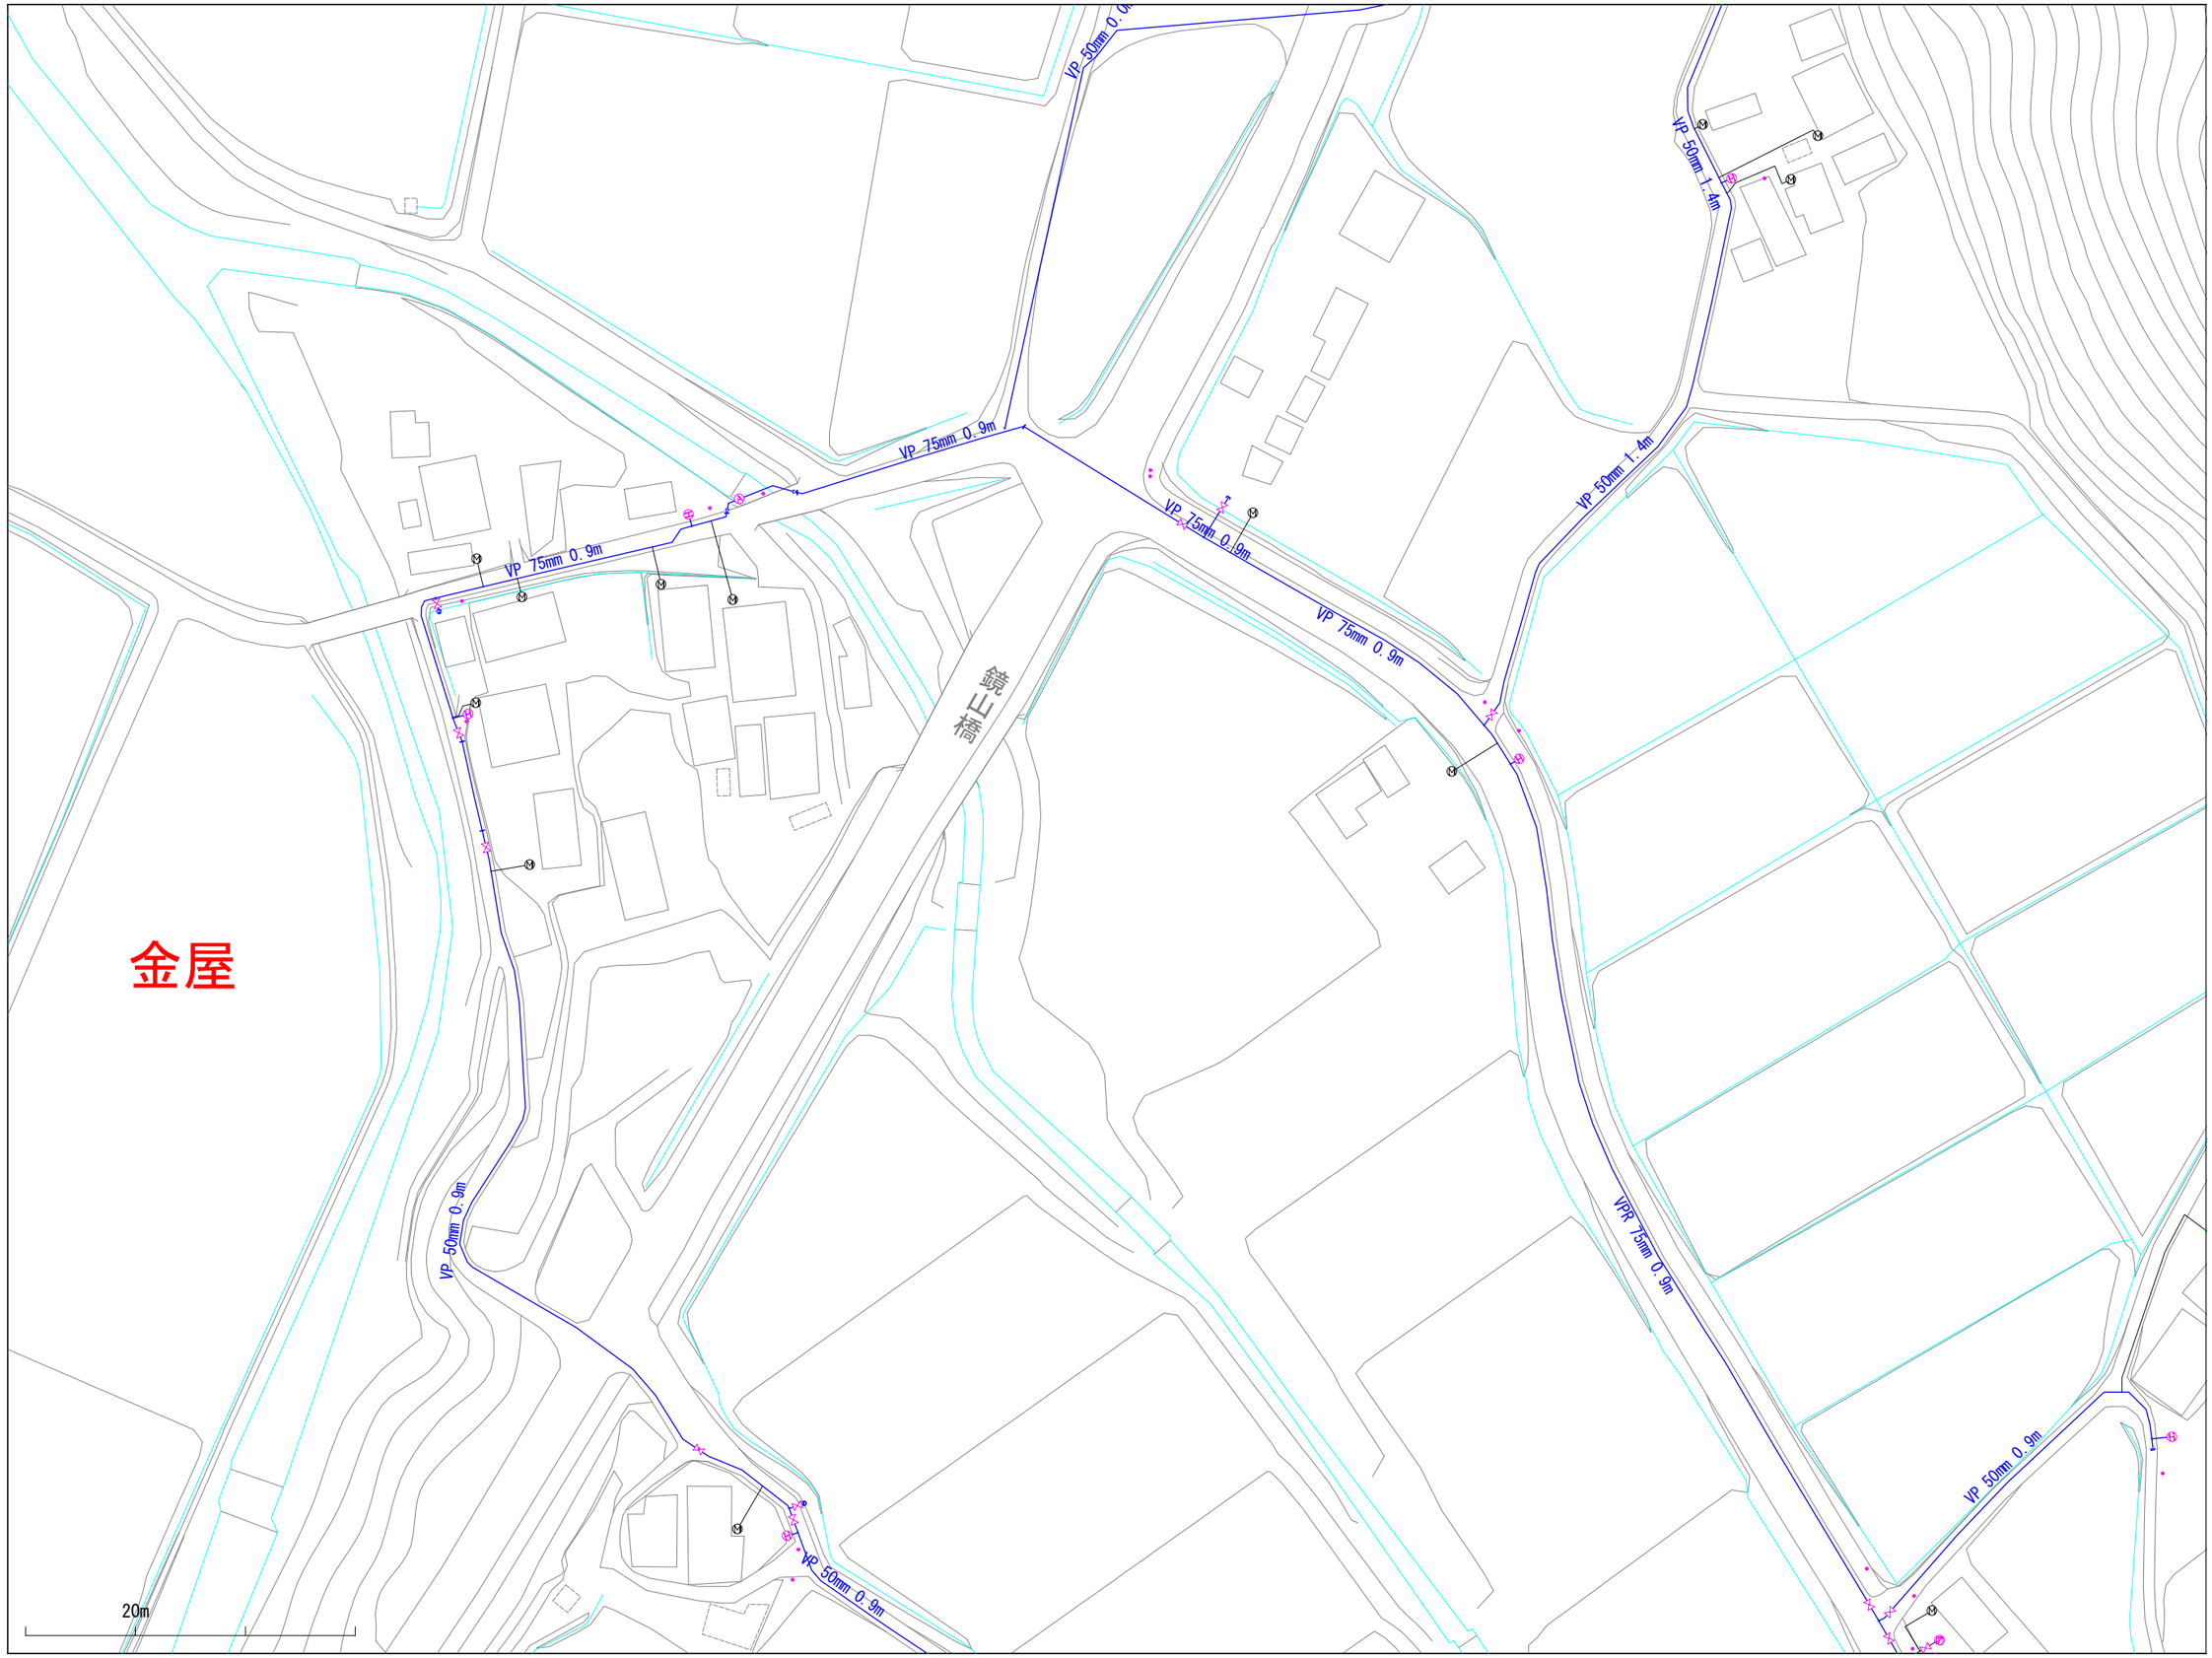

※当図面は、水道管の維持管理のために作成した参考図であり、現状と異なる場合がありますので、必ず現地で最終確認してください。

1:1100

この図面の利用により生じる損害や不利益について、与謝野町上水道事業は一切の責任を負いません。

016019

与謝野町上水道事業　配管図

015020	016020	017020
015019	016019	017019
015018	016018	017018

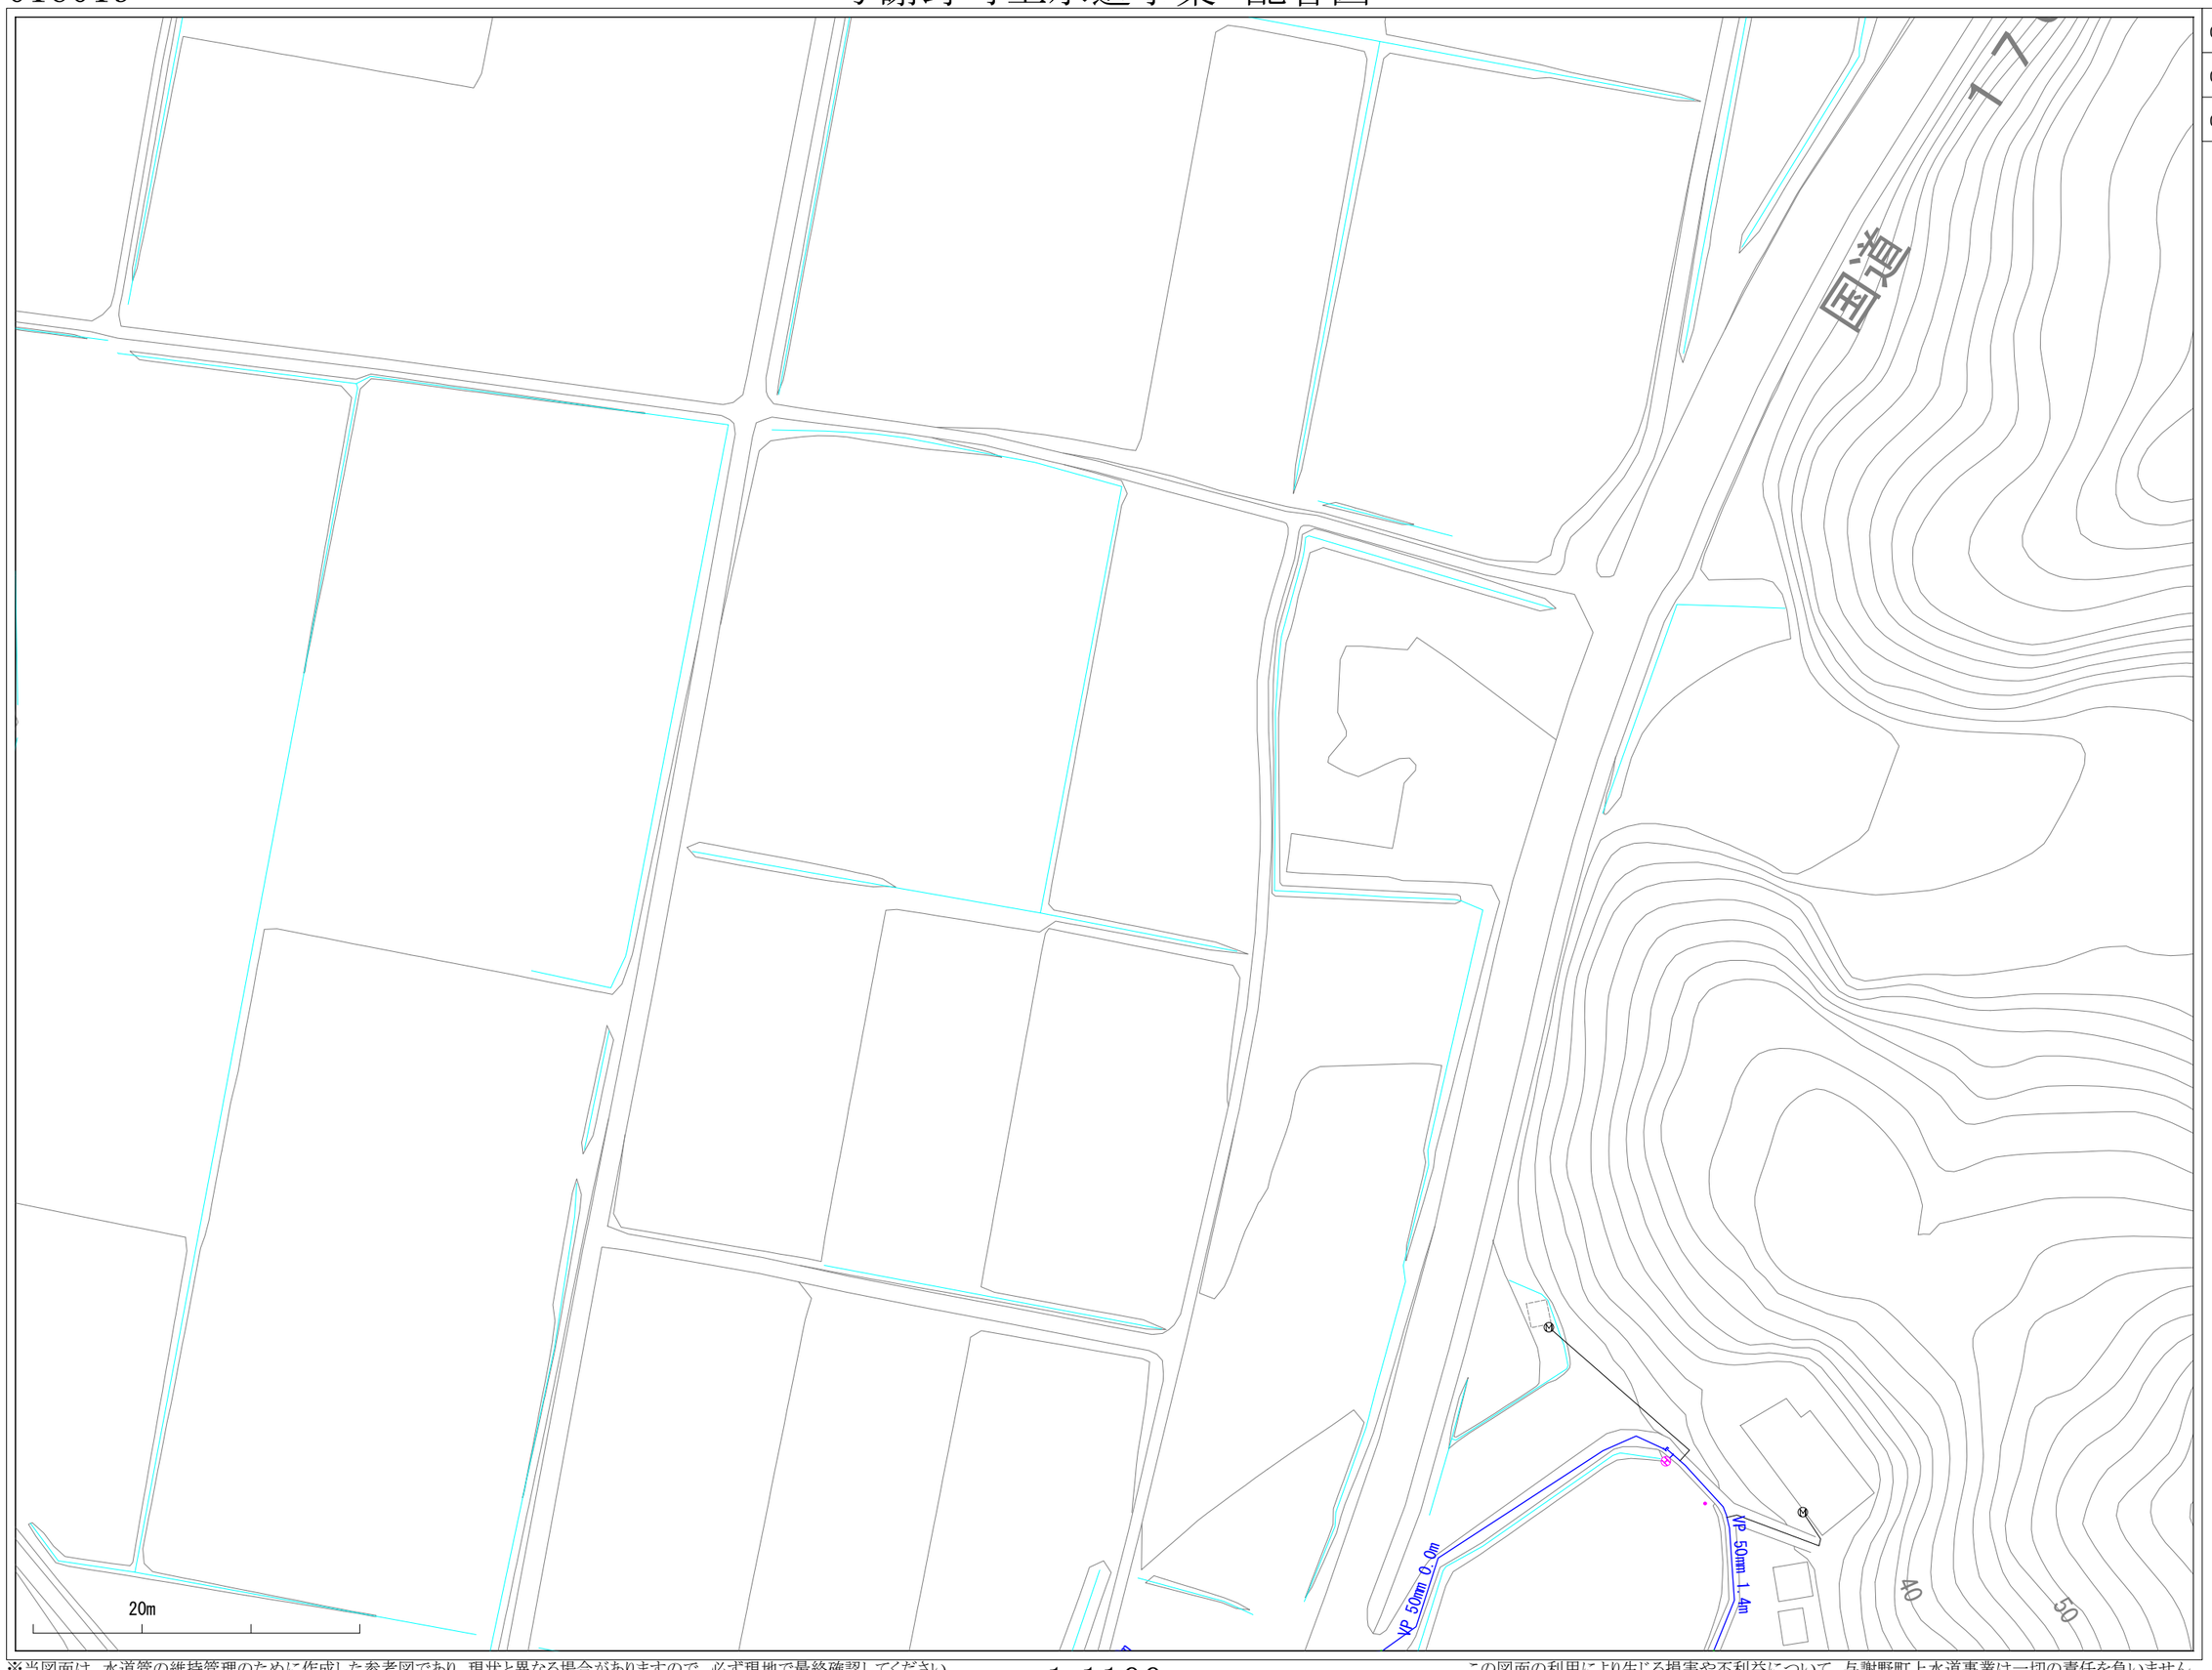

※当図面は、水道管の維持管理のために作成した参考図であり、現状と異なる場合がありますので、必ず現地で最終確認してください。

1:1100

この図面の利用により生じる損害や不利益について、与謝野町上水道事業は一切の責任を負いません。

016021

与謝野町上水道事業　配管図

015022	016022	017022
015021	016021	017021
015020	016020	017020

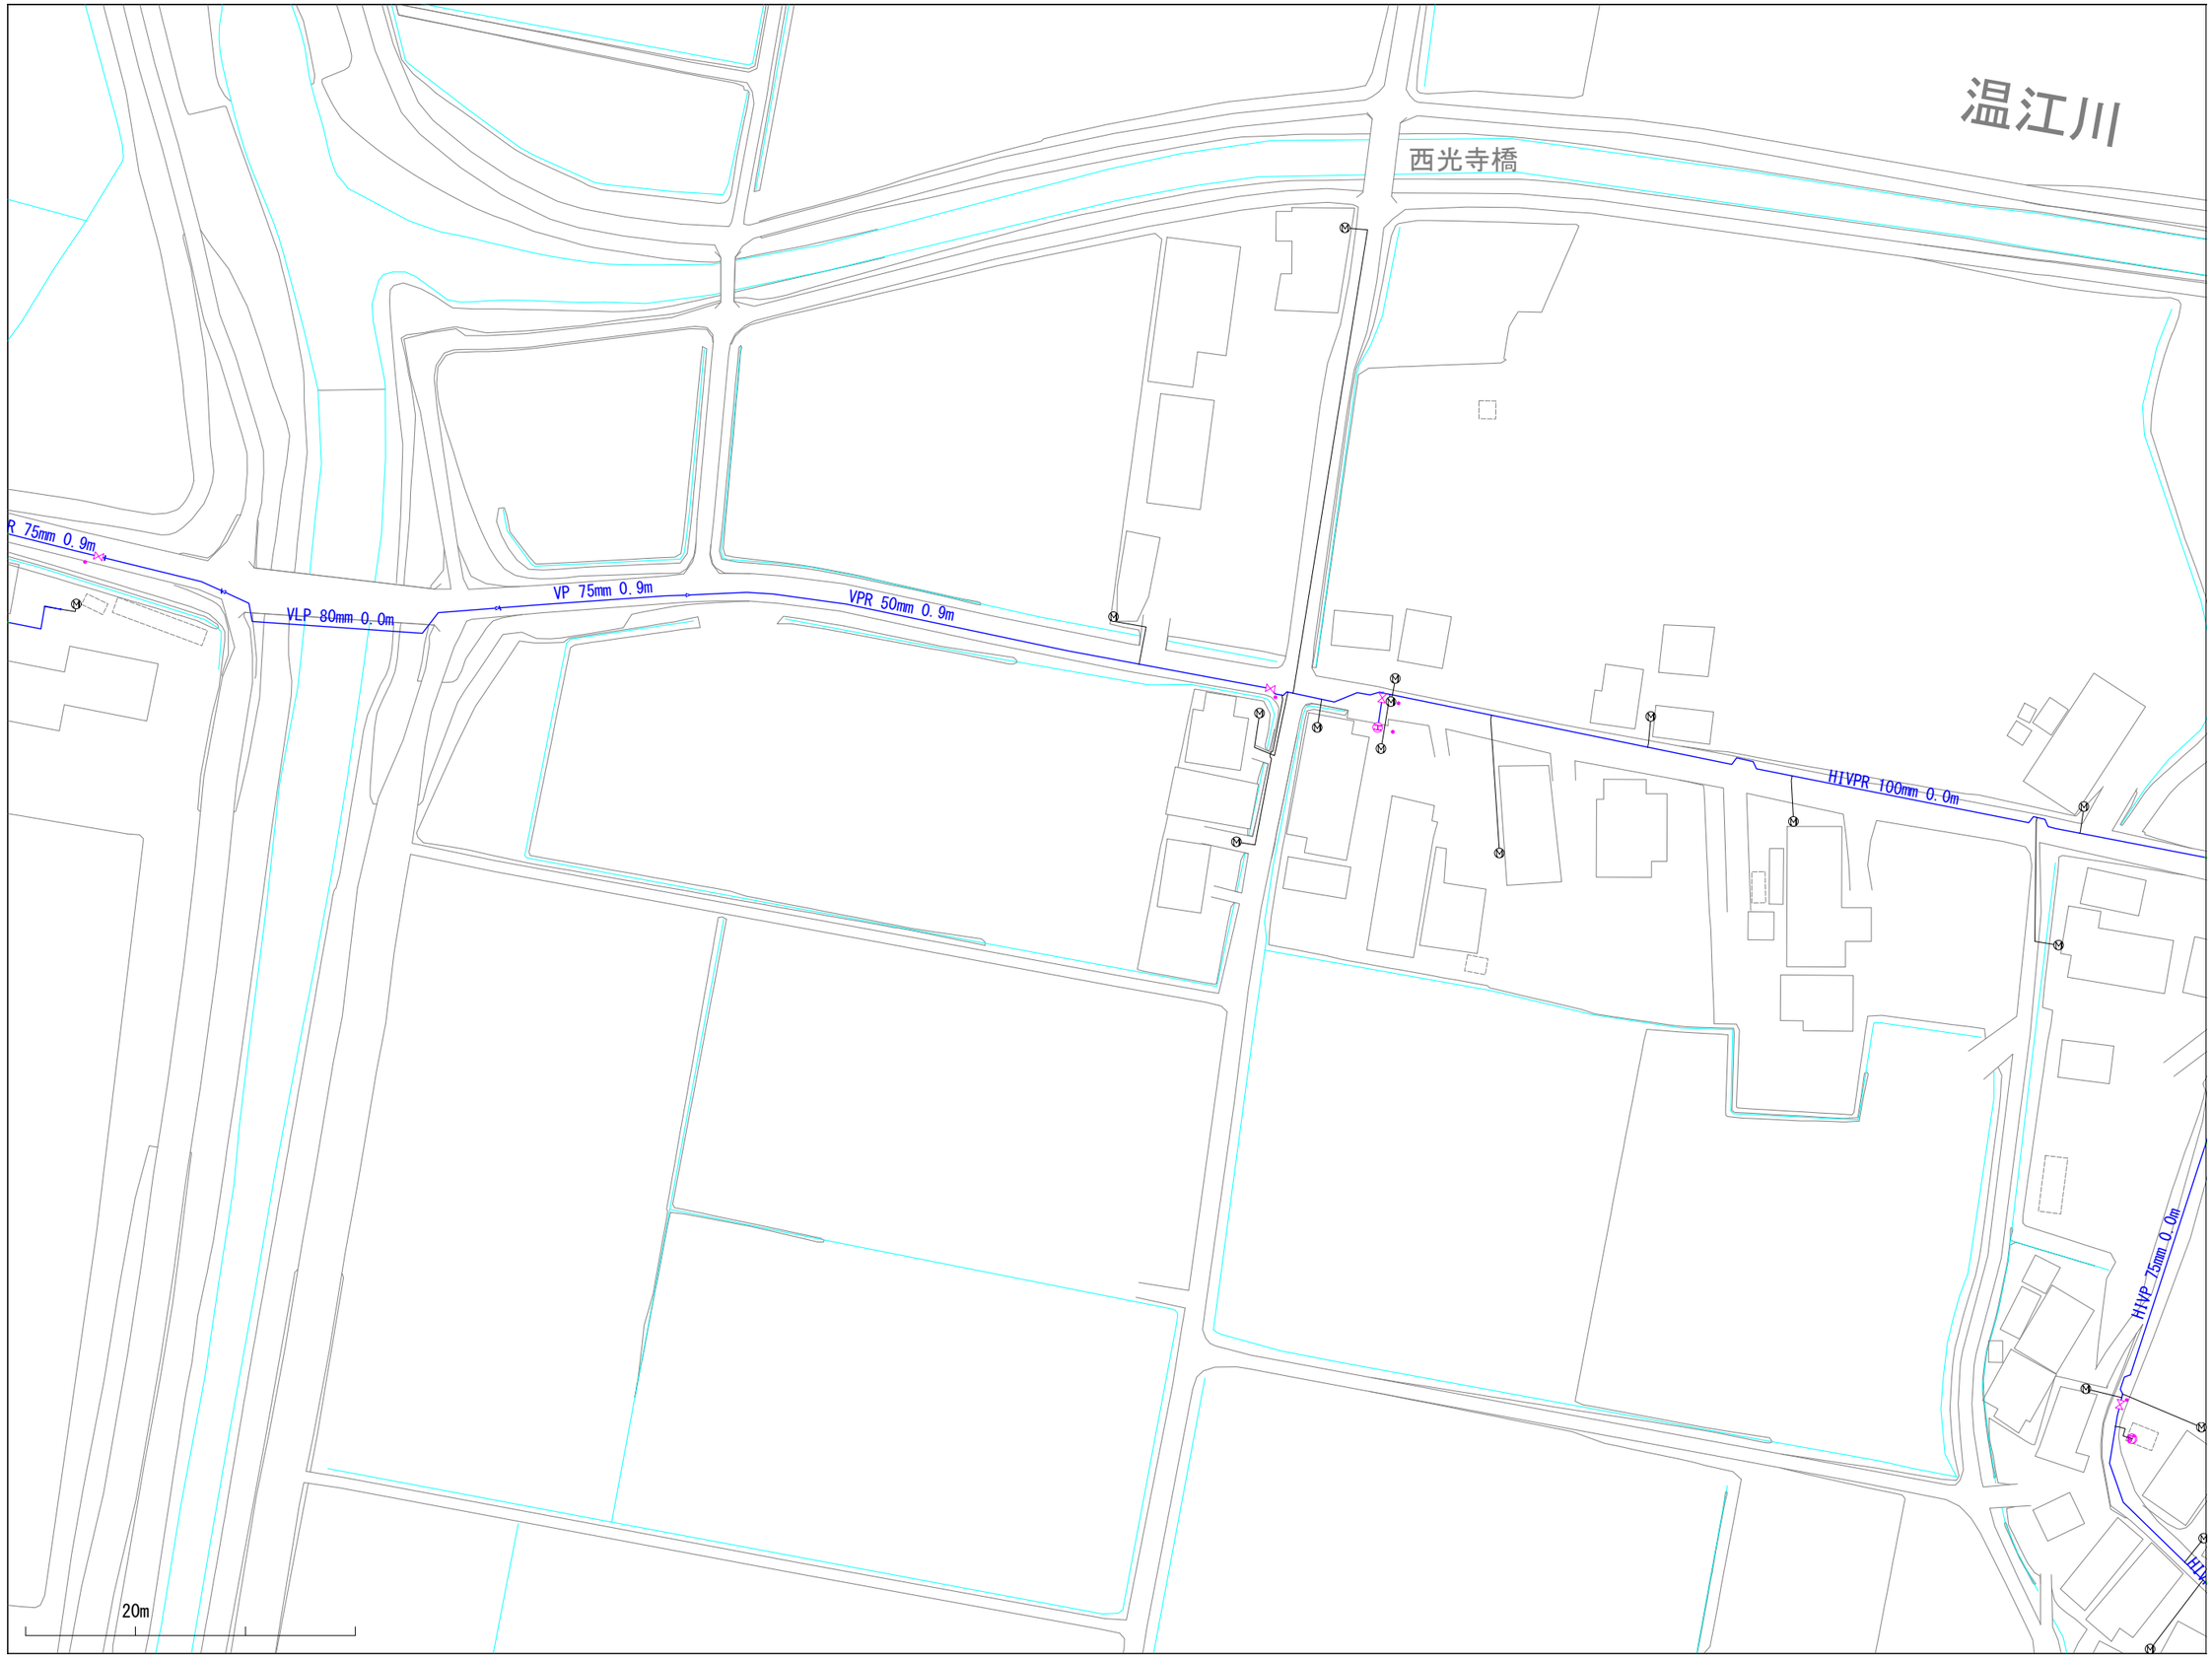

※当図面は、水道管の維持管理のために作成した参考図であり、現状と異なる場合がありますので、必ず現地で最終確認してください。

1:1100

この図面の利用により生じる損害や不利益について、与謝野町上水道事業は一切の責任を負いません。

016022

与謝野町上水道事業　配管図

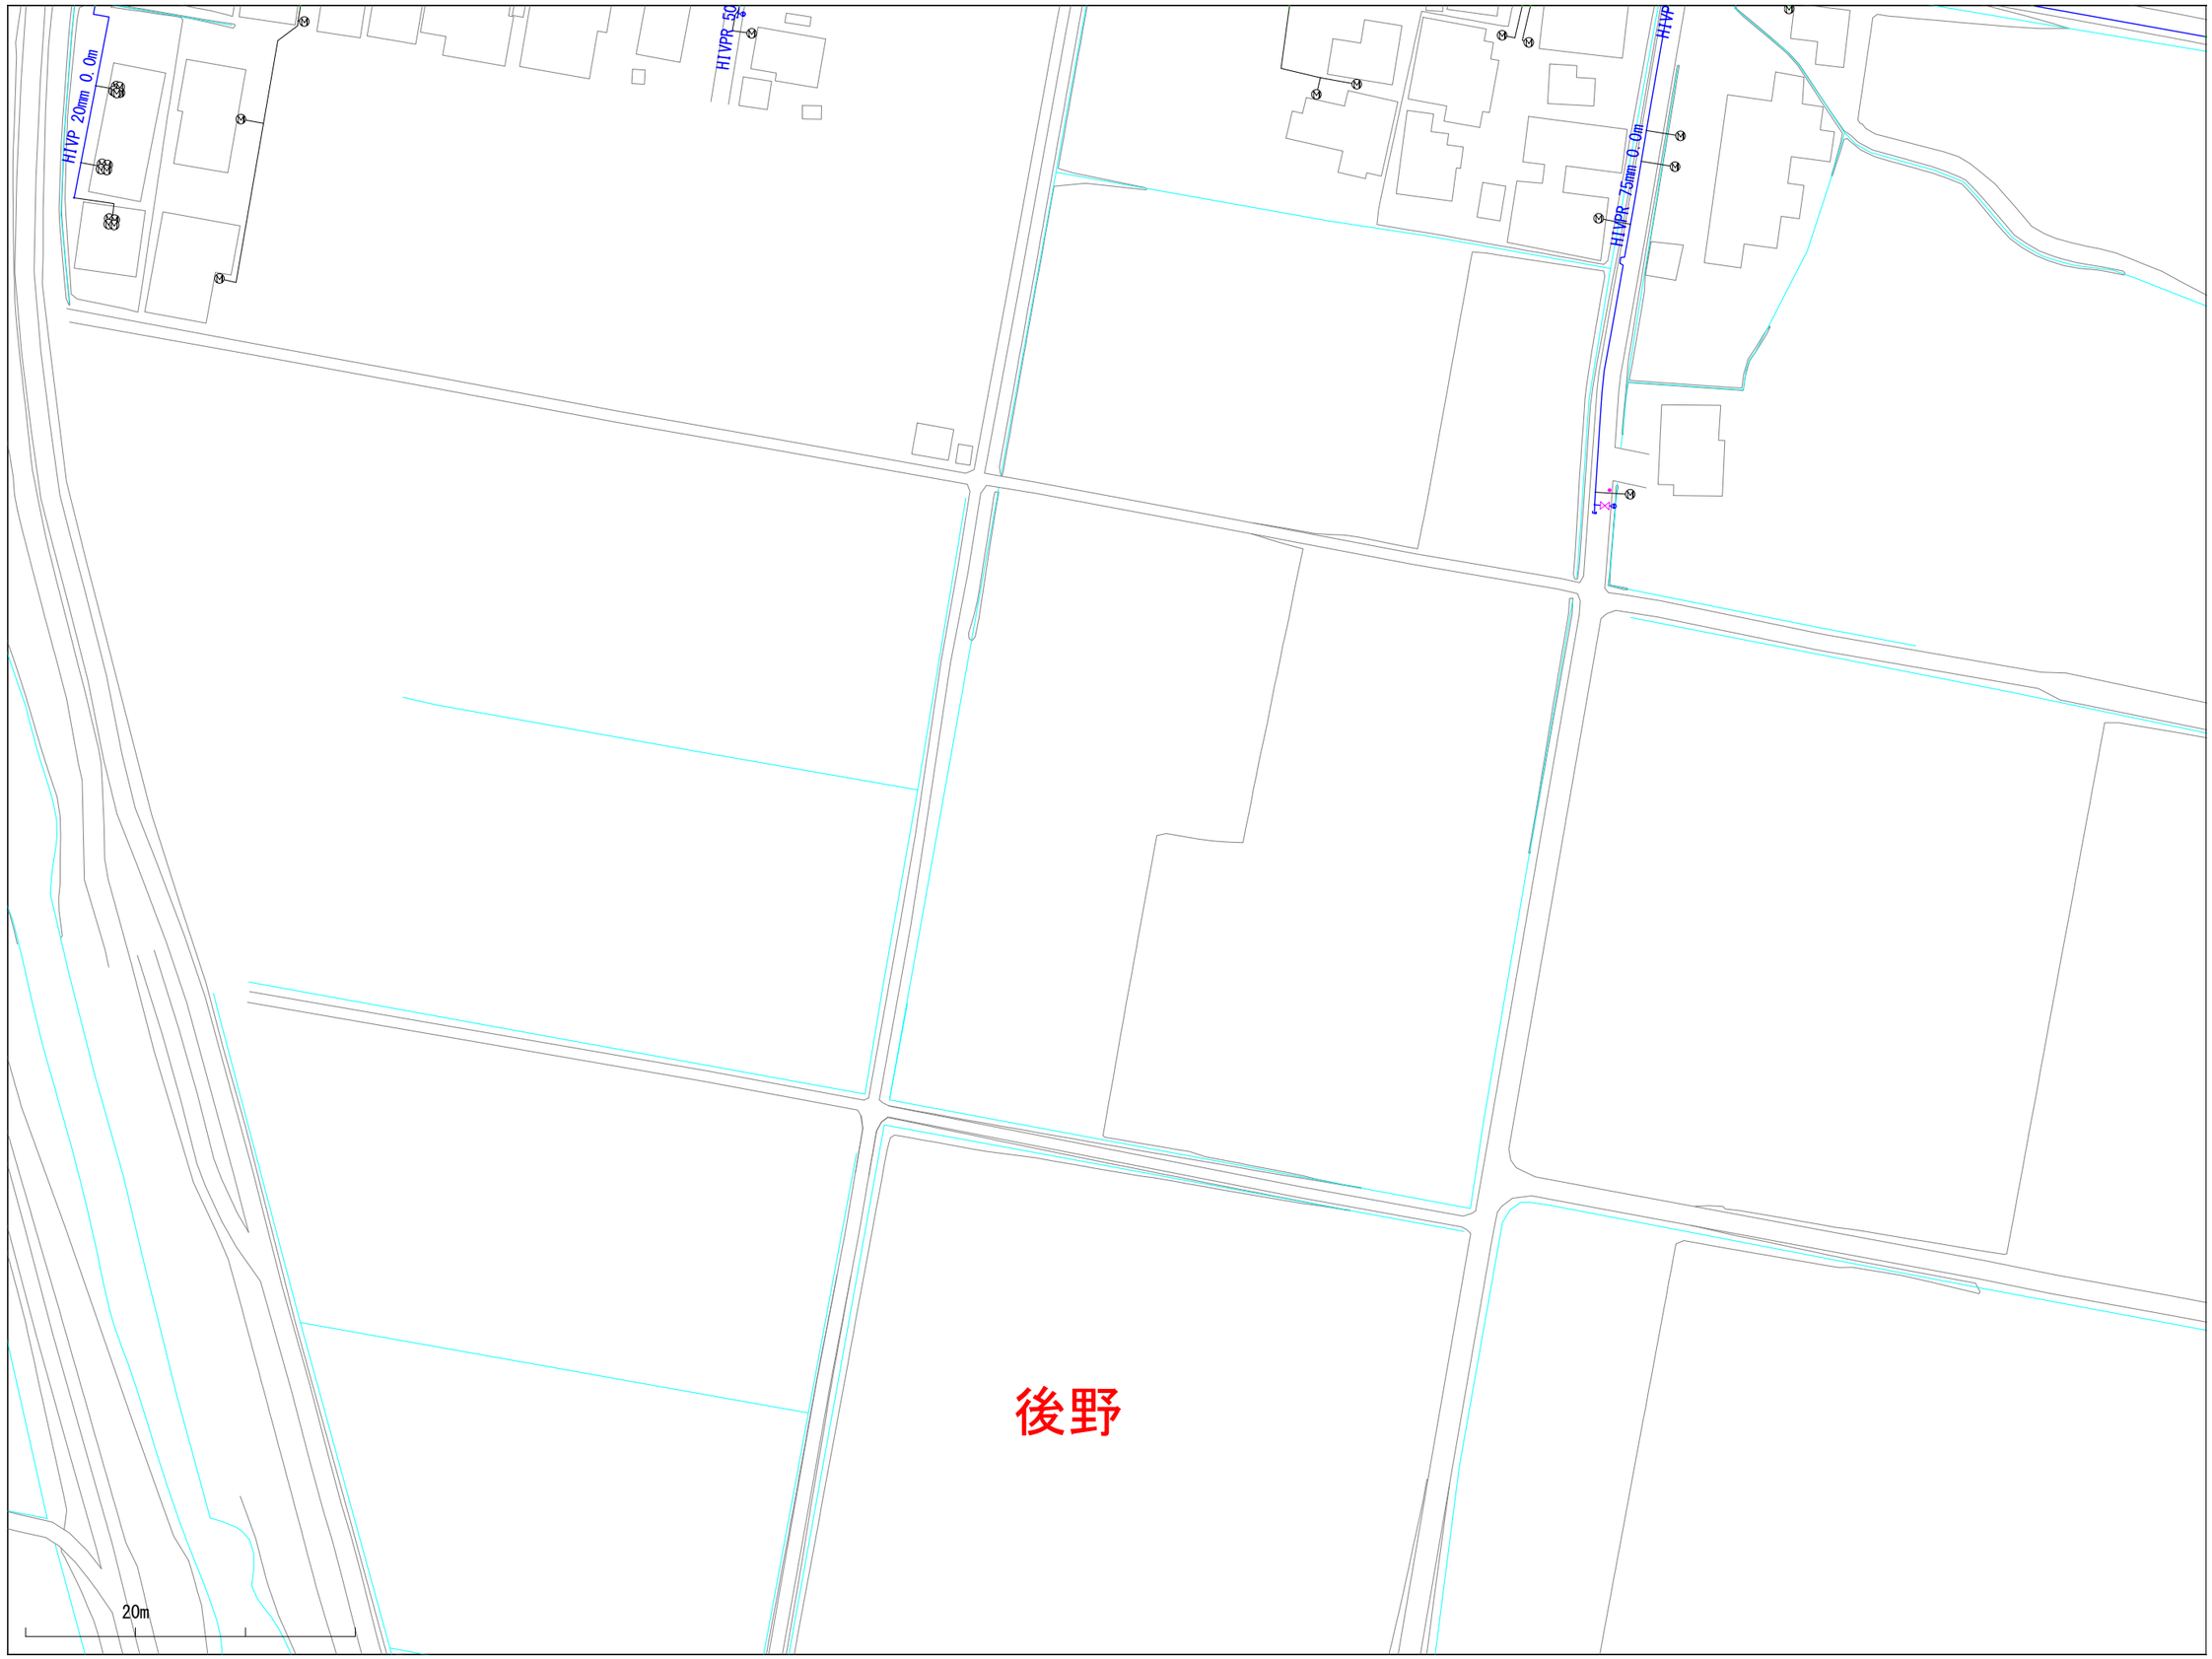

015023	016023	017023
015022	016022	017022
015021	016021	017021

※当図面は、水道管の維持管理のために作成した参考図であり、現状と異なる場合がありますので、必ず現地で最終確認してください。

1:1100

この図面の利用により生じる損害や不利益について、与謝野町上水道事業は一切の責任を負いません。

016023

与謝野町上水道事業　配管図

015024	016024	017024
015023	016023	017023
015022	016022	017022

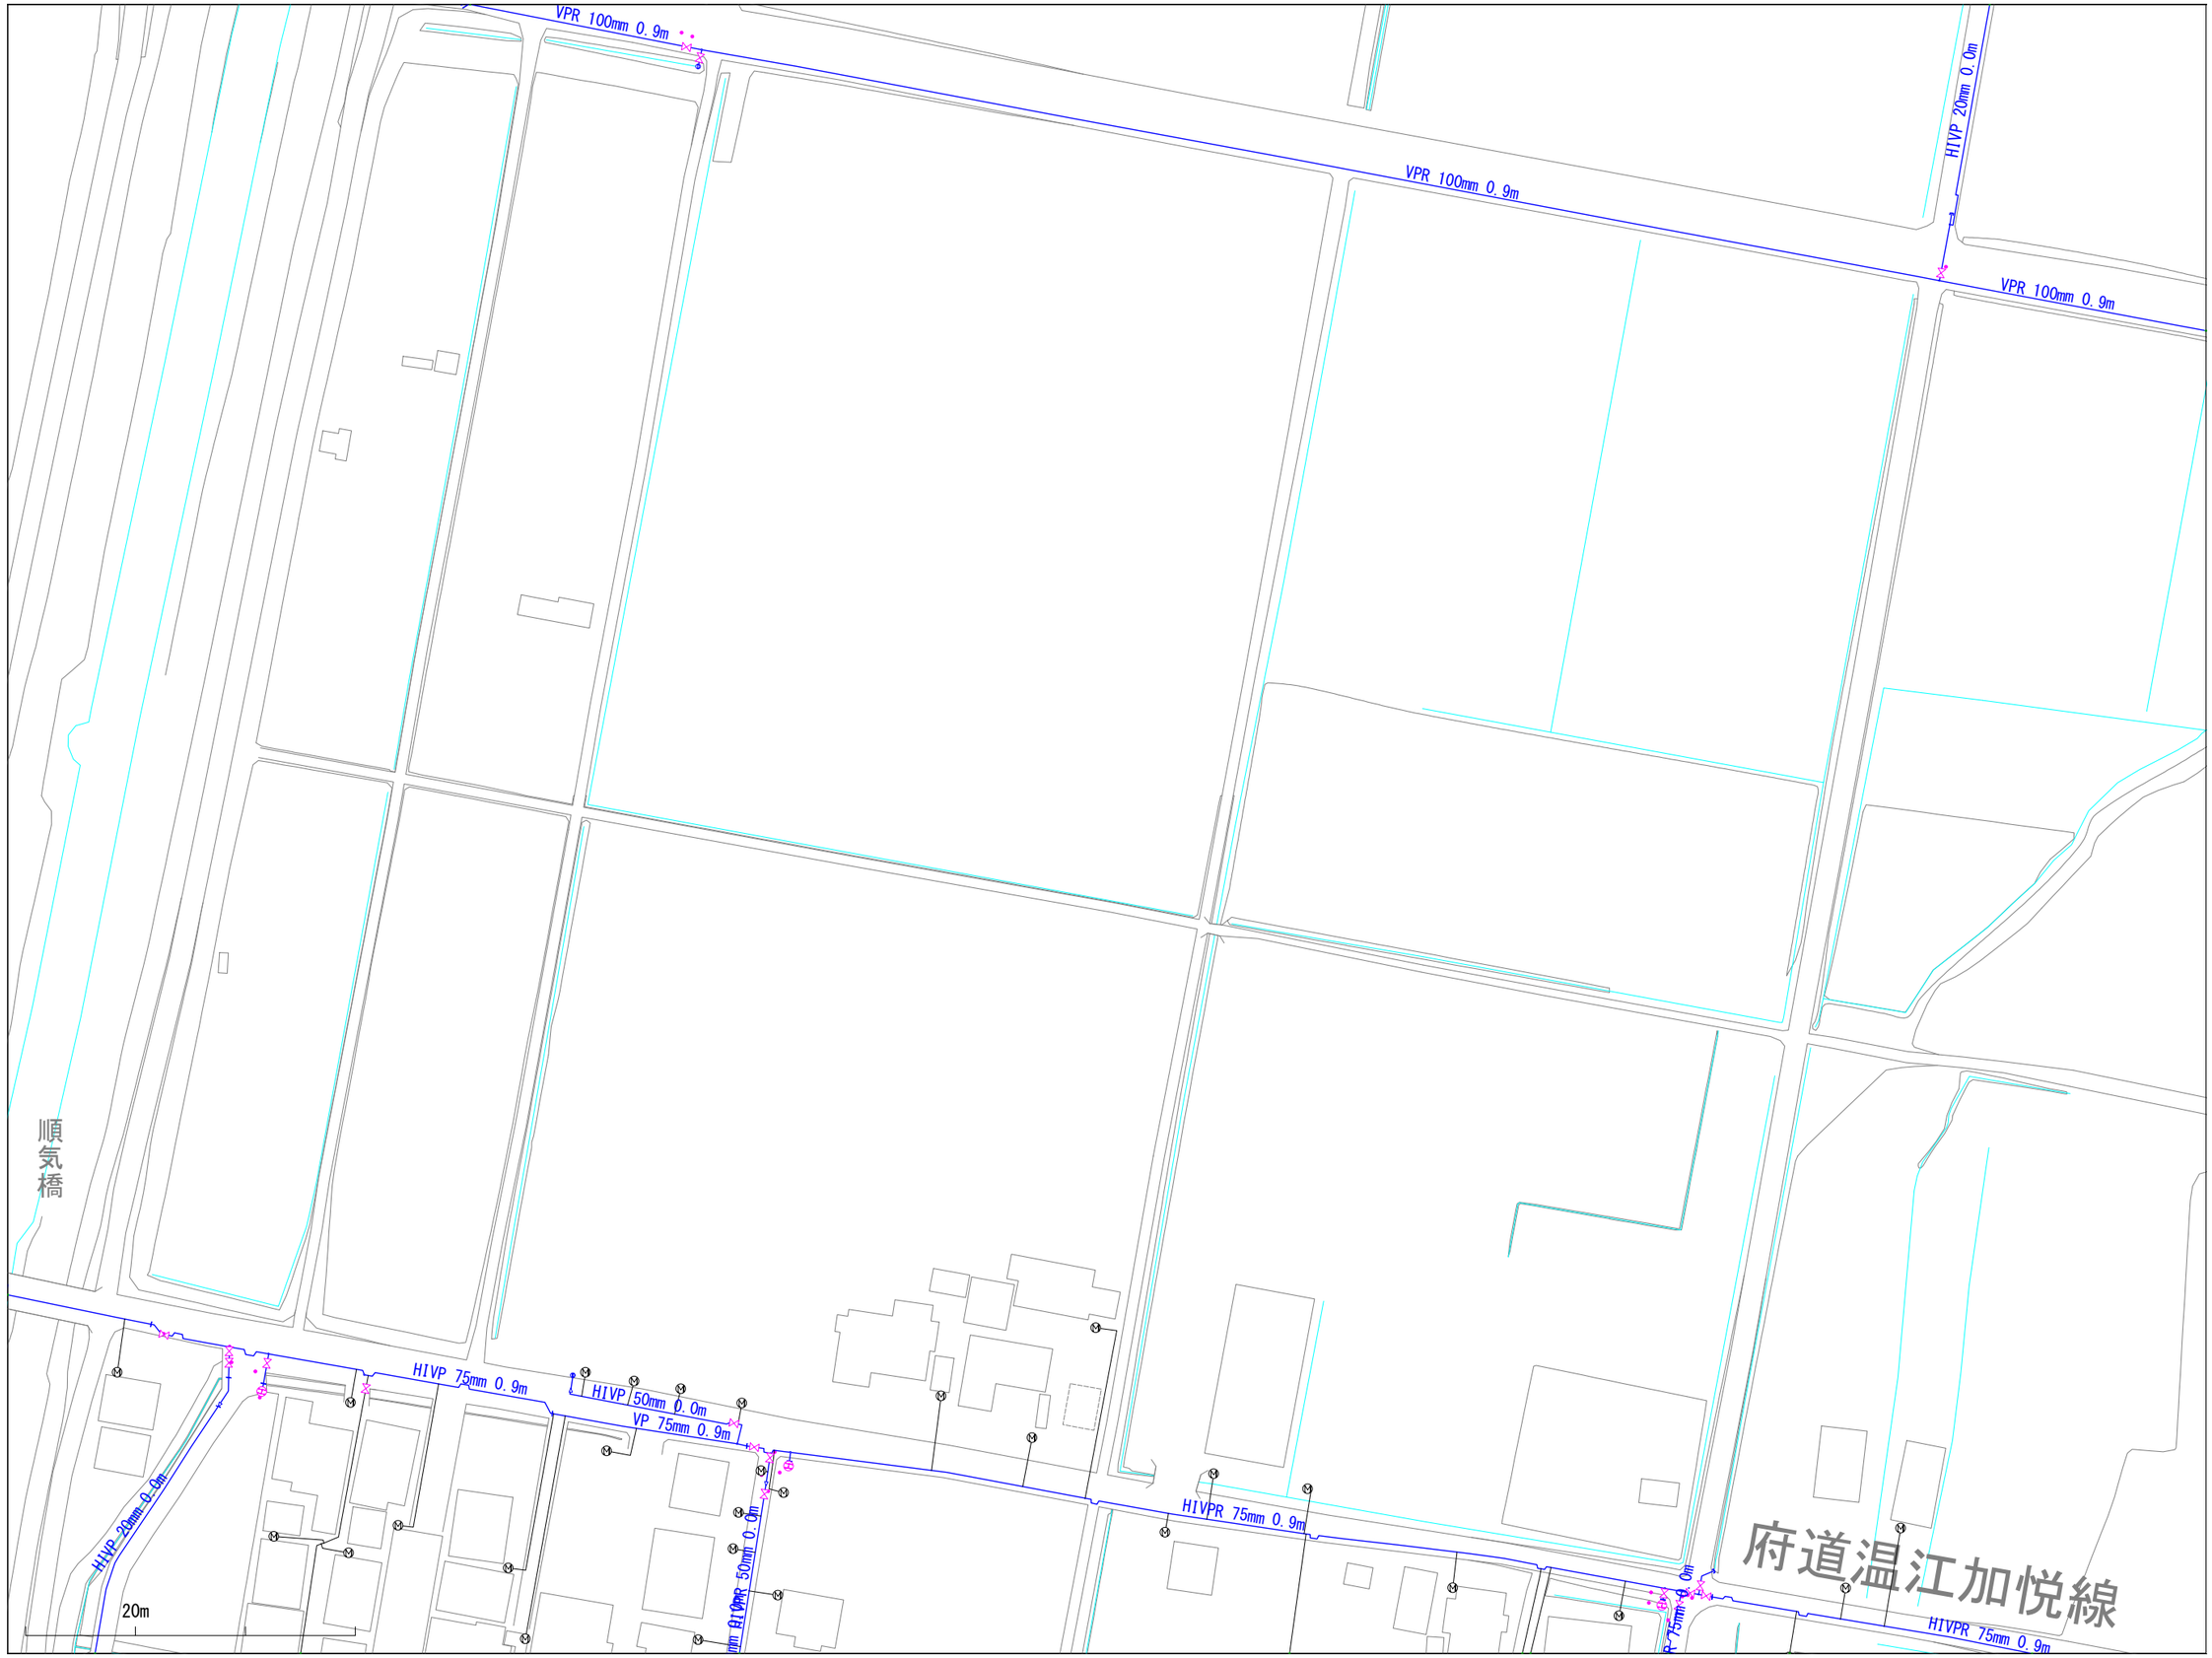

※当図面は、水道管の維持管理のために作成した参考図であり、現状と異なる場合がありますので、必ず現地で最終確認してください。

1:1100

この図面の利用により生じる損害や不利益について、与謝野町上水道事業は一切の責任を負いません。

016024

与謝野町上水道事業　配管図

015025	016025	017025
015024	016024	017024
015023	016023	017023

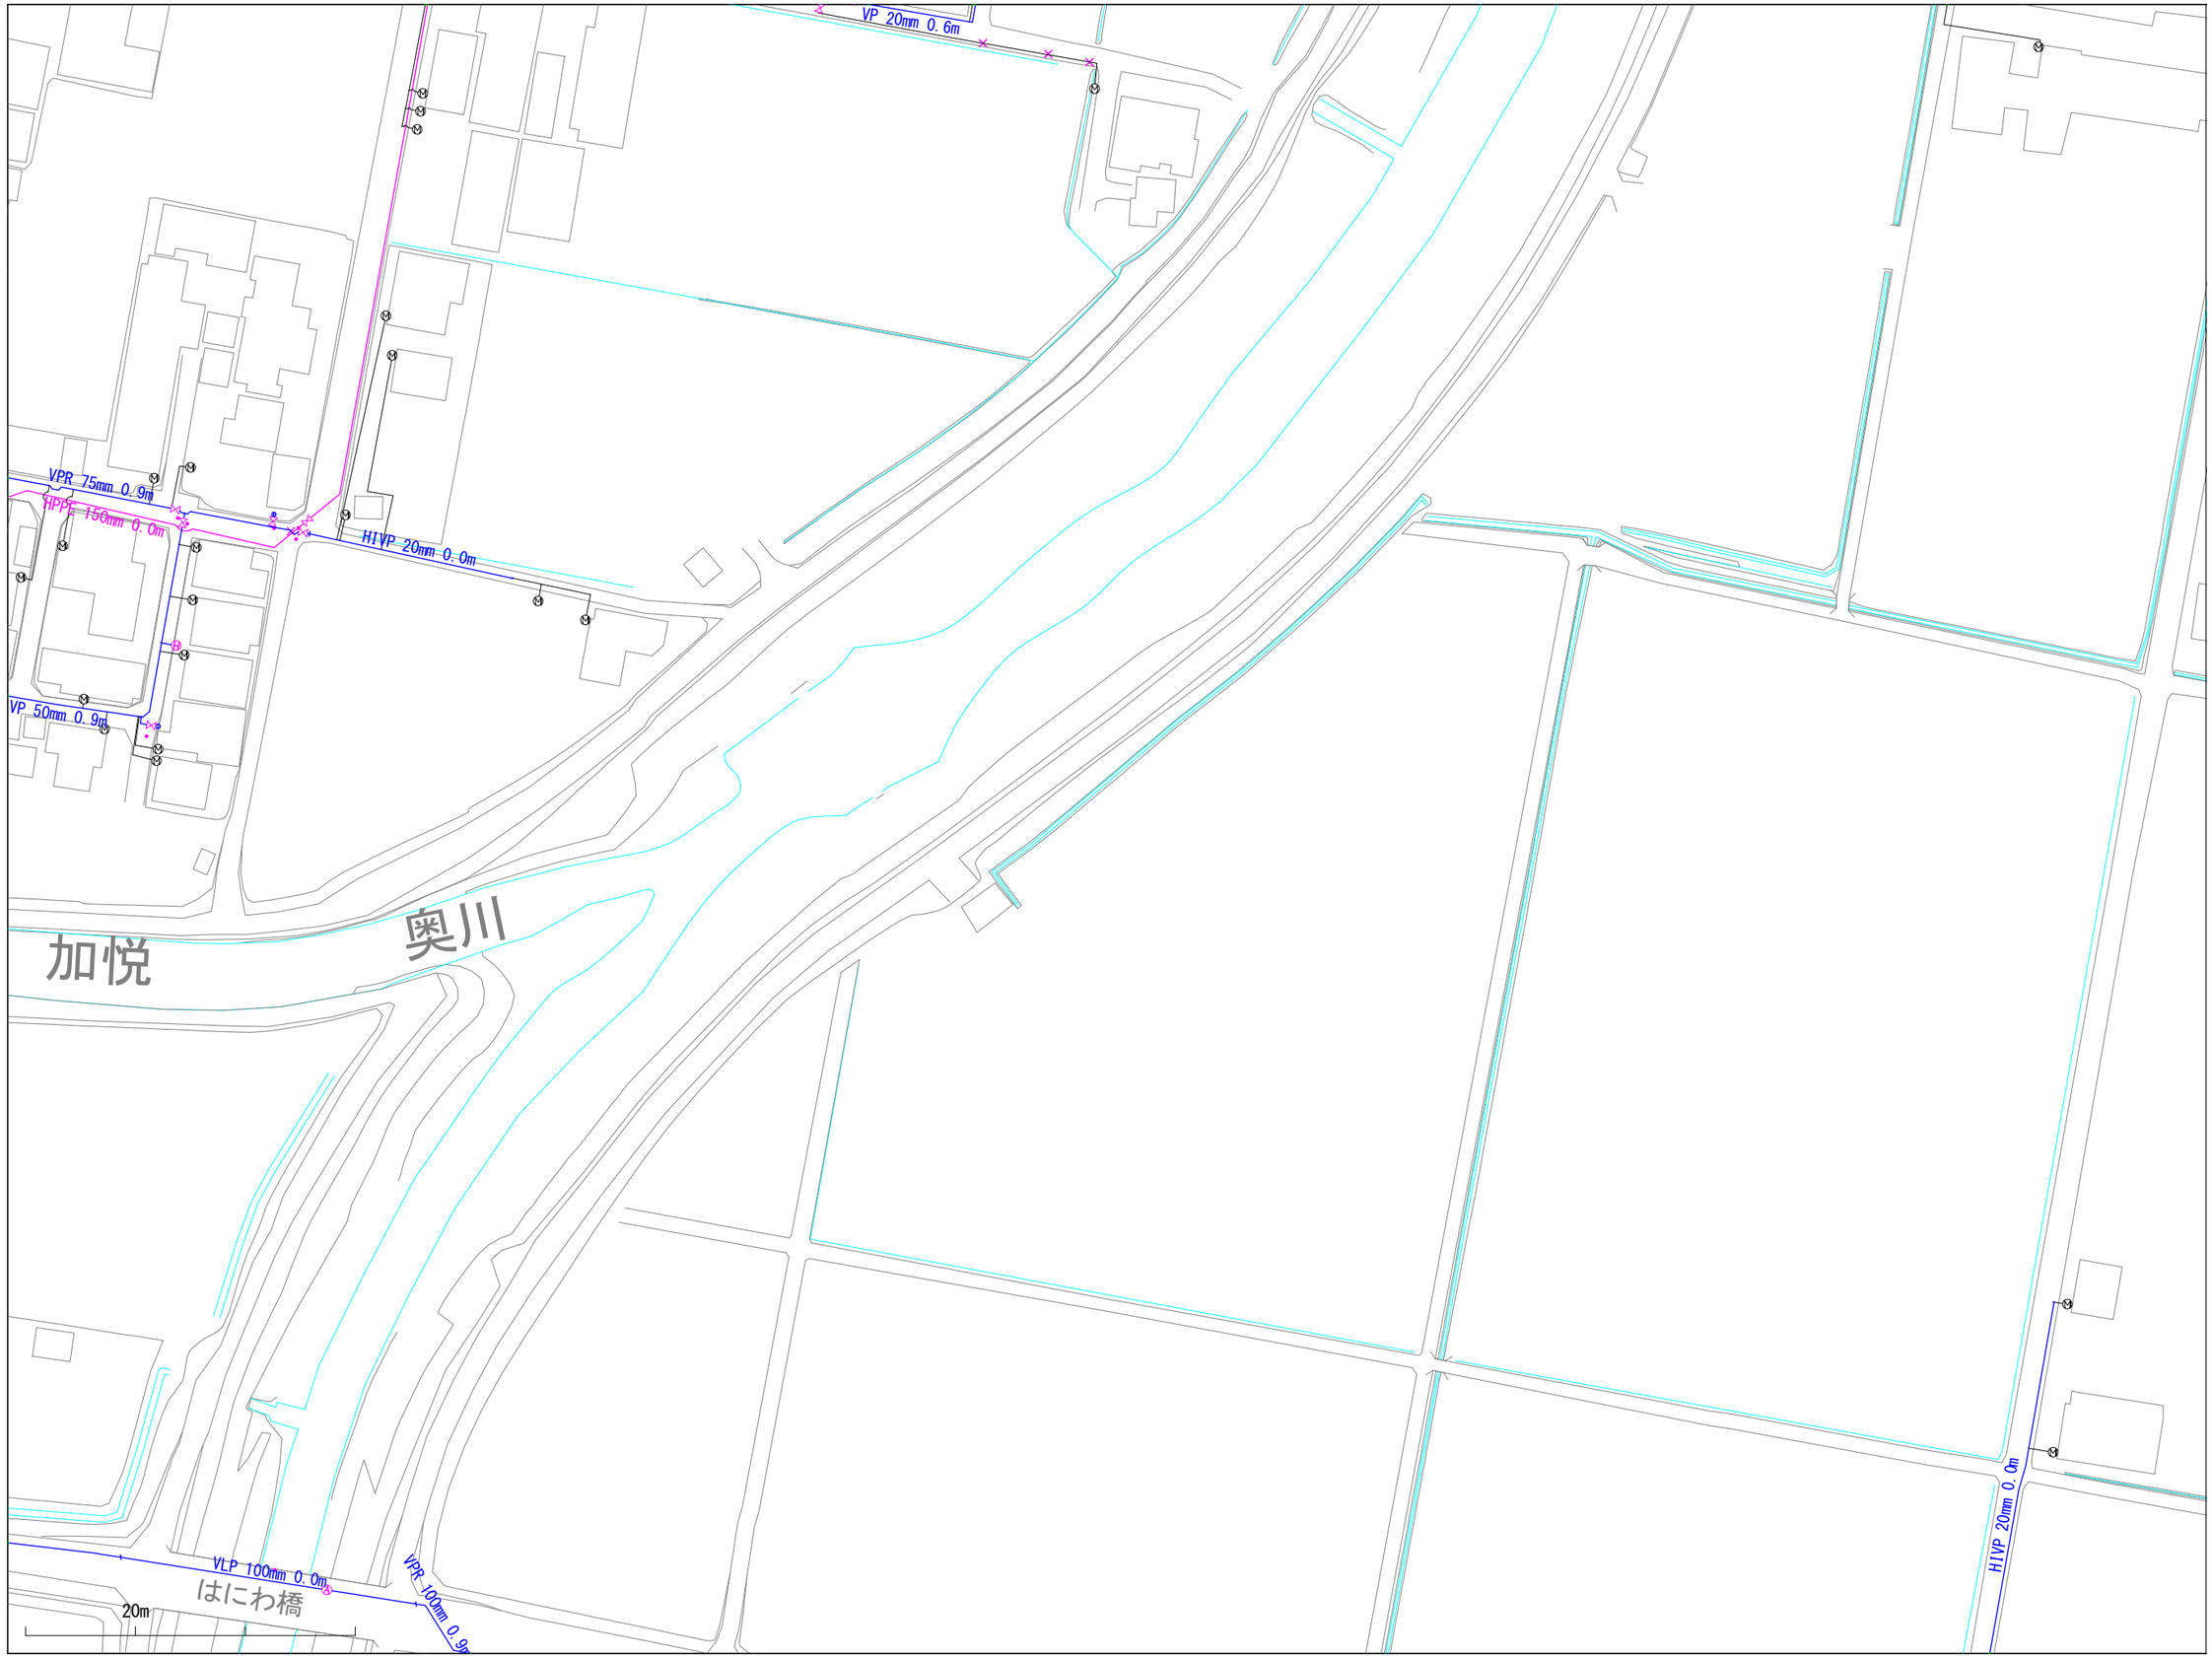

※当図面は、水道管の維持管理のために作成した参考図であり、現状と異なる場合がありますので、必ず現地で最終確認してください。

1:1100

この図面の利用により生じる損害や不利益について、与謝野町上水道事業は一切の責任を負いません。

017015

与謝野町上水道事業　配管図

016016	017016	018016
016015	017015	018015
016014	017014	018014

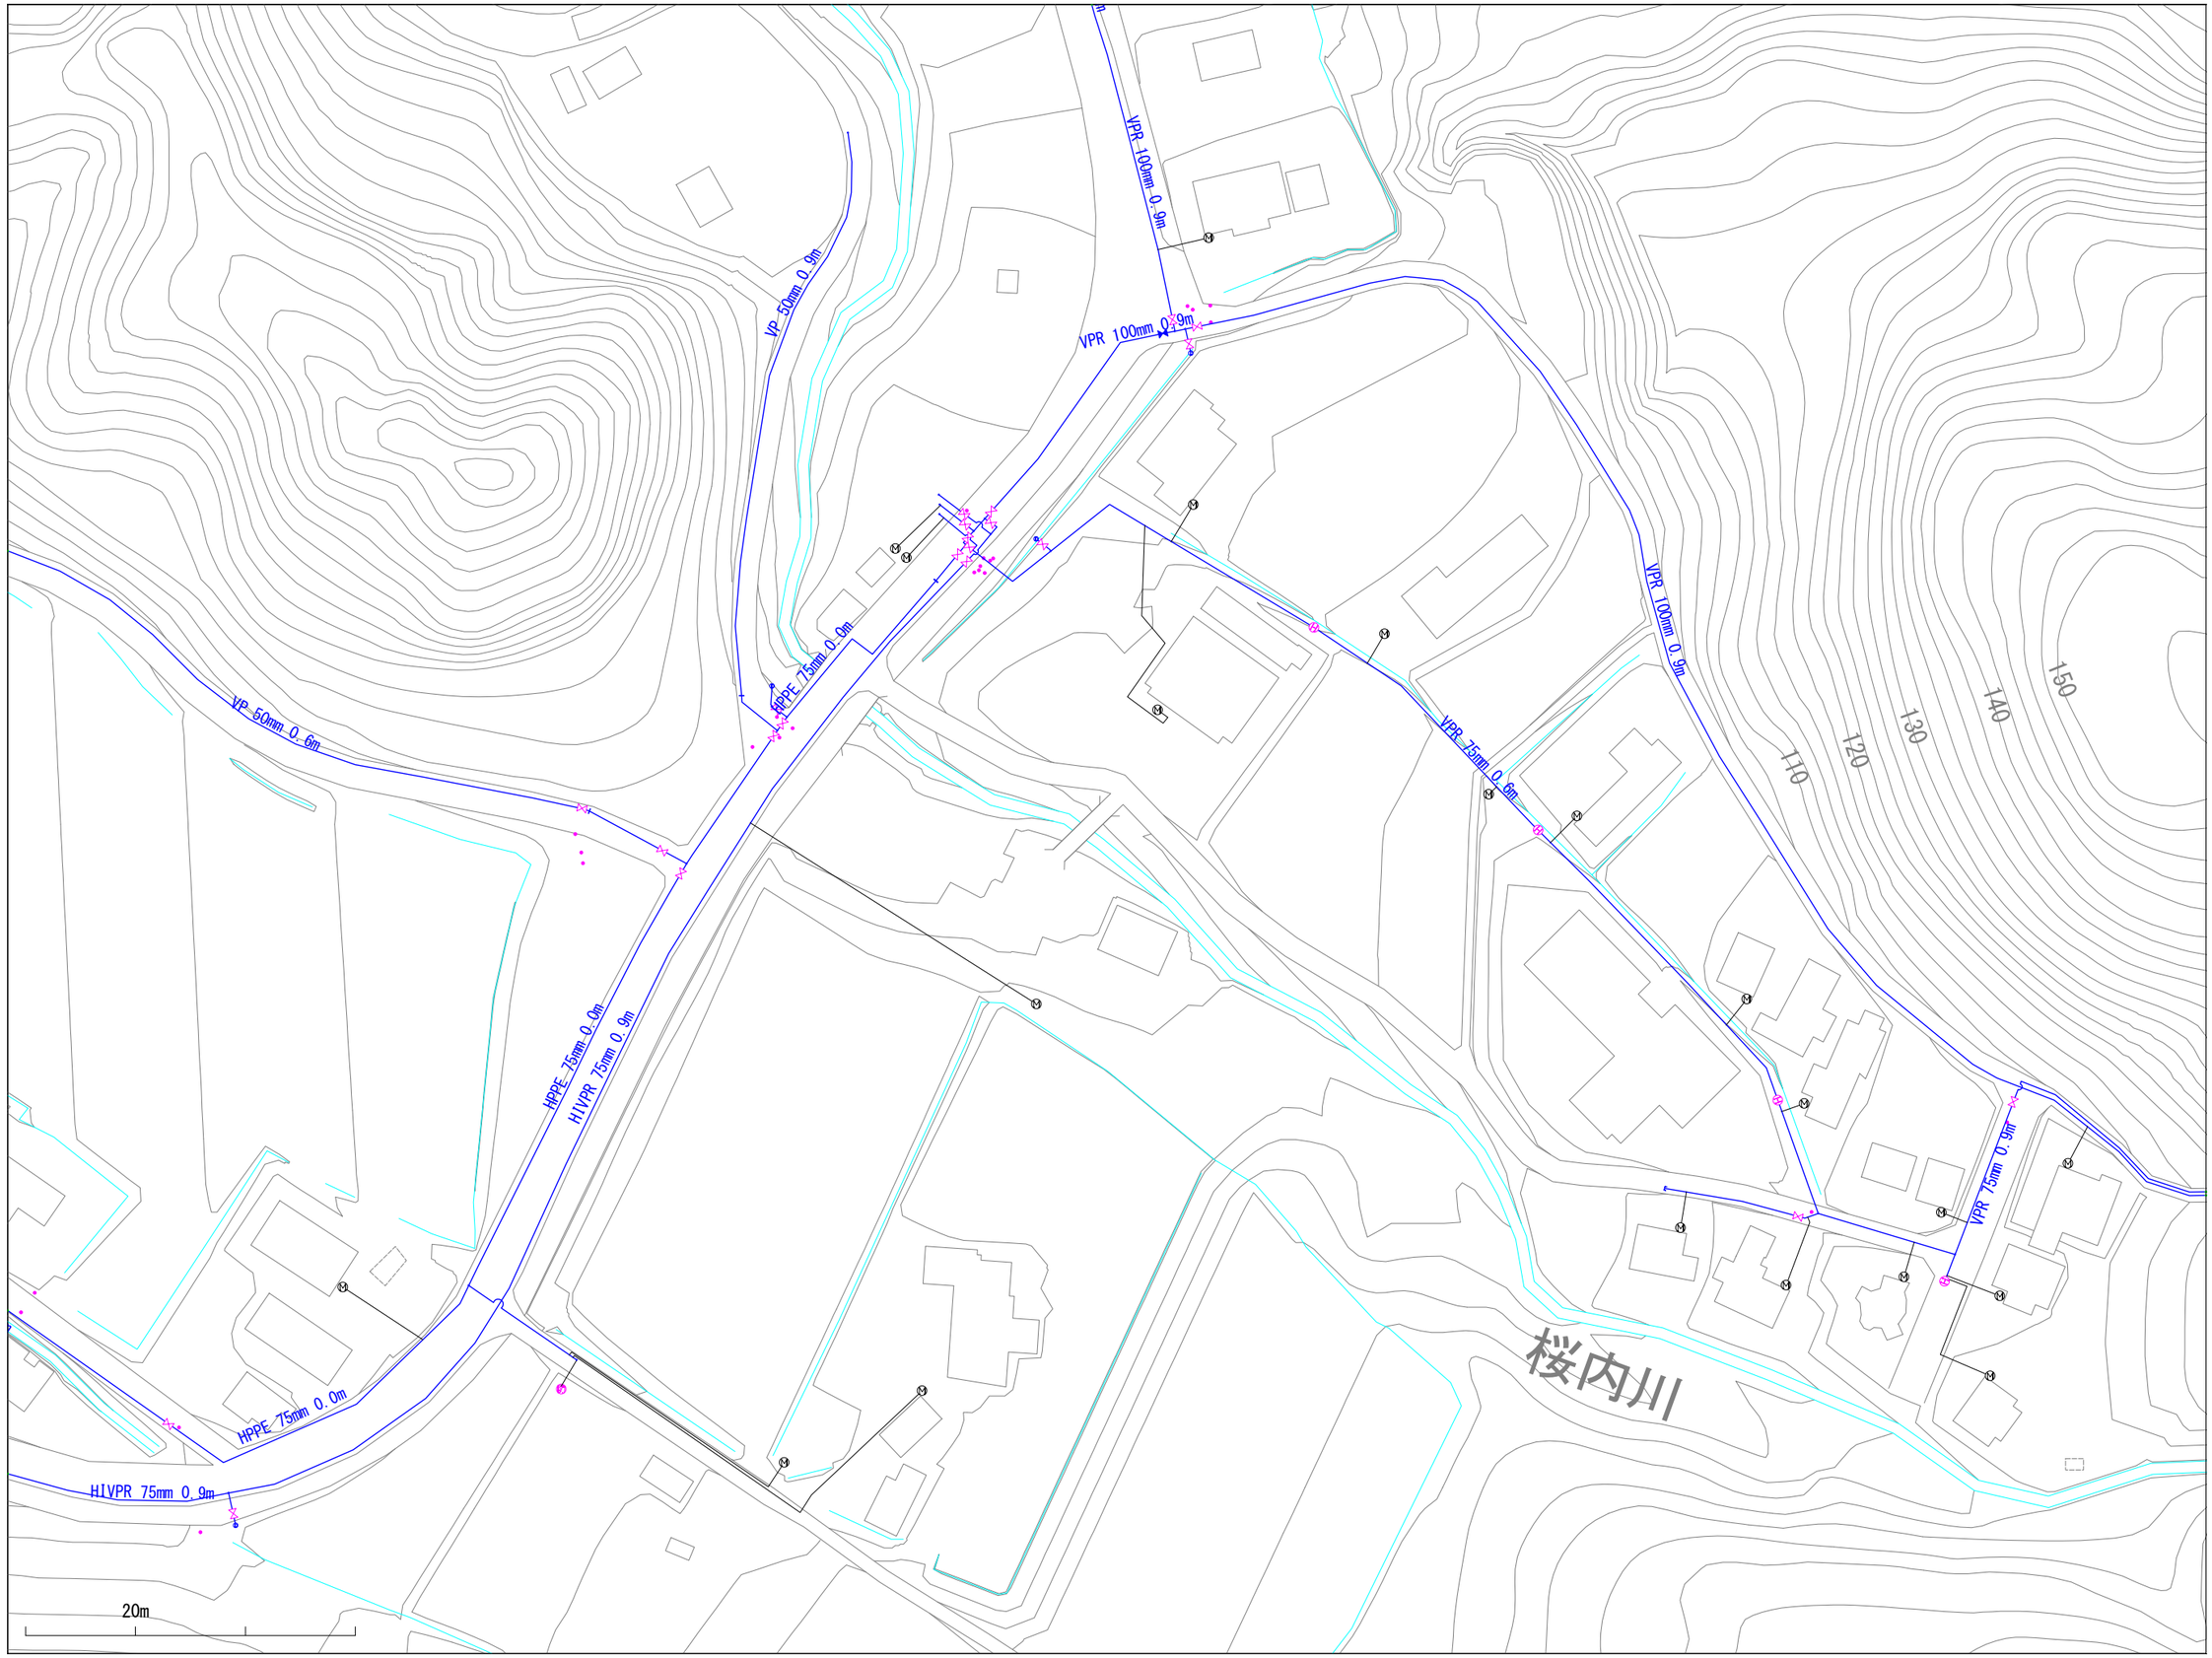

※当図面は、水道管の維持管理のために作成した参考図であり、現状と異なる場合がありますので、必ず現地で最終確認してください。

1:1100

この図面の利用により生じる損害や不利益について、与謝野町上水道事業は一切の責任を負いません。

017016

与謝野町上水道事業　配管図

016017	017017	018017
016016	017016	018016
016015	017015	018015

※当図面は、水道管の維持管理のために作成した参考図であり、現状と異なる場合がありますので、必ず現地で最終確認してください。

1:1100

この図面の利用により生じる損害や不利益について、与謝野町上水道事業は一切の責任を負いません。

017017

与謝野町上水道事業　配管図

016018	017018	018018
016017	017017	018017
016016	017016	018016

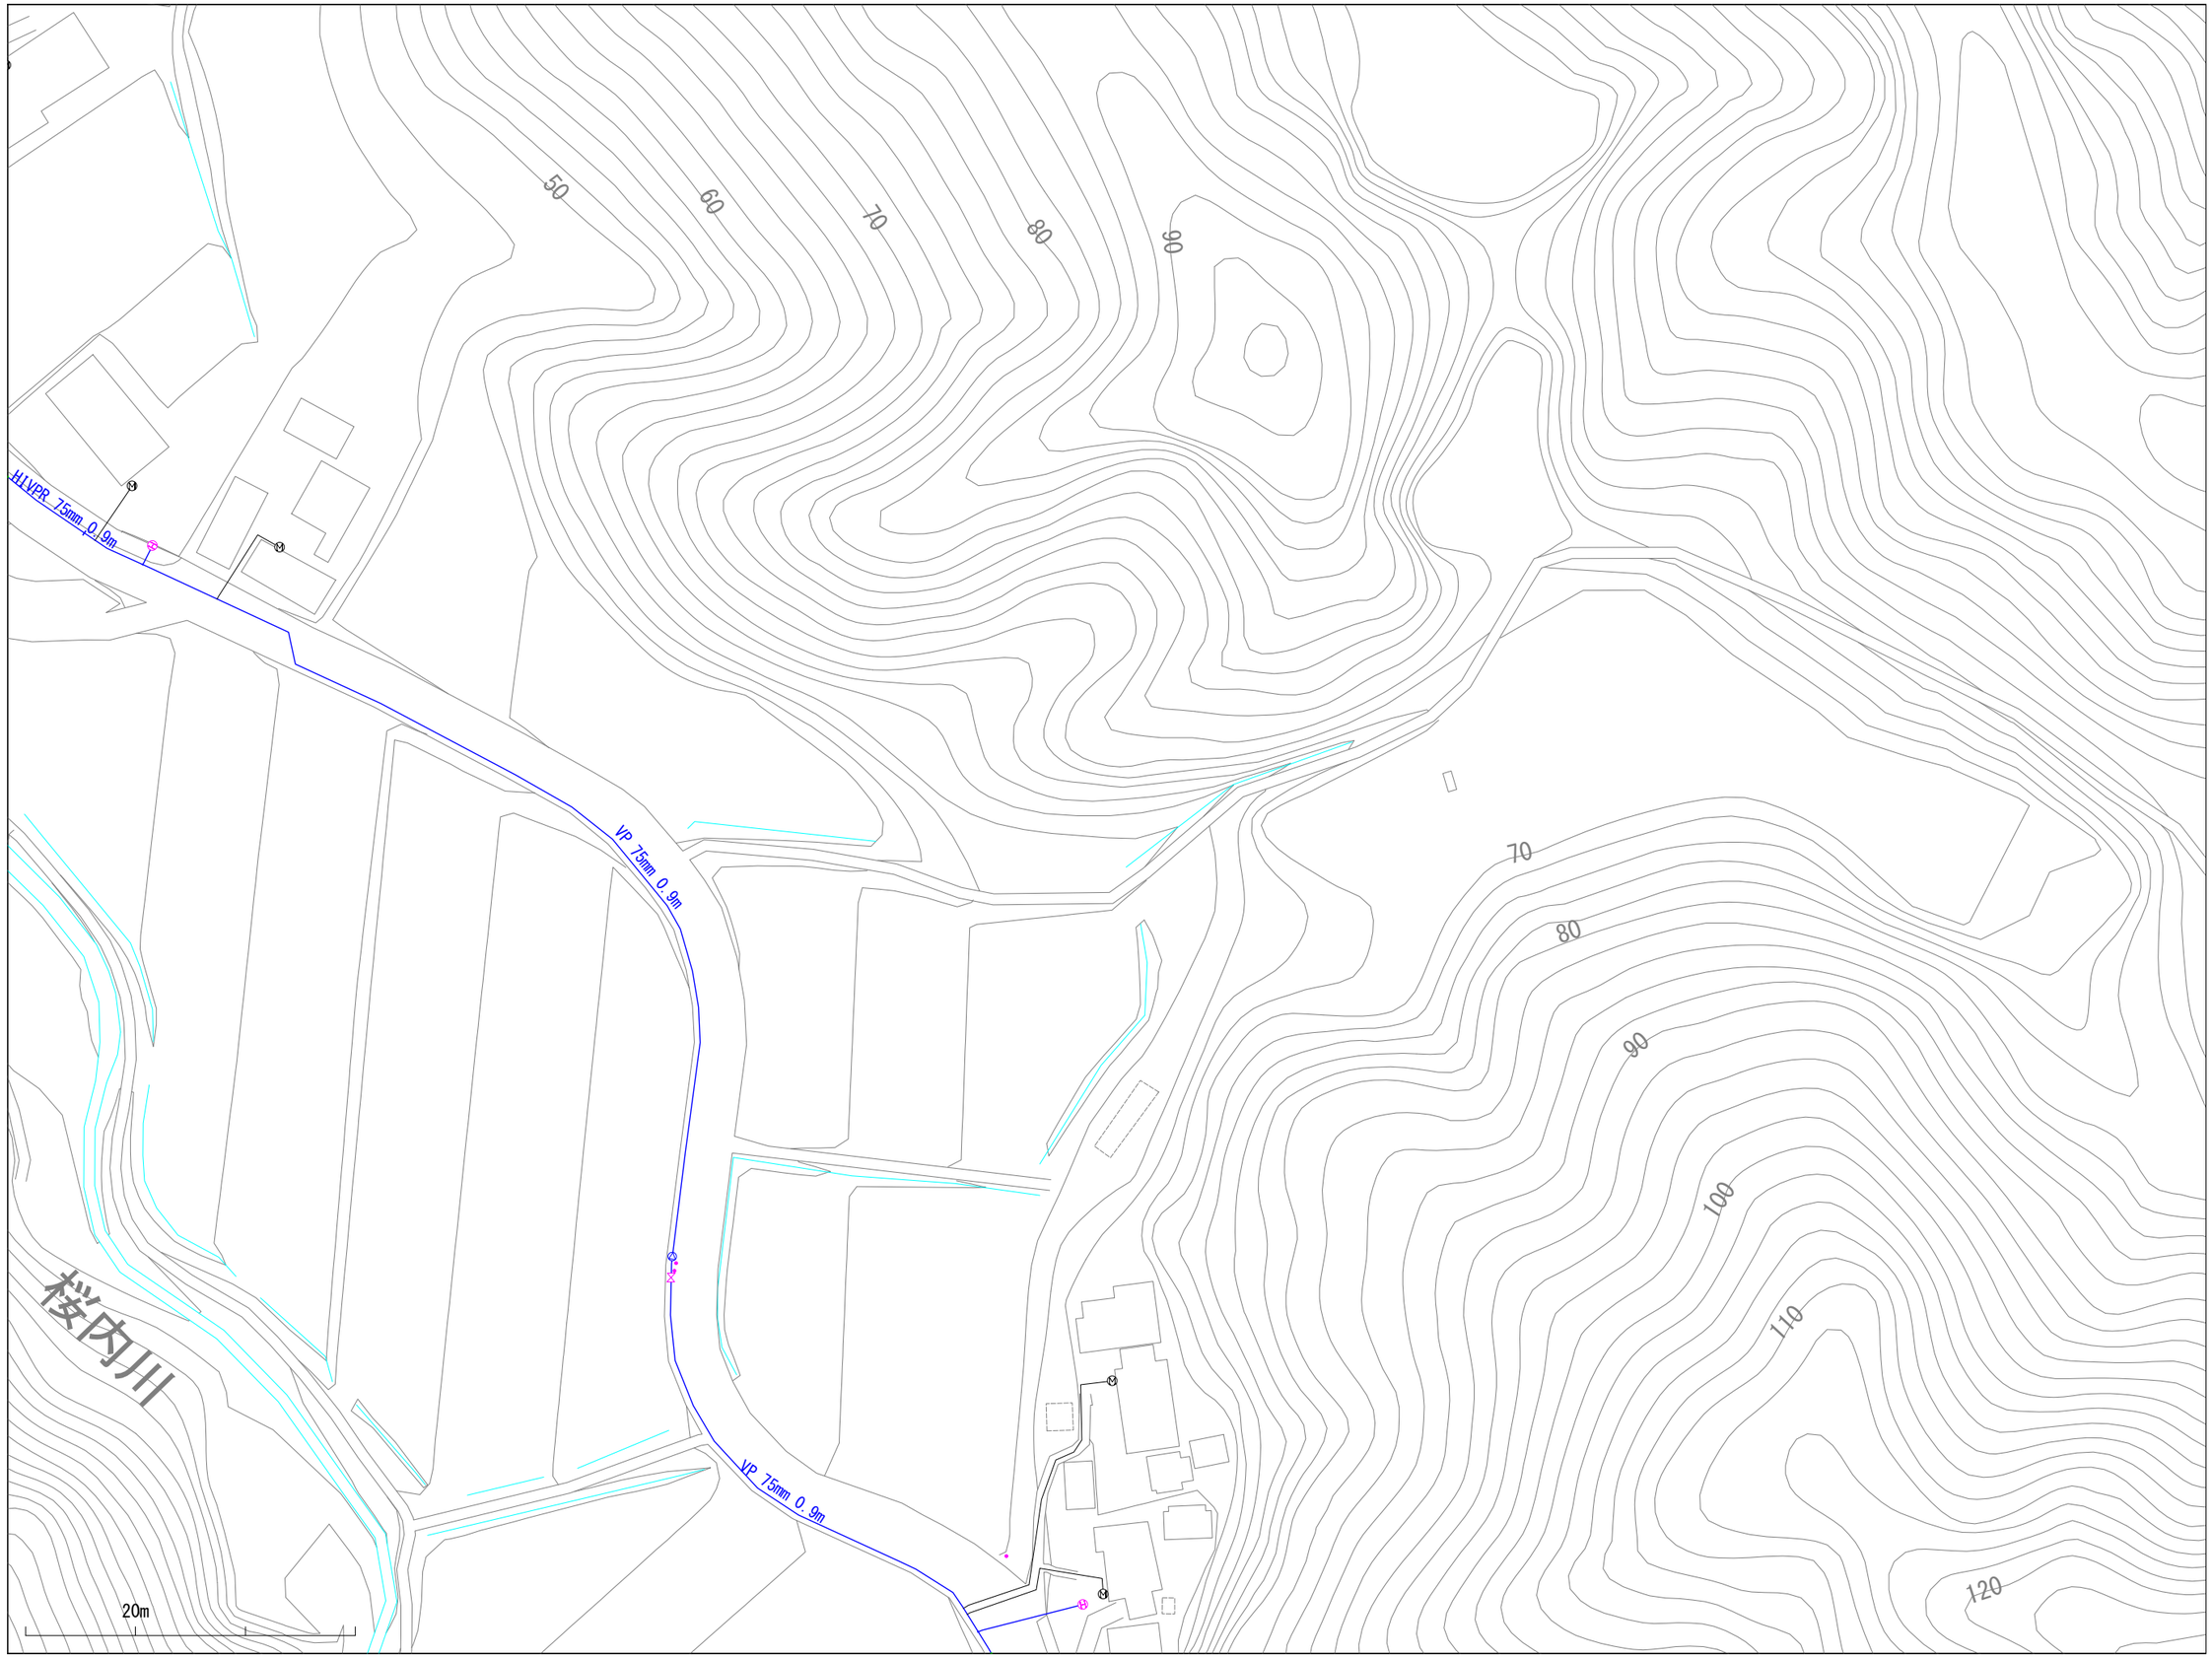

※当図面は、水道管の維持管理のために作成した参考図であり、現状と異なる場合がありますので、必ず現地で最終確認してください。

1:1100

この図面の利用により生じる損害や不利益について、与謝野町上水道事業は一切の責任を負いません。

017018

与謝野町上水道事業　配管図

016019	017019	018019
016018	017018	018018
016017	017017	018017

※当図面は、水道管の維持管理のために作成した参考図であり、現状と異なる場合がありますので、必ず現地で最終確認してください。

1:1100

この図面の利用により生じる損害や不利益について、与謝野町上水道事業は一切の責任を負いません。

017020

与謝野町上水道事業　配管図

016021	017021	018021
016020	017020	018020
016019	017019	018019

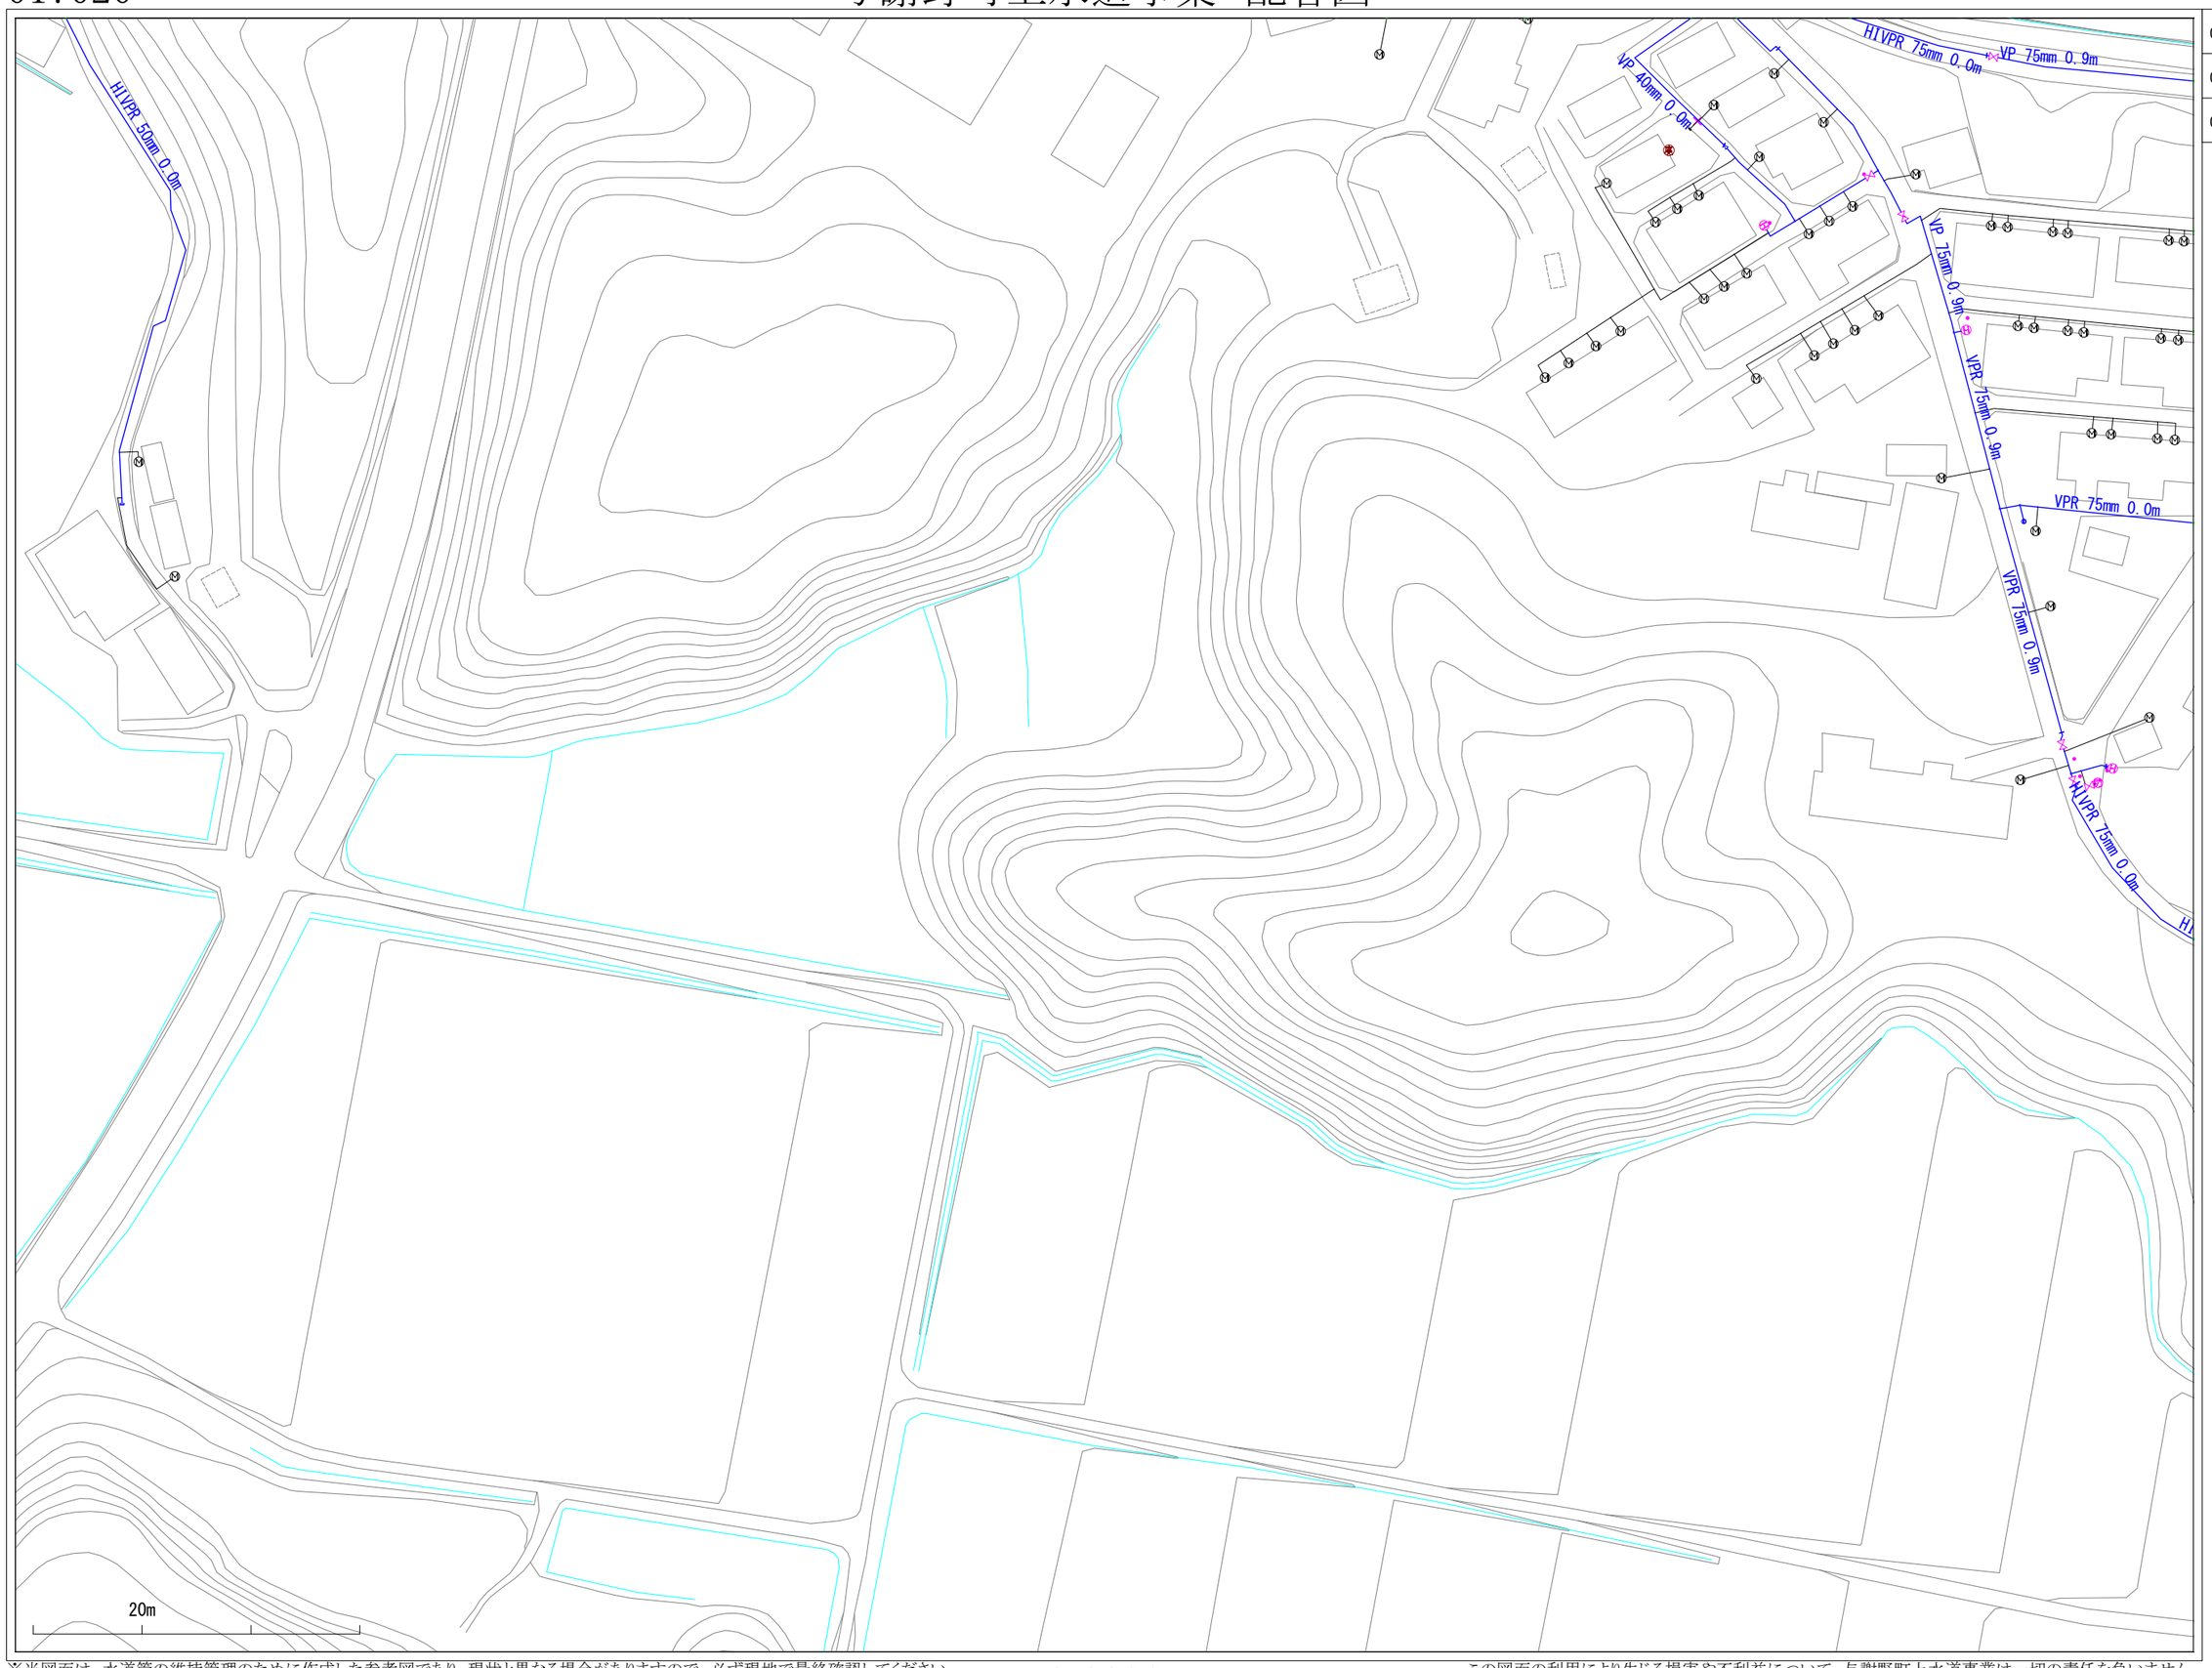

※当図面は、水道管の維持管理のために作成した参考図であり、現状と異なる場合がありますので、必ず現地で最終確認してください。

1:1100

この図面の利用により生じる損害や不利益について、与謝野町上水道事業は一切の責任を負いません。

017021

与謝野町上水道事業　配管図

016022	017022	018022
016021	017021	018021
016020	017020	018020

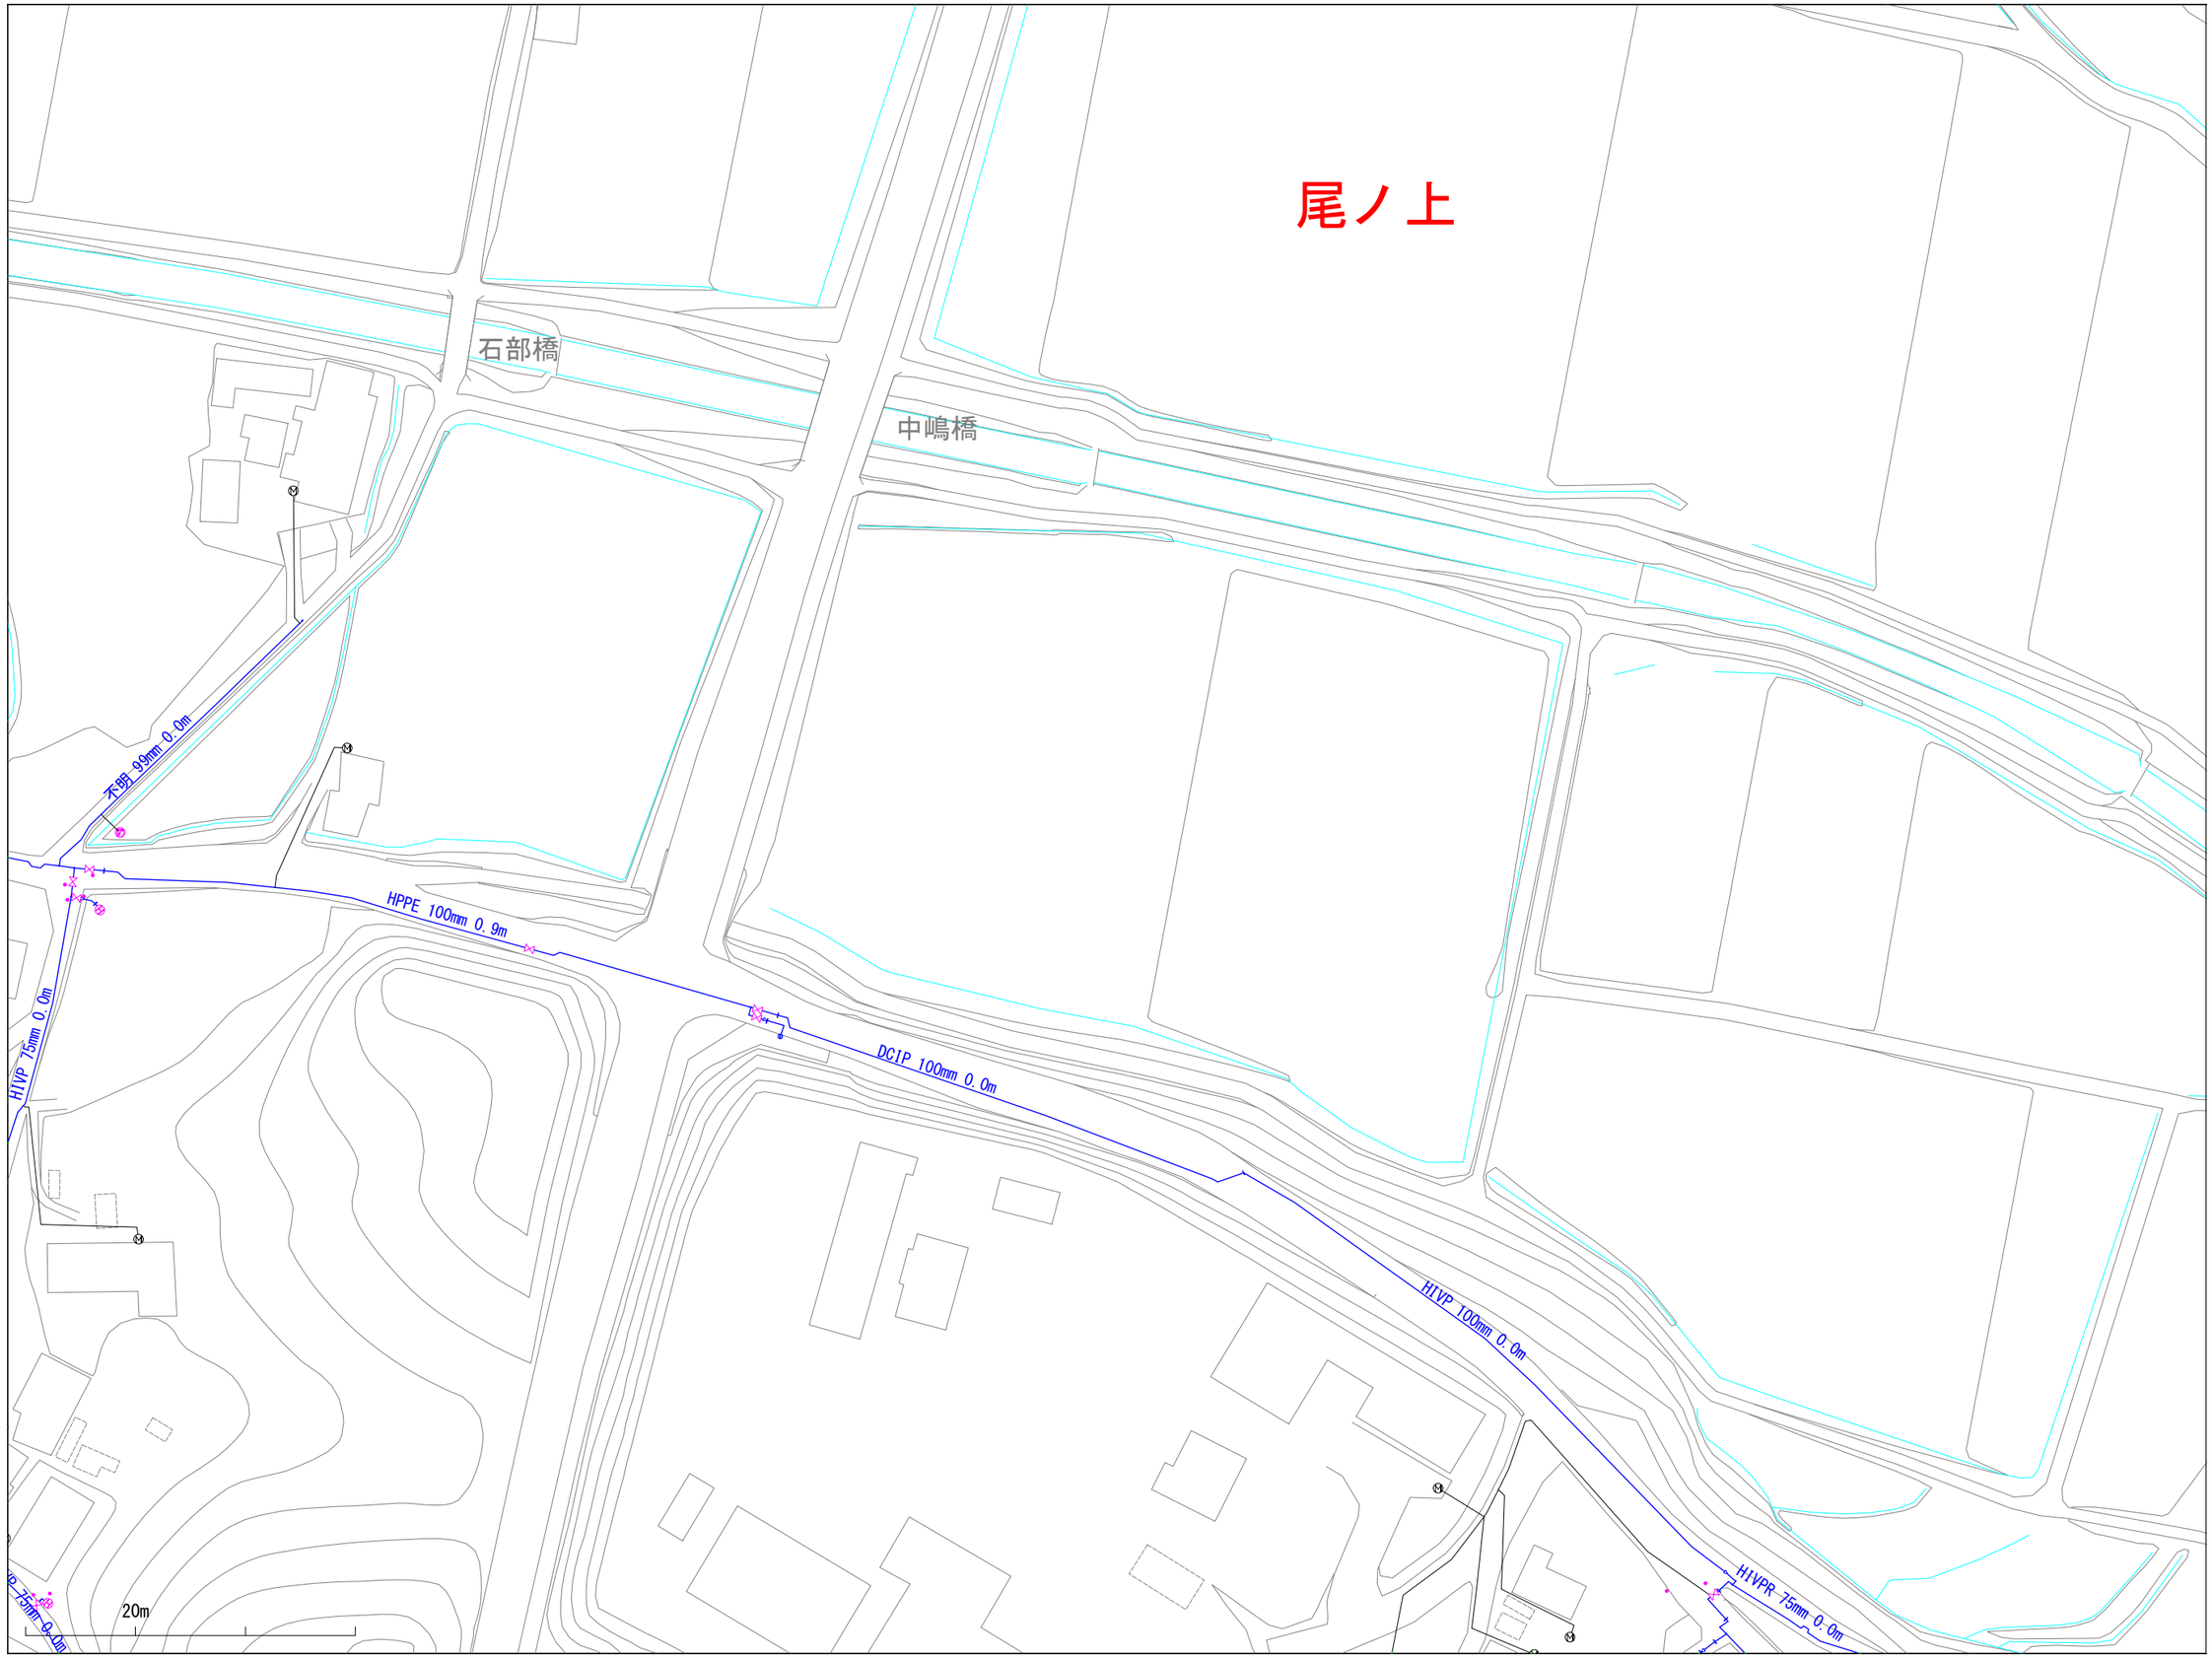

※当図面は、水道管の維持管理のために作成した参考図であり、現状と異なる場合がありますので、必ず現地で最終確認してください。

1:1100

この図面の利用により生じる損害や不利益について、与謝野町上水道事業は一切の責任を負いません。

017022

与謝野町上水道事業　配管図

016023	017023	018023
016022	017022	018022
016021	017021	018021

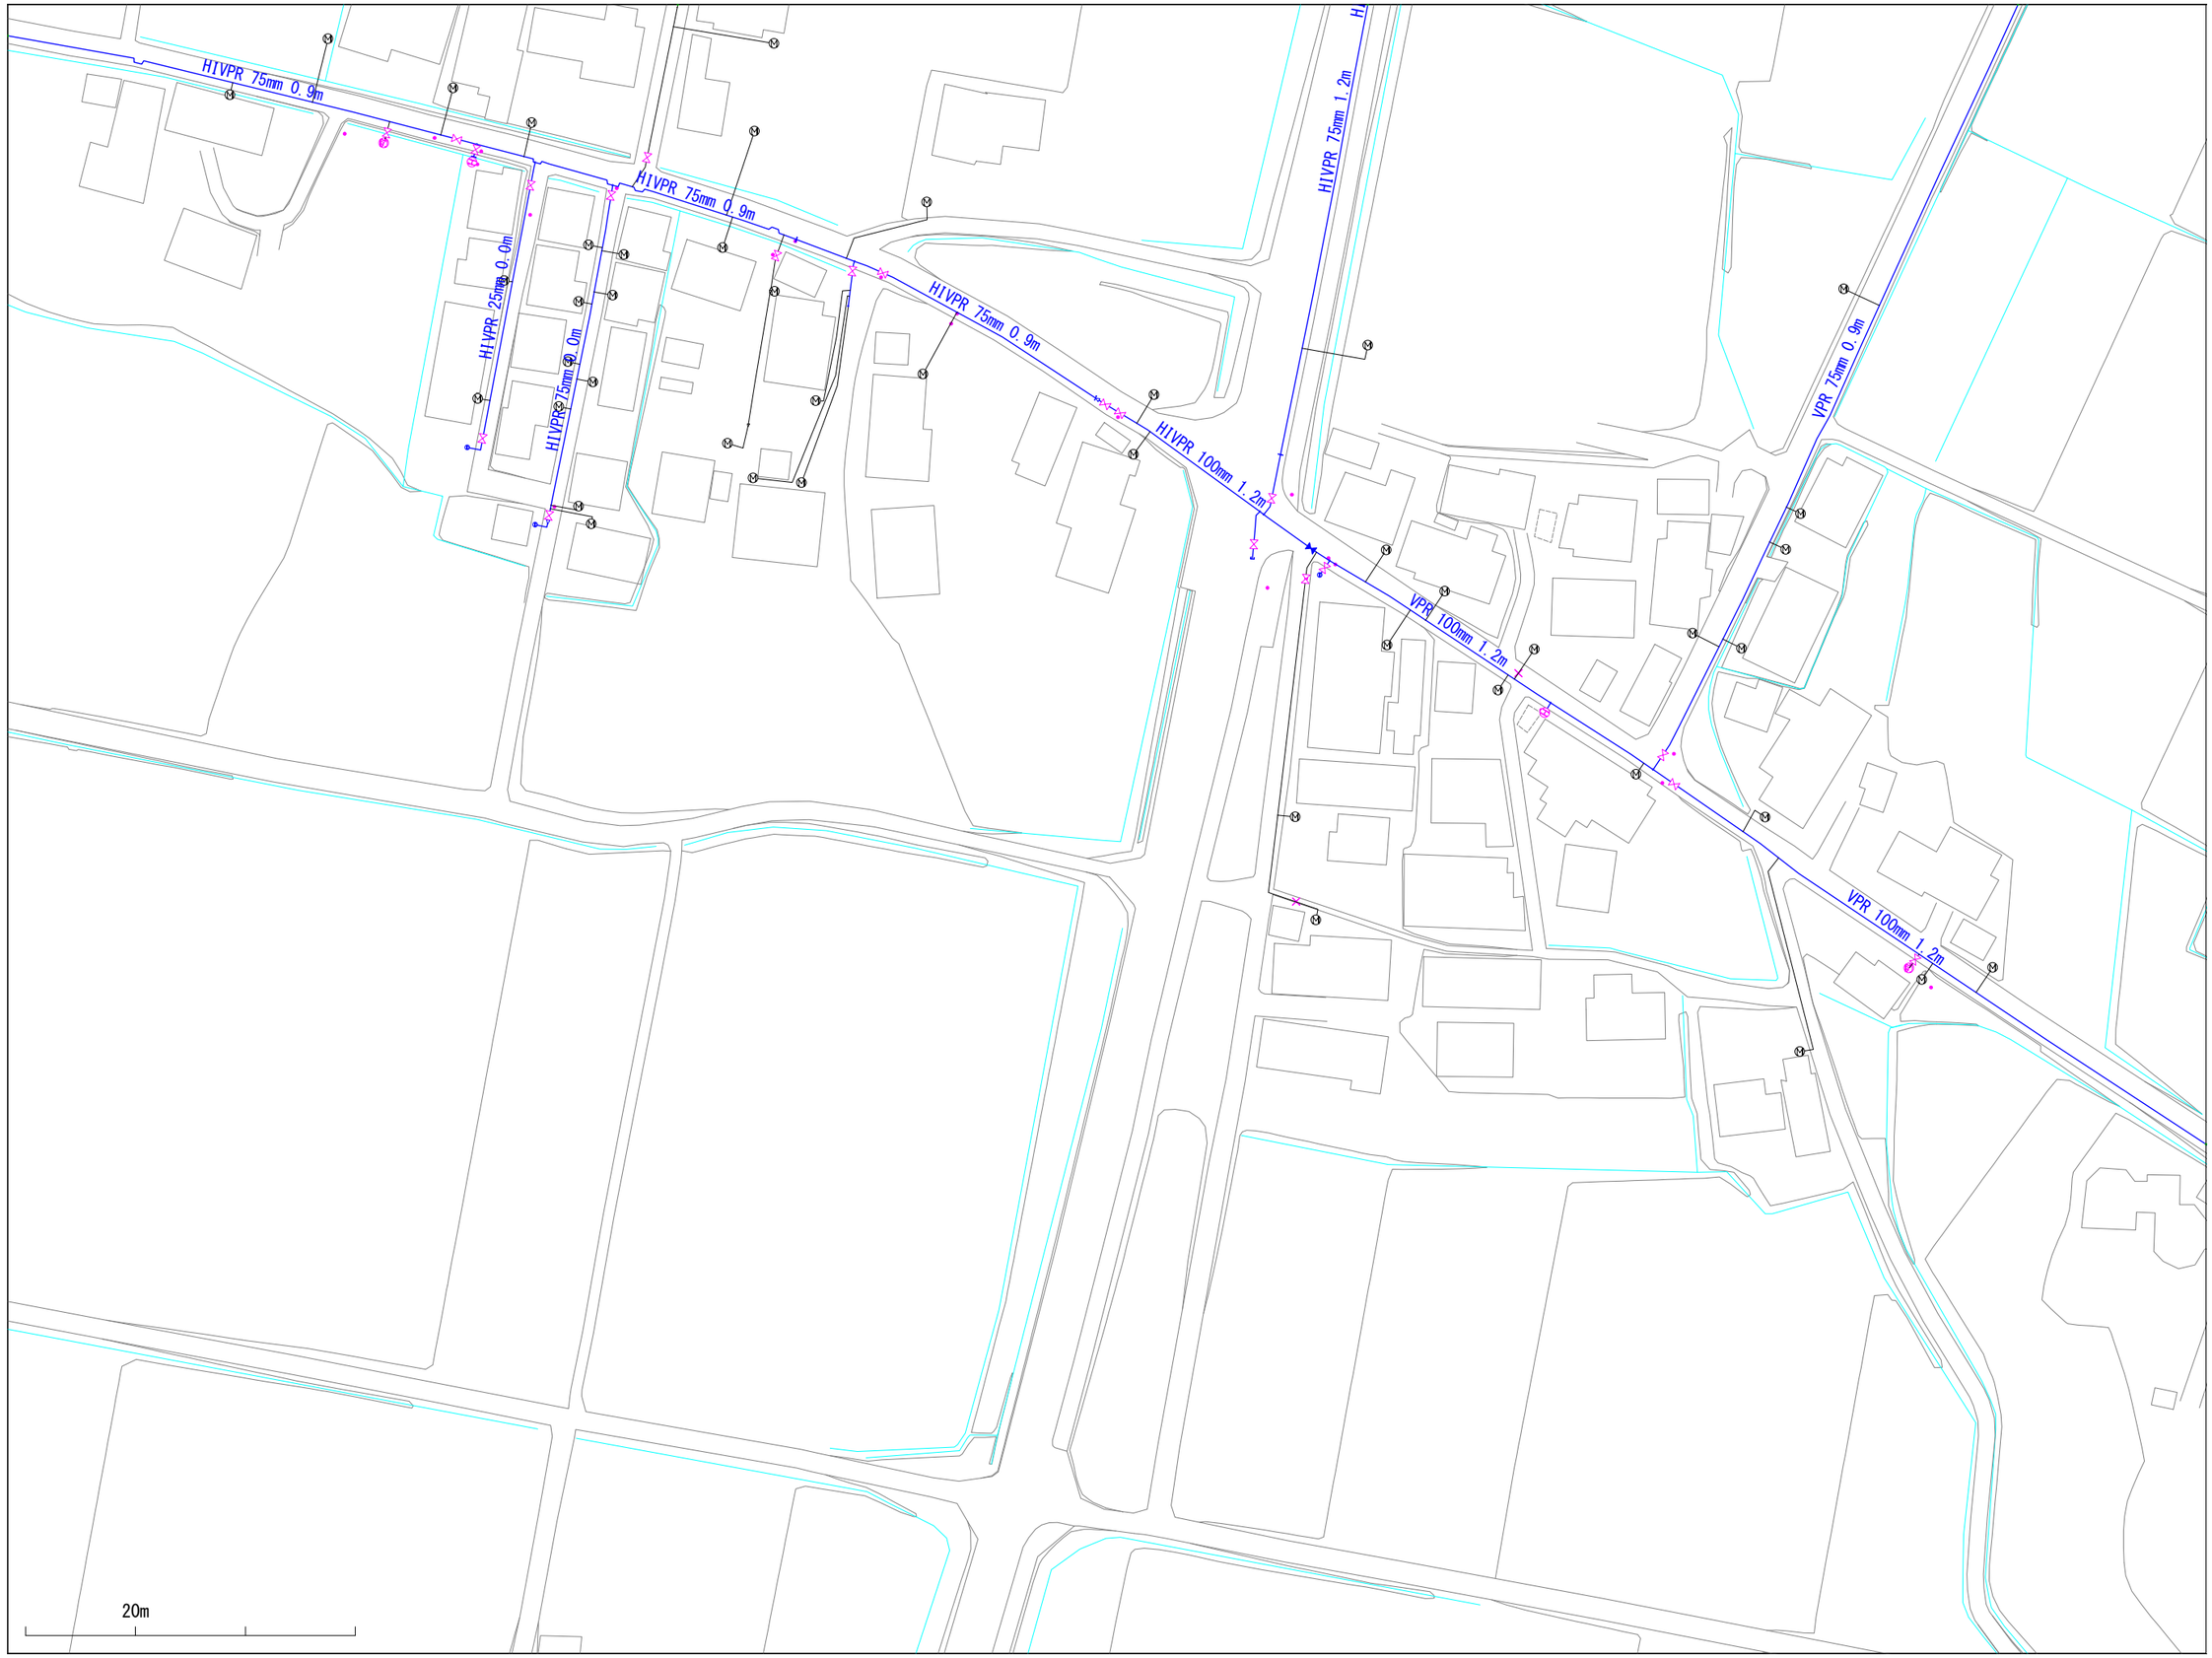

※当図面は、水道管の維持管理のために作成した参考図であり、現状と異なる場合がありますので、必ず現地で最終確認してください。

1:1100

この図面の利用により生じる損害や不利益について、与謝野町上水道事業は一切の責任を負いません。

017023

与謝野町上水道事業　配管図

016024	017024	018024
016023	017023	018023
016022	017022	018022

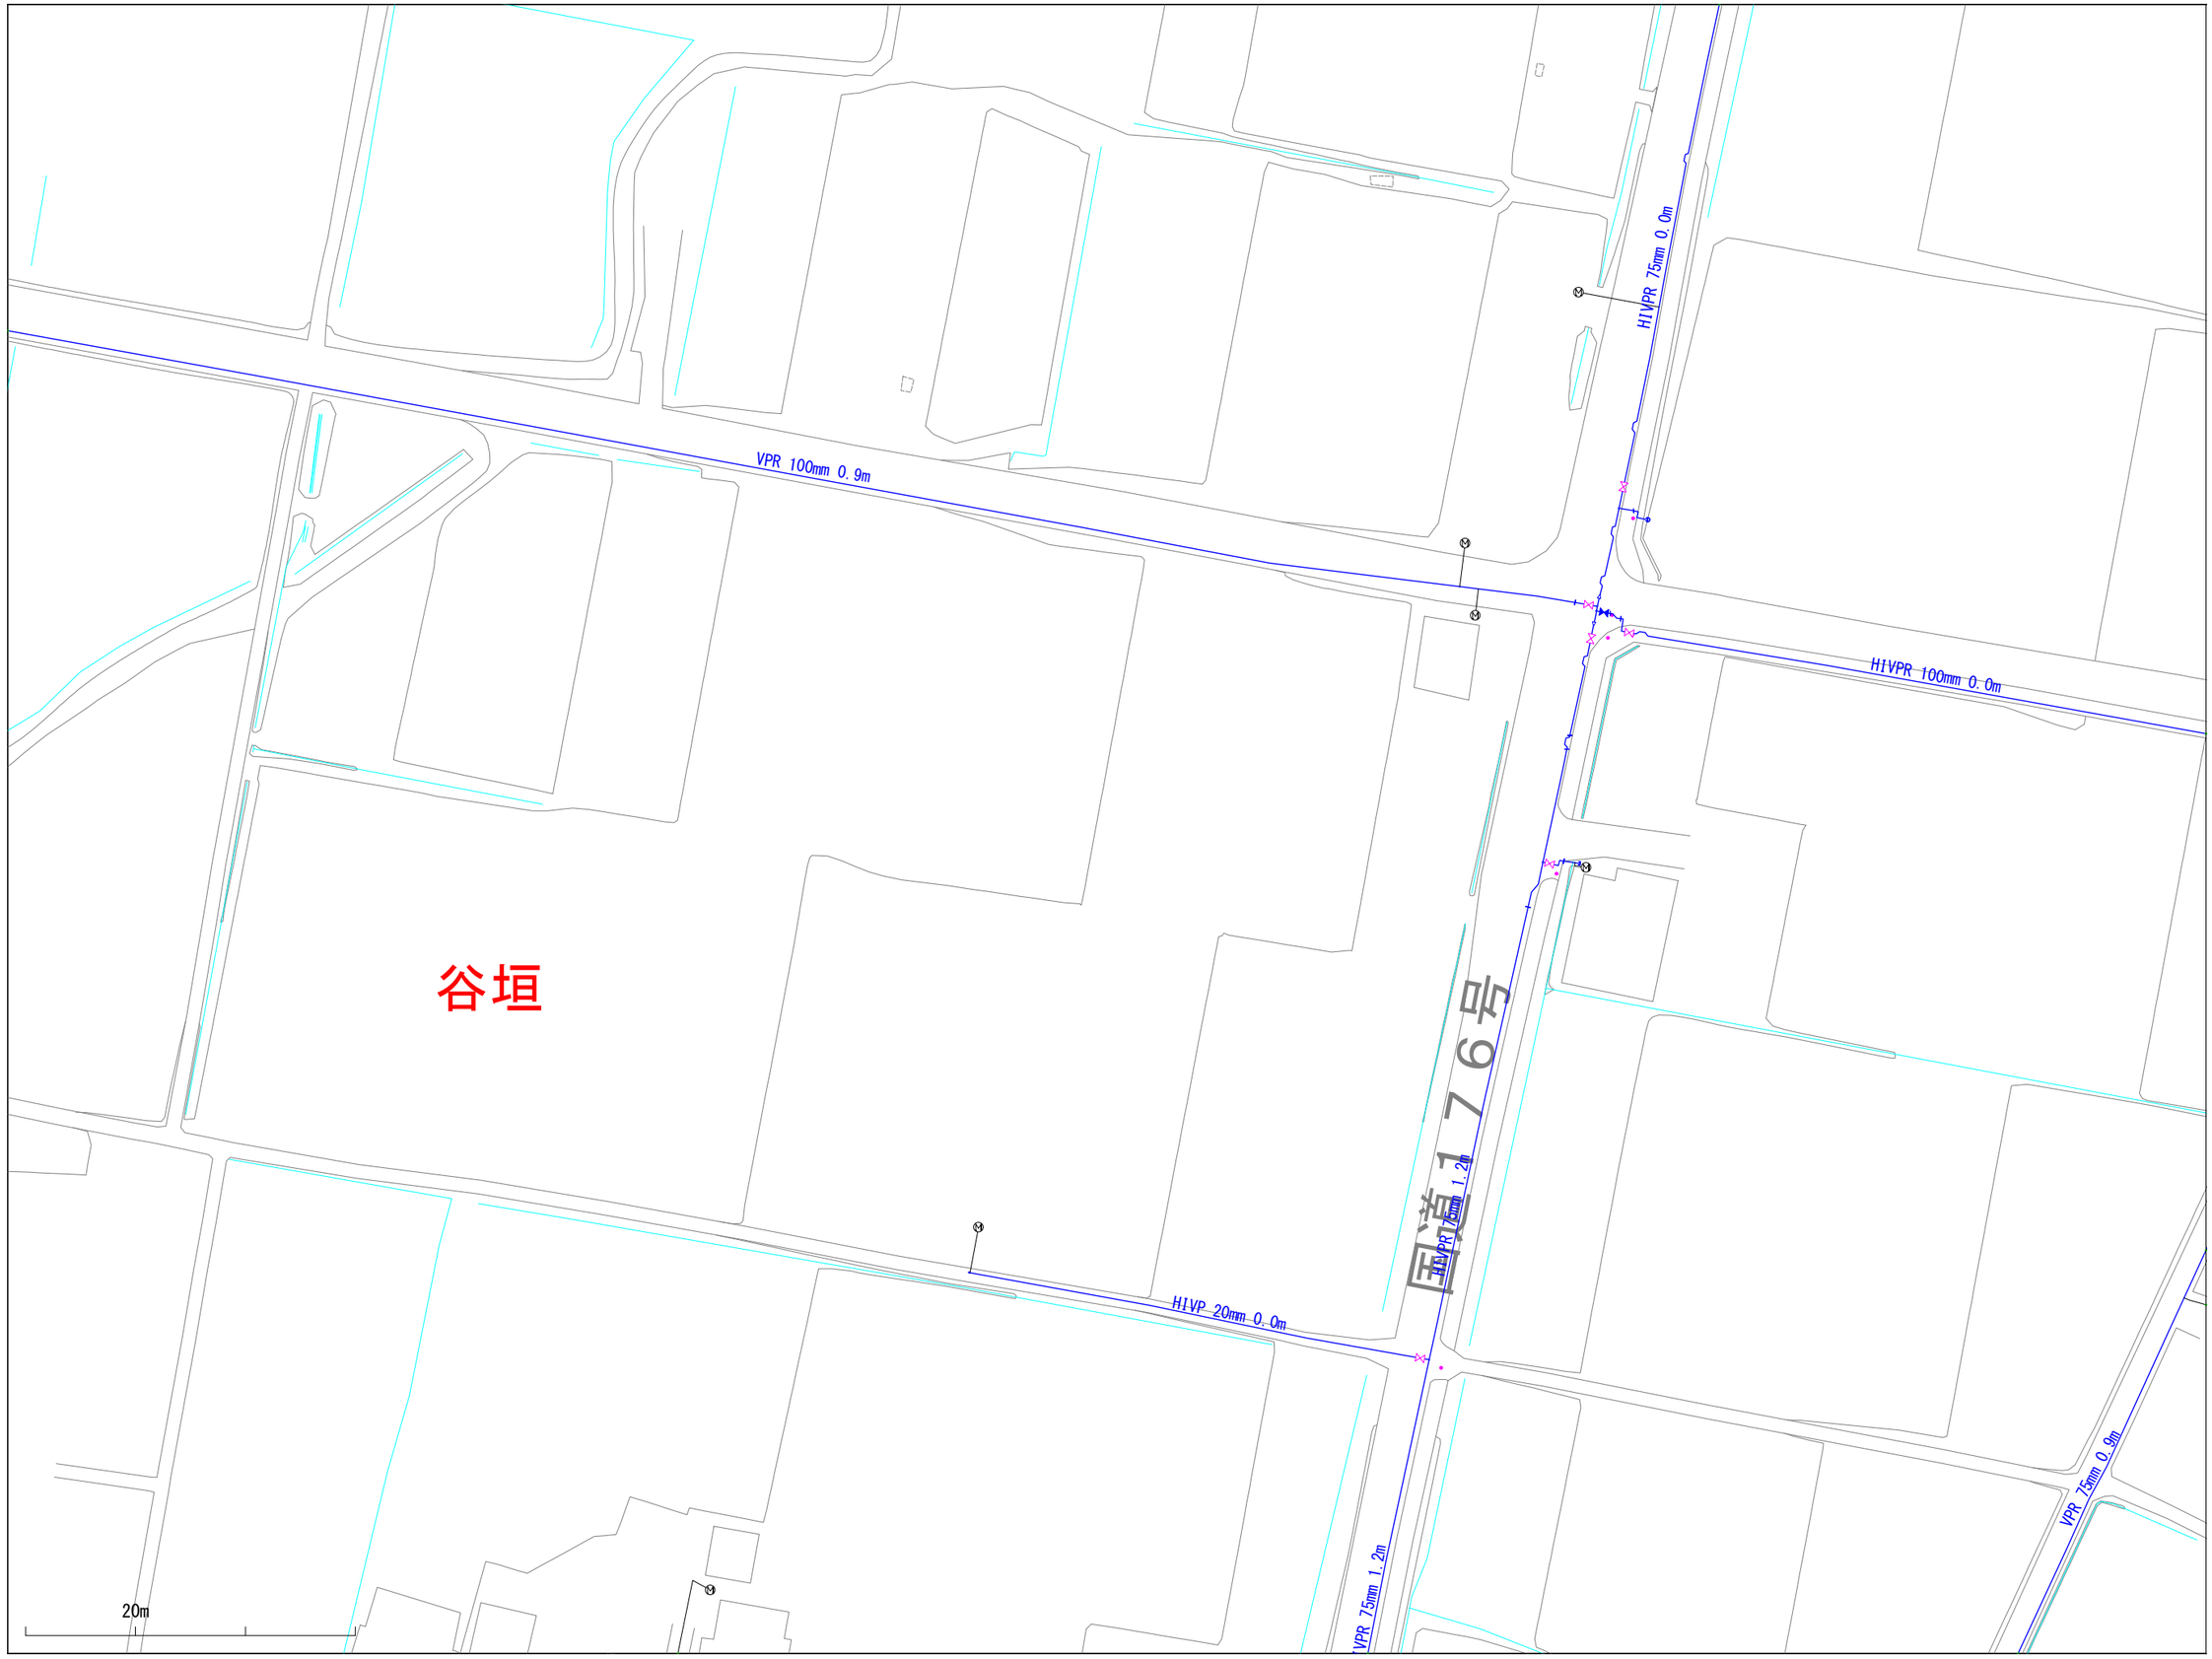

※当図面は、水道管の維持管理のために作成した参考図であり、現状と異なる場合がありますので、必ず現地で最終確認してください。

1:1100

この図面の利用により生じる損害や不利益について、与謝野町上水道事業は一切の責任を負いません。

017024

与謝野町上水道事業　配管図

016025	017025	018025
016024	017024	018024
016023	017023	018023

※当図面は、水道管の維持管理のために作成した参考図であり、現状と異なる場合がありますので、必ず現地で最終確認してください。

1:1100

この図面の利用により生じる損害や不利益について、与謝野町上水道事業は一切の責任を負いません。

018014

与謝野町上水道事業　配管図

017015	018015	019015
017014	018014	019014
017013	018013	019013

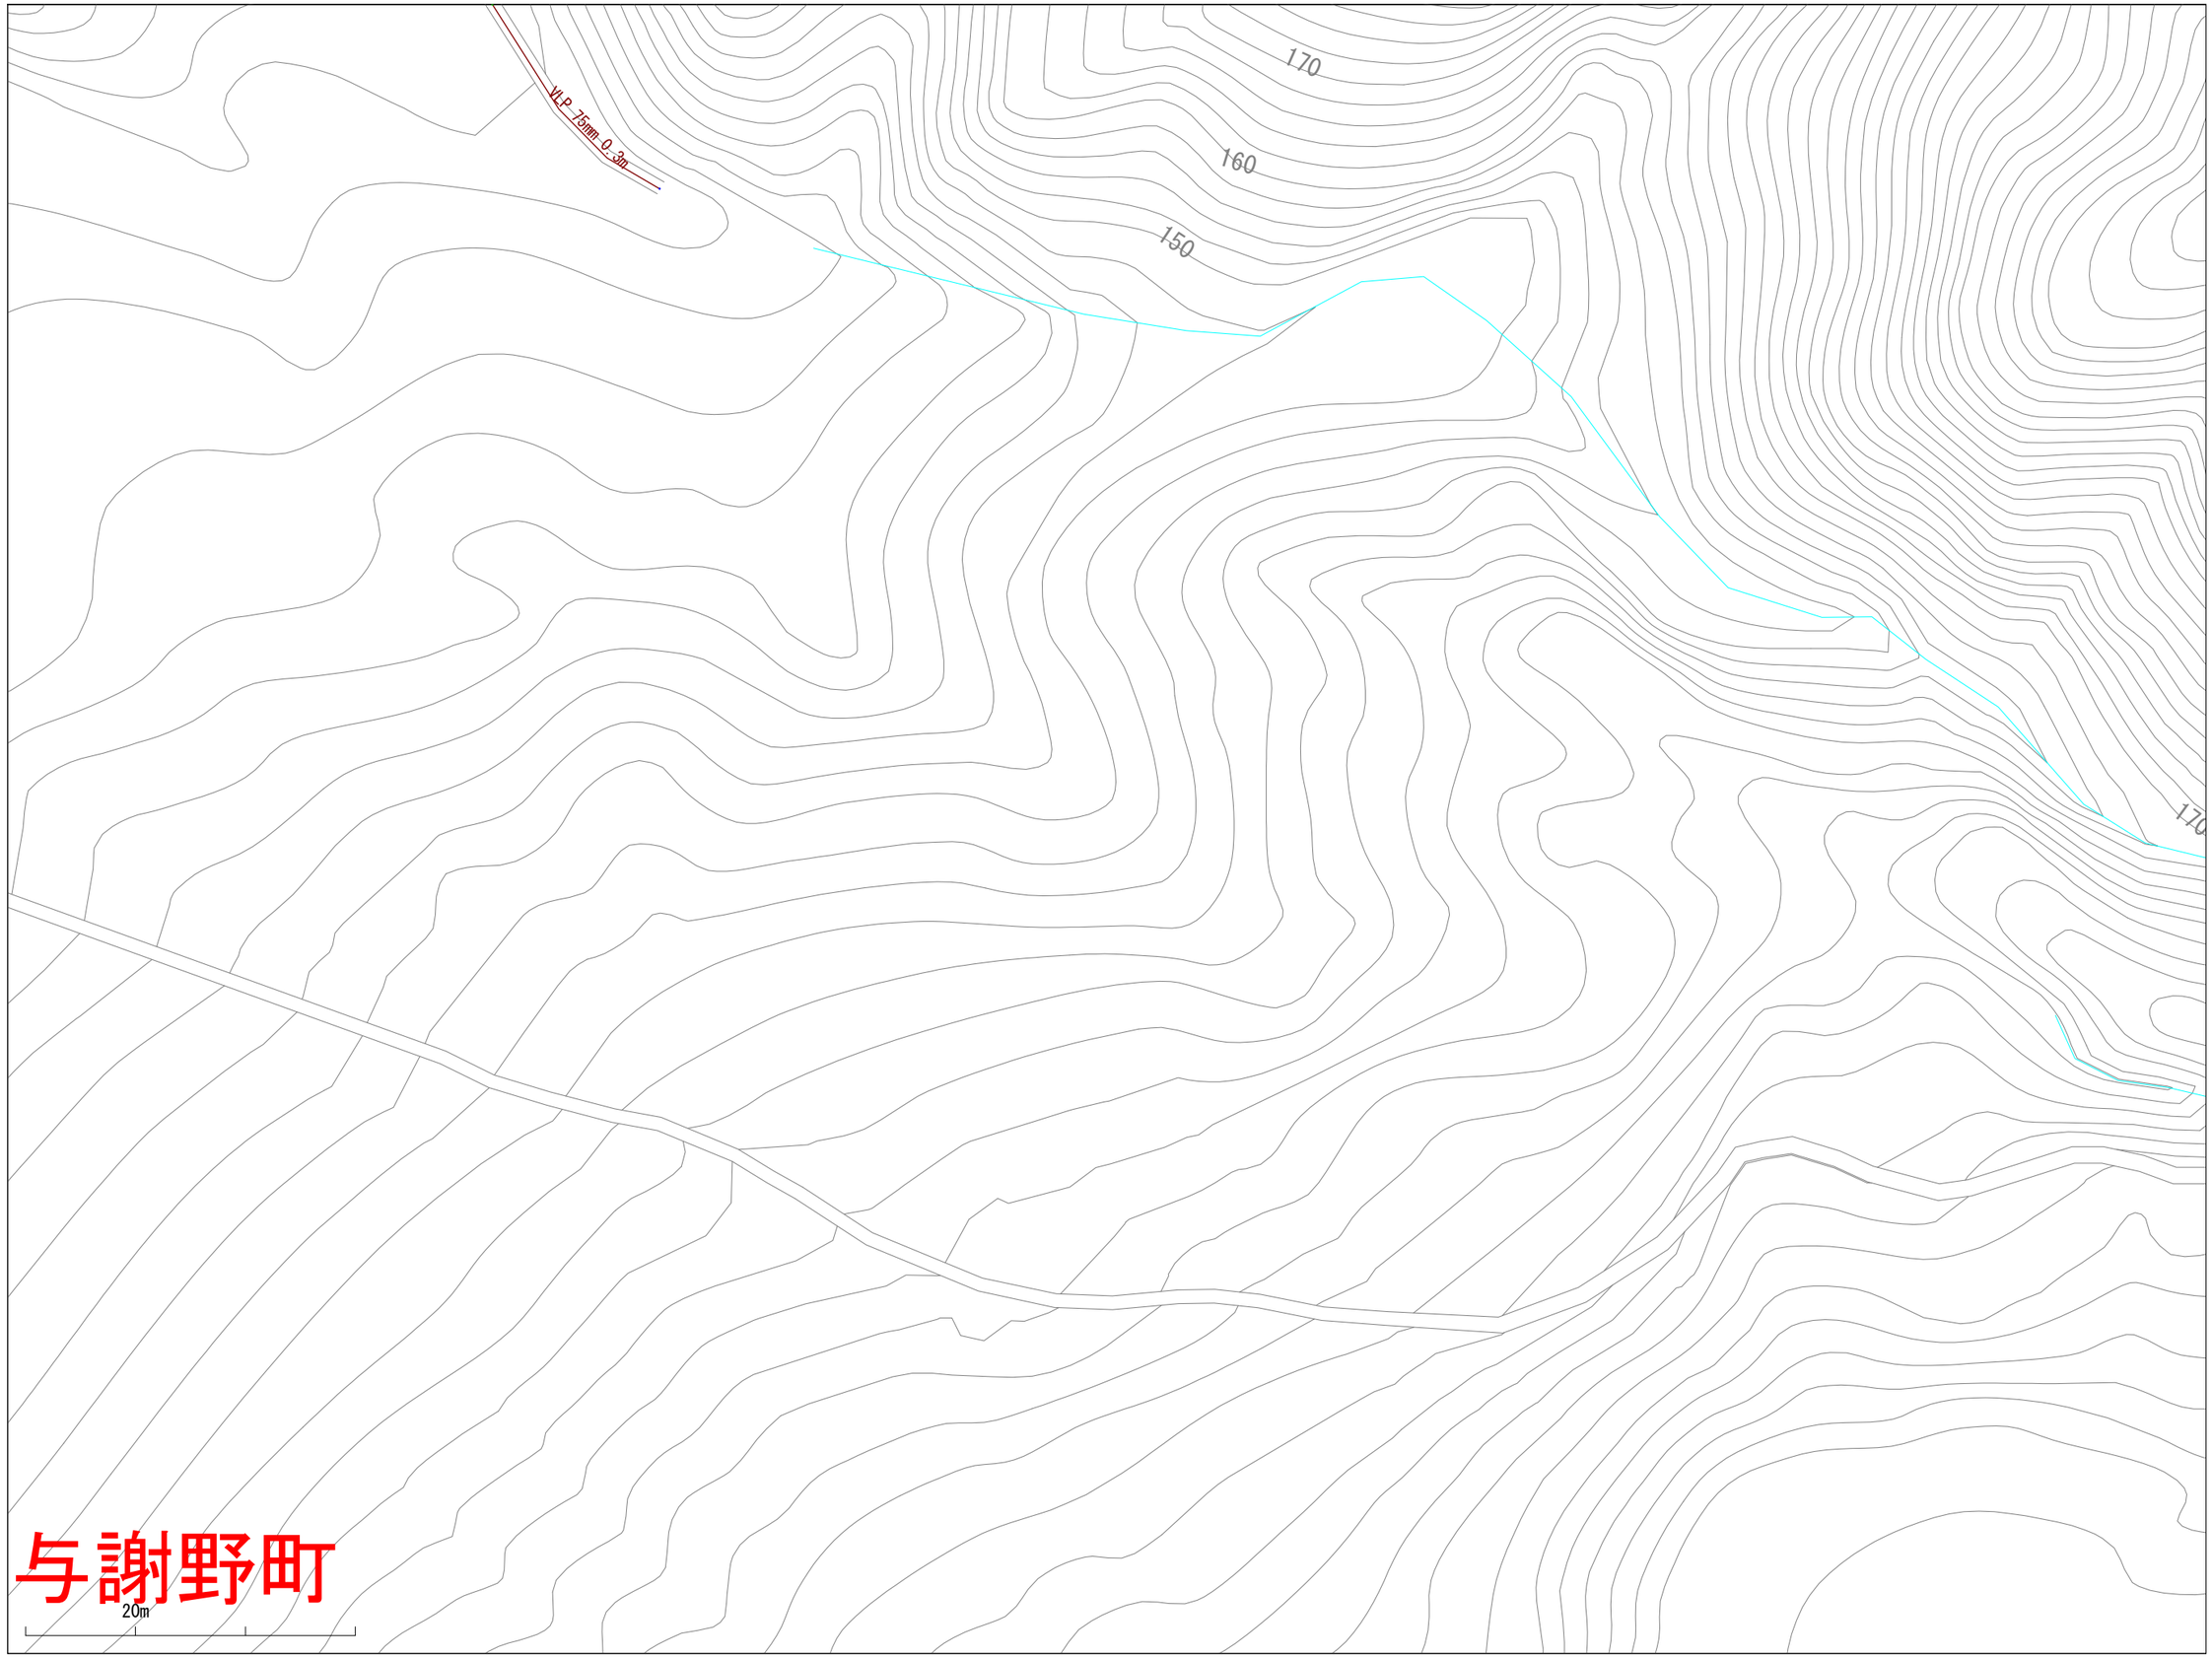

※当図面は、水道管の維持管理のために作成した参考図であり、現状と異なる場合がありますので、必ず現地で最終確認してください。

1:1100

この図面の利用により生じる損害や不利益について、与謝野町上水道事業は一切の責任を負いません。

018015

与謝野町上水道事業　配管図

017016	018016	019016
017015	018015	019015
017014	018014	019014

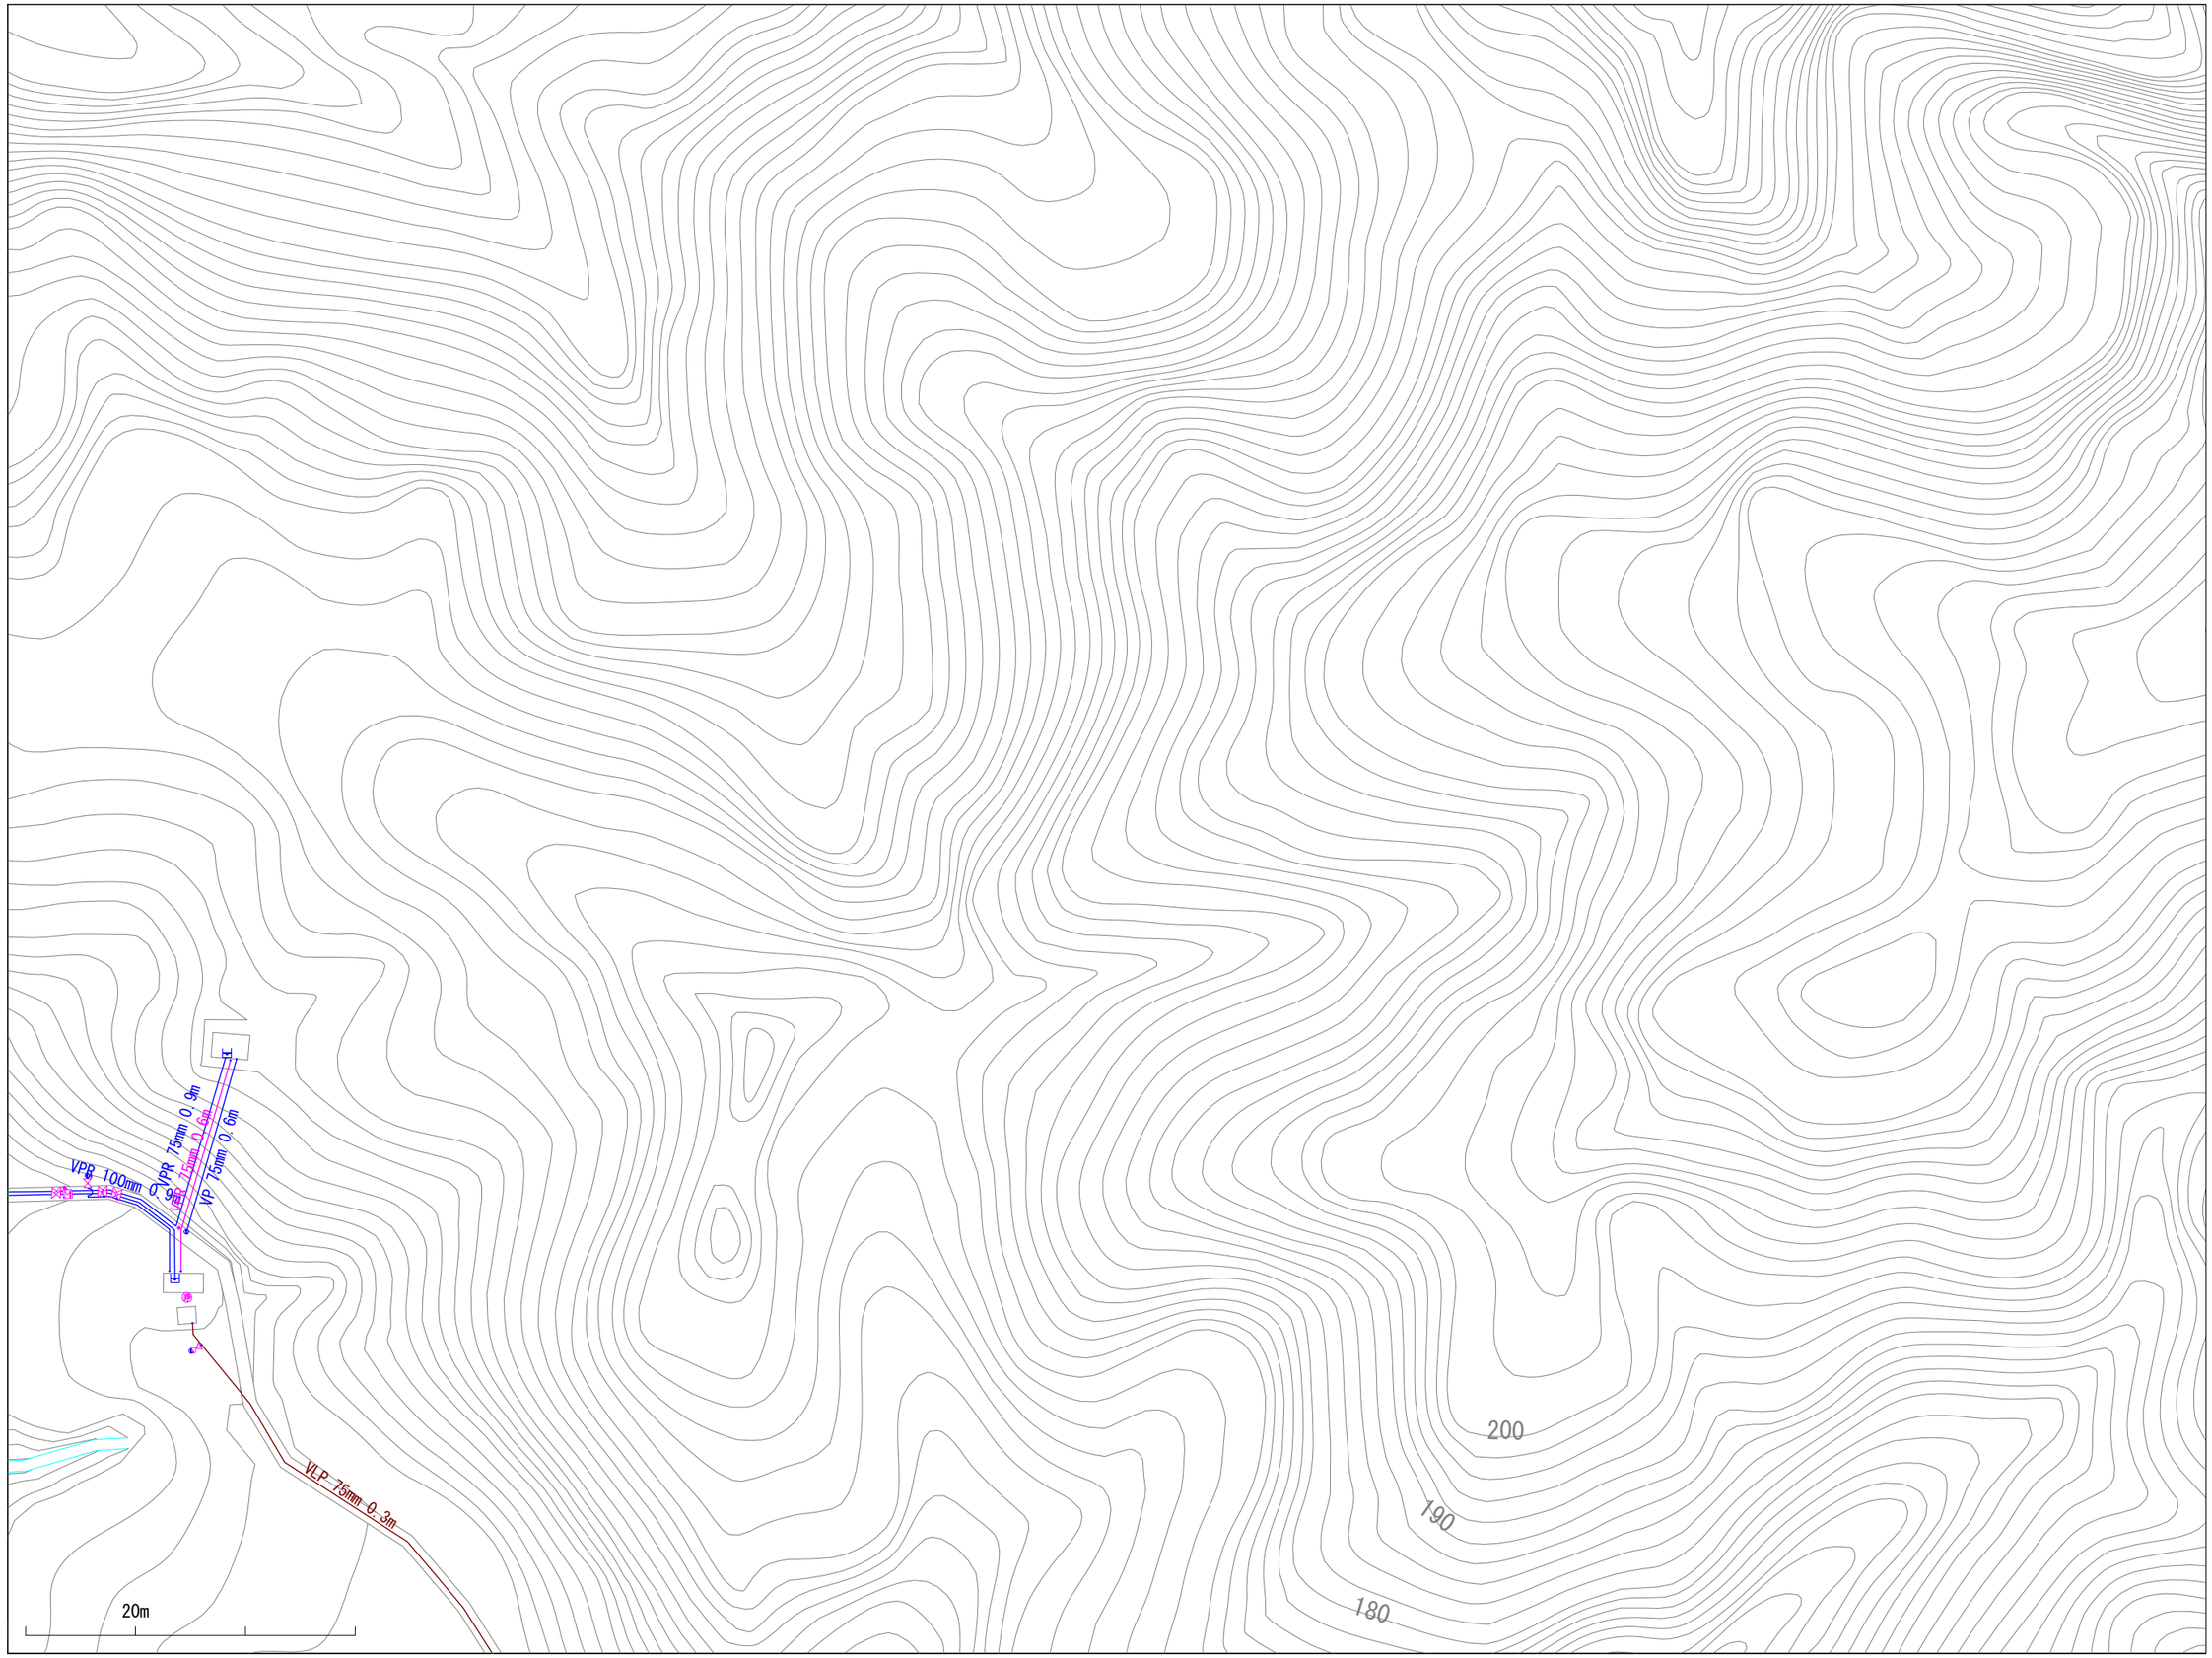

※当図面は、水道管の維持管理のために作成した参考図であり、現状と異なる場合がありますので、必ず現地で最終確認してください。

1:1100

この図面の利用により生じる損害や不利益について、与謝野町上水道事業は一切の責任を負いません。

018019

与謝野町上水道事業　配管図

017020	018020	019020
017019	018019	019019
017018	018018	019018

※当図面は、水道管の維持管理のために作成した参考図であり、現状と異なる場合がありますので、必ず現地で最終確認してください。

1:1100

この図面の利用により生じる損害や不利益について、与謝野町上水道事業は一切の責任を負いません。

018020

与謝野町上水道事業　配管図

017021	018021	019021
017020	018020	019020
017019	018019	019019

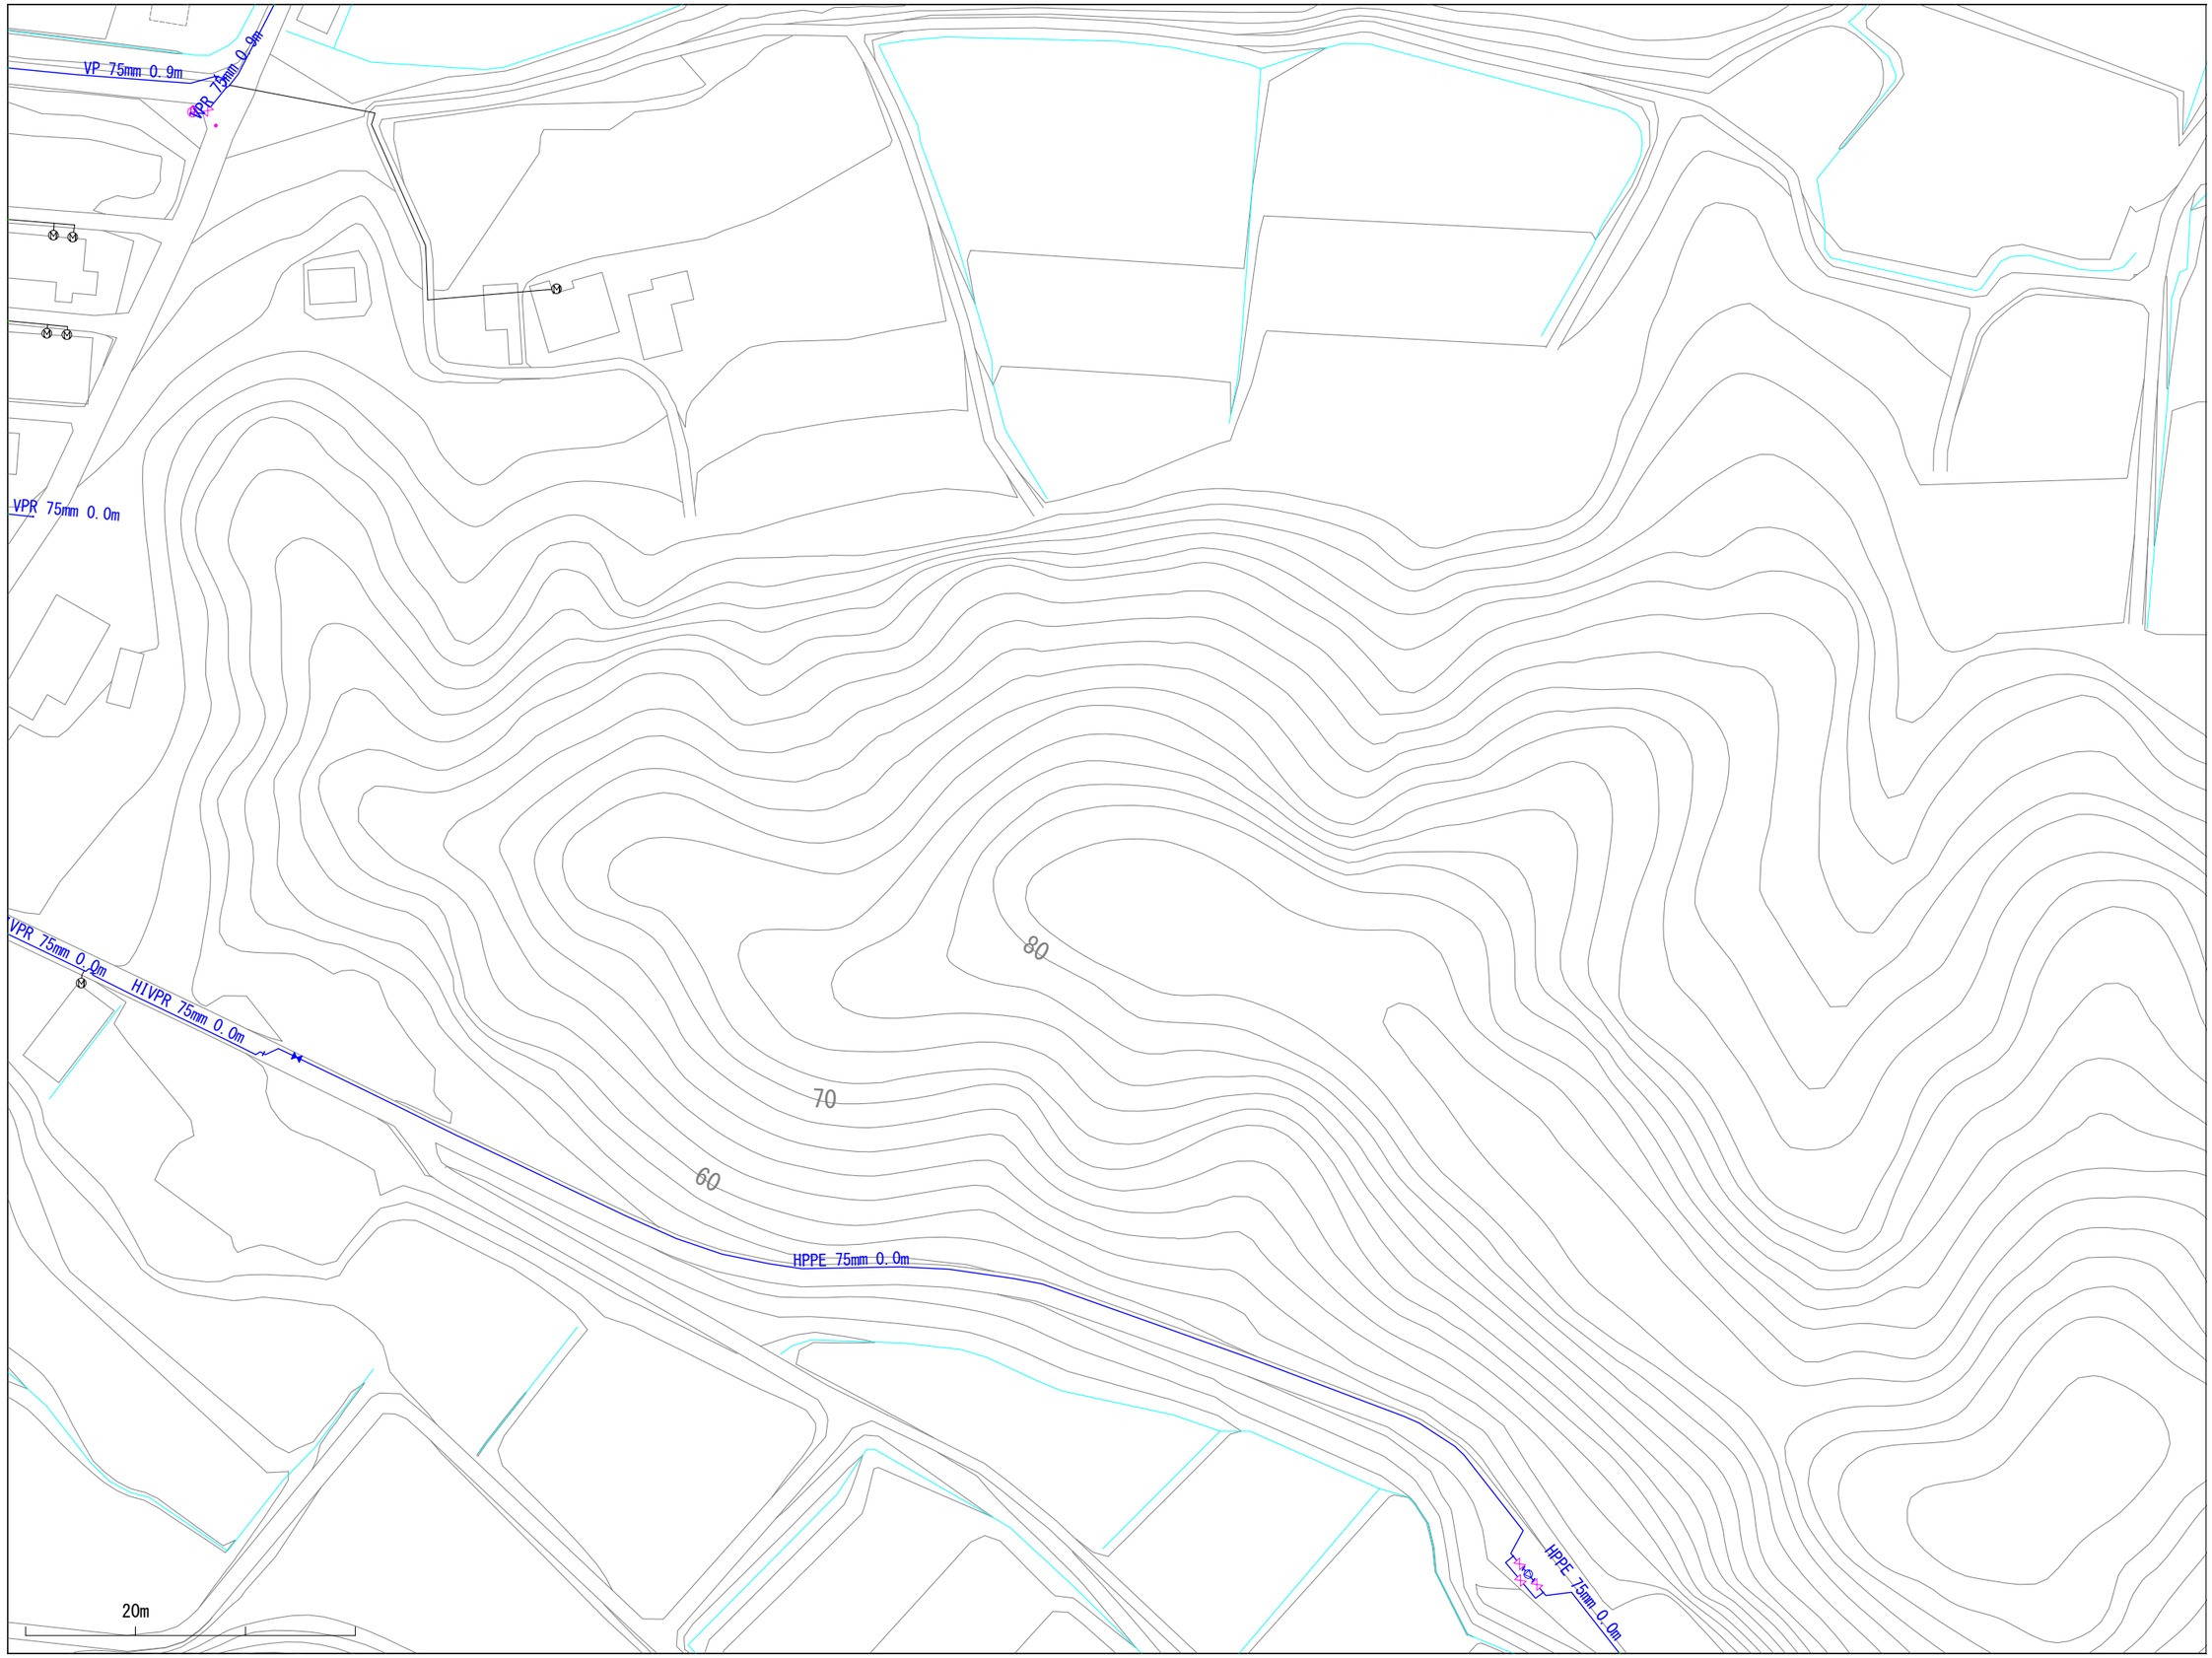

※当図面は、水道管の維持管理のために作成した参考図であり、現状と異なる場合がありますので、必ず現地で最終確認してください。

1:1100

この図面の利用により生じる損害や不利益について、与謝野町上水道事業は一切の責任を負いません。

018021

与謝野町上水道事業　配管図

017022	018022	019022
017021	018021	019021
017020	018020	019020

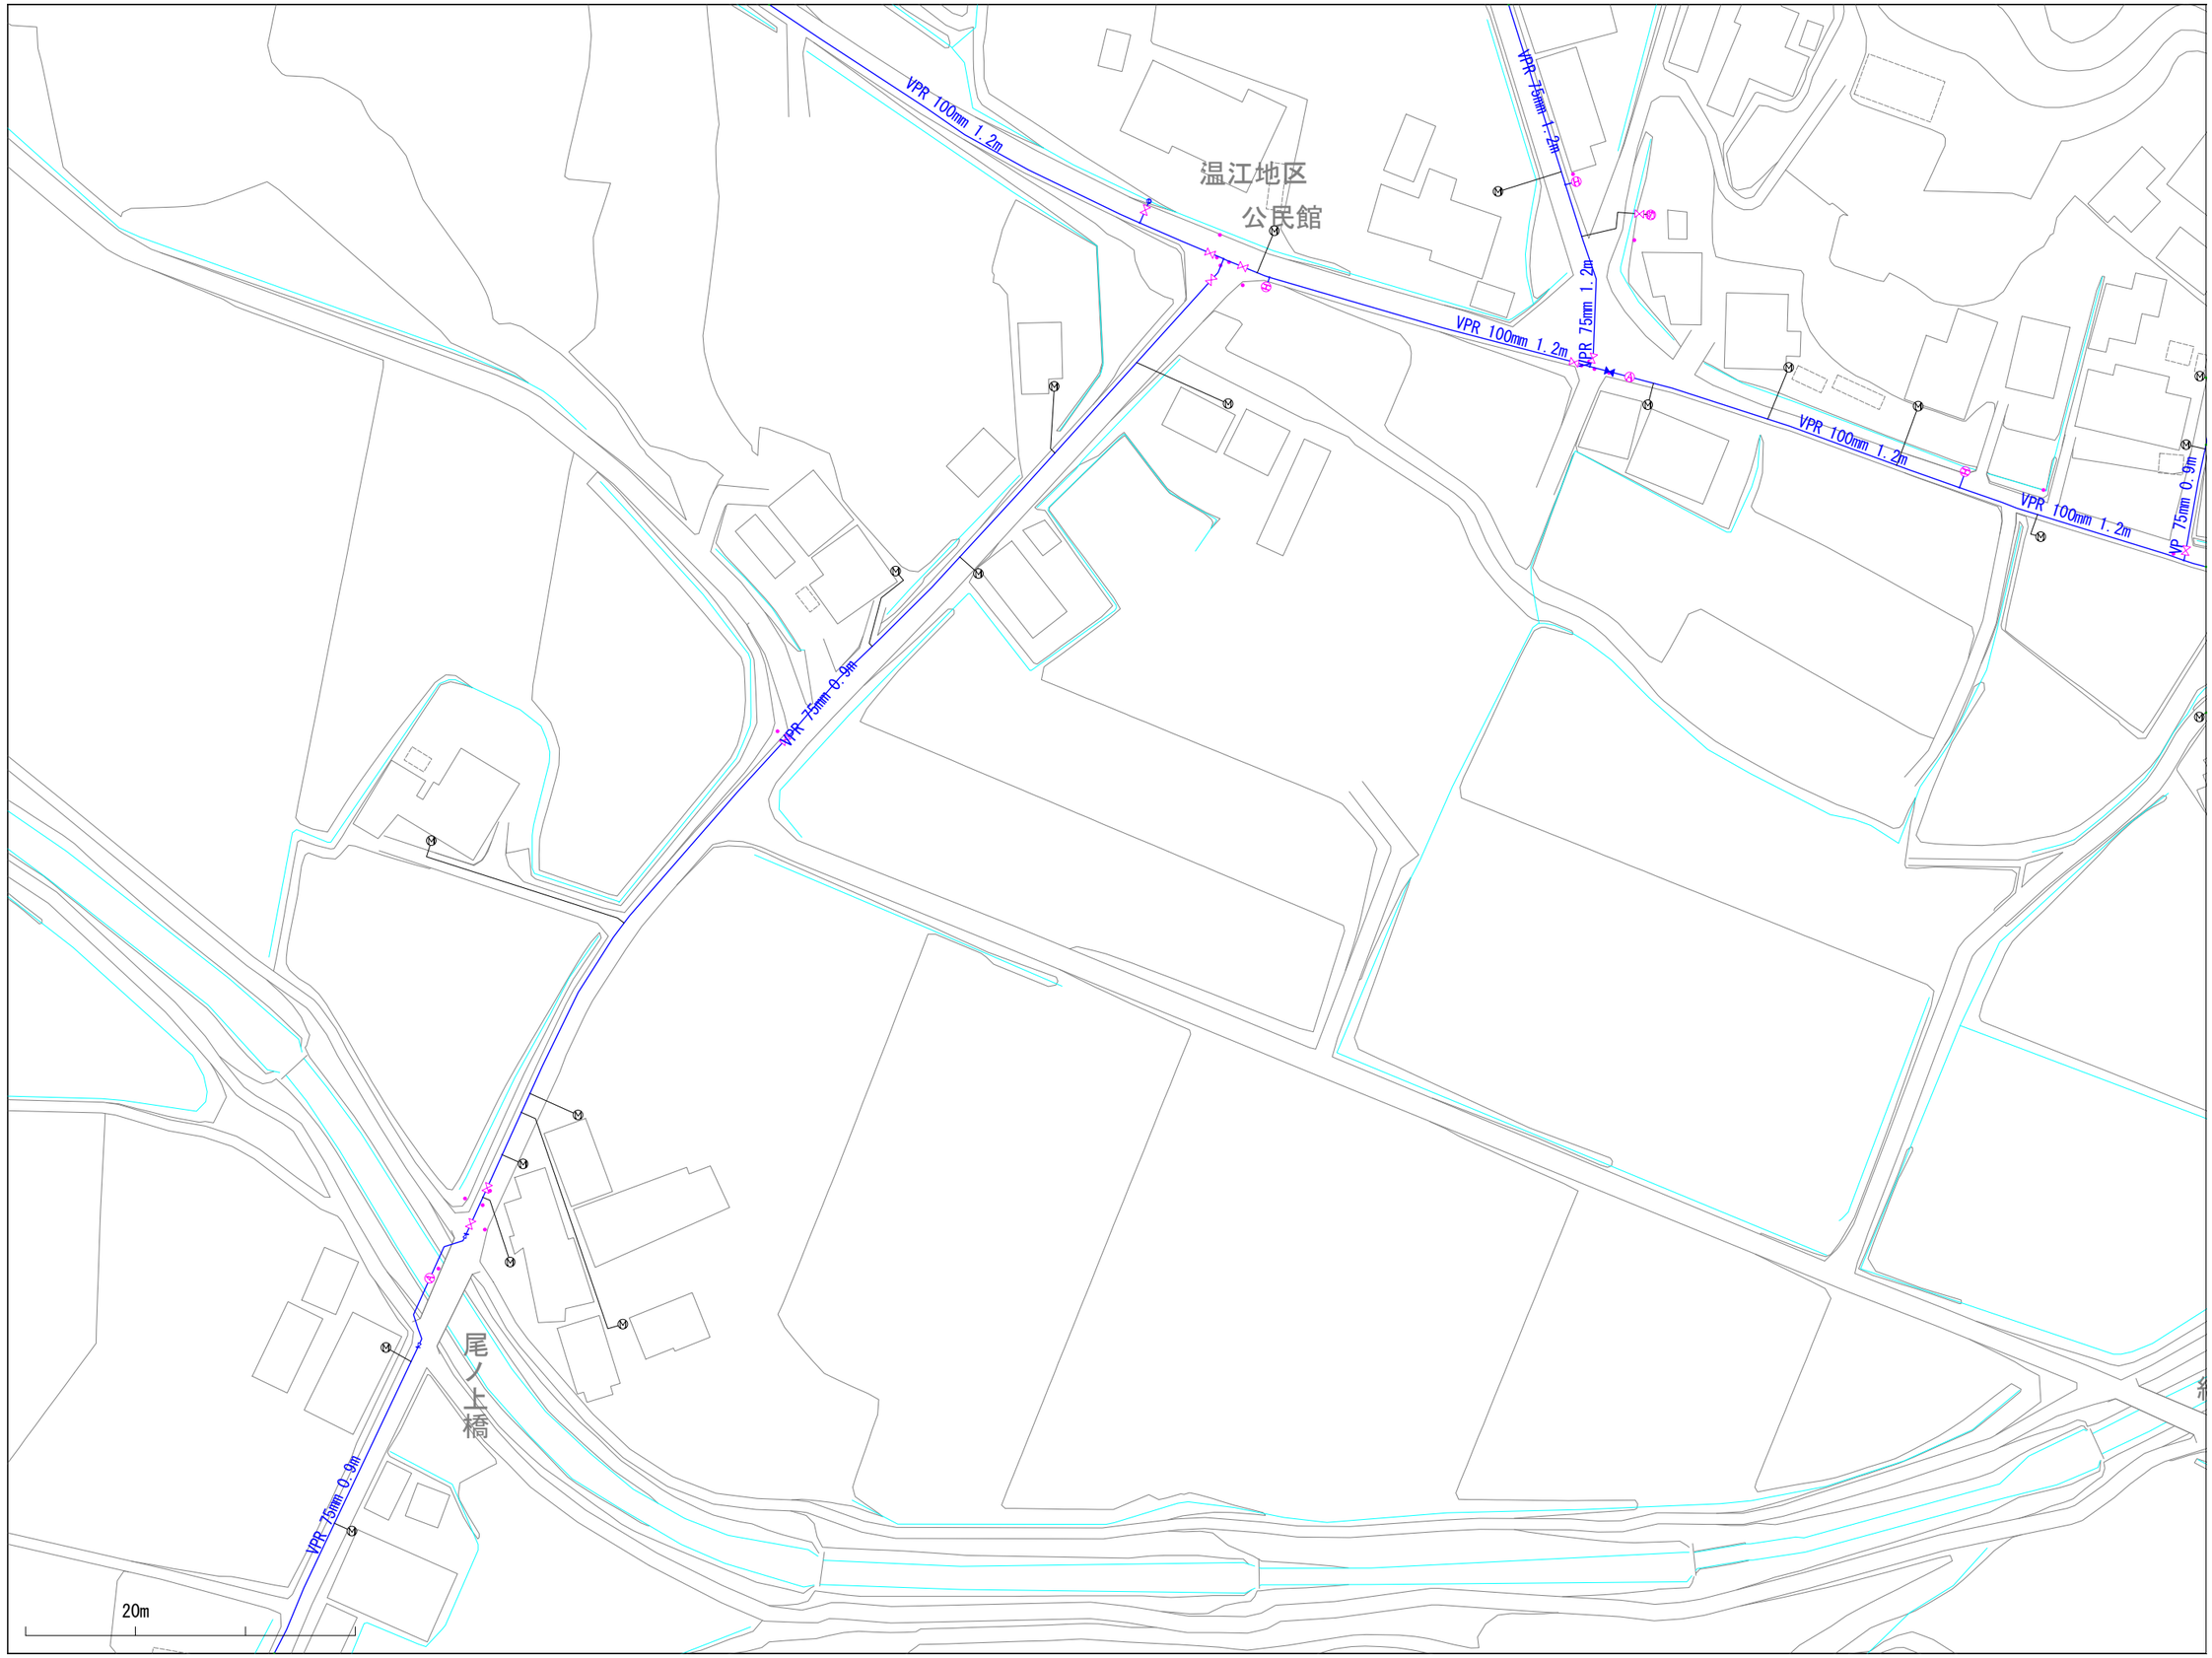

※当図面は、水道管の維持管理のために作成した参考図であり、現状と異なる場合がありますので、必ず現地で最終確認してください。

1:1100

この図面の利用により生じる損害や不利益について、与謝野町上水道事業は一切の責任を負いません。

018022

与謝野町上水道事業　配管図

017023	018023	019023
017022	018022	019022
017021	018021	019021

※当図面は、水道管の維持管理のために作成した参考図であり、現状と異なる場合がありますので、必ず現地で最終確認してください。

1:1100

この図面の利用により生じる損害や不利益について、与謝野町上水道事業は一切の責任を負いません。

018023

与謝野町上水道事業　配管図

017024	018024	019024
017023	018023	019023
017022	018022	019022

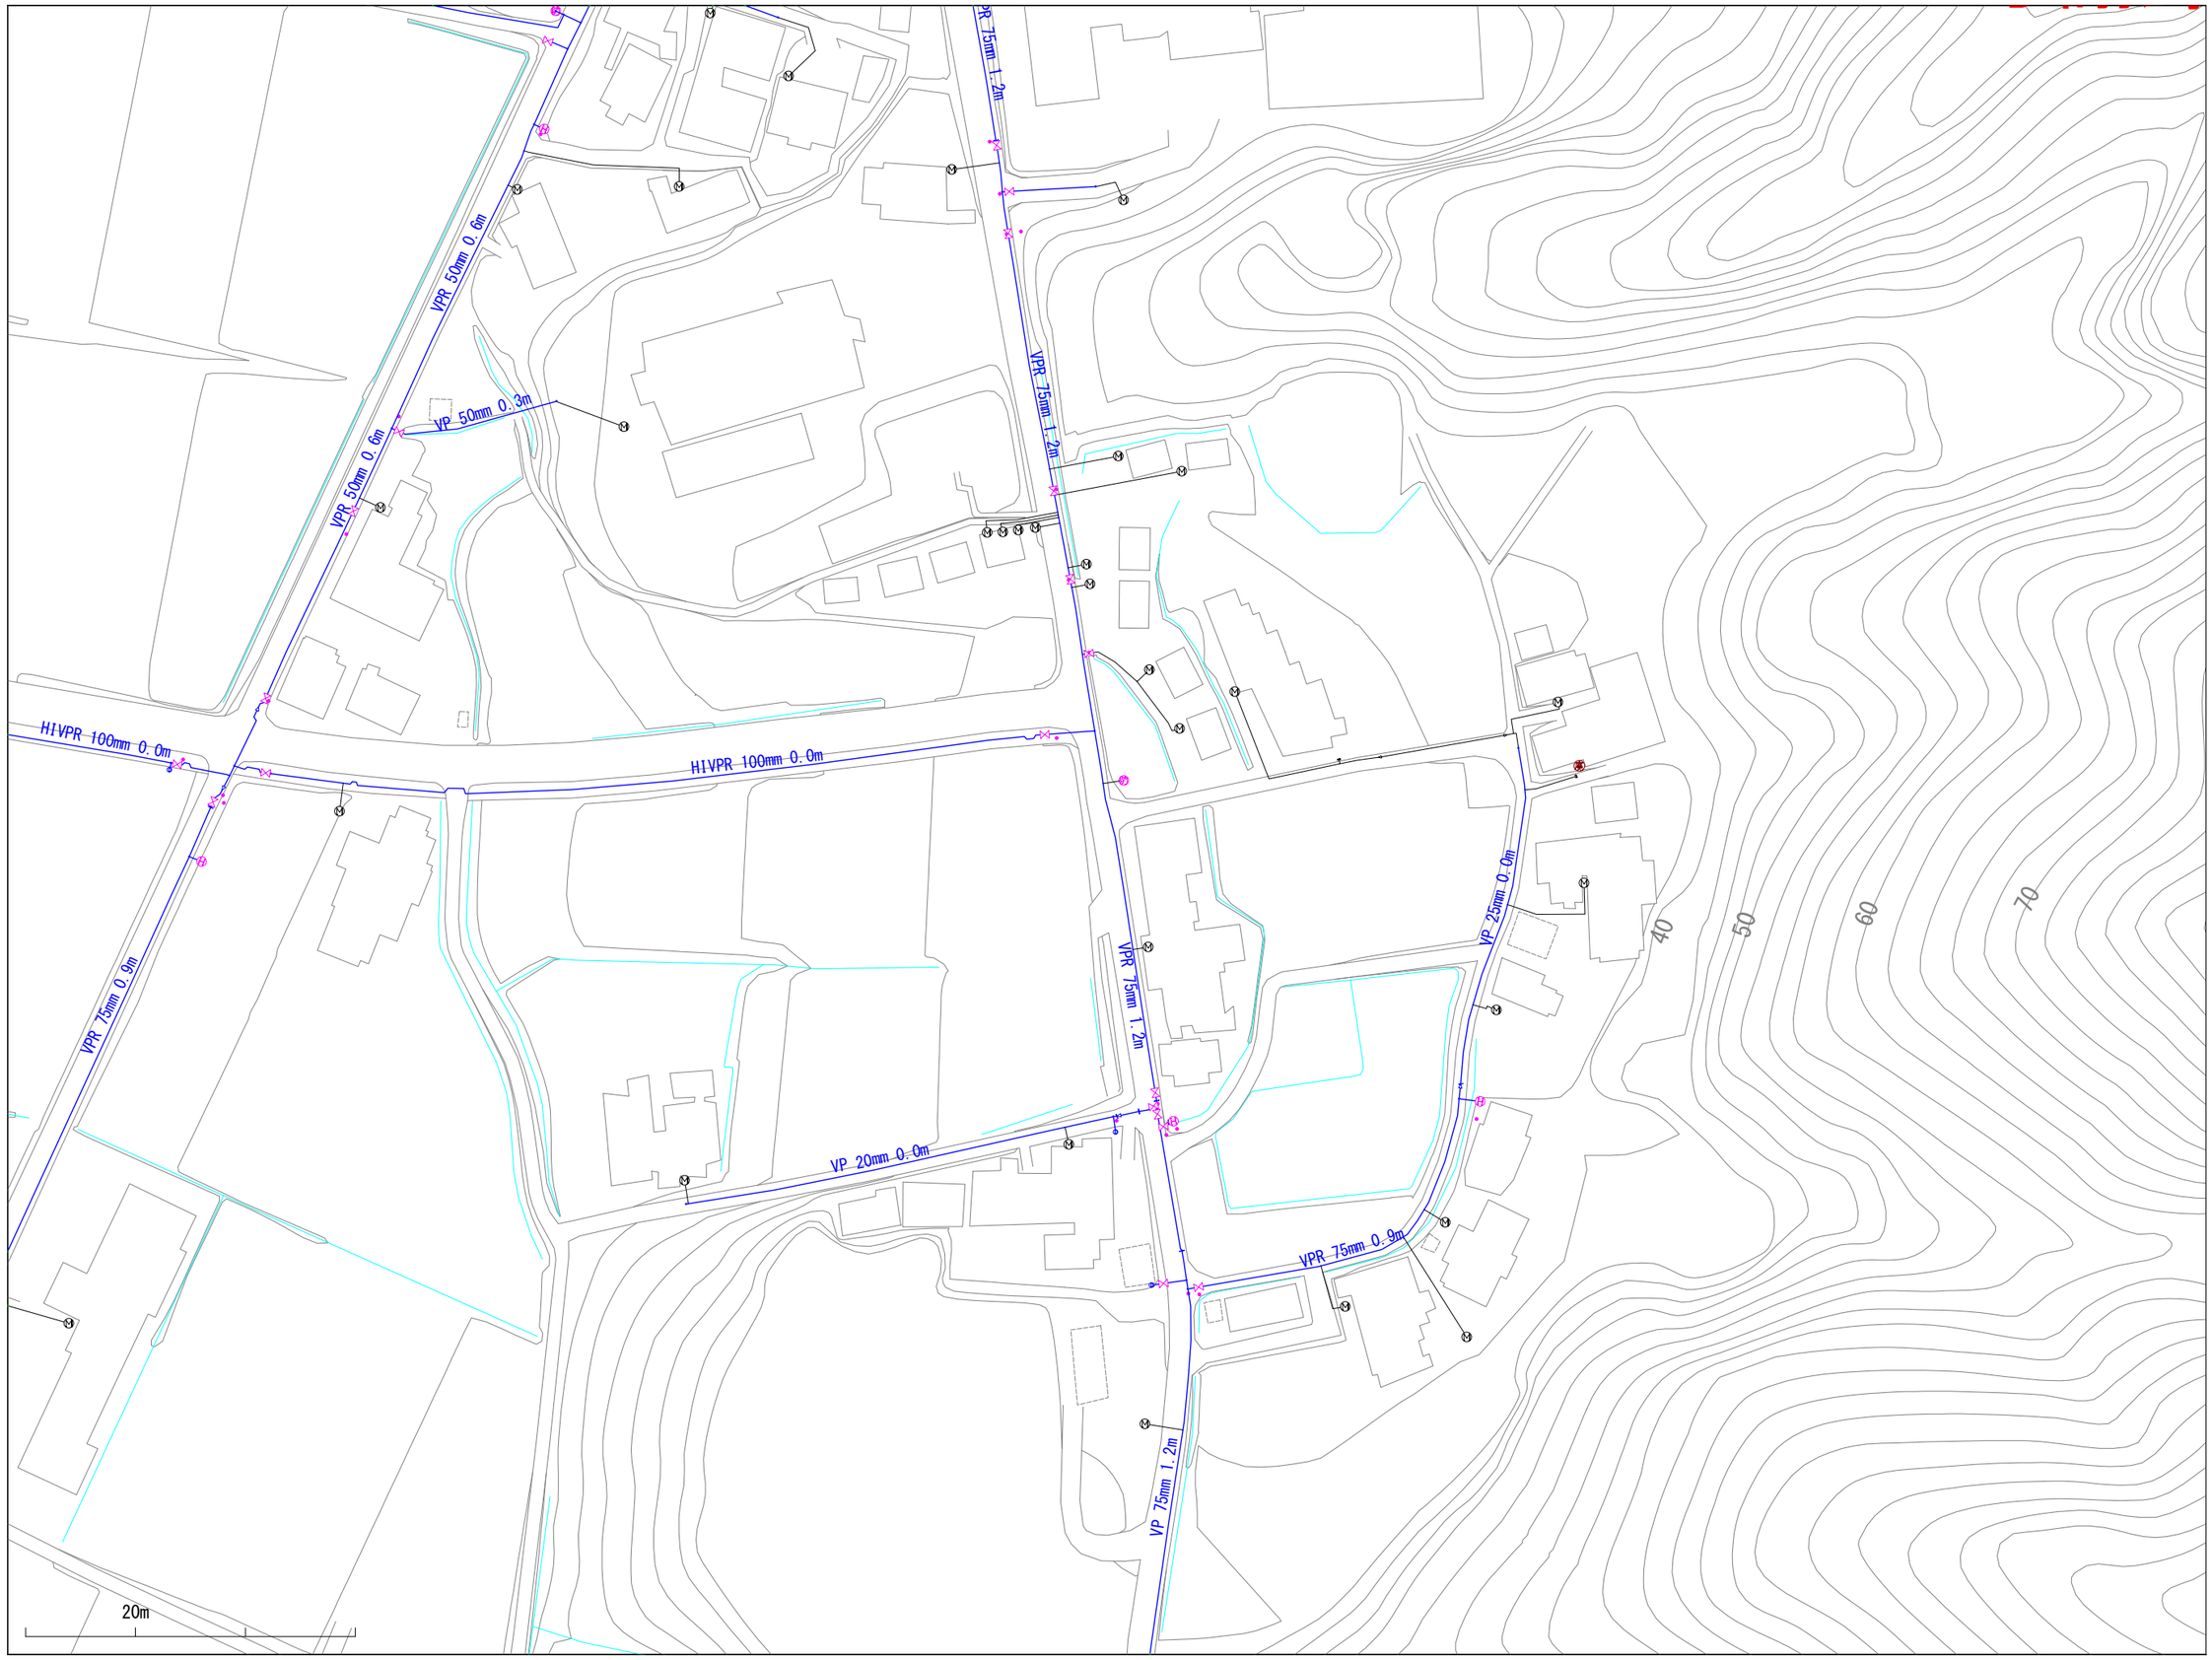

※当図面は、水道管の維持管理のために作成した参考図であり、現状と異なる場合がありますので、必ず現地で最終確認してください。

1:1100

この図面の利用により生じる損害や不利益について、与謝野町上水道事業は一切の責任を負いません。

018024

与謝野町上水道事業　配管図

017025	018025	019025
017024	018024	019024
017023	018023	019023

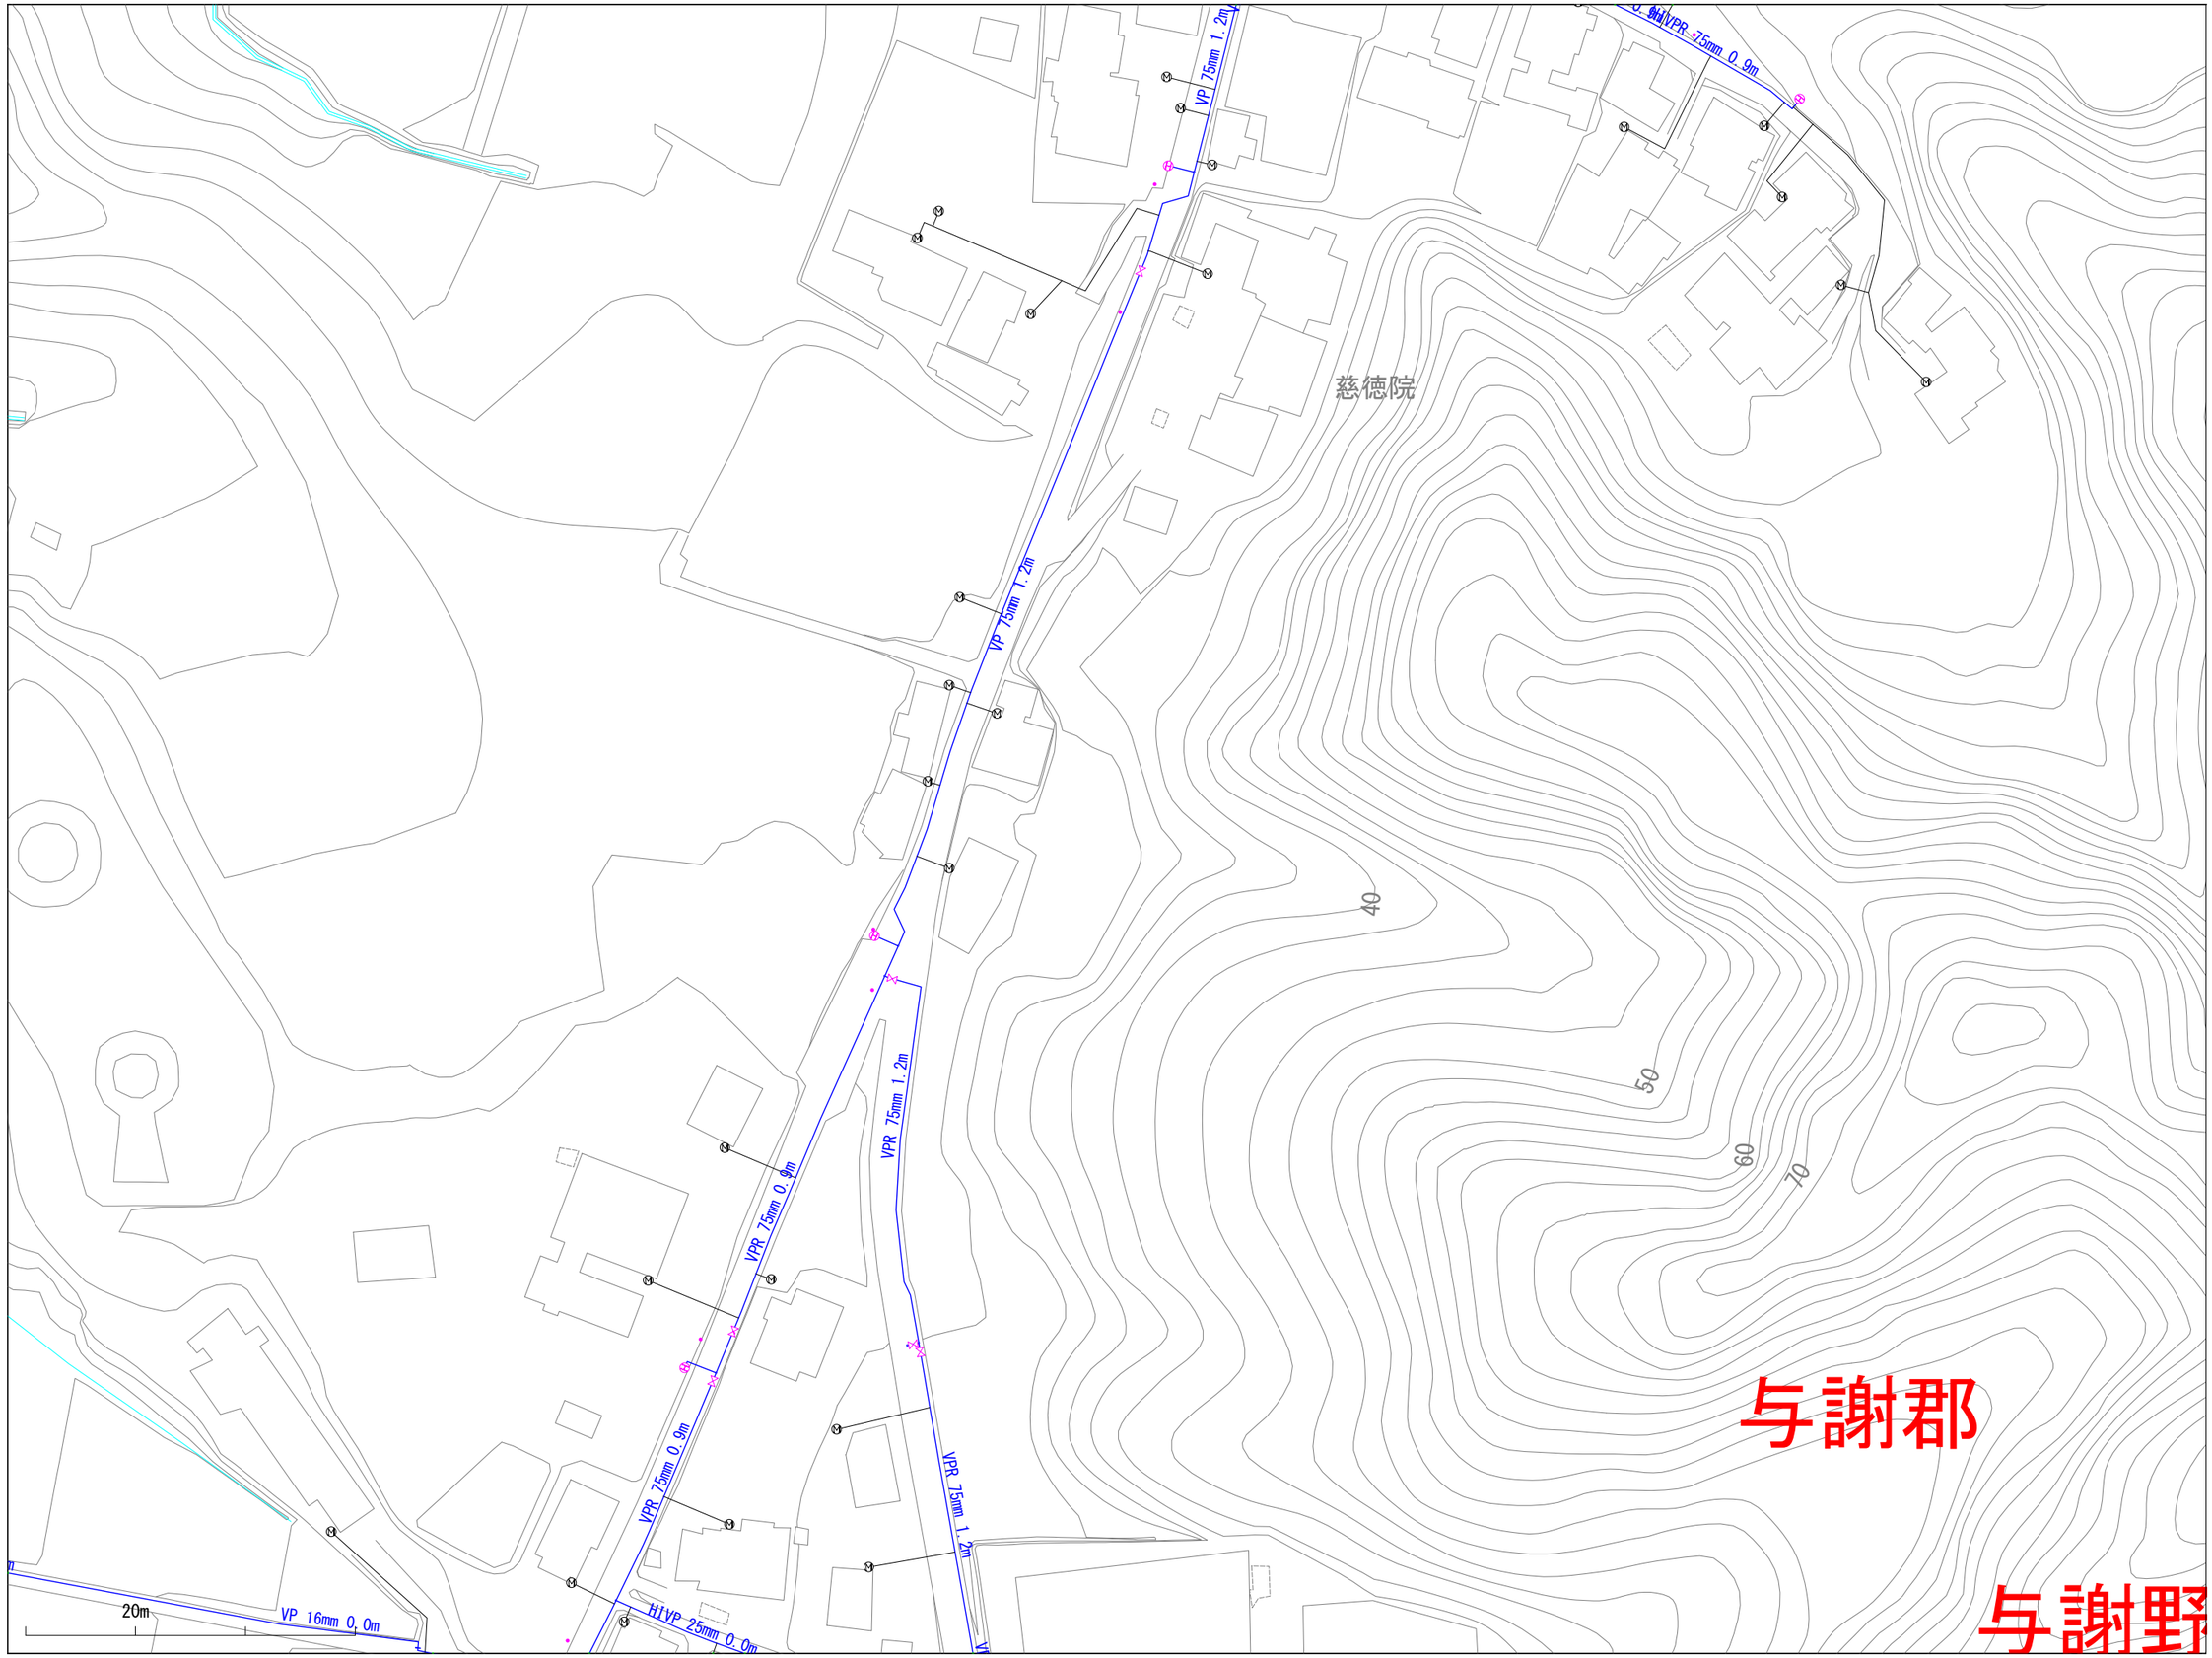

※当図面は、水道管の維持管理のために作成した参考図であり、現状と異なる場合がありますので、必ず現地で最終確認してください。

1:1100

この図面の利用により生じる損害や不利益について、与謝野町上水道事業は一切の責任を負いません。

018025

与謝野町上水道事業　配管図

017026	018026	019026
017025	018025	019025
017024	018024	019024

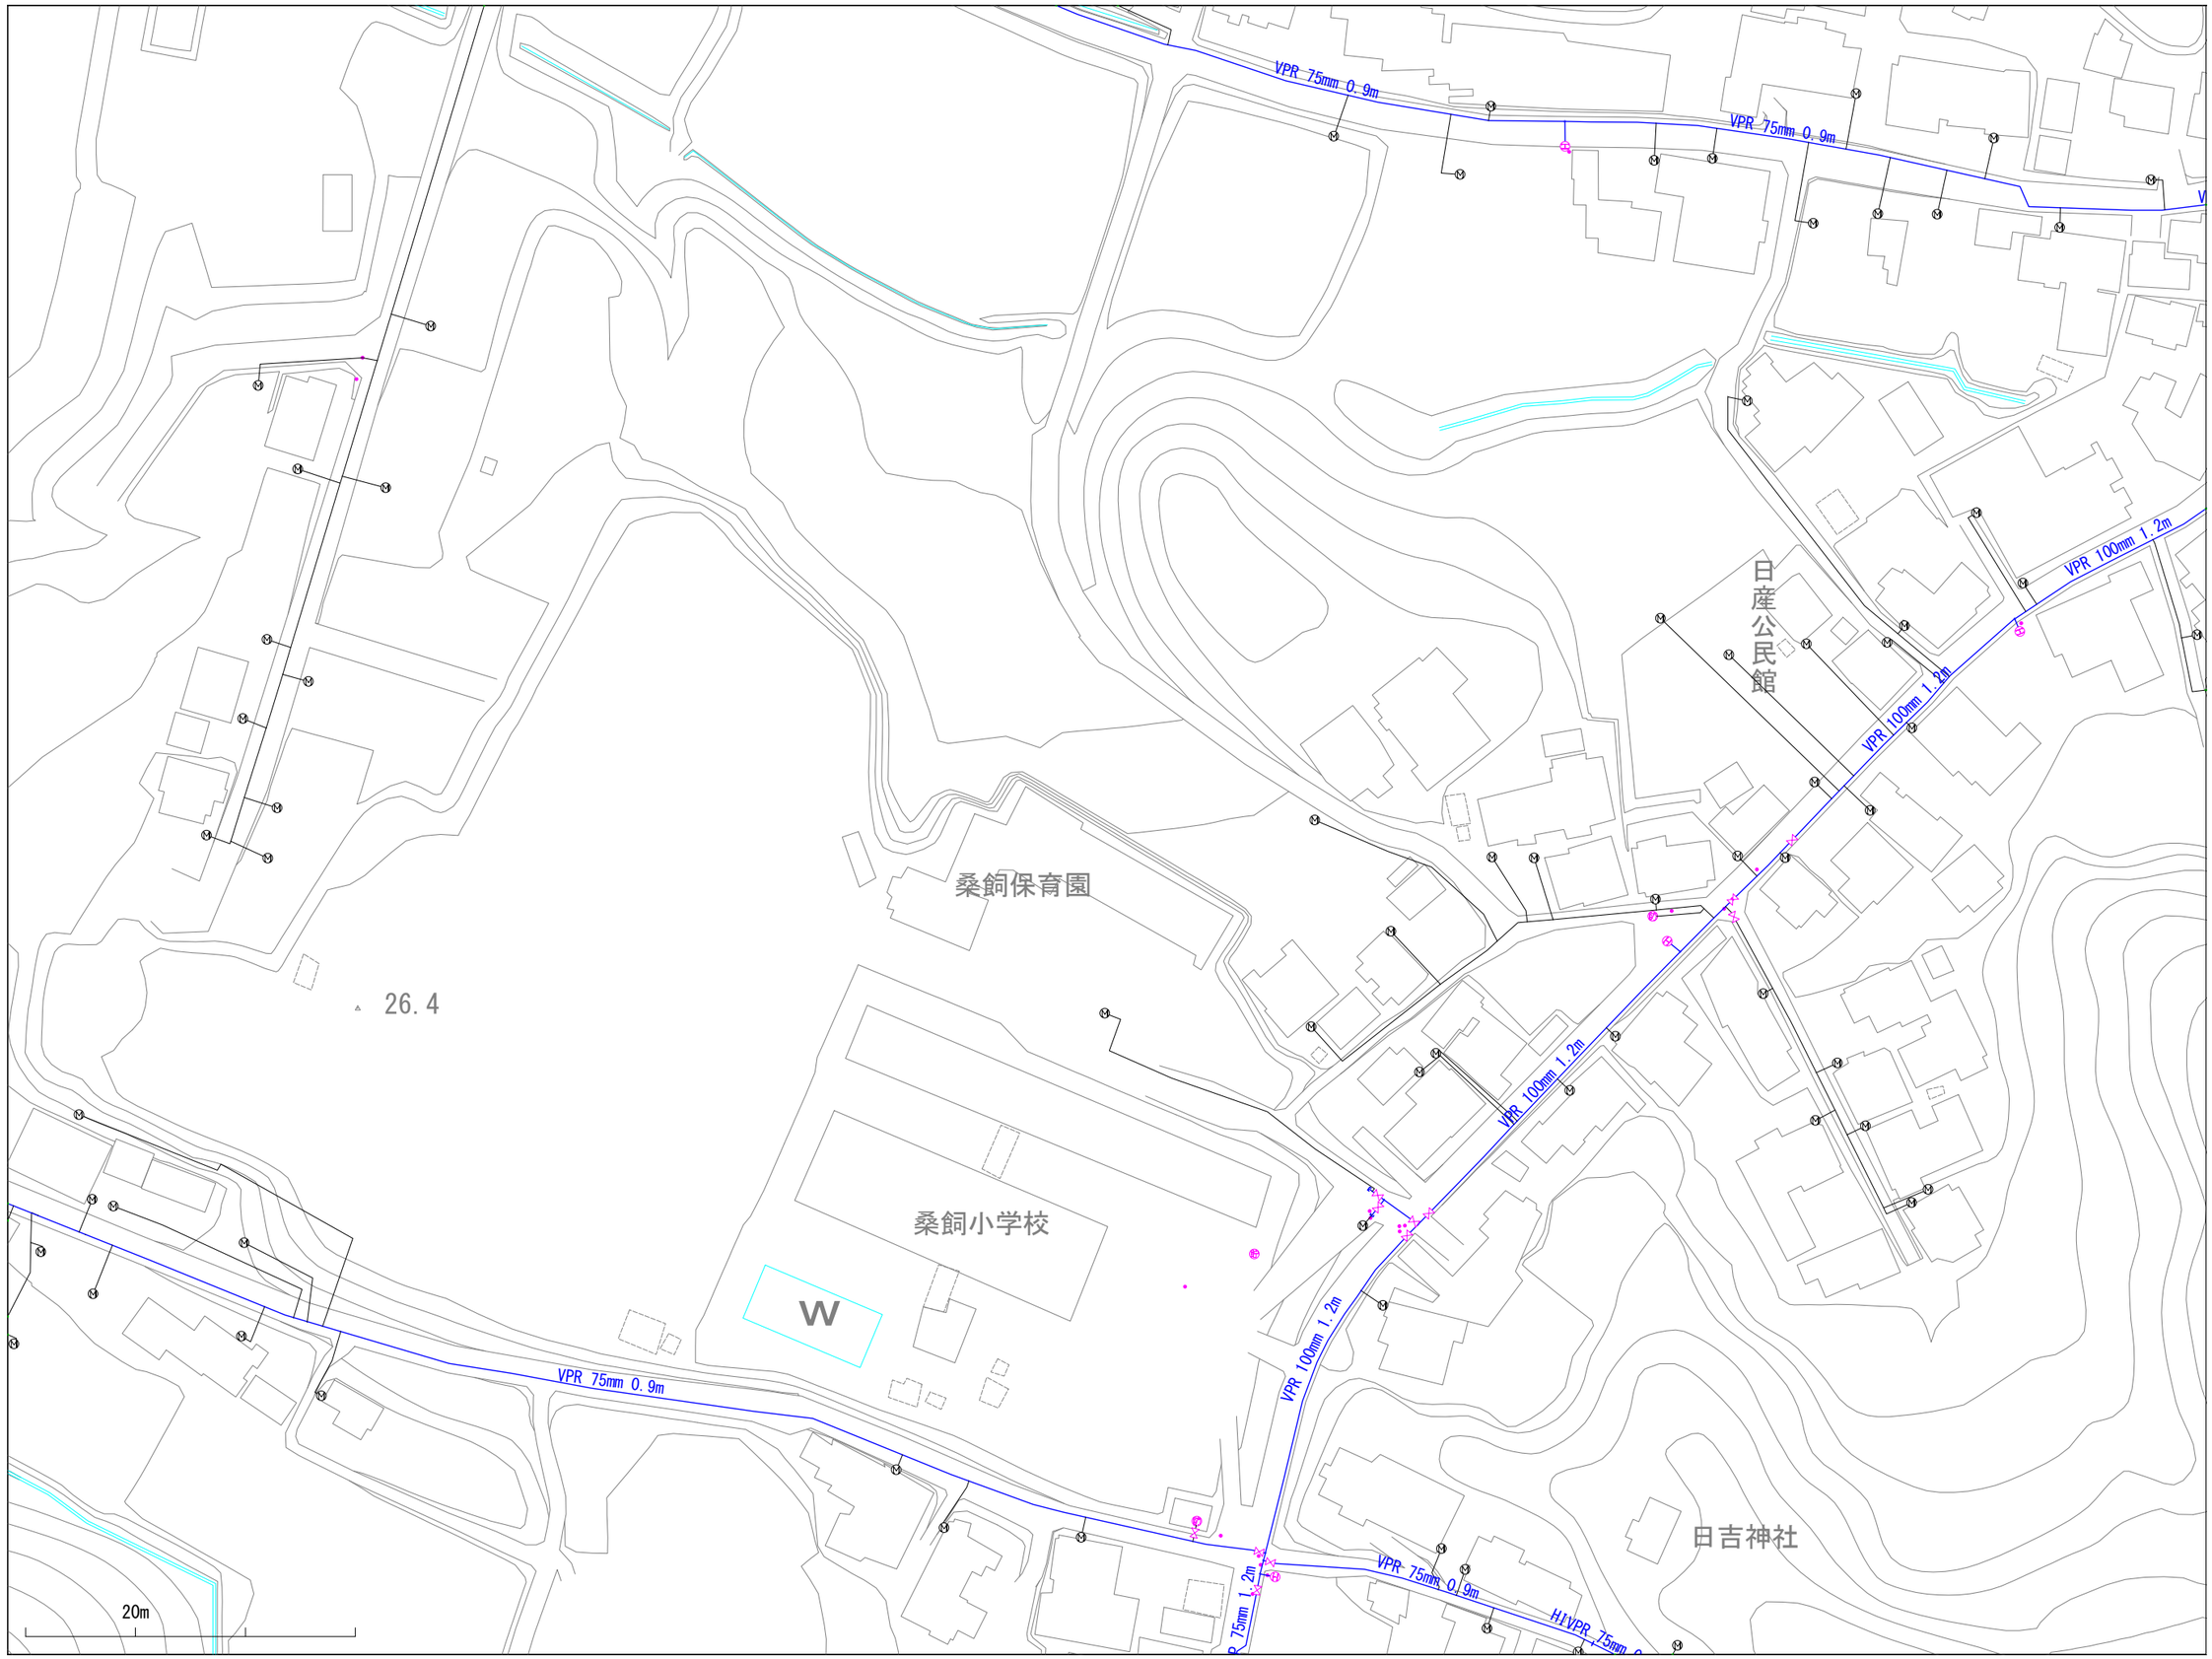

※当図面は、水道管の維持管理のために作成した参考図であり、現状と異なる場合がありますので、必ず現地で最終確認してください。

1:1100

この図面の利用により生じる損害や不利益について、与謝野町上水道事業は一切の責任を負いません。

018026

与謝野町上水道事業　配管図

017027	018027	019027
017026	018026	019026
017025	018025	019025

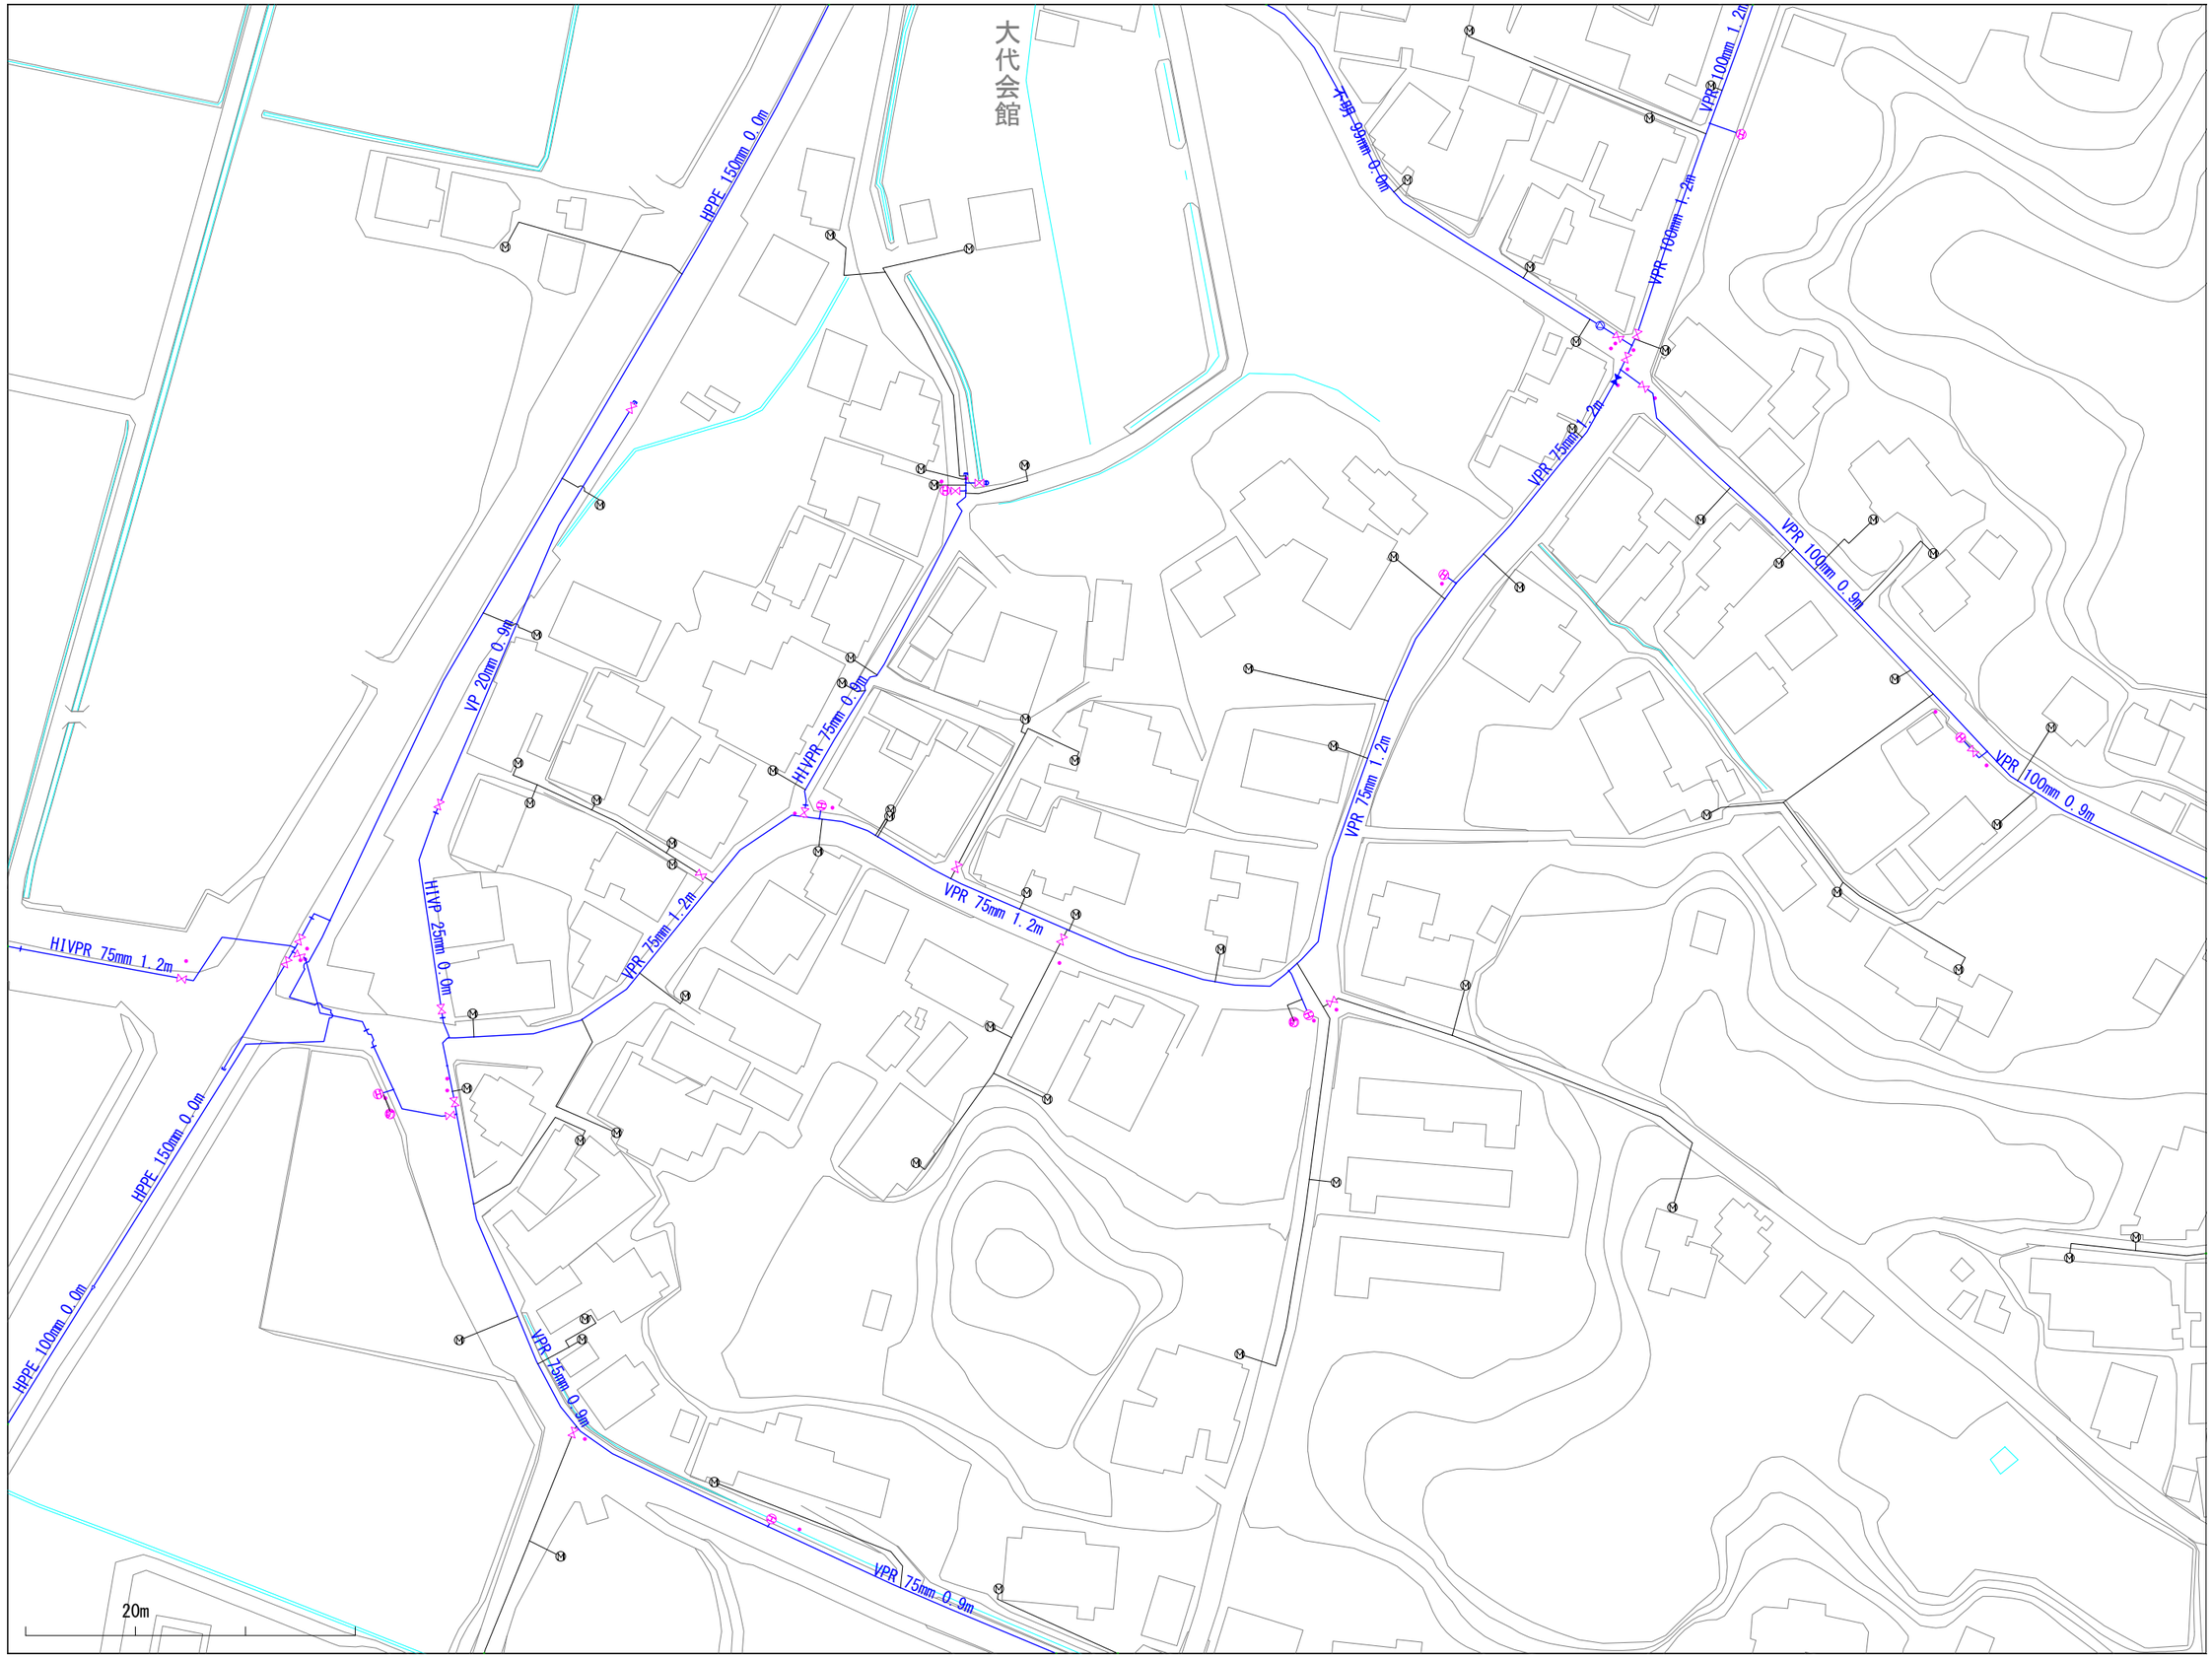

※当図面は、水道管の維持管理のために作成した参考図であり、現状と異なる場合がありますので、必ず現地で最終確認してください。

1:1100

この図面の利用により生じる損害や不利益について、与謝野町上水道事業は一切の責任を負いません。

018027

与謝野町上水道事業　配管図

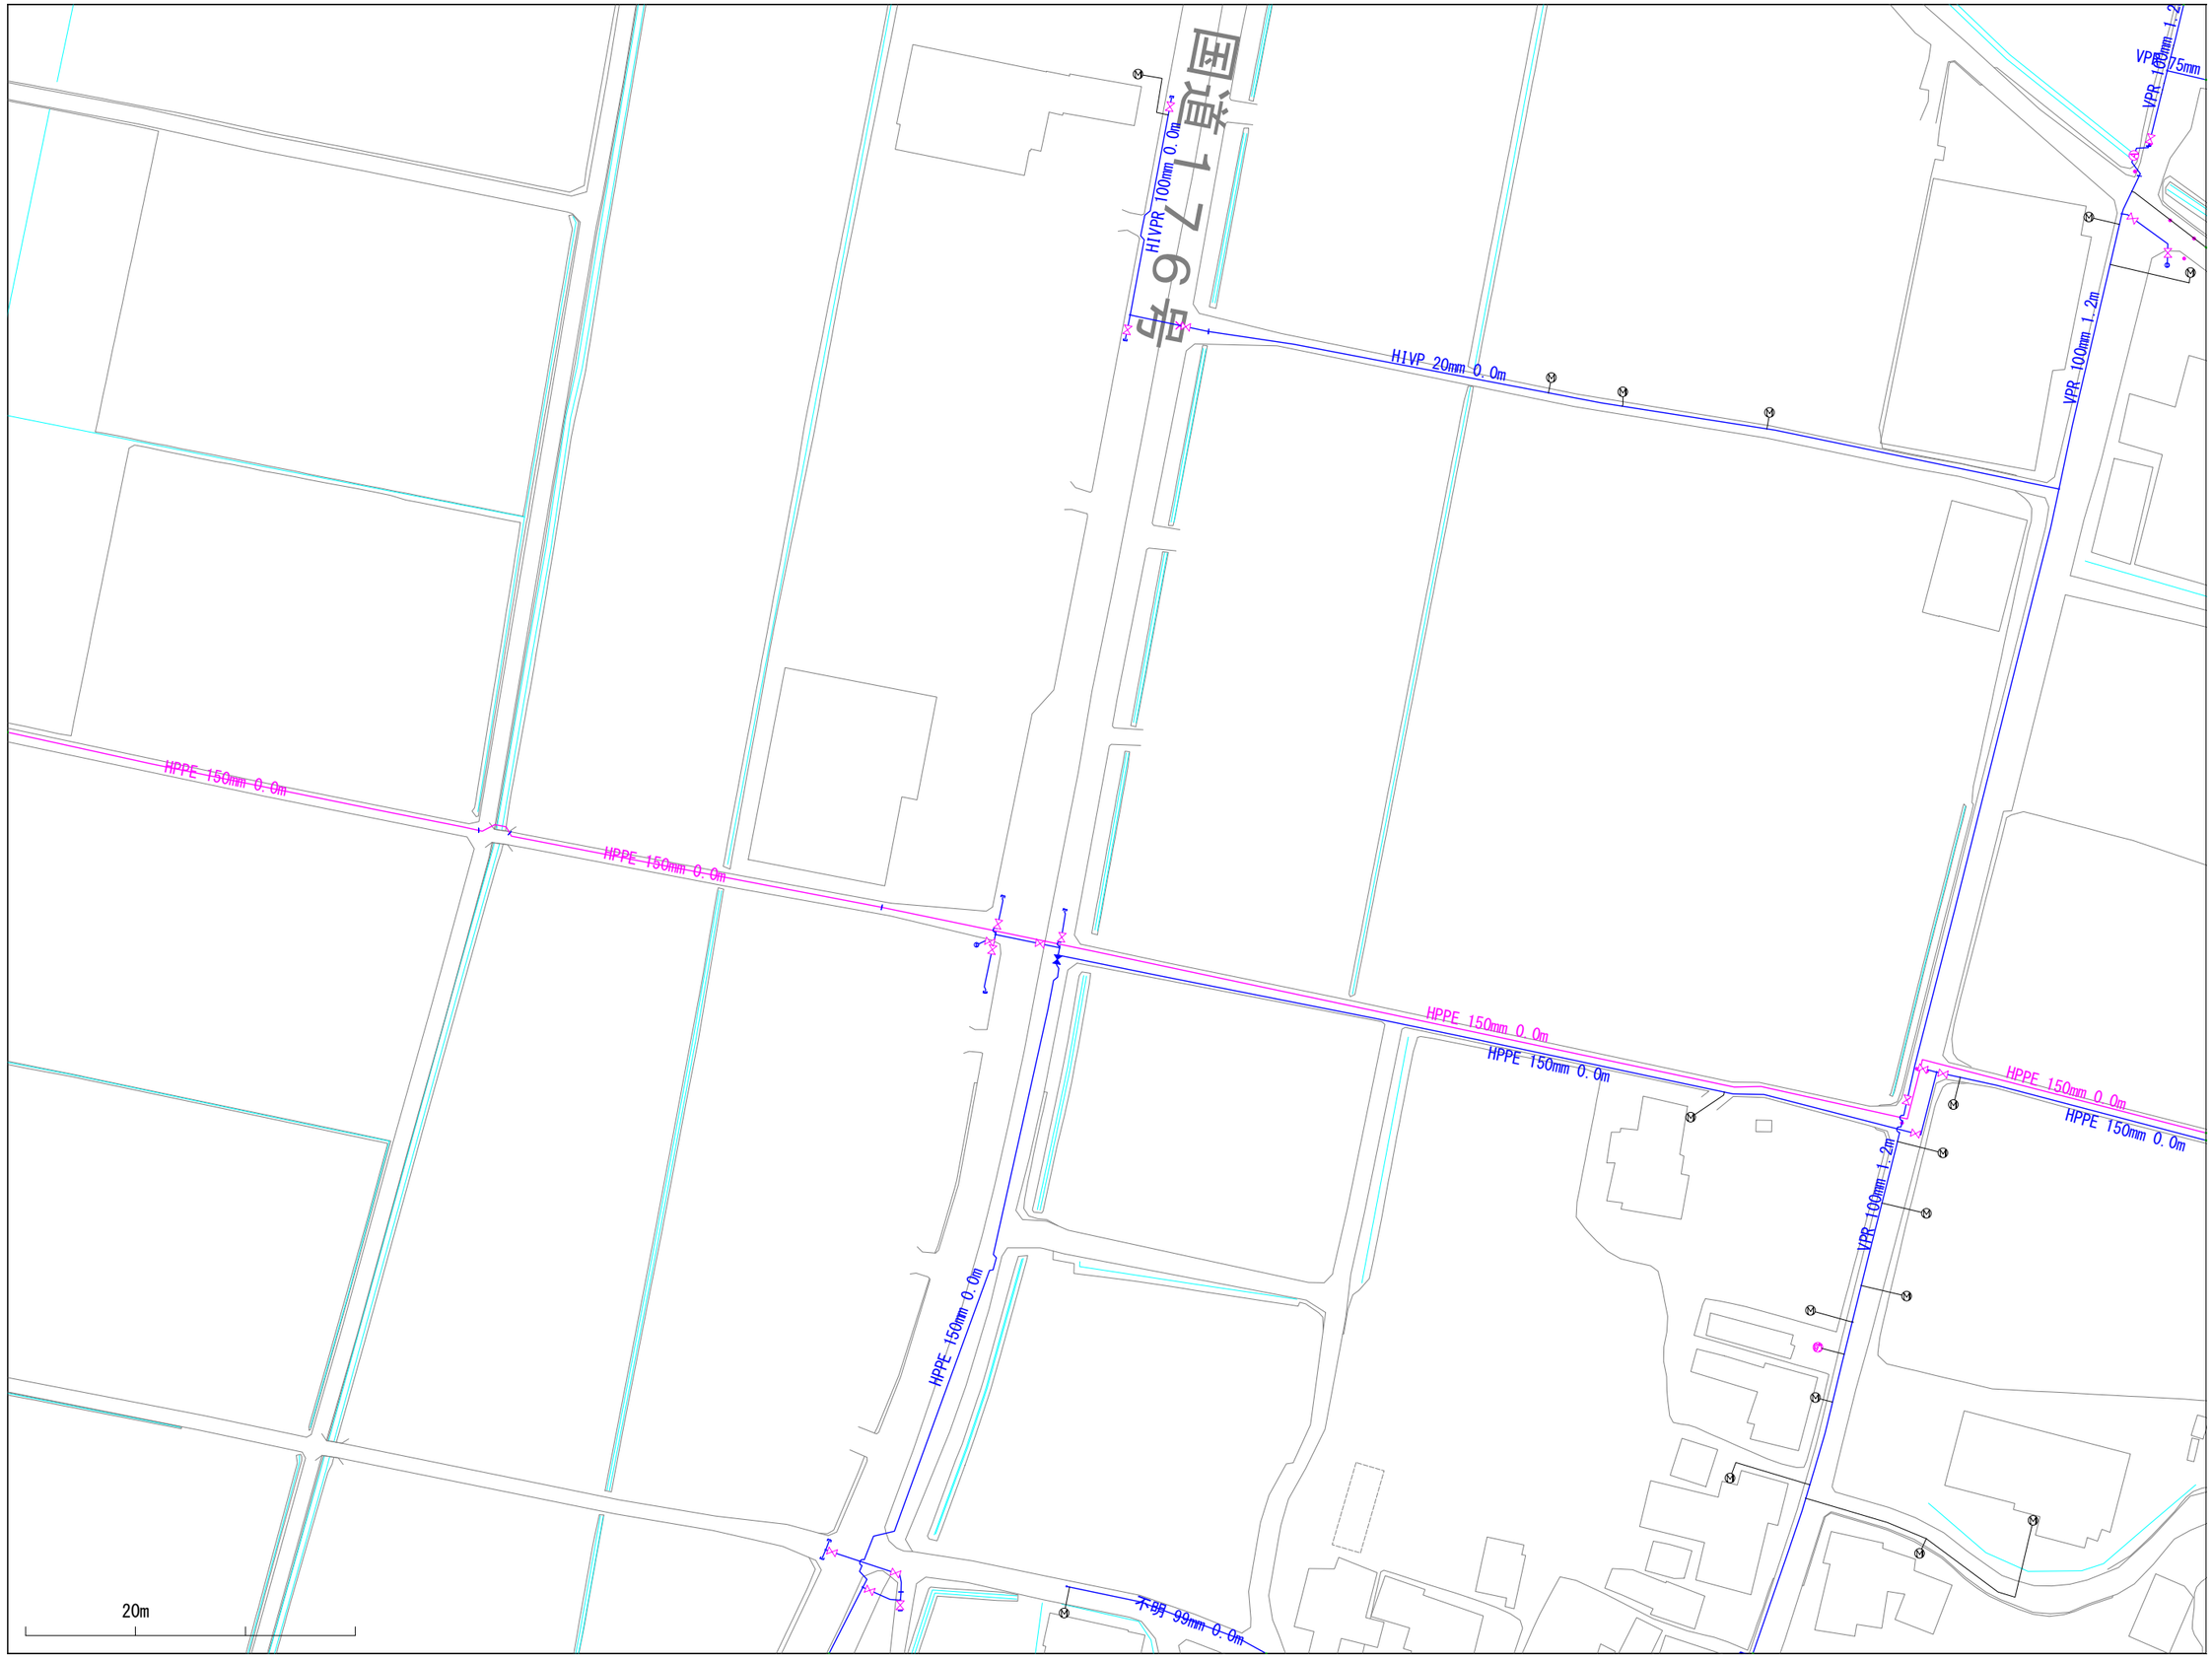

017028	018028	019028
017027	018027	019027
017026	018026	019026

※当図面は、水道管の維持管理のために作成した参考図であり、現状と異なる場合がありますので、必ず現地で最終確認してください。

1:1100

この図面の利用により生じる損害や不利益について、与謝野町上水道事業は一切の責任を負いません。

018028

与謝野町上水道事業　配管図

017029	018029	019029
017028	018028	019028
017027	018027	019027

※当図面は、水道管の維持管理のために作成した参考図であり、現状と異なる場合がありますので、必ず現地で最終確認してください。

1:1100

この図面の利用により生じる損害や不利益について、与謝野町上水道事業は一切の責任を負いません。

018029

与謝野町上水道事業　配管図

017030	018030	019030
017029	018029	019029
017028	018028	019028

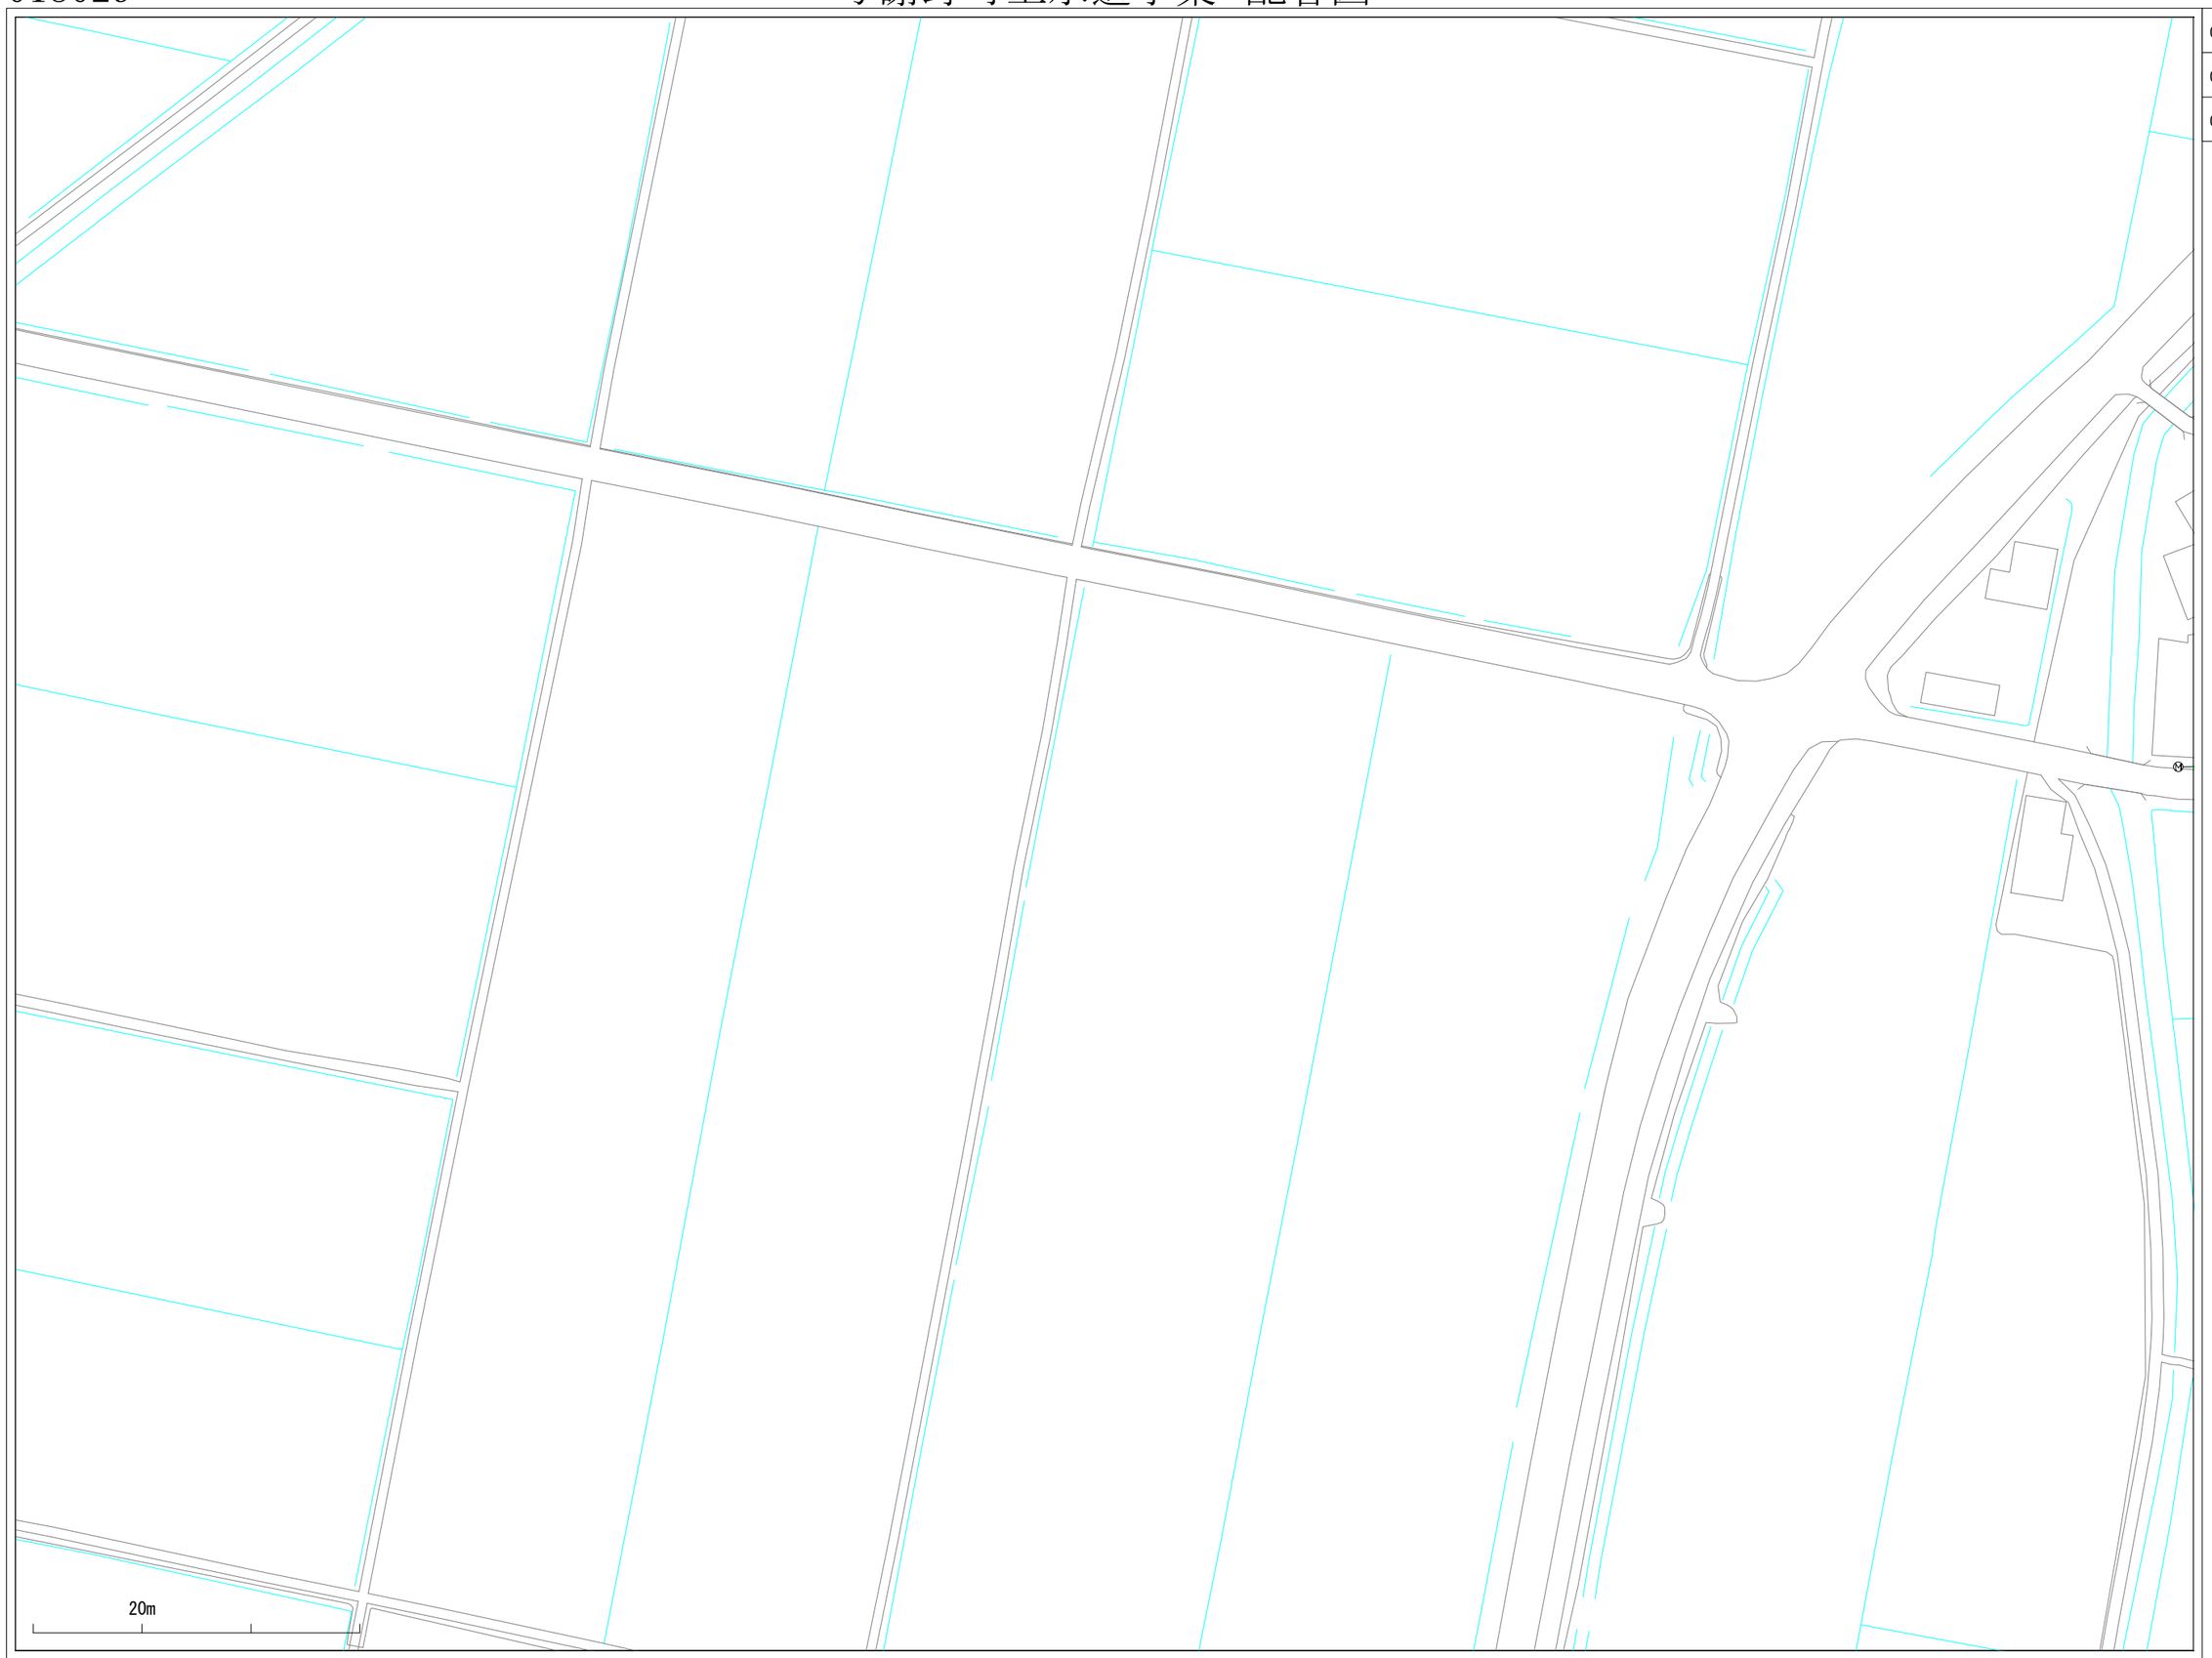

※当図面は、水道管の維持管理のために作成した参考図であり、現状と異なる場合がありますので、必ず現地で最終確認してください。

1:1100

この図面の利用により生じる損害や不利益について、与謝野町上水道事業は一切の責任を負いません。

019019

与謝野町上水道事業　配管図

018020	019020	020020
018019	019019	020019
018018	019018	020018

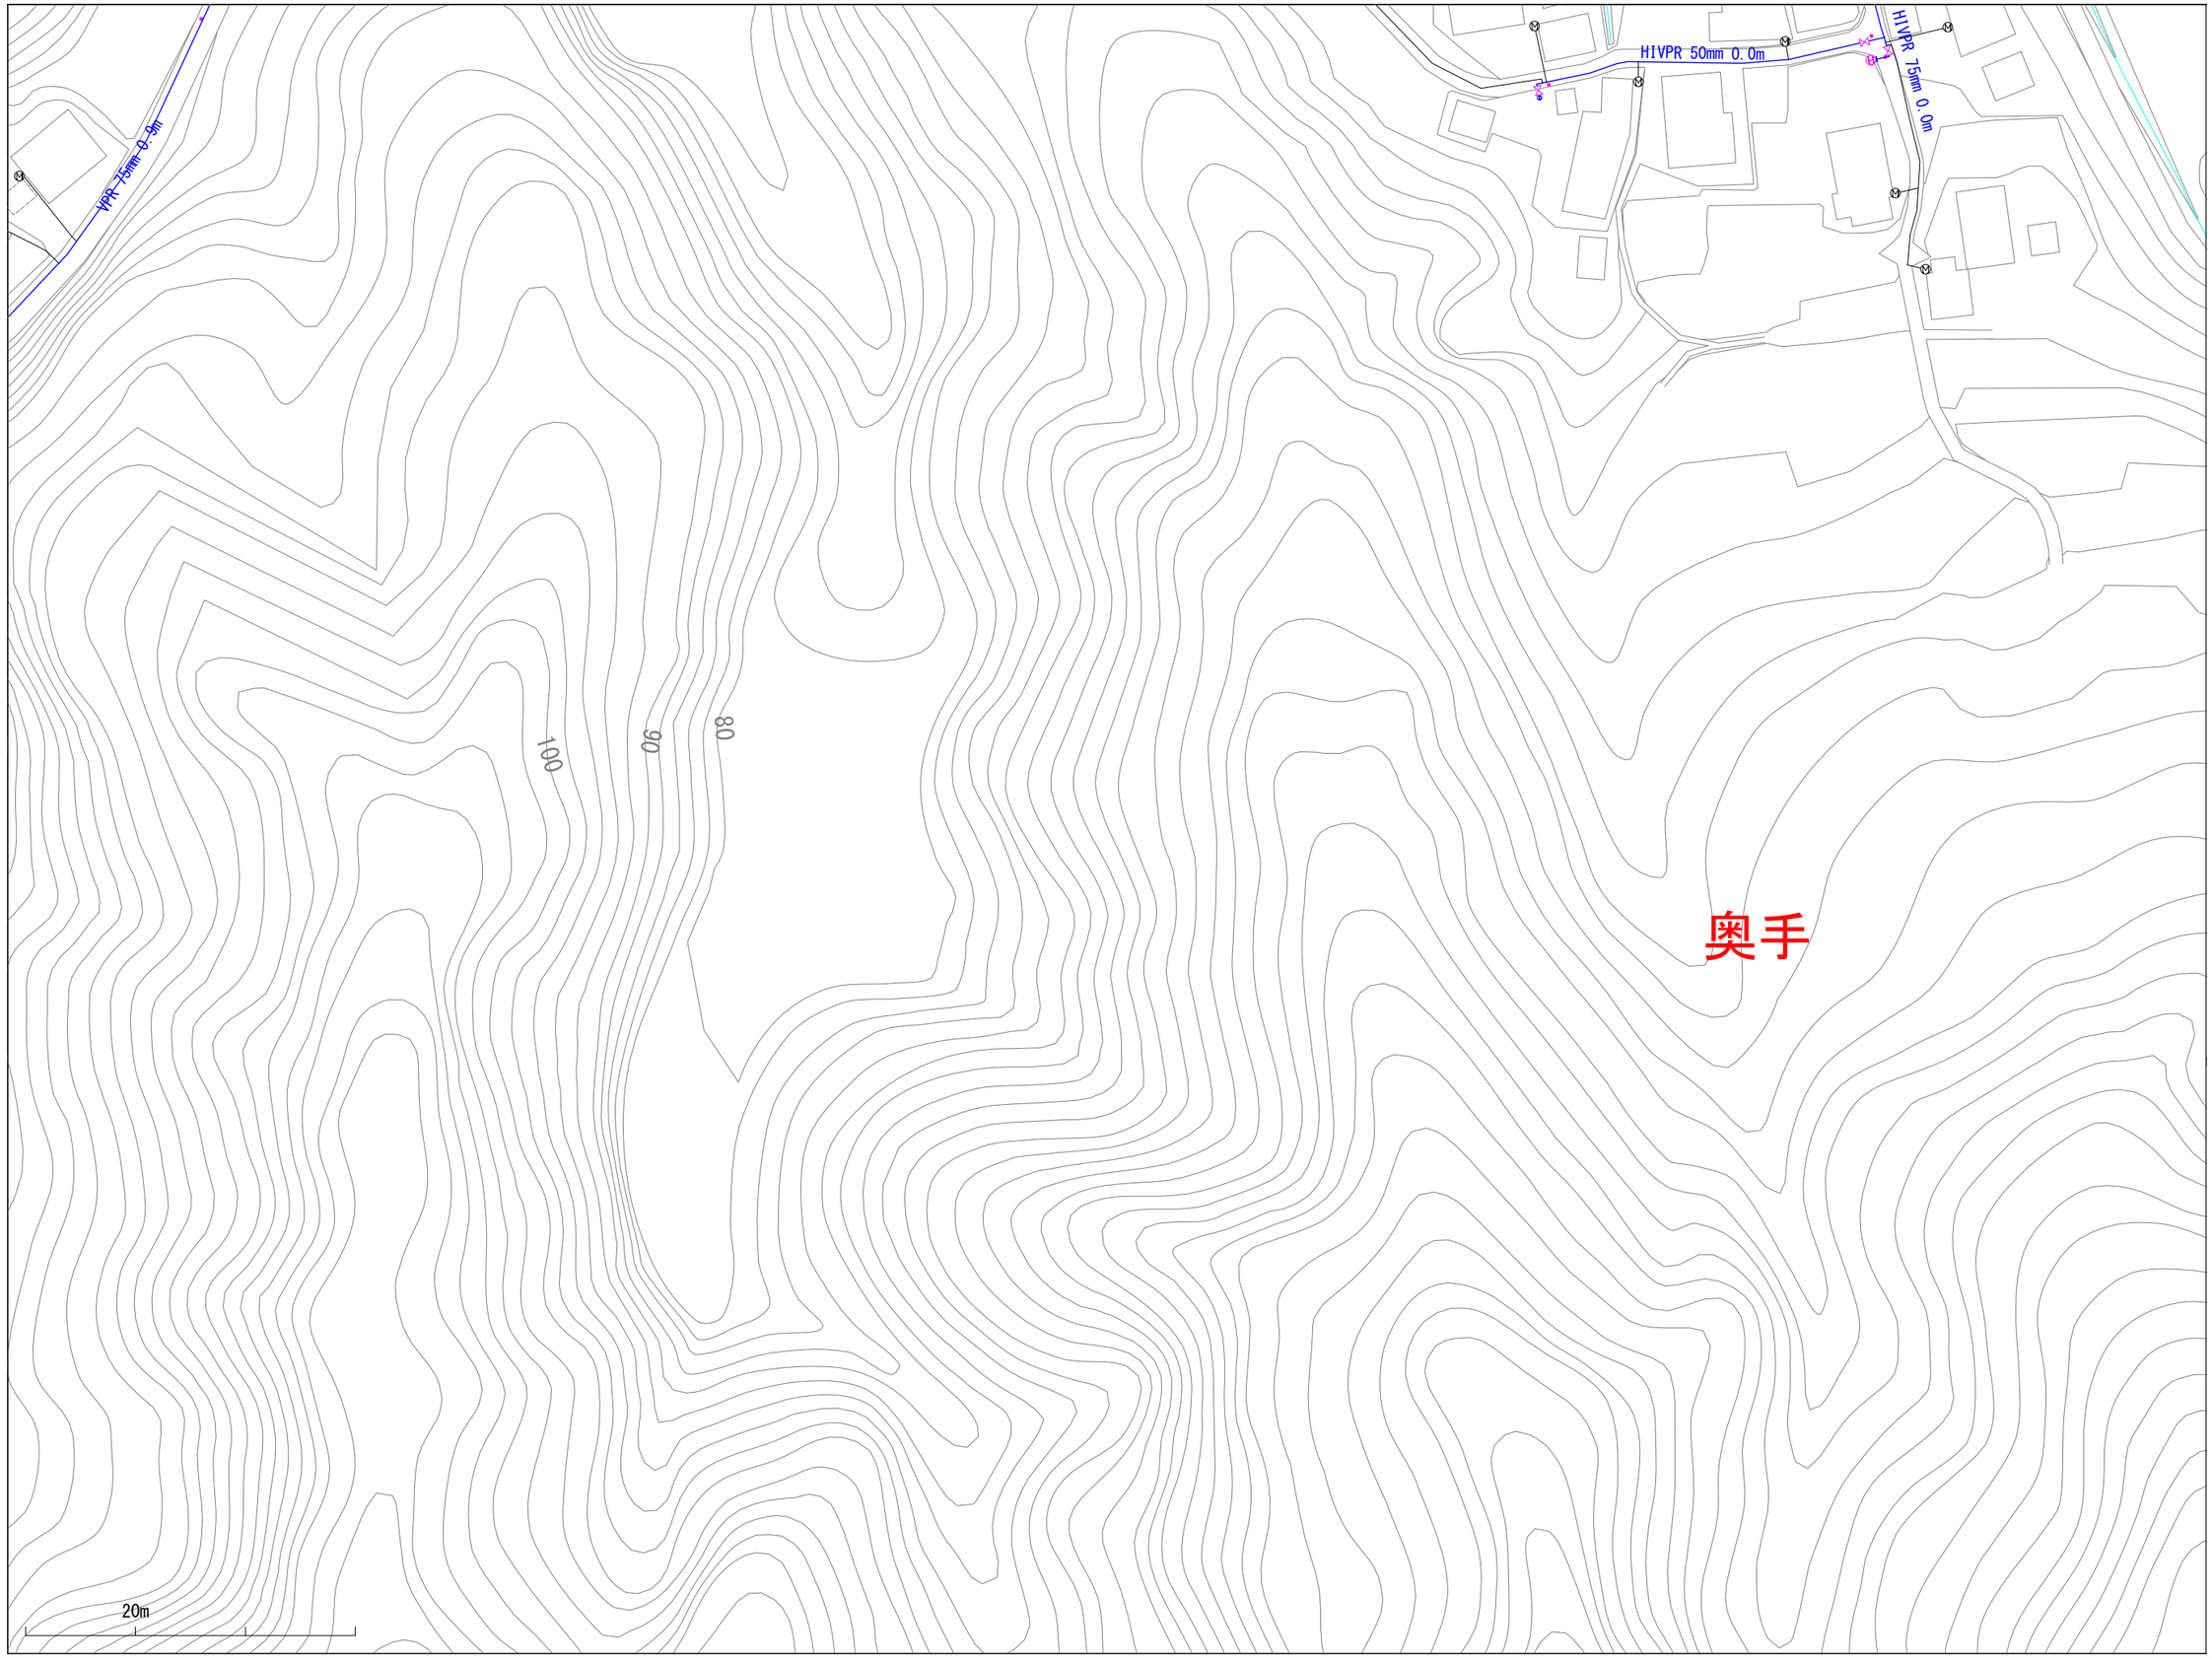

※当図面は、水道管の維持管理のために作成した参考図であり、現状と異なる場合がありますので、必ず現地で最終確認してください。

1:1100

この図面の利用により生じる損害や不利益について、与謝野町上水道事業は一切の責任を負いません。

019020

与謝野町上水道事業　配管図

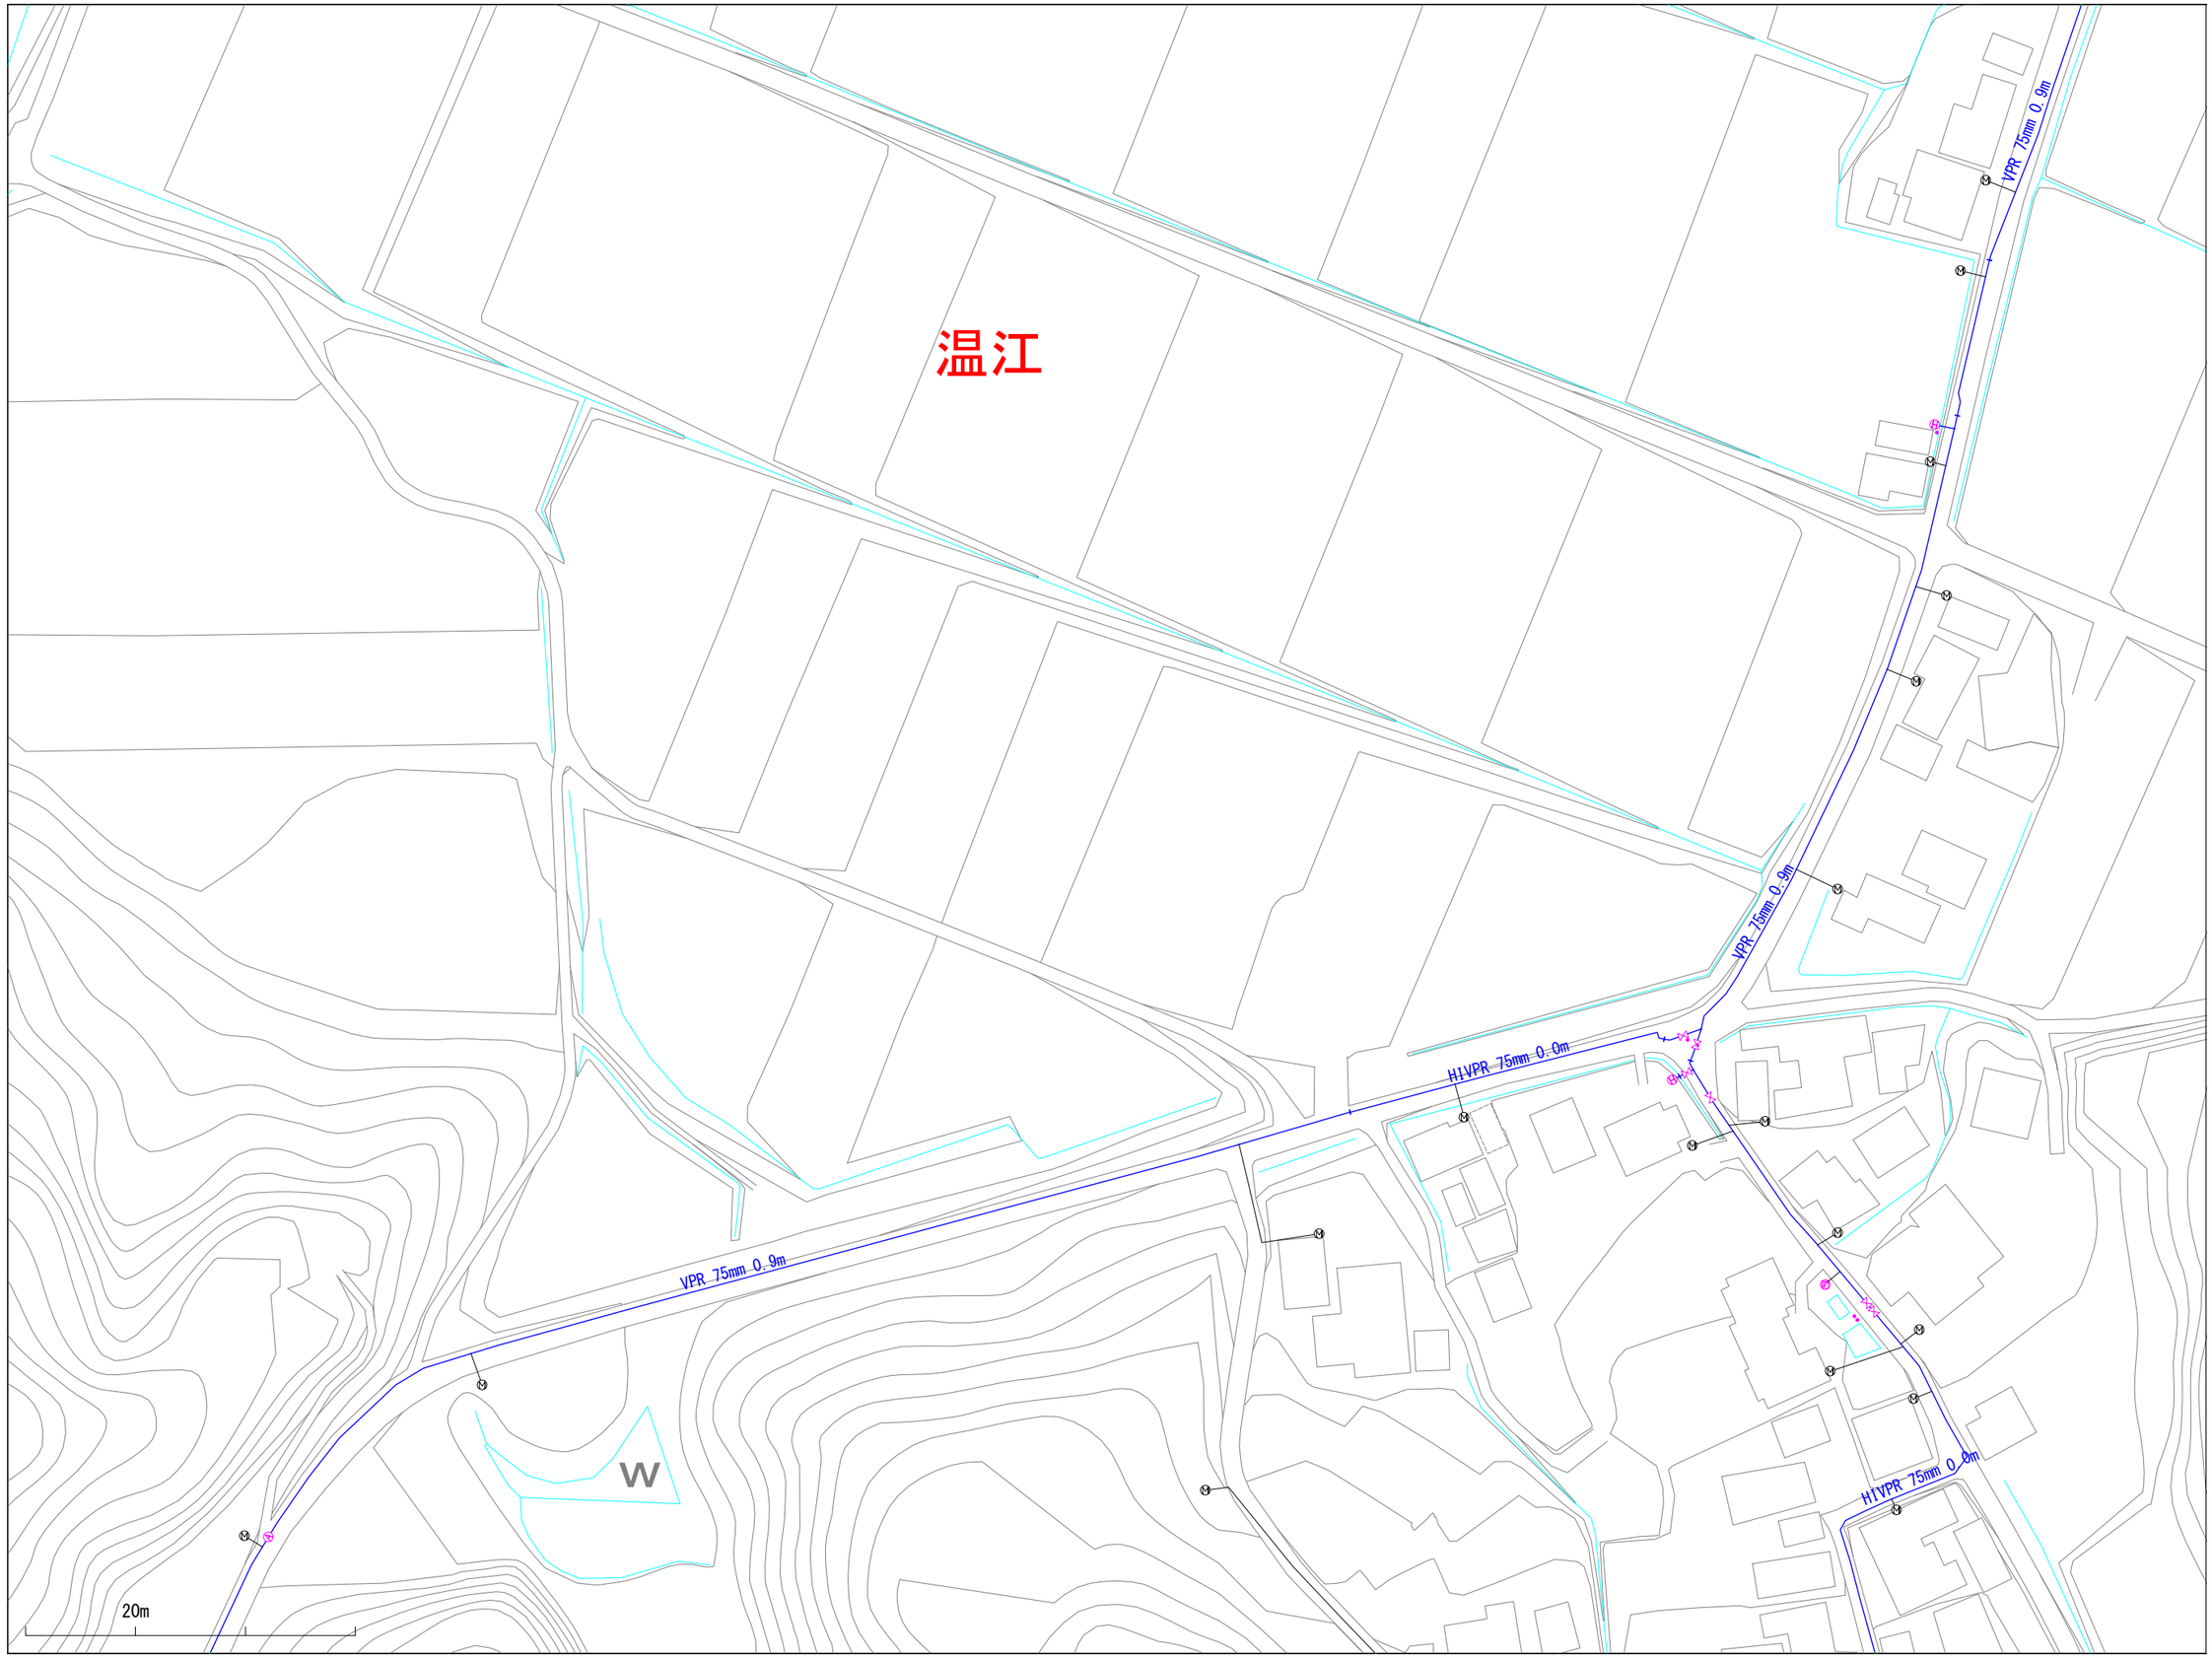

018021	019021	020021
018020	019020	020020
018019	019019	020019

※当図面は、水道管の維持管理のために作成した参考図であり、現状と異なる場合がありますので、必ず現地で最終確認してください。

1:1100

この図面の利用により生じる損害や不利益について、与謝野町上水道事業は一切の責任を負いません。

019021

与謝野町上水道事業　配管図

018022	019022	020022
018021	019021	020021
018020	019020	020020

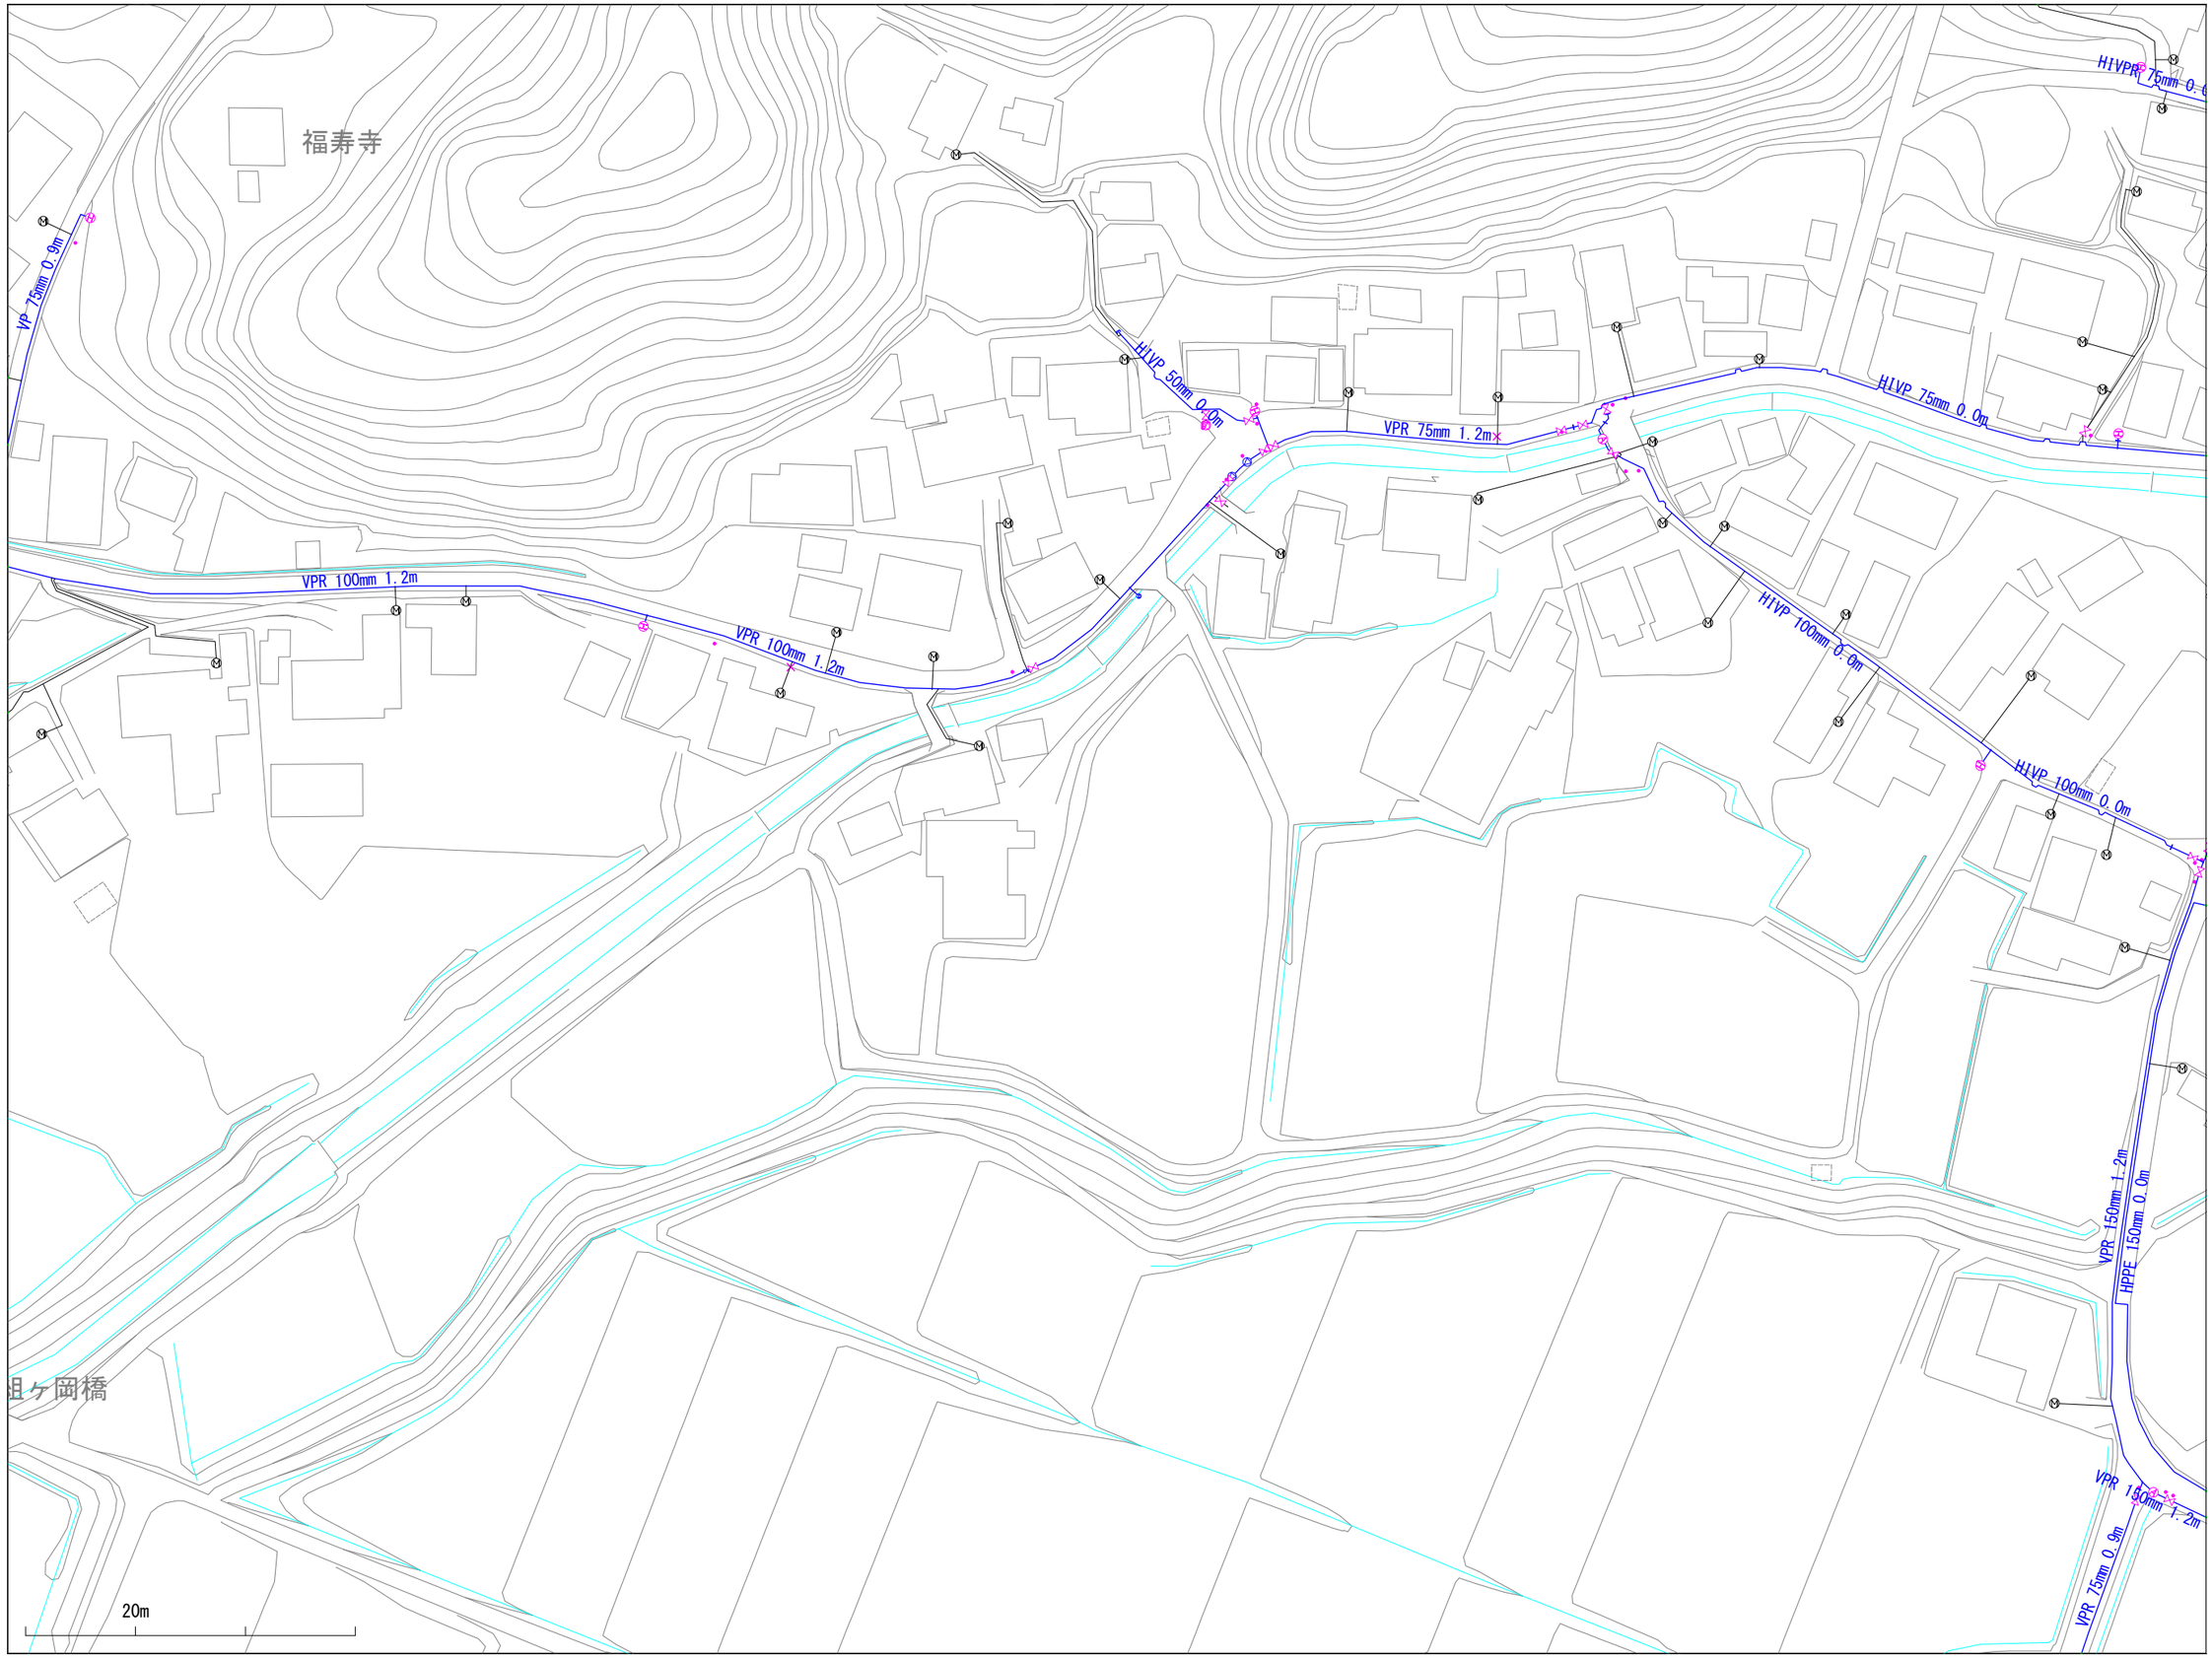

※当図面は、水道管の維持管理のために作成した参考図であり、現状と異なる場合がありますので、必ず現地で最終確認してください。

1:1100

この図面の利用により生じる損害や不利益について、与謝野町上水道事業は一切の責任を負いません。

019022

与謝野町上水道事業　配管図

018023	019023	020023
018022	019022	020022
018021	019021	020021

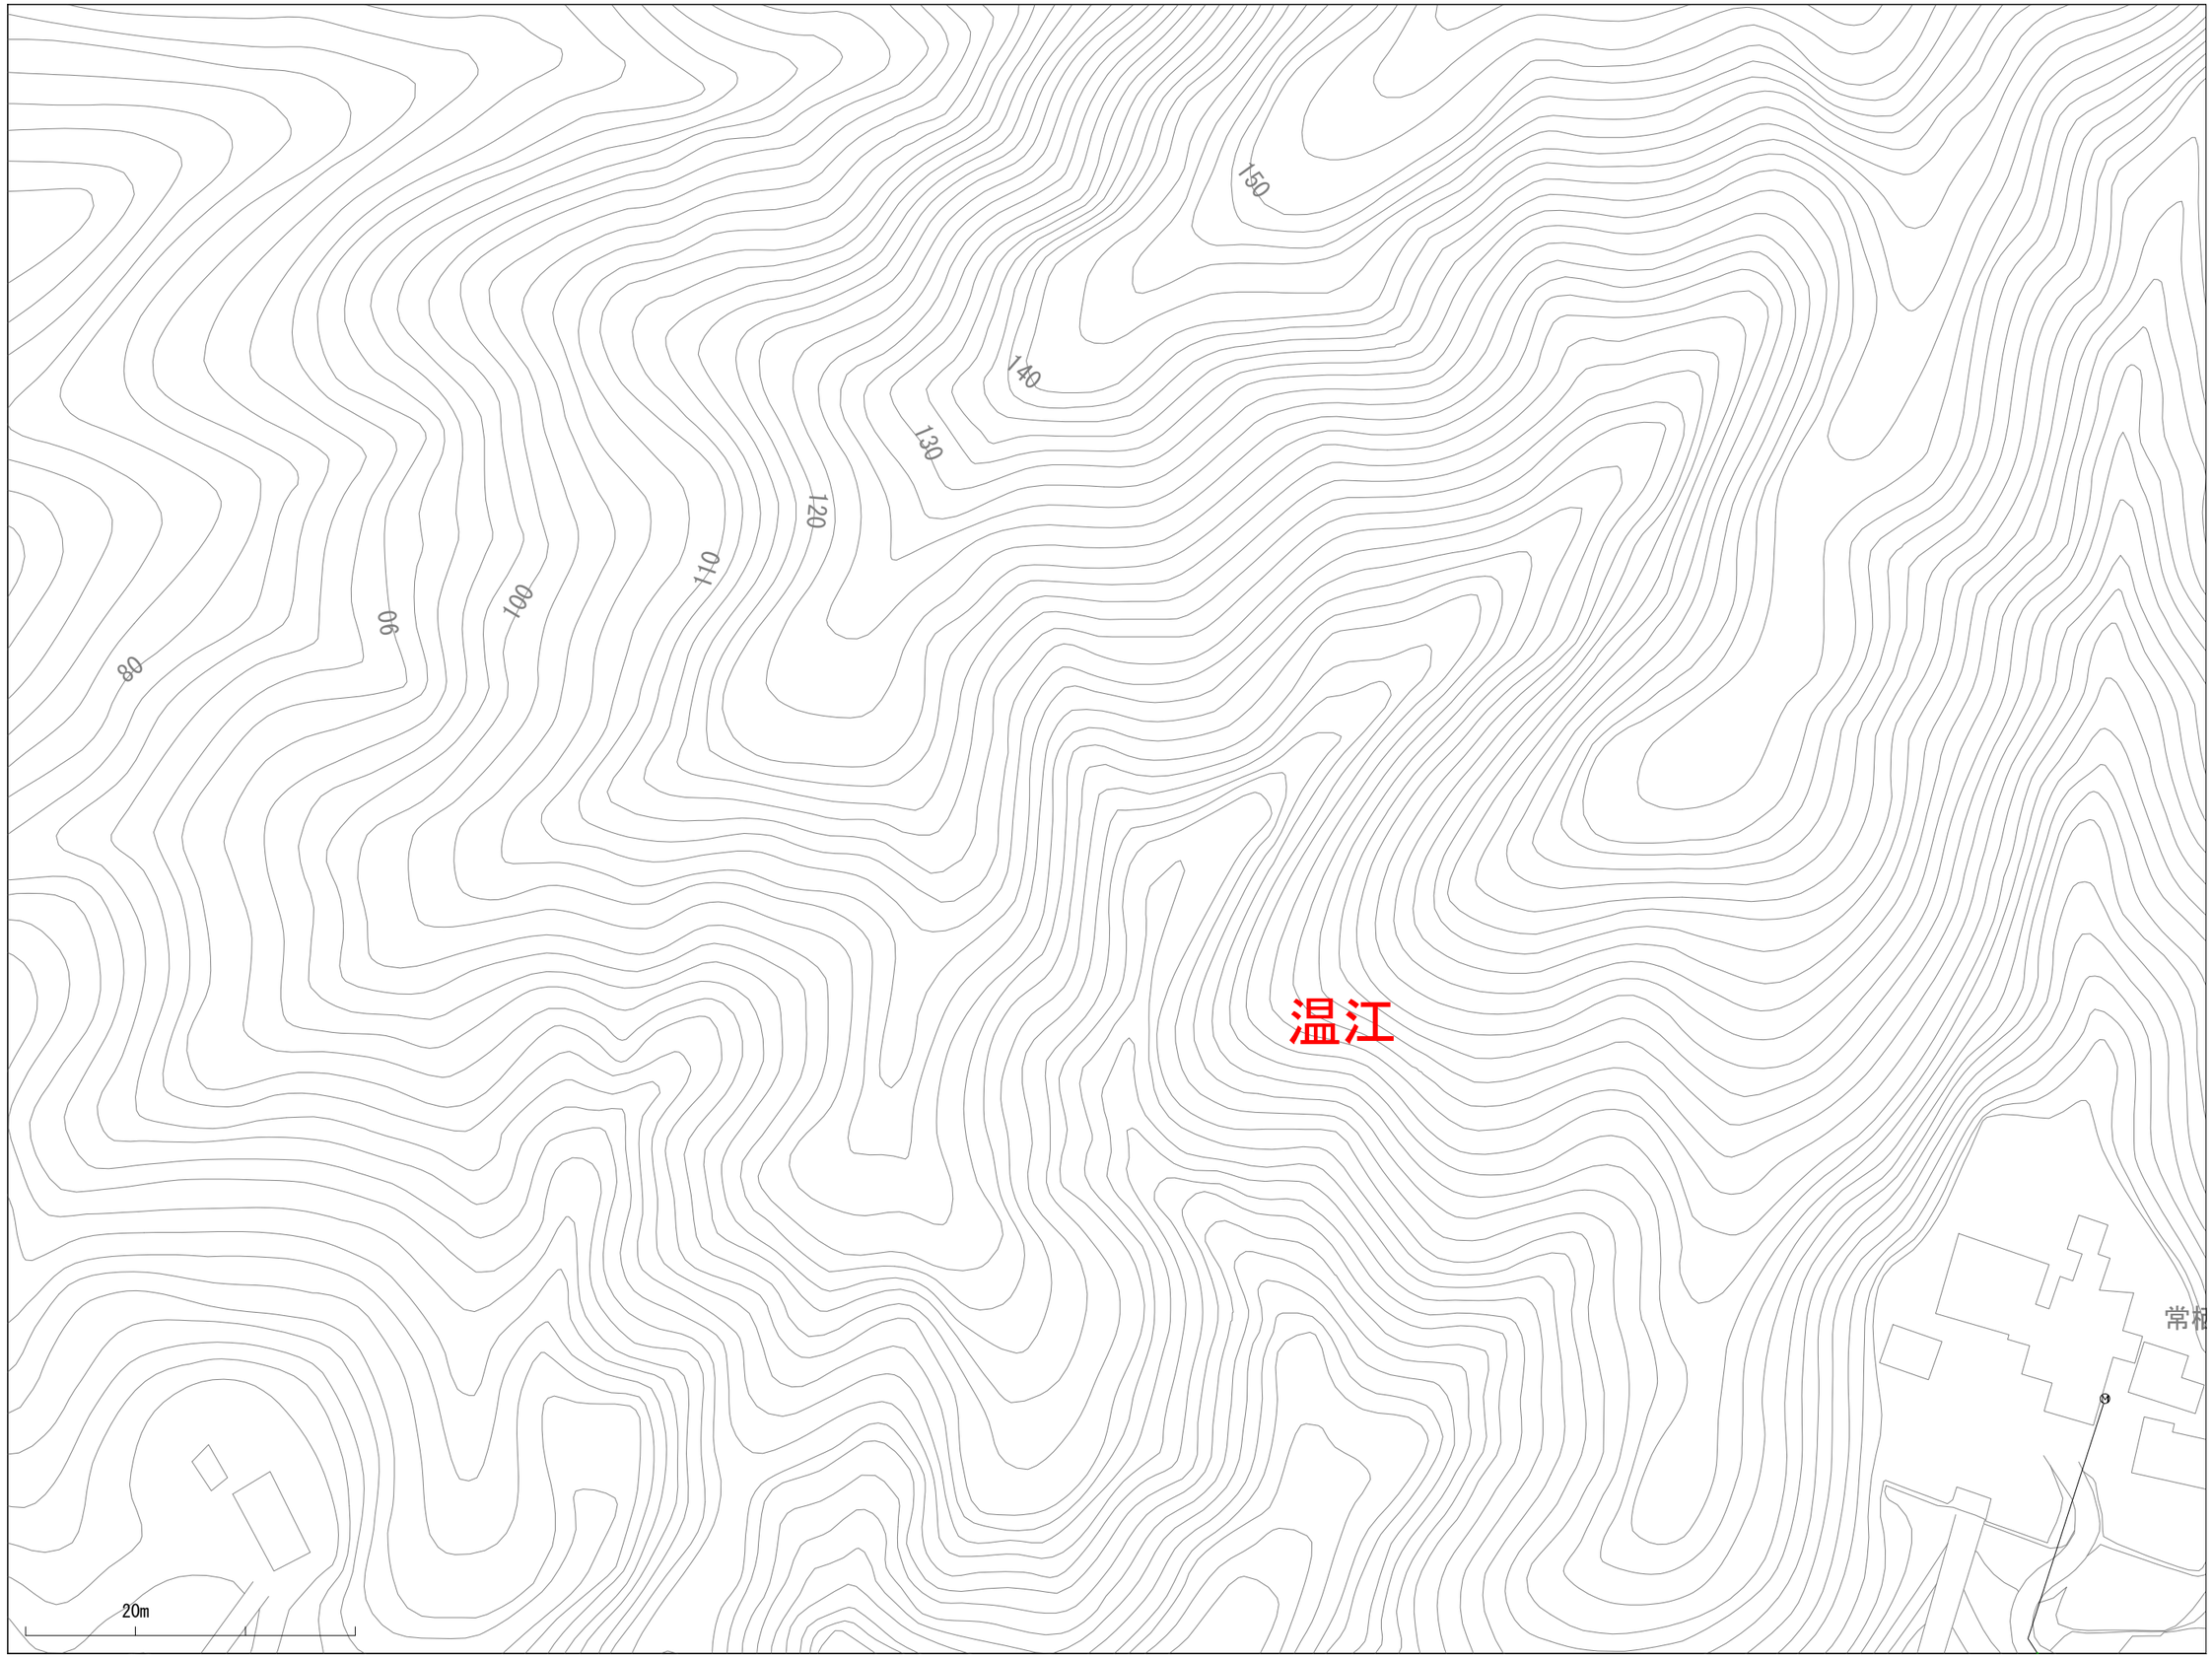

※当図面は、水道管の維持管理のために作成した参考図であり、現状と異なる場合がありますので、必ず現地で最終確認してください。

1:1100

この図面の利用により生じる損害や不利益について、与謝野町上水道事業は一切の責任を負いません。

019025

与謝野町上水道事業　配管図

018026	019026	020026
018025	019025	020025
018024	019024	020024

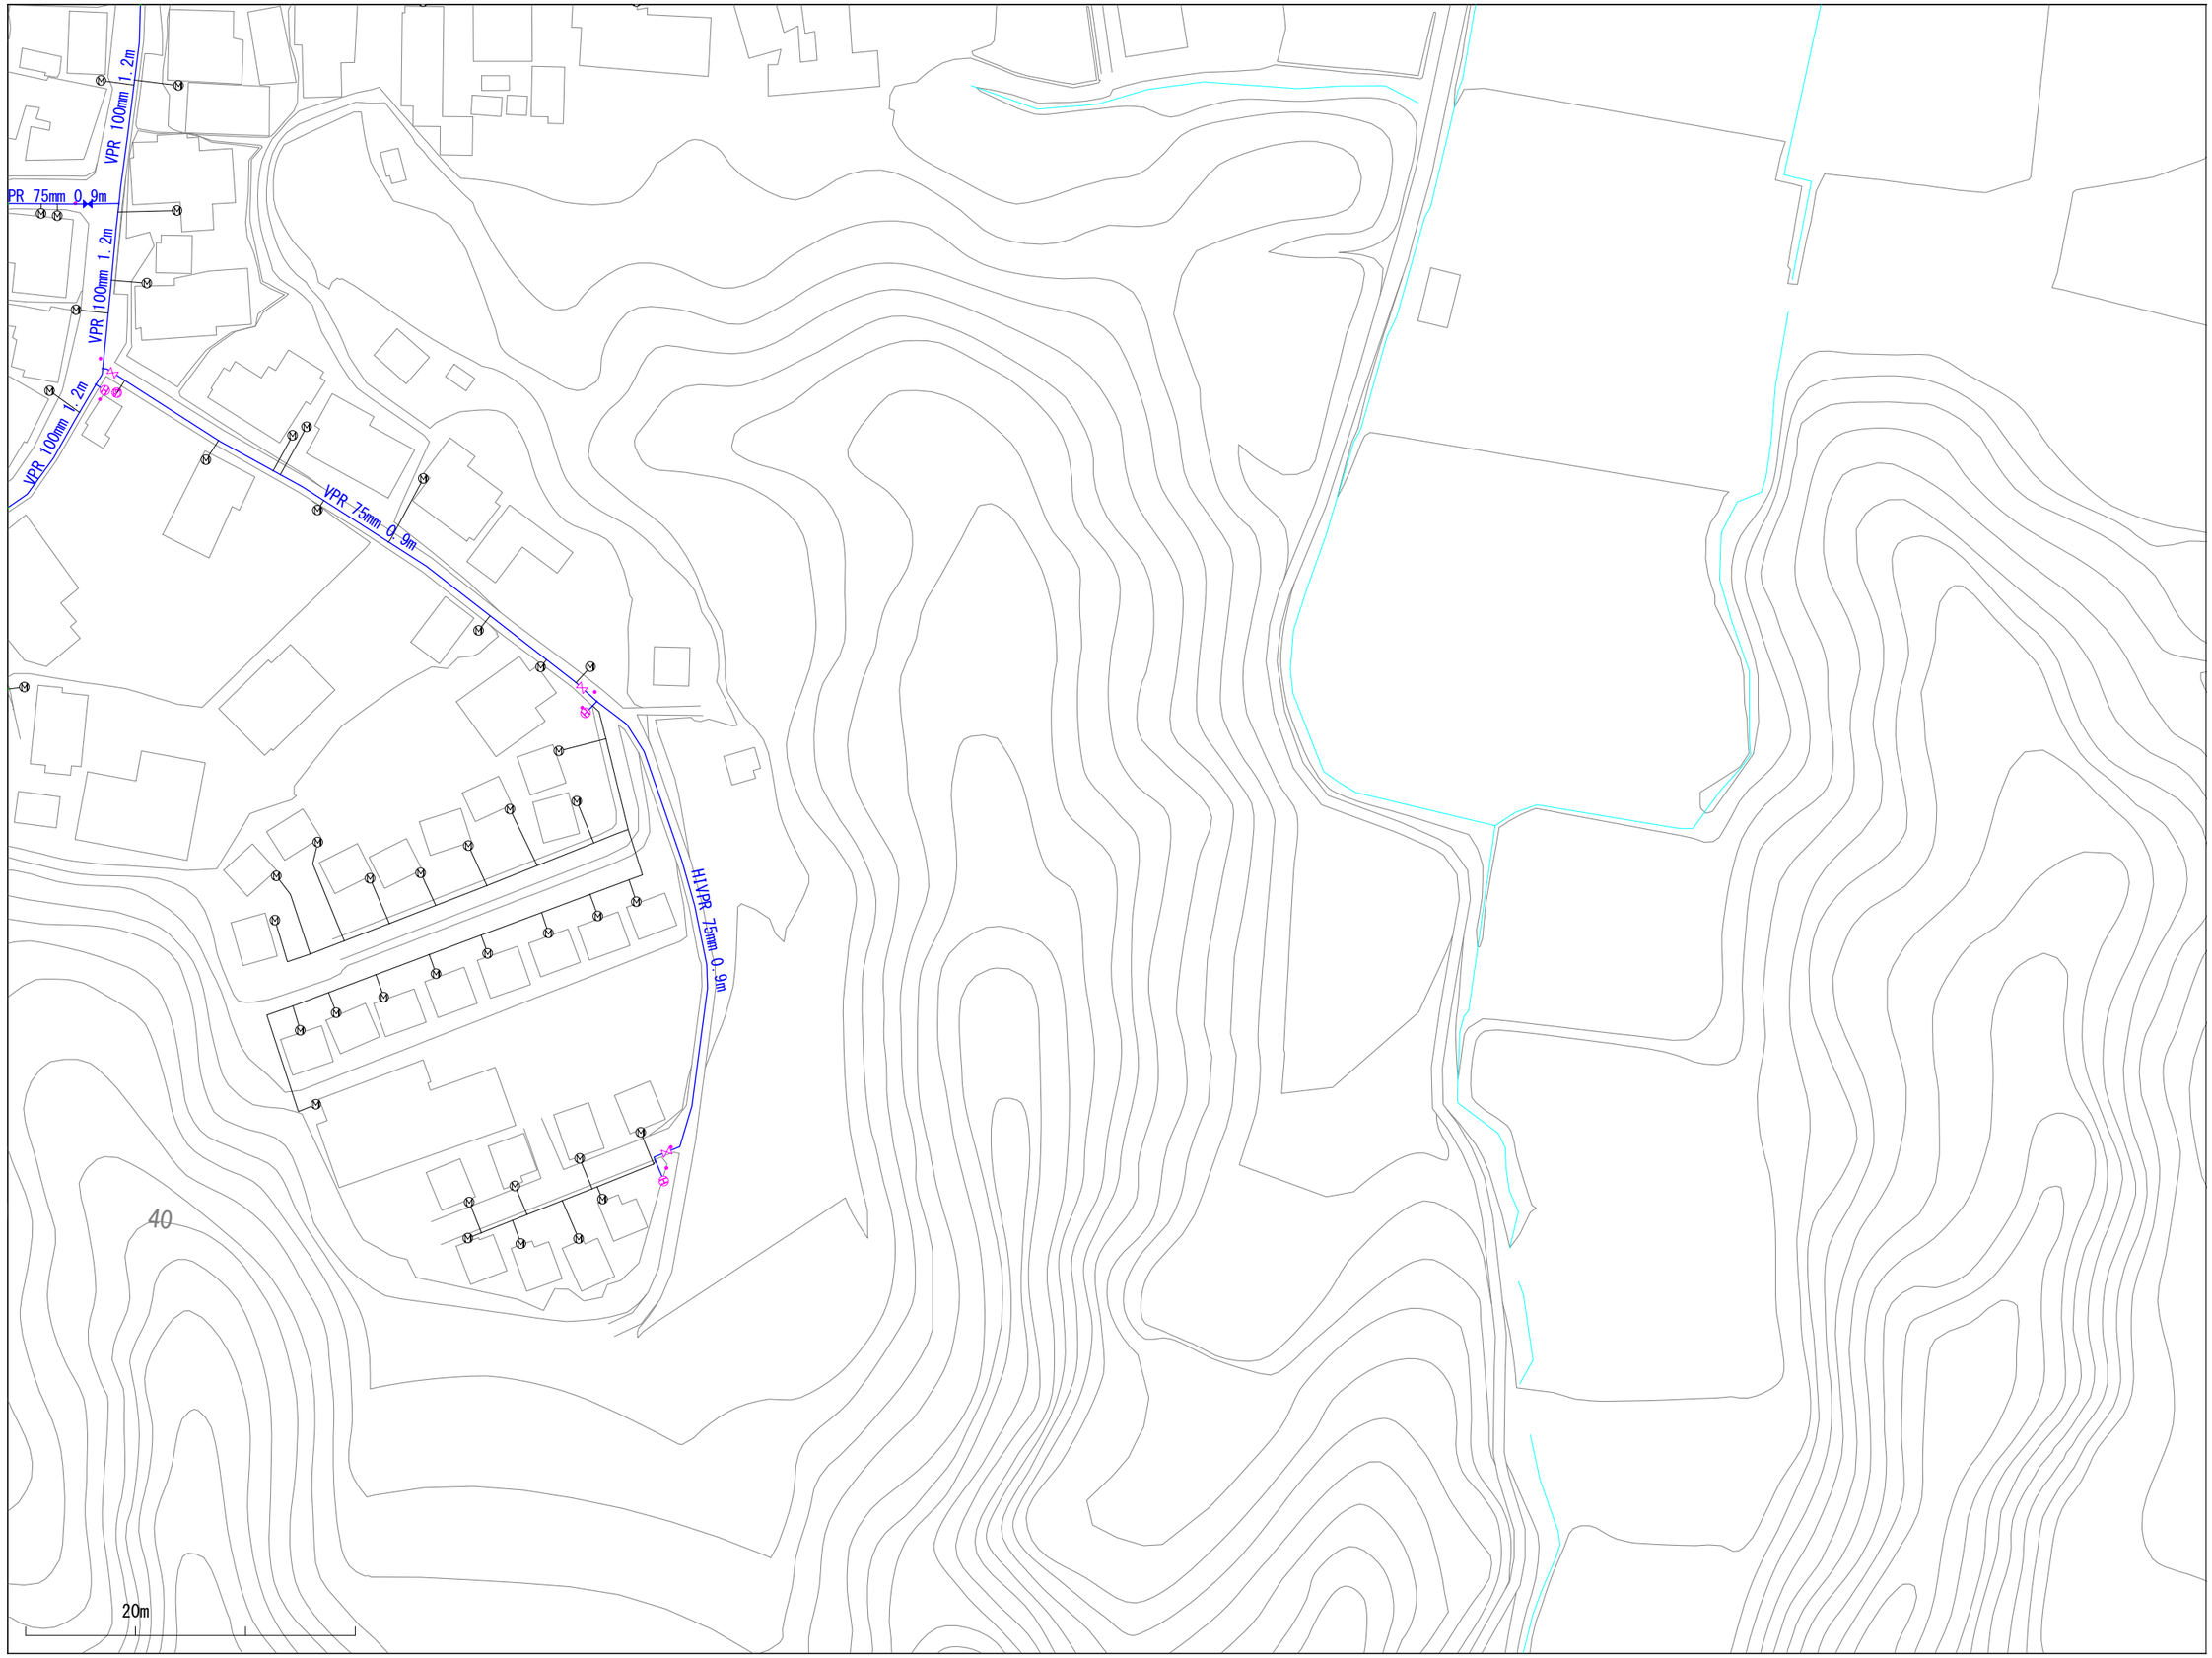

※当図面は、水道管の維持管理のために作成した参考図であり、現状と異なる場合がありますので、必ず現地で最終確認してください。

1:1100

この図面の利用により生じる損害や不利益について、与謝野町上水道事業は一切の責任を負いません。

019026

与謝野町上水道事業　配管図

018027	019027	020027
018026	019026	020026
018025	019025	020025

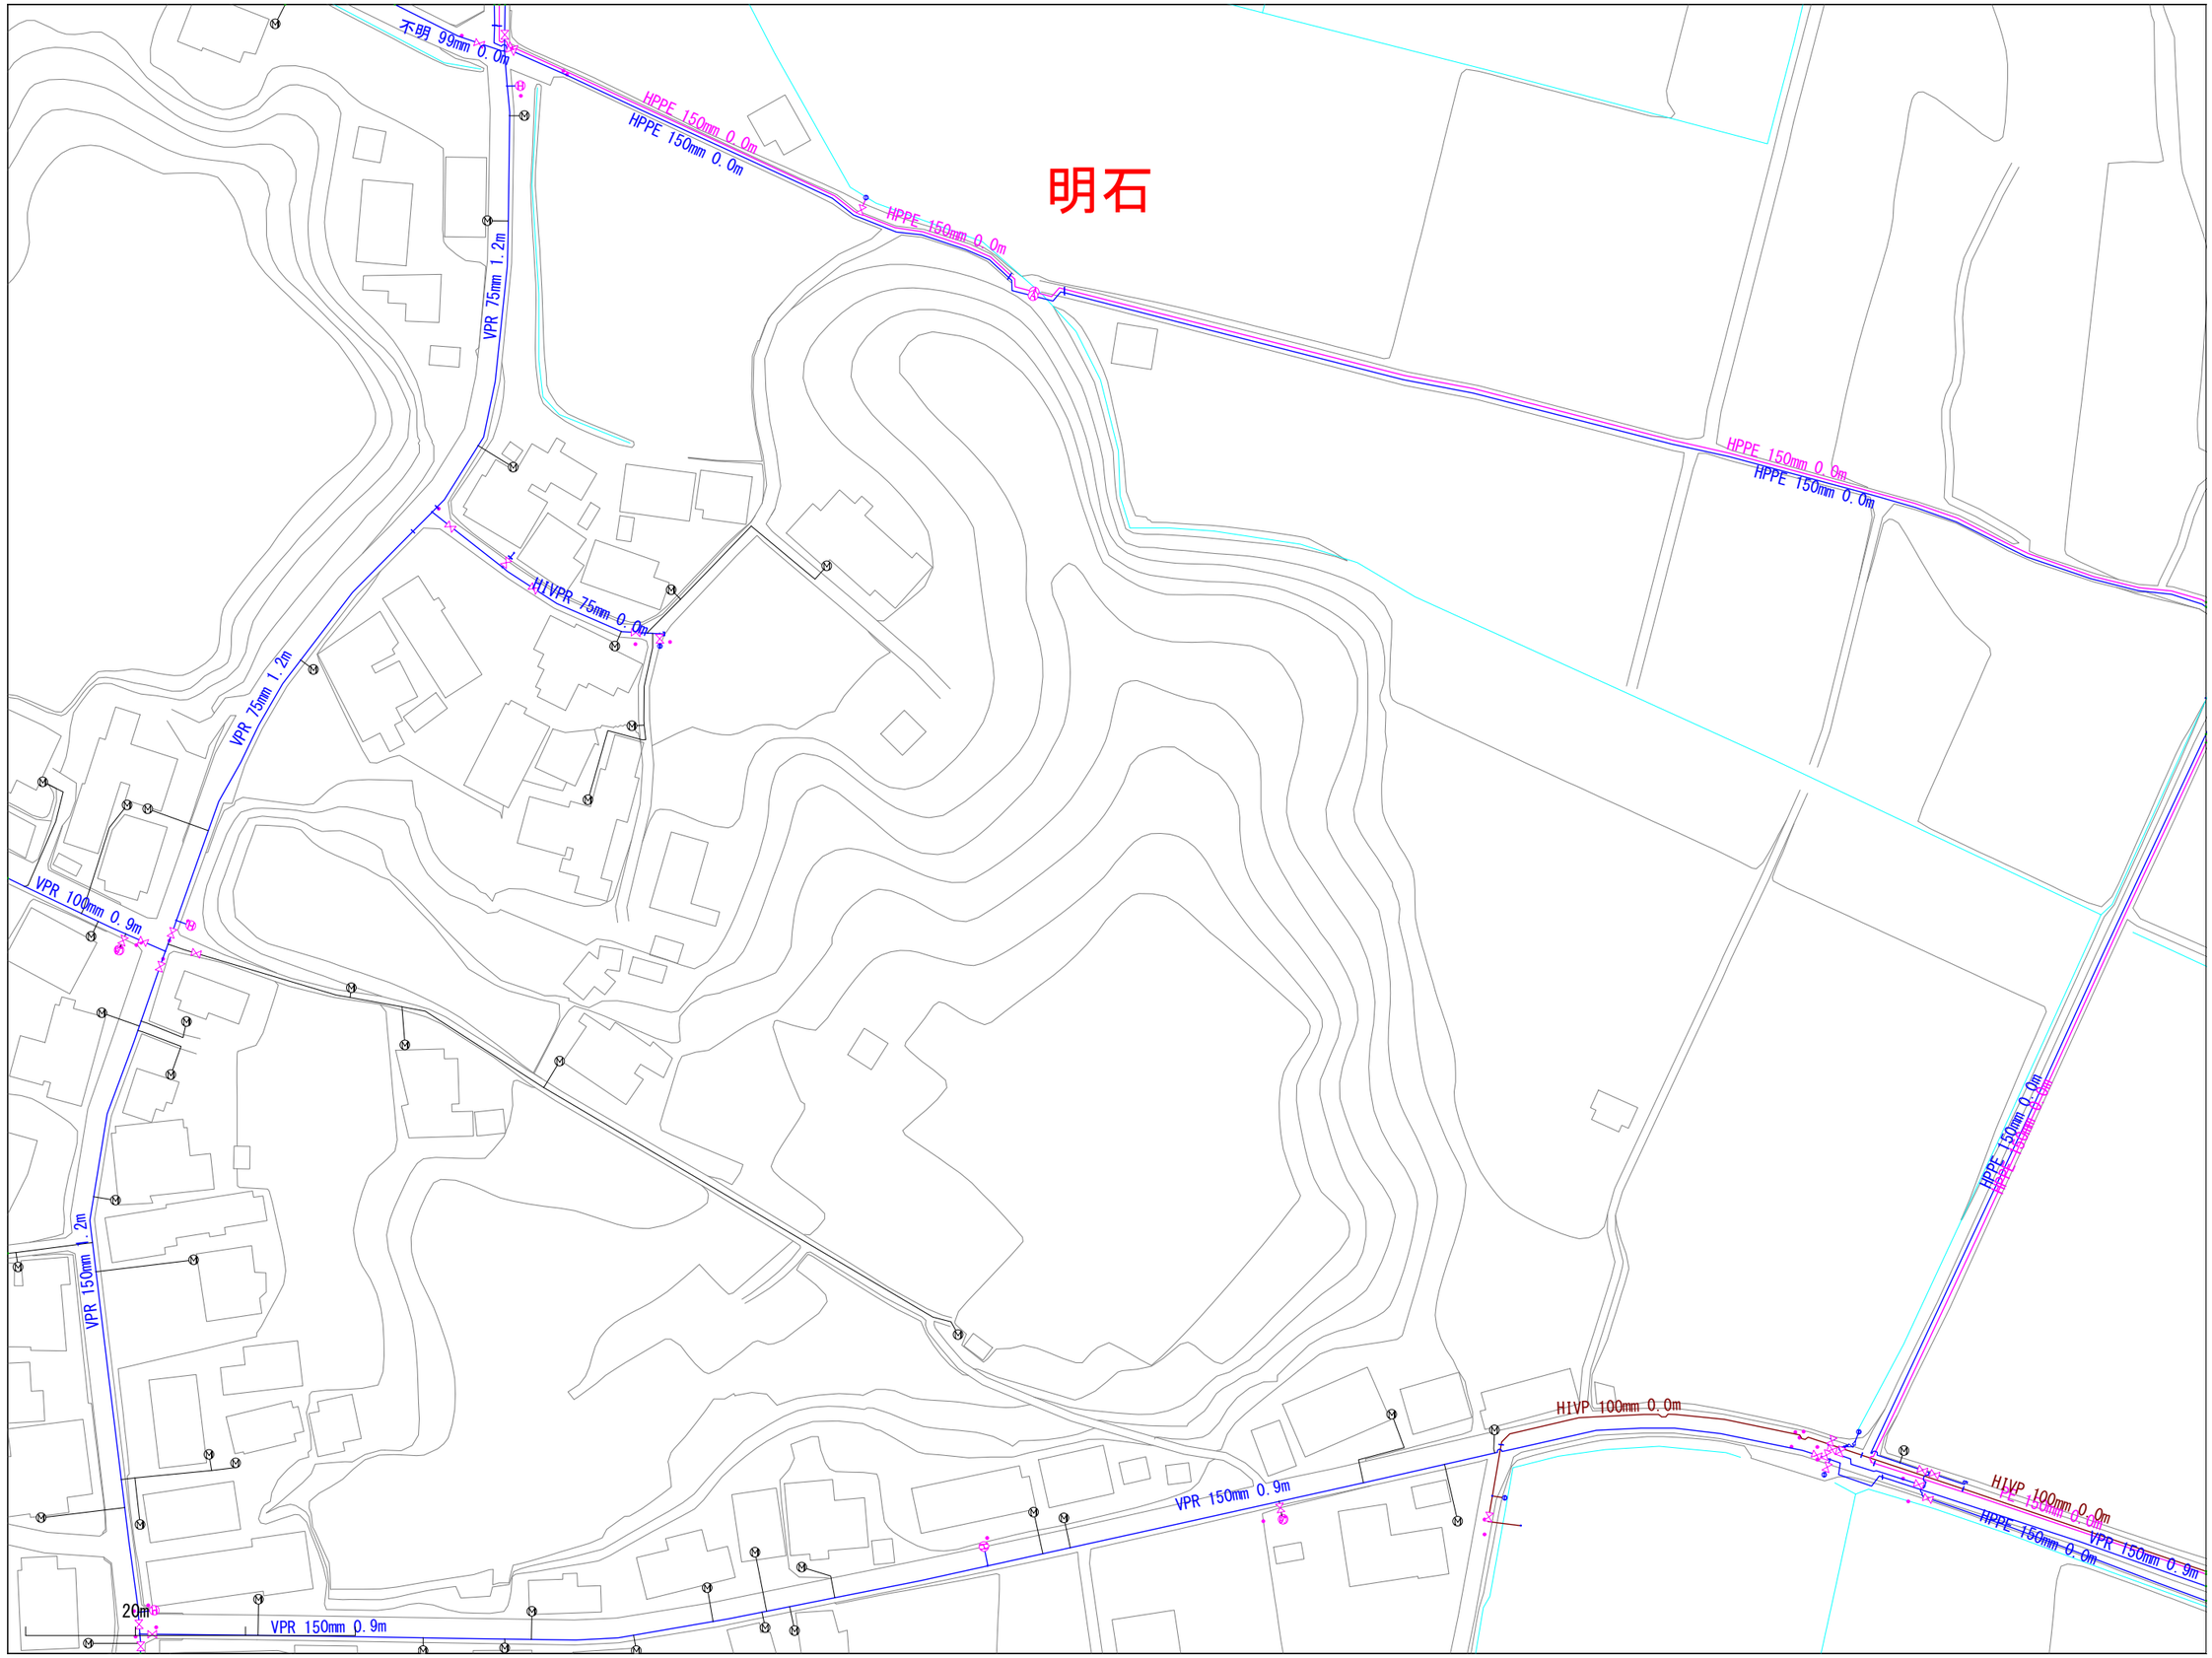

※当図面は、水道管の維持管理のために作成した参考図であり、現状と異なる場合がありますので、必ず現地で最終確認してください。

1:1100

この図面の利用により生じる損害や不利益について、与謝野町上水道事業は一切の責任を負いません。

019027

与謝野町上水道事業　配管図

018028	019028	020028
018027	019027	020027
018026	019026	020026

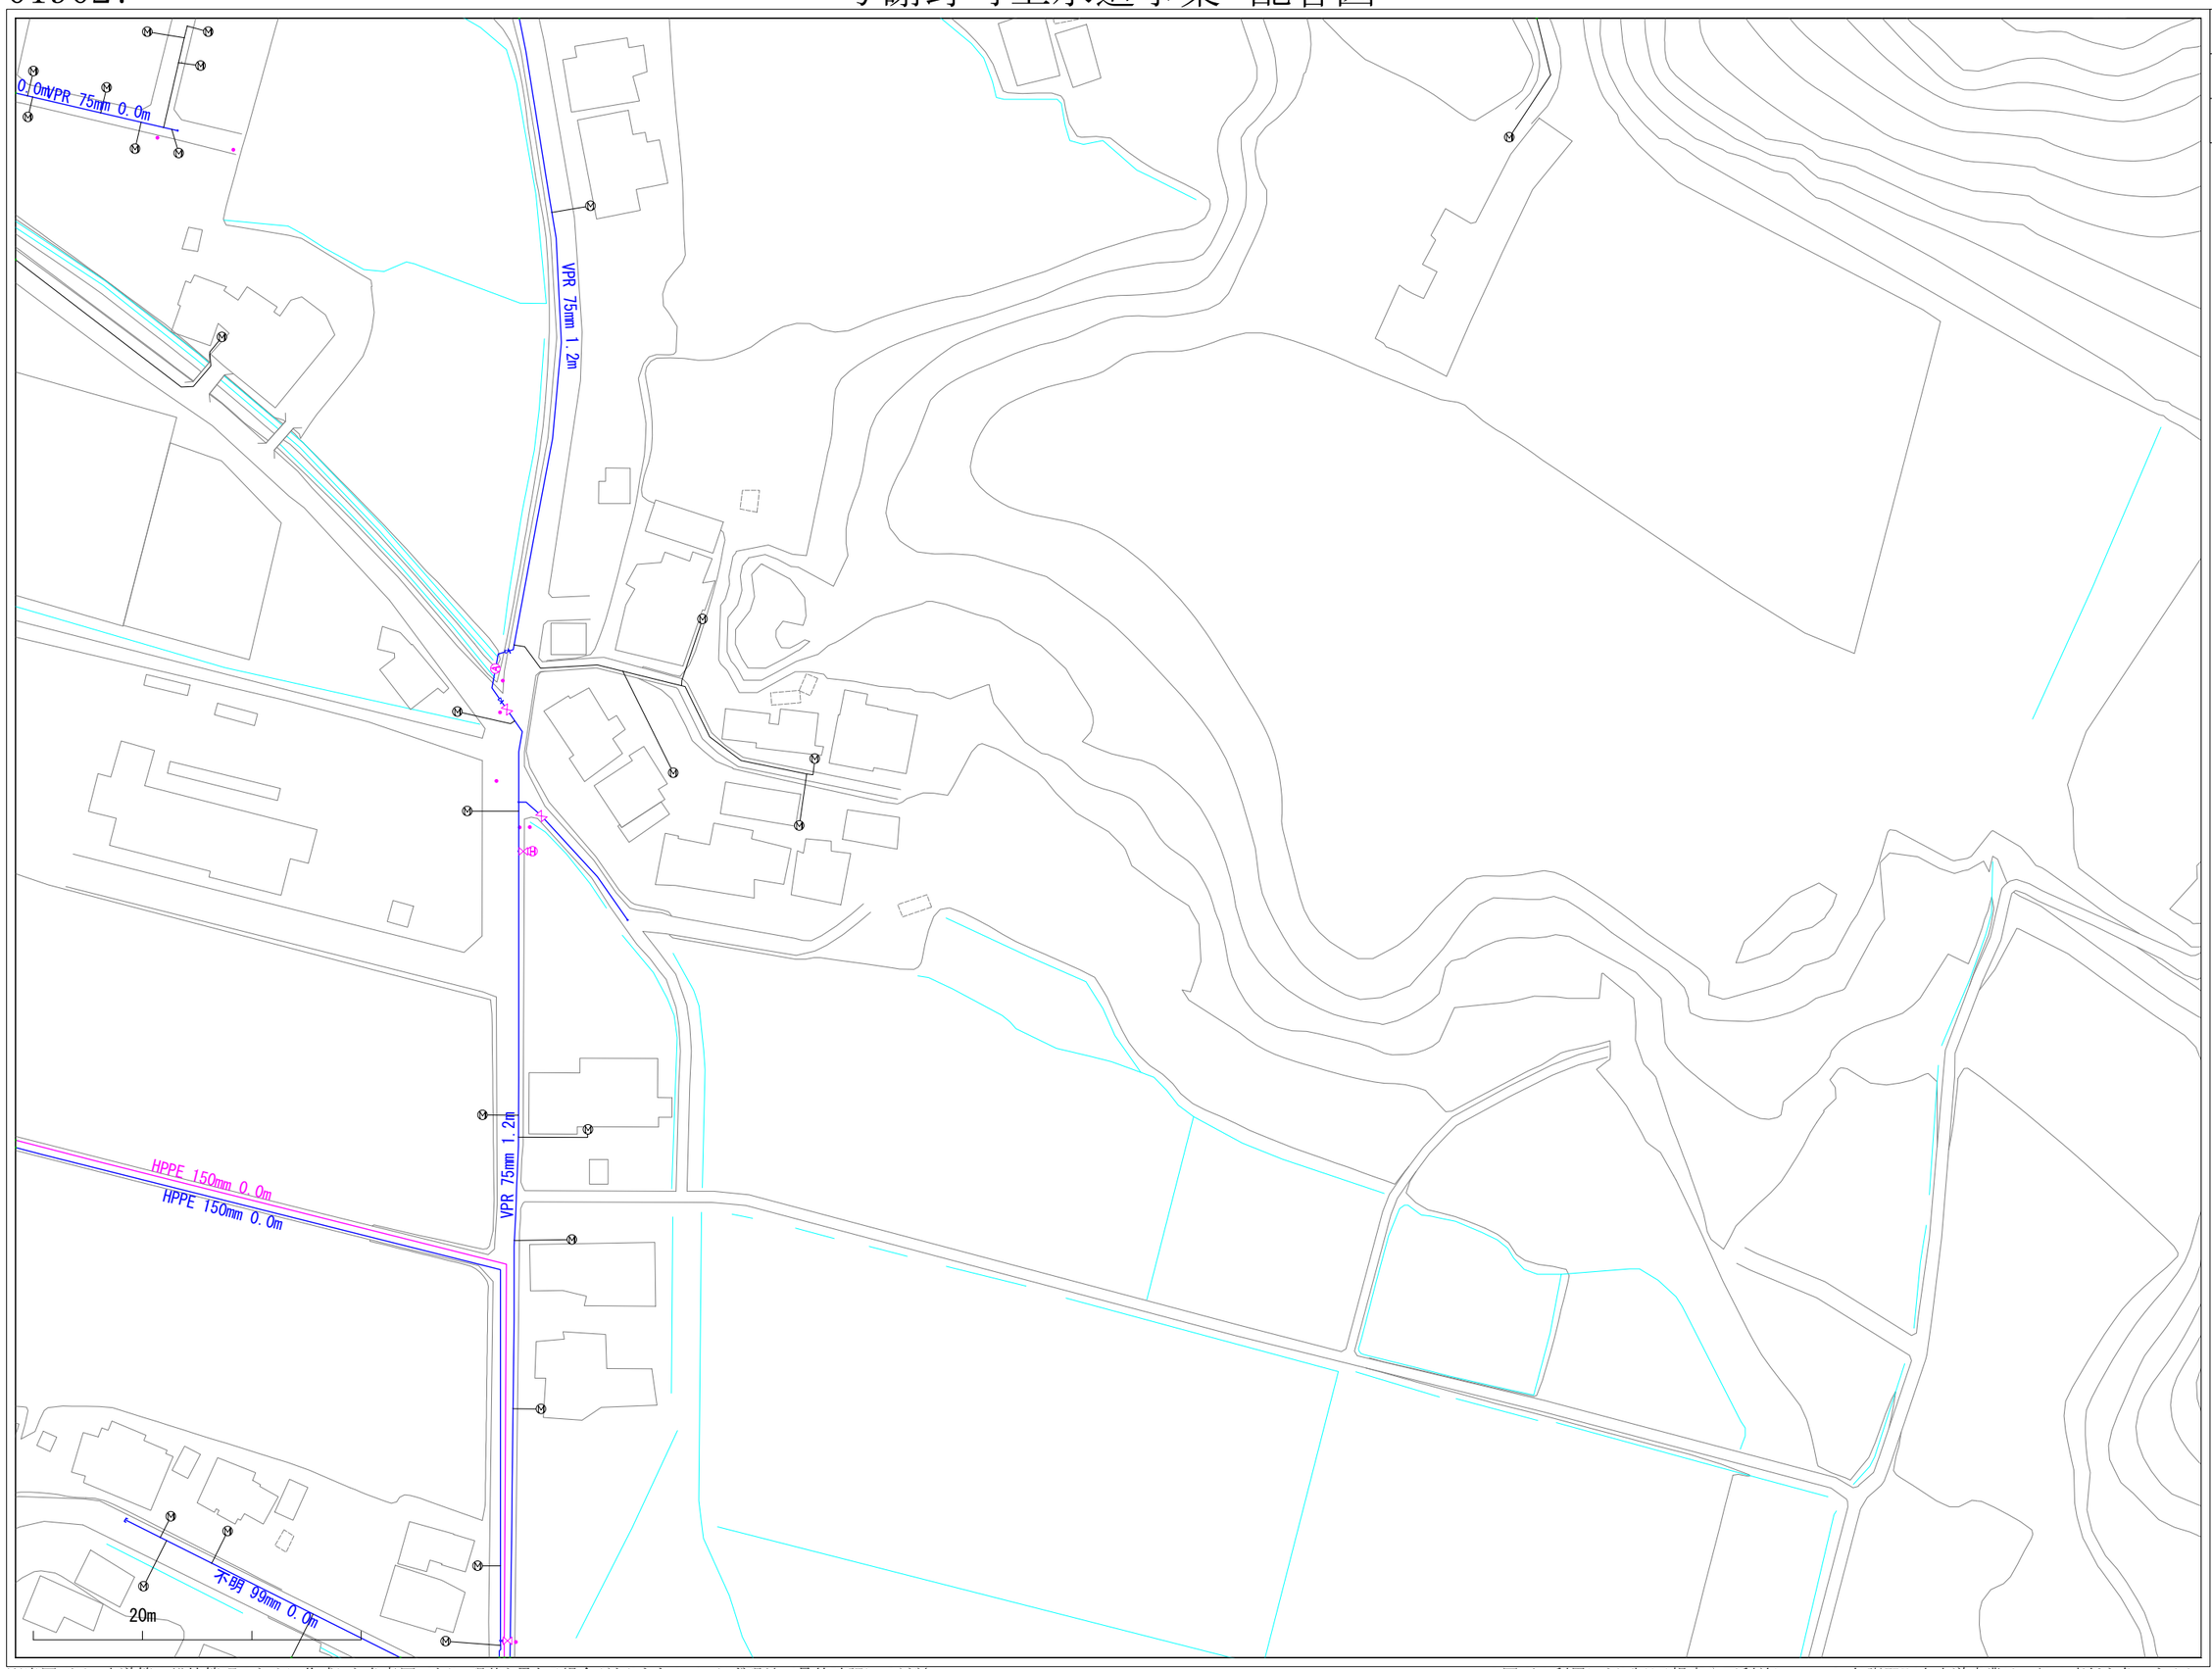

※当図面は、水道管の維持管理のために作成した参考図であり、現状と異なる場合がありますので、必ず現地で最終確認してください。

1:1100

この図面の利用により生じる損害や不利益について、与謝野町上水道事業は一切の責任を負いません。

019028

与謝野町上水道事業　配管図

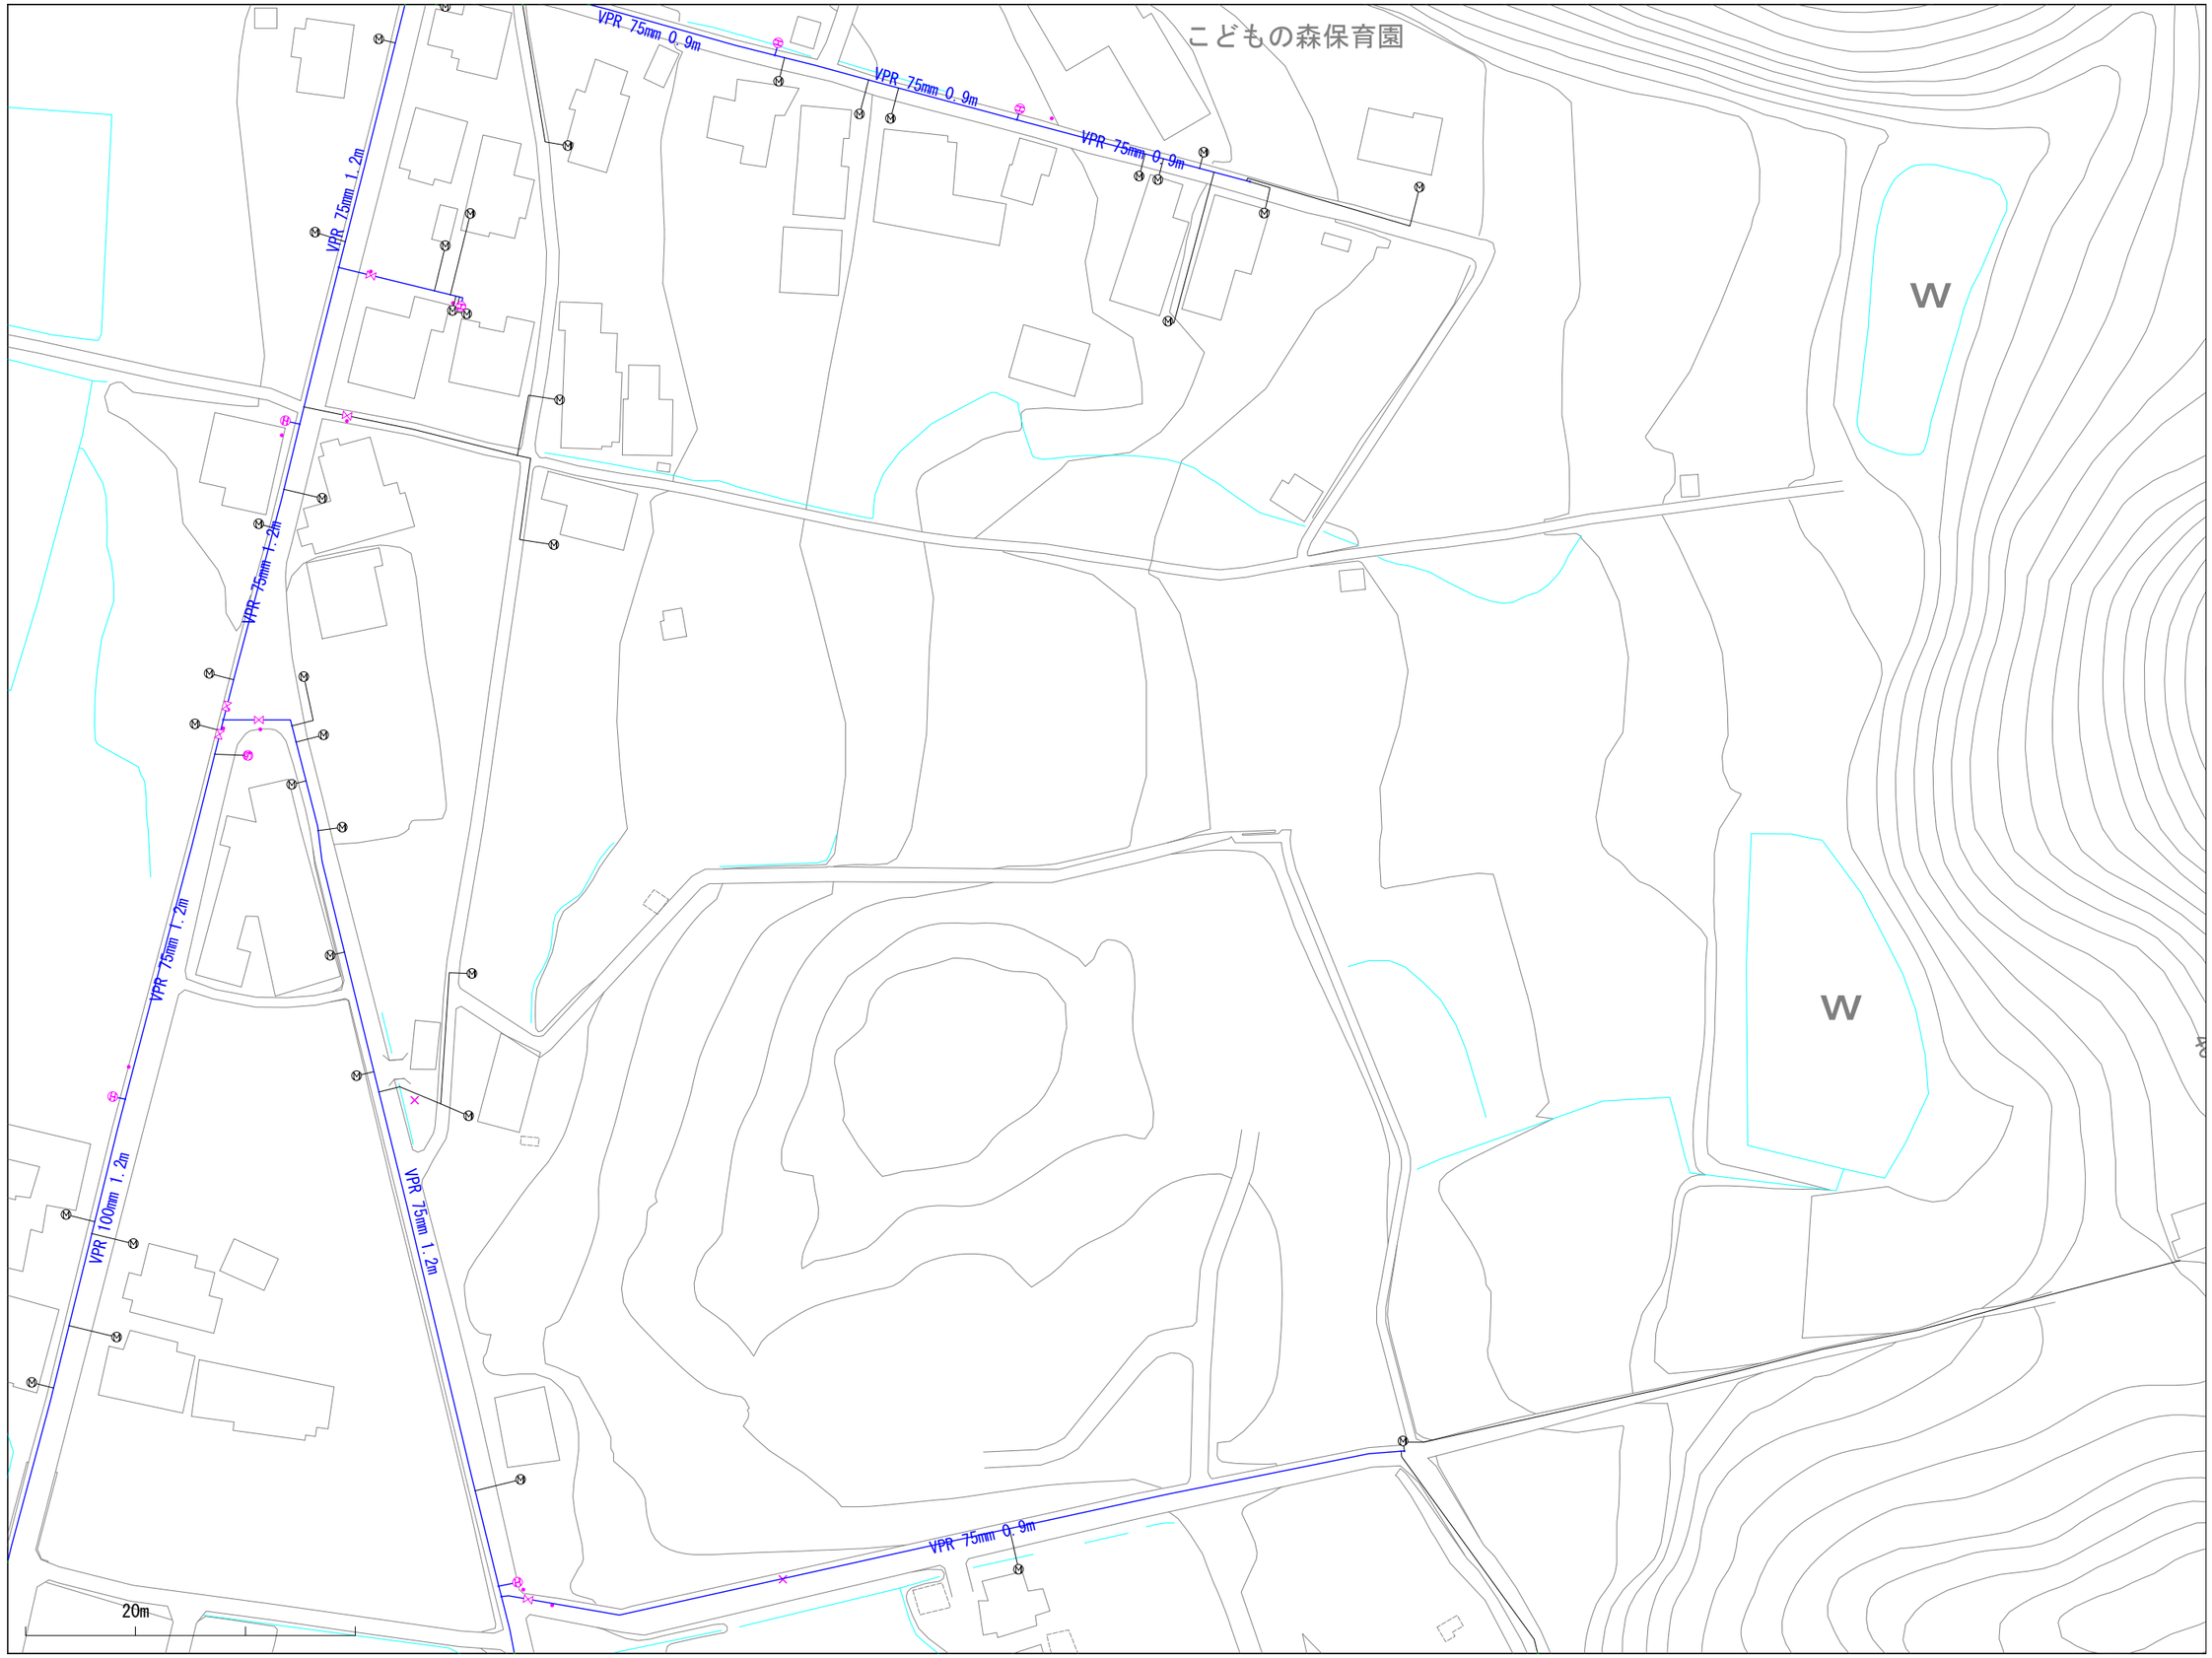

018029	019029	020029
018028	019028	020028
018027	019027	020027

※当図面は、水道管の維持管理のために作成した参考図であり、現状と異なる場合がありますので、必ず現地で最終確認してください。

1:1100

この図面の利用により生じる損害や不利益について、与謝野町上水道事業は一切の責任を負いません。

019029

与謝野町上水道事業　配管図

018030	019030	020030
018029	019029	020029
018028	019028	020028

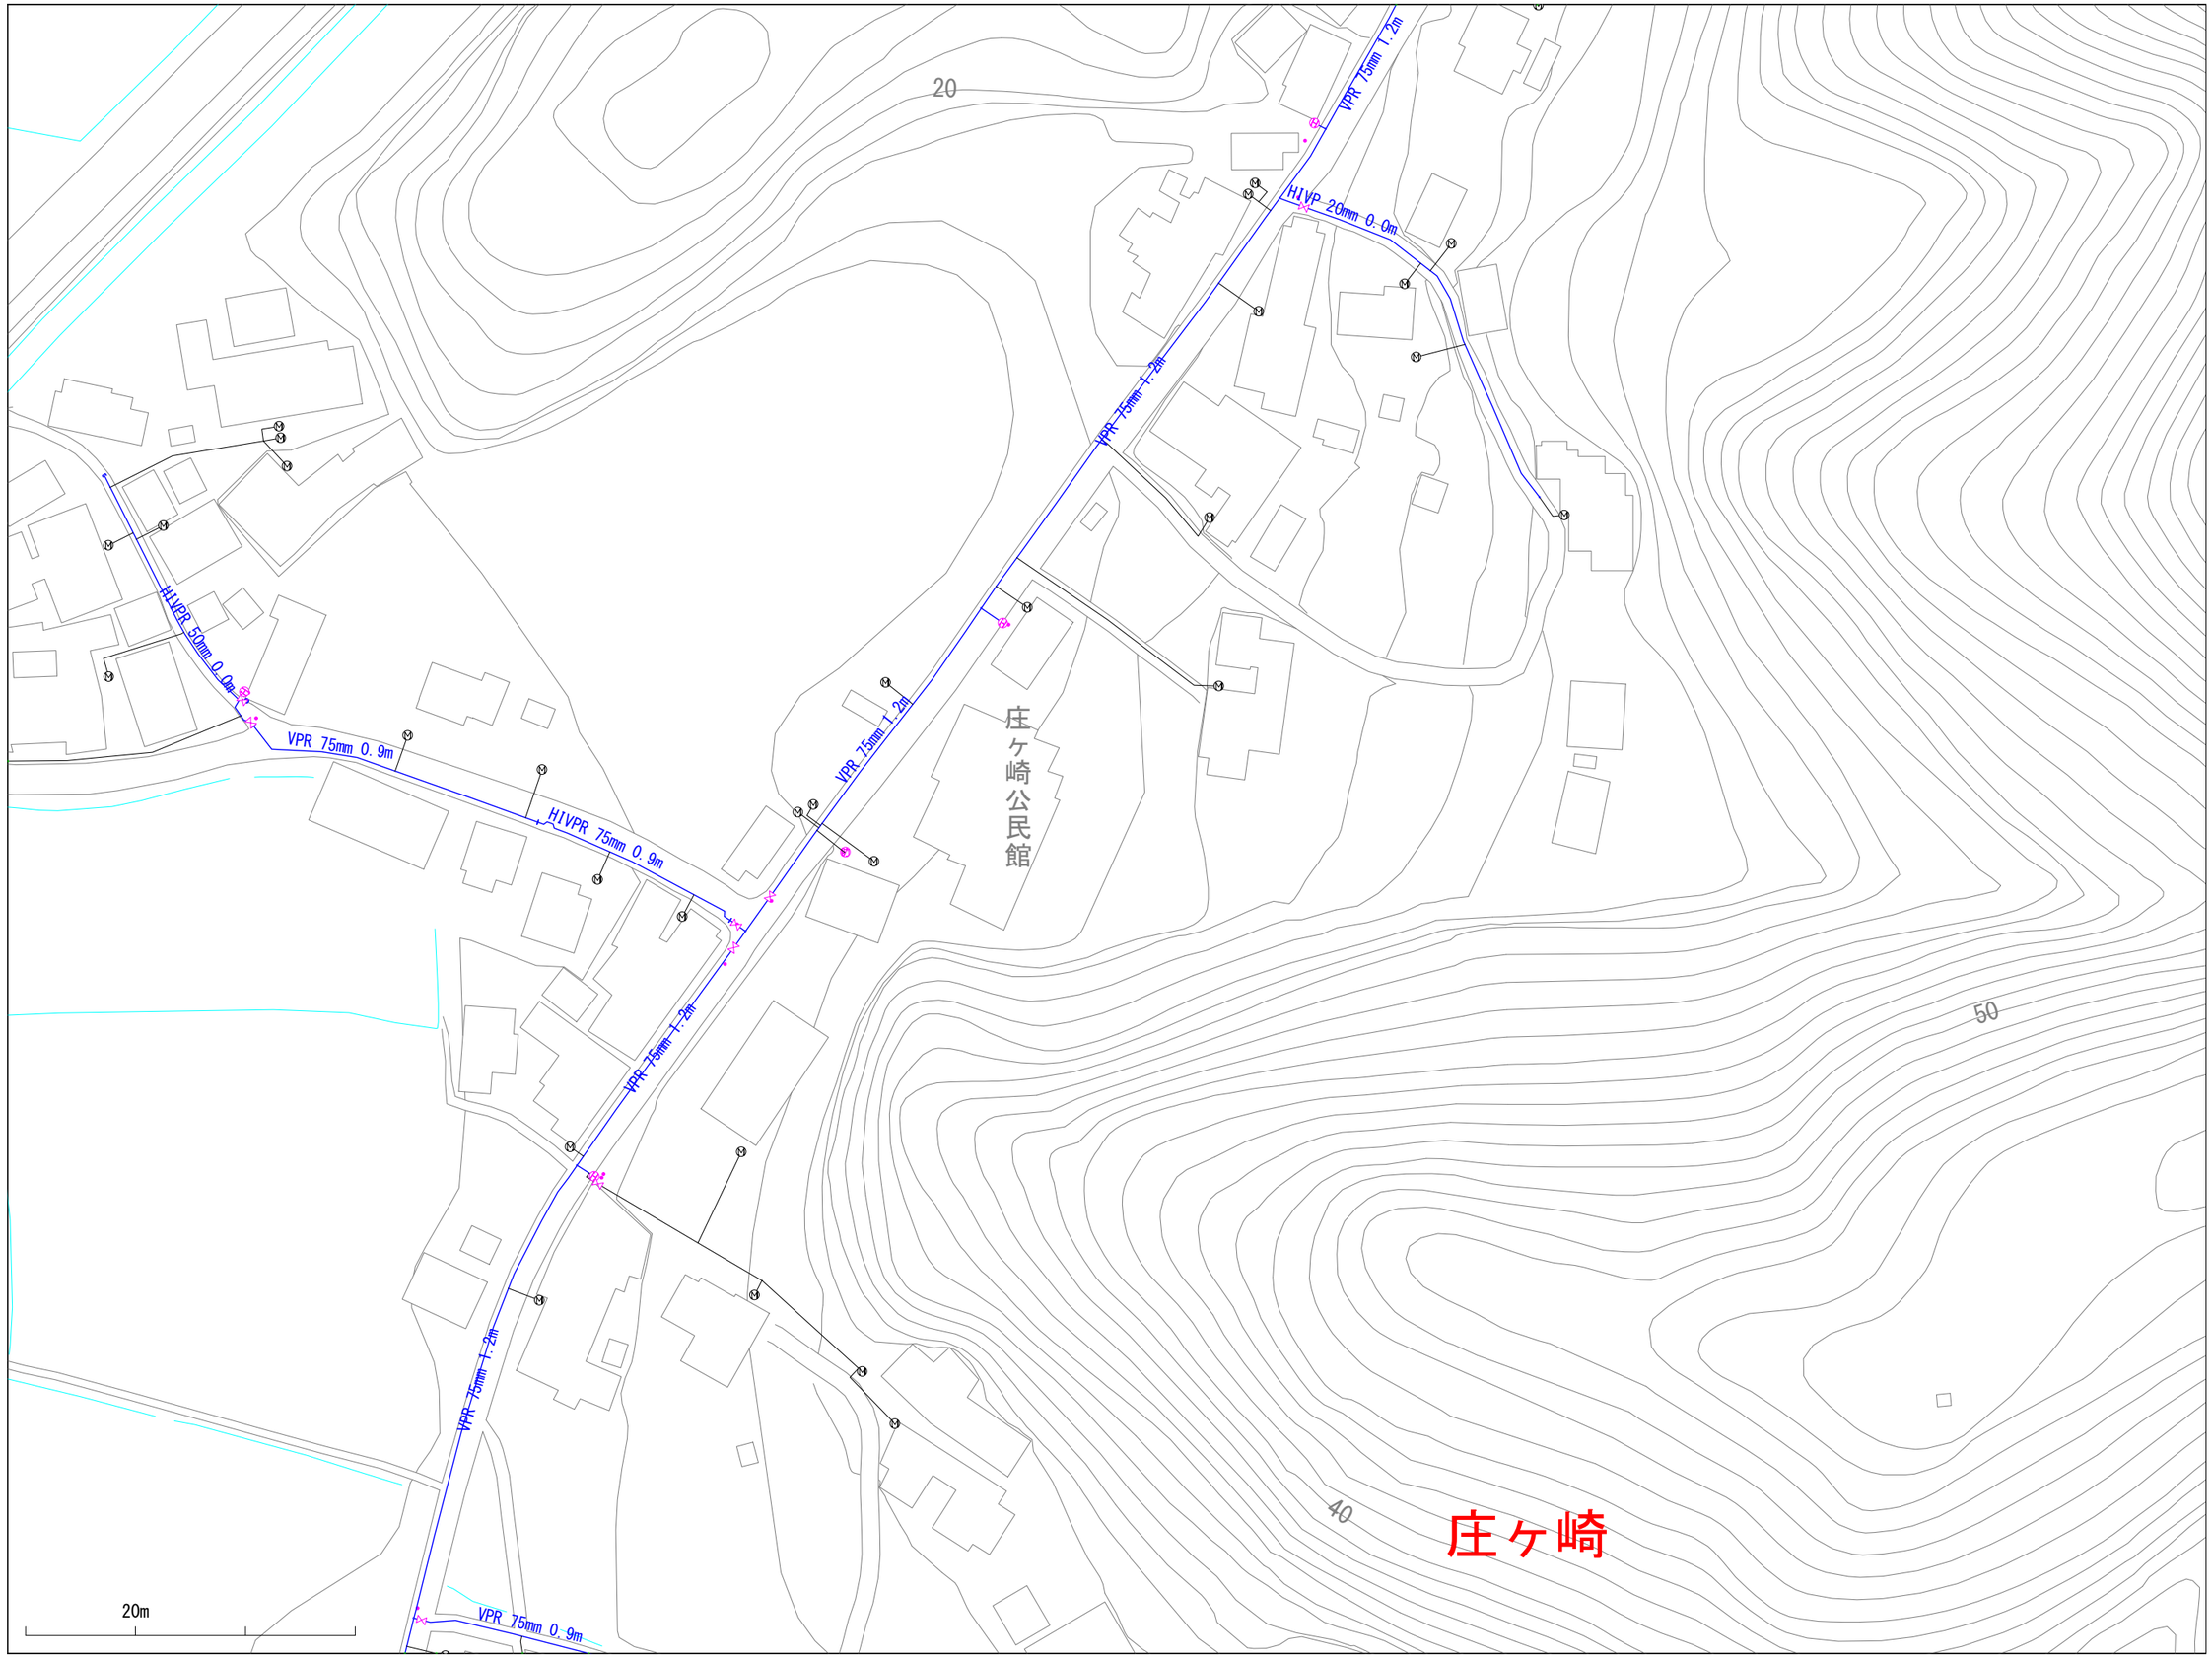

※当図面は、水道管の維持管理のために作成した参考図であり、現状と異なる場合がありますので、必ず現地で最終確認してください。

1:1100

この図面の利用により生じる損害や不利益について、与謝野町上水道事業は一切の責任を負いません。

019030

与謝野町上水道事業　配管図

018031	019031	020031
018030	019030	020030
018029	019029	020029

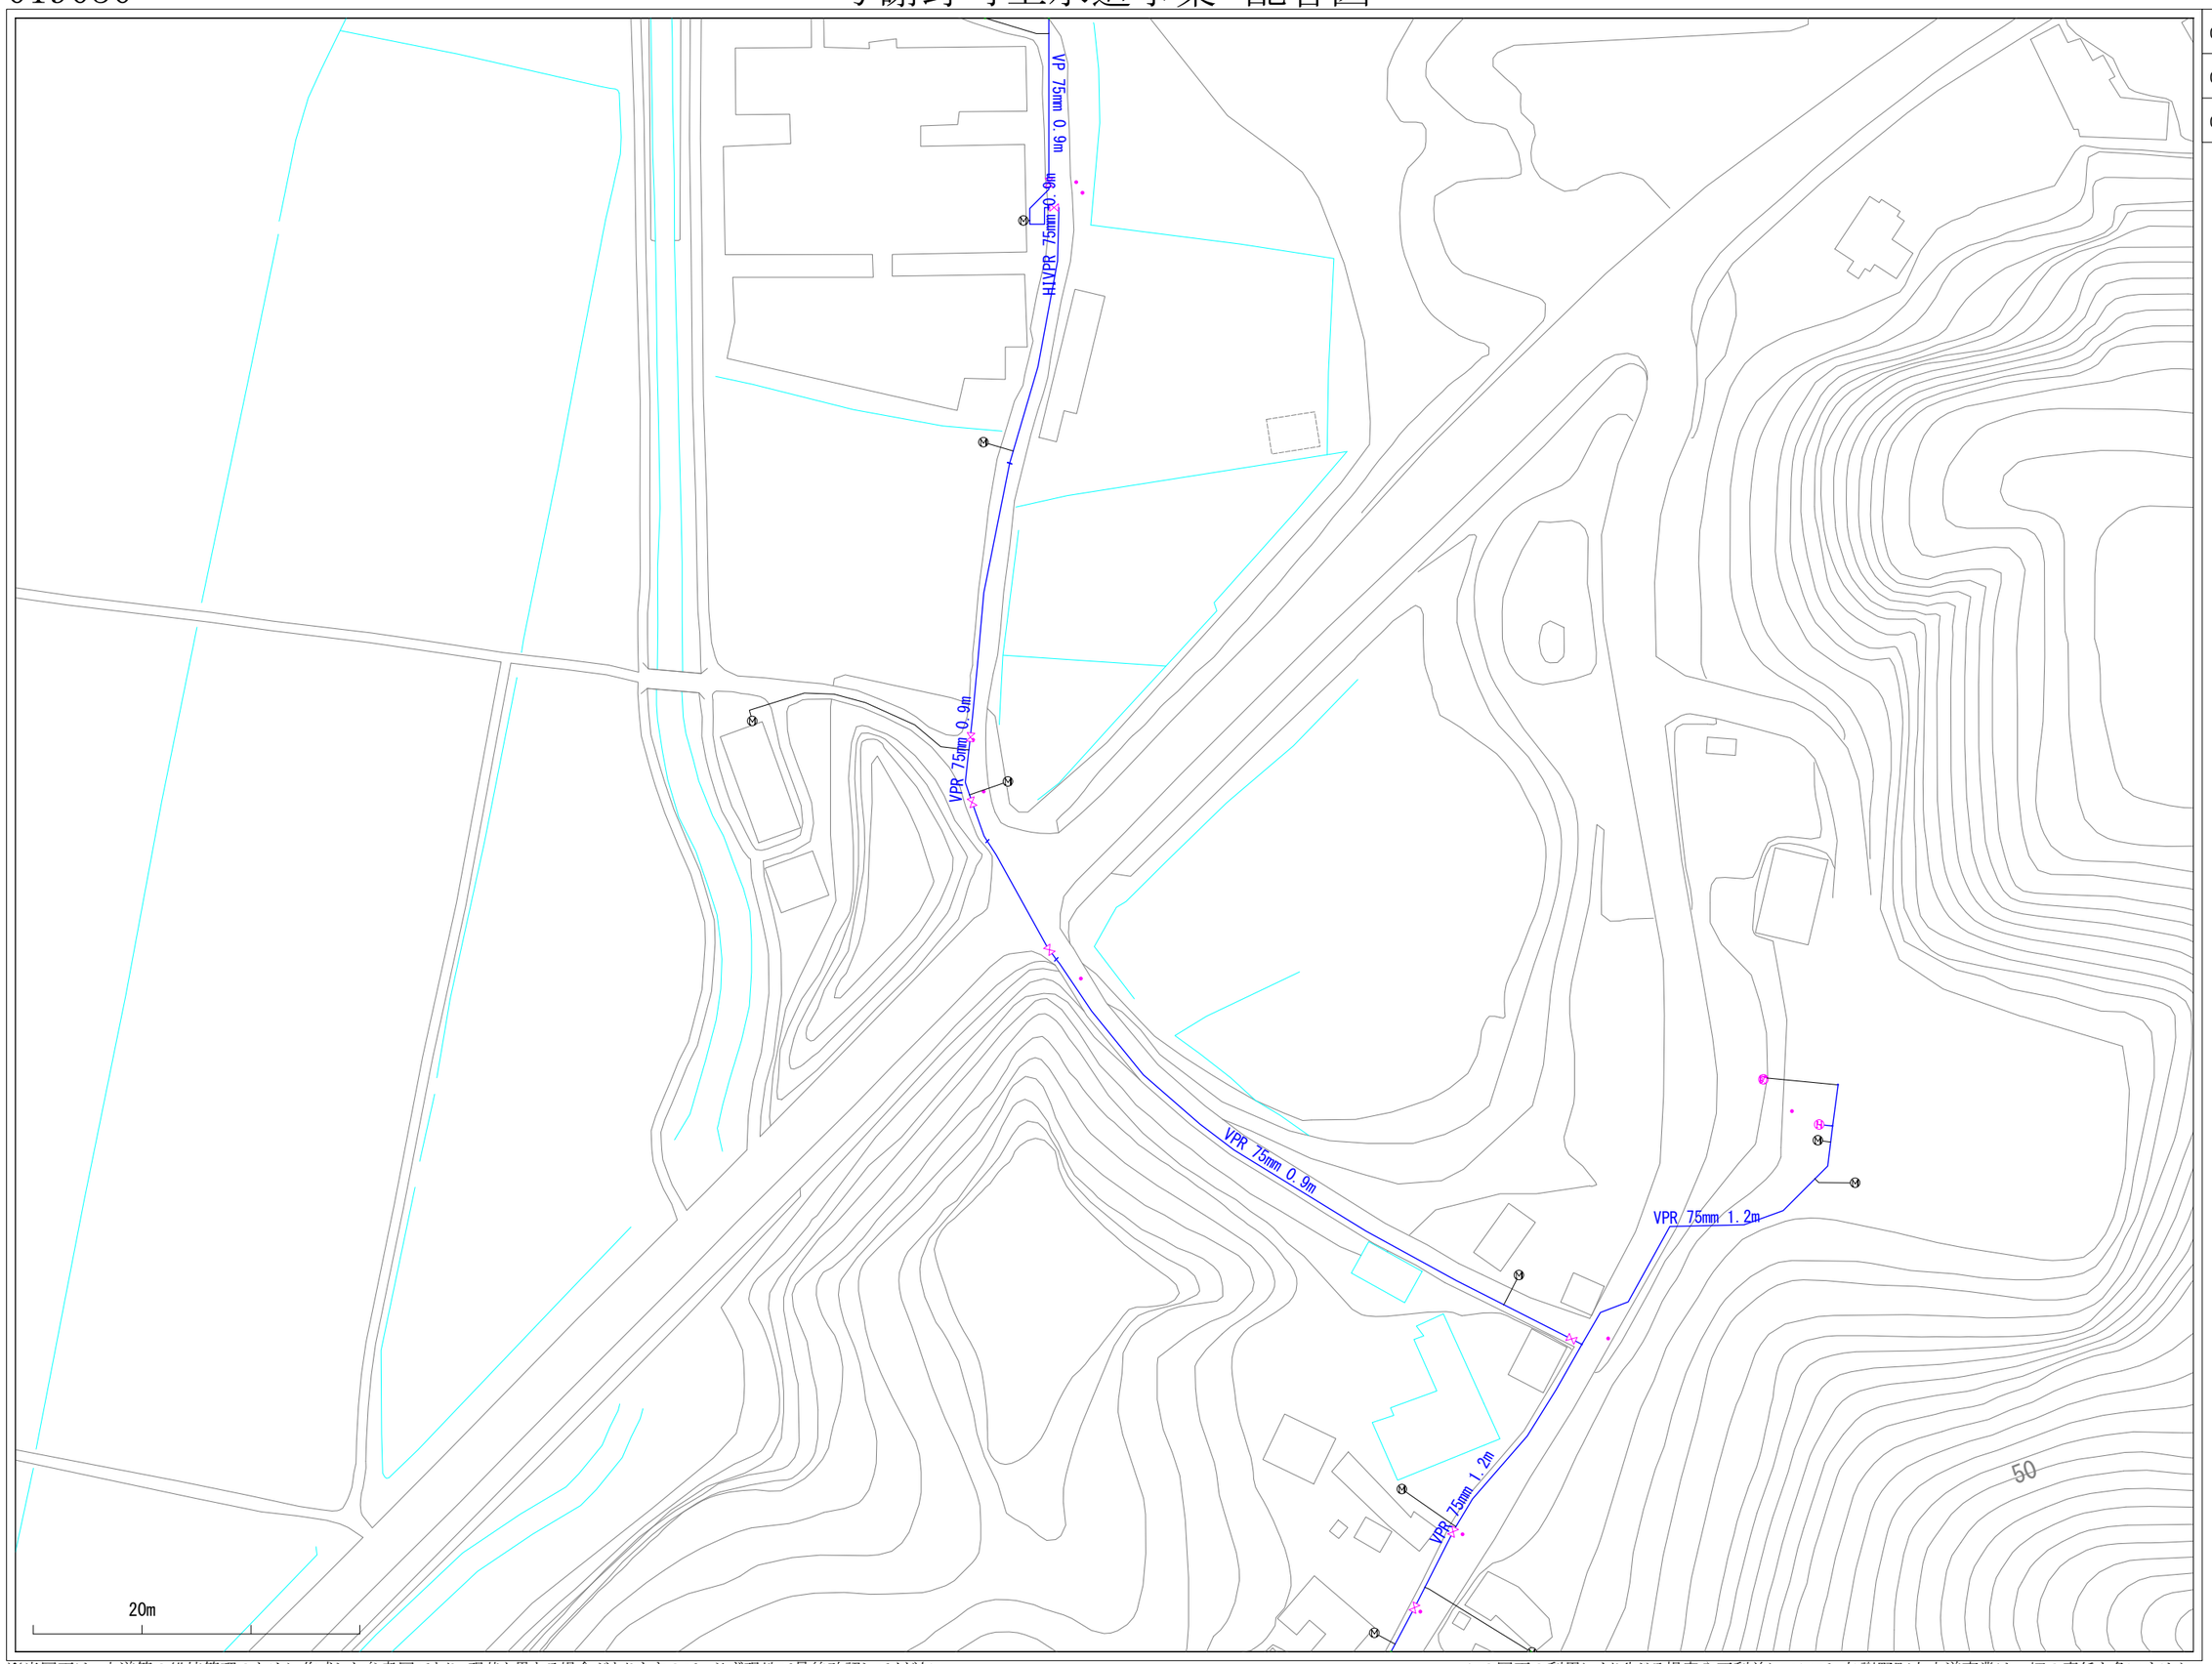

※当図面は、水道管の維持管理のために作成した参考図であり、現状と異なる場合がありますので、必ず現地で最終確認してください。

1:1100

この図面の利用により生じる損害や不利益について、与謝野町上水道事業は一切の責任を負いません。

020019

与謝野町上水道事業　配管図

019020	020020	021020
019019	020019	021019
019018	020018	021018

※当図面は、水道管の維持管理のために作成した参考図であり、現状と異なる場合がありますので、必ず現地で最終確認してください。

1:1100

この図面の利用により生じる損害や不利益について、与謝野町上水道事業は一切の責任を負いません。

020020

与謝野町上水道事業　配管図

019021	020021	021021
019020	020020	021020
019019	020019	021019

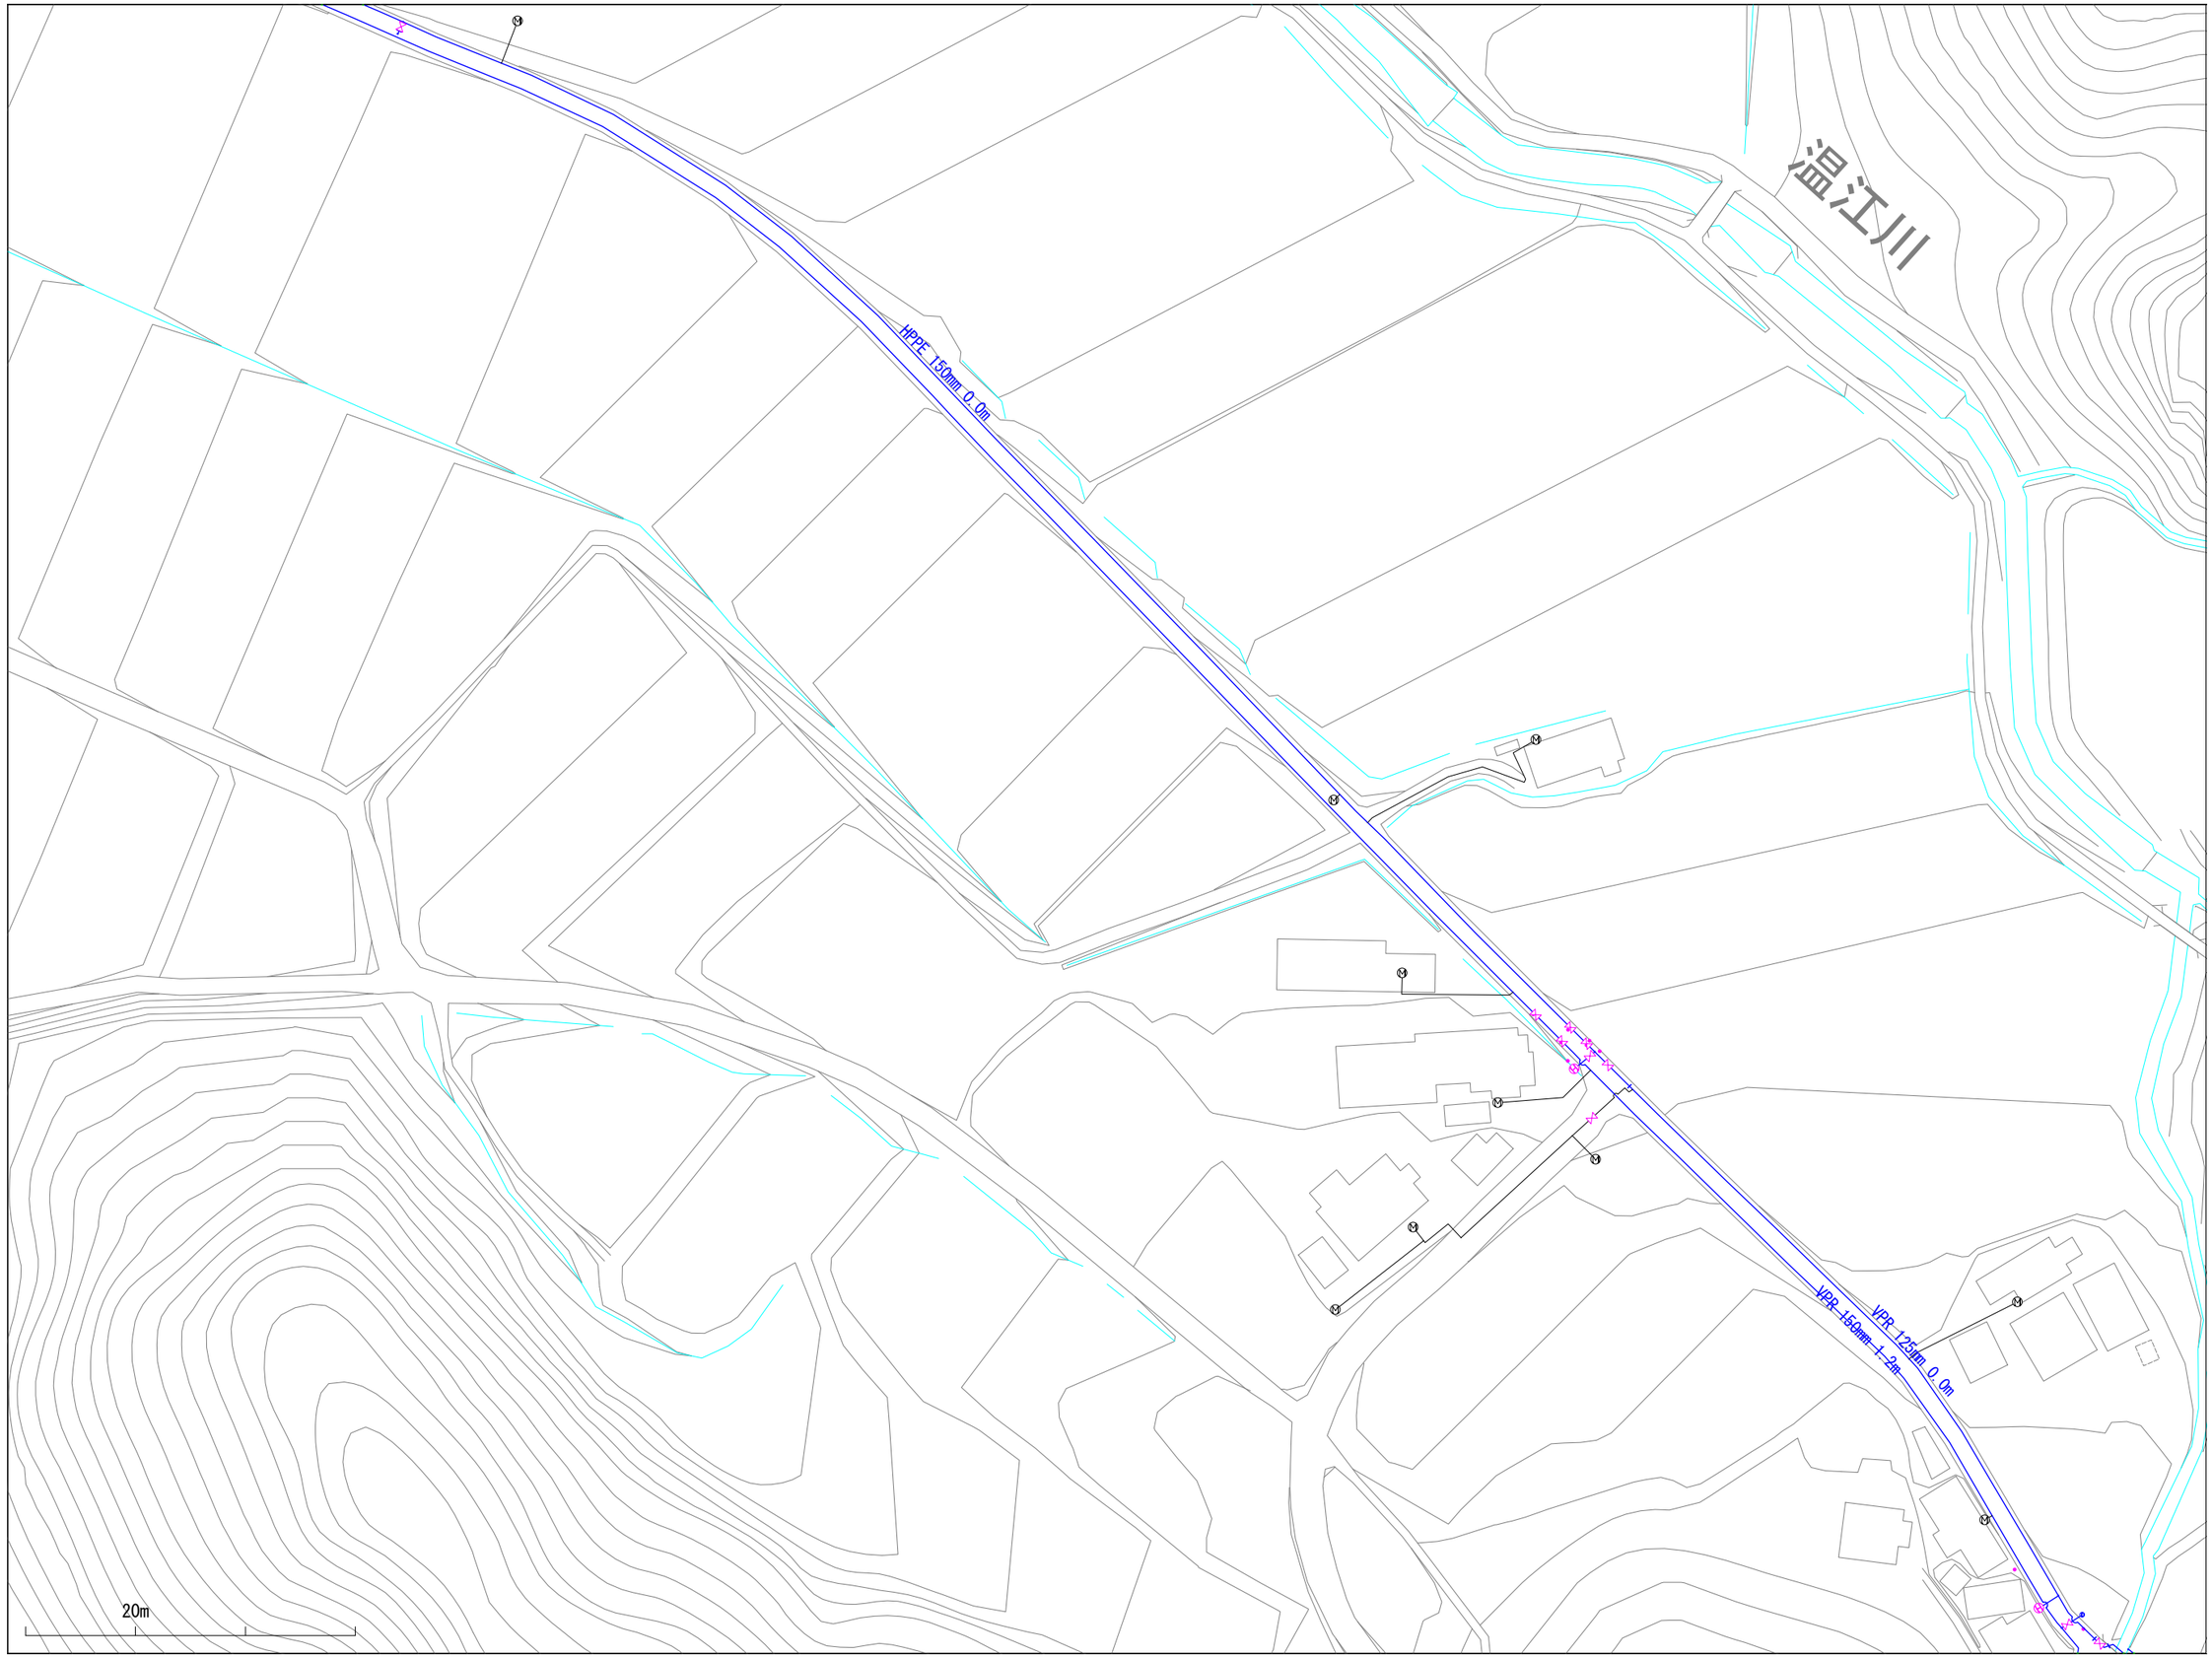

※当図面は、水道管の維持管理のために作成した参考図であり、現状と異なる場合がありますので、必ず現地で最終確認してください。

1:1100

この図面の利用により生じる損害や不利益について、与謝野町上水道事業は一切の責任を負いません。

020021

与謝野町上水道事業　配管図

019022	020022	021022
019021	020021	021021
019020	020020	021020

※当図面は、水道管の維持管理のために作成した参考図であり、現状と異なる場合がありますので、必ず現地で最終確認してください。

1:1100

この図面の利用により生じる損害や不利益について、与謝野町上水道事業は一切の責任を負いません。

020025

与謝野町上水道事業　配管図

019026	020026	021026
019025	020025	021025
019024	020024	021024

※当図面は、水道管の維持管理のために作成した参考図であり、現状と異なる場合がありますので、必ず現地で最終確認してください。

1:1100

この図面の利用により生じる損害や不利益について、与謝野町上水道事業は一切の責任を負いません。

020026

与謝野町上水道事業　配管図

019027	020027	021027
019026	020026	021026
019025	020025	021025

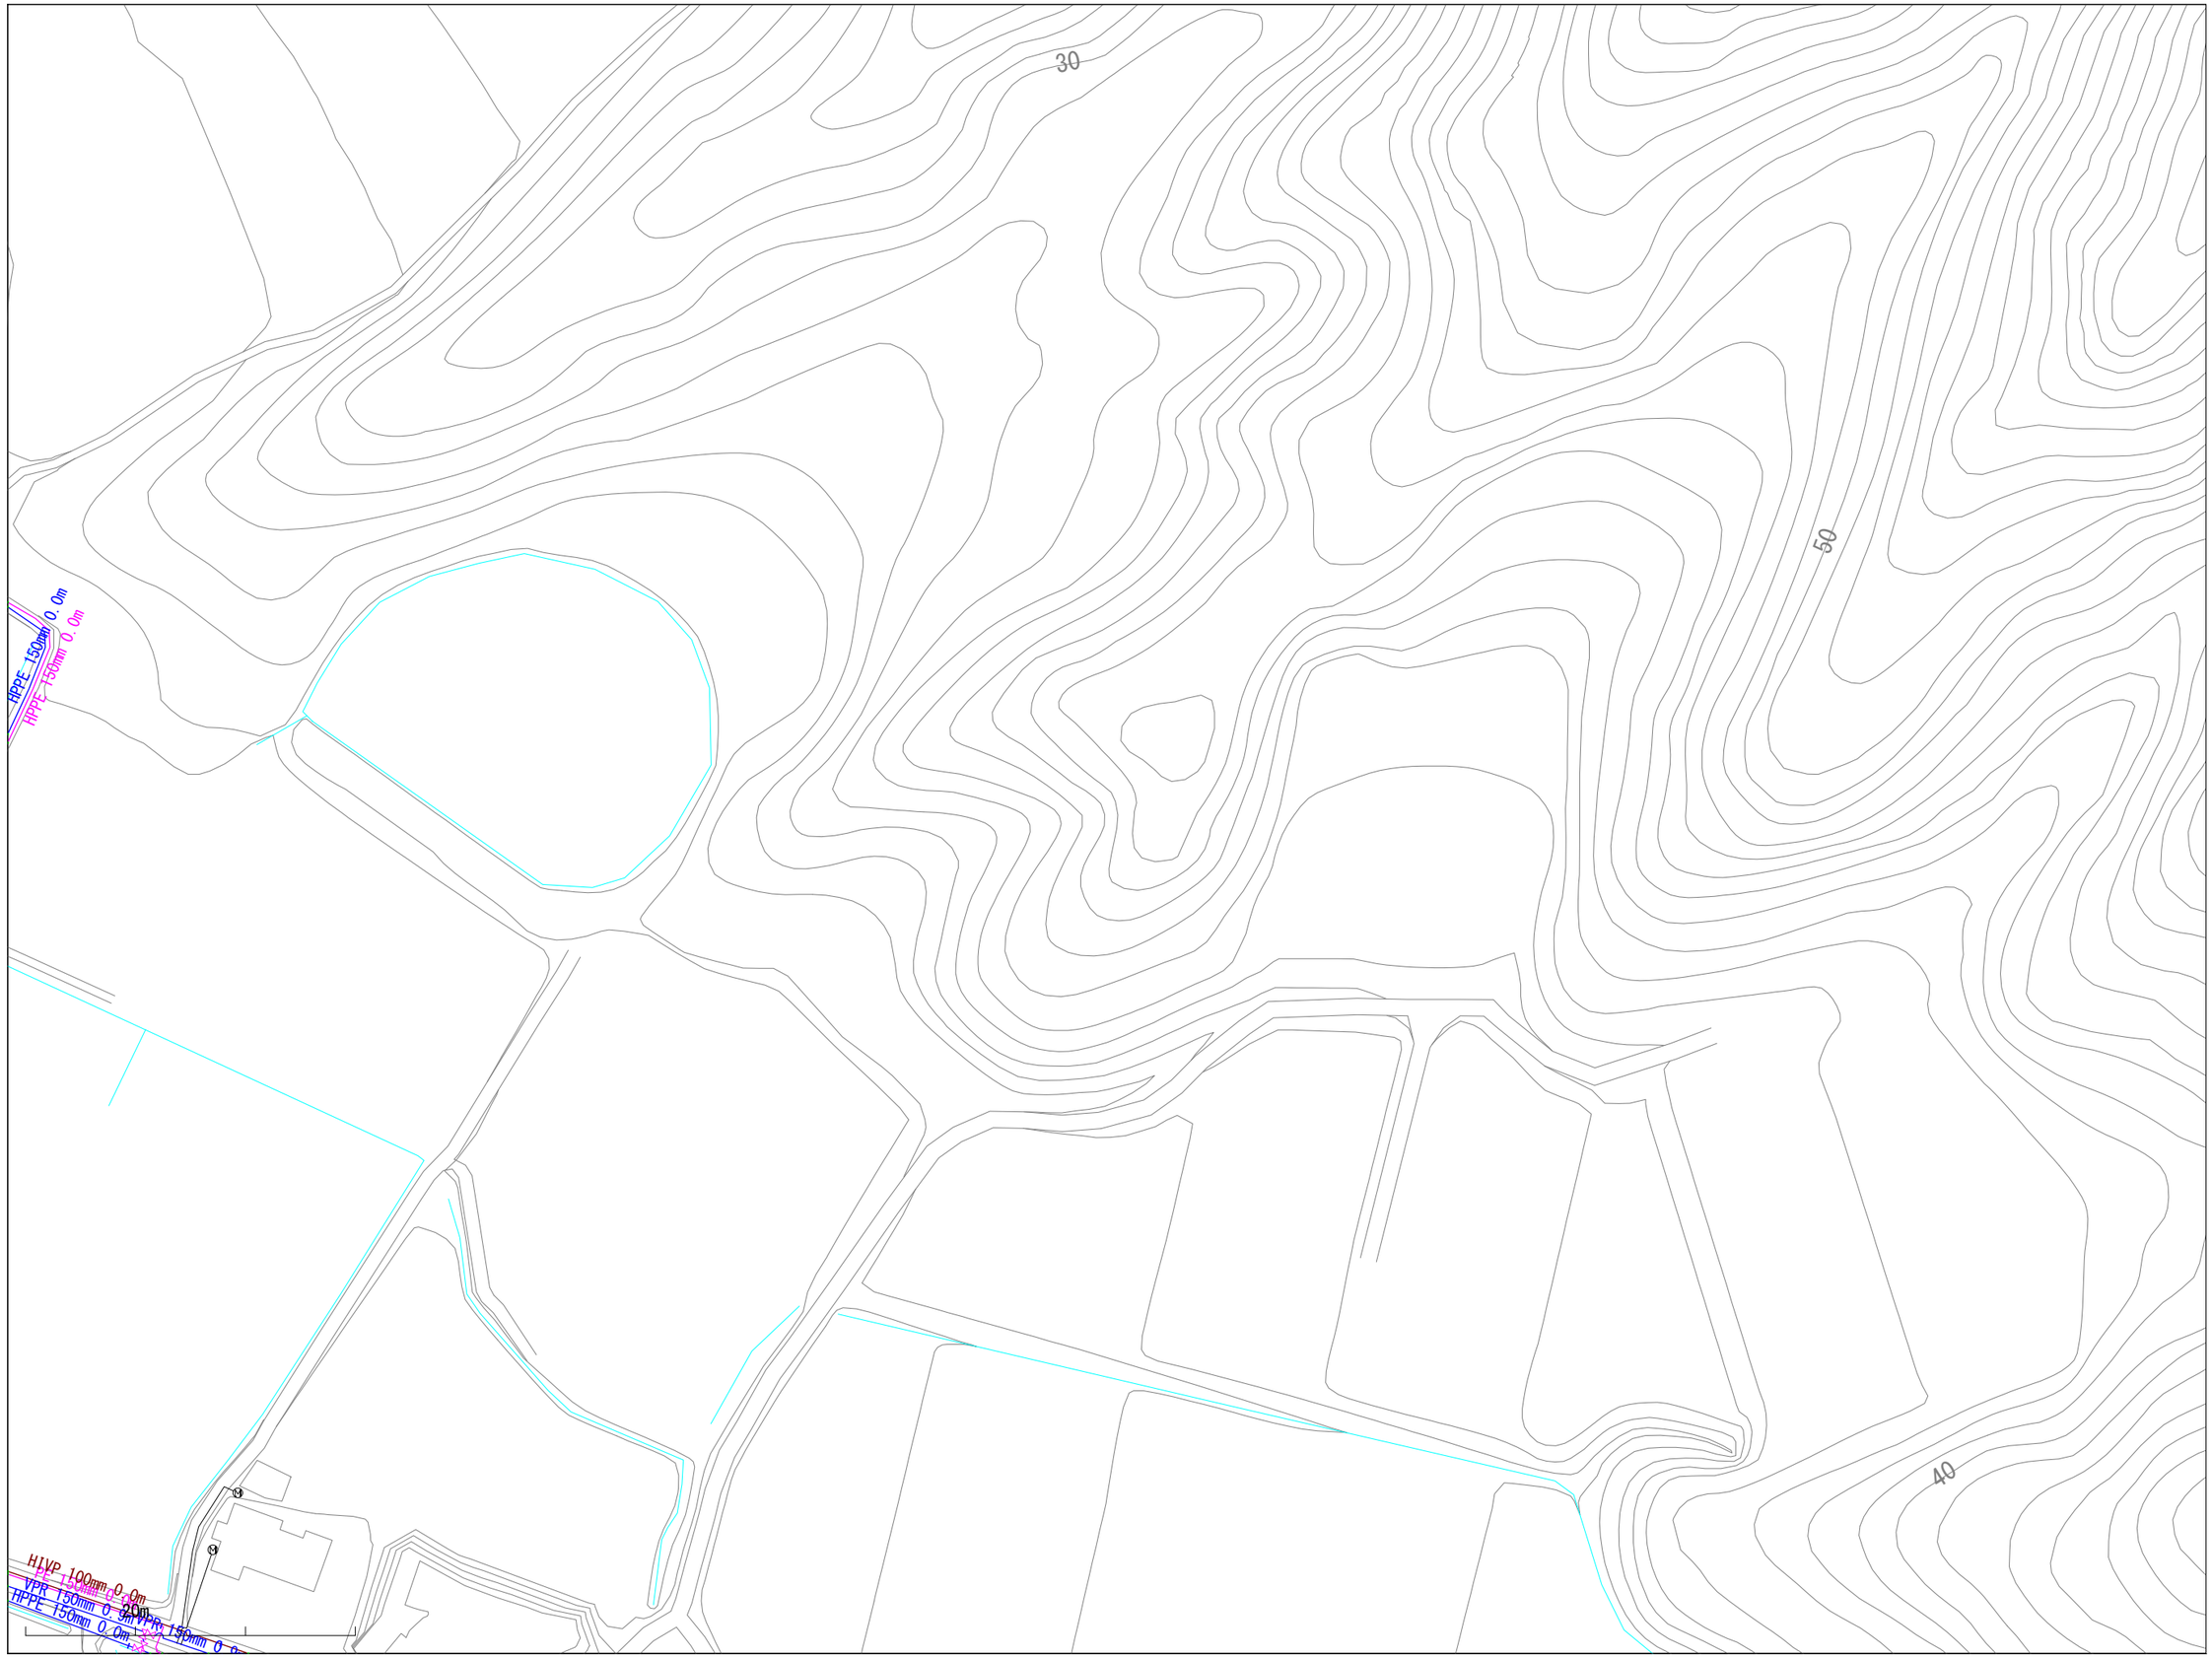

※当図面は、水道管の維持管理のために作成した参考図であり、現状と異なる場合がありますので、必ず現地で最終確認してください。

1:1100

この図面の利用により生じる損害や不利益について、与謝野町上水道事業は一切の責任を負いません。

021018

与謝野町上水道事業　配管図

020019	021019	022019
020018	021018	022018
020017	021017	022017

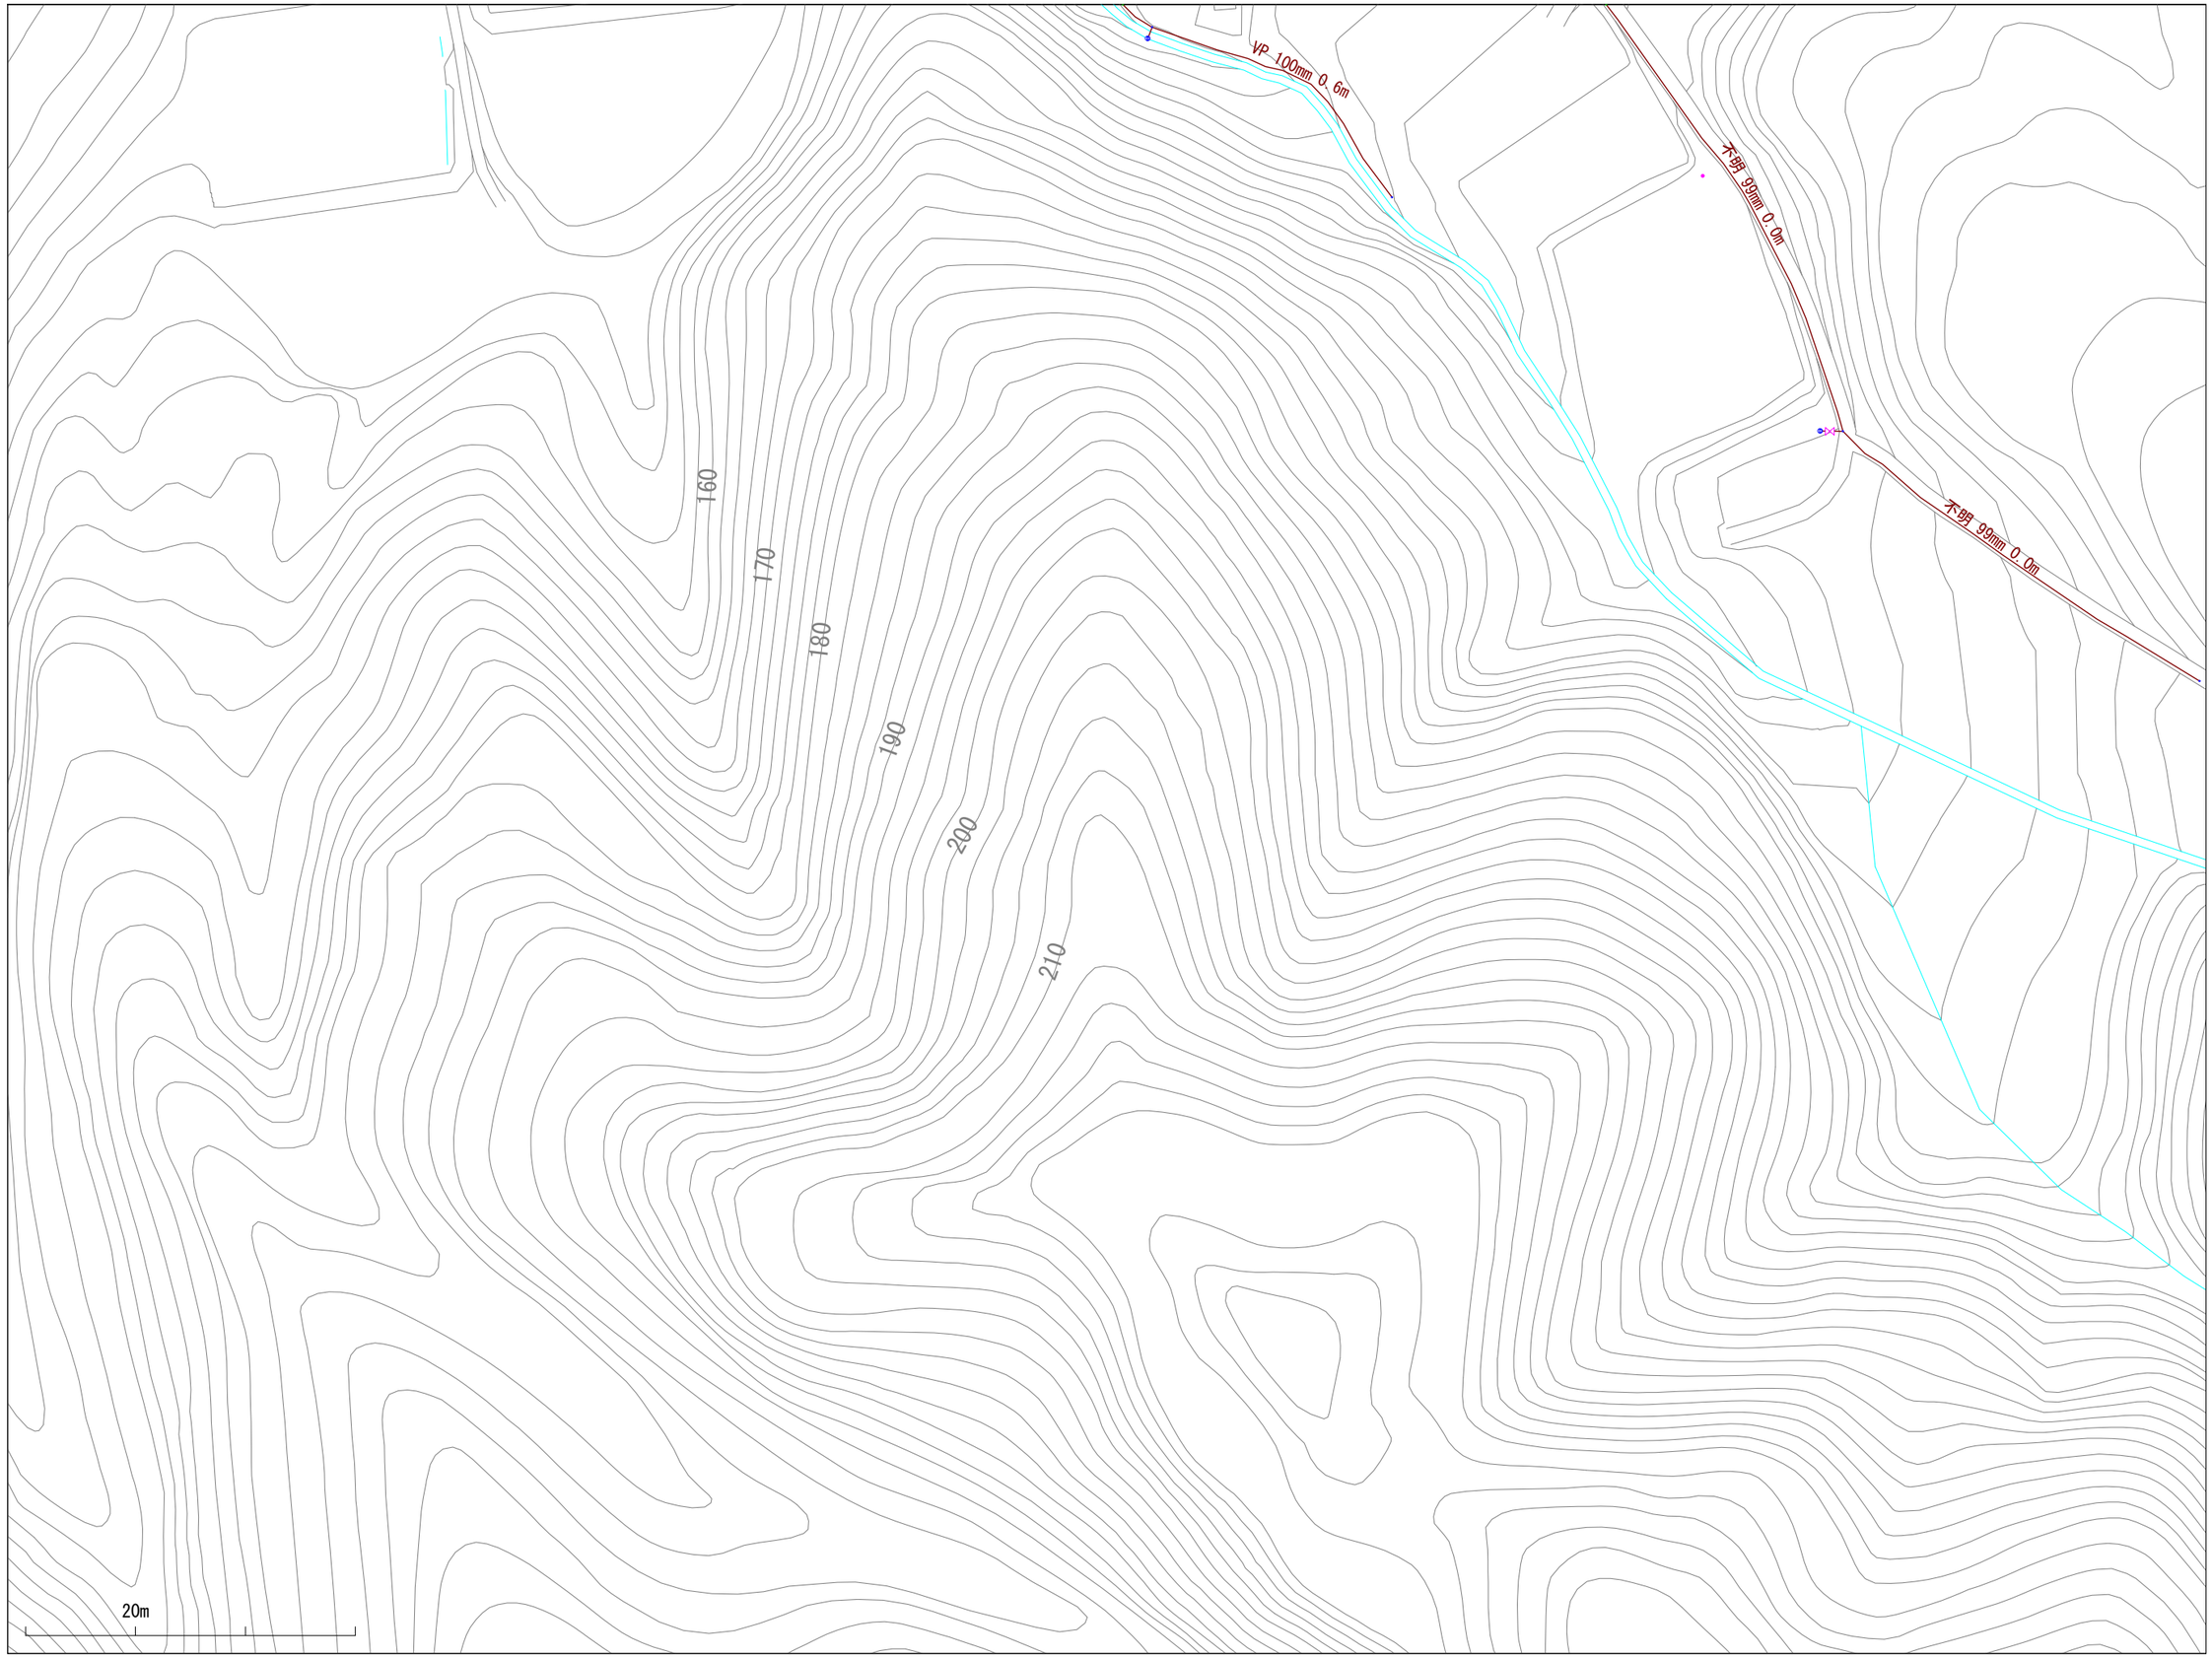

※当図面は、水道管の維持管理のために作成した参考図であり、現状と異なる場合がありますので、必ず現地で最終確認してください。

1:1100

この図面の利用により生じる損害や不利益について、与謝野町上水道事業は一切の責任を負いません。

021019

与謝野町上水道事業　配管図

020020	021020	022020
020019	021019	022019
020018	021018	022018

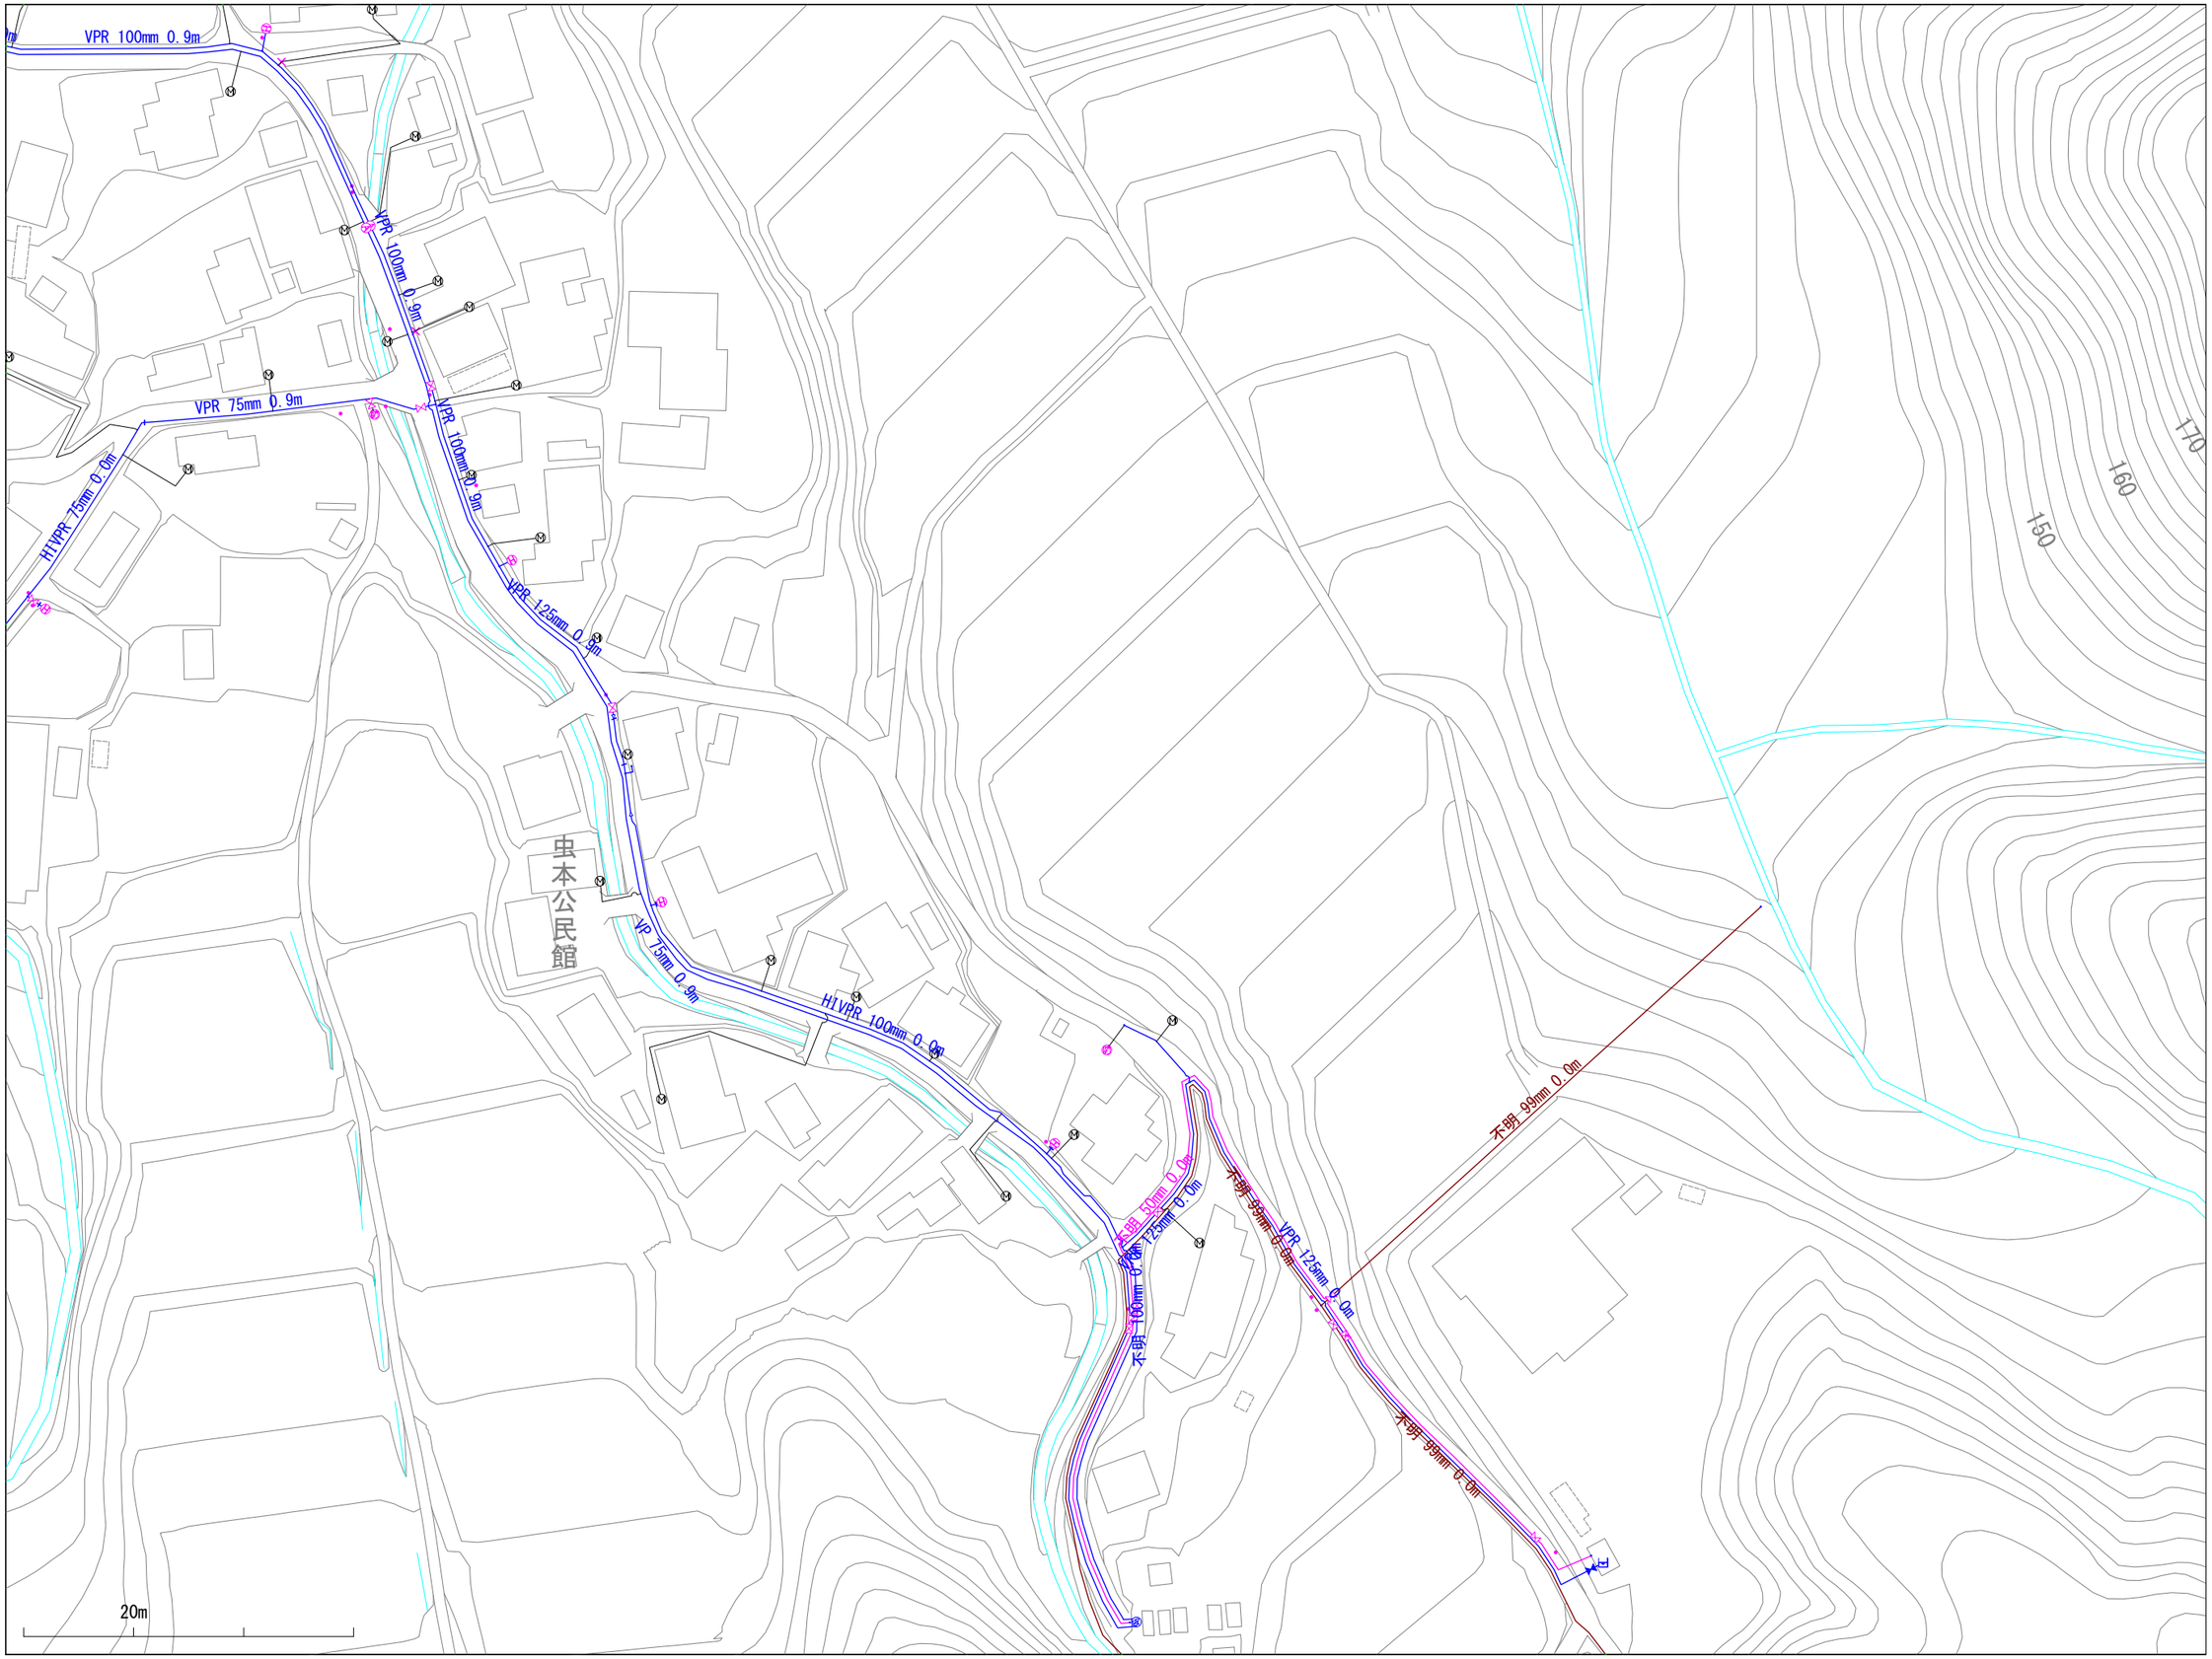

※当図面は、水道管の維持管理のために作成した参考図であり、現状と異なる場合がありますので、必ず現地で最終確認してください。

1:1100

この図面の利用により生じる損害や不利益について、与謝野町上水道事業は一切の責任を負いません。

021020

与謝野町上水道事業　配管図

020021	021021	022021
020020	021020	022020
020019	021019	022019

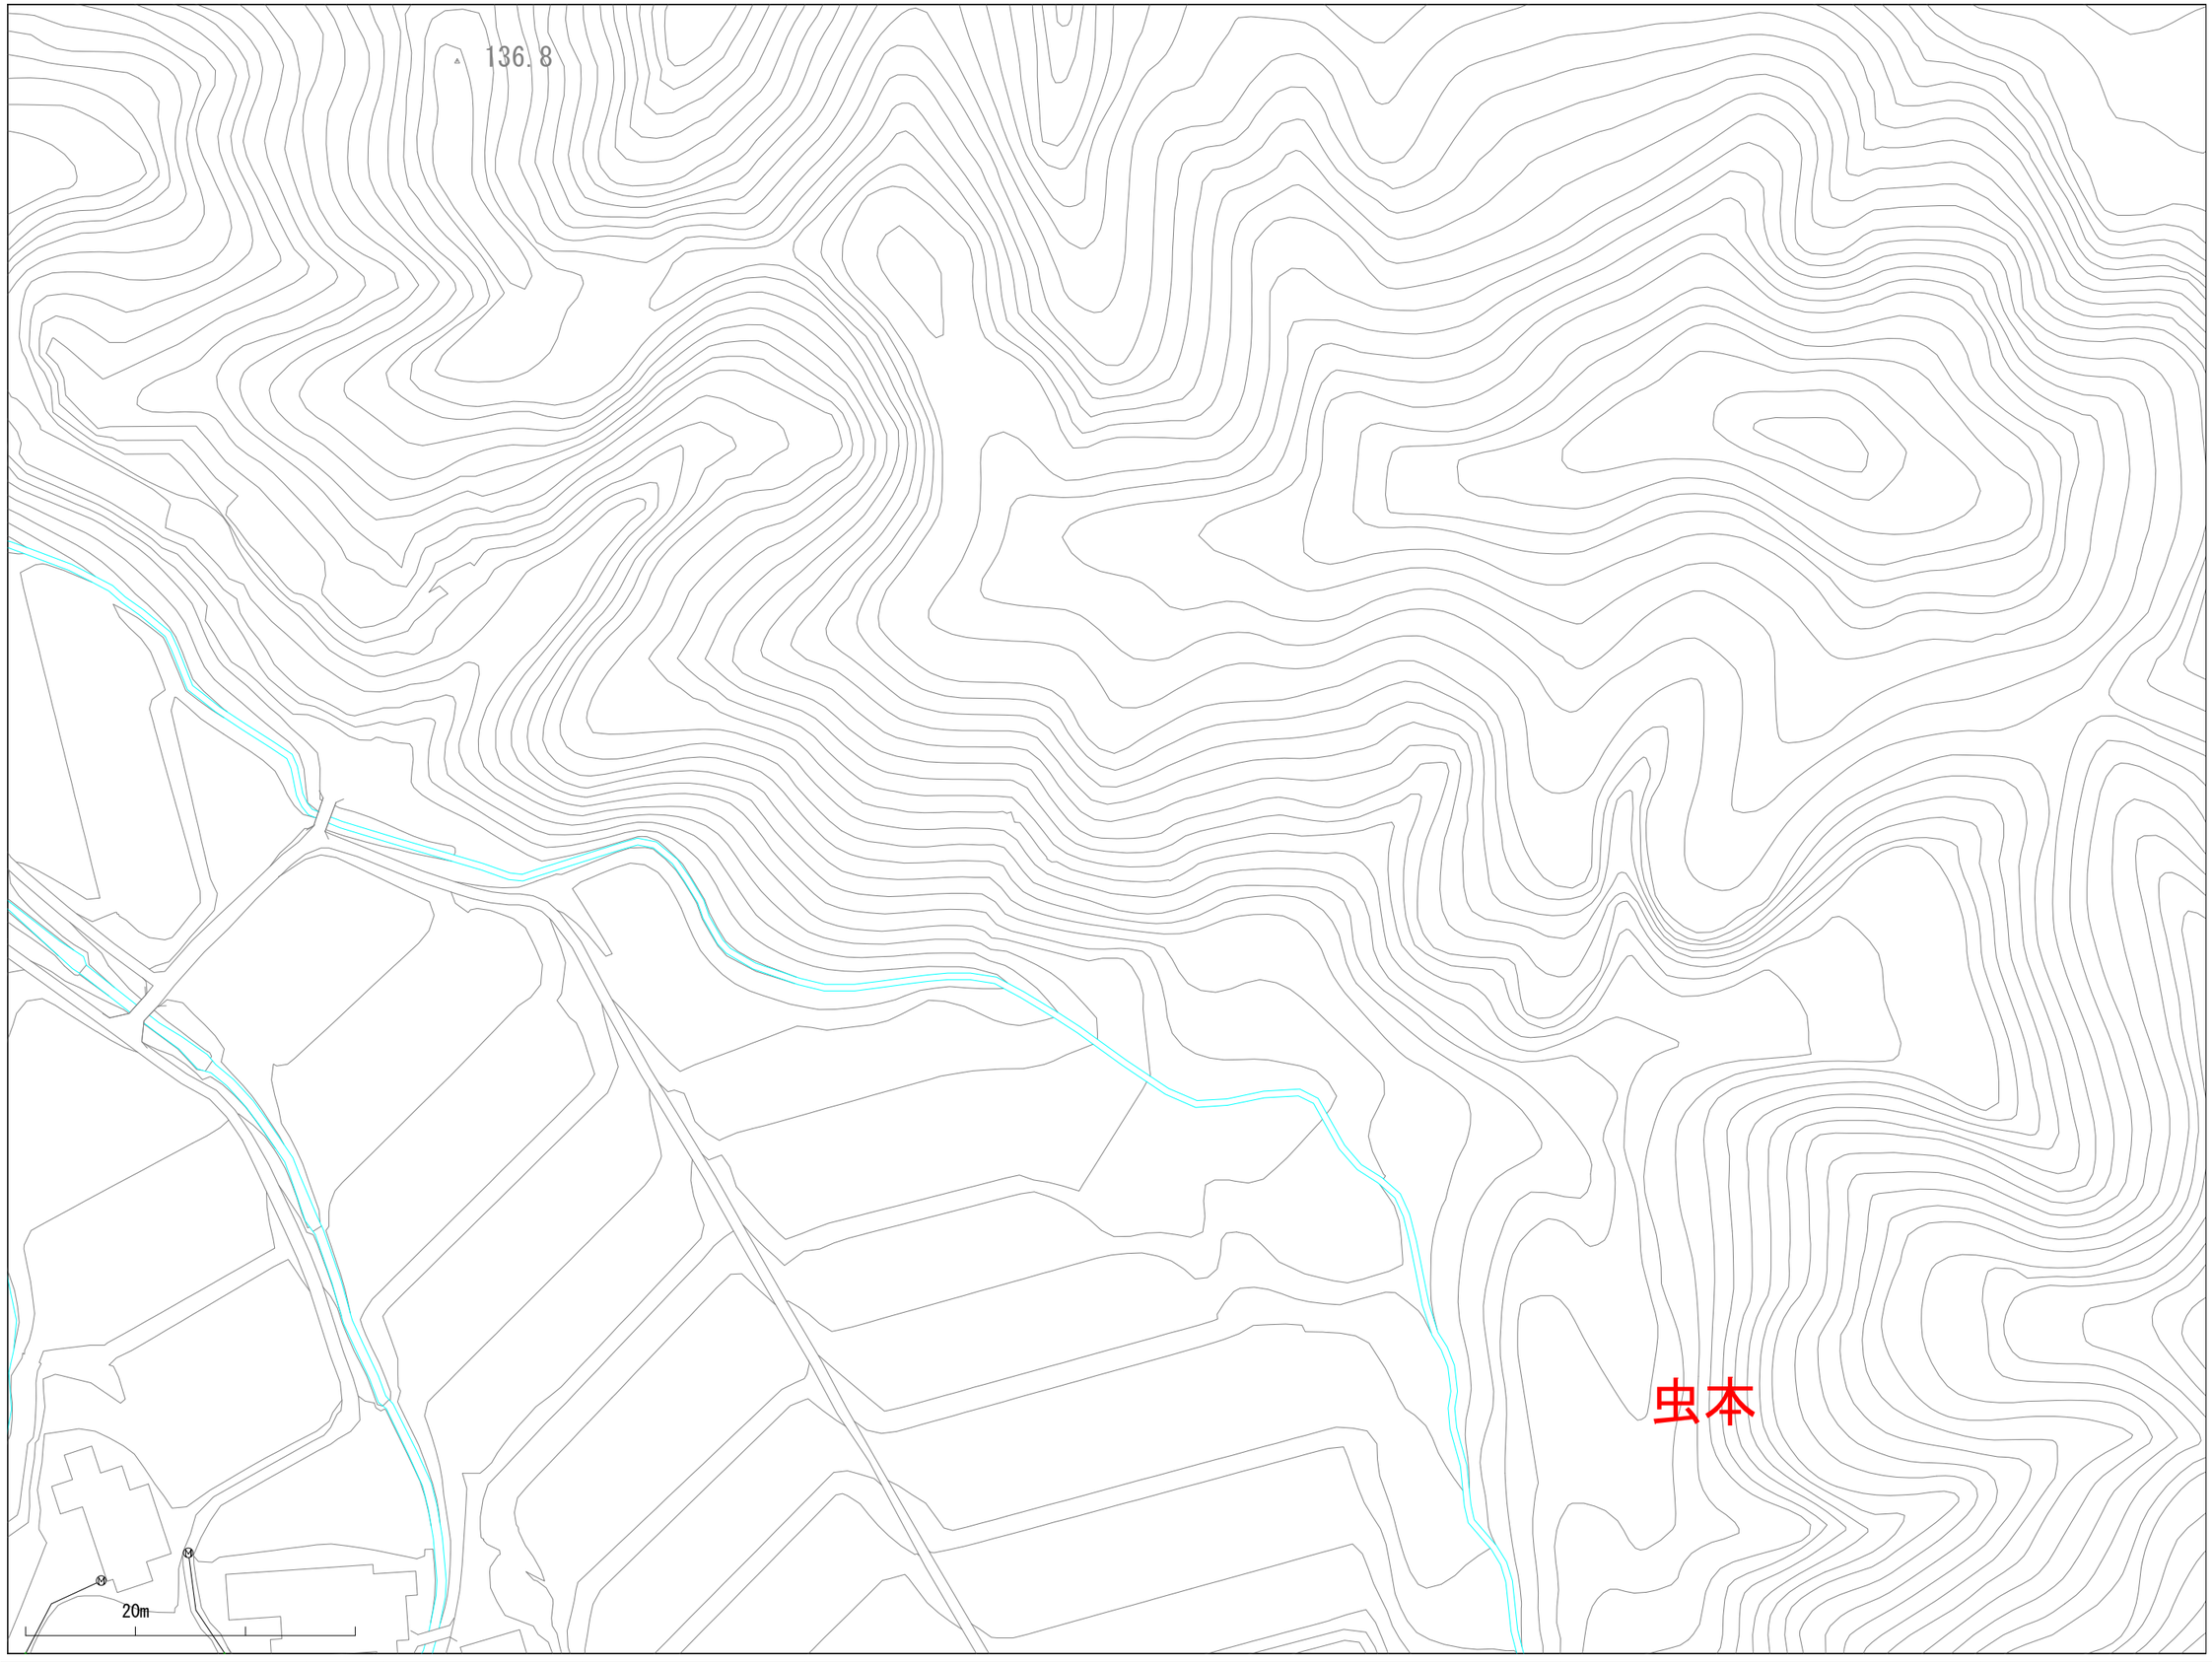

※当図面は、水道管の維持管理のために作成した参考図であり、現状と異なる場合がありますので、必ず現地で最終確認してください。

1:1100

この図面の利用により生じる損害や不利益について、与謝野町上水道事業は一切の責任を負いません。

021021

与謝野町上水道事業　配管図

020022	021022	022022
020021	021021	022021
020020	021020	022020

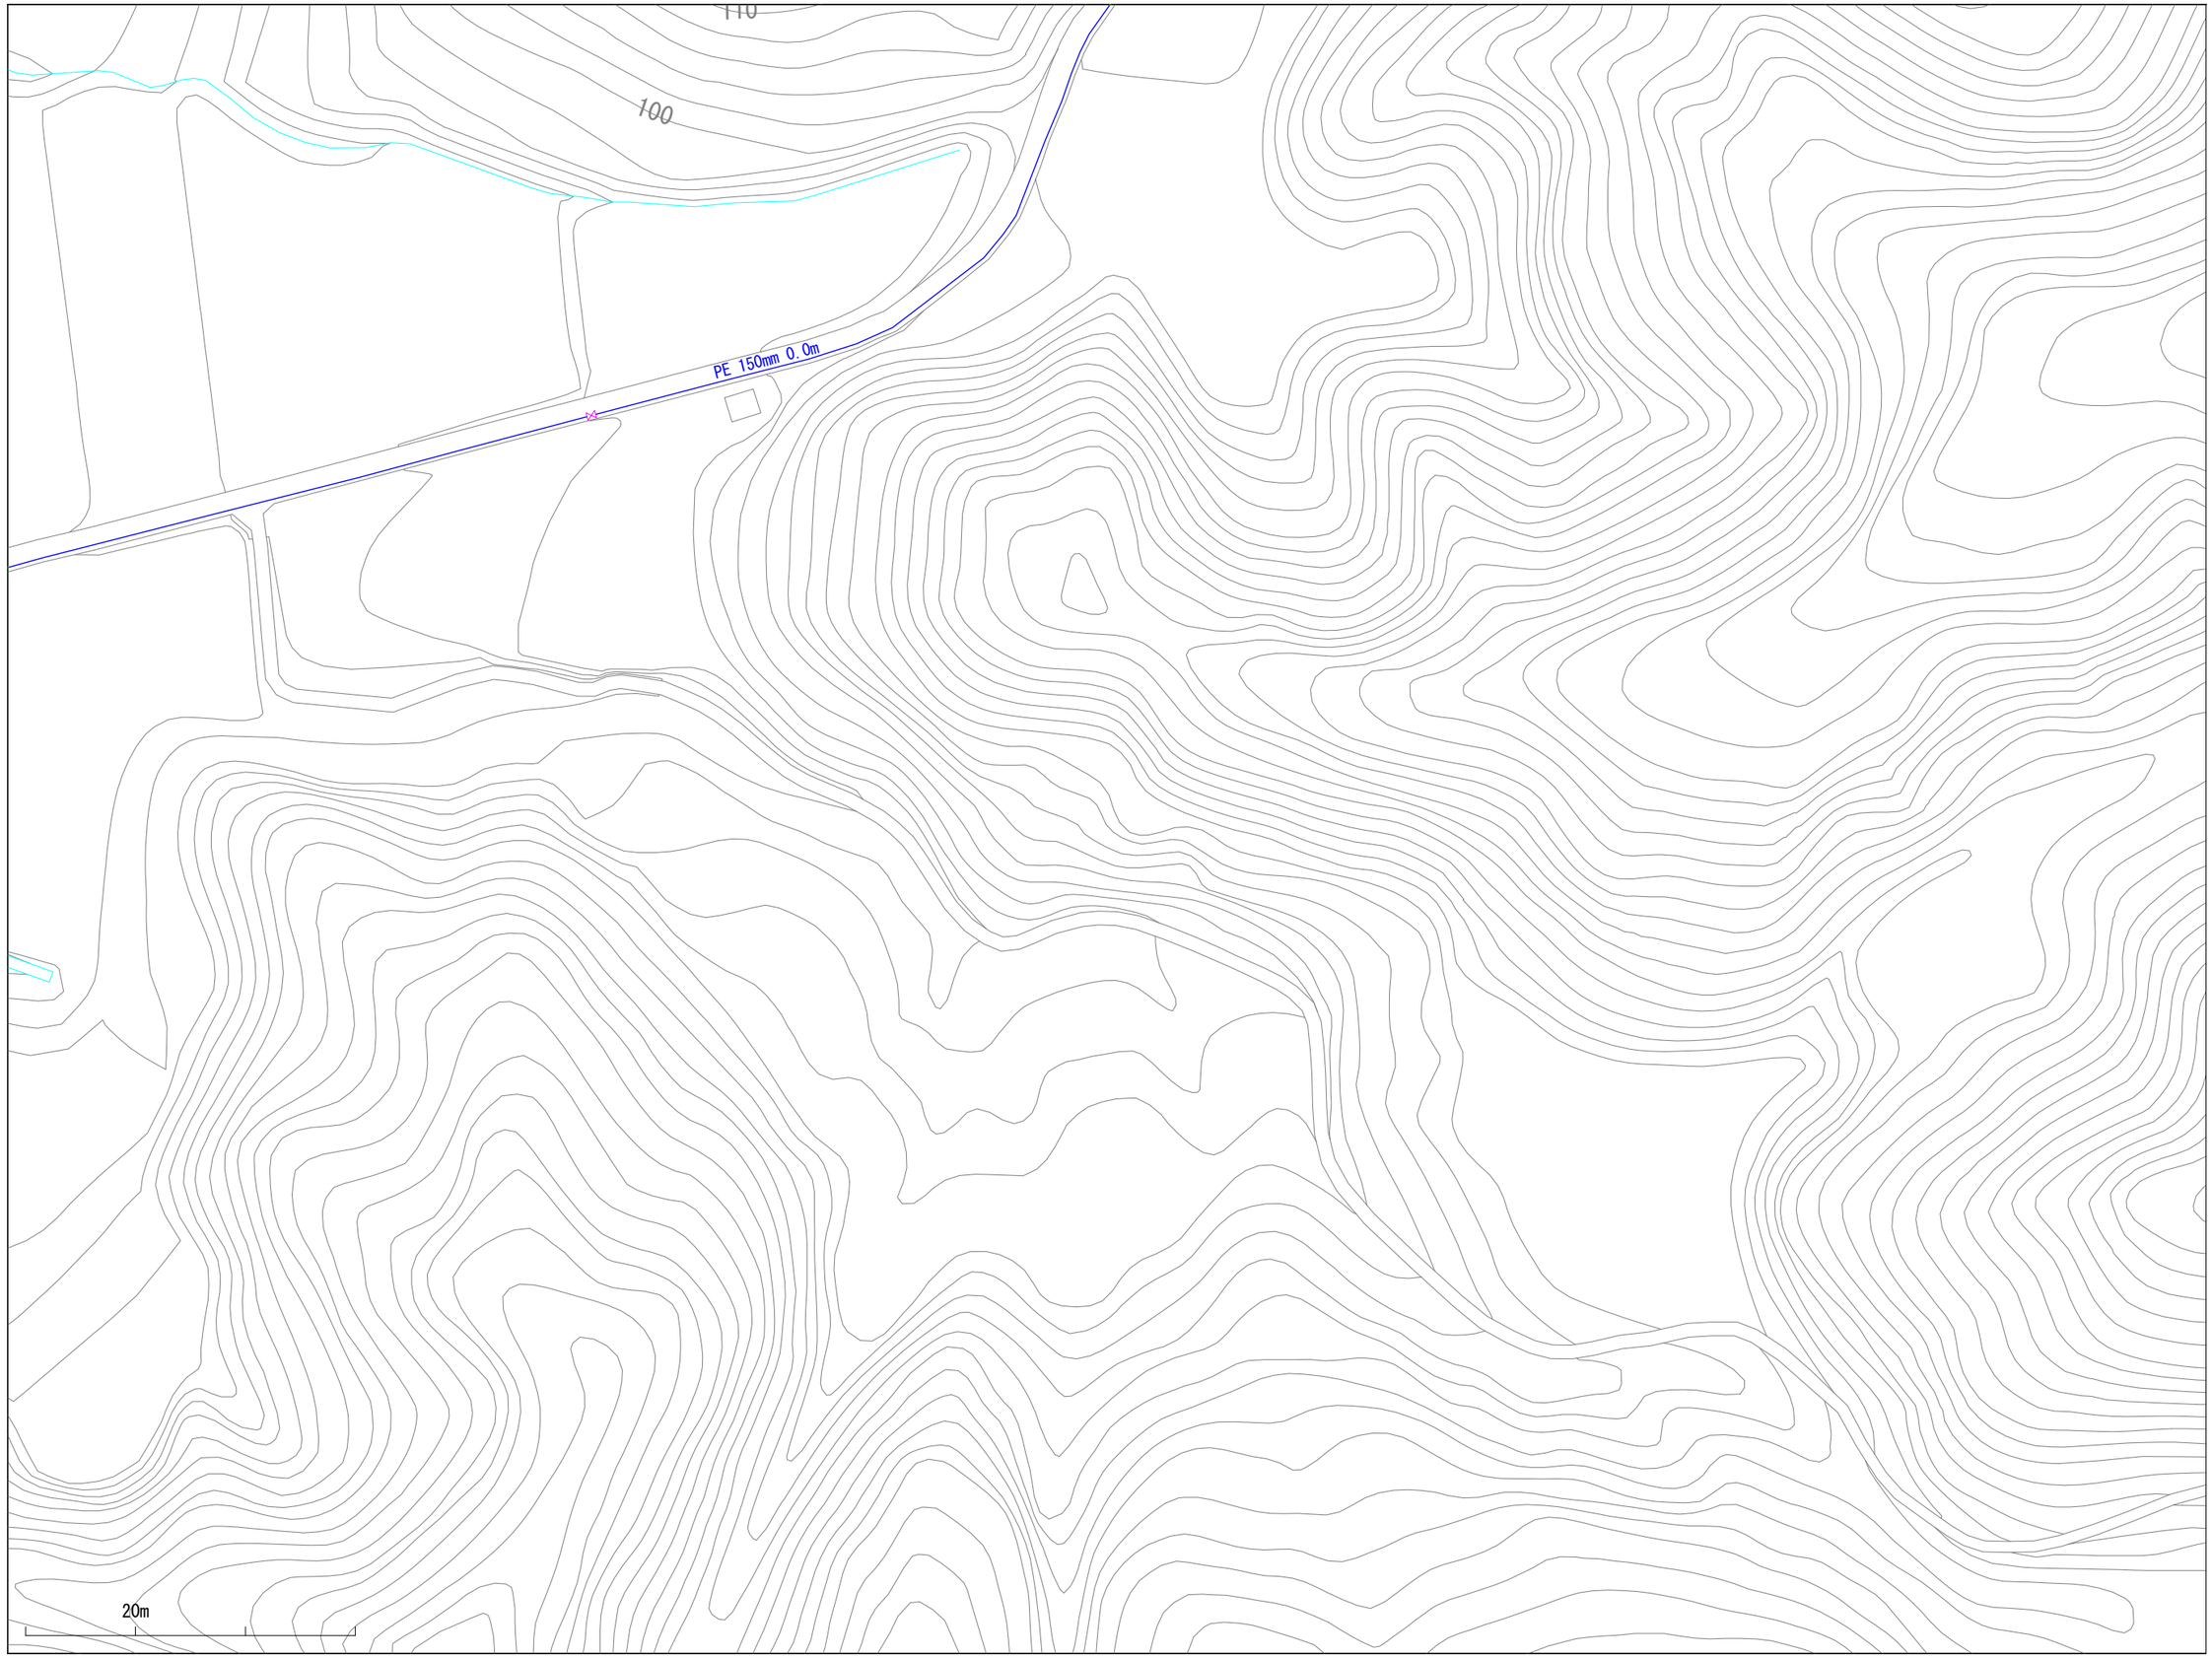

※当図面は、水道管の維持管理のために作成した参考図であり、現状と異なる場合がありますので、必ず現地で最終確認してください。

1:1100

この図面の利用により生じる損害や不利益について、与謝野町上水道事業は一切の責任を負いません。

021022

与謝野町上水道事業　配管図

020023	021023	022023
020022	021022	022022
020021	021021	022021

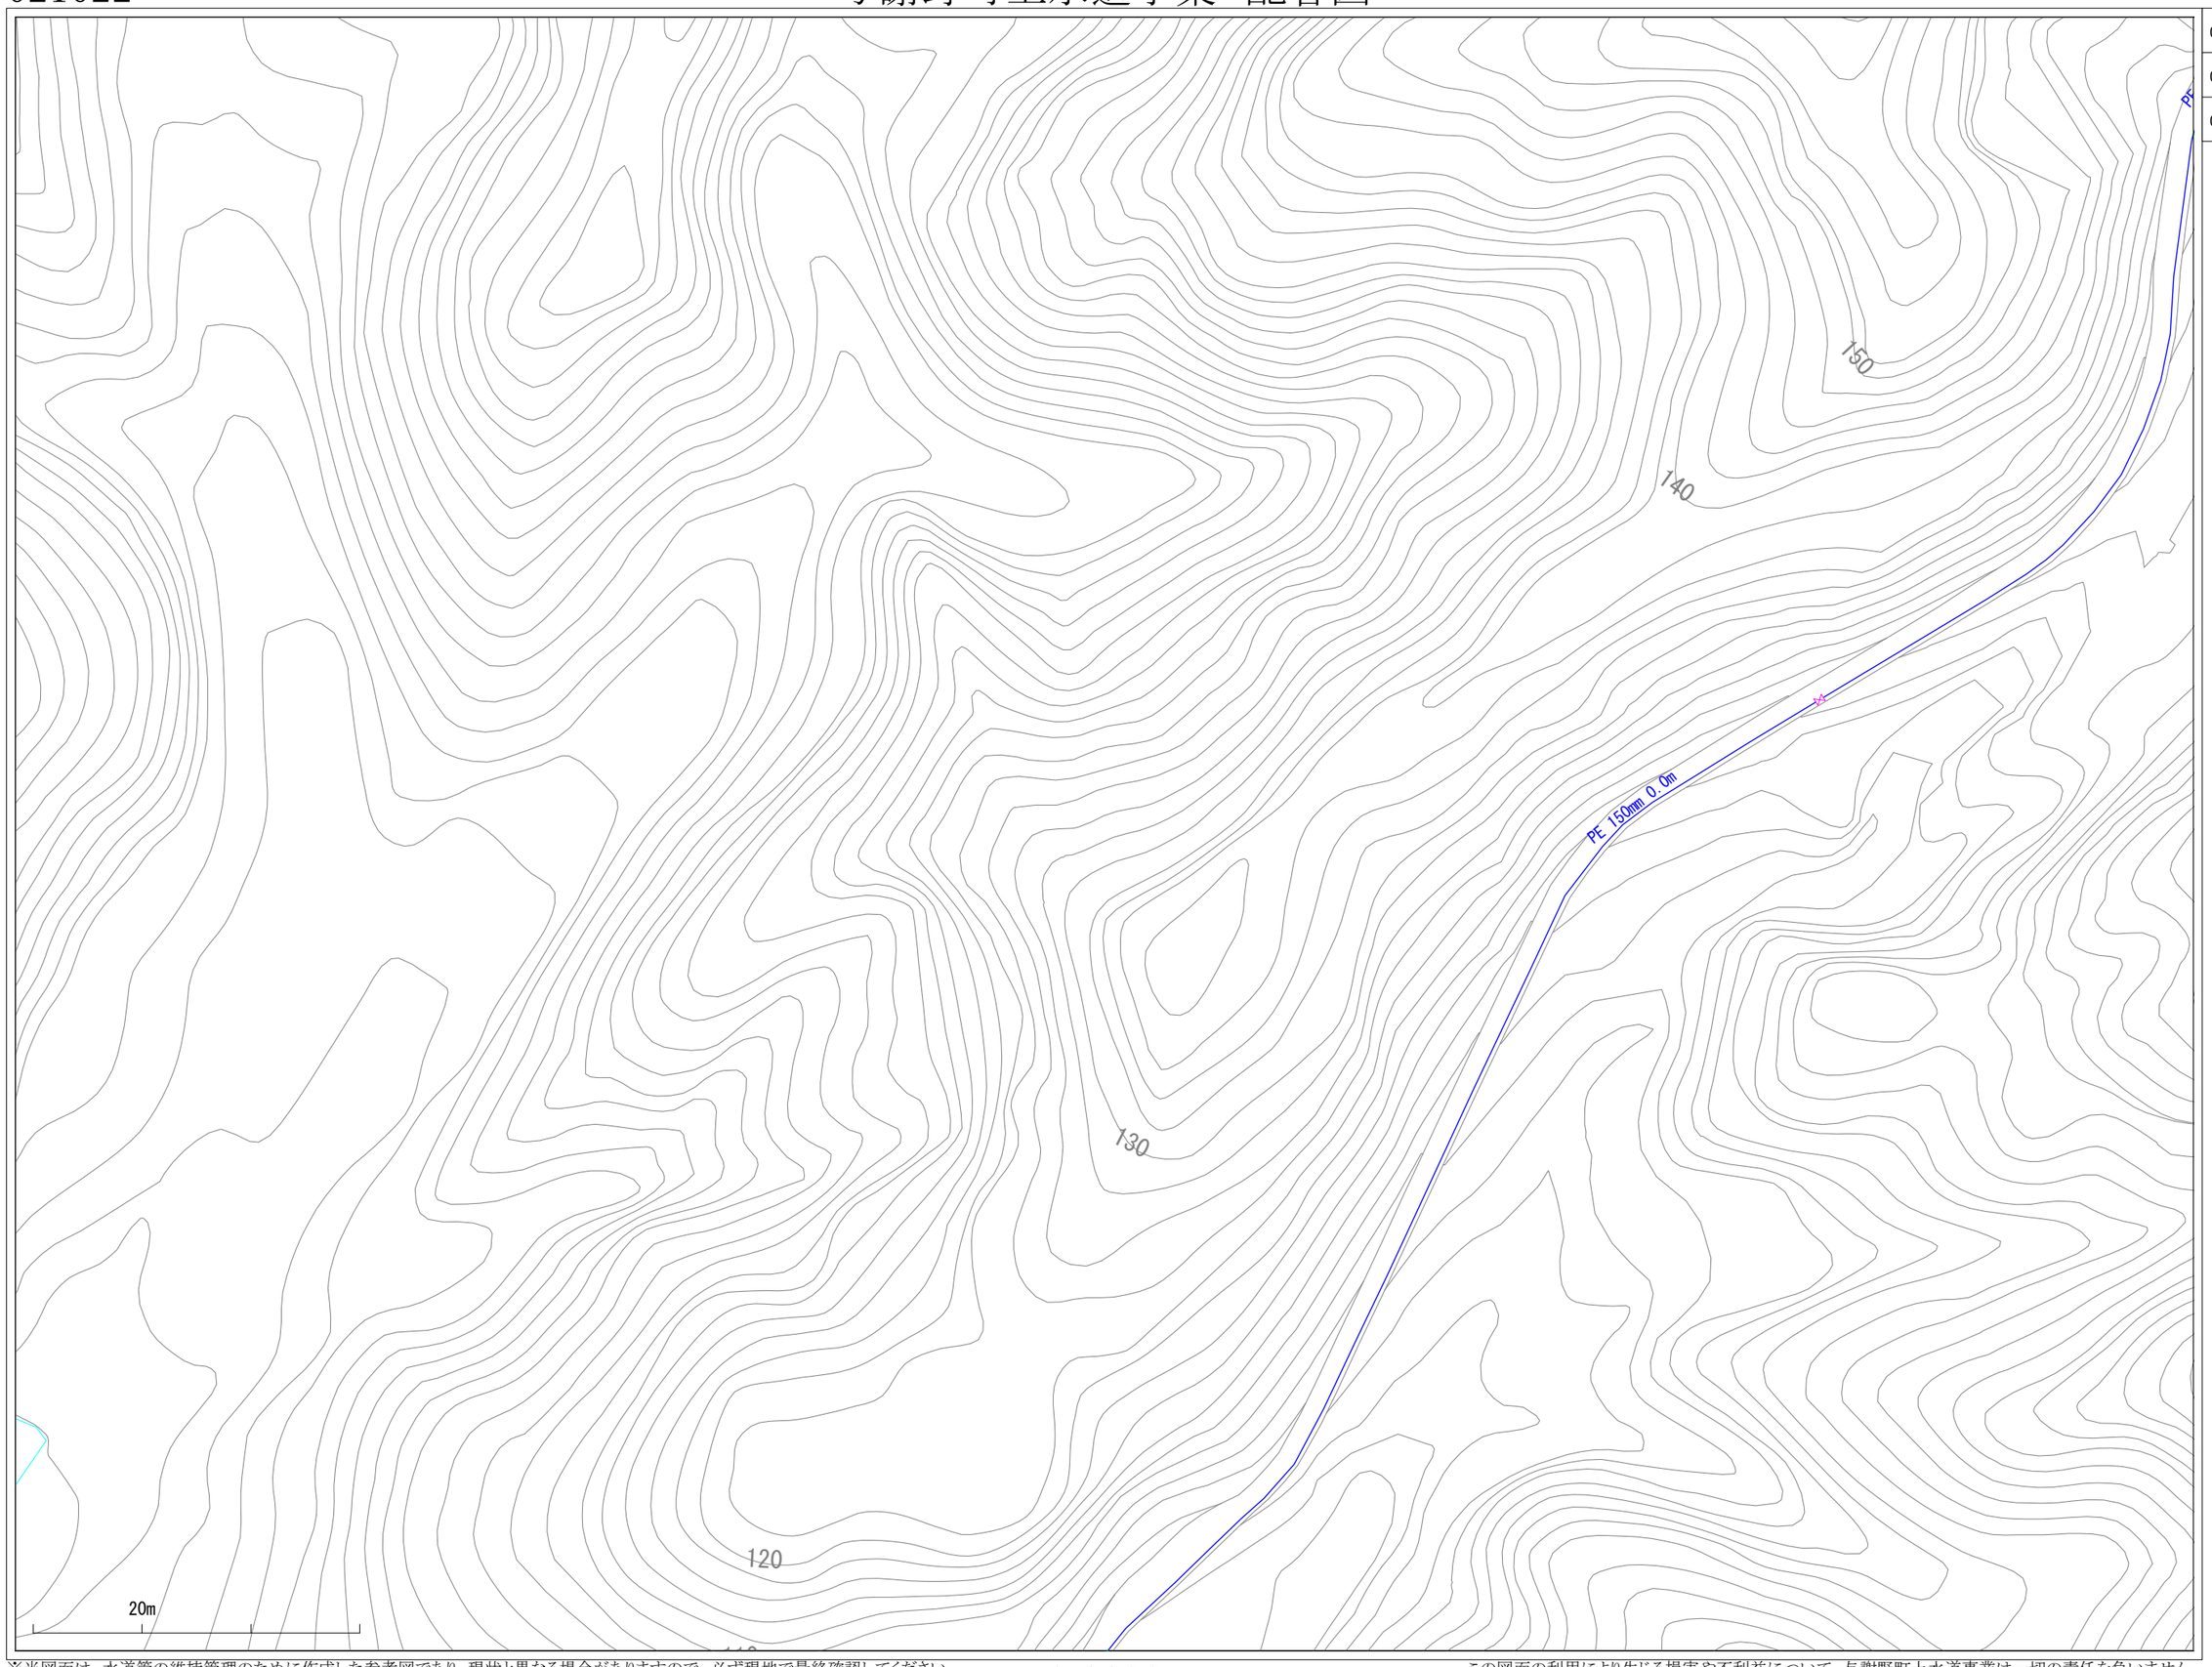

※当図面は、水道管の維持管理のために作成した参考図であり、現状と異なる場合がありますので、必ず現地で最終確認してください。

1:1100

この図面の利用により生じる損害や不利益について、与謝野町上水道事業は一切の責任を負いません。

021025

与謝野町上水道事業　配管図

020026	021026	022026
020025	021025	022025
020024	021024	022024

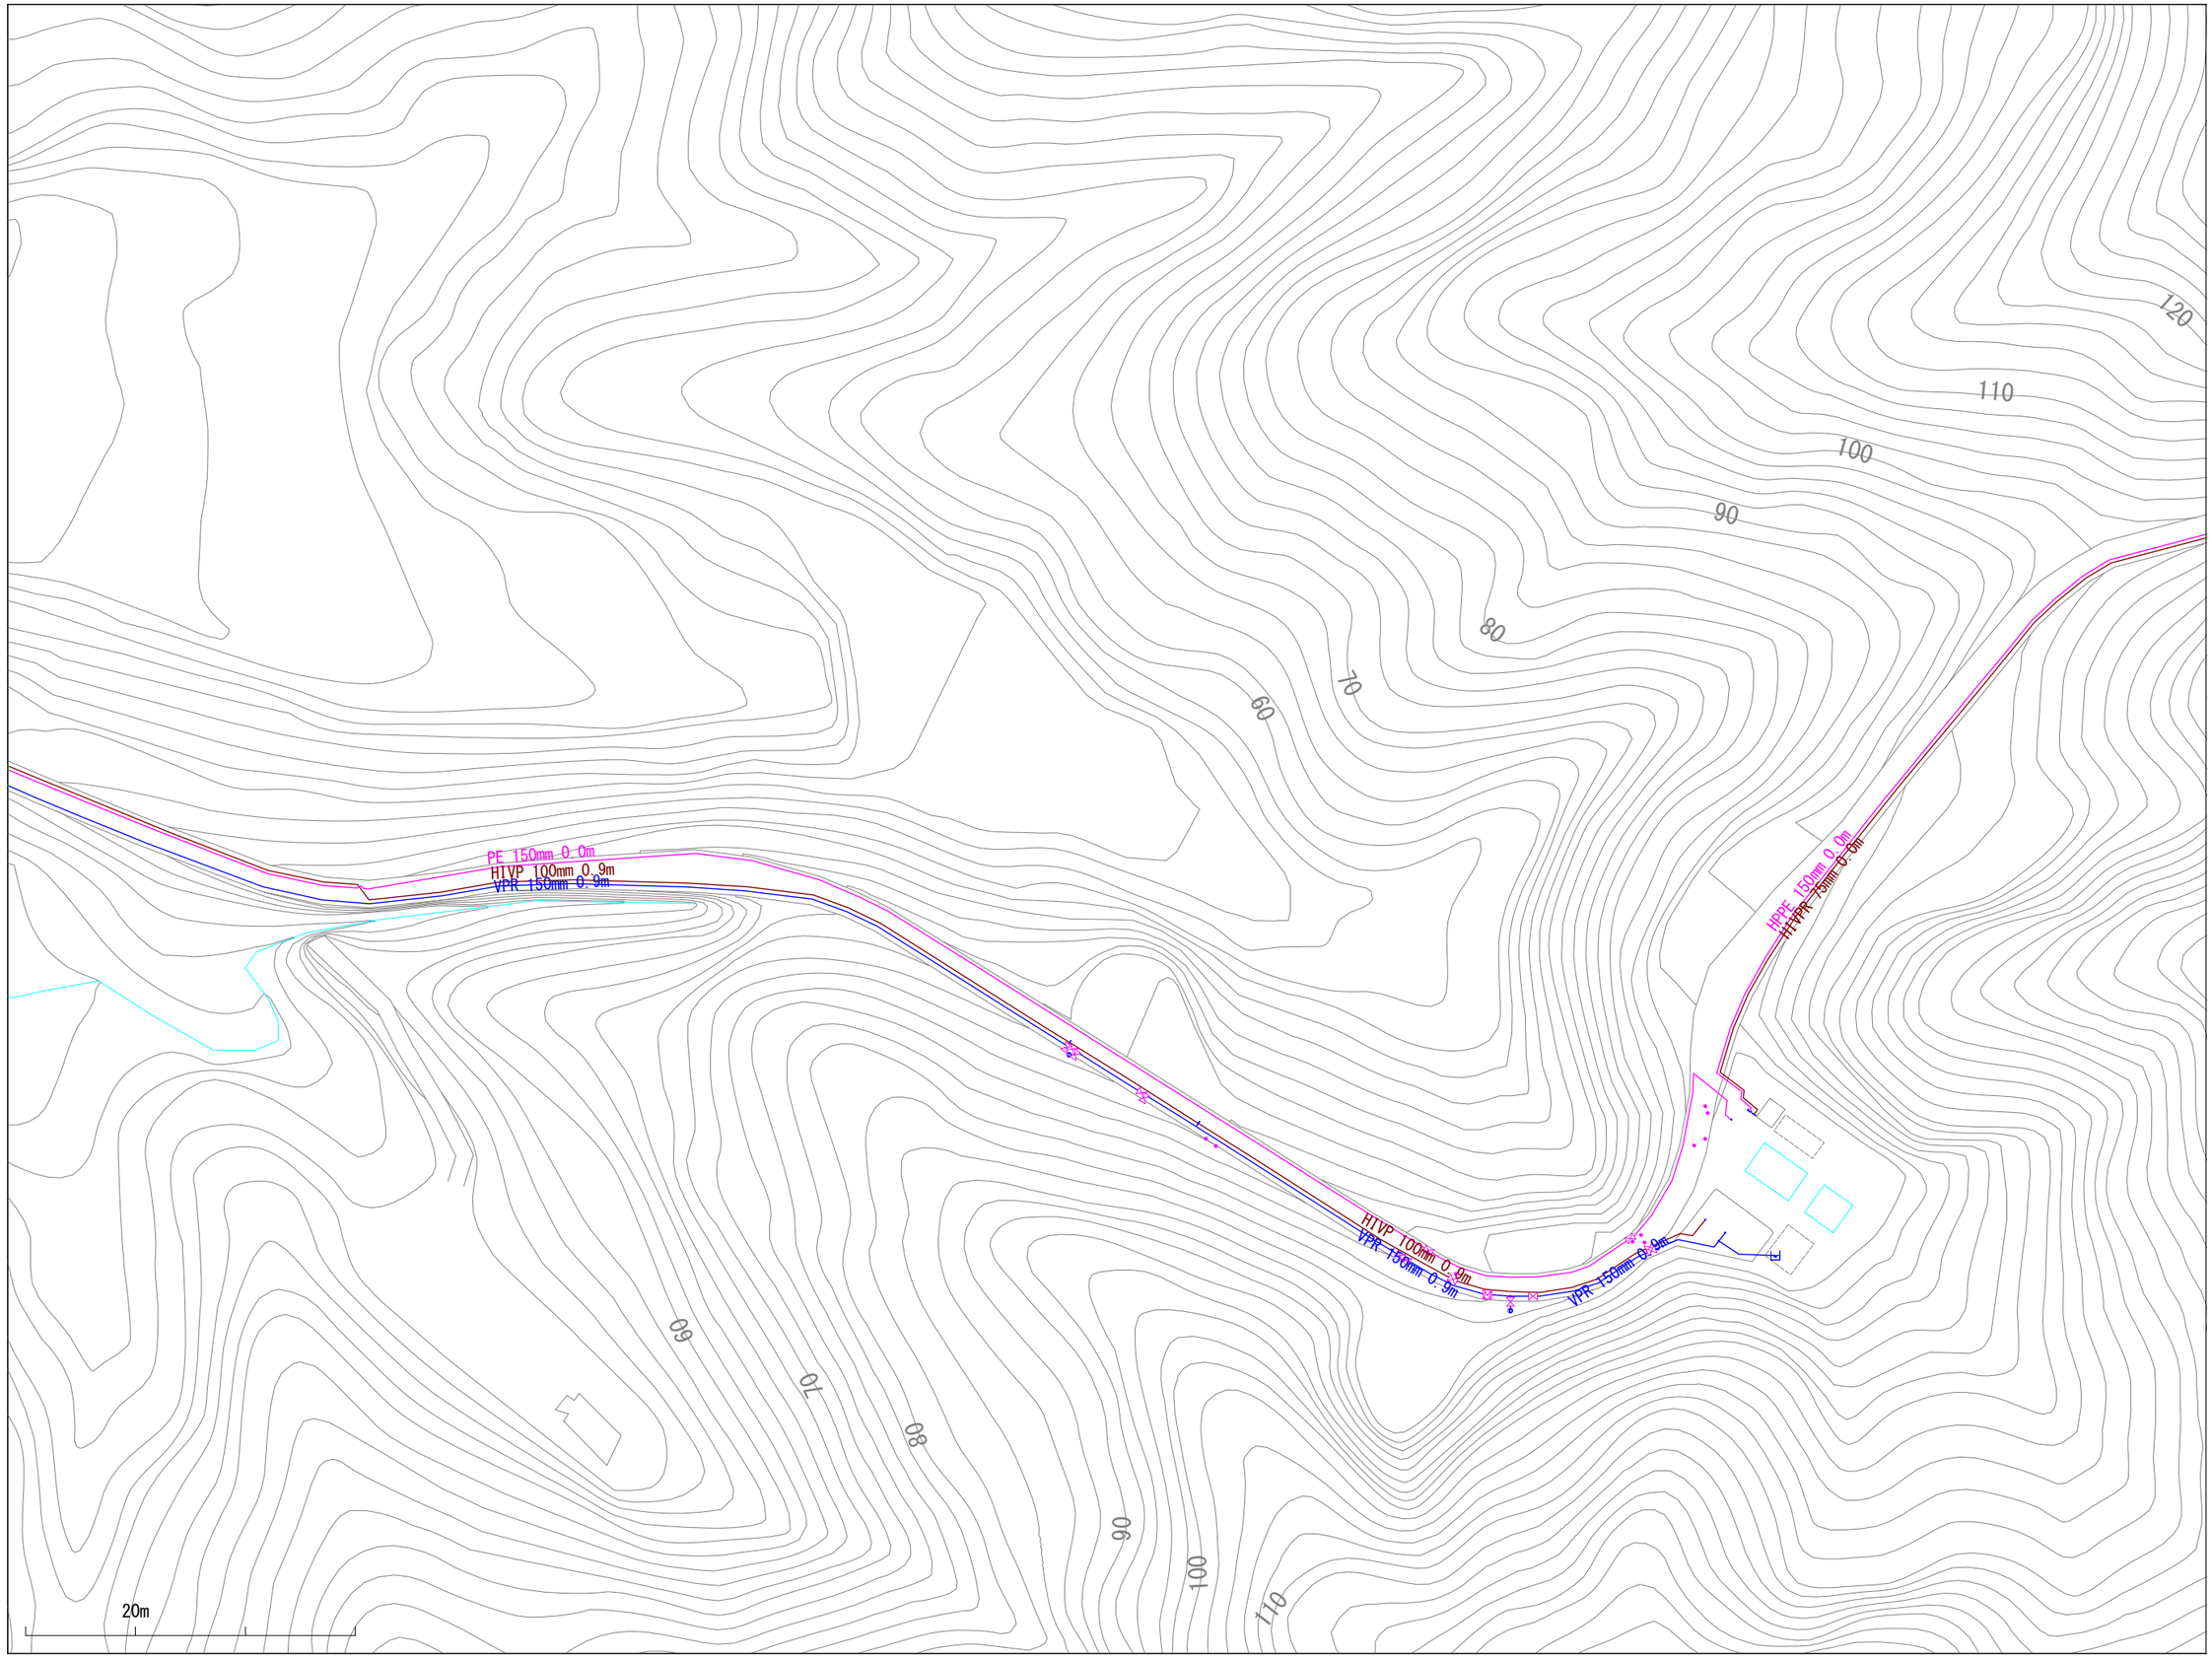

※当図面は、水道管の維持管理のために作成した参考図であり、現状と異なる場合がありますので、必ず現地で最終確認してください。

1:1100

この図面の利用により生じる損害や不利益について、与謝野町上水道事業は一切の責任を負いません。

022022

与謝野町上水道事業　配管図

021023	022023	023023
021022	022022	023022
021021	022021	023021

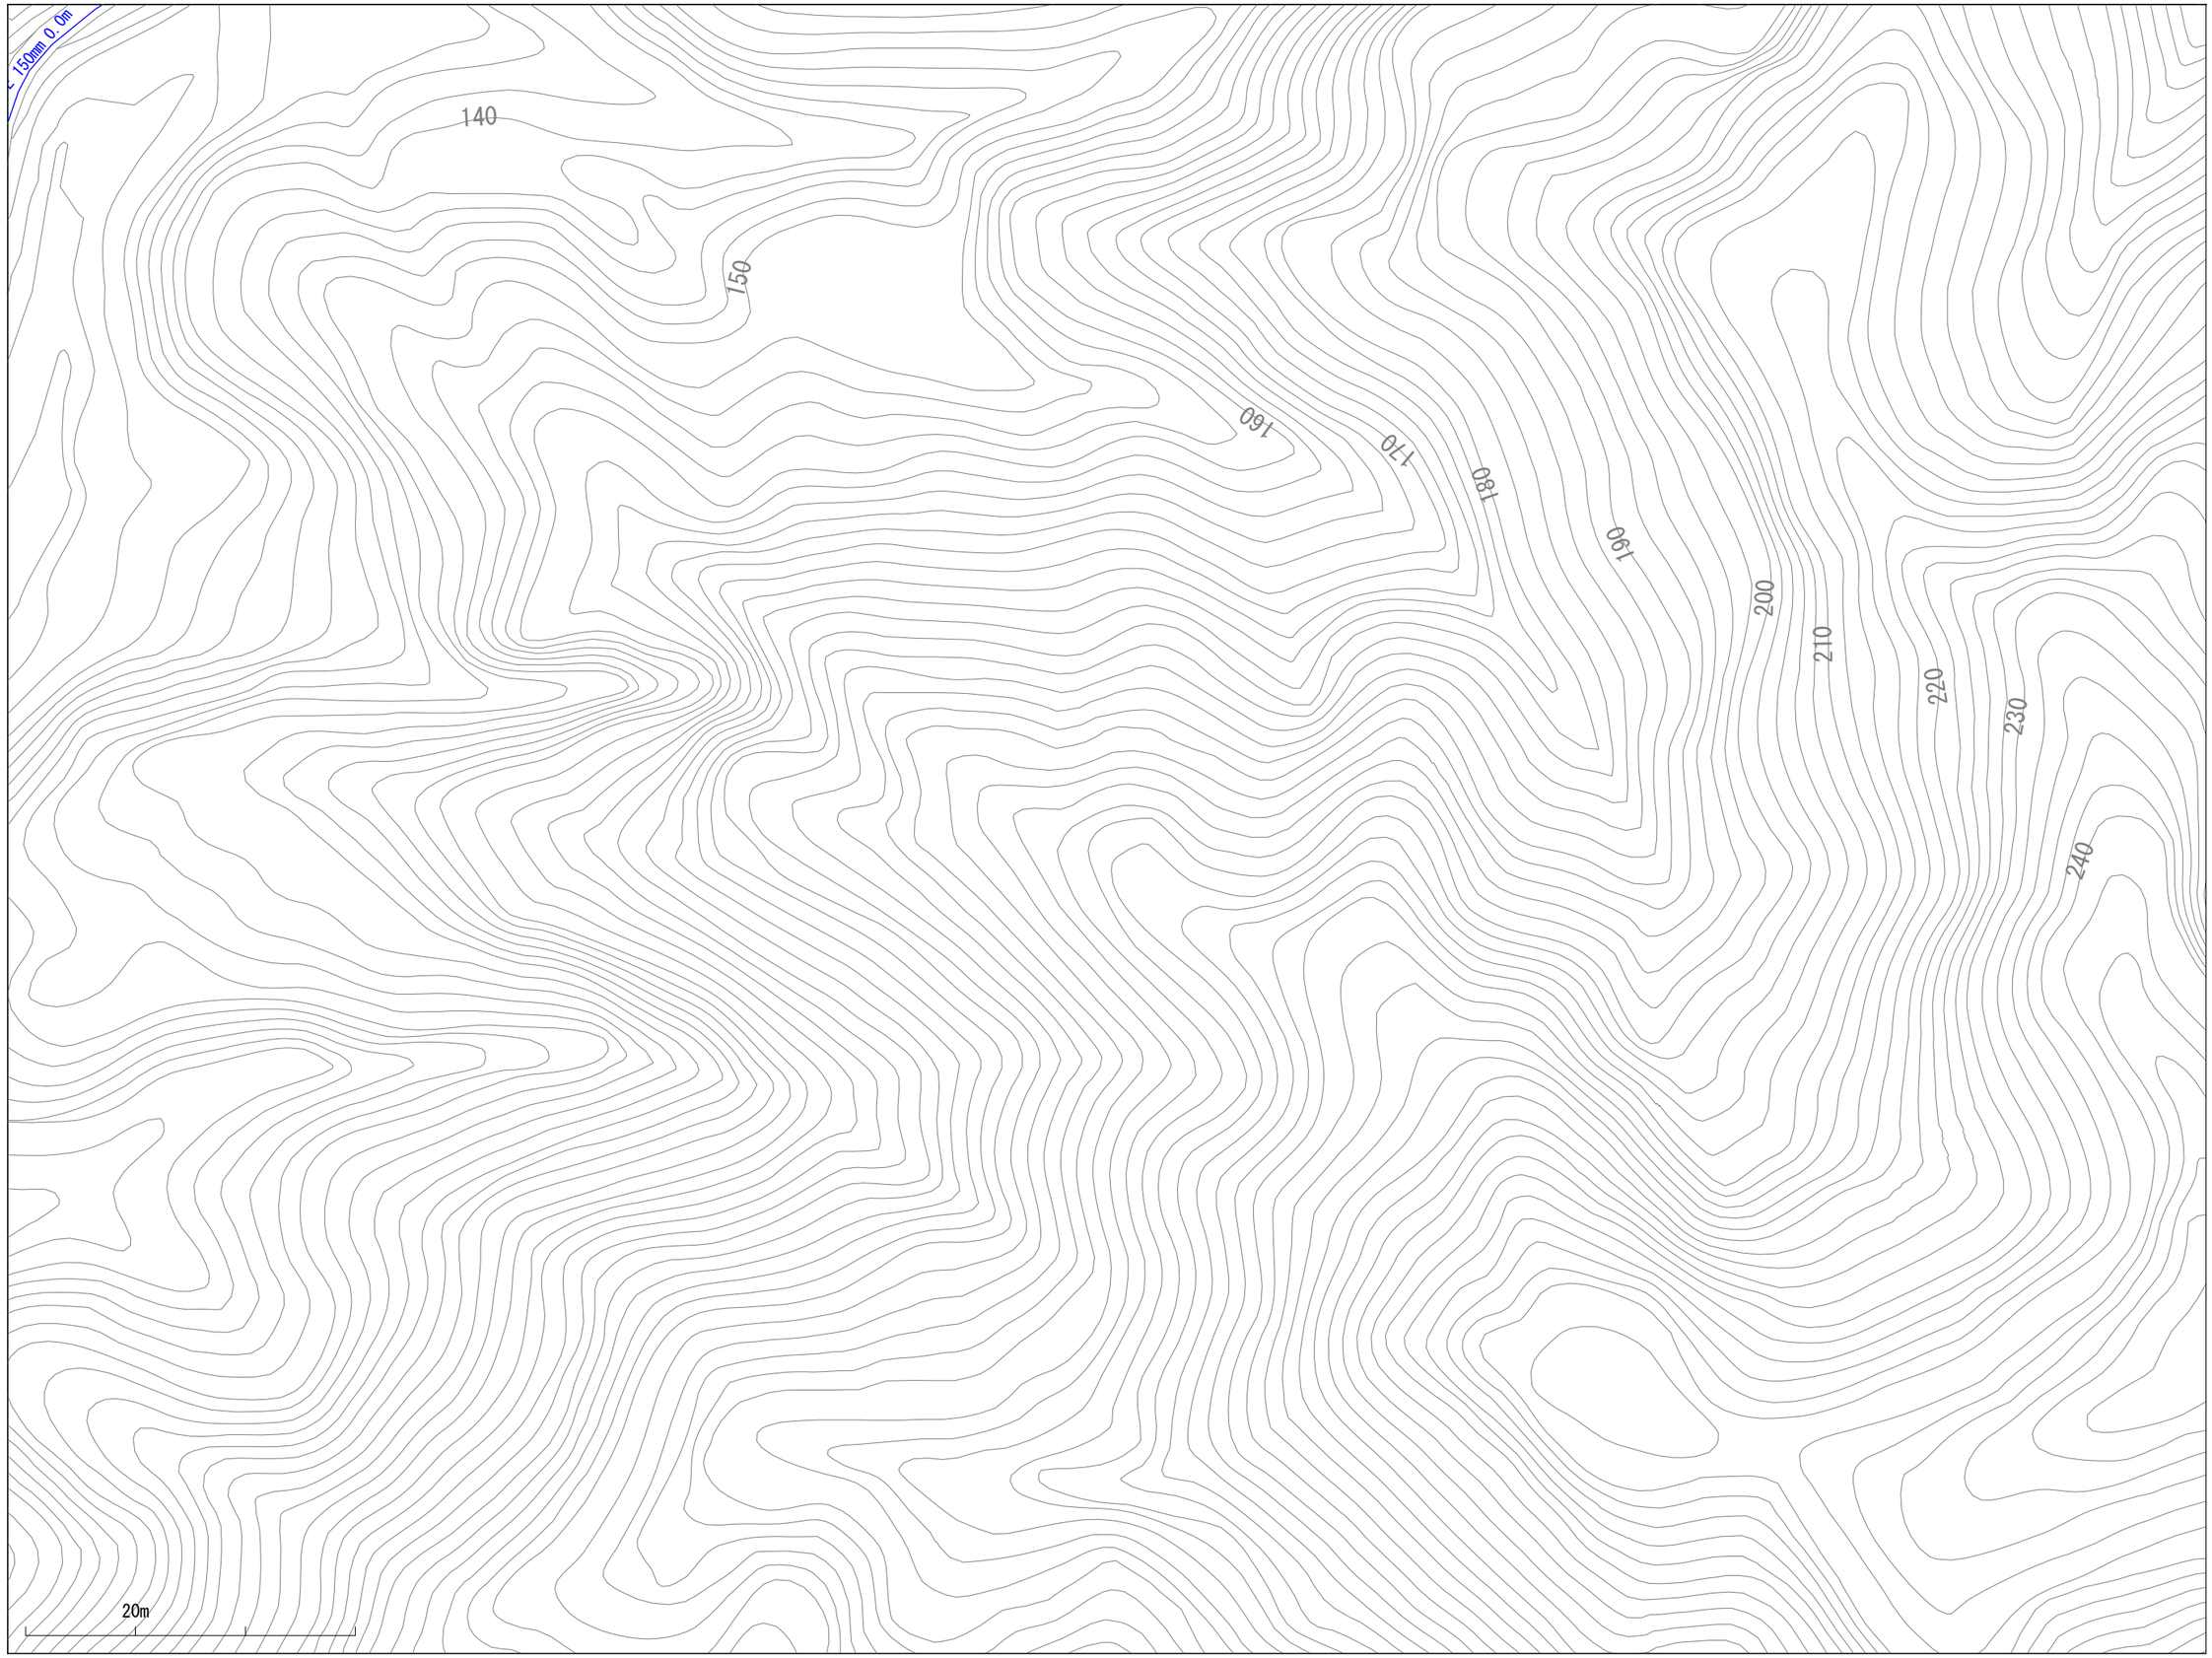

※当図面は、水道管の維持管理のために作成した参考図であり、現状と異なる場合がありますので、必ず現地で最終確認してください。

1:1100

この図面の利用により生じる損害や不利益について、与謝野町上水道事業は一切の責任を負いません。

022023

与謝野町上水道事業　配管図

021024	022024	023024
021023	022023	023023
021022	022022	023022

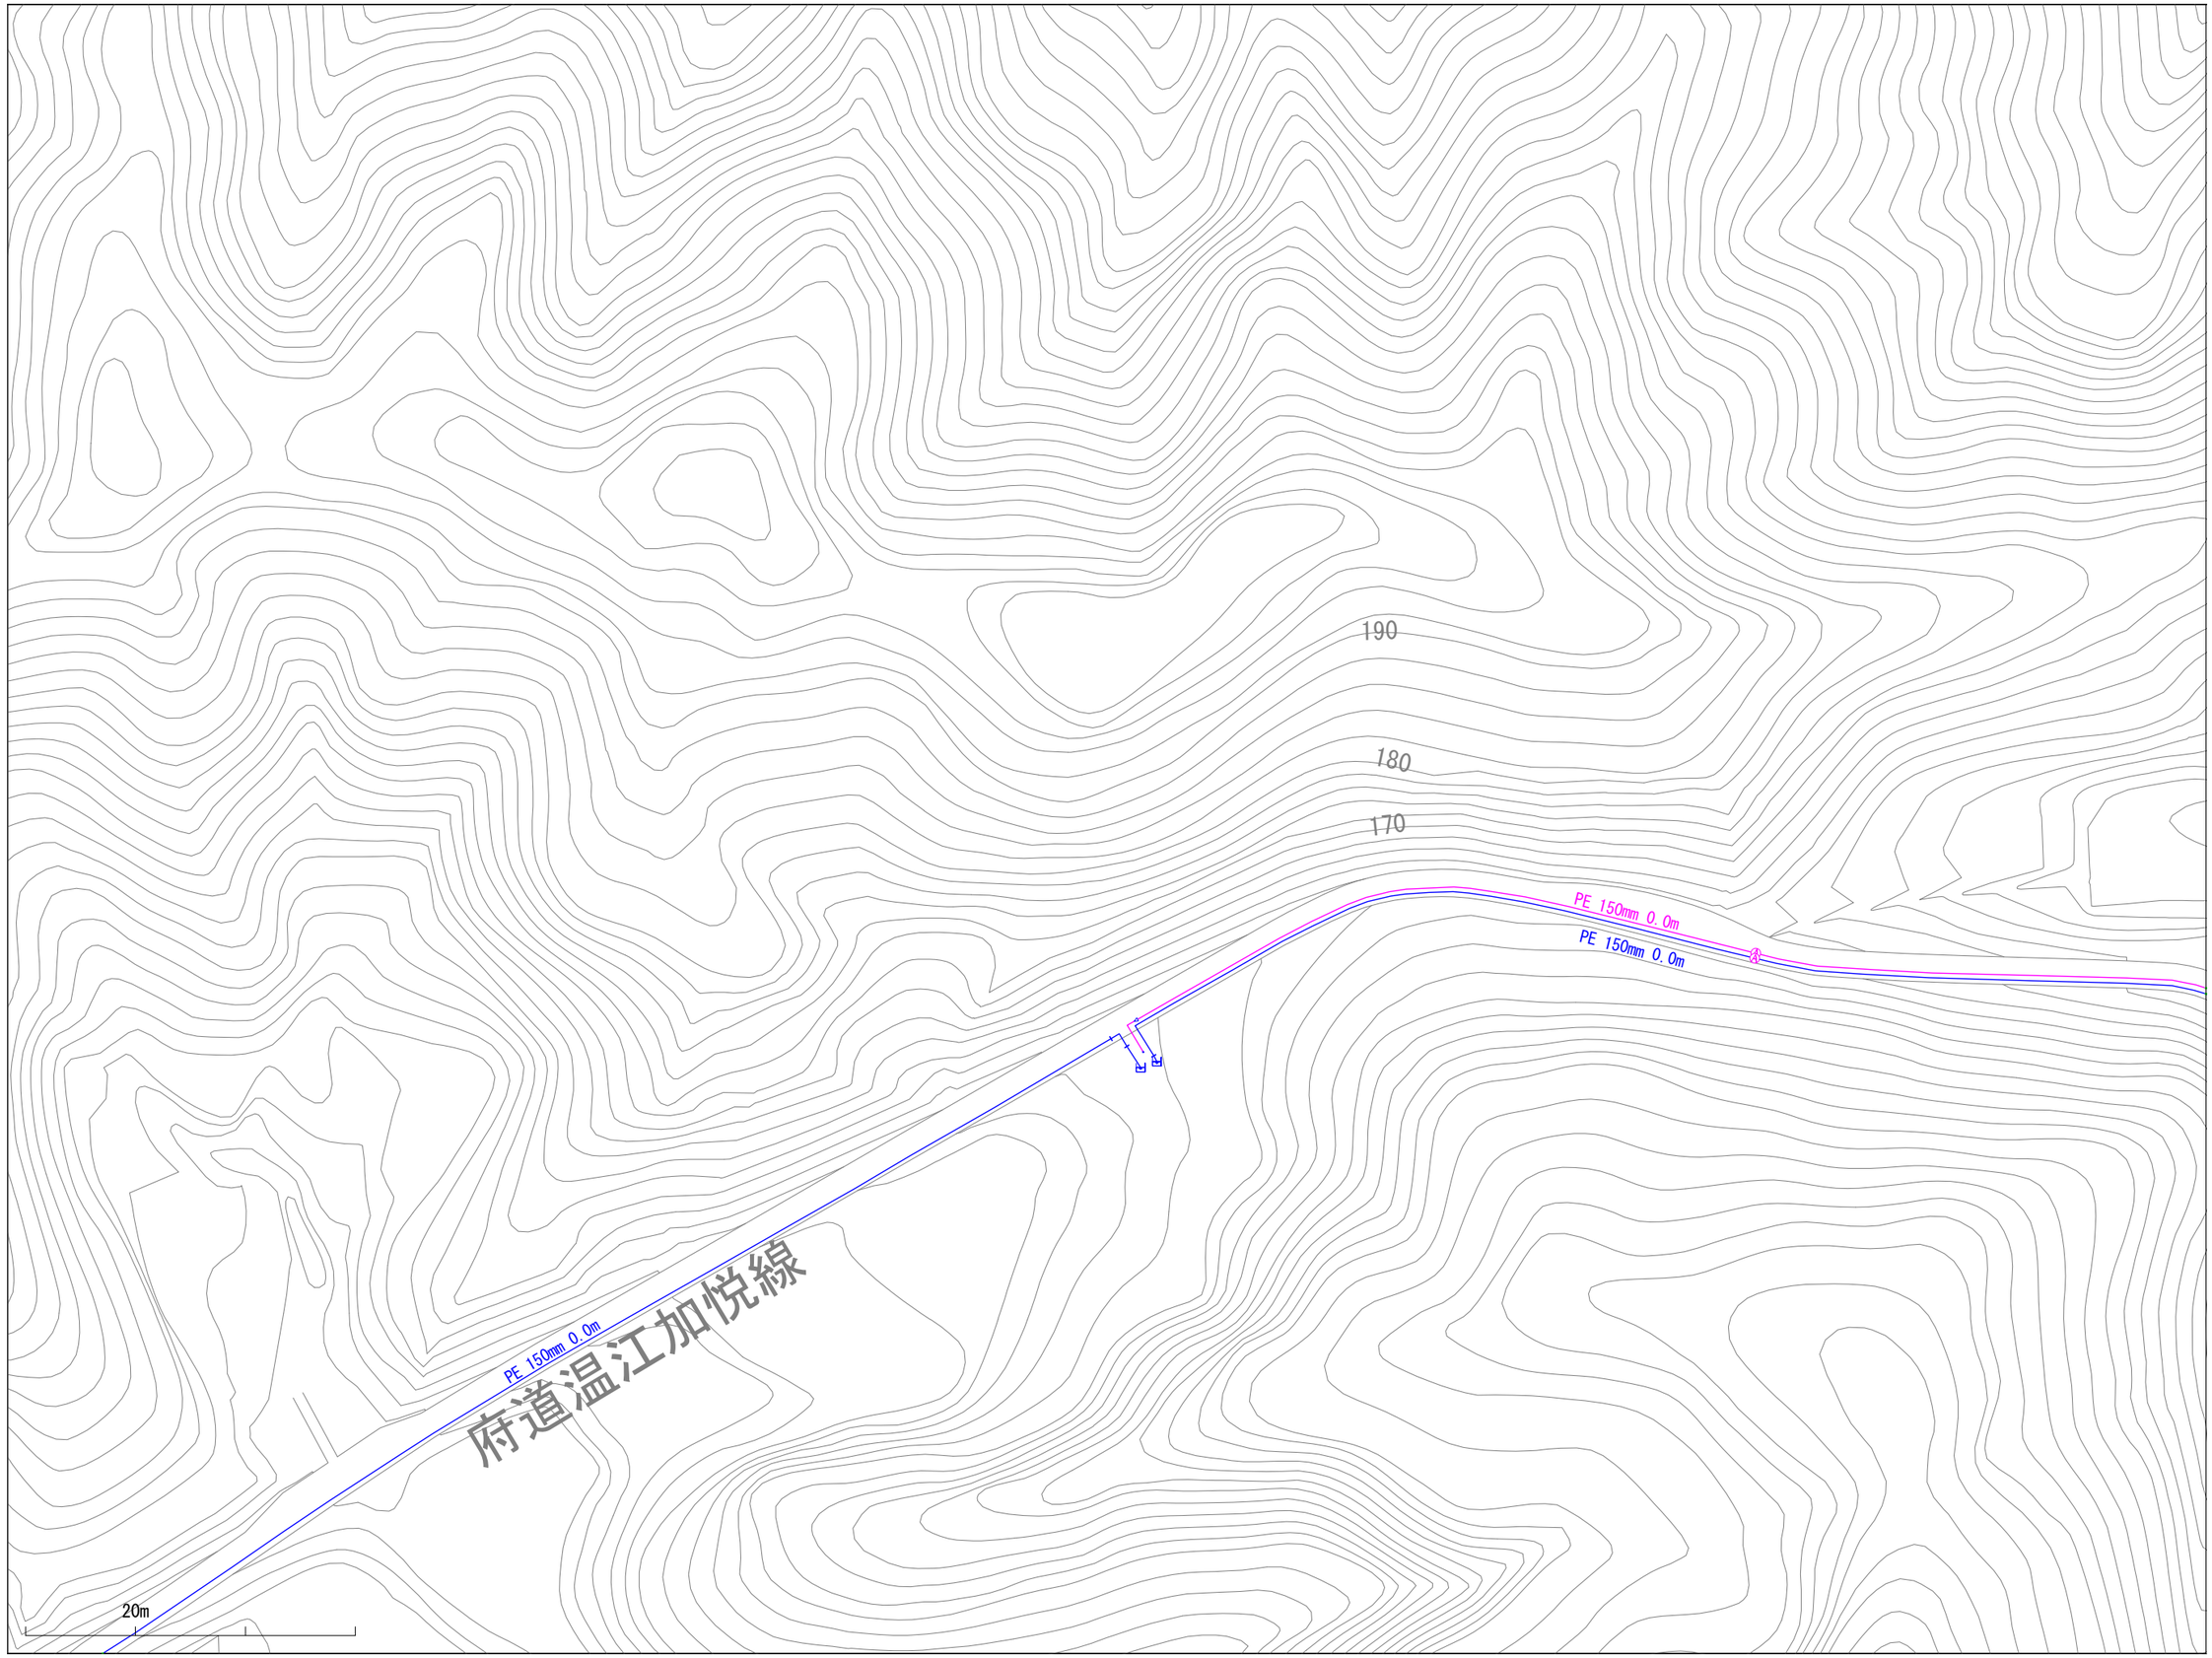

※当図面は、水道管の維持管理のために作成した参考図であり、現状と異なる場合がありますので、必ず現地で最終確認してください。

1:1100

この図面の利用により生じる損害や不利益について、与謝野町上水道事業は一切の責任を負いません。

022024

与謝野町上水道事業　配管図

021025	022025	023025
021024	022024	023024
021023	022023	023023

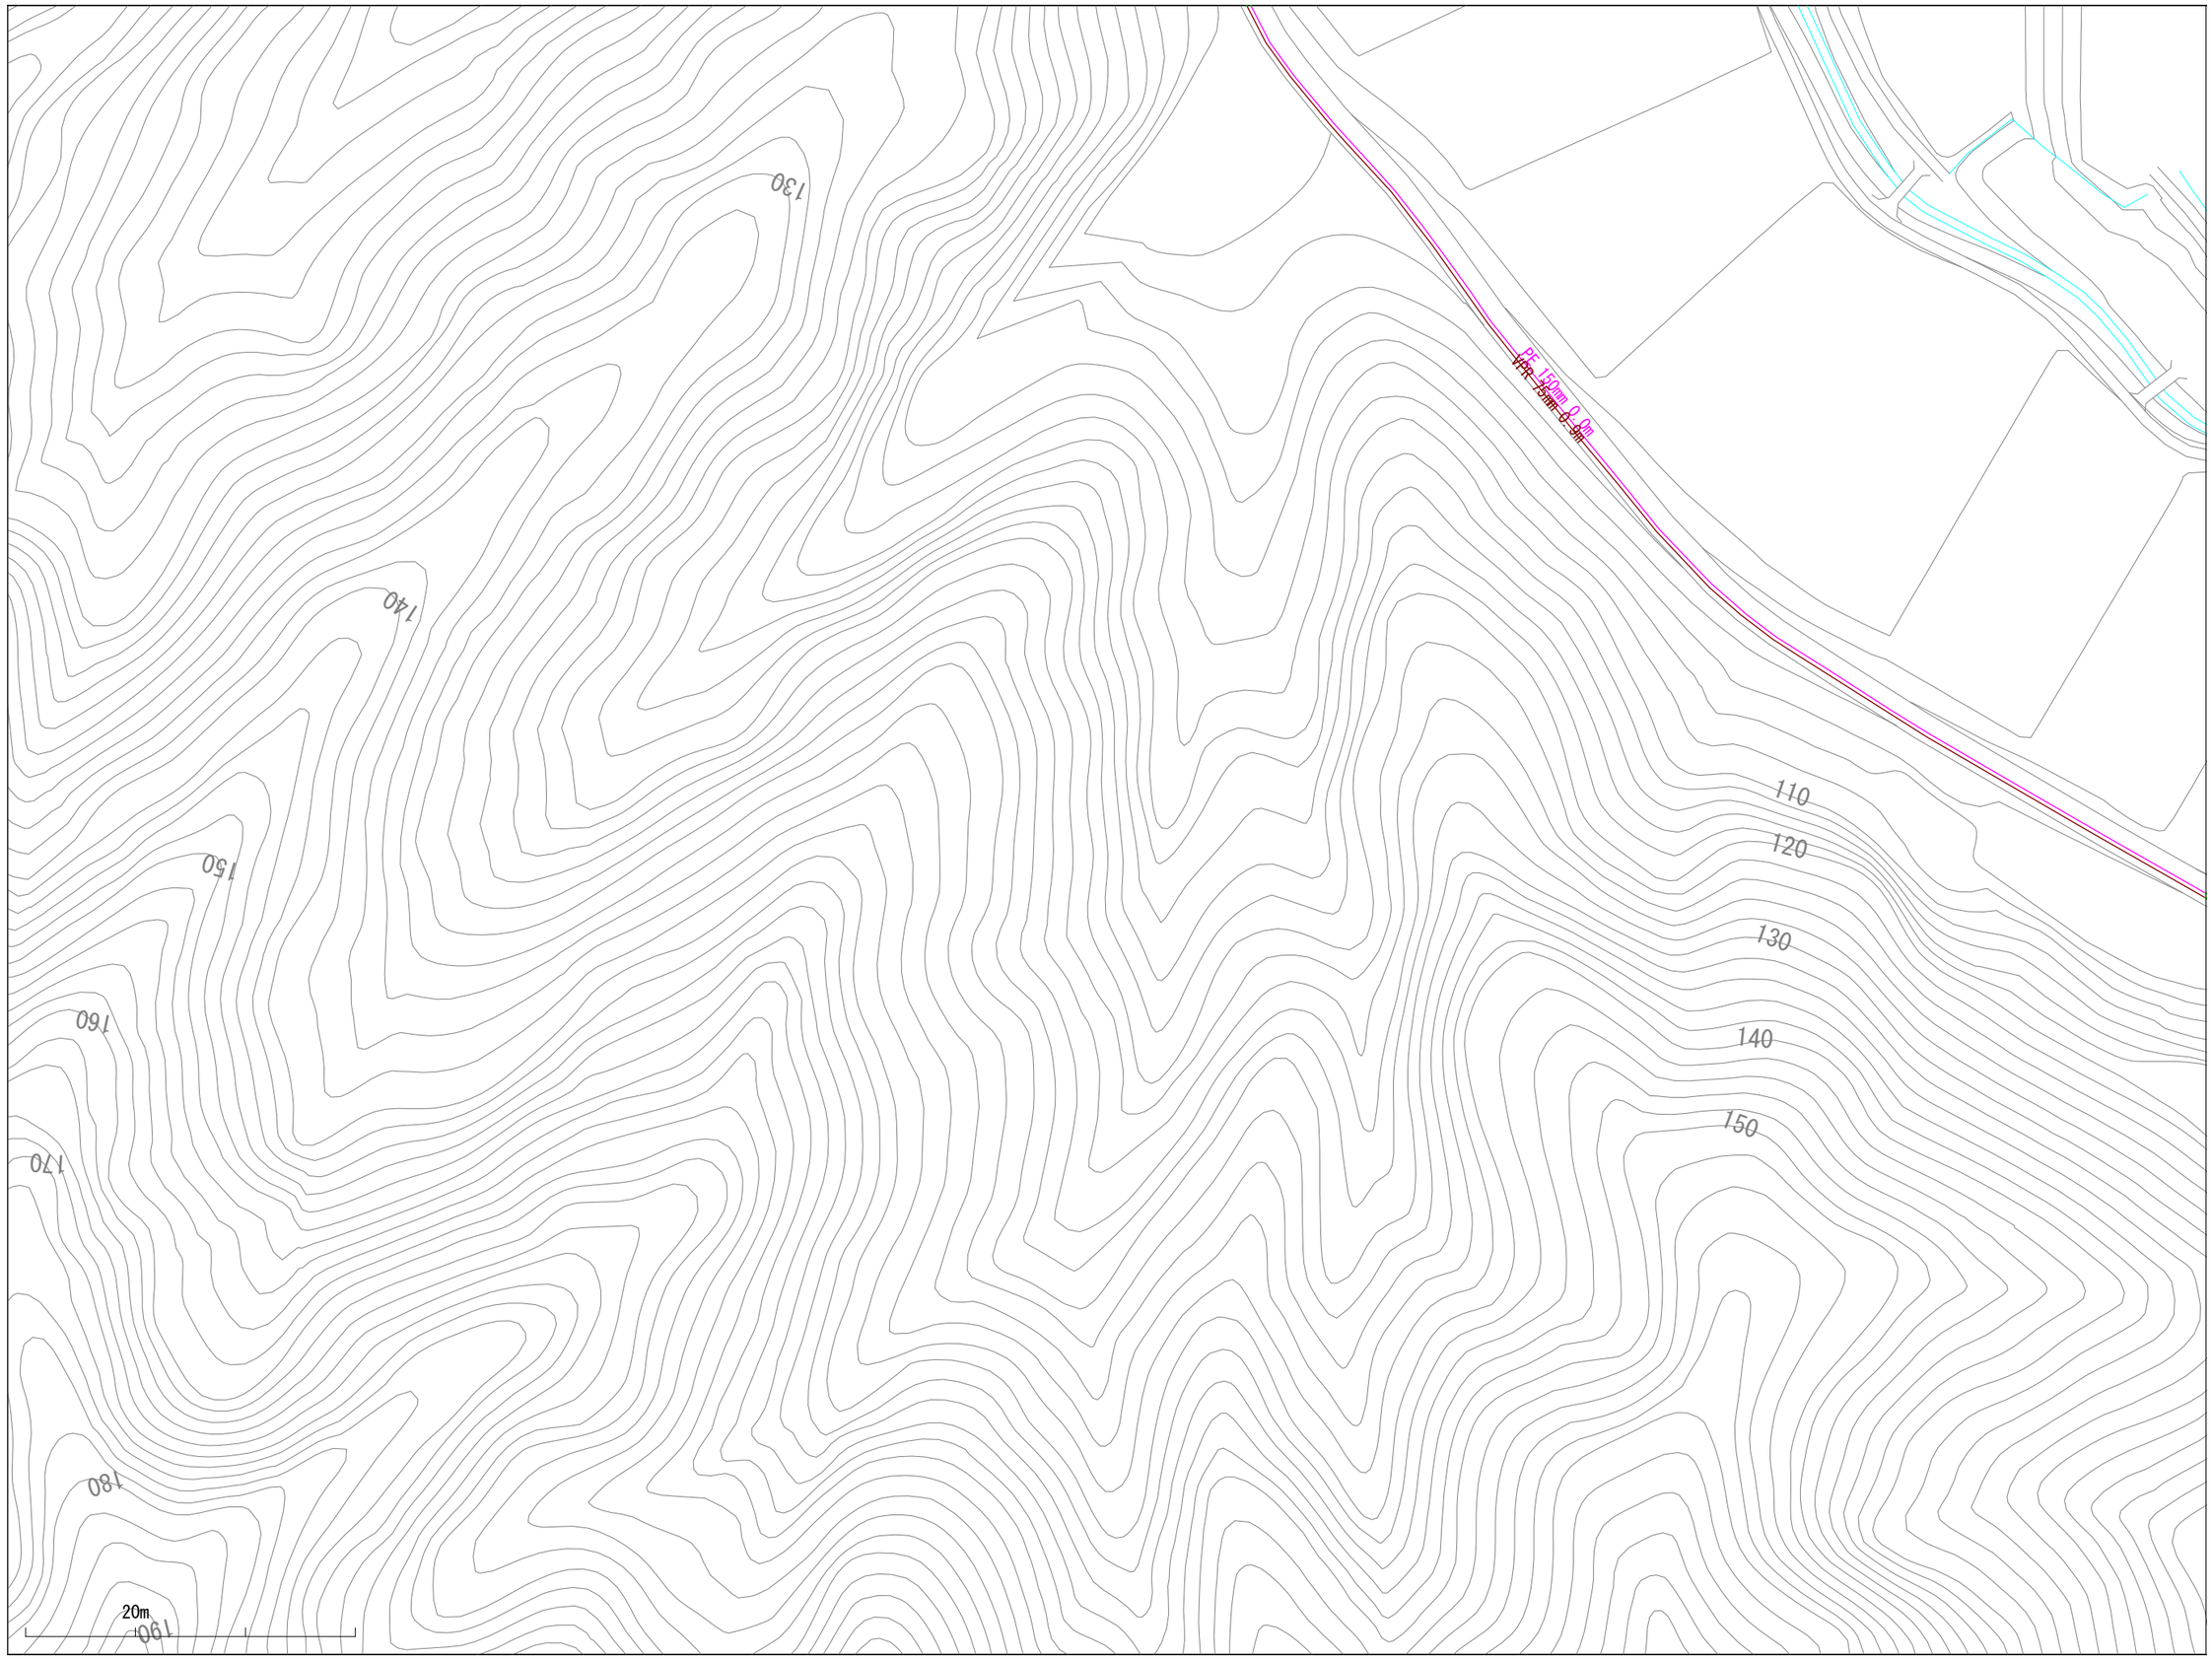

※当図面は、水道管の維持管理のために作成した参考図であり、現状と異なる場合がありますので、必ず現地で最終確認してください。

1:1100

この図面の利用により生じる損害や不利益について、与謝野町上水道事業は一切の責任を負いません。

022025

与謝野町上水道事業　配管図

021026	022026	023026
021025	022025	023025
021024	022024	023024

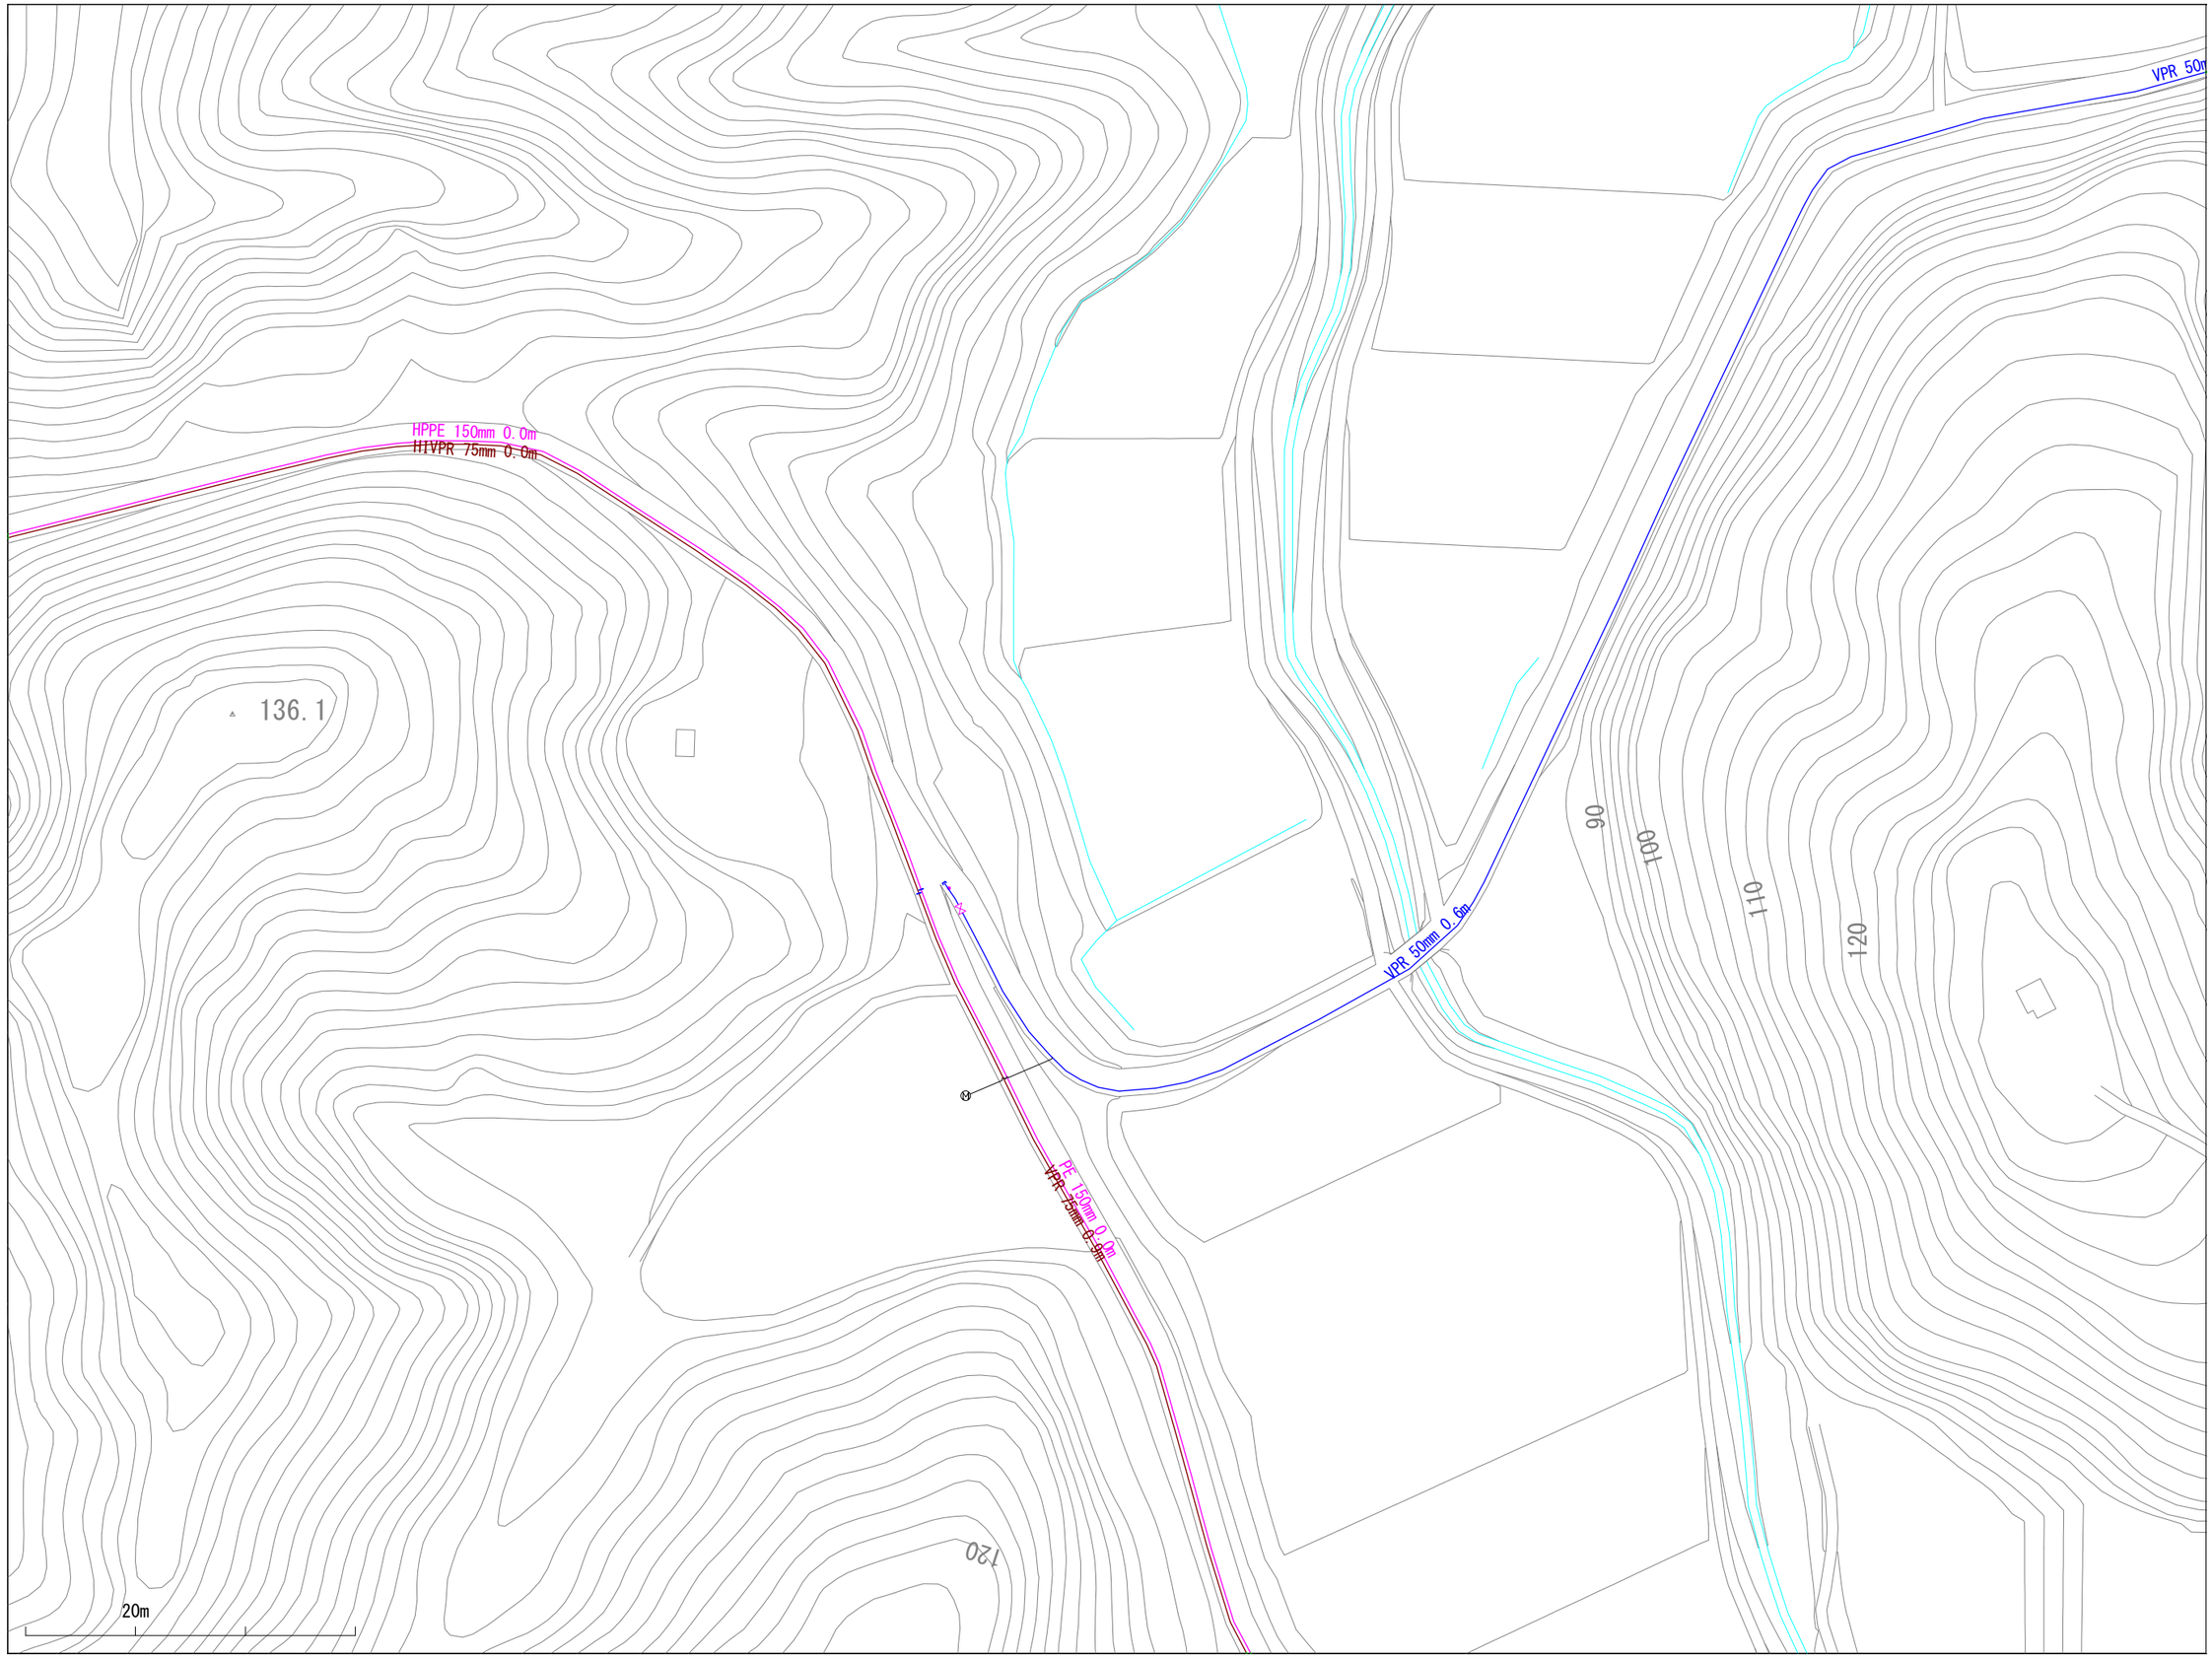

※当図面は、水道管の維持管理のために作成した参考図であり、現状と異なる場合がありますので、必ず現地で最終確認してください。

1:1100

この図面の利用により生じる損害や不利益について、与謝野町上水道事業は一切の責任を負いません。

023023

与謝野町上水道事業　配管図

022024	023024	024024
022023	023023	024023
022022	023022	024022

※当図面は、水道管の維持管理のために作成した参考図であり、現状と異なる場合がありますので、必ず現地で最終確認してください。

1:1100

この図面の利用により生じる損害や不利益について、与謝野町上水道事業は一切の責任を負いません。

023024

与謝野町上水道事業　配管図

022025	023025	024025
022024	023024	024024
022023	023023	024023

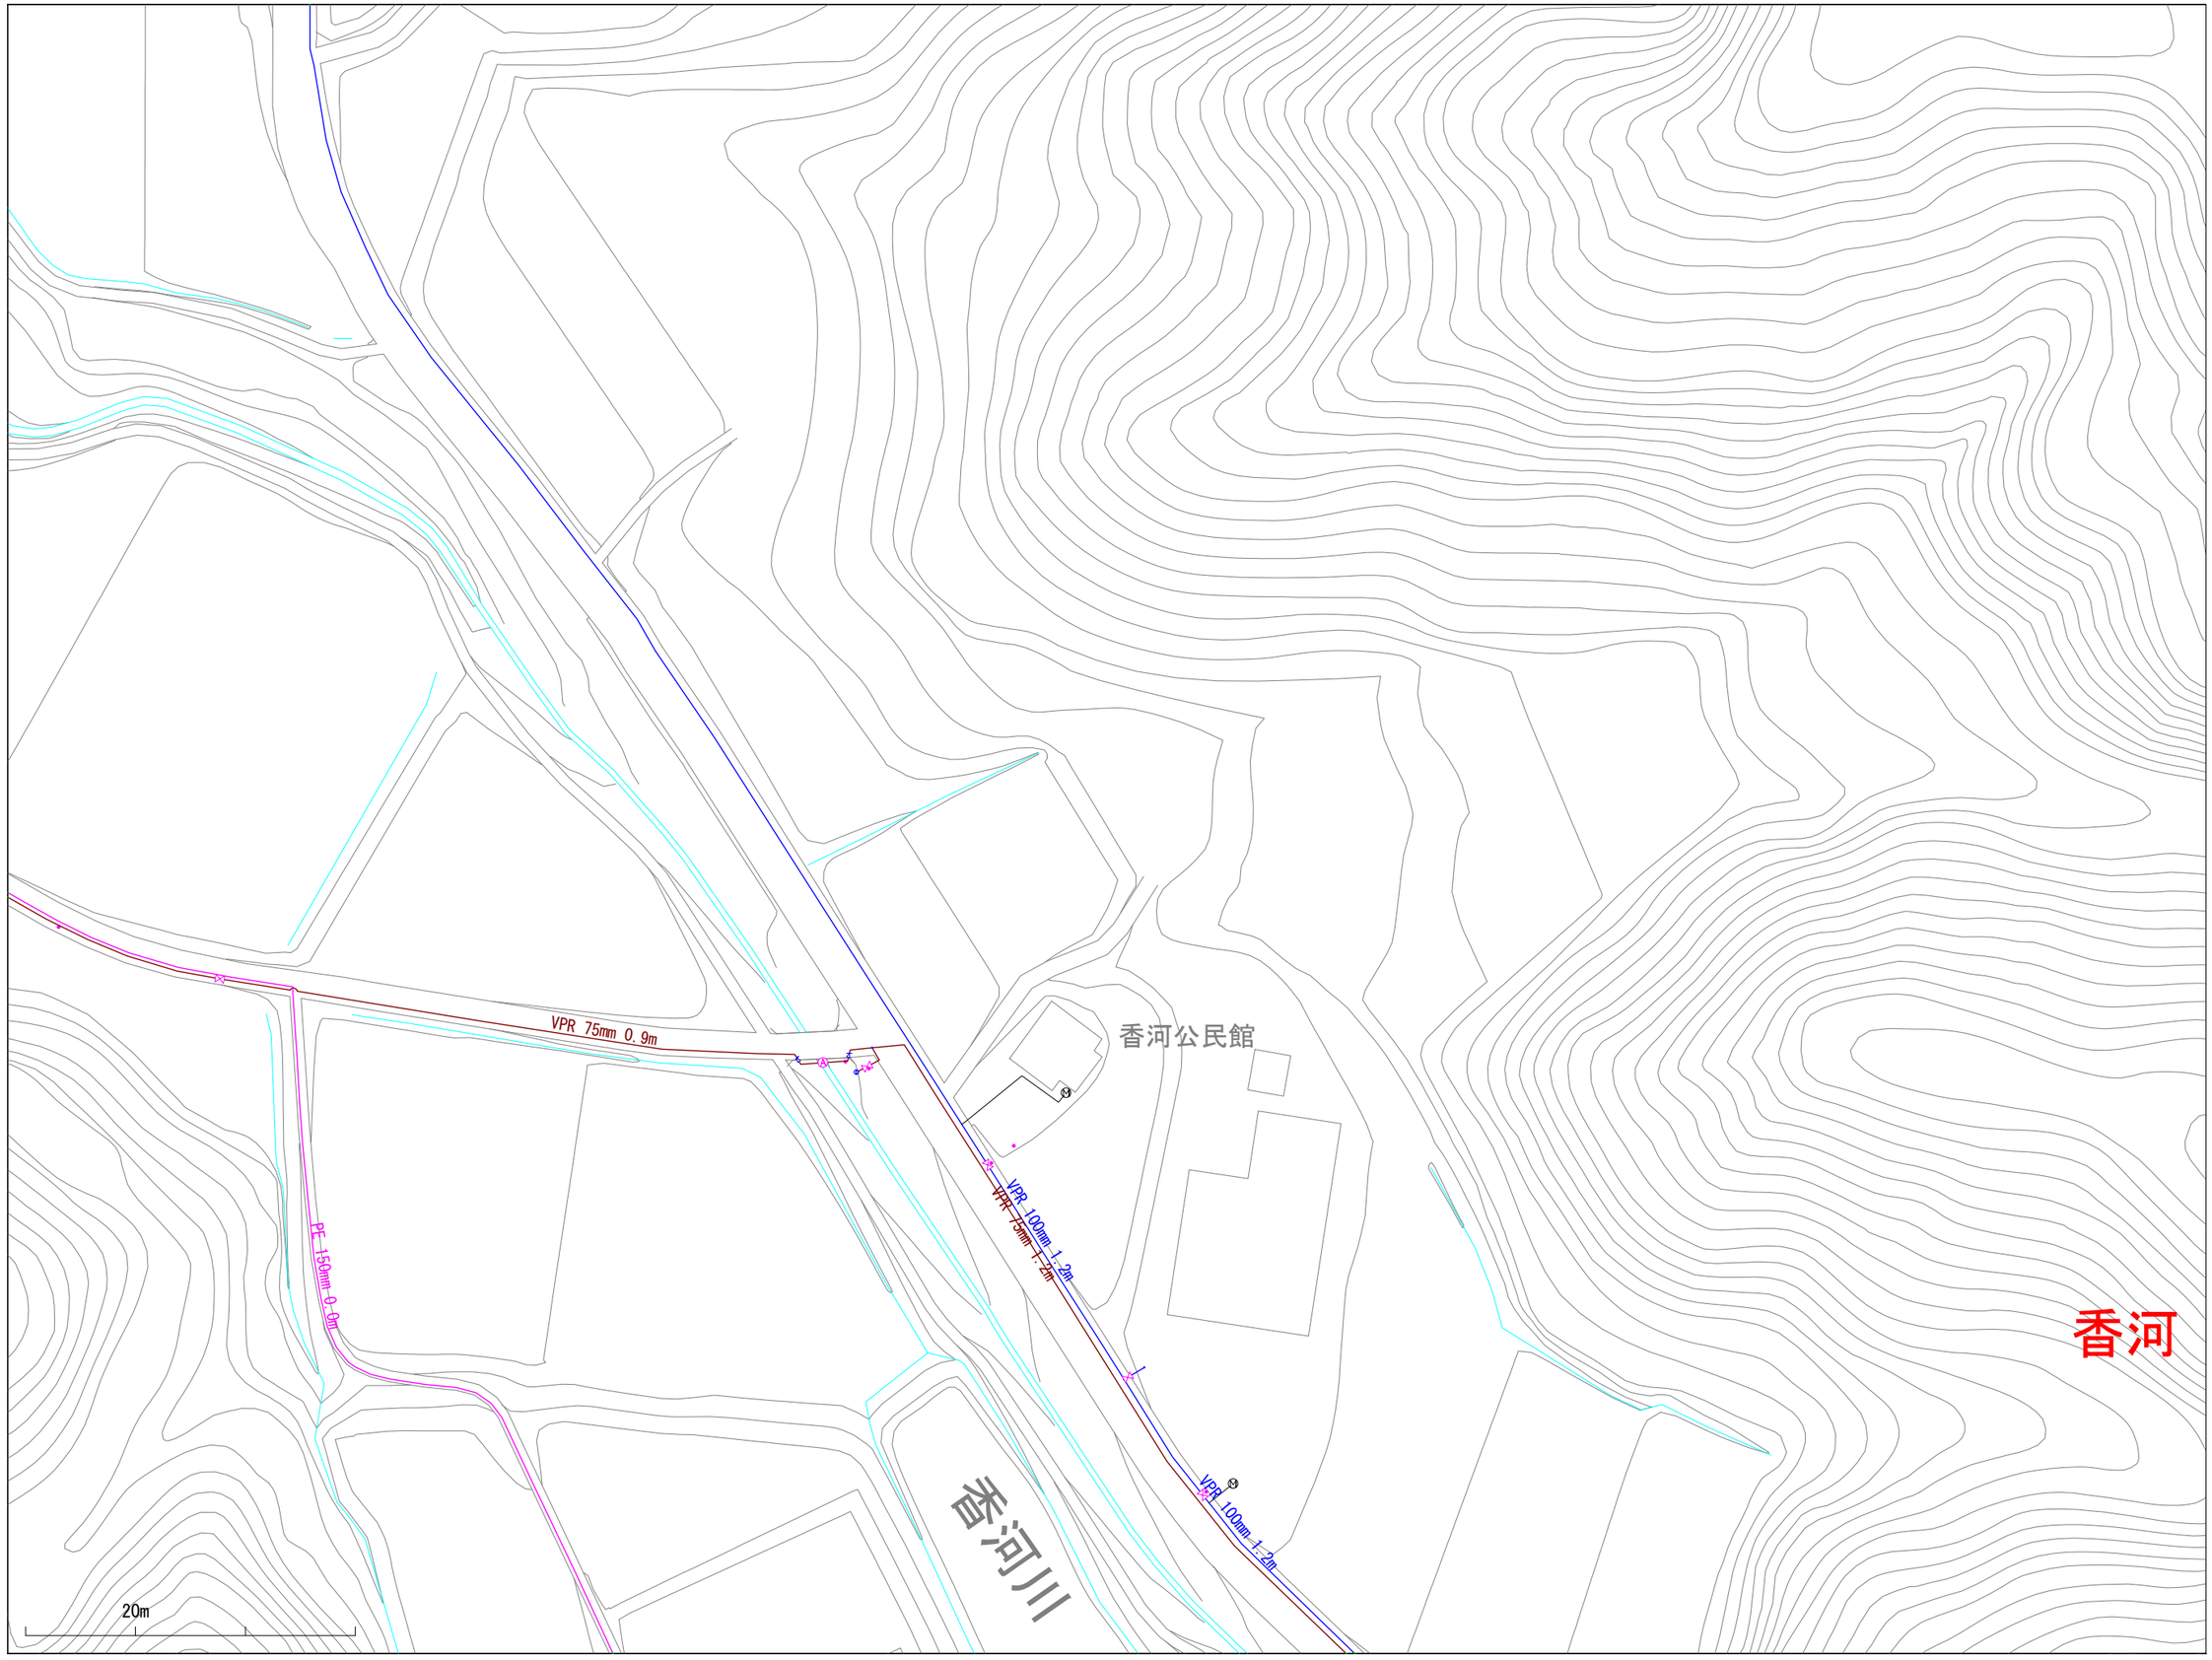

※当図面は、水道管の維持管理のために作成した参考図であり、現状と異なる場合がありますので、必ず現地で最終確認してください。

1:1100

この図面の利用により生じる損害や不利益について、与謝野町上水道事業は一切の責任を負いません。

023025

与謝野町上水道事業　配管図

022026	023026	024026
022025	023025	024025
022024	023024	024024

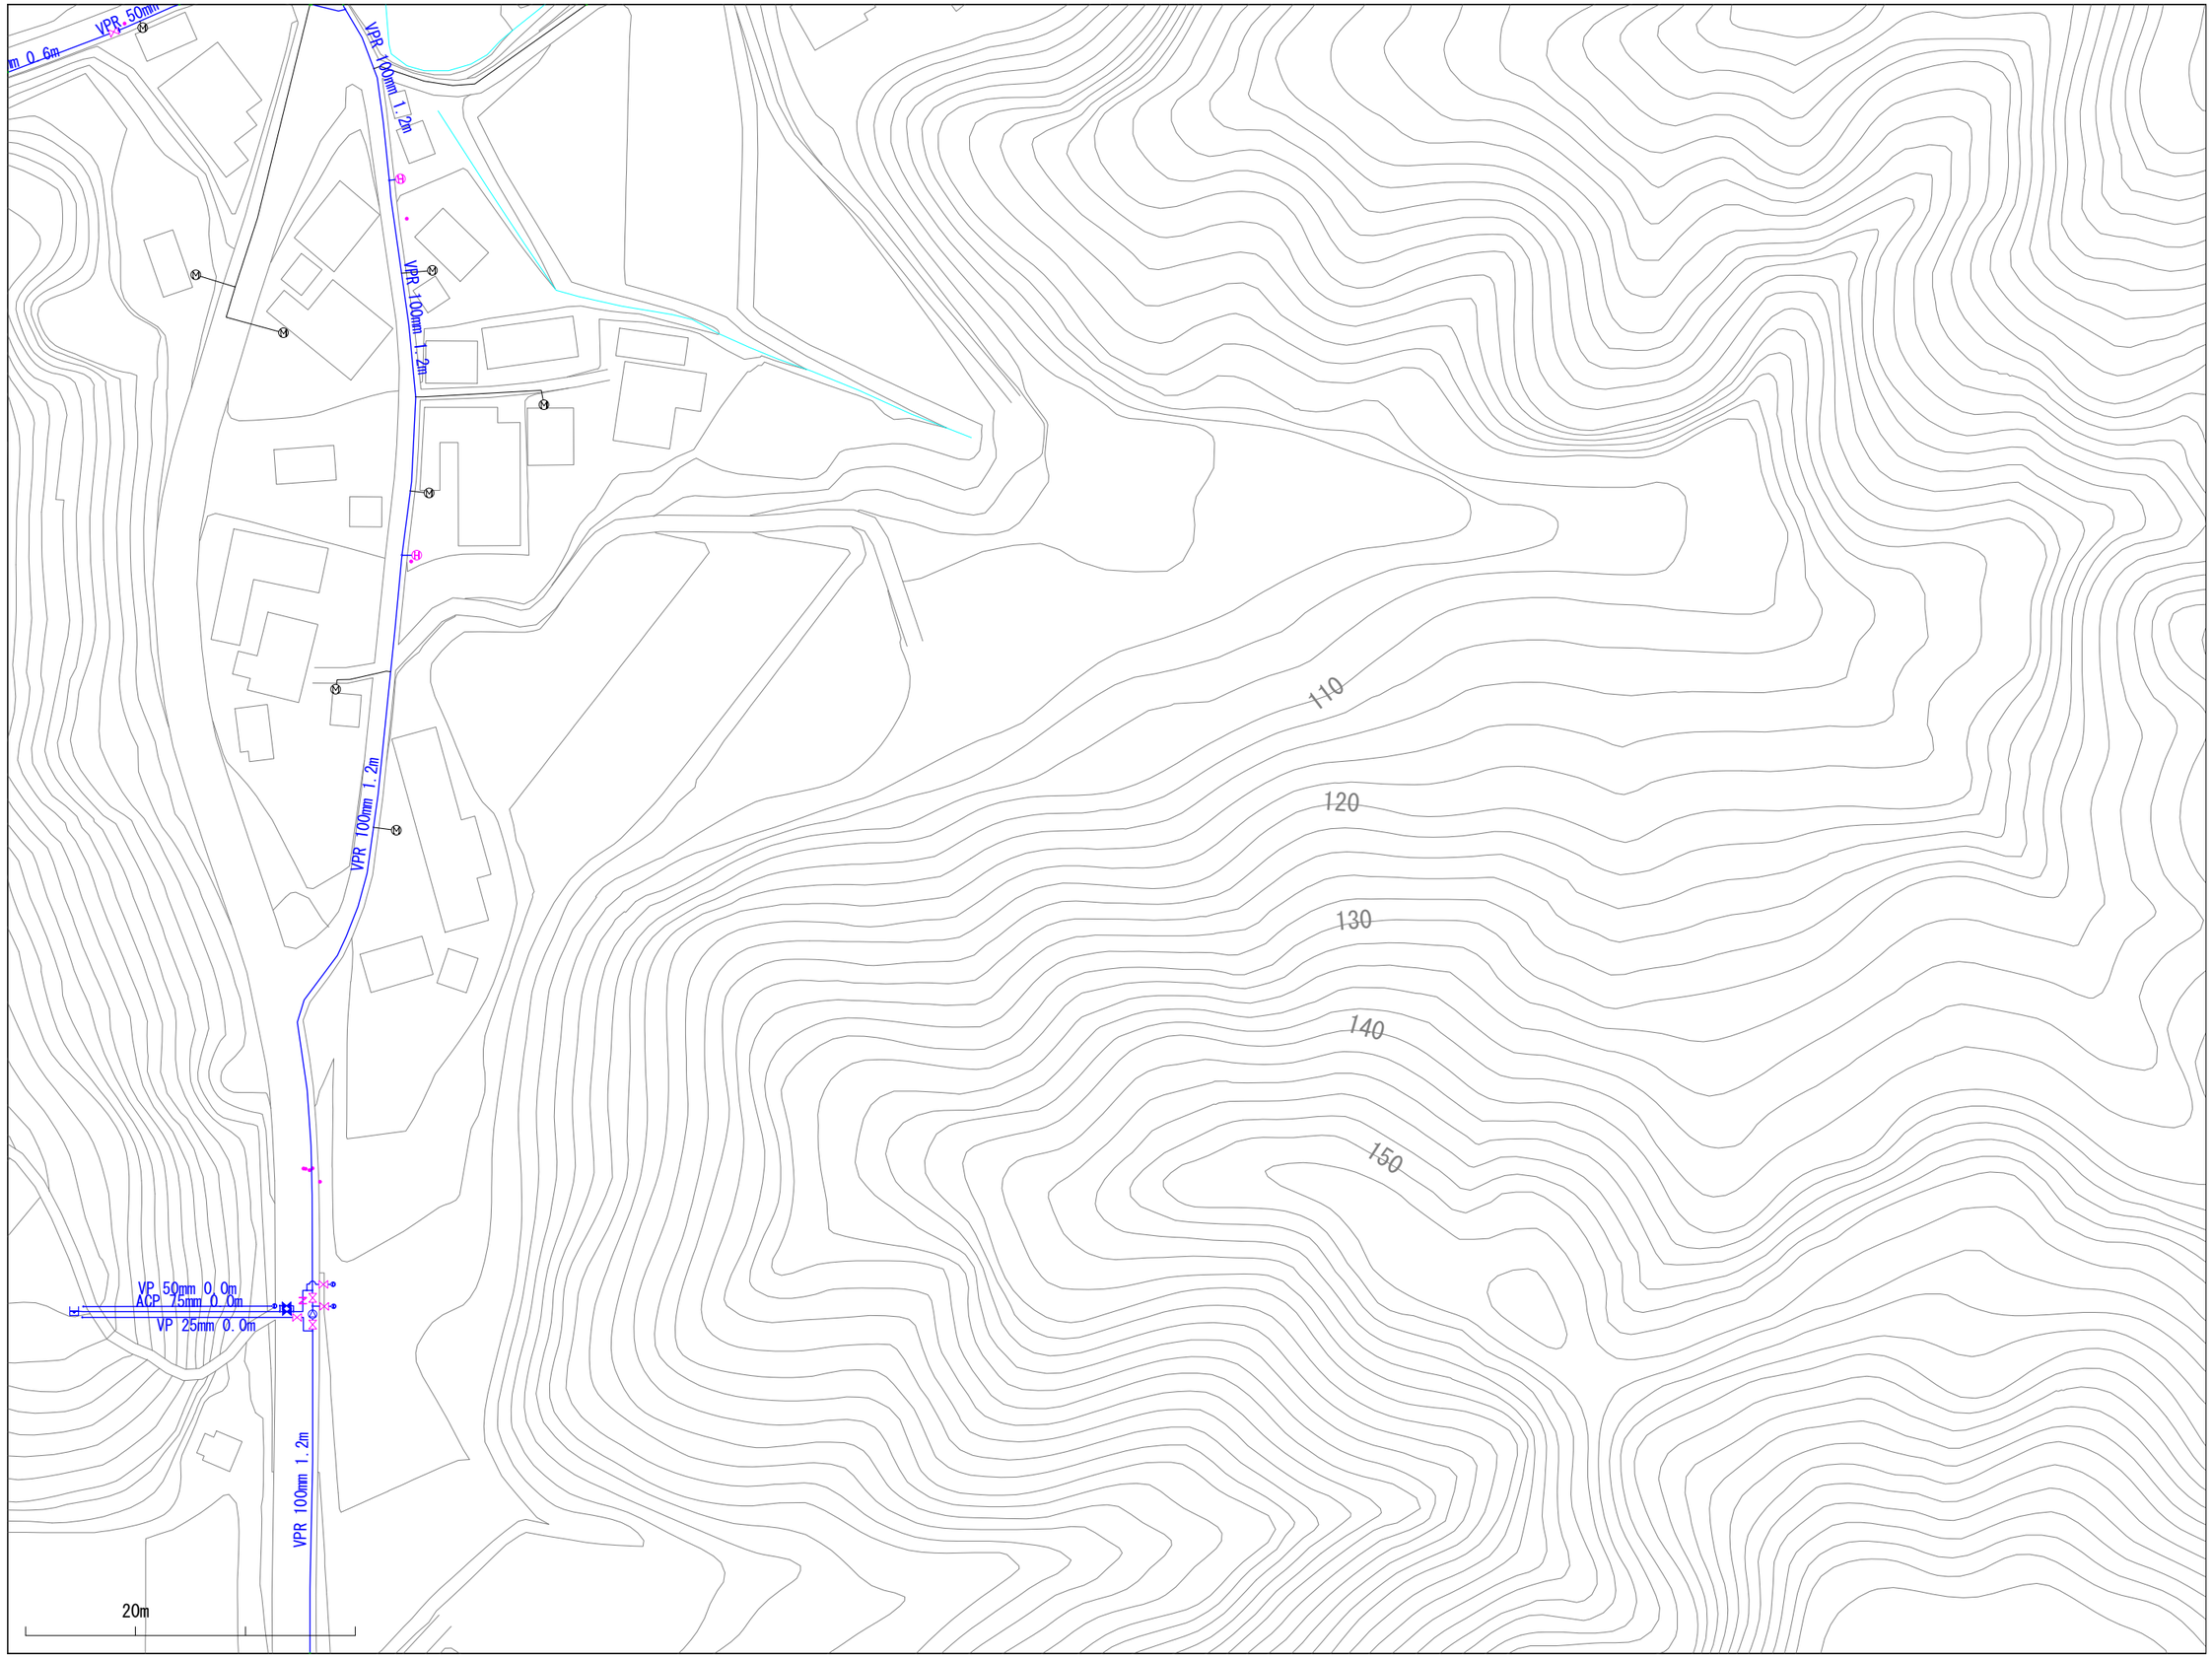

※当図面は、水道管の維持管理のために作成した参考図であり、現状と異なる場合がありますので、必ず現地で最終確認してください。

1:1100

この図面の利用により生じる損害や不利益について、与謝野町上水道事業は一切の責任を負いません。

023026

与謝野町上水道事業　配管図

022027	023027	024027
022026	023026	024026
022025	023025	024025

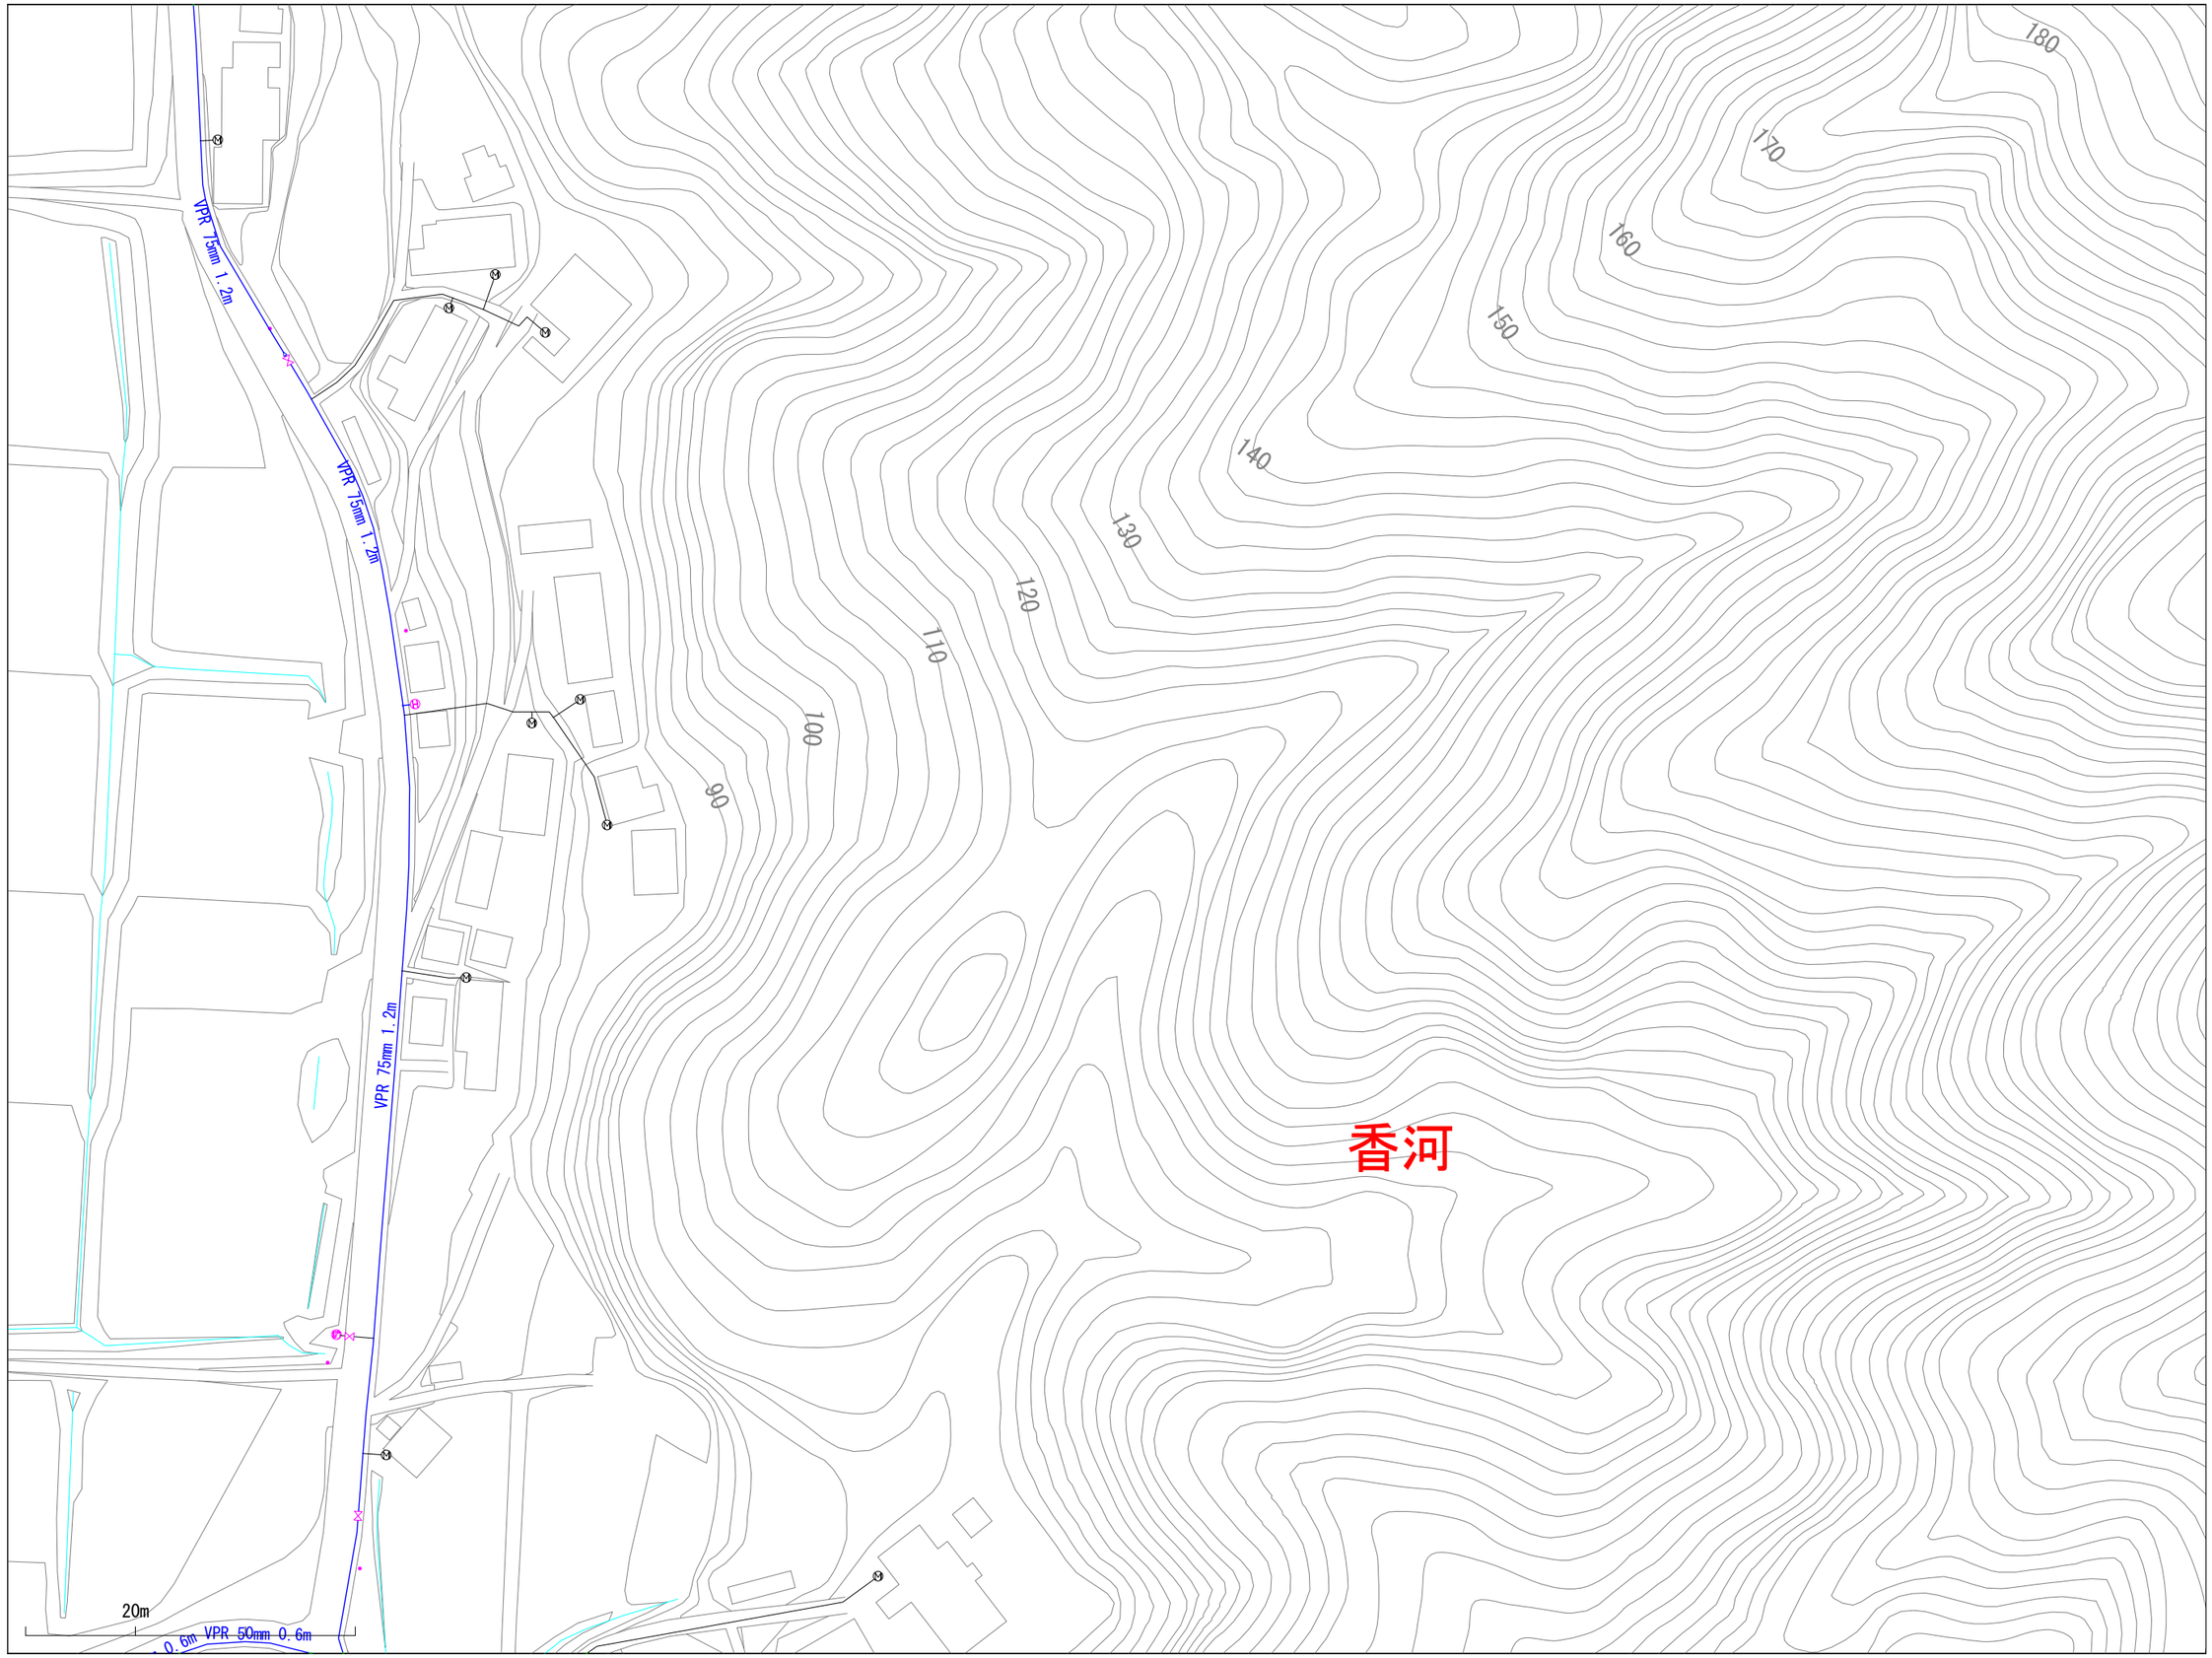

※当図面は、水道管の維持管理のために作成した参考図であり、現状と異なる場合がありますので、必ず現地で最終確認してください。

1:1100

この図面の利用により生じる損害や不利益について、与謝野町上水道事業は一切の責任を負いません。

024022

与謝野町上水道事業　配管図

023023	024023	025023
023022	024022	025022
023021	024021	025021

※当図面は、水道管の維持管理のために作成した参考図であり、現状と異なる場合がありますので、必ず現地で最終確認してください。

1:1100

この図面の利用により生じる損害や不利益について、与謝野町上水道事業は一切の責任を負いません。

024023

与謝野町上水道事業　配管図

023024	024024	025024
023023	024023	025023
023022	024022	025022

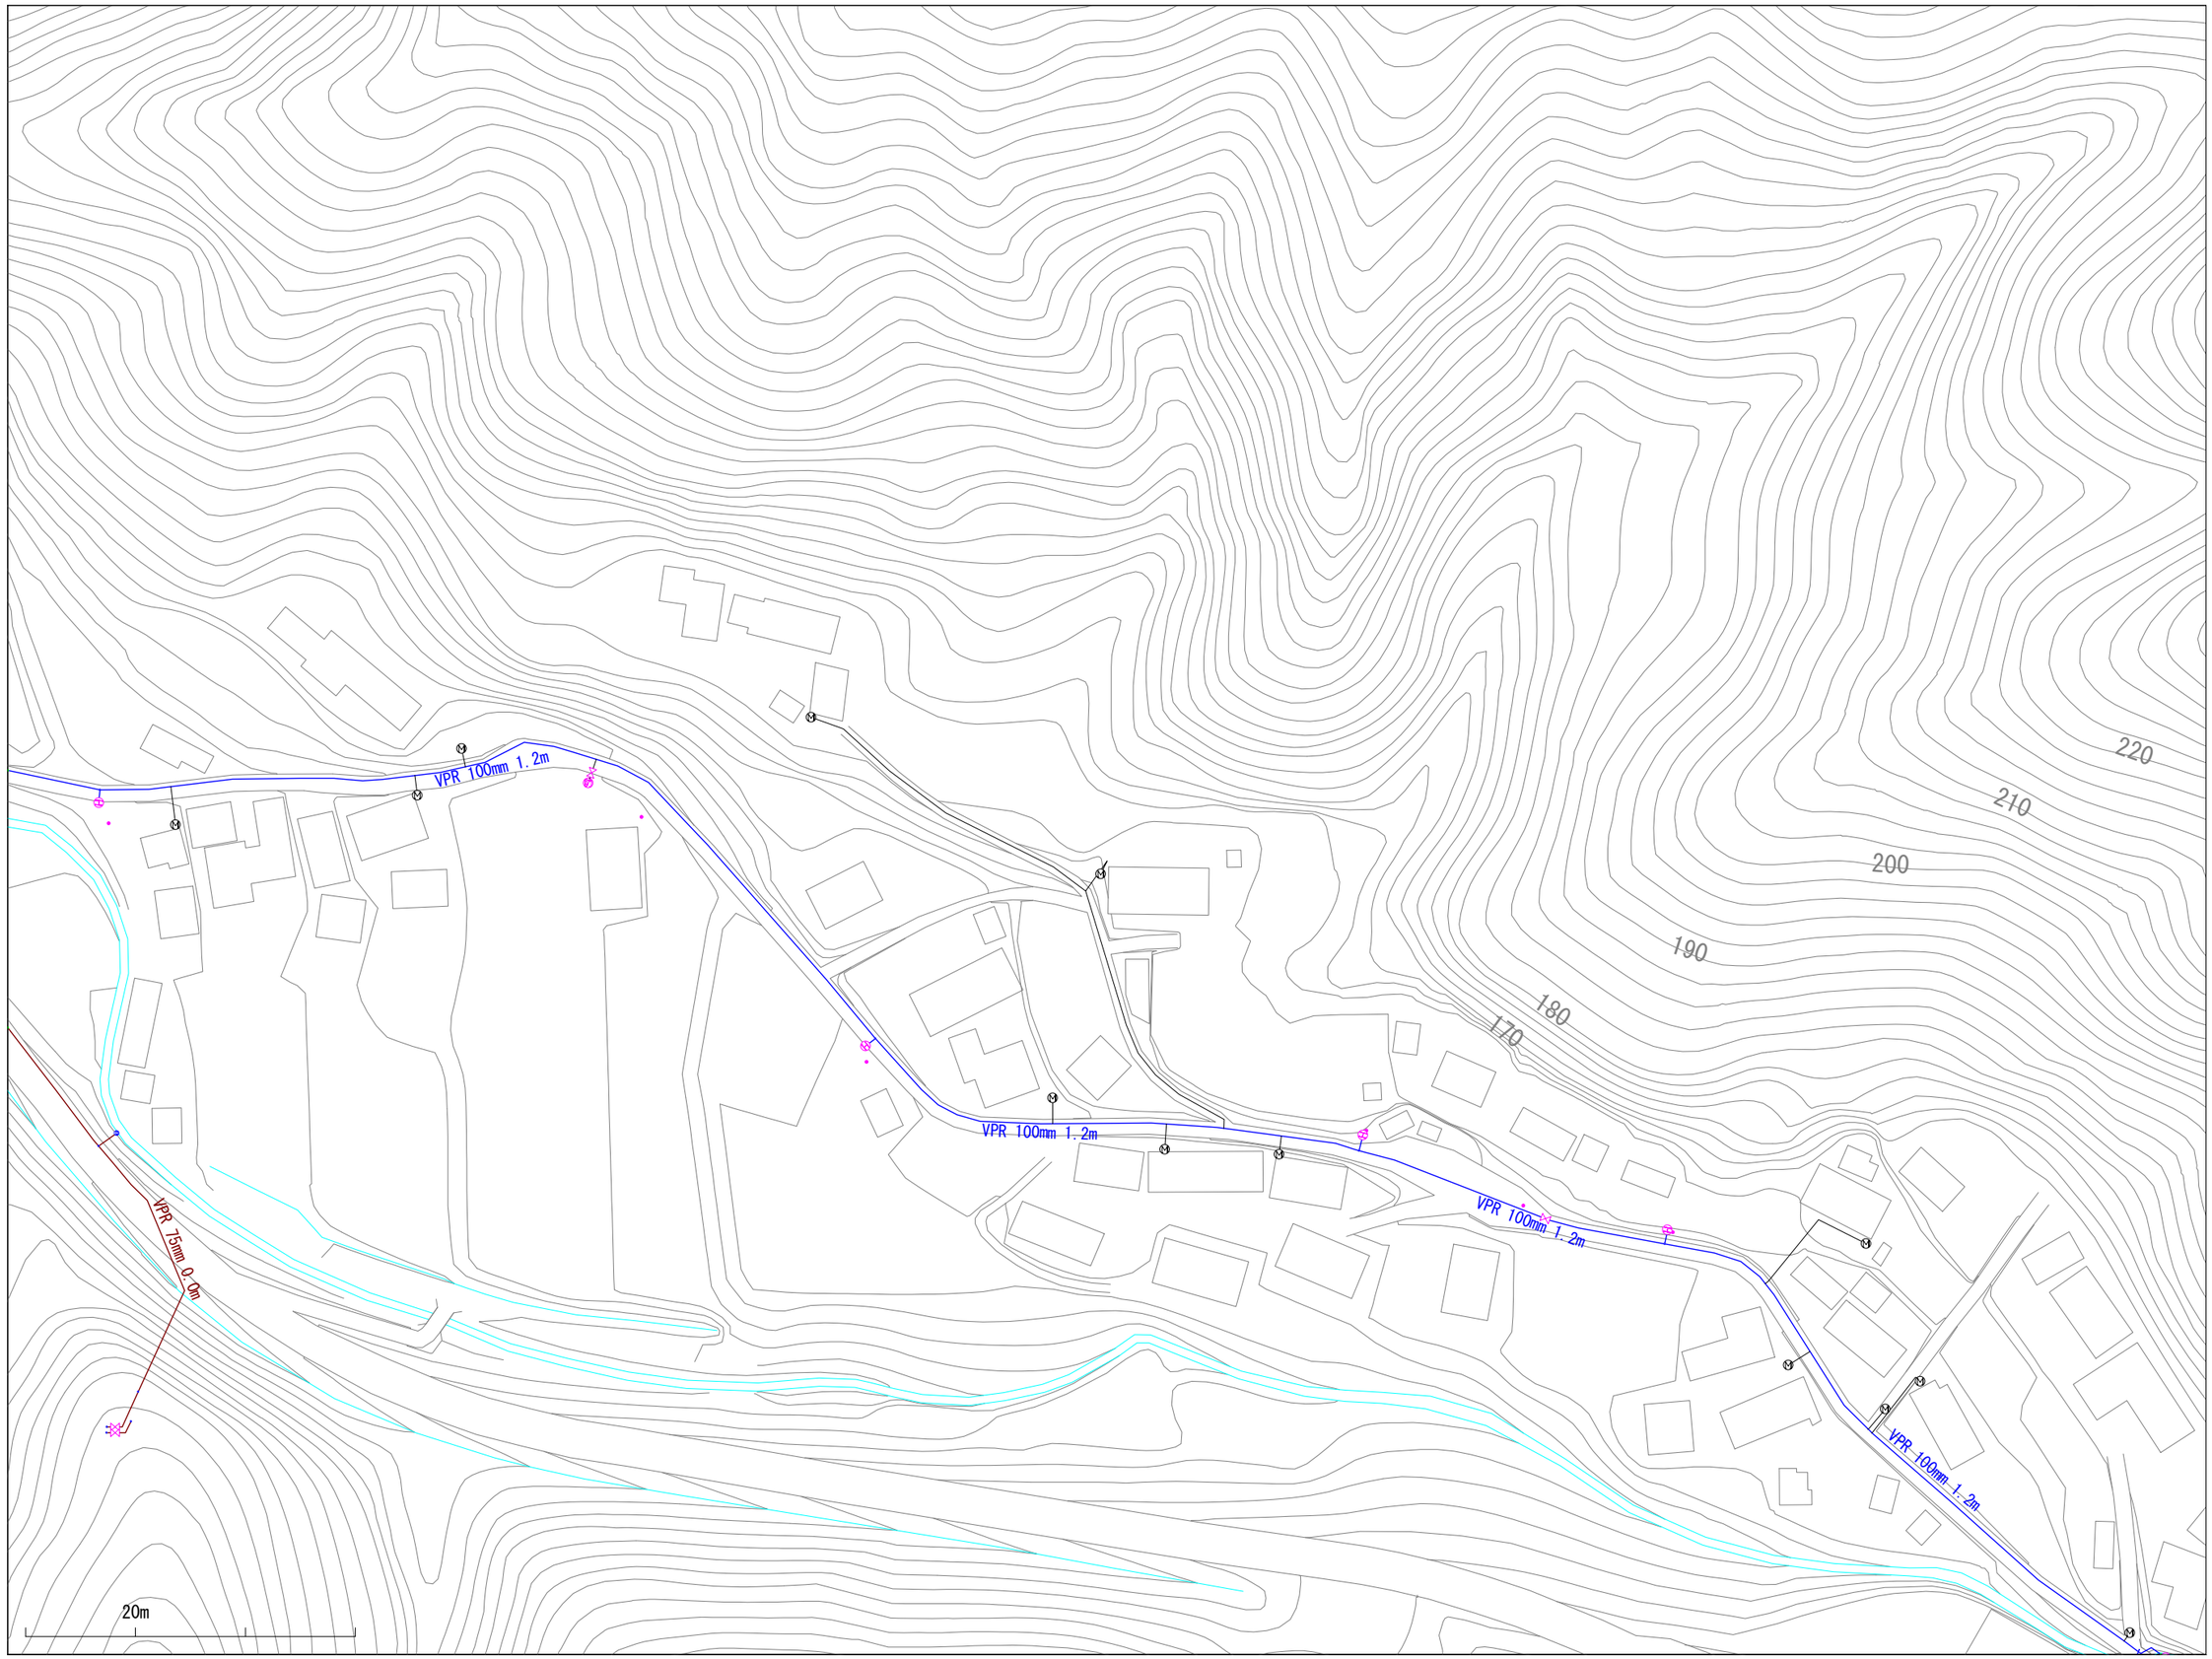

※当図面は、水道管の維持管理のために作成した参考図であり、現状と異なる場合がありますので、必ず現地で最終確認してください。

1:1100

この図面の利用により生じる損害や不利益について、与謝野町上水道事業は一切の責任を負いません。

025022

与謝野町上水道事業　配管図

024023	025023	026023
024022	025022	026022
024021	025021	026021

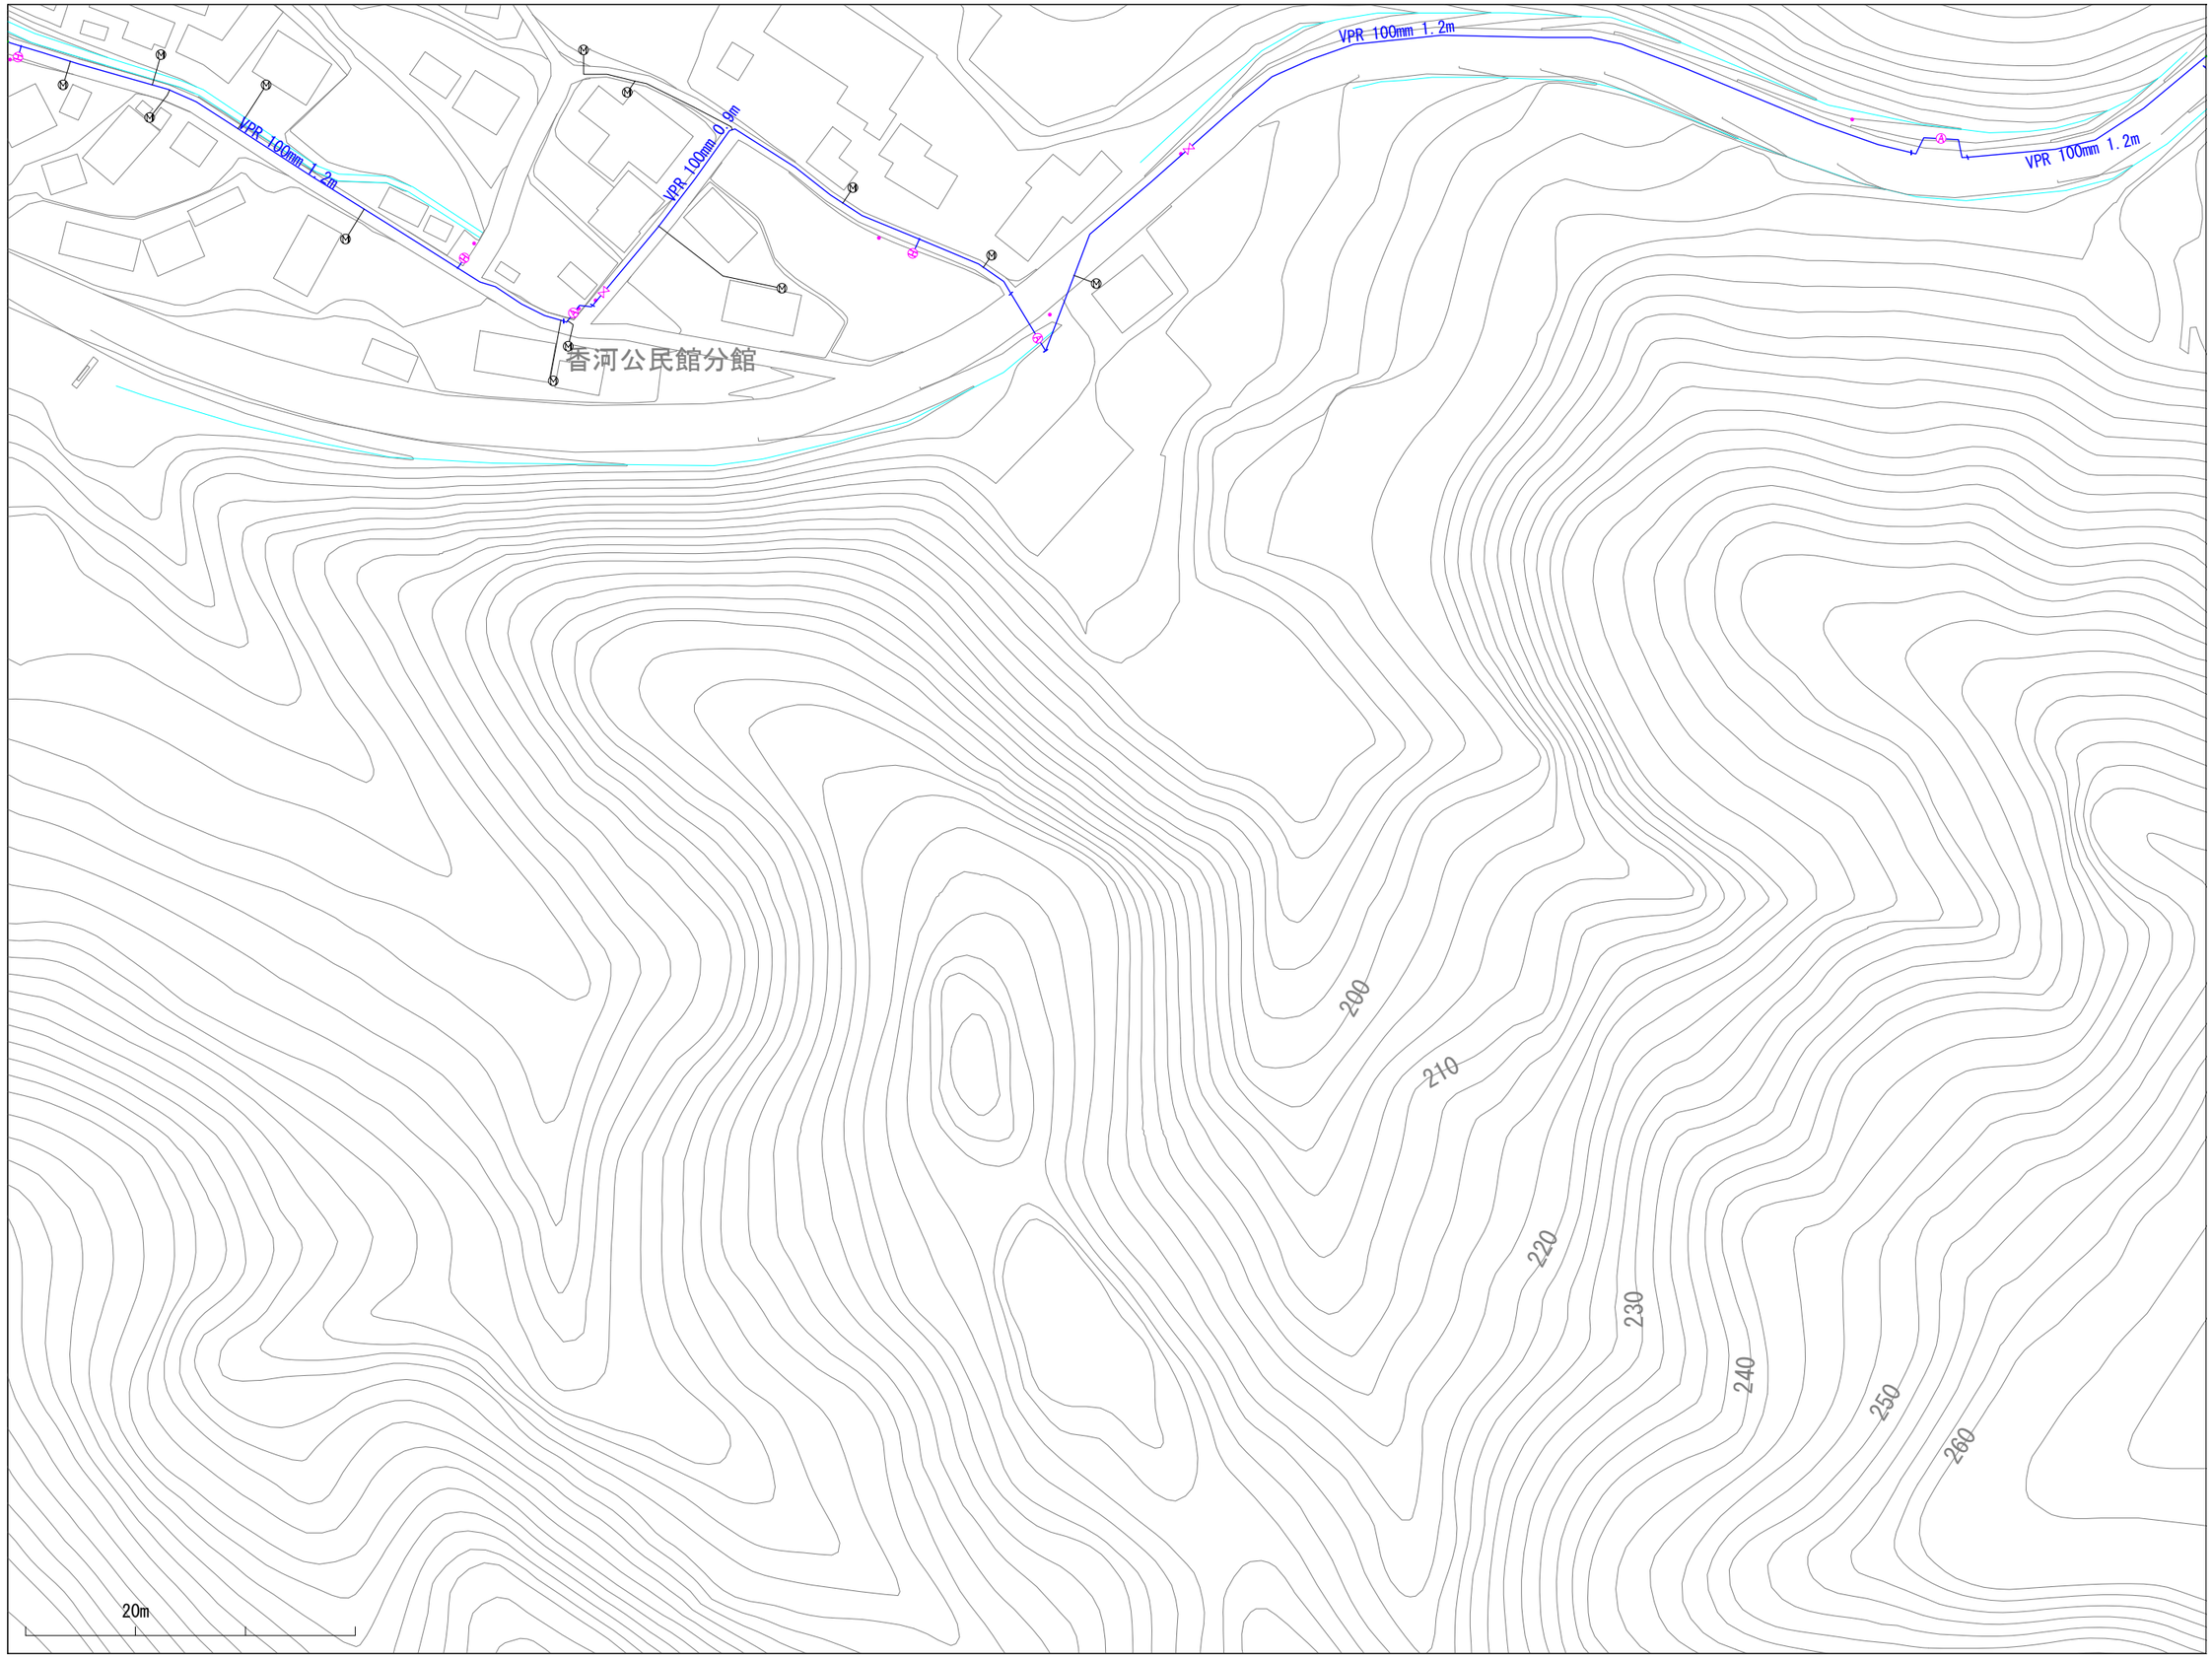

※当図面は、水道管の維持管理のために作成した参考図であり、現状と異なる場合がありますので、必ず現地で最終確認してください。

1:1100

この図面の利用により生じる損害や不利益について、与謝野町上水道事業は一切の責任を負いません。

026022

与謝野町上水道事業　配管図

025023	026023	027023
025022	026022	027022
025021	026021	027021

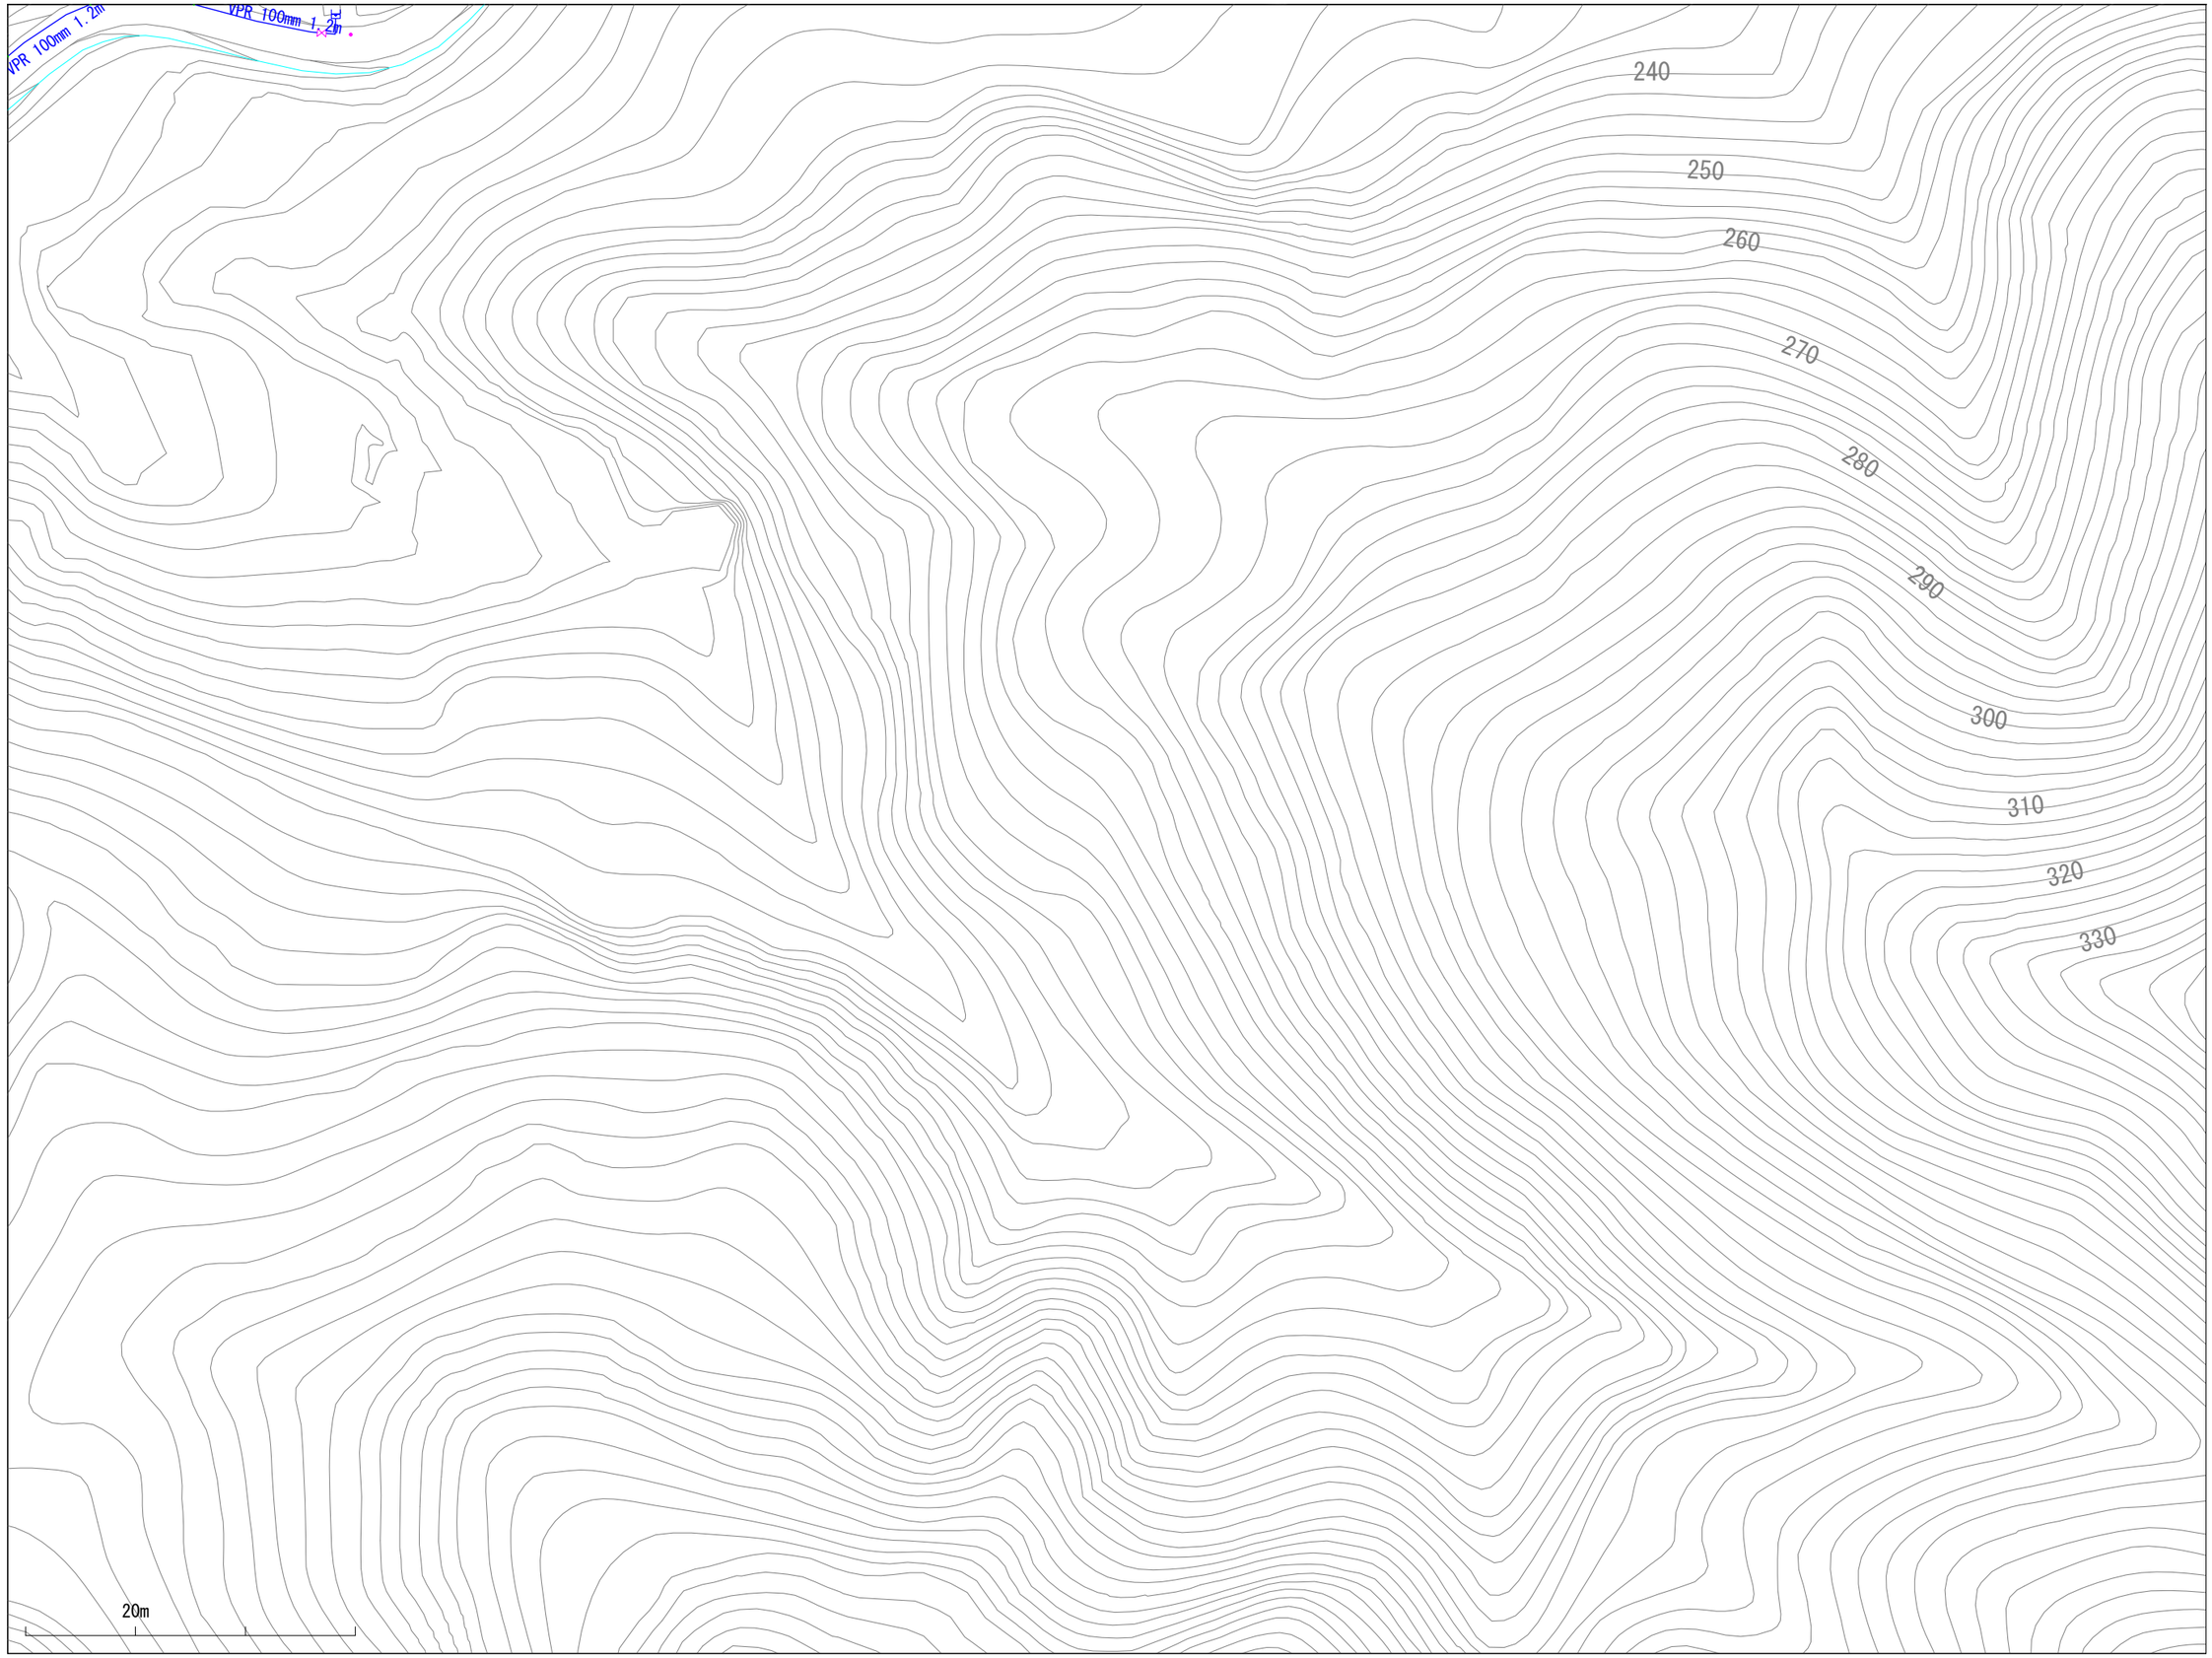

※当図面は、水道管の維持管理のために作成した参考図であり、現状と異なる場合がありますので、必ず現地で最終確認してください。

1:1100

この図面の利用により生じる損害や不利益について、与謝野町上水道事業は一切の責任を負いません。

026023

与謝野町上水道事業　配管図

025024	026024	027024
025023	026023	027023
025022	026022	027022

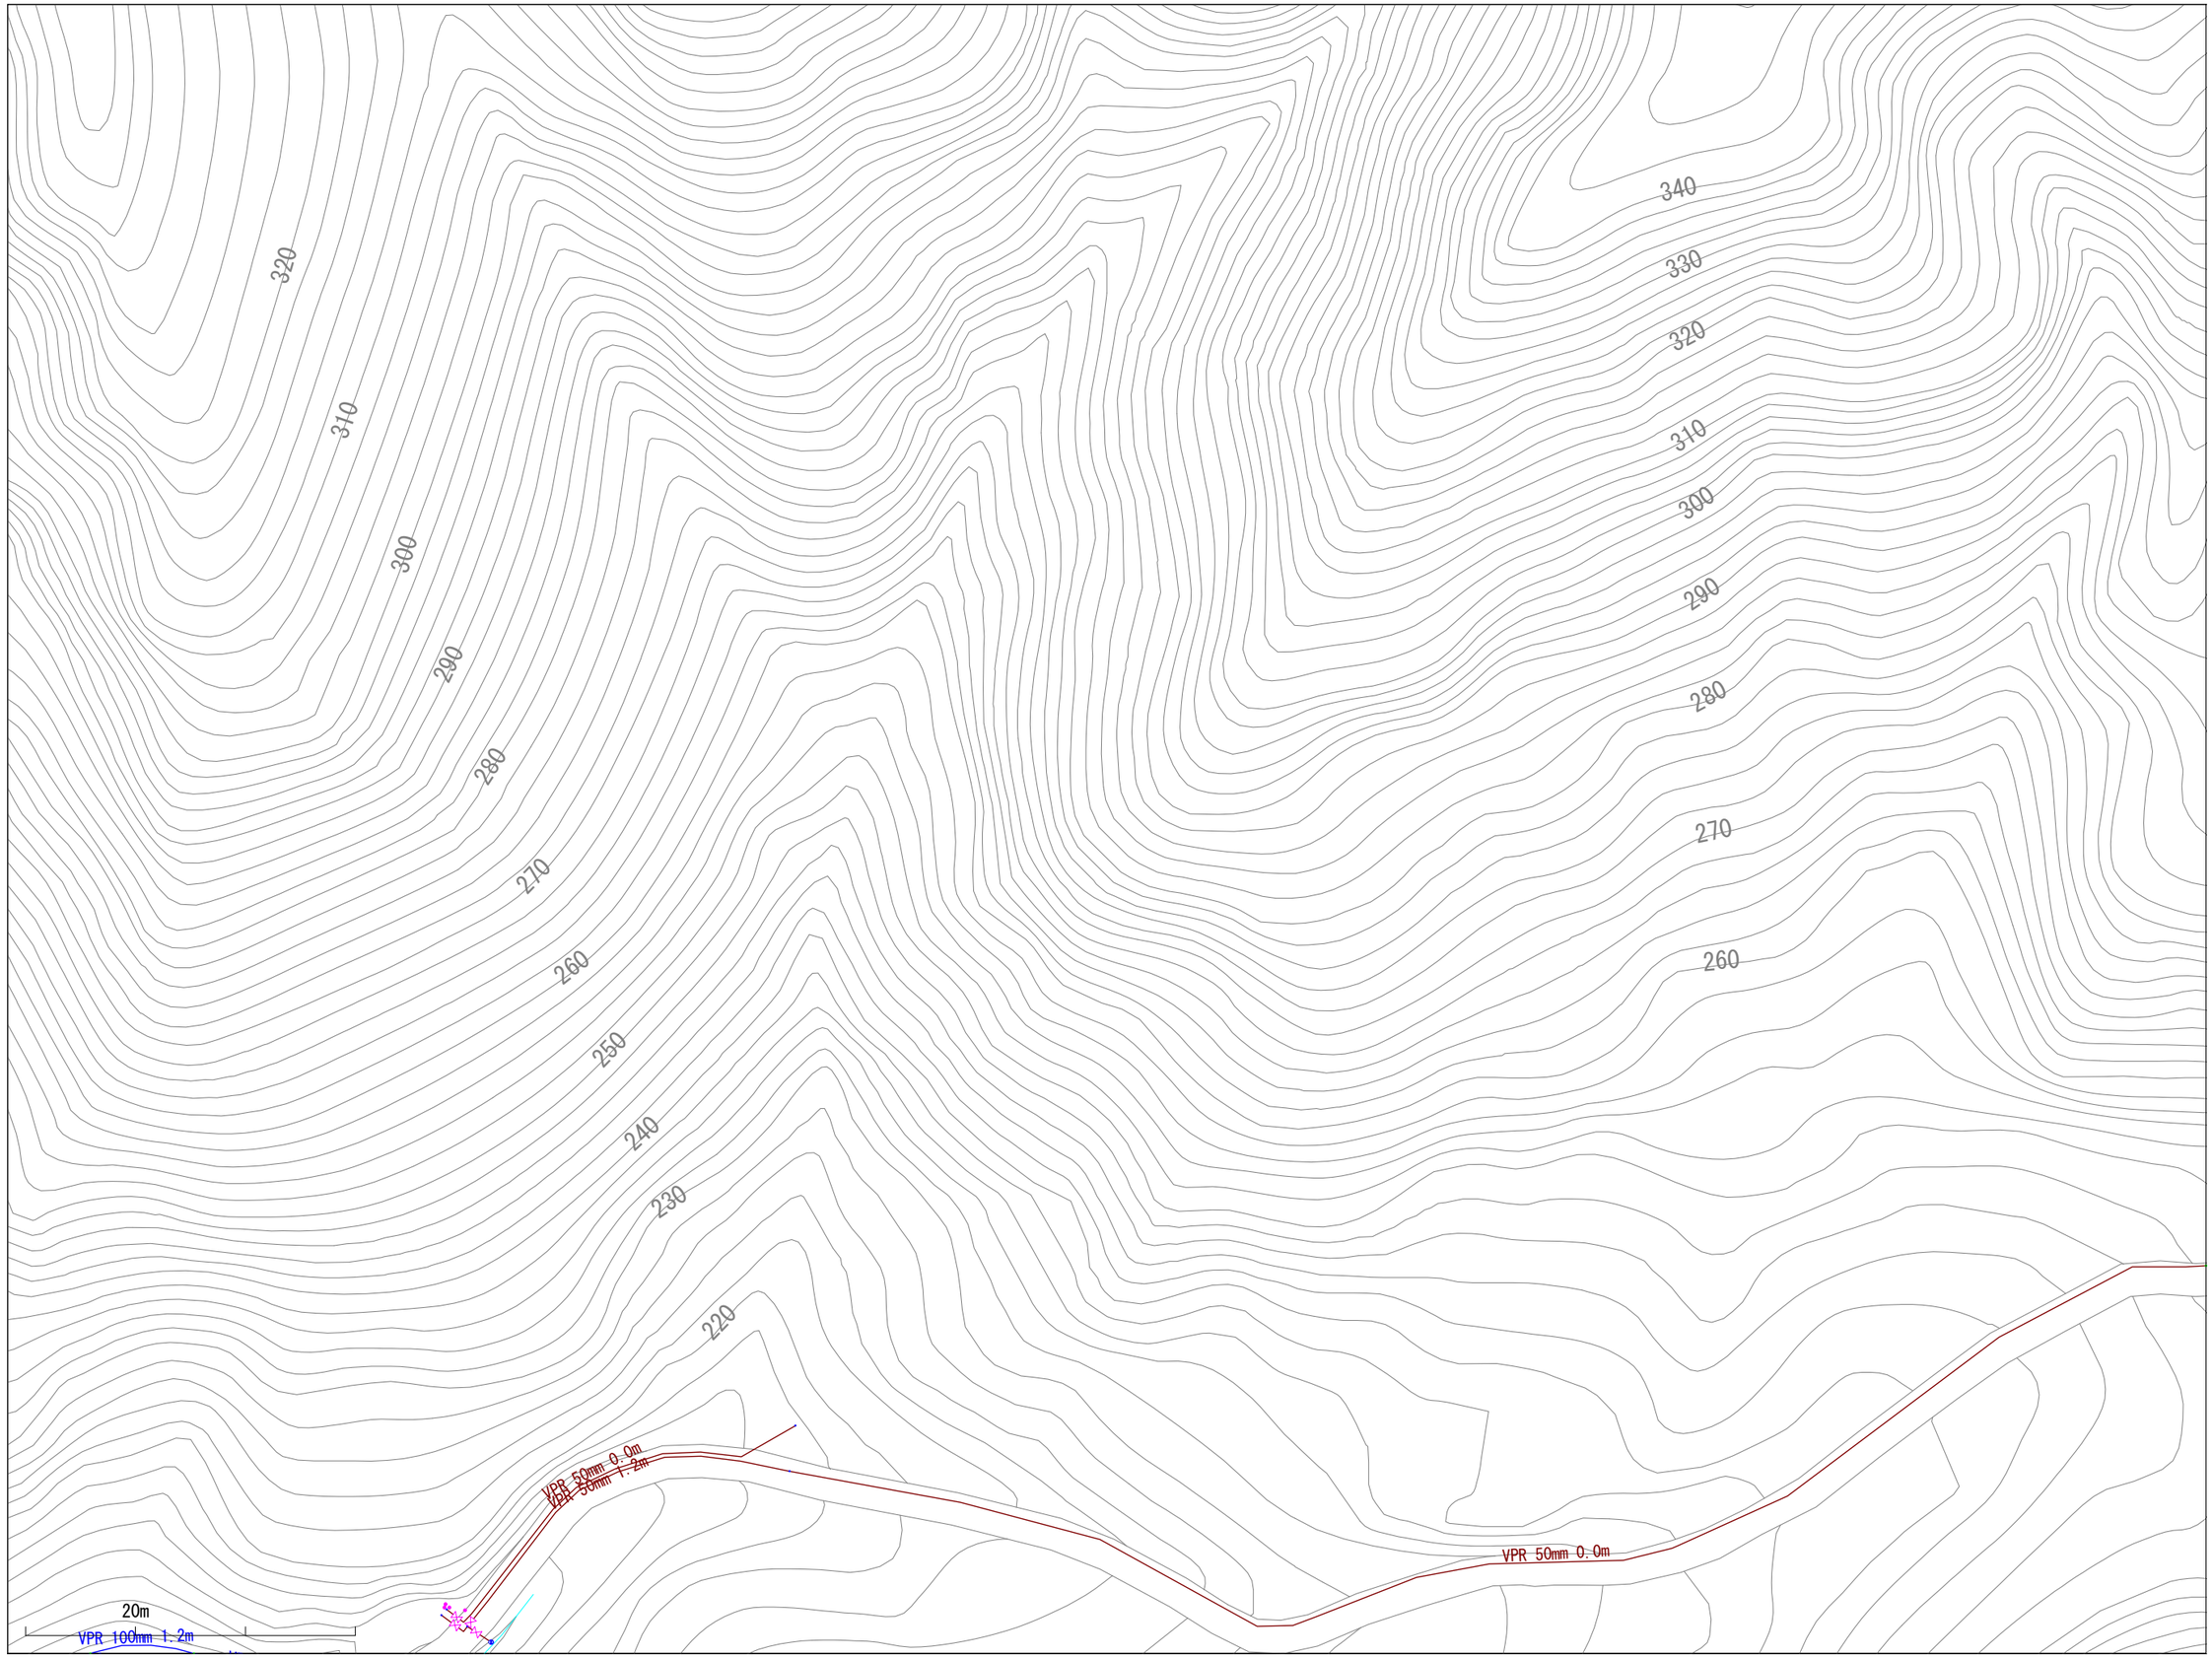

※当図面は、水道管の維持管理のために作成した参考図であり、現状と異なる場合がありますので、必ず現地で最終確認してください。

1:1100

この図面の利用により生じる損害や不利益について、与謝野町上水道事業は一切の責任を負いません。

027023

与謝野町上水道事業　配管図

026024	027024	028024
026023	027023	028023
026022	027022	028022

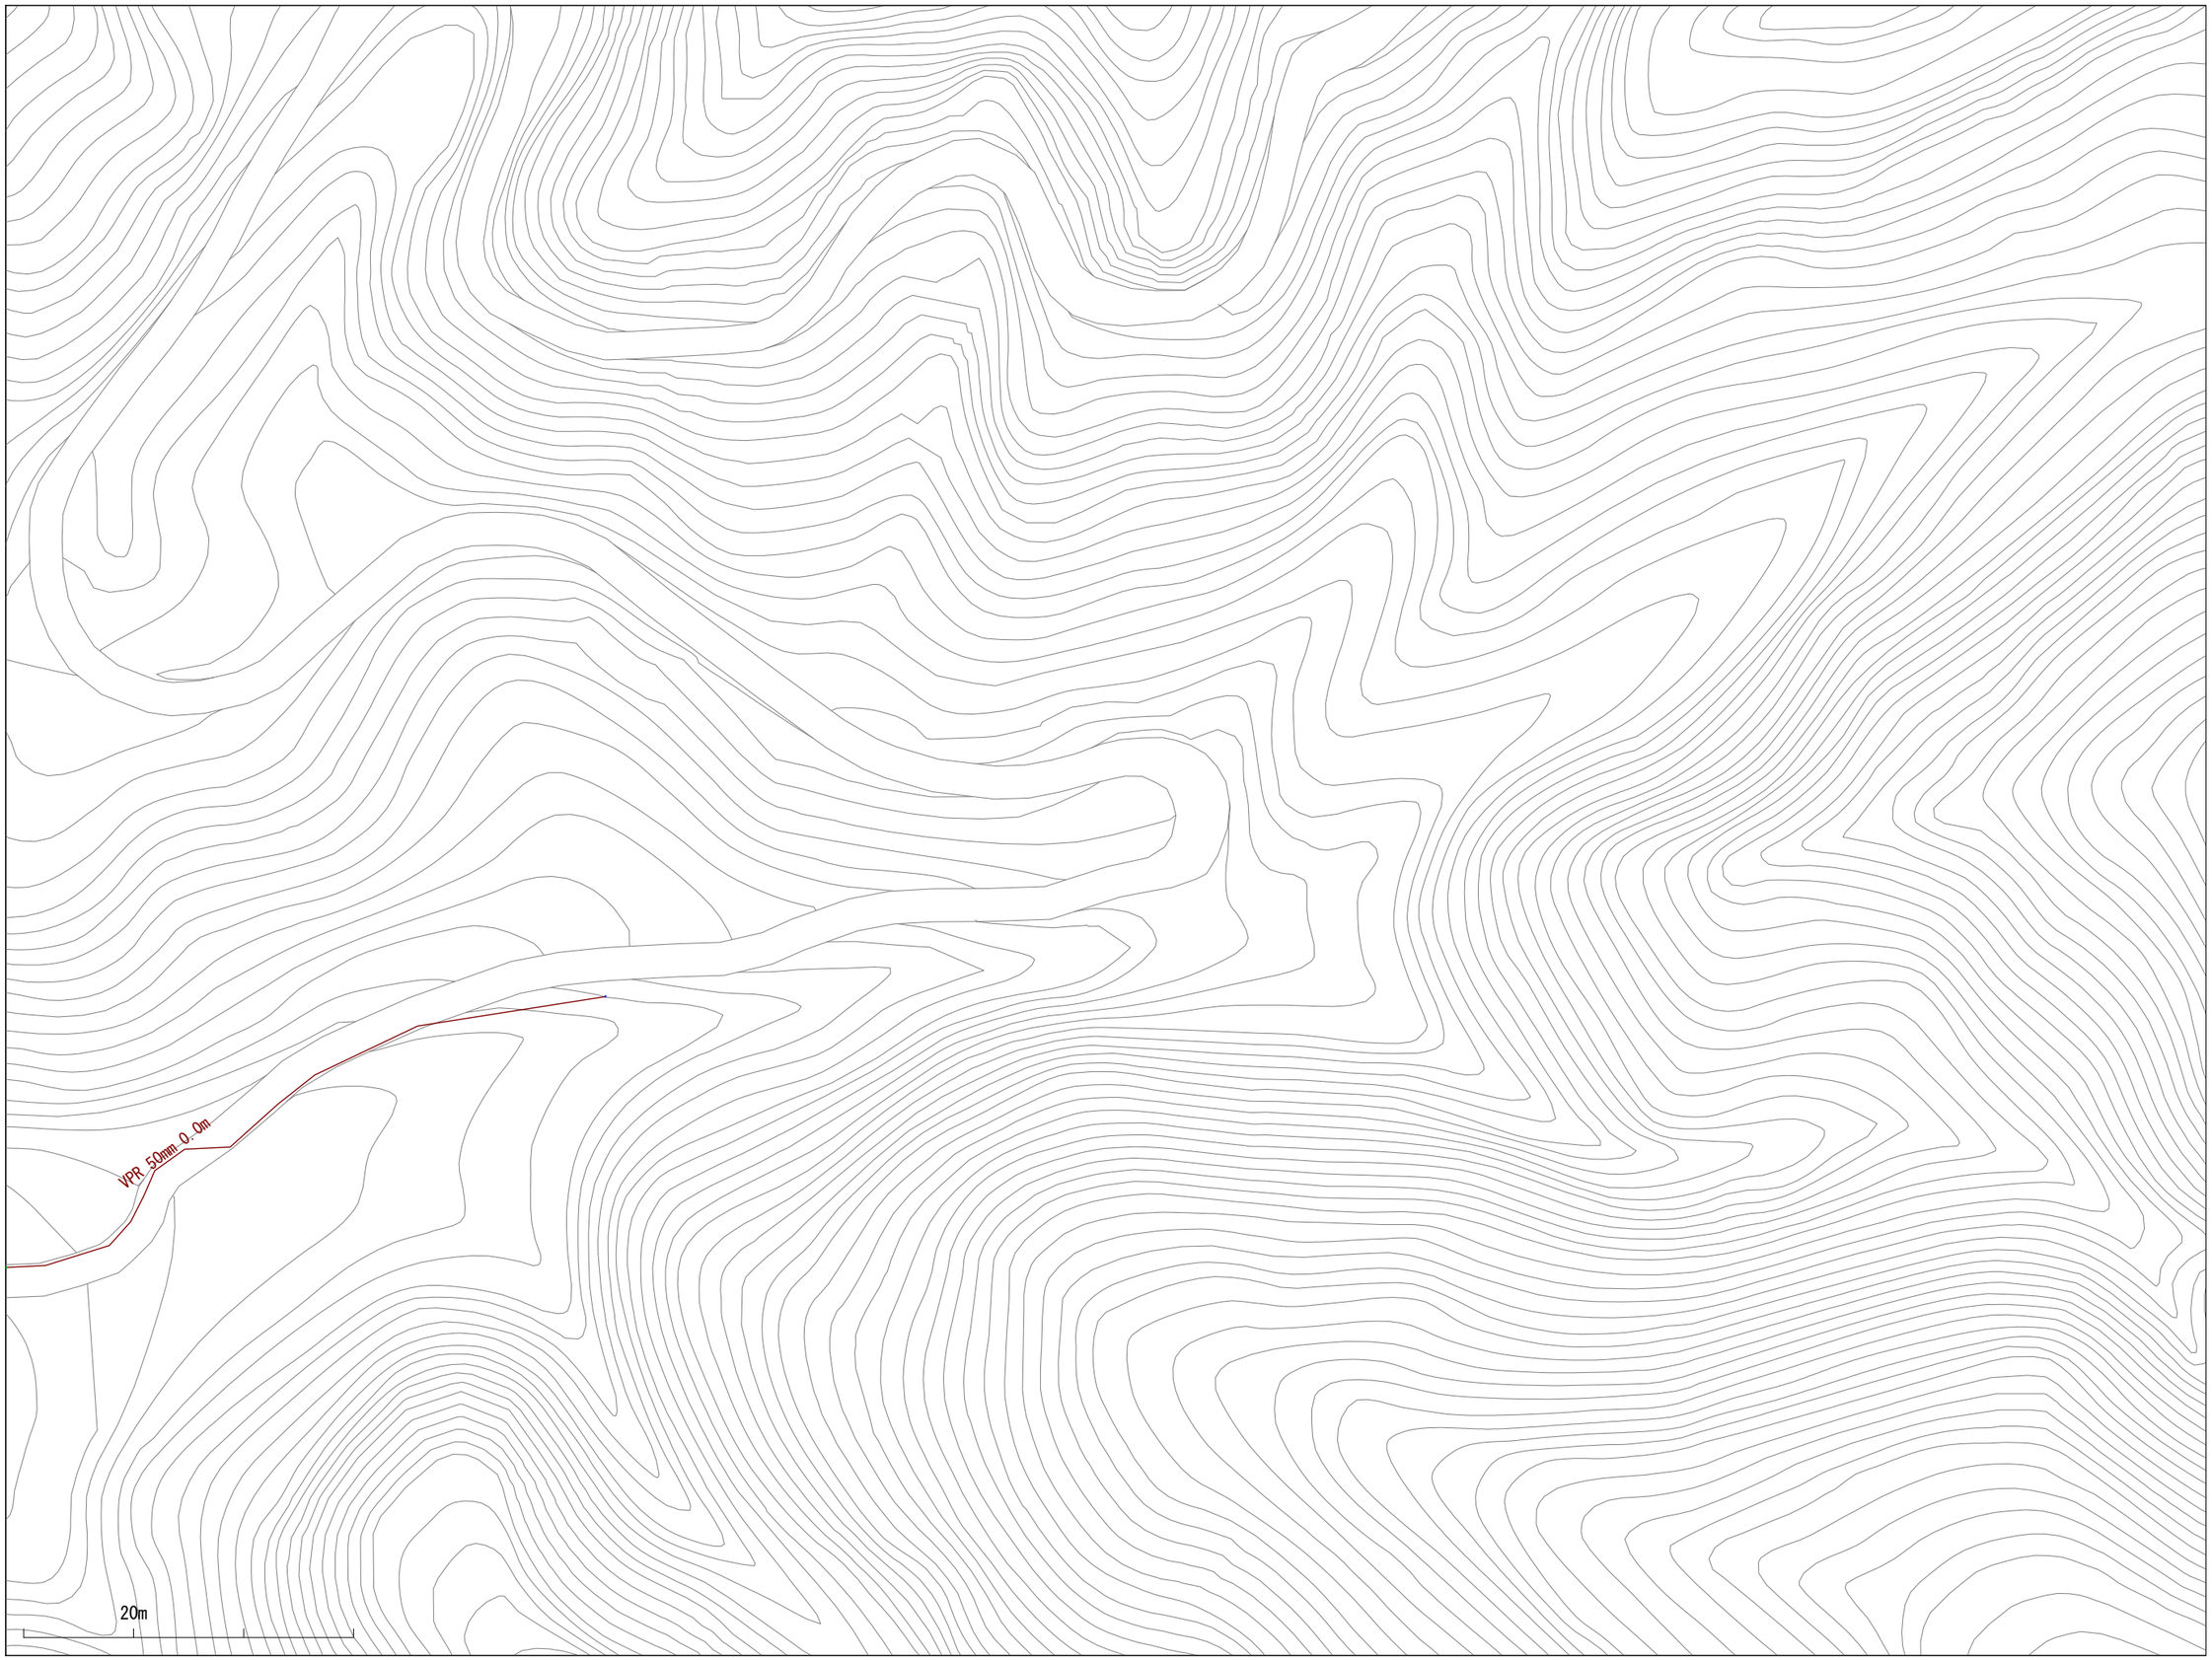

※当図面は、水道管の維持管理のために作成した参考図であり、現状と異なる場合がありますので、必ず現地で最終確認してください。

1:1100

この図面の利用により生じる損害や不利益について、与謝野町上水道事業は一切の責任を負いません。