



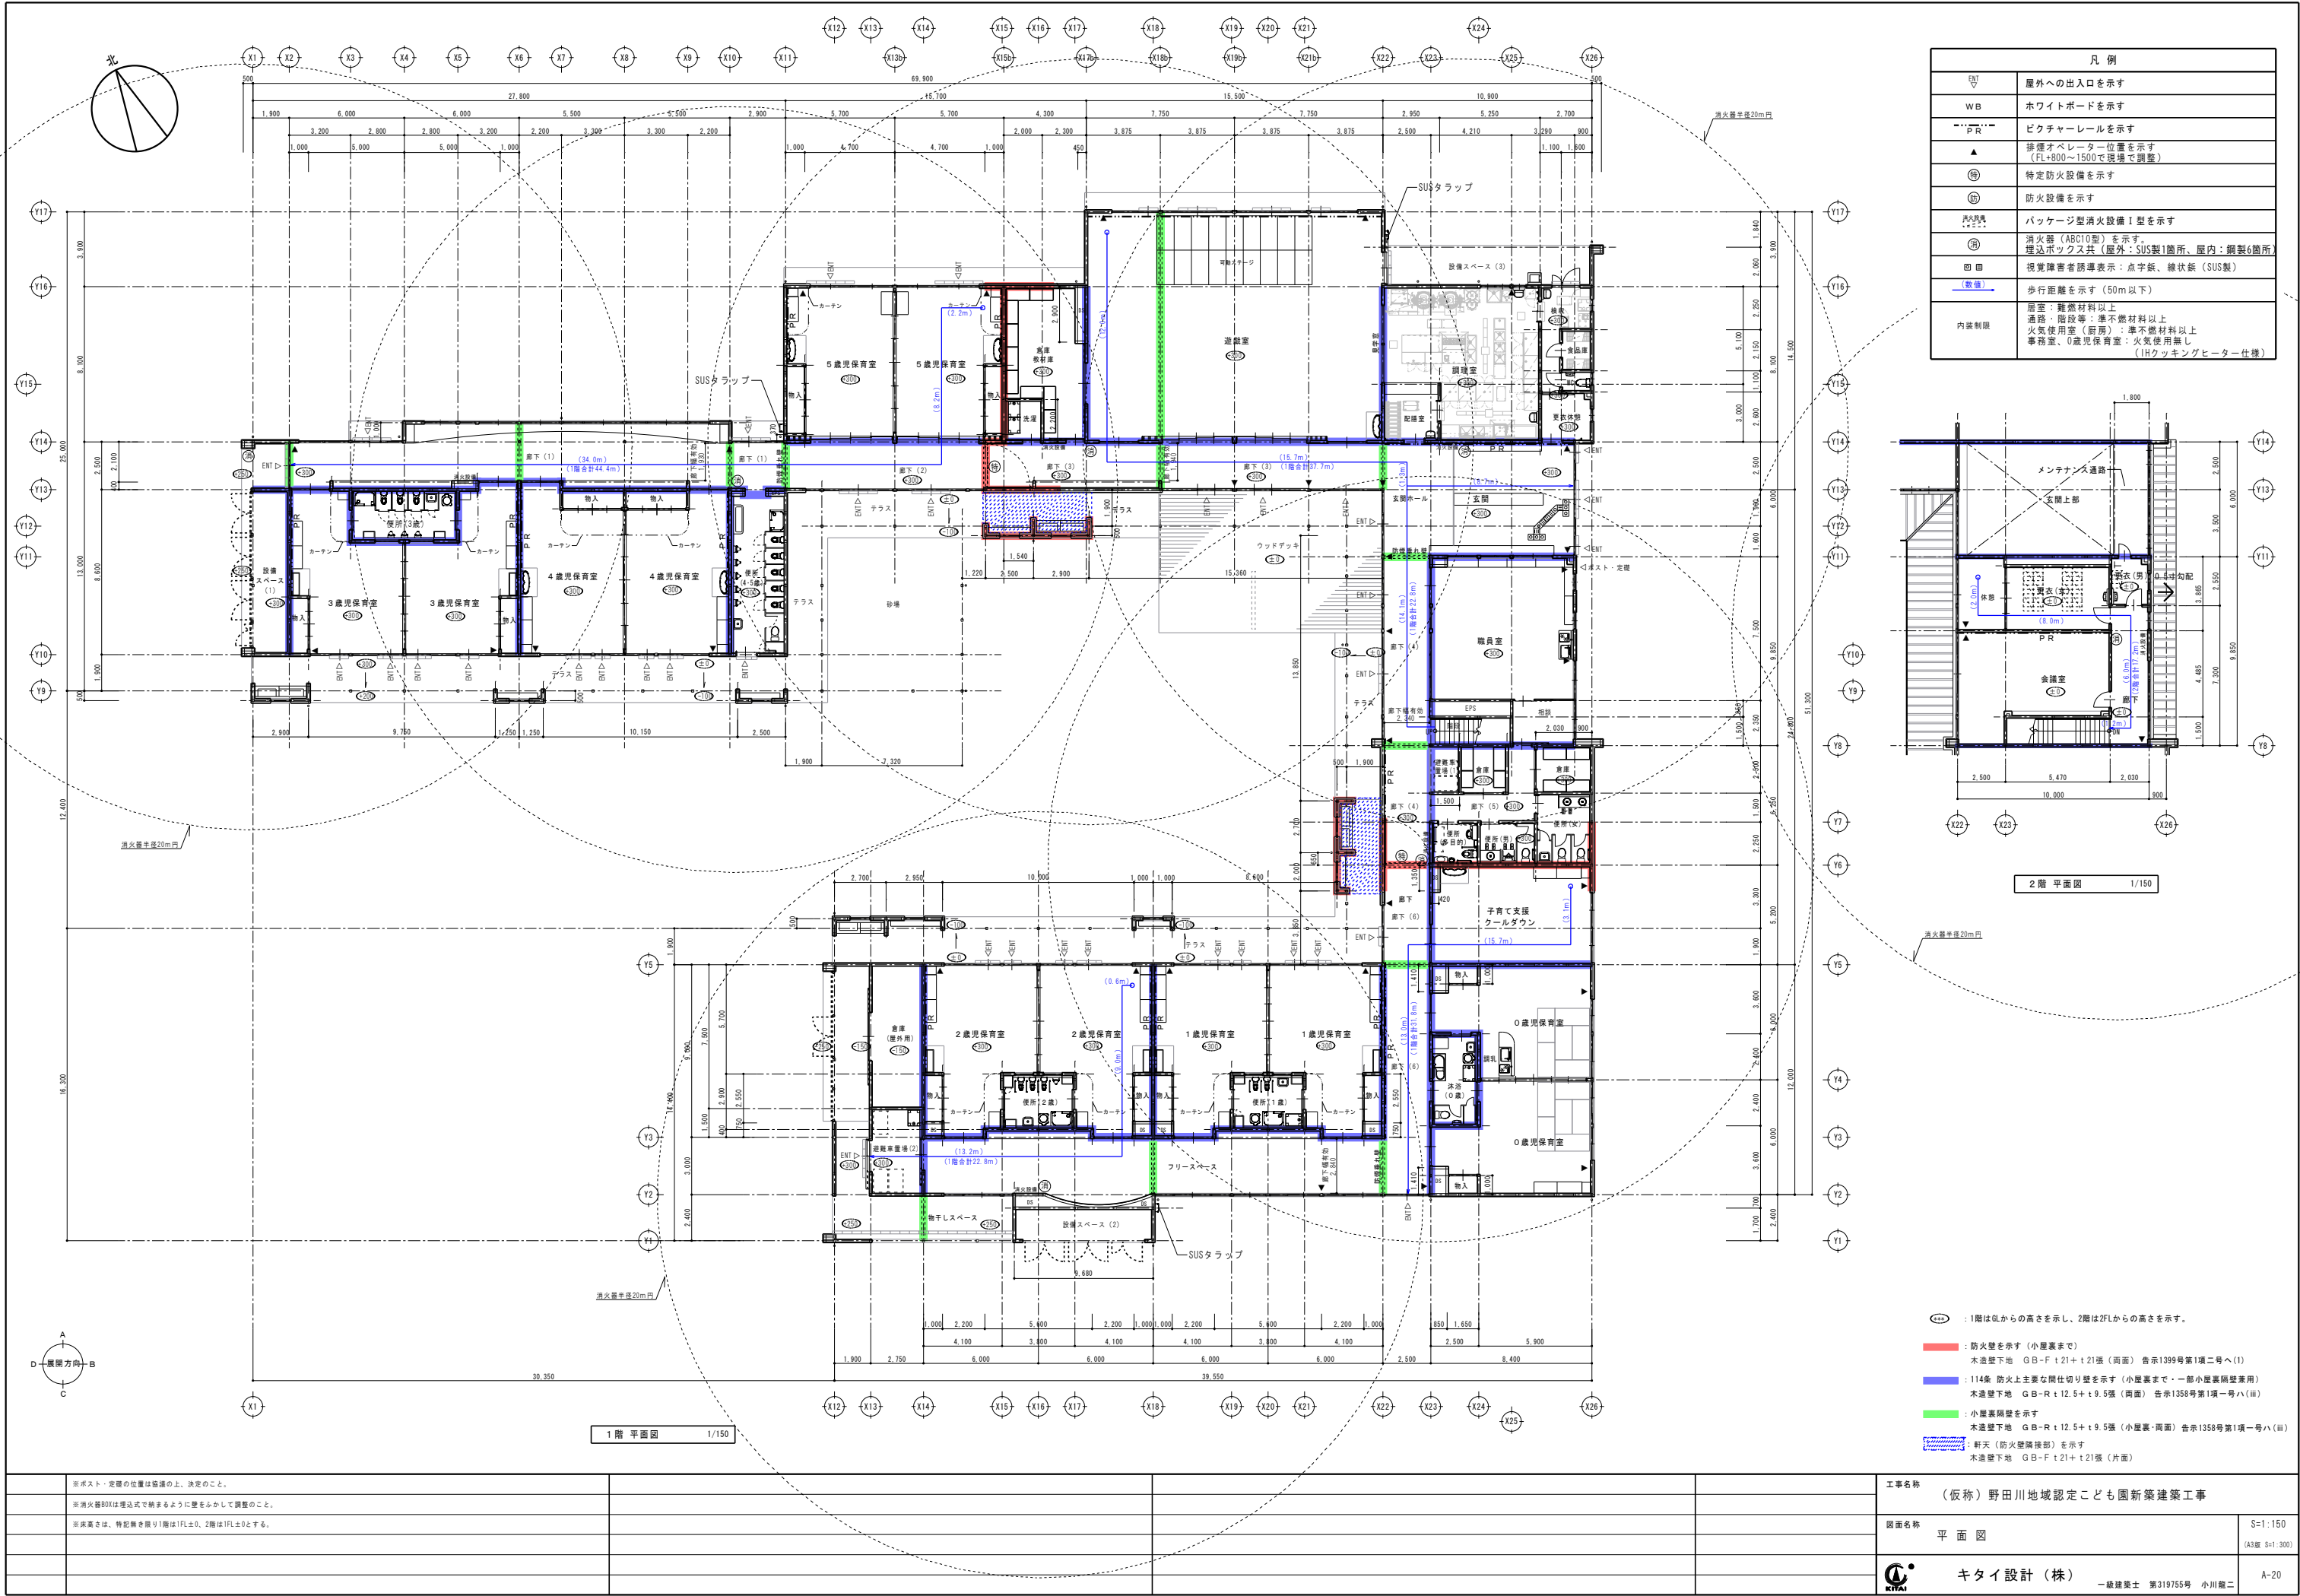


凡 例	
ENT	屋外への出入口を示す
WB	ホワイトボードを示す
PR	ピクチャーレールを示す
▲	排煙オペレーター位置を示す (FL+800~1500で現場で調整)
Ⓜ	特定防火設備を示す
Ⓜ	防火設備を示す
ABC10	パッケージ型消火設備Ⅰ型を示す
Ⓜ	消火器 (ABC10型) を示す。 堤辺ボックス共 (屋外：SUS製1箇所、屋内：鋼製6箇所)
Ⓜ	視覚障害者誘導表示：点字紙、線状紙 (SUS製)
(数値)	歩行距離を示す (50m以下)
内装制限	居室：難燃材料以上 通路・階段等：準不燃材料以上 火気使用室 (厨房)：準不燃材料以上 事務室、0歳児保育室：火気使用無し (IHクッキングヒーター仕様)

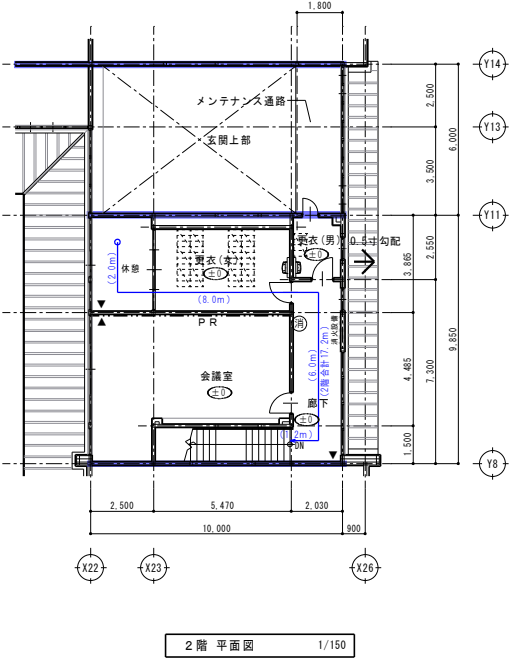


- 1階はGLからの高さを示し、2階は2Fからの高さを示す。
- 防火壁を示す (小屋裏まで)
木造壁下地 G-B-F t 21+t 21張 (両面) 告示1399号第1項2号へ(Ⅰ)
- 114条 防火上主要な間仕切り壁を示す (小屋裏まで、一部小屋裏隔壁兼用)
木造壁下地 G-B-R t 12.5+t 9.5張 (両面) 告示1358号第1項一号ハ(Ⅲ)
- 小屋裏隔壁を示す
木造壁下地 G-B-R t 12.5+t 9.5張 (小屋裏・両面) 告示1358号第1項一号ハ(Ⅲ)
- 軒天 (防火壁隣接部) を示す
木造壁下地 G-B-F t 21+t 21張 (片面)


※ポスト・定礎の位置は協議の上、決定のこと。				工事名称	
※消火器0Xは埋込式で貼るよう壁をみかして調整のこと。				(仮称) 野田川地域認定こども園新築建築工事	
※床高さは、特記無き限り1階は1FL±0、2階は1FL±0とする。				図面名称	S=1:150 (A3版 S=1:300)
				平面図	
				 キタイ設計 (株) 一級建築士 第319755号 小川龍二	A-20

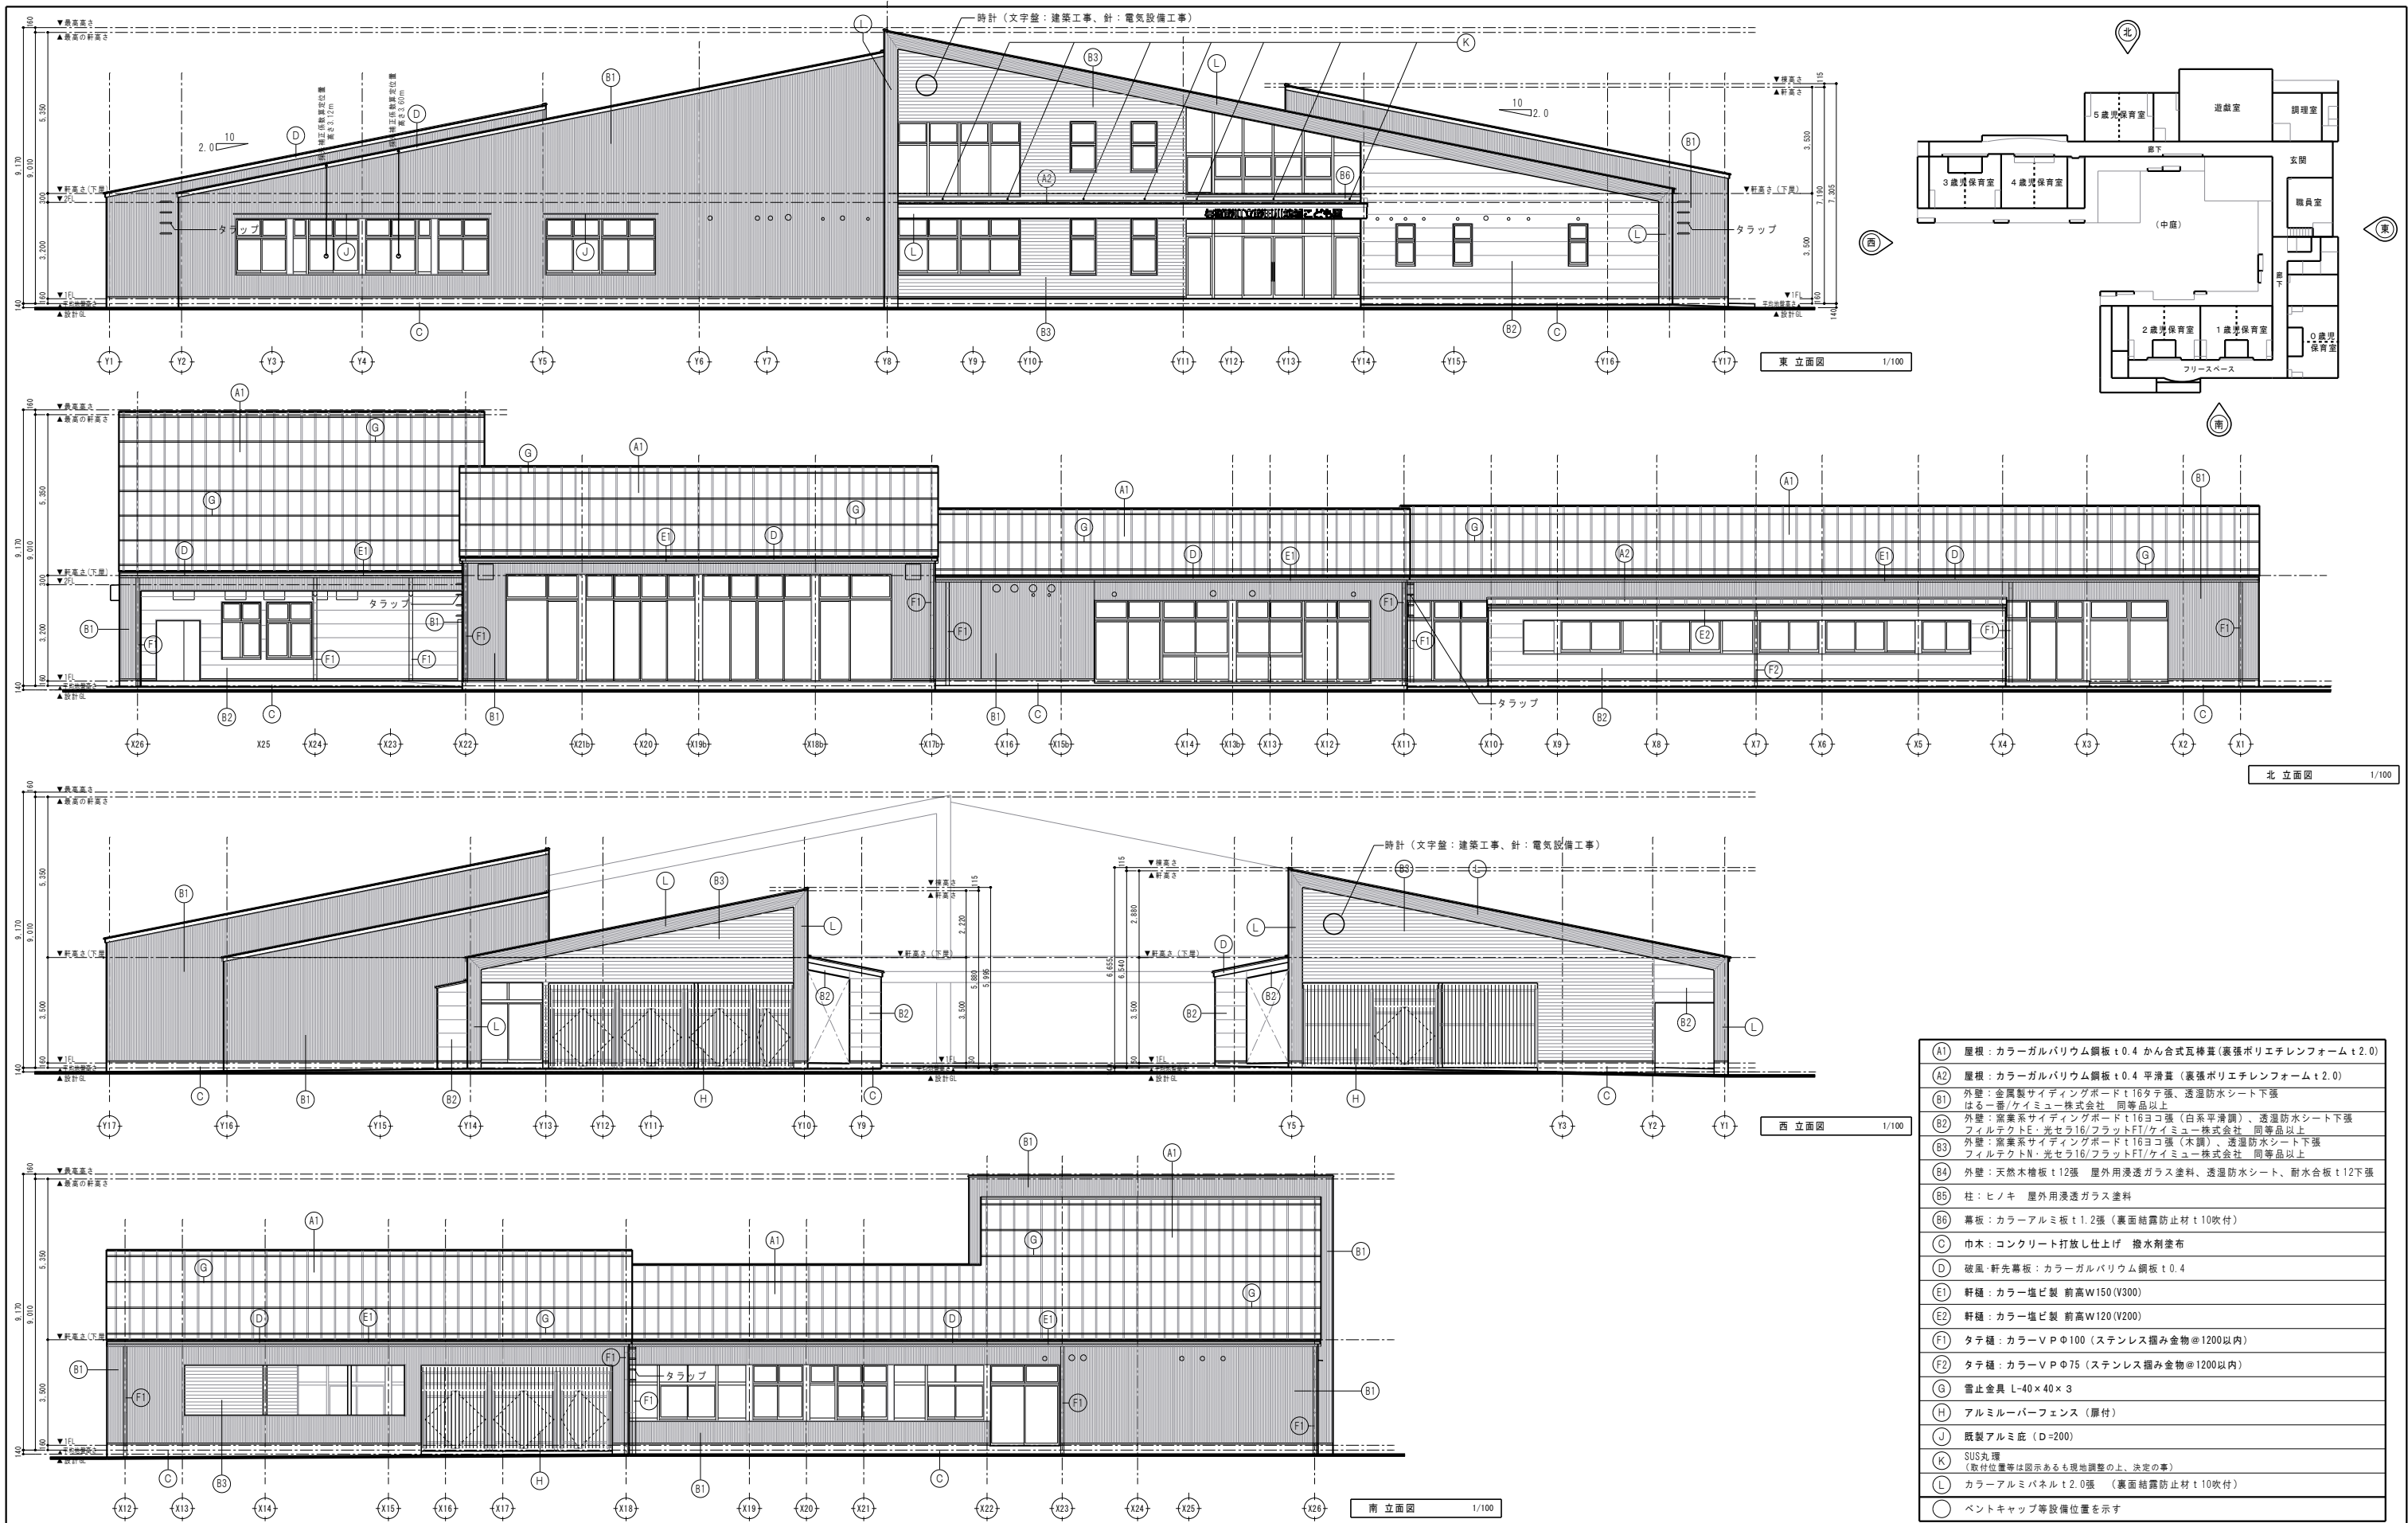

					工事名称	(仮称) 野田川地域認定こども園新築建築工事	
					図面名称	立面図 (1)	S=1:100 (A3版 S=1:200)
						キタイ設計 (株)	A-21
						一級建築士 第319755号 小川龍二	

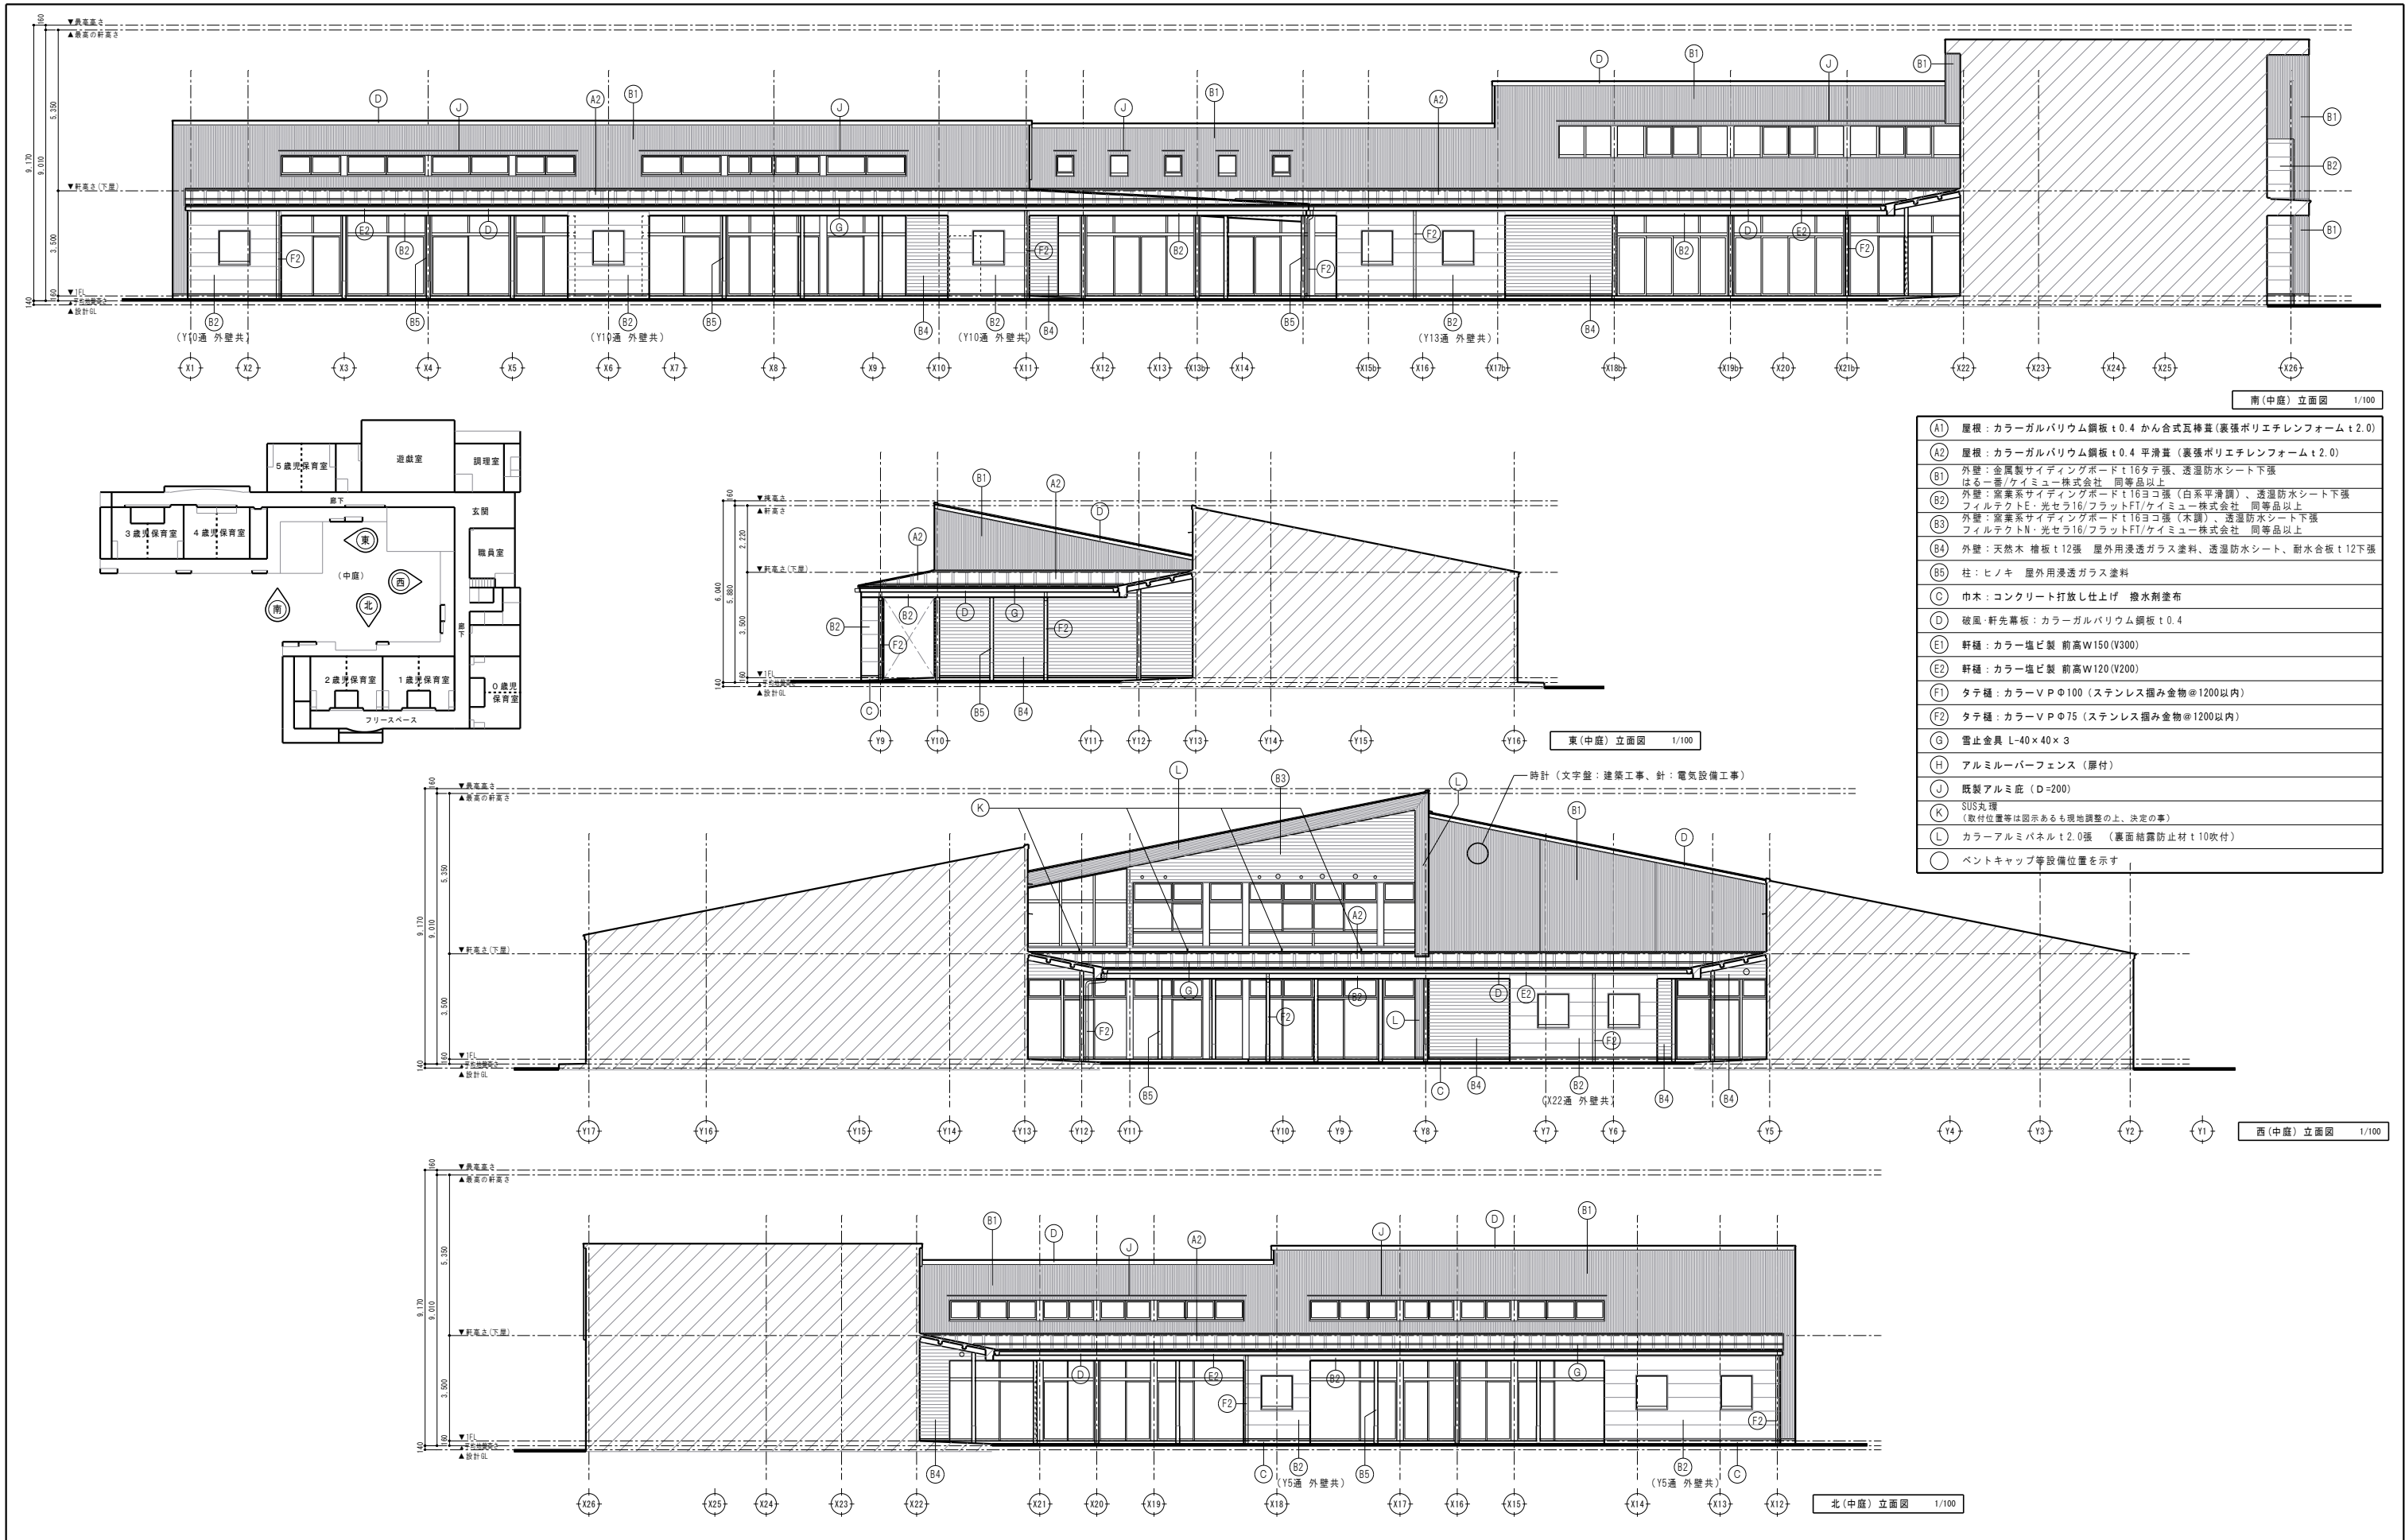

					工事名称	(仮称) 野田川地域認定こども園新築建築工事	
					図面名称	立面図(2)	S=1:100 (A3版 S=1:200)
						キタイ設計(株)	A-22
						一級建築士 第319755号 小川龍二	

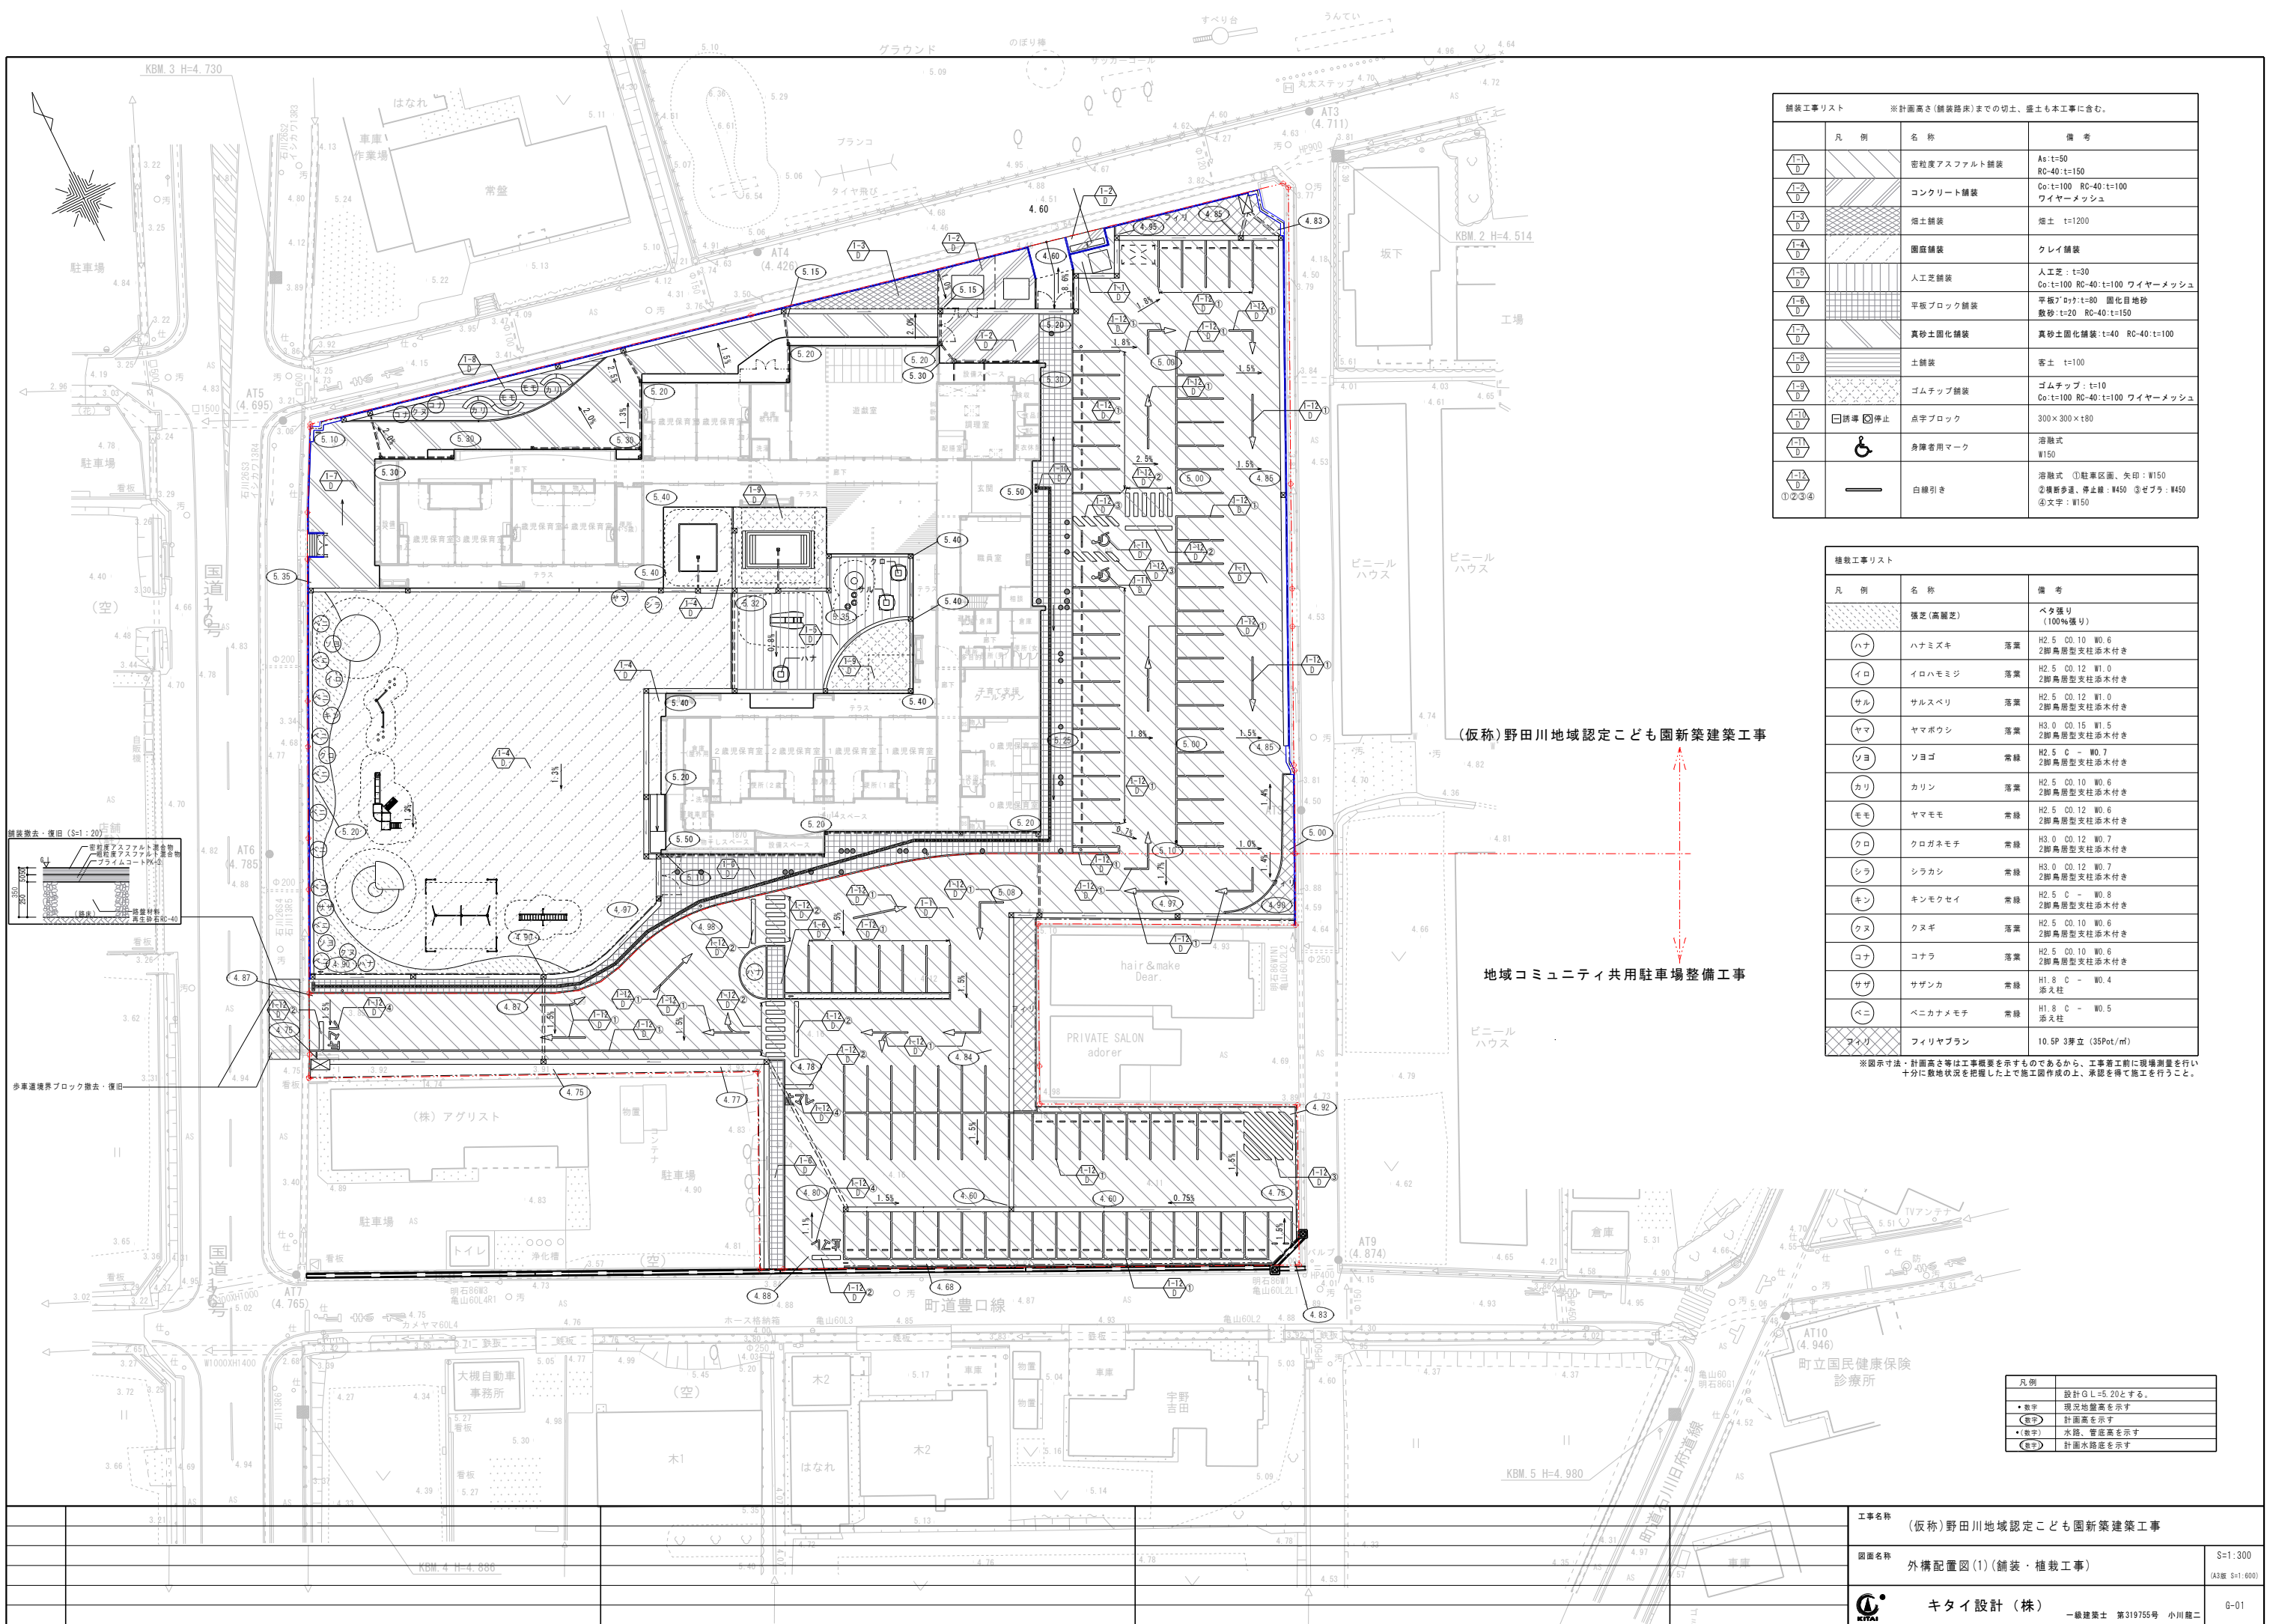

舗装工事リスト		※計画高さ(舗装路床)までの切土、盛土も本工事に含む。	
凡 例	名 称	備 考	
	密粒度アスファルト舗装	As:t=50 RC-40:t=150	
	コンクリート舗装	Co:t=100 RC-40:t=100 ワイヤーメッシュ	
	煉土舗装	煉土 t=1200	
	園庭舗装	クレイ舗装	
	人工芝舗装	人工芝 t=30 Co:t=100 RC-40:t=100 ワイヤーメッシュ	
	平板ブロック舗装	平板70x70:t=80 園化目地砂 敷砂:t=20 RC-40:t=150	
	真砂土園化舗装	真砂土園化舗装:t=40 RC-40:t=100	
	土舗装	客土 t=100	
	ゴムチップ舗装	ゴムチップ:t=10 Co:t=100 RC-40:t=100 ワイヤーメッシュ	
	点字ブロック	300×300×t80	
	身障者用マーク	溶融式 W150	
	白線引き	溶融式 ①駐車区画、矢印: W150 ②横断歩道、停止線: #450 ③ゼブラ: #450 ④文字: W150	

植栽工事リスト		
凡 例	名 称	備 考
	強芝(高麗芝)	ベタ張り (100%張り)
	ハナミズキ	落葉 H2.5 C0.10 W0.6 2脚鳥居型支柱添木付き
	イロハモミジ	落葉 H2.5 C0.12 W1.0 2脚鳥居型支柱添木付き
	サルスベリ	落葉 H2.5 C0.12 W1.0 2脚鳥居型支柱添木付き
	ヤマボウシ	落葉 H3.0 C0.15 W1.5 2脚鳥居型支柱添木付き
	ソヨゴ	常緑 H2.5 C - W0.7 2脚鳥居型支柱添木付き
	カリン	落葉 H2.5 C0.10 W0.6 2脚鳥居型支柱添木付き
	ヤマモモ	常緑 H2.5 C0.12 W0.6 2脚鳥居型支柱添木付き
	クロガネモチ	常緑 H3.0 C0.12 W0.7 2脚鳥居型支柱添木付き
	シラカシ	常緑 H3.0 C0.12 W0.7 2脚鳥居型支柱添木付き
	キンモクセイ	常緑 H2.5 C - W0.8 2脚鳥居型支柱添木付き
	クマギ	落葉 H2.5 C0.10 W0.6 2脚鳥居型支柱添木付き
	コナラ	落葉 H2.5 C0.10 W0.6 2脚鳥居型支柱添木付き
	サザンカ	常緑 H1.8 C - W0.4 添え柱
	ベニカナメモチ	常緑 H1.8 C - W0.5 添え柱
	フィヤブラン	10.5P 3芽立 (35Pot/m)

※図示寸法・計画高さ等は工事概要を示すものであるから、工事着工前に現場測量を行い十分に敷地状況を把握した上で施工図作成の上、承認を得て施工を行うこと。

凡例	設計GL=5.20とする。
• 数字	現況地盤高を示す
○ 数字	計画高を示す
○ (数字)	水路、管底高を示す
○ (数字)	計画水路底を示す