




（仮称）野田川地域 認定こども園 新築工事 基本工程表 2026/10/1作成	工事期間	令和8年9月25日 ～ 令和10年3月5日			工事場所	与謝郡与謝野町字石川556番地			作成者
	建築物概要	構造	建築面積	延べ面積	発注者	与謝野町	施工者（建築）	安田・上山特定建設工事共同企業体	
	こども園（園舎）	木造2階建て	1,998.42㎡	1,865.83㎡					
	駐輪場	アルミ造	4.98㎡	4.98㎡	設計者	キタイ設計株式会社	施工者（電気）	山崎電気株式会社	
	ゴミ庫	軽量鉄骨造	4.00㎡	4.00㎡					
	LPG庫	軽量鉄骨造	4.78㎡	4.78㎡	監理者	キタイ設計株式会社	施工者（機械）	入柿・山田特定建設工事共同企業体	
	敷地面積	9,186.18㎡							

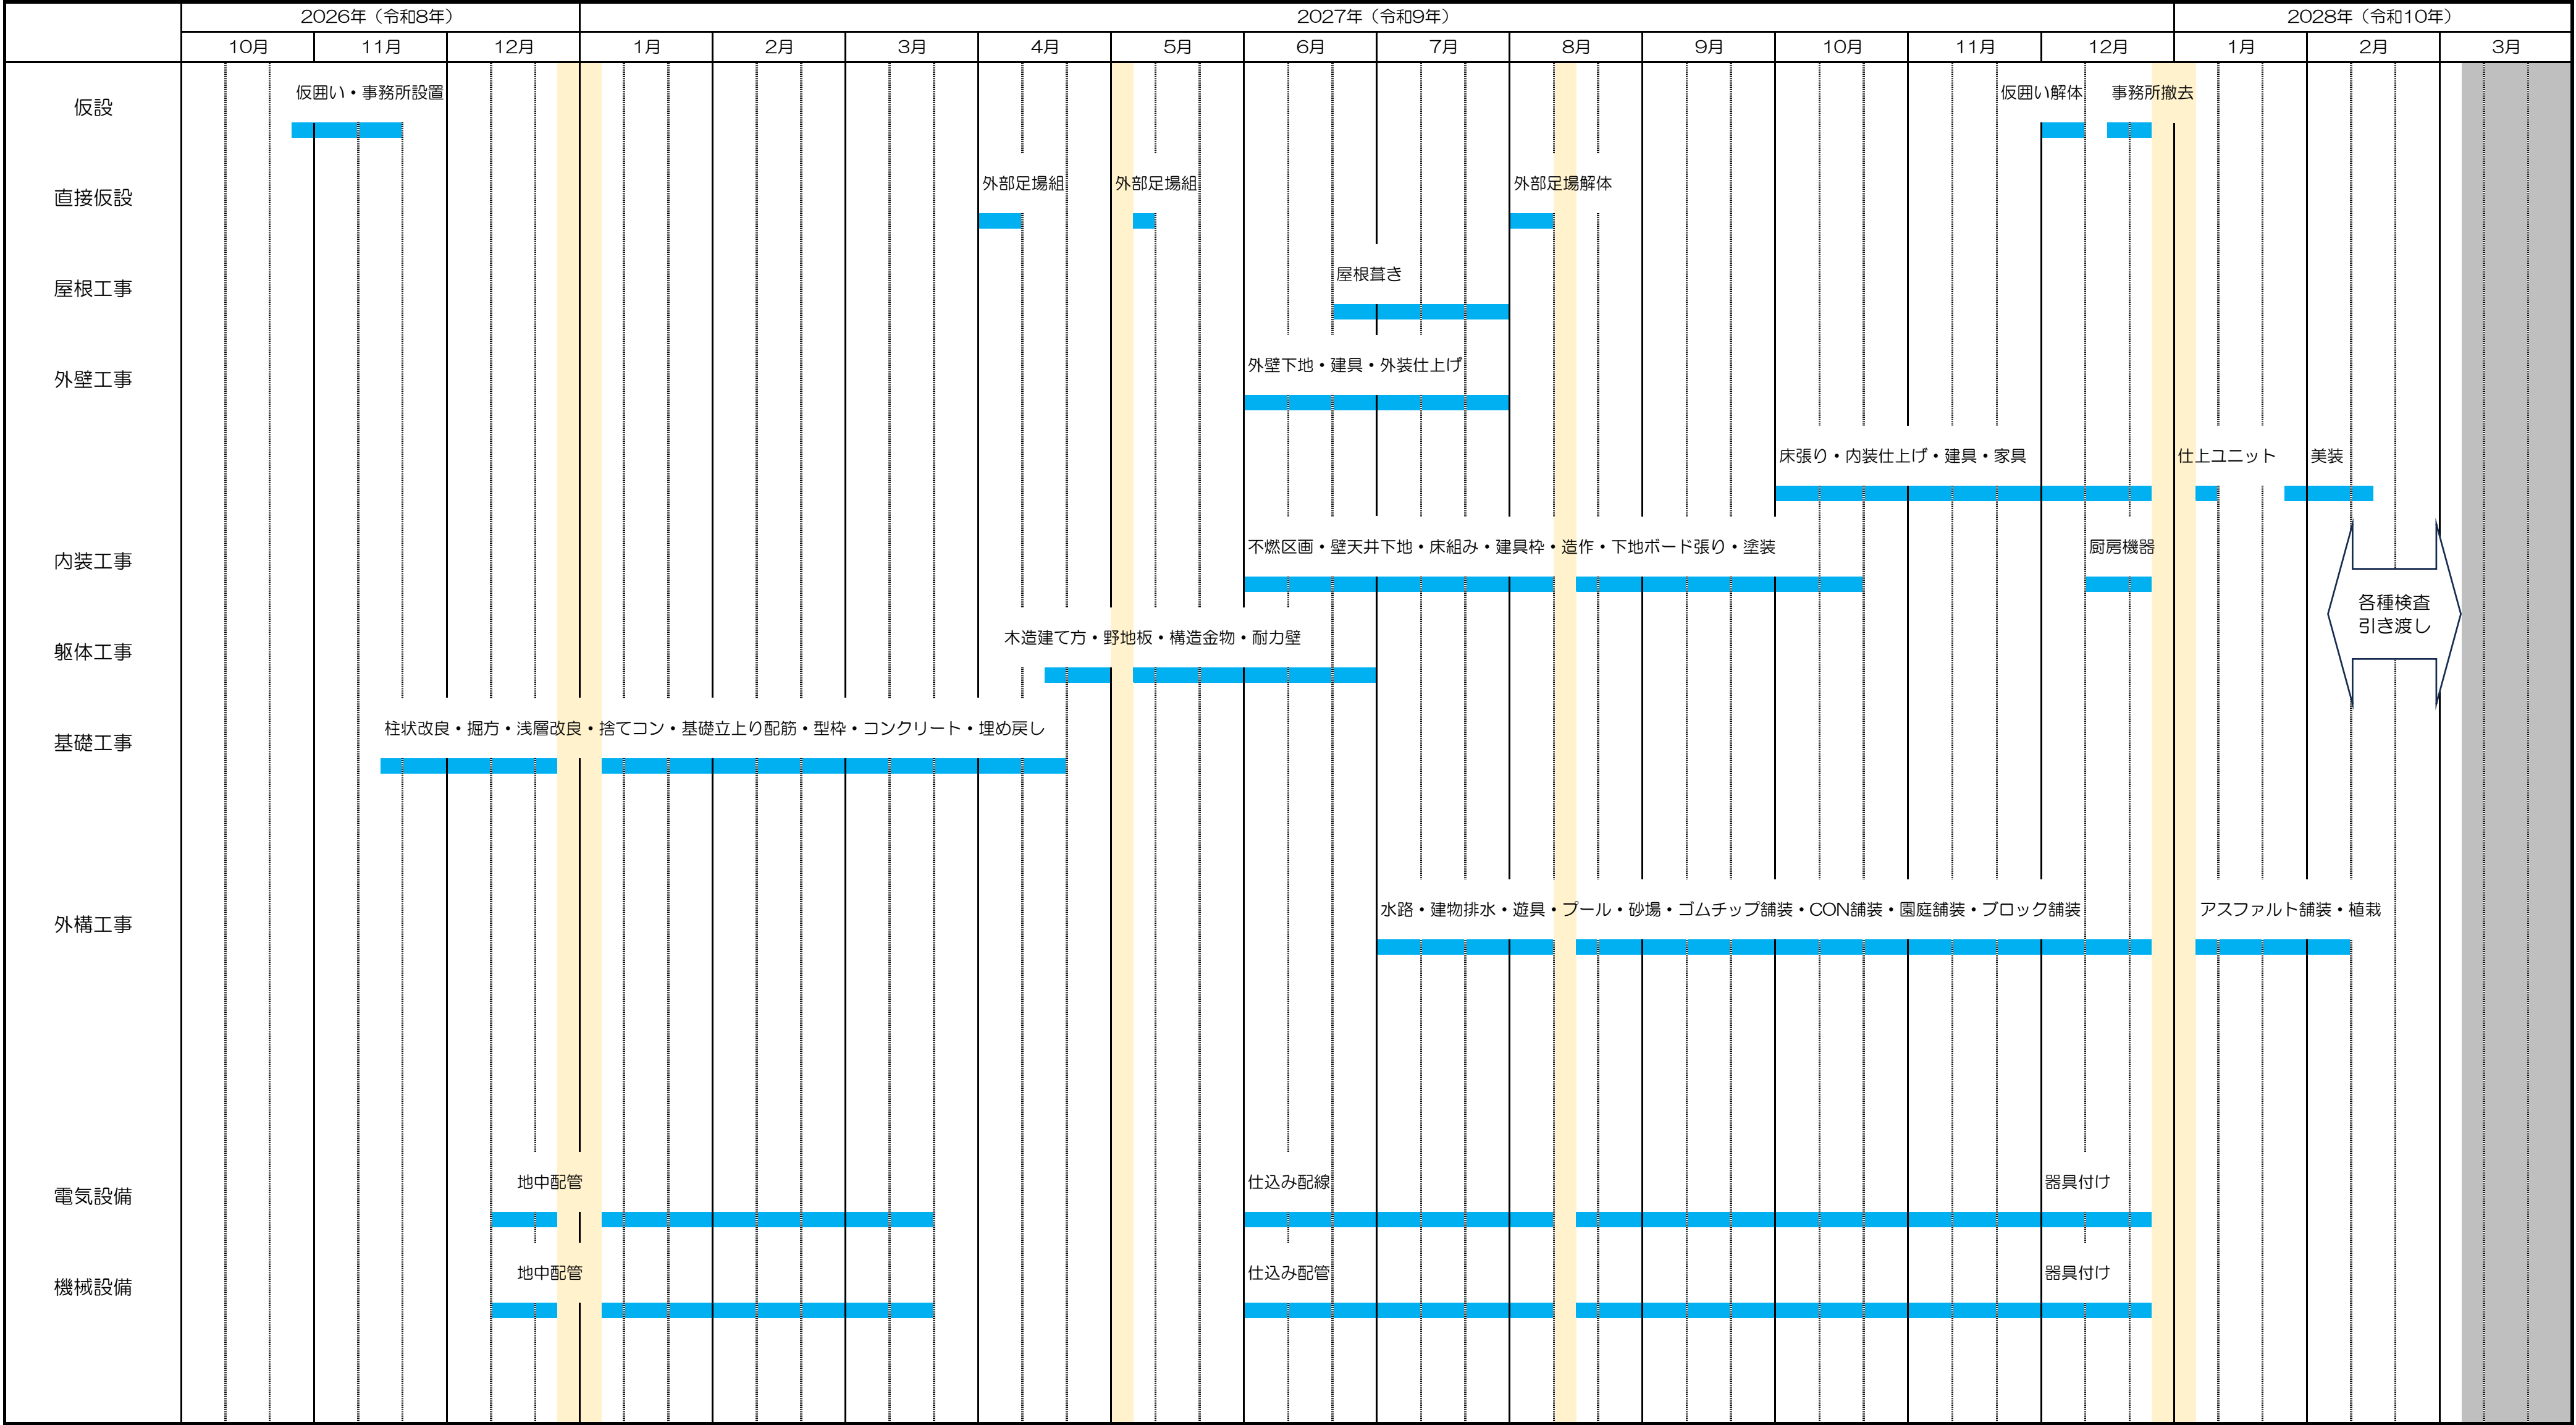

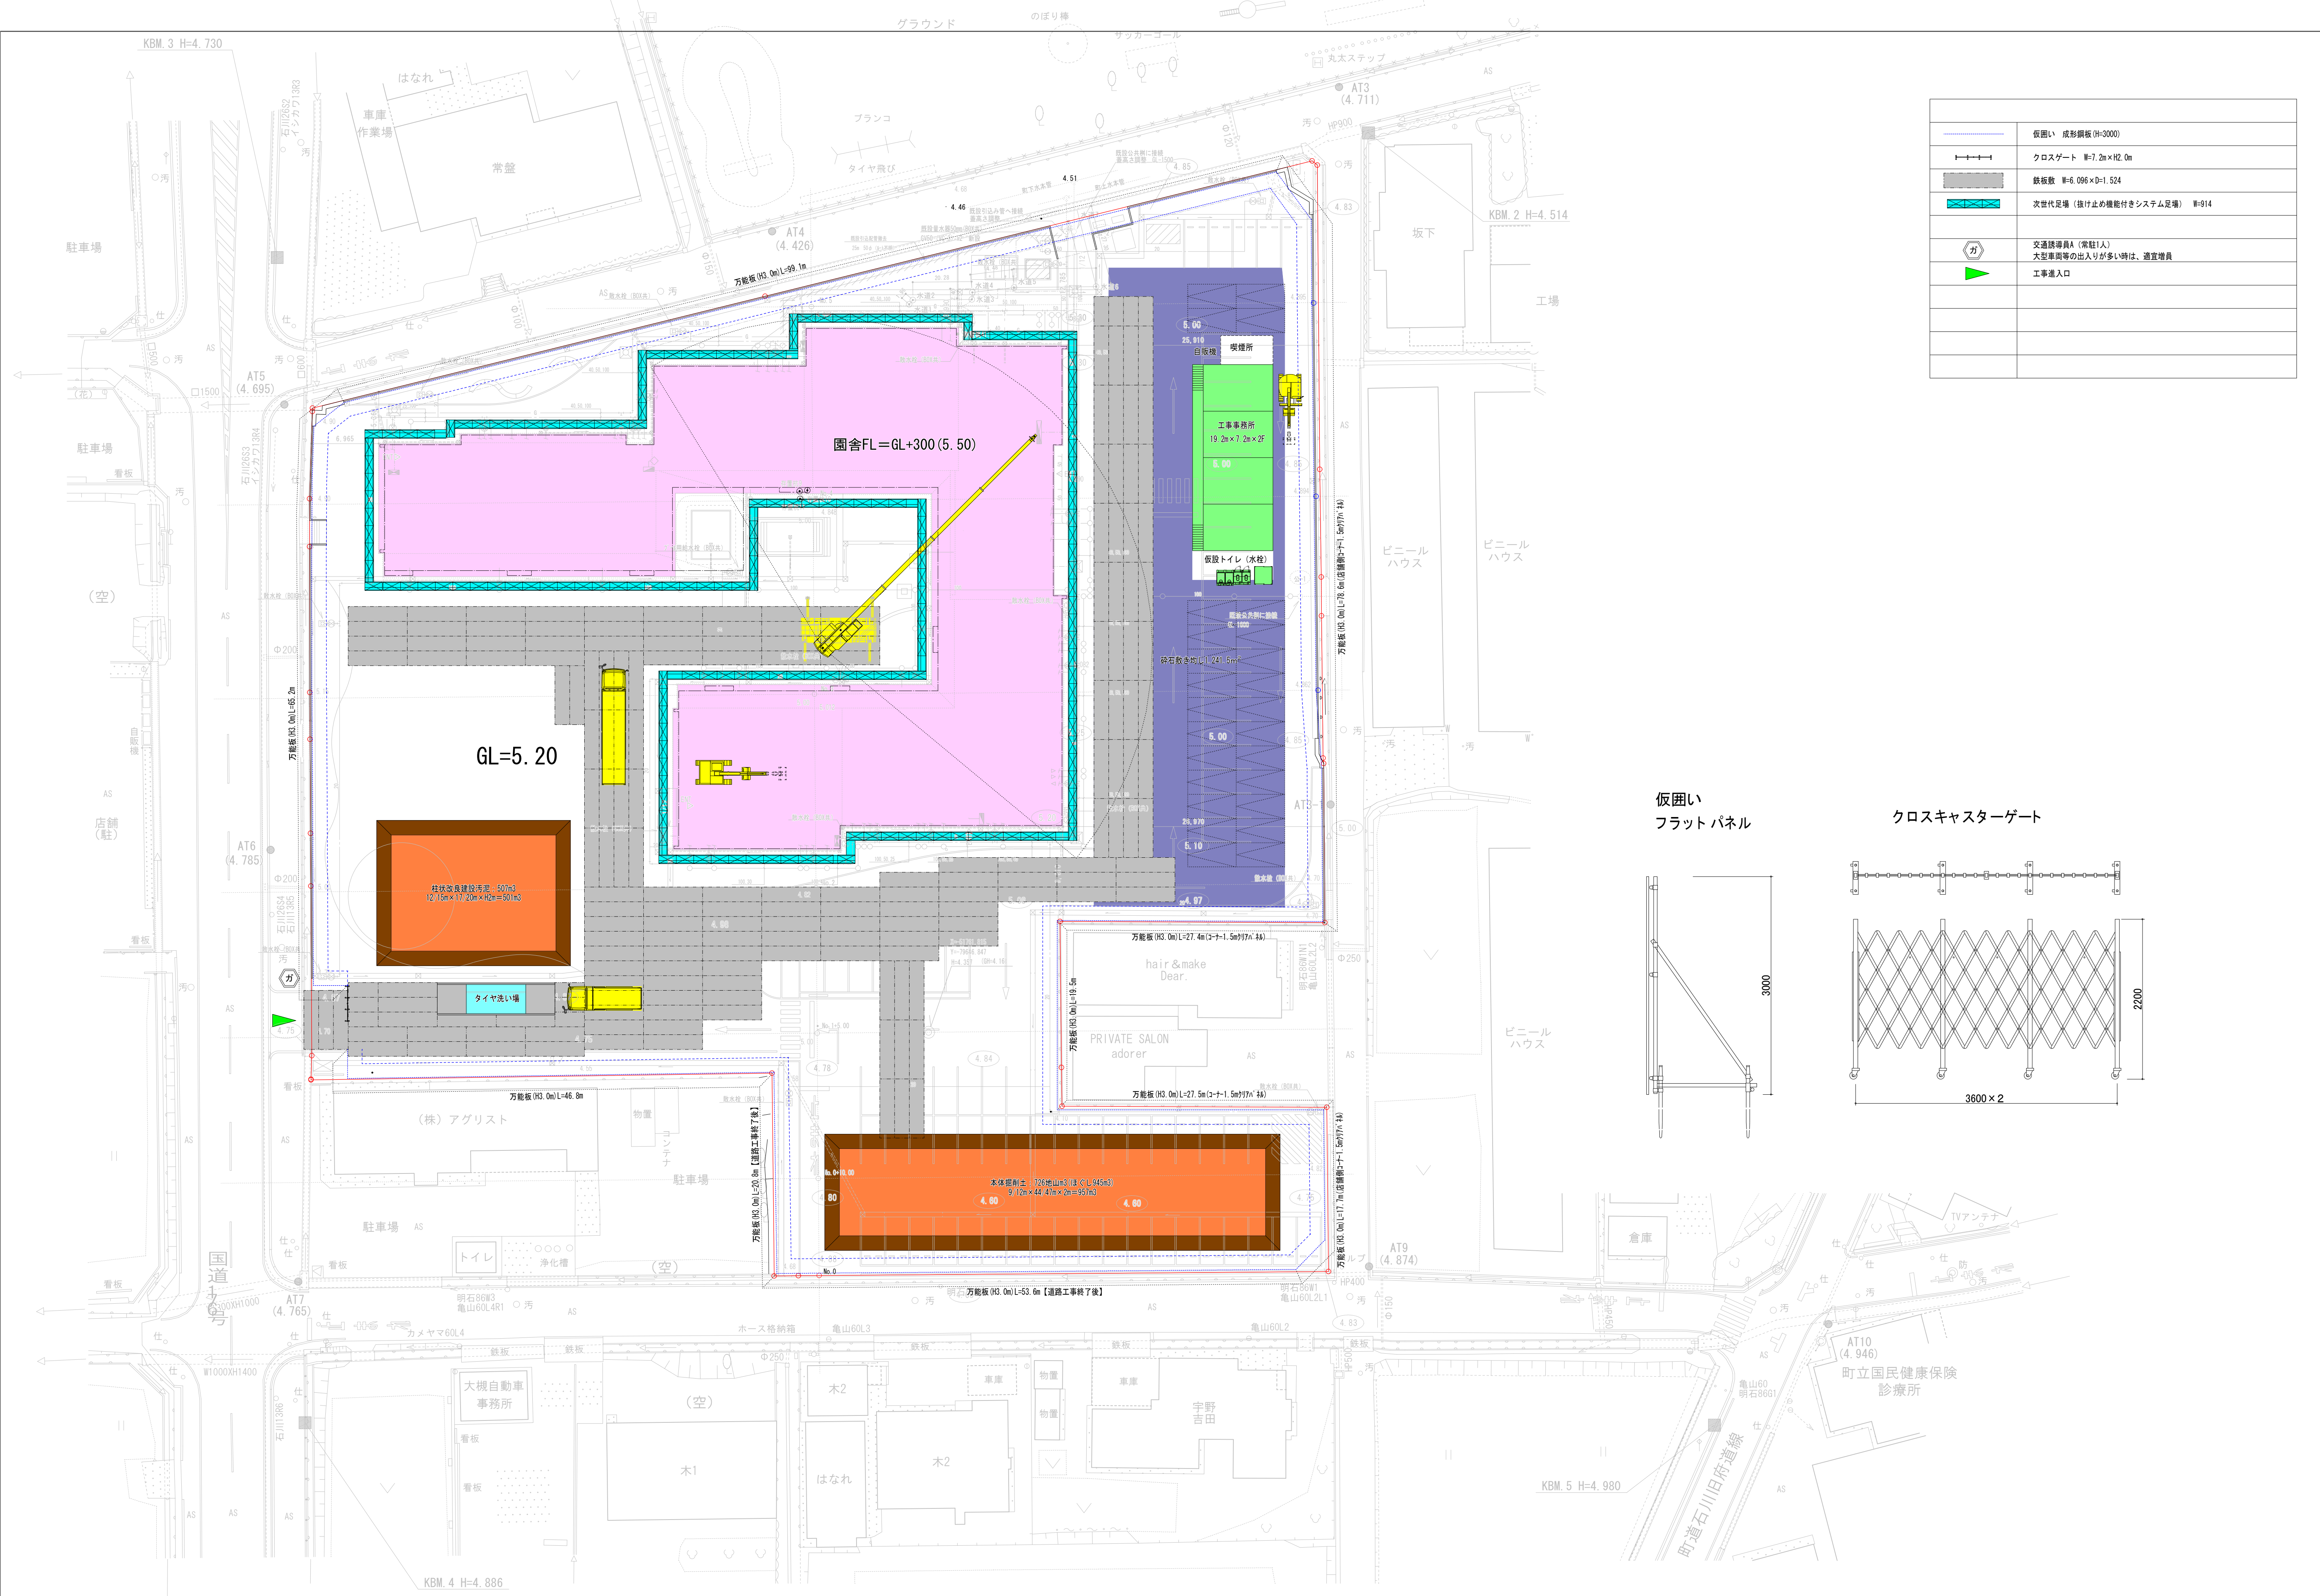

	仮囲い 成形鋼板(H=3000)
	クロスゲート W=7.2m×H2.0m
	鉄板敷 W=6.096×D=1.524
	次世代足場（抜け止め機能付きシステム足場） W=914
	交通誘導員A（常駐1人） 大型車両等の出入りが多い時は、適宜増員
	工事出入口

仮囲い
フラットパネル

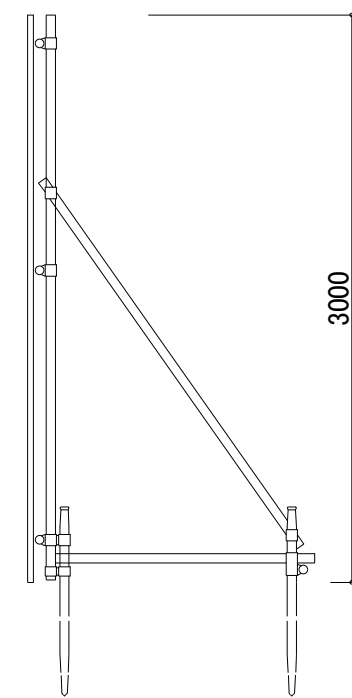

クロスキャスターゲート

